


PARA MINAÇU, CAVALCANTE E MINAÇU  
PARA JAÓ, VILA BORBA E LAJES

# MAPA ILUMINADO DAS RUAS QUE RECEBERÃO O MICROREVESTIMENTO

N.V.

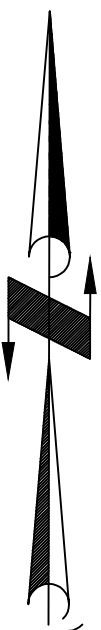

## LEGENDA



RUAS PARA RECAPEAMENTO

DESENHO: WILTON PEREIRA BARRETO DE MELO  
PROJETO:

Engº Civil Wilton P. Barreto de Melo  
CREA : 1015073140D-GO

TÍTULO: RUA PARA RECAPEAMENTO  
PLANTA BAIXA

CIDADE: COLINAS DO SUL - GOIÁS  
PROP.: MUNICÍPIO DE COLINAS DO SUL - GOIÁS

ARQUIVO:

REV.: 00  
Nº DE CONTRATO:  
ESCALA: 1:2000  
Nº: 01/01  
Data: JULHO/2025