

SETOR CAMPOS VERDES

PLANTA DE SITUAÇÃO – ESCALA 1/5000



APROVAÇÃO:

PROJETO Nº _____
PREFEITURA DE TURVÂNIA
SECRETARIA MUNICIPAL DE PLANEJAMENTO URBANO E HABITAÇÃO - SEPLAN
DIRETORIA DE ANÁLISE DE PROJETOS
APROVADO

EM _____

INFRAESTRUTURA PAVIMENTAÇÃO ASFÁLTICA

Endereço: SETOR CAMPOS VERDES - TURVÂNIA

Proprietário: PREFEITURA MUNICIPAL DE TURVÂNIA - GOIÁS

Autor do projeto: ITALLO ALCÂNTARA DE OLIVEIRA - CREA: 1015178120

Responsável Técnico: ITALLO ALCÂNTARA DE OLIVEIRA - CREA: 1015178120

DESCRIÇÃO DOS PAVIMENTOS:

CONTEÚDO:
PLANTA BAIXA
PLANTA COBERTURA
PLANTA DE SITUAÇÃO
QUADRO DE ÁREAS
QUADRO DE PORTAS
QUADRO DE JANELAS
MEMORIAL DE CÁLCULO DA CAIXA DE RECARGA
DIMENSÕES DA CAIXA DE RECARGA


ÁREA DO TERRENO
ÁREA TOTAL DA CONSTRUÇÃO
ÍNDICE DE CAPTAÇÃO ÁGUA PLUVIAL
1,77 m² - 01 CAIXA DE RECARGA
ÍNDICE PARAGUÍSTICO
ÍNDICE DE CAPTAÇÃO ÁGUA PLUVIAL
1,77 m² - 01 CAIXA DE RECARGA
TAXA DE OCUPAÇÃO: 181,00 m² - 63,66%

FOLHA:
1/5
DATA:
05/11/2025
DESENHO:
DIOGO ALBERNAZ



Endereço: CENTRO - TURVÂNIA

DESCRIÇÃO DOS PAVIMENTOS:		
CONTEÚDO:	ÁREA DO TERREIRO:	FOLHA:
PLANTA BAIXA	ÁREA TOTAL DA CONSTRUÇÃO	
PLANTA DE COBERTURA	ÍNDICE CONTROLE DE OCUPAÇÃO ADUANA RUAVAL:	
PLANTA DE SITUAÇÃO	7,77 m² - 61 CAIXA DE REGAÇÃO	
QUADRO DE ÁREAS	ÍNDICE PARAGUASTO	
QUADRO DE PORTAS	ÍNDICE PARAGUASTO	
QUADRO DE JANELAS	15,40 m² - 15,50 %	
MEMORIAL DE CÁLCULO DA CAIXA DE REGAÇÃO	TAXA DE OCUPAÇÃO: 191,00 m² - 65,00 %	
	ARQUIVO	
DIMENSÕES DA CAIXA DE REGAÇÃO		
		DATA: 05/11/2025
		DESENHO: DIOGO ALBERNAZ

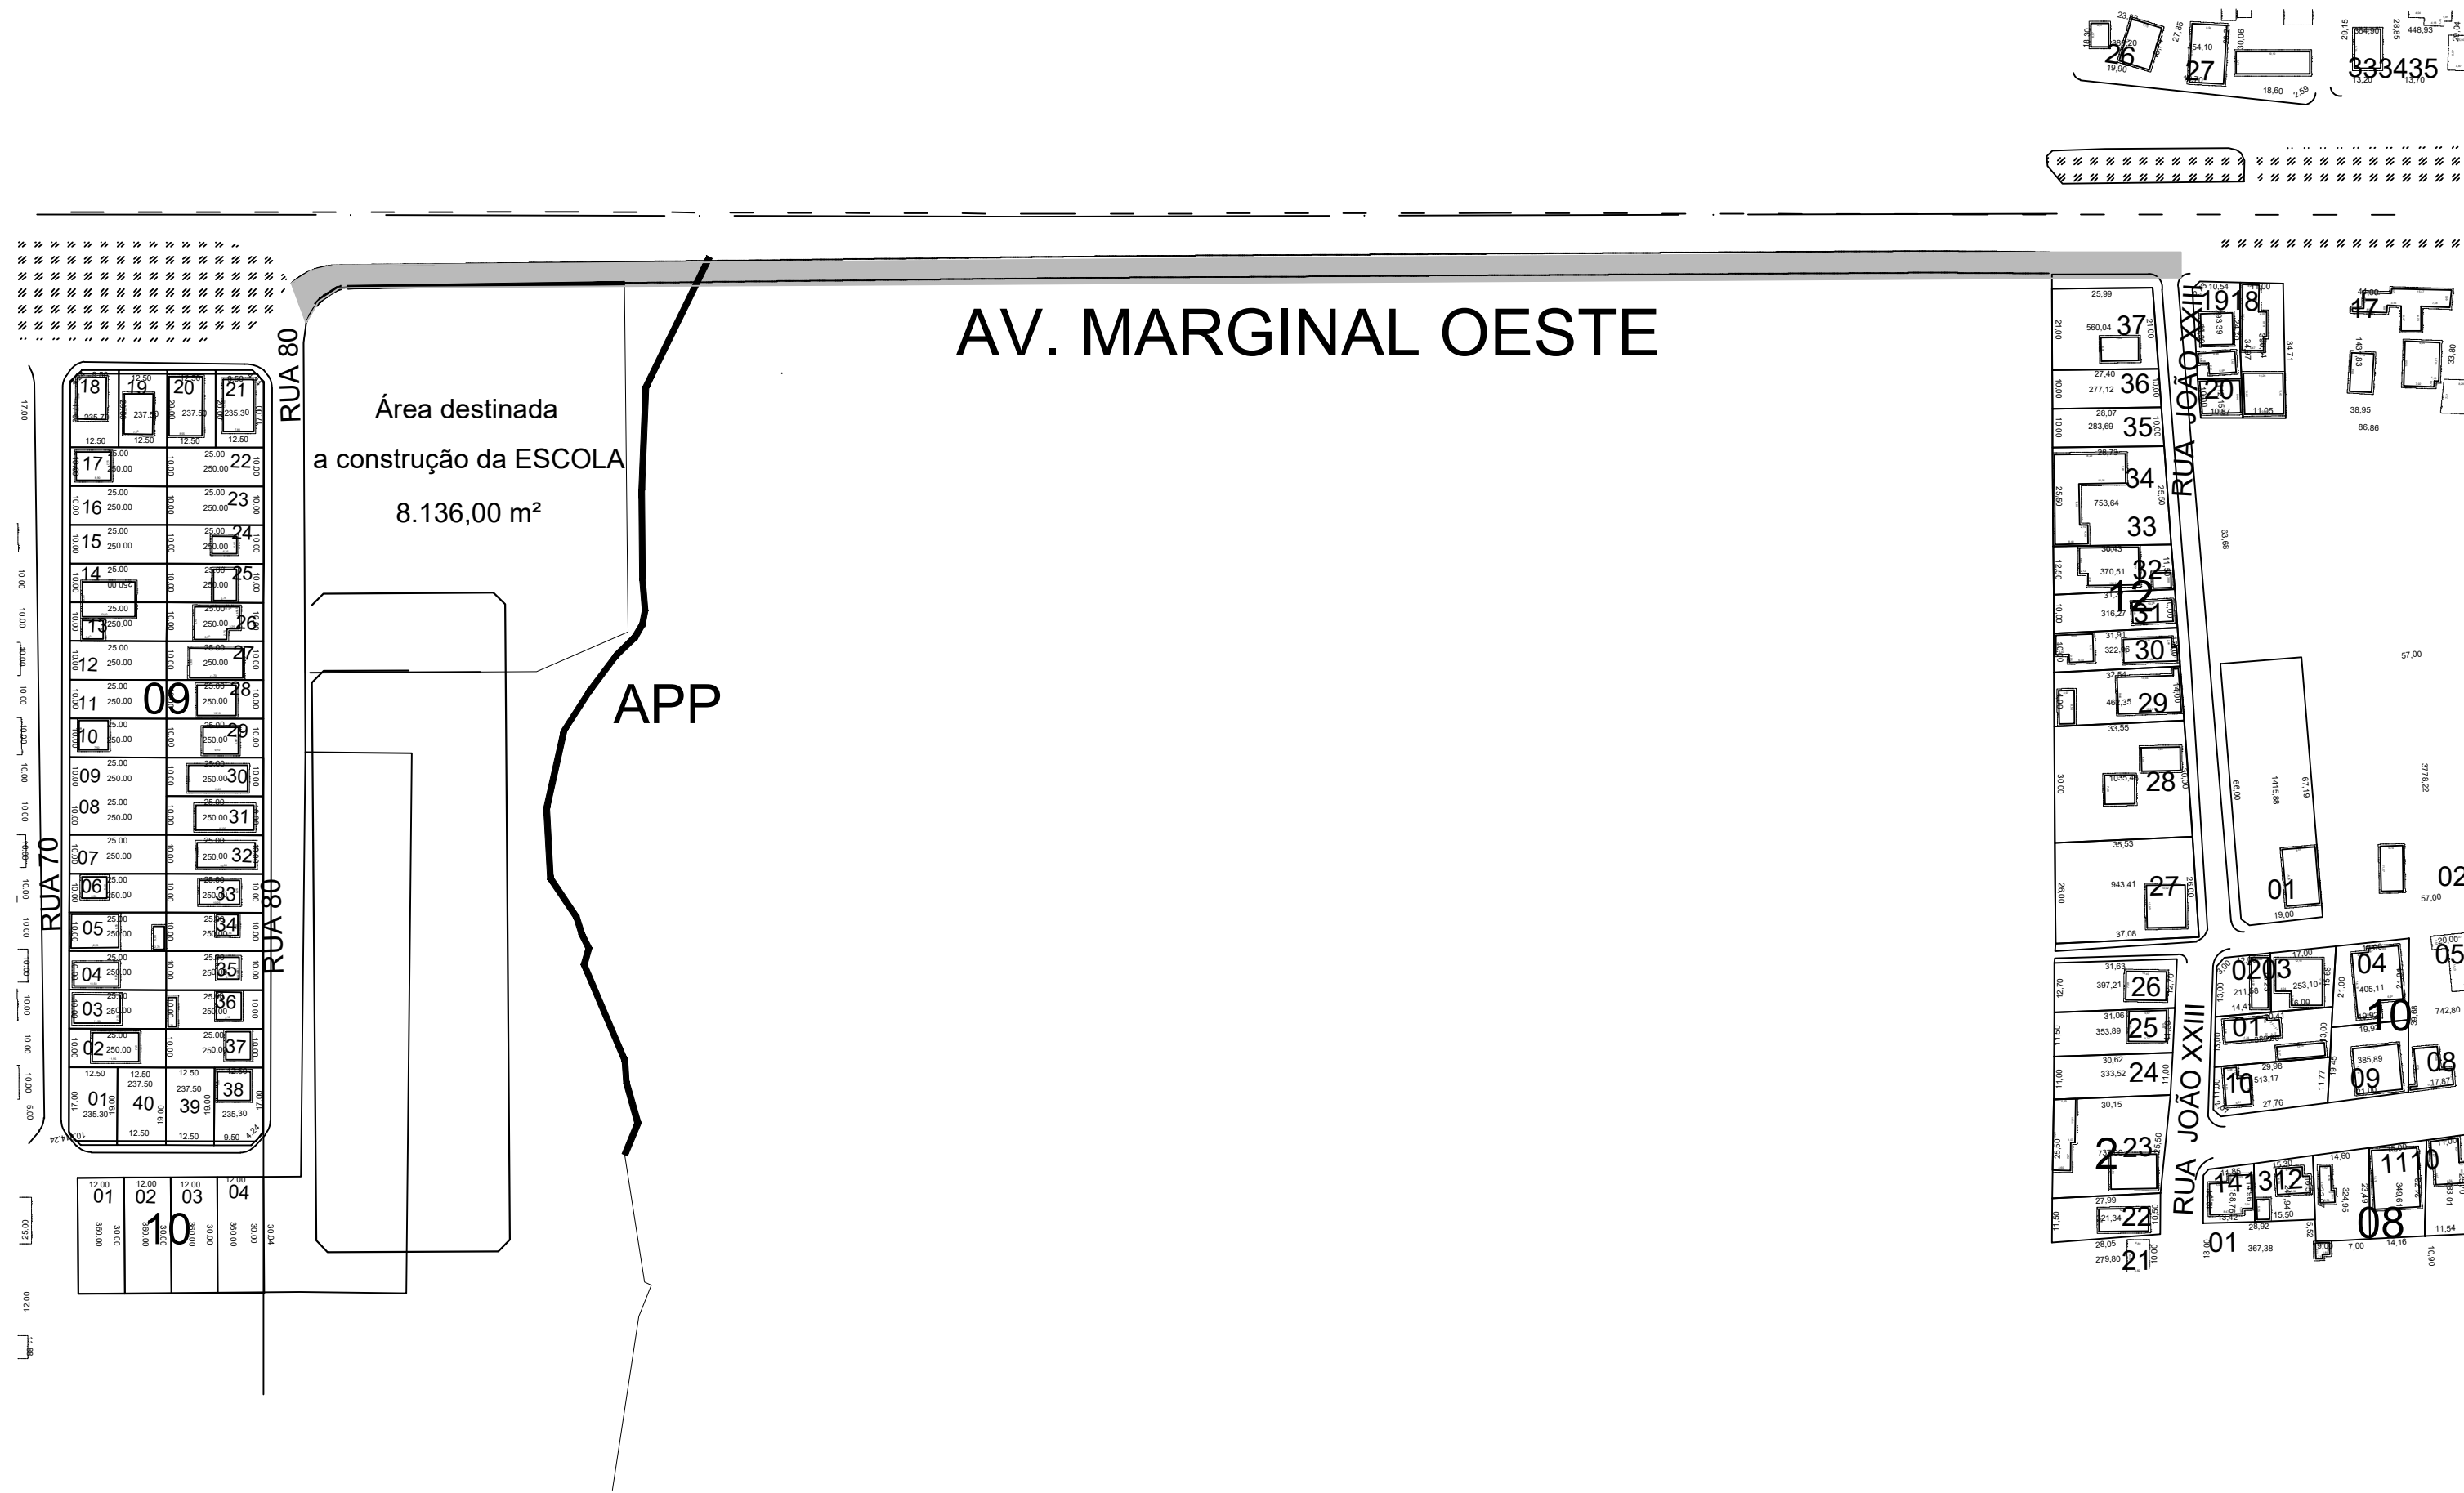

JARDIM VITÓRIA

PLANTA DE SITUAÇÃO – ESCALA 1/5000



APROVAÇÃO:

PROJETO N.º _____
PREFEITURA DE TURVÂNIA
SECRETARIA MUNICIPAL DE PLANEJAMENTO URBANO E HABITAÇÃO - SEPLAN
DIRETORIA DE ANÁLISE DE PROJETOS
APROVADO

EM _____

INFRAESTRUTURA PAVIMENTAÇÃO ASFÁLTICA

Endereço: JARDIM VITÓRIA - TURVÂNIA

Proprietário: PREFEITURA MUNICIPAL DE TURVÂNIA - GOIÁS

Autor do projeto: ITALLO ALCÂNTARA DE OLIVEIRA - CREA: 1015178120

Responsável Técnico: ITALLO ALCÂNTARA DE OLIVEIRA - CREA: 1015178120

DESCRIÇÃO DOS PAVIMENTOS:

CONTEÚDO	ÁREA DO TERRENO	FOLHA
PLANTA BAIXA	ÁREA TOTAL DA CONSTRUÇÃO	4/5
PLANTA COBERTURA		
PLANTA DE SITUAÇÃO	ÍNDICE CONTROLE CAPTAÇÃO ÁGUA PLUVIAL	
QUADRO DE ANELAS	1,77 m² - 01 CAIXA DE RECARSA	
QUADRO DE PORTAS	ÍNDICE PARAGUÍSTICO	
QUADRO DE JANELAS	ÍNDICE PARAGUÍSTICO	DATA: 05/11/2025
MEMORIAL DE CÁLCULO CAIXA DE RECARSA	ÍNDICE PARAGUÍSTICO	
DIMENSÕES DA CAIXA DE RECARSA	ÍNDICE PARAGUÍSTICO	

DESENHO: DIOGO ALBERNAZ



SETOR POÇÕES

PLANTA DE SITUAÇÃO – ESCALA 1/5000



INFRAESTRUTURA
PAVIMENTAÇÃO ASFÁLTICA

Endereço: SETOR POÇÕES - TURVÂNIA

Proprietário: PREFEITURA MUNICIPAL DE TURVÂNIA - GOIÁS

Autor do projeto: ITALLO ALCÂNTARA DE OLIVEIRA - CREA-GO: 1015178120

Responsável Técnico: ITALLO ALCÂNTARA DE OLIVEIRA - CREA-GO: 1015178120

DESCRIÇÃO DOS PAVIMENTOS:

CONTEÚDO:	ÁREA DO TERRENO:	FOLHA:
PLANTA BAIXA	ÁREA TOTAL DA CONSTRUÇÃO	5/5
PLANTA COBERTURA	ÍNDICE CONTROLE CAPTAÇÃO ÁGUA PLUVIAL	
PLANTA DE SITUAÇÃO	1,77 m² - 01 CAIXA DE RECARGA	
QUADRO DE JANELAS	ÍNDICE PARAGISTICO	
QUADRO DE PORTAS	IP: 45,48 m³ - 15,30 %	DATA: 05/11/2025
QUADRO DE JANELAS	TAXA DE OCUPAÇÃO: 181,00 m² - 63,66%	DESENHO: DIOGO ALBERNAZ
MEMORIAL DE CÁLCULO CAIXA DE RECARGA	ARQUIVO:	
DIMENSÕES DA CAIXA DE RECARGA		