



[illegible]

AMENTOS (QUADRAS) EMENTO DOS BAIRRO	APROVAÇÃO	QUANTIDADE AREA DE RECUPERAÇÃO (MICRO)
--	------------------	--

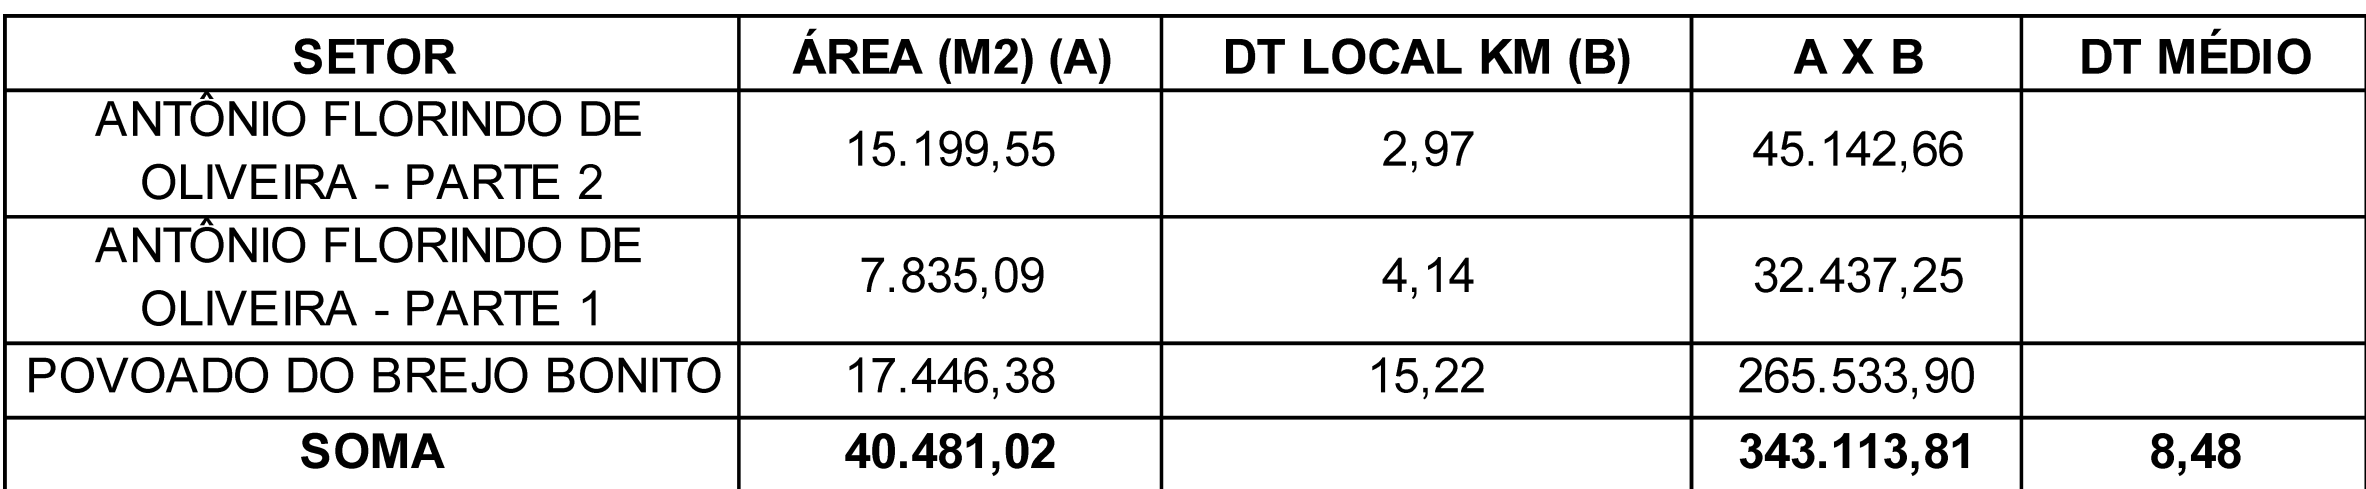


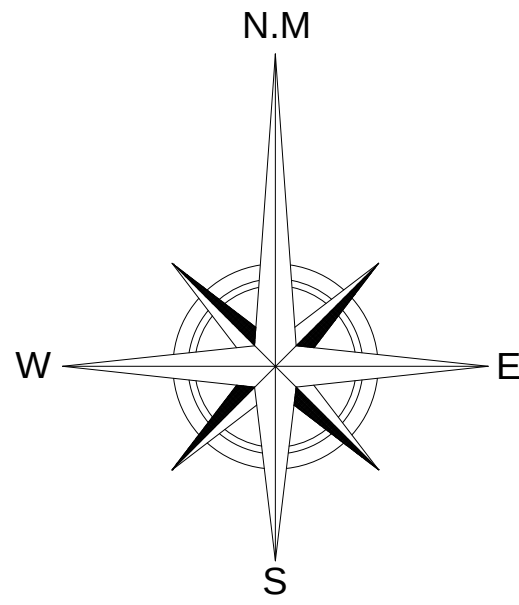

GO - 040




PLANTA DE IMPLANTAÇÃO – BREJO BONITO
Escala 1/1.000

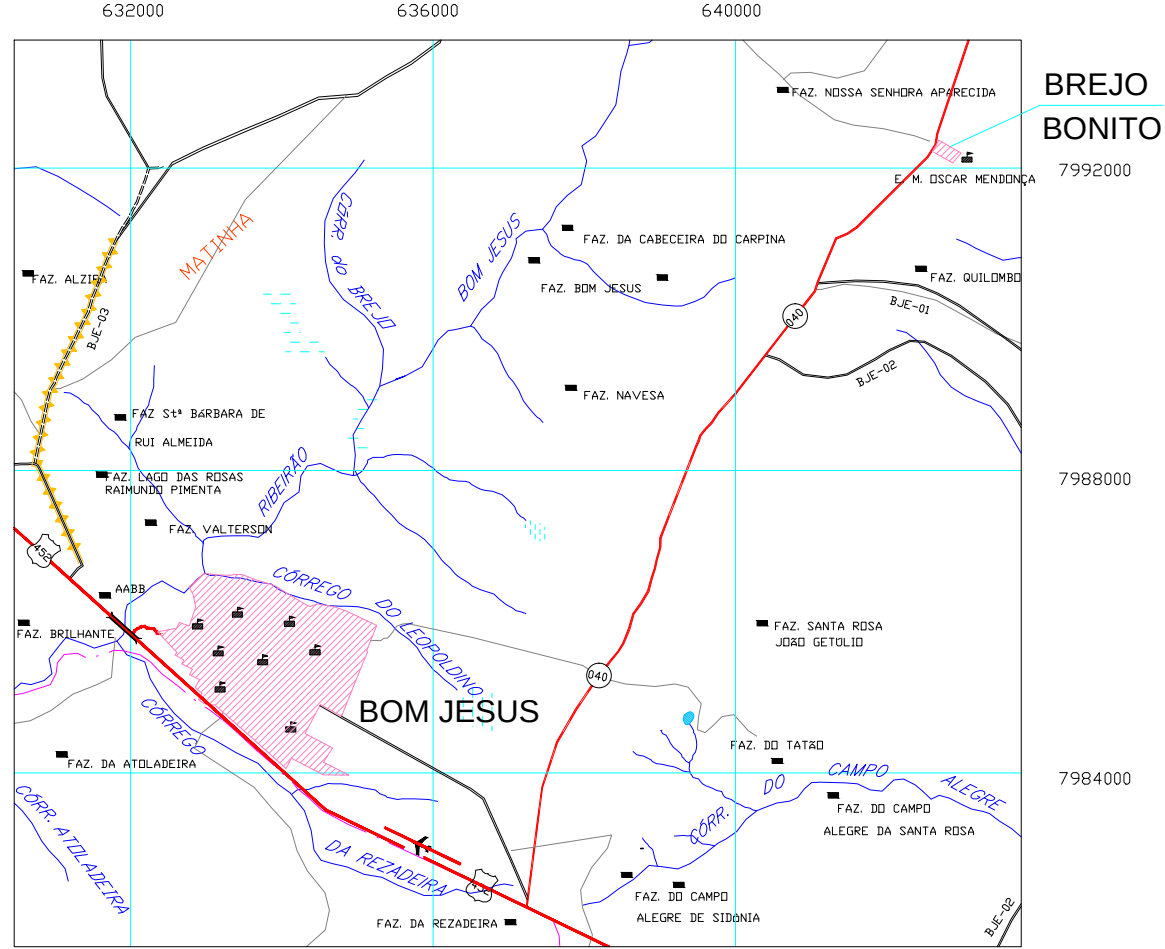

PLANTA SITUAÇÃO
ESC.: 1:100.000

SEÇÕES TRANSVERSAIS DAS RUAS (GENÉRICO)
Escala 1/50

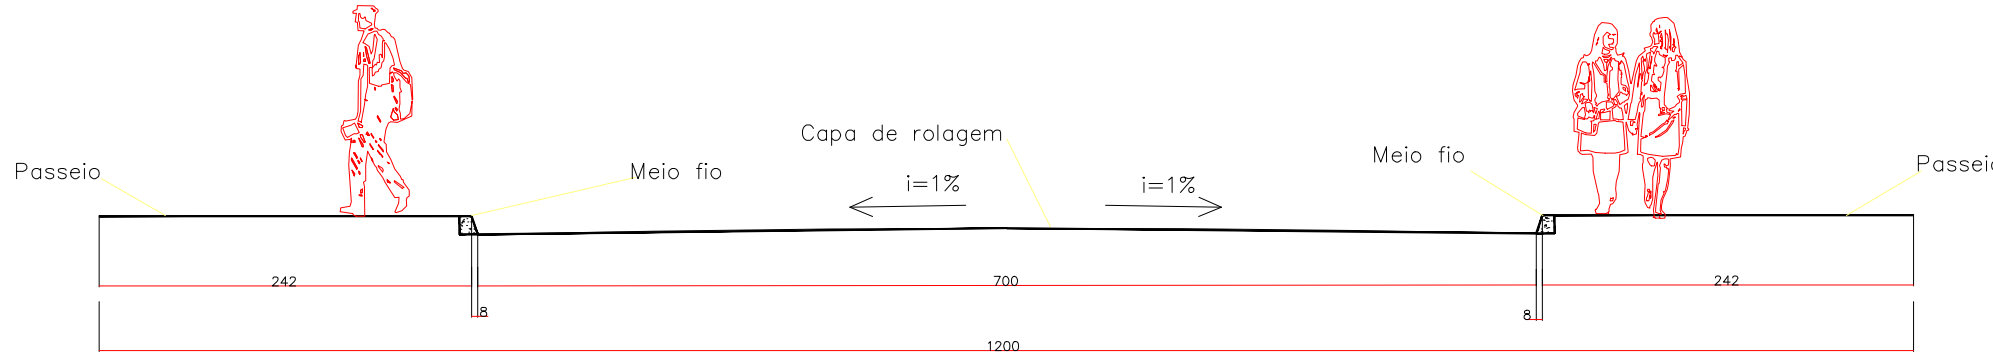

EDIÇÃO	DATA	HISTÓRICO	AUTORIA	VERIFICAÇÃO	APROVAÇÃO

NOTAS

1 - DIMENSÕES E COTAS E DIÂMETROS EM METROS, EXCETO ONDE SE ENCONTRA OUTRA INDICAÇÃO;

2 - A APROVAÇÃO DESTE PROJETO IMPLICA NO RECONHECIMENTO, POR PARTE DA PREFEITURA MUNICIPAL, QUE TODAS AS ÁREAS INDICADAS PARA COMPARIÇÃO DO OBJETO SÃO DE DOMÍNIO PÚBLICO;

3 - ESTE MATERIAL É DE NATUREZA PARTICULAR, NÃO PODENDO SER REPRODUZIDO OU UTILIZADO POR TERCEIROS SEM AUTORIZAÇÃO PREVIA DO AUTOR, RESPONDENDO O INFRATOR POR PERDAS E DANOS.

LEGENDA
LOTEAMENTOS (QUADRADAS)
RECAPEAMENTO
LIMITE DOS BAIRRO

APROVAÇÃO

QUANTIDADE

ÁREA DE RECUPERAÇÃO (MICRO).....40.481,02 M²

ASSINATURA

PROPRIETÁRIO:

RESP. TÉCNICO:

PREFEITURA MUNICIPAL DE BOM JESUS			
CONTRATO:	LOCAL / MUNICÍPIO:	BOM JESUS - GO	ORÇAMENTO: RECAPEAMENTO
DATA:	25/06/2024	TÍTULO:	PROJETO DE PAVIMENTAÇÃO
LEVANT. TOPOGRÁFICO:	CONTEÚDO:	PLANTA BAIXA/CROQUI DE SITUAÇÃO DA RECUPERAÇÃO	N. ORÇ. 001-16/11/2023
PROJETO:	MARCOS ROGERIO P. REIS	SEÇÃO TRANSVERSAL GÊNÉRICO DO PAVIMENTO;	N. CONTR. 01
DESENHO:	MARCOS ROGERIO P. REIS	PLANTA DE SITUAÇÃO DO POVOADO DO BREJO BONITO;	ESCALA: 1:5000
		RECAPEAMENTO C/ APLICAÇÃO MICROREVESTIMENTO	PROJ. 02-02
		ESP.: 2CM	IDENTIFICAÇÃO: INFRAESTRUTURA-2024