



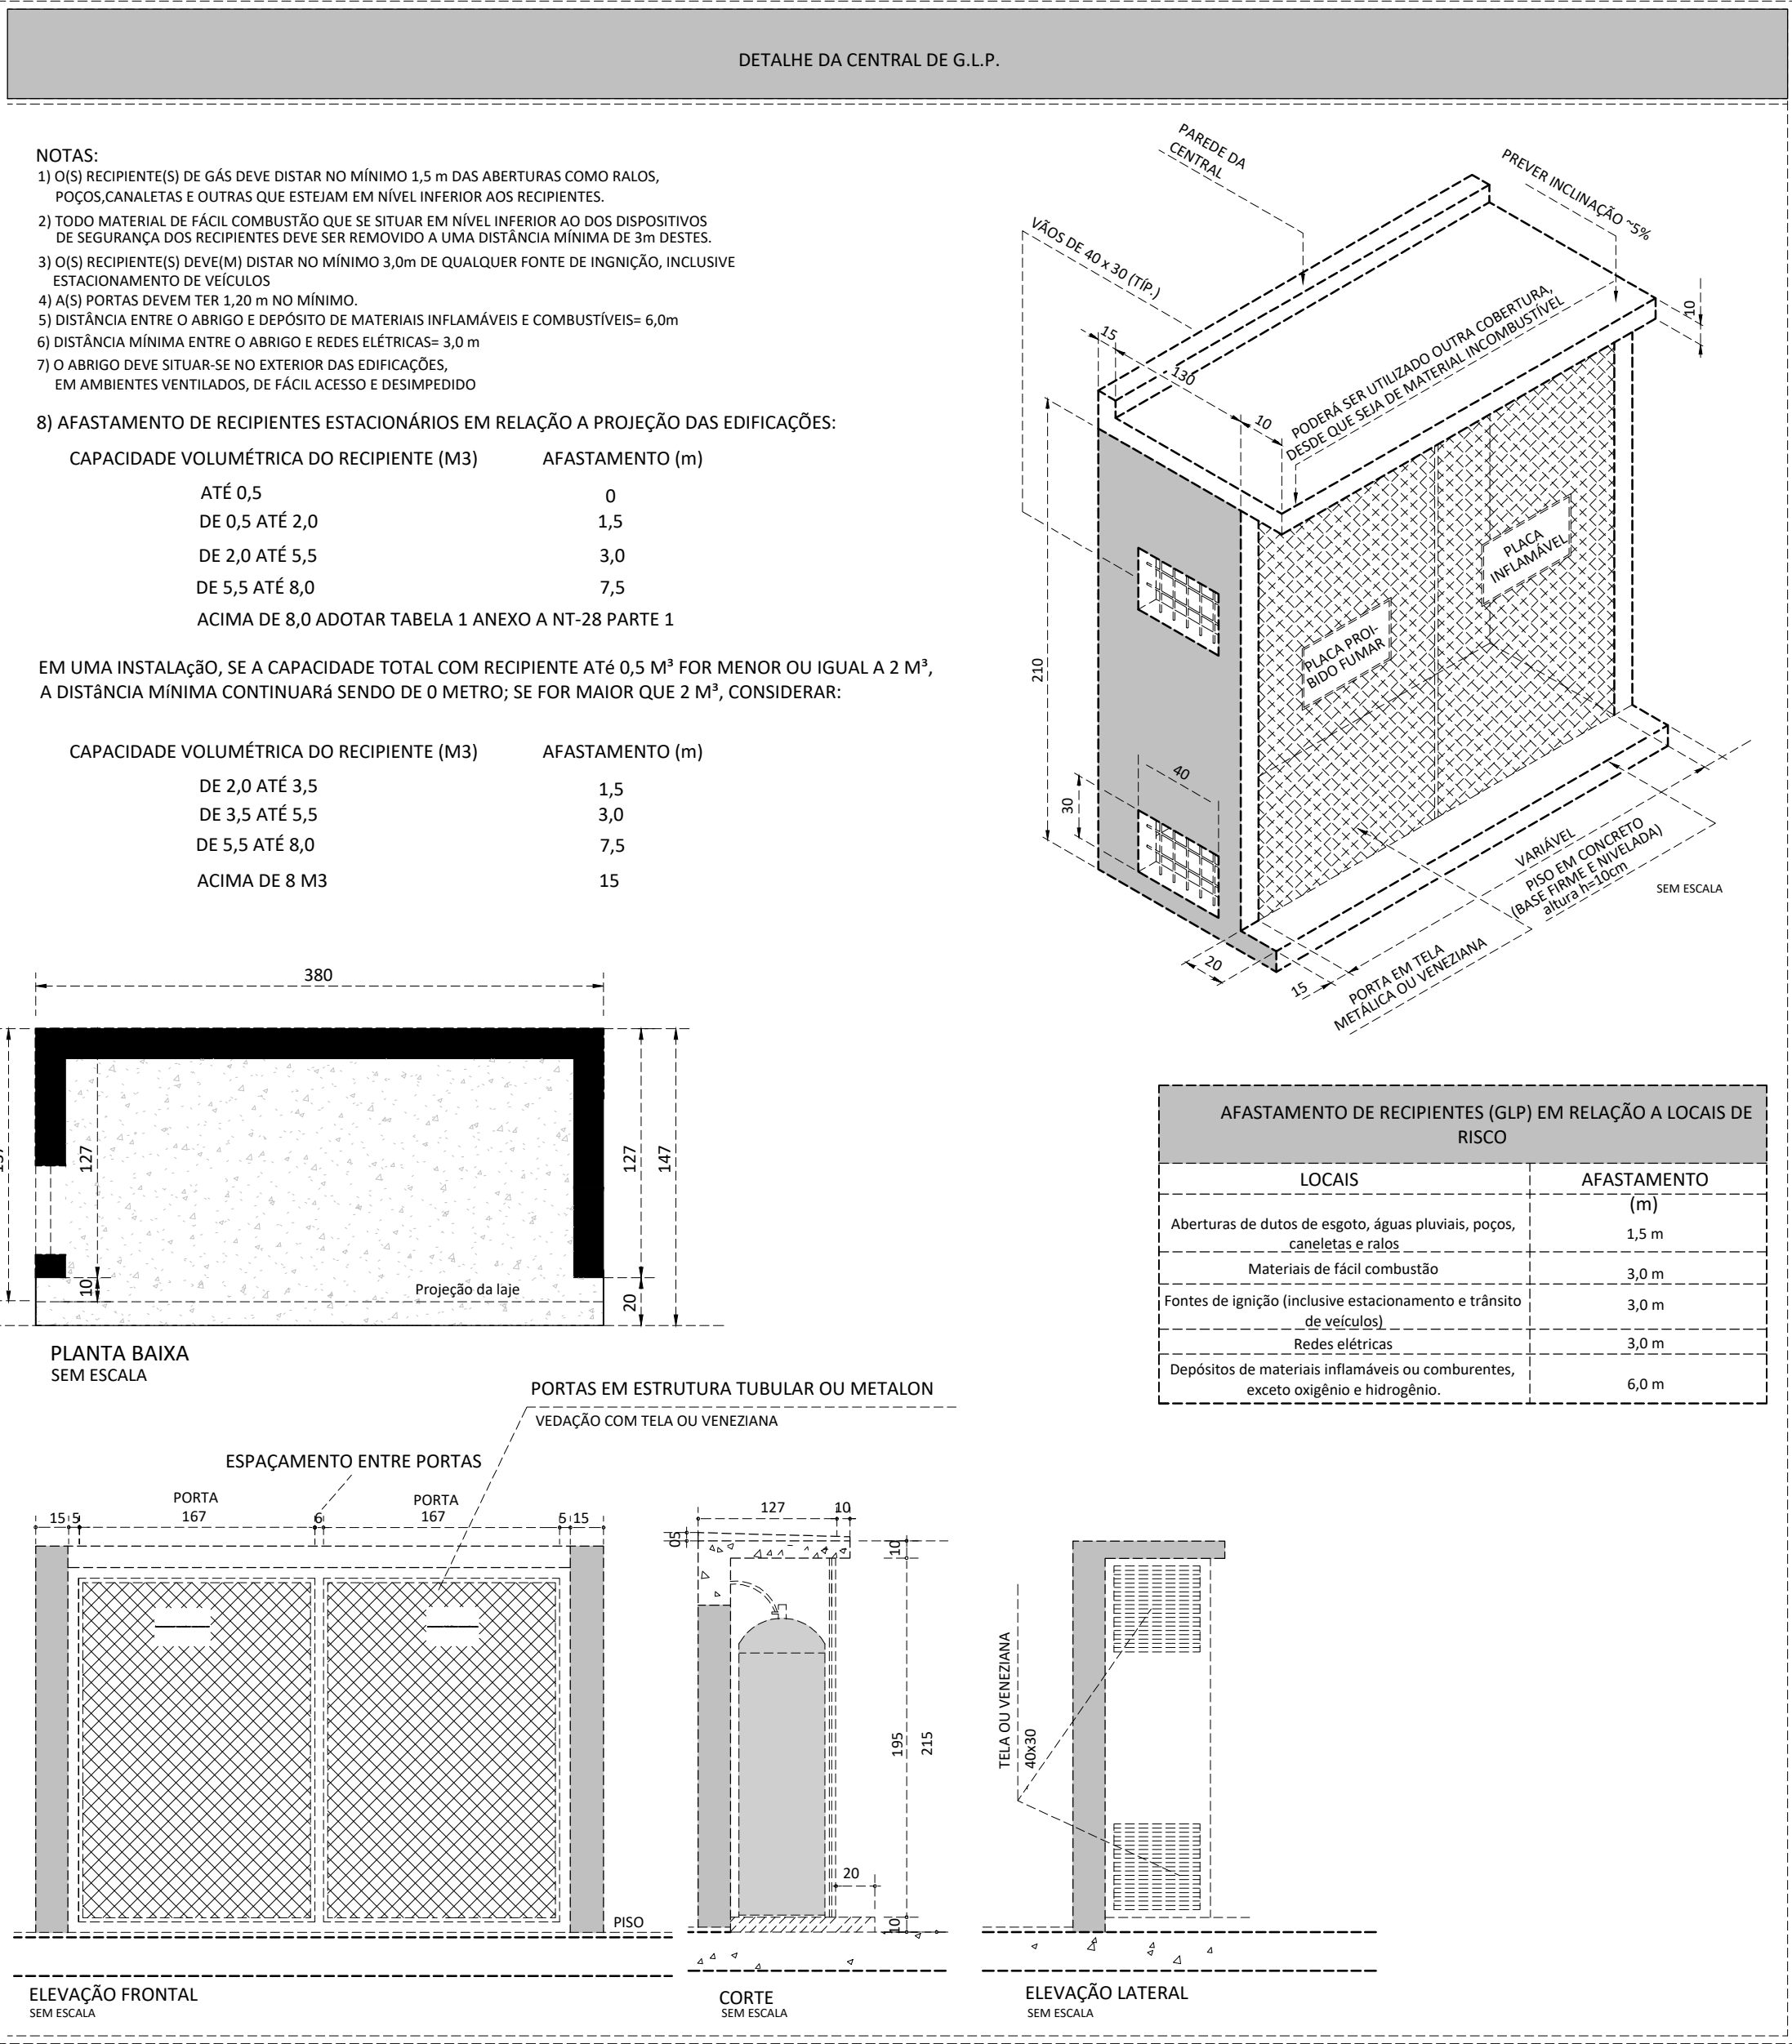

1

DETALHES TÍPICOS


SEM ESCALA

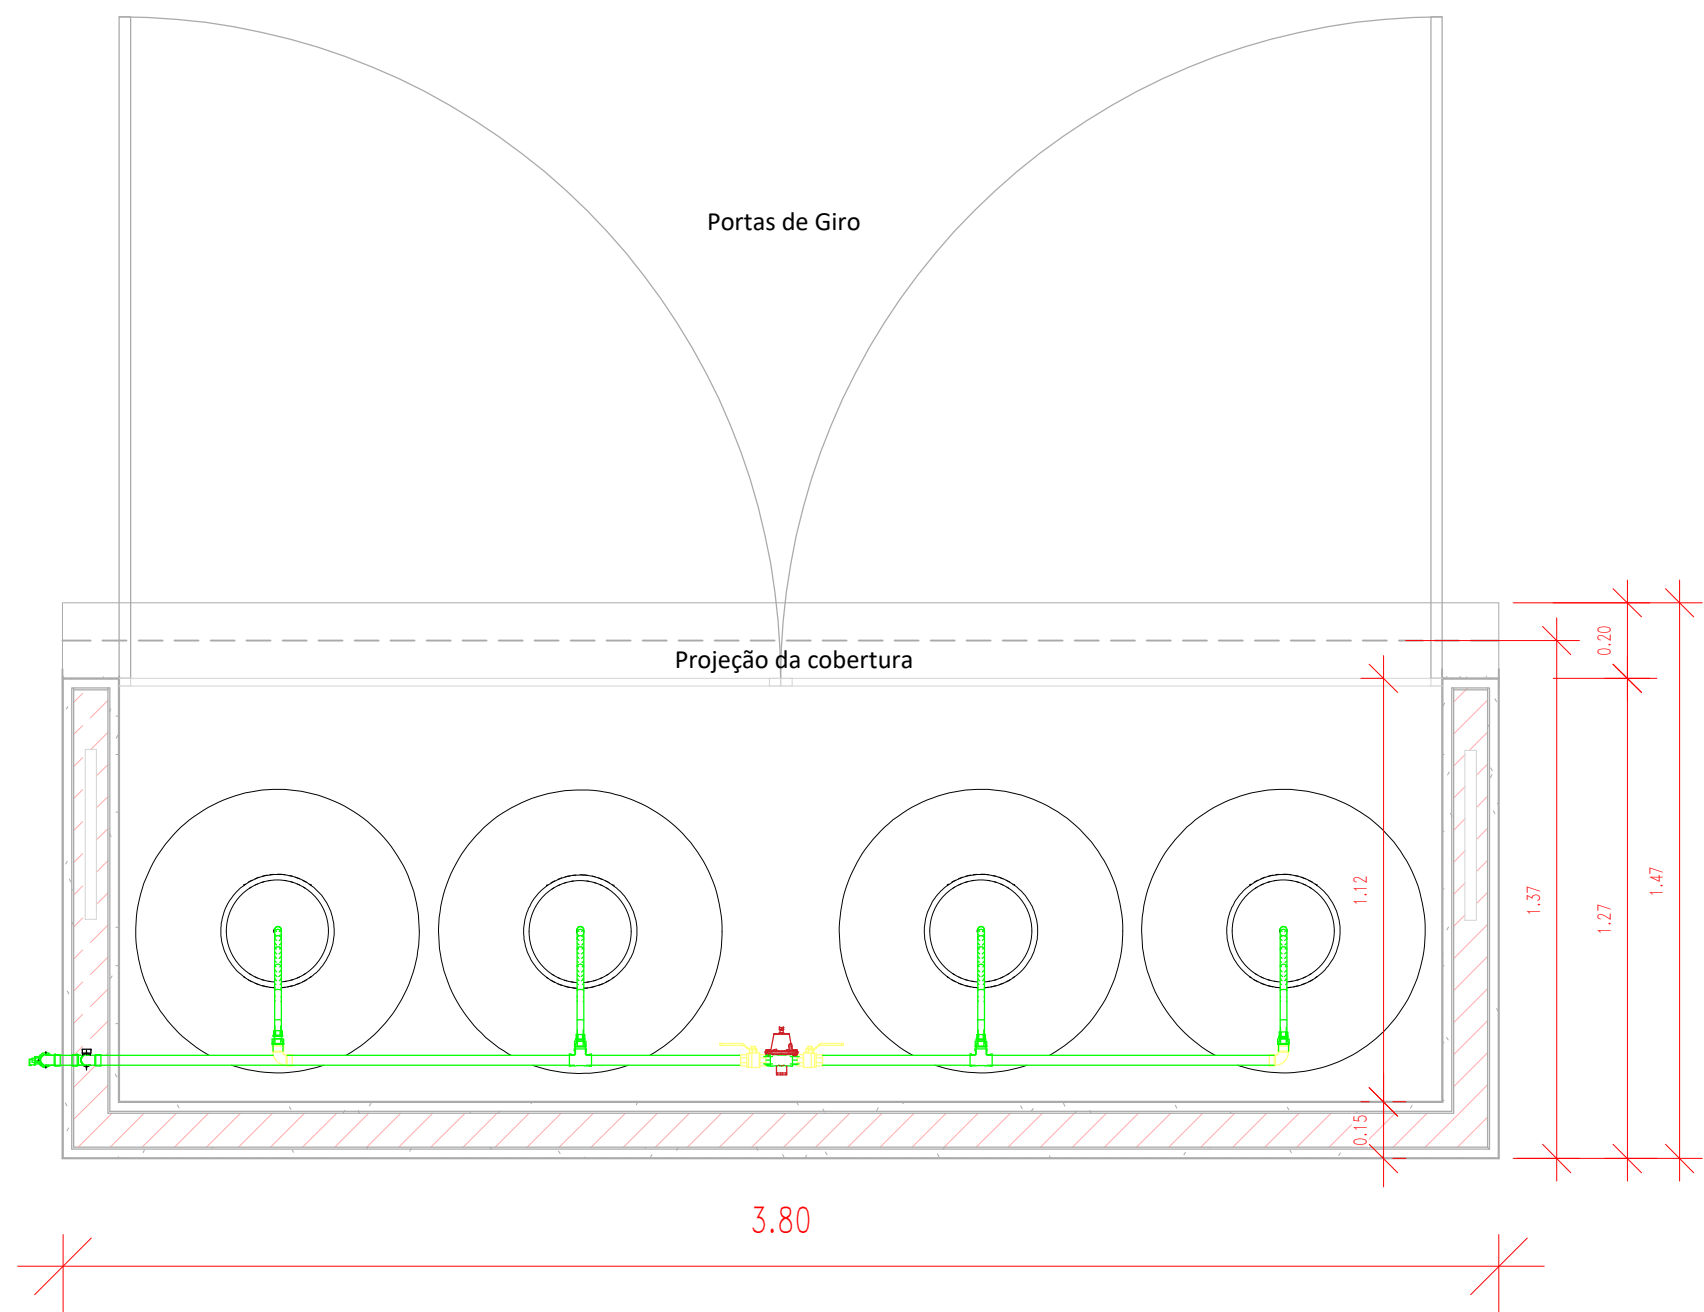

2

PLANTA BAIXA - CENTRAL DE GÁS


1:20

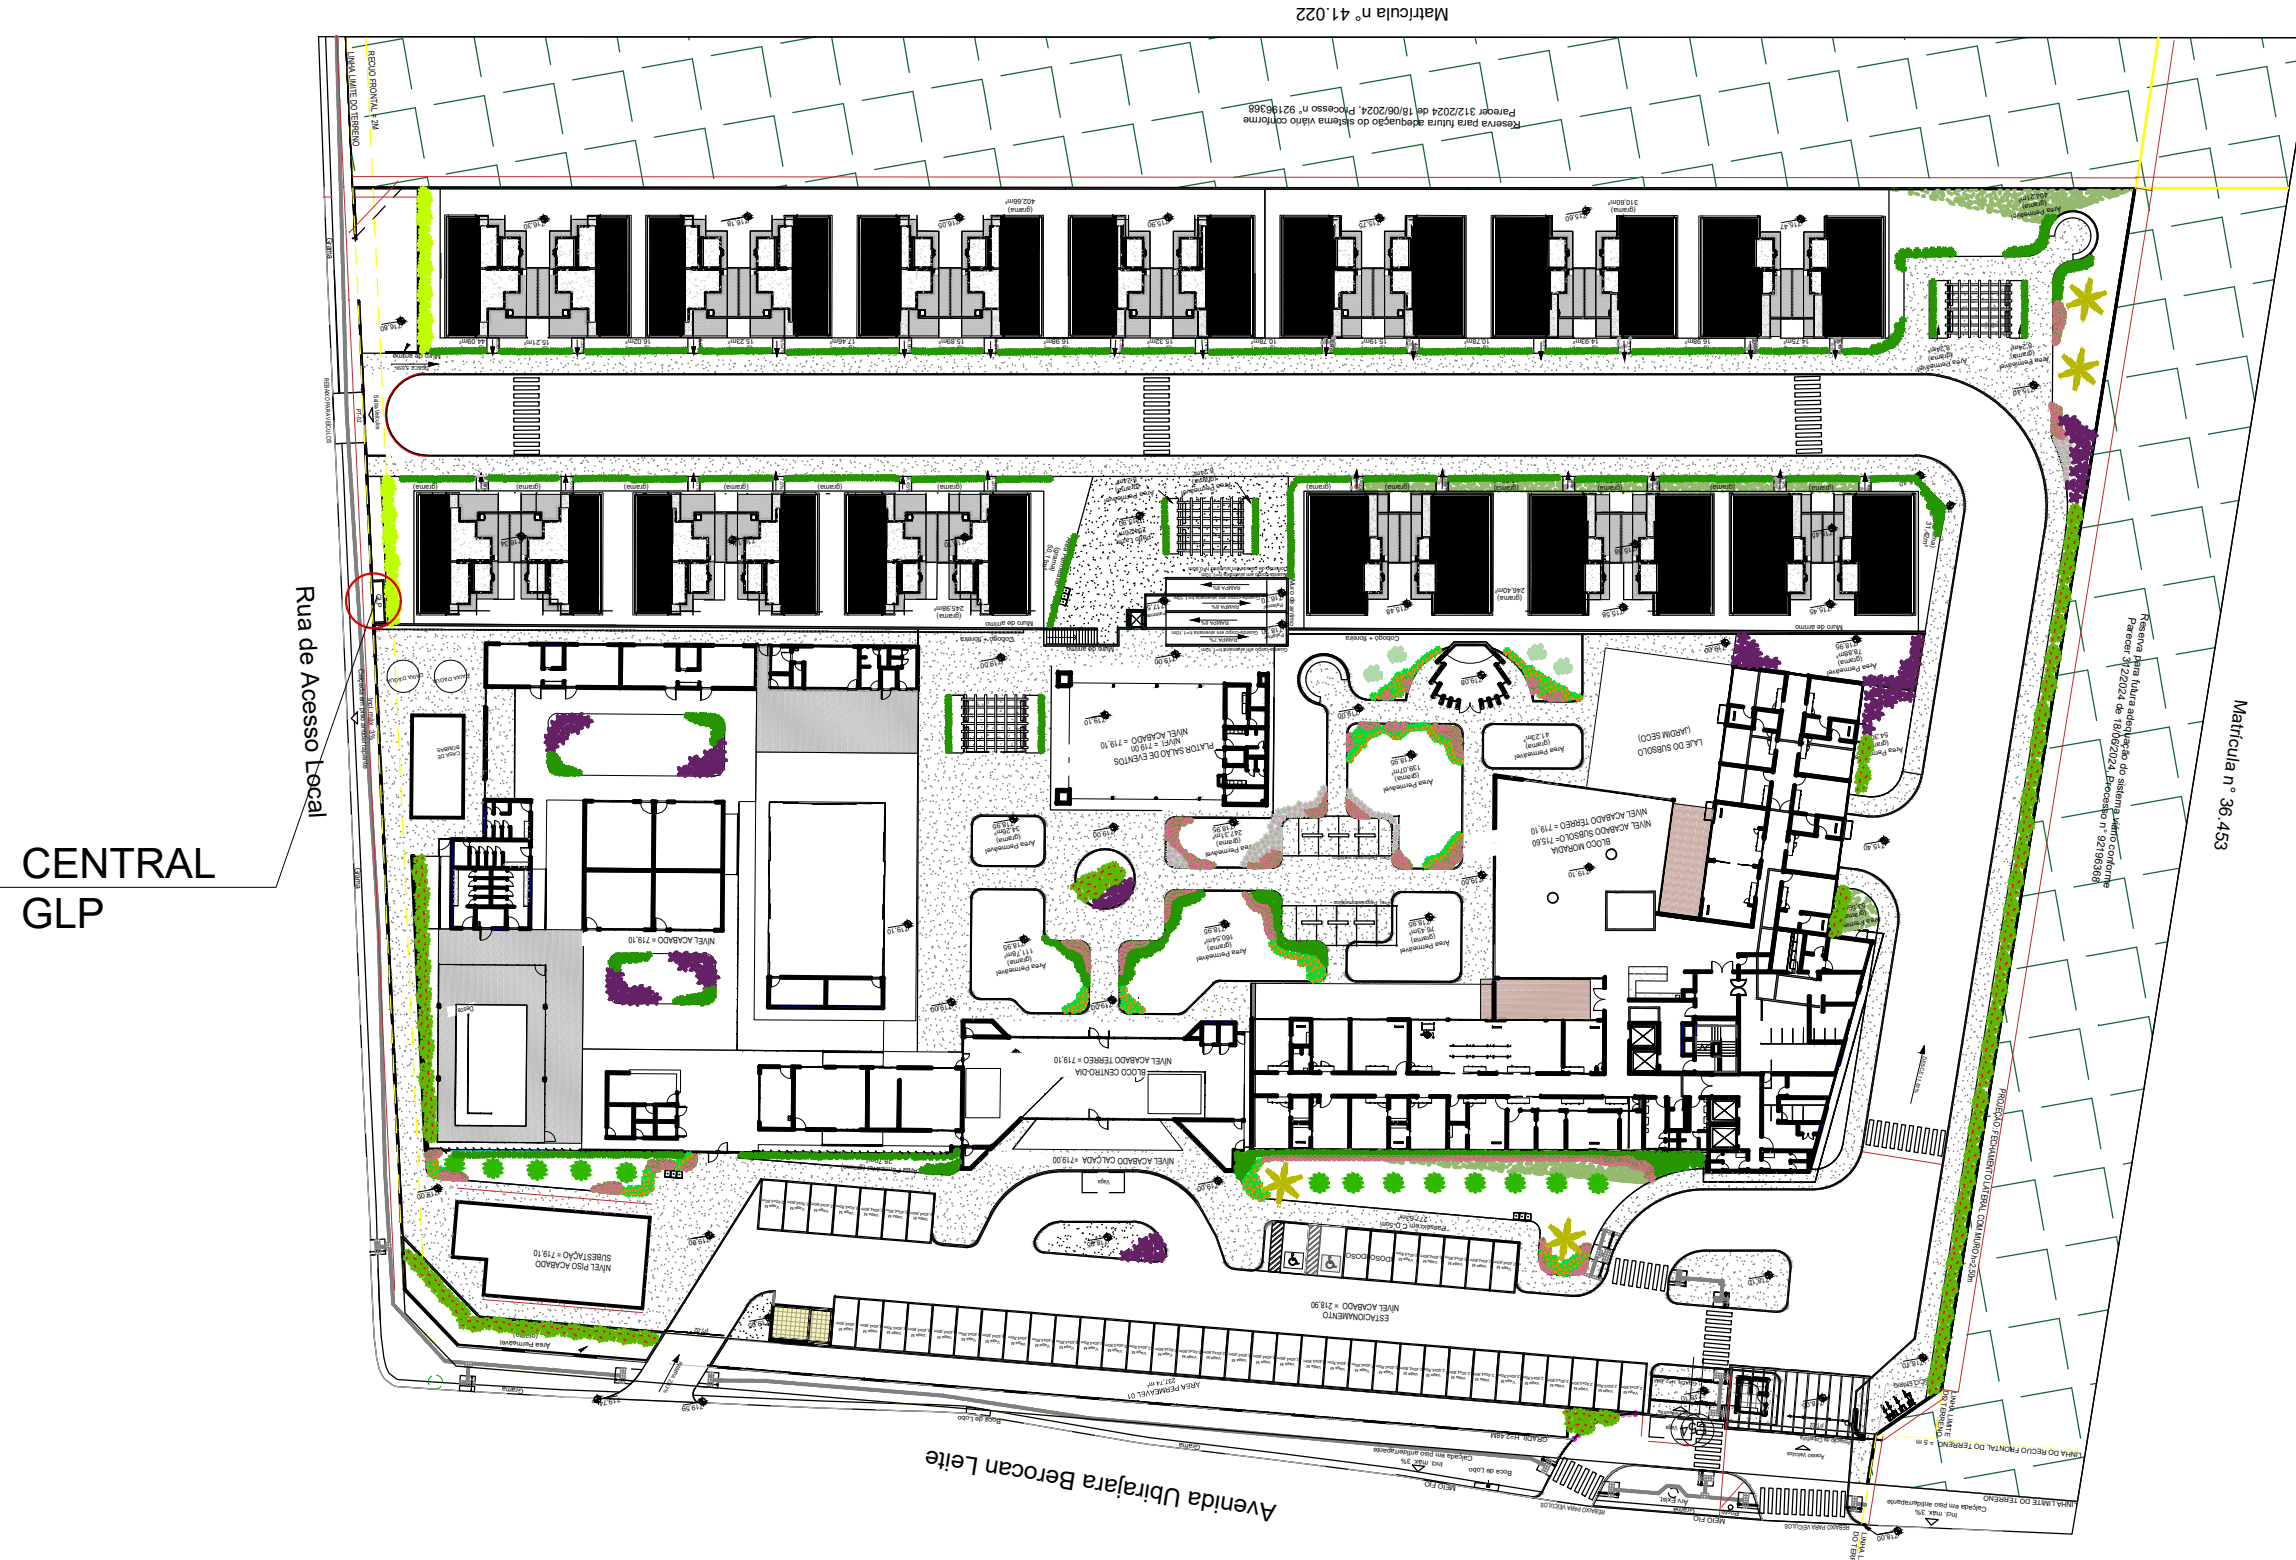

3

PLANTA CHAVE - CENTRAL GLP

1: 750

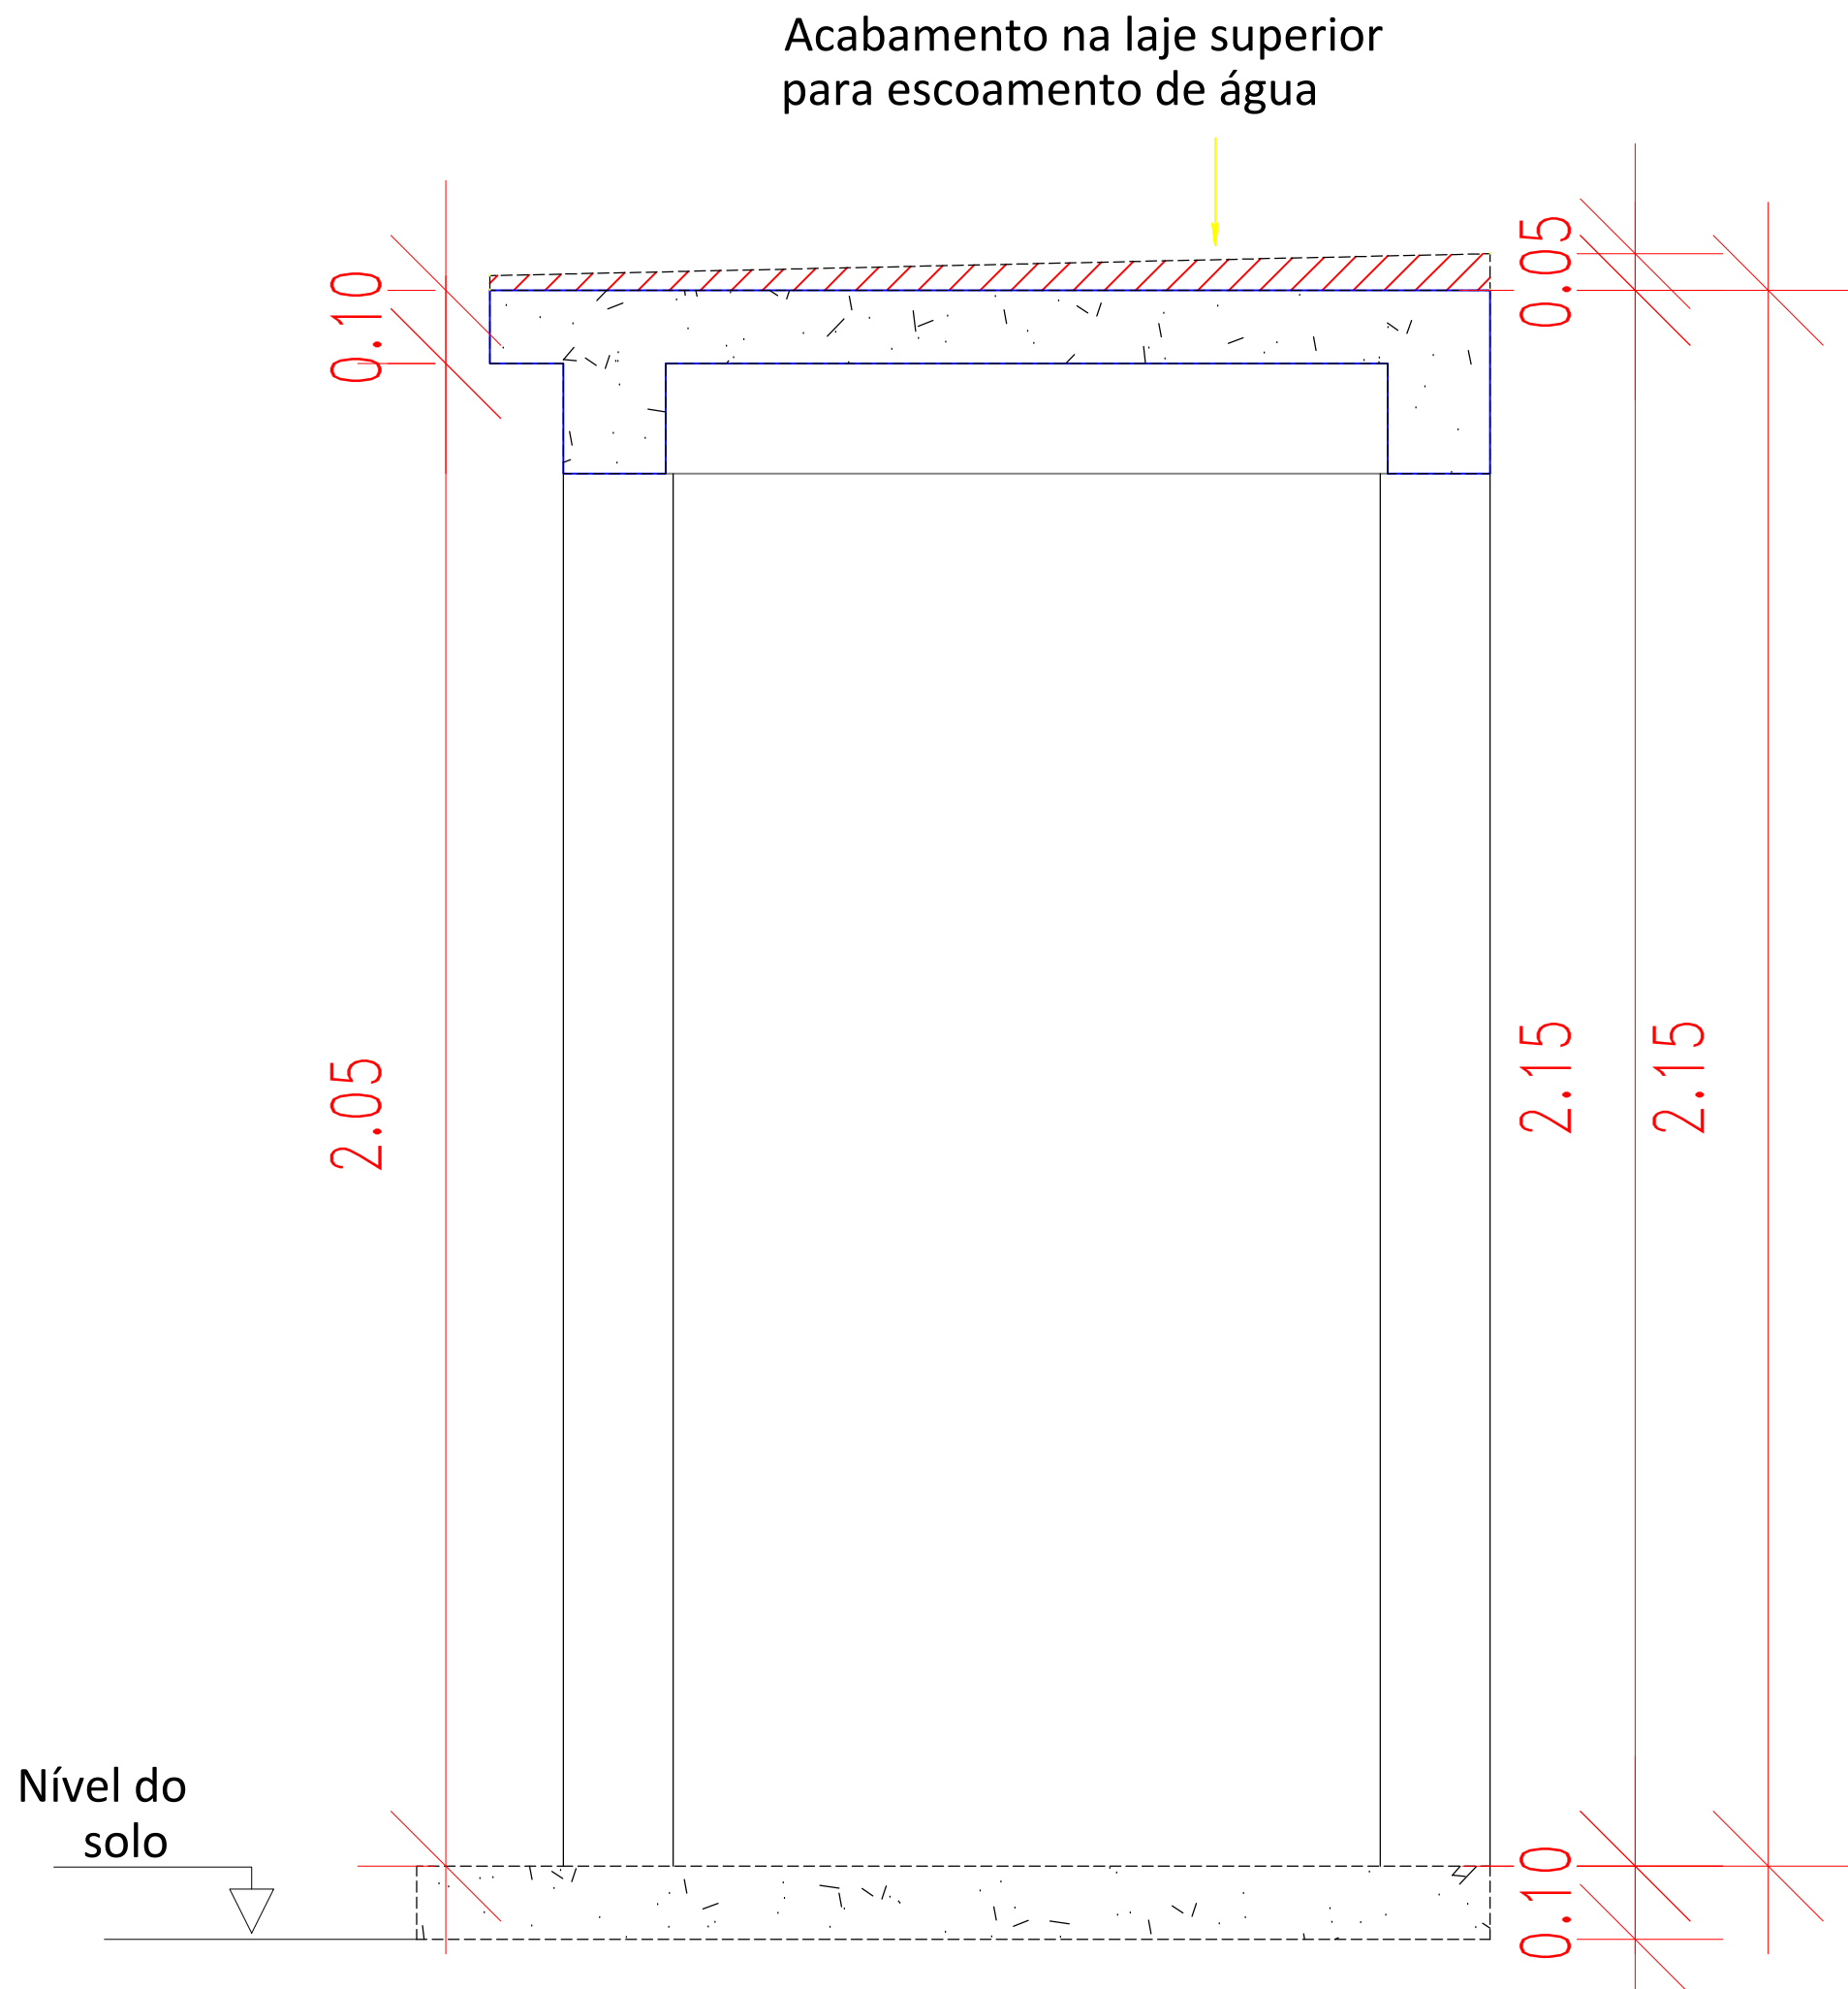

4

CORTE

1:25

Quantitativo de Paredes		
Descrição	Unidade	Quantidade
Alvenaria de tijolo furado 1/2 vez 11,5cmx19x19	m²	13,63 m²
Quantitativo de Revestimento		
Descrição	Unidade	Quantidade
Reboco	m²	27,26 m²
Embossamento	m²	27,26m²
Pintura acrílica cor cromo suvíni ou equivalente (2 demãos)	m²	27,26m²
Pintura para piso cor cinza escuro suvíni ou equivalente (2 demãos)	m²	6,63m²
Pintura da laje (tinta para piso) cor cinza escuro suvíni ou equivalente (2 demãos)	m²	5,25 m²
Pintura esmalte com anticorrosivo p/ porta cor cinza escuro suvíni ou equivalente (2 demãos)	m²	6,68 m²
Quantitativo de Piso		
Descrição	Unidade	Quantidade
Piso em concreto desempenado 5cm	m²	5,98 m²
Quantitativo de Portas		
Descrição	Unidade	Quantidade
Porta de giro 2 folhas em estrutura metálica tubular ou metalon e vedação com tela 334x195cm (ver detalhes)	m²	6,51 m²

QUADRO DE REVISÕES

REVISÃO	DATA	MOTIVAÇÃO	SOLICITANTE	CONTEÚDO	AUTOR
R00	26/02/2025	Execução do projeto arquitetônico executivo		Projeto de Arquitetura da Casa de Acolhida para Idosos	Arq. Caroline G. de Oliveira

APROVAÇÃO DE PROJETO:

Os projetos referentes ao Processo SEI Nº 202500036002554, encontram-se dentro das normas e exigências da GOINFRA, tendo sido elaborado por profissionais habilitados.

GERÊNCIA DE PROJETOS DE OBRAS CIVIS

DIRETORIA DE OBRAS CIVIS



AV. GOV. JOSÉ LUDOVICO DE ALMEIDA, 20, CONJUNTO CAIÇARA (BR-153), GOIÂNIA-GO. CEP: 74.623-160 | (62) 3265-4000

CASA DE ACOLHIDA PARA IDOSOS

ENDEREÇO DA OBRA: AVENIDA UBIRAJARA BEROCAN LEITE, CHÁCARA RETIRO, GOIÂNIA-GO

PROPRIETÁRIO(A): ESTADO DE GOIÁS - CNPJ: 01.409.580/0001-38

AUTOR(A) DO PROJETO: ARQ. CAROLINE GONÇALVES DE OLIVEIRA | CAU: A47408-8


CENTRAL GLP

CONTEÚDO: PLANTA BAIXA, PLANTA CHAVE, CORTE, DETALHES


ÁREA DO TERRENO: 25.000,00m²		ÁREA CONSTRUÍDA: 5,58m²	DATA: FEV/2025	ESCALA: INDICADA	FORMATO: A1 (841x594mm)
			PROGRAMA: REVIT 2025		FOLHA: 01/01

IMPORTANTE: ANTES DA EXECUÇÃO, VERIFICAR A COMPATIBILIDADE COM PROJETOS COMPLEMENTARES: EXECUTIVO, ESTRUTURAL, ELÉTRICO E HIDRÁULICO.


- Estacas escavadas:
- Utilizar concreto com baixo fator água/cimento (farofo), apilando a cada meio traço, com 20 golpes, utilizando um soquete de 15 kg caindo de uma altura de 1m.
 - Diâmetro da estaca - $\phi = 30$ cm
 - Comprimento - $L = 4$ m, a partir da terr.natural
 - Na região da tropasse, usar o mesmo fck da estrutura

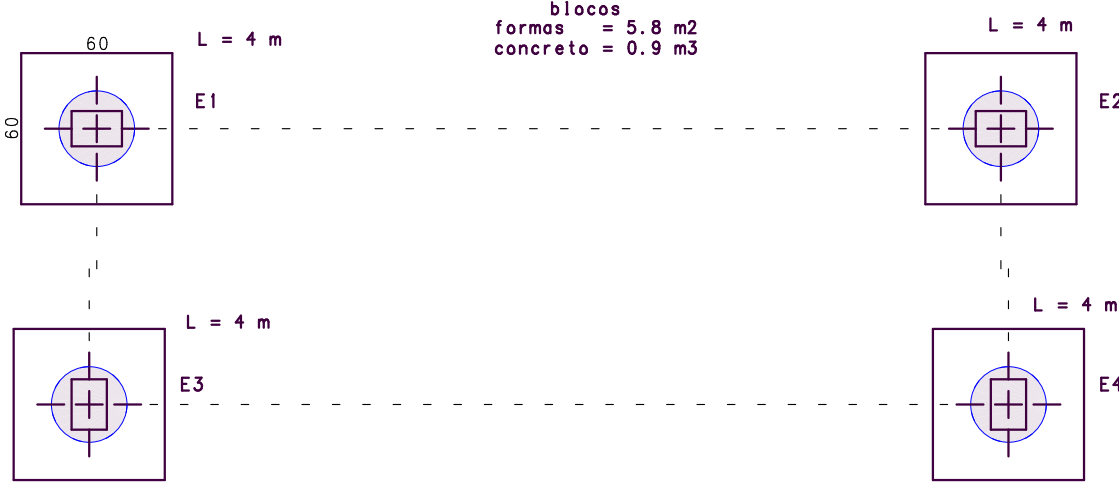




BLOCOS E ESTACAS
Esc. 1:30

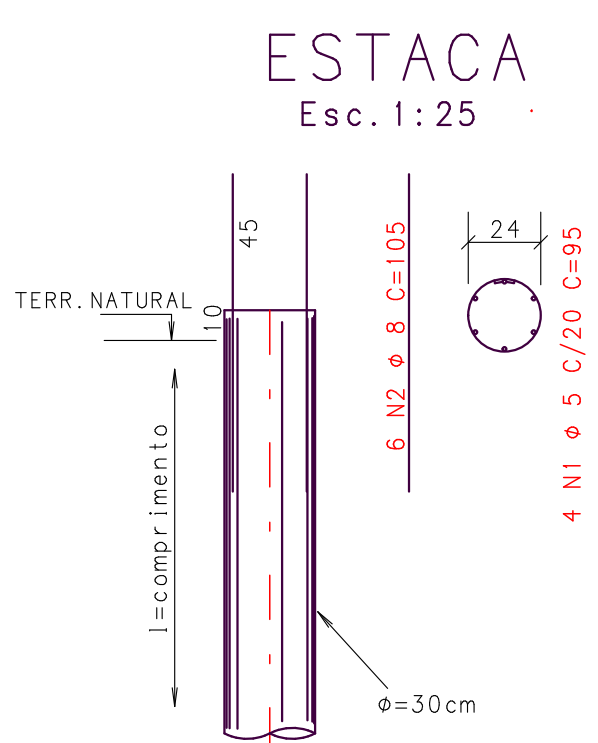

ESTACA
Esc. 1:25

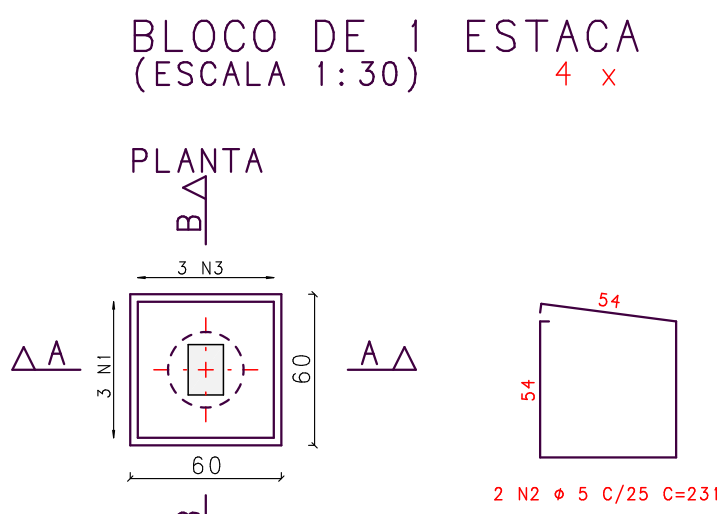


BLOCO DE 1 ESTACA
(ESCALA 1:30)

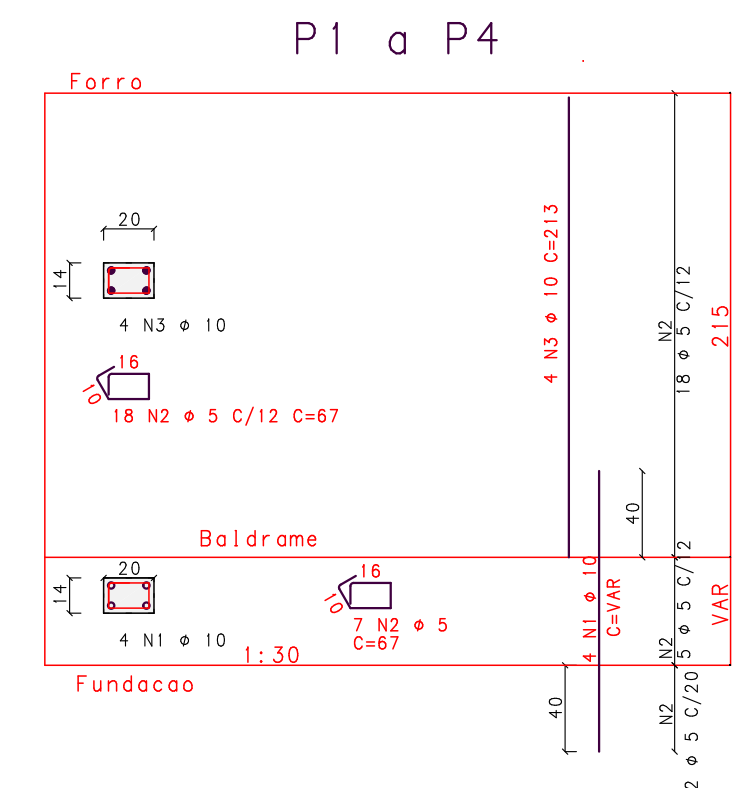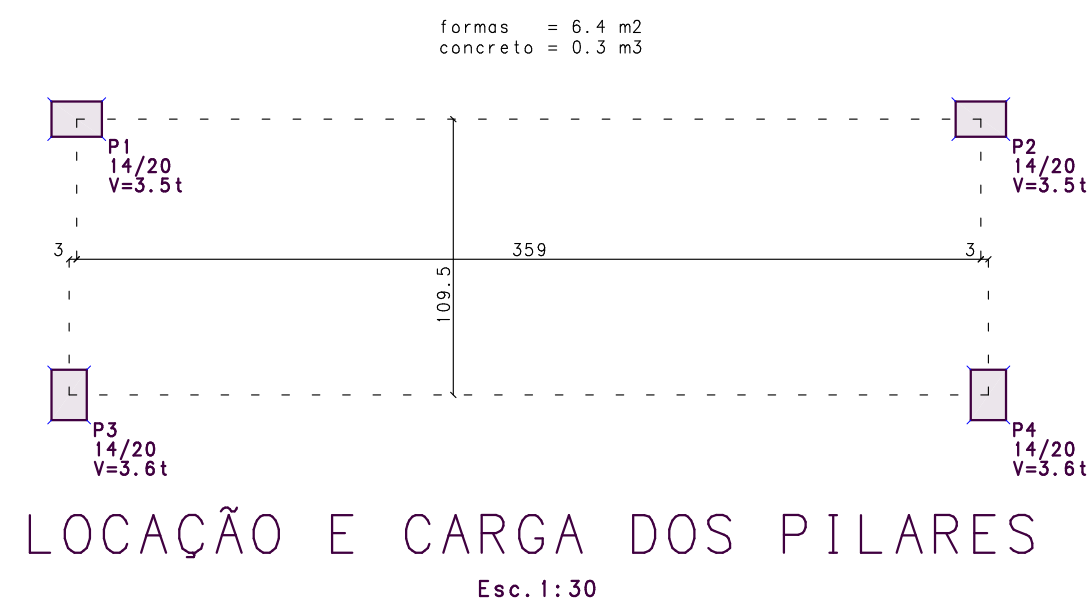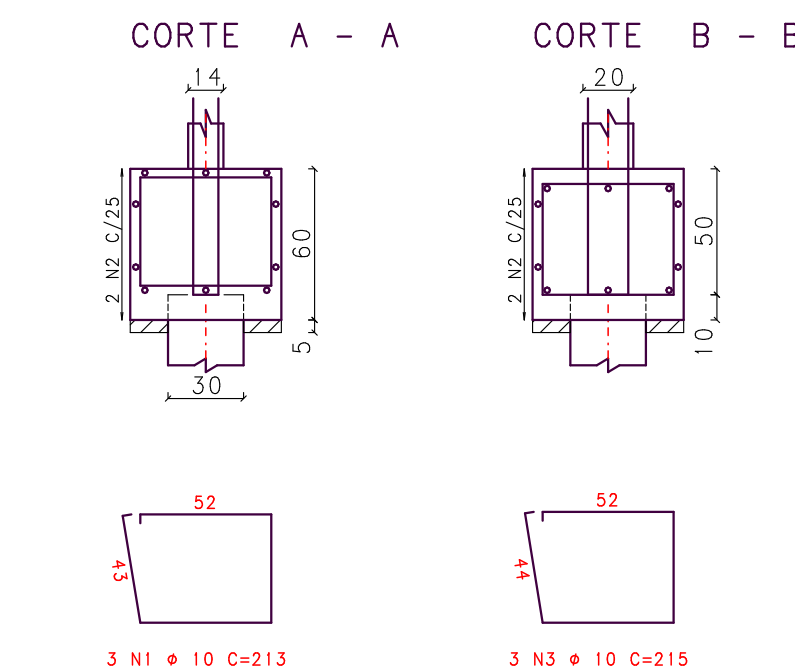



ACO	POS	BIT (mm)	QUANT	COMPRIMENTO (cm)	UNIT	TOTAL (cm)
P1 a P4 (X4)						
50A	1	10	16	130	2080	
60B	2	5	100	67	6700	
50A	3	10	16	213	3408	
BLOCO DE 1 ESTACA (X4)						
50A	1	10	12	213	2556	
60B	2	5	8	231	1848	
50A	3	10	12	215	2580	
V1=V2 (X2)						
50A	1	6.3	4	409	1636	
50A	2	8	4	415	1660	
60B	3	5	56	77	4312	
V3=V4 (X2)						
50A	1	6.3	4	157	628	
50A	2	8	4	175	700	
60B	3	5	20	77	1540	
V1=V2 (X2)						
50A	1	6.3	4	409	1636	
50A	2	10	4	405	1620	
60B	3	5	56	77	4312	
V3=V4 (X2)						
50A	1	6.3	8	150	1200	
60B	2	5	16	77	1232	
ARMADAÇÃO NEGATIVA DO FORRO						
60B	1	5	10	60	600	
60B	2	5	1	374	374	
60B	3	5	27	142	3834	
60B	4	5	5	300	1500	
60B	5	5	4	95	380	
ARMADAÇÃO POSITIVA DO FORRO						
50A	1	6.3	5	384	1920	
50A	2	6.3	18	137	2466	
ESTACA (X4)						
60B	1	5	16	95	1520	
50A	2	8	24	105	2520	

ACO	BIT (mm)	COMPR (m)	PESO (kg)	PESO (kg+10g)
60B	5	282	43	48
50A	6.3	95	23	26
50A	8	49	19	21
50A	10	122	76	83
Peso Total	60B =		48	kg
Peso Total	50A =		130	kg






Volume de concreto de VIGAS (m³) Eixo Faces
Taxa de armadura (kg/m³) 72.9 79.9

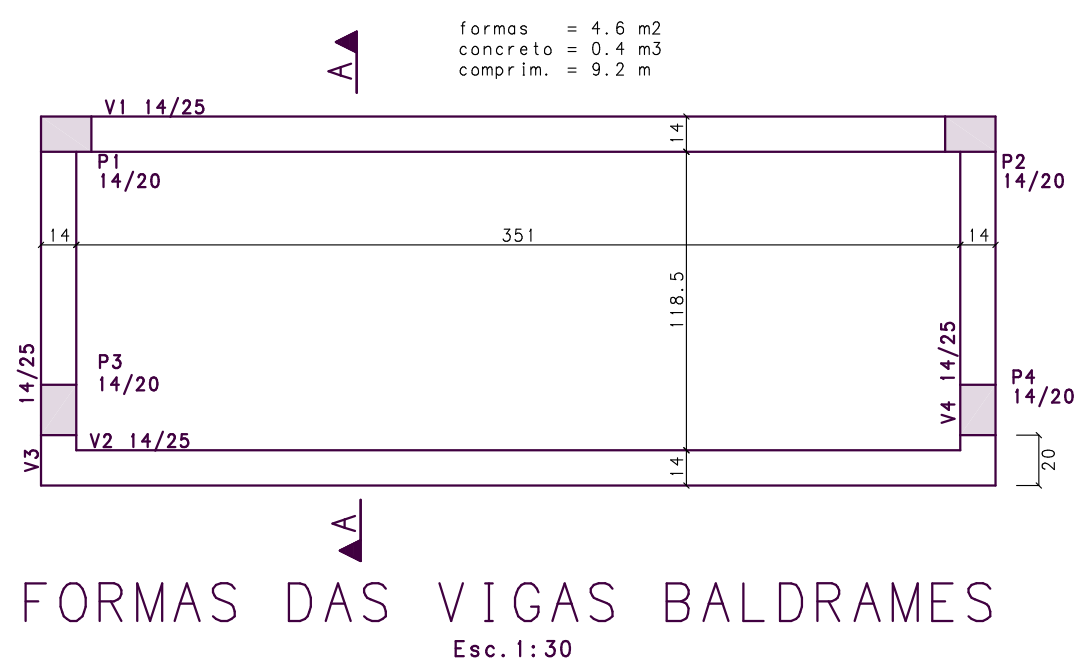


V1=V2 14/25

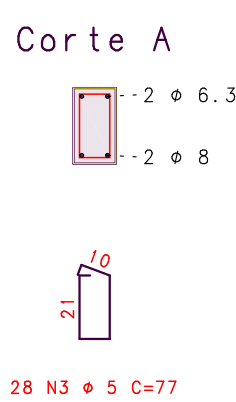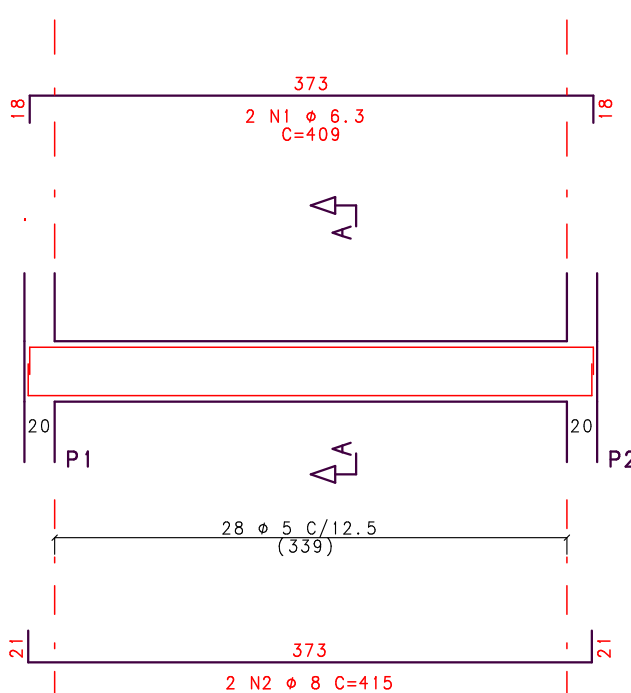




V3=V4 14/25

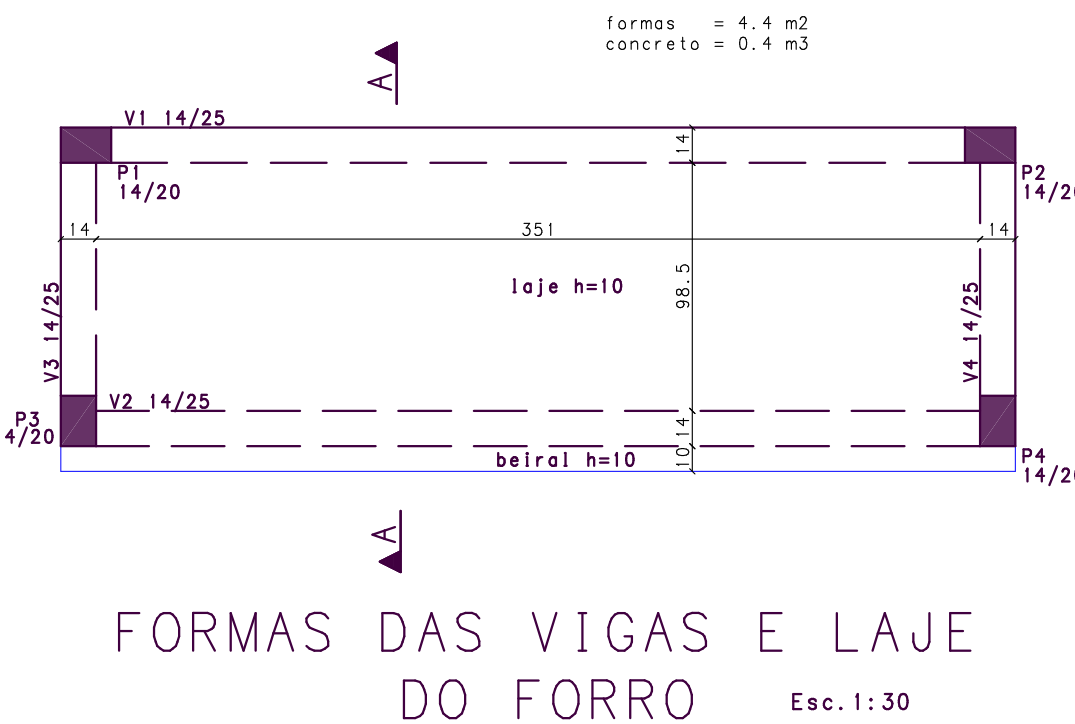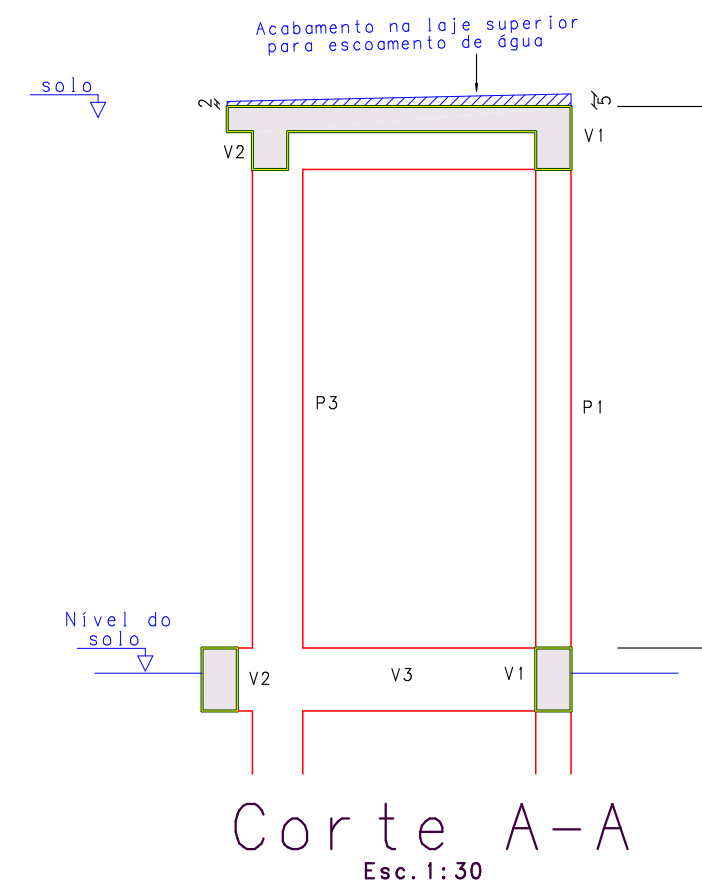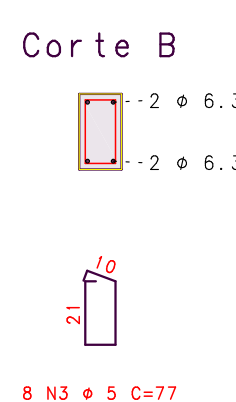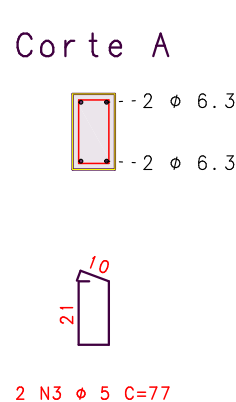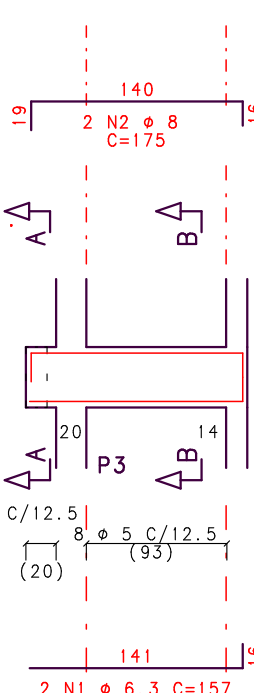


V3=V4 14/25

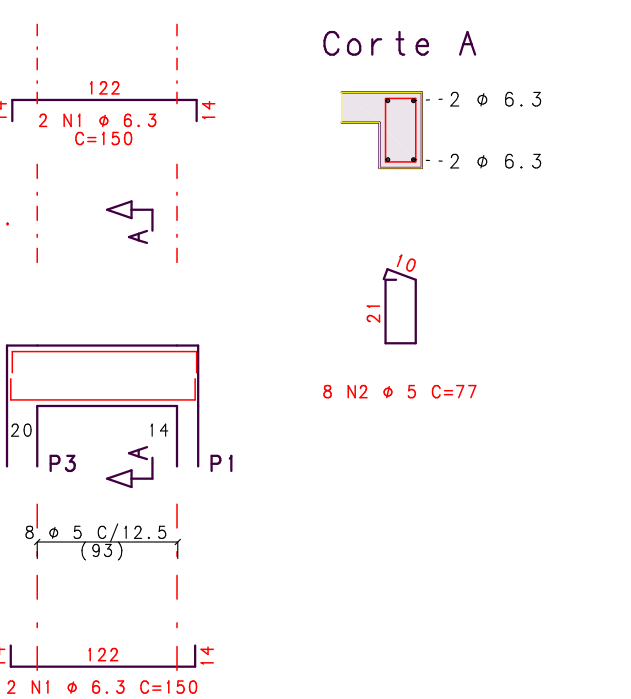

V1=V2 14/25

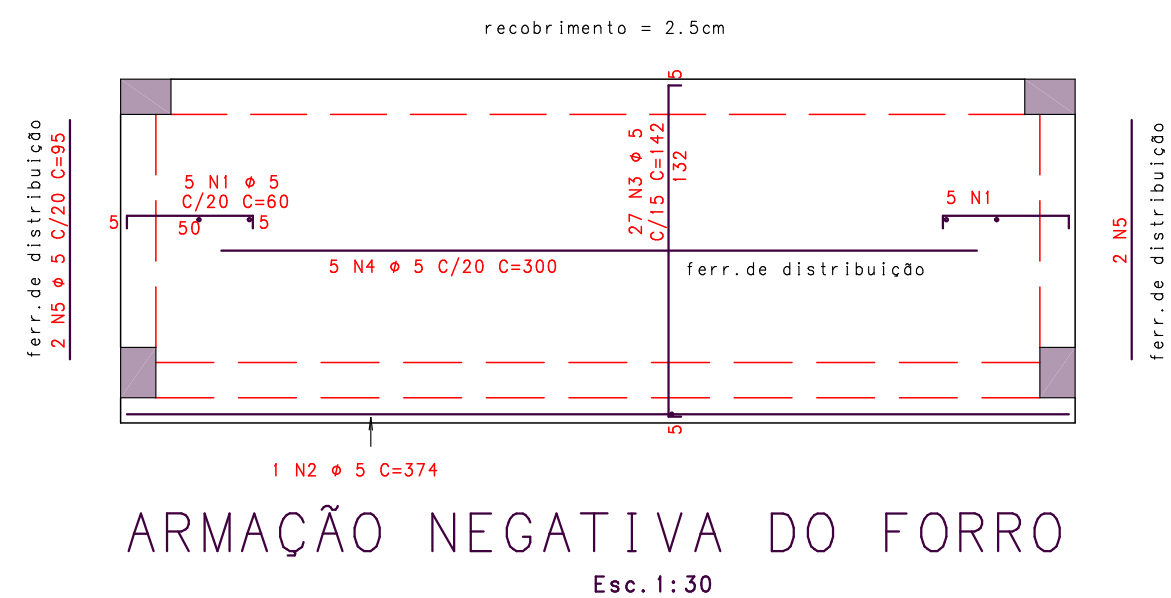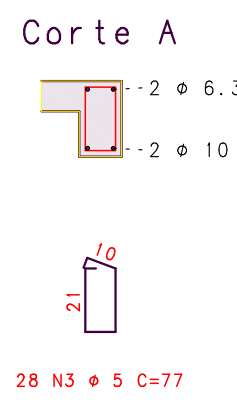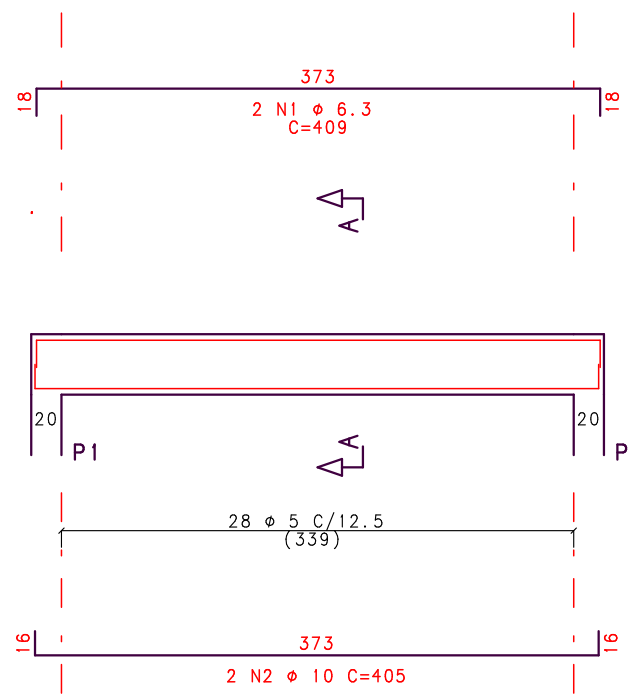

ARMADAÇÃO NEGATIVA DO FORRO
Esc. 1:30

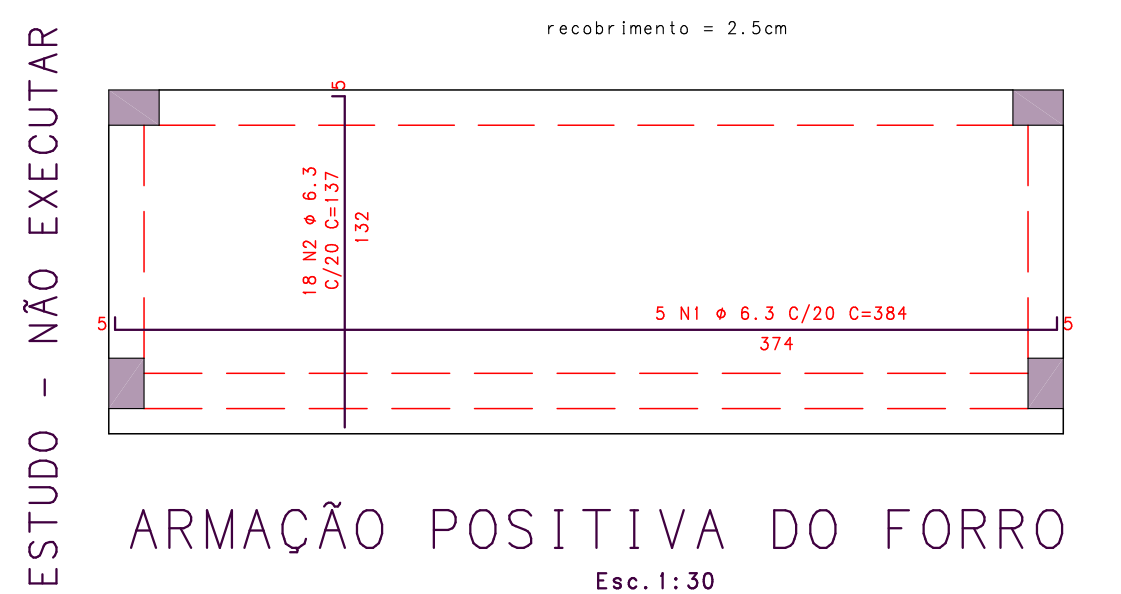

ARMADAÇÃO POSITIVA DO FORRO
Esc. 1:30

NOTAS:
Concreto fck=25MPa
- Todas vigas baldrames devem ser impermeabilizadas.

APROVAÇÃO DE PROJETO:
Os projetos referentes ao Processo SEI N 20210319003459, encontram-se dentro das normas e exigências da GOINFRA, tendo sido elaborado por profissionais habilitados.

Gerente de Projetos e Obras Cíveis Diretor de Obras Cíveis

GO INFRA **GOIAS**
GOVERNADOR DO ESTADO

Av. Gov. José Ludovico de Almeida, 20, C/ Calçara (BR-153), Goiânia-GO,
CEP: 74623-160. (62) 3265-4000

CENTRAL DE GAS
CASA DOS IDOSOS

ENDEREÇO DA OBRA: Av.do Povo. 0.33, L.1, Vila Mutirão, Goiânia/GO

PROPRIETÁRIO: AGÊNCIA GOIANA DE INFRAESTRUTURA E TRANSPORTES - GOINFRA

AUTOR DO PROJETO: *Ismael Richa*

ESTRUTURA DE CONCRETO

CONTEUDO:			
PLANTAS, CORTES E ARMAÇÕES			
ÁREA DO TERRENO:	DESENHO:	ESCALA:	FOLHA:
-	Ismael Richa	1:50	ÚNICA
ÁREA CONSTRUÍDA:	PROGRAMA:	DATA:	FORMATO:
-	TQS v.18	7/2022	A1 (841x594mm)
IMPORTANTE: ANTES DA EXECUÇÃO, VERIFICAR A COMPATIBILIDADE COM PROJETOS COMPLEMENTARES: EXECUTIVO, ESTRUTURAL, ELÉTRICO E HIDRÁULICO.			