

GOVERNODOESTADODEGOIÁS
AGÊNCIA GOIANA DE INFRAESTRUTURA E TRANSPORTES

DIRETORIA DE PROJETOS DE OBRAS RODOVIÁRIAS
GERÊNCIA DE PROJETOS DE RESTAURAÇÃO DE RODOVIAS



PROJETO EXECUTIVO DE ENGENHARIA DA RODOVIA DE LIGAÇÃO

RODOVIA : GO-215
TRECHO : LIGAÇÃO (CONTORNO DE PONTALINA)
EXTENSÃO : 2,66 KM

VOLUME DE OBRA DE ARTES ESPECIAIS

VOLUME 2A – PROJETOS EXECUTIVOS DA PONTE SOBRE O RIBEIRÃO BOA VISTA DO RANCHO

JULHO/2025


APRESENTAÇÃO

Apresentamos a Agência Goiana de Infraestrutura e Transportes, o **Volume 2A - PROJETOS EXECUTIVOS** da Obra de Arte Especial (OAE).

No presente documento apresentamos os projetos de estruturas e fundações da ponte sobre o Ribeirão Boa Vista do Rancho. Desta maneira, todos os estudos a seguir apresentados buscam o cumprimento dos requisitos para concepção de obras de arte da GOINFRA, bem como outras normas aplicáveis.

MAPA DE SITUAÇÃO

A seguir, apresenta-se o mapa de situação objeto deste contrato:

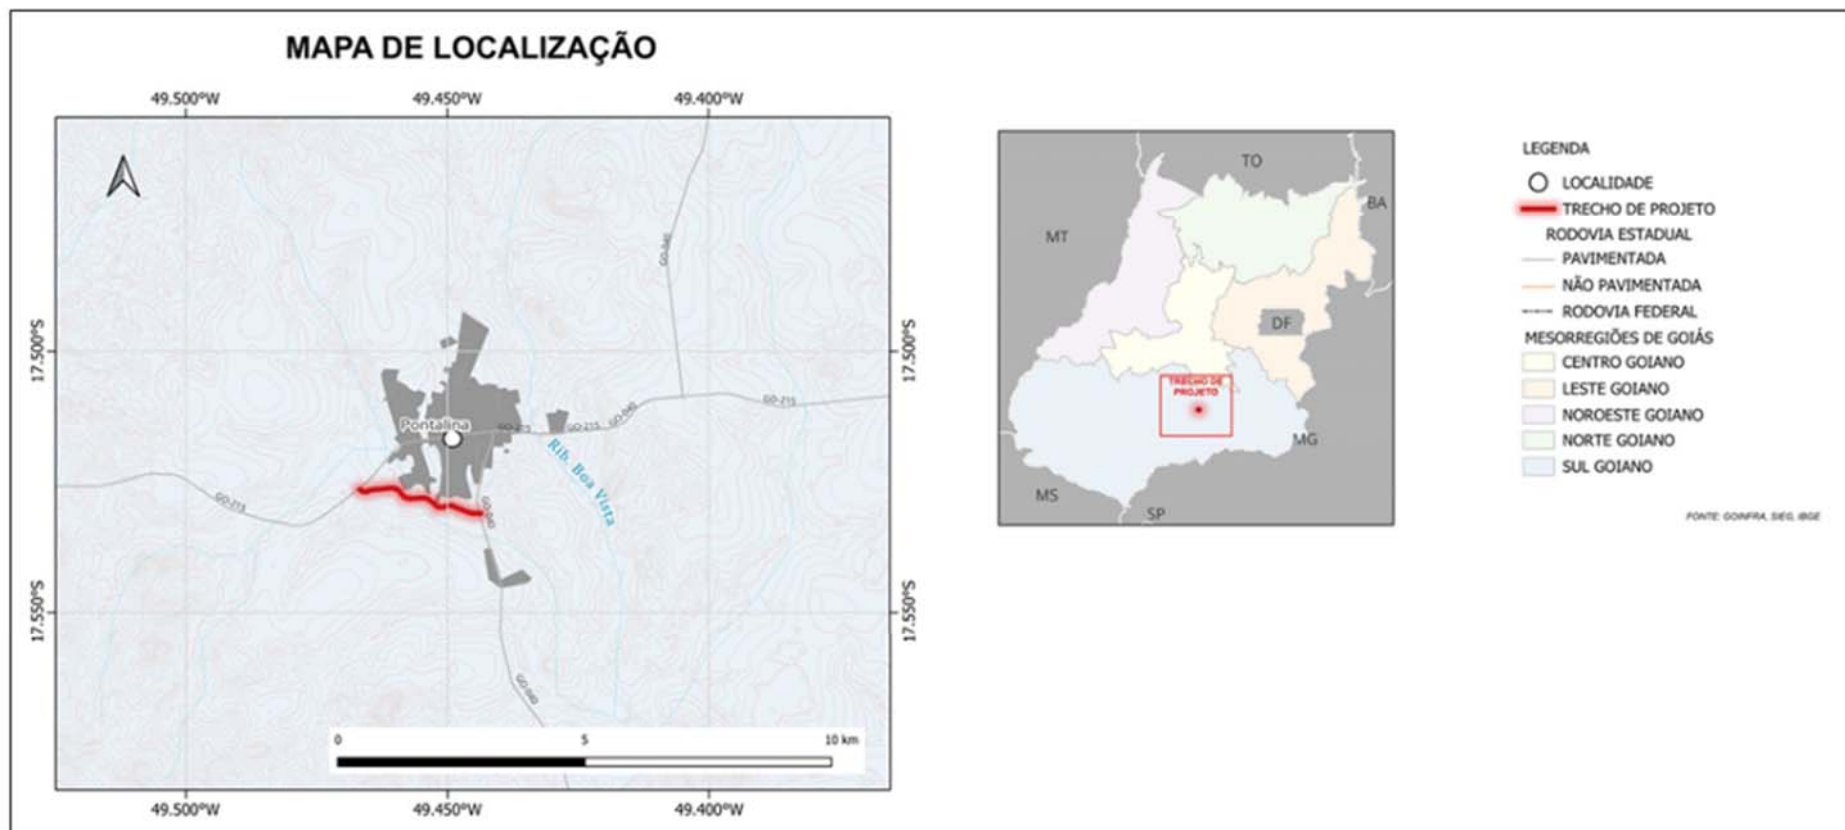


ÍNDICE

NOME DO ARQUIVO	VERSÃO	DATA	CONTEÚDO
25_016-001-IMP-EX-R00	R00	16/06/2025	Implantação
25_016-002-LOC-EX-R00	R00	16/06/2025	Locação dos pilares
25_016-003-FUN-EX-R01	R01	27/06/2025	Planta de formas fundação
25_016-004-FOR-EX-R01	R01	27/06/2025	Planta de formas
25_016-005-COR-EX-R01	R01	27/06/2025	Corte A-A – Longitudinal
25_016-006-COR-EX-R01	R01	27/06/2025	Corte B-B – Transversal
25_016-007-FUN-EX-R00	R00	16/06/2025	Detalhamento das fundações
25_016-008-PIL-EX-R00	R00	16/06/2025	Detalhamento dos pilares
25_016-009-VIG-EX-R01	R01	27/06/2025	Detalhamento das travessas
25_016-010-VIG-EX-R00	R00	16/06/2025	Detalhamento das longarinas
25_016-011-VIG-EX-R00	R00	16/06/2025	Detalhamento das transversinas e alas
25_016-012-LAJ-EX-R00	R00	16/06/2025	Detalhamento das lajes


PROJETO ESTRUTURAL

Volume 2A – Projetos Executivos

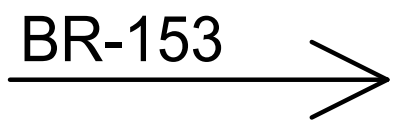


PONTE EXISTENTE SOBRE
O RIBEIRÃO BOA VISTA DO RIACHO

PONTE PROJETADA SOBRE
O RIBEIRÃO BOA VISTA DO RIACHO

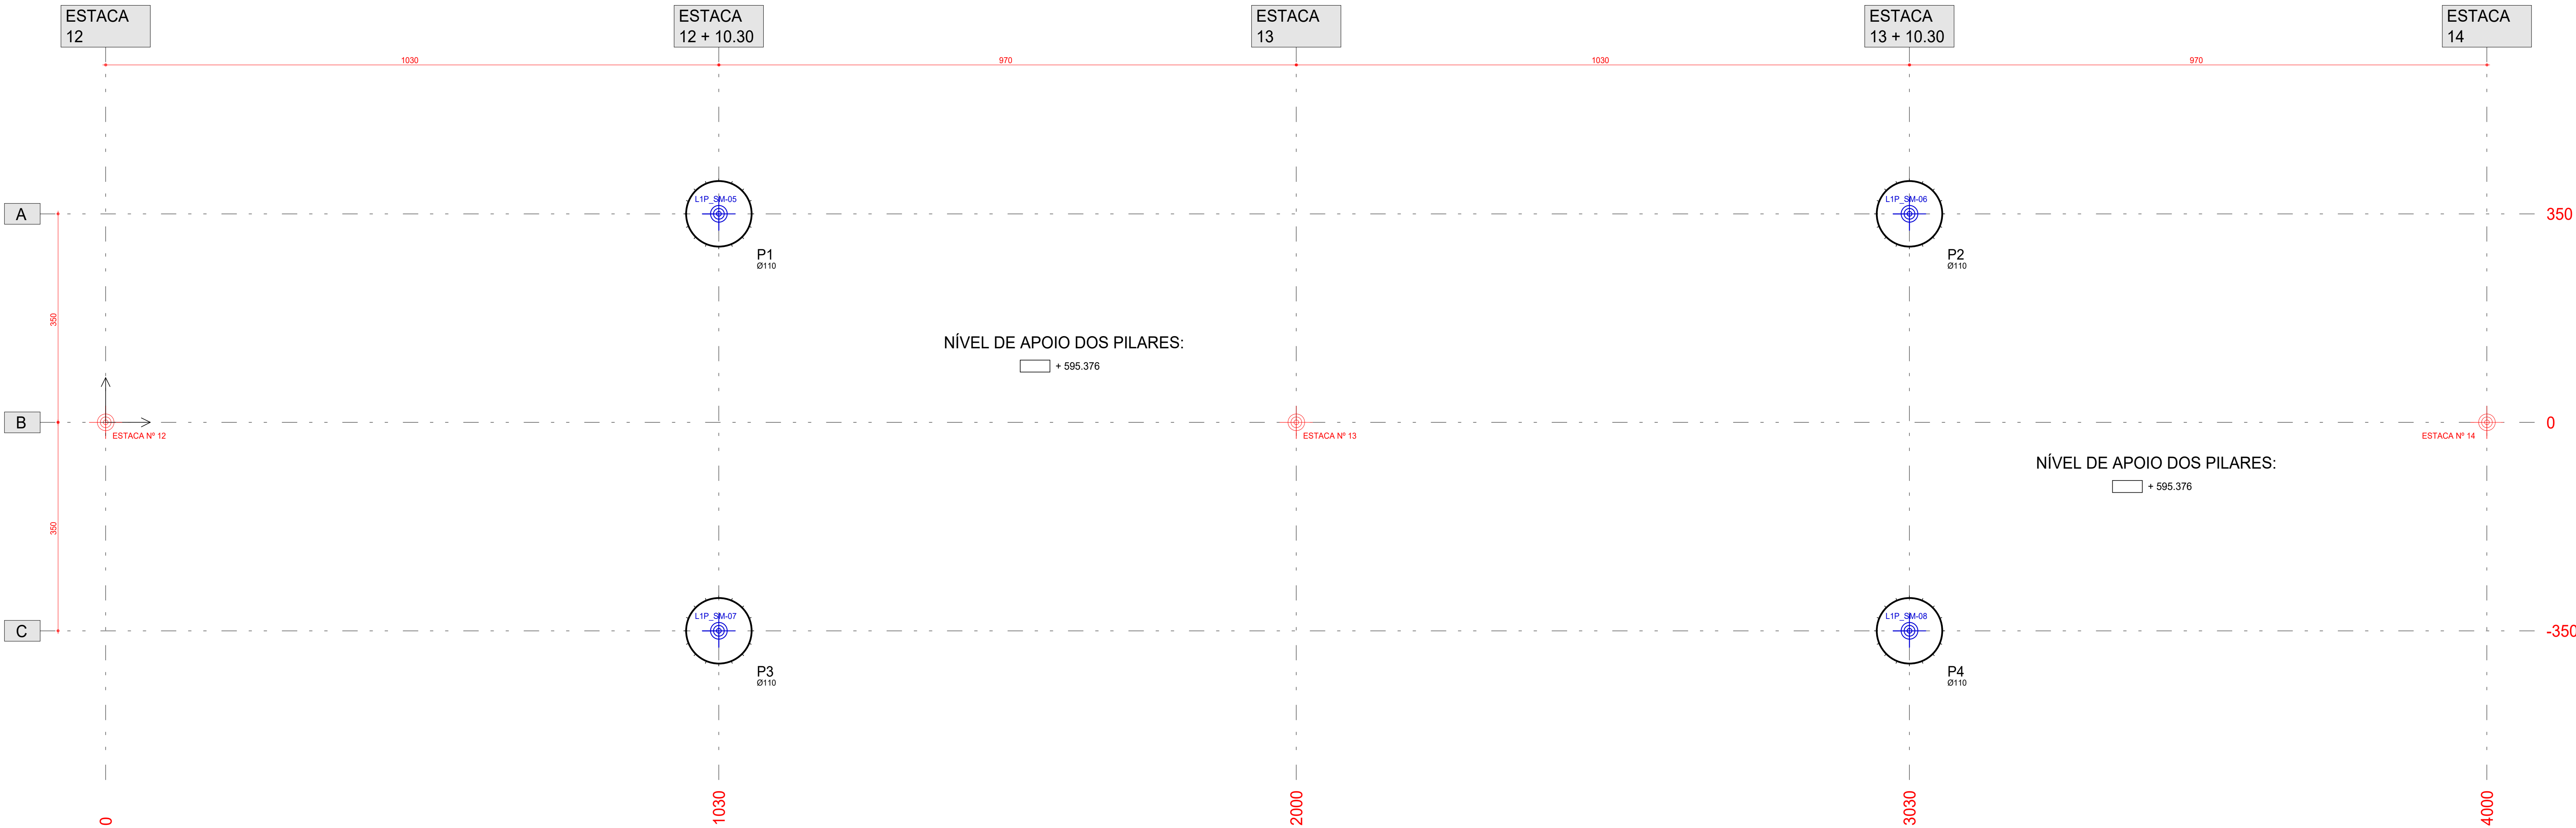

Baricentros de pilares			Coordenadas UTM (Fuso 22 K):	
Pilar	X cm	Y cm	X	Y
P1	1030.0	350.0	666469.1226	8062660.0299
P2	3030.0	350.0	666469.0756	8062661.3994
P3	1030.0	-350.0	666469.0119	8062653.0464
P4	3030.0	-350.0	666469.5550	8062654.4158
ESTACA Nº 12	0.0	0.0	666459.0864	8062655.8329
ESTACA Nº 13	2000.0	0.0	666479.0395	8062657.2023
ESTACA Nº 14	4000.0	0.0	666498.9925	8062658.5718

Sondagem		Coordenadas UTM (Fuso 22 K):	
		X	Y
L1P_SM-05	666469.1226	8062660.0299	
L1P_SM-06	666469.0756	8062661.3994	
L1P_SM-07	666469.0119	8062653.0464	
L1P_SM-08	666469.5550	8062654.4158	

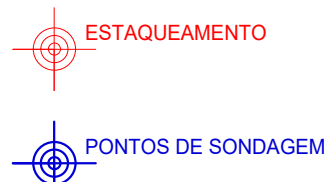

LOCAÇÃO DOS PILARES
ESC.:1:50

- Utilizar dispositivos distanciadores e espaçadores que garantam os cobrimentos e posicionamentos das armaduras.
- As armaduras deverão estar limpas e isentas de quaisquer substâncias que prejudiquem sua aderência ao concreto, inclusive escamas de oxidação.
- Obedecer aos diâmetros de dobramento das barras de aço especificados pela NBR 6118.
- Limpar as formas e vedar todas as juntas antes do lançamento do concreto. Em hipótese alguma a concretagem poderá ocorrer sobre respa, pó, pedaços de madeira ou qualquer outro corpo estranho a estrutura.
- Os volumes de concreto indicados nas plantas de formas das fundações e do tabuleiro, referem-se a toda obra de arte e os quantitativos de aço indicados nas demais plantas referem-se aos elementos constantes em cada uma delas.
- O cumprimento por parte deste projeto, das normas pertinentes em vigência, não isenta o proprietário da responsabilidade de inspeções e manutenções periódicas na estrutura.
- Modificação neste projeto, utilização do todo ou parte do projeto em obra diferente da especificada, ou sua repetição sem autorização, sujeitará os responsáveis as penas da legislação vigente.
- Este projeto fez uso das normas técnicas da ABNT pertinentes a esta área, sendo elas: NBR 7187, NBR 7188, NBR 6118, NBR 6120, NBR 6122, NBR 6123, NBR 8681, NBR 12655.

DADOS DO PROJETO	
- CLASSE DE AGRESSIVIDADE AMBIENTAL II	- FATOR AGUACIMENTO:
- CONSUMO DE CIMENTO > ou = 280kg/m³	PARA CONCRETO ARMADO: < ou = 0,80
- VIDA ÚTIL DO PROJETO (NUP) DE 50 ANOS	PARA CONCRETO PROTENDIDO: < ou = 0,55
- f _{cd} = 25 MPa	PARA ESTACAS DO TIPO RAIZ
- CONSUMO DE CIMENTO > ou = 600kg/m³	- FATOR AGUACIMENTO ENTRE 0,50 E 0,60
- AGREGADO: AREIA	

COBRIMENTOS					
Armaduras Passivas (CA-50 e CA-60)			Armaduras Ativas		
Pilares e Vigas	2.5 cm	Elementos em contato com solo:		Vigas	3.0 cm
Lajes	2.0 cm	Pilares	4.0 cm	Lajes	2.5 cm
Fundações	5.0 cm	Vigas e Lajes	2.5 cm		
Atenção: Deve ser adotado controle rigoroso de qualidade e rígidos limites de tolerância da variabilidade das medidas durante a execução.					

TREM TIPO: CLASSE 45					
CARACTERÍSTICAS DO CONCRETO					
Elementos:	f _{cd} (MPa)	Elementos:	f _{cd} (MPa)	Elementos:	f _{cd} (MPa)
Estacas	20	Longarinas	30	Guarda Rodas	30
Blocos	30	Transversinas	30	Lajes de Aproximação	30
Pilares	30	Alas	30		
Travessas	30	Lajes	30		
- MÓDULOS DE ELASTICIDADE:					
PARA f _{cd} = 25 MPa	Ecs = 24,2 GPa	PARA f _{cd} = 50 MPa	Ecs = 36,6 GPa	PARA f _{cd} = 55 MPa	Ecs = 38,1 GPa
PARA f _{cd} = 30 MPa	Ecs = 26,8 GPa	PARA f _{cd} = 55 MPa	Ecs = 38,1 GPa	PARA f _{cd} = 60 MPa	Ecs = 39,6 GPa
PARA f _{cd} = 35 MPa	Ecs = 29,4 GPa	PARA f _{cd} = 60 MPa	Ecs = 41,0 GPa	PARA f _{cd} = 65 MPa	Ecs = 41,9 GPa
PARA f _{cd} = 40 MPa	Ecs = 31,9 GPa	PARA f _{cd} = 65 MPa	Ecs = 42,4 GPa		
PARA f _{cd} = 45 MPa	Ecs = 34,3 GPa	PARA f _{cd} = 70 MPa	Ecs = 42,4 GPa		

06			
07			
08			
09			
04			
03			
02			
01			
00	16/06/2025	EMIÇÃO INICIAL	ENGº KARINE
Revisão Nº	Data	Descrição da Revisão	Responsável

PROJETO ESTRUTURAL

Autores do Projeto:

KARINE SAMPAIO CAMPOS
CREA: 24.2310-DF

Etapa do Projeto:

PROJETO EXECUTIVO

Projeto Nº:

25_0016

Escala:

1:50

Data:

16/06/2025

Conteúdo:

LOCAÇÃO DOS PILARES

GO
INFRA

AGÊNCIA GOIANA DE INFRAESTRUTURA E TRANSPORTES - GOINFRA

Ponte na rodovia GO-215 sobre o Ribeirão Boa Vista do Riacho

PROJETO DE OBRA DE ARTE ESPECIAL

PROJETOS DE ESTRUTURAS E FUNDAÇÕES PARA OBRAS DE PONTES

Folha Nº:

002

Revisão:

R00

Unidades:

Cota: cm Carga: tf Momento: tf.m

ESTA PLANTA DEVERIA OBRIGATORIAMENTE SER PLOTADA COLORIDA

Arquivo: 25_016-002-LOC-EX-R00


DIREITOS AUTORAIS RESERVADOS. LEI Nº 5.194/66



Sondagem	Coordenadas UTM (Fuso 22 K):	
	X	Y
L1P_SM-05	666469.1226	8062660.0299
L1P_SM-06	666489.0756	8062661.3994
L1P_SM-07	666469.0019	8062653.0454
L1P_SM-08	666469.3550	8062654.4158

Resistência Geotécnica das Estacas:

Para estacas E1 e E3 (L1P_SM-05 e L1P_SM-07):
Compressão = 65,03 tf / Tração = -32,33 tf
Para estacas E2 e E4 (L1P_SM-06 e L1P_SM-08):
Compressão = 64,62 tf / Tração = -22,61 tf

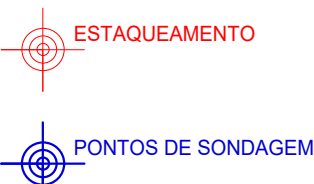

- NOTAS :**
- Todas as ESTACAS são do tipo RAIZ;
 - O diâmetro nominal das estacas é de 40 cm e o diâmetro mínimo externo do tubo de revestimento é de 35,5 cm conforme especifica a NBR 6122/2022 anexo K, item K.3.1, tabela K.1;
 - Foi considerado a resistência de ponta no cálculo da capacidade de carga geotécnica das estacas;
 - Quando houver rocha:
 - O diâmetro das estacas é de 40 cm para camadas de solo, podendo ser reduzido para 30 cm em camadas de rocha;
 - O comprimento das estacas em camadas de solo e camadas de rocha deverão ser verificados no campo, obedecendo o comprimento mínimo das estacas e no mínimo 80 cm de comprimento inseridos na rocha;
 - Quando houver blocos elevados no leito do rio:
 - Deverão ser cravadas camisas metálicas com diâmetro INTERNO superior ao diâmetro do tubo de revestimento da estaca raiz, de forma que seja possível sacar o tubo de revestimento posteriormente;
 - As estacas deverão obedecer a profundidade mínima (CE) como indicado na planta de formas dos blocos;
 - A profundidade das estacas deverá ser cotada a partir da face inferior do respectivo bloco;
 - A locação das estacas será feita a partir da planta de locação e formas dos blocos;
 - Projeto de fundações elaborado com base no Relatório de Sondagem da Empresa PAVETEST ENGENHARIA realizados entre os dias 25/04/2025 a 06/05/2025. Contratante: Obra: Ponte Córrego Boa Vista, GO-215 Local: Rodovia GO-215, córrego Boa Vista, Pontalina - GO, coordenadas: 17°30'58.25"S / 49°25'54.23"W Relatório: L1P-SM-05 até L1P-SM-08.


LEGENDA DOS BLOCOS:

Bx (Px)
H / B (h / b ou Ø)
CA / CF
HF
nDE
CE
NB
CT


Onde:
Bx - Nome do bloco
Px - Nome do pilar
H x B - Dimensões do bloco (cm)
h / b ou Ø - Dimensões do pilar (cm)
CA - Cota de arrasamento (m)
CF - Cota do furo (m)
HF - Altura do bloco (cm)
n - Número de estacas no bloco
DE - Diâmetro das estacas (cm)
CE - Comprimento das estacas (cm)
NB - Nível do topo do bloco (m)
CT - Carga de trabalho característica das estacas por bloco - Máxima / Mínima

TABELA DE ESTACAS					
Símbolo	Tipo	Quantidade (un)	Diâmetro (cm)	Comprimento unitário (cm)	Comprimento total (m)
	Estaca RAIZ	24	40	1000	240

RESUMO DE MATERIAIS TOTAL DA FUNDAÇÃO		
	Blocos	Estacas
Forma (m²)	49.92	-
Concreto (m³)	30.72	30.16

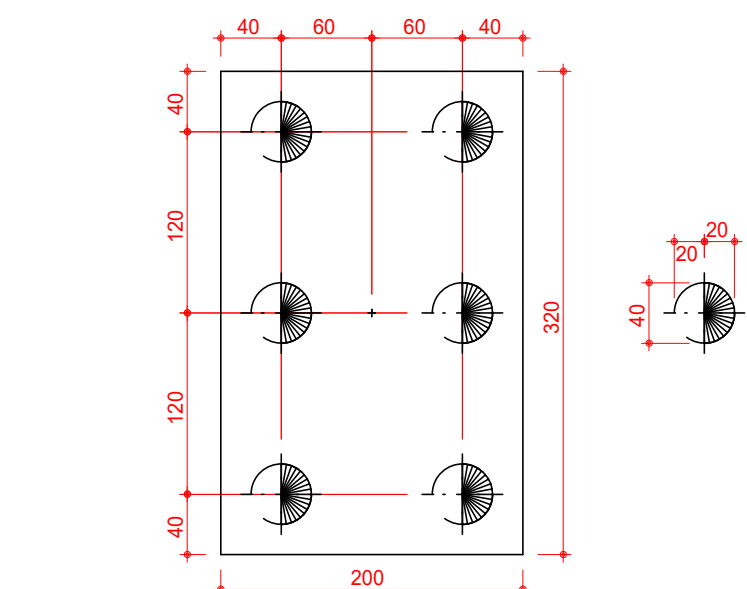

DETALHES FUNDAÇÕES ESC.: 1:50

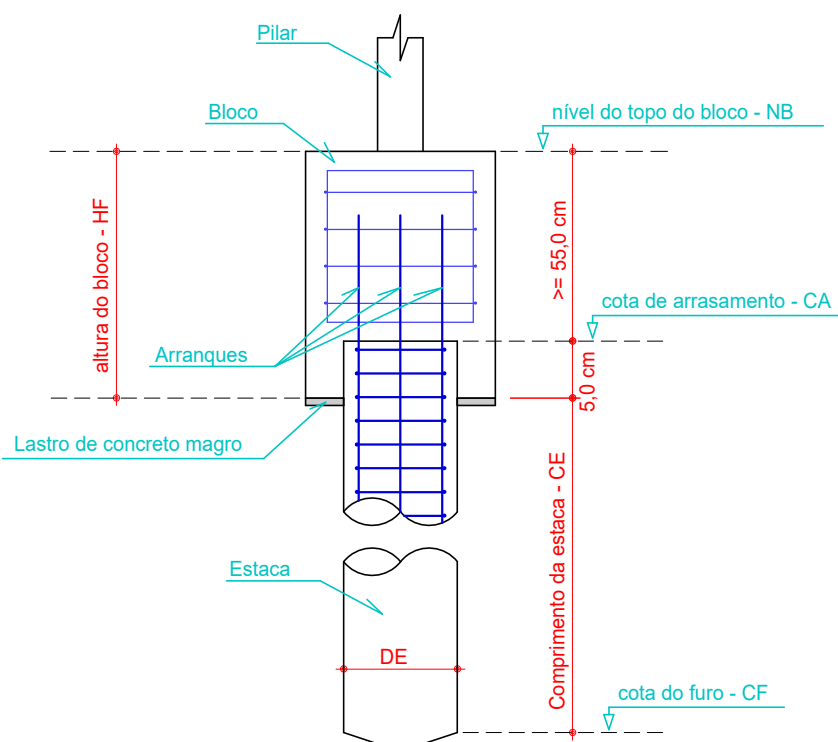

Corte esquemático bloco sobre estaca ESC.: Sem escala

- Utilizar dispositivos distanciadores e espaçadores que garantam os cobrimentos e posicionamentos das armaduras.
- As armaduras deverão estar limpas e isentas de quaisquer substâncias que prejudiquem sua aderência ao concreto, inclusive escamas de oxidação.
- Obedecer aos diâmetros de dobramento das barras de aço especificados pela NBR 6118.
- Limpar as formas e vedar todas as juntas antes do lançamento do concreto. Em hipótese alguma a concretagem poderá ocorrer sobre respa, pó, pedaços de madeira ou qualquer outro corpo estranho a estrutura.
- Os volumes de concreto indicados nas plantas de formas das fundações e do tabeleiro, referem-se a toda obra de arte e os quantitativos de aço indicados nas demais plantas referem-se aos elementos constantes em cada uma delas.
- O cumprimento por parte deste projeto, das normas pertinentes em vigência, não isenta o proprietário da responsabilidade de inspeções e manutenções periódicas na estrutura.
- Modificação neste projeto, utilização do todo ou parte do projeto em obra diferente da especificada, ou sua repetição sem autorização, sujeitará os responsáveis as penas da legislação vigente.
- Este projeto fez uso das normas técnicas da ABNT pertinentes a esta área, sendo elas: NBR 7187, NBR 7188, NBR 6118, NBR 6120, NBR 6122, NBR 6123, NBR 8681, NBR 12655.

DADOS DO PROJETO	
- CLASSE DE AGRESSIVIDADE AMBIENTAL II	- FATOR ÁGUA/CEMENTO:
- CONSUMO DE CIMENTO > ou = 280kg/m³	PARA CONCRETO ARMADO: < ou = 0,80
- VIDA ÚTIL DO PROJETO (NUP) DE 50 ANOS	PARA CONCRETO PROTENDIDO: < ou = 0,55
- f _{td} = 25 MPa	
	PARA ESTACAS DO TIPO RAIZ
- CONSUMO DE CIMENTO > ou = 600kg/m³	- FATOR ÁGUA/CEMENTO ENTRE 0,50 E 0,60
- AGREGADO: AREIA	

COBRIMENTOS

Armaduras Passivas (CA-50 e CA-60)				Armaduras Ativas	
Pilares e Vigas	2,5 cm	Elementos em contato com solo:		Vigas	
Lajes	2,0 cm	Pilares	4,0 cm	Lajes	
Fundações	5,0 cm	Vigas e Lajes	2,5 cm		

Atenção: Deve ser adotado controle rigoroso de qualidade e rígidos limites de tolerância da variabilidade das medidas durante a execução.

TREM TIPO: CLASSE 45			
CARACTERÍSTICAS DO CONCRETO			
Elementos:	f _{ck} (MPa)	Elementos:	f _{ck} (MPa)
Estacas	20	Longarinas	30
Blocos	30	Transversinas	30
Pilares	30	Alas	30
Travessias	30	Lajes	30
- MÓDULOS DE ELASTICIDADE:			
PARA f _{ck} = 25 MPa	Ecs = 24,2 GPa	PARA f _{ck} = 50 MPa	Ecs = 36,6 GPa
PARA f _{ck} = 30 MPa	Ecs = 26,6 GPa	PARA f _{ck} = 55 MPa	Ecs = 38,1 GPa
PARA f _{ck} = 35 MPa	Ecs = 28,4 GPa	PARA f _{ck} = 60 MPa	Ecs = 39,9 GPa
PARA f _{ck} = 40 MPa	Ecs = 31,9 GPa	PARA f _{ck} = 65 MPa	Ecs = 41,0 GPa
PARA f _{ck} = 45 MPa	Ecs = 34,3 GPa	PARA f _{ck} = 70 MPa	Ecs = 42,4 GPa

06		
07		
08		
09		
04		
03		
02		
01	27/06/2025	RETIrada FAIXA NÃO EXECUTAR
00	16/06/2025	EMISSÃO INICIAL
Revisão Nº	Data	Descrição da Revisão
		Responsável

PROJETO ESTRUTURAL

Autores do Projeto:

KARINE SAMPAIO CAMPOS
CREA: 24.2310-DF

Etapa do Projeto:

PROJETO EXECUTIVO

Projeto Nº:

25_0016

Escala:

1:50

Data:

16/06/2025

Conteúdo:

PLANTA DE FORMAS DAS FUNDAÇÕES

GO
INFRA

AGÊNCIA GOIANA DE INFRAESTRUTURA E TRANSPORTES - GOINFRA

Ponte na rodovia GO-215 sobre o Ribeirão Boa Vista do Riacho

PROJETO DE OBRA DE ARTE ESPECIAL

PROJETOS DE ESTRUTURAS E FUNDAÇÕES PARA OBRAS DE PONTES

Folha Nº:

003

Revisão:

R01

Unidades:


Cota: cm Carga: tf Momento: tf.m

ESTA PLANTA DEVERIA OBRIGATORIAMENTE SER PLOTADA COLORIDA

DIREITOS AUTORAIS RESERVADOS. LEI Nº 5.194/66

Arquivo:

25_016-003-FUN-EX-R01

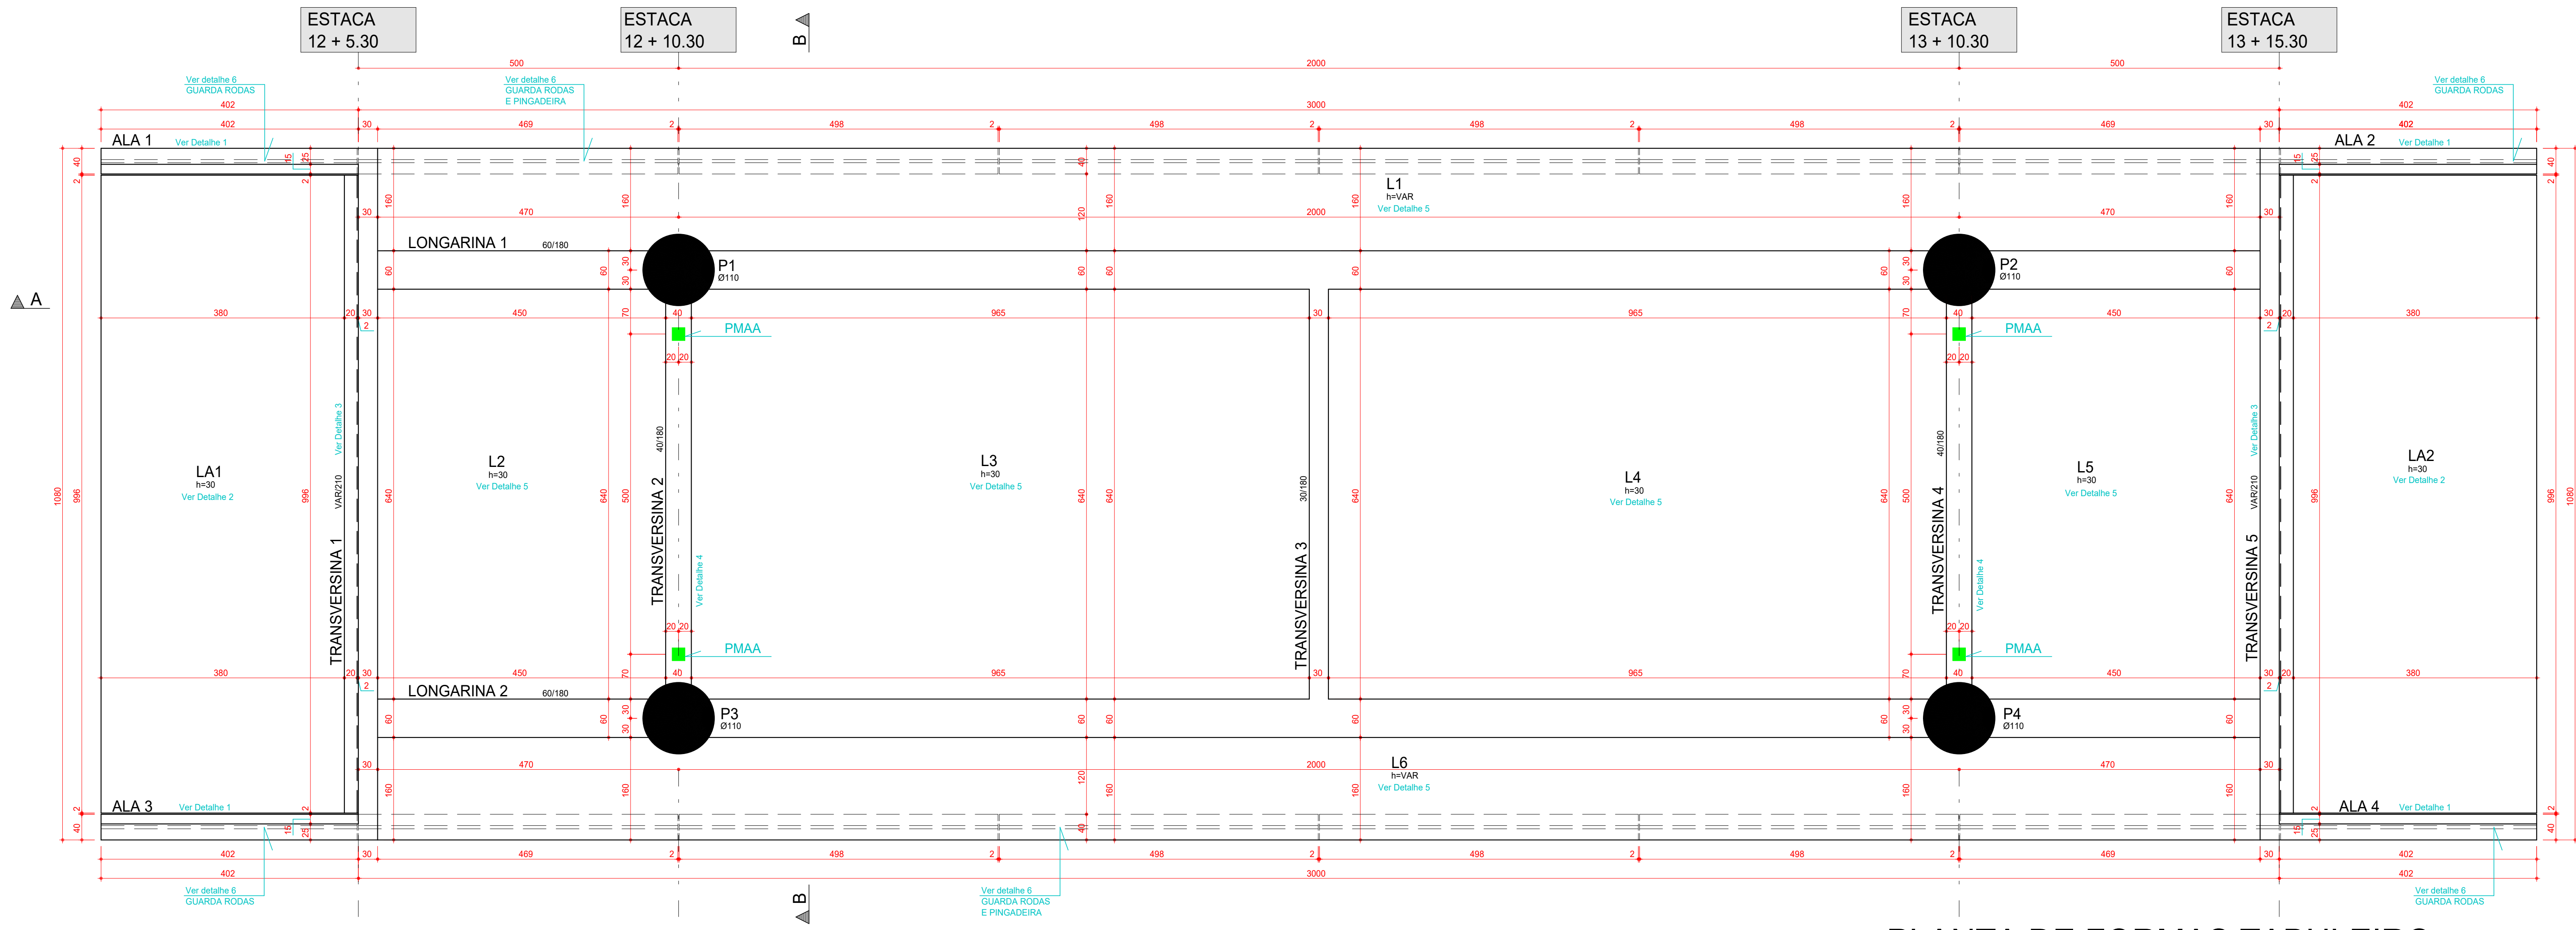

PLANTA DE FORMAS TABULEIRO
ESC.:1:50

RESUMO DE MATERIAIS TOTAL		
ELEMENTOS:	VOLUME DE CONCRETO (m³)	ÁREA DE FORMAS (m²)
PILARES	10.43	37.84
TRAVESSAS	7.55	29.80
LONGARINAS	52.82	211.68
TRAVESSAS	27.42	174.23
ALAS	7.59	70.20
LAJES	95.12	336.30
GUARDA RODAS	15.14	135.87
LAJES DE APROXIMAÇÃO	23.90	16.76
TOTAL	247.47	982.28


TABELA DE NÍVEIS	
ELEMENTOS	NÍVEL
BASE PILARES	+ 559.376
TOPO P1-P2	+ 558.016
TOPO P3-P4	+ 558.238
TRAVESSAS	+ 557.598
TOPO LONGARINA 1	+ 559.866
TOPO LONGARINA 2	+ 558.078
BASE LONGARINA 1	+ 558.008
BASE LONGARINA 2	+ 558.276
TRAVESSAS 1 e 2	+ 558.008
TRAVESSAS 3 e 4	+ 558.850
ALAS 1 e 2	+ 558.130
LAJES	+ 558.130
LAJES DE APROXIMAÇÃO	+ 558.130

CARGAS DE PAVIMENTAÇÃO			
TIPO	CARGA	ESPESSURA	PESO ESPECÍFICO
PAVIMENTAÇÃO	120.0 Kg/m²	8.00 cm	2400.00 Kg/m³
RECAPAMENTO	200.0 Kg/m²	8.00 cm	2400.00 Kg/m³

A pavimentação asfáltica deverá ser feita em CRUQ.


Observações para troca dos aparelhos de apoio:

- 1 - Para a troca dos aparelhos de apoio as vigas poderão ser levantadas no mínimo 10 cm.
- 2 - A carga vertical máxima para cada macaco é de 230.0 t.
- 3 - A troca deverá acontecer sempre de um pórtico por vez, usando um macaco em cada ponto (como marcado na planta de formas) e elevando todas as longarinas simultaneamente.

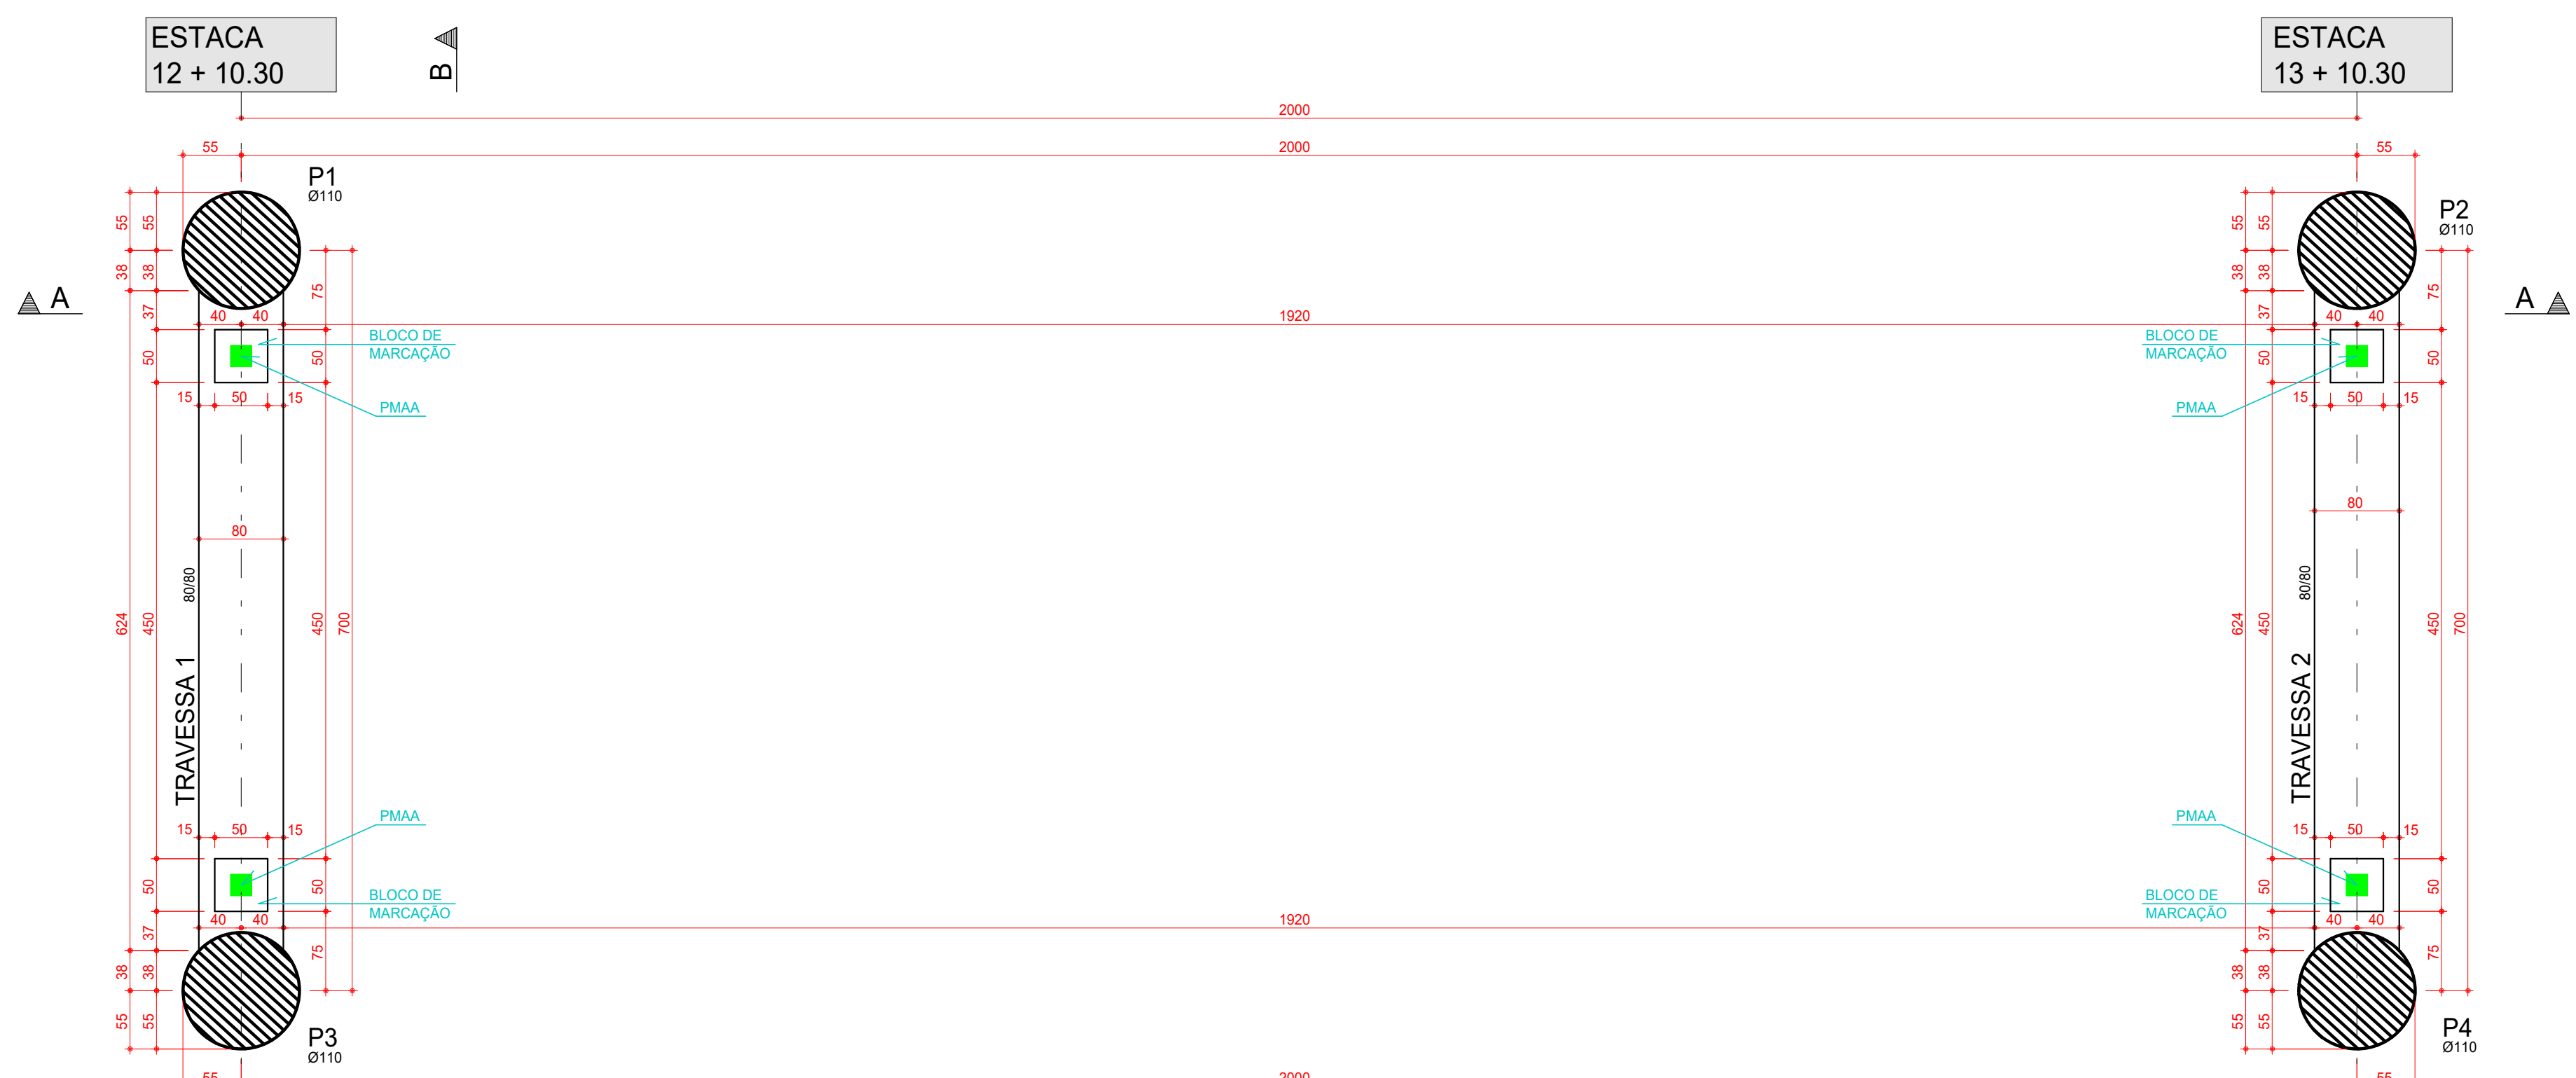


*PMAA - PONTO PARA APOIO DO MACACO DE MANUTENÇÃO DO APARELHO DE APOIO. ESTES DEVERÃO OBRIGATORIAMENTE SER POSICIONADOS NOS PONTOS DETERMINADOS ACIMA E ACIONADOS SIMULTANEAMENTE

PLANTA DE FORMAS TRAVESSAS
ESC.:1:50

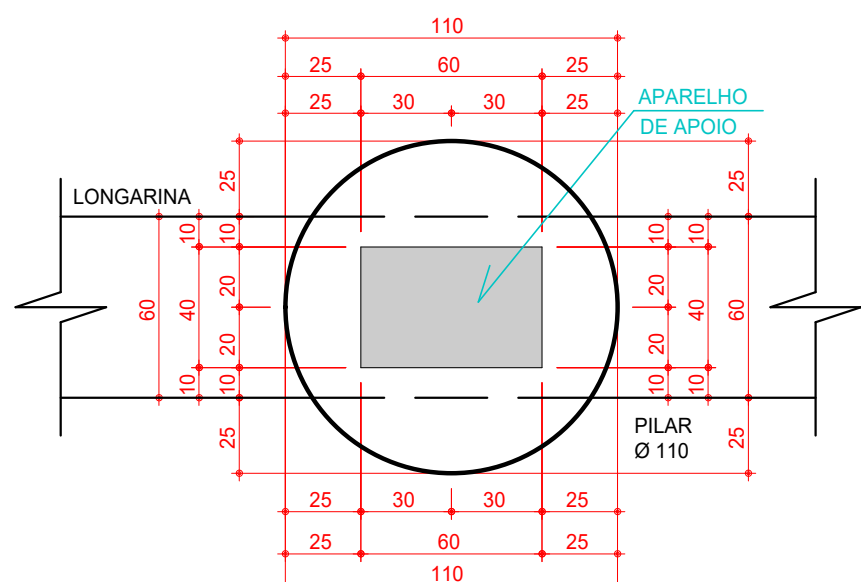

DETALHE POSICIONAMENTO
DOS APARELHOS DE APOIO
ESC.:1:25


APARELHO DE APOIO

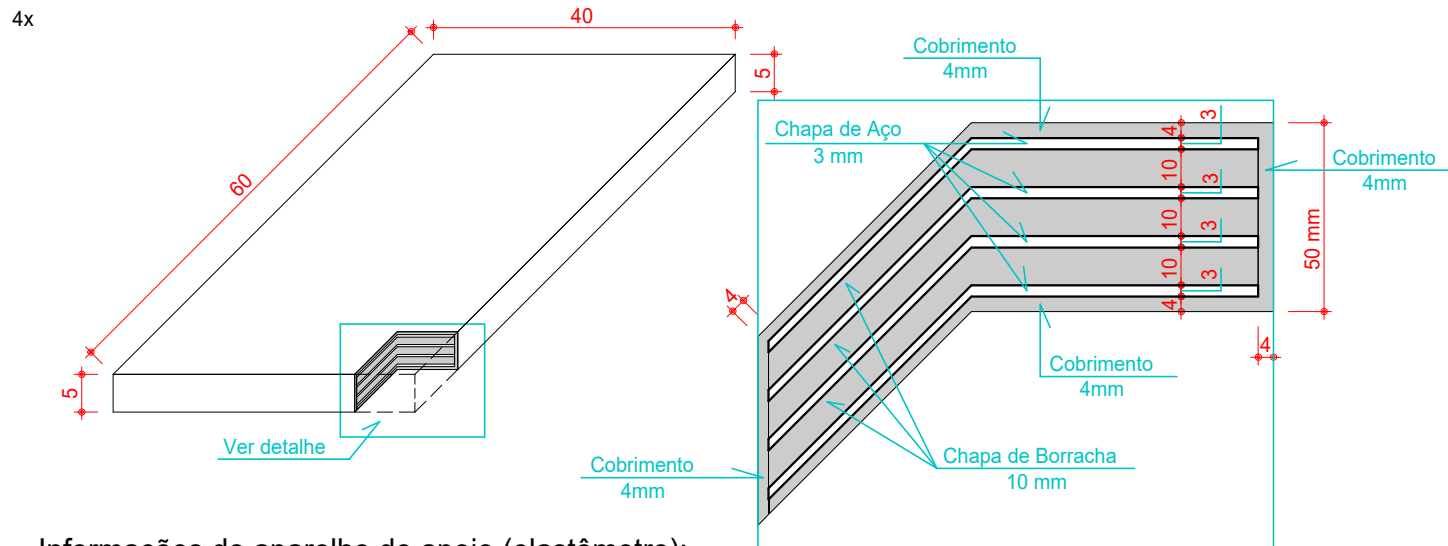

Informações do aparelho de apoio (elastômetro):

- Os aparelhos de apoio deverão atender as exigências da NBR 15783:2015.
- Deverão ser realizados ensaios para verificação da qualidade de fabricação conforme a NBR 15783:2015.
DETALHE DOS APARELHOS DE APOIO
ESC.:1:10

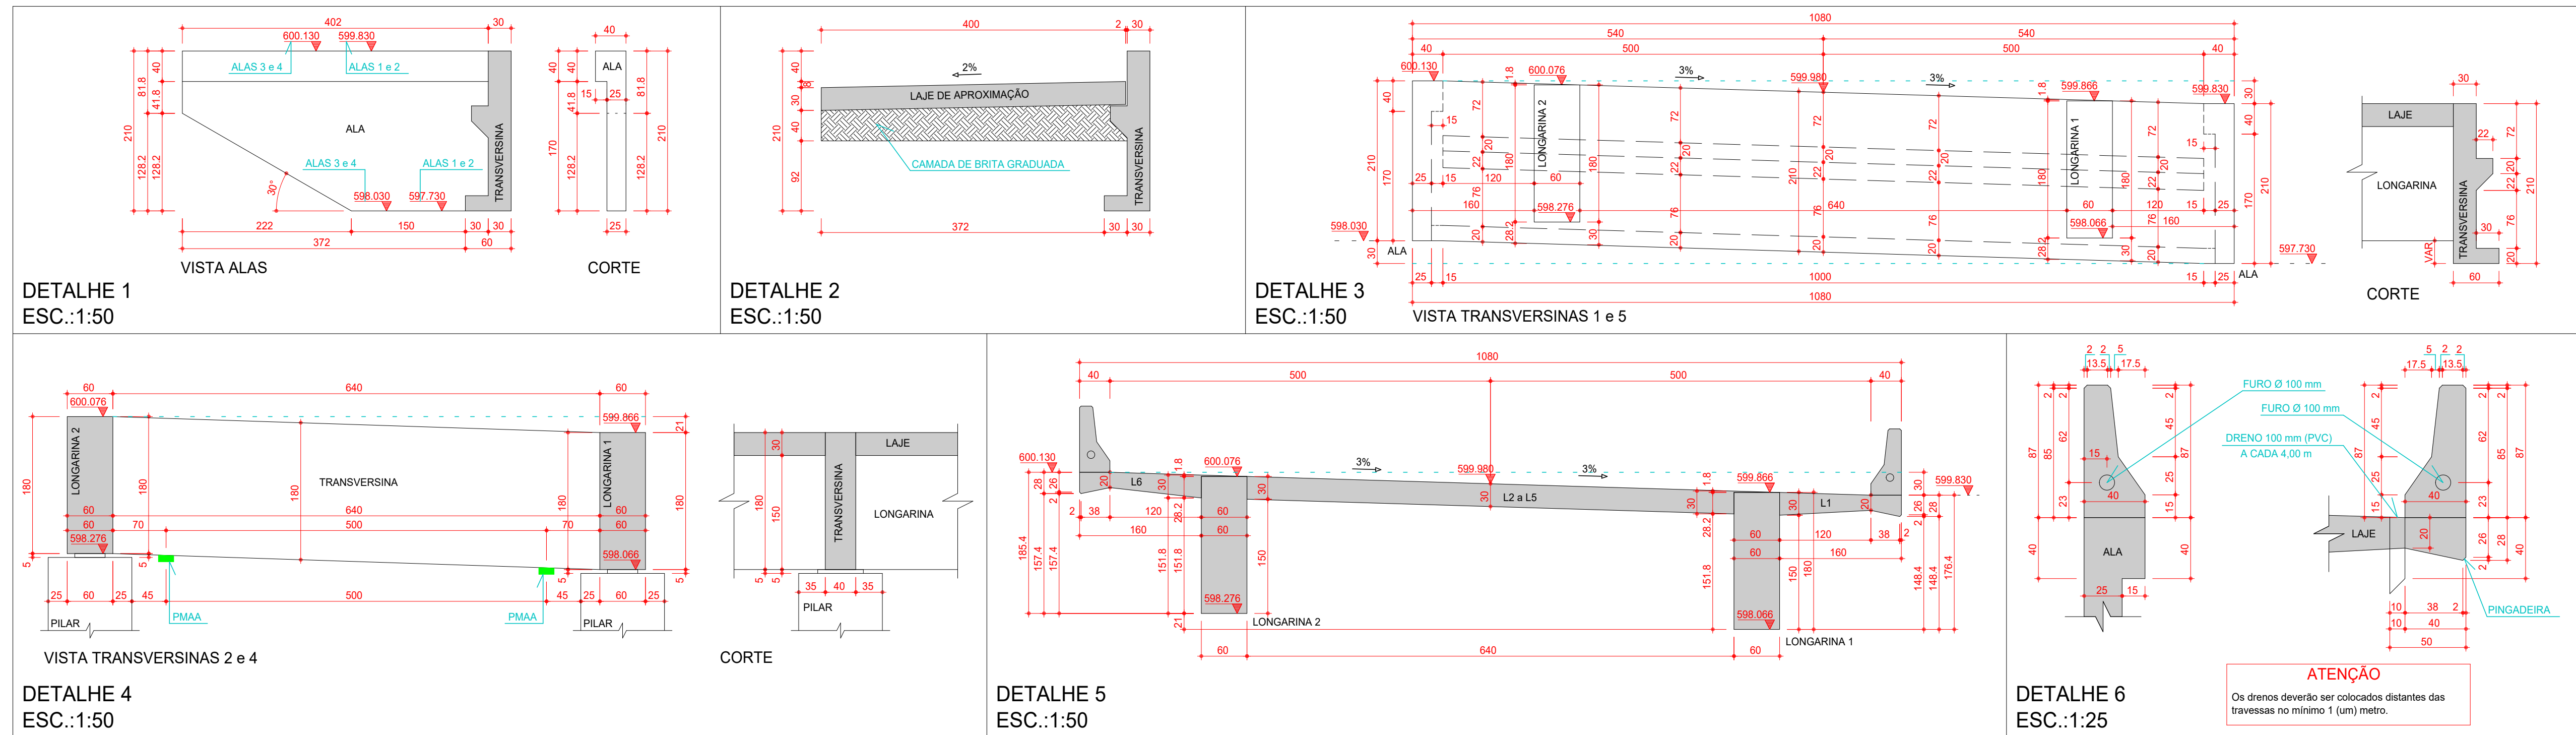

*PMAA - PONTO PARA APOIO DO MACACO DE MANUTENÇÃO DO APARELHO DE APOIO. ESTES DEVERÃO OBRIGATORIAMENTE SER POSICIONADOS NOS PONTOS DETERMINADOS ACIMA E ACIONADOS SIMULTANEAMENTE.

Observações gerais sobre a execução da estrutura:

- 1- As cotas de implantação da obra, as cotas e os níveis das formas deverão ser verificados e aceitos pelo responsável técnico pela obra antes da execução das mesmas.
- 2- Recomenda-se que todos os pontos necessários à implantação de todas as estruturas, sejam locados e conferidos pelo responsável técnico pela obra antes da execução das fundações.
- 3- Como referência para o projeto de implantação foi utilizado somente o projeto geométrico.
- 4- A execução da estrutura deverá seguir criteriosamente as recomendações das normas pertinentes da ABNT, especialmente a NBR 6118.
- 5- O conhecimento da NBR 14931 é fundamental para a boa execução de estruturas de concreto.
- 6- O escoramento, o re-escoramento e o enformamento desta estrutura de concreto deverá ser objeto de um projeto adicional específico de responsabilidade do executor da estrutura, o qual deverá seguir a NBR 1588, bem como a resistência e a maturidade dos concretos sem exceder os carregamentos máximos considerados no projeto estrutural. Especial atenção deverá ser dada para não causar carregamentos inadequados nem tampouco submeter o concreto a ações em estado precário, o que poderá causar deformações excessivas e comprometimento da estrutura.
- 7- Realizar cura e o controle tecnológico do concreto de acordo com a NBR 12655.
- 8- A definição do "lump" fixa o critério de enformamento da obra. Alerta-se que os parâmetros físicos do concreto devem ser obedecidos e que quanto maior o fator equalização, maior a probabilidade de problemas, como a retração.
- 9- Cura: A proteção contra secagem prematura, pelo menos 10 dias após o lançamento do concreto, poderá ser feita mantendo-se umidade e superfície ou protegendo-se com película impermeável.
- 10- Sobre as juntas de concretagem:
 - Sempre que possível controlar com juntas estruturais;
 - Utilizar zonas de mínimo enredo de castilhamento (deletar dos apoios);
 - Vigas e lajes - paralelas as armaduras principais (em planta) e formando ângulo de 45º com a superfície (em elevação);
 - Vigas paredes - controlar em camadas de 60 cm;
- Na reabertura das concretagens:
 - Apresentar superfície rugosa, isenta de pó e outros materiais estranhos;
 - Remover a nata de leite de cimento da superfície;
 - A superfície deverá estar saturada e não apresentar acúmulo de água.
- 11- Recomendações gerais:
 - O lançamento do concreto nas formas, deve-se tomar as precauções necessárias para que não haja segregação do mesmo. Recomenda-se que a altura de queda não ultrapasse 2,0 metros;
 - Toda peça em contato direto com o solo deverá ser feita em concreto magro com espessura maior ou igual a 5,0 cm;
 - Todo o terreno deverá ser apilado satisfatoriamente antes da aplicação do concreto magro;
 - Ao se usar demolitores estes deverão ser aplicados antes da disposição das armaduras nas formas previamente limpas;
 - Em nenhuma hipótese o lançamento do concreto poderá ser feito após o início da pega;

- 12- Utilizar dispositivos distanciadores e espaçadores que garantam os cobrimentos e posicionamentos das armaduras.
- 13- As armaduras deverão estar limpas e isentas de quaisquer substâncias que prejudiquem sua aderência ao concreto, incluindo exames de ensaio.
- 14- Obedecer aos diâmetros de dobramento das barras de aço especificados pela NBR 6118.
- 15- Limpar as formas e verificar todas as juntas antes do lançamento do concreto. Em hipótese alguma a concretagem poderá ocorrer sobre rasgos, pó, pedregulhos de madeira ou qualquer outro corpo estranho à estrutura.
- 16- Os volumes de concreto indicados nas plantas de formas das fundações e do tabuleiro, referem-se a toda obra de arte e os quantitativos de aço indicados nas demais plantas referem-se aos elementos constantes em cada uma delas.
- 17- O cumprimento por parte deste projeto, das normas pertinentes em vigor, não isenta o proprietário da responsabilidade de inspeções e manutenções periódicas na estrutura.
- 18- Modificação neste projeto, utilização do todo ou parte do projeto em obra diferente da especificada, ou sua reprodução sem autorização, sujeitará os responsáveis às penas da legislação vigente.
- 19- Este projeto foi elaborado de acordo com as normas técnicas da ABNT pertinentes a esta obra, sendo elas: NBR 7187, NBR 7188, NBR 6118, NBR 6120, NBR 6122, NBR 6123, NBR 6881, NBR 12655.

DADOS DO PROJETO	
- CLASSE DE AGRESSIVIDADE AMBIENTAL II	- FATOR AGUACIMENTADO
- CONSUMO DE CIMENTO = ou = 200kg/m³	- PARA CONCRETO ARMADO: < ou = 0,60
- VIDA ÚTIL DO PROJETO (VUP) DE 50 ANOS	- PARA CONCRETO PROTENDIDO: < ou = 0,55
- f _{yk} = 25 MPa	- PARA ESTACAS DO TIPO RAIZ
- CONSUMO DE CIMENTO = ou = 600kg/m³	- FATOR AGUACIMENTADO ENTRE 0,50 E 0,60
- AGREGADO: AREIA	

COBRIMENTOS	
Armaduras Passivas (CA-50 e CA-60)	Armaduras Ativas
Placas e Vigas: 2,5 cm	Vigas: 3,0 cm
Lajes: 2,5 cm	Lajes: 2,5 cm
Fundações: 5,0 cm	Lajes: 2,5 cm


Atenção: Deve ser adotado controle rigoroso de qualidade e rígidos limites de tolerância da variabilidade das medidas durante a execução.

TREM TIPO: CLASSE 45			
CARACTERÍSTICAS DO CONCRETO			
Elementos:	f _{yk} (MPa)	Elementos:	f _{yk} (MPa)
Estacas	20	Longarinas	30
Bloco	30	Travessas	30
Placas	30	Guarda Rodas	30
Travessas	30	Lajes de Aproximação	30

MÓDULO DE ELASTICIDADE			
PARA f _{yk} = 25 MPa	PARA f _{yk} = 30 MPa	PARA f _{yk} = 35 MPa	PARA f _{yk} = 40 MPa
PARA f _{yk} = 25 MPa	PARA f _{yk} = 30 MPa	PARA f _{yk} = 35 MPa	PARA f _{yk} = 40 MPa
PARA f _{yk} = 25 MPa	PARA f _{yk} = 30 MPa	PARA f _{yk} = 35 MPa	PARA f _{yk} = 40 MPa
PARA f _{yk} = 25 MPa	PARA f _{yk} = 30 MPa	PARA f _{yk} = 35 MPa	PARA f _{yk} = 40 MPa

REVISÃO			
Revisão	Data	Descrição da Revisão	Responsável
01	27/06/2025	INSERÇÃO BLOCOS DE MARCAÇÃO	ENGº KARINE
02	16/06/2025	EMIÇÃO INICIAL	ENGº KARINE

Autores do Projeto:			
KARINE SAMPAIO CAMPOS			
CREA 24.210-0/DF			
Elaborado por:	Projeto Nº:	Escala:	Data:
Projeto EXECUTIVO	25_0016	Indicada	16/06/2025
Conteúdo:			
PLANTA DE FORMAS			
GOINFRA			
AGÊNCIA GOIANA DE INFRAESTRUTURA E TRANSPORTES - GOINFRA			
Ponte na rodovia GO-215 sobre o Rio São João			
PROJETO DE OBRA DE ARTE ESPECIAL PROJETOS DE ESTRUTURAS E FUNDAÇÕES PARA OBRAS DE PONTES			
Folha Nº:	Revisão:	Unidade:	Arquivo:
004	R01	Cota: cm	25_016-04-FOR-ELX-R01
ESTA PLANTA DEVERÁ OBRIGATORIAMENTE SER PLOTADA COLORIDA			
DIREITOS AUTORAIS RESERVADOS. LEI Nº 5794/68			

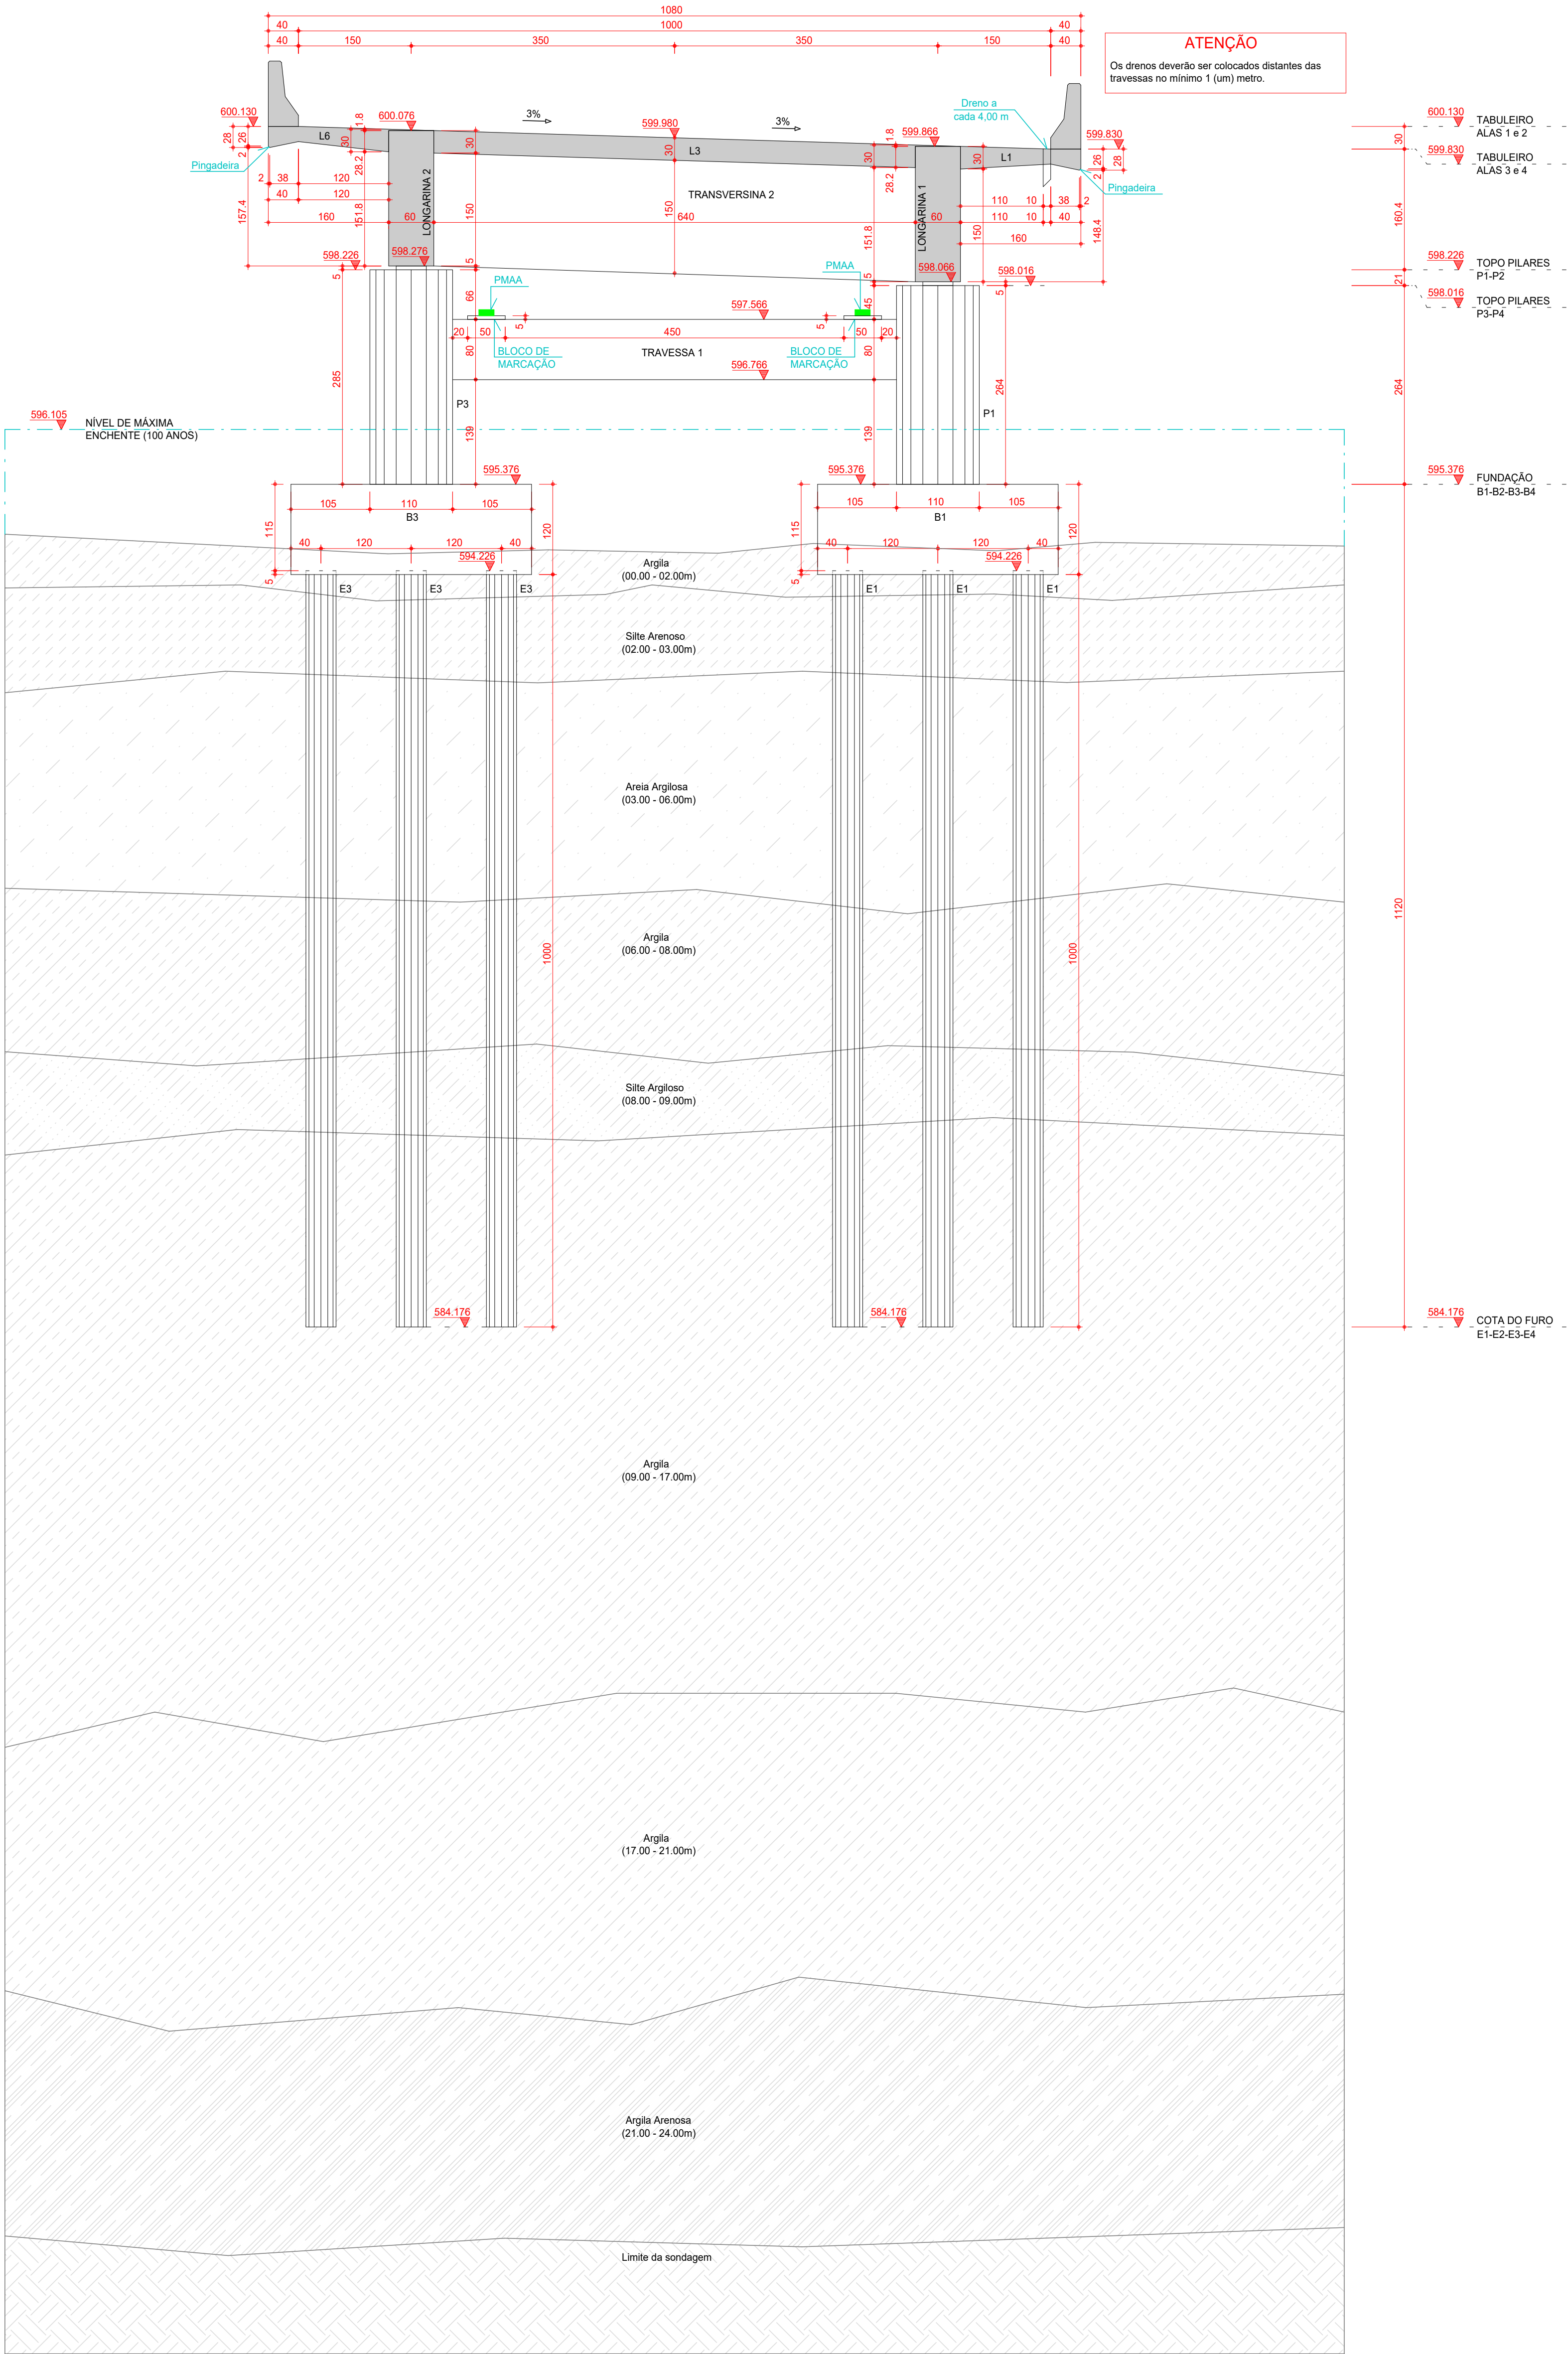

*PMAA - PONTO PARA APOIO DO MACACO DE MANUTENÇÃO DO APARELHO DE APOIO. ESTES DEVERÃO OBRIGATORIAMENTE SER POSICIONADOS NOS PONTOS DETERMINADOS ACIMA E ACIONADOS SIMULTANEAMENTE

Corte B-B
ESC.:1:50

ATENÇÃO
Os drenos deverão ser colocados distantes das travessas no mínimo 1 (um) metro.

Observações para troca dos aparelhos de apoio:

- 1- Para a troca dos aparelhos de apoio as vigas poderão ser levantadas no máximo 1,0 cm;
- 2- A carga vertical máxima para cada macaco é de 230 t;
- 3- A troca deverá acontecer sempre de um pórtico por vez, usando um macaco em cada ponto (como mostrado na planta de formas) e elevando todas as longarinas simultaneamente.

- Observações gerais sobre a execução da estrutura:**
- 1- As cotas de implantação da obra, as cotas e os níveis das formas deverão ser verificados e aceitos pelo responsável técnico pela obra antes da execução das mesmas.
 - 2- Recomenda-se que todos os pontos necessários à implantação de todas as estruturas, sejam locados e controlados pelo responsável técnico pela obra antes da execução das fundações.
 - 3- Como referência para o projeto de implantação foi utilizado somente o projeto geométrico.
 - 4- A execução da estrutura deverá seguir criteriosamente as recomendações das normas pertinentes da ABNT, especialmente a NBR 6118.
 - 5- O conhecimento da NBR 14931 é fundamental para a boa execução de estruturas de concreto.
 - 6- O acoramento, o re-encoramento e o enrijecimento desta estrutura de concreto deverá ser objeto de um projeto adicional específico de responsabilidade do executor da estrutura, o qual deverá seguir a NBR 1586, bem como a resistência e a maturidade dos concretos sem exceder os carregamentos máximos considerados no projeto estrutural. Especial atenção deverá ser dada para não causar carregamentos inadequados nem tampouco submeter o concreto a ações em estado precário, o que poderá causar deformações excessivas e danos estruturais.
 - 7- Realizar cura e o controle tecnológico do concreto de acordo com a NBR 12655.
 - 8- A definição do "lump" fixa o critério do engenheiro da obra. Alerta-se que os parâmetros físicos do concreto devem ser obedecidos e que quanto maior o fator equalizante, maior a probabilidade de problemas, como a retração.
 - 9- Cura: A proteção contra secagem prematura, pelo menos 10 dias após o lançamento do concreto, poderá ser feita mantendo-se umedecida a superfície ou protegendo-se com película impermeável.
 - 10- Sobre as juntas de concretagem:
 - Sempre que possível controlar com juntas estruturais;
 - Utilizar zonas de mínimo enredo de castelamento (afetar dos apoios);
 - Vigas e lajes - paralelas as armaduras principais (em planta) e formando ângulo de 45º com a superfície (em elevação);
 - Vigas paredes - controlar em camadas de 60 cm;
 - Na reabilitação da concretagem:
 - Apresentar superfície rugosa, isenta de pó e outros materiais estranhos;
 - Remover a nata de gesso de cimento da superfície;
 - A superfície deverá estar saturada e não apresentar acúmulo de água.
 - 11- Recomendações gerais:
 - O lançamento do concreto nas formas, deve-se tomar as precauções necessárias para que não haja segregação do mesmo. Recomenda-se que a altura de queda não ultrapasse 2,0 metros;
 - Toda peça em contato direto com o solo deverá ser feita em concreto magro com espessura maior ou igual a 5,0 cm;
 - Todo o terreno deverá ser apilado satisfatoriamente antes da aplicação do concreto magro;
 - Ao se usar demolidores estes deverão ser aplicados antes da disposição das armaduras nas formas previamente limpas;
 - Em nenhuma hipótese o lançamento do concreto poderá ser feito após o início da pega;

- 12- Utilizar dispositivos distanciadores e espaçadores que garantam os cobrimentos e posicionamentos das armaduras.
- 13- As armaduras deverão estar limpas e isentas de quaisquer substâncias que prejudiquem sua aderência ao concreto, incluindo exames de ensaio.
- 14- Obedecer aos diâmetros de dobramento das barras de aço especificados pela NBR 6118.
- 15- Limpar as formas a cada 10 dias antes do lançamento do concreto. Em hipótese alguma a concretagem poderá ocorrer sobre rasgos, pó, pedregal de madeira ou qualquer outro corpo estranho a estrutura.
- 16- Os volumes de concreto indicados nas plantas referem-se a formas das fundações e do tabuleiro, referem-se a toda obra de arte e os quantitativos de aço indicados nas demais plantas referem-se aos elementos constantes em cada uma delas.
- 17- O cumprimento por parte deste projeto, das normas pertinentes em vigência, não isenta o proprietário da responsabilidade de inspeções e manutenções periódicas na estrutura.
- 18- Modificação neste projeto, utilização do todo ou parte do projeto em obra diferente de especificada, ou sua repetição sem autorização, sujeitará os responsáveis as penas da legislação vigente.
- 19- Este projeto faz uso das normas técnicas da ABNT pertinentes a esta área, sendo elas: NBR 7187, NBR 7188, NBR 6118, NBR 6120, NBR 6122, NBR 6123, NBR 6881, NBR 12655.

DADOS DO PROJETO			
- CLASSE DE AGRESSIVIDADE AMBIENTAL II	- FATOR AGUACIMENTO		
- CONSUMO DE CIMENTO = ou = 200kg/m³	PARA CONCRETO ARMADO	< ou = 0,60	
- VIDA ÚTIL DO PROJETO (VUP) DE 50 ANOS	PARA CONCRETO PROTETIDO	< ou = 0,55	
- f _{ck} = 25 MPa	PARA ESTACAS DO TIPO RAIZ		
- CONSUMO DE CIMENTO = ou = 600kg/m³	FATOR AGUACIMENTO ENTRE 0,50 E 0,60		
- AGREGADO: AREIA			

COBRIMENTOS			
Armaduras Passivas (CA-50 e CA-60)		Armaduras Ativas	
Placas e Vigas	2,5 cm	Elementos em contato com solo:	Vigas 3,0 cm
Lajes	2,5 cm	Placas	Lajes 2,5 cm
Fundações	5,0 cm	Vigas e Lajes	

Atenção: Deve ser adotado controle rigoroso de qualidade e rígidos limites de tolerância da variabilidade das medidas durante a execução.

TREM TIPO: CLASSE 45			
CARACTERÍSTICAS DO CONCRETO			
Elementos:	f _{ck} (MPa)	Elementos:	f _{ck} (MPa)
Estacas	20	Longarinas	30
Blocos	30	Transversinas	30
Placas	30	Alas	30
Travessas	30	Lajes	30

MÓDULOS DE ELASTICIDADE			
PARA f _{ck} = 25 MPa	Ecs = 24,2 GPa	PARA f _{ck} = 50 MPa	Ecs = 36,6 GPa
PARA f _{ck} = 30 MPa	Ecs = 26,8 GPa	PARA f _{ck} = 55 MPa	Ecs = 38,1 GPa
PARA f _{ck} = 35 MPa	Ecs = 29,4 GPa	PARA f _{ck} = 60 MPa	Ecs = 39,6 GPa
PARA f _{ck} = 40 MPa	Ecs = 31,9 GPa	PARA f _{ck} = 65 MPa	Ecs = 41,1 GPa
PARA f _{ck} = 45 MPa	Ecs = 34,5 GPa	PARA f _{ck} = 70 MPa	Ecs = 42,6 GPa

08			
07			
06			
05			
04			
03			
02			
01	27/06/2025	INSERÇÃO BLOCOS DE MARCAÇÃO	ENGº KARINE
00	16/06/2025	EMIÇÃO INICIAL	ENGº KARINE
Revisão Nº	Data	Descrição da Revisão	Responsável


PROJETO ESTRUTURAL	Autores do Projeto:			
	KARINE SAMPAIO CAMPOS			
	CREA: 24.231/0-DF			
	Etapa do Projeto:	Projeto Nº:	Escala:	Data:
	PROJETO EXECUTIVO	25_0016	1:50	16/06/2025
	Conteúdo:			
	CORTA B-B			
	GO INFRA			
	AGÊNCIA GOIANA DE INFRAESTRUTURA E TRANSPORTES - GOINFRA			
	Projeto de obra de arte especial: PROJETOS DE ESTRUTURAS E FUNDAÇÕES PARA OBRAS DE PONTES			
Folha Nº:		Revisão:	Unidade:	Arquivo:
006		R01	Cota: cm	Momento: tf.m
ESTA PLANTA DEVERÁ OBRIGATORIAMENTE SER PLOTADA COLORIDA				Arquivo: 25_0116-006-CORTE-B-B
DIREITOS AUTORAIS RESERVADOS. LEI Nº 5.194/66				

AÇO	POS	BIT	QUANT	COMPRIMENTO	
		mm		UNIT	TOTAL
				cm	cm
B1=B2=B3=B4 (X4)					
50A	1	12.5	48	550	26400
50A	2	16	96	474	45504
50A	3	25	40	502	20080
50A	4	20	48	382	18336
50A	5	10	168	334	56112




RESUMO DE AÇO			
AÇO	BIT	COMPR	PESO
	mm	m	kgf
50A	10	561	346
50A	12.5	264	254
50A	16	455	718
50A	20	183	452
50A	25	201	774
Peso Total	50A =		2545 kgf

B1=B2=B3=B4
(ESCALA 1:25)




PLANTA

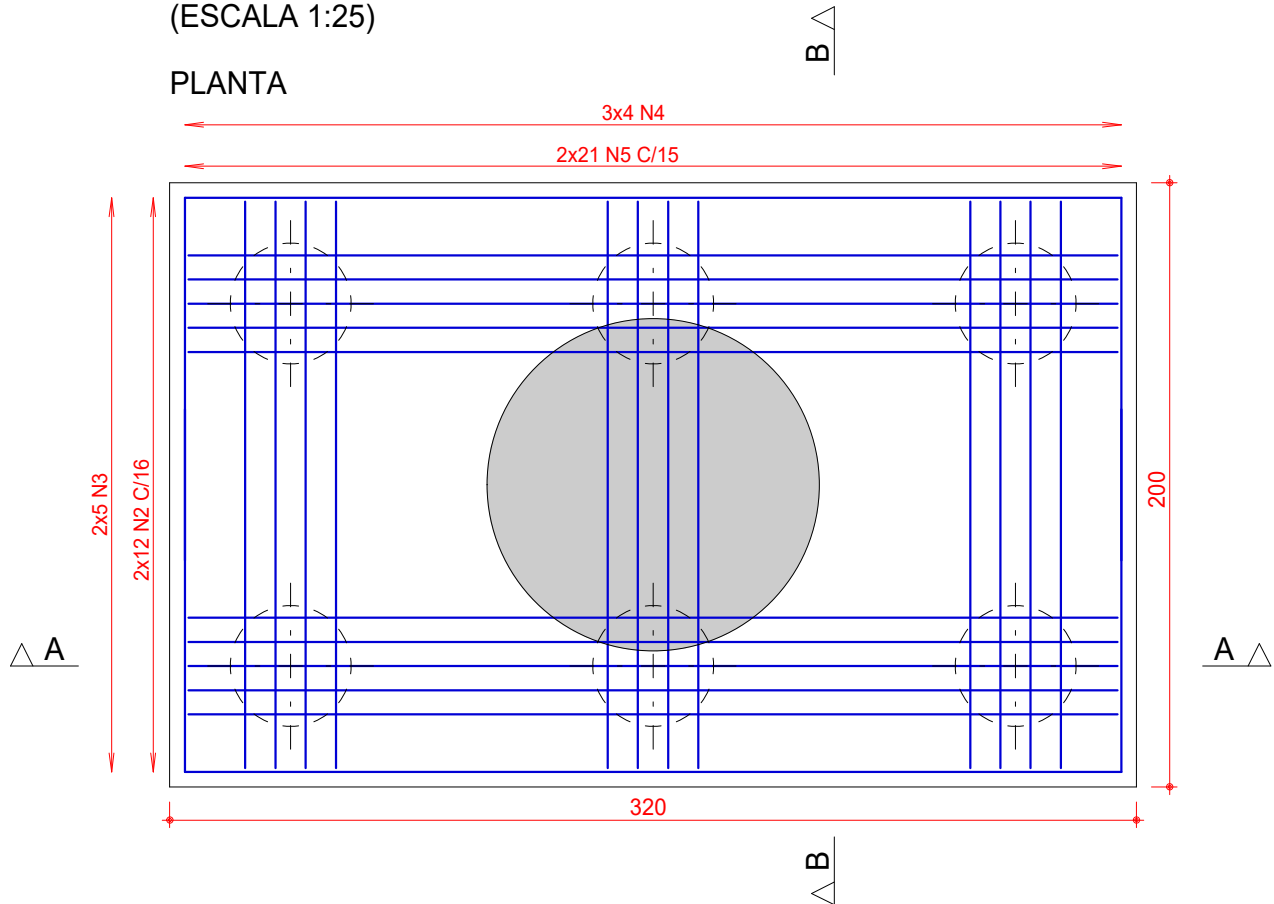

CORTE A - A

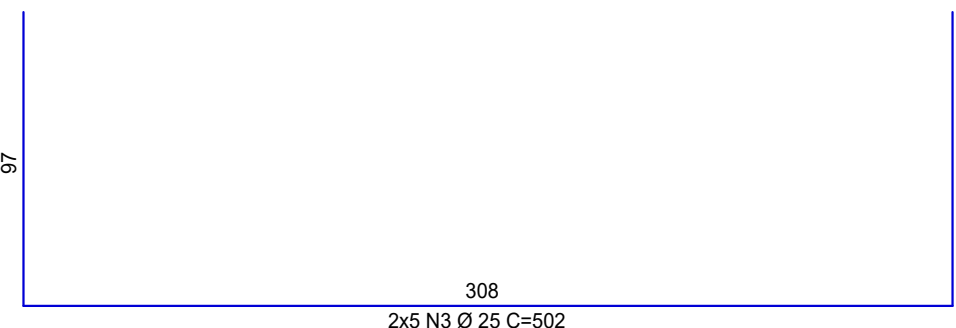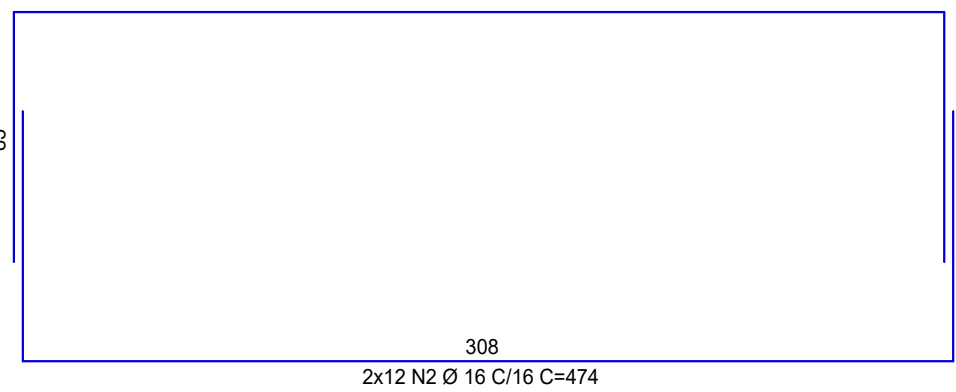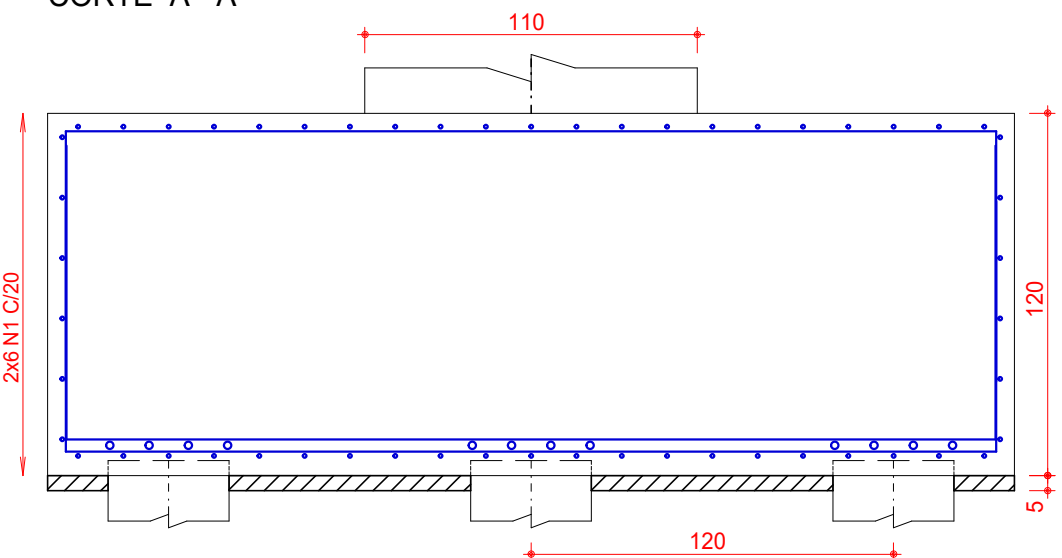

CORTE B - B

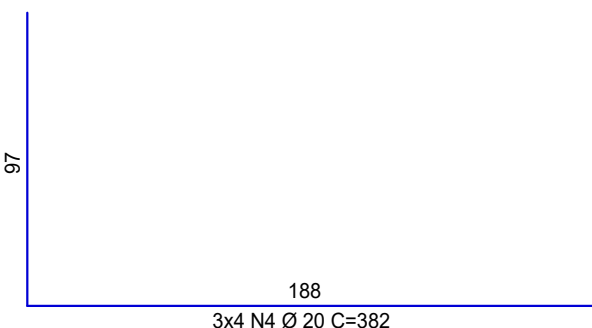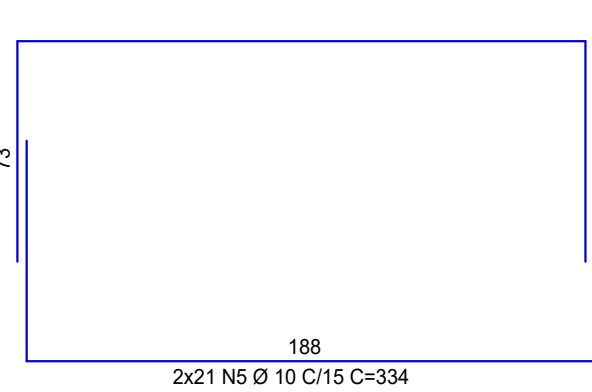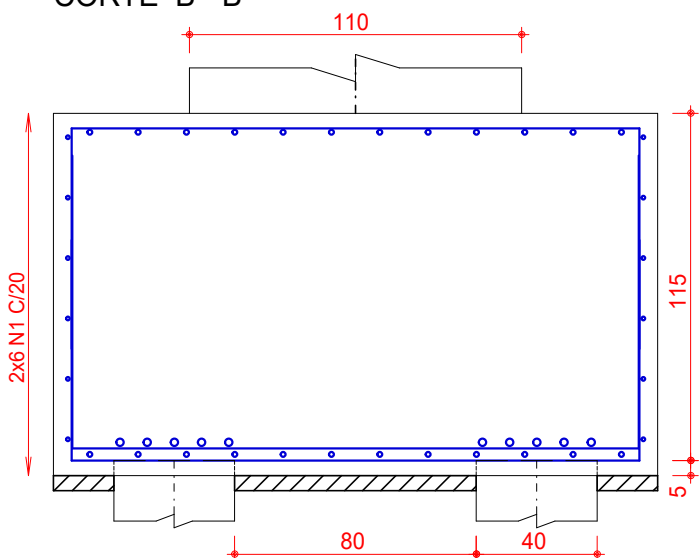


DETALHAMENTO DOS BLOCOS
ESC.:1:25

AÇO	POS	BIT	QUANT	COMPRIMENTO	
		mm		UNIT	TOTAL
				cm	cm
E1=E3 (X12)					
50A	1	12.5	96	1125	108000
50A	2	6.3	1068	138	147384
50A	3	6.3	72	123	8856
E2=E4 (X12)					
50A	1	12.5	120	1125	135000
50A	2	6.3	1068	138	147384
50A	3	6.3	72	123	8856

RESUMO DE AÇO			
AÇO	BIT	COMPR	PESO
	mm	m	kgf
50A	6.3	3125	765
50A	12.5	2430	2341
Peso Total	50A =		3106 kgf


E1=E3
Ø 40 cm 12x

BLOCOS:
6xB1 / 6xB3

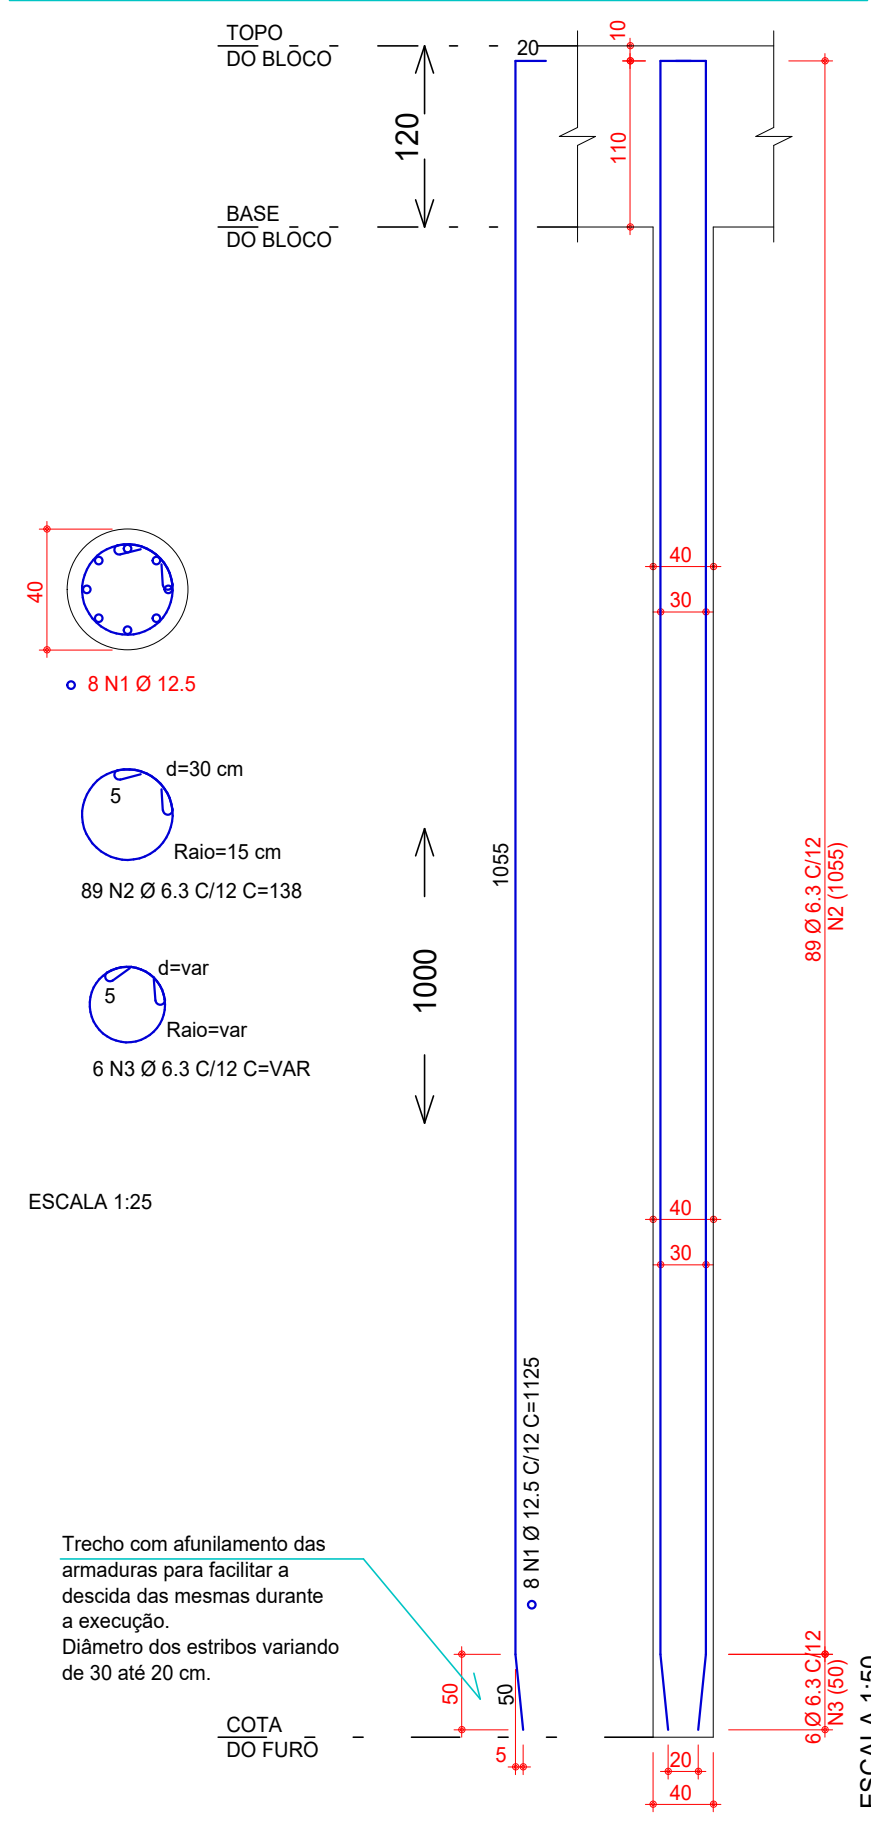

E2=E4
Ø 40 cm 12x

BLOCOS:
6xB2 / 6xB4

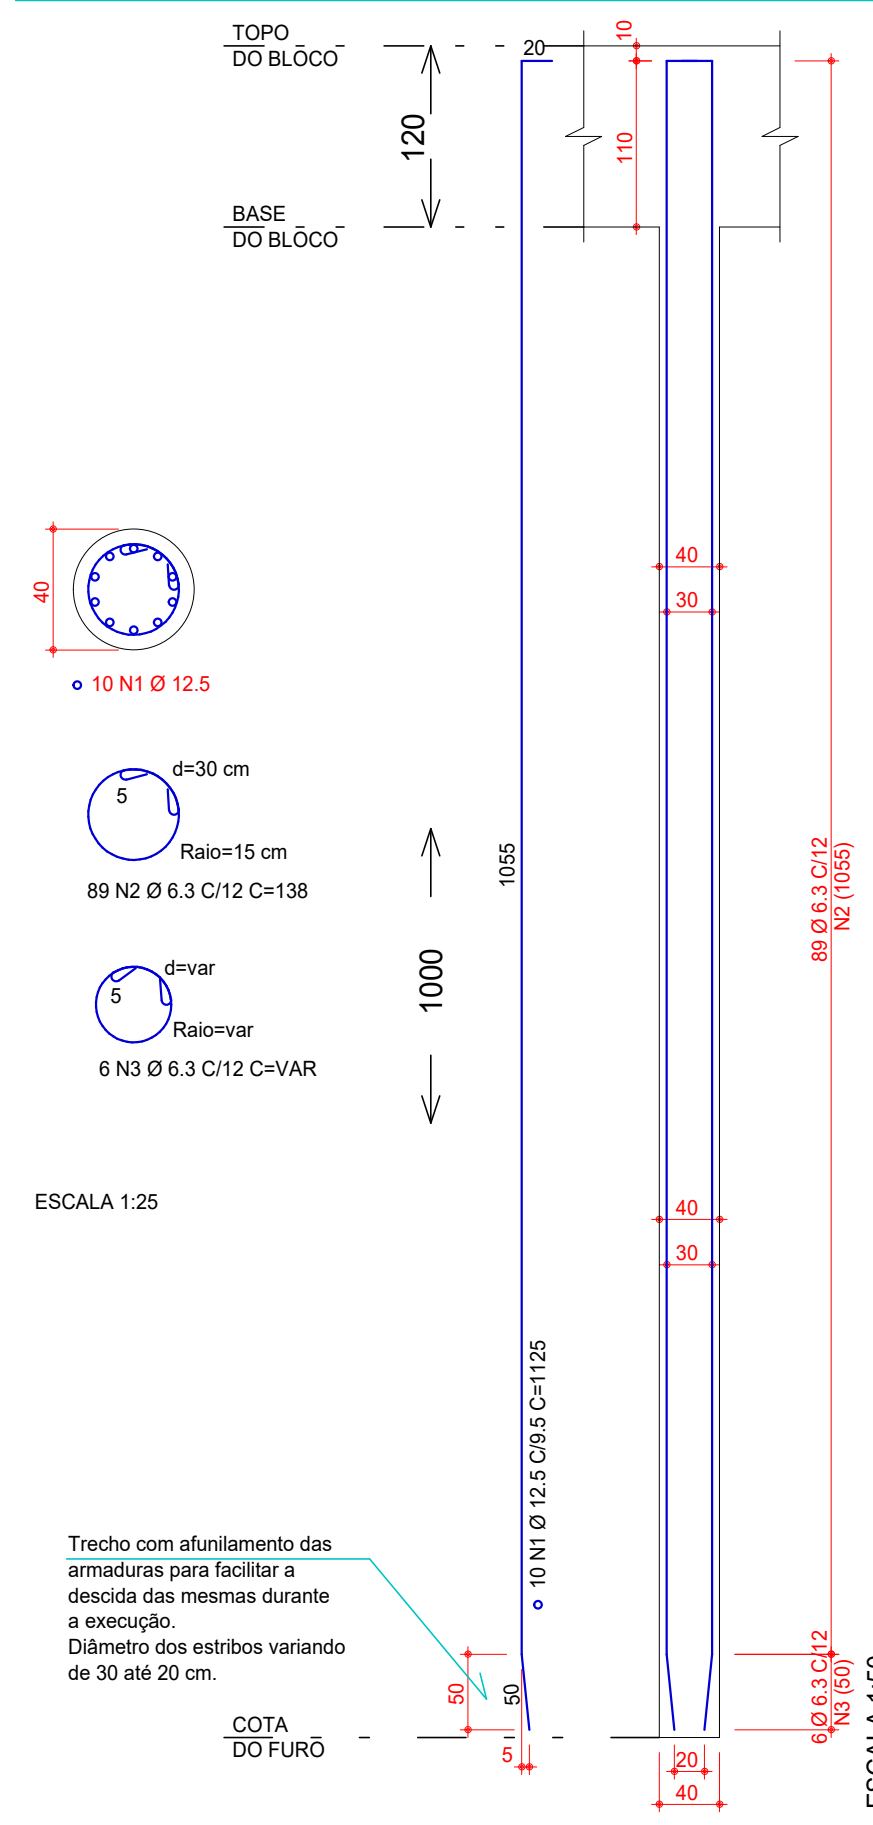

DETALHAMENTO DAS ESTACAS
ESC.:1:25/1:50

- Utilizar dispositivos distanciadores e espaçadores que garantam os cobrimentos e posicionamentos das armaduras.
- As armaduras deverão estar limpas e isentas de quaisquer substâncias que prejudiquem sua aderência ao concreto, inclusive escamas de oxidação.
- Obedecer aos diâmetros de dobramento das barras de aço especificados pela NBR 6118.
- Limpar as formas e vedar todas as juntas antes do lançamento do concreto. Em hipótese alguma a concretagem poderá ocorrer sobre respa, pó, pedaços de madeira ou qualquer outro corpo estranho a estrutura.
- Os volumes de concreto indicados nas plantas de formas das fundações e do tabuleiro, referem-se a toda obra de arte e os quantitativos de aço indicados nas demais plantas referem-se aos elementos constantes em cada uma delas.
- O cumprimento por parte deste projeto, das normas pertinentes em vigência, não isenta o proprietário da responsabilidade de inspeções e manutenções periódicas na estrutura.
- Modificação neste projeto, utilização do todo ou parte do projeto em obra diferente da especificada, ou sua repetição sem autorização, sujeitará os responsáveis as penas da legislação vigente.
- Este projeto fez uso das normas técnicas da ABNT pertinentes a esta área, sendo elas: NBR 7187, NBR 7188, NBR 6118, NBR 6120, NBR 6122, NBR 6123, NBR 8681, NBR 12655.

DADOS DO PROJETO

- CLASSE DE AGRESSIVIDADE AMBIENTAL II	- FATOR ÁGUA/CEMENTO:
- CONSUMO DE CIMENTO > ou = 280Kg/m³	PARA CONCRETO ARMADO: < ou = 0,60
- VIDA ÚTIL DO PROJETO (VUP) DE 50 ANOS	PARA CONCRETO PROTENDIDO: < ou = 0,55
- f _{cd} = 25 MPa	PARA ESTACAS DO TIPO RAIZ
- CONSUMO DE CIMENTO > ou = 800Kg/m³	- FATOR ÁGUA/CEMENTO ENTRE 0,50 E 0,60
- AGREGADO: AREIA	

COBRIMENTOS

Armaduras Passivas (CA-50 e CA-60)		Armaduras Ativas	
Pilares e Vigas	2.5 cm	Elementos em contato com solo:	Vigas 3.0 cm
Lajes	2.0 cm	Pilares	4.0 cm
Fundações	5.0 cm	Vigas e Lajes	2.5 cm

Atenção: Deve ser adotado controle rigoroso de qualidade e rígidos limites de tolerância da variabilidade das medidas durante a execução.

TREM TIPO: CLASSE 45

CARACTERÍSTICAS DO CONCRETO

Elementos:	f _{ck} (MPa)	Elementos:	f _{ck} (MPa)	Elementos:	f _{ck} (MPa)
Estacas	20	Longarinas	30	Guarda Rodas	30
Blocos	30	Transversinas	30	Lajes de Aproximação	30
Pilares	30	Alas	30		
Travessas	30	Lajes	30		

- MÓDULOS DE ELASTICIDADE:

PARA f _{ck} = 25 MPa	E _{cs} = 24.2 GPa	PARA f _{ck} = 50 MPa	E _{cs} = 36.6 GPa
PARA f _{ck} = 30 MPa	E _{cs} = 26.8 GPa	PARA f _{ck} = 55 MPa	E _{cs} = 38.1 GPa
PARA f _{ck} = 35 MPa	E _{cs} = 29.4 GPa	PARA f _{ck} = 60 MPa	E _{cs} = 39.6 GPa
PARA f _{ck} = 40 MPa	E _{cs} = 31.9 GPa	PARA f _{ck} = 65 MPa	E _{cs} = 41.0 GPa
PARA f _{ck} = 45 MPa	E _{cs} = 34.3 GPa	PARA f _{ck} = 70 MPa	E _{cs} = 42.4 GPa

08			
07			
06			
05			
04			
03			
02			
01			
00	16/06/2025	EMIÇÃO INICIAL	ENGº KARINE
Revisão Nº	Data	Descrição da Revisão	Responsável

PROJETO ESTRUTURAL

Autores do Projeto:

KARINE SAMPAIO CAMPOS
CREA: 24.2310-D/DF

Etapa do Projeto:

PROJETO EXECUTIVO

Projeto Nº:

25_0016

Escala:

1:25

Data:

16/06/2025

Conteúdo:

DETALHAMENTO DAS FUNDAÇÕES

GOINFRA

AGÊNCIA GOIANA DE INFRAESTRUTURA E TRANSPORTES - GOINFRA

Projeto de obra de arte especial

PROJETO DE OBRA DE ARTE ESPECIAL

PROJETOS DE ESTRUTURAS E FUNDAÇÕES PARA OBRAS DE PONTES

Folha Nº:

007

Revisão:

R00

Unidades:

Cota: cm Carga: tf Momento: tf.m

ESTA PLANTA DEVERÁ OBRIGATORIAMENTE SER PLOTADA COLORIDA

DIREITOS AUTORAIS RESERVADOS. LEI Nº. 5194/06



Arquivo:

25_016-007-FUN-EX-R00

L A PROJETOS ESTRUTURAIS LTDA PL 25_016-008-PIL-EX-R00.PLT 17/06/2025 10:39:55

AÇO	POS	BIT	QUANT	COMPRIMENTO	
				UNIT	TOTAL
		mm		cm	cm
P1=P2 (X2)					
50A	1	16	40	260	10400
50A	2	16	40	235	9400
60B	3	5	28	358	10024
50A	4	12.5	16	407	6512
P3=P4 (X2)					
50A	1	16	40	281	11240
50A	2	16	40	235	9400
60B	3	5	30	358	10740
50A	4	12.5	16	407	6512

RESUMO DE AÇO			
AÇO	BIT	COMPR	PESO
		mm	kgf
60B	5	208	32
50A	12.5	130	125
50A	16	404	638
Peso Total	60B =		32 kgf
Peso Total	50A =		764 kgf

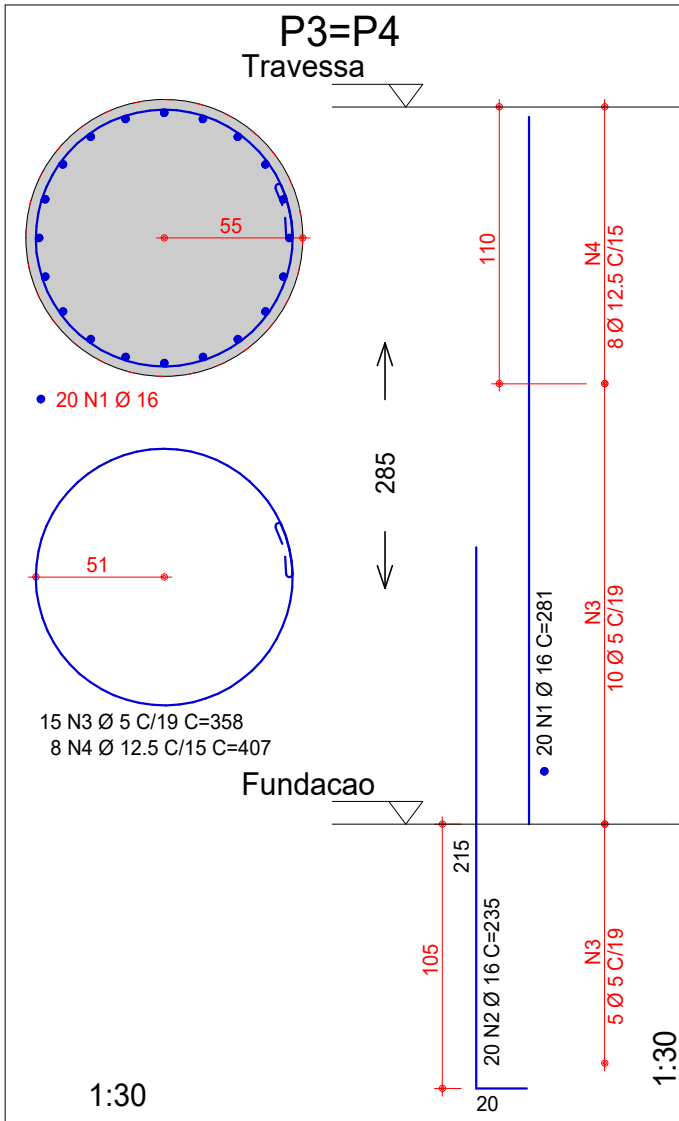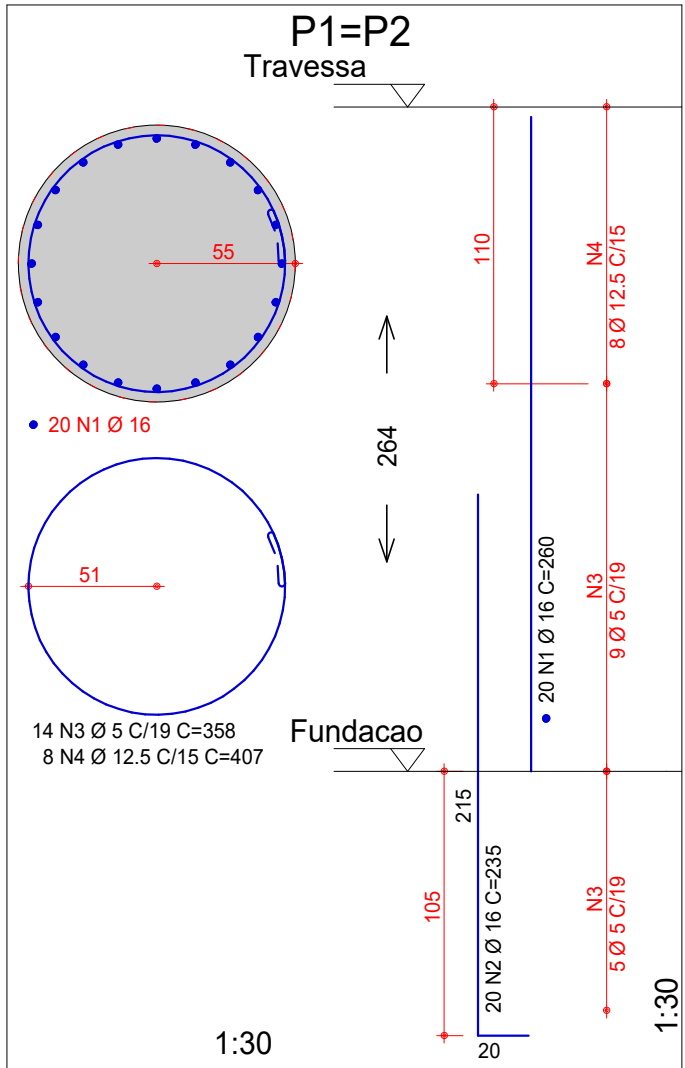

- 1- Utilizar dispositivos distanciadores e espaçadores que garantam os cobrimentos e posicionamentos das armaduras.
- 2- As armaduras deverão estar limpas e isentas de quaisquer substâncias que prejudiquem sua aderência ao concreto, inclusive escamas de oxidação.
- 3- Obedecer aos diâmetros de dobramento das barras de aço especificados pela NBR 6118.
- 4- Limpar as formas e vedar todas as juntas antes do lançamento do concreto. Em hipótese alguma a concretagem poderá ocorrer sobre raspa, pó, pedaços de madeira ou qualquer outro corpo estranho a estrutura.
- 5- Os volumes de concreto indicados nas plantas de formas das fundações e do tabuleiro, referem-se a toda obra de arte e os quantitativos de aço indicados nas demais plantas referem-se aos elementos constantes em cada uma delas.
- 6- O cumprimento por parte deste projeto, das normas pertinentes em vigência, não isenta o proprietário da responsabilidade de inspeções e manutenções periódicas na estrutura.
- 7- Modificação neste projeto, utilização do todo ou parte do projeto em obra diferente da especificada, ou sua repetição sem autorização, sujeitará os responsáveis as penas da legislação vigente.
- 8- Este projeto fez uso das normas técnicas da ABNT pertinentes a esta área, sendo elas: NBR 7187, NBR 7188, NBR 6118, NBR 6120, NBR 6122, NBR 6123, NBR 8681, NBR 12655.

DADOS DO PROJETO	
- CLASSE DE AGRESSIVIDADE AMBIENTAL II	- FATOR ÁGUA/CIMENTO:
- CONSUMO DE CIMENTO > ou = 280Kg/m³	PARA CONCRETO ARMADO: < ou = 0,60
- VIDA UTIL DO PROJETO (VUP) DE 50 ANOS	PARA CONCRETO PROTENDIDO: < ou = 0,55
- f _{cd} = 25 MPa	
PARA ESTACAS DO TIPO RAIZ	
- CONSUMO DE CIMENTO > ou = 600Kg/m³	- FATOR ÁGUA/CIMENTO ENTRE 0,50 E 0,60
- AGREGADO: AREIA	

COBRIMENTOS			
Armaduras Passivas (CA-50 e CA-60)		Armaduras Ativas	
Pilares e Vigas	2.5 cm	Elementos em contato com solo:	Vigas 3.0 cm
Lajes	2.0 cm	Pilares 4.0 cm	Lajes 2.5 cm
Fundações	5.0 cm	Vigas e Lajes 2.5 cm	
Atenção: Deve ser adotado controle rigoroso de qualidade e rígidos limites de tolerância da variabilidade das medidas durante a execução.			


TREM TIPO: CLASSE 45			
CARACTERÍSTICAS DO CONCRETO			
Elementos:	f _{ck} (MPa)	Elementos:	f _{ck} (MPa)
Estacas	20	Longarinas	30
Blocos	30	Transversinas	30
Pilares	30	Alas	30
Travessas	30	Lajes	30
- MÓDULOS DE ELASTICIDADE:			
PARA f _{ck} = 25 MPa	Ecs = 24.2 GPa	PARA f _{ck} = 50 MPa	Ecs = 36.6 GPa
PARA f _{ck} = 30 MPa	Ecs = 26.8 GPa	PARA f _{ck} = 55 MPa	Ecs = 38.1 GPa
PARA f _{ck} = 35 MPa	Ecs = 29.4 GPa	PARA f _{ck} = 60 MPa	Ecs = 39.6 GPa
PARA f _{ck} = 40 MPa	Ecs = 31.9 GPa	PARA f _{ck} = 65 MPa	Ecs = 41.0 GPa
PARA f _{ck} = 45 MPa	Ecs = 34.3 GPa	PARA f _{ck} = 70 MPa	Ecs = 42.4 GPa

08			
07			
06			
05			
04			
03			
02			
01			
00	16/06/2025	EMIÇÃO INICIAL	ENGº KARINE
Revisão Nº	Data	Descrição da Revisão	Responsável

PROJETO ESTRUTURAL	Autores do Projeto:			
	KARINE SAMPAIO CAMPOS CREA: 24.231/D-DF			
	Etapa do Projeto:	Projeto Nº:	Escala:	Data:
	PROJETO EXECUTIVO	25_0016	1:30	16/06/2025
	Conteúdo:			
	DETALHAMENTO DOS PILARES			
	AGÊNCIA GOIANA DE INFRAESTRUTURA E TRANSPORTES - GOINFRA			
	Ponte na rodovia GO-215 sobre o Ribeirão Boa Vista do Riacho			
	PROJETO DE OBRA DE ARTE ESPECIAL			
Folha Nº:		Unidades:		
008		Cota: cm Carga: tf Momento: tf.m		
ESTA PLANTA DEVERÁ OBRIGATORIAMENTE SER PLOTADA COLORIDA				Arquivo:
DIREITOS AUTORAIS RESERVADOS. LEI Nº :5194/66				25_016-008-PIL-EX-R00

DETALHAMENTO DAS TRAVESSAS

ESC.:1:50/1:25

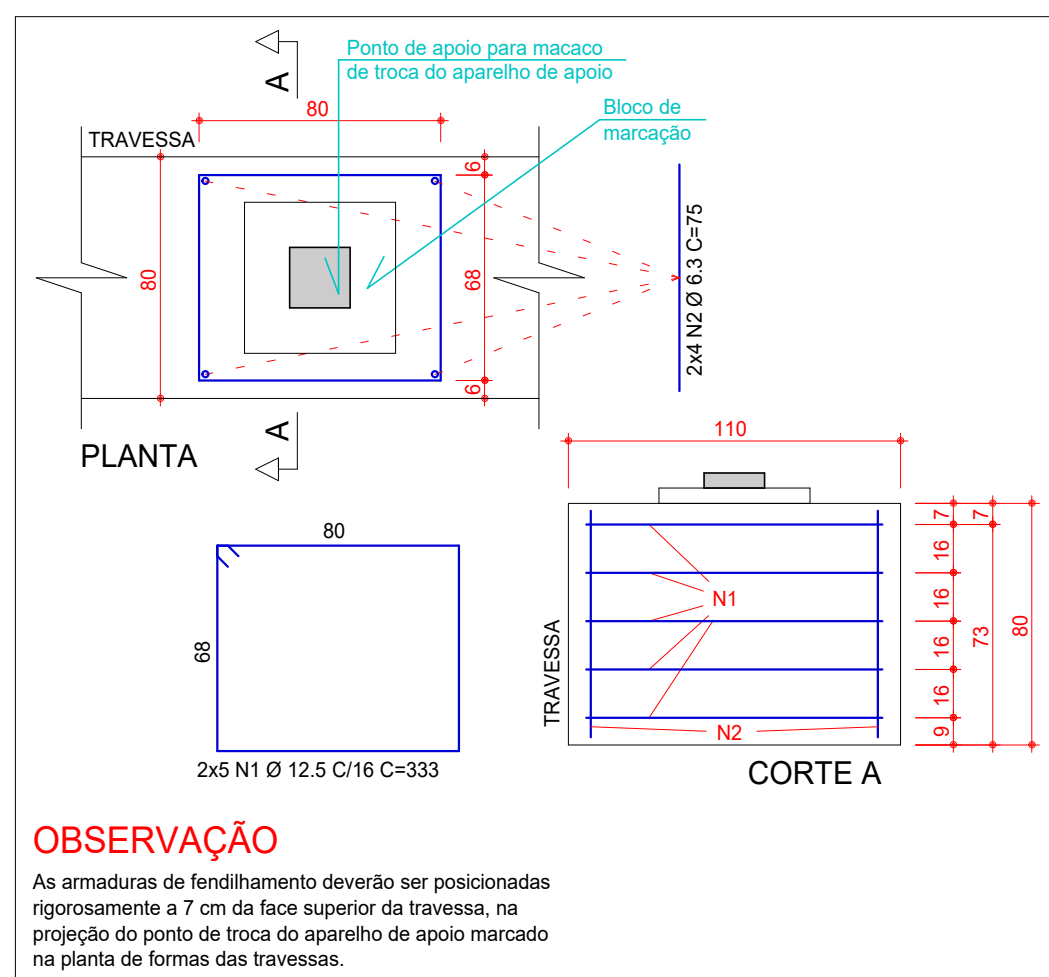

Technical drawing of a concrete slab cross-section (CORTE A) showing reinforcement details. The slab is 50 cm wide and 45 cm high. It features a top layer of 4x4 N2 Ø 8 bars (C=45) and a bottom layer of 4x2 N1 Ø 20 bars (C=247). A 5 cm thick concrete layer is shown above the top reinforcement. A "Bloco de marcação" (marking block) is indicated for the top reinforcement. A "Macaco para manutenção" (maintenance jack) is shown for the bottom reinforcement. The drawing is labeled "CORTE A" and "TRAVESSA".

AÇO	POS	BIT mm	QUANT	COMPRIMENTO	
				UNIT cm	TOTAL cm
BLOCOS DE MARCAÇÃO					
50A	1	20	8	247	1976
50A	2	8	16	45	720
FENDILHAMENTO TRAVESSAS (X2)					
50A	1	12.5	20	333	6660
50A	2	6.3	16	75	1200
TRAVESSA 1 = TRAVESSA 2 (X2)					
50A	1	16	10	830	8300
50A	2	25	16	850	13600
50A	3	25	8	770	6160
50A	4	12.5	16	850	13600
50A	5	16	104	288	29952
50A	6	8	56	268	15008

- 1- Utilizar dispositivos distanciadores e espaçadores que garantam os cobrimentos e posicionamentos das armaduras.
- 2- As armaduras deverão estar limpas e isentas de quaisquer substâncias que prejudiquem sua aderência ao concreto, inclusive escamas de oxidação.
- 3- Obedecer aos diâmetros de dobramento das barras de aço especificados pela NBR 6118.
- 4- Limpar as formas e vedar todas as juntas antes do lançamento do concreto. Em hipótese alguma a concretagem poderá ocorrer sobre raspa, pó, pedaços de madeira ou qualquer outro corpo estranho a estrutura.
- 5- Os volumes de concreto indicados nas plantas de formas das fundações e do tabuleiro, referem-se a toda obra de arte e os quantitativos de aço indicados nas demais plantas referem-se aos elementos constantes em cada uma delas.
- 6- O cumprimento por parte deste projeto, das normas pertinentes em vigência, não isenta o proprietário da responsabilidade de inspeções e manutenções periódicas na estrutura.
- 7- Modificação neste projeto, utilização do todo ou parte do projeto em obra diferente da especificada, ou sua repetição sem autorização, sujeitará os responsáveis às penas da legislação vigente.
- 8- Este projeto fez uso das normas técnicas da ABNT pertinentes a esta área, sendo elas: NBR 7187, NBR 7188, NBR 6118, NBR 6120, NBR 6122, NBR 6123, NBR 8681, NBR 12655.

- CLASSE DE AGRESSIVIDADE AMBIENTAL II	- FATOR ÁGUA/CIMENTO:
- CONSUMO DE CIMENTO > ou = 280Kg/m³	PARA CONCRETO ARMADO: < ou = 0,60
- VIDA ÚTIL DO PROJETO (VUP) DE 50 ANOS	PARA CONCRETO PROTENDIDO: < ou = 0,55
- f _{cd} = 25 MPa	
PARA ESTACAS DO TIPO RAIZ	
- CONSUMO DE CIMENTO > ou = 600Kg/m³	- FATOR ÁGUA/CIMENTO ENTRE 0,50 E 0,60
- AGREGADO: AREIA	

Armaduras Passivas (CA-50 e CA-60)			Armaduras Ativas	
Pilares e Vigas	2.5 cm	Elementos em contato com solo:	Vigas	3.
Lajes	2.0 cm		Pilares	4.0 cm
Fundações	5.0 cm	Vigas e Lajes	2.5 cm	2.

Atenção: Deve ser adotado controle rigoroso de qualidade e rígidos limites de tolerância da variabilidade das medidas durante a execução.

Elementos:	fck (MPa)	Elementos:	fck (MPa)	Elementos:	fck (MPa)
Estacas	20	Longarinas	30	Guarda Rodas	
Blocos	30	Transversinas	30	Lajes de Aproximação	
Pilares	30	Alas	30		
Travessas	30	Lajes	30		

PARA fck = 25 MPa	Ecs = 24.2 GPa	PARA fck = 50 MPa	Ecs = 36.6 GPa
PARA fck = 30 MPa	Ecs = 26.8 GPa	PARA fck = 55 MPa	Ecs = 38.1 GPa
PARA fck = 35 MPa	Ecs = 29.4 GPa	PARA fck = 60 MPa	Ecs = 39.6 GPa
PARA fck = 40 MPa	Ecs = 31.9 GPa	PARA fck = 65 MPa	Ecs = 41.0 GPa
PARA fck = 45 MPa	Ecs = 34.3 GPa	PARA fck = 70 MPa	Ecs = 42.4 GPa



08			
07			
06			
05			
04			
03			
02			
01	27/06/2025	INSERÇÃO BLOCOS DE MARCAÇÃO	ENGª KARINE
00	16/06/2025	EMIÇÃO INICIAL	ENGª KARINE
Revisão Nº	Data	Descrição da Revisão	Responsável

Autores do Projeto:			
KARINE SAMPAIO CAMPOS CREA: 24.231/D-DF			
Etapa do Projeto: PROJETO EXECUTIVO	Projeto Nº: 25_0016	Escala: Indicada	Data: 16/06/20
Conteúdo: DETALHAMENTO DAS TRAVESSAS			
AGÊNCIA GOIANA DE INFRAESTRUTURA E TRANSPORTES - GOINFRA			
Ponte na rodovia GO-215 sobre o Ribeirão Boa Vista do Riacho			
PROJETO DE OBRA DE ARTE ESPECIAL		PROJETOS DE ESTRUTURAS E FUNDAÇÕES PARA OBRAS DE R	
Folha Nº: 009	Revisão: R01	Unidades: Cota: cm Carga: tf Momento: tf.m	
ESTA PLANTA DEVERÁ OBRIGATORIAMENTE SER PLOTADA COLORIDA		Arquivo: 25_016-009-VIG-EX-R01	
DIREITOS AUTORAIS RESERVADOS. LEI Nº :5194/66			


AÇO	POS	BIT	QUANT	COMPRIMENTO	TOTAL
		mm		UNIT	TOTAL
				cm	cm
FENDILHAMENTO LONGARINAS (X2)					
50A	1	10	24	343	8232
50A	2	6,3	16	65	1040
LONGARINA 1 = LONGARINA 2 (X2)					
50A	1	25	12	400	4800
50A	2	25	12	1000	12000
50A	3	25	24	1200	28800
50A	4	25	48	1200	57600
50A	5	25	22	800	17600
50A	6	25	12	400	4800
50A	7	25	6	1095	6570
50A	8	25	6	805	4830
50A	9	16	28	436	12208
50A	10	6	681	406	4096
50A	11	25	12	1150	13800
50A	12	12,5	32	1200	38400
50A	13	25	6	440	2640
50A	14	25	12	620	7440
50A	15	25	12	800	9600
50A	16	25	12	510	6120
50A	17	25	48	1200	57600
50A	18	12,5	32	1200	38400
50A	19	25	6	964	5784
50A	20	12,5	32	855	27360
50A	21	12,5	378	497	18786
50A	22	10	378	417	15762

RESUMO DE AÇO				
AÇO	BIT	COMPR	PESO	
	mm	m	kgf	
50A	6,3	10	3	
50A	10	1659	1023	
50A	12,5	2020	2813	
50A	16	122	193	
50A	25	2443	9414	
Peso Total 50A =			13446 kgf	

LONGARINA 1 = LONGARINA 2

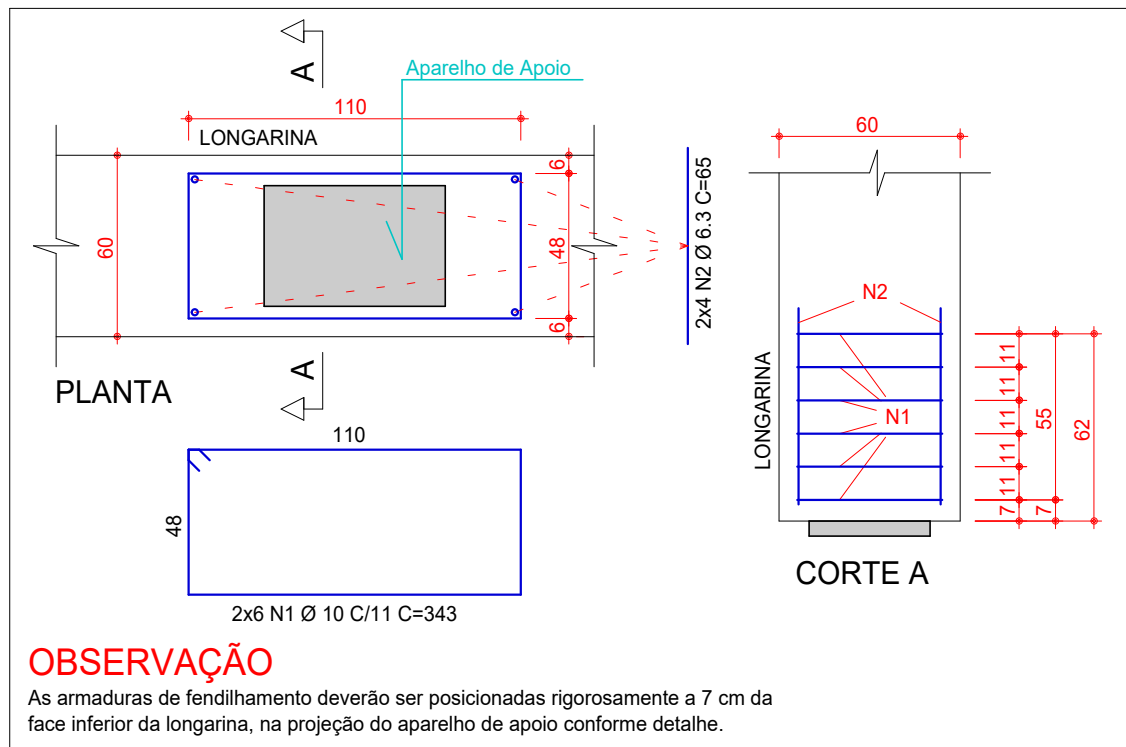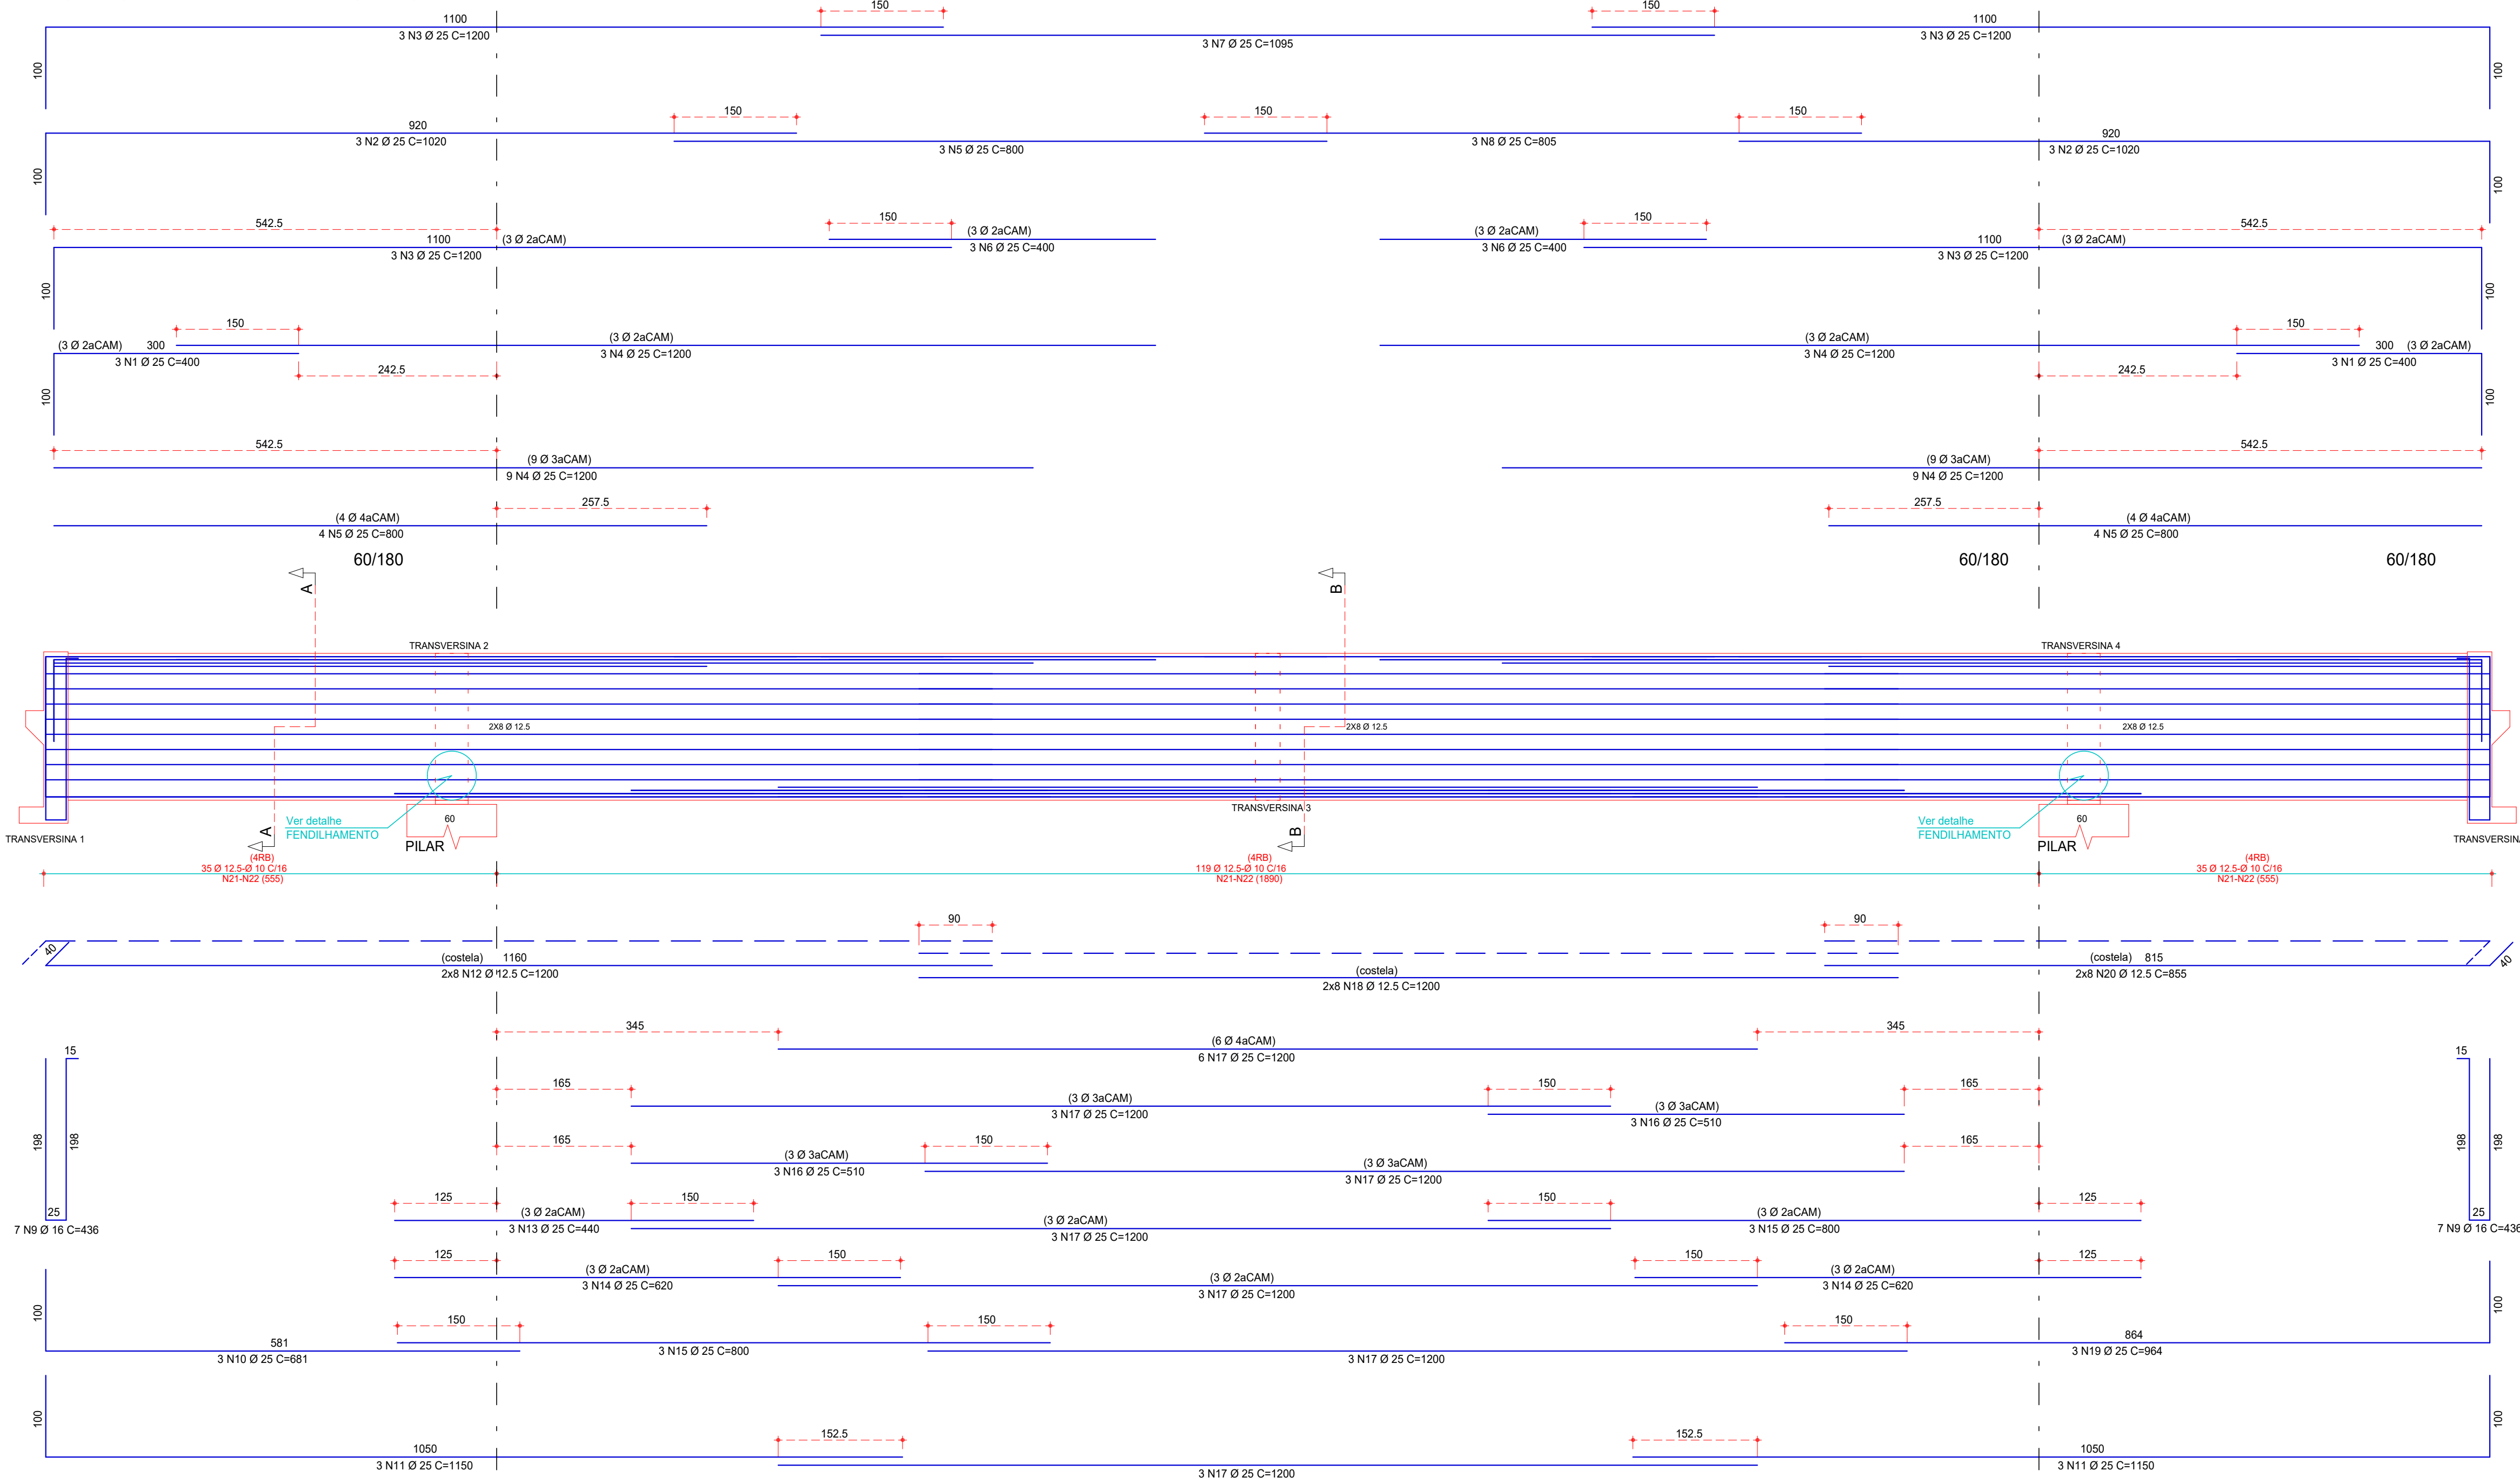

FENDILHAMENTO LONGARINAS ESC.:1:25

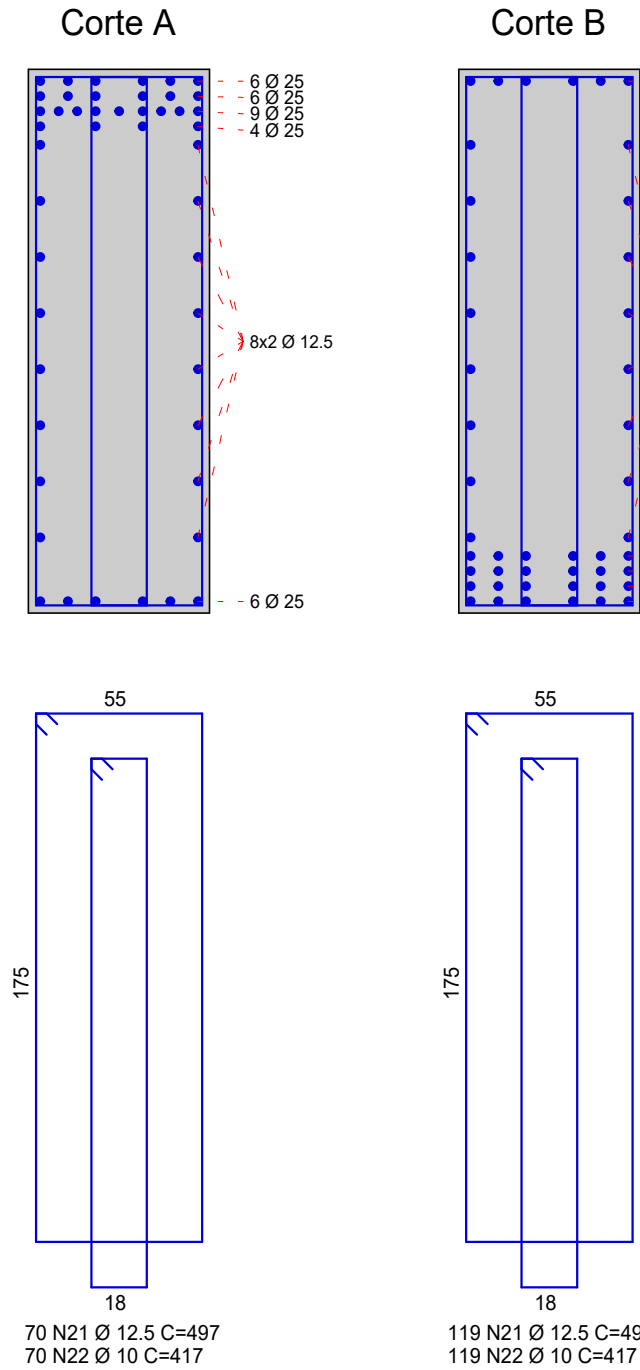

- Utilizar dispositivos distanciadores e espaçadores que garantam os cobrimentos e posicionamentos das armaduras.
- As armaduras deverão estar limpas e isentas de quaisquer substâncias que prejudiquem sua aderência ao concreto, inclusive escamas de oxidação.
- Obedecer aos diâmetros de dobramento das barras de aço especificados pela NBR 6118.
- Limpar as formas e vedar todas as juntas antes do lançamento do concreto. Em hipótese alguma a concretagem poderá ocorrer sobre respa, pó, pedaços de madeira ou qualquer outro corpo estranho a estrutura.
- Os volumes de concreto indicados nas plantas de formas das fundações e do tabuleiro, referem-se a toda obra de arte e os quantitativos de aço indicados nas demais plantas referem-se aos elementos constantes em cada uma delas.
- O comprimento por parte desta projeto, das normas pertinentes em vigência, não isenta o proprietário da responsabilidade de inspeções e manutenções periódicas na estrutura.
- Modificação neste projeto, utilização do todo ou parte do projeto em obra diferente da especificada, ou sua repetição sem autorização, sujeitará os responsáveis as penas da legislação vigente.
- Este projeto fez uso das normas técnicas da ABNT pertinentes a esta área, sendo elas: NBR 7187, NBR 7188, NBR 6118, NBR 6120, NBR 6122, NBR 6123, NBR 8681, NBR 12855.

DADOS DO PROJETO			
- CLASSE DE AGRESSIVIDADE AMBIENTAL II	- FATOR AGUACIMENTO:		
- CONSUMO DE CIMENTO > ou = 280kg/m³	PARA CONCRETO ARMADO:		< ou = 0,80
- VIDA ÚTIL DO PROJETO (VUP) DE 50 ANOS	PARA CONCRETO PROTENDIDO:		< ou = 0,55
- f _{cd} = 25 MPa	PARA ESTACAS DO TIPO RAIZ		
- CONSUMO DE CIMENTO > ou = 600kg/m³	- FATOR AGUACIMENTO ENTRE 0,50 E 0,60		
- AGREGADO: AREIA			

COBRIMENTOS			
Armaduras Passivas (CA-50 e CA-60)		Armaduras Ativas	
Pilares e Vigas	2,5 cm	Elementos em contato com solo:	Vigas
Lajes	2,0 cm	Pilares	Lajes
Fundações	5,0 cm	Vigas e Lajes	2,5 cm

Atenção: Deve ser adotado controle rigoroso de qualidade e rígidos limites de tolerância da variabilidade das medidas durante a execução.


TREM TIPO: CLASSE 45			
CARACTERÍSTICAS DO CONCRETO			
Elementos:	f _{cd} (MPa)	Elementos:	f _{cd} (MPa)
Estacas	20	Longarinas	30
Blocos	30	Transversinas	30
Pilares	30	Alas	30
Travessias	30	Lajes	30
- MÓDULOS DE ELASTICIDADE:			
PARA f _{cd} = 25 MPa	Ecs = 24,2 GPa	PARA f _{cd} = 50 MPa	Ecs = 36,6 GPa
PARA f _{cd} = 30 MPa	Ecs = 26,6 GPa	PARA f _{cd} = 55 MPa	Ecs = 38,1 GPa
PARA f _{cd} = 35 MPa	Ecs = 28,4 GPa	PARA f _{cd} = 60 MPa	Ecs = 39,6 GPa
PARA f _{cd} = 40 MPa	Ecs = 31,9 GPa	PARA f _{cd} = 65 MPa	Ecs = 41,0 GPa
PARA f _{cd} = 45 MPa	Ecs = 34,3 GPa	PARA f _{cd} = 70 MPa	Ecs = 42,4 GPa

06			
07			
08			
05			
04			
03			
02			
01			
00	16/06/2025	EMIÇÃO INICIAL	ENGº KARINE
Revisão Nº	Data	Descrição da Revisão	Responsável

PROJETO ESTRUTURAL


Autores do Projeto:			
KARINE SAMPAIO CAMPOS CREA: 24.231-D-DF			
Etapa do Projeto:	Projeto Nº:	Escala:	Data:
PROJETO EXECUTIVO	25_0016	Indicada	16/06/2025
Conteúdo:			
DETALHAMENTO DAS LONGARINAS			
			
AGÊNCIA GOIANA DE INFRAESTRUTURA E TRANSPORTES - GOINFRA			
Projeto na rodovia GO-215 sobre o Ribeirão Boa Vista do Riacho			
PROJETO DE OBRA DE ARTE ESPECIAL [PROJETOS DE ESTRUTURAS E FUNDAÇÕES PARA OBRAS DE PONTES			
Folha Nº:	Revisão:	Unidades:	
010	R00	Cota: cm	Carga: tf
Esta planta deve ser obrigatoriamente ser plotada colorida			
DIREITOS AUTORAIS RESERVADOS. LEI Nº 5194/66			
Arquivo: 25_016-010-VIG-EX-R00			

RESUMO DE AÇO			
AÇO	BIT mm	COMPR m	PESO kgf
50A	6,3	246	60
50A	8	119	47
50A	10	1434	884
50A	12,5	1257	1211
50A	16	1397	2204
50A	20	485	1197
50A	25	144	555
Peso Total	50A =		6159 kgf

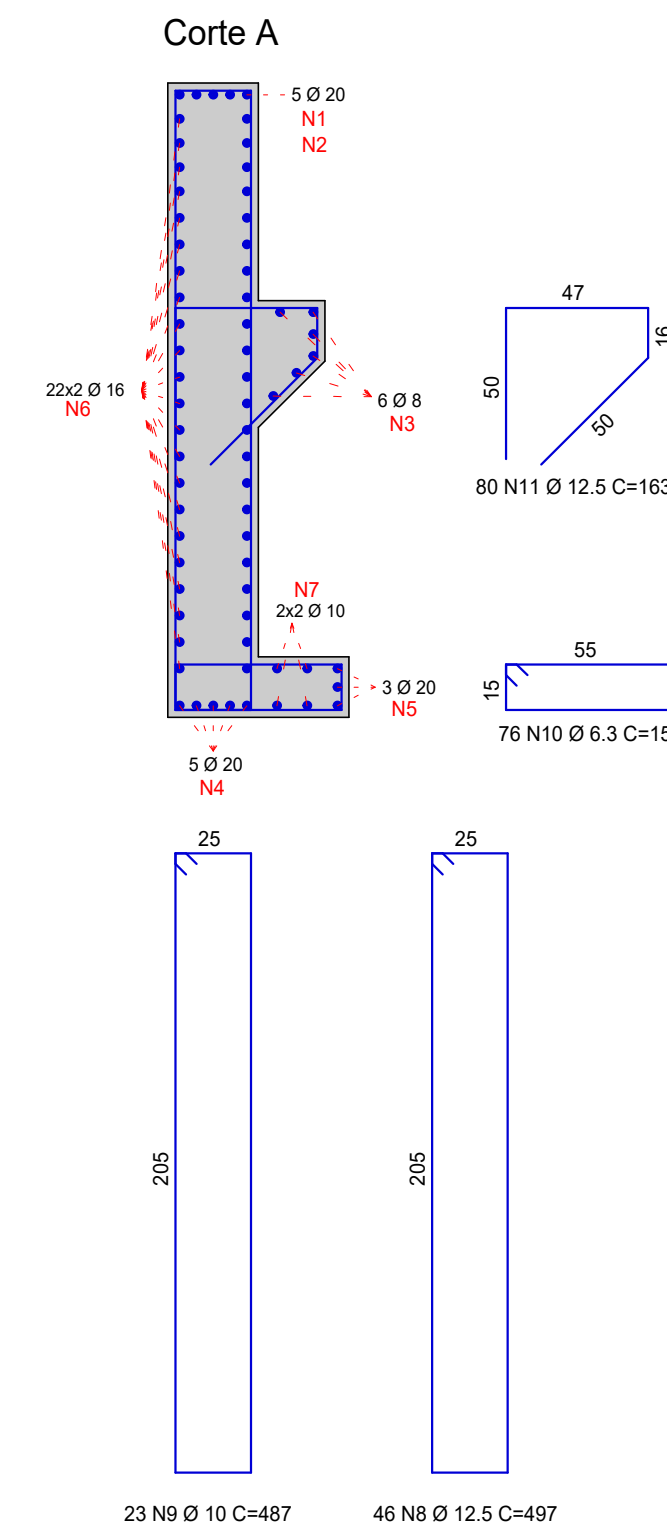

N1A	417
N1B	441
N1C	464
N1D	487
N1E	511
N1F	534
N1G	558
N1H	581
N1I	604
N1J	612
N1K	612
N1L	612

N3A	363
N3B	387
N3C	410
N3D	433
N3E	457
N3F	480
N3G	503
N3H	527
N3I	550
N3J	567
N3K	567
N3L	567
N3M	567
N3N	567
N3O	567

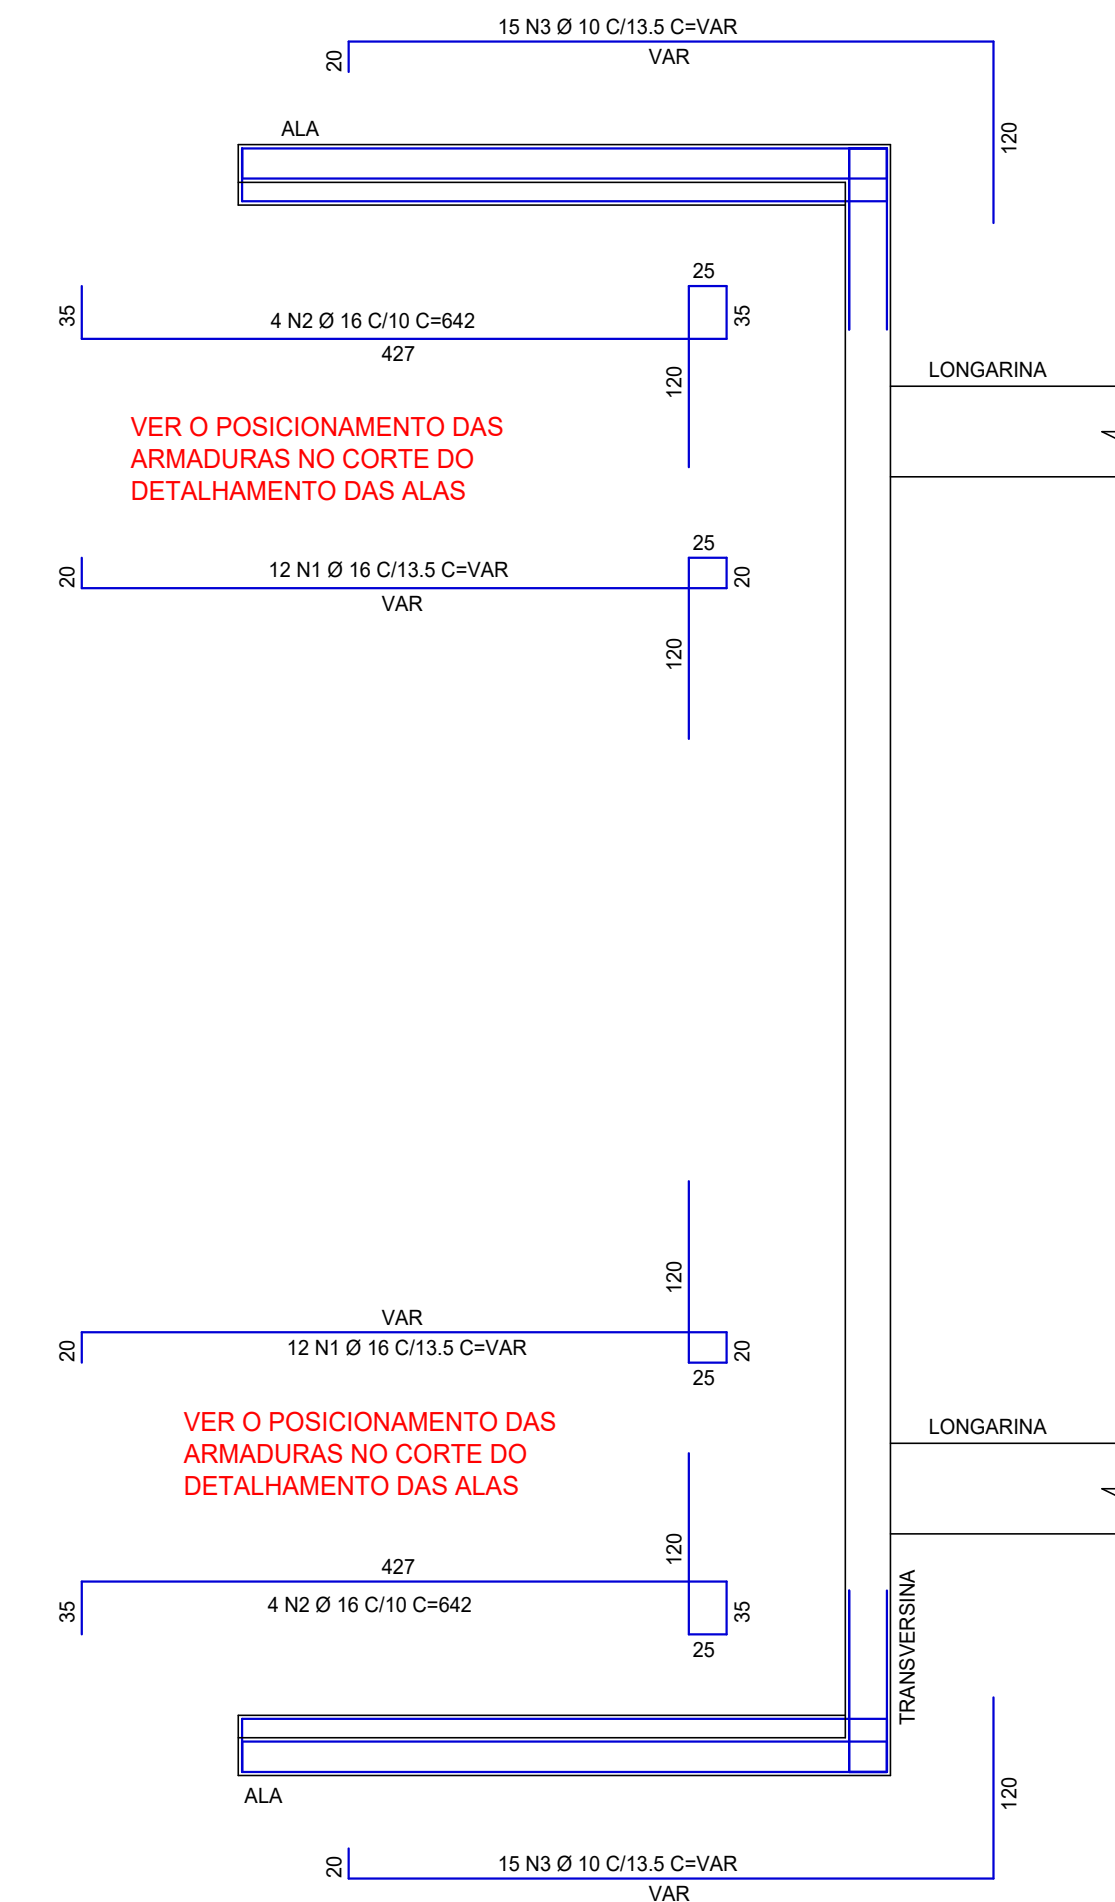

N1A	417
N1B	441
N1C	464
N1D	487
N1E	511
N1F	534
N1G	558
N1H	581
N1I	604
N1J	612
N1K	612
N1L	612

N3A	363
N3B	387
N3C	410
N3D	433
N3E	457
N3F	480
N3G	503
N3H	527
N3I	550
N3J	567
N3K	567
N3L	567
N3M	567
N3N	567
N3O	567

Technical drawing of a bridge pier (Pilar) showing plan, elevation, and cross-section views.

Plan View (Top Left): Shows the pier's footprint with dimensions 20m by 20m. Reinforcement bars are indicated as 3 N1 Ø 20 C=612. A detail of the transverse reinforcement connection is shown at the bottom left, labeled "DETALHE LIGAÇÃO TRANSVERSINA / ALA".

Elevation View (Top Right): Shows the pier's height and width. Dimensions include 20m height, 20m width, and 2x12 N5 Ø 10 C=VAR. A detail of the transverse reinforcement connection is shown at the bottom right, labeled "DETALHE LIGAÇÃO TRANSVERSINA / ALA".

Cross-section View (Bottom): Shows the pier's width and height. Dimensions include 20m width, 20m height, and 2x12 N3 Ø 10. A detail of the transverse reinforcement connection is shown at the bottom right, labeled "DETALHE LIGAÇÃO TRANSVERSINA / ALA".

Reinforcement Bar Details Table:

Bar	Length
NDA	117
NDB	129
NDC	140
NDE	152
NDF	164
NDF	175
NDO	187
NDH	198
NDI	210
NDI	221
NDK	233
NDL	244


Technical drawing of a ship's hull structure, showing longitudinal and transverse sections.

Longitudinal Section (Top):

- Dimensions: 57, 698, 5 N1 Ø 16 C=915, 30/180, 2x7 Ø 19, LONGARINA 2, LONGARINA 1, 26 Ø 15 C25 (947), 755, 2x7 N3 Ø 10 C=755, 4 N2 Ø 25 C=915, 698.
- Section line A-A is indicated.

Transverse Section (Bottom):

- Dimensions: 25, 175, 5 Ø 16, 1, 3 N2 Ø 10, 2, 4 Ø 25, 26 N4 Ø 10.
- Section line A-A is indicated.

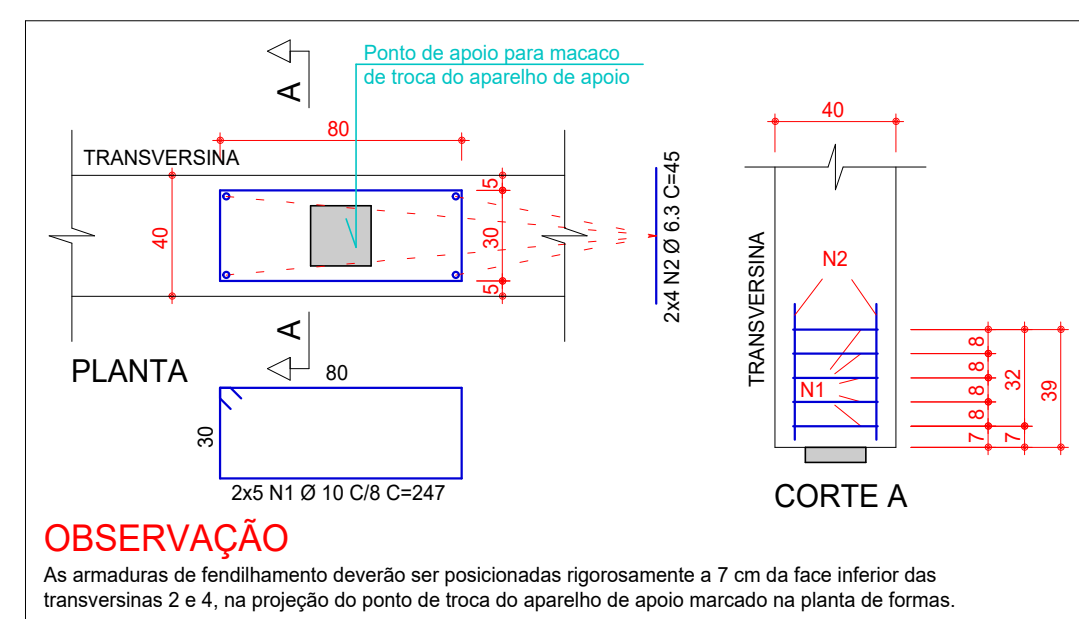

*PMAA - PONTO PARA APOIO DO MACACO DE MANUTENÇÃO DO APARELHO DE APOIO. ESTES DEVERÃO OBRIGATORIAMENTE SER POSICIONADOS NOS PONTOS DETERMINADOS ACIMA E ACIONADOS SIMULTANEAMENTE

- 1- Utilizar dispositivos elétricos e explosivos que gerentem os criboamentos e posicionamentos das armaduras.
- 2- As armaduras deverão estar limpas e isentas de qualquer substância que prejudiquem sua aderência ao concreto, inclusive escamas de oxidação.
- 3- Obedecer aos diâmetros de dobramento das barras de aço especificados na NBR 618.
- 4- Limpar as fôrmas e vedar todas as juntas antes do lançamento do concreto. Em hipótese alguma a concretagem poderá ocorrer sobre ração, pó, pedregal ou qualquer outro corpo estranho à estrutura.
- 5- Os valores de concreto indicados em plantas de fôrmas e de armação devem ser alterados, referindo-se a toda a obra e a qualquer uma de suas partes, quando houver alteração nos elementos construtivos ou em suas quantidades.
- 6- O cumprimento por parte deste projeto, das normas pertinentes em vigor, não isenta o proprietário da responsabilidade de inspeções e manutenções periódicas na estrutura.
- 7- Modificação neste projeto, utilizando do todo ou parte do projeto em execução de especificação, ou seu respeito em autossuporte, sujeitará o responsável a sanções legais e de legislação.
- 8- Este projeto foi usado nas normas da ABNT pertinentes: NBR 618, NBR 686, NBR 12555.
- 9- Este projeto foi usado nas normas da ABNT pertinentes: NBR 618, NBR 686, NBR 12555.

DADOS DO PROJETO	
- CLASSE DE AGRESSIVIDADE AMBIENTAL II	- FATOR AGUACIMENTO:
- CONSUMO DE CIMENTO > ou = 280Kg/m³	- PARA CONCRETO ARMADO: < ou = 0,60
- VIDA ÚTIL DO PROJETO (VUP) DE 50 ANOS	- PARA CONCRETO PROTENDIDO: < ou = 0,55
- f _{cd} = 25 MPa	
PARA ESTACAS DO TIPO RAIZ	
- CONSUMO DE CIMENTO > ou = 600Kg/m³	- FATOR AGUACIMENTO ENTRE 0,50 E 0,60
- AGREGADO: AREIA	

COBRIMENTOS					
Armaduras Passivas (CA-50 e CA-60)				Armaduras Ativas	
Pilares e Vigas	2,5 cm	Elementos em contato com solo:		Vigas	3,0 cm
Lajes	2,0 cm	Pilares	4,0 cm	Lajes	2,5 cm
Fundações	5,0 cm	Vigas e Lajes	2,5 cm		

Atenção: Deve ser adotado controle rigoroso de qualidade e rígidos limites de tolerância da variabilidade das medidas durante

TREM TIPO: CLASSE 45					
CARACTERÍSTICAS DO CONCRETO					
Elementos:	fck (MPa)	Elementos:	fck (MPa)	Elementos:	fck (MPa)
Estradas	20	Longarinas	30	Guarda Rodas	30
Alçôcos	30	Travessanetas	30	Lajes de Aterro/implantação	30
Placas	30	Lajes	30		
Travessetas	30				

MÓDULOS DE ELASTICIDADE		
PARA fck = 25 MPa	Ecs = 24,2 GPa	Ecs = 50 MPa
PARA fck = 30 MPa	Ecs = 26,8 GPa	Ecs = 55 MPa
PARA fck = 35 MPa	Ecs = 29,4 GPa	Ecs = 60 MPa
PARA fck = 40 MPa	Ecs = 31,9 GPa	Ecs = 65 MPa
PARA fck = 45 MPa	Ecs = 34,5 GPa	Ecs = 70 MPa
PARA fck = 50 MPa	Ecs = 37,1 GPa	Ecs = 75 MPa

08			
07			
06			
05			
04			
03			
02			
01			
00	16/06/2025	EMISSÃO INICIAL	ENGº KARINE
Revisão Nº	Data	Descrição da Revisão	Responsável

AL	Autores do Projeto:	KARINE SAMPAIO CAMPOS
		CREA: 24.231/D-DF

Etapa do Projeto:	Projeto Nº:	Escala:	Data:
PROJETO EXECUTIVO	25_10/16	Indicada	16/06/2025

Conteúdo:

DETALHAMENTO DAS TRANSVERINAS E ALAS



AGÊNCIA GOIANA DE INFRAESTRUTURA E TRANSPORTES - GOINFRA

Ponte em coberto GO-02 sobre o Rio São João, Rio São João, Rio São João

PROJETO DE OBRA DE ARTE ESPECIAL, PROJETOS DE ESTRUTURAS E FUNDAÇÕES PARA OBRAS DE PONTES

Folha Nº	Revisão	Unidades:				
011	R00	Colata	cm	Carga	if	Momento: tf.m


ESTA PLANILHA DEBEM SER OBSERVADAS: VER PLANILHA COLORIDA

DIREITOS AUTORAIS RESERVADOS. LEI Nº 5.948/69


Assinatura: **RS-2195-01-VIG-EX-R00**

ÇO	POS	BIT	QUANT	COMPRIMENTO	UNIT	TOTAL
		mm		cm	cm	
ARMADURAS NEGATIVAS						
50A	1	20	204	1160	237948	
50A	2	20	9	347	3123	
50A	3	20	9	348	3106	
50A	4	16	82	325	81100	
50A	5	16	52	510	26520	
50A	6	12,5	52	1200	62400	
50A	7	12,5	118	333	39294	
50A	8	10	45	1290	57990	
ARMADURAS POSITIVAS						
50A	1	16	156	735	117780	
50A	2	12,5	116	1081	127358	
50A	3	12,5	80	566	45280	
50A	4	12,5	69	755	49830	
50A	5	10	24	1200	28800	
50A	6	10	24	1200	28800	
50A	7	10	24	765	18364	
50A	8	10	164	229	40136	
50A	9	10	184	228	41952	

RESUMO DE AÇO				
ÇO	BIT	COMPR	PESO	
	mm	m	kgf	
50A	10	2177	1362	
50A	15	3244	3125	
50A	20	2433	6900	
Peso Total	50A =		14088 kgf	

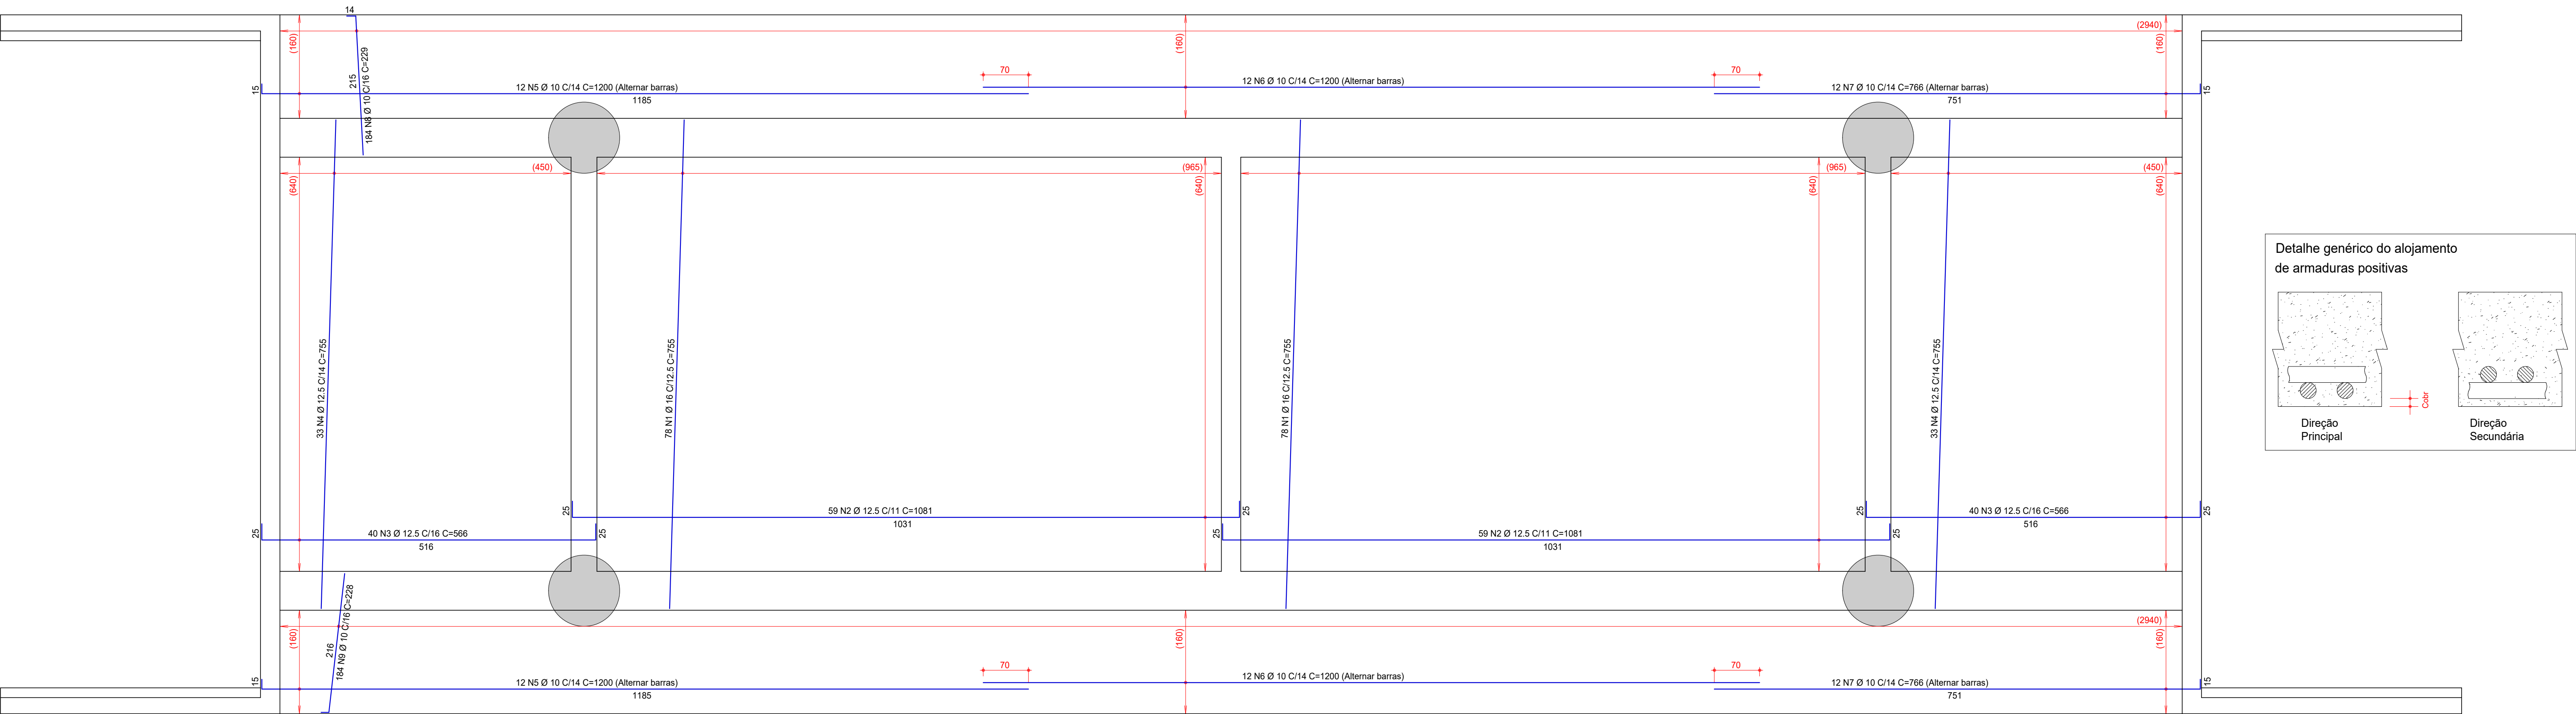


ARMADURAS POSITIVAS ESC.:1:50

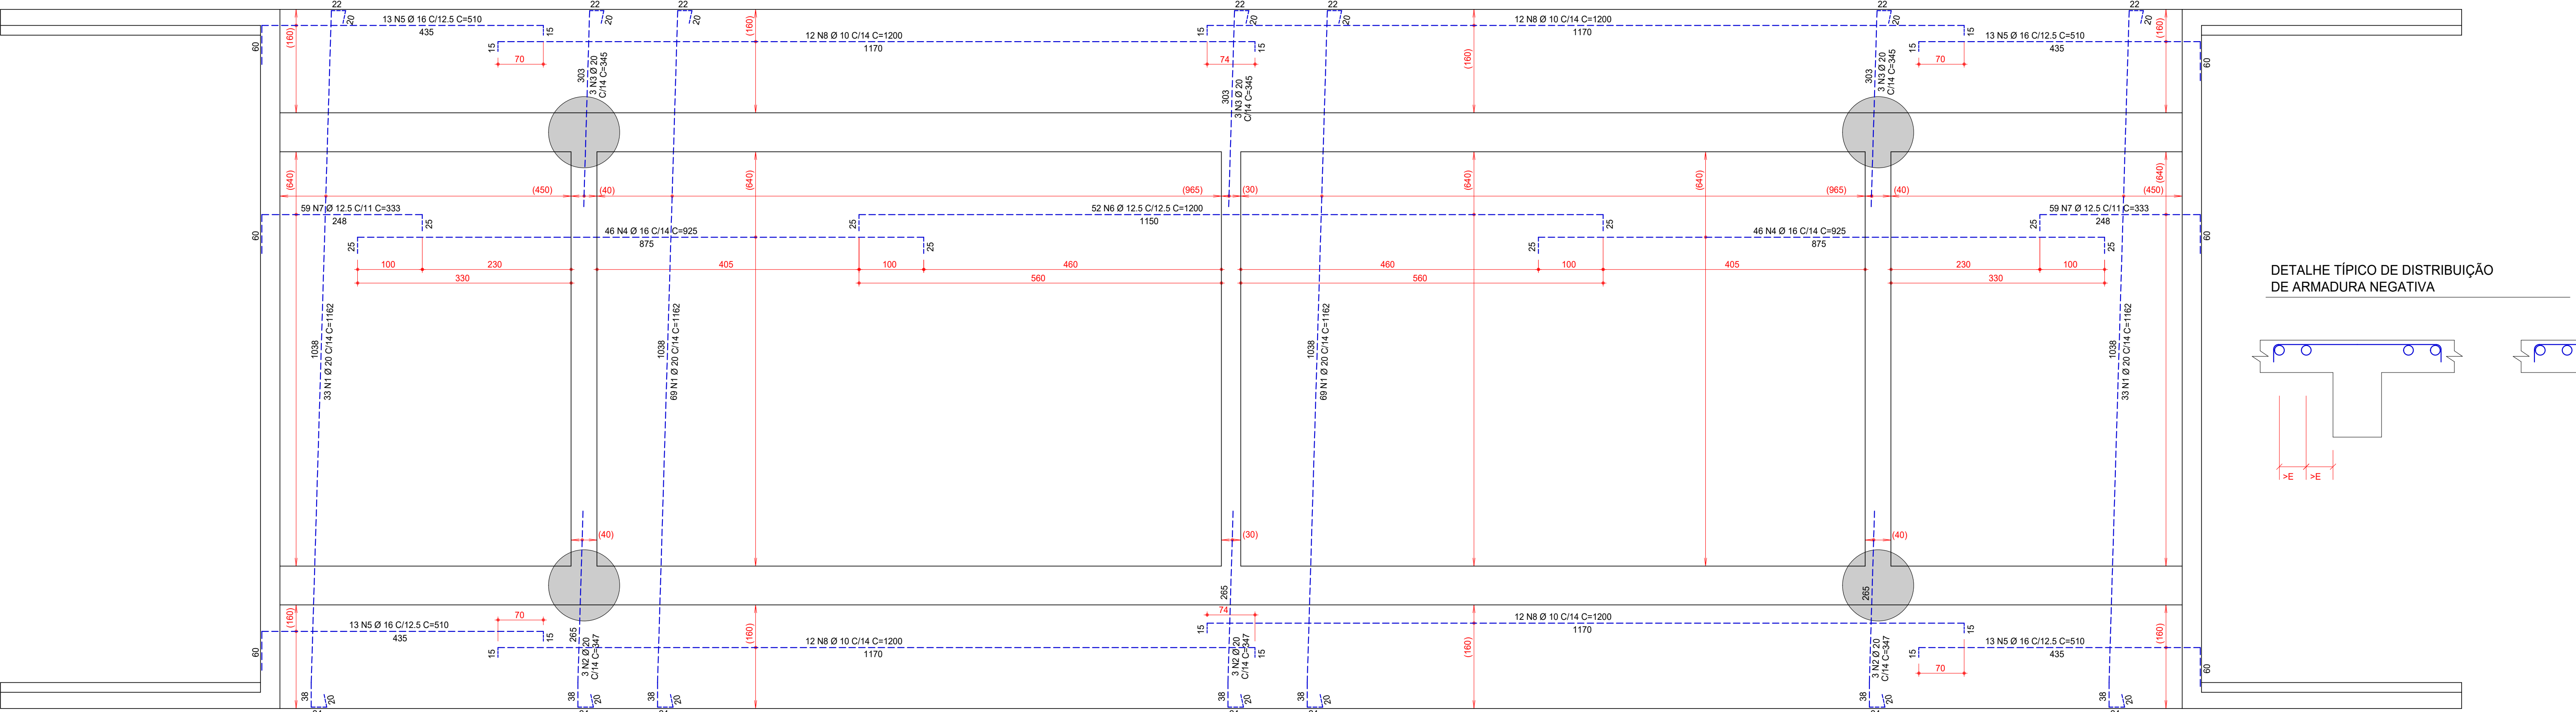


ARMADURAS NEGATIVAS ESC.:1:50

ÇO	POS	BIT	QUANT	COMPRIMENTO	UNIT	TOTAL
		mm		cm	cm	
LAJES DE APROXIMAÇÃO (X2)						
50A	1	16	145	445	64560	
50A	2	10	50	1039	51950	
50A	3	10	130	475	61750	
50A	4	10	50	1060	53450	


RESUMO DE AÇO				
ÇO	BIT	COMPR	PESO	
	mm	m	kgf	
50A	10	1672	1031	
50A	15	659	1040	
Peso Total	50A =		2070 kgf	

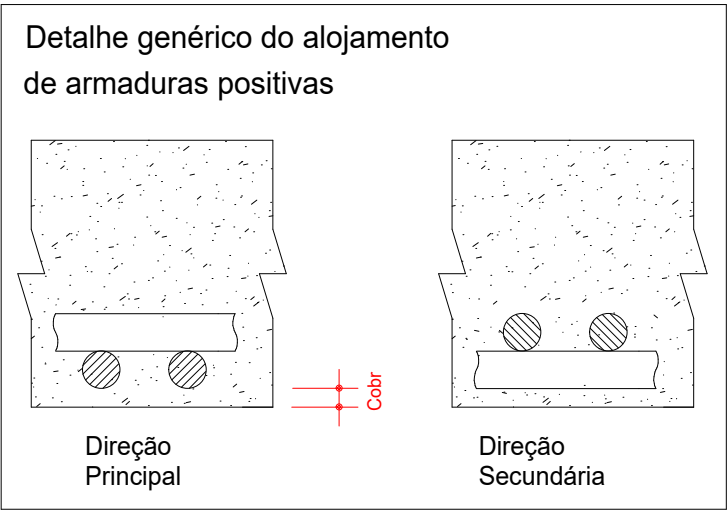

DETALHE TÍPICO DE DISTRIBUIÇÃO
DE ARMADURA NEGATIVA

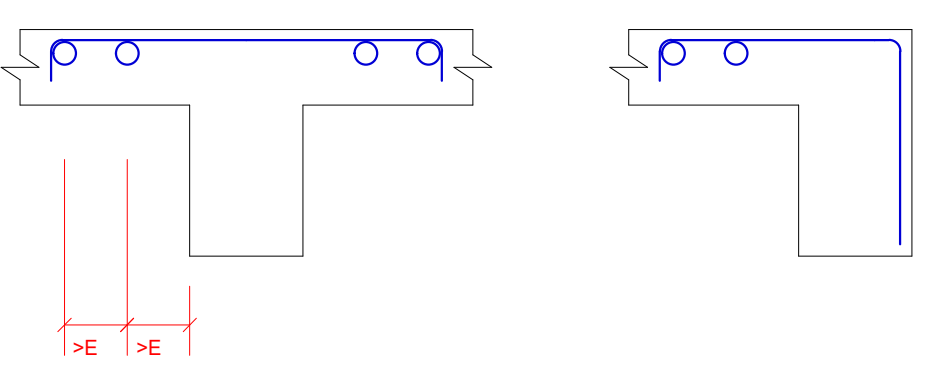


LAJES DE APROXIMAÇÃO ESC.:1:50

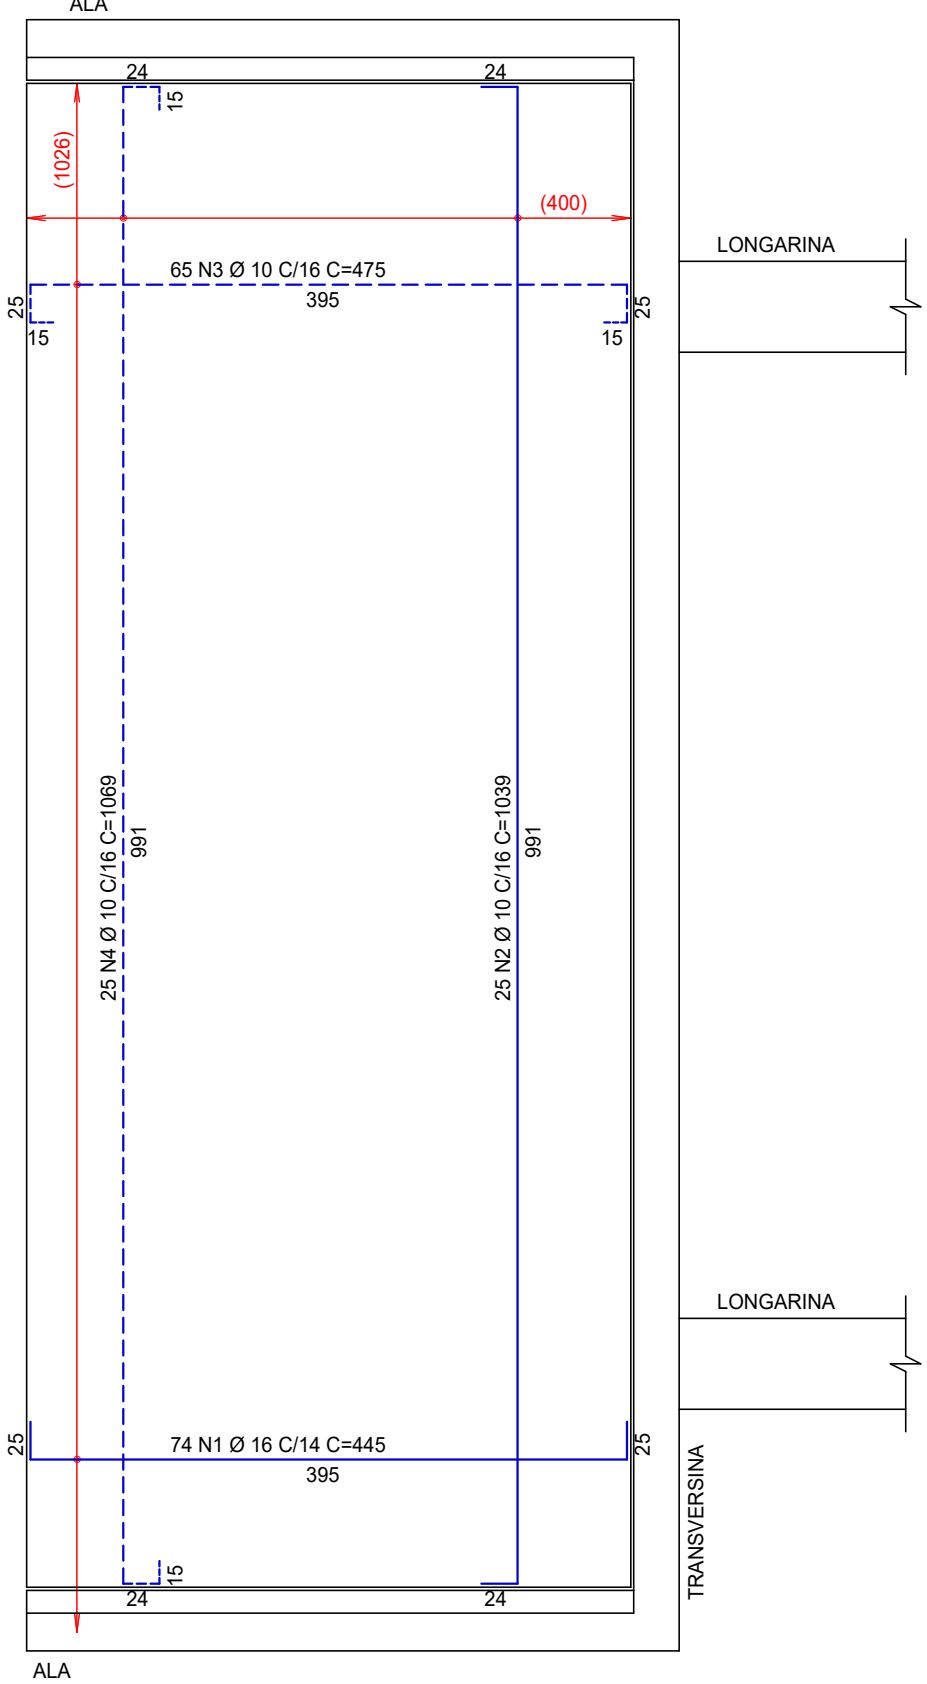


ÇO	POS	BIT	QUANT	COMPRIMENTO	UNIT	TOTAL
		mm		cm	cm	
GUARDA RODAS						
50A	1	10	520	183	95160	
50A	2	6,3	48	395	18960	
50A	3	10	112	243	27216	
50A	4	6,3	144	403	70962	
50A	6	10	408	272	86946	

RESUMO DE AÇO				
ÇO	BIT	COMPR	PESO	
	mm	m	kgf	
50A	6,3	900	220	
50A	10	2089	1285	
Peso Total	50A =		1508 kgf	

Para guarda rodas de 400 cm

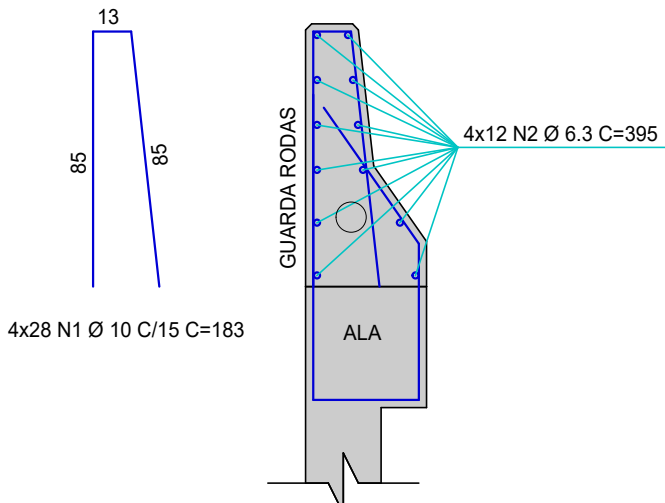

Para guarda rodas de 498 e 499 cm

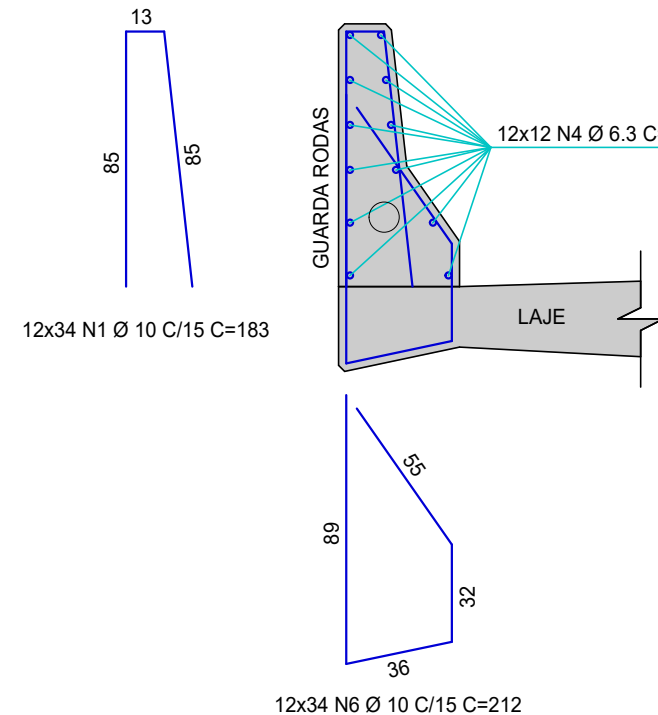

GUARDA RODAS ESC.:1:25

- 1- Utilizar dispositivos distanciadores e espaçadores que garantam os cobrimentos e posicionamentos das armaduras.
- 2- As armaduras deverão estar limpas e isentas de quaisquer substâncias que prejudiquem sua aderência ao concreto, inclusive escamas de oxidação.
- 3- Observar os diâmetros de dobramento das barras de aço especificados pela NBR 6118.
- 4- Limpar as formas e vedar todas as juntas antes do lançamento do concreto. Em hipótese alguma a concretagem poderá ocorrer sobre resíduo, pó, pedregulhos de madeira ou qualquer outro corpo estranho a estrutura.
- 5- Os volumes de concreto indicados nas plantas de formas das fundações e do tabuleiro, referem-se a toda obra de arte e os quantitativos de aço indicados nas demais plantas referem-se aos elementos constantes em cada uma delas.
- 6- O cumprimento por parte deste projeto, das normas pertinentes em vigor, não isenta o proprietário da responsabilidade de inspeções e manutenções periódicas na estrutura.
- 7- Modificação neste projeto, utilização do todo ou parte do projeto em obra diferente da especificada, ou sua repetição sem autorização, sujeitará os responsáveis as penas da legislação vigente.
- 8- Este projeto fez uso das normas técnicas da ABNT pertinentes a esta obra, sendo elas: NBR 7187, NBR 7188, NBR 6118, NBR 6120, NBR 6122, NBR 6123, NBR 6881, NBR 8881, NBR 12655.

DADOS DO PROJETO	
- CLASSE DE AGRESSIVIDADE AMBIENTAL II	- FATOR AGUACIMENTO
- CONSUMO DE CIMENTO = ou = 200kg/m³	PARA CONCRETO ARMADO: < ou = 0,60
- VIDA ÚTIL DO PROJETO (VUP) DE 50 ANOS	PARA CONCRETO PROTENDIDO: < ou = 0,55
- f _{ck} = 25 MPa	PARA ESTACAS DO TIPO RAIZ
- CONSUMO DE CIMENTO = ou = 600kg/m³	- FATOR AGUACIMENTO ENTRE 0,50 E 0,60
- AGREGADO: AREIA	

COBRIMENTOS					
Armaduras Passivas (CA-50 e CA-60)				Armaduras Ativas	
Placas e Vigas	2.5 cm	Elementos em contato com solo:		Vigas	3.0 cm
Lajes	2.0 cm	Placas	4.0 cm	Lajes	2.5 cm
Fundações	5.0 cm	Vigas e Lajes	2.5 cm		
Atenção: Deve ser adotado controle rigoroso de qualidade e rígidos limites de tolerância da variabilidade das medidas durante a execução.					

TREM TIPO: CLASSE 45			
CARACTERÍSTICAS DO CONCRETO			
Elementos:	f _{ck} (MPa)	Elementos:	f _{ck} (MPa)
Estacas	20	Longarinas	30
Blocos	30	Transversais	30
Placas	30	Alas	30
Travessas	30	Lajes	30

- MÓDULOS DE ELASTICIDADE:			
PARA f _{ck} = 25 MPa	E _{cs} = 24,2 GPa	PARA f _{ck} = 50 MPa	E _{cs} = 36,6 GPa
PARA f _{ck} = 30 MPa	E _{cs} = 26,8 GPa	PARA f _{ck} = 55 MPa	E _{cs} = 38,1 GPa
PARA f _{ck} = 35 MPa	E _{cs} = 29,4 GPa	PARA f _{ck} = 60 MPa	E _{cs} = 39,6 GPa
PARA f _{ck} = 40 MPa	E _{cs} = 31,9 GPa	PARA f _{ck} = 65 MPa	E _{cs} = 41,1 GPa
PARA f _{ck} = 45 MPa	E _{cs} = 34,5 GPa	PARA f _{ck} = 70 MPa	E _{cs} = 42,6 GPa

03			
07			
08			
09			
05			
04			
03			
02			
01			
00	16/06/2025	MISSÃO INICIAL	ENQ KARINE
Revisão Nº	Data	Descrição da Revisão	Responsável

Autores do Projeto:			
KARINE SAMPAIO CAMPOS CREA 24.231-D-07			
Etapa do Projeto:	Projeto Nº:	Escala:	Data:
PROJETO EXECUTIVO	25_0016	Indicada	16/06/2025
Conteúdo:			
DETALHAMENTO DAS LAJES			
GOINFRA			
AGÊNCIA GOIANA DE INFRAESTRUTURA E TRANSPORTES - GOINFRA			
Ponte na rodovia GO-215 sobre o Ribeirão Boa Vista do Riacho			
PROJETO DE OBRA DE ARTE ESPECIAL PRODUTOS DE ESTRUTURAS E FUNDAÇÕES PARA OBRAS DE PONTES			
Folha Nº:	Revisão:	Unidade:	Arquivo:
012	R00	Carga: tf	Momento: tf.m
ESTA PLANTA DEVERÁ OBRIGATORIAMENTE SER PLOTADA COLORIDA			
DIREITOS AUTORAIS RESERVADOS. LEI Nº 5.194/66			

DECLARAÇÃO DE RESPONSABILIDADE

Eng^a Karine Sampaio Campos, CREA 24.231/D-DF, responsável pela elaboração dos Projetos de Estruturas e Fundações para o Projeto Ponte sobre o Ribeirão Boa Vista do Riacho, declara que desenvolveu os projetos segundos as normas brasileiras e assume total responsabilidade pelos mesmos.

CREA 24.231/D-DF
Karine Sampaio Campos

ANOTAÇÃO DE RESPONSABILIDADE TÉCNICA

12/06/2025, 14:12

Anotação de Responsabilidade Técnica ART - Lei 6.496/1977, Res. 1.137/2023

Anotação de Responsabilidade Técnica - ART
Lei nº 6.496, de 7 de dezembro de 1977

CREA-GO

ART Obra ou serviço
1020250160463

Conselho Regional de Engenharia e Agronomia de Goiás

Equipe a 1020250125504

1. Responsável Técnico(a): KARINE SAMPAIO CAMPOS Título profissional: Engenheira Civil, Empresa contratada: CONSÓRCIO GERENCIADOR DOR - Registro CREA-GO: 36278 RNP: 0716079330 Registro: 24231/D-DF						
2. Dados do Contrato: Contratante: AGÊNCIA GOIANA DE INFRAESTRUTURA E TRANSPORTES – GOINFRA Avenida Governador Jose Ludovico de Almeida, Nº 20 Quadra: X Lote: X Complemento: E-Mail: Contrato: 67/2023 /GOINFRA Celebrado em: 25/07/2023 Ação institucional: Nenhuma/Não Aplicável Bairro: Conjunto Calçara Cidade: Goiânia-GO CPF/CNPJ: 03.520.933/0001-06 CEP: 74775-013 Fone: (62)32654312 Valor Obra/Serviço R\$: 80.091.867,11 Tipo de contratante: Pessoa Jurídica de Direito Público						
3. Dados da Obra/Serviço: Avenida Governador Jose Ludovico de Almeida, Nº 20 Quadra: X Lote: X Complemento: Data de início: 25/07/2023 Previsão término: 23/07/2027 Finalidade: Infra-estrutura Proprietário(a): AGÊNCIA GOIANA DE INFRAESTRUTURA E TRANSPORTES – GOINFRA E-Mail: CPF/CNPJ: 03.520.933/0001-06 Fone: (62) 32654312 Tipo de proprietário(a): Pessoa Jurídica de Direito Público						
4. Atividade Técnica: ATUACAO PROJETO PONTE, VIADUTO OU ELEVADO DE CONCRETO PROJETO FUNDACOES PROFUNDAS ORÇAMENTO PONTE, VIADUTO OU ELEVADO DE CONCRETO Quantidade Unidade 2,00 UNIDADES 2,00 UNIDADES 2,00 UNIDADES <i>O registro da A.R.T. não obriga ao CREA-GO a emitir a Certidão de Acervo Técnico (C.A.T.), a confecção e emissão do documento apenas ocorrerá se as atividades declaradas na A.R.T. forem condizentes com as atribuições do(a) Profissional. As informações constantes desta ART são de responsabilidade do(a) profissional. Este documento poderá, a qualquer tempo, ter seus dados, preenchimento e atribuições profissionais conferidos pelo CREA-GO.</i> <i>Após a conclusão das atividades técnicas o(a) profissional deverá proceder a baixa desta ART</i>						
5. Observações: Elaboração de projeto estrutural com encabeçamento, projeto de fundações e planilha de quantitativos/orçamento de duas obras de arte na rodovia GO-215. Trecho: Ligação do contorno de Pontalina (Obra 1) e Pontalina entroncamento GO-040 (Obra 2) Extensão total: 5,96 Km Obra 1 - Ponte sobre o Córrego Mateiro, com extensão de 30,00 m e largura de 10,80m, Localização da OAE -17.527306971794122 -49.458788128368745. Obra 2 - Ponte sobre o Córrego Boa Vista, com extensão de 30,00 m e largura de 10,80m, Localização da OAE -17.5161616737102 -49.43183211349691.						
6. Declarações: Acessibilidade: Não: Declaro que as regras de acessibilidade previstas nas normas técnicas da ABNT, na legislação específica e no Decreto nº 5.296, de 2 de dezembro de 2004, não se aplicam às atividades profissionais acima relacionadas.						
7. Entidade de Classe: NENHUMA	9. Informações: - A ART é válida somente após a conferência e o CREA-GO receber a informação do PAGAMENTO PELO BANCO. - A autenticidade deste documento pode ser verificada no site www.creago.org.br . - A guarda da via assinada da ART será de responsabilidade do(a) profissional e do(a) contratante com o objetivo de documentar o vínculo contratual. - Não é mais necessário enviar o documento original para o CREA-GO. O CREA-GO não mais afixará carimbo na nova ART.  www.creago.org.br atendimento@creago.org.br Tel: (62) 3221-6200					
8. Assinaturas: Declaro serem verdadeiras as informações acima Local _____ de _____ de _____ Data _____ Documento assinado digitalmente  KARINE SAMPAIO CAMPOS Data: 12/06/2025 14:14:51-0800 Verifique em https://validar.jb.gov.br KARINE SAMPAIO CAMPOS - CPF: 726.767.871-87						
AGÊNCIA GOIANA DE INFRAESTRUTURA E TRANSPORTES – GOINFRA - CPF/CNPJ: 03.520.933/0001-06						
Valor da ART: 103,03	Registrada em 11/06/2025	Valor Pago R\$ 103,03	Nosso Numero 28320690125165189	Situação Registrada/OK	Não possui Livro de Ordem	Não Possui CAT/CAO

TERMO DE ENCERRAMENTO

Apresentamos o Termo de Encerramento do Volume 2A - Projetos Executivos, parte integrante do Projeto Executivo de engenharia da rodoviária de ligação do trecho de contorno de Pontalina, com a extensão: 2,66 km, possui um total de 20 páginas numeradas em ordem sequencial crescente.

Goiânia, 03 de julho de 2025

CREA 24.231/D-DF
Karine Sampaio Campos