



ANEXO -V - PROJETO PONTE VEREDA

PLANTA BAIXA / LOC. ESTACAS E VIGAS

Escala: 1:100

Encontro 01

Encontro 02

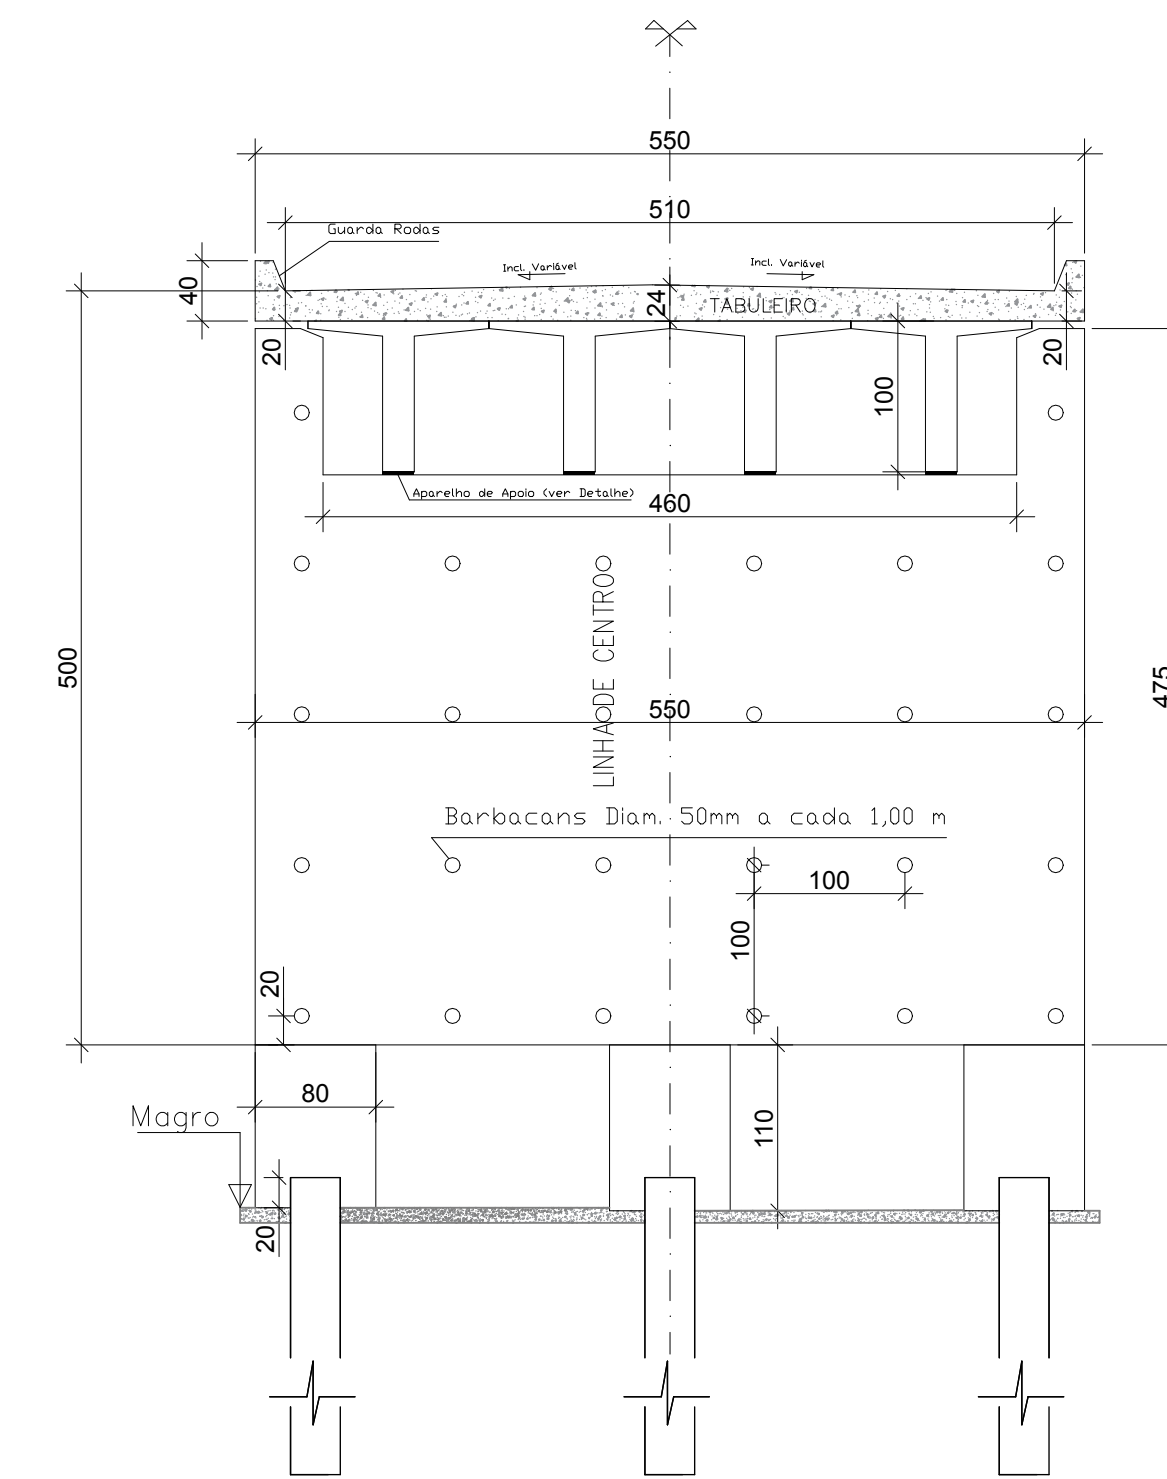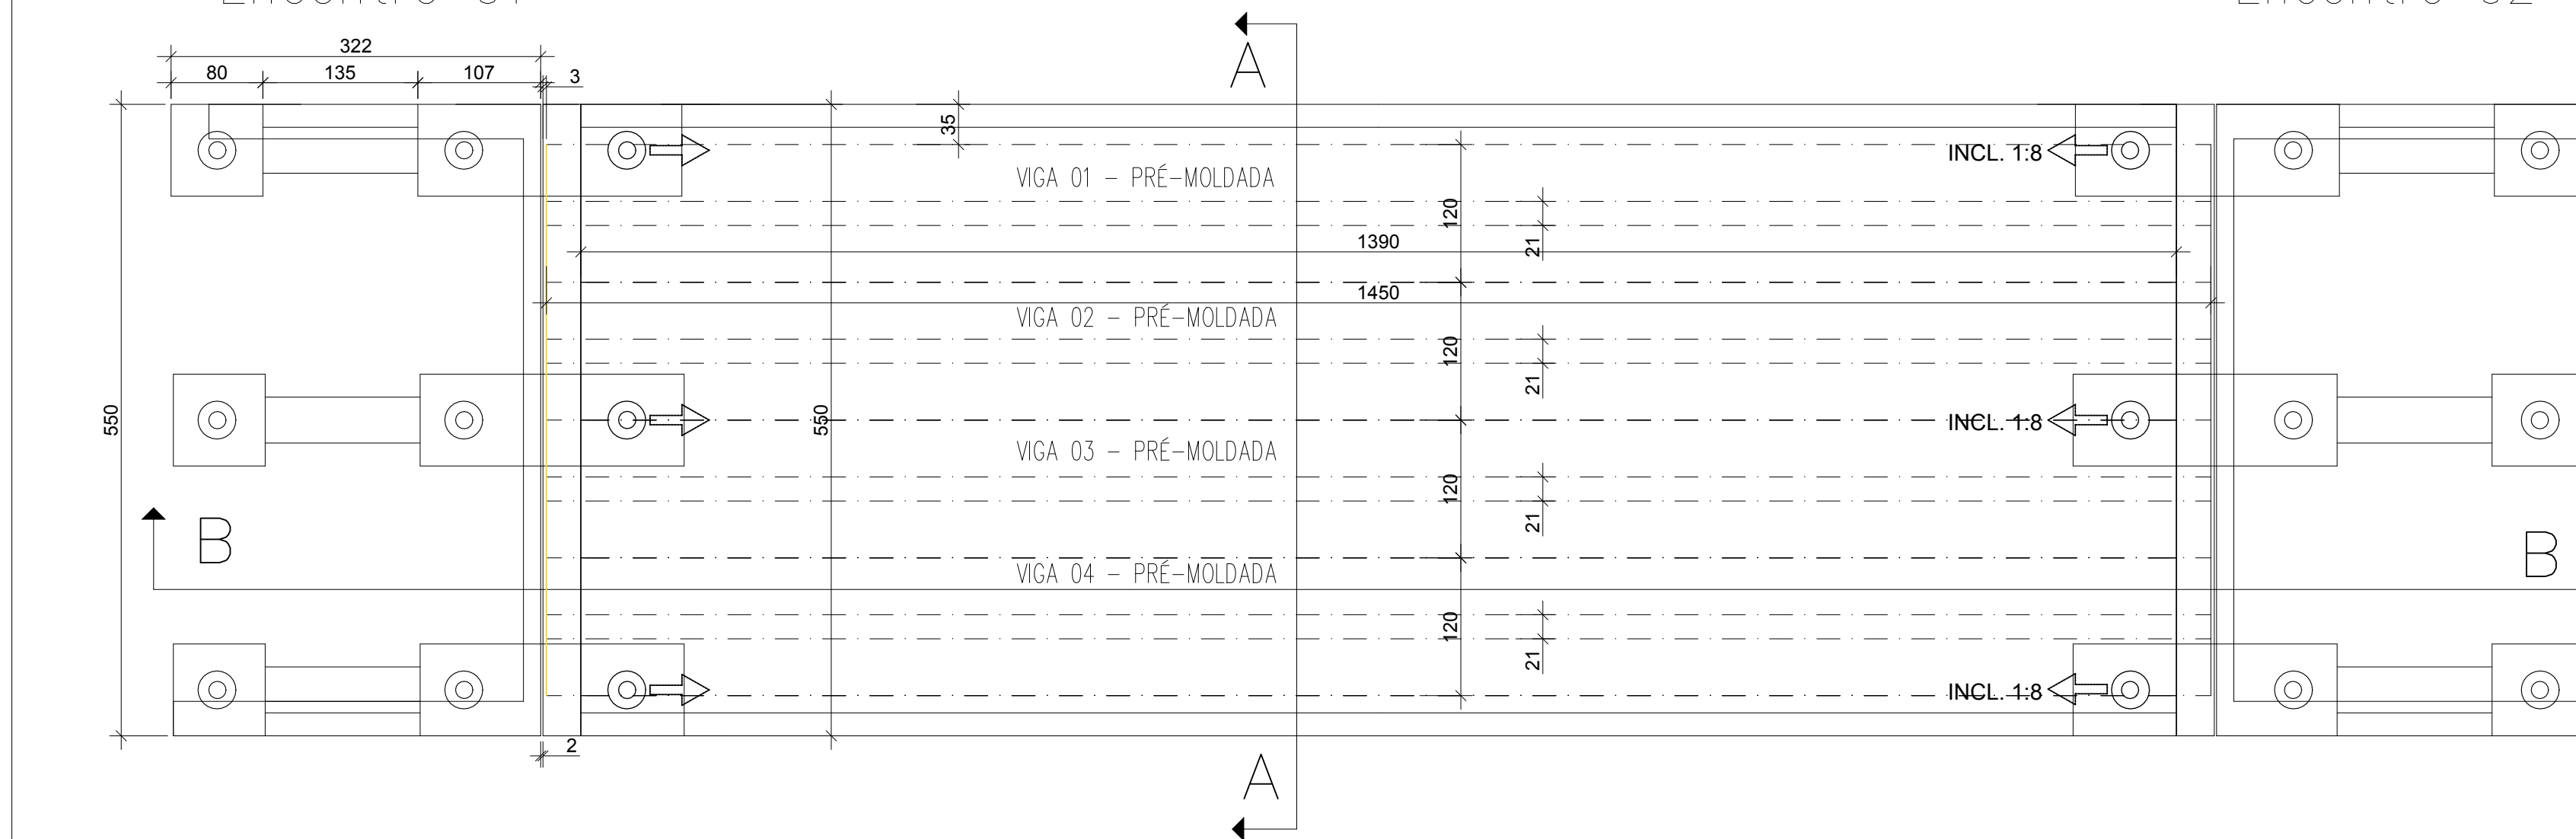


Corte A-A
Escala: 1:100

OBSERVAÇÕES

- 1- CONCRETO : FCK = 40,0 MPa
- 2- COBRIMENTO: 4,5 cm
- 3- CONFERIR AS MEDIDAS DO PROJETO BÁSICO E ESTRUTURAL
- 4- A VIGA PODERÁ SER ALTERADA DESDE QUE SEJA SIMILAR A VIGA DESTA PROJETO.



Corte B-B
Escala: 1:100

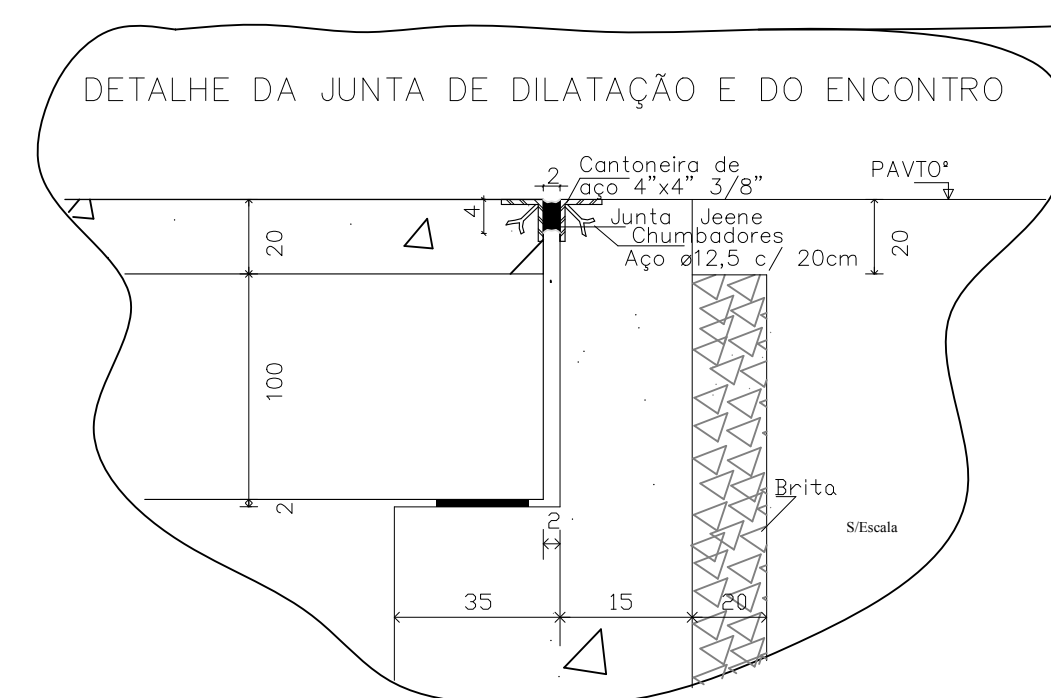

DETALHE DO NEOPRENE (APARELHO DE APOIO)
MEDIDA: 2,1 X 2,5 X 0,2dm=10,5dm³



ESCALA 1/10

Cada viga utiliza 4 Neoprenes

PROJETO BÁSICO PONTE CLASSE 45 Ton.

CLIENTE:

PREFEITURA DE ESMERALDAS – PONTE FAZENDA VEREDA

OBRA:

ENDEREÇO:

DESENHO:

IMPLANTAÇÃO – FORMA / LOC. ESTACAS
SEÇÃO AA e BB

ESCALA:

INDICADA

DATA:
MAIO

21	REVISÃO: 00
----	-------------



FOLHA:

01	02
----	----