




R A M P A D E L A V A G E M

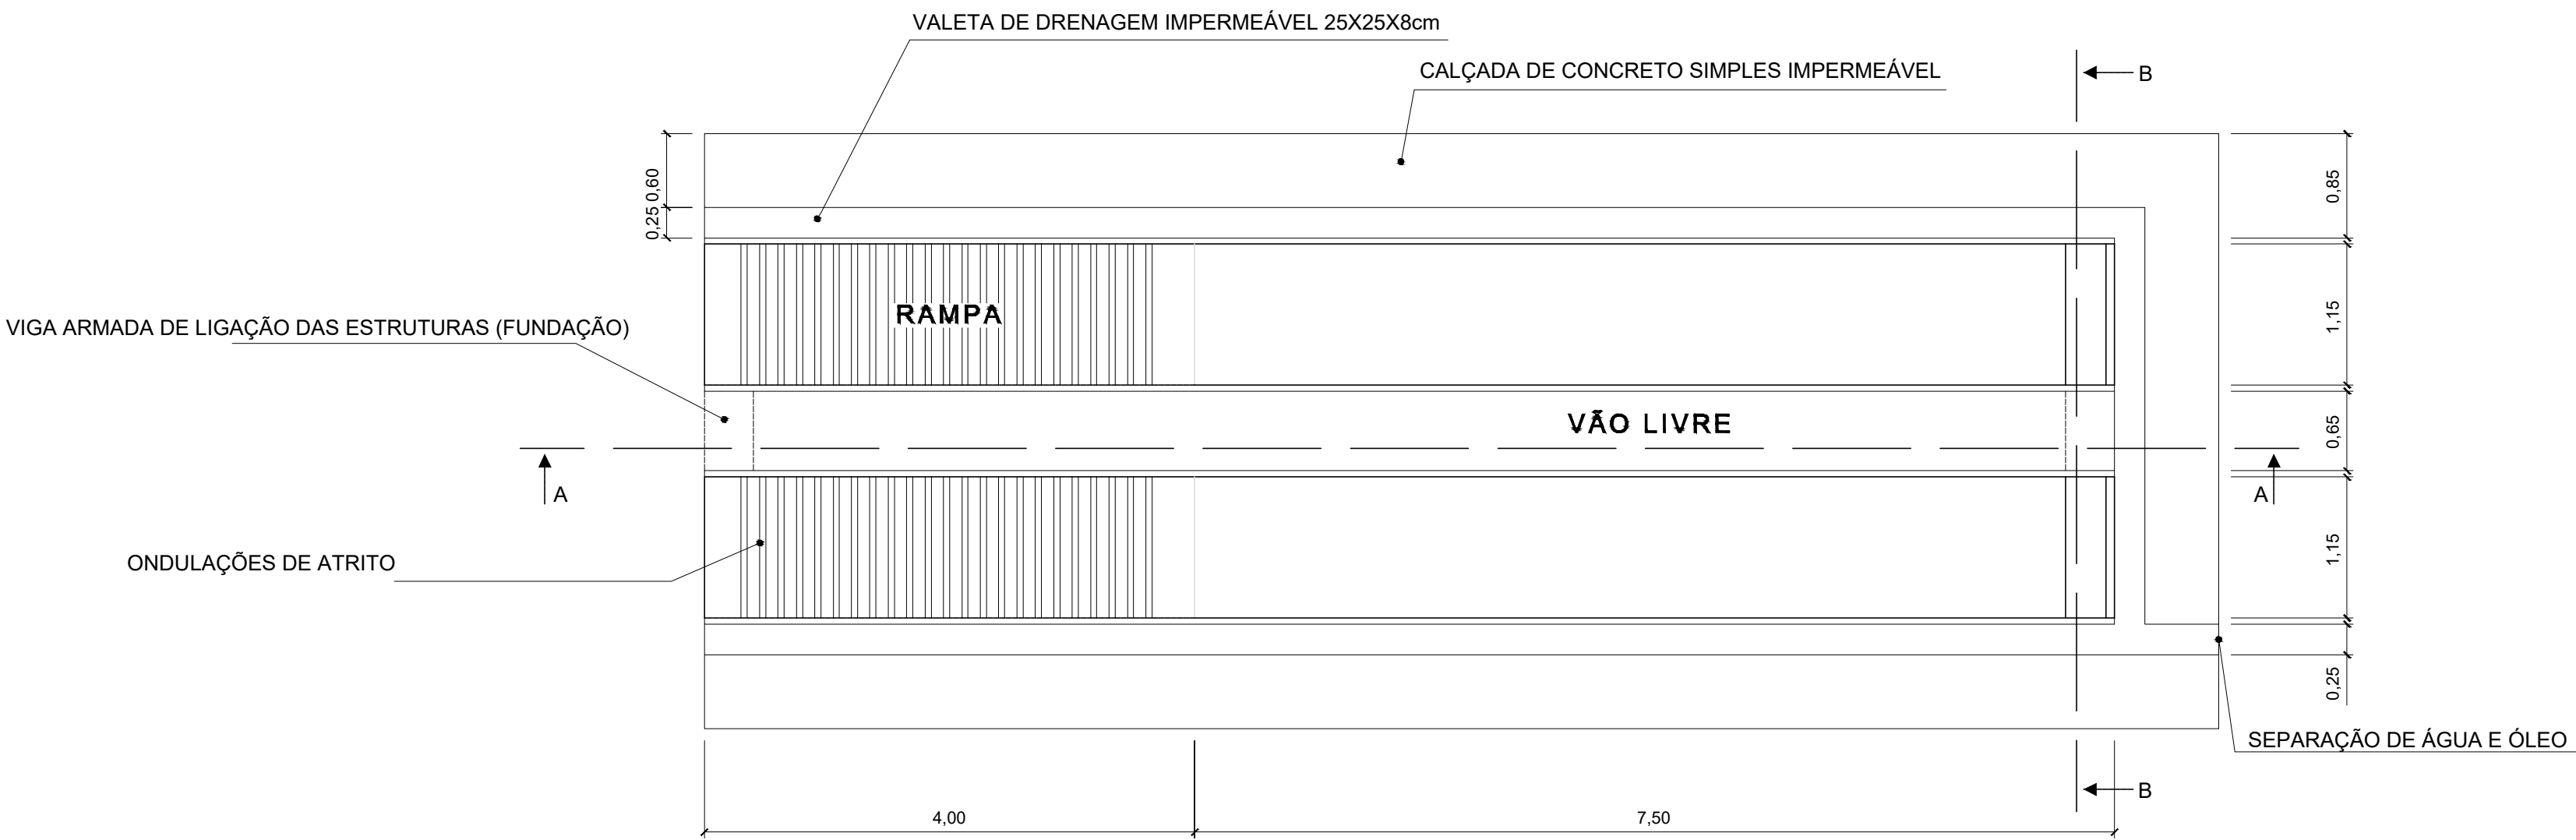


PLANTA BAIXA

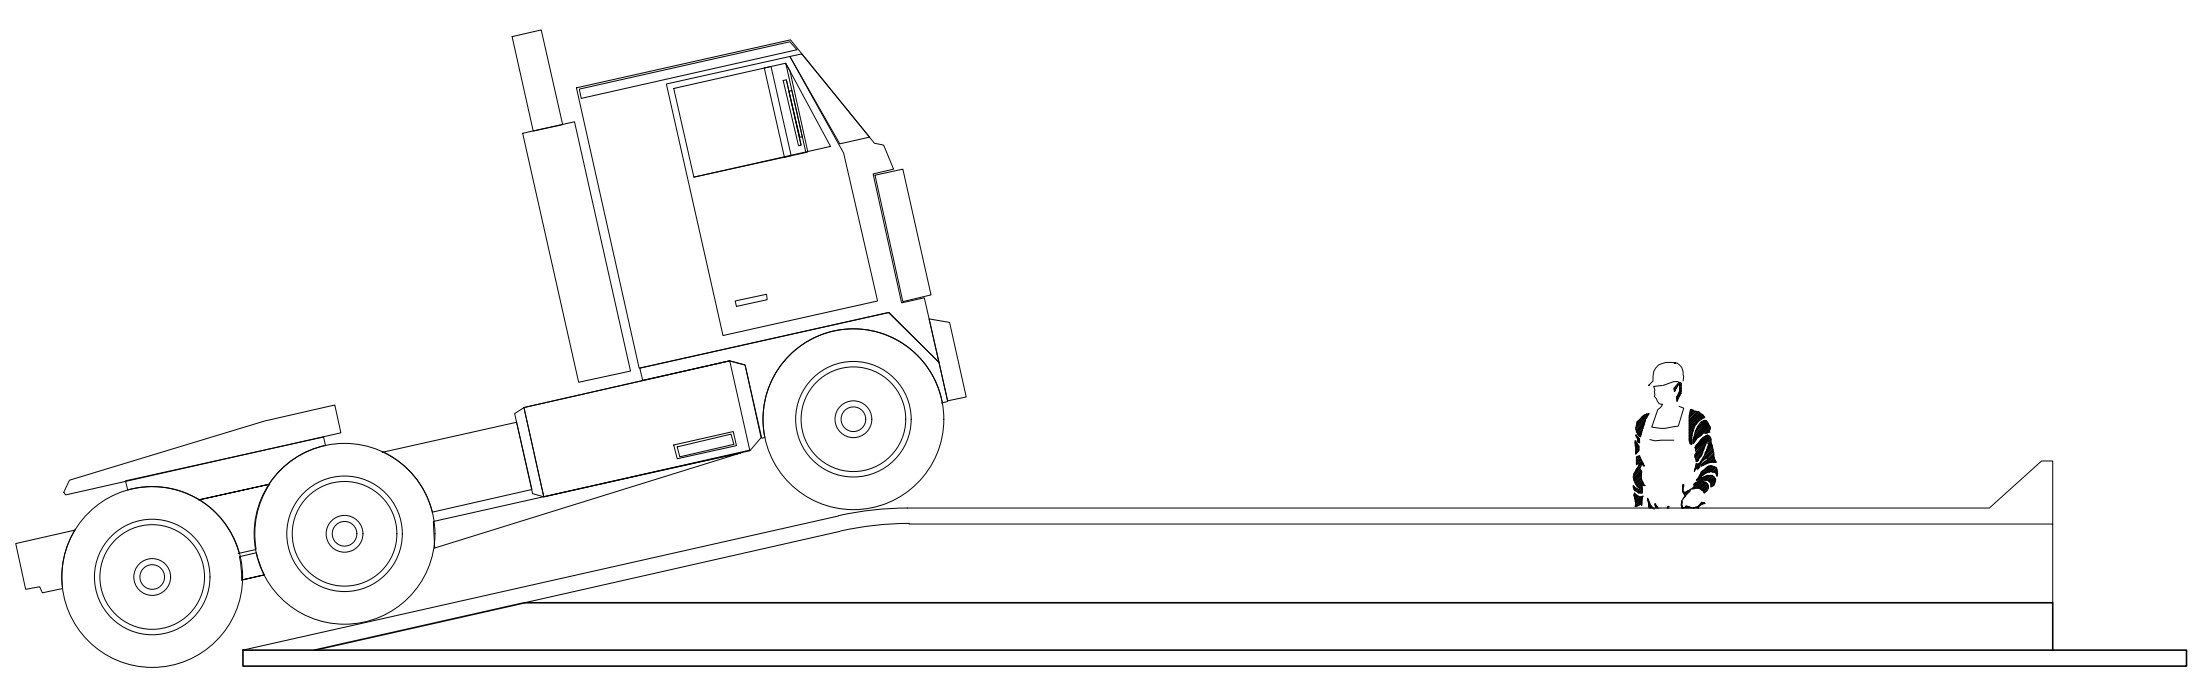

VISTA EM ELEVAÇÃO

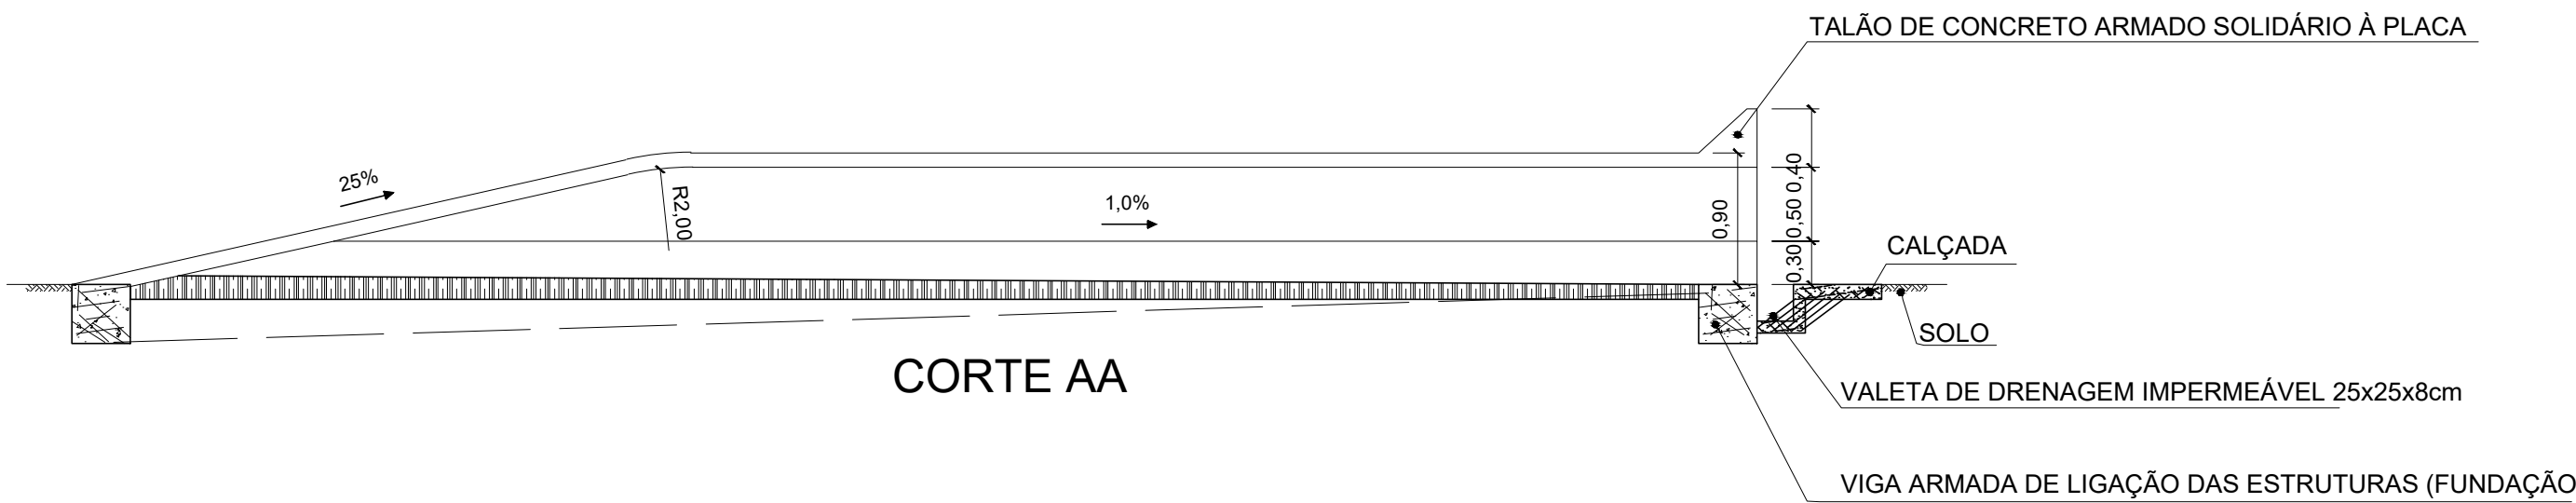

CORTE AA

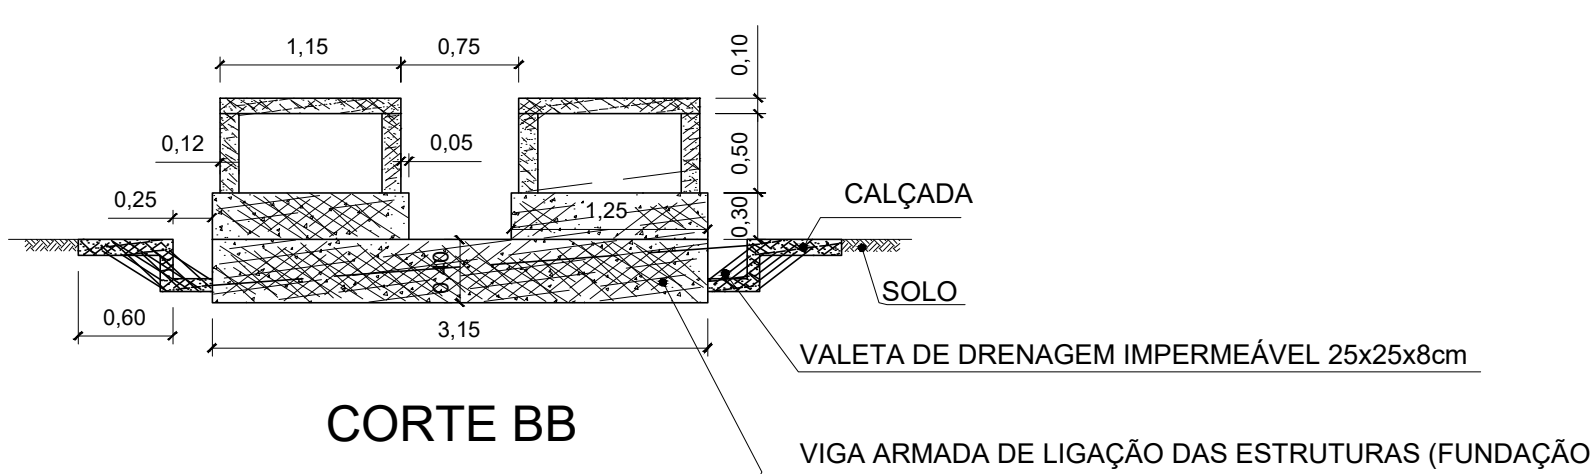

CORTE BB

NOTAS:
1. Dimensões em metros – Escala 1:100



CONSTRUTORA LUIZ COSTA LTDA

CANTEIRO DE OBRAS – RAMPA DE LAVAGEM

DESENHO
4.3–12