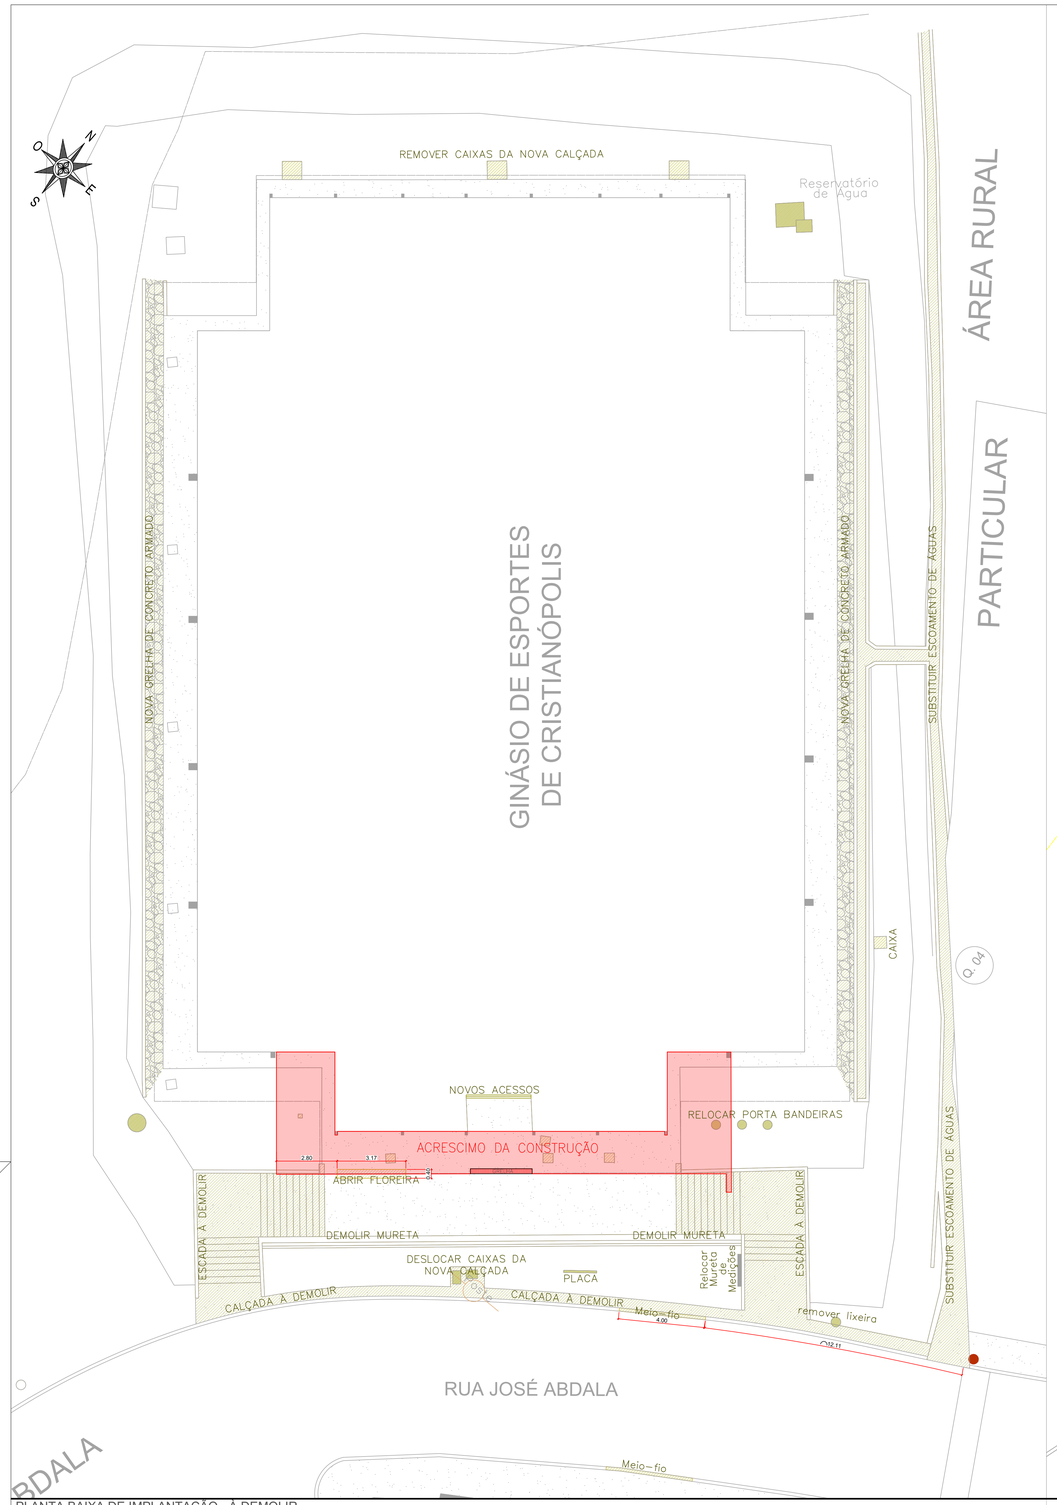

PLANTA BAIXA DE IMPLANTAÇÃO - A DEMOLIR
esc.: 1:100

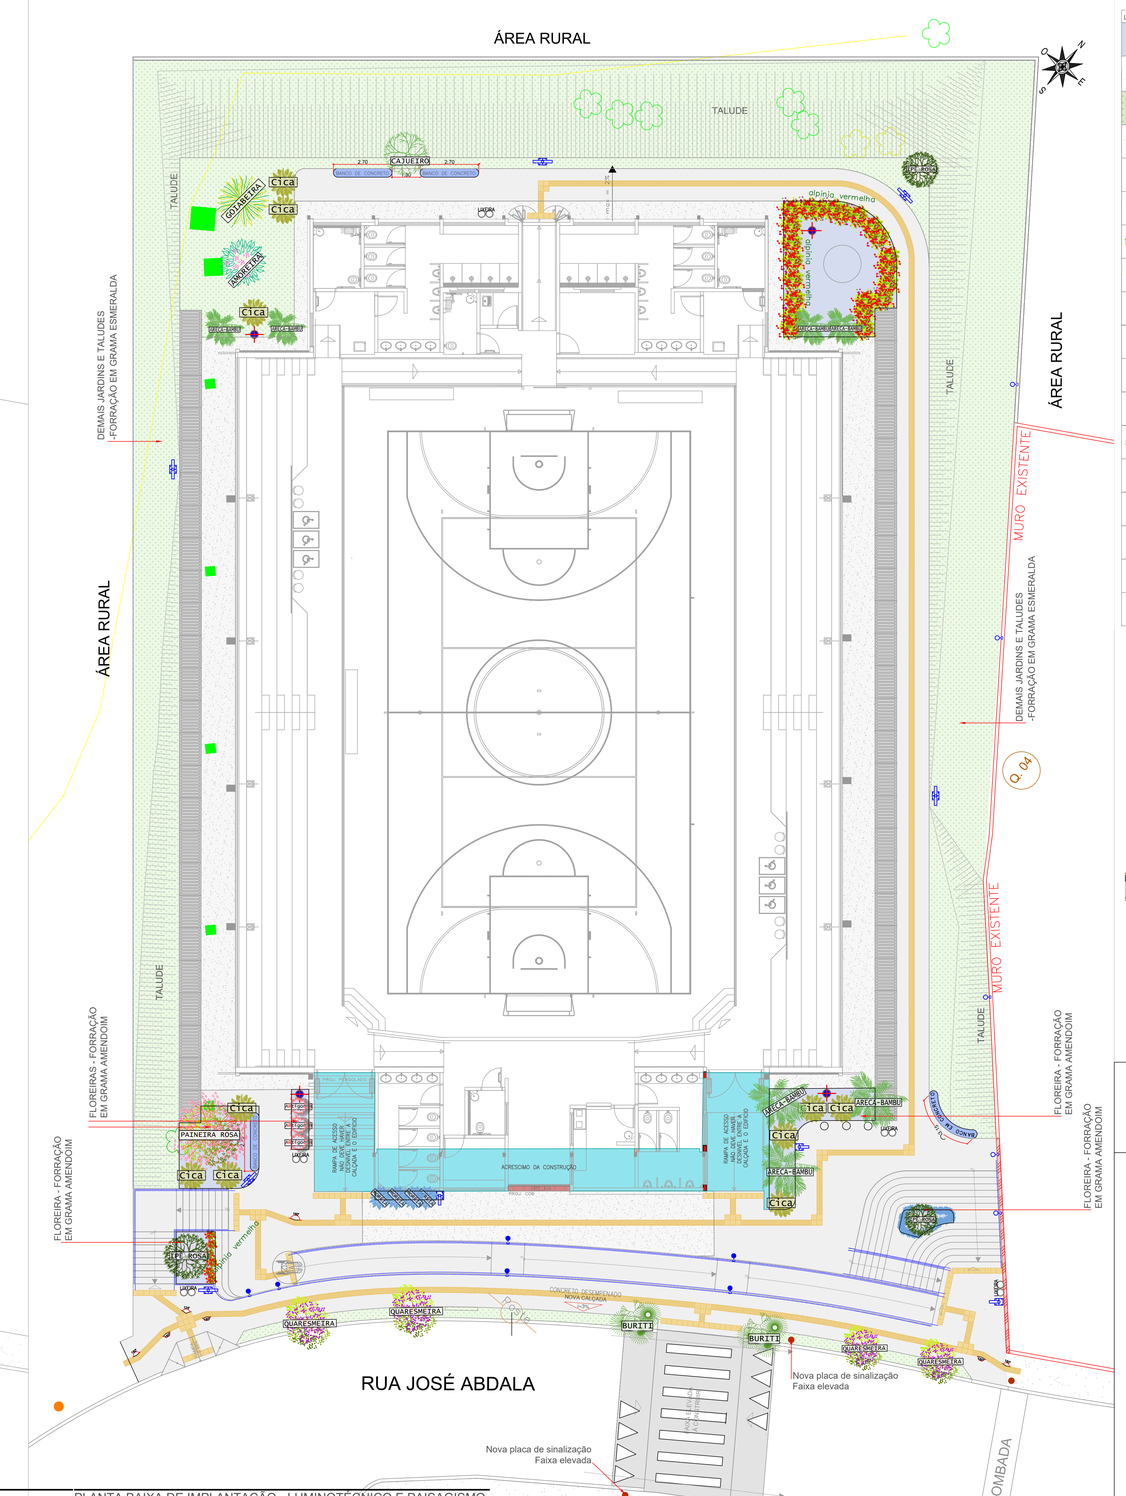

PLANTA BAIXA DE IMPLANTAÇÃO - LUMINOTÉCNICO E PAISAGISMO
esc.: 1:100

PAISAGISMO/LUMINOTÉCNICO

LEGENDA	TIPO / DESCRIÇÃO	TIPO	QUANT.	OBSERVAÇÕES
	FORRAÇÃO - GRAMA AMENDOIM (Arachis repens) - 25 mudas por m² MUDAS DE 10 EM 10cm	MUDAS	63.62m²	*Promover o tutoramento utilizando suportes que não danifiquem o torrão e não coloque em risco a estabilidade da muda;
	MORÉIA (Dietes grandiflora) MUDAS DE 20 em 20cm	MUDAS	60	*Assegurar condições de irrigação seja através do poder público municipal seja pela comunidade;
	FORRAÇÃO - GRAMA ESMERALDA	PLACAS	519.48m²	
	CICA (Cycas revoluteo)	MUDA	10	*Realizar plantios durante período chuvoso, utilizando mudas embaladas;
	PAINEIRA ROSA (Ceiba speciosa)	MUDA	01	
	ARECA BAMBU (Dypsis lutescens)	MUDA	07	*Prever covas com dimensões mínimas de 0,60 m x 0,60 m x 0,60 m, respectivamente, comprimento, largura e profundidade. Reaproveitar o material retirado da cova, sempre que o mesmo for de boa qualidade, adicionando composto orgânico na proporção mínima de 1/3 em relação ao material total que deverá preencher a cova;
	IPÊ ROSA (Handroanthus heptaphyllus)	MUDA	03	
	QUARESMEIRA (Tibouchina granulosa)	MUDA	04	
	ALPINIA VERMELHA (Alpinia purpurata) MUDAS DE 40 em 40cm	MUDA	70	
	AMOREIRA (Morus nigra L)	MUDA	01	
	GOIABEIRA (Psidium guajava L)	MUDA	01	
	BURITI (Mauritia Flexuosa)	MUDA	02	
	CAJUEIRO (Anacardium occidentale L)	MUDA	01	
	Torneira de Jardim	-	04	
	LUMINÁRIA PARA JARDIM COM POSTE 3,00 M COM 02 LUMINÁRIAS PLANAS 2x16/20 WATTS LED TUBULAR BASE G13	-	06	
	LUMINÁRIA PARA JARDIM COM POSTE 3,00 M COM 01 LUMINÁRIA PLANA 2x16/20 WATTS LED TUBULAR BASE G13	-	03	
	LUMINÁRIA TIPO ARANDELA INSTALADA NA PAREDE, 2 METROS DE ALTURA 15 WATTS LED	-	05	
	LUMINÁRIA TIPO BALIZADOR DE EMBUTIR INSTALADA NA PAREDE, 0,20 METROS DE ALTURA 15 WATTS LED	-	06	

luminotécnico

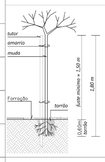

FACHADA FRONTAL

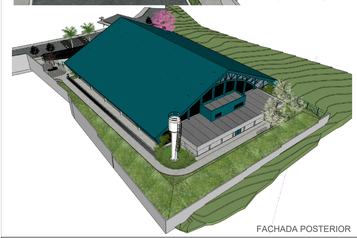

FACHADA POSTERIOR

QUADRO DE REVISÕES

REVISÃO	DATA	MOTIVAÇÃO	SOLICITANTE	CONTEÚDO	AUTOR
RD1	01/09/2024	SEI - 202300036011624	DOC	Adequação de acessibilidade e implantação	ANA MASSON

APROVAÇÃO DE PROJETO:

Os projetos referentes ao Processo SEI Nº 202300036002267, encontram-se dentro das normas e exigências da GOINFRA, tendo sido elaborado por profissionais habilitados.

GERÊNCIA DE PROJETOS DE OBRAS CIVIS

DIRETORIA DE OBRAS CIVIS

GO INFRA | GOVERNO DE GOIÁS O ESTADO QUE DÁ CERTO

Av. Gov. José Ludovico de Almeida, 20, Cj Caiçara (BR-153), Goiânia-GO. CEP: 74623-160. (62) 3265-4000

GINÁSIO DE ESPORTES PADRÃO 800 ADEQUAÇÃO DE ACESSIBILIDADE

ENDEREÇO DA OBRA: RUA JOSÉ ABDALA, nº 596-700, SETOR CENTRAL - Cristianópolis - GO, 75230-000

PROPRIETÁRIO: AGÊNCIA GOIANA DE INFRAESTRUTURA E TRANSPORTES - GOINFRA

AUTOR DO PROJETO: ARQ. ANA CAROLINA MASSON SOUSA | CAU: A107162-9

ARQUITETURA

CONTEÚDO:
GINÁSIO DE ESPORTES - LUMINOTÉCNICO/PAISAGISMO/DEMOLIR

ÁREA DO TERRENO: 2360,30m²	DESENHO: ANA MASSON	ESCALA: indic	FOLHA: 03/03
ÁREA CONSTRUÍDA: 1.169,64m²	PROGRAMA: AUTOCAD - 2014 / DATA: SET/2024	FORMATO: A0 (1189x841mm)	

IMPORTANTE: ANTES DA EXECUÇÃO, VERIFICAR A COMPATIBILIDADE COM PROJETOS COMPLEMENTARES: EXECUTIVO, ESTRUTURAL, ELÉTRICO E HIDRÁULICO.

PERSPECTIVA 07

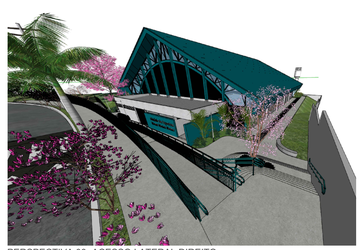

PERSPECTIVA 08 -ACESSO LATERAL DIREITO

PERSPECTIVA 09 -ESCADA LATERAL ESQUERDA

PERSPECTIVA 10 -ESCADA LATERAL DIREITA

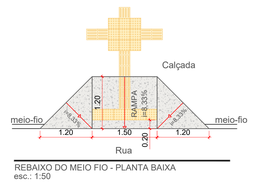

REBAIXO DO MEIO FIO - PLANTA BAIXA
esc.: 1:50

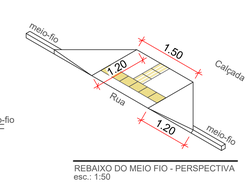

REBAIXO DO MEIO FIO - PERSPECTIVA
esc.: 1:50