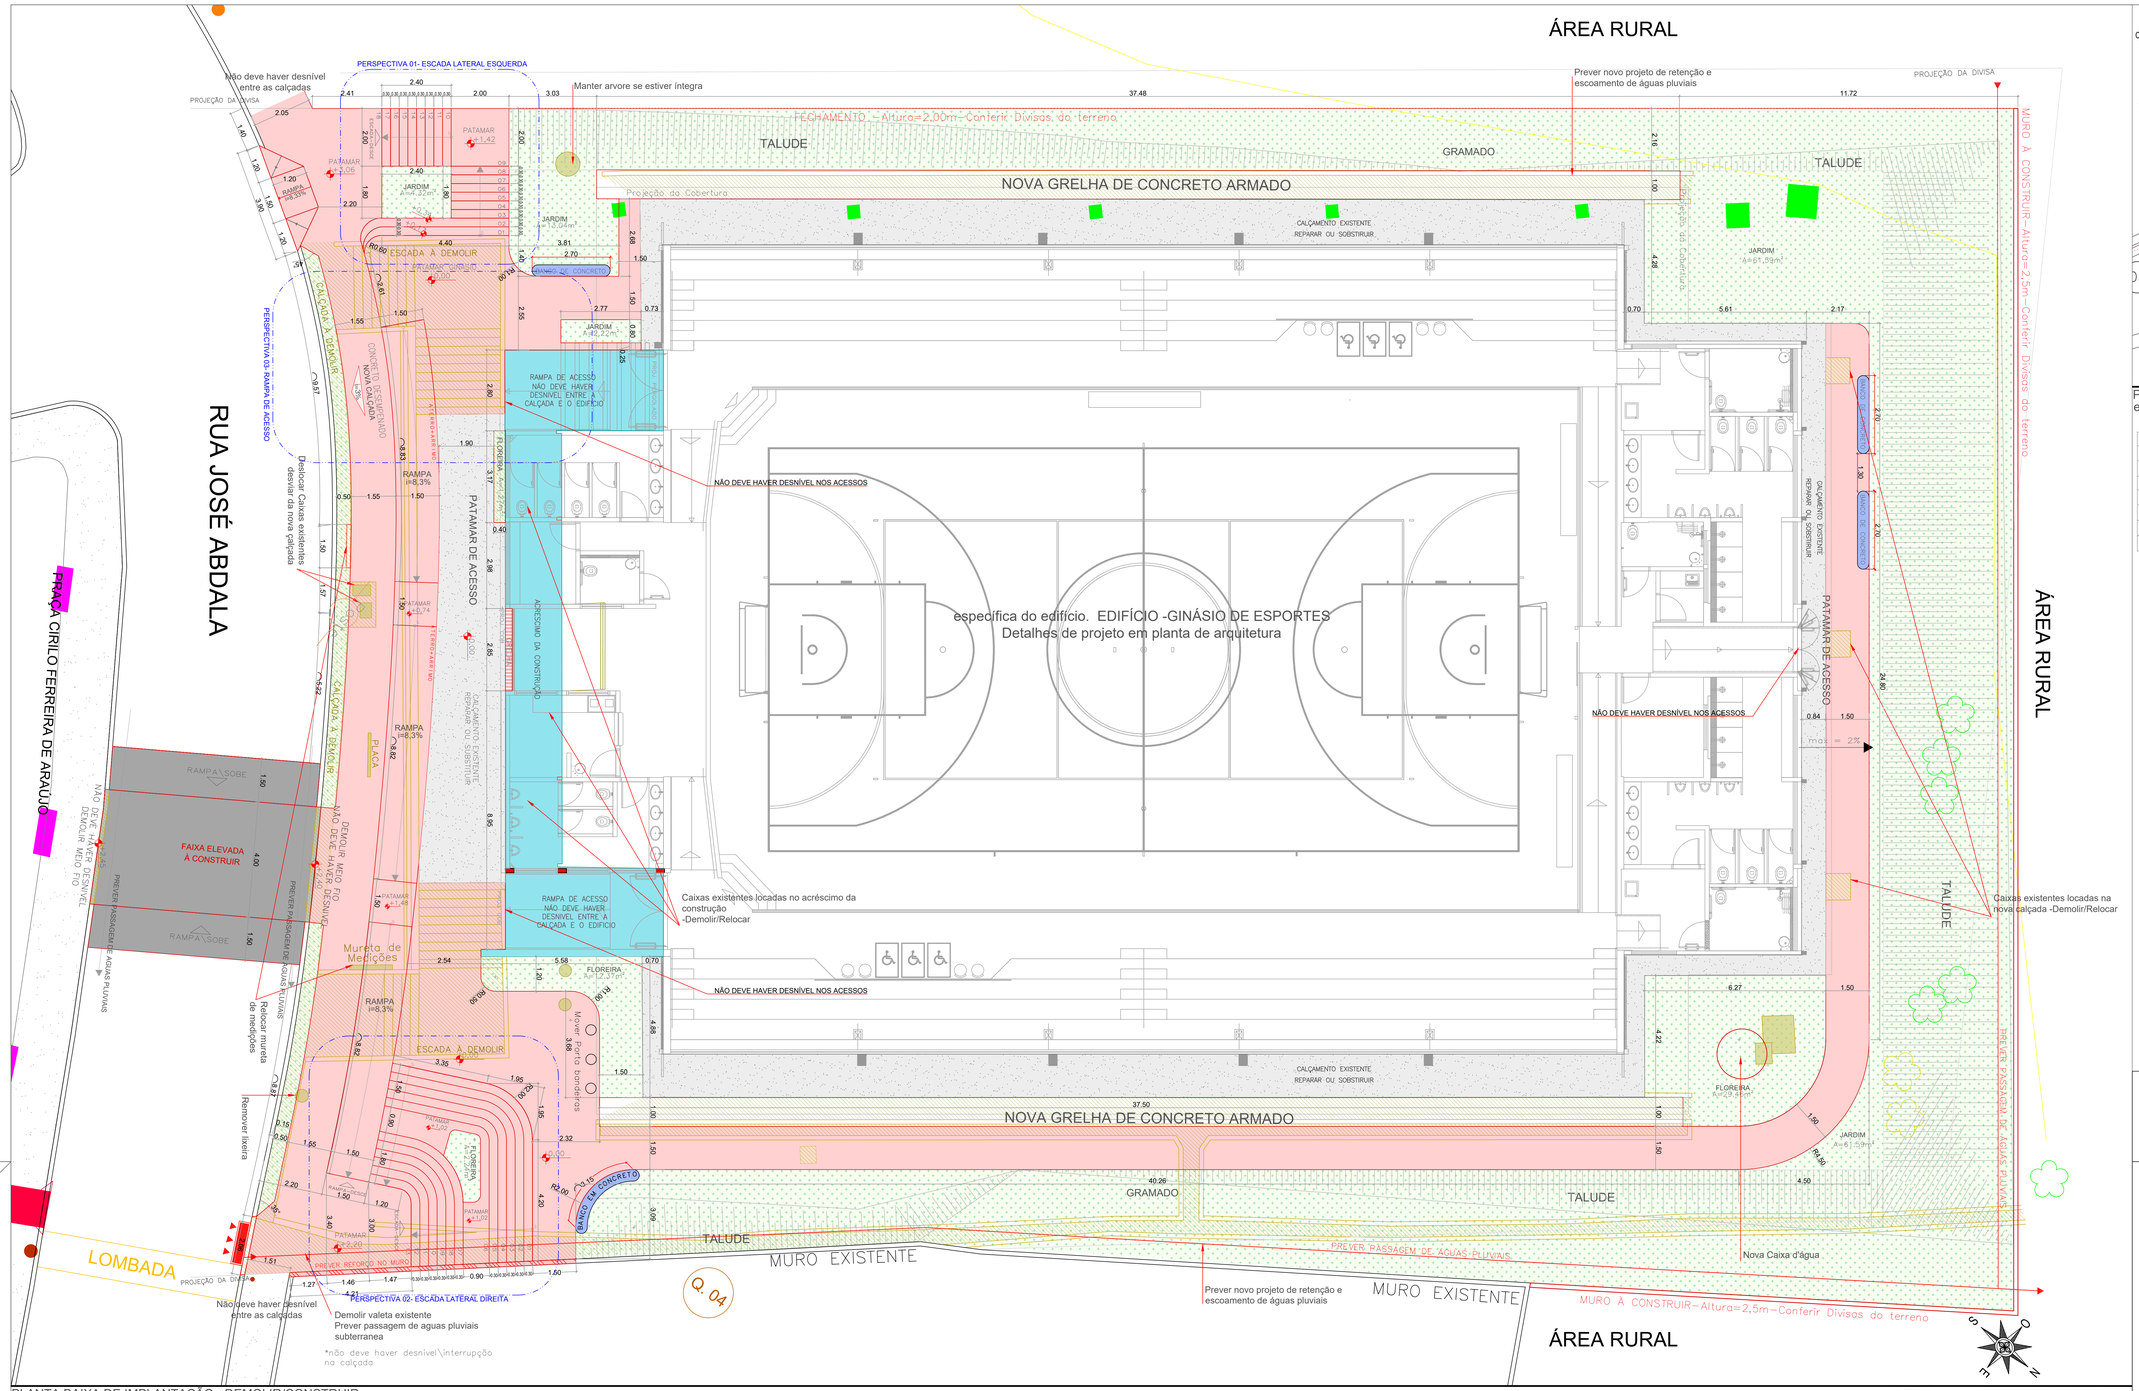

PLANTA BAIXA DE IMPLANTAÇÃO - DEMOLIR/CONSTRUIR
esc.: 1:75

PERSPECTIVA 01- ESCADA LATERAL ESQUERDA
sem escala

PERSPECTIVA 02- ESCADA LATERAL DIREITA
sem escala

PERSPECTIVA 03- RAMPA DE ACESSO
sem escala

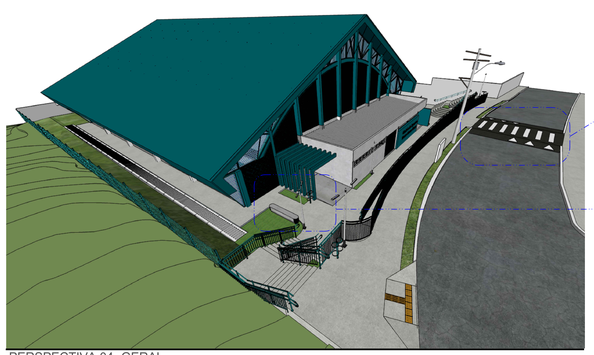

PERSPECTIVA 04- GERAL
sem escala

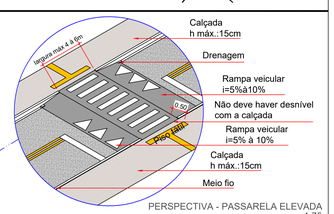

PERSPECTIVA - PASSARELA ELEVADA
esc.: 1:75

PERSPECTIVA 05- PERGOLADO
sem escala

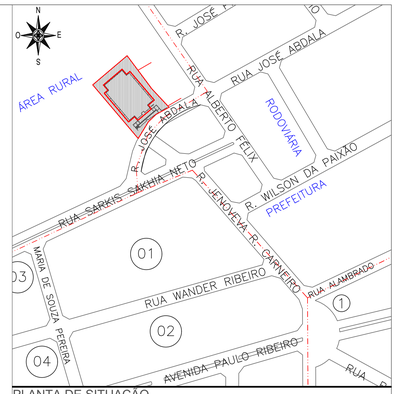

PLANTA DE SITUAÇÃO
esc.: 1:2000

QUADRO DE ÁREAS

ÁREA LEV. TOPOGRÁFICO	2360,30 m²
ÁREA TERRENO CERTIDÃO	2.360,11 m²
ÁREA CONSTRUIDA ORIGINAL	1.112,16m²
ÁREA CONSTRUIDA ACRESCIMO	57.49 m²
ÁREA CONSTRUIDA FINAL	1.169,64m²
VAGAS ESTACIONAMENTO	- vagas
ÁREA PERMEÁVEL	582.88 m² - 23%
OCUPAÇÃO	1379.70 m² - 58%

LEGENDA	TIPO / DESCRIÇÃO	QUANT.
	PISO DE CONCRETO EXISTENTE REPARAR	182.44m²
	NOVA PAVIMENTAÇÃO CONCRETO DESEMPENADO NAO TREPIDANTE	360.31m²
	FLOREIRAS e JARDINS	582.88m²
	BANCO EM ALVENARIA E CONCRETO VER DETALHE - CONCRETO POLIDO	4.40m²
	À CONSTRUIR	-
	À DEMOLIR	-
	PAVIMENTO - PASSARELA dePEDESTRES PASSAGEM DE VEÍCULOS	52.02m²
	PAVIMENTAÇÃO EXISTENTE À DEMOLIR	183.37m²
	ACRÉSCIMO DA CONSTRUIÇÃO	56,47 m²

LEGENDA LEV. TOPOGRÁFICO

MURO, CANALETA, CALÇADA, EDIFICAÇÃO, QUADRAS, CERCA DE ARAME, MEIO FIO, ALAMBRADO, PROJEÇÃO DA COBERTURA
CURVAS DE NÍVEL, BARRANCO/TALUDE
ÁRVORE DE GRANDE PORTE, ÁRVORE DE MEDIO PORTE, ÁRVORE DE PEQUENO PORTE, COQUEIRO DE GRANDE PORTE, COQUEIRO DE MEDIO PORTE, COQUEIRO DE PEQUENO PORTE
BUEIRO, CAIXA MÃO IDENTIFICADA, LIXEIRA, PLACA DE SINALIZAÇÃO, PORTA BANDEIRA QUEBRADO
PILAR, BASE, POSTE, LUMINÁRIA, TRANSFORMADOR
CAIXA DE ENERGIA, CAIXA DE TELEFONE, CAIXA DE ESGOTO, CAIXA DE AGUA PLUVIAL, CAIXA DE AGUA, POÇO DE VISITA
EDIFICAÇÃO, CALÇADA, CALÇADA / PAVER, CALÇADA EM BLOQUETE SEXTAVADO, GRAMA, QUADRA, PORTA, PORTÃO DE FERRO

QUADRO DE REVISÕES

REVISÃO	DATA	MOTIVAÇÃO	SOLICITANTE	CONTEÚDO	AUTOR
R01	01/09/2024	SEI - 202300036011624	DOC	Adequação de acessibilidade e implantação	ANA MASSON

APROVAÇÃO DE PROJETO:

Os projetos referentes ao Processo SEI Nº 202300036002087, encontram-se dentro das normas e exigências da GOINFRA, tendo sido elaborado por profissionais habilitados.

GERÊNCIA DE PROJETOS DE OBRAS CIVIS

DIRETORIA DE OBRAS CIVIS

GO INFRA | GOVERNO DE GOIÁS O ESTADO QUE DÁ CERTO

Av. Gov. José Ludovico de Almeida, 20, Cj Caiçara (BR-153), Goiânia-GO. CEP: 74623-160. (62) 3265-4000

GINÁSIO DE ESPORTES PADRÃO 800 ADEQUAÇÃO DE ACESSIBILIDADE

ENDEREÇO DA OBRA: RUA JOSÉ ABDALA, nº 596-700, SETOR CENTRAL - Cristianópolis - GO, 75230-000

PROPRIETÁRIO: AGÊNCIA GOIANA DE INFRAESTRUTURA E TRANSPORTES - GOINFRA

AUTOR DO PROJETO: ARQ. ANA CAROLINA MASSON SOUSA | CAU: A107162-9

ARQUITETURA

CONTEÚDO:
GINÁSIO DE ESPORTES - IMPLANTAÇÃO - DEMOLIR\CONSTRUIR

ÁREA DO TERRENO: 2360,30m²	DESENHO: ANA MASSON	ESCALA: indic	FOLHA: 01/03
ÁREA CONSTRUÍDA: 1.169,64m²	PROGRAMA: AUTOCAD - 2014 DATA: SET/2024	FORMATO: A0 (1189x841mm)	

IMPORTANTE: ANTES DA EXECUÇÃO, VERIFICAR A COMPATIBILIDADE COM PROJETOS COMPLEMENTARES: EXECUTIVO, ESTRUTURAL, ELÉTRICO E HIDRÁULICO.