ESTADO DE GOIÁS
AGÊNCIA GOIANA DE INFRAESTRUTURA E TRANSPORTES
GERÊNCIA DE PROJETOS DE OBRAS RODOVIÁRIAS

ANTEPROJETO DE ENGENHARIA PARA CONSTRUÇÃO DE RODOVIAS

Rodovia: **GO-236**
Trecho: **Flores de Goiás – Entr. BR-020**
Extensão: **63,80 KM**
Código SRE: **236EGO0040**

VOLUME 2 - ANTEPROJETOS
TOMO III – ANTEPROJETO DE TERRAPLENAGEM
PARTE 3/3

Local: **Goiânia/GO**	Mês: **Setembro**	Ano: **2025**	Período: **02**

LISTA DE ILUSTRAÇÕES

FIGURA 1 – MAPA DE LOCALIZAÇÃO. 6

SUMÁRIO

I. DADOS CONTRATUAIS 4
II. SEÇÕES TRANSVERSAIS 7
III. TERMO DE ENCERRAMENTO 597

I. DADOS CONTRATUAIS

A **Oliveira, Rae & CIA Engenharia LTDA**. apresenta a **Agência Goiana de Infraestrutura e Transportes – GOINFRA**, neste documento, o **Volume 2 – Anteprojetos**.

Trata-se de trabalho objeto do contrato firmado entre a **Agência Goiana de Infraestrutura e Transportes** e a **Oliveira, Rae & CIA Engenharia**, cujos dados contratuais estão detalhados abaixo:

- Objeto do Contrato: Elaboração do Anteprojeto de Engenharia para Construção de Rodovias;
- GO-236, Trecho: Flores de Goiás – Entr. BR-020;
- Extensão: 63,80 km;
- Contrato: 099/2023;
- Data da assinatura: 20/09/2023.

Oliveira & Rae Engenharia LTDA
Engº. Agnaldo J. de Oliveira Jr.
Diretor de Engenharia

A seguir, apresenta-se o Mapa de Localização do trecho objeto de serviço:


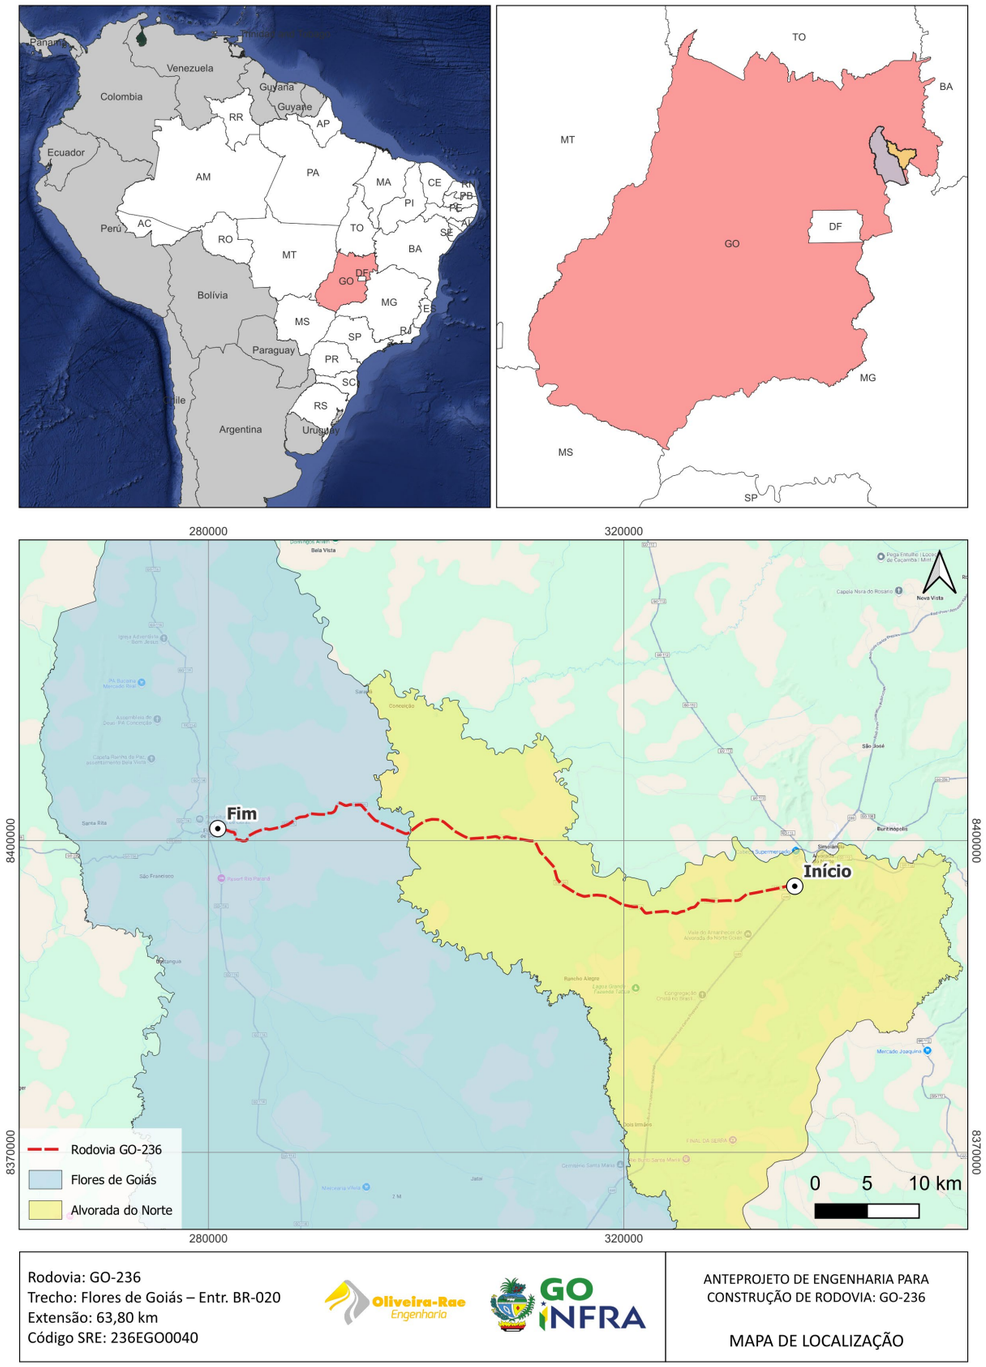



Figura 1 – Mapa de Localização.

II. SEÇÕES TRANSVERSAIS (PARTE 2)


1599+0.00

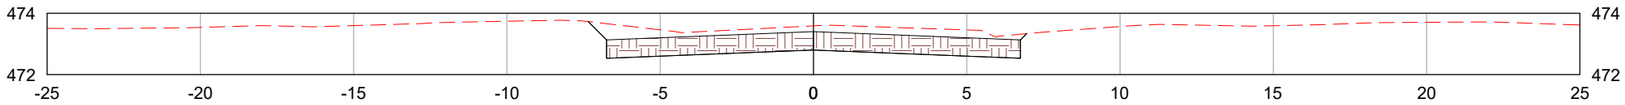

1600+0.00

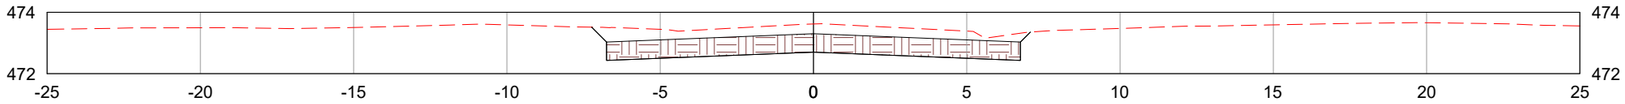

1601+0.00

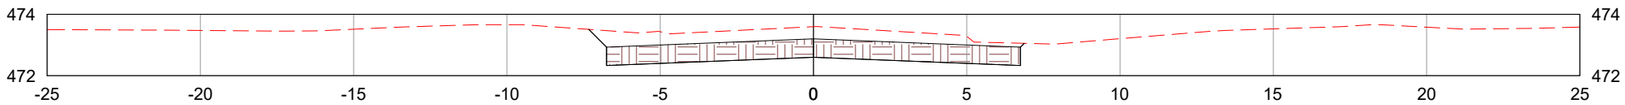

LEGENDA:

- TERRENO NATURAL
- CAMADA FINAL DE TERRAPLENAGEM

	REV. 0	REV. 1	REV. 2	REV. 3
DATA	25/07/2025	07/08/2025		
PROJETO	OLIVEIRA & RAE ENGENHARIA	OLIVEIRA & RAE ENGENHARIA		
EXECUÇÃO				
VERIFICAÇÃO				
APROVAÇÃO				

Oliveira-Rae Engenharia

CONTRATO: 099/2023
CÓD. INTERNO nº
0152_05-AP-TER-NS-003.V2A

GO INFRA

PROJETO EXECUTIVO DE ENGENHARIA PARA CONSTRUÇÃO DE RODOVIA

RODOVIA: GO-236
TRECHO: FLORES DE GOIÁS - ENTR. BR-020

TÍTULO: NOTAS DE SERVIÇO DE TERRAPLENAGEM

Nº: 0152_05-AP-TER-NS-003.V2A


FOLHA: 590 de 1178

RESPONSAVEL TECNICO


Responsável Técnico pelo Projeto de Terraplenagem
Elias José de Arruda Soares Júnior (CREA/MS 65065)

ESCALA: 1:200


1602+0.00

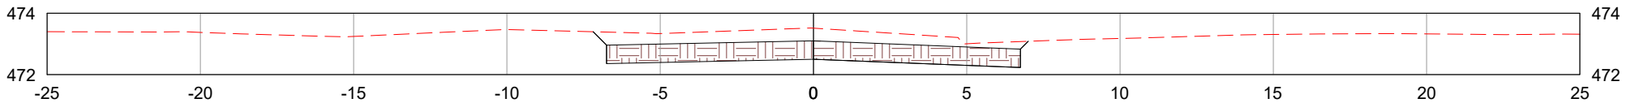

1602+18.53

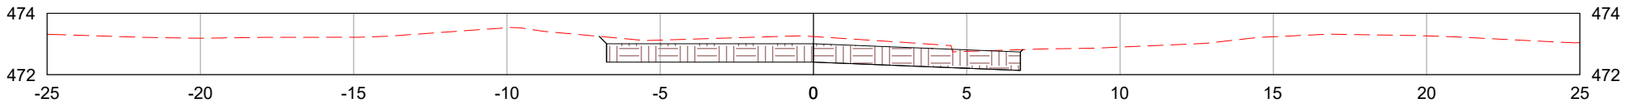

1603+0.00

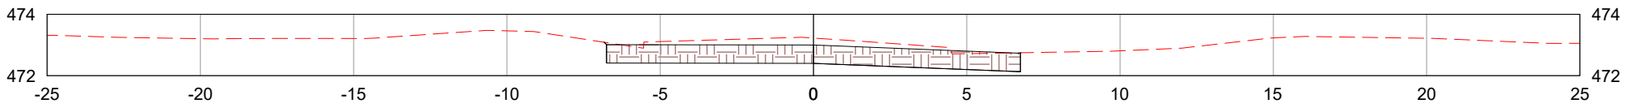

LEGENDA:

- TERRENO NATURAL
- CAMADA FINAL DE TERRAPLENAGEM

	REV. 0	REV. 1	REV. 2	REV. 3
DATA	25/07/2025	07/08/2025		
PROJETO	OLIVEIRA & RAE ENGENHARIA	OLIVEIRA & RAE ENGENHARIA		
EXECUÇÃO				
VERIFICAÇÃO				
APROVAÇÃO				

Oliveira-Rae Engenharia

CONTRATO: 099/2023
CÓD. INTERNO nº 0152_05-AP-TER-NS-003.V2A

GO INFRA

PROJETO EXECUTIVO DE ENGENHARIA PARA CONSTRUÇÃO DE RODOVIA

RODOVIA: GO-236
TRECHO: FLORES DE GOIÁS - ENTR. BR-020

TÍTULO: NOTAS DE SERVIÇO DE TERRAPLENAGEM

Nº: 0152_05-AP-TER-NS-003.V2A


FOLHA: 591 de 1178

RESPONSAVEL TECNICO


Responsável Técnico pelo Projeto de Terraplenagem
Elias José de Arruda Soares Júnior (CREA/MS 65065)

ESCALA: 1:200


1604+0.00

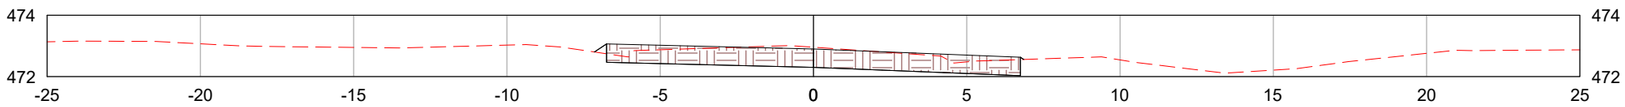

1605+0.00

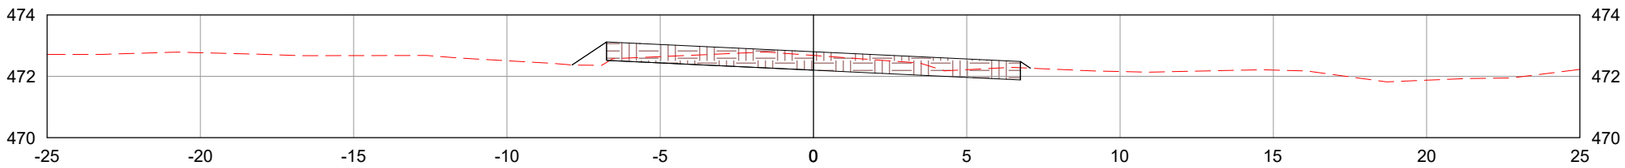

1605+16.53

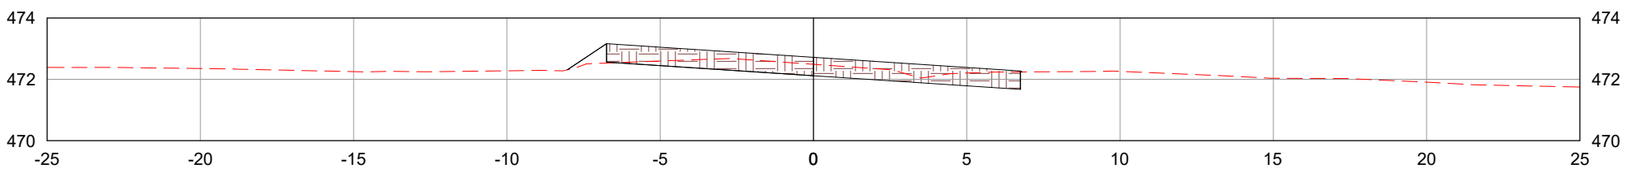

LEGENDA:

- TERRENO NATURAL
- CAMADA FINAL DE TERRAPLENAGEM

	REV. 0	REV. 1	REV. 2	REV. 3
DATA	25/07/2025	07/08/2025		
PROJETO	OLIVEIRA & RAE ENGENHARIA	OLIVEIRA & RAE ENGENHARIA		
EXECUÇÃO				
VERIFICAÇÃO				
APROVAÇÃO				

Oliveira-Rae Engenharia

CONTRATO: 099/2023
CÓD. INTERNO nº 0152_05-AP-TER-NS-003.V2A

GO INFRA

PROJETO EXECUTIVO DE ENGENHARIA PARA CONSTRUÇÃO DE RODOVIA

RODOVIA: GO-236
TRECHO: FLORES DE GOIÁS - ENTR. BR-020

TÍTULO: NOTAS DE SERVIÇO DE TERRAPLENAGEM

N°: 0152_05-AP-TER-NS-003.V2A


FOLHA: 592 de 1178

RESPONSAVEL TECNICO


Responsável Técnico pelo Projeto de Terraplenagem
Elias José de Arruda Soares Júnior (CREA/MS 65065)

ESCALA: 1:200


1606+0.00

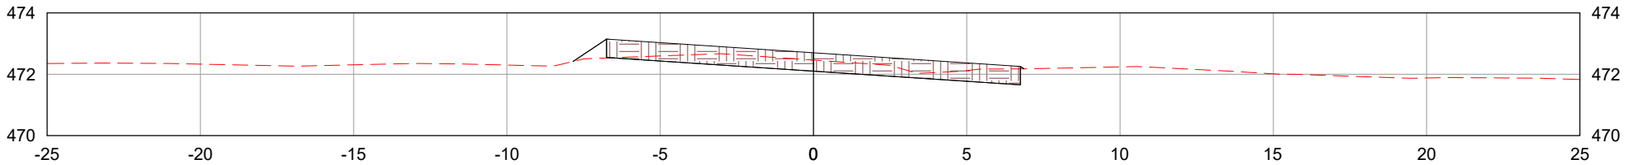

1607+0.00

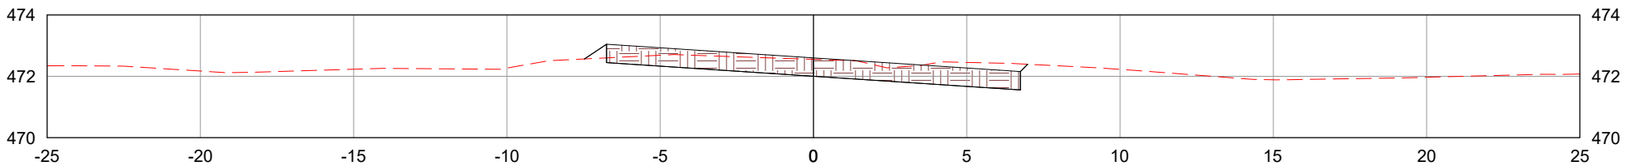

1608+0.00

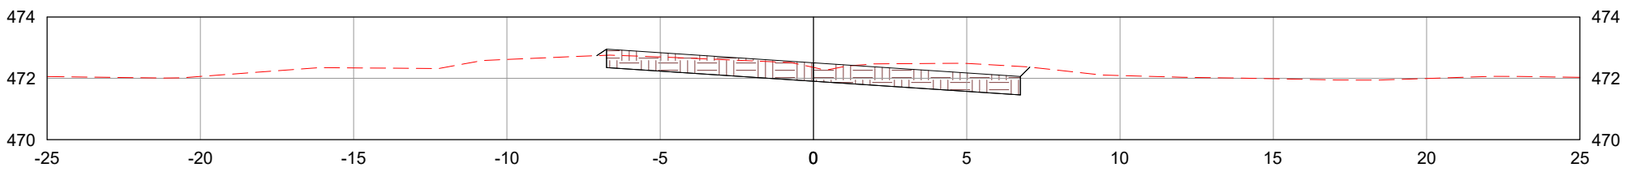

LEGENDA:

TERRENO NATURAL

CAMADA FINAL DE TERRAPLENAGEM

	REV. 0	REV. 1	REV. 2	REV. 3
DATA	25/07/2025	07/08/2025		
PROJETO	OLIVEIRA & RAE ENGENHARIA	OLIVEIRA & RAE ENGENHARIA		
EXECUÇÃO				
VERIFICAÇÃO				
APROVAÇÃO				

Oliveira-Rae Engenharia

CONTRATO: 099/2023
CÓD. INTERNO nº
0152_05-AP-TER-NS-003.V2A

GO INFRA

PROJETO EXECUTIVO DE ENGENHARIA PARA CONSTRUÇÃO DE RODOVIA

RODOVIA: GO-236
TRECHO: FLORES DE GOIÁS - ENTR. BR-020

TÍTULO: NOTAS DE SERVIÇO DE TERRAPLENAGEM

N°: 0152_05-AP-TER-NS-003.V2A


FOLHA: 593 de 1178

RESPONSAVEL TECNICO


Responsável Técnico pelo Projeto de Terraplenagem
Elias José de Arruda Soares Júnior (CREA/MS 65065)

ESCALA: 1:200


1609+0.00

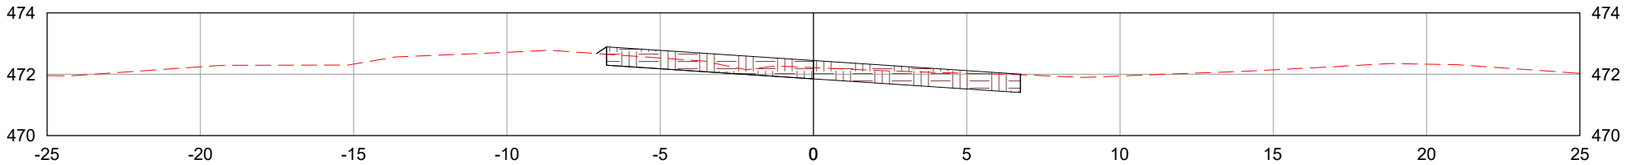

1610+0.00

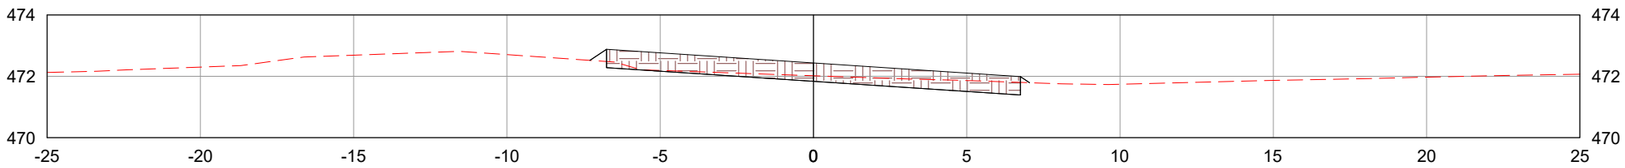

1611+0.00

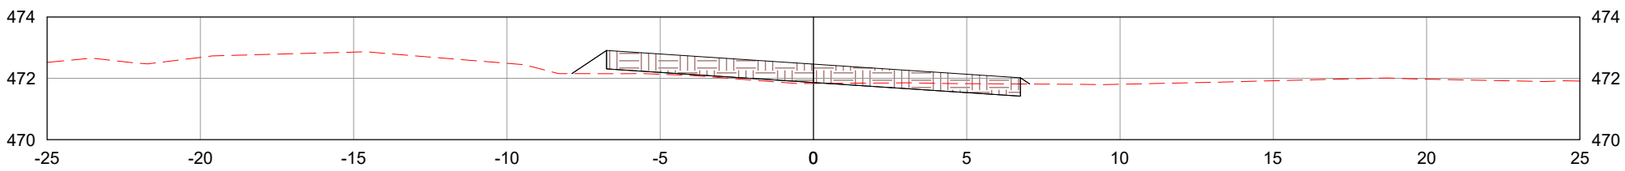

LEGENDA:

TERRENO NATURAL

CAMADA FINAL DE TERRAPLENAGEM

	REV. 0	REV. 1	REV. 2	REV. 3
DATA	25/07/2025	07/08/2025		
PROJETO	OLIVEIRA & RAE ENGENHARIA	OLIVEIRA & RAE ENGENHARIA		
EXECUÇÃO				
VERIFICAÇÃO				
APROVAÇÃO				

Oliveira-Rae Engenharia

CONTRATO: 099/2023
CÓD. INTERNO nº
0152_05-AP-TER-NS-003.V2A

GO INFRA

PROJETO EXECUTIVO DE ENGENHARIA PARA CONSTRUÇÃO DE RODOVIA

RODOVIA: GO-236
TRECHO: FLORES DE GOIÁS - ENTR. BR-020

TÍTULO: NOTAS DE SERVIÇO DE TERRAPLENAGEM

N°: 0152_05-AP-TER-NS-003.V2A


FOLHA: 594 de 1178

RESPONSAVEL TECNICO


Responsável Técnico pelo Projeto de Terraplenagem
Elias José de Arruda Soares Júnior (CREA/MS 65065)

ESCALA: 1:200


1611+18.44

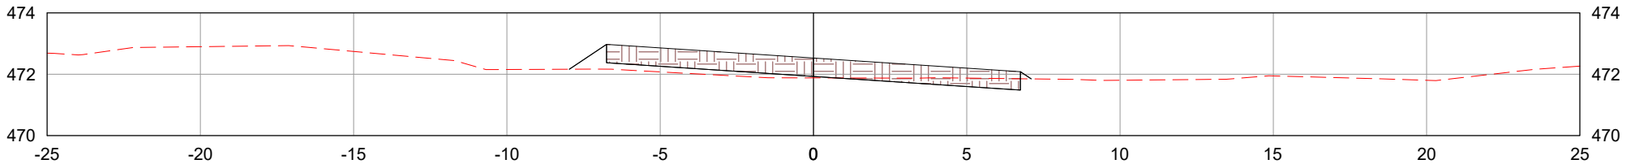

1612+0.00

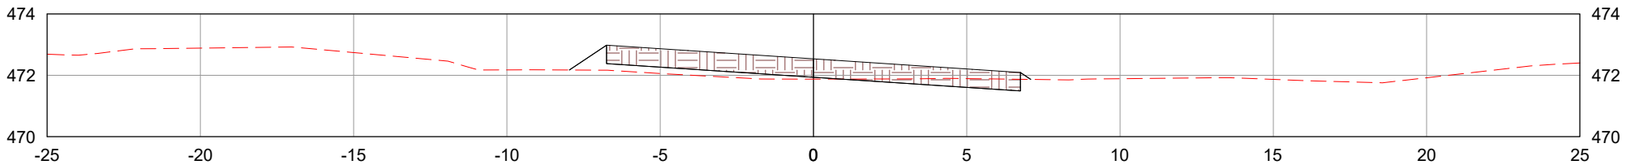

1613+0.00

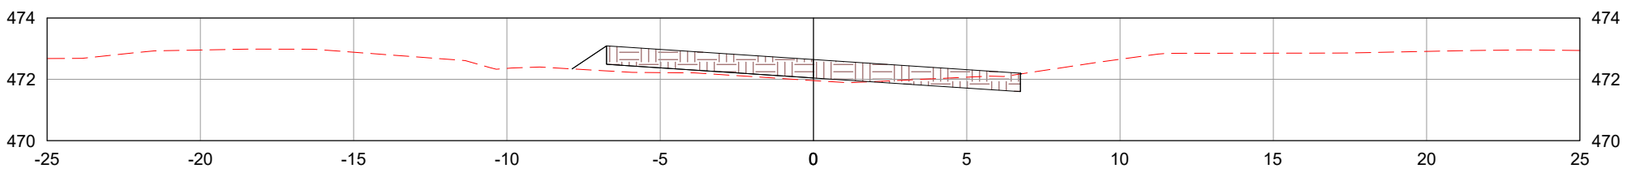

LEGENDA:

TERRENO NATURAL

CAMADA FINAL DE TERRAPLENAGEM

	REV. 0	REV. 1	REV. 2	REV. 3
DATA	25/07/2025	07/08/2025		
PROJETO	OLIVEIRA & RAE ENGENHARIA	OLIVEIRA & RAE ENGENHARIA		
EXECUÇÃO				
VERIFICAÇÃO				
APROVAÇÃO				

Oliveira-Rae Engenharia

CONTRATO: 099/2023
CÓD. INTERNO nº 0152_05-AP-TER-NS-003.V2A

GO INFRA

PROJETO EXECUTIVO DE ENGENHARIA PARA CONSTRUÇÃO DE RODOVIA

RODOVIA: GO-236
TRECHO: FLORES DE GOIÁS - ENTR. BR-020

TÍTULO: NOTAS DE SERVIÇO DE TERRAPLENAGEM

N°: 0152_05-AP-TER-NS-003.V2A


FOLHA: 595 de 1178

RESPONSAVEL TECNICO


Responsável Técnico pelo Projeto de Terraplenagem
Elias José de Arruda Soares Júnior (CREA/MS 65065)

ESCALA: 1:200


1614+0.00

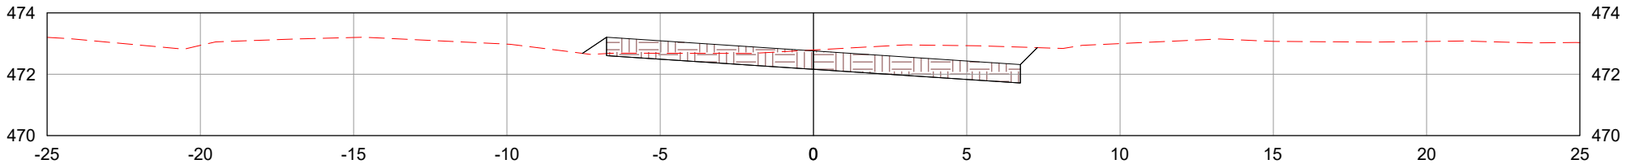

1615+0.00

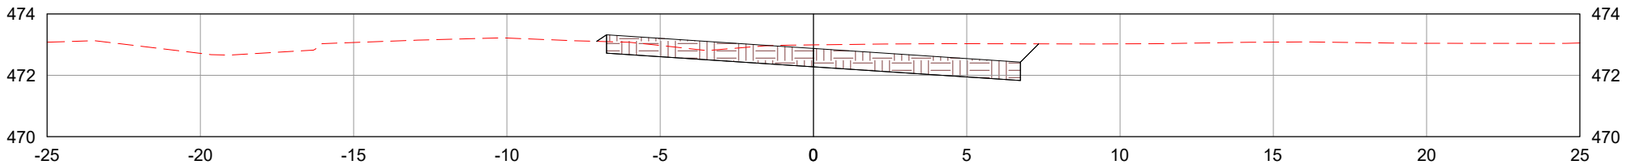

1616+0.00

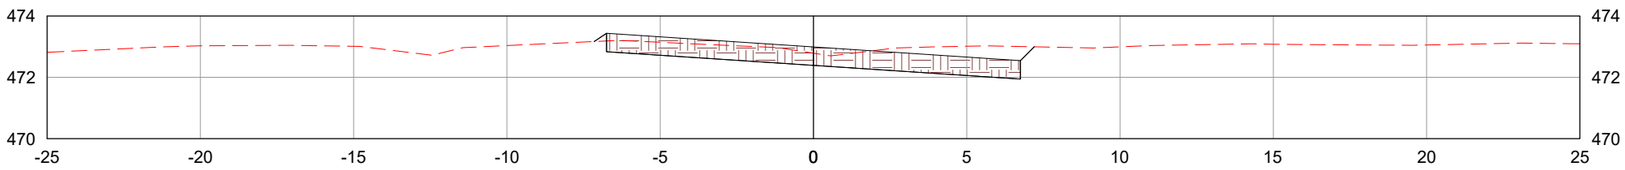

LEGENDA:

TERRENO NATURAL

CAMADA FINAL DE TERRAPLENAGEM

	REV. 0	REV. 1	REV. 2	REV. 3
DATA	25/07/2025	07/08/2025		
PROJETO	OLIVEIRA & RAE ENGENHARIA	OLIVEIRA & RAE ENGENHARIA		
EXECUÇÃO				
VERIFICAÇÃO				
APROVAÇÃO				

Oliveira-Rae Engenharia

CONTRATO: 099/2023
CÓD. INTERNO nº
0152_05-AP-TER-NS-003.V2A

GO INFRA

PROJETO EXECUTIVO DE ENGENHARIA PARA CONSTRUÇÃO DE RODOVIA

RODOVIA: GO-236
TRECHO: FLORES DE GOIÁS - ENTR. BR-020

TÍTULO: NOTAS DE SERVIÇO DE TERRAPLENAGEM

N°: 0152_05-AP-TER-NS-003.V2A


FOLHA: 596 de 1178

RESPONSAVEL TECNICO


Responsável Técnico pelo Projeto de Terraplenagem
Elias José de Arruda Soares Júnior (CREA/MS 65065)

ESCALA: 1:200


1617+0.00

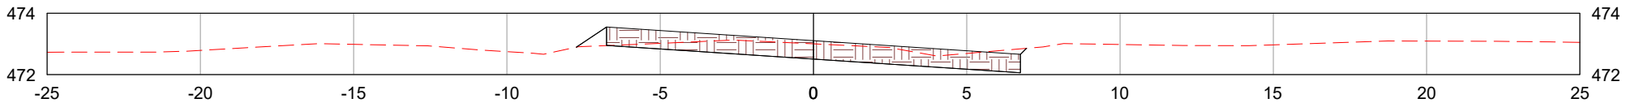

1618+0.00

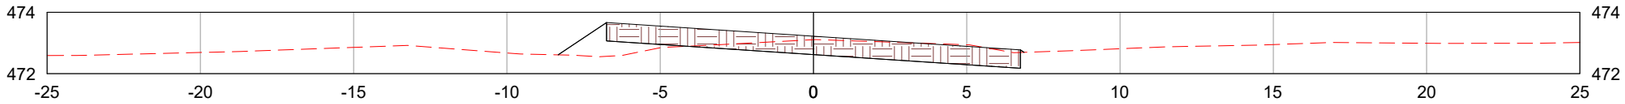

1618+0.35

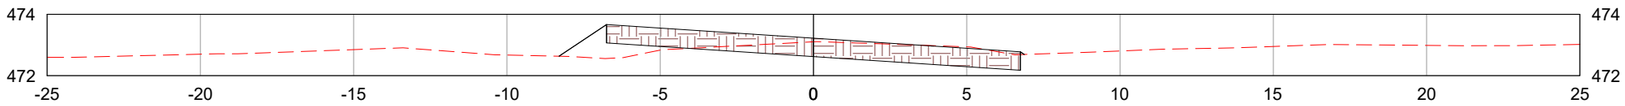

LEGENDA:

- TERRENO NATURAL
- CAMADA FINAL DE TERRAPLENAGEM

	REV. 0	REV. 1	REV. 2	REV. 3
DATA	25/07/2025	07/08/2025		
PROJETO	OLIVEIRA & RAE ENGENHARIA	OLIVEIRA & RAE ENGENHARIA		
EXECUÇÃO				
VERIFICAÇÃO				
APROVAÇÃO				

Oliveira-Rae Engenharia

CONTRATO: 099/2023
CÓD. INTERNO nº
0152_05-AP-TER-NS-003.V2A

GO INFRA

PROJETO EXECUTIVO DE ENGENHARIA PARA CONSTRUÇÃO DE RODOVIA

RODOVIA: GO-236
TRECHO: FLORES DE GOIÁS - ENTR. BR-020

TÍTULO: NOTAS DE SERVIÇO DE TERRAPLENAGEM

N°: 0152_05-AP-TER-NS-003.V2A


FOLHA: 597 de 1178

RESPONSAVEL TECNICO


Responsável Técnico pelo Projeto de Terraplenagem
Elias José de Arruda Soares Júnior (CREA/MS 65065)

ESCALA: 1:200


1619+0.00

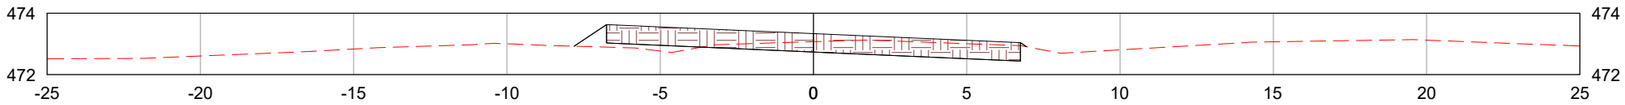

1620+0.00

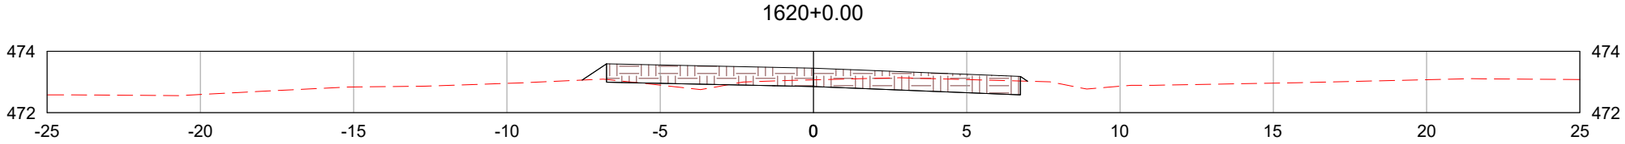

1620+18.35

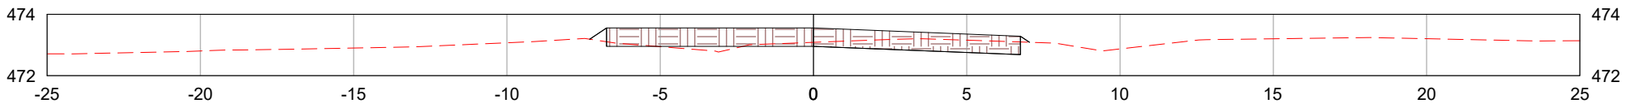

LEGENDA:

- TERRENO NATURAL
- CAMADA FINAL DE TERRAPLENAGEM

	REV. 0	REV. 1	REV. 2	REV. 3
DATA	25/07/2025	07/08/2025		
PROJETO	OLIVEIRA & RAE ENGENHARIA	OLIVEIRA & RAE ENGENHARIA		
EXECUÇÃO				
VERIFICAÇÃO				
APROVAÇÃO				

Oliveira-Rae Engenharia

CONTRATO: 099/2023
CÓD. INTERNO nº
0152_05-AP-TER-NS-003.V2A

GO INFRA

PROJETO EXECUTIVO DE ENGENHARIA PARA CONSTRUÇÃO DE RODOVIA

RODOVIA: GO-236
TRECHO: FLORES DE GOIÁS - ENTR. BR-020

TÍTULO: NOTAS DE SERVIÇO DE TERRAPLENAGEM

Nº: 0152_05-AP-TER-NS-003.V2A


FOLHA: 598 de 1178

RESPONSAVEL TECNICO


Responsável Técnico pelo Projeto de Terraplenagem
Elias José de Arruda Soares Júnior (CREA/MS 65065)

ESCALA: 1:200


1621+0.00

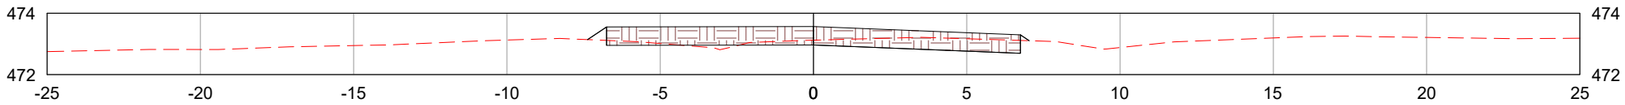

1622+0.00

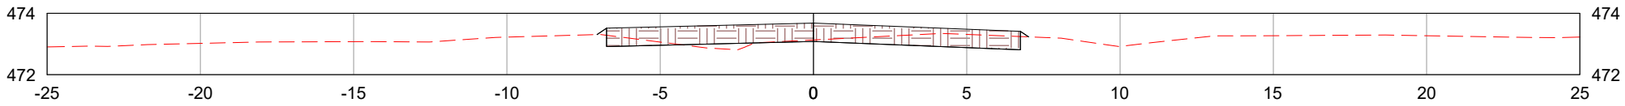

1623+0.00

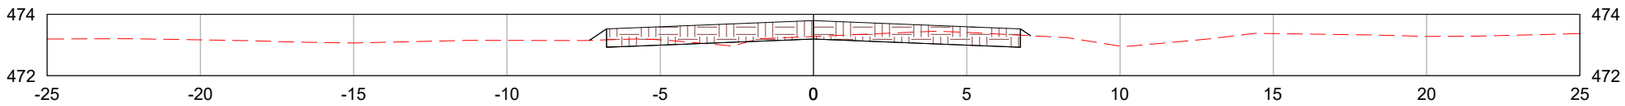

LEGENDA:

TERRENO NATURAL

CAMADA FINAL DE TERRAPLENAGEM

	REV. 0	REV. 1	REV. 2	REV. 3
DATA	25/07/2025	07/08/2025		
PROJETO	OLIVEIRA & RAE ENGENHARIA	OLIVEIRA & RAE ENGENHARIA		
EXECUÇÃO				
VERIFICAÇÃO				
APROVAÇÃO				

Oliveira-Rae Engenharia

CONTRATO: 099/2023
CÓD. INTERNO nº
0152_05-AP-TER-NS-003.V2A

GO INFRA

PROJETO EXECUTIVO DE ENGENHARIA PARA CONSTRUÇÃO DE RODOVIA

RODOVIA: GO-236
TRECHO: FLORES DE GOIÁS - ENTR. BR-020

TÍTULO: NOTAS DE SERVIÇO DE TERRAPLENAGEM

Nº: 0152_05-AP-TER-NS-003.V2A


FOLHA: 599 de 1178

RESPONSAVEL TECNICO


Responsável Técnico pelo Projeto de Terraplenagem
Elias José de Arruda Soares Júnior (CREA/MS 65065)

ESCALA: 1:200


1624+0.00

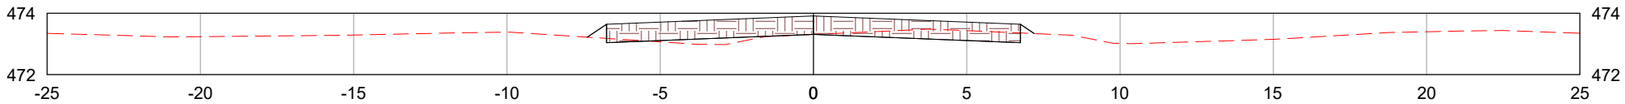

1625+0.00

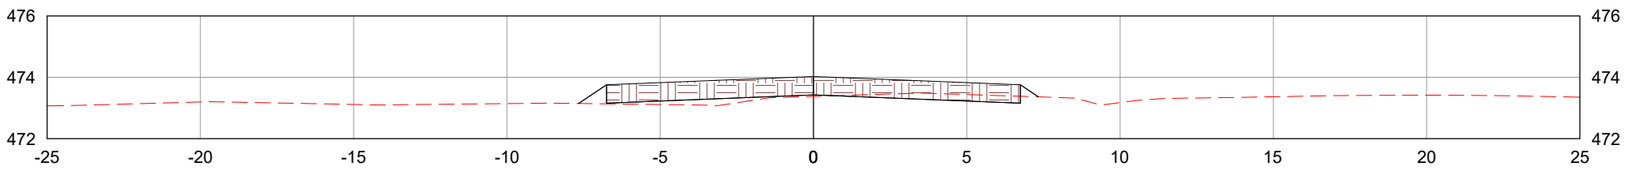

1626+0.00

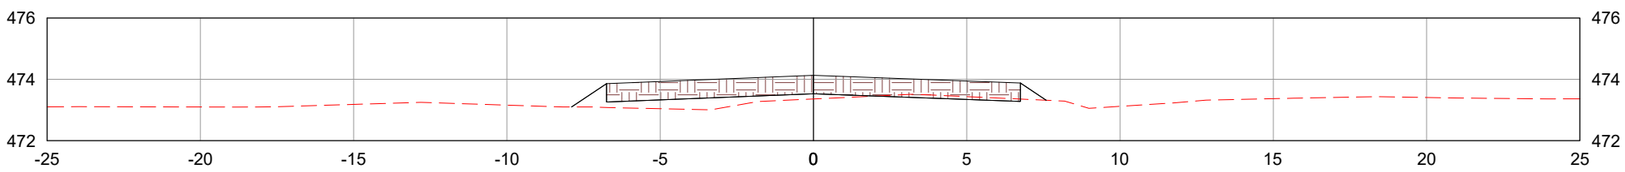

LEGENDA:

TERRENO NATURAL

CAMADA FINAL DE TERRAPLENAGEM

	REV. 0	REV. 1	REV. 2	REV. 3
DATA	25/07/2025	07/08/2025		
PROJETO	OLIVEIRA & RAE ENGENHARIA	OLIVEIRA & RAE ENGENHARIA		
EXECUÇÃO				
VERIFICAÇÃO				
APROVAÇÃO				

Oliveira-Rae Engenharia

CONTRATO: 099/2023
CÓD. INTERNO nº
0152_05-AP-TER-NS-003.V2A

GO INFRA

PROJETO EXECUTIVO DE ENGENHARIA PARA CONSTRUÇÃO DE RODOVIA

RODOVIA: GO-236
TRECHO: FLORES DE GOIÁS - ENTR. BR-020

TÍTULO: NOTAS DE SERVIÇO DE TERRAPLENAGEM

N°: 0152_05-AP-TER-NS-003.V2A


FOLHA: 600 de 1178

RESPONSAVEL TECNICO


Responsável Técnico pelo Projeto de Terraplenagem
Elias José de Arruda Soares Júnior (CREA/MS 65065)

ESCALA: 1:200


1627+0.00

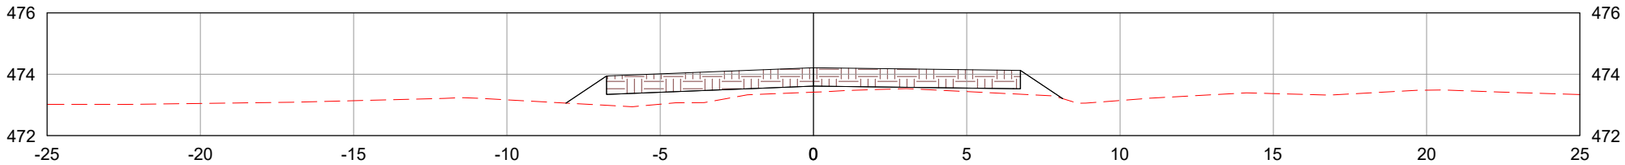

1627+10.77

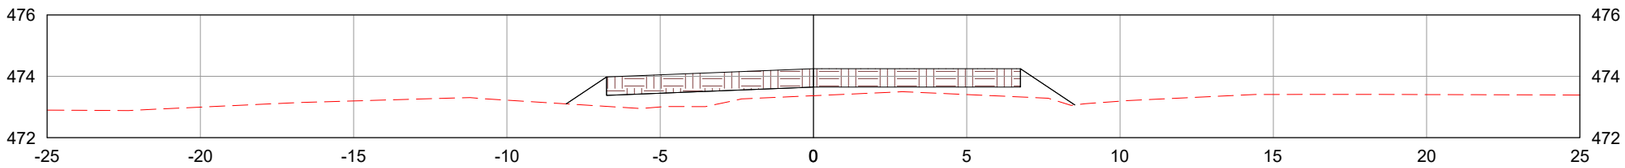

1628+0.00

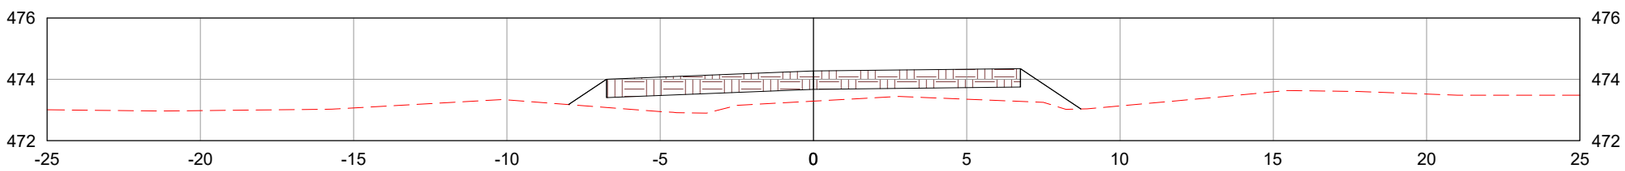

LEGENDA:

TERRENO NATURAL

CAMADA FINAL DE TERRAPLENAGEM

	REV. 0	REV. 1	REV. 2	REV. 3
DATA	25/07/2025	07/08/2025		
PROJETO	OLIVEIRA & RAE ENGENHARIA	OLIVEIRA & RAE ENGENHARIA		
EXECUÇÃO				
VERIFICAÇÃO				
APROVAÇÃO				

Oliveira-Rae Engenharia

CONTRATO: 099/2023
CÓD. INTERNO nº
0152_05-AP-TER-NS-003.V2A

GO INFRA

PROJETO EXECUTIVO DE ENGENHARIA PARA CONSTRUÇÃO DE RODOVIA

RODOVIA: GO-236
TRECHO: FLORES DE GOIÁS - ENTR. BR-020

TÍTULO: NOTAS DE SERVIÇO DE TERRAPLENAGEM

N°: 0152_05-AP-TER-NS-003.V2A


FOLHA: 601 de 1178

RESPONSAVEL TECNICO


Responsável Técnico pelo Projeto de Terraplenagem
Elias José de Arruda Soares Júnior (CREA/MS 65065)

ESCALA: 1:200


1629+0.00

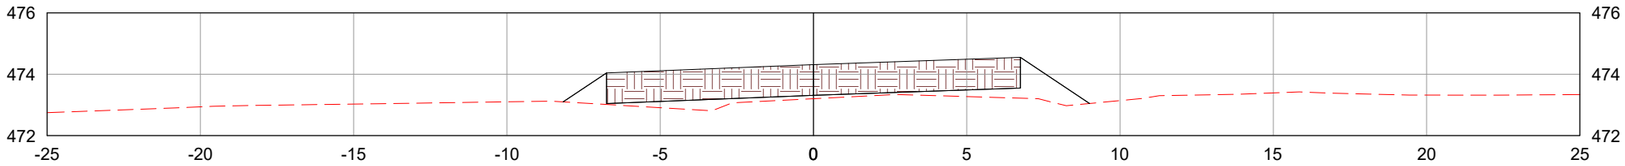

1630+0.00

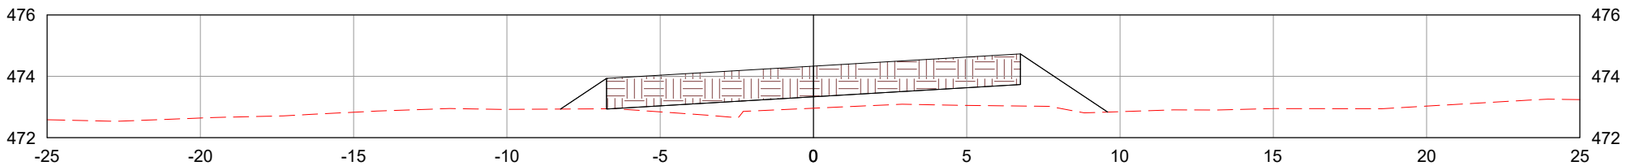

1630+5.77

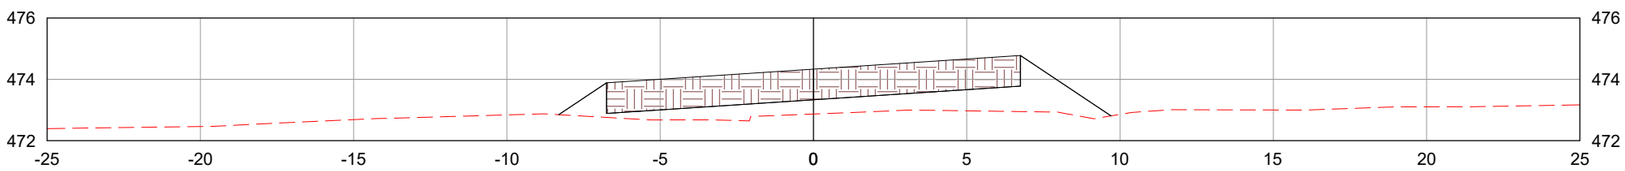

LEGENDA:

- TERRENO NATURAL
- CAMADA FINAL DE TERRAPLENAGEM

	REV. 0	REV. 1	REV. 2	REV. 3
DATA	25/07/2025	07/08/2025		
PROJETO	OLIVEIRA & RAE ENGENHARIA	OLIVEIRA & RAE ENGENHARIA		
EXECUÇÃO				
VERIFICAÇÃO				
APROVAÇÃO				

Oliveira-Rae Engenharia

CONTRATO: 099/2023
CÓD. INTERNO nº 0152_05-AP-TER-NS-003.V2A

GO INFRA

PROJETO EXECUTIVO DE ENGENHARIA PARA CONSTRUÇÃO DE RODOVIA

RODOVIA: GO-236
TRECHO: FLORES DE GOIÁS - ENTR. BR-020

TÍTULO: NOTAS DE SERVIÇO DE TERRAPLENAGEM

N°: 0152_05-AP-TER-NS-003.V2A


FOLHA: 602 de 1178

RESPONSAVEL TECNICO


Responsável Técnico pelo Projeto de Terraplenagem
Elias José de Arruda Soares Júnior (CREA/MS 65065)

ESCALA: 1:200


1631+0.00

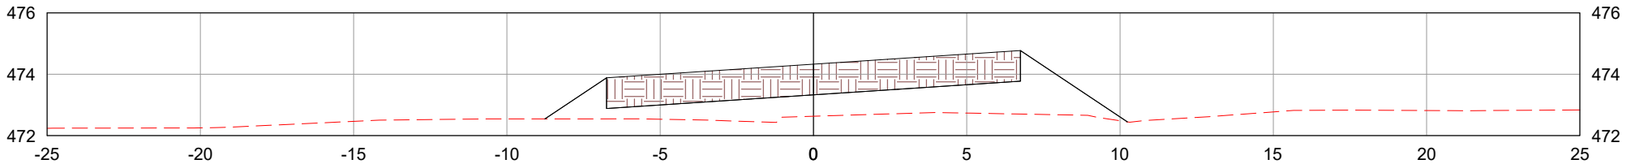

1632+0.00

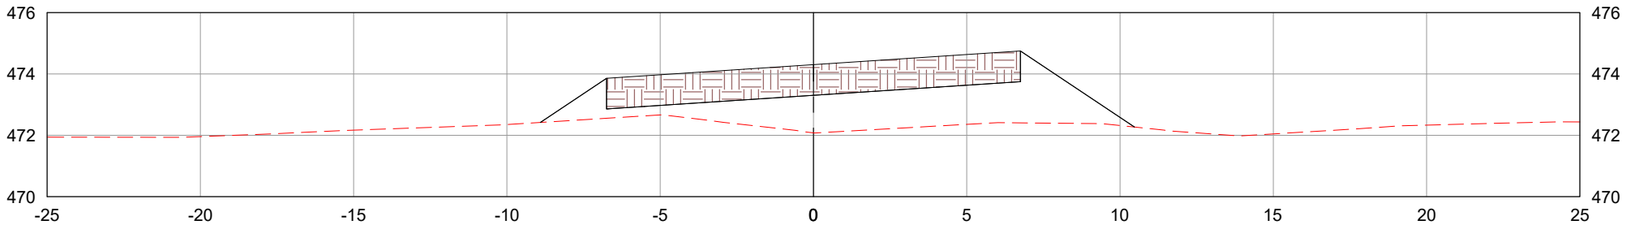

1633+0.00

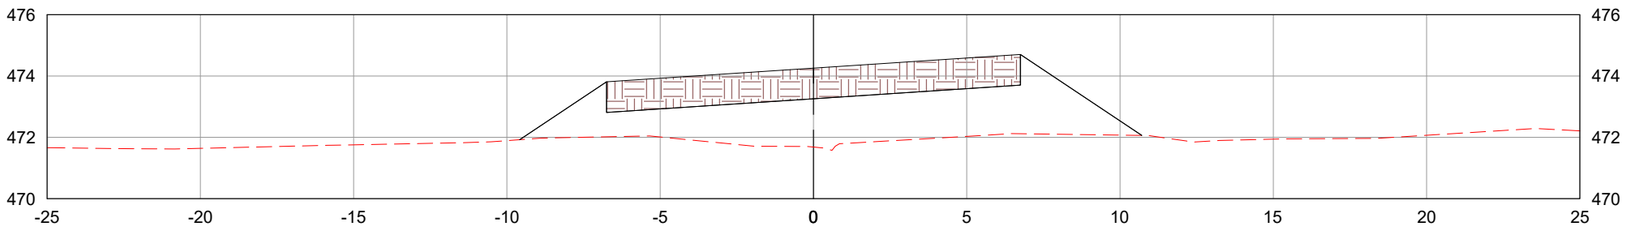

LEGENDA:

- TERRENO NATURAL
- CAMADA FINAL DE TERRAPLENAGEM

	REV. 0	REV. 1	REV. 2	REV. 3
DATA	25/07/2025	07/08/2025		
PROJETO	OLIVEIRA & RAE ENGENHARIA	OLIVEIRA & RAE ENGENHARIA		
EXECUÇÃO				
VERIFICAÇÃO				
APROVAÇÃO				

Oliveira-Rae Engenharia

CONTRATO: 099/2023
CÓD. INTERNO nº 0152_05-AP-TER-NS-003.V2A

GO INFRA

PROJETO EXECUTIVO DE ENGENHARIA PARA CONSTRUÇÃO DE RODOVIA

RODOVIA: GO-236
TRECHO: FLORES DE GOIÁS - ENTR. BR-020

TÍTULO: NOTAS DE SERVIÇO DE TERRAPLENAGEM

Nº: 0152_05-AP-TER-NS-003.V2A


FOLHA: 603 de 1178

RESPONSAVEL TECNICO


Responsável Técnico pelo Projeto de Terraplenagem
Elias José de Arruda Soares Júnior (CREA/MS 65065)

ESCALA: 1:200


1634+0.00

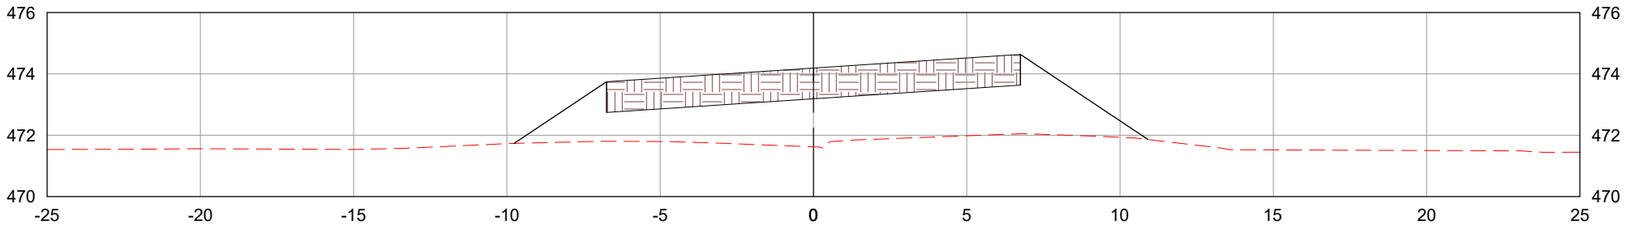

1634+18.62

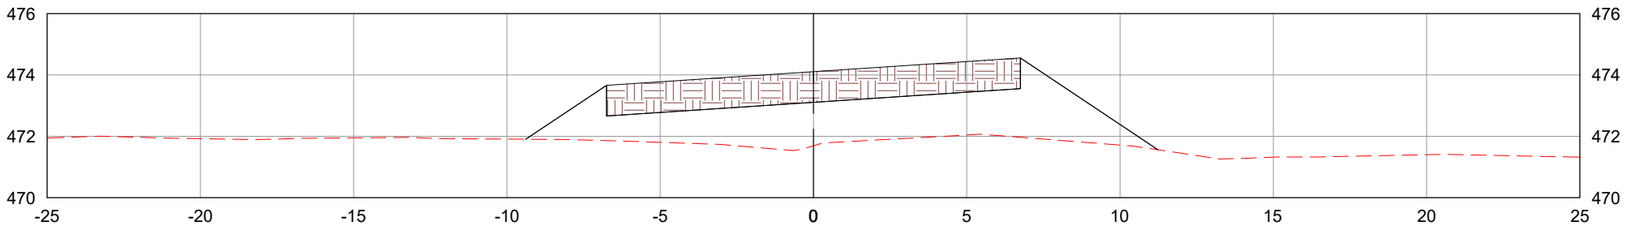

1635+0.00

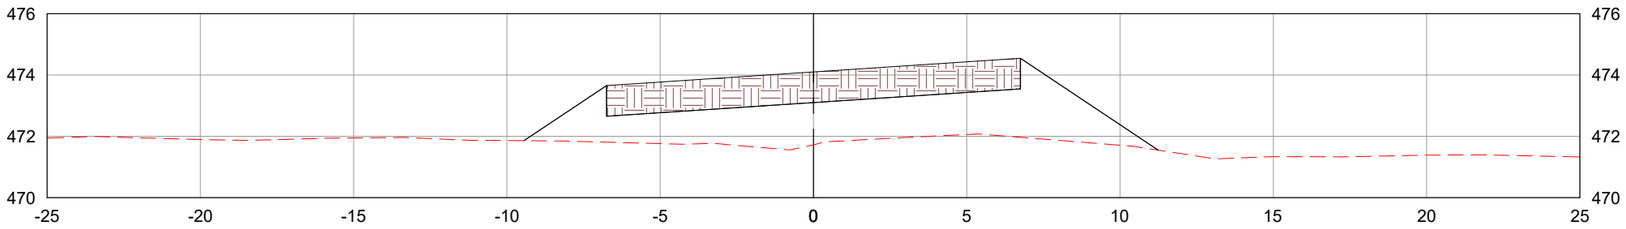

LEGENDA:

- TERRENO NATURAL
- CAMADA FINAL DE TERRAPLENAGEM

	REV. 0	REV. 1	REV. 2	REV. 3
DATA	25/07/2025	07/08/2025		
PROJETO	OLIVEIRA & RAE ENGENHARIA	OLIVEIRA & RAE ENGENHARIA		
EXECUÇÃO				
VERIFICAÇÃO				
APROVAÇÃO				

Oliveira-Rae Engenharia

CONTRATO: 099/2023
CÓD. INTERNO nº
0152_05-AP-TER-NS-003.V2A

GO INFRA

PROJETO EXECUTIVO DE ENGENHARIA PARA CONSTRUÇÃO DE RODOVIA

RODOVIA: GO-236
TRECHO: FLORES DE GOIÁS - ENTR. BR-020

TÍTULO: NOTAS DE SERVIÇO DE TERRAPLENAGEM

Nº: 0152_05-AP-TER-NS-003.V2A


FOLHA: 604 de 1178

RESPONSAVEL TECNICO


Responsável Técnico pelo Projeto de Terraplenagem
Elias José de Arruda Soares Júnior (CREA/MS 65065)

ESCALA: 1:200


1636+0.00

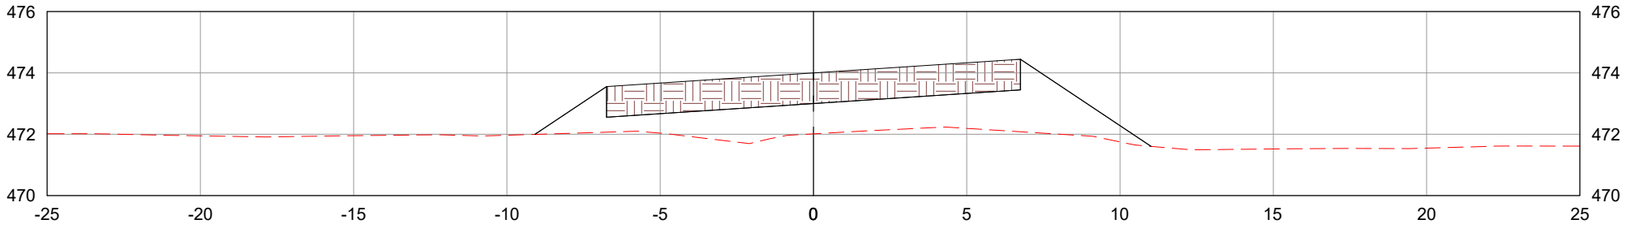

1637+0.00

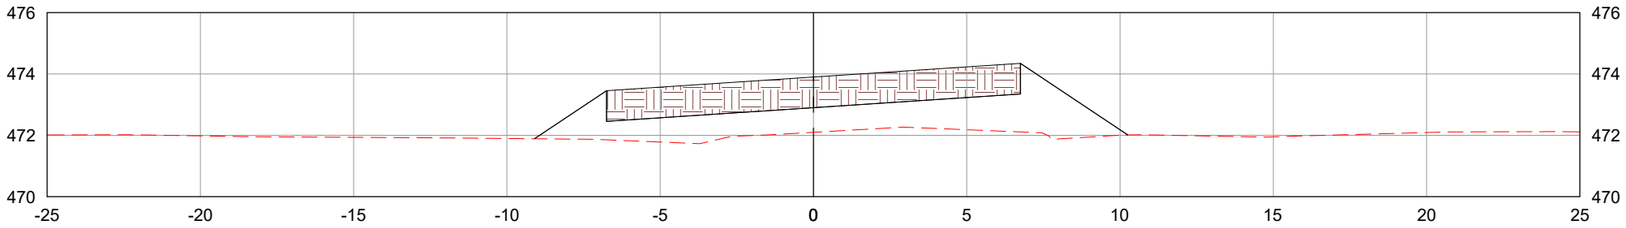

1638+0.00

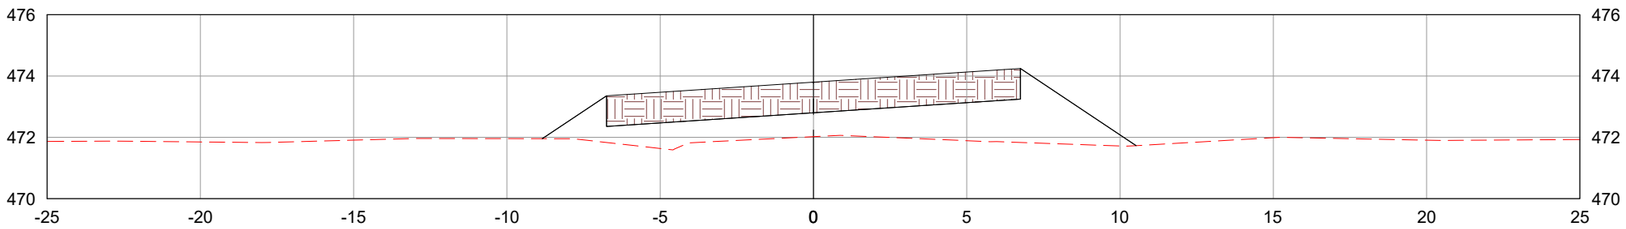

LEGENDA:

TERRENO NATURAL

CAMADA FINAL DE TERRAPLENAGEM

	REV. 0	REV. 1	REV. 2	REV. 3
DATA	25/07/2025	07/08/2025		
PROJETO	OLIVEIRA & RAE ENGENHARIA	OLIVEIRA & RAE ENGENHARIA		
EXECUÇÃO				
VERIFICAÇÃO				
APROVAÇÃO				

Oliveira-Rae Engenharia

CONTRATO: 099/2023
CÓD. INTERNO nº
0152_05-AP-TER-NS-003.V2A

GO INFRA

PROJETO EXECUTIVO DE ENGENHARIA PARA CONSTRUÇÃO DE RODOVIA

RODOVIA: GO-236
TRECHO: FLORES DE GOIÁS - ENTR. BR-020

RESPONSAVEL TECNICO

Responsável Técnico pelo Projeto de Terraplenagem
Elias José de Arruda Soares Júnior (CREA/MS 65065)


TÍTULO: NOTAS DE SERVIÇO DE TERRAPLENAGEM

ESCALA: 1:200


Nº: 0152_05-AP-TER-NS-003.V2A

FOLHA: 605 de 1178


1639+0.00

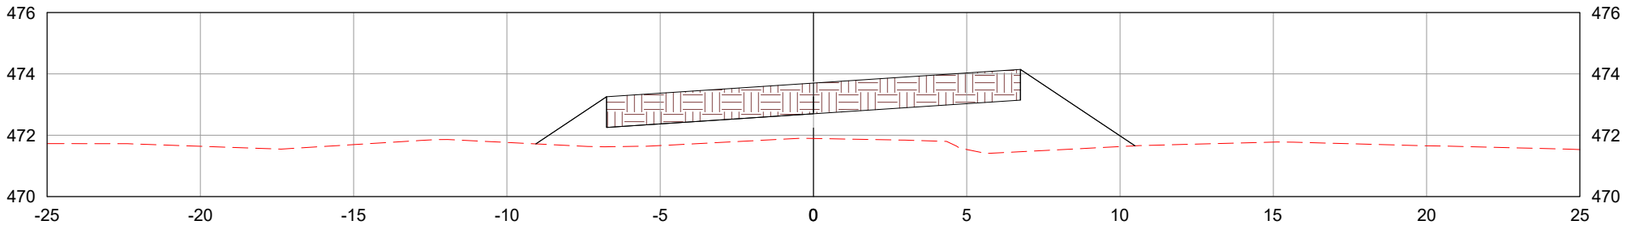

1639+11.47

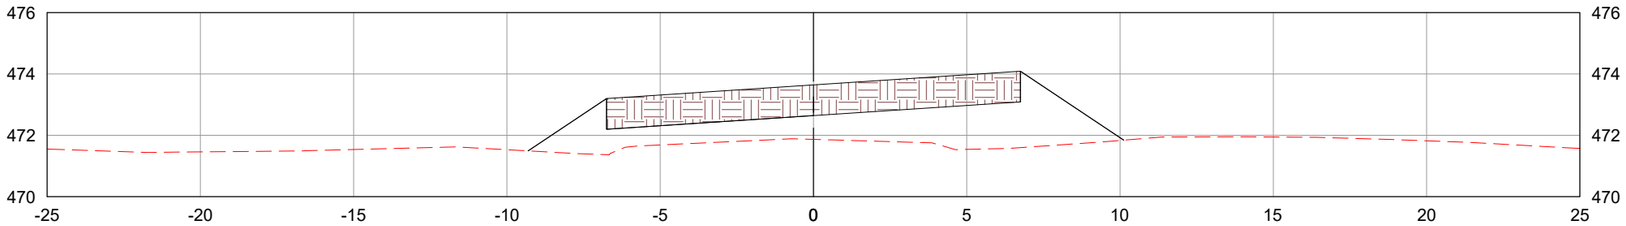

1640+0.00

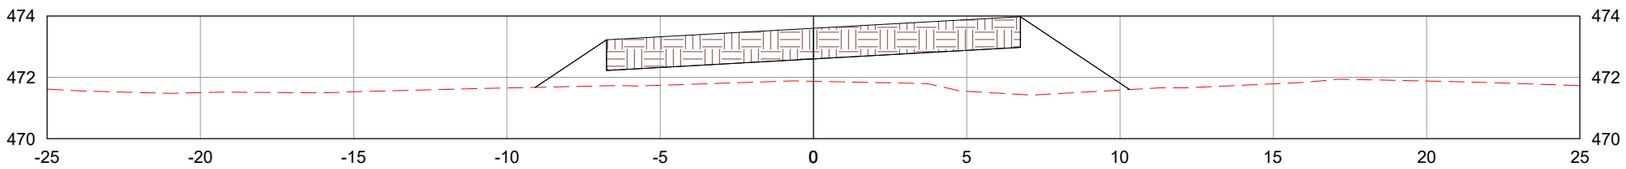

LEGENDA:

TERRENO NATURAL

CAMADA FINAL DE TERRAPLENAGEM

	REV. 0	REV. 1	REV. 2	REV. 3
DATA	25/07/2025	07/08/2025		
PROJETO	OLIVEIRA & RAE ENGENHARIA	OLIVEIRA & RAE ENGENHARIA		
EXECUÇÃO				
VERIFICAÇÃO				
APROVAÇÃO				

Oliveira-Rae Engenharia

CONTRATO: 099/2023
CÓD. INTERNO nº
0152_05-AP-TER-NS-003.V2A

GO INFRA

PROJETO EXECUTIVO DE ENGENHARIA PARA CONSTRUÇÃO DE RODOVIA

RODOVIA: GO-236
TRECHO: FLORES DE GOIÁS - ENTR. BR-020

TÍTULO: NOTAS DE SERVIÇO DE TERRAPLENAGEM

Nº: 0152_05-AP-TER-NS-003.V2A


FOLHA: 606 de 1178

RESPONSAVEL TECNICO


Responsável Técnico pelo Projeto de Terraplenagem
Elias José de Arruda Soares Júnior (CREA/MS 65065)

ESCALA: 1:200


1641+0.00

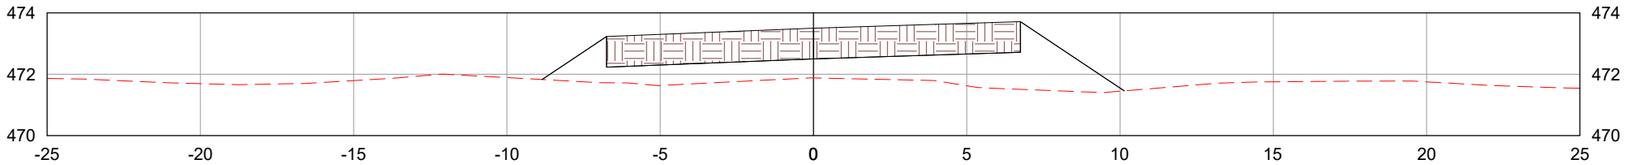

1642+0.00

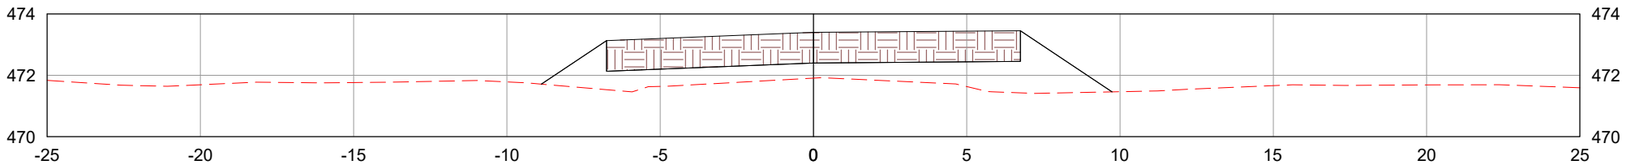

1642+6.47

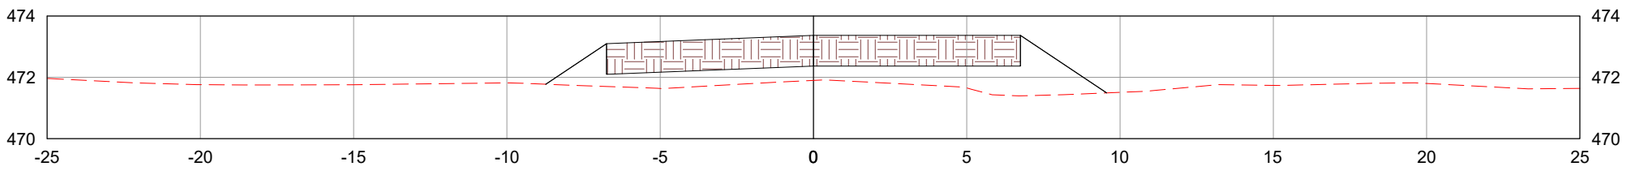

LEGENDA:

- TERRENO NATURAL
- CAMADA FINAL DE TERRAPLENAGEM

	REV. 0	REV. 1	REV. 2	REV. 3
DATA	25/07/2025	07/08/2025		
PROJETO	OLIVEIRA & RAE ENGENHARIA	OLIVEIRA & RAE ENGENHARIA		
EXECUÇÃO				
VERIFICAÇÃO				
APROVAÇÃO				

Oliveira-Rae Engenharia

CONTRATO: 099/2023
CÓD. INTERNO nº
0152_05-AP-TER-NS-003.V2A

GO INFRA

PROJETO EXECUTIVO DE ENGENHARIA PARA CONSTRUÇÃO DE RODOVIA

RODOVIA: GO-236
TRECHO: FLORES DE GOIÁS - ENTR. BR-020

TÍTULO: NOTAS DE SERVIÇO DE TERRAPLENAGEM

N°: 0152_05-AP-TER-NS-003.V2A


FOLHA: 607 de 1178

RESPONSAVEL TECNICO


Responsável Técnico pelo Projeto de Terraplenagem
Elias José de Arruda Soares Júnior (CREA/MS 65065)

ESCALA: 1:200


1643+0.00

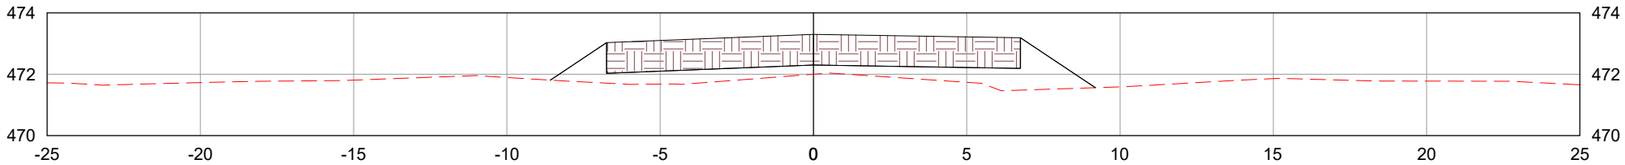

1644+0.00

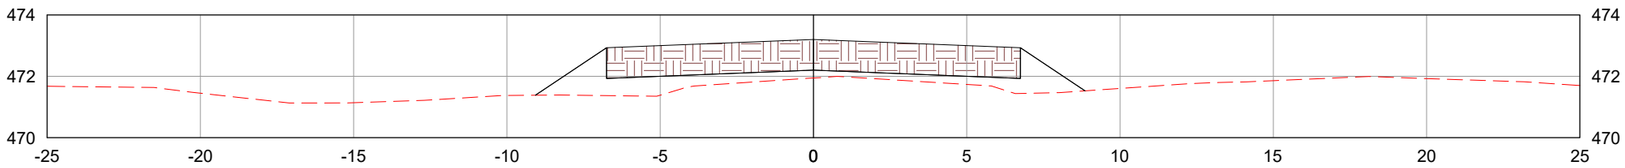

1645+0.00

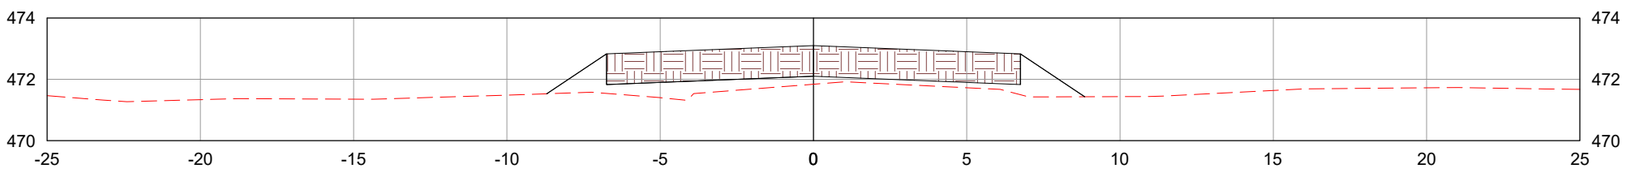

LEGENDA:

TERRENO NATURAL

CAMADA FINAL DE TERRAPLENAGEM

	REV. 0	REV. 1	REV. 2	REV. 3
DATA	25/07/2025	07/08/2025		
PROJETO	OLIVEIRA & RAE ENGENHARIA	OLIVEIRA & RAE ENGENHARIA		
EXECUÇÃO				
VERIFICAÇÃO				
APROVAÇÃO				

Oliveira-Rae Engenharia

CONTRATO: 099/2023
CÓD. INTERNO nº
0152_05-AP-TER-NS-003.V2A

GO INFRA

PROJETO EXECUTIVO DE ENGENHARIA PARA CONSTRUÇÃO DE RODOVIA

RODOVIA: GO-236
TRECHO: FLORES DE GOIÁS - ENTR. BR-020

TÍTULO: NOTAS DE SERVIÇO DE TERRAPLENAGEM

N°: 0152_05-AP-TER-NS-003.V2A


FOLHA: 608 de 1178

RESPONSAVEL TECNICO


Responsável Técnico pelo Projeto de Terraplenagem
Elias José de Arruda Soares Júnior (CREA/MS 65065)

ESCALA: 1:200


1646+0.00

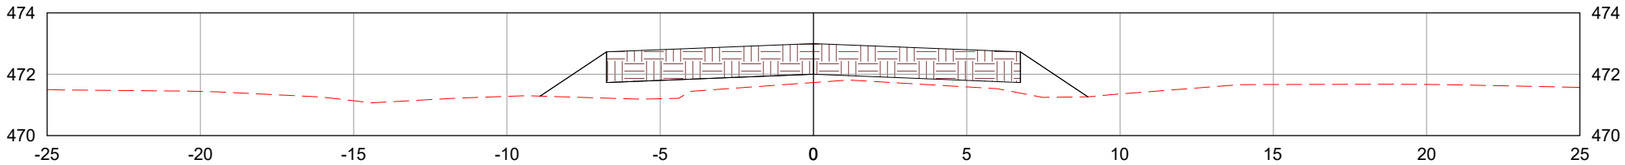

1647+0.00

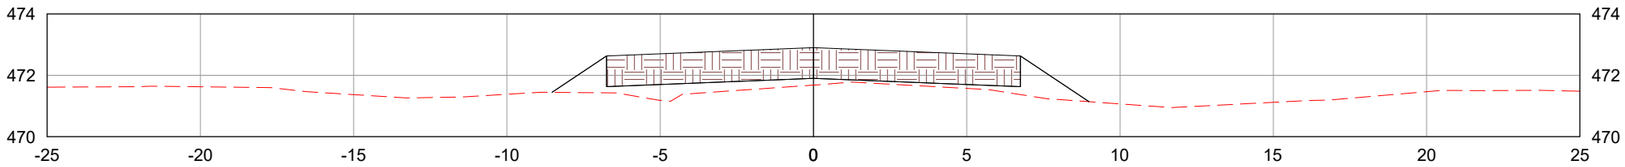

1648+0.00

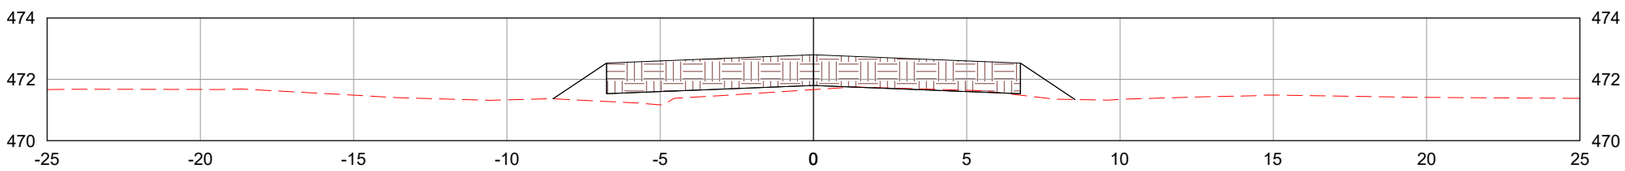

LEGENDA:

TERRENO NATURAL

CAMADA FINAL DE TERRAPLENAGEM

	REV. 0	REV. 1	REV. 2	REV. 3
DATA	25/07/2025	07/08/2025		
PROJETO	OLIVEIRA & RAE ENGENHARIA	OLIVEIRA & RAE ENGENHARIA		
EXECUÇÃO				
VERIFICAÇÃO				
APROVAÇÃO				

Oliveira-Rae Engenharia

CONTRATO: 099/2023
CÓD. INTERNO nº 0152_05-AP-TER-NS-003.V2A

GO INFRA

PROJETO EXECUTIVO DE ENGENHARIA PARA CONSTRUÇÃO DE RODOVIA

RODOVIA: GO-236
TRECHO: FLORES DE GOIÁS - ENTR. BR-020

TÍTULO: NOTAS DE SERVIÇO DE TERRAPLENAGEM

N°: 0152_05-AP-TER-NS-003.V2A


FOLHA: 609 de 1178

RESPONSAVEL TECNICO


Responsável Técnico pelo Projeto de Terraplenagem
Elias José de Arruda Soares Júnior (CREA/MS 65065)

ESCALA: 1:200


1649+0.00

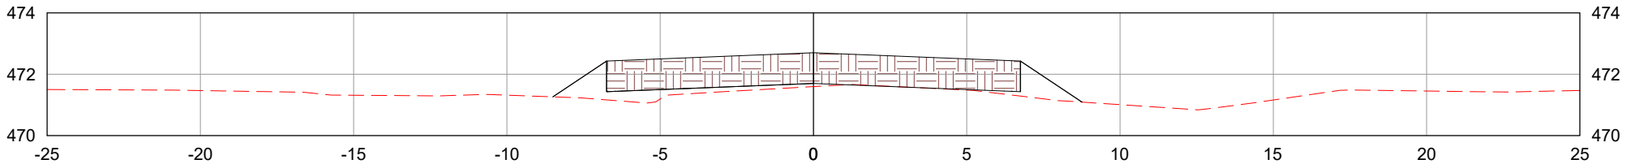

1650+0.00

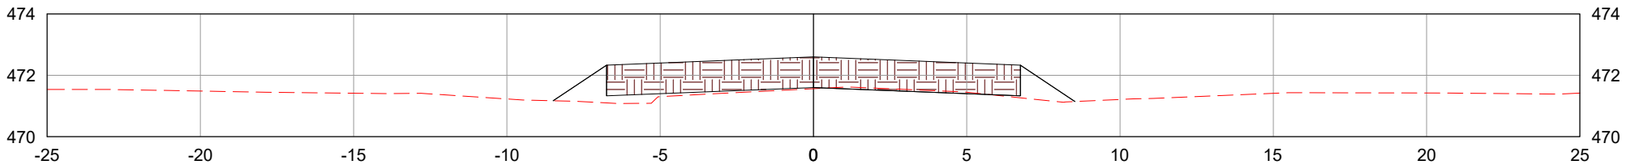

1651+0.00

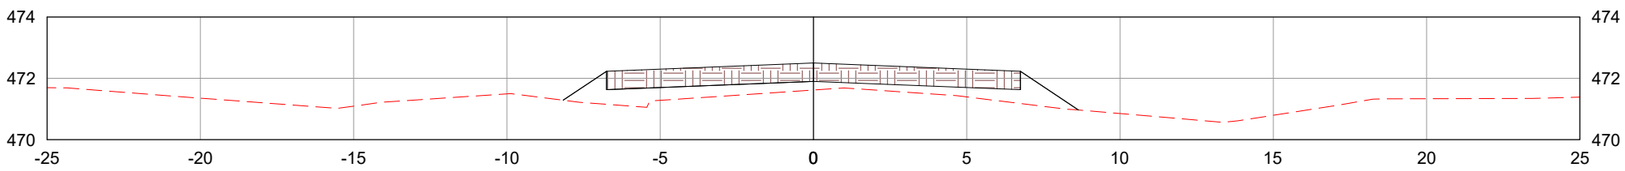

LEGENDA:

TERRENO NATURAL

CAMADA FINAL DE TERRAPLENAGEM

	REV. 0	REV. 1	REV. 2	REV. 3
DATA	25/07/2025	07/08/2025		
PROJETO	OLIVEIRA & RAE ENGENHARIA	OLIVEIRA & RAE ENGENHARIA		
EXECUÇÃO				
VERIFICAÇÃO				
APROVAÇÃO				

Oliveira-Rae Engenharia

CONTRATO: 099/2023
CÓD. INTERNO nº 0152_05-AP-TER-NS-003.V2A

GO INFRA

PROJETO EXECUTIVO DE ENGENHARIA PARA CONSTRUÇÃO DE RODOVIA

RODOVIA: GO-236
TRECHO: FLORES DE GOIÁS - ENTR. BR-020

TÍTULO: NOTAS DE SERVIÇO DE TERRAPLENAGEM

N°: 0152_05-AP-TER-NS-003.V2A


FOLHA: 610 de 1178

RESPONSAVEL TECNICO


Responsável Técnico pelo Projeto de Terraplenagem
Elias José de Arruda Soares Júnior (CREA/MS 65065)

ESCALA: 1:200


1652+0.00

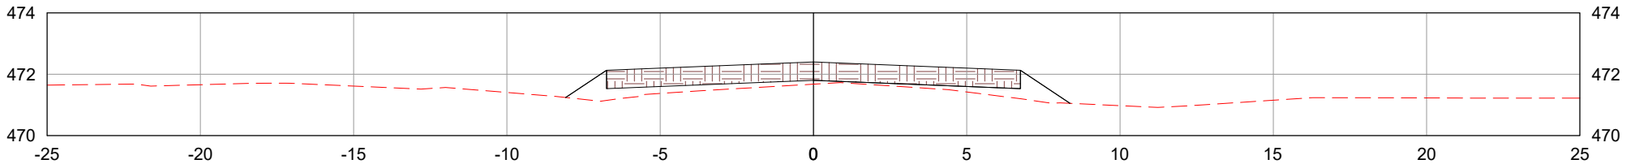

1653+0.00

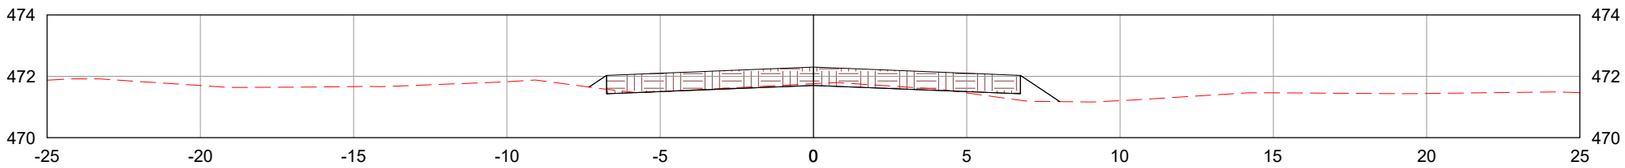

1654+0.00

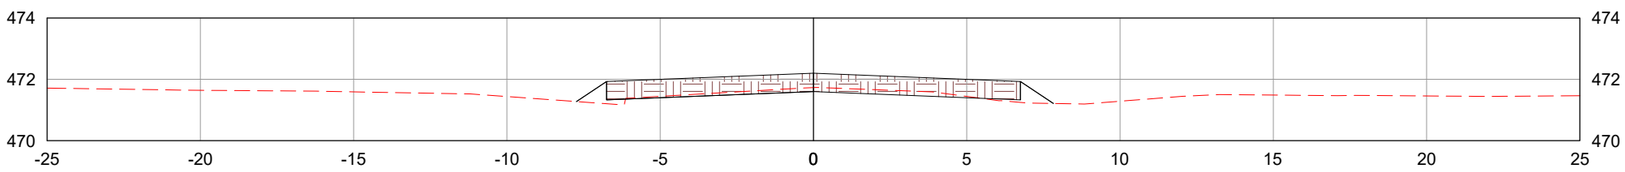

LEGENDA:

- TERRENO NATURAL
- CAMADA FINAL DE TERRAPLENAGEM

	REV. 0	REV. 1	REV. 2	REV. 3
DATA	25/07/2025	07/08/2025		
PROJETO	OLIVEIRA & RAE ENGENHARIA	OLIVEIRA & RAE ENGENHARIA		
EXECUÇÃO				
VERIFICAÇÃO				
APROVAÇÃO				

Oliveira-Rae Engenharia

CONTRATO: 099/2023
CÓD. INTERNO nº 0152_05-AP-TER-NS-003.V2A

GO INFRA

PROJETO EXECUTIVO DE ENGENHARIA PARA CONSTRUÇÃO DE RODOVIA

RODOVIA: GO-236
TRECHO: FLORES DE GOIÁS - ENTR. BR-020

TÍTULO: NOTAS DE SERVIÇO DE TERRAPLENAGEM

N°: 0152_05-AP-TER-NS-003.V2A


FOLHA: 611 de 1178

RESPONSAVEL TECNICO


Responsável Técnico pelo Projeto de Terraplenagem
Elias José de Arruda Soares Júnior (CREA/MS 65065)

ESCALA: 1:200


1655+0.00

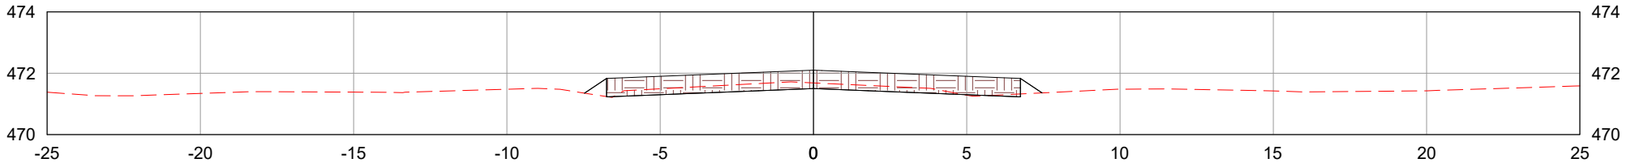

1656+0.00

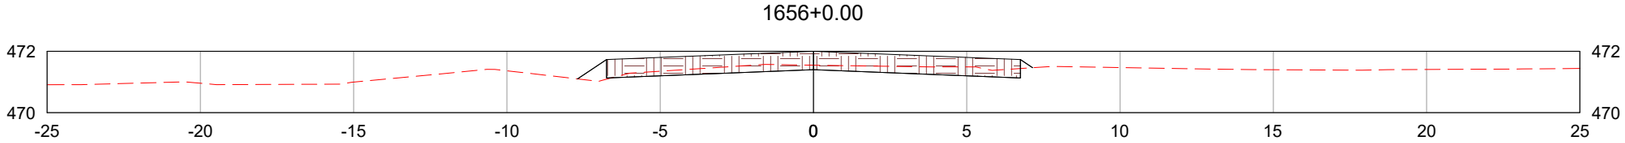

1657+0.00

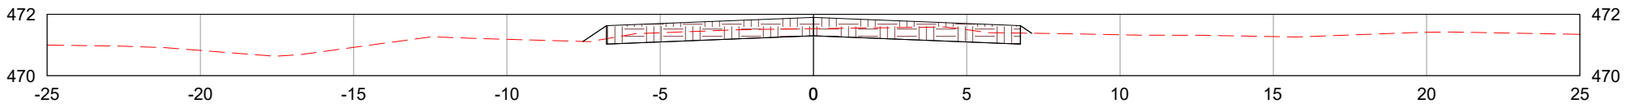

LEGENDA:

TERRENO NATURAL

CAMADA FINAL DE TERRAPLENAGEM

	REV. 0	REV. 1	REV. 2	REV. 3
DATA	25/07/2025	07/08/2025		
PROJETO	OLIVEIRA & RAE ENGENHARIA	OLIVEIRA & RAE ENGENHARIA		
EXECUÇÃO				
VERIFICAÇÃO				
APROVAÇÃO				

Oliveira-Rae Engenharia

CONTRATO: 099/2023
CÓD. INTERNO nº
0152_05-AP-TER-NS-003.V2A

GO INFRA

PROJETO EXECUTIVO DE ENGENHARIA PARA CONSTRUÇÃO DE RODOVIA

RODOVIA: GO-236
TRECHO: FLORES DE GOIÁS - ENTR. BR-020

TÍTULO: NOTAS DE SERVIÇO DE TERRAPLENAGEM

Nº: 0152_05-AP-TER-NS-003.V2A


FOLHA: 612 de 1178

RESPONSAVEL TECNICO


Responsável Técnico pelo Projeto de Terraplenagem
Elias José de Arruda Soares Júnior (CREA/MS 65065)

ESCALA: 1:200


1658+0.00

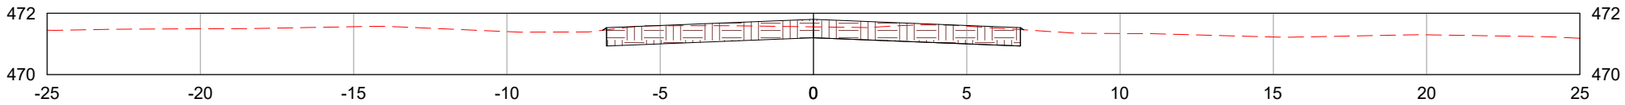

1659+0.00

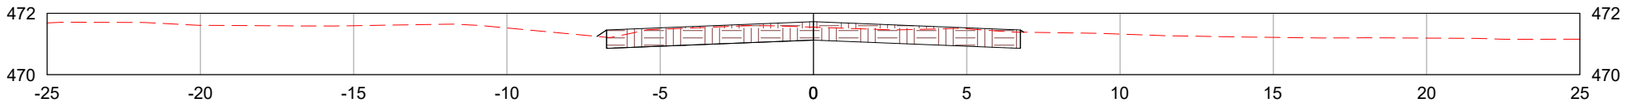

1660+0.00

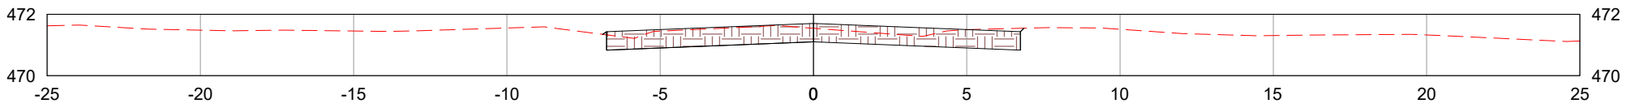

LEGENDA:

- TERRENO NATURAL
- CAMADA FINAL DE TERRAPLENAGEM

	REV. 0	REV. 1	REV. 2	REV. 3
DATA	25/07/2025	07/08/2025		
PROJETO	OLIVEIRA & RAE ENGENHARIA	OLIVEIRA & RAE ENGENHARIA		
EXECUÇÃO				
VERIFICAÇÃO				
APROVAÇÃO				

Oliveira-Rae Engenharia

CONTRATO: 099/2023
CÓD. INTERNO nº
0152_05-AP-TER-NS-003.V2A

GO INFRA

PROJETO EXECUTIVO DE ENGENHARIA PARA CONSTRUÇÃO DE RODOVIA

RODOVIA: GO-236
TRECHO: FLORES DE GOIÁS - ENTR. BR-020

TÍTULO: NOTAS DE SERVIÇO DE TERRAPLENAGEM

Nº: 0152_05-AP-TER-NS-003.V2A


FOLHA: 613 de 1178

RESPONSAVEL TECNICO


Responsável Técnico pelo Projeto de Terraplenagem
Elias José de Arruda Soares Júnior (CREA/MS 65065)

ESCALA: 1:200


1660+3.88

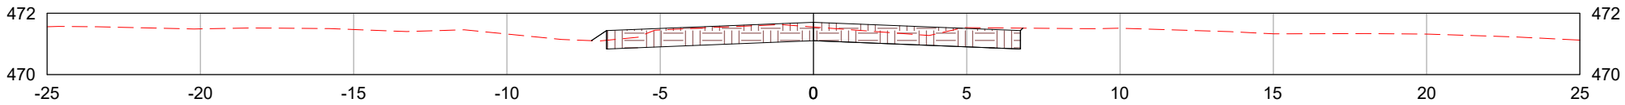

1661+0.00

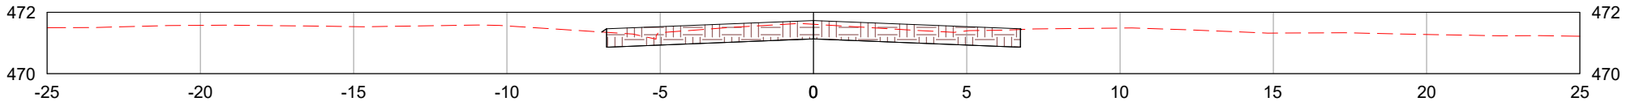

1662+0.00

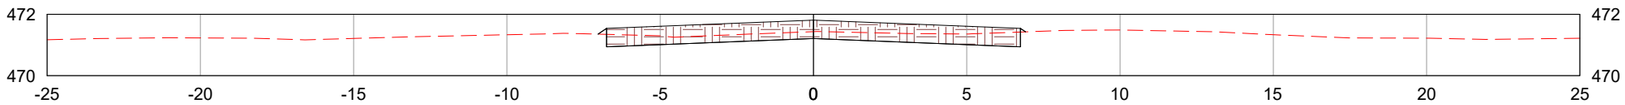

LEGENDA:

TERRENO NATURAL

CAMADA FINAL DE TERRAPLENAGEM

	REV. 0	REV. 1	REV. 2	REV. 3
DATA	25/07/2025	07/08/2025		
PROJETO	OLIVEIRA & RAE ENGENHARIA	OLIVEIRA & RAE ENGENHARIA		
EXECUÇÃO				
VERIFICAÇÃO				
APROVAÇÃO				

Oliveira-Rae Engenharia

CONTRATO: 099/2023
CÓD. INTERNO nº
0152_05-AP-TER-NS-003.V2A

GO INFRA

PROJETO EXECUTIVO DE ENGENHARIA PARA CONSTRUÇÃO DE RODOVIA

RODOVIA: GO-236
TRECHO: FLORES DE GOIÁS - ENTR. BR-020

TÍTULO: NOTAS DE SERVIÇO DE TERRAPLENAGEM

Nº: 0152_05-AP-TER-NS-003.V2A


FOLHA: 614 de 1178

RESPONSAVEL TECNICO


Responsável Técnico pelo Projeto de Terraplenagem
Elias José de Arruda Soares Júnior (CREA/MS 65065)

ESCALA: 1:200


1663+0.00

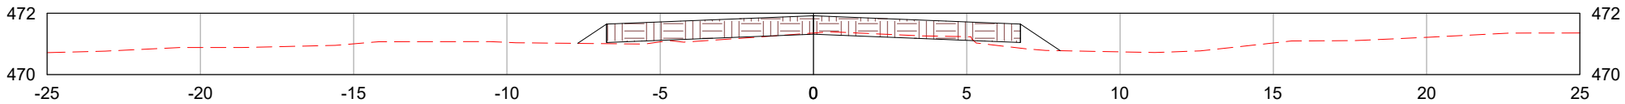

1664+0.00

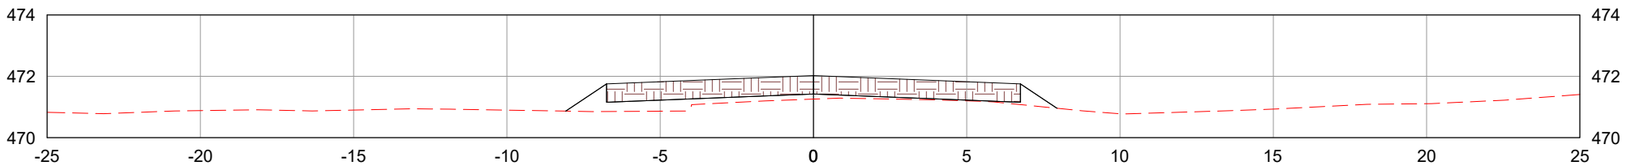

1665+0.00

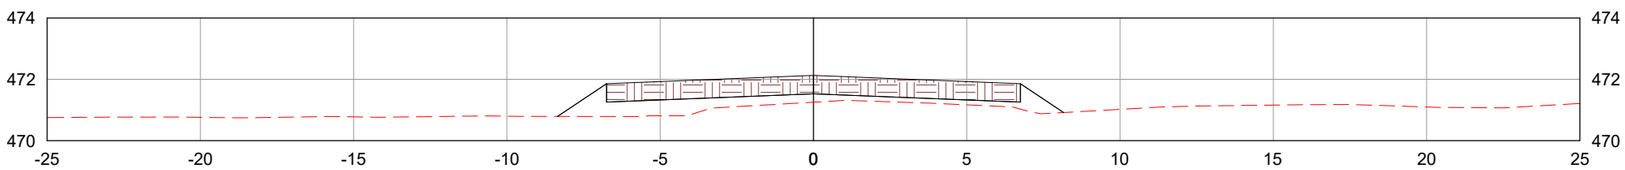

LEGENDA:

TERRENO NATURAL

CAMADA FINAL DE TERRAPLENAGEM

	REV. 0	REV. 1	REV. 2	REV. 3
DATA	25/07/2025	07/08/2025		
PROJETO	OLIVEIRA & RAE ENGENHARIA	OLIVEIRA & RAE ENGENHARIA		
EXECUÇÃO				
VERIFICAÇÃO				
APROVAÇÃO				

Oliveira-Rae Engenharia

CONTRATO: 099/2023
CÓD. INTERNO nº 0152_05-AP-TER-NS-003.V2A

GO INFRA

PROJETO EXECUTIVO DE ENGENHARIA PARA CONSTRUÇÃO DE RODOVIA

RODOVIA: GO-236
TRECHO: FLORES DE GOIÁS - ENTR. BR-020

TÍTULO: NOTAS DE SERVIÇO DE TERRAPLENAGEM

N°: 0152_05-AP-TER-NS-003.V2A


FOLHA: 615 de 1178

RESPONSAVEL TECNICO


Responsável Técnico pelo Projeto de Terraplenagem
Elias José de Arruda Soares Júnior (CREA/MS 65065)

ESCALA: 1:200


1666+0.00

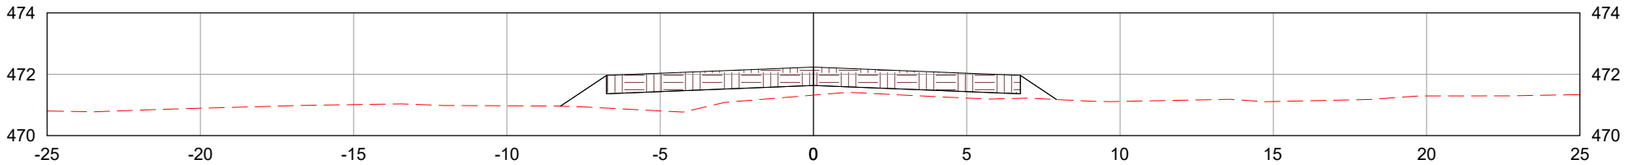

1666+6.52

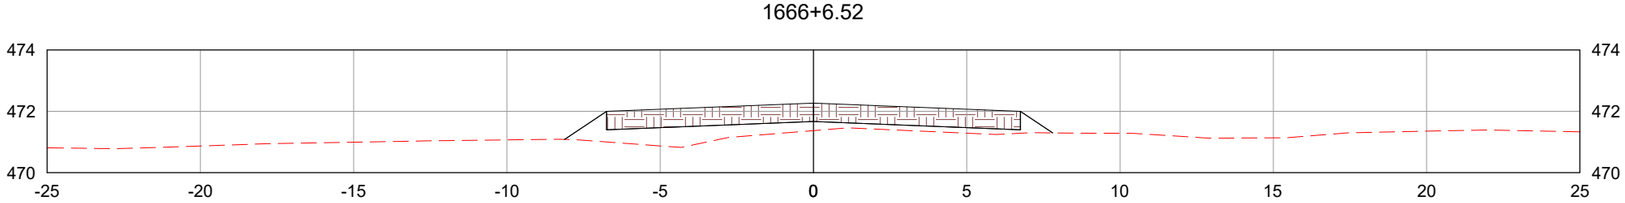

1667+0.00

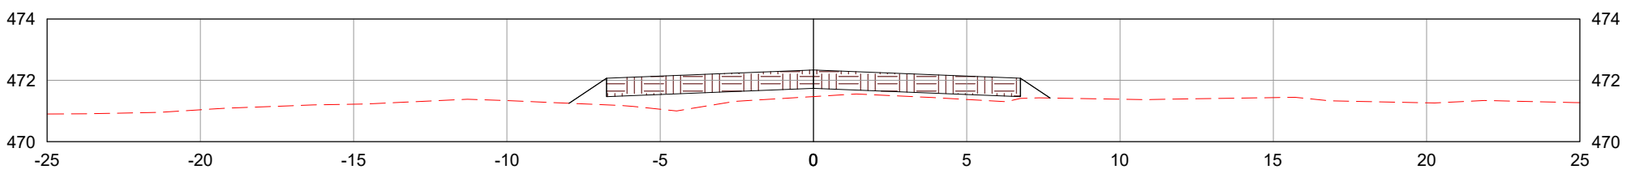

LEGENDA:

TERRENO NATURAL

CAMADA FINAL DE TERRAPLENAGEM

	REV. 0	REV. 1	REV. 2	REV. 3
DATA	25/07/2025	07/08/2025		
PROJETO	OLIVEIRA & RAE ENGENHARIA	OLIVEIRA & RAE ENGENHARIA		
EXECUÇÃO				
VERIFICAÇÃO				
APROVAÇÃO				

Oliveira-Rae Engenharia

CONTRATO: 099/2023
CÓD. INTERNO nº
0152_05-AP-TER-NS-003.V2A

GO INFRA

PROJETO EXECUTIVO DE ENGENHARIA PARA CONSTRUÇÃO DE RODOVIA

RODOVIA: GO-236
TRECHO: FLORES DE GOIÁS - ENTR. BR-020

TÍTULO: NOTAS DE SERVIÇO DE TERRAPLENAGEM

N°: 0152_05-AP-TER-NS-003.V2A


FOLHA: 616 de 1178

RESPONSAVEL TECNICO


Responsável Técnico pelo Projeto de Terraplenagem
Elias José de Arruda Soares Júnior (CREA/MS 65065)

ESCALA: 1:200


1668+0.00

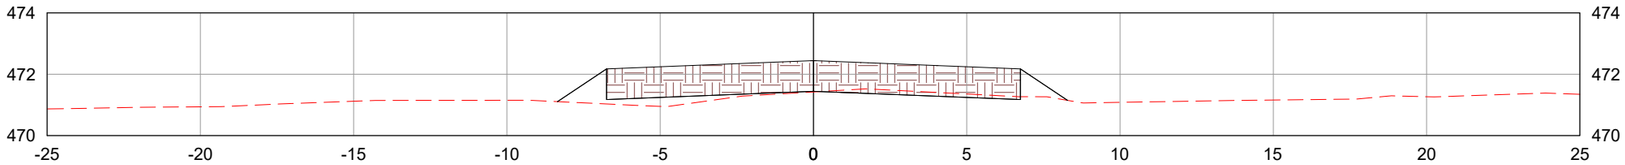

1669+0.00

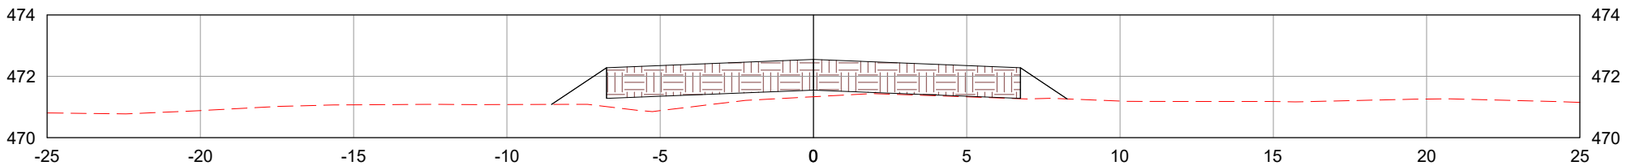

1670+0.00

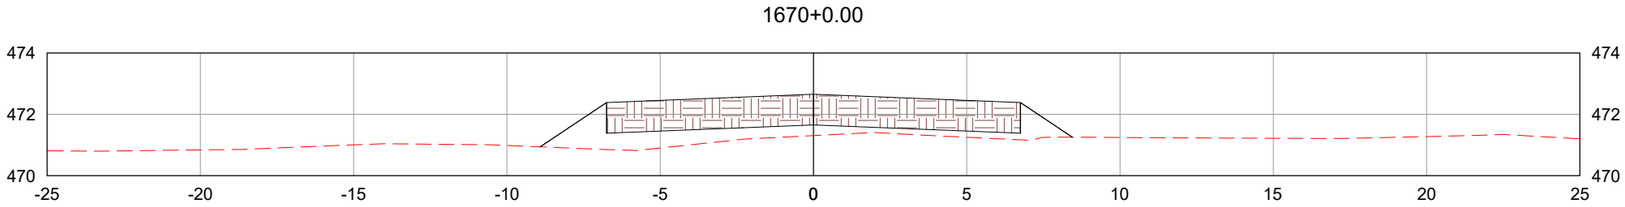

LEGENDA:

TERRENO NATURAL

CAMADA FINAL DE TERRAPLENAGEM

	REV. 0	REV. 1	REV. 2	REV. 3
DATA	25/07/2025	07/08/2025		
PROJETO	OLIVEIRA & RAE ENGENHARIA	OLIVEIRA & RAE ENGENHARIA		
EXECUÇÃO				
VERIFICAÇÃO				
APROVAÇÃO				

Oliveira-Rae Engenharia

CONTRATO: 099/2023
CÓD. INTERNO nº
0152_05-AP-TER-NS-003.V2A

GO INFRA

PROJETO EXECUTIVO DE ENGENHARIA PARA CONSTRUÇÃO DE RODOVIA

RODOVIA: GO-236
TRECHO: FLORES DE GOIÁS - ENTR. BR-020

TÍTULO: NOTAS DE SERVIÇO DE TERRAPLENAGEM

N°: 0152_05-AP-TER-NS-003.V2A


FOLHA: 617 de 1178

RESPONSAVEL TECNICO


Responsável Técnico pelo Projeto de Terraplenagem
Elias José de Arruda Soares Júnior (CREA/MS 65065)

ESCALA: 1:200


1671+0.00

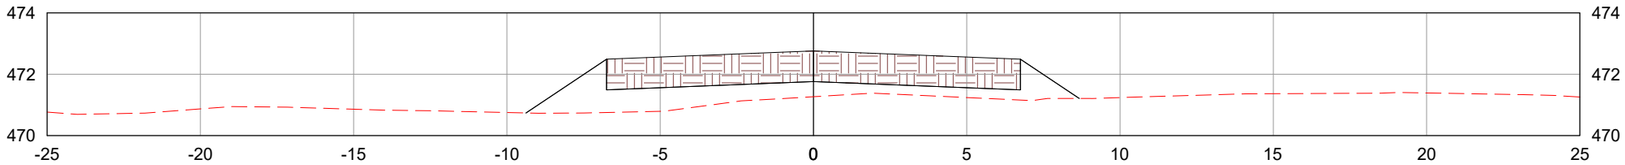

1672+0.00

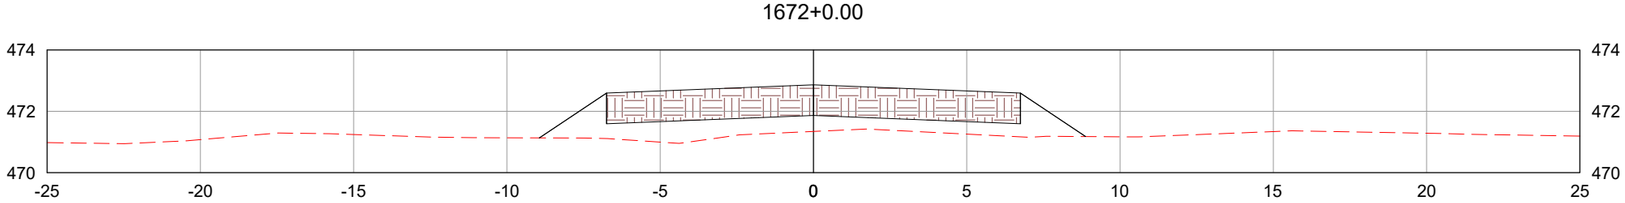

1672+9.16

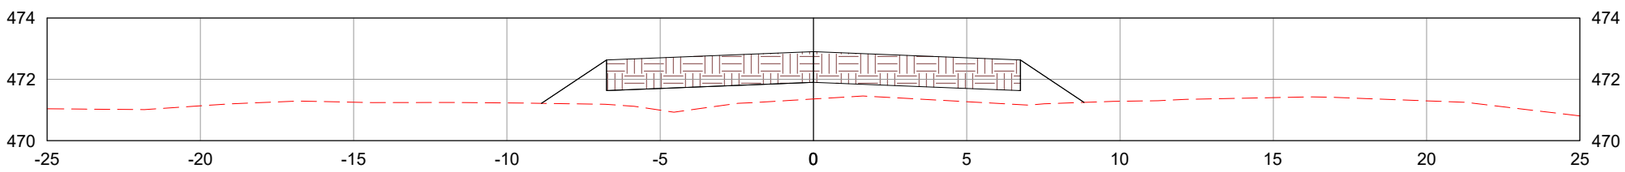

LEGENDA:

- TERRENO NATURAL
- CAMADA FINAL DE TERRAPLENAGEM

	REV. 0	REV. 1	REV. 2	REV. 3
DATA	25/07/2025	07/08/2025		
PROJETO	OLIVEIRA & RAE ENGENHARIA	OLIVEIRA & RAE ENGENHARIA		
EXECUÇÃO				
VERIFICAÇÃO				
APROVAÇÃO				

Oliveira-Rae Engenharia

CONTRATO: 099/2023
CÓD. INTERNO nº 0152_05-AP-TER-NS-003.V2A

GO INFRA

PROJETO EXECUTIVO DE ENGENHARIA PARA CONSTRUÇÃO DE RODOVIA

RODOVIA: GO-236
TRECHO: FLORES DE GOIÁS - ENTR. BR-020

TÍTULO: NOTAS DE SERVIÇO DE TERRAPLENAGEM

N°: 0152_05-AP-TER-NS-003.V2A


FOLHA: 618 de 1178

RESPONSAVEL TECNICO


Responsável Técnico pelo Projeto de Terraplenagem
Elias José de Arruda Soares Júnior (CREA/MS 65065)

ESCALA: 1:200


1673+0.00

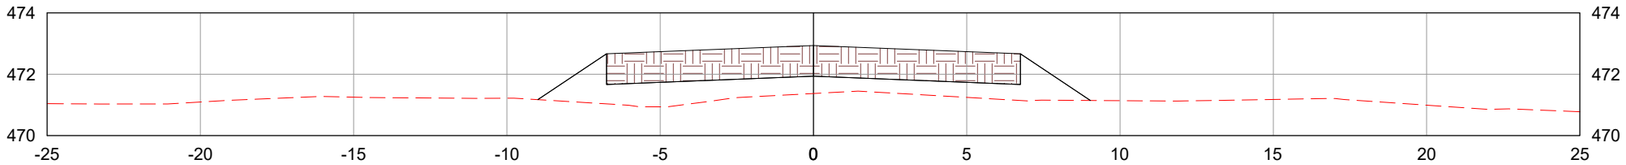

1674+0.00

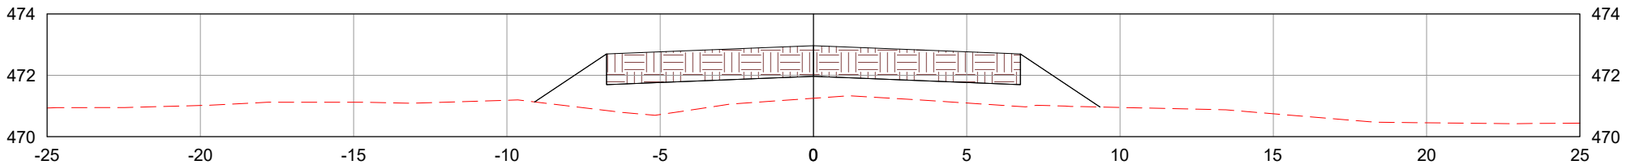

1675+0.00

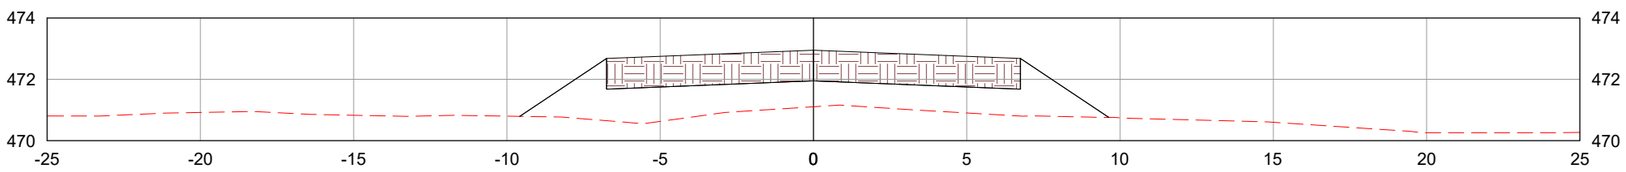

LEGENDA:

TERRENO NATURAL

CAMADA FINAL DE TERRAPLENAGEM

	REV. 0	REV. 1	REV. 2	REV. 3
DATA	25/07/2025	07/08/2025		
PROJETO	OLIVEIRA & RAE ENGENHARIA	OLIVEIRA & RAE ENGENHARIA		
EXECUÇÃO				
VERIFICAÇÃO				
APROVAÇÃO				

Oliveira-Rae Engenharia

CONTRATO: 099/2023
CÓD. INTERNO nº
0152_05-AP-TER-NS-003.V2A

GO INFRA

PROJETO EXECUTIVO DE ENGENHARIA PARA CONSTRUÇÃO DE RODOVIA

RODOVIA: GO-236
TRECHO: FLORES DE GOIÁS - ENTR. BR-020

TÍTULO: NOTAS DE SERVIÇO DE TERRAPLENAGEM

N°: 0152_05-AP-TER-NS-003.V2A


FOLHA: 619 de 1178

RESPONSAVEL TECNICO


Responsável Técnico pelo Projeto de Terraplenagem
Elias José de Arruda Soares Júnior (CREA/MS 65065)

ESCALA: 1:200


1676+0.00

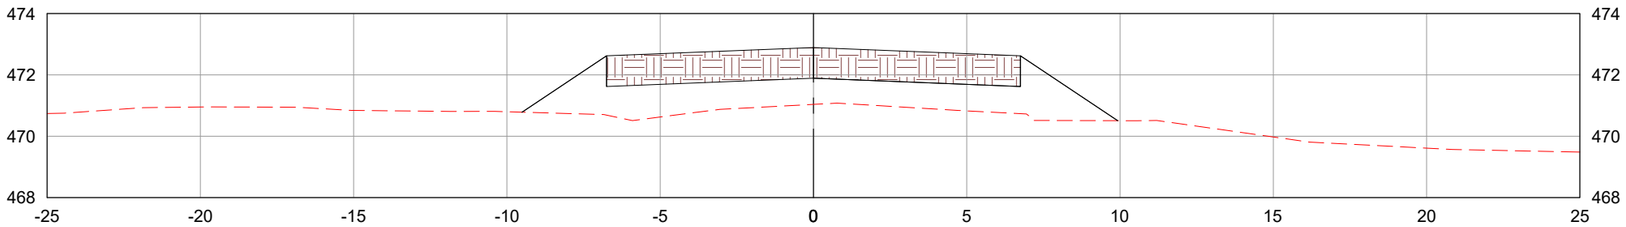

1677+0.00

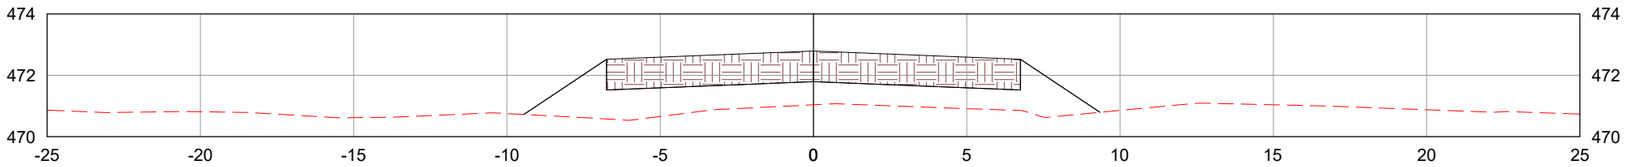

1678+0.00

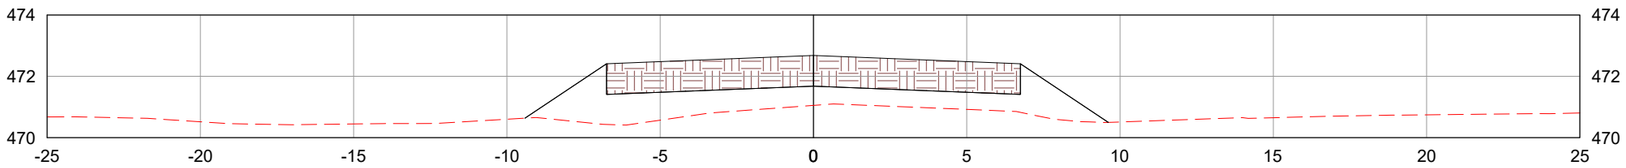

LEGENDA:

- TERRENO NATURAL
- CAMADA FINAL DE TERRAPLENAGEM

	REV. 0	REV. 1	REV. 2	REV. 3
DATA	25/07/2025	07/08/2025		
PROJETO	OLIVEIRA & RAE ENGENHARIA	OLIVEIRA & RAE ENGENHARIA		
EXECUÇÃO				
VERIFICAÇÃO				
APROVAÇÃO				

Oliveira-Rae Engenharia

CONTRATO: 099/2023
CÓD. INTERNO nº 0152_05-AP-TER-NS-003.V2A

GO INFRA

PROJETO EXECUTIVO DE ENGENHARIA PARA CONSTRUÇÃO DE RODOVIA

RODOVIA: GO-236
TRECHO: FLORES DE GOIÁS - ENTR. BR-020

TÍTULO: NOTAS DE SERVIÇO DE TERRAPLENAGEM

N°: 0152_05-AP-TER-NS-003.V2A


FOLHA: 620 de 1178

RESPONSAVEL TECNICO


Responsável Técnico pelo Projeto de Terraplenagem
Elias José de Arruda Soares Júnior (CREA/MS 65065)

ESCALA: 1:200


1679+0.00

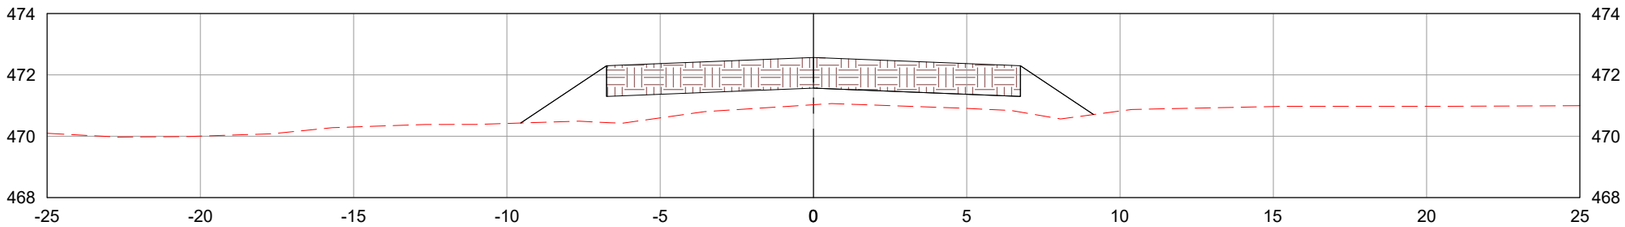

1680+0.00

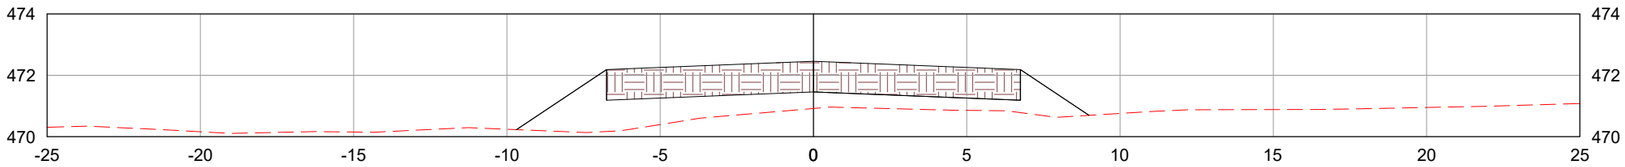

1681+0.00

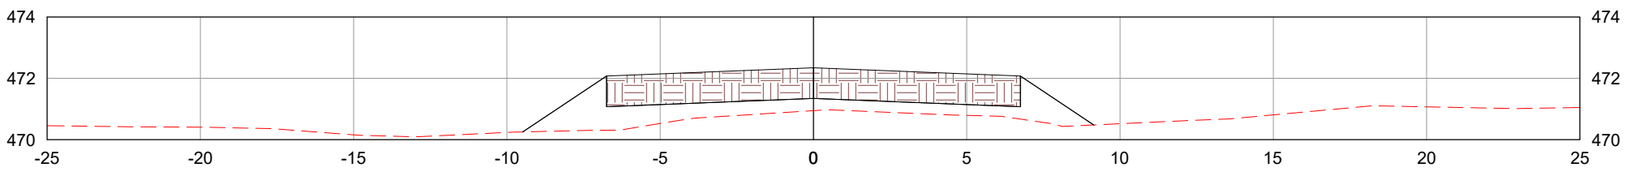

LEGENDA:

- TERRENO NATURAL
- CAMADA FINAL DE TERRAPLENAGEM

	REV. 0	REV. 1	REV. 2	REV. 3
DATA	25/07/2025	07/08/2025		
PROJETO	OLIVEIRA & RAE ENGENHARIA	OLIVEIRA & RAE ENGENHARIA		
EXECUÇÃO				
VERIFICAÇÃO				
APROVAÇÃO				

Oliveira-Rae Engenharia

CONTRATO: 099/2023
CÓD. INTERNO nº 0152_05-AP-TER-NS-003.V2A

GO INFRA

PROJETO EXECUTIVO DE ENGENHARIA PARA CONSTRUÇÃO DE RODOVIA

RODOVIA: GO-236
TRECHO: FLORES DE GOIÁS - ENTR. BR-020

TÍTULO: NOTAS DE SERVIÇO DE TERRAPLENAGEM

N°: 0152_05-AP-TER-NS-003.V2A


FOLHA: 621 de 1178

RESPONSAVEL TECNICO


Responsável Técnico pelo Projeto de Terraplenagem
Elias José de Arruda Soares Júnior (CREA/MS 65065)

ESCALA: 1:200


1682+0.00

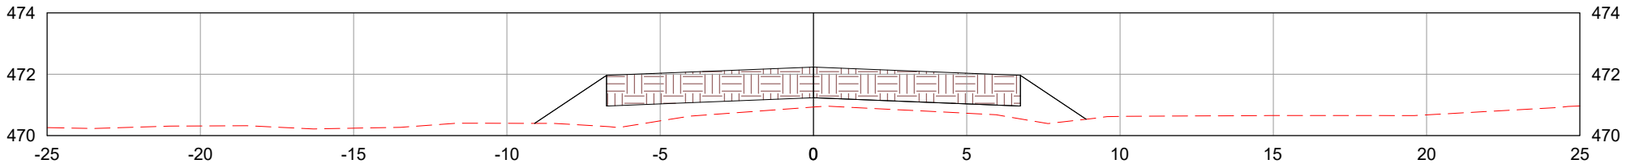

1683+0.00

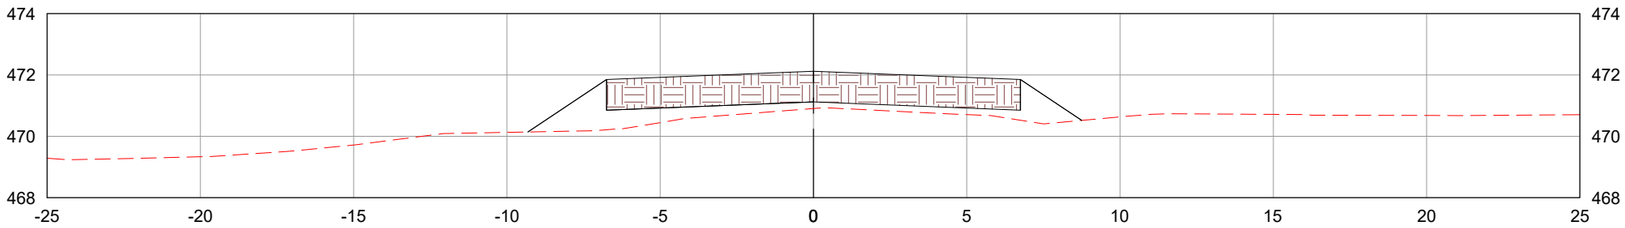

1684+0.00

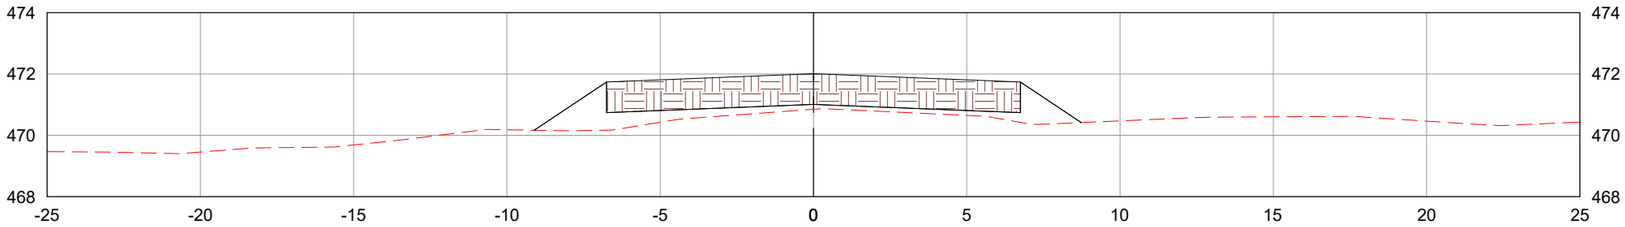

LEGENDA:

- TERRENO NATURAL
- CAMADA FINAL DE TERRAPLENAGEM

	REV. 0	REV. 1	REV. 2	REV. 3
DATA	25/07/2025	07/08/2025		
PROJETO	OLIVEIRA & RAE ENGENHARIA	OLIVEIRA & RAE ENGENHARIA		
EXECUÇÃO				
VERIFICAÇÃO				
APROVAÇÃO				

Oliveira-Rae Engenharia

CONTRATO: 099/2023
CÓD. INTERNO nº
0152_05-AP-TER-NS-003.V2A

GO INFRA

PROJETO EXECUTIVO DE ENGENHARIA PARA CONSTRUÇÃO DE RODOVIA

RODOVIA: GO-236
TRECHO: FLORES DE GOIÁS - ENTR. BR-020

TÍTULO: NOTAS DE SERVIÇO DE TERRAPLENAGEM

Nº: 0152_05-AP-TER-NS-003.V2A


FOLHA: 622 de 1178

RESPONSAVEL TECNICO


Responsável Técnico pelo Projeto de Terraplenagem
Elias José de Arruda Soares Júnior (CREA/MS 65065)

ESCALA: 1:200


1685+0.00

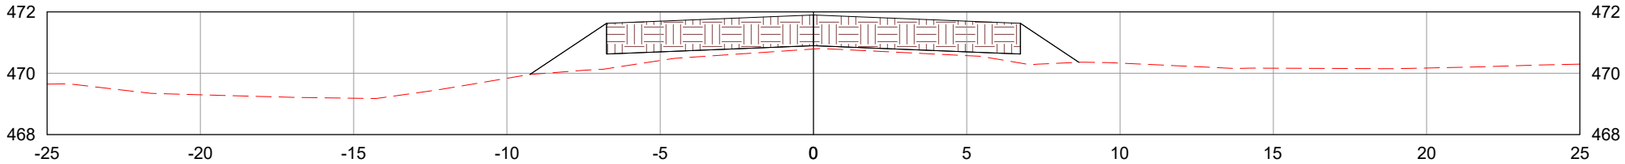

1686+0.00

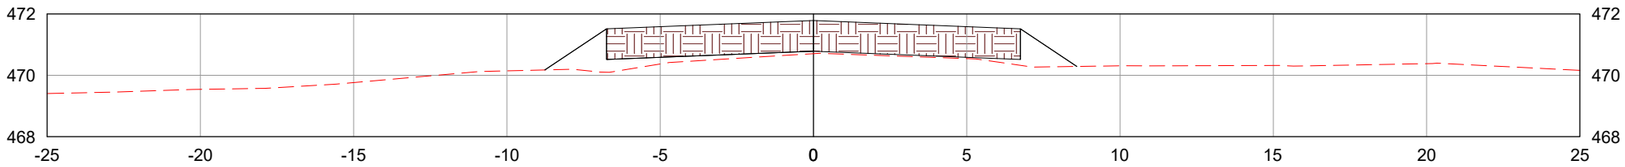

1687+0.00

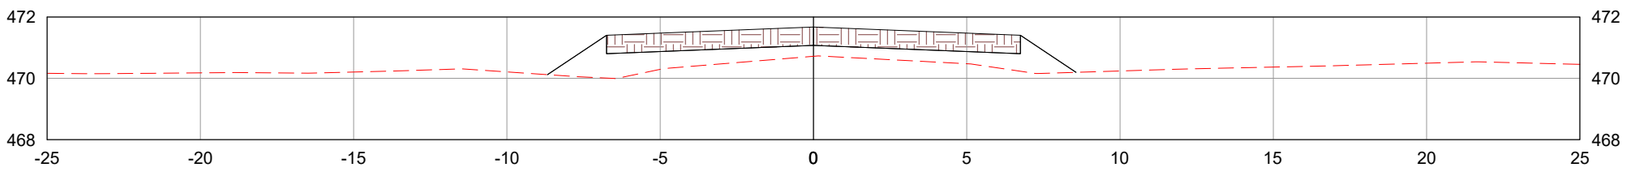

LEGENDA:

- TERRENO NATURAL
- CAMADA FINAL DE TERRAPLENAGEM

	REV. 0	REV. 1	REV. 2	REV. 3
DATA	25/07/2025	07/08/2025		
PROJETO	OLIVEIRA & RAE ENGENHARIA	OLIVEIRA & RAE ENGENHARIA		
EXECUÇÃO				
VERIFICAÇÃO				
APROVAÇÃO				

Oliveira-Rae Engenharia

CONTRATO: 099/2023
CÓD. INTERNO nº 0152_05-AP-TER-NS-003.V2A

GO INFRA

PROJETO EXECUTIVO DE ENGENHARIA PARA CONSTRUÇÃO DE RODOVIA

RODOVIA: GO-236
TRECHO: FLORES DE GOIÁS - ENTR. BR-020

TÍTULO: NOTAS DE SERVIÇO DE TERRAPLENAGEM

N°: 0152_05-AP-TER-NS-003.V2A


FOLHA: 623 de 1178

RESPONSAVEL TECNICO


Responsável Técnico pelo Projeto de Terraplenagem
Elias José de Arruda Soares Júnior (CREA/MS 65065)

ESCALA: 1:200


1688+0.00

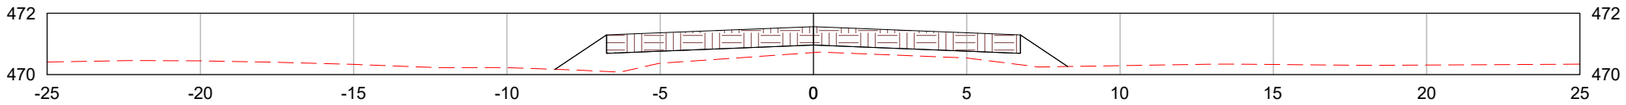

1689+0.00

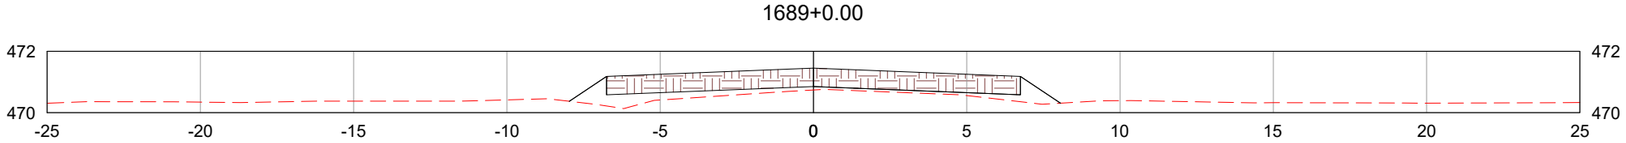

1690+0.00

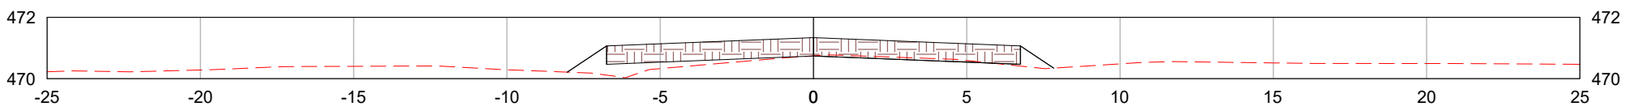

LEGENDA:

- TERRENO NATURAL
- CAMADA FINAL DE TERRAPLENAGEM

	REV. 0	REV. 1	REV. 2	REV. 3
DATA	25/07/2025	07/08/2025		
PROJETO	OLIVEIRA & RAE ENGENHARIA	OLIVEIRA & RAE ENGENHARIA		
EXECUÇÃO				
VERIFICAÇÃO				
APROVAÇÃO				

Oliveira-Rae Engenharia

CONTRATO: 099/2023
CÓD. INTERNO nº
0152_05-AP-TER-NS-003.V2A

GO INFRA

PROJETO EXECUTIVO DE ENGENHARIA PARA CONSTRUÇÃO DE RODOVIA

RODOVIA: GO-236
TRECHO: FLORES DE GOIÁS - ENTR. BR-020

TÍTULO: NOTAS DE SERVIÇO DE TERRAPLENAGEM

Nº: 0152_05-AP-TER-NS-003.V2A


FOLHA: 624 de 1178

RESPONSAVEL TECNICO


Responsável Técnico pelo Projeto de Terraplenagem
Elias José de Arruda Soares Júnior (CREA/MS 65065)

ESCALA: 1:200


1691+0.00

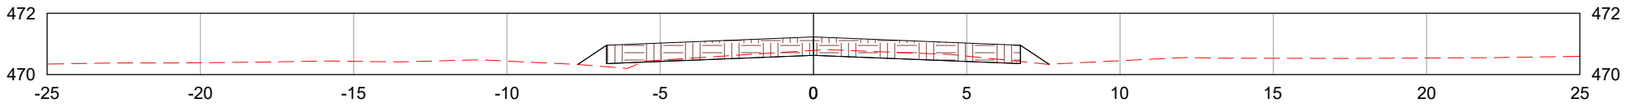

1692+0.00

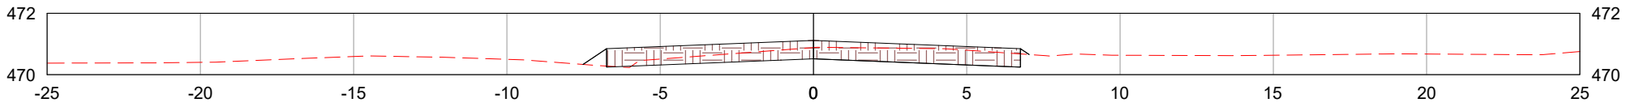

1693+0.00

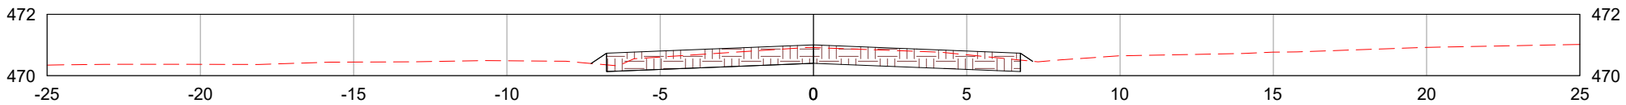

LEGENDA:

- TERRENO NATURAL
- CAMADA FINAL DE TERRAPLENAGEM

	REV. 0	REV. 1	REV. 2	REV. 3
DATA	25/07/2025	07/08/2025		
PROJETO	OLIVEIRA & RAE ENGENHARIA	OLIVEIRA & RAE ENGENHARIA		
EXECUÇÃO				
VERIFICAÇÃO				
APROVAÇÃO				

Oliveira-Rae Engenharia

CONTRATO: 099/2023
CÓD. INTERNO nº 0152_05-AP-TER-NS-003.V2A

GO INFRA

PROJETO EXECUTIVO DE ENGENHARIA PARA CONSTRUÇÃO DE RODOVIA

RODOVIA: GO-236
TRECHO: FLORES DE GOIÁS - ENTR. BR-020

TÍTULO: NOTAS DE SERVIÇO DE TERRAPLENAGEM

Nº: 0152_05-AP-TER-NS-003.V2A


FOLHA: 625 de 1178

RESPONSAVEL TECNICO


Responsável Técnico pelo Projeto de Terraplenagem
Elias José de Arruda Soares Júnior (CREA/MS 65065)

ESCALA: 1:200


1694+0.00

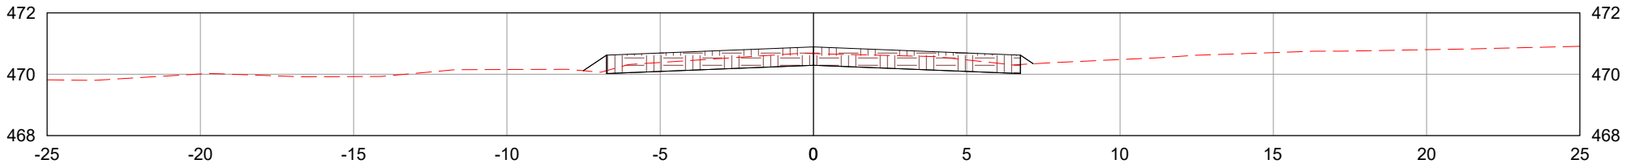

1695+0.00

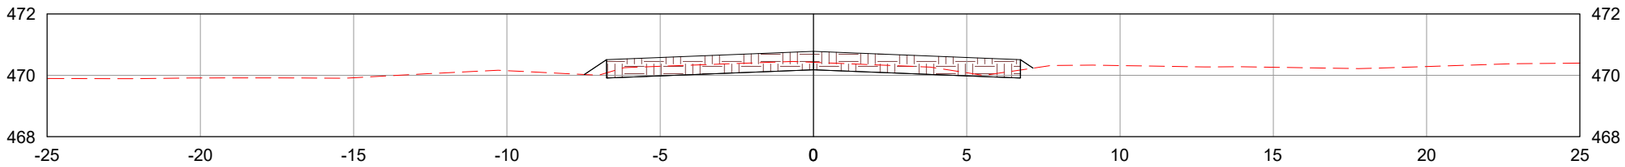

1696+0.00

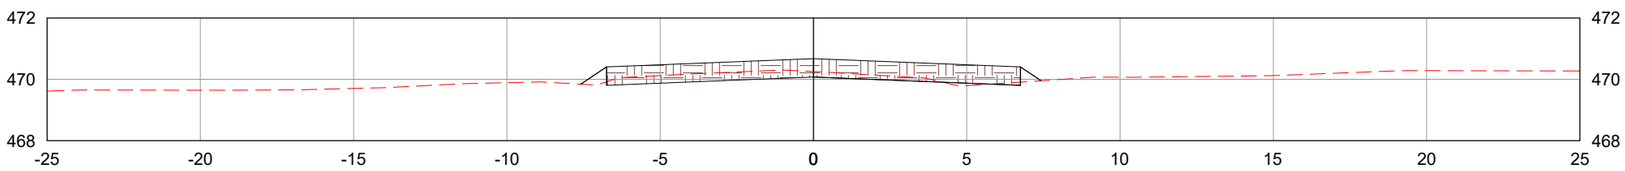

LEGENDA:

TERRENO NATURAL

CAMADA FINAL DE TERRAPLENAGEM

	REV. 0	REV. 1	REV. 2	REV. 3
DATA	25/07/2025	07/08/2025		
PROJETO	OLIVEIRA & RAE ENGENHARIA	OLIVEIRA & RAE ENGENHARIA		
EXECUÇÃO				
VERIFICAÇÃO				
APROVAÇÃO				

Oliveira-Rae Engenharia

CONTRATO: 099/2023
CÓD. INTERNO nº
0152_05-AP-TER-NS-003.V2A

GO INFRA

PROJETO EXECUTIVO DE ENGENHARIA PARA CONSTRUÇÃO DE RODOVIA

RODOVIA: GO-236
TRECHO: FLORES DE GOIÁS - ENTR. BR-020

TÍTULO: NOTAS DE SERVIÇO DE TERRAPLENAGEM

N°: 0152_05-AP-TER-NS-003.V2A


FOLHA: 626 de 1178

RESPONSAVEL TECNICO


Responsável Técnico pelo Projeto de Terraplenagem
Elias José de Arruda Soares Júnior (CREA/MS 65065)

ESCALA: 1:200


1697+0.00

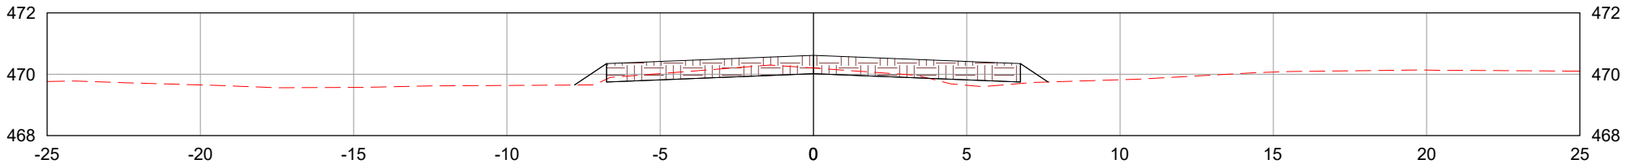

1698+0.00

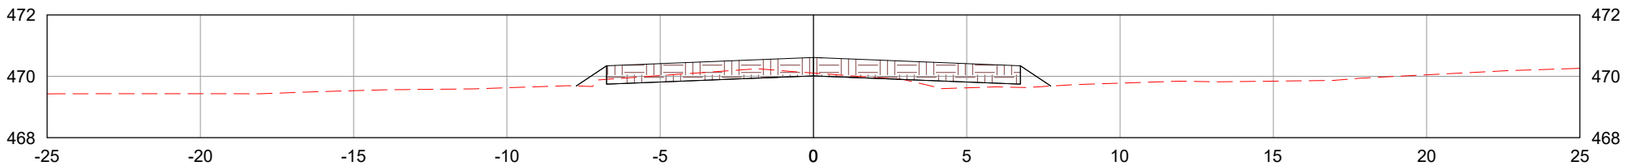

1699+0.00

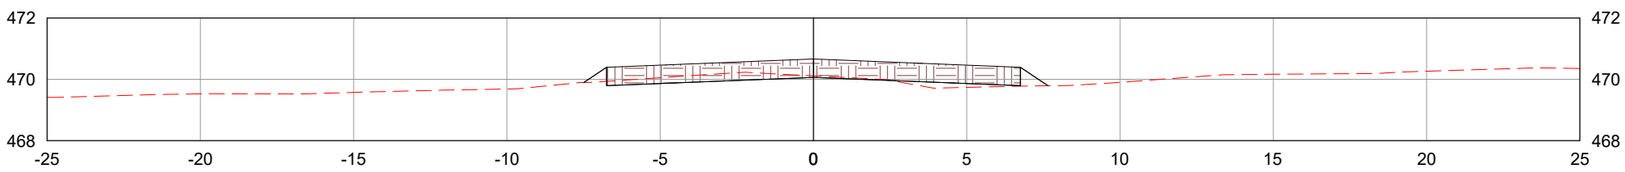

LEGENDA:

- TERRENO NATURAL
- CAMADA FINAL DE TERRAPLENAGEM

	REV. 0	REV. 1	REV. 2	REV. 3
DATA	25/07/2025	07/08/2025		
PROJETO	OLIVEIRA & RAE ENGENHARIA	OLIVEIRA & RAE ENGENHARIA		
EXECUÇÃO				
VERIFICAÇÃO				
APROVAÇÃO				

Oliveira-Rae Engenharia

CONTRATO: 099/2023
CÓD. INTERNO nº 0152_05-AP-TER-NS-003.V2A

GO INFRA

PROJETO EXECUTIVO DE ENGENHARIA PARA CONSTRUÇÃO DE RODOVIA

RODOVIA: GO-236
TRECHO: FLORES DE GOIÁS - ENTR. BR-020

TÍTULO: NOTAS DE SERVIÇO DE TERRAPLENAGEM

N°: 0152_05-AP-TER-NS-003.V2A


FOLHA: 627 de 1178

RESPONSAVEL TECNICO


Responsável Técnico pelo Projeto de Terraplenagem
Elias José de Arruda Soares Júnior (CREA/MS 65065)

ESCALA: 1:200


1700+0.00

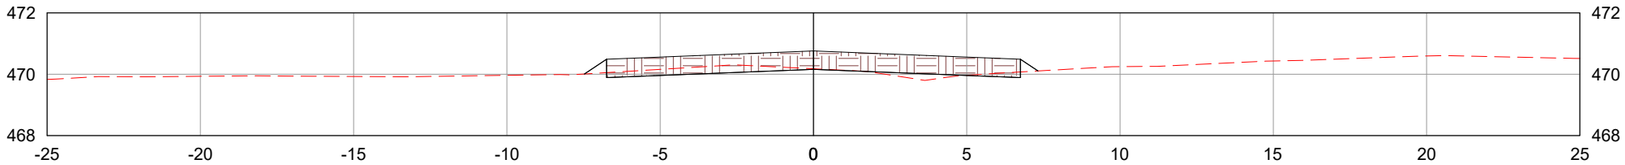

1701+0.00

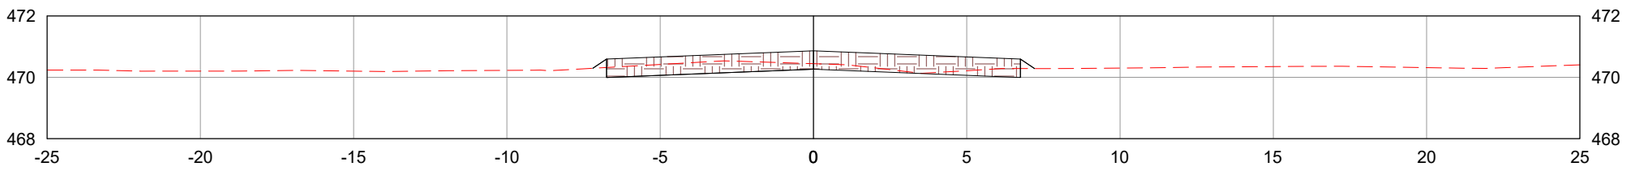

1702+0.00

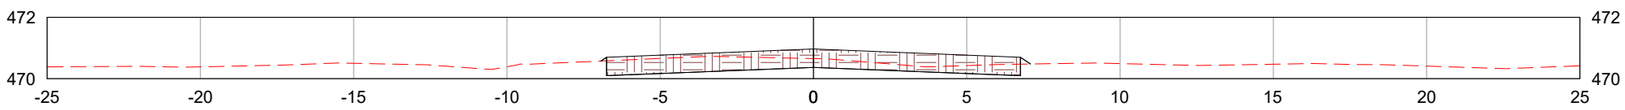

LEGENDA:

TERRENO NATURAL

CAMADA FINAL DE TERRAPLENAGEM

	REV. 0	REV. 1	REV. 2	REV. 3
DATA	25/07/2025	07/08/2025		
PROJETO	OLIVEIRA & RAE ENGENHARIA	OLIVEIRA & RAE ENGENHARIA		
EXECUÇÃO				
VERIFICAÇÃO				
APROVAÇÃO				

Oliveira-Rae Engenharia

CONTRATO: 099/2023
CÓD. INTERNO nº 0152_05-AP-TER-NS-003.V2A

GO INFRA

PROJETO EXECUTIVO DE ENGENHARIA PARA CONSTRUÇÃO DE RODOVIA

RODOVIA: GO-236
TRECHO: FLORES DE GOIÁS - ENTR. BR-020

TÍTULO: NOTAS DE SERVIÇO DE TERRAPLENAGEM

N°: 0152_05-AP-TER-NS-003.V2A


FOLHA: 628 de 1178

RESPONSAVEL TECNICO


Responsável Técnico pelo Projeto de Terraplenagem
Elias José de Arruda Soares Júnior (CREA/MS 65065)

ESCALA: 1:200


1703+0.00

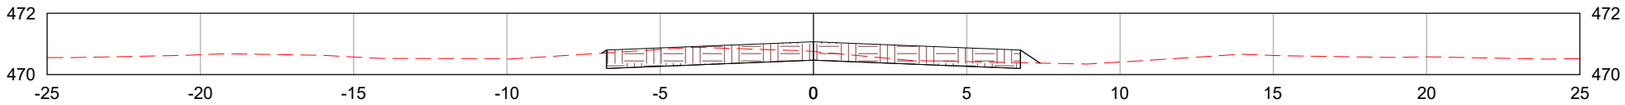

1704+0.00

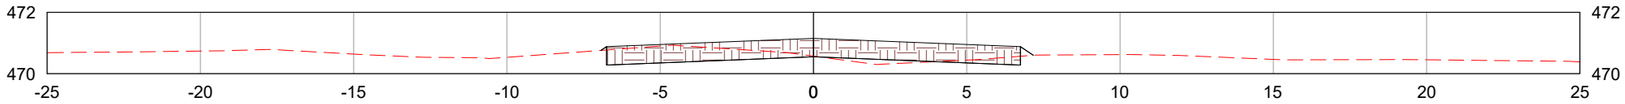

1705+0.00

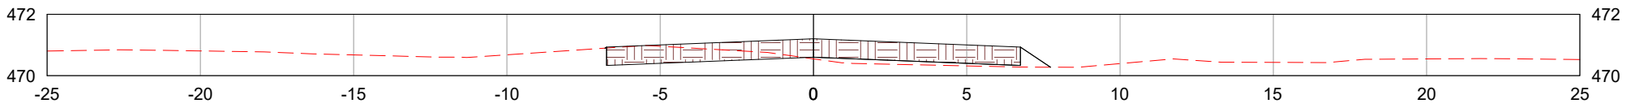

LEGENDA:

- TERRENO NATURAL
- CAMADA FINAL DE TERRAPLENAGEM

	REV. 0	REV. 1	REV. 2	REV. 3
DATA	25/07/2025	07/08/2025		
PROJETO	OLIVEIRA & RAE ENGENHARIA	OLIVEIRA & RAE ENGENHARIA		
EXECUÇÃO				
VERIFICAÇÃO				
APROVAÇÃO				

Oliveira-Rae Engenharia

CONTRATO: 099/2023
CÓD. INTERNO nº
0152_05-AP-TER-NS-003.V2A

GO INFRA

PROJETO EXECUTIVO DE ENGENHARIA PARA CONSTRUÇÃO DE RODOVIA

RODOVIA: GO-236
TRECHO: FLORES DE GOIÁS - ENTR. BR-020

TÍTULO: NOTAS DE SERVIÇO DE TERRAPLENAGEM

Nº: 0152_05-AP-TER-NS-003.V2A


FOLHA: 629 de 1178

RESPONSAVEL TECNICO


Responsável Técnico pelo Projeto de Terraplenagem
Elias José de Arruda Soares Júnior (CREA/MS 65065)

ESCALA: 1:200


1706+0.00

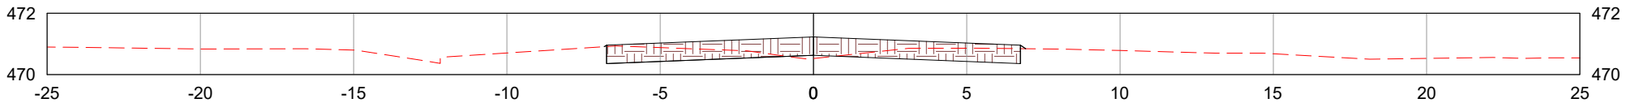

1707+0.00

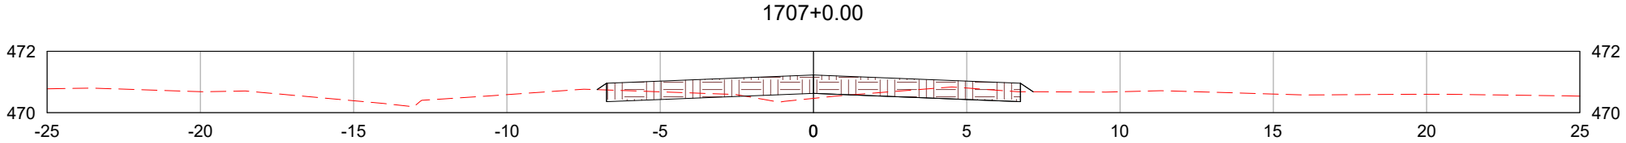

1708+0.00

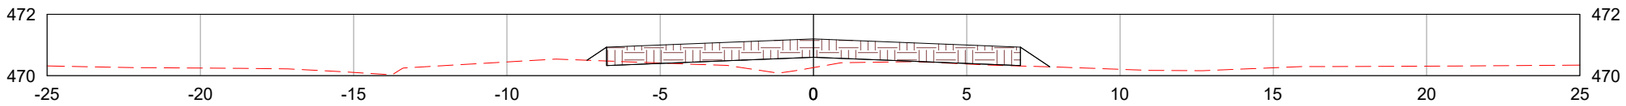

LEGENDA:

- TERRENO NATURAL
- CAMADA FINAL DE TERRAPLENAGEM

	REV. 0	REV. 1	REV. 2	REV. 3
DATA	25/07/2025	07/08/2025		
PROJETO	OLIVEIRA & RAE ENGENHARIA	OLIVEIRA & RAE ENGENHARIA		
EXECUÇÃO				
VERIFICAÇÃO				
APROVAÇÃO				

Oliveira-Rae Engenharia

CONTRATO: 099/2023
CÓD. INTERNO nº 0152_05-AP-TER-NS-003.V2A

GO INFRA

PROJETO EXECUTIVO DE ENGENHARIA PARA CONSTRUÇÃO DE RODOVIA

RODOVIA: GO-236
TRECHO: FLORES DE GOIÁS - ENTR. BR-020

TÍTULO: NOTAS DE SERVIÇO DE TERRAPLENAGEM

Nº: 0152_05-AP-TER-NS-003.V2A


FOLHA: 630 de 1178

RESPONSAVEL TECNICO


Responsável Técnico pelo Projeto de Terraplenagem
Elias José de Arruda Soares Júnior (CREA/MS 65065)

ESCALA: 1:200


1709+0.00

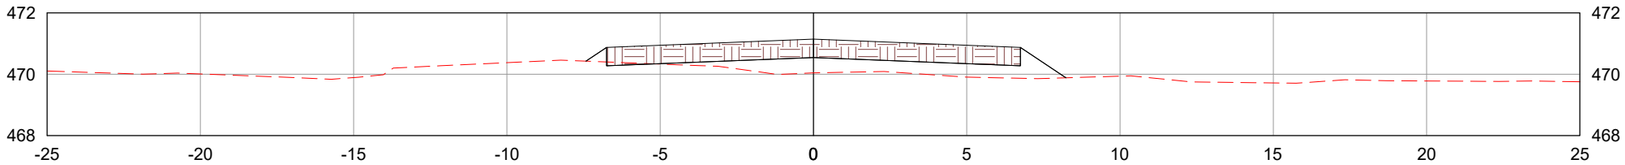

1710+0.00

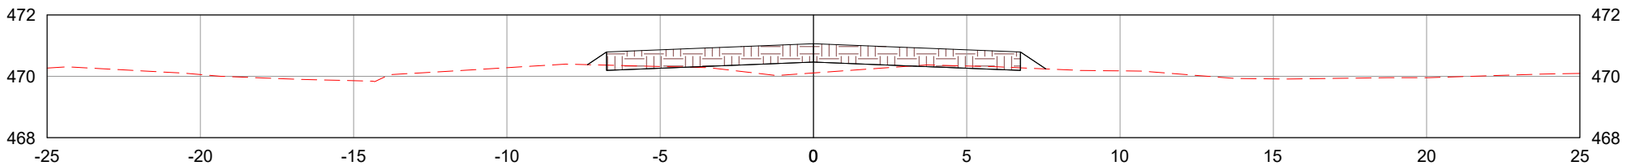

1711+0.00

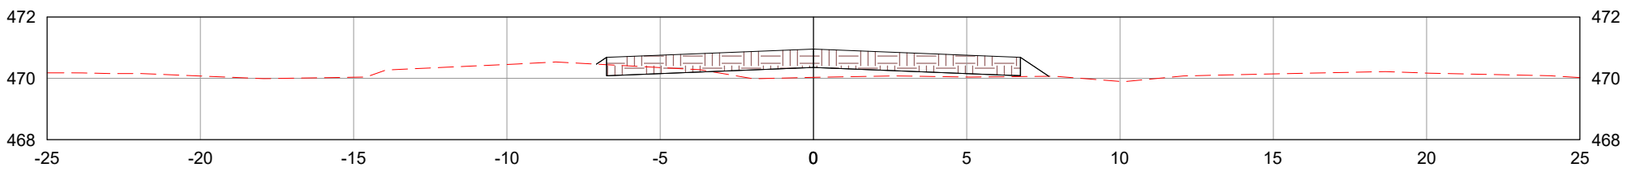

LEGENDA:

TERRENO NATURAL

CAMADA FINAL DE TERRAPLENAGEM

	REV. 0	REV. 1	REV. 2	REV. 3
DATA	25/07/2025	07/08/2025		
PROJETO	OLIVEIRA & RAE ENGENHARIA	OLIVEIRA & RAE ENGENHARIA		
EXECUÇÃO				
VERIFICAÇÃO				
APROVAÇÃO				

Oliveira-Rae Engenharia

CONTRATO: 099/2023
CÓD. INTERNO nº 0152_05-AP-TER-NS-003.V2A

GO INFRA

PROJETO EXECUTIVO DE ENGENHARIA PARA CONSTRUÇÃO DE RODOVIA

RODOVIA: GO-236
TRECHO: FLORES DE GOIÁS - ENTR. BR-020

TÍTULO: NOTAS DE SERVIÇO DE TERRAPLENAGEM

N°: 0152_05-AP-TER-NS-003.V2A


FOLHA: 631 de 1178

RESPONSAVEL TECNICO


Responsável Técnico pelo Projeto de Terraplenagem
Elias José de Arruda Soares Júnior (CREA/MS 65065)

ESCALA: 1:200


1712+0.00

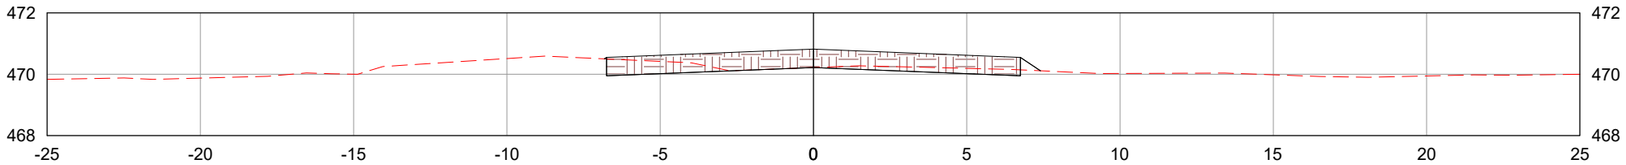

1713+0.00

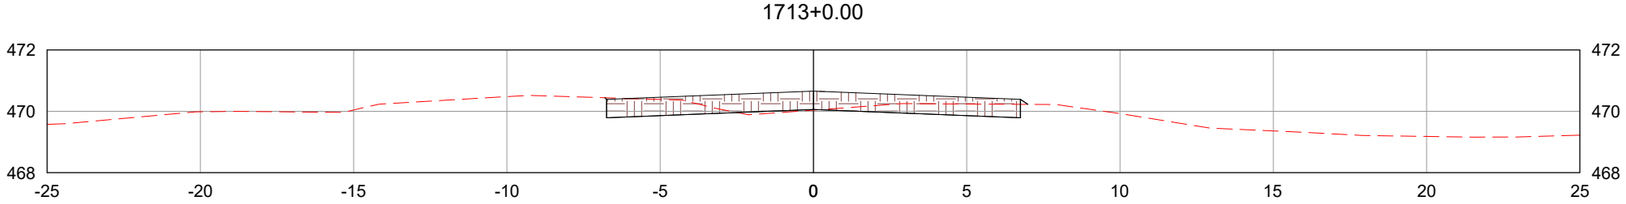

1714+0.00

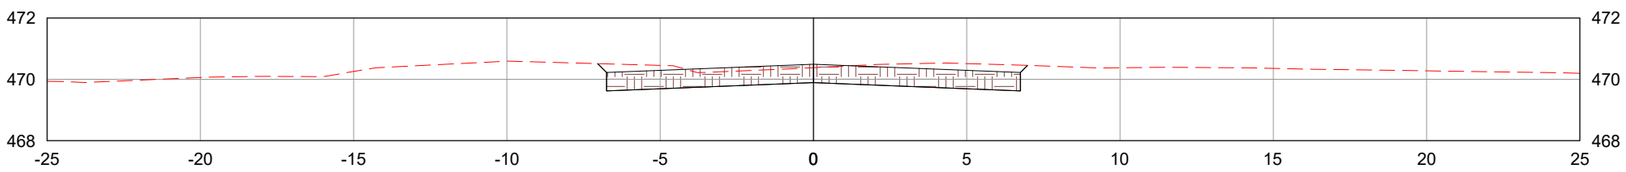

LEGENDA:

TERRENO NATURAL

CAMADA FINAL DE TERRAPLENAGEM

	REV. 0	REV. 1	REV. 2	REV. 3
DATA	25/07/2025	07/08/2025		
PROJETO	OLIVEIRA & RAE ENGENHARIA	OLIVEIRA & RAE ENGENHARIA		
EXECUÇÃO				
VERIFICAÇÃO				
APROVAÇÃO				

Oliveira-Rae Engenharia

CONTRATO: 099/2023
CÓD. INTERNO nº 0152_05-AP-TER-NS-003.V2A

GO INFRA

PROJETO EXECUTIVO DE ENGENHARIA PARA CONSTRUÇÃO DE RODOVIA

RODOVIA: GO-236
TRECHO: FLORES DE GOIÁS - ENTR. BR-020

RESPONSAVEL TECNICO

Responsável Técnico pelo Projeto de Terraplenagem
Elias José de Arruda Soares Júnior (CREA/MS 65065)


TÍTULO: NOTAS DE SERVIÇO DE TERRAPLENAGEM

ESCALA: 1:200


Nº: 0152_05-AP-TER-NS-003.V2A

FOLHA: 632 de 1178


1715+0.00

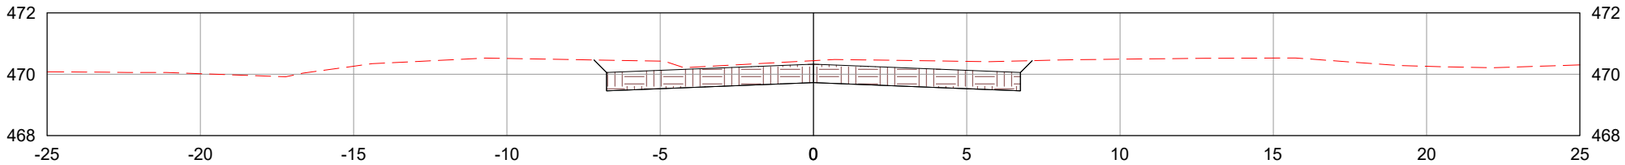

1716+0.00

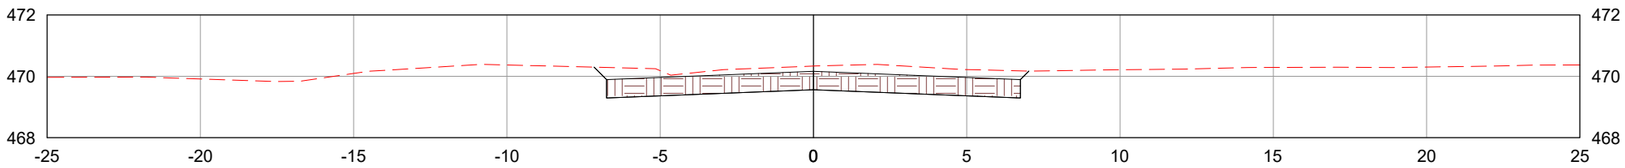

1717+0.00

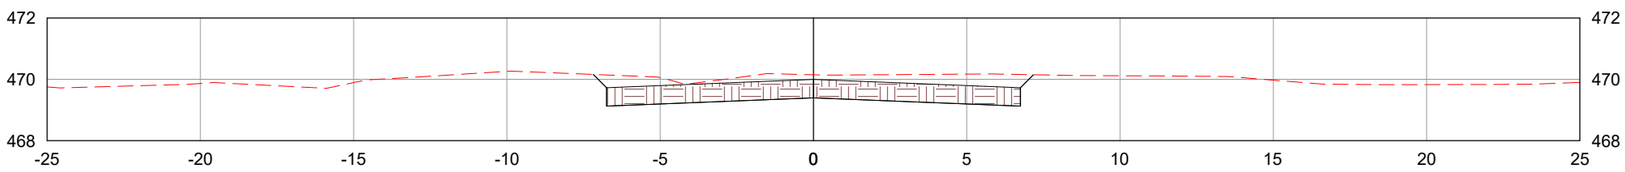

LEGENDA:

TERRENO NATURAL

CAMADA FINAL DE TERRAPLENAGEM

	REV. 0	REV. 1	REV. 2	REV. 3
DATA	25/07/2025	07/08/2025		
PROJETO	OLIVEIRA & RAE ENGENHARIA	OLIVEIRA & RAE ENGENHARIA		
EXECUÇÃO				
VERIFICAÇÃO				
APROVAÇÃO				

Oliveira-Rae Engenharia

CONTRATO: 099/2023
CÓD. INTERNO nº 0152_05-AP-TER-NS-003.V2A

GO INFRA

PROJETO EXECUTIVO DE ENGENHARIA PARA CONSTRUÇÃO DE RODOVIA

RODOVIA: GO-236
TRECHO: FLORES DE GOIÁS - ENTR. BR-020

TÍTULO: NOTAS DE SERVIÇO DE TERRAPLENAGEM

N°: 0152_05-AP-TER-NS-003.V2A


FOLHA: 633 de 1178

RESPONSAVEL TECNICO


Responsável Técnico pelo Projeto de Terraplenagem
Elias José de Arruda Soares Júnior (CREA/MS 65065)

ESCALA: 1:200


1718+0.00

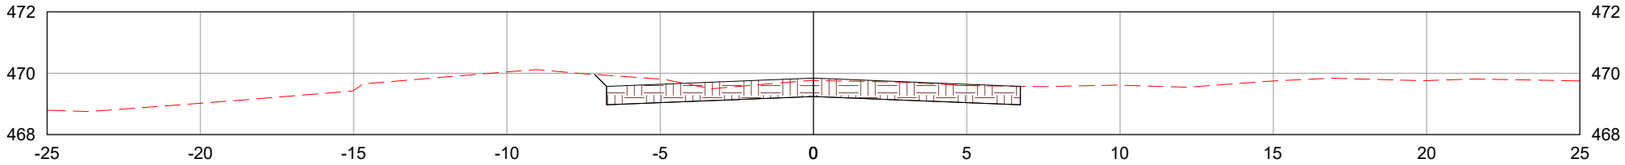

1719+0.00

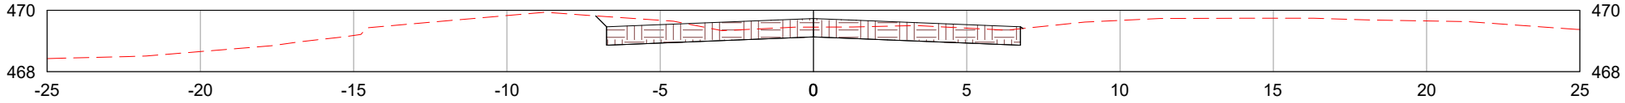

1720+0.00

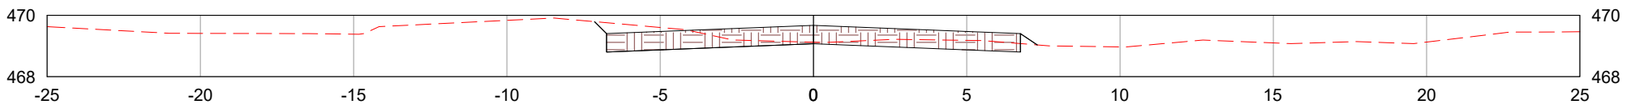

LEGENDA:

- TERRENO NATURAL
- CAMADA FINAL DE TERRAPLENAGEM

	REV. 0	REV. 1	REV. 2	REV. 3
DATA	25/07/2025	07/08/2025		
PROJETO	OLIVEIRA & RAE ENGENHARIA	OLIVEIRA & RAE ENGENHARIA		
EXECUÇÃO				
VERIFICAÇÃO				
APROVAÇÃO				

Oliveira-Rae Engenharia

CONTRATO: 099/2023
CÓD. INTERNO nº
0152_05-AP-TER-NS-003.V2A

GO INFRA

PROJETO EXECUTIVO DE ENGENHARIA PARA CONSTRUÇÃO DE RODOVIA

RODOVIA: GO-236
TRECHO: FLORES DE GOIÁS - ENTR. BR-020

TÍTULO: NOTAS DE SERVIÇO DE TERRAPLENAGEM

Nº: 0152_05-AP-TER-NS-003.V2A


FOLHA: 634 de 1178

RESPONSAVEL TECNICO


Responsável Técnico pelo Projeto de Terraplenagem
Elias José de Arruda Soares Júnior (CREA/MS 65065)

ESCALA: 1:200


1721+0.00

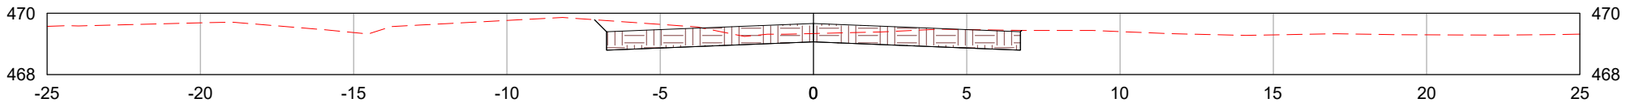

1722+0.00

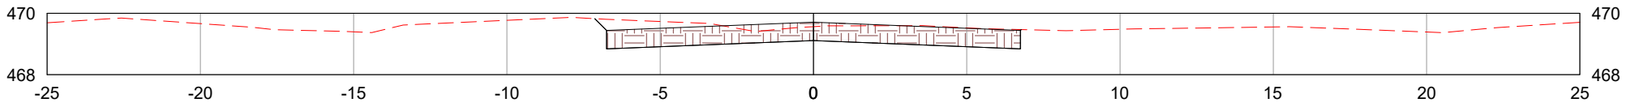

1723+0.00

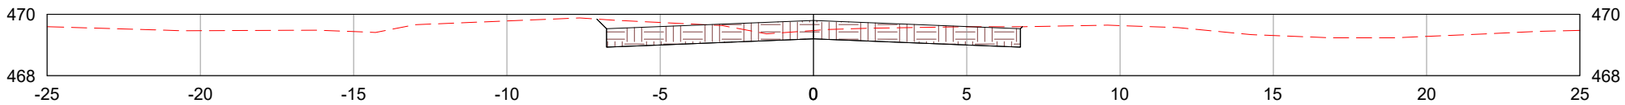

LEGENDA:

- TERRENO NATURAL
- CAMADA FINAL DE TERRAPLENAGEM

	REV. 0	REV. 1	REV. 2	REV. 3
DATA	25/07/2025	07/08/2025		
PROJETO	OLIVEIRA & RAE ENGENHARIA	OLIVEIRA & RAE ENGENHARIA		
EXECUÇÃO				
VERIFICAÇÃO				
APROVAÇÃO				

Oliveira-Rae Engenharia

CONTRATO: 099/2023
CÓD. INTERNO nº
0152_05-AP-TER-NS-003.V2A

GO INFRA

PROJETO EXECUTIVO DE ENGENHARIA PARA CONSTRUÇÃO DE RODOVIA

RODOVIA: GO-236
TRECHO: FLORES DE GOIÁS - ENTR. BR-020

TÍTULO: NOTAS DE SERVIÇO DE TERRAPLENAGEM

Nº: 0152_05-AP-TER-NS-003.V2A


FOLHA: 635 de 1178

RESPONSAVEL TECNICO


Responsável Técnico pelo Projeto de Terraplenagem
Elias José de Arruda Soares Júnior (CREA/MS 65065)

ESCALA: 1:200


1724+0.00

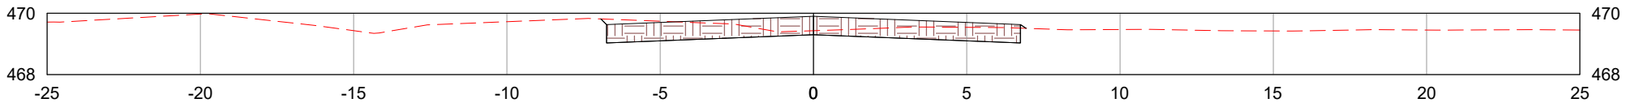

1725+0.00

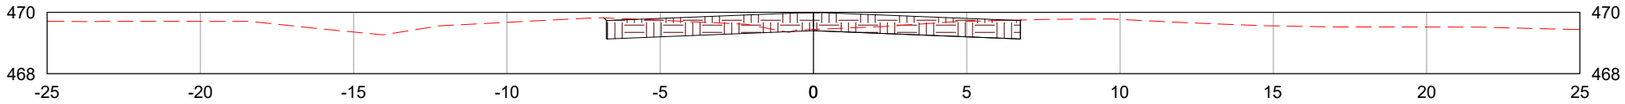

1726+0.00

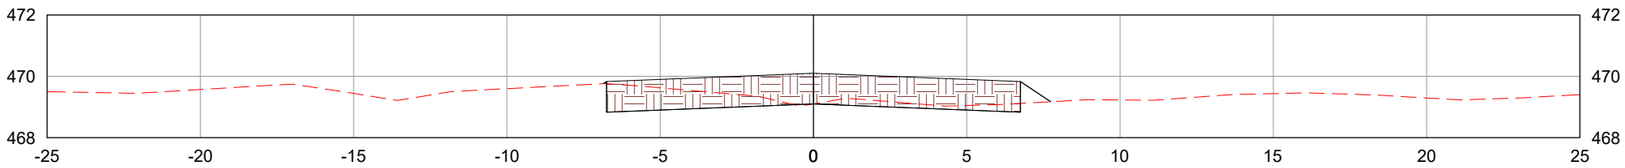

LEGENDA:

- TERRENO NATURAL
- CAMADA FINAL DE TERRAPLENAGEM

	REV. 0	REV. 1	REV. 2	REV. 3
DATA	25/07/2025	07/08/2025		
PROJETO	OLIVEIRA & RAE ENGENHARIA	OLIVEIRA & RAE ENGENHARIA		
EXECUÇÃO				
VERIFICAÇÃO				
APROVAÇÃO				

Oliveira-Rae Engenharia

CONTRATO: 099/2023
CÓD. INTERNO nº
0152_05-AP-TER-NS-003.V2A

GO INFRA

PROJETO EXECUTIVO DE ENGENHARIA PARA CONSTRUÇÃO DE RODOVIA

RODOVIA: GO-236
TRECHO: FLORES DE GOIÁS - ENTR. BR-020

TÍTULO: NOTAS DE SERVIÇO DE TERRAPLENAGEM

N°: 0152_05-AP-TER-NS-003.V2A


FOLHA: 636 de 1178

RESPONSAVEL TECNICO


Responsável Técnico pelo Projeto de Terraplenagem
Elias José de Arruda Soares Júnior (CREA/MS 65065)

ESCALA: 1:200


1727+0.00

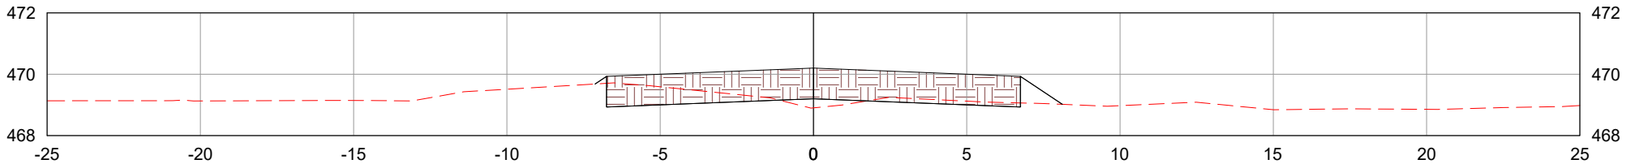

1728+0.00

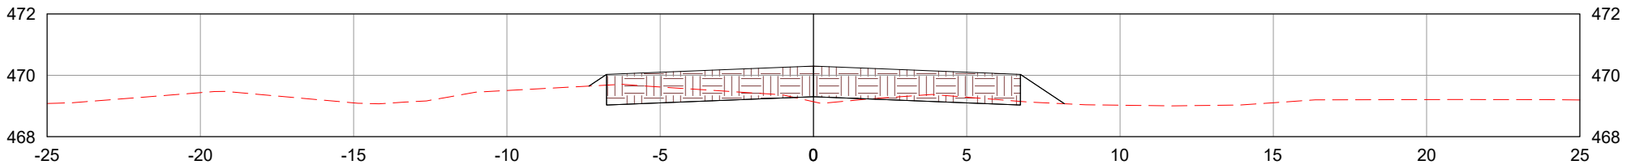

1729+0.00

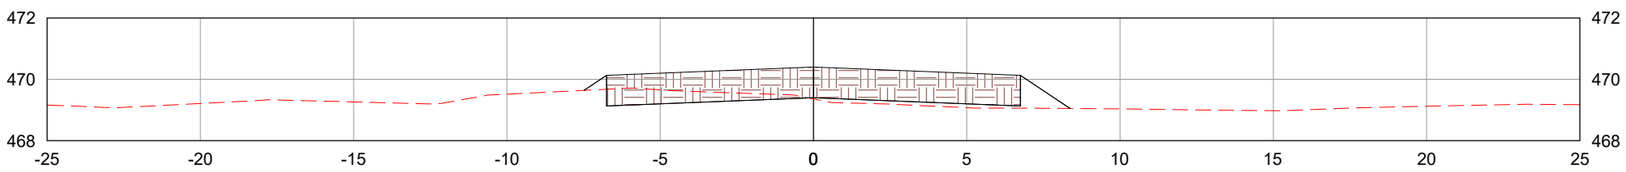

LEGENDA:

TERRENO NATURAL

CAMADA FINAL DE TERRAPLENAGEM

	REV. 0	REV. 1	REV. 2	REV. 3
DATA	25/07/2025	07/08/2025		
PROJETO	OLIVEIRA & RAE ENGENHARIA	OLIVEIRA & RAE ENGENHARIA		
EXECUÇÃO				
VERIFICAÇÃO				
APROVAÇÃO				

Oliveira-Rae Engenharia

CONTRATO: 099/2023
CÓD. INTERNO n°
0152_05-AP-TER-NS-003.V2A

GO INFRA

PROJETO EXECUTIVO DE ENGENHARIA PARA CONSTRUÇÃO DE RODOVIA

RODOVIA: GO-236
TRECHO: FLORES DE GOIÁS - ENTR. BR-020

TÍTULO: NOTAS DE SERVIÇO DE TERRAPLENAGEM

N°: 0152_05-AP-TER-NS-003.V2A


FOLHA: 637 de 1178

RESPONSAVEL TECNICO


Responsável Técnico pelo Projeto de Terraplenagem
Elias José de Arruda Soares Júnior (CREA/MS 65065)

ESCALA: 1:200


1730+0.00

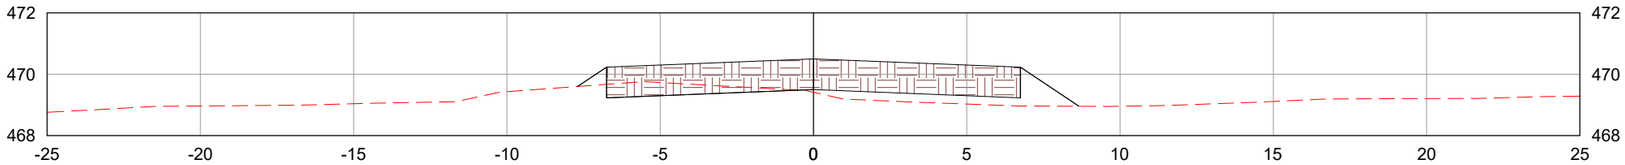

1731+0.00

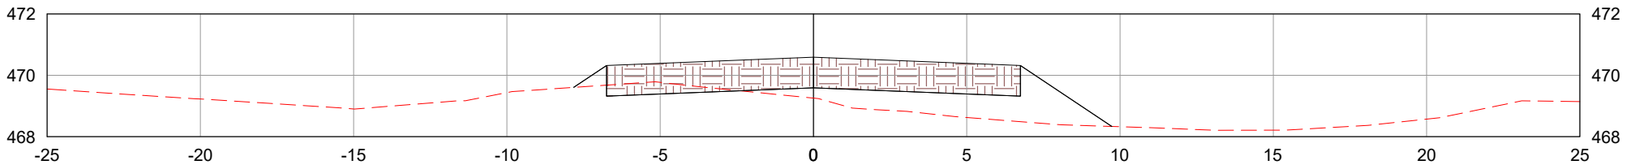

1732+0.00

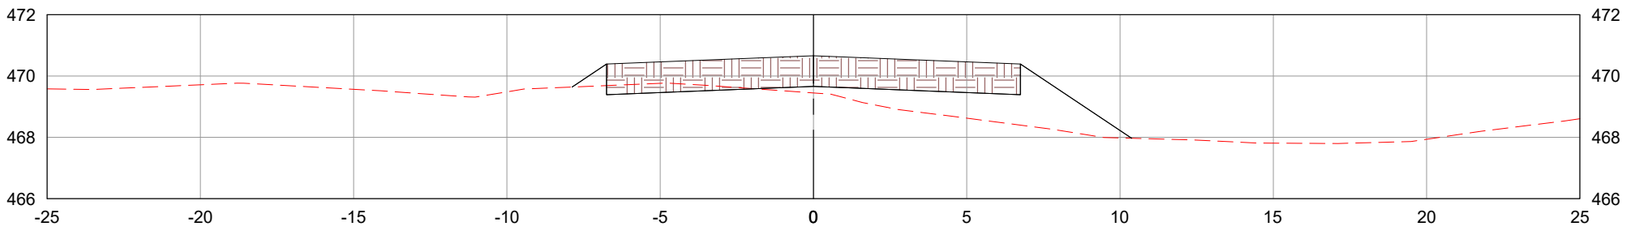

LEGENDA:

- TERRENO NATURAL
- CAMADA FINAL DE TERRAPLENAGEM

	REV. 0	REV. 1	REV. 2	REV. 3
DATA	25/07/2025	07/08/2025		
PROJETO	OLIVEIRA & RAE ENGENHARIA	OLIVEIRA & RAE ENGENHARIA		
EXECUÇÃO				
VERIFICAÇÃO				
APROVAÇÃO				

Oliveira-Rae Engenharia

CONTRATO: 099/2023
CÓD. INTERNO nº 0152_05-AP-TER-NS-003.V2A

GO INFRA

PROJETO EXECUTIVO DE ENGENHARIA PARA CONSTRUÇÃO DE RODOVIA

RODOVIA: GO-236
TRECHO: FLORES DE GOIÁS - ENTR. BR-020

TÍTULO: NOTAS DE SERVIÇO DE TERRAPLENAGEM

N°: 0152_05-AP-TER-NS-003.V2A


FOLHA: 638 de 1178

RESPONSAVEL TECNICO


Responsável Técnico pelo Projeto de Terraplenagem
Elias José de Arruda Soares Júnior (CREA/MS 65065)

ESCALA: 1:200


1733+0.00

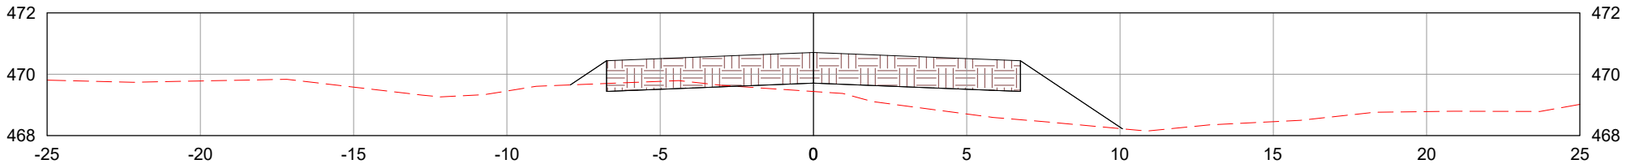

1734+0.00

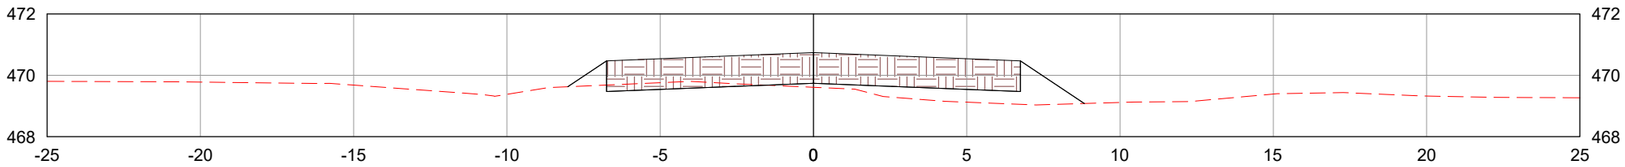

1735+0.00

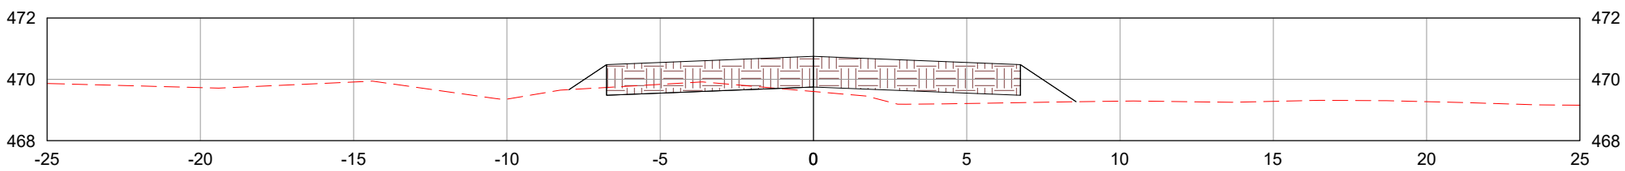

LEGENDA:

- TERRENO NATURAL
- CAMADA FINAL DE TERRAPLENAGEM

	REV. 0	REV. 1	REV. 2	REV. 3
DATA	25/07/2025	07/08/2025		
PROJETO	OLIVEIRA & RAE ENGENHARIA	OLIVEIRA & RAE ENGENHARIA		
EXECUÇÃO				
VERIFICAÇÃO				
APROVAÇÃO				

Oliveira-Rae Engenharia

CONTRATO: 099/2023
CÓD. INTERNO nº 0152_05-AP-TER-NS-003.V2A

GO INFRA

PROJETO EXECUTIVO DE ENGENHARIA PARA CONSTRUÇÃO DE RODOVIA

RODOVIA: GO-236
TRECHO: FLORES DE GOIÁS - ENTR. BR-020

TÍTULO: NOTAS DE SERVIÇO DE TERRAPLENAGEM

N°: 0152_05-AP-TER-NS-003.V2A


FOLHA: 639 de 1178

RESPONSAVEL TECNICO


Responsável Técnico pelo Projeto de Terraplenagem
Elias José de Arruda Soares Júnior (CREA/MS 65065)

ESCALA: 1:200


1736+0.00

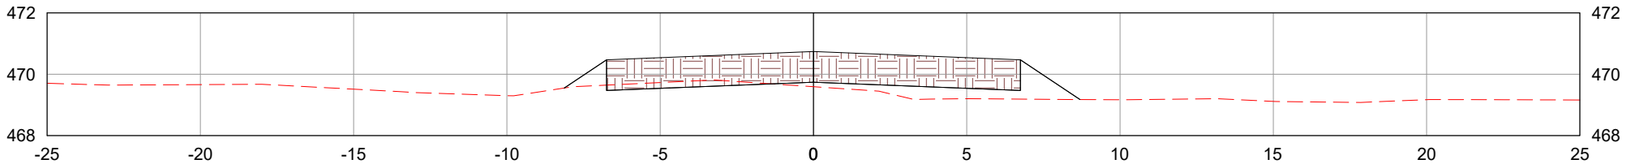

1737+0.00

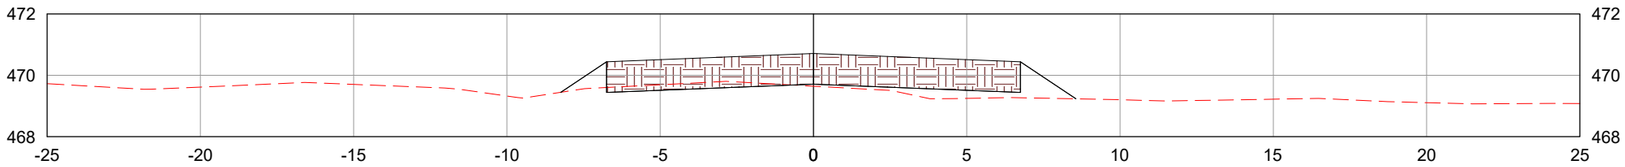

1738+0.00

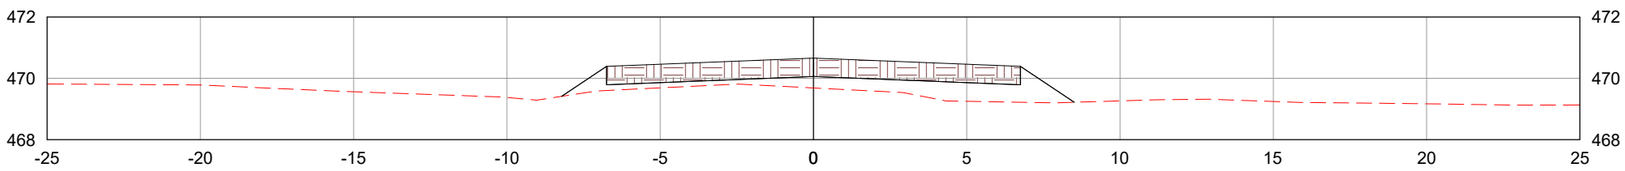

LEGENDA:

- TERRENO NATURAL
- CAMADA FINAL DE TERRAPLENAGEM

	REV. 0	REV. 1	REV. 2	REV. 3
DATA	25/07/2025	07/08/2025		
PROJETO	OLIVEIRA & RAE ENGENHARIA	OLIVEIRA & RAE ENGENHARIA		
EXECUÇÃO				
VERIFICAÇÃO				
APROVAÇÃO				

Oliveira-Rae Engenharia

CONTRATO: 099/2023
CÓD. INTERNO nº
0152_05-AP-TER-NS-003.V2A

GO INFRA

PROJETO EXECUTIVO DE ENGENHARIA PARA CONSTRUÇÃO DE RODOVIA

RODOVIA: GO-236
TRECHO: FLORES DE GOIÁS - ENTR. BR-020

TÍTULO: NOTAS DE SERVIÇO DE TERRAPLENAGEM

N°: 0152_05-AP-TER-NS-003.V2A


FOLHA: 640 de 1178

RESPONSAVEL TECNICO


Responsável Técnico pelo Projeto de Terraplenagem
Elias José de Arruda Soares Júnior (CREA/MS 65065)

ESCALA: 1:200


1739+0.00

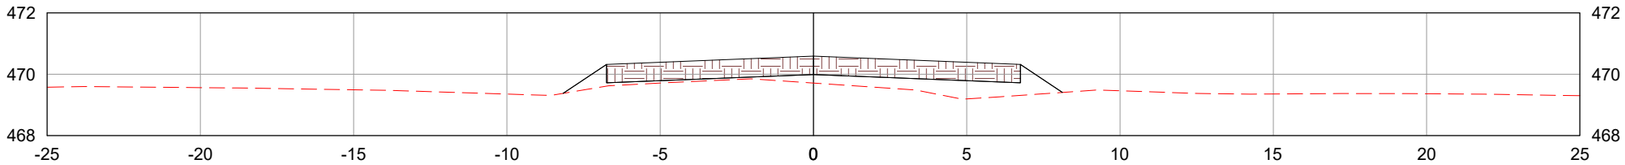

1740+0.00

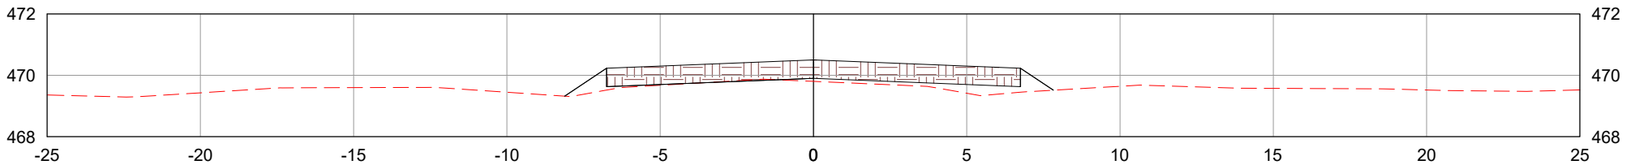

1741+0.00

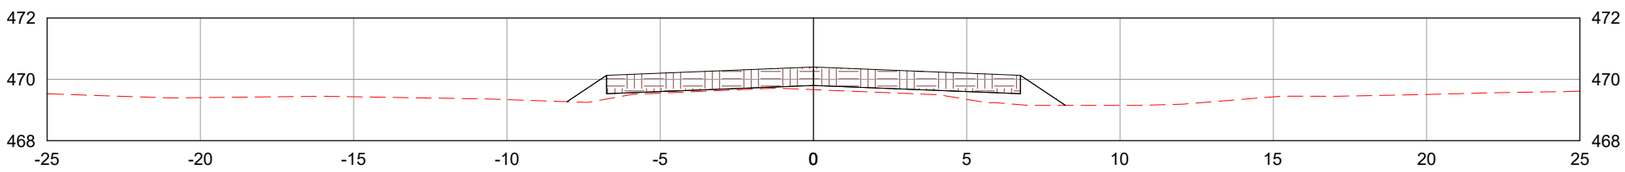

LEGENDA:

TERRENO NATURAL

CAMADA FINAL DE TERRAPLENAGEM

	REV. 0	REV. 1	REV. 2	REV. 3
DATA	25/07/2025	07/08/2025		
PROJETO	OLIVEIRA & RAE ENGENHARIA	OLIVEIRA & RAE ENGENHARIA		
EXECUÇÃO				
VERIFICAÇÃO				
APROVAÇÃO				

Oliveira-Rae Engenharia

CONTRATO: 099/2023
CÓD. INTERNO nº 0152_05-AP-TER-NS-003.V2A

GO INFRA

PROJETO EXECUTIVO DE ENGENHARIA PARA CONSTRUÇÃO DE RODOVIA

RODOVIA: GO-236
TRECHO: FLORES DE GOIÁS - ENTR. BR-020

TÍTULO: NOTAS DE SERVIÇO DE TERRAPLENAGEM

N°: 0152_05-AP-TER-NS-003.V2A


FOLHA: 641 de 1178

RESPONSAVEL TECNICO


Responsável Técnico pelo Projeto de Terraplenagem
Elias José de Arruda Soares Júnior (CREA/MS 65065)

ESCALA: 1:200


1742+0.00

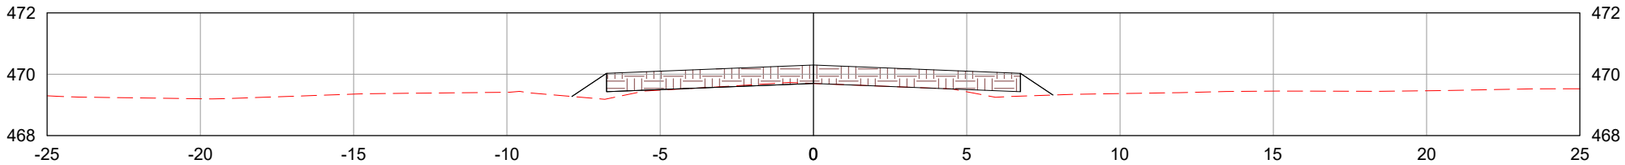

1743+0.00

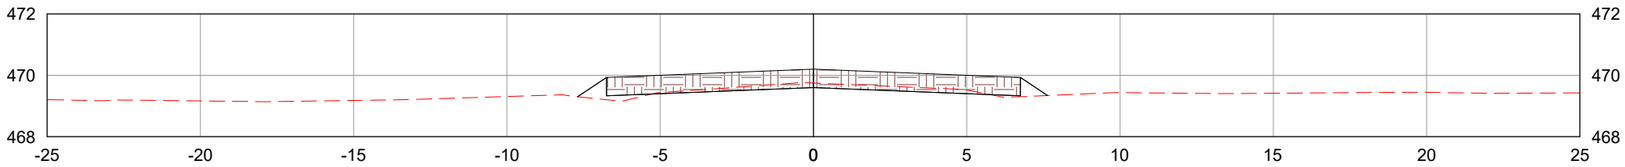

1744+0.00

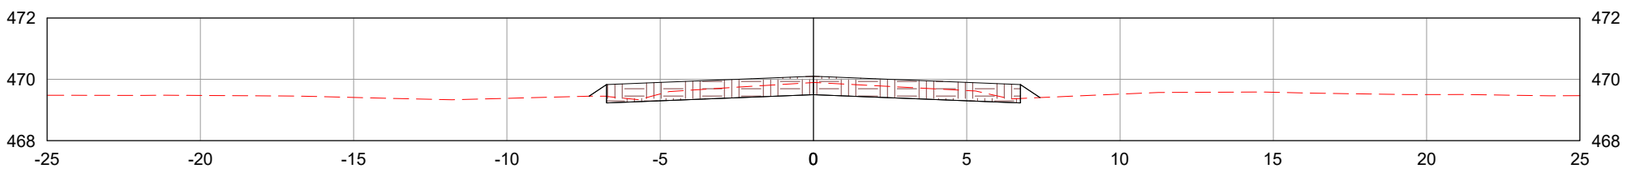

LEGENDA:

TERRENO NATURAL

CAMADA FINAL DE TERRAPLENAGEM

	REV. 0	REV. 1	REV. 2	REV. 3
DATA	25/07/2025	07/08/2025		
PROJETO	OLIVEIRA & RAE ENGENHARIA	OLIVEIRA & RAE ENGENHARIA		
EXECUÇÃO				
VERIFICAÇÃO				
APROVAÇÃO				

Oliveira-Rae Engenharia

CONTRATO: 099/2023
CÓD. INTERNO nº
0152_05-AP-TER-NS-003.V2A

GO INFRA

PROJETO EXECUTIVO DE ENGENHARIA PARA CONSTRUÇÃO DE RODOVIA

RODOVIA: GO-236
TRECHO: FLORES DE GOIÁS - ENTR. BR-020

TÍTULO: NOTAS DE SERVIÇO DE TERRAPLENAGEM

N°: 0152_05-AP-TER-NS-003.V2A


FOLHA: 642 de 1178

RESPONSAVEL TECNICO


Responsável Técnico pelo Projeto de Terraplenagem
Elias José de Arruda Soares Júnior (CREA/MS 65065)

ESCALA: 1:200


1745+0.00

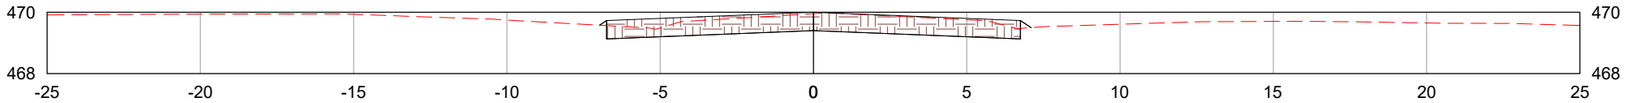

1746+0.00

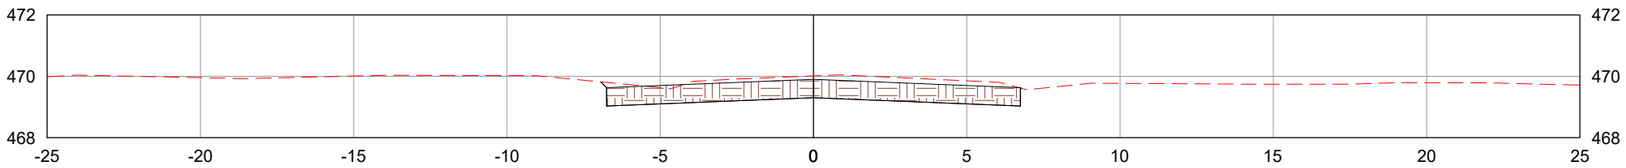

1747+0.00

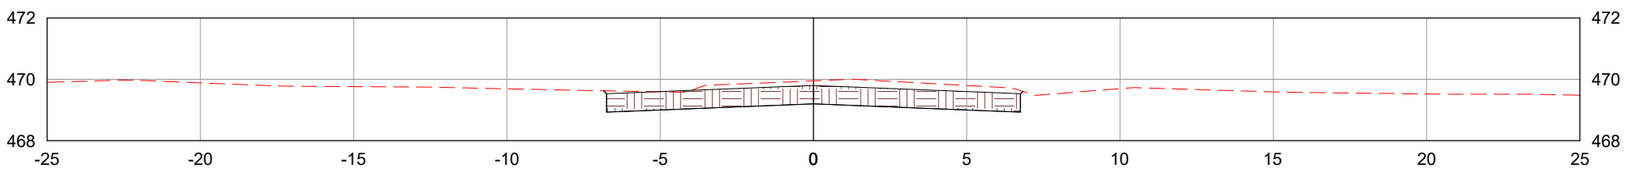

LEGENDA:

TERRENO NATURAL

CAMADA FINAL DE TERRAPLENAGEM

	REV. 0	REV. 1	REV. 2	REV. 3
DATA	25/07/2025	07/08/2025		
PROJETO	OLIVEIRA & RAE ENGENHARIA	OLIVEIRA & RAE ENGENHARIA		
EXECUÇÃO				
VERIFICAÇÃO				
APROVAÇÃO				

Oliveira-Rae Engenharia

CONTRATO: 099/2023
CÓD. INTERNO nº
0152_05-AP-TER-NS-003.V2A

GO INFRA

PROJETO EXECUTIVO DE ENGENHARIA PARA CONSTRUÇÃO DE RODOVIA

RODOVIA: GO-236
TRECHO: FLORES DE GOIÁS - ENTR. BR-020

TÍTULO: NOTAS DE SERVIÇO DE TERRAPLENAGEM

N°: 0152_05-AP-TER-NS-003.V2A


FOLHA: 643 de 1178

RESPONSAVEL TECNICO


Responsável Técnico pelo Projeto de Terraplenagem
Elias José de Arruda Soares Júnior (CREA/MS 65065)

ESCALA: 1:200


1748+0.00

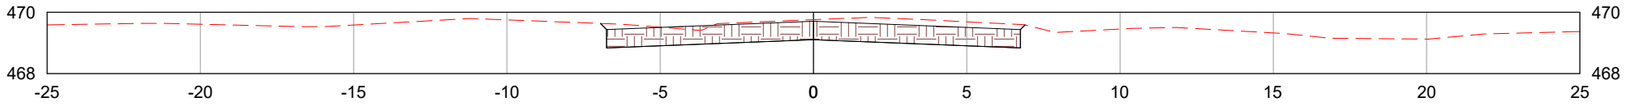

1749+0.00

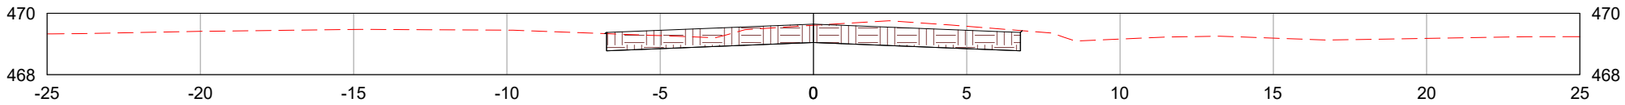

1750+0.00

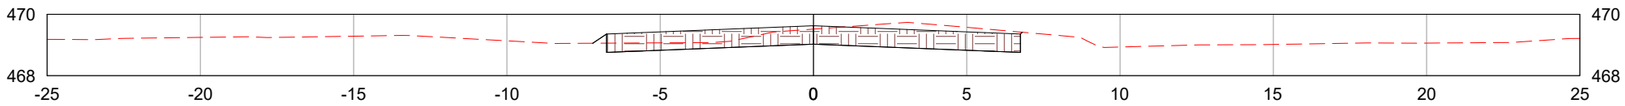

LEGENDA:

- TERRENO NATURAL
- CAMADA FINAL DE TERRAPLENAGEM

	REV. 0	REV. 1	REV. 2	REV. 3
DATA	25/07/2025	07/08/2025		
PROJETO	OLIVEIRA & RAE ENGENHARIA	OLIVEIRA & RAE ENGENHARIA		
EXECUÇÃO				
VERIFICAÇÃO				
APROVAÇÃO				

Oliveira-Rae Engenharia

CONTRATO: 099/2023
CÓD. INTERNO nº 0152_05-AP-TER-NS-003.V2A

GO INFRA

PROJETO EXECUTIVO DE ENGENHARIA PARA CONSTRUÇÃO DE RODOVIA

RODOVIA: GO-236
TRECHO: FLORES DE GOIÁS - ENTR. BR-020

TÍTULO: NOTAS DE SERVIÇO DE TERRAPLENAGEM

N°: 0152_05-AP-TER-NS-003.V2A


FOLHA: 644 de 1178

RESPONSAVEL TECNICO


Responsável Técnico pelo Projeto de Terraplenagem
Elias José de Arruda Soares Júnior (CREA/MS 65065)

ESCALA: 1:200


1751+0.00

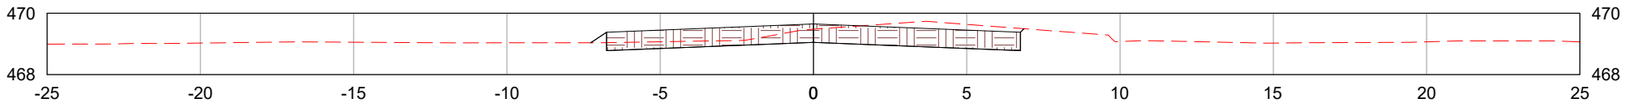

1752+0.00

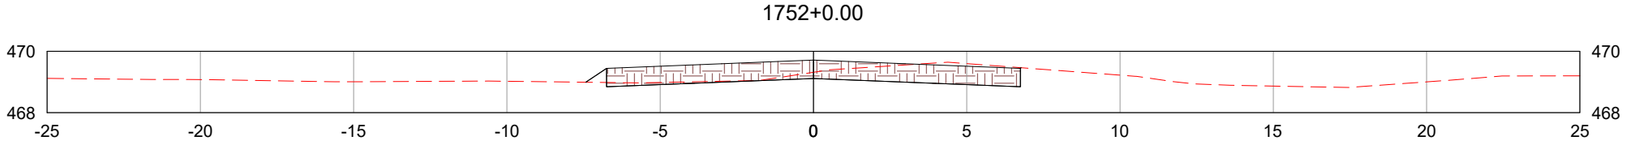

1753+0.00

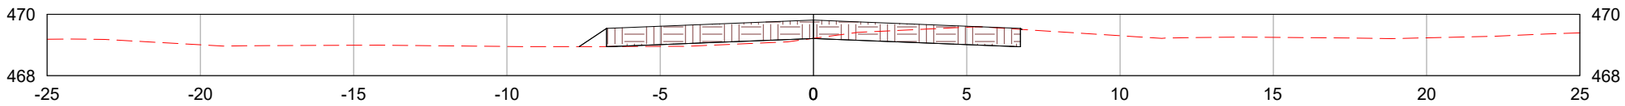

LEGENDA:

- TERRENO NATURAL
- CAMADA FINAL DE TERRAPLENAGEM

	REV. 0	REV. 1	REV. 2	REV. 3
DATA	25/07/2025	07/08/2025		
PROJETO	OLIVEIRA & RAE ENGENHARIA	OLIVEIRA & RAE ENGENHARIA		
EXECUÇÃO				
VERIFICAÇÃO				
APROVAÇÃO				

Oliveira-Rae Engenharia

CONTRATO: 099/2023
CÓD. INTERNO nº
0152_05-AP-TER-NS-003.V2A

GO INFRA

PROJETO EXECUTIVO DE ENGENHARIA PARA CONSTRUÇÃO DE RODOVIA

RODOVIA: GO-236
TRECHO: FLORES DE GOIÁS - ENTR. BR-020

TÍTULO: NOTAS DE SERVIÇO DE TERRAPLENAGEM

Nº: 0152_05-AP-TER-NS-003.V2A


FOLHA: 645 de 1178

RESPONSAVEL TECNICO


Responsável Técnico pelo Projeto de Terraplenagem
Elias José de Arruda Soares Júnior (CREA/MS 65065)

ESCALA: 1:200


1754+0.00

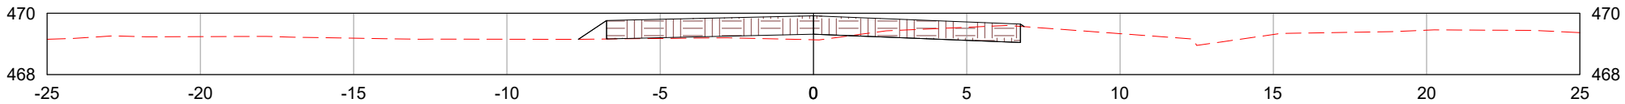

1755+0.00

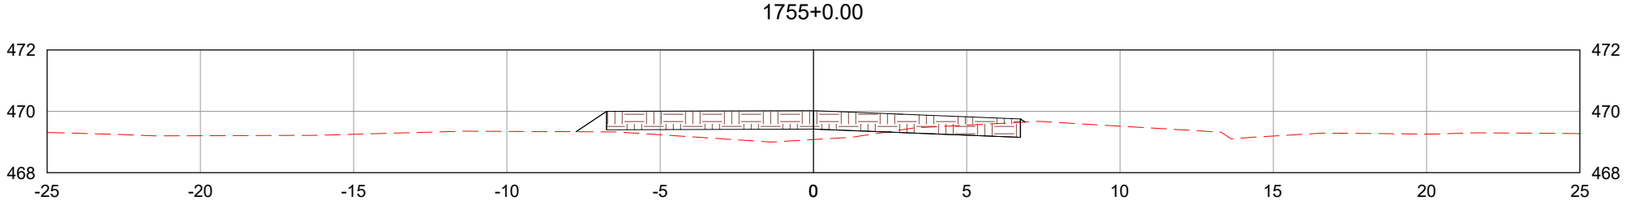

1755+3.56

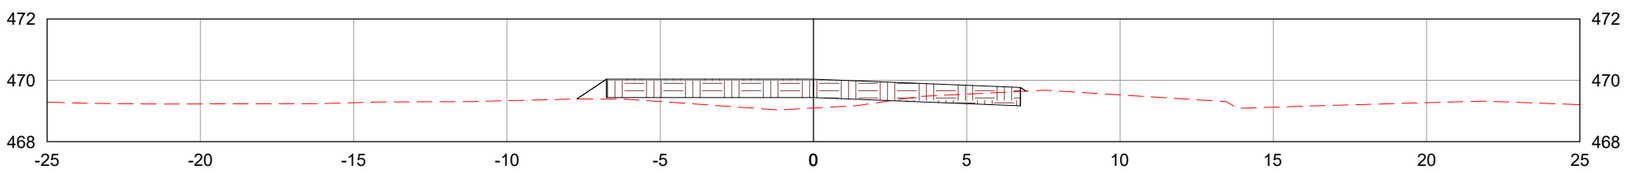

LEGENDA:

TERRENO NATURAL

CAMADA FINAL DE TERRAPLENAGEM

	REV. 0	REV. 1	REV. 2	REV. 3
DATA	25/07/2025	07/08/2025		
PROJETO	OLIVEIRA & RAE ENGENHARIA	OLIVEIRA & RAE ENGENHARIA		
EXECUÇÃO				
VERIFICAÇÃO				
APROVAÇÃO				

Oliveira-Rae Engenharia

CONTRATO: 099/2023
CÓD. INTERNO nº
0152_05-AP-TER-NS-003.V2A

GO INFRA

PROJETO EXECUTIVO DE ENGENHARIA PARA CONSTRUÇÃO DE RODOVIA

RODOVIA: GO-236
TRECHO: FLORES DE GOIÁS - ENTR. BR-020

TÍTULO: NOTAS DE SERVIÇO DE TERRAPLENAGEM

N°: 0152_05-AP-TER-NS-003.V2A


FOLHA: 646 de 1178

RESPONSAVEL TECNICO


Responsável Técnico pelo Projeto de Terraplenagem
Elias José de Arruda Soares Júnior (CREA/MS 65065)

ESCALA: 1:200


1756+0.00

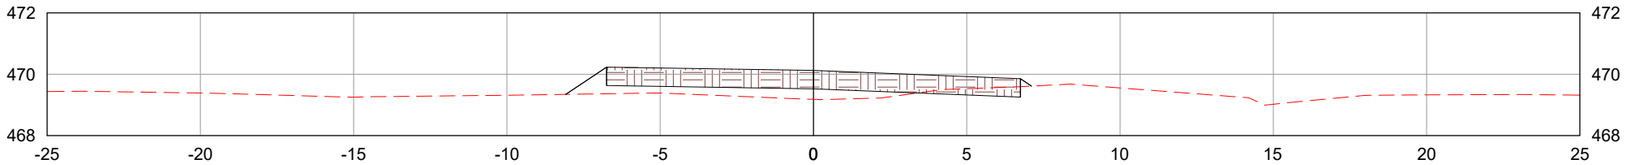

1757+0.00

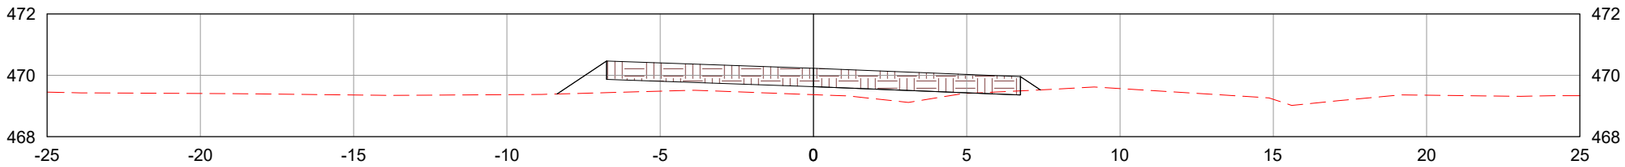

1758+0.00

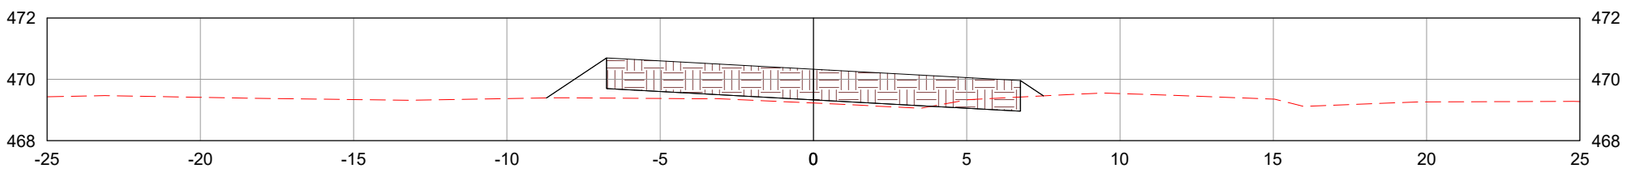

LEGENDA:

TERRENO NATURAL

CAMADA FINAL DE TERRAPLENAGEM

	REV. 0	REV. 1	REV. 2	REV. 3
DATA	25/07/2025	07/08/2025		
PROJETO	OLIVEIRA & RAE ENGENHARIA	OLIVEIRA & RAE ENGENHARIA		
EXECUÇÃO				
VERIFICAÇÃO				
APROVAÇÃO				

Oliveira-Rae Engenharia

CONTRATO: 099/2023
CÓD. INTERNO nº
0152_05-AP-TER-NS-003.V2A

GO INFRA

PROJETO EXECUTIVO DE ENGENHARIA PARA CONSTRUÇÃO DE RODOVIA

RODOVIA: GO-236
TRECHO: FLORES DE GOIÁS - ENTR. BR-020

TÍTULO: NOTAS DE SERVIÇO DE TERRAPLENAGEM

N°: 0152_05-AP-TER-NS-003.V2A


FOLHA: 647 de 1178

RESPONSAVEL TECNICO


Responsável Técnico pelo Projeto de Terraplenagem
Elias José de Arruda Soares Júnior (CREA/MS 65065)

ESCALA: 1:200


1758+3.56

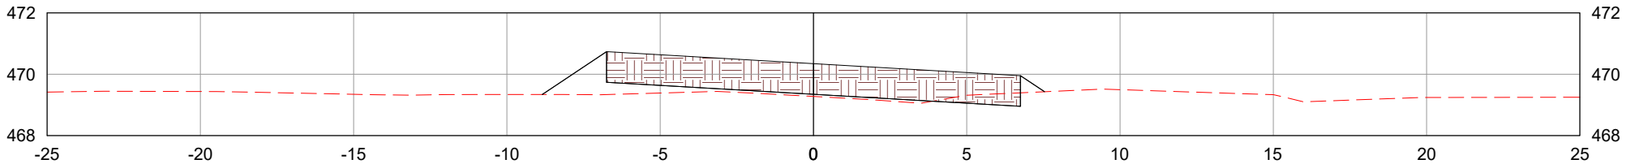

1759+0.00

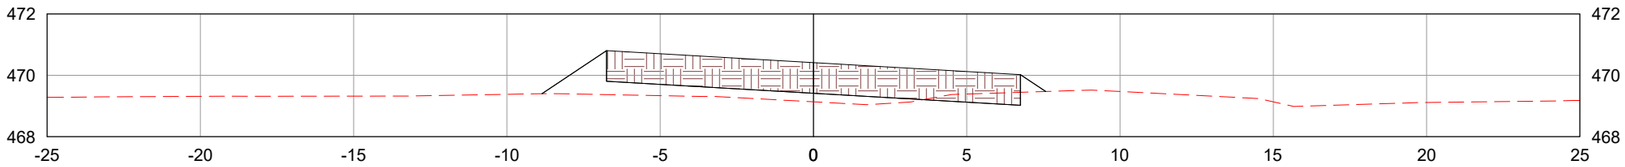

1760+0.00

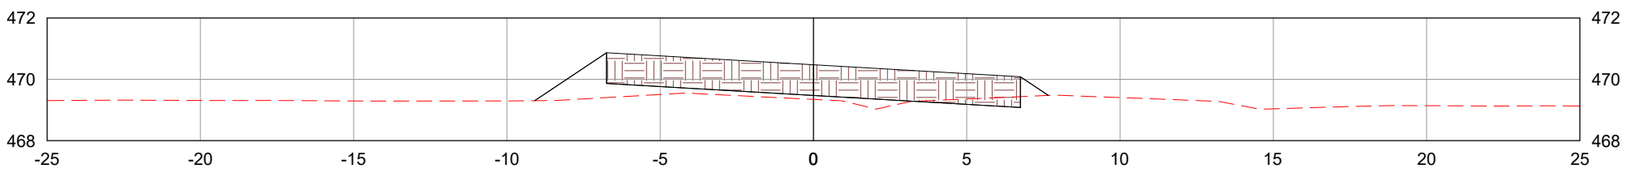

LEGENDA:

- TERRENO NATURAL
- CAMADA FINAL DE TERRAPLENAGEM

	REV. 0	REV. 1	REV. 2	REV. 3
DATA	25/07/2025	07/08/2025		
PROJETO	OLIVEIRA & RAE ENGENHARIA	OLIVEIRA & RAE ENGENHARIA		
EXECUÇÃO				
VERIFICAÇÃO				
APROVAÇÃO				

Oliveira-Rae Engenharia

CONTRATO: 099/2023
CÓD. INTERNO nº 0152_05-AP-TER-NS-003.V2A

GO INFRA

PROJETO EXECUTIVO DE ENGENHARIA PARA CONSTRUÇÃO DE RODOVIA

RODOVIA: GO-236
TRECHO: FLORES DE GOIÁS - ENTR. BR-020

TÍTULO: NOTAS DE SERVIÇO DE TERRAPLENAGEM

N°: 0152_05-AP-TER-NS-003.V2A


FOLHA: 648 de 1178

RESPONSAVEL TECNICO


Responsável Técnico pelo Projeto de Terraplenagem
Elias José de Arruda Soares Júnior (CREA/MS 65065)

ESCALA: 1:200


1761+0.00

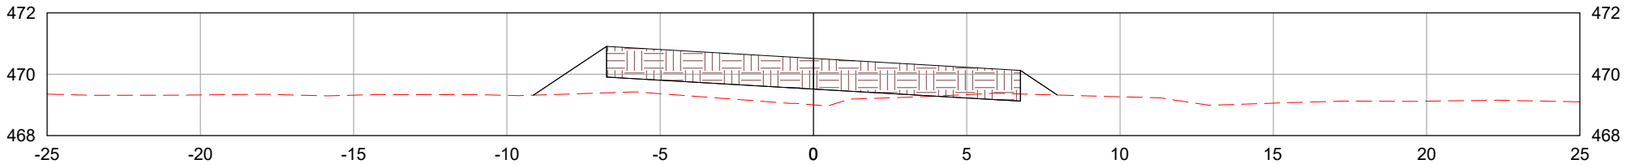

1762+0.00

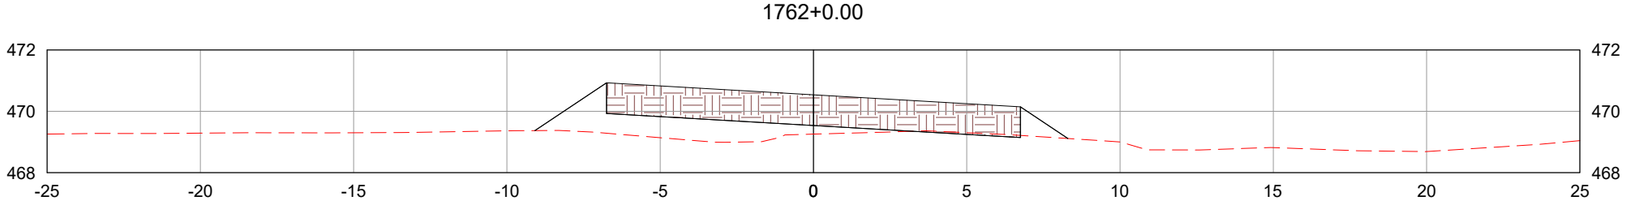

1762+8.08

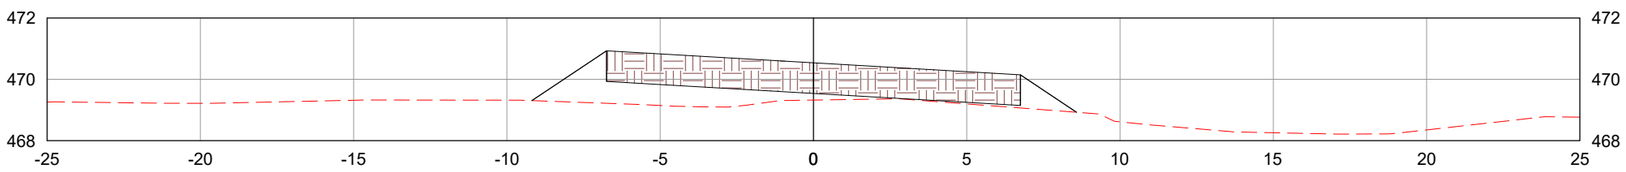

LEGENDA:

- TERRENO NATURAL
- CAMADA FINAL DE TERRAPLENAGEM

	REV. 0	REV. 1	REV. 2	REV. 3
DATA	25/07/2025	07/08/2025		
PROJETO	OLIVEIRA & RAE ENGENHARIA	OLIVEIRA & RAE ENGENHARIA		
EXECUÇÃO				
VERIFICAÇÃO				
APROVAÇÃO				

Oliveira-Rae Engenharia

CONTRATO: 099/2023
CÓD. INTERNO nº 0152_05-AP-TER-NS-003.V2A

GO INFRA

PROJETO EXECUTIVO DE ENGENHARIA PARA CONSTRUÇÃO DE RODOVIA

RODOVIA: GO-236
TRECHO: FLORES DE GOIÁS - ENTR. BR-020

TÍTULO: NOTAS DE SERVIÇO DE TERRAPLENAGEM

N°: 0152_05-AP-TER-NS-003.V2A


FOLHA: 649 de 1178

RESPONSAVEL TECNICO


Responsável Técnico pelo Projeto de Terraplenagem
Elias José de Arruda Soares Júnior (CREA/MS 65065)

ESCALA: 1:200


1763+0.00

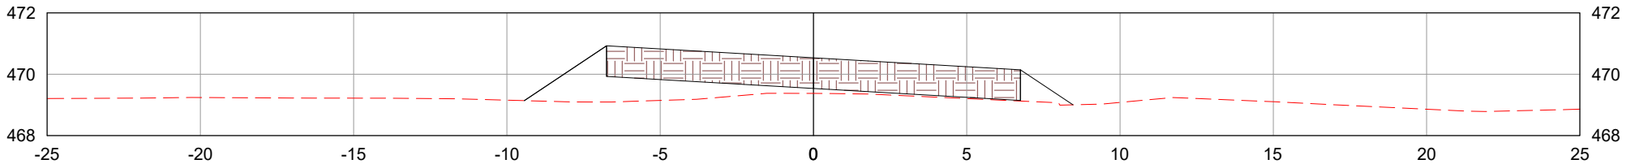

1764+0.00

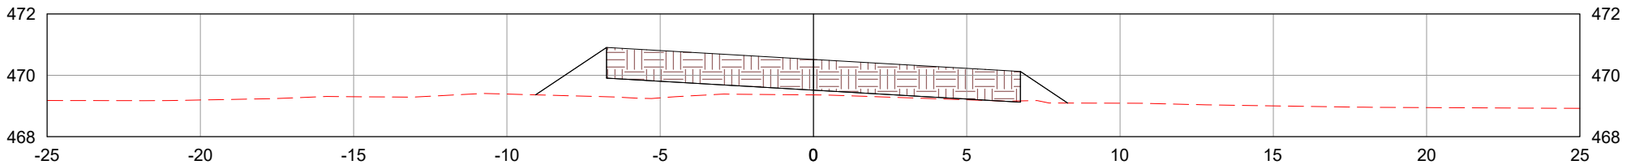

1765+0.00

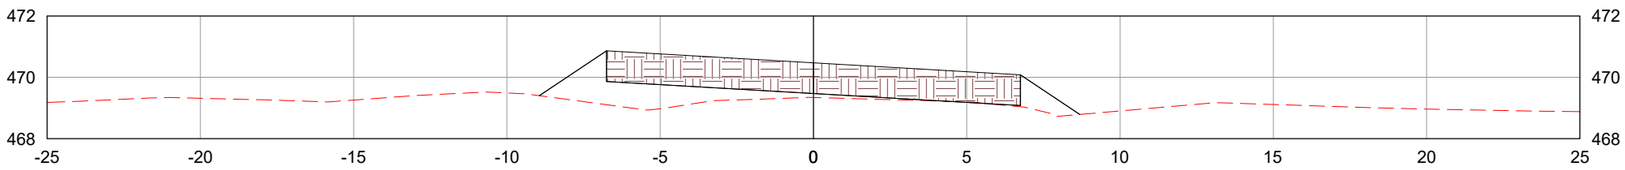

LEGENDA:

TERRENO NATURAL

CAMADA FINAL DE TERRAPLENAGEM

	REV. 0	REV. 1	REV. 2	REV. 3
DATA	25/07/2025	07/08/2025		
PROJETO	OLIVEIRA & RAE ENGENHARIA	OLIVEIRA & RAE ENGENHARIA		
EXECUÇÃO				
VERIFICAÇÃO				
APROVAÇÃO				

Oliveira-Rae Engenharia

CONTRATO: 099/2023
CÓD. INTERNO n°
0152_05-AP-TER-NS-003.V2A

GO INFRA

PROJETO EXECUTIVO DE ENGENHARIA PARA CONSTRUÇÃO DE RODOVIA

RODOVIA: GO-236
TRECHO: FLORES DE GOIÁS - ENTR. BR-020

TÍTULO: NOTAS DE SERVIÇO DE TERRAPLENAGEM

N°: 0152_05-AP-TER-NS-003.V2A


FOLHA: 650 de 1178

RESPONSAVEL TECNICO


Responsável Técnico pelo Projeto de Terraplenagem
Elias José de Arruda Soares Júnior (CREA/MS 65065)

ESCALA: 1:200


1766+0.00

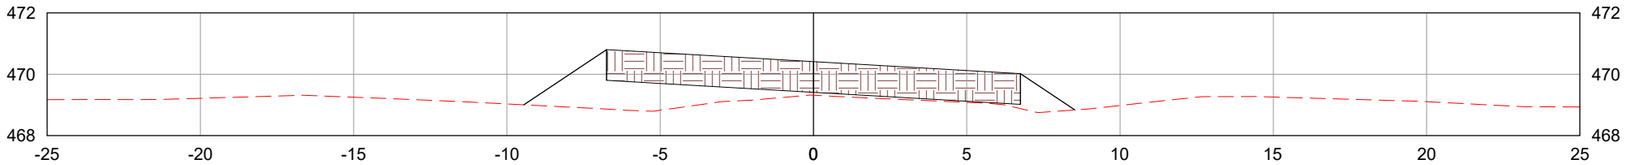

1766+12.60

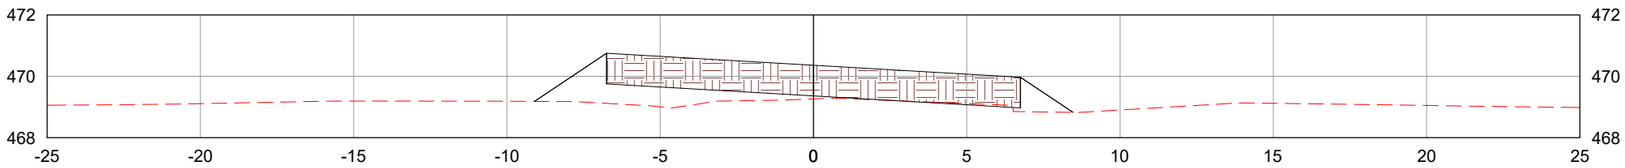

1767+0.00

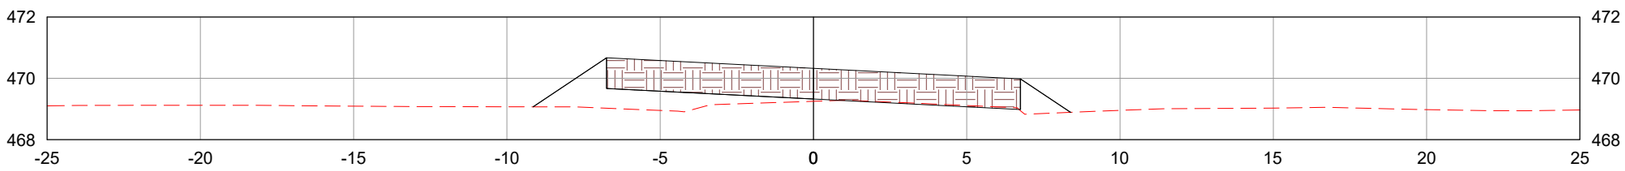

LEGENDA:

TERRENO NATURAL

CAMADA FINAL DE TERRAPLENAGEM

	REV. 0	REV. 1	REV. 2	REV. 3
DATA	25/07/2025	07/08/2025		
PROJETO	OLIVEIRA & RAE ENGENHARIA	OLIVEIRA & RAE ENGENHARIA		
EXECUÇÃO				
VERIFICAÇÃO				
APROVAÇÃO				

Oliveira-Rae Engenharia

CONTRATO: 099/2023
CÓD. INTERNO nº 0152_05-AP-TER-NS-003.V2A

GO INFRA

PROJETO EXECUTIVO DE ENGENHARIA PARA CONSTRUÇÃO DE RODOVIA

RODOVIA: GO-236
TRECHO: FLORES DE GOIÁS - ENTR. BR-020

TÍTULO: NOTAS DE SERVIÇO DE TERRAPLENAGEM

N°: 0152_05-AP-TER-NS-003.V2A


FOLHA: 651 de 1178

RESPONSAVEL TECNICO


Responsável Técnico pelo Projeto de Terraplenagem
Elias José de Arruda Soares Júnior (CREA/MS 65065)

ESCALA: 1:200


1768+0.00

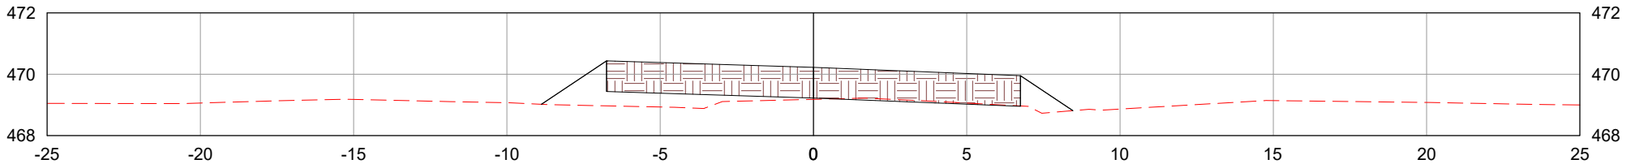

1769+0.00

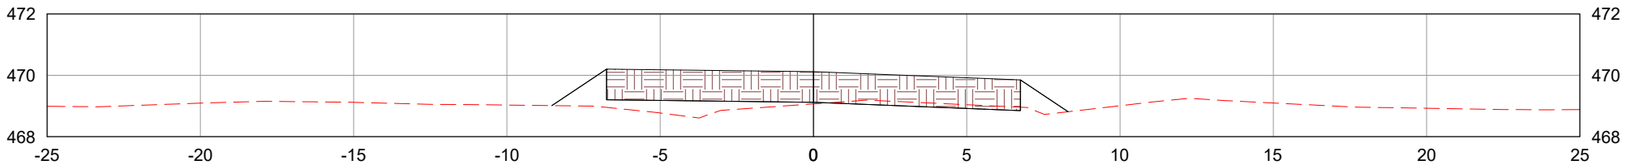

1769+12.60

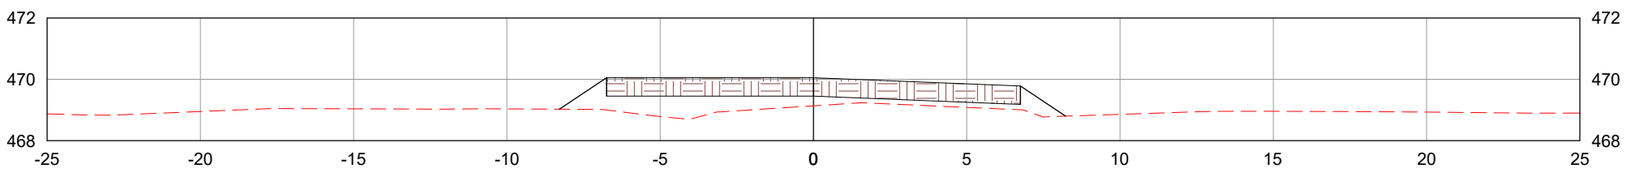

LEGENDA:

- TERRENO NATURAL
- CAMADA FINAL DE TERRAPLENAGEM

	REV. 0	REV. 1	REV. 2	REV. 3
DATA	25/07/2025	07/08/2025		
PROJETO	OLIVEIRA & RAE ENGENHARIA	OLIVEIRA & RAE ENGENHARIA		
EXECUÇÃO				
VERIFICAÇÃO				
APROVAÇÃO				

Oliveira-Rae Engenharia

CONTRATO: 099/2023
CÓD. INTERNO nº
0152_05-AP-TER-NS-003.V2A

GO INFRA

PROJETO EXECUTIVO DE ENGENHARIA PARA CONSTRUÇÃO DE RODOVIA

RODOVIA: GO-236
TRECHO: FLORES DE GOIÁS - ENTR. BR-020

RESPONSAVEL TECNICO

Responsável Técnico pelo Projeto de Terraplenagem
Elias José de Arruda Soares Júnior (CREA/MS 65065)


TÍTULO: NOTAS DE SERVIÇO DE TERRAPLENAGEM

ESCALA: 1:200


Nº: 0152_05-AP-TER-NS-003.V2A

FOLHA: 652 de 1178


1770+0.00

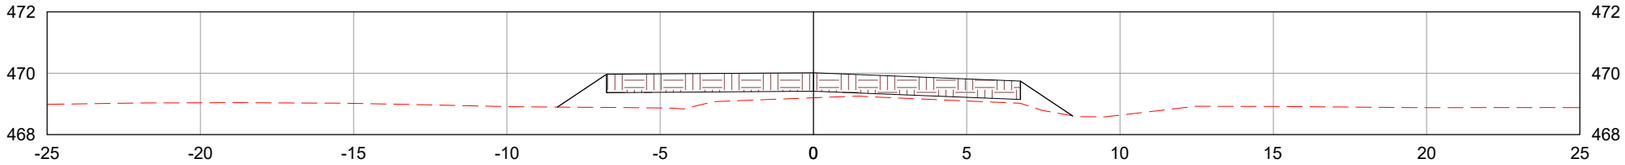

1771+0.00

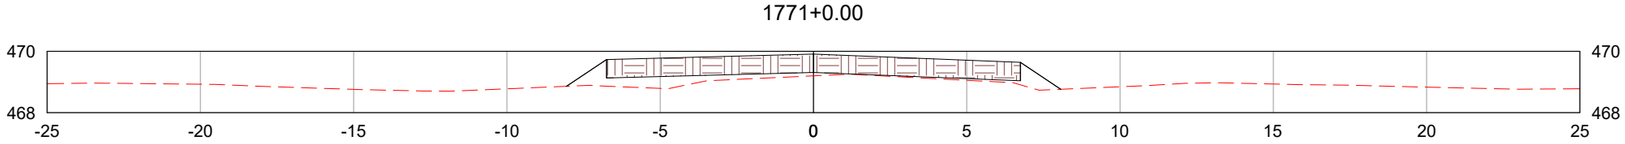

1772+0.00

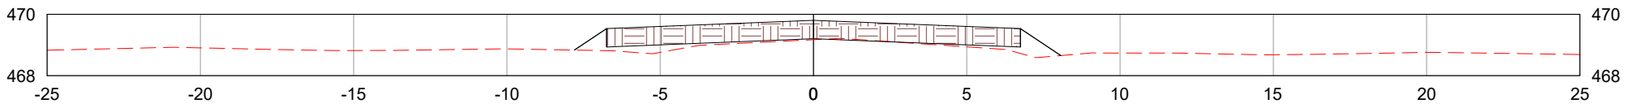

LEGENDA:

TERRENO NATURAL

CAMADA FINAL DE TERRAPLENAGEM

	REV. 0	REV. 1	REV. 2	REV. 3
DATA	25/07/2025	07/08/2025		
PROJETO	OLIVEIRA & RAE ENGENHARIA	OLIVEIRA & RAE ENGENHARIA		
EXECUÇÃO				
VERIFICAÇÃO				
APROVAÇÃO				

Oliveira-Rae Engenharia

CONTRATO: 099/2023
CÓD. INTERNO nº
0152_05-AP-TER-NS-003.V2A

GO INFRA

PROJETO EXECUTIVO DE ENGENHARIA PARA CONSTRUÇÃO DE RODOVIA

RODOVIA: GO-236
TRECHO: FLORES DE GOIÁS - ENTR. BR-020

RESPONSAVEL TECNICO

Responsável Técnico pelo Projeto de Terraplenagem
Elias José de Arruda Soares Júnior (CREA/MS 65065)


TÍTULO: NOTAS DE SERVIÇO DE TERRAPLENAGEM

ESCALA: 1:200


Nº: 0152_05-AP-TER-NS-003.V2A

FOLHA: 653 de 1178


1773+0.00

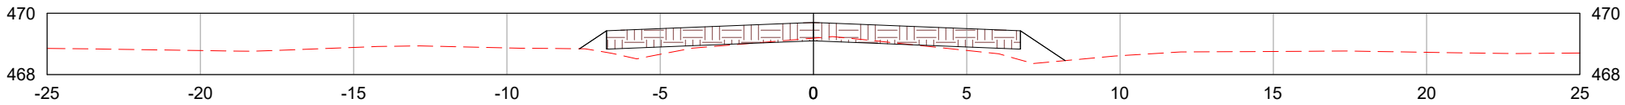

1774+0.00

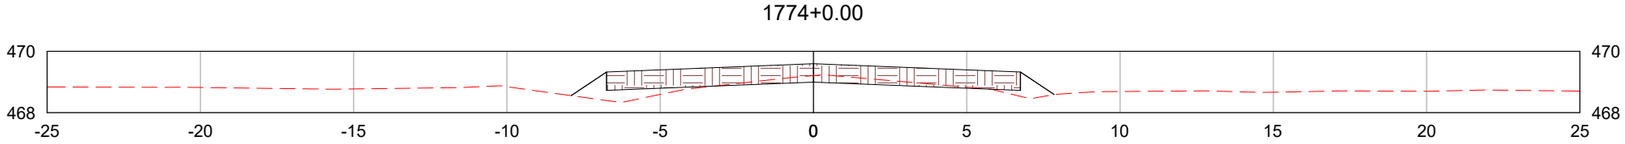

1775+0.00

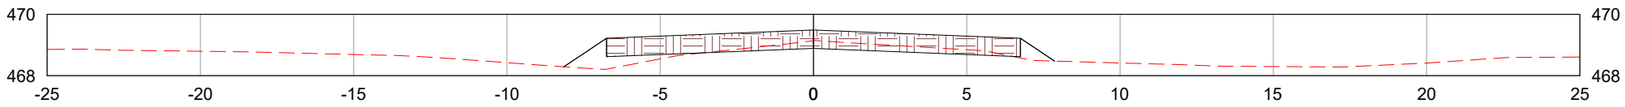

LEGENDA:

- TERRENO NATURAL
- CAMADA FINAL DE TERRAPLENAGEM

	REV. 0	REV. 1	REV. 2	REV. 3
DATA	25/07/2025	07/08/2025		
PROJETO	OLIVEIRA & RAE ENGENHARIA	OLIVEIRA & RAE ENGENHARIA		
EXECUÇÃO				
VERIFICAÇÃO				
APROVAÇÃO				

Oliveira-Rae Engenharia

CONTRATO: 099/2023
CÓD. INTERNO nº
0152_05-AP-TER-NS-003.V2A

GO INFRA

PROJETO EXECUTIVO DE ENGENHARIA PARA CONSTRUÇÃO DE RODOVIA

RODOVIA: GO-236
TRECHO: FLORES DE GOIÁS - ENTR. BR-020

TÍTULO: NOTAS DE SERVIÇO DE TERRAPLENAGEM

Nº: 0152_05-AP-TER-NS-003.V2A


FOLHA: 654 de 1178

RESPONSAVEL TECNICO


Responsável Técnico pelo Projeto de Terraplenagem
Elias José de Arruda Soares Júnior (CREA/MS 65065)

ESCALA: 1:200


1776+0.00

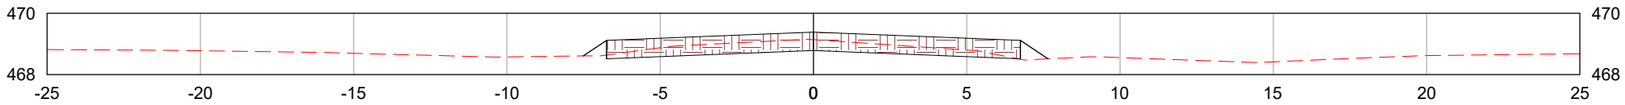

1777+0.00

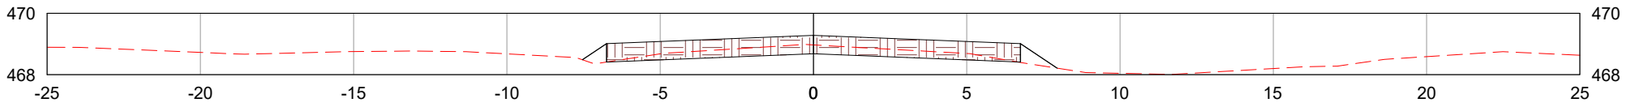

1778+0.00

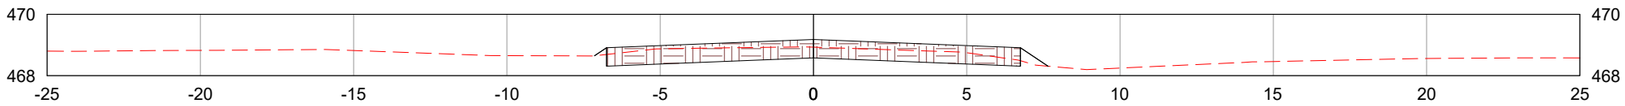

LEGENDA:

- TERRENO NATURAL
- CAMADA FINAL DE TERRAPLENAGEM

	REV. 0	REV. 1	REV. 2	REV. 3
DATA	25/07/2025	07/08/2025		
PROJETO	OLIVEIRA & RAE ENGENHARIA	OLIVEIRA & RAE ENGENHARIA		
EXECUÇÃO				
VERIFICAÇÃO				
APROVAÇÃO				

Oliveira-Rae Engenharia

CONTRATO: 099/2023
CÓD. INTERNO nº
0152_05-AP-TER-NS-003.V2A

GO INFRA

PROJETO EXECUTIVO DE ENGENHARIA PARA CONSTRUÇÃO DE RODOVIA

RODOVIA: GO-236
TRECHO: FLORES DE GOIÁS - ENTR. BR-020

TÍTULO: NOTAS DE SERVIÇO DE TERRAPLENAGEM

N°: 0152_05-AP-TER-NS-003.V2A


FOLHA: 655 de 1178

RESPONSAVEL TECNICO


Responsável Técnico pelo Projeto de Terraplenagem
Elias José de Arruda Soares Júnior (CREA/MS 65065)

ESCALA: 1:200


1779+0.00

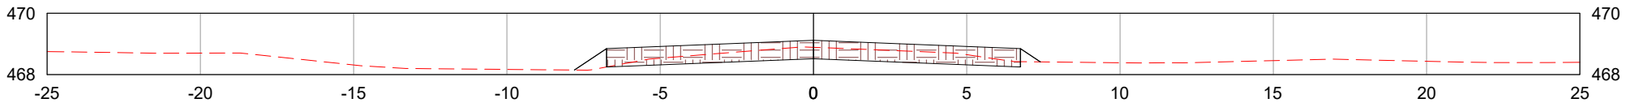

1780+0.00

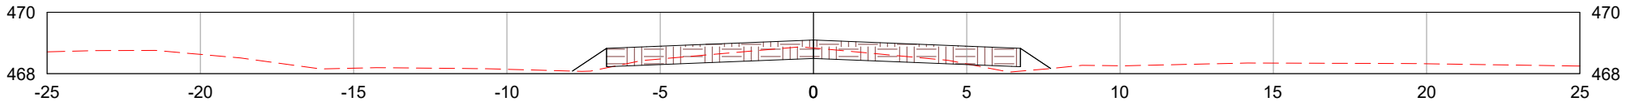

1781+0.00

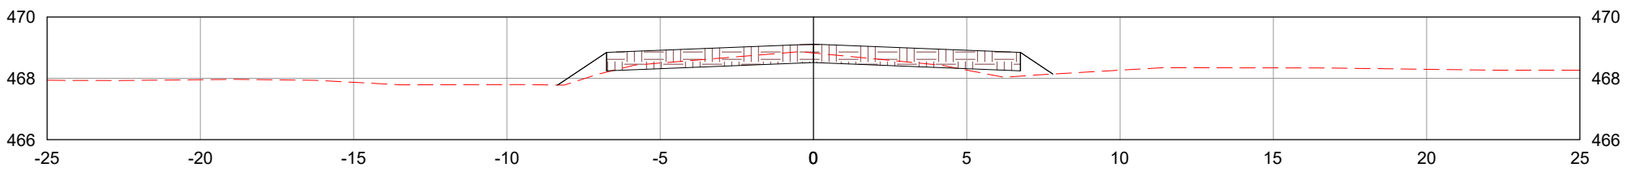

LEGENDA:

- TERRENO NATURAL
- CAMADA FINAL DE TERRAPLENAGEM

	REV. 0	REV. 1	REV. 2	REV. 3
DATA	25/07/2025	07/08/2025		
PROJETO	OLIVEIRA & RAE ENGENHARIA	OLIVEIRA & RAE ENGENHARIA		
EXECUÇÃO				
VERIFICAÇÃO				
APROVAÇÃO				

Oliveira-Rae Engenharia

CONTRATO: 099/2023
CÓD. INTERNO nº 0152_05-AP-TER-NS-003.V2A

GO INFRA

PROJETO EXECUTIVO DE ENGENHARIA PARA CONSTRUÇÃO DE RODOVIA

RODOVIA: GO-236
TRECHO: FLORES DE GOIÁS - ENTR. BR-020

TÍTULO: NOTAS DE SERVIÇO DE TERRAPLENAGEM

Nº: 0152_05-AP-TER-NS-003.V2A


FOLHA: 656 de 1178

RESPONSAVEL TECNICO


Responsável Técnico pelo Projeto de Terraplenagem
Elias José de Arruda Soares Júnior (CREA/MS 65065)

ESCALA: 1:200


1782+0.00

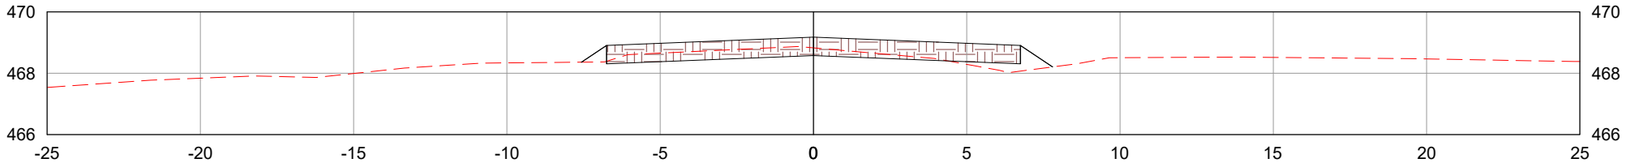

1782+13.37

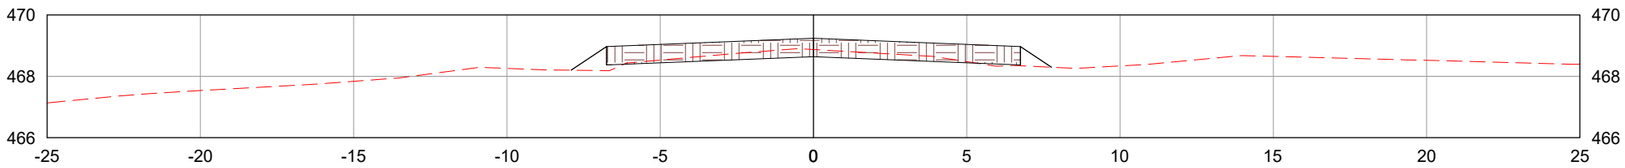

1783+0.00

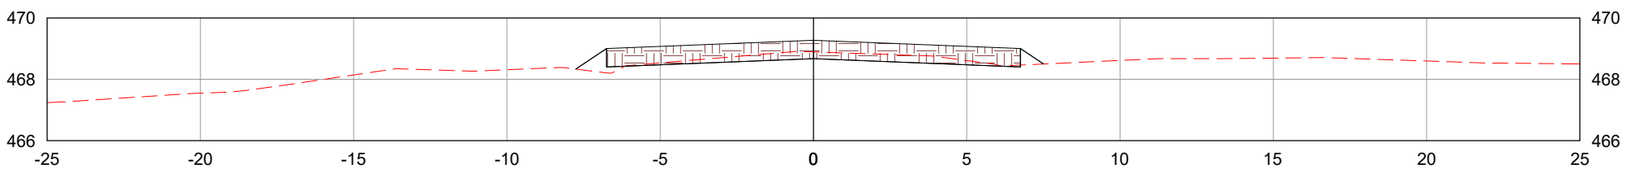

LEGENDA:

TERRENO NATURAL

CAMADA FINAL DE TERRAPLENAGEM

	REV. 0	REV. 1	REV. 2	REV. 3
DATA	25/07/2025	07/08/2025		
PROJETO	OLIVEIRA & RAE ENGENHARIA	OLIVEIRA & RAE ENGENHARIA		
EXECUÇÃO				
VERIFICAÇÃO				
APROVAÇÃO				

Oliveira-Rae Engenharia

CONTRATO: 099/2023
CÓD. INTERNO nº 0152_05-AP-TER-NS-003.V2A

GO INFRA

PROJETO EXECUTIVO DE ENGENHARIA PARA CONSTRUÇÃO DE RODOVIA

RODOVIA: GO-236
TRECHO: FLORES DE GOIÁS - ENTR. BR-020

TÍTULO: NOTAS DE SERVIÇO DE TERRAPLENAGEM

N°: 0152_05-AP-TER-NS-003.V2A


FOLHA: 657 de 1178

RESPONSAVEL TECNICO


Responsável Técnico pelo Projeto de Terraplenagem
Elias José de Arruda Soares Júnior (CREA/MS 65065)

ESCALA: 1:200


1784+0.00

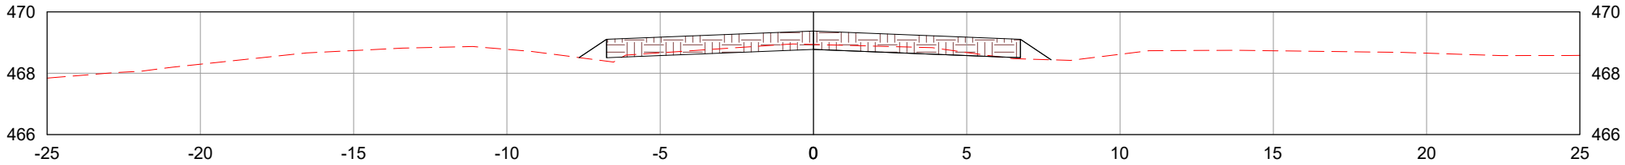

1785+0.00

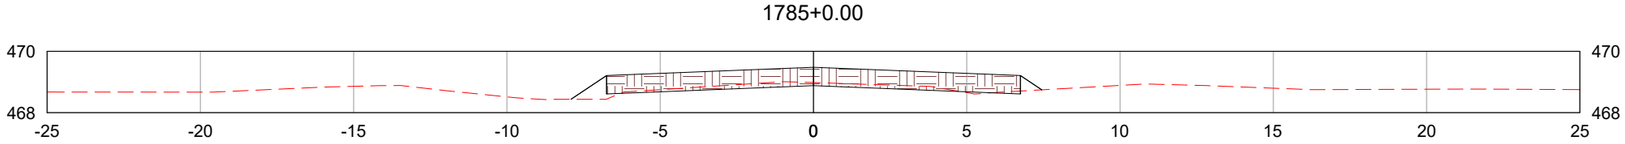

1786+0.00

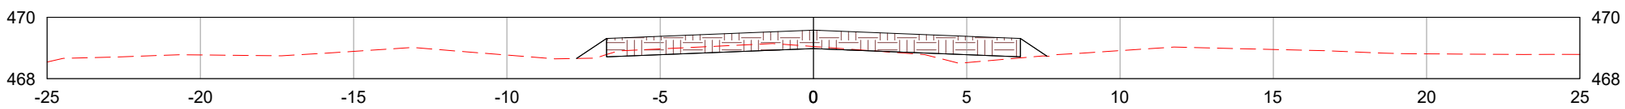

LEGENDA:

TERRENO NATURAL

CAMADA FINAL DE TERRAPLENAGEM

	REV. 0	REV. 1	REV. 2	REV. 3
DATA	25/07/2025	07/08/2025		
PROJETO	OLIVEIRA & RAE ENGENHARIA	OLIVEIRA & RAE ENGENHARIA		
EXECUÇÃO				
VERIFICAÇÃO				
APROVAÇÃO				

Oliveira-Rae Engenharia

CONTRATO: 099/2023
CÓD. INTERNO nº
0152_05-AP-TER-NS-003.V2A

GO INFRA

PROJETO EXECUTIVO DE ENGENHARIA PARA CONSTRUÇÃO DE RODOVIA

RODOVIA: GO-236
TRECHO: FLORES DE GOIÁS - ENTR. BR-020

TÍTULO: NOTAS DE SERVIÇO DE TERRAPLENAGEM

Nº: 0152_05-AP-TER-NS-003.V2A


FOLHA: 658 de 1178

RESPONSAVEL TECNICO


Responsável Técnico pelo Projeto de Terraplenagem
Elias José de Arruda Soares Júnior (CREA/MS 65065)

ESCALA: 1:200


1787+0.00

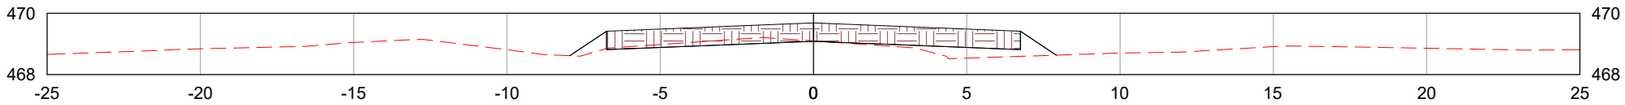

1788+0.00

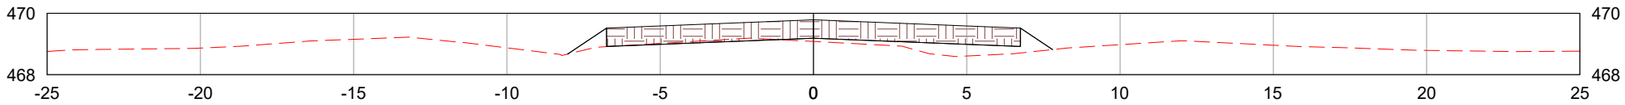

1789+0.00

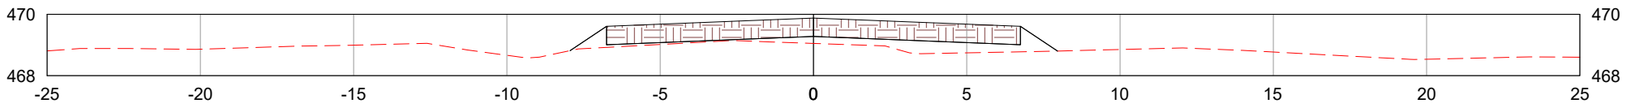

LEGENDA:

- TERRENO NATURAL
- CAMADA FINAL DE TERRAPLENAGEM

	REV. 0	REV. 1	REV. 2	REV. 3
DATA	25/07/2025	07/08/2025		
PROJETO	OLIVEIRA & RAE ENGENHARIA	OLIVEIRA & RAE ENGENHARIA		
EXECUÇÃO				
VERIFICAÇÃO				
APROVAÇÃO				

Oliveira-Rae Engenharia

CONTRATO: 099/2023
CÓD. INTERNO nº 0152_05-AP-TER-NS-003.V2A

GO INFRA

PROJETO EXECUTIVO DE ENGENHARIA PARA CONSTRUÇÃO DE RODOVIA

RODOVIA: GO-236
TRECHO: FLORES DE GOIÁS - ENTR. BR-020

TÍTULO: NOTAS DE SERVIÇO DE TERRAPLENAGEM

Nº: 0152_05-AP-TER-NS-003.V2A


FOLHA: 659 de 1178

RESPONSAVEL TECNICO


Responsável Técnico pelo Projeto de Terraplenagem
Elias José de Arruda Soares Júnior (CREA/MS 65065)

ESCALA: 1:200


1790+0.00

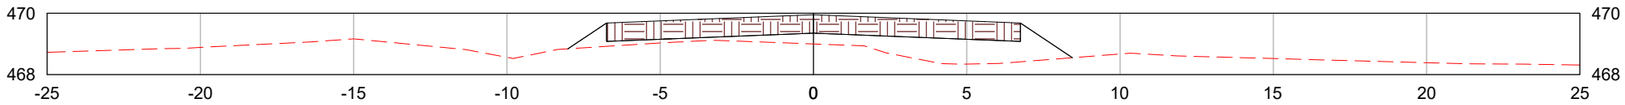

1791+0.00

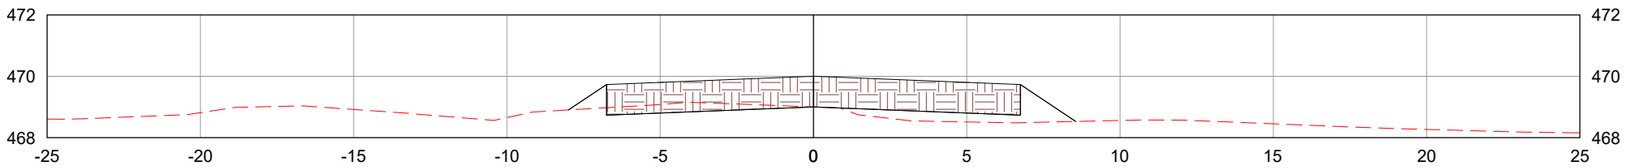

1792+0.00

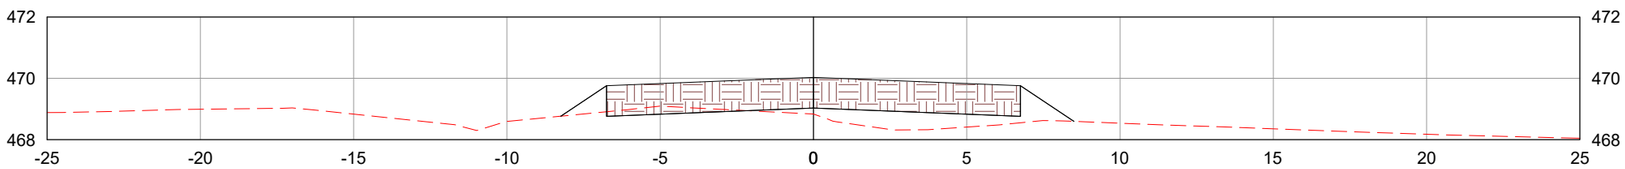

LEGENDA:

TERRENO NATURAL

CAMADA FINAL DE TERRAPLENAGEM

	REV. 0	REV. 1	REV. 2	REV. 3
DATA	25/07/2025	07/08/2025		
PROJETO	OLIVEIRA & RAE ENGENHARIA	OLIVEIRA & RAE ENGENHARIA		
EXECUÇÃO				
VERIFICAÇÃO				
APROVAÇÃO				

Oliveira-Rae Engenharia

CONTRATO: 099/2023
CÓD. INTERNO nº
0152_05-AP-TER-NS-003.V2A

GO INFRA

PROJETO EXECUTIVO DE ENGENHARIA PARA CONSTRUÇÃO DE RODOVIA

RODOVIA: GO-236
TRECHO: FLORES DE GOIÁS - ENTR. BR-020

TÍTULO: NOTAS DE SERVIÇO DE TERRAPLENAGEM

N°: 0152_05-AP-TER-NS-003.V2A


FOLHA: 660 de 1178

RESPONSAVEL TECNICO


Responsável Técnico pelo Projeto de Terraplenagem
Elias José de Arruda Soares Júnior (CREA/MS 65065)

ESCALA: 1:200


1792+14.13

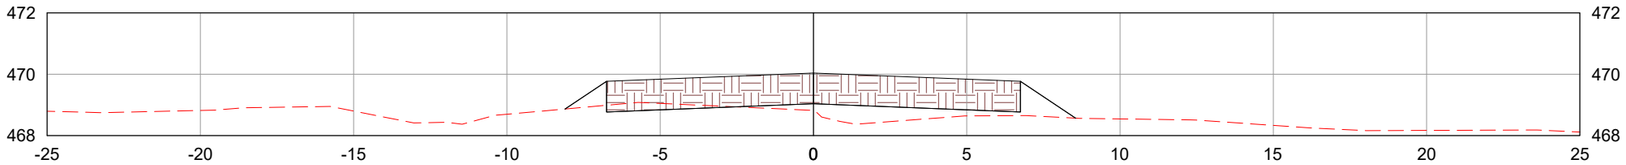

1793+0.00

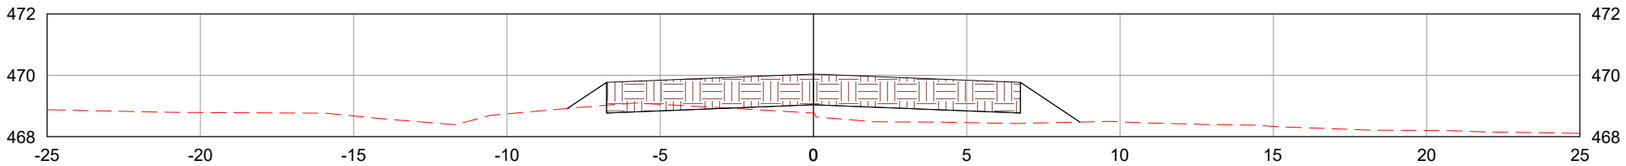

1794+0.00

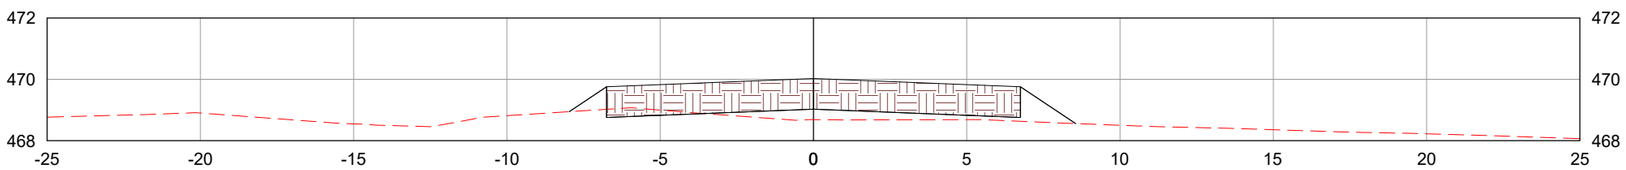

LEGENDA:

- TERRENO NATURAL
- CAMADA FINAL DE TERRAPLENAGEM

	REV. 0	REV. 1	REV. 2	REV. 3
DATA	25/07/2025	07/08/2025		
PROJETO	OLIVEIRA & RAE ENGENHARIA	OLIVEIRA & RAE ENGENHARIA		
EXECUÇÃO				
VERIFICAÇÃO				
APROVAÇÃO				

Oliveira-Rae Engenharia

CONTRATO: 099/2023
CÓD. INTERNO nº 0152_05-AP-TER-NS-003.V2A

GO INFRA

PROJETO EXECUTIVO DE ENGENHARIA PARA CONSTRUÇÃO DE RODOVIA

RODOVIA: GO-236
TRECHO: FLORES DE GOIÁS - ENTR. BR-020

TÍTULO: NOTAS DE SERVIÇO DE TERRAPLENAGEM

N°: 0152_05-AP-TER-NS-003.V2A


FOLHA: 661 de 1178

RESPONSAVEL TECNICO


Responsável Técnico pelo Projeto de Terraplenagem
Elias José de Arruda Soares Júnior (CREA/MS 65065)

ESCALA: 1:200


1795+0.00

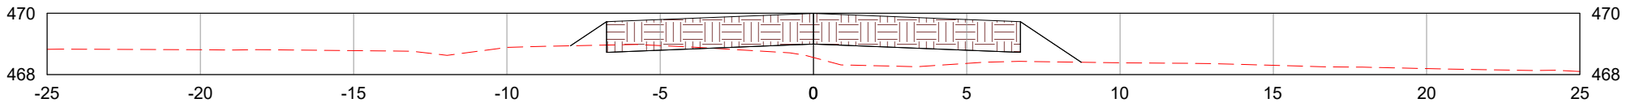

1796+0.00

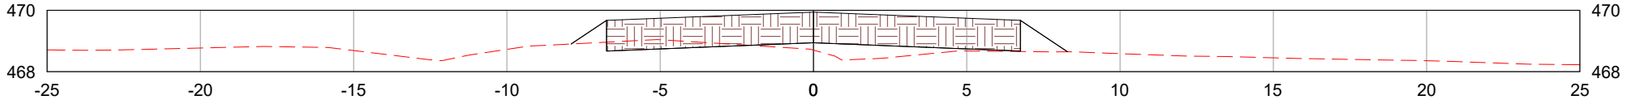

1797+0.00

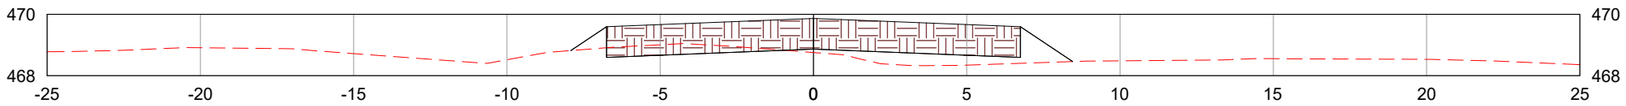

LEGENDA:

- TERRENO NATURAL
- CAMADA FINAL DE TERRAPLENAGEM

	REV. 0	REV. 1	REV. 2	REV. 3
DATA	25/07/2025	07/08/2025		
PROJETO	OLIVEIRA & RAE ENGENHARIA	OLIVEIRA & RAE ENGENHARIA		
EXECUÇÃO				
VERIFICAÇÃO				
APROVAÇÃO				

Oliveira-Rae Engenharia

CONTRATO: 099/2023
CÓD. INTERNO nº 0152_05-AP-TER-NS-003.V2A

GO INFRA

PROJETO EXECUTIVO DE ENGENHARIA PARA CONSTRUÇÃO DE RODOVIA

RODOVIA: GO-236
TRECHO: FLORES DE GOIÁS - ENTR. BR-020

TÍTULO: NOTAS DE SERVIÇO DE TERRAPLENAGEM

N°: 0152_05-AP-TER-NS-003.V2A


FOLHA: 662 de 1178

RESPONSAVEL TECNICO


Responsável Técnico pelo Projeto de Terraplenagem
Elias José de Arruda Soares Júnior (CREA/MS 65065)

ESCALA: 1:200


1798+0.00

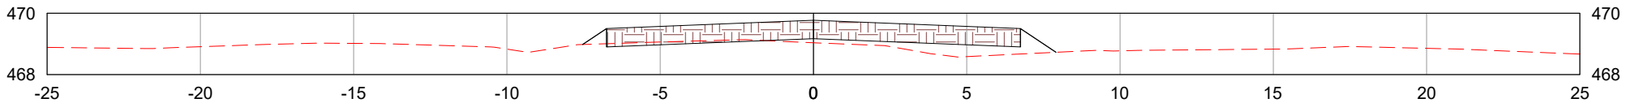

1799+0.00

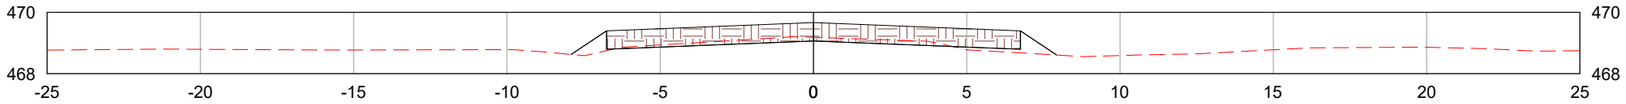

1800+0.00

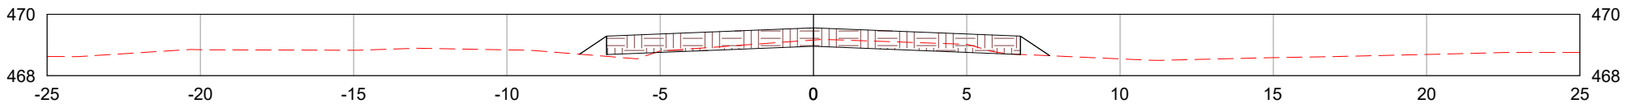

LEGENDA:

- TERRENO NATURAL
- CAMADA FINAL DE TERRAPLENAGEM

	REV. 0	REV. 1	REV. 2	REV. 3
DATA	25/07/2025	07/08/2025		
PROJETO	OLIVEIRA & RAE ENGENHARIA	OLIVEIRA & RAE ENGENHARIA		
EXECUÇÃO				
VERIFICAÇÃO				
APROVAÇÃO				

Oliveira-Rae Engenharia

CONTRATO: 099/2023
CÓD. INTERNO nº 0152_05-AP-TER-NS-003.V2A

GO INFRA

PROJETO EXECUTIVO DE ENGENHARIA PARA CONSTRUÇÃO DE RODOVIA

RODOVIA: GO-236
TRECHO: FLORES DE GOIÁS - ENTR. BR-020

TÍTULO: NOTAS DE SERVIÇO DE TERRAPLENAGEM

N°: 0152_05-AP-TER-NS-003.V2A


FOLHA: 663 de 1178

RESPONSAVEL TECNICO


Responsável Técnico pelo Projeto de Terraplenagem
Elias José de Arruda Soares Júnior (CREA/MS 65065)

ESCALA: 1:200


1801+0.00

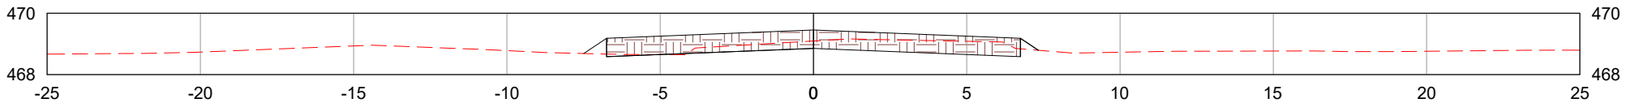

1802+0.00

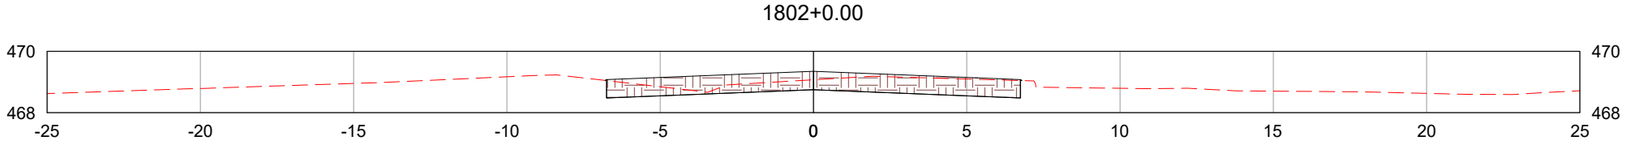

1802+14.89

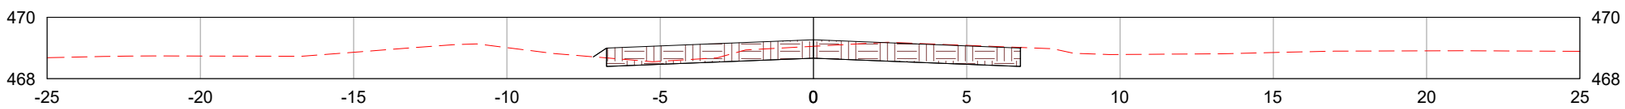

LEGENDA:

- TERRENO NATURAL
- CAMADA FINAL DE TERRAPLENAGEM

	REV. 0	REV. 1	REV. 2	REV. 3
DATA	25/07/2025	07/08/2025		
PROJETO	OLIVEIRA & RAE ENGENHARIA	OLIVEIRA & RAE ENGENHARIA		
EXECUÇÃO				
VERIFICAÇÃO				
APROVAÇÃO				

Oliveira-Rae Engenharia

CONTRATO: 099/2023
CÓD. INTERNO nº 0152_05-AP-TER-NS-003.V2A

GO INFRA

PROJETO EXECUTIVO DE ENGENHARIA PARA CONSTRUÇÃO DE RODOVIA

RODOVIA: GO-236
TRECHO: FLORES DE GOIÁS - ENTR. BR-020

TÍTULO: NOTAS DE SERVIÇO DE TERRAPLENAGEM

Nº: 0152_05-AP-TER-NS-003.V2A


FOLHA: 664 de 1178

RESPONSAVEL TECNICO


Responsável Técnico pelo Projeto de Terraplenagem
Elias José de Arruda Soares Júnior (CREA/MS 65065)

ESCALA: 1:200


1803+0.00

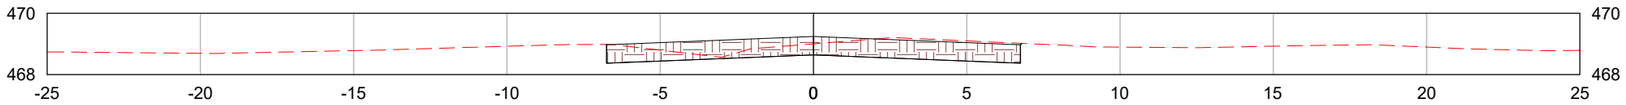

1804+0.00

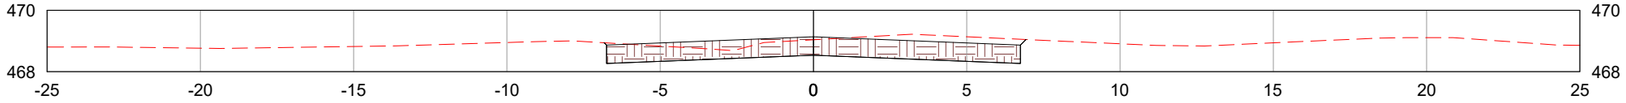

1805+0.00

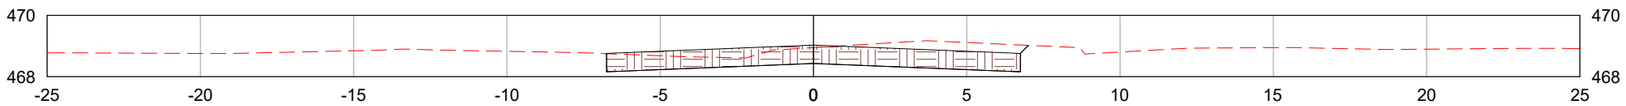

LEGENDA:

- TERRENO NATURAL
- CAMADA FINAL DE TERRAPLENAGEM

	REV. 0	REV. 1	REV. 2	REV. 3
DATA	25/07/2025	07/08/2025		
PROJETO	OLIVEIRA & RAE ENGENHARIA	OLIVEIRA & RAE ENGENHARIA		
EXECUÇÃO				
VERIFICAÇÃO				
APROVAÇÃO				

Oliveira-Rae Engenharia

CONTRATO: 099/2023
CÓD. INTERNO nº
0152_05-AP-TER-NS-003.V2A

GO INFRA

PROJETO EXECUTIVO DE ENGENHARIA PARA CONSTRUÇÃO DE RODOVIA

RODOVIA: GO-236
TRECHO: FLORES DE GOIÁS - ENTR. BR-020

TÍTULO: NOTAS DE SERVIÇO DE TERRAPLENAGEM

N°: 0152_05-AP-TER-NS-003.V2A


FOLHA: 665 de 1178

RESPONSAVEL TECNICO


Responsável Técnico pelo Projeto de Terraplenagem
Elias José de Arruda Soares Júnior (CREA/MS 65065)

ESCALA: 1:200


1806+0.00

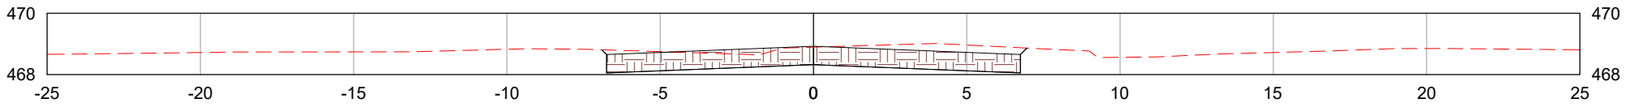

1807+0.00

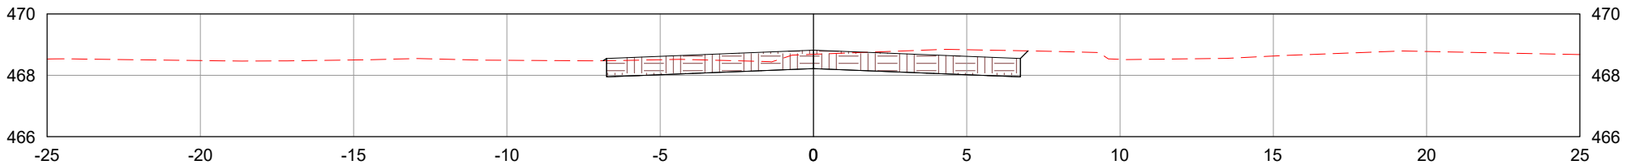

1808+0.00

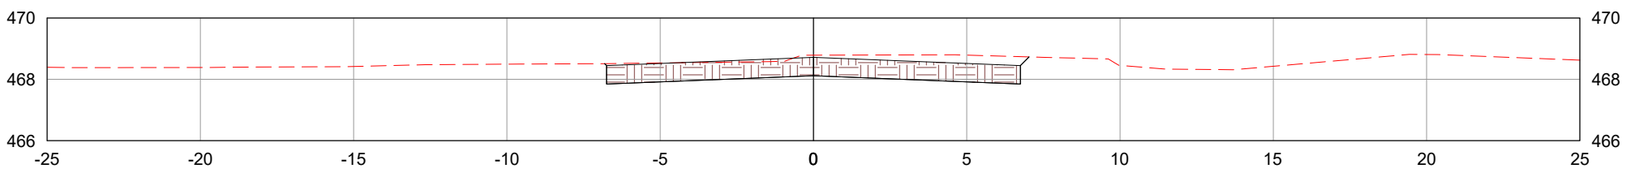

LEGENDA:

TERRENO NATURAL

CAMADA FINAL DE TERRAPLENAGEM

	REV. 0	REV. 1	REV. 2	REV. 3
DATA	25/07/2025	07/08/2025		
PROJETO	OLIVEIRA & RAE ENGENHARIA	OLIVEIRA & RAE ENGENHARIA		
EXECUÇÃO				
VERIFICAÇÃO				
APROVAÇÃO				

Oliveira-Rae Engenharia

CONTRATO: 099/2023
CÓD. INTERNO nº 0152_05-AP-TER-NS-003.V2A

GO INFRA

PROJETO EXECUTIVO DE ENGENHARIA PARA CONSTRUÇÃO DE RODOVIA

RODOVIA: GO-236
TRECHO: FLORES DE GOIÁS - ENTR. BR-020

TÍTULO: NOTAS DE SERVIÇO DE TERRAPLENAGEM

N°: 0152_05-AP-TER-NS-003.V2A


FOLHA: 666 de 1178

RESPONSAVEL TECNICO


Responsável Técnico pelo Projeto de Terraplenagem
Elias José de Arruda Soares Júnior (CREA/MS 65065)

ESCALA: 1:200


1809+0.00

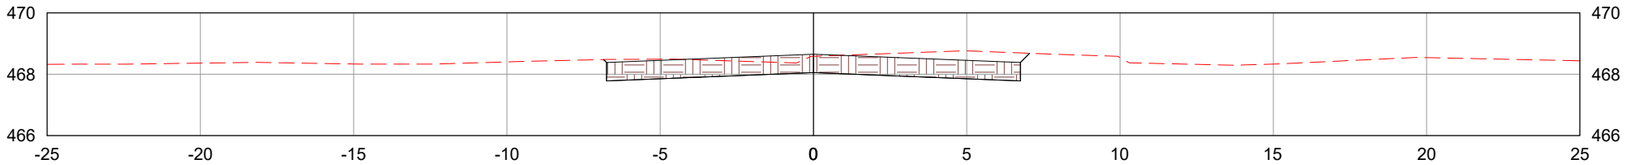

1810+0.00

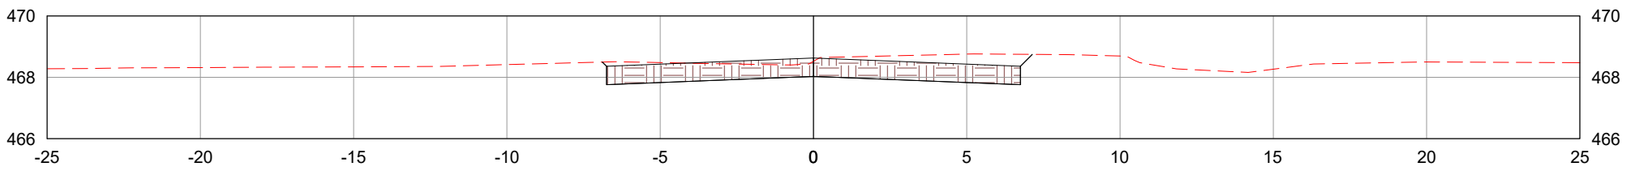

1811+0.00

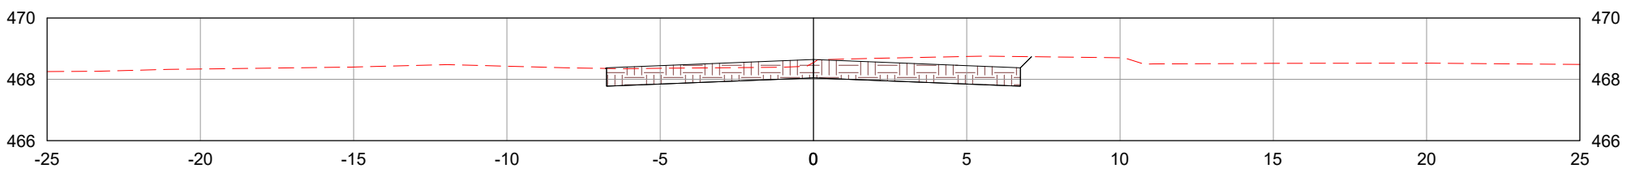

LEGENDA:

TERRENO NATURAL

CAMADA FINAL DE TERRAPLENAGEM

	REV. 0	REV. 1	REV. 2	REV. 3
DATA	25/07/2025	07/08/2025		
PROJETO	OLIVEIRA & RAE ENGENHARIA	OLIVEIRA & RAE ENGENHARIA		
EXECUÇÃO				
VERIFICAÇÃO				
APROVAÇÃO				

Oliveira-Rae Engenharia

CONTRATO: 099/2023
CÓD. INTERNO nº 0152_05-AP-TER-NS-003.V2A

GO INFRA

PROJETO EXECUTIVO DE ENGENHARIA PARA CONSTRUÇÃO DE RODOVIA

RODOVIA: GO-236
TRECHO: FLORES DE GOIÁS - ENTR. BR-020

TÍTULO: NOTAS DE SERVIÇO DE TERRAPLENAGEM

N°: 0152_05-AP-TER-NS-003.V2A


FOLHA: 667 de 1178

RESPONSAVEL TECNICO


Responsável Técnico pelo Projeto de Terraplenagem
Elias José de Arruda Soares Júnior (CREA/MS 65065)

ESCALA: 1:200


1812+0.00

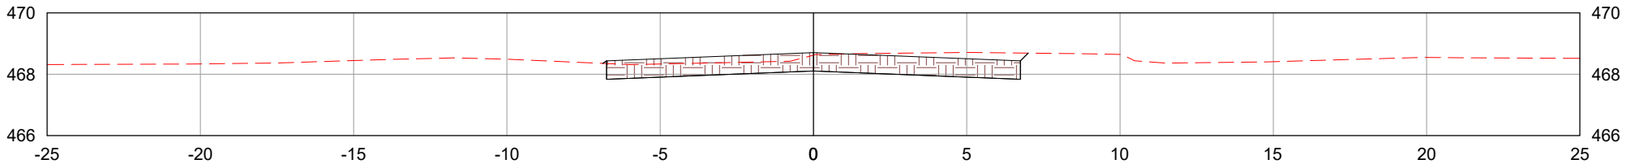

1813+0.00

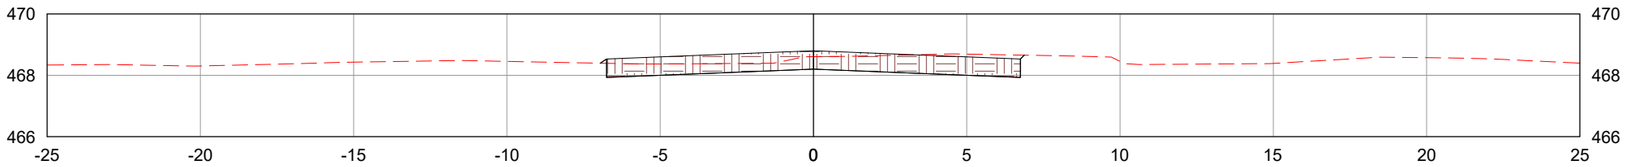

1814+0.00

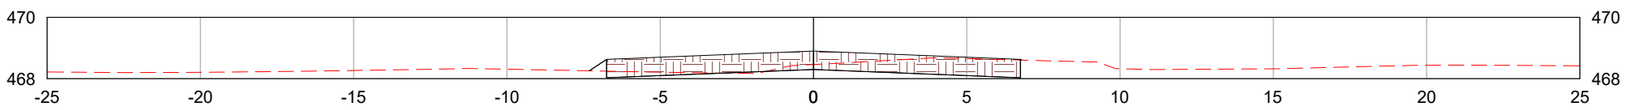

LEGENDA:

TERRENO NATURAL

CAMADA FINAL DE TERRAPLENAGEM

	REV. 0	REV. 1	REV. 2	REV. 3
DATA	25/07/2025	07/08/2025		
PROJETO	OLIVEIRA & RAE ENGENHARIA	OLIVEIRA & RAE ENGENHARIA		
EXECUÇÃO				
VERIFICAÇÃO				
APROVAÇÃO				

Oliveira-Rae Engenharia

CONTRATO: 099/2023
CÓD. INTERNO nº 0152_05-AP-TER-NS-003.V2A

GO INFRA

PROJETO EXECUTIVO DE ENGENHARIA PARA CONSTRUÇÃO DE RODOVIA

RODOVIA: GO-236
TRECHO: FLORES DE GOIÁS - ENTR. BR-020

TÍTULO: NOTAS DE SERVIÇO DE TERRAPLENAGEM

N°: 0152_05-AP-TER-NS-003.V2A


FOLHA: 668 de 1178

RESPONSAVEL TECNICO


Responsável Técnico pelo Projeto de Terraplenagem
Elias José de Arruda Soares Júnior (CREA/MS 65065)

ESCALA: 1:200


1815+0.00

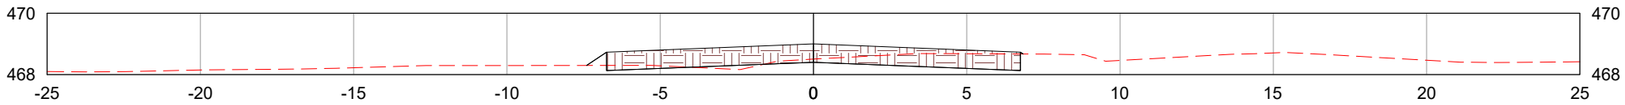

1816+0.00

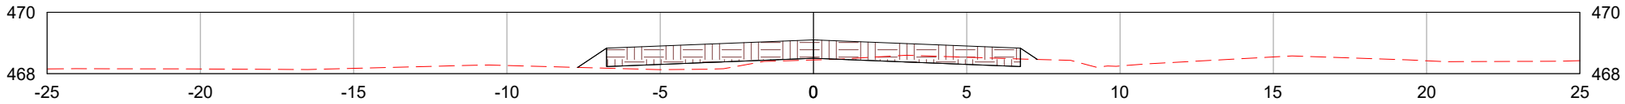

1817+0.00

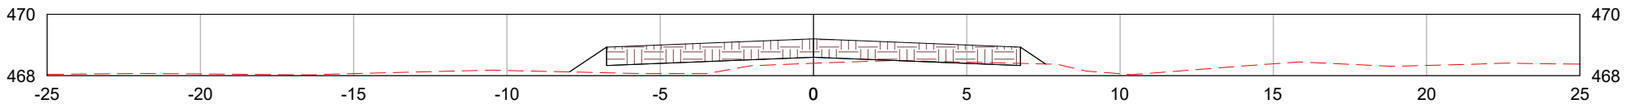

LEGENDA:

- TERRENO NATURAL
- CAMADA FINAL DE TERRAPLENAGEM

	REV. 0	REV. 1	REV. 2	REV. 3
DATA	25/07/2025	07/08/2025		
PROJETO	OLIVEIRA & RAE ENGENHARIA	OLIVEIRA & RAE ENGENHARIA		
EXECUÇÃO				
VERIFICAÇÃO				
APROVAÇÃO				

Oliveira-Rae Engenharia

CONTRATO: 099/2023
CÓD. INTERNO nº 0152_05-AP-TER-NS-003.V2A

GO INFRA

PROJETO EXECUTIVO DE ENGENHARIA PARA CONSTRUÇÃO DE RODOVIA

RODOVIA: GO-236
TRECHO: FLORES DE GOIÁS - ENTR. BR-020

TÍTULO: NOTAS DE SERVIÇO DE TERRAPLENAGEM

Nº: 0152_05-AP-TER-NS-003.V2A


FOLHA: 669 de 1178

RESPONSAVEL TECNICO


Responsável Técnico pelo Projeto de Terraplenagem
Elias José de Arruda Soares Júnior (CREA/MS 65065)

ESCALA: 1:200


1818+0.00

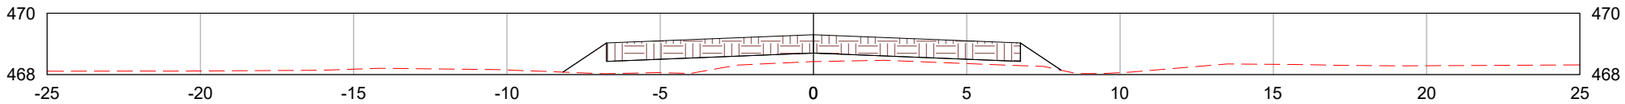

1819+0.00

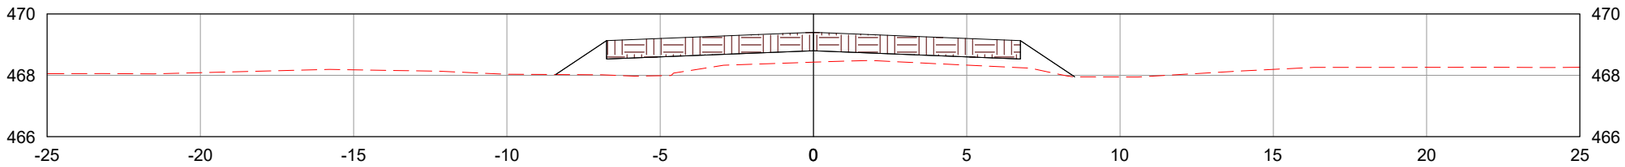

1820+0.00

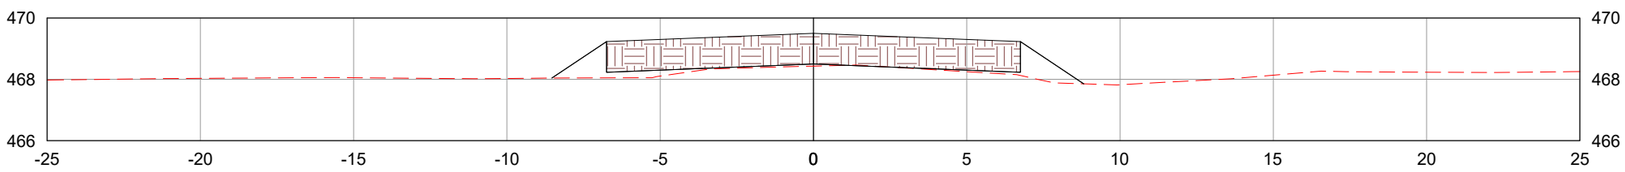

LEGENDA:

TERRENO NATURAL

CAMADA FINAL DE TERRAPLENAGEM

	REV. 0	REV. 1	REV. 2	REV. 3
DATA	25/07/2025	07/08/2025		
PROJETO	OLIVEIRA & RAE ENGENHARIA	OLIVEIRA & RAE ENGENHARIA		
EXECUÇÃO				
VERIFICAÇÃO				
APROVAÇÃO				

Oliveira-Rae Engenharia

CONTRATO: 099/2023
CÓD. INTERNO nº 0152_05-AP-TER-NS-003.V2A

GO INFRA

PROJETO EXECUTIVO DE ENGENHARIA PARA CONSTRUÇÃO DE RODOVIA

RODOVIA: GO-236
TRECHO: FLORES DE GOIÁS - ENTR. BR-020

TÍTULO: NOTAS DE SERVIÇO DE TERRAPLENAGEM

N°: 0152_05-AP-TER-NS-003.V2A


FOLHA: 670 de 1178

RESPONSAVEL TECNICO


Responsável Técnico pelo Projeto de Terraplenagem
Elias José de Arruda Soares Júnior (CREA/MS 65065)

ESCALA: 1:200


1821+0.00

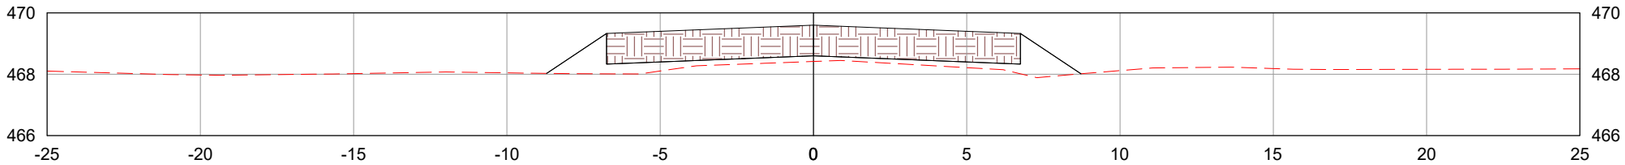

1822+0.00

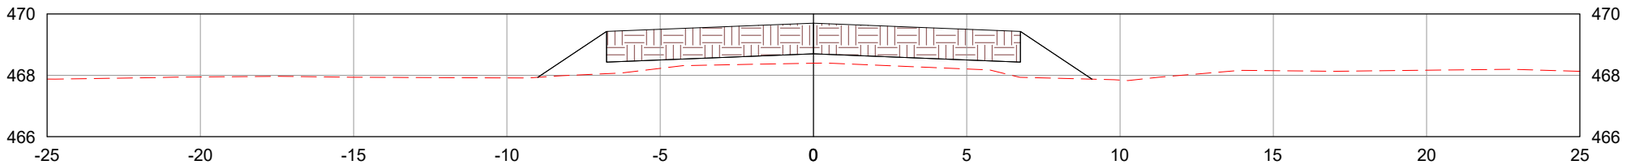

1823+0.00

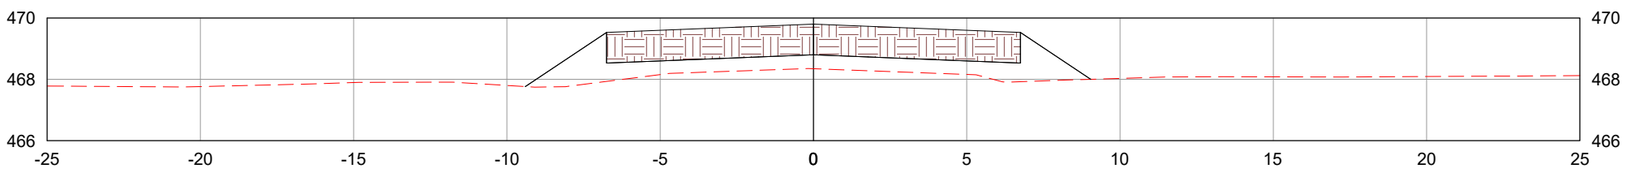

LEGENDA:

TERRENO NATURAL

CAMADA FINAL DE TERRAPLENAGEM

	REV. 0	REV. 1	REV. 2	REV. 3
DATA	25/07/2025	07/08/2025		
PROJETO	OLIVEIRA & RAE ENGENHARIA	OLIVEIRA & RAE ENGENHARIA		
EXECUÇÃO				
VERIFICAÇÃO				
APROVAÇÃO				

Oliveira-Rae Engenharia

CONTRATO: 099/2023
CÓD. INTERNO nº
0152_05-AP-TER-NS-003.V2A

GO INFRA

PROJETO EXECUTIVO DE ENGENHARIA PARA CONSTRUÇÃO DE RODOVIA

RODOVIA: GO-236
TRECHO: FLORES DE GOIÁS - ENTR. BR-020

TÍTULO: NOTAS DE SERVIÇO DE TERRAPLENAGEM

N°: 0152_05-AP-TER-NS-003.V2A


FOLHA: 671 de 1178

RESPONSAVEL TECNICO


Responsável Técnico pelo Projeto de Terraplenagem
Elias José de Arruda Soares Júnior (CREA/MS 65065)

ESCALA: 1:200


1824+0.00

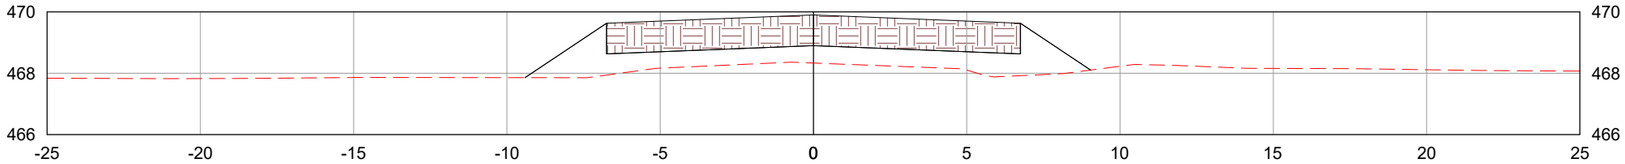

1825+0.00

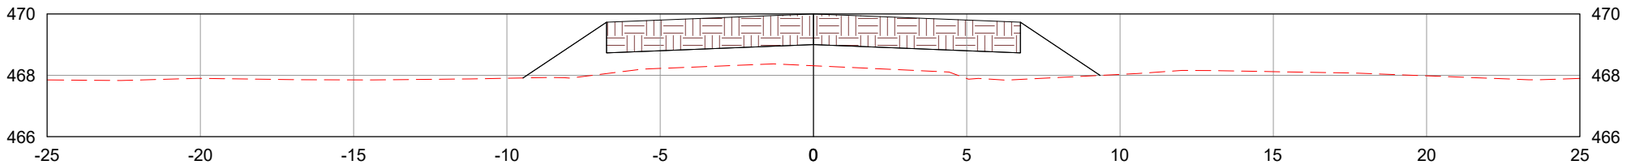

1826+0.00

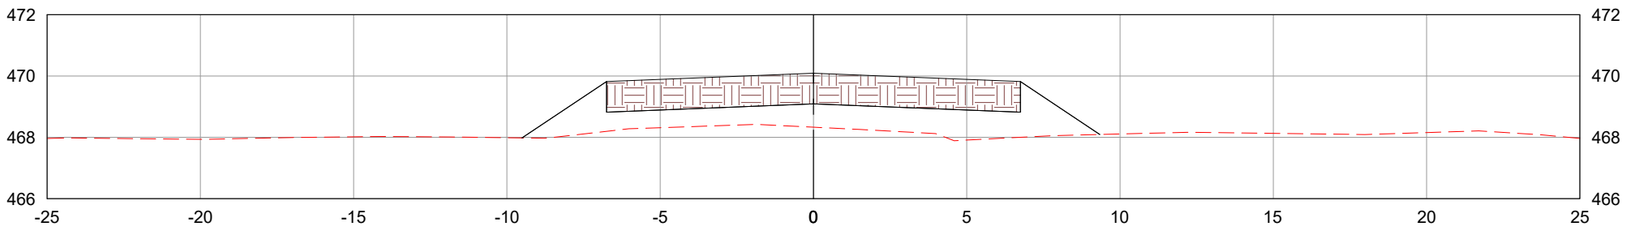

LEGENDA:

TERRENO NATURAL

CAMADA FINAL DE TERRAPLENAGEM

	REV. 0	REV. 1	REV. 2	REV. 3
DATA	25/07/2025	07/08/2025		
PROJETO	OLIVEIRA & RAE ENGENHARIA	OLIVEIRA & RAE ENGENHARIA		
EXECUÇÃO				
VERIFICAÇÃO				
APROVAÇÃO				

Oliveira-Rae Engenharia

CONTRATO: 099/2023
CÓD. INTERNO nº
0152_05-AP-TER-NS-003.V2A

GO INFRA

PROJETO EXECUTIVO DE ENGENHARIA PARA CONSTRUÇÃO DE RODOVIA

RODOVIA: GO-236
TRECHO: FLORES DE GOIÁS - ENTR. BR-020

TÍTULO: NOTAS DE SERVIÇO DE TERRAPLENAGEM

N°: 0152_05-AP-TER-NS-003.V2A


FOLHA: 672 de 1178

RESPONSAVEL TECNICO


Responsável Técnico pelo Projeto de Terraplenagem
Elias José de Arruda Soares Júnior (CREA/MS 65065)

ESCALA: 1:200


1827+0.00

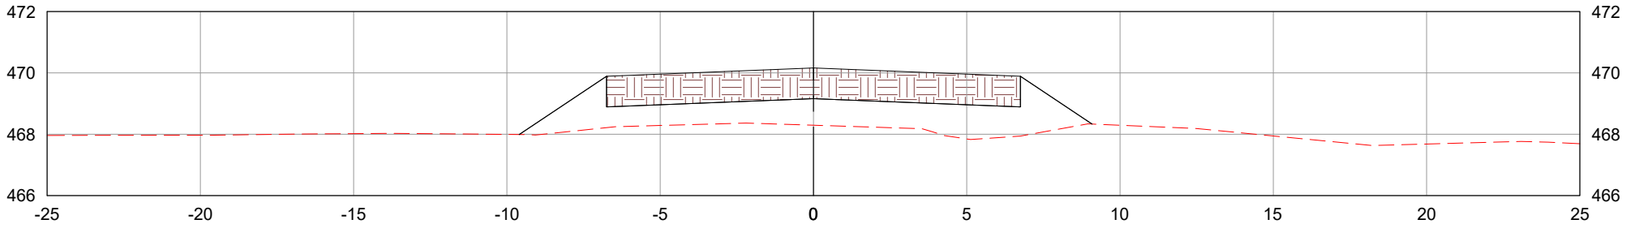

1828+0.00

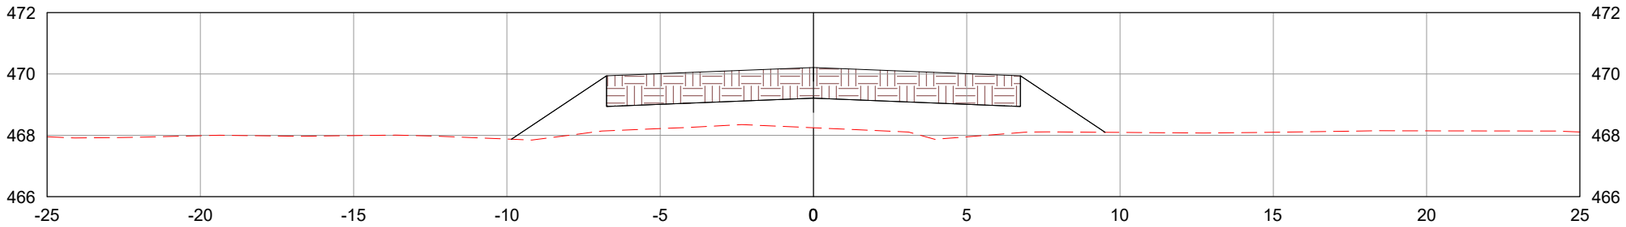

1829+0.00

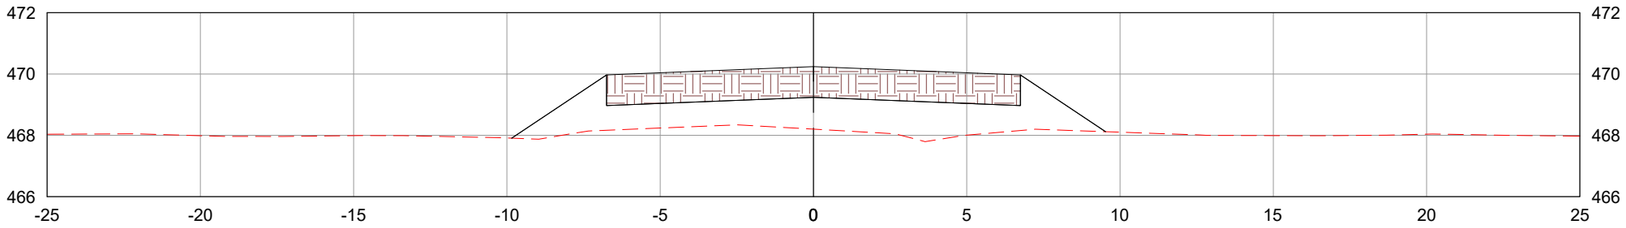

LEGENDA:

- TERRENO NATURAL
- CAMADA FINAL DE TERRAPLENAGEM

	REV. 0	REV. 1	REV. 2	REV. 3
DATA	25/07/2025	07/08/2025		
PROJETO	OLIVEIRA & RAE ENGENHARIA	OLIVEIRA & RAE ENGENHARIA		
EXECUÇÃO				
VERIFICAÇÃO				
APROVAÇÃO				

Oliveira-Rae Engenharia

CONTRATO: 099/2023
CÓD. INTERNO nº
0152_05-AP-TER-NS-003.V2A

GO INFRA

PROJETO EXECUTIVO DE ENGENHARIA PARA CONSTRUÇÃO DE RODOVIA

RODOVIA: GO-236
TRECHO: FLORES DE GOIÁS - ENTR. BR-020

TÍTULO: NOTAS DE SERVIÇO DE TERRAPLENAGEM

Nº: 0152_05-AP-TER-NS-003.V2A


FOLHA: 673 de 1178

RESPONSAVEL TECNICO


Responsável Técnico pelo Projeto de Terraplenagem
Elias José de Arruda Soares Júnior (CREA/MS 65065)

ESCALA: 1:200


1830+0.00

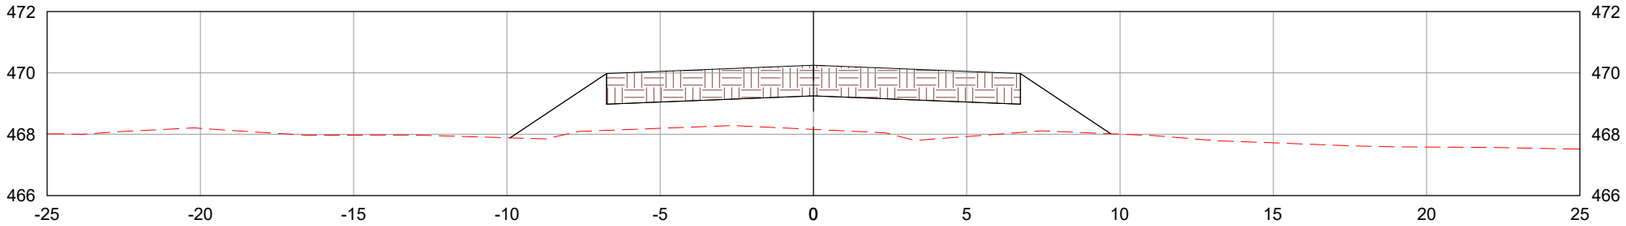

1831+0.00

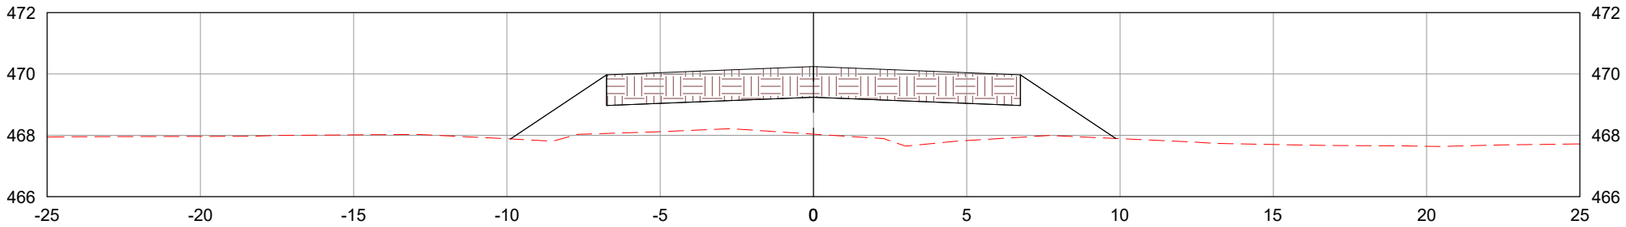

1832+0.00

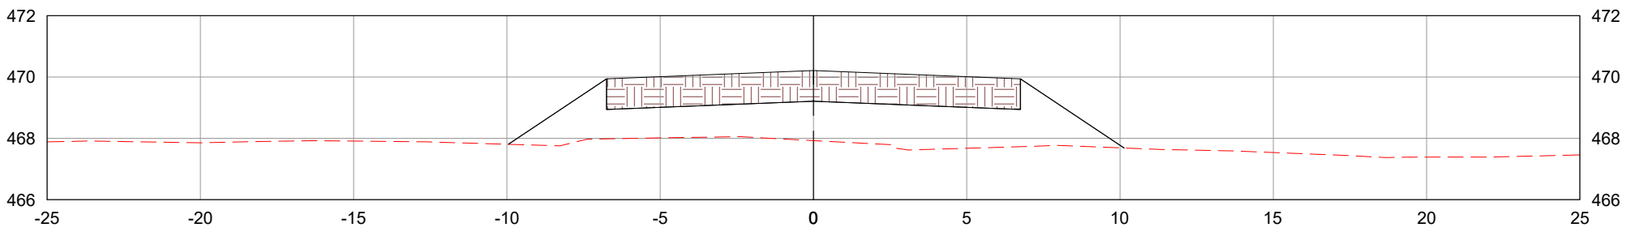

LEGENDA:

TERRENO NATURAL

CAMADA FINAL DE TERRAPLENAGEM

	REV. 0	REV. 1	REV. 2	REV. 3
DATA	25/07/2025	07/08/2025		
PROJETO	OLIVEIRA & RAE ENGENHARIA	OLIVEIRA & RAE ENGENHARIA		
EXECUÇÃO				
VERIFICAÇÃO				
APROVAÇÃO				

Oliveira-Rae Engenharia

CONTRATO: 099/2023
CÓD. INTERNO n°
0152_05-AP-TER-NS-003.V2A

GO INFRA

PROJETO EXECUTIVO DE ENGENHARIA PARA CONSTRUÇÃO DE RODOVIA

RODOVIA: GO-236
TRECHO: FLORES DE GOIÁS - ENTR. BR-020

TÍTULO: NOTAS DE SERVIÇO DE TERRAPLENAGEM

N°: 0152_05-AP-TER-NS-003.V2A


FOLHA: 674 de 1178

RESPONSAVEL TECNICO


Responsável Técnico pelo Projeto de Terraplenagem
Elias José de Arruda Soares Júnior (CREA/MS 65065)

ESCALA: 1:200


1833+0.00

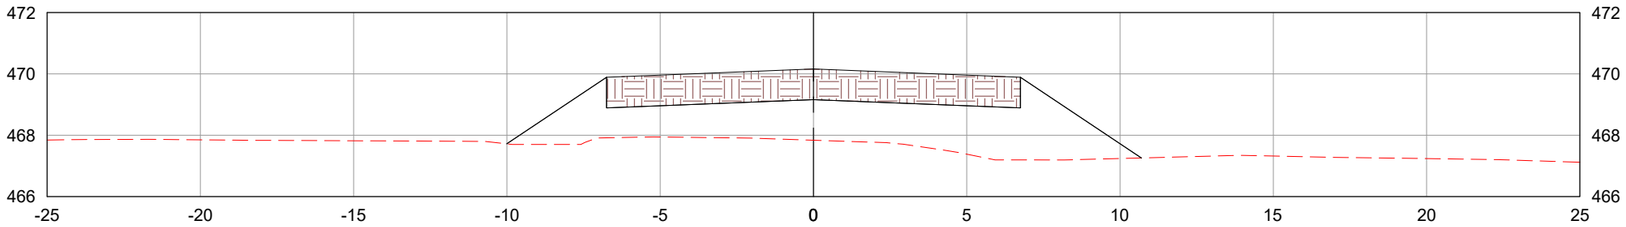

1834+0.00

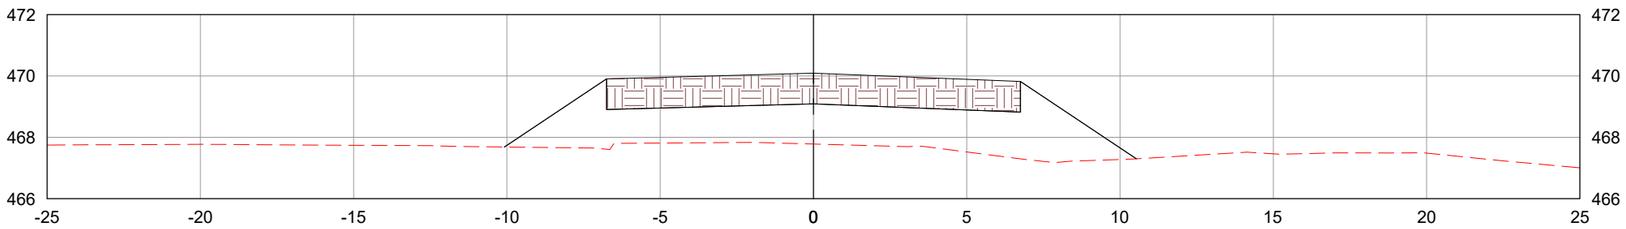

1835+0.00

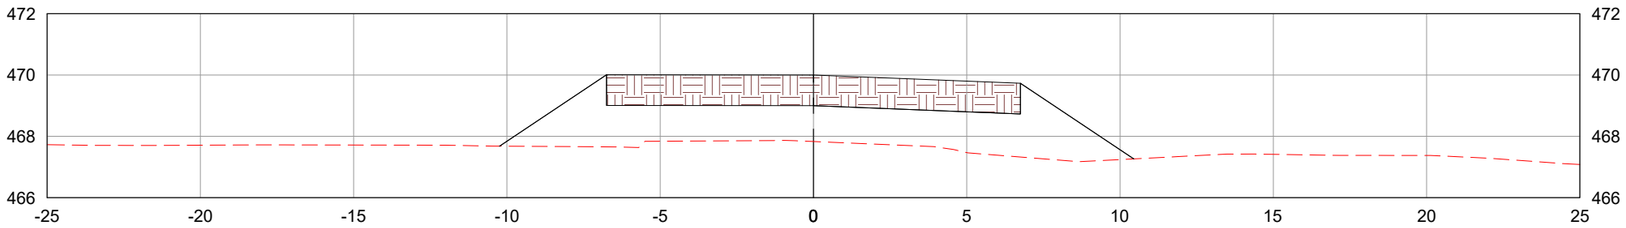

LEGENDA:

- TERRENO NATURAL
- CAMADA FINAL DE TERRAPLENAGEM

	REV. 0	REV. 1	REV. 2	REV. 3
DATA	25/07/2025	07/08/2025		
PROJETO	OLIVEIRA & RAE ENGENHARIA	OLIVEIRA & RAE ENGENHARIA		
EXECUÇÃO				
VERIFICAÇÃO				
APROVAÇÃO				

Oliveira-Rae Engenharia

CONTRATO: 099/2023
CÓD. INTERNO nº 0152_05-AP-TER-NS-003.V2A

GO INFRA

PROJETO EXECUTIVO DE ENGENHARIA PARA CONSTRUÇÃO DE RODOVIA

RODOVIA: GO-236
TRECHO: FLORES DE GOIÁS - ENTR. BR-020

TÍTULO: NOTAS DE SERVIÇO DE TERRAPLENAGEM

Nº: 0152_05-AP-TER-NS-003.V2A


FOLHA: 675 de 1178

RESPONSAVEL TECNICO


Responsável Técnico pelo Projeto de Terraplenagem
Elias José de Arruda Soares Júnior (CREA/MS 65065)

ESCALA: 1:200


1835+8.99

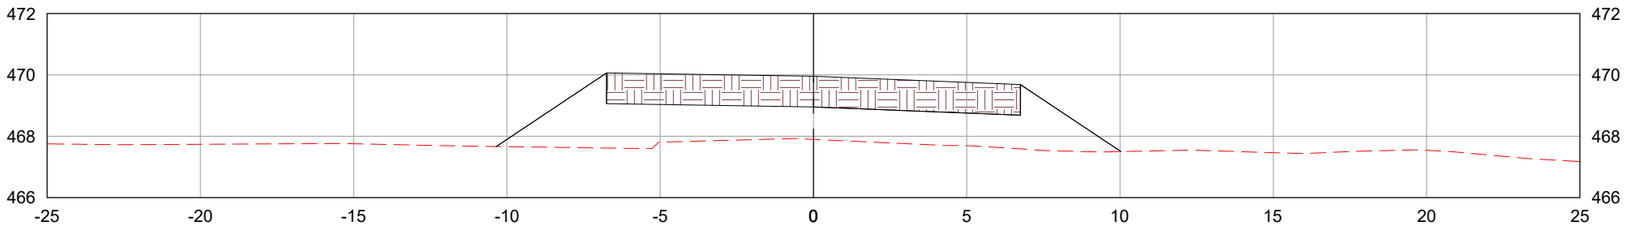

1836+0.00

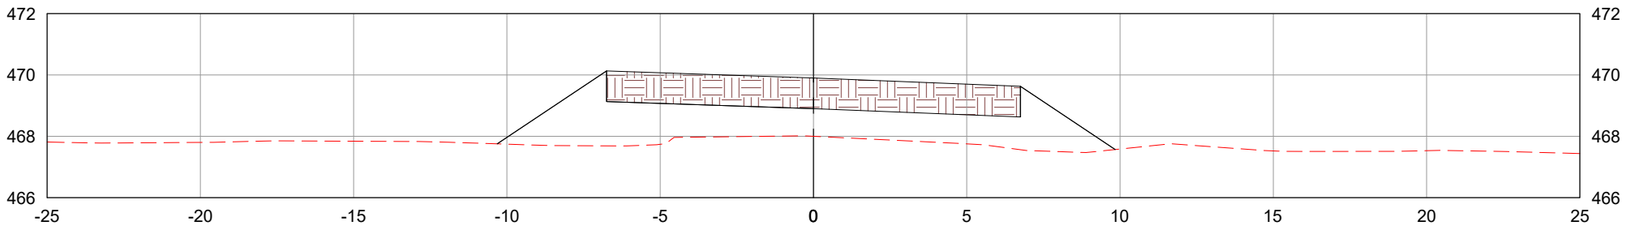

1837+0.00

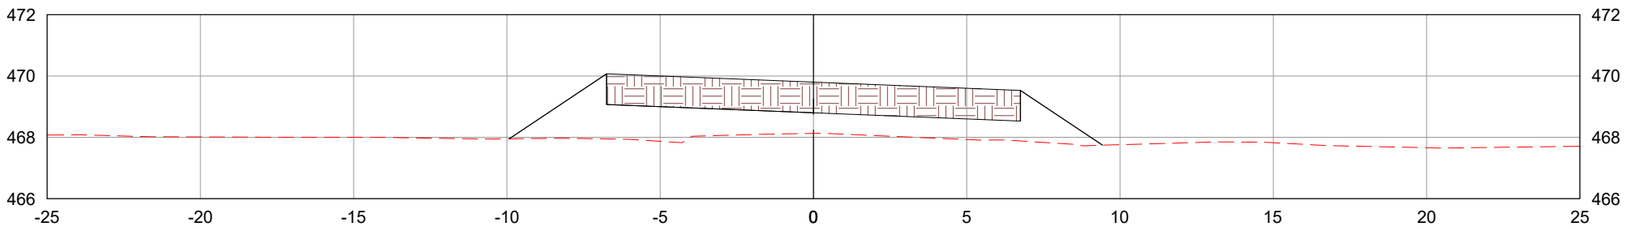

LEGENDA:

- TERRENO NATURAL
- CAMADA FINAL DE TERRAPLENAGEM

	REV. 0	REV. 1	REV. 2	REV. 3
DATA	25/07/2025	07/08/2025		
PROJETO	OLIVEIRA & RAE ENGENHARIA	OLIVEIRA & RAE ENGENHARIA		
EXECUÇÃO				
VERIFICAÇÃO				
APROVAÇÃO				

Oliveira-Rae Engenharia

CONTRATO: 099/2023
CÓD. INTERNO n°
0152_05-AP-TER-NS-003.V2A

GO INFRA

PROJETO EXECUTIVO DE ENGENHARIA PARA CONSTRUÇÃO DE RODOVIA

RODOVIA: GO-236
TRECHO: FLORES DE GOIÁS - ENTR. BR-020

TÍTULO: NOTAS DE SERVIÇO DE TERRAPLENAGEM

N°: 0152_05-AP-TER-NS-003.V2A


FOLHA: 676 de 1178

RESPONSAVEL TECNICO


Responsável Técnico pelo Projeto de Terraplenagem
Elias José de Arruda Soares Júnior (CREA/MS 65065)

ESCALA: 1:200


1838+0.00

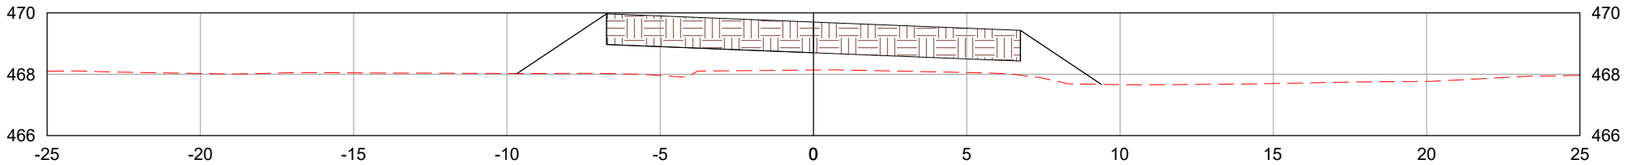

1839+0.00

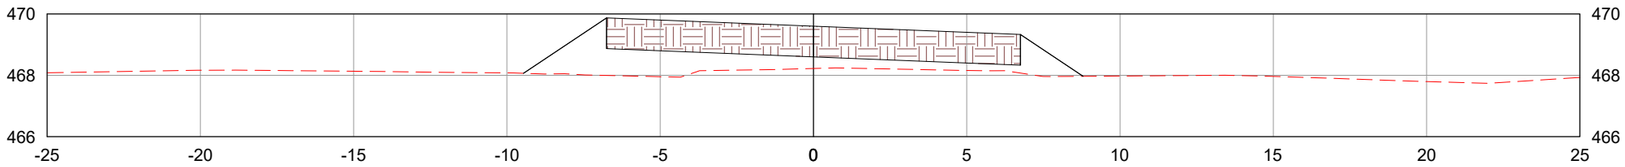

1839+19.17

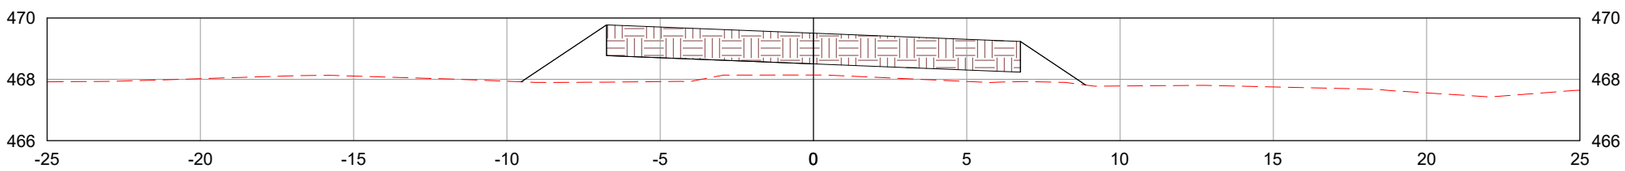

LEGENDA:

- TERRENO NATURAL
- CAMADA FINAL DE TERRAPLENAGEM

	REV. 0	REV. 1	REV. 2	REV. 3
DATA	25/07/2025	07/08/2025		
PROJETO	OLIVEIRA & RAE ENGENHARIA	OLIVEIRA & RAE ENGENHARIA		
EXECUÇÃO				
VERIFICAÇÃO				
APROVAÇÃO				

Oliveira-Rae Engenharia

CONTRATO: 099/2023
CÓD. INTERNO nº 0152_05-AP-TER-NS-003.V2A

GO INFRA

PROJETO EXECUTIVO DE ENGENHARIA PARA CONSTRUÇÃO DE RODOVIA

RODOVIA: GO-236
TRECHO: FLORES DE GOIÁS - ENTR. BR-020

TÍTULO: NOTAS DE SERVIÇO DE TERRAPLENAGEM

N°: 0152_05-AP-TER-NS-003.V2A


FOLHA: 677 de 1178

RESPONSAVEL TECNICO


Responsável Técnico pelo Projeto de Terraplenagem
Elias José de Arruda Soares Júnior (CREA/MS 65065)

ESCALA: 1:200


1840+0.00

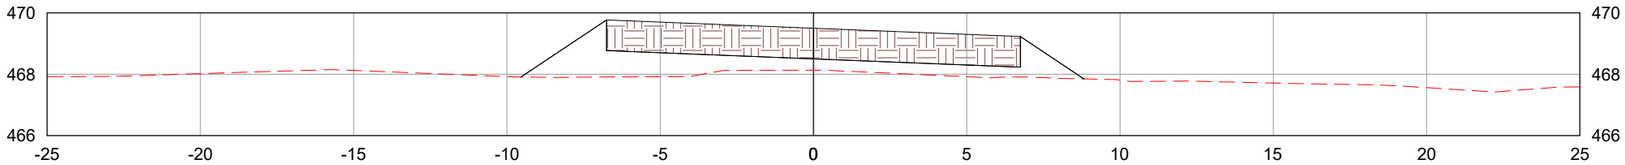

1841+0.00

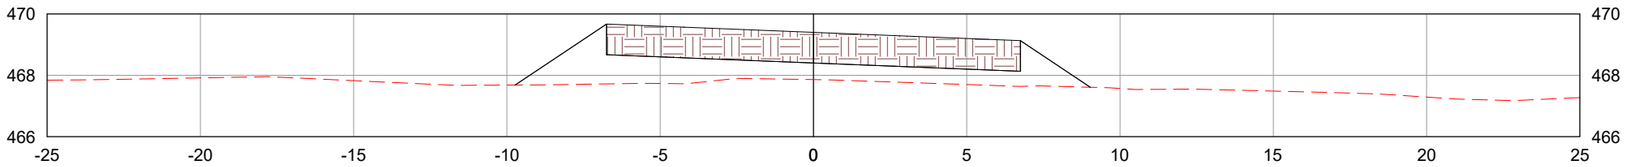

1842+0.00

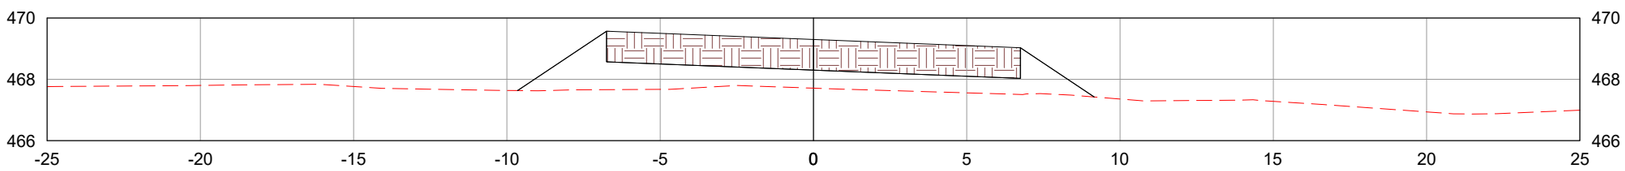

LEGENDA:

TERRENO NATURAL

CAMADA FINAL DE TERRAPLENAGEM

	REV. 0	REV. 1	REV. 2	REV. 3
DATA	25/07/2025	07/08/2025		
PROJETO	OLIVEIRA & RAE ENGENHARIA	OLIVEIRA & RAE ENGENHARIA		
EXECUÇÃO				
VERIFICAÇÃO				
APROVAÇÃO				

Oliveira-Rae Engenharia

CONTRATO: 099/2023
CÓD. INTERNO nº
0152_05-AP-TER-NS-003.V2A

GO INFRA

PROJETO EXECUTIVO DE ENGENHARIA PARA CONSTRUÇÃO DE RODOVIA

RODOVIA: GO-236
TRECHO: FLORES DE GOIÁS - ENTR. BR-020

TÍTULO: NOTAS DE SERVIÇO DE TERRAPLENAGEM

N°: 0152_05-AP-TER-NS-003.V2A


FOLHA: 678 de 1178

RESPONSAVEL TECNICO


Responsável Técnico pelo Projeto de Terraplenagem
Elias José de Arruda Soares Júnior (CREA/MS 65065)

ESCALA: 1:200


1843+0.00

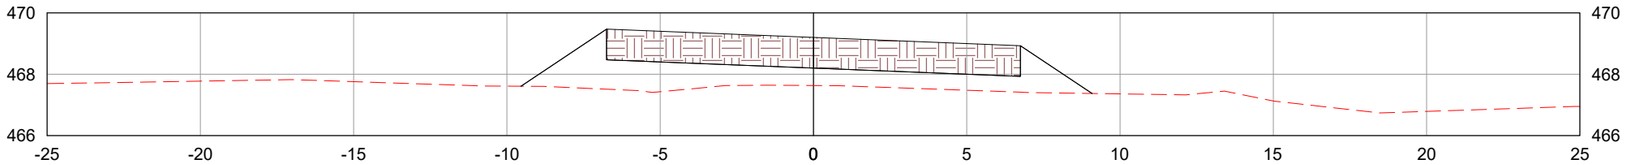

1844+0.00

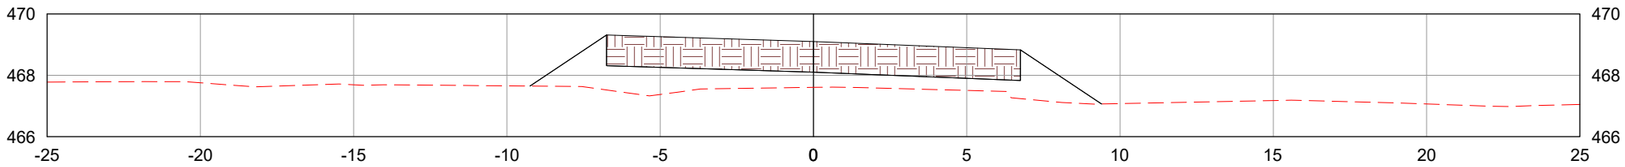

1844+9.35

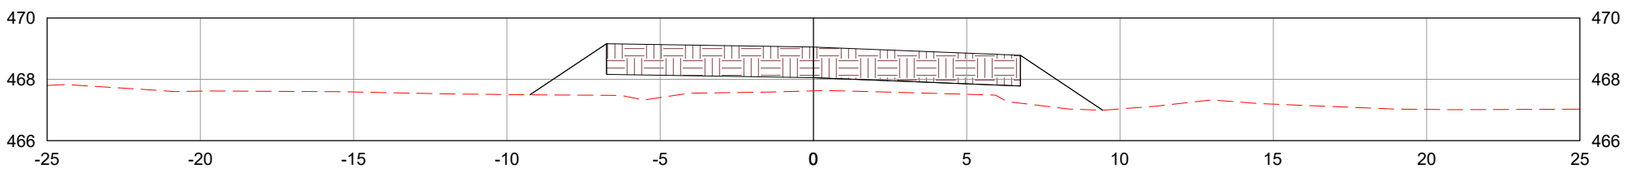

LEGENDA:

TERRENO NATURAL

CAMADA FINAL DE TERRAPLENAGEM

	REV. 0	REV. 1	REV. 2	REV. 3
DATA	25/07/2025	07/08/2025		
PROJETO	OLIVEIRA & RAE ENGENHARIA	OLIVEIRA & RAE ENGENHARIA		
EXECUÇÃO				
VERIFICAÇÃO				
APROVAÇÃO				

Oliveira-Rae Engenharia

CONTRATO: 099/2023
CÓD. INTERNO nº
0152_05-AP-TER-NS-003.V2A

GO INFRA

PROJETO EXECUTIVO DE ENGENHARIA PARA CONSTRUÇÃO DE RODOVIA

RODOVIA: GO-236
TRECHO: FLORES DE GOIÁS - ENTR. BR-020

TÍTULO: NOTAS DE SERVIÇO DE TERRAPLENAGEM

N°: 0152_05-AP-TER-NS-003.V2A


FOLHA: 679 de 1178

RESPONSAVEL TECNICO


Responsável Técnico pelo Projeto de Terraplenagem
Elias José de Arruda Soares Júnior (CREA/MS 65065)

ESCALA: 1:200


1845+0.00

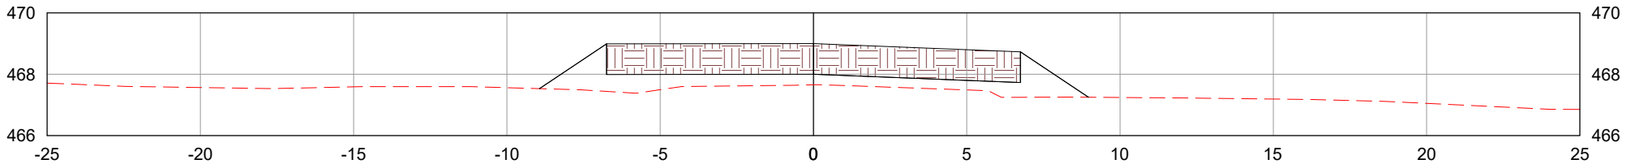

1846+0.00

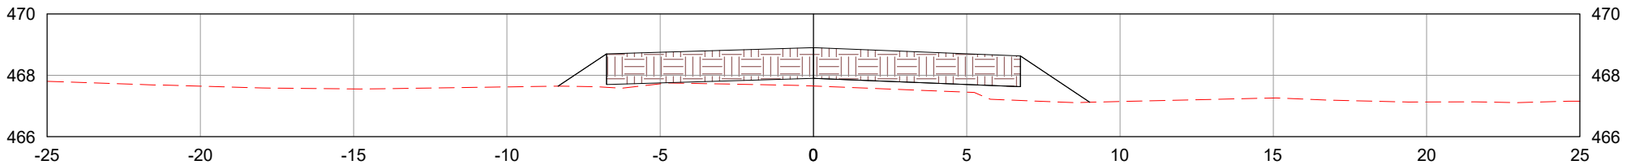

1847+0.00

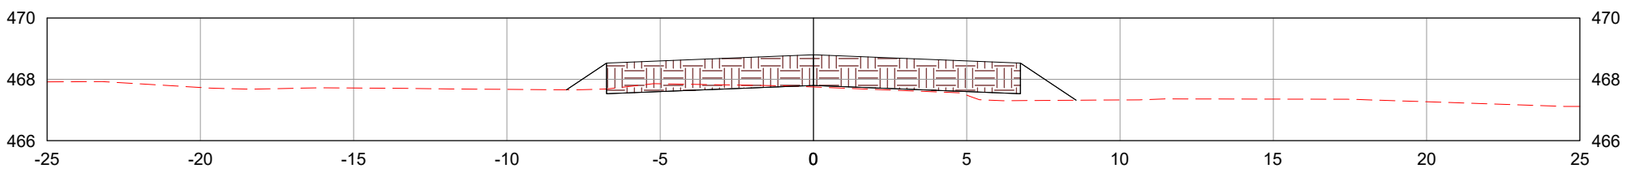

LEGENDA:

TERRENO NATURAL

CAMADA FINAL DE TERRAPLENAGEM

	REV. 0	REV. 1	REV. 2	REV. 3
DATA	25/07/2025	07/08/2025		
PROJETO	OLIVEIRA & RAE ENGENHARIA	OLIVEIRA & RAE ENGENHARIA		
EXECUÇÃO				
VERIFICAÇÃO				
APROVAÇÃO				

Oliveira-Rae Engenharia

CONTRATO: 099/2023
CÓD. INTERNO nº
0152_05-AP-TER-NS-003.V2A

GO INFRA

PROJETO EXECUTIVO DE ENGENHARIA PARA CONSTRUÇÃO DE RODOVIA

RODOVIA: GO-236
TRECHO: FLORES DE GOIÁS - ENTR. BR-020

TÍTULO: NOTAS DE SERVIÇO DE TERRAPLENAGEM

N°: 0152_05-AP-TER-NS-003.V2A


FOLHA: 680 de 1178

RESPONSAVEL TECNICO


Responsável Técnico pelo Projeto de Terraplenagem
Elias José de Arruda Soares Júnior (CREA/MS 65065)

ESCALA: 1:200


1848+0.00

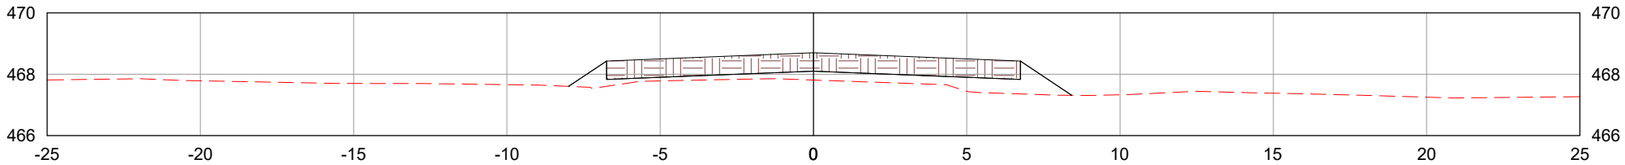

1849+0.00

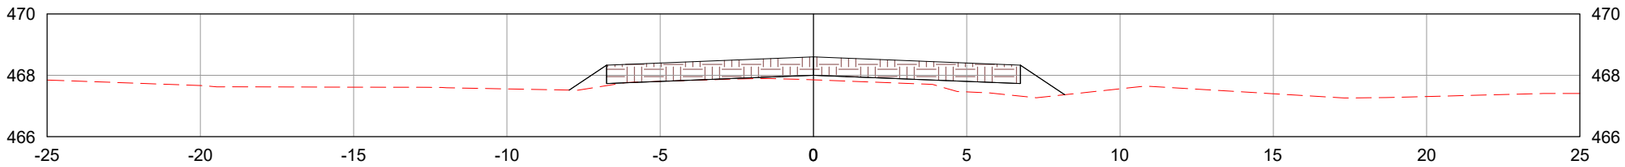

1850+0.00

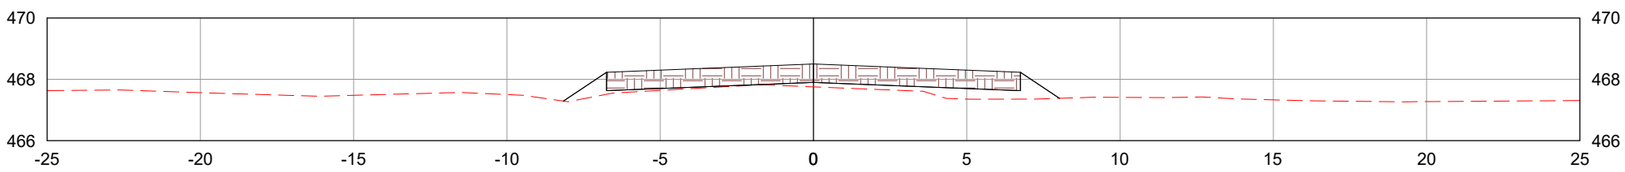

LEGENDA:

TERRENO NATURAL

CAMADA FINAL DE TERRAPLENAGEM

	REV. 0	REV. 1	REV. 2	REV. 3
DATA	25/07/2025	07/08/2025		
PROJETO	OLIVEIRA & RAE ENGENHARIA	OLIVEIRA & RAE ENGENHARIA		
EXECUÇÃO				
VERIFICAÇÃO				
APROVAÇÃO				

Oliveira-Rae Engenharia

CONTRATO: 099/2023
CÓD. INTERNO nº 0152_05-AP-TER-NS-003.V2A

GO INFRA

PROJETO EXECUTIVO DE ENGENHARIA PARA CONSTRUÇÃO DE RODOVIA

RODOVIA: GO-236
TRECHO: FLORES DE GOIÁS - ENTR. BR-020

TÍTULO: NOTAS DE SERVIÇO DE TERRAPLENAGEM

N°: 0152_05-AP-TER-NS-003.V2A


FOLHA: 681 de 1178

RESPONSAVEL TECNICO


Responsável Técnico pelo Projeto de Terraplenagem
Elias José de Arruda Soares Júnior (CREA/MS 65065)

ESCALA: 1:200


1851+0.00

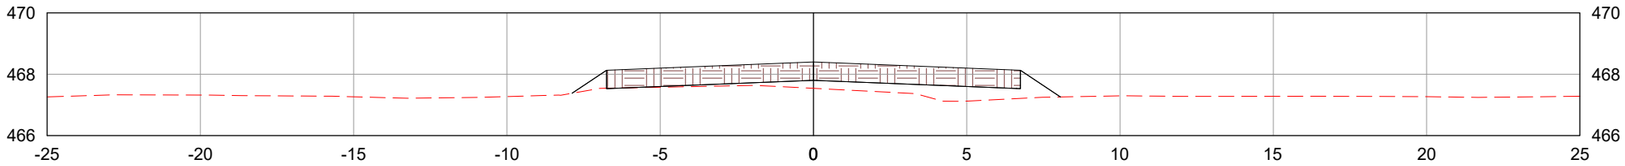

1852+0.00

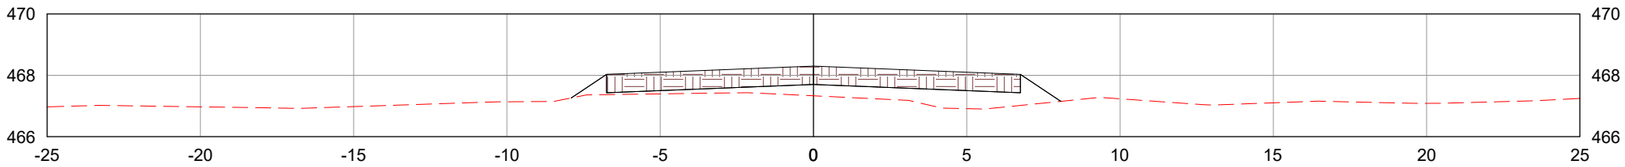

1853+0.00

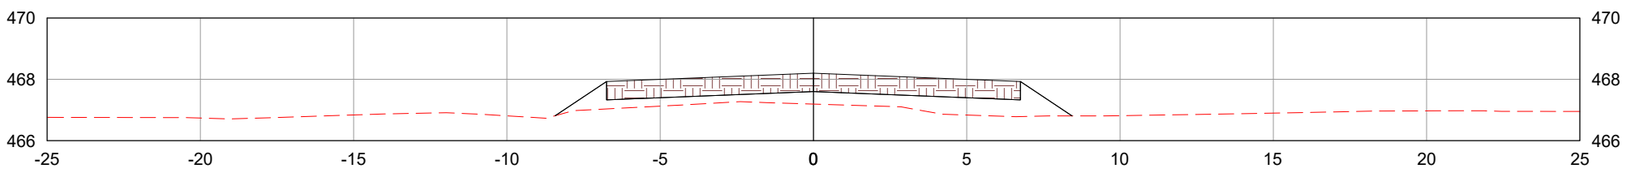

LEGENDA:

TERRENO NATURAL

CAMADA FINAL DE TERRAPLENAGEM

	REV. 0	REV. 1	REV. 2	REV. 3
DATA	25/07/2025	07/08/2025		
PROJETO	OLIVEIRA & RAE ENGENHARIA	OLIVEIRA & RAE ENGENHARIA		
EXECUÇÃO				
VERIFICAÇÃO				
APROVAÇÃO				

Oliveira-Rae Engenharia

CONTRATO: 099/2023
CÓD. INTERNO nº
0152_05-AP-TER-NS-003.V2A

GO INFRA

PROJETO EXECUTIVO DE ENGENHARIA PARA CONSTRUÇÃO DE RODOVIA

RODOVIA: GO-236
TRECHO: FLORES DE GOIÁS - ENTR. BR-020

TÍTULO: NOTAS DE SERVIÇO DE TERRAPLENAGEM

N°: 0152_05-AP-TER-NS-003.V2A


FOLHA: 682 de 1178

RESPONSAVEL TECNICO


Responsável Técnico pelo Projeto de Terraplenagem
Elias José de Arruda Soares Júnior (CREA/MS 65065)

ESCALA: 1:200


1854+0.00

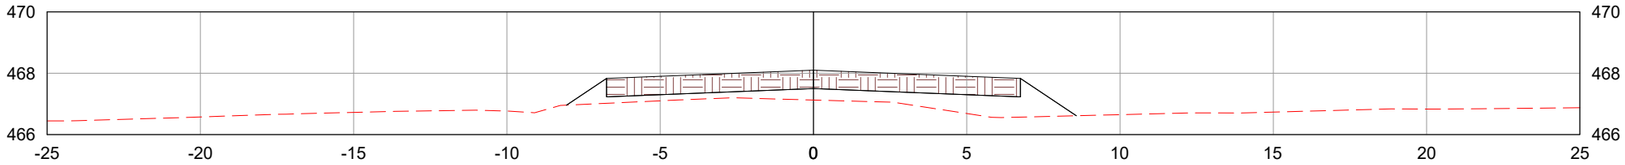

1855+0.00

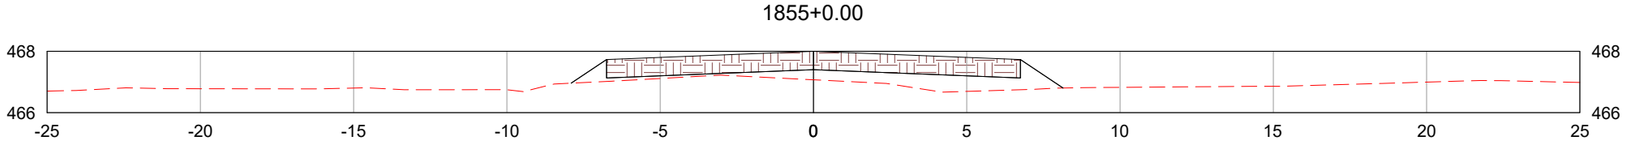

1856+0.00

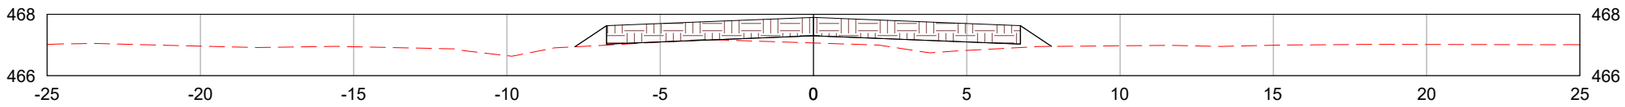

LEGENDA:

- TERRENO NATURAL
- CAMADA FINAL DE TERRAPLENAGEM

	REV. 0	REV. 1	REV. 2	REV. 3
DATA	25/07/2025	07/08/2025		
PROJETO	OLIVEIRA & RAE ENGENHARIA	OLIVEIRA & RAE ENGENHARIA		
EXECUÇÃO				
VERIFICAÇÃO				
APROVAÇÃO				

Oliveira-Rae Engenharia

CONTRATO: 099/2023
CÓD. INTERNO nº 0152_05-AP-TER-NS-003.V2A

GO INFRA

PROJETO EXECUTIVO DE ENGENHARIA PARA CONSTRUÇÃO DE RODOVIA

RODOVIA: GO-236
TRECHO: FLORES DE GOIÁS - ENTR. BR-020

TÍTULO: NOTAS DE SERVIÇO DE TERRAPLENAGEM

Nº: 0152_05-AP-TER-NS-003.V2A


FOLHA: 683 de 1178

RESPONSAVEL TECNICO


Responsável Técnico pelo Projeto de Terraplenagem
Elias José de Arruda Soares Júnior (CREA/MS 65065)

ESCALA: 1:200


1857+0.00

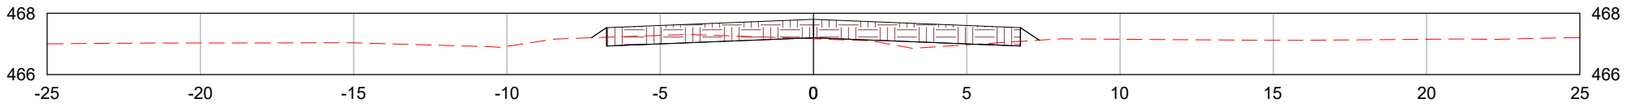

1858+0.00

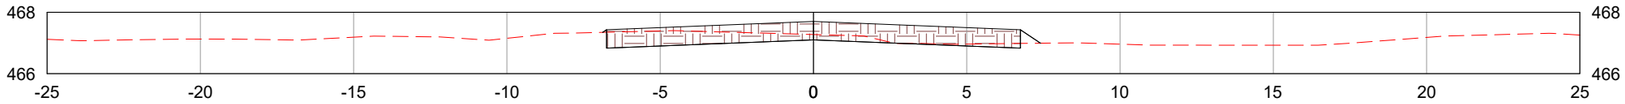

1859+0.00

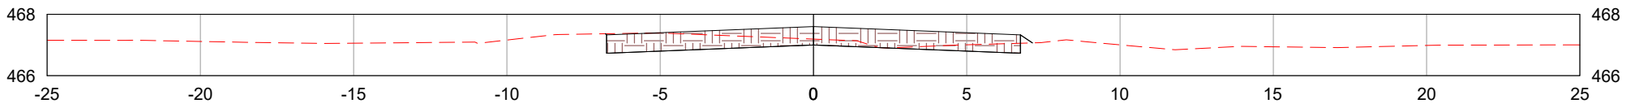

LEGENDA:

- TERRENO NATURAL
- CAMADA FINAL DE TERRAPLENAGEM

	REV. 0	REV. 1	REV. 2	REV. 3
DATA	25/07/2025	07/08/2025		
PROJETO	OLIVEIRA & RAE ENGENHARIA	OLIVEIRA & RAE ENGENHARIA		
EXECUÇÃO				
VERIFICAÇÃO				
APROVAÇÃO				

Oliveira-Rae Engenharia

CONTRATO: 099/2023
CÓD. INTERNO nº 0152_05-AP-TER-NS-003.V2A

GO INFRA

PROJETO EXECUTIVO DE ENGENHARIA PARA CONSTRUÇÃO DE RODOVIA

RODOVIA: GO-236
TRECHO: FLORES DE GOIÁS - ENTR. BR-020

TÍTULO: NOTAS DE SERVIÇO DE TERRAPLENAGEM

N°: 0152_05-AP-TER-NS-003.V2A


FOLHA: 684 de 1178

RESPONSAVEL TECNICO


Responsável Técnico pelo Projeto de Terraplenagem
Elias José de Arruda Soares Júnior (CREA/MS 65065)

ESCALA: 1:200


1860+0.00

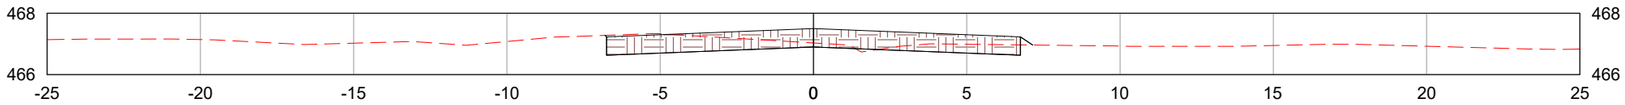

1861+0.00

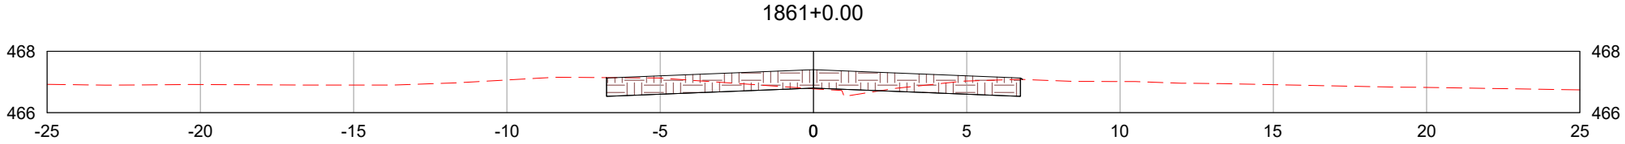

1862+0.00

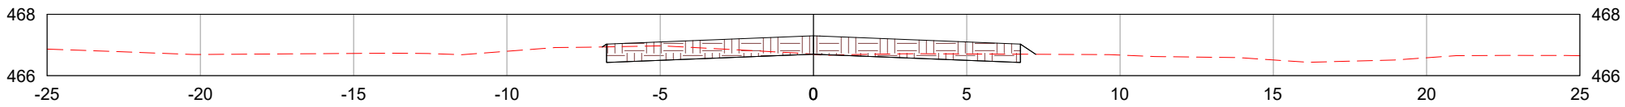

LEGENDA:

- TERRENO NATURAL
- CAMADA FINAL DE TERRAPLENAGEM

	REV. 0	REV. 1	REV. 2	REV. 3
DATA	25/07/2025	07/08/2025		
PROJETO	OLIVEIRA & RAE ENGENHARIA	OLIVEIRA & RAE ENGENHARIA		
EXECUÇÃO				
VERIFICAÇÃO				
APROVAÇÃO				

Oliveira-Rae Engenharia

CONTRATO: 099/2023
CÓD. INTERNO nº
0152_05-AP-TER-NS-003.V2A

GO INFRA

PROJETO EXECUTIVO DE ENGENHARIA PARA CONSTRUÇÃO DE RODOVIA

RODOVIA: GO-236
TRECHO: FLORES DE GOIÁS - ENTR. BR-020

TÍTULO: NOTAS DE SERVIÇO DE TERRAPLENAGEM

Nº: 0152_05-AP-TER-NS-003.V2A


FOLHA: 685 de 1178

RESPONSAVEL TECNICO


Responsável Técnico pelo Projeto de Terraplenagem
Elias José de Arruda Soares Júnior (CREA/MS 65065)

ESCALA: 1:200


1863+0.00

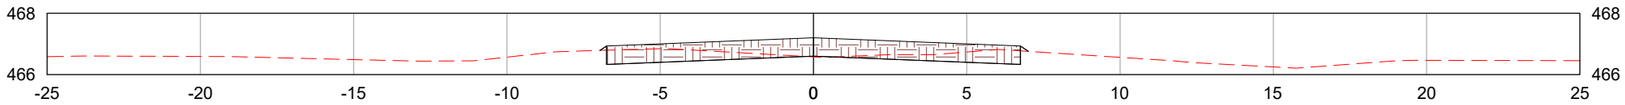

1864+0.00

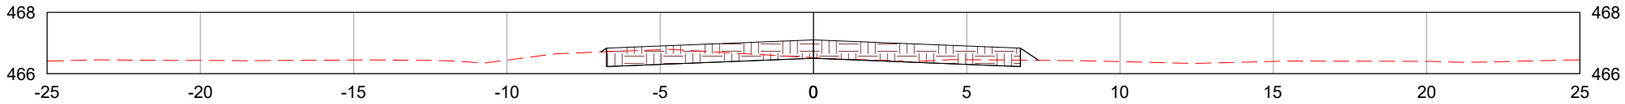

1865+0.00

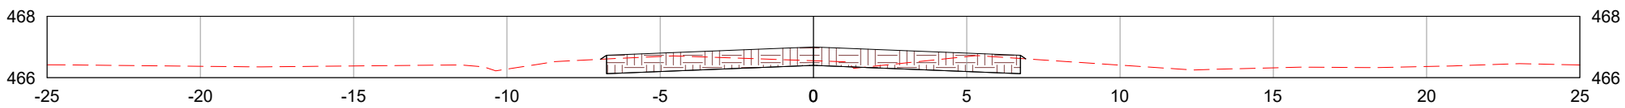

LEGENDA:

- TERRENO NATURAL
- CAMADA FINAL DE TERRAPLENAGEM

	REV. 0	REV. 1	REV. 2	REV. 3
DATA	25/07/2025	07/08/2025		
PROJETO	OLIVEIRA & RAE ENGENHARIA	OLIVEIRA & RAE ENGENHARIA		
EXECUÇÃO				
VERIFICAÇÃO				
APROVAÇÃO				

Oliveira-Rae Engenharia

CONTRATO: 099/2023
CÓD. INTERNO nº
0152_05-AP-TER-NS-003.V2A

GO INFRA

PROJETO EXECUTIVO DE ENGENHARIA PARA CONSTRUÇÃO DE RODOVIA

RODOVIA: GO-236
TRECHO: FLORES DE GOIÁS - ENTR. BR-020

TÍTULO: NOTAS DE SERVIÇO DE TERRAPLENAGEM

Nº: 0152_05-AP-TER-NS-003.V2A


FOLHA: 686 de 1178

RESPONSAVEL TECNICO


Responsável Técnico pelo Projeto de Terraplenagem
Elias José de Arruda Soares Júnior (CREA/MS 65065)

ESCALA: 1:200


1866+0.00

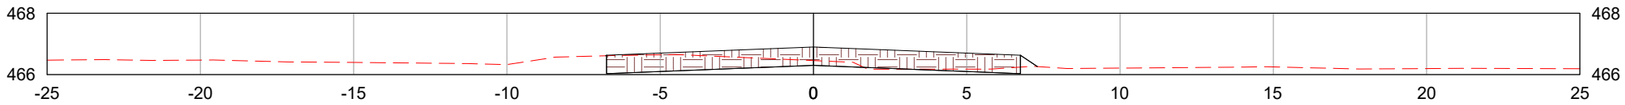

1867+0.00

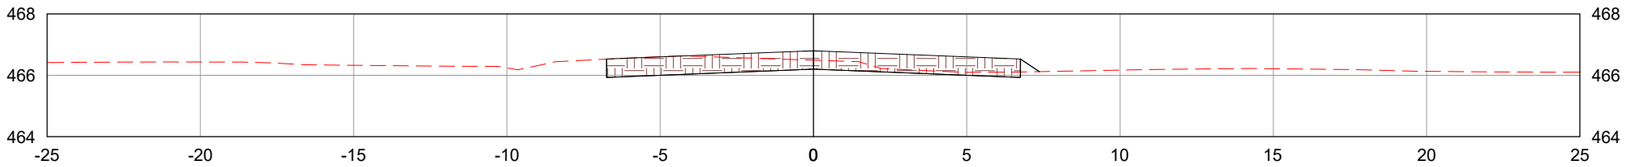

1868+0.00

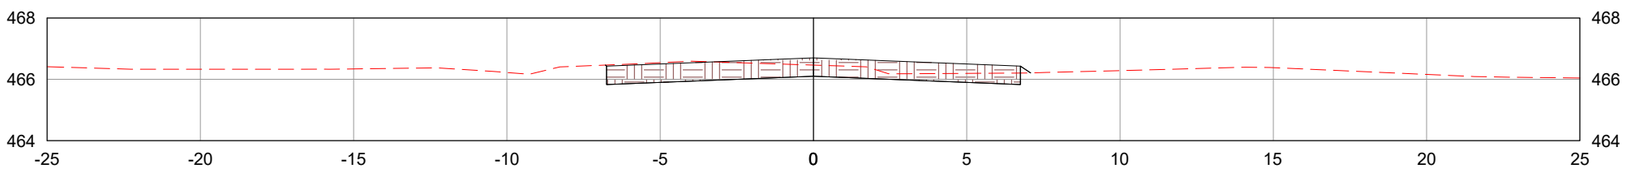

LEGENDA:

TERRENO NATURAL

CAMADA FINAL DE TERRAPLENAGEM

	REV. 0	REV. 1	REV. 2	REV. 3
DATA	25/07/2025	07/08/2025		
PROJETO	OLIVEIRA & RAE ENGENHARIA	OLIVEIRA & RAE ENGENHARIA		
EXECUÇÃO				
VERIFICAÇÃO				
APROVAÇÃO				

Oliveira-Rae Engenharia

CONTRATO: 099/2023
CÓD. INTERNO nº
0152_05-AP-TER-NS-003.V2A

GO INFRA

PROJETO EXECUTIVO DE ENGENHARIA PARA CONSTRUÇÃO DE RODOVIA

RODOVIA: GO-236
TRECHO: FLORES DE GOIÁS - ENTR. BR-020

TÍTULO: NOTAS DE SERVIÇO DE TERRAPLENAGEM

N°: 0152_05-AP-TER-NS-003.V2A


FOLHA: 687 de 1178

RESPONSAVEL TECNICO


Responsável Técnico pelo Projeto de Terraplenagem
Elias José de Arruda Soares Júnior (CREA/MS 65065)

ESCALA: 1:200


1869+0.00

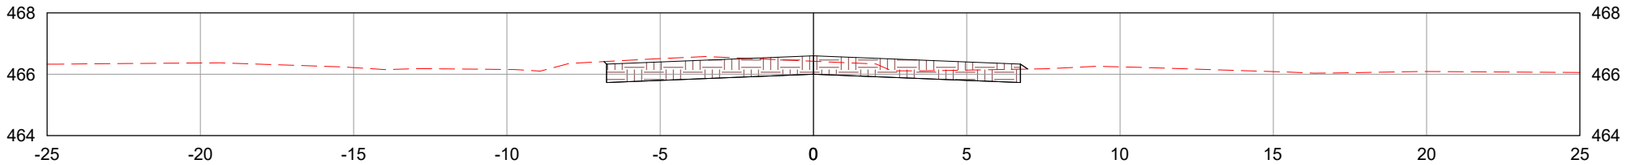

1870+0.00

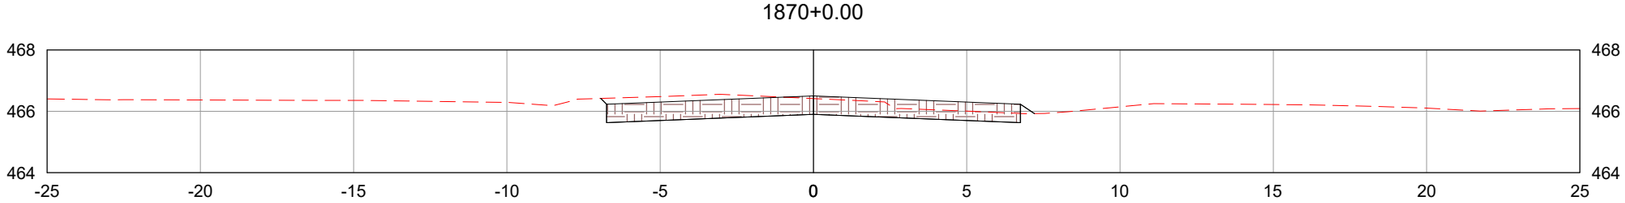

1871+0.00

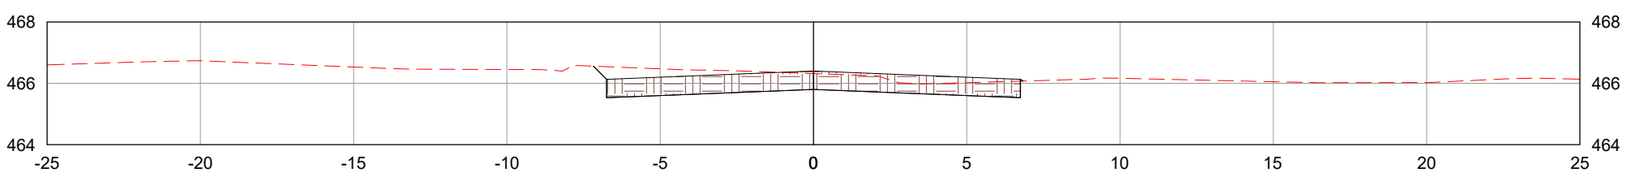

LEGENDA:

TERRENO NATURAL

CAMADA FINAL DE TERRAPLENAGEM

	REV. 0	REV. 1	REV. 2	REV. 3
DATA	25/07/2025	07/08/2025		
PROJETO	OLIVEIRA & RAE ENGENHARIA	OLIVEIRA & RAE ENGENHARIA		
EXECUÇÃO				
VERIFICAÇÃO				
APROVAÇÃO				

Oliveira-Rae Engenharia

CONTRATO: 099/2023
CÓD. INTERNO nº 0152_05-AP-TER-NS-003.V2A

GO INFRA

PROJETO EXECUTIVO DE ENGENHARIA PARA CONSTRUÇÃO DE RODOVIA

RODOVIA: GO-236
TRECHO: FLORES DE GOIÁS - ENTR. BR-020

TÍTULO: NOTAS DE SERVIÇO DE TERRAPLENAGEM

N°: 0152_05-AP-TER-NS-003.V2A


FOLHA: 688 de 1178

RESPONSAVEL TECNICO


Responsável Técnico pelo Projeto de Terraplenagem
Elias José de Arruda Soares Júnior (CREA/MS 65065)

ESCALA: 1:200


1872+0.00

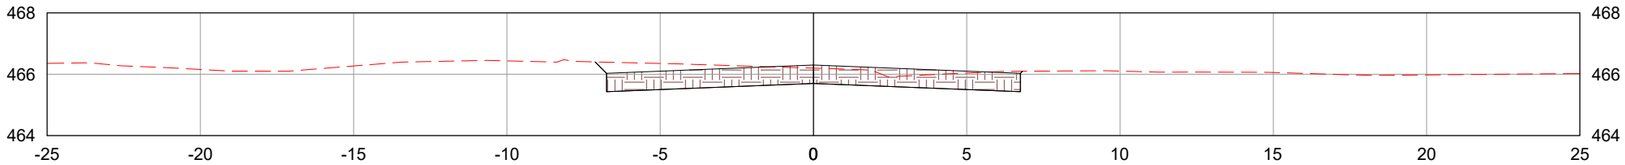

1873+0.00

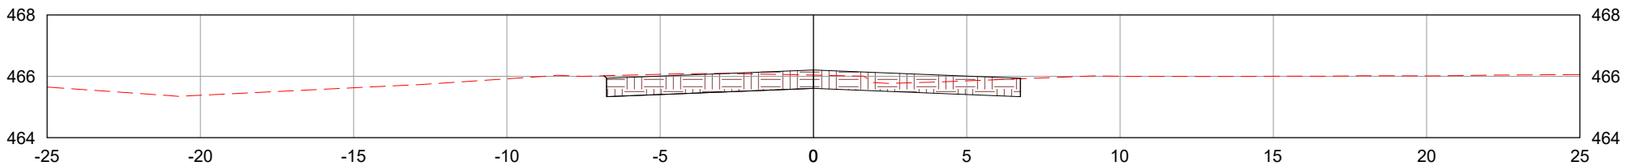

1874+0.00

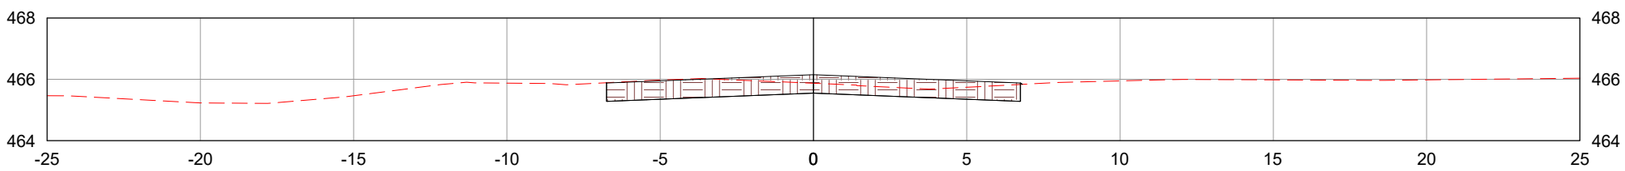

LEGENDA:

TERRENO NATURAL

CAMADA FINAL DE TERRAPLENAGEM

	REV. 0	REV. 1	REV. 2	REV. 3
DATA	25/07/2025	07/08/2025		
PROJETO	OLIVEIRA & RAE ENGENHARIA	OLIVEIRA & RAE ENGENHARIA		
EXECUÇÃO				
VERIFICAÇÃO				
APROVAÇÃO				

Oliveira-Rae Engenharia

CONTRATO: 099/2023
CÓD. INTERNO nº
0152_05-AP-TER-NS-003.V2A

GO INFRA

PROJETO EXECUTIVO DE ENGENHARIA PARA CONSTRUÇÃO DE RODOVIA

RODOVIA: GO-236
TRECHO: FLORES DE GOIÁS - ENTR. BR-020

TÍTULO: NOTAS DE SERVIÇO DE TERRAPLENAGEM

N°: 0152_05-AP-TER-NS-003.V2A


FOLHA: 689 de 1178

RESPONSAVEL TECNICO


Responsável Técnico pelo Projeto de Terraplenagem
Elias José de Arruda Soares Júnior (CREA/MS 65065)

ESCALA: 1:200


1875+0.00

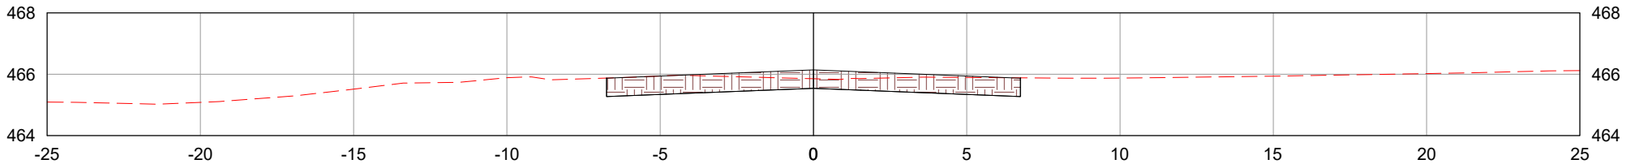

1876+0.00

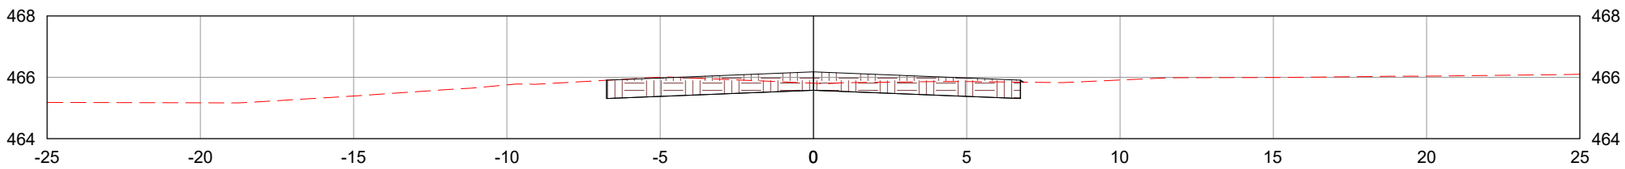

1877+0.00

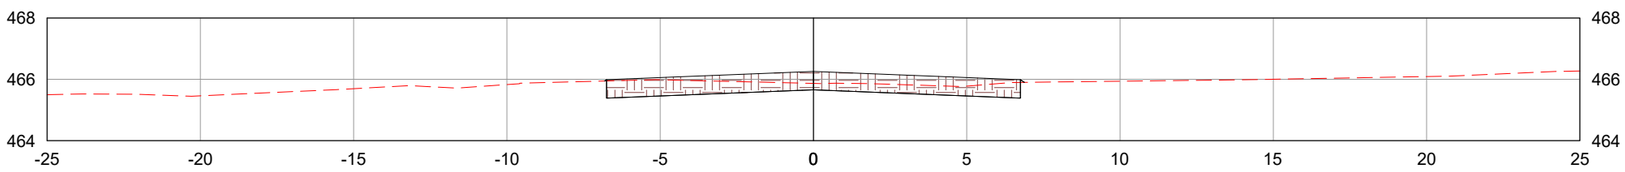

LEGENDA:

TERRENO NATURAL

CAMADA FINAL DE TERRAPLENAGEM

	REV. 0	REV. 1	REV. 2	REV. 3
DATA	25/07/2025	07/08/2025		
PROJETO	OLIVEIRA & RAE ENGENHARIA	OLIVEIRA & RAE ENGENHARIA		
EXECUÇÃO				
VERIFICAÇÃO				
APROVAÇÃO				

Oliveira-Rae Engenharia

CONTRATO: 099/2023
CÓD. INTERNO nº
0152_05-AP-TER-NS-003.V2A

GO INFRA

PROJETO EXECUTIVO DE ENGENHARIA PARA CONSTRUÇÃO DE RODOVIA

RODOVIA: GO-236
TRECHO: FLORES DE GOIÁS - ENTR. BR-020

TÍTULO: NOTAS DE SERVIÇO DE TERRAPLENAGEM

N°: 0152_05-AP-TER-NS-003.V2A


FOLHA: 690 de 1178

RESPONSAVEL TECNICO


Responsável Técnico pelo Projeto de Terraplenagem
Elias José de Arruda Soares Júnior (CREA/MS 65065)

ESCALA: 1:200


1878+0.00

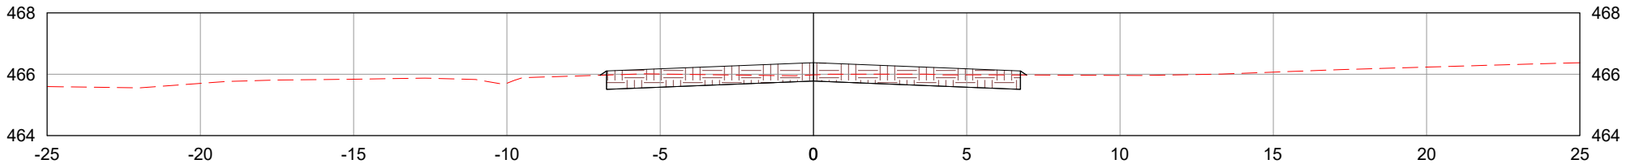

1879+0.00

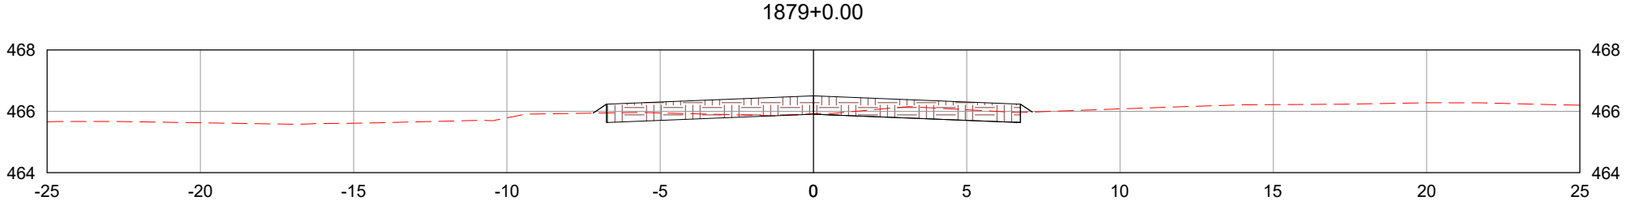

1880+0.00

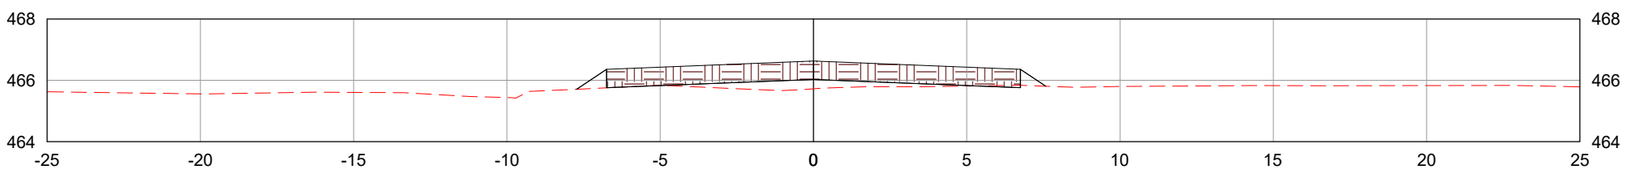

LEGENDA:

TERRENO NATURAL

CAMADA FINAL DE TERRAPLENAGEM

	REV. 0	REV. 1	REV. 2	REV. 3
DATA	25/07/2025	07/08/2025		
PROJETO	OLIVEIRA & RAE ENGENHARIA	OLIVEIRA & RAE ENGENHARIA		
EXECUÇÃO				
VERIFICAÇÃO				
APROVAÇÃO				

Oliveira-Rae Engenharia

CONTRATO: 099/2023
CÓD. INTERNO nº
0152_05-AP-TER-NS-003.V2A

GO INFRA

PROJETO EXECUTIVO DE ENGENHARIA PARA CONSTRUÇÃO DE RODOVIA

RODOVIA: GO-236
TRECHO: FLORES DE GOIÁS - ENTR. BR-020

TÍTULO: NOTAS DE SERVIÇO DE TERRAPLENAGEM

N°: 0152_05-AP-TER-NS-003.V2A


FOLHA: 691 de 1178

RESPONSAVEL TECNICO


Responsável Técnico pelo Projeto de Terraplenagem
Elias José de Arruda Soares Júnior (CREA/MS 65065)

ESCALA: 1:200


1881+0.00

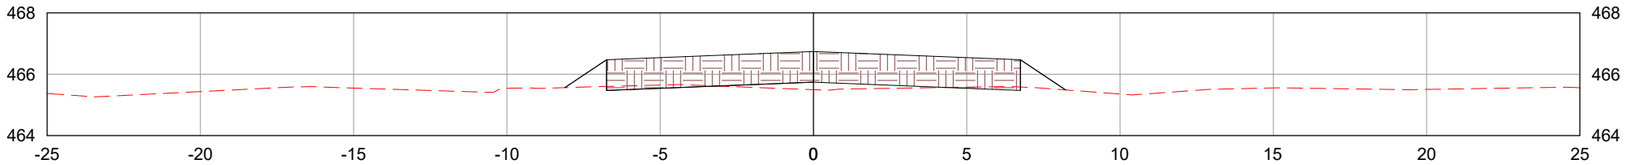

1882+0.00

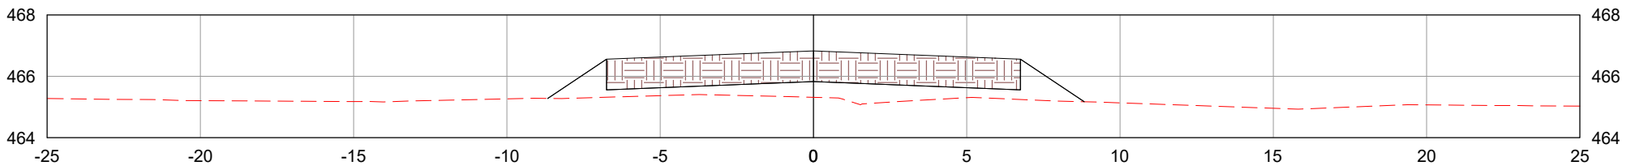

1883+0.00

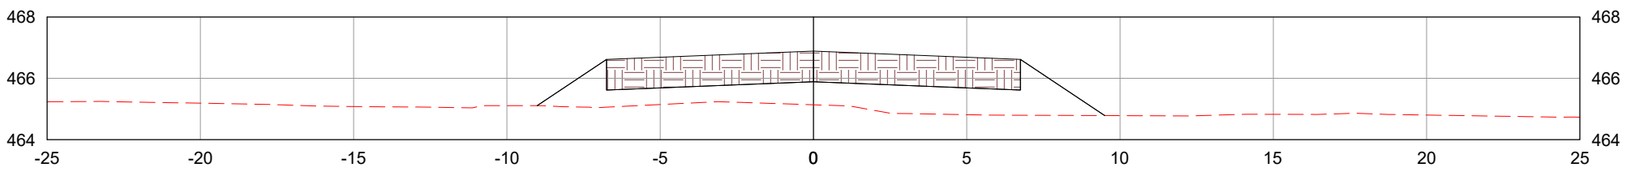

LEGENDA:

TERRENO NATURAL

CAMADA FINAL DE TERRAPLENAGEM

	REV. 0	REV. 1	REV. 2	REV. 3
DATA	25/07/2025	07/08/2025		
PROJETO	OLIVEIRA & RAE ENGENHARIA	OLIVEIRA & RAE ENGENHARIA		
EXECUÇÃO				
VERIFICAÇÃO				
APROVAÇÃO				

Oliveira-Rae Engenharia

CONTRATO: 099/2023
CÓD. INTERNO nº
0152_05-AP-TER-NS-003.V2A

GO INFRA

PROJETO EXECUTIVO DE ENGENHARIA PARA CONSTRUÇÃO DE RODOVIA

RODOVIA: GO-236
TRECHO: FLORES DE GOIÁS - ENTR. BR-020

TÍTULO: NOTAS DE SERVIÇO DE TERRAPLENAGEM

N°: 0152_05-AP-TER-NS-003.V2A


FOLHA: 692 de 1178

RESPONSAVEL TECNICO


Responsável Técnico pelo Projeto de Terraplenagem
Elias José de Arruda Soares Júnior (CREA/MS 65065)

ESCALA: 1:200


1884+0.00

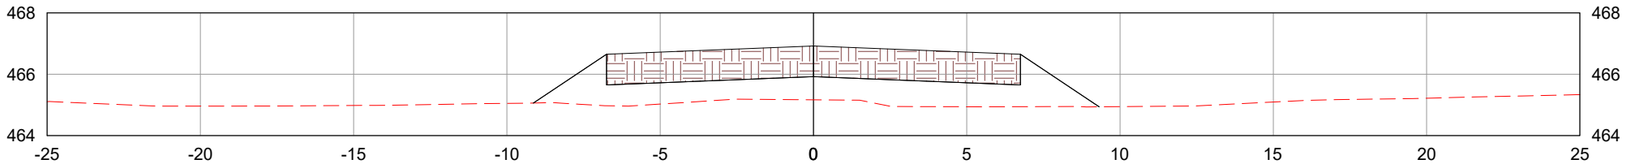

1885+0.00

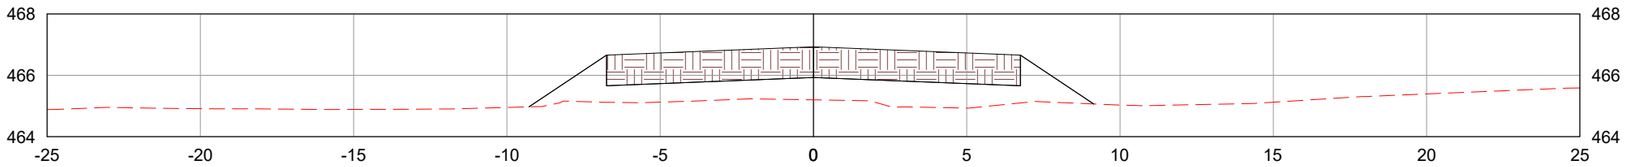

1886+0.00

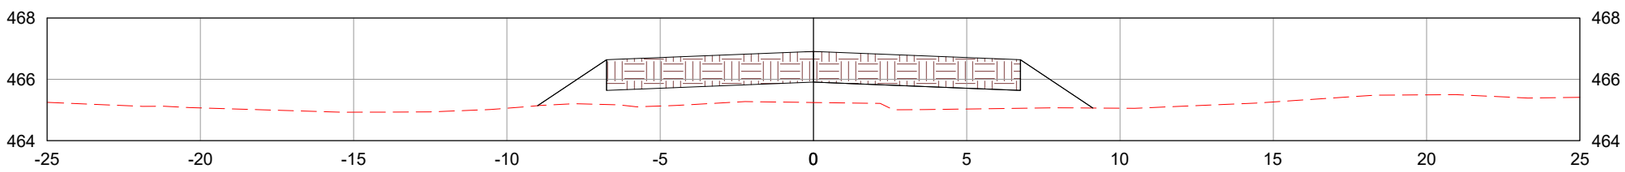

LEGENDA:

- TERRENO NATURAL
- CAMADA FINAL DE TERRAPLENAGEM

	REV. 0	REV. 1	REV. 2	REV. 3
DATA	25/07/2025	07/08/2025		
PROJETO	OLIVEIRA & RAE ENGENHARIA	OLIVEIRA & RAE ENGENHARIA		
EXECUÇÃO				
VERIFICAÇÃO				
APROVAÇÃO				

Oliveira-Rae Engenharia

CONTRATO: 099/2023
CÓD. INTERNO nº 0152_05-AP-TER-NS-003.V2A

GO INFRA

PROJETO EXECUTIVO DE ENGENHARIA PARA CONSTRUÇÃO DE RODOVIA

RODOVIA: GO-236
TRECHO: FLORES DE GOIÁS - ENTR. BR-020

TÍTULO: NOTAS DE SERVIÇO DE TERRAPLENAGEM

N°: 0152_05-AP-TER-NS-003.V2A


FOLHA: 693 de 1178

RESPONSAVEL TECNICO


Responsável Técnico pelo Projeto de Terraplenagem
Elias José de Arruda Soares Júnior (CREA/MS 65065)

ESCALA: 1:200


1887+0.00

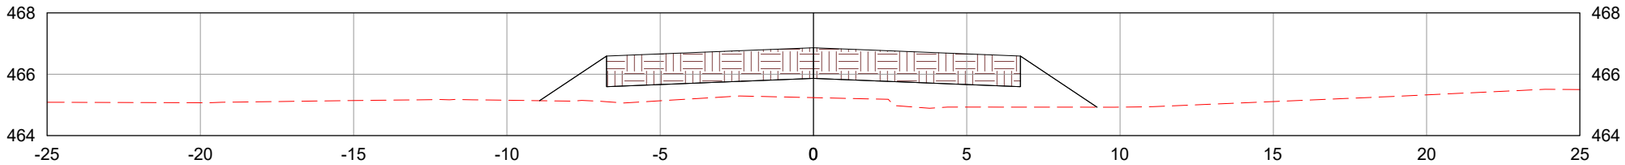

1888+0.00

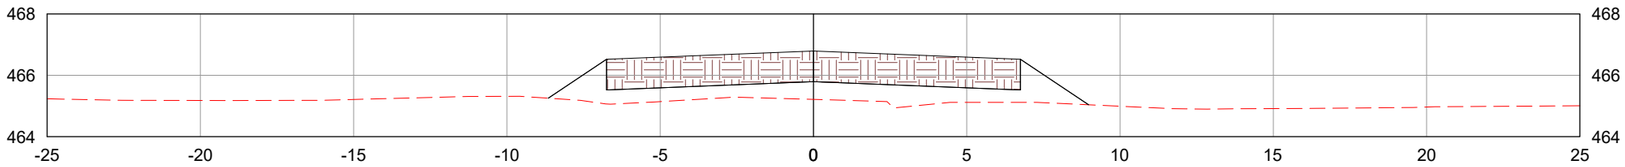

1889+0.00

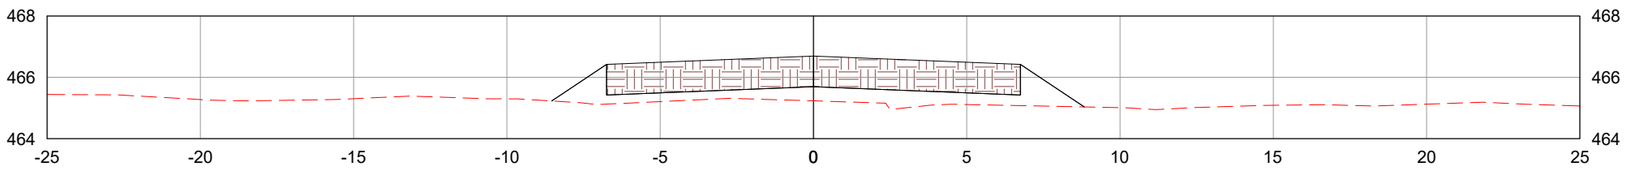

LEGENDA:

- TERRENO NATURAL
- CAMADA FINAL DE TERRAPLENAGEM

	REV. 0	REV. 1	REV. 2	REV. 3
DATA	25/07/2025	07/08/2025		
PROJETO	OLIVEIRA & RAE ENGENHARIA	OLIVEIRA & RAE ENGENHARIA		
EXECUÇÃO				
VERIFICAÇÃO				
APROVAÇÃO				

Oliveira-Rae Engenharia

CONTRATO: 099/2023
CÓD. INTERNO nº
0152_05-AP-TER-NS-003.V2A

GO INFRA

PROJETO EXECUTIVO DE ENGENHARIA PARA CONSTRUÇÃO DE RODOVIA

RODOVIA: GO-236
TRECHO: FLORES DE GOIÁS - ENTR. BR-020

TÍTULO: NOTAS DE SERVIÇO DE TERRAPLENAGEM

N°: 0152_05-AP-TER-NS-003.V2A


FOLHA: 694 de 1178

RESPONSAVEL TECNICO


Responsável Técnico pelo Projeto de Terraplenagem
Elias José de Arruda Soares Júnior (CREA/MS 65065)

ESCALA: 1:200


1890+0.00

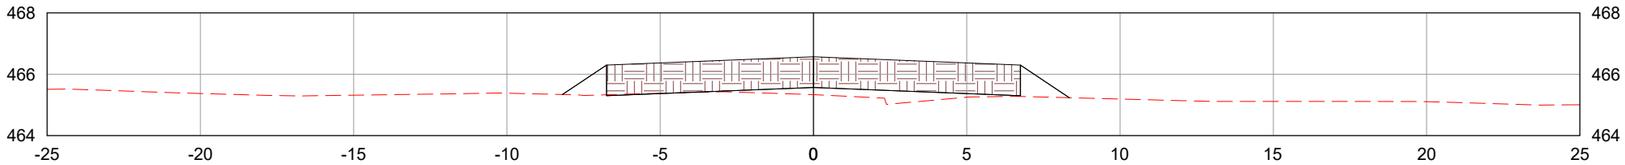

1891+0.00

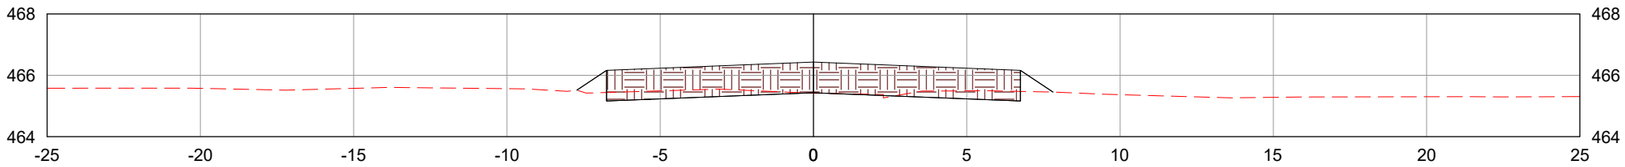

1892+0.00

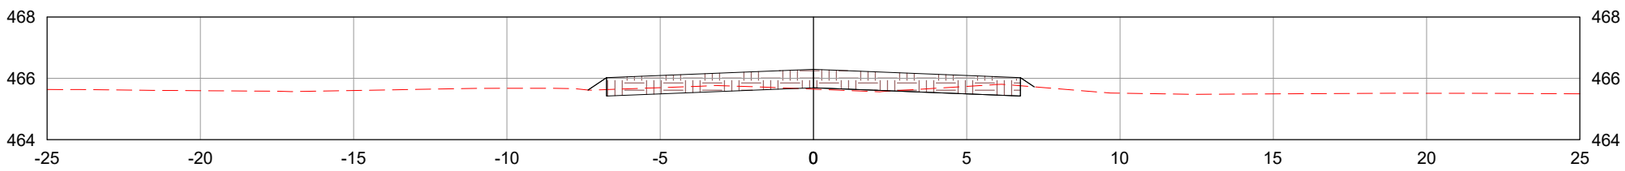

LEGENDA:

TERRENO NATURAL

CAMADA FINAL DE TERRAPLENAGEM

	REV. 0	REV. 1	REV. 2	REV. 3
DATA	25/07/2025	07/08/2025		
PROJETO	OLIVEIRA & RAE ENGENHARIA	OLIVEIRA & RAE ENGENHARIA		
EXECUÇÃO				
VERIFICAÇÃO				
APROVAÇÃO				

Oliveira-Rae Engenharia

CONTRATO: 099/2023
CÓD. INTERNO nº
0152_05-AP-TER-NS-003.V2A

GO INFRA

PROJETO EXECUTIVO DE ENGENHARIA PARA CONSTRUÇÃO DE RODOVIA

RODOVIA: GO-236
TRECHO: FLORES DE GOIÁS - ENTR. BR-020

TÍTULO: NOTAS DE SERVIÇO DE TERRAPLENAGEM

N°: 0152_05-AP-TER-NS-003.V2A


FOLHA: 695 de 1178

RESPONSAVEL TECNICO


Responsável Técnico pelo Projeto de Terraplenagem
Elias José de Arruda Soares Júnior (CREA/MS 65065)

ESCALA: 1:200


1893+0.00

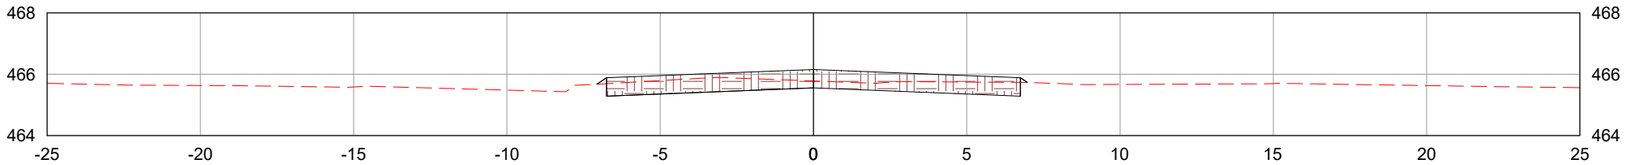

1894+0.00

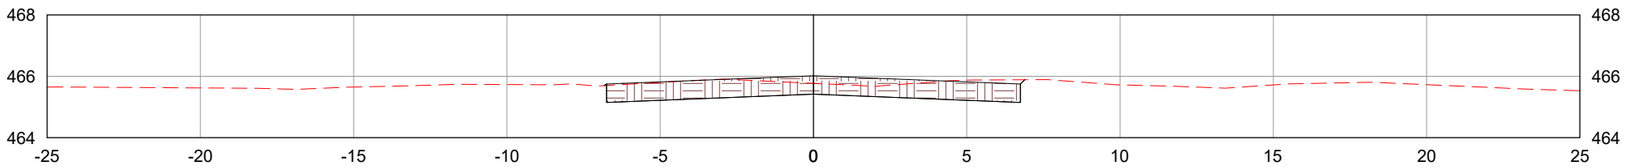

1895+0.00

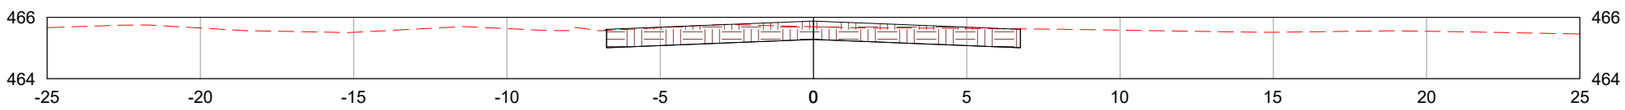

LEGENDA:

TERRENO NATURAL

CAMADA FINAL DE TERRAPLENAGEM

	REV. 0	REV. 1	REV. 2	REV. 3
DATA	25/07/2025	07/08/2025		
PROJETO	OLIVEIRA & RAE ENGENHARIA	OLIVEIRA & RAE ENGENHARIA		
EXECUÇÃO				
VERIFICAÇÃO				
APROVAÇÃO				

Oliveira-Rae Engenharia

CONTRATO: 099/2023
CÓD. INTERNO nº
0152_05-AP-TER-NS-003.V2A

GO INFRA

PROJETO EXECUTIVO DE ENGENHARIA PARA CONSTRUÇÃO DE RODOVIA

RODOVIA: GO-236
TRECHO: FLORES DE GOIÁS - ENTR. BR-020

RESPONSAVEL TECNICO

Responsável Técnico pelo Projeto de Terraplenagem
Elias José de Arruda Soares Júnior (CREA/MS 65065)


TÍTULO: NOTAS DE SERVIÇO DE TERRAPLENAGEM

ESCALA: 1:200


Nº: 0152_05-AP-TER-NS-003.V2A

FOLHA: 696 de 1178


1896+0.00

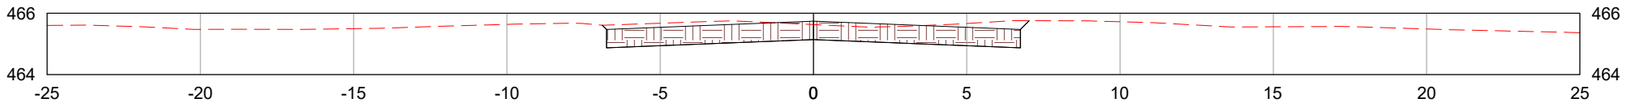

1897+0.00

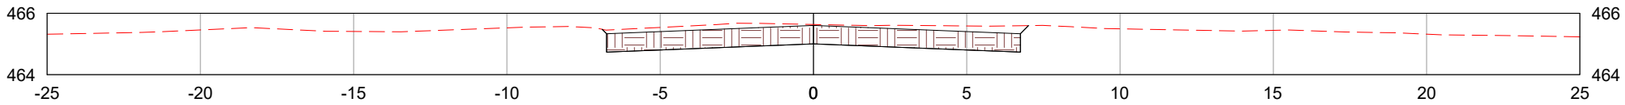

1898+0.00

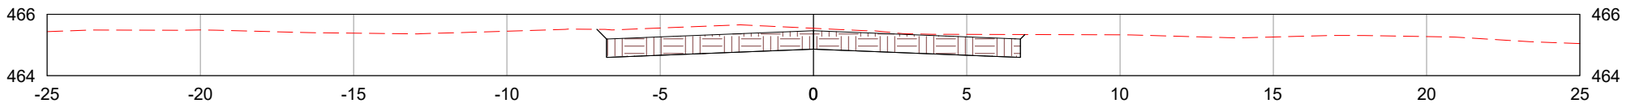

LEGENDA:

- TERRENO NATURAL
- CAMADA FINAL DE TERRAPLENAGEM

	REV. 0	REV. 1	REV. 2	REV. 3
DATA	25/07/2025	07/08/2025		
PROJETO	OLIVEIRA & RAE ENGENHARIA	OLIVEIRA & RAE ENGENHARIA		
EXECUÇÃO				
VERIFICAÇÃO				
APROVAÇÃO				

Oliveira-Rae Engenharia

CONTRATO: 099/2023
CÓD. INTERNO nº 0152_05-AP-TER-NS-003.V2A

GO INFRA

PROJETO EXECUTIVO DE ENGENHARIA PARA CONSTRUÇÃO DE RODOVIA

RODOVIA: GO-236
TRECHO: FLORES DE GOIÁS - ENTR. BR-020

TÍTULO: NOTAS DE SERVIÇO DE TERRAPLENAGEM

Nº: 0152_05-AP-TER-NS-003.V2A


FOLHA: 697 de 1178

RESPONSAVEL TECNICO


Responsável Técnico pelo Projeto de Terraplenagem
Elias José de Arruda Soares Júnior (CREA/MS 65065)

ESCALA: 1:200


1899+0.00

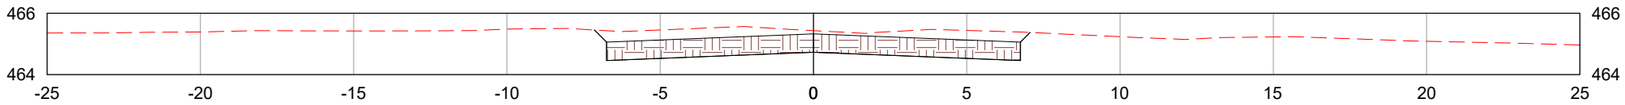

1900+0.00

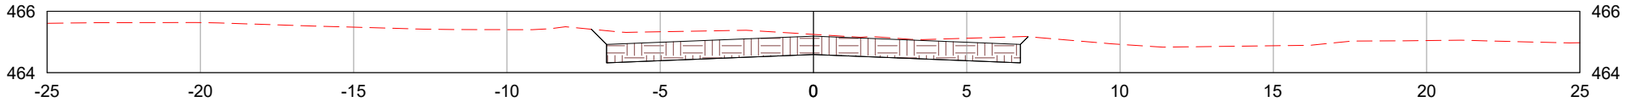

1901+0.00

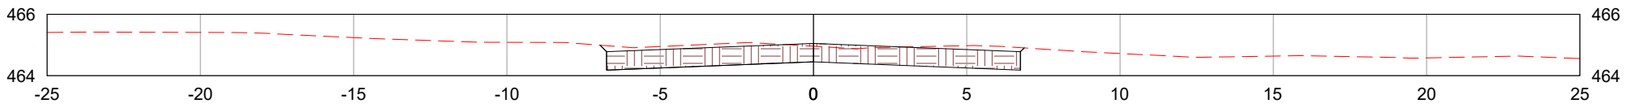

LEGENDA:

- TERRENO NATURAL
- CAMADA FINAL DE TERRAPLENAGEM

	REV. 0	REV. 1	REV. 2	REV. 3
DATA	25/07/2025	07/08/2025		
PROJETO	OLIVEIRA & RAE ENGENHARIA	OLIVEIRA & RAE ENGENHARIA		
EXECUÇÃO				
VERIFICAÇÃO				
APROVAÇÃO				

Oliveira-Rae Engenharia

CONTRATO: 099/2023
CÓD. INTERNO nº
0152_05-AP-TER-NS-003.V2A

GO INFRA

PROJETO EXECUTIVO DE ENGENHARIA PARA CONSTRUÇÃO DE RODOVIA

RODOVIA: GO-236
TRECHO: FLORES DE GOIÁS - ENTR. BR-020

TÍTULO: NOTAS DE SERVIÇO DE TERRAPLENAGEM

N°: 0152_05-AP-TER-NS-003.V2A


FOLHA: 698 de 1178

RESPONSAVEL TECNICO


Responsável Técnico pelo Projeto de Terraplenagem
Elias José de Arruda Soares Júnior (CREA/MS 65065)

ESCALA: 1:200


1902+0.00

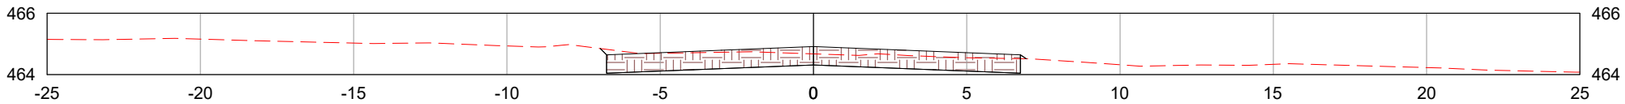

1903+0.00

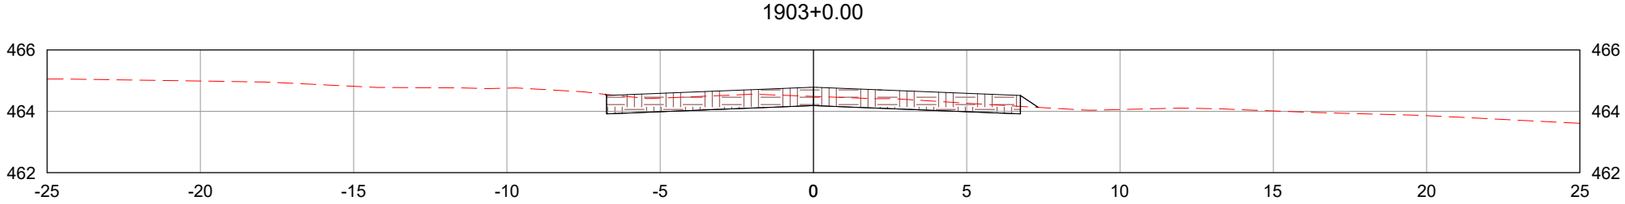

1904+0.00

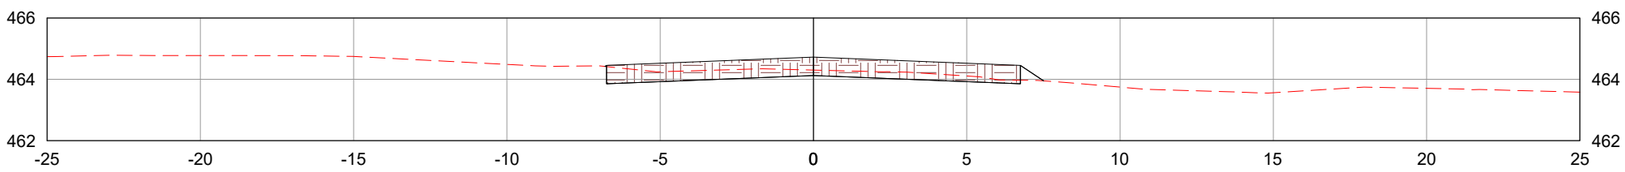

LEGENDA:

TERRENO NATURAL

CAMADA FINAL DE TERRAPLENAGEM

	REV. 0	REV. 1	REV. 2	REV. 3
DATA	25/07/2025	07/08/2025		
PROJETO	OLIVEIRA & RAE ENGENHARIA	OLIVEIRA & RAE ENGENHARIA		
EXECUÇÃO				
VERIFICAÇÃO				
APROVAÇÃO				

Oliveira-Rae Engenharia

CONTRATO: 099/2023
CÓD. INTERNO nº
0152_05-AP-TER-NS-003.V2A

GO INFRA

PROJETO EXECUTIVO DE ENGENHARIA PARA CONSTRUÇÃO DE RODOVIA

RODOVIA: GO-236
TRECHO: FLORES DE GOIÁS - ENTR. BR-020

TÍTULO: NOTAS DE SERVIÇO DE TERRAPLENAGEM

N°: 0152_05-AP-TER-NS-003.V2A


FOLHA: 699 de 1178

RESPONSAVEL TECNICO


Responsável Técnico pelo Projeto de Terraplenagem
Elias José de Arruda Soares Júnior (CREA/MS 65065)

ESCALA: 1:200


1905+0.00

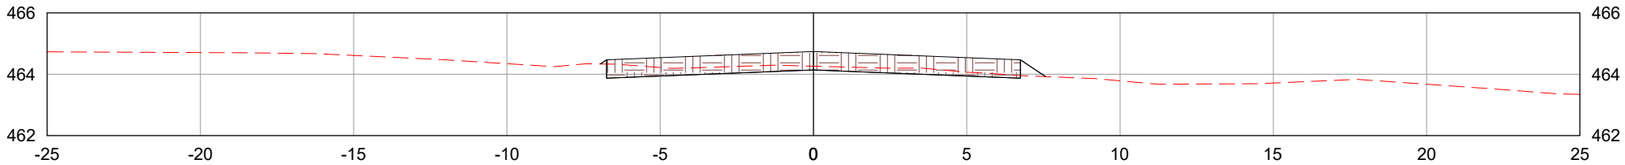

1906+0.00

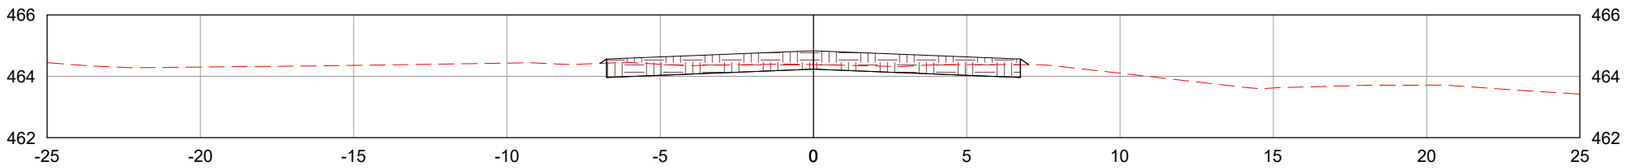

1907+0.00

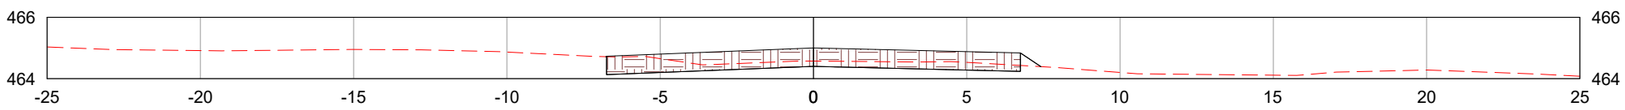

LEGENDA:

TERRENO NATURAL

CAMADA FINAL DE TERRAPLENAGEM

	REV. 0	REV. 1	REV. 2	REV. 3
DATA	25/07/2025	07/08/2025		
PROJETO	OLIVEIRA & RAE ENGENHARIA	OLIVEIRA & RAE ENGENHARIA		
EXECUÇÃO				
VERIFICAÇÃO				
APROVAÇÃO				

Oliveira-Rae Engenharia

CONTRATO: 099/2023
CÓD. INTERNO nº
0152_05-AP-TER-NS-003.V2A

GO INFRA

PROJETO EXECUTIVO DE ENGENHARIA PARA CONSTRUÇÃO DE RODOVIA

RODOVIA: GO-236
TRECHO: FLORES DE GOIÁS - ENTR. BR-020

TÍTULO: NOTAS DE SERVIÇO DE TERRAPLENAGEM

N°: 0152_05-AP-TER-NS-003.V2A


FOLHA: 700 de 1178

RESPONSAVEL TECNICO


Responsável Técnico pelo Projeto de Terraplenagem
Elias José de Arruda Soares Júnior (CREA/MS 65065)

ESCALA: 1:200


1908+0.00

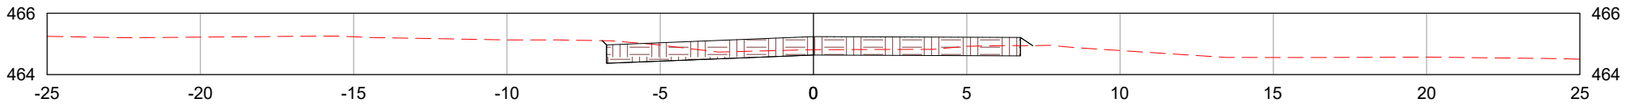

1908+4.12

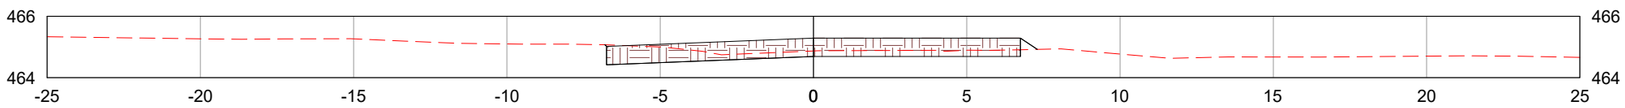

1909+0.00

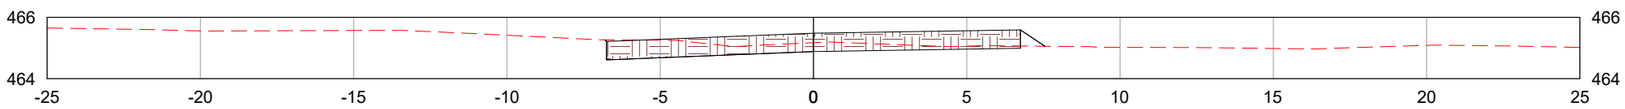

LEGENDA:

- TERRENO NATURAL
- CAMADA FINAL DE TERRAPLENAGEM

	REV. 0	REV. 1	REV. 2	REV. 3
DATA	25/07/2025	07/08/2025		
PROJETO	OLIVEIRA & RAE ENGENHARIA	OLIVEIRA & RAE ENGENHARIA		
EXECUÇÃO				
VERIFICAÇÃO				
APROVAÇÃO				

Oliveira-Rae Engenharia

CONTRATO: 099/2023
CÓD. INTERNO nº
0152_05-AP-TER-NS-003.V2A

GO INFRA

PROJETO EXECUTIVO DE ENGENHARIA PARA CONSTRUÇÃO DE RODOVIA

RODOVIA: GO-236
TRECHO: FLORES DE GOIÁS - ENTR. BR-020

RESPONSAVEL TECNICO

Responsável Técnico pelo Projeto de Terraplenagem
Elias José de Arruda Soares Júnior (CREA/MS 65065)


TÍTULO: NOTAS DE SERVIÇO DE TERRAPLENAGEM

ESCALA: 1:200


Nº: 0152_05-AP-TER-NS-003.V2A

FOLHA: 701 de 1178


1910+0.00

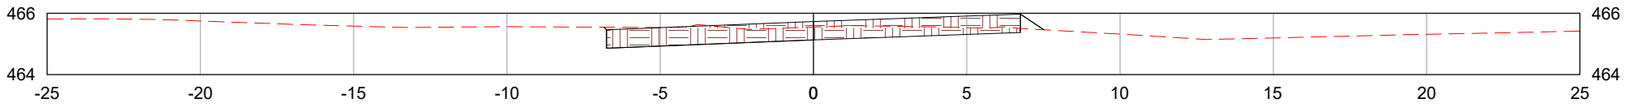

1911+0.00

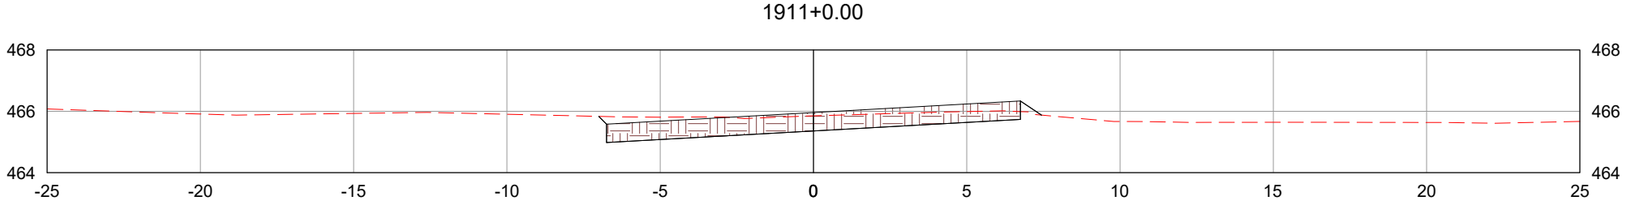

1911+2.12

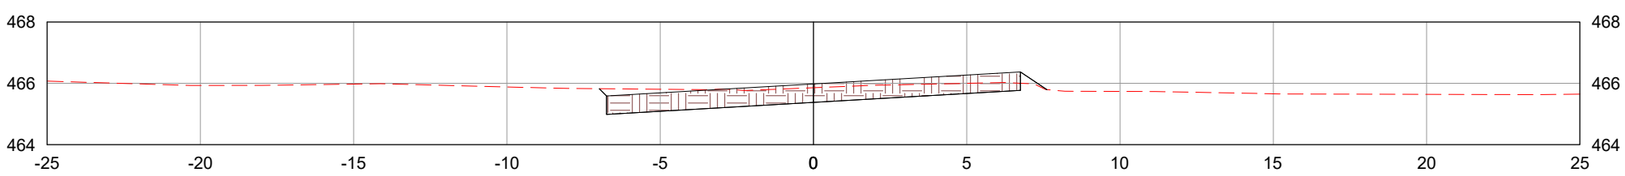

LEGENDA:

TERRENO NATURAL

CAMADA FINAL DE TERRAPLENAGEM

	REV. 0	REV. 1	REV. 2	REV. 3
DATA	25/07/2025	07/08/2025		
PROJETO	OLIVEIRA & RAE ENGENHARIA	OLIVEIRA & RAE ENGENHARIA		
EXECUÇÃO				
VERIFICAÇÃO				
APROVAÇÃO				

Oliveira-Rae Engenharia

CONTRATO: 099/2023
CÓD. INTERNO nº
0152_05-AP-TER-NS-003.V2A

GO INFRA

PROJETO EXECUTIVO DE ENGENHARIA PARA CONSTRUÇÃO DE RODOVIA

RODOVIA: GO-236
TRECHO: FLORES DE GOIÁS - ENTR. BR-020

TÍTULO: NOTAS DE SERVIÇO DE TERRAPLENAGEM

N°: 0152_05-AP-TER-NS-003.V2A


FOLHA: 702 de 1178

RESPONSAVEL TECNICO


Responsável Técnico pelo Projeto de Terraplenagem
Elias José de Arruda Soares Júnior (CREA/MS 65065)

ESCALA: 1:200


1912+0.00

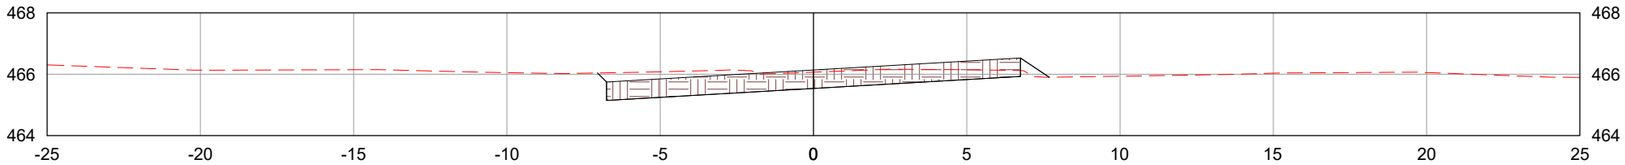

1913+0.00

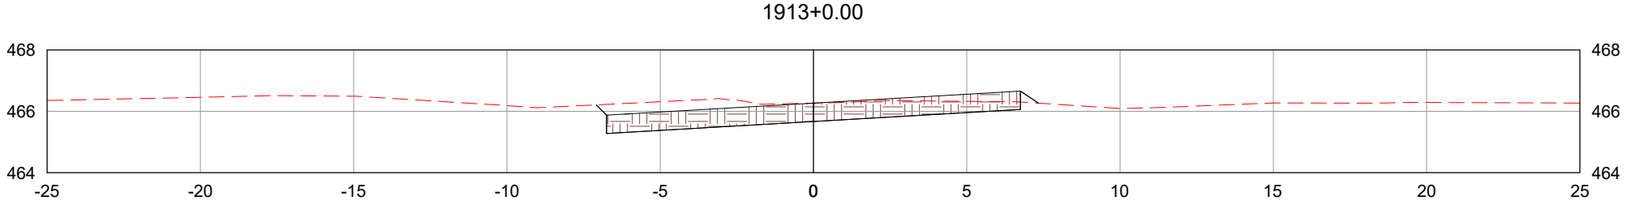

1913+9.77

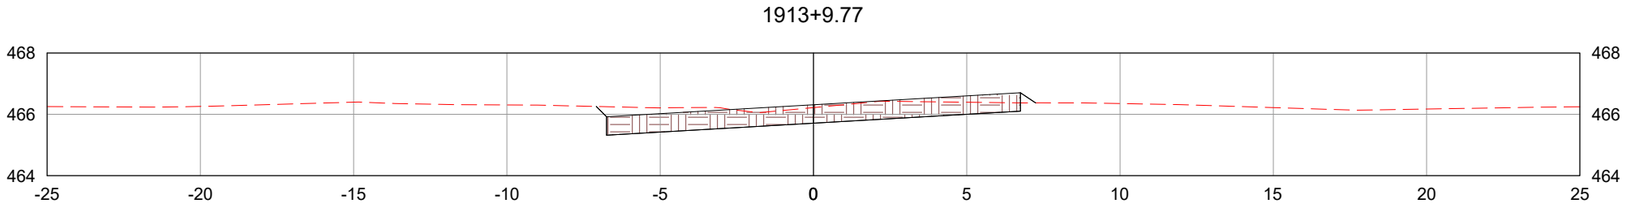

LEGENDA:

TERRENO NATURAL

CAMADA FINAL DE TERRAPLENAGEM

	REV. 0	REV. 1	REV. 2	REV. 3
DATA	25/07/2025	07/08/2025		
PROJETO	OLIVEIRA & RAE ENGENHARIA	OLIVEIRA & RAE ENGENHARIA		
EXECUÇÃO				
VERIFICAÇÃO				
APROVAÇÃO				

Oliveira-Rae Engenharia

CONTRATO: 099/2023
CÓD. INTERNO nº
0152_05-AP-TER-NS-003.V2A

GO INFRA

PROJETO EXECUTIVO DE ENGENHARIA PARA CONSTRUÇÃO DE RODOVIA

RODOVIA: GO-236
TRECHO: FLORES DE GOIÁS - ENTR. BR-020

TÍTULO: NOTAS DE SERVIÇO DE TERRAPLENAGEM

N°: 0152_05-AP-TER-NS-003.V2A


FOLHA: 703 de 1178

RESPONSAVEL TECNICO


Responsável Técnico pelo Projeto de Terraplenagem
Elias José de Arruda Soares Júnior (CREA/MS 65065)

ESCALA: 1:200


1914+0.00

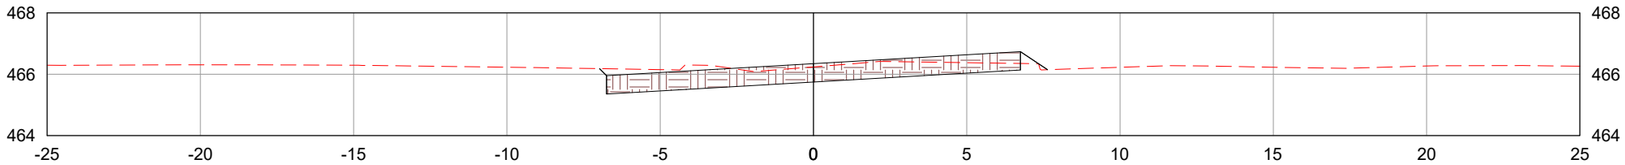

1915+0.00

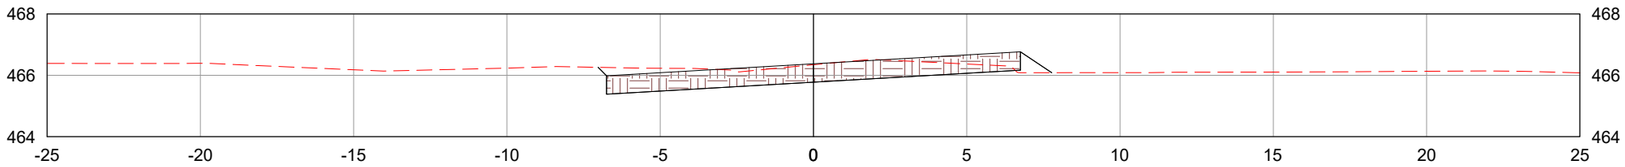

1915+17.42

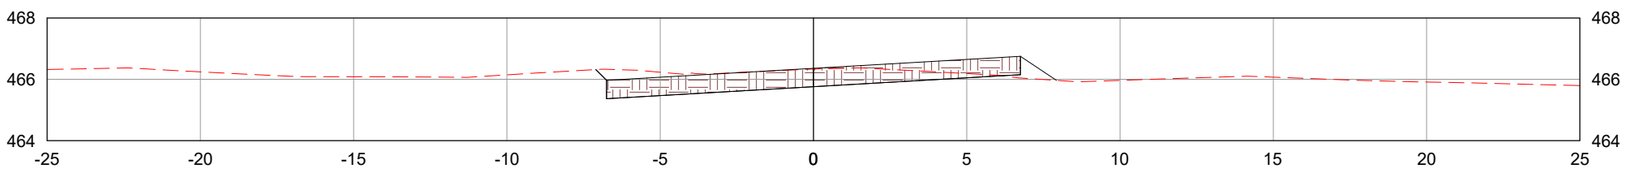

LEGENDA:

- TERRENO NATURAL
- CAMADA FINAL DE TERRAPLENAGEM

	REV. 0	REV. 1	REV. 2	REV. 3
DATA	25/07/2025	07/08/2025		
PROJETO	OLIVEIRA & RAE ENGENHARIA	OLIVEIRA & RAE ENGENHARIA		
EXECUÇÃO				
VERIFICAÇÃO				
APROVAÇÃO				

Oliveira-Rae Engenharia

CONTRATO: 099/2023
CÓD. INTERNO nº
0152_05-AP-TER-NS-003.V2A

GO INFRA

PROJETO EXECUTIVO DE ENGENHARIA PARA CONSTRUÇÃO DE RODOVIA

RODOVIA: GO-236
TRECHO: FLORES DE GOIÁS - ENTR. BR-020

TÍTULO: NOTAS DE SERVIÇO DE TERRAPLENAGEM

N°: 0152_05-AP-TER-NS-003.V2A


FOLHA: 704 de 1178

RESPONSAVEL TECNICO


Responsável Técnico pelo Projeto de Terraplenagem
Elias José de Arruda Soares Júnior (CREA/MS 65065)

ESCALA: 1:200


1916+0.00

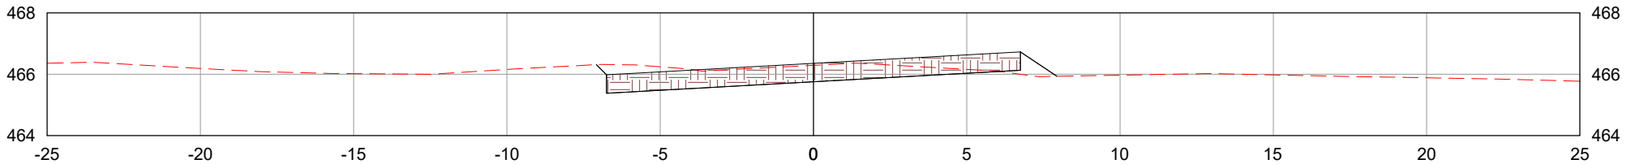

1917+0.00

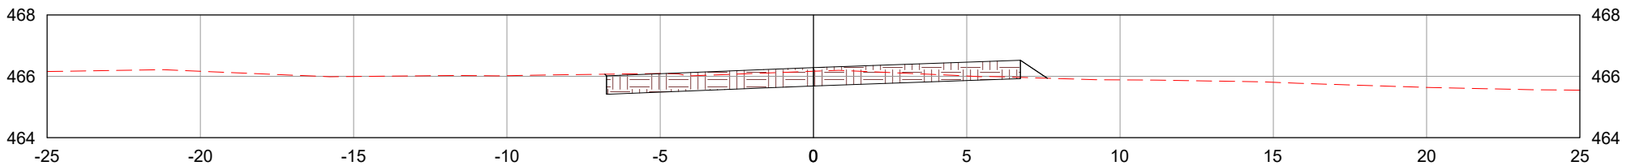

1918+0.00

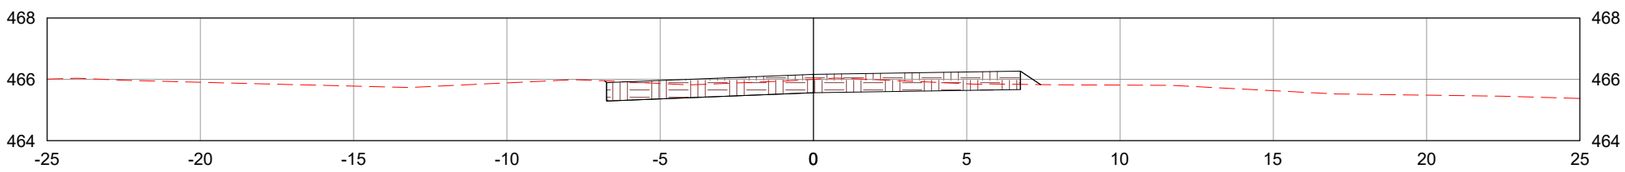

LEGENDA:

TERRENO NATURAL

CAMADA FINAL DE TERRAPLENAGEM

	REV. 0	REV. 1	REV. 2	REV. 3
DATA	25/07/2025	07/08/2025		
PROJETO	OLIVEIRA & RAE ENGENHARIA	OLIVEIRA & RAE ENGENHARIA		
EXECUÇÃO				
VERIFICAÇÃO				
APROVAÇÃO				

Oliveira-Rae Engenharia

CONTRATO: 099/2023
CÓD. INTERNO nº
0152_05-AP-TER-NS-003.V2A

GO INFRA

PROJETO EXECUTIVO DE ENGENHARIA PARA CONSTRUÇÃO DE RODOVIA

RODOVIA: GO-236
TRECHO: FLORES DE GOIÁS - ENTR. BR-020

TÍTULO: NOTAS DE SERVIÇO DE TERRAPLENAGEM

N°: 0152_05-AP-TER-NS-003.V2A


FOLHA: 705 de 1178

RESPONSAVEL TECNICO


Responsável Técnico pelo Projeto de Terraplenagem
Elias José de Arruda Soares Júnior (CREA/MS 65065)

ESCALA: 1:200


1918+15.42

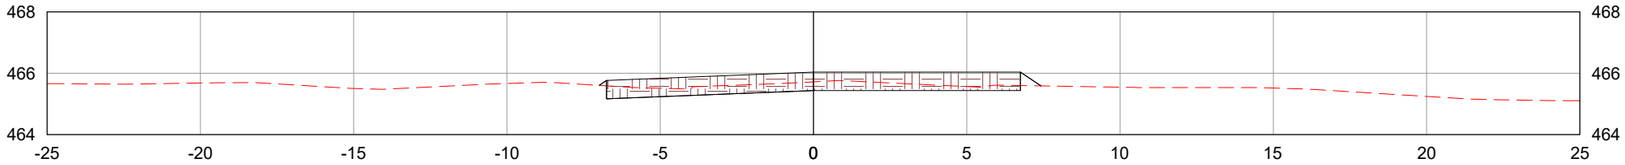

1919+0.00

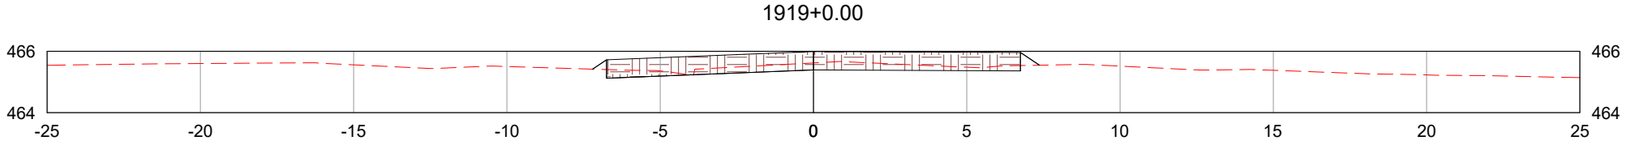

1920+0.00

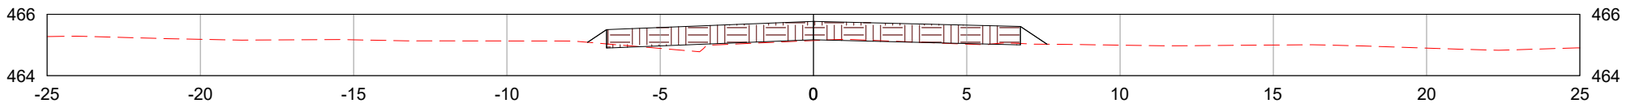

LEGENDA:

- TERRENO NATURAL
- CAMADA FINAL DE TERRAPLENAGEM

	REV. 0	REV. 1	REV. 2	REV. 3
DATA	25/07/2025	07/08/2025		
PROJETO	OLIVEIRA & RAE ENGENHARIA	OLIVEIRA & RAE ENGENHARIA		
EXECUÇÃO				
VERIFICAÇÃO				
APROVAÇÃO				

Oliveira-Rae Engenharia

CONTRATO: 099/2023
CÓD. INTERNO nº 0152_05-AP-TER-NS-003.V2A

GO INFRA

PROJETO EXECUTIVO DE ENGENHARIA PARA CONSTRUÇÃO DE RODOVIA

RODOVIA: GO-236
TRECHO: FLORES DE GOIÁS - ENTR. BR-020

TÍTULO: NOTAS DE SERVIÇO DE TERRAPLENAGEM

Nº: 0152_05-AP-TER-NS-003.V2A


FOLHA: 706 de 1178

RESPONSAVEL TECNICO


Responsável Técnico pelo Projeto de Terraplenagem
Elias José de Arruda Soares Júnior (CREA/MS 65065)

ESCALA: 1:200


1921+0.00

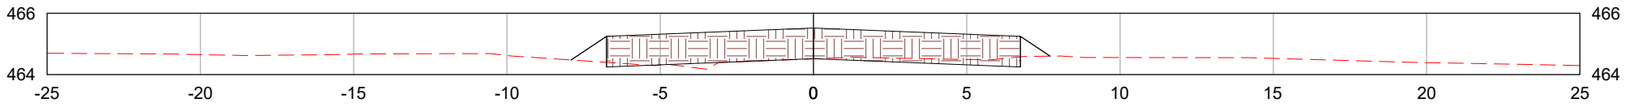

1922+0.00

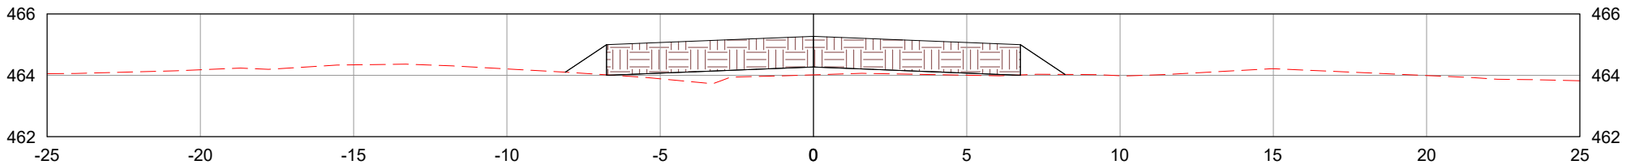

1923+0.00

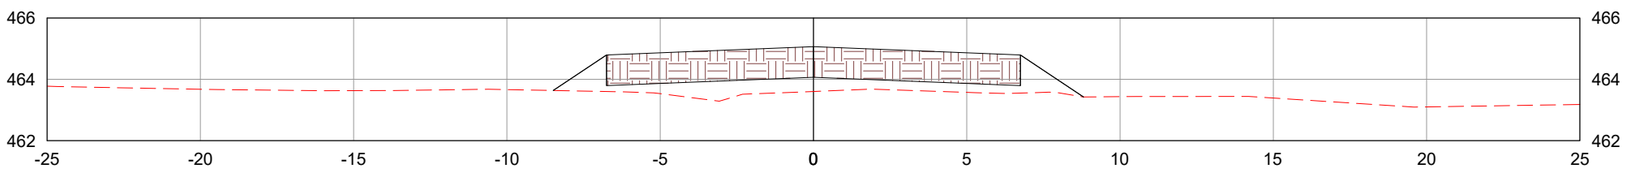

LEGENDA:

TERRENO NATURAL

CAMADA FINAL DE TERRAPLENAGEM

	REV. 0	REV. 1	REV. 2	REV. 3
DATA	25/07/2025	07/08/2025		
PROJETO	OLIVEIRA & RAE ENGENHARIA	OLIVEIRA & RAE ENGENHARIA		
EXECUÇÃO				
VERIFICAÇÃO				
APROVAÇÃO				

Oliveira-Rae Engenharia

CONTRATO: 099/2023
CÓD. INTERNO nº 0152_05-AP-TER-NS-003.V2A

GO INFRA

PROJETO EXECUTIVO DE ENGENHARIA PARA CONSTRUÇÃO DE RODOVIA

RODOVIA: GO-236
TRECHO: FLORES DE GOIÁS - ENTR. BR-020

TÍTULO: NOTAS DE SERVIÇO DE TERRAPLENAGEM

N°: 0152_05-AP-TER-NS-003.V2A


FOLHA: 707 de 1178

RESPONSAVEL TECNICO


Responsável Técnico pelo Projeto de Terraplenagem
Elias José de Arruda Soares Júnior (CREA/MS 65065)

ESCALA: 1:200


1924+0.00

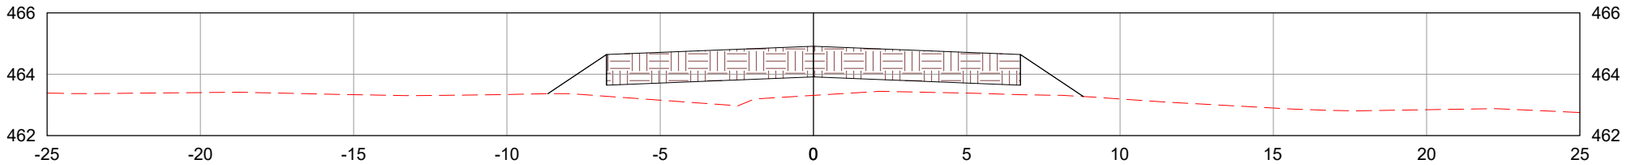

1925+0.00

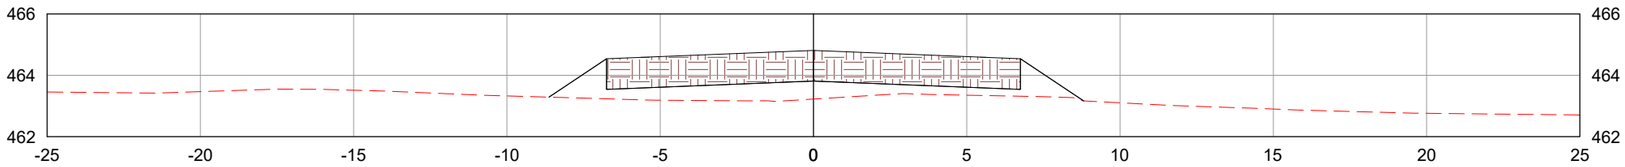

1926+0.00

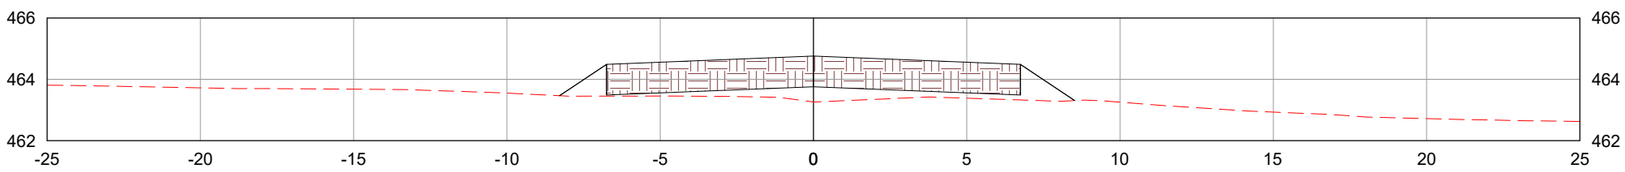

LEGENDA:

TERRENO NATURAL

CAMADA FINAL DE TERRAPLENAGEM

	REV. 0	REV. 1	REV. 2	REV. 3
DATA	25/07/2025	07/08/2025		
PROJETO	OLIVEIRA & RAE ENGENHARIA	OLIVEIRA & RAE ENGENHARIA		
EXECUÇÃO				
VERIFICAÇÃO				
APROVAÇÃO				

Oliveira-Rae Engenharia

CONTRATO: 099/2023
CÓD. INTERNO nº
0152_05-AP-TER-NS-003.V2A

GO INFRA

PROJETO EXECUTIVO DE ENGENHARIA PARA CONSTRUÇÃO DE RODOVIA

RODOVIA: GO-236
TRECHO: FLORES DE GOIÁS - ENTR. BR-020

TÍTULO: NOTAS DE SERVIÇO DE TERRAPLENAGEM

N°: 0152_05-AP-TER-NS-003.V2A


FOLHA: 708 de 1178

RESPONSAVEL TECNICO


Responsável Técnico pelo Projeto de Terraplenagem
Elias José de Arruda Soares Júnior (CREA/MS 65065)

ESCALA: 1:200


1927+0.00

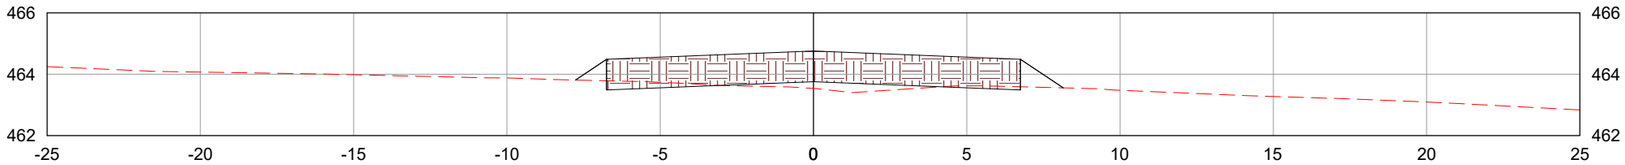

1928+0.00

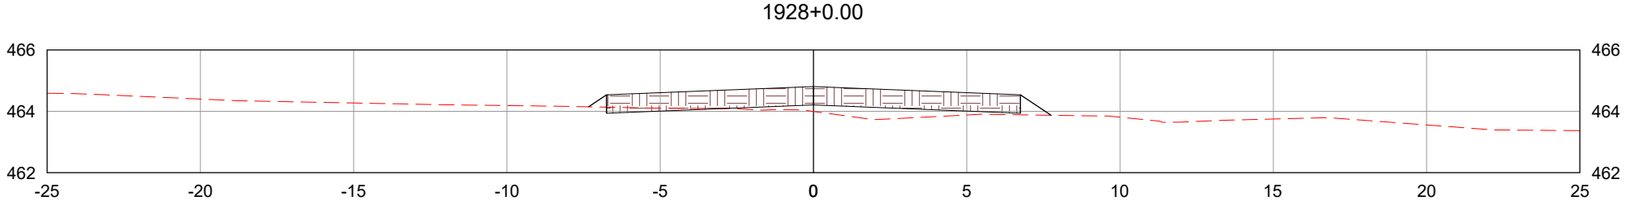

1929+0.00

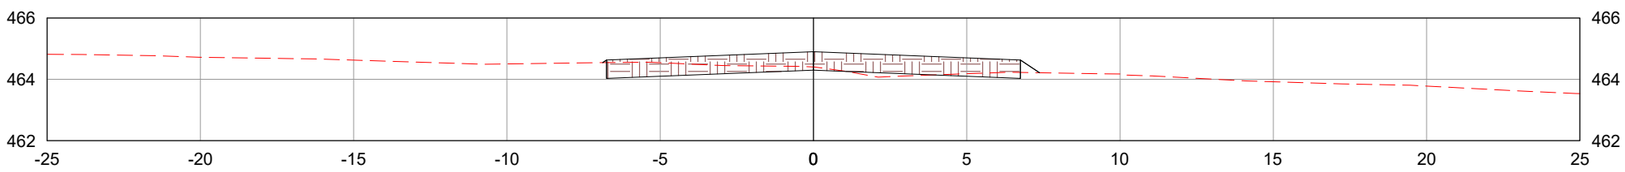

LEGENDA:

- TERRENO NATURAL
- CAMADA FINAL DE TERRAPLENAGEM

	REV. 0	REV. 1	REV. 2	REV. 3
DATA	25/07/2025	07/08/2025		
PROJETO	OLIVEIRA & RAE ENGENHARIA	OLIVEIRA & RAE ENGENHARIA		
EXECUÇÃO				
VERIFICAÇÃO				
APROVAÇÃO				

Oliveira-Rae Engenharia

CONTRATO: 099/2023
CÓD. INTERNO nº
0152_05-AP-TER-NS-003.V2A

GO INFRA

PROJETO EXECUTIVO DE ENGENHARIA PARA CONSTRUÇÃO DE RODOVIA

RODOVIA: GO-236
TRECHO: FLORES DE GOIÁS - ENTR. BR-020

TÍTULO: NOTAS DE SERVIÇO DE TERRAPLENAGEM

N°: 0152_05-AP-TER-NS-003.V2A


FOLHA: 709 de 1178

RESPONSAVEL TECNICO


Responsável Técnico pelo Projeto de Terraplenagem
Elias José de Arruda Soares Júnior (CREA/MS 65065)

ESCALA: 1:200


1930+0.00

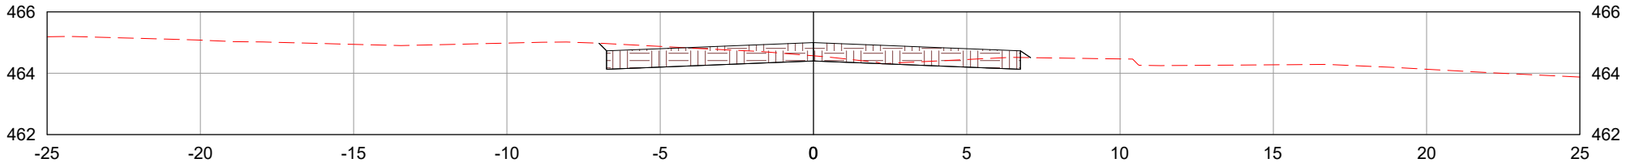

1931+0.00

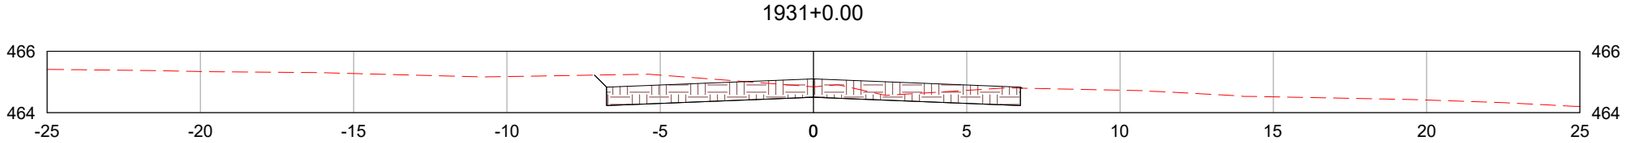

1932+0.00

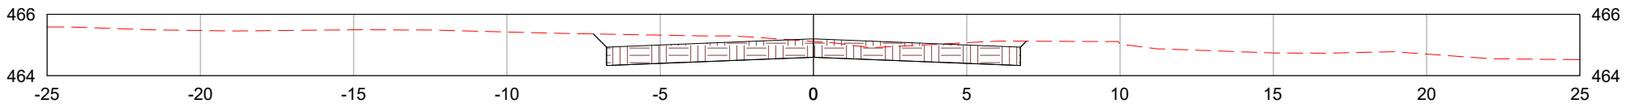

LEGENDA:

- TERRENO NATURAL
- CAMADA FINAL DE TERRAPLENAGEM

	REV. 0	REV. 1	REV. 2	REV. 3
DATA	25/07/2025	07/08/2025		
PROJETO	OLIVEIRA & RAE ENGENHARIA	OLIVEIRA & RAE ENGENHARIA		
EXECUÇÃO				
VERIFICAÇÃO				
APROVAÇÃO				

Oliveira-Rae Engenharia

CONTRATO: 099/2023
CÓD. INTERNO nº 0152_05-AP-TER-NS-003.V2A

GO INFRA

PROJETO EXECUTIVO DE ENGENHARIA PARA CONSTRUÇÃO DE RODOVIA

RODOVIA: GO-236
TRECHO: FLORES DE GOIÁS - ENTR. BR-020

TÍTULO: NOTAS DE SERVIÇO DE TERRAPLENAGEM

N°: 0152_05-AP-TER-NS-003.V2A


FOLHA: 710 de 1178

RESPONSAVEL TECNICO


Responsável Técnico pelo Projeto de Terraplenagem
Elias José de Arruda Soares Júnior (CREA/MS 65065)

ESCALA: 1:200


1933+0.00

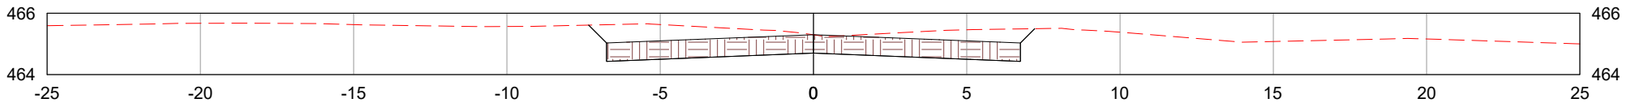

1934+0.00

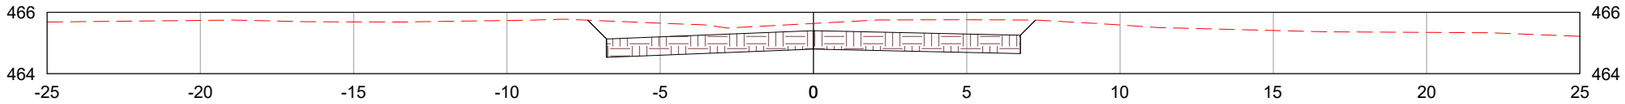

1935+0.00

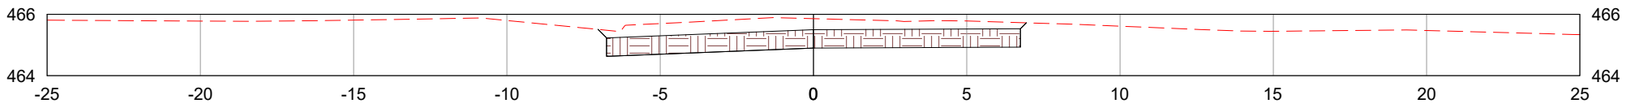

LEGENDA:

- TERRENO NATURAL
- CAMADA FINAL DE TERRAPLENAGEM

	REV. 0	REV. 1	REV. 2	REV. 3
DATA	25/07/2025	07/08/2025		
PROJETO	OLIVEIRA & RAE ENGENHARIA	OLIVEIRA & RAE ENGENHARIA		
EXECUÇÃO				
VERIFICAÇÃO				
APROVAÇÃO				

Oliveira-Rae Engenharia

CONTRATO: 099/2023
CÓD. INTERNO nº
0152_05-AP-TER-NS-003.V2A

GO INFRA

PROJETO EXECUTIVO DE ENGENHARIA PARA CONSTRUÇÃO DE RODOVIA

RODOVIA: GO-236
TRECHO: FLORES DE GOIÁS - ENTR. BR-020

TÍTULO: NOTAS DE SERVIÇO DE TERRAPLENAGEM

Nº: 0152_05-AP-TER-NS-003.V2A


FOLHA: 711 de 1178

RESPONSAVEL TECNICO


Responsável Técnico pelo Projeto de Terraplenagem
Elias José de Arruda Soares Júnior (CREA/MS 65065)

ESCALA: 1:200


1935+9.46

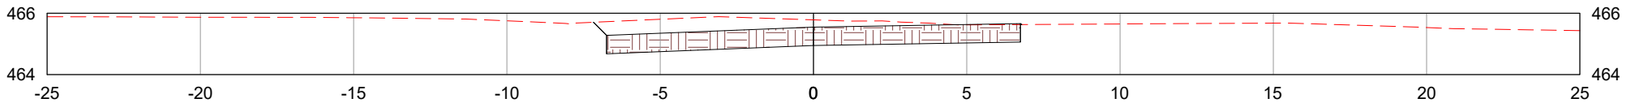

1936+0.00

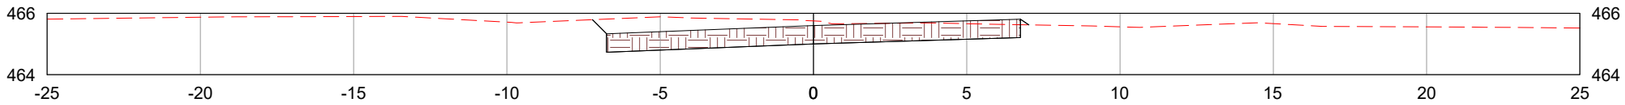

1937+0.00

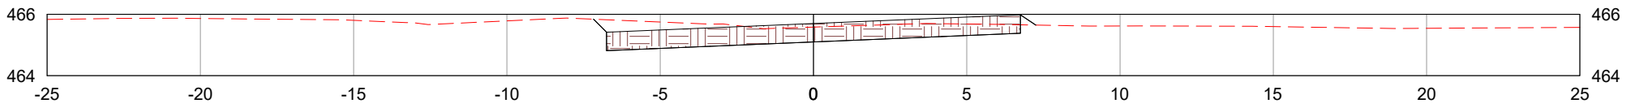

LEGENDA:

- TERRENO NATURAL
- CAMADA FINAL DE TERRAPLENAGEM

	REV. 0	REV. 1	REV. 2	REV. 3
DATA	25/07/2025	07/08/2025		
PROJETO	OLIVEIRA & RAE ENGENHARIA	OLIVEIRA & RAE ENGENHARIA		
EXECUÇÃO				
VERIFICAÇÃO				
APROVAÇÃO				

Oliveira-Rae Engenharia

CONTRATO: 099/2023
CÓD. INTERNO nº
0152_05-AP-TER-NS-003.V2A

GO INFRA

PROJETO EXECUTIVO DE ENGENHARIA PARA CONSTRUÇÃO DE RODOVIA

RODOVIA: GO-236
TRECHO: FLORES DE GOIÁS - ENTR. BR-020

TÍTULO: NOTAS DE SERVIÇO DE TERRAPLENAGEM

Nº: 0152_05-AP-TER-NS-003.V2A


FOLHA: 712 de 1178

RESPONSAVEL TECNICO


Responsável Técnico pelo Projeto de Terraplenagem
Elias José de Arruda Soares Júnior (CREA/MS 65065)

ESCALA: 1:200


1938+0.00

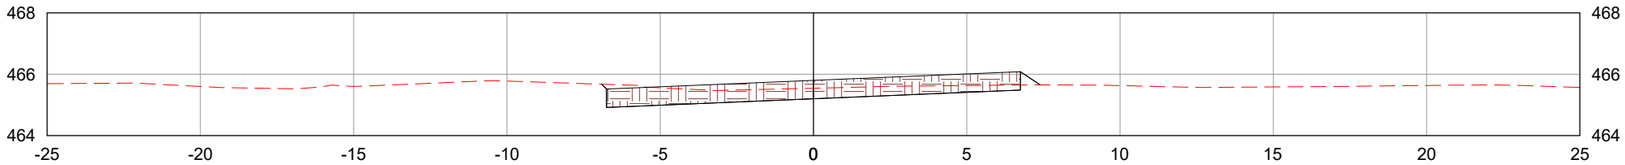

1939+0.00

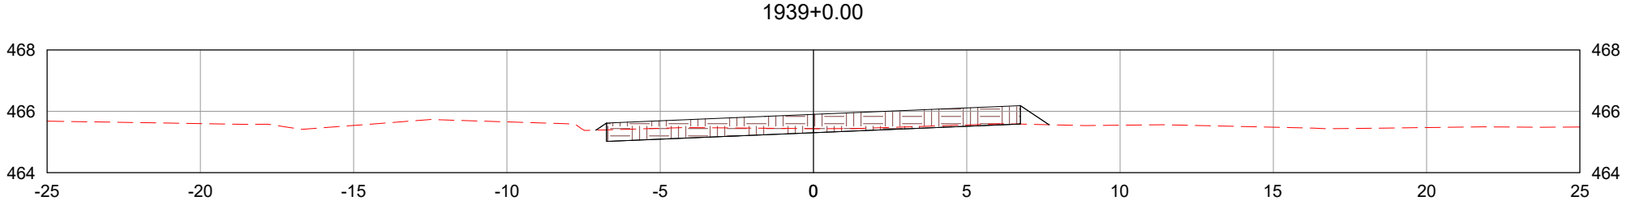

1940+0.00

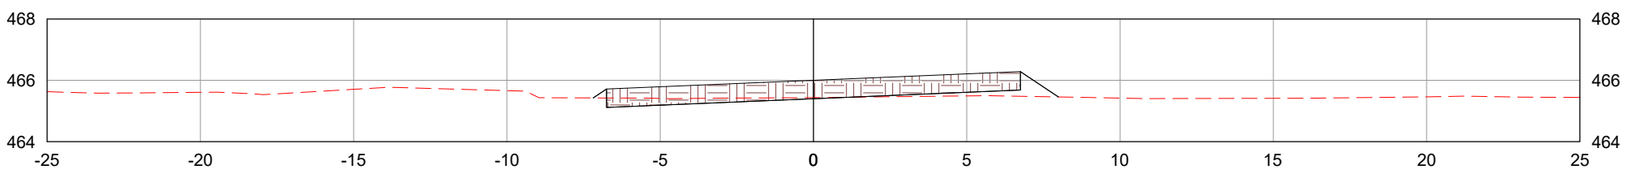

LEGENDA:

TERRENO NATURAL

CAMADA FINAL DE TERRAPLENAGEM

	REV. 0	REV. 1	REV. 2	REV. 3
DATA	25/07/2025	07/08/2025		
PROJETO	OLIVEIRA & RAE ENGENHARIA	OLIVEIRA & RAE ENGENHARIA		
EXECUÇÃO				
VERIFICAÇÃO				
APROVAÇÃO				

Oliveira-Rae Engenharia

CONTRATO: 099/2023
CÓD. INTERNO nº
0152_05-AP-TER-NS-003.V2A

GO INFRA

PROJETO EXECUTIVO DE ENGENHARIA PARA CONSTRUÇÃO DE RODOVIA

RODOVIA: GO-236
TRECHO: FLORES DE GOIÁS - ENTR. BR-020

TÍTULO: NOTAS DE SERVIÇO DE TERRAPLENAGEM

N°: 0152_05-AP-TER-NS-003.V2A


FOLHA: 713 de 1178

RESPONSAVEL TECNICO


Responsável Técnico pelo Projeto de Terraplenagem
Elias José de Arruda Soares Júnior (CREA/MS 65065)

ESCALA: 1:200


1941+0.00

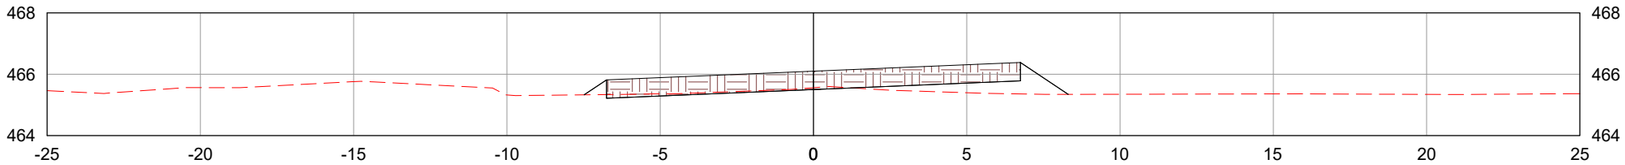

1941+19.42

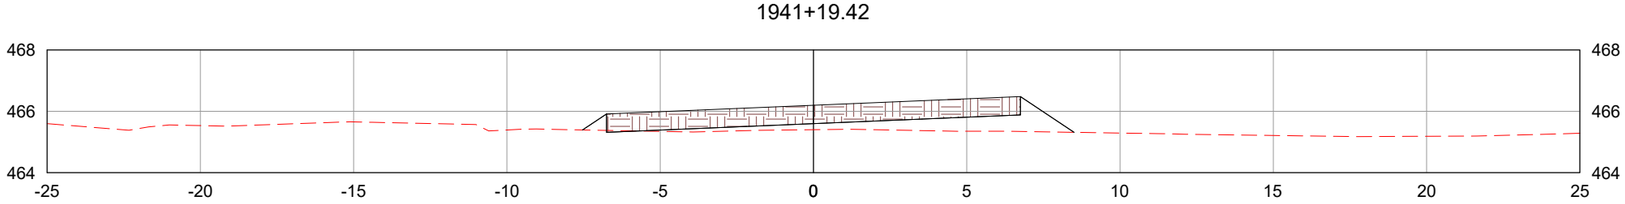

1942+0.00

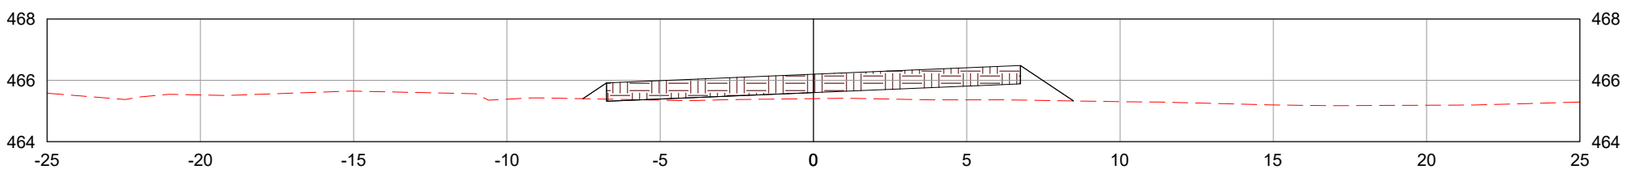

LEGENDA:

TERRENO NATURAL

CAMADA FINAL DE TERRAPLENAGEM

	REV. 0	REV. 1	REV. 2	REV. 3
DATA	25/07/2025	07/08/2025		
PROJETO	OLIVEIRA & RAE ENGENHARIA	OLIVEIRA & RAE ENGENHARIA		
EXECUÇÃO				
VERIFICAÇÃO				
APROVAÇÃO				

Oliveira-Rae Engenharia

CONTRATO: 099/2023
CÓD. INTERNO nº
0152_05-AP-TER-NS-003.V2A

GO INFRA

PROJETO EXECUTIVO DE ENGENHARIA PARA CONSTRUÇÃO DE RODOVIA

RODOVIA: GO-236
TRECHO: FLORES DE GOIÁS - ENTR. BR-020

TÍTULO: NOTAS DE SERVIÇO DE TERRAPLENAGEM

N°: 0152_05-AP-TER-NS-003.V2A


FOLHA: 714 de 1178

RESPONSAVEL TECNICO


Responsável Técnico pelo Projeto de Terraplenagem
Elias José de Arruda Soares Júnior (CREA/MS 65065)

ESCALA: 1:200


1943+0.00

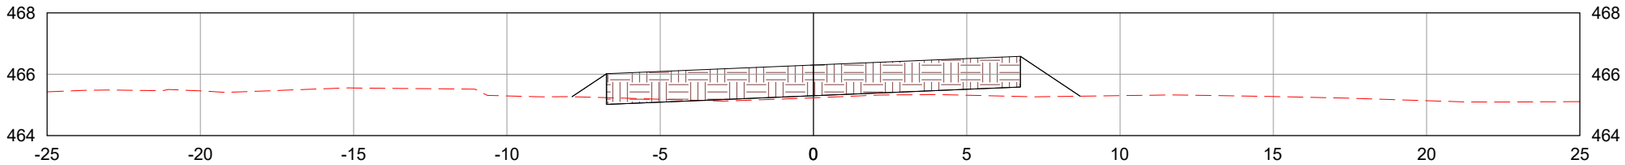

1944+0.00

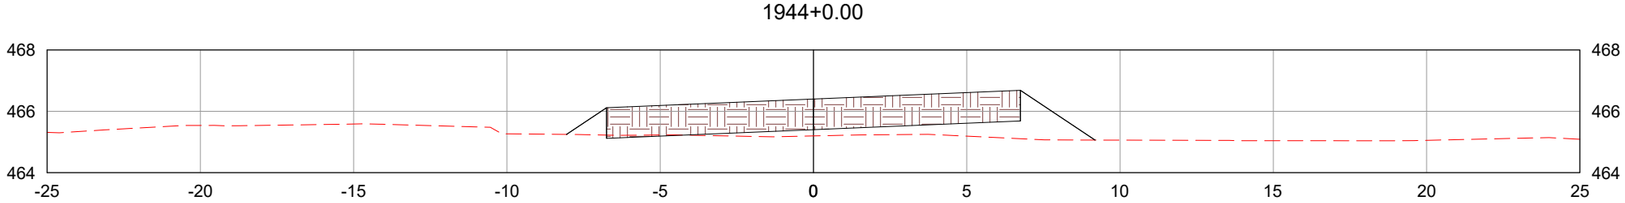

1945+0.00

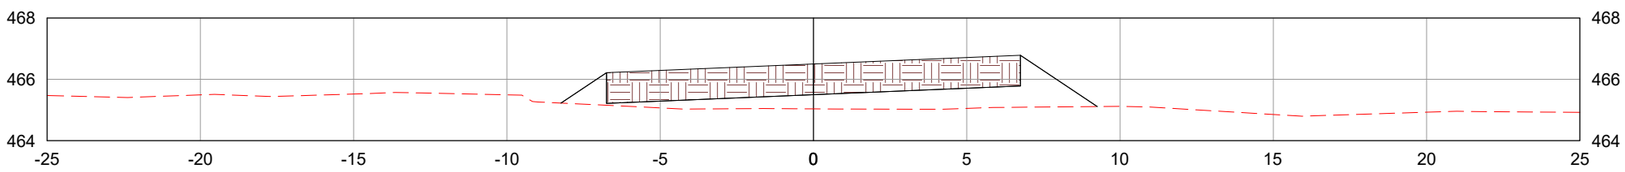

LEGENDA:

TERRENO NATURAL

CAMADA FINAL DE TERRAPLENAGEM

	REV. 0	REV. 1	REV. 2	REV. 3
DATA	25/07/2025	07/08/2025		
PROJETO	OLIVEIRA & RAE ENGENHARIA	OLIVEIRA & RAE ENGENHARIA		
EXECUÇÃO				
VERIFICAÇÃO				
APROVAÇÃO				

Oliveira-Rae Engenharia

CONTRATO: 099/2023
CÓD. INTERNO nº
0152_05-AP-TER-NS-003.V2A

GO INFRA

PROJETO EXECUTIVO DE ENGENHARIA PARA CONSTRUÇÃO DE RODOVIA

RODOVIA: GO-236
TRECHO: FLORES DE GOIÁS - ENTR. BR-020

RESPONSAVEL TECNICO

Responsável Técnico pelo Projeto de Terraplenagem
Elias José de Arruda Soares Júnior (CREA/MS 65065)


TÍTULO: NOTAS DE SERVIÇO DE TERRAPLENAGEM

ESCALA: 1:200


Nº: 0152_05-AP-TER-NS-003.V2A

FOLHA: 715 de 1178


1946+0.00

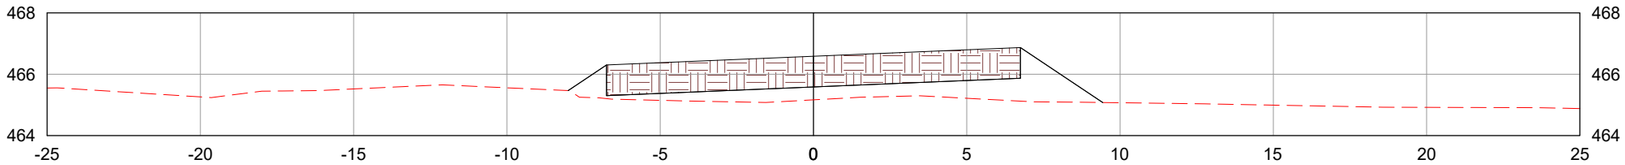

1947+0.00

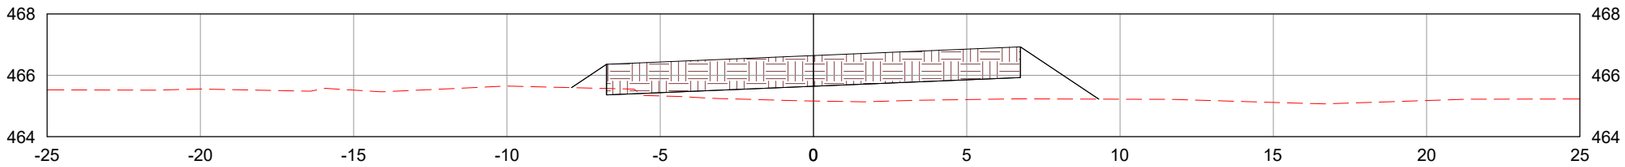

1948+0.00

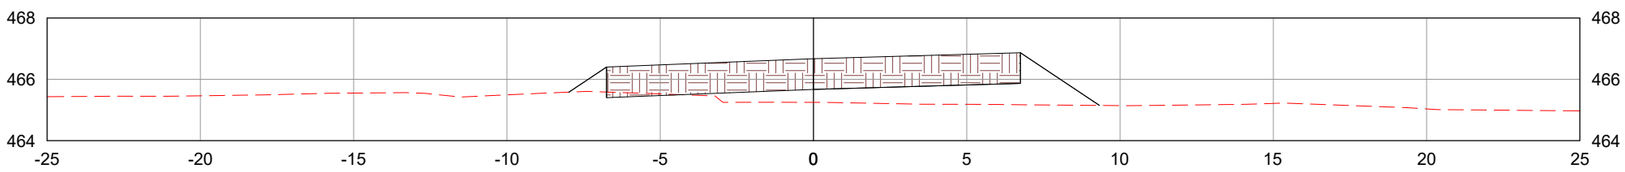

LEGENDA:

- TERRENO NATURAL
- CAMADA FINAL DE TERRAPLENAGEM

	REV. 0	REV. 1	REV. 2	REV. 3
DATA	25/07/2025	07/08/2025		
PROJETO	OLIVEIRA & RAE ENGENHARIA	OLIVEIRA & RAE ENGENHARIA		
EXECUÇÃO				
VERIFICAÇÃO				
APROVAÇÃO				

Oliveira-Rae Engenharia

CONTRATO: 099/2023
CÓD. INTERNO nº 0152_05-AP-TER-NS-003.V2A

GO INFRA

PROJETO EXECUTIVO DE ENGENHARIA PARA CONSTRUÇÃO DE RODOVIA

RODOVIA: GO-236
TRECHO: FLORES DE GOIÁS - ENTR. BR-020

TÍTULO: NOTAS DE SERVIÇO DE TERRAPLENAGEM

N°: 0152_05-AP-TER-NS-003.V2A


FOLHA: 716 de 1178

RESPONSAVEL TECNICO


Responsável Técnico pelo Projeto de Terraplenagem
Elias José de Arruda Soares Júnior (CREA/MS 65065)

ESCALA: 1:200


1948+9.38

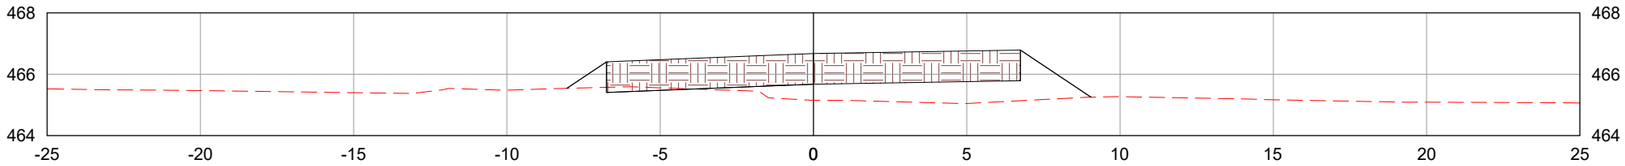

1949+0.00

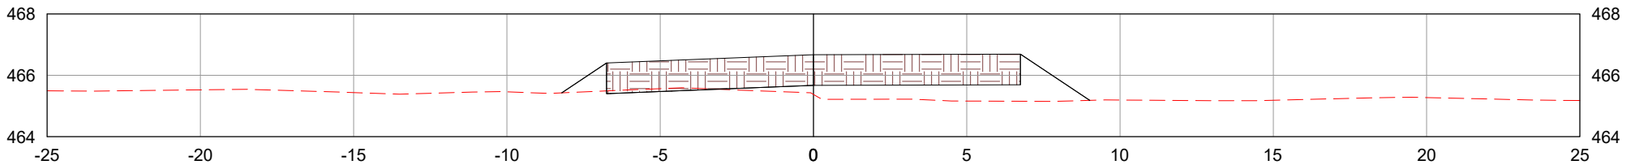

1950+0.00

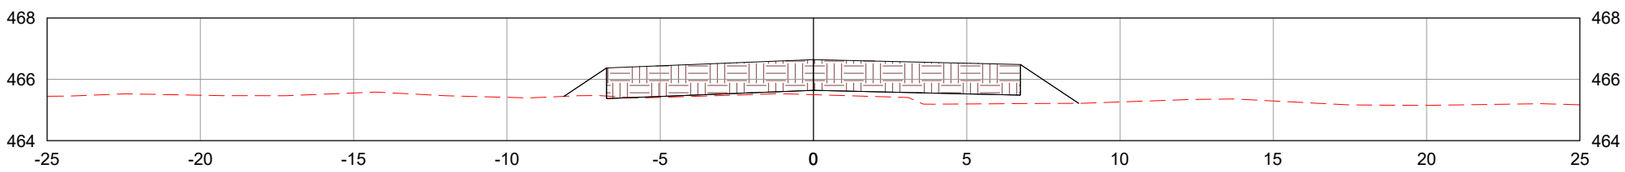

LEGENDA:

TERRENO NATURAL

CAMADA FINAL DE TERRAPLENAGEM

	REV. 0	REV. 1	REV. 2	REV. 3
DATA	25/07/2025	07/08/2025		
PROJETO	OLIVEIRA & RAE ENGENHARIA	OLIVEIRA & RAE ENGENHARIA		
EXECUÇÃO				
VERIFICAÇÃO				
APROVAÇÃO				

Oliveira-Rae Engenharia

CONTRATO: 099/2023
CÓD. INTERNO nº
0152_05-AP-TER-NS-003.V2A

GO INFRA

PROJETO EXECUTIVO DE ENGENHARIA PARA CONSTRUÇÃO DE RODOVIA

RODOVIA: GO-236
TRECHO: FLORES DE GOIÁS - ENTR. BR-020

TÍTULO: NOTAS DE SERVIÇO DE TERRAPLENAGEM

N°: 0152_05-AP-TER-NS-003.V2A


FOLHA: 717 de 1178

RESPONSAVEL TECNICO


Responsável Técnico pelo Projeto de Terraplenagem
Elias José de Arruda Soares Júnior (CREA/MS 65065)

ESCALA: 1:200


1951+0.00

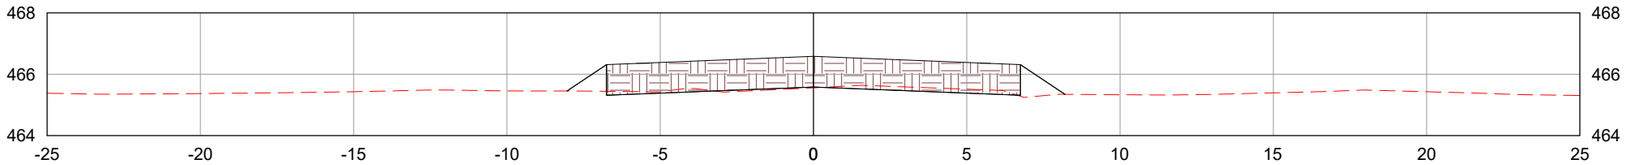

1952+0.00

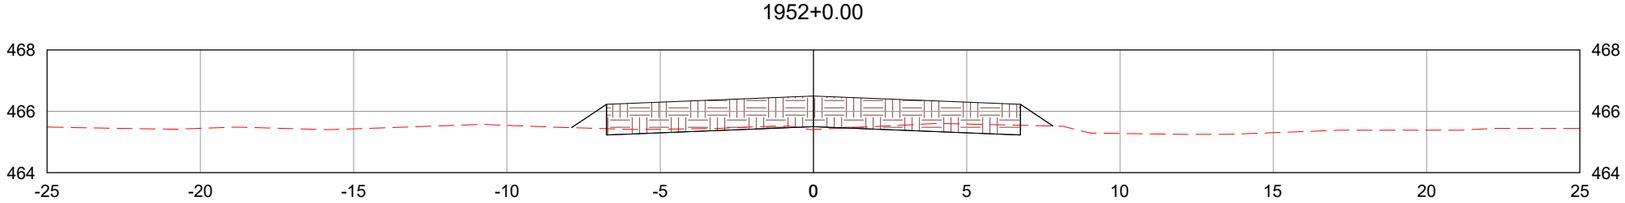

1953+0.00

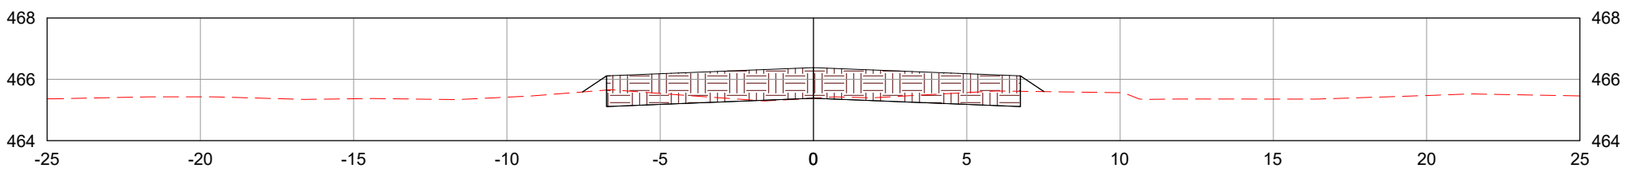

LEGENDA:

TERRENO NATURAL

CAMADA FINAL DE TERRAPLENAGEM

	REV. 0	REV. 1	REV. 2	REV. 3
DATA	25/07/2025	07/08/2025		
PROJETO	OLIVEIRA & RAE ENGENHARIA	OLIVEIRA & RAE ENGENHARIA		
EXECUÇÃO				
VERIFICAÇÃO				
APROVAÇÃO				

Oliveira-Rae Engenharia

CONTRATO: 099/2023
CÓD. INTERNO nº
0152_05-AP-TER-NS-003.V2A

GO INFRA

PROJETO EXECUTIVO DE ENGENHARIA PARA CONSTRUÇÃO DE RODOVIA

RODOVIA: GO-236
TRECHO: FLORES DE GOIÁS - ENTR. BR-020

TÍTULO: NOTAS DE SERVIÇO DE TERRAPLENAGEM

N°: 0152_05-AP-TER-NS-003.V2A


FOLHA: 718 de 1178

RESPONSAVEL TECNICO


Responsável Técnico pelo Projeto de Terraplenagem
Elias José de Arruda Soares Júnior (CREA/MS 65065)

ESCALA: 1:200


1954+0.00

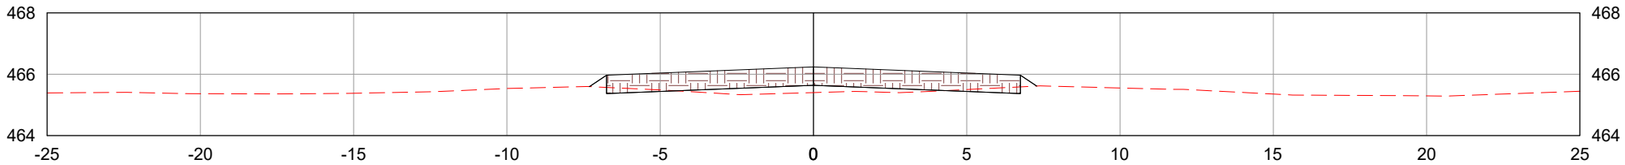

1955+0.00

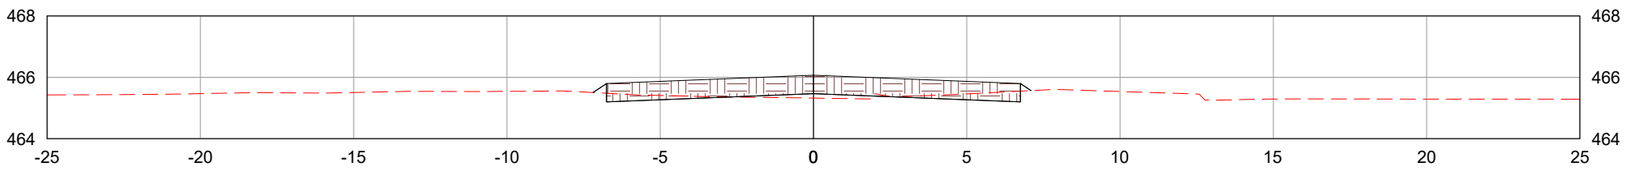

1956+0.00

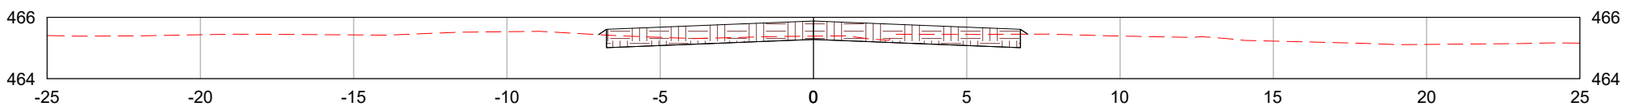

LEGENDA:

TERRENO NATURAL

CAMADA FINAL DE TERRAPLENAGEM

	REV. 0	REV. 1	REV. 2	REV. 3
DATA	25/07/2025	07/08/2025		
PROJETO	OLIVEIRA & RAE ENGENHARIA	OLIVEIRA & RAE ENGENHARIA		
EXECUÇÃO				
VERIFICAÇÃO				
APROVAÇÃO				

Oliveira-Rae Engenharia

CONTRATO: 099/2023
CÓD. INTERNO nº
0152_05-AP-TER-NS-003.V2A

GO INFRA

PROJETO EXECUTIVO DE ENGENHARIA PARA CONSTRUÇÃO DE RODOVIA

RODOVIA: GO-236
TRECHO: FLORES DE GOIÁS - ENTR. BR-020

TÍTULO: NOTAS DE SERVIÇO DE TERRAPLENAGEM

N°: 0152_05-AP-TER-NS-003.V2A


FOLHA: 719 de 1178

RESPONSAVEL TECNICO


Responsável Técnico pelo Projeto de Terraplenagem
Elias José de Arruda Soares Júnior (CREA/MS 65065)

ESCALA: 1:200


1957+0.00

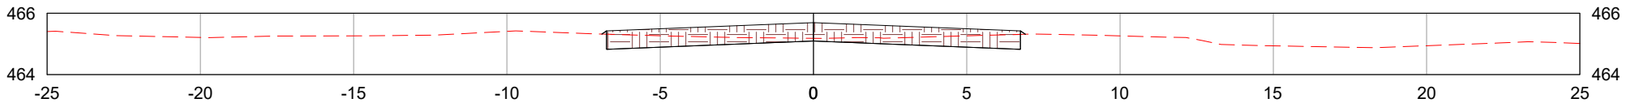

1958+0.00

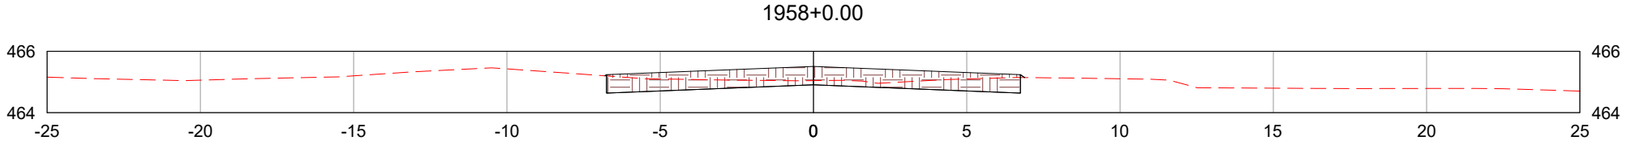

1959+0.00

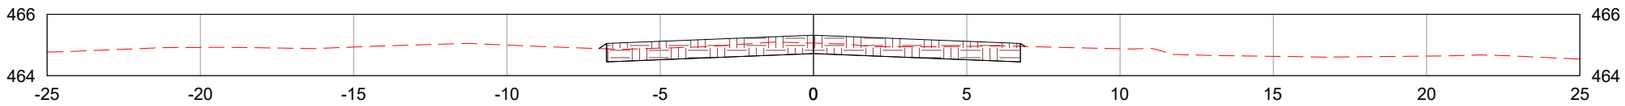

LEGENDA:

- TERRENO NATURAL
- CAMADA FINAL DE TERRAPLENAGEM

	REV. 0	REV. 1	REV. 2	REV. 3
DATA	25/07/2025	07/08/2025		
PROJETO	OLIVEIRA & RAE ENGENHARIA	OLIVEIRA & RAE ENGENHARIA		
EXECUÇÃO				
VERIFICAÇÃO				
APROVAÇÃO				

Oliveira-Rae Engenharia

CONTRATO: 099/2023
CÓD. INTERNO nº
0152_05-AP-TER-NS-003.V2A

GO INFRA

PROJETO EXECUTIVO DE ENGENHARIA PARA CONSTRUÇÃO DE RODOVIA

RODOVIA: GO-236
TRECHO: FLORES DE GOIÁS - ENTR. BR-020

TÍTULO: NOTAS DE SERVIÇO DE TERRAPLENAGEM

Nº: 0152_05-AP-TER-NS-003.V2A


FOLHA: 720 de 1178

RESPONSAVEL TECNICO


Responsável Técnico pelo Projeto de Terraplenagem
Elias José de Arruda Soares Júnior (CREA/MS 65065)

ESCALA: 1:200


1960+0.00

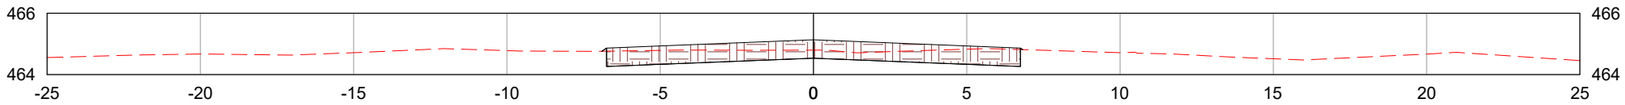

1961+0.00

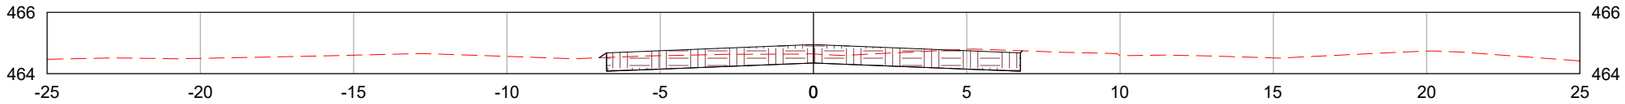

1962+0.00

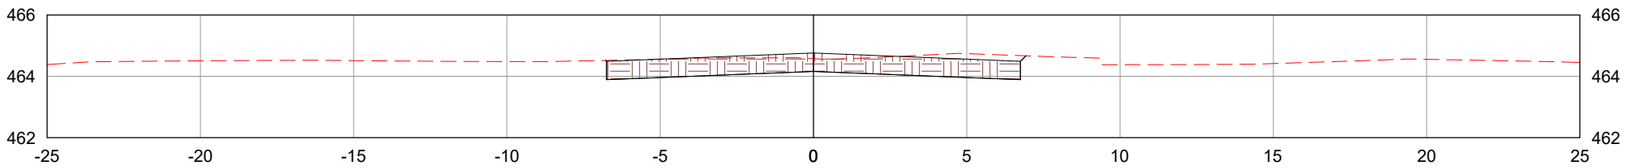

LEGENDA:

- TERRENO NATURAL
- CAMADA FINAL DE TERRAPLENAGEM

	REV. 0	REV. 1	REV. 2	REV. 3
DATA	25/07/2025	07/08/2025		
PROJETO	OLIVEIRA & RAE ENGENHARIA	OLIVEIRA & RAE ENGENHARIA		
EXECUÇÃO				
VERIFICAÇÃO				
APROVAÇÃO				

Oliveira-Rae Engenharia

CONTRATO: 099/2023
CÓD. INTERNO nº 0152_05-AP-TER-NS-003.V2A

GO INFRA

PROJETO EXECUTIVO DE ENGENHARIA PARA CONSTRUÇÃO DE RODOVIA

RODOVIA: GO-236
TRECHO: FLORES DE GOIÁS - ENTR. BR-020

TÍTULO: NOTAS DE SERVIÇO DE TERRAPLENAGEM

Nº: 0152_05-AP-TER-NS-003.V2A


FOLHA: 721 de 1178

RESPONSAVEL TECNICO


Responsável Técnico pelo Projeto de Terraplenagem
Elias José de Arruda Soares Júnior (CREA/MS 65065)

ESCALA: 1:200


1963+0.00

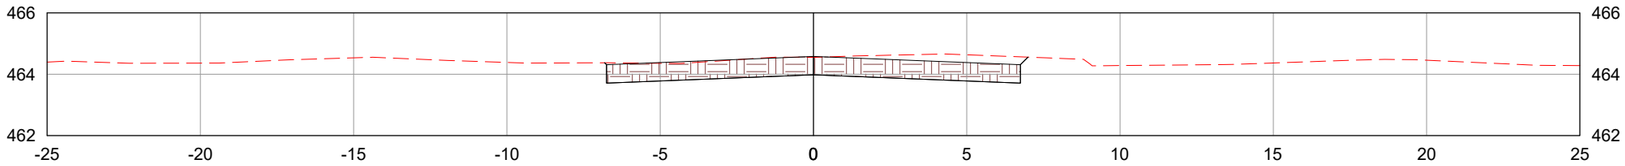

1964+0.00

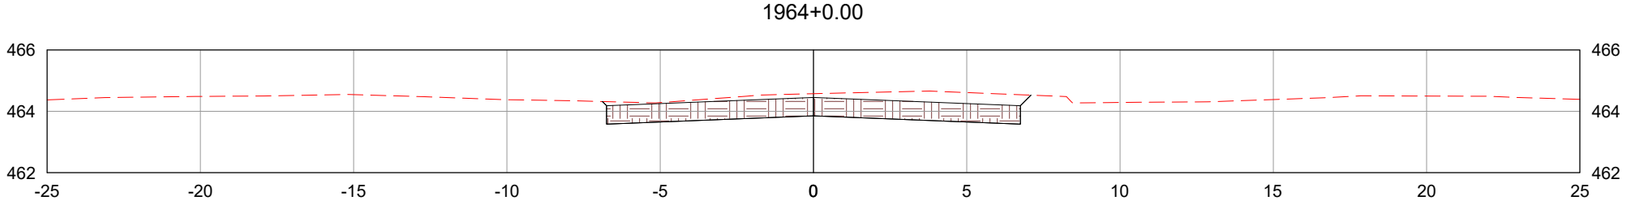

1965+0.00

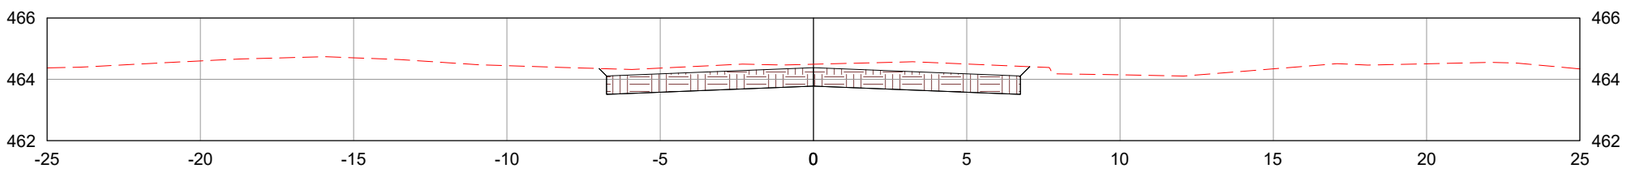

LEGENDA:

- TERRENO NATURAL
- CAMADA FINAL DE TERRAPLENAGEM

	REV. 0	REV. 1	REV. 2	REV. 3
DATA	25/07/2025	07/08/2025		
PROJETO	OLIVEIRA & RAE ENGENHARIA	OLIVEIRA & RAE ENGENHARIA		
EXECUÇÃO				
VERIFICAÇÃO				
APROVAÇÃO				

Oliveira-Rae Engenharia

CONTRATO: 099/2023
CÓD. INTERNO nº 0152_05-AP-TER-NS-003.V2A

GO INFRA

PROJETO EXECUTIVO DE ENGENHARIA PARA CONSTRUÇÃO DE RODOVIA

RODOVIA: GO-236
TRECHO: FLORES DE GOIÁS - ENTR. BR-020

TÍTULO: NOTAS DE SERVIÇO DE TERRAPLENAGEM

N°: 0152_05-AP-TER-NS-003.V2A


FOLHA: 722 de 1178

RESPONSAVEL TECNICO


Responsável Técnico pelo Projeto de Terraplenagem
Elias José de Arruda Soares Júnior (CREA/MS 65065)

ESCALA: 1:200


1966+0.00

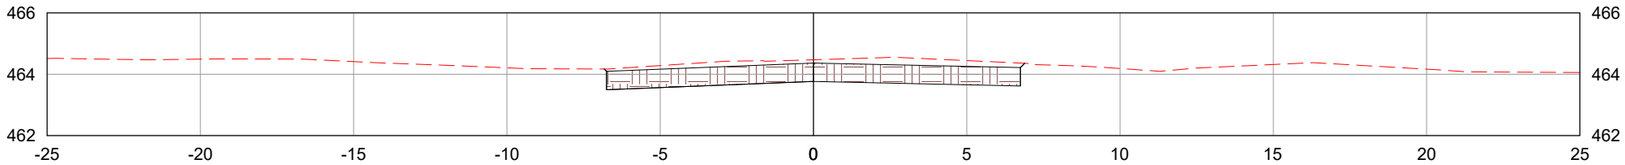

1967+0.00

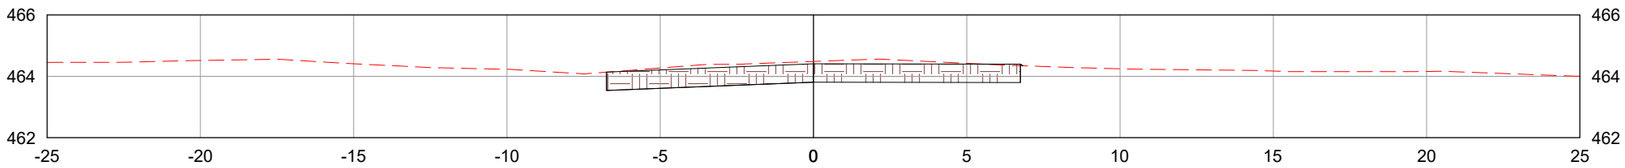

1967+1.75

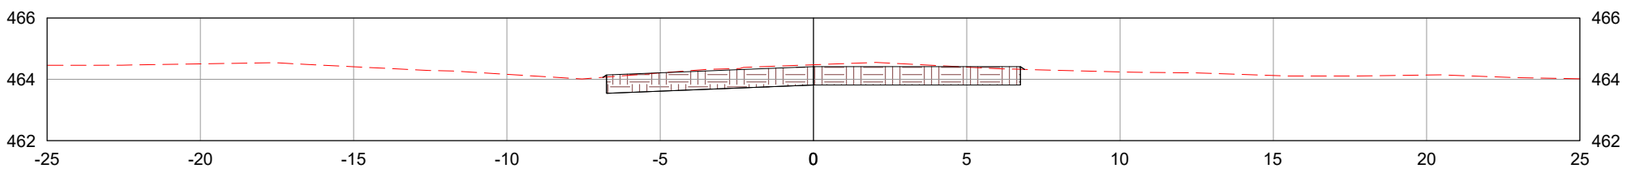

LEGENDA:

TERRENO NATURAL

CAMADA FINAL DE TERRAPLENAGEM

	REV. 0	REV. 1	REV. 2	REV. 3
DATA	25/07/2025	07/08/2025		
PROJETO	OLIVEIRA & RAE ENGENHARIA	OLIVEIRA & RAE ENGENHARIA		
EXECUÇÃO				
VERIFICAÇÃO				
APROVAÇÃO				

Oliveira-Rae Engenharia

CONTRATO: 099/2023
CÓD. INTERNO nº
0152_05-AP-TER-NS-003.V2A

GO INFRA

PROJETO EXECUTIVO DE ENGENHARIA PARA CONSTRUÇÃO DE RODOVIA

RODOVIA: GO-236
TRECHO: FLORES DE GOIÁS - ENTR. BR-020

TÍTULO: NOTAS DE SERVIÇO DE TERRAPLENAGEM

N°: 0152_05-AP-TER-NS-003.V2A


FOLHA: 723 de 1178

RESPONSAVEL TECNICO


Responsável Técnico pelo Projeto de Terraplenagem
Elias José de Arruda Soares Júnior (CREA/MS 65065)

ESCALA: 1:200


1968+0.00

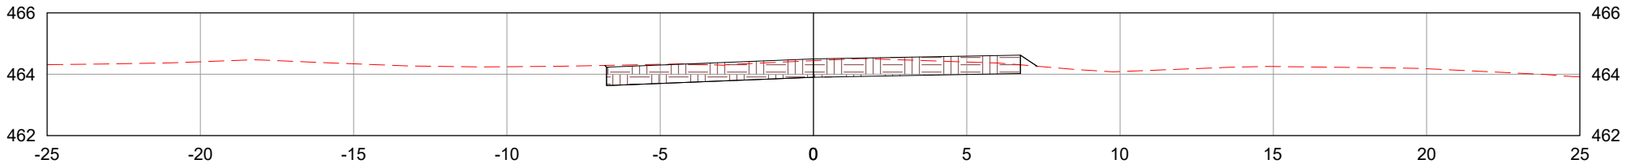

1969+0.00

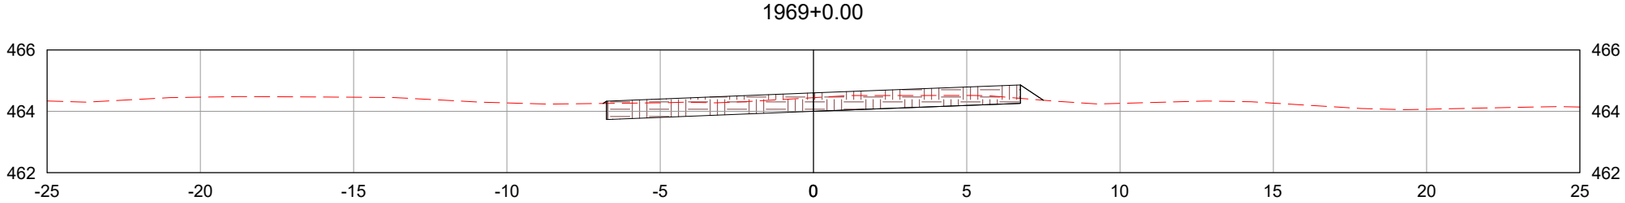

1969+19.75

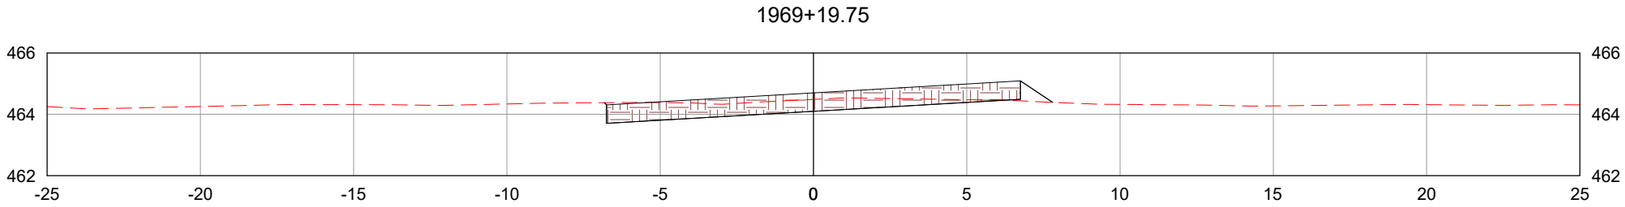

LEGENDA:

TERRENO NATURAL

CAMADA FINAL DE TERRAPLENAGEM

	REV. 0	REV. 1	REV. 2	REV. 3
DATA	25/07/2025	07/08/2025		
PROJETO	OLIVEIRA & RAE ENGENHARIA	OLIVEIRA & RAE ENGENHARIA		
EXECUÇÃO				
VERIFICAÇÃO				
APROVAÇÃO				

Oliveira-Rae Engenharia

CONTRATO: 099/2023
CÓD. INTERNO nº
0152_05-AP-TER-NS-003.V2A

GO INFRA

PROJETO EXECUTIVO DE ENGENHARIA PARA CONSTRUÇÃO DE RODOVIA

RODOVIA: GO-236
TRECHO: FLORES DE GOIÁS - ENTR. BR-020

TÍTULO: NOTAS DE SERVIÇO DE TERRAPLENAGEM

N°: 0152_05-AP-TER-NS-003.V2A


FOLHA: 724 de 1178

RESPONSAVEL TECNICO


Responsável Técnico pelo Projeto de Terraplenagem
Elias José de Arruda Soares Júnior (CREA/MS 65065)

ESCALA: 1:200


1970+0.00

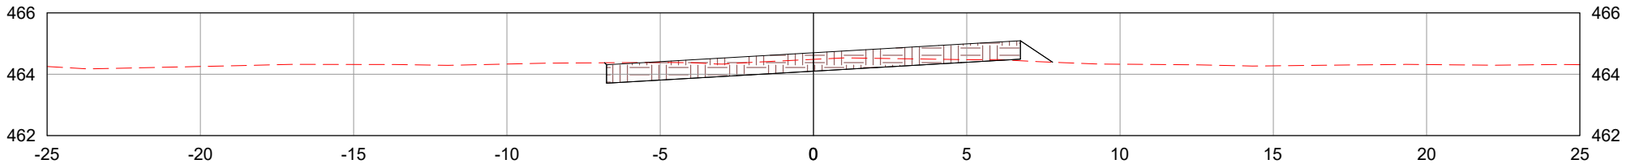

1971+0.00

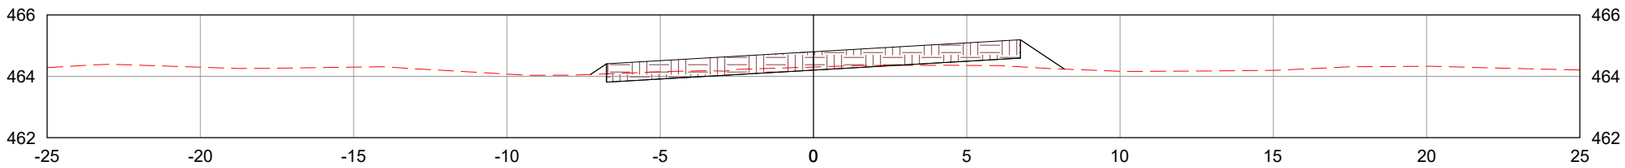

1972+0.00

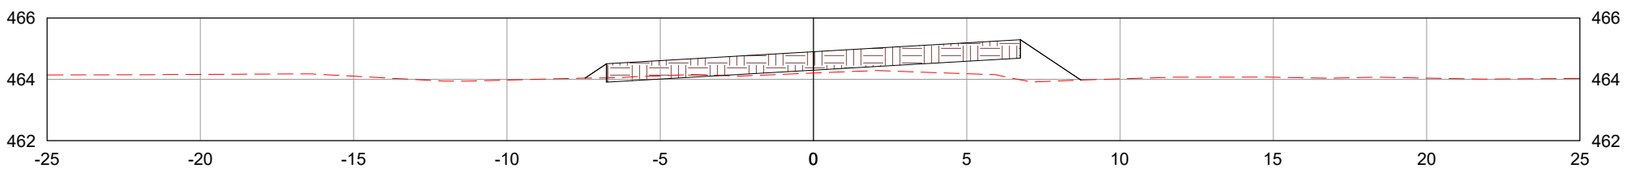

LEGENDA:

TERRENO NATURAL

CAMADA FINAL DE TERRAPLENAGEM

	REV. 0	REV. 1	REV. 2	REV. 3
DATA	25/07/2025	07/08/2025		
PROJETO	OLIVEIRA & RAE ENGENHARIA	OLIVEIRA & RAE ENGENHARIA		
EXECUÇÃO				
VERIFICAÇÃO				
APROVAÇÃO				

Oliveira-Rae Engenharia

CONTRATO: 099/2023
CÓD. INTERNO nº
0152_05-AP-TER-NS-003.V2A

GO INFRA

PROJETO EXECUTIVO DE ENGENHARIA PARA CONSTRUÇÃO DE RODOVIA

RODOVIA: GO-236
TRECHO: FLORES DE GOIÁS - ENTR. BR-020

RESPONSAVEL TECNICO

Responsável Técnico pelo Projeto de Terraplenagem
Elias José de Arruda Soares Júnior (CREA/MS 65065)


TÍTULO: NOTAS DE SERVIÇO DE TERRAPLENAGEM

ESCALA: 1:200


Nº: 0152_05-AP-TER-NS-003.V2A

FOLHA: 725 de 1178


1972+1.03

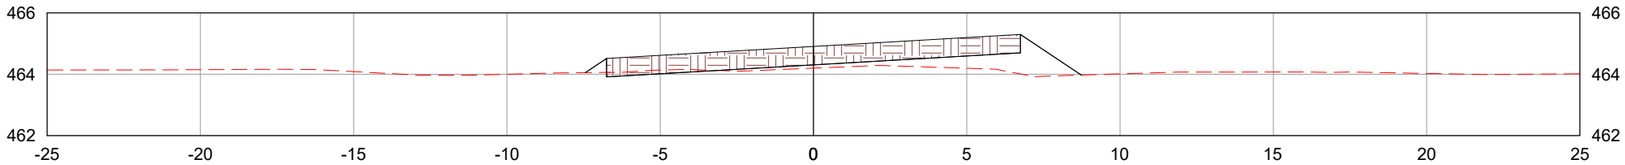

1973+0.00

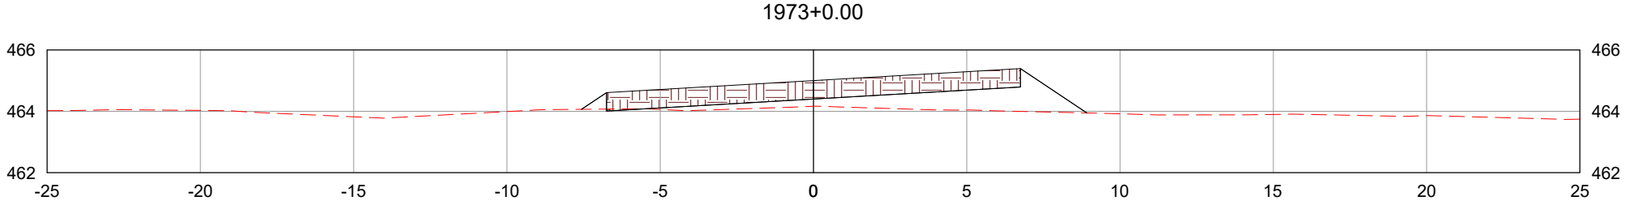

1974+0.00

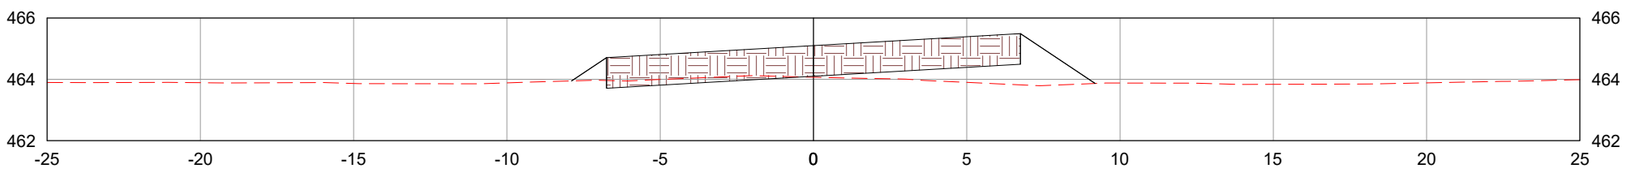

LEGENDA:

TERRENO NATURAL

CAMADA FINAL DE TERRAPLENAGEM

	REV. 0	REV. 1	REV. 2	REV. 3
DATA	25/07/2025	07/08/2025		
PROJETO	OLIVEIRA & RAE ENGENHARIA	OLIVEIRA & RAE ENGENHARIA		
EXECUÇÃO				
VERIFICAÇÃO				
APROVAÇÃO				

Oliveira-Rae Engenharia

CONTRATO: 099/2023
CÓD. INTERNO nº
0152_05-AP-TER-NS-003.V2A

GO INFRA

PROJETO EXECUTIVO DE ENGENHARIA PARA CONSTRUÇÃO DE RODOVIA

RODOVIA: GO-236
TRECHO: FLORES DE GOIÁS - ENTR. BR-020

TÍTULO: NOTAS DE SERVIÇO DE TERRAPLENAGEM

N°: 0152_05-AP-TER-NS-003.V2A


FOLHA: 726 de 1178

RESPONSAVEL TECNICO


Responsável Técnico pelo Projeto de Terraplenagem
Elias José de Arruda Soares Júnior (CREA/MS 65065)

ESCALA: 1:200


1974+2.32

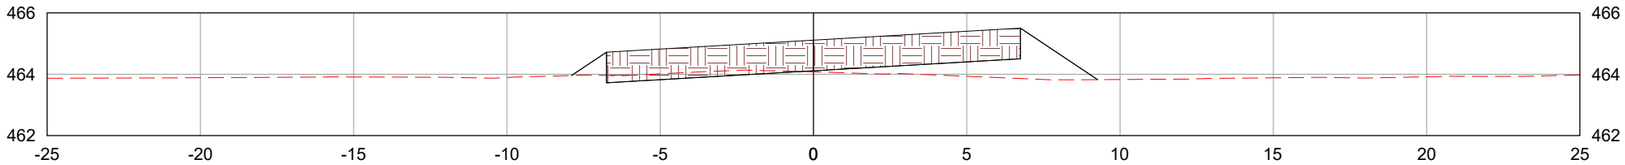

1975+0.00

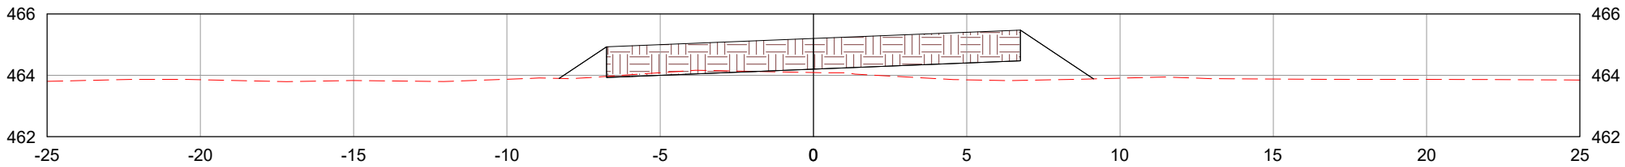

1976+0.00

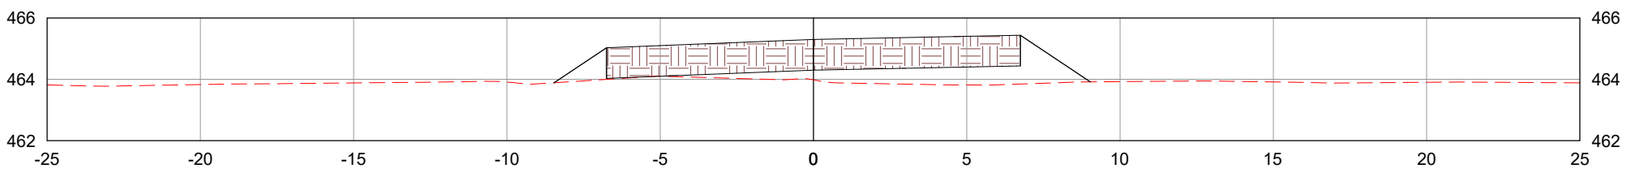

LEGENDA:

TERRENO NATURAL

CAMADA FINAL DE TERRAPLENAGEM

	REV. 0	REV. 1	REV. 2	REV. 3
DATA	25/07/2025	07/08/2025		
PROJETO	OLIVEIRA & RAE ENGENHARIA	OLIVEIRA & RAE ENGENHARIA		
EXECUÇÃO				
VERIFICAÇÃO				
APROVAÇÃO				

Oliveira-Rae Engenharia

CONTRATO: 099/2023
CÓD. INTERNO nº
0152_05-AP-TER-NS-003.V2A

GO INFRA

PROJETO EXECUTIVO DE ENGENHARIA PARA CONSTRUÇÃO DE RODOVIA

RODOVIA: GO-236
TRECHO: FLORES DE GOIÁS - ENTR. BR-020

TÍTULO: NOTAS DE SERVIÇO DE TERRAPLENAGEM

N°: 0152_05-AP-TER-NS-003.V2A


FOLHA: 727 de 1178

RESPONSAVEL TECNICO


Responsável Técnico pelo Projeto de Terraplenagem
Elias José de Arruda Soares Júnior (CREA/MS 65065)

ESCALA: 1:200


1977+0.00

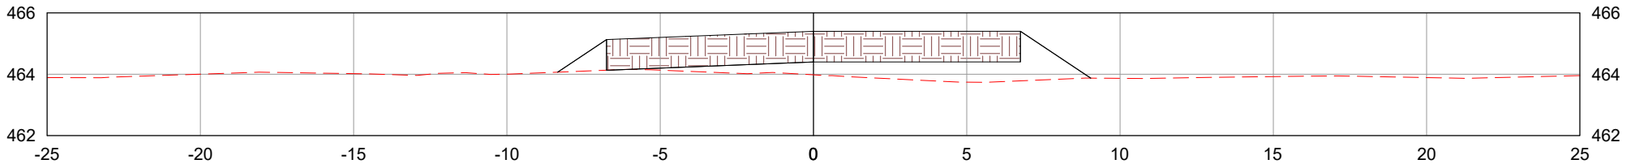

1977+0.32

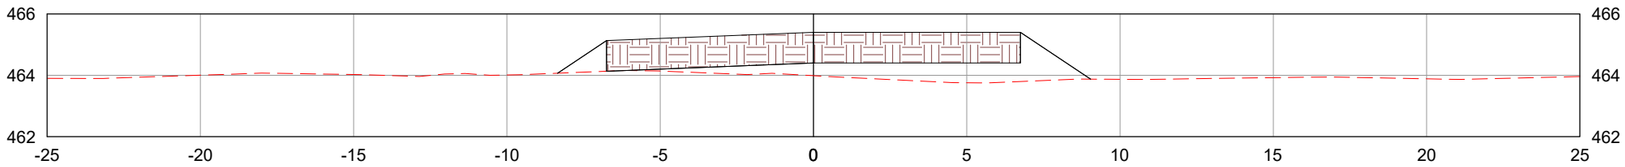

1978+0.00

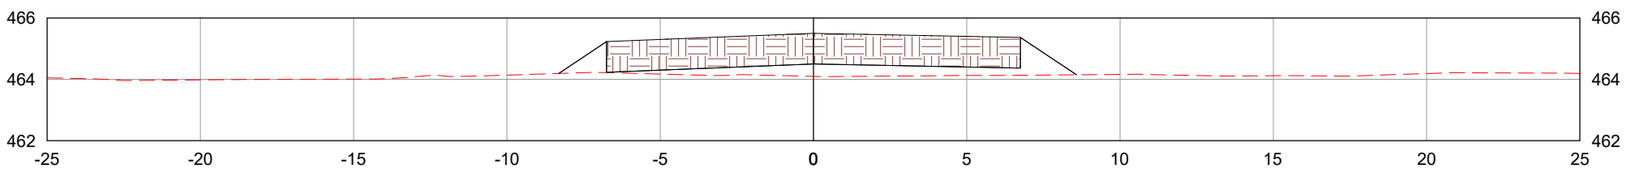

LEGENDA:

TERRENO NATURAL

CAMADA FINAL DE TERRAPLENAGEM

	REV. 0	REV. 1	REV. 2	REV. 3
DATA	25/07/2025	07/08/2025		
PROJETO	OLIVEIRA & RAE ENGENHARIA	OLIVEIRA & RAE ENGENHARIA		
EXECUÇÃO				
VERIFICAÇÃO				
APROVAÇÃO				

Oliveira-Rae Engenharia

CONTRATO: 099/2023
CÓD. INTERNO nº
0152_05-AP-TER-NS-003.V2A

GO INFRA

PROJETO EXECUTIVO DE ENGENHARIA PARA CONSTRUÇÃO DE RODOVIA

RODOVIA: GO-236
TRECHO: FLORES DE GOIÁS - ENTR. BR-020

TÍTULO: NOTAS DE SERVIÇO DE TERRAPLENAGEM

N°: 0152_05-AP-TER-NS-003.V2A


FOLHA: 728 de 1178

RESPONSAVEL TECNICO


Responsável Técnico pelo Projeto de Terraplenagem
Elias José de Arruda Soares Júnior (CREA/MS 65065)

ESCALA: 1:200


1979+0.00

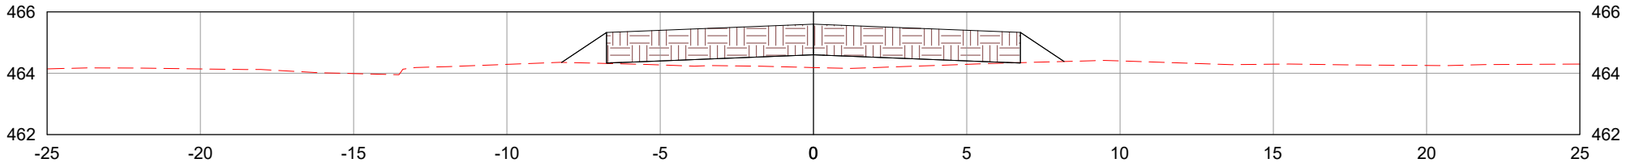

1980+0.00

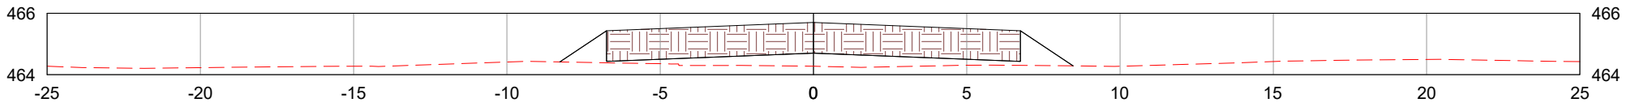

1981+0.00

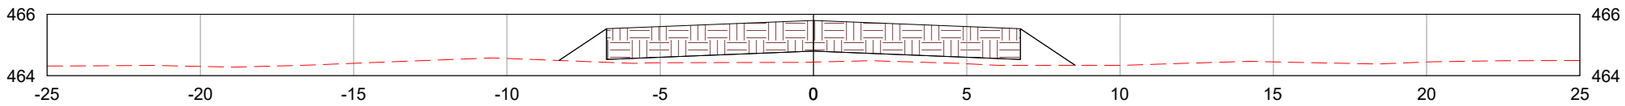

LEGENDA:

- TERRENO NATURAL
- CAMADA FINAL DE TERRAPLENAGEM

	REV. 0	REV. 1	REV. 2	REV. 3
DATA	25/07/2025	07/08/2025		
PROJETO	OLIVEIRA & RAE ENGENHARIA	OLIVEIRA & RAE ENGENHARIA		
EXECUÇÃO				
VERIFICAÇÃO				
APROVAÇÃO				

Oliveira-Rae Engenharia

CONTRATO: 099/2023
CÓD. INTERNO nº
0152_05-AP-TER-NS-003.V2A

GO INFRA

PROJETO EXECUTIVO DE ENGENHARIA PARA CONSTRUÇÃO DE RODOVIA

RODOVIA: GO-236
TRECHO: FLORES DE GOIÁS - ENTR. BR-020

TÍTULO: NOTAS DE SERVIÇO DE TERRAPLENAGEM

Nº: 0152_05-AP-TER-NS-003.V2A


FOLHA: 729 de 1178

RESPONSAVEL TECNICO


Responsável Técnico pelo Projeto de Terraplenagem
Elias José de Arruda Soares Júnior (CREA/MS 65065)

ESCALA: 1:200


1982+0.00

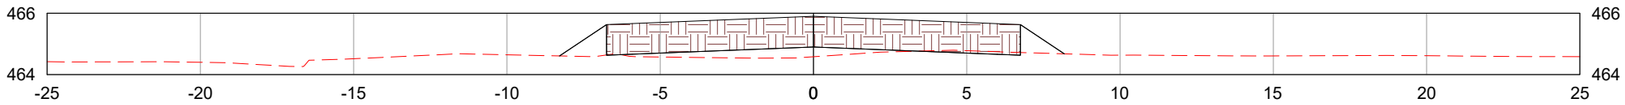

1983+0.00

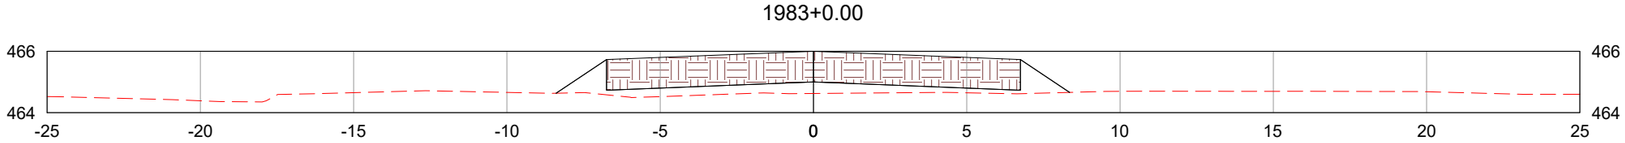

1984+0.00

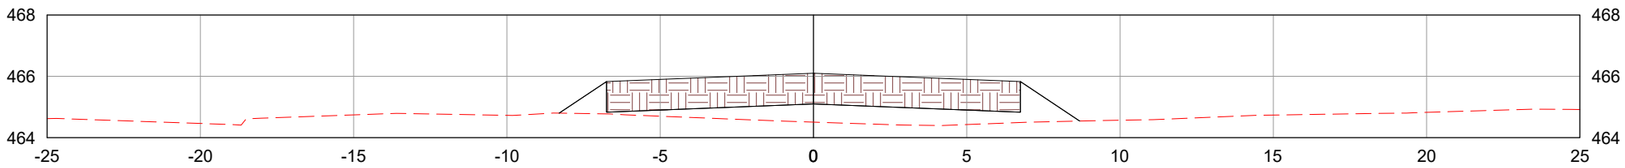

LEGENDA:

- TERRENO NATURAL
- CAMADA FINAL DE TERRAPLENAGEM

	REV. 0	REV. 1	REV. 2	REV. 3
DATA	25/07/2025	07/08/2025		
PROJETO	OLIVEIRA & RAE ENGENHARIA	OLIVEIRA & RAE ENGENHARIA		
EXECUÇÃO				
VERIFICAÇÃO				
APROVAÇÃO				

Oliveira-Rae Engenharia

CONTRATO: 099/2023
CÓD. INTERNO nº
0152_05-AP-TER-NS-003.V2A

GO INFRA

PROJETO EXECUTIVO DE ENGENHARIA PARA CONSTRUÇÃO DE RODOVIA

RODOVIA: GO-236
TRECHO: FLORES DE GOIÁS - ENTR. BR-020

TÍTULO: NOTAS DE SERVIÇO DE TERRAPLENAGEM

Nº: 0152_05-AP-TER-NS-003.V2A


FOLHA: 730 de 1178

RESPONSAVEL TECNICO


Responsável Técnico pelo Projeto de Terraplenagem
Elias José de Arruda Soares Júnior (CREA/MS 65065)

ESCALA: 1:200


1985+0.00

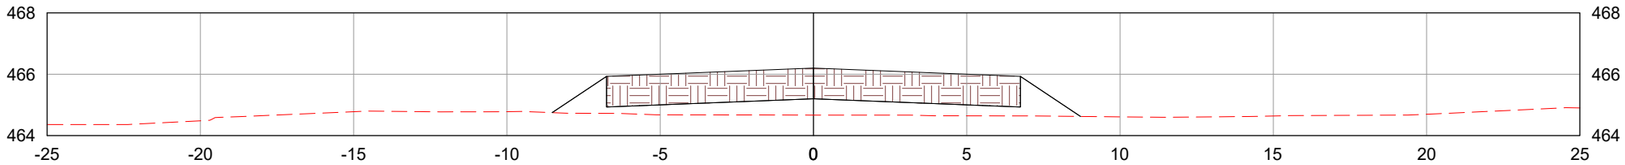

1986+0.00

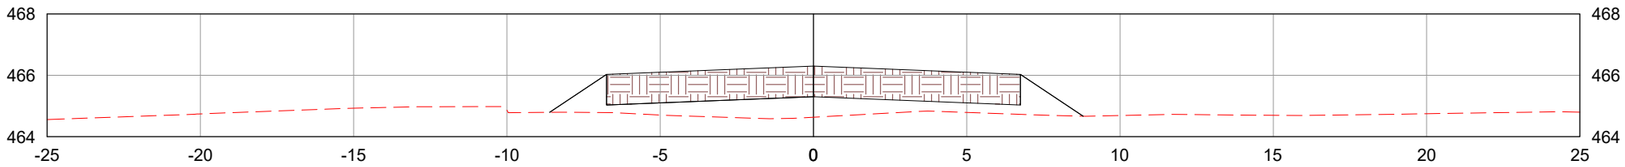

1987+0.00

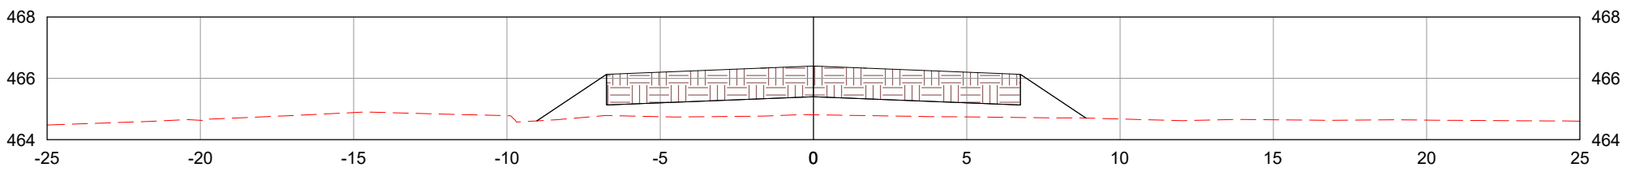

LEGENDA:

TERRENO NATURAL

CAMADA FINAL DE TERRAPLENAGEM

	REV. 0	REV. 1	REV. 2	REV. 3
DATA	25/07/2025	07/08/2025		
PROJETO	OLIVEIRA & RAE ENGENHARIA	OLIVEIRA & RAE ENGENHARIA		
EXECUÇÃO				
VERIFICAÇÃO				
APROVAÇÃO				

Oliveira-Rae Engenharia

CONTRATO: 099/2023
CÓD. INTERNO nº 0152_05-AP-TER-NS-003.V2A

GO INFRA

PROJETO EXECUTIVO DE ENGENHARIA PARA CONSTRUÇÃO DE RODOVIA

RODOVIA: GO-236
TRECHO: FLORES DE GOIÁS - ENTR. BR-020

TÍTULO: NOTAS DE SERVIÇO DE TERRAPLENAGEM

N°: 0152_05-AP-TER-NS-003.V2A


FOLHA: 731 de 1178

RESPONSAVEL TECNICO


Responsável Técnico pelo Projeto de Terraplenagem
Elias José de Arruda Soares Júnior (CREA/MS 65065)

ESCALA: 1:200


1988+0.00

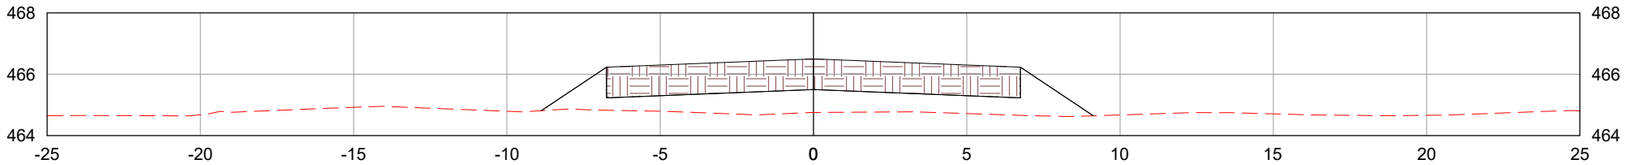

1989+0.00

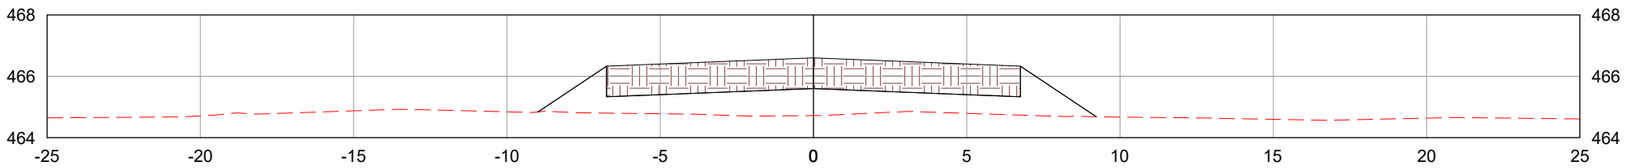

1990+0.00

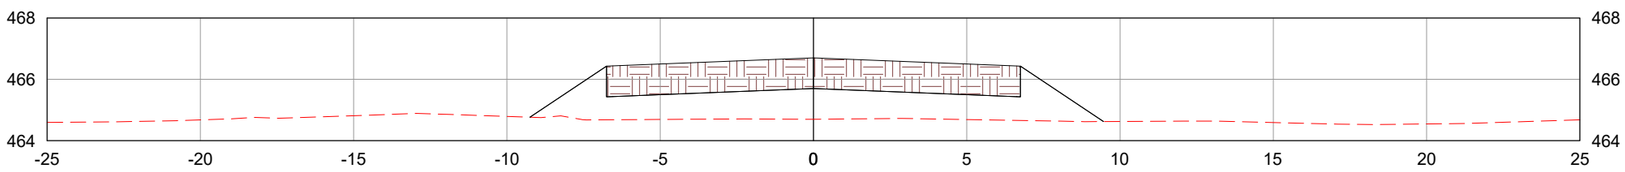

LEGENDA:

- TERRENO NATURAL
- CAMADA FINAL DE TERRAPLENAGEM

	REV. 0	REV. 1	REV. 2	REV. 3
DATA	25/07/2025	07/08/2025		
PROJETO	OLIVEIRA & RAE ENGENHARIA	OLIVEIRA & RAE ENGENHARIA		
EXECUÇÃO				
VERIFICAÇÃO				
APROVAÇÃO				

Oliveira-Rae Engenharia

CONTRATO: 099/2023
CÓD. INTERNO nº 0152_05-AP-TER-NS-003.V2A

GO INFRA

PROJETO EXECUTIVO DE ENGENHARIA PARA CONSTRUÇÃO DE RODOVIA

RODOVIA: GO-236
TRECHO: FLORES DE GOIÁS - ENTR. BR-020

TÍTULO: NOTAS DE SERVIÇO DE TERRAPLENAGEM

N°: 0152_05-AP-TER-NS-003.V2A


FOLHA: 732 de 1178

RESPONSAVEL TECNICO


Responsável Técnico pelo Projeto de Terraplenagem
Elias José de Arruda Soares Júnior (CREA/MS 65065)

ESCALA: 1:200


1991+0.00

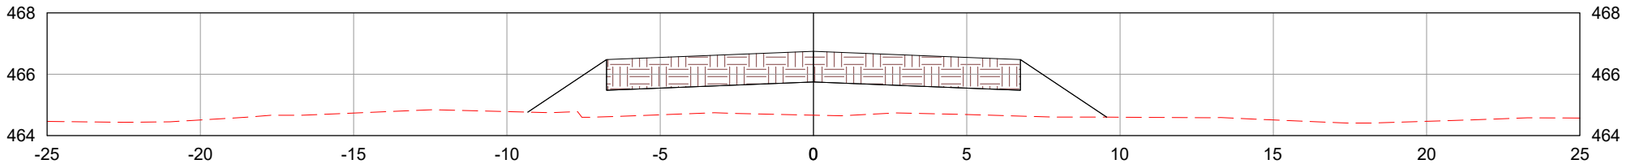

1992+0.00

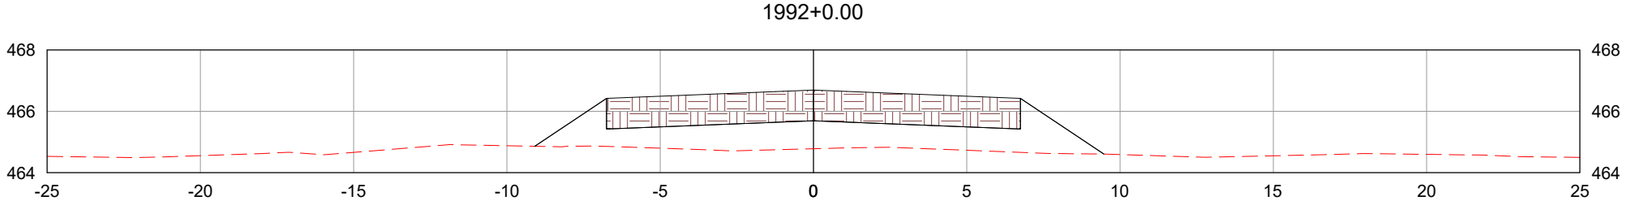

1993+0.00

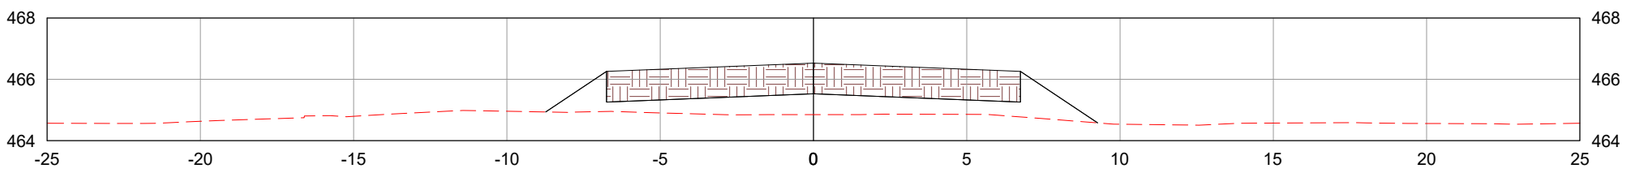

LEGENDA:

TERRENO NATURAL

CAMADA FINAL DE TERRAPLENAGEM

	REV. 0	REV. 1	REV. 2	REV. 3
DATA	25/07/2025	07/08/2025		
PROJETO	OLIVEIRA & RAE ENGENHARIA	OLIVEIRA & RAE ENGENHARIA		
EXECUÇÃO				
VERIFICAÇÃO				
APROVAÇÃO				

Oliveira-Rae Engenharia

CONTRATO: 099/2023
CÓD. INTERNO nº
0152_05-AP-TER-NS-003.V2A

GO INFRA

PROJETO EXECUTIVO DE ENGENHARIA PARA CONSTRUÇÃO DE RODOVIA

RODOVIA: GO-236
TRECHO: FLORES DE GOIÁS - ENTR. BR-020

TÍTULO: NOTAS DE SERVIÇO DE TERRAPLENAGEM

N°: 0152_05-AP-TER-NS-003.V2A


FOLHA: 733 de 1178

RESPONSAVEL TECNICO


Responsável Técnico pelo Projeto de Terraplenagem
Elias José de Arruda Soares Júnior (CREA/MS 65065)

ESCALA: 1:200


1994+0.00

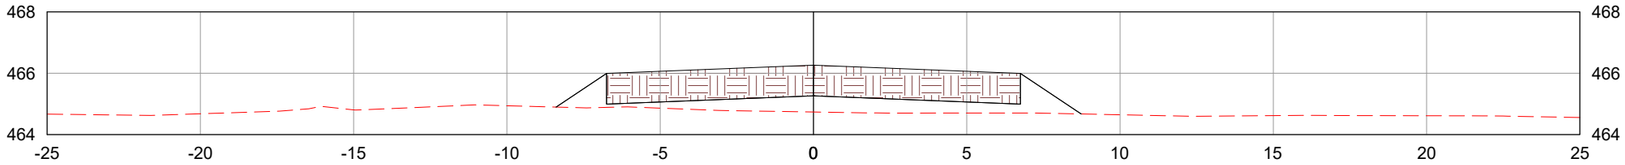

1995+0.00

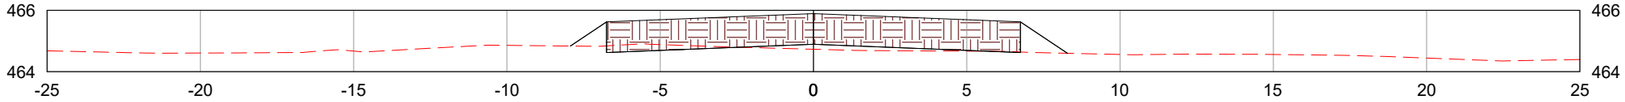

1996+0.00

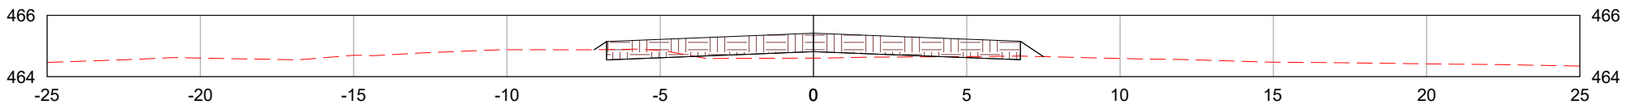

LEGENDA:

TERRENO NATURAL

CAMADA FINAL DE TERRAPLENAGEM

	REV. 0	REV. 1	REV. 2	REV. 3
DATA	25/07/2025	07/08/2025		
PROJETO	OLIVEIRA & RAE ENGENHARIA	OLIVEIRA & RAE ENGENHARIA		
EXECUÇÃO				
VERIFICAÇÃO				
APROVAÇÃO				

Oliveira-Rae Engenharia

CONTRATO: 099/2023
CÓD. INTERNO nº
0152_05-AP-TER-NS-003.V2A

GO INFRA

PROJETO EXECUTIVO DE ENGENHARIA PARA CONSTRUÇÃO DE RODOVIA

RODOVIA: GO-236
TRECHO: FLORES DE GOIÁS - ENTR. BR-020

TÍTULO: NOTAS DE SERVIÇO DE TERRAPLENAGEM

Nº: 0152_05-AP-TER-NS-003.V2A


FOLHA: 734 de 1178

RESPONSAVEL TECNICO


Responsável Técnico pelo Projeto de Terraplenagem
Elias José de Arruda Soares Júnior (CREA/MS 65065)

ESCALA: 1:200


1997+0.00

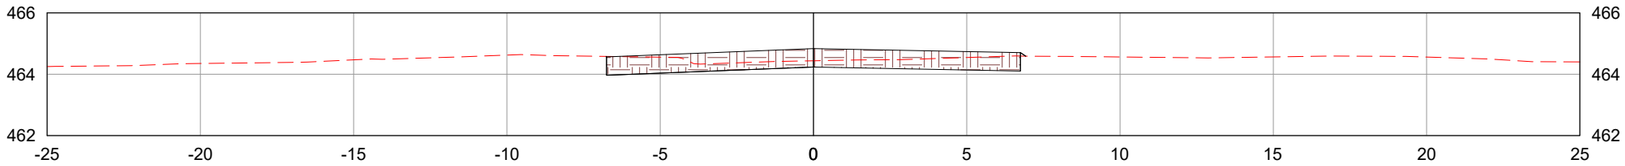

1998+0.00

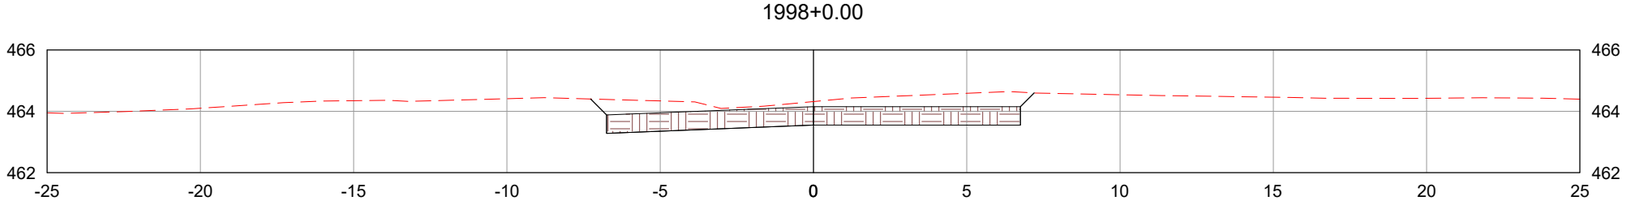

1998+0.18

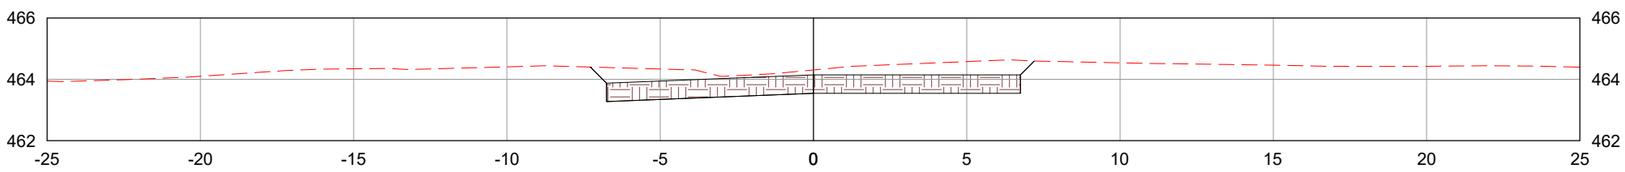

LEGENDA:

- TERRENO NATURAL
- CAMADA FINAL DE TERRAPLENAGEM

	REV. 0	REV. 1	REV. 2	REV. 3
DATA	25/07/2025	07/08/2025		
PROJETO	OLIVEIRA & RAE ENGENHARIA	OLIVEIRA & RAE ENGENHARIA		
EXECUÇÃO				
VERIFICAÇÃO				
APROVAÇÃO				

Oliveira-Rae Engenharia

CONTRATO: 099/2023
CÓD. INTERNO nº 0152_05-AP-TER-NS-003.V2A

GO INFRA

PROJETO EXECUTIVO DE ENGENHARIA PARA CONSTRUÇÃO DE RODOVIA

RODOVIA: GO-236
TRECHO: FLORES DE GOIÁS - ENTR. BR-020

TÍTULO: NOTAS DE SERVIÇO DE TERRAPLENAGEM

N°: 0152_05-AP-TER-NS-003.V2A


FOLHA: 735 de 1178

RESPONSAVEL TECNICO


Responsável Técnico pelo Projeto de Terraplenagem
Elias José de Arruda Soares Júnior (CREA/MS 65065)

ESCALA: 1:200


1999+0.00

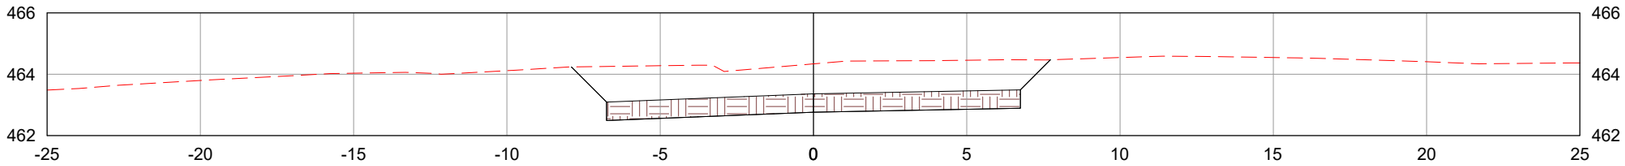

2000+0.00

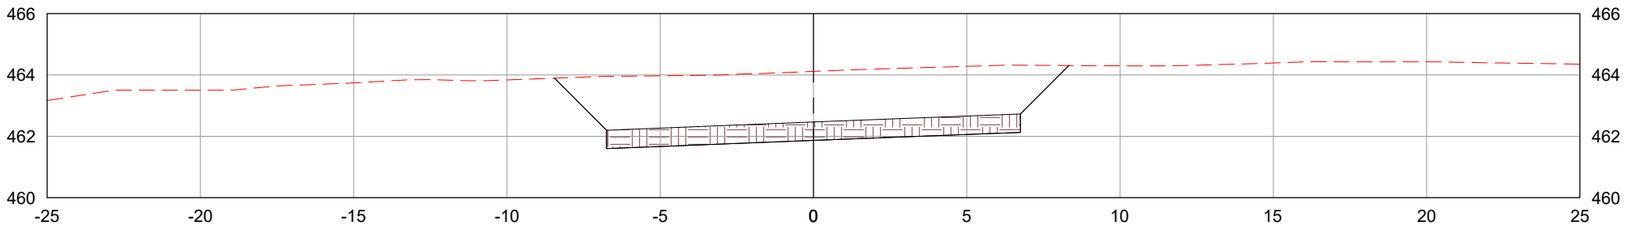

2001+0.00

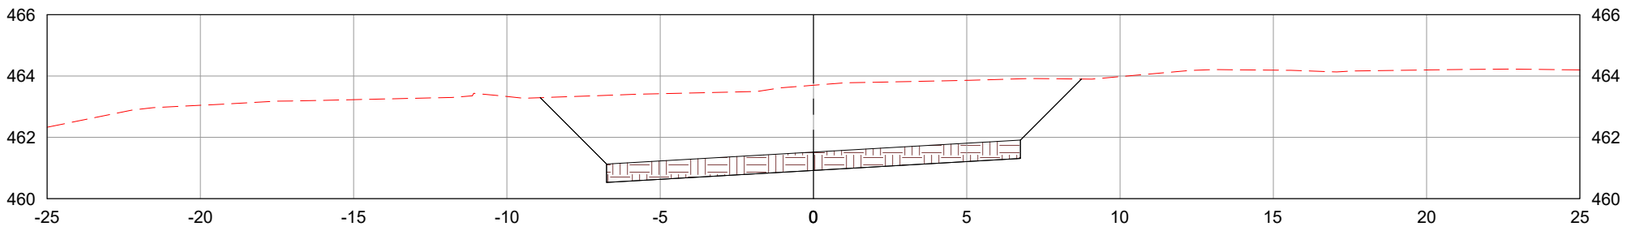

LEGENDA:

- TERRENO NATURAL
- CAMADA FINAL DE TERRAPLENAGEM

	REV. 0	REV. 1	REV. 2	REV. 3
DATA	25/07/2025	07/08/2025		
PROJETO	OLIVEIRA & RAE ENGENHARIA	OLIVEIRA & RAE ENGENHARIA		
EXECUÇÃO				
VERIFICAÇÃO				
APROVAÇÃO				

Oliveira-Rae Engenharia

CONTRATO: 099/2023
CÓD. INTERNO nº
0152_05-AP-TER-NS-003.V2A

GO INFRA

PROJETO EXECUTIVO DE ENGENHARIA PARA CONSTRUÇÃO DE RODOVIA

RODOVIA: GO-236
TRECHO: FLORES DE GOIÁS - ENTR. BR-020

TÍTULO: NOTAS DE SERVIÇO DE TERRAPLENAGEM

Nº: 0152_05-AP-TER-NS-003.V2A


FOLHA: 736 de 1178

RESPONSAVEL TECNICO


Responsável Técnico pelo Projeto de Terraplenagem
Elias José de Arruda Soares Júnior (CREA/MS 65065)

ESCALA: 1:200


2001+0.18

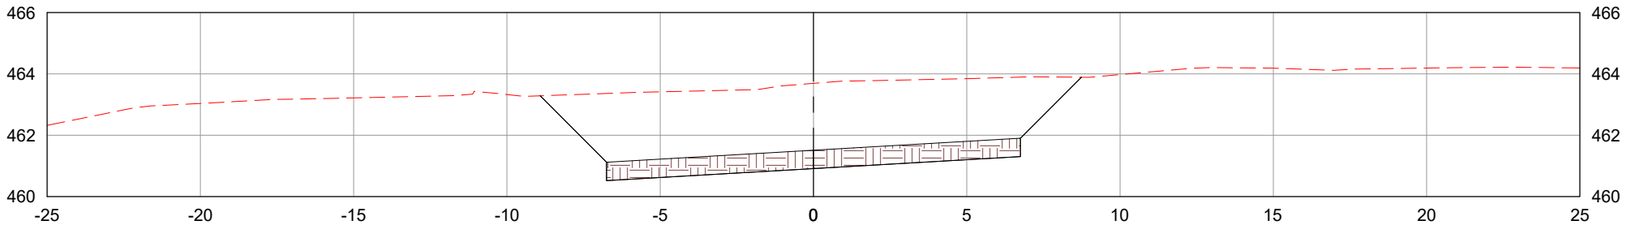

2002+0.00

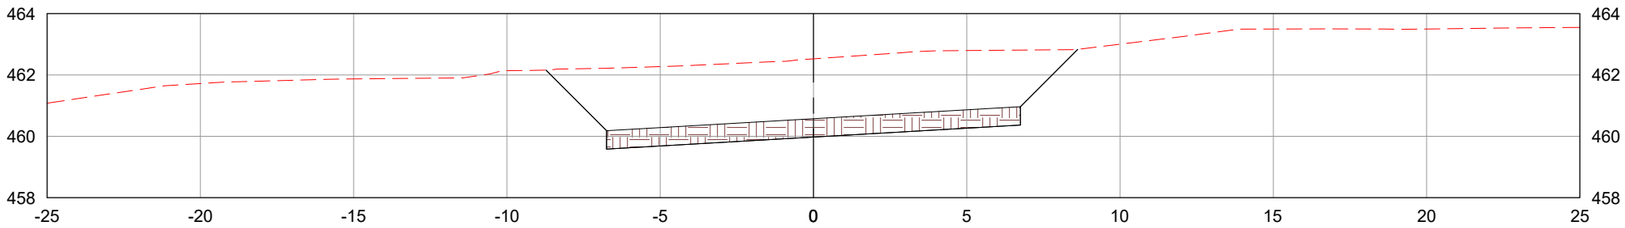

2003+0.00

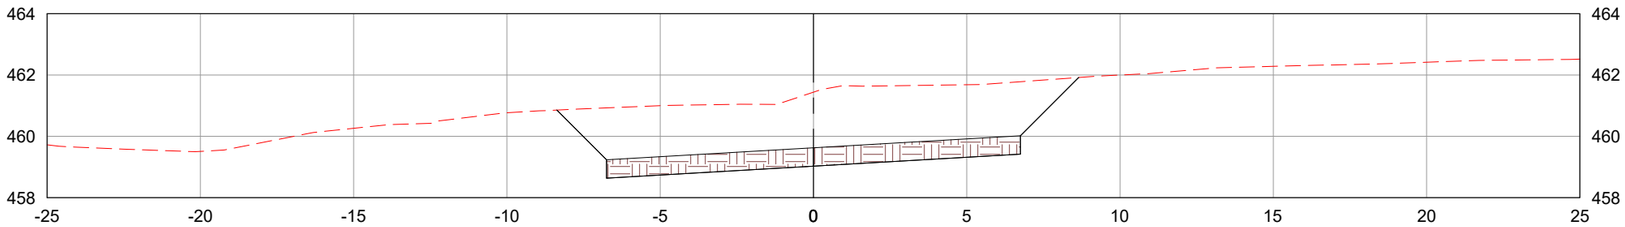

LEGENDA:

- TERRENO NATURAL
- CAMADA FINAL DE TERRAPLENAGEM

	REV. 0	REV. 1	REV. 2	REV. 3
DATA	25/07/2025	07/08/2025		
PROJETO	OLIVEIRA & RAE ENGENHARIA	OLIVEIRA & RAE ENGENHARIA		
EXECUÇÃO				
VERIFICAÇÃO				
APROVAÇÃO				

Oliveira-Rae Engenharia

CONTRATO: 099/2023
CÓD. INTERNO nº
0152_05-AP-TER-NS-003.V2A

GO INFRA

PROJETO EXECUTIVO DE ENGENHARIA PARA CONSTRUÇÃO DE RODOVIA

RODOVIA: GO-236
TRECHO: FLORES DE GOIÁS - ENTR. BR-020

RESPONSAVEL TECNICO

Responsável Técnico pelo Projeto de Terraplenagem
Elias José de Arruda Soares Júnior (CREA/MS 65065)


TÍTULO: NOTAS DE SERVIÇO DE TERRAPLENAGEM

ESCALA: 1:200


Nº: 0152_05-AP-TER-NS-003.V2A

FOLHA: 737 de 1178


2003+5.04

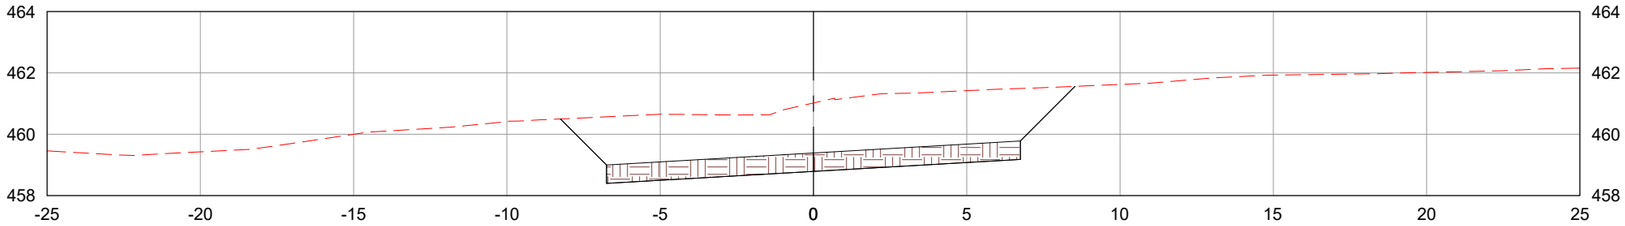

2004+0.00

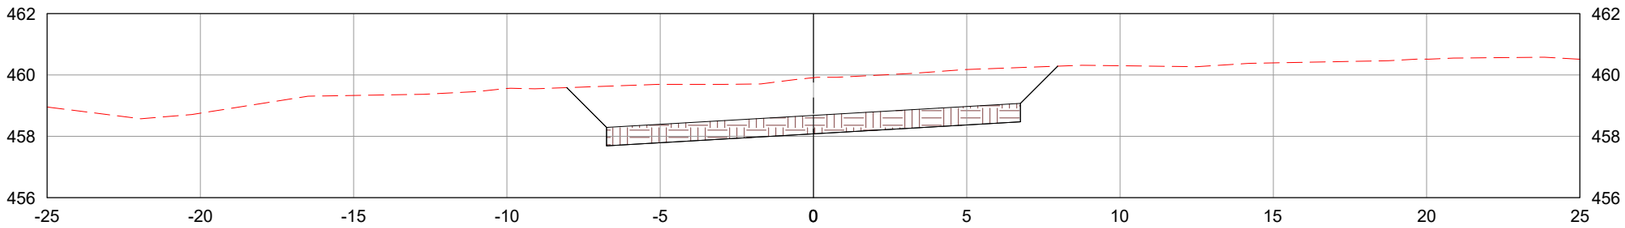

2005+0.00

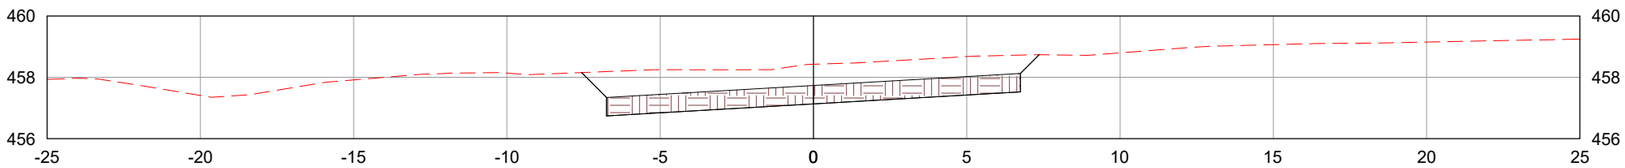

LEGENDA:

- TERRENO NATURAL
- CAMADA FINAL DE TERRAPLENAGEM

	REV. 0	REV. 1	REV. 2	REV. 3
DATA	25/07/2025	07/08/2025		
PROJETO	OLIVEIRA & RAE ENGENHARIA	OLIVEIRA & RAE ENGENHARIA		
EXECUÇÃO				
VERIFICAÇÃO				
APROVAÇÃO				

Oliveira-Rae Engenharia

CONTRATO: 099/2023
CÓD. INTERNO nº
0152_05-AP-TER-NS-003.V2A

GO INFRA

PROJETO EXECUTIVO DE ENGENHARIA PARA CONSTRUÇÃO DE RODOVIA

RODOVIA: GO-236
TRECHO: FLORES DE GOIÁS - ENTR. BR-020

TÍTULO: NOTAS DE SERVIÇO DE TERRAPLENAGEM

N°: 0152_05-AP-TER-NS-003.V2A


FOLHA: 738 de 1178

RESPONSAVEL TECNICO


Responsável Técnico pelo Projeto de Terraplenagem
Elias José de Arruda Soares Júnior (CREA/MS 65065)

ESCALA: 1:200


2005+9.89

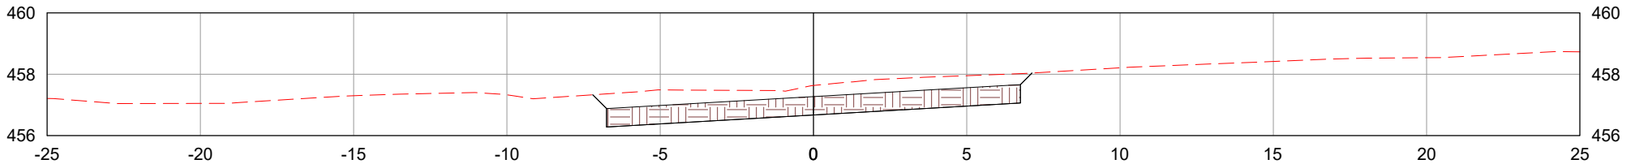

2006+0.00

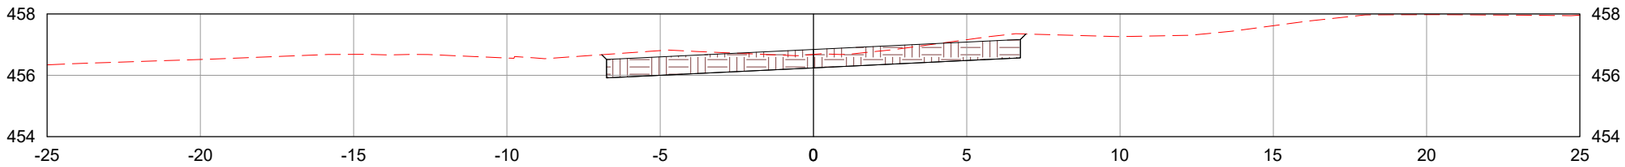

2007+0.00

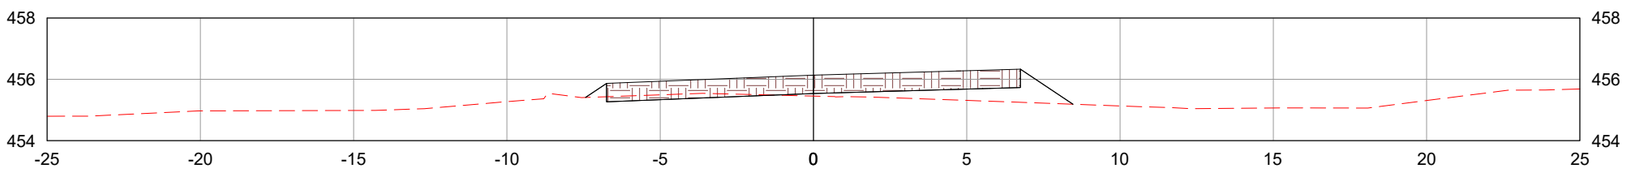

LEGENDA:

TERRENO NATURAL

CAMADA FINAL DE TERRAPLENAGEM

	REV. 0	REV. 1	REV. 2	REV. 3
DATA	25/07/2025	07/08/2025		
PROJETO	OLIVEIRA & RAE ENGENHARIA	OLIVEIRA & RAE ENGENHARIA		
EXECUÇÃO				
VERIFICAÇÃO				
APROVAÇÃO				

Oliveira-Rae Engenharia

CONTRATO: 099/2023
CÓD. INTERNO nº
0152_05-AP-TER-NS-003.V2A

GO INFRA

PROJETO EXECUTIVO DE ENGENHARIA PARA CONSTRUÇÃO DE RODOVIA

RODOVIA: GO-236
TRECHO: FLORES DE GOIÁS - ENTR. BR-020

TÍTULO: NOTAS DE SERVIÇO DE TERRAPLENAGEM

N°: 0152_05-AP-TER-NS-003.V2A


FOLHA: 739 de 1178

RESPONSAVEL TECNICO


Responsável Técnico pelo Projeto de Terraplenagem
Elias José de Arruda Soares Júnior (CREA/MS 65065)

ESCALA: 1:200


2008+0.00

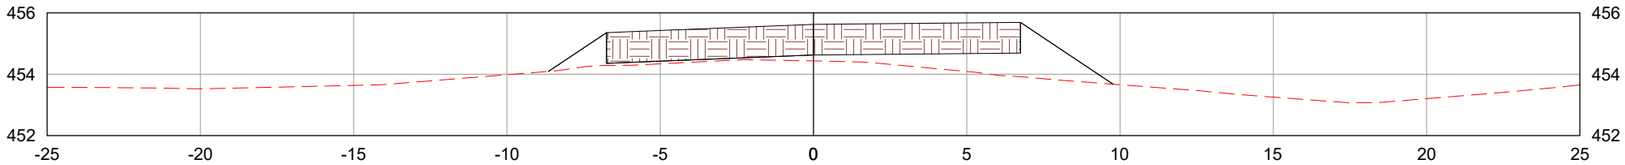

2008+9.89

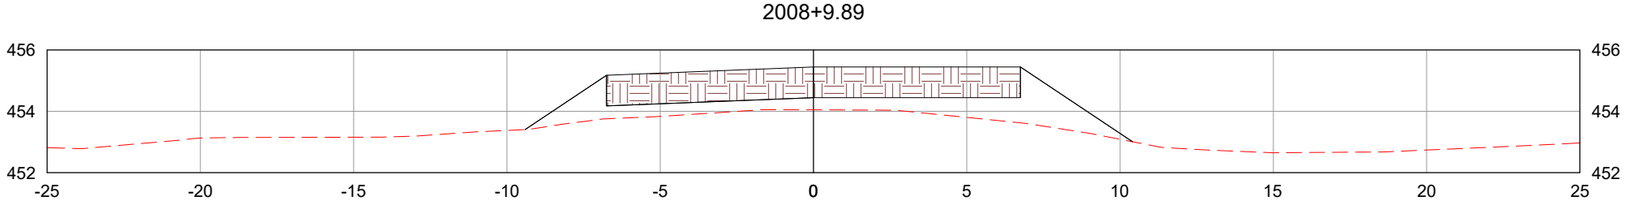

2009+0.00

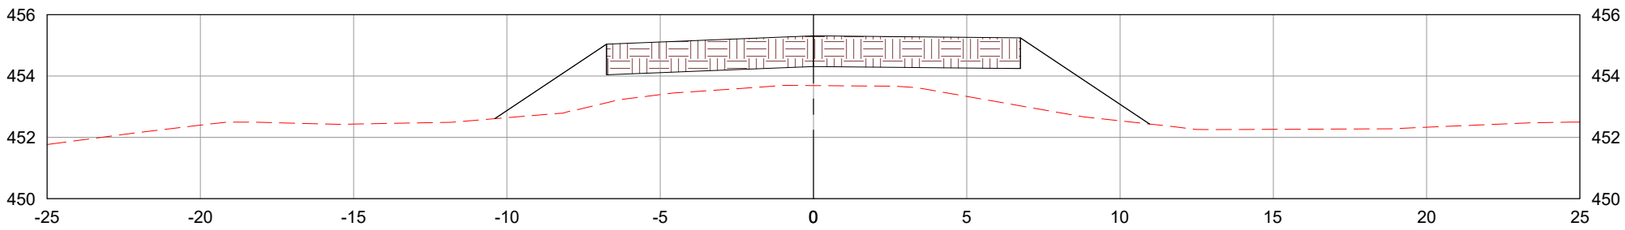

LEGENDA:

- TERRENO NATURAL
- CAMADA FINAL DE TERRAPLENAGEM

	REV. 0	REV. 1	REV. 2	REV. 3
DATA	25/07/2025	07/08/2025		
PROJETO	OLIVEIRA & RAE ENGENHARIA	OLIVEIRA & RAE ENGENHARIA		
EXECUÇÃO				
VERIFICAÇÃO				
APROVAÇÃO				

Oliveira-Rae Engenharia

CONTRATO: 099/2023
CÓD. INTERNO nº 0152_05-AP-TER-NS-003.V2A

GO INFRA

PROJETO EXECUTIVO DE ENGENHARIA PARA CONSTRUÇÃO DE RODOVIA

RODOVIA: GO-236
TRECHO: FLORES DE GOIÁS - ENTR. BR-020

TÍTULO: NOTAS DE SERVIÇO DE TERRAPLENAGEM

N°: 0152_05-AP-TER-NS-003.V2A


FOLHA: 740 de 1178

RESPONSAVEL TECNICO


Responsável Técnico pelo Projeto de Terraplenagem
Elias José de Arruda Soares Júnior (CREA/MS 65065)

ESCALA: 1:200


2010+0.00

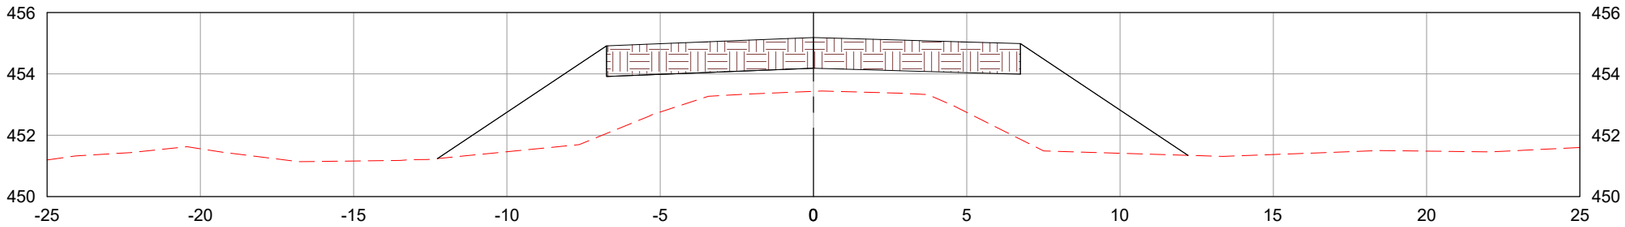

2011+0.00

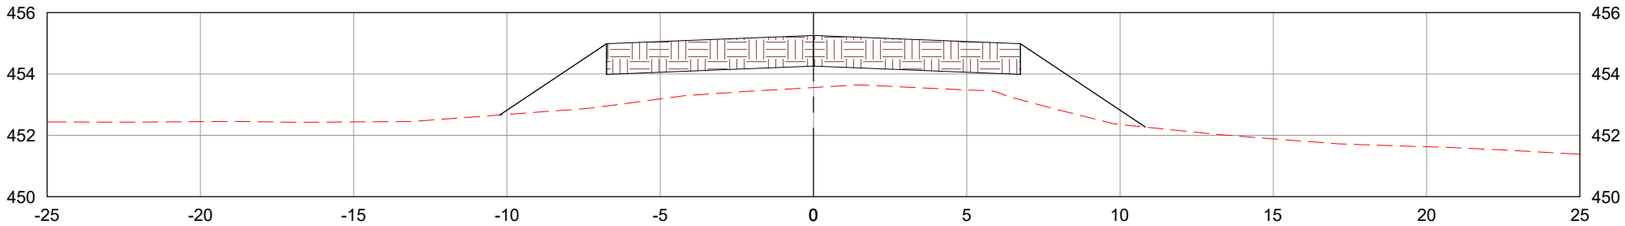

2012+0.00

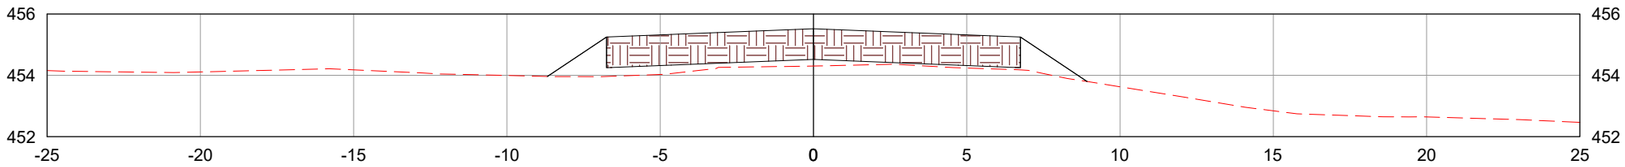

LEGENDA:

TERRENO NATURAL

CAMADA FINAL DE TERRAPLENAGEM

	REV. 0	REV. 1	REV. 2	REV. 3
DATA	25/07/2025	07/08/2025		
PROJETO	OLIVEIRA & RAE ENGENHARIA	OLIVEIRA & RAE ENGENHARIA		
EXECUÇÃO				
VERIFICAÇÃO				
APROVAÇÃO				

Oliveira-Rae Engenharia

CONTRATO: 099/2023
CÓD. INTERNO nº
0152_05-AP-TER-NS-003.V2A

GO INFRA

PROJETO EXECUTIVO DE ENGENHARIA PARA CONSTRUÇÃO DE RODOVIA

RODOVIA: GO-236
TRECHO: FLORES DE GOIÁS - ENTR. BR-020

TÍTULO: NOTAS DE SERVIÇO DE TERRAPLENAGEM

Nº: 0152_05-AP-TER-NS-003.V2A


FOLHA: 741 de 1178

RESPONSAVEL TECNICO


Responsável Técnico pelo Projeto de Terraplenagem
Elias José de Arruda Soares Júnior (CREA/MS 65065)

ESCALA: 1:200


2013+0.00

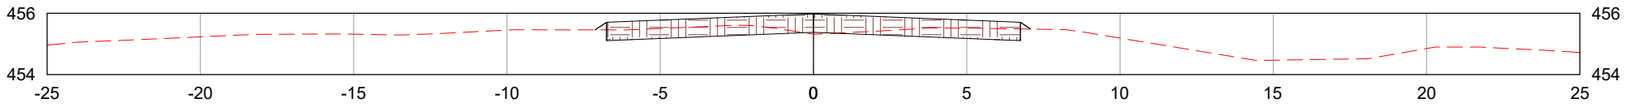

2014+0.00

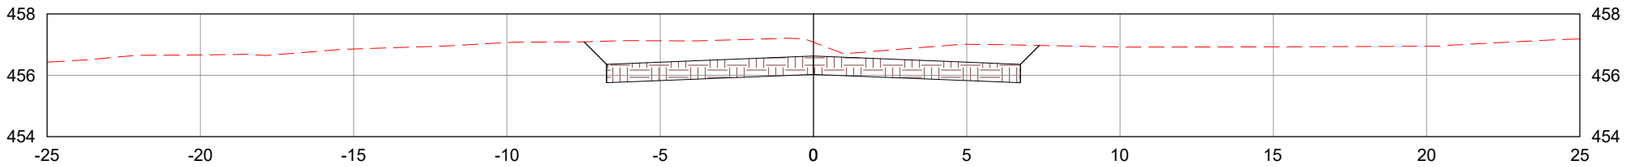

2015+0.00

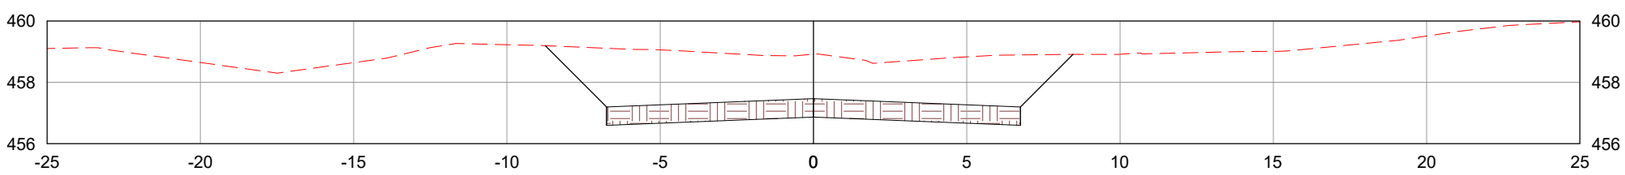

LEGENDA:

TERRENO NATURAL

CAMADA FINAL DE TERRAPLENAGEM

	REV. 0	REV. 1	REV. 2	REV. 3
DATA	25/07/2025	07/08/2025		
PROJETO	OLIVEIRA & RAE ENGENHARIA	OLIVEIRA & RAE ENGENHARIA		
EXECUÇÃO				
VERIFICAÇÃO				
APROVAÇÃO				

Oliveira-Rae Engenharia

CONTRATO: 099/2023
CÓD. INTERNO nº
0152_05-AP-TER-NS-003.V2A

GO INFRA

PROJETO EXECUTIVO DE ENGENHARIA PARA CONSTRUÇÃO DE RODOVIA

RODOVIA: GO-236
TRECHO: FLORES DE GOIÁS - ENTR. BR-020

TÍTULO: NOTAS DE SERVIÇO DE TERRAPLENAGEM

N°: 0152_05-AP-TER-NS-003.V2A


FOLHA: 742 de 1178

RESPONSAVEL TECNICO


Responsável Técnico pelo Projeto de Terraplenagem
Elias José de Arruda Soares Júnior (CREA/MS 65065)

ESCALA: 1:200


2016+0.00

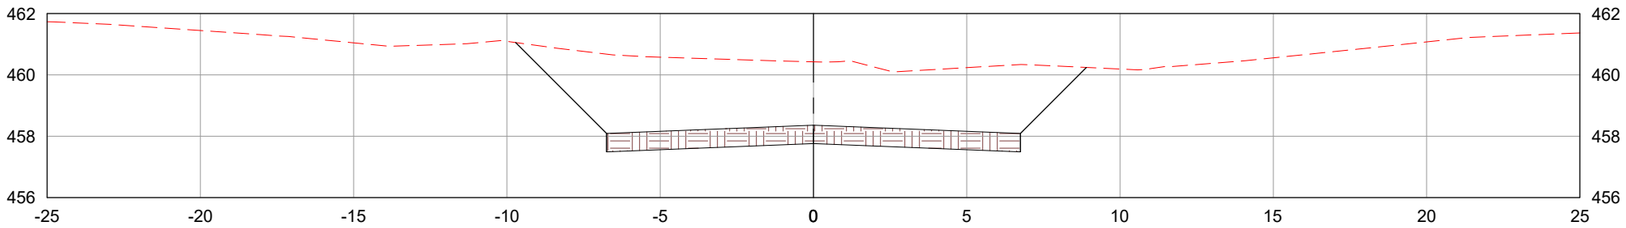

2017+0.00

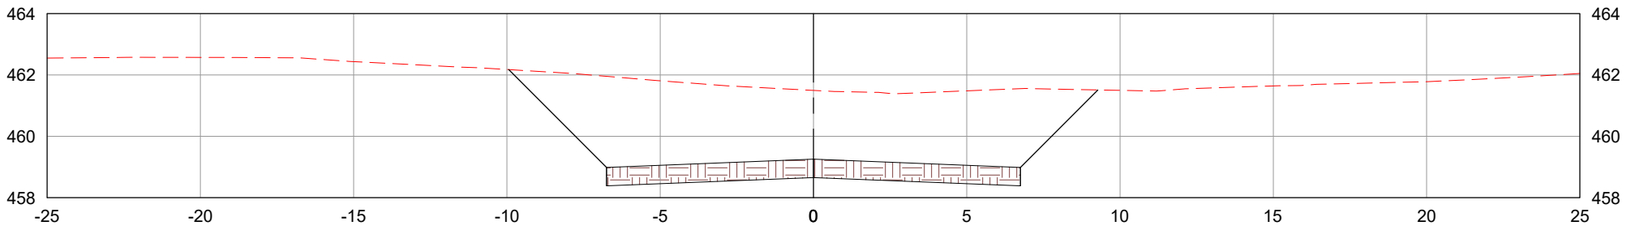

2018+0.00

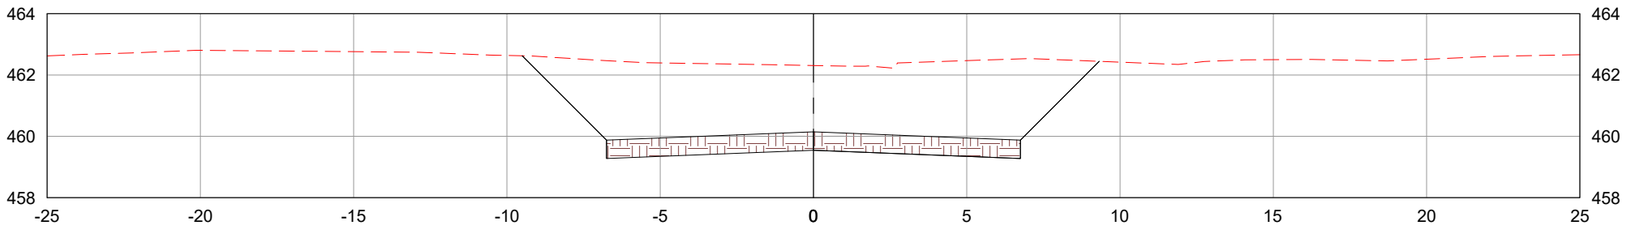

LEGENDA:

TERRENO NATURAL

CAMADA FINAL DE TERRAPLENAGEM

	REV. 0	REV. 1	REV. 2	REV. 3
DATA	25/07/2025	07/08/2025		
PROJETO	OLIVEIRA & RAE ENGENHARIA	OLIVEIRA & RAE ENGENHARIA		
EXECUÇÃO				
VERIFICAÇÃO				
APROVAÇÃO				

Oliveira-Rae Engenharia

CONTRATO: 099/2023
CÓD. INTERNO nº
0152_05-AP-TER-NS-003.V2A

GO INFRA

PROJETO EXECUTIVO DE ENGENHARIA PARA CONSTRUÇÃO DE RODOVIA

RODOVIA: GO-236
TRECHO: FLORES DE GOIÁS - ENTR. BR-020

RESPONSAVEL TECNICO

Responsável Técnico pelo Projeto de Terraplenagem
Elias José de Arruda Soares Júnior (CREA/MS 65065)


TÍTULO: NOTAS DE SERVIÇO DE TERRAPLENAGEM

ESCALA: 1:200


Nº: 0152_05-AP-TER-NS-003.V2A

FOLHA: 743 de 1178


2019+0.00

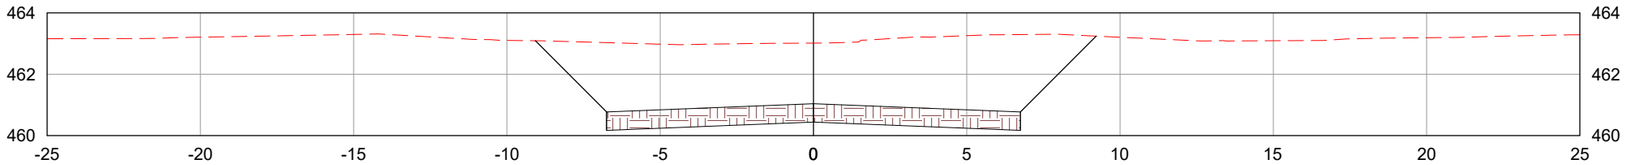

2020+0.00

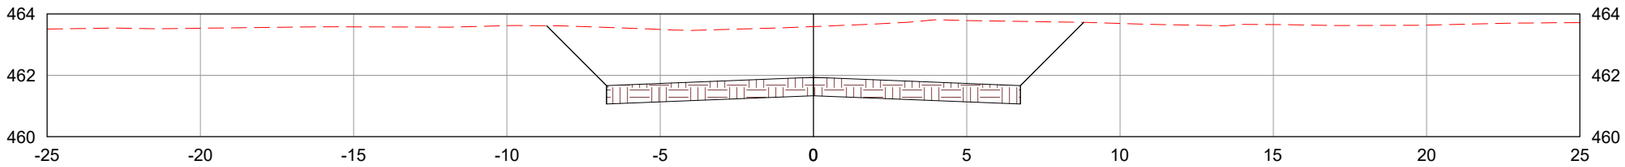

2021+0.00

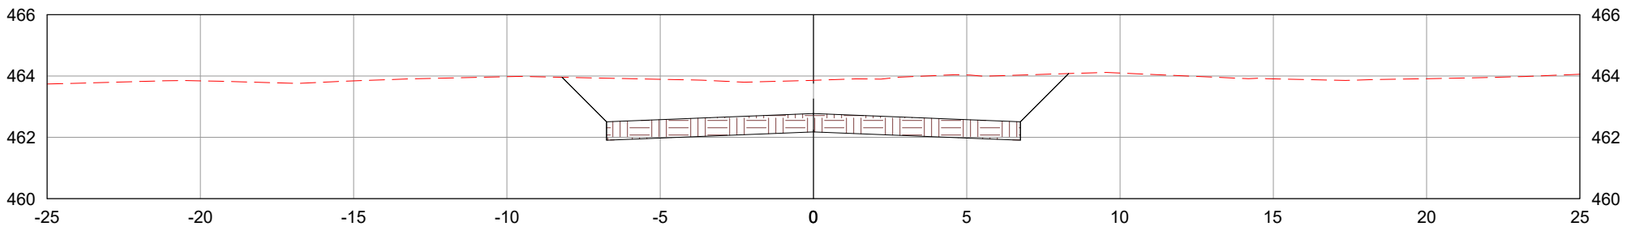

LEGENDA:

- TERRENO NATURAL
- CAMADA FINAL DE TERRAPLENAGEM

	REV. 0	REV. 1	REV. 2	REV. 3
DATA	25/07/2025	07/08/2025		
PROJETO	OLIVEIRA & RAE ENGENHARIA	OLIVEIRA & RAE ENGENHARIA		
EXECUÇÃO				
VERIFICAÇÃO				
APROVAÇÃO				

Oliveira-Rae Engenharia

CONTRATO: 099/2023
CÓD. INTERNO nº
0152_05-AP-TER-NS-003.V2A

GO INFRA

PROJETO EXECUTIVO DE ENGENHARIA PARA CONSTRUÇÃO DE RODOVIA

RODOVIA: GO-236
TRECHO: FLORES DE GOIÁS - ENTR. BR-020

TÍTULO: NOTAS DE SERVIÇO DE TERRAPLENAGEM

N°: 0152_05-AP-TER-NS-003.V2A


FOLHA: 744 de 1178

RESPONSAVEL TECNICO


Responsável Técnico pelo Projeto de Terraplenagem
Elias José de Arruda Soares Júnior (CREA/MS 65065)

ESCALA: 1:200


2022+0.00

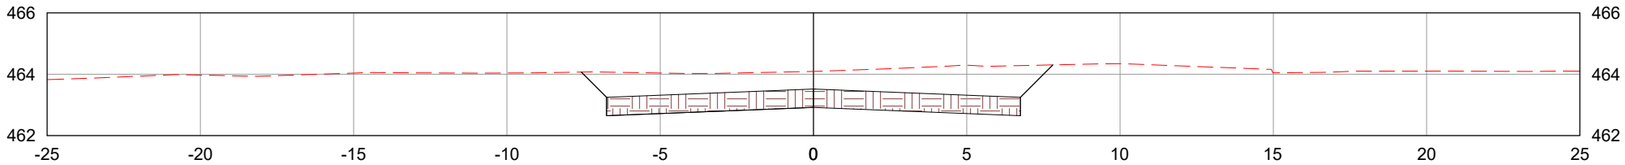

2023+0.00

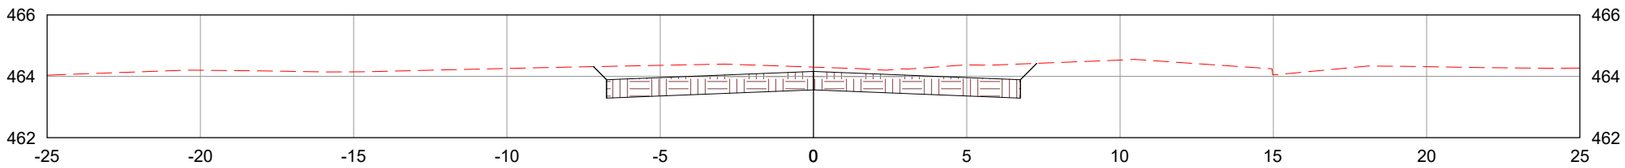

2024+0.00

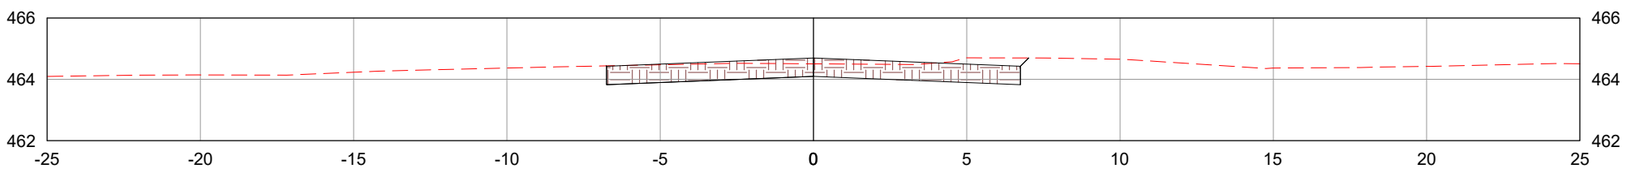

LEGENDA:

TERRENO NATURAL

CAMADA FINAL DE TERRAPLENAGEM

	REV. 0	REV. 1	REV. 2	REV. 3
DATA	25/07/2025	07/08/2025		
PROJETO	OLIVEIRA & RAE ENGENHARIA	OLIVEIRA & RAE ENGENHARIA		
EXECUÇÃO				
VERIFICAÇÃO				
APROVAÇÃO				

Oliveira-Rae Engenharia

CONTRATO: 099/2023
CÓD. INTERNO nº
0152_05-AP-TER-NS-003.V2A

GO INFRA

PROJETO EXECUTIVO DE ENGENHARIA PARA CONSTRUÇÃO DE RODOVIA

RODOVIA: GO-236
TRECHO: FLORES DE GOIÁS - ENTR. BR-020

TÍTULO: NOTAS DE SERVIÇO DE TERRAPLENAGEM

N°: 0152_05-AP-TER-NS-003.V2A


FOLHA: 745 de 1178

RESPONSAVEL TECNICO


Responsável Técnico pelo Projeto de Terraplenagem
Elias José de Arruda Soares Júnior (CREA/MS 65065)

ESCALA: 1:200


2025+0.00

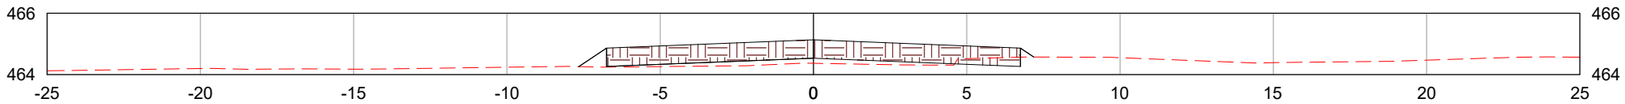

2026+0.00

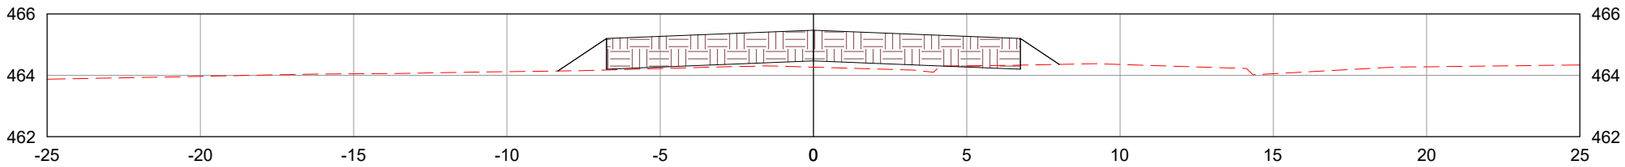

2027+0.00

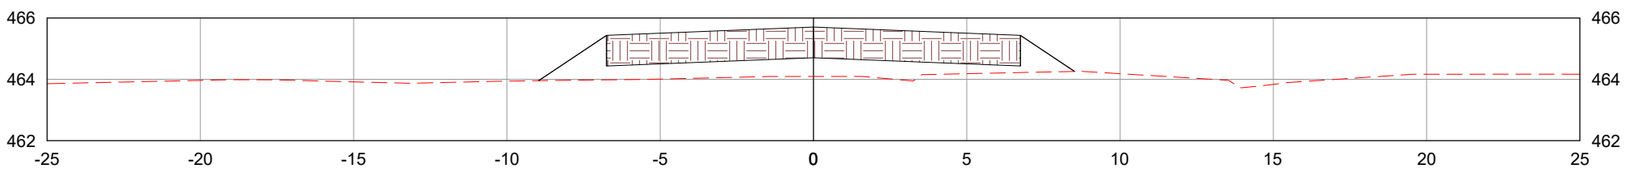

LEGENDA:

TERRENO NATURAL

CAMADA FINAL DE TERRAPLENAGEM

	REV. 0	REV. 1	REV. 2	REV. 3
DATA	25/07/2025	07/08/2025		
PROJETO	OLIVEIRA & RAE ENGENHARIA	OLIVEIRA & RAE ENGENHARIA		
EXECUÇÃO				
VERIFICAÇÃO				
APROVAÇÃO				

Oliveira-Rae Engenharia

CONTRATO: 099/2023
CÓD. INTERNO nº 0152_05-AP-TER-NS-003.V2A

GO INFRA

PROJETO EXECUTIVO DE ENGENHARIA PARA CONSTRUÇÃO DE RODOVIA

RODOVIA: GO-236
TRECHO: FLORES DE GOIÁS - ENTR. BR-020

TÍTULO: NOTAS DE SERVIÇO DE TERRAPLENAGEM

N°: 0152_05-AP-TER-NS-003.V2A


FOLHA: 746 de 1178

RESPONSAVEL TECNICO


Responsável Técnico pelo Projeto de Terraplenagem
Elias José de Arruda Soares Júnior (CREA/MS 65065)

ESCALA: 1:200


2028+0.00

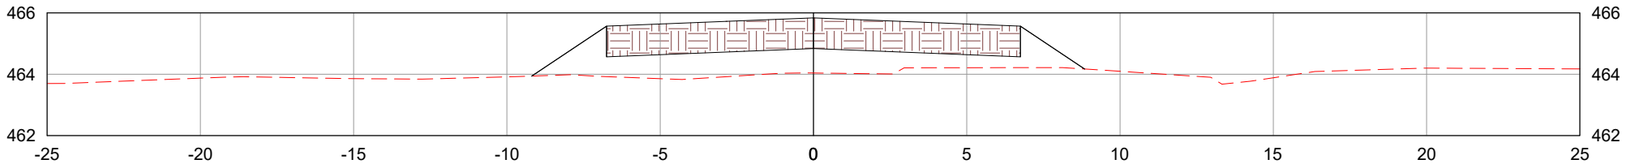

2029+0.00

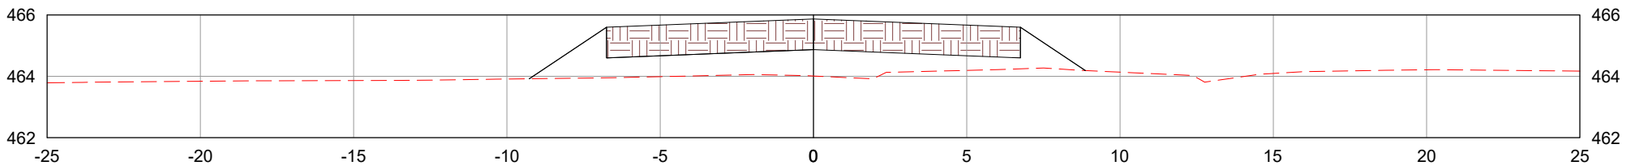

2030+0.00

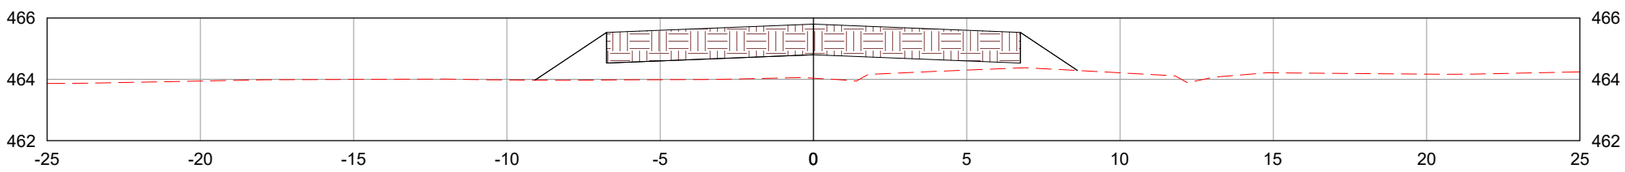

LEGENDA:

TERRENO NATURAL

CAMADA FINAL DE TERRAPLENAGEM

	REV. 0	REV. 1	REV. 2	REV. 3
DATA	25/07/2025	07/08/2025		
PROJETO	OLIVEIRA & RAE ENGENHARIA	OLIVEIRA & RAE ENGENHARIA		
EXECUÇÃO				
VERIFICAÇÃO				
APROVAÇÃO				

Oliveira-Rae Engenharia

CONTRATO: 099/2023
CÓD. INTERNO nº 0152_05-AP-TER-NS-003.V2A

GO INFRA

PROJETO EXECUTIVO DE ENGENHARIA PARA CONSTRUÇÃO DE RODOVIA

RODOVIA: GO-236
TRECHO: FLORES DE GOIÁS - ENTR. BR-020

TÍTULO: NOTAS DE SERVIÇO DE TERRAPLENAGEM

N°: 0152_05-AP-TER-NS-003.V2A


FOLHA: 747 de 1178

RESPONSAVEL TECNICO


Responsável Técnico pelo Projeto de Terraplenagem
Elias José de Arruda Soares Júnior (CREA/MS 65065)

ESCALA: 1:200


2031+0.00

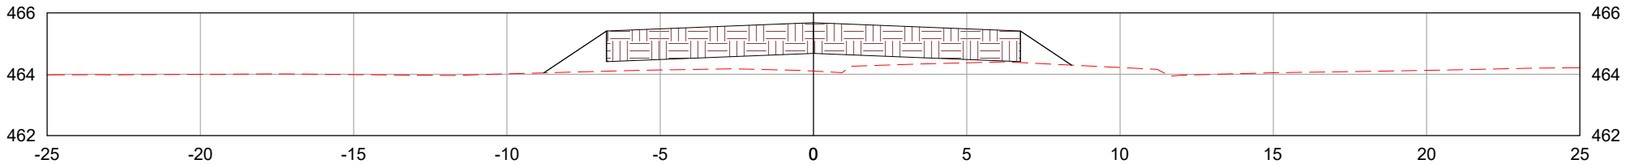

2032+0.00

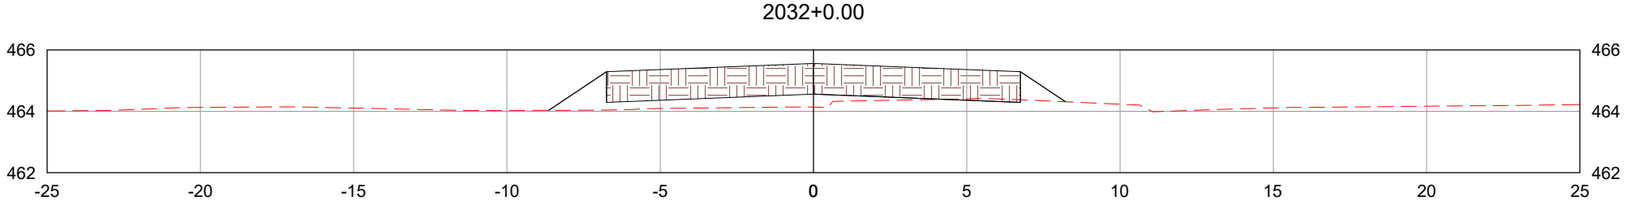

2032+8.07

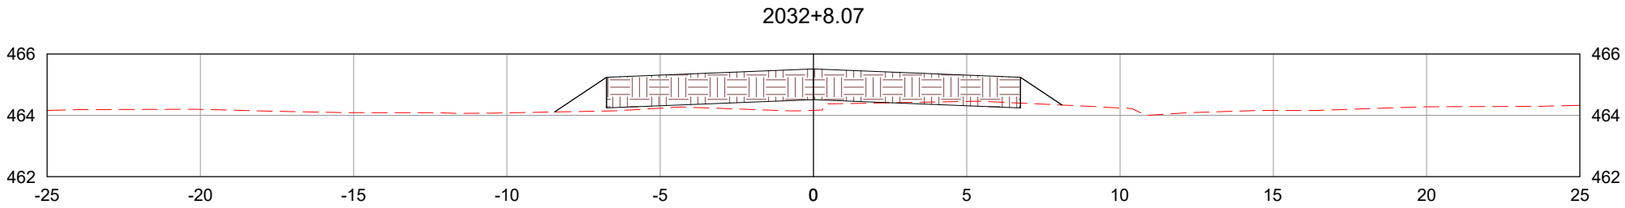

LEGENDA:

TERRENO NATURAL

CAMADA FINAL DE TERRAPLENAGEM

	REV. 0	REV. 1	REV. 2	REV. 3
DATA	25/07/2025	07/08/2025		
PROJETO	OLIVEIRA & RAE ENGENHARIA	OLIVEIRA & RAE ENGENHARIA		
EXECUÇÃO				
VERIFICAÇÃO				
APROVAÇÃO				

Oliveira-Rae Engenharia

CONTRATO: 099/2023
CÓD. INTERNO nº 0152_05-AP-TER-NS-003.V2A

GO INFRA

PROJETO EXECUTIVO DE ENGENHARIA PARA CONSTRUÇÃO DE RODOVIA

RODOVIA: GO-236
TRECHO: FLORES DE GOIÁS - ENTR. BR-020

TÍTULO: NOTAS DE SERVIÇO DE TERRAPLENAGEM

N°: 0152_05-AP-TER-NS-003.V2A


FOLHA: 748 de 1178

RESPONSAVEL TECNICO


Responsável Técnico pelo Projeto de Terraplenagem
Elias José de Arruda Soares Júnior (CREA/MS 65065)

ESCALA: 1:200


2033+0.00

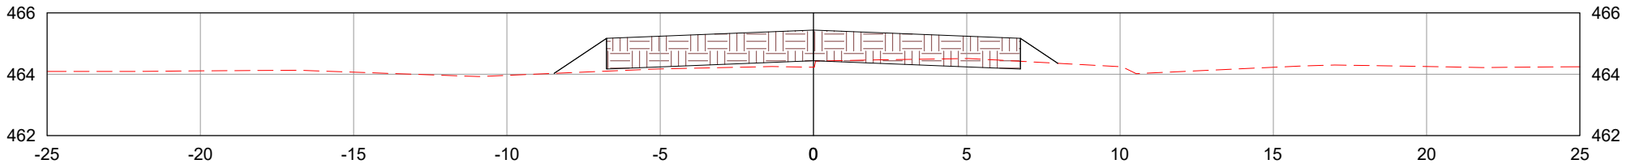

2034+0.00

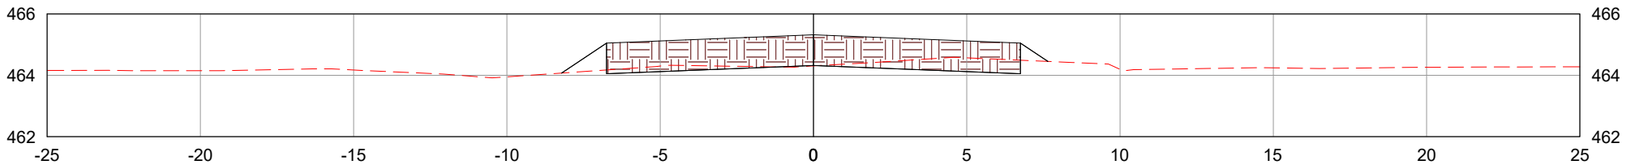

2035+0.00

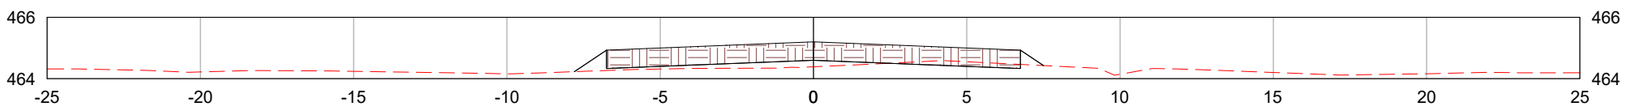

LEGENDA:

TERRENO NATURAL

CAMADA FINAL DE TERRAPLENAGEM

	REV. 0	REV. 1	REV. 2	REV. 3
DATA	25/07/2025	07/08/2025		
PROJETO	OLIVEIRA & RAE ENGENHARIA	OLIVEIRA & RAE ENGENHARIA		
EXECUÇÃO				
VERIFICAÇÃO				
APROVAÇÃO				

Oliveira-Rae Engenharia

CONTRATO: 099/2023
CÓD. INTERNO nº
0152_05-AP-TER-NS-003.V2A

GO INFRA

PROJETO EXECUTIVO DE ENGENHARIA PARA CONSTRUÇÃO DE RODOVIA

RODOVIA: GO-236
TRECHO: FLORES DE GOIÁS - ENTR. BR-020

TÍTULO: NOTAS DE SERVIÇO DE TERRAPLENAGEM

N°: 0152_05-AP-TER-NS-003.V2A


FOLHA: 749 de 1178

RESPONSAVEL TECNICO


Responsável Técnico pelo Projeto de Terraplenagem
Elias José de Arruda Soares Júnior (CREA/MS 65065)

ESCALA: 1:200


2036+0.00

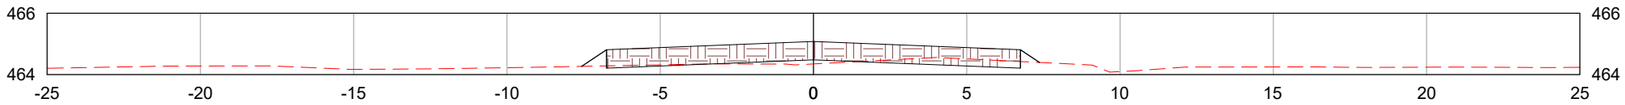

2037+0.00

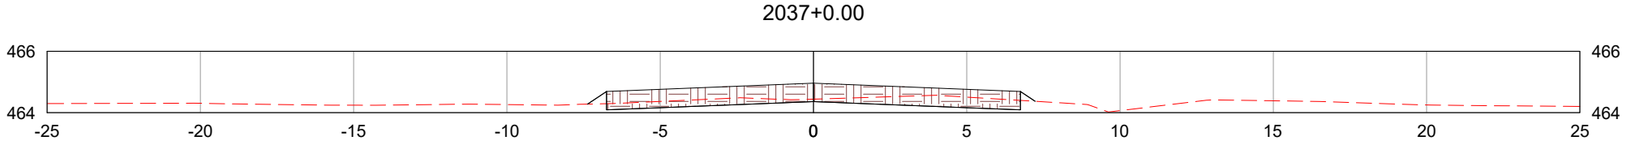

2038+0.00

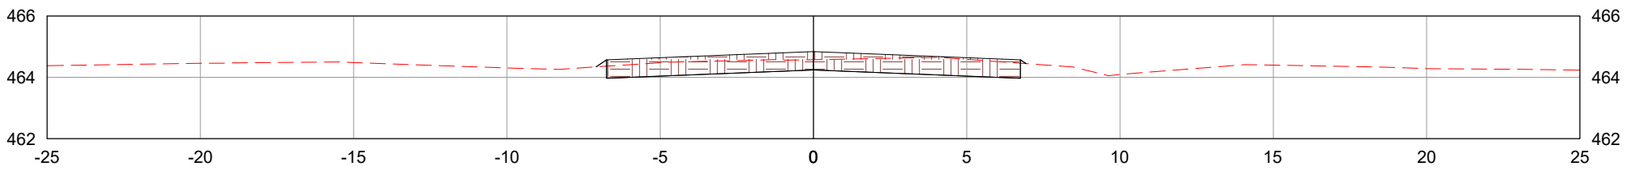

LEGENDA:

- TERRENO NATURAL
- CAMADA FINAL DE TERRAPLENAGEM

	REV. 0	REV. 1	REV. 2	REV. 3
DATA	25/07/2025	07/08/2025		
PROJETO	OLIVEIRA & RAE ENGENHARIA	OLIVEIRA & RAE ENGENHARIA		
EXECUÇÃO				
VERIFICAÇÃO				
APROVAÇÃO				

Oliveira-Rae Engenharia

CONTRATO: 099/2023
CÓD. INTERNO nº 0152_05-AP-TER-NS-003.V2A

GO INFRA

PROJETO EXECUTIVO DE ENGENHARIA PARA CONSTRUÇÃO DE RODOVIA

RODOVIA: GO-236
TRECHO: FLORES DE GOIÁS - ENTR. BR-020

TÍTULO: NOTAS DE SERVIÇO DE TERRAPLENAGEM

Nº: 0152_05-AP-TER-NS-003.V2A


FOLHA: 750 de 1178

RESPONSAVEL TECNICO


Responsável Técnico pelo Projeto de Terraplenagem
Elias José de Arruda Soares Júnior (CREA/MS 65065)

ESCALA: 1:200


2039+0.00

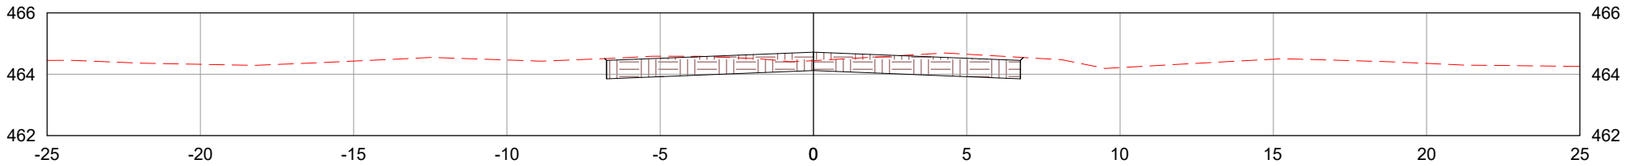

2040+0.00

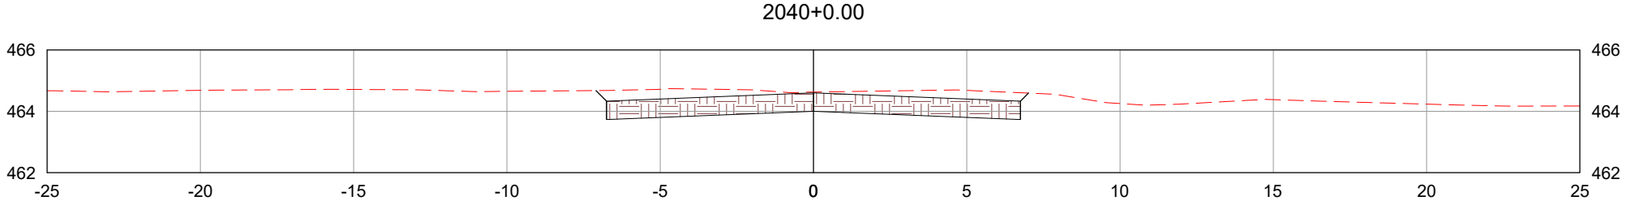

2041+0.00

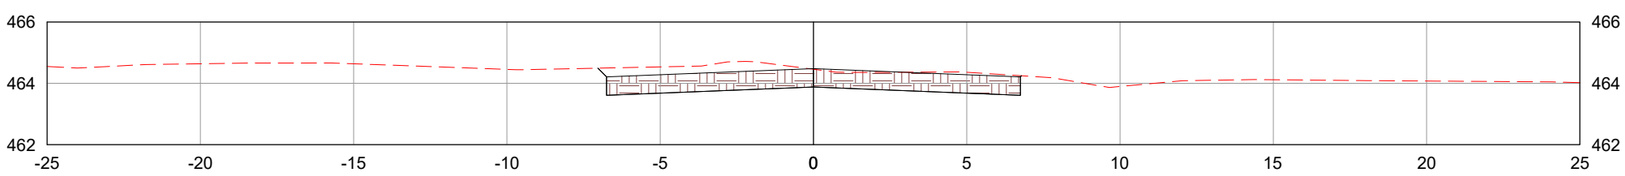

LEGENDA:

TERRENO NATURAL

CAMADA FINAL DE TERRAPLENAGEM

	REV. 0	REV. 1	REV. 2	REV. 3
DATA	25/07/2025	07/08/2025		
PROJETO	OLIVEIRA & RAE ENGENHARIA	OLIVEIRA & RAE ENGENHARIA		
EXECUÇÃO				
VERIFICAÇÃO				
APROVAÇÃO				

Oliveira-Rae Engenharia

CONTRATO: 099/2023
CÓD. INTERNO nº
0152_05-AP-TER-NS-004.V2A

GO INFRA

PROJETO EXECUTIVO DE ENGENHARIA PARA CONSTRUÇÃO DE RODOVIA

RODOVIA: GO-236
TRECHO: FLORES DE GOIÁS - ENTR. BR-020

RESPONSAVEL TECNICO

Responsável Técnico pelo Projeto de Terraplenagem
Elias José de Arruda Soares Júnior (CREA/MS 65065)


TÍTULO: NOTAS DE SERVIÇO DE TERRAPLENAGEM

ESCALA: 1:200


Nº: 0152_05-AP-TER-NS-004.V2A

FOLHA: 751 de 1178


2042+0.00

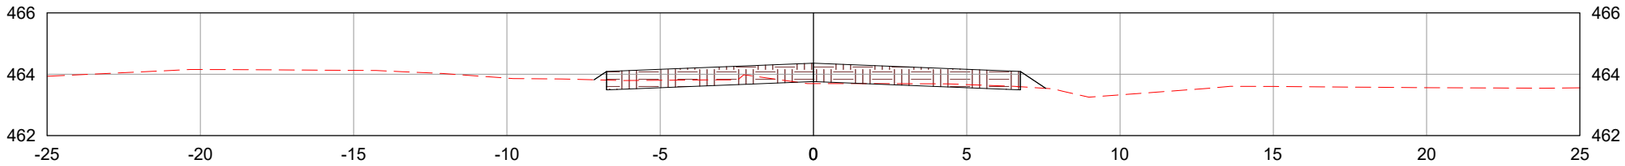

2042+19.03

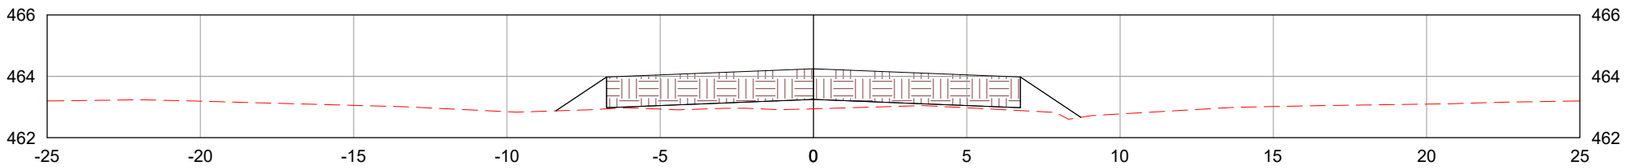

2043+0.00

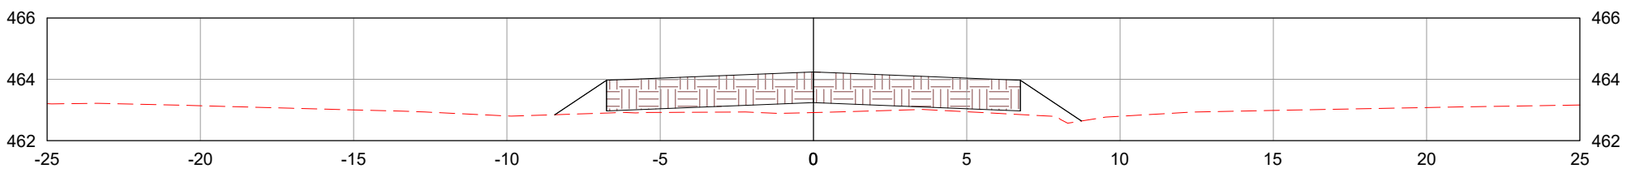

LEGENDA:

TERRENO NATURAL

CAMADA FINAL DE TERRAPLENAGEM

	REV. 0	REV. 1	REV. 2	REV. 3
DATA	25/07/2025	07/08/2025		
PROJETO	OLIVEIRA & RAE ENGENHARIA	OLIVEIRA & RAE ENGENHARIA		
EXECUÇÃO				
VERIFICAÇÃO				
APROVAÇÃO				

Oliveira-Rae Engenharia

CONTRATO: 099/2023
CÓD. INTERNO nº
0152_05-AP-TER-NS-004.V2A

GO INFRA

PROJETO EXECUTIVO DE ENGENHARIA PARA CONSTRUÇÃO DE RODOVIA

RODOVIA: GO-236
TRECHO: FLORES DE GOIÁS - ENTR. BR-020

TÍTULO: NOTAS DE SERVIÇO DE TERRAPLENAGEM

N°: 0152_05-AP-TER-NS-004.V2A


FOLHA: 752 de 1178

RESPONSAVEL TECNICO


Responsável Técnico pelo Projeto de Terraplenagem
Elias José de Arruda Soares Júnior (CREA/MS 65065)

ESCALA: 1:200


2044+0.00

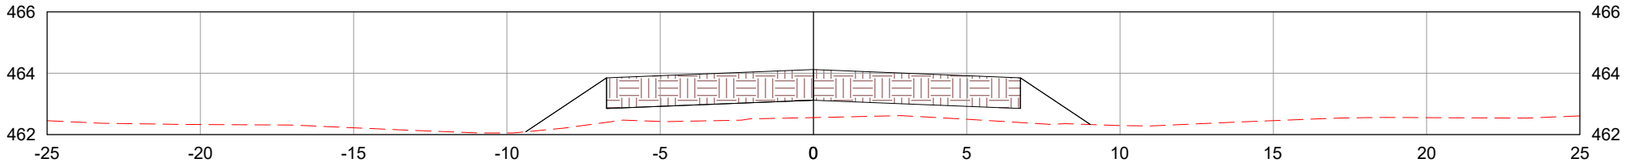

2045+0.00

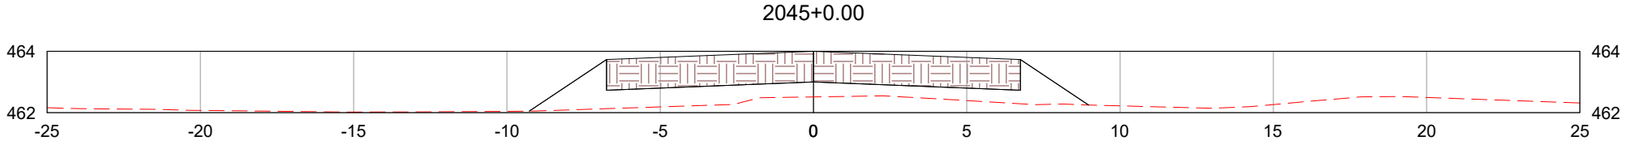

2046+0.00

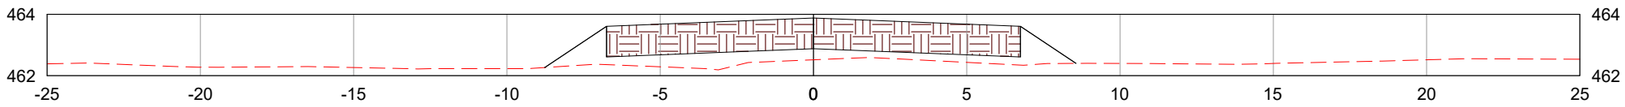

LEGENDA:

TERRENO NATURAL

CAMADA FINAL DE TERRAPLENAGEM

	REV. 0	REV. 1	REV. 2	REV. 3
DATA	25/07/2025	07/08/2025		
PROJETO	OLIVEIRA & RAE ENGENHARIA	OLIVEIRA & RAE ENGENHARIA		
EXECUÇÃO				
VERIFICAÇÃO				
APROVAÇÃO				

Oliveira-Rae Engenharia

CONTRATO: 099/2023
CÓD. INTERNO nº
0152_05-AP-TER-NS-004.V2A

GO INFRA

PROJETO EXECUTIVO DE ENGENHARIA PARA CONSTRUÇÃO DE RODOVIA

RODOVIA: GO-236
TRECHO: FLORES DE GOIÁS - ENTR. BR-020

TÍTULO: NOTAS DE SERVIÇO DE TERRAPLENAGEM

Nº: 0152_05-AP-TER-NS-004.V2A


FOLHA: 753 de 1178

RESPONSAVEL TECNICO


Responsável Técnico pelo Projeto de Terraplenagem
Elias José de Arruda Soares Júnior (CREA/MS 65065)

ESCALA: 1:200


2047+0.00

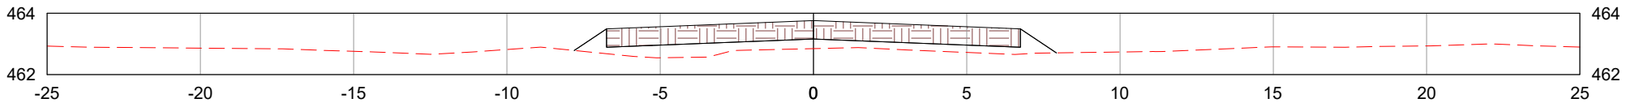

2048+0.00

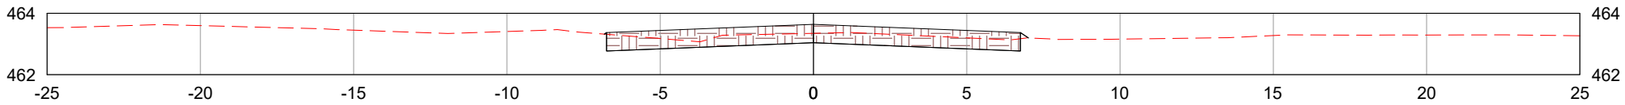

2049+0.00

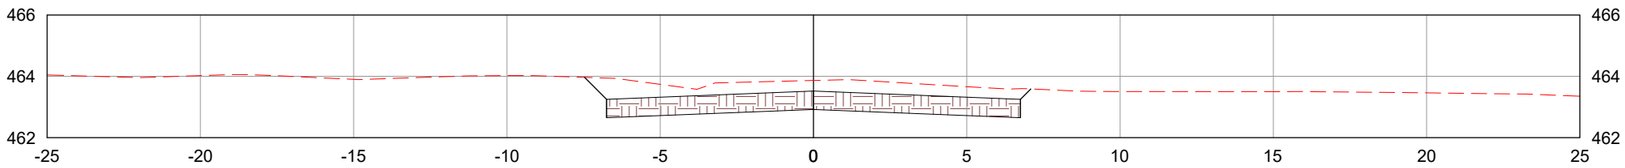

LEGENDA:

- TERRENO NATURAL
- CAMADA FINAL DE TERRAPLENAGEM

	REV. 0	REV. 1	REV. 2	REV. 3
DATA	25/07/2025	07/08/2025		
PROJETO	OLIVEIRA & RAE ENGENHARIA	OLIVEIRA & RAE ENGENHARIA		
EXECUÇÃO				
VERIFICAÇÃO				
APROVAÇÃO				

Oliveira-Rae Engenharia

CONTRATO: 099/2023
CÓD. INTERNO nº
0152_05-AP-TER-NS-004.V2A

GO INFRA

PROJETO EXECUTIVO DE ENGENHARIA PARA CONSTRUÇÃO DE RODOVIA

RODOVIA: GO-236
TRECHO: FLORES DE GOIÁS - ENTR. BR-020

TÍTULO: NOTAS DE SERVIÇO DE TERRAPLENAGEM

N°: 0152_05-AP-TER-NS-004.V2A


FOLHA: 754 de 1178

RESPONSAVEL TECNICO


Responsável Técnico pelo Projeto de Terraplenagem
Elias José de Arruda Soares Júnior (CREA/MS 65065)

ESCALA: 1:200


2050+0.00

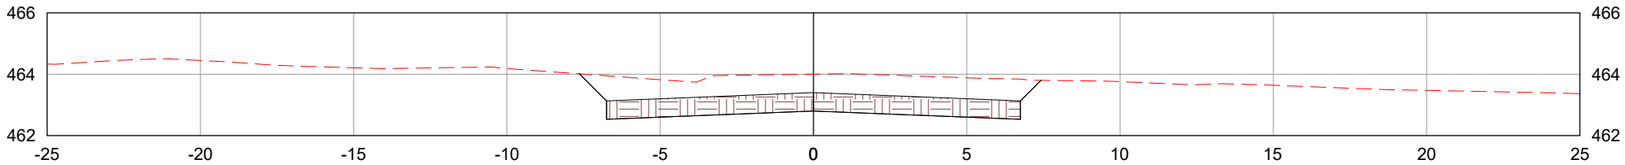

2051+0.00

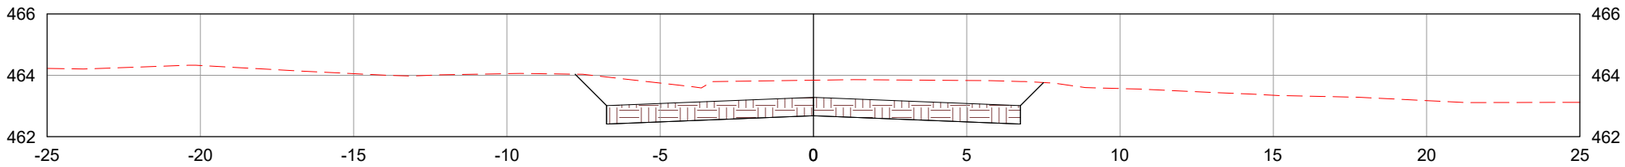

2052+0.00

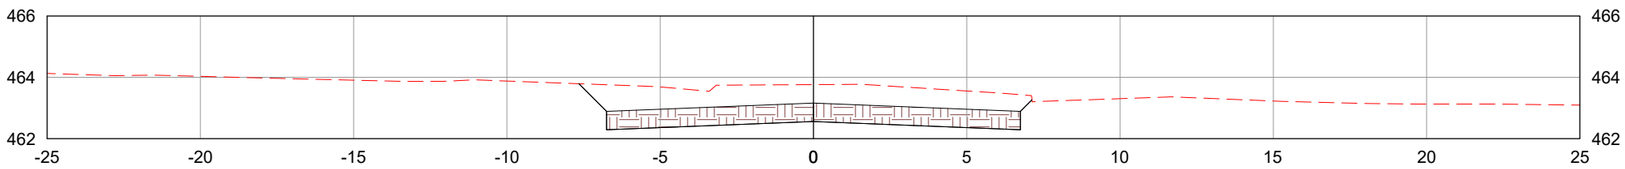

LEGENDA:

- TERRENO NATURAL
- CAMADA FINAL DE TERRAPLENAGEM

	REV. 0	REV. 1	REV. 2	REV. 3
DATA	25/07/2025	07/08/2025		
PROJETO	OLIVEIRA & RAE ENGENHARIA	OLIVEIRA & RAE ENGENHARIA		
EXECUÇÃO				
VERIFICAÇÃO				
APROVAÇÃO				

Oliveira-Rae Engenharia

CONTRATO: 099/2023
CÓD. INTERNO nº
0152_05-AP-TER-NS-004.V2A

GO INFRA

PROJETO EXECUTIVO DE ENGENHARIA PARA CONSTRUÇÃO DE RODOVIA

RODOVIA: GO-236
TRECHO: FLORES DE GOIÁS - ENTR. BR-020

RESPONSAVEL TECNICO

Responsável Técnico pelo Projeto de Terraplenagem
Elias José de Arruda Soares Júnior (CREA/MS 65065)


TÍTULO: NOTAS DE SERVIÇO DE TERRAPLENAGEM

ESCALA: 1:200


Nº: 0152_05-AP-TER-NS-004.V2A

FOLHA: 755 de 1178


2053+0.00

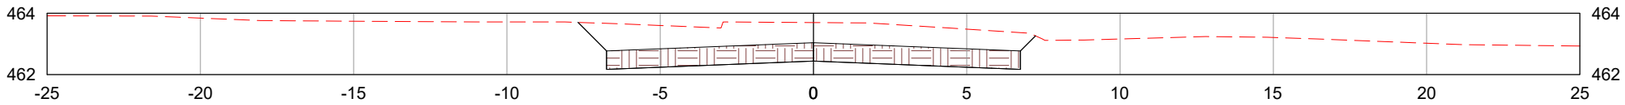

2053+9.99

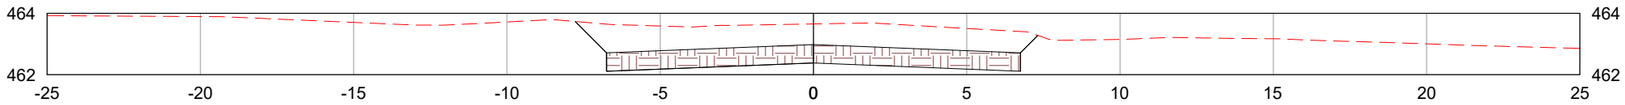

2054+0.00

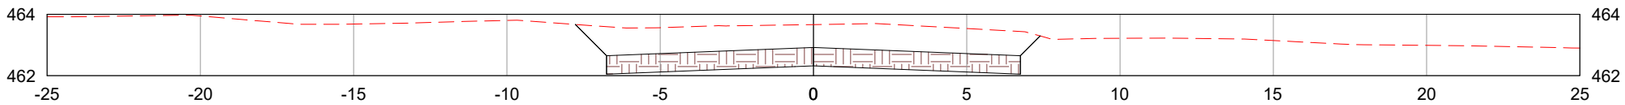

LEGENDA:

- TERRENO NATURAL
- CAMADA FINAL DE TERRAPLENAGEM

	REV. 0	REV. 1	REV. 2	REV. 3
DATA	25/07/2025	07/08/2025		
PROJETO	OLIVEIRA & RAE ENGENHARIA	OLIVEIRA & RAE ENGENHARIA		
EXECUÇÃO				
VERIFICAÇÃO				
APROVAÇÃO				

Oliveira-Rae Engenharia

CONTRATO: 099/2023
CÓD. INTERNO nº
0152_05-AP-TER-NS-004.V2A

GO INFRA

PROJETO EXECUTIVO DE ENGENHARIA PARA CONSTRUÇÃO DE RODOVIA

RODOVIA: GO-236
TRECHO: FLORES DE GOIÁS - ENTR. BR-020

TÍTULO: NOTAS DE SERVIÇO DE TERRAPLENAGEM

Nº: 0152_05-AP-TER-NS-004.V2A


FOLHA: 756 de 1178

RESPONSAVEL TECNICO


Responsável Técnico pelo Projeto de Terraplenagem
Elias José de Arruda Soares Júnior (CREA/MS 65065)

ESCALA: 1:200


2055+0.00

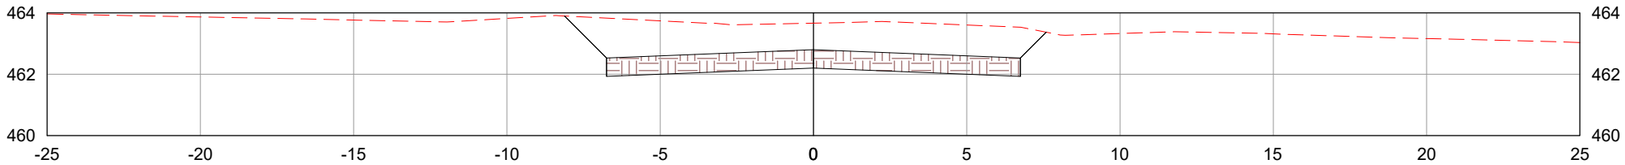

2056+0.00

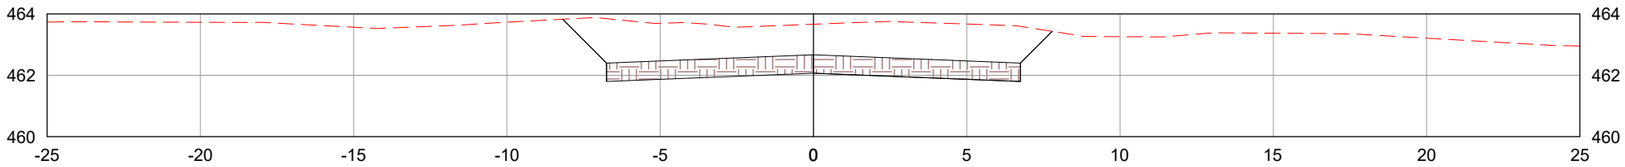

2057+0.00

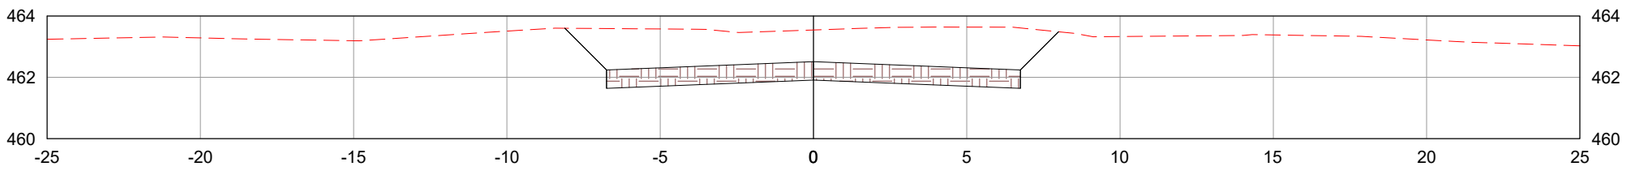

LEGENDA:

- TERRENO NATURAL
- CAMADA FINAL DE TERRAPLENAGEM

	REV. 0	REV. 1	REV. 2	REV. 3
DATA	25/07/2025	07/08/2025		
PROJETO	OLIVEIRA & RAE ENGENHARIA	OLIVEIRA & RAE ENGENHARIA		
EXECUÇÃO				
VERIFICAÇÃO				
APROVAÇÃO				

Oliveira-Rae Engenharia

CONTRATO: 099/2023
CÓD. INTERNO nº 0152_05-AP-TER-NS-004.V2A

GO INFRA

PROJETO EXECUTIVO DE ENGENHARIA PARA CONSTRUÇÃO DE RODOVIA

RODOVIA: GO-236
TRECHO: FLORES DE GOIÁS - ENTR. BR-020

RESPONSAVEL TECNICO

Responsável Técnico pelo Projeto de Terraplenagem
Elias José de Arruda Soares Júnior (CREA/MS 65065)


TÍTULO: NOTAS DE SERVIÇO DE TERRAPLENAGEM

ESCALA: 1:200


N°: 0152_05-AP-TER-NS-004.V2A

FOLHA: 757 de 1178


2058+0.00

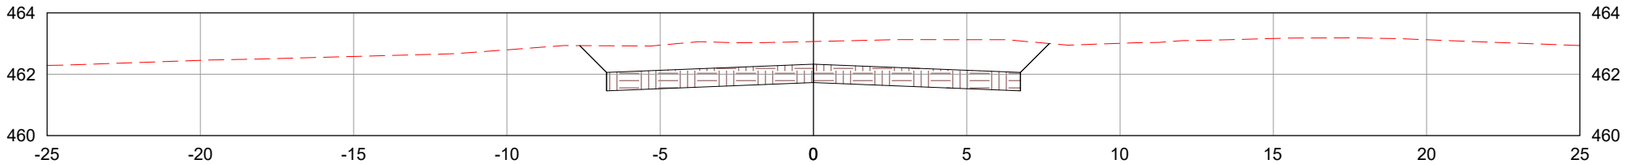

2059+0.00

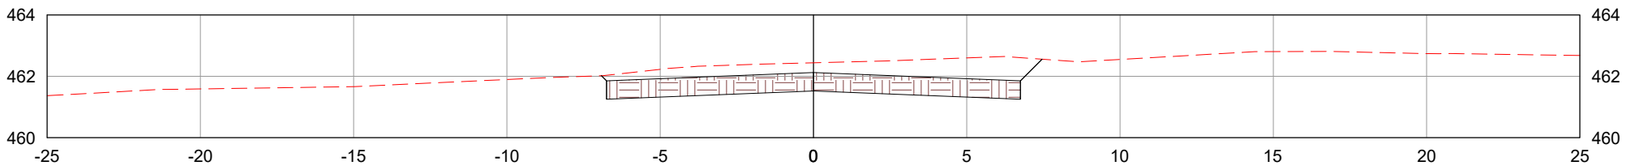

2060+0.00

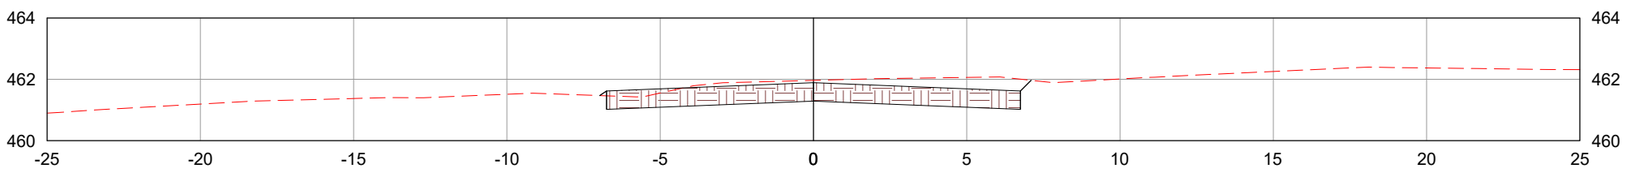

LEGENDA:

TERRENO NATURAL

CAMADA FINAL DE TERRAPLENAGEM

	REV. 0	REV. 1	REV. 2	REV. 3
DATA	25/07/2025	07/08/2025		
PROJETO	OLIVEIRA & RAE ENGENHARIA	OLIVEIRA & RAE ENGENHARIA		
EXECUÇÃO				
VERIFICAÇÃO				
APROVAÇÃO				

Oliveira-Rae Engenharia

CONTRATO: 099/2023
CÓD. INTERNO nº
0152_05-AP-TER-NS-004.V2A

GO INFRA

PROJETO EXECUTIVO DE ENGENHARIA PARA CONSTRUÇÃO DE RODOVIA

RODOVIA: GO-236
TRECHO: FLORES DE GOIÁS - ENTR. BR-020

TÍTULO: NOTAS DE SERVIÇO DE TERRAPLENAGEM

N°: 0152_05-AP-TER-NS-004.V2A


FOLHA: 758 de 1178

RESPONSAVEL TECNICO


Responsável Técnico pelo Projeto de Terraplenagem
Elias José de Arruda Soares Júnior (CREA/MS 65065)

ESCALA: 1:200


2061+0.00

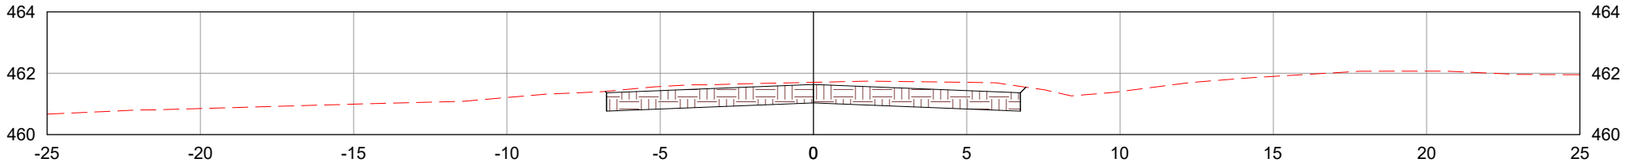

2062+0.00

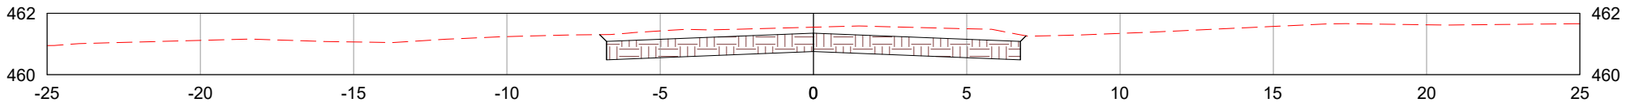

2063+0.00

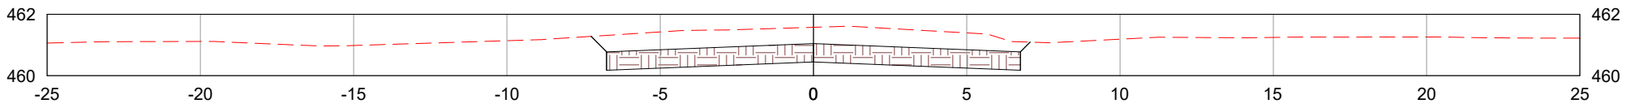

LEGENDA:

- TERRENO NATURAL
- CAMADA FINAL DE TERRAPLENAGEM

	REV. 0	REV. 1	REV. 2	REV. 3
DATA	25/07/2025	07/08/2025		
PROJETO	OLIVEIRA & RAE ENGENHARIA	OLIVEIRA & RAE ENGENHARIA		
EXECUÇÃO				
VERIFICAÇÃO				
APROVAÇÃO				

Oliveira-Rae Engenharia

CONTRATO: 099/2023
CÓD. INTERNO nº
0152_05-AP-TER-NS-004.V2A

GO INFRA

PROJETO EXECUTIVO DE ENGENHARIA PARA CONSTRUÇÃO DE RODOVIA

RODOVIA: GO-236
TRECHO: FLORES DE GOIÁS - ENTR. BR-020

TÍTULO: NOTAS DE SERVIÇO DE TERRAPLENAGEM

N°: 0152_05-AP-TER-NS-004.V2A


FOLHA: 759 de 1178

RESPONSAVEL TECNICO


Responsável Técnico pelo Projeto de Terraplenagem
Elias José de Arruda Soares Júnior (CREA/MS 65065)

ESCALA: 1:200


2064+0.00

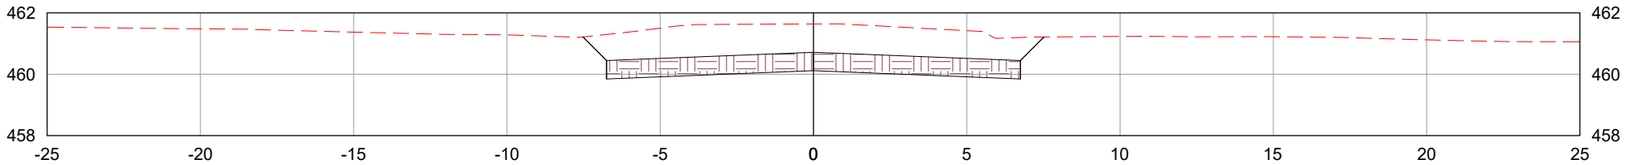

2065+0.00

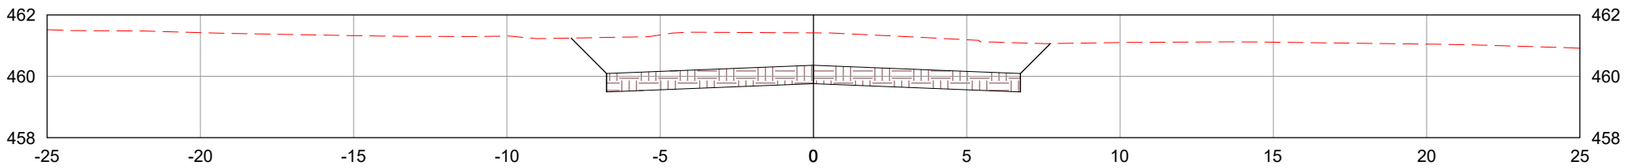

2066+0.00

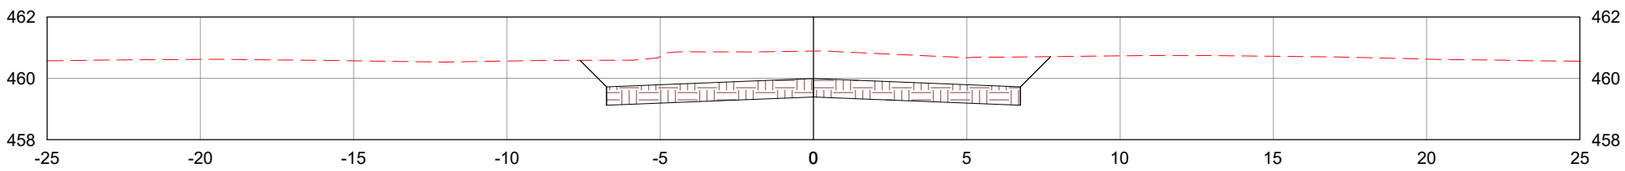

LEGENDA:

TERRENO NATURAL

CAMADA FINAL DE TERRAPLENAGEM

	REV. 0	REV. 1	REV. 2	REV. 3
DATA	25/07/2025	07/08/2025		
PROJETO	OLIVEIRA & RAE ENGENHARIA	OLIVEIRA & RAE ENGENHARIA		
EXECUÇÃO				
VERIFICAÇÃO				
APROVAÇÃO				

Oliveira-Rae Engenharia

CONTRATO: 099/2023
CÓD. INTERNO nº
0152_05-AP-TER-NS-004.V2A

GO INFRA

PROJETO EXECUTIVO DE ENGENHARIA PARA CONSTRUÇÃO DE RODOVIA

RODOVIA: GO-236
TRECHO: FLORES DE GOIÁS - ENTR. BR-020

TÍTULO: NOTAS DE SERVIÇO DE TERRAPLENAGEM

N°: 0152_05-AP-TER-NS-004.V2A


FOLHA: 760 de 1178

RESPONSAVEL TECNICO


Responsável Técnico pelo Projeto de Terraplenagem
Elias José de Arruda Soares Júnior (CREA/MS 65065)

ESCALA: 1:200


2067+0.00

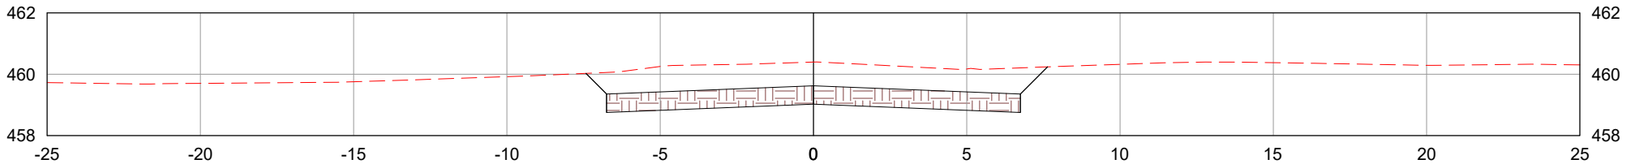

2068+0.00

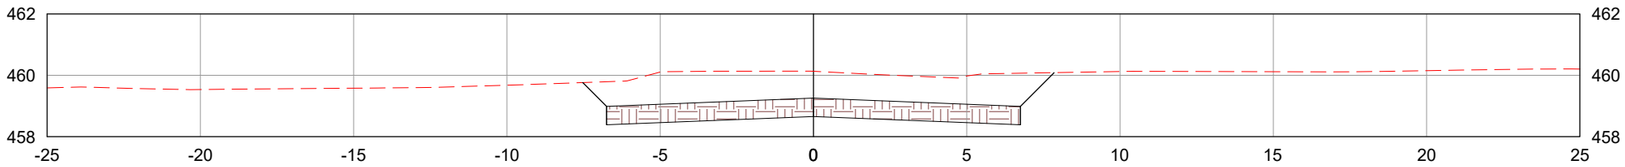

2069+0.00

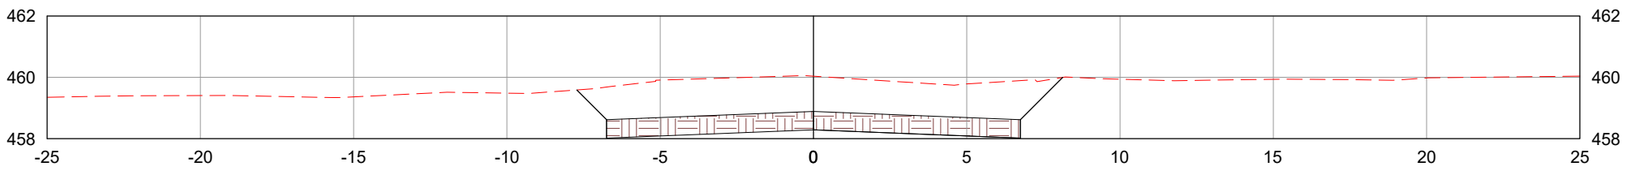

LEGENDA:

- TERRENO NATURAL
- CAMADA FINAL DE TERRAPLENAGEM

	REV. 0	REV. 1	REV. 2	REV. 3
DATA	25/07/2025	07/08/2025		
PROJETO	OLIVEIRA & RAE ENGENHARIA	OLIVEIRA & RAE ENGENHARIA		
EXECUÇÃO				
VERIFICAÇÃO				
APROVAÇÃO				

Oliveira-Rae Engenharia

CONTRATO: 099/2023
CÓD. INTERNO nº
0152_05-AP-TER-NS-004.V2A

GO INFRA

PROJETO EXECUTIVO DE ENGENHARIA PARA CONSTRUÇÃO DE RODOVIA

RODOVIA: GO-236
TRECHO: FLORES DE GOIÁS - ENTR. BR-020

TÍTULO: NOTAS DE SERVIÇO DE TERRAPLENAGEM

N°: 0152_05-AP-TER-NS-004.V2A


FOLHA: 761 de 1178

RESPONSAVEL TECNICO


Responsável Técnico pelo Projeto de Terraplenagem
Elias José de Arruda Soares Júnior (CREA/MS 65065)

ESCALA: 1:200


2070+0.00

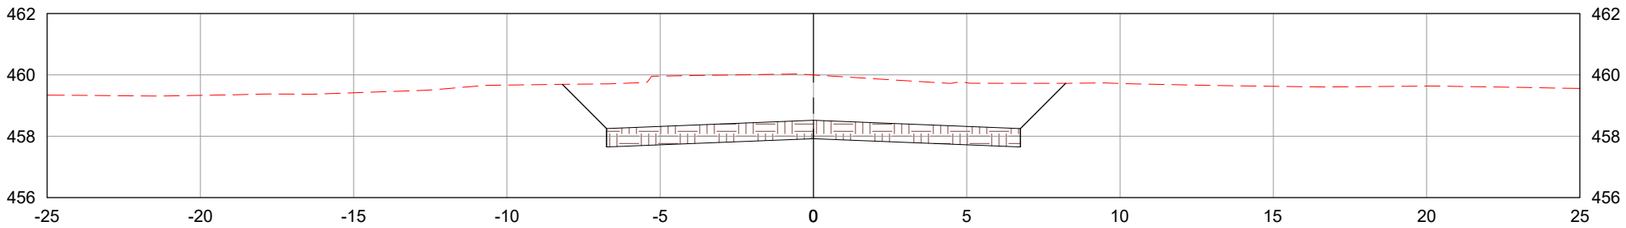

2071+0.00

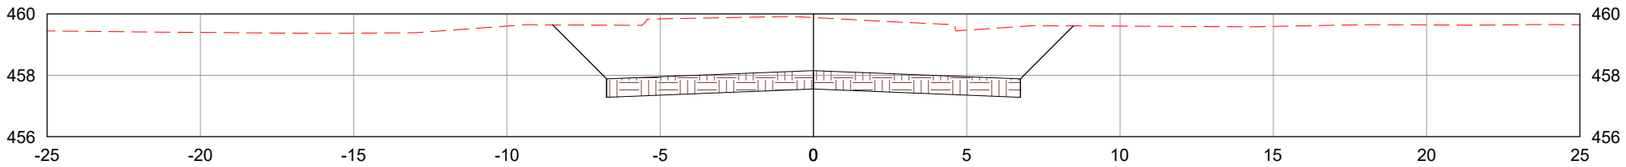

2072+0.00

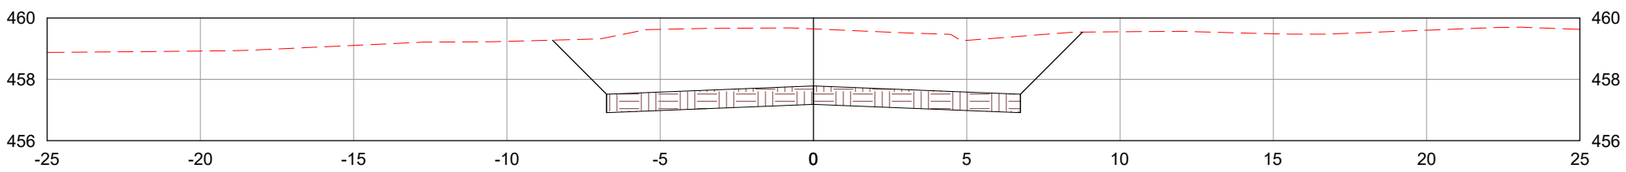

LEGENDA:

- TERRENO NATURAL
- CAMADA FINAL DE TERRAPLENAGEM

	REV. 0	REV. 1	REV. 2	REV. 3
DATA	25/07/2025	07/08/2025		
PROJETO	OLIVEIRA & RAE ENGENHARIA	OLIVEIRA & RAE ENGENHARIA		
EXECUÇÃO				
VERIFICAÇÃO				
APROVAÇÃO				

Oliveira-Rae Engenharia

CONTRATO: 099/2023
CÓD. INTERNO nº
0152_05-AP-TER-NS-004.V2A

GO INFRA

PROJETO EXECUTIVO DE ENGENHARIA PARA CONSTRUÇÃO DE RODOVIA

RODOVIA: GO-236
TRECHO: FLORES DE GOIÁS - ENTR. BR-020

TÍTULO: NOTAS DE SERVIÇO DE TERRAPLENAGEM

N°: 0152_05-AP-TER-NS-004.V2A


FOLHA: 762 de 1178

RESPONSAVEL TECNICO


Responsável Técnico pelo Projeto de Terraplenagem
Elias José de Arruda Soares Júnior (CREA/MS 65065)

ESCALA: 1:200


2073+0.00

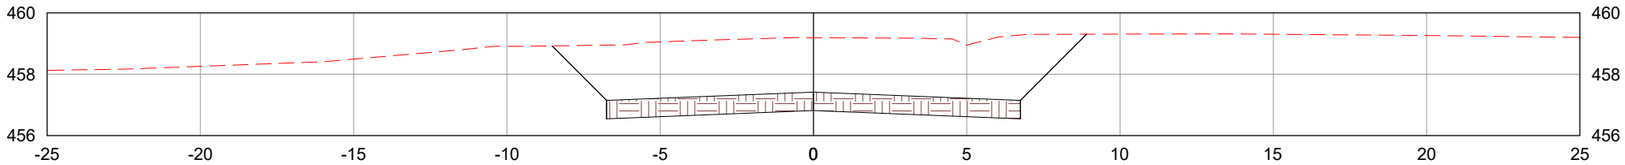

2074+0.00

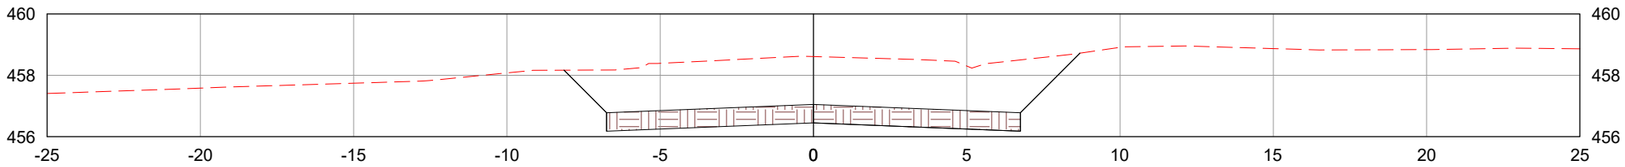

2075+0.00

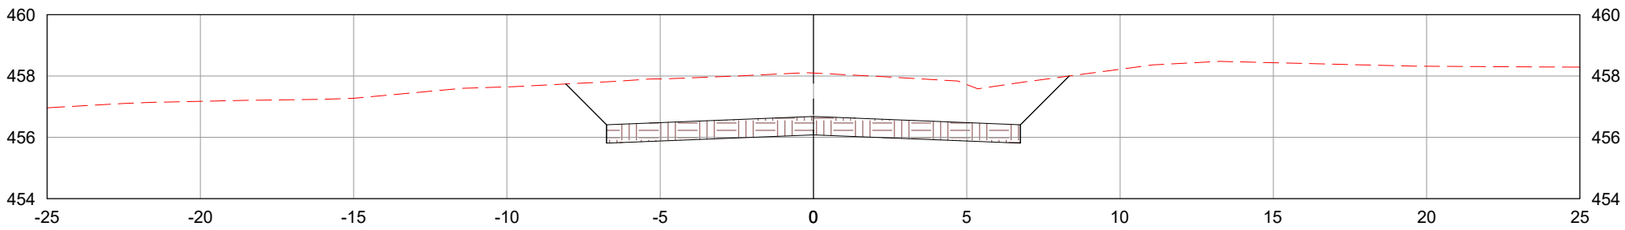

LEGENDA:

- TERRENO NATURAL
- CAMADA FINAL DE TERRAPLENAGEM

	REV. 0	REV. 1	REV. 2	REV. 3
DATA	25/07/2025	07/08/2025		
PROJETO	OLIVEIRA & RAE ENGENHARIA	OLIVEIRA & RAE ENGENHARIA		
EXECUÇÃO				
VERIFICAÇÃO				
APROVAÇÃO				

Oliveira-Rae Engenharia

CONTRATO: 099/2023
CÓD. INTERNO nº 0152_05-AP-TER-NS-004.V2A

GO INFRA

PROJETO EXECUTIVO DE ENGENHARIA PARA CONSTRUÇÃO DE RODOVIA

RODOVIA: GO-236
TRECHO: FLORES DE GOIÁS - ENTR. BR-020

TÍTULO: NOTAS DE SERVIÇO DE TERRAPLENAGEM

N°: 0152_05-AP-TER-NS-004.V2A


FOLHA: 763 de 1178

RESPONSAVEL TECNICO


Responsável Técnico pelo Projeto de Terraplenagem
Elias José de Arruda Soares Júnior (CREA/MS 65065)

ESCALA: 1:200


2076+0.00

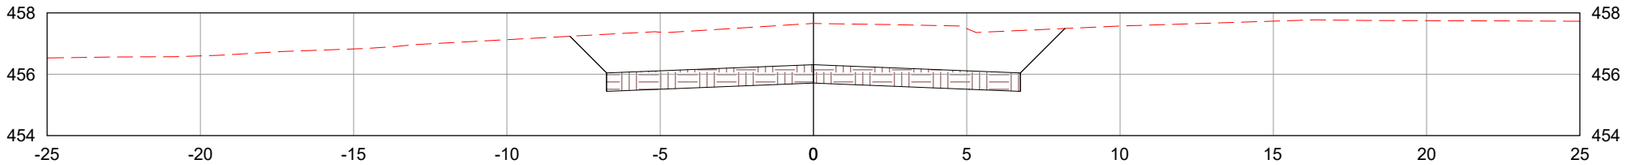

2077+0.00

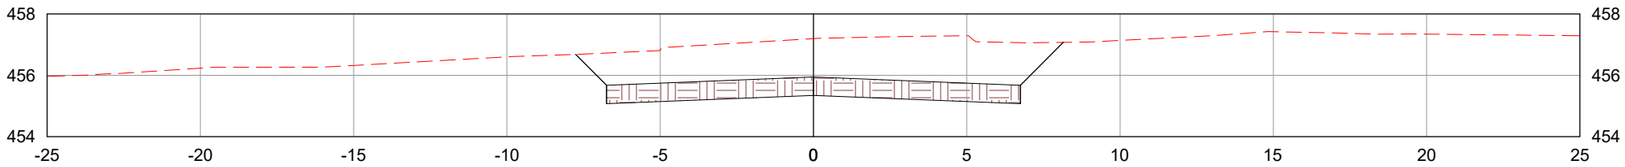

2078+0.00

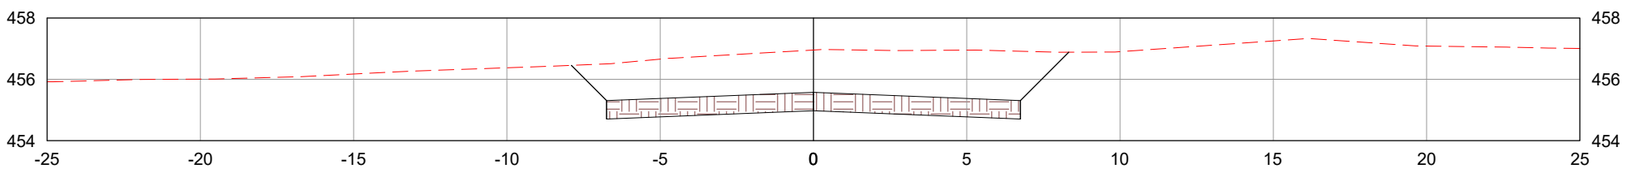

LEGENDA:

TERRENO NATURAL

CAMADA FINAL DE TERRAPLENAGEM

	REV. 0	REV. 1	REV. 2	REV. 3
DATA	25/07/2025	07/08/2025		
PROJETO	OLIVEIRA & RAE ENGENHARIA	OLIVEIRA & RAE ENGENHARIA		
EXECUÇÃO				
VERIFICAÇÃO				
APROVAÇÃO				

Oliveira-Rae Engenharia

CONTRATO: 099/2023
CÓD. INTERNO nº
0152_05-AP-TER-NS-004.V2A

GO INFRA

PROJETO EXECUTIVO DE ENGENHARIA PARA CONSTRUÇÃO DE RODOVIA

RODOVIA: GO-236
TRECHO: FLORES DE GOIÁS - ENTR. BR-020

TÍTULO: NOTAS DE SERVIÇO DE TERRAPLENAGEM

N°: 0152_05-AP-TER-NS-004.V2A


FOLHA: 764 de 1178

RESPONSAVEL TECNICO


Responsável Técnico pelo Projeto de Terraplenagem
Elias José de Arruda Soares Júnior (CREA/MS 65065)

ESCALA: 1:200


2079+0.00

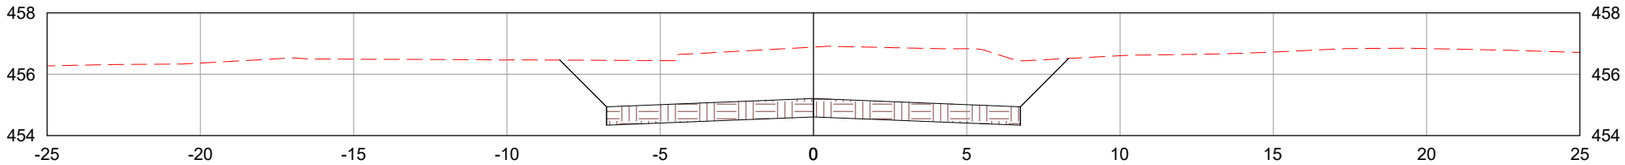

2080+0.00

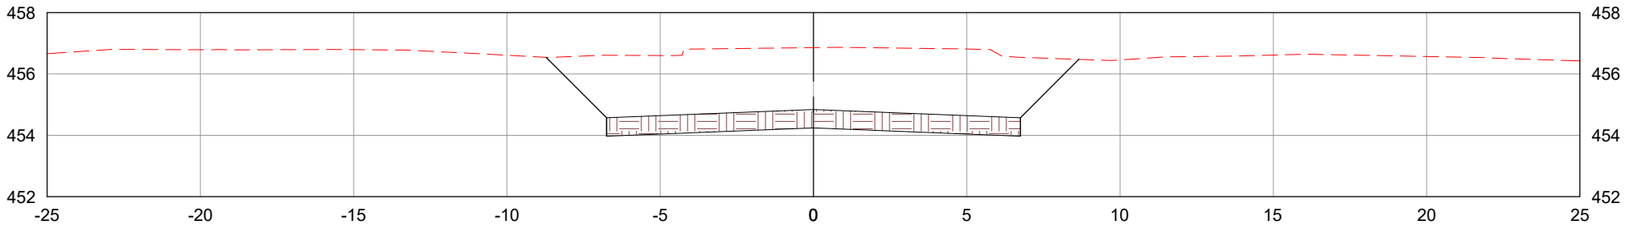

2081+0.00

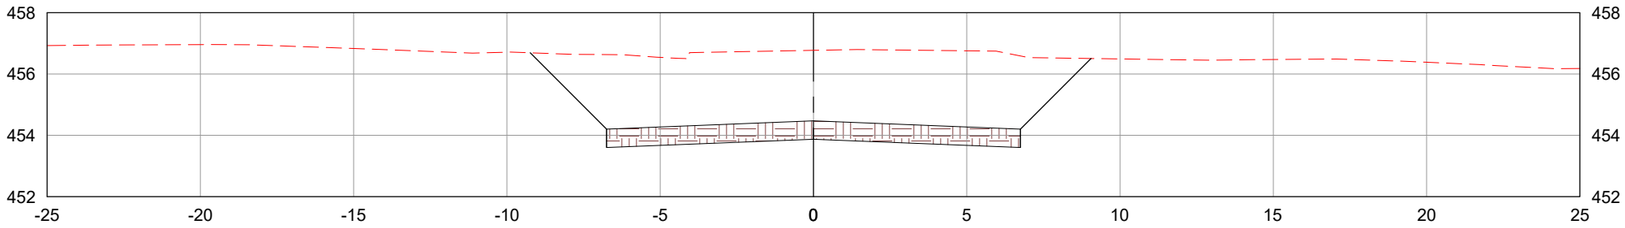

LEGENDA:

TERRENO NATURAL

CAMADA FINAL DE TERRAPLENAGEM

	REV. 0	REV. 1	REV. 2	REV. 3
DATA	25/07/2025	07/08/2025		
PROJETO	OLIVEIRA & RAE ENGENHARIA	OLIVEIRA & RAE ENGENHARIA		
EXECUÇÃO				
VERIFICAÇÃO				
APROVAÇÃO				

Oliveira-Rae Engenharia

CONTRATO: 099/2023
CÓD. INTERNO nº 0152_05-AP-TER-NS-004.V2A

GO INFRA

PROJETO EXECUTIVO DE ENGENHARIA PARA CONSTRUÇÃO DE RODOVIA

RODOVIA: GO-236
TRECHO: FLORES DE GOIÁS - ENTR. BR-020

TÍTULO: NOTAS DE SERVIÇO DE TERRAPLENAGEM

Nº: 0152_05-AP-TER-NS-004.V2A


FOLHA: 765 de 1178

RESPONSAVEL TECNICO


Responsável Técnico pelo Projeto de Terraplenagem
Elias José de Arruda Soares Júnior (CREA/MS 65065)

ESCALA: 1:200


2082+0.00

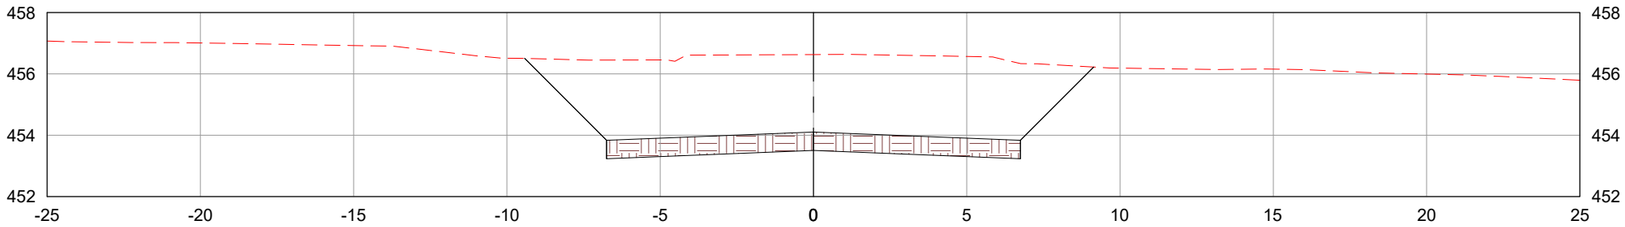

2083+0.00

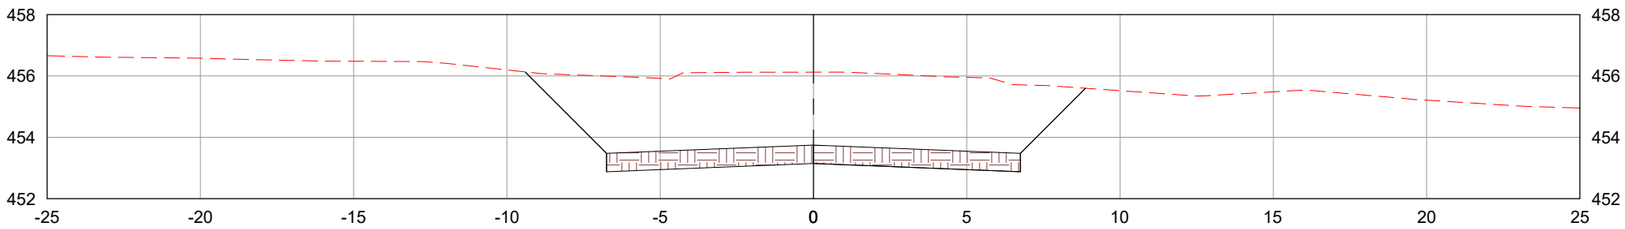

2084+0.00

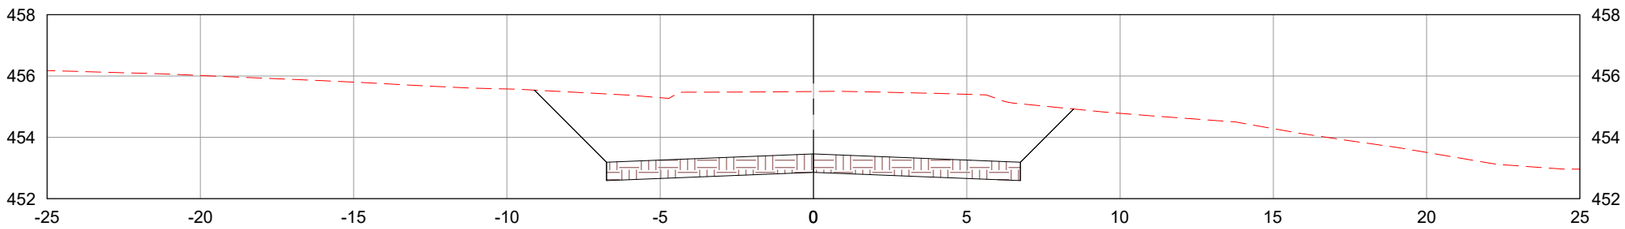

LEGENDA:

- TERRENO NATURAL
- CAMADA FINAL DE TERRAPLENAGEM

	REV. 0	REV. 1	REV. 2	REV. 3
DATA	25/07/2025	07/08/2025		
PROJETO	OLIVEIRA & RAE ENGENHARIA	OLIVEIRA & RAE ENGENHARIA		
EXECUÇÃO				
VERIFICAÇÃO				
APROVAÇÃO				

Oliveira-Rae Engenharia

CONTRATO: 099/2023
CÓD. INTERNO nº
0152_05-AP-TER-NS-004.V2A

GO INFRA

PROJETO EXECUTIVO DE ENGENHARIA PARA CONSTRUÇÃO DE RODOVIA

RODOVIA: GO-236
TRECHO: FLORES DE GOIÁS - ENTR. BR-020

TÍTULO: NOTAS DE SERVIÇO DE TERRAPLENAGEM

Nº: 0152_05-AP-TER-NS-004.V2A


FOLHA: 766 de 1178

RESPONSAVEL TECNICO


Responsável Técnico pelo Projeto de Terraplenagem
Elias José de Arruda Soares Júnior (CREA/MS 65065)

ESCALA: 1:200


2085+0.00

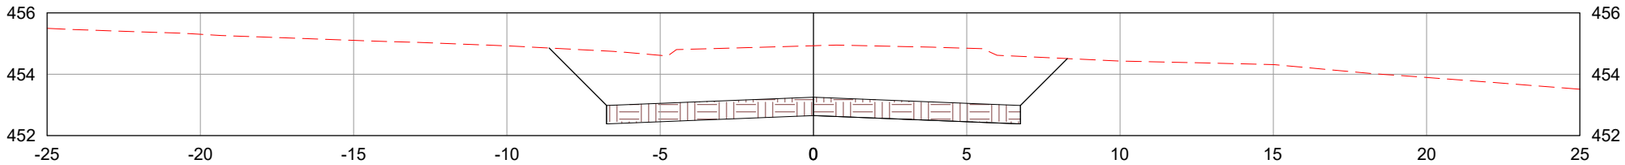

2086+0.00

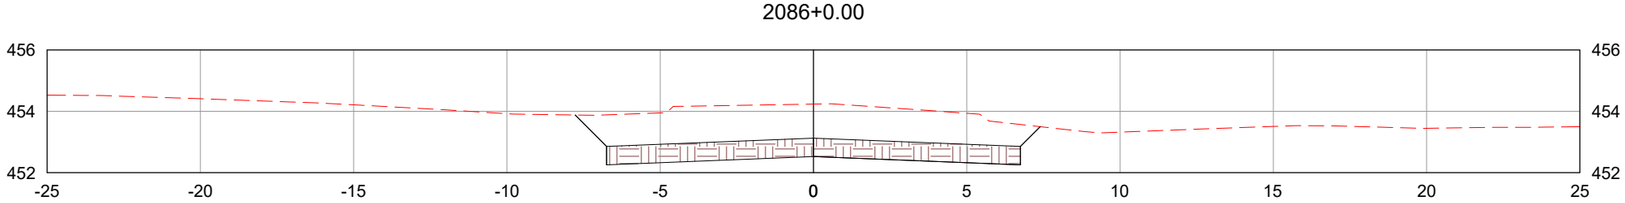

2087+0.00

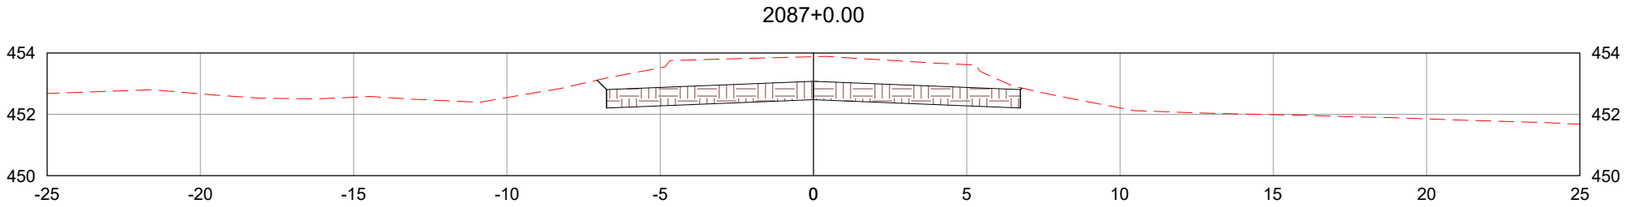

LEGENDA:

TERRENO NATURAL

CAMADA FINAL DE TERRAPLENAGEM

	REV. 0	REV. 1	REV. 2	REV. 3
DATA	25/07/2025	07/08/2025		
PROJETO	OLIVEIRA & RAE ENGENHARIA	OLIVEIRA & RAE ENGENHARIA		
EXECUÇÃO				
VERIFICAÇÃO				
APROVAÇÃO				

Oliveira-Rae Engenharia

CONTRATO: 099/2023
CÓD. INTERNO nº
0152_05-AP-TER-NS-004.V2A

GO INFRA

PROJETO EXECUTIVO DE ENGENHARIA PARA CONSTRUÇÃO DE RODOVIA

RODOVIA: GO-236
TRECHO: FLORES DE GOIÁS - ENTR. BR-020

TÍTULO: NOTAS DE SERVIÇO DE TERRAPLENAGEM

N°: 0152_05-AP-TER-NS-004.V2A


FOLHA: 767 de 1178

RESPONSAVEL TECNICO


Responsável Técnico pelo Projeto de Terraplenagem
Elias José de Arruda Soares Júnior (CREA/MS 65065)

ESCALA: 1:200


2088+0.00

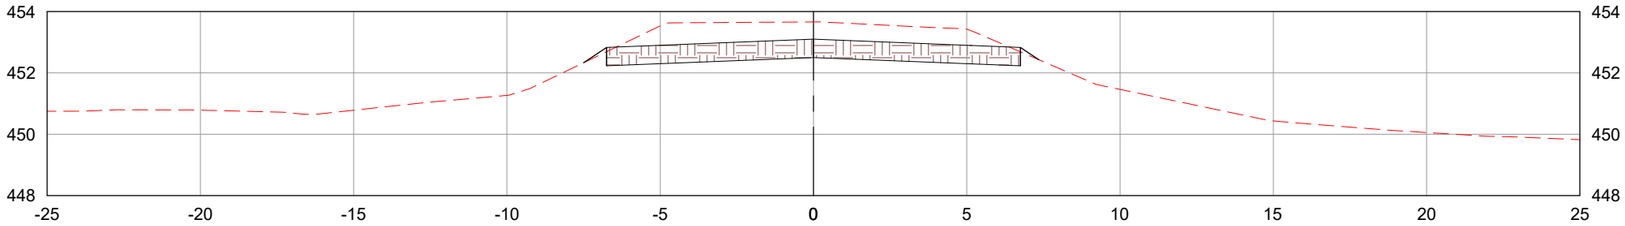

2088+14.47

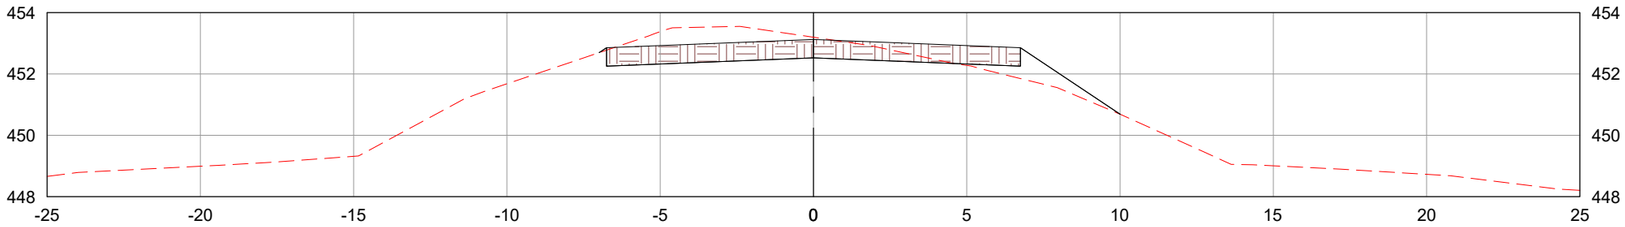

2092+6.94

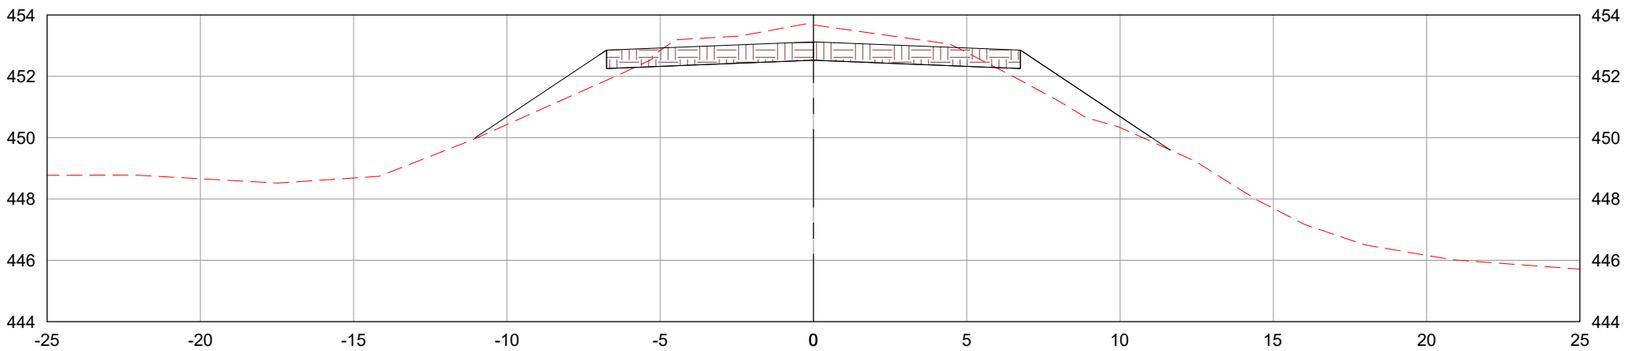

LEGENDA:

- TERRENO NATURAL
- CAMADA FINAL DE TERRAPLENAGEM

	REV. 0	REV. 1	REV. 2	REV. 3
DATA	25/07/2025	07/08/2025		
PROJETO	OLIVEIRA & RAE ENGENHARIA	OLIVEIRA & RAE ENGENHARIA		
EXECUÇÃO				
VERIFICAÇÃO				
APROVAÇÃO				

Oliveira-Rae Engenharia

CONTRATO: 099/2023
CÓD. INTERNO nº 0152_05-AP-TER-NS-004.V2A

GO INFRA

PROJETO EXECUTIVO DE ENGENHARIA PARA CONSTRUÇÃO DE RODOVIA

RODOVIA: GO-236
TRECHO: FLORES DE GOIÁS - ENTR. BR-020

RESPONSAVEL TECNICO

Responsável Técnico pelo Projeto de Terraplenagem
Elias José de Arruda Soares Júnior (CREA/MS 65065)


TÍTULO: NOTAS DE SERVIÇO DE TERRAPLENAGEM

ESCALA: 1:200


Nº: 0152_05-AP-TER-NS-004.V2A

FOLHA: 768 de 1178


2093+0.00

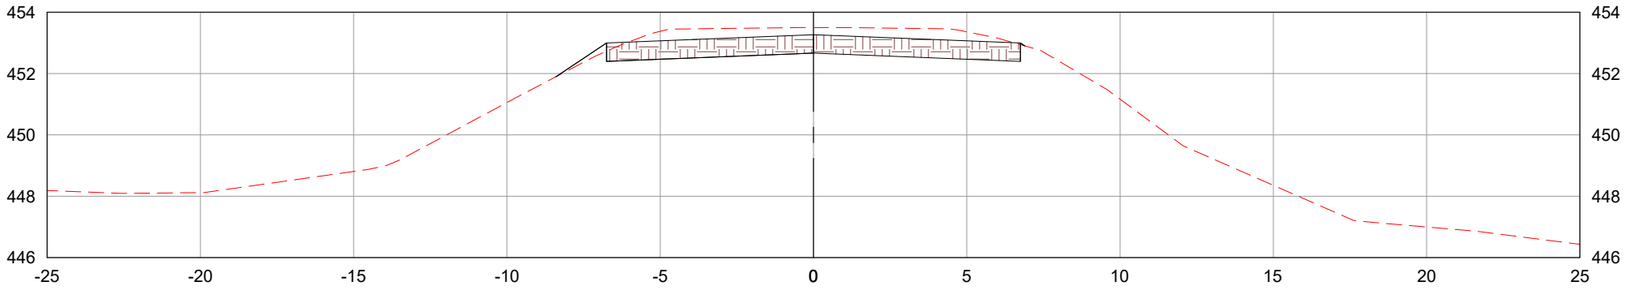

2094+0.00

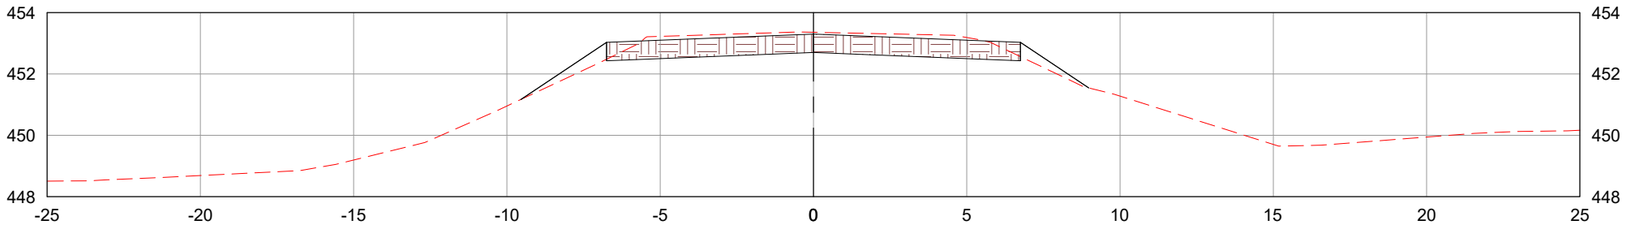

2095+0.00

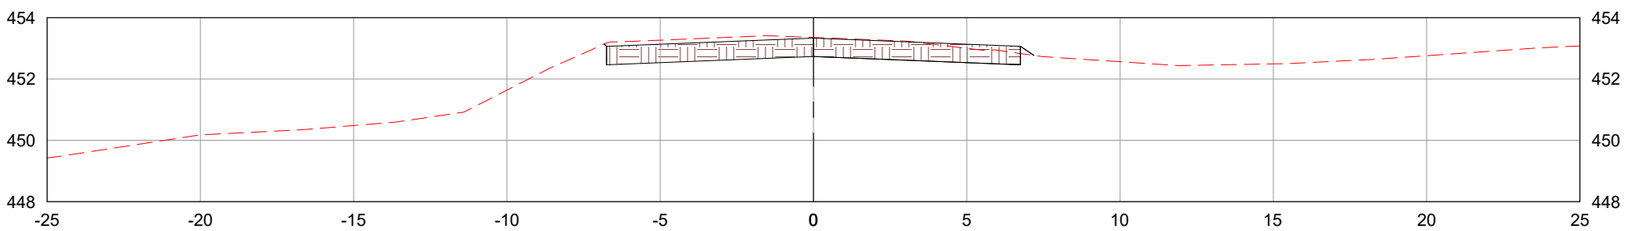

LEGENDA:

- TERRENO NATURAL
- CAMADA FINAL DE TERRAPLENAGEM

	REV. 0	REV. 1	REV. 2	REV. 3
DATA	25/07/2025	07/08/2025		
PROJETO	OLIVEIRA & RAE ENGENHARIA	OLIVEIRA & RAE ENGENHARIA		
EXECUÇÃO				
VERIFICAÇÃO				
APROVAÇÃO				

Oliveira-Rae Engenharia

CONTRATO: 099/2023
CÓD. INTERNO nº
0152_05-AP-TER-NS-004.V2A

GO INFRA

PROJETO EXECUTIVO DE ENGENHARIA PARA CONSTRUÇÃO DE RODOVIA

RODOVIA: GO-236
TRECHO: FLORES DE GOIÁS - ENTR. BR-020

TÍTULO: NOTAS DE SERVIÇO DE TERRAPLENAGEM

Nº: 0152_05-AP-TER-NS-004.V2A


FOLHA: 769 de 1178

RESPONSAVEL TECNICO


Responsável Técnico pelo Projeto de Terraplenagem
Elias José de Arruda Soares Júnior (CREA/MS 65065)

ESCALA: 1:200


2096+0.00

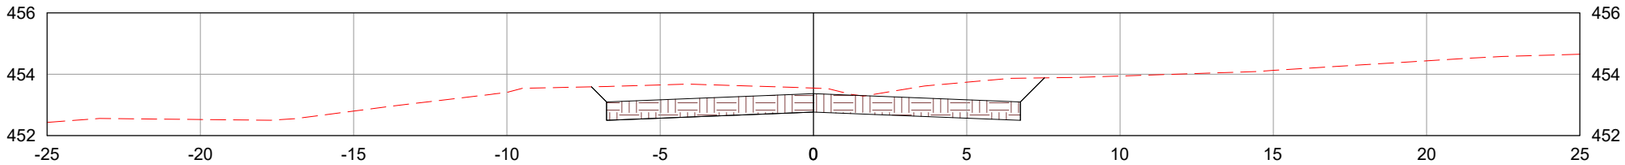

2097+0.00

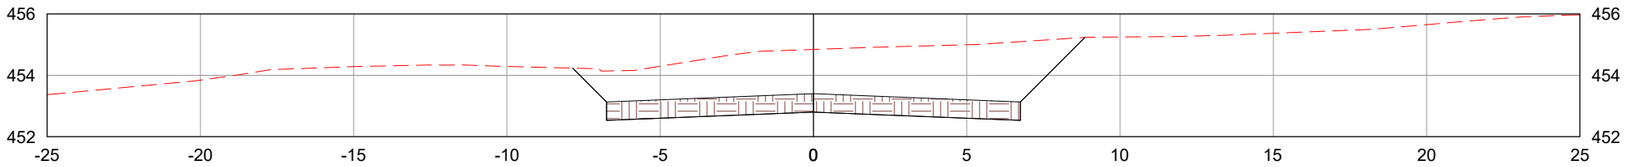

2098+0.00

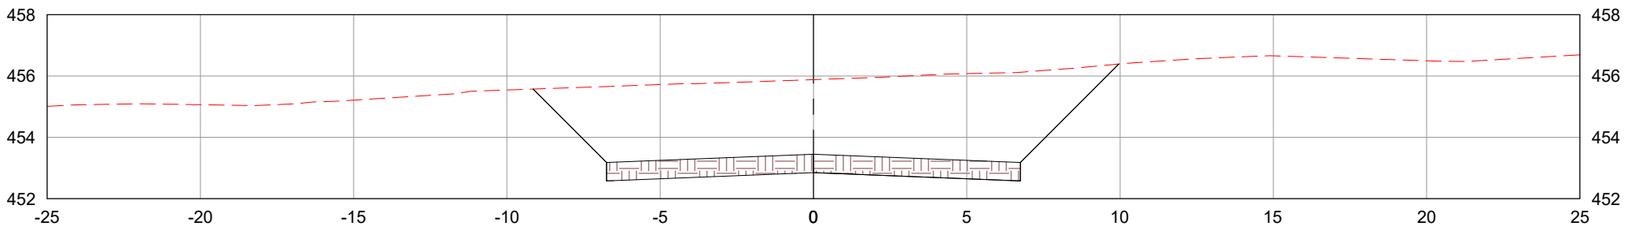

LEGENDA:

TERRENO NATURAL

CAMADA FINAL DE TERRAPLENAGEM

	REV. 0	REV. 1	REV. 2	REV. 3
DATA	25/07/2025	07/08/2025		
PROJETO	OLIVEIRA & RAE ENGENHARIA	OLIVEIRA & RAE ENGENHARIA		
EXECUÇÃO				
VERIFICAÇÃO				
APROVAÇÃO				

Oliveira-Rae Engenharia

CONTRATO: 099/2023
CÓD. INTERNO nº
0152_05-AP-TER-NS-004.V2A

GO INFRA

PROJETO EXECUTIVO DE ENGENHARIA PARA CONSTRUÇÃO DE RODOVIA

RODOVIA: GO-236
TRECHO: FLORES DE GOIÁS - ENTR. BR-020

TÍTULO: NOTAS DE SERVIÇO DE TERRAPLENAGEM

N°: 0152_05-AP-TER-NS-004.V2A


FOLHA: 770 de 1178

RESPONSAVEL TECNICO


Responsável Técnico pelo Projeto de Terraplenagem
Elias José de Arruda Soares Júnior (CREA/MS 65065)

ESCALA: 1:200


2099+0.00

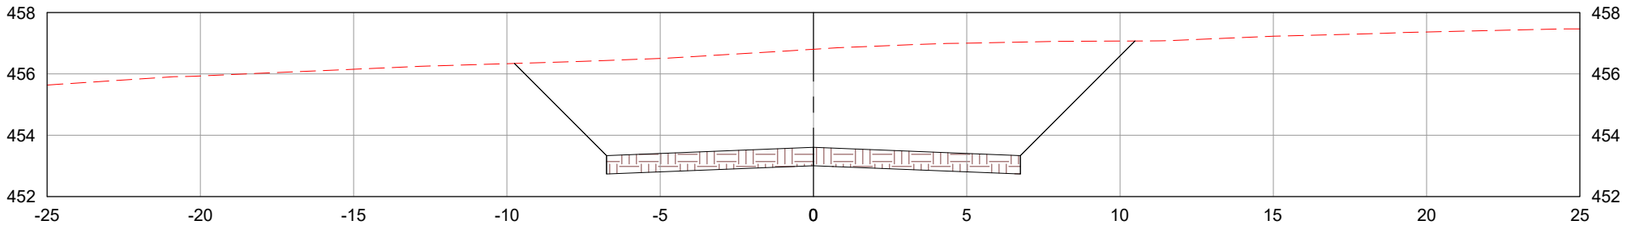

2100+0.00

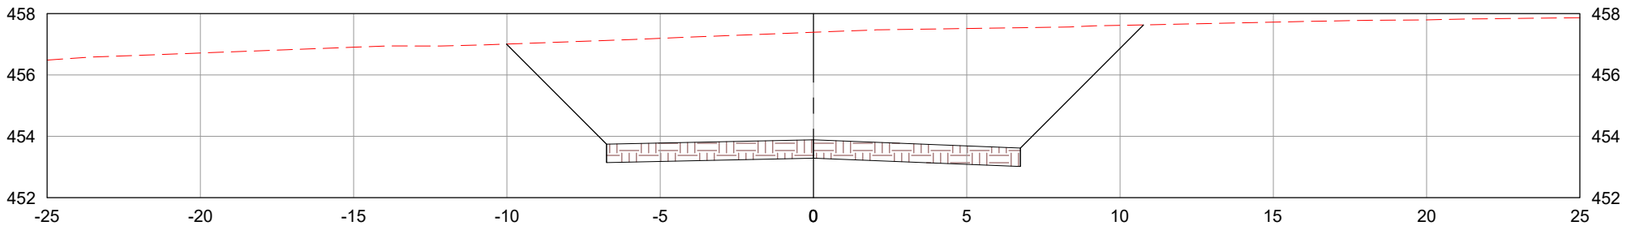

2100+18.63

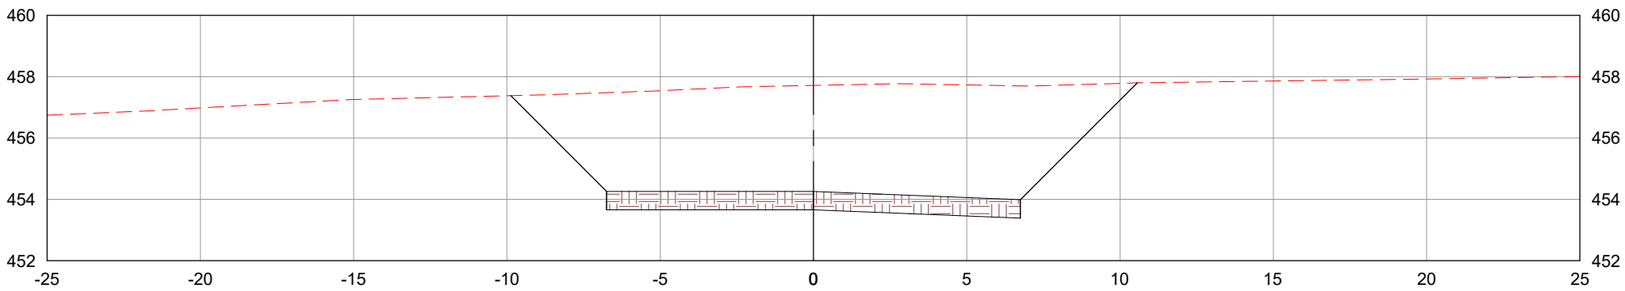

LEGENDA:

- TERRENO NATURAL
- CAMADA FINAL DE TERRAPLENAGEM

	REV. 0	REV. 1	REV. 2	REV. 3
DATA	25/07/2025	07/08/2025		
PROJETO	OLIVEIRA & RAE ENGENHARIA	OLIVEIRA & RAE ENGENHARIA		
EXECUÇÃO				
VERIFICAÇÃO				
APROVAÇÃO				

Oliveira-Rae Engenharia

CONTRATO: 099/2023
CÓD. INTERNO n° 0152_05-AP-TER-NS-004.V2A

GO INFRA

PROJETO EXECUTIVO DE ENGENHARIA PARA CONSTRUÇÃO DE RODOVIA

RODOVIA: GO-236
TRECHO: FLORES DE GOIÁS - ENTR. BR-020

TÍTULO: NOTAS DE SERVIÇO DE TERRAPLENAGEM

N°: 0152_05-AP-TER-NS-004.V2A


FOLHA: 771 de 1178

RESPONSAVEL TECNICO


Responsável Técnico pelo Projeto de Terraplenagem
Elias José de Arruda Soares Júnior (CREA/MS 65065)

ESCALA: 1:200


2101+0.00

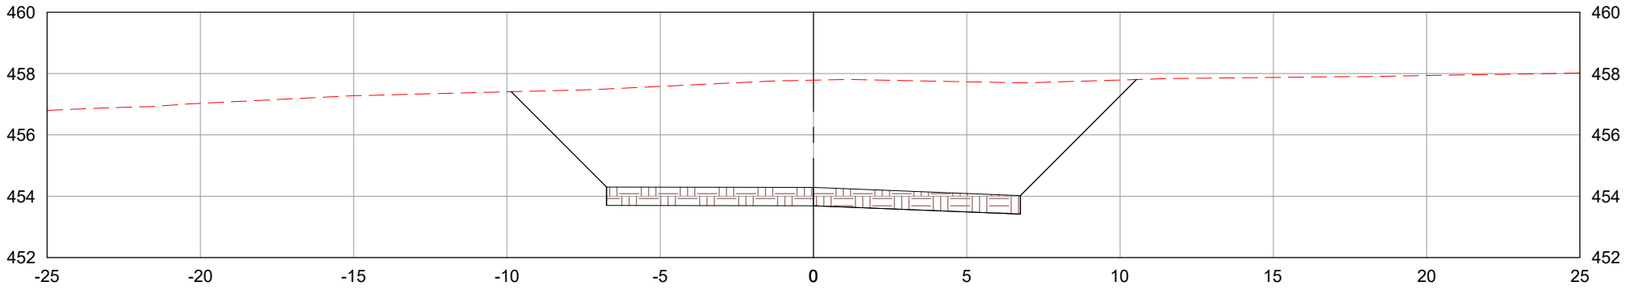

2102+0.00

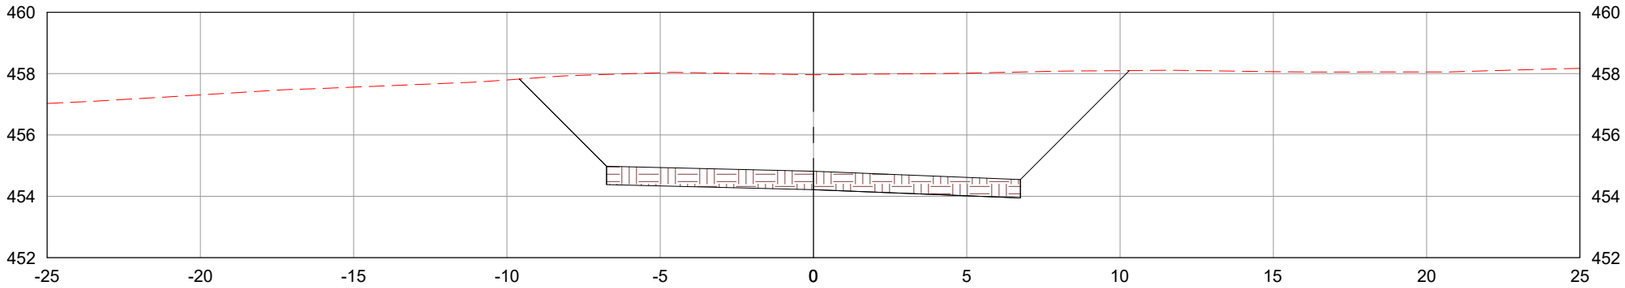

2103+0.00

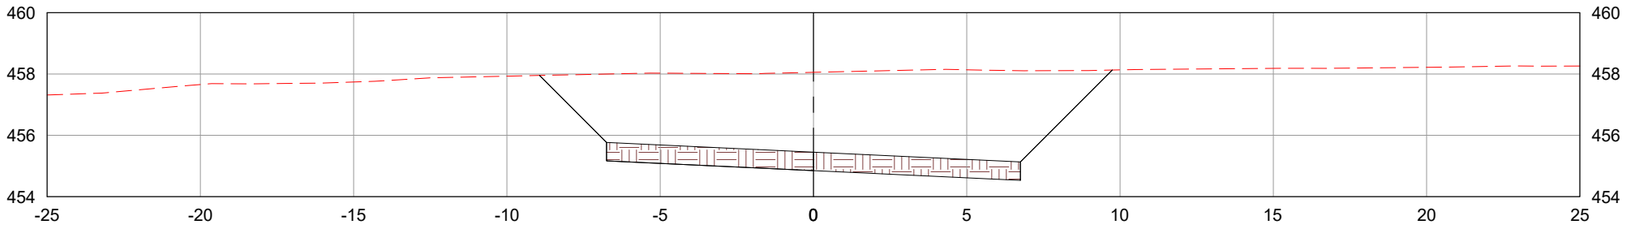

LEGENDA:

- TERRENO NATURAL
- CAMADA FINAL DE TERRAPLENAGEM

	REV. 0	REV. 1	REV. 2	REV. 3
DATA	25/07/2025	07/08/2025		
PROJETO	OLIVEIRA & RAE ENGENHARIA	OLIVEIRA & RAE ENGENHARIA		
EXECUÇÃO				
VERIFICAÇÃO				
APROVAÇÃO				

Oliveira-Rae Engenharia

CONTRATO: 099/2023
CÓD. INTERNO nº 0152_05-AP-TER-NS-004.V2A

GO INFRA

PROJETO EXECUTIVO DE ENGENHARIA PARA CONSTRUÇÃO DE RODOVIA

RODOVIA: GO-236
TRECHO: FLORES DE GOIÁS - ENTR. BR-020

TÍTULO: NOTAS DE SERVIÇO DE TERRAPLENAGEM

Nº: 0152_05-AP-TER-NS-004.V2A


FOLHA: 772 de 1178

RESPONSAVEL TECNICO


Responsável Técnico pelo Projeto de Terraplenagem
Elias José de Arruda Soares Júnior (CREA/MS 65065)

ESCALA: 1:200


2103+16.63

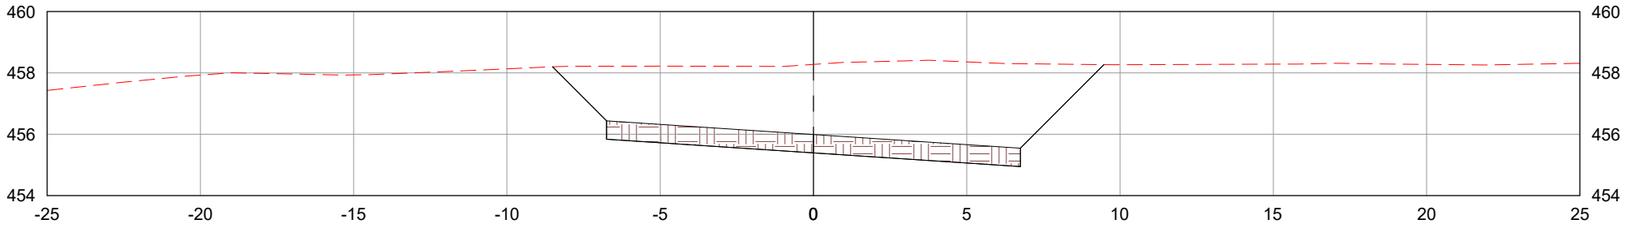

2104+0.00

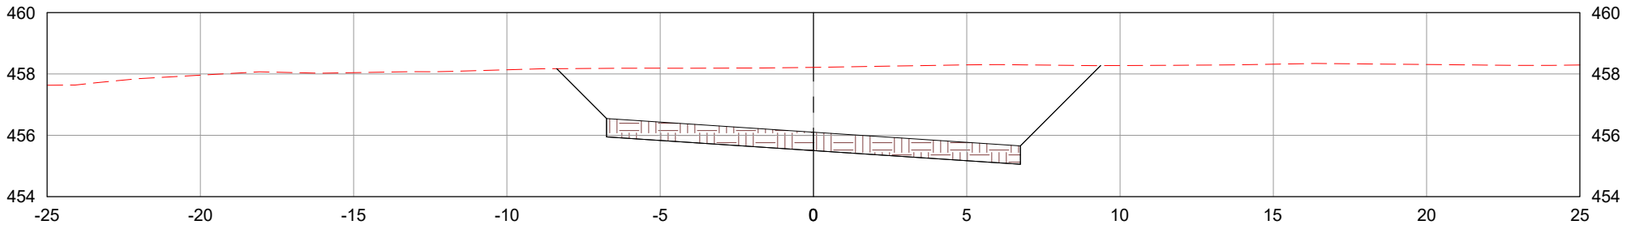

2105+0.00

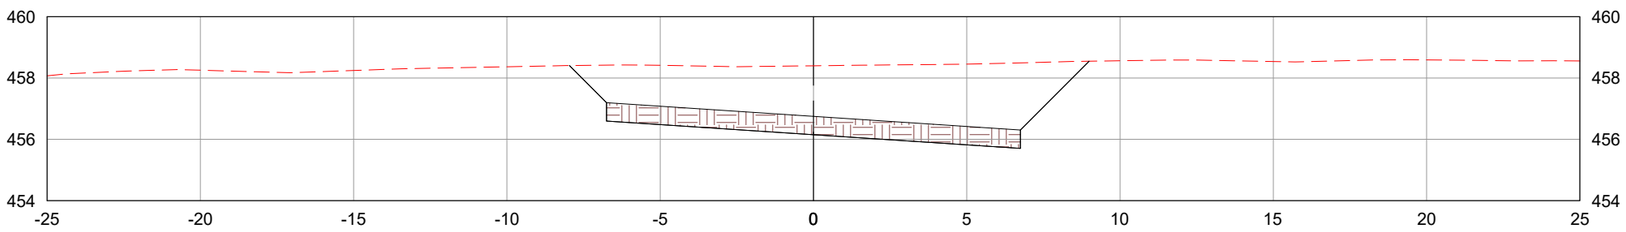

LEGENDA:

TERRENO NATURAL

CAMADA FINAL DE TERRAPLENAGEM

	REV. 0	REV. 1	REV. 2	REV. 3
DATA	25/07/2025	07/08/2025		
PROJETO	OLIVEIRA & RAE ENGENHARIA	OLIVEIRA & RAE ENGENHARIA		
EXECUÇÃO				
VERIFICAÇÃO				
APROVAÇÃO				

Oliveira-Rae Engenharia

CONTRATO: 099/2023
CÓD. INTERNO nº
0152_05-AP-TER-NS-004.V2A

GO INFRA

PROJETO EXECUTIVO DE ENGENHARIA PARA CONSTRUÇÃO DE RODOVIA

RODOVIA: GO-236
TRECHO: FLORES DE GOIÁS - ENTR. BR-020

TÍTULO: NOTAS DE SERVIÇO DE TERRAPLENAGEM

N°: 0152_05-AP-TER-NS-004.V2A


FOLHA: 773 de 1178

RESPONSAVEL TECNICO


Responsável Técnico pelo Projeto de Terraplenagem
Elias José de Arruda Soares Júnior (CREA/MS 65065)

ESCALA: 1:200


2106+0.00

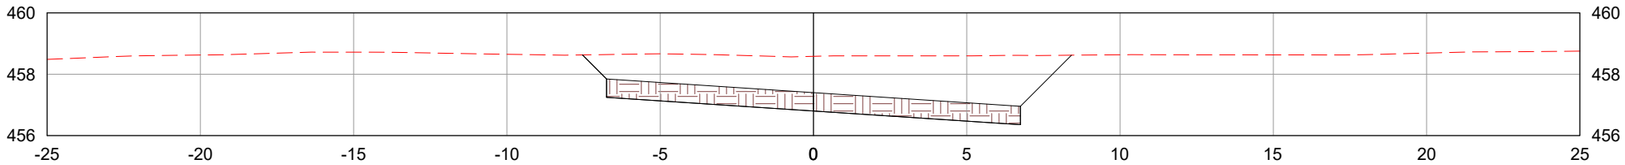

2107+0.00

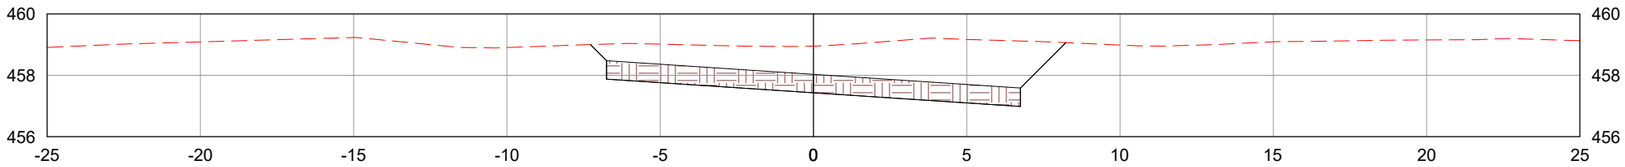

2108+0.00

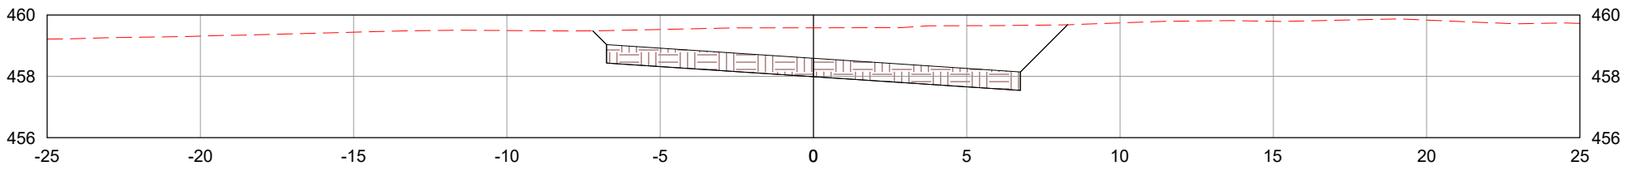

LEGENDA:

TERRENO NATURAL

CAMADA FINAL DE TERRAPLENAGEM

	REV. 0	REV. 1	REV. 2	REV. 3
DATA	25/07/2025	07/08/2025		
PROJETO	OLIVEIRA & RAE ENGENHARIA	OLIVEIRA & RAE ENGENHARIA		
EXECUÇÃO				
VERIFICAÇÃO				
APROVAÇÃO				

Oliveira-Rae Engenharia

CONTRATO: 099/2023
CÓD. INTERNO nº
0152_05-AP-TER-NS-004.V2A

GO INFRA

PROJETO EXECUTIVO DE ENGENHARIA PARA CONSTRUÇÃO DE RODOVIA

RODOVIA: GO-236
TRECHO: FLORES DE GOIÁS - ENTR. BR-020

RESPONSAVEL TECNICO

Responsável Técnico pelo Projeto de Terraplenagem
Elias José de Arruda Soares Júnior (CREA/MS 65065)


TÍTULO: NOTAS DE SERVIÇO DE TERRAPLENAGEM

ESCALA: 1:200


Nº: 0152_05-AP-TER-NS-004.V2A

FOLHA: 774 de 1178


2109+0.00

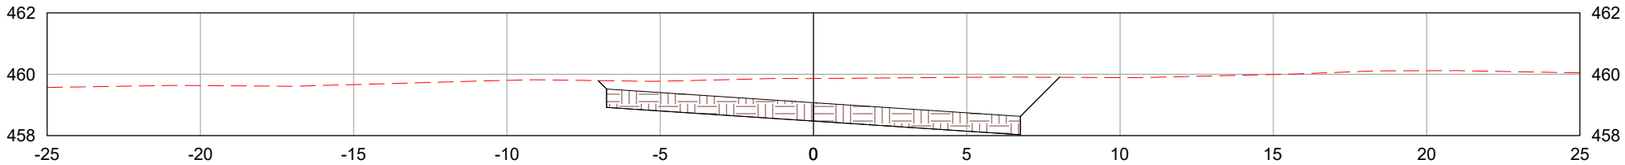

2110+0.00

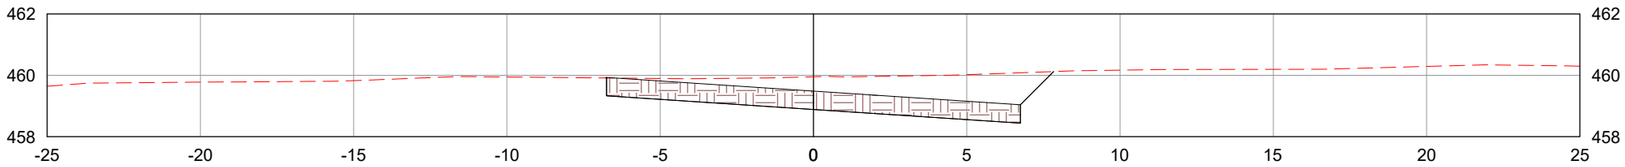

2111+0.00

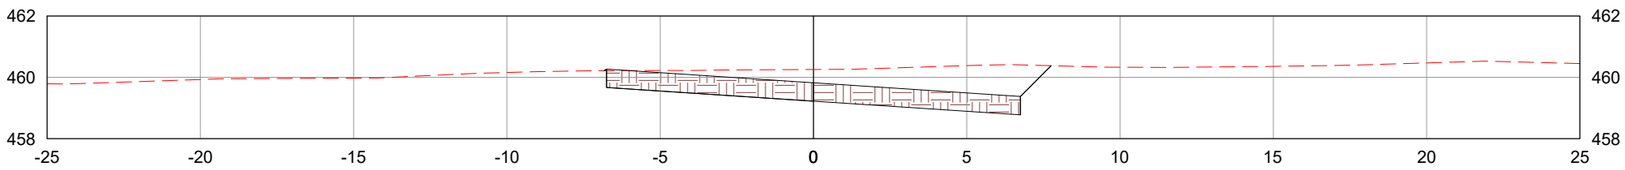

LEGENDA:

- TERRENO NATURAL
- CAMADA FINAL DE TERRAPLENAGEM

	REV. 0	REV. 1	REV. 2	REV. 3
DATA	25/07/2025	07/08/2025		
PROJETO	OLIVEIRA & RAE ENGENHARIA	OLIVEIRA & RAE ENGENHARIA		
EXECUÇÃO				
VERIFICAÇÃO				
APROVAÇÃO				

Oliveira-Rae Engenharia

CONTRATO: 099/2023
CÓD. INTERNO nº 0152_05-AP-TER-NS-004.V2A

GO INFRA

PROJETO EXECUTIVO DE ENGENHARIA PARA CONSTRUÇÃO DE RODOVIA

RODOVIA: GO-236
TRECHO: FLORES DE GOIÁS - ENTR. BR-020

TÍTULO: NOTAS DE SERVIÇO DE TERRAPLENAGEM

N°: 0152_05-AP-TER-NS-004.V2A


FOLHA: 775 de 1178

RESPONSAVEL TECNICO


Responsável Técnico pelo Projeto de Terraplenagem
Elias José de Arruda Soares Júnior (CREA/MS 65065)

ESCALA: 1:200


2112+0.00

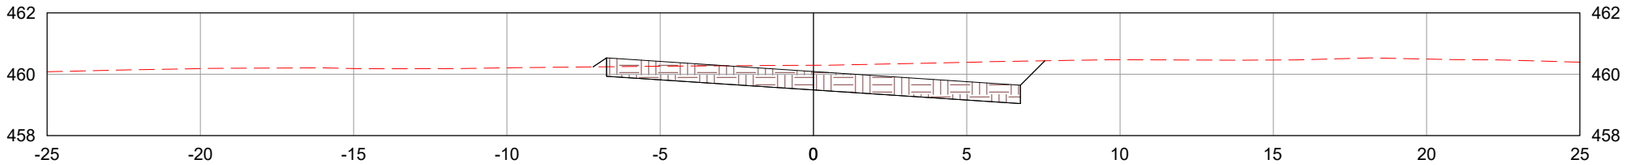

2113+0.00

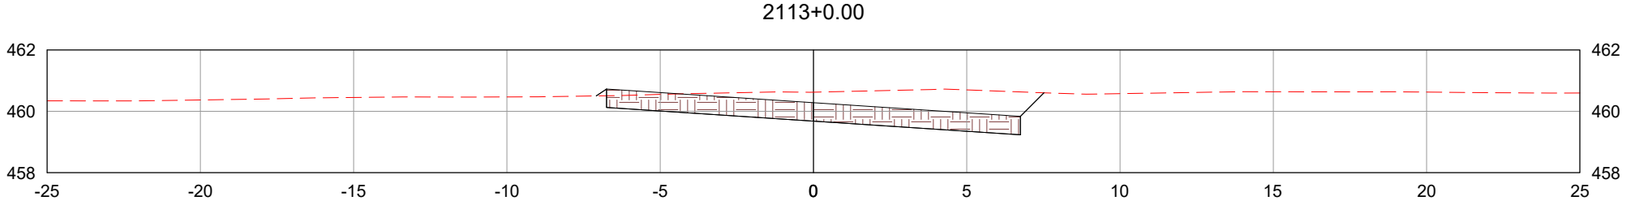

2113+4.50

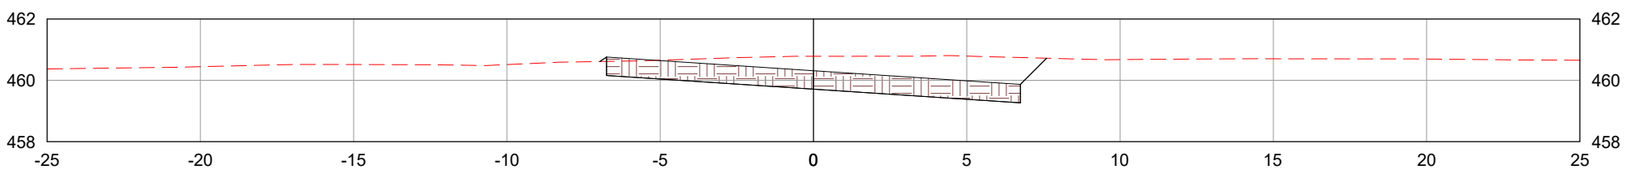

LEGENDA:

TERRENO NATURAL

CAMADA FINAL DE TERRAPLENAGEM

	REV. 0	REV. 1	REV. 2	REV. 3
DATA	25/07/2025	07/08/2025		
PROJETO	OLIVEIRA & RAE ENGENHARIA	OLIVEIRA & RAE ENGENHARIA		
EXECUÇÃO				
VERIFICAÇÃO				
APROVAÇÃO				

Oliveira-Rae Engenharia

CONTRATO: 099/2023
CÓD. INTERNO nº
0152_05-AP-TER-NS-004.V2A

GO INFRA

PROJETO EXECUTIVO DE ENGENHARIA PARA CONSTRUÇÃO DE RODOVIA

RODOVIA: GO-236
TRECHO: FLORES DE GOIÁS - ENTR. BR-020

TÍTULO: NOTAS DE SERVIÇO DE TERRAPLENAGEM

N°: 0152_05-AP-TER-NS-004.V2A


FOLHA: 776 de 1178

RESPONSAVEL TECNICO


Responsável Técnico pelo Projeto de Terraplenagem
Elias José de Arruda Soares Júnior (CREA/MS 65065)

ESCALA: 1:200


2114+0.00

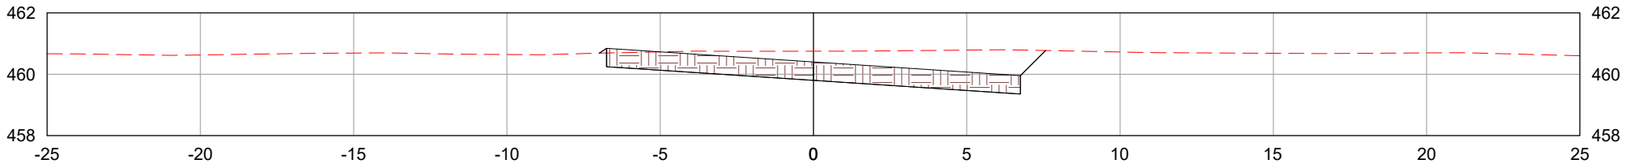

2115+0.00

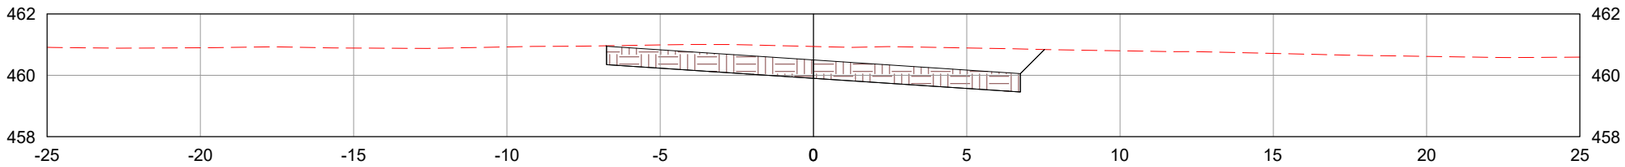

2116+0.00

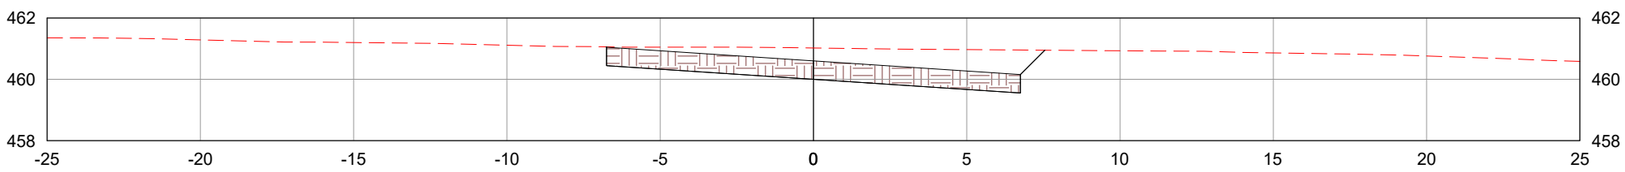

LEGENDA:

TERRENO NATURAL

CAMADA FINAL DE TERRAPLENAGEM

	REV. 0	REV. 1	REV. 2	REV. 3
DATA	25/07/2025	07/08/2025		
PROJETO	OLIVEIRA & RAE ENGENHARIA	OLIVEIRA & RAE ENGENHARIA		
EXECUÇÃO				
VERIFICAÇÃO				
APROVAÇÃO				

Oliveira-Rae Engenharia

CONTRATO: 099/2023
CÓD. INTERNO nº
0152_05-AP-TER-NS-004.V2A

GO INFRA

PROJETO EXECUTIVO DE ENGENHARIA PARA CONSTRUÇÃO DE RODOVIA

RODOVIA: GO-236
TRECHO: FLORES DE GOIÁS - ENTR. BR-020

TÍTULO: NOTAS DE SERVIÇO DE TERRAPLENAGEM

N°: 0152_05-AP-TER-NS-004.V2A


FOLHA: 777 de 1178

RESPONSAVEL TECNICO


Responsável Técnico pelo Projeto de Terraplenagem
Elias José de Arruda Soares Júnior (CREA/MS 65065)

ESCALA: 1:200


2117+0.00

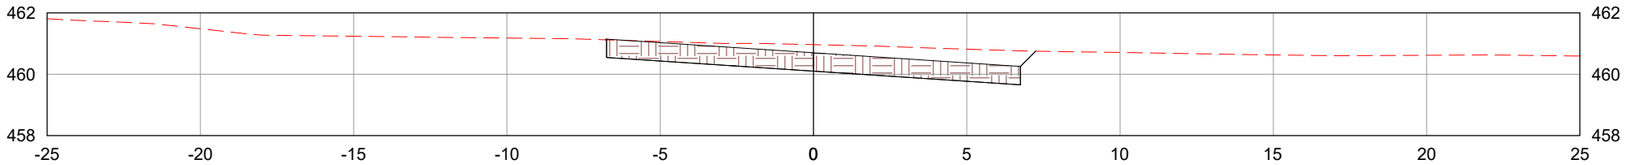

2118+0.00

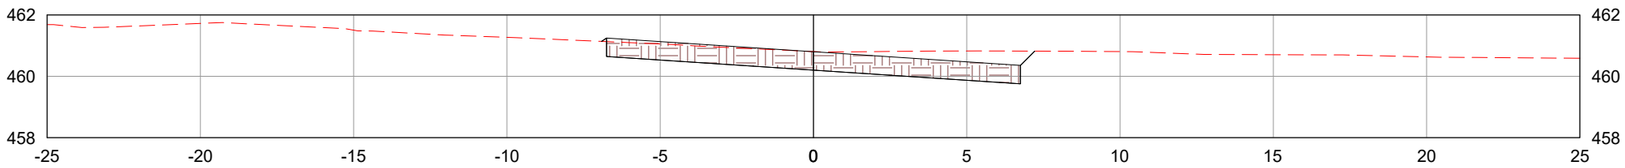

2119+0.00

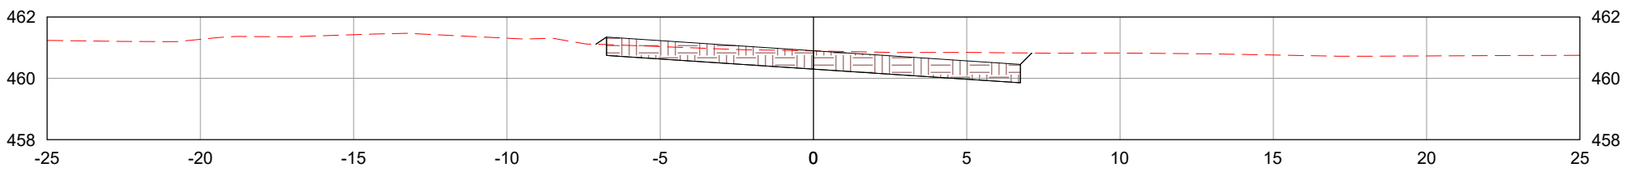

LEGENDA:

TERRENO NATURAL

CAMADA FINAL DE TERRAPLENAGEM

	REV. 0	REV. 1	REV. 2	REV. 3
DATA	25/07/2025	07/08/2025		
PROJETO	OLIVEIRA & RAE ENGENHARIA	OLIVEIRA & RAE ENGENHARIA		
EXECUÇÃO				
VERIFICAÇÃO				
APROVAÇÃO				

Oliveira-Rae Engenharia

CONTRATO: 099/2023
CÓD. INTERNO nº 0152_05-AP-TER-NS-004.V2A

GO INFRA

PROJETO EXECUTIVO DE ENGENHARIA PARA CONSTRUÇÃO DE RODOVIA

RODOVIA: GO-236
TRECHO: FLORES DE GOIÁS - ENTR. BR-020

TÍTULO: NOTAS DE SERVIÇO DE TERRAPLENAGEM

N°: 0152_05-AP-TER-NS-004.V2A


FOLHA: 778 de 1178

RESPONSAVEL TECNICO


Responsável Técnico pelo Projeto de Terraplenagem
Elias José de Arruda Soares Júnior (CREA/MS 65065)

ESCALA: 1:200


2120+0.00

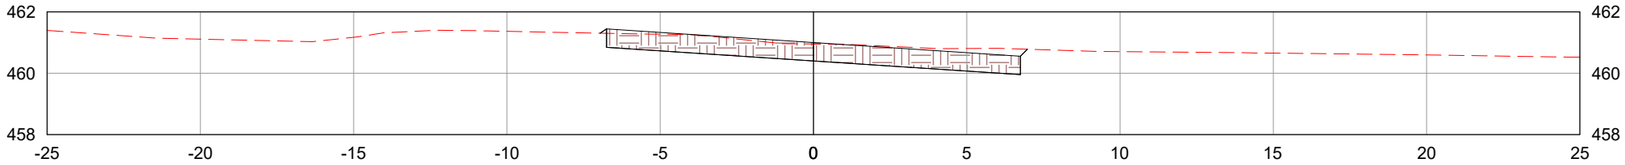

2121+0.00

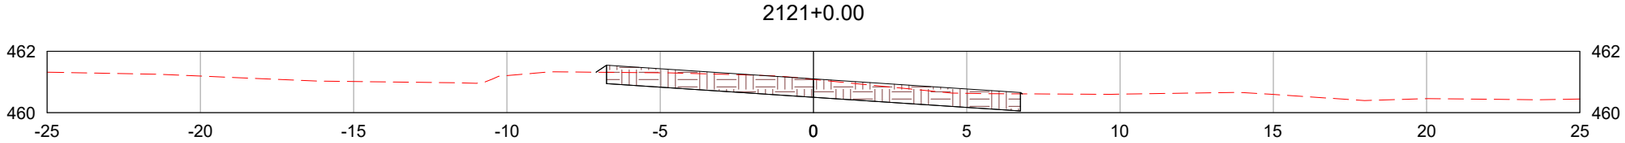

2122+0.00

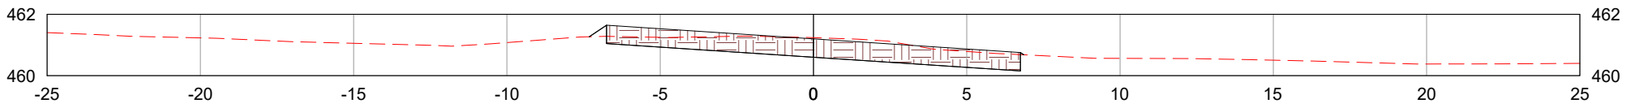

LEGENDA:

- TERRENO NATURAL
- CAMADA FINAL DE TERRAPLENAGEM

	REV. 0	REV. 1	REV. 2	REV. 3
DATA	25/07/2025	07/08/2025		
PROJETO	OLIVEIRA & RAE ENGENHARIA	OLIVEIRA & RAE ENGENHARIA		
EXECUÇÃO				
VERIFICAÇÃO				
APROVAÇÃO				

Oliveira-Rae Engenharia

CONTRATO: 099/2023
CÓD. INTERNO nº
0152_05-AP-TER-NS-004.V2A

GO INFRA

PROJETO EXECUTIVO DE ENGENHARIA PARA CONSTRUÇÃO DE RODOVIA

RODOVIA: GO-236
TRECHO: FLORES DE GOIÁS - ENTR. BR-020

TÍTULO: NOTAS DE SERVIÇO DE TERRAPLENAGEM

Nº: 0152_05-AP-TER-NS-004.V2A


FOLHA: 779 de 1178

RESPONSAVEL TECNICO


Responsável Técnico pelo Projeto de Terraplenagem
Elias José de Arruda Soares Júnior (CREA/MS 65065)

ESCALA: 1:200


2122+12.38

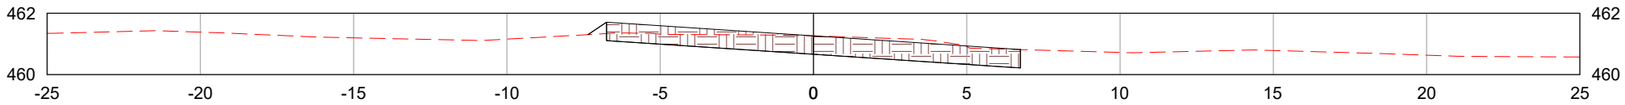

2123+0.00

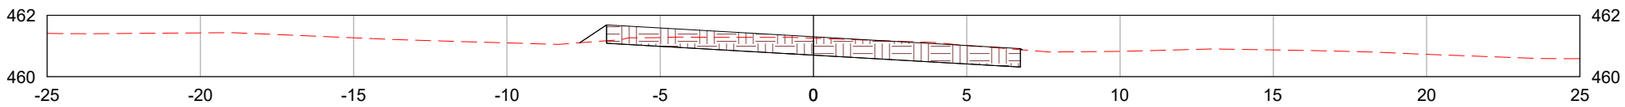

2124+0.00

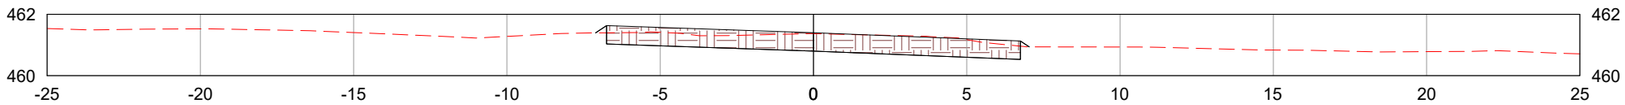

LEGENDA:

- TERRENO NATURAL
- CAMADA FINAL DE TERRAPLENAGEM

	REV. 0	REV. 1	REV. 2	REV. 3
DATA	25/07/2025	07/08/2025		
PROJETO	OLIVEIRA & RAE ENGENHARIA	OLIVEIRA & RAE ENGENHARIA		
EXECUÇÃO				
VERIFICAÇÃO				
APROVAÇÃO				

Oliveira-Rae Engenharia

CONTRATO: 099/2023
CÓD. INTERNO nº
0152_05-AP-TER-NS-004.V2A

GO INFRA

PROJETO EXECUTIVO DE ENGENHARIA PARA CONSTRUÇÃO DE RODOVIA

RODOVIA: GO-236
TRECHO: FLORES DE GOIÁS - ENTR. BR-020

TÍTULO: NOTAS DE SERVIÇO DE TERRAPLENAGEM

N°: 0152_05-AP-TER-NS-004.V2A


FOLHA: 780 de 1178

RESPONSAVEL TECNICO


Responsável Técnico pelo Projeto de Terraplenagem
Elias José de Arruda Soares Júnior (CREA/MS 65065)

ESCALA: 1:200


2125+0.00

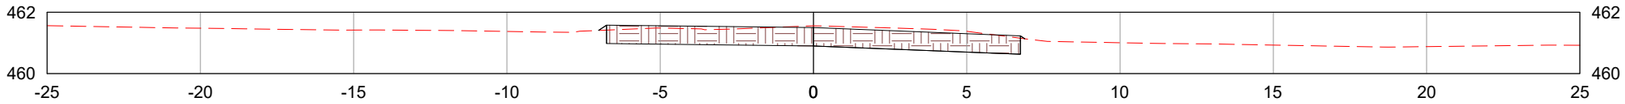

2125+10.38

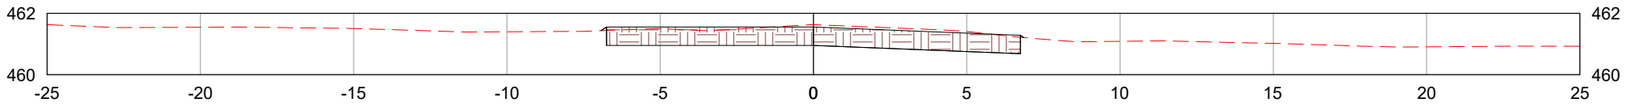

2126+0.00

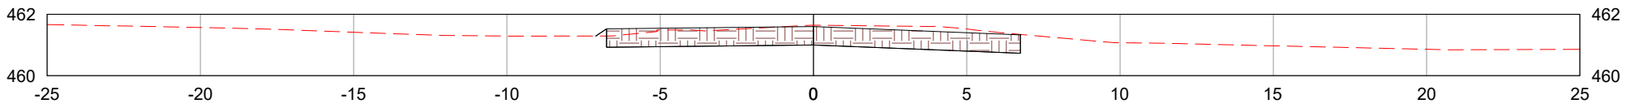

LEGENDA:

- TERRENO NATURAL
- CAMADA FINAL DE TERRAPLENAGEM

	REV. 0	REV. 1	REV. 2	REV. 3
DATA	25/07/2025	07/08/2025		
PROJETO	OLIVEIRA & RAE ENGENHARIA	OLIVEIRA & RAE ENGENHARIA		
EXECUÇÃO				
VERIFICAÇÃO				
APROVAÇÃO				

Oliveira-Rae Engenharia

CONTRATO: 099/2023
CÓD. INTERNO nº 0152_05-AP-TER-NS-004.V2A

GO INFRA

PROJETO EXECUTIVO DE ENGENHARIA PARA CONSTRUÇÃO DE RODOVIA

RODOVIA: GO-236
TRECHO: FLORES DE GOIÁS - ENTR. BR-020

TÍTULO: NOTAS DE SERVIÇO DE TERRAPLENAGEM

Nº: 0152_05-AP-TER-NS-004.V2A


FOLHA: 781 de 1178

RESPONSAVEL TECNICO


Responsável Técnico pelo Projeto de Terraplenagem
Elias José de Arruda Soares Júnior (CREA/MS 65065)

ESCALA: 1:200


2127+0.00

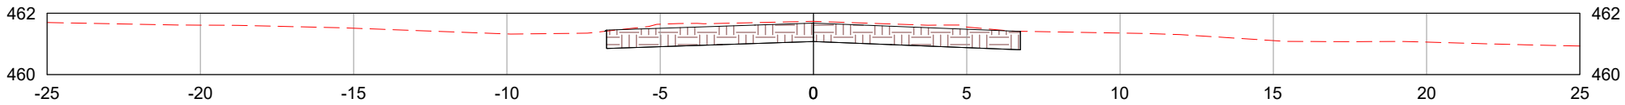

2128+0.00

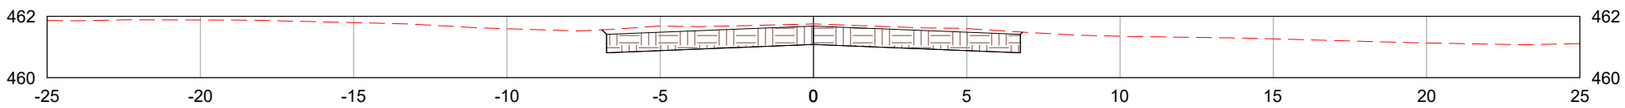

2129+0.00

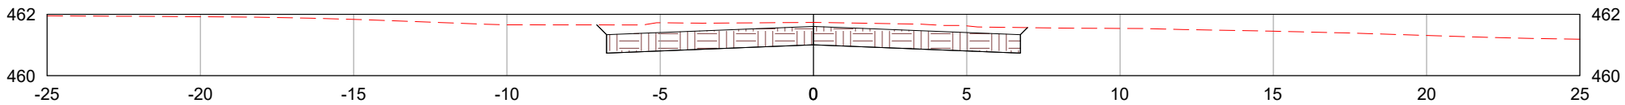

LEGENDA:

- TERRENO NATURAL
- CAMADA FINAL DE TERRAPLENAGEM

	REV. 0	REV. 1	REV. 2	REV. 3
DATA	25/07/2025	07/08/2025		
PROJETO	OLIVEIRA & RAE ENGENHARIA	OLIVEIRA & RAE ENGENHARIA		
EXECUÇÃO				
VERIFICAÇÃO				
APROVAÇÃO				

Oliveira-Rae Engenharia

CONTRATO: 099/2023
CÓD. INTERNO nº
0152_05-AP-TER-NS-004.V2A

GO INFRA

PROJETO EXECUTIVO DE ENGENHARIA PARA CONSTRUÇÃO DE RODOVIA

RODOVIA: GO-236
TRECHO: FLORES DE GOIÁS - ENTR. BR-020

TÍTULO: NOTAS DE SERVIÇO DE TERRAPLENAGEM

Nº: 0152_05-AP-TER-NS-004.V2A


FOLHA: 782 de 1178

RESPONSAVEL TECNICO


Responsável Técnico pelo Projeto de Terraplenagem
Elias José de Arruda Soares Júnior (CREA/MS 65065)

ESCALA: 1:200


2130+0.00

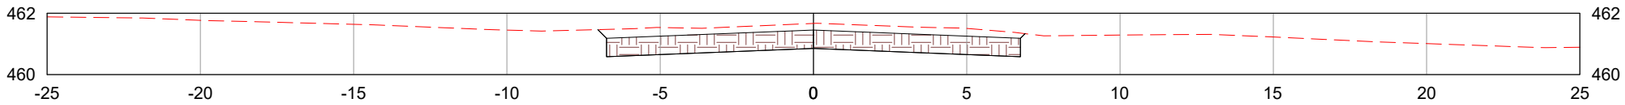

2131+0.00

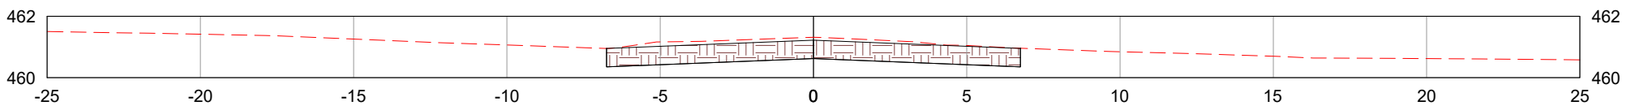

2132+0.00

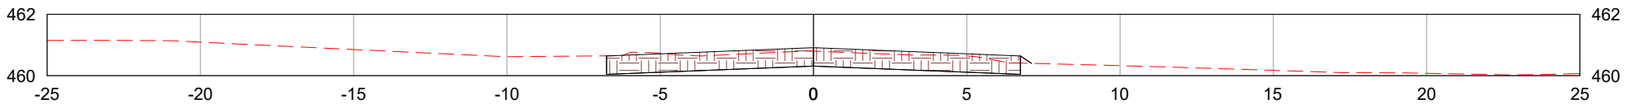

LEGENDA:

- TERRENO NATURAL
- CAMADA FINAL DE TERRAPLENAGEM

	REV. 0	REV. 1	REV. 2	REV. 3
DATA	25/07/2025	07/08/2025		
PROJETO	OLIVEIRA & RAE ENGENHARIA	OLIVEIRA & RAE ENGENHARIA		
EXECUÇÃO				
VERIFICAÇÃO				
APROVAÇÃO				

Oliveira-Rae Engenharia

CONTRATO: 099/2023
CÓD. INTERNO nº 0152_05-AP-TER-NS-004.V2A

GO INFRA

PROJETO EXECUTIVO DE ENGENHARIA PARA CONSTRUÇÃO DE RODOVIA

RODOVIA: GO-236
TRECHO: FLORES DE GOIÁS - ENTR. BR-020

TÍTULO: NOTAS DE SERVIÇO DE TERRAPLENAGEM

Nº: 0152_05-AP-TER-NS-004.V2A


FOLHA: 783 de 1178

RESPONSAVEL TECNICO


Responsável Técnico pelo Projeto de Terraplenagem
Elias José de Arruda Soares Júnior (CREA/MS 65065)

ESCALA: 1:200


2133+0.00

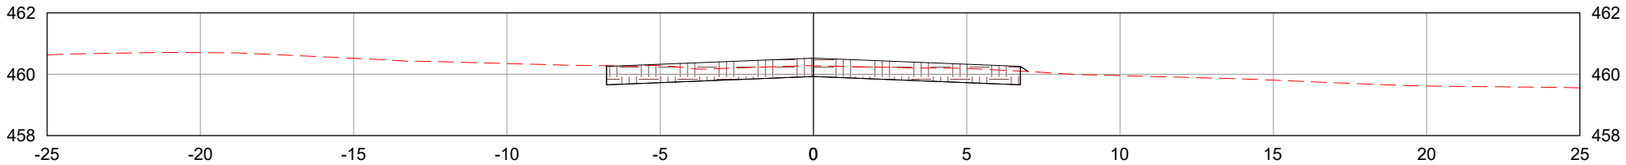

2134+0.00

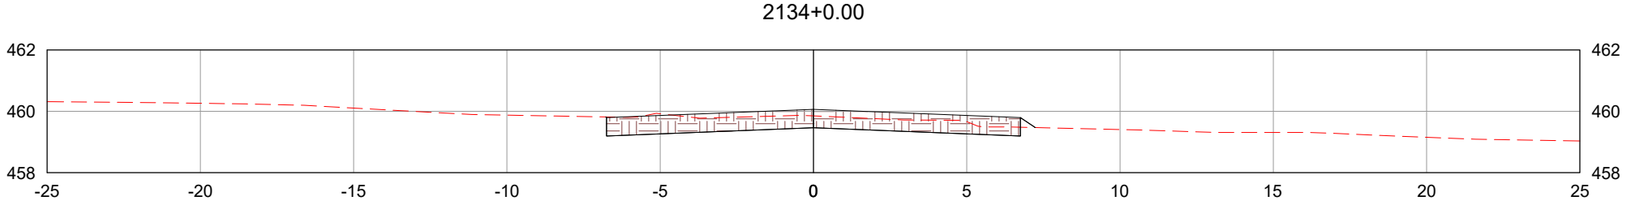

2135+0.00

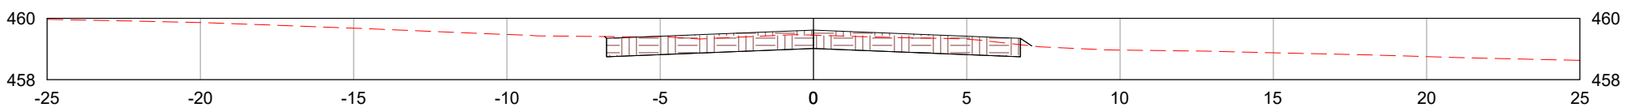

LEGENDA:

TERRENO NATURAL

CAMADA FINAL DE TERRAPLENAGEM

	REV. 0	REV. 1	REV. 2	REV. 3
DATA	25/07/2025	07/08/2025		
PROJETO	OLIVEIRA & RAE ENGENHARIA	OLIVEIRA & RAE ENGENHARIA		
EXECUÇÃO				
VERIFICAÇÃO				
APROVAÇÃO				

Oliveira-Rae Engenharia

CONTRATO: 099/2023
CÓD. INTERNO nº
0152_05-AP-TER-NS-004.V2A

GO INFRA

PROJETO EXECUTIVO DE ENGENHARIA PARA CONSTRUÇÃO DE RODOVIA

RODOVIA: GO-236
TRECHO: FLORES DE GOIÁS - ENTR. BR-020

RESPONSAVEL TECNICO

Responsável Técnico pelo Projeto de Terraplenagem
Elias José de Arruda Soares Júnior (CREA/MS 65065)


TÍTULO: NOTAS DE SERVIÇO DE TERRAPLENAGEM

ESCALA: 1:200


N°: 0152_05-AP-TER-NS-004.V2A

FOLHA: 784 de 1178


2136+0.00

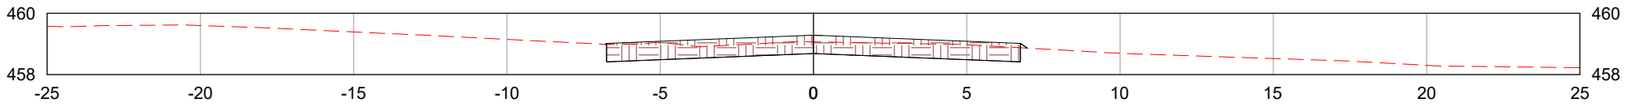

2137+0.00

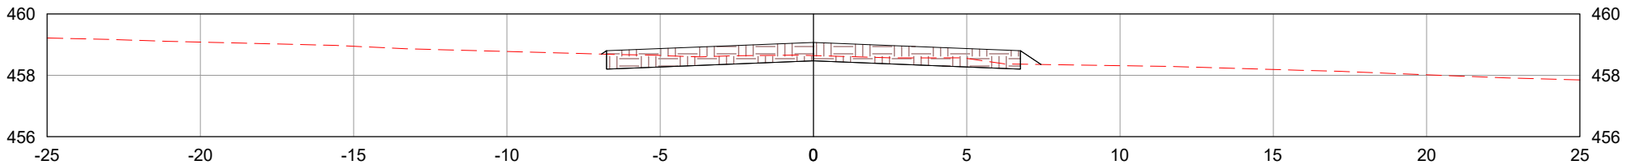

2138+0.00

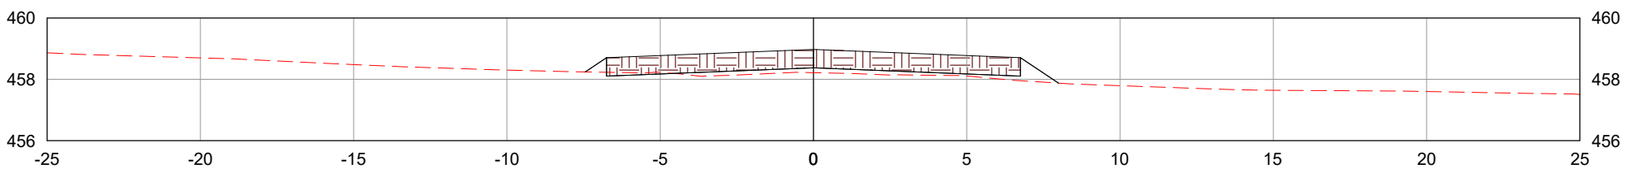

LEGENDA:

TERRENO NATURAL

CAMADA FINAL DE TERRAPLENAGEM

	REV. 0	REV. 1	REV. 2	REV. 3
DATA	25/07/2025	07/08/2025		
PROJETO	OLIVEIRA & RAE ENGENHARIA	OLIVEIRA & RAE ENGENHARIA		
EXECUÇÃO				
VERIFICAÇÃO				
APROVAÇÃO				

Oliveira-Rae Engenharia

CONTRATO: 099/2023
CÓD. INTERNO nº 0152_05-AP-TER-NS-004.V2A

GO INFRA

PROJETO EXECUTIVO DE ENGENHARIA PARA CONSTRUÇÃO DE RODOVIA

RODOVIA: GO-236
TRECHO: FLORES DE GOIÁS - ENTR. BR-020

TÍTULO: NOTAS DE SERVIÇO DE TERRAPLENAGEM

N°: 0152_05-AP-TER-NS-004.V2A


FOLHA: 785 de 1178

RESPONSAVEL TECNICO


Responsável Técnico pelo Projeto de Terraplenagem
Elias José de Arruda Soares Júnior (CREA/MS 65065)

ESCALA: 1:200


2139+0.00

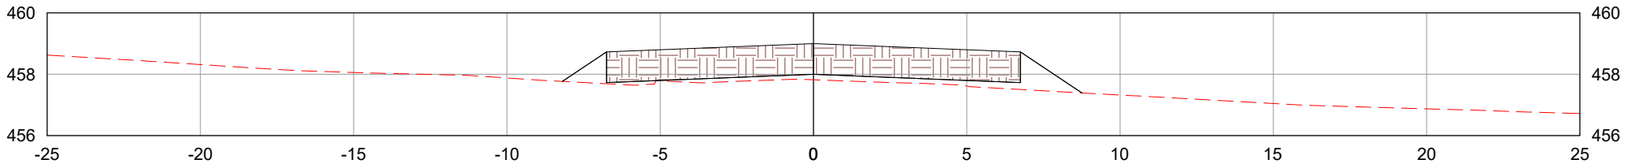

2140+0.00

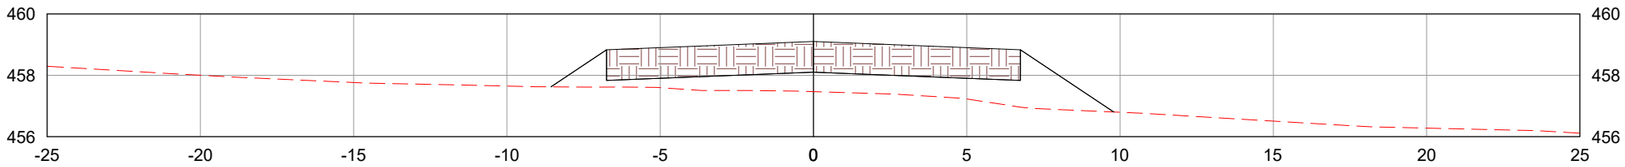

2141+0.00

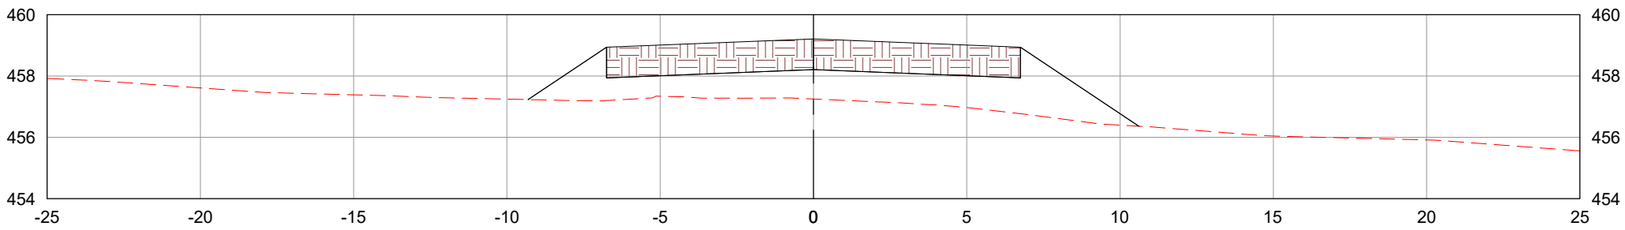

LEGENDA:

- TERRENO NATURAL
- CAMADA FINAL DE TERRAPLENAGEM

	REV. 0	REV. 1	REV. 2	REV. 3
DATA	25/07/2025	07/08/2025		
PROJETO	OLIVEIRA & RAE ENGENHARIA	OLIVEIRA & RAE ENGENHARIA		
EXECUÇÃO				
VERIFICAÇÃO				
APROVAÇÃO				

Oliveira-Rae Engenharia

CONTRATO: 099/2023
CÓD. INTERNO nº 0152_05-AP-TER-NS-004.V2A

GO INFRA

PROJETO EXECUTIVO DE ENGENHARIA PARA CONSTRUÇÃO DE RODOVIA

RODOVIA: GO-236
TRECHO: FLORES DE GOIÁS - ENTR. BR-020

TÍTULO: NOTAS DE SERVIÇO DE TERRAPLENAGEM

N°: 0152_05-AP-TER-NS-004.V2A


FOLHA: 786 de 1178

RESPONSAVEL TECNICO


Responsável Técnico pelo Projeto de Terraplenagem
Elias José de Arruda Soares Júnior (CREA/MS 65065)

ESCALA: 1:200


2142+0.00

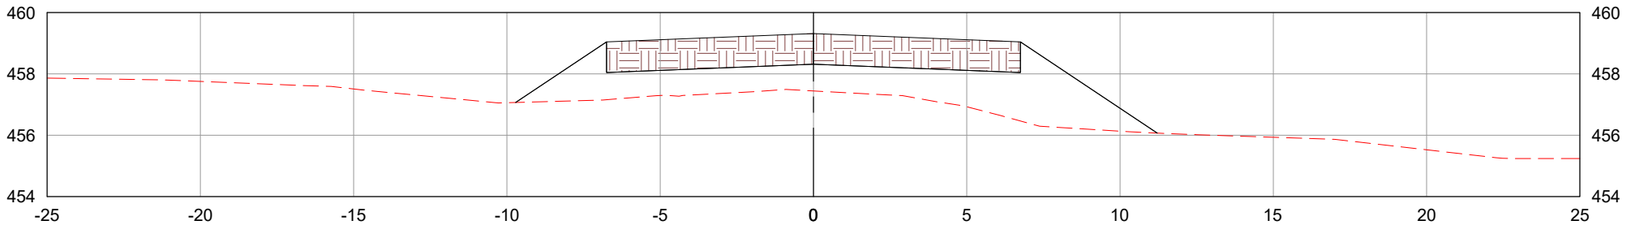

2143+0.00

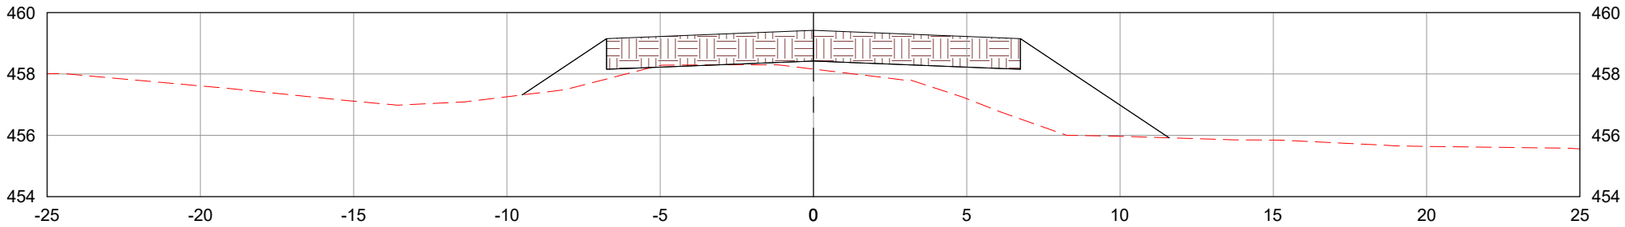

2144+0.00

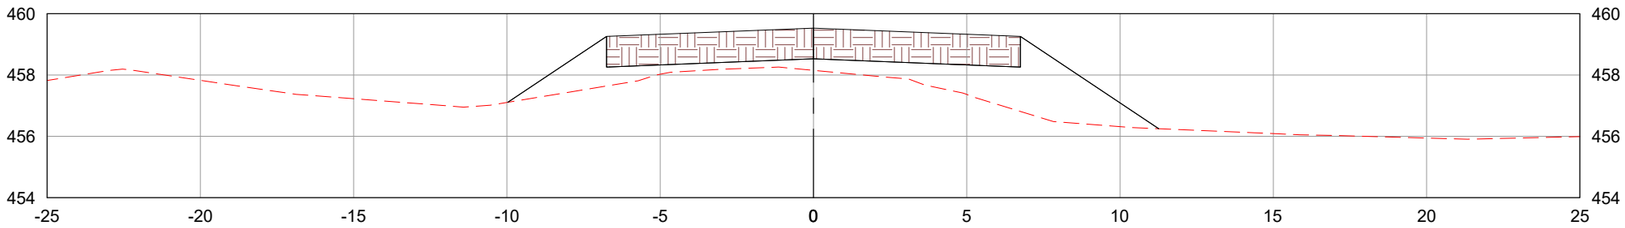

LEGENDA:

TERRENO NATURAL

CAMADA FINAL DE TERRAPLENAGEM

	REV. 0	REV. 1	REV. 2	REV. 3
DATA	25/07/2025	07/08/2025		
PROJETO	OLIVEIRA & RAE ENGENHARIA	OLIVEIRA & RAE ENGENHARIA		
EXECUÇÃO				
VERIFICAÇÃO				
APROVAÇÃO				

Oliveira-Rae Engenharia

CONTRATO: 099/2023
CÓD. INTERNO nº 0152_05-AP-TER-NS-004.V2A

GO INFRA

PROJETO EXECUTIVO DE ENGENHARIA PARA CONSTRUÇÃO DE RODOVIA

RODOVIA: GO-236
TRECHO: FLORES DE GOIÁS - ENTR. BR-020

TÍTULO: NOTAS DE SERVIÇO DE TERRAPLENAGEM

N°: 0152_05-AP-TER-NS-004.V2A


FOLHA: 787 de 1178

RESPONSAVEL TECNICO


Responsável Técnico pelo Projeto de Terraplenagem
Elias José de Arruda Soares Júnior (CREA/MS 65065)

ESCALA: 1:200


2145+0.00

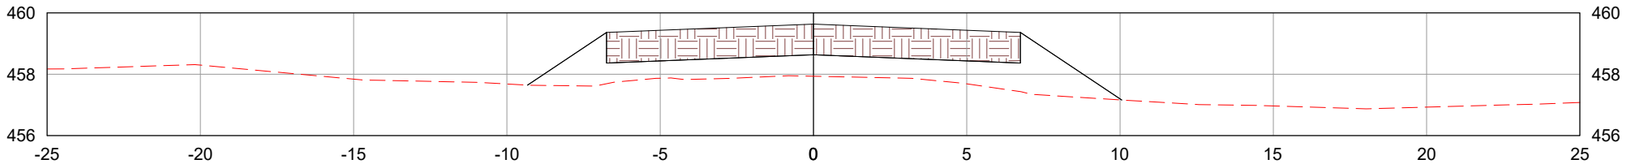

2146+0.00

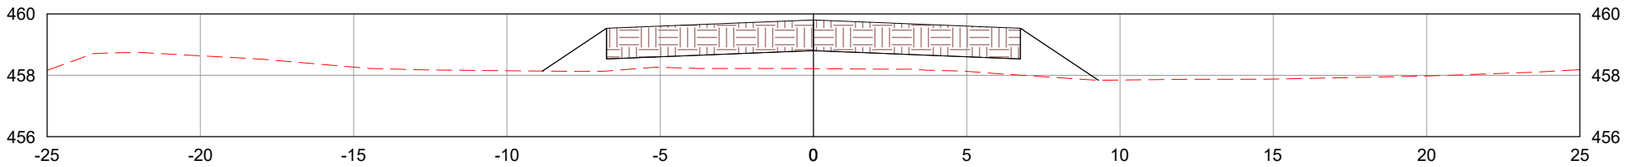

2147+0.00

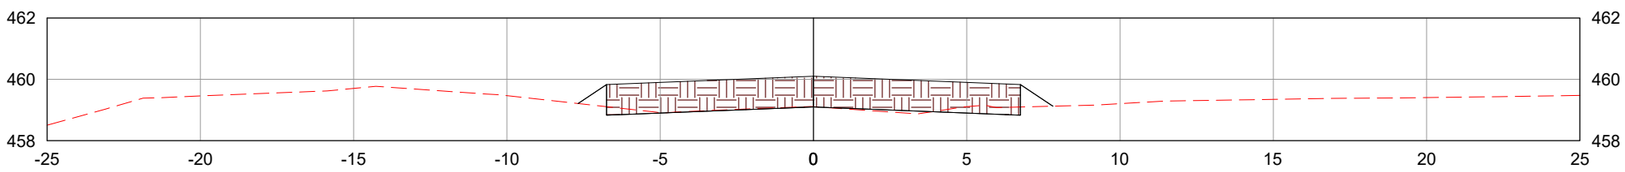

LEGENDA:

TERRENO NATURAL

CAMADA FINAL DE TERRAPLENAGEM

	REV. 0	REV. 1	REV. 2	REV. 3
DATA	25/07/2025	07/08/2025		
PROJETO	OLIVEIRA & RAE ENGENHARIA	OLIVEIRA & RAE ENGENHARIA		
EXECUÇÃO				
VERIFICAÇÃO				
APROVAÇÃO				

Oliveira-Rae Engenharia

CONTRATO: 099/2023
CÓD. INTERNO nº 0152_05-AP-TER-NS-004.V2A

GO INFRA

PROJETO EXECUTIVO DE ENGENHARIA PARA CONSTRUÇÃO DE RODOVIA

RODOVIA: GO-236
TRECHO: FLORES DE GOIÁS - ENTR. BR-020

TÍTULO: NOTAS DE SERVIÇO DE TERRAPLENAGEM

N°: 0152_05-AP-TER-NS-004.V2A


FOLHA: 788 de 1178

RESPONSAVEL TECNICO


Responsável Técnico pelo Projeto de Terraplenagem
Elias José de Arruda Soares Júnior (CREA/MS 65065)

ESCALA: 1:200


2148+0.00

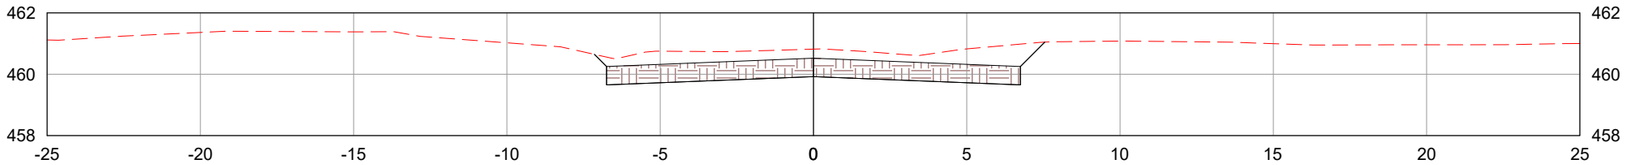

2149+0.00

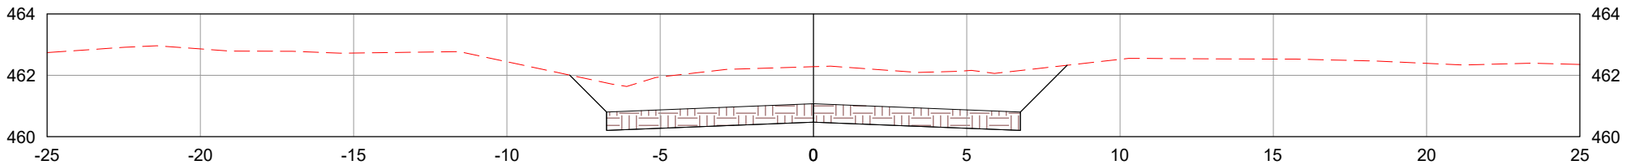

2150+0.00

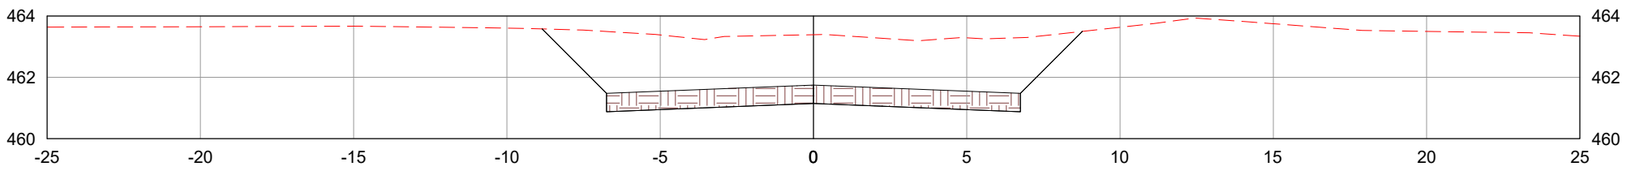

LEGENDA:

TERRENO NATURAL

CAMADA FINAL DE TERRAPLENAGEM

	REV. 0	REV. 1	REV. 2	REV. 3
DATA	25/07/2025	07/08/2025		
PROJETO	OLIVEIRA & RAE ENGENHARIA	OLIVEIRA & RAE ENGENHARIA		
EXECUÇÃO				
VERIFICAÇÃO				
APROVAÇÃO				

Oliveira-Rae Engenharia

CONTRATO: 099/2023
CÓD. INTERNO nº
0152_05-AP-TER-NS-004.V2A

GO INFRA

PROJETO EXECUTIVO DE ENGENHARIA PARA CONSTRUÇÃO DE RODOVIA

RODOVIA: GO-236
TRECHO: FLORES DE GOIÁS - ENTR. BR-020

TÍTULO: NOTAS DE SERVIÇO DE TERRAPLENAGEM

N°: 0152_05-AP-TER-NS-004.V2A


FOLHA: 789 de 1178

RESPONSAVEL TECNICO


Responsável Técnico pelo Projeto de Terraplenagem
Elias José de Arruda Soares Júnior (CREA/MS 65065)

ESCALA: 1:200


2151+0.00

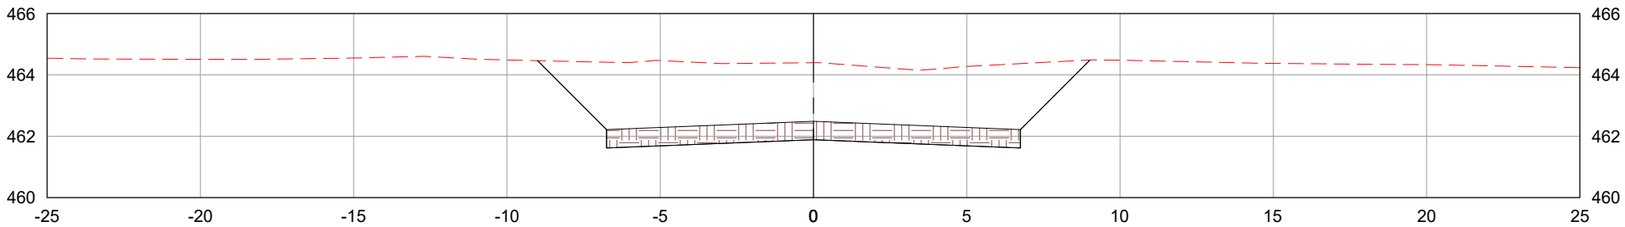

2152+0.00

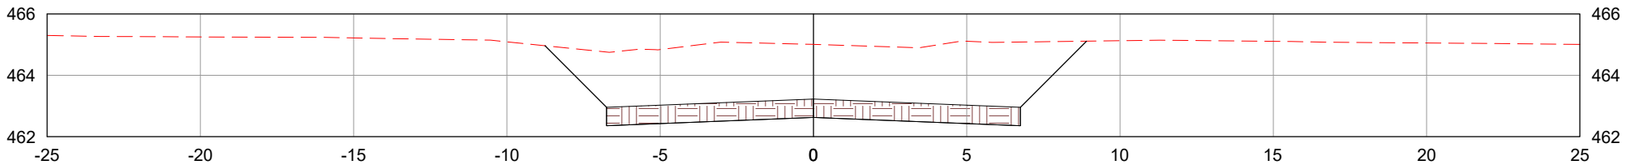

2153+0.00

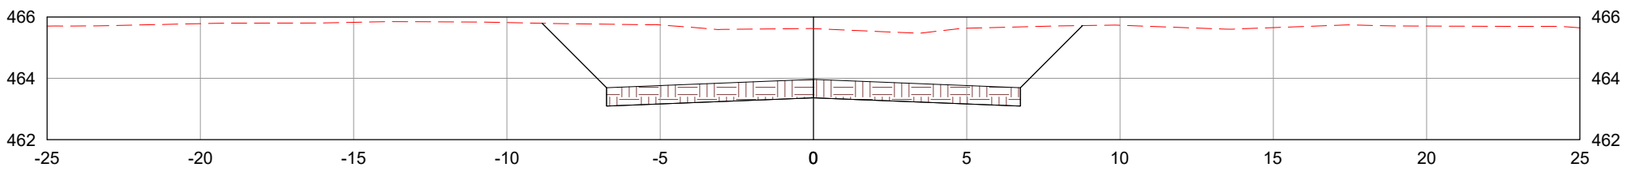

LEGENDA:

TERRENO NATURAL

CAMADA FINAL DE TERRAPLENAGEM

	REV. 0	REV. 1	REV. 2	REV. 3
DATA	25/07/2025	07/08/2025		
PROJETO	OLIVEIRA & RAE ENGENHARIA	OLIVEIRA & RAE ENGENHARIA		
EXECUÇÃO				
VERIFICAÇÃO				
APROVAÇÃO				

Oliveira-Rae Engenharia

CONTRATO: 099/2023
CÓD. INTERNO nº
0152_05-AP-TER-NS-004.V2A

GO INFRA

PROJETO EXECUTIVO DE ENGENHARIA PARA CONSTRUÇÃO DE RODOVIA

RODOVIA: GO-236
TRECHO: FLORES DE GOIÁS - ENTR. BR-020

TÍTULO: NOTAS DE SERVIÇO DE TERRAPLENAGEM

N°: 0152_05-AP-TER-NS-004.V2A


FOLHA: 790 de 1178

RESPONSAVEL TECNICO


Responsável Técnico pelo Projeto de Terraplenagem
Elias José de Arruda Soares Júnior (CREA/MS 65065)

ESCALA: 1:200


2154+0.00

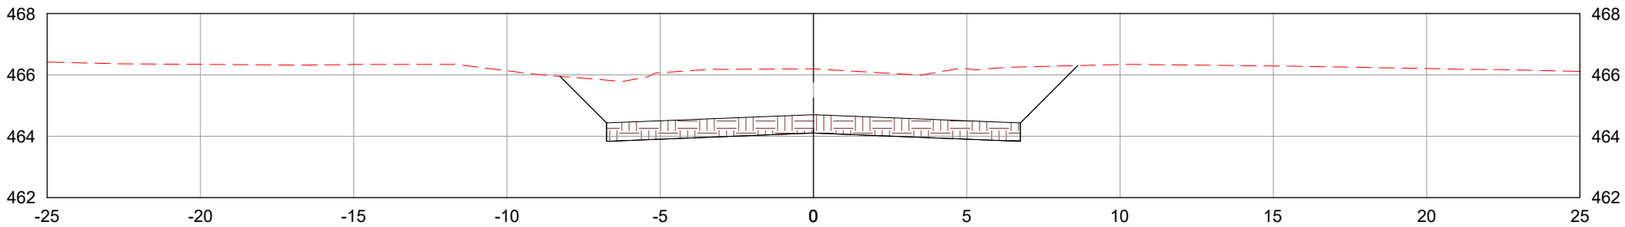

2155+0.00

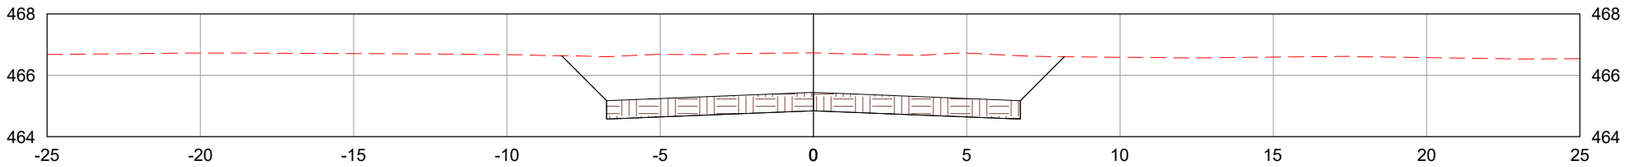

2156+0.00

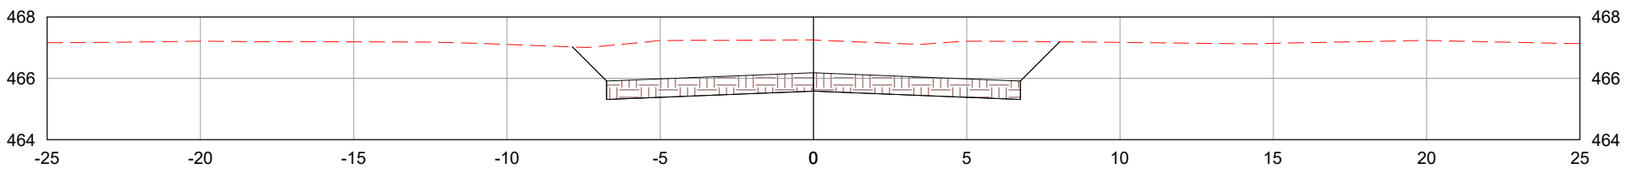

LEGENDA:

- TERRENO NATURAL
- CAMADA FINAL DE TERRAPLENAGEM

	REV. 0	REV. 1	REV. 2	REV. 3
DATA	25/07/2025	07/08/2025		
PROJETO	OLIVEIRA & RAE ENGENHARIA	OLIVEIRA & RAE ENGENHARIA		
EXECUÇÃO				
VERIFICAÇÃO				
APROVAÇÃO				

Oliveira-Rae Engenharia

CONTRATO: 099/2023
CÓD. INTERNO nº 0152_05-AP-TER-NS-004.V2A

GO INFRA

PROJETO EXECUTIVO DE ENGENHARIA PARA CONSTRUÇÃO DE RODOVIA

RODOVIA: GO-236
TRECHO: FLORES DE GOIÁS - ENTR. BR-020

TÍTULO: NOTAS DE SERVIÇO DE TERRAPLENAGEM

N°: 0152_05-AP-TER-NS-004.V2A


FOLHA: 791 de 1178

RESPONSAVEL TECNICO


Responsável Técnico pelo Projeto de Terraplenagem
Elias José de Arruda Soares Júnior (CREA/MS 65065)

ESCALA: 1:200


2157+0.00

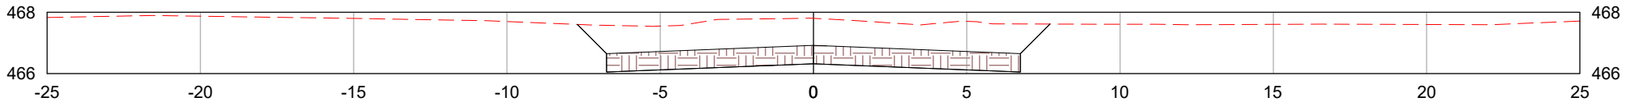

2158+0.00

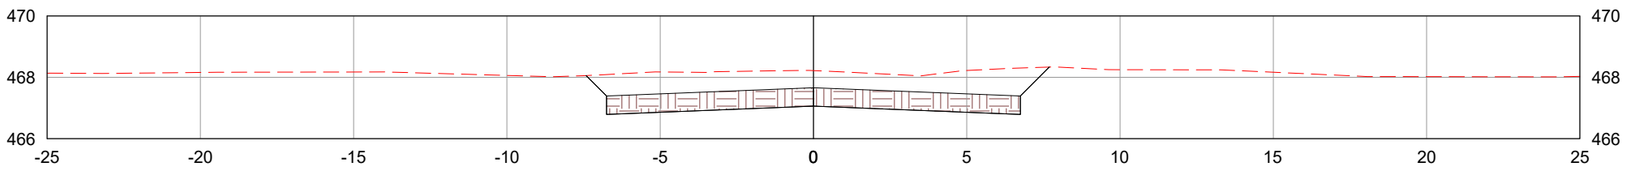

2159+0.00

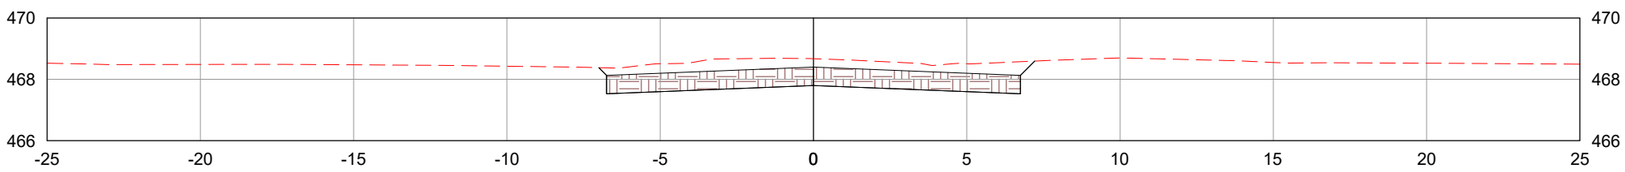

LEGENDA:

TERRENO NATURAL

CAMADA FINAL DE TERRAPLENAGEM

	REV. 0	REV. 1	REV. 2	REV. 3
DATA	25/07/2025	07/08/2025		
PROJETO	OLIVEIRA & RAE ENGENHARIA	OLIVEIRA & RAE ENGENHARIA		
EXECUÇÃO				
VERIFICAÇÃO				
APROVAÇÃO				

Oliveira-Rae Engenharia

CONTRATO: 099/2023
CÓD. INTERNO nº
0152_05-AP-TER-NS-004.V2A

GO INFRA

PROJETO EXECUTIVO DE ENGENHARIA PARA CONSTRUÇÃO DE RODOVIA

RODOVIA: GO-236
TRECHO: FLORES DE GOIÁS - ENTR. BR-020

TÍTULO: NOTAS DE SERVIÇO DE TERRAPLENAGEM

N°: 0152_05-AP-TER-NS-004.V2A


FOLHA: 792 de 1178

RESPONSAVEL TECNICO


Responsável Técnico pelo Projeto de Terraplenagem
Elias José de Arruda Soares Júnior (CREA/MS 65065)

ESCALA: 1:200


2160+0.00

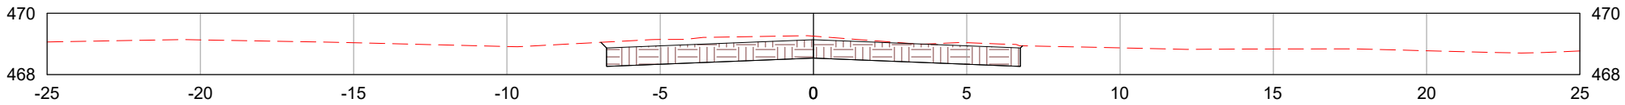

2161+0.00

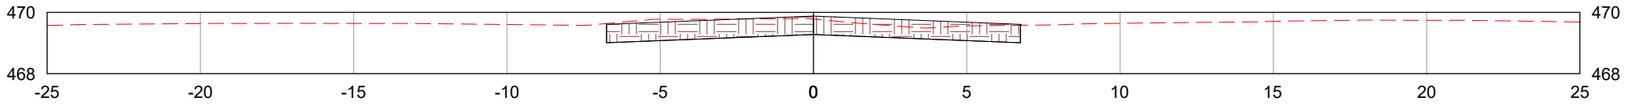

2162+0.00

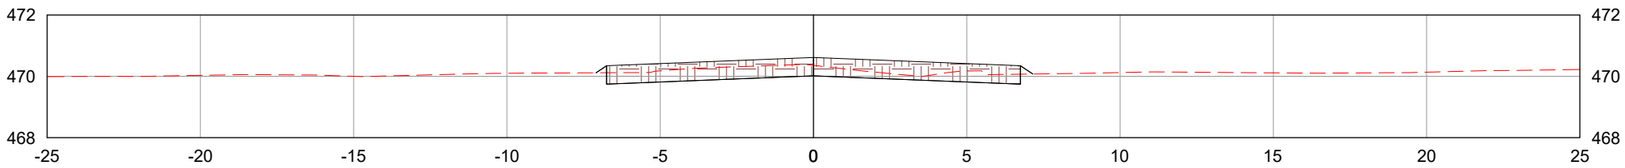

LEGENDA:

- TERRENO NATURAL
- CAMADA FINAL DE TERRAPLENAGEM

	REV. 0	REV. 1	REV. 2	REV. 3
DATA	25/07/2025	07/08/2025		
PROJETO	OLIVEIRA & RAE ENGENHARIA	OLIVEIRA & RAE ENGENHARIA		
EXECUÇÃO				
VERIFICAÇÃO				
APROVAÇÃO				

Oliveira-Rae Engenharia

CONTRATO: 099/2023
CÓD. INTERNO nº 0152_05-AP-TER-NS-004.V2A

GO INFRA

PROJETO EXECUTIVO DE ENGENHARIA PARA CONSTRUÇÃO DE RODOVIA

RODOVIA: GO-236
TRECHO: FLORES DE GOIÁS - ENTR. BR-020

TÍTULO: NOTAS DE SERVIÇO DE TERRAPLENAGEM

Nº: 0152_05-AP-TER-NS-004.V2A


FOLHA: 793 de 1178

RESPONSAVEL TECNICO


Responsável Técnico pelo Projeto de Terraplenagem
Elias José de Arruda Soares Júnior (CREA/MS 65065)

ESCALA: 1:200


2163+0.00

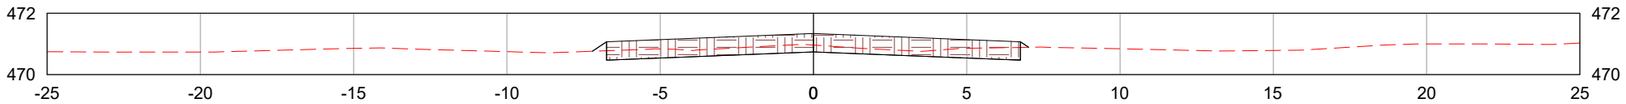

2164+0.00

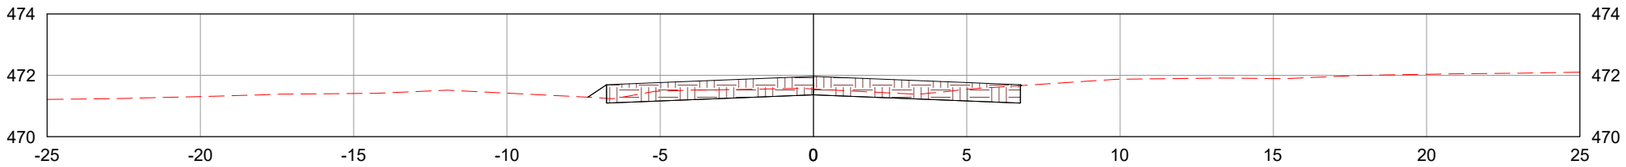

2165+0.00

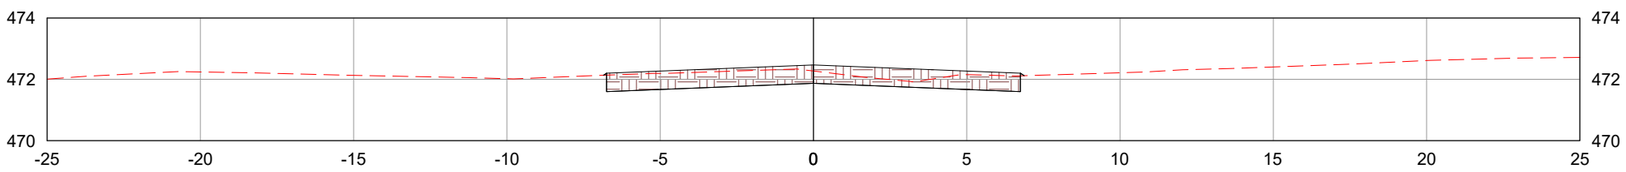

LEGENDA:

- TERRENO NATURAL
- CAMADA FINAL DE TERRAPLENAGEM

	REV. 0	REV. 1	REV. 2	REV. 3
DATA	25/07/2025	07/08/2025		
PROJETO	OLIVEIRA & RAE ENGENHARIA	OLIVEIRA & RAE ENGENHARIA		
EXECUÇÃO				
VERIFICAÇÃO				
APROVAÇÃO				

Oliveira-Rae Engenharia

CONTRATO: 099/2023
CÓD. INTERNO nº 0152_05-AP-TER-NS-004.V2A

GO INFRA

PROJETO EXECUTIVO DE ENGENHARIA PARA CONSTRUÇÃO DE RODOVIA

RODOVIA: GO-236
TRECHO: FLORES DE GOIÁS - ENTR. BR-020

TÍTULO: NOTAS DE SERVIÇO DE TERRAPLENAGEM

N°: 0152_05-AP-TER-NS-004.V2A


FOLHA: 794 de 1178

RESPONSAVEL TECNICO


Responsável Técnico pelo Projeto de Terraplenagem
Elias José de Arruda Soares Júnior (CREA/MS 65065)

ESCALA: 1:200


2166+0.00

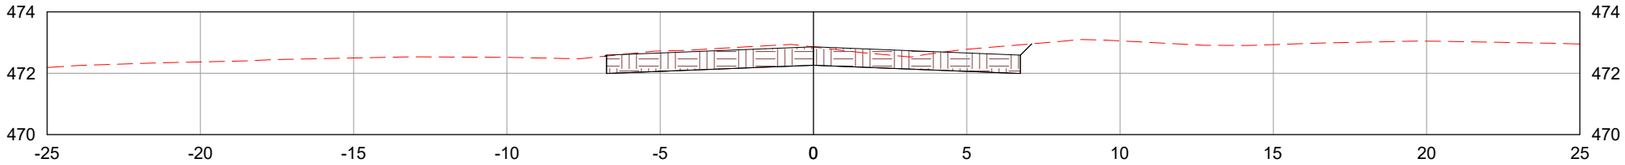

2167+0.00

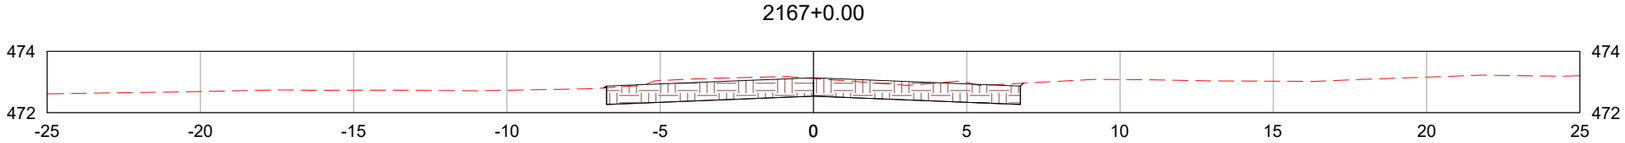

2168+0.00

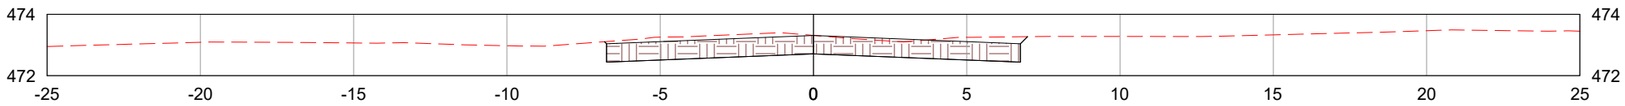

LEGENDA:

TERRENO NATURAL

CAMADA FINAL DE TERRAPLENAGEM

	REV. 0	REV. 1	REV. 2	REV. 3
DATA	25/07/2025	07/08/2025		
PROJETO	OLIVEIRA & RAE ENGENHARIA	OLIVEIRA & RAE ENGENHARIA		
EXECUÇÃO				
VERIFICAÇÃO				
APROVAÇÃO				

Oliveira-Rae Engenharia

CONTRATO: 099/2023
CÓD. INTERNO nº
0152_05-AP-TER-NS-004.V2A

GO INFRA

PROJETO EXECUTIVO DE ENGENHARIA PARA CONSTRUÇÃO DE RODOVIA

RODOVIA: GO-236
TRECHO: FLORES DE GOIÁS - ENTR. BR-020

TÍTULO: NOTAS DE SERVIÇO DE TERRAPLENAGEM

Nº: 0152_05-AP-TER-NS-004.V2A


FOLHA: 795 de 1178

RESPONSAVEL TECNICO


Responsável Técnico pelo Projeto de Terraplenagem
Elias José de Arruda Soares Júnior (CREA/MS 65065)

ESCALA: 1:200


2169+0.00

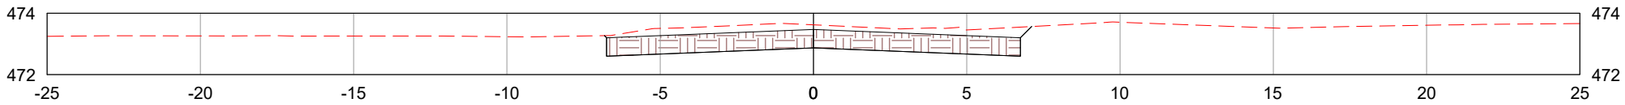

2170+0.00

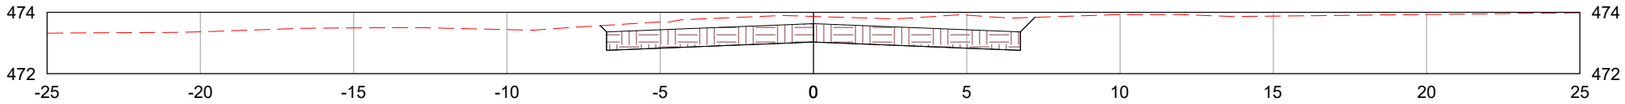

2171+0.00

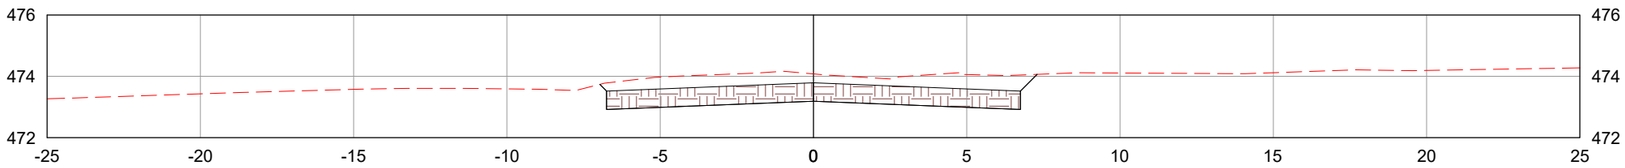

LEGENDA:

- TERRENO NATURAL
- CAMADA FINAL DE TERRAPLENAGEM

	REV. 0	REV. 1	REV. 2	REV. 3
DATA	25/07/2025	07/08/2025		
PROJETO	OLIVEIRA & RAE ENGENHARIA	OLIVEIRA & RAE ENGENHARIA		
EXECUÇÃO				
VERIFICAÇÃO				
APROVAÇÃO				

Oliveira-Rae Engenharia

CONTRATO: 099/2023
CÓD. INTERNO nº 0152_05-AP-TER-NS-004.V2A

GO INFRA

PROJETO EXECUTIVO DE ENGENHARIA PARA CONSTRUÇÃO DE RODOVIA

RODOVIA: GO-236
TRECHO: FLORES DE GOIÁS - ENTR. BR-020

TÍTULO: NOTAS DE SERVIÇO DE TERRAPLENAGEM

Nº: 0152_05-AP-TER-NS-004.V2A


FOLHA: 796 de 1178

RESPONSAVEL TECNICO


Responsável Técnico pelo Projeto de Terraplenagem
Elias José de Arruda Soares Júnior (CREA/MS 65065)

ESCALA: 1:200


2172+0.00

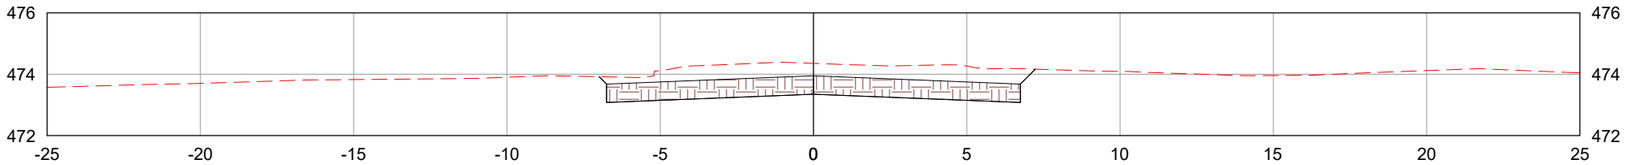

2173+0.00

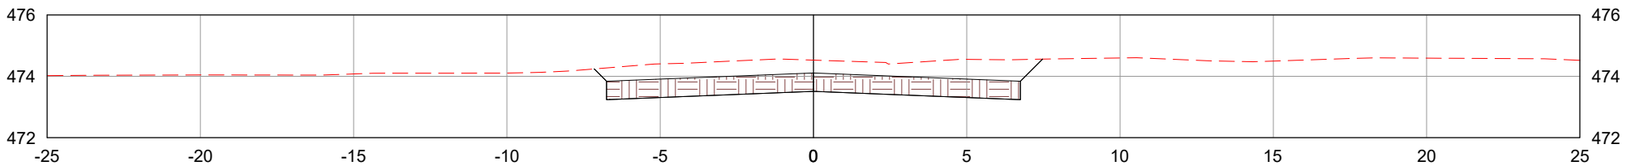

2174+0.00

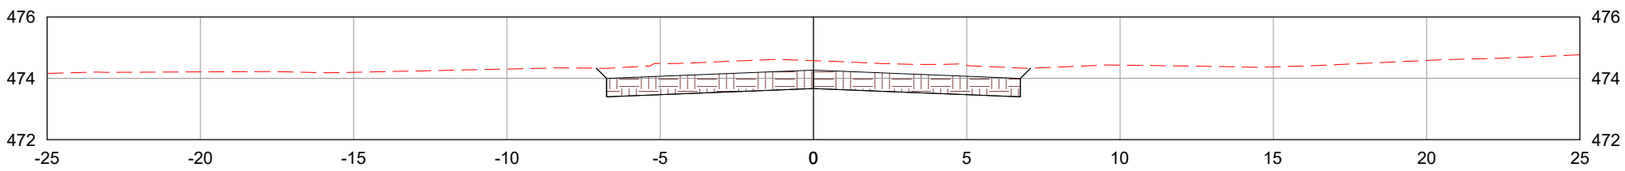

LEGENDA:

TERRENO NATURAL

CAMADA FINAL DE TERRAPLENAGEM

	REV. 0	REV. 1	REV. 2	REV. 3
DATA	25/07/2025	07/08/2025		
PROJETO	OLIVEIRA & RAE ENGENHARIA	OLIVEIRA & RAE ENGENHARIA		
EXECUÇÃO				
VERIFICAÇÃO				
APROVAÇÃO				

Oliveira-Rae Engenharia

CONTRATO: 099/2023
CÓD. INTERNO nº
0152_05-AP-TER-NS-004.V2A

GO INFRA

PROJETO EXECUTIVO DE ENGENHARIA PARA CONSTRUÇÃO DE RODOVIA

RODOVIA: GO-236
TRECHO: FLORES DE GOIÁS - ENTR. BR-020

TÍTULO: NOTAS DE SERVIÇO DE TERRAPLENAGEM

N°: 0152_05-AP-TER-NS-004.V2A


FOLHA: 797 de 1178

RESPONSAVEL TECNICO


Responsável Técnico pelo Projeto de Terraplenagem
Elias José de Arruda Soares Júnior (CREA/MS 65065)

ESCALA: 1:200


2175+0.00

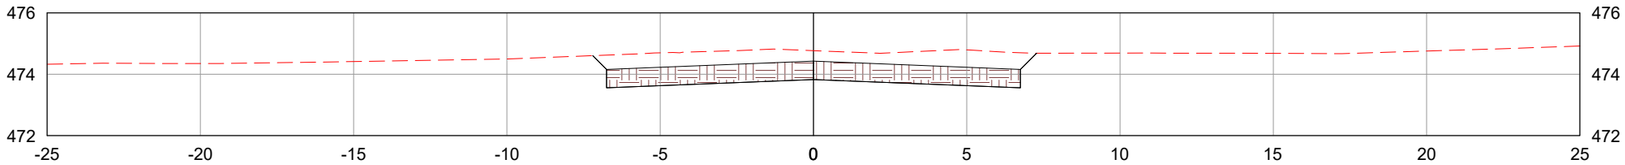

2176+0.00

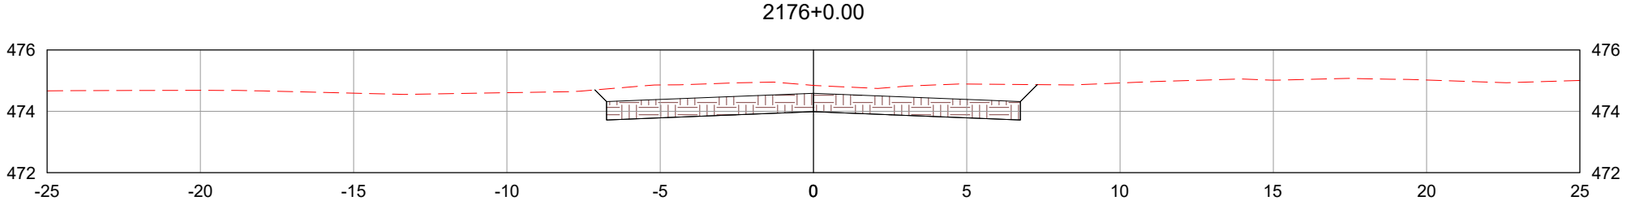

2177+0.00

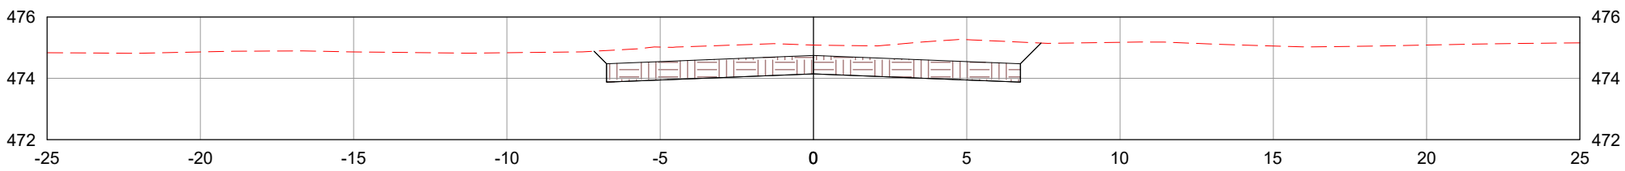

LEGENDA:

- TERRENO NATURAL
- CAMADA FINAL DE TERRAPLENAGEM

	REV. 0	REV. 1	REV. 2	REV. 3
DATA	25/07/2025	07/08/2025		
PROJETO	OLIVEIRA & RAE ENGENHARIA	OLIVEIRA & RAE ENGENHARIA		
EXECUÇÃO				
VERIFICAÇÃO				
APROVAÇÃO				

Oliveira-Rae Engenharia

CONTRATO: 099/2023
CÓD. INTERNO nº 0152_05-AP-TER-NS-004.V2A

GO INFRA

PROJETO EXECUTIVO DE ENGENHARIA PARA CONSTRUÇÃO DE RODOVIA

RODOVIA: GO-236
TRECHO: FLORES DE GOIÁS - ENTR. BR-020

TÍTULO: NOTAS DE SERVIÇO DE TERRAPLENAGEM

N°: 0152_05-AP-TER-NS-004.V2A


FOLHA: 798 de 1178

RESPONSAVEL TECNICO


Responsável Técnico pelo Projeto de Terraplenagem
Elias José de Arruda Soares Júnior (CREA/MS 65065)

ESCALA: 1:200


2178+0.00

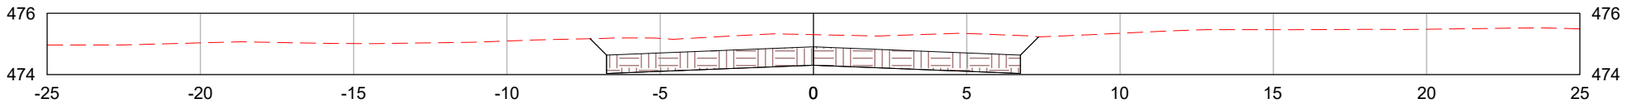

2179+0.00

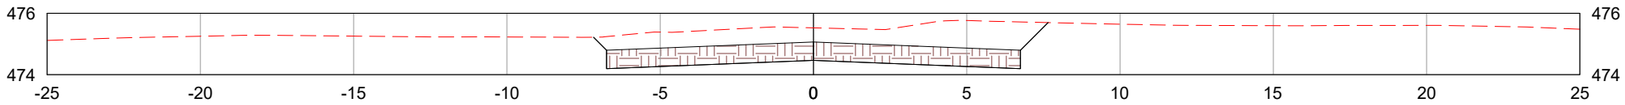

2180+0.00

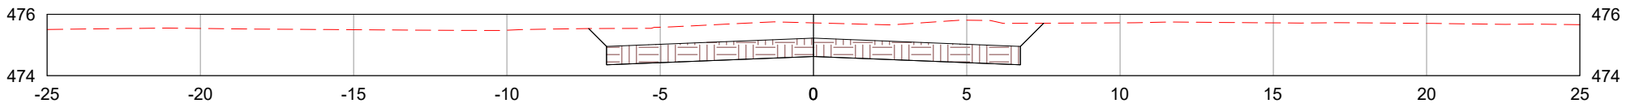

LEGENDA:

- TERRENO NATURAL
- CAMADA FINAL DE TERRAPLENAGEM

	REV. 0	REV. 1	REV. 2	REV. 3
DATA	25/07/2025	07/08/2025		
PROJETO	OLIVEIRA & RAE ENGENHARIA	OLIVEIRA & RAE ENGENHARIA		
EXECUÇÃO				
VERIFICAÇÃO				
APROVAÇÃO				

Oliveira-Rae Engenharia

CONTRATO: 099/2023
CÓD. INTERNO nº
0152_05-AP-TER-NS-004.V2A

GO INFRA

PROJETO EXECUTIVO DE ENGENHARIA PARA CONSTRUÇÃO DE RODOVIA

RODOVIA: GO-236
TRECHO: FLORES DE GOIÁS - ENTR. BR-020

TÍTULO: NOTAS DE SERVIÇO DE TERRAPLENAGEM

Nº: 0152_05-AP-TER-NS-004.V2A


FOLHA: 799 de 1178

RESPONSAVEL TECNICO


Responsável Técnico pelo Projeto de Terraplenagem
Elias José de Arruda Soares Júnior (CREA/MS 65065)

ESCALA: 1:200


2181+0.00

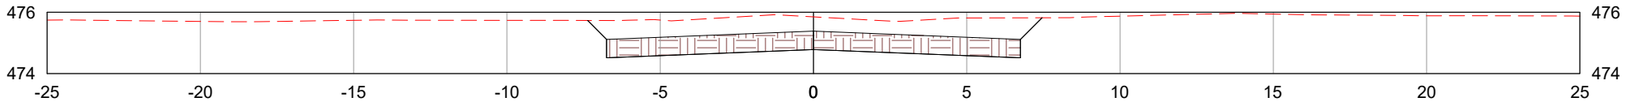

2182+0.00

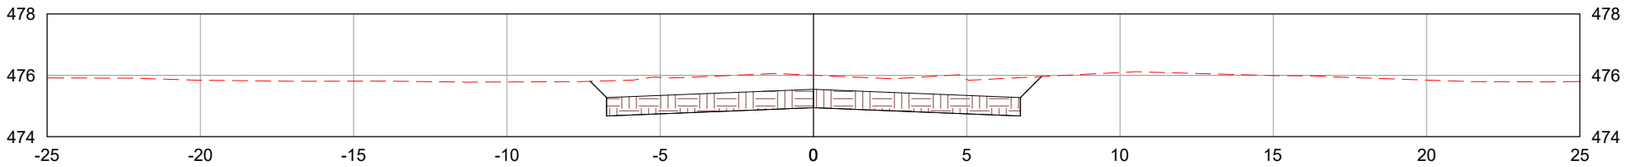

2183+0.00

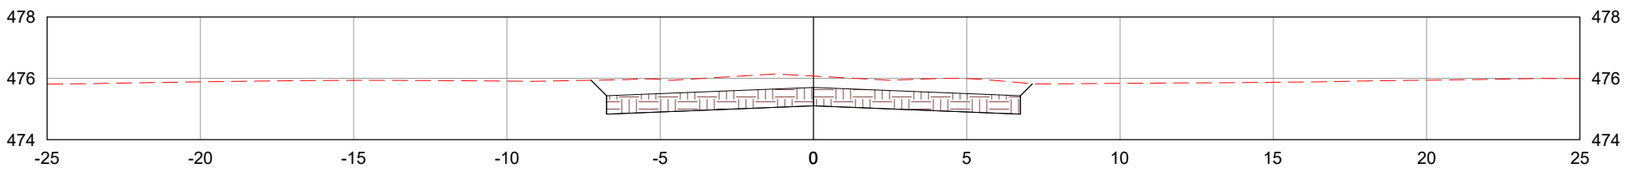

LEGENDA:

TERRENO NATURAL

CAMADA FINAL DE TERRAPLENAGEM

	REV. 0	REV. 1	REV. 2	REV. 3
DATA	25/07/2025	07/08/2025		
PROJETO	OLIVEIRA & RAE ENGENHARIA	OLIVEIRA & RAE ENGENHARIA		
EXECUÇÃO				
VERIFICAÇÃO				
APROVAÇÃO				

Oliveira-Rae Engenharia

CONTRATO: 099/2023
CÓD. INTERNO nº
0152_05-AP-TER-NS-004.V2A

GO INFRA

PROJETO EXECUTIVO DE ENGENHARIA PARA CONSTRUÇÃO DE RODOVIA

RODOVIA: GO-236
TRECHO: FLORES DE GOIÁS - ENTR. BR-020

TÍTULO: NOTAS DE SERVIÇO DE TERRAPLENAGEM

N°: 0152_05-AP-TER-NS-004.V2A


FOLHA: 800 de 1178

RESPONSAVEL TECNICO


Responsável Técnico pelo Projeto de Terraplenagem
Elias José de Arruda Soares Júnior (CREA/MS 65065)

ESCALA: 1:200


2184+0.00

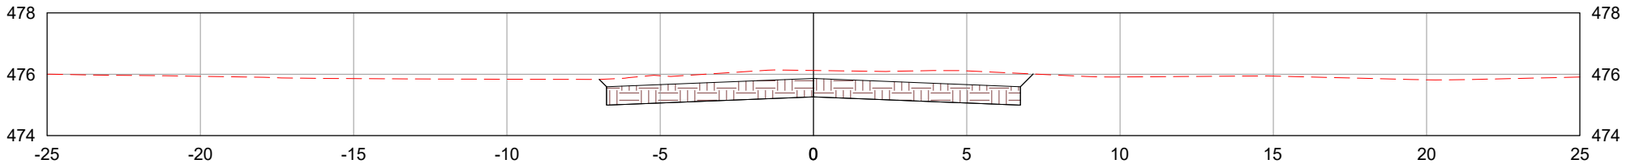

2185+0.00

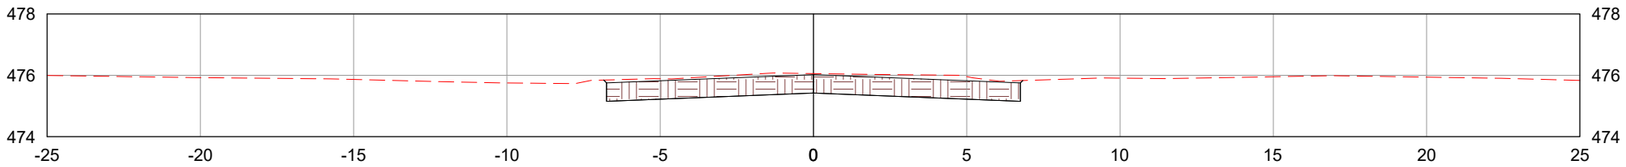

2186+0.00

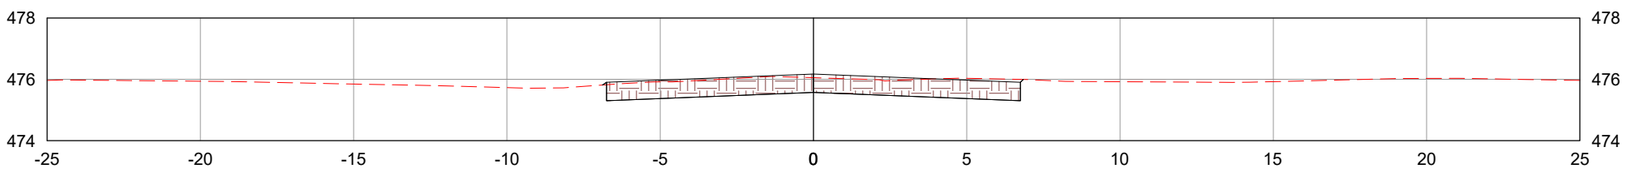

LEGENDA:

TERRENO NATURAL

CAMADA FINAL DE TERRAPLENAGEM

	REV. 0	REV. 1	REV. 2	REV. 3
DATA	25/07/2025	07/08/2025		
PROJETO	OLIVEIRA & RAE ENGENHARIA	OLIVEIRA & RAE ENGENHARIA		
EXECUÇÃO				
VERIFICAÇÃO				
APROVAÇÃO				

Oliveira-Rae Engenharia

CONTRATO: 099/2023
CÓD. INTERNO nº
0152_05-AP-TER-NS-004.V2A

GO INFRA

PROJETO EXECUTIVO DE ENGENHARIA PARA CONSTRUÇÃO DE RODOVIA

RODOVIA: GO-236
TRECHO: FLORES DE GOIÁS - ENTR. BR-020

TÍTULO: NOTAS DE SERVIÇO DE TERRAPLENAGEM

N°: 0152_05-AP-TER-NS-004.V2A


FOLHA: 801 de 1178

RESPONSAVEL TECNICO


Responsável Técnico pelo Projeto de Terraplenagem
Elias José de Arruda Soares Júnior (CREA/MS 65065)

ESCALA: 1:200


2187+0.00

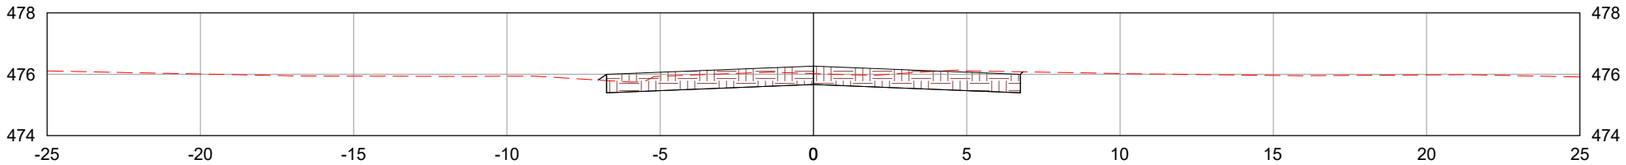

2188+0.00

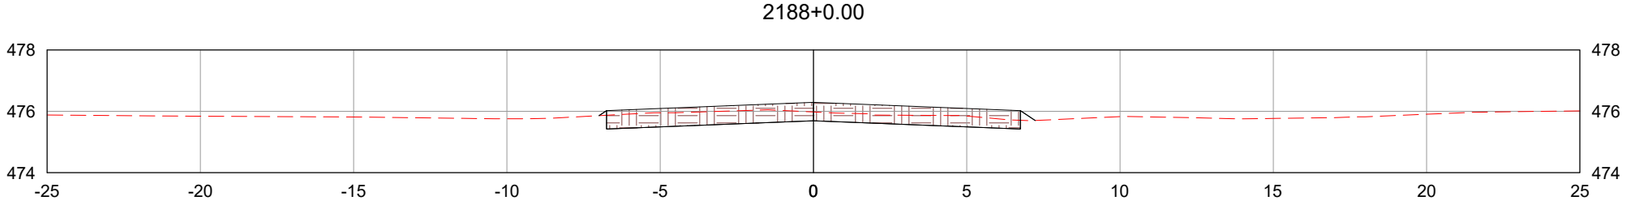

2189+0.00

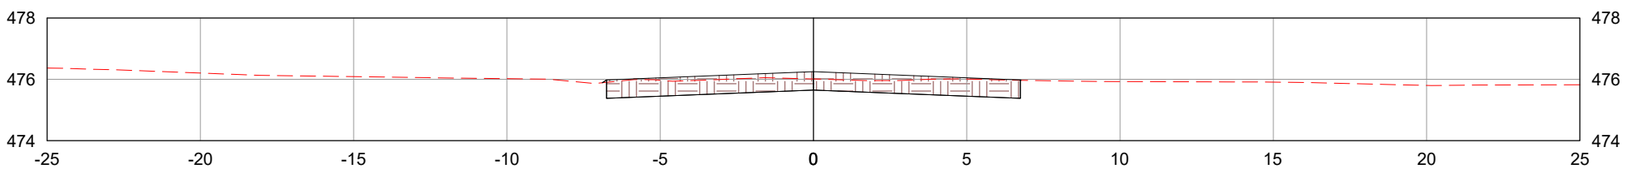

LEGENDA:

TERRENO NATURAL

CAMADA FINAL DE TERRAPLENAGEM

	REV. 0	REV. 1	REV. 2	REV. 3
DATA	25/07/2025	07/08/2025		
PROJETO	OLIVEIRA & RAE ENGENHARIA	OLIVEIRA & RAE ENGENHARIA		
EXECUÇÃO				
VERIFICAÇÃO				
APROVAÇÃO				

Oliveira-Rae Engenharia

CONTRATO: 099/2023
CÓD. INTERNO nº
0152_05-AP-TER-NS-004.V2A

GO INFRA

PROJETO EXECUTIVO DE ENGENHARIA PARA CONSTRUÇÃO DE RODOVIA

RODOVIA: GO-236
TRECHO: FLORES DE GOIÁS - ENTR. BR-020

RESPONSAVEL TECNICO

Responsável Técnico pelo Projeto de Terraplenagem
Elias José de Arruda Soares Júnior (CREA/MS 65065)


TÍTULO: NOTAS DE SERVIÇO DE TERRAPLENAGEM

ESCALA: 1:200


Nº: 0152_05-AP-TER-NS-004.V2A

FOLHA: 802 de 1178


2190+0.00

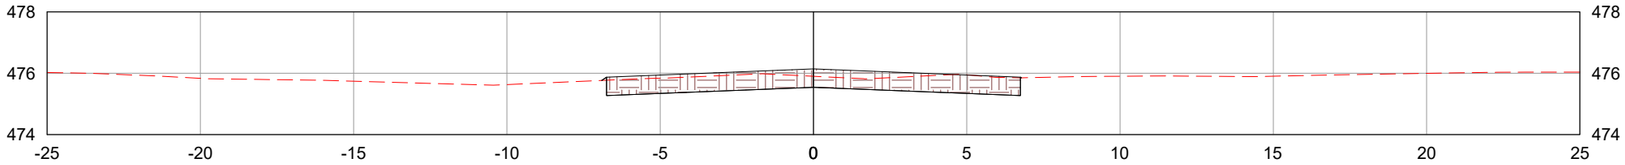

2191+0.00

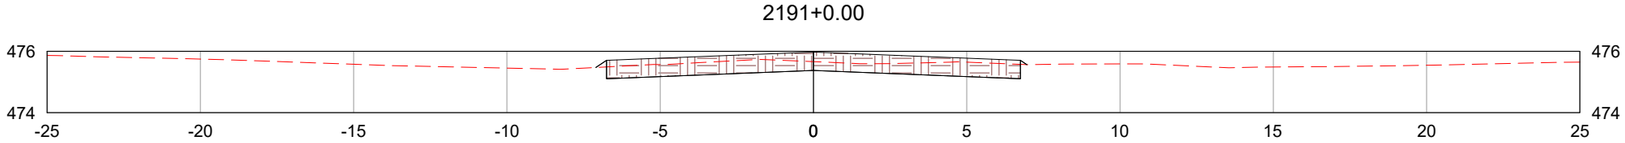

2192+0.00

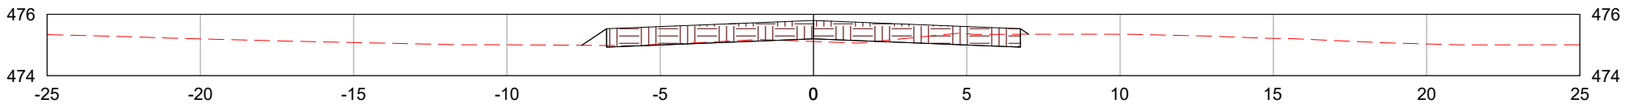

LEGENDA:

- TERRENO NATURAL
- CAMADA FINAL DE TERRAPLENAGEM

	REV. 0	REV. 1	REV. 2	REV. 3
DATA	25/07/2025	07/08/2025		
PROJETO	OLIVEIRA & RAE ENGENHARIA	OLIVEIRA & RAE ENGENHARIA		
EXECUÇÃO				
VERIFICAÇÃO				
APROVAÇÃO				

Oliveira-Rae Engenharia

CONTRATO: 099/2023
CÓD. INTERNO nº
0152_05-AP-TER-NS-004.V2A

GO INFRA

PROJETO EXECUTIVO DE ENGENHARIA PARA CONSTRUÇÃO DE RODOVIA

RODOVIA: GO-236
TRECHO: FLORES DE GOIÁS - ENTR. BR-020

TÍTULO: NOTAS DE SERVIÇO DE TERRAPLENAGEM

Nº: 0152_05-AP-TER-NS-004.V2A


FOLHA: 803 de 1178

RESPONSAVEL TECNICO


Responsável Técnico pelo Projeto de Terraplenagem
Elias José de Arruda Soares Júnior (CREA/MS 65065)

ESCALA: 1:200


2193+0.00

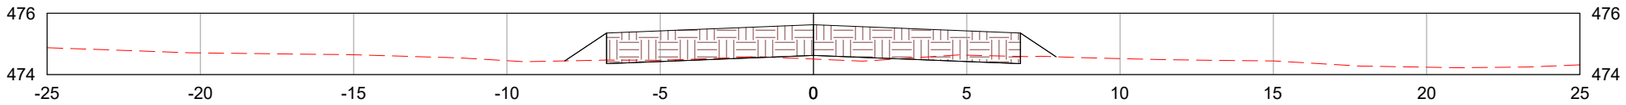

2194+0.00

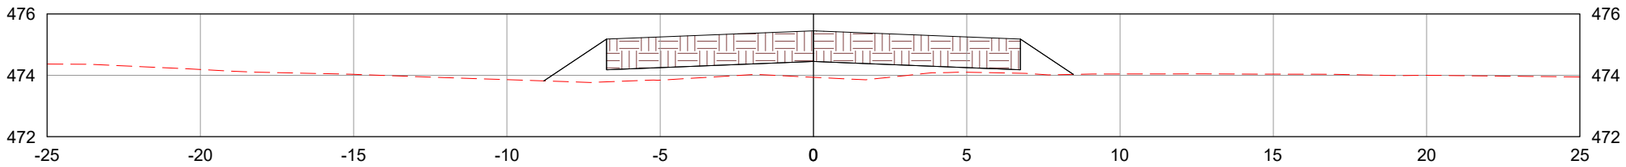

2195+0.00

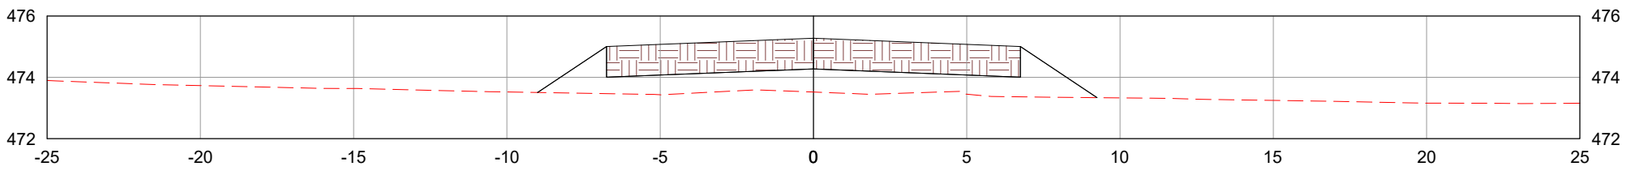

LEGENDA:

TERRENO NATURAL

CAMADA FINAL DE TERRAPLENAGEM

	REV. 0	REV. 1	REV. 2	REV. 3
DATA	25/07/2025	07/08/2025		
PROJETO	OLIVEIRA & RAE ENGENHARIA	OLIVEIRA & RAE ENGENHARIA		
EXECUÇÃO				
VERIFICAÇÃO				
APROVAÇÃO				

Oliveira-Rae Engenharia

CONTRATO: 099/2023
CÓD. INTERNO nº
0152_05-AP-TER-NS-004.V2A

GO INFRA

PROJETO EXECUTIVO DE ENGENHARIA PARA CONSTRUÇÃO DE RODOVIA

RODOVIA: GO-236
TRECHO: FLORES DE GOIÁS - ENTR. BR-020

TÍTULO: NOTAS DE SERVIÇO DE TERRAPLENAGEM

N°: 0152_05-AP-TER-NS-004.V2A


FOLHA: 804 de 1178

RESPONSAVEL TECNICO


Responsável Técnico pelo Projeto de Terraplenagem
Elias José de Arruda Soares Júnior (CREA/MS 65065)

ESCALA: 1:200


2196+0.00

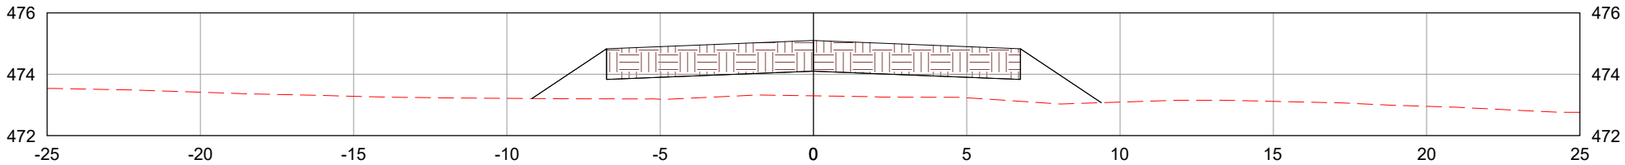

2197+0.00

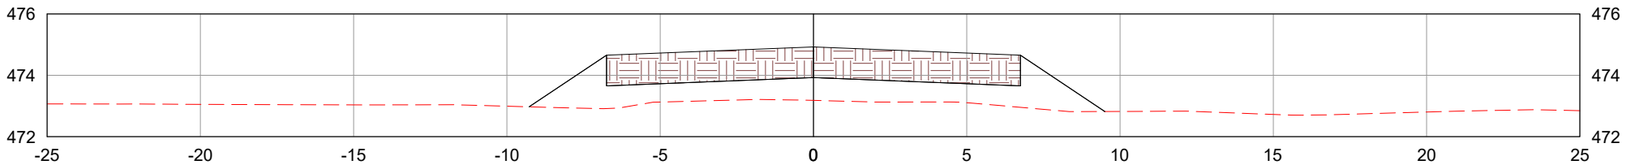

2198+0.00

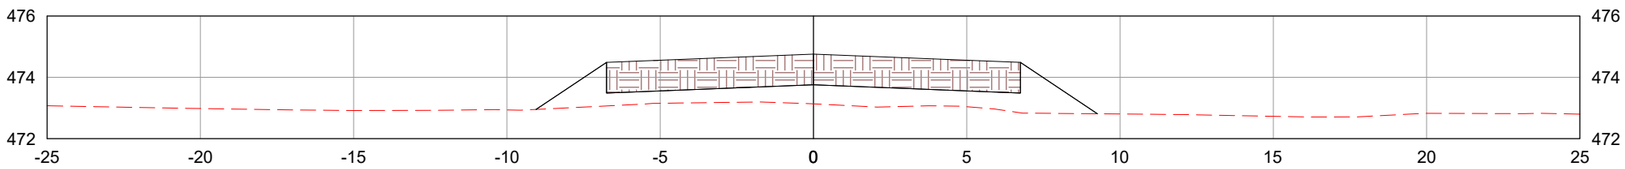

LEGENDA:

- TERRENO NATURAL
- CAMADA FINAL DE TERRAPLENAGEM

	REV. 0	REV. 1	REV. 2	REV. 3
DATA	25/07/2025	07/08/2025		
PROJETO	OLIVEIRA & RAE ENGENHARIA	OLIVEIRA & RAE ENGENHARIA		
EXECUÇÃO				
VERIFICAÇÃO				
APROVAÇÃO				

Oliveira-Rae Engenharia

CONTRATO: 099/2023
CÓD. INTERNO nº
0152_05-AP-TER-NS-004.V2A

GO INFRA

PROJETO EXECUTIVO DE ENGENHARIA PARA CONSTRUÇÃO DE RODOVIA

RODOVIA: GO-236
TRECHO: FLORES DE GOIÁS - ENTR. BR-020

TÍTULO: NOTAS DE SERVIÇO DE TERRAPLENAGEM

N°: 0152_05-AP-TER-NS-004.V2A


FOLHA: 805 de 1178

RESPONSAVEL TECNICO


Responsável Técnico pelo Projeto de Terraplenagem
Elias José de Arruda Soares Júnior (CREA/MS 65065)

ESCALA: 1:200


2199+0.00

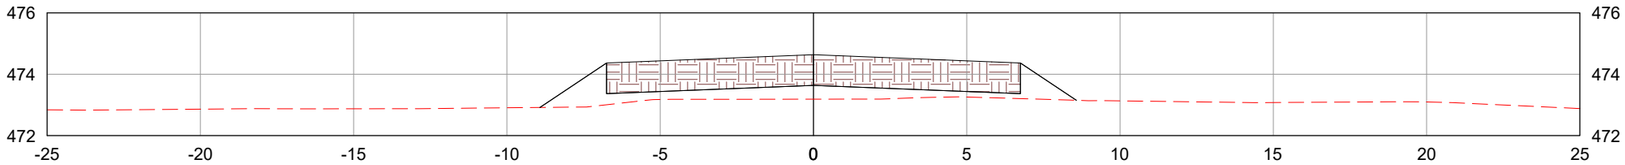

2200+0.00

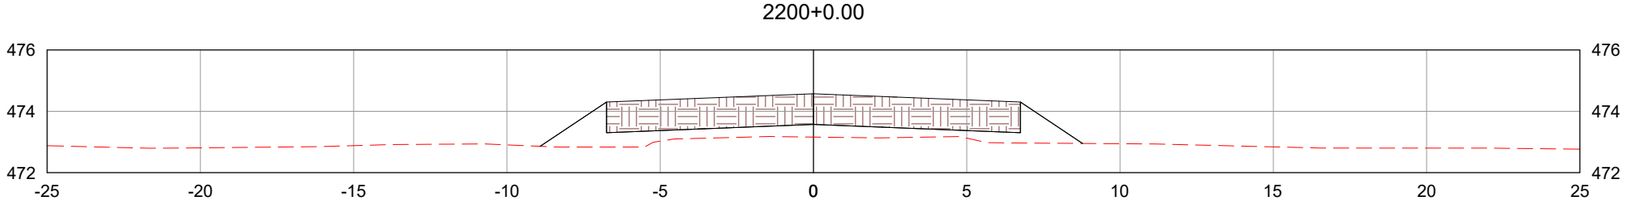

2201+0.00

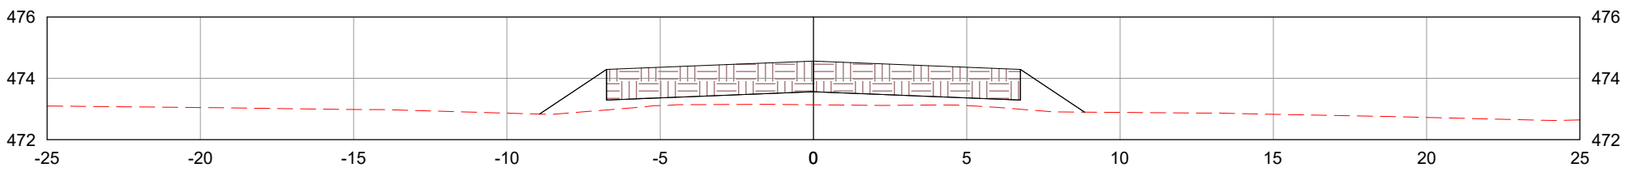

LEGENDA:

TERRENO NATURAL

CAMADA FINAL DE TERRAPLENAGEM

	REV. 0	REV. 1	REV. 2	REV. 3
DATA	25/07/2025	07/08/2025		
PROJETO	OLIVEIRA & RAE ENGENHARIA	OLIVEIRA & RAE ENGENHARIA		
EXECUÇÃO				
VERIFICAÇÃO				
APROVAÇÃO				

Oliveira-Rae Engenharia

CONTRATO: 099/2023
CÓD. INTERNO nº
0152_05-AP-TER-NS-004.V2A

GO INFRA

PROJETO EXECUTIVO DE ENGENHARIA PARA CONSTRUÇÃO DE RODOVIA

RODOVIA: GO-236
TRECHO: FLORES DE GOIÁS - ENTR. BR-020

TÍTULO: NOTAS DE SERVIÇO DE TERRAPLENAGEM

N°: 0152_05-AP-TER-NS-004.V2A


FOLHA: 806 de 1178

RESPONSAVEL TECNICO


Responsável Técnico pelo Projeto de Terraplenagem
Elias José de Arruda Soares Júnior (CREA/MS 65065)

ESCALA: 1:200


2202+0.00

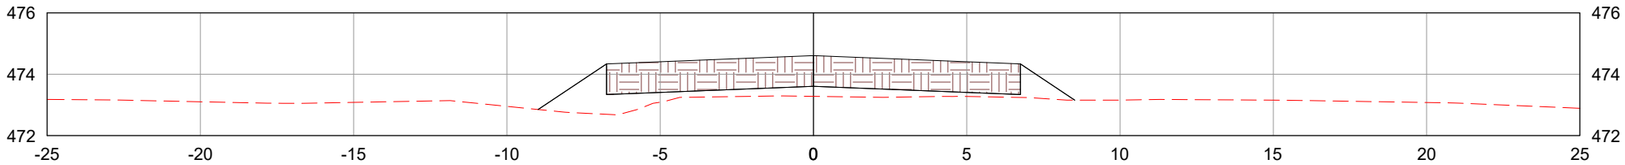

2203+0.00

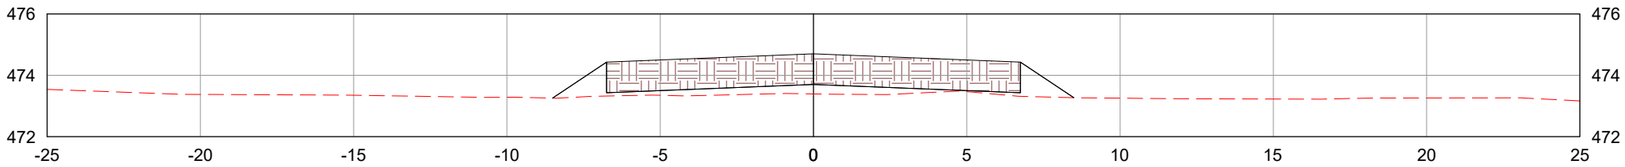

2204+0.00

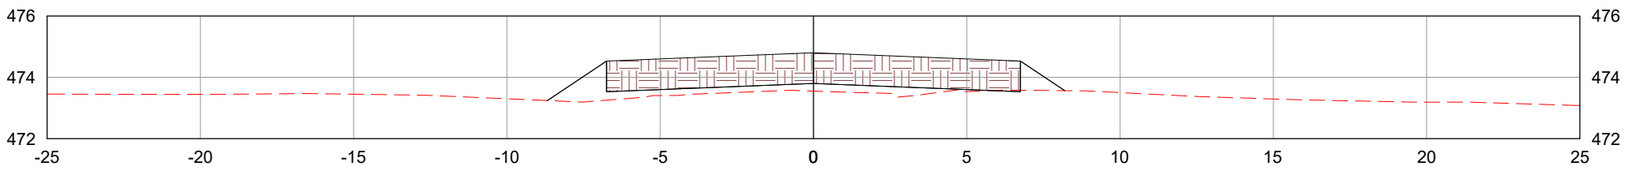

LEGENDA:

TERRENO NATURAL

CAMADA FINAL DE TERRAPLENAGEM

	REV. 0	REV. 1	REV. 2	REV. 3
DATA	25/07/2025	07/08/2025		
PROJETO	OLIVEIRA & RAE ENGENHARIA	OLIVEIRA & RAE ENGENHARIA		
EXECUÇÃO				
VERIFICAÇÃO				
APROVAÇÃO				

Oliveira-Rae Engenharia

CONTRATO: 099/2023
CÓD. INTERNO nº
0152_05-AP-TER-NS-004.V2A

GO INFRA

PROJETO EXECUTIVO DE ENGENHARIA PARA CONSTRUÇÃO DE RODOVIA

RODOVIA: GO-236
TRECHO: FLORES DE GOIÁS - ENTR. BR-020

TÍTULO: NOTAS DE SERVIÇO DE TERRAPLENAGEM

N°: 0152_05-AP-TER-NS-004.V2A


FOLHA: 807 de 1178

RESPONSAVEL TECNICO


Responsável Técnico pelo Projeto de Terraplenagem
Elias José de Arruda Soares Júnior (CREA/MS 65065)

ESCALA: 1:200


2205+0.00

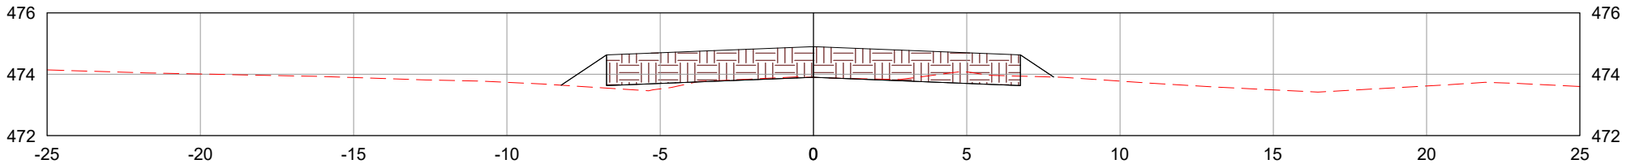

2206+0.00

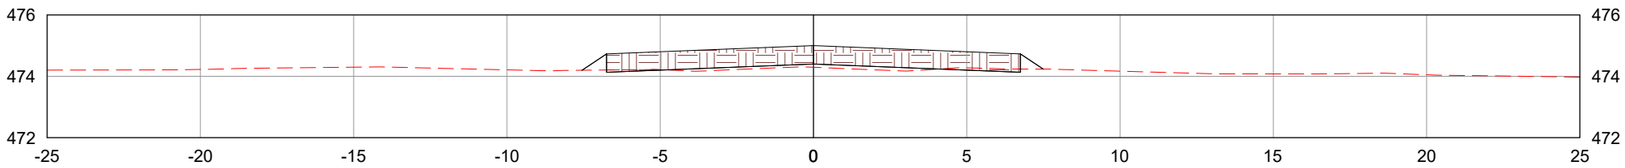

2207+0.00

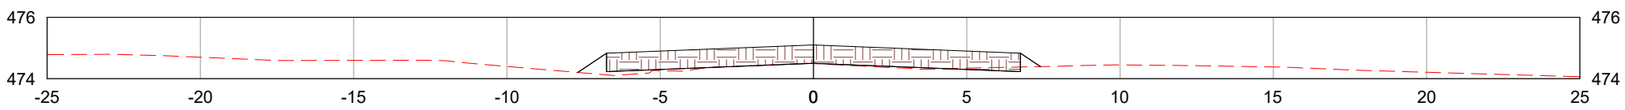

LEGENDA:

TERRENO NATURAL

CAMADA FINAL DE TERRAPLENAGEM

	REV. 0	REV. 1	REV. 2	REV. 3
DATA	25/07/2025	07/08/2025		
PROJETO	OLIVEIRA & RAE ENGENHARIA	OLIVEIRA & RAE ENGENHARIA		
EXECUÇÃO				
VERIFICAÇÃO				
APROVAÇÃO				

Oliveira-Rae Engenharia

CONTRATO: 099/2023
CÓD. INTERNO nº
0152_05-AP-TER-NS-004.V2A

GO INFRA

PROJETO EXECUTIVO DE ENGENHARIA PARA CONSTRUÇÃO DE RODOVIA

RODOVIA: GO-236
TRECHO: FLORES DE GOIÁS - ENTR. BR-020

TÍTULO: NOTAS DE SERVIÇO DE TERRAPLENAGEM

N°: 0152_05-AP-TER-NS-004.V2A


FOLHA: 808 de 1178

RESPONSAVEL TECNICO


Responsável Técnico pelo Projeto de Terraplenagem
Elias José de Arruda Soares Júnior (CREA/MS 65065)

ESCALA: 1:200


2208+0.00

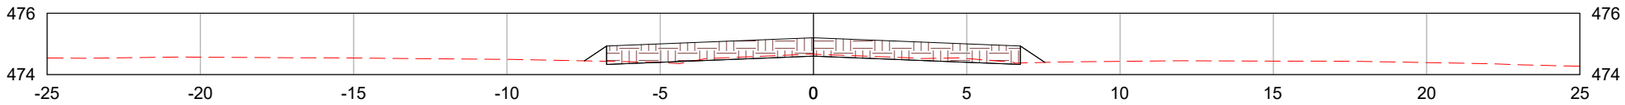

2209+0.00

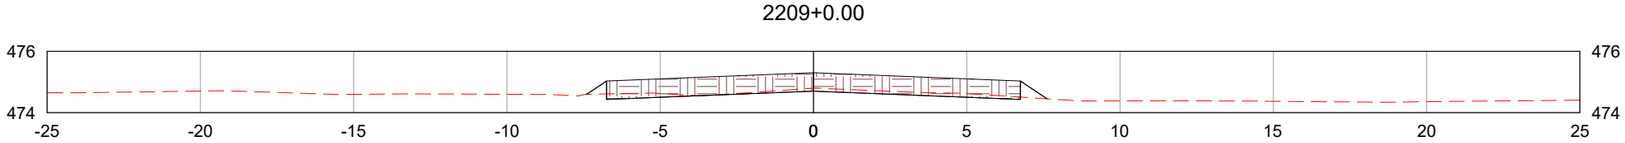

2210+0.00

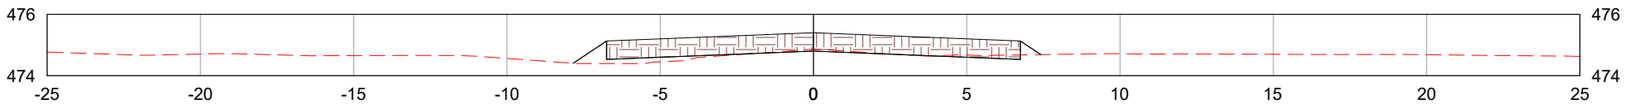

LEGENDA:

- TERRENO NATURAL
- CAMADA FINAL DE TERRAPLENAGEM

	REV. 0	REV. 1	REV. 2	REV. 3
DATA	25/07/2025	07/08/2025		
PROJETO	OLIVEIRA & RAE ENGENHARIA	OLIVEIRA & RAE ENGENHARIA		
EXECUÇÃO				
VERIFICAÇÃO				
APROVAÇÃO				

Oliveira-Rae Engenharia

CONTRATO: 099/2023
CÓD. INTERNO nº
0152_05-AP-TER-NS-004.V2A

GO INFRA

PROJETO EXECUTIVO DE ENGENHARIA PARA CONSTRUÇÃO DE RODOVIA

RODOVIA: GO-236
TRECHO: FLORES DE GOIÁS - ENTR. BR-020

TÍTULO: NOTAS DE SERVIÇO DE TERRAPLENAGEM

N°: 0152_05-AP-TER-NS-004.V2A


FOLHA: 809 de 1178

RESPONSAVEL TECNICO


Responsável Técnico pelo Projeto de Terraplenagem
Elias José de Arruda Soares Júnior (CREA/MS 65065)

ESCALA: 1:200


2211+0.00

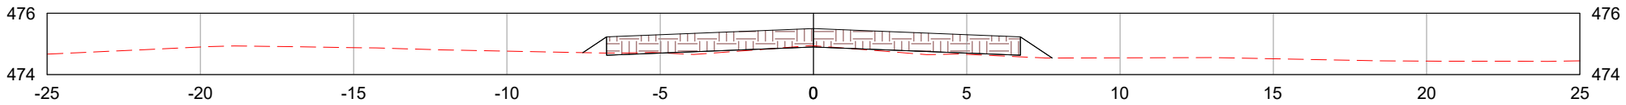

2212+0.00

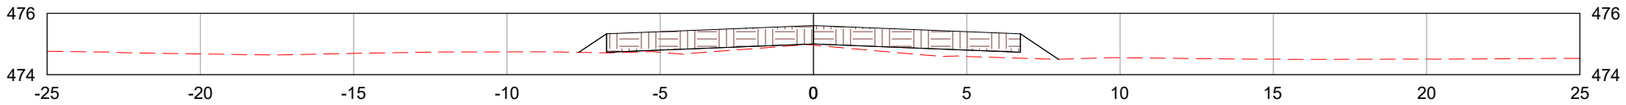

2213+0.00

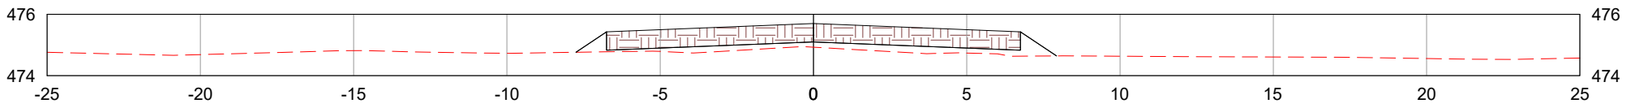

LEGENDA:

- TERRENO NATURAL
- CAMADA FINAL DE TERRAPLENAGEM

	REV. 0	REV. 1	REV. 2	REV. 3
DATA	25/07/2025	07/08/2025		
PROJETO	OLIVEIRA & RAE ENGENHARIA	OLIVEIRA & RAE ENGENHARIA		
EXECUÇÃO				
VERIFICAÇÃO				
APROVAÇÃO				

Oliveira-Rae Engenharia

CONTRATO: 099/2023
CÓD. INTERNO nº 0152_05-AP-TER-NS-004.V2A

GO INFRA

PROJETO EXECUTIVO DE ENGENHARIA PARA CONSTRUÇÃO DE RODOVIA

RODOVIA: GO-236
TRECHO: FLORES DE GOIÁS - ENTR. BR-020

TÍTULO: NOTAS DE SERVIÇO DE TERRAPLENAGEM

Nº: 0152_05-AP-TER-NS-004.V2A


FOLHA: 810 de 1178

RESPONSAVEL TECNICO


Responsável Técnico pelo Projeto de Terraplenagem
Elias José de Arruda Soares Júnior (CREA/MS 65065)

ESCALA: 1:200


2214+0.00

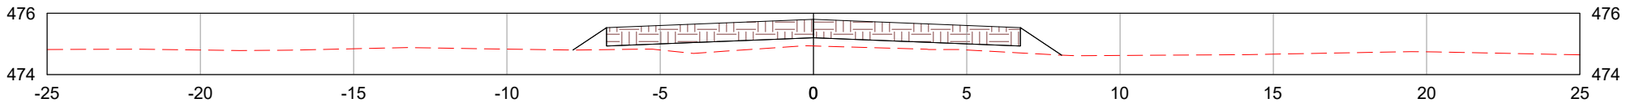

2215+0.00

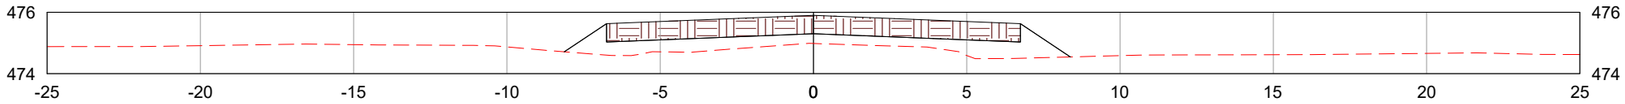

2216+0.00

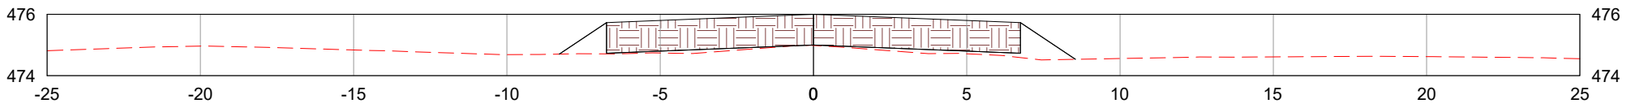

LEGENDA:

- TERRENO NATURAL
- CAMADA FINAL DE TERRAPLENAGEM

	REV. 0	REV. 1	REV. 2	REV. 3
DATA	25/07/2025	07/08/2025		
PROJETO	OLIVEIRA & RAE ENGENHARIA	OLIVEIRA & RAE ENGENHARIA		
EXECUÇÃO				
VERIFICAÇÃO				
APROVAÇÃO				

Oliveira-Rae Engenharia

CONTRATO: 099/2023
CÓD. INTERNO nº 0152_05-AP-TER-NS-004.V2A

GO INFRA

PROJETO EXECUTIVO DE ENGENHARIA PARA CONSTRUÇÃO DE RODOVIA

RODOVIA: GO-236
TRECHO: FLORES DE GOIÁS - ENTR. BR-020

TÍTULO: NOTAS DE SERVIÇO DE TERRAPLENAGEM

Nº: 0152_05-AP-TER-NS-004.V2A


FOLHA: 811 de 1178

RESPONSAVEL TECNICO


Responsável Técnico pelo Projeto de Terraplenagem
Elias José de Arruda Soares Júnior (CREA/MS 65065)

ESCALA: 1:200


2217+0.00

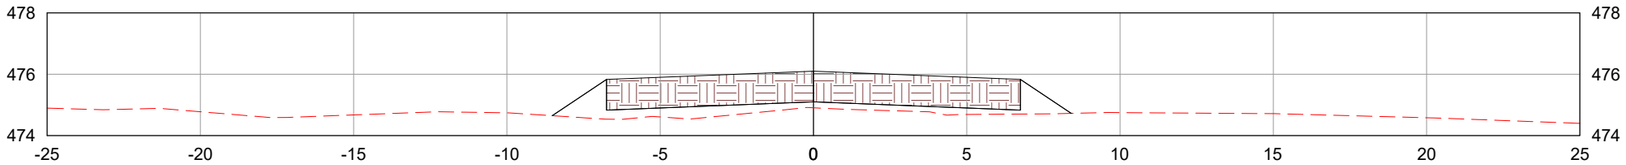

2218+0.00

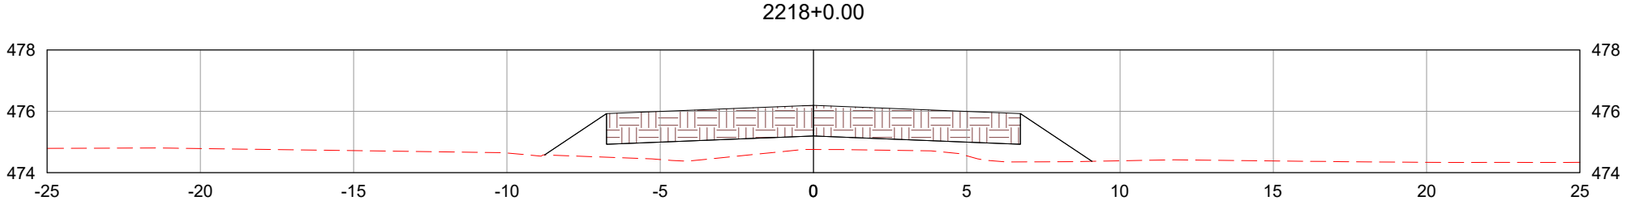

2219+0.00

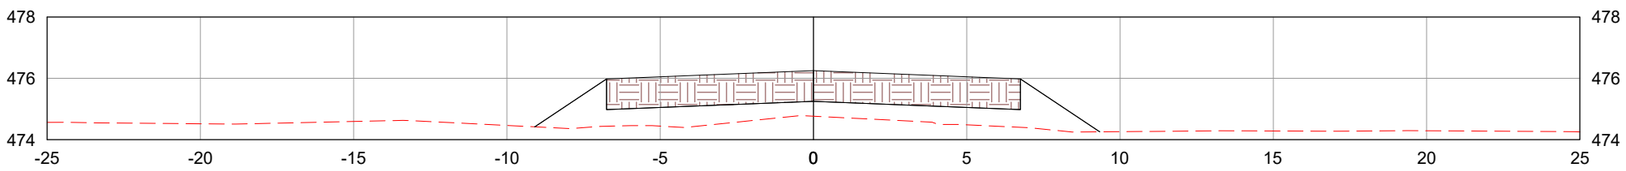

LEGENDA:

TERRENO NATURAL

CAMADA FINAL DE TERRAPLENAGEM

	REV. 0	REV. 1	REV. 2	REV. 3
DATA	25/07/2025	07/08/2025		
PROJETO	OLIVEIRA & RAE ENGENHARIA	OLIVEIRA & RAE ENGENHARIA		
EXECUÇÃO				
VERIFICAÇÃO				
APROVAÇÃO				

Oliveira-Rae Engenharia

CONTRATO: 099/2023
CÓD. INTERNO nº
0152_05-AP-TER-NS-004.V2A

GO INFRA

PROJETO EXECUTIVO DE ENGENHARIA PARA CONSTRUÇÃO DE RODOVIA

RODOVIA: GO-236
TRECHO: FLORES DE GOIÁS - ENTR. BR-020

TÍTULO: NOTAS DE SERVIÇO DE TERRAPLENAGEM

N°: 0152_05-AP-TER-NS-004.V2A


FOLHA: 812 de 1178

RESPONSAVEL TECNICO


Responsável Técnico pelo Projeto de Terraplenagem
Elias José de Arruda Soares Júnior (CREA/MS 65065)

ESCALA: 1:200


2220+0.00

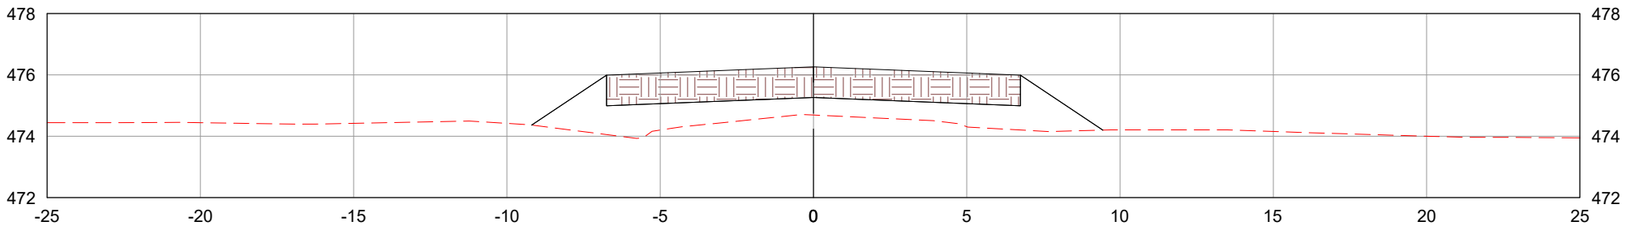

2221+0.00

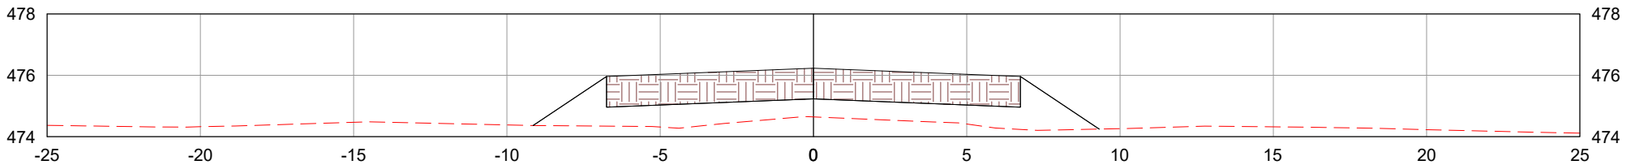

2222+0.00

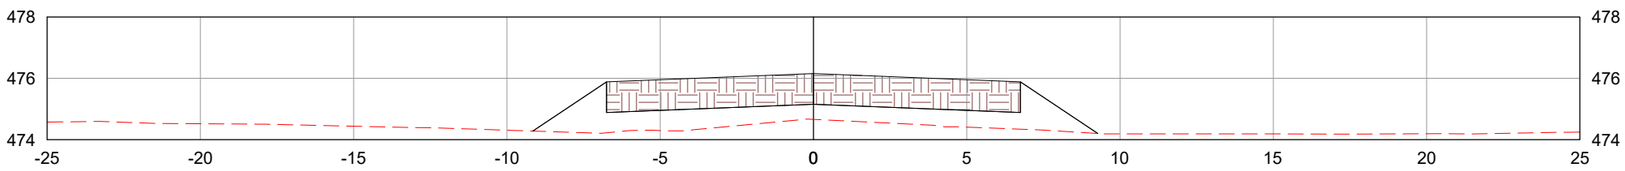

LEGENDA:

TERRENO NATURAL

CAMADA FINAL DE TERRAPLENAGEM

	REV. 0	REV. 1	REV. 2	REV. 3
DATA	25/07/2025	07/08/2025		
PROJETO	OLIVEIRA & RAE ENGENHARIA	OLIVEIRA & RAE ENGENHARIA		
EXECUÇÃO				
VERIFICAÇÃO				
APROVAÇÃO				

Oliveira-Rae Engenharia

CONTRATO: 099/2023
CÓD. INTERNO nº
0152_05-AP-TER-NS-004.V2A

GO INFRA

PROJETO EXECUTIVO DE ENGENHARIA PARA CONSTRUÇÃO DE RODOVIA

RODOVIA: GO-236
TRECHO: FLORES DE GOIÁS - ENTR. BR-020

TÍTULO: NOTAS DE SERVIÇO DE TERRAPLENAGEM

N°: 0152_05-AP-TER-NS-004.V2A


FOLHA: 813 de 1178

RESPONSAVEL TECNICO


Responsável Técnico pelo Projeto de Terraplenagem
Elias José de Arruda Soares Júnior (CREA/MS 65065)

ESCALA: 1:200


2223+0.00

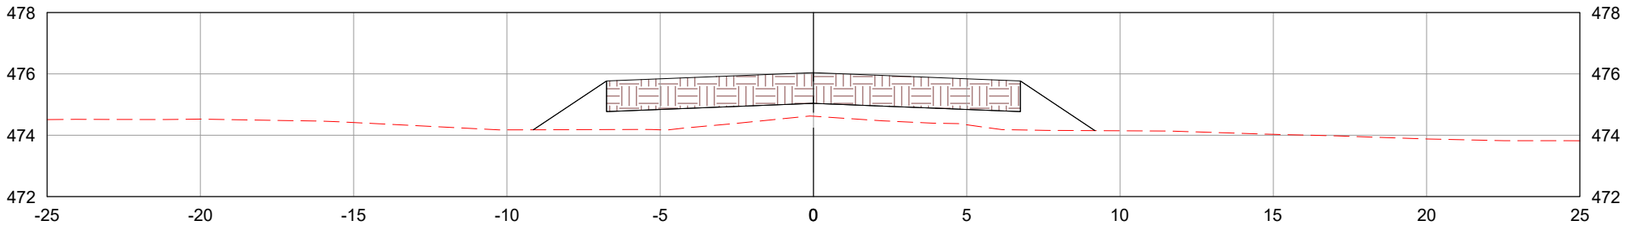

2224+0.00

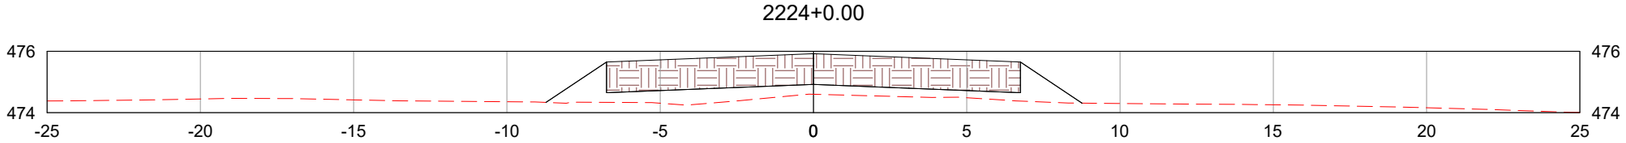

2225+0.00

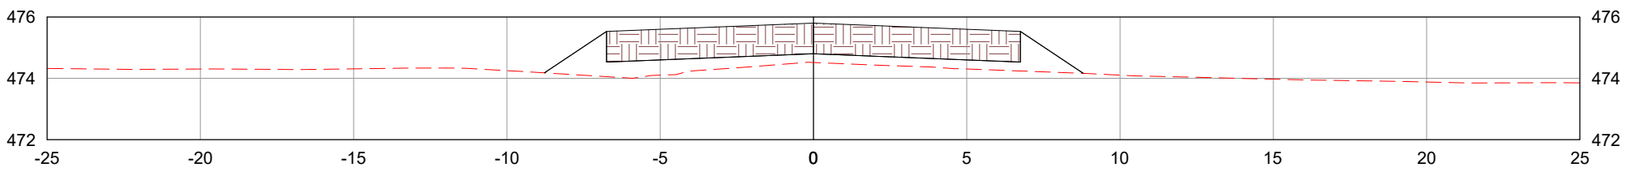

LEGENDA:

- TERRENO NATURAL
- CAMADA FINAL DE TERRAPLENAGEM

	REV. 0	REV. 1	REV. 2	REV. 3
DATA	25/07/2025	07/08/2025		
PROJETO	OLIVEIRA & RAE ENGENHARIA	OLIVEIRA & RAE ENGENHARIA		
EXECUÇÃO				
VERIFICAÇÃO				
APROVAÇÃO				

Oliveira-Rae Engenharia

CONTRATO: 099/2023
CÓD. INTERNO nº 0152_05-AP-TER-NS-004.V2A

GO INFRA

PROJETO EXECUTIVO DE ENGENHARIA PARA CONSTRUÇÃO DE RODOVIA

RODOVIA: GO-236
TRECHO: FLORES DE GOIÁS - ENTR. BR-020

TÍTULO: NOTAS DE SERVIÇO DE TERRAPLENAGEM

Nº: 0152_05-AP-TER-NS-004.V2A


FOLHA: 814 de 1178

RESPONSAVEL TECNICO


Responsável Técnico pelo Projeto de Terraplenagem
Elias José de Arruda Soares Júnior (CREA/MS 65065)

ESCALA: 1:200


2226+0.00

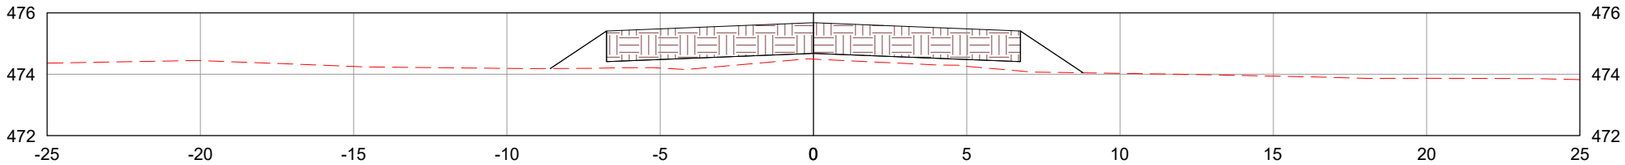

2227+0.00

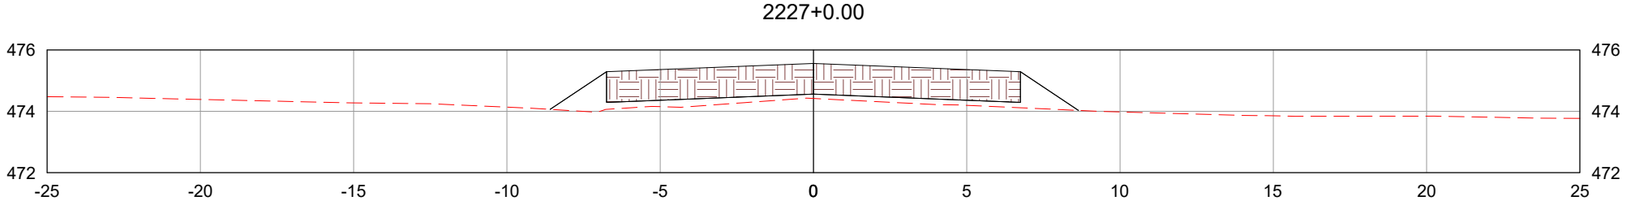

2228+0.00

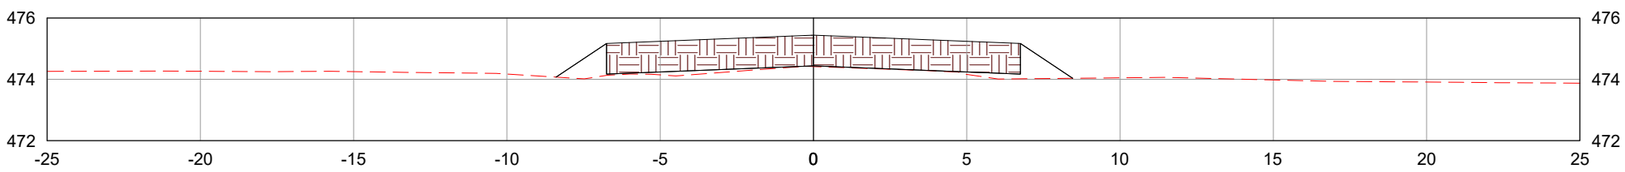

LEGENDA:

TERRENO NATURAL

CAMADA FINAL DE TERRAPLENAGEM

	REV. 0	REV. 1	REV. 2	REV. 3
DATA	25/07/2025	07/08/2025		
PROJETO	OLIVEIRA & RAE ENGENHARIA	OLIVEIRA & RAE ENGENHARIA		
EXECUÇÃO				
VERIFICAÇÃO				
APROVAÇÃO				

Oliveira-Rae Engenharia

CONTRATO: 099/2023
CÓD. INTERNO nº 0152_05-AP-TER-NS-004.V2A

GO INFRA

PROJETO EXECUTIVO DE ENGENHARIA PARA CONSTRUÇÃO DE RODOVIA

RODOVIA: GO-236
TRECHO: FLORES DE GOIÁS - ENTR. BR-020

TÍTULO: NOTAS DE SERVIÇO DE TERRAPLENAGEM

N°: 0152_05-AP-TER-NS-004.V2A


FOLHA: 815 de 1178

RESPONSAVEL TECNICO


Responsável Técnico pelo Projeto de Terraplenagem
Elias José de Arruda Soares Júnior (CREA/MS 65065)

ESCALA: 1:200


2229+0.00

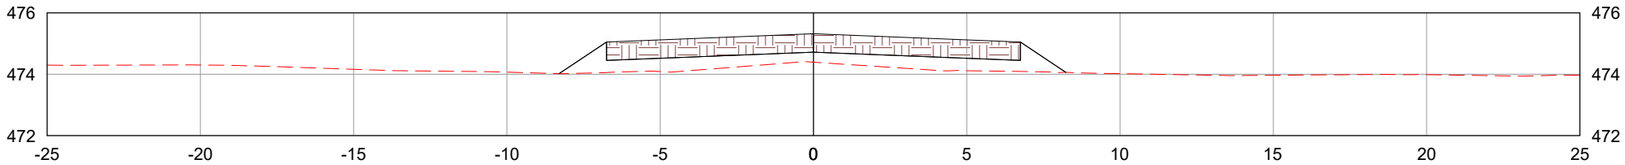

2230+0.00

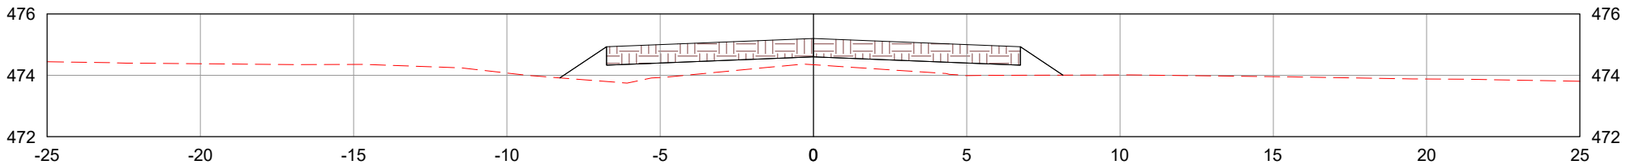

2231+0.00

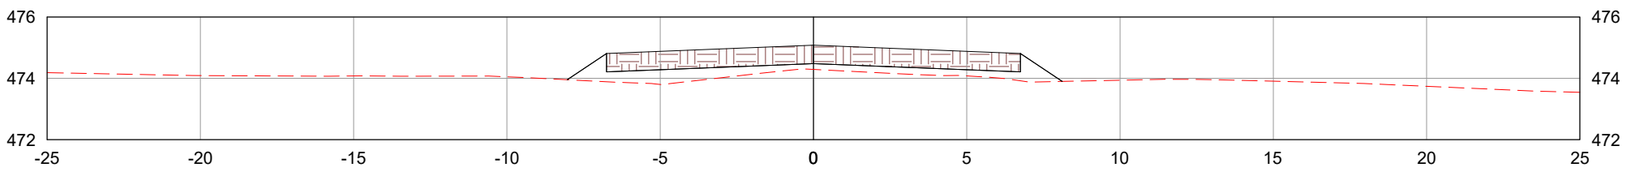

LEGENDA:

TERRENO NATURAL

CAMADA FINAL DE TERRAPLENAGEM

	REV. 0	REV. 1	REV. 2	REV. 3
DATA	25/07/2025	07/08/2025		
PROJETO	OLIVEIRA & RAE ENGENHARIA	OLIVEIRA & RAE ENGENHARIA		
EXECUÇÃO				
VERIFICAÇÃO				
APROVAÇÃO				

Oliveira-Rae Engenharia

CONTRATO: 099/2023
CÓD. INTERNO nº
0152_05-AP-TER-NS-004.V2A

GO INFRA

PROJETO EXECUTIVO DE ENGENHARIA PARA CONSTRUÇÃO DE RODOVIA

RODOVIA: GO-236
TRECHO: FLORES DE GOIÁS - ENTR. BR-020

TÍTULO: NOTAS DE SERVIÇO DE TERRAPLENAGEM

N°: 0152_05-AP-TER-NS-004.V2A


FOLHA: 816 de 1178

RESPONSAVEL TECNICO


Responsável Técnico pelo Projeto de Terraplenagem
Elias José de Arruda Soares Júnior (CREA/MS 65065)

ESCALA: 1:200


2232+0.00

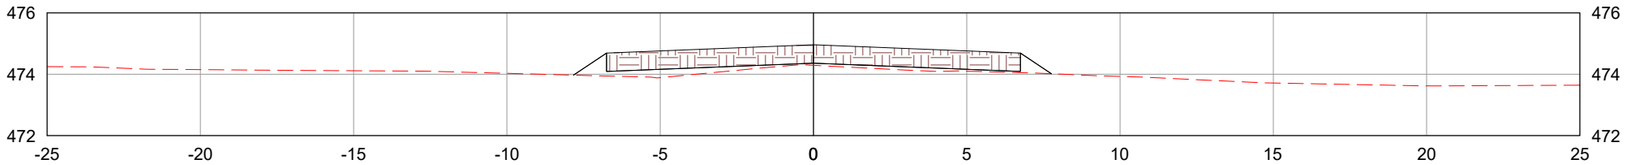

2233+0.00

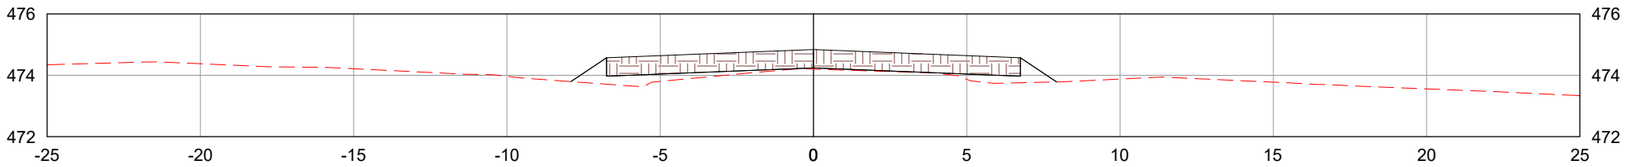

2234+0.00

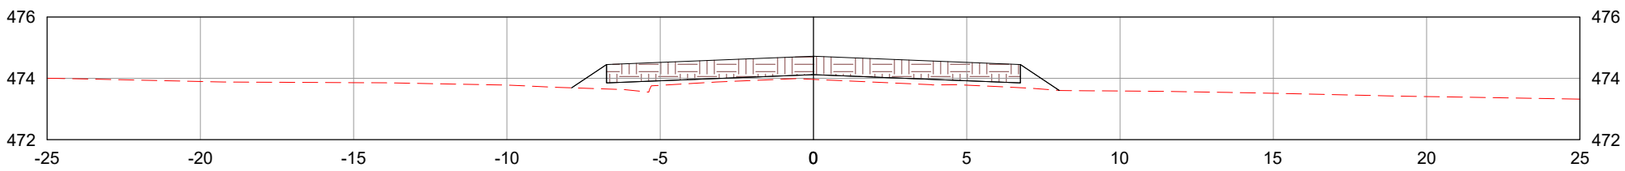

LEGENDA:

TERRENO NATURAL

CAMADA FINAL DE TERRAPLENAGEM

	REV. 0	REV. 1	REV. 2	REV. 3
DATA	25/07/2025	07/08/2025		
PROJETO	OLIVEIRA & RAE ENGENHARIA	OLIVEIRA & RAE ENGENHARIA		
EXECUÇÃO				
VERIFICAÇÃO				
APROVAÇÃO				

Oliveira-Rae Engenharia

CONTRATO: 099/2023
CÓD. INTERNO nº
0152_05-AP-TER-NS-004.V2A

GO INFRA

PROJETO EXECUTIVO DE ENGENHARIA PARA CONSTRUÇÃO DE RODOVIA

RODOVIA: GO-236
TRECHO: FLORES DE GOIÁS - ENTR. BR-020

TÍTULO: NOTAS DE SERVIÇO DE TERRAPLENAGEM

N°: 0152_05-AP-TER-NS-004.V2A


FOLHA: 817 de 1178

RESPONSAVEL TECNICO


Responsável Técnico pelo Projeto de Terraplenagem
Elias José de Arruda Soares Júnior (CREA/MS 65065)

ESCALA: 1:200


2235+0.00

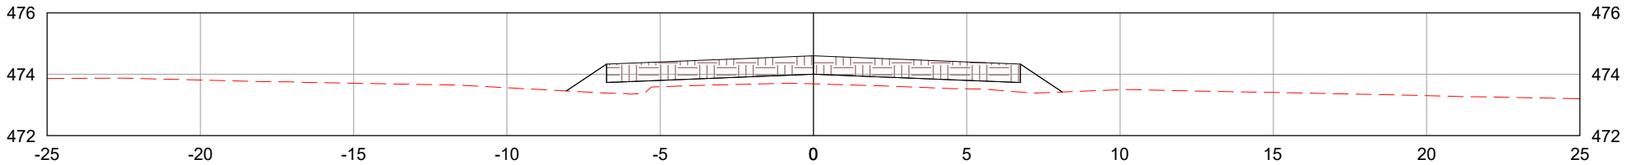

2236+0.00

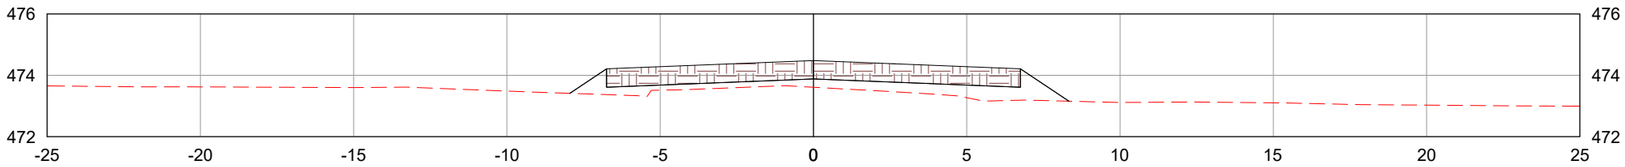

2237+0.00

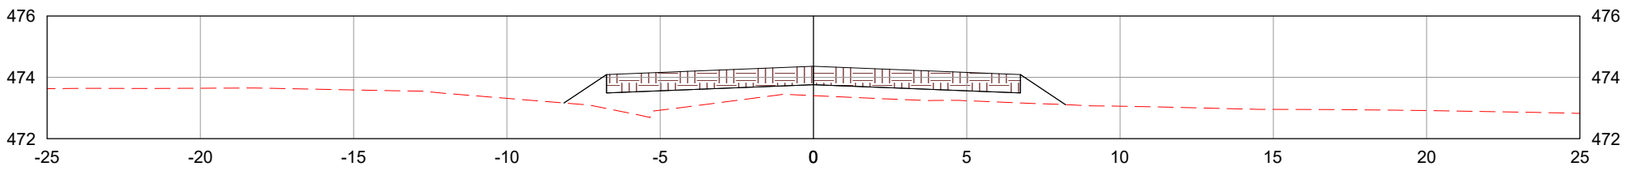

LEGENDA:

TERRENO NATURAL

CAMADA FINAL DE TERRAPLENAGEM

	REV. 0	REV. 1	REV. 2	REV. 3
DATA	25/07/2025	07/08/2025		
PROJETO	OLIVEIRA & RAE ENGENHARIA	OLIVEIRA & RAE ENGENHARIA		
EXECUÇÃO				
VERIFICAÇÃO				
APROVAÇÃO				

Oliveira-Rae Engenharia

CONTRATO: 099/2023
CÓD. INTERNO nº 0152_05-AP-TER-NS-004.V2A

GO INFRA

PROJETO EXECUTIVO DE ENGENHARIA PARA CONSTRUÇÃO DE RODOVIA

RODOVIA: GO-236
TRECHO: FLORES DE GOIÁS - ENTR. BR-020

TÍTULO: NOTAS DE SERVIÇO DE TERRAPLENAGEM

N°: 0152_05-AP-TER-NS-004.V2A


FOLHA: 818 de 1178

RESPONSAVEL TECNICO


Responsável Técnico pelo Projeto de Terraplenagem
Elias José de Arruda Soares Júnior (CREA/MS 65065)

ESCALA: 1:200


2238+0.00

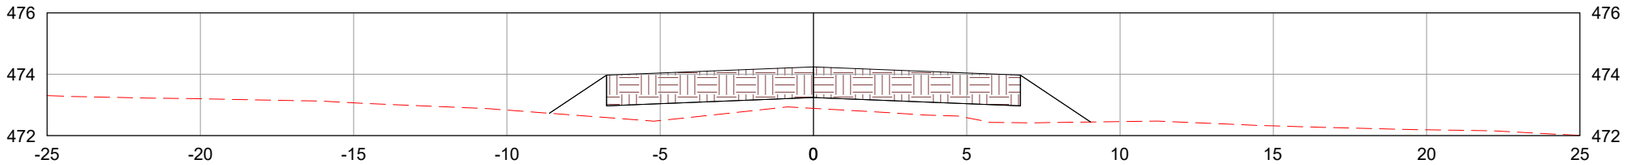

2239+0.00

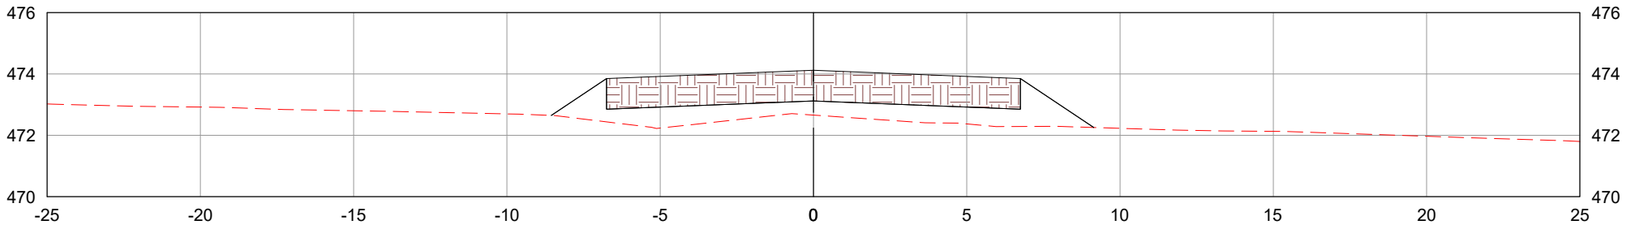

2240+0.00

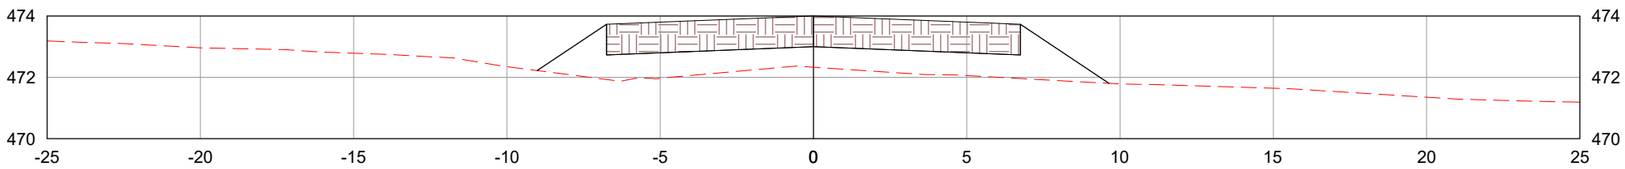

LEGENDA:

- TERRENO NATURAL
- CAMADA FINAL DE TERRAPLENAGEM

	REV. 0	REV. 1	REV. 2	REV. 3
DATA	25/07/2025	07/08/2025		
PROJETO	OLIVEIRA & RAE ENGENHARIA	OLIVEIRA & RAE ENGENHARIA		
EXECUÇÃO				
VERIFICAÇÃO				
APROVAÇÃO				

Oliveira-Rae Engenharia

CONTRATO: 099/2023
CÓD. INTERNO nº 0152_05-AP-TER-NS-004.V2A

GO INFRA

PROJETO EXECUTIVO DE ENGENHARIA PARA CONSTRUÇÃO DE RODOVIA

RODOVIA: GO-236
TRECHO: FLORES DE GOIÁS - ENTR. BR-020

TÍTULO: NOTAS DE SERVIÇO DE TERRAPLENAGEM

Nº: 0152_05-AP-TER-NS-004.V2A


FOLHA: 819 de 1178

RESPONSAVEL TECNICO


Responsável Técnico pelo Projeto de Terraplenagem
Elias José de Arruda Soares Júnior (CREA/MS 65065)

ESCALA: 1:200


2241+0.00

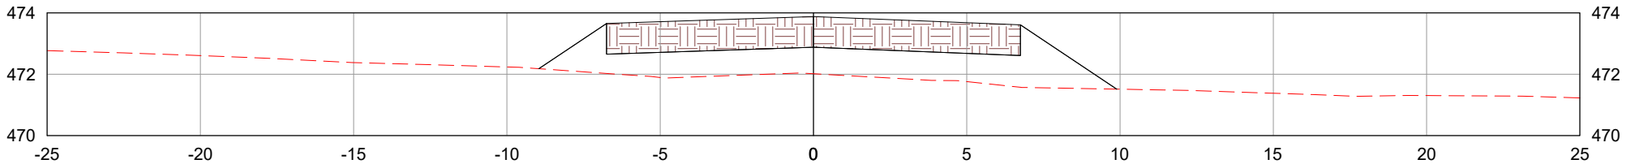

2242+0.00

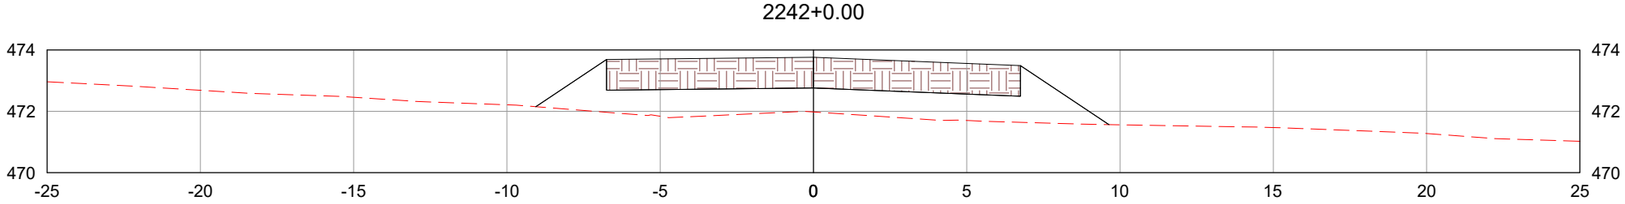

2242+9.41

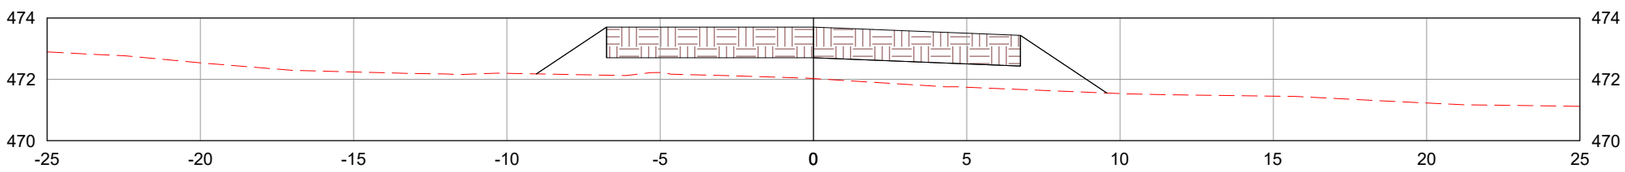

LEGENDA:

TERRENO NATURAL

CAMADA FINAL DE TERRAPLENAGEM

	REV. 0	REV. 1	REV. 2	REV. 3
DATA	25/07/2025	07/08/2025		
PROJETO	OLIVEIRA & RAE ENGENHARIA	OLIVEIRA & RAE ENGENHARIA		
EXECUÇÃO				
VERIFICAÇÃO				
APROVAÇÃO				

Oliveira-Rae Engenharia

CONTRATO: 099/2023
CÓD. INTERNO nº 0152_05-AP-TER-NS-004.V2A

GO INFRA

PROJETO EXECUTIVO DE ENGENHARIA PARA CONSTRUÇÃO DE RODOVIA

RODOVIA: GO-236
TRECHO: FLORES DE GOIÁS - ENTR. BR-020

TÍTULO: NOTAS DE SERVIÇO DE TERRAPLENAGEM

N°: 0152_05-AP-TER-NS-004.V2A


FOLHA: 820 de 1178

RESPONSAVEL TECNICO


Responsável Técnico pelo Projeto de Terraplenagem
Elias José de Arruda Soares Júnior (CREA/MS 65065)

ESCALA: 1:200


2243+0.00

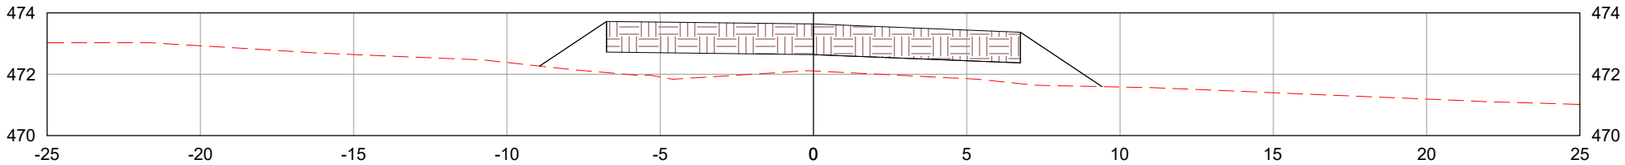

2244+0.00

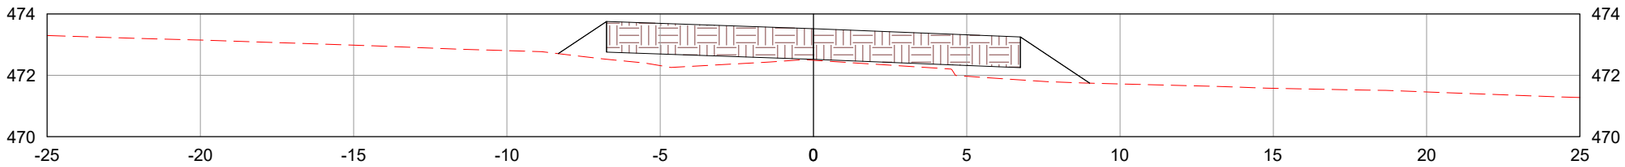

2245+0.00

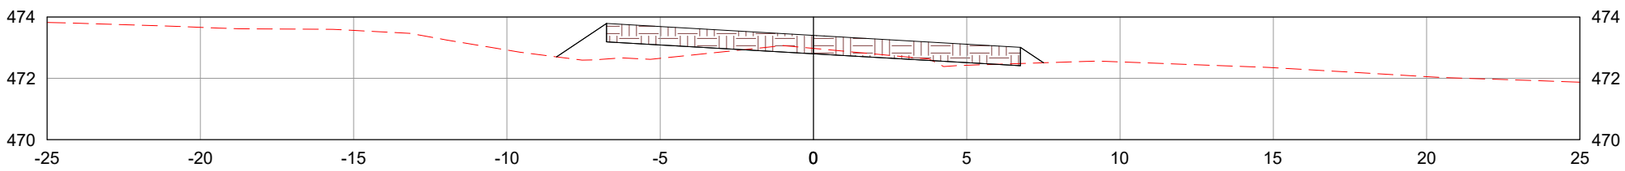

LEGENDA:

- TERRENO NATURAL
- CAMADA FINAL DE TERRAPLENAGEM

	REV. 0	REV. 1	REV. 2	REV. 3
DATA	25/07/2025	07/08/2025		
PROJETO	OLIVEIRA & RAE ENGENHARIA	OLIVEIRA & RAE ENGENHARIA		
EXECUÇÃO				
VERIFICAÇÃO				
APROVAÇÃO				

Oliveira-Rae Engenharia

CONTRATO: 099/2023
CÓD. INTERNO nº 0152_05-AP-TER-NS-004.V2A

GO INFRA

PROJETO EXECUTIVO DE ENGENHARIA PARA CONSTRUÇÃO DE RODOVIA

RODOVIA: GO-236
TRECHO: FLORES DE GOIÁS - ENTR. BR-020

TÍTULO: NOTAS DE SERVIÇO DE TERRAPLENAGEM

N°: 0152_05-AP-TER-NS-004.V2A


FOLHA: 821 de 1178

RESPONSAVEL TECNICO


Responsável Técnico pelo Projeto de Terraplenagem
Elias José de Arruda Soares Júnior (CREA/MS 65065)

ESCALA: 1:200


2245+7.41

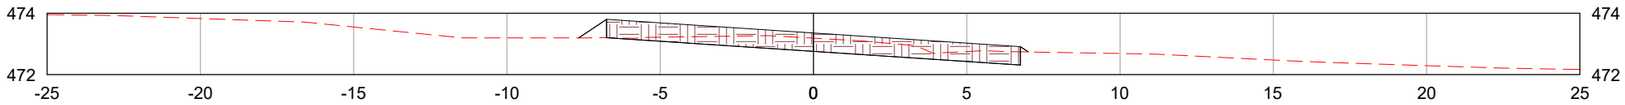

2246+0.00

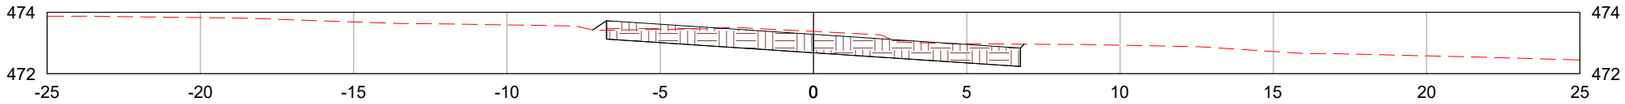

2246+2.38

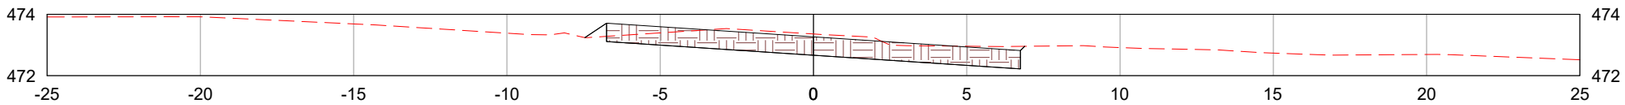

LEGENDA:

- TERRENO NATURAL
- CAMADA FINAL DE TERRAPLENAGEM

	REV. 0	REV. 1	REV. 2	REV. 3
DATA	25/07/2025	07/08/2025		
PROJETO	OLIVEIRA & RAE ENGENHARIA	OLIVEIRA & RAE ENGENHARIA		
EXECUÇÃO				
VERIFICAÇÃO				
APROVAÇÃO				

Oliveira-Rae Engenharia

CONTRATO: 099/2023
CÓD. INTERNO nº 0152_05-AP-TER-NS-004.V2A

GO INFRA

PROJETO EXECUTIVO DE ENGENHARIA PARA CONSTRUÇÃO DE RODOVIA

RODOVIA: GO-236
TRECHO: FLORES DE GOIÁS - ENTR. BR-020

TÍTULO: NOTAS DE SERVIÇO DE TERRAPLENAGEM

Nº: 0152_05-AP-TER-NS-004.V2A


FOLHA: 822 de 1178

RESPONSAVEL TECNICO


Responsável Técnico pelo Projeto de Terraplenagem
Elias José de Arruda Soares Júnior (CREA/MS 65065)

ESCALA: 1:200


2246+17.36

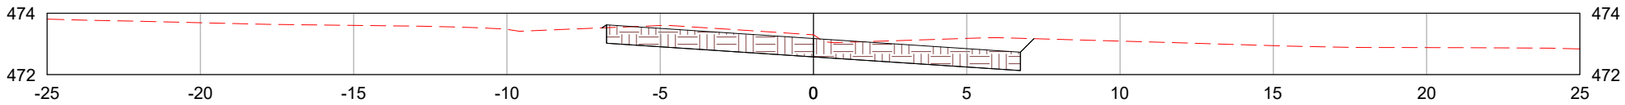

2247+0.00

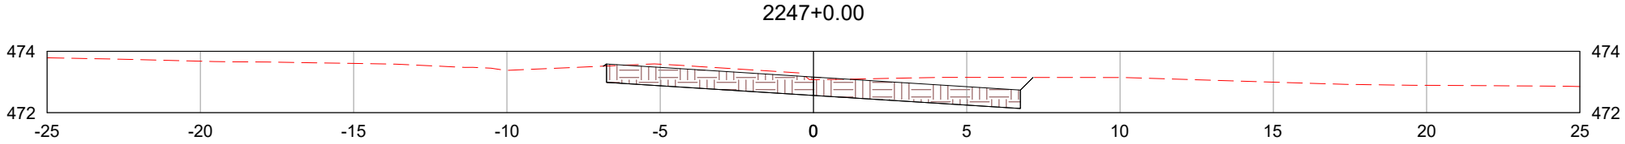

2248+0.00

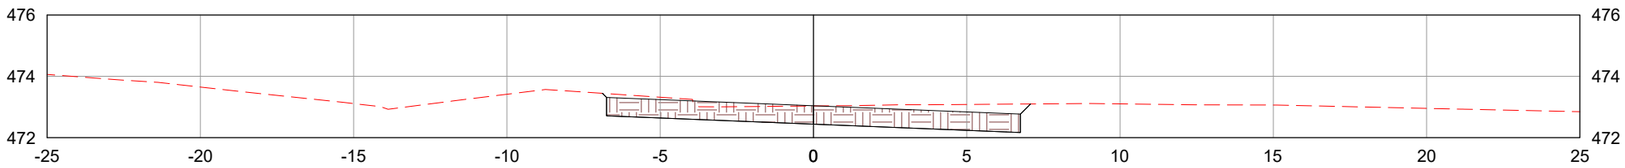

LEGENDA:

- TERRENO NATURAL
- CAMADA FINAL DE TERRAPLENAGEM

	REV. 0	REV. 1	REV. 2	REV. 3
DATA	25/07/2025	07/08/2025		
PROJETO	OLIVEIRA & RAE ENGENHARIA	OLIVEIRA & RAE ENGENHARIA		
EXECUÇÃO				
VERIFICAÇÃO				
APROVAÇÃO				

Oliveira-Rae Engenharia
CONTRATO: 099/2023
CÓD. INTERNO nº 0152_05-AP-TER-NS-004.V2A

GO INFRA

PROJETO EXECUTIVO DE ENGENHARIA PARA CONSTRUÇÃO DE RODOVIA

RODOVIA: GO-236
TRECHO: FLORES DE GOIÁS - ENTR. BR-020

TÍTULO: NOTAS DE SERVIÇO DE TERRAPLENAGEM

N°: 0152_05-AP-TER-NS-004.V2A


FOLHA: 823 de 1178

RESPONSAVEL TECNICO


Responsável Técnico pelo Projeto de Terraplenagem
Elias José de Arruda Soares Júnior (CREA/MS 65065)

ESCALA: 1:200


2249+0.00

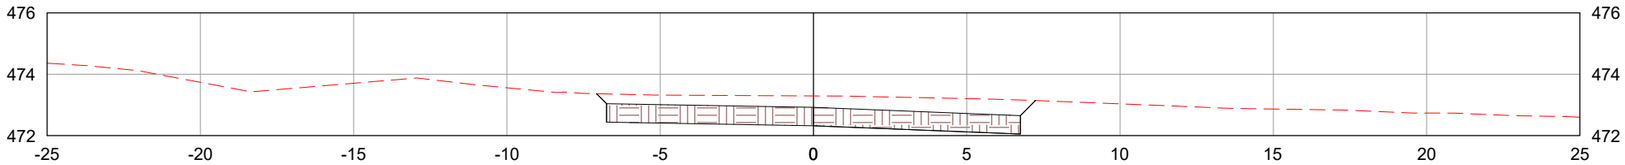

2249+15.36

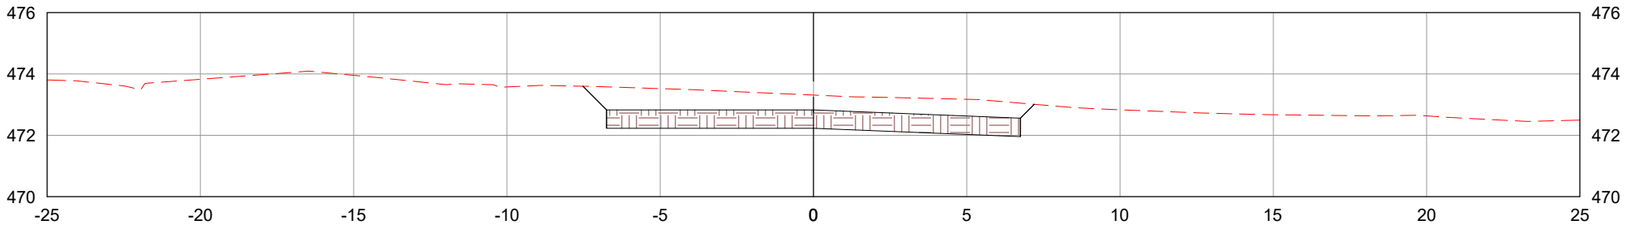

2250+0.00

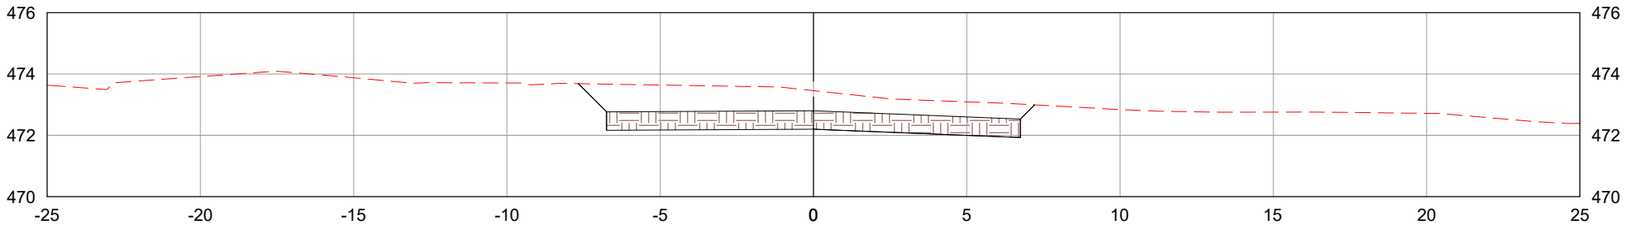

LEGENDA:

- TERRENO NATURAL
- CAMADA FINAL DE TERRAPLENAGEM

	REV. 0	REV. 1	REV. 2	REV. 3
DATA	25/07/2025	07/08/2025		
PROJETO	OLIVEIRA & RAE ENGENHARIA	OLIVEIRA & RAE ENGENHARIA		
EXECUÇÃO				
VERIFICAÇÃO				
APROVAÇÃO				

Oliveira-Rae Engenharia

CONTRATO: 099/2023
CÓD. INTERNO nº 0152_05-AP-TER-NS-004.V2A

GO INFRA

PROJETO EXECUTIVO DE ENGENHARIA PARA CONSTRUÇÃO DE RODOVIA

RODOVIA: GO-236
TRECHO: FLORES DE GOIÁS - ENTR. BR-020

TÍTULO: NOTAS DE SERVIÇO DE TERRAPLENAGEM

Nº: 0152_05-AP-TER-NS-004.V2A


FOLHA: 824 de 1178

RESPONSAVEL TECNICO


Responsável Técnico pelo Projeto de Terraplenagem
Elias José de Arruda Soares Júnior (CREA/MS 65065)

ESCALA: 1:200


2251+0.00

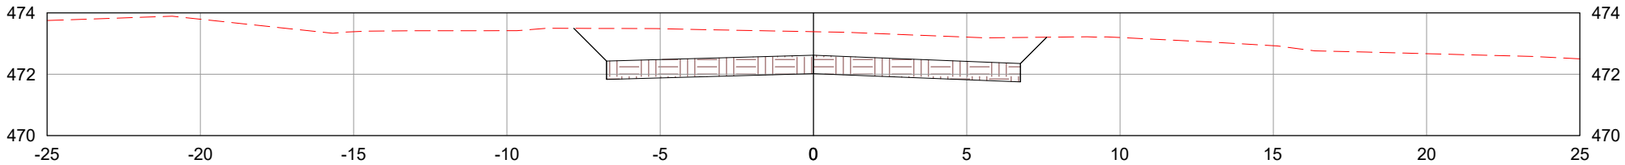

2252+0.00

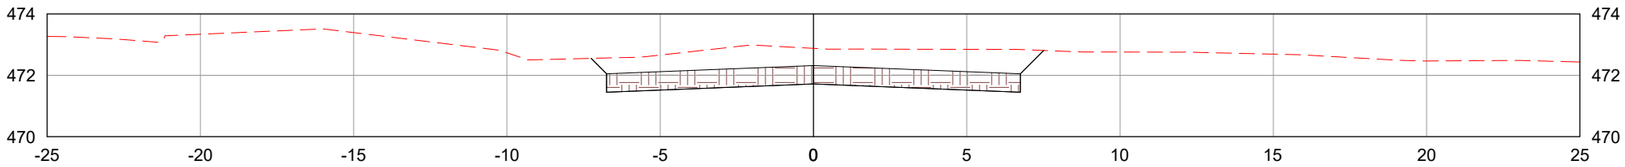

2253+0.00

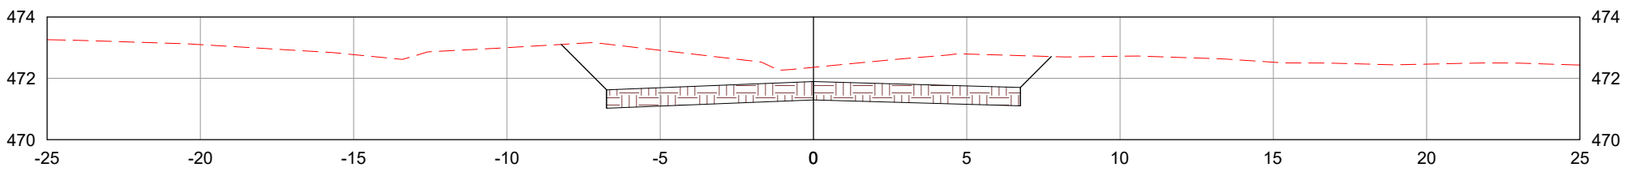

LEGENDA:

TERRENO NATURAL

CAMADA FINAL DE TERRAPLENAGEM

	REV. 0	REV. 1	REV. 2	REV. 3
DATA	25/07/2025	07/08/2025		
PROJETO	OLIVEIRA & RAE ENGENHARIA	OLIVEIRA & RAE ENGENHARIA		
EXECUÇÃO				
VERIFICAÇÃO				
APROVAÇÃO				

Oliveira-Rae Engenharia

CONTRATO: 099/2023
CÓD. INTERNO nº
0152_05-AP-TER-NS-004.V2A

GO INFRA

PROJETO EXECUTIVO DE ENGENHARIA PARA CONSTRUÇÃO DE RODOVIA

RODOVIA: GO-236
TRECHO: FLORES DE GOIÁS - ENTR. BR-020

RESPONSAVEL TECNICO

Responsável Técnico pelo Projeto de Terraplenagem
Elias José de Arruda Soares Júnior (CREA/MS 65065)


TÍTULO: NOTAS DE SERVIÇO DE TERRAPLENAGEM

ESCALA: 1:200


Nº: 0152_05-AP-TER-NS-004.V2A

FOLHA: 825 de 1178


2254+0.00

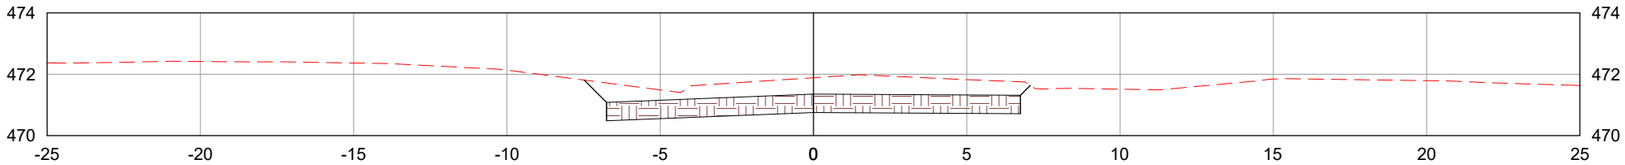

2254+4.99

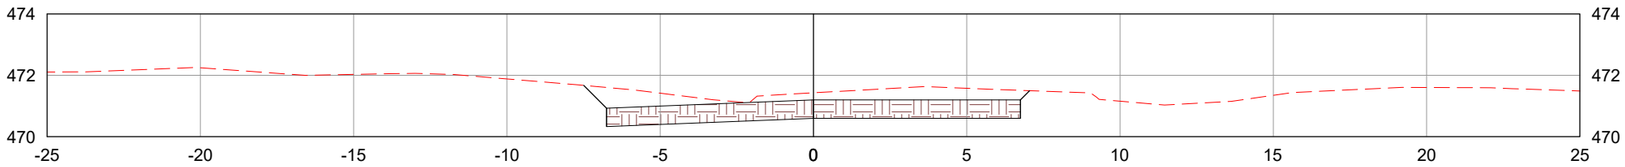

2255+0.00

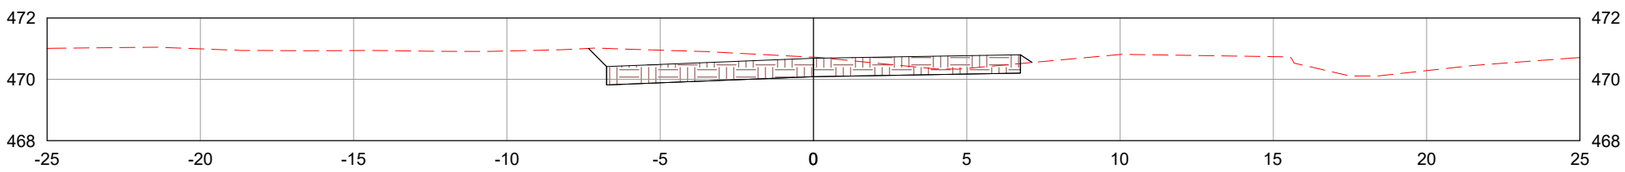

LEGENDA:

- TERRENO NATURAL
- CAMADA FINAL DE TERRAPLENAGEM

	REV. 0	REV. 1	REV. 2	REV. 3
DATA	25/07/2025	07/08/2025		
PROJETO	OLIVEIRA & RAE ENGENHARIA	OLIVEIRA & RAE ENGENHARIA		
EXECUÇÃO				
VERIFICAÇÃO				
APROVAÇÃO				

Oliveira-Rae Engenharia

CONTRATO: 099/2023
CÓD. INTERNO nº
0152_05-AP-TER-NS-004.V2A

GO INFRA

PROJETO EXECUTIVO DE ENGENHARIA PARA CONSTRUÇÃO DE RODOVIA

RODOVIA: GO-236
TRECHO: FLORES DE GOIÁS - ENTR. BR-020

TÍTULO: NOTAS DE SERVIÇO DE TERRAPLENAGEM

N°: 0152_05-AP-TER-NS-004.V2A


FOLHA: 826 de 1178

RESPONSAVEL TECNICO


Responsável Técnico pelo Projeto de Terraplenagem
Elias José de Arruda Soares Júnior (CREA/MS 65065)

ESCALA: 1:200


2256+0.00

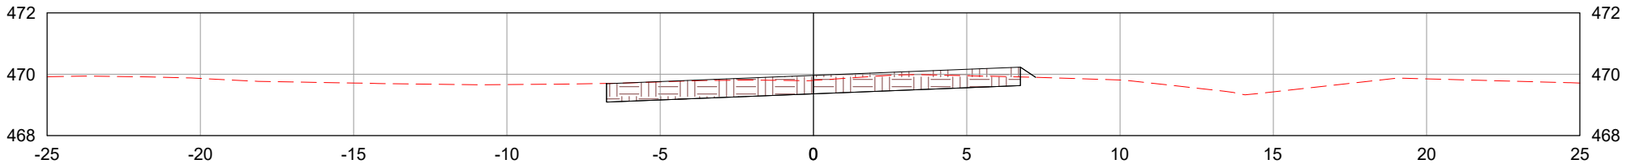

2257+0.00

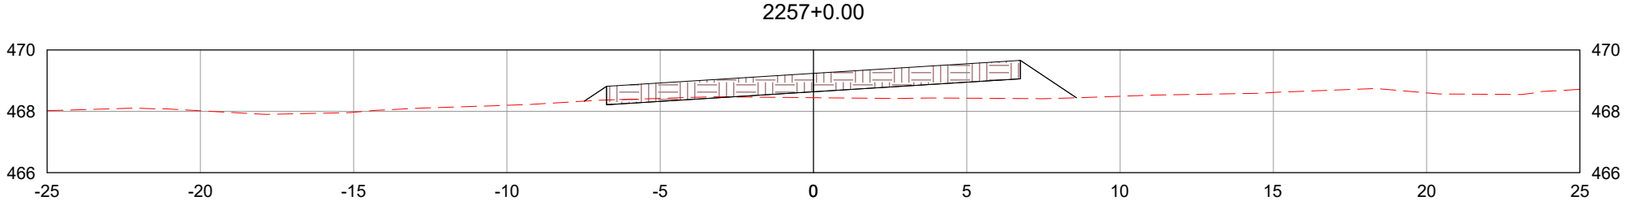

2257+2.99

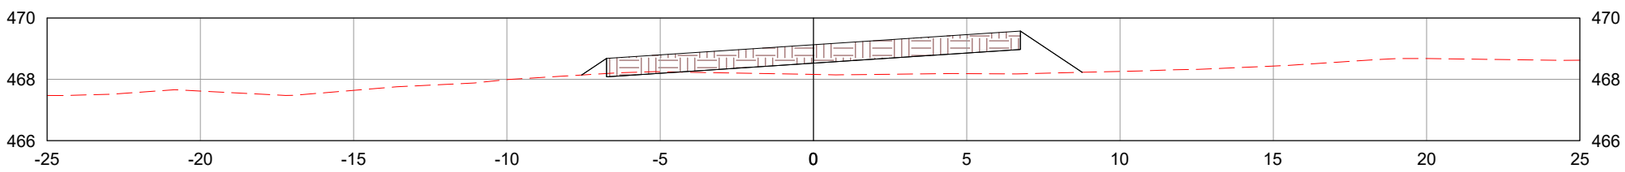

LEGENDA:

- TERRENO NATURAL
- CAMADA FINAL DE TERRAPLENAGEM

	REV. 0	REV. 1	REV. 2	REV. 3
DATA	25/07/2025	07/08/2025		
PROJETO	OLIVEIRA & RAE ENGENHARIA	OLIVEIRA & RAE ENGENHARIA		
EXECUÇÃO				
VERIFICAÇÃO				
APROVAÇÃO				

Oliveira-Rae Engenharia

CONTRATO: 099/2023
CÓD. INTERNO nº 0152_05-AP-TER-NS-004.V2A

GO INFRA

PROJETO EXECUTIVO DE ENGENHARIA PARA CONSTRUÇÃO DE RODOVIA

RODOVIA: GO-236
TRECHO: FLORES DE GOIÁS - ENTR. BR-020

TÍTULO: NOTAS DE SERVIÇO DE TERRAPLENAGEM

N°: 0152_05-AP-TER-NS-004.V2A


FOLHA: 827 de 1178

RESPONSAVEL TECNICO


Responsável Técnico pelo Projeto de Terraplenagem
Elias José de Arruda Soares Júnior (CREA/MS 65065)

ESCALA: 1:200


2258+0.00

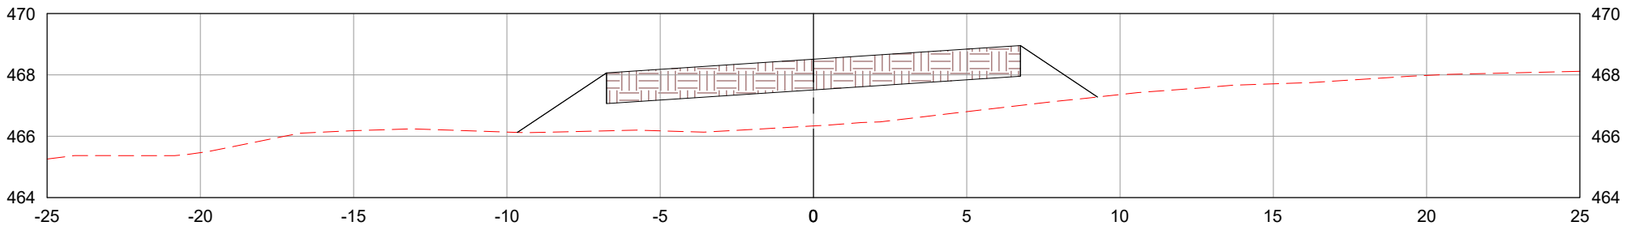

2259+0.00

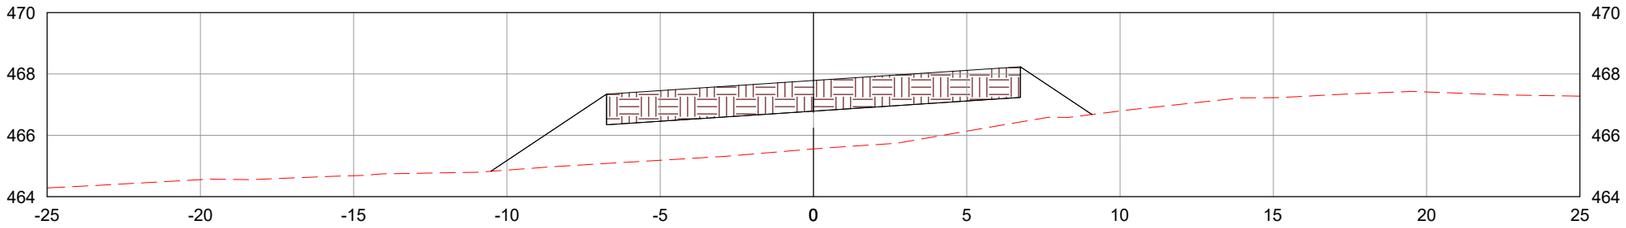

2260+0.00

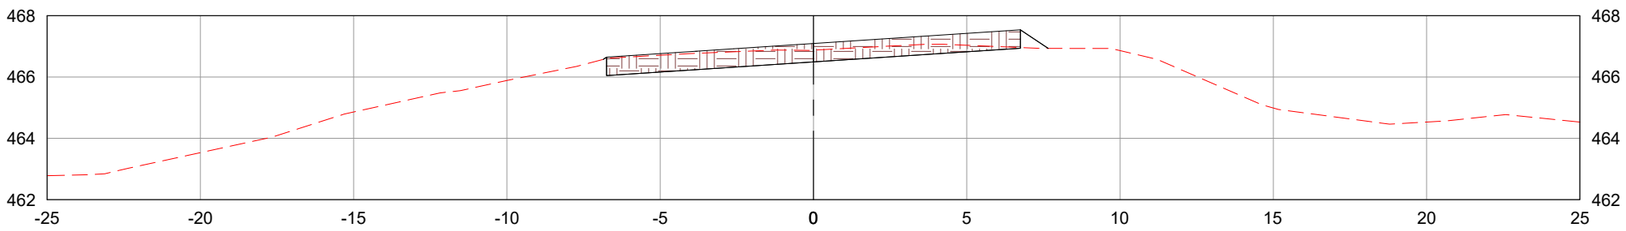

LEGENDA:

- TERRENO NATURAL
- CAMADA FINAL DE TERRAPLENAGEM

	REV. 0	REV. 1	REV. 2	REV. 3
DATA	25/07/2025	07/08/2025		
PROJETO	OLIVEIRA & RAE ENGENHARIA	OLIVEIRA & RAE ENGENHARIA		
EXECUÇÃO				
VERIFICAÇÃO				
APROVAÇÃO				

Oliveira-Rae Engenharia

CONTRATO: 099/2023
CÓD. INTERNO nº
0152_05-AP-TER-NS-004.V2A

GO INFRA

PROJETO EXECUTIVO DE ENGENHARIA PARA CONSTRUÇÃO DE RODOVIA

RODOVIA: GO-236
TRECHO: FLORES DE GOIÁS - ENTR. BR-020

TÍTULO: NOTAS DE SERVIÇO DE TERRAPLENAGEM

Nº: 0152_05-AP-TER-NS-004.V2A


FOLHA: 828 de 1178

RESPONSAVEL TECNICO


Responsável Técnico pelo Projeto de Terraplenagem
Elias José de Arruda Soares Júnior (CREA/MS 65065)

ESCALA: 1:200


2260+4.28

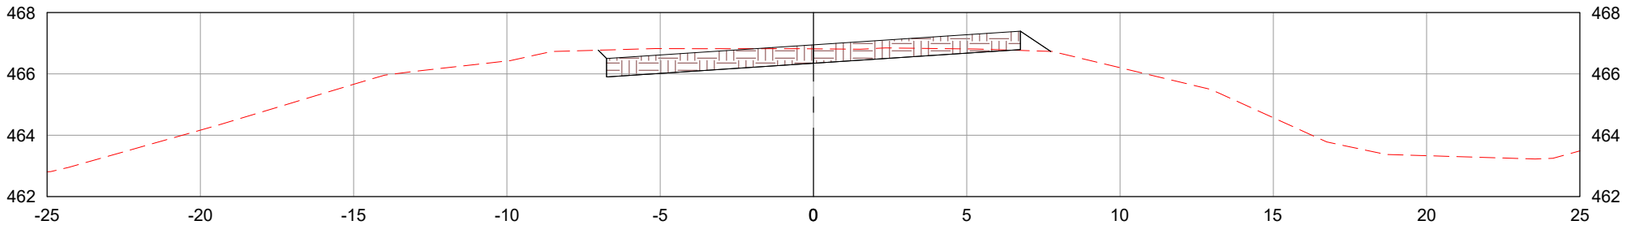

2261+0.00

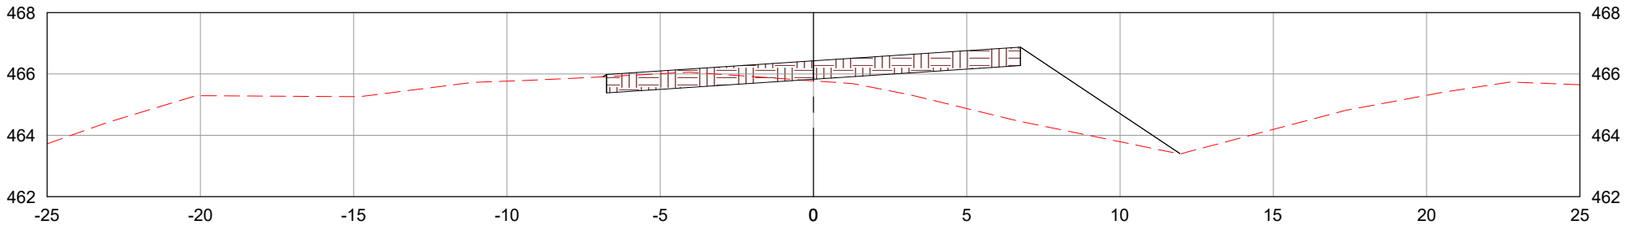

2262+0.00

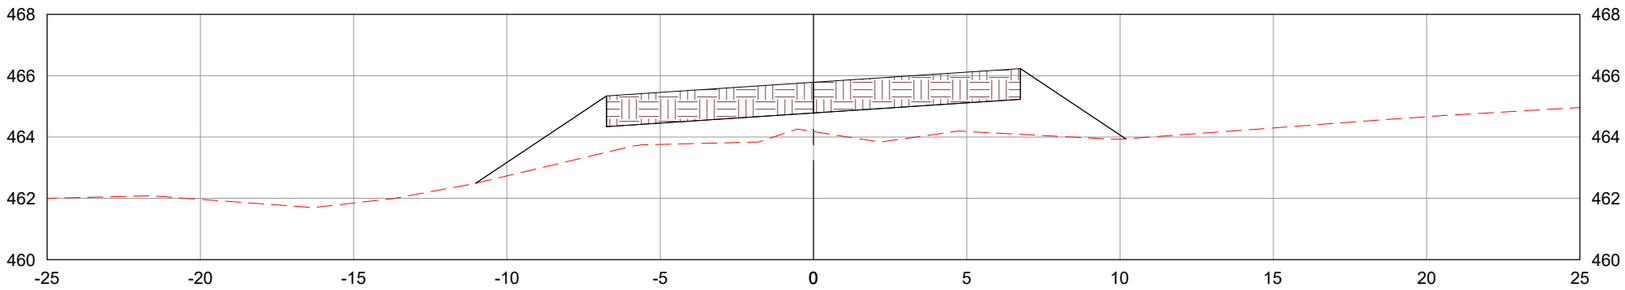

LEGENDA:

TERRENO NATURAL

CAMADA FINAL DE TERRAPLENAGEM

	REV. 0	REV. 1	REV. 2	REV. 3
DATA	25/07/2025	07/08/2025		
PROJETO	OLIVEIRA & RAE ENGENHARIA	OLIVEIRA & RAE ENGENHARIA		
EXECUÇÃO				
VERIFICAÇÃO				
APROVAÇÃO				

Oliveira-Rae Engenharia

CONTRATO: 099/2023
CÓD. INTERNO nº
0152_05-AP-TER-NS-004.V2A

GO INFRA

PROJETO EXECUTIVO DE ENGENHARIA PARA CONSTRUÇÃO DE RODOVIA

RODOVIA: GO-236
TRECHO: FLORES DE GOIÁS - ENTR. BR-020

TÍTULO: NOTAS DE SERVIÇO DE TERRAPLENAGEM

Nº: 0152_05-AP-TER-NS-004.V2A


FOLHA: 829 de 1178

RESPONSAVEL TECNICO


Responsável Técnico pelo Projeto de Terraplenagem
Elias José de Arruda Soares Júnior (CREA/MS 65065)

ESCALA: 1:200


2263+0.00

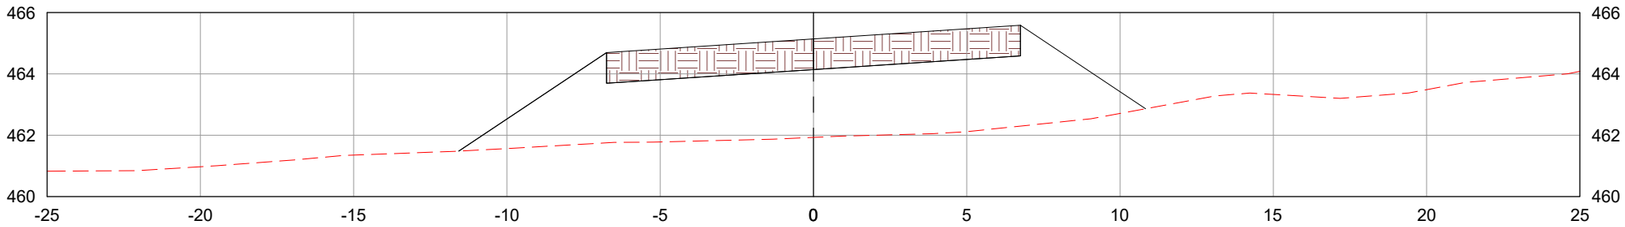

2263+5.57

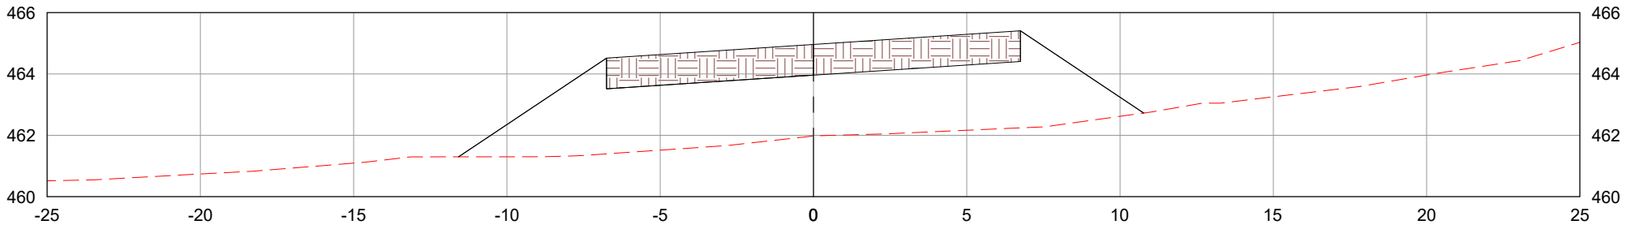

2264+0.00

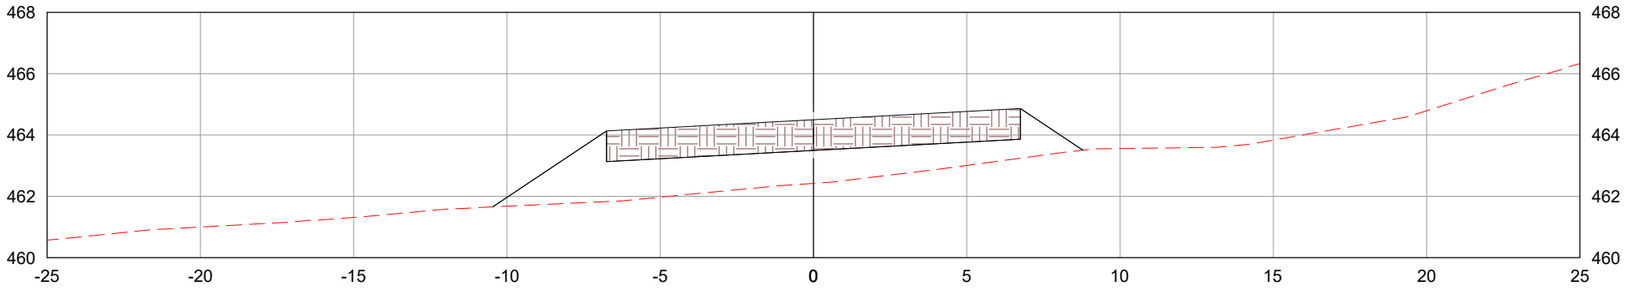

LEGENDA:

- TERRENO NATURAL
- CAMADA FINAL DE TERRAPLENAGEM

	REV. 0	REV. 1	REV. 2	REV. 3
DATA	25/07/2025	07/08/2025		
PROJETO	OLIVEIRA & RAE ENGENHARIA	OLIVEIRA & RAE ENGENHARIA		
EXECUÇÃO				
VERIFICAÇÃO				
APROVAÇÃO				

Oliveira-Rae Engenharia

CONTRATO: 099/2023
CÓD. INTERNO nº
0152_05-AP-TER-NS-004.V2A

GO INFRA

PROJETO EXECUTIVO DE ENGENHARIA PARA CONSTRUÇÃO DE RODOVIA

RODOVIA: GO-236
TRECHO: FLORES DE GOIÁS - ENTR. BR-020

TÍTULO: NOTAS DE SERVIÇO DE TERRAPLENAGEM

Nº: 0152_05-AP-TER-NS-004.V2A


FOLHA: 830 de 1178

RESPONSAVEL TECNICO


Responsável Técnico pelo Projeto de Terraplenagem
Elias José de Arruda Soares Júnior (CREA/MS 65065)

ESCALA: 1:200


2265+0.00

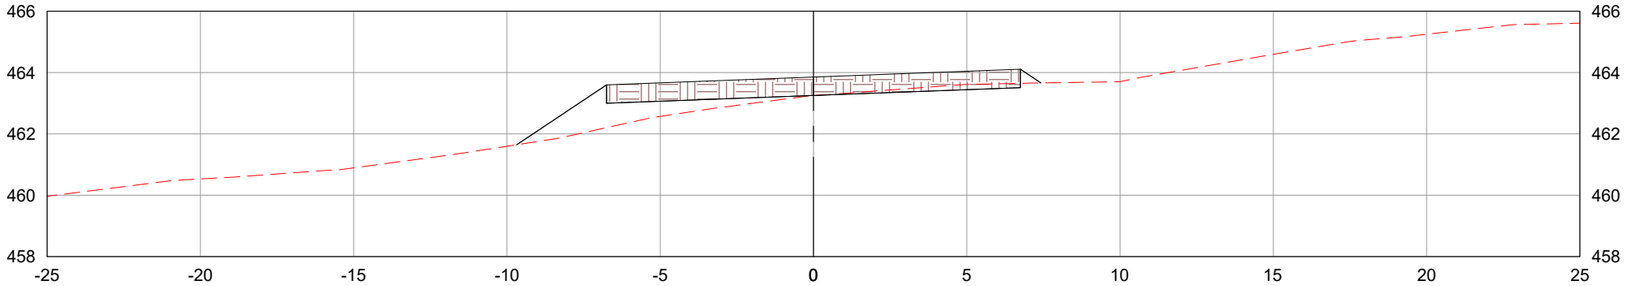

2266+0.00

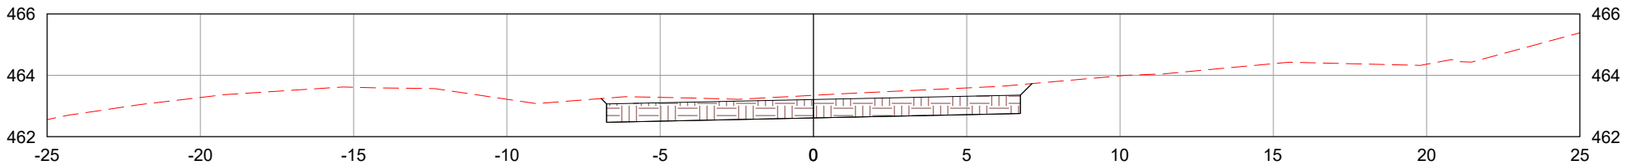

2266+3.57

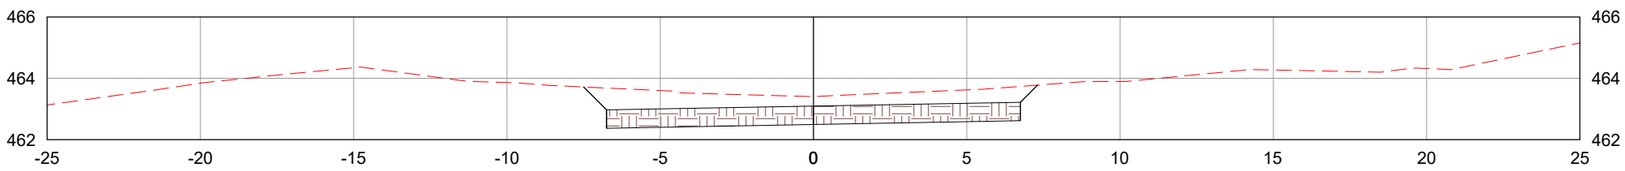

LEGENDA:

TERRENO NATURAL

CAMADA FINAL DE TERRAPLENAGEM

	REV. 0	REV. 1	REV. 2	REV. 3
DATA	25/07/2025	07/08/2025		
PROJETO	OLIVEIRA & RAE ENGENHARIA	OLIVEIRA & RAE ENGENHARIA		
EXECUÇÃO				
VERIFICAÇÃO				
APROVAÇÃO				

Oliveira-Rae Engenharia

CONTRATO: 099/2023
CÓD. INTERNO nº
0152_05-AP-TER-NS-004.V2A

GO INFRA

PROJETO EXECUTIVO DE ENGENHARIA PARA CONSTRUÇÃO DE RODOVIA

RODOVIA: GO-236
TRECHO: FLORES DE GOIÁS - ENTR. BR-020

TÍTULO: NOTAS DE SERVIÇO DE TERRAPLENAGEM

N°: 0152_05-AP-TER-NS-004.V2A


FOLHA: 831 de 1178

RESPONSAVEL TECNICO


Responsável Técnico pelo Projeto de Terraplenagem
Elias José de Arruda Soares Júnior (CREA/MS 65065)

ESCALA: 1:200


2267+0.00

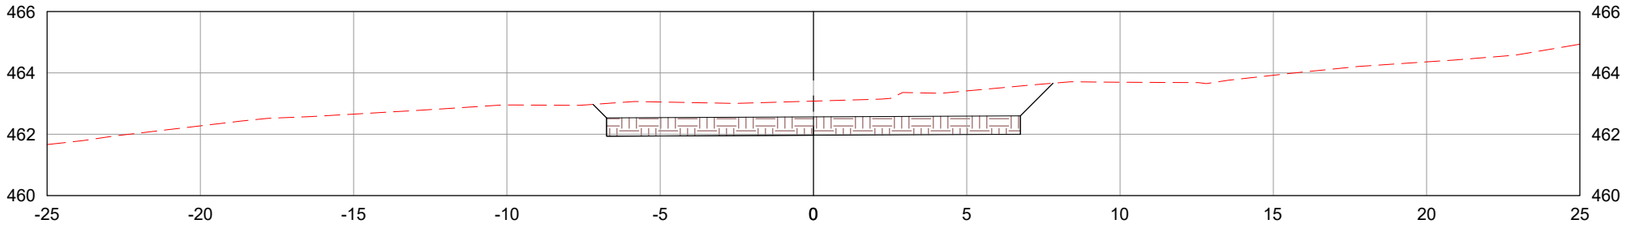

2268+0.00

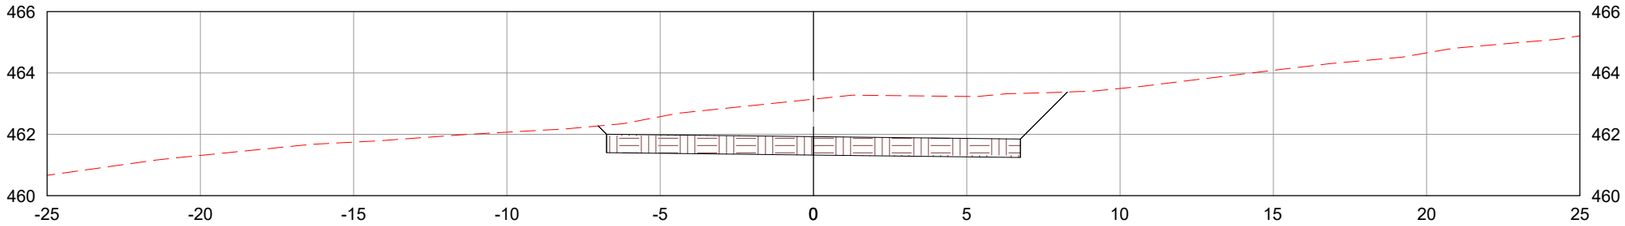

2268+8.19

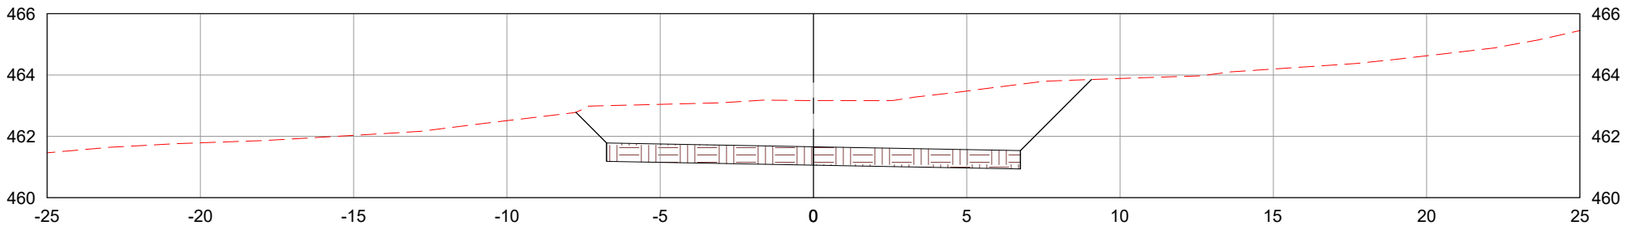

LEGENDA:

- TERRENO NATURAL
- CAMADA FINAL DE TERRAPLENAGEM

	REV. 0	REV. 1	REV. 2	REV. 3
DATA	25/07/2025	07/08/2025		
PROJETO	OLIVEIRA & RAE ENGENHARIA	OLIVEIRA & RAE ENGENHARIA		
EXECUÇÃO				
VERIFICAÇÃO				
APROVAÇÃO				

Oliveira-Rae Engenharia

CONTRATO: 099/2023
CÓD. INTERNO nº
0152_05-AP-TER-NS-004.V2A

GO INFRA

PROJETO EXECUTIVO DE ENGENHARIA PARA CONSTRUÇÃO DE RODOVIA

RODOVIA: GO-236
TRECHO: FLORES DE GOIÁS - ENTR. BR-020

RESPONSAVEL TECNICO

Responsável Técnico pelo Projeto de Terraplenagem
Elias José de Arruda Soares Júnior (CREA/MS 65065)


TÍTULO: NOTAS DE SERVIÇO DE TERRAPLENAGEM

ESCALA: 1:200


Nº: 0152_05-AP-TER-NS-004.V2A

FOLHA: 832 de 1178


2269+0.00

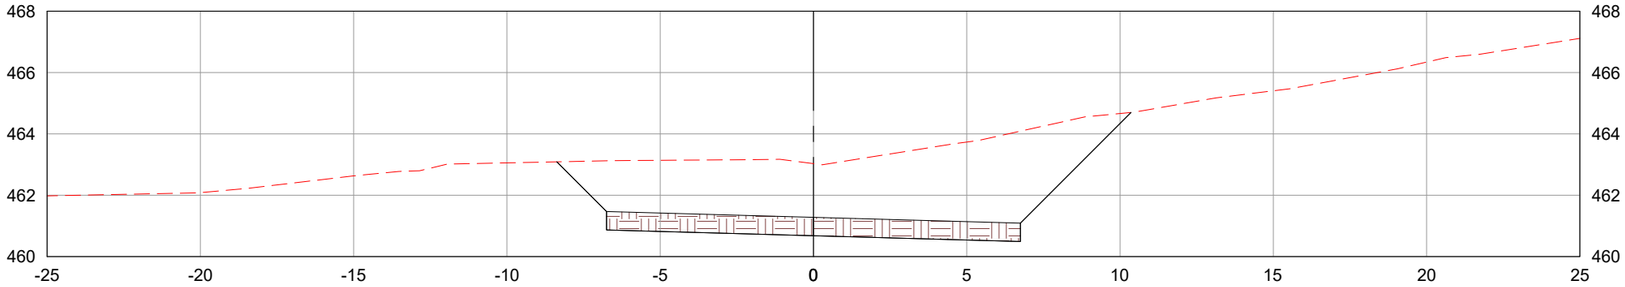

2270+0.00

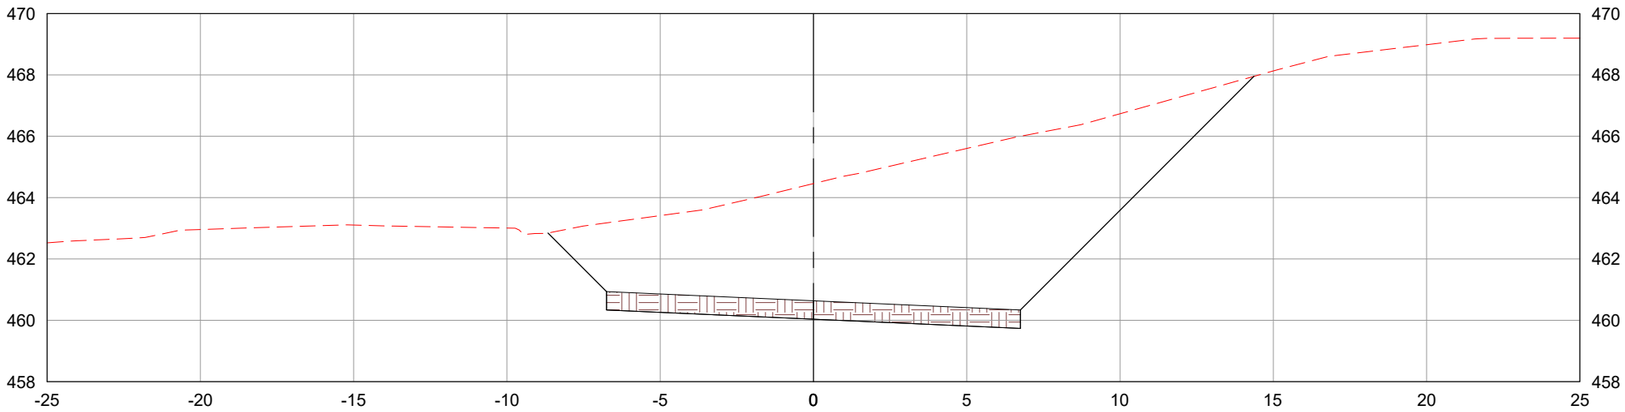

2271+0.00

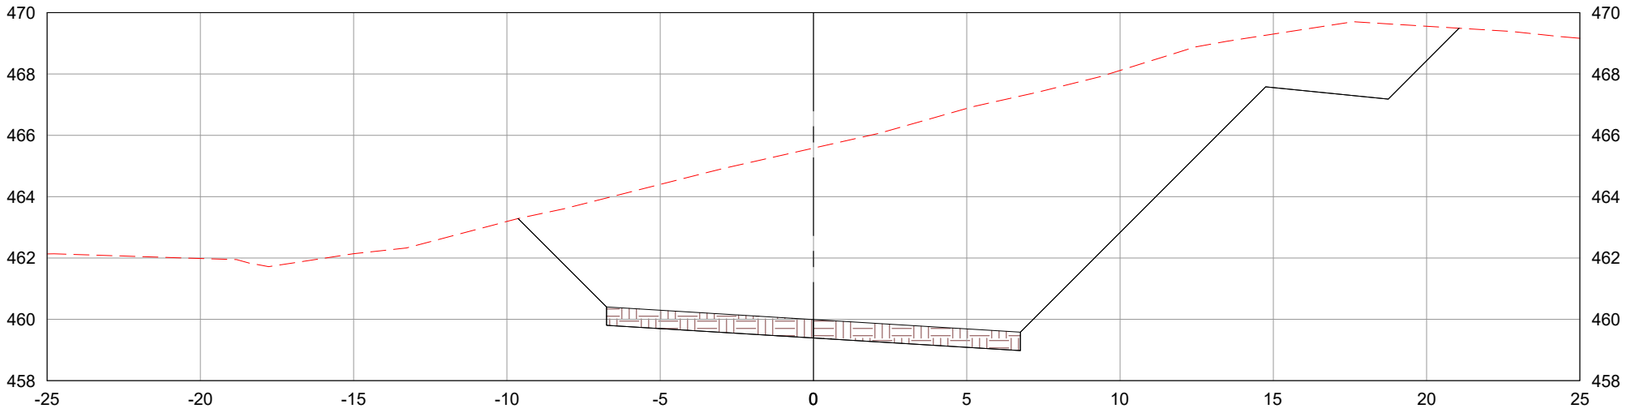

LEGENDA:

- TERRENO NATURAL
- CAMADA FINAL DE TERRAPLENAGEM

	REV. 0	REV. 1	REV. 2	REV. 3
DATA	25/07/2025	07/08/2025		
PROJETO	OLIVEIRA & RAE ENGENHARIA	OLIVEIRA & RAE ENGENHARIA		
EXECUÇÃO				
VERIFICAÇÃO				
APROVAÇÃO				

Oliveira-Rae Engenharia

CONTRATO: 099/2023
CÓD. INTERNO nº
0152_05-AP-TER-NS-004.V2A

GO INFRA

PROJETO EXECUTIVO DE ENGENHARIA PARA CONSTRUÇÃO DE RODOVIA

RODOVIA: GO-236
TRECHO: FLORES DE GOIÁS - ENTR. BR-020

RESPONSAVEL TECNICO

Responsável Técnico pelo Projeto de Terraplenagem
Elias José de Arruda Soares Júnior (CREA/MS 65065)


TÍTULO: NOTAS DE SERVIÇO DE TERRAPLENAGEM

ESCALA: 1:200


Nº: 0152_05-AP-TER-NS-004.V2A

FOLHA: 833 de 1178


2271+6.19

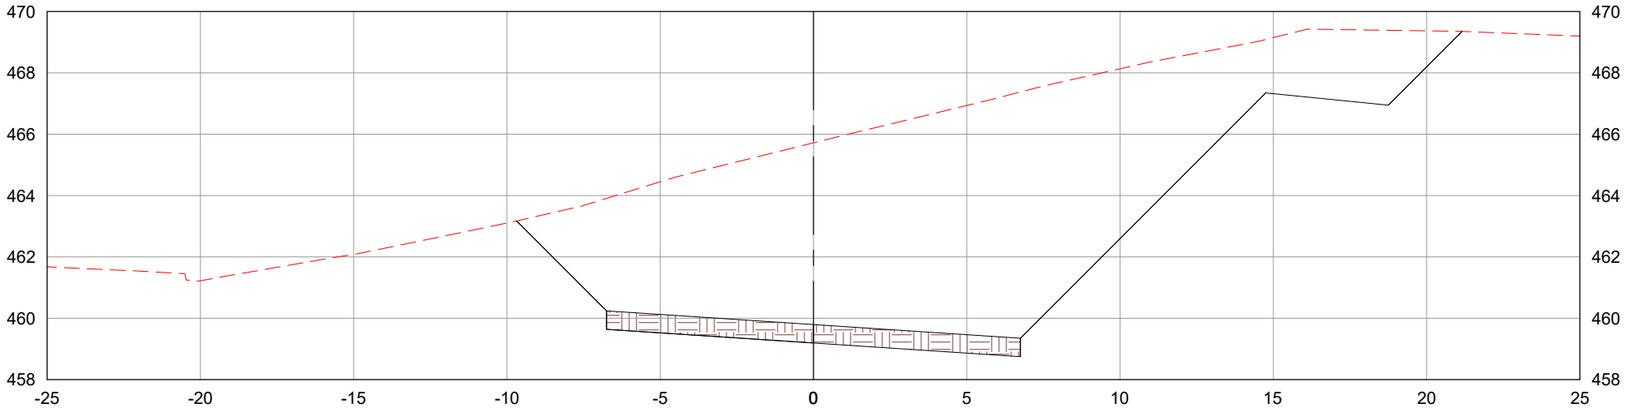

2272+0.00

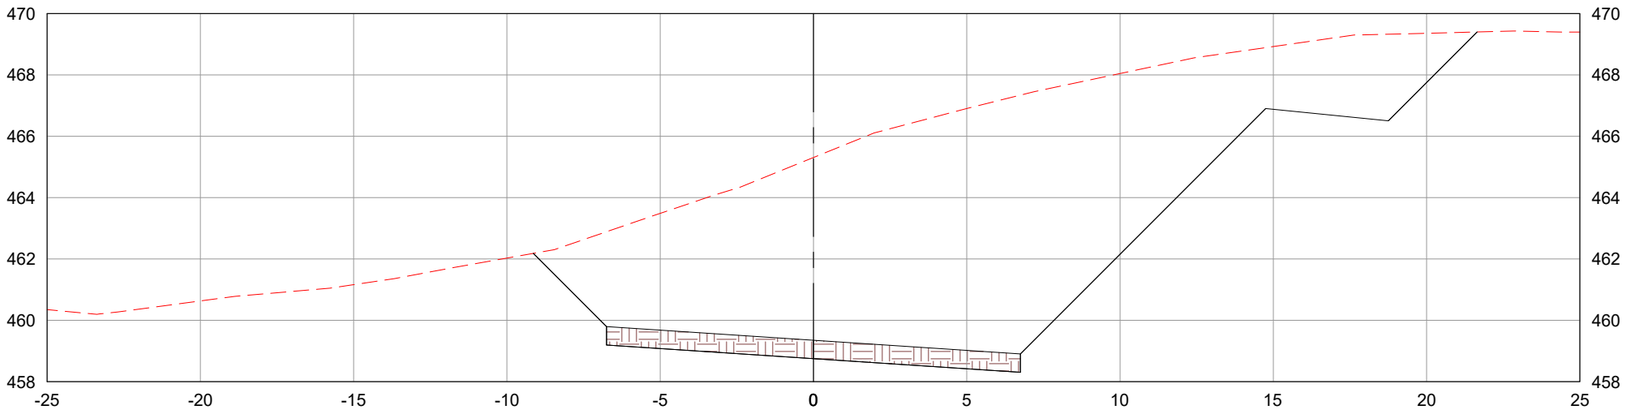

2273+0.00

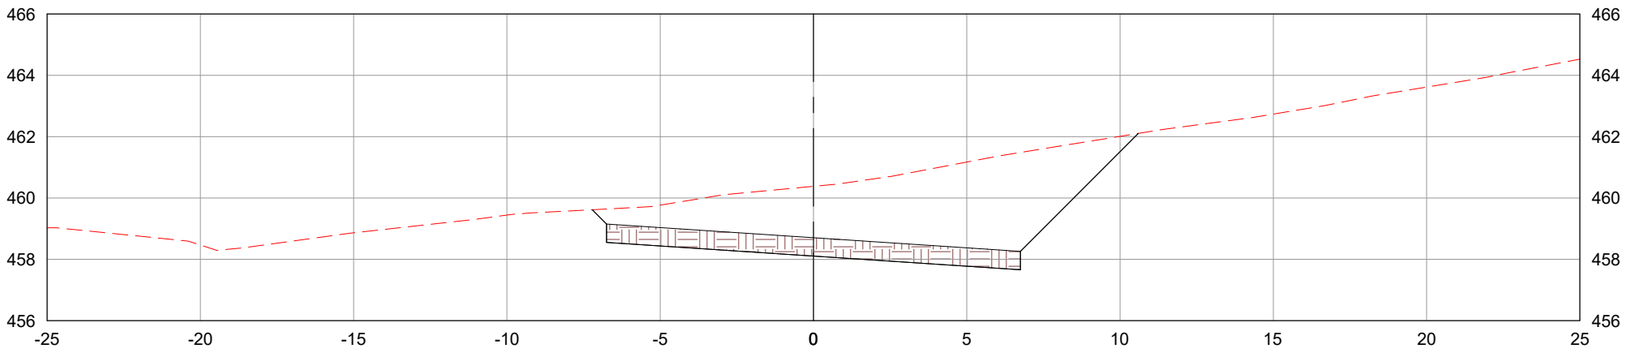

LEGENDA:

- TERRENO NATURAL
- CAMADA FINAL DE TERRAPLENAGEM

	REV. 0	REV. 1	REV. 2	REV. 3
DATA	25/07/2025	07/08/2025		
PROJETO	OLIVEIRA & RAE ENGENHARIA	OLIVEIRA & RAE ENGENHARIA		
EXECUÇÃO				
VERIFICAÇÃO				
APROVAÇÃO				

Oliveira-Rae Engenharia

CONTRATO: 099/2023
CÓD. INTERNO n°
0152_05-AP-TER-NS-004.V2A

GO INFRA

PROJETO EXECUTIVO DE ENGENHARIA PARA CONSTRUÇÃO DE RODOVIA

RODOVIA: GO-236
TRECHO: FLORES DE GOIÁS - ENTR. BR-020

RESPONSAVEL TECNICO

Responsável Técnico pelo Projeto de Terraplenagem
Elias José de Arruda Soares Júnior (CREA/MS 65065)


TÍTULO: NOTAS DE SERVIÇO DE TERRAPLENAGEM

ESCALA: 1:200


N°: 0152_05-AP-TER-NS-004.V2A

FOLHA: 834 de 1178


2274+0.00

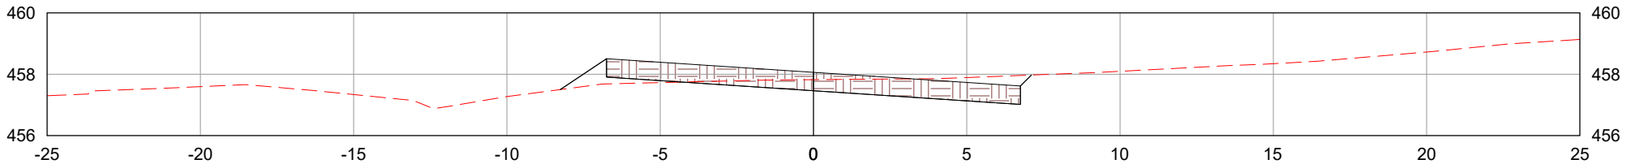

2275+0.00

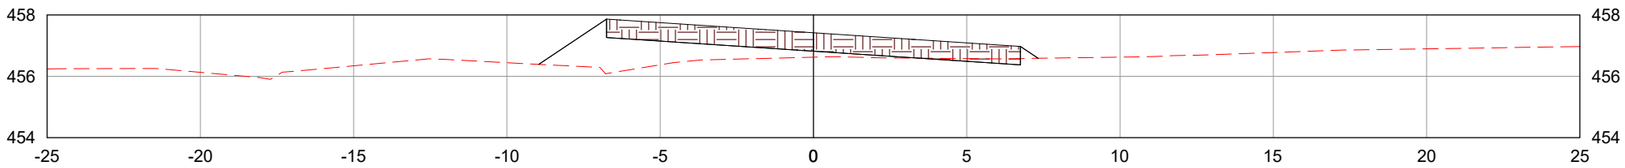

2275+16.84

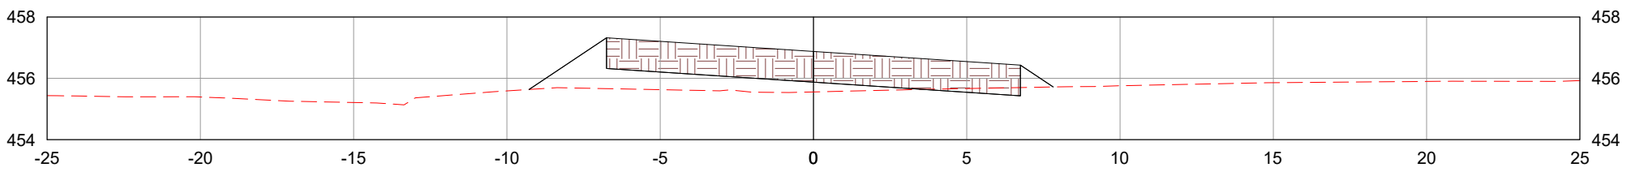

LEGENDA:

TERRENO NATURAL

CAMADA FINAL DE TERRAPLENAGEM

	REV. 0	REV. 1	REV. 2	REV. 3
DATA	25/07/2025	07/08/2025		
PROJETO	OLIVEIRA & RAE ENGENHARIA	OLIVEIRA & RAE ENGENHARIA		
EXECUÇÃO				
VERIFICAÇÃO				
APROVAÇÃO				

Oliveira-Rae Engenharia

CONTRATO: 099/2023
CÓD. INTERNO nº
0152_05-AP-TER-NS-004.V2A

GO INFRA

PROJETO EXECUTIVO DE ENGENHARIA PARA CONSTRUÇÃO DE RODOVIA

RODOVIA: GO-236
TRECHO: FLORES DE GOIÁS - ENTR. BR-020

TÍTULO: NOTAS DE SERVIÇO DE TERRAPLENAGEM

N°: 0152_05-AP-TER-NS-004.V2A


FOLHA: 835 de 1178

RESPONSAVEL TECNICO


Responsável Técnico pelo Projeto de Terraplenagem
Elias José de Arruda Soares Júnior (CREA/MS 65065)

ESCALA: 1:200


2276+0.00

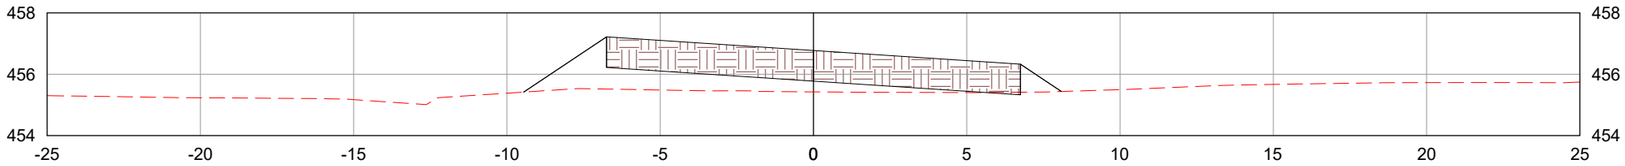

2277+0.00

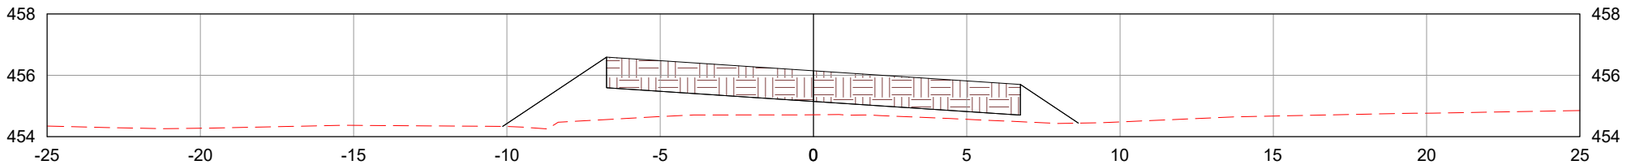

2278+0.00

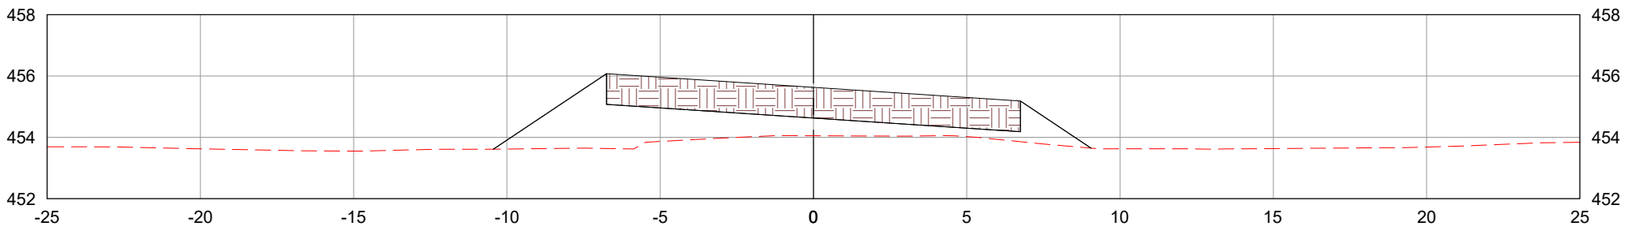

LEGENDA:

TERRENO NATURAL

CAMADA FINAL DE TERRAPLENAGEM

	REV. 0	REV. 1	REV. 2	REV. 3
DATA	25/07/2025	07/08/2025		
PROJETO	OLIVEIRA & RAE ENGENHARIA	OLIVEIRA & RAE ENGENHARIA		
EXECUÇÃO				
VERIFICAÇÃO				
APROVAÇÃO				

Oliveira-Rae Engenharia

CONTRATO: 099/2023
CÓD. INTERNO nº
0152_05-AP-TER-NS-004.V2A

GO INFRA

PROJETO EXECUTIVO DE ENGENHARIA PARA CONSTRUÇÃO DE RODOVIA

RODOVIA: GO-236
TRECHO: FLORES DE GOIÁS - ENTR. BR-020

TÍTULO: NOTAS DE SERVIÇO DE TERRAPLENAGEM

N°: 0152_05-AP-TER-NS-004.V2A


FOLHA: 836 de 1178

RESPONSAVEL TECNICO


Responsável Técnico pelo Projeto de Terraplenagem
Elias José de Arruda Soares Júnior (CREA/MS 65065)

ESCALA: 1:200


2279+0.00

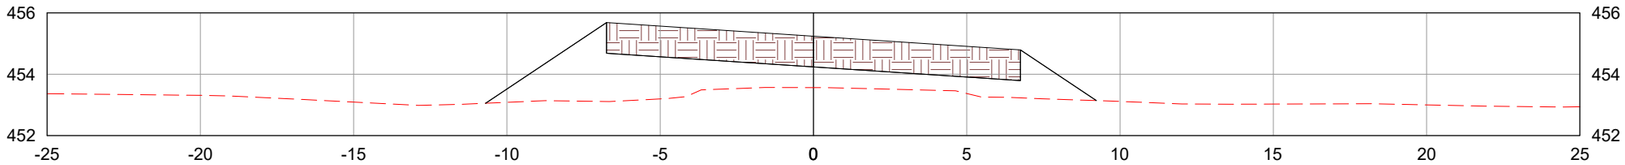

2280+0.00

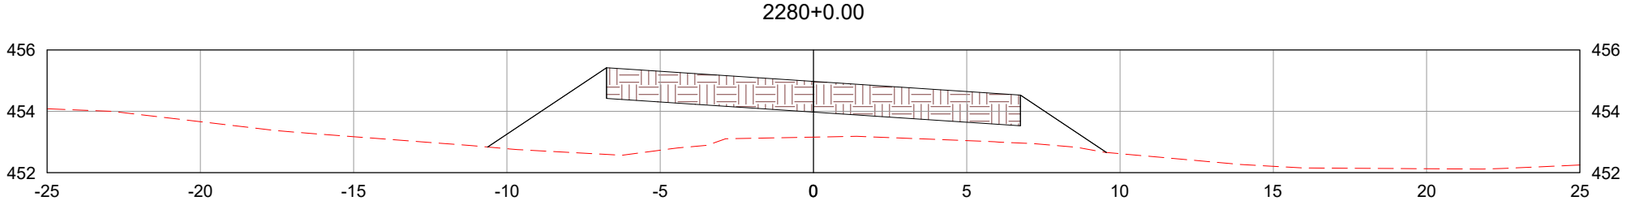

2280+7.50

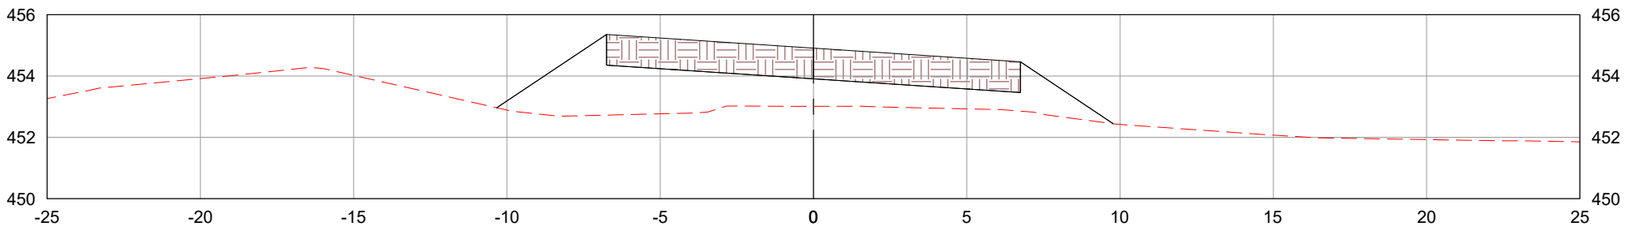

LEGENDA:

TERRENO NATURAL

CAMADA FINAL DE TERRAPLENAGEM

	REV. 0	REV. 1	REV. 2	REV. 3
DATA	25/07/2025	07/08/2025		
PROJETO	OLIVEIRA & RAE ENGENHARIA	OLIVEIRA & RAE ENGENHARIA		
EXECUÇÃO				
VERIFICAÇÃO				
APROVAÇÃO				

Oliveira-Rae Engenharia

CONTRATO: 099/2023
CÓD. INTERNO nº 0152_05-AP-TER-NS-004.V2A

GO INFRA

PROJETO EXECUTIVO DE ENGENHARIA PARA CONSTRUÇÃO DE RODOVIA

RODOVIA: GO-236
TRECHO: FLORES DE GOIÁS - ENTR. BR-020

TÍTULO: NOTAS DE SERVIÇO DE TERRAPLENAGEM

N°: 0152_05-AP-TER-NS-004.V2A


FOLHA: 837 de 1178

RESPONSAVEL TECNICO


Responsável Técnico pelo Projeto de Terraplenagem
Elias José de Arruda Soares Júnior (CREA/MS 65065)

ESCALA: 1:200


2281+0.00

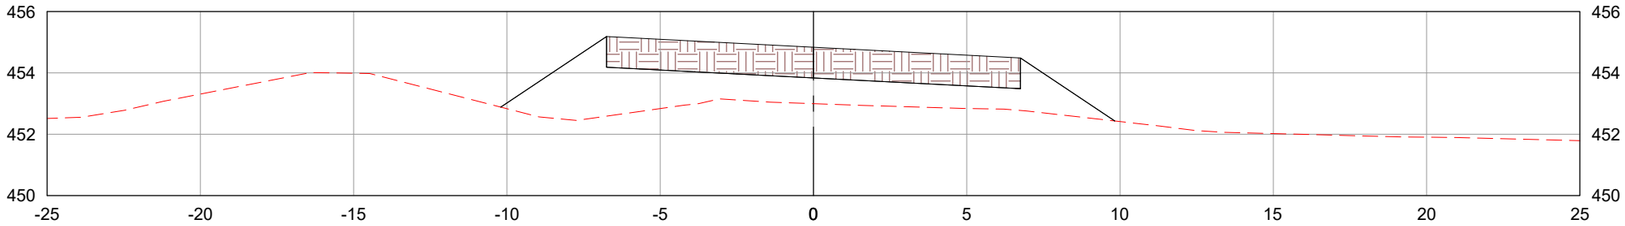

2282+0.00

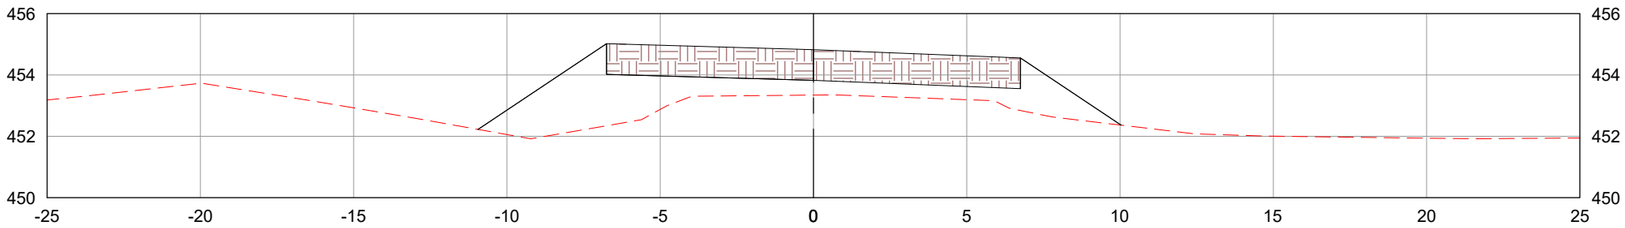

2283+0.00

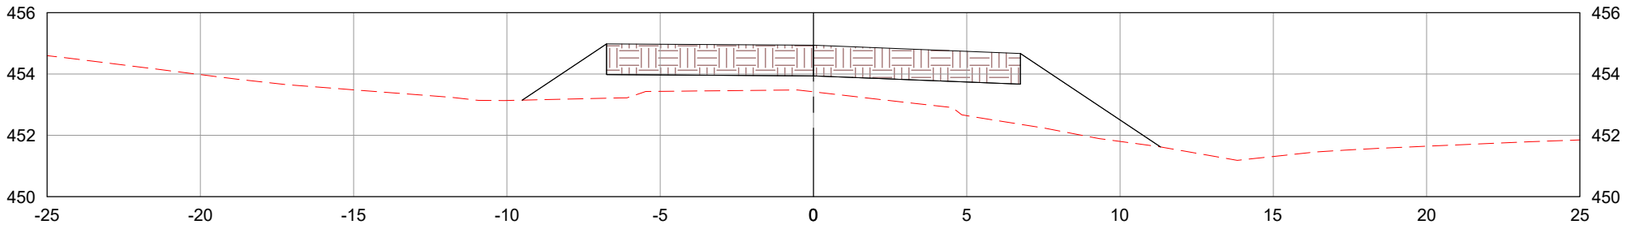

LEGENDA:

- TERRENO NATURAL
- CAMADA FINAL DE TERRAPLENAGEM

	REV. 0	REV. 1	REV. 2	REV. 3
DATA	25/07/2025	07/08/2025		
PROJETO	OLIVEIRA & RAE ENGENHARIA	OLIVEIRA & RAE ENGENHARIA		
EXECUÇÃO				
VERIFICAÇÃO				
APROVAÇÃO				

Oliveira-Rae Engenharia

CONTRATO: 099/2023
CÓD. INTERNO nº 0152_05-AP-TER-NS-004.V2A

GO INFRA

PROJETO EXECUTIVO DE ENGENHARIA PARA CONSTRUÇÃO DE RODOVIA

RODOVIA: GO-236
TRECHO: FLORES DE GOIÁS - ENTR. BR-020

TÍTULO: NOTAS DE SERVIÇO DE TERRAPLENAGEM

Nº: 0152_05-AP-TER-NS-004.V2A


FOLHA: 838 de 1178

RESPONSAVEL TECNICO


Responsável Técnico pelo Projeto de Terraplenagem
Elias José de Arruda Soares Júnior (CREA/MS 65065)

ESCALA: 1:200


2283+5.50

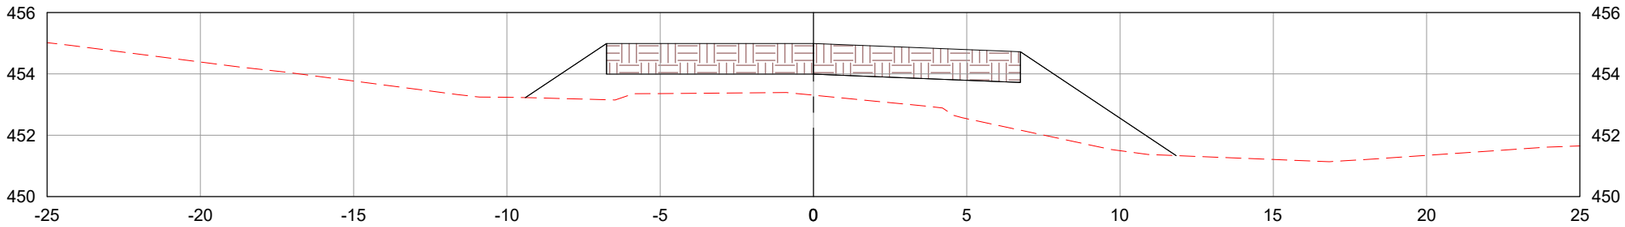

2284+0.00

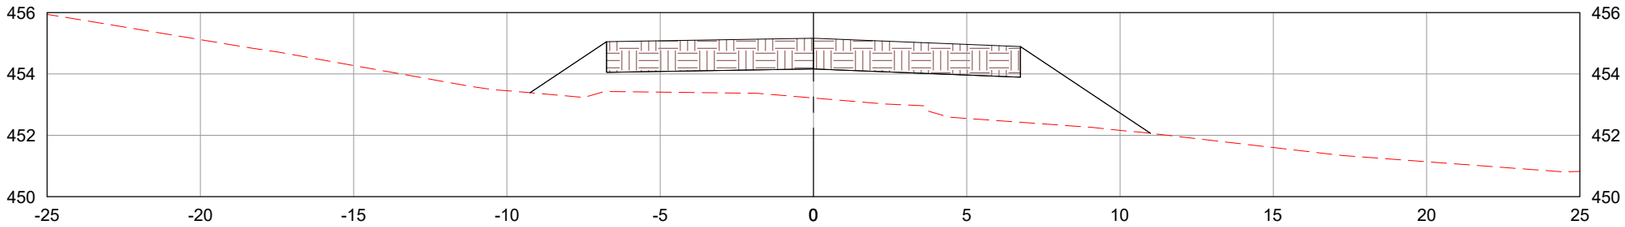

2285+0.00

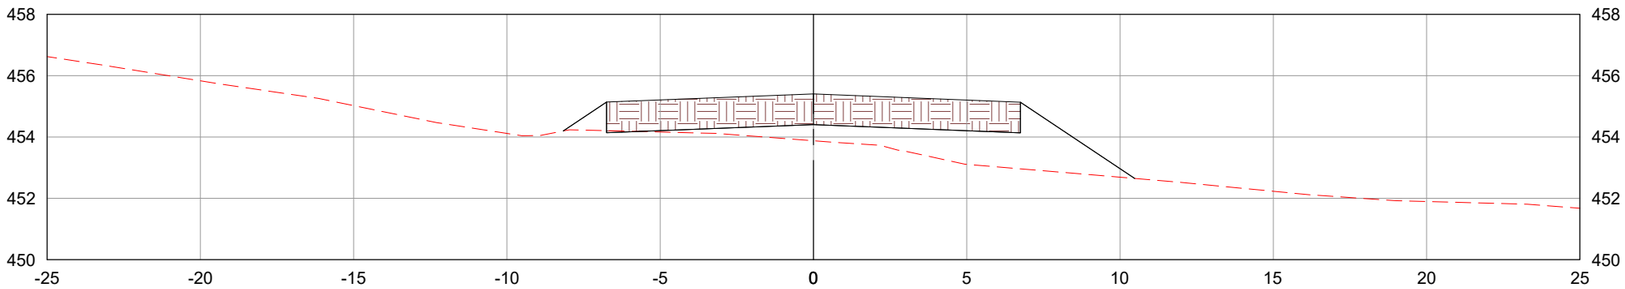

LEGENDA:

- TERRENO NATURAL
- CAMADA FINAL DE TERRAPLENAGEM

	REV. 0	REV. 1	REV. 2	REV. 3
DATA	25/07/2025	07/08/2025		
PROJETO	OLIVEIRA & RAE ENGENHARIA	OLIVEIRA & RAE ENGENHARIA		
EXECUÇÃO				
VERIFICAÇÃO				
APROVAÇÃO				

Oliveira-Rae Engenharia

CONTRATO: 099/2023
CÓD. INTERNO nº
0152_05-AP-TER-NS-004.V2A

GO INFRA

PROJETO EXECUTIVO DE ENGENHARIA PARA CONSTRUÇÃO DE RODOVIA

RODOVIA: GO-236
TRECHO: FLORES DE GOIÁS - ENTR. BR-020

RESPONSAVEL TECNICO

Responsável Técnico pelo Projeto de Terraplenagem
Elias José de Arruda Soares Júnior (CREA/MS 65065)


TÍTULO: NOTAS DE SERVIÇO DE TERRAPLENAGEM

ESCALA: 1:200


Nº: 0152_05-AP-TER-NS-004.V2A

FOLHA: 839 de 1178


2286+0.00

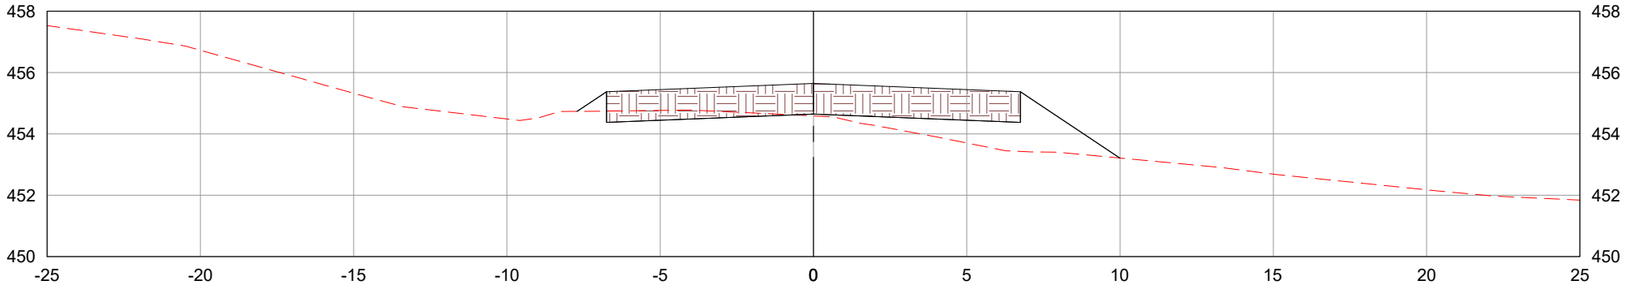

2287+0.00

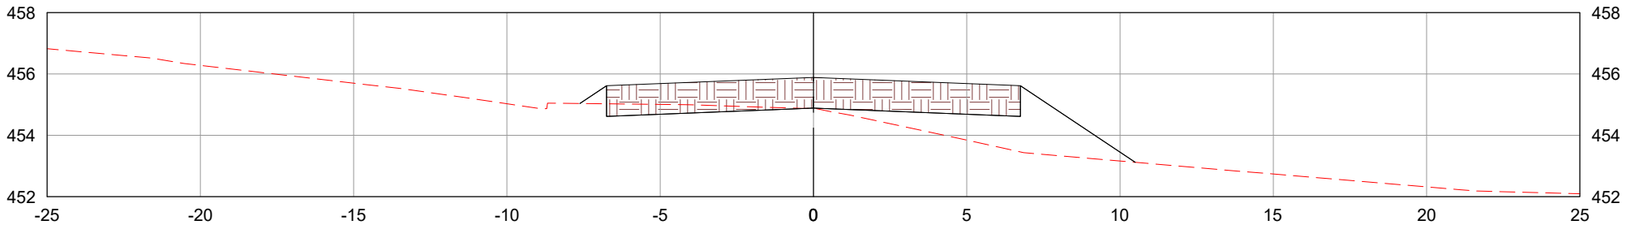

2288+0.00

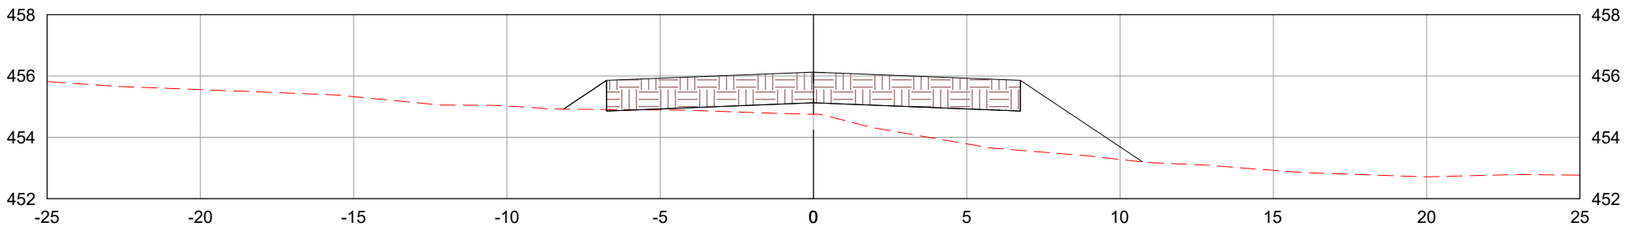

LEGENDA:

- TERRENO NATURAL
- CAMADA FINAL DE TERRAPLENAGEM

	REV. 0	REV. 1	REV. 2	REV. 3
DATA	25/07/2025	07/08/2025		
PROJETO	OLIVEIRA & RAE ENGENHARIA	OLIVEIRA & RAE ENGENHARIA		
EXECUÇÃO				
VERIFICAÇÃO				
APROVAÇÃO				

Oliveira-Rae Engenharia

CONTRATO: 099/2023
CÓD. INTERNO nº
0152_05-AP-TER-NS-004.V2A

GO INFRA

PROJETO EXECUTIVO DE ENGENHARIA PARA CONSTRUÇÃO DE RODOVIA

RODOVIA: GO-236
TRECHO: FLORES DE GOIÁS - ENTR. BR-020

TÍTULO: NOTAS DE SERVIÇO DE TERRAPLENAGEM

N°: 0152_05-AP-TER-NS-004.V2A


FOLHA: 840 de 1178

RESPONSAVEL TECNICO


Responsável Técnico pelo Projeto de Terraplenagem
Elias José de Arruda Soares Júnior (CREA/MS 65065)

ESCALA: 1:200


2289+0.00

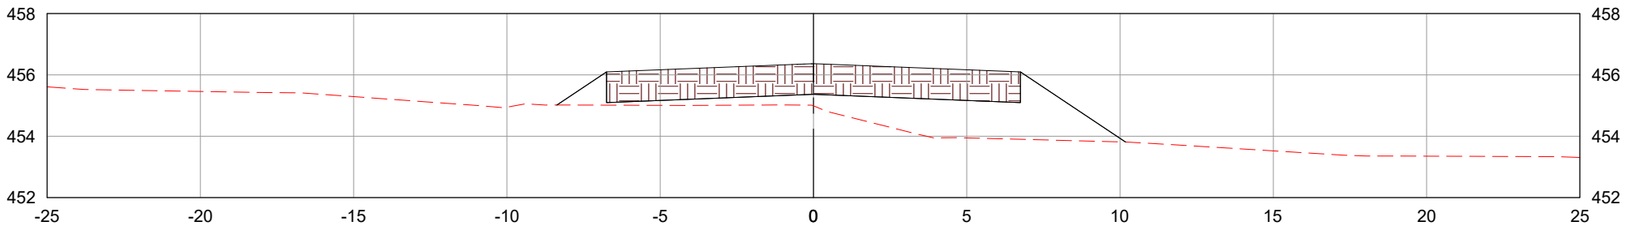

2290+0.00

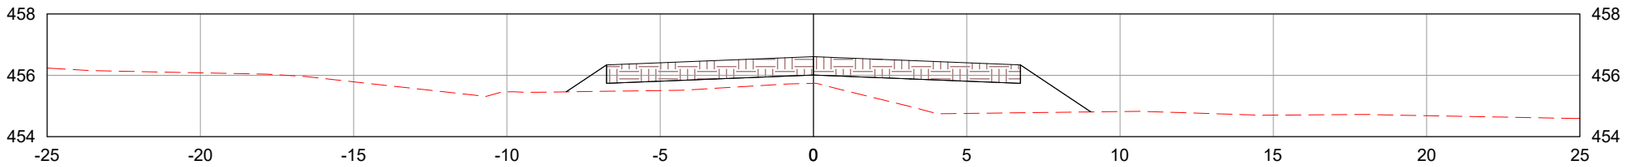

2291+0.00

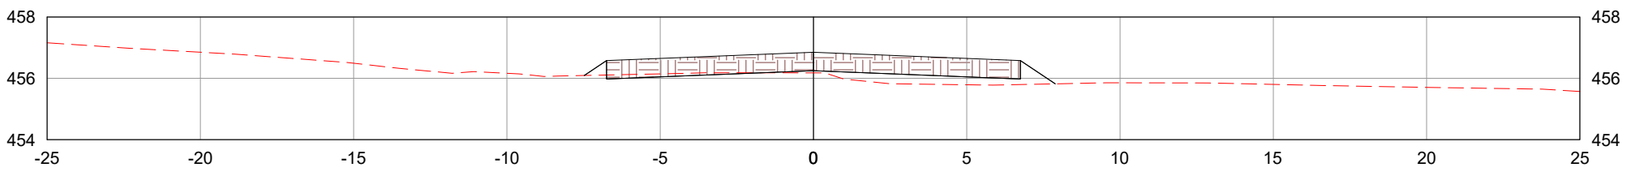

LEGENDA:

- TERRENO NATURAL
- CAMADA FINAL DE TERRAPLENAGEM

	REV. 0	REV. 1	REV. 2	REV. 3
DATA	25/07/2025	07/08/2025		
PROJETO	OLIVEIRA & RAE ENGENHARIA	OLIVEIRA & RAE ENGENHARIA		
EXECUÇÃO				
VERIFICAÇÃO				
APROVAÇÃO				

Oliveira-Rae Engenharia

CONTRATO: 099/2023
CÓD. INTERNO nº 0152_05-AP-TER-NS-004.V2A

GO INFRA

PROJETO EXECUTIVO DE ENGENHARIA PARA CONSTRUÇÃO DE RODOVIA

RODOVIA: GO-236
TRECHO: FLORES DE GOIÁS - ENTR. BR-020

TÍTULO: NOTAS DE SERVIÇO DE TERRAPLENAGEM

N°: 0152_05-AP-TER-NS-004.V2A


FOLHA: 841 de 1178

RESPONSAVEL TECNICO


Responsável Técnico pelo Projeto de Terraplenagem
Elias José de Arruda Soares Júnior (CREA/MS 65065)

ESCALA: 1:200


2292+0.00

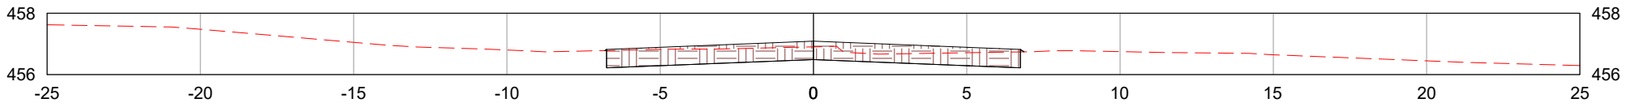

2293+0.00

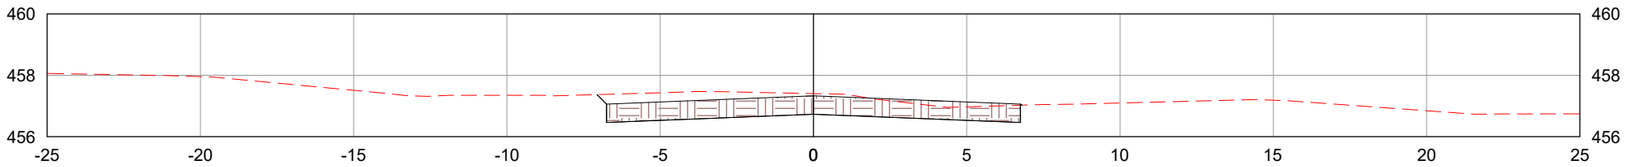

2294+0.00

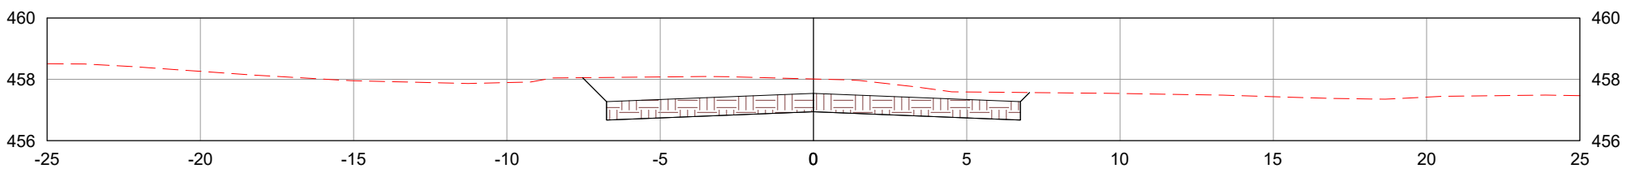

LEGENDA:

TERRENO NATURAL

CAMADA FINAL DE TERRAPLENAGEM

	REV. 0	REV. 1	REV. 2	REV. 3
DATA	25/07/2025	07/08/2025		
PROJETO	OLIVEIRA & RAE ENGENHARIA	OLIVEIRA & RAE ENGENHARIA		
EXECUÇÃO				
VERIFICAÇÃO				
APROVAÇÃO				

Oliveira-Rae Engenharia

CONTRATO: 099/2023
CÓD. INTERNO nº
0152_05-AP-TER-NS-004.V2A

GO INFRA

PROJETO EXECUTIVO DE ENGENHARIA PARA CONSTRUÇÃO DE RODOVIA

RODOVIA: GO-236
TRECHO: FLORES DE GOIÁS - ENTR. BR-020

RESPONSAVEL TECNICO

Responsável Técnico pelo Projeto de Terraplenagem
Elias José de Arruda Soares Júnior (CREA/MS 65065)


TÍTULO: NOTAS DE SERVIÇO DE TERRAPLENAGEM

ESCALA: 1:200


Nº: 0152_05-AP-TER-NS-004.V2A

FOLHA: 842 de 1178


2295+0.00

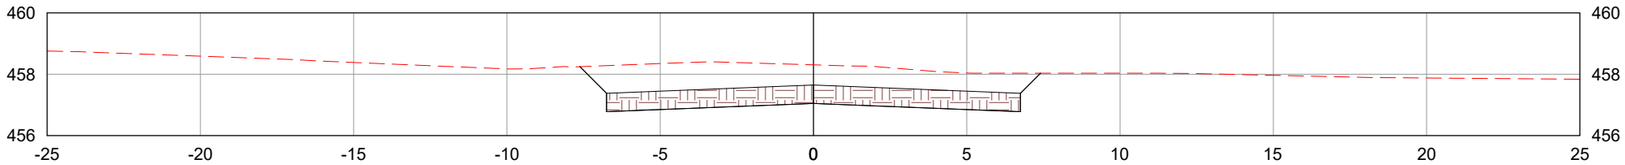

2296+0.00

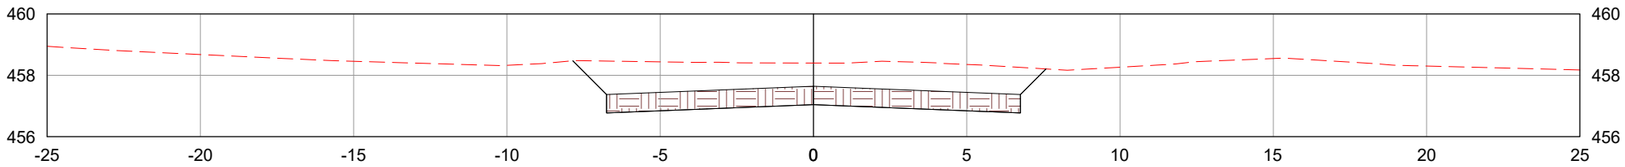

2297+0.00

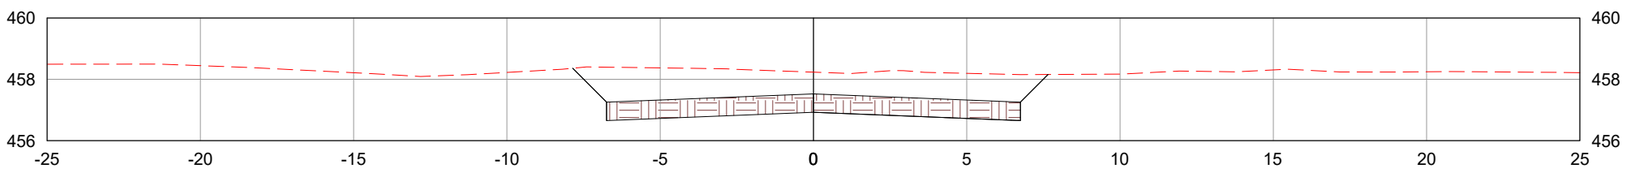

LEGENDA:

- TERRENO NATURAL
- CAMADA FINAL DE TERRAPLENAGEM

	REV. 0	REV. 1	REV. 2	REV. 3
DATA	25/07/2025	07/08/2025		
PROJETO	OLIVEIRA & RAE ENGENHARIA	OLIVEIRA & RAE ENGENHARIA		
EXECUÇÃO				
VERIFICAÇÃO				
APROVAÇÃO				

Oliveira-Rae Engenharia

CONTRATO: 099/2023
CÓD. INTERNO nº 0152_05-AP-TER-NS-004.V2A

GO INFRA

PROJETO EXECUTIVO DE ENGENHARIA PARA CONSTRUÇÃO DE RODOVIA

RODOVIA: GO-236
TRECHO: FLORES DE GOIÁS - ENTR. BR-020

RESPONSAVEL TECNICO

Responsável Técnico pelo Projeto de Terraplenagem
Elias José de Arruda Soares Júnior (CREA/MS 65065)


TÍTULO: NOTAS DE SERVIÇO DE TERRAPLENAGEM

ESCALA: 1:200


Nº: 0152_05-AP-TER-NS-004.V2A

FOLHA: 843 de 1178


2298+0.00

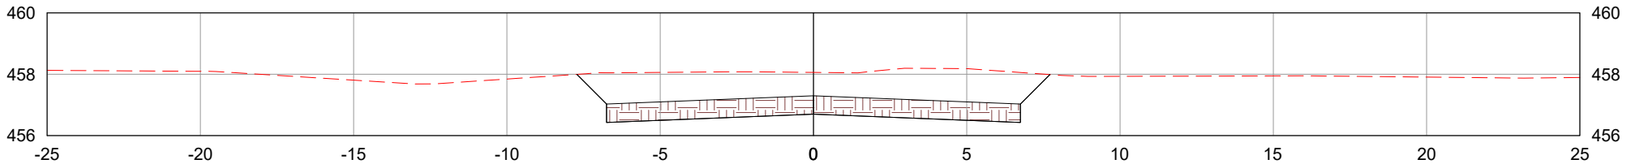

2299+0.00

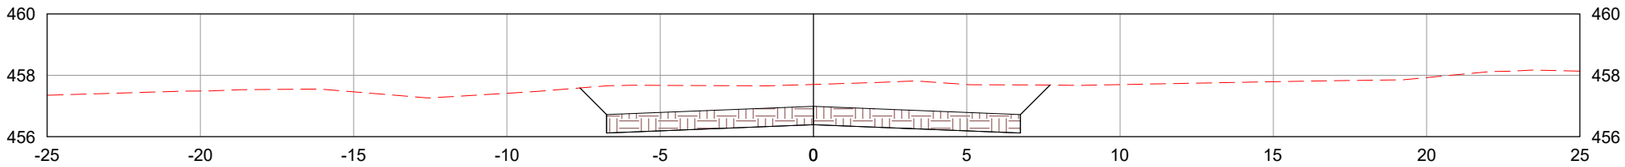

2300+0.00

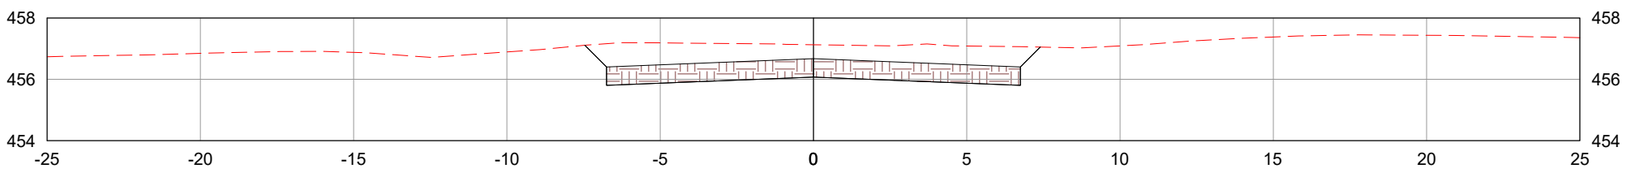

LEGENDA:

TERRENO NATURAL

CAMADA FINAL DE TERRAPLENAGEM

	REV. 0	REV. 1	REV. 2	REV. 3
DATA	25/07/2025	07/08/2025		
PROJETO	OLIVEIRA & RAE ENGENHARIA	OLIVEIRA & RAE ENGENHARIA		
EXECUÇÃO				
VERIFICAÇÃO				
APROVAÇÃO				

Oliveira-Rae Engenharia

CONTRATO: 099/2023
CÓD. INTERNO nº
0152_05-AP-TER-NS-004.V2A

GO INFRA

PROJETO EXECUTIVO DE ENGENHARIA PARA CONSTRUÇÃO DE RODOVIA

RODOVIA: GO-236
TRECHO: FLORES DE GOIÁS - ENTR. BR-020

TÍTULO: NOTAS DE SERVIÇO DE TERRAPLENAGEM

N°: 0152_05-AP-TER-NS-004.V2A


FOLHA: 844 de 1178

RESPONSAVEL TECNICO


Responsável Técnico pelo Projeto de Terraplenagem
Elias José de Arruda Soares Júnior (CREA/MS 65065)

ESCALA: 1:200


2301+0.00

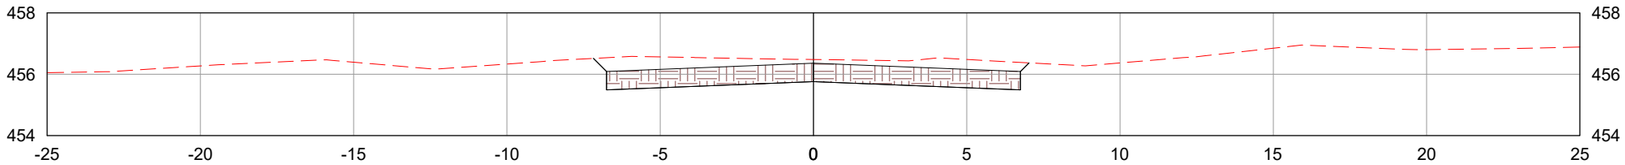

2302+0.00

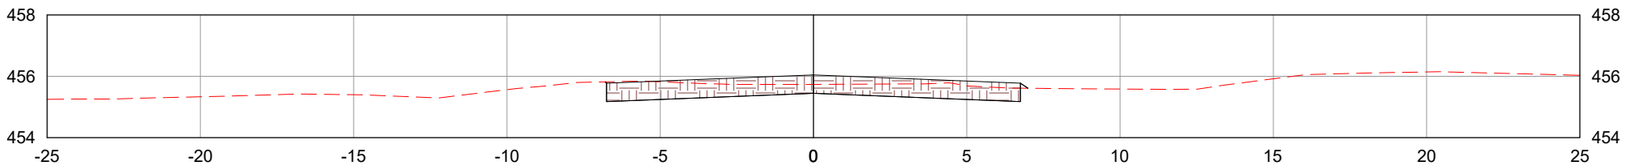

2302+4.68

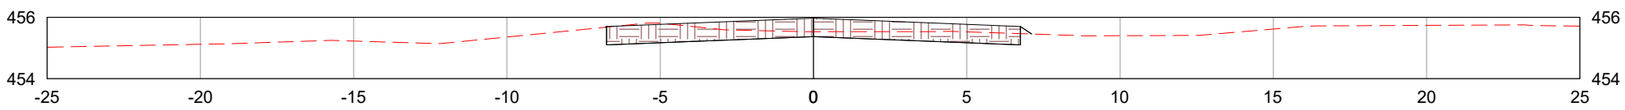

LEGENDA:

TERRENO NATURAL

CAMADA FINAL DE TERRAPLENAGEM

	REV. 0	REV. 1	REV. 2	REV. 3
DATA	25/07/2025	07/08/2025		
PROJETO	OLIVEIRA & RAE ENGENHARIA	OLIVEIRA & RAE ENGENHARIA		
EXECUÇÃO				
VERIFICAÇÃO				
APROVAÇÃO				

Oliveira-Rae Engenharia

CONTRATO: 099/2023
CÓD. INTERNO nº
0152_05-AP-TER-NS-004.V2A

GO INFRA

PROJETO EXECUTIVO DE ENGENHARIA PARA CONSTRUÇÃO DE RODOVIA

RODOVIA: GO-236
TRECHO: FLORES DE GOIÁS - ENTR. BR-020

TÍTULO: NOTAS DE SERVIÇO DE TERRAPLENAGEM

N°: 0152_05-AP-TER-NS-004.V2A


FOLHA: 845 de 1178

RESPONSAVEL TECNICO


Responsável Técnico pelo Projeto de Terraplenagem
Elias José de Arruda Soares Júnior (CREA/MS 65065)

ESCALA: 1:200


2303+0.00

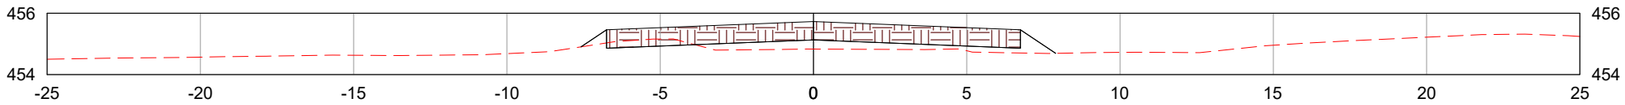

2304+0.00

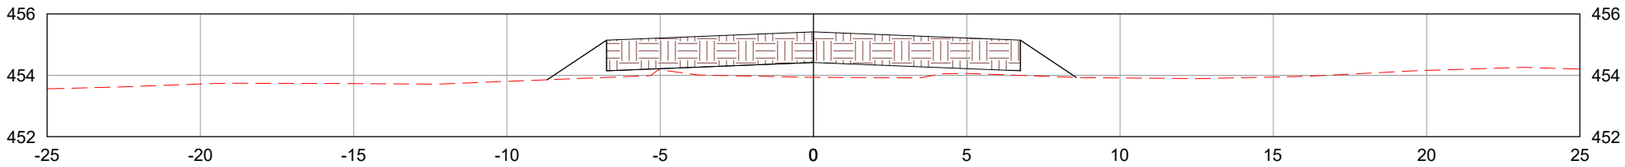

2305+0.00

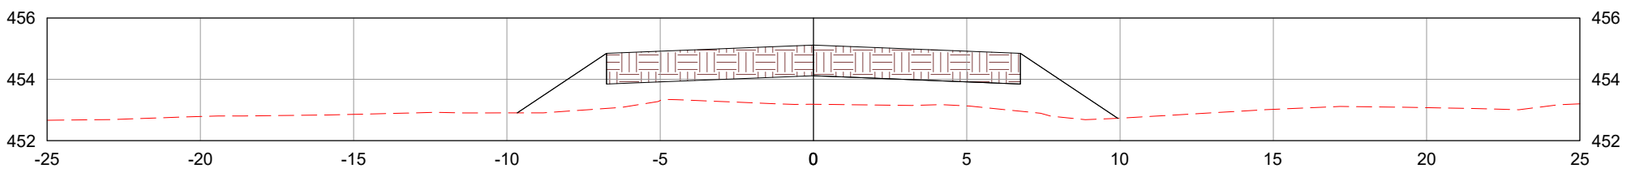

LEGENDA:

TERRENO NATURAL

CAMADA FINAL DE TERRAPLENAGEM

	REV. 0	REV. 1	REV. 2	REV. 3
DATA	25/07/2025	07/08/2025		
PROJETO	OLIVEIRA & RAE ENGENHARIA	OLIVEIRA & RAE ENGENHARIA		
EXECUÇÃO				
VERIFICAÇÃO				
APROVAÇÃO				

Oliveira-Rae Engenharia

CONTRATO: 099/2023
CÓD. INTERNO nº
0152_05-AP-TER-NS-004.V2A

GO INFRA

PROJETO EXECUTIVO DE ENGENHARIA PARA CONSTRUÇÃO DE RODOVIA

RODOVIA: GO-236
TRECHO: FLORES DE GOIÁS - ENTR. BR-020

TÍTULO: NOTAS DE SERVIÇO DE TERRAPLENAGEM

N°: 0152_05-AP-TER-NS-004.V2A


FOLHA: 846 de 1178

RESPONSAVEL TECNICO


Responsável Técnico pelo Projeto de Terraplenagem
Elias José de Arruda Soares Júnior (CREA/MS 65065)

ESCALA: 1:200


2306+0.00

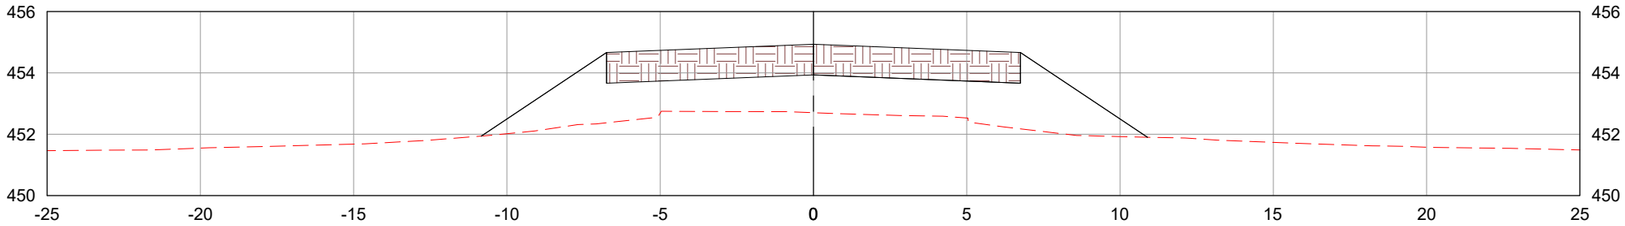

2307+0.00

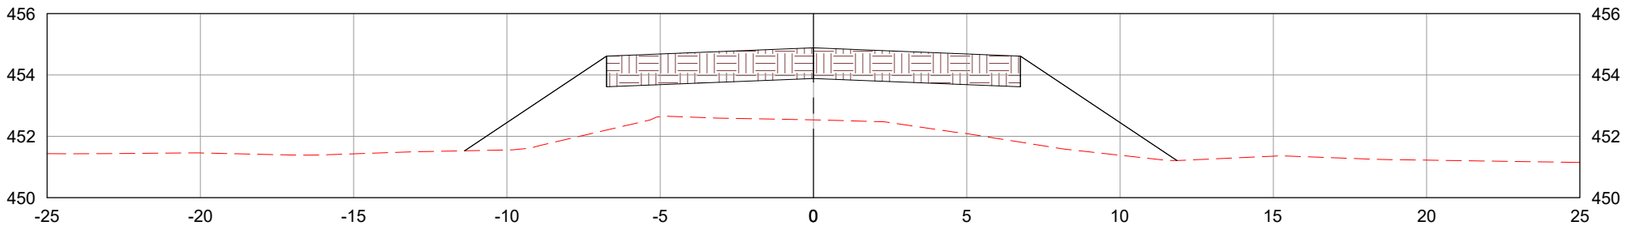

2307+19.90

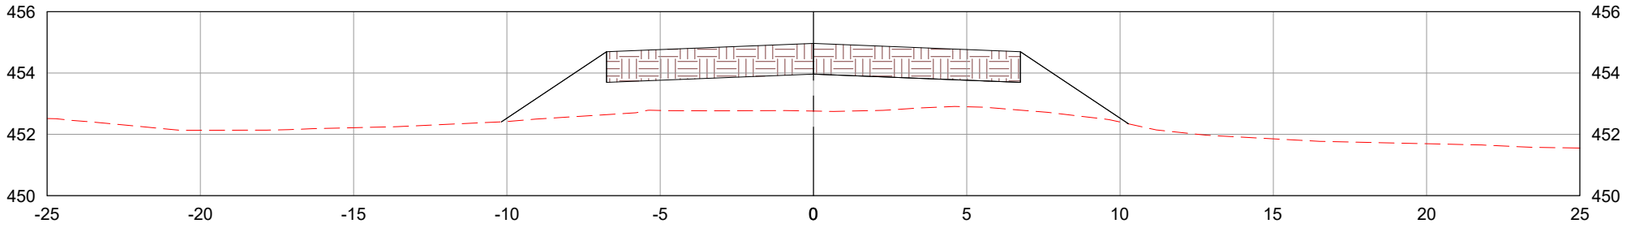

LEGENDA:

- TERRENO NATURAL
- CAMADA FINAL DE TERRAPLENAGEM

	REV. 0	REV. 1	REV. 2	REV. 3
DATA	25/07/2025	07/08/2025		
PROJETO	OLIVEIRA & RAE ENGENHARIA	OLIVEIRA & RAE ENGENHARIA		
EXECUÇÃO				
VERIFICAÇÃO				
APROVAÇÃO				

Oliveira-Rae Engenharia

CONTRATO: 099/2023
CÓD. INTERNO nº
0152_05-AP-TER-NS-004.V2A

GO INFRA

PROJETO EXECUTIVO DE ENGENHARIA PARA CONSTRUÇÃO DE RODOVIA

RODOVIA: GO-236
TRECHO: FLORES DE GOIÁS - ENTR. BR-020

TÍTULO: NOTAS DE SERVIÇO DE TERRAPLENAGEM

Nº: 0152_05-AP-TER-NS-004.V2A


FOLHA: 847 de 1178

RESPONSAVEL TECNICO


Responsável Técnico pelo Projeto de Terraplenagem
Elias José de Arruda Soares Júnior (CREA/MS 65065)

ESCALA: 1:200


2308+0.00

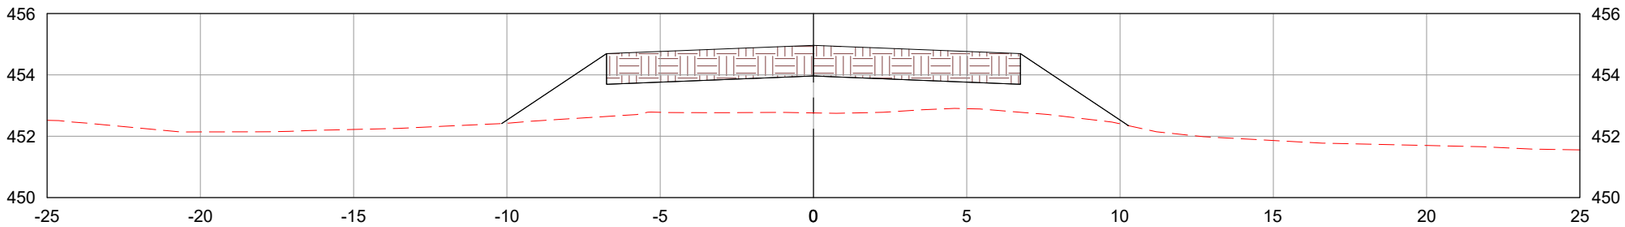

2309+0.00

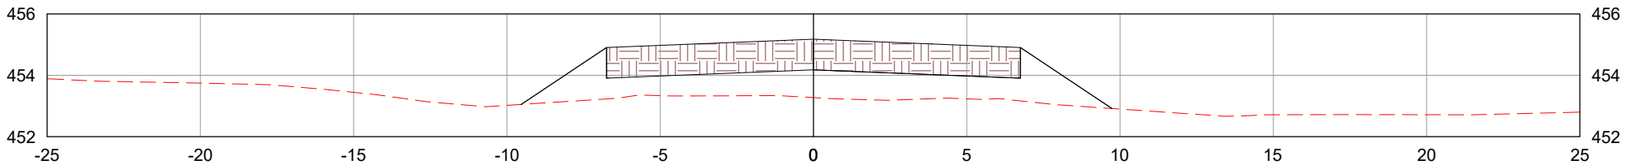

2310+0.00

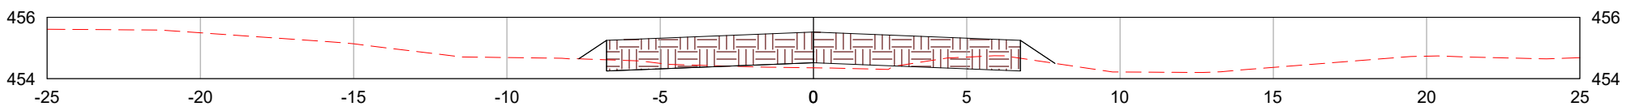

LEGENDA:

- TERRENO NATURAL
- CAMADA FINAL DE TERRAPLENAGEM

	REV. 0	REV. 1	REV. 2	REV. 3
DATA	25/07/2025	07/08/2025		
PROJETO	OLIVEIRA & RAE ENGENHARIA	OLIVEIRA & RAE ENGENHARIA		
EXECUÇÃO				
VERIFICAÇÃO				
APROVAÇÃO				

Oliveira-Rae Engenharia

CONTRATO: 099/2023
CÓD. INTERNO nº
0152_05-AP-TER-NS-004.V2A

GO INFRA

PROJETO EXECUTIVO DE ENGENHARIA PARA CONSTRUÇÃO DE RODOVIA

RODOVIA: GO-236
TRECHO: FLORES DE GOIÁS - ENTR. BR-020

TÍTULO: NOTAS DE SERVIÇO DE TERRAPLENAGEM

N°: 0152_05-AP-TER-NS-004.V2A


FOLHA: 848 de 1178

RESPONSAVEL TECNICO


Responsável Técnico pelo Projeto de Terraplenagem
Elias José de Arruda Soares Júnior (CREA/MS 65065)

ESCALA: 1:200


2311+0.00

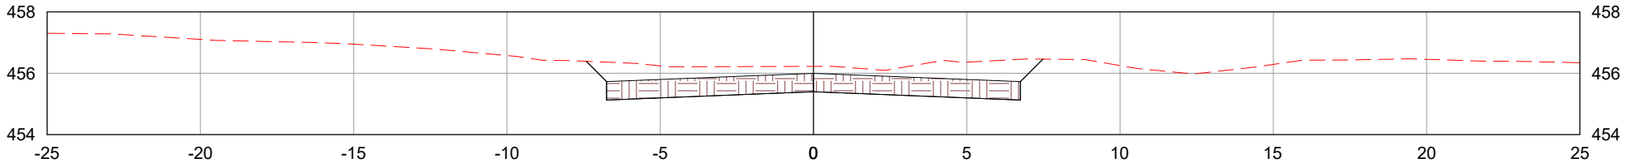

2312+0.00

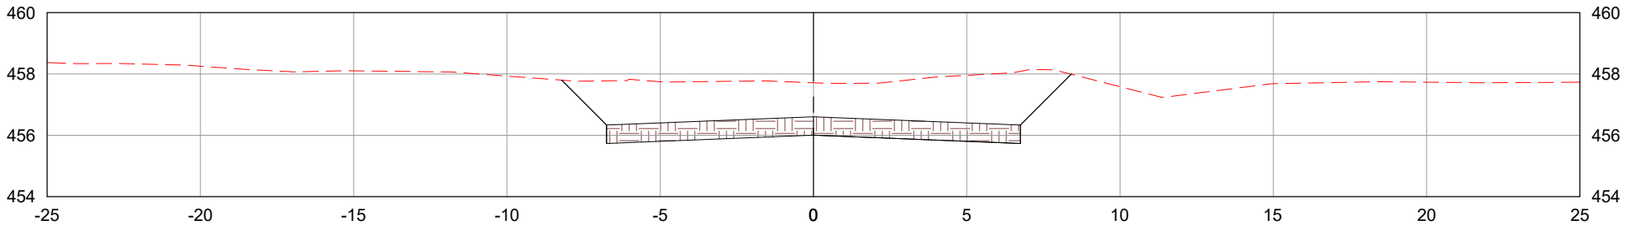

2313+0.00

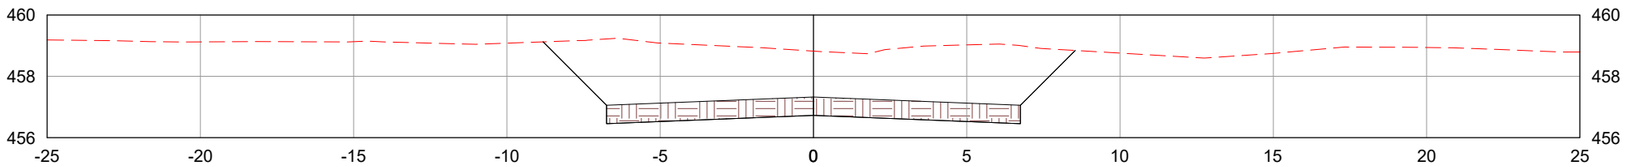

LEGENDA:

TERRENO NATURAL

CAMADA FINAL DE TERRAPLENAGEM

	REV. 0	REV. 1	REV. 2	REV. 3
DATA	25/07/2025	07/08/2025		
PROJETO	OLIVEIRA & RAE ENGENHARIA	OLIVEIRA & RAE ENGENHARIA		
EXECUÇÃO				
VERIFICAÇÃO				
APROVAÇÃO				

Oliveira-Rae Engenharia

CONTRATO: 099/2023
CÓD. INTERNO nº
0152_05-AP-TER-NS-004.V2A

GO INFRA

PROJETO EXECUTIVO DE ENGENHARIA PARA CONSTRUÇÃO DE RODOVIA

RODOVIA: GO-236
TRECHO: FLORES DE GOIÁS - ENTR. BR-020

TÍTULO: NOTAS DE SERVIÇO DE TERRAPLENAGEM

Nº: 0152_05-AP-TER-NS-004.V2A


FOLHA: 849 de 1178

RESPONSAVEL TECNICO


Responsável Técnico pelo Projeto de Terraplenagem
Elias José de Arruda Soares Júnior (CREA/MS 65065)

ESCALA: 1:200


2313+15.12

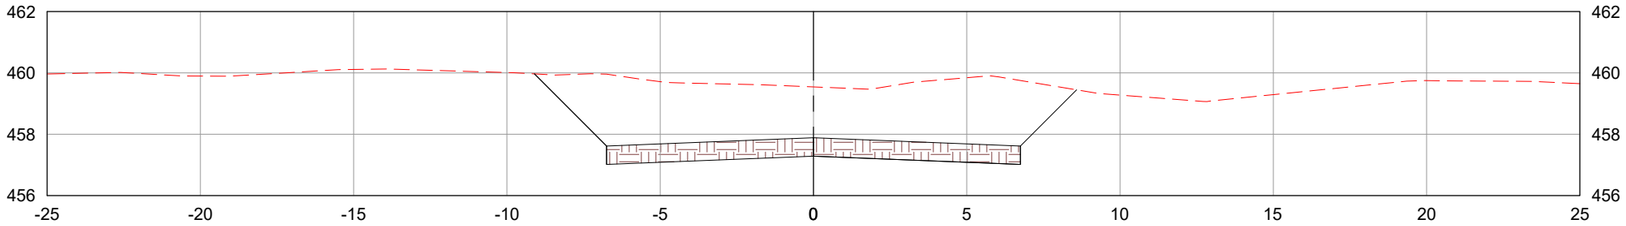

2314+0.00

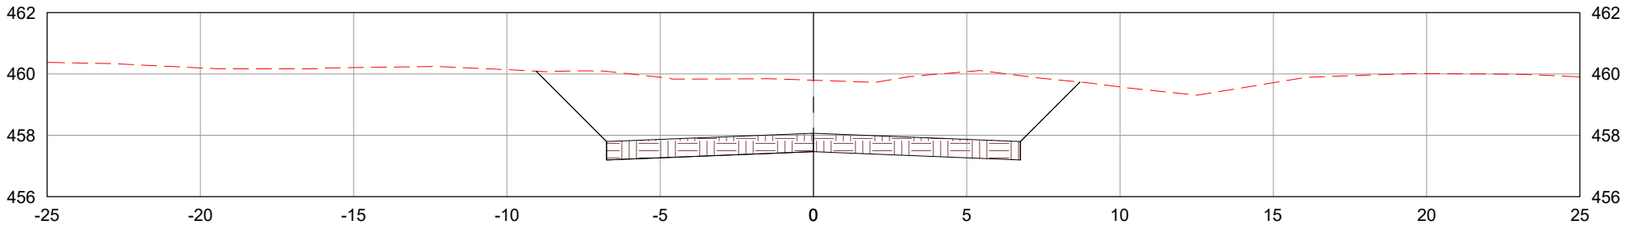

2315+0.00

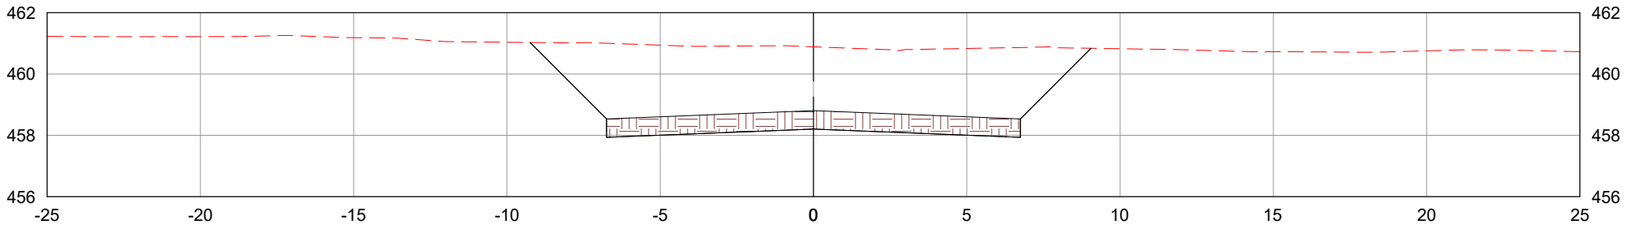

LEGENDA:

- TERRENO NATURAL
- CAMADA FINAL DE TERRAPLENAGEM

	REV. 0	REV. 1	REV. 2	REV. 3
DATA	25/07/2025	07/08/2025		
PROJETO	OLIVEIRA & RAE ENGENHARIA	OLIVEIRA & RAE ENGENHARIA		
EXECUÇÃO				
VERIFICAÇÃO				
APROVAÇÃO				

Oliveira-Rae Engenharia

CONTRATO: 099/2023
CÓD. INTERNO nº
0152_05-AP-TER-NS-004.V2A

GO INFRA

PROJETO EXECUTIVO DE ENGENHARIA PARA CONSTRUÇÃO DE RODOVIA

RODOVIA: GO-236
TRECHO: FLORES DE GOIÁS - ENTR. BR-020

RESPONSAVEL TECNICO

Responsável Técnico pelo Projeto de Terraplenagem
Elias José de Arruda Soares Júnior (CREA/MS 65065)


TÍTULO: NOTAS DE SERVIÇO DE TERRAPLENAGEM

ESCALA: 1:200


Nº: 0152_05-AP-TER-NS-004.V2A

FOLHA: 850 de 1178


2316+0.00

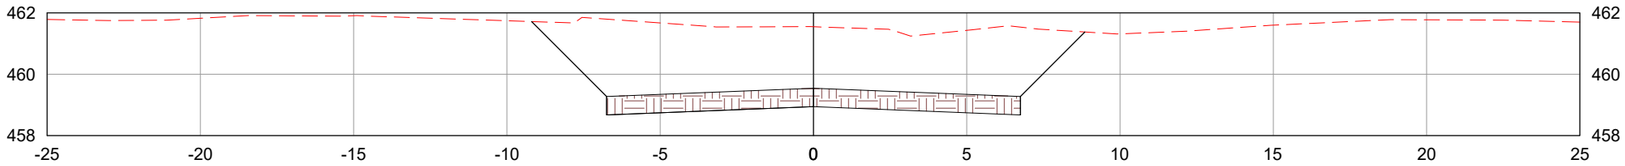

2317+0.00

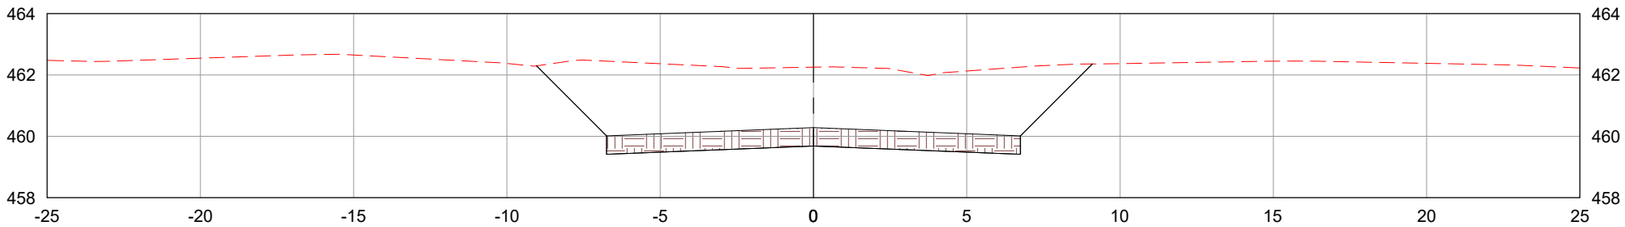

2318+0.00

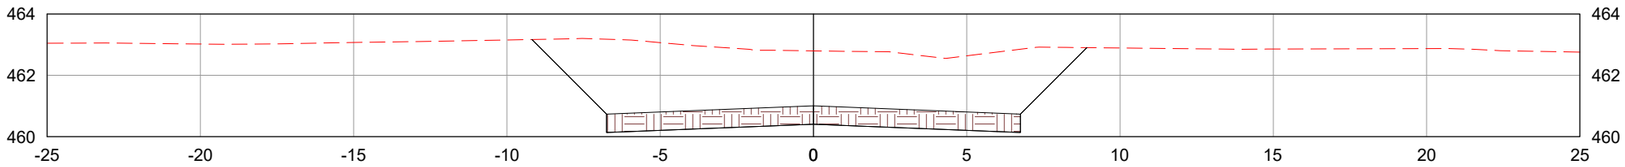

LEGENDA:

- TERRENO NATURAL
- CAMADA FINAL DE TERRAPLENAGEM

	REV. 0	REV. 1	REV. 2	REV. 3
DATA	25/07/2025	07/08/2025		
PROJETO	OLIVEIRA & RAE ENGENHARIA	OLIVEIRA & RAE ENGENHARIA		
EXECUÇÃO				
VERIFICAÇÃO				
APROVAÇÃO				

Oliveira-Rae Engenharia
CONTRATO: 099/2023
CÓD. INTERNO nº 0152_05-AP-TER-NS-004.V2A

GO INFRA

PROJETO EXECUTIVO DE ENGENHARIA PARA CONSTRUÇÃO DE RODOVIA

RODOVIA: GO-236
TRECHO: FLORES DE GOIÁS - ENTR. BR-020

TÍTULO: NOTAS DE SERVIÇO DE TERRAPLENAGEM

Nº: 0152_05-AP-TER-NS-004.V2A


FOLHA: 851 de 1178

RESPONSAVEL TECNICO


Responsável Técnico pelo Projeto de Terraplenagem
Elias José de Arruda Soares Júnior (CREA/MS 65065)

ESCALA: 1:200


2319+0.00

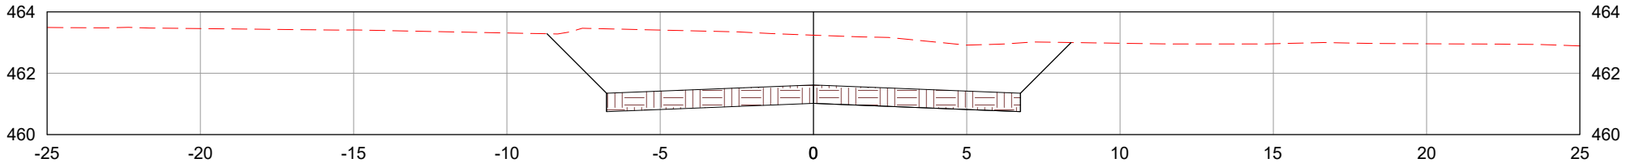

2320+0.00

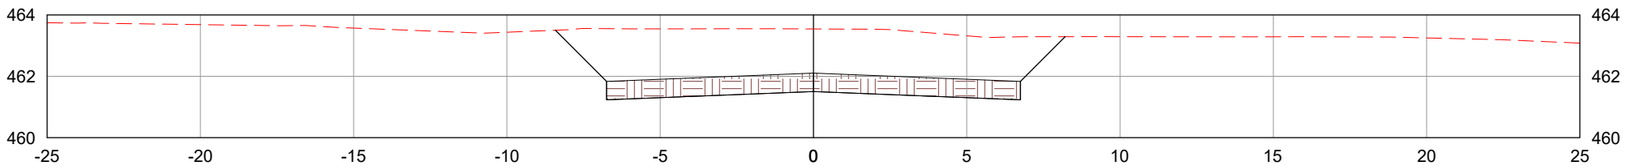

2321+0.00

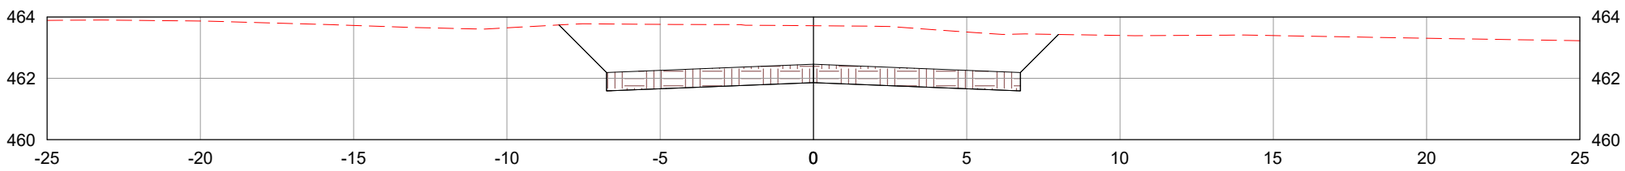

LEGENDA:

- TERRENO NATURAL
- CAMADA FINAL DE TERRAPLENAGEM

	REV. 0	REV. 1	REV. 2	REV. 3
DATA	25/07/2025	07/08/2025		
PROJETO	OLIVEIRA & RAE ENGENHARIA	OLIVEIRA & RAE ENGENHARIA		
EXECUÇÃO				
VERIFICAÇÃO				
APROVAÇÃO				

Oliveira-Rae Engenharia

CONTRATO: 099/2023
CÓD. INTERNO nº 0152_05-AP-TER-NS-004.V2A

GO INFRA

PROJETO EXECUTIVO DE ENGENHARIA PARA CONSTRUÇÃO DE RODOVIA

RODOVIA: GO-236
TRECHO: FLORES DE GOIÁS - ENTR. BR-020

TÍTULO: NOTAS DE SERVIÇO DE TERRAPLENAGEM

N°: 0152_05-AP-TER-NS-004.V2A


FOLHA: 852 de 1178

RESPONSAVEL TECNICO


Responsável Técnico pelo Projeto de Terraplenagem
Elias José de Arruda Soares Júnior (CREA/MS 65065)

ESCALA: 1:200


2322+0.00

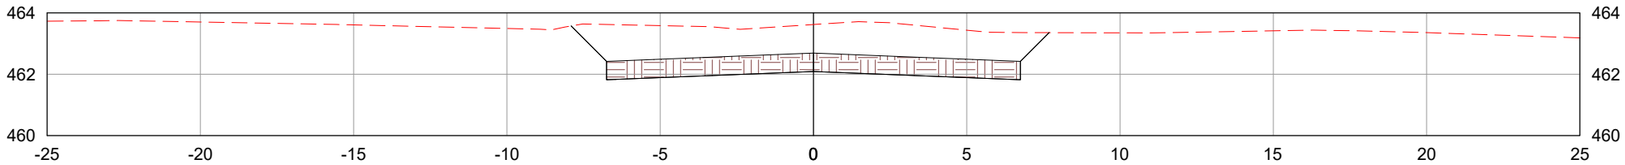

2323+0.00

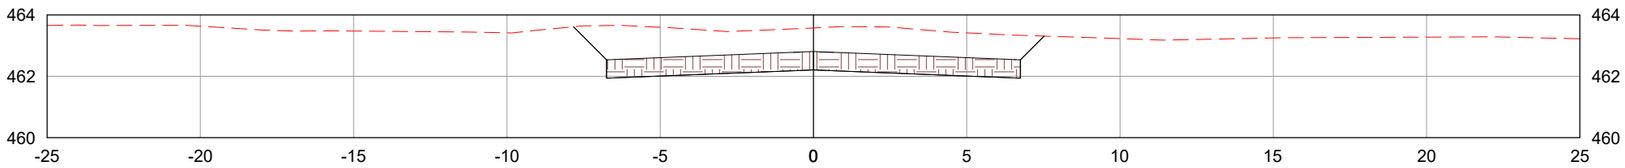

2324+0.00

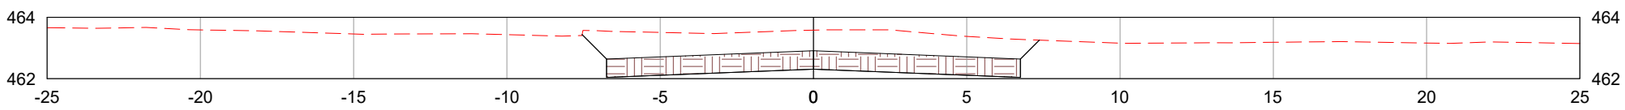

LEGENDA:

TERRENO NATURAL

CAMADA FINAL DE TERRAPLENAGEM

	REV. 0	REV. 1	REV. 2	REV. 3
DATA	25/07/2025	07/08/2025		
PROJETO	OLIVEIRA & RAE ENGENHARIA	OLIVEIRA & RAE ENGENHARIA		
EXECUÇÃO				
VERIFICAÇÃO				
APROVAÇÃO				

Oliveira-Rae Engenharia

CONTRATO: 099/2023
CÓD. INTERNO nº
0152_05-AP-TER-NS-004.V2A

GO INFRA

PROJETO EXECUTIVO DE ENGENHARIA PARA CONSTRUÇÃO DE RODOVIA

RODOVIA: GO-236
TRECHO: FLORES DE GOIÁS - ENTR. BR-020

TÍTULO: NOTAS DE SERVIÇO DE TERRAPLENAGEM

N°: 0152_05-AP-TER-NS-004.V2A


FOLHA: 853 de 1178

RESPONSAVEL TECNICO


Responsável Técnico pelo Projeto de Terraplenagem
Elias José de Arruda Soares Júnior (CREA/MS 65065)

ESCALA: 1:200


2325+0.00

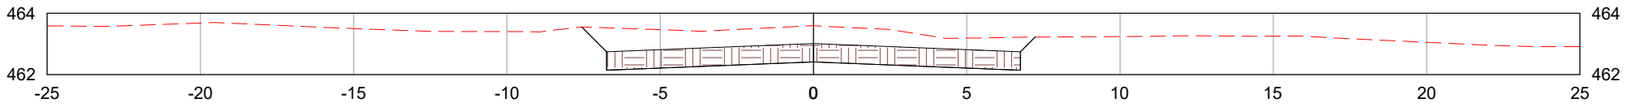

2326+0.00

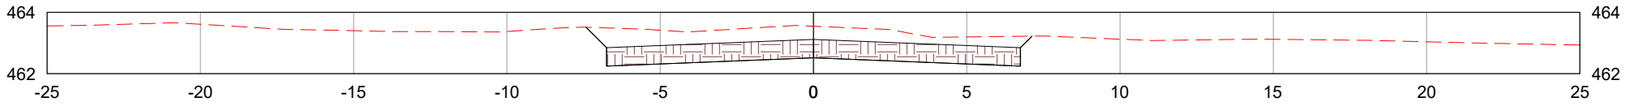

2327+0.00

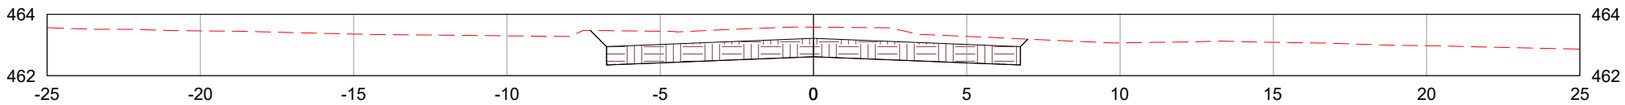

LEGENDA:

- TERRENO NATURAL
- CAMADA FINAL DE TERRAPLENAGEM

	REV. 0	REV. 1	REV. 2	REV. 3
DATA	25/07/2025	07/08/2025		
PROJETO	OLIVEIRA & RAE ENGENHARIA	OLIVEIRA & RAE ENGENHARIA		
EXECUÇÃO				
VERIFICAÇÃO				
APROVAÇÃO				

Oliveira-Rae Engenharia

CONTRATO: 099/2023
CÓD. INTERNO nº 0152_05-AP-TER-NS-004.V2A

GO INFRA

PROJETO EXECUTIVO DE ENGENHARIA PARA CONSTRUÇÃO DE RODOVIA

RODOVIA: GO-236
TRECHO: FLORES DE GOIÁS - ENTR. BR-020

TÍTULO: NOTAS DE SERVIÇO DE TERRAPLENAGEM

Nº: 0152_05-AP-TER-NS-004.V2A


FOLHA: 854 de 1178

RESPONSAVEL TECNICO


Responsável Técnico pelo Projeto de Terraplenagem
Elias José de Arruda Soares Júnior (CREA/MS 65065)

ESCALA: 1:200


2328+0.00

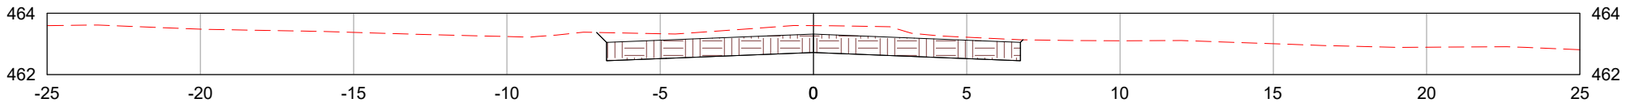

2329+0.00

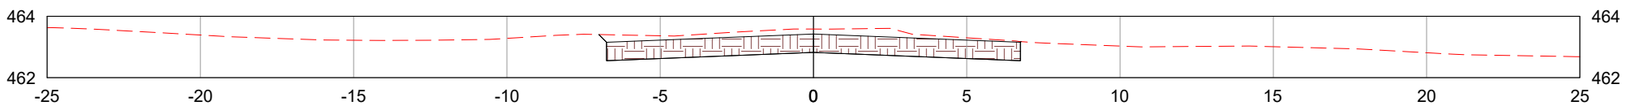

2330+0.00

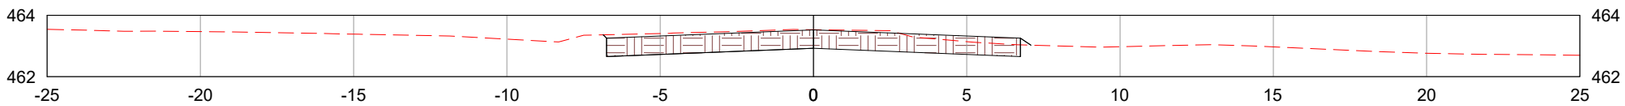

LEGENDA:

- TERRENO NATURAL
- CAMADA FINAL DE TERRAPLENAGEM

	REV. 0	REV. 1	REV. 2	REV. 3
DATA	25/07/2025	07/08/2025		
PROJETO	OLIVEIRA & RAE ENGENHARIA	OLIVEIRA & RAE ENGENHARIA		
EXECUÇÃO				
VERIFICAÇÃO				
APROVAÇÃO				

Oliveira-Rae Engenharia

CONTRATO: 099/2023
CÓD. INTERNO nº 0152_05-AP-TER-NS-004.V2A

GO INFRA

PROJETO EXECUTIVO DE ENGENHARIA PARA CONSTRUÇÃO DE RODOVIA

RODOVIA: GO-236
TRECHO: FLORES DE GOIÁS - ENTR. BR-020

TÍTULO: NOTAS DE SERVIÇO DE TERRAPLENAGEM

Nº: 0152_05-AP-TER-NS-004.V2A


FOLHA: 855 de 1178

RESPONSAVEL TECNICO


Responsável Técnico pelo Projeto de Terraplenagem
Elias José de Arruda Soares Júnior (CREA/MS 65065)

ESCALA: 1:200


2331+0.00

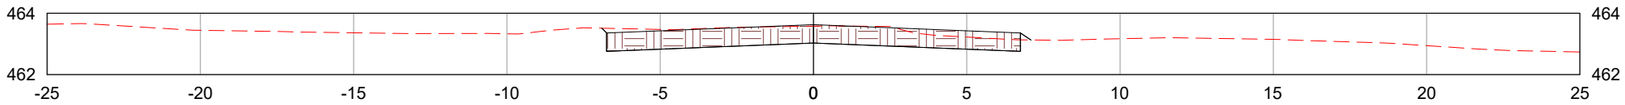

2332+0.00

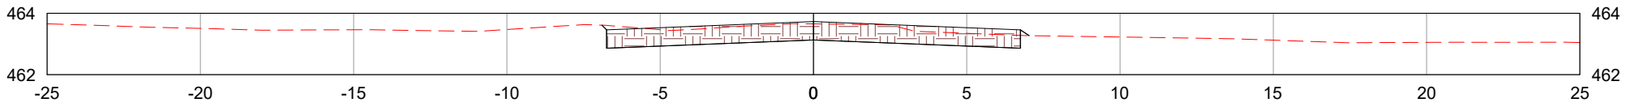

2333+0.00

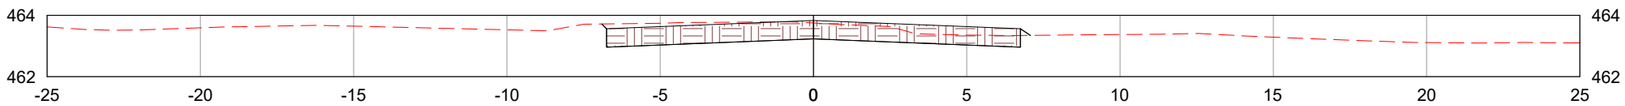

LEGENDA:

- TERRENO NATURAL
- CAMADA FINAL DE TERRAPLENAGEM

	REV. 0	REV. 1	REV. 2	REV. 3
DATA	25/07/2025	07/08/2025		
PROJETO	OLIVEIRA & RAE ENGENHARIA	OLIVEIRA & RAE ENGENHARIA		
EXECUÇÃO				
VERIFICAÇÃO				
APROVAÇÃO				

Oliveira-Rae Engenharia

CONTRATO: 099/2023
CÓD. INTERNO nº
0152_05-AP-TER-NS-004.V2A

GO INFRA

PROJETO EXECUTIVO DE ENGENHARIA PARA CONSTRUÇÃO DE RODOVIA

RODOVIA: GO-236
TRECHO: FLORES DE GOIÁS - ENTR. BR-020

TÍTULO: NOTAS DE SERVIÇO DE TERRAPLENAGEM

Nº: 0152_05-AP-TER-NS-004.V2A


FOLHA: 856 de 1178

RESPONSAVEL TECNICO


Responsável Técnico pelo Projeto de Terraplenagem
Elias José de Arruda Soares Júnior (CREA/MS 65065)

ESCALA: 1:200


2334+0.00

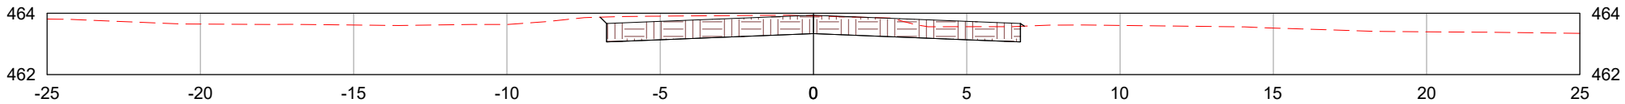

2335+0.00

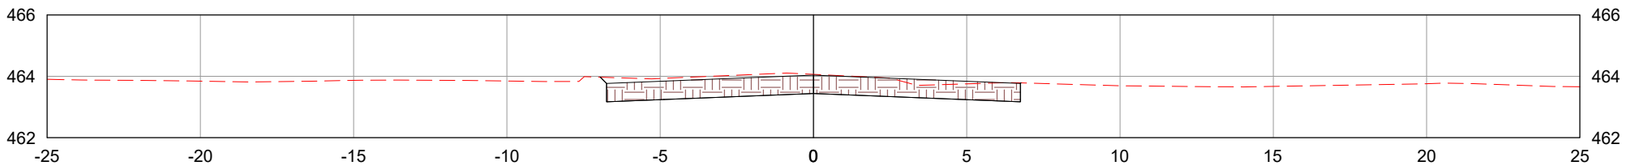

2336+0.00

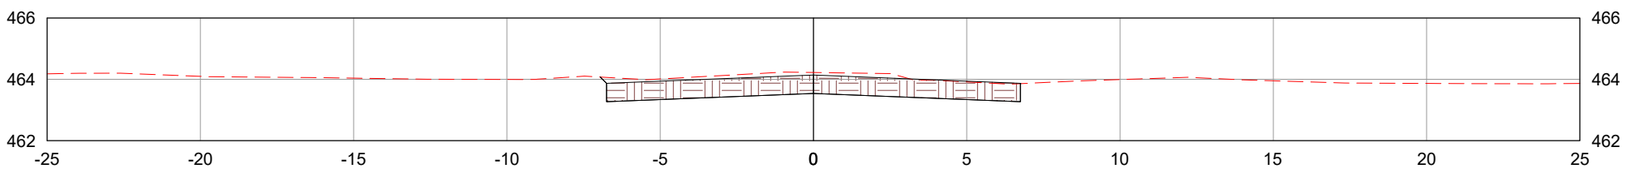

LEGENDA:

TERRENO NATURAL

CAMADA FINAL DE TERRAPLENAGEM

	REV. 0	REV. 1	REV. 2	REV. 3
DATA	25/07/2025	07/08/2025		
PROJETO	OLIVEIRA & RAE ENGENHARIA	OLIVEIRA & RAE ENGENHARIA		
EXECUÇÃO				
VERIFICAÇÃO				
APROVAÇÃO				

Oliveira-Rae Engenharia

CONTRATO: 099/2023
CÓD. INTERNO nº
0152_05-AP-TER-NS-004.V2A

GO INFRA

PROJETO EXECUTIVO DE ENGENHARIA PARA CONSTRUÇÃO DE RODOVIA

RODOVIA: GO-236
TRECHO: FLORES DE GOIÁS - ENTR. BR-020

TÍTULO: NOTAS DE SERVIÇO DE TERRAPLENAGEM

N°: 0152_05-AP-TER-NS-004.V2A


FOLHA: 857 de 1178

RESPONSAVEL TECNICO


Responsável Técnico pelo Projeto de Terraplenagem
Elias José de Arruda Soares Júnior (CREA/MS 65065)

ESCALA: 1:200


2337+0.00

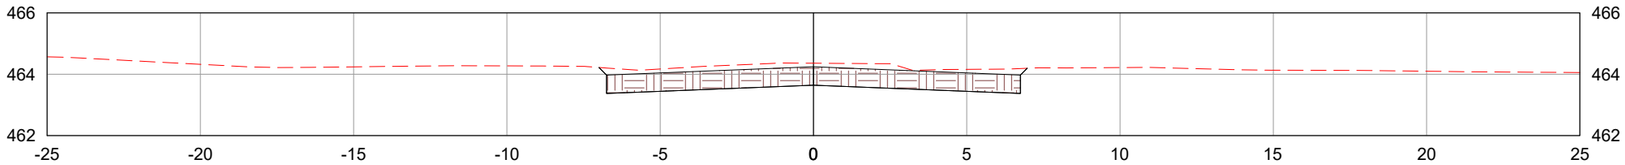

2338+0.00

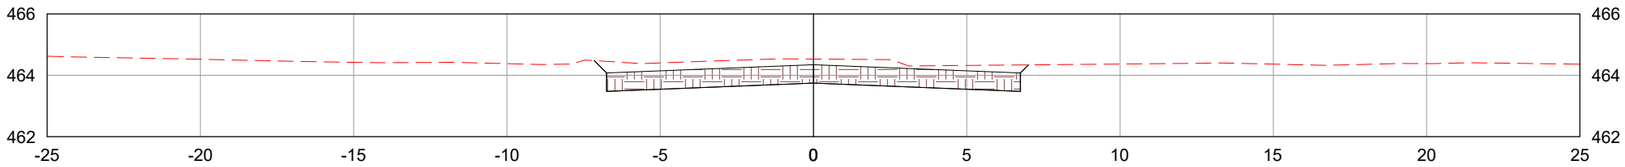

2339+0.00

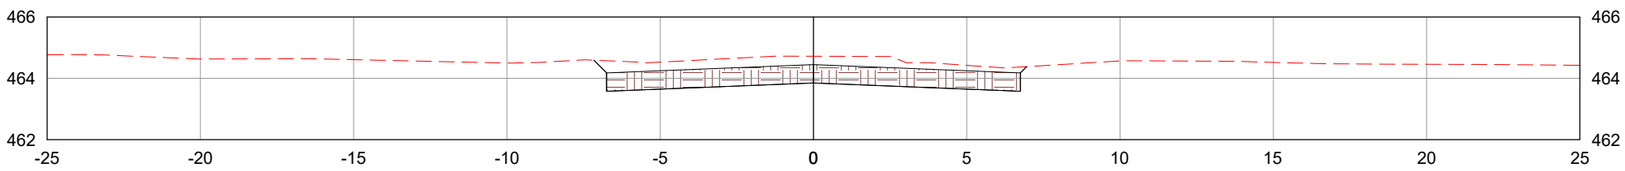

LEGENDA:

TERRENO NATURAL

CAMADA FINAL DE TERRAPLENAGEM

	REV. 0	REV. 1	REV. 2	REV. 3
DATA	25/07/2025	07/08/2025		
PROJETO	OLIVEIRA & RAE ENGENHARIA	OLIVEIRA & RAE ENGENHARIA		
EXECUÇÃO				
VERIFICAÇÃO				
APROVAÇÃO				

Oliveira-Rae Engenharia

CONTRATO: 099/2023
CÓD. INTERNO nº 0152_05-AP-TER-NS-004.V2A

GO INFRA

PROJETO EXECUTIVO DE ENGENHARIA PARA CONSTRUÇÃO DE RODOVIA

RODOVIA: GO-236
TRECHO: FLORES DE GOIÁS - ENTR. BR-020

TÍTULO: NOTAS DE SERVIÇO DE TERRAPLENAGEM

N°: 0152_05-AP-TER-NS-004.V2A


FOLHA: 858 de 1178

RESPONSAVEL TECNICO


Responsável Técnico pelo Projeto de Terraplenagem
Elias José de Arruda Soares Júnior (CREA/MS 65065)

ESCALA: 1:200


2340+0.00

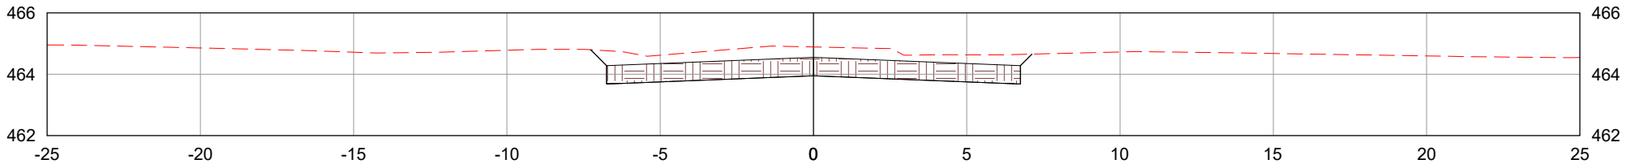

2341+0.00

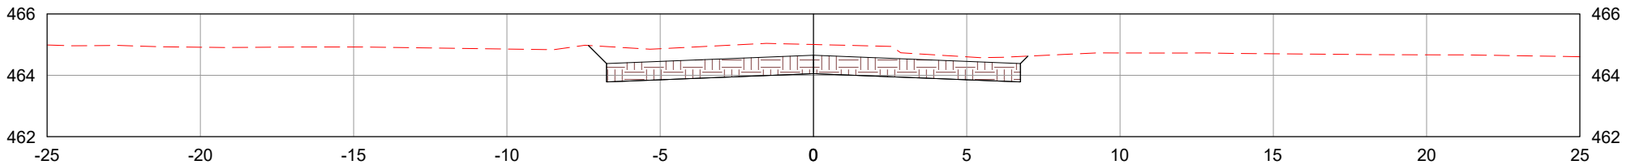

2342+0.00

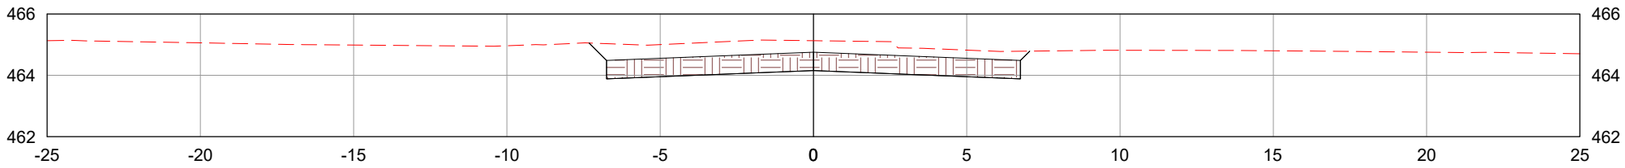

LEGENDA:

TERRENO NATURAL

CAMADA FINAL DE TERRAPLENAGEM

	REV. 0	REV. 1	REV. 2	REV. 3
DATA	25/07/2025	07/08/2025		
PROJETO	OLIVEIRA & RAE ENGENHARIA	OLIVEIRA & RAE ENGENHARIA		
EXECUÇÃO				
VERIFICAÇÃO				
APROVAÇÃO				

Oliveira-Rae Engenharia

CONTRATO: 099/2023
CÓD. INTERNO nº
0152_05-AP-TER-NS-004.V2A

GO INFRA

PROJETO EXECUTIVO DE ENGENHARIA PARA CONSTRUÇÃO DE RODOVIA

RODOVIA: GO-236
TRECHO: FLORES DE GOIÁS - ENTR. BR-020

TÍTULO: NOTAS DE SERVIÇO DE TERRAPLENAGEM

N°: 0152_05-AP-TER-NS-004.V2A


FOLHA: 859 de 1178

RESPONSAVEL TECNICO


Responsável Técnico pelo Projeto de Terraplenagem
Elias José de Arruda Soares Júnior (CREA/MS 65065)

ESCALA: 1:200


2343+0.00

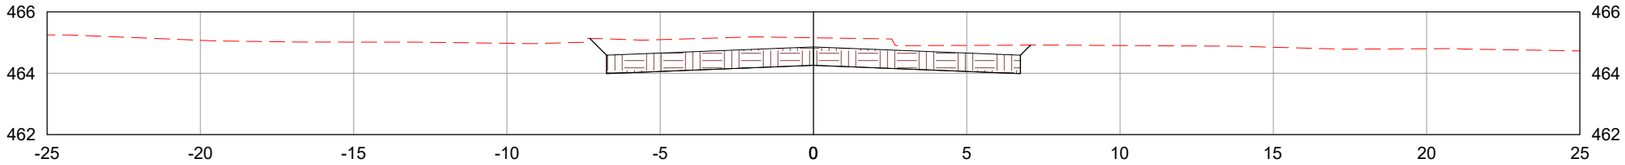

2344+0.00

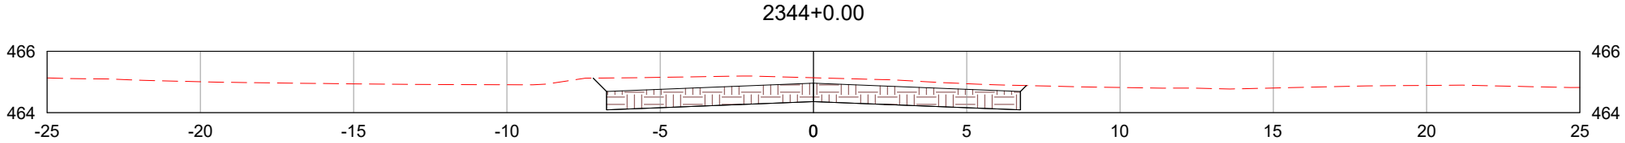

2345+0.00

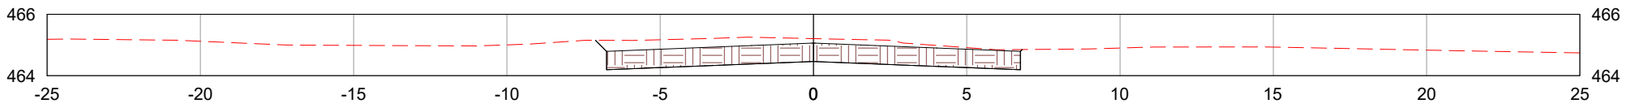

LEGENDA:

TERRENO NATURAL

CAMADA FINAL DE TERRAPLENAGEM

	REV. 0	REV. 1	REV. 2	REV. 3
DATA	25/07/2025	07/08/2025		
PROJETO	OLIVEIRA & RAE ENGENHARIA	OLIVEIRA & RAE ENGENHARIA		
EXECUÇÃO				
VERIFICAÇÃO				
APROVAÇÃO				

Oliveira-Rae Engenharia

CONTRATO: 099/2023
CÓD. INTERNO nº
0152_05-AP-TER-NS-004.V2A

GO INFRA

PROJETO EXECUTIVO DE ENGENHARIA PARA CONSTRUÇÃO DE RODOVIA

RODOVIA: GO-236
TRECHO: FLORES DE GOIÁS - ENTR. BR-020

TÍTULO: NOTAS DE SERVIÇO DE TERRAPLENAGEM

Nº: 0152_05-AP-TER-NS-004.V2A


FOLHA: 860 de 1178

RESPONSAVEL TECNICO


Responsável Técnico pelo Projeto de Terraplenagem
Elias José de Arruda Soares Júnior (CREA/MS 65065)

ESCALA: 1:200


2346+0.00

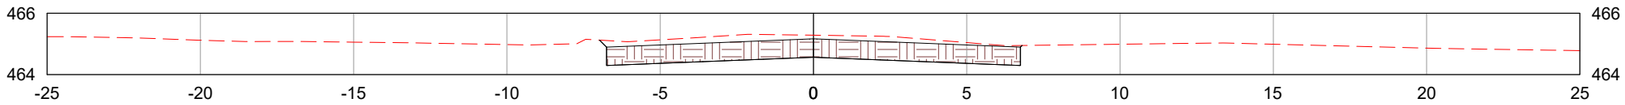

2347+0.00

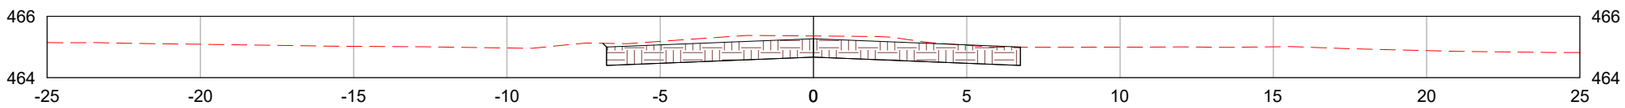

2348+0.00

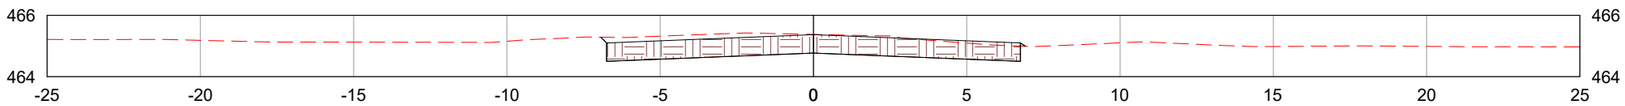

LEGENDA:

- TERRENO NATURAL
- CAMADA FINAL DE TERRAPLENAGEM

	REV. 0	REV. 1	REV. 2	REV. 3
DATA	25/07/2025	07/08/2025		
PROJETO	OLIVEIRA & RAE ENGENHARIA	OLIVEIRA & RAE ENGENHARIA		
EXECUÇÃO				
VERIFICAÇÃO				
APROVAÇÃO				

Oliveira-Rae Engenharia

CONTRATO: 099/2023
CÓD. INTERNO nº 0152_05-AP-TER-NS-004.V2A

GO INFRA

PROJETO EXECUTIVO DE ENGENHARIA PARA CONSTRUÇÃO DE RODOVIA

RODOVIA: GO-236
TRECHO: FLORES DE GOIÁS - ENTR. BR-020

TÍTULO: NOTAS DE SERVIÇO DE TERRAPLENAGEM

Nº: 0152_05-AP-TER-NS-004.V2A


FOLHA: 861 de 1178

RESPONSAVEL TECNICO


Responsável Técnico pelo Projeto de Terraplenagem
Elias José de Arruda Soares Júnior (CREA/MS 65065)

ESCALA: 1:200


2349+0.00

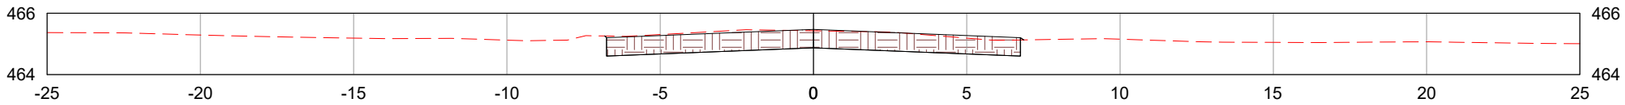

2350+0.00

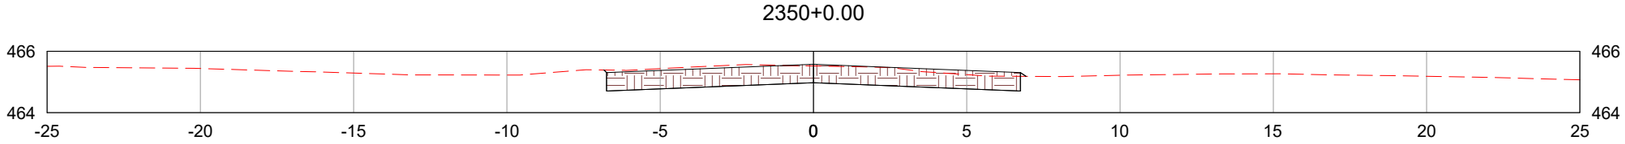

2351+0.00

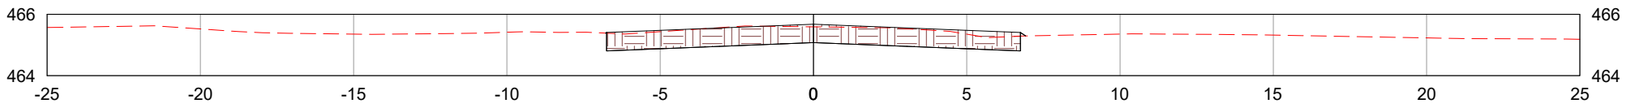

LEGENDA:

- TERRENO NATURAL
- CAMADA FINAL DE TERRAPLENAGEM

	REV. 0	REV. 1	REV. 2	REV. 3
DATA	25/07/2025	07/08/2025		
PROJETO	OLIVEIRA & RAE ENGENHARIA	OLIVEIRA & RAE ENGENHARIA		
EXECUÇÃO				
VERIFICAÇÃO				
APROVAÇÃO				

Oliveira-Rae Engenharia

CONTRATO: 099/2023
CÓD. INTERNO nº 0152_05-AP-TER-NS-004.V2A

GO INFRA

PROJETO EXECUTIVO DE ENGENHARIA PARA CONSTRUÇÃO DE RODOVIA

RODOVIA: GO-236
TRECHO: FLORES DE GOIÁS - ENTR. BR-020

TÍTULO: NOTAS DE SERVIÇO DE TERRAPLENAGEM

Nº: 0152_05-AP-TER-NS-004.V2A


FOLHA: 862 de 1178

RESPONSAVEL TECNICO


Responsável Técnico pelo Projeto de Terraplenagem
Elias José de Arruda Soares Júnior (CREA/MS 65065)

ESCALA: 1:200


2352+0.00

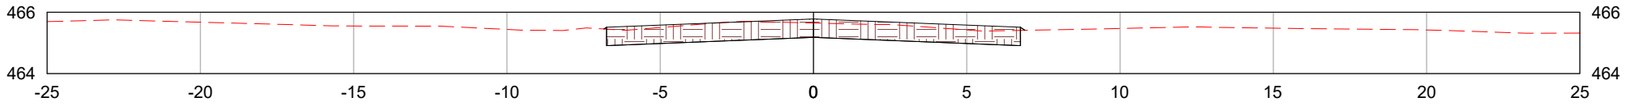

2353+0.00

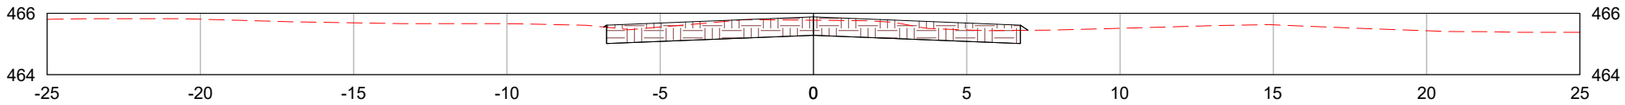

2354+0.00

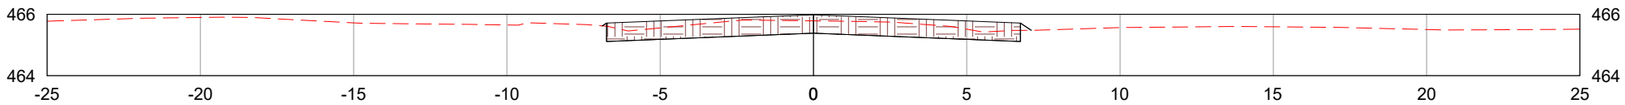

LEGENDA:

TERRENO NATURAL

CAMADA FINAL DE TERRAPLENAGEM

	REV. 0	REV. 1	REV. 2	REV. 3
DATA	25/07/2025	07/08/2025		
PROJETO	OLIVEIRA & RAE ENGENHARIA	OLIVEIRA & RAE ENGENHARIA		
EXECUÇÃO				
VERIFICAÇÃO				
APROVAÇÃO				

Oliveira-Rae Engenharia

CONTRATO: 099/2023
CÓD. INTERNO nº
0152_05-AP-TER-NS-004.V2A

GO INFRA

PROJETO EXECUTIVO DE ENGENHARIA PARA CONSTRUÇÃO DE RODOVIA

RODOVIA: GO-236
TRECHO: FLORES DE GOIÁS - ENTR. BR-020

TÍTULO: NOTAS DE SERVIÇO DE TERRAPLENAGEM

Nº: 0152_05-AP-TER-NS-004.V2A


FOLHA: 863 de 1178

RESPONSAVEL TECNICO


Responsável Técnico pelo Projeto de Terraplenagem
Elias José de Arruda Soares Júnior (CREA/MS 65065)

ESCALA: 1:200


2355+0.00

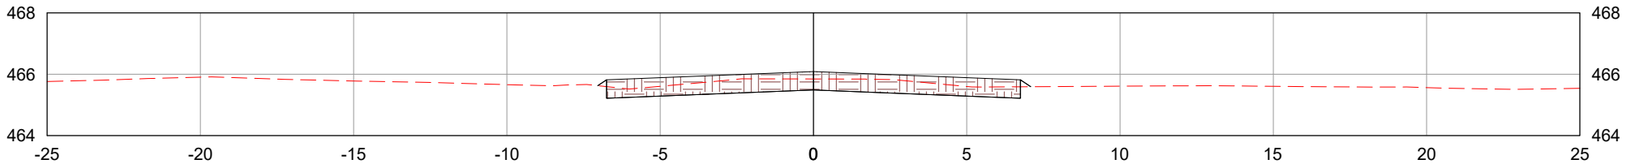

2356+0.00

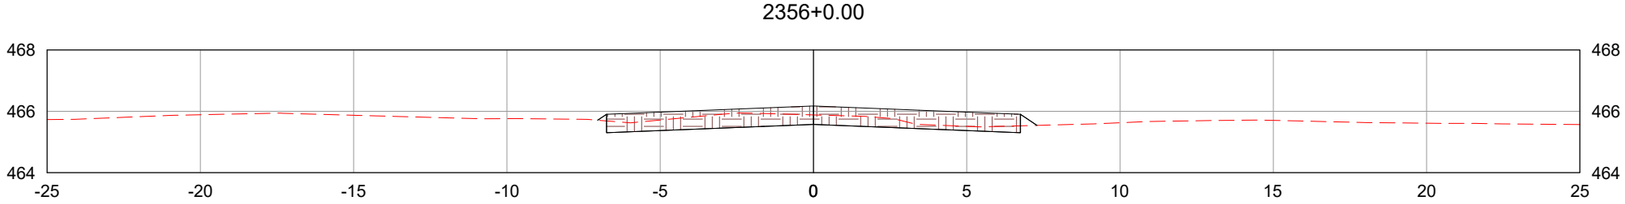

2357+0.00

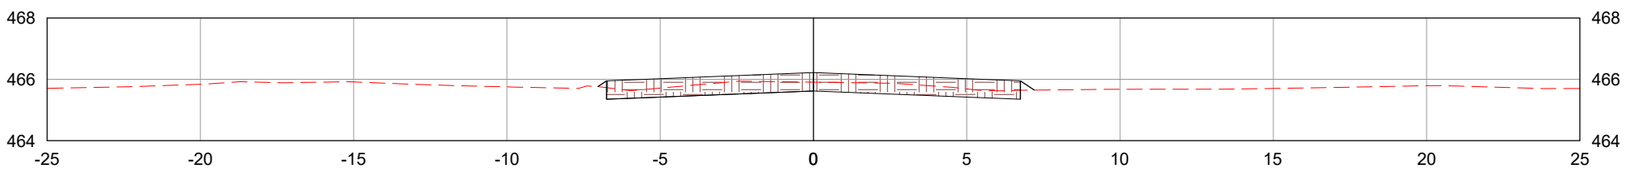

LEGENDA:

TERRENO NATURAL

CAMADA FINAL DE TERRAPLENAGEM

	REV. 0	REV. 1	REV. 2	REV. 3
DATA	25/07/2025	07/08/2025		
PROJETO	OLIVEIRA & RAE ENGENHARIA	OLIVEIRA & RAE ENGENHARIA		
EXECUÇÃO				
VERIFICAÇÃO				
APROVAÇÃO				

Oliveira-Rae Engenharia

CONTRATO: 099/2023
CÓD. INTERNO nº 0152_05-AP-TER-NS-004.V2A

GO INFRA

PROJETO EXECUTIVO DE ENGENHARIA PARA CONSTRUÇÃO DE RODOVIA

RODOVIA: GO-236
TRECHO: FLORES DE GOIÁS - ENTR. BR-020

TÍTULO: NOTAS DE SERVIÇO DE TERRAPLENAGEM

N°: 0152_05-AP-TER-NS-004.V2A


FOLHA: 864 de 1178

RESPONSAVEL TECNICO


Responsável Técnico pelo Projeto de Terraplenagem
Elias José de Arruda Soares Júnior (CREA/MS 65065)

ESCALA: 1:200


2358+0.00

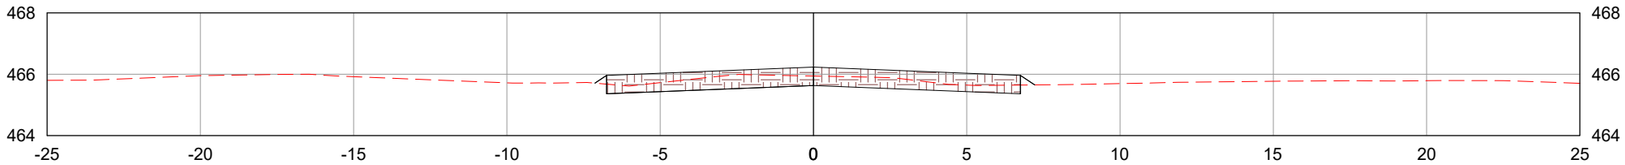

2359+0.00

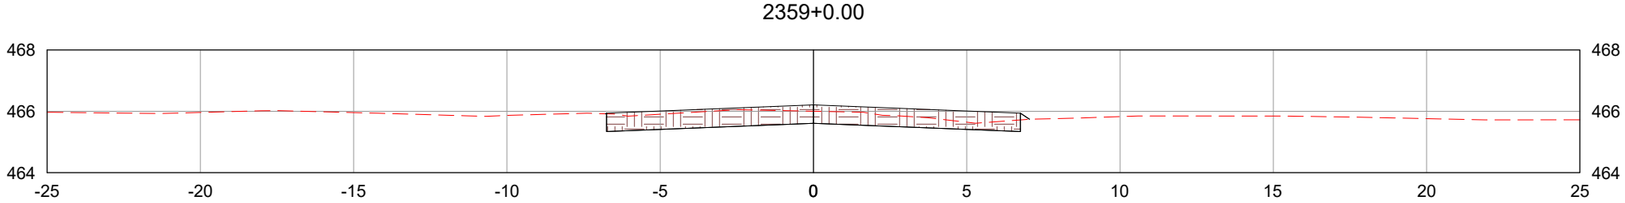

2360+0.00

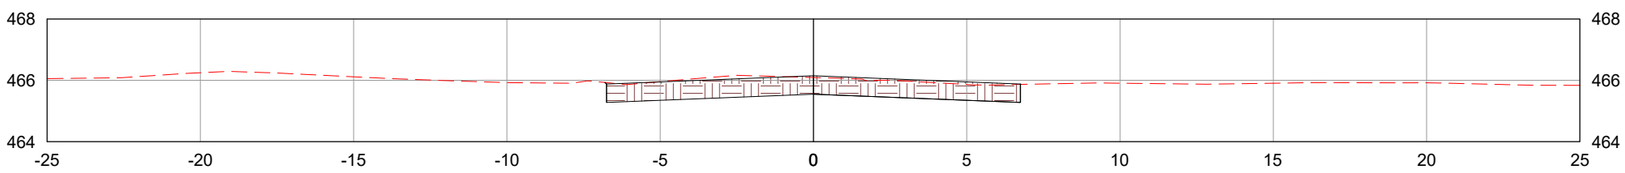

LEGENDA:

TERRENO NATURAL

CAMADA FINAL DE TERRAPLENAGEM

	REV. 0	REV. 1	REV. 2	REV. 3
DATA	25/07/2025	07/08/2025		
PROJETO	OLIVEIRA & RAE ENGENHARIA	OLIVEIRA & RAE ENGENHARIA		
EXECUÇÃO				
VERIFICAÇÃO				
APROVAÇÃO				

Oliveira-Rae Engenharia

CONTRATO: 099/2023
CÓD. INTERNO nº
0152_05-AP-TER-NS-004.V2A

GO INFRA

PROJETO EXECUTIVO DE ENGENHARIA PARA CONSTRUÇÃO DE RODOVIA

RODOVIA: GO-236
TRECHO: FLORES DE GOIÁS - ENTR. BR-020

TÍTULO: NOTAS DE SERVIÇO DE TERRAPLENAGEM

N°: 0152_05-AP-TER-NS-004.V2A


FOLHA: 865 de 1178

RESPONSAVEL TECNICO


Responsável Técnico pelo Projeto de Terraplenagem
Elias José de Arruda Soares Júnior (CREA/MS 65065)

ESCALA: 1:200


2361+0.00

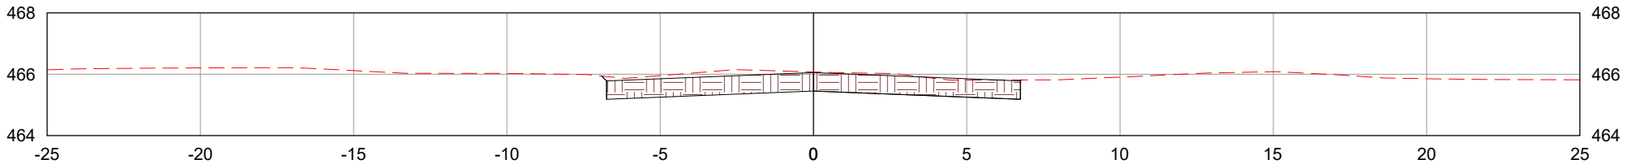

2362+0.00

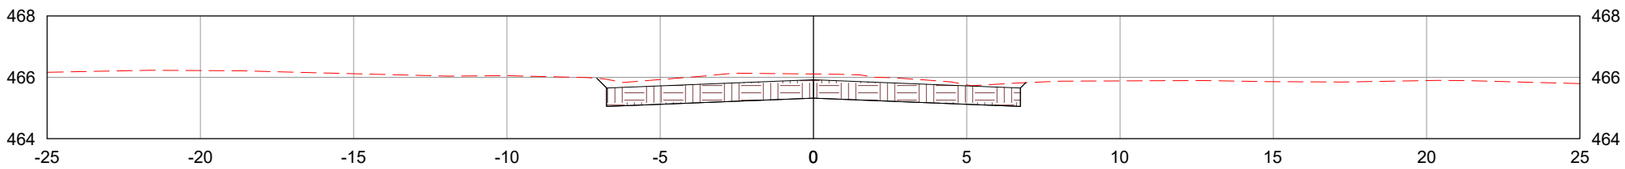

2363+0.00

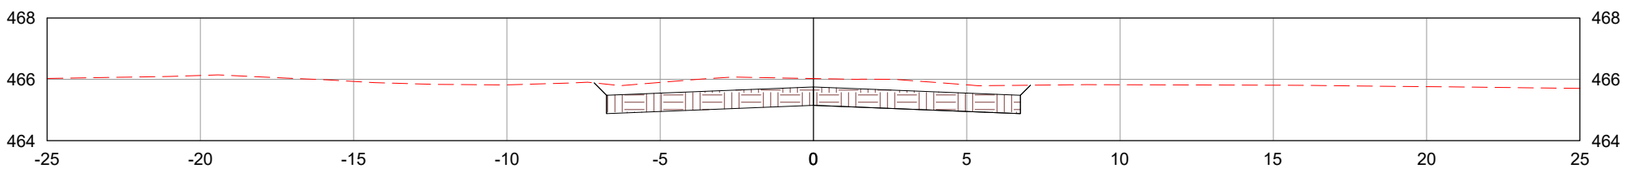

LEGENDA:

- TERRENO NATURAL
- CAMADA FINAL DE TERRAPLENAGEM

	REV. 0	REV. 1	REV. 2	REV. 3
DATA	25/07/2025	07/08/2025		
PROJETO	OLIVEIRA & RAE ENGENHARIA	OLIVEIRA & RAE ENGENHARIA		
EXECUÇÃO				
VERIFICAÇÃO				
APROVAÇÃO				

Oliveira-Rae Engenharia

CONTRATO: 099/2023
CÓD. INTERNO nº
0152_05-AP-TER-NS-004.V2A

GO INFRA

PROJETO EXECUTIVO DE ENGENHARIA PARA CONSTRUÇÃO DE RODOVIA

RODOVIA: GO-236
TRECHO: FLORES DE GOIÁS - ENTR. BR-020

RESPONSAVEL TECNICO

Responsável Técnico pelo Projeto de Terraplenagem
Elias José de Arruda Soares Júnior (CREA/MS 65065)


TÍTULO: NOTAS DE SERVIÇO DE TERRAPLENAGEM

ESCALA: 1:200


N°: 0152_05-AP-TER-NS-004.V2A

FOLHA: 866 de 1178


2364+0.00

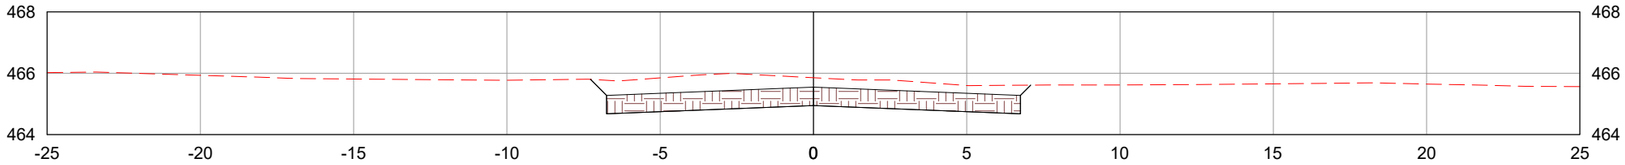

2365+0.00

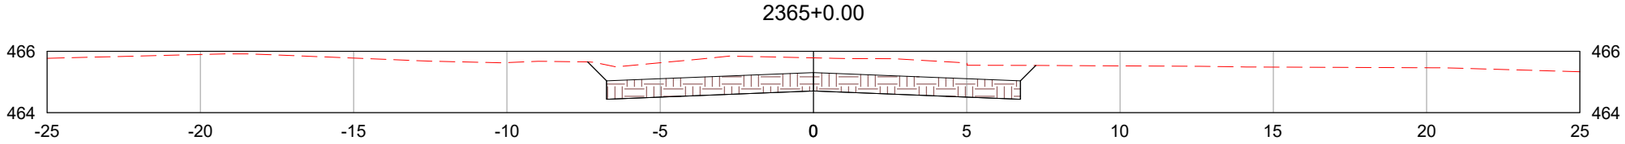

2366+0.00

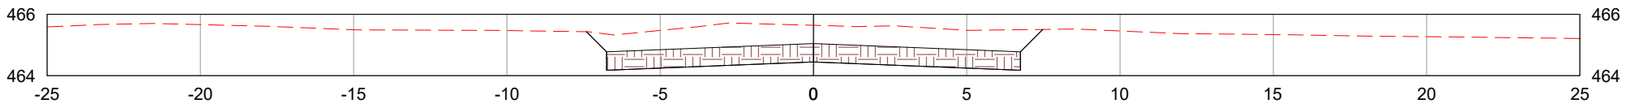

LEGENDA:

- TERRENO NATURAL
- CAMADA FINAL DE TERRAPLENAGEM

	REV. 0	REV. 1	REV. 2	REV. 3
DATA	25/07/2025	07/08/2025		
PROJETO	OLIVEIRA & RAE ENGENHARIA	OLIVEIRA & RAE ENGENHARIA		
EXECUÇÃO				
VERIFICAÇÃO				
APROVAÇÃO				

Oliveira-Rae Engenharia

CONTRATO: 099/2023
CÓD. INTERNO nº
0152_05-AP-TER-NS-004.V2A

GO INFRA

PROJETO EXECUTIVO DE ENGENHARIA PARA CONSTRUÇÃO DE RODOVIA

RODOVIA: GO-236
TRECHO: FLORES DE GOIÁS - ENTR. BR-020

TÍTULO: NOTAS DE SERVIÇO DE TERRAPLENAGEM

Nº: 0152_05-AP-TER-NS-004.V2A


FOLHA: 867 de 1178

RESPONSAVEL TECNICO


Responsável Técnico pelo Projeto de Terraplenagem
Elias José de Arruda Soares Júnior (CREA/MS 65065)

ESCALA: 1:200


2367+0.00

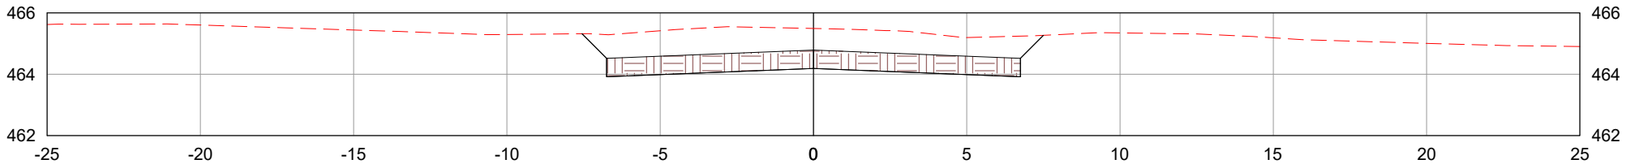

2368+0.00

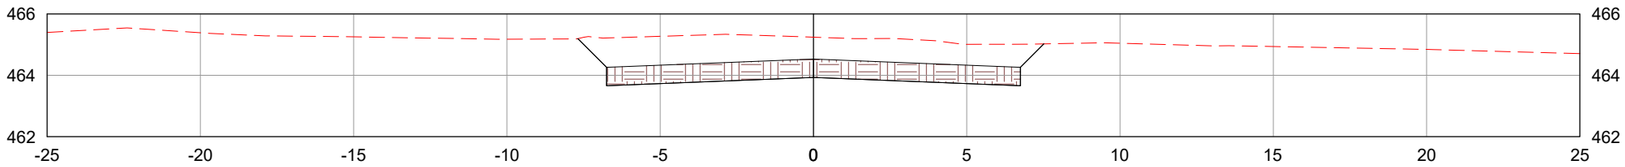

2369+0.00

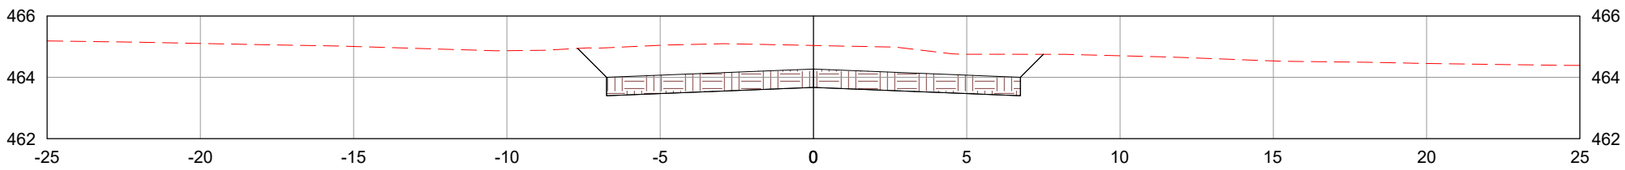

LEGENDA:

TERRENO NATURAL

CAMADA FINAL DE TERRAPLENAGEM

	REV. 0	REV. 1	REV. 2	REV. 3
DATA	25/07/2025	07/08/2025		
PROJETO	OLIVEIRA & RAE ENGENHARIA	OLIVEIRA & RAE ENGENHARIA		
EXECUÇÃO				
VERIFICAÇÃO				
APROVAÇÃO				

Oliveira-Rae Engenharia

CONTRATO: 099/2023
CÓD. INTERNO nº 0152_05-AP-TER-NS-004.V2A

GO INFRA

PROJETO EXECUTIVO DE ENGENHARIA PARA CONSTRUÇÃO DE RODOVIA

RODOVIA: GO-236
TRECHO: FLORES DE GOIÁS - ENTR. BR-020

TÍTULO: NOTAS DE SERVIÇO DE TERRAPLENAGEM

N°: 0152_05-AP-TER-NS-004.V2A


FOLHA: 868 de 1178

RESPONSAVEL TECNICO


Responsável Técnico pelo Projeto de Terraplenagem
Elias José de Arruda Soares Júnior (CREA/MS 65065)

ESCALA: 1:200


2370+0.00

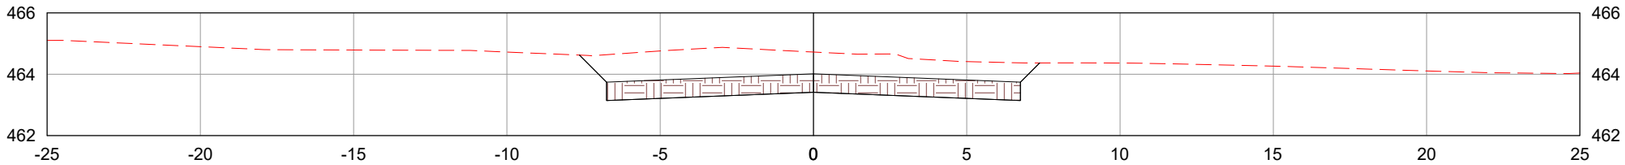

2371+0.00

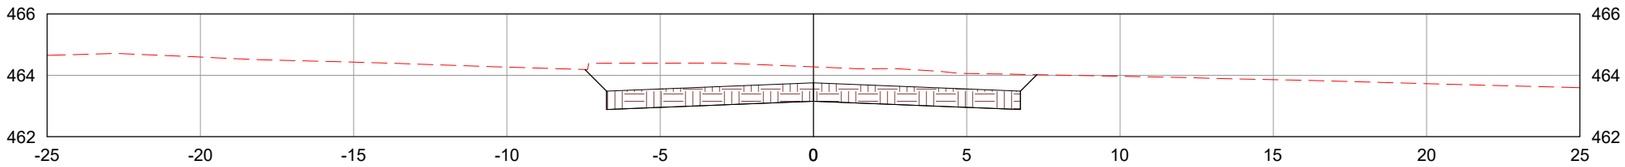

2372+0.00

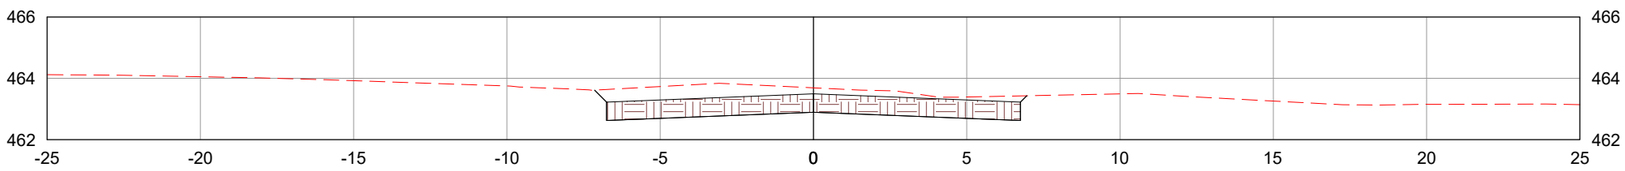

LEGENDA:

TERRENO NATURAL

CAMADA FINAL DE TERRAPLENAGEM

	REV. 0	REV. 1	REV. 2	REV. 3
DATA	25/07/2025	07/08/2025		
PROJETO	OLIVEIRA & RAE ENGENHARIA	OLIVEIRA & RAE ENGENHARIA		
EXECUÇÃO				
VERIFICAÇÃO				
APROVAÇÃO				

Oliveira-Rae Engenharia

CONTRATO: 099/2023
CÓD. INTERNO nº
0152_05-AP-TER-NS-004.V2A

GO INFRA

PROJETO EXECUTIVO DE ENGENHARIA PARA CONSTRUÇÃO DE RODOVIA

RODOVIA: GO-236
TRECHO: FLORES DE GOIÁS - ENTR. BR-020

TÍTULO: NOTAS DE SERVIÇO DE TERRAPLENAGEM

N°: 0152_05-AP-TER-NS-004.V2A


FOLHA: 869 de 1178

RESPONSAVEL TECNICO


Responsável Técnico pelo Projeto de Terraplenagem
Elias José de Arruda Soares Júnior (CREA/MS 65065)

ESCALA: 1:200


2373+0.00

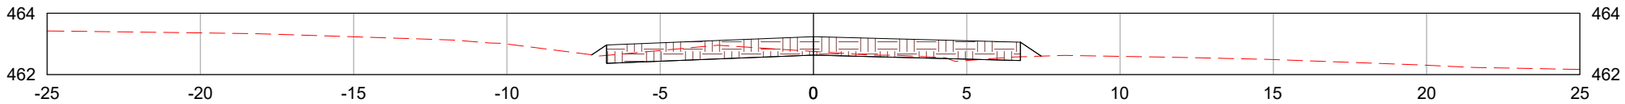

2373+19.27

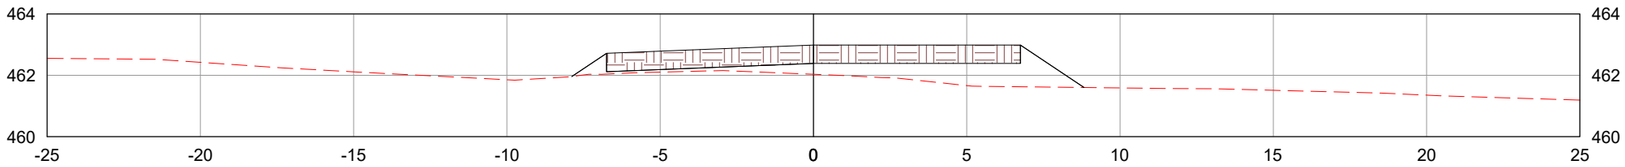

2374+0.00

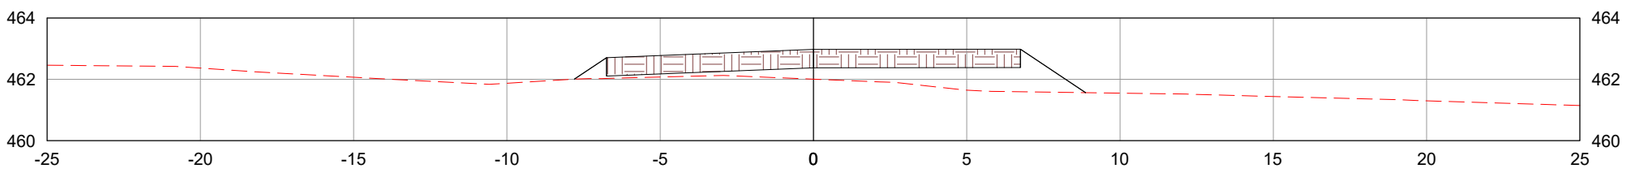

LEGENDA:

TERRENO NATURAL

CAMADA FINAL DE TERRAPLENAGEM

	REV. 0	REV. 1	REV. 2	REV. 3
DATA	25/07/2025	07/08/2025		
PROJETO	OLIVEIRA & RAE ENGENHARIA	OLIVEIRA & RAE ENGENHARIA		
EXECUÇÃO				
VERIFICAÇÃO				
APROVAÇÃO				

Oliveira-Rae Engenharia

CONTRATO: 099/2023
CÓD. INTERNO nº
0152_05-AP-TER-NS-004.V2A

GO INFRA

PROJETO EXECUTIVO DE ENGENHARIA PARA CONSTRUÇÃO DE RODOVIA

RODOVIA: GO-236
TRECHO: FLORES DE GOIÁS - ENTR. BR-020

RESPONSAVEL TECNICO

Responsável Técnico pelo Projeto de Terraplenagem
Elias José de Arruda Soares Júnior (CREA/MS 65065)


TÍTULO: NOTAS DE SERVIÇO DE TERRAPLENAGEM

ESCALA: 1:200


Nº: 0152_05-AP-TER-NS-004.V2A

FOLHA: 870 de 1178


2375+0.00

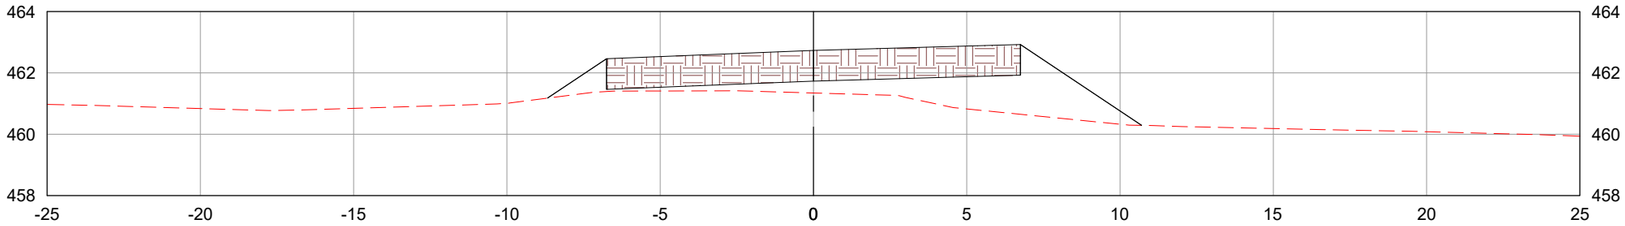

2376+0.00

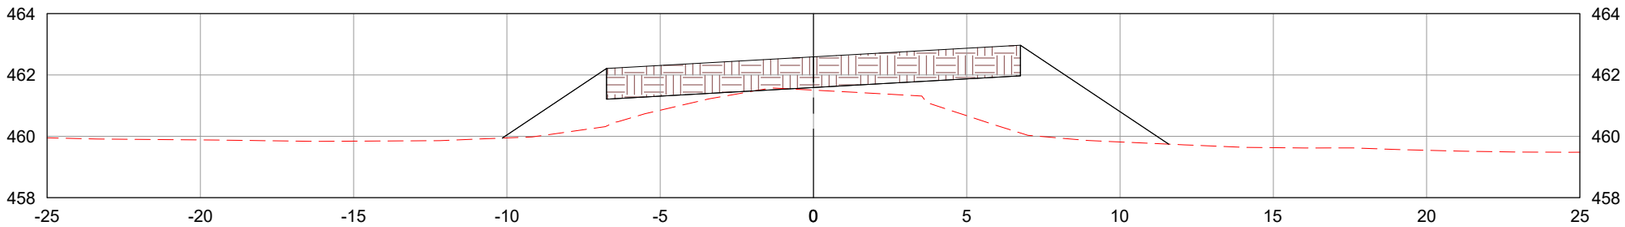

2376+17.27

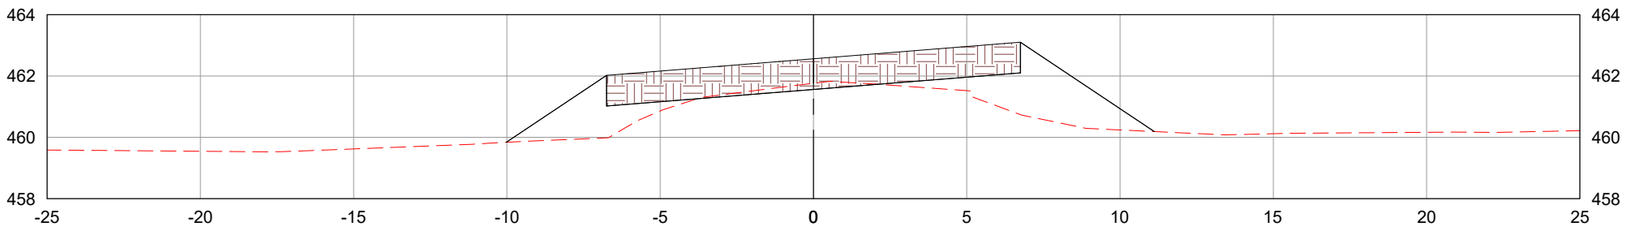

LEGENDA:

TERRENO NATURAL

CAMADA FINAL DE TERRAPLENAGEM

	REV. 0	REV. 1	REV. 2	REV. 3
DATA	25/07/2025	07/08/2025		
PROJETO	OLIVEIRA & RAE ENGENHARIA	OLIVEIRA & RAE ENGENHARIA		
EXECUÇÃO				
VERIFICAÇÃO				
APROVAÇÃO				

Oliveira-Rae Engenharia

CONTRATO: 099/2023
CÓD. INTERNO n°
0152_05-AP-TER-NS-004.V2A

GO INFRA

PROJETO EXECUTIVO DE ENGENHARIA PARA CONSTRUÇÃO DE RODOVIA

RODOVIA: GO-236
TRECHO: FLORES DE GOIÁS - ENTR. BR-020

TÍTULO: NOTAS DE SERVIÇO DE TERRAPLENAGEM

N°: 0152_05-AP-TER-NS-004.V2A


FOLHA: 871 de 1178

RESPONSAVEL TECNICO


Responsável Técnico pelo Projeto de Terraplenagem
Elias José de Arruda Soares Júnior (CREA/MS 65065)

ESCALA: 1:200


2377+0.00

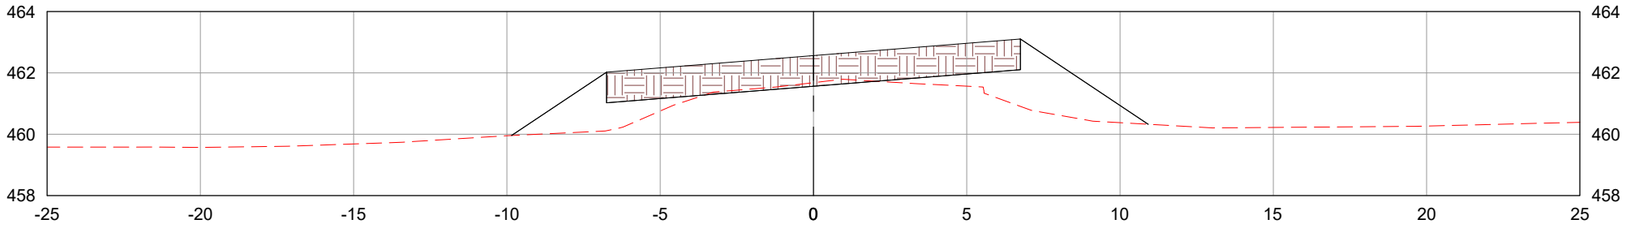

2378+0.00

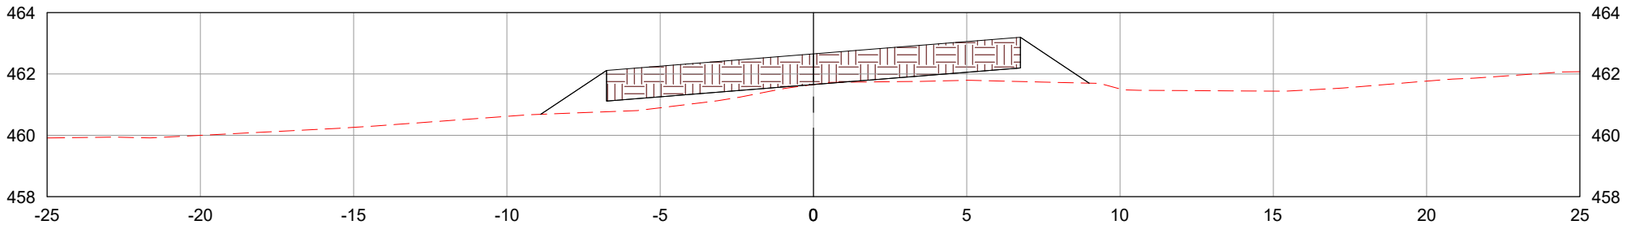

2379+0.00

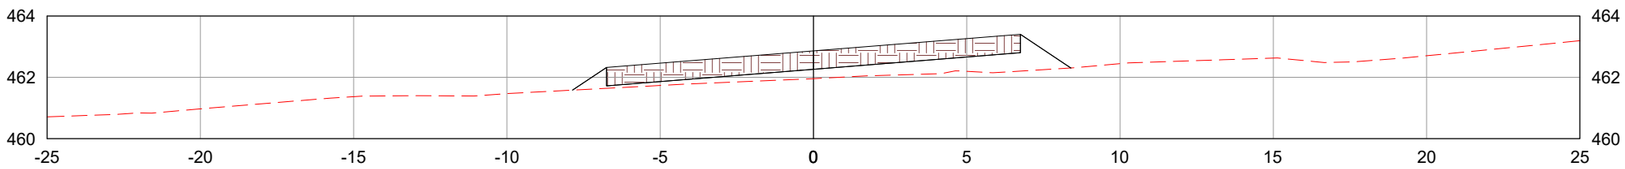

LEGENDA:

- TERRENO NATURAL
- CAMADA FINAL DE TERRAPLENAGEM

	REV. 0	REV. 1	REV. 2	REV. 3
DATA	25/07/2025	07/08/2025		
PROJETO	OLIVEIRA & RAE ENGENHARIA	OLIVEIRA & RAE ENGENHARIA		
EXECUÇÃO				
VERIFICAÇÃO				
APROVAÇÃO				

Oliveira-Rae Engenharia

CONTRATO: 099/2023
CÓD. INTERNO nº 0152_05-AP-TER-NS-004.V2A

GO INFRA

PROJETO EXECUTIVO DE ENGENHARIA PARA CONSTRUÇÃO DE RODOVIA

RODOVIA: GO-236
TRECHO: FLORES DE GOIÁS - ENTR. BR-020

TÍTULO: NOTAS DE SERVIÇO DE TERRAPLENAGEM

Nº: 0152_05-AP-TER-NS-004.V2A


FOLHA: 872 de 1178

RESPONSAVEL TECNICO


Responsável Técnico pelo Projeto de Terraplenagem
Elias José de Arruda Soares Júnior (CREA/MS 65065)

ESCALA: 1:200


2380+0.00

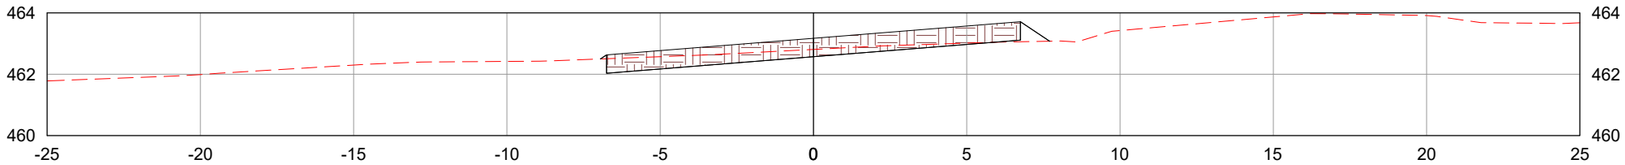

2380+13.80

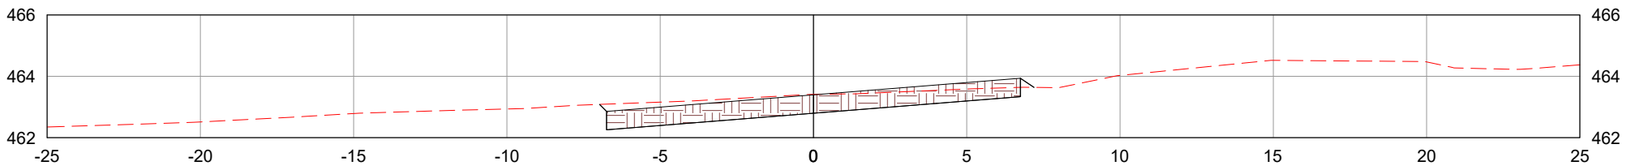

2381+0.00

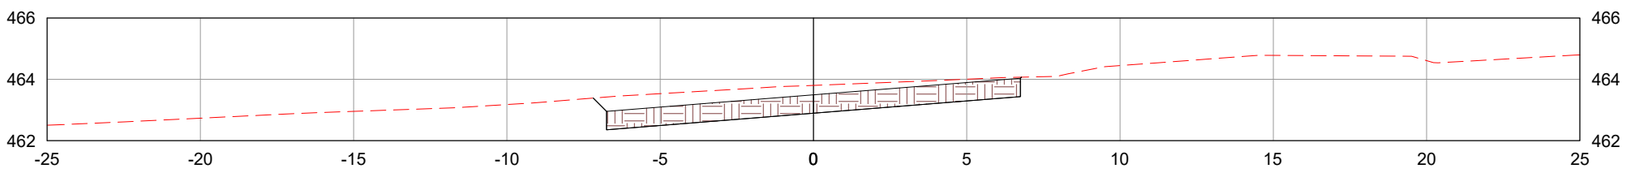

LEGENDA:

TERRENO NATURAL

CAMADA FINAL DE TERRAPLENAGEM

	REV. 0	REV. 1	REV. 2	REV. 3
DATA	25/07/2025	07/08/2025		
PROJETO	OLIVEIRA & RAE ENGENHARIA	OLIVEIRA & RAE ENGENHARIA		
EXECUÇÃO				
VERIFICAÇÃO				
APROVAÇÃO				

Oliveira-Rae Engenharia

CONTRATO: 099/2023
CÓD. INTERNO nº
0152_05-AP-TER-NS-004.V2A

GO INFRA

PROJETO EXECUTIVO DE ENGENHARIA PARA CONSTRUÇÃO DE RODOVIA

RODOVIA: GO-236
TRECHO: FLORES DE GOIÁS - ENTR. BR-020

TÍTULO: NOTAS DE SERVIÇO DE TERRAPLENAGEM

N°: 0152_05-AP-TER-NS-004.V2A


FOLHA: 873 de 1178

RESPONSAVEL TECNICO


Responsável Técnico pelo Projeto de Terraplenagem
Elias José de Arruda Soares Júnior (CREA/MS 65065)

ESCALA: 1:200


2382+0.00

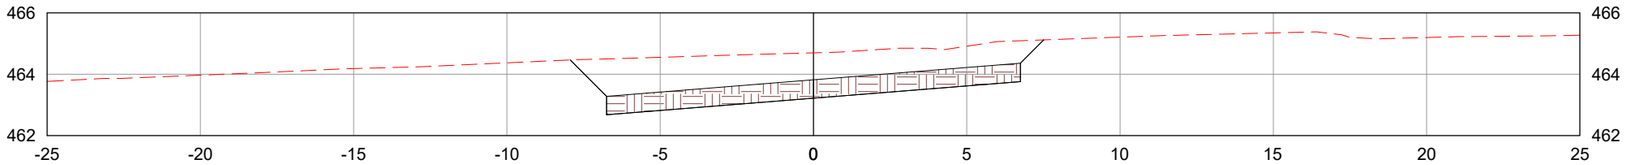

2383+0.00

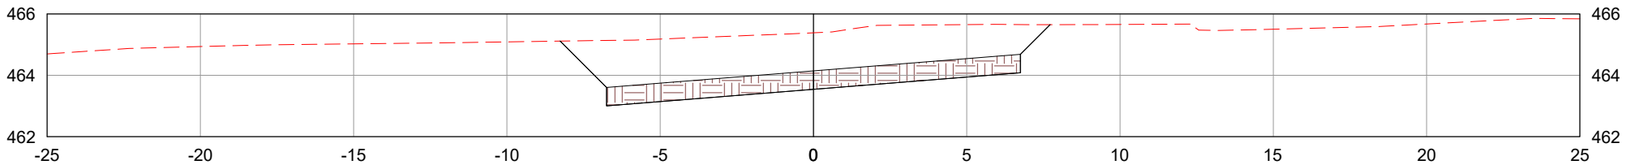

2384+0.00

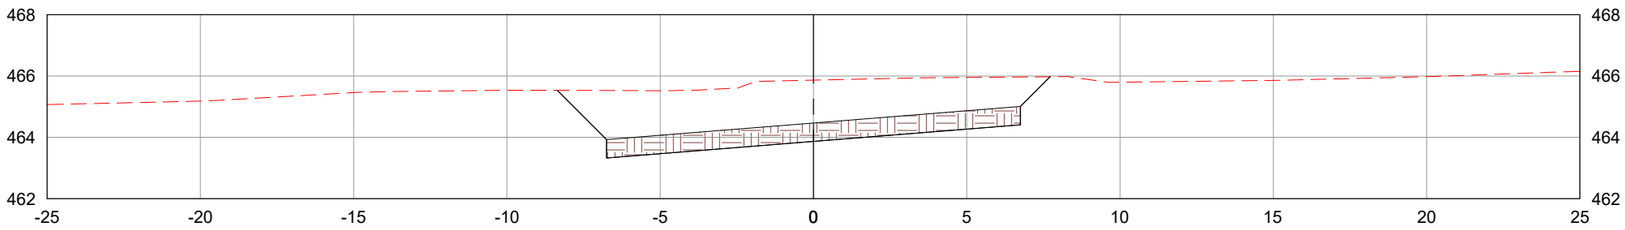

LEGENDA:

- TERRENO NATURAL
- CAMADA FINAL DE TERRAPLENAGEM

	REV. 0	REV. 1	REV. 2	REV. 3
DATA	25/07/2025	07/08/2025		
PROJETO	OLIVEIRA & RAE ENGENHARIA	OLIVEIRA & RAE ENGENHARIA		
EXECUÇÃO				
VERIFICAÇÃO				
APROVAÇÃO				

Oliveira-Rae Engenharia

CONTRATO: 099/2023
CÓD. INTERNO n°
0152_05-AP-TER-NS-004.V2A

GO INFRA

PROJETO EXECUTIVO DE ENGENHARIA PARA CONSTRUÇÃO DE RODOVIA

RODOVIA: GO-236
TRECHO: FLORES DE GOIÁS - ENTR. BR-020

TÍTULO: NOTAS DE SERVIÇO DE TERRAPLENAGEM

N°: 0152_05-AP-TER-NS-004.V2A


FOLHA: 874 de 1178

RESPONSAVEL TECNICO


Responsável Técnico pelo Projeto de Terraplenagem
Elias José de Arruda Soares Júnior (CREA/MS 65065)

ESCALA: 1:200


2384+10.34

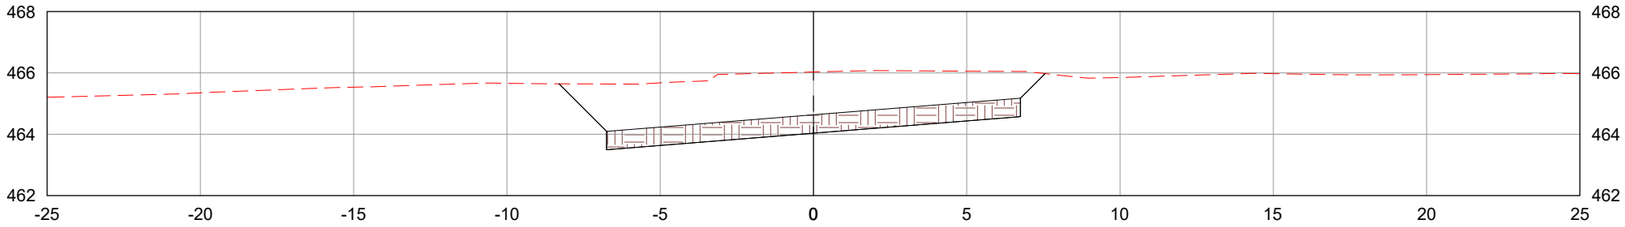

2385+0.00

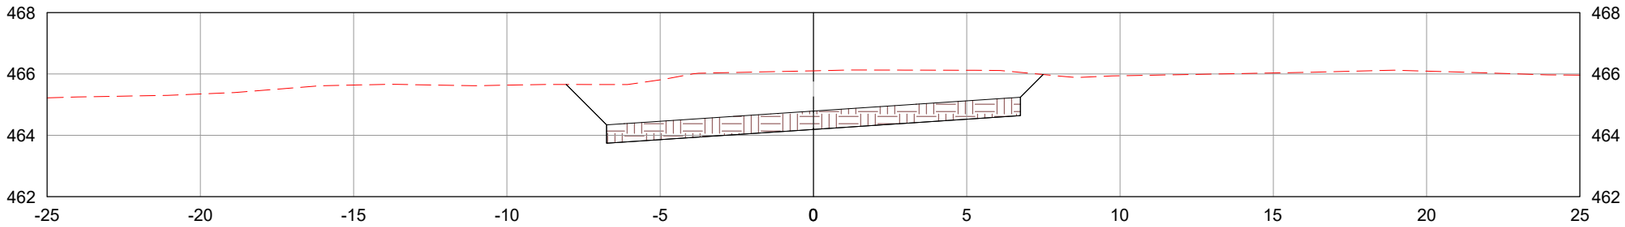

2386+0.00

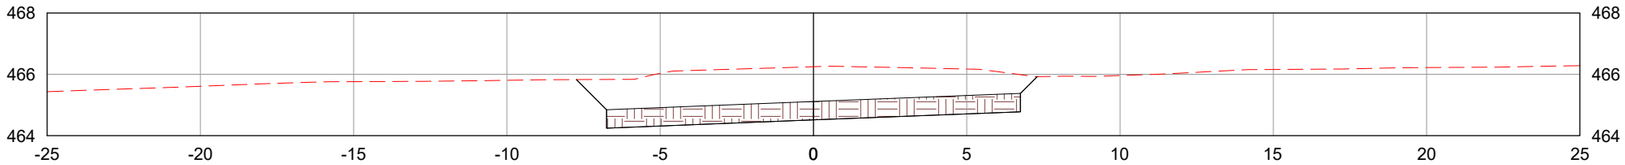

LEGENDA:

TERRENO NATURAL

CAMADA FINAL DE TERRAPLENAGEM

	REV. 0	REV. 1	REV. 2	REV. 3
DATA	25/07/2025	07/08/2025		
PROJETO	OLIVEIRA & RAE ENGENHARIA	OLIVEIRA & RAE ENGENHARIA		
EXECUÇÃO				
VERIFICAÇÃO				
APROVAÇÃO				

Oliveira-Rae Engenharia

CONTRATO: 099/2023
CÓD. INTERNO nº
0152_05-AP-TER-NS-004.V2A

GO INFRA

PROJETO EXECUTIVO DE ENGENHARIA PARA CONSTRUÇÃO DE RODOVIA

RODOVIA: GO-236
TRECHO: FLORES DE GOIÁS - ENTR. BR-020

TÍTULO: NOTAS DE SERVIÇO DE TERRAPLENAGEM

Nº: 0152_05-AP-TER-NS-004.V2A


FOLHA: 875 de 1178

RESPONSAVEL TECNICO


Responsável Técnico pelo Projeto de Terraplenagem
Elias José de Arruda Soares Júnior (CREA/MS 65065)

ESCALA: 1:200


2387+0.00

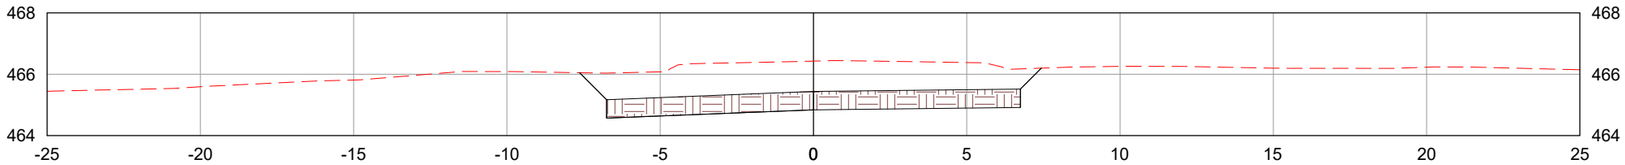

2387+8.34

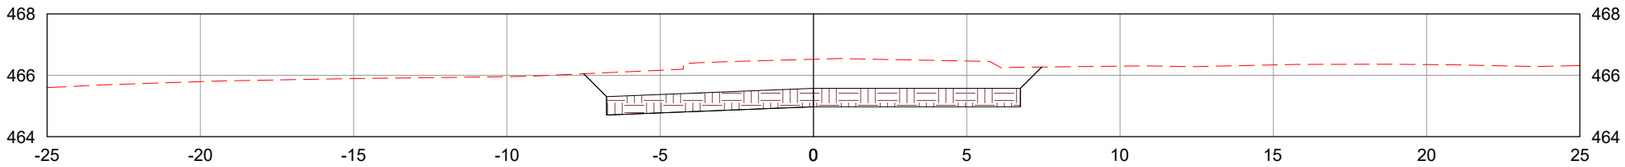

2388+0.00

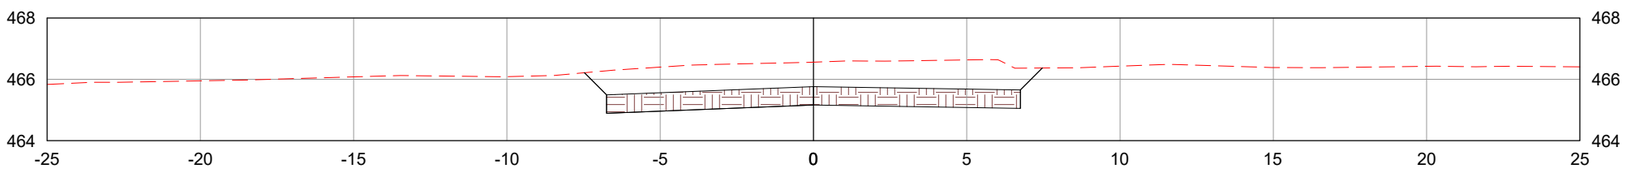

LEGENDA:

TERRENO NATURAL

CAMADA FINAL DE TERRAPLENAGEM

	REV. 0	REV. 1	REV. 2	REV. 3
DATA	25/07/2025	07/08/2025		
PROJETO	OLIVEIRA & RAE ENGENHARIA	OLIVEIRA & RAE ENGENHARIA		
EXECUÇÃO				
VERIFICAÇÃO				
APROVAÇÃO				

Oliveira-Rae Engenharia

CONTRATO: 099/2023
CÓD. INTERNO nº 0152_05-AP-TER-NS-004.V2A

GO INFRA

PROJETO EXECUTIVO DE ENGENHARIA PARA CONSTRUÇÃO DE RODOVIA

RODOVIA: GO-236
TRECHO: FLORES DE GOIÁS - ENTR. BR-020

TÍTULO: NOTAS DE SERVIÇO DE TERRAPLENAGEM

N°: 0152_05-AP-TER-NS-004.V2A


FOLHA: 876 de 1178

RESPONSAVEL TECNICO


Responsável Técnico pelo Projeto de Terraplenagem
Elias José de Arruda Soares Júnior (CREA/MS 65065)

ESCALA: 1:200


2389+0.00

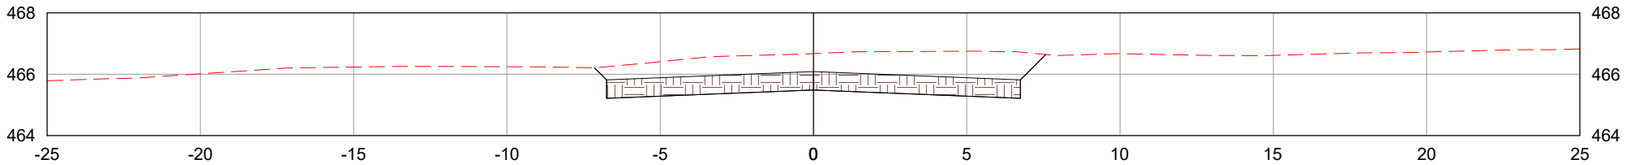

2390+0.00

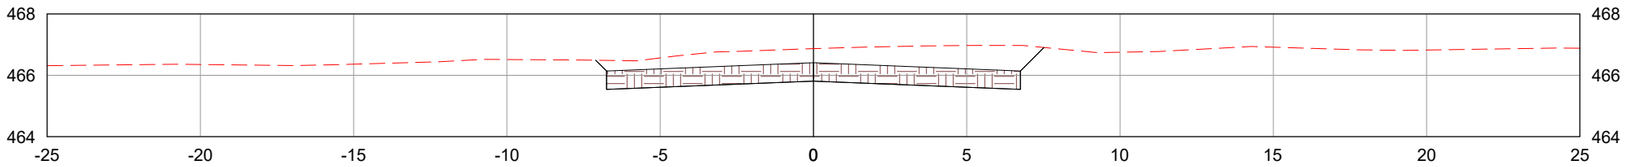

2391+0.00

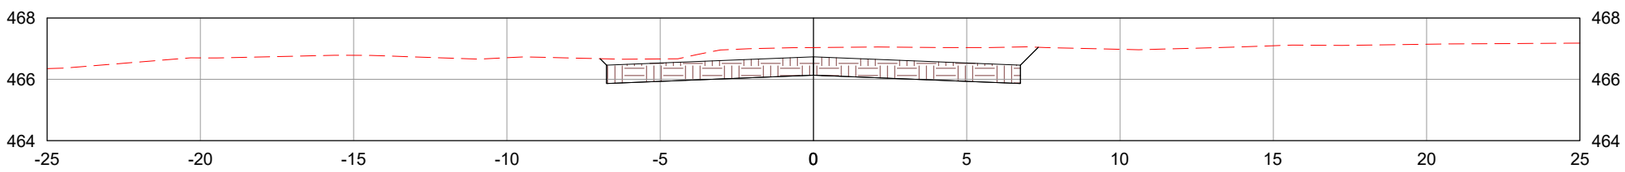

LEGENDA:

- TERRENO NATURAL
- CAMADA FINAL DE TERRAPLENAGEM

	REV. 0	REV. 1	REV. 2	REV. 3
DATA	25/07/2025	07/08/2025		
PROJETO	OLIVEIRA & RAE ENGENHARIA	OLIVEIRA & RAE ENGENHARIA		
EXECUÇÃO				
VERIFICAÇÃO				
APROVAÇÃO				

Oliveira-Rae Engenharia

CONTRATO: 099/2023
CÓD. INTERNO nº 0152_05-AP-TER-NS-004.V2A

GO INFRA

PROJETO EXECUTIVO DE ENGENHARIA PARA CONSTRUÇÃO DE RODOVIA

RODOVIA: GO-236
TRECHO: FLORES DE GOIÁS - ENTR. BR-020

TÍTULO: NOTAS DE SERVIÇO DE TERRAPLENAGEM

N°: 0152_05-AP-TER-NS-004.V2A


FOLHA: 877 de 1178

RESPONSAVEL TECNICO


Responsável Técnico pelo Projeto de Terraplenagem
Elias José de Arruda Soares Júnior (CREA/MS 65065)

ESCALA: 1:200


2392+0.00

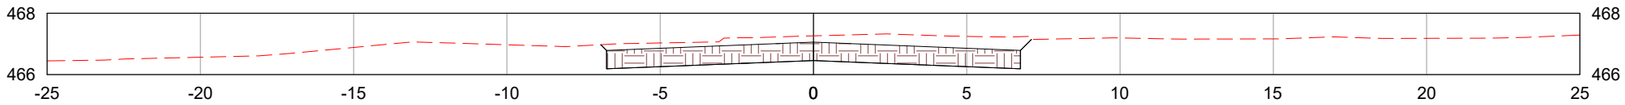

2393+0.00

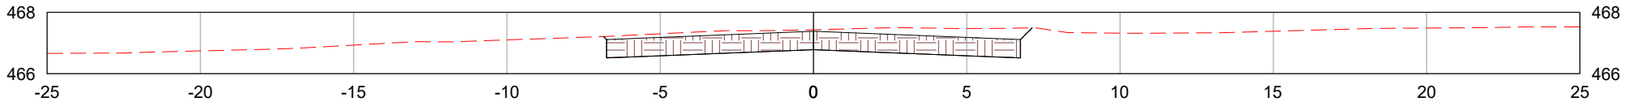

2394+0.00

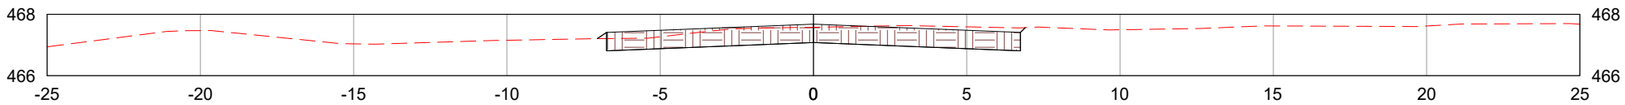

LEGENDA:

TERRENO NATURAL

CAMADA FINAL DE TERRAPLENAGEM

	REV. 0	REV. 1	REV. 2	REV. 3
DATA	25/07/2025	07/08/2025		
PROJETO	OLIVEIRA & RAE ENGENHARIA	OLIVEIRA & RAE ENGENHARIA		
EXECUÇÃO				
VERIFICAÇÃO				
APROVAÇÃO				

Oliveira-Rae Engenharia

CONTRATO: 099/2023
CÓD. INTERNO nº
0152_05-AP-TER-NS-004.V2A

GO INFRA

PROJETO EXECUTIVO DE ENGENHARIA PARA CONSTRUÇÃO DE RODOVIA

RODOVIA: GO-236
TRECHO: FLORES DE GOIÁS - ENTR. BR-020

TÍTULO: NOTAS DE SERVIÇO DE TERRAPLENAGEM

N°: 0152_05-AP-TER-NS-004.V2A


FOLHA: 878 de 1178

RESPONSAVEL TECNICO


Responsável Técnico pelo Projeto de Terraplenagem
Elias José de Arruda Soares Júnior (CREA/MS 65065)

ESCALA: 1:200


2395+0.00

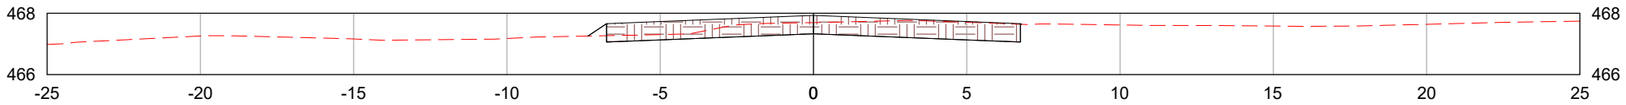

2396+0.00

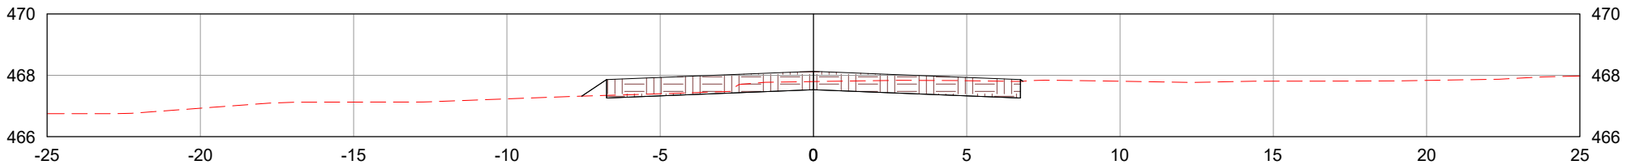

2397+0.00

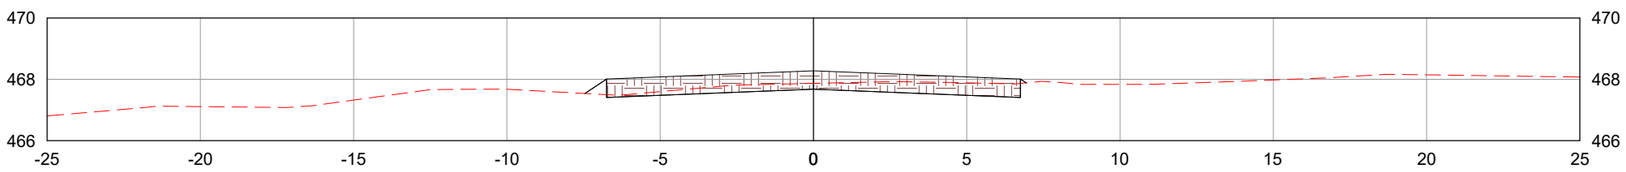

LEGENDA:

TERRENO NATURAL

CAMADA FINAL DE TERRAPLENAGEM

	REV. 0	REV. 1	REV. 2	REV. 3
DATA	25/07/2025	07/08/2025		
PROJETO	OLIVEIRA & RAE ENGENHARIA	OLIVEIRA & RAE ENGENHARIA		
EXECUÇÃO				
VERIFICAÇÃO				
APROVAÇÃO				

Oliveira-Rae Engenharia

CONTRATO: 099/2023
CÓD. INTERNO nº
0152_05-AP-TER-NS-004.V2A

GO INFRA

PROJETO EXECUTIVO DE ENGENHARIA PARA CONSTRUÇÃO DE RODOVIA

RODOVIA: GO-236
TRECHO: FLORES DE GOIÁS - ENTR. BR-020

TÍTULO: NOTAS DE SERVIÇO DE TERRAPLENAGEM

N°: 0152_05-AP-TER-NS-004.V2A


FOLHA: 879 de 1178

RESPONSAVEL TECNICO


Responsável Técnico pelo Projeto de Terraplenagem
Elias José de Arruda Soares Júnior (CREA/MS 65065)

ESCALA: 1:200


2398+0.00

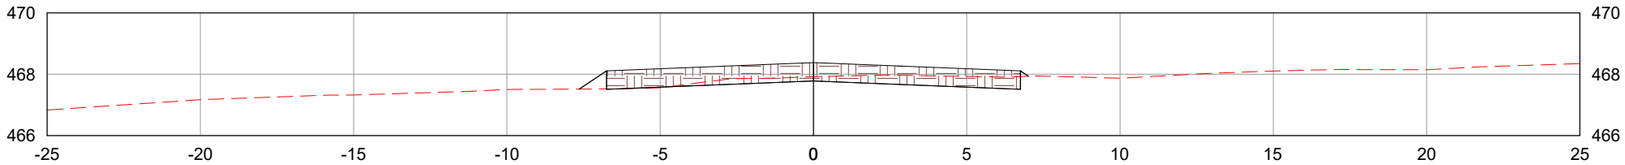

2399+0.00

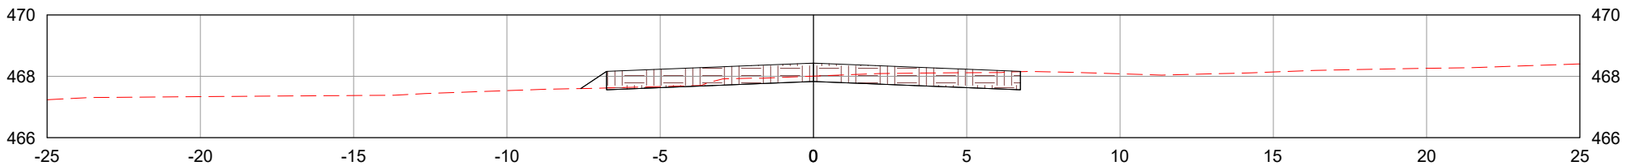

2400+0.00

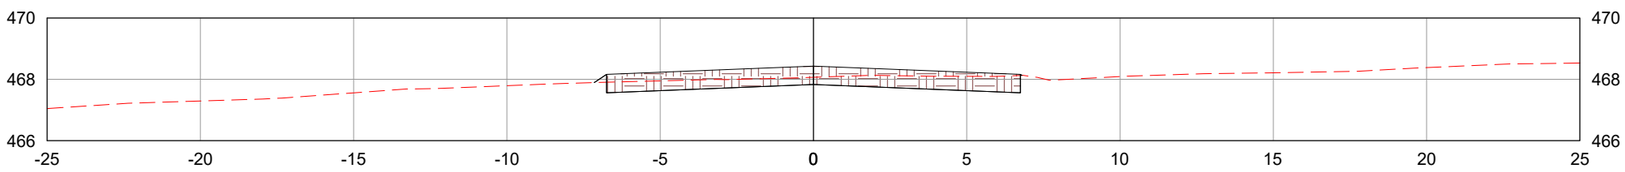

LEGENDA:

TERRENO NATURAL

CAMADA FINAL DE TERRAPLENAGEM

	REV. 0	REV. 1	REV. 2	REV. 3
DATA	25/07/2025	07/08/2025		
PROJETO	OLIVEIRA & RAE ENGENHARIA	OLIVEIRA & RAE ENGENHARIA		
EXECUÇÃO				
VERIFICAÇÃO				
APROVAÇÃO				

Oliveira-Rae Engenharia

CONTRATO: 099/2023
CÓD. INTERNO nº
0152_05-AP-TER-NS-004.V2A

GO INFRA

PROJETO EXECUTIVO DE ENGENHARIA PARA CONSTRUÇÃO DE RODOVIA

RODOVIA: GO-236
TRECHO: FLORES DE GOIÁS - ENTR. BR-020

TÍTULO: NOTAS DE SERVIÇO DE TERRAPLENAGEM

N°: 0152_05-AP-TER-NS-004.V2A


FOLHA: 880 de 1178

RESPONSAVEL TECNICO


Responsável Técnico pelo Projeto de Terraplenagem
Elias José de Arruda Soares Júnior (CREA/MS 65065)

ESCALA: 1:200


2401+0.00

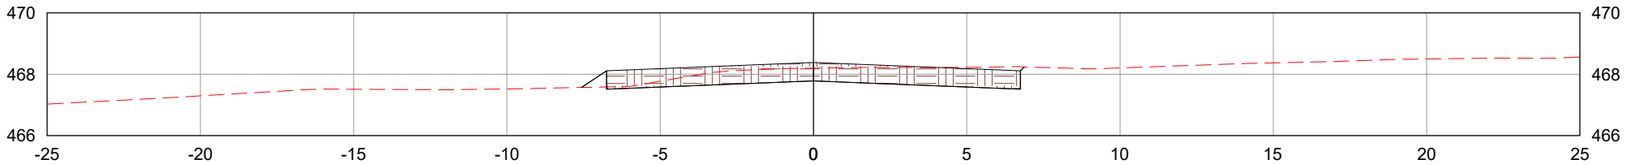

2402+0.00

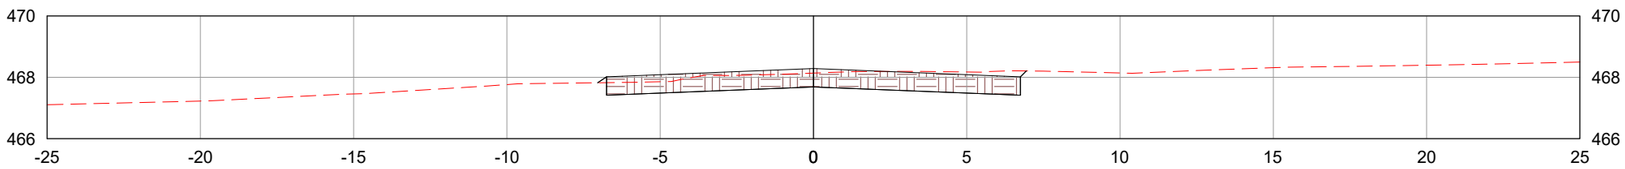

2403+0.00

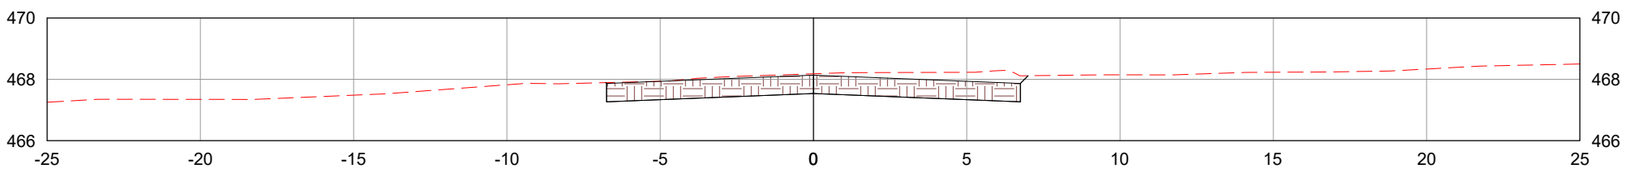

LEGENDA:

TERRENO NATURAL

CAMADA FINAL DE TERRAPLENAGEM

	REV. 0	REV. 1	REV. 2	REV. 3
DATA	25/07/2025	07/08/2025		
PROJETO	OLIVEIRA & RAE ENGENHARIA	OLIVEIRA & RAE ENGENHARIA		
EXECUÇÃO				
VERIFICAÇÃO				
APROVAÇÃO				

Oliveira-Rae Engenharia

CONTRATO: 099/2023
CÓD. INTERNO nº 0152_05-AP-TER-NS-004.V2A

GO INFRA

PROJETO EXECUTIVO DE ENGENHARIA PARA CONSTRUÇÃO DE RODOVIA

RODOVIA: GO-236
TRECHO: FLORES DE GOIÁS - ENTR. BR-020

TÍTULO: NOTAS DE SERVIÇO DE TERRAPLENAGEM

N°: 0152_05-AP-TER-NS-004.V2A


FOLHA: 881 de 1178

RESPONSAVEL TECNICO


Responsável Técnico pelo Projeto de Terraplenagem
Elias José de Arruda Soares Júnior (CREA/MS 65065)

ESCALA: 1:200


2404+0.00

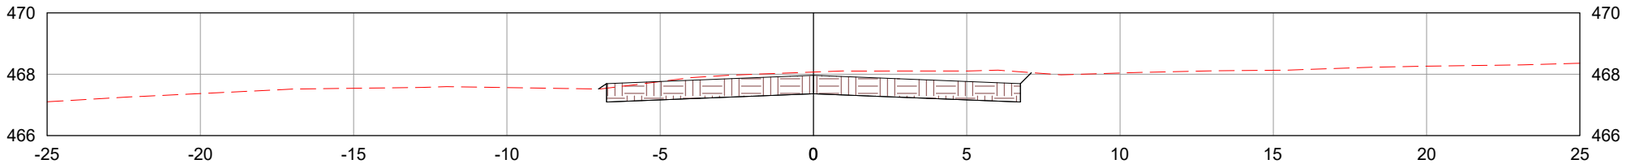

2405+0.00

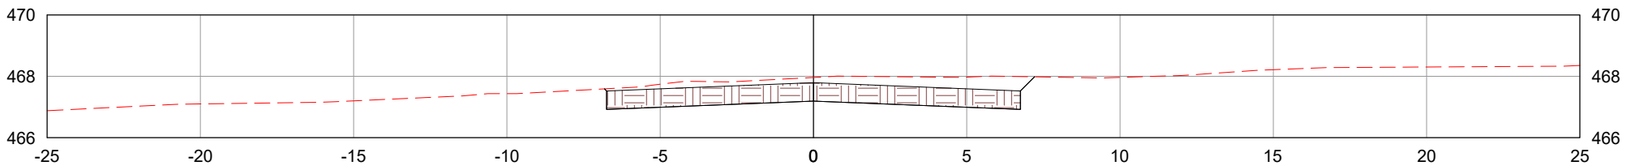

2406+0.00

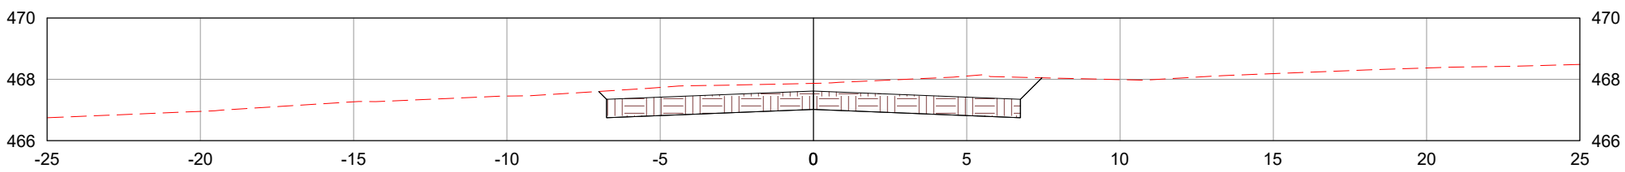

LEGENDA:

TERRENO NATURAL

CAMADA FINAL DE TERRAPLENAGEM

	REV. 0	REV. 1	REV. 2	REV. 3
DATA	25/07/2025	07/08/2025		
PROJETO	OLIVEIRA & RAE ENGENHARIA	OLIVEIRA & RAE ENGENHARIA		
EXECUÇÃO				
VERIFICAÇÃO				
APROVAÇÃO				

Oliveira-Rae Engenharia

CONTRATO: 099/2023
CÓD. INTERNO nº
0152_05-AP-TER-NS-004.V2A

GO INFRA

PROJETO EXECUTIVO DE ENGENHARIA PARA CONSTRUÇÃO DE RODOVIA

RODOVIA: GO-236
TRECHO: FLORES DE GOIÁS - ENTR. BR-020

TÍTULO: NOTAS DE SERVIÇO DE TERRAPLENAGEM

N°: 0152_05-AP-TER-NS-004.V2A


FOLHA: 882 de 1178

RESPONSAVEL TECNICO


Responsável Técnico pelo Projeto de Terraplenagem
Elias José de Arruda Soares Júnior (CREA/MS 65065)

ESCALA: 1:200


2407+0.00

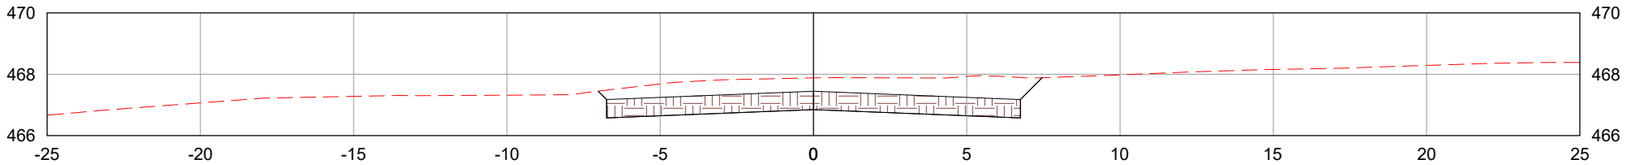

2408+0.00

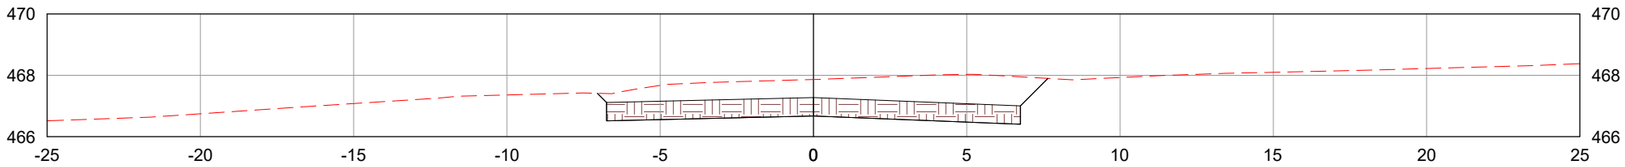

2409+0.00

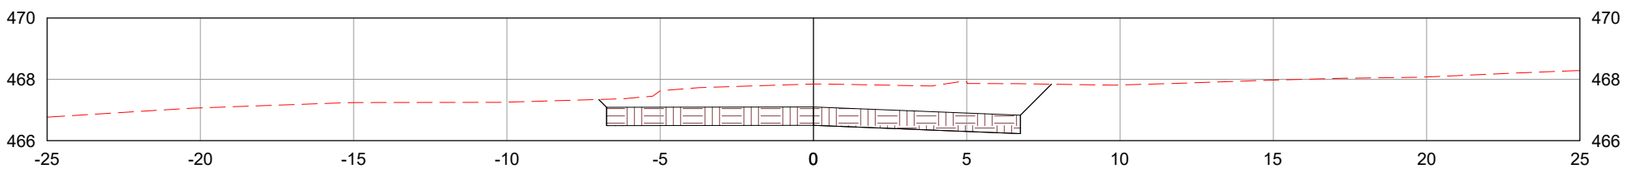

LEGENDA:

TERRENO NATURAL

CAMADA FINAL DE TERRAPLENAGEM

	REV. 0	REV. 1	REV. 2	REV. 3
DATA	25/07/2025	07/08/2025		
PROJETO	OLIVEIRA & RAE ENGENHARIA	OLIVEIRA & RAE ENGENHARIA		
EXECUÇÃO				
VERIFICAÇÃO				
APROVAÇÃO				

Oliveira-Rae Engenharia

CONTRATO: 099/2023
CÓD. INTERNO nº
0152_05-AP-TER-NS-004.V2A

GO INFRA

PROJETO EXECUTIVO DE ENGENHARIA PARA CONSTRUÇÃO DE RODOVIA

RODOVIA: GO-236
TRECHO: FLORES DE GOIÁS - ENTR. BR-020

TÍTULO: NOTAS DE SERVIÇO DE TERRAPLENAGEM

N°: 0152_05-AP-TER-NS-004.V2A


FOLHA: 883 de 1178

RESPONSAVEL TECNICO


Responsável Técnico pelo Projeto de Terraplenagem
Elias José de Arruda Soares Júnior (CREA/MS 65065)

ESCALA: 1:200


2409+1.52

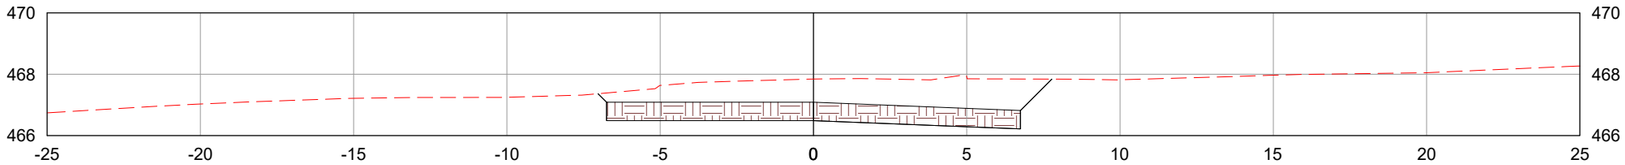

2410+0.00

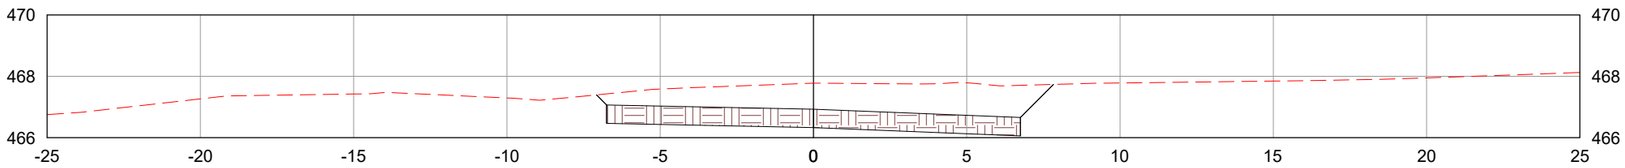

2411+0.00

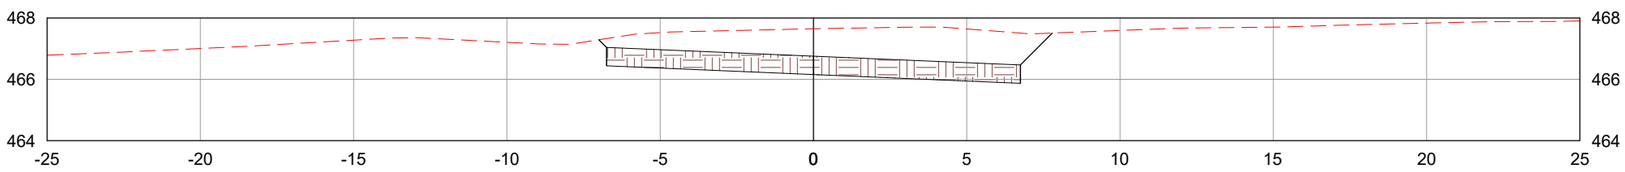

LEGENDA:

TERRENO NATURAL

CAMADA FINAL DE TERRAPLENAGEM

	REV. 0	REV. 1	REV. 2	REV. 3
DATA	25/07/2025	07/08/2025		
PROJETO	OLIVEIRA & RAE ENGENHARIA	OLIVEIRA & RAE ENGENHARIA		
EXECUÇÃO				
VERIFICAÇÃO				
APROVAÇÃO				

Oliveira-Rae Engenharia

CONTRATO: 099/2023
CÓD. INTERNO nº
0152_05-AP-TER-NS-004.V2A

GO INFRA

PROJETO EXECUTIVO DE ENGENHARIA PARA CONSTRUÇÃO DE RODOVIA

RODOVIA: GO-236
TRECHO: FLORES DE GOIÁS - ENTR. BR-020

TÍTULO: NOTAS DE SERVIÇO DE TERRAPLENAGEM

N°: 0152_05-AP-TER-NS-004.V2A


FOLHA: 884 de 1178

RESPONSAVEL TECNICO


Responsável Técnico pelo Projeto de Terraplenagem
Elias José de Arruda Soares Júnior (CREA/MS 65065)

ESCALA: 1:200


2412+0.00

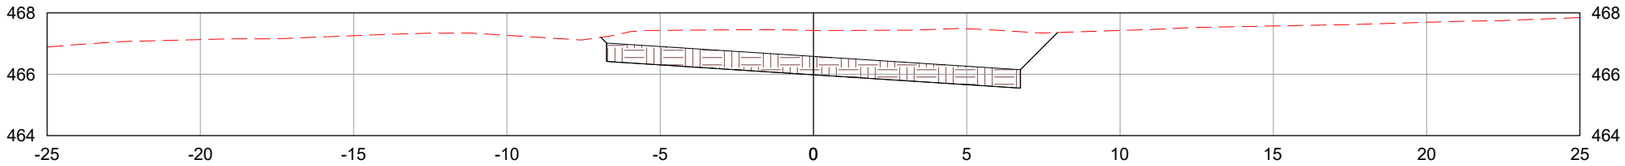

2412+1.52

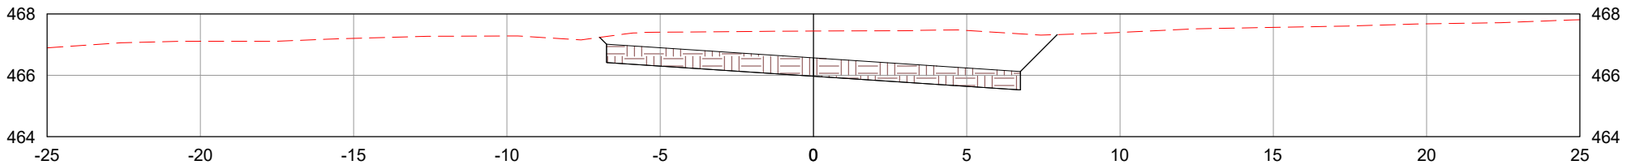

2412+17.85

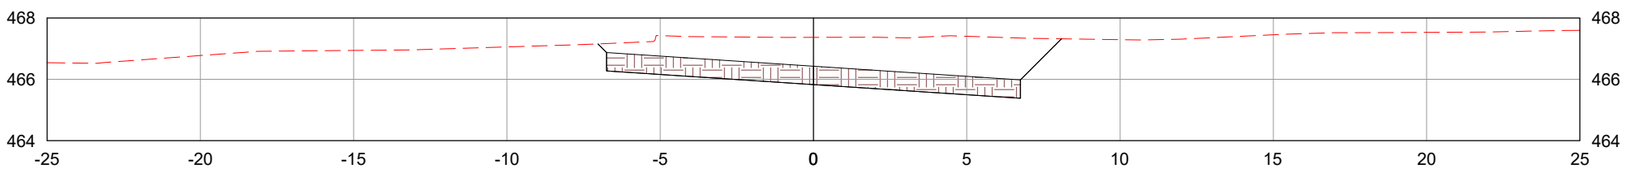

LEGENDA:

TERRENO NATURAL

CAMADA FINAL DE TERRAPLENAGEM

	REV. 0	REV. 1	REV. 2	REV. 3
DATA	25/07/2025	07/08/2025		
PROJETO	OLIVEIRA & RAE ENGENHARIA	OLIVEIRA & RAE ENGENHARIA		
EXECUÇÃO				
VERIFICAÇÃO				
APROVAÇÃO				

Oliveira-Rae Engenharia

CONTRATO: 099/2023
CÓD. INTERNO nº
0152_05-AP-TER-NS-004.V2A

GO INFRA

PROJETO EXECUTIVO DE ENGENHARIA PARA CONSTRUÇÃO DE RODOVIA

RODOVIA: GO-236
TRECHO: FLORES DE GOIÁS - ENTR. BR-020

TÍTULO: NOTAS DE SERVIÇO DE TERRAPLENAGEM

N°: 0152_05-AP-TER-NS-004.V2A


FOLHA: 885 de 1178

RESPONSAVEL TECNICO


Responsável Técnico pelo Projeto de Terraplenagem
Elias José de Arruda Soares Júnior (CREA/MS 65065)

ESCALA: 1:200


2413+0.00

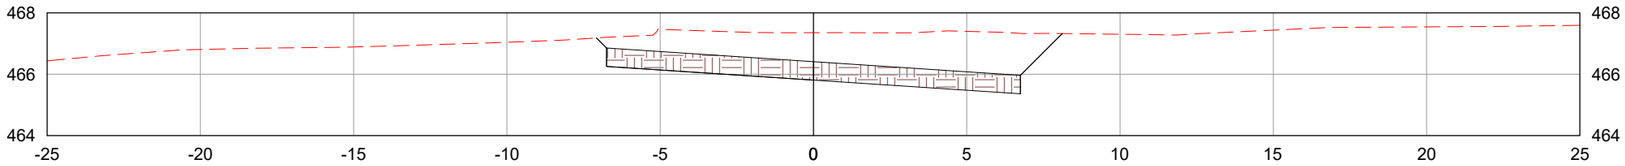

2413+14.18

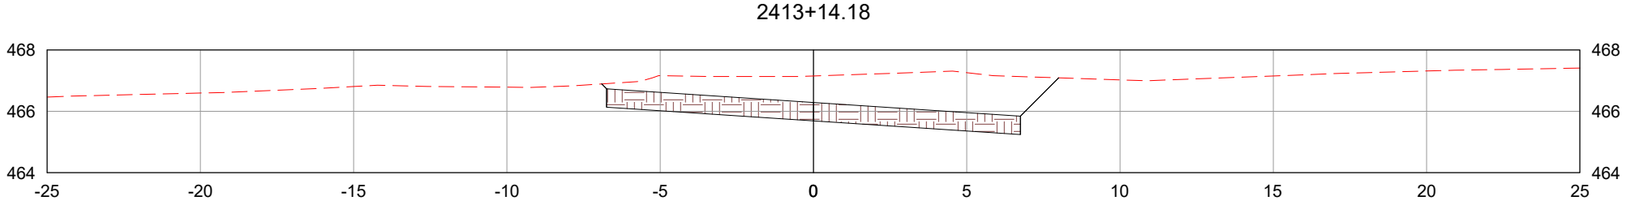

2414+0.00

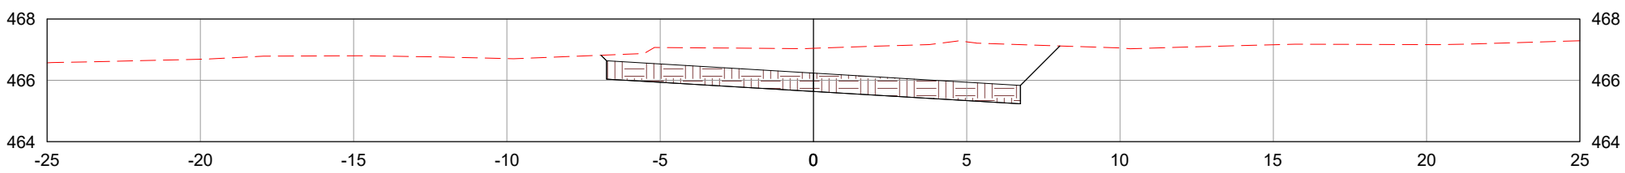

LEGENDA:

TERRENO NATURAL

CAMADA FINAL DE TERRAPLENAGEM

	REV. 0	REV. 1	REV. 2	REV. 3
DATA	25/07/2025	07/08/2025		
PROJETO	OLIVEIRA & RAE ENGENHARIA	OLIVEIRA & RAE ENGENHARIA		
EXECUÇÃO				
VERIFICAÇÃO				
APROVAÇÃO				

Oliveira-Rae Engenharia

CONTRATO: 099/2023
CÓD. INTERNO nº
0152_05-AP-TER-NS-004.V2A

GO INFRA

PROJETO EXECUTIVO DE ENGENHARIA PARA CONSTRUÇÃO DE RODOVIA

RODOVIA: GO-236
TRECHO: FLORES DE GOIÁS - ENTR. BR-020

RESPONSAVEL TECNICO

Responsável Técnico pelo Projeto de Terraplenagem
Elias José de Arruda Soares Júnior (CREA/MS 65065)


TÍTULO: NOTAS DE SERVIÇO DE TERRAPLENAGEM

ESCALA: 1:200


N°: 0152_05-AP-TER-NS-004.V2A

FOLHA: 886 de 1178


2415+0.00

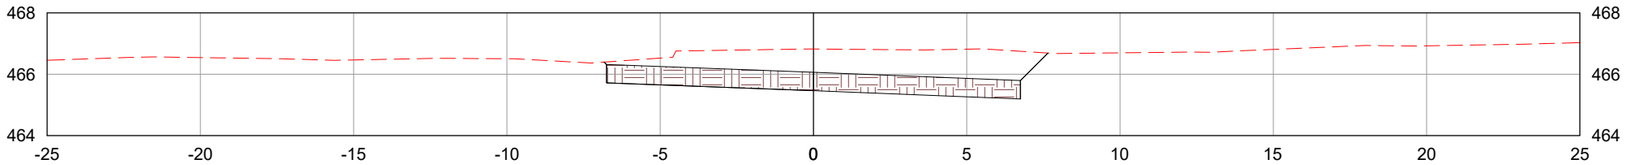

2416+0.00

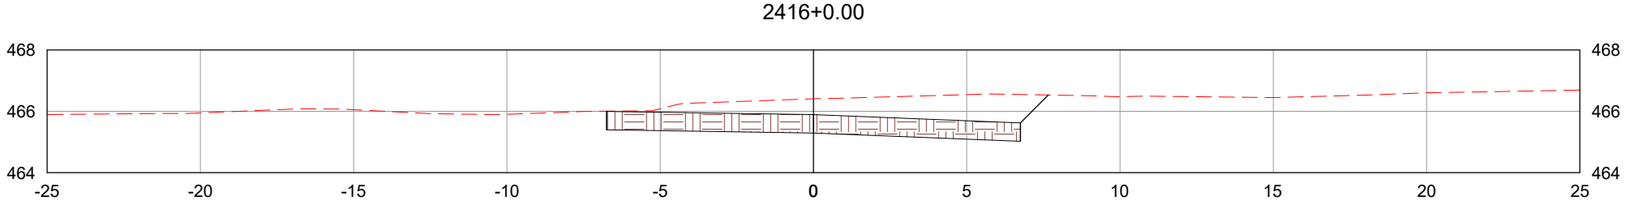

2416+14.18

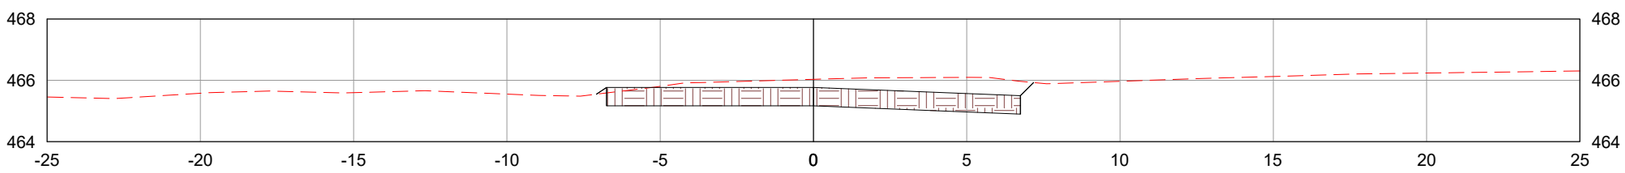

LEGENDA:

TERRENO NATURAL

CAMADA FINAL DE TERRAPLENAGEM

	REV. 0	REV. 1	REV. 2	REV. 3
DATA	25/07/2025	07/08/2025		
PROJETO	OLIVEIRA & RAE ENGENHARIA	OLIVEIRA & RAE ENGENHARIA		
EXECUÇÃO				
VERIFICAÇÃO				
APROVAÇÃO				

Oliveira-Rae Engenharia

CONTRATO: 099/2023
CÓD. INTERNO nº
0152_05-AP-TER-NS-004.V2A

GO INFRA

PROJETO EXECUTIVO DE ENGENHARIA PARA CONSTRUÇÃO DE RODOVIA

RODOVIA: GO-236
TRECHO: FLORES DE GOIÁS - ENTR. BR-020

TÍTULO: NOTAS DE SERVIÇO DE TERRAPLENAGEM

N°: 0152_05-AP-TER-NS-004.V2A


FOLHA: 887 de 1178

RESPONSAVEL TECNICO


Responsável Técnico pelo Projeto de Terraplenagem
Elias José de Arruda Soares Júnior (CREA/MS 65065)

ESCALA: 1:200


2417+0.00

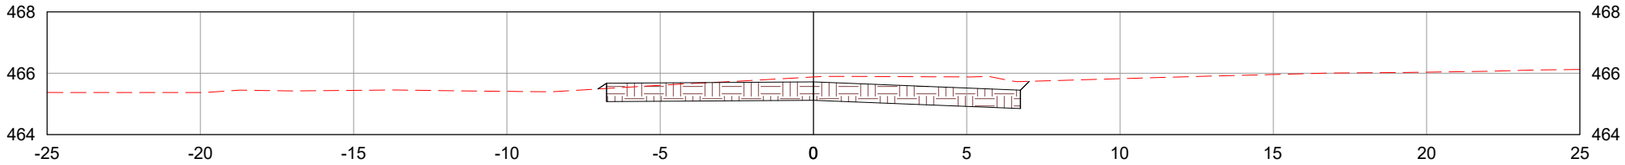

2418+0.00

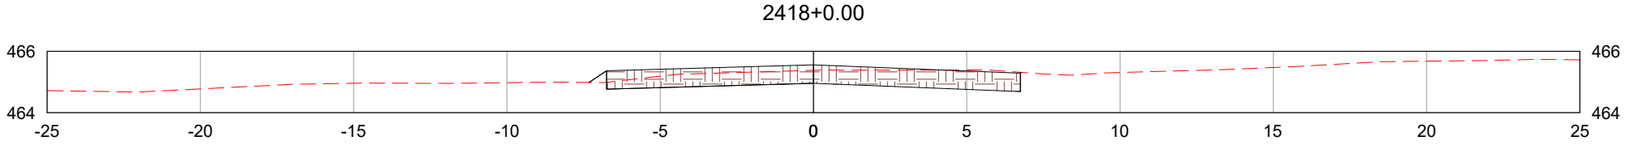

2419+0.00

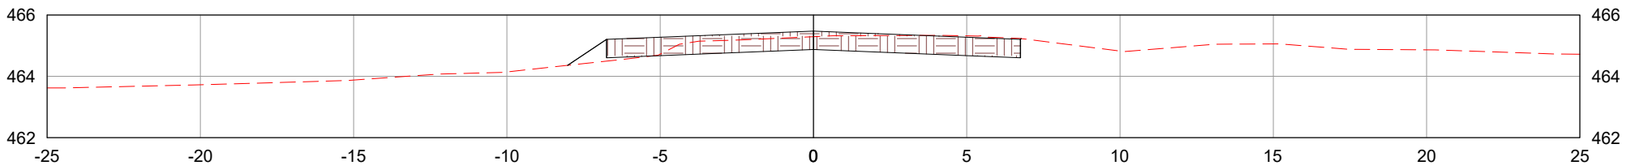

LEGENDA:

- TERRENO NATURAL
- CAMADA FINAL DE TERRAPLENAGEM

	REV. 0	REV. 1	REV. 2	REV. 3
DATA	25/07/2025	07/08/2025		
PROJETO	OLIVEIRA & RAE ENGENHARIA	OLIVEIRA & RAE ENGENHARIA		
EXECUÇÃO				
VERIFICAÇÃO				
APROVAÇÃO				

Oliveira-Rae Engenharia

CONTRATO: 099/2023
CÓD. INTERNO nº 0152_05-AP-TER-NS-004.V2A

GO INFRA

PROJETO EXECUTIVO DE ENGENHARIA PARA CONSTRUÇÃO DE RODOVIA

RODOVIA: GO-236
TRECHO: FLORES DE GOIÁS - ENTR. BR-020

TÍTULO: NOTAS DE SERVIÇO DE TERRAPLENAGEM

N°: 0152_05-AP-TER-NS-004.V2A


FOLHA: 888 de 1178

RESPONSAVEL TECNICO


Responsável Técnico pelo Projeto de Terraplenagem
Elias José de Arruda Soares Júnior (CREA/MS 65065)

ESCALA: 1:200


2420+0.00

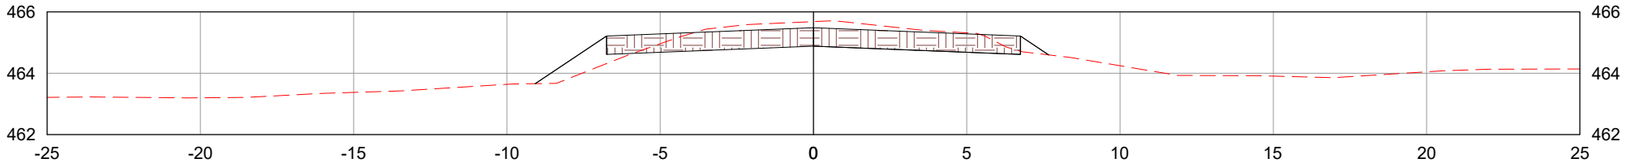

2421+0.00

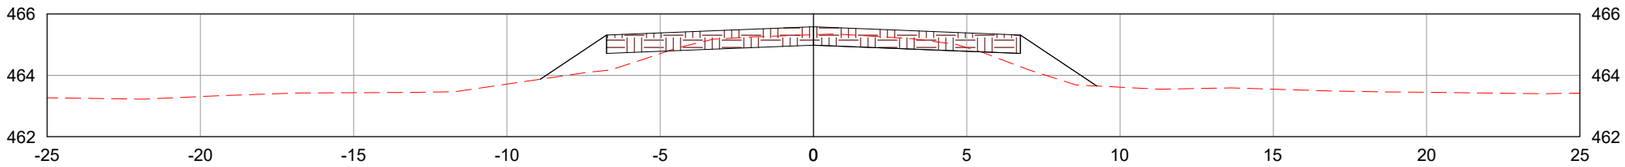

2422+0.00

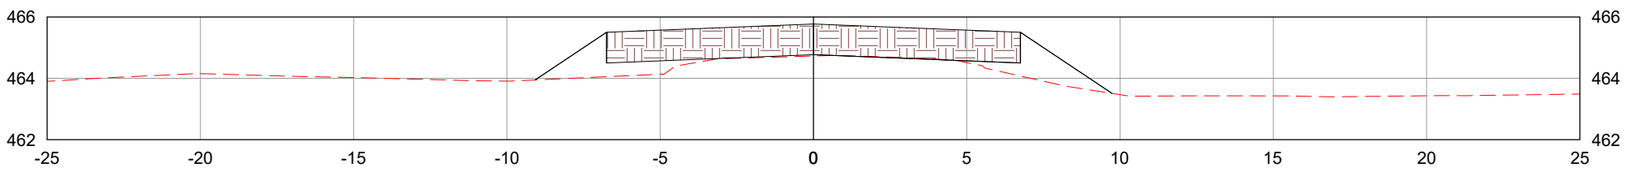

LEGENDA:

TERRENO NATURAL

CAMADA FINAL DE TERRAPLENAGEM

	REV. 0	REV. 1	REV. 2	REV. 3
DATA	25/07/2025	07/08/2025		
PROJETO	OLIVEIRA & RAE ENGENHARIA	OLIVEIRA & RAE ENGENHARIA		
EXECUÇÃO				
VERIFICAÇÃO				
APROVAÇÃO				

Oliveira-Rae Engenharia

CONTRATO: 099/2023
CÓD. INTERNO nº 0152_05-AP-TER-NS-004.V2A

GO INFRA

PROJETO EXECUTIVO DE ENGENHARIA PARA CONSTRUÇÃO DE RODOVIA

RODOVIA: GO-236
TRECHO: FLORES DE GOIÁS - ENTR. BR-020

TÍTULO: NOTAS DE SERVIÇO DE TERRAPLENAGEM

N°: 0152_05-AP-TER-NS-004.V2A


FOLHA: 889 de 1178

RESPONSAVEL TECNICO


Responsável Técnico pelo Projeto de Terraplenagem
Elias José de Arruda Soares Júnior (CREA/MS 65065)

ESCALA: 1:200


2423+0.00

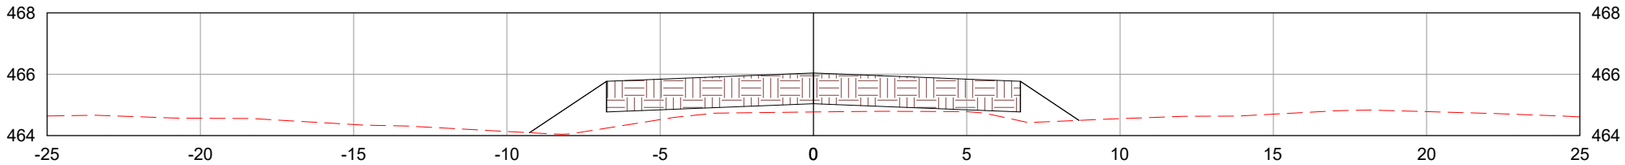

2424+0.00

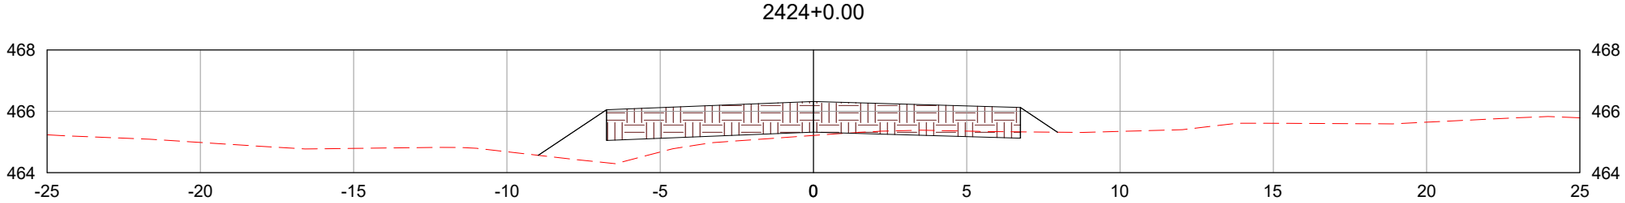

2425+0.00

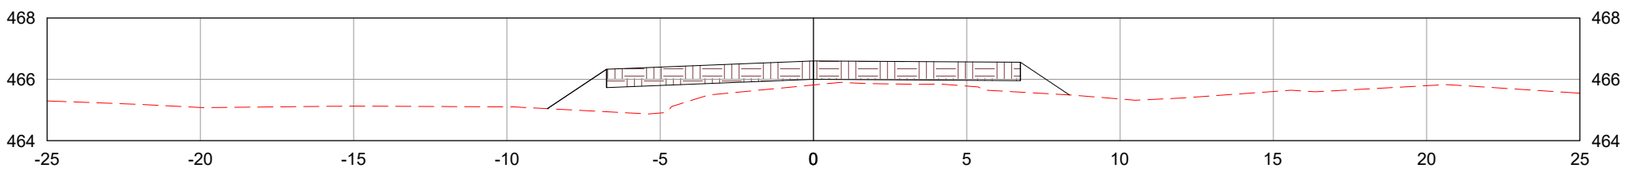

LEGENDA:

TERRENO NATURAL

CAMADA FINAL DE TERRAPLENAGEM

	REV. 0	REV. 1	REV. 2	REV. 3
DATA	25/07/2025	07/08/2025		
PROJETO	OLIVEIRA & RAE ENGENHARIA	OLIVEIRA & RAE ENGENHARIA		
EXECUÇÃO				
VERIFICAÇÃO				
APROVAÇÃO				

Oliveira-Rae Engenharia

CONTRATO: 099/2023
CÓD. INTERNO nº
0152_05-AP-TER-NS-004.V2A

GO INFRA

PROJETO EXECUTIVO DE ENGENHARIA PARA CONSTRUÇÃO DE RODOVIA

RODOVIA: GO-236
TRECHO: FLORES DE GOIÁS - ENTR. BR-020

TÍTULO: NOTAS DE SERVIÇO DE TERRAPLENAGEM

N°: 0152_05-AP-TER-NS-004.V2A


FOLHA: 890 de 1178

RESPONSAVEL TECNICO


Responsável Técnico pelo Projeto de Terraplenagem
Elias José de Arruda Soares Júnior (CREA/MS 65065)

ESCALA: 1:200


2425+5.60

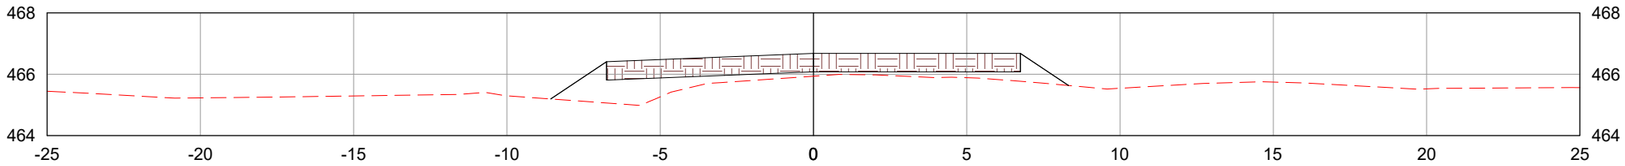

2426+0.00

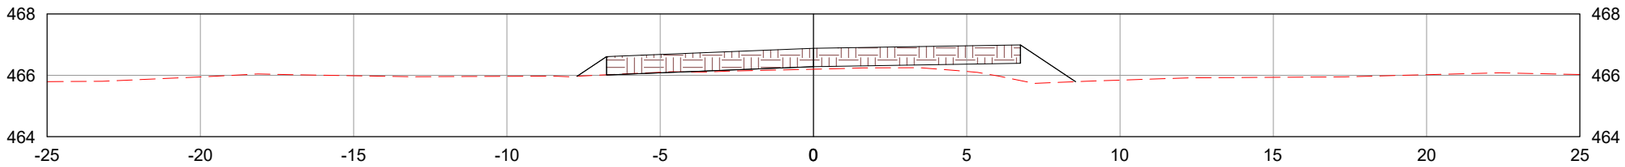

2427+0.00

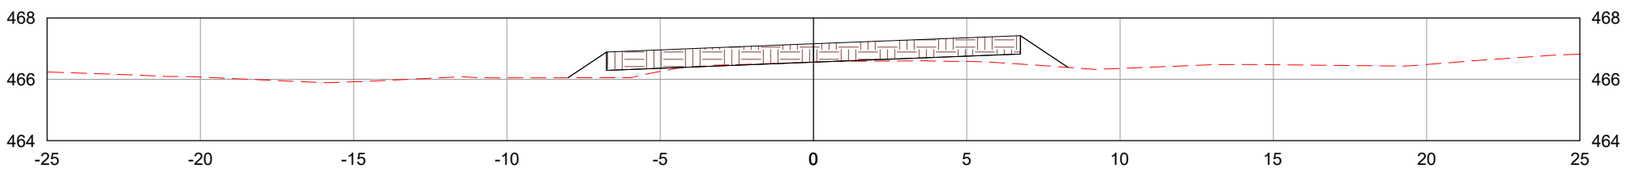

LEGENDA:

TERRENO NATURAL

CAMADA FINAL DE TERRAPLENAGEM

	REV. 0	REV. 1	REV. 2	REV. 3
DATA	25/07/2025	07/08/2025		
PROJETO	OLIVEIRA & RAE ENGENHARIA	OLIVEIRA & RAE ENGENHARIA		
EXECUÇÃO				
VERIFICAÇÃO				
APROVAÇÃO				

Oliveira-Rae Engenharia

CONTRATO: 099/2023
CÓD. INTERNO nº
0152_05-AP-TER-NS-004.V2A

GO INFRA

PROJETO EXECUTIVO DE ENGENHARIA PARA CONSTRUÇÃO DE RODOVIA

RODOVIA: GO-236
TRECHO: FLORES DE GOIÁS - ENTR. BR-020

TÍTULO: NOTAS DE SERVIÇO DE TERRAPLENAGEM

N°: 0152_05-AP-TER-NS-004.V2A


FOLHA: 891 de 1178

RESPONSAVEL TECNICO


Responsável Técnico pelo Projeto de Terraplenagem
Elias José de Arruda Soares Júnior (CREA/MS 65065)

ESCALA: 1:200


2428+0.00

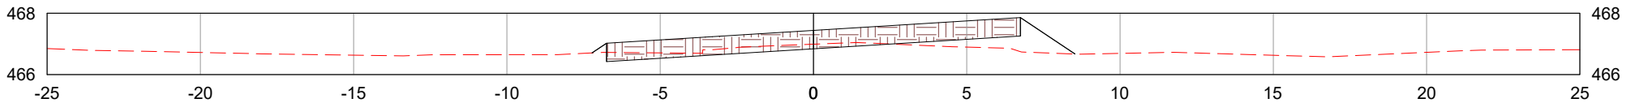

2428+3.60

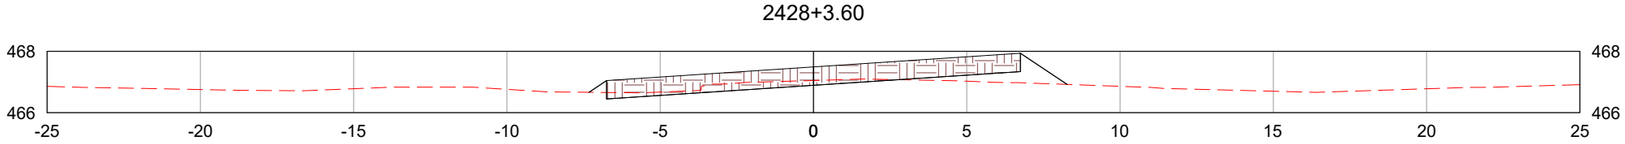

2429+0.00

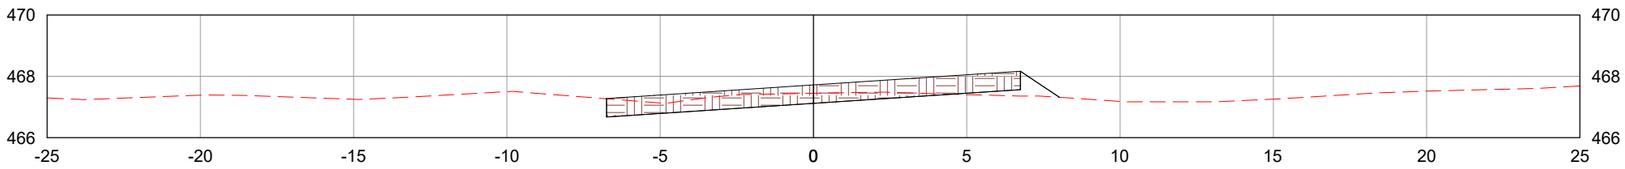

LEGENDA:

- TERRENO NATURAL
- CAMADA FINAL DE TERRAPLENAGEM

	REV. 0	REV. 1	REV. 2	REV. 3
DATA	25/07/2025	07/08/2025		
PROJETO	OLIVEIRA & RAE ENGENHARIA	OLIVEIRA & RAE ENGENHARIA		
EXECUÇÃO				
VERIFICAÇÃO				
APROVAÇÃO				

Oliveira-Rae Engenharia

CONTRATO: 099/2023
CÓD. INTERNO nº
0152_05-AP-TER-NS-004.V2A

GO INFRA

PROJETO EXECUTIVO DE ENGENHARIA PARA CONSTRUÇÃO DE RODOVIA

RODOVIA: GO-236
TRECHO: FLORES DE GOIÁS - ENTR. BR-020

TÍTULO: NOTAS DE SERVIÇO DE TERRAPLENAGEM

N°: 0152_05-AP-TER-NS-004.V2A


FOLHA: 892 de 1178

RESPONSAVEL TECNICO


Responsável Técnico pelo Projeto de Terraplenagem
Elias José de Arruda Soares Júnior (CREA/MS 65065)

ESCALA: 1:200


2430+0.00

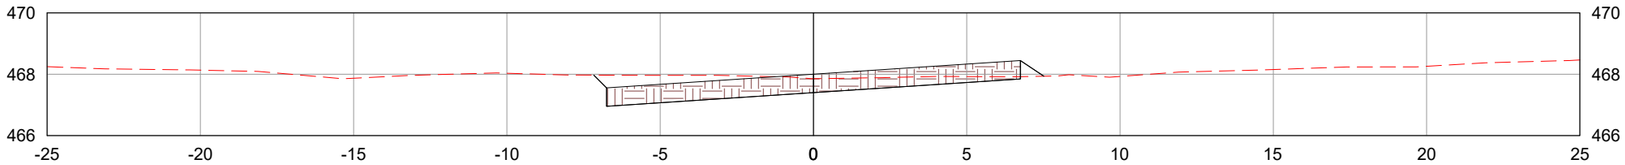

2431+0.00

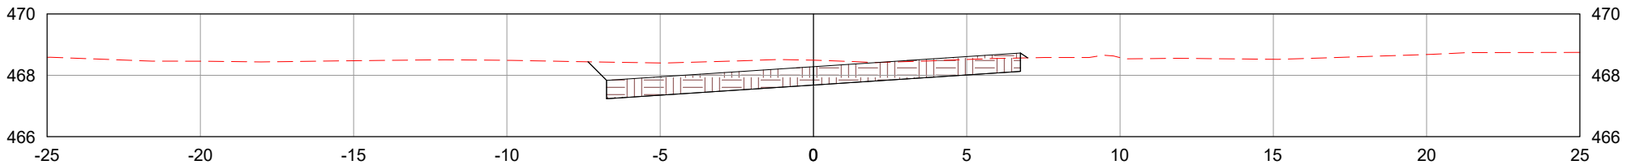

2431+8.77

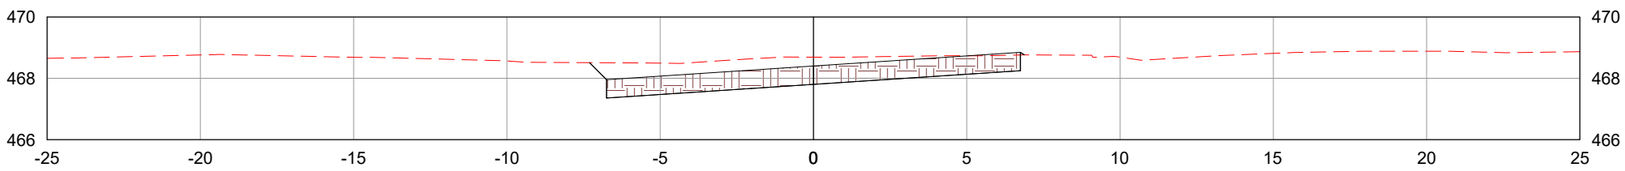

LEGENDA:

TERRENO NATURAL

CAMADA FINAL DE TERRAPLENAGEM

	REV. 0	REV. 1	REV. 2	REV. 3
DATA	25/07/2025	07/08/2025		
PROJETO	OLIVEIRA & RAE ENGENHARIA	OLIVEIRA & RAE ENGENHARIA		
EXECUÇÃO				
VERIFICAÇÃO				
APROVAÇÃO				

Oliveira-Rae Engenharia

CONTRATO: 099/2023
CÓD. INTERNO nº
0152_05-AP-TER-NS-004.V2A

GO INFRA

PROJETO EXECUTIVO DE ENGENHARIA PARA CONSTRUÇÃO DE RODOVIA

RODOVIA: GO-236
TRECHO: FLORES DE GOIÁS - ENTR. BR-020

TÍTULO: NOTAS DE SERVIÇO DE TERRAPLENAGEM

N°: 0152_05-AP-TER-NS-004.V2A


FOLHA: 893 de 1178

RESPONSAVEL TECNICO


Responsável Técnico pelo Projeto de Terraplenagem
Elias José de Arruda Soares Júnior (CREA/MS 65065)

ESCALA: 1:200


2432+0.00

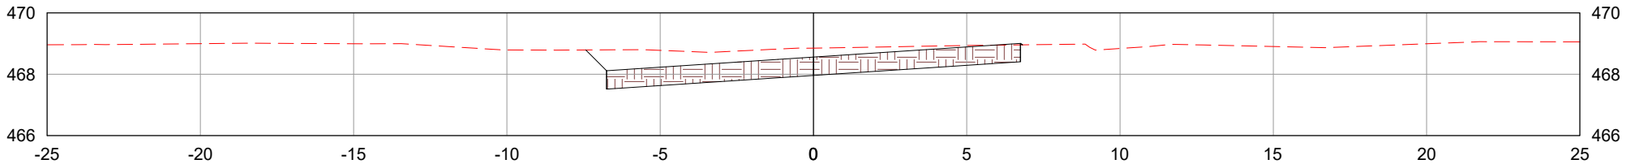

2433+0.00

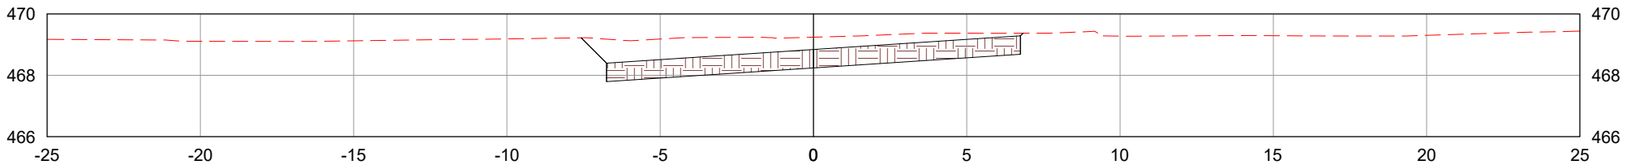

2434+0.00

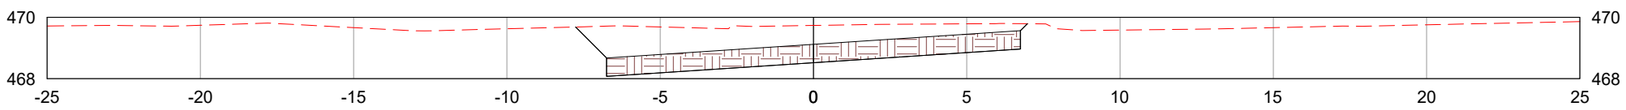

LEGENDA:

TERRENO NATURAL

CAMADA FINAL DE TERRAPLENAGEM

	REV. 0	REV. 1	REV. 2	REV. 3
DATA	25/07/2025	07/08/2025		
PROJETO	OLIVEIRA & RAE ENGENHARIA	OLIVEIRA & RAE ENGENHARIA		
EXECUÇÃO				
VERIFICAÇÃO				
APROVAÇÃO				

Oliveira-Rae Engenharia

CONTRATO: 099/2023
CÓD. INTERNO nº
0152_05-AP-TER-NS-004.V2A

GO INFRA

PROJETO EXECUTIVO DE ENGENHARIA PARA CONSTRUÇÃO DE RODOVIA

RODOVIA: GO-236
TRECHO: FLORES DE GOIÁS - ENTR. BR-020

TÍTULO: NOTAS DE SERVIÇO DE TERRAPLENAGEM

N°: 0152_05-AP-TER-NS-004.V2A


FOLHA: 894 de 1178

RESPONSAVEL TECNICO


Responsável Técnico pelo Projeto de Terraplenagem
Elias José de Arruda Soares Júnior (CREA/MS 65065)

ESCALA: 1:200


2434+13.95

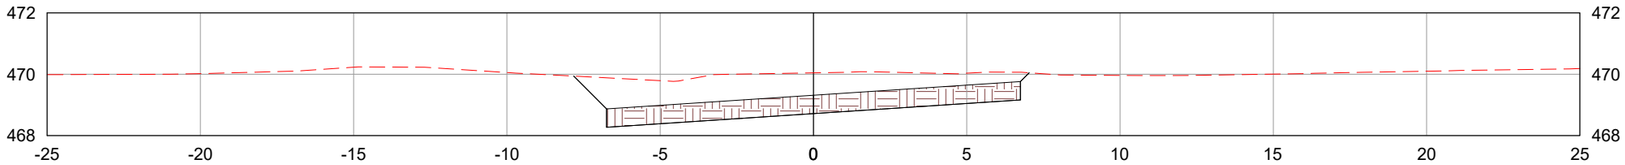

2435+0.00

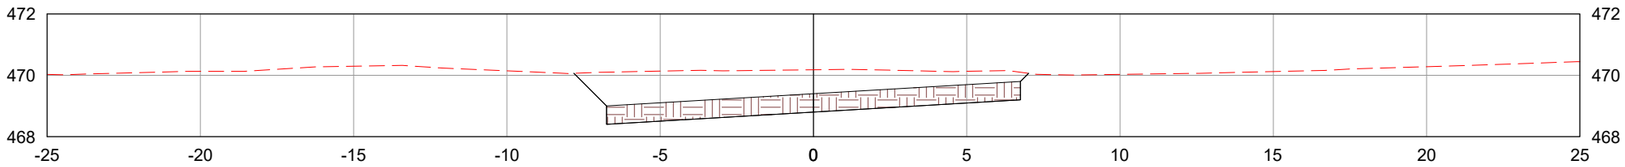

2436+0.00

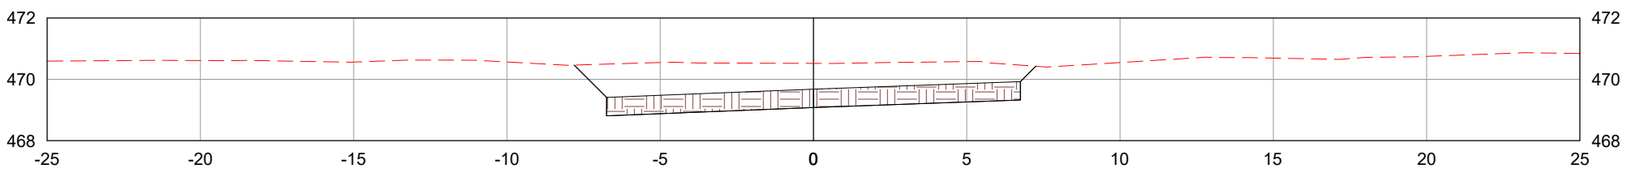

LEGENDA:

- TERRENO NATURAL
- CAMADA FINAL DE TERRAPLENAGEM

	REV. 0	REV. 1	REV. 2	REV. 3
DATA	25/07/2025	07/08/2025		
PROJETO	OLIVEIRA & RAE ENGENHARIA	OLIVEIRA & RAE ENGENHARIA		
EXECUÇÃO				
VERIFICAÇÃO				
APROVAÇÃO				

Oliveira-Rae Engenharia

CONTRATO: 099/2023
CÓD. INTERNO nº 0152_05-AP-TER-NS-004.V2A

GO INFRA

PROJETO EXECUTIVO DE ENGENHARIA PARA CONSTRUÇÃO DE RODOVIA

RODOVIA: GO-236
TRECHO: FLORES DE GOIÁS - ENTR. BR-020

TÍTULO: NOTAS DE SERVIÇO DE TERRAPLENAGEM

N°: 0152_05-AP-TER-NS-004.V2A


FOLHA: 895 de 1178

RESPONSAVEL TECNICO


Responsável Técnico pelo Projeto de Terraplenagem
Elias José de Arruda Soares Júnior (CREA/MS 65065)

ESCALA: 1:200


2437+0.00

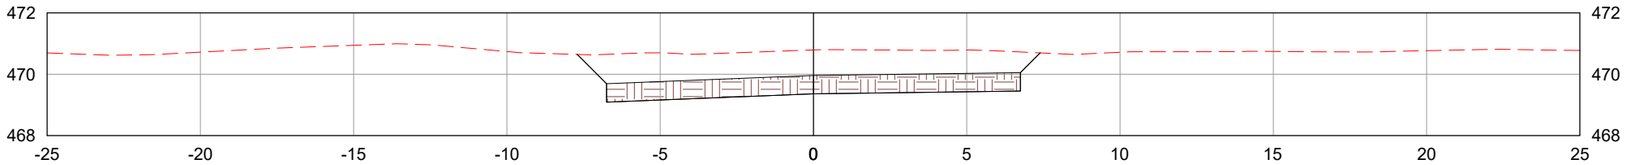

2437+11.95

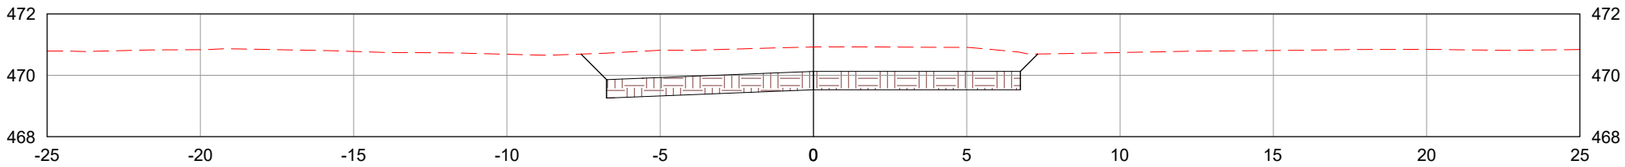

2438+0.00

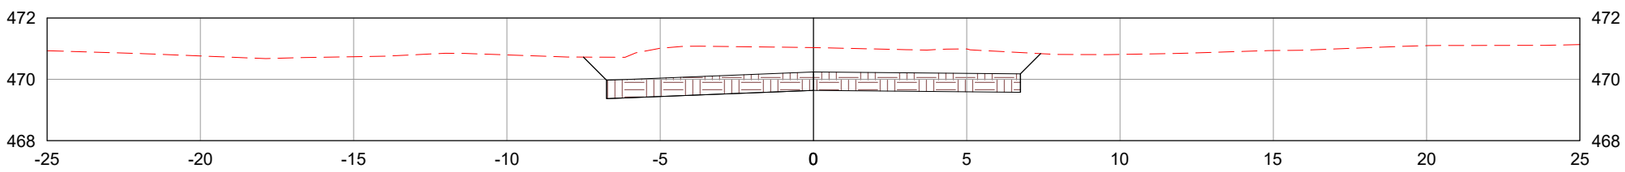

LEGENDA:

TERRENO NATURAL

CAMADA FINAL DE TERRAPLENAGEM

	REV. 0	REV. 1	REV. 2	REV. 3
DATA	25/07/2025	07/08/2025		
PROJETO	OLIVEIRA & RAE ENGENHARIA	OLIVEIRA & RAE ENGENHARIA		
EXECUÇÃO				
VERIFICAÇÃO				
APROVAÇÃO				

Oliveira-Rae Engenharia

CONTRATO: 099/2023
CÓD. INTERNO nº
0152_05-AP-TER-NS-004.V2A

GO INFRA

PROJETO EXECUTIVO DE ENGENHARIA PARA CONSTRUÇÃO DE RODOVIA

RODOVIA: GO-236
TRECHO: FLORES DE GOIÁS - ENTR. BR-020

TÍTULO: NOTAS DE SERVIÇO DE TERRAPLENAGEM

N°: 0152_05-AP-TER-NS-004.V2A


FOLHA: 896 de 1178

RESPONSAVEL TECNICO


Responsável Técnico pelo Projeto de Terraplenagem
Elias José de Arruda Soares Júnior (CREA/MS 65065)

ESCALA: 1:200


2439+0.00

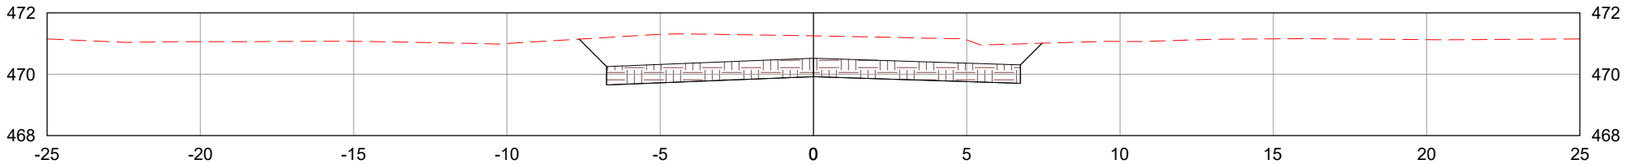

2440+0.00

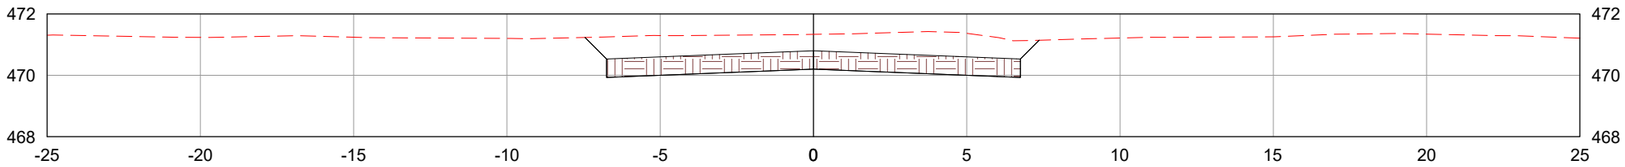

2441+0.00

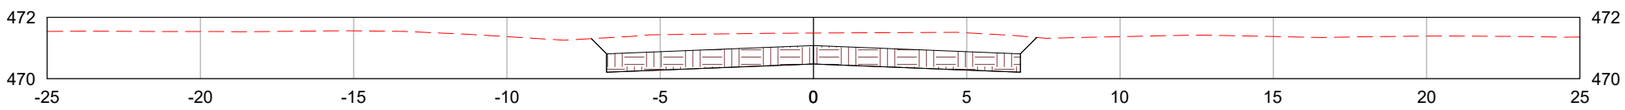

LEGENDA:

TERRENO NATURAL

CAMADA FINAL DE TERRAPLENAGEM

	REV. 0	REV. 1	REV. 2	REV. 3
DATA	25/07/2025	07/08/2025		
PROJETO	OLIVEIRA & RAE ENGENHARIA	OLIVEIRA & RAE ENGENHARIA		
EXECUÇÃO				
VERIFICAÇÃO				
APROVAÇÃO				

Oliveira-Rae Engenharia

CONTRATO: 099/2023
CÓD. INTERNO nº
0152_05-AP-TER-NS-004.V2A

GO INFRA

PROJETO EXECUTIVO DE ENGENHARIA PARA CONSTRUÇÃO DE RODOVIA

RODOVIA: GO-236
TRECHO: FLORES DE GOIÁS - ENTR. BR-020

TÍTULO: NOTAS DE SERVIÇO DE TERRAPLENAGEM

N°: 0152_05-AP-TER-NS-004.V2A


FOLHA: 897 de 1178

RESPONSAVEL TECNICO


Responsável Técnico pelo Projeto de Terraplenagem
Elias José de Arruda Soares Júnior (CREA/MS 65065)

ESCALA: 1:200


2442+0.00

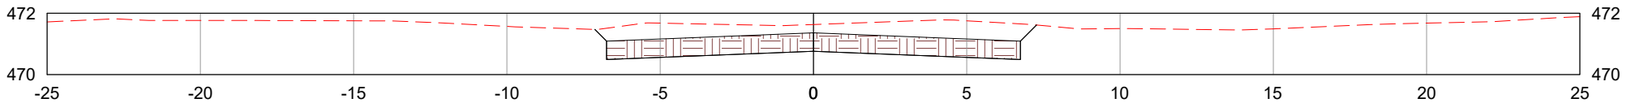

2443+0.00

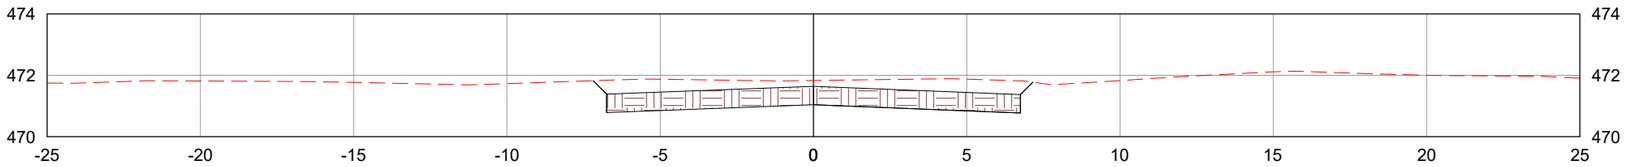

2444+0.00

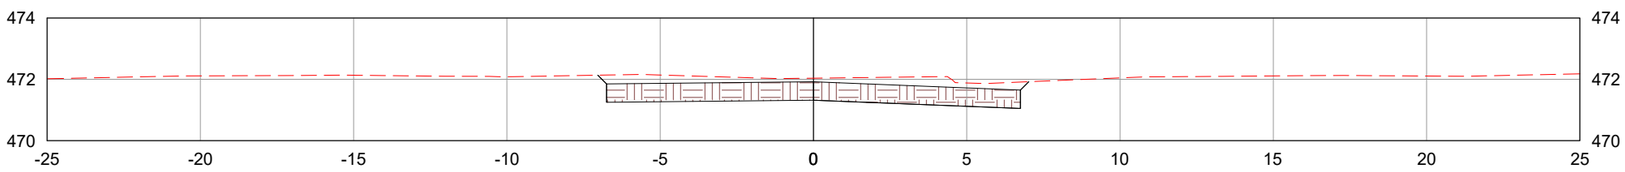

LEGENDA:

TERRENO NATURAL

CAMADA FINAL DE TERRAPLENAGEM

	REV. 0	REV. 1	REV. 2	REV. 3
DATA	25/07/2025	07/08/2025		
PROJETO	OLIVEIRA & RAE ENGENHARIA	OLIVEIRA & RAE ENGENHARIA		
EXECUÇÃO				
VERIFICAÇÃO				
APROVAÇÃO				

Oliveira-Rae Engenharia

CONTRATO: 099/2023
CÓD. INTERNO nº
0152_05-AP-TER-NS-004.V2A

GO INFRA

PROJETO EXECUTIVO DE ENGENHARIA PARA CONSTRUÇÃO DE RODOVIA

RODOVIA: GO-236
TRECHO: FLORES DE GOIÁS - ENTR. BR-020

TÍTULO: NOTAS DE SERVIÇO DE TERRAPLENAGEM

N°: 0152_05-AP-TER-NS-004.V2A


FOLHA: 898 de 1178

RESPONSAVEL TECNICO


Responsável Técnico pelo Projeto de Terraplenagem
Elias José de Arruda Soares Júnior (CREA/MS 65065)

ESCALA: 1:200


2444+7.48

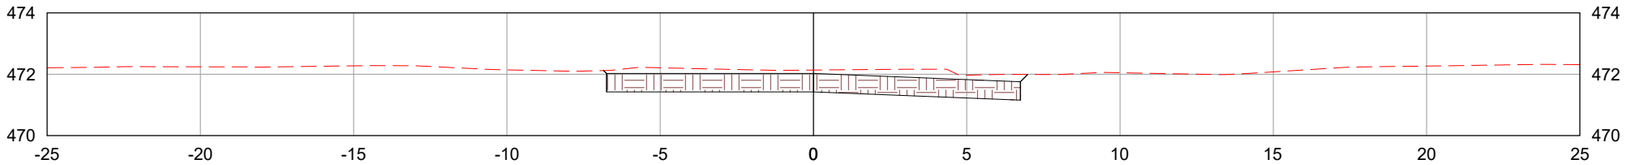

2445+0.00

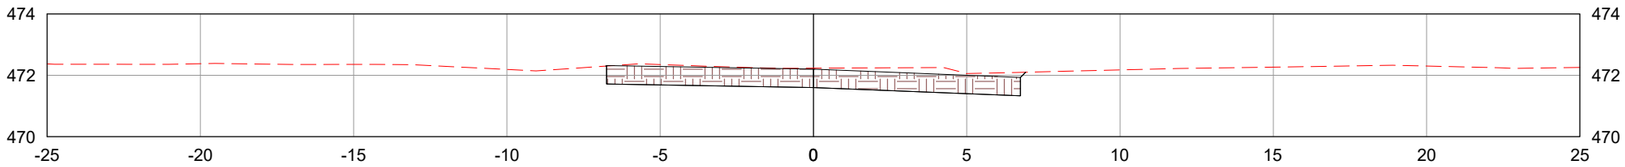

2446+0.00

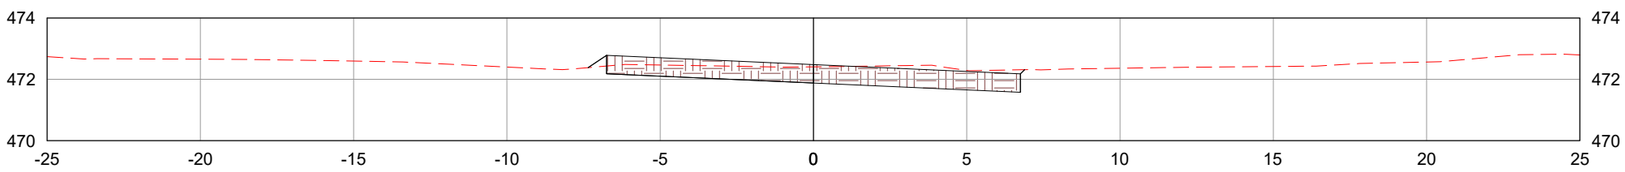

LEGENDA:

- TERRENO NATURAL
- CAMADA FINAL DE TERRAPLENAGEM

	REV. 0	REV. 1	REV. 2	REV. 3
DATA	25/07/2025	07/08/2025		
PROJETO	OLIVEIRA & RAE ENGENHARIA	OLIVEIRA & RAE ENGENHARIA		
EXECUÇÃO				
VERIFICAÇÃO				
APROVAÇÃO				

Oliveira-Rae Engenharia

CONTRATO: 099/2023
CÓD. INTERNO nº 0152_05-AP-TER-NS-004.V2A

GO INFRA

PROJETO EXECUTIVO DE ENGENHARIA PARA CONSTRUÇÃO DE RODOVIA

RODOVIA: GO-236
TRECHO: FLORES DE GOIÁS - ENTR. BR-020

TÍTULO: NOTAS DE SERVIÇO DE TERRAPLENAGEM

N°: 0152_05-AP-TER-NS-004.V2A


FOLHA: 899 de 1178

RESPONSAVEL TECNICO


Responsável Técnico pelo Projeto de Terraplenagem
Elias José de Arruda Soares Júnior (CREA/MS 65065)

ESCALA: 1:200


2446+15.48

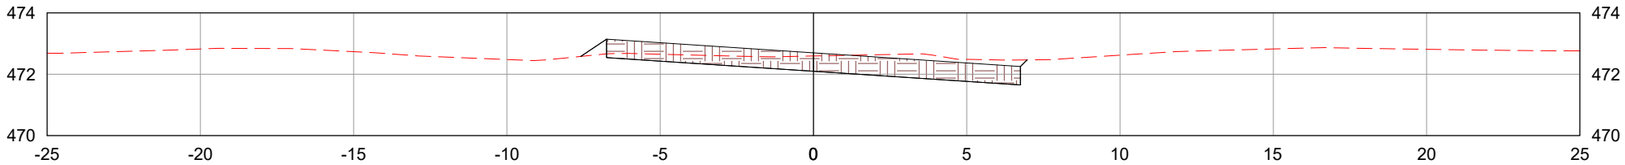

2447+0.00

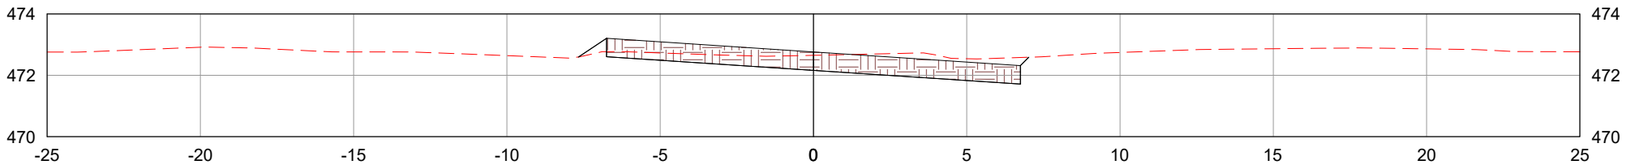

2448+0.00

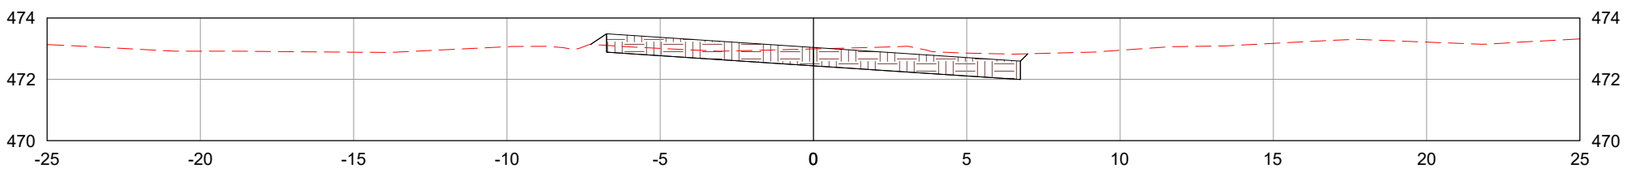

LEGENDA:

TERRENO NATURAL

CAMADA FINAL DE TERRAPLENAGEM

	REV. 0	REV. 1	REV. 2	REV. 3
DATA	25/07/2025	07/08/2025		
PROJETO	OLIVEIRA & RAE ENGENHARIA	OLIVEIRA & RAE ENGENHARIA		
EXECUÇÃO				
VERIFICAÇÃO				
APROVAÇÃO				

Oliveira-Rae Engenharia

CONTRATO: 099/2023
CÓD. INTERNO nº 0152_05-AP-TER-NS-004.V2A

GO INFRA

PROJETO EXECUTIVO DE ENGENHARIA PARA CONSTRUÇÃO DE RODOVIA

RODOVIA: GO-236
TRECHO: FLORES DE GOIÁS - ENTR. BR-020

RESPONSAVEL TECNICO

Responsável Técnico pelo Projeto de Terraplenagem
Elias José de Arruda Soares Júnior (CREA/MS 65065)


TÍTULO: NOTAS DE SERVIÇO DE TERRAPLENAGEM

ESCALA: 1:200


Nº: 0152_05-AP-TER-NS-004.V2A

FOLHA: 900 de 1178


2449+0.00

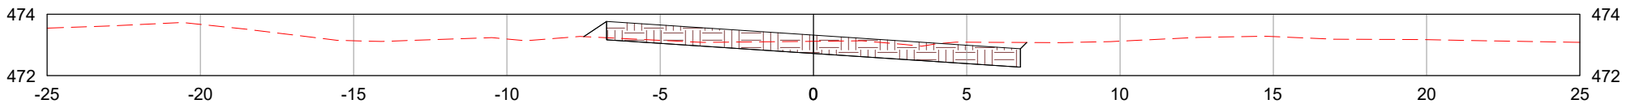

2450+0.00

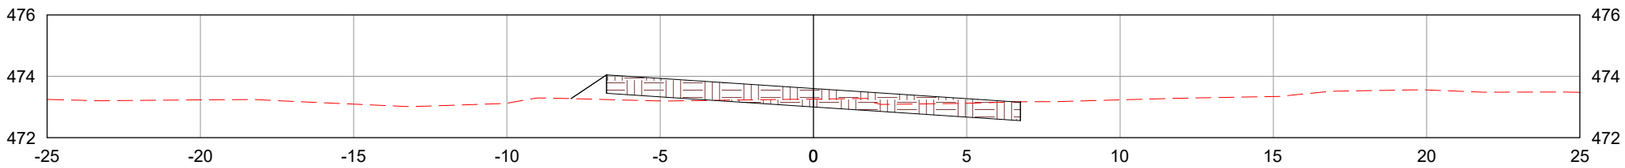

2451+0.00

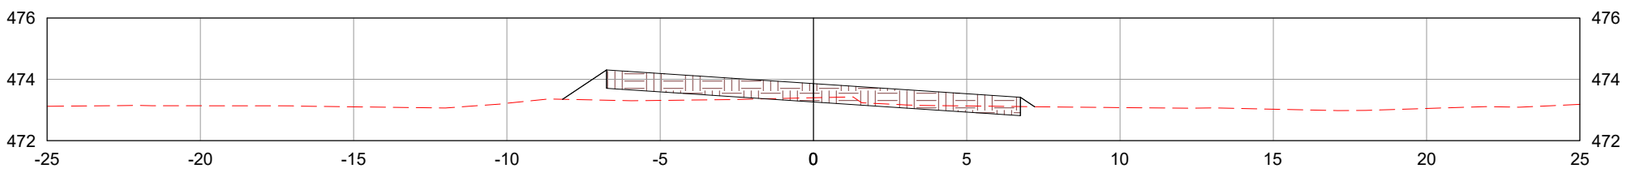

LEGENDA:

TERRENO NATURAL

CAMADA FINAL DE TERRAPLENAGEM

	REV. 0	REV. 1	REV. 2	REV. 3
DATA	25/07/2025	07/08/2025		
PROJETO	OLIVEIRA & RAE ENGENHARIA	OLIVEIRA & RAE ENGENHARIA		
EXECUÇÃO				
VERIFICAÇÃO				
APROVAÇÃO				

Oliveira-Rae Engenharia

CONTRATO: 099/2023
CÓD. INTERNO nº
0152_05-AP-TER-NS-004.V2A

GO INFRA

PROJETO EXECUTIVO DE ENGENHARIA PARA CONSTRUÇÃO DE RODOVIA

RODOVIA: GO-236
TRECHO: FLORES DE GOIÁS - ENTR. BR-020

TÍTULO: NOTAS DE SERVIÇO DE TERRAPLENAGEM

N°: 0152_05-AP-TER-NS-004.V2A


FOLHA: 901 de 1178

RESPONSAVEL TECNICO


Responsável Técnico pelo Projeto de Terraplenagem
Elias José de Arruda Soares Júnior (CREA/MS 65065)

ESCALA: 1:200


2452+0.00

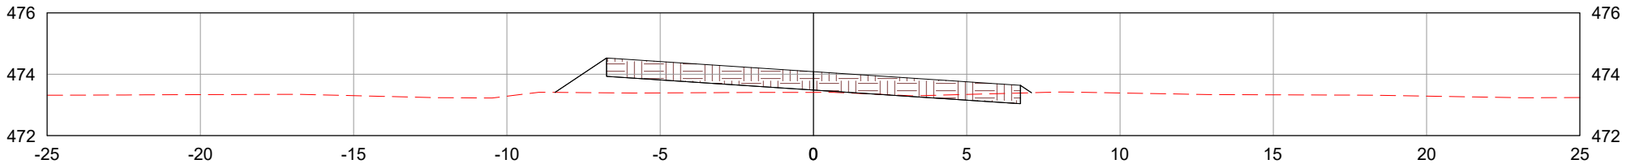

2453+0.00

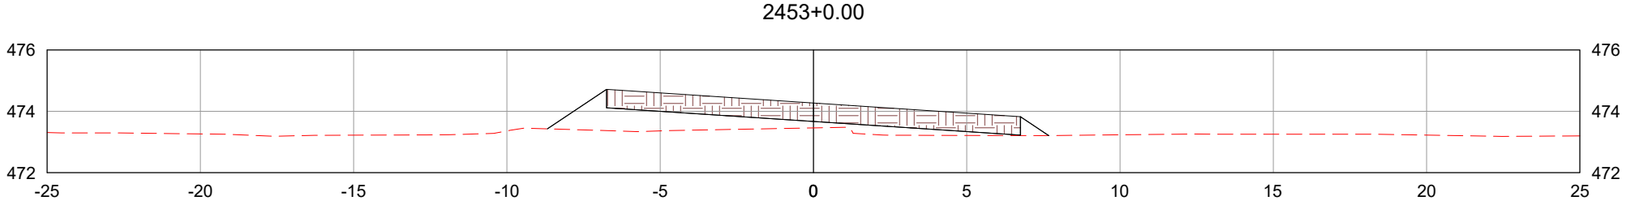

2453+6.68

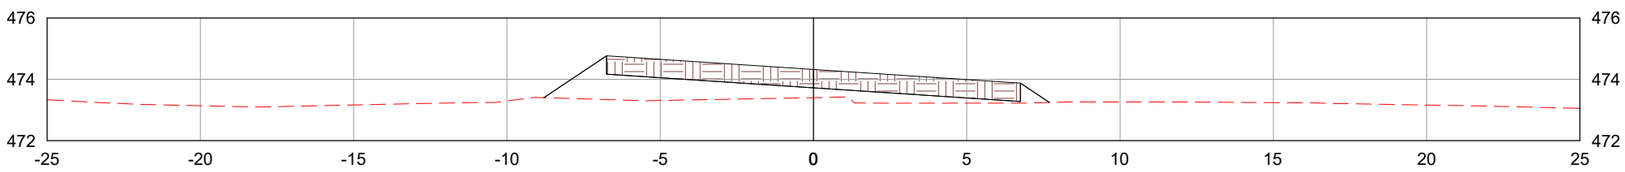

LEGENDA:

- TERRENO NATURAL
- CAMADA FINAL DE TERRAPLENAGEM

	REV. 0	REV. 1	REV. 2	REV. 3
DATA	25/07/2025	07/08/2025		
PROJETO	OLIVEIRA & RAE ENGENHARIA	OLIVEIRA & RAE ENGENHARIA		
EXECUÇÃO				
VERIFICAÇÃO				
APROVAÇÃO				

Oliveira-Rae Engenharia

CONTRATO: 099/2023
CÓD. INTERNO nº
0152_05-AP-TER-NS-004.V2A

GO INFRA

PROJETO EXECUTIVO DE ENGENHARIA PARA CONSTRUÇÃO DE RODOVIA

RODOVIA: GO-236
TRECHO: FLORES DE GOIÁS - ENTR. BR-020

TÍTULO: NOTAS DE SERVIÇO DE TERRAPLENAGEM

N°: 0152_05-AP-TER-NS-004.V2A


FOLHA: 902 de 1178

RESPONSAVEL TECNICO


Responsável Técnico pelo Projeto de Terraplenagem
Elias José de Arruda Soares Júnior (CREA/MS 65065)

ESCALA: 1:200


2454+0.00

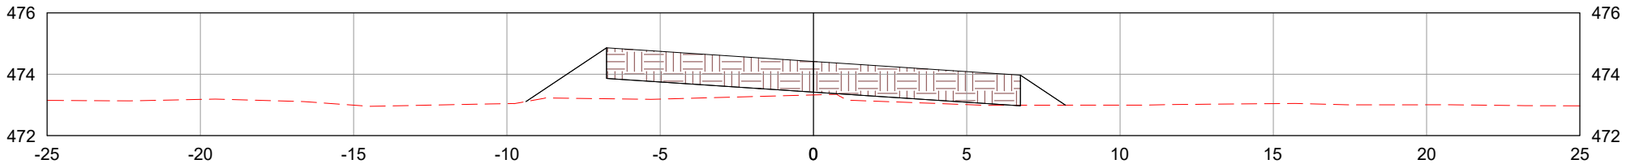

2455+0.00

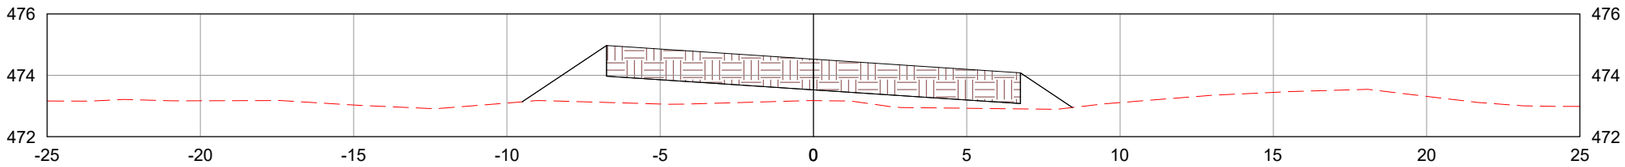

2456+0.00

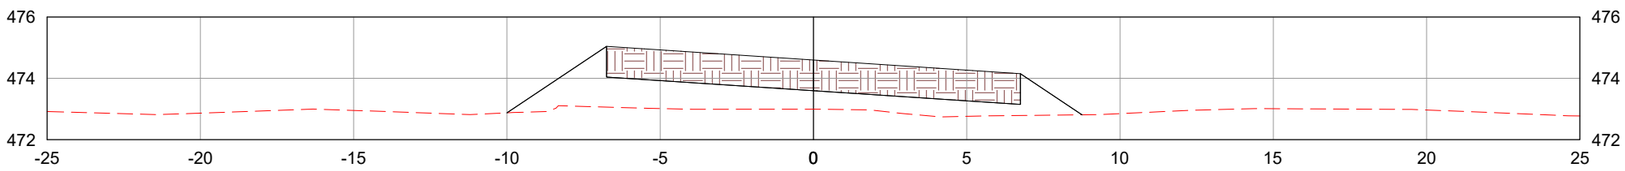

LEGENDA:

TERRENO NATURAL

CAMADA FINAL DE TERRAPLENAGEM

	REV. 0	REV. 1	REV. 2	REV. 3
DATA	25/07/2025	07/08/2025		
PROJETO	OLIVEIRA & RAE ENGENHARIA	OLIVEIRA & RAE ENGENHARIA		
EXECUÇÃO				
VERIFICAÇÃO				
APROVAÇÃO				

Oliveira-Rae Engenharia

CONTRATO: 099/2023
CÓD. INTERNO nº 0152_05-AP-TER-NS-004.V2A

GO INFRA

PROJETO EXECUTIVO DE ENGENHARIA PARA CONSTRUÇÃO DE RODOVIA

RODOVIA: GO-236
TRECHO: FLORES DE GOIÁS - ENTR. BR-020

TÍTULO: NOTAS DE SERVIÇO DE TERRAPLENAGEM

N°: 0152_05-AP-TER-NS-004.V2A


FOLHA: 903 de 1178

RESPONSAVEL TECNICO


Responsável Técnico pelo Projeto de Terraplenagem
Elias José de Arruda Soares Júnior (CREA/MS 65065)

ESCALA: 1:200


2457+0.00

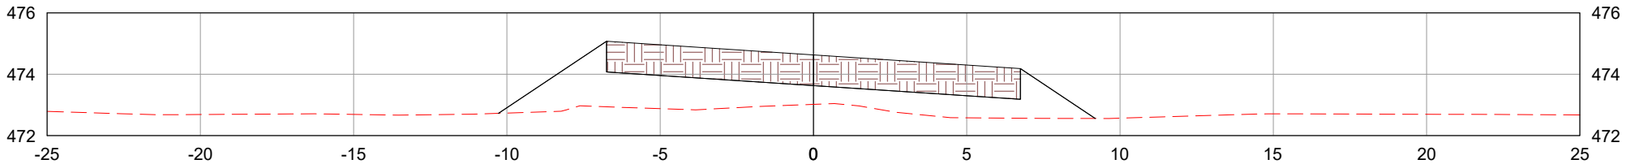

2458+0.00

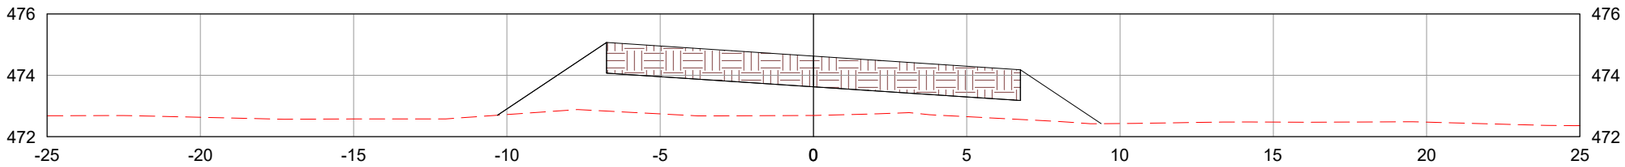

2459+0.00

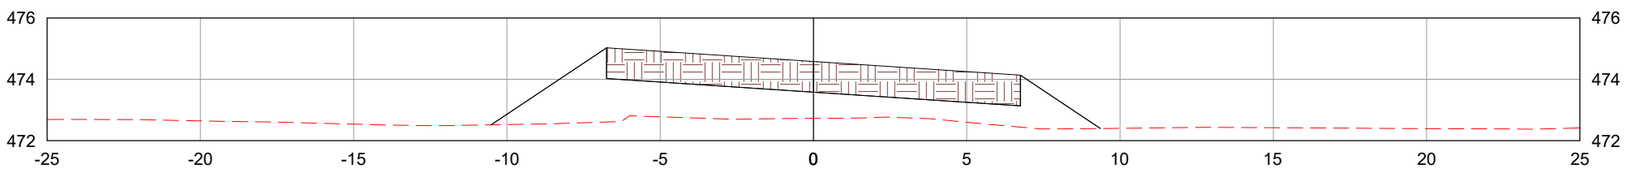

LEGENDA:

TERRENO NATURAL

CAMADA FINAL DE TERRAPLENAGEM

	REV. 0	REV. 1	REV. 2	REV. 3
DATA	25/07/2025	07/08/2025		
PROJETO	OLIVEIRA & RAE ENGENHARIA	OLIVEIRA & RAE ENGENHARIA		
EXECUÇÃO				
VERIFICAÇÃO				
APROVAÇÃO				

Oliveira-Rae Engenharia

CONTRATO: 099/2023
CÓD. INTERNO nº
0152_05-AP-TER-NS-004.V2A

GO INFRA

PROJETO EXECUTIVO DE ENGENHARIA PARA CONSTRUÇÃO DE RODOVIA

RODOVIA: GO-236
TRECHO: FLORES DE GOIÁS - ENTR. BR-020

TÍTULO: NOTAS DE SERVIÇO DE TERRAPLENAGEM

N°: 0152_05-AP-TER-NS-004.V2A


FOLHA: 904 de 1178

RESPONSAVEL TECNICO


Responsável Técnico pelo Projeto de Terraplenagem
Elias José de Arruda Soares Júnior (CREA/MS 65065)

ESCALA: 1:200


2459+17.88

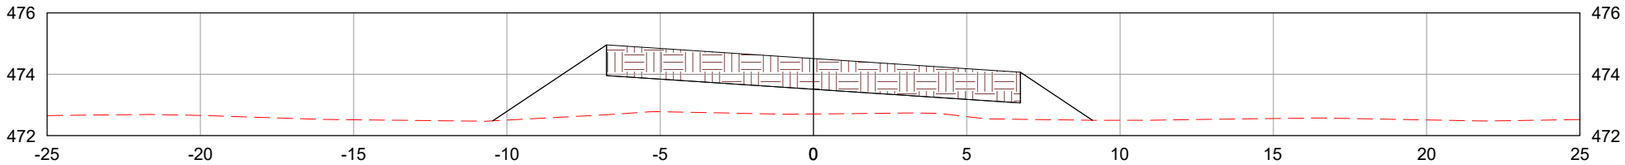

2460+0.00

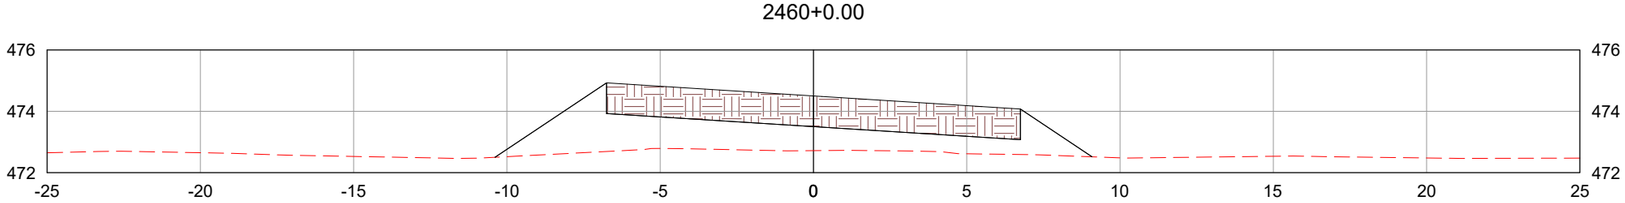

2461+0.00

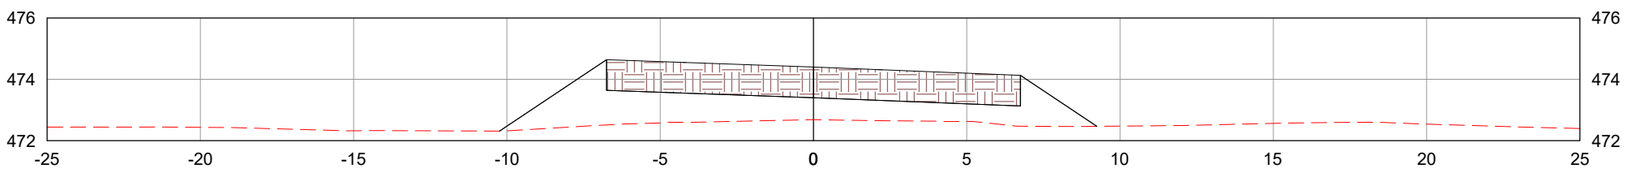

LEGENDA:

TERRENO NATURAL

CAMADA FINAL DE TERRAPLENAGEM

	REV. 0	REV. 1	REV. 2	REV. 3
DATA	25/07/2025	07/08/2025		
PROJETO	OLIVEIRA & RAE ENGENHARIA	OLIVEIRA & RAE ENGENHARIA		
EXECUÇÃO				
VERIFICAÇÃO				
APROVAÇÃO				

Oliveira-Rae Engenharia

CONTRATO: 099/2023
CÓD. INTERNO nº 0152_05-AP-TER-NS-004.V2A

GO INFRA

PROJETO EXECUTIVO DE ENGENHARIA PARA CONSTRUÇÃO DE RODOVIA

RODOVIA: GO-236
TRECHO: FLORES DE GOIÁS - ENTR. BR-020

TÍTULO: NOTAS DE SERVIÇO DE TERRAPLENAGEM

N°: 0152_05-AP-TER-NS-004.V2A


FOLHA: 905 de 1178

RESPONSAVEL TECNICO


Responsável Técnico pelo Projeto de Terraplenagem
Elias José de Arruda Soares Júnior (CREA/MS 65065)

ESCALA: 1:200


2462+0.00

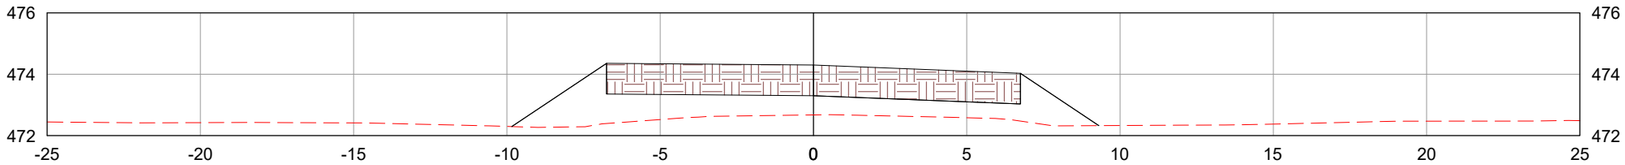

2462+5.88

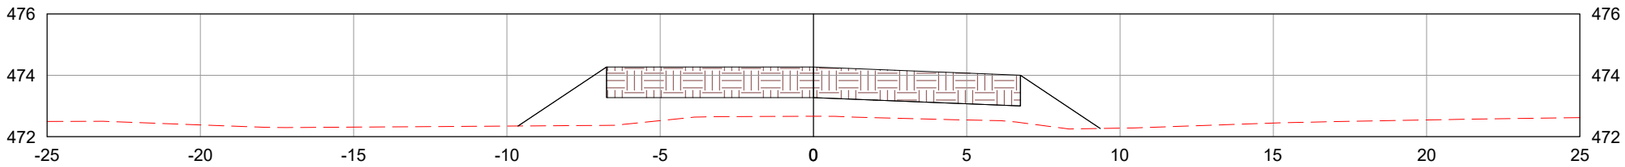

2463+0.00

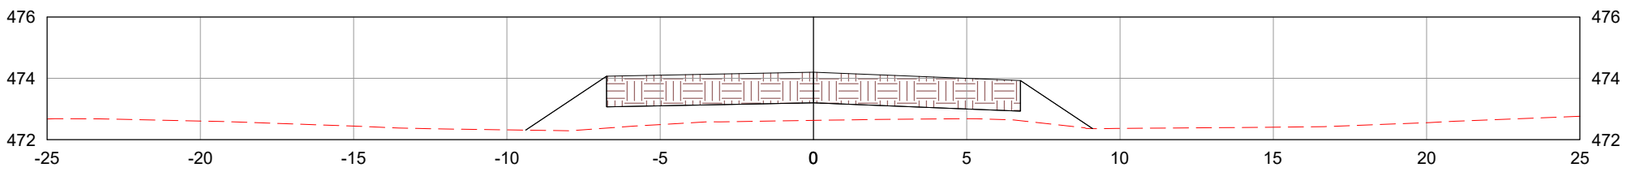

LEGENDA:

TERRENO NATURAL

CAMADA FINAL DE TERRAPLENAGEM

	REV. 0	REV. 1	REV. 2	REV. 3
DATA	25/07/2025	07/08/2025		
PROJETO	OLIVEIRA & RAE ENGENHARIA	OLIVEIRA & RAE ENGENHARIA		
EXECUÇÃO				
VERIFICAÇÃO				
APROVAÇÃO				

Oliveira-Rae Engenharia

CONTRATO: 099/2023
CÓD. INTERNO nº 0152_05-AP-TER-NS-004.V2A

GO INFRA

PROJETO EXECUTIVO DE ENGENHARIA PARA CONSTRUÇÃO DE RODOVIA

RODOVIA: GO-236
TRECHO: FLORES DE GOIÁS - ENTR. BR-020

TÍTULO: NOTAS DE SERVIÇO DE TERRAPLENAGEM

N°: 0152_05-AP-TER-NS-004.V2A


FOLHA: 906 de 1178

RESPONSAVEL TECNICO


Responsável Técnico pelo Projeto de Terraplenagem
Elias José de Arruda Soares Júnior (CREA/MS 65065)

ESCALA: 1:200


2464+0.00

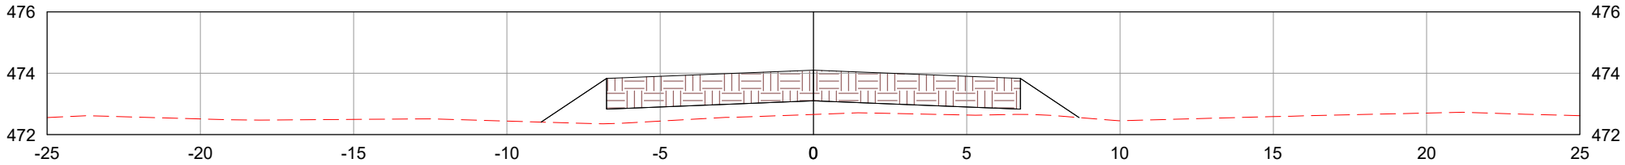

2465+0.00

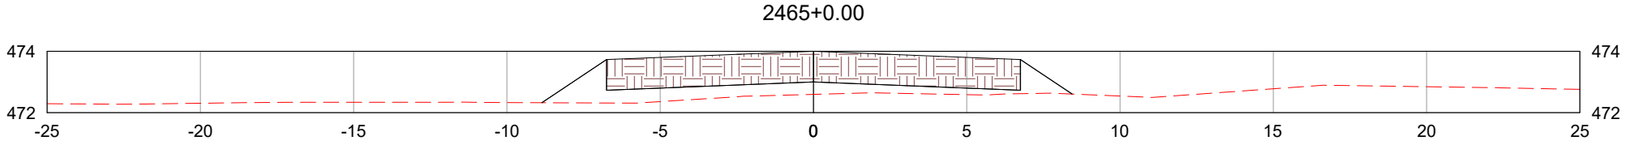

2466+0.00

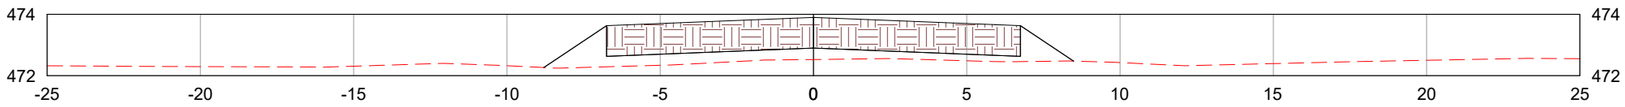

LEGENDA:

- TERRENO NATURAL
- CAMADA FINAL DE TERRAPLENAGEM

	REV. 0	REV. 1	REV. 2	REV. 3
DATA	25/07/2025	07/08/2025		
PROJETO	OLIVEIRA & RAE ENGENHARIA	OLIVEIRA & RAE ENGENHARIA		
EXECUÇÃO				
VERIFICAÇÃO				
APROVAÇÃO				

Oliveira-Rae Engenharia

CONTRATO: 099/2023
CÓD. INTERNO nº 0152_05-AP-TER-NS-004.V2A

GO INFRA

PROJETO EXECUTIVO DE ENGENHARIA PARA CONSTRUÇÃO DE RODOVIA

RODOVIA: GO-236
TRECHO: FLORES DE GOIÁS - ENTR. BR-020

TÍTULO: NOTAS DE SERVIÇO DE TERRAPLENAGEM

Nº: 0152_05-AP-TER-NS-004.V2A


FOLHA: 907 de 1178

RESPONSAVEL TECNICO


Responsável Técnico pelo Projeto de Terraplenagem
Elias José de Arruda Soares Júnior (CREA/MS 65065)

ESCALA: 1:200


2467+0.00

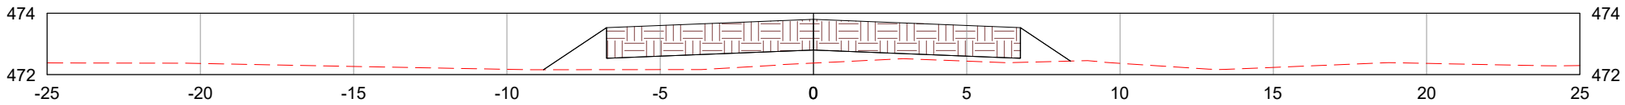

2468+0.00

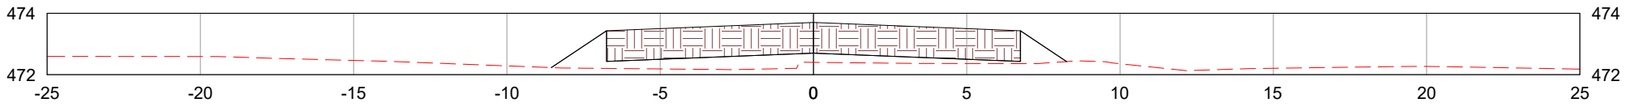

2469+0.00

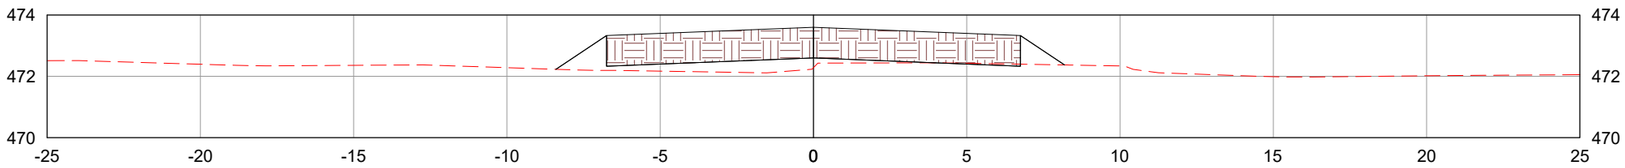

LEGENDA:

- TERRENO NATURAL
- CAMADA FINAL DE TERRAPLENAGEM

	REV. 0	REV. 1	REV. 2	REV. 3
DATA	25/07/2025	07/08/2025		
PROJETO	OLIVEIRA & RAE ENGENHARIA	OLIVEIRA & RAE ENGENHARIA		
EXECUÇÃO				
VERIFICAÇÃO				
APROVAÇÃO				

Oliveira-Rae Engenharia

CONTRATO: 099/2023
CÓD. INTERNO nº
0152_05-AP-TER-NS-004.V2A

GO INFRA

PROJETO EXECUTIVO DE ENGENHARIA PARA CONSTRUÇÃO DE RODOVIA

RODOVIA: GO-236
TRECHO: FLORES DE GOIÁS - ENTR. BR-020

TÍTULO: NOTAS DE SERVIÇO DE TERRAPLENAGEM

Nº: 0152_05-AP-TER-NS-004.V2A


FOLHA: 908 de 1178

RESPONSAVEL TECNICO


Responsável Técnico pelo Projeto de Terraplenagem
Elias José de Arruda Soares Júnior (CREA/MS 65065)

ESCALA: 1:200


2470+0.00

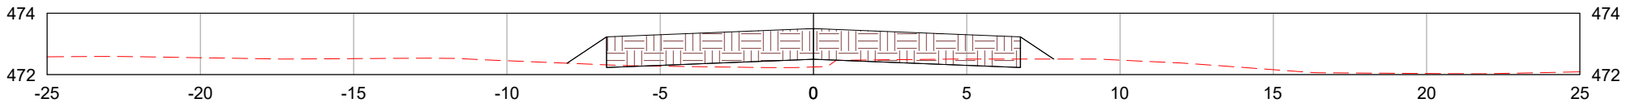

2471+0.00

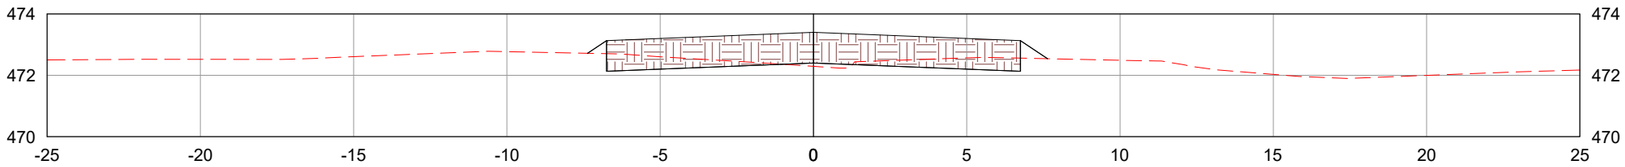

2472+0.00

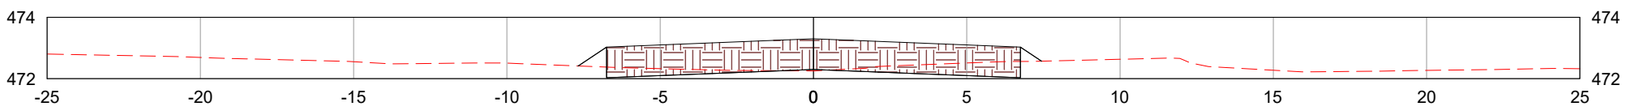

LEGENDA:

TERRENO NATURAL

CAMADA FINAL DE TERRAPLENAGEM

	REV. 0	REV. 1	REV. 2	REV. 3
DATA	25/07/2025	07/08/2025		
PROJETO	OLIVEIRA & RAE ENGENHARIA	OLIVEIRA & RAE ENGENHARIA		
EXECUÇÃO				
VERIFICAÇÃO				
APROVAÇÃO				

Oliveira-Rae Engenharia

CONTRATO: 099/2023
CÓD. INTERNO nº
0152_05-AP-TER-NS-004.V2A

GO INFRA

PROJETO EXECUTIVO DE ENGENHARIA PARA CONSTRUÇÃO DE RODOVIA

RODOVIA: GO-236
TRECHO: FLORES DE GOIÁS - ENTR. BR-020

TÍTULO: NOTAS DE SERVIÇO DE TERRAPLENAGEM

N°: 0152_05-AP-TER-NS-004.V2A


FOLHA: 909 de 1178

RESPONSAVEL TECNICO


Responsável Técnico pelo Projeto de Terraplenagem
Elias José de Arruda Soares Júnior (CREA/MS 65065)

ESCALA: 1:200


2473+0.00

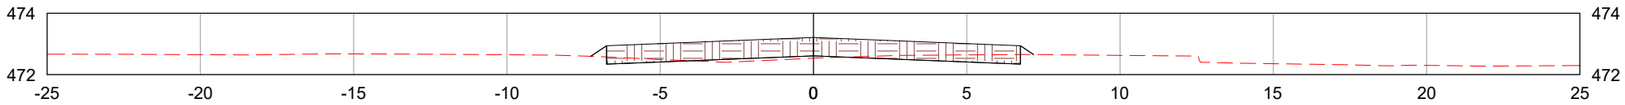

2474+0.00

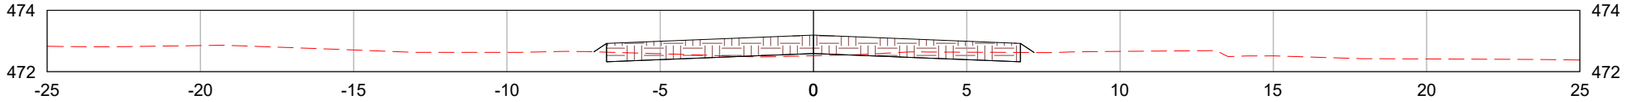

2475+0.00

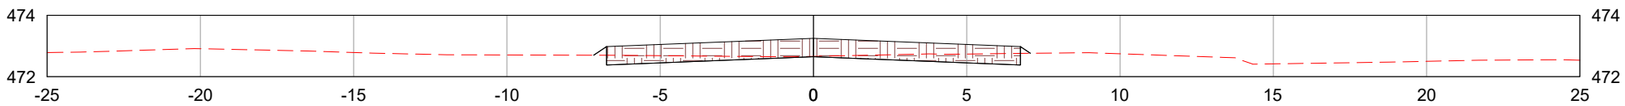

LEGENDA:

- TERRENO NATURAL
- CAMADA FINAL DE TERRAPLENAGEM

	REV. 0	REV. 1	REV. 2	REV. 3
DATA	25/07/2025	07/08/2025		
PROJETO	OLIVEIRA & RAE ENGENHARIA	OLIVEIRA & RAE ENGENHARIA		
EXECUÇÃO				
VERIFICAÇÃO				
APROVAÇÃO				

Oliveira-Rae Engenharia

CONTRATO: 099/2023
CÓD. INTERNO nº 0152_05-AP-TER-NS-004.V2A

GO INFRA

PROJETO EXECUTIVO DE ENGENHARIA PARA CONSTRUÇÃO DE RODOVIA

RODOVIA: GO-236
TRECHO: FLORES DE GOIÁS - ENTR. BR-020

TÍTULO: NOTAS DE SERVIÇO DE TERRAPLENAGEM

Nº: 0152_05-AP-TER-NS-004.V2A


FOLHA: 910 de 1178

RESPONSAVEL TECNICO


Responsável Técnico pelo Projeto de Terraplenagem
Elias José de Arruda Soares Júnior (CREA/MS 65065)

ESCALA: 1:200


2476+0.00

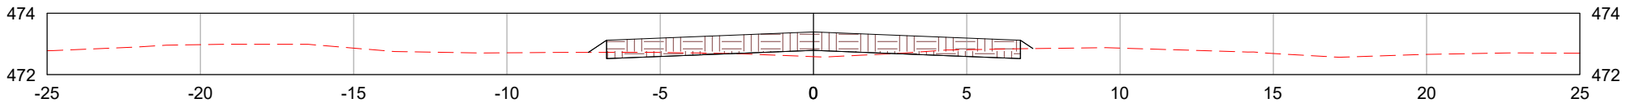

2477+0.00

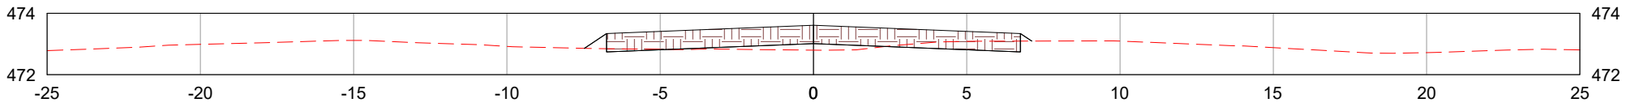

2478+0.00

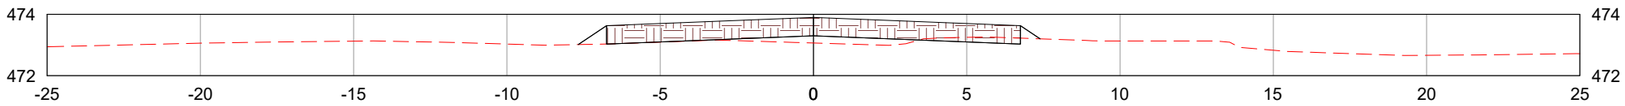

LEGENDA:

- TERRENO NATURAL
- CAMADA FINAL DE TERRAPLENAGEM

	REV. 0	REV. 1	REV. 2	REV. 3
DATA	25/07/2025	07/08/2025		
PROJETO	OLIVEIRA & RAE ENGENHARIA	OLIVEIRA & RAE ENGENHARIA		
EXECUÇÃO				
VERIFICAÇÃO				
APROVAÇÃO				

Oliveira-Rae Engenharia

CONTRATO: 099/2023
CÓD. INTERNO nº 0152_05-AP-TER-NS-004.V2A

GO INFRA

PROJETO EXECUTIVO DE ENGENHARIA PARA CONSTRUÇÃO DE RODOVIA

RODOVIA: GO-236
TRECHO: FLORES DE GOIÁS - ENTR. BR-020

TÍTULO: NOTAS DE SERVIÇO DE TERRAPLENAGEM

Nº: 0152_05-AP-TER-NS-004.V2A


FOLHA: 911 de 1178

RESPONSAVEL TECNICO


Responsável Técnico pelo Projeto de Terraplenagem
Elias José de Arruda Soares Júnior (CREA/MS 65065)

ESCALA: 1:200


2479+0.00

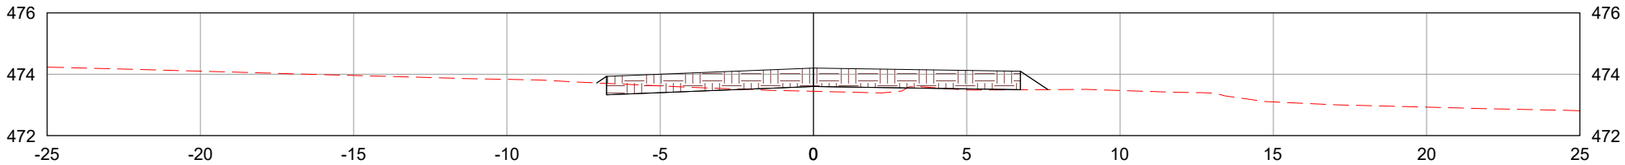

2479+11.05

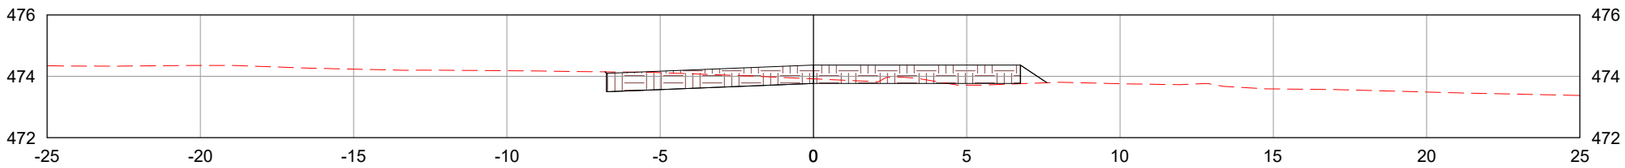

2480+0.00

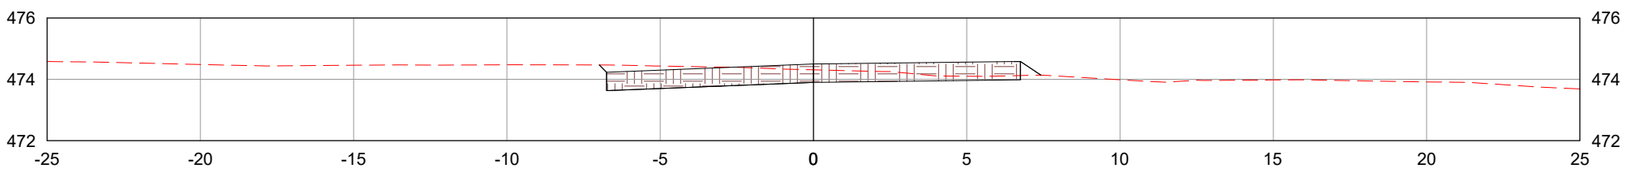

LEGENDA:

TERRENO NATURAL

CAMADA FINAL DE TERRAPLENAGEM

	REV. 0	REV. 1	REV. 2	REV. 3
DATA	25/07/2025	07/08/2025		
PROJETO	OLIVEIRA & RAE ENGENHARIA	OLIVEIRA & RAE ENGENHARIA		
EXECUÇÃO				
VERIFICAÇÃO				
APROVAÇÃO				

Oliveira-Rae Engenharia

CONTRATO: 099/2023
CÓD. INTERNO nº 0152_05-AP-TER-NS-004.V2A

GO INFRA

PROJETO EXECUTIVO DE ENGENHARIA PARA CONSTRUÇÃO DE RODOVIA

RODOVIA: GO-236
TRECHO: FLORES DE GOIÁS - ENTR. BR-020

RESPONSAVEL TECNICO

Responsável Técnico pelo Projeto de Terraplenagem
Elias José de Arruda Soares Júnior (CREA/MS 65065)


TÍTULO: NOTAS DE SERVIÇO DE TERRAPLENAGEM

ESCALA: 1:200


Nº: 0152_05-AP-TER-NS-004.V2A

FOLHA: 912 de 1178


2481+0.00

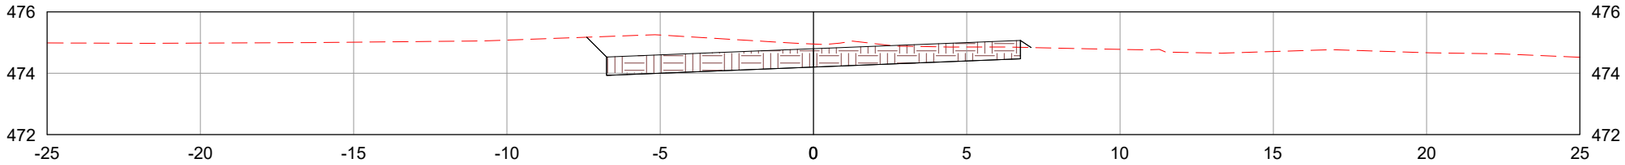

2482+0.00

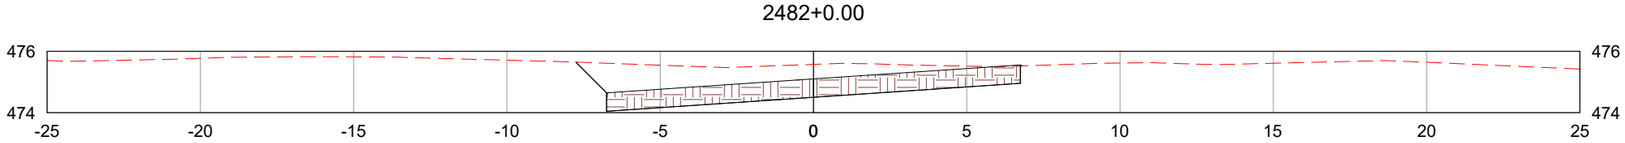

2482+9.05

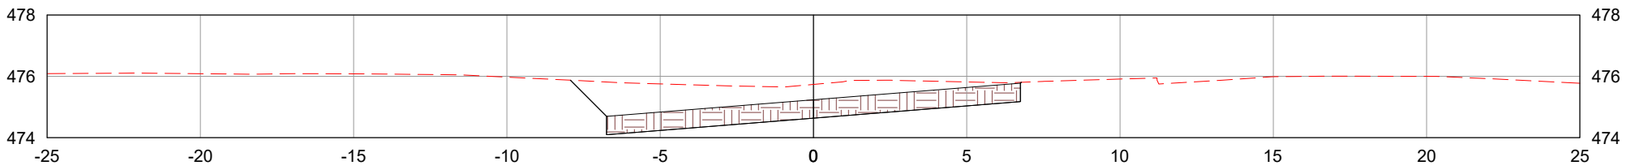

LEGENDA:

- TERRENO NATURAL
- CAMADA FINAL DE TERRAPLENAGEM

	REV. 0	REV. 1	REV. 2	REV. 3
DATA	25/07/2025	07/08/2025		
PROJETO	OLIVEIRA & RAE ENGENHARIA	OLIVEIRA & RAE ENGENHARIA		
EXECUÇÃO				
VERIFICAÇÃO				
APROVAÇÃO				

Oliveira-Rae Engenharia

CONTRATO: 099/2023
CÓD. INTERNO nº 0152_05-AP-TER-NS-004.V2A

GO INFRA

PROJETO EXECUTIVO DE ENGENHARIA PARA CONSTRUÇÃO DE RODOVIA

RODOVIA: GO-236
TRECHO: FLORES DE GOIÁS - ENTR. BR-020

TÍTULO: NOTAS DE SERVIÇO DE TERRAPLENAGEM

Nº: 0152_05-AP-TER-NS-004.V2A


FOLHA: 913 de 1178

RESPONSAVEL TECNICO


Responsável Técnico pelo Projeto de Terraplenagem
Elias José de Arruda Soares Júnior (CREA/MS 65065)

ESCALA: 1:200


2483+0.00

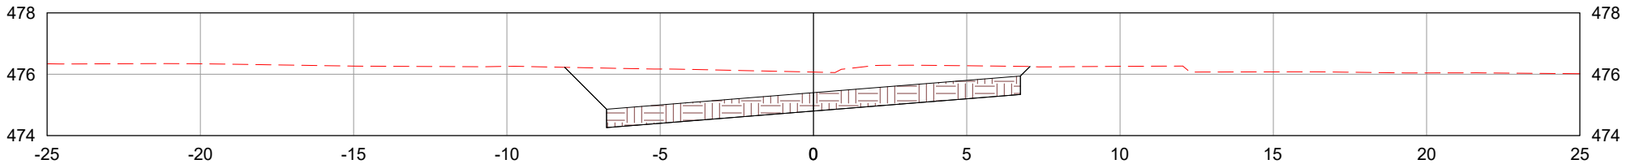

2484+0.00

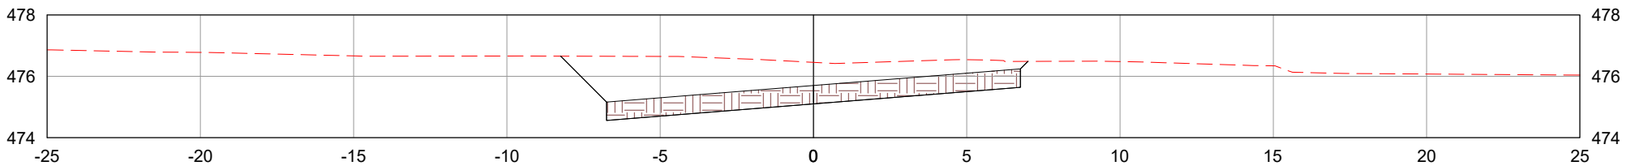

2485+0.00

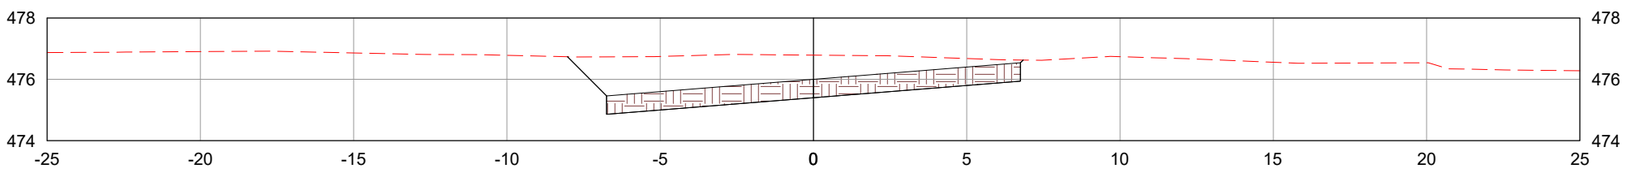

LEGENDA:

TERRENO NATURAL

CAMADA FINAL DE TERRAPLENAGEM

	REV. 0	REV. 1	REV. 2	REV. 3
DATA	25/07/2025	07/08/2025		
PROJETO	OLIVEIRA & RAE ENGENHARIA	OLIVEIRA & RAE ENGENHARIA		
EXECUÇÃO				
VERIFICAÇÃO				
APROVAÇÃO				

Oliveira-Rae Engenharia

CONTRATO: 099/2023
CÓD. INTERNO nº
0152_05-AP-TER-NS-004.V2A

GO INFRA

PROJETO EXECUTIVO DE ENGENHARIA PARA CONSTRUÇÃO DE RODOVIA

RODOVIA: GO-236
TRECHO: FLORES DE GOIÁS - ENTR. BR-020

TÍTULO: NOTAS DE SERVIÇO DE TERRAPLENAGEM

N°: 0152_05-AP-TER-NS-004.V2A


FOLHA: 914 de 1178

RESPONSAVEL TECNICO


Responsável Técnico pelo Projeto de Terraplenagem
Elias José de Arruda Soares Júnior (CREA/MS 65065)

ESCALA: 1:200


2486+0.00

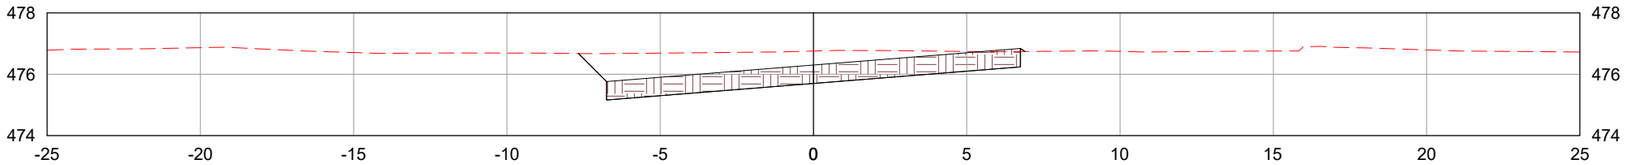

2487+0.00

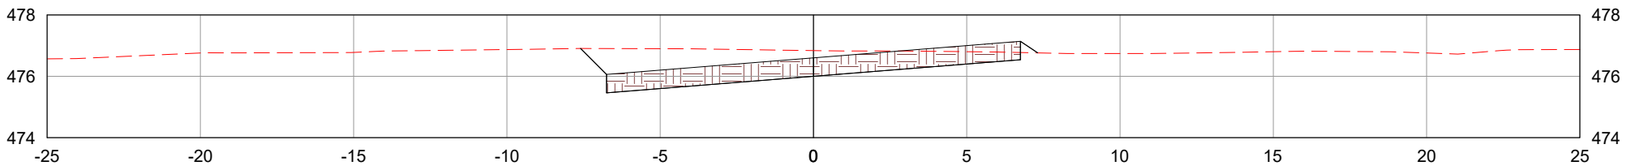

2488+0.00

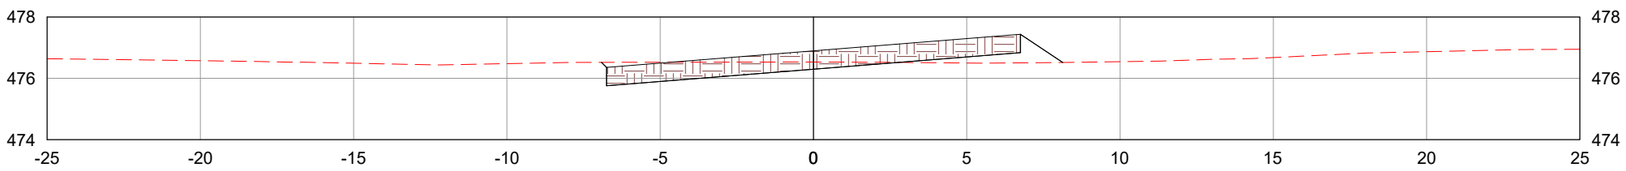

LEGENDA:

TERRENO NATURAL

CAMADA FINAL DE TERRAPLENAGEM

	REV. 0	REV. 1	REV. 2	REV. 3
DATA	25/07/2025	07/08/2025		
PROJETO	OLIVEIRA & RAE ENGENHARIA	OLIVEIRA & RAE ENGENHARIA		
EXECUÇÃO				
VERIFICAÇÃO				
APROVAÇÃO				

Oliveira-Rae Engenharia

CONTRATO: 099/2023
CÓD. INTERNO nº
0152_05-AP-TER-NS-004.V2A

GO INFRA

PROJETO EXECUTIVO DE ENGENHARIA PARA CONSTRUÇÃO DE RODOVIA

RODOVIA: GO-236
TRECHO: FLORES DE GOIÁS - ENTR. BR-020

TÍTULO: NOTAS DE SERVIÇO DE TERRAPLENAGEM

N°: 0152_05-AP-TER-NS-004.V2A


FOLHA: 915 de 1178

RESPONSAVEL TECNICO


Responsável Técnico pelo Projeto de Terraplenagem
Elias José de Arruda Soares Júnior (CREA/MS 65065)

ESCALA: 1:200


2489+0.00

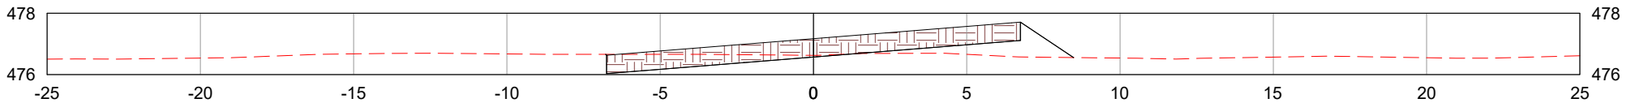

2490+0.00

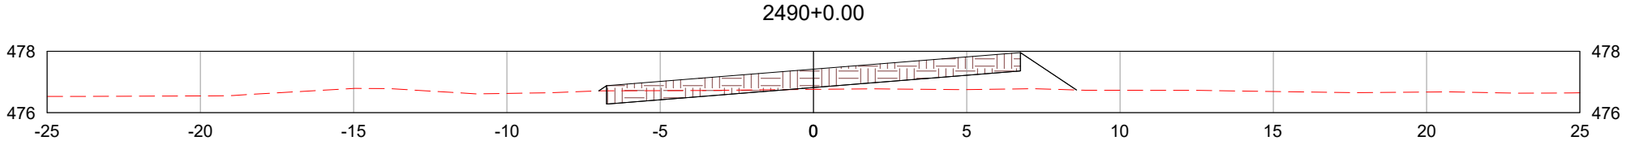

2490+15.19

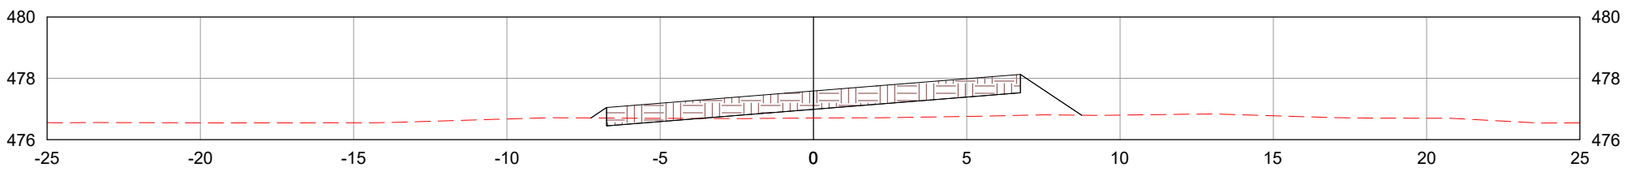

LEGENDA:

- TERRENO NATURAL
- CAMADA FINAL DE TERRAPLENAGEM

	REV. 0	REV. 1	REV. 2	REV. 3
DATA	25/07/2025	07/08/2025		
PROJETO	OLIVEIRA & RAE ENGENHARIA	OLIVEIRA & RAE ENGENHARIA		
EXECUÇÃO				
VERIFICAÇÃO				
APROVAÇÃO				

Oliveira-Rae Engenharia

CONTRATO: 099/2023
CÓD. INTERNO nº 0152_05-AP-TER-NS-004.V2A

GO INFRA

PROJETO EXECUTIVO DE ENGENHARIA PARA CONSTRUÇÃO DE RODOVIA

RODOVIA: GO-236
TRECHO: FLORES DE GOIÁS - ENTR. BR-020

TÍTULO: NOTAS DE SERVIÇO DE TERRAPLENAGEM

Nº: 0152_05-AP-TER-NS-004.V2A


FOLHA: 916 de 1178

RESPONSAVEL TECNICO


Responsável Técnico pelo Projeto de Terraplenagem
Elias José de Arruda Soares Júnior (CREA/MS 65065)

ESCALA: 1:200


2491+0.00

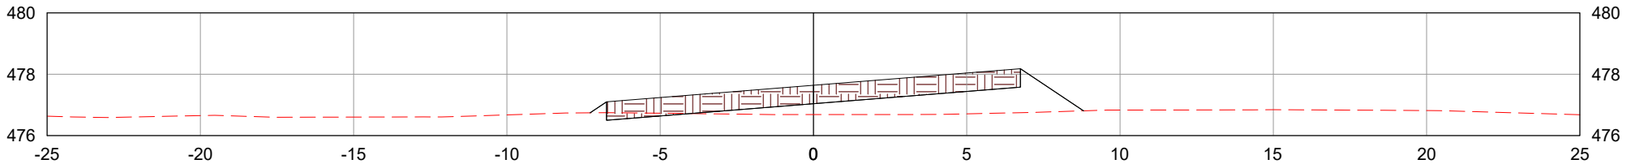

2492+0.00

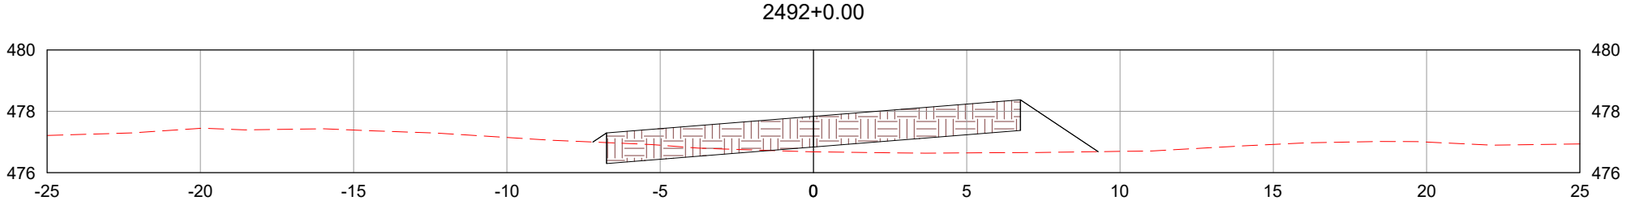

2493+0.00

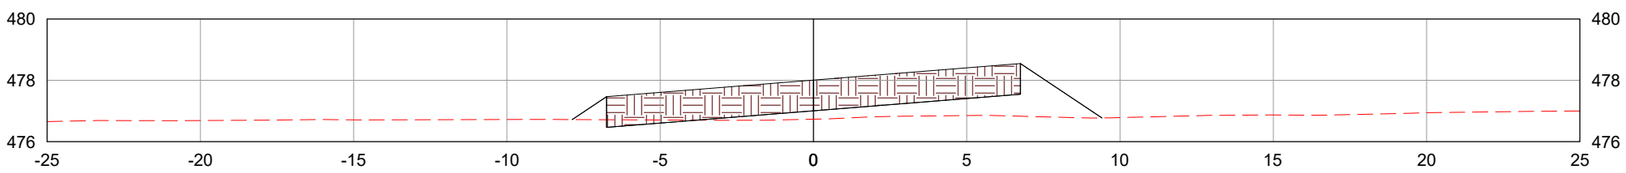

LEGENDA:

- TERRENO NATURAL
- CAMADA FINAL DE TERRAPLENAGEM

	REV. 0	REV. 1	REV. 2	REV. 3
DATA	25/07/2025	07/08/2025		
PROJETO	OLIVEIRA & RAE ENGENHARIA	OLIVEIRA & RAE ENGENHARIA		
EXECUÇÃO				
VERIFICAÇÃO				
APROVAÇÃO				

Oliveira-Rae Engenharia

CONTRATO: 099/2023
CÓD. INTERNO nº 0152_05-AP-TER-NS-004.V2A

GO INFRA

PROJETO EXECUTIVO DE ENGENHARIA PARA CONSTRUÇÃO DE RODOVIA

RODOVIA: GO-236
TRECHO: FLORES DE GOIÁS - ENTR. BR-020

TÍTULO: NOTAS DE SERVIÇO DE TERRAPLENAGEM

N°: 0152_05-AP-TER-NS-004.V2A


FOLHA: 917 de 1178

RESPONSAVEL TECNICO


Responsável Técnico pelo Projeto de Terraplenagem
Elias José de Arruda Soares Júnior (CREA/MS 65065)

ESCALA: 1:200


2494+0.00

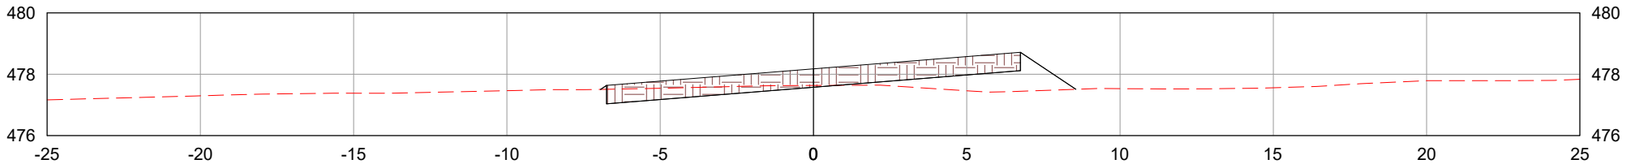

2495+0.00

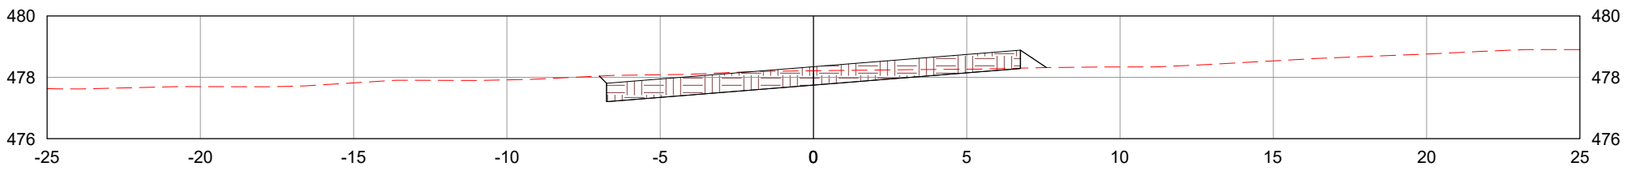

2496+0.00

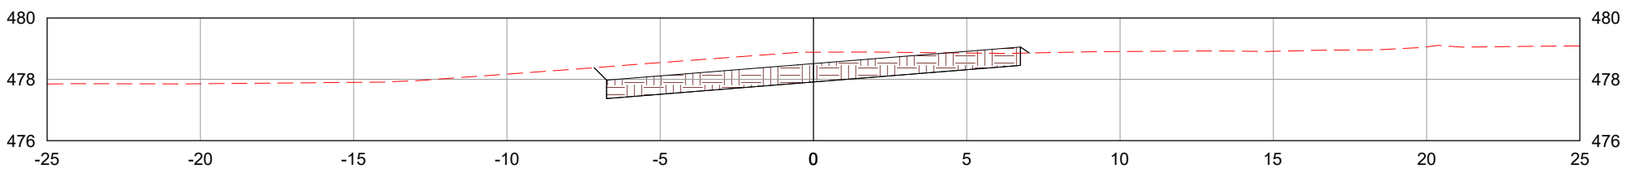

LEGENDA:

TERRENO NATURAL

CAMADA FINAL DE TERRAPLENAGEM

	REV. 0	REV. 1	REV. 2	REV. 3
DATA	25/07/2025	07/08/2025		
PROJETO	OLIVEIRA & RAE ENGENHARIA	OLIVEIRA & RAE ENGENHARIA		
EXECUÇÃO				
VERIFICAÇÃO				
APROVAÇÃO				

Oliveira-Rae Engenharia

CONTRATO: 099/2023
CÓD. INTERNO nº
0152_05-AP-TER-NS-004.V2A

GO INFRA

PROJETO EXECUTIVO DE ENGENHARIA PARA CONSTRUÇÃO DE RODOVIA

RODOVIA: GO-236
TRECHO: FLORES DE GOIÁS - ENTR. BR-020

TÍTULO: NOTAS DE SERVIÇO DE TERRAPLENAGEM

N°: 0152_05-AP-TER-NS-004.V2A


FOLHA: 918 de 1178

RESPONSAVEL TECNICO


Responsável Técnico pelo Projeto de Terraplenagem
Elias José de Arruda Soares Júnior (CREA/MS 65065)

ESCALA: 1:200


2497+0.00

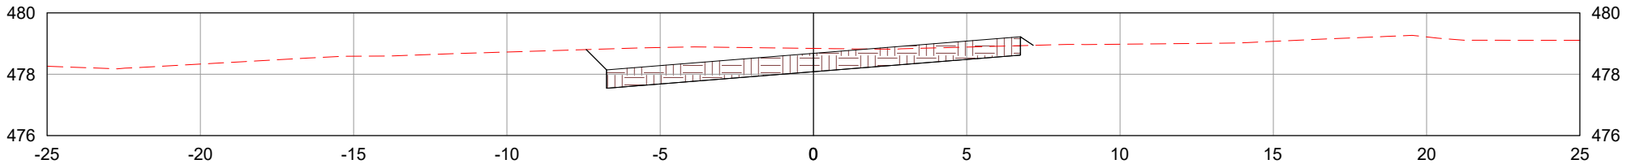

2498+0.00

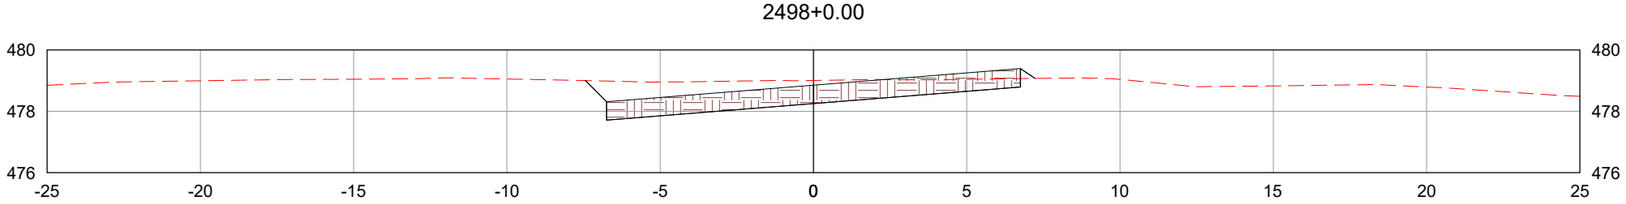

2499+0.00

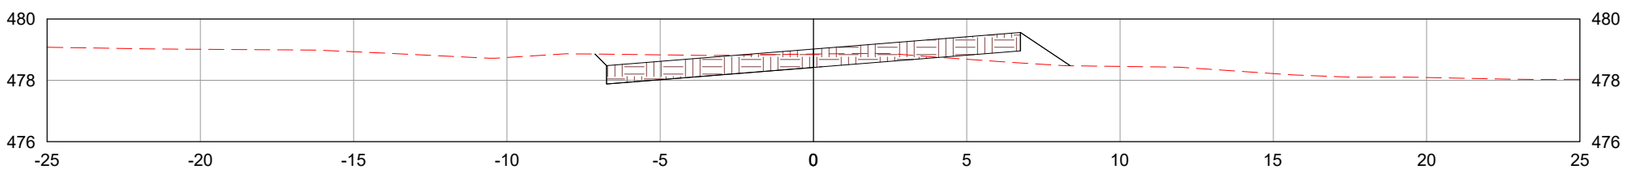

LEGENDA:

TERRENO NATURAL

CAMADA FINAL DE TERRAPLENAGEM

	REV. 0	REV. 1	REV. 2	REV. 3
DATA	25/07/2025	07/08/2025		
PROJETO	OLIVEIRA & RAE ENGENHARIA	OLIVEIRA & RAE ENGENHARIA		
EXECUÇÃO				
VERIFICAÇÃO				
APROVAÇÃO				

Oliveira-Rae Engenharia

CONTRATO: 099/2023
CÓD. INTERNO nº
0152_05-AP-TER-NS-004.V2A

GO INFRA

PROJETO EXECUTIVO DE ENGENHARIA PARA CONSTRUÇÃO DE RODOVIA

RODOVIA: GO-236
TRECHO: FLORES DE GOIÁS - ENTR. BR-020

TÍTULO: NOTAS DE SERVIÇO DE TERRAPLENAGEM

N°: 0152_05-AP-TER-NS-004.V2A


FOLHA: 919 de 1178

RESPONSAVEL TECNICO


Responsável Técnico pelo Projeto de Terraplenagem
Elias José de Arruda Soares Júnior (CREA/MS 65065)

ESCALA: 1:200


2499+1.33

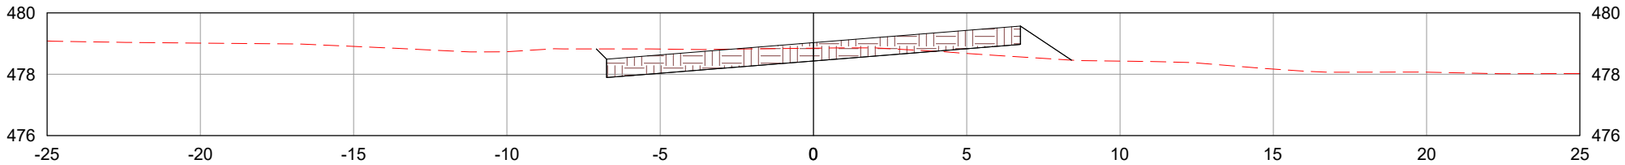

2500+0.00

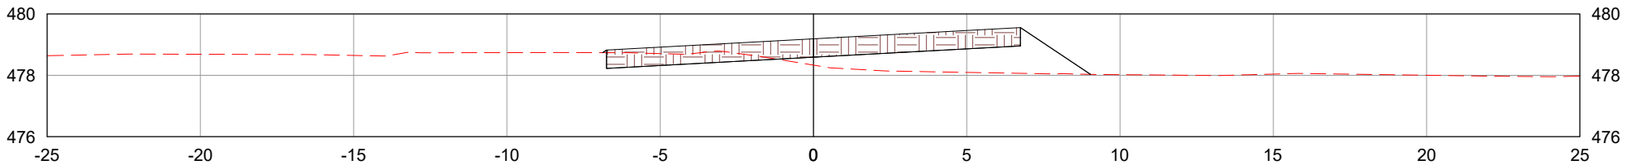

2501+0.00

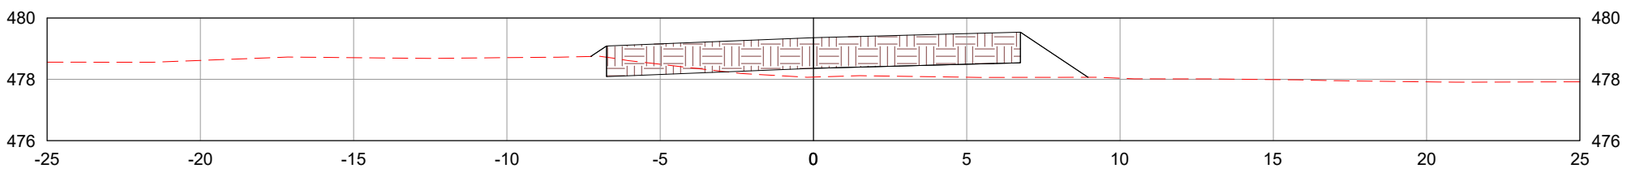

LEGENDA:

TERRENO NATURAL

CAMADA FINAL DE TERRAPLENAGEM

	REV. 0	REV. 1	REV. 2	REV. 3
DATA	25/07/2025	07/08/2025		
PROJETO	OLIVEIRA & RAE ENGENHARIA	OLIVEIRA & RAE ENGENHARIA		
EXECUÇÃO				
VERIFICAÇÃO				
APROVAÇÃO				

Oliveira-Rae Engenharia

CONTRATO: 099/2023
CÓD. INTERNO nº
0152_05-AP-TER-NS-004.V2A

GO INFRA

PROJETO EXECUTIVO DE ENGENHARIA PARA CONSTRUÇÃO DE RODOVIA

RODOVIA: GO-236
TRECHO: FLORES DE GOIÁS - ENTR. BR-020

TÍTULO: NOTAS DE SERVIÇO DE TERRAPLENAGEM

N°: 0152_05-AP-TER-NS-004.V2A


FOLHA: 920 de 1178

RESPONSAVEL TECNICO


Responsável Técnico pelo Projeto de Terraplenagem
Elias José de Arruda Soares Júnior (CREA/MS 65065)

ESCALA: 1:200


2501+19.33

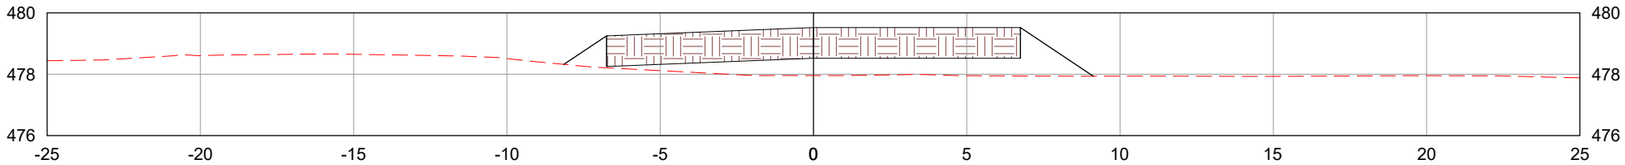

2502+0.00

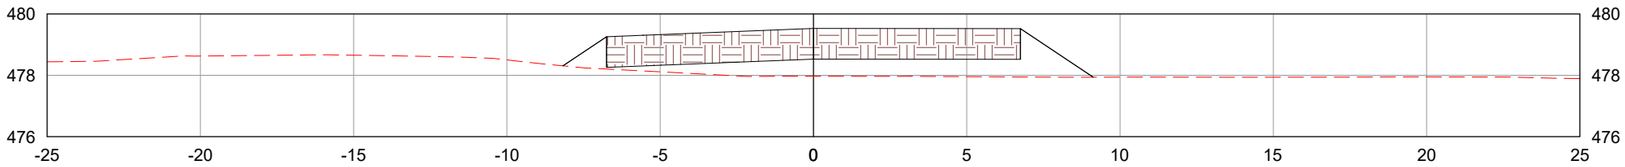

2503+0.00

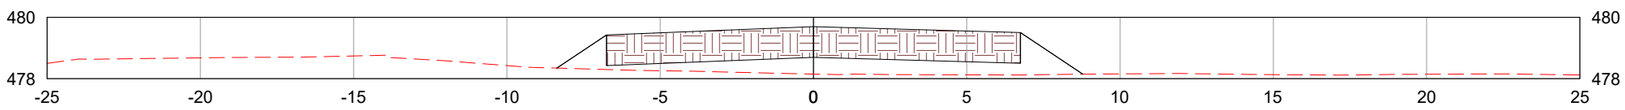

LEGENDA:

TERRENO NATURAL

CAMADA FINAL DE TERRAPLENAGEM

	REV. 0	REV. 1	REV. 2	REV. 3
DATA	25/07/2025	07/08/2025		
PROJETO	OLIVEIRA & RAE ENGENHARIA	OLIVEIRA & RAE ENGENHARIA		
EXECUÇÃO				
VERIFICAÇÃO				
APROVAÇÃO				

Oliveira-Rae Engenharia

CONTRATO: 099/2023
CÓD. INTERNO nº
0152_05-AP-TER-NS-004.V2A

GO INFRA

PROJETO EXECUTIVO DE ENGENHARIA PARA CONSTRUÇÃO DE RODOVIA

RODOVIA: GO-236
TRECHO: FLORES DE GOIÁS - ENTR. BR-020

TÍTULO: NOTAS DE SERVIÇO DE TERRAPLENAGEM

N°: 0152_05-AP-TER-NS-004.V2A


FOLHA: 921 de 1178

RESPONSAVEL TECNICO


Responsável Técnico pelo Projeto de Terraplenagem
Elias José de Arruda Soares Júnior (CREA/MS 65065)

ESCALA: 1:200


2504+0.00

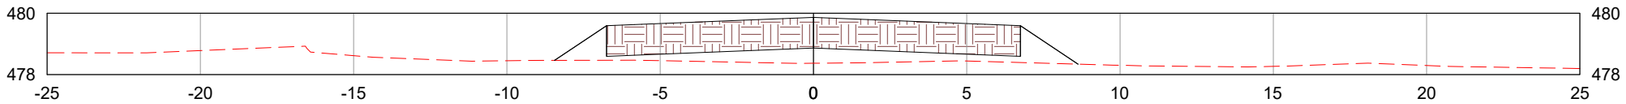

2505+0.00

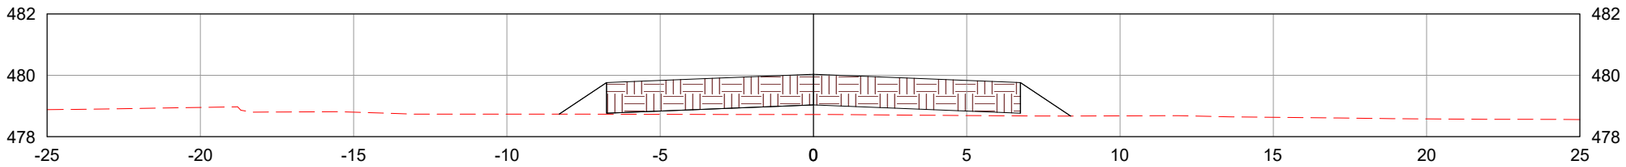

2506+0.00

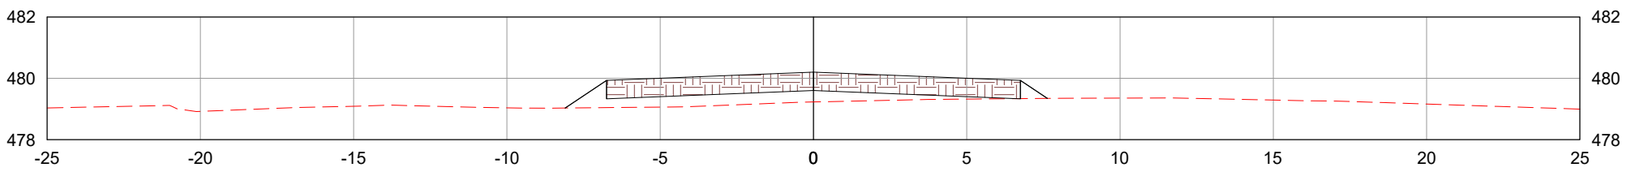

LEGENDA:

TERRENO NATURAL

CAMADA FINAL DE TERRAPLENAGEM

	REV. 0	REV. 1	REV. 2	REV. 3
DATA	25/07/2025	07/08/2025		
PROJETO	OLIVEIRA & RAE ENGENHARIA	OLIVEIRA & RAE ENGENHARIA		
EXECUÇÃO				
VERIFICAÇÃO				
APROVAÇÃO				

Oliveira-Rae Engenharia

CONTRATO: 099/2023
CÓD. INTERNO nº
0152_05-AP-TER-NS-004.V2A

GO INFRA

PROJETO EXECUTIVO DE ENGENHARIA PARA CONSTRUÇÃO DE RODOVIA

RODOVIA: GO-236
TRECHO: FLORES DE GOIÁS - ENTR. BR-020

TÍTULO: NOTAS DE SERVIÇO DE TERRAPLENAGEM

N°: 0152_05-AP-TER-NS-004.V2A


FOLHA: 922 de 1178

RESPONSAVEL TECNICO


Responsável Técnico pelo Projeto de Terraplenagem
Elias José de Arruda Soares Júnior (CREA/MS 65065)

ESCALA: 1:200


2507+0.00

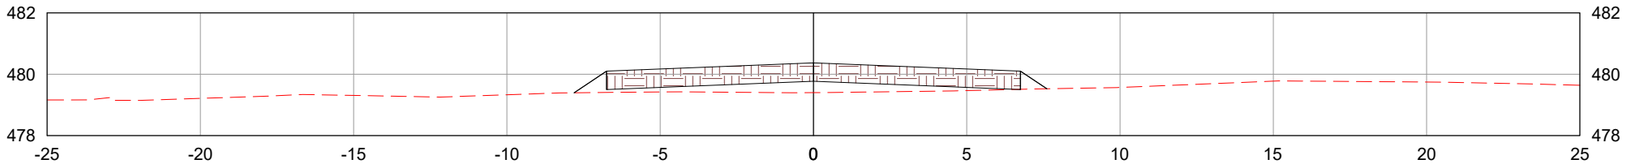

2508+0.00

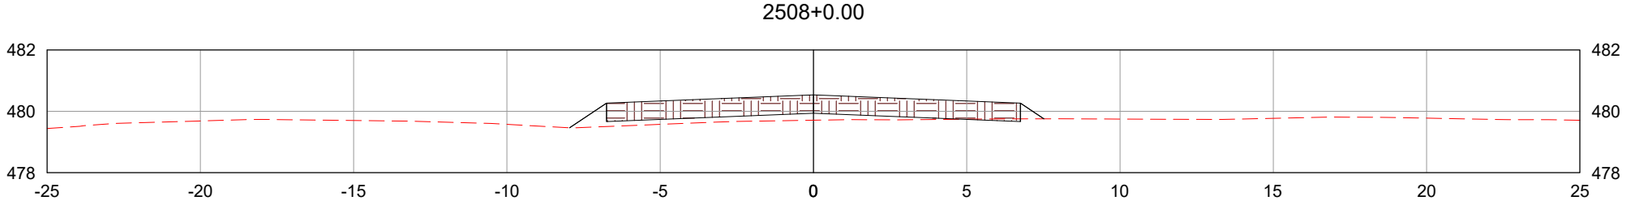

2509+0.00

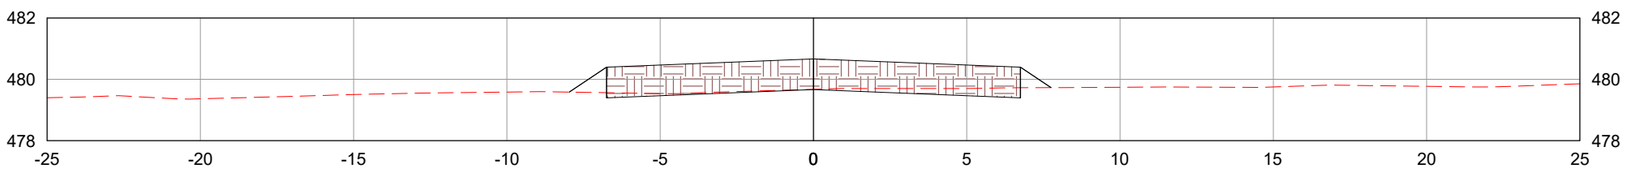

LEGENDA:

TERRENO NATURAL

CAMADA FINAL DE TERRAPLENAGEM

	REV. 0	REV. 1	REV. 2	REV. 3
DATA	25/07/2025	07/08/2025		
PROJETO	OLIVEIRA & RAE ENGENHARIA	OLIVEIRA & RAE ENGENHARIA		
EXECUÇÃO				
VERIFICAÇÃO				
APROVAÇÃO				

Oliveira-Rae Engenharia

CONTRATO: 099/2023
CÓD. INTERNO nº
0152_05-AP-TER-NS-004.V2A

GO INFRA

PROJETO EXECUTIVO DE ENGENHARIA PARA CONSTRUÇÃO DE RODOVIA

RODOVIA: GO-236
TRECHO: FLORES DE GOIÁS - ENTR. BR-020

TÍTULO: NOTAS DE SERVIÇO DE TERRAPLENAGEM

N°: 0152_05-AP-TER-NS-004.V2A


FOLHA: 923 de 1178

RESPONSAVEL TECNICO


Responsável Técnico pelo Projeto de Terraplenagem
Elias José de Arruda Soares Júnior (CREA/MS 65065)

ESCALA: 1:200


2510+0.00

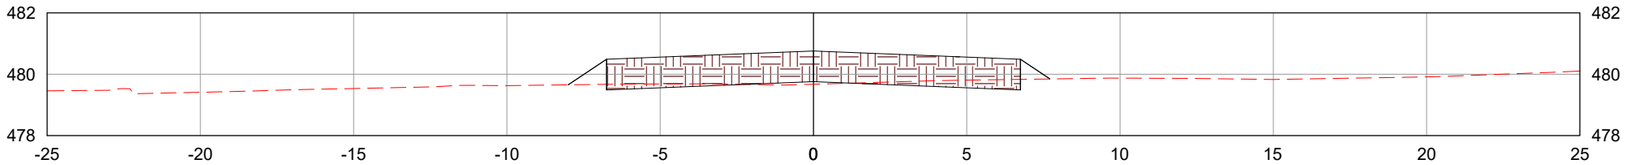

2511+0.00

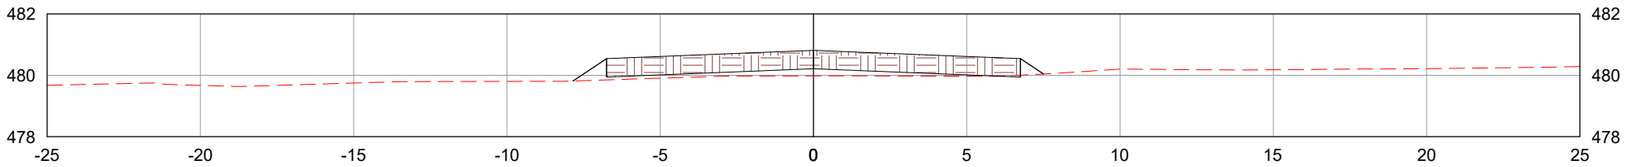

2512+0.00

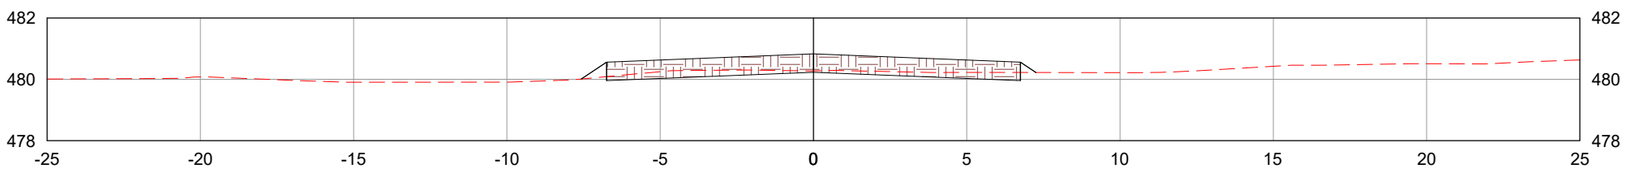

LEGENDA:

TERRENO NATURAL

CAMADA FINAL DE TERRAPLENAGEM

	REV. 0	REV. 1	REV. 2	REV. 3
DATA	25/07/2025	07/08/2025		
PROJETO	OLIVEIRA & RAE ENGENHARIA	OLIVEIRA & RAE ENGENHARIA		
EXECUÇÃO				
VERIFICAÇÃO				
APROVAÇÃO				

Oliveira-Rae Engenharia

CONTRATO: 099/2023
CÓD. INTERNO nº
0152_05-AP-TER-NS-004.V2A

GO INFRA

PROJETO EXECUTIVO DE ENGENHARIA PARA CONSTRUÇÃO DE RODOVIA

RODOVIA: GO-236
TRECHO: FLORES DE GOIÁS - ENTR. BR-020

TÍTULO: NOTAS DE SERVIÇO DE TERRAPLENAGEM

N°: 0152_05-AP-TER-NS-004.V2A


FOLHA: 924 de 1178

RESPONSAVEL TECNICO


Responsável Técnico pelo Projeto de Terraplenagem
Elias José de Arruda Soares Júnior (CREA/MS 65065)

ESCALA: 1:200


2513+0.00

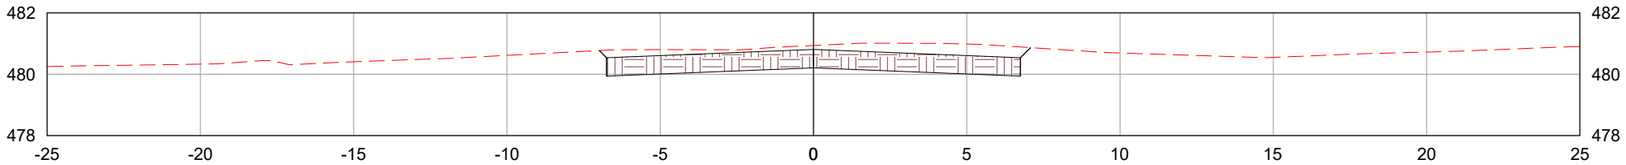

2514+0.00

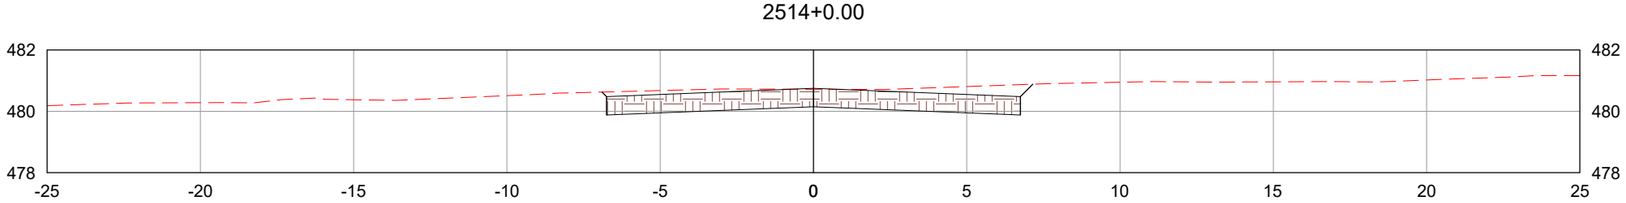

2515+0.00

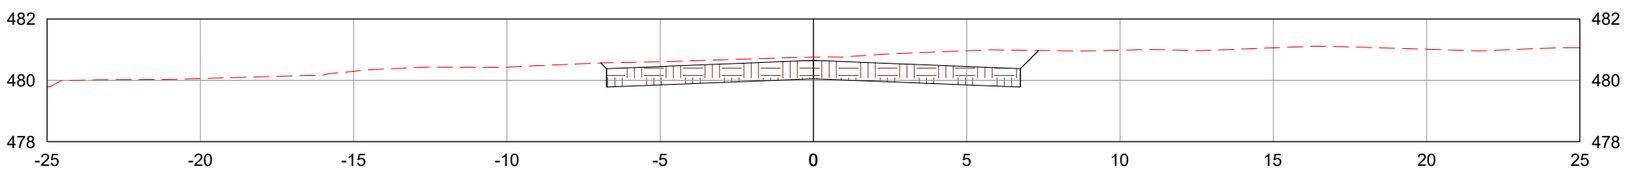

LEGENDA:

TERRENO NATURAL

CAMADA FINAL DE TERRAPLENAGEM

	REV. 0	REV. 1	REV. 2	REV. 3
DATA	25/07/2025	07/08/2025		
PROJETO	OLIVEIRA & RAE ENGENHARIA	OLIVEIRA & RAE ENGENHARIA		
EXECUÇÃO				
VERIFICAÇÃO				
APROVAÇÃO				

Oliveira-Rae Engenharia

CONTRATO: 099/2023
CÓD. INTERNO nº
0152_05-AP-TER-NS-004.V2A

GO INFRA

PROJETO EXECUTIVO DE ENGENHARIA PARA CONSTRUÇÃO DE RODOVIA

RODOVIA: GO-236
TRECHO: FLORES DE GOIÁS - ENTR. BR-020

TÍTULO: NOTAS DE SERVIÇO DE TERRAPLENAGEM

N°: 0152_05-AP-TER-NS-004.V2A


FOLHA: 925 de 1178

RESPONSAVEL TECNICO


Responsável Técnico pelo Projeto de Terraplenagem
Elias José de Arruda Soares Júnior (CREA/MS 65065)

ESCALA: 1:200


2516+0.00

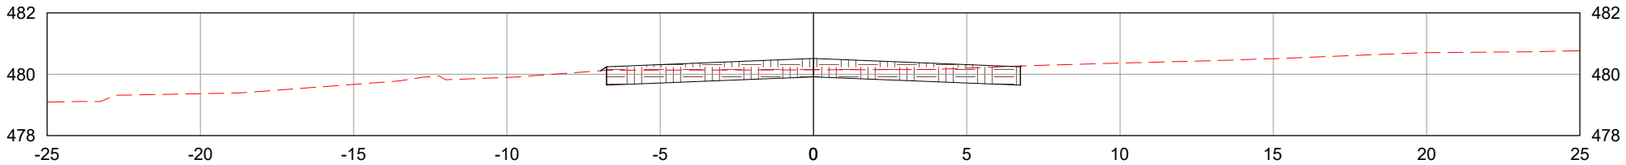

2517+0.00

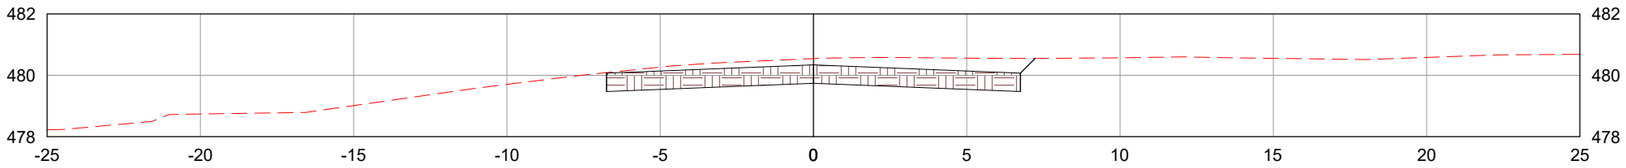

2518+0.00

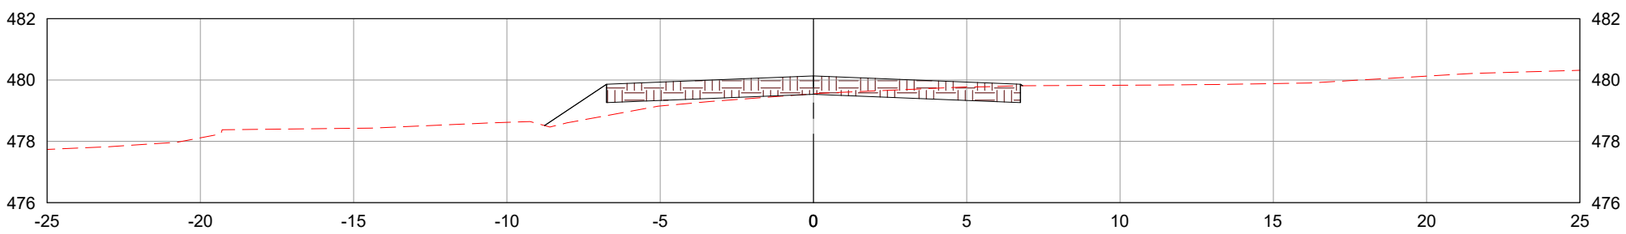

LEGENDA:

TERRENO NATURAL

CAMADA FINAL DE TERRAPLENAGEM

	REV. 0	REV. 1	REV. 2	REV. 3
DATA	25/07/2025	07/08/2025		
PROJETO	OLIVEIRA & RAE ENGENHARIA	OLIVEIRA & RAE ENGENHARIA		
EXECUÇÃO				
VERIFICAÇÃO				
APROVAÇÃO				

Oliveira-Rae Engenharia

CONTRATO: 099/2023
CÓD. INTERNO nº
0152_05-AP-TER-NS-004.V2A

GO INFRA

PROJETO EXECUTIVO DE ENGENHARIA PARA CONSTRUÇÃO DE RODOVIA

RODOVIA: GO-236
TRECHO: FLORES DE GOIÁS - ENTR. BR-020

TÍTULO: NOTAS DE SERVIÇO DE TERRAPLENAGEM

N°: 0152_05-AP-TER-NS-004.V2A


FOLHA: 926 de 1178

RESPONSAVEL TECNICO


Responsável Técnico pelo Projeto de Terraplenagem
Elias José de Arruda Soares Júnior (CREA/MS 65065)

ESCALA: 1:200


2519+0.00

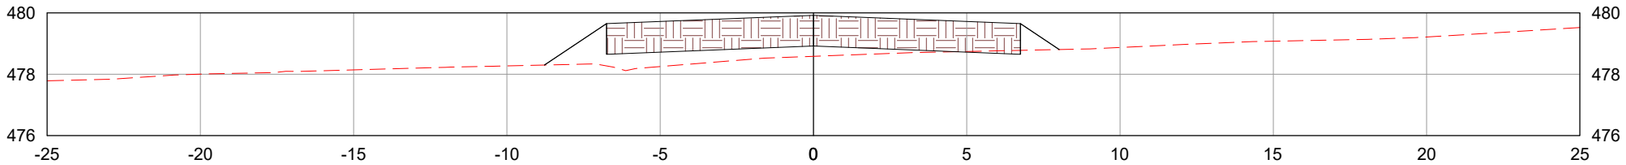

2520+0.00

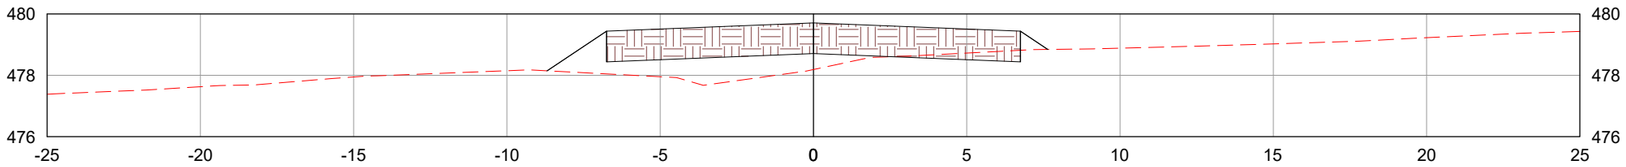

2521+0.00

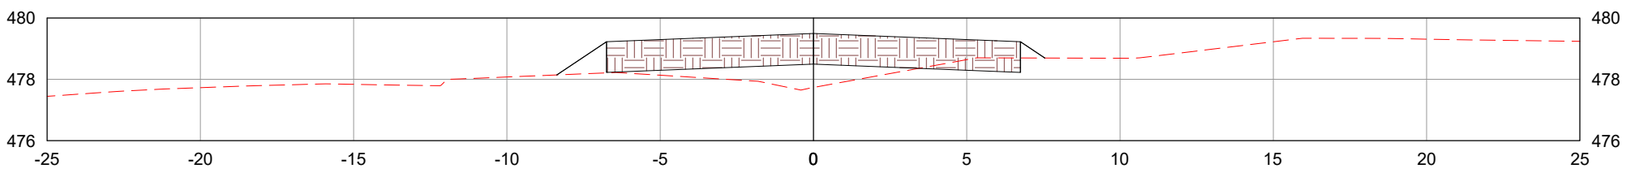

LEGENDA:

TERRENO NATURAL

CAMADA FINAL DE TERRAPLENAGEM

	REV. 0	REV. 1	REV. 2	REV. 3
DATA	25/07/2025	07/08/2025		
PROJETO	OLIVEIRA & RAE ENGENHARIA	OLIVEIRA & RAE ENGENHARIA		
EXECUÇÃO				
VERIFICAÇÃO				
APROVAÇÃO				

Oliveira-Rae Engenharia

CONTRATO: 099/2023
CÓD. INTERNO nº 0152_05-AP-TER-NS-004.V2A

GO INFRA

PROJETO EXECUTIVO DE ENGENHARIA PARA CONSTRUÇÃO DE RODOVIA

RODOVIA: GO-236
TRECHO: FLORES DE GOIÁS - ENTR. BR-020

TÍTULO: NOTAS DE SERVIÇO DE TERRAPLENAGEM

N°: 0152_05-AP-TER-NS-004.V2A


FOLHA: 927 de 1178

RESPONSAVEL TECNICO


Responsável Técnico pelo Projeto de Terraplenagem
Elias José de Arruda Soares Júnior (CREA/MS 65065)

ESCALA: 1:200


2522+0.00

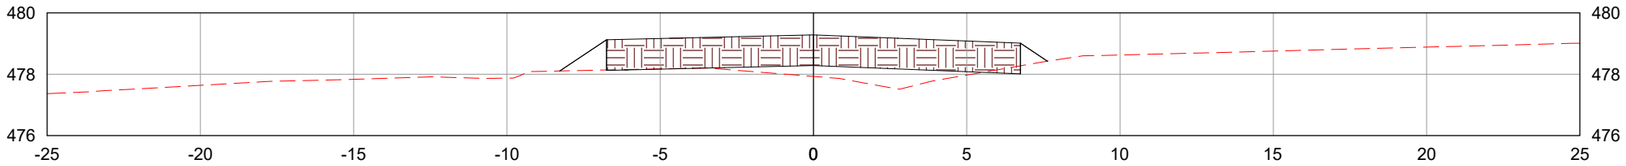

2523+0.00

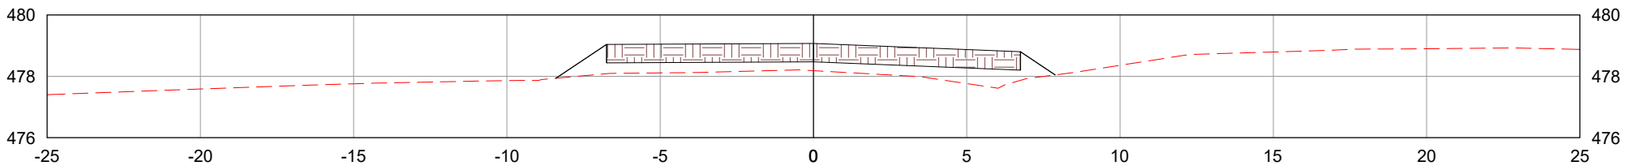

2523+5.26

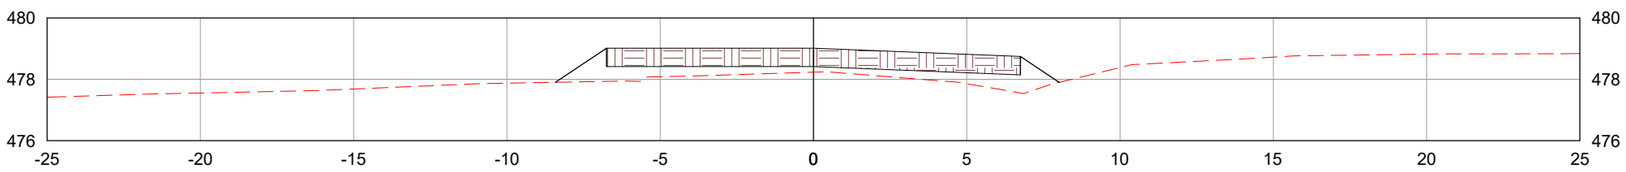

LEGENDA:

TERRENO NATURAL

CAMADA FINAL DE TERRAPLENAGEM

	REV. 0	REV. 1	REV. 2	REV. 3
DATA	25/07/2025	07/08/2025		
PROJETO	OLIVEIRA & RAE ENGENHARIA	OLIVEIRA & RAE ENGENHARIA		
EXECUÇÃO				
VERIFICAÇÃO				
APROVAÇÃO				

Oliveira-Rae Engenharia

CONTRATO: 099/2023
CÓD. INTERNO nº
0152_05-AP-TER-NS-004.V2A

GO INFRA

PROJETO EXECUTIVO DE ENGENHARIA PARA CONSTRUÇÃO DE RODOVIA

RODOVIA: GO-236
TRECHO: FLORES DE GOIÁS - ENTR. BR-020

TÍTULO: NOTAS DE SERVIÇO DE TERRAPLENAGEM

N°: 0152_05-AP-TER-NS-004.V2A


FOLHA: 928 de 1178

RESPONSAVEL TECNICO


Responsável Técnico pelo Projeto de Terraplenagem
Elias José de Arruda Soares Júnior (CREA/MS 65065)

ESCALA: 1:200


2524+0.00

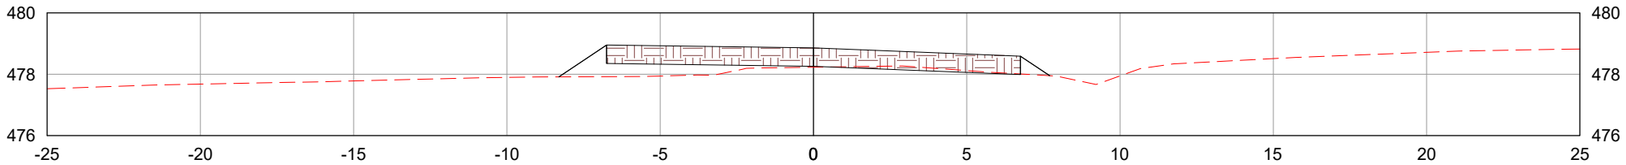

2525+0.00

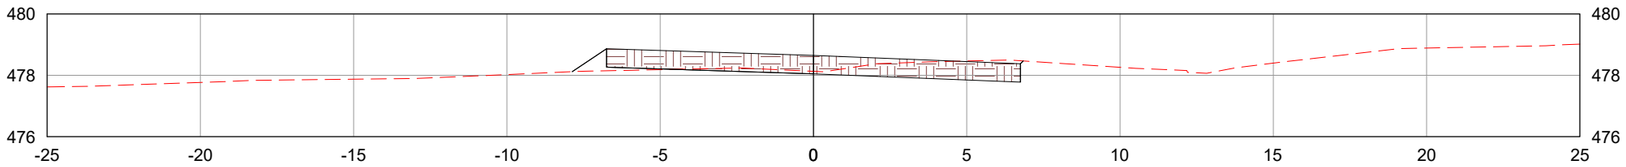

2526+0.00

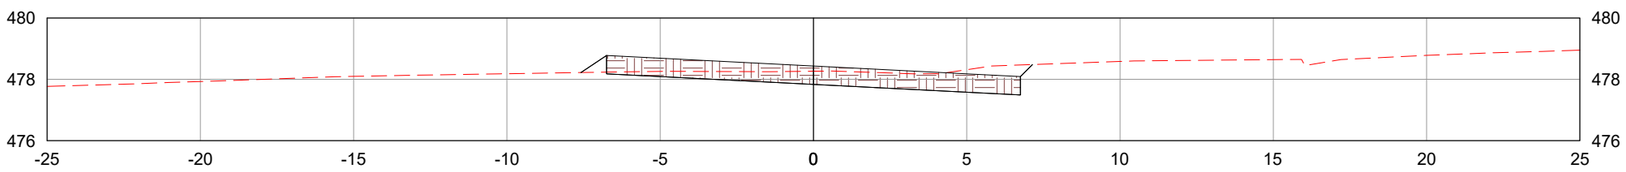

LEGENDA:

TERRENO NATURAL

CAMADA FINAL DE TERRAPLENAGEM

	REV. 0	REV. 1	REV. 2	REV. 3
DATA	25/07/2025	07/08/2025		
PROJETO	OLIVEIRA & RAE ENGENHARIA	OLIVEIRA & RAE ENGENHARIA		
EXECUÇÃO				
VERIFICAÇÃO				
APROVAÇÃO				

Oliveira-Rae Engenharia

CONTRATO: 099/2023
CÓD. INTERNO nº 0152_05-AP-TER-NS-004.V2A

GO INFRA

PROJETO EXECUTIVO DE ENGENHARIA PARA CONSTRUÇÃO DE RODOVIA

RODOVIA: GO-236
TRECHO: FLORES DE GOIÁS - ENTR. BR-020

TÍTULO: NOTAS DE SERVIÇO DE TERRAPLENAGEM

N°: 0152_05-AP-TER-NS-004.V2A


FOLHA: 929 de 1178

RESPONSAVEL TECNICO


Responsável Técnico pelo Projeto de Terraplenagem
Elias José de Arruda Soares Júnior (CREA/MS 65065)

ESCALA: 1:200


2526+3.26

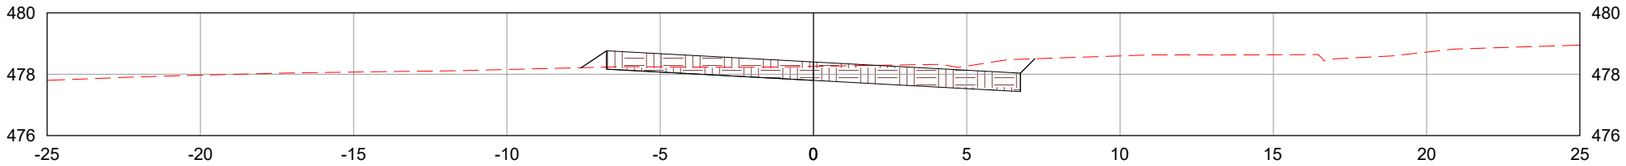

2527+0.00

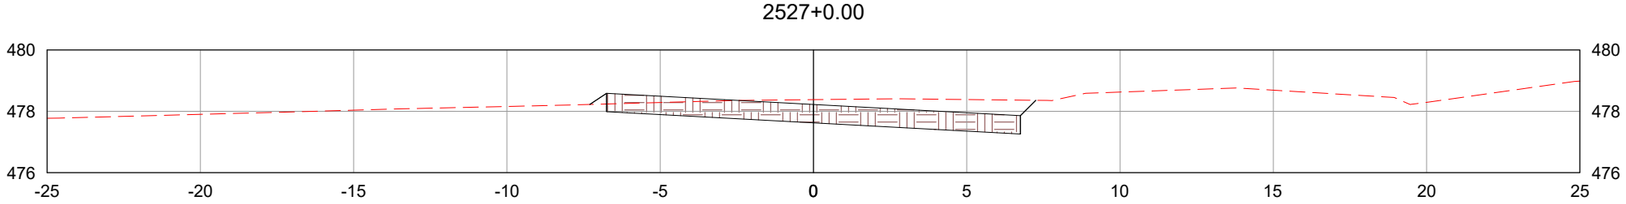

2528+0.00

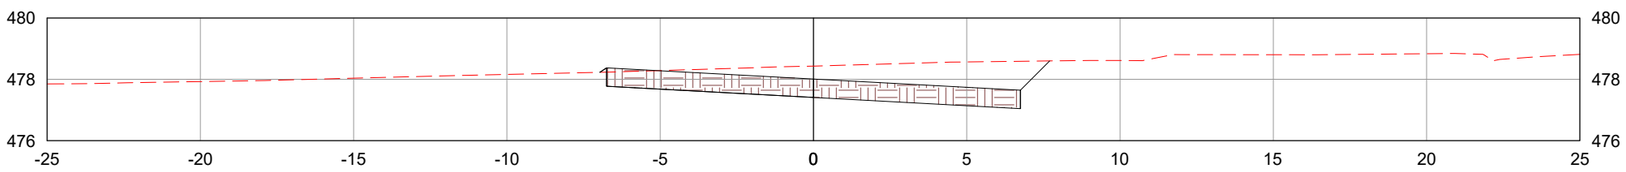

LEGENDA:

TERRENO NATURAL

CAMADA FINAL DE TERRAPLENAGEM

	REV. 0	REV. 1	REV. 2	REV. 3
DATA	25/07/2025	07/08/2025		
PROJETO	OLIVEIRA & RAE ENGENHARIA	OLIVEIRA & RAE ENGENHARIA		
EXECUÇÃO				
VERIFICAÇÃO				
APROVAÇÃO				

Oliveira-Rae Engenharia

CONTRATO: 099/2023
CÓD. INTERNO nº
0152_05-AP-TER-NS-004.V2A

GO INFRA

PROJETO EXECUTIVO DE ENGENHARIA PARA CONSTRUÇÃO DE RODOVIA

RODOVIA: GO-236
TRECHO: FLORES DE GOIÁS - ENTR. BR-020

TÍTULO: NOTAS DE SERVIÇO DE TERRAPLENAGEM

N°: 0152_05-AP-TER-NS-004.V2A


FOLHA: 930 de 1178

RESPONSAVEL TECNICO


Responsável Técnico pelo Projeto de Terraplenagem
Elias José de Arruda Soares Júnior (CREA/MS 65065)

ESCALA: 1:200


2529+0.00

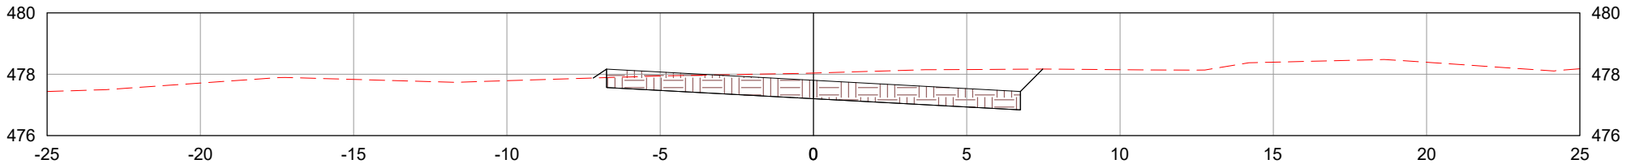

2530+0.00

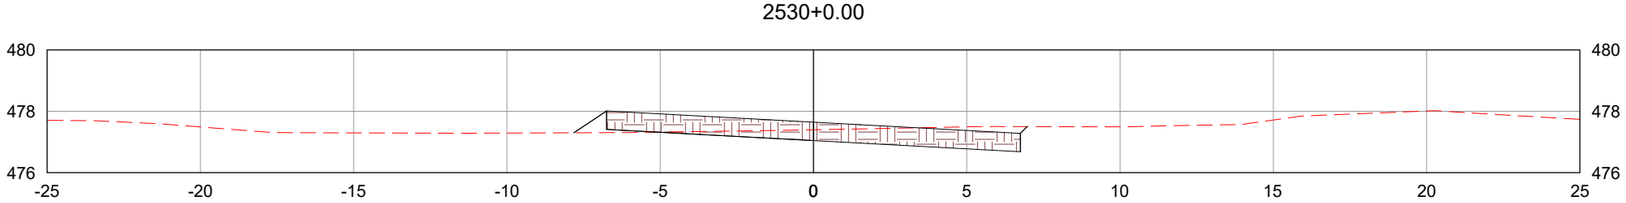

2531+0.00

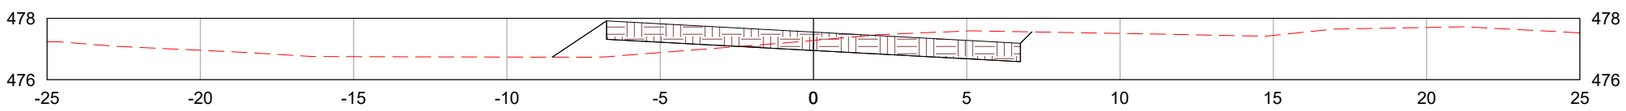

LEGENDA:

TERRENO NATURAL

CAMADA FINAL DE TERRAPLENAGEM

	REV. 0	REV. 1	REV. 2	REV. 3
DATA	25/07/2025	07/08/2025		
PROJETO	OLIVEIRA & RAE ENGENHARIA	OLIVEIRA & RAE ENGENHARIA		
EXECUÇÃO				
VERIFICAÇÃO				
APROVAÇÃO				

Oliveira-Rae Engenharia

CONTRATO: 099/2023
CÓD. INTERNO nº
0152_05-AP-TER-NS-004.V2A

GO INFRA

PROJETO EXECUTIVO DE ENGENHARIA PARA CONSTRUÇÃO DE RODOVIA

RODOVIA: GO-236
TRECHO: FLORES DE GOIÁS - ENTR. BR-020

TÍTULO: NOTAS DE SERVIÇO DE TERRAPLENAGEM

N°: 0152_05-AP-TER-NS-004.V2A


FOLHA: 931 de 1178

RESPONSAVEL TECNICO


Responsável Técnico pelo Projeto de Terraplenagem
Elias José de Arruda Soares Júnior (CREA/MS 65065)

ESCALA: 1:200


2532+0.00

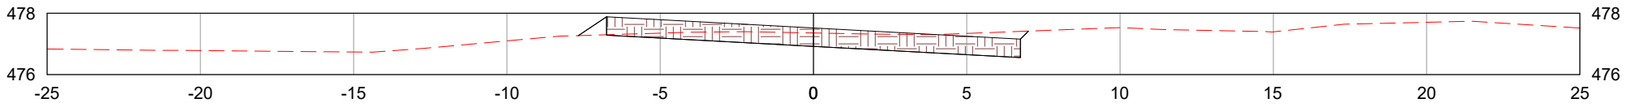

2533+0.00

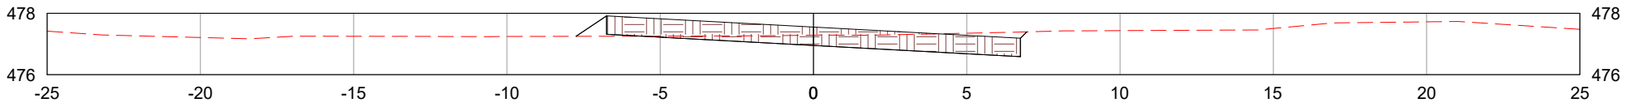

2534+0.00

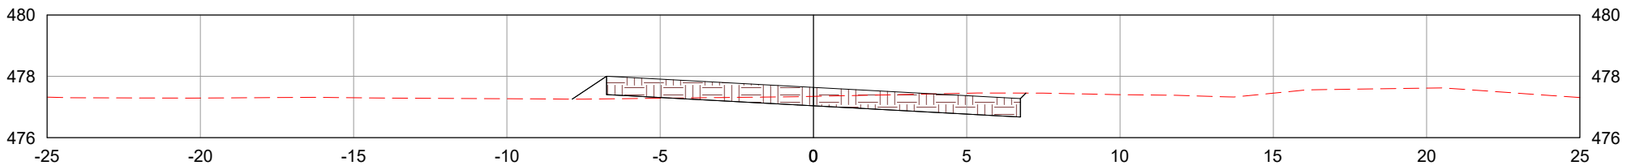

LEGENDA:

- TERRENO NATURAL
- CAMADA FINAL DE TERRAPLENAGEM

	REV. 0	REV. 1	REV. 2	REV. 3
DATA	25/07/2025	07/08/2025		
PROJETO	OLIVEIRA & RAE ENGENHARIA	OLIVEIRA & RAE ENGENHARIA		
EXECUÇÃO				
VERIFICAÇÃO				
APROVAÇÃO				

Oliveira-Rae Engenharia
CONTRATO: 099/2023
CÓD. INTERNO nº 0152_05-AP-TER-NS-004.V2A

GO INFRA

PROJETO EXECUTIVO DE ENGENHARIA PARA CONSTRUÇÃO DE RODOVIA

RODOVIA: GO-236
TRECHO: FLORES DE GOIÁS - ENTR. BR-020

TÍTULO: NOTAS DE SERVIÇO DE TERRAPLENAGEM

N°: 0152_05-AP-TER-NS-004.V2A


FOLHA: 932 de 1178

RESPONSAVEL TECNICO


Responsável Técnico pelo Projeto de Terraplenagem
Elias José de Arruda Soares Júnior (CREA/MS 65065)

ESCALA: 1:200


2535+0.00

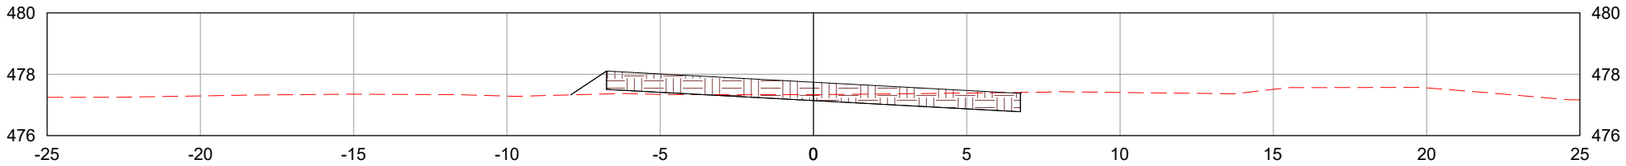

2536+0.00

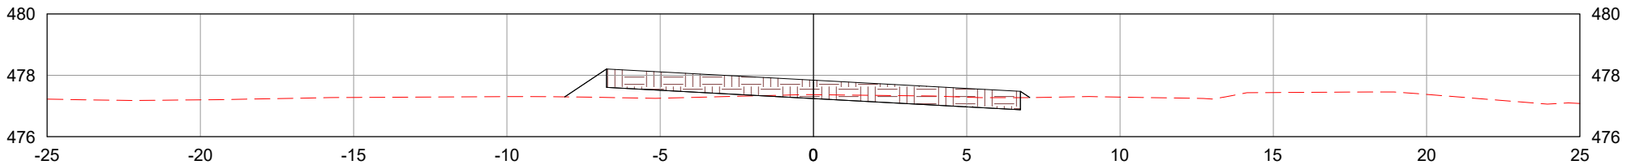

2537+0.00

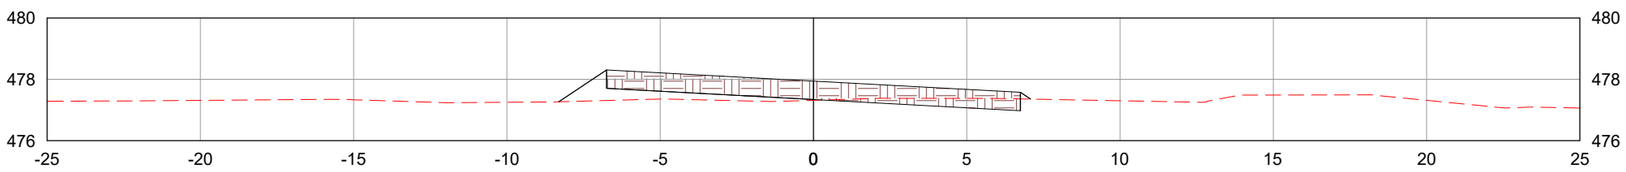

LEGENDA:

TERRENO NATURAL

CAMADA FINAL DE TERRAPLENAGEM

	REV. 0	REV. 1	REV. 2	REV. 3
DATA	25/07/2025	07/08/2025		
PROJETO	OLIVEIRA & RAE ENGENHARIA	OLIVEIRA & RAE ENGENHARIA		
EXECUÇÃO				
VERIFICAÇÃO				
APROVAÇÃO				

Oliveira-Rae Engenharia

CONTRATO: 099/2023
CÓD. INTERNO nº
0152_05-AP-TER-NS-004.V2A

GO INFRA

PROJETO EXECUTIVO DE ENGENHARIA PARA CONSTRUÇÃO DE RODOVIA

RODOVIA: GO-236
TRECHO: FLORES DE GOIÁS - ENTR. BR-020

TÍTULO: NOTAS DE SERVIÇO DE TERRAPLENAGEM

N°: 0152_05-AP-TER-NS-004.V2A


FOLHA: 933 de 1178

RESPONSAVEL TECNICO


Responsável Técnico pelo Projeto de Terraplenagem
Elias José de Arruda Soares Júnior (CREA/MS 65065)

ESCALA: 1:200


2538+0.00

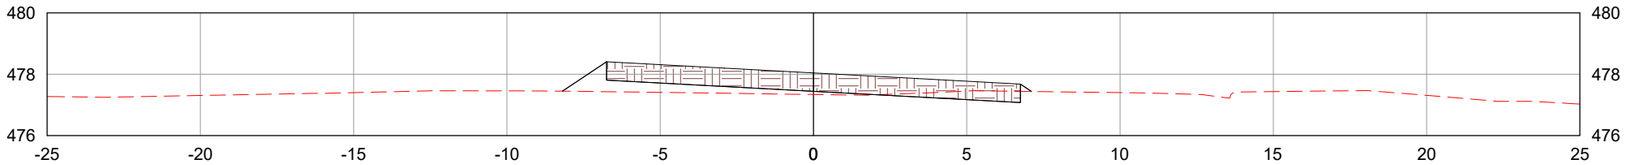

2539+0.00

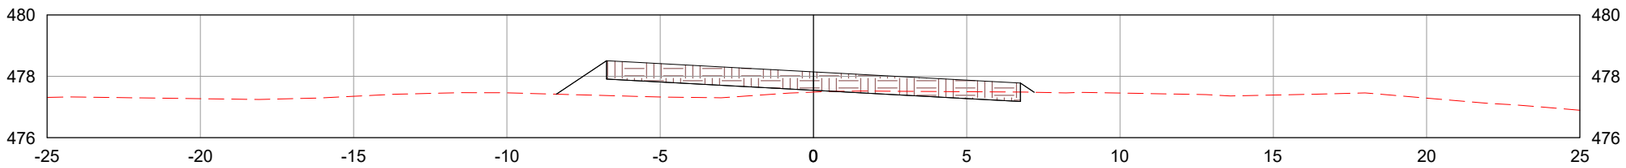

2540+0.00

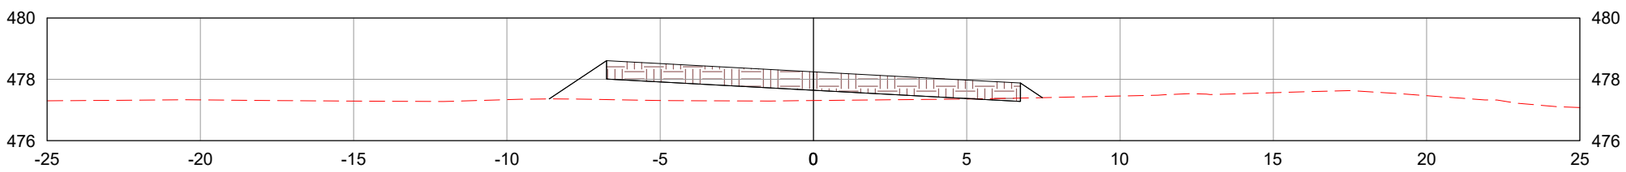

LEGENDA:

TERRENO NATURAL

CAMADA FINAL DE TERRAPLENAGEM

	REV. 0	REV. 1	REV. 2	REV. 3
DATA	25/07/2025	07/08/2025		
PROJETO	OLIVEIRA & RAE ENGENHARIA	OLIVEIRA & RAE ENGENHARIA		
EXECUÇÃO				
VERIFICAÇÃO				
APROVAÇÃO				

Oliveira-Rae Engenharia

CONTRATO: 099/2023
CÓD. INTERNO nº
0152_05-AP-TER-NS-004.V2A

GO INFRA

PROJETO EXECUTIVO DE ENGENHARIA PARA CONSTRUÇÃO DE RODOVIA

RODOVIA: GO-236
TRECHO: FLORES DE GOIÁS - ENTR. BR-020

TÍTULO: NOTAS DE SERVIÇO DE TERRAPLENAGEM

N°: 0152_05-AP-TER-NS-004.V2A


FOLHA: 934 de 1178

RESPONSAVEL TECNICO


Responsável Técnico pelo Projeto de Terraplenagem
Elias José de Arruda Soares Júnior (CREA/MS 65065)

ESCALA: 1:200


2541+0.00

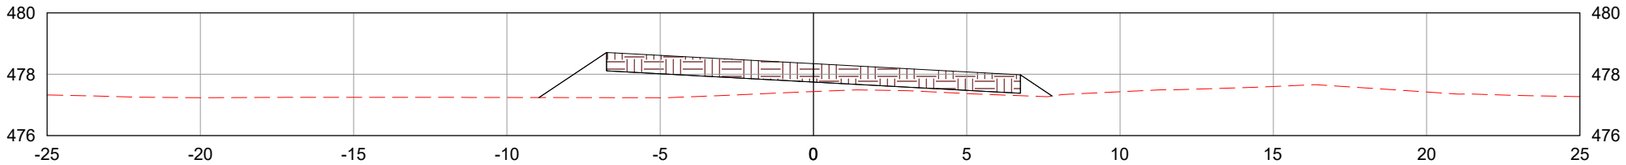

2542+0.00

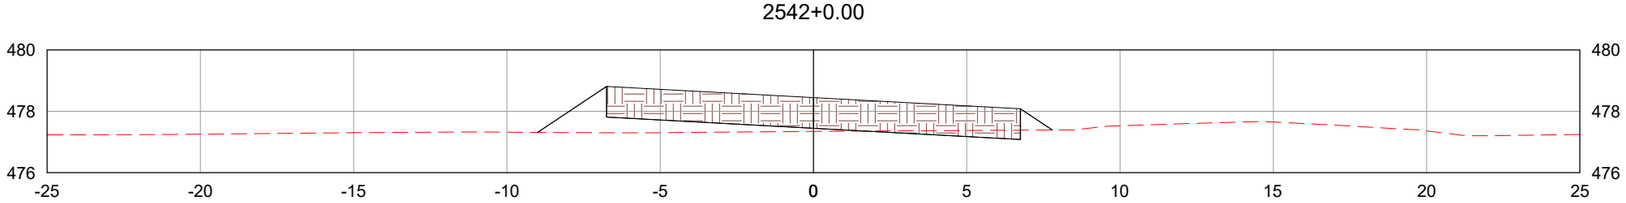

2542+5.51

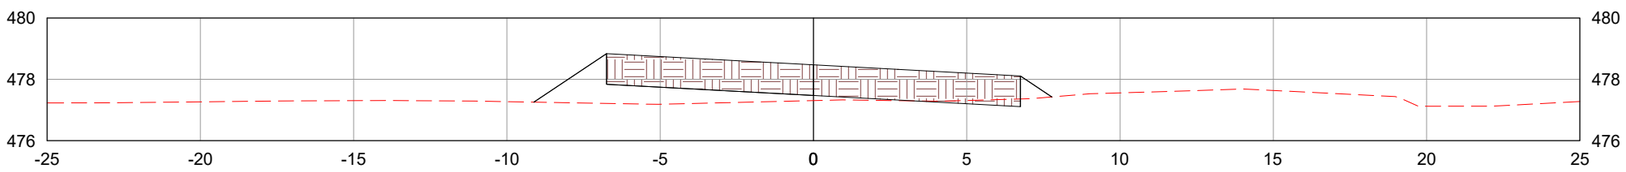

LEGENDA:

TERRENO NATURAL

CAMADA FINAL DE TERRAPLENAGEM

	REV. 0	REV. 1	REV. 2	REV. 3
DATA	25/07/2025	07/08/2025		
PROJETO	OLIVEIRA & RAE ENGENHARIA	OLIVEIRA & RAE ENGENHARIA		
EXECUÇÃO				
VERIFICAÇÃO				
APROVAÇÃO				

Oliveira-Rae Engenharia

CONTRATO: 099/2023
CÓD. INTERNO nº
0152_05-AP-TER-NS-004.V2A

GO INFRA

PROJETO EXECUTIVO DE ENGENHARIA PARA CONSTRUÇÃO DE RODOVIA

RODOVIA: GO-236
TRECHO: FLORES DE GOIÁS - ENTR. BR-020

TÍTULO: NOTAS DE SERVIÇO DE TERRAPLENAGEM

N°: 0152_05-AP-TER-NS-004.V2A


FOLHA: 935 de 1178

RESPONSAVEL TECNICO


Responsável Técnico pelo Projeto de Terraplenagem
Elias José de Arruda Soares Júnior (CREA/MS 65065)

ESCALA: 1:200


2543+0.00

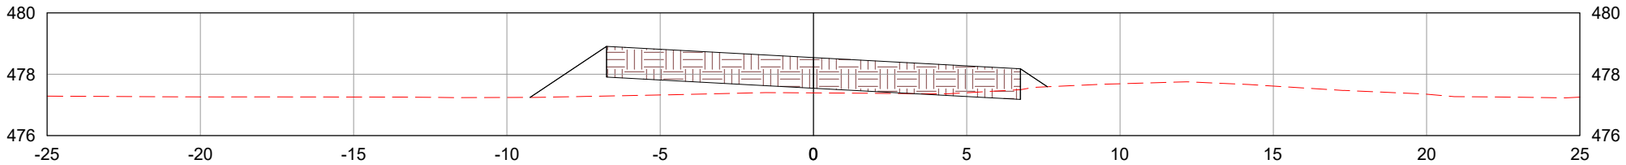

2544+0.00

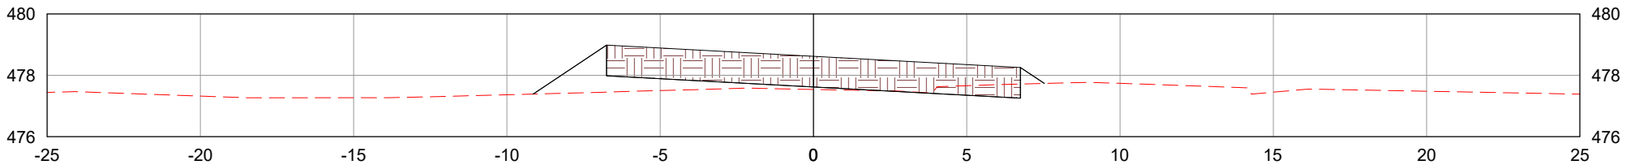

2545+0.00

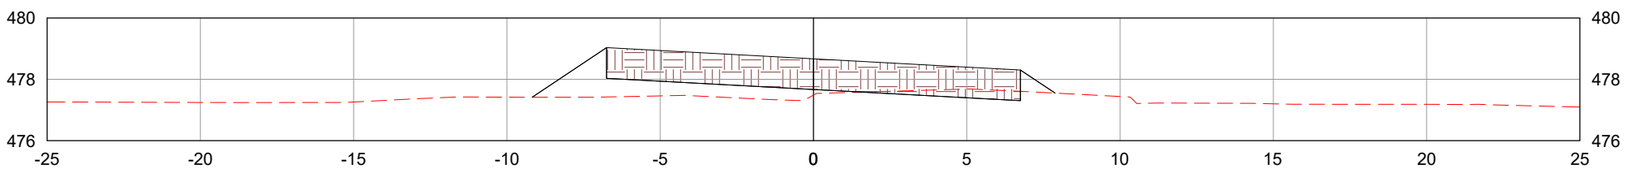

LEGENDA:

TERRENO NATURAL

CAMADA FINAL DE TERRAPLENAGEM

	REV. 0	REV. 1	REV. 2	REV. 3
DATA	25/07/2025	07/08/2025		
PROJETO	OLIVEIRA & RAE ENGENHARIA	OLIVEIRA & RAE ENGENHARIA		
EXECUÇÃO				
VERIFICAÇÃO				
APROVAÇÃO				

Oliveira-Rae Engenharia

CONTRATO: 099/2023
CÓD. INTERNO nº
0152_05-AP-TER-NS-004.V2A

GO INFRA

PROJETO EXECUTIVO DE ENGENHARIA PARA CONSTRUÇÃO DE RODOVIA

RODOVIA: GO-236
TRECHO: FLORES DE GOIÁS - ENTR. BR-020

TÍTULO: NOTAS DE SERVIÇO DE TERRAPLENAGEM

N°: 0152_05-AP-TER-NS-004.V2A


FOLHA: 936 de 1178

RESPONSAVEL TECNICO


Responsável Técnico pelo Projeto de Terraplenagem
Elias José de Arruda Soares Júnior (CREA/MS 65065)

ESCALA: 1:200


2546+0.00

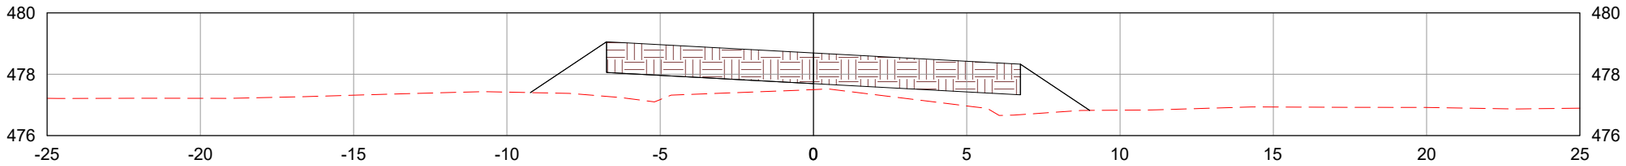

2547+0.00

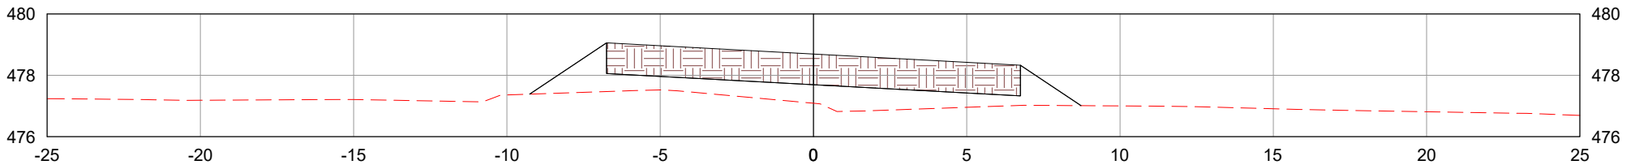

2548+0.00

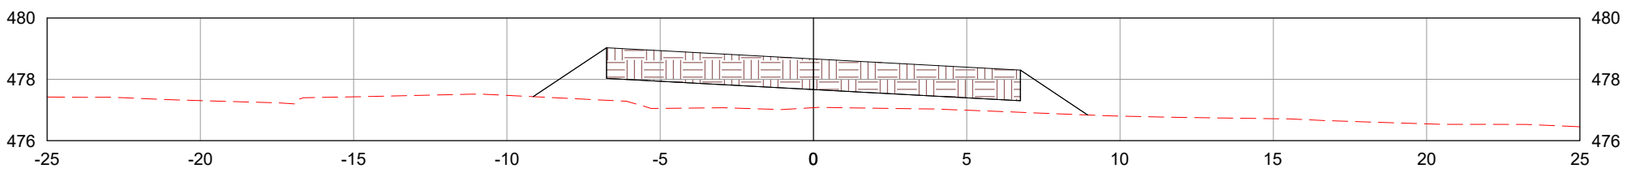

LEGENDA:

TERRENO NATURAL

CAMADA FINAL DE TERRAPLENAGEM

	REV. 0	REV. 1	REV. 2	REV. 3
DATA	25/07/2025	07/08/2025		
PROJETO	OLIVEIRA & RAE ENGENHARIA	OLIVEIRA & RAE ENGENHARIA		
EXECUÇÃO				
VERIFICAÇÃO				
APROVAÇÃO				

Oliveira-Rae Engenharia

CONTRATO: 099/2023
CÓD. INTERNO nº
0152_05-AP-TER-NS-004.V2A

GO INFRA

PROJETO EXECUTIVO DE ENGENHARIA PARA CONSTRUÇÃO DE RODOVIA

RODOVIA: GO-236
TRECHO: FLORES DE GOIÁS - ENTR. BR-020

TÍTULO: NOTAS DE SERVIÇO DE TERRAPLENAGEM

N°: 0152_05-AP-TER-NS-004.V2A


FOLHA: 937 de 1178

RESPONSAVEL TECNICO


Responsável Técnico pelo Projeto de Terraplenagem
Elias José de Arruda Soares Júnior (CREA/MS 65065)

ESCALA: 1:200


2549+0.00

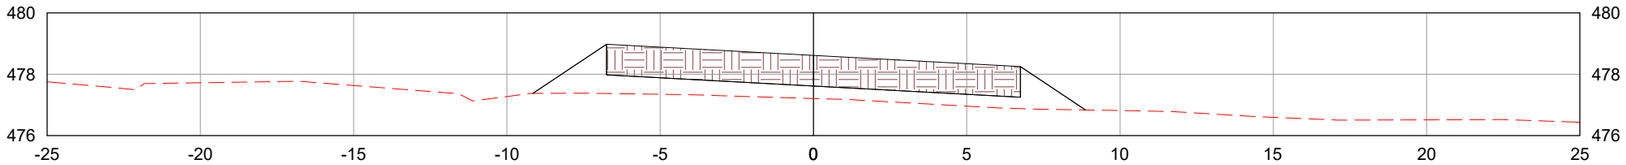

2550+0.00

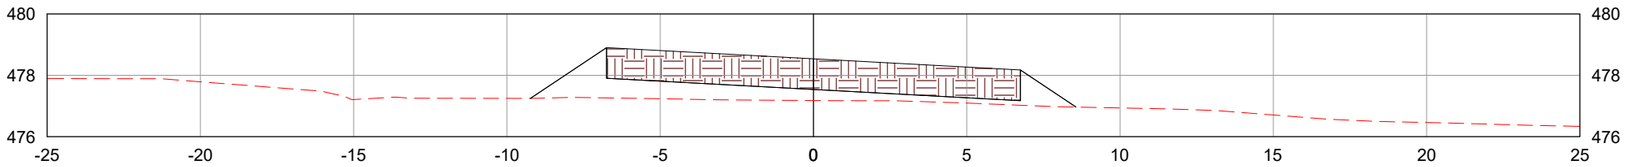

2551+0.00

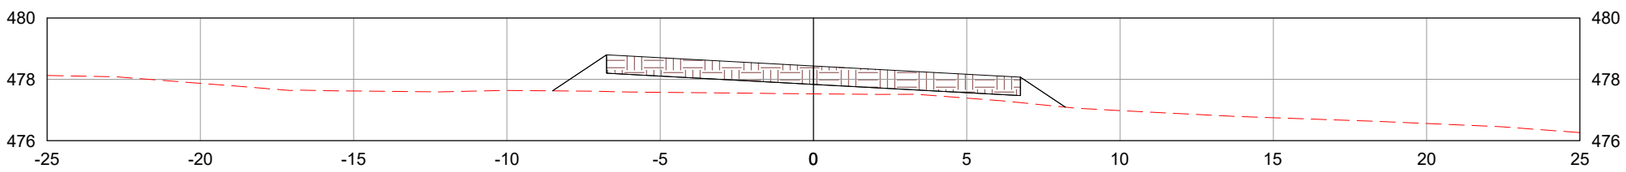

LEGENDA:

TERRENO NATURAL

CAMADA FINAL DE TERRAPLENAGEM

	REV. 0	REV. 1	REV. 2	REV. 3
DATA	25/07/2025	07/08/2025		
PROJETO	OLIVEIRA & RAE ENGENHARIA	OLIVEIRA & RAE ENGENHARIA		
EXECUÇÃO				
VERIFICAÇÃO				
APROVAÇÃO				

Oliveira-Rae Engenharia

CONTRATO: 099/2023
CÓD. INTERNO nº
0152_05-AP-TER-NS-004.V2A

GO INFRA

PROJETO EXECUTIVO DE ENGENHARIA PARA CONSTRUÇÃO DE RODOVIA

RODOVIA: GO-236
TRECHO: FLORES DE GOIÁS - ENTR. BR-020

TÍTULO: NOTAS DE SERVIÇO DE TERRAPLENAGEM

N°: 0152_05-AP-TER-NS-004.V2A


FOLHA: 938 de 1178

RESPONSAVEL TECNICO


Responsável Técnico pelo Projeto de Terraplenagem
Elias José de Arruda Soares Júnior (CREA/MS 65065)

ESCALA: 1:200


2552+0.00

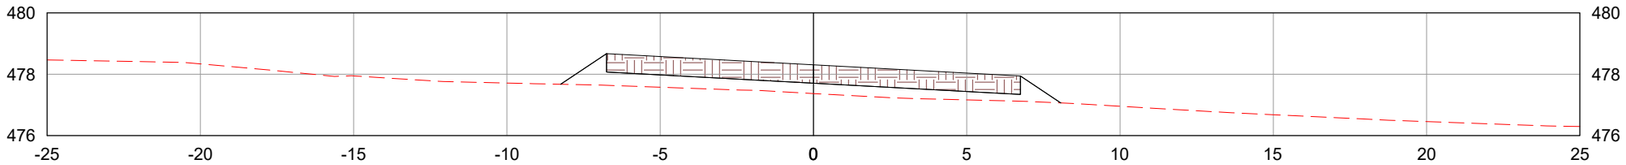

2553+0.00

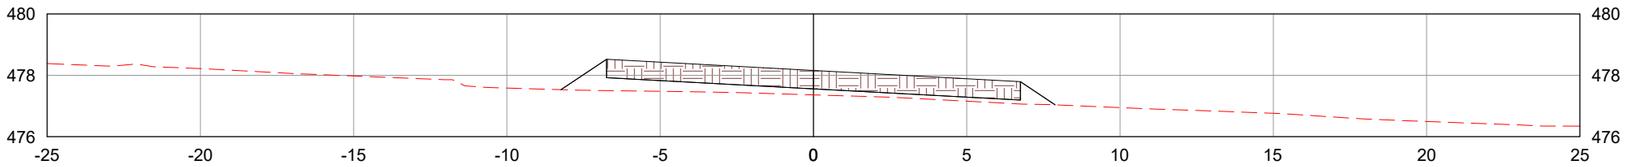

2554+0.00

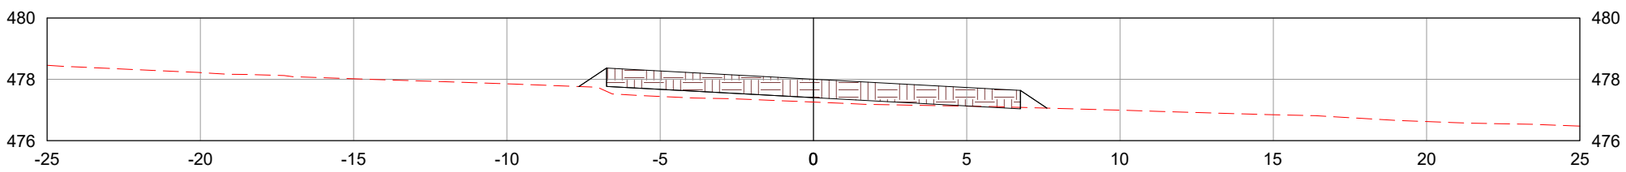

LEGENDA:

TERRENO NATURAL

CAMADA FINAL DE TERRAPLENAGEM

	REV. 0	REV. 1	REV. 2	REV. 3
DATA	25/07/2025	07/08/2025		
PROJETO	OLIVEIRA & RAE ENGENHARIA	OLIVEIRA & RAE ENGENHARIA		
EXECUÇÃO				
VERIFICAÇÃO				
APROVAÇÃO				

Oliveira-Rae Engenharia

CONTRATO: 099/2023
CÓD. INTERNO nº 0152_05-AP-TER-NS-004.V2A

GO INFRA

PROJETO EXECUTIVO DE ENGENHARIA PARA CONSTRUÇÃO DE RODOVIA

RODOVIA: GO-236
TRECHO: FLORES DE GOIÁS - ENTR. BR-020

TÍTULO: NOTAS DE SERVIÇO DE TERRAPLENAGEM

N°: 0152_05-AP-TER-NS-004.V2A


FOLHA: 939 de 1178

RESPONSAVEL TECNICO


Responsável Técnico pelo Projeto de Terraplenagem
Elias José de Arruda Soares Júnior (CREA/MS 65065)

ESCALA: 1:200


2555+0.00

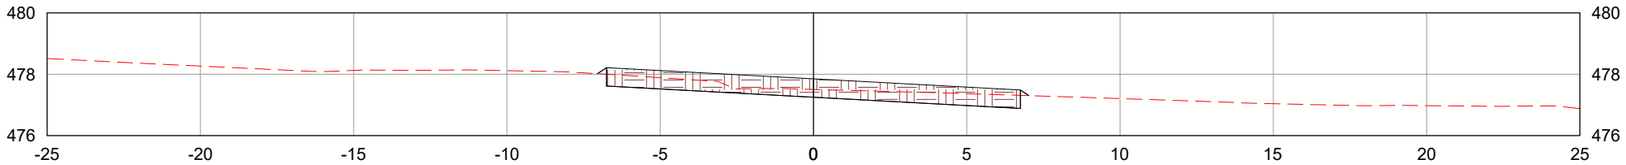

2556+0.00

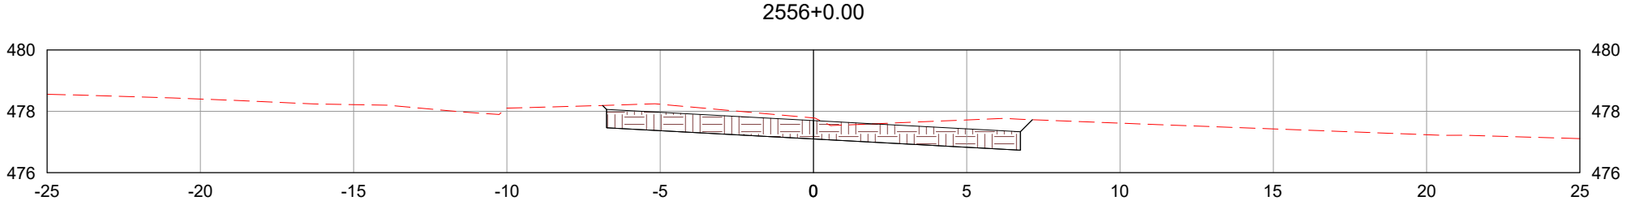

2557+0.00

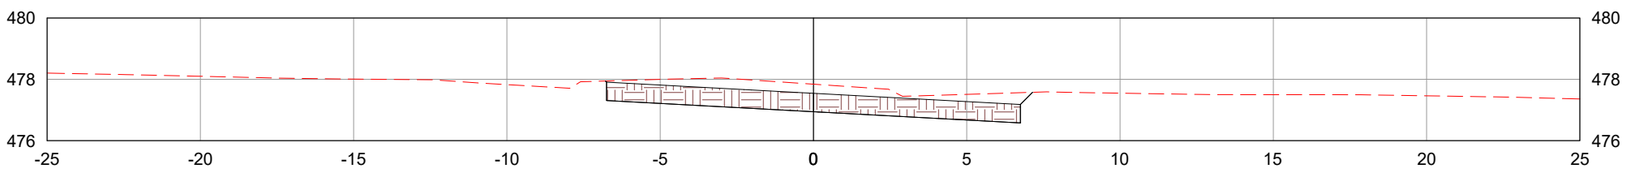

LEGENDA:

TERRENO NATURAL

CAMADA FINAL DE TERRAPLENAGEM

	REV. 0	REV. 1	REV. 2	REV. 3
DATA	25/07/2025	07/08/2025		
PROJETO	OLIVEIRA & RAE ENGENHARIA	OLIVEIRA & RAE ENGENHARIA		
EXECUÇÃO				
VERIFICAÇÃO				
APROVAÇÃO				

Oliveira-Rae Engenharia

CONTRATO: 099/2023
CÓD. INTERNO nº
0152_05-AP-TER-NS-004.V2A

GO INFRA

PROJETO EXECUTIVO DE ENGENHARIA PARA CONSTRUÇÃO DE RODOVIA

RODOVIA: GO-236
TRECHO: FLORES DE GOIÁS - ENTR. BR-020

TÍTULO: NOTAS DE SERVIÇO DE TERRAPLENAGEM

N°: 0152_05-AP-TER-NS-004.V2A


FOLHA: 940 de 1178

RESPONSAVEL TECNICO


Responsável Técnico pelo Projeto de Terraplenagem
Elias José de Arruda Soares Júnior (CREA/MS 65065)

ESCALA: 1:200


2558+0.00

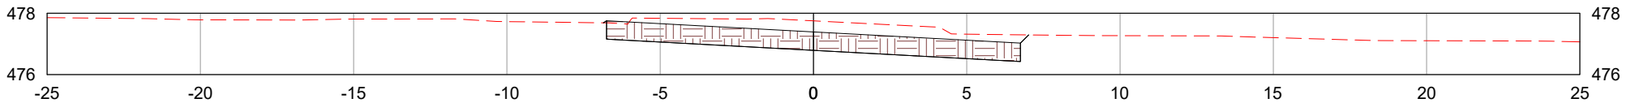

2558+7.76

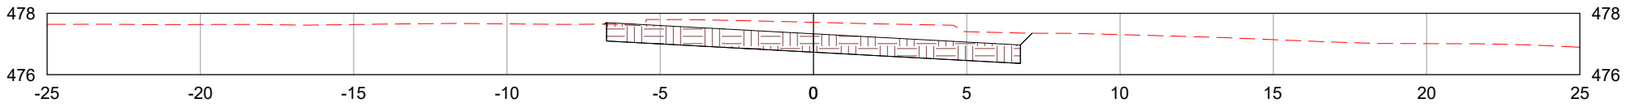

2559+0.00

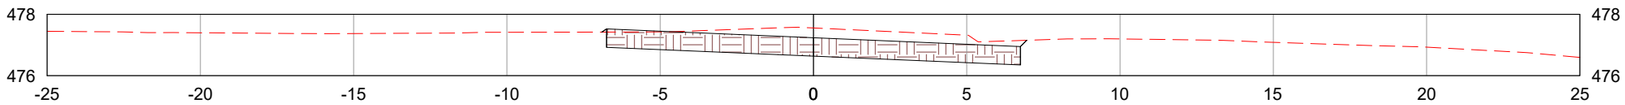

LEGENDA:

TERRENO NATURAL

CAMADA FINAL DE TERRAPLENAGEM

	REV. 0	REV. 1	REV. 2	REV. 3
DATA	25/07/2025	07/08/2025		
PROJETO	OLIVEIRA & RAE ENGENHARIA	OLIVEIRA & RAE ENGENHARIA		
EXECUÇÃO				
VERIFICAÇÃO				
APROVAÇÃO				

Oliveira-Rae Engenharia

CONTRATO: 099/2023
CÓD. INTERNO nº
0152_05-AP-TER-NS-004.V2A

GO INFRA

PROJETO EXECUTIVO DE ENGENHARIA PARA CONSTRUÇÃO DE RODOVIA

RODOVIA: GO-236
TRECHO: FLORES DE GOIÁS - ENTR. BR-020

TÍTULO: NOTAS DE SERVIÇO DE TERRAPLENAGEM

Nº: 0152_05-AP-TER-NS-004.V2A


FOLHA: 941 de 1178

RESPONSAVEL TECNICO


Responsável Técnico pelo Projeto de Terraplenagem
Elias José de Arruda Soares Júnior (CREA/MS 65065)

ESCALA: 1:200


2560+0.00

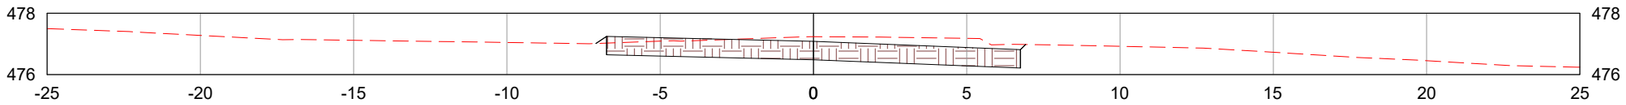

2561+0.00

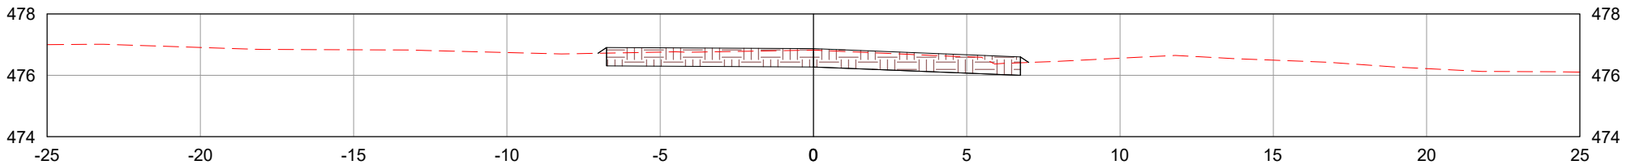

2561+5.76

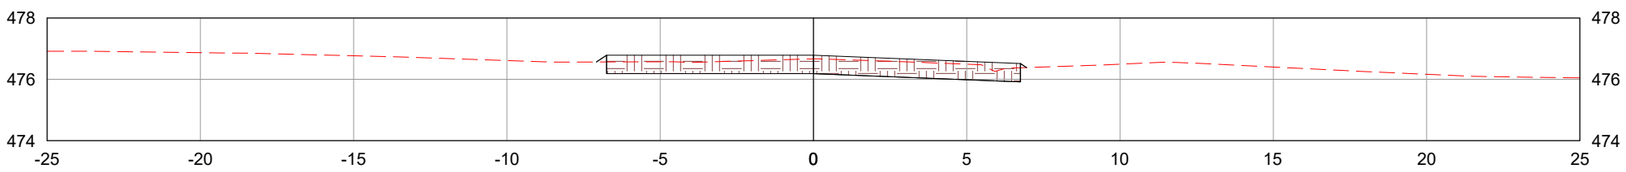

LEGENDA:

TERRENO NATURAL

CAMADA FINAL DE TERRAPLENAGEM

	REV. 0	REV. 1	REV. 2	REV. 3
DATA	25/07/2025	07/08/2025		
PROJETO	OLIVEIRA & RAE ENGENHARIA	OLIVEIRA & RAE ENGENHARIA		
EXECUÇÃO				
VERIFICAÇÃO				
APROVAÇÃO				

Oliveira-Rae Engenharia

CONTRATO: 099/2023
CÓD. INTERNO nº
0152_05-AP-TER-NS-004.V2A

GO INFRA

PROJETO EXECUTIVO DE ENGENHARIA PARA CONSTRUÇÃO DE RODOVIA

RODOVIA: GO-236
TRECHO: FLORES DE GOIÁS - ENTR. BR-020

TÍTULO: NOTAS DE SERVIÇO DE TERRAPLENAGEM

N°: 0152_05-AP-TER-NS-004.V2A


FOLHA: 942 de 1178

RESPONSAVEL TECNICO


Responsável Técnico pelo Projeto de Terraplenagem
Elias José de Arruda Soares Júnior (CREA/MS 65065)

ESCALA: 1:200


2562+0.00

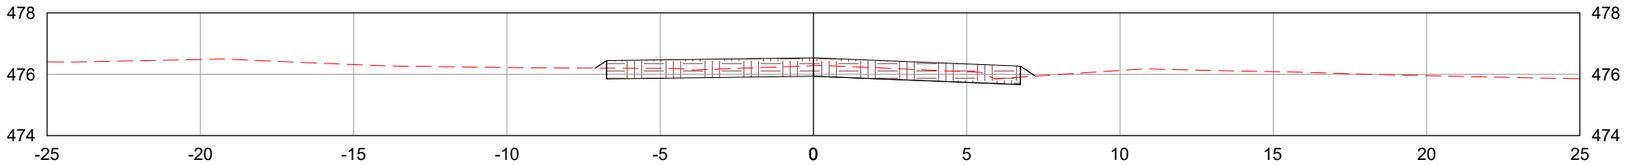

2563+0.00

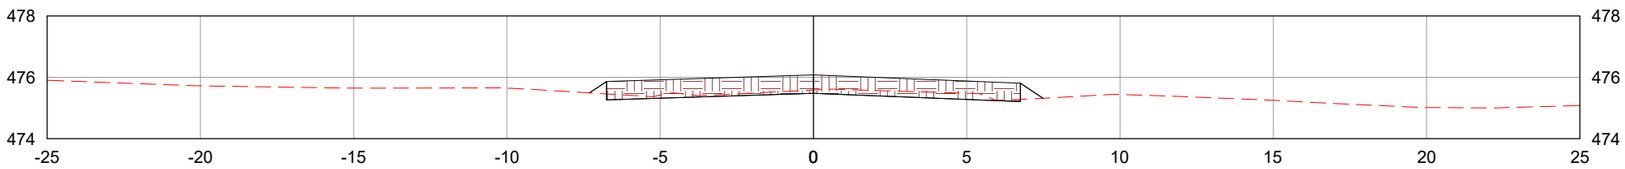

2564+0.00

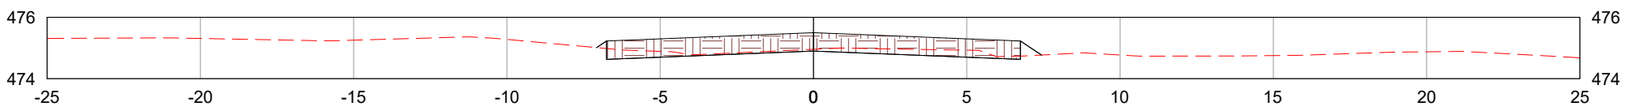

LEGENDA:

TERRENO NATURAL

CAMADA FINAL DE TERRAPLENAGEM

	REV. 0	REV. 1	REV. 2	REV. 3
DATA	25/07/2025	07/08/2025		
PROJETO	OLIVEIRA & RAE ENGENHARIA	OLIVEIRA & RAE ENGENHARIA		
EXECUÇÃO				
VERIFICAÇÃO				
APROVAÇÃO				

Oliveira-Rae Engenharia

CONTRATO: 099/2023
CÓD. INTERNO nº
0152_05-AP-TER-NS-004.V2A

GO INFRA

PROJETO EXECUTIVO DE ENGENHARIA PARA CONSTRUÇÃO DE RODOVIA

RODOVIA: GO-236
TRECHO: FLORES DE GOIÁS - ENTR. BR-020

TÍTULO: NOTAS DE SERVIÇO DE TERRAPLENAGEM

N°: 0152_05-AP-TER-NS-004.V2A


FOLHA: 943 de 1178

RESPONSAVEL TECNICO


Responsável Técnico pelo Projeto de Terraplenagem
Elias José de Arruda Soares Júnior (CREA/MS 65065)

ESCALA: 1:200


2565+0.00

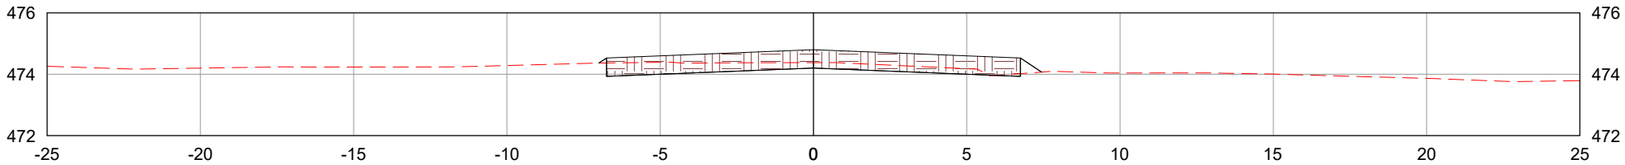

2566+0.00

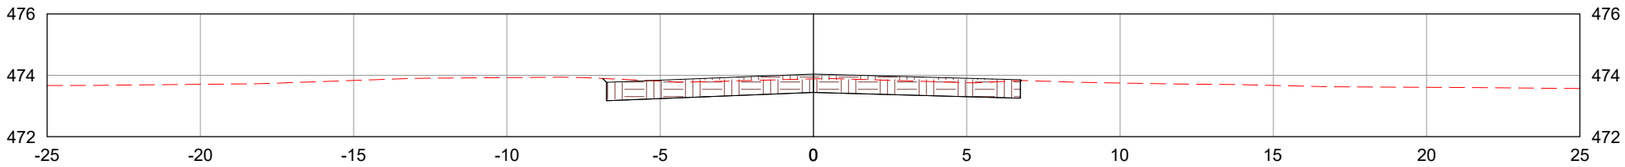

2567+0.00

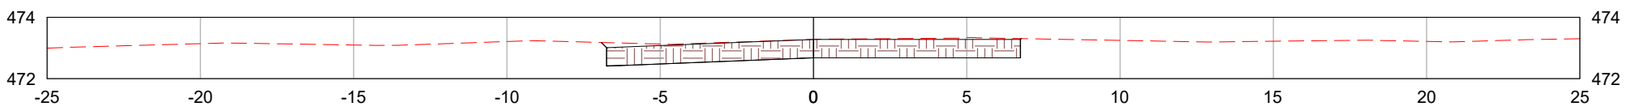

LEGENDA:

TERRENO NATURAL

CAMADA FINAL DE TERRAPLENAGEM

	REV. 0	REV. 1	REV. 2	REV. 3
DATA	25/07/2025	07/08/2025		
PROJETO	OLIVEIRA & RAE ENGENHARIA	OLIVEIRA & RAE ENGENHARIA		
EXECUÇÃO				
VERIFICAÇÃO				
APROVAÇÃO				

Oliveira-Rae Engenharia

CONTRATO: 099/2023
CÓD. INTERNO nº
0152_05-AP-TER-NS-004.V2A

GO INFRA

PROJETO EXECUTIVO DE ENGENHARIA PARA CONSTRUÇÃO DE RODOVIA

RODOVIA: GO-236
TRECHO: FLORES DE GOIÁS - ENTR. BR-020

TÍTULO: NOTAS DE SERVIÇO DE TERRAPLENAGEM

N°: 0152_05-AP-TER-NS-004.V2A


FOLHA: 944 de 1178

RESPONSAVEL TECNICO


Responsável Técnico pelo Projeto de Terraplenagem
Elias José de Arruda Soares Júnior (CREA/MS 65065)

ESCALA: 1:200


2567+0.15

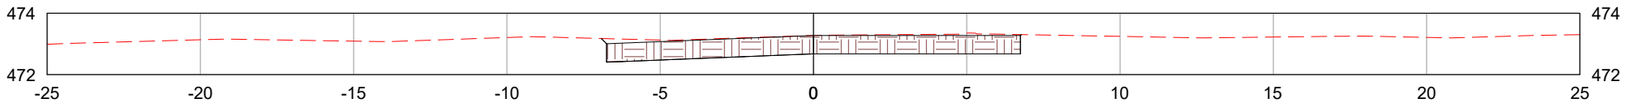

2568+0.00

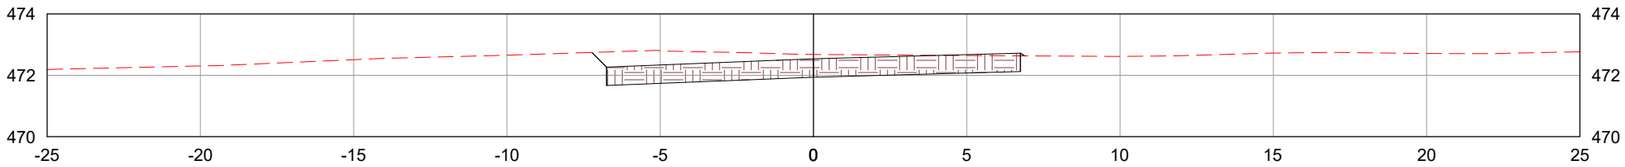

2569+0.00

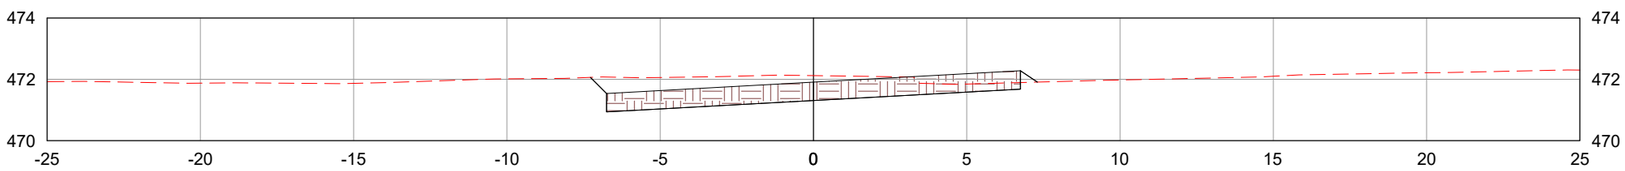

LEGENDA:

TERRENO NATURAL

CAMADA FINAL DE TERRAPLENAGEM

	REV. 0	REV. 1	REV. 2	REV. 3
DATA	25/07/2025	07/08/2025		
PROJETO	OLIVEIRA & RAE ENGENHARIA	OLIVEIRA & RAE ENGENHARIA		
EXECUÇÃO				
VERIFICAÇÃO				
APROVAÇÃO				

Oliveira-Rae Engenharia

CONTRATO: 099/2023
CÓD. INTERNO nº
0152_05-AP-TER-NS-004.V2A

GO INFRA

PROJETO EXECUTIVO DE ENGENHARIA PARA CONSTRUÇÃO DE RODOVIA

RODOVIA: GO-236
TRECHO: FLORES DE GOIÁS - ENTR. BR-020

RESPONSAVEL TECNICO

Responsável Técnico pelo Projeto de Terraplenagem
Elias José de Arruda Soares Júnior (CREA/MS 65065)


TÍTULO: NOTAS DE SERVIÇO DE TERRAPLENAGEM

ESCALA: 1:200


Nº: 0152_05-AP-TER-NS-004.V2A

FOLHA: 945 de 1178


2569+18.15

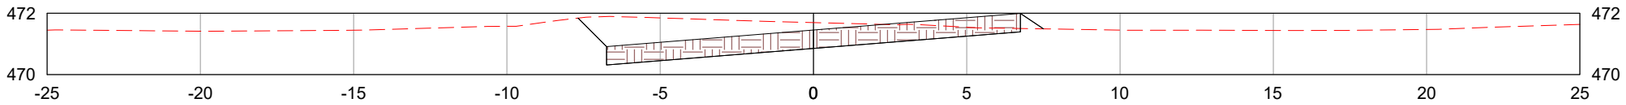

2570+0.00

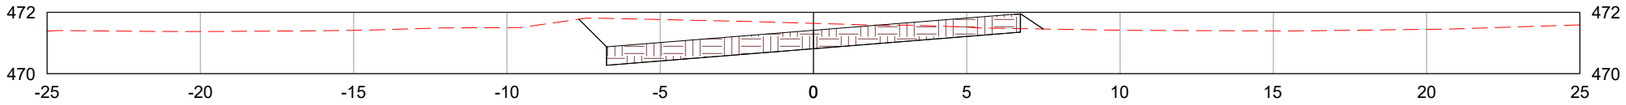

2571+0.00

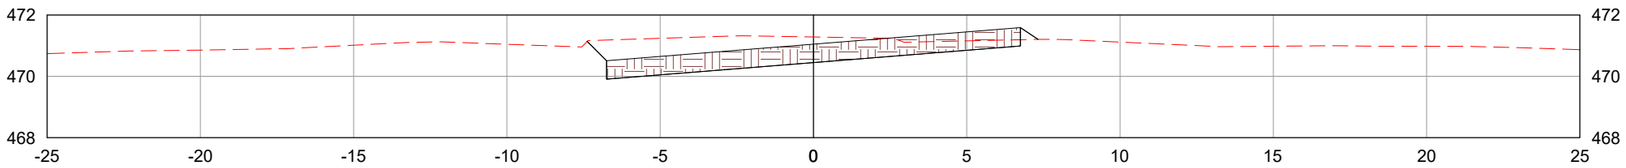

LEGENDA:

- TERRENO NATURAL
- CAMADA FINAL DE TERRAPLENAGEM

	REV. 0	REV. 1	REV. 2	REV. 3
DATA	25/07/2025	07/08/2025		
PROJETO	OLIVEIRA & RAE ENGENHARIA	OLIVEIRA & RAE ENGENHARIA		
EXECUÇÃO				
VERIFICAÇÃO				
APROVAÇÃO				

Oliveira-Rae Engenharia
CONTRATO: 099/2023
CÓD. INTERNO nº 0152_05-AP-TER-NS-004.V2A

GO INFRA

PROJETO EXECUTIVO DE ENGENHARIA PARA CONSTRUÇÃO DE RODOVIA

RODOVIA: GO-236
TRECHO: FLORES DE GOIÁS - ENTR. BR-020

TÍTULO: NOTAS DE SERVIÇO DE TERRAPLENAGEM

Nº: 0152_05-AP-TER-NS-004.V2A


FOLHA: 946 de 1178

RESPONSAVEL TECNICO


Responsável Técnico pelo Projeto de Terraplenagem
Elias José de Arruda Soares Júnior (CREA/MS 65065)

ESCALA: 1:200


2571+17.91

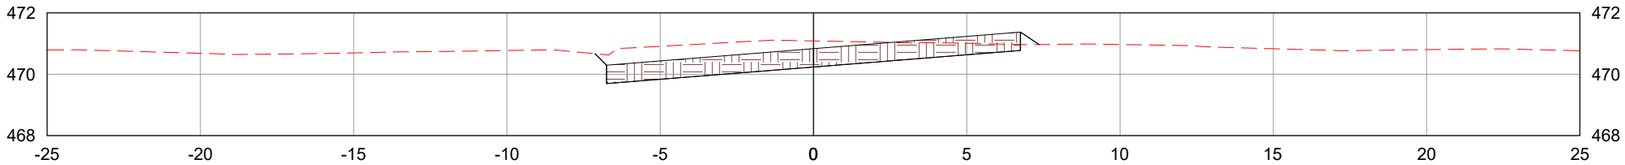

2572+0.00

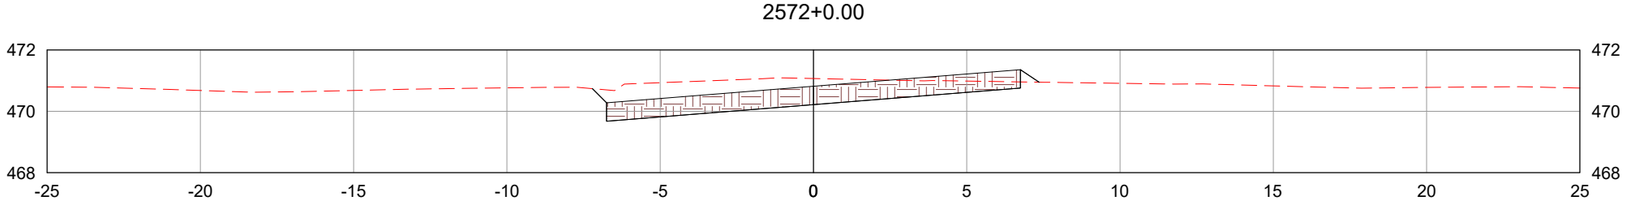

2573+0.00

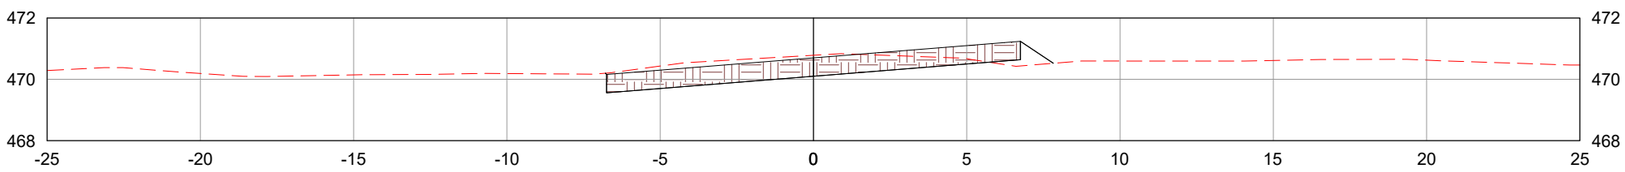

LEGENDA:

- TERRENO NATURAL
- CAMADA FINAL DE TERRAPLENAGEM

	REV. 0	REV. 1	REV. 2	REV. 3
DATA	25/07/2025	07/08/2025		
PROJETO	OLIVEIRA & RAE ENGENHARIA	OLIVEIRA & RAE ENGENHARIA		
EXECUÇÃO				
VERIFICAÇÃO				
APROVAÇÃO				

Oliveira-Rae Engenharia

CONTRATO: 099/2023
CÓD. INTERNO nº
0152_05-AP-TER-NS-004.V2A

GO INFRA

PROJETO EXECUTIVO DE ENGENHARIA PARA CONSTRUÇÃO DE RODOVIA

RODOVIA: GO-236
TRECHO: FLORES DE GOIÁS - ENTR. BR-020

TÍTULO: NOTAS DE SERVIÇO DE TERRAPLENAGEM

N°: 0152_05-AP-TER-NS-004.V2A


FOLHA: 947 de 1178

RESPONSAVEL TECNICO


Responsável Técnico pelo Projeto de Terraplenagem
Elias José de Arruda Soares Júnior (CREA/MS 65065)

ESCALA: 1:200


2573+17.67

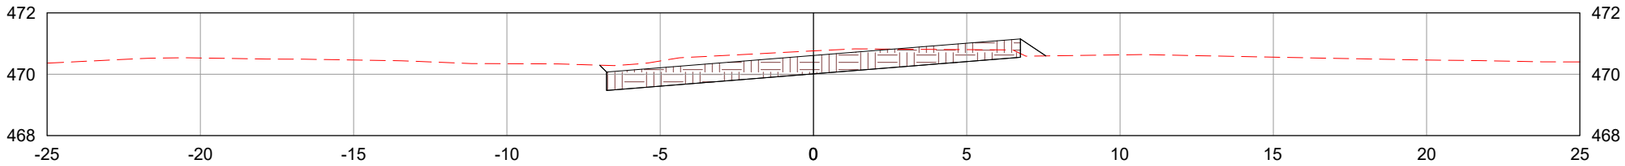

2574+0.00

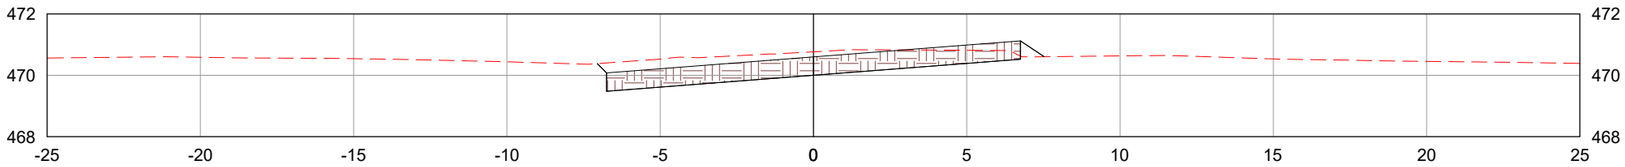

2575+0.00

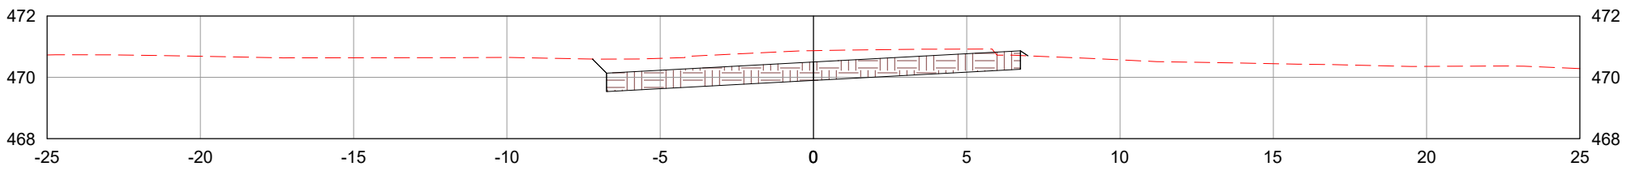

LEGENDA:

TERRENO NATURAL

CAMADA FINAL DE TERRAPLENAGEM

	REV. 0	REV. 1	REV. 2	REV. 3
DATA	25/07/2025	07/08/2025		
PROJETO	OLIVEIRA & RAE ENGENHARIA	OLIVEIRA & RAE ENGENHARIA		
EXECUÇÃO				
VERIFICAÇÃO				
APROVAÇÃO				

Oliveira-Rae Engenharia

CONTRATO: 099/2023
CÓD. INTERNO nº
0152_05-AP-TER-NS-004.V2A

GO INFRA

PROJETO EXECUTIVO DE ENGENHARIA PARA CONSTRUÇÃO DE RODOVIA

RODOVIA: GO-236
TRECHO: FLORES DE GOIÁS - ENTR. BR-020

TÍTULO: NOTAS DE SERVIÇO DE TERRAPLENAGEM

N°: 0152_05-AP-TER-NS-004.V2A


FOLHA: 948 de 1178

RESPONSAVEL TECNICO


Responsável Técnico pelo Projeto de Terraplenagem
Elias José de Arruda Soares Júnior (CREA/MS 65065)

ESCALA: 1:200


2576+0.00

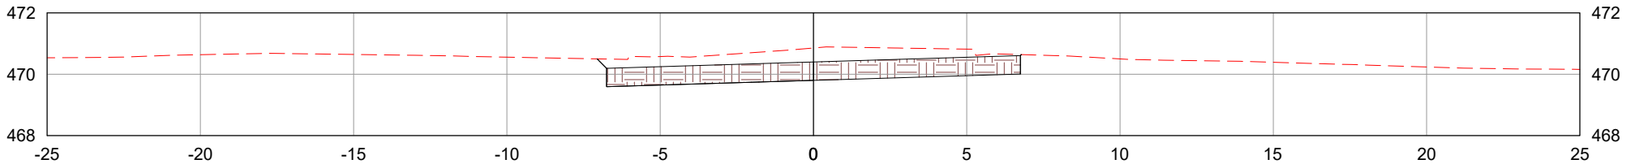

2576+15.67

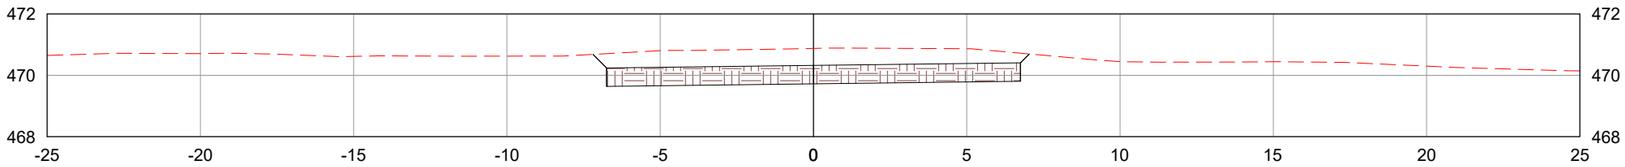

2577+0.00

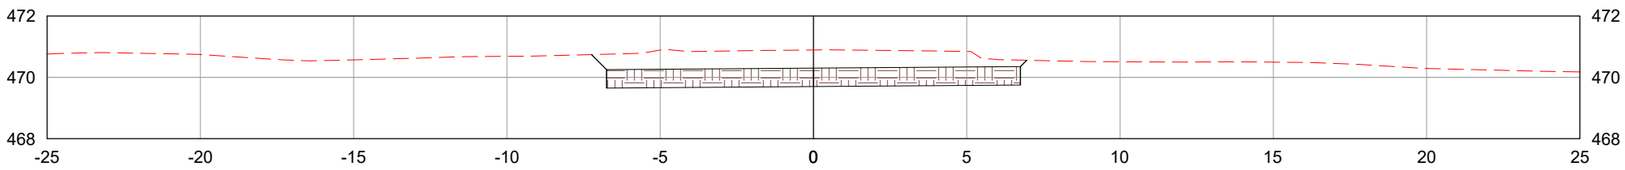

LEGENDA:

TERRENO NATURAL

CAMADA FINAL DE TERRAPLENAGEM

	REV. 0	REV. 1	REV. 2	REV. 3
DATA	25/07/2025	07/08/2025		
PROJETO	OLIVEIRA & RAE ENGENHARIA	OLIVEIRA & RAE ENGENHARIA		
EXECUÇÃO				
VERIFICAÇÃO				
APROVAÇÃO				

Oliveira-Rae Engenharia

CONTRATO: 099/2023
CÓD. INTERNO nº 0152_05-AP-TER-NS-004.V2A

GO INFRA

PROJETO EXECUTIVO DE ENGENHARIA PARA CONSTRUÇÃO DE RODOVIA

RODOVIA: GO-236
TRECHO: FLORES DE GOIÁS - ENTR. BR-020

TÍTULO: NOTAS DE SERVIÇO DE TERRAPLENAGEM

N°: 0152_05-AP-TER-NS-004.V2A


FOLHA: 949 de 1178

RESPONSAVEL TECNICO


Responsável Técnico pelo Projeto de Terraplenagem
Elias José de Arruda Soares Júnior (CREA/MS 65065)

ESCALA: 1:200


2577+13.65

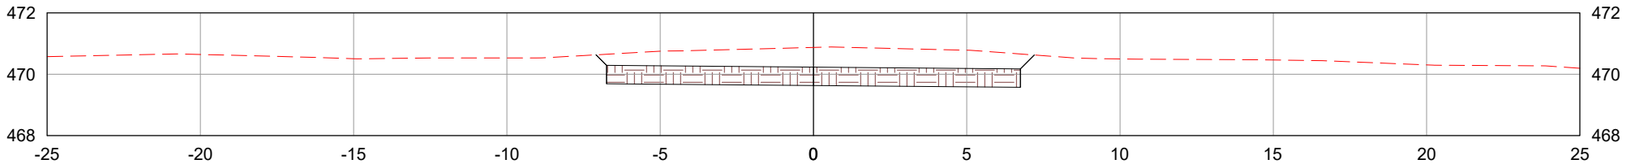

2578+0.00

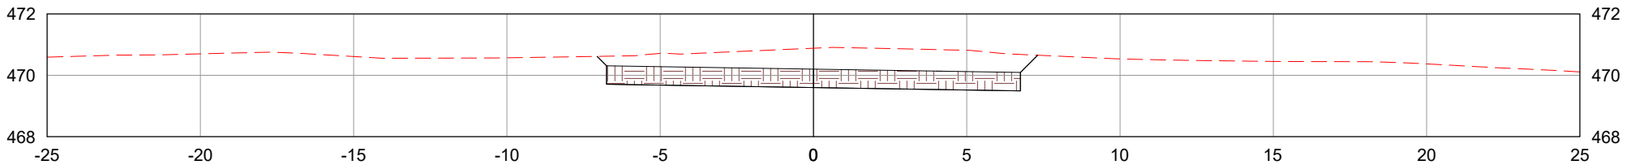

2579+0.00

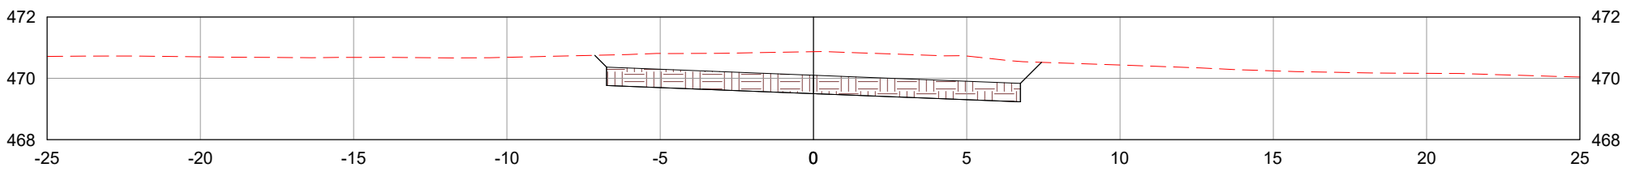

LEGENDA:

TERRENO NATURAL

CAMADA FINAL DE TERRAPLENAGEM

	REV. 0	REV. 1	REV. 2	REV. 3
DATA	25/07/2025	07/08/2025		
PROJETO	OLIVEIRA & RAE ENGENHARIA	OLIVEIRA & RAE ENGENHARIA		
EXECUÇÃO				
VERIFICAÇÃO				
APROVAÇÃO				

Oliveira-Rae Engenharia

CONTRATO: 099/2023
CÓD. INTERNO nº
0152_05-AP-TER-NS-004.V2A

GO INFRA

PROJETO EXECUTIVO DE ENGENHARIA PARA CONSTRUÇÃO DE RODOVIA

RODOVIA: GO-236
TRECHO: FLORES DE GOIÁS - ENTR. BR-020

TÍTULO: NOTAS DE SERVIÇO DE TERRAPLENAGEM

N°: 0152_05-AP-TER-NS-004.V2A


FOLHA: 950 de 1178

RESPONSAVEL TECNICO


Responsável Técnico pelo Projeto de Terraplenagem
Elias José de Arruda Soares Júnior (CREA/MS 65065)

ESCALA: 1:200


2579+18.65

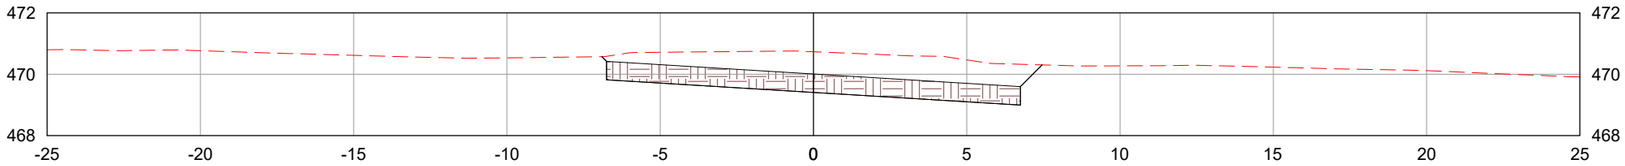

2580+0.00

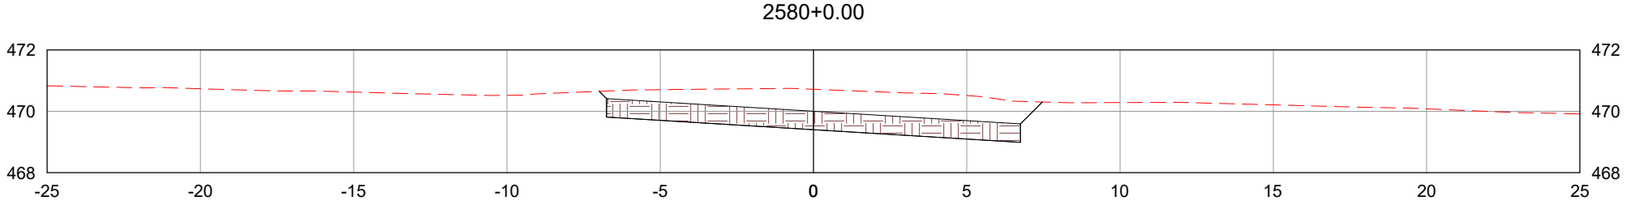

2581+0.00

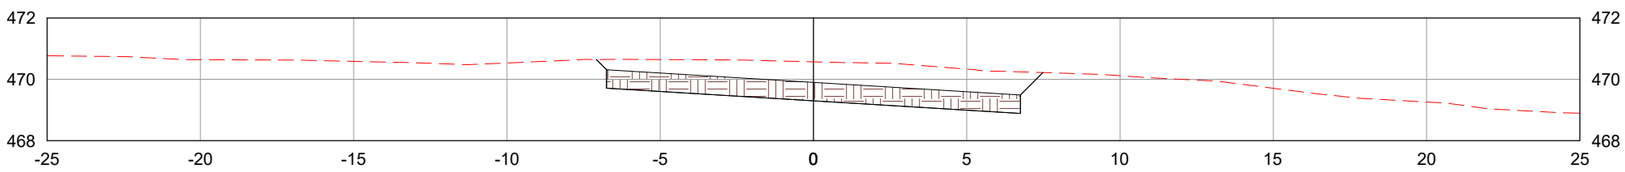

LEGENDA:

TERRENO NATURAL

CAMADA FINAL DE TERRAPLENAGEM

	REV. 0	REV. 1	REV. 2	REV. 3
DATA	25/07/2025	07/08/2025		
PROJETO	OLIVEIRA & RAE ENGENHARIA	OLIVEIRA & RAE ENGENHARIA		
EXECUÇÃO				
VERIFICAÇÃO				
APROVAÇÃO				

Oliveira-Rae Engenharia

CONTRATO: 099/2023
CÓD. INTERNO nº 0152_05-AP-TER-NS-004.V2A

GO INFRA

PROJETO EXECUTIVO DE ENGENHARIA PARA CONSTRUÇÃO DE RODOVIA

RODOVIA: GO-236
TRECHO: FLORES DE GOIÁS - ENTR. BR-020

TÍTULO: NOTAS DE SERVIÇO DE TERRAPLENAGEM

N°: 0152_05-AP-TER-NS-004.V2A


FOLHA: 951 de 1178

RESPONSAVEL TECNICO


Responsável Técnico pelo Projeto de Terraplenagem
Elias José de Arruda Soares Júnior (CREA/MS 65065)

ESCALA: 1:200


2582+0.00

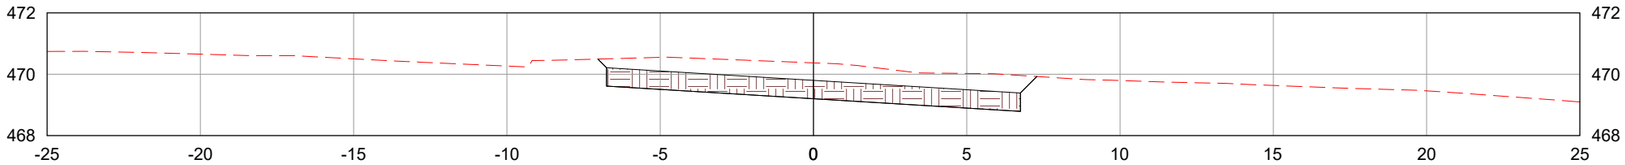

2583+0.00

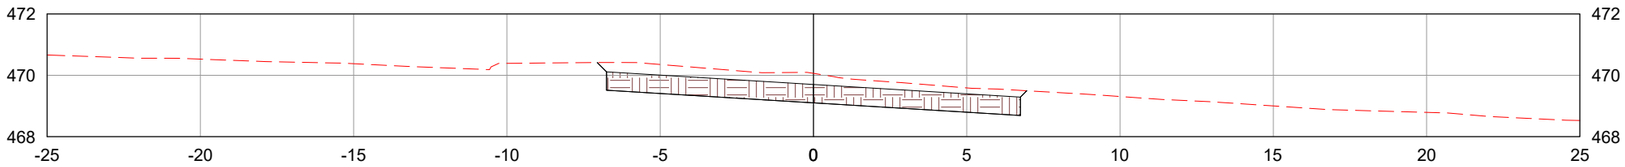

2584+0.00

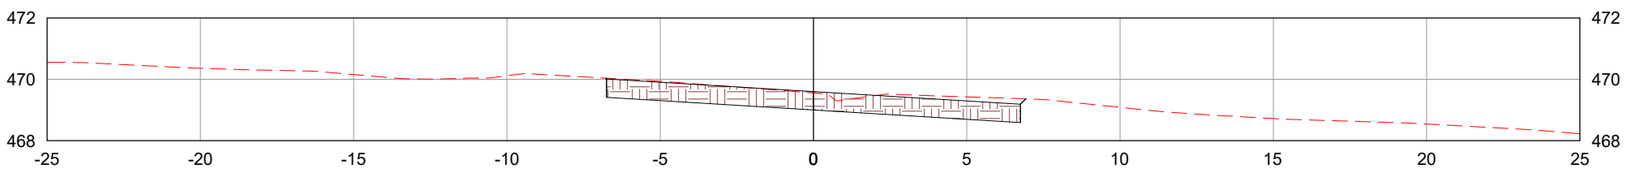

LEGENDA:

- TERRENO NATURAL
- CAMADA FINAL DE TERRAPLENAGEM

	REV. 0	REV. 1	REV. 2	REV. 3
DATA	25/07/2025	07/08/2025		
PROJETO	OLIVEIRA & RAE ENGENHARIA	OLIVEIRA & RAE ENGENHARIA		
EXECUÇÃO				
VERIFICAÇÃO				
APROVAÇÃO				

Oliveira-Rae Engenharia

CONTRATO: 099/2023
CÓD. INTERNO nº 0152_05-AP-TER-NS-004.V2A

GO INFRA

PROJETO EXECUTIVO DE ENGENHARIA PARA CONSTRUÇÃO DE RODOVIA

RODOVIA: GO-236
TRECHO: FLORES DE GOIÁS - ENTR. BR-020

TÍTULO: NOTAS DE SERVIÇO DE TERRAPLENAGEM

N°: 0152_05-AP-TER-NS-004.V2A


FOLHA: 952 de 1178

RESPONSAVEL TECNICO


Responsável Técnico pelo Projeto de Terraplenagem
Elias José de Arruda Soares Júnior (CREA/MS 65065)

ESCALA: 1:200


2584+19.55

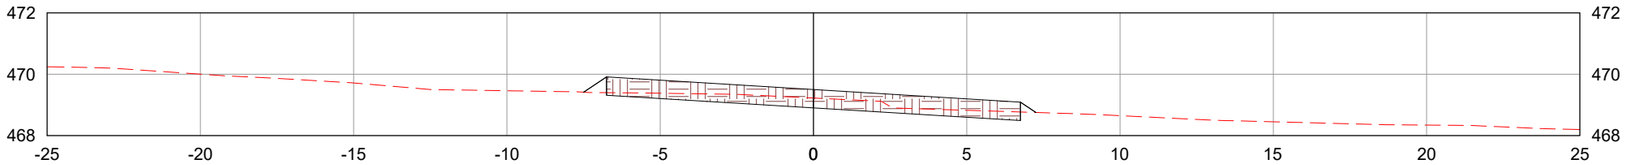

2585+0.00

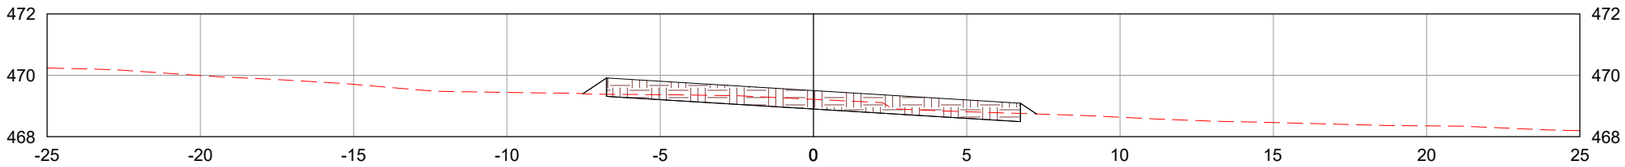

2586+0.00

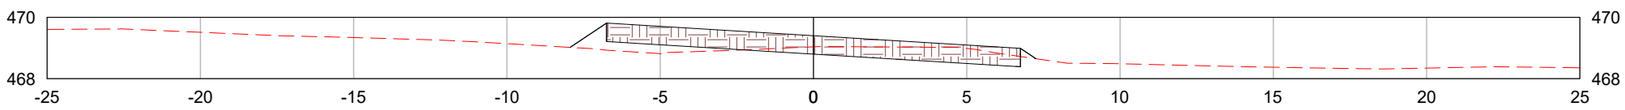

LEGENDA:

TERRENO NATURAL

CAMADA FINAL DE TERRAPLENAGEM

	REV. 0	REV. 1	REV. 2	REV. 3
DATA	25/07/2025	07/08/2025		
PROJETO	OLIVEIRA & RAE ENGENHARIA	OLIVEIRA & RAE ENGENHARIA		
EXECUÇÃO				
VERIFICAÇÃO				
APROVAÇÃO				

Oliveira-Rae Engenharia

CONTRATO: 099/2023
CÓD. INTERNO n°
0152_05-AP-TER-NS-004.V2A

GO INFRA

PROJETO EXECUTIVO DE ENGENHARIA PARA CONSTRUÇÃO DE RODOVIA

RODOVIA: GO-236
TRECHO: FLORES DE GOIÁS - ENTR. BR-020

TÍTULO: NOTAS DE SERVIÇO DE TERRAPLENAGEM

N°: 0152_05-AP-TER-NS-004.V2A


FOLHA: 953 de 1178

RESPONSAVEL TECNICO


Responsável Técnico pelo Projeto de Terraplenagem
Elias José de Arruda Soares Júnior (CREA/MS 65065)

ESCALA: 1:200


2587+0.00

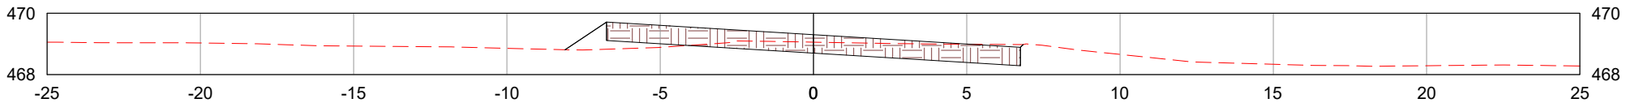

2588+0.00

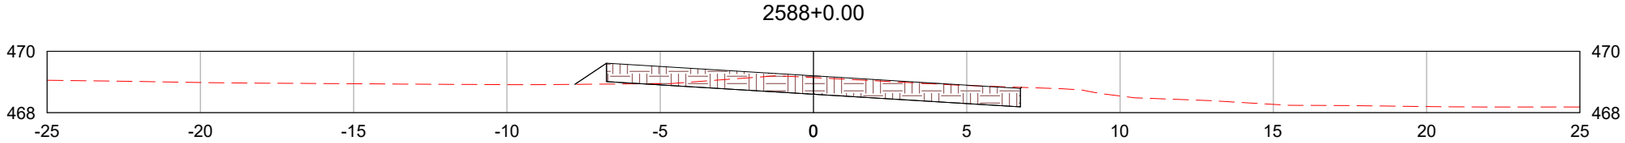

2589+0.00

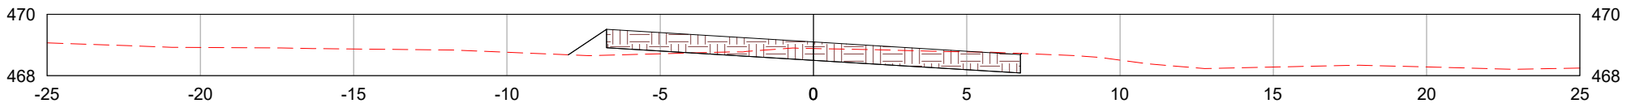

LEGENDA:

- TERRENO NATURAL
- CAMADA FINAL DE TERRAPLENAGEM

	REV. 0	REV. 1	REV. 2	REV. 3
DATA	25/07/2025	07/08/2025		
PROJETO	OLIVEIRA & RAE ENGENHARIA	OLIVEIRA & RAE ENGENHARIA		
EXECUÇÃO				
VERIFICAÇÃO				
APROVAÇÃO				

Oliveira-Rae Engenharia
CONTRATO: 099/2023
CÓD. INTERNO nº 0152_05-AP-TER-NS-004.V2A

GO INFRA

PROJETO EXECUTIVO DE ENGENHARIA PARA CONSTRUÇÃO DE RODOVIA

RODOVIA: GO-236
TRECHO: FLORES DE GOIÁS - ENTR. BR-020

TÍTULO: NOTAS DE SERVIÇO DE TERRAPLENAGEM

Nº: 0152_05-AP-TER-NS-004.V2A


FOLHA: 954 de 1178

RESPONSAVEL TECNICO


Responsável Técnico pelo Projeto de Terraplenagem
Elias José de Arruda Soares Júnior (CREA/MS 65065)

ESCALA: 1:200


2590+0.00

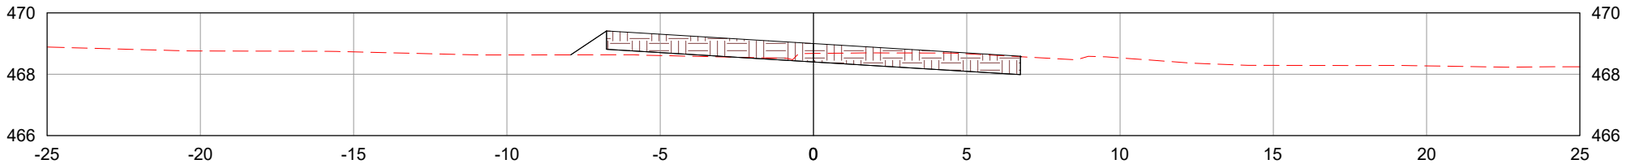

2590+0.44

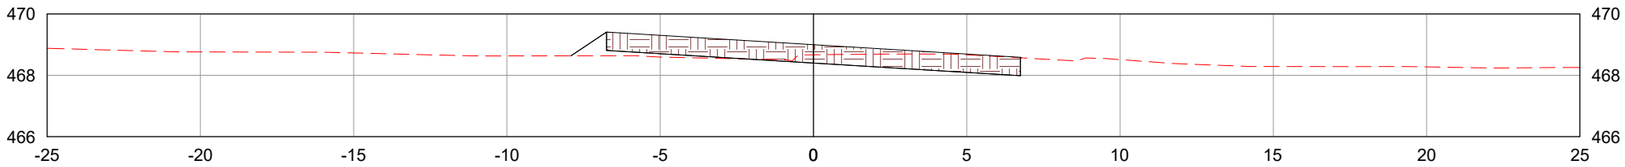

2591+0.00

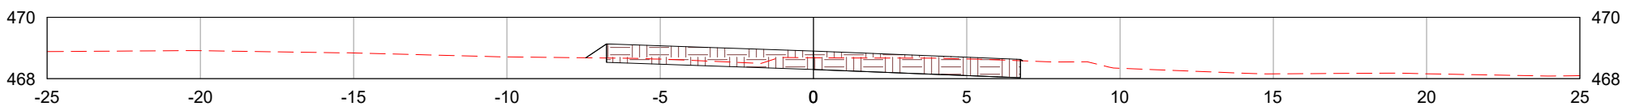

LEGENDA:

TERRENO NATURAL

CAMADA FINAL DE TERRAPLENAGEM

	REV. 0	REV. 1	REV. 2	REV. 3
DATA	25/07/2025	07/08/2025		
PROJETO	OLIVEIRA & RAE ENGENHARIA	OLIVEIRA & RAE ENGENHARIA		
EXECUÇÃO				
VERIFICAÇÃO				
APROVAÇÃO				

Oliveira-Rae Engenharia

CONTRATO: 099/2023
CÓD. INTERNO nº
0152_05-AP-TER-NS-004.V2A

GO INFRA

PROJETO EXECUTIVO DE ENGENHARIA PARA CONSTRUÇÃO DE RODOVIA

RODOVIA: GO-236
TRECHO: FLORES DE GOIÁS - ENTR. BR-020

TÍTULO: NOTAS DE SERVIÇO DE TERRAPLENAGEM

N°: 0152_05-AP-TER-NS-004.V2A


FOLHA: 955 de 1178

RESPONSAVEL TECNICO


Responsável Técnico pelo Projeto de Terraplenagem
Elias José de Arruda Soares Júnior (CREA/MS 65065)

ESCALA: 1:200


2592+0.00

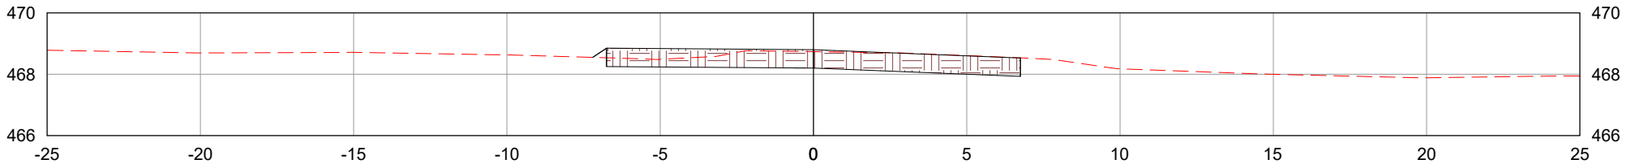

2592+5.44

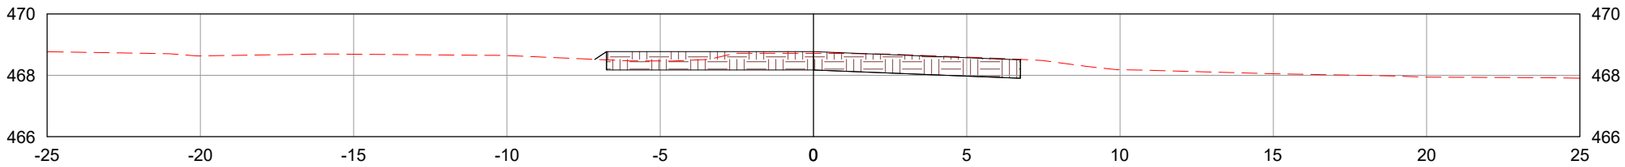

2593+0.00

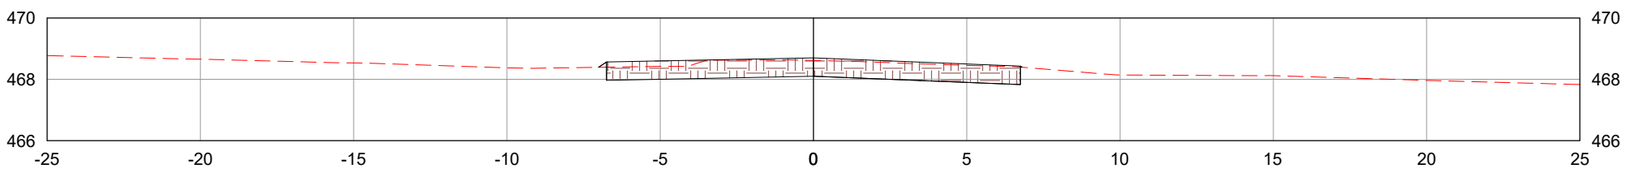

LEGENDA:

TERRENO NATURAL

CAMADA FINAL DE TERRAPLENAGEM

	REV. 0	REV. 1	REV. 2	REV. 3
DATA	25/07/2025	07/08/2025		
PROJETO	OLIVEIRA & RAE ENGENHARIA	OLIVEIRA & RAE ENGENHARIA		
EXECUÇÃO				
VERIFICAÇÃO				
APROVAÇÃO				

Oliveira-Rae Engenharia

CONTRATO: 099/2023
CÓD. INTERNO nº
0152_05-AP-TER-NS-004.V2A

GO INFRA

PROJETO EXECUTIVO DE ENGENHARIA PARA CONSTRUÇÃO DE RODOVIA

RODOVIA: GO-236
TRECHO: FLORES DE GOIÁS - ENTR. BR-020

TÍTULO: NOTAS DE SERVIÇO DE TERRAPLENAGEM

N°: 0152_05-AP-TER-NS-004.V2A


FOLHA: 956 de 1178

RESPONSAVEL TECNICO


Responsável Técnico pelo Projeto de Terraplenagem
Elias José de Arruda Soares Júnior (CREA/MS 65065)

ESCALA: 1:200


2594+0.00

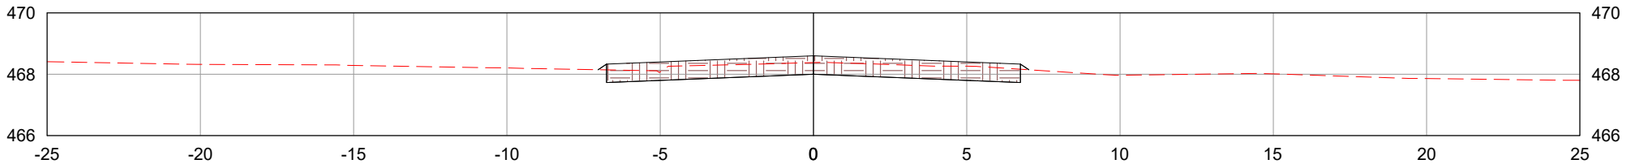

2595+0.00

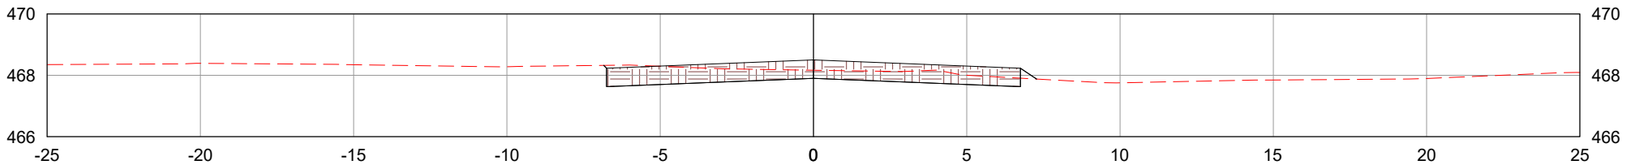

2596+0.00

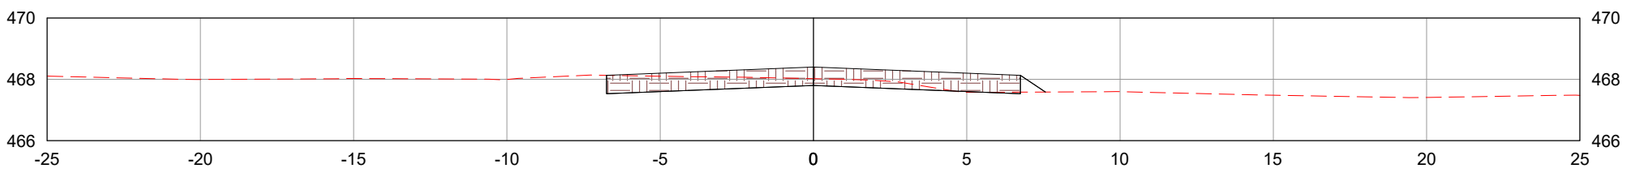

LEGENDA:

- TERRENO NATURAL
- CAMADA FINAL DE TERRAPLENAGEM

	REV. 0	REV. 1	REV. 2	REV. 3
DATA	25/07/2025	07/08/2025		
PROJETO	OLIVEIRA & RAE ENGENHARIA	OLIVEIRA & RAE ENGENHARIA		
EXECUÇÃO				
VERIFICAÇÃO				
APROVAÇÃO				

Oliveira-Rae Engenharia

CONTRATO: 099/2023
CÓD. INTERNO nº
0152_05-AP-TER-NS-004.V2A

GO INFRA

PROJETO EXECUTIVO DE ENGENHARIA PARA CONSTRUÇÃO DE RODOVIA

RODOVIA: GO-236
TRECHO: FLORES DE GOIÁS - ENTR. BR-020

TÍTULO: NOTAS DE SERVIÇO DE TERRAPLENAGEM

N°: 0152_05-AP-TER-NS-004.V2A


FOLHA: 957 de 1178

RESPONSAVEL TECNICO


Responsável Técnico pelo Projeto de Terraplenagem
Elias José de Arruda Soares Júnior (CREA/MS 65065)

ESCALA: 1:200


2597+0.00

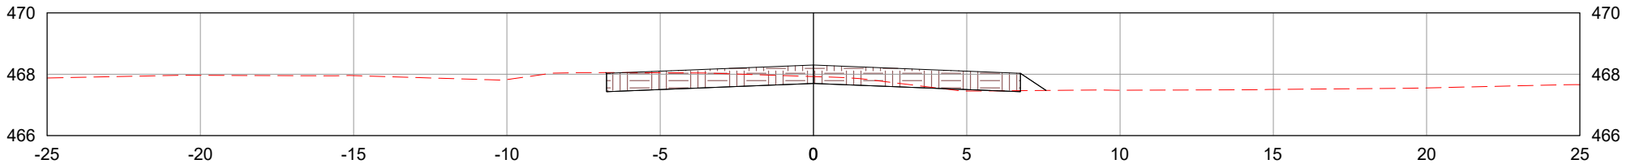

2598+0.00

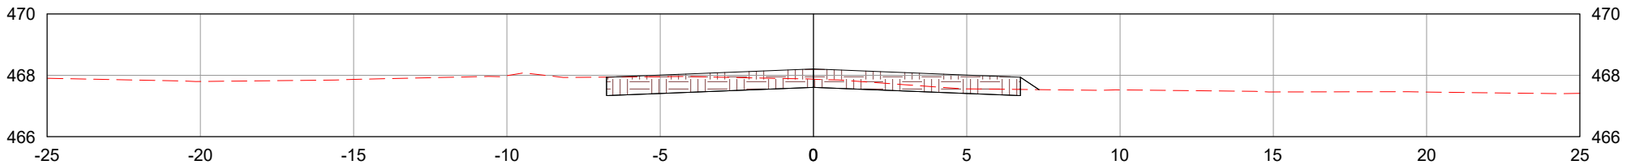

2599+0.00

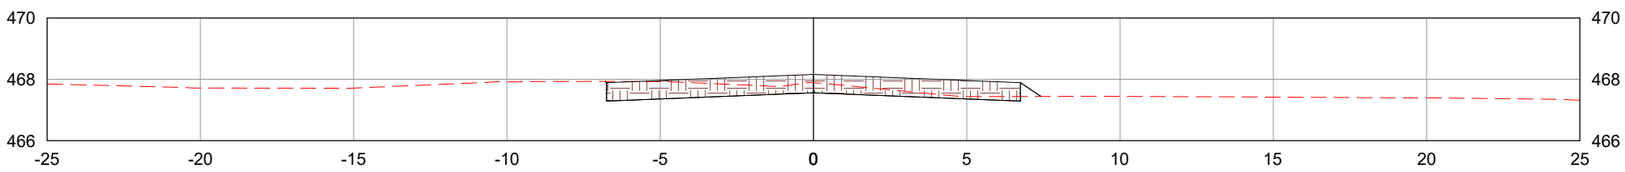

LEGENDA:

TERRENO NATURAL

CAMADA FINAL DE TERRAPLENAGEM

	REV. 0	REV. 1	REV. 2	REV. 3
DATA	25/07/2025	07/08/2025		
PROJETO	OLIVEIRA & RAE ENGENHARIA	OLIVEIRA & RAE ENGENHARIA		
EXECUÇÃO				
VERIFICAÇÃO				
APROVAÇÃO				

Oliveira-Rae Engenharia

CONTRATO: 099/2023
CÓD. INTERNO nº
0152_05-AP-TER-NS-004.V2A

GO INFRA

PROJETO EXECUTIVO DE ENGENHARIA PARA CONSTRUÇÃO DE RODOVIA

RODOVIA: GO-236
TRECHO: FLORES DE GOIÁS - ENTR. BR-020

TÍTULO: NOTAS DE SERVIÇO DE TERRAPLENAGEM

N°: 0152_05-AP-TER-NS-004.V2A


FOLHA: 958 de 1178

RESPONSAVEL TECNICO


Responsável Técnico pelo Projeto de Terraplenagem
Elias José de Arruda Soares Júnior (CREA/MS 65065)

ESCALA: 1:200


2600+0.00

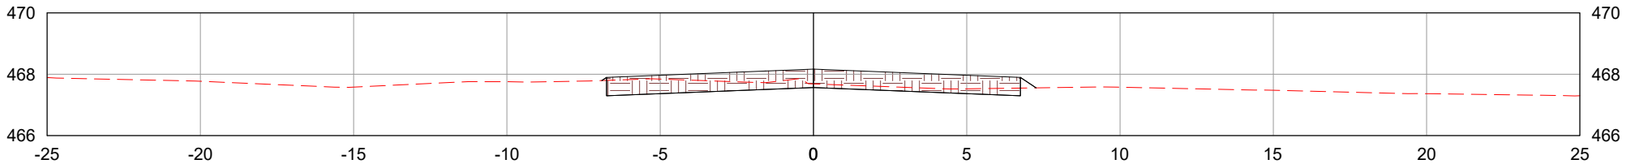

2601+0.00

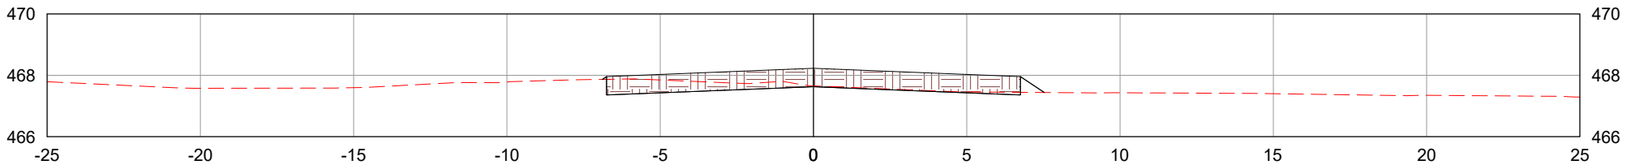

2602+0.00

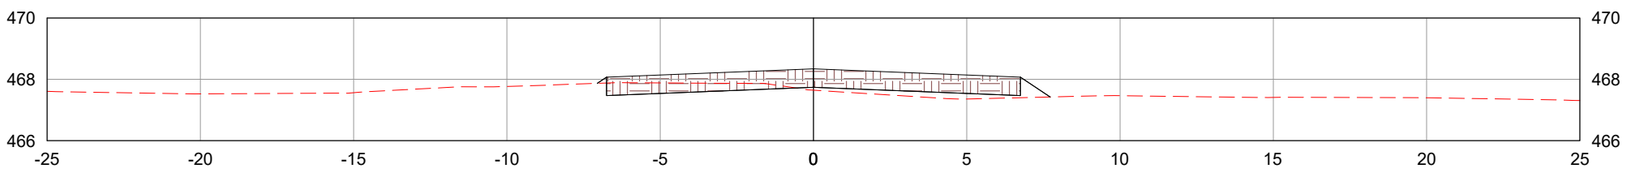

LEGENDA:

TERRENO NATURAL

CAMADA FINAL DE TERRAPLENAGEM

	REV. 0	REV. 1	REV. 2	REV. 3
DATA	25/07/2025	07/08/2025		
PROJETO	OLIVEIRA & RAE ENGENHARIA	OLIVEIRA & RAE ENGENHARIA		
EXECUÇÃO				
VERIFICAÇÃO				
APROVAÇÃO				

Oliveira-Rae Engenharia

CONTRATO: 099/2023
CÓD. INTERNO nº
0152_05-AP-TER-NS-004.V2A

GO INFRA

PROJETO EXECUTIVO DE ENGENHARIA PARA CONSTRUÇÃO DE RODOVIA

RODOVIA: GO-236
TRECHO: FLORES DE GOIÁS - ENTR. BR-020

TÍTULO: NOTAS DE SERVIÇO DE TERRAPLENAGEM

N°: 0152_05-AP-TER-NS-004.V2A


FOLHA: 959 de 1178

RESPONSAVEL TECNICO


Responsável Técnico pelo Projeto de Terraplenagem
Elias José de Arruda Soares Júnior (CREA/MS 65065)

ESCALA: 1:200


2603+0.00

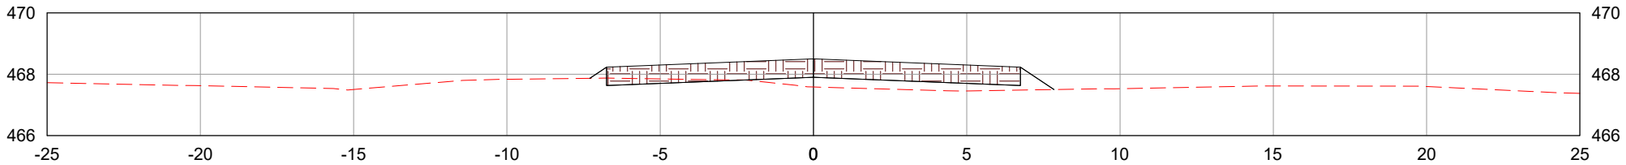

2604+0.00

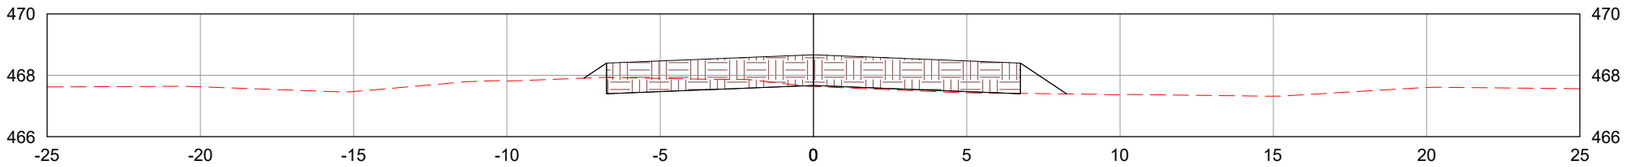

2605+0.00

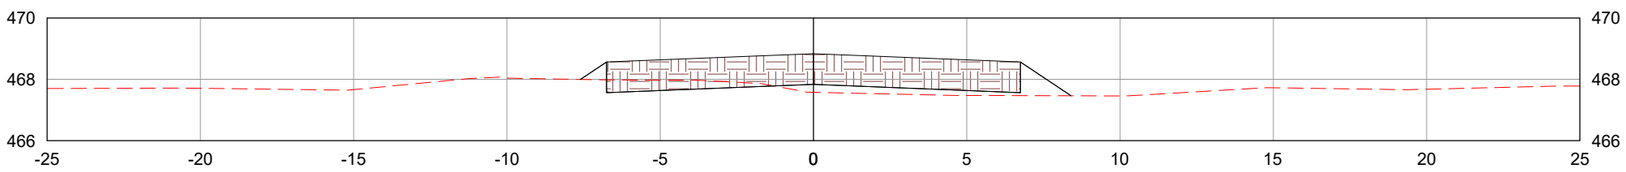

LEGENDA:

TERRENO NATURAL

CAMADA FINAL DE TERRAPLENAGEM

	REV. 0	REV. 1	REV. 2	REV. 3
DATA	25/07/2025	07/08/2025		
PROJETO	OLIVEIRA & RAE ENGENHARIA	OLIVEIRA & RAE ENGENHARIA		
EXECUÇÃO				
VERIFICAÇÃO				
APROVAÇÃO				

Oliveira-Rae Engenharia

CONTRATO: 099/2023
CÓD. INTERNO nº
0152_05-AP-TER-NS-004.V2A

GO INFRA

PROJETO EXECUTIVO DE ENGENHARIA PARA CONSTRUÇÃO DE RODOVIA

RODOVIA: GO-236
TRECHO: FLORES DE GOIÁS - ENTR. BR-020

TÍTULO: NOTAS DE SERVIÇO DE TERRAPLENAGEM

N°: 0152_05-AP-TER-NS-004.V2A


FOLHA: 960 de 1178

RESPONSAVEL TECNICO


Responsável Técnico pelo Projeto de Terraplenagem
Elias José de Arruda Soares Júnior (CREA/MS 65065)

ESCALA: 1:200


2606+0.00

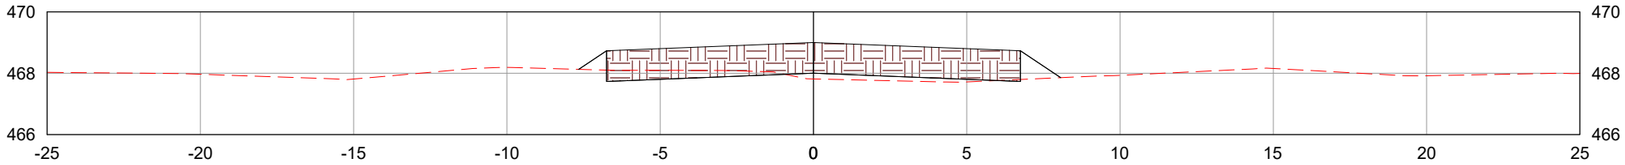

2606+17.54

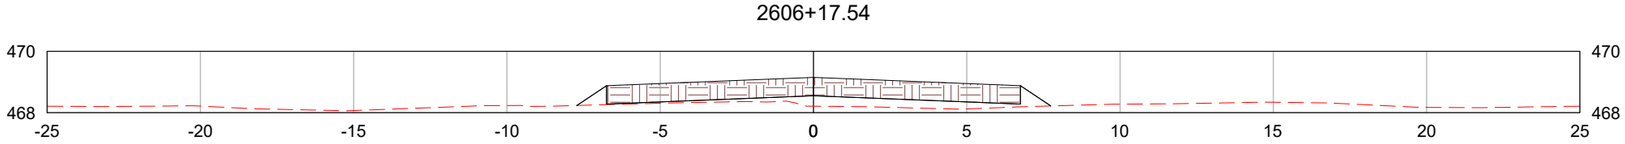

2607+0.00

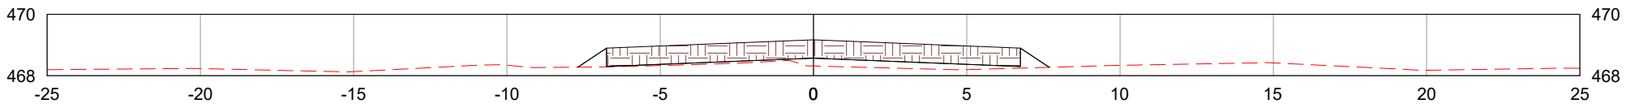

LEGENDA:

- TERRENO NATURAL
- CAMADA FINAL DE TERRAPLENAGEM

	REV. 0	REV. 1	REV. 2	REV. 3
DATA	25/07/2025	07/08/2025		
PROJETO	OLIVEIRA & RAE ENGENHARIA	OLIVEIRA & RAE ENGENHARIA		
EXECUÇÃO				
VERIFICAÇÃO				
APROVAÇÃO				

Oliveira-Rae Engenharia
CONTRATO: 099/2023
CÓD. INTERNO nº 0152_05-AP-TER-NS-004.V2A

GO INFRA

PROJETO EXECUTIVO DE ENGENHARIA PARA CONSTRUÇÃO DE RODOVIA

RODOVIA: GO-236
TRECHO: FLORES DE GOIÁS - ENTR. BR-020

TÍTULO: NOTAS DE SERVIÇO DE TERRAPLENAGEM

Nº: 0152_05-AP-TER-NS-004.V2A


FOLHA: 961 de 1178

RESPONSAVEL TECNICO


Responsável Técnico pelo Projeto de Terraplenagem
Elias José de Arruda Soares Júnior (CREA/MS 65065)

ESCALA: 1:200


2608+0.00

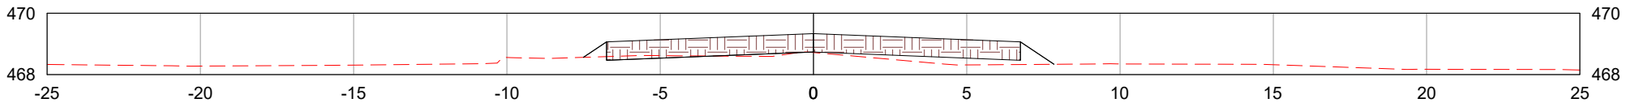

2609+0.00

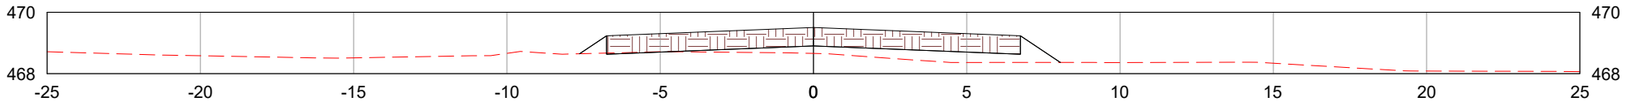

2610+0.00

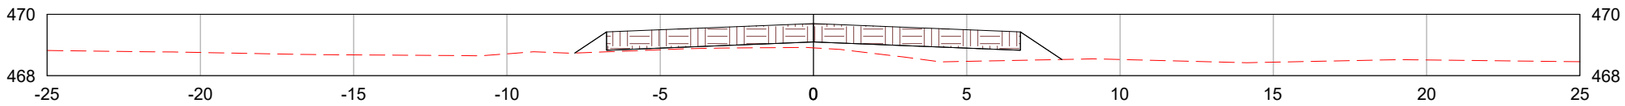

LEGENDA:

- TERRENO NATURAL
- CAMADA FINAL DE TERRAPLENAGEM

	REV. 0	REV. 1	REV. 2	REV. 3
DATA	25/07/2025	07/08/2025		
PROJETO	OLIVEIRA & RAE ENGENHARIA	OLIVEIRA & RAE ENGENHARIA		
EXECUÇÃO				
VERIFICAÇÃO				
APROVAÇÃO				

Oliveira-Rae Engenharia
CONTRATO: 099/2023
CÓD. INTERNO nº 0152_05-AP-TER-NS-004.V2A

GO INFRA

PROJETO EXECUTIVO DE ENGENHARIA PARA CONSTRUÇÃO DE RODOVIA

RODOVIA: GO-236
TRECHO: FLORES DE GOIÁS - ENTR. BR-020

TÍTULO: NOTAS DE SERVIÇO DE TERRAPLENAGEM

N°: 0152_05-AP-TER-NS-004.V2A


FOLHA: 962 de 1178

RESPONSAVEL TECNICO


Responsável Técnico pelo Projeto de Terraplenagem
Elias José de Arruda Soares Júnior (CREA/MS 65065)

ESCALA: 1:200


2611+0.00

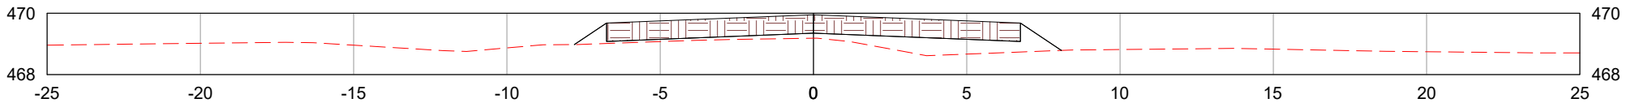

2612+0.00

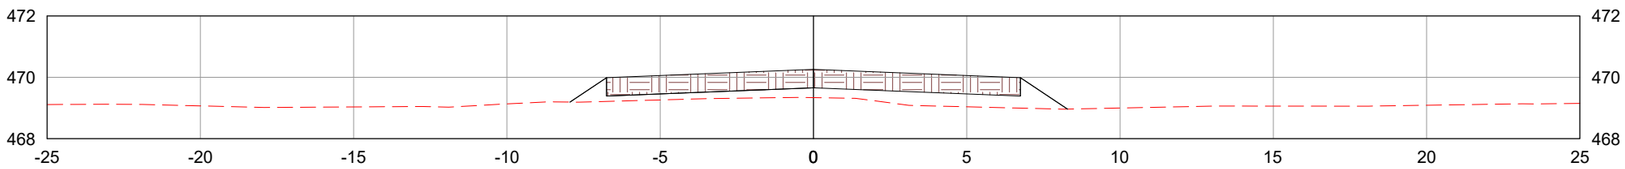

2613+0.00

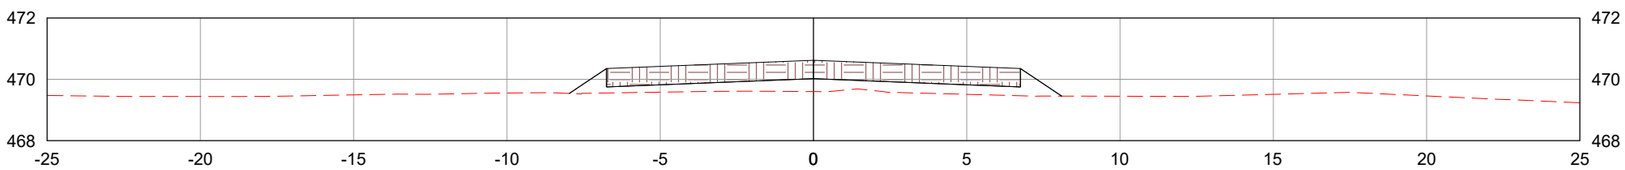

LEGENDA:

TERRENO NATURAL

CAMADA FINAL DE TERRAPLENAGEM

	REV. 0	REV. 1	REV. 2	REV. 3
DATA	25/07/2025	07/08/2025		
PROJETO	OLIVEIRA & RAE ENGENHARIA	OLIVEIRA & RAE ENGENHARIA		
EXECUÇÃO				
VERIFICAÇÃO				
APROVAÇÃO				

Oliveira-Rae Engenharia

CONTRATO: 099/2023
CÓD. INTERNO nº 0152_05-AP-TER-NS-004.V2A

GO INFRA

PROJETO EXECUTIVO DE ENGENHARIA PARA CONSTRUÇÃO DE RODOVIA

RODOVIA: GO-236
TRECHO: FLORES DE GOIÁS - ENTR. BR-020

TÍTULO: NOTAS DE SERVIÇO DE TERRAPLENAGEM

N°: 0152_05-AP-TER-NS-004.V2A


FOLHA: 963 de 1178

RESPONSAVEL TECNICO


Responsável Técnico pelo Projeto de Terraplenagem
Elias José de Arruda Soares Júnior (CREA/MS 65065)

ESCALA: 1:200


2614+0.00

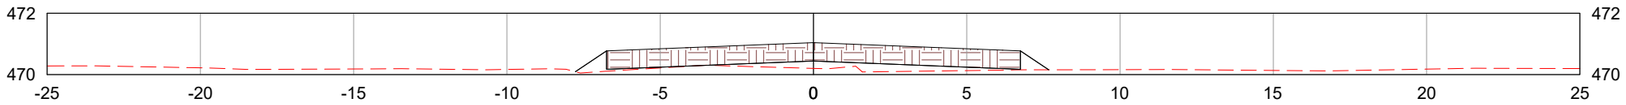

2614+10.74

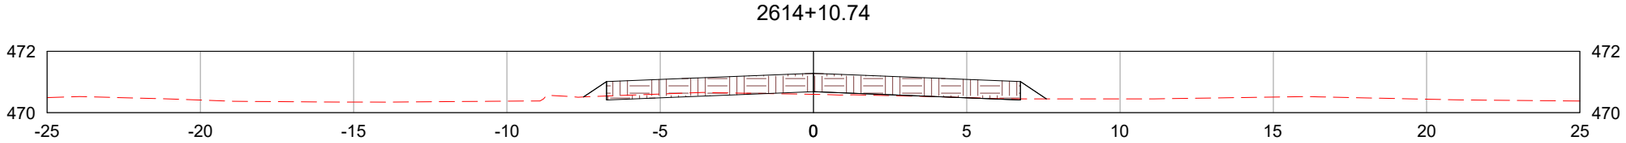

2615+0.00

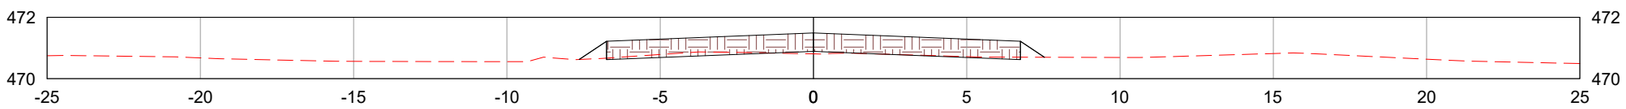

LEGENDA:

- TERRENO NATURAL
- CAMADA FINAL DE TERRAPLENAGEM

	REV. 0	REV. 1	REV. 2	REV. 3
DATA	25/07/2025	07/08/2025		
PROJETO	OLIVEIRA & RAE ENGENHARIA	OLIVEIRA & RAE ENGENHARIA		
EXECUÇÃO				
VERIFICAÇÃO				
APROVAÇÃO				

Oliveira-Rae Engenharia

CONTRATO: 099/2023
CÓD. INTERNO nº 0152_05-AP-TER-NS-004.V2A

GO INFRA

PROJETO EXECUTIVO DE ENGENHARIA PARA CONSTRUÇÃO DE RODOVIA

RODOVIA: GO-236
TRECHO: FLORES DE GOIÁS - ENTR. BR-020

TÍTULO: NOTAS DE SERVIÇO DE TERRAPLENAGEM

Nº: 0152_05-AP-TER-NS-004.V2A


FOLHA: 964 de 1178

RESPONSAVEL TECNICO


Responsável Técnico pelo Projeto de Terraplenagem
Elias José de Arruda Soares Júnior (CREA/MS 65065)

ESCALA: 1:200


2616+0.00

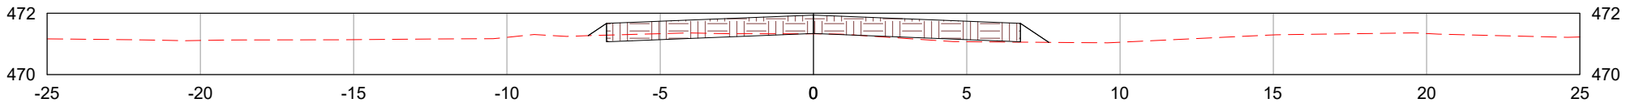

2617+0.00

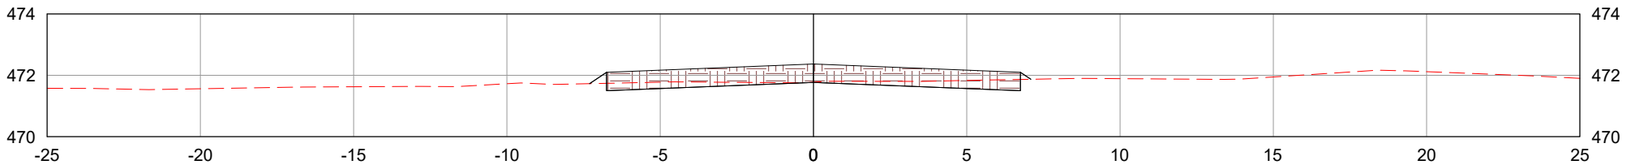

2618+0.00

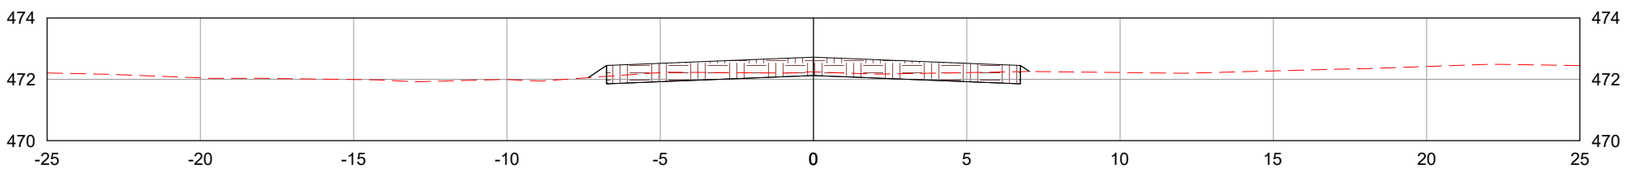

LEGENDA:

- TERRENO NATURAL
- CAMADA FINAL DE TERRAPLENAGEM

	REV. 0	REV. 1	REV. 2	REV. 3
DATA	25/07/2025	07/08/2025		
PROJETO	OLIVEIRA & RAE ENGENHARIA	OLIVEIRA & RAE ENGENHARIA		
EXECUÇÃO				
VERIFICAÇÃO				
APROVAÇÃO				

Oliveira-Rae Engenharia

CONTRATO: 099/2023
CÓD. INTERNO nº 0152_05-AP-TER-NS-004.V2A

GO INFRA

PROJETO EXECUTIVO DE ENGENHARIA PARA CONSTRUÇÃO DE RODOVIA

RODOVIA: GO-236
TRECHO: FLORES DE GOIÁS - ENTR. BR-020

TÍTULO: NOTAS DE SERVIÇO DE TERRAPLENAGEM

N°: 0152_05-AP-TER-NS-004.V2A


FOLHA: 965 de 1178

RESPONSAVEL TECNICO


Responsável Técnico pelo Projeto de Terraplenagem
Elias José de Arruda Soares Júnior (CREA/MS 65065)

ESCALA: 1:200


2619+0.00

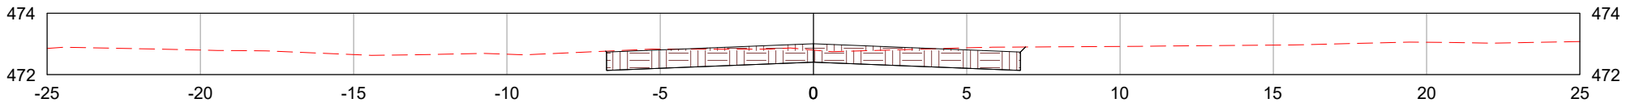

2620+0.00

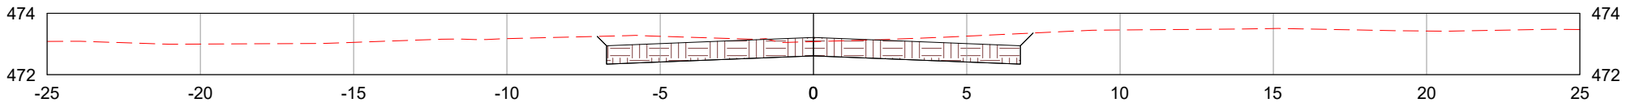

2621+0.00

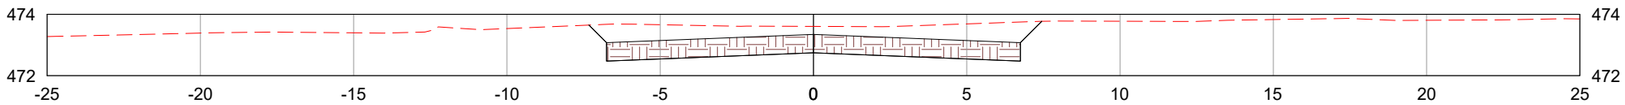

LEGENDA:

- TERRENO NATURAL
- CAMADA FINAL DE TERRAPLENAGEM

	REV. 0	REV. 1	REV. 2	REV. 3
DATA	25/07/2025	07/08/2025		
PROJETO	OLIVEIRA & RAE ENGENHARIA	OLIVEIRA & RAE ENGENHARIA		
EXECUÇÃO				
VERIFICAÇÃO				
APROVAÇÃO				

Oliveira-Rae Engenharia

CONTRATO: 099/2023
CÓD. INTERNO nº 0152_05-AP-TER-NS-004.V2A

GO INFRA

PROJETO EXECUTIVO DE ENGENHARIA PARA CONSTRUÇÃO DE RODOVIA

RODOVIA: GO-236
TRECHO: FLORES DE GOIÁS - ENTR. BR-020

TÍTULO: NOTAS DE SERVIÇO DE TERRAPLENAGEM

Nº: 0152_05-AP-TER-NS-004.V2A


FOLHA: 966 de 1178

RESPONSAVEL TECNICO


Responsável Técnico pelo Projeto de Terraplenagem
Elias José de Arruda Soares Júnior (CREA/MS 65065)

ESCALA: 1:200


2622+0.00

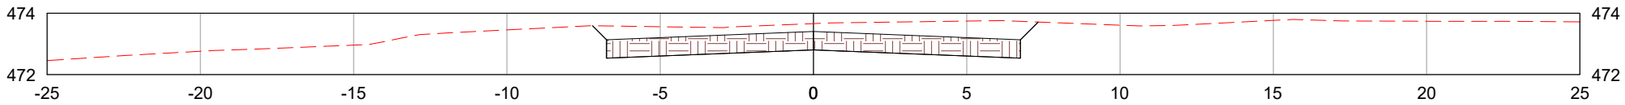

2622+3.93

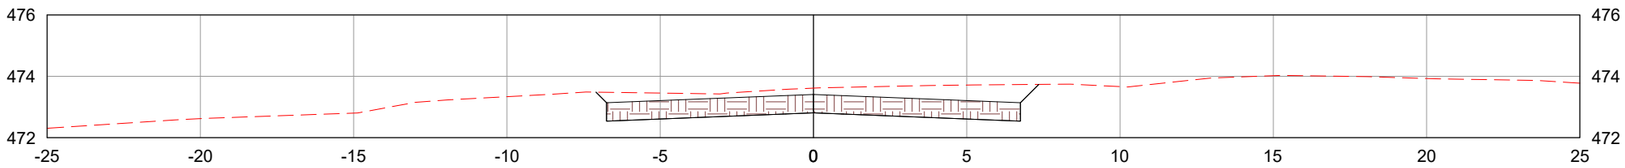

2623+0.00

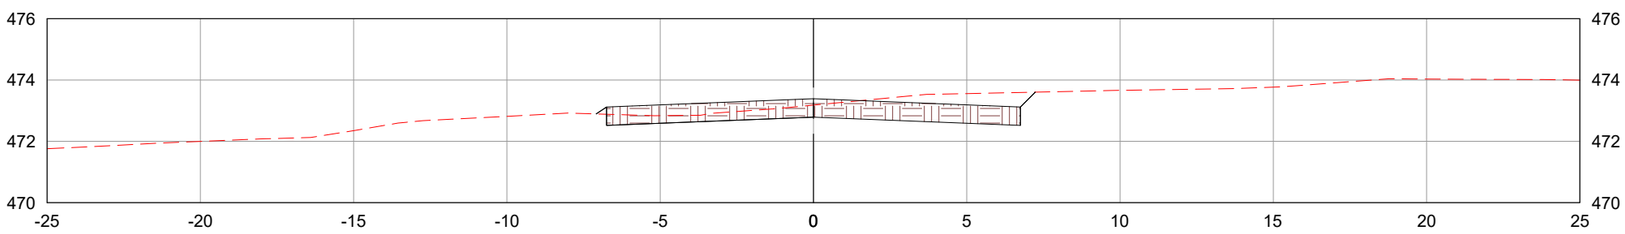

LEGENDA:

- TERRENO NATURAL
- CAMADA FINAL DE TERRAPLENAGEM

	REV. 0	REV. 1	REV. 2	REV. 3
DATA	25/07/2025	07/08/2025		
PROJETO	OLIVEIRA & RAE ENGENHARIA	OLIVEIRA & RAE ENGENHARIA		
EXECUÇÃO				
VERIFICAÇÃO				
APROVAÇÃO				

Oliveira-Rae Engenharia

CONTRATO: 099/2023
CÓD. INTERNO nº
0152_05-AP-TER-NS-004.V2A

GO INFRA

PROJETO EXECUTIVO DE ENGENHARIA PARA CONSTRUÇÃO DE RODOVIA

RODOVIA: GO-236
TRECHO: FLORES DE GOIÁS - ENTR. BR-020

TÍTULO: NOTAS DE SERVIÇO DE TERRAPLENAGEM

N°: 0152_05-AP-TER-NS-004.V2A


FOLHA: 967 de 1178

RESPONSAVEL TECNICO


Responsável Técnico pelo Projeto de Terraplenagem
Elias José de Arruda Soares Júnior (CREA/MS 65065)

ESCALA: 1:200


2624+0.00

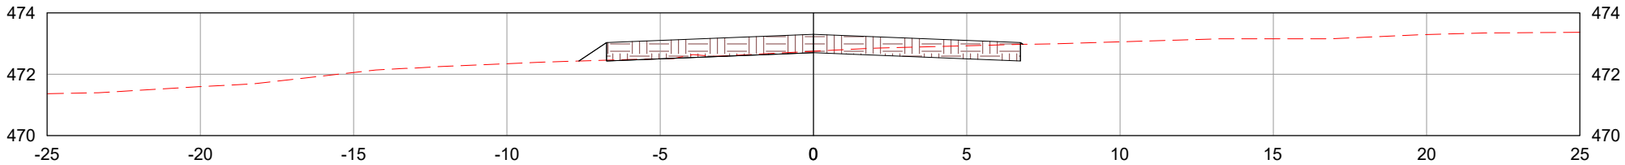

2625+0.00

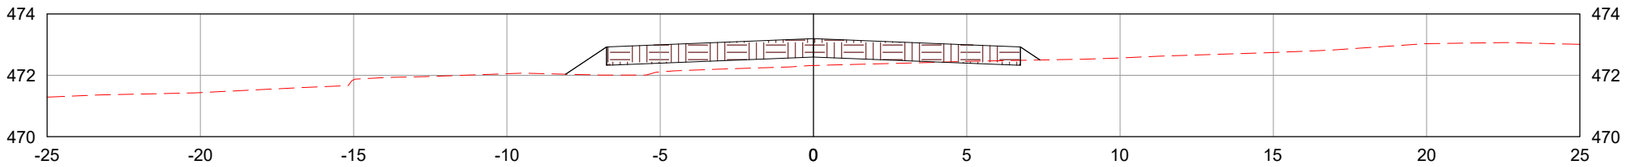

2626+0.00

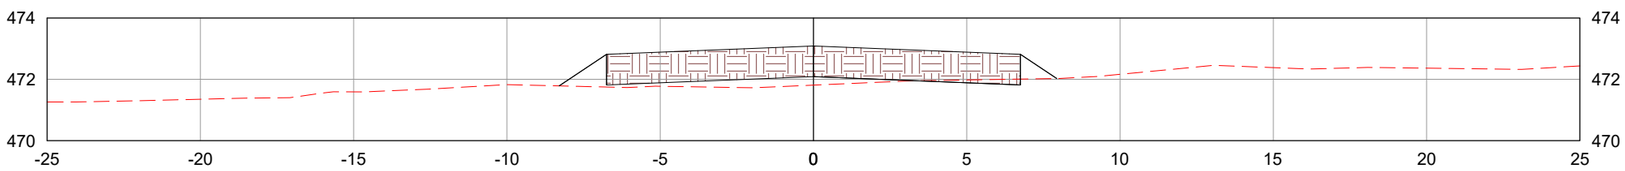

LEGENDA:

TERRENO NATURAL

CAMADA FINAL DE TERRAPLENAGEM

	REV. 0	REV. 1	REV. 2	REV. 3
DATA	25/07/2025	07/08/2025		
PROJETO	OLIVEIRA & RAE ENGENHARIA	OLIVEIRA & RAE ENGENHARIA		
EXECUÇÃO				
VERIFICAÇÃO				
APROVAÇÃO				

Oliveira-Rae Engenharia

CONTRATO: 099/2023
CÓD. INTERNO nº
0152_05-AP-TER-NS-004.V2A

GO INFRA

PROJETO EXECUTIVO DE ENGENHARIA PARA CONSTRUÇÃO DE RODOVIA

RODOVIA: GO-236
TRECHO: FLORES DE GOIÁS - ENTR. BR-020

TÍTULO: NOTAS DE SERVIÇO DE TERRAPLENAGEM

N°: 0152_05-AP-TER-NS-004.V2A


FOLHA: 968 de 1178

RESPONSAVEL TECNICO


Responsável Técnico pelo Projeto de Terraplenagem
Elias José de Arruda Soares Júnior (CREA/MS 65065)

ESCALA: 1:200


2627+0.00

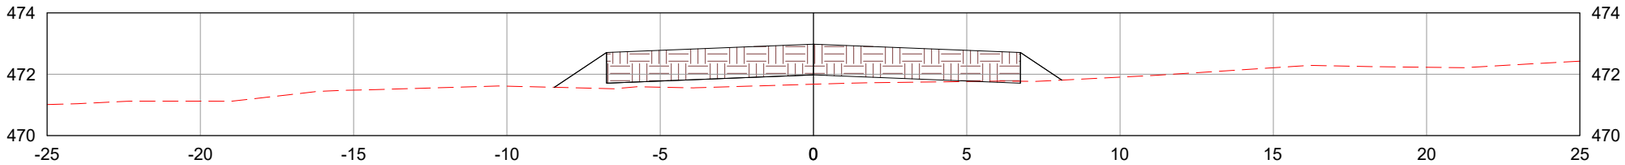

2628+0.00

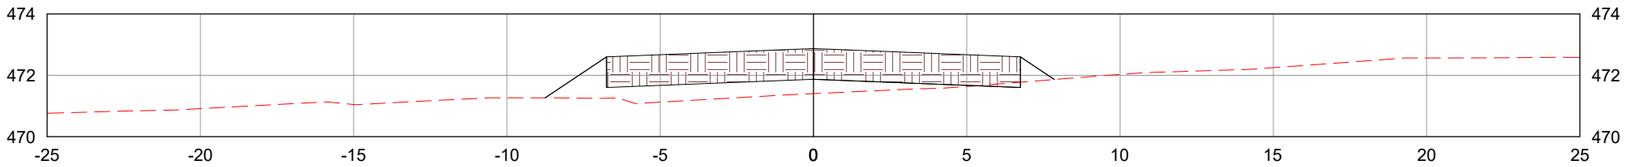

2629+0.00

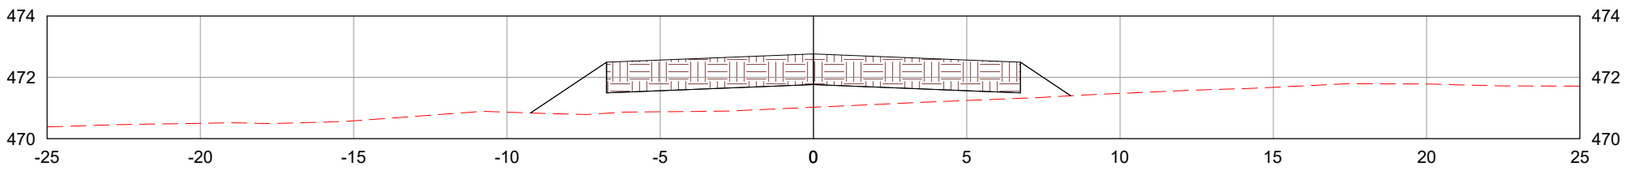

LEGENDA:

- TERRENO NATURAL
- CAMADA FINAL DE TERRAPLENAGEM

	REV. 0	REV. 1	REV. 2	REV. 3
DATA	25/07/2025	07/08/2025		
PROJETO	OLIVEIRA & RAE ENGENHARIA	OLIVEIRA & RAE ENGENHARIA		
EXECUÇÃO				
VERIFICAÇÃO				
APROVAÇÃO				

Oliveira-Rae Engenharia

CONTRATO: 099/2023
CÓD. INTERNO nº 0152_05-AP-TER-NS-004.V2A

GO INFRA

PROJETO EXECUTIVO DE ENGENHARIA PARA CONSTRUÇÃO DE RODOVIA

RODOVIA: GO-236
TRECHO: FLORES DE GOIÁS - ENTR. BR-020

TÍTULO: NOTAS DE SERVIÇO DE TERRAPLENAGEM

N°: 0152_05-AP-TER-NS-004.V2A


FOLHA: 969 de 1178

RESPONSAVEL TECNICO


Responsável Técnico pelo Projeto de Terraplenagem
Elias José de Arruda Soares Júnior (CREA/MS 65065)

ESCALA: 1:200


2630+0.00

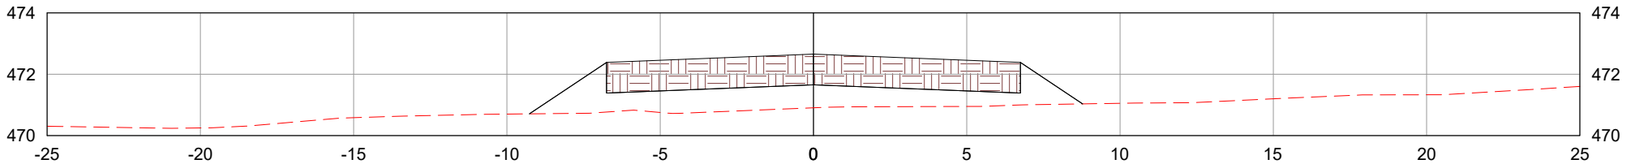

2631+0.00

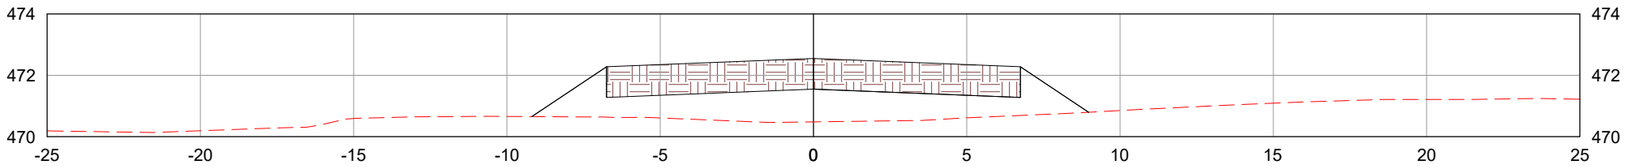

2632+0.00

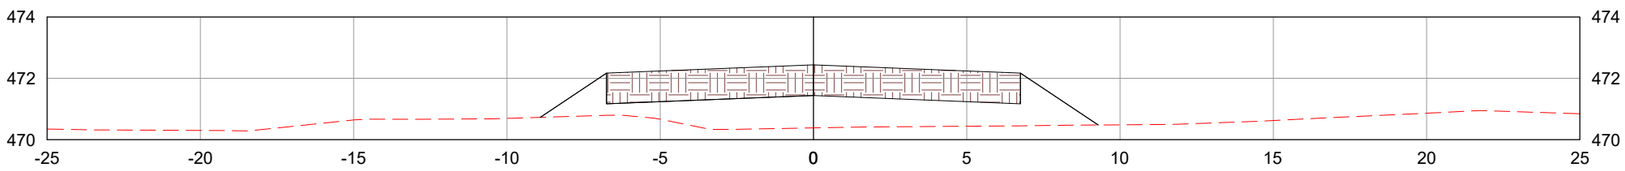

LEGENDA:

TERRENO NATURAL

CAMADA FINAL DE TERRAPLENAGEM

	REV. 0	REV. 1	REV. 2	REV. 3
DATA	25/07/2025	07/08/2025		
PROJETO	OLIVEIRA & RAE ENGENHARIA	OLIVEIRA & RAE ENGENHARIA		
EXECUÇÃO				
VERIFICAÇÃO				
APROVAÇÃO				

Oliveira-Rae Engenharia

CONTRATO: 099/2023
CÓD. INTERNO nº
0152_05-AP-TER-NS-004.V2A

GO INFRA

PROJETO EXECUTIVO DE ENGENHARIA PARA CONSTRUÇÃO DE RODOVIA

RODOVIA: GO-236
TRECHO: FLORES DE GOIÁS - ENTR. BR-020

TÍTULO: NOTAS DE SERVIÇO DE TERRAPLENAGEM

N°: 0152_05-AP-TER-NS-004.V2A


FOLHA: 970 de 1178

RESPONSAVEL TECNICO


Responsável Técnico pelo Projeto de Terraplenagem
Elias José de Arruda Soares Júnior (CREA/MS 65065)

ESCALA: 1:200


2633+0.00

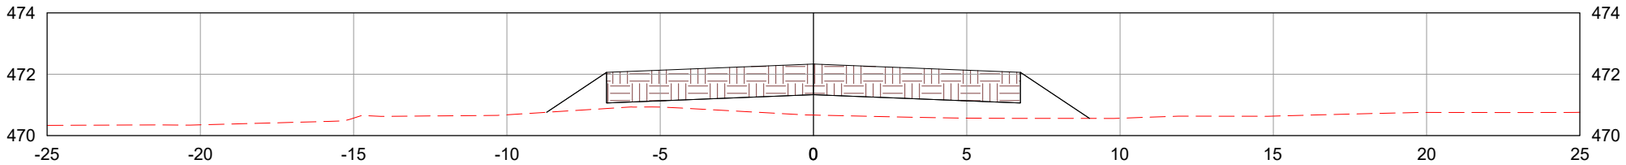

2634+0.00

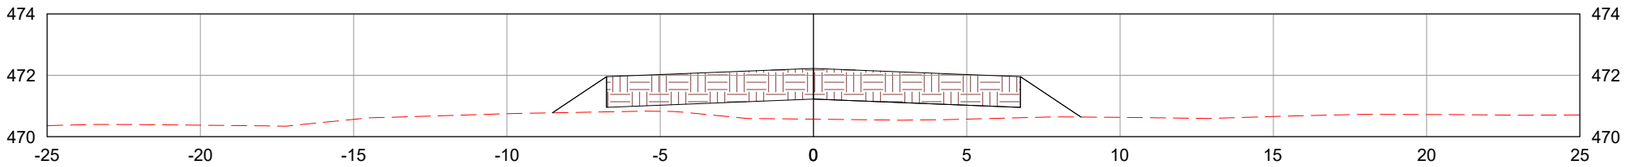

2635+0.00

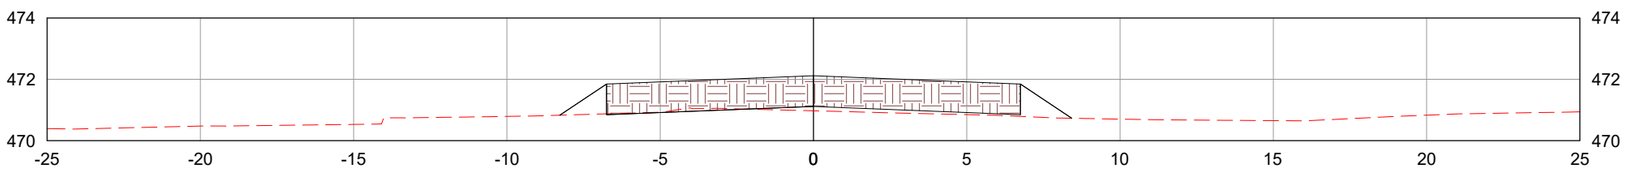

LEGENDA:

TERRENO NATURAL

CAMADA FINAL DE TERRAPLENAGEM

	REV. 0	REV. 1	REV. 2	REV. 3
DATA	25/07/2025	07/08/2025		
PROJETO	OLIVEIRA & RAE ENGENHARIA	OLIVEIRA & RAE ENGENHARIA		
EXECUÇÃO				
VERIFICAÇÃO				
APROVAÇÃO				

Oliveira-Rae Engenharia

CONTRATO: 099/2023
CÓD. INTERNO nº
0152_05-AP-TER-NS-004.V2A

GO INFRA

PROJETO EXECUTIVO DE ENGENHARIA PARA CONSTRUÇÃO DE RODOVIA

RODOVIA: GO-236
TRECHO: FLORES DE GOIÁS - ENTR. BR-020

TÍTULO: NOTAS DE SERVIÇO DE TERRAPLENAGEM

N°: 0152_05-AP-TER-NS-004.V2A


FOLHA: 971 de 1178

RESPONSAVEL TECNICO


Responsável Técnico pelo Projeto de Terraplenagem
Elias José de Arruda Soares Júnior (CREA/MS 65065)

ESCALA: 1:200


2636+0.00

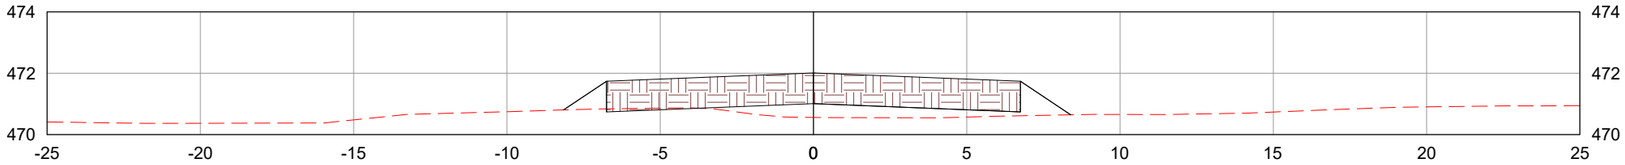

2637+0.00

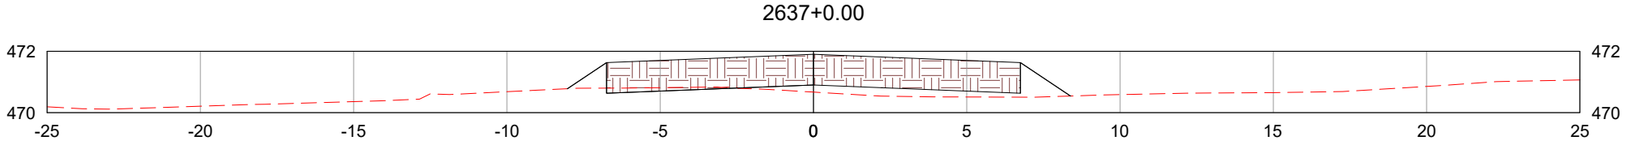

2638+0.00

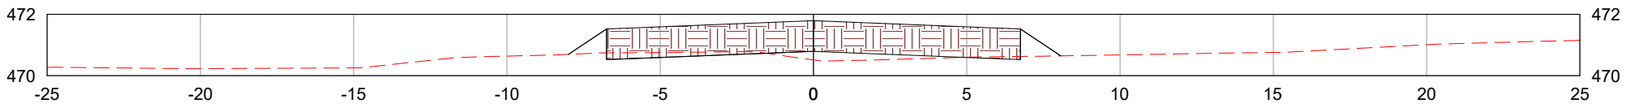

LEGENDA:

- TERRENO NATURAL
- CAMADA FINAL DE TERRAPLENAGEM

	REV. 0	REV. 1	REV. 2	REV. 3
DATA	25/07/2025	07/08/2025		
PROJETO	OLIVEIRA & RAE ENGENHARIA	OLIVEIRA & RAE ENGENHARIA		
EXECUÇÃO				
VERIFICAÇÃO				
APROVAÇÃO				

Oliveira-Rae Engenharia

CONTRATO: 099/2023
CÓD. INTERNO nº 0152_05-AP-TER-NS-004.V2A

GO INFRA

PROJETO EXECUTIVO DE ENGENHARIA PARA CONSTRUÇÃO DE RODOVIA

RODOVIA: GO-236
TRECHO: FLORES DE GOIÁS - ENTR. BR-020

TÍTULO: NOTAS DE SERVIÇO DE TERRAPLENAGEM

N°: 0152_05-AP-TER-NS-004.V2A


FOLHA: 972 de 1178

RESPONSAVEL TECNICO


Responsável Técnico pelo Projeto de Terraplenagem
Elias José de Arruda Soares Júnior (CREA/MS 65065)

ESCALA: 1:200


2639+0.00

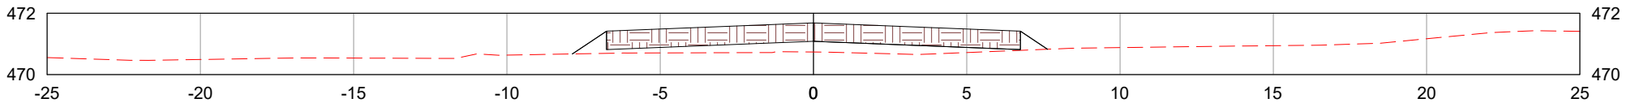

2640+0.00

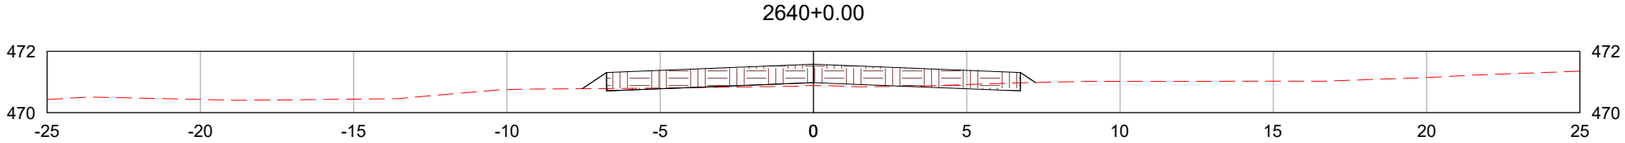

2641+0.00

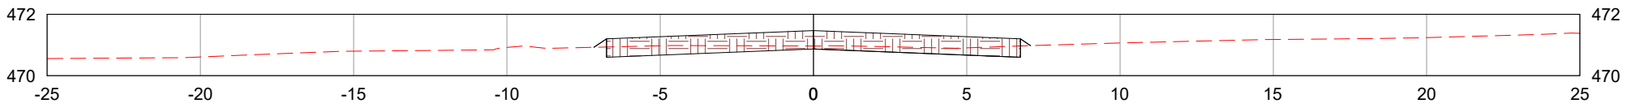

LEGENDA:

- TERRENO NATURAL
- CAMADA FINAL DE TERRAPLENAGEM

	REV. 0	REV. 1	REV. 2	REV. 3
DATA	25/07/2025	07/08/2025		
PROJETO	OLIVEIRA & RAE ENGENHARIA	OLIVEIRA & RAE ENGENHARIA		
EXECUÇÃO				
VERIFICAÇÃO				
APROVAÇÃO				

Oliveira-Rae Engenharia

CONTRATO: 099/2023
CÓD. INTERNO nº 0152_05-AP-TER-NS-004.V2A

GO INFRA

PROJETO EXECUTIVO DE ENGENHARIA PARA CONSTRUÇÃO DE RODOVIA

RODOVIA: GO-236
TRECHO: FLORES DE GOIÁS - ENTR. BR-020

TÍTULO: NOTAS DE SERVIÇO DE TERRAPLENAGEM

Nº: 0152_05-AP-TER-NS-004.V2A


FOLHA: 973 de 1178

RESPONSAVEL TECNICO


Responsável Técnico pelo Projeto de Terraplenagem
Elias José de Arruda Soares Júnior (CREA/MS 65065)

ESCALA: 1:200


2642+0.00

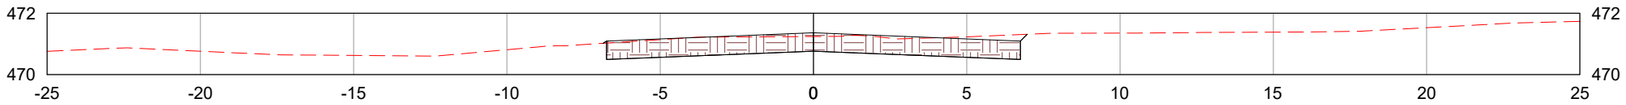

2643+0.00

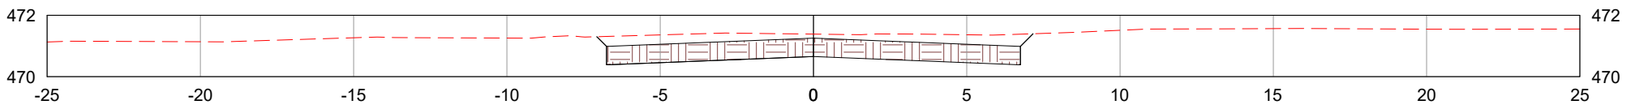

2644+0.00

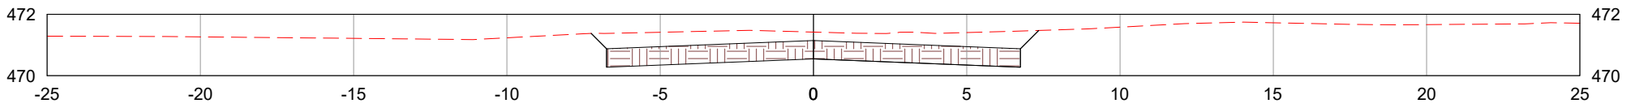

LEGENDA:

- TERRENO NATURAL
- CAMADA FINAL DE TERRAPLENAGEM

	REV. 0	REV. 1	REV. 2	REV. 3
DATA	25/07/2025	07/08/2025		
PROJETO	OLIVEIRA & RAE ENGENHARIA	OLIVEIRA & RAE ENGENHARIA		
EXECUÇÃO				
VERIFICAÇÃO				
APROVAÇÃO				

Oliveira-Rae Engenharia
CONTRATO: 099/2023
CÓD. INTERNO nº 0152_05-AP-TER-NS-004.V2A

GO INFRA

PROJETO EXECUTIVO DE ENGENHARIA PARA CONSTRUÇÃO DE RODOVIA

RODOVIA: GO-236
TRECHO: FLORES DE GOIÁS - ENTR. BR-020

TÍTULO: NOTAS DE SERVIÇO DE TERRAPLENAGEM

Nº: 0152_05-AP-TER-NS-004.V2A


FOLHA: 974 de 1178

RESPONSAVEL TECNICO


Responsável Técnico pelo Projeto de Terraplenagem
Elias José de Arruda Soares Júnior (CREA/MS 65065)

ESCALA: 1:200


2645+0.00

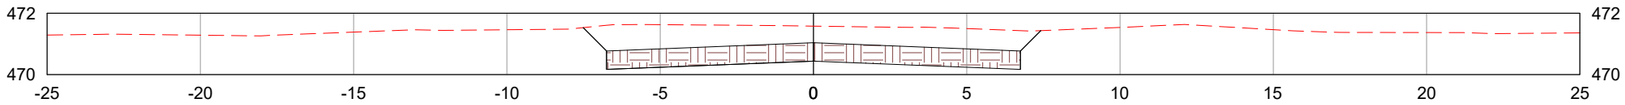

2646+0.00

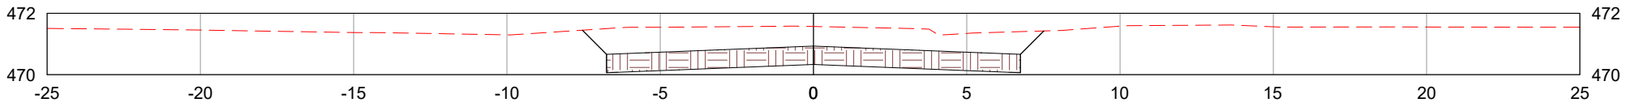

2647+0.00

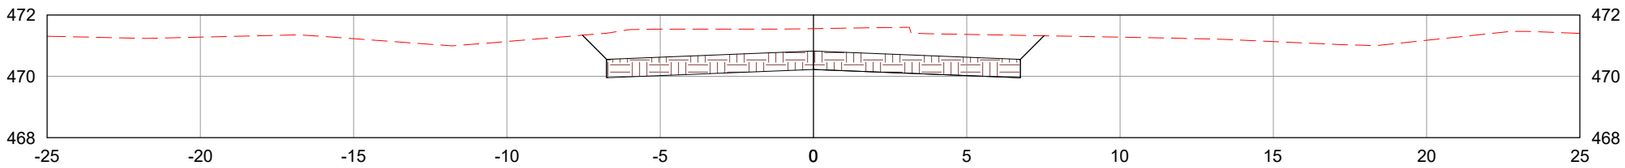

LEGENDA:

- TERRENO NATURAL
- CAMADA FINAL DE TERRAPLENAGEM

	REV. 0	REV. 1	REV. 2	REV. 3
DATA	25/07/2025	07/08/2025		
PROJETO	OLIVEIRA & RAE ENGENHARIA	OLIVEIRA & RAE ENGENHARIA		
EXECUÇÃO				
VERIFICAÇÃO				
APROVAÇÃO				

Oliveira-Rae Engenharia
CONTRATO: 099/2023
CÓD. INTERNO nº 0152_05-AP-TER-NS-004.V2A

GO INFRA

PROJETO EXECUTIVO DE ENGENHARIA PARA CONSTRUÇÃO DE RODOVIA

RODOVIA: GO-236
TRECHO: FLORES DE GOIÁS - ENTR. BR-020

TÍTULO: NOTAS DE SERVIÇO DE TERRAPLENAGEM

Nº: 0152_05-AP-TER-NS-004.V2A


FOLHA: 975 de 1178

RESPONSAVEL TECNICO


Responsável Técnico pelo Projeto de Terraplenagem
Elias José de Arruda Soares Júnior (CREA/MS 65065)

ESCALA: 1:200


2648+0.00

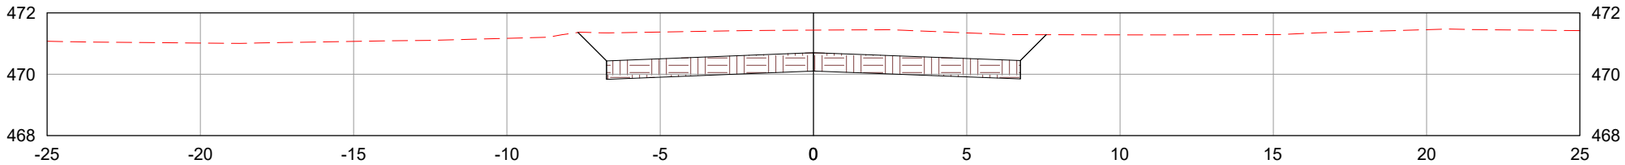

2649+0.00

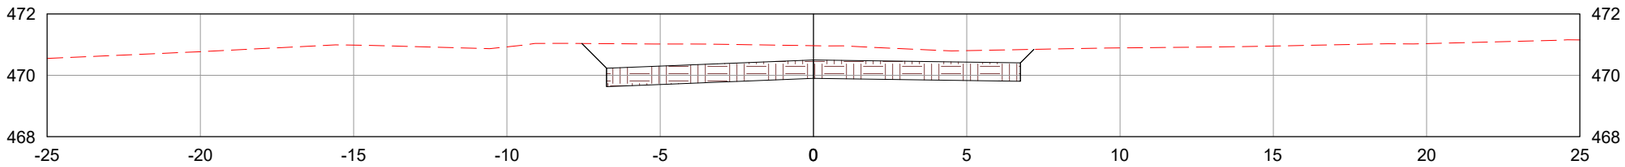

2649+11.71

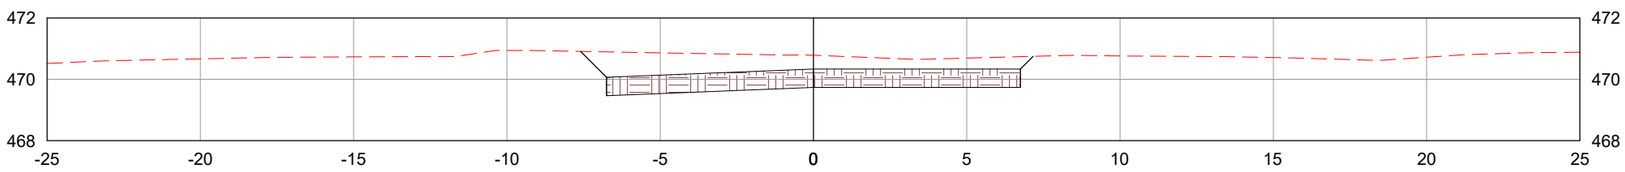

LEGENDA:

TERRENO NATURAL

CAMADA FINAL DE TERRAPLENAGEM

	REV. 0	REV. 1	REV. 2	REV. 3
DATA	25/07/2025	07/08/2025		
PROJETO	OLIVEIRA & RAE ENGENHARIA	OLIVEIRA & RAE ENGENHARIA		
EXECUÇÃO				
VERIFICAÇÃO				
APROVAÇÃO				

Oliveira-Rae Engenharia

CONTRATO: 099/2023
CÓD. INTERNO nº
0152_05-AP-TER-NS-004.V2A

GO INFRA

PROJETO EXECUTIVO DE ENGENHARIA PARA CONSTRUÇÃO DE RODOVIA

RODOVIA: GO-236
TRECHO: FLORES DE GOIÁS - ENTR. BR-020

TÍTULO: NOTAS DE SERVIÇO DE TERRAPLENAGEM

N°: 0152_05-AP-TER-NS-004.V2A


FOLHA: 976 de 1178

RESPONSAVEL TECNICO


Responsável Técnico pelo Projeto de Terraplenagem
Elias José de Arruda Soares Júnior (CREA/MS 65065)

ESCALA: 1:200


2650+0.00

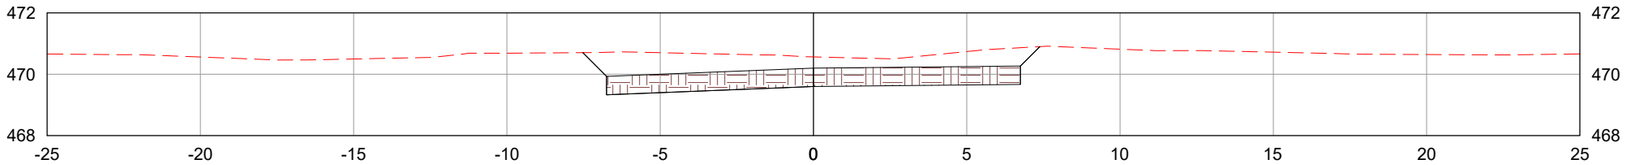

2651+0.00

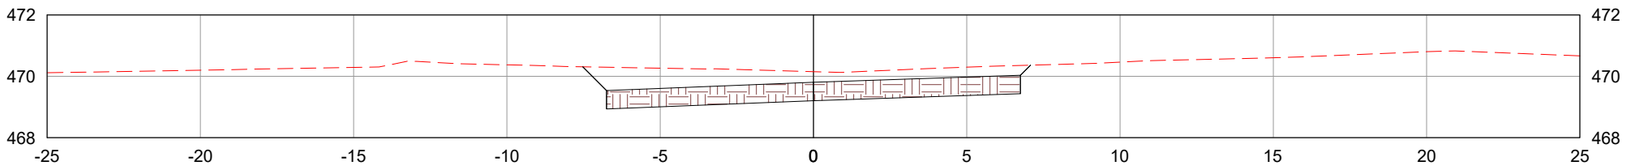

2652+0.00

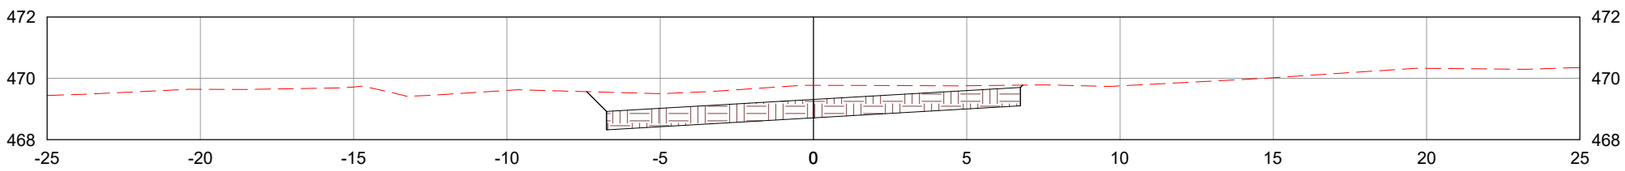

LEGENDA:

TERRENO NATURAL

CAMADA FINAL DE TERRAPLENAGEM

	REV. 0	REV. 1	REV. 2	REV. 3
DATA	25/07/2025	07/08/2025		
PROJETO	OLIVEIRA & RAE ENGENHARIA	OLIVEIRA & RAE ENGENHARIA		
EXECUÇÃO				
VERIFICAÇÃO				
APROVAÇÃO				

Oliveira-Rae Engenharia

CONTRATO: 099/2023
CÓD. INTERNO nº
0152_05-AP-TER-NS-004.V2A

GO INFRA

PROJETO EXECUTIVO DE ENGENHARIA PARA CONSTRUÇÃO DE RODOVIA

RODOVIA: GO-236
TRECHO: FLORES DE GOIÁS - ENTR. BR-020

TÍTULO: NOTAS DE SERVIÇO DE TERRAPLENAGEM

N°: 0152_05-AP-TER-NS-004.V2A


FOLHA: 977 de 1178

RESPONSAVEL TECNICO


Responsável Técnico pelo Projeto de Terraplenagem
Elias José de Arruda Soares Júnior (CREA/MS 65065)

ESCALA: 1:200


2652+6.71

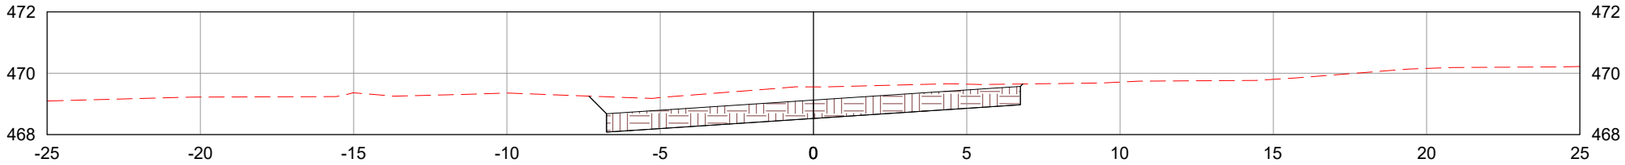

2653+0.00

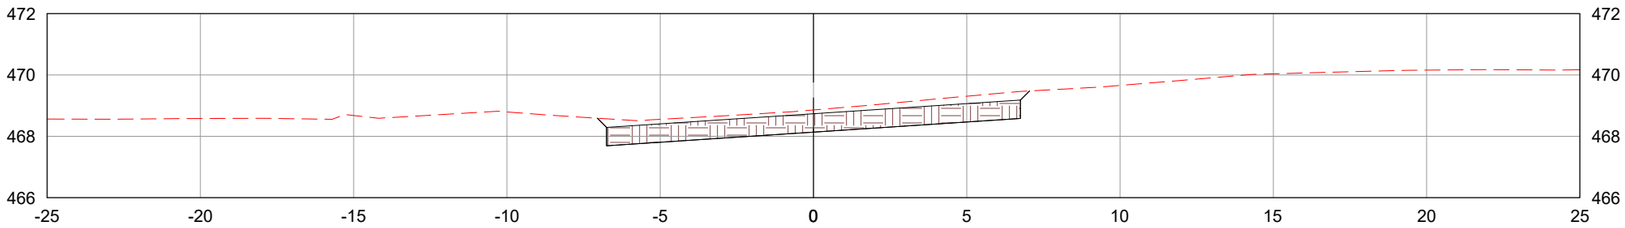

2654+0.00

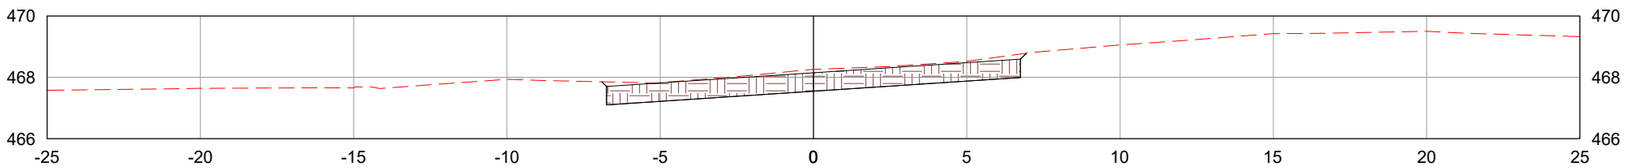

LEGENDA:

- TERRENO NATURAL
- CAMADA FINAL DE TERRAPLENAGEM

	REV. 0	REV. 1	REV. 2	REV. 3
DATA	25/07/2025	07/08/2025		
PROJETO	OLIVEIRA & RAE ENGENHARIA	OLIVEIRA & RAE ENGENHARIA		
EXECUÇÃO				
VERIFICAÇÃO				
APROVAÇÃO				

Oliveira-Rae Engenharia

CONTRATO: 099/2023
CÓD. INTERNO nº
0152_05-AP-TER-NS-004.V2A

GO INFRA

PROJETO EXECUTIVO DE ENGENHARIA PARA CONSTRUÇÃO DE RODOVIA

RODOVIA: GO-236
TRECHO: FLORES DE GOIÁS - ENTR. BR-020

TÍTULO: NOTAS DE SERVIÇO DE TERRAPLENAGEM

N°: 0152_05-AP-TER-NS-004.V2A


FOLHA: 978 de 1178

RESPONSAVEL TECNICO


Responsável Técnico pelo Projeto de Terraplenagem
Elias José de Arruda Soares Júnior (CREA/MS 65065)

ESCALA: 1:200


2655+0.00

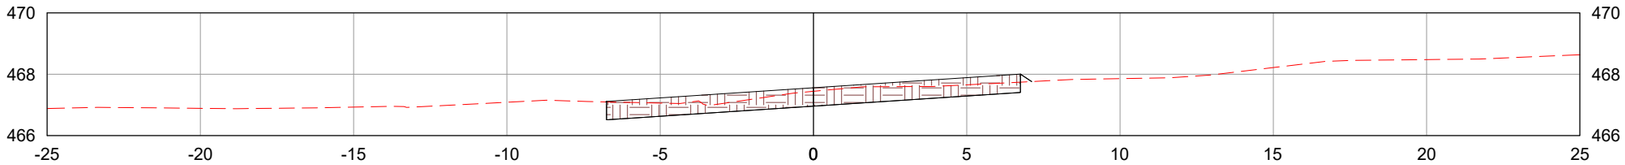

2656+0.00

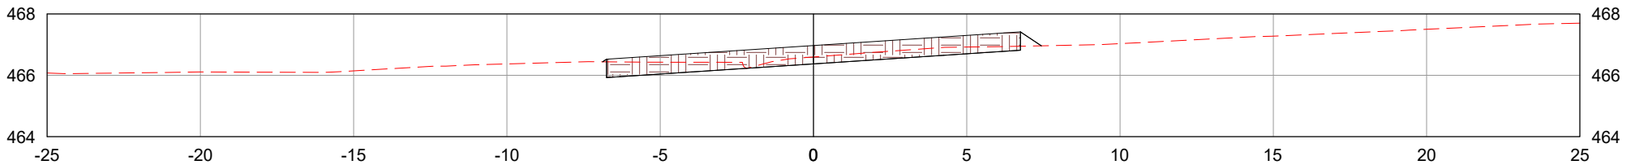

2657+0.00

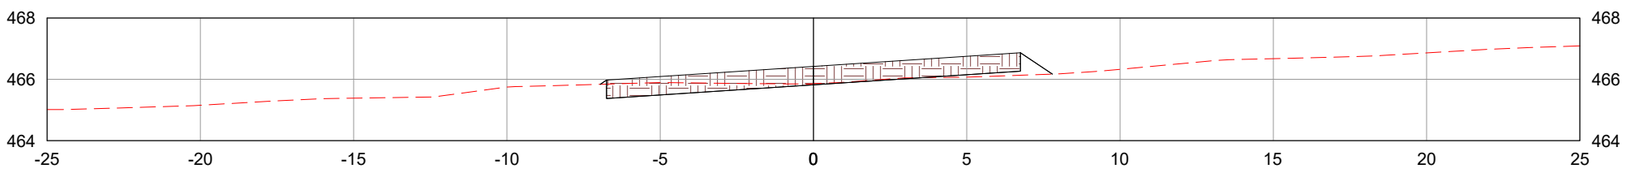

LEGENDA:

TERRENO NATURAL

CAMADA FINAL DE TERRAPLENAGEM

	REV. 0	REV. 1	REV. 2	REV. 3
DATA	25/07/2025	07/08/2025		
PROJETO	OLIVEIRA & RAE ENGENHARIA	OLIVEIRA & RAE ENGENHARIA		
EXECUÇÃO				
VERIFICAÇÃO				
APROVAÇÃO				

Oliveira-Rae Engenharia

CONTRATO: 099/2023
CÓD. INTERNO nº
0152_05-AP-TER-NS-004.V2A

GO INFRA

PROJETO EXECUTIVO DE ENGENHARIA PARA CONSTRUÇÃO DE RODOVIA

RODOVIA: GO-236
TRECHO: FLORES DE GOIÁS - ENTR. BR-020

TÍTULO: NOTAS DE SERVIÇO DE TERRAPLENAGEM

N°: 0152_05-AP-TER-NS-004.V2A


FOLHA: 979 de 1178

RESPONSAVEL TECNICO


Responsável Técnico pelo Projeto de Terraplenagem
Elias José de Arruda Soares Júnior (CREA/MS 65065)

ESCALA: 1:200


2658+0.00

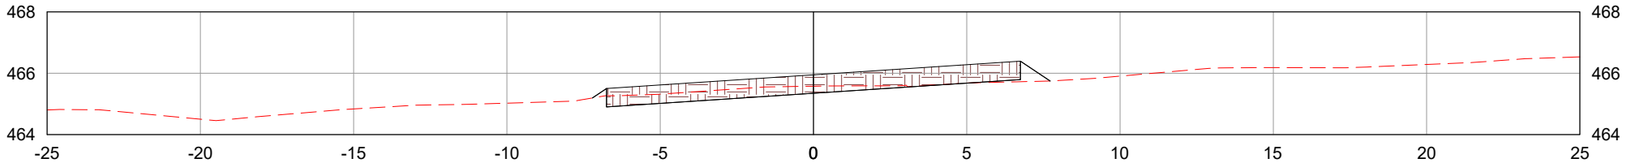

2658+14.62

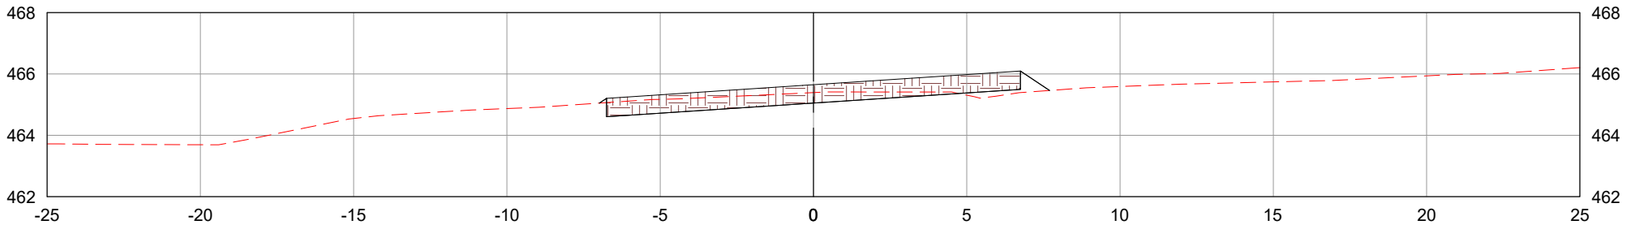

2659+0.00

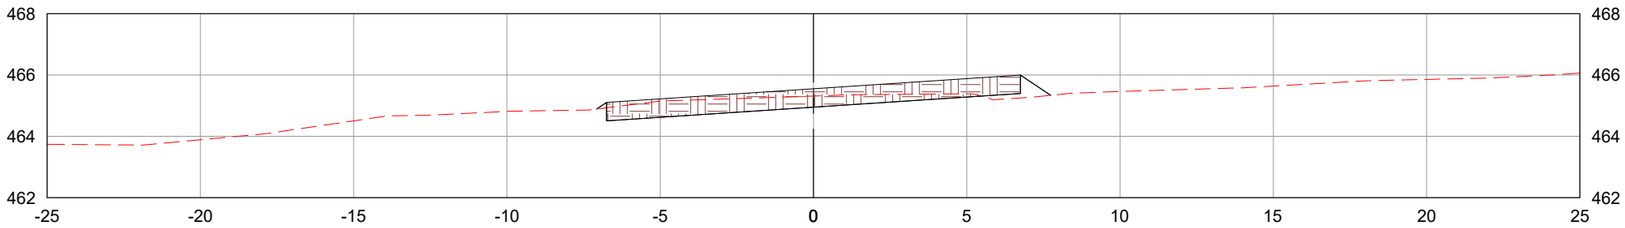

LEGENDA:

- TERRENO NATURAL
- CAMADA FINAL DE TERRAPLENAGEM

	REV. 0	REV. 1	REV. 2	REV. 3
DATA	25/07/2025	07/08/2025		
PROJETO	OLIVEIRA & RAE ENGENHARIA	OLIVEIRA & RAE ENGENHARIA		
EXECUÇÃO				
VERIFICAÇÃO				
APROVAÇÃO				

Oliveira-Rae Engenharia

CONTRATO: 099/2023
CÓD. INTERNO nº
0152_05-AP-TER-NS-004.V2A

GO INFRA

PROJETO EXECUTIVO DE ENGENHARIA PARA CONSTRUÇÃO DE RODOVIA

RODOVIA: GO-236
TRECHO: FLORES DE GOIÁS - ENTR. BR-020

TÍTULO: NOTAS DE SERVIÇO DE TERRAPLENAGEM

Nº: 0152_05-AP-TER-NS-004.V2A


FOLHA: 980 de 1178

RESPONSAVEL TECNICO


Responsável Técnico pelo Projeto de Terraplenagem
Elias José de Arruda Soares Júnior (CREA/MS 65065)

ESCALA: 1:200


2660+0.00

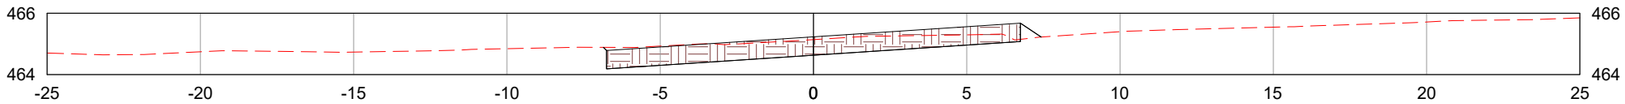

2661+0.00

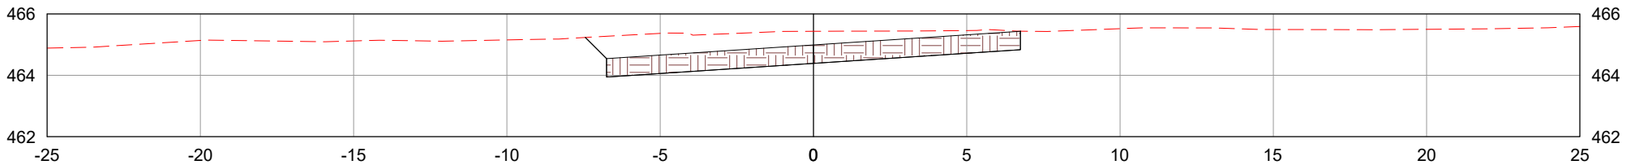

2662+0.00

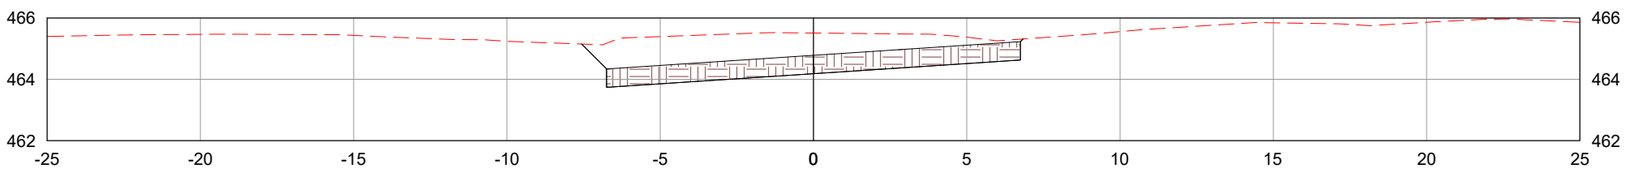

LEGENDA:

TERRENO NATURAL

CAMADA FINAL DE TERRAPLENAGEM

	REV. 0	REV. 1	REV. 2	REV. 3
DATA	25/07/2025	07/08/2025		
PROJETO	OLIVEIRA & RAE ENGENHARIA	OLIVEIRA & RAE ENGENHARIA		
EXECUÇÃO				
VERIFICAÇÃO				
APROVAÇÃO				

Oliveira-Rae Engenharia

CONTRATO: 099/2023
CÓD. INTERNO nº
0152_05-AP-TER-NS-004.V2A

GO INFRA

PROJETO EXECUTIVO DE ENGENHARIA PARA CONSTRUÇÃO DE RODOVIA

RODOVIA: GO-236
TRECHO: FLORES DE GOIÁS - ENTR. BR-020

TÍTULO: NOTAS DE SERVIÇO DE TERRAPLENAGEM

N°: 0152_05-AP-TER-NS-004.V2A


FOLHA: 981 de 1178

RESPONSAVEL TECNICO


Responsável Técnico pelo Projeto de Terraplenagem
Elias José de Arruda Soares Júnior (CREA/MS 65065)

ESCALA: 1:200


2663+0.00

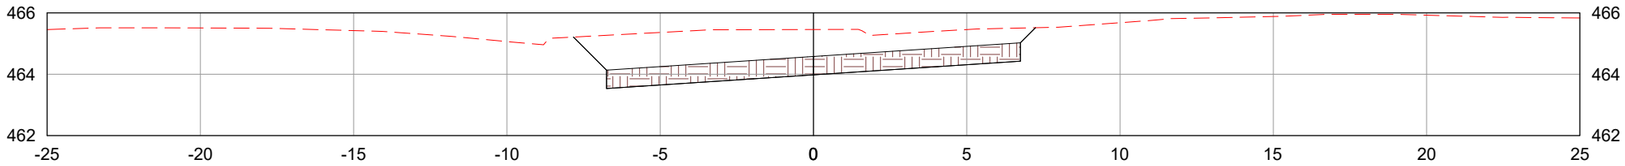

2664+0.00

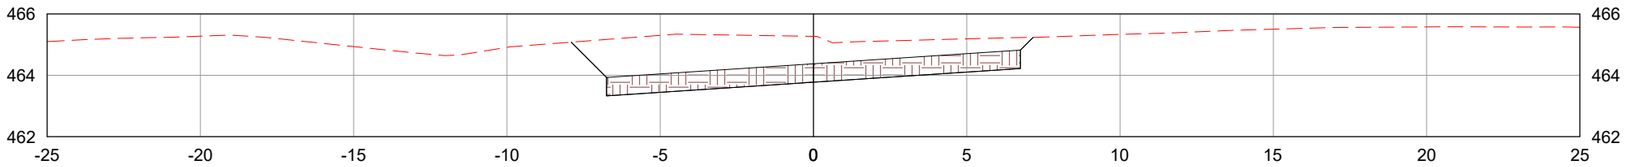

2665+0.00

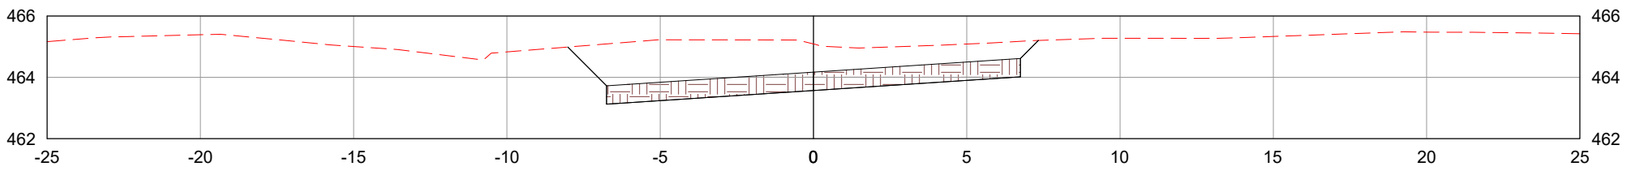

LEGENDA:

TERRENO NATURAL

CAMADA FINAL DE TERRAPLENAGEM

	REV. 0	REV. 1	REV. 2	REV. 3
DATA	25/07/2025	07/08/2025		
PROJETO	OLIVEIRA & RAE ENGENHARIA	OLIVEIRA & RAE ENGENHARIA		
EXECUÇÃO				
VERIFICAÇÃO				
APROVAÇÃO				

Oliveira-Rae Engenharia

CONTRATO: 099/2023
CÓD. INTERNO nº
0152_05-AP-TER-NS-004.V2A

GO INFRA

PROJETO EXECUTIVO DE ENGENHARIA PARA CONSTRUÇÃO DE RODOVIA

RODOVIA: GO-236
TRECHO: FLORES DE GOIÁS - ENTR. BR-020

TÍTULO: NOTAS DE SERVIÇO DE TERRAPLENAGEM

N°: 0152_05-AP-TER-NS-004.V2A


FOLHA: 982 de 1178

RESPONSAVEL TECNICO


Responsável Técnico pelo Projeto de Terraplenagem
Elias José de Arruda Soares Júnior (CREA/MS 65065)

ESCALA: 1:200


2665+2.52

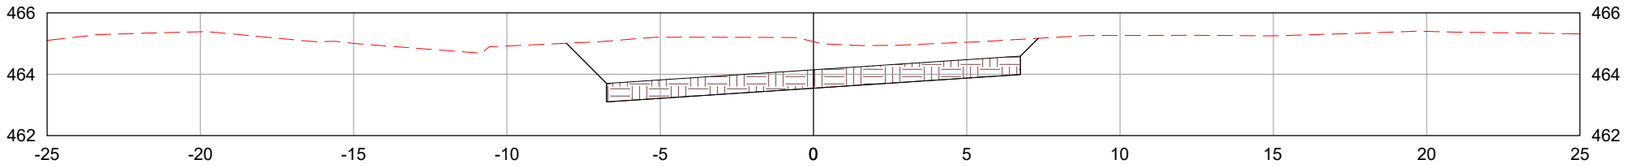

2666+0.00

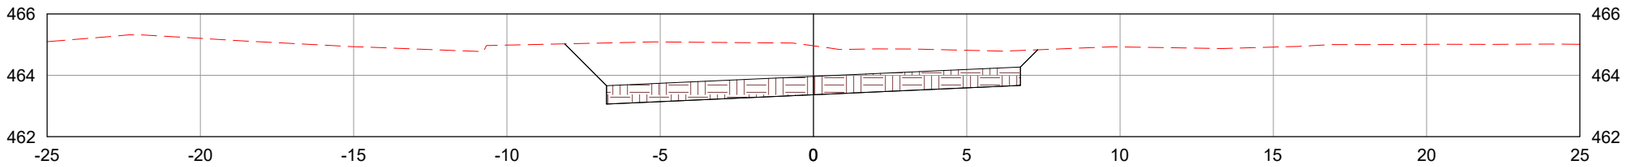

2667+0.00

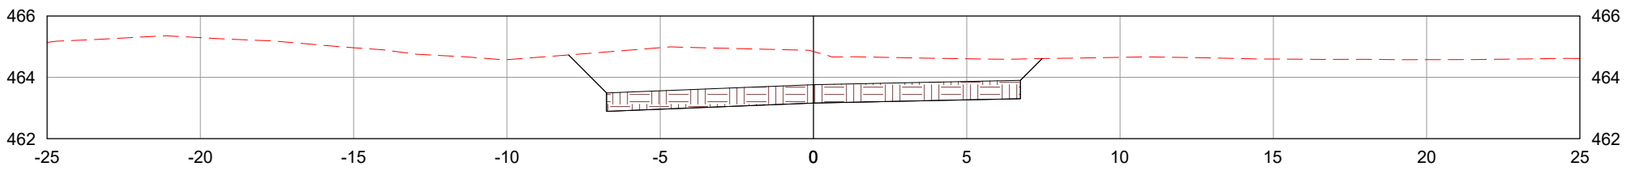

LEGENDA:

TERRENO NATURAL

CAMADA FINAL DE TERRAPLENAGEM

	REV. 0	REV. 1	REV. 2	REV. 3
DATA	25/07/2025	07/08/2025		
PROJETO	OLIVEIRA & RAE ENGENHARIA	OLIVEIRA & RAE ENGENHARIA		
EXECUÇÃO				
VERIFICAÇÃO				
APROVAÇÃO				

Oliveira-Rae Engenharia

CONTRATO: 099/2023
CÓD. INTERNO nº
0152_05-AP-TER-NS-004.V2A

GO INFRA

PROJETO EXECUTIVO DE ENGENHARIA PARA CONSTRUÇÃO DE RODOVIA

RODOVIA: GO-236
TRECHO: FLORES DE GOIÁS - ENTR. BR-020

TÍTULO: NOTAS DE SERVIÇO DE TERRAPLENAGEM

N°: 0152_05-AP-TER-NS-004.V2A


FOLHA: 983 de 1178

RESPONSAVEL TECNICO


Responsável Técnico pelo Projeto de Terraplenagem
Elias José de Arruda Soares Júnior (CREA/MS 65065)

ESCALA: 1:200


2667+17.52

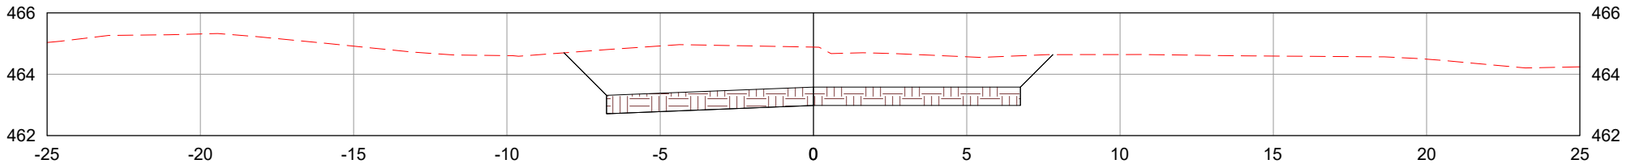

2668+0.00

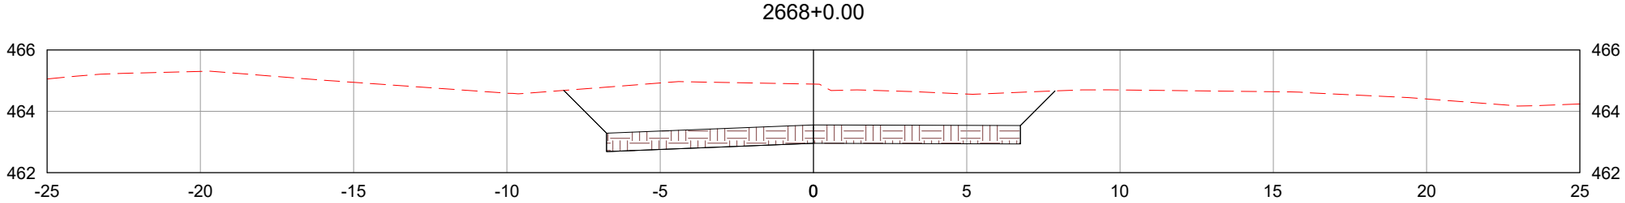

2669+0.00

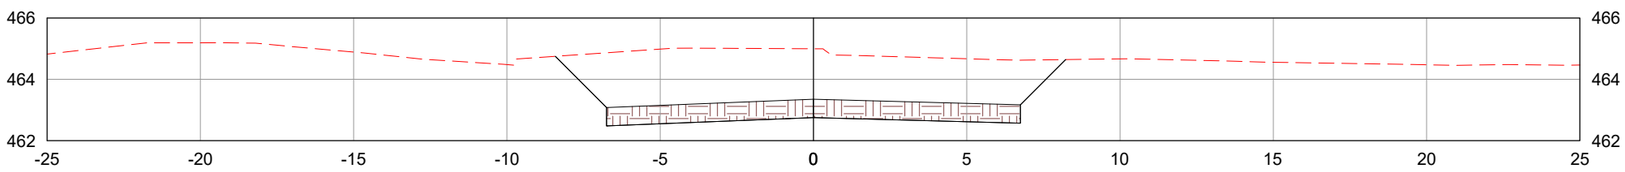

LEGENDA:

TERRENO NATURAL

CAMADA FINAL DE TERRAPLENAGEM

	REV. 0	REV. 1	REV. 2	REV. 3
DATA	25/07/2025	07/08/2025		
PROJETO	OLIVEIRA & RAE ENGENHARIA	OLIVEIRA & RAE ENGENHARIA		
EXECUÇÃO				
VERIFICAÇÃO				
APROVAÇÃO				

Oliveira-Rae Engenharia

CONTRATO: 099/2023
CÓD. INTERNO nº
0152_05-AP-TER-NS-004.V2A

GO INFRA

PROJETO EXECUTIVO DE ENGENHARIA PARA CONSTRUÇÃO DE RODOVIA

RODOVIA: GO-236
TRECHO: FLORES DE GOIÁS - ENTR. BR-020

TÍTULO: NOTAS DE SERVIÇO DE TERRAPLENAGEM

N°: 0152_05-AP-TER-NS-004.V2A


FOLHA: 984 de 1178

RESPONSAVEL TECNICO


Responsável Técnico pelo Projeto de Terraplenagem
Elias José de Arruda Soares Júnior (CREA/MS 65065)

ESCALA: 1:200


2670+0.00

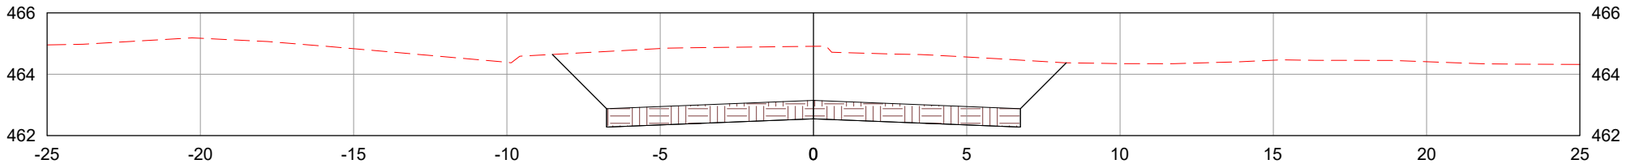

2671+0.00

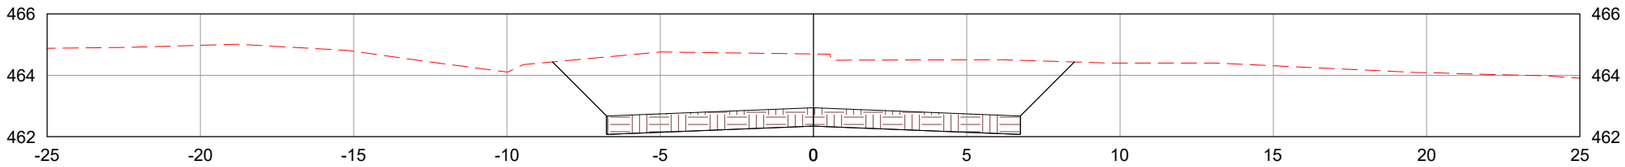

2672+0.00

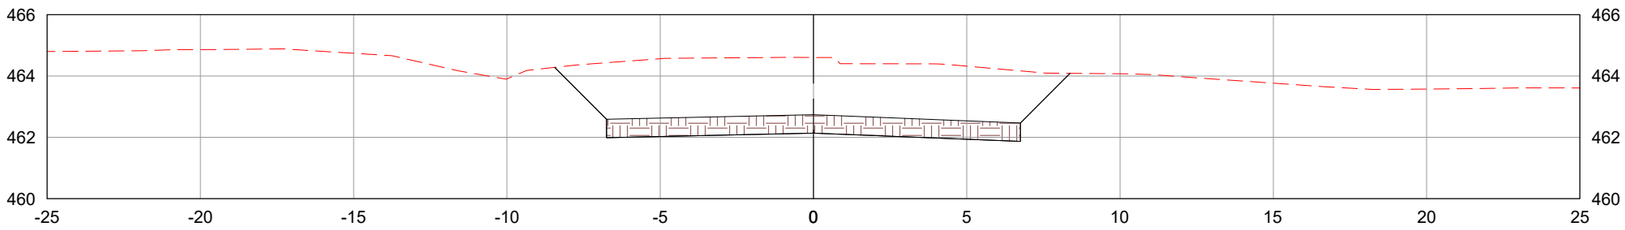

LEGENDA:

- TERRENO NATURAL
- CAMADA FINAL DE TERRAPLENAGEM

	REV. 0	REV. 1	REV. 2	REV. 3
DATA	25/07/2025	07/08/2025		
PROJETO	OLIVEIRA & RAE ENGENHARIA	OLIVEIRA & RAE ENGENHARIA		
EXECUÇÃO				
VERIFICAÇÃO				
APROVAÇÃO				

Oliveira-Rae Engenharia

CONTRATO: 099/2023
CÓD. INTERNO nº 0152_05-AP-TER-NS-004.V2A

GO INFRA

PROJETO EXECUTIVO DE ENGENHARIA PARA CONSTRUÇÃO DE RODOVIA

RODOVIA: GO-236
TRECHO: FLORES DE GOIÁS - ENTR. BR-020

TÍTULO: NOTAS DE SERVIÇO DE TERRAPLENAGEM

N°: 0152_05-AP-TER-NS-004.V2A


FOLHA: 985 de 1178

RESPONSAVEL TECNICO


Responsável Técnico pelo Projeto de Terraplenagem
Elias José de Arruda Soares Júnior (CREA/MS 65065)

ESCALA: 1:200


2672+19.29

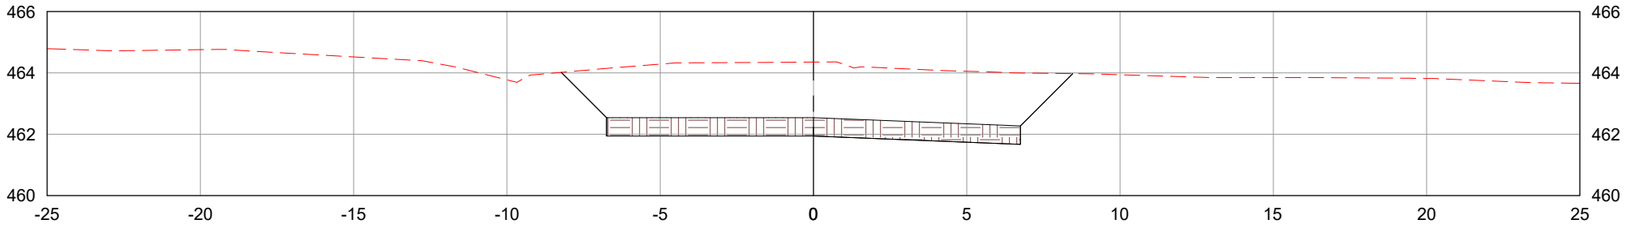

2673+0.00

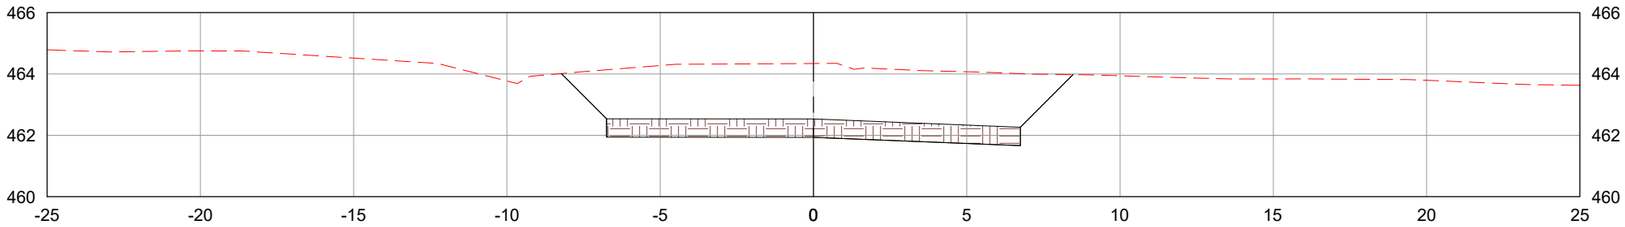

2674+0.00

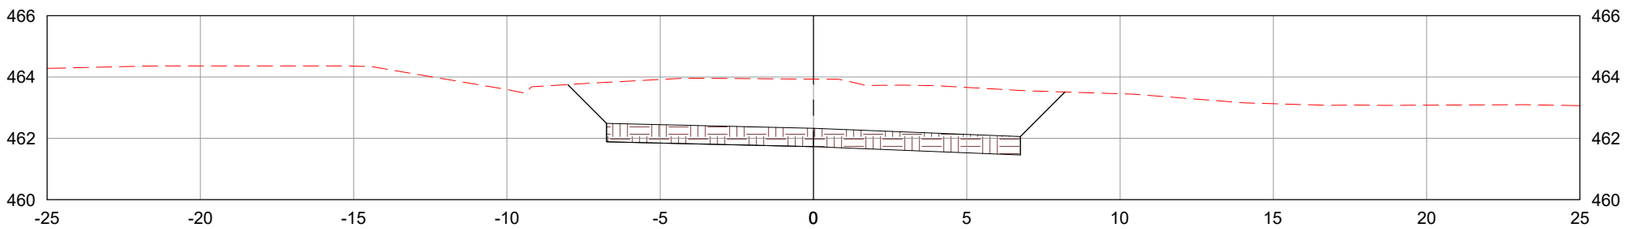

LEGENDA:

- TERRENO NATURAL
- CAMADA FINAL DE TERRAPLENAGEM

	REV. 0	REV. 1	REV. 2	REV. 3
DATA	25/07/2025	07/08/2025		
PROJETO	OLIVEIRA & RAE ENGENHARIA	OLIVEIRA & RAE ENGENHARIA		
EXECUÇÃO				
VERIFICAÇÃO				
APROVAÇÃO				

Oliveira-Rae Engenharia

CONTRATO: 099/2023
CÓD. INTERNO nº
0152_05-AP-TER-NS-004.V2A

GO INFRA

PROJETO EXECUTIVO DE ENGENHARIA PARA CONSTRUÇÃO DE RODOVIA

RODOVIA: GO-236
TRECHO: FLORES DE GOIÁS - ENTR. BR-020

TÍTULO: NOTAS DE SERVIÇO DE TERRAPLENAGEM

N°: 0152_05-AP-TER-NS-004.V2A


FOLHA: 986 de 1178

RESPONSAVEL TECNICO


Responsável Técnico pelo Projeto de Terraplenagem
Elias José de Arruda Soares Júnior (CREA/MS 65065)

ESCALA: 1:200


2675+0.00

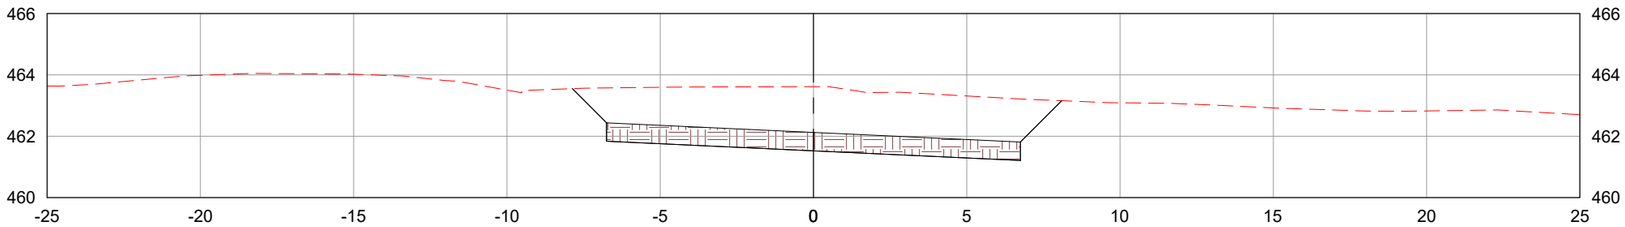

2675+17.29

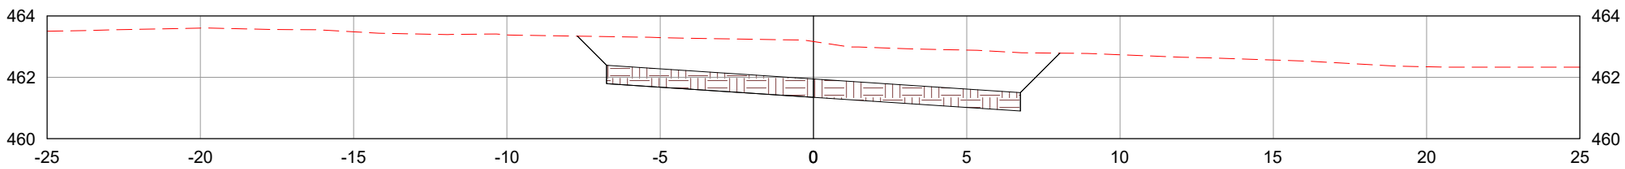

2676+0.00

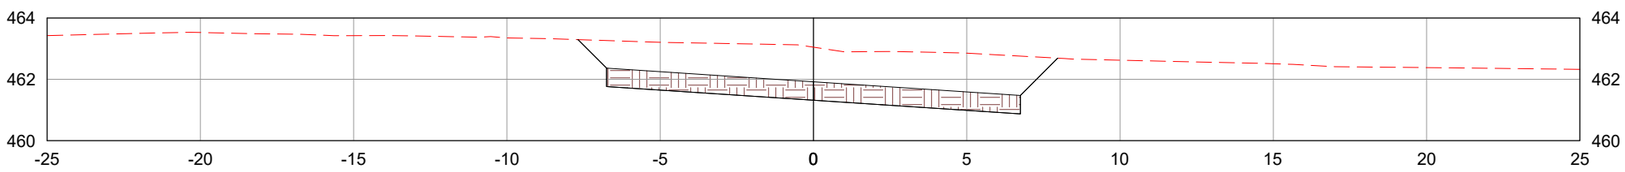

LEGENDA:

- TERRENO NATURAL
- CAMADA FINAL DE TERRAPLENAGEM

	REV. 0	REV. 1	REV. 2	REV. 3
DATA	25/07/2025	07/08/2025		
PROJETO	OLIVEIRA & RAE ENGENHARIA	OLIVEIRA & RAE ENGENHARIA		
EXECUÇÃO				
VERIFICAÇÃO				
APROVAÇÃO				

Oliveira-Rae Engenharia

CONTRATO: 099/2023
CÓD. INTERNO nº 0152_05-AP-TER-NS-004.V2A

GO INFRA

PROJETO EXECUTIVO DE ENGENHARIA PARA CONSTRUÇÃO DE RODOVIA

RODOVIA: GO-236
TRECHO: FLORES DE GOIÁS - ENTR. BR-020

TÍTULO: NOTAS DE SERVIÇO DE TERRAPLENAGEM

N°: 0152_05-AP-TER-NS-004.V2A


FOLHA: 987 de 1178

RESPONSAVEL TECNICO


Responsável Técnico pelo Projeto de Terraplenagem
Elias José de Arruda Soares Júnior (CREA/MS 65065)

ESCALA: 1:200


2677+0.00

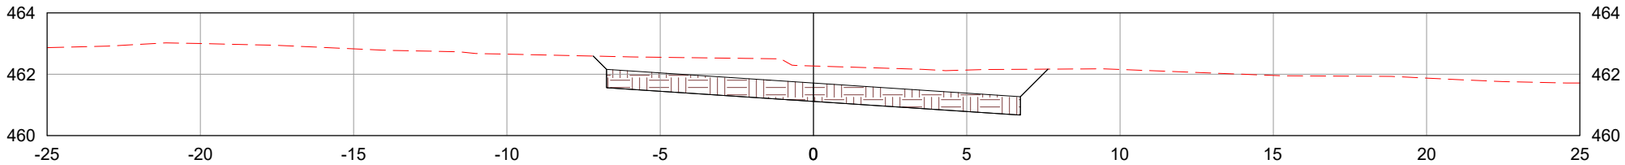

2678+0.00

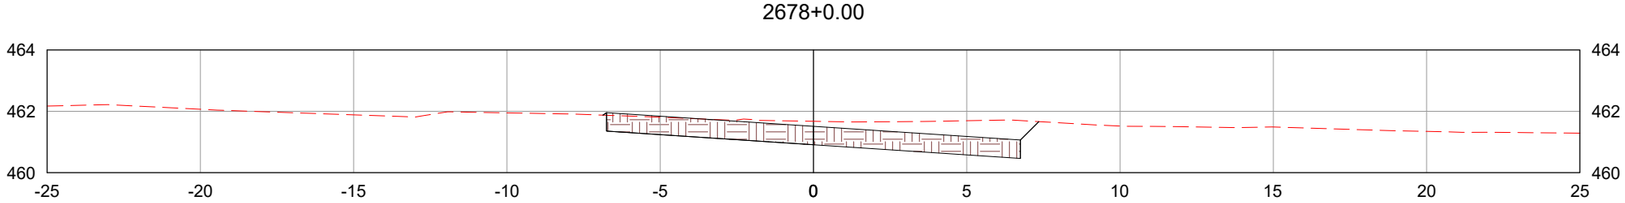

2679+0.00

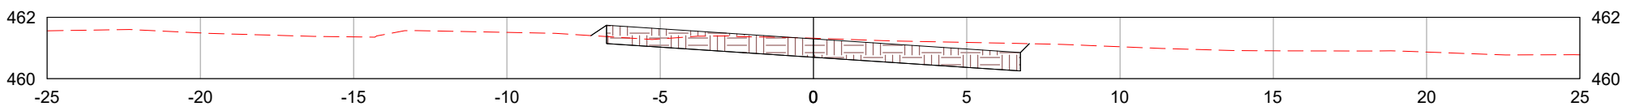

LEGENDA:

TERRENO NATURAL

CAMADA FINAL DE TERRAPLENAGEM

	REV. 0	REV. 1	REV. 2	REV. 3
DATA	25/07/2025	07/08/2025		
PROJETO	OLIVEIRA & RAE ENGENHARIA	OLIVEIRA & RAE ENGENHARIA		
EXECUÇÃO				
VERIFICAÇÃO				
APROVAÇÃO				

Oliveira-Rae Engenharia

CONTRATO: 099/2023
CÓD. INTERNO nº
0152_05-AP-TER-NS-004.V2A

GO INFRA

PROJETO EXECUTIVO DE ENGENHARIA PARA CONSTRUÇÃO DE RODOVIA

RODOVIA: GO-236
TRECHO: FLORES DE GOIÁS - ENTR. BR-020

TÍTULO: NOTAS DE SERVIÇO DE TERRAPLENAGEM

N°: 0152_05-AP-TER-NS-004.V2A


FOLHA: 988 de 1178

RESPONSAVEL TECNICO


Responsável Técnico pelo Projeto de Terraplenagem
Elias José de Arruda Soares Júnior (CREA/MS 65065)

ESCALA: 1:200


2680+0.00

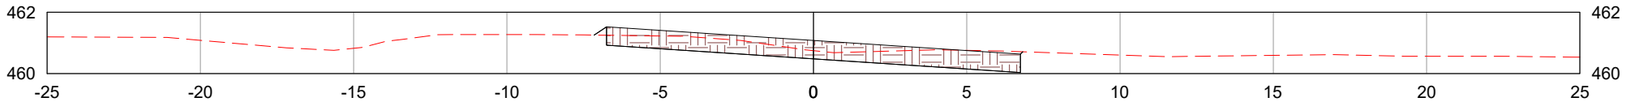

2680+4.44

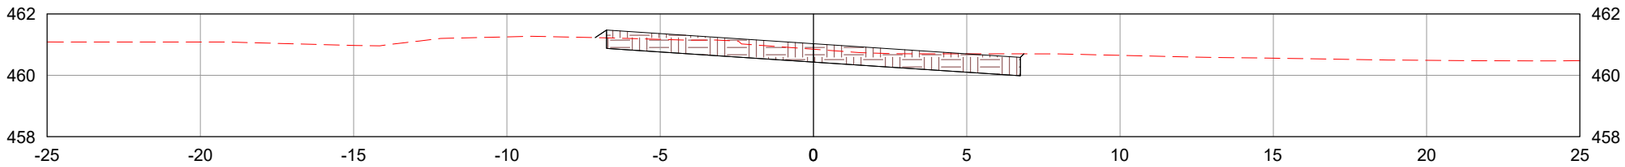

2681+0.00

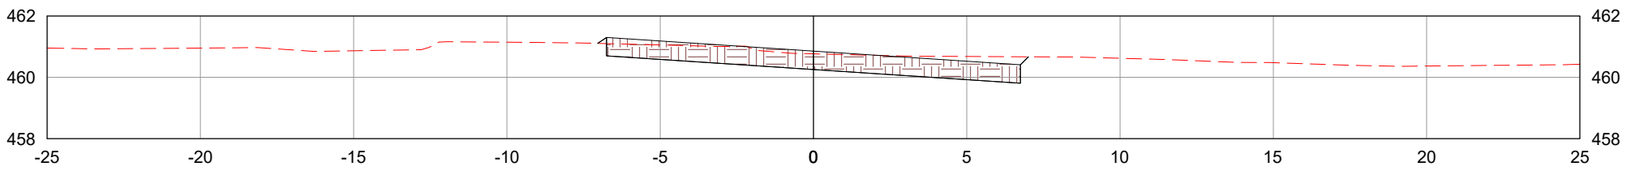

LEGENDA:

TERRENO NATURAL

CAMADA FINAL DE TERRAPLENAGEM

	REV. 0	REV. 1	REV. 2	REV. 3
DATA	25/07/2025	07/08/2025		
PROJETO	OLIVEIRA & RAE ENGENHARIA	OLIVEIRA & RAE ENGENHARIA		
EXECUÇÃO				
VERIFICAÇÃO				
APROVAÇÃO				

Oliveira-Rae Engenharia

CONTRATO: 099/2023
CÓD. INTERNO nº 0152_05-AP-TER-NS-004.V2A

GO INFRA

PROJETO EXECUTIVO DE ENGENHARIA PARA CONSTRUÇÃO DE RODOVIA

RODOVIA: GO-236
TRECHO: FLORES DE GOIÁS - ENTR. BR-020

TÍTULO: NOTAS DE SERVIÇO DE TERRAPLENAGEM

N°: 0152_05-AP-TER-NS-004.V2A


FOLHA: 989 de 1178

RESPONSAVEL TECNICO


Responsável Técnico pelo Projeto de Terraplenagem
Elias José de Arruda Soares Júnior (CREA/MS 65065)

ESCALA: 1:200


2682+0.00

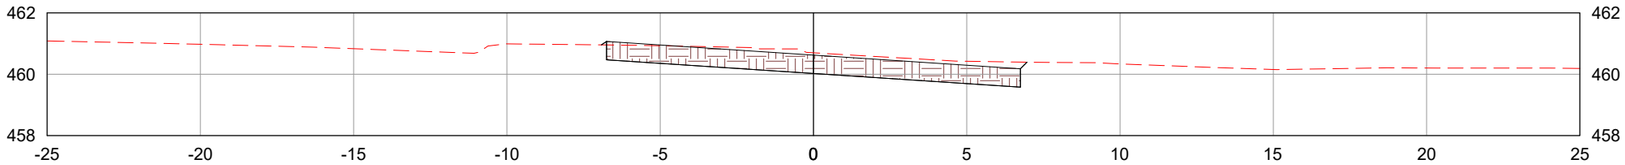

2683+0.00

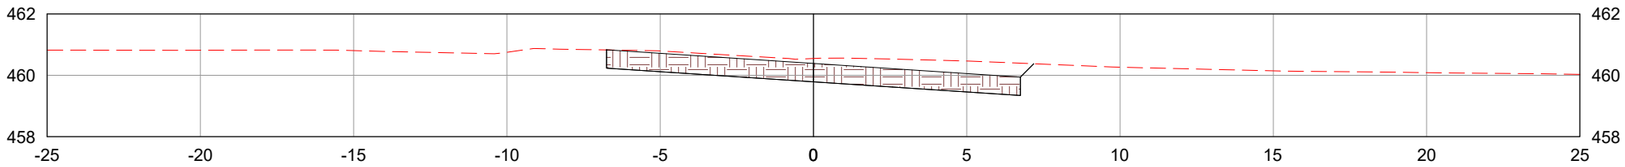

2684+0.00

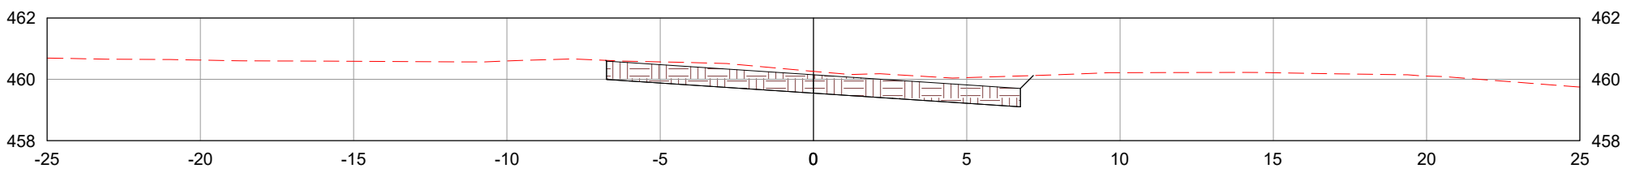

LEGENDA:

TERRENO NATURAL

CAMADA FINAL DE TERRAPLENAGEM

	REV. 0	REV. 1	REV. 2	REV. 3
DATA	25/07/2025	07/08/2025		
PROJETO	OLIVEIRA & RAE ENGENHARIA	OLIVEIRA & RAE ENGENHARIA		
EXECUÇÃO				
VERIFICAÇÃO				
APROVAÇÃO				

Oliveira-Rae Engenharia

CONTRATO: 099/2023
CÓD. INTERNO nº
0152_05-AP-TER-NS-004.V2A

GO INFRA

PROJETO EXECUTIVO DE ENGENHARIA PARA CONSTRUÇÃO DE RODOVIA

RODOVIA: GO-236
TRECHO: FLORES DE GOIÁS - ENTR. BR-020

TÍTULO: NOTAS DE SERVIÇO DE TERRAPLENAGEM

N°: 0152_05-AP-TER-NS-004.V2A


FOLHA: 990 de 1178

RESPONSAVEL TECNICO


Responsável Técnico pelo Projeto de Terraplenagem
Elias José de Arruda Soares Júnior (CREA/MS 65065)

ESCALA: 1:200


2684+11.59

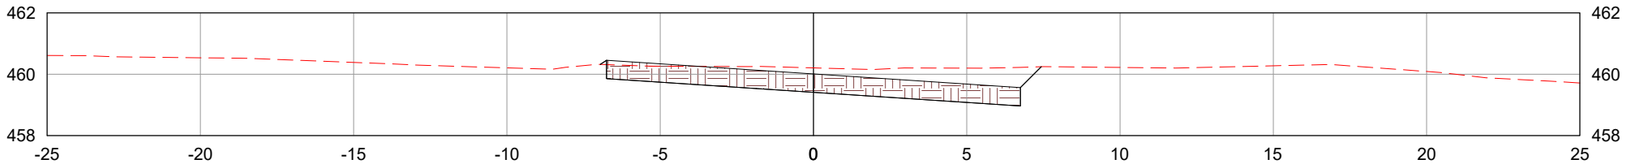

2685+0.00

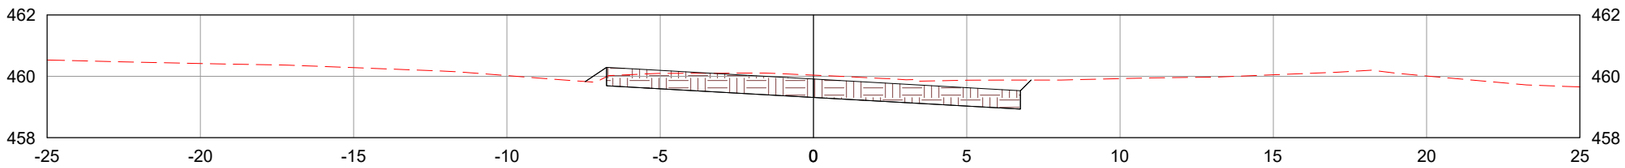

2686+0.00

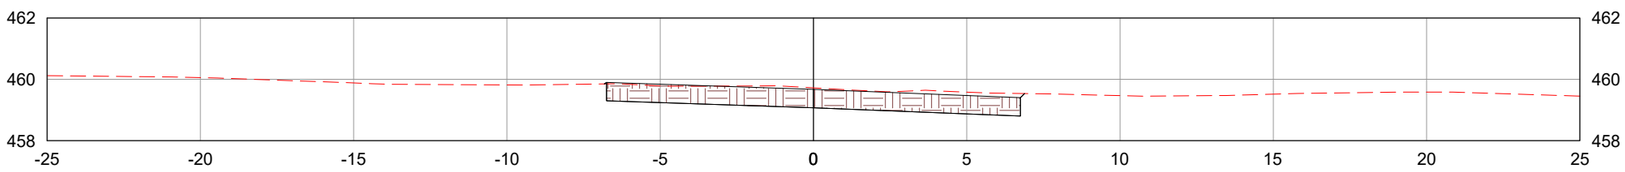

LEGENDA:

TERRENO NATURAL

CAMADA FINAL DE TERRAPLENAGEM

	REV. 0	REV. 1	REV. 2	REV. 3
DATA	25/07/2025	07/08/2025		
PROJETO	OLIVEIRA & RAE ENGENHARIA	OLIVEIRA & RAE ENGENHARIA		
EXECUÇÃO				
VERIFICAÇÃO				
APROVAÇÃO				

Oliveira-Rae Engenharia

CONTRATO: 099/2023
CÓD. INTERNO nº
0152_05-AP-TER-NS-004.V2A

GO INFRA

PROJETO EXECUTIVO DE ENGENHARIA PARA CONSTRUÇÃO DE RODOVIA

RODOVIA: GO-236
TRECHO: FLORES DE GOIÁS - ENTR. BR-020

TÍTULO: NOTAS DE SERVIÇO DE TERRAPLENAGEM

N°: 0152_05-AP-TER-NS-004.V2A


FOLHA: 991 de 1178

RESPONSAVEL TECNICO


Responsável Técnico pelo Projeto de Terraplenagem
Elias José de Arruda Soares Júnior (CREA/MS 65065)

ESCALA: 1:200


2687+0.00

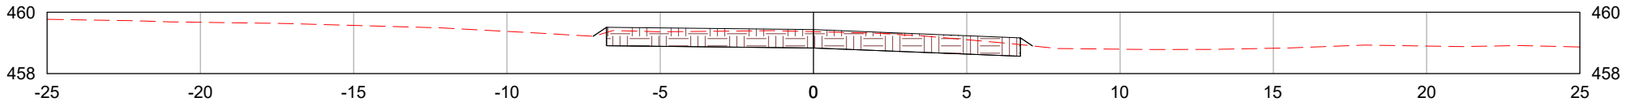

2687+9.59

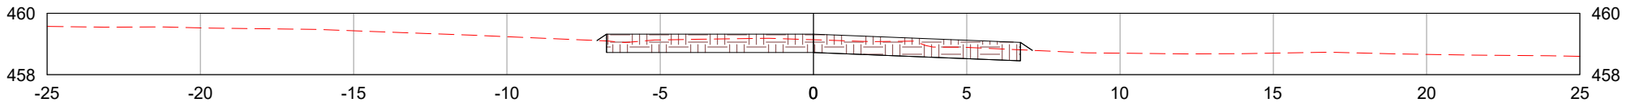

2688+0.00

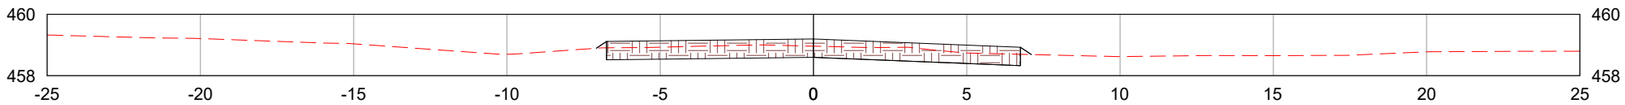

LEGENDA:

- TERRENO NATURAL
- CAMADA FINAL DE TERRAPLENAGEM

	REV. 0	REV. 1	REV. 2	REV. 3
DATA	25/07/2025	07/08/2025		
PROJETO	OLIVEIRA & RAE ENGENHARIA	OLIVEIRA & RAE ENGENHARIA		
EXECUÇÃO				
VERIFICAÇÃO				
APROVAÇÃO				

Oliveira-Rae Engenharia

CONTRATO: 099/2023
CÓD. INTERNO nº 0152_05-AP-TER-NS-004.V2A

GO INFRA

PROJETO EXECUTIVO DE ENGENHARIA PARA CONSTRUÇÃO DE RODOVIA

RODOVIA: GO-236
TRECHO: FLORES DE GOIÁS - ENTR. BR-020

TÍTULO: NOTAS DE SERVIÇO DE TERRAPLENAGEM

Nº: 0152_05-AP-TER-NS-004.V2A


FOLHA: 992 de 1178

RESPONSAVEL TECNICO


Responsável Técnico pelo Projeto de Terraplenagem
Elias José de Arruda Soares Júnior (CREA/MS 65065)

ESCALA: 1:200


2689+0.00

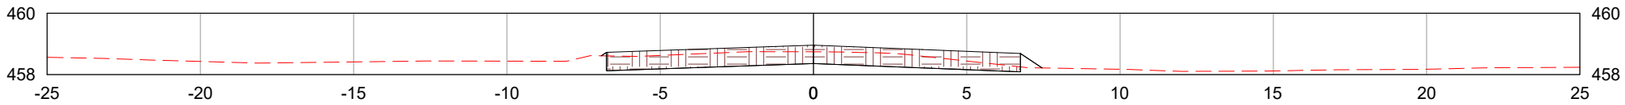

2690+0.00

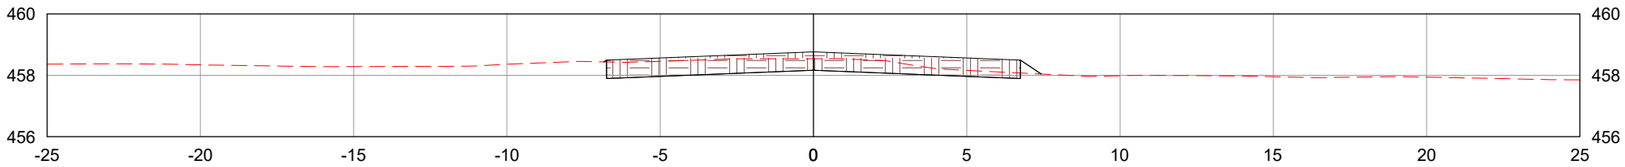

2691+0.00

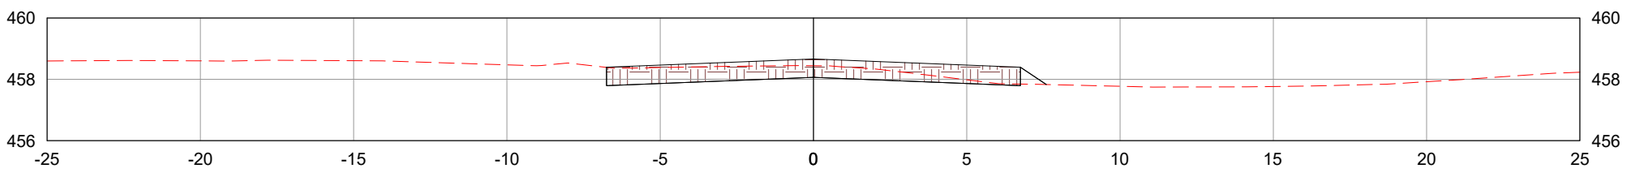

LEGENDA:

TERRENO NATURAL

CAMADA FINAL DE TERRAPLENAGEM

	REV. 0	REV. 1	REV. 2	REV. 3
DATA	25/07/2025	07/08/2025		
PROJETO	OLIVEIRA & RAE ENGENHARIA	OLIVEIRA & RAE ENGENHARIA		
EXECUÇÃO				
VERIFICAÇÃO				
APROVAÇÃO				

Oliveira-Rae Engenharia

CONTRATO: 099/2023
CÓD. INTERNO nº
0152_05-AP-TER-NS-004.V2A

GO INFRA

PROJETO EXECUTIVO DE ENGENHARIA PARA CONSTRUÇÃO DE RODOVIA

RODOVIA: GO-236
TRECHO: FLORES DE GOIÁS - ENTR. BR-020

RESPONSAVEL TECNICO

Responsável Técnico pelo Projeto de Terraplenagem
Elias José de Arruda Soares Júnior (CREA/MS 65065)


TÍTULO: NOTAS DE SERVIÇO DE TERRAPLENAGEM

ESCALA: 1:200


Nº: 0152_05-AP-TER-NS-004.V2A

FOLHA: 993 de 1178


2692+0.00

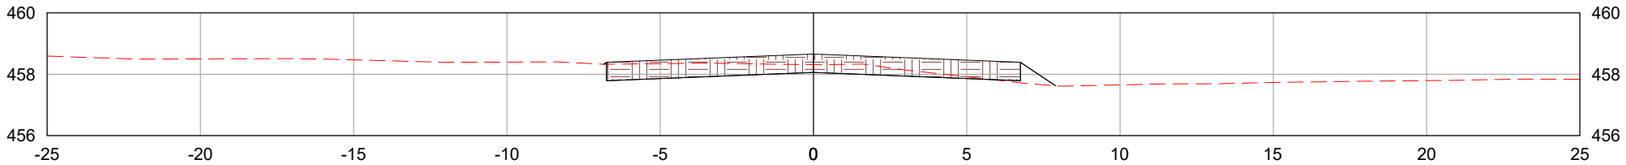

2693+0.00

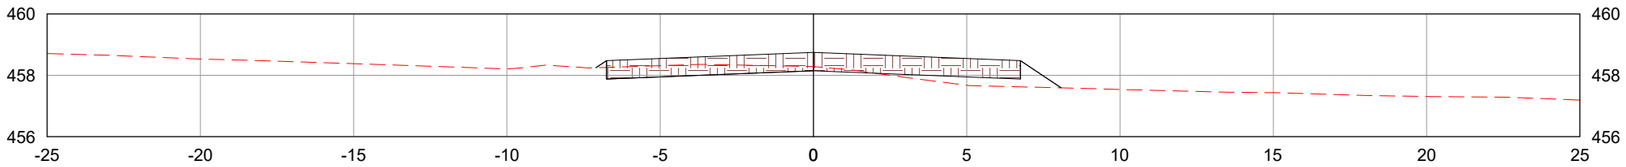

2694+0.00

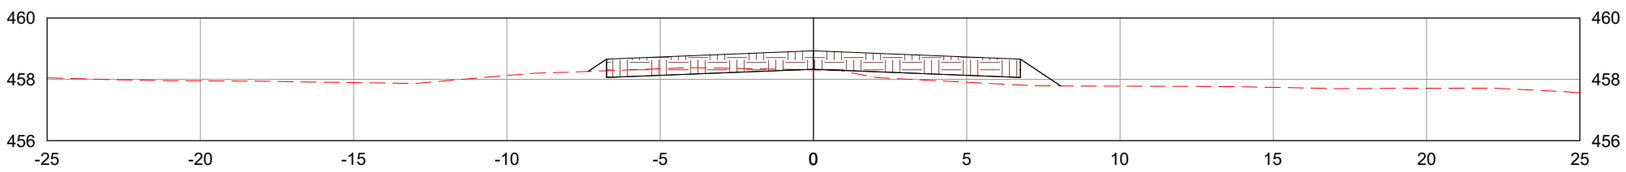

LEGENDA:

TERRENO NATURAL

CAMADA FINAL DE TERRAPLENAGEM

	REV. 0	REV. 1	REV. 2	REV. 3
DATA	25/07/2025	07/08/2025		
PROJETO	OLIVEIRA & RAE ENGENHARIA	OLIVEIRA & RAE ENGENHARIA		
EXECUÇÃO				
VERIFICAÇÃO				
APROVAÇÃO				

Oliveira-Rae Engenharia

CONTRATO: 099/2023
CÓD. INTERNO nº
0152_05-AP-TER-NS-004.V2A

GO INFRA

PROJETO EXECUTIVO DE ENGENHARIA PARA CONSTRUÇÃO DE RODOVIA

RODOVIA: GO-236
TRECHO: FLORES DE GOIÁS - ENTR. BR-020

TÍTULO: NOTAS DE SERVIÇO DE TERRAPLENAGEM

N°: 0152_05-AP-TER-NS-004.V2A


FOLHA: 994 de 1178

RESPONSAVEL TECNICO


Responsável Técnico pelo Projeto de Terraplenagem
Elias José de Arruda Soares Júnior (CREA/MS 65065)

ESCALA: 1:200


2695+0.00

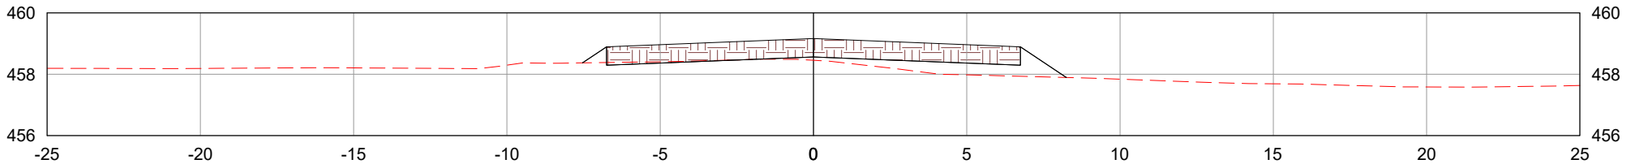

2696+0.00

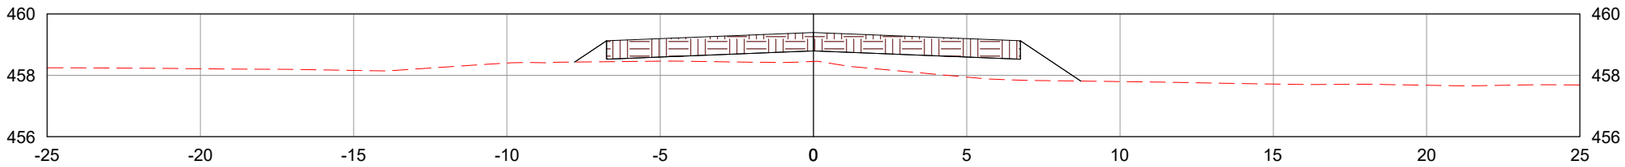

2697+0.00

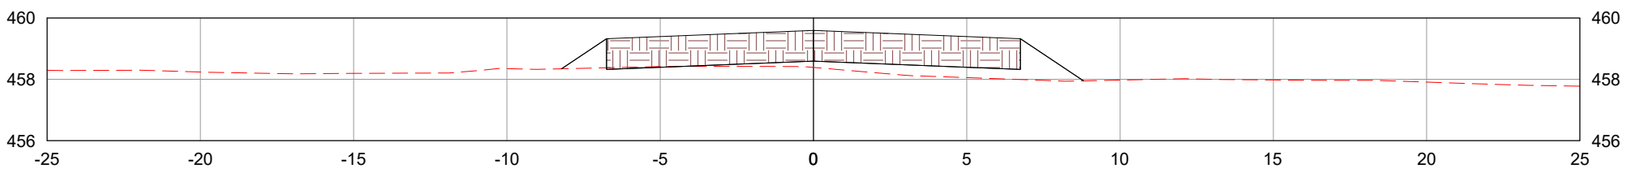

LEGENDA:

TERRENO NATURAL

CAMADA FINAL DE TERRAPLENAGEM

	REV. 0	REV. 1	REV. 2	REV. 3
DATA	25/07/2025	07/08/2025		
PROJETO	OLIVEIRA & RAE ENGENHARIA	OLIVEIRA & RAE ENGENHARIA		
EXECUÇÃO				
VERIFICAÇÃO				
APROVAÇÃO				

Oliveira-Rae Engenharia

CONTRATO: 099/2023
CÓD. INTERNO nº
0152_05-AP-TER-NS-004.V2A

GO INFRA

PROJETO EXECUTIVO DE ENGENHARIA PARA CONSTRUÇÃO DE RODOVIA

RODOVIA: GO-236
TRECHO: FLORES DE GOIÁS - ENTR. BR-020

TÍTULO: NOTAS DE SERVIÇO DE TERRAPLENAGEM

N°: 0152_05-AP-TER-NS-004.V2A


FOLHA: 995 de 1178

RESPONSAVEL TECNICO


Responsável Técnico pelo Projeto de Terraplenagem
Elias José de Arruda Soares Júnior (CREA/MS 65065)

ESCALA: 1:200


2698+0.00

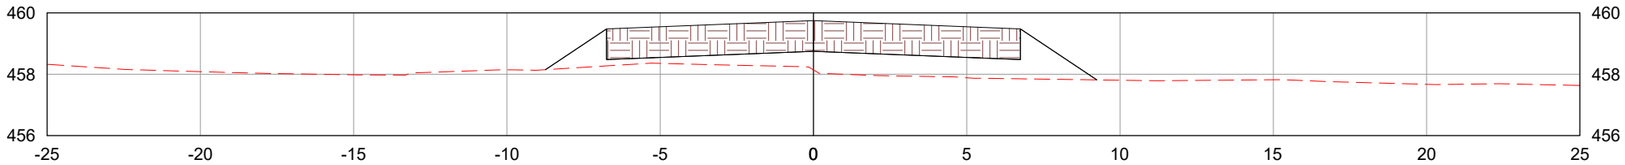

2699+0.00

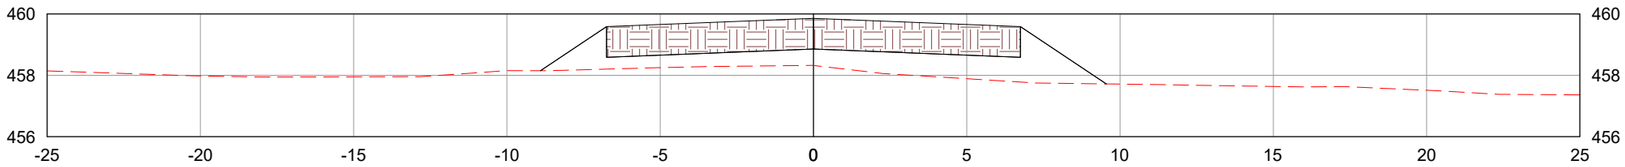

2700+0.00

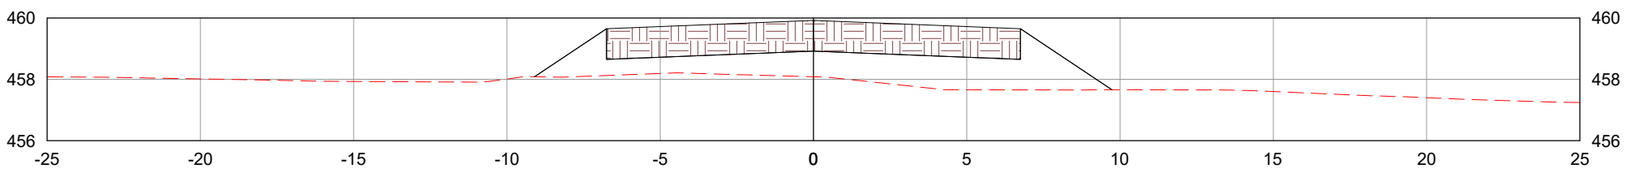

LEGENDA:

TERRENO NATURAL

CAMADA FINAL DE TERRAPLENAGEM

	REV. 0	REV. 1	REV. 2	REV. 3
DATA	25/07/2025	07/08/2025		
PROJETO	OLIVEIRA & RAE ENGENHARIA	OLIVEIRA & RAE ENGENHARIA		
EXECUÇÃO				
VERIFICAÇÃO				
APROVAÇÃO				

Oliveira-Rae Engenharia

CONTRATO: 099/2023
CÓD. INTERNO nº 0152_05-AP-TER-NS-004.V2A

GO INFRA

PROJETO EXECUTIVO DE ENGENHARIA PARA CONSTRUÇÃO DE RODOVIA

RODOVIA: GO-236
TRECHO: FLORES DE GOIÁS - ENTR. BR-020

TÍTULO: NOTAS DE SERVIÇO DE TERRAPLENAGEM

N°: 0152_05-AP-TER-NS-004.V2A


FOLHA: 996 de 1178

RESPONSAVEL TECNICO


Responsável Técnico pelo Projeto de Terraplenagem
Elias José de Arruda Soares Júnior (CREA/MS 65065)

ESCALA: 1:200


2701+0.00

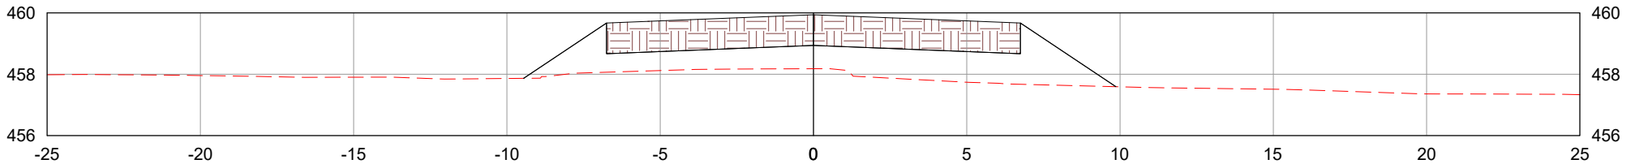

2702+0.00

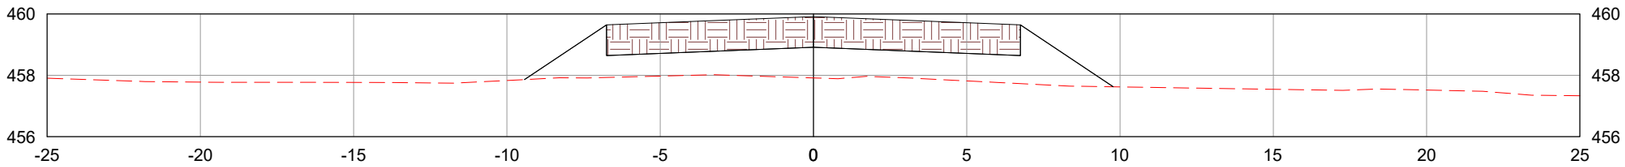

2703+0.00

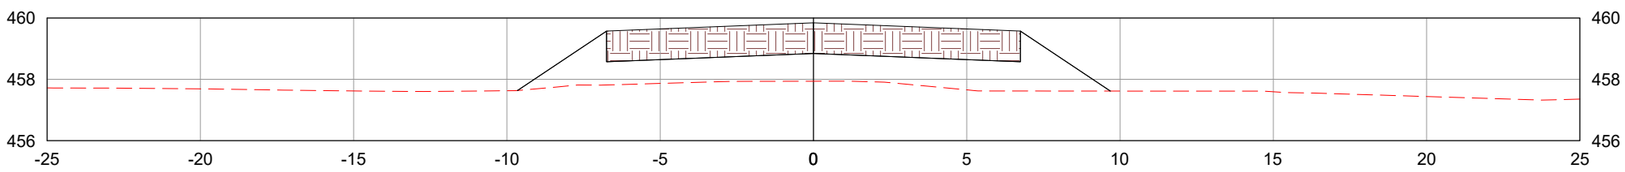

LEGENDA:

TERRENO NATURAL

CAMADA FINAL DE TERRAPLENAGEM

	REV. 0	REV. 1	REV. 2	REV. 3
DATA	25/07/2025	07/08/2025		
PROJETO	OLIVEIRA & RAE ENGENHARIA	OLIVEIRA & RAE ENGENHARIA		
EXECUÇÃO				
VERIFICAÇÃO				
APROVAÇÃO				

Oliveira-Rae Engenharia

CONTRATO: 099/2023
CÓD. INTERNO nº
0152_05-AP-TER-NS-004.V2A

GO INFRA

PROJETO EXECUTIVO DE ENGENHARIA PARA CONSTRUÇÃO DE RODOVIA

RODOVIA: GO-236
TRECHO: FLORES DE GOIÁS - ENTR. BR-020

TÍTULO: NOTAS DE SERVIÇO DE TERRAPLENAGEM

N°: 0152_05-AP-TER-NS-004.V2A


FOLHA: 997 de 1178

RESPONSAVEL TECNICO


Responsável Técnico pelo Projeto de Terraplenagem
Elias José de Arruda Soares Júnior (CREA/MS 65065)

ESCALA: 1:200


2704+0.00

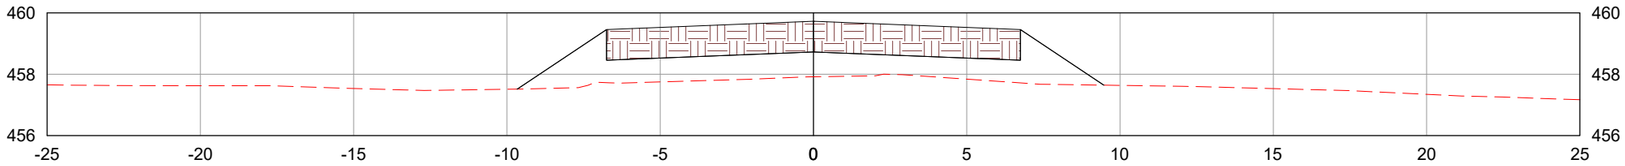

2705+0.00

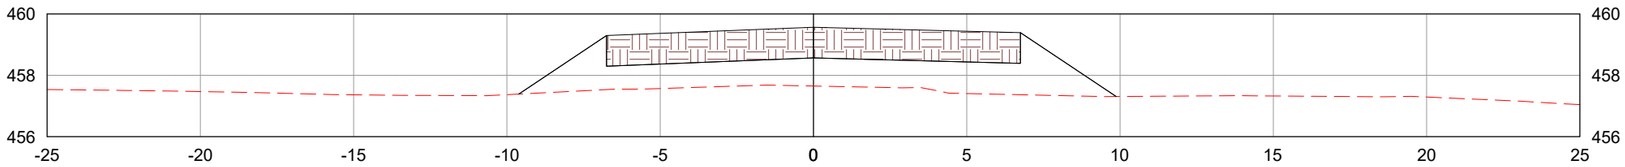

2706+0.00

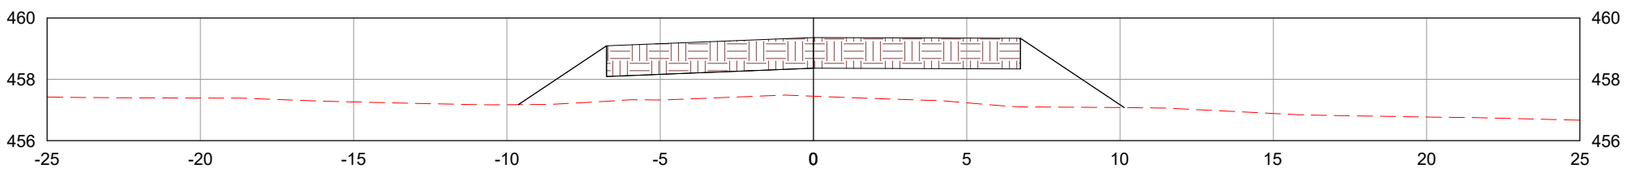

LEGENDA:

TERRENO NATURAL

CAMADA FINAL DE TERRAPLENAGEM

	REV. 0	REV. 1	REV. 2	REV. 3
DATA	25/07/2025	07/08/2025		
PROJETO	OLIVEIRA & RAE ENGENHARIA	OLIVEIRA & RAE ENGENHARIA		
EXECUÇÃO				
VERIFICAÇÃO				
APROVAÇÃO				

Oliveira-Rae Engenharia

CONTRATO: 099/2023
CÓD. INTERNO nº
0152_05-AP-TER-NS-004.V2A

GO INFRA

PROJETO EXECUTIVO DE ENGENHARIA PARA CONSTRUÇÃO DE RODOVIA

RODOVIA: GO-236
TRECHO: FLORES DE GOIÁS - ENTR. BR-020

TÍTULO: NOTAS DE SERVIÇO DE TERRAPLENAGEM

N°: 0152_05-AP-TER-NS-004.V2A


FOLHA: 998 de 1178

RESPONSAVEL TECNICO


Responsável Técnico pelo Projeto de Terraplenagem
Elias José de Arruda Soares Júnior (CREA/MS 65065)

ESCALA: 1:200


2706+3.07

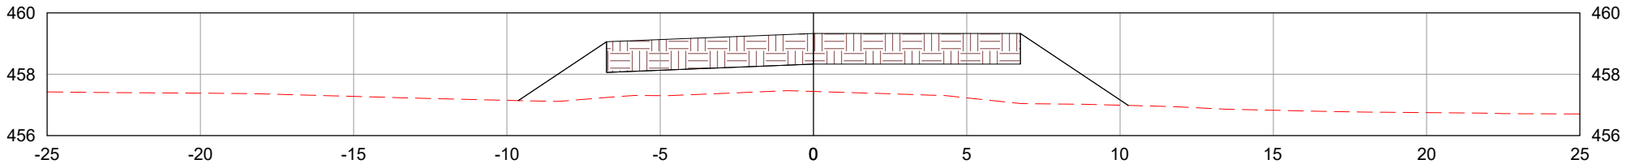

2707+0.00

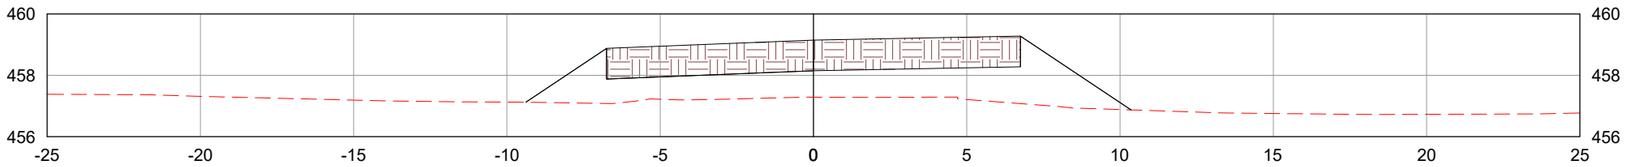

2708+0.00

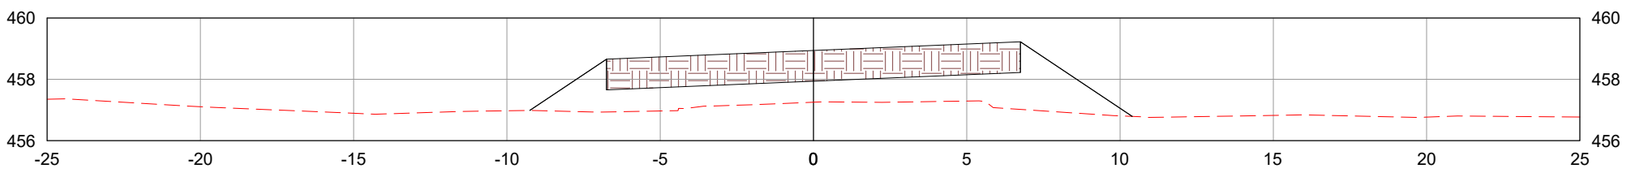

LEGENDA:

- TERRENO NATURAL
- CAMADA FINAL DE TERRAPLENAGEM

	REV. 0	REV. 1	REV. 2	REV. 3
DATA	25/07/2025	07/08/2025		
PROJETO	OLIVEIRA & RAE ENGENHARIA	OLIVEIRA & RAE ENGENHARIA		
EXECUÇÃO				
VERIFICAÇÃO				
APROVAÇÃO				

Oliveira-Rae Engenharia

CONTRATO: 099/2023
CÓD. INTERNO nº
0152_05-AP-TER-NS-004.V2A

GO INFRA

PROJETO EXECUTIVO DE ENGENHARIA PARA CONSTRUÇÃO DE RODOVIA

RODOVIA: GO-236
TRECHO: FLORES DE GOIÁS - ENTR. BR-020

TÍTULO: NOTAS DE SERVIÇO DE TERRAPLENAGEM

N°: 0152_05-AP-TER-NS-004.V2A


FOLHA: 999 de 1178

RESPONSAVEL TECNICO


Responsável Técnico pelo Projeto de Terraplenagem
Elias José de Arruda Soares Júnior (CREA/MS 65065)

ESCALA: 1:200


2709+0.00

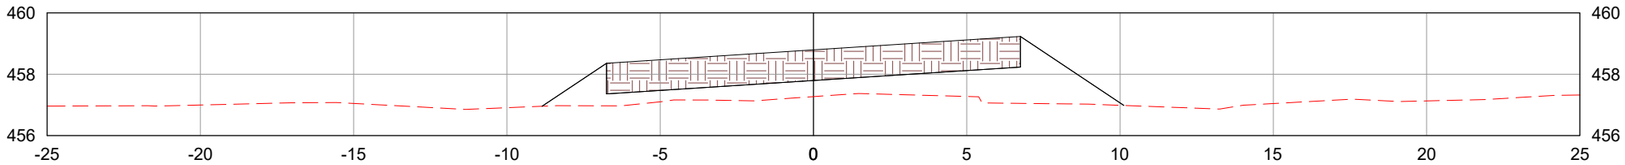

2709+1.07

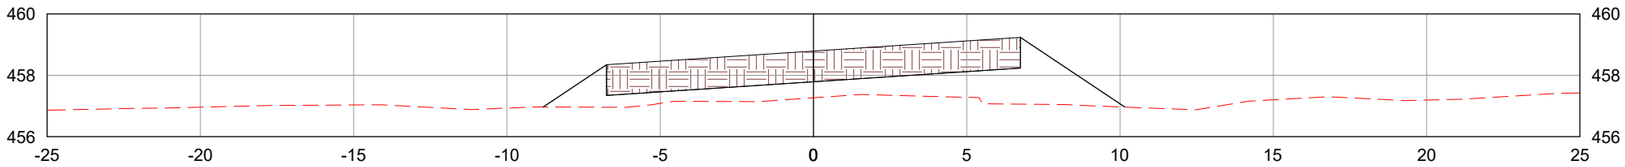

2710+0.00

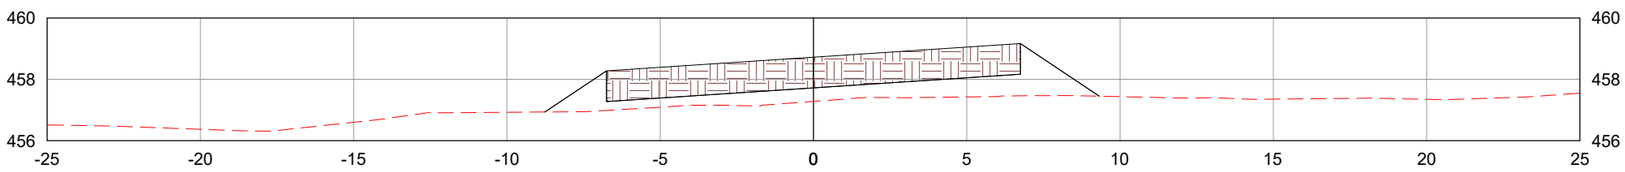

LEGENDA:

TERRENO NATURAL

CAMADA FINAL DE TERRAPLENAGEM

	REV. 0	REV. 1	REV. 2	REV. 3
DATA	25/07/2025	07/08/2025		
PROJETO	OLIVEIRA & RAE ENGENHARIA	OLIVEIRA & RAE ENGENHARIA		
EXECUÇÃO				
VERIFICAÇÃO				
APROVAÇÃO				

Oliveira-Rae Engenharia

CONTRATO: 099/2023
CÓD. INTERNO nº
0152_05-AP-TER-NS-004.V2A

GO INFRA

PROJETO EXECUTIVO DE ENGENHARIA PARA CONSTRUÇÃO DE RODOVIA

RODOVIA: GO-236
TRECHO: FLORES DE GOIÁS - ENTR. BR-020

TÍTULO: NOTAS DE SERVIÇO DE TERRAPLENAGEM

N°: 0152_05-AP-TER-NS-004.V2A


FOLHA: 1000 de 1178

RESPONSAVEL TECNICO


Responsável Técnico pelo Projeto de Terraplenagem
Elias José de Arruda Soares Júnior (CREA/MS 65065)

ESCALA: 1:200


2710+8.96

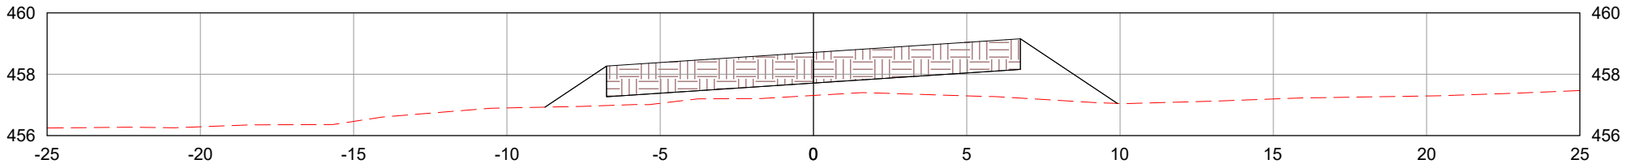

2711+0.00

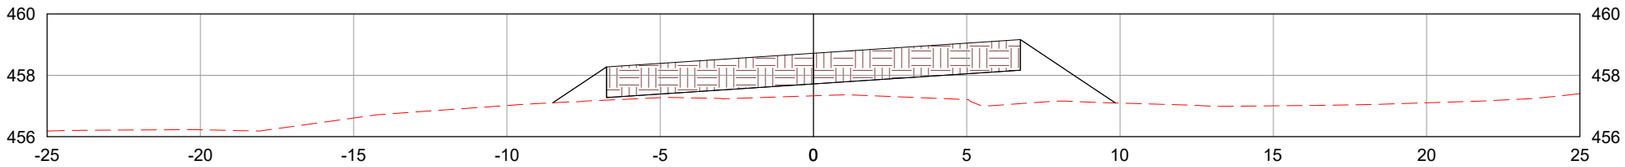

2711+16.85

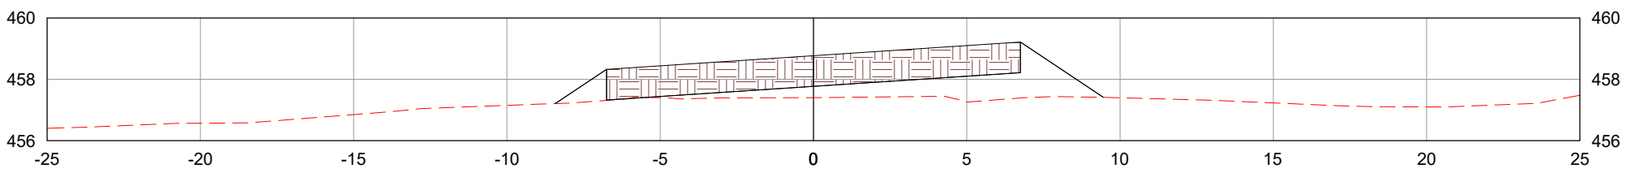

LEGENDA:

TERRENO NATURAL

CAMADA FINAL DE TERRAPLENAGEM

	REV. 0	REV. 1	REV. 2	REV. 3
DATA	25/07/2025	07/08/2025		
PROJETO	OLIVEIRA & RAE ENGENHARIA	OLIVEIRA & RAE ENGENHARIA		
EXECUÇÃO				
VERIFICAÇÃO				
APROVAÇÃO				

Oliveira-Rae Engenharia

CONTRATO: 099/2023
CÓD. INTERNO nº
0152_05-AP-TER-NS-005.V2A

GO INFRA

PROJETO EXECUTIVO DE ENGENHARIA PARA CONSTRUÇÃO DE RODOVIA

RODOVIA: GO-236
TRECHO: FLORES DE GOIÁS - ENTR. BR-020

TÍTULO: NOTAS DE SERVIÇO DE TERRAPLENAGEM

N°: 0152_05-AP-TER-NS-005.V2A


FOLHA: 1001 de 1178

RESPONSAVEL TECNICO


Responsável Técnico pelo Projeto de Terraplenagem
Elias José de Arruda Soares Júnior (CREA/MS 65065)

ESCALA: 1:200


2712+0.00

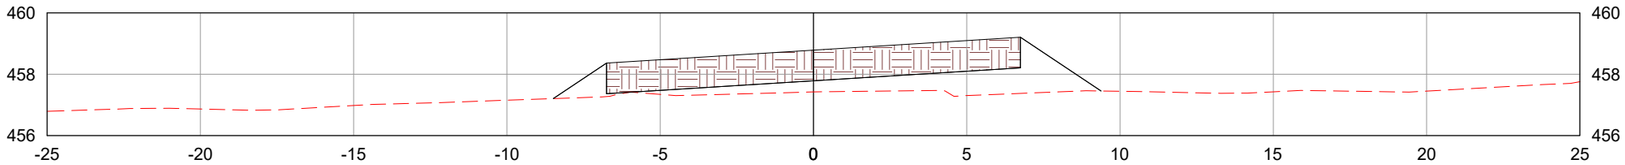

2713+0.00

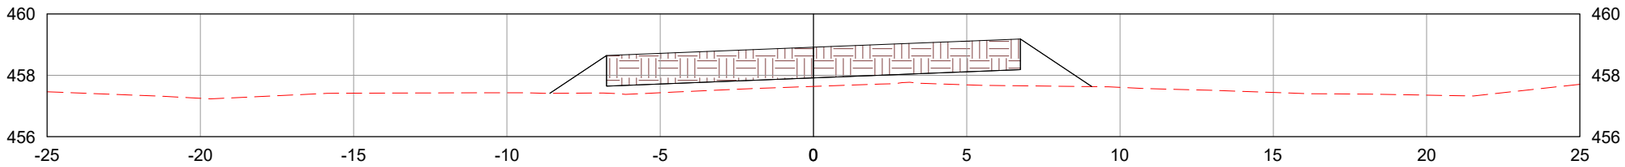

2714+0.00

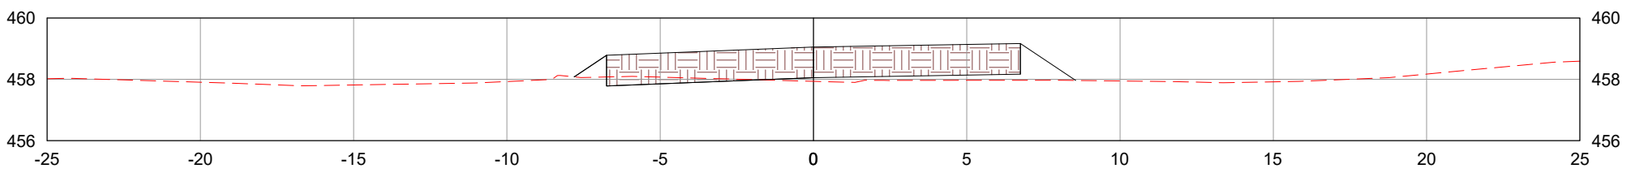

LEGENDA:

TERRENO NATURAL

CAMADA FINAL DE TERRAPLENAGEM

	REV. 0	REV. 1	REV. 2	REV. 3
DATA	25/07/2025	07/08/2025		
PROJETO	OLIVEIRA & RAE ENGENHARIA	OLIVEIRA & RAE ENGENHARIA		
EXECUÇÃO				
VERIFICAÇÃO				
APROVAÇÃO				

Oliveira-Rae Engenharia

CONTRATO: 099/2023
CÓD. INTERNO nº
0152_05-AP-TER-NS-005.V2A

GO INFRA

PROJETO EXECUTIVO DE ENGENHARIA PARA CONSTRUÇÃO DE RODOVIA

RODOVIA: GO-236
TRECHO: FLORES DE GOIÁS - ENTR. BR-020

RESPONSAVEL TECNICO

Responsável Técnico pelo Projeto de Terraplenagem
Elias José de Arruda Soares Júnior (CREA/MS 65065)


TÍTULO: NOTAS DE SERVIÇO DE TERRAPLENAGEM

ESCALA: 1:200


Nº: 0152_05-AP-TER-NS-005.V2A

FOLHA: 1002 de 1178


2714+14.85

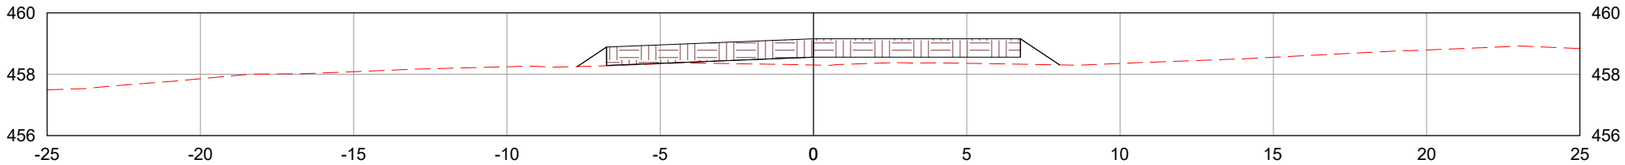

2715+0.00

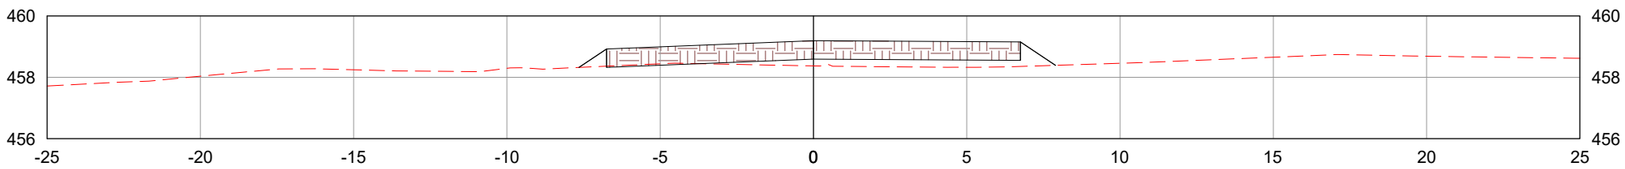

2716+0.00

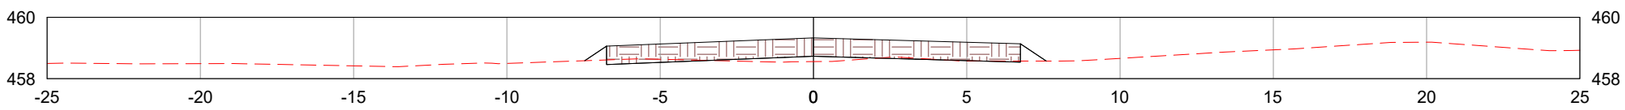

LEGENDA:

TERRENO NATURAL

CAMADA FINAL DE TERRAPLENAGEM

	REV. 0	REV. 1	REV. 2	REV. 3
DATA	25/07/2025	07/08/2025		
PROJETO	OLIVEIRA & RAE ENGENHARIA	OLIVEIRA & RAE ENGENHARIA		
EXECUÇÃO				
VERIFICAÇÃO				
APROVAÇÃO				

Oliveira-Rae Engenharia

CONTRATO: 099/2023
CÓD. INTERNO nº
0152_05-AP-TER-NS-005.V2A

GO INFRA

PROJETO EXECUTIVO DE ENGENHARIA PARA CONSTRUÇÃO DE RODOVIA

RODOVIA: GO-236
TRECHO: FLORES DE GOIÁS - ENTR. BR-020

TÍTULO: NOTAS DE SERVIÇO DE TERRAPLENAGEM

N°: 0152_05-AP-TER-NS-005.V2A


FOLHA: 1003 de 1178

RESPONSAVEL TECNICO


Responsável Técnico pelo Projeto de Terraplenagem
Elias José de Arruda Soares Júnior (CREA/MS 65065)

ESCALA: 1:200


2717+0.00

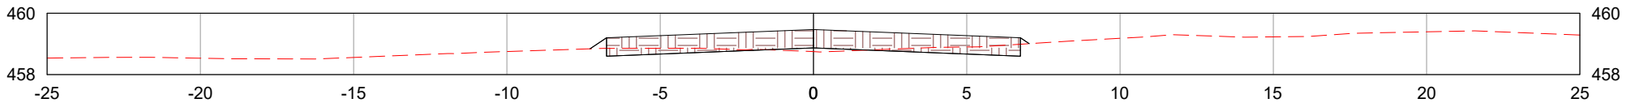

2718+0.00

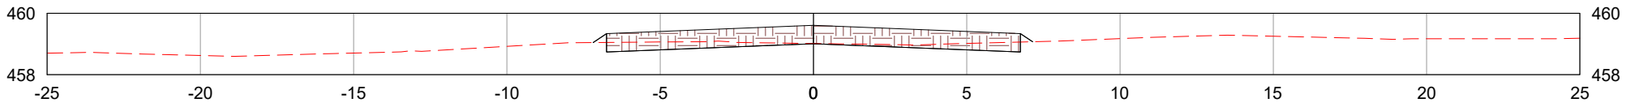

2719+0.00

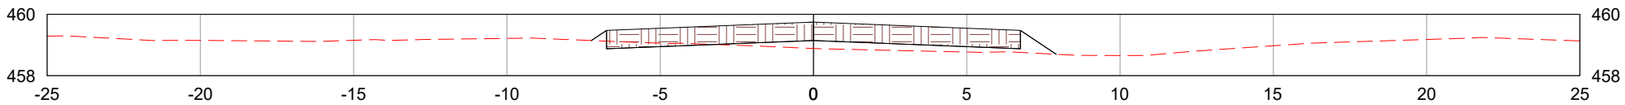

LEGENDA:

- TERRENO NATURAL
- CAMADA FINAL DE TERRAPLENAGEM

	REV. 0	REV. 1	REV. 2	REV. 3
DATA	25/07/2025	07/08/2025		
PROJETO	OLIVEIRA & RAE ENGENHARIA	OLIVEIRA & RAE ENGENHARIA		
EXECUÇÃO				
VERIFICAÇÃO				
APROVAÇÃO				

Oliveira-Rae Engenharia

CONTRATO: 099/2023
CÓD. INTERNO nº
0152_05-AP-TER-NS-005.V2A

GO INFRA

PROJETO EXECUTIVO DE ENGENHARIA PARA CONSTRUÇÃO DE RODOVIA

RODOVIA: GO-236
TRECHO: FLORES DE GOIÁS - ENTR. BR-020

TÍTULO: NOTAS DE SERVIÇO DE TERRAPLENAGEM

Nº: 0152_05-AP-TER-NS-005.V2A


FOLHA: 1004 de 1178

RESPONSAVEL TECNICO


Responsável Técnico pelo Projeto de Terraplenagem
Elias José de Arruda Soares Júnior (CREA/MS 65065)

ESCALA: 1:200


2720+0.00

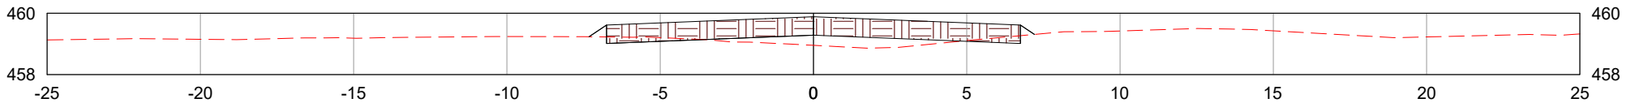

2721+0.00

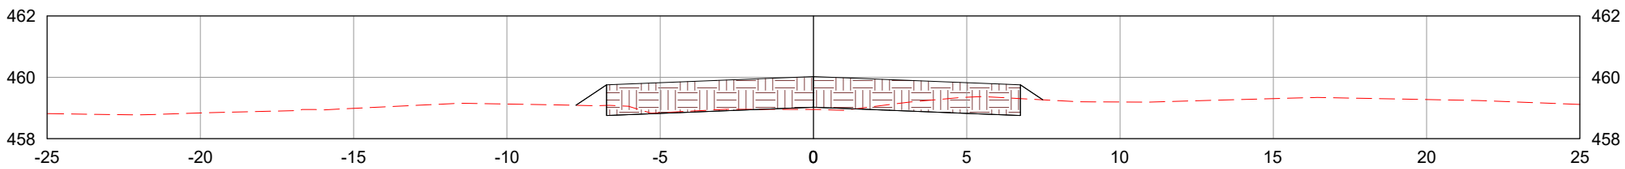

2722+0.00

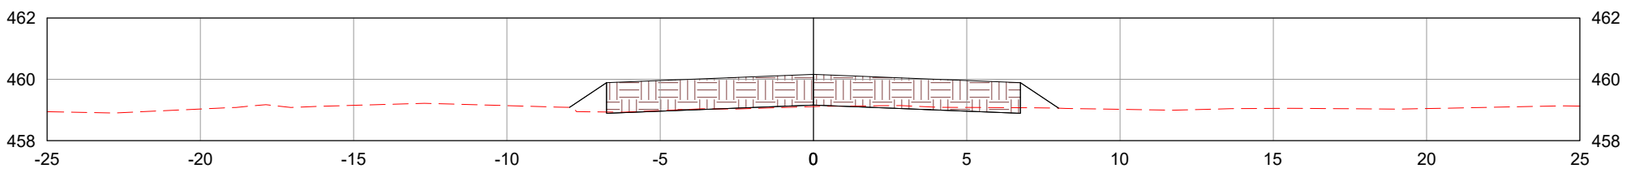

LEGENDA:

TERRENO NATURAL

CAMADA FINAL DE TERRAPLENAGEM

	REV. 0	REV. 1	REV. 2	REV. 3
DATA	25/07/2025	07/08/2025		
PROJETO	OLIVEIRA & RAE ENGENHARIA	OLIVEIRA & RAE ENGENHARIA		
EXECUÇÃO				
VERIFICAÇÃO				
APROVAÇÃO				

Oliveira-Rae Engenharia

CONTRATO: 099/2023
CÓD. INTERNO nº
0152_05-AP-TER-NS-005.V2A

GO INFRA

PROJETO EXECUTIVO DE ENGENHARIA PARA CONSTRUÇÃO DE RODOVIA

RODOVIA: GO-236
TRECHO: FLORES DE GOIÁS - ENTR. BR-020

RESPONSAVEL TECNICO

Responsável Técnico pelo Projeto de Terraplenagem
Elias José de Arruda Soares Júnior (CREA/MS 65065)


TÍTULO: NOTAS DE SERVIÇO DE TERRAPLENAGEM

ESCALA: 1:200


N°: 0152_05-AP-TER-NS-005.V2A

FOLHA: 1005 de 1178


2723+0.00

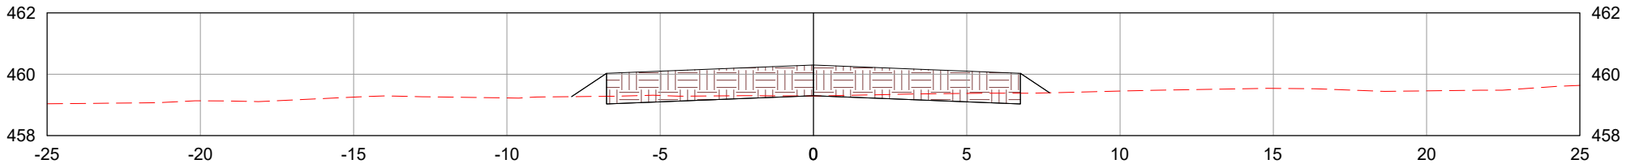

2724+0.00

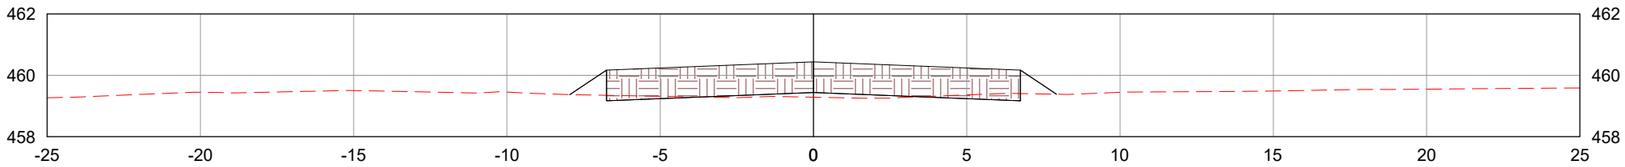

2725+0.00

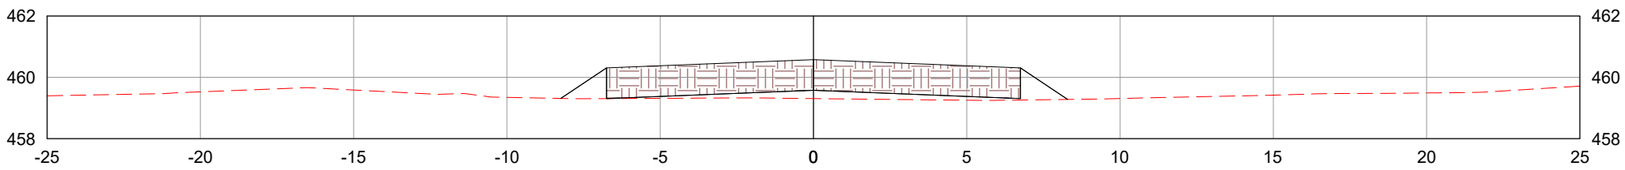

LEGENDA:

- TERRENO NATURAL
- CAMADA FINAL DE TERRAPLENAGEM

	REV. 0	REV. 1	REV. 2	REV. 3
DATA	25/07/2025	07/08/2025		
PROJETO	OLIVEIRA & RAE ENGENHARIA	OLIVEIRA & RAE ENGENHARIA		
EXECUÇÃO				
VERIFICAÇÃO				
APROVAÇÃO				

Oliveira-Rae Engenharia

CONTRATO: 099/2023
CÓD. INTERNO nº
0152_05-AP-TER-NS-005.V2A

GO INFRA

PROJETO EXECUTIVO DE ENGENHARIA PARA CONSTRUÇÃO DE RODOVIA

RODOVIA: GO-236
TRECHO: FLORES DE GOIÁS - ENTR. BR-020

TÍTULO: NOTAS DE SERVIÇO DE TERRAPLENAGEM

N°: 0152_05-AP-TER-NS-005.V2A


FOLHA: 1006 de 1178

RESPONSAVEL TECNICO


Responsável Técnico pelo Projeto de Terraplenagem
Elias José de Arruda Soares Júnior (CREA/MS 65065)

ESCALA: 1:200


2726+0.00

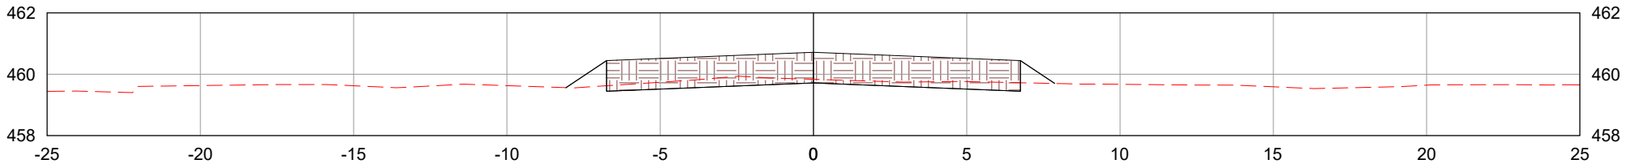

2727+0.00

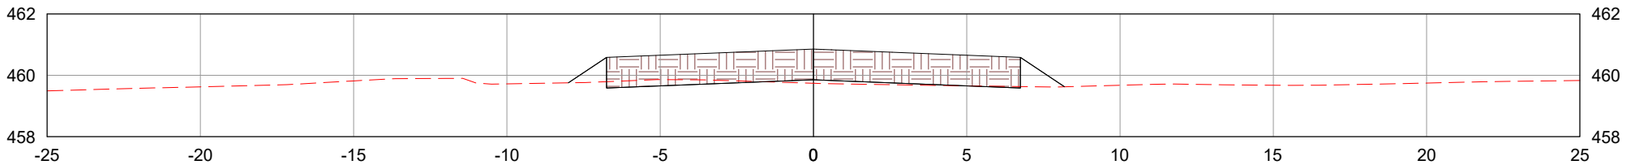

2728+0.00

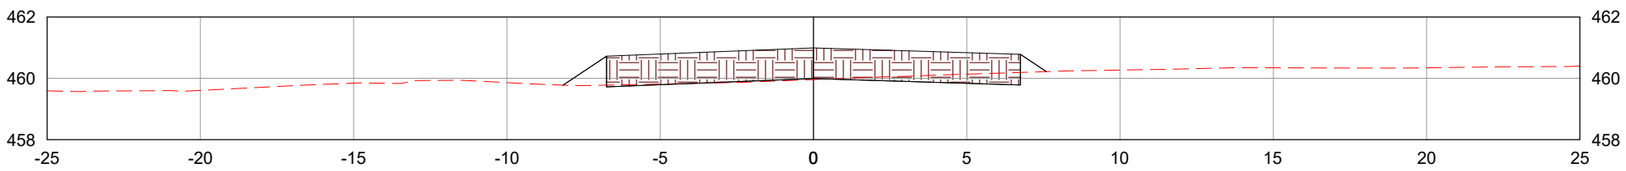

LEGENDA:

TERRENO NATURAL

CAMADA FINAL DE TERRAPLENAGEM

	REV. 0	REV. 1	REV. 2	REV. 3
DATA	25/07/2025	07/08/2025		
PROJETO	OLIVEIRA & RAE ENGENHARIA	OLIVEIRA & RAE ENGENHARIA		
EXECUÇÃO				
VERIFICAÇÃO				
APROVAÇÃO				

Oliveira-Rae Engenharia

CONTRATO: 099/2023
CÓD. INTERNO nº
0152_05-AP-TER-NS-005.V2A

GO INFRA

PROJETO EXECUTIVO DE ENGENHARIA PARA CONSTRUÇÃO DE RODOVIA

RODOVIA: GO-236
TRECHO: FLORES DE GOIÁS - ENTR. BR-020

RESPONSAVEL TECNICO

Responsável Técnico pelo Projeto de Terraplenagem
Elias José de Arruda Soares Júnior (CREA/MS 65065)


TÍTULO: NOTAS DE SERVIÇO DE TERRAPLENAGEM

ESCALA: 1:200


N°: 0152_05-AP-TER-NS-005.V2A

FOLHA: 1007 de 1178


2729+0.00

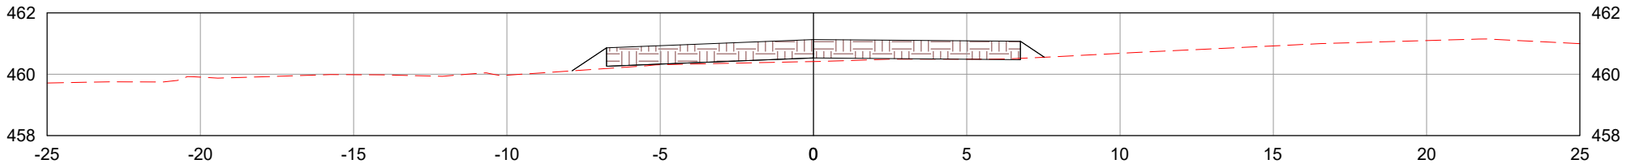

2729+7.29

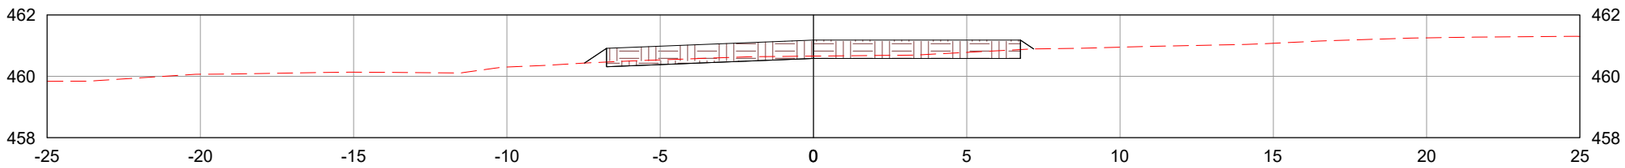

2730+0.00

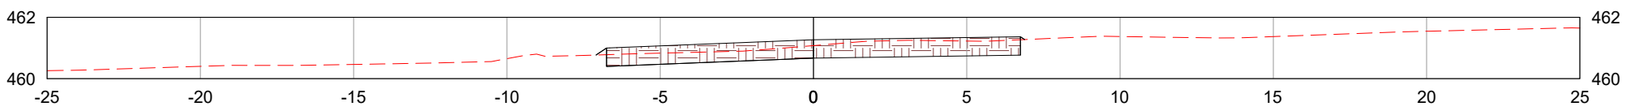

LEGENDA:

TERRENO NATURAL

CAMADA FINAL DE TERRAPLENAGEM

	REV. 0	REV. 1	REV. 2	REV. 3
DATA	25/07/2025	07/08/2025		
PROJETO	OLIVEIRA & RAE ENGENHARIA	OLIVEIRA & RAE ENGENHARIA		
EXECUÇÃO				
VERIFICAÇÃO				
APROVAÇÃO				

Oliveira-Rae Engenharia

CONTRATO: 099/2023
CÓD. INTERNO nº
0152_05-AP-TER-NS-005.V2A

GO INFRA

PROJETO EXECUTIVO DE ENGENHARIA PARA CONSTRUÇÃO DE RODOVIA

RODOVIA: GO-236
TRECHO: FLORES DE GOIÁS - ENTR. BR-020

TÍTULO: NOTAS DE SERVIÇO DE TERRAPLENAGEM

N°: 0152_05-AP-TER-NS-005.V2A


FOLHA: 1008 de 1178

RESPONSAVEL TECNICO


Responsável Técnico pelo Projeto de Terraplenagem
Elias José de Arruda Soares Júnior (CREA/MS 65065)

ESCALA: 1:200


2731+0.00

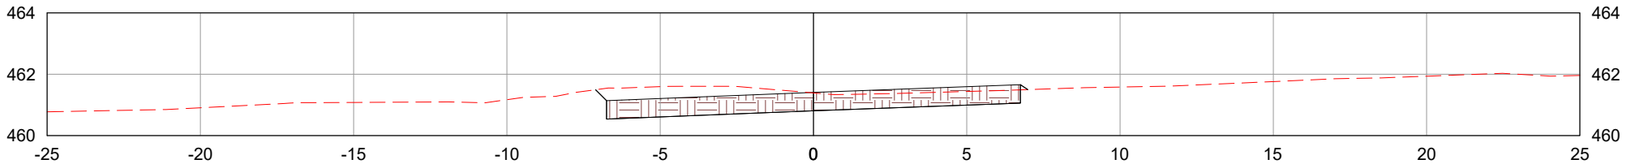

2732+0.00

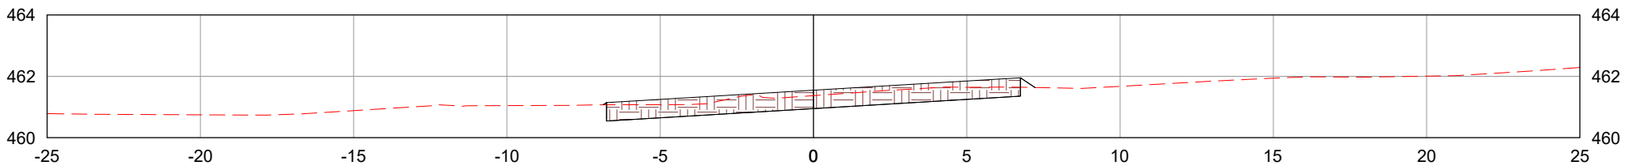

2732+5.29

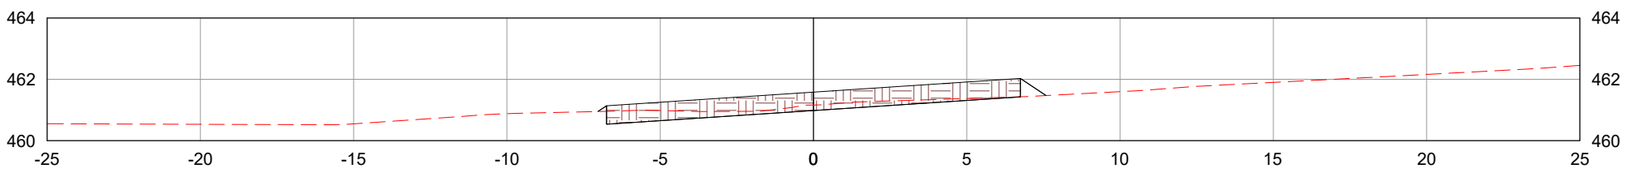

LEGENDA:

TERRENO NATURAL

CAMADA FINAL DE TERRAPLENAGEM

	REV. 0	REV. 1	REV. 2	REV. 3
DATA	25/07/2025	07/08/2025		
PROJETO	OLIVEIRA & RAE ENGENHARIA	OLIVEIRA & RAE ENGENHARIA		
EXECUÇÃO				
VERIFICAÇÃO				
APROVAÇÃO				

Oliveira-Rae Engenharia

CONTRATO: 099/2023
CÓD. INTERNO nº
0152_05-AP-TER-NS-005.V2A

GO INFRA

PROJETO EXECUTIVO DE ENGENHARIA PARA CONSTRUÇÃO DE RODOVIA

RODOVIA: GO-236
TRECHO: FLORES DE GOIÁS - ENTR. BR-020

TÍTULO: NOTAS DE SERVIÇO DE TERRAPLENAGEM

N°: 0152_05-AP-TER-NS-005.V2A


FOLHA: 1009 de 1178

RESPONSAVEL TECNICO


Responsável Técnico pelo Projeto de Terraplenagem
Elias José de Arruda Soares Júnior (CREA/MS 65065)

ESCALA: 1:200


2733+0.00

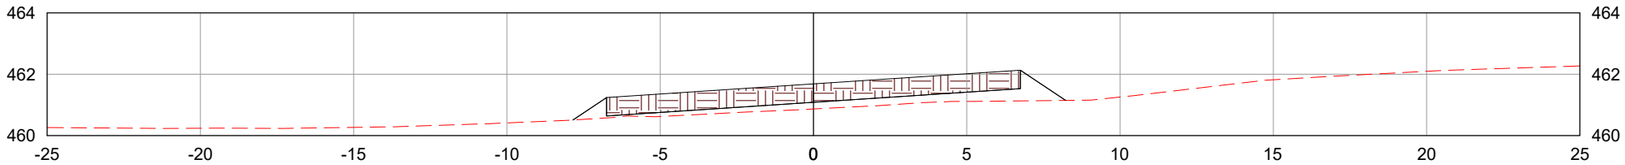

2734+0.00

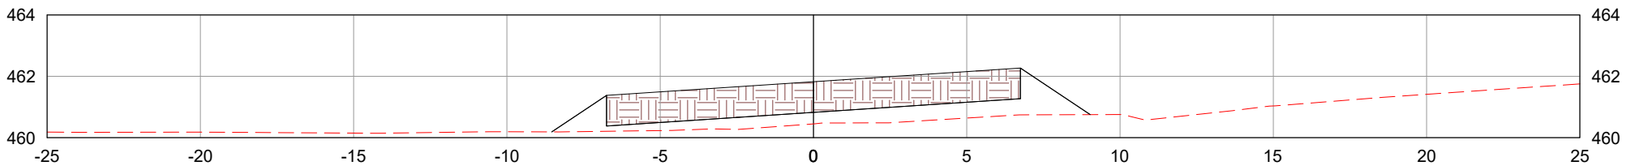

2734+2.67

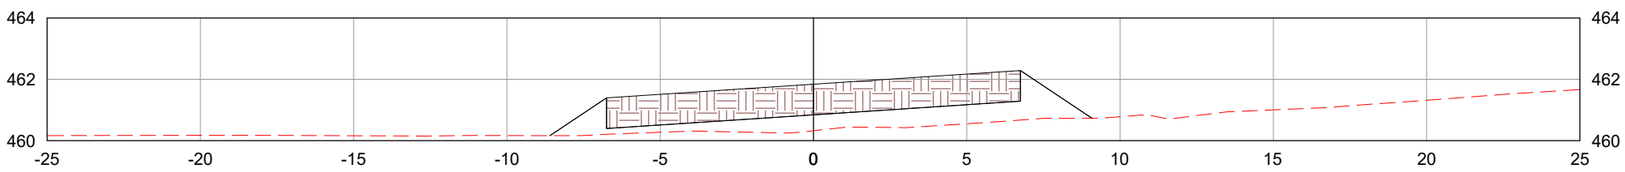

LEGENDA:

- TERRENO NATURAL
- CAMADA FINAL DE TERRAPLENAGEM

	REV. 0	REV. 1	REV. 2	REV. 3
DATA	25/07/2025	07/08/2025		
PROJETO	OLIVEIRA & RAE ENGENHARIA	OLIVEIRA & RAE ENGENHARIA		
EXECUÇÃO				
VERIFICAÇÃO				
APROVAÇÃO				

Oliveira-Rae Engenharia

CONTRATO: 099/2023
CÓD. INTERNO nº 0152_05-AP-TER-NS-005.V2A

GO INFRA

PROJETO EXECUTIVO DE ENGENHARIA PARA CONSTRUÇÃO DE RODOVIA

RODOVIA: GO-236
TRECHO: FLORES DE GOIÁS - ENTR. BR-020

RESPONSAVEL TECNICO

Responsável Técnico pelo Projeto de Terraplenagem
Elias José de Arruda Soares Júnior (CREA/MS 65065)


TÍTULO: NOTAS DE SERVIÇO DE TERRAPLENAGEM

ESCALA: 1:200


Nº: 0152_05-AP-TER-NS-005.V2A

FOLHA: 1010 de 1178


2735+0.00

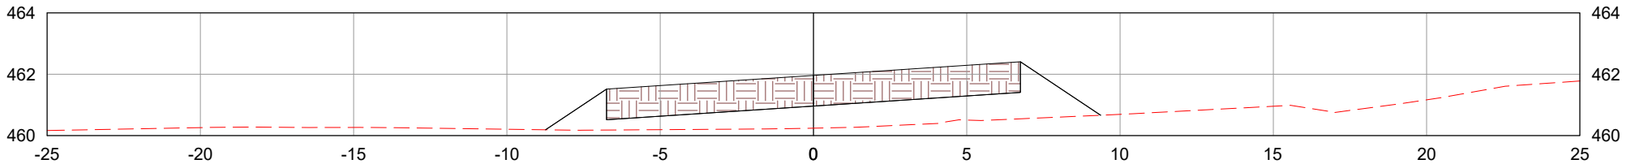

2736+0.00

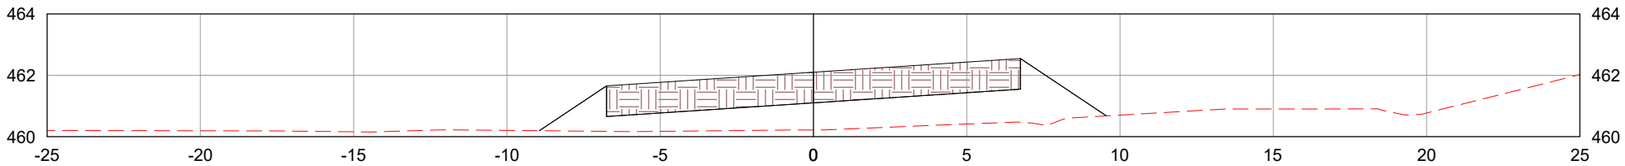

2736+0.05

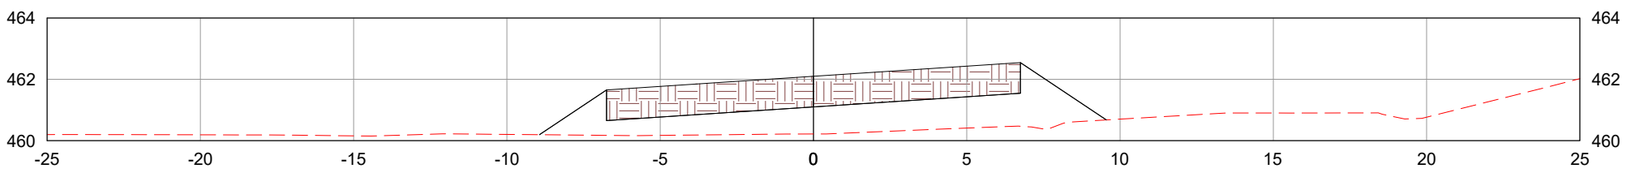

LEGENDA:

TERRENO NATURAL

CAMADA FINAL DE TERRAPLENAGEM

	REV. 0	REV. 1	REV. 2	REV. 3
DATA	25/07/2025	07/08/2025		
PROJETO	OLIVEIRA & RAE ENGENHARIA	OLIVEIRA & RAE ENGENHARIA		
EXECUÇÃO				
VERIFICAÇÃO				
APROVAÇÃO				

Oliveira-Rae Engenharia

CONTRATO: 099/2023
CÓD. INTERNO nº
0152_05-AP-TER-NS-005.V2A

GO INFRA

PROJETO EXECUTIVO DE ENGENHARIA PARA CONSTRUÇÃO DE RODOVIA

RODOVIA: GO-236
TRECHO: FLORES DE GOIÁS - ENTR. BR-020

TÍTULO: NOTAS DE SERVIÇO DE TERRAPLENAGEM

N°: 0152_05-AP-TER-NS-005.V2A


FOLHA: 1011 de 1178

RESPONSAVEL TECNICO


Responsável Técnico pelo Projeto de Terraplenagem
Elias José de Arruda Soares Júnior (CREA/MS 65065)

ESCALA: 1:200


2737+0.00

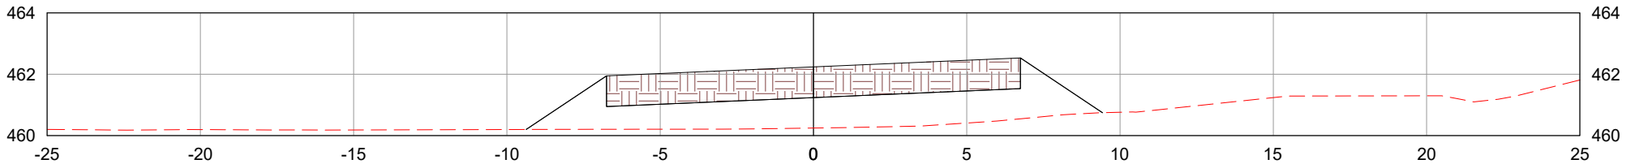

2738+0.00

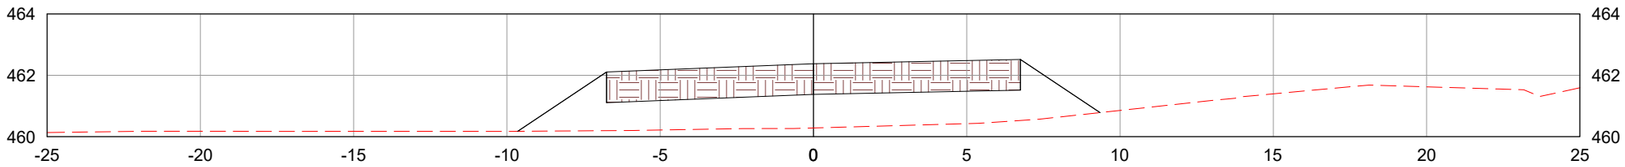

2738+18.05

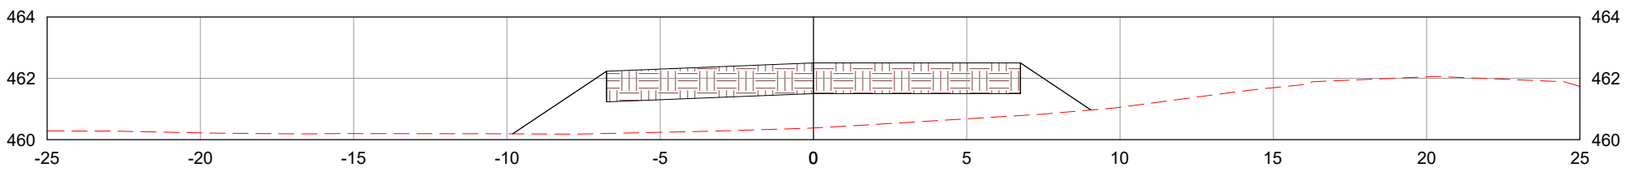

LEGENDA:

TERRENO NATURAL

CAMADA FINAL DE TERRAPLENAGEM

	REV. 0	REV. 1	REV. 2	REV. 3
DATA	25/07/2025	07/08/2025		
PROJETO	OLIVEIRA & RAE ENGENHARIA	OLIVEIRA & RAE ENGENHARIA		
EXECUÇÃO				
VERIFICAÇÃO				
APROVAÇÃO				

Oliveira-Rae Engenharia

CONTRATO: 099/2023
CÓD. INTERNO nº
0152_05-AP-TER-NS-005.V2A

GO INFRA

PROJETO EXECUTIVO DE ENGENHARIA PARA CONSTRUÇÃO DE RODOVIA

RODOVIA: GO-236
TRECHO: FLORES DE GOIÁS - ENTR. BR-020

RESPONSAVEL TECNICO

Responsável Técnico pelo Projeto de Terraplenagem
Elias José de Arruda Soares Júnior (CREA/MS 65065)


TÍTULO: NOTAS DE SERVIÇO DE TERRAPLENAGEM

ESCALA: 1:200


Nº: 0152_05-AP-TER-NS-005.V2A

FOLHA: 1012 de 1178


2739+0.00

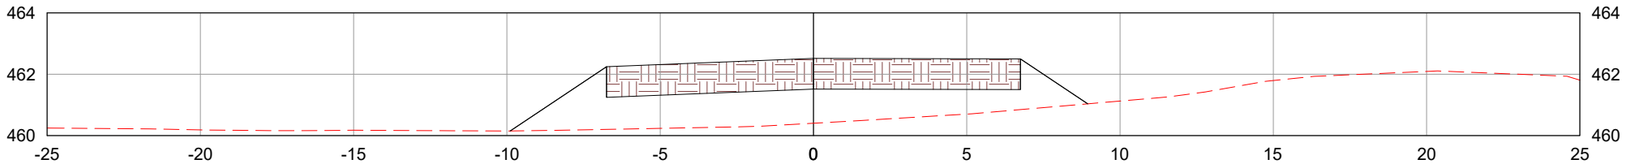

2740+0.00

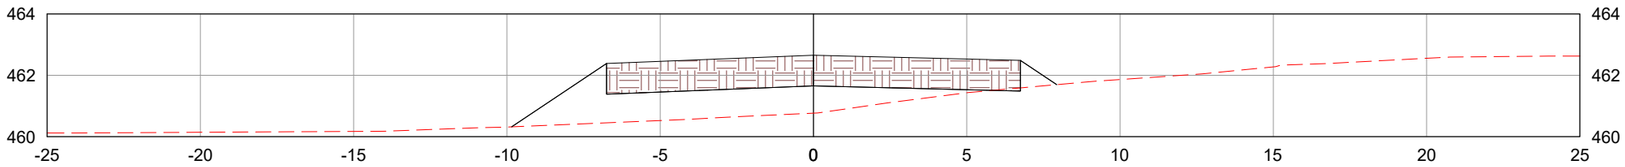

2741+0.00

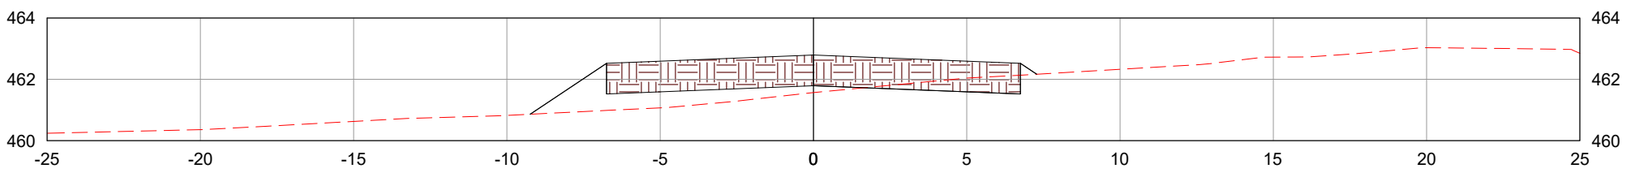

LEGENDA:

TERRENO NATURAL

CAMADA FINAL DE TERRAPLENAGEM

	REV. 0	REV. 1	REV. 2	REV. 3
DATA	25/07/2025	07/08/2025		
PROJETO	OLIVEIRA & RAE ENGENHARIA	OLIVEIRA & RAE ENGENHARIA		
EXECUÇÃO				
VERIFICAÇÃO				
APROVAÇÃO				

Oliveira-Rae Engenharia

CONTRATO: 099/2023
CÓD. INTERNO nº 0152_05-AP-TER-NS-005.V2A

GO INFRA

PROJETO EXECUTIVO DE ENGENHARIA PARA CONSTRUÇÃO DE RODOVIA

RODOVIA: GO-236
TRECHO: FLORES DE GOIÁS - ENTR. BR-020

TÍTULO: NOTAS DE SERVIÇO DE TERRAPLENAGEM

N°: 0152_05-AP-TER-NS-005.V2A


FOLHA: 1013 de 1178

RESPONSAVEL TECNICO


Responsável Técnico pelo Projeto de Terraplenagem
Elias José de Arruda Soares Júnior (CREA/MS 65065)

ESCALA: 1:200


2742+0.00

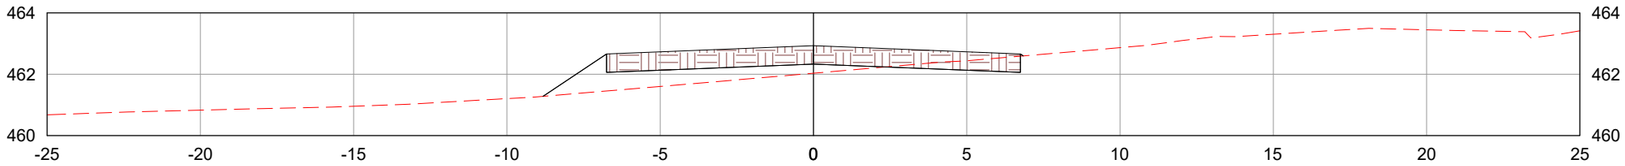

2743+0.00

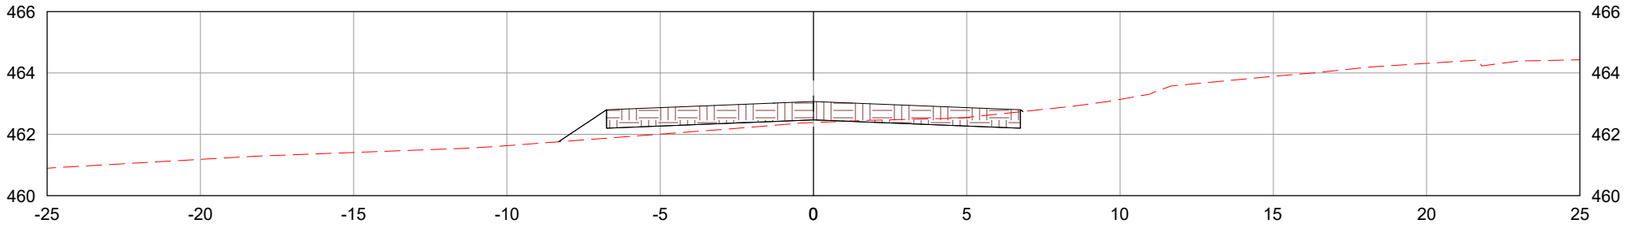

2744+0.00

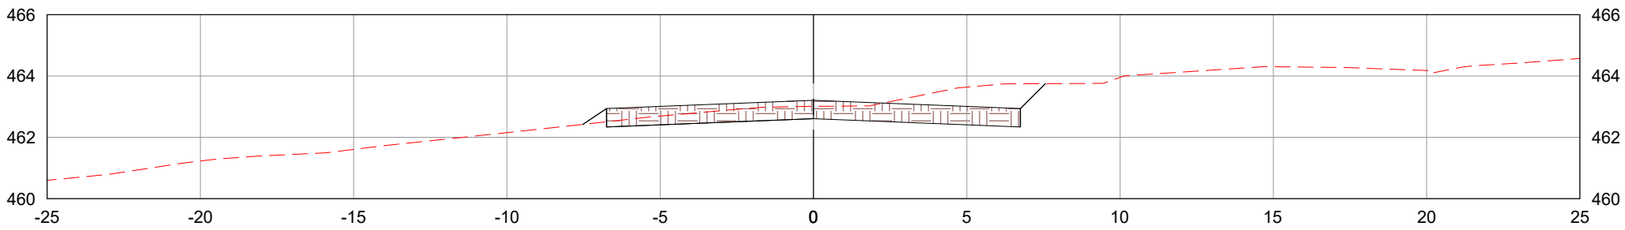

LEGENDA:

- TERRENO NATURAL
- CAMADA FINAL DE TERRAPLENAGEM

	REV. 0	REV. 1	REV. 2	REV. 3
DATA	25/07/2025	07/08/2025		
PROJETO	OLIVEIRA & RAE ENGENHARIA	OLIVEIRA & RAE ENGENHARIA		
EXECUÇÃO				
VERIFICAÇÃO				
APROVAÇÃO				

Oliveira-Rae Engenharia

CONTRATO: 099/2023
CÓD. INTERNO n°
0152_05-AP-TER-NS-005.V2A

GO INFRA

PROJETO EXECUTIVO DE ENGENHARIA PARA CONSTRUÇÃO DE RODOVIA

RODOVIA: GO-236
TRECHO: FLORES DE GOIÁS - ENTR. BR-020

TÍTULO: NOTAS DE SERVIÇO DE TERRAPLENAGEM

N°: 0152_05-AP-TER-NS-005.V2A


FOLHA: 1014 de 1178

RESPONSAVEL TECNICO


Responsável Técnico pelo Projeto de Terraplenagem
Elias José de Arruda Soares Júnior (CREA/MS 65065)

ESCALA: 1:200


2745+0.00

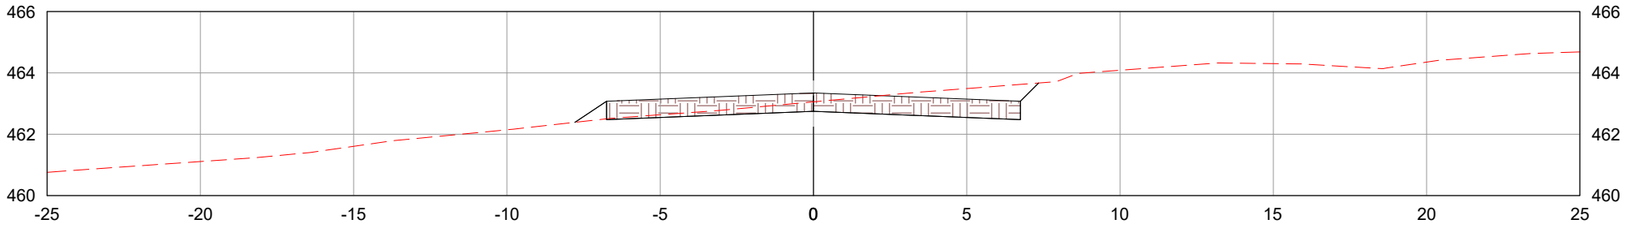

2746+0.00

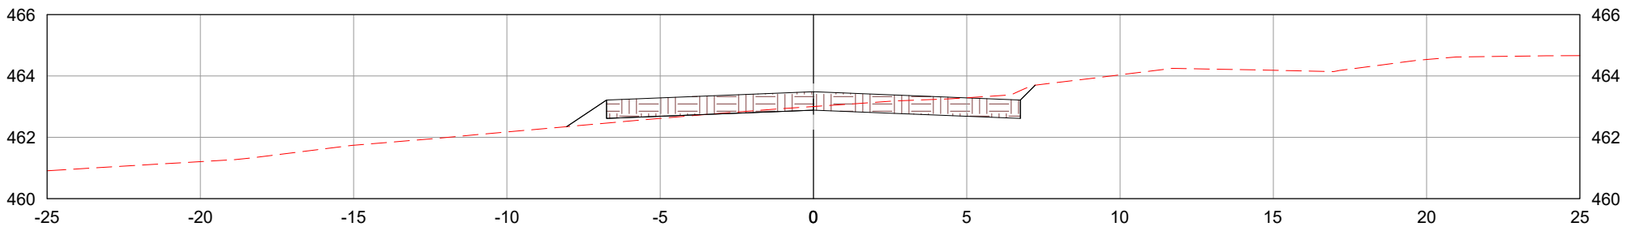

2747+0.00

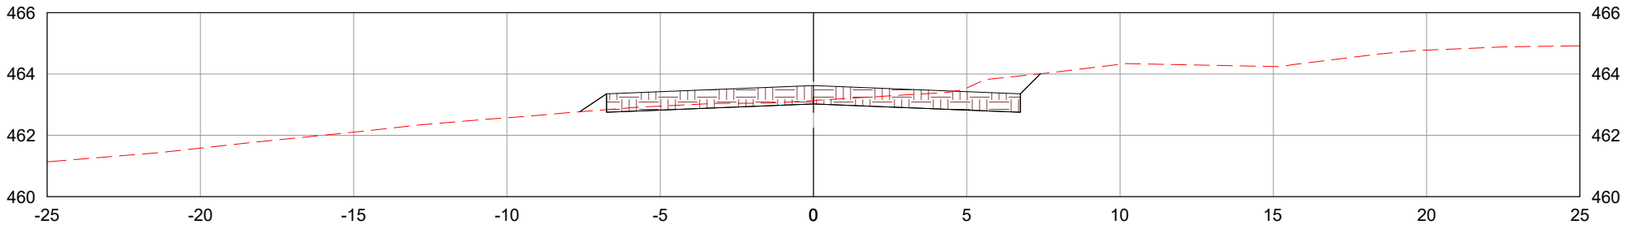

LEGENDA:

- TERRENO NATURAL
- CAMADA FINAL DE TERRAPLENAGEM

	REV. 0	REV. 1	REV. 2	REV. 3
DATA	25/07/2025	07/08/2025		
PROJETO	OLIVEIRA & RAE ENGENHARIA	OLIVEIRA & RAE ENGENHARIA		
EXECUÇÃO				
VERIFICAÇÃO				
APROVAÇÃO				

Oliveira-Rae Engenharia

CONTRATO: 099/2023
CÓD. INTERNO nº
0152_05-AP-TER-NS-005.V2A

GO INFRA

PROJETO EXECUTIVO DE ENGENHARIA PARA CONSTRUÇÃO DE RODOVIA

RODOVIA: GO-236
TRECHO: FLORES DE GOIÁS - ENTR. BR-020

TÍTULO: NOTAS DE SERVIÇO DE TERRAPLENAGEM

Nº: 0152_05-AP-TER-NS-005.V2A


FOLHA: 1015 de 1178

RESPONSAVEL TECNICO


Responsável Técnico pelo Projeto de Terraplenagem
Elias José de Arruda Soares Júnior (CREA/MS 65065)

ESCALA: 1:200


2748+0.00

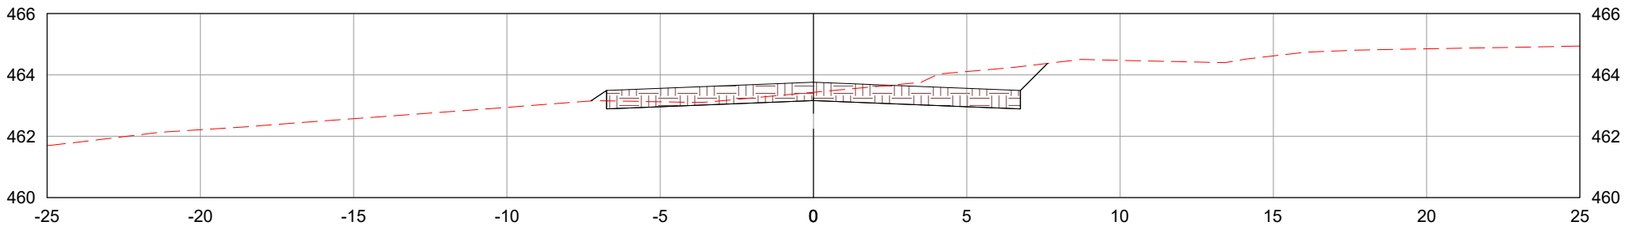

2749+0.00

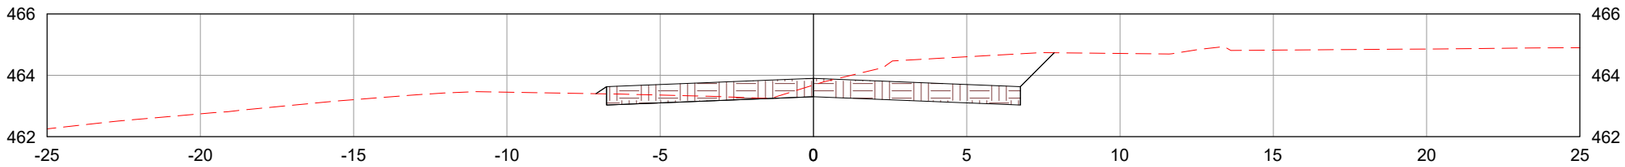

2750+0.00

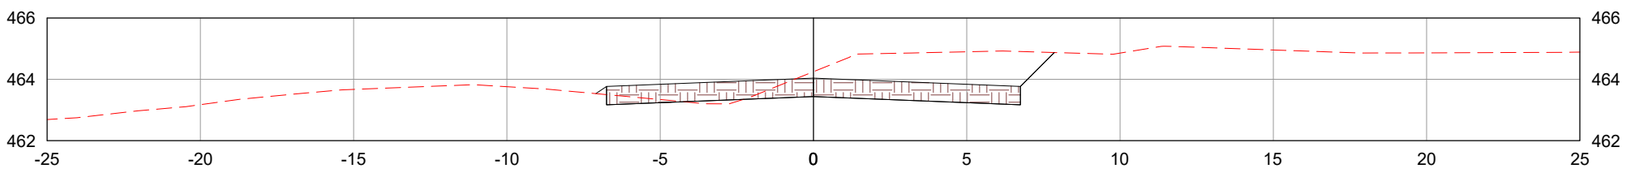

LEGENDA:

- TERRENO NATURAL
- CAMADA FINAL DE TERRAPLENAGEM

	REV. 0	REV. 1	REV. 2	REV. 3
DATA	25/07/2025	07/08/2025		
PROJETO	OLIVEIRA & RAE ENGENHARIA	OLIVEIRA & RAE ENGENHARIA		
EXECUÇÃO				
VERIFICAÇÃO				
APROVAÇÃO				

Oliveira-Rae Engenharia

CONTRATO: 099/2023
CÓD. INTERNO nº 0152_05-AP-TER-NS-005.V2A

GO INFRA

PROJETO EXECUTIVO DE ENGENHARIA PARA CONSTRUÇÃO DE RODOVIA

RODOVIA: GO-236
TRECHO: FLORES DE GOIÁS - ENTR. BR-020

TÍTULO: NOTAS DE SERVIÇO DE TERRAPLENAGEM

N°: 0152_05-AP-TER-NS-005.V2A


FOLHA: 1016 de 1178

RESPONSAVEL TECNICO


Responsável Técnico pelo Projeto de Terraplenagem
Elias José de Arruda Soares Júnior (CREA/MS 65065)

ESCALA: 1:200


2751+0.00

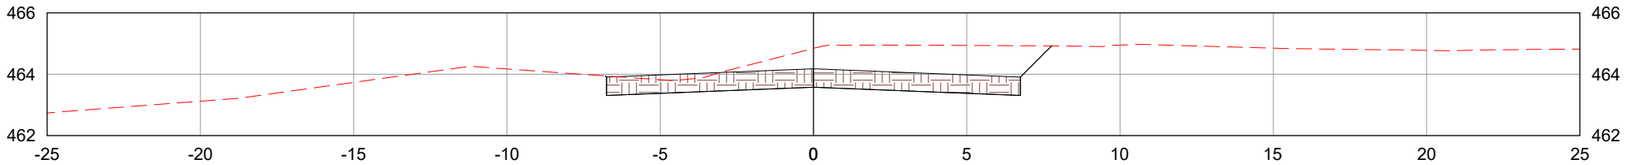

2752+0.00

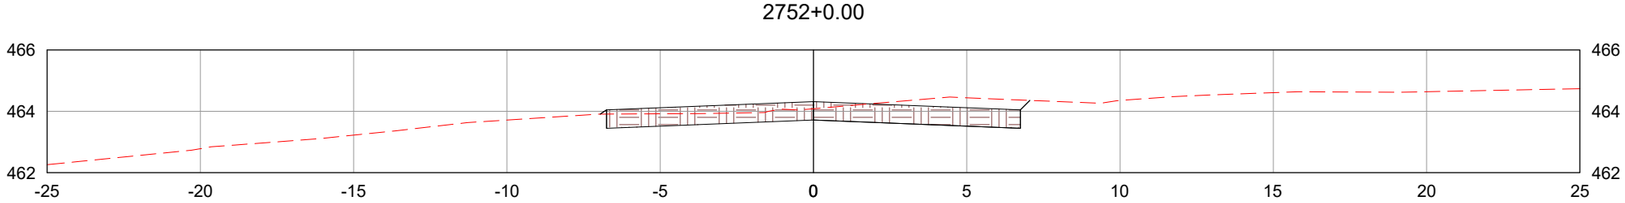

2753+0.00

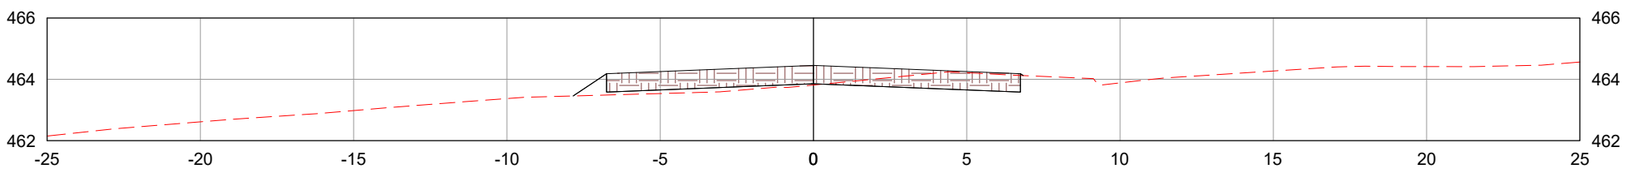

LEGENDA:

TERRENO NATURAL

CAMADA FINAL DE TERRAPLENAGEM

	REV. 0	REV. 1	REV. 2	REV. 3
DATA	25/07/2025	07/08/2025		
PROJETO	OLIVEIRA & RAE ENGENHARIA	OLIVEIRA & RAE ENGENHARIA		
EXECUÇÃO				
VERIFICAÇÃO				
APROVAÇÃO				

Oliveira-Rae Engenharia

CONTRATO: 099/2023
CÓD. INTERNO nº
0152_05-AP-TER-NS-005.V2A

GO INFRA

PROJETO EXECUTIVO DE ENGENHARIA PARA CONSTRUÇÃO DE RODOVIA

RODOVIA: GO-236
TRECHO: FLORES DE GOIÁS - ENTR. BR-020

TÍTULO: NOTAS DE SERVIÇO DE TERRAPLENAGEM

N°: 0152_05-AP-TER-NS-005.V2A


FOLHA: 1017 de 1178

RESPONSAVEL TECNICO


Responsável Técnico pelo Projeto de Terraplenagem
Elias José de Arruda Soares Júnior (CREA/MS 65065)

ESCALA: 1:200


2754+0.00

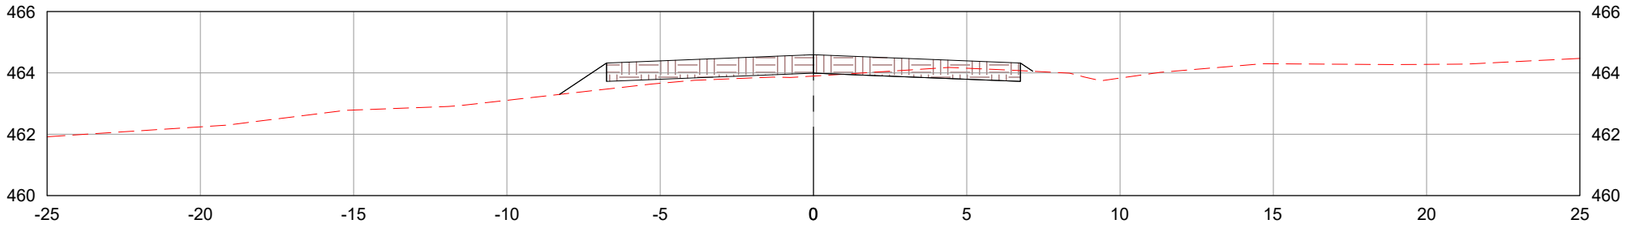

2755+0.00

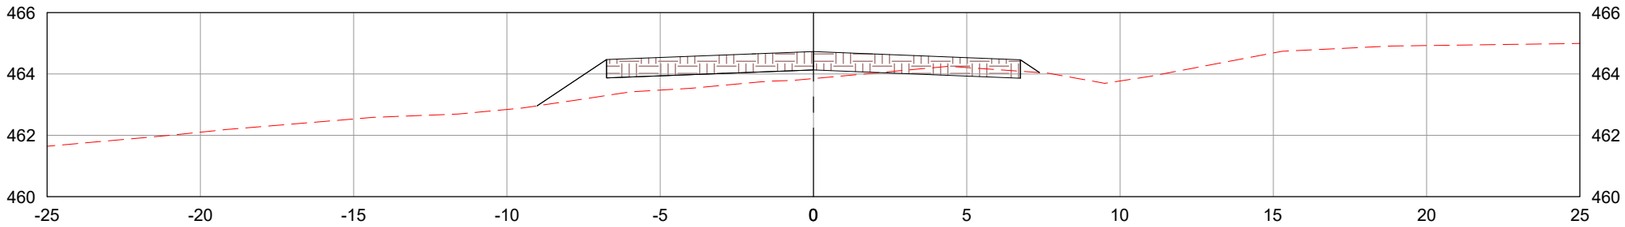

2756+0.00

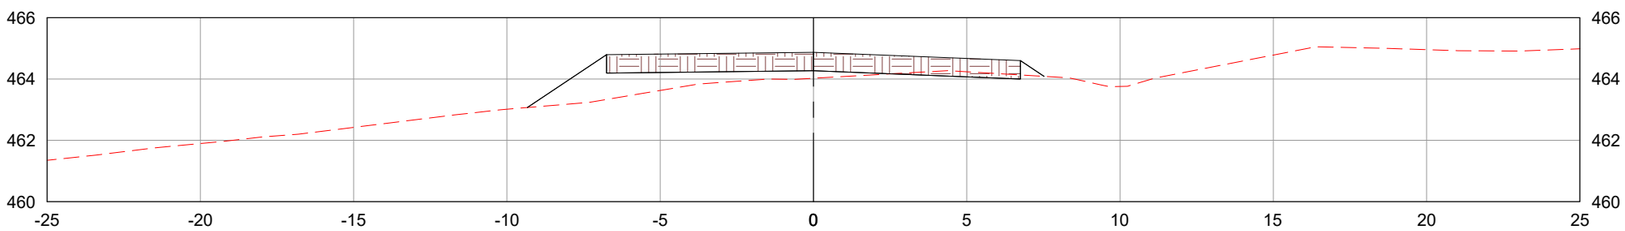

LEGENDA:

- TERRENO NATURAL
- CAMADA FINAL DE TERRAPLENAGEM

	REV. 0	REV. 1	REV. 2	REV. 3
DATA	25/07/2025	07/08/2025		
PROJETO	OLIVEIRA & RAE ENGENHARIA	OLIVEIRA & RAE ENGENHARIA		
EXECUÇÃO				
VERIFICAÇÃO				
APROVAÇÃO				

Oliveira-Rae Engenharia

CONTRATO: 099/2023
CÓD. INTERNO nº
0152_05-AP-TER-NS-005.V2A

GO INFRA

PROJETO EXECUTIVO DE ENGENHARIA PARA CONSTRUÇÃO DE RODOVIA

RODOVIA: GO-236
TRECHO: FLORES DE GOIÁS - ENTR. BR-020

TÍTULO: NOTAS DE SERVIÇO DE TERRAPLENAGEM

N°: 0152_05-AP-TER-NS-005.V2A


FOLHA: 1018 de 1178

RESPONSAVEL TECNICO


Responsável Técnico pelo Projeto de Terraplenagem
Elias José de Arruda Soares Júnior (CREA/MS 65065)

ESCALA: 1:200


2757+0.00

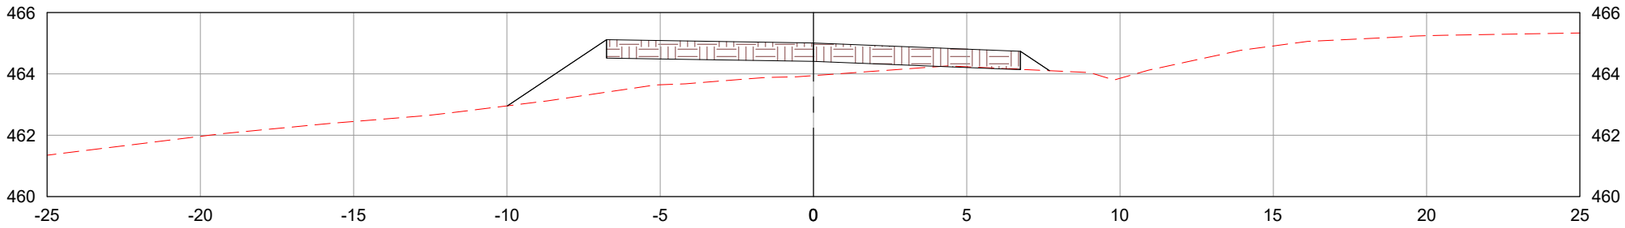

2757+1.57

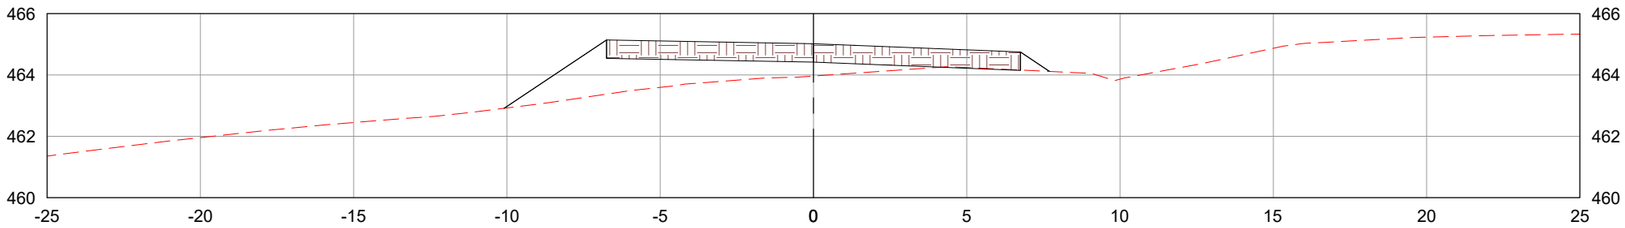

2758+0.00

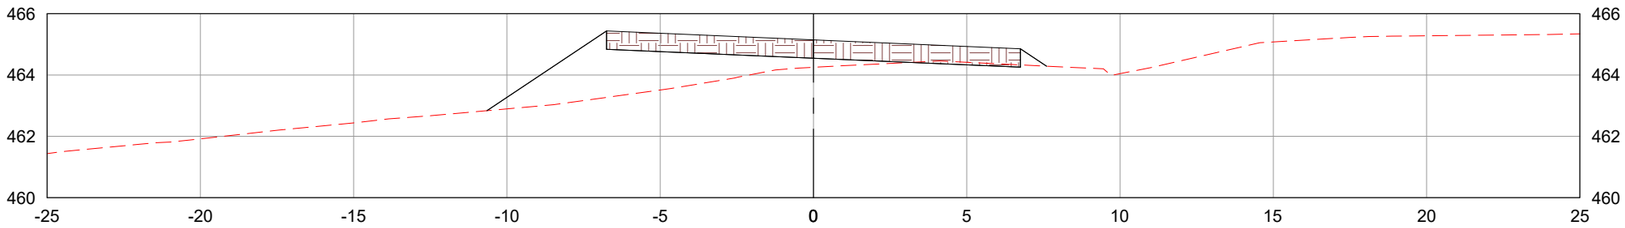

LEGENDA:

TERRENO NATURAL

CAMADA FINAL DE TERRAPLENAGEM

	REV. 0	REV. 1	REV. 2	REV. 3
DATA	25/07/2025	07/08/2025		
PROJETO	OLIVEIRA & RAE ENGENHARIA	OLIVEIRA & RAE ENGENHARIA		
EXECUÇÃO				
VERIFICAÇÃO				
APROVAÇÃO				

Oliveira-Rae Engenharia

CONTRATO: 099/2023
CÓD. INTERNO nº 0152_05-AP-TER-NS-005.V2A

GO INFRA

PROJETO EXECUTIVO DE ENGENHARIA PARA CONSTRUÇÃO DE RODOVIA

RODOVIA: GO-236
TRECHO: FLORES DE GOIÁS - ENTR. BR-020

TÍTULO: NOTAS DE SERVIÇO DE TERRAPLENAGEM

Nº: 0152_05-AP-TER-NS-005.V2A


FOLHA: 1019 de 1178

RESPONSAVEL TECNICO


Responsável Técnico pelo Projeto de Terraplenagem
Elias José de Arruda Soares Júnior (CREA/MS 65065)

ESCALA: 1:200


2759+0.00

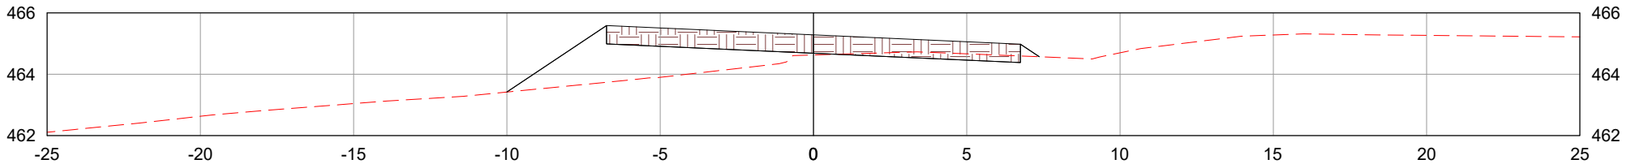

2760+0.00

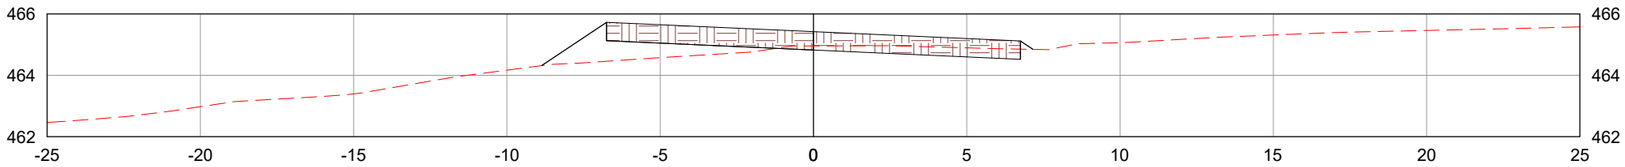

2760+1.05

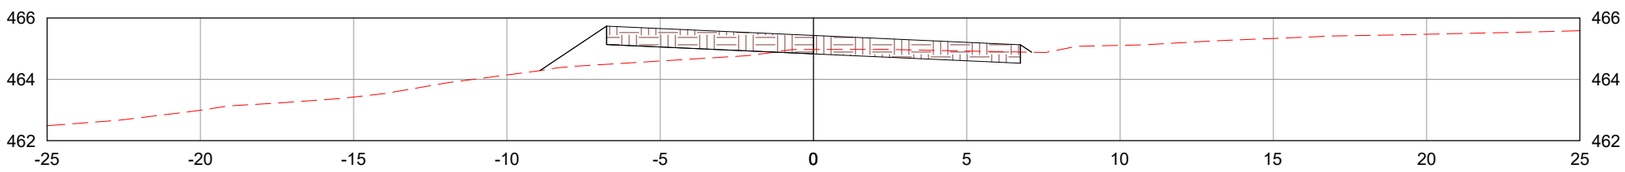

LEGENDA:

TERRENO NATURAL

CAMADA FINAL DE TERRAPLENAGEM

	REV. 0	REV. 1	REV. 2	REV. 3
DATA	25/07/2025	07/08/2025		
PROJETO	OLIVEIRA & RAE ENGENHARIA	OLIVEIRA & RAE ENGENHARIA		
EXECUÇÃO				
VERIFICAÇÃO				
APROVAÇÃO				

Oliveira-Rae Engenharia

CONTRATO: 099/2023
CÓD. INTERNO nº 0152_05-AP-TER-NS-005.V2A

GO INFRA

PROJETO EXECUTIVO DE ENGENHARIA PARA CONSTRUÇÃO DE RODOVIA

RODOVIA: GO-236
TRECHO: FLORES DE GOIÁS - ENTR. BR-020

TÍTULO: NOTAS DE SERVIÇO DE TERRAPLENAGEM

N°: 0152_05-AP-TER-NS-005.V2A


FOLHA: 1020 de 1178

RESPONSAVEL TECNICO


Responsável Técnico pelo Projeto de Terraplenagem
Elias José de Arruda Soares Júnior (CREA/MS 65065)

ESCALA: 1:200


2761+0.00

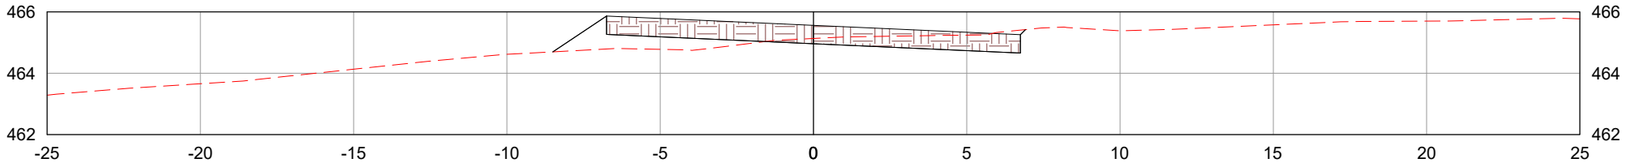

2762+0.00

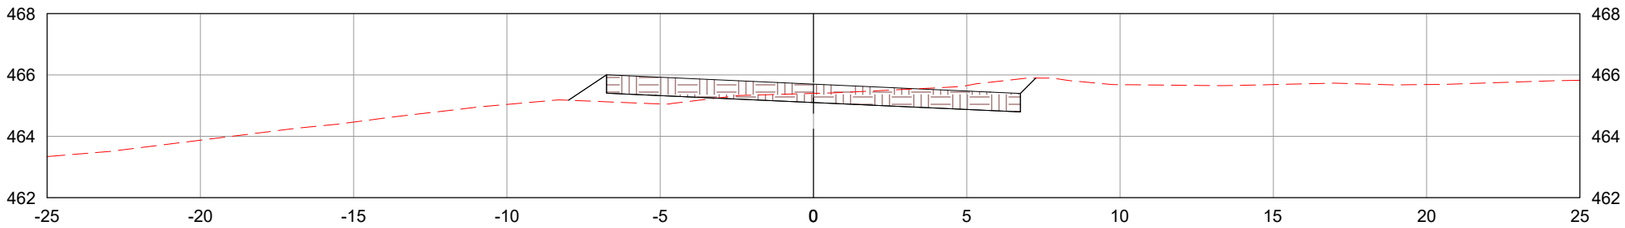

2763+0.00

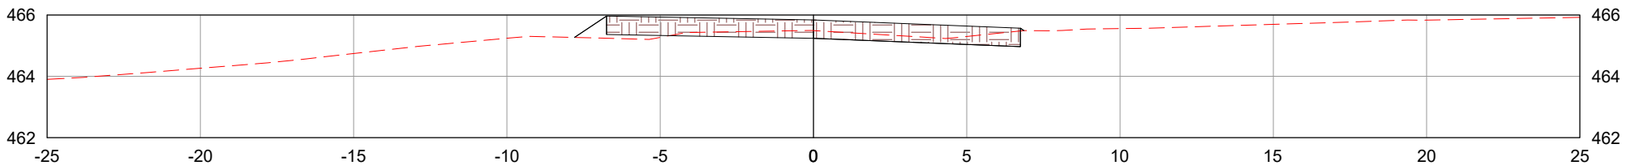

LEGENDA:

TERRENO NATURAL

CAMADA FINAL DE TERRAPLENAGEM

	REV. 0	REV. 1	REV. 2	REV. 3
DATA	25/07/2025	07/08/2025		
PROJETO	OLIVEIRA & RAE ENGENHARIA	OLIVEIRA & RAE ENGENHARIA		
EXECUÇÃO				
VERIFICAÇÃO				
APROVAÇÃO				

Oliveira-Rae Engenharia

CONTRATO: 099/2023
CÓD. INTERNO nº
0152_05-AP-TER-NS-005.V2A

GO INFRA

PROJETO EXECUTIVO DE ENGENHARIA PARA CONSTRUÇÃO DE RODOVIA

RODOVIA: GO-236
TRECHO: FLORES DE GOIÁS - ENTR. BR-020

TÍTULO: NOTAS DE SERVIÇO DE TERRAPLENAGEM

Nº: 0152_05-AP-TER-NS-005.V2A


FOLHA: 1021 de 1178

RESPONSAVEL TECNICO


Responsável Técnico pelo Projeto de Terraplenagem
Elias José de Arruda Soares Júnior (CREA/MS 65065)

ESCALA: 1:200


2763+0.54

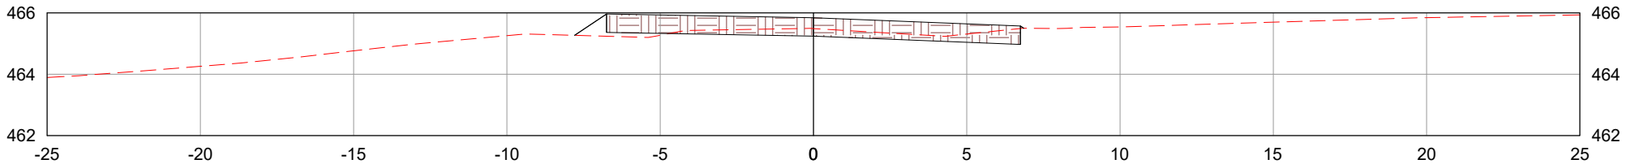

2764+0.00

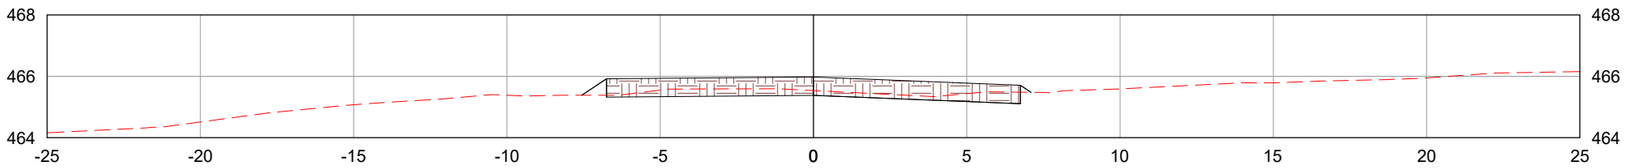

2765+0.00

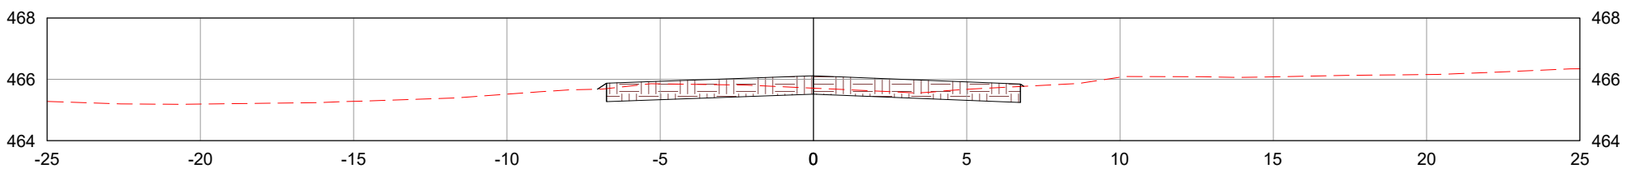

LEGENDA:

TERRENO NATURAL

CAMADA FINAL DE TERRAPLENAGEM

	REV. 0	REV. 1	REV. 2	REV. 3
DATA	25/07/2025	07/08/2025		
PROJETO	OLIVEIRA & RAE ENGENHARIA	OLIVEIRA & RAE ENGENHARIA		
EXECUÇÃO				
VERIFICAÇÃO				
APROVAÇÃO				

Oliveira-Rae Engenharia

CONTRATO: 099/2023
CÓD. INTERNO nº
0152_05-AP-TER-NS-005.V2A

GO INFRA

PROJETO EXECUTIVO DE ENGENHARIA PARA CONSTRUÇÃO DE RODOVIA

RODOVIA: GO-236
TRECHO: FLORES DE GOIÁS - ENTR. BR-020

TÍTULO: NOTAS DE SERVIÇO DE TERRAPLENAGEM

N°: 0152_05-AP-TER-NS-005.V2A


FOLHA: 1022 de 1178

RESPONSAVEL TECNICO


Responsável Técnico pelo Projeto de Terraplenagem
Elias José de Arruda Soares Júnior (CREA/MS 65065)

ESCALA: 1:200


2766+0.00

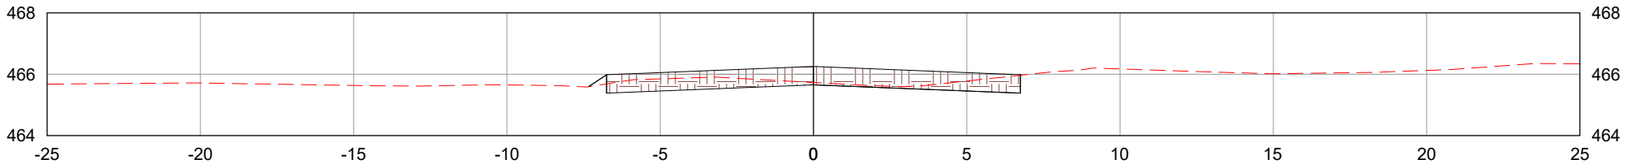

2767+0.00

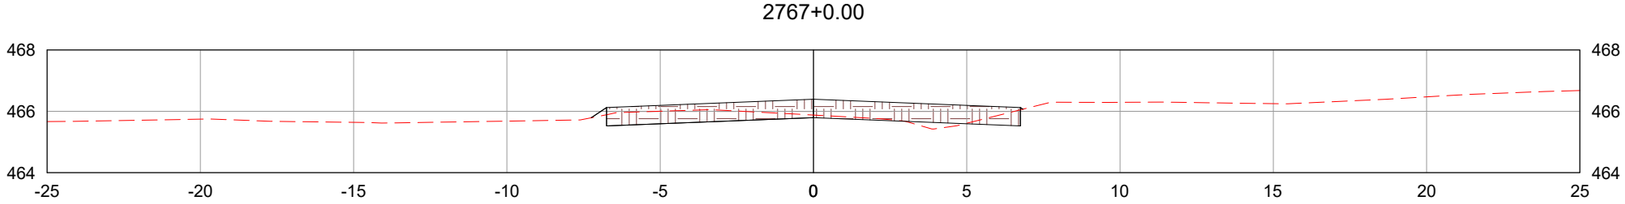

2768+0.00

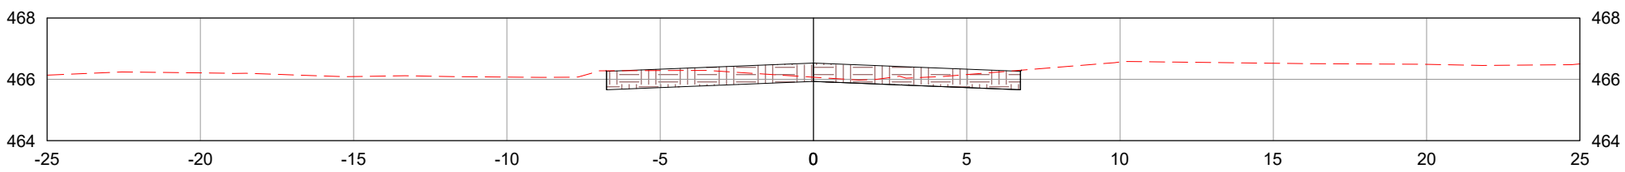

LEGENDA:

TERRENO NATURAL

CAMADA FINAL DE TERRAPLENAGEM

	REV. 0	REV. 1	REV. 2	REV. 3
DATA	25/07/2025	07/08/2025		
PROJETO	OLIVEIRA & RAE ENGENHARIA	OLIVEIRA & RAE ENGENHARIA		
EXECUÇÃO				
VERIFICAÇÃO				
APROVAÇÃO				

Oliveira-Rae Engenharia

CONTRATO: 099/2023
CÓD. INTERNO nº
0152_05-AP-TER-NS-005.V2A

GO INFRA

PROJETO EXECUTIVO DE ENGENHARIA PARA CONSTRUÇÃO DE RODOVIA

RODOVIA: GO-236
TRECHO: FLORES DE GOIÁS - ENTR. BR-020

TÍTULO: NOTAS DE SERVIÇO DE TERRAPLENAGEM

N°: 0152_05-AP-TER-NS-005.V2A


FOLHA: 1023 de 1178

RESPONSAVEL TECNICO


Responsável Técnico pelo Projeto de Terraplenagem
Elias José de Arruda Soares Júnior (CREA/MS 65065)

ESCALA: 1:200


2769+0.00

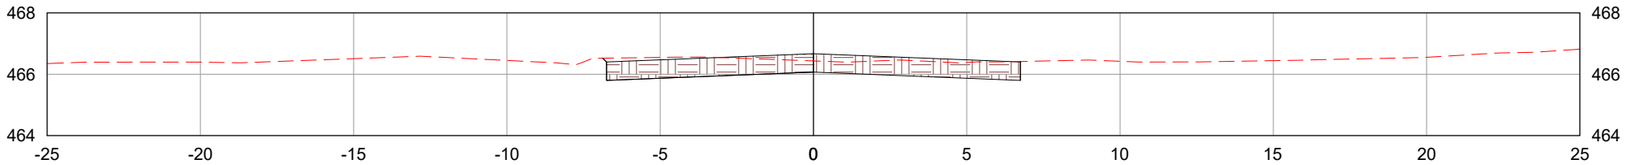

2770+0.00

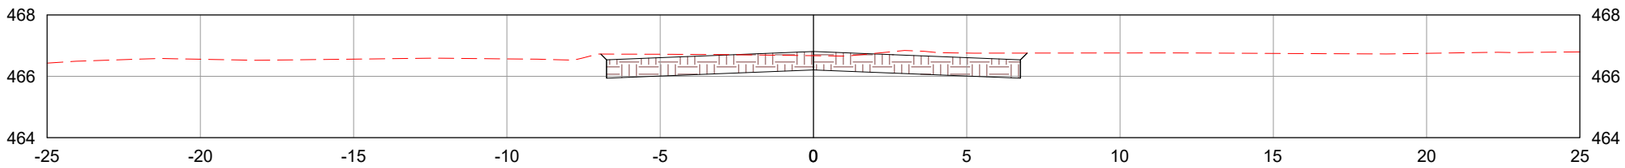

2771+0.00

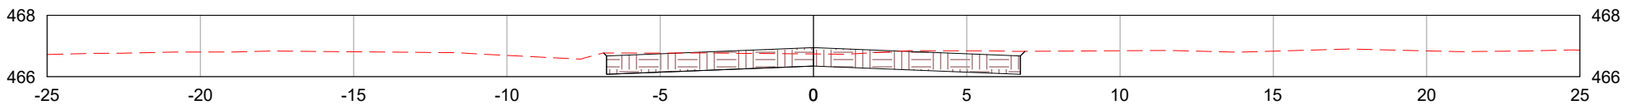

LEGENDA:

TERRENO NATURAL

CAMADA FINAL DE TERRAPLENAGEM

	REV. 0	REV. 1	REV. 2	REV. 3
DATA	25/07/2025	07/08/2025		
PROJETO	OLIVEIRA & RAE ENGENHARIA	OLIVEIRA & RAE ENGENHARIA		
EXECUÇÃO				
VERIFICAÇÃO				
APROVAÇÃO				

Oliveira-Rae Engenharia

CONTRATO: 099/2023
CÓD. INTERNO nº
0152_05-AP-TER-NS-005.V2A

GO INFRA

PROJETO EXECUTIVO DE ENGENHARIA PARA CONSTRUÇÃO DE RODOVIA

RODOVIA: GO-236
TRECHO: FLORES DE GOIÁS - ENTR. BR-020

TÍTULO: NOTAS DE SERVIÇO DE TERRAPLENAGEM

N°: 0152_05-AP-TER-NS-005.V2A


FOLHA: 1024 de 1178

RESPONSAVEL TECNICO


Responsável Técnico pelo Projeto de Terraplenagem
Elias José de Arruda Soares Júnior (CREA/MS 65065)

ESCALA: 1:200


2772+0.00

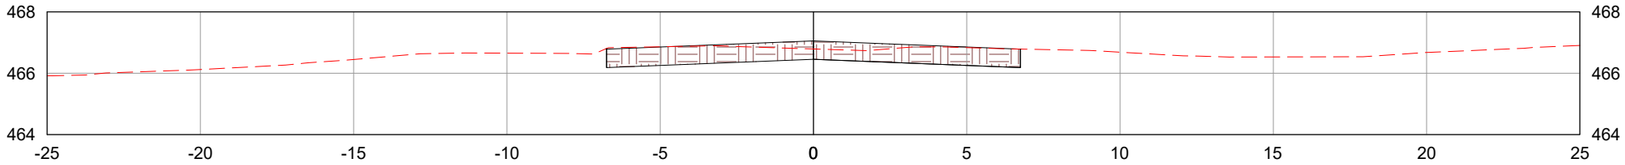

2773+0.00

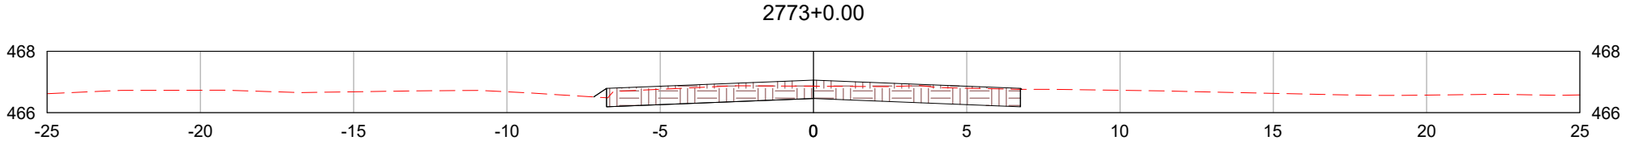

2774+0.00

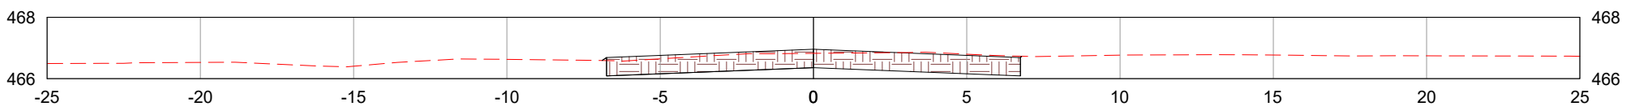

LEGENDA:

- TERRENO NATURAL
- CAMADA FINAL DE TERRAPLENAGEM

	REV. 0	REV. 1	REV. 2	REV. 3
DATA	25/07/2025	07/08/2025		
PROJETO	OLIVEIRA & RAE ENGENHARIA	OLIVEIRA & RAE ENGENHARIA		
EXECUÇÃO				
VERIFICAÇÃO				
APROVAÇÃO				

Oliveira-Rae Engenharia

CONTRATO: 099/2023
CÓD. INTERNO nº
0152_05-AP-TER-NS-005.V2A

GO INFRA

PROJETO EXECUTIVO DE ENGENHARIA PARA CONSTRUÇÃO DE RODOVIA

RODOVIA: GO-236
TRECHO: FLORES DE GOIÁS - ENTR. BR-020

TÍTULO: NOTAS DE SERVIÇO DE TERRAPLENAGEM

N°: 0152_05-AP-TER-NS-005.V2A


FOLHA: 1025 de 1178

RESPONSAVEL TECNICO


Responsável Técnico pelo Projeto de Terraplenagem
Elias José de Arruda Soares Júnior (CREA/MS 65065)

ESCALA: 1:200


2775+0.00

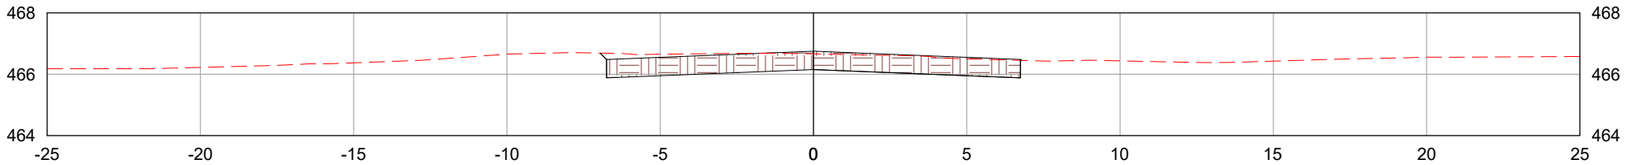

2776+0.00

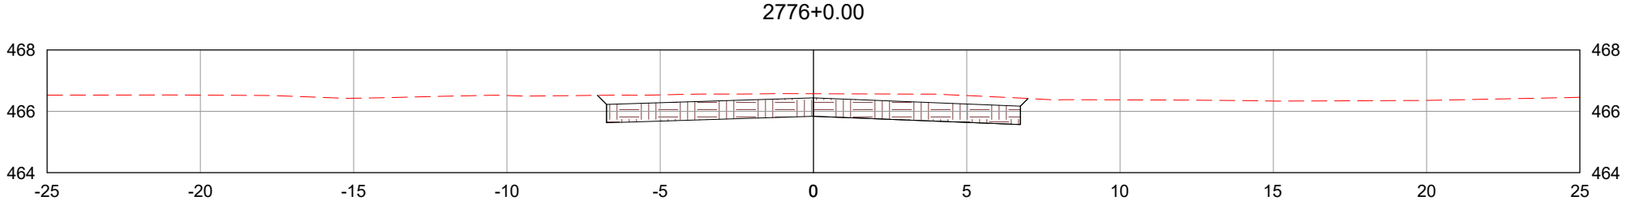

2777+0.00

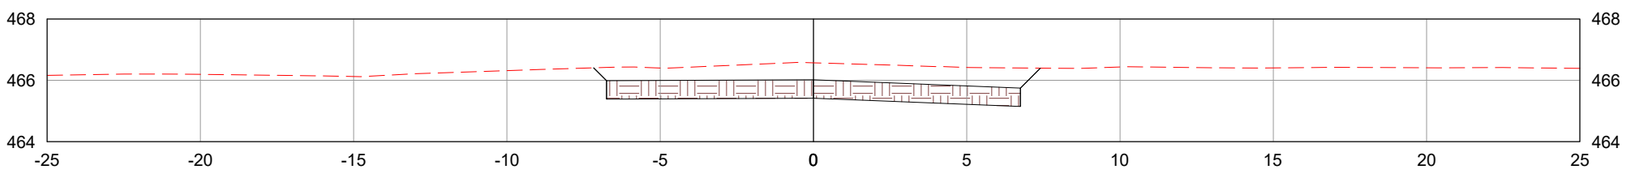

LEGENDA:

TERRENO NATURAL

CAMADA FINAL DE TERRAPLENAGEM

	REV. 0	REV. 1	REV. 2	REV. 3
DATA	25/07/2025	07/08/2025		
PROJETO	OLIVEIRA & RAE ENGENHARIA	OLIVEIRA & RAE ENGENHARIA		
EXECUÇÃO				
VERIFICAÇÃO				
APROVAÇÃO				

Oliveira-Rae Engenharia

CONTRATO: 099/2023
CÓD. INTERNO nº 0152_05-AP-TER-NS-005.V2A

GO INFRA

PROJETO EXECUTIVO DE ENGENHARIA PARA CONSTRUÇÃO DE RODOVIA

RODOVIA: GO-236
TRECHO: FLORES DE GOIÁS - ENTR. BR-020

TÍTULO: NOTAS DE SERVIÇO DE TERRAPLENAGEM

N°: 0152_05-AP-TER-NS-005.V2A


FOLHA: 1026 de 1178

RESPONSAVEL TECNICO


Responsável Técnico pelo Projeto de Terraplenagem
Elias José de Arruda Soares Júnior (CREA/MS 65065)

ESCALA: 1:200


2777+16.42

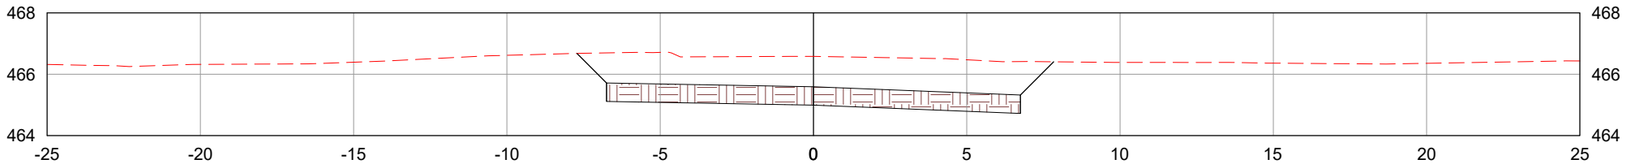

2778+0.00

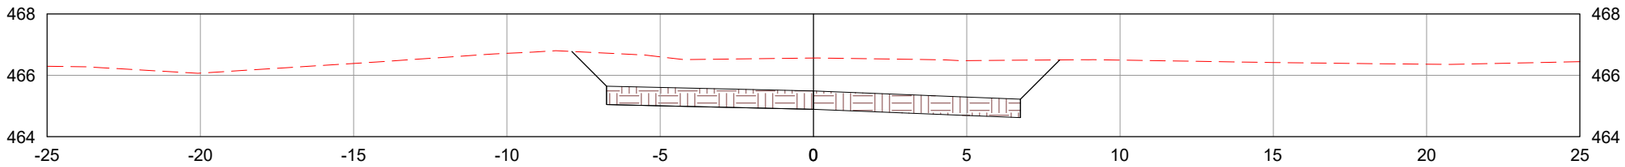

2779+0.00

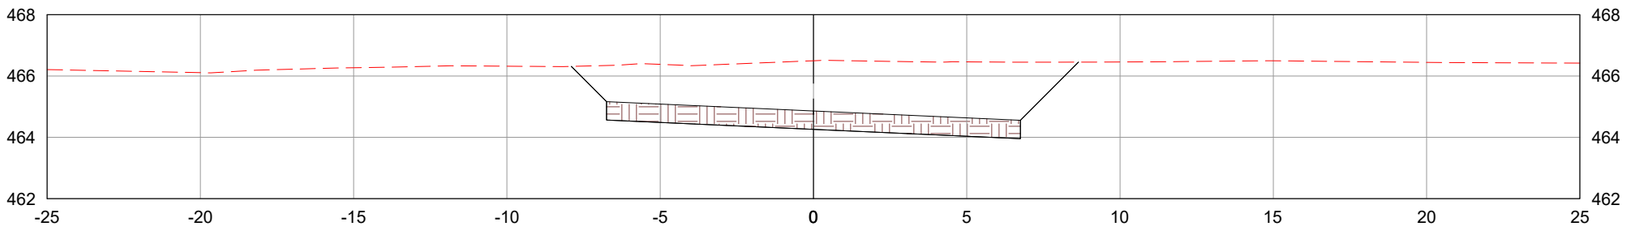

LEGENDA:

TERRENO NATURAL

CAMADA FINAL DE TERRAPLENAGEM

	REV. 0	REV. 1	REV. 2	REV. 3
DATA	25/07/2025	07/08/2025		
PROJETO	OLIVEIRA & RAE ENGENHARIA	OLIVEIRA & RAE ENGENHARIA		
EXECUÇÃO				
VERIFICAÇÃO				
APROVAÇÃO				

Oliveira-Rae Engenharia

CONTRATO: 099/2023
CÓD. INTERNO n°
0152_05-AP-TER-NS-005.V2A

GO INFRA

PROJETO EXECUTIVO DE ENGENHARIA PARA CONSTRUÇÃO DE RODOVIA

RODOVIA: GO-236
TRECHO: FLORES DE GOIÁS - ENTR. BR-020

TÍTULO: NOTAS DE SERVIÇO DE TERRAPLENAGEM

N°: 0152_05-AP-TER-NS-005.V2A


FOLHA: 1027 de 1178

RESPONSAVEL TECNICO


Responsável Técnico pelo Projeto de Terraplenagem
Elias José de Arruda Soares Júnior (CREA/MS 65065)

ESCALA: 1:200


2780+0.00

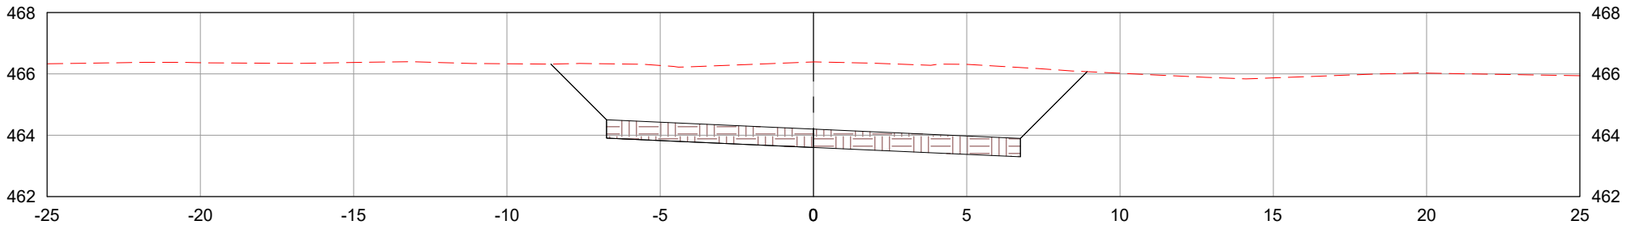

2781+0.00

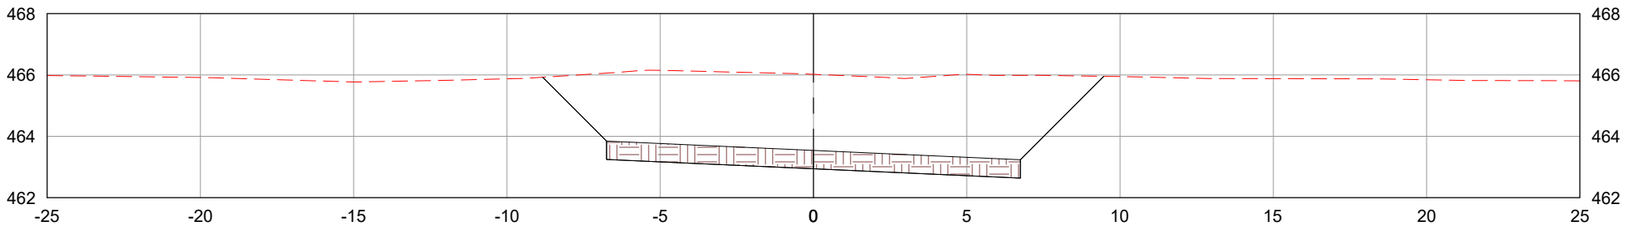

2781+12.34

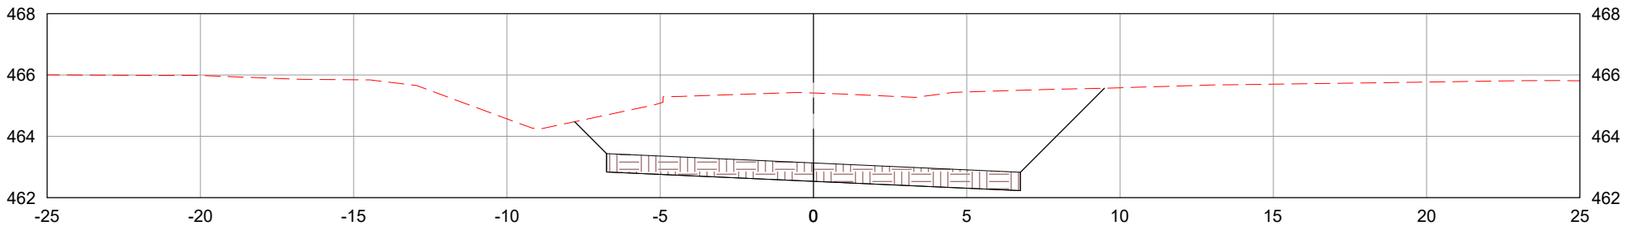

LEGENDA:

- TERRENO NATURAL
- CAMADA FINAL DE TERRAPLENAGEM

	REV. 0	REV. 1	REV. 2	REV. 3
DATA	25/07/2025	07/08/2025		
PROJETO	OLIVEIRA & RAE ENGENHARIA	OLIVEIRA & RAE ENGENHARIA		
EXECUÇÃO				
VERIFICAÇÃO				
APROVAÇÃO				

Oliveira-Rae Engenharia

CONTRATO: 099/2023
CÓD. INTERNO n°
0152_05-AP-TER-NS-005.V2A

GO INFRA

PROJETO EXECUTIVO DE ENGENHARIA PARA CONSTRUÇÃO DE RODOVIA

RODOVIA: GO-236
TRECHO: FLORES DE GOIÁS - ENTR. BR-020

RESPONSAVEL TECNICO

Responsável Técnico pelo Projeto de Terraplenagem
Elias José de Arruda Soares Júnior (CREA/MS 65065)


TÍTULO: NOTAS DE SERVIÇO DE TERRAPLENAGEM

ESCALA: 1:200


N°: 0152_05-AP-TER-NS-005.V2A

FOLHA: 1028 de 1178


2782+0.00

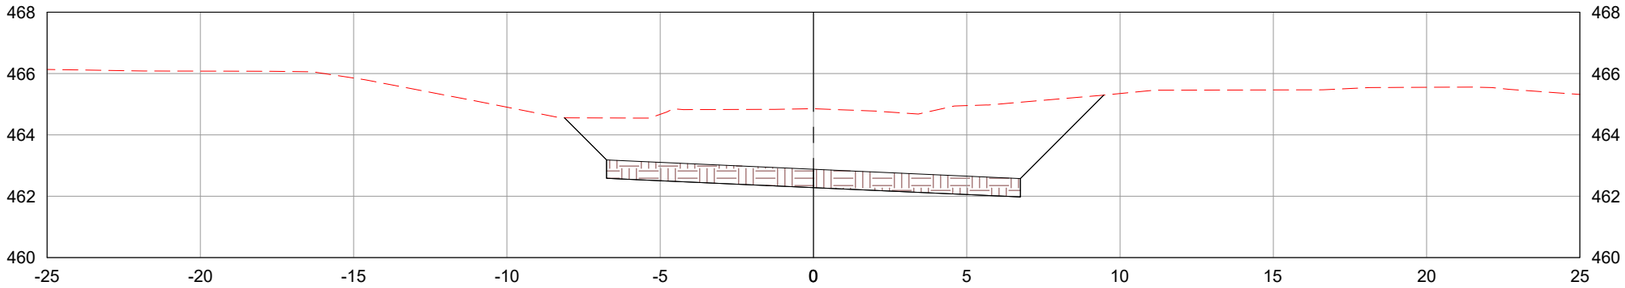

2783+0.00

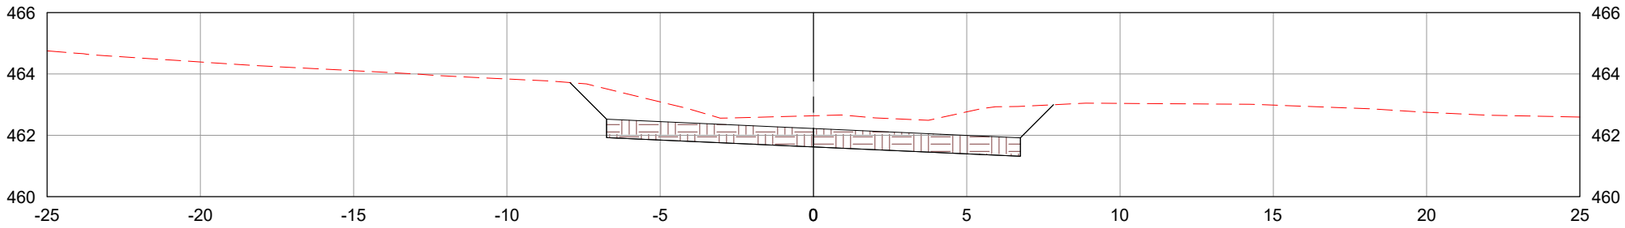

2784+0.00

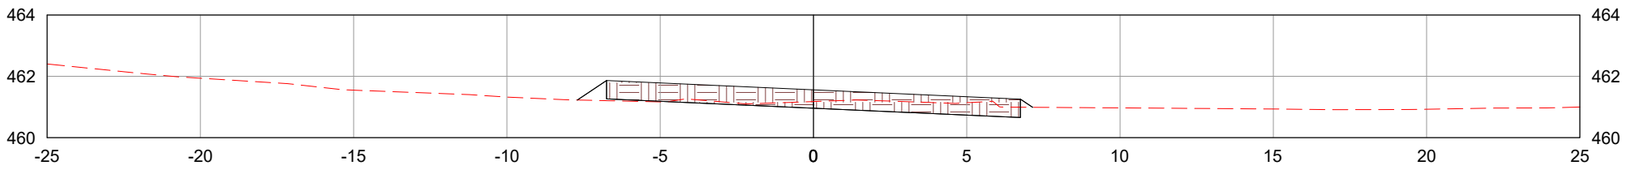

LEGENDA:

- TERRENO NATURAL
- CAMADA FINAL DE TERRAPLENAGEM

	REV. 0	REV. 1	REV. 2	REV. 3
DATA	25/07/2025	07/08/2025		
PROJETO	OLIVEIRA & RAE ENGENHARIA	OLIVEIRA & RAE ENGENHARIA		
EXECUÇÃO				
VERIFICAÇÃO				
APROVAÇÃO				

Oliveira-Rae Engenharia

CONTRATO: 099/2023
CÓD. INTERNO nº
0152_05-AP-TER-NS-005.V2A

GO INFRA

PROJETO EXECUTIVO DE ENGENHARIA PARA CONSTRUÇÃO DE RODOVIA

RODOVIA: GO-236
TRECHO: FLORES DE GOIÁS - ENTR. BR-020

TÍTULO: NOTAS DE SERVIÇO DE TERRAPLENAGEM

Nº: 0152_05-AP-TER-NS-005.V2A


FOLHA: 1029 de 1178

RESPONSAVEL TECNICO


Responsável Técnico pelo Projeto de Terraplenagem
Elias José de Arruda Soares Júnior (CREA/MS 65065)

ESCALA: 1:200


2785+0.00

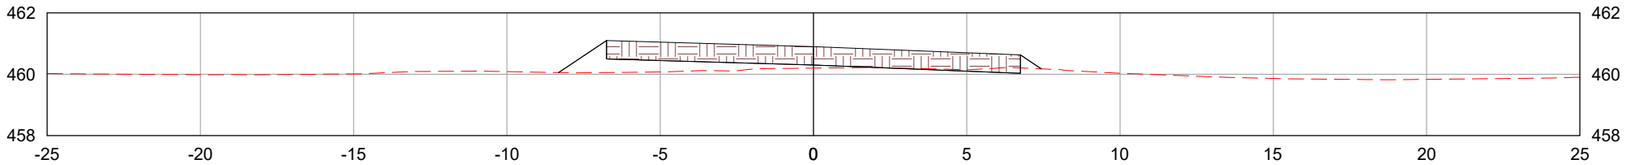

2785+8.26

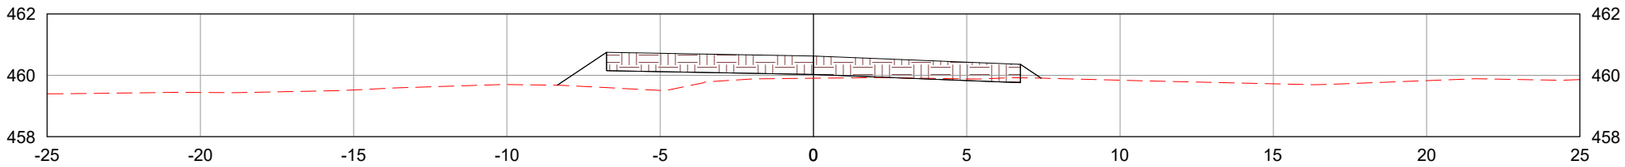

2786+0.00

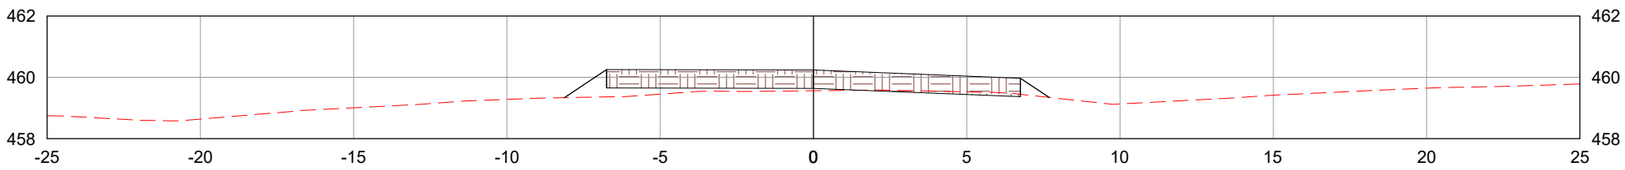

LEGENDA:

TERRENO NATURAL

CAMADA FINAL DE TERRAPLENAGEM

	REV. 0	REV. 1	REV. 2	REV. 3
DATA	25/07/2025	07/08/2025		
PROJETO	OLIVEIRA & RAE ENGENHARIA	OLIVEIRA & RAE ENGENHARIA		
EXECUÇÃO				
VERIFICAÇÃO				
APROVAÇÃO				

Oliveira-Rae Engenharia

CONTRATO: 099/2023
CÓD. INTERNO nº
0152_05-AP-TER-NS-005.V2A

GO INFRA

PROJETO EXECUTIVO DE ENGENHARIA PARA CONSTRUÇÃO DE RODOVIA

RODOVIA: GO-236
TRECHO: FLORES DE GOIÁS - ENTR. BR-020

RESPONSAVEL TECNICO

Responsável Técnico pelo Projeto de Terraplenagem
Elias José de Arruda Soares Júnior (CREA/MS 65065)


TÍTULO: NOTAS DE SERVIÇO DE TERRAPLENAGEM

ESCALA: 1:200


Nº: 0152_05-AP-TER-NS-005.V2A

FOLHA: 1030 de 1178


2787+0.00

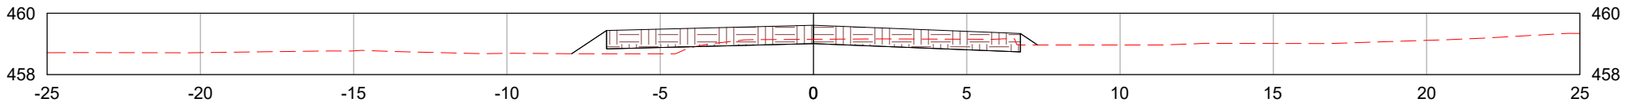

2788+0.00

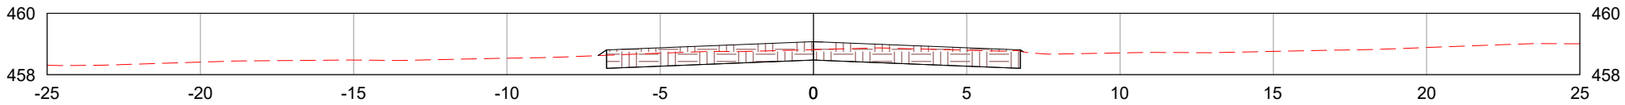

2789+0.00

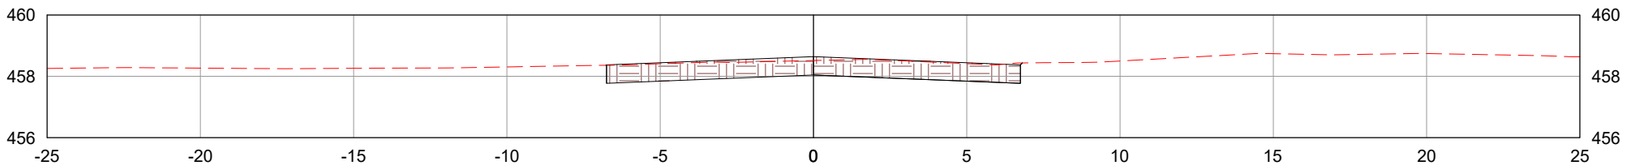

LEGENDA:

- TERRENO NATURAL
- CAMADA FINAL DE TERRAPLENAGEM

	REV. 0	REV. 1	REV. 2	REV. 3
DATA	25/07/2025	07/08/2025		
PROJETO	OLIVEIRA & RAE ENGENHARIA	OLIVEIRA & RAE ENGENHARIA		
EXECUÇÃO				
VERIFICAÇÃO				
APROVAÇÃO				

Oliveira-Rae Engenharia

CONTRATO: 099/2023
CÓD. INTERNO nº 0152_05-AP-TER-NS-005.V2A

GO INFRA

PROJETO EXECUTIVO DE ENGENHARIA PARA CONSTRUÇÃO DE RODOVIA

RODOVIA: GO-236
TRECHO: FLORES DE GOIÁS - ENTR. BR-020

TÍTULO: NOTAS DE SERVIÇO DE TERRAPLENAGEM

Nº: 0152_05-AP-TER-NS-005.V2A


FOLHA: 1031 de 1178

RESPONSAVEL TECNICO


Responsável Técnico pelo Projeto de Terraplenagem
Elias José de Arruda Soares Júnior (CREA/MS 65065)

ESCALA: 1:200


2790+0.00

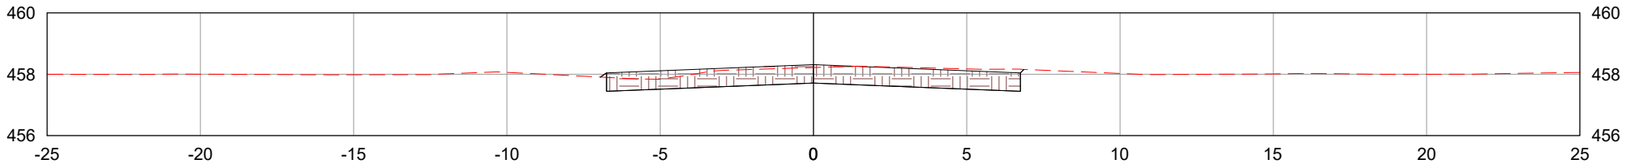

2791+0.00

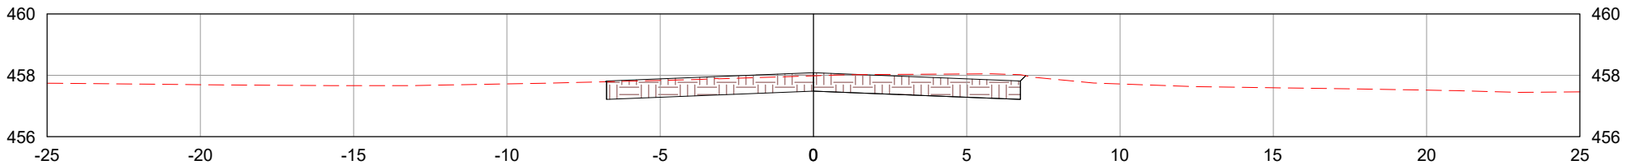

2792+0.00

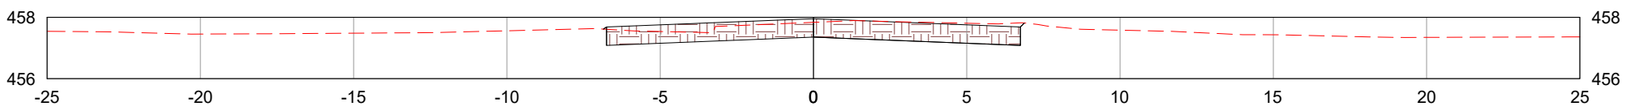

LEGENDA:

TERRENO NATURAL

CAMADA FINAL DE TERRAPLENAGEM

	REV. 0	REV. 1	REV. 2	REV. 3
DATA	25/07/2025	07/08/2025		
PROJETO	OLIVEIRA & RAE ENGENHARIA	OLIVEIRA & RAE ENGENHARIA		
EXECUÇÃO				
VERIFICAÇÃO				
APROVAÇÃO				

Oliveira-Rae Engenharia

CONTRATO: 099/2023
CÓD. INTERNO nº
0152_05-AP-TER-NS-005.V2A

GO INFRA

PROJETO EXECUTIVO DE ENGENHARIA PARA CONSTRUÇÃO DE RODOVIA

RODOVIA: GO-236
TRECHO: FLORES DE GOIÁS - ENTR. BR-020

TÍTULO: NOTAS DE SERVIÇO DE TERRAPLENAGEM

N°: 0152_05-AP-TER-NS-005.V2A


FOLHA: 1032 de 1178

RESPONSAVEL TECNICO


Responsável Técnico pelo Projeto de Terraplenagem
Elias José de Arruda Soares Júnior (CREA/MS 65065)

ESCALA: 1:200


2793+0.00

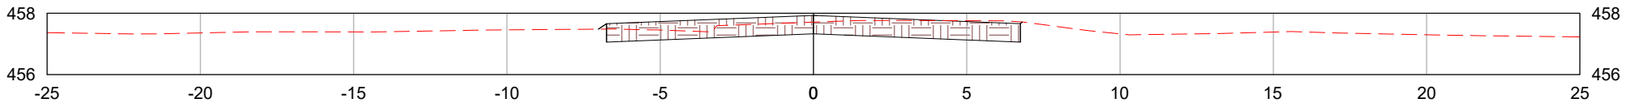

2794+0.00

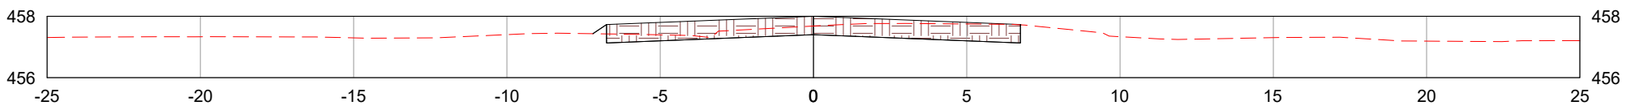

2795+0.00

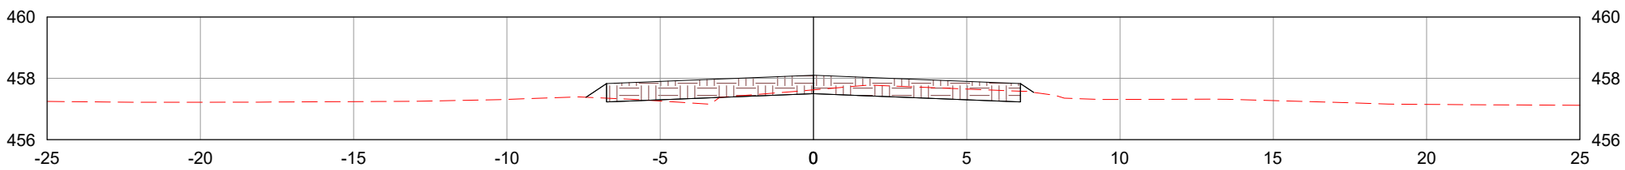

LEGENDA:

- TERRENO NATURAL
- CAMADA FINAL DE TERRAPLENAGEM

	REV. 0	REV. 1	REV. 2	REV. 3
DATA	25/07/2025	07/08/2025		
PROJETO	OLIVEIRA & RAE ENGENHARIA	OLIVEIRA & RAE ENGENHARIA		
EXECUÇÃO				
VERIFICAÇÃO				
APROVAÇÃO				

Oliveira-Rae Engenharia

CONTRATO: 099/2023
CÓD. INTERNO nº
0152_05-AP-TER-NS-005.V2A

GO INFRA

PROJETO EXECUTIVO DE ENGENHARIA PARA CONSTRUÇÃO DE RODOVIA

RODOVIA: GO-236
TRECHO: FLORES DE GOIÁS - ENTR. BR-020

TÍTULO: NOTAS DE SERVIÇO DE TERRAPLENAGEM

Nº: 0152_05-AP-TER-NS-005.V2A


FOLHA: 1033 de 1178

RESPONSAVEL TECNICO


Responsável Técnico pelo Projeto de Terraplenagem
Elias José de Arruda Soares Júnior (CREA/MS 65065)

ESCALA: 1:200


2796+0.00

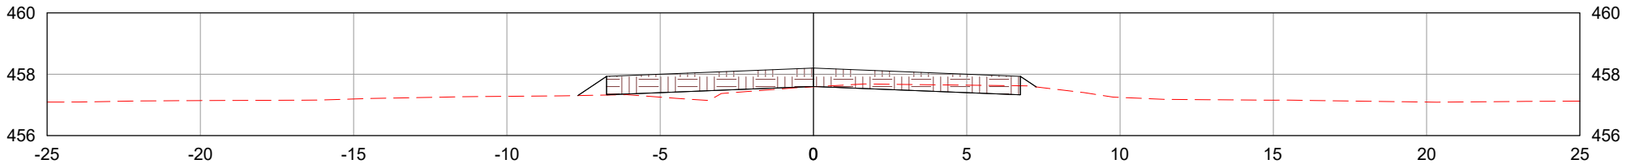

2797+0.00

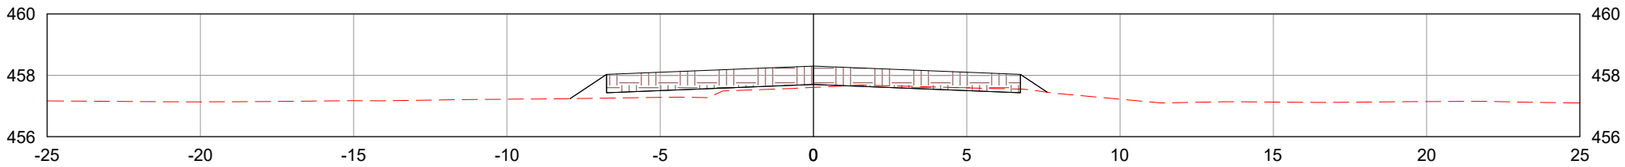

2798+0.00

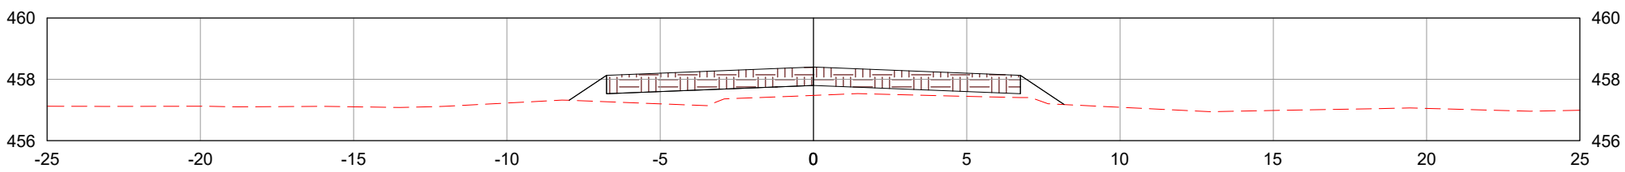

LEGENDA:

TERRENO NATURAL

CAMADA FINAL DE TERRAPLENAGEM

	REV. 0	REV. 1	REV. 2	REV. 3
DATA	25/07/2025	07/08/2025		
PROJETO	OLIVEIRA & RAE ENGENHARIA	OLIVEIRA & RAE ENGENHARIA		
EXECUÇÃO				
VERIFICAÇÃO				
APROVAÇÃO				

Oliveira-Rae Engenharia

CONTRATO: 099/2023
CÓD. INTERNO nº
0152_05-AP-TER-NS-005.V2A

GO INFRA

PROJETO EXECUTIVO DE ENGENHARIA PARA CONSTRUÇÃO DE RODOVIA

RODOVIA: GO-236
TRECHO: FLORES DE GOIÁS - ENTR. BR-020

TÍTULO: NOTAS DE SERVIÇO DE TERRAPLENAGEM

N°: 0152_05-AP-TER-NS-005.V2A


FOLHA: 1034 de 1178

RESPONSAVEL TECNICO


Responsável Técnico pelo Projeto de Terraplenagem
Elias José de Arruda Soares Júnior (CREA/MS 65065)

ESCALA: 1:200


2799+0.00

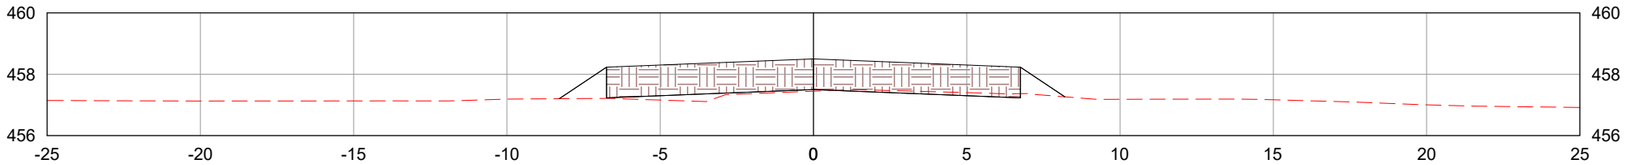

2800+0.00

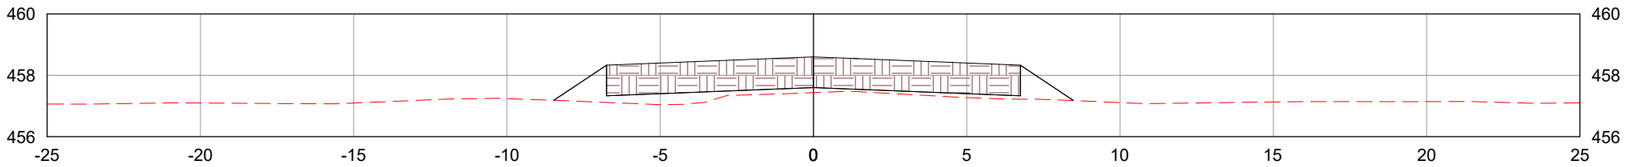

2801+0.00

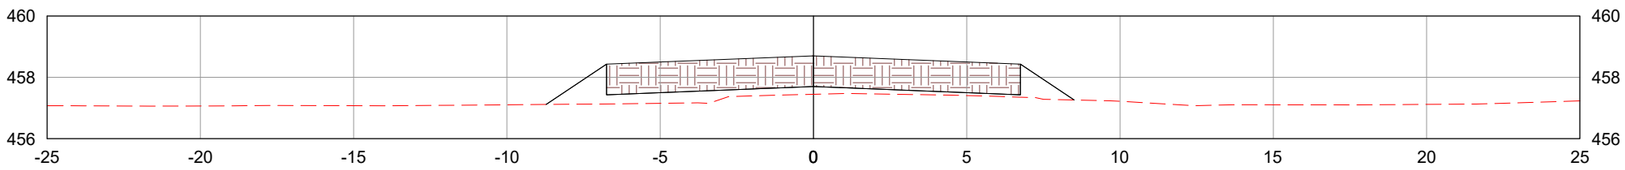

LEGENDA:

TERRENO NATURAL

CAMADA FINAL DE TERRAPLENAGEM

	REV. 0	REV. 1	REV. 2	REV. 3
DATA	25/07/2025	07/08/2025		
PROJETO	OLIVEIRA & RAE ENGENHARIA	OLIVEIRA & RAE ENGENHARIA		
EXECUÇÃO				
VERIFICAÇÃO				
APROVAÇÃO				

Oliveira-Rae Engenharia

CONTRATO: 099/2023
CÓD. INTERNO nº
0152_05-AP-TER-NS-005.V2A

GO INFRA

PROJETO EXECUTIVO DE ENGENHARIA PARA CONSTRUÇÃO DE RODOVIA

RODOVIA: GO-236
TRECHO: FLORES DE GOIÁS - ENTR. BR-020

TÍTULO: NOTAS DE SERVIÇO DE TERRAPLENAGEM

N°: 0152_05-AP-TER-NS-005.V2A


FOLHA: 1035 de 1178

RESPONSAVEL TECNICO


Responsável Técnico pelo Projeto de Terraplenagem
Elias José de Arruda Soares Júnior (CREA/MS 65065)

ESCALA: 1:200


2802+0.00

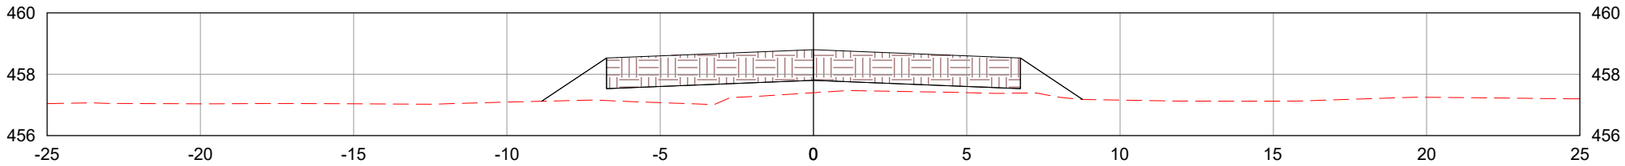

2802+16.38

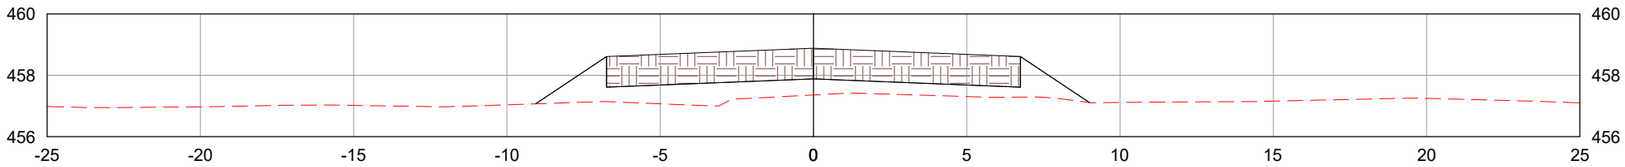

2803+0.00

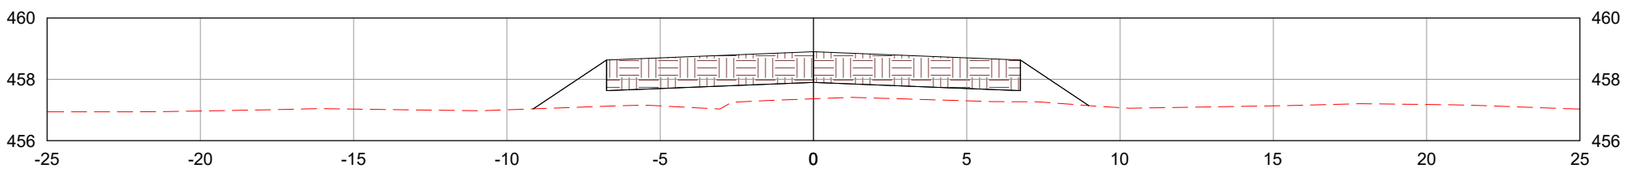

LEGENDA:

TERRENO NATURAL

CAMADA FINAL DE TERRAPLENAGEM

	REV. 0	REV. 1	REV. 2	REV. 3
DATA	25/07/2025	07/08/2025		
PROJETO	OLIVEIRA & RAE ENGENHARIA	OLIVEIRA & RAE ENGENHARIA		
EXECUÇÃO				
VERIFICAÇÃO				
APROVAÇÃO				

Oliveira-Rae Engenharia

CONTRATO: 099/2023
CÓD. INTERNO nº
0152_05-AP-TER-NS-005.V2A

GO INFRA

PROJETO EXECUTIVO DE ENGENHARIA PARA CONSTRUÇÃO DE RODOVIA

RODOVIA: GO-236
TRECHO: FLORES DE GOIÁS - ENTR. BR-020

TÍTULO: NOTAS DE SERVIÇO DE TERRAPLENAGEM

N°: 0152_05-AP-TER-NS-005.V2A


FOLHA: 1036 de 1178

RESPONSAVEL TECNICO


Responsável Técnico pelo Projeto de Terraplenagem
Elias José de Arruda Soares Júnior (CREA/MS 65065)

ESCALA: 1:200


2804+0.00

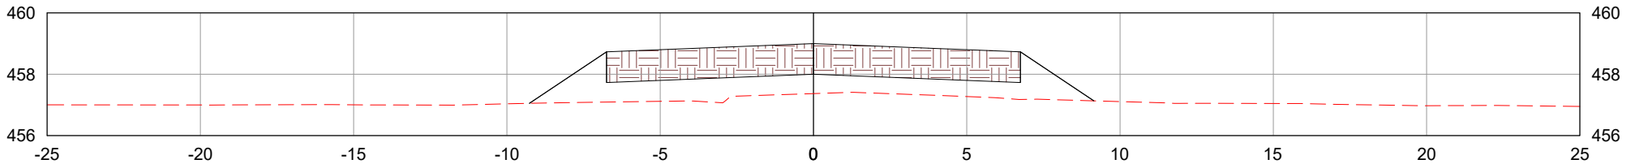

2805+0.00

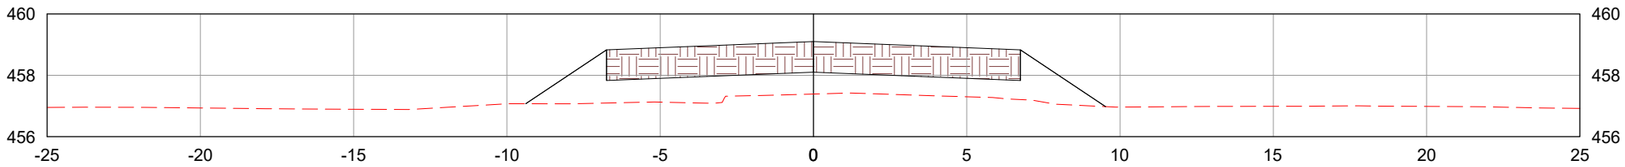

2806+0.00

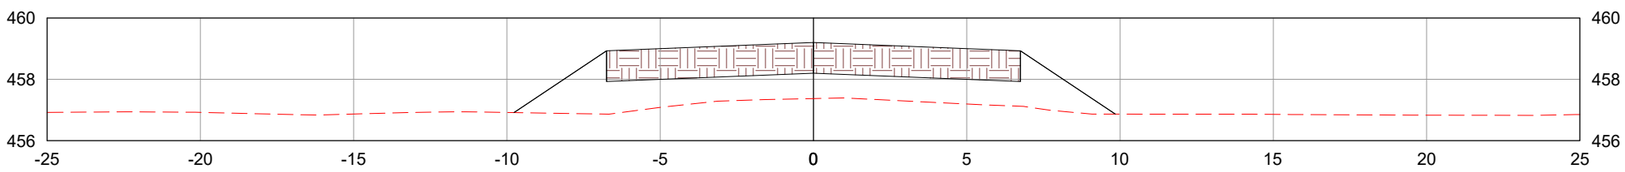

LEGENDA:

TERRENO NATURAL

CAMADA FINAL DE TERRAPLENAGEM

	REV. 0	REV. 1	REV. 2	REV. 3
DATA	25/07/2025	07/08/2025		
PROJETO	OLIVEIRA & RAE ENGENHARIA	OLIVEIRA & RAE ENGENHARIA		
EXECUÇÃO				
VERIFICAÇÃO				
APROVAÇÃO				

Oliveira-Rae Engenharia

CONTRATO: 099/2023
CÓD. INTERNO nº
0152_05-AP-TER-NS-005.V2A

GO INFRA

PROJETO EXECUTIVO DE ENGENHARIA PARA CONSTRUÇÃO DE RODOVIA

RODOVIA: GO-236
TRECHO: FLORES DE GOIÁS - ENTR. BR-020

RESPONSAVEL TECNICO

Responsável Técnico pelo Projeto de Terraplenagem
Elias José de Arruda Soares Júnior (CREA/MS 65065)


TÍTULO: NOTAS DE SERVIÇO DE TERRAPLENAGEM

ESCALA: 1:200


Nº: 0152_05-AP-TER-NS-005.V2A

FOLHA: 1037 de 1178


2807+0.00

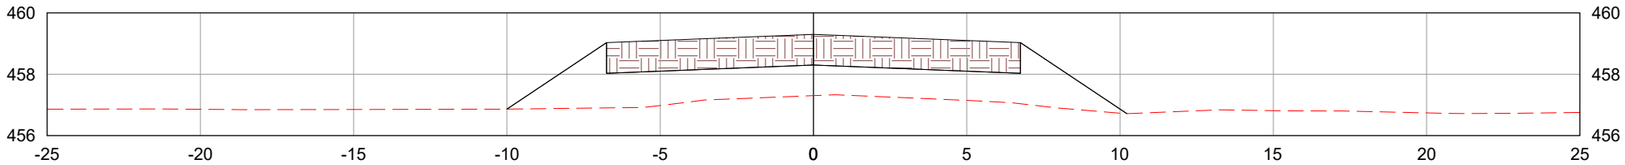

2808+0.00

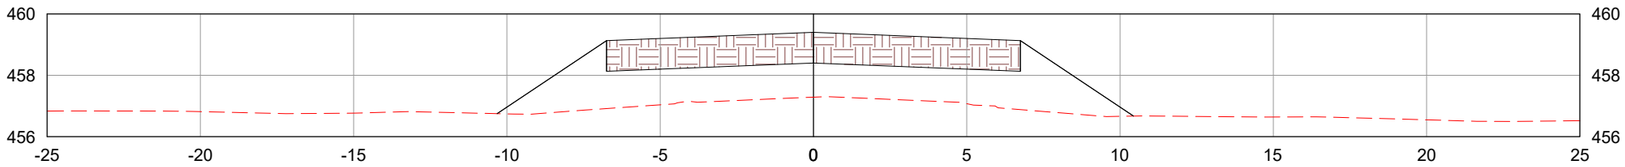

2809+0.00

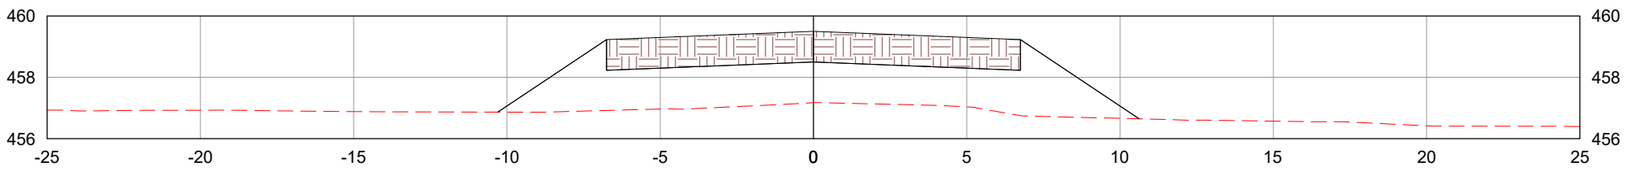

LEGENDA:

TERRENO NATURAL

CAMADA FINAL DE TERRAPLENAGEM

	REV. 0	REV. 1	REV. 2	REV. 3
DATA	25/07/2025	07/08/2025		
PROJETO	OLIVEIRA & RAE ENGENHARIA	OLIVEIRA & RAE ENGENHARIA		
EXECUÇÃO				
VERIFICAÇÃO				
APROVAÇÃO				

Oliveira-Rae Engenharia

CONTRATO: 099/2023
CÓD. INTERNO nº
0152_05-AP-TER-NS-005.V2A

GO INFRA

PROJETO EXECUTIVO DE ENGENHARIA PARA CONSTRUÇÃO DE RODOVIA

RODOVIA: GO-236
TRECHO: FLORES DE GOIÁS - ENTR. BR-020

TÍTULO: NOTAS DE SERVIÇO DE TERRAPLENAGEM

N°: 0152_05-AP-TER-NS-005.V2A


FOLHA: 1038 de 1178

RESPONSAVEL TECNICO


Responsável Técnico pelo Projeto de Terraplenagem
Elias José de Arruda Soares Júnior (CREA/MS 65065)

ESCALA: 1:200


2810+0.00

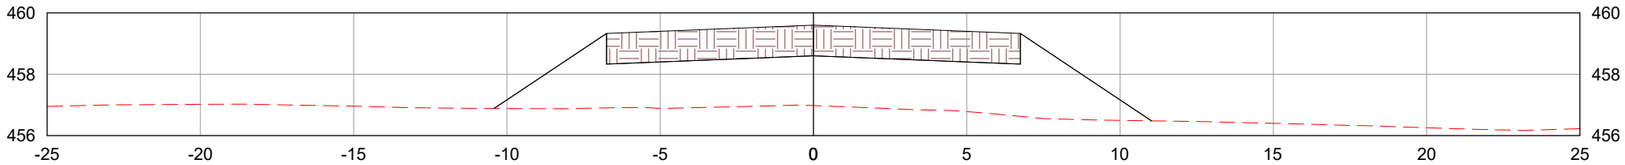

2811+0.00

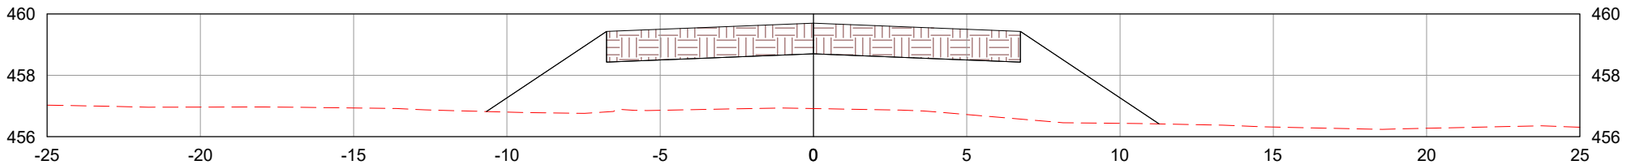

2811+15.28

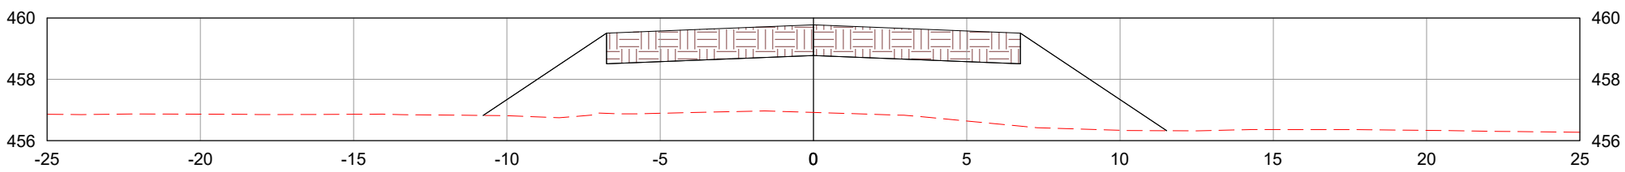

LEGENDA:

TERRENO NATURAL

CAMADA FINAL DE TERRAPLENAGEM

	REV. 0	REV. 1	REV. 2	REV. 3
DATA	25/07/2025	07/08/2025		
PROJETO	OLIVEIRA & RAE ENGENHARIA	OLIVEIRA & RAE ENGENHARIA		
EXECUÇÃO				
VERIFICAÇÃO				
APROVAÇÃO				

Oliveira-Rae Engenharia

CONTRATO: 099/2023
CÓD. INTERNO nº
0152_05-AP-TER-NS-005.V2A

GO INFRA

PROJETO EXECUTIVO DE ENGENHARIA PARA CONSTRUÇÃO DE RODOVIA

RODOVIA: GO-236
TRECHO: FLORES DE GOIÁS - ENTR. BR-020

TÍTULO: NOTAS DE SERVIÇO DE TERRAPLENAGEM

N°: 0152_05-AP-TER-NS-005.V2A


FOLHA: 1039 de 1178

RESPONSAVEL TECNICO


Responsável Técnico pelo Projeto de Terraplenagem
Elias José de Arruda Soares Júnior (CREA/MS 65065)

ESCALA: 1:200


2812+0.00

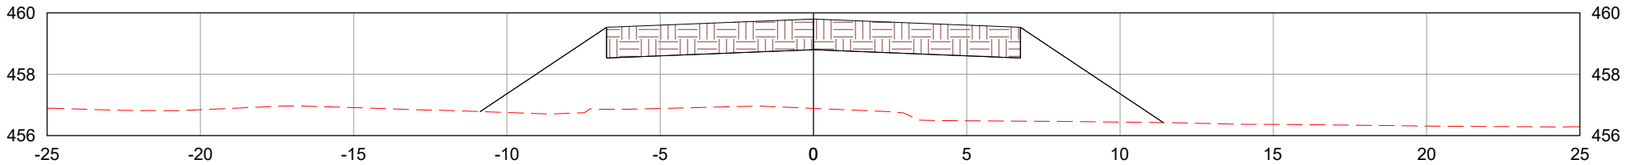

2813+0.00

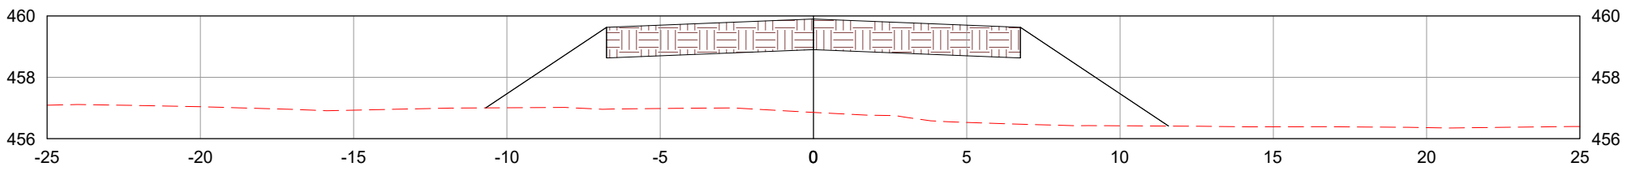

2814+0.00

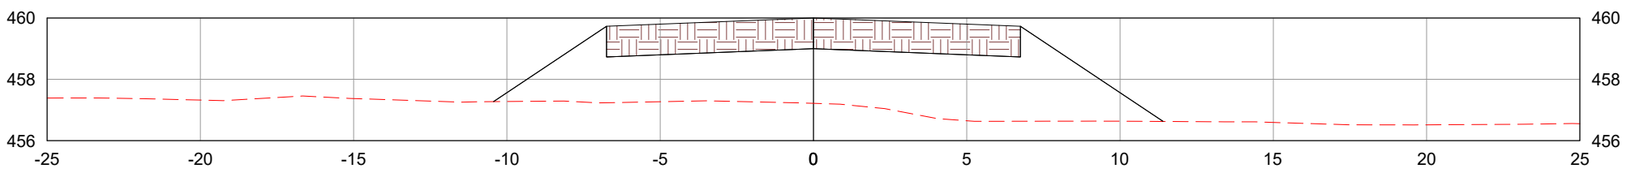

LEGENDA:

TERRENO NATURAL

CAMADA FINAL DE TERRAPLENAGEM

	REV. 0	REV. 1	REV. 2	REV. 3
DATA	25/07/2025	07/08/2025		
PROJETO	OLIVEIRA & RAE ENGENHARIA	OLIVEIRA & RAE ENGENHARIA		
EXECUÇÃO				
VERIFICAÇÃO				
APROVAÇÃO				

Oliveira-Rae Engenharia

CONTRATO: 099/2023
CÓD. INTERNO nº 0152_05-AP-TER-NS-005.V2A

GO INFRA

PROJETO EXECUTIVO DE ENGENHARIA PARA CONSTRUÇÃO DE RODOVIA

RODOVIA: GO-236
TRECHO: FLORES DE GOIÁS - ENTR. BR-020

TÍTULO: NOTAS DE SERVIÇO DE TERRAPLENAGEM

N°: 0152_05-AP-TER-NS-005.V2A


FOLHA: 1040 de 1178

RESPONSAVEL TECNICO


Responsável Técnico pelo Projeto de Terraplenagem
Elias José de Arruda Soares Júnior (CREA/MS 65065)

ESCALA: 1:200


2815+0.00

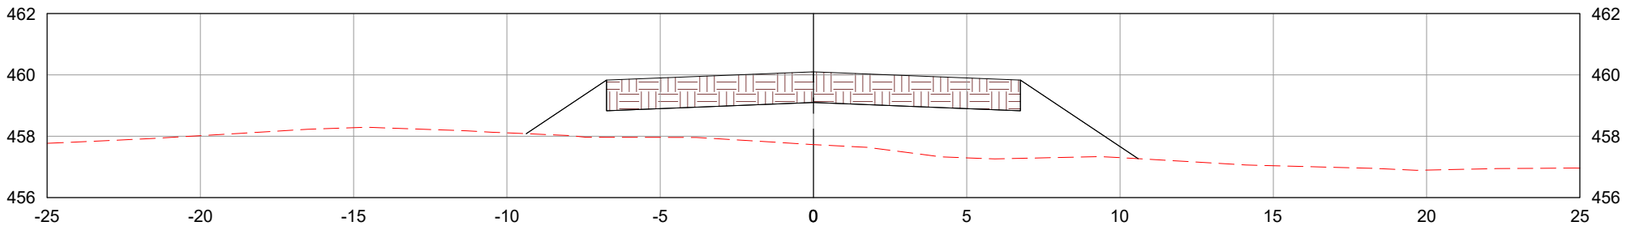

2816+0.00

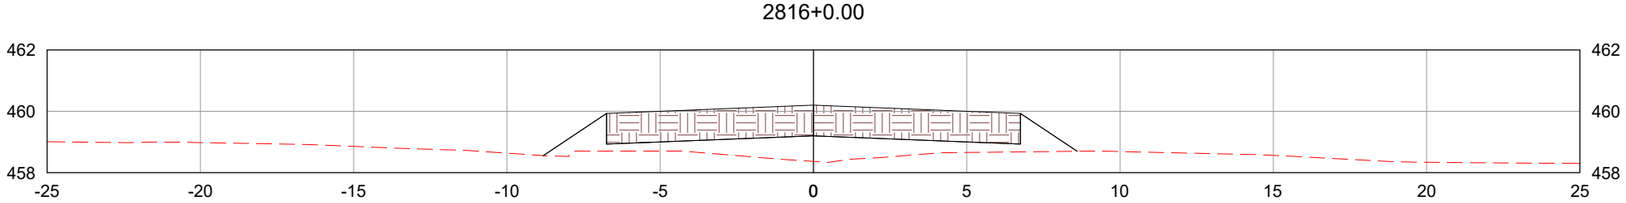

2817+0.00

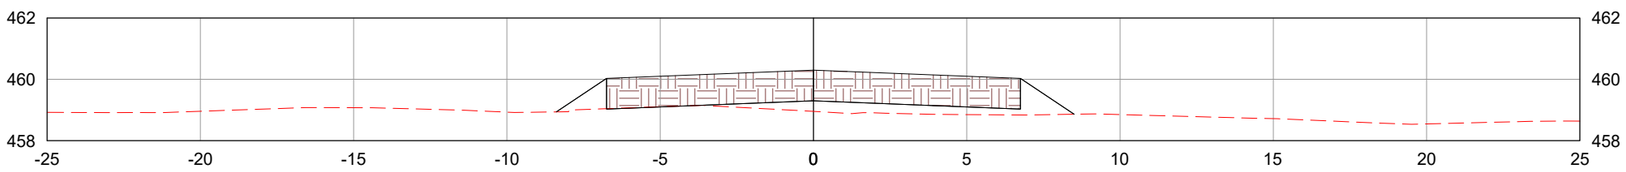

LEGENDA:

- TERRENO NATURAL
- CAMADA FINAL DE TERRAPLENAGEM

	REV. 0	REV. 1	REV. 2	REV. 3
DATA	25/07/2025	07/08/2025		
PROJETO	OLIVEIRA & RAE ENGENHARIA	OLIVEIRA & RAE ENGENHARIA		
EXECUÇÃO				
VERIFICAÇÃO				
APROVAÇÃO				

Oliveira-Rae Engenharia

CONTRATO: 099/2023
CÓD. INTERNO nº 0152_05-AP-TER-NS-005.V2A

GO INFRA

PROJETO EXECUTIVO DE ENGENHARIA PARA CONSTRUÇÃO DE RODOVIA

RODOVIA: GO-236
TRECHO: FLORES DE GOIÁS - ENTR. BR-020

TÍTULO: NOTAS DE SERVIÇO DE TERRAPLENAGEM

N°: 0152_05-AP-TER-NS-005.V2A


FOLHA: 1041 de 1178

RESPONSAVEL TECNICO


Responsável Técnico pelo Projeto de Terraplenagem
Elias José de Arruda Soares Júnior (CREA/MS 65065)

ESCALA: 1:200


2818+0.00

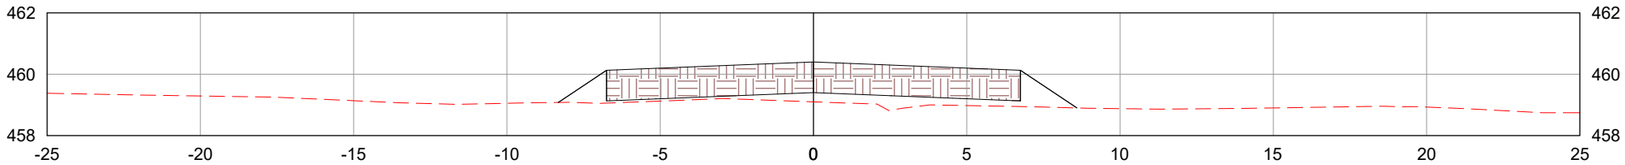

2819+0.00

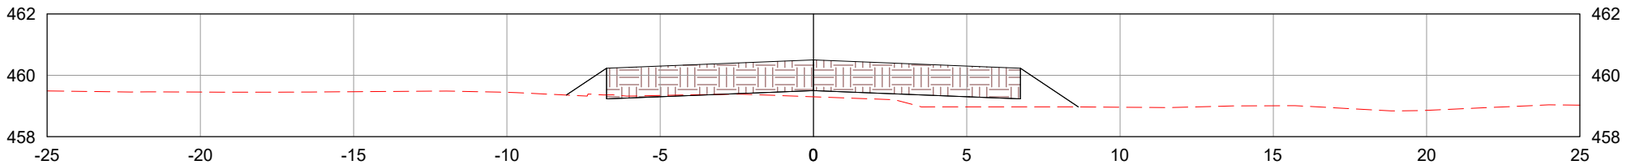

2820+0.00

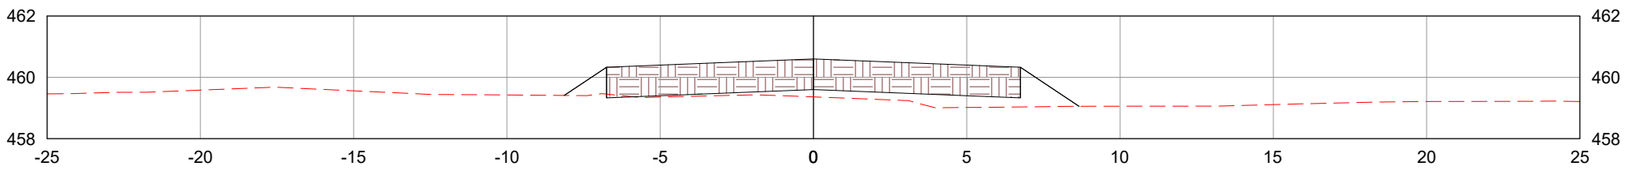

LEGENDA:

TERRENO NATURAL

CAMADA FINAL DE TERRAPLENAGEM

	REV. 0	REV. 1	REV. 2	REV. 3
DATA	25/07/2025	07/08/2025		
PROJETO	OLIVEIRA & RAE ENGENHARIA	OLIVEIRA & RAE ENGENHARIA		
EXECUÇÃO				
VERIFICAÇÃO				
APROVAÇÃO				

Oliveira-Rae Engenharia

CONTRATO: 099/2023
CÓD. INTERNO nº
0152_05-AP-TER-NS-005.V2A

GO INFRA

PROJETO EXECUTIVO DE ENGENHARIA PARA CONSTRUÇÃO DE RODOVIA

RODOVIA: GO-236
TRECHO: FLORES DE GOIÁS - ENTR. BR-020

TÍTULO: NOTAS DE SERVIÇO DE TERRAPLENAGEM

N°: 0152_05-AP-TER-NS-005.V2A


FOLHA: 1042 de 1178

RESPONSAVEL TECNICO


Responsável Técnico pelo Projeto de Terraplenagem
Elias José de Arruda Soares Júnior (CREA/MS 65065)

ESCALA: 1:200


2820+14.18

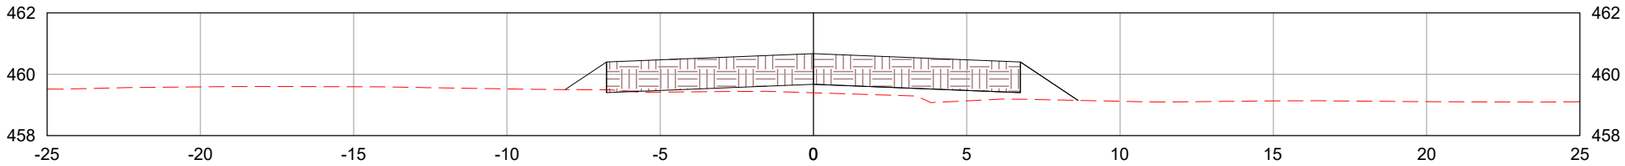

2821+0.00

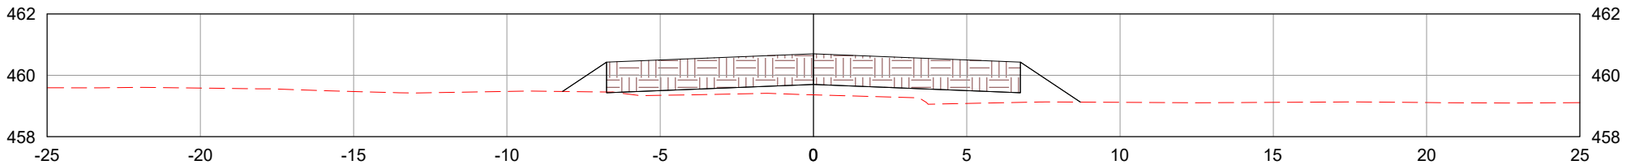

2822+0.00

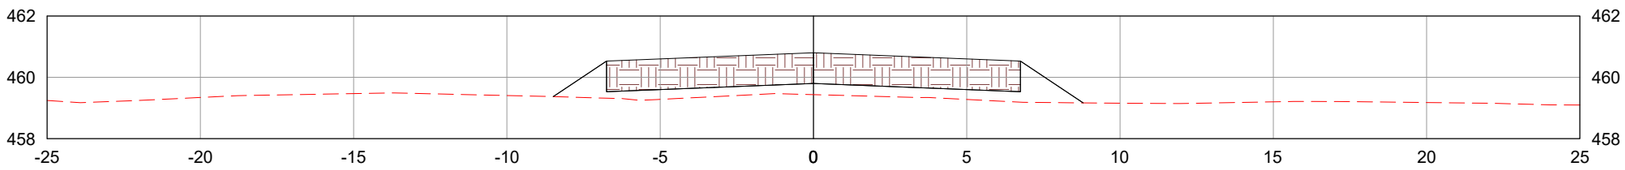

LEGENDA:

TERRENO NATURAL

CAMADA FINAL DE TERRAPLENAGEM

	REV. 0	REV. 1	REV. 2	REV. 3
DATA	25/07/2025	07/08/2025		
PROJETO	OLIVEIRA & RAE ENGENHARIA	OLIVEIRA & RAE ENGENHARIA		
EXECUÇÃO				
VERIFICAÇÃO				
APROVAÇÃO				

Oliveira-Rae Engenharia

CONTRATO: 099/2023
CÓD. INTERNO nº
0152_05-AP-TER-NS-005.V2A

GO INFRA

PROJETO EXECUTIVO DE ENGENHARIA PARA CONSTRUÇÃO DE RODOVIA

RODOVIA: GO-236
TRECHO: FLORES DE GOIÁS - ENTR. BR-020

TÍTULO: NOTAS DE SERVIÇO DE TERRAPLENAGEM

N°: 0152_05-AP-TER-NS-005.V2A


FOLHA: 1043 de 1178

RESPONSAVEL TECNICO


Responsável Técnico pelo Projeto de Terraplenagem
Elias José de Arruda Soares Júnior (CREA/MS 65065)

ESCALA: 1:200


2823+0.00

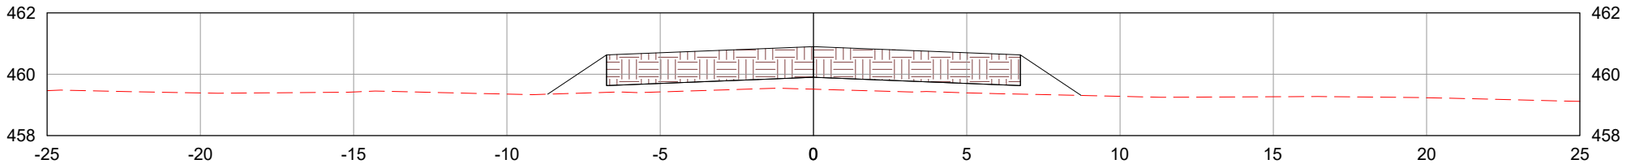

2824+0.00

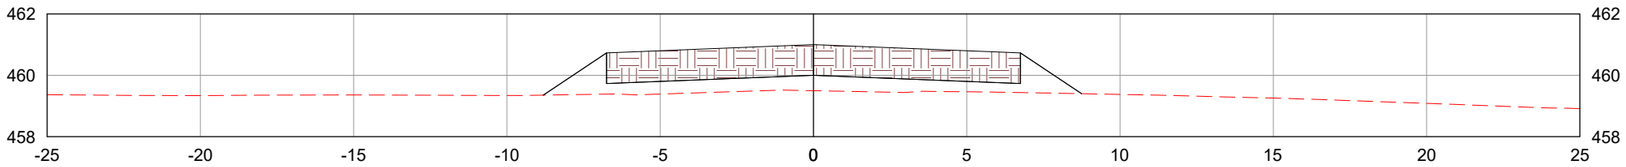

2825+0.00

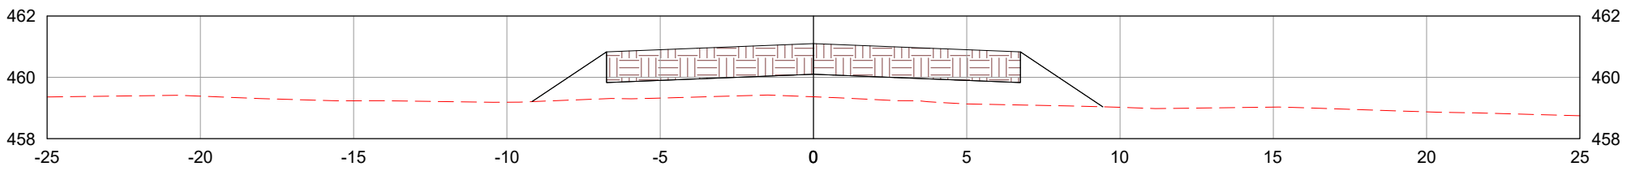

LEGENDA:

TERRENO NATURAL

CAMADA FINAL DE TERRAPLENAGEM

	REV. 0	REV. 1	REV. 2	REV. 3
DATA	25/07/2025	07/08/2025		
PROJETO	OLIVEIRA & RAE ENGENHARIA	OLIVEIRA & RAE ENGENHARIA		
EXECUÇÃO				
VERIFICAÇÃO				
APROVAÇÃO				

Oliveira-Rae Engenharia

CONTRATO: 099/2023
CÓD. INTERNO nº
0152_05-AP-TER-NS-005.V2A

GO INFRA

PROJETO EXECUTIVO DE ENGENHARIA PARA CONSTRUÇÃO DE RODOVIA

RODOVIA: GO-236
TRECHO: FLORES DE GOIÁS - ENTR. BR-020

TÍTULO: NOTAS DE SERVIÇO DE TERRAPLENAGEM

N°: 0152_05-AP-TER-NS-005.V2A


FOLHA: 1044 de 1178

RESPONSAVEL TECNICO


Responsável Técnico pelo Projeto de Terraplenagem
Elias José de Arruda Soares Júnior (CREA/MS 65065)

ESCALA: 1:200


2826+0.00

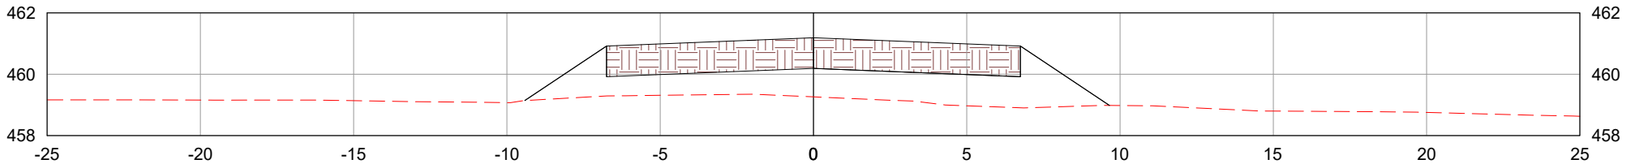

2827+0.00

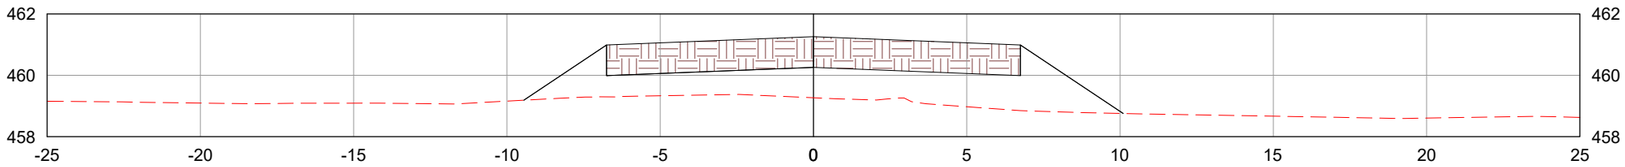

2828+0.00

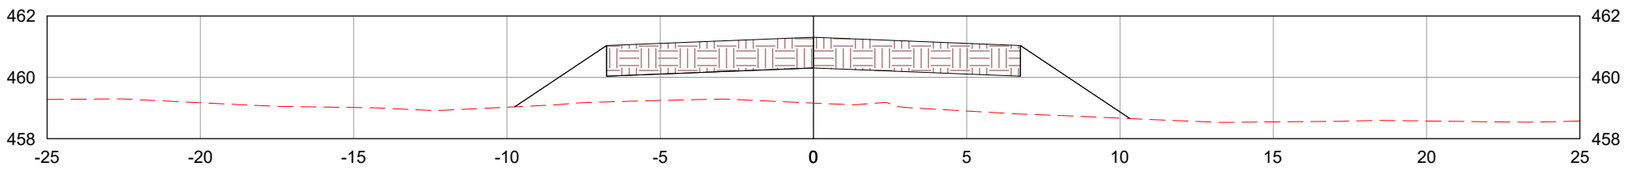

LEGENDA:

TERRENO NATURAL

CAMADA FINAL DE TERRAPLENAGEM

	REV. 0	REV. 1	REV. 2	REV. 3
DATA	25/07/2025	07/08/2025		
PROJETO	OLIVEIRA & RAE ENGENHARIA	OLIVEIRA & RAE ENGENHARIA		
EXECUÇÃO				
VERIFICAÇÃO				
APROVAÇÃO				

Oliveira-Rae Engenharia

CONTRATO: 099/2023
CÓD. INTERNO nº
0152_05-AP-TER-NS-005.V2A

GO INFRA

PROJETO EXECUTIVO DE ENGENHARIA PARA CONSTRUÇÃO DE RODOVIA

RODOVIA: GO-236
TRECHO: FLORES DE GOIÁS - ENTR. BR-020

TÍTULO: NOTAS DE SERVIÇO DE TERRAPLENAGEM

N°: 0152_05-AP-TER-NS-005.V2A


FOLHA: 1045 de 1178

RESPONSAVEL TECNICO


Responsável Técnico pelo Projeto de Terraplenagem
Elias José de Arruda Soares Júnior (CREA/MS 65065)

ESCALA: 1:200


2829+0.00

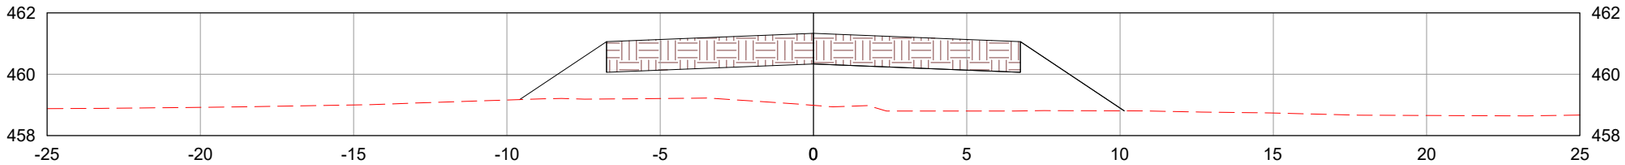

2830+0.00

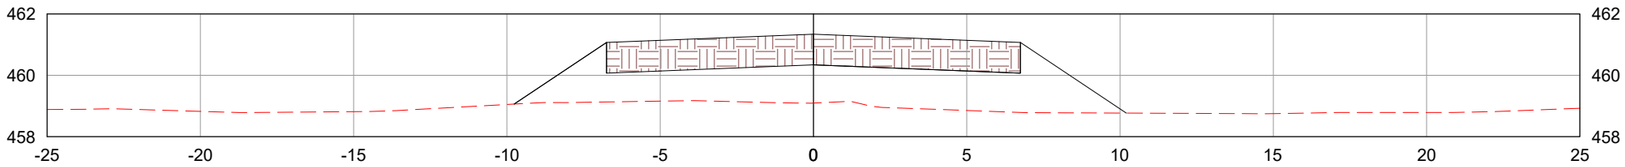

2831+0.00

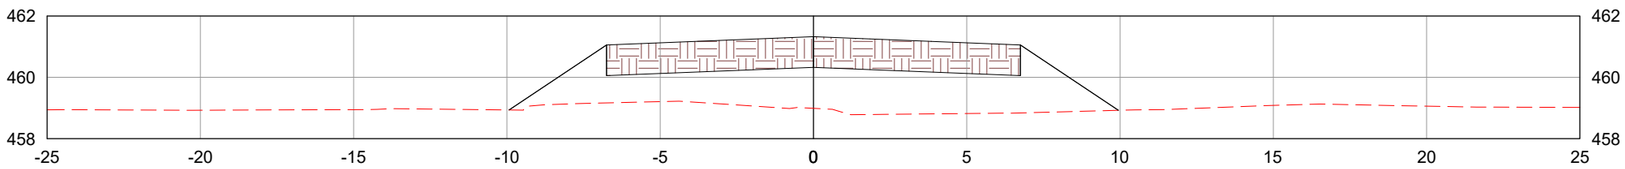

LEGENDA:

TERRENO NATURAL

CAMADA FINAL DE TERRAPLENAGEM

	REV. 0	REV. 1	REV. 2	REV. 3
DATA	25/07/2025	07/08/2025		
PROJETO	OLIVEIRA & RAE ENGENHARIA	OLIVEIRA & RAE ENGENHARIA		
EXECUÇÃO				
VERIFICAÇÃO				
APROVAÇÃO				

Oliveira-Rae Engenharia

CONTRATO: 099/2023
CÓD. INTERNO nº
0152_05-AP-TER-NS-005.V2A

GO INFRA

PROJETO EXECUTIVO DE ENGENHARIA PARA CONSTRUÇÃO DE RODOVIA

RODOVIA: GO-236
TRECHO: FLORES DE GOIÁS - ENTR. BR-020

RESPONSAVEL TECNICO

Responsável Técnico pelo Projeto de Terraplenagem
Elias José de Arruda Soares Júnior (CREA/MS 65065)


TÍTULO: NOTAS DE SERVIÇO DE TERRAPLENAGEM

ESCALA: 1:200


Nº: 0152_05-AP-TER-NS-005.V2A

FOLHA: 1046 de 1178


2832+0.00

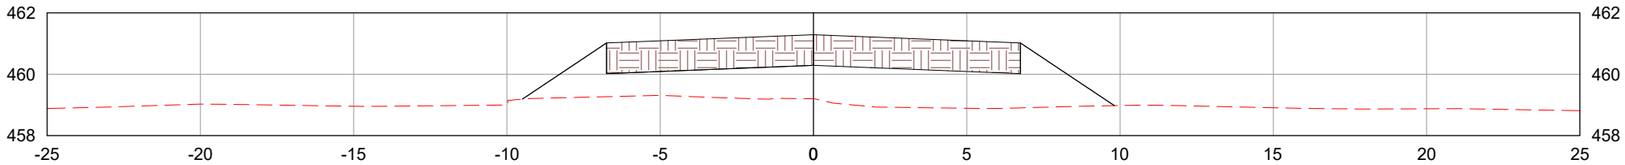

2833+0.00

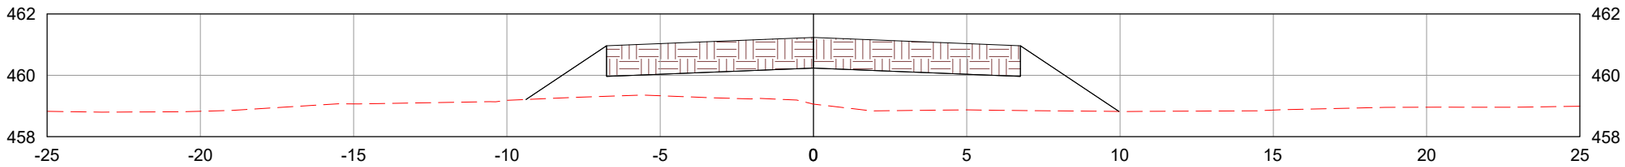

2834+0.00

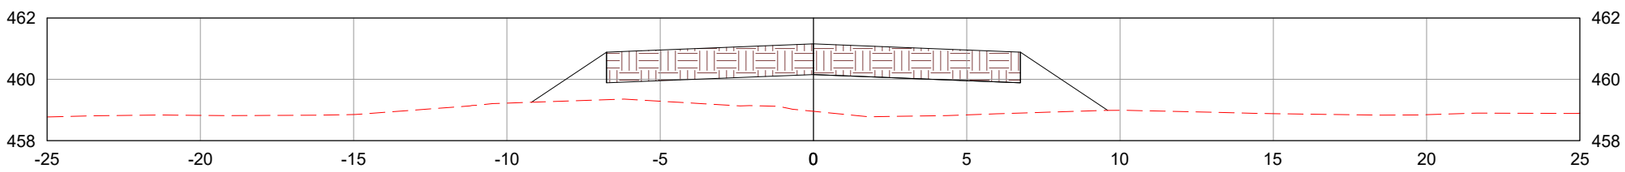

LEGENDA:

TERRENO NATURAL

CAMADA FINAL DE TERRAPLENAGEM

	REV. 0	REV. 1	REV. 2	REV. 3
DATA	25/07/2025	07/08/2025		
PROJETO	OLIVEIRA & RAE ENGENHARIA	OLIVEIRA & RAE ENGENHARIA		
EXECUÇÃO				
VERIFICAÇÃO				
APROVAÇÃO				

Oliveira-Rae Engenharia

CONTRATO: 099/2023
CÓD. INTERNO nº
0152_05-AP-TER-NS-005.V2A

GO INFRA

PROJETO EXECUTIVO DE ENGENHARIA PARA CONSTRUÇÃO DE RODOVIA

RODOVIA: GO-236
TRECHO: FLORES DE GOIÁS - ENTR. BR-020

TÍTULO: NOTAS DE SERVIÇO DE TERRAPLENAGEM

N°: 0152_05-AP-TER-NS-005.V2A


FOLHA: 1047 de 1178

RESPONSAVEL TECNICO


Responsável Técnico pelo Projeto de Terraplenagem
Elias José de Arruda Soares Júnior (CREA/MS 65065)

ESCALA: 1:200


2835+0.00

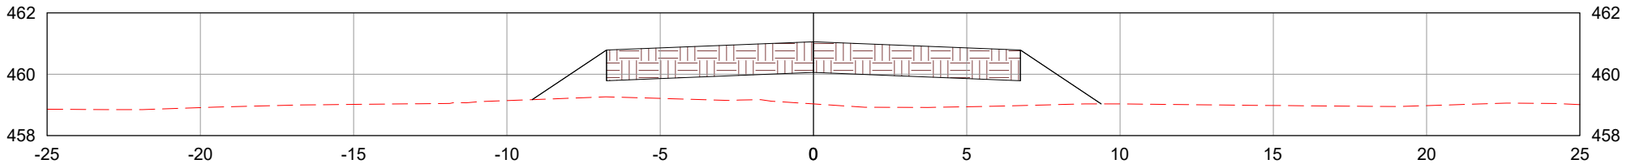

2836+0.00

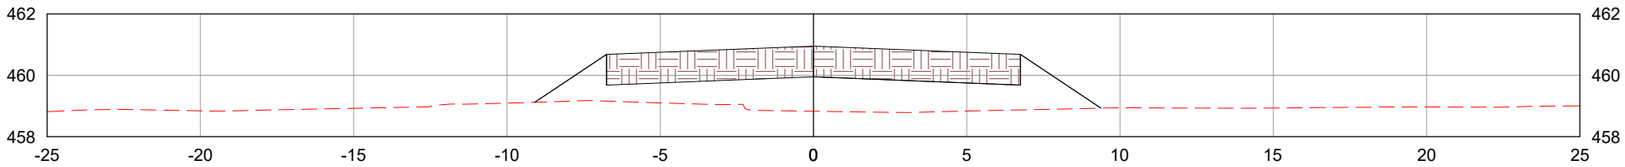

2837+0.00

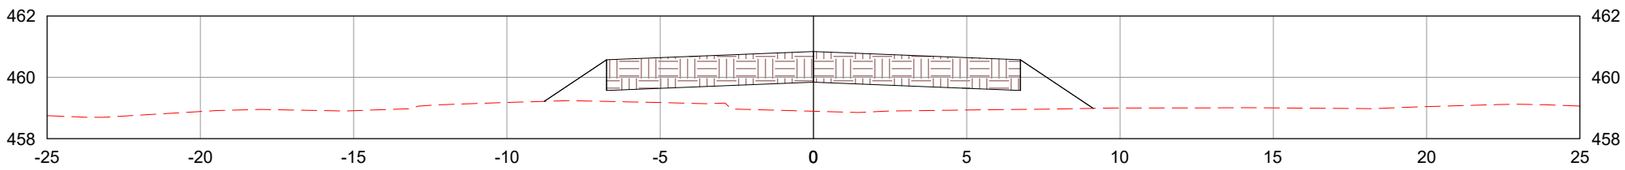

LEGENDA:

TERRENO NATURAL

CAMADA FINAL DE TERRAPLENAGEM

	REV. 0	REV. 1	REV. 2	REV. 3
DATA	25/07/2025	07/08/2025		
PROJETO	OLIVEIRA & RAE ENGENHARIA	OLIVEIRA & RAE ENGENHARIA		
EXECUÇÃO				
VERIFICAÇÃO				
APROVAÇÃO				

Oliveira-Rae Engenharia

CONTRATO: 099/2023
CÓD. INTERNO nº
0152_05-AP-TER-NS-005.V2A

GO INFRA

PROJETO EXECUTIVO DE ENGENHARIA PARA CONSTRUÇÃO DE RODOVIA

RODOVIA: GO-236
TRECHO: FLORES DE GOIÁS - ENTR. BR-020

TÍTULO: NOTAS DE SERVIÇO DE TERRAPLENAGEM

N°: 0152_05-AP-TER-NS-005.V2A


FOLHA: 1048 de 1178

RESPONSAVEL TECNICO


Responsável Técnico pelo Projeto de Terraplenagem
Elias José de Arruda Soares Júnior (CREA/MS 65065)

ESCALA: 1:200


2838+0.00

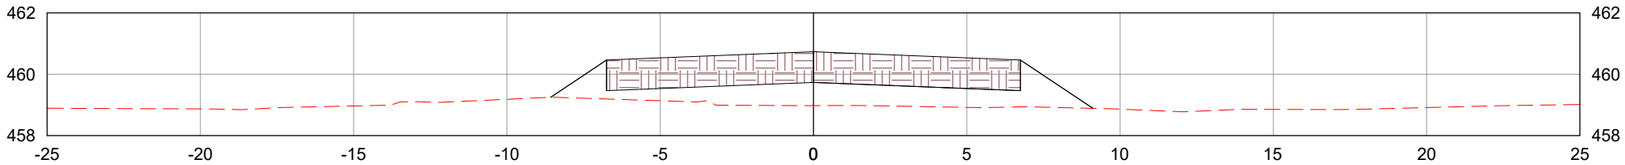

2839+0.00

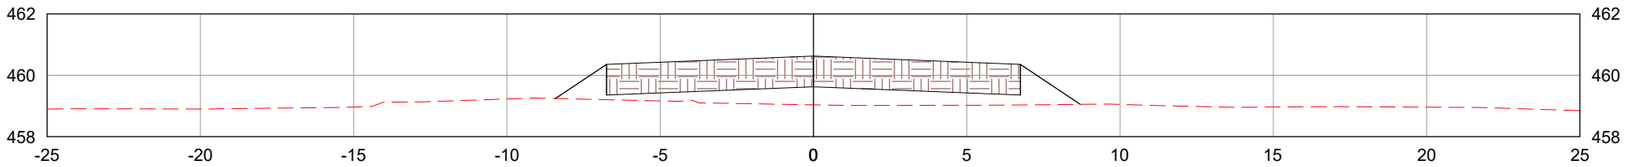

2840+0.00

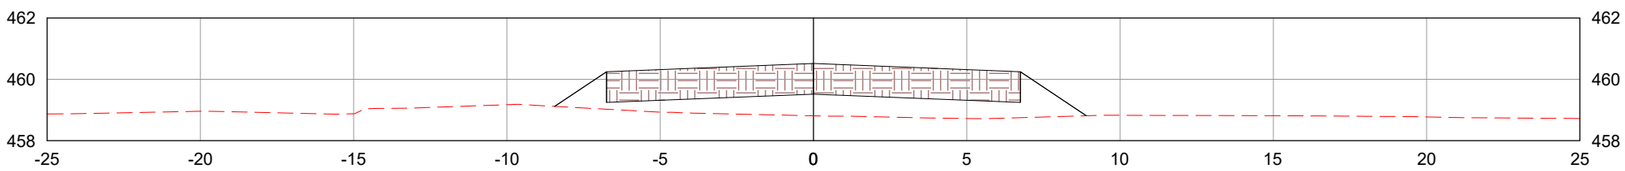

LEGENDA:

TERRENO NATURAL

CAMADA FINAL DE TERRAPLENAGEM

	REV. 0	REV. 1	REV. 2	REV. 3
DATA	25/07/2025	07/08/2025		
PROJETO	OLIVEIRA & RAE ENGENHARIA	OLIVEIRA & RAE ENGENHARIA		
EXECUÇÃO				
VERIFICAÇÃO				
APROVAÇÃO				

Oliveira-Rae Engenharia

CONTRATO: 099/2023
CÓD. INTERNO nº
0152_05-AP-TER-NS-005.V2A

GO INFRA

PROJETO EXECUTIVO DE ENGENHARIA PARA CONSTRUÇÃO DE RODOVIA

RODOVIA: GO-236
TRECHO: FLORES DE GOIÁS - ENTR. BR-020

RESPONSAVEL TECNICO

Responsável Técnico pelo Projeto de Terraplenagem
Elias José de Arruda Soares Júnior (CREA/MS 65065)


TÍTULO: NOTAS DE SERVIÇO DE TERRAPLENAGEM

ESCALA: 1:200


Nº: 0152_05-AP-TER-NS-005.V2A

FOLHA: 1049 de 1178


2841+0.00

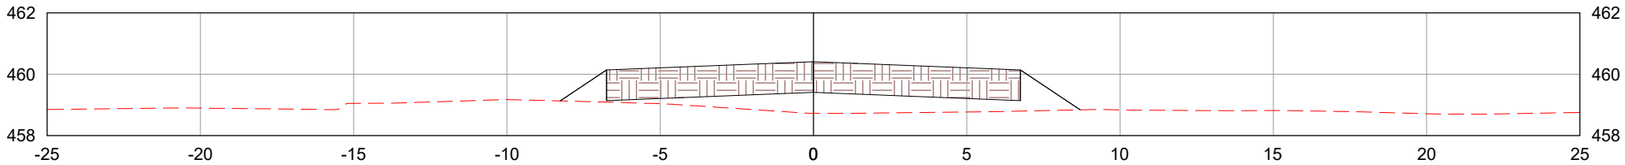

2842+0.00

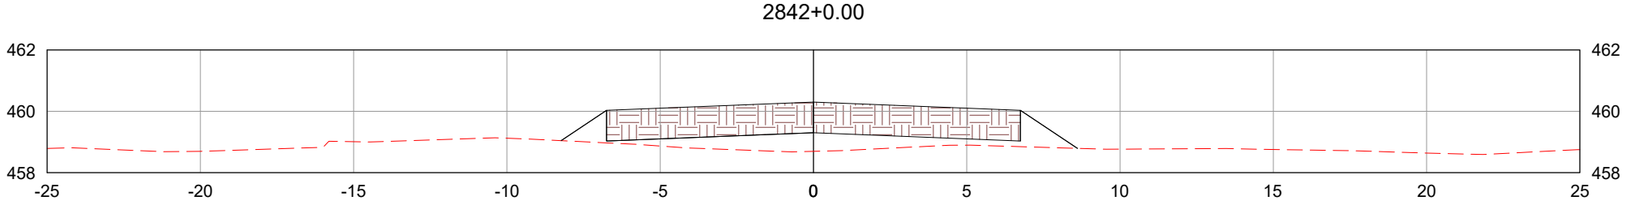

2843+0.00

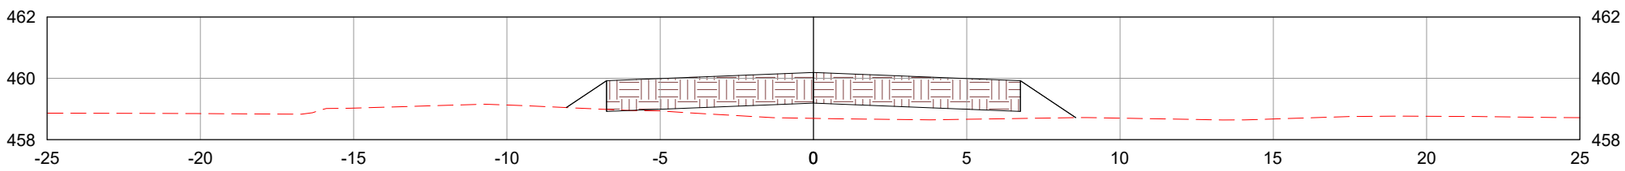

LEGENDA:

TERRENO NATURAL

CAMADA FINAL DE TERRAPLENAGEM

	REV. 0	REV. 1	REV. 2	REV. 3
DATA	25/07/2025	07/08/2025		
PROJETO	OLIVEIRA & RAE ENGENHARIA	OLIVEIRA & RAE ENGENHARIA		
EXECUÇÃO				
VERIFICAÇÃO				
APROVAÇÃO				

Oliveira-Rae Engenharia

CONTRATO: 099/2023
CÓD. INTERNO nº
0152_05-AP-TER-NS-005.V2A

GO INFRA

PROJETO EXECUTIVO DE ENGENHARIA PARA CONSTRUÇÃO DE RODOVIA

RODOVIA: GO-236
TRECHO: FLORES DE GOIÁS - ENTR. BR-020

TÍTULO: NOTAS DE SERVIÇO DE TERRAPLENAGEM

N°: 0152_05-AP-TER-NS-005.V2A


FOLHA: 1050 de 1178

RESPONSAVEL TECNICO


Responsável Técnico pelo Projeto de Terraplenagem
Elias José de Arruda Soares Júnior (CREA/MS 65065)

ESCALA: 1:200


2844+0.00

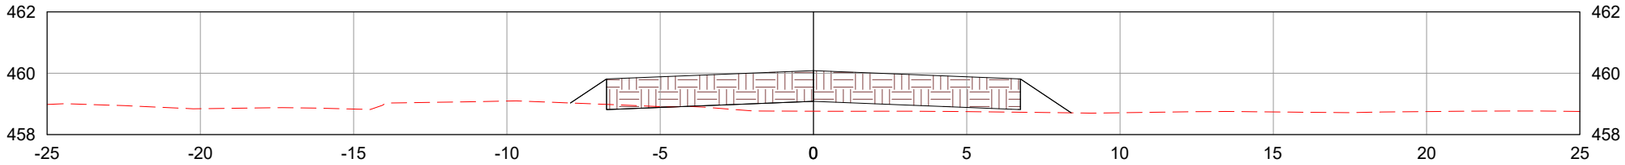

2845+0.00

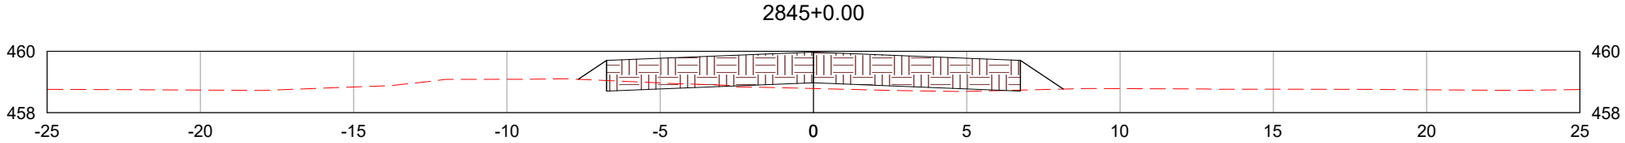

2846+0.00

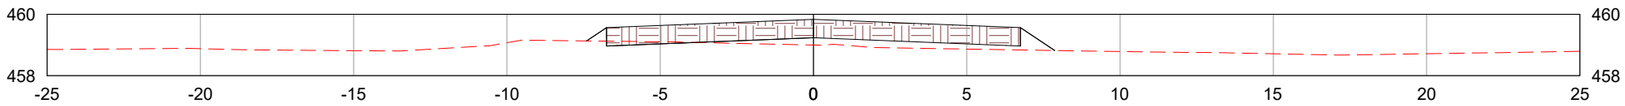

LEGENDA:

- TERRENO NATURAL
- CAMADA FINAL DE TERRAPLENAGEM

	REV. 0	REV. 1	REV. 2	REV. 3
DATA	25/07/2025	07/08/2025		
PROJETO	OLIVEIRA & RAE ENGENHARIA	OLIVEIRA & RAE ENGENHARIA		
EXECUÇÃO				
VERIFICAÇÃO				
APROVAÇÃO				

Oliveira-Rae Engenharia

CONTRATO: 099/2023
CÓD. INTERNO nº
0152_05-AP-TER-NS-005.V2A

GO INFRA

PROJETO EXECUTIVO DE ENGENHARIA PARA CONSTRUÇÃO DE RODOVIA

RODOVIA: GO-236
TRECHO: FLORES DE GOIÁS - ENTR. BR-020

TÍTULO: NOTAS DE SERVIÇO DE TERRAPLENAGEM

N°: 0152_05-AP-TER-NS-005.V2A


FOLHA: 1051 de 1178

RESPONSAVEL TECNICO


Responsável Técnico pelo Projeto de Terraplenagem
Elias José de Arruda Soares Júnior (CREA/MS 65065)

ESCALA: 1:200


2847+0.00

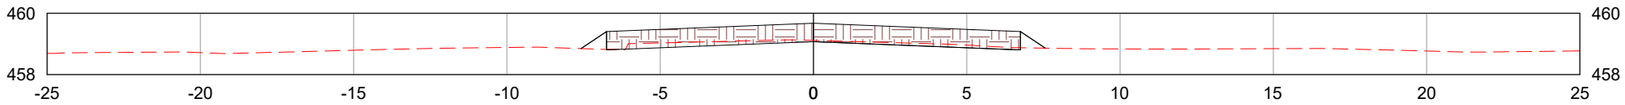

2848+0.00

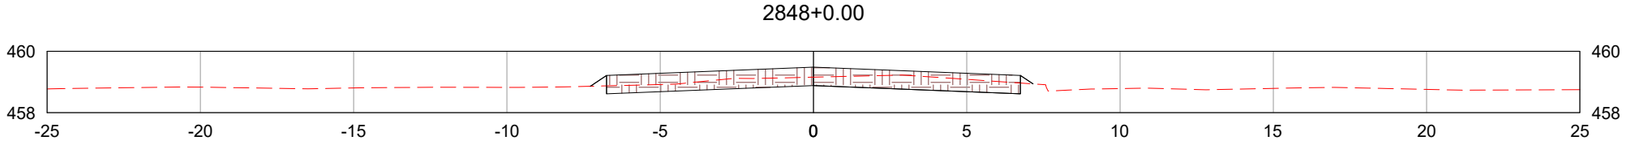

2849+0.00

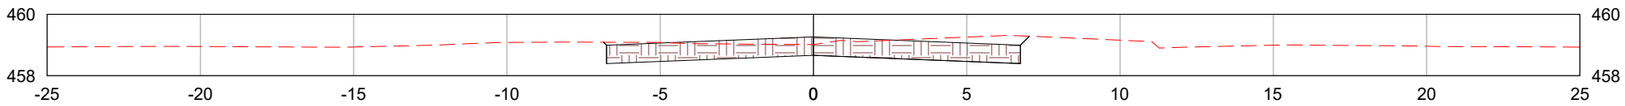

LEGENDA:

- TERRENO NATURAL
- CAMADA FINAL DE TERRAPLENAGEM

	REV. 0	REV. 1	REV. 2	REV. 3
DATA	25/07/2025	07/08/2025		
PROJETO	OLIVEIRA & RAE ENGENHARIA	OLIVEIRA & RAE ENGENHARIA		
EXECUÇÃO				
VERIFICAÇÃO				
APROVAÇÃO				

Oliveira-Rae Engenharia

CONTRATO: 099/2023
CÓD. INTERNO nº 0152_05-AP-TER-NS-005.V2A

GO INFRA

PROJETO EXECUTIVO DE ENGENHARIA PARA CONSTRUÇÃO DE RODOVIA

RODOVIA: GO-236
TRECHO: FLORES DE GOIÁS - ENTR. BR-020

TÍTULO: NOTAS DE SERVIÇO DE TERRAPLENAGEM

Nº: 0152_05-AP-TER-NS-005.V2A


FOLHA: 1052 de 1178

RESPONSAVEL TECNICO


Responsável Técnico pelo Projeto de Terraplenagem
Elias José de Arruda Soares Júnior (CREA/MS 65065)

ESCALA: 1:200


2850+0.00

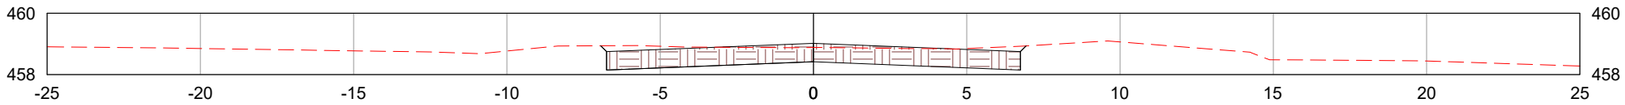

2851+0.00

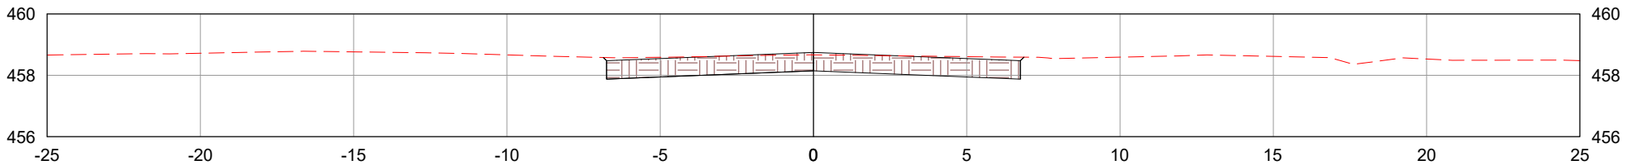

2852+0.00

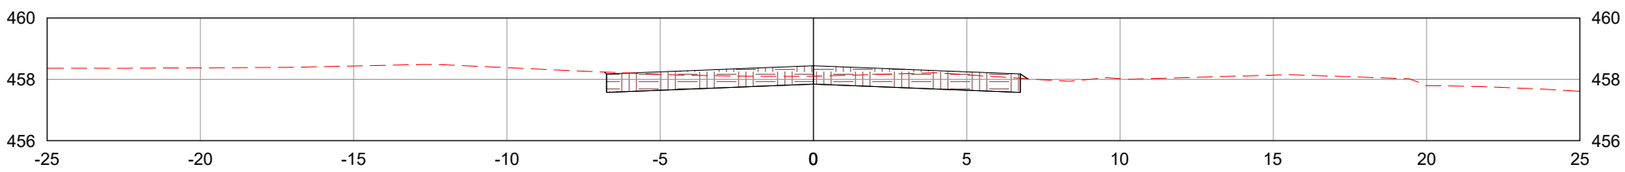

LEGENDA:

TERRENO NATURAL

CAMADA FINAL DE TERRAPLENAGEM

	REV. 0	REV. 1	REV. 2	REV. 3
DATA	25/07/2025	07/08/2025		
PROJETO	OLIVEIRA & RAE ENGENHARIA	OLIVEIRA & RAE ENGENHARIA		
EXECUÇÃO				
VERIFICAÇÃO				
APROVAÇÃO				

Oliveira-Rae Engenharia

CONTRATO: 099/2023
CÓD. INTERNO nº
0152_05-AP-TER-NS-005.V2A

GO INFRA

PROJETO EXECUTIVO DE ENGENHARIA PARA CONSTRUÇÃO DE RODOVIA

RODOVIA: GO-236
TRECHO: FLORES DE GOIÁS - ENTR. BR-020

TÍTULO: NOTAS DE SERVIÇO DE TERRAPLENAGEM

N°: 0152_05-AP-TER-NS-005.V2A


FOLHA: 1053 de 1178

RESPONSAVEL TECNICO


Responsável Técnico pelo Projeto de Terraplenagem
Elias José de Arruda Soares Júnior (CREA/MS 65065)

ESCALA: 1:200


2853+0.00

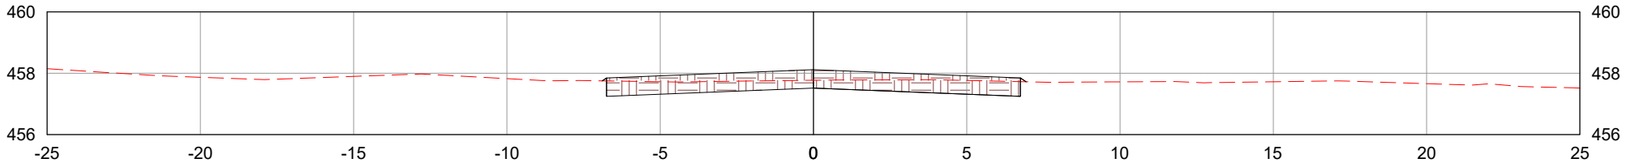

2854+0.00

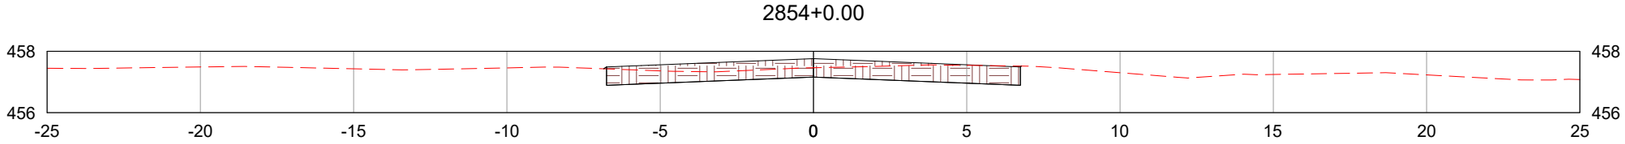

2855+0.00

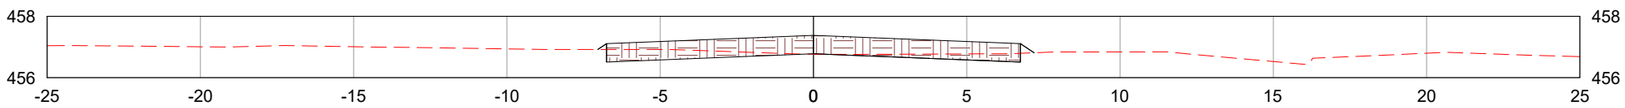

LEGENDA:

- TERRENO NATURAL
- CAMADA FINAL DE TERRAPLENAGEM

	REV. 0	REV. 1	REV. 2	REV. 3
DATA	25/07/2025	07/08/2025		
PROJETO	OLIVEIRA & RAE ENGENHARIA	OLIVEIRA & RAE ENGENHARIA		
EXECUÇÃO				
VERIFICAÇÃO				
APROVAÇÃO				

Oliveira-Rae Engenharia

CONTRATO: 099/2023
CÓD. INTERNO nº
0152_05-AP-TER-NS-005.V2A

GO INFRA

PROJETO EXECUTIVO DE ENGENHARIA PARA CONSTRUÇÃO DE RODOVIA

RODOVIA: GO-236
TRECHO: FLORES DE GOIÁS - ENTR. BR-020

TÍTULO: NOTAS DE SERVIÇO DE TERRAPLENAGEM

Nº: 0152_05-AP-TER-NS-005.V2A


FOLHA: 1054 de 1178

RESPONSAVEL TECNICO


Responsável Técnico pelo Projeto de Terraplenagem
Elias José de Arruda Soares Júnior (CREA/MS 65065)

ESCALA: 1:200


2856+0.00

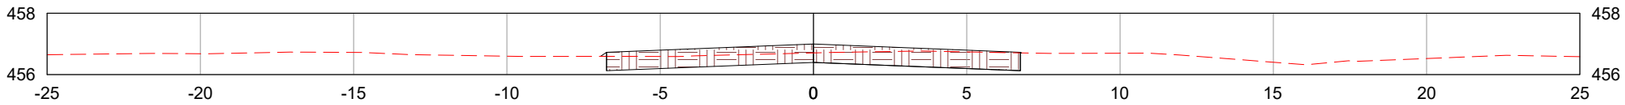

2857+0.00

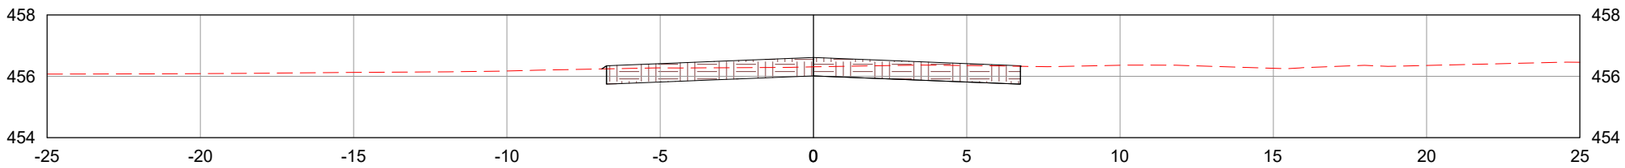

2858+0.00

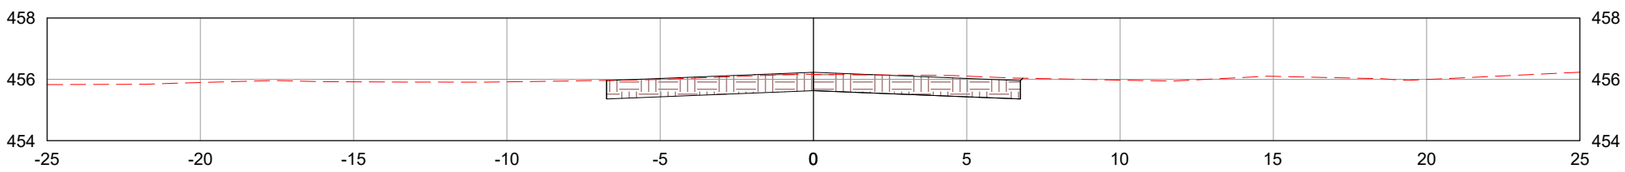

LEGENDA:

TERRENO NATURAL

CAMADA FINAL DE TERRAPLENAGEM

	REV. 0	REV. 1	REV. 2	REV. 3
DATA	25/07/2025	07/08/2025		
PROJETO	OLIVEIRA & RAE ENGENHARIA	OLIVEIRA & RAE ENGENHARIA		
EXECUÇÃO				
VERIFICAÇÃO				
APROVAÇÃO				

Oliveira-Rae Engenharia

CONTRATO: 099/2023
CÓD. INTERNO nº
0152_05-AP-TER-NS-005.V2A

GO INFRA

PROJETO EXECUTIVO DE ENGENHARIA PARA CONSTRUÇÃO DE RODOVIA

RODOVIA: GO-236
TRECHO: FLORES DE GOIÁS - ENTR. BR-020

TÍTULO: NOTAS DE SERVIÇO DE TERRAPLENAGEM

N°: 0152_05-AP-TER-NS-005.V2A


FOLHA: 1055 de 1178

RESPONSAVEL TECNICO


Responsável Técnico pelo Projeto de Terraplenagem
Elias José de Arruda Soares Júnior (CREA/MS 65065)

ESCALA: 1:200


2859+0.00

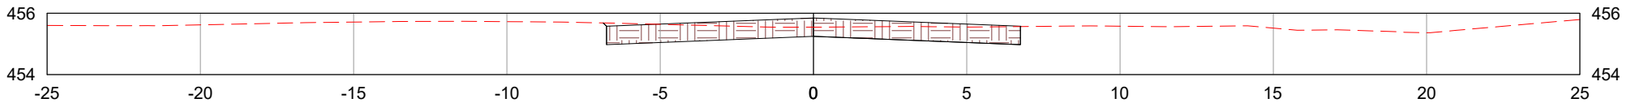

2860+0.00

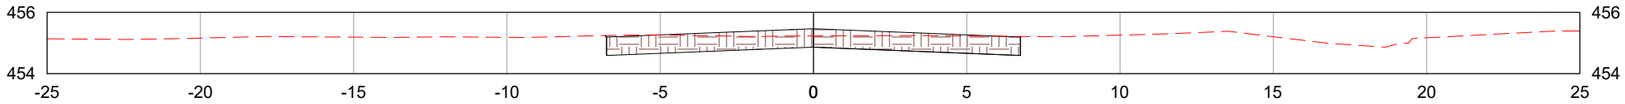

2861+0.00

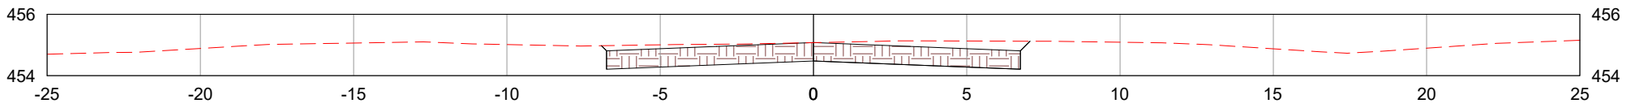

LEGENDA:

- TERRENO NATURAL
- CAMADA FINAL DE TERRAPLENAGEM

	REV. 0	REV. 1	REV. 2	REV. 3
DATA	25/07/2025	07/08/2025		
PROJETO	OLIVEIRA & RAE ENGENHARIA	OLIVEIRA & RAE ENGENHARIA		
EXECUÇÃO				
VERIFICAÇÃO				
APROVAÇÃO				

Oliveira-Rae Engenharia

CONTRATO: 099/2023
CÓD. INTERNO nº 0152_05-AP-TER-NS-005.V2A

GO INFRA

PROJETO EXECUTIVO DE ENGENHARIA PARA CONSTRUÇÃO DE RODOVIA

RODOVIA: GO-236
TRECHO: FLORES DE GOIÁS - ENTR. BR-020

TÍTULO: NOTAS DE SERVIÇO DE TERRAPLENAGEM

Nº: 0152_05-AP-TER-NS-005.V2A


FOLHA: 1056 de 1178

RESPONSAVEL TECNICO


Responsável Técnico pelo Projeto de Terraplenagem
Elias José de Arruda Soares Júnior (CREA/MS 65065)

ESCALA: 1:200


2862+0.00

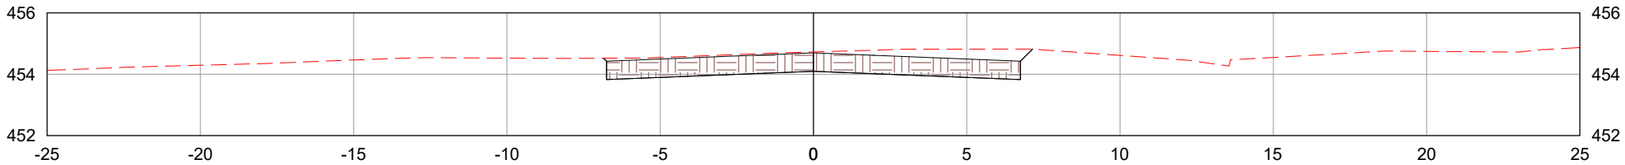

2863+0.00

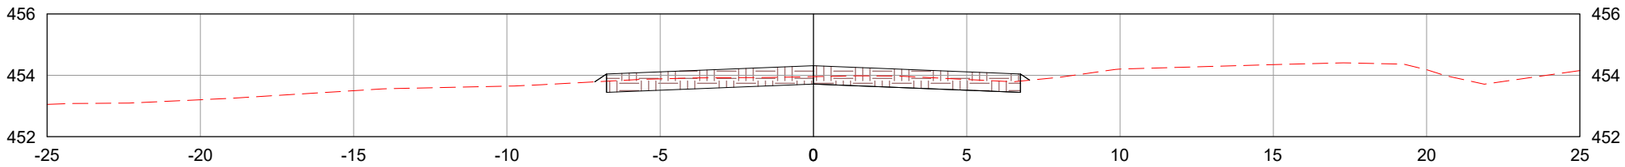

2864+0.00

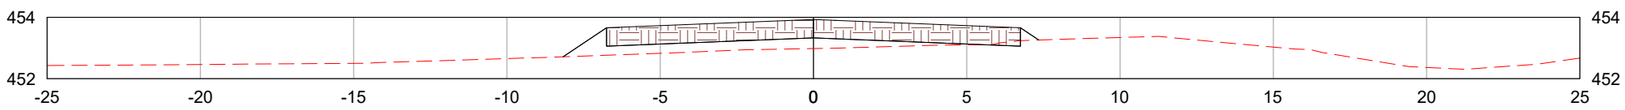

LEGENDA:

TERRENO NATURAL

CAMADA FINAL DE TERRAPLENAGEM

	REV. 0	REV. 1	REV. 2	REV. 3
DATA	25/07/2025	07/08/2025		
PROJETO	OLIVEIRA & RAE ENGENHARIA	OLIVEIRA & RAE ENGENHARIA		
EXECUÇÃO				
VERIFICAÇÃO				
APROVAÇÃO				

Oliveira-Rae Engenharia

CONTRATO: 099/2023
CÓD. INTERNO nº
0152_05-AP-TER-NS-005.V2A

GO INFRA

PROJETO EXECUTIVO DE ENGENHARIA PARA CONSTRUÇÃO DE RODOVIA

RODOVIA: GO-236
TRECHO: FLORES DE GOIÁS - ENTR. BR-020

TÍTULO: NOTAS DE SERVIÇO DE TERRAPLENAGEM

N°: 0152_05-AP-TER-NS-005.V2A


FOLHA: 1057 de 1178

RESPONSAVEL TECNICO


Responsável Técnico pelo Projeto de Terraplenagem
Elias José de Arruda Soares Júnior (CREA/MS 65065)

ESCALA: 1:200


2865+0.00

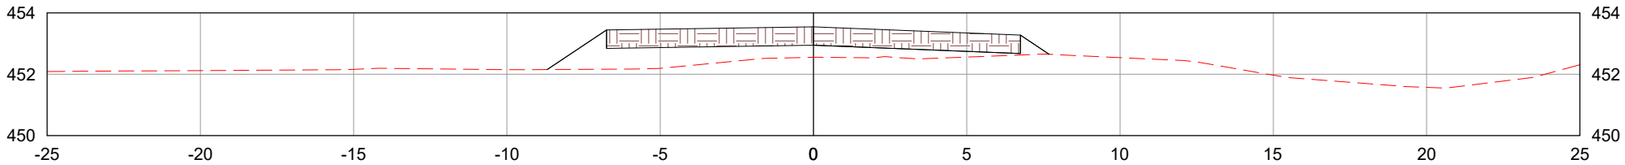

2865+11.07

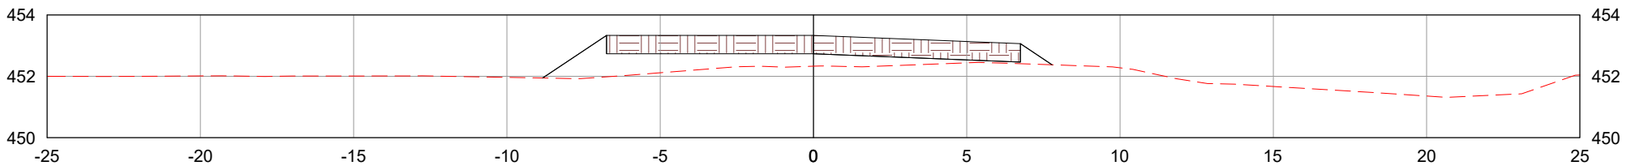

2866+0.00

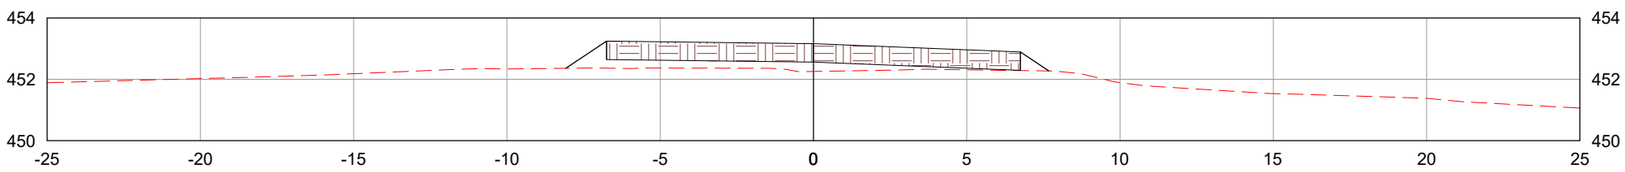

LEGENDA:

TERRENO NATURAL

CAMADA FINAL DE TERRAPLENAGEM

	REV. 0	REV. 1	REV. 2	REV. 3
DATA	25/07/2025	07/08/2025		
PROJETO	OLIVEIRA & RAE ENGENHARIA	OLIVEIRA & RAE ENGENHARIA		
EXECUÇÃO				
VERIFICAÇÃO				
APROVAÇÃO				

Oliveira-Rae Engenharia

CONTRATO: 099/2023
CÓD. INTERNO nº
0152_05-AP-TER-NS-005.V2A

GO INFRA

PROJETO EXECUTIVO DE ENGENHARIA PARA CONSTRUÇÃO DE RODOVIA

RODOVIA: GO-236
TRECHO: FLORES DE GOIÁS - ENTR. BR-020

RESPONSAVEL TECNICO

Responsável Técnico pelo Projeto de Terraplenagem
Elias José de Arruda Soares Júnior (CREA/MS 65065)


TÍTULO: NOTAS DE SERVIÇO DE TERRAPLENAGEM

ESCALA: 1:200


Nº: 0152_05-AP-TER-NS-005.V2A

FOLHA: 1058 de 1178


2867+0.00

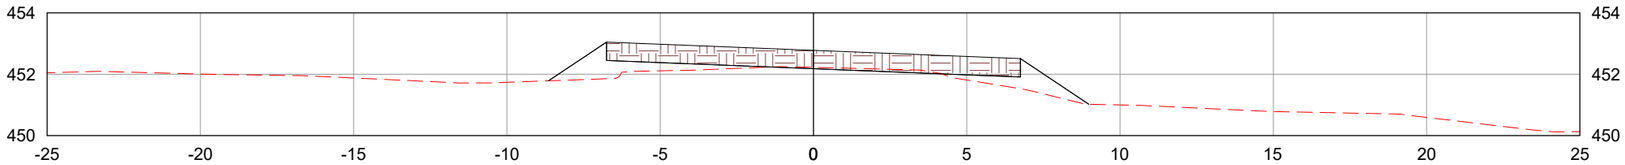

2867+19.07

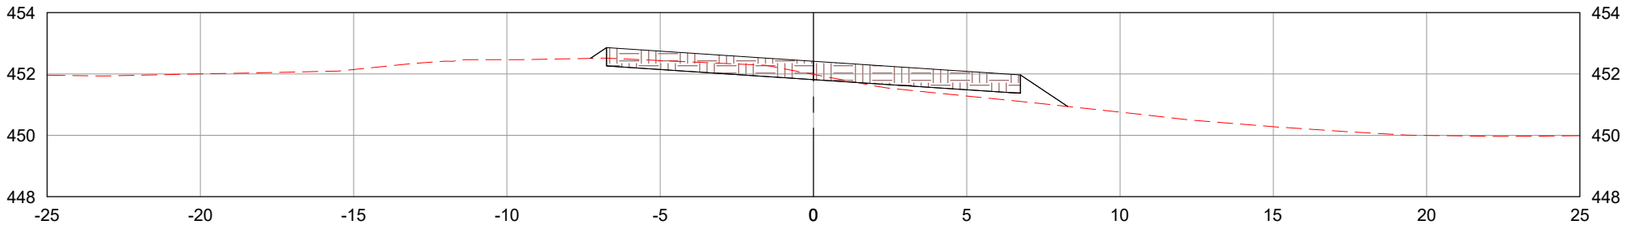

2868+0.00

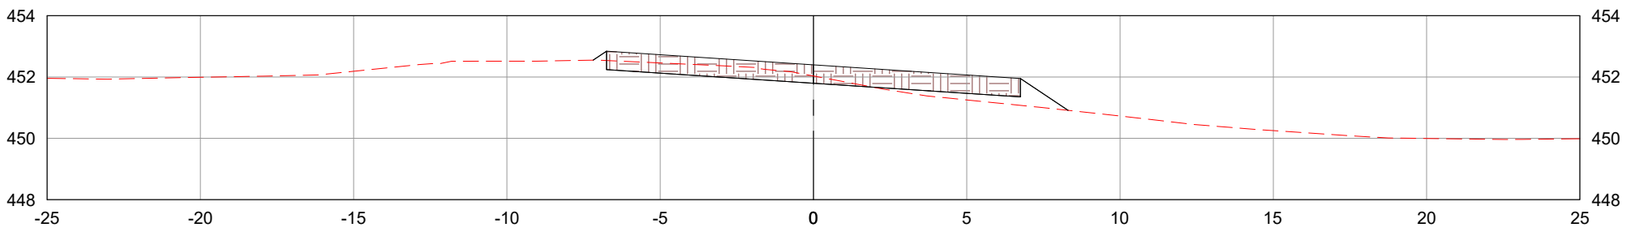

LEGENDA:

- TERRENO NATURAL
- CAMADA FINAL DE TERRAPLENAGEM

	REV. 0	REV. 1	REV. 2	REV. 3
DATA	25/07/2025	07/08/2025		
PROJETO	OLIVEIRA & RAE ENGENHARIA	OLIVEIRA & RAE ENGENHARIA		
EXECUÇÃO				
VERIFICAÇÃO				
APROVAÇÃO				

Oliveira-Rae Engenharia

CONTRATO: 099/2023
CÓD. INTERNO nº 0152_05-AP-TER-NS-005.V2A

GO INFRA

PROJETO EXECUTIVO DE ENGENHARIA PARA CONSTRUÇÃO DE RODOVIA

RODOVIA: GO-236
TRECHO: FLORES DE GOIÁS - ENTR. BR-020

TÍTULO: NOTAS DE SERVIÇO DE TERRAPLENAGEM

Nº: 0152_05-AP-TER-NS-005.V2A


FOLHA: 1059 de 1178

RESPONSAVEL TECNICO


Responsável Técnico pelo Projeto de Terraplenagem
Elias José de Arruda Soares Júnior (CREA/MS 65065)

ESCALA: 1:200


2869+0.00

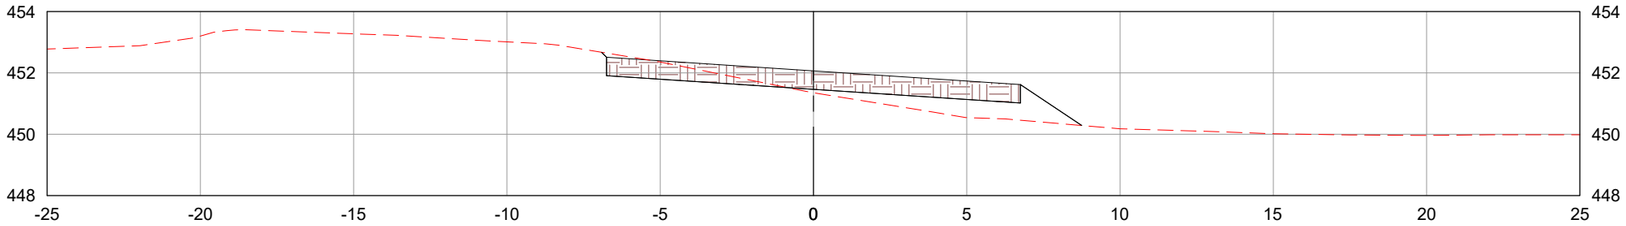

2870+0.00

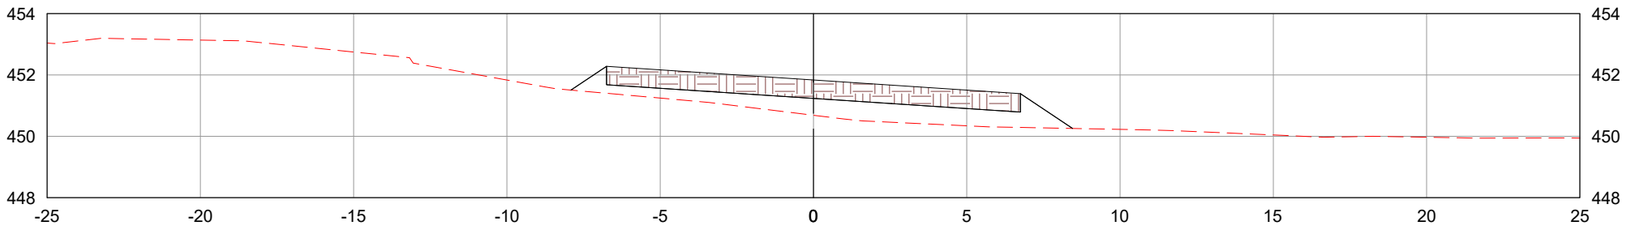

2871+0.00

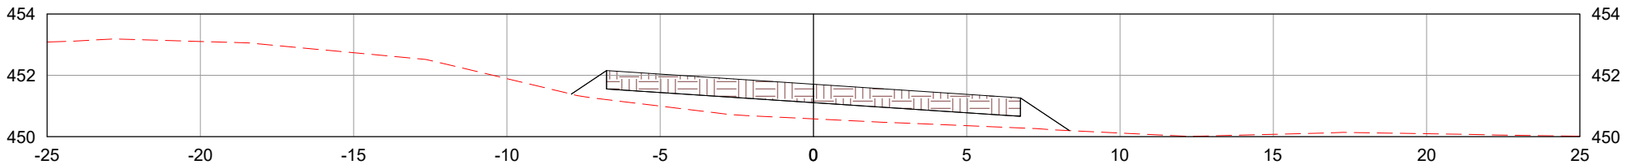

LEGENDA:

- TERRENO NATURAL
- CAMADA FINAL DE TERRAPLENAGEM

	REV. 0	REV. 1	REV. 2	REV. 3
DATA	25/07/2025	07/08/2025		
PROJETO	OLIVEIRA & RAE ENGENHARIA	OLIVEIRA & RAE ENGENHARIA		
EXECUÇÃO				
VERIFICAÇÃO				
APROVAÇÃO				

Oliveira-Rae Engenharia

CONTRATO: 099/2023
CÓD. INTERNO nº 0152_05-AP-TER-NS-005.V2A

GO INFRA

PROJETO EXECUTIVO DE ENGENHARIA PARA CONSTRUÇÃO DE RODOVIA

RODOVIA: GO-236
TRECHO: FLORES DE GOIÁS - ENTR. BR-020

TÍTULO: NOTAS DE SERVIÇO DE TERRAPLENAGEM

Nº: 0152_05-AP-TER-NS-005.V2A


FOLHA: 1060 de 1178

RESPONSAVEL TECNICO


Responsável Técnico pelo Projeto de Terraplenagem
Elias José de Arruda Soares Júnior (CREA/MS 65065)

ESCALA: 1:200


2872+0.00

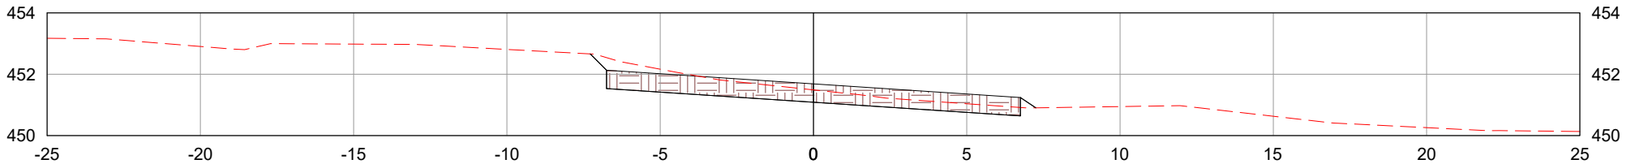

2872+5.39

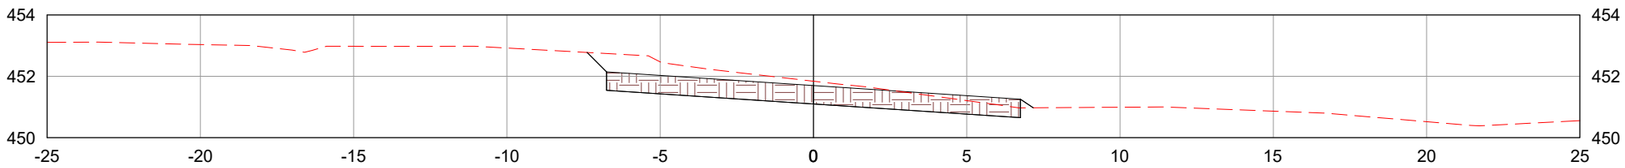

2873+0.00

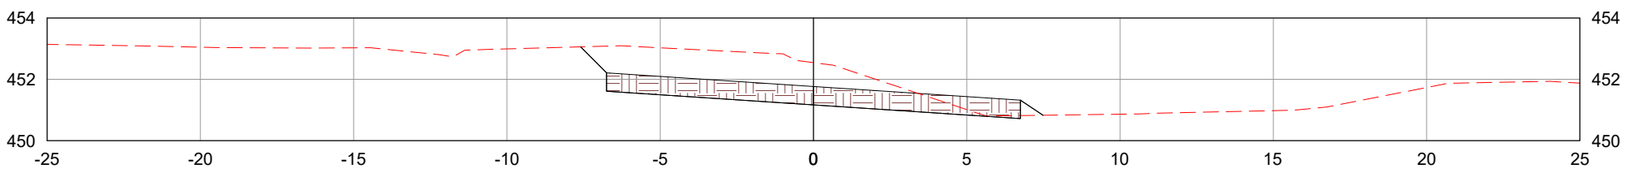

LEGENDA:

TERRENO NATURAL

CAMADA FINAL DE TERRAPLENAGEM

	REV. 0	REV. 1	REV. 2	REV. 3
DATA	25/07/2025	07/08/2025		
PROJETO	OLIVEIRA & RAE ENGENHARIA	OLIVEIRA & RAE ENGENHARIA		
EXECUÇÃO				
VERIFICAÇÃO				
APROVAÇÃO				

Oliveira-Rae Engenharia

CONTRATO: 099/2023
CÓD. INTERNO nº
0152_05-AP-TER-NS-005.V2A

GO INFRA

PROJETO EXECUTIVO DE ENGENHARIA PARA CONSTRUÇÃO DE RODOVIA

RODOVIA: GO-236
TRECHO: FLORES DE GOIÁS - ENTR. BR-020

TÍTULO: NOTAS DE SERVIÇO DE TERRAPLENAGEM

N°: 0152_05-AP-TER-NS-005.V2A


FOLHA: 1061 de 1178

RESPONSAVEL TECNICO


Responsável Técnico pelo Projeto de Terraplenagem
Elias José de Arruda Soares Júnior (CREA/MS 65065)

ESCALA: 1:200


2874+0.00

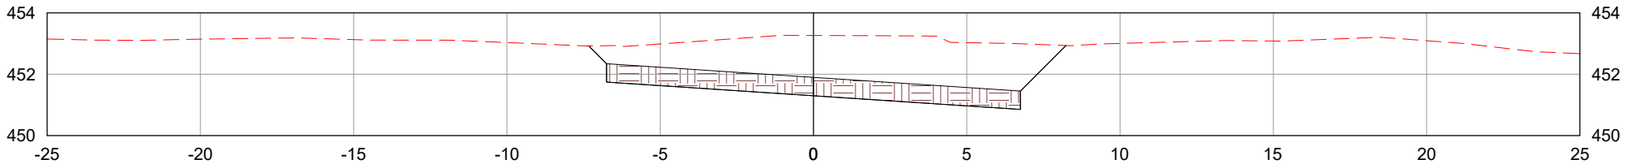

2875+0.00

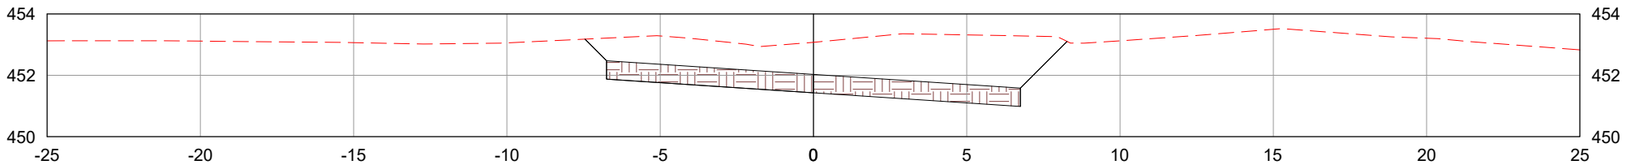

2876+0.00

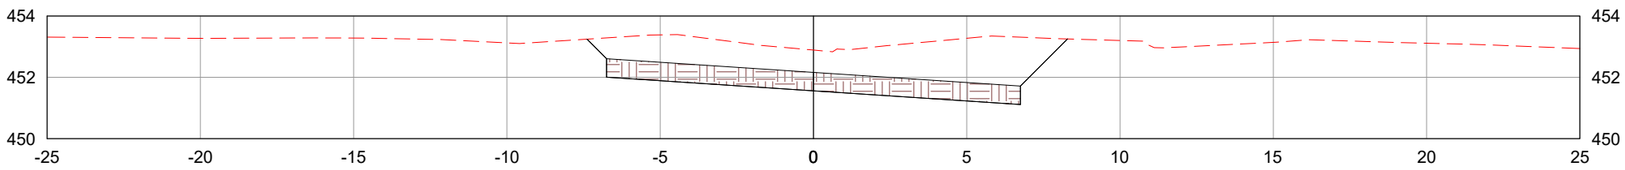

LEGENDA:

TERRENO NATURAL

CAMADA FINAL DE TERRAPLENAGEM

	REV. 0	REV. 1	REV. 2	REV. 3
DATA	25/07/2025	07/08/2025		
PROJETO	OLIVEIRA & RAE ENGENHARIA	OLIVEIRA & RAE ENGENHARIA		
EXECUÇÃO				
VERIFICAÇÃO				
APROVAÇÃO				

Oliveira-Rae Engenharia

CONTRATO: 099/2023
CÓD. INTERNO nº
0152_05-AP-TER-NS-005.V2A

GO INFRA

PROJETO EXECUTIVO DE ENGENHARIA PARA CONSTRUÇÃO DE RODOVIA

RODOVIA: GO-236
TRECHO: FLORES DE GOIÁS - ENTR. BR-020

TÍTULO: NOTAS DE SERVIÇO DE TERRAPLENAGEM

N°: 0152_05-AP-TER-NS-005.V2A


FOLHA: 1062 de 1178

RESPONSAVEL TECNICO


Responsável Técnico pelo Projeto de Terraplenagem
Elias José de Arruda Soares Júnior (CREA/MS 65065)

ESCALA: 1:200


2876+11.71

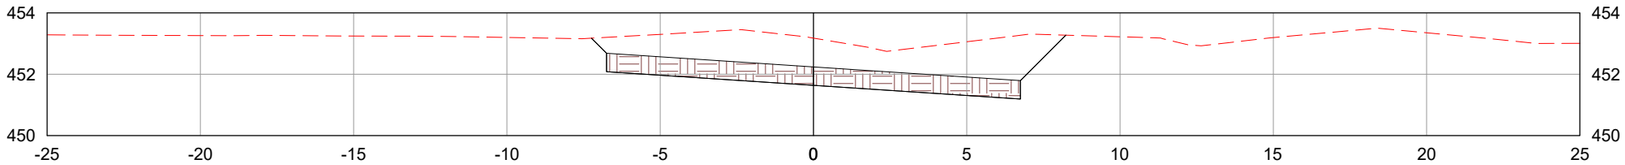

2877+0.00

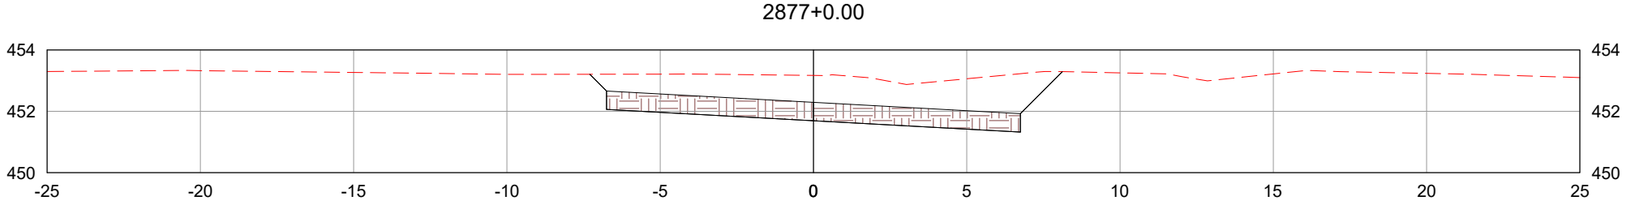

2878+0.00

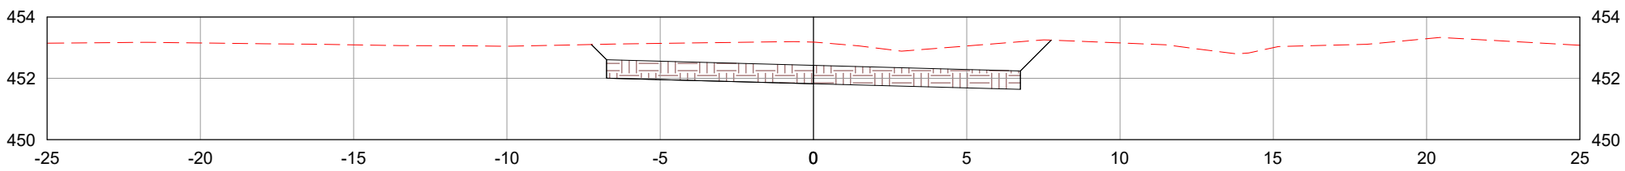

LEGENDA:

TERRENO NATURAL

CAMADA FINAL DE TERRAPLENAGEM

	REV. 0	REV. 1	REV. 2	REV. 3
DATA	25/07/2025	07/08/2025		
PROJETO	OLIVEIRA & RAE ENGENHARIA	OLIVEIRA & RAE ENGENHARIA		
EXECUÇÃO				
VERIFICAÇÃO				
APROVAÇÃO				

Oliveira-Rae Engenharia

CONTRATO: 099/2023
CÓD. INTERNO nº
0152_05-AP-TER-NS-005.V2A

GO INFRA

PROJETO EXECUTIVO DE ENGENHARIA PARA CONSTRUÇÃO DE RODOVIA

RODOVIA: GO-236
TRECHO: FLORES DE GOIÁS - ENTR. BR-020

RESPONSAVEL TECNICO

Responsável Técnico pelo Projeto de Terraplenagem
Elias José de Arruda Soares Júnior (CREA/MS 65065)


TÍTULO: NOTAS DE SERVIÇO DE TERRAPLENAGEM

ESCALA: 1:200


Nº: 0152_05-AP-TER-NS-005.V2A

FOLHA: 1063 de 1178


2878+19.71

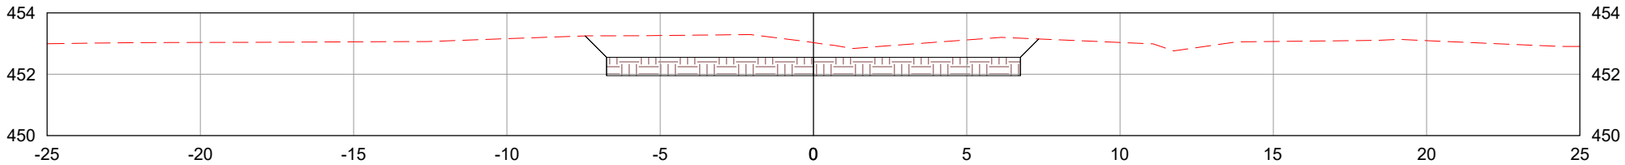

2879+0.00

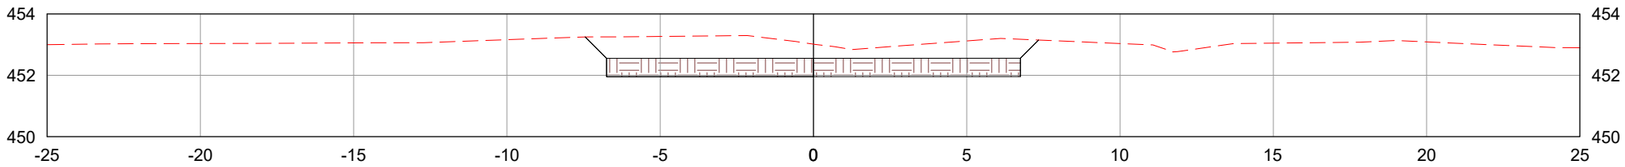

2880+0.00

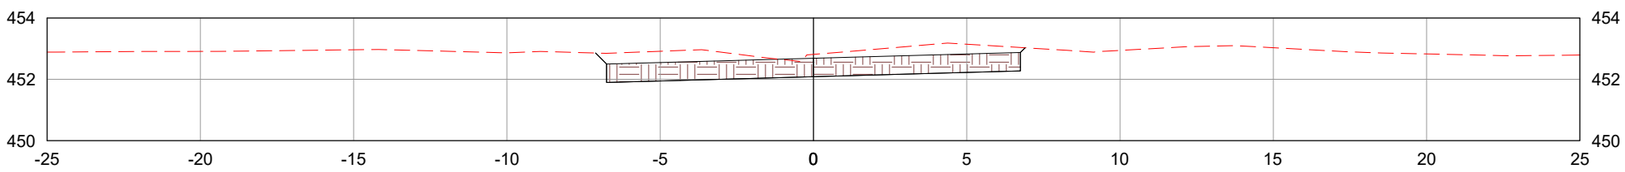

LEGENDA:

TERRENO NATURAL

CAMADA FINAL DE TERRAPLENAGEM

	REV. 0	REV. 1	REV. 2	REV. 3
DATA	25/07/2025	07/08/2025		
PROJETO	OLIVEIRA & RAE ENGENHARIA	OLIVEIRA & RAE ENGENHARIA		
EXECUÇÃO				
VERIFICAÇÃO				
APROVAÇÃO				

Oliveira-Rae Engenharia

CONTRATO: 099/2023
CÓD. INTERNO nº 0152_05-AP-TER-NS-005.V2A

GO INFRA

PROJETO EXECUTIVO DE ENGENHARIA PARA CONSTRUÇÃO DE RODOVIA

RODOVIA: GO-236
TRECHO: FLORES DE GOIÁS - ENTR. BR-020

RESPONSAVEL TECNICO

Responsável Técnico pelo Projeto de Terraplenagem
Elias José de Arruda Soares Júnior (CREA/MS 65065)


TÍTULO: NOTAS DE SERVIÇO DE TERRAPLENAGEM

ESCALA: 1:200


N°: 0152_05-AP-TER-NS-005.V2A

FOLHA: 1064 de 1178


2881+0.00

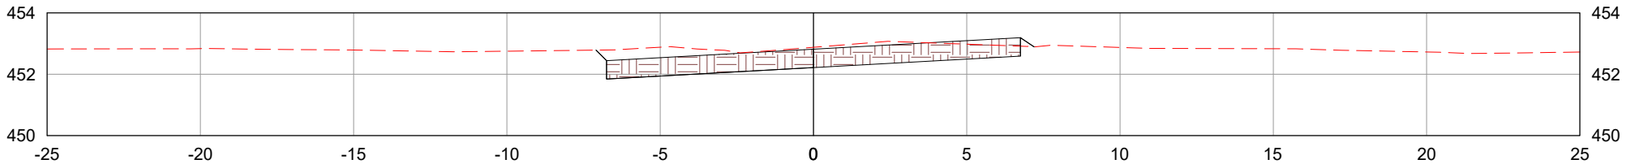

2881+7.71

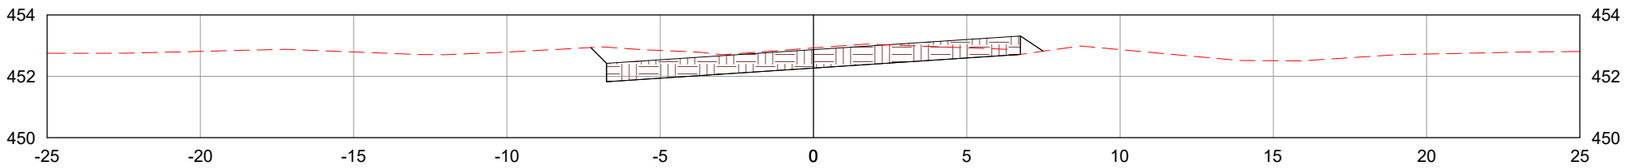

2882+0.00

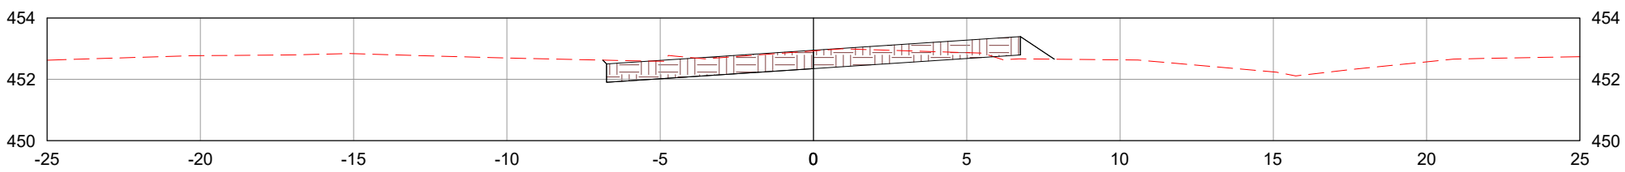

LEGENDA:

TERRENO NATURAL

CAMADA FINAL DE TERRAPLENAGEM

	REV. 0	REV. 1	REV. 2	REV. 3
DATA	25/07/2025	07/08/2025		
PROJETO	OLIVEIRA & RAE ENGENHARIA	OLIVEIRA & RAE ENGENHARIA		
EXECUÇÃO				
VERIFICAÇÃO				
APROVAÇÃO				

Oliveira-Rae Engenharia

CONTRATO: 099/2023
CÓD. INTERNO nº 0152_05-AP-TER-NS-005.V2A

GO INFRA

PROJETO EXECUTIVO DE ENGENHARIA PARA CONSTRUÇÃO DE RODOVIA

RODOVIA: GO-236
TRECHO: FLORES DE GOIÁS - ENTR. BR-020

RESPONSAVEL TECNICO

Responsável Técnico pelo Projeto de Terraplenagem
Elias José de Arruda Soares Júnior (CREA/MS 65065)


TÍTULO: NOTAS DE SERVIÇO DE TERRAPLENAGEM

ESCALA: 1:200


N°: 0152_05-AP-TER-NS-005.V2A

FOLHA: 1065 de 1178


2883+0.00

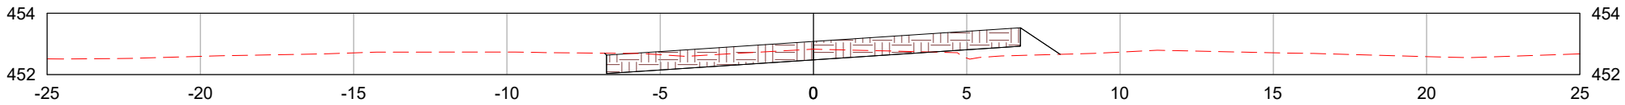

2884+0.00

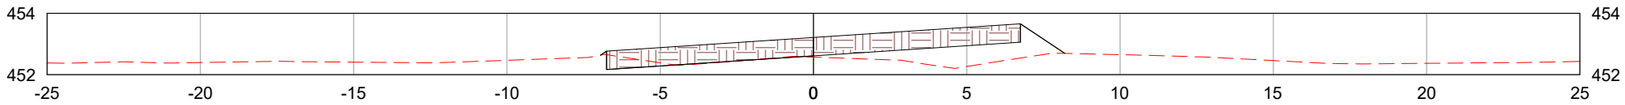

2884+15.64

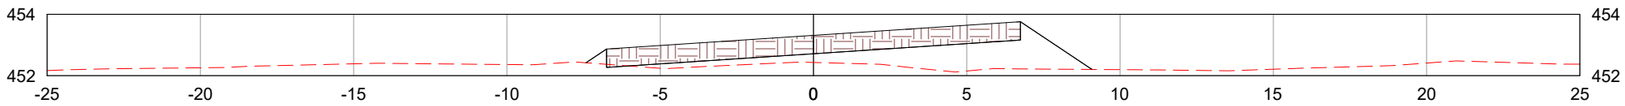

LEGENDA:

- TERRENO NATURAL
- CAMADA FINAL DE TERRAPLENAGEM

	REV. 0	REV. 1	REV. 2	REV. 3
DATA	25/07/2025	07/08/2025		
PROJETO	OLIVEIRA & RAE ENGENHARIA	OLIVEIRA & RAE ENGENHARIA		
EXECUÇÃO				
VERIFICAÇÃO				
APROVAÇÃO				

Oliveira-Rae Engenharia
CONTRATO: 099/2023
CÓD. INTERNO nº 0152_05-AP-TER-NS-005.V2A

GO INFRA

PROJETO EXECUTIVO DE ENGENHARIA PARA CONSTRUÇÃO DE RODOVIA

RODOVIA: GO-236
TRECHO: FLORES DE GOIÁS - ENTR. BR-020

TÍTULO: NOTAS DE SERVIÇO DE TERRAPLENAGEM

Nº: 0152_05-AP-TER-NS-005.V2A


FOLHA: 1066 de 1178

RESPONSAVEL TECNICO


Responsável Técnico pelo Projeto de Terraplenagem
Elias José de Arruda Soares Júnior (CREA/MS 65065)

ESCALA: 1:200


2885+0.00

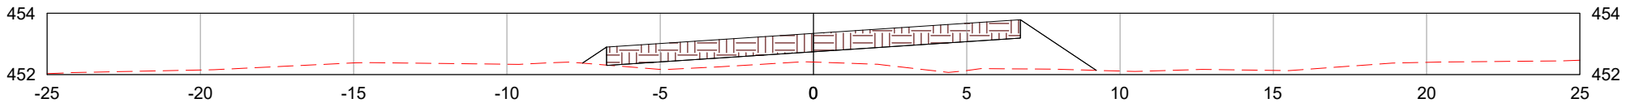

2886+0.00

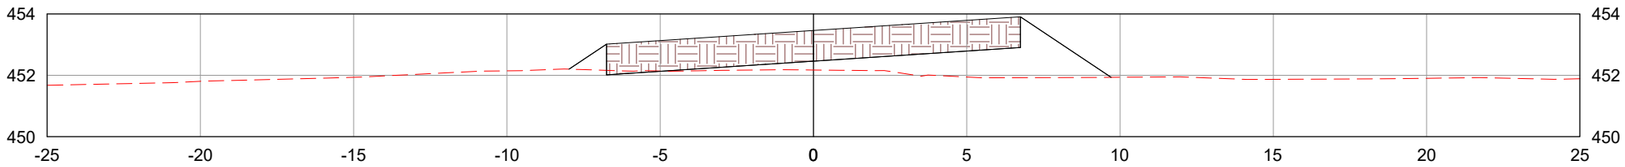

2887+0.00

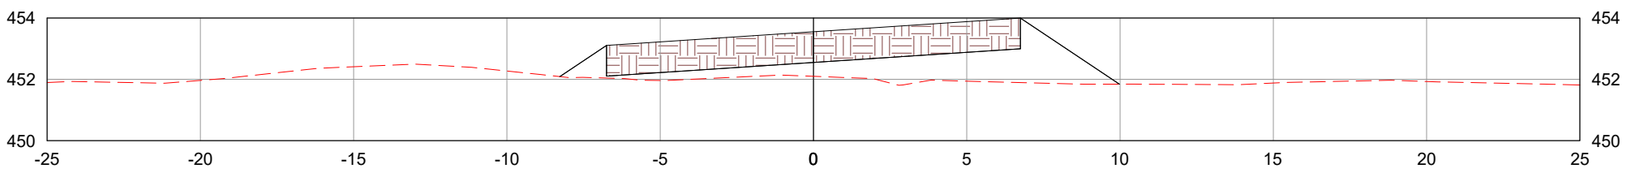

LEGENDA:

- TERRENO NATURAL
- CAMADA FINAL DE TERRAPLENAGEM

	REV. 0	REV. 1	REV. 2	REV. 3
DATA	25/07/2025	07/08/2025		
PROJETO	OLIVEIRA & RAE ENGENHARIA	OLIVEIRA & RAE ENGENHARIA		
EXECUÇÃO				
VERIFICAÇÃO				
APROVAÇÃO				

Oliveira-Rae Engenharia

CONTRATO: 099/2023
CÓD. INTERNO nº 0152_05-AP-TER-NS-005.V2A

GO INFRA

PROJETO EXECUTIVO DE ENGENHARIA PARA CONSTRUÇÃO DE RODOVIA

RODOVIA: GO-236
TRECHO: FLORES DE GOIÁS - ENTR. BR-020

TÍTULO: NOTAS DE SERVIÇO DE TERRAPLENAGEM

N°: 0152_05-AP-TER-NS-005.V2A


FOLHA: 1067 de 1178

RESPONSAVEL TECNICO


Responsável Técnico pelo Projeto de Terraplenagem
Elias José de Arruda Soares Júnior (CREA/MS 65065)

ESCALA: 1:200


2888+0.00

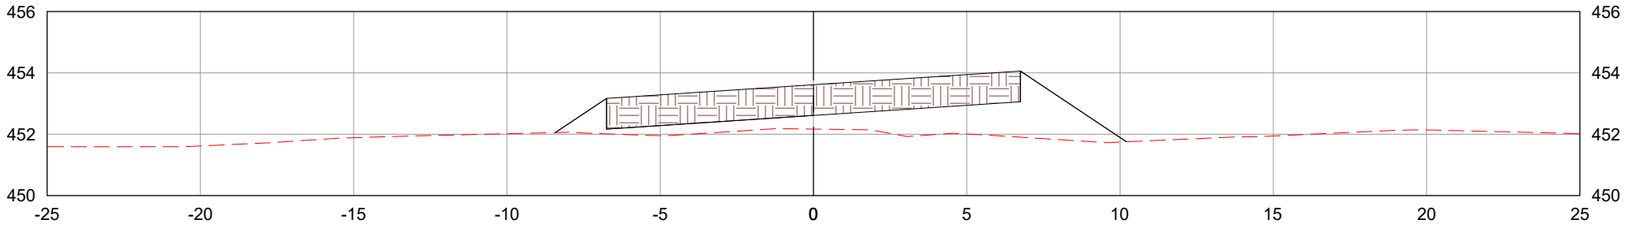

2888+3.57

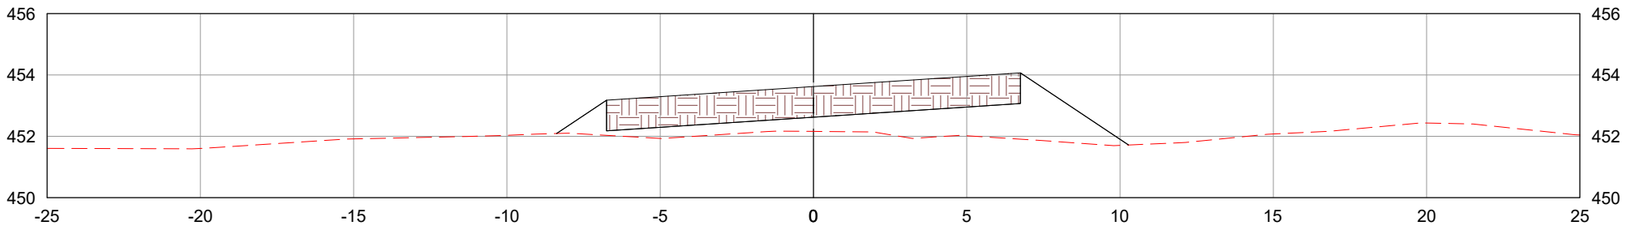

2889+0.00

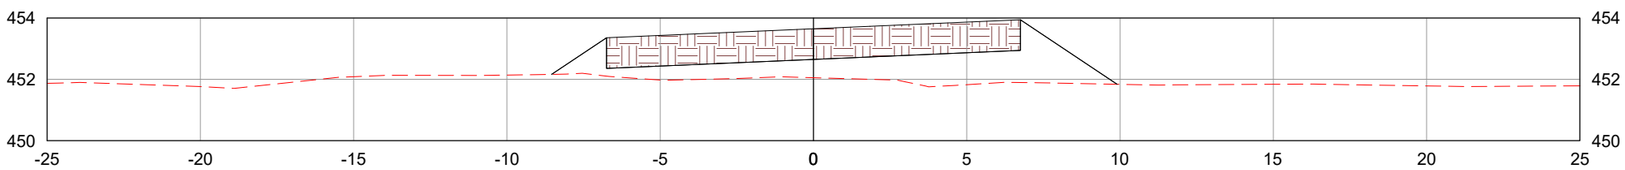

LEGENDA:

TERRENO NATURAL

CAMADA FINAL DE TERRAPLENAGEM

	REV. 0	REV. 1	REV. 2	REV. 3
DATA	25/07/2025	07/08/2025		
PROJETO	OLIVEIRA & RAE ENGENHARIA	OLIVEIRA & RAE ENGENHARIA		
EXECUÇÃO				
VERIFICAÇÃO				
APROVAÇÃO				

Oliveira-Rae Engenharia

CONTRATO: 099/2023
CÓD. INTERNO nº
0152_05-AP-TER-NS-005.V2A

GO INFRA

PROJETO EXECUTIVO DE ENGENHARIA PARA CONSTRUÇÃO DE RODOVIA

RODOVIA: GO-236
TRECHO: FLORES DE GOIÁS - ENTR. BR-020

TÍTULO: NOTAS DE SERVIÇO DE TERRAPLENAGEM

Nº: 0152_05-AP-TER-NS-005.V2A


FOLHA: 1068 de 1178

RESPONSAVEL TECNICO


Responsável Técnico pelo Projeto de Terraplenagem
Elias José de Arruda Soares Júnior (CREA/MS 65065)

ESCALA: 1:200


2890+0.00

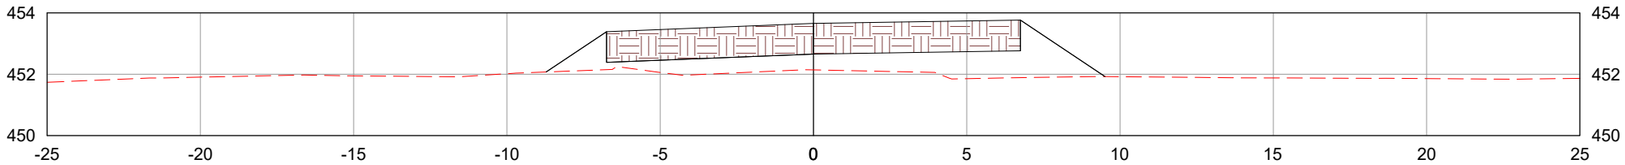

2890+11.57

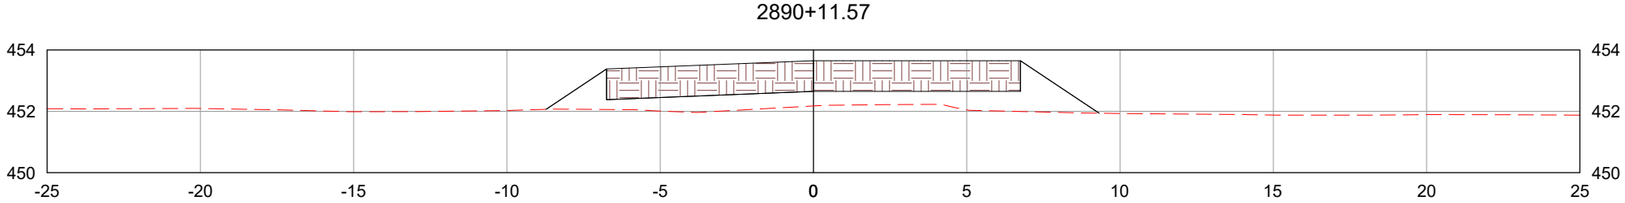

2891+0.00

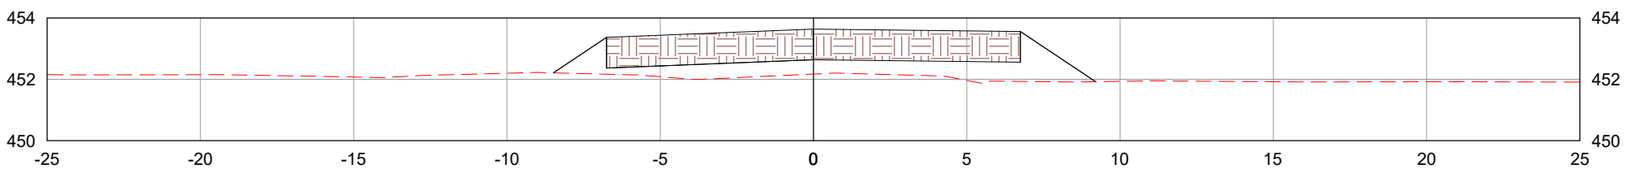

LEGENDA:

TERRENO NATURAL

CAMADA FINAL DE TERRAPLENAGEM

	REV. 0	REV. 1	REV. 2	REV. 3
DATA	25/07/2025	07/08/2025		
PROJETO	OLIVEIRA & RAE ENGENHARIA	OLIVEIRA & RAE ENGENHARIA		
EXECUÇÃO				
VERIFICAÇÃO				
APROVAÇÃO				

Oliveira-Rae Engenharia

CONTRATO: 099/2023
CÓD. INTERNO nº
0152_05-AP-TER-NS-005.V2A

GO INFRA

PROJETO EXECUTIVO DE ENGENHARIA PARA CONSTRUÇÃO DE RODOVIA

RODOVIA: GO-236
TRECHO: FLORES DE GOIÁS - ENTR. BR-020

RESPONSAVEL TECNICO

Responsável Técnico pelo Projeto de Terraplenagem
Elias José de Arruda Soares Júnior (CREA/MS 65065)


TÍTULO: NOTAS DE SERVIÇO DE TERRAPLENAGEM

ESCALA: 1:200


Nº: 0152_05-AP-TER-NS-005.V2A

FOLHA: 1069 de 1178


2892+0.00

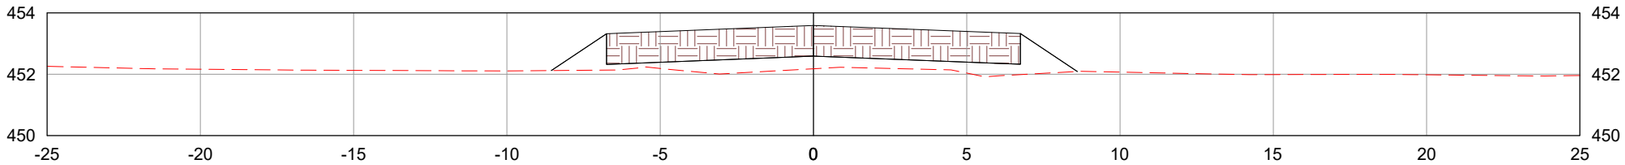

2893+0.00

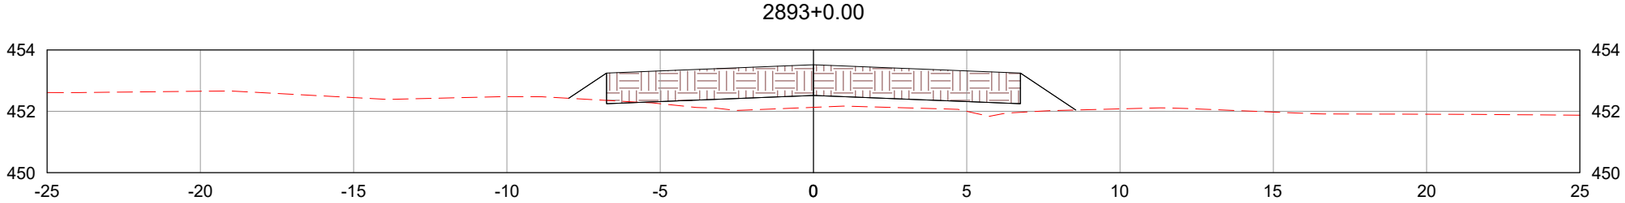

2894+0.00

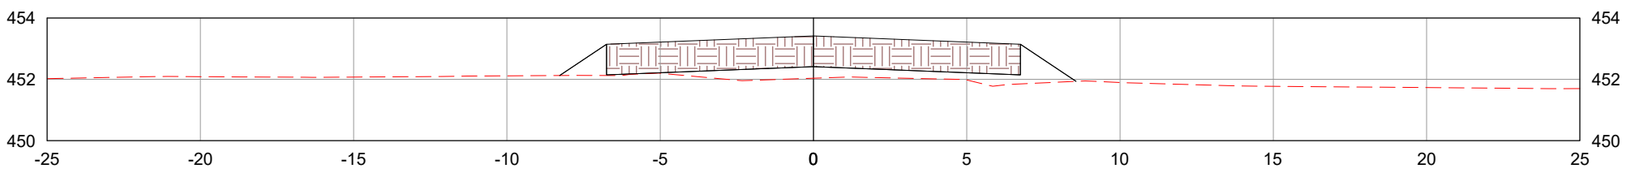

LEGENDA:

TERRENO NATURAL

CAMADA FINAL DE TERRAPLENAGEM

	REV. 0	REV. 1	REV. 2	REV. 3
DATA	25/07/2025	07/08/2025		
PROJETO	OLIVEIRA & RAE ENGENHARIA	OLIVEIRA & RAE ENGENHARIA		
EXECUÇÃO				
VERIFICAÇÃO				
APROVAÇÃO				

Oliveira-Rae Engenharia

CONTRATO: 099/2023
CÓD. INTERNO nº
0152_05-AP-TER-NS-005.V2A

GO INFRA

PROJETO EXECUTIVO DE ENGENHARIA PARA CONSTRUÇÃO DE RODOVIA

RODOVIA: GO-236
TRECHO: FLORES DE GOIÁS - ENTR. BR-020

TÍTULO: NOTAS DE SERVIÇO DE TERRAPLENAGEM

N°: 0152_05-AP-TER-NS-005.V2A


FOLHA: 1070 de 1178

RESPONSAVEL TECNICO


Responsável Técnico pelo Projeto de Terraplenagem
Elias José de Arruda Soares Júnior (CREA/MS 65065)

ESCALA: 1:200


2895+0.00

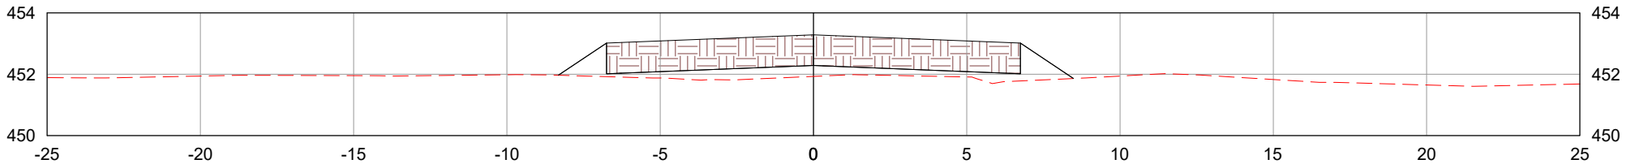

2896+0.00

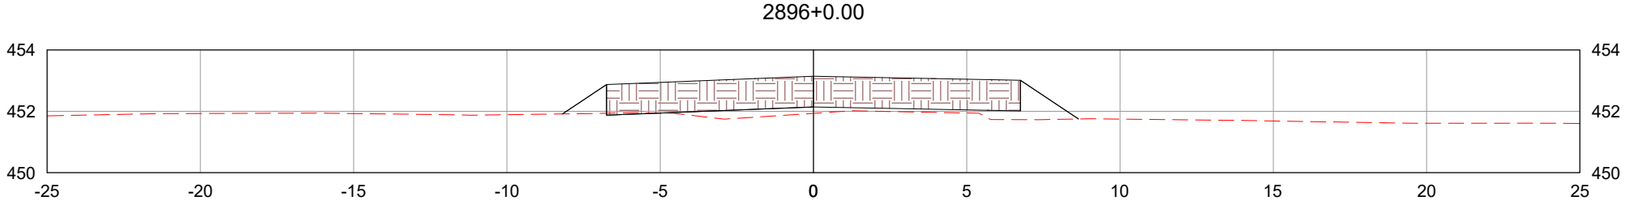

2897+0.00

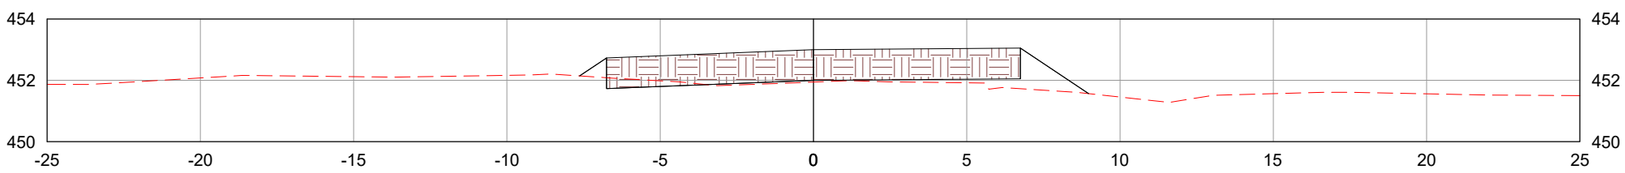

LEGENDA:

TERRENO NATURAL

CAMADA FINAL DE TERRAPLENAGEM

	REV. 0	REV. 1	REV. 2	REV. 3
DATA	25/07/2025	07/08/2025		
PROJETO	OLIVEIRA & RAE ENGENHARIA	OLIVEIRA & RAE ENGENHARIA		
EXECUÇÃO				
VERIFICAÇÃO				
APROVAÇÃO				

Oliveira-Rae Engenharia

CONTRATO: 099/2023
CÓD. INTERNO nº
0152_05-AP-TER-NS-005.V2A

GO INFRA

PROJETO EXECUTIVO DE ENGENHARIA PARA CONSTRUÇÃO DE RODOVIA

RODOVIA: GO-236
TRECHO: FLORES DE GOIÁS - ENTR. BR-020

TÍTULO: NOTAS DE SERVIÇO DE TERRAPLENAGEM

N°: 0152_05-AP-TER-NS-005.V2A


FOLHA: 1071 de 1178

RESPONSAVEL TECNICO


Responsável Técnico pelo Projeto de Terraplenagem
Elias José de Arruda Soares Júnior (CREA/MS 65065)

ESCALA: 1:200


2897+8.37

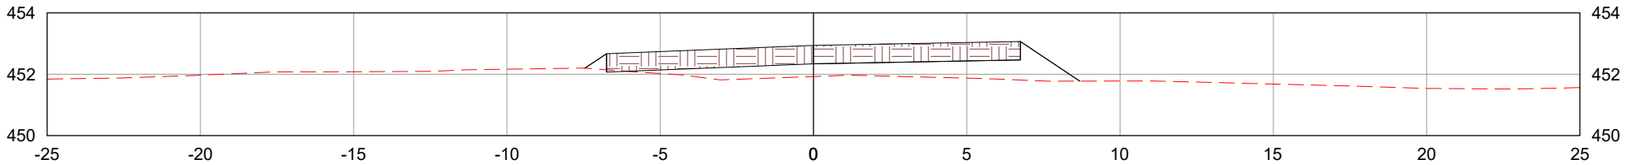

2898+0.00

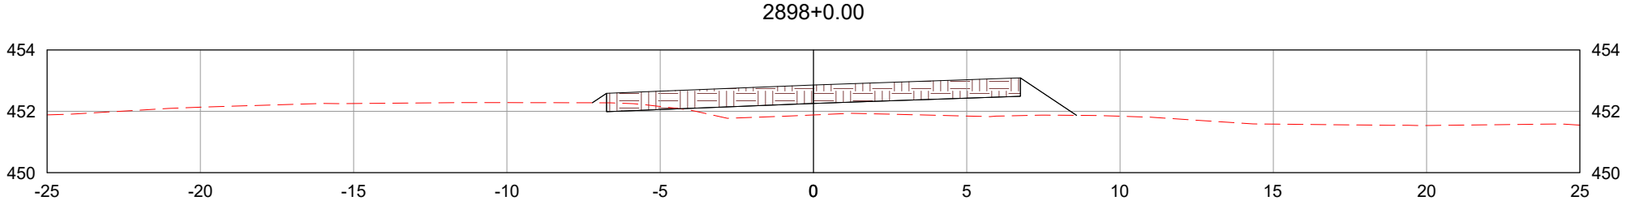

2899+0.00

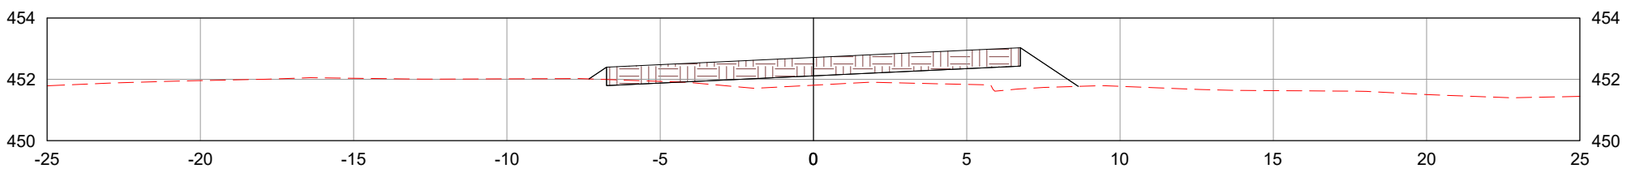

LEGENDA:

TERRENO NATURAL

CAMADA FINAL DE TERRAPLENAGEM

	REV. 0	REV. 1	REV. 2	REV. 3
DATA	25/07/2025	07/08/2025		
PROJETO	OLIVEIRA & RAE ENGENHARIA	OLIVEIRA & RAE ENGENHARIA		
EXECUÇÃO				
VERIFICAÇÃO				
APROVAÇÃO				

Oliveira-Rae Engenharia

CONTRATO: 099/2023
CÓD. INTERNO nº
0152_05-AP-TER-NS-005.V2A

GO INFRA

PROJETO EXECUTIVO DE ENGENHARIA PARA CONSTRUÇÃO DE RODOVIA

RODOVIA: GO-236
TRECHO: FLORES DE GOIÁS - ENTR. BR-020

TÍTULO: NOTAS DE SERVIÇO DE TERRAPLENAGEM

N°: 0152_05-AP-TER-NS-005.V2A


FOLHA: 1072 de 1178

RESPONSAVEL TECNICO


Responsável Técnico pelo Projeto de Terraplenagem
Elias José de Arruda Soares Júnior (CREA/MS 65065)

ESCALA: 1:200


2900+0.00

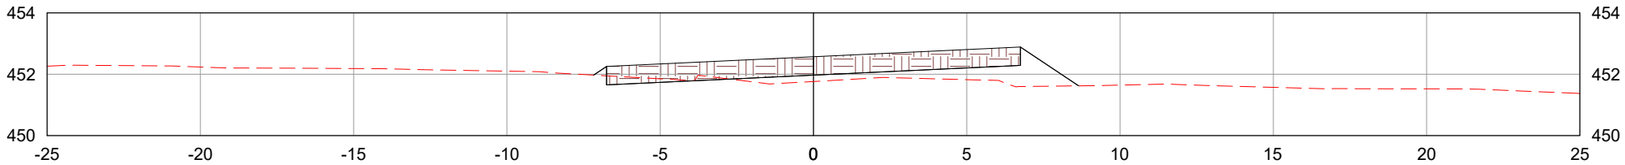

2901+0.00

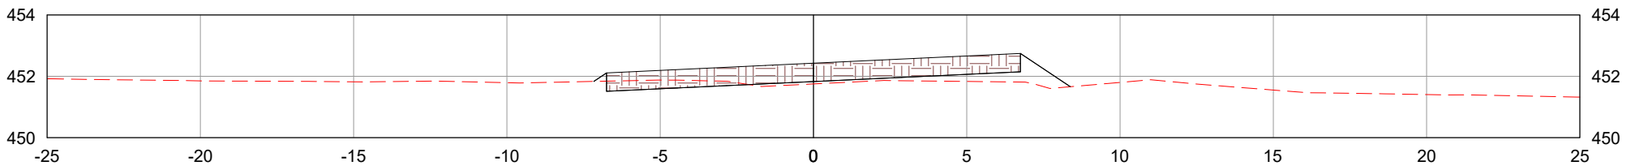

2901+3.02

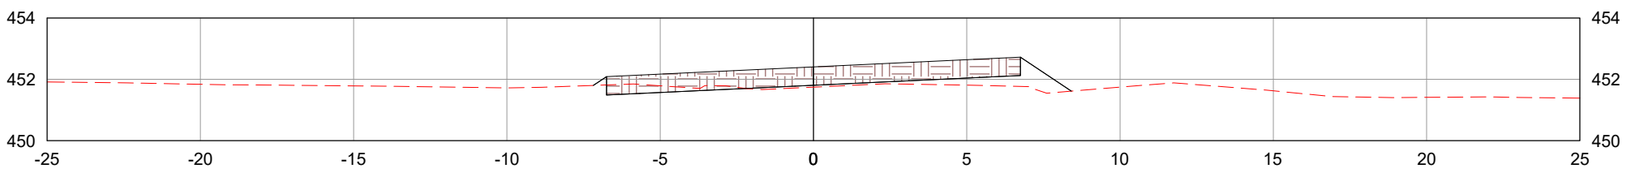

LEGENDA:

TERRENO NATURAL

CAMADA FINAL DE TERRAPLENAGEM

	REV. 0	REV. 1	REV. 2	REV. 3
DATA	25/07/2025	07/08/2025		
PROJETO	OLIVEIRA & RAE ENGENHARIA	OLIVEIRA & RAE ENGENHARIA		
EXECUÇÃO				
VERIFICAÇÃO				
APROVAÇÃO				

Oliveira-Rae Engenharia

CONTRATO: 099/2023
CÓD. INTERNO nº
0152_05-AP-TER-NS-005.V2A

GO INFRA

PROJETO EXECUTIVO DE ENGENHARIA PARA CONSTRUÇÃO DE RODOVIA

RODOVIA: GO-236
TRECHO: FLORES DE GOIÁS - ENTR. BR-020

TÍTULO: NOTAS DE SERVIÇO DE TERRAPLENAGEM

N°: 0152_05-AP-TER-NS-005.V2A


FOLHA: 1073 de 1178

RESPONSAVEL TECNICO


Responsável Técnico pelo Projeto de Terraplenagem
Elias José de Arruda Soares Júnior (CREA/MS 65065)

ESCALA: 1:200


2902+0.00

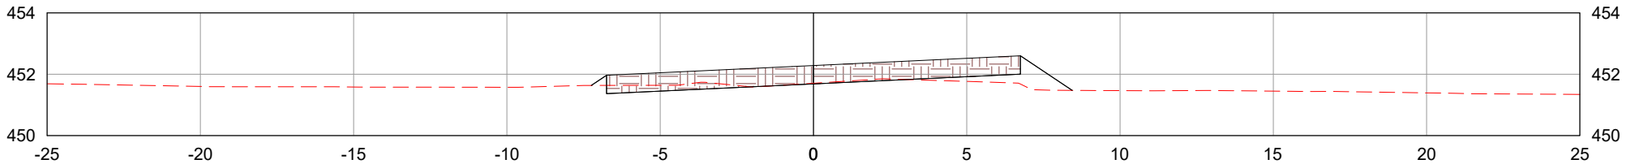

2903+0.00

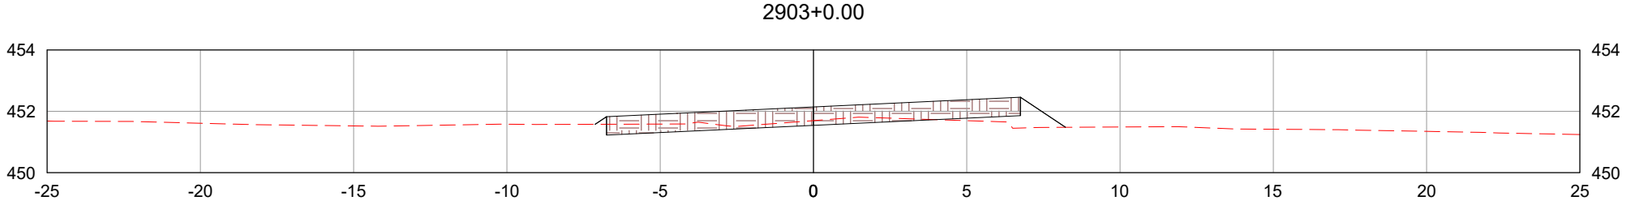

2904+0.00

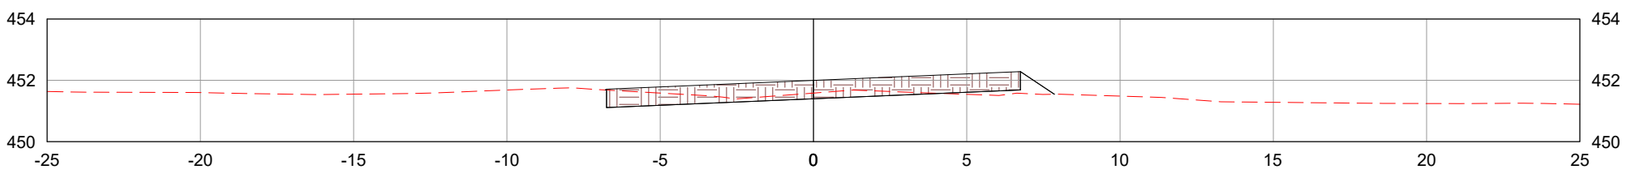

LEGENDA:

TERRENO NATURAL

CAMADA FINAL DE TERRAPLENAGEM

	REV. 0	REV. 1	REV. 2	REV. 3
DATA	25/07/2025	07/08/2025		
PROJETO	OLIVEIRA & RAE ENGENHARIA	OLIVEIRA & RAE ENGENHARIA		
EXECUÇÃO				
VERIFICAÇÃO				
APROVAÇÃO				

Oliveira-Rae Engenharia

CONTRATO: 099/2023
CÓD. INTERNO nº
0152_05-AP-TER-NS-005.V2A

GO INFRA

PROJETO EXECUTIVO DE ENGENHARIA PARA CONSTRUÇÃO DE RODOVIA

RODOVIA: GO-236
TRECHO: FLORES DE GOIÁS - ENTR. BR-020

TÍTULO: NOTAS DE SERVIÇO DE TERRAPLENAGEM

N°: 0152_05-AP-TER-NS-005.V2A


FOLHA: 1074 de 1178

RESPONSAVEL TECNICO


Responsável Técnico pelo Projeto de Terraplenagem
Elias José de Arruda Soares Júnior (CREA/MS 65065)

ESCALA: 1:200


2904+17.67

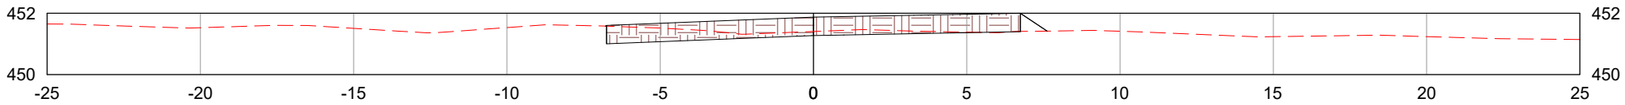

2905+0.00

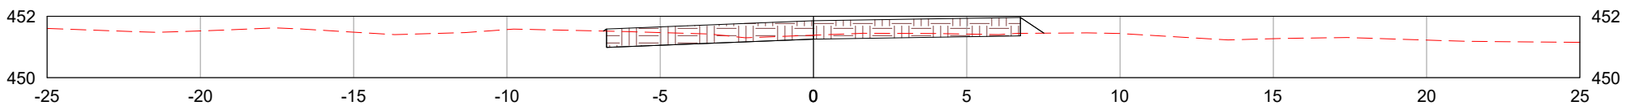

2906+0.00

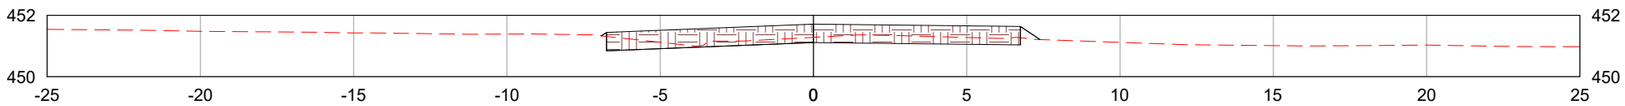

LEGENDA:

- TERRENO NATURAL
- CAMADA FINAL DE TERRAPLENAGEM

	REV. 0	REV. 1	REV. 2	REV. 3
DATA	25/07/2025	07/08/2025		
PROJETO	OLIVEIRA & RAE ENGENHARIA	OLIVEIRA & RAE ENGENHARIA		
EXECUÇÃO				
VERIFICAÇÃO				
APROVAÇÃO				

Oliveira-Rae Engenharia

CONTRATO: 099/2023
CÓD. INTERNO nº
0152_05-AP-TER-NS-005.V2A

GO INFRA

PROJETO EXECUTIVO DE ENGENHARIA PARA CONSTRUÇÃO DE RODOVIA

RODOVIA: GO-236
TRECHO: FLORES DE GOIÁS - ENTR. BR-020

TÍTULO: NOTAS DE SERVIÇO DE TERRAPLENAGEM

Nº: 0152_05-AP-TER-NS-005.V2A


FOLHA: 1075 de 1178

RESPONSAVEL TECNICO


Responsável Técnico pelo Projeto de Terraplenagem
Elias José de Arruda Soares Júnior (CREA/MS 65065)

ESCALA: 1:200


2907+0.00

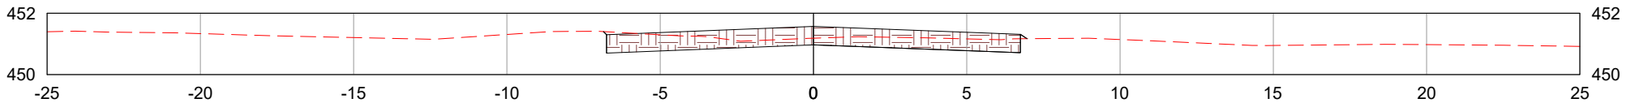

2908+0.00

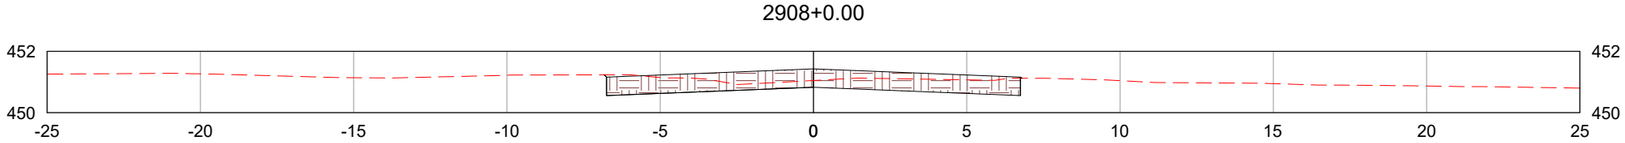

2909+0.00

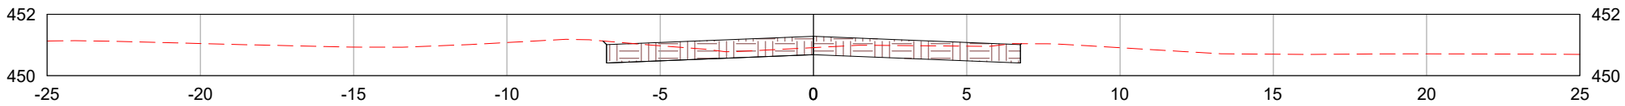

LEGENDA:

- TERRENO NATURAL
- CAMADA FINAL DE TERRAPLENAGEM

	REV. 0	REV. 1	REV. 2	REV. 3
DATA	25/07/2025	07/08/2025		
PROJETO	OLIVEIRA & RAE ENGENHARIA	OLIVEIRA & RAE ENGENHARIA		
EXECUÇÃO				
VERIFICAÇÃO				
APROVAÇÃO				

Oliveira-Rae Engenharia

CONTRATO: 099/2023
CÓD. INTERNO nº
0152_05-AP-TER-NS-005.V2A

GO INFRA

PROJETO EXECUTIVO DE ENGENHARIA PARA CONSTRUÇÃO DE RODOVIA

RODOVIA: GO-236
TRECHO: FLORES DE GOIÁS - ENTR. BR-020

TÍTULO: NOTAS DE SERVIÇO DE TERRAPLENAGEM

N°: 0152_05-AP-TER-NS-005.V2A


FOLHA: 1076 de 1178

RESPONSAVEL TECNICO


Responsável Técnico pelo Projeto de Terraplenagem
Elias José de Arruda Soares Júnior (CREA/MS 65065)

ESCALA: 1:200


2910+0.00

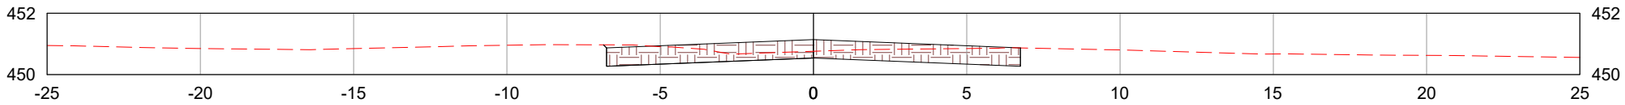

2911+0.00

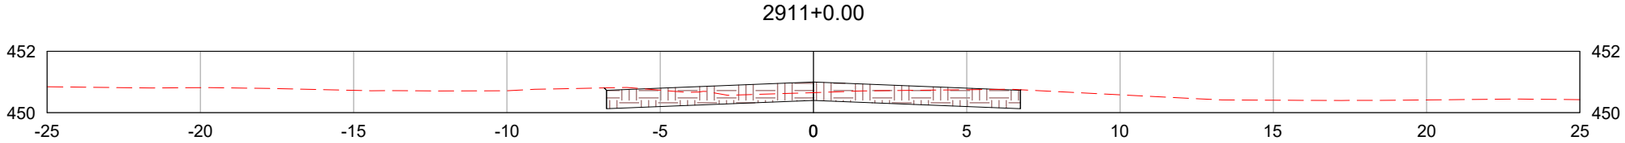

2912+0.00

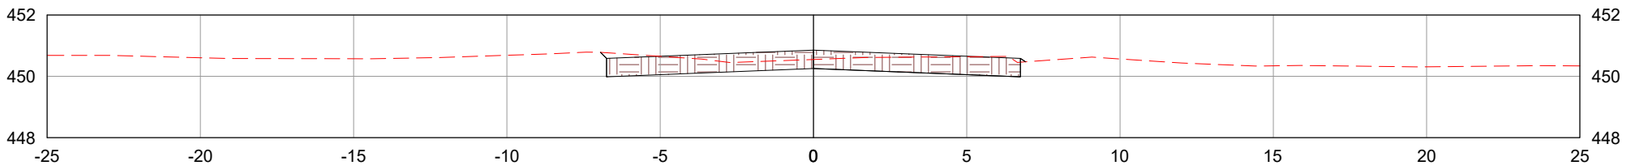

LEGENDA:

- TERRENO NATURAL
- CAMADA FINAL DE TERRAPLENAGEM

	REV. 0	REV. 1	REV. 2	REV. 3
DATA	25/07/2025	07/08/2025		
PROJETO	OLIVEIRA & RAE ENGENHARIA	OLIVEIRA & RAE ENGENHARIA		
EXECUÇÃO				
VERIFICAÇÃO				
APROVAÇÃO				

Oliveira-Rae Engenharia
CONTRATO: 099/2023
CÓD. INTERNO nº 0152_05-AP-TER-NS-005.V2A

GO INFRA

PROJETO EXECUTIVO DE ENGENHARIA PARA CONSTRUÇÃO DE RODOVIA

RODOVIA: GO-236
TRECHO: FLORES DE GOIÁS - ENTR. BR-020

TÍTULO: NOTAS DE SERVIÇO DE TERRAPLENAGEM

Nº: 0152_05-AP-TER-NS-005.V2A


FOLHA: 1077 de 1178

RESPONSAVEL TECNICO


Responsável Técnico pelo Projeto de Terraplenagem
Elias José de Arruda Soares Júnior (CREA/MS 65065)

ESCALA: 1:200


2913+0.00

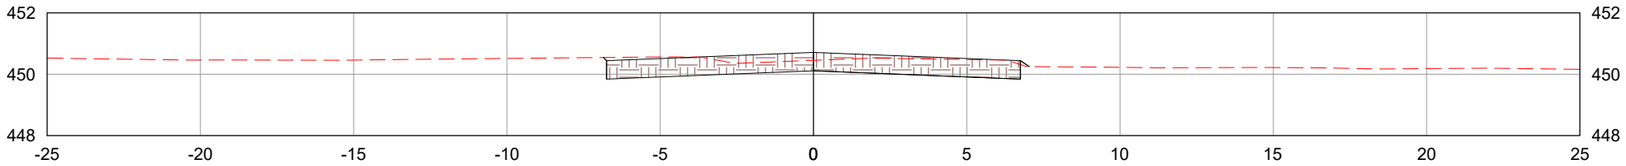

2914+0.00

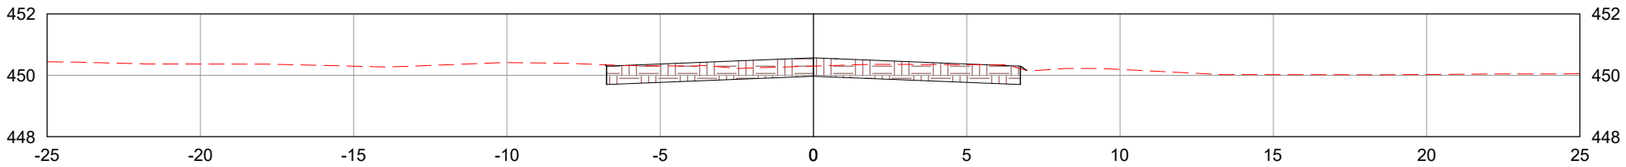

2915+0.00

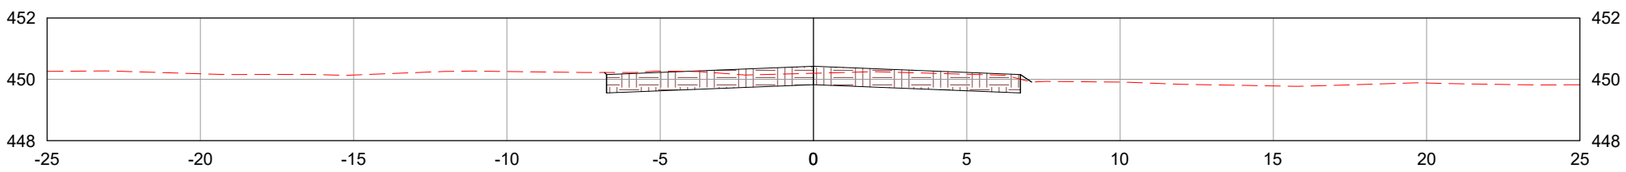

LEGENDA:

TERRENO NATURAL

CAMADA FINAL DE TERRAPLENAGEM

	REV. 0	REV. 1	REV. 2	REV. 3
DATA	25/07/2025	07/08/2025		
PROJETO	OLIVEIRA & RAE ENGENHARIA	OLIVEIRA & RAE ENGENHARIA		
EXECUÇÃO				
VERIFICAÇÃO				
APROVAÇÃO				

Oliveira-Rae Engenharia

CONTRATO: 099/2023
CÓD. INTERNO nº
0152_05-AP-TER-NS-005.V2A

GO INFRA

PROJETO EXECUTIVO DE ENGENHARIA PARA CONSTRUÇÃO DE RODOVIA

RODOVIA: GO-236
TRECHO: FLORES DE GOIÁS - ENTR. BR-020

RESPONSAVEL TECNICO

Responsável Técnico pelo Projeto de Terraplenagem
Elias José de Arruda Soares Júnior (CREA/MS 65065)


TÍTULO: NOTAS DE SERVIÇO DE TERRAPLENAGEM

ESCALA: 1:200


Nº: 0152_05-AP-TER-NS-005.V2A

FOLHA: 1078 de 1178


2916+0.00

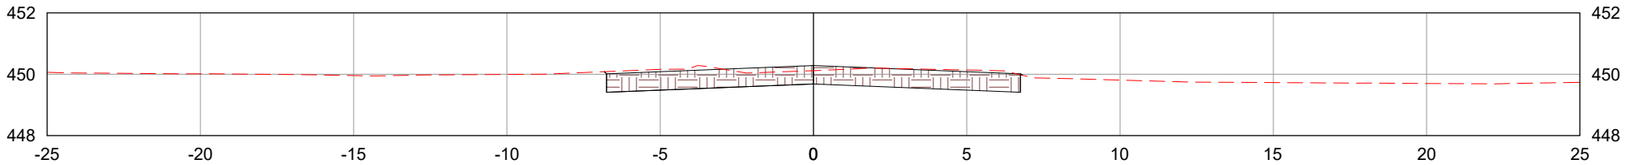

2917+0.00

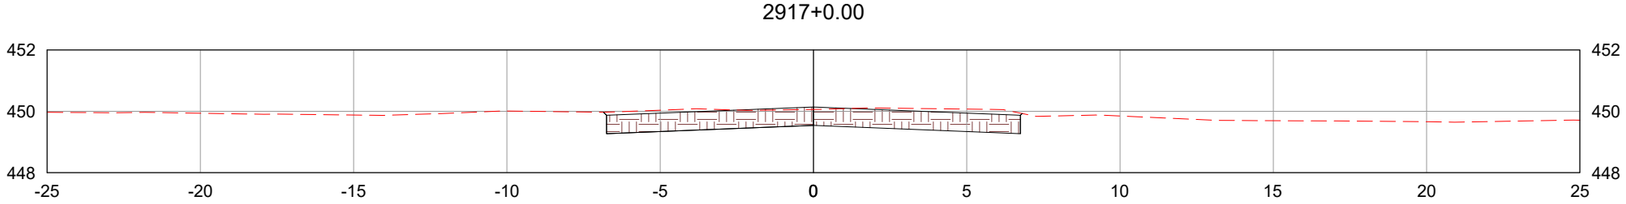

2918+0.00

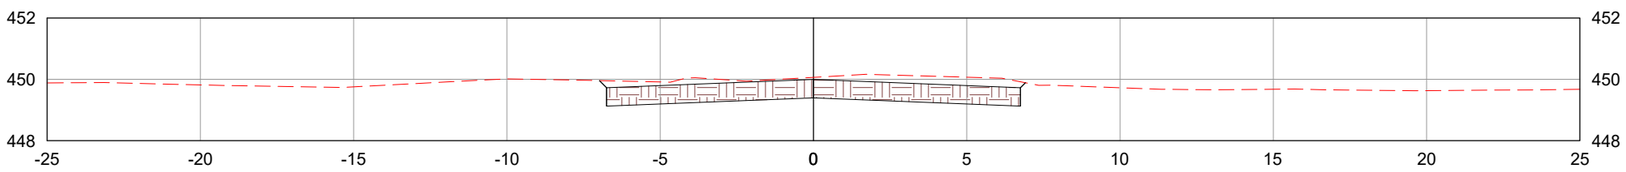

LEGENDA:

TERRENO NATURAL

CAMADA FINAL DE TERRAPLENAGEM

	REV. 0	REV. 1	REV. 2	REV. 3
DATA	25/07/2025	07/08/2025		
PROJETO	OLIVEIRA & RAE ENGENHARIA	OLIVEIRA & RAE ENGENHARIA		
EXECUÇÃO				
VERIFICAÇÃO				
APROVAÇÃO				

Oliveira-Rae Engenharia

CONTRATO: 099/2023
CÓD. INTERNO nº
0152_05-AP-TER-NS-005.V2A

GO INFRA

PROJETO EXECUTIVO DE ENGENHARIA PARA CONSTRUÇÃO DE RODOVIA

RODOVIA: GO-236
TRECHO: FLORES DE GOIÁS - ENTR. BR-020

TÍTULO: NOTAS DE SERVIÇO DE TERRAPLENAGEM

N°: 0152_05-AP-TER-NS-005.V2A


FOLHA: 1079 de 1178

RESPONSAVEL TECNICO


Responsável Técnico pelo Projeto de Terraplenagem
Elias José de Arruda Soares Júnior (CREA/MS 65065)

ESCALA: 1:200


2919+0.00

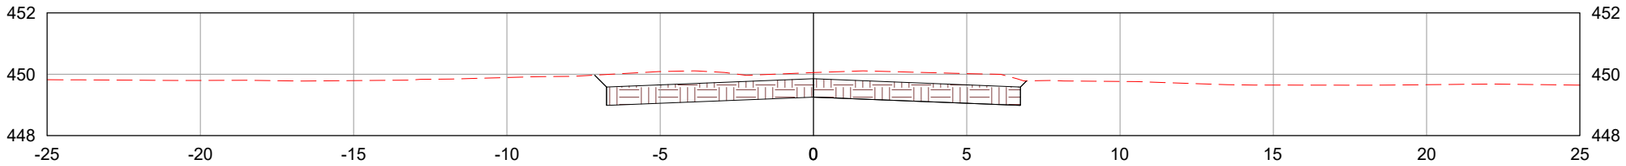

2920+0.00

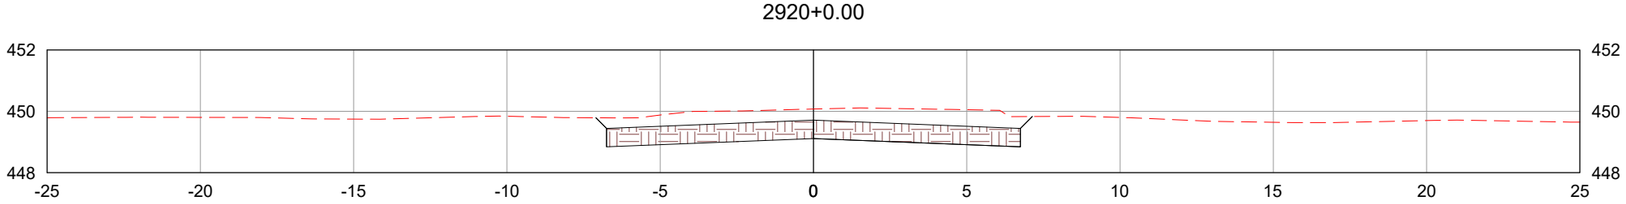

2921+0.00

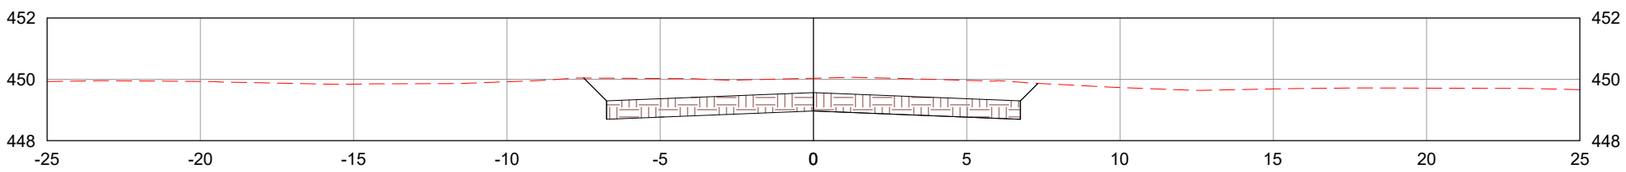

LEGENDA:

TERRENO NATURAL

CAMADA FINAL DE TERRAPLENAGEM

	REV. 0	REV. 1	REV. 2	REV. 3
DATA	25/07/2025	07/08/2025		
PROJETO	OLIVEIRA & RAE ENGENHARIA	OLIVEIRA & RAE ENGENHARIA		
EXECUÇÃO				
VERIFICAÇÃO				
APROVAÇÃO				

Oliveira-Rae Engenharia

CONTRATO: 099/2023
CÓD. INTERNO nº
0152_05-AP-TER-NS-005.V2A

GO INFRA

PROJETO EXECUTIVO DE ENGENHARIA PARA CONSTRUÇÃO DE RODOVIA

RODOVIA: GO-236
TRECHO: FLORES DE GOIÁS - ENTR. BR-020

TÍTULO: NOTAS DE SERVIÇO DE TERRAPLENAGEM

N°: 0152_05-AP-TER-NS-005.V2A


FOLHA: 1080 de 1178

RESPONSAVEL TECNICO


Responsável Técnico pelo Projeto de Terraplenagem
Elias José de Arruda Soares Júnior (CREA/MS 65065)

ESCALA: 1:200


2922+0.00

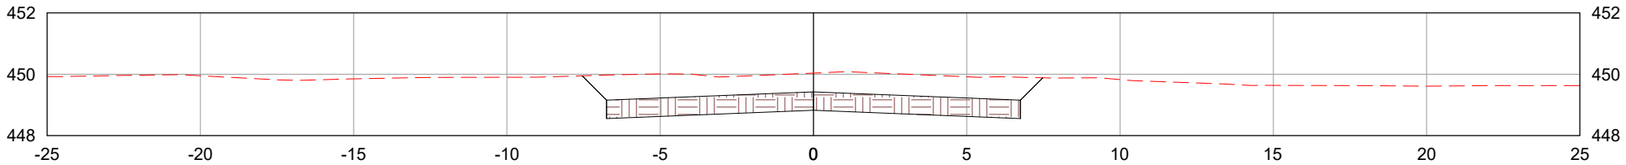

2923+0.00

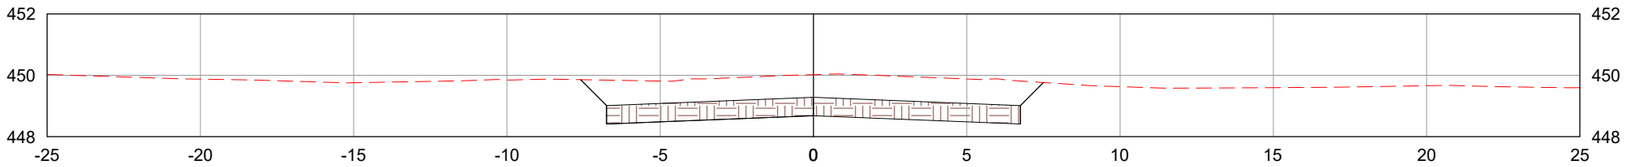

2924+0.00

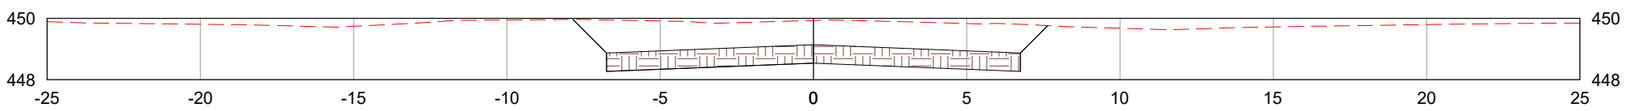

LEGENDA:

TERRENO NATURAL

CAMADA FINAL DE TERRAPLENAGEM

	REV. 0	REV. 1	REV. 2	REV. 3
DATA	25/07/2025	07/08/2025		
PROJETO	OLIVEIRA & RAE ENGENHARIA	OLIVEIRA & RAE ENGENHARIA		
EXECUÇÃO				
VERIFICAÇÃO				
APROVAÇÃO				

Oliveira-Rae Engenharia

CONTRATO: 099/2023
CÓD. INTERNO nº
0152_05-AP-TER-NS-005.V2A

GO INFRA

PROJETO EXECUTIVO DE ENGENHARIA PARA CONSTRUÇÃO DE RODOVIA

RODOVIA: GO-236
TRECHO: FLORES DE GOIÁS - ENTR. BR-020

TÍTULO: NOTAS DE SERVIÇO DE TERRAPLENAGEM

N°: 0152_05-AP-TER-NS-005.V2A


FOLHA: 1081 de 1178

RESPONSAVEL TECNICO


Responsável Técnico pelo Projeto de Terraplenagem
Elias José de Arruda Soares Júnior (CREA/MS 65065)

ESCALA: 1:200


2925+0.00

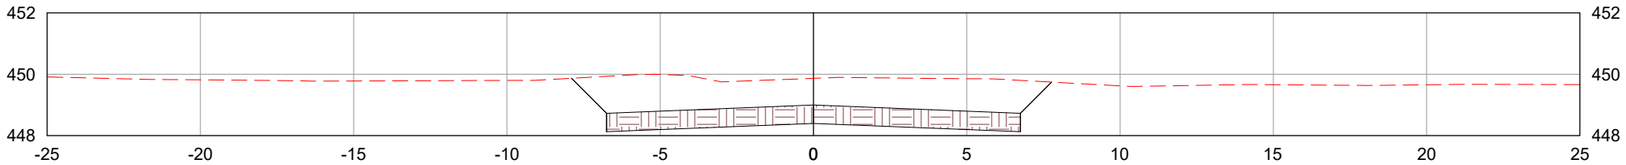

2926+0.00

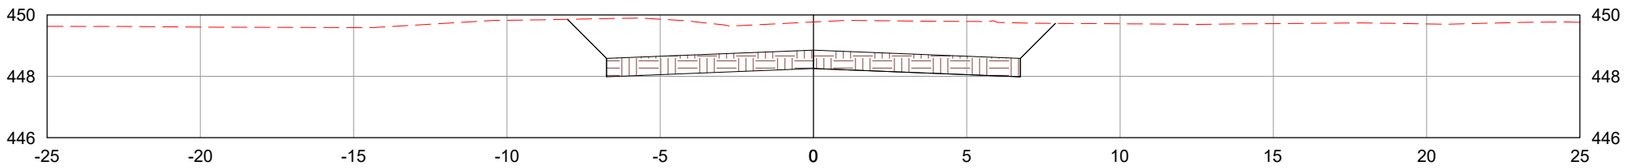

2927+0.00

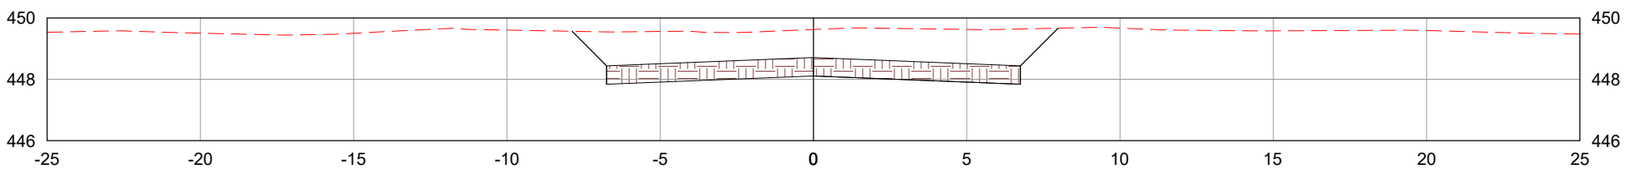

LEGENDA:

TERRENO NATURAL

CAMADA FINAL DE TERRAPLENAGEM

	REV. 0	REV. 1	REV. 2	REV. 3
DATA	25/07/2025	07/08/2025		
PROJETO	OLIVEIRA & RAE ENGENHARIA	OLIVEIRA & RAE ENGENHARIA		
EXECUÇÃO				
VERIFICAÇÃO				
APROVAÇÃO				

Oliveira-Rae Engenharia

CONTRATO: 099/2023
CÓD. INTERNO nº
0152_05-AP-TER-NS-005.V2A

GO INFRA

PROJETO EXECUTIVO DE ENGENHARIA PARA CONSTRUÇÃO DE RODOVIA

RODOVIA: GO-236
TRECHO: FLORES DE GOIÁS - ENTR. BR-020

TÍTULO: NOTAS DE SERVIÇO DE TERRAPLENAGEM

N°: 0152_05-AP-TER-NS-005.V2A


FOLHA: 1082 de 1178

RESPONSAVEL TECNICO


Responsável Técnico pelo Projeto de Terraplenagem
Elias José de Arruda Soares Júnior (CREA/MS 65065)

ESCALA: 1:200


2928+0.00

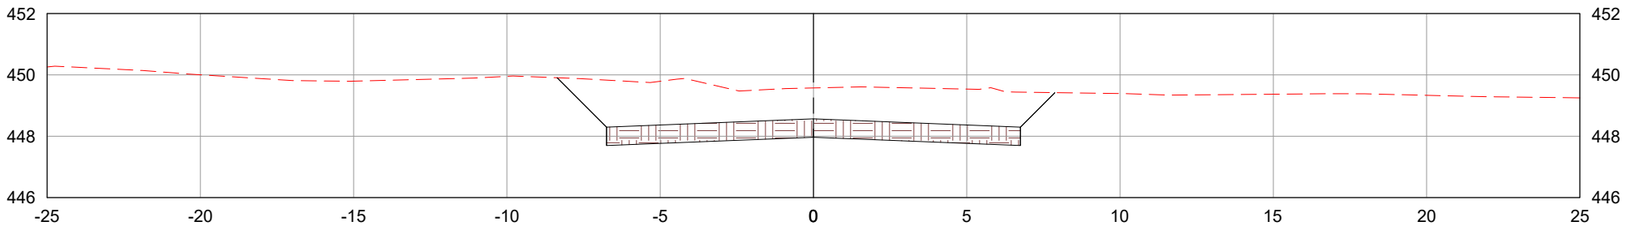

2929+0.00

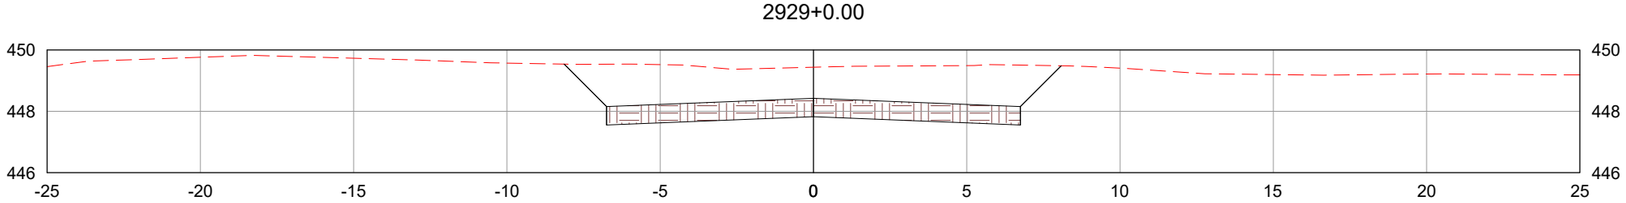

2930+0.00

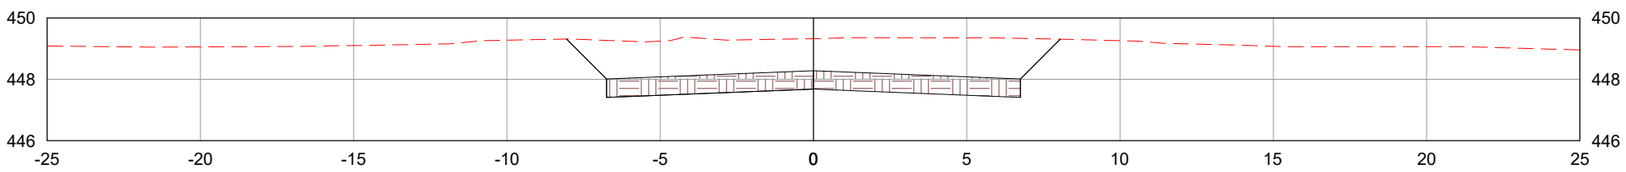

LEGENDA:

TERRENO NATURAL

CAMADA FINAL DE TERRAPLENAGEM

	REV. 0	REV. 1	REV. 2	REV. 3
DATA	25/07/2025	07/08/2025		
PROJETO	OLIVEIRA & RAE ENGENHARIA	OLIVEIRA & RAE ENGENHARIA		
EXECUÇÃO				
VERIFICAÇÃO				
APROVAÇÃO				

Oliveira-Rae Engenharia

CONTRATO: 099/2023
CÓD. INTERNO nº
0152_05-AP-TER-NS-005.V2A

GO INFRA

PROJETO EXECUTIVO DE ENGENHARIA PARA CONSTRUÇÃO DE RODOVIA

RODOVIA: GO-236
TRECHO: FLORES DE GOIÁS - ENTR. BR-020

TÍTULO: NOTAS DE SERVIÇO DE TERRAPLENAGEM

N°: 0152_05-AP-TER-NS-005.V2A


FOLHA: 1083 de 1178

RESPONSAVEL TECNICO


Responsável Técnico pelo Projeto de Terraplenagem
Elias José de Arruda Soares Júnior (CREA/MS 65065)

ESCALA: 1:200


2931+0.00

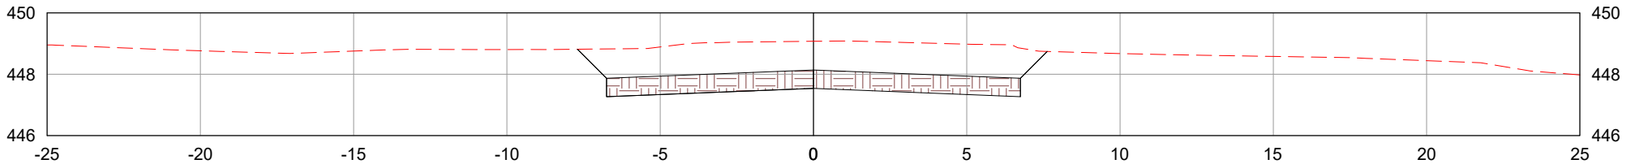

2932+0.00

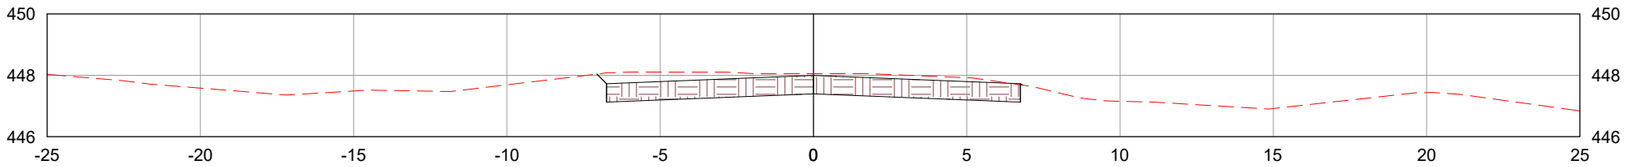

2933+0.00

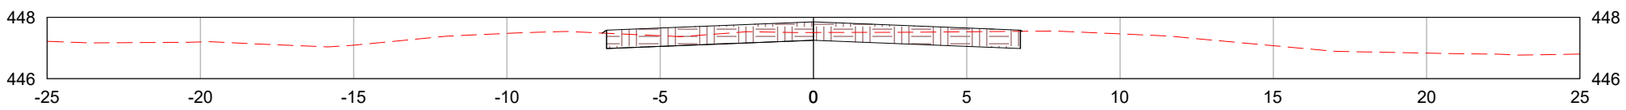

LEGENDA:

TERRENO NATURAL

CAMADA FINAL DE TERRAPLENAGEM

	REV. 0	REV. 1	REV. 2	REV. 3
DATA	25/07/2025	07/08/2025		
PROJETO	OLIVEIRA & RAE ENGENHARIA	OLIVEIRA & RAE ENGENHARIA		
EXECUÇÃO				
VERIFICAÇÃO				
APROVAÇÃO				

Oliveira-Rae Engenharia

CONTRATO: 099/2023
CÓD. INTERNO nº
0152_05-AP-TER-NS-005.V2A

GO INFRA

PROJETO EXECUTIVO DE ENGENHARIA PARA CONSTRUÇÃO DE RODOVIA

RODOVIA: GO-236
TRECHO: FLORES DE GOIÁS - ENTR. BR-020

TÍTULO: NOTAS DE SERVIÇO DE TERRAPLENAGEM

N°: 0152_05-AP-TER-NS-005.V2A


FOLHA: 1084 de 1178

RESPONSAVEL TECNICO


Responsável Técnico pelo Projeto de Terraplenagem
Elias José de Arruda Soares Júnior (CREA/MS 65065)

ESCALA: 1:200


2934+0.00

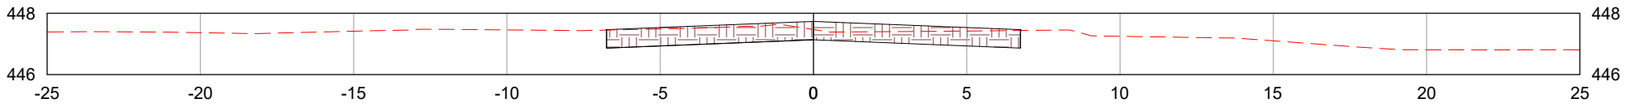

2935+0.00

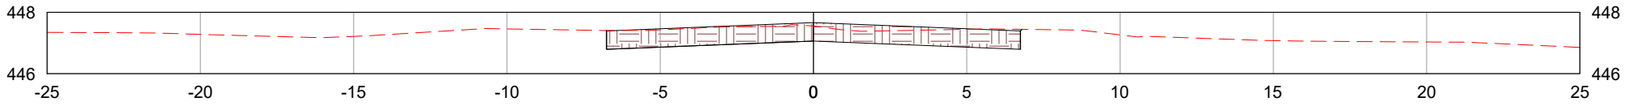

2936+0.00

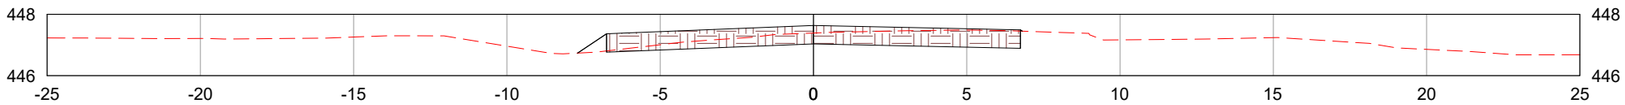

LEGENDA:

- TERRENO NATURAL
- CAMADA FINAL DE TERRAPLENAGEM

	REV. 0	REV. 1	REV. 2	REV. 3
DATA	25/07/2025	07/08/2025		
PROJETO	OLIVEIRA & RAE ENGENHARIA	OLIVEIRA & RAE ENGENHARIA		
EXECUÇÃO				
VERIFICAÇÃO				
APROVAÇÃO				

Oliveira-Rae Engenharia

CONTRATO: 099/2023
CÓD. INTERNO nº
0152_05-AP-TER-NS-005.V2A

GO INFRA

PROJETO EXECUTIVO DE ENGENHARIA PARA CONSTRUÇÃO DE RODOVIA

RODOVIA: GO-236
TRECHO: FLORES DE GOIÁS - ENTR. BR-020

TÍTULO: NOTAS DE SERVIÇO DE TERRAPLENAGEM

Nº: 0152_05-AP-TER-NS-005.V2A


FOLHA: 1085 de 1178

RESPONSAVEL TECNICO


Responsável Técnico pelo Projeto de Terraplenagem
Elias José de Arruda Soares Júnior (CREA/MS 65065)

ESCALA: 1:200


2937+0.00

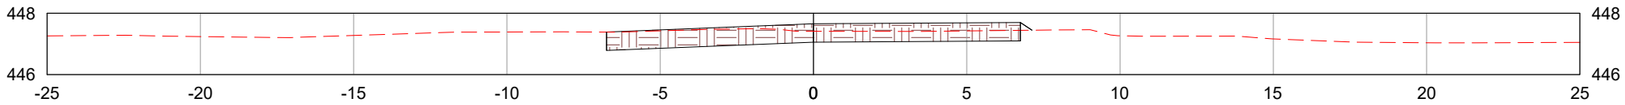

2937+8.78

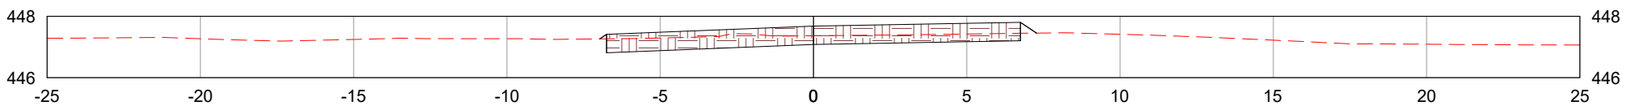

2938+0.00

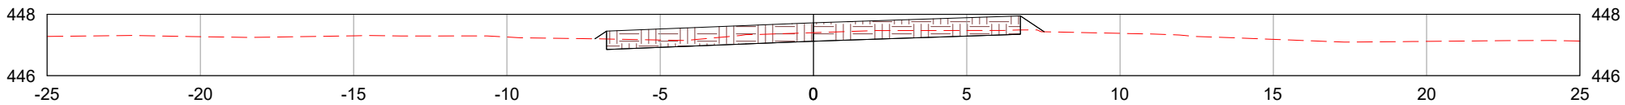

LEGENDA:

TERRENO NATURAL

CAMADA FINAL DE TERRAPLENAGEM

	REV. 0	REV. 1	REV. 2	REV. 3
DATA	25/07/2025	07/08/2025		
PROJETO	OLIVEIRA & RAE ENGENHARIA	OLIVEIRA & RAE ENGENHARIA		
EXECUÇÃO				
VERIFICAÇÃO				
APROVAÇÃO				

Oliveira-Rae Engenharia

CONTRATO: 099/2023
CÓD. INTERNO nº
0152_05-AP-TER-NS-005.V2A

GO INFRA

PROJETO EXECUTIVO DE ENGENHARIA PARA CONSTRUÇÃO DE RODOVIA

RODOVIA: GO-236
TRECHO: FLORES DE GOIÁS - ENTR. BR-020

TÍTULO: NOTAS DE SERVIÇO DE TERRAPLENAGEM

Nº: 0152_05-AP-TER-NS-005.V2A


FOLHA: 1086 de 1178

RESPONSAVEL TECNICO


Responsável Técnico pelo Projeto de Terraplenagem
Elias José de Arruda Soares Júnior (CREA/MS 65065)

ESCALA: 1:200


2939+0.00

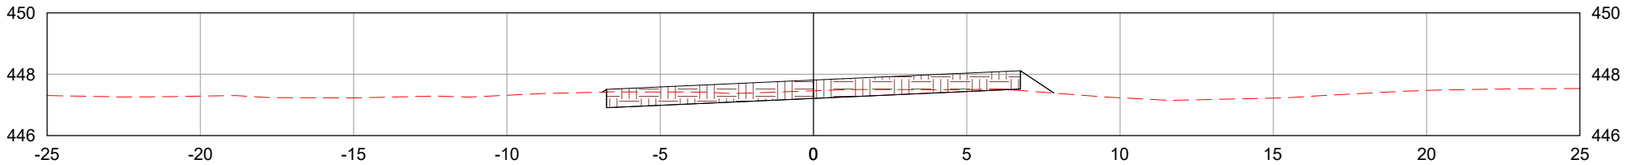

2939+17.78

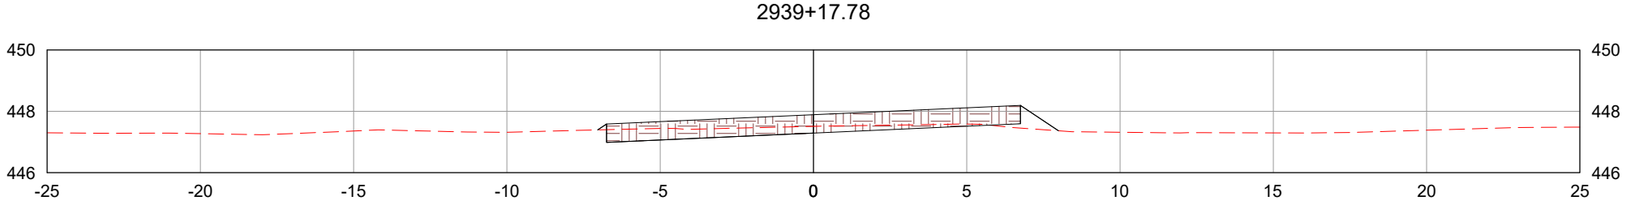

2940+0.00

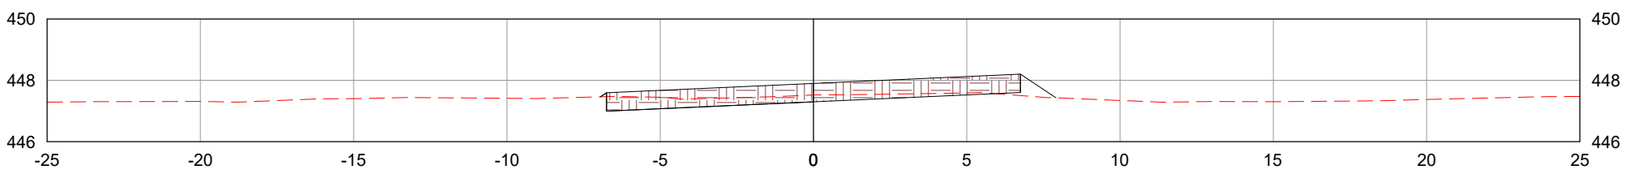

LEGENDA:

TERRENO NATURAL

CAMADA FINAL DE TERRAPLENAGEM

	REV. 0	REV. 1	REV. 2	REV. 3
DATA	25/07/2025	07/08/2025		
PROJETO	OLIVEIRA & RAE ENGENHARIA	OLIVEIRA & RAE ENGENHARIA		
EXECUÇÃO				
VERIFICAÇÃO				
APROVAÇÃO				

Oliveira-Rae Engenharia

CONTRATO: 099/2023
CÓD. INTERNO nº
0152_05-AP-TER-NS-005.V2A

GO INFRA

PROJETO EXECUTIVO DE ENGENHARIA PARA CONSTRUÇÃO DE RODOVIA

RODOVIA: GO-236
TRECHO: FLORES DE GOIÁS - ENTR. BR-020

TÍTULO: NOTAS DE SERVIÇO DE TERRAPLENAGEM

N°: 0152_05-AP-TER-NS-005.V2A


FOLHA: 1087 de 1178

RESPONSAVEL TECNICO


Responsável Técnico pelo Projeto de Terraplenagem
Elias José de Arruda Soares Júnior (CREA/MS 65065)

ESCALA: 1:200


2941+0.00

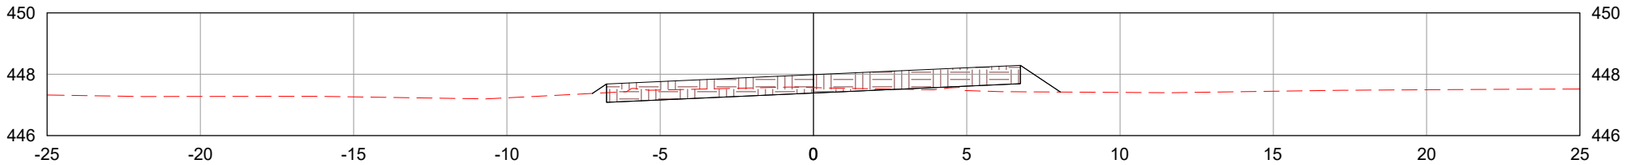

2942+0.00

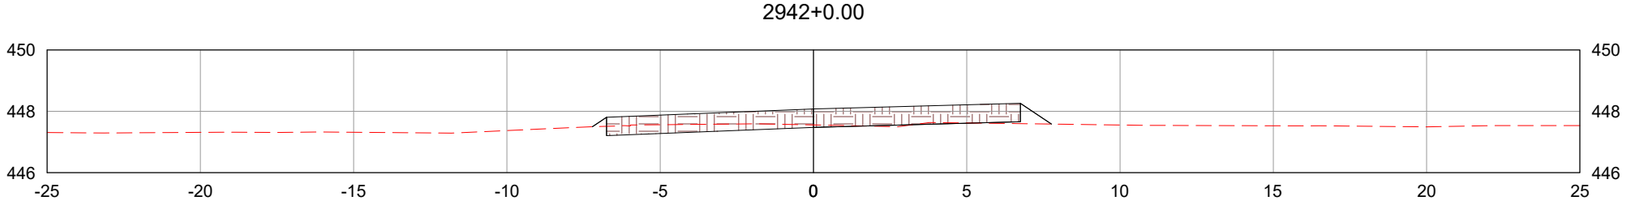

2942+6.79

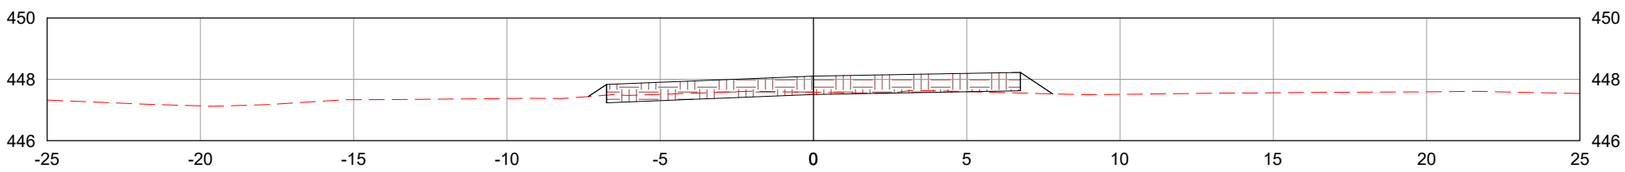

LEGENDA:

TERRENO NATURAL

CAMADA FINAL DE TERRAPLENAGEM

	REV. 0	REV. 1	REV. 2	REV. 3
DATA	25/07/2025	07/08/2025		
PROJETO	OLIVEIRA & RAE ENGENHARIA	OLIVEIRA & RAE ENGENHARIA		
EXECUÇÃO				
VERIFICAÇÃO				
APROVAÇÃO				

Oliveira-Rae Engenharia

CONTRATO: 099/2023
CÓD. INTERNO nº 0152_05-AP-TER-NS-005.V2A

GO INFRA

PROJETO EXECUTIVO DE ENGENHARIA PARA CONSTRUÇÃO DE RODOVIA

RODOVIA: GO-236
TRECHO: FLORES DE GOIÁS - ENTR. BR-020

TÍTULO: NOTAS DE SERVIÇO DE TERRAPLENAGEM

N°: 0152_05-AP-TER-NS-005.V2A


FOLHA: 1088 de 1178

RESPONSAVEL TECNICO


Responsável Técnico pelo Projeto de Terraplenagem
Elias José de Arruda Soares Júnior (CREA/MS 65065)

ESCALA: 1:200


2943+0.00

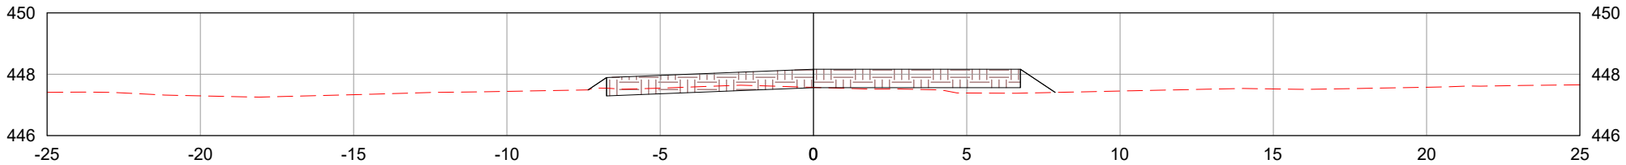

2944+0.00

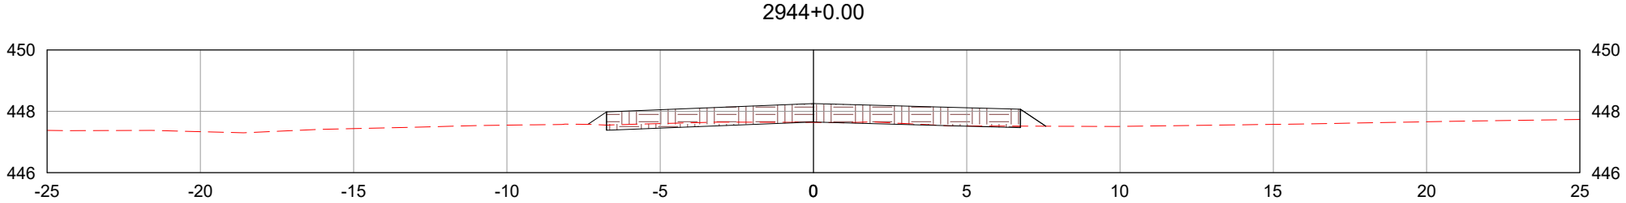

2945+0.00

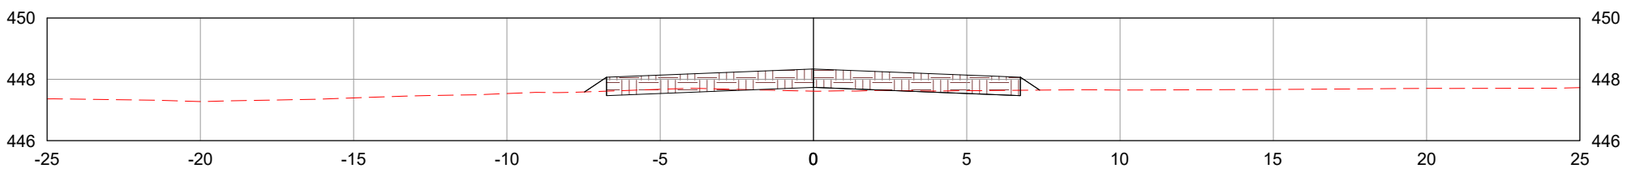

LEGENDA:

TERRENO NATURAL

CAMADA FINAL DE TERRAPLENAGEM

	REV. 0	REV. 1	REV. 2	REV. 3
DATA	25/07/2025	07/08/2025		
PROJETO	OLIVEIRA & RAE ENGENHARIA	OLIVEIRA & RAE ENGENHARIA		
EXECUÇÃO				
VERIFICAÇÃO				
APROVAÇÃO				

Oliveira-Rae Engenharia

CONTRATO: 099/2023
CÓD. INTERNO nº
0152_05-AP-TER-NS-005.V2A

GO INFRA

PROJETO EXECUTIVO DE ENGENHARIA PARA CONSTRUÇÃO DE RODOVIA

RODOVIA: GO-236
TRECHO: FLORES DE GOIÁS - ENTR. BR-020

TÍTULO: NOTAS DE SERVIÇO DE TERRAPLENAGEM

N°: 0152_05-AP-TER-NS-005.V2A


FOLHA: 1089 de 1178

RESPONSAVEL TECNICO


Responsável Técnico pelo Projeto de Terraplenagem
Elias José de Arruda Soares Júnior (CREA/MS 65065)

ESCALA: 1:200


2946+0.00

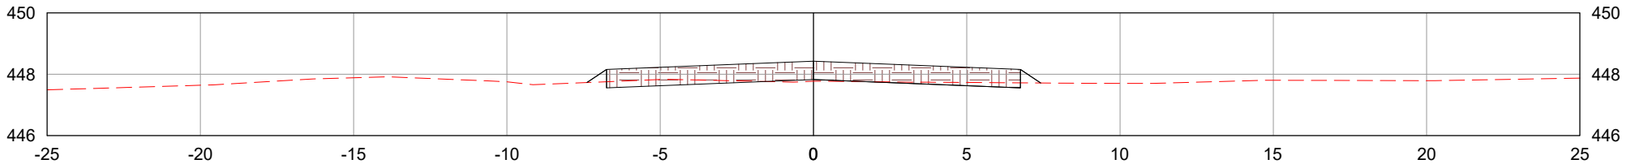

2947+0.00

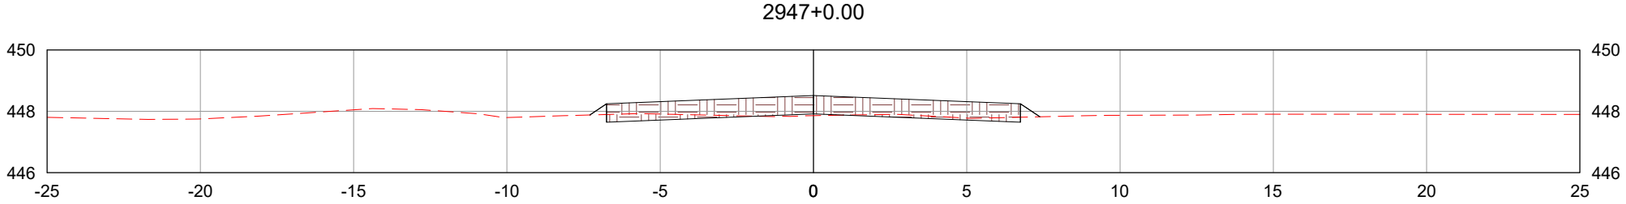

2948+0.00

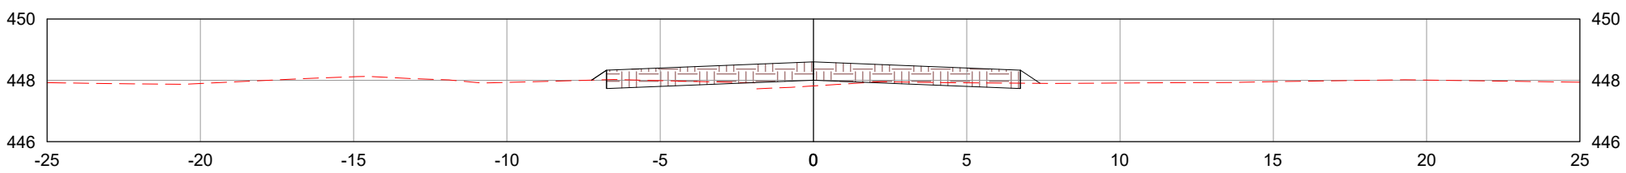

LEGENDA:

TERRENO NATURAL

CAMADA FINAL DE TERRAPLENAGEM

	REV. 0	REV. 1	REV. 2	REV. 3
DATA	25/07/2025	07/08/2025		
PROJETO	OLIVEIRA & RAE ENGENHARIA	OLIVEIRA & RAE ENGENHARIA		
EXECUÇÃO				
VERIFICAÇÃO				
APROVAÇÃO				

Oliveira-Rae Engenharia

CONTRATO: 099/2023
CÓD. INTERNO nº
0152_05-AP-TER-NS-005.V2A

GO INFRA

PROJETO EXECUTIVO DE ENGENHARIA PARA CONSTRUÇÃO DE RODOVIA

RODOVIA: GO-236
TRECHO: FLORES DE GOIÁS - ENTR. BR-020

TÍTULO: NOTAS DE SERVIÇO DE TERRAPLENAGEM

N°: 0152_05-AP-TER-NS-005.V2A


FOLHA: 1090 de 1178

RESPONSAVEL TECNICO


Responsável Técnico pelo Projeto de Terraplenagem
Elias José de Arruda Soares Júnior (CREA/MS 65065)

ESCALA: 1:200


2949+0.00

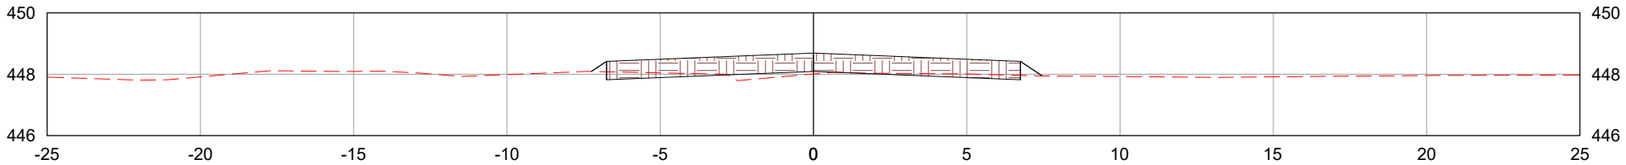

2950+0.00

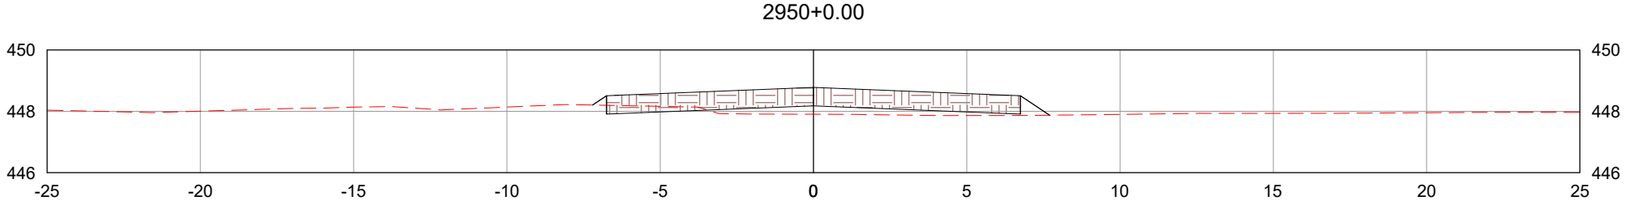

2951+0.00

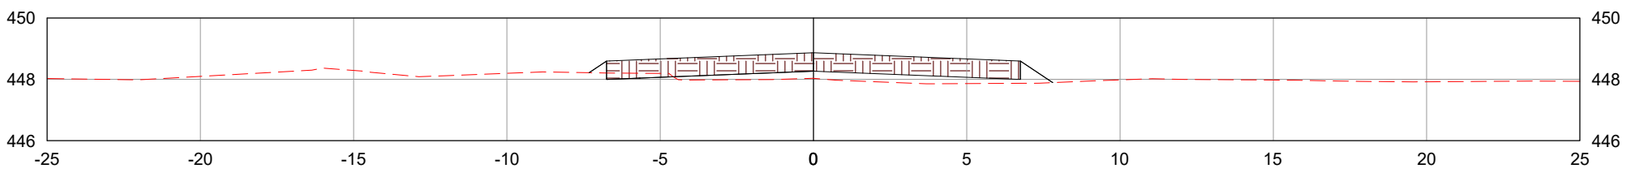

LEGENDA:

TERRENO NATURAL

CAMADA FINAL DE TERRAPLENAGEM

	REV. 0	REV. 1	REV. 2	REV. 3
DATA	25/07/2025	07/08/2025		
PROJETO	OLIVEIRA & RAE ENGENHARIA	OLIVEIRA & RAE ENGENHARIA		
EXECUÇÃO				
VERIFICAÇÃO				
APROVAÇÃO				

Oliveira-Rae Engenharia

CONTRATO: 099/2023
CÓD. INTERNO nº
0152_05-AP-TER-NS-005.V2A

GO INFRA

PROJETO EXECUTIVO DE ENGENHARIA PARA CONSTRUÇÃO DE RODOVIA

RODOVIA: GO-236
TRECHO: FLORES DE GOIÁS - ENTR. BR-020

TÍTULO: NOTAS DE SERVIÇO DE TERRAPLENAGEM

N°: 0152_05-AP-TER-NS-005.V2A


FOLHA: 1091 de 1178

RESPONSAVEL TECNICO


Responsável Técnico pelo Projeto de Terraplenagem
Elias José de Arruda Soares Júnior (CREA/MS 65065)

ESCALA: 1:200


2952+0.00

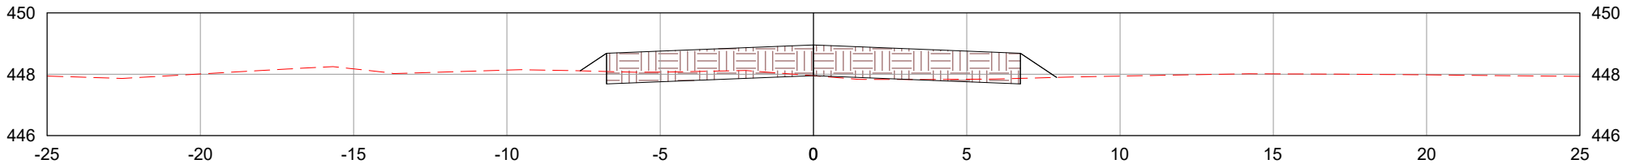

2953+0.00

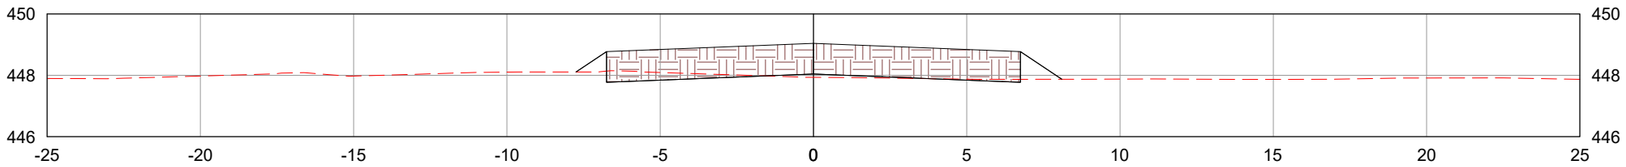

2954+0.00

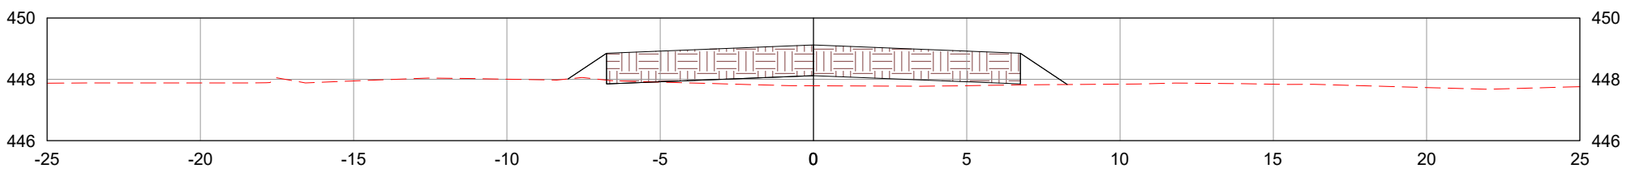

LEGENDA:

TERRENO NATURAL

CAMADA FINAL DE TERRAPLENAGEM

	REV. 0	REV. 1	REV. 2	REV. 3
DATA	25/07/2025	07/08/2025		
PROJETO	OLIVEIRA & RAE ENGENHARIA	OLIVEIRA & RAE ENGENHARIA		
EXECUÇÃO				
VERIFICAÇÃO				
APROVAÇÃO				

Oliveira-Rae Engenharia

CONTRATO: 099/2023
CÓD. INTERNO nº
0152_05-AP-TER-NS-005.V2A

GO INFRA

PROJETO EXECUTIVO DE ENGENHARIA PARA CONSTRUÇÃO DE RODOVIA

RODOVIA: GO-236
TRECHO: FLORES DE GOIÁS - ENTR. BR-020

TÍTULO: NOTAS DE SERVIÇO DE TERRAPLENAGEM

N°: 0152_05-AP-TER-NS-005.V2A


FOLHA: 1092 de 1178

RESPONSAVEL TECNICO


Responsável Técnico pelo Projeto de Terraplenagem
Elias José de Arruda Soares Júnior (CREA/MS 65065)

ESCALA: 1:200


2955+0.00

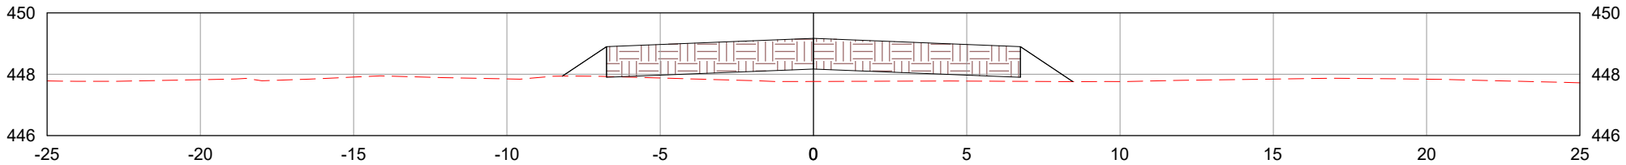

2956+0.00

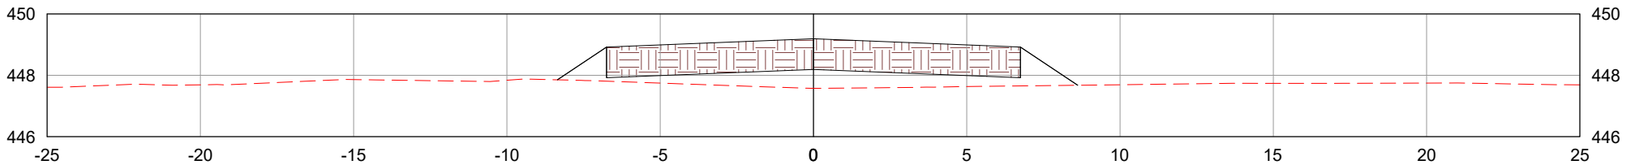

2957+0.00

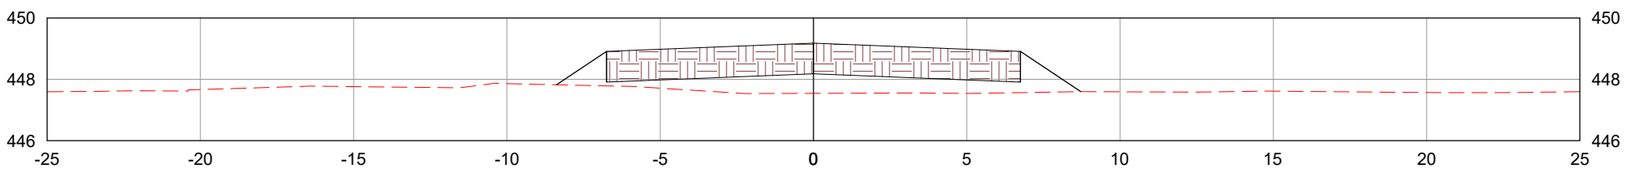

LEGENDA:

TERRENO NATURAL

CAMADA FINAL DE TERRAPLENAGEM

	REV. 0	REV. 1	REV. 2	REV. 3
DATA	25/07/2025	07/08/2025		
PROJETO	OLIVEIRA & RAE ENGENHARIA	OLIVEIRA & RAE ENGENHARIA		
EXECUÇÃO				
VERIFICAÇÃO				
APROVAÇÃO				

Oliveira-Rae Engenharia

CONTRATO: 099/2023
CÓD. INTERNO nº
0152_05-AP-TER-NS-005.V2A

GO INFRA

PROJETO EXECUTIVO DE ENGENHARIA PARA CONSTRUÇÃO DE RODOVIA

RODOVIA: GO-236
TRECHO: FLORES DE GOIÁS - ENTR. BR-020

TÍTULO: NOTAS DE SERVIÇO DE TERRAPLENAGEM

N°: 0152_05-AP-TER-NS-005.V2A


FOLHA: 1093 de 1178

RESPONSAVEL TECNICO


Responsável Técnico pelo Projeto de Terraplenagem
Elias José de Arruda Soares Júnior (CREA/MS 65065)

ESCALA: 1:200


2958+0.00

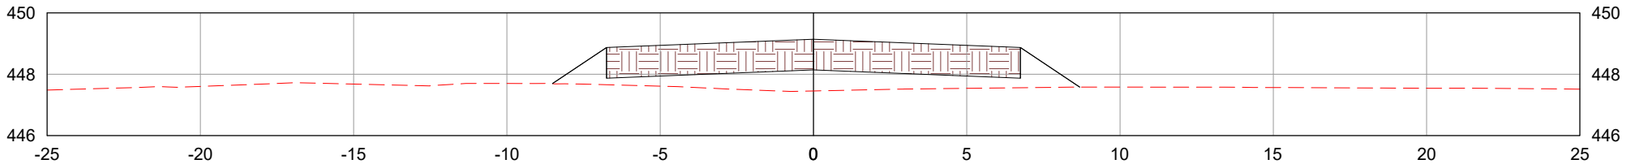

2959+0.00

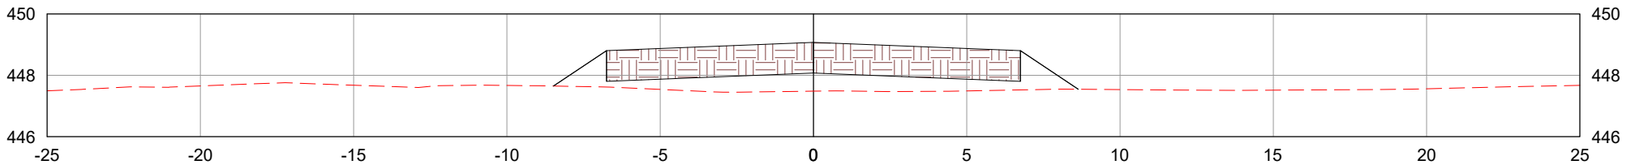

2960+0.00

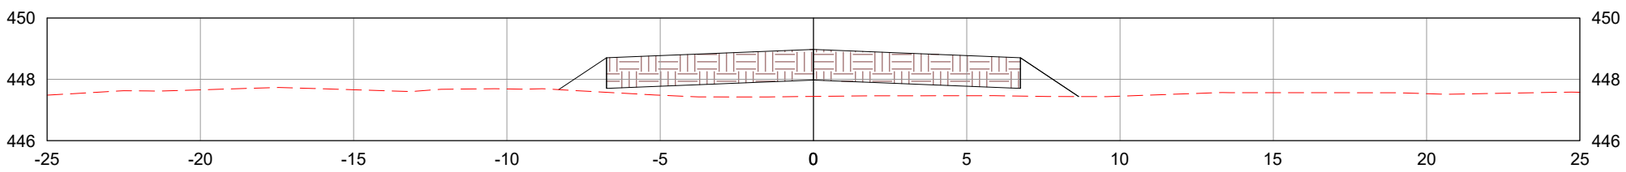

LEGENDA:

TERRENO NATURAL

CAMADA FINAL DE TERRAPLENAGEM

	REV. 0	REV. 1	REV. 2	REV. 3
DATA	25/07/2025	07/08/2025		
PROJETO	OLIVEIRA & RAE ENGENHARIA	OLIVEIRA & RAE ENGENHARIA		
EXECUÇÃO				
VERIFICAÇÃO				
APROVAÇÃO				

Oliveira-Rae Engenharia

CONTRATO: 099/2023
CÓD. INTERNO nº
0152_05-AP-TER-NS-005.V2A

GO INFRA

PROJETO EXECUTIVO DE ENGENHARIA PARA CONSTRUÇÃO DE RODOVIA

RODOVIA: GO-236
TRECHO: FLORES DE GOIÁS - ENTR. BR-020

RESPONSAVEL TECNICO

Responsável Técnico pelo Projeto de Terraplenagem
Elias José de Arruda Soares Júnior (CREA/MS 65065)


TÍTULO: NOTAS DE SERVIÇO DE TERRAPLENAGEM

ESCALA: 1:200


Nº: 0152_05-AP-TER-NS-005.V2A

FOLHA: 1094 de 1178


2961+0.00

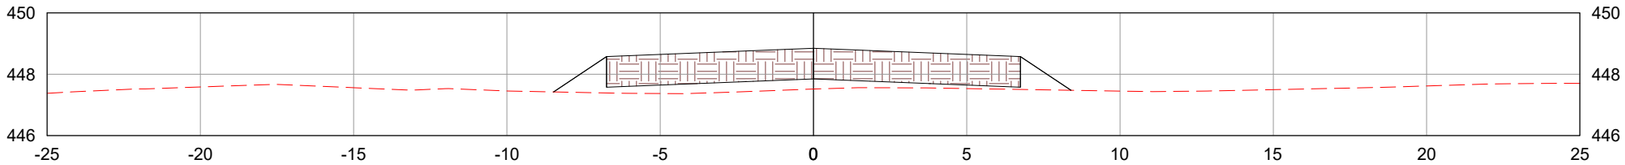

2962+0.00

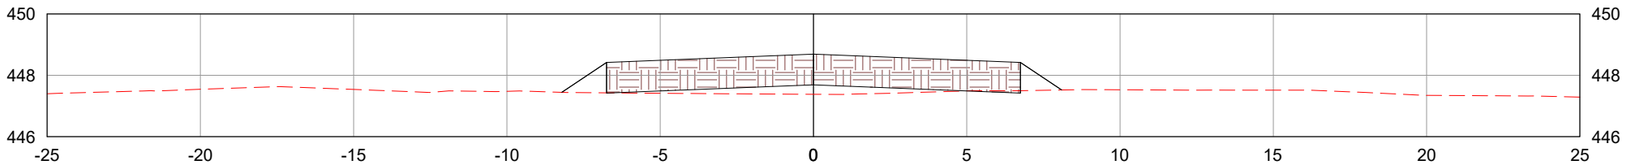

2963+0.00

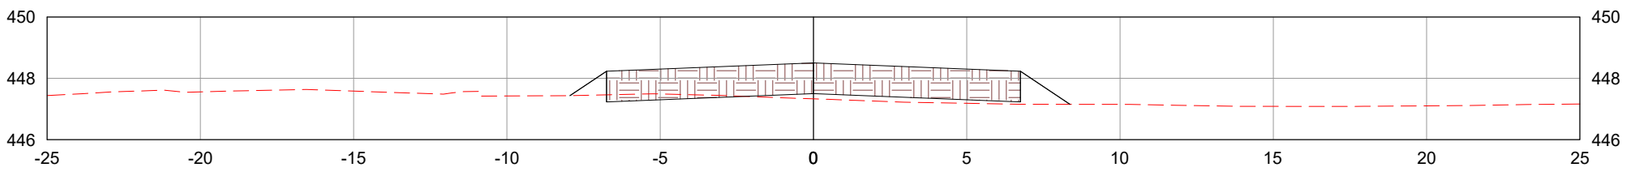

LEGENDA:

TERRENO NATURAL

CAMADA FINAL DE TERRAPLENAGEM

	REV. 0	REV. 1	REV. 2	REV. 3
DATA	25/07/2025	07/08/2025		
PROJETO	OLIVEIRA & RAE ENGENHARIA	OLIVEIRA & RAE ENGENHARIA		
EXECUÇÃO				
VERIFICAÇÃO				
APROVAÇÃO				

Oliveira-Rae Engenharia

CONTRATO: 099/2023
CÓD. INTERNO nº
0152_05-AP-TER-NS-005.V2A

GO INFRA

PROJETO EXECUTIVO DE ENGENHARIA PARA CONSTRUÇÃO DE RODOVIA

RODOVIA: GO-236
TRECHO: FLORES DE GOIÁS - ENTR. BR-020

TÍTULO: NOTAS DE SERVIÇO DE TERRAPLENAGEM

N°: 0152_05-AP-TER-NS-005.V2A


FOLHA: 1095 de 1178

RESPONSAVEL TECNICO


Responsável Técnico pelo Projeto de Terraplenagem
Elias José de Arruda Soares Júnior (CREA/MS 65065)

ESCALA: 1:200


2964+0.00

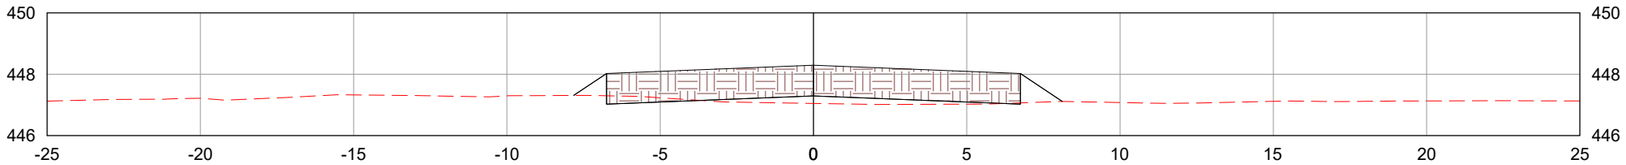

2965+0.00

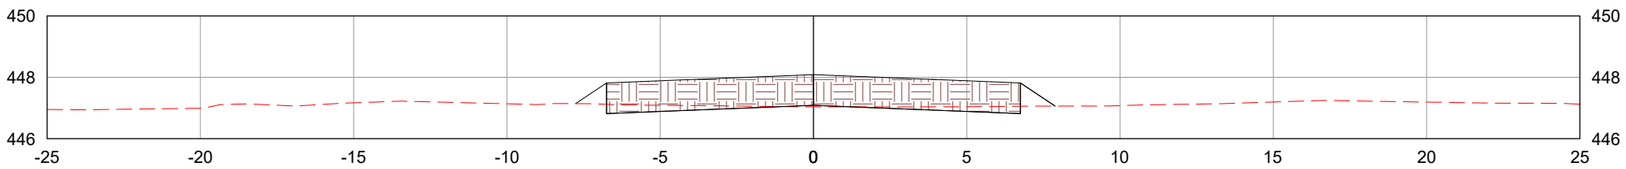

2966+0.00

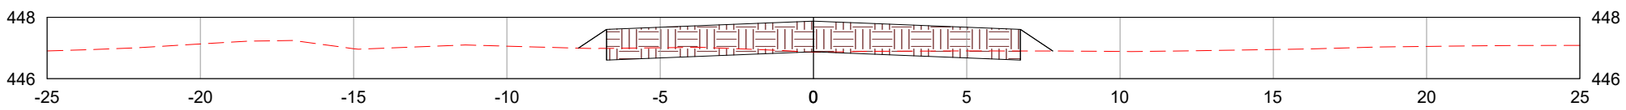

LEGENDA:

TERRENO NATURAL

CAMADA FINAL DE TERRAPLENAGEM

	REV. 0	REV. 1	REV. 2	REV. 3
DATA	25/07/2025	07/08/2025		
PROJETO	OLIVEIRA & RAE ENGENHARIA	OLIVEIRA & RAE ENGENHARIA		
EXECUÇÃO				
VERIFICAÇÃO				
APROVAÇÃO				

Oliveira-Rae Engenharia

CONTRATO: 099/2023
CÓD. INTERNO nº
0152_05-AP-TER-NS-005.V2A

GO INFRA

PROJETO EXECUTIVO DE ENGENHARIA PARA CONSTRUÇÃO DE RODOVIA

RODOVIA: GO-236
TRECHO: FLORES DE GOIÁS - ENTR. BR-020

TÍTULO: NOTAS DE SERVIÇO DE TERRAPLENAGEM

N°: 0152_05-AP-TER-NS-005.V2A


FOLHA: 1096 de 1178

RESPONSAVEL TECNICO


Responsável Técnico pelo Projeto de Terraplenagem
Elias José de Arruda Soares Júnior (CREA/MS 65065)

ESCALA: 1:200


2967+0.00

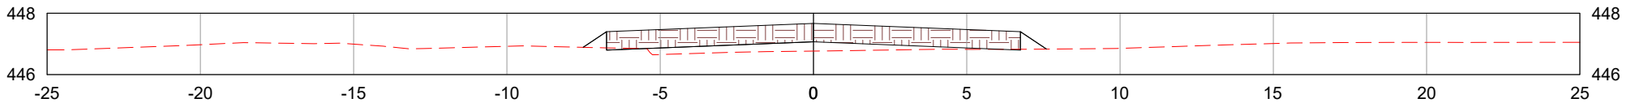

2968+0.00

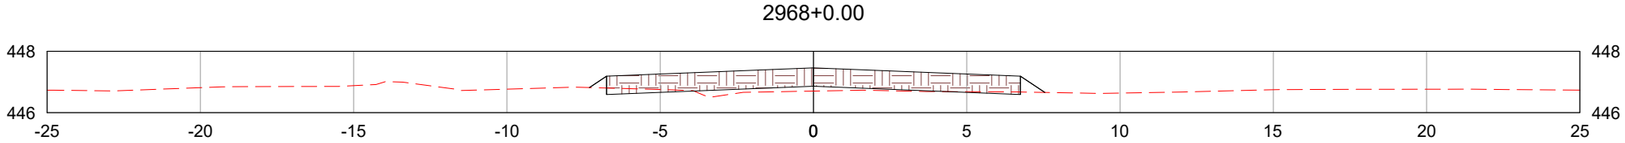

2969+0.00

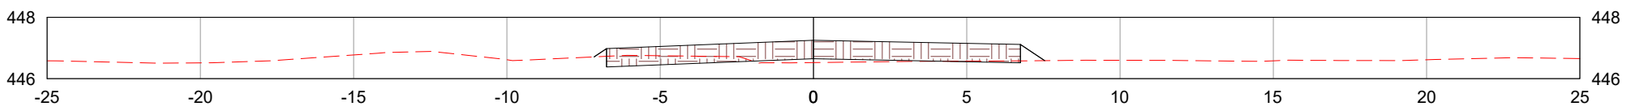

LEGENDA:

- TERRENO NATURAL
- CAMADA FINAL DE TERRAPLENAGEM

	REV. 0	REV. 1	REV. 2	REV. 3
DATA	25/07/2025	07/08/2025		
PROJETO	OLIVEIRA & RAE ENGENHARIA	OLIVEIRA & RAE ENGENHARIA		
EXECUÇÃO				
VERIFICAÇÃO				
APROVAÇÃO				

Oliveira-Rae Engenharia

CONTRATO: 099/2023
CÓD. INTERNO nº
0152_05-AP-TER-NS-005.V2A

GO INFRA

PROJETO EXECUTIVO DE ENGENHARIA PARA CONSTRUÇÃO DE RODOVIA

RODOVIA: GO-236
TRECHO: FLORES DE GOIÁS - ENTR. BR-020

TÍTULO: NOTAS DE SERVIÇO DE TERRAPLENAGEM

Nº: 0152_05-AP-TER-NS-005.V2A


FOLHA: 1097 de 1178

RESPONSAVEL TECNICO


Responsável Técnico pelo Projeto de Terraplenagem
Elias José de Arruda Soares Júnior (CREA/MS 65065)

ESCALA: 1:200


2969+14.45

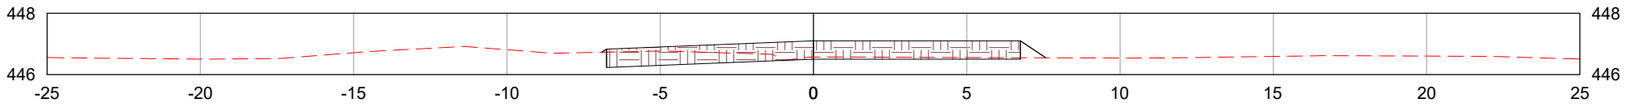

2970+0.00

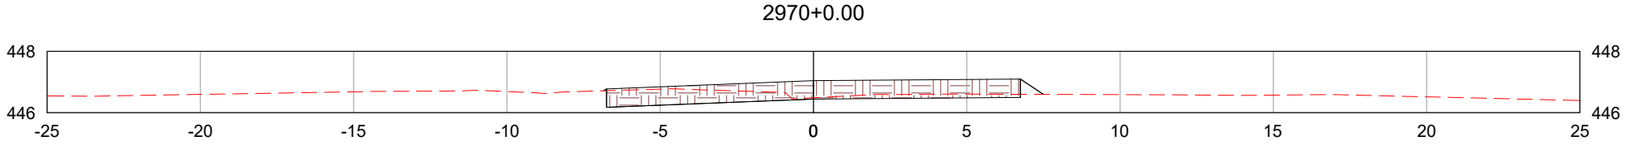

2971+0.00

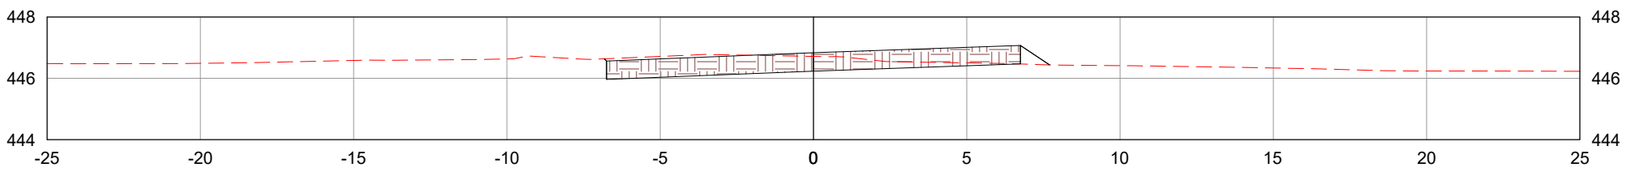

LEGENDA:

- TERRENO NATURAL
- CAMADA FINAL DE TERRAPLENAGEM

	REV. 0	REV. 1	REV. 2	REV. 3
DATA	25/07/2025	07/08/2025		
PROJETO	OLIVEIRA & RAE ENGENHARIA	OLIVEIRA & RAE ENGENHARIA		
EXECUÇÃO				
VERIFICAÇÃO				
APROVAÇÃO				

Oliveira-Rae Engenharia

CONTRATO: 099/2023
CÓD. INTERNO nº
0152_05-AP-TER-NS-005.V2A

GO INFRA

PROJETO EXECUTIVO DE ENGENHARIA PARA CONSTRUÇÃO DE RODOVIA

RODOVIA: GO-236
TRECHO: FLORES DE GOIÁS - ENTR. BR-020

TÍTULO: NOTAS DE SERVIÇO DE TERRAPLENAGEM

Nº: 0152_05-AP-TER-NS-005.V2A


FOLHA: 1098 de 1178

RESPONSAVEL TECNICO


Responsável Técnico pelo Projeto de Terraplenagem
Elias José de Arruda Soares Júnior (CREA/MS 65065)

ESCALA: 1:200


2972+0.00

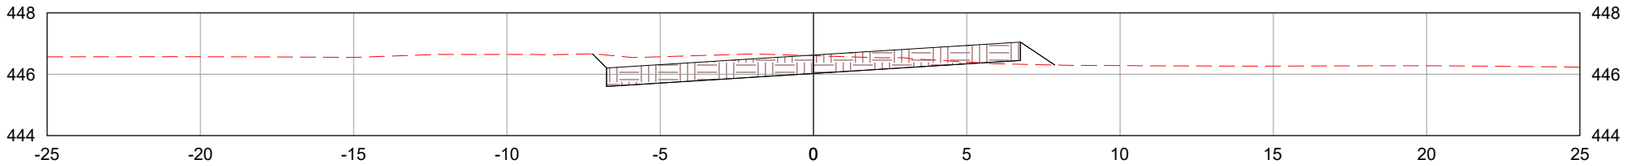

2972+2.45

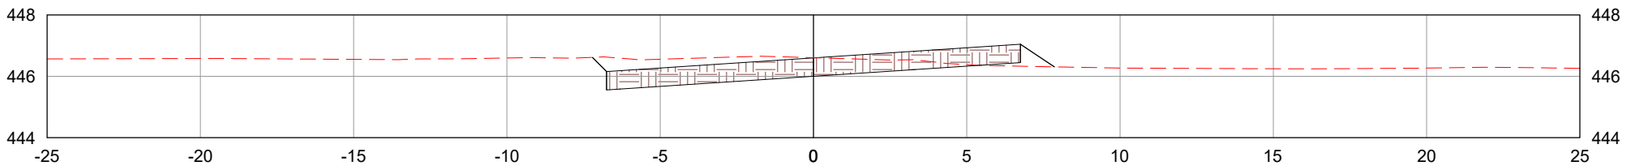

2973+0.00

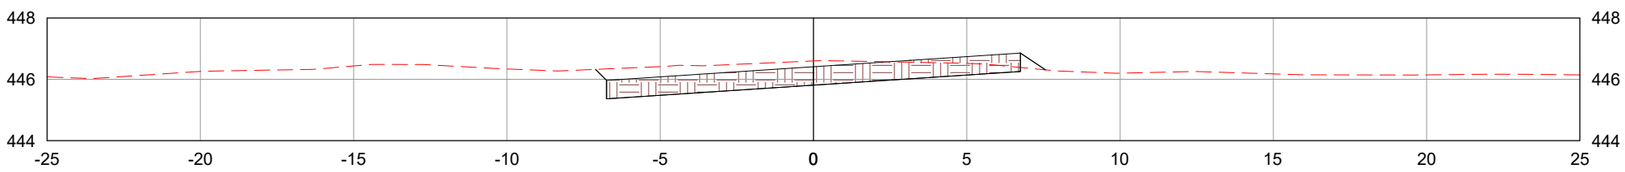

LEGENDA:

TERRENO NATURAL

CAMADA FINAL DE TERRAPLENAGEM

	REV. 0	REV. 1	REV. 2	REV. 3
DATA	25/07/2025	07/08/2025		
PROJETO	OLIVEIRA & RAE ENGENHARIA	OLIVEIRA & RAE ENGENHARIA		
EXECUÇÃO				
VERIFICAÇÃO				
APROVAÇÃO				

Oliveira-Rae Engenharia

CONTRATO: 099/2023
CÓD. INTERNO nº
0152_05-AP-TER-NS-005.V2A

GO INFRA

PROJETO EXECUTIVO DE ENGENHARIA PARA CONSTRUÇÃO DE RODOVIA

RODOVIA: GO-236
TRECHO: FLORES DE GOIÁS - ENTR. BR-020

RESPONSAVEL TECNICO

Responsável Técnico pelo Projeto de Terraplenagem
Elias José de Arruda Soares Júnior (CREA/MS 65065)


TÍTULO: NOTAS DE SERVIÇO DE TERRAPLENAGEM

ESCALA: 1:200


N°: 0152_05-AP-TER-NS-005.V2A

FOLHA: 1099 de 1178


2974+0.00

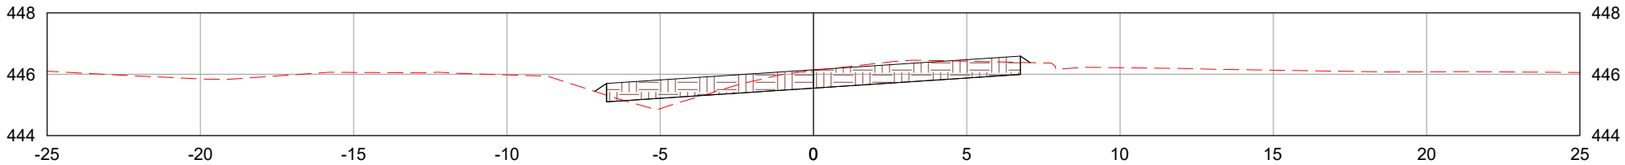

2975+0.00

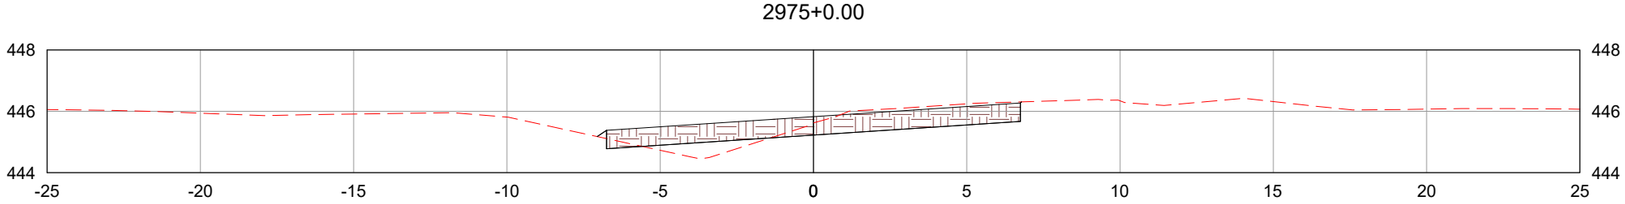

2976+0.00

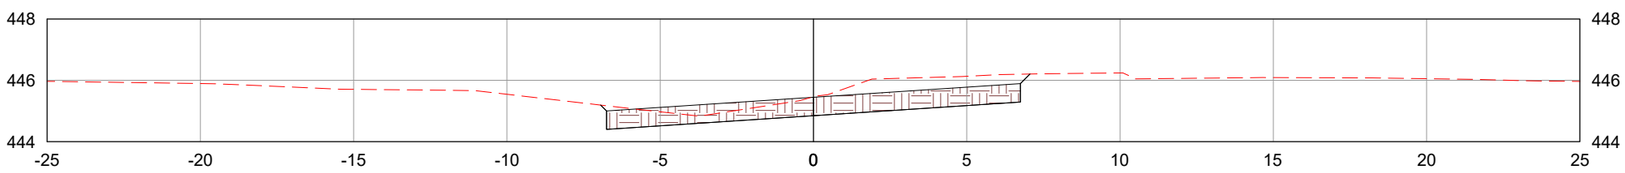

LEGENDA:

TERRENO NATURAL

CAMADA FINAL DE TERRAPLENAGEM

	REV. 0	REV. 1	REV. 2	REV. 3
DATA	25/07/2025	07/08/2025		
PROJETO	OLIVEIRA & RAE ENGENHARIA	OLIVEIRA & RAE ENGENHARIA		
EXECUÇÃO				
VERIFICAÇÃO				
APROVAÇÃO				

Oliveira-Rae Engenharia

CONTRATO: 099/2023
CÓD. INTERNO nº
0152_05-AP-TER-NS-005.V2A

GO INFRA

PROJETO EXECUTIVO DE ENGENHARIA PARA CONSTRUÇÃO DE RODOVIA

RODOVIA: GO-236
TRECHO: FLORES DE GOIÁS - ENTR. BR-020

TÍTULO: NOTAS DE SERVIÇO DE TERRAPLENAGEM

N°: 0152_05-AP-TER-NS-005.V2A


FOLHA: 1100 de 1178

RESPONSAVEL TECNICO


Responsável Técnico pelo Projeto de Terraplenagem
Elias José de Arruda Soares Júnior (CREA/MS 65065)

ESCALA: 1:200


2977+0.00

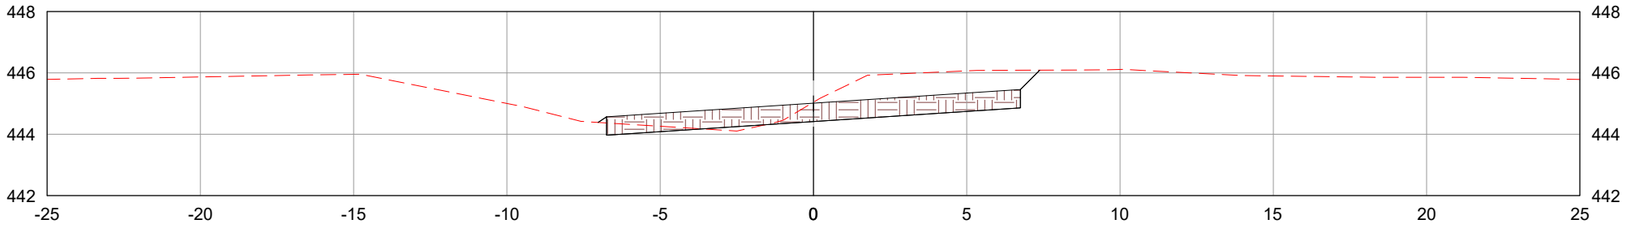

2977+1.76

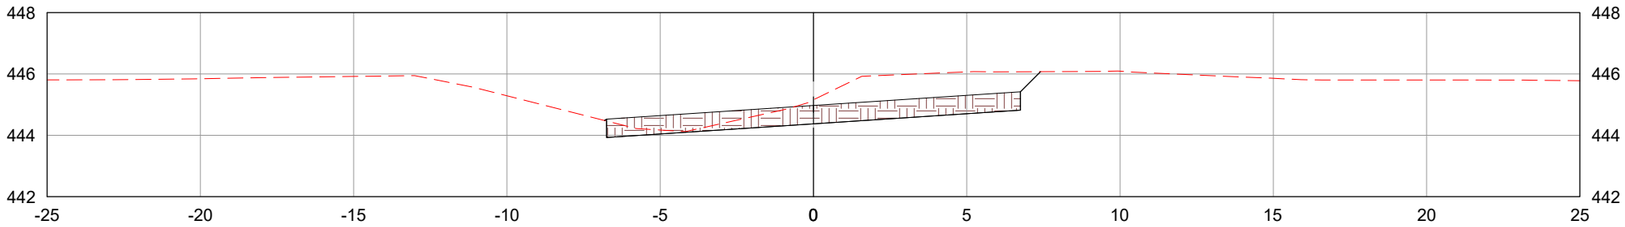

2978+0.00

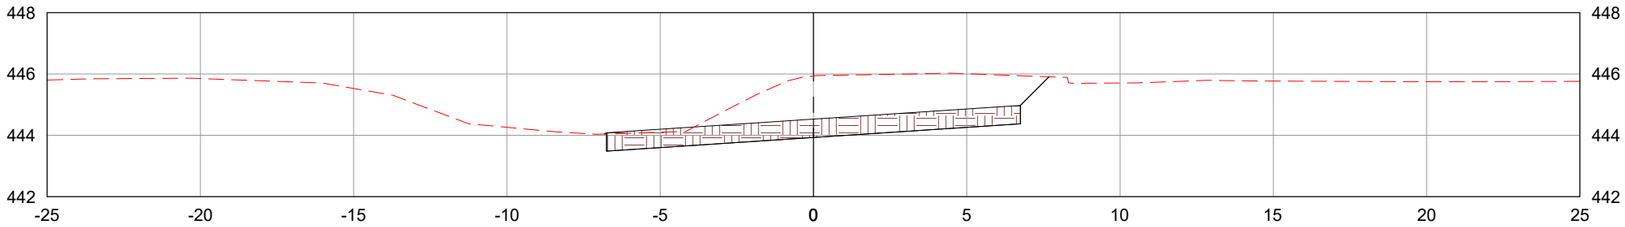

LEGENDA:

- TERRENO NATURAL
- CAMADA FINAL DE TERRAPLENAGEM

	REV. 0	REV. 1	REV. 2	REV. 3
DATA	25/07/2025	07/08/2025		
PROJETO	OLIVEIRA & RAE ENGENHARIA	OLIVEIRA & RAE ENGENHARIA		
EXECUÇÃO				
VERIFICAÇÃO				
APROVAÇÃO				

Oliveira-Rae Engenharia

CONTRATO: 099/2023
CÓD. INTERNO nº 0152_05-AP-TER-NS-005.V2A

GO INFRA

PROJETO EXECUTIVO DE ENGENHARIA PARA CONSTRUÇÃO DE RODOVIA

RODOVIA: GO-236
TRECHO: FLORES DE GOIÁS - ENTR. BR-020

TÍTULO: NOTAS DE SERVIÇO DE TERRAPLENAGEM

Nº: 0152_05-AP-TER-NS-005.V2A


FOLHA: 1101 de 1178

RESPONSAVEL TECNICO


Responsável Técnico pelo Projeto de Terraplenagem
Elias José de Arruda Soares Júnior (CREA/MS 65065)

ESCALA: 1:200


2979+0.00

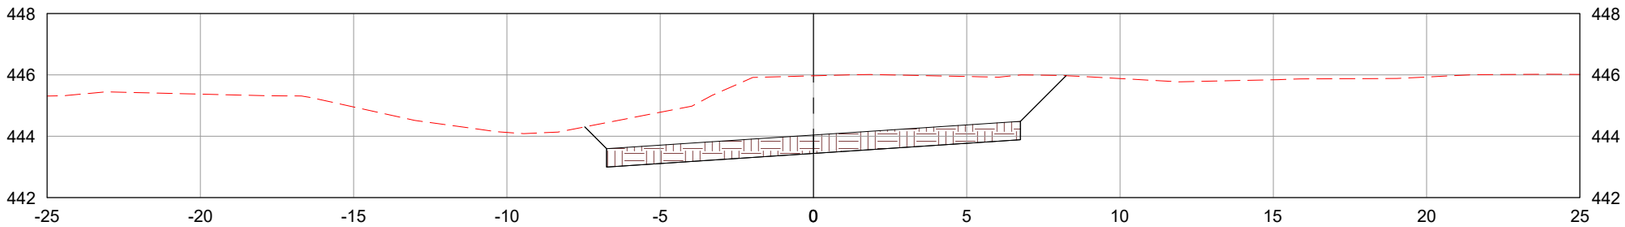

2980+0.00

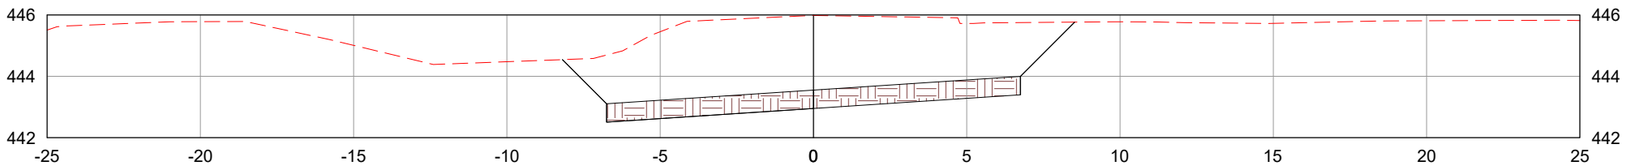

2981+0.00

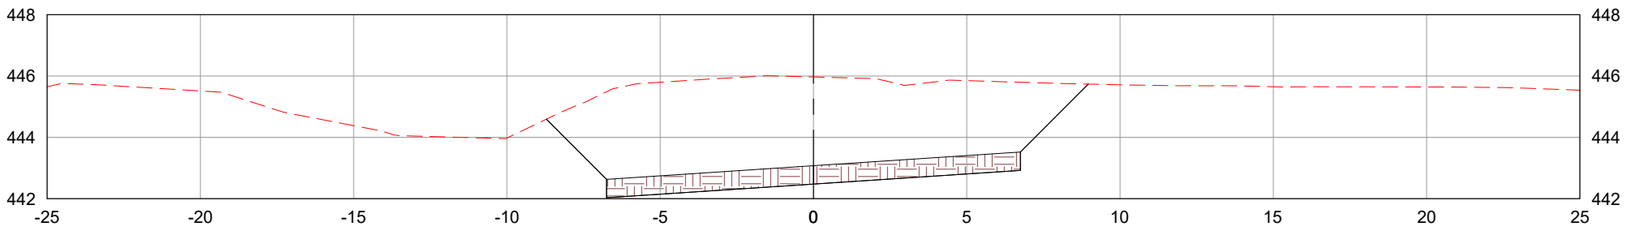

LEGENDA:

TERRENO NATURAL

CAMADA FINAL DE TERRAPLENAGEM

	REV. 0	REV. 1	REV. 2	REV. 3
DATA	25/07/2025	07/08/2025		
PROJETO	OLIVEIRA & RAE ENGENHARIA	OLIVEIRA & RAE ENGENHARIA		
EXECUÇÃO				
VERIFICAÇÃO				
APROVAÇÃO				

Oliveira-Rae Engenharia

CONTRATO: 099/2023
CÓD. INTERNO nº
0152_05-AP-TER-NS-005.V2A

GO INFRA

PROJETO EXECUTIVO DE ENGENHARIA PARA CONSTRUÇÃO DE RODOVIA

RODOVIA: GO-236
TRECHO: FLORES DE GOIÁS - ENTR. BR-020

TÍTULO: NOTAS DE SERVIÇO DE TERRAPLENAGEM

N°: 0152_05-AP-TER-NS-005.V2A


FOLHA: 1102 de 1178

RESPONSAVEL TECNICO


Responsável Técnico pelo Projeto de Terraplenagem
Elias José de Arruda Soares Júnior (CREA/MS 65065)

ESCALA: 1:200


2982+0.00

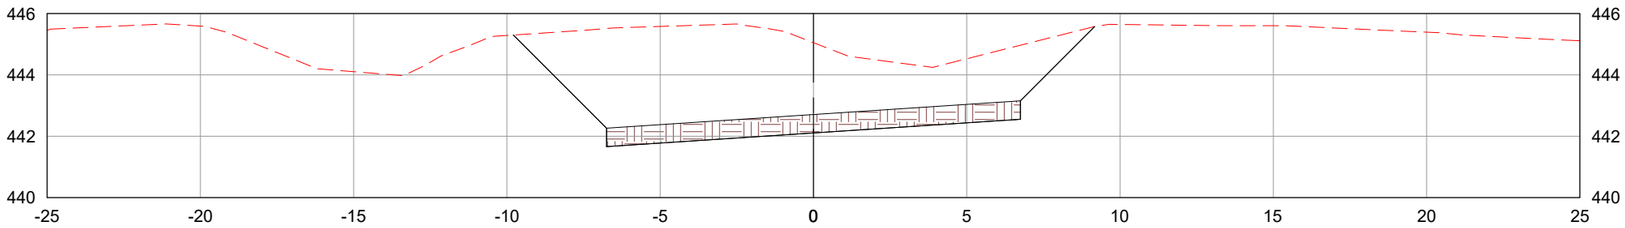

2982+1.07

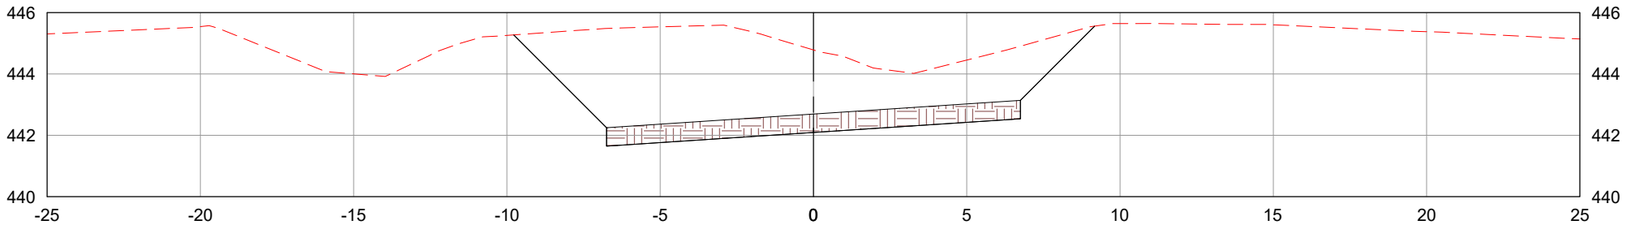

2983+0.00

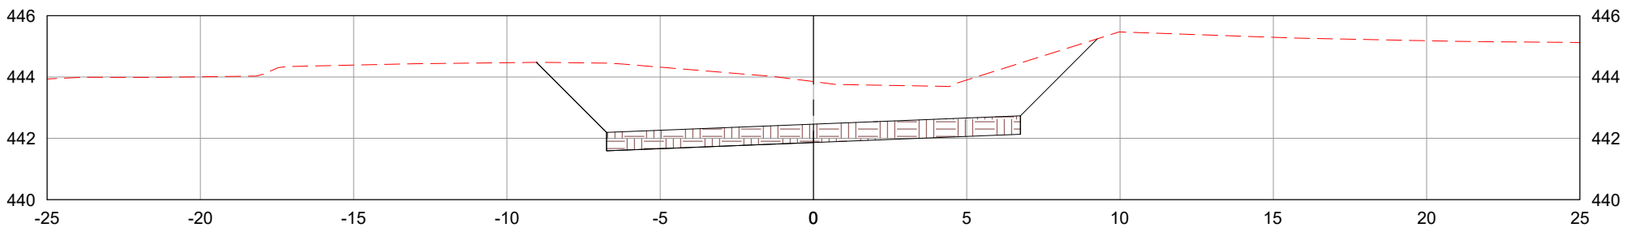

LEGENDA:

TERRENO NATURAL

CAMADA FINAL DE TERRAPLENAGEM

	REV. 0	REV. 1	REV. 2	REV. 3
DATA	25/07/2025	07/08/2025		
PROJETO	OLIVEIRA & RAE ENGENHARIA	OLIVEIRA & RAE ENGENHARIA		
EXECUÇÃO				
VERIFICAÇÃO				
APROVAÇÃO				

Oliveira-Rae Engenharia

CONTRATO: 099/2023
CÓD. INTERNO nº
0152_05-AP-TER-NS-005.V2A

GO INFRA

PROJETO EXECUTIVO DE ENGENHARIA PARA CONSTRUÇÃO DE RODOVIA

RODOVIA: GO-236
TRECHO: FLORES DE GOIÁS - ENTR. BR-020

TÍTULO: NOTAS DE SERVIÇO DE TERRAPLENAGEM

N°: 0152_05-AP-TER-NS-005.V2A


FOLHA: 1103 de 1178

RESPONSAVEL TECNICO


Responsável Técnico pelo Projeto de Terraplenagem
Elias José de Arruda Soares Júnior (CREA/MS 65065)

ESCALA: 1:200


2984+0.00

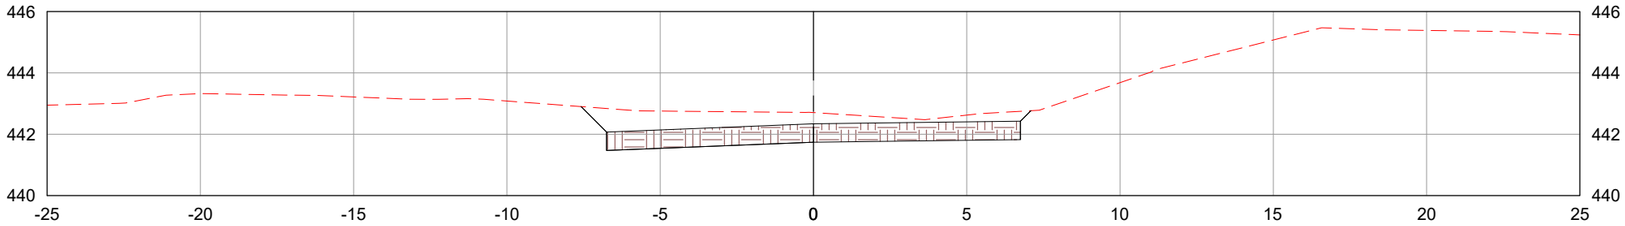

2984+9.07

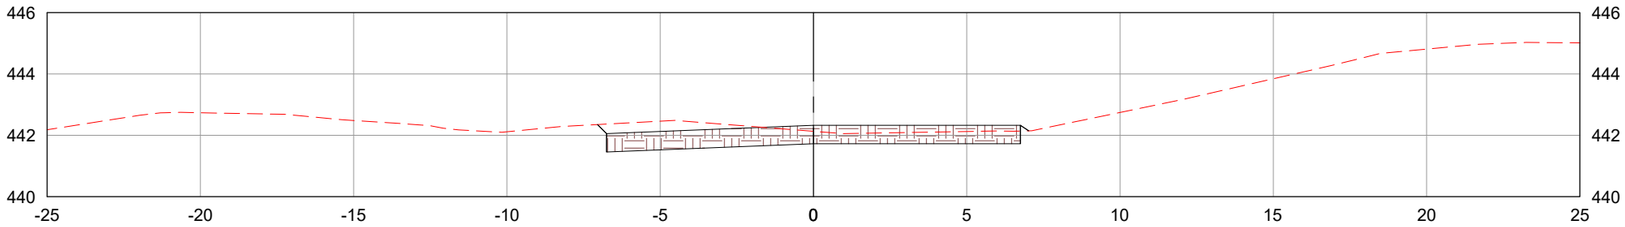

2985+0.00

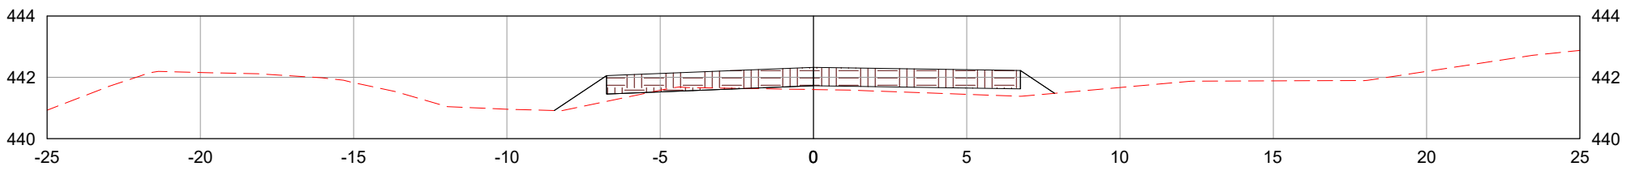

LEGENDA:

- TERRENO NATURAL
- CAMADA FINAL DE TERRAPLENAGEM

	REV. 0	REV. 1	REV. 2	REV. 3
DATA	25/07/2025	07/08/2025		
PROJETO	OLIVEIRA & RAE ENGENHARIA	OLIVEIRA & RAE ENGENHARIA		
EXECUÇÃO				
VERIFICAÇÃO				
APROVAÇÃO				

Oliveira-Rae Engenharia

CONTRATO: 099/2023
CÓD. INTERNO nº
0152_05-AP-TER-NS-005.V2A

GO INFRA

PROJETO EXECUTIVO DE ENGENHARIA PARA CONSTRUÇÃO DE RODOVIA

RODOVIA: GO-236
TRECHO: FLORES DE GOIÁS - ENTR. BR-020

TÍTULO: NOTAS DE SERVIÇO DE TERRAPLENAGEM

N°: 0152_05-AP-TER-NS-005.V2A


FOLHA: 1104 de 1178

RESPONSAVEL TECNICO


Responsável Técnico pelo Projeto de Terraplenagem
Elias José de Arruda Soares Júnior (CREA/MS 65065)

ESCALA: 1:200


2986+0.00

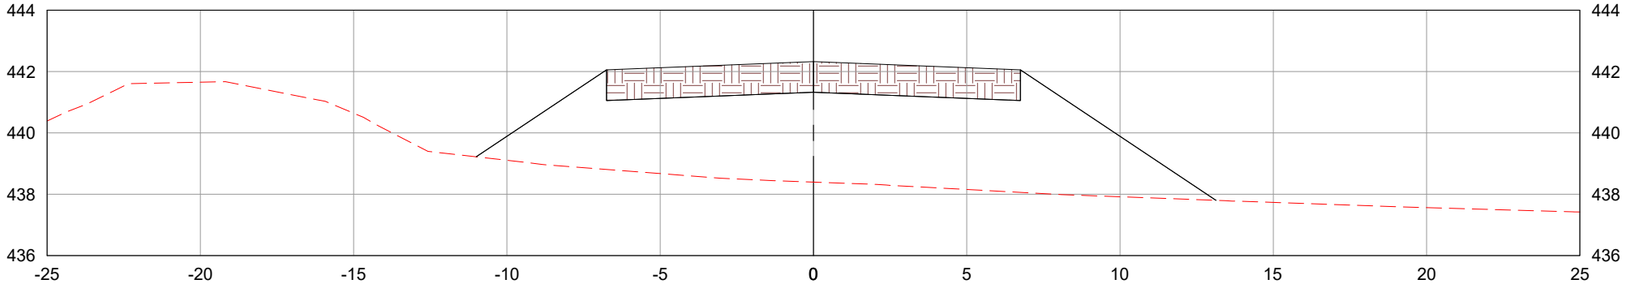

2987+0.00

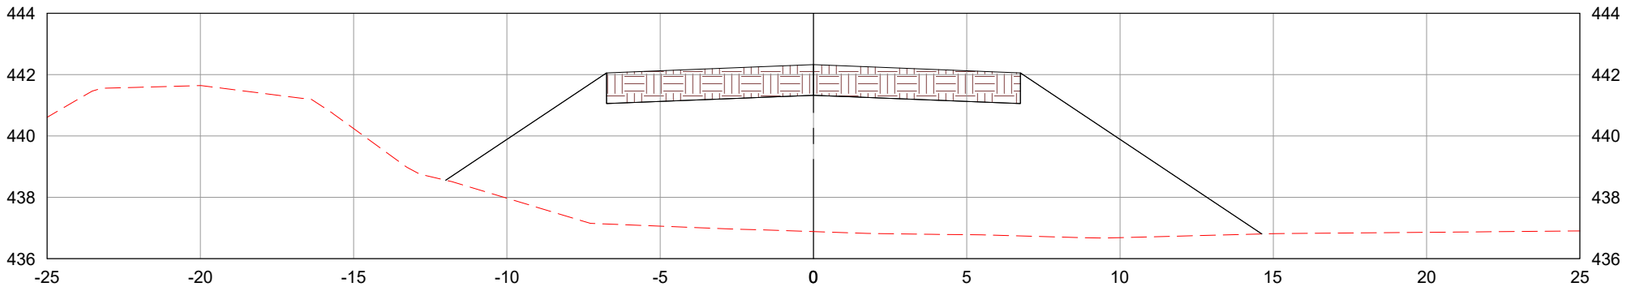

2987+12.37

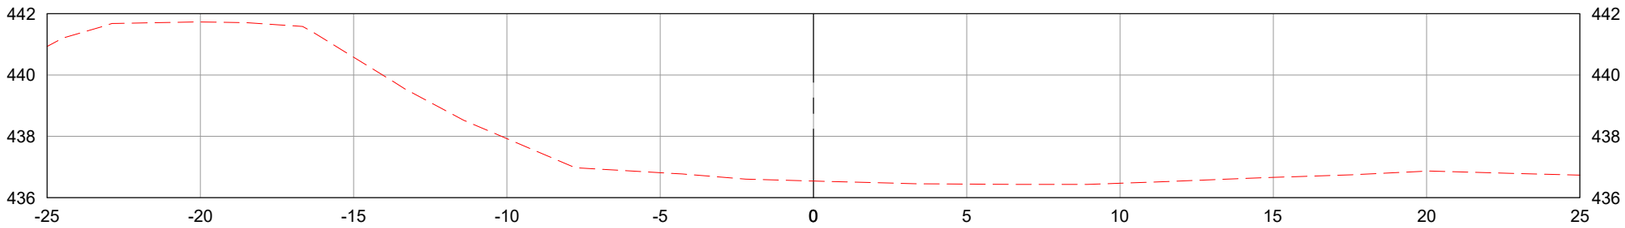

LEGENDA:

- TERRENO NATURAL
- CAMADA FINAL DE TERRAPLENAGEM

	REV. 0	REV. 1	REV. 2	REV. 3
DATA	25/07/2025	07/08/2025		
PROJETO	OLIVEIRA & RAE ENGENHARIA	OLIVEIRA & RAE ENGENHARIA		
EXECUÇÃO				
VERIFICAÇÃO				
APROVAÇÃO				

Oliveira-Rae Engenharia

CONTRATO: 099/2023
CÓD. INTERNO n°
0152_05-AP-TER-NS-005.V2A

GO INFRA

PROJETO EXECUTIVO DE ENGENHARIA PARA CONSTRUÇÃO DE RODOVIA

RODOVIA: GO-236
TRECHO: FLORES DE GOIÁS - ENTR. BR-020

RESPONSAVEL TECNICO

Responsável Técnico pelo Projeto de Terraplenagem
Elias José de Arruda Soares Júnior (CREA/MS 65065)


TÍTULO: NOTAS DE SERVIÇO DE TERRAPLENAGEM

ESCALA: 1:200


N°: 0152_05-AP-TER-NS-005.V2A

FOLHA: 1105 de 1178


2991+17.40

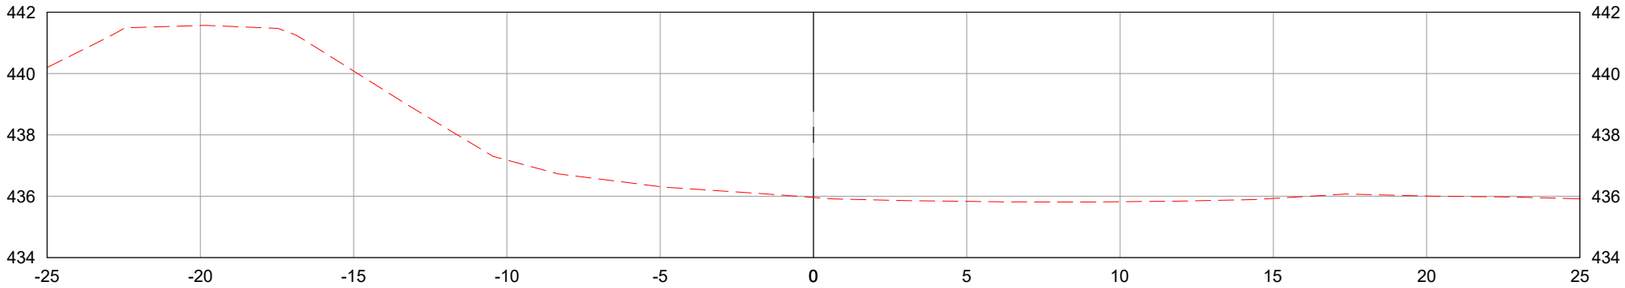

2992+0.00

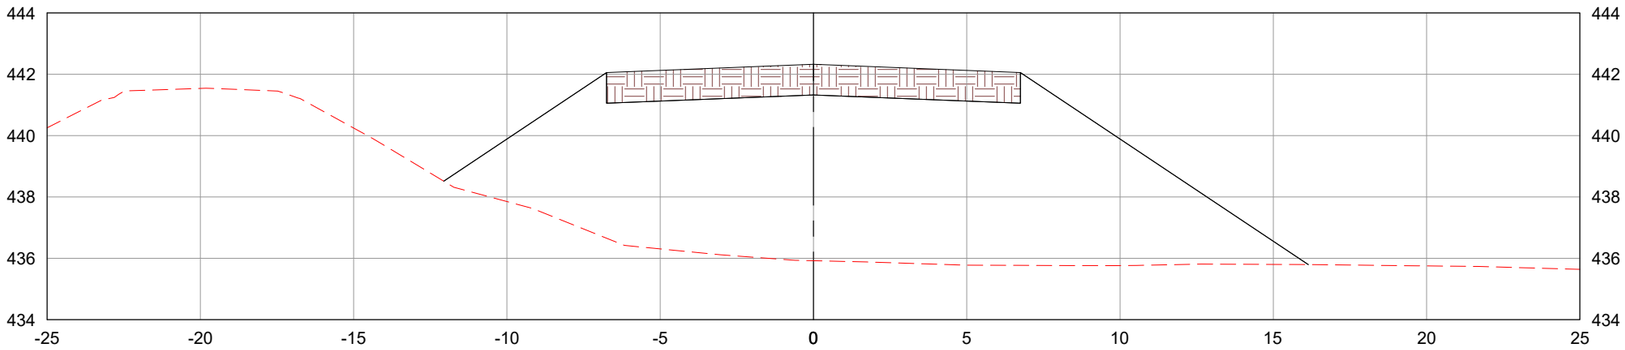

2993+0.00

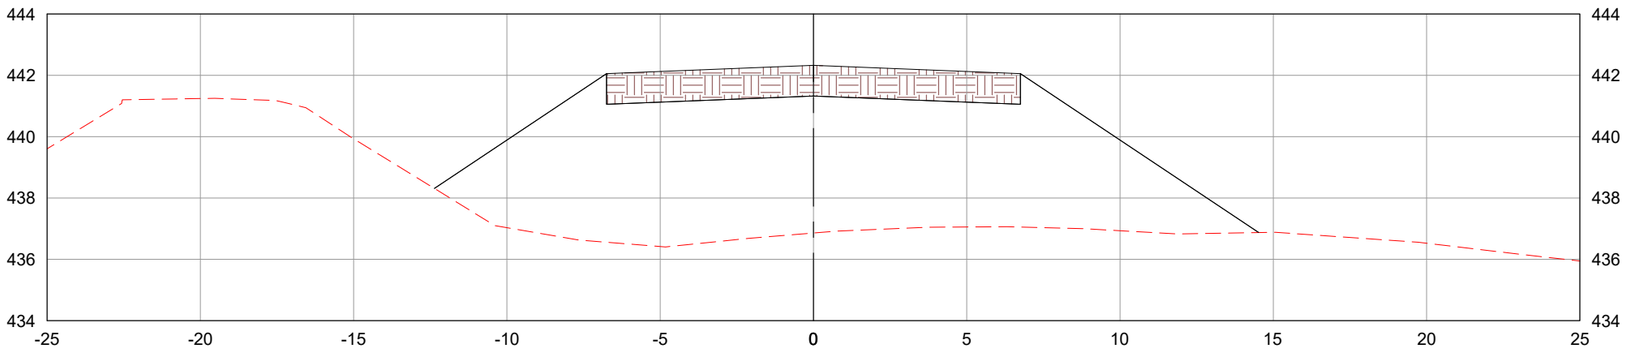

LEGENDA:

- TERRENO NATURAL
- CAMADA FINAL DE TERRAPLENAGEM

	REV. 0	REV. 1	REV. 2	REV. 3
DATA	25/07/2025	07/08/2025		
PROJETO	OLIVEIRA & RAE ENGENHARIA	OLIVEIRA & RAE ENGENHARIA		
EXECUÇÃO				
VERIFICAÇÃO				
APROVAÇÃO				

Oliveira-Rae Engenharia

CONTRATO: 099/2023
CÓD. INTERNO n°
0152_05-AP-TER-NS-005.V2A

GO INFRA

PROJETO EXECUTIVO DE ENGENHARIA PARA CONSTRUÇÃO DE RODOVIA

RODOVIA: GO-236
TRECHO: FLORES DE GOIÁS - ENTR. BR-020

TÍTULO: NOTAS DE SERVIÇO DE TERRAPLENAGEM

N°: 0152_05-AP-TER-NS-005.V2A


FOLHA: 1106 de 1178

RESPONSAVEL TECNICO


Responsável Técnico pelo Projeto de Terraplenagem
Elias José de Arruda Soares Júnior (CREA/MS 65065)

ESCALA: 1:200


2994+0.00

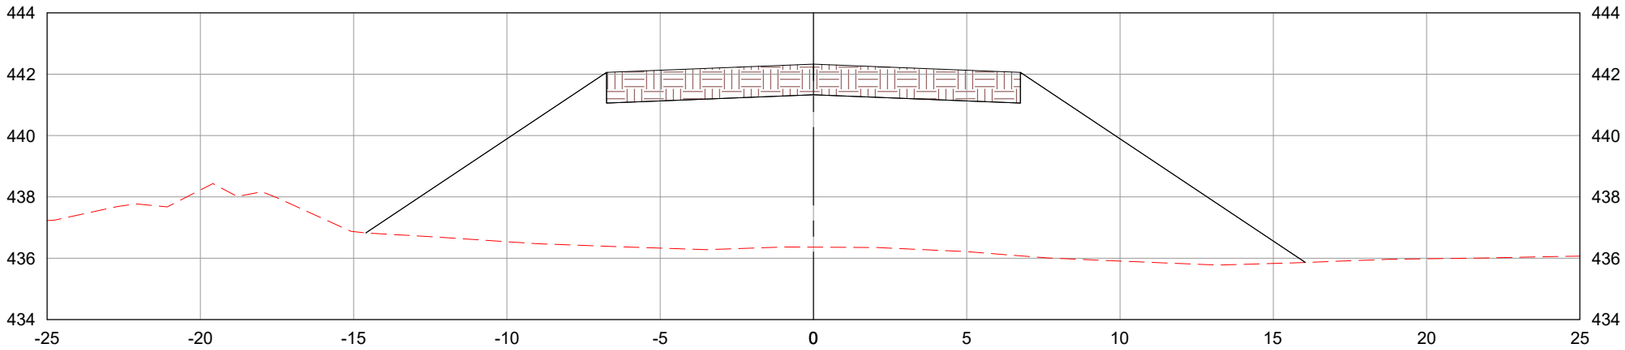

2995+0.00

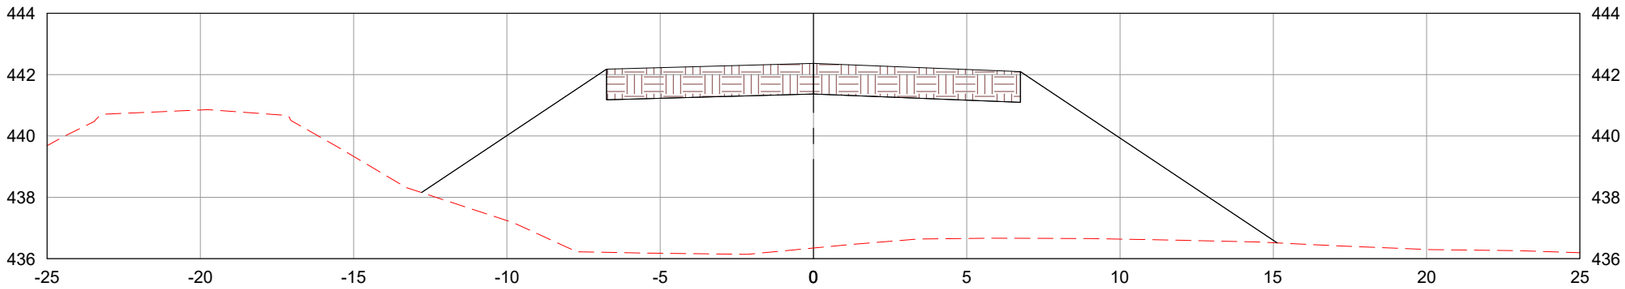

2996+0.00

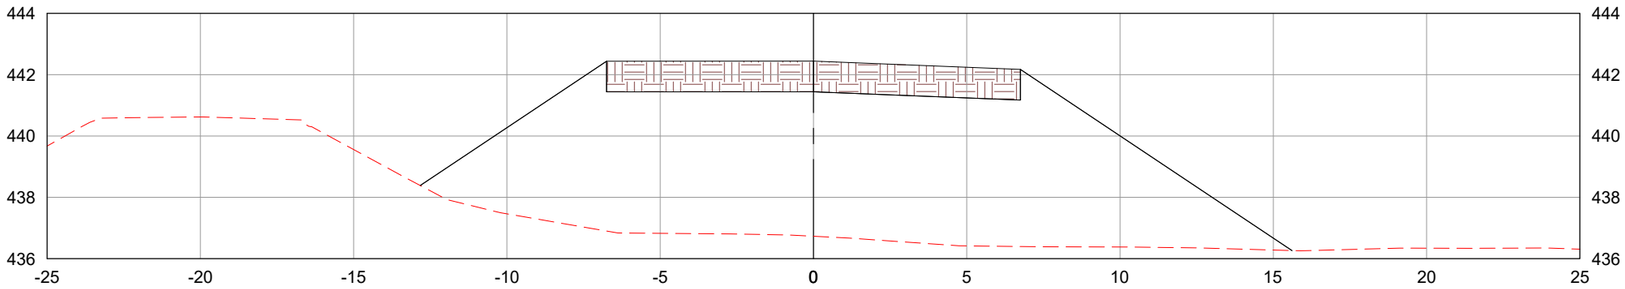

LEGENDA:

- TERRENO NATURAL
- CAMADA FINAL DE TERRAPLENAGEM

	REV. 0	REV. 1	REV. 2	REV. 3
DATA	25/07/2025	07/08/2025		
PROJETO	OLIVEIRA & RAE ENGENHARIA	OLIVEIRA & RAE ENGENHARIA		
EXECUÇÃO				
VERIFICAÇÃO				
APROVAÇÃO				

Oliveira-Rae Engenharia

CONTRATO: 099/2023
CÓD. INTERNO nº
0152_05-AP-TER-NS-005.V2A

GO INFRA

PROJETO EXECUTIVO DE ENGENHARIA PARA CONSTRUÇÃO DE RODOVIA

RODOVIA: GO-236
TRECHO: FLORES DE GOIÁS - ENTR. BR-020

TÍTULO: NOTAS DE SERVIÇO DE TERRAPLENAGEM

N°: 0152_05-AP-TER-NS-005.V2A


FOLHA: 1107 de 1178

RESPONSAVEL TECNICO


Responsável Técnico pelo Projeto de Terraplenagem
Elias José de Arruda Soares Júnior (CREA/MS 65065)

ESCALA: 1:200


2996+0.33

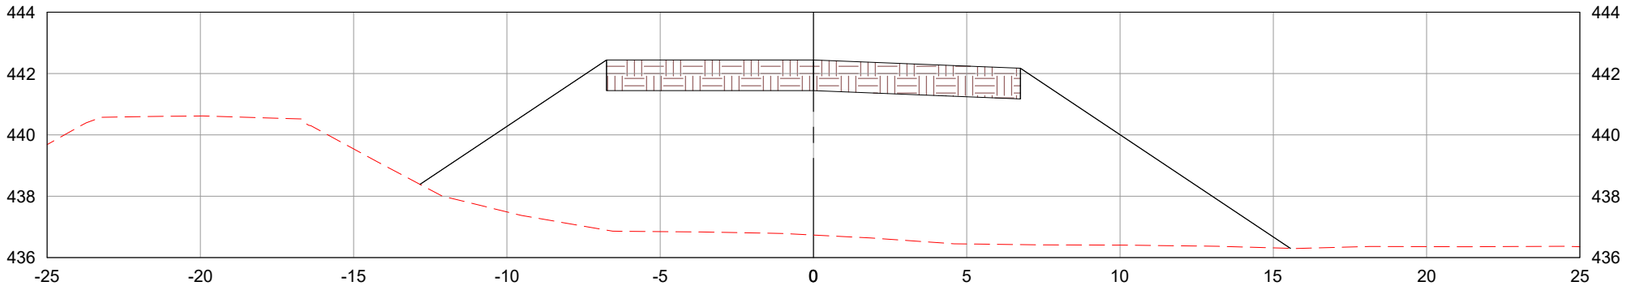

2997+0.00

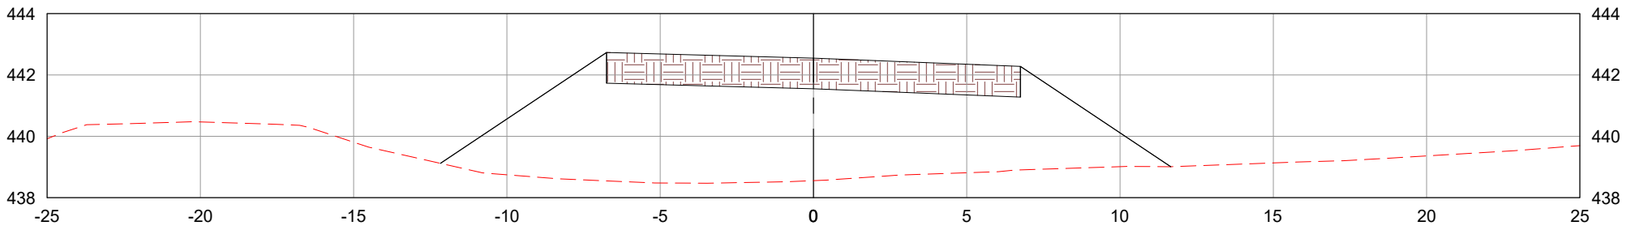

2998+0.00

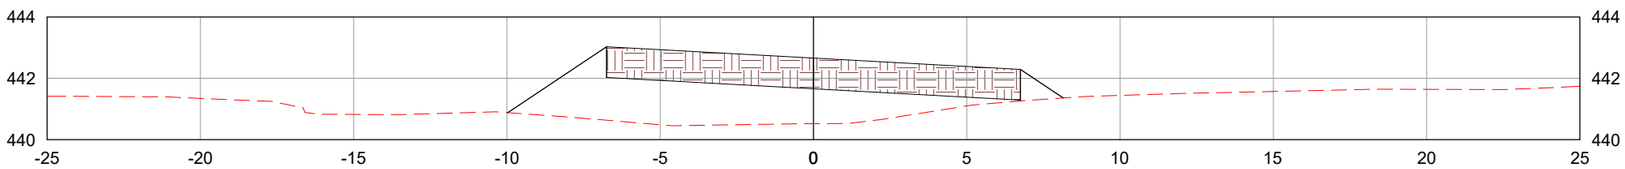

LEGENDA:

- TERRENO NATURAL
- CAMADA FINAL DE TERRAPLENAGEM

	REV. 0	REV. 1	REV. 2	REV. 3
DATA	25/07/2025	07/08/2025		
PROJETO	OLIVEIRA & RAE ENGENHARIA	OLIVEIRA & RAE ENGENHARIA		
EXECUÇÃO				
VERIFICAÇÃO				
APROVAÇÃO				

Oliveira-Rae Engenharia

CONTRATO: 099/2023
CÓD. INTERNO nº
0152_05-AP-TER-NS-005.V2A

GO INFRA

PROJETO EXECUTIVO DE ENGENHARIA PARA CONSTRUÇÃO DE RODOVIA

RODOVIA: GO-236
TRECHO: FLORES DE GOIÁS - ENTR. BR-020

TÍTULO: NOTAS DE SERVIÇO DE TERRAPLENAGEM

Nº: 0152_05-AP-TER-NS-005.V2A


FOLHA: 1108 de 1178

RESPONSAVEL TECNICO


Responsável Técnico pelo Projeto de Terraplenagem
Elias José de Arruda Soares Júnior (CREA/MS 65065)

ESCALA: 1:200


2998+18.33

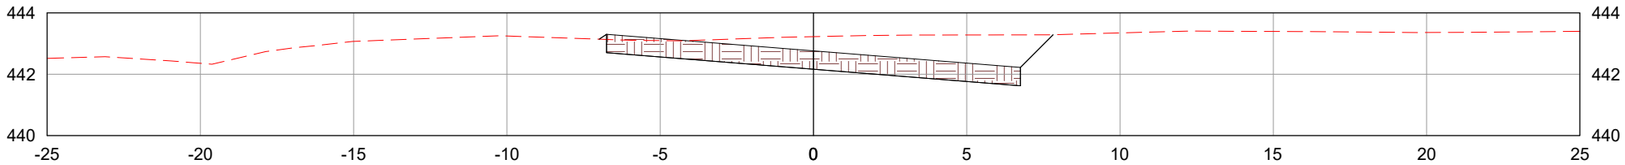

2999+0.00

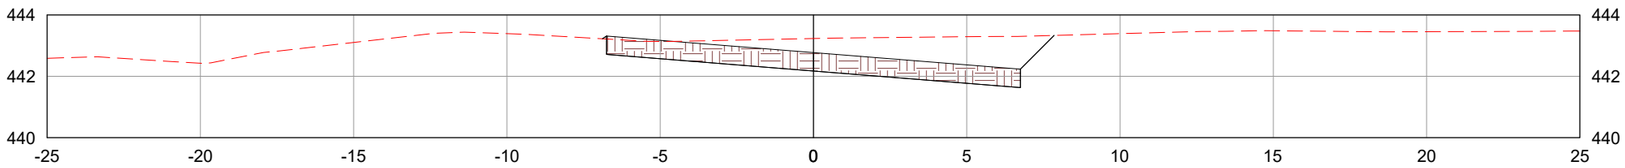

3000+0.00

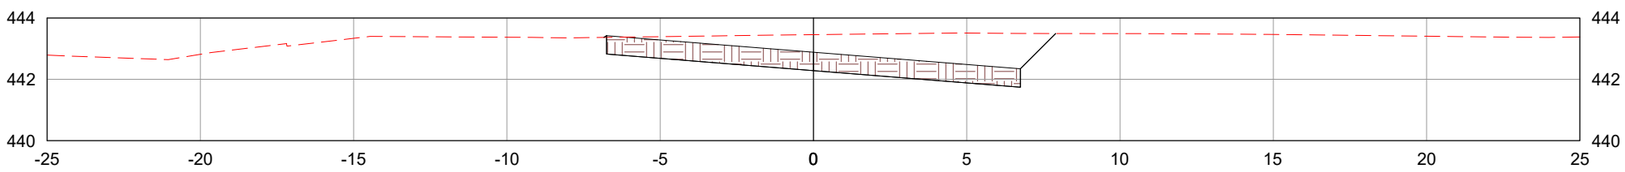

LEGENDA:

TERRENO NATURAL

CAMADA FINAL DE TERRAPLENAGEM

	REV. 0	REV. 1	REV. 2	REV. 3
DATA	25/07/2025	07/08/2025		
PROJETO	OLIVEIRA & RAE ENGENHARIA	OLIVEIRA & RAE ENGENHARIA		
EXECUÇÃO				
VERIFICAÇÃO				
APROVAÇÃO				

Oliveira-Rae Engenharia

CONTRATO: 099/2023
CÓD. INTERNO nº
0152_05-AP-TER-NS-005.V2A

GO INFRA

PROJETO EXECUTIVO DE ENGENHARIA PARA CONSTRUÇÃO DE RODOVIA

RODOVIA: GO-236
TRECHO: FLORES DE GOIÁS - ENTR. BR-020

TÍTULO: NOTAS DE SERVIÇO DE TERRAPLENAGEM

N°: 0152_05-AP-TER-NS-005.V2A


FOLHA: 1109 de 1178

RESPONSAVEL TECNICO


Responsável Técnico pelo Projeto de Terraplenagem
Elias José de Arruda Soares Júnior (CREA/MS 65065)

ESCALA: 1:200


3001+0.00

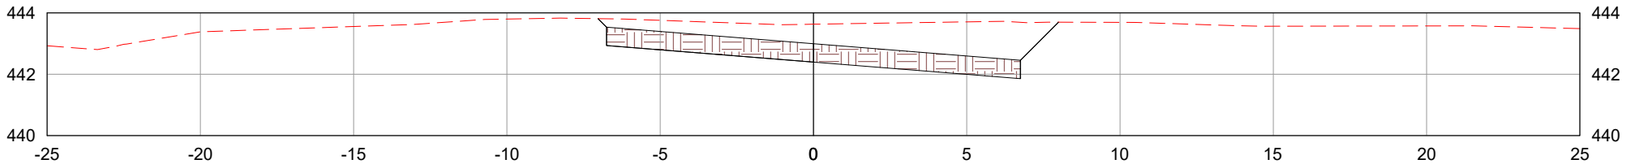

3002+0.00

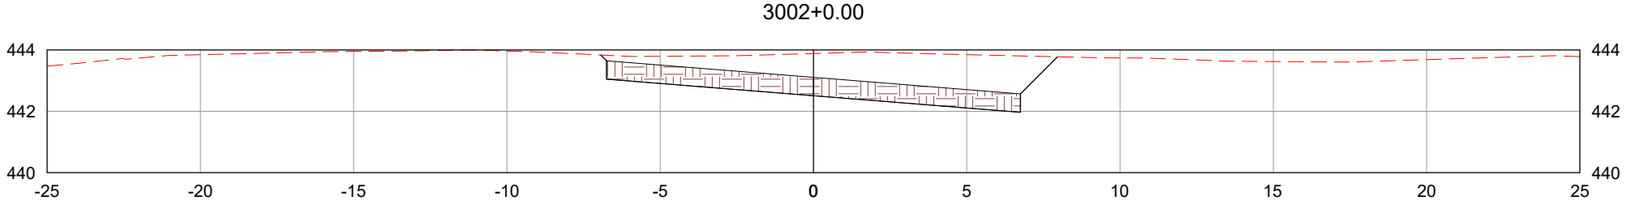

3003+0.00

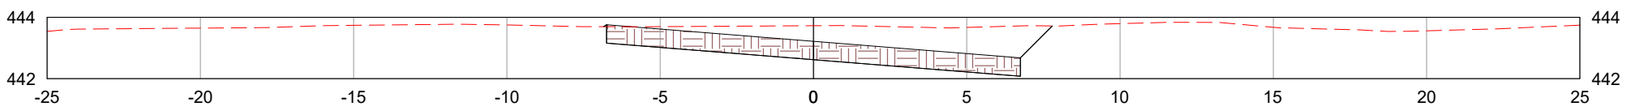

LEGENDA:

TERRENO NATURAL

CAMADA FINAL DE TERRAPLENAGEM

	REV. 0	REV. 1	REV. 2	REV. 3
DATA	25/07/2025	07/08/2025		
PROJETO	OLIVEIRA & RAE ENGENHARIA	OLIVEIRA & RAE ENGENHARIA		
EXECUÇÃO				
VERIFICAÇÃO				
APROVAÇÃO				

Oliveira-Rae Engenharia

CONTRATO: 099/2023
CÓD. INTERNO nº
0152_05-AP-TER-NS-005.V2A

GO INFRA

PROJETO EXECUTIVO DE ENGENHARIA PARA CONSTRUÇÃO DE RODOVIA

RODOVIA: GO-236
TRECHO: FLORES DE GOIÁS - ENTR. BR-020

TÍTULO: NOTAS DE SERVIÇO DE TERRAPLENAGEM

N°: 0152_05-AP-TER-NS-005.V2A


FOLHA: 1110 de 1178

RESPONSAVEL TECNICO


Responsável Técnico pelo Projeto de Terraplenagem
Elias José de Arruda Soares Júnior (CREA/MS 65065)

ESCALA: 1:200


3003+8.00

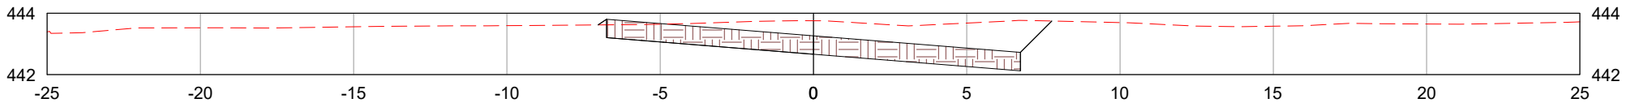

3004+0.00

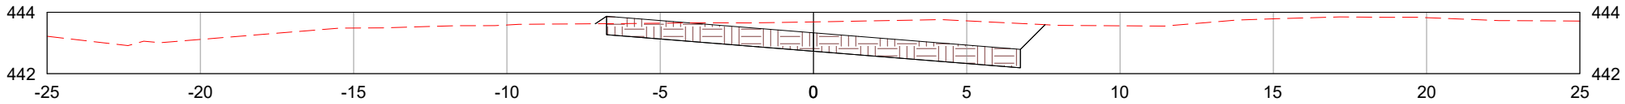

3005+0.00

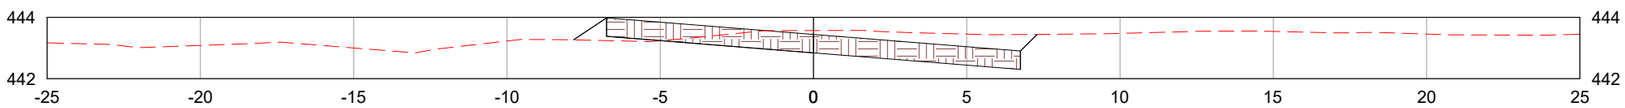

LEGENDA:

TERRENO NATURAL

CAMADA FINAL DE TERRAPLENAGEM

	REV. 0	REV. 1	REV. 2	REV. 3
DATA	25/07/2025	07/08/2025		
PROJETO	OLIVEIRA & RAE ENGENHARIA	OLIVEIRA & RAE ENGENHARIA		
EXECUÇÃO				
VERIFICAÇÃO				
APROVAÇÃO				

Oliveira-Rae Engenharia

CONTRATO: 099/2023
CÓD. INTERNO nº
0152_05-AP-TER-NS-005.V2A

GO INFRA

PROJETO EXECUTIVO DE ENGENHARIA PARA CONSTRUÇÃO DE RODOVIA

RODOVIA: GO-236
TRECHO: FLORES DE GOIÁS - ENTR. BR-020

TÍTULO: NOTAS DE SERVIÇO DE TERRAPLENAGEM

Nº: 0152_05-AP-TER-NS-005.V2A


FOLHA: 1111 de 1178

RESPONSAVEL TECNICO


Responsável Técnico pelo Projeto de Terraplenagem
Elias José de Arruda Soares Júnior (CREA/MS 65065)

ESCALA: 1:200


3006+0.00

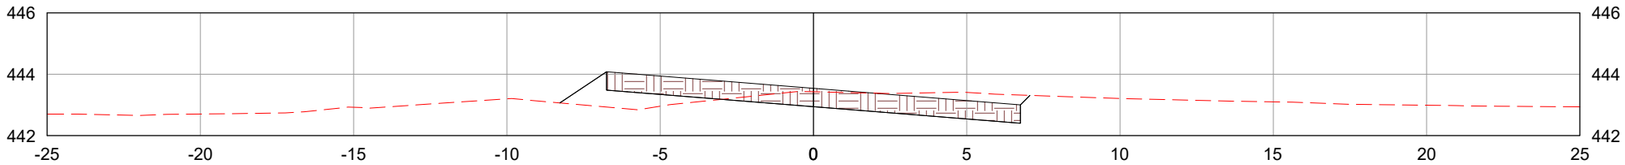

3007+0.00

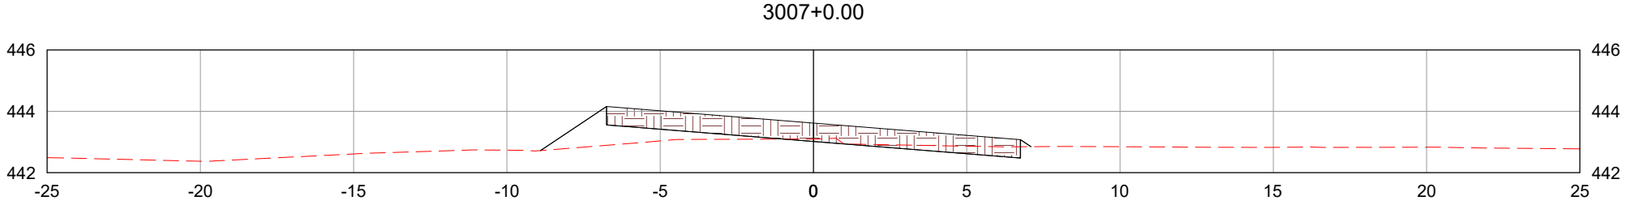

3007+17.67

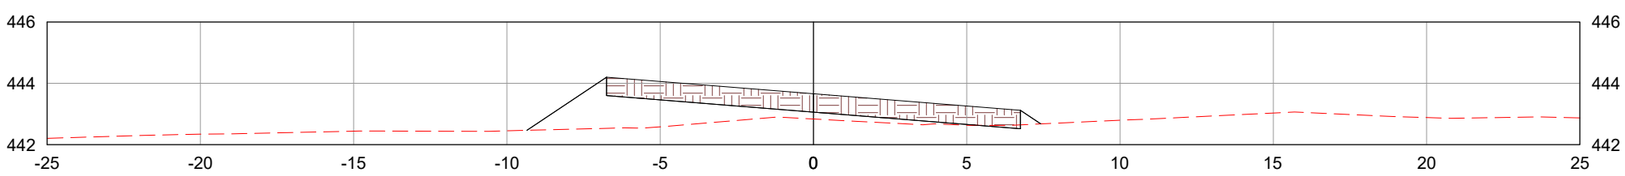

LEGENDA:

TERRENO NATURAL

CAMADA FINAL DE TERRAPLENAGEM

	REV. 0	REV. 1	REV. 2	REV. 3
DATA	25/07/2025	07/08/2025		
PROJETO	OLIVEIRA & RAE ENGENHARIA	OLIVEIRA & RAE ENGENHARIA		
EXECUÇÃO				
VERIFICAÇÃO				
APROVAÇÃO				

Oliveira-Rae Engenharia

CONTRATO: 099/2023
CÓD. INTERNO nº
0152_05-AP-TER-NS-005.V2A

GO INFRA

PROJETO EXECUTIVO DE ENGENHARIA PARA CONSTRUÇÃO DE RODOVIA

RODOVIA: GO-236
TRECHO: FLORES DE GOIÁS - ENTR. BR-020

RESPONSAVEL TECNICO

Responsável Técnico pelo Projeto de Terraplenagem
Elias José de Arruda Soares Júnior (CREA/MS 65065)


TÍTULO: NOTAS DE SERVIÇO DE TERRAPLENAGEM

ESCALA: 1:200


Nº: 0152_05-AP-TER-NS-005.V2A

FOLHA: 1112 de 1178


3008+0.00

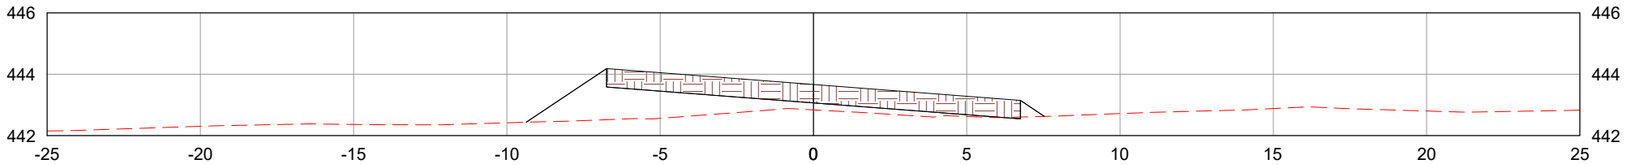

3009+0.00

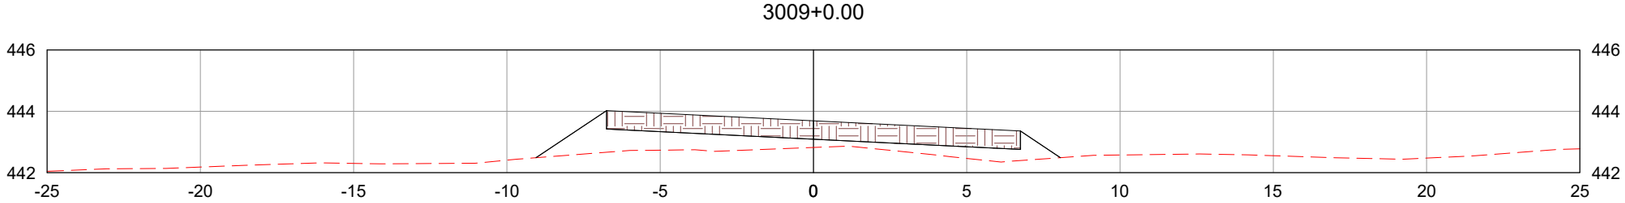

3010+0.00

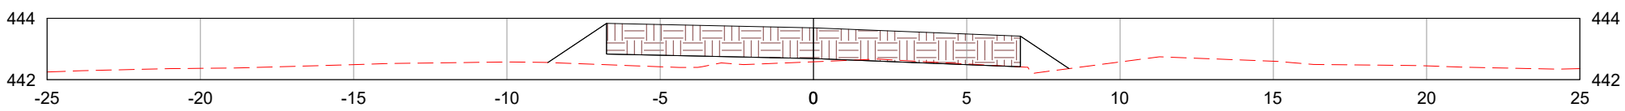

LEGENDA:

TERRENO NATURAL

CAMADA FINAL DE TERRAPLENAGEM

	REV. 0	REV. 1	REV. 2	REV. 3
DATA	25/07/2025	07/08/2025		
PROJETO	OLIVEIRA & RAE ENGENHARIA	OLIVEIRA & RAE ENGENHARIA		
EXECUÇÃO				
VERIFICAÇÃO				
APROVAÇÃO				

Oliveira-Rae Engenharia

CONTRATO: 099/2023
CÓD. INTERNO nº
0152_05-AP-TER-NS-005.V2A

GO INFRA

PROJETO EXECUTIVO DE ENGENHARIA PARA CONSTRUÇÃO DE RODOVIA

RODOVIA: GO-236
TRECHO: FLORES DE GOIÁS - ENTR. BR-020

TÍTULO: NOTAS DE SERVIÇO DE TERRAPLENAGEM

N°: 0152_05-AP-TER-NS-005.V2A


FOLHA: 1113 de 1178

RESPONSAVEL TECNICO


Responsável Técnico pelo Projeto de Terraplenagem
Elias José de Arruda Soares Júnior (CREA/MS 65065)

ESCALA: 1:200


3010+15.67

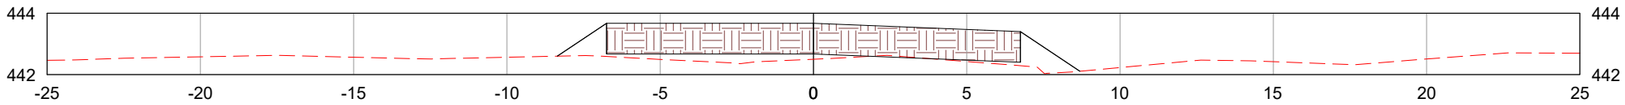

3011+0.00

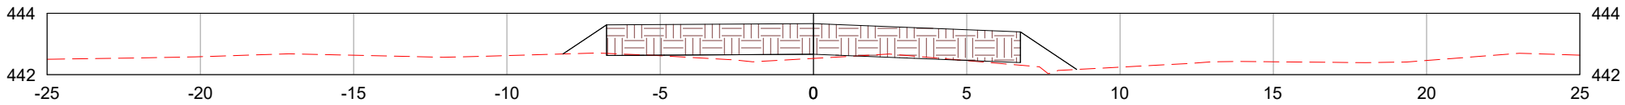

3012+0.00

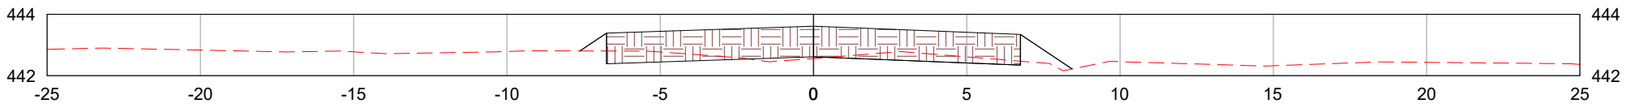

LEGENDA:

TERRENO NATURAL

CAMADA FINAL DE TERRAPLENAGEM

	REV. 0	REV. 1	REV. 2	REV. 3
DATA	25/07/2025	07/08/2025		
PROJETO	OLIVEIRA & RAE ENGENHARIA	OLIVEIRA & RAE ENGENHARIA		
EXECUÇÃO				
VERIFICAÇÃO				
APROVAÇÃO				

Oliveira-Rae Engenharia

CONTRATO: 099/2023
CÓD. INTERNO nº
0152_05-AP-TER-NS-005.V2A

GO INFRA

PROJETO EXECUTIVO DE ENGENHARIA PARA CONSTRUÇÃO DE RODOVIA

RODOVIA: GO-236
TRECHO: FLORES DE GOIÁS - ENTR. BR-020

TÍTULO: NOTAS DE SERVIÇO DE TERRAPLENAGEM

Nº: 0152_05-AP-TER-NS-005.V2A


FOLHA: 1114 de 1178

RESPONSAVEL TECNICO


Responsável Técnico pelo Projeto de Terraplenagem
Elias José de Arruda Soares Júnior (CREA/MS 65065)

ESCALA: 1:200


3013+0.00

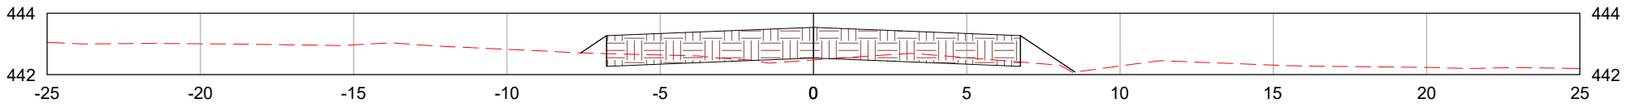

3014+0.00

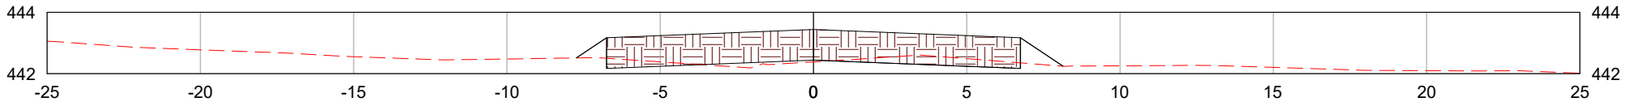

3015+0.00

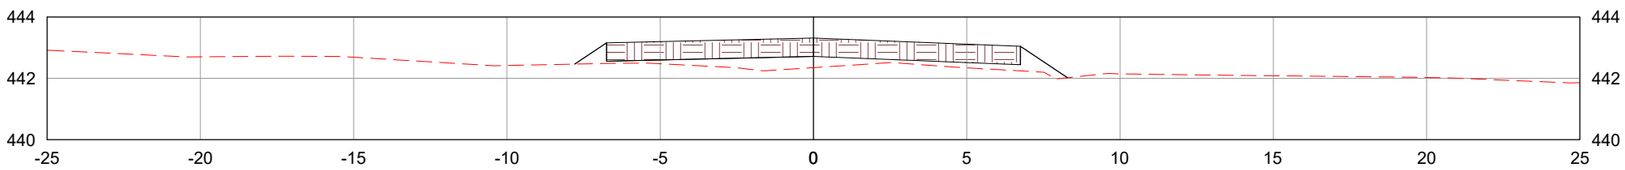

LEGENDA:

- TERRENO NATURAL
- CAMADA FINAL DE TERRAPLENAGEM

	REV. 0	REV. 1	REV. 2	REV. 3
DATA	25/07/2025	07/08/2025		
PROJETO	OLIVEIRA & RAE ENGENHARIA	OLIVEIRA & RAE ENGENHARIA		
EXECUÇÃO				
VERIFICAÇÃO				
APROVAÇÃO				

Oliveira-Rae Engenharia

CONTRATO: 099/2023
CÓD. INTERNO nº 0152_05-AP-TER-NS-005.V2A

GO INFRA

PROJETO EXECUTIVO DE ENGENHARIA PARA CONSTRUÇÃO DE RODOVIA

RODOVIA: GO-236
TRECHO: FLORES DE GOIÁS - ENTR. BR-020

TÍTULO: NOTAS DE SERVIÇO DE TERRAPLENAGEM

Nº: 0152_05-AP-TER-NS-005.V2A


FOLHA: 1115 de 1178

RESPONSAVEL TECNICO


Responsável Técnico pelo Projeto de Terraplenagem
Elias José de Arruda Soares Júnior (CREA/MS 65065)

ESCALA: 1:200


3015+17.74

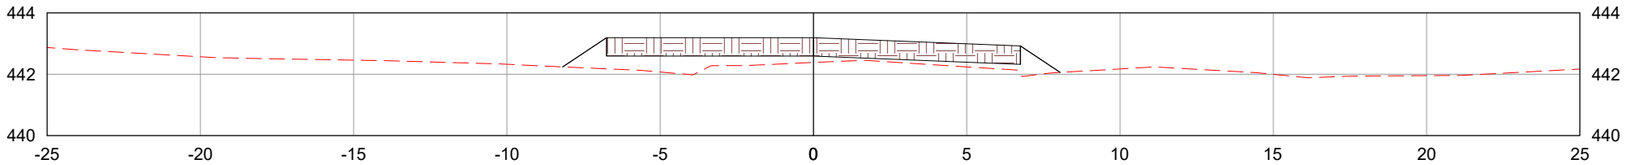

3016+0.00

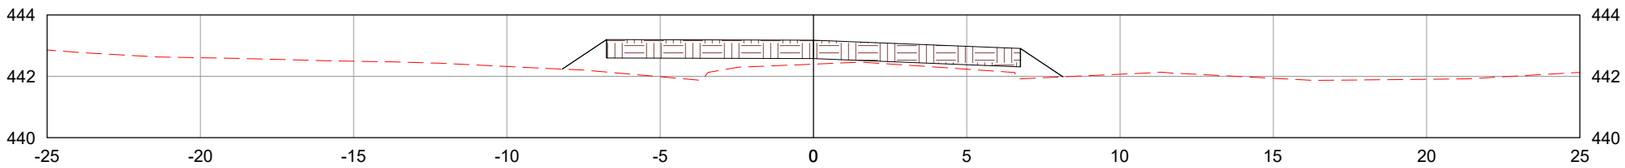

3017+0.00

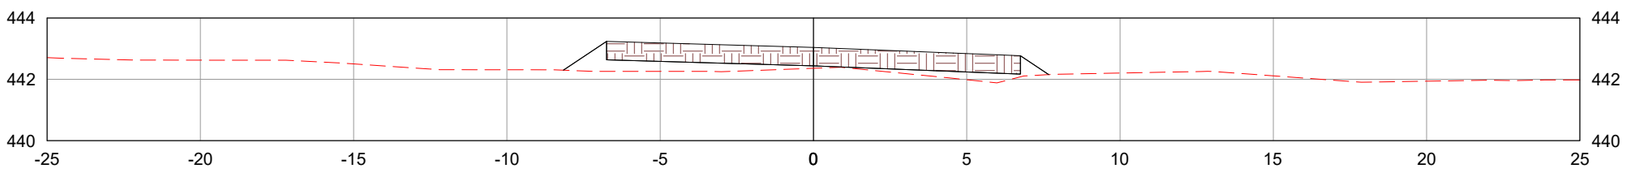

LEGENDA:

TERRENO NATURAL

CAMADA FINAL DE TERRAPLENAGEM

	REV. 0	REV. 1	REV. 2	REV. 3
DATA	25/07/2025	07/08/2025		
PROJETO	OLIVEIRA & RAE ENGENHARIA	OLIVEIRA & RAE ENGENHARIA		
EXECUÇÃO				
VERIFICAÇÃO				
APROVAÇÃO				

Oliveira-Rae Engenharia

CONTRATO: 099/2023
CÓD. INTERNO nº
0152_05-AP-TER-NS-005.V2A

GO INFRA

PROJETO EXECUTIVO DE ENGENHARIA PARA CONSTRUÇÃO DE RODOVIA

RODOVIA: GO-236
TRECHO: FLORES DE GOIÁS - ENTR. BR-020

TÍTULO: NOTAS DE SERVIÇO DE TERRAPLENAGEM

N°: 0152_05-AP-TER-NS-005.V2A


FOLHA: 1116 de 1178

RESPONSAVEL TECNICO


Responsável Técnico pelo Projeto de Terraplenagem
Elias José de Arruda Soares Júnior (CREA/MS 65065)

ESCALA: 1:200


3018+0.00

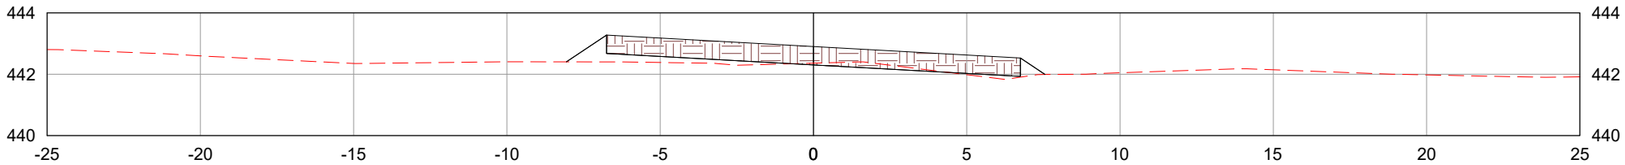

3018+15.74

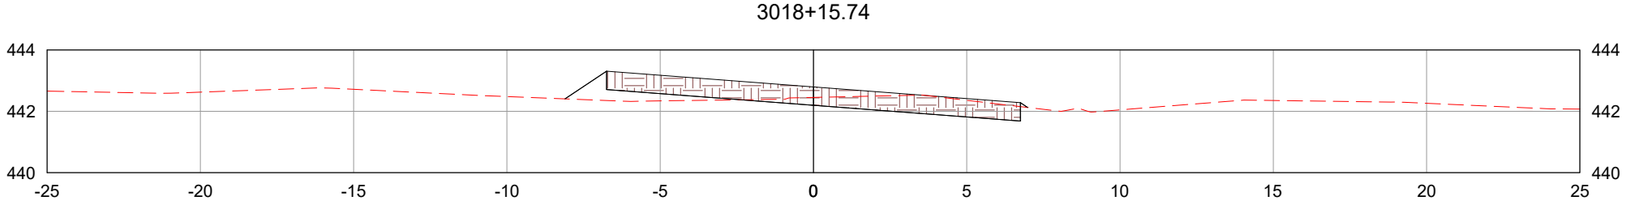

3019+0.00

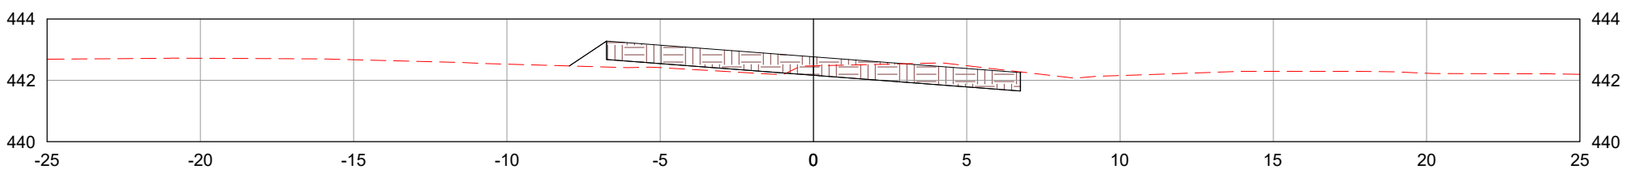

LEGENDA:

TERRENO NATURAL

CAMADA FINAL DE TERRAPLENAGEM

	REV. 0	REV. 1	REV. 2	REV. 3
DATA	25/07/2025	07/08/2025		
PROJETO	OLIVEIRA & RAE ENGENHARIA	OLIVEIRA & RAE ENGENHARIA		
EXECUÇÃO				
VERIFICAÇÃO				
APROVAÇÃO				

Oliveira-Rae Engenharia

CONTRATO: 099/2023
CÓD. INTERNO nº
0152_05-AP-TER-NS-005.V2A

GO INFRA

PROJETO EXECUTIVO DE ENGENHARIA PARA CONSTRUÇÃO DE RODOVIA

RODOVIA: GO-236
TRECHO: FLORES DE GOIÁS - ENTR. BR-020

TÍTULO: NOTAS DE SERVIÇO DE TERRAPLENAGEM

N°: 0152_05-AP-TER-NS-005.V2A


FOLHA: 1117 de 1178

RESPONSAVEL TECNICO


Responsável Técnico pelo Projeto de Terraplenagem
Elias José de Arruda Soares Júnior (CREA/MS 65065)

ESCALA: 1:200


3020+0.00

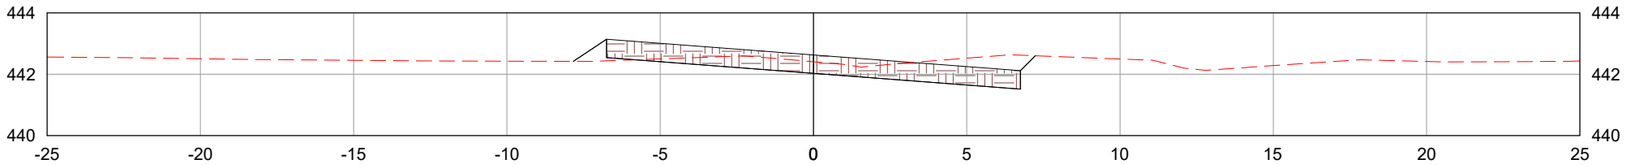

3021+0.00

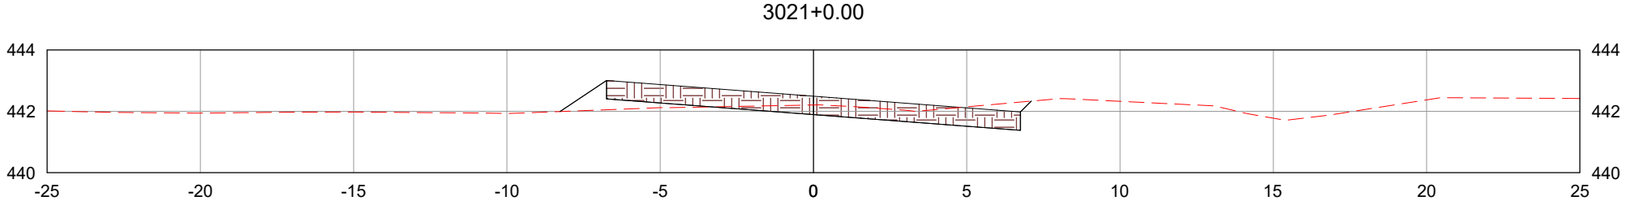

3021+15.02

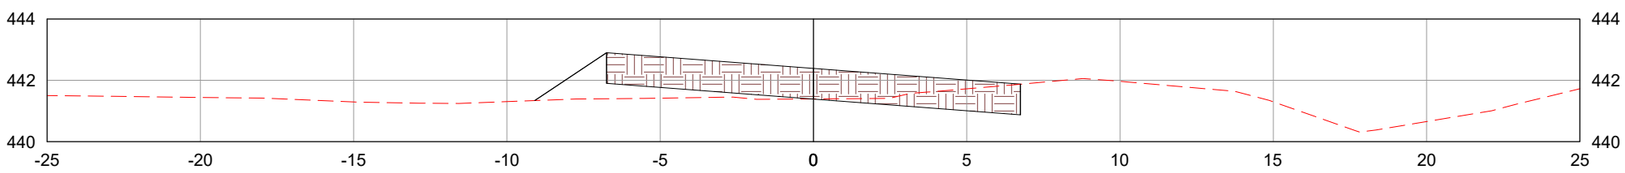

LEGENDA:

- TERRENO NATURAL
- CAMADA FINAL DE TERRAPLENAGEM

	REV. 0	REV. 1	REV. 2	REV. 3
DATA	25/07/2025	07/08/2025		
PROJETO	OLIVEIRA & RAE ENGENHARIA	OLIVEIRA & RAE ENGENHARIA		
EXECUÇÃO				
VERIFICAÇÃO				
APROVAÇÃO				

Oliveira-Rae Engenharia

CONTRATO: 099/2023
CÓD. INTERNO nº 0152_05-AP-TER-NS-005.V2A

GO INFRA

PROJETO EXECUTIVO DE ENGENHARIA PARA CONSTRUÇÃO DE RODOVIA

RODOVIA: GO-236
TRECHO: FLORES DE GOIÁS - ENTR. BR-020

RESPONSAVEL TECNICO

Responsável Técnico pelo Projeto de Terraplenagem
Elias José de Arruda Soares Júnior (CREA/MS 65065)


TÍTULO: NOTAS DE SERVIÇO DE TERRAPLENAGEM

ESCALA: 1:200


N°: 0152_05-AP-TER-NS-005.V2A

FOLHA: 1118 de 1178


3022+0.00

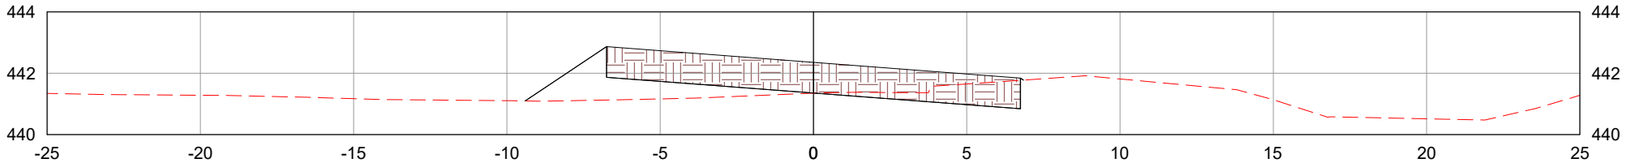

3023+0.00

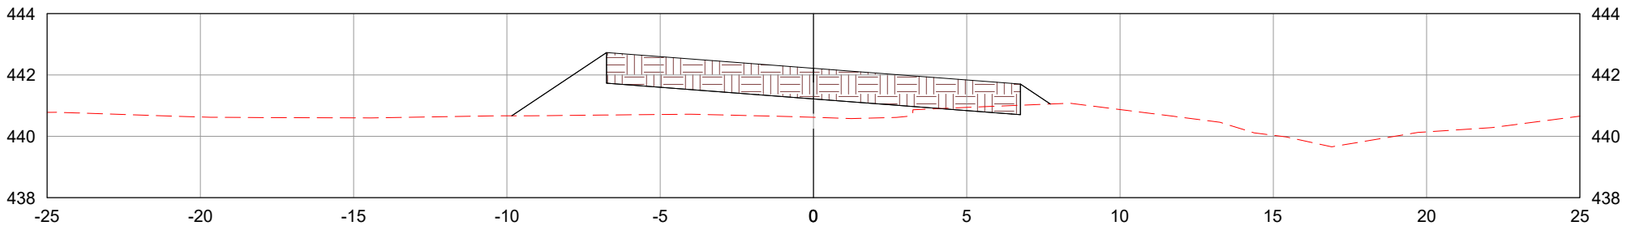

3024+0.00

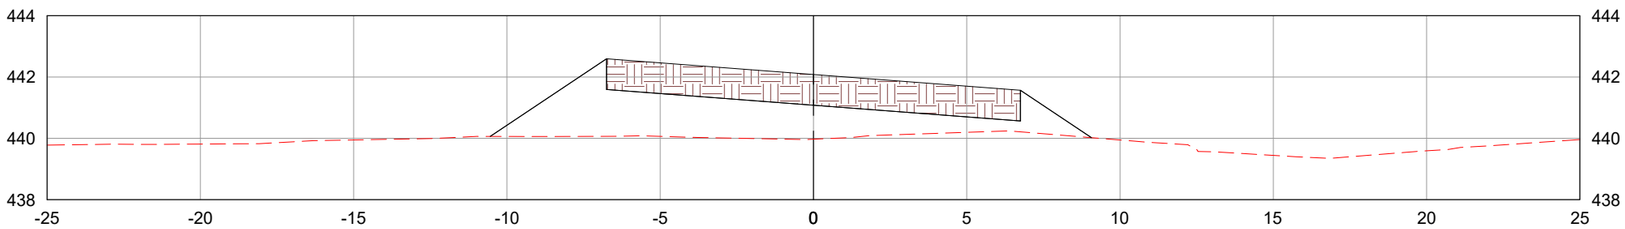

LEGENDA:

- TERRENO NATURAL
- CAMADA FINAL DE TERRAPLENAGEM

	REV. 0	REV. 1	REV. 2	REV. 3
DATA	25/07/2025	07/08/2025		
PROJETO	OLIVEIRA & RAE ENGENHARIA	OLIVEIRA & RAE ENGENHARIA		
EXECUÇÃO				
VERIFICAÇÃO				
APROVAÇÃO				

Oliveira-Rae Engenharia

CONTRATO: 099/2023
CÓD. INTERNO nº
0152_05-AP-TER-NS-005.V2A

GO INFRA

PROJETO EXECUTIVO DE ENGENHARIA PARA CONSTRUÇÃO DE RODOVIA

RODOVIA: GO-236
TRECHO: FLORES DE GOIÁS - ENTR. BR-020

TÍTULO: NOTAS DE SERVIÇO DE TERRAPLENAGEM

N°: 0152_05-AP-TER-NS-005.V2A


FOLHA: 1119 de 1178

RESPONSAVEL TECNICO


Responsável Técnico pelo Projeto de Terraplenagem
Elias José de Arruda Soares Júnior (CREA/MS 65065)

ESCALA: 1:200


3024+14.29

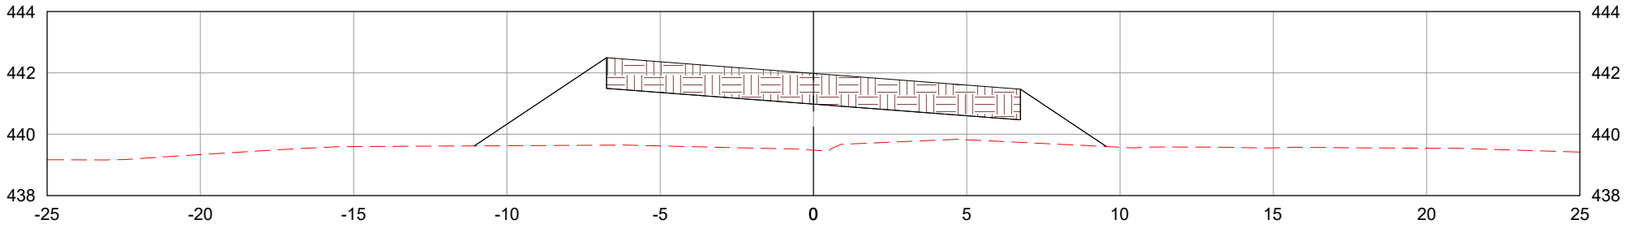

3025+0.00

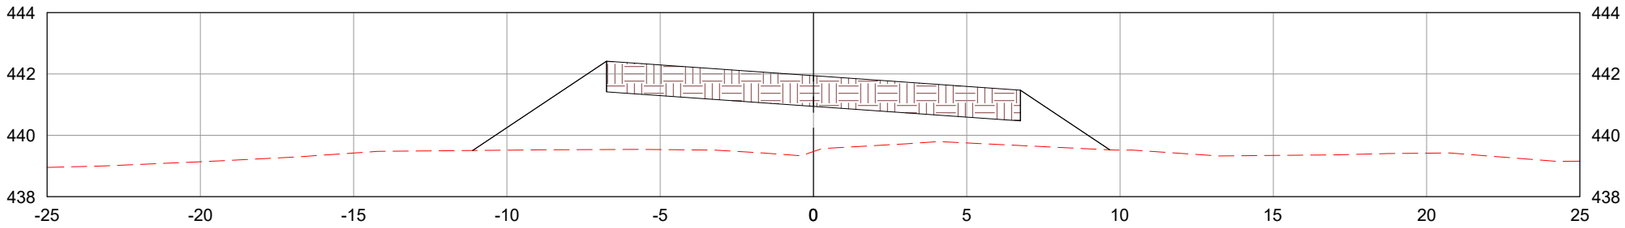

3026+0.00

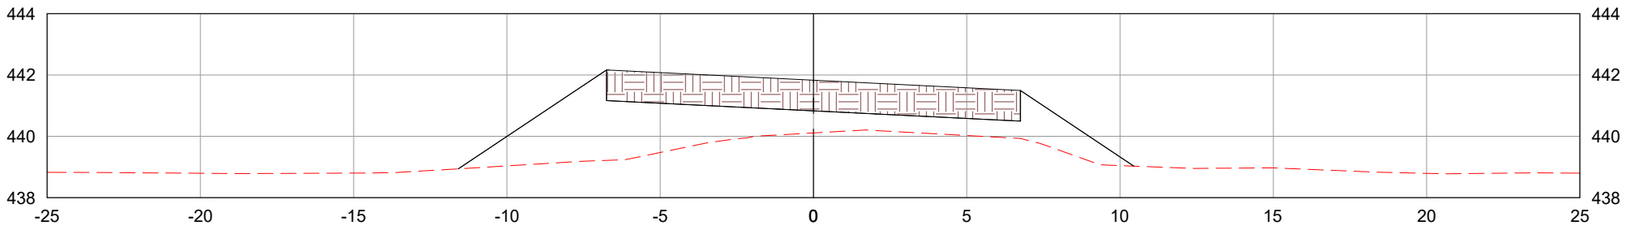

LEGENDA:

- TERRENO NATURAL
- CAMADA FINAL DE TERRAPLENAGEM

	REV. 0	REV. 1	REV. 2	REV. 3
DATA	25/07/2025	07/08/2025		
PROJETO	OLIVEIRA & RAE ENGENHARIA	OLIVEIRA & RAE ENGENHARIA		
EXECUÇÃO				
VERIFICAÇÃO				
APROVAÇÃO				

Oliveira-Rae Engenharia

CONTRATO: 099/2023
CÓD. INTERNO nº 0152_05-AP-TER-NS-005.V2A

GO INFRA

PROJETO EXECUTIVO DE ENGENHARIA PARA CONSTRUÇÃO DE RODOVIA

RODOVIA: GO-236
TRECHO: FLORES DE GOIÁS - ENTR. BR-020

TÍTULO: NOTAS DE SERVIÇO DE TERRAPLENAGEM

Nº: 0152_05-AP-TER-NS-005.V2A


FOLHA: 1120 de 1178

RESPONSAVEL TECNICO


Responsável Técnico pelo Projeto de Terraplenagem
Elias José de Arruda Soares Júnior (CREA/MS 65065)

ESCALA: 1:200


3027+0.00

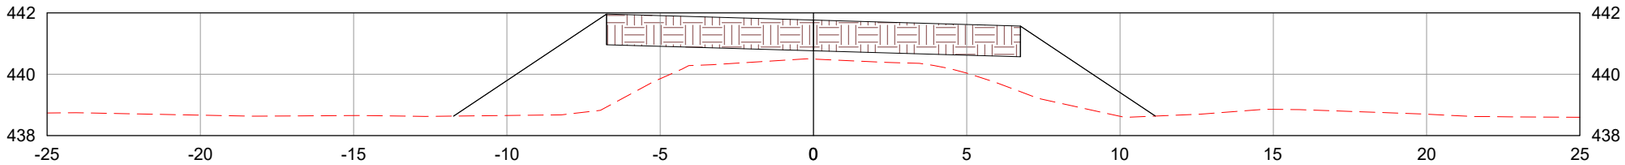

3027+12.29

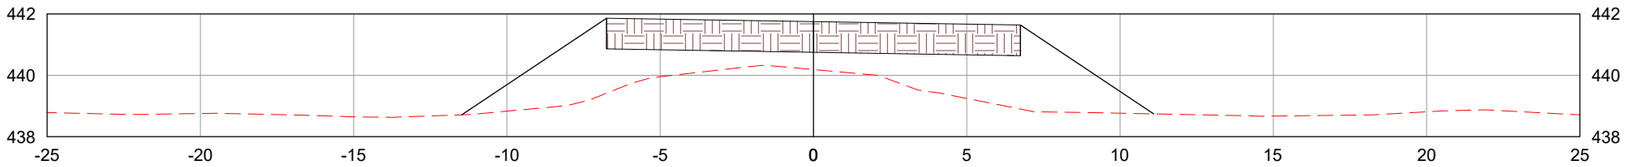

3028+0.00

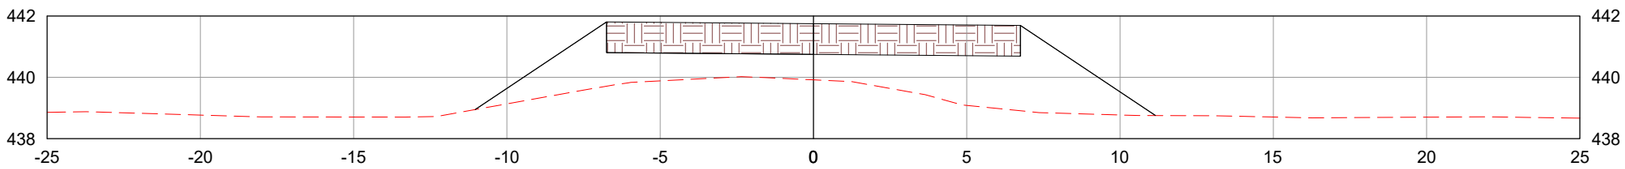

LEGENDA:

TERRENO NATURAL

CAMADA FINAL DE TERRAPLENAGEM

	REV. 0	REV. 1	REV. 2	REV. 3
DATA	25/07/2025	07/08/2025		
PROJETO	OLIVEIRA & RAE ENGENHARIA	OLIVEIRA & RAE ENGENHARIA		
EXECUÇÃO				
VERIFICAÇÃO				
APROVAÇÃO				

Oliveira-Rae Engenharia

CONTRATO: 099/2023
CÓD. INTERNO nº
0152_05-AP-TER-NS-005.V2A

GO INFRA

PROJETO EXECUTIVO DE ENGENHARIA PARA CONSTRUÇÃO DE RODOVIA

RODOVIA: GO-236
TRECHO: FLORES DE GOIÁS - ENTR. BR-020

TÍTULO: NOTAS DE SERVIÇO DE TERRAPLENAGEM

N°: 0152_05-AP-TER-NS-005.V2A


FOLHA: 1121 de 1178

RESPONSAVEL TECNICO


Responsável Técnico pelo Projeto de Terraplenagem
Elias José de Arruda Soares Júnior (CREA/MS 65065)

ESCALA: 1:200


3029+0.00

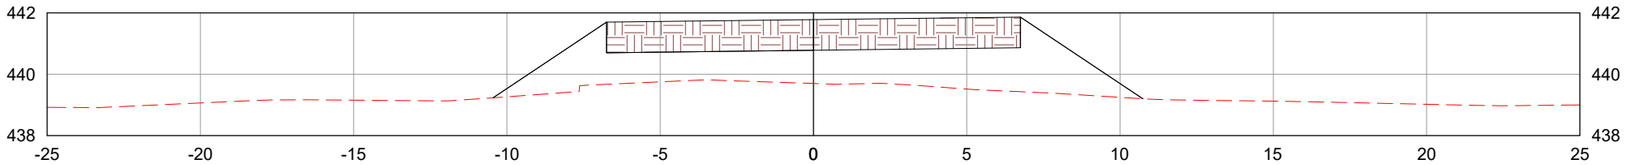

3029+8.03

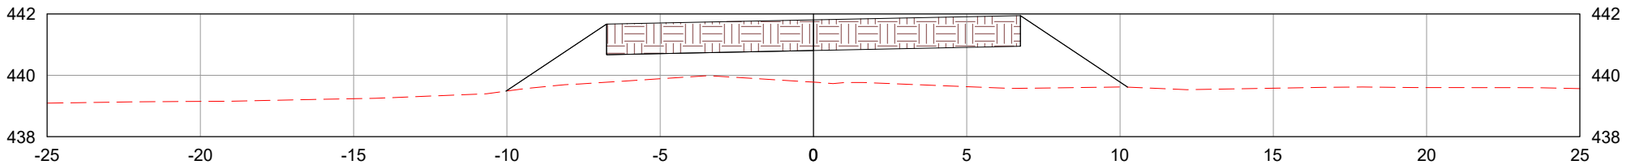

3030+0.00

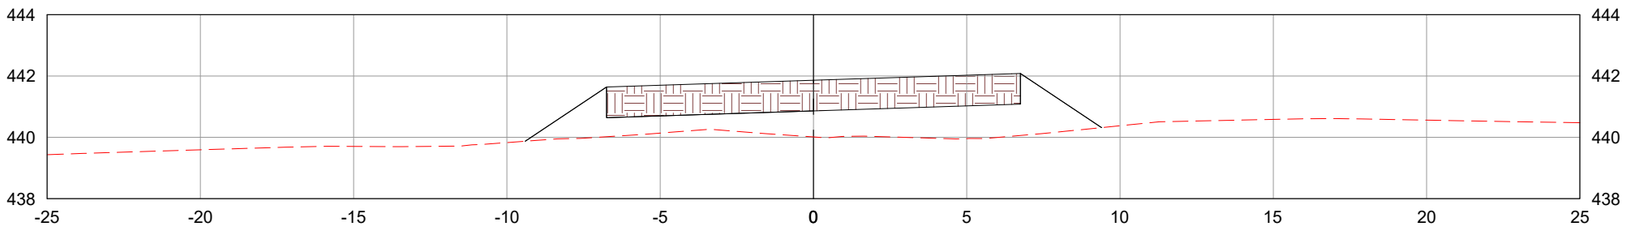

LEGENDA:

TERRENO NATURAL

CAMADA FINAL DE TERRAPLENAGEM

	REV. 0	REV. 1	REV. 2	REV. 3
DATA	25/07/2025	07/08/2025		
PROJETO	OLIVEIRA & RAE ENGENHARIA	OLIVEIRA & RAE ENGENHARIA		
EXECUÇÃO				
VERIFICAÇÃO				
APROVAÇÃO				

Oliveira-Rae Engenharia

CONTRATO: 099/2023
CÓD. INTERNO n°
0152_05-AP-TER-NS-005.V2A

GO INFRA

PROJETO EXECUTIVO DE ENGENHARIA PARA CONSTRUÇÃO DE RODOVIA

RODOVIA: GO-236
TRECHO: FLORES DE GOIÁS - ENTR. BR-020

TÍTULO: NOTAS DE SERVIÇO DE TERRAPLENAGEM

N°: 0152_05-AP-TER-NS-005.V2A


FOLHA: 1122 de 1178

RESPONSAVEL TECNICO


Responsável Técnico pelo Projeto de Terraplenagem
Elias José de Arruda Soares Júnior (CREA/MS 65065)

ESCALA: 1:200


3031+0.00

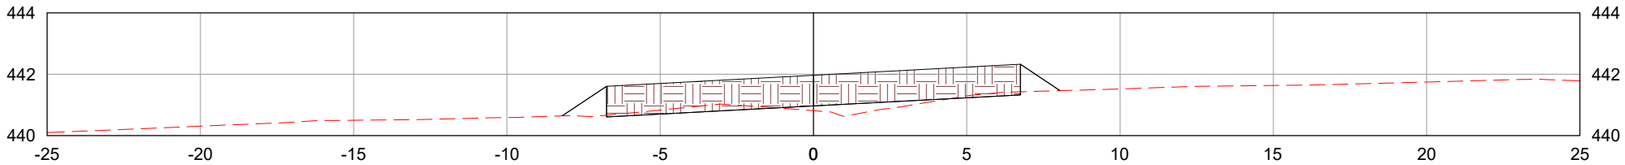

3032+0.00

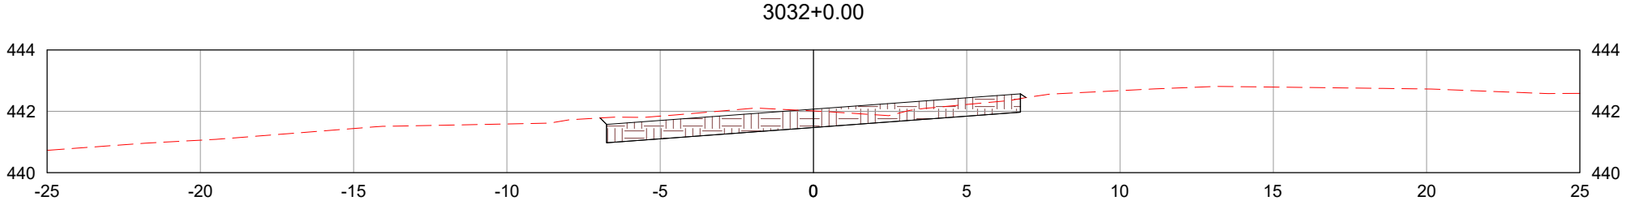

3032+6.03

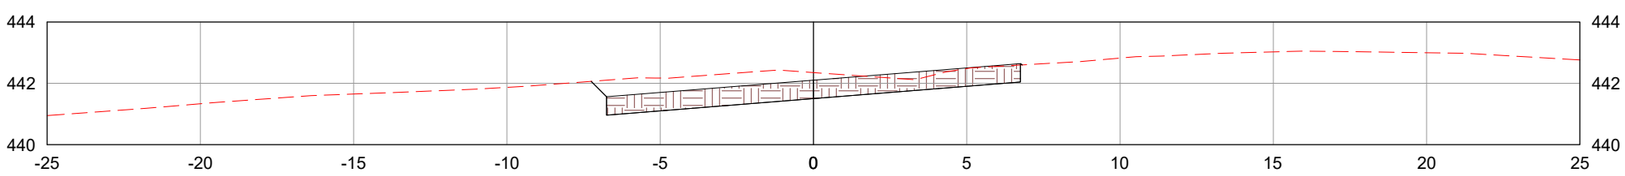

LEGENDA:

TERRENO NATURAL

CAMADA FINAL DE TERRAPLENAGEM

	REV. 0	REV. 1	REV. 2	REV. 3
DATA	25/07/2025	07/08/2025		
PROJETO	OLIVEIRA & RAE ENGENHARIA	OLIVEIRA & RAE ENGENHARIA		
EXECUÇÃO				
VERIFICAÇÃO				
APROVAÇÃO				

Oliveira-Rae Engenharia

CONTRATO: 099/2023
CÓD. INTERNO nº 0152_05-AP-TER-NS-005.V2A

GO INFRA

PROJETO EXECUTIVO DE ENGENHARIA PARA CONSTRUÇÃO DE RODOVIA

RODOVIA: GO-236
TRECHO: FLORES DE GOIÁS - ENTR. BR-020

TÍTULO: NOTAS DE SERVIÇO DE TERRAPLENAGEM

N°: 0152_05-AP-TER-NS-005.V2A


FOLHA: 1123 de 1178

RESPONSAVEL TECNICO


Responsável Técnico pelo Projeto de Terraplenagem
Elias José de Arruda Soares Júnior (CREA/MS 65065)

ESCALA: 1:200


3033+0.00

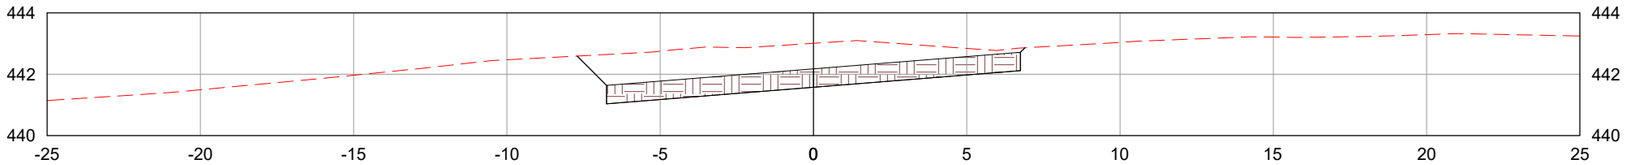

3034+0.00

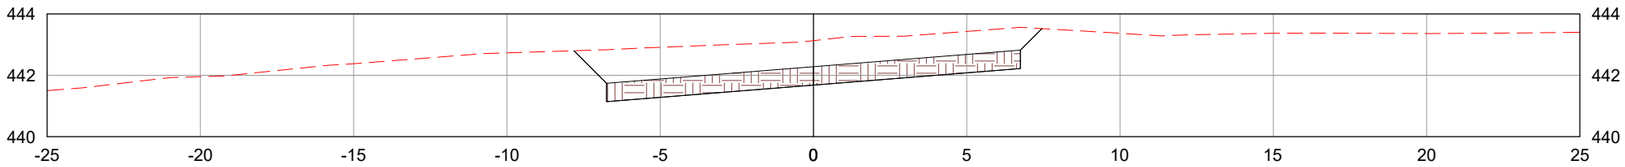

3034+8.17

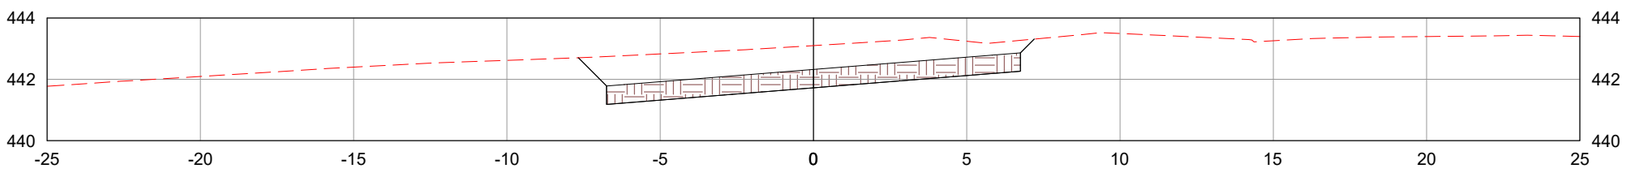

LEGENDA:

TERRENO NATURAL

CAMADA FINAL DE TERRAPLENAGEM

	REV. 0	REV. 1	REV. 2	REV. 3
DATA	25/07/2025	07/08/2025		
PROJETO	OLIVEIRA & RAE ENGENHARIA	OLIVEIRA & RAE ENGENHARIA		
EXECUÇÃO				
VERIFICAÇÃO				
APROVAÇÃO				

Oliveira-Rae Engenharia

CONTRATO: 099/2023
CÓD. INTERNO nº
0152_05-AP-TER-NS-005.V2A

GO INFRA

PROJETO EXECUTIVO DE ENGENHARIA PARA CONSTRUÇÃO DE RODOVIA

RODOVIA: GO-236
TRECHO: FLORES DE GOIÁS - ENTR. BR-020

TÍTULO: NOTAS DE SERVIÇO DE TERRAPLENAGEM

N°: 0152_05-AP-TER-NS-005.V2A


FOLHA: 1124 de 1178

RESPONSAVEL TECNICO


Responsável Técnico pelo Projeto de Terraplenagem
Elias José de Arruda Soares Júnior (CREA/MS 65065)

ESCALA: 1:200


3035+0.00

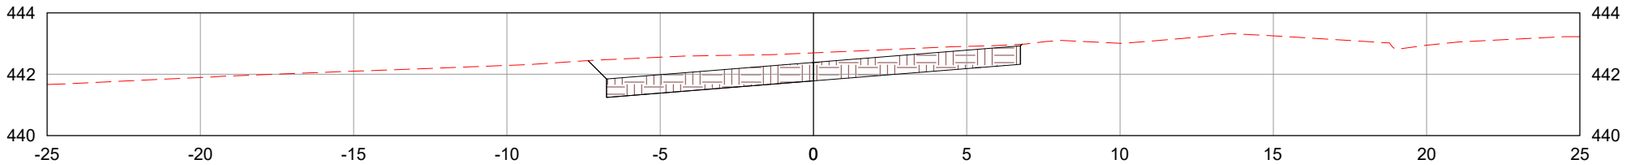

3036+0.00

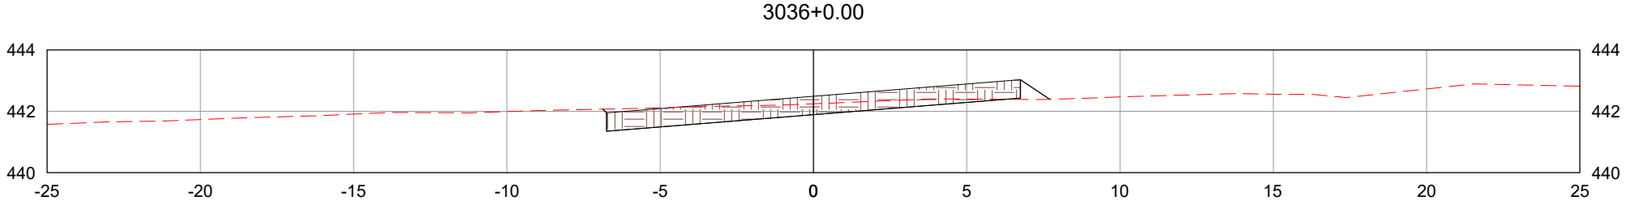

3036+10.32

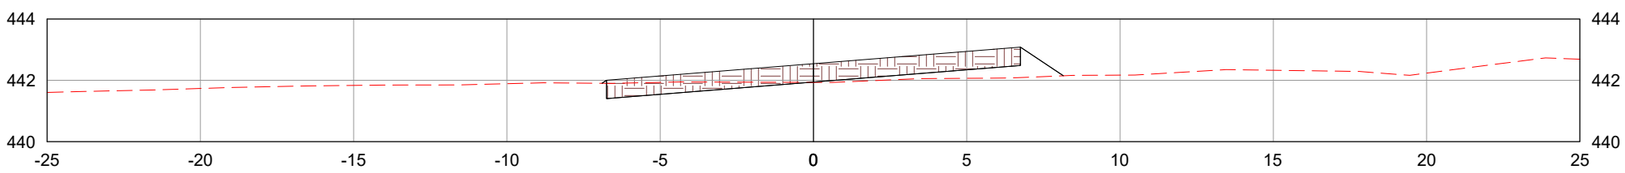

LEGENDA:

TERRENO NATURAL

CAMADA FINAL DE TERRAPLENAGEM

	REV. 0	REV. 1	REV. 2	REV. 3
DATA	25/07/2025	07/08/2025		
PROJETO	OLIVEIRA & RAE ENGENHARIA	OLIVEIRA & RAE ENGENHARIA		
EXECUÇÃO				
VERIFICAÇÃO				
APROVAÇÃO				

Oliveira-Rae Engenharia

CONTRATO: 099/2023
CÓD. INTERNO nº
0152_05-AP-TER-NS-005.V2A

GO INFRA

PROJETO EXECUTIVO DE ENGENHARIA PARA CONSTRUÇÃO DE RODOVIA

RODOVIA: GO-236
TRECHO: FLORES DE GOIÁS - ENTR. BR-020

TÍTULO: NOTAS DE SERVIÇO DE TERRAPLENAGEM

N°: 0152_05-AP-TER-NS-005.V2A


FOLHA: 1125 de 1178

RESPONSAVEL TECNICO


Responsável Técnico pelo Projeto de Terraplenagem
Elias José de Arruda Soares Júnior (CREA/MS 65065)

ESCALA: 1:200


3037+0.00

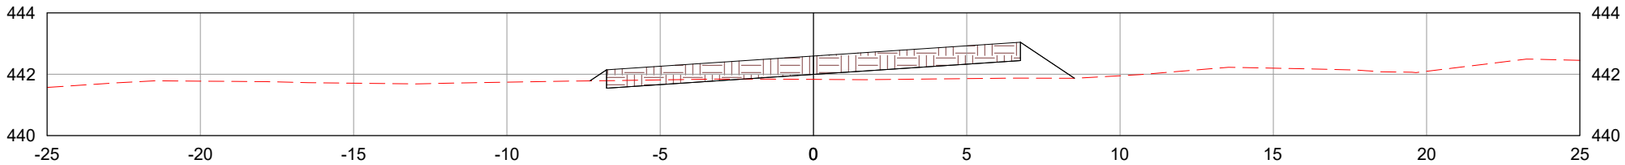

3038+0.00

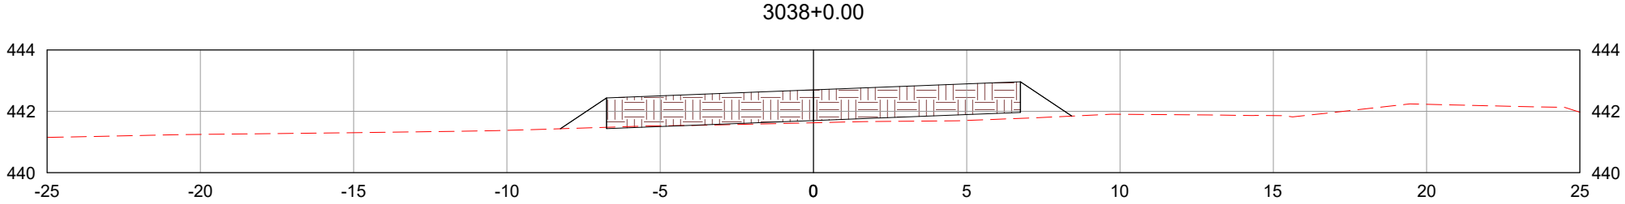

3039+0.00

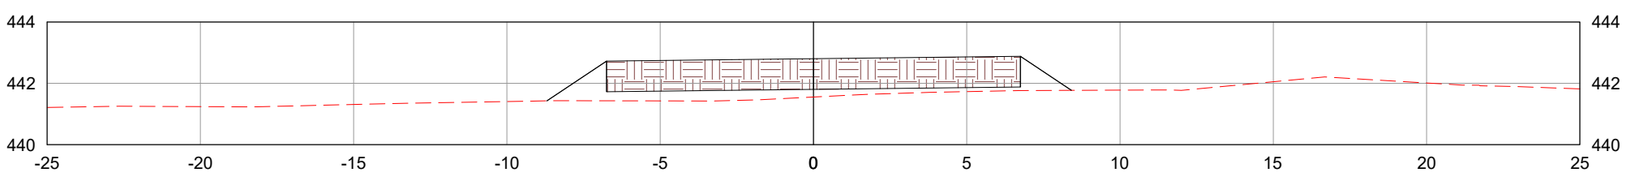

LEGENDA:

- TERRENO NATURAL
- CAMADA FINAL DE TERRAPLENAGEM

	REV. 0	REV. 1	REV. 2	REV. 3
DATA	25/07/2025	07/08/2025		
PROJETO	OLIVEIRA & RAE ENGENHARIA	OLIVEIRA & RAE ENGENHARIA		
EXECUÇÃO				
VERIFICAÇÃO				
APROVAÇÃO				

Oliveira-Rae Engenharia

CONTRATO: 099/2023
CÓD. INTERNO nº
0152_05-AP-TER-NS-005.V2A

GO INFRA

PROJETO EXECUTIVO DE ENGENHARIA PARA CONSTRUÇÃO DE RODOVIA

RODOVIA: GO-236
TRECHO: FLORES DE GOIÁS - ENTR. BR-020

TÍTULO: NOTAS DE SERVIÇO DE TERRAPLENAGEM

N°: 0152_05-AP-TER-NS-005.V2A


FOLHA: 1126 de 1178

RESPONSAVEL TECNICO


Responsável Técnico pelo Projeto de Terraplenagem
Elias José de Arruda Soares Júnior (CREA/MS 65065)

ESCALA: 1:200


3039+8.32

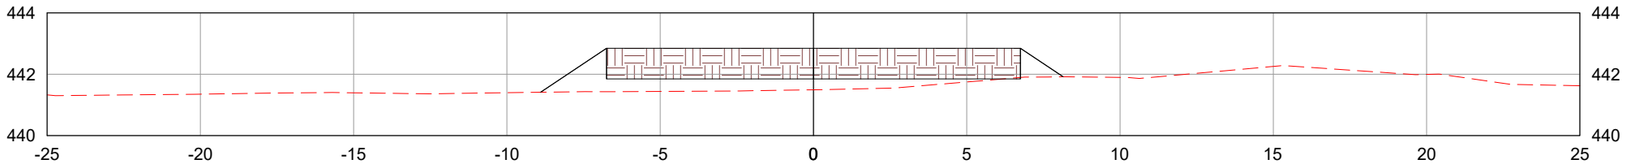

3040+0.00

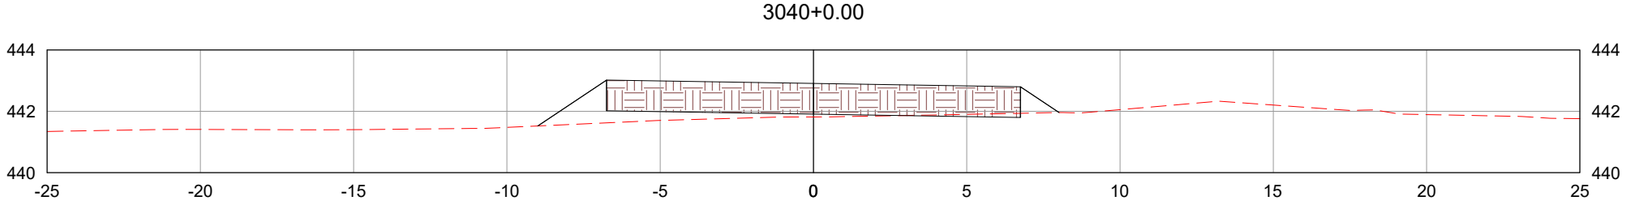

3041+0.00

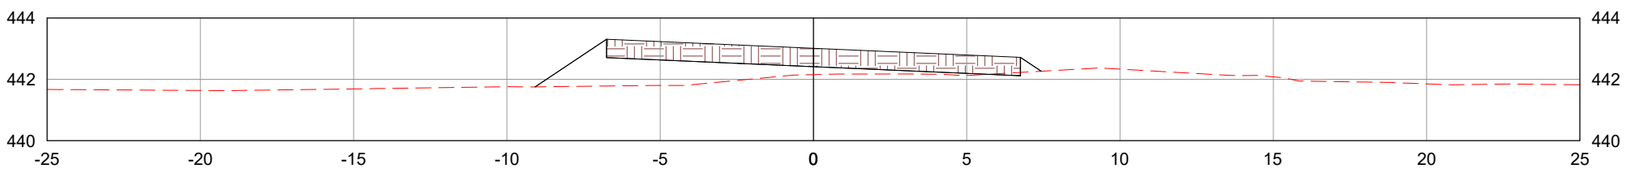

LEGENDA:

- TERRENO NATURAL
- CAMADA FINAL DE TERRAPLENAGEM

	REV. 0	REV. 1	REV. 2	REV. 3
DATA	25/07/2025	07/08/2025		
PROJETO	OLIVEIRA & RAE ENGENHARIA	OLIVEIRA & RAE ENGENHARIA		
EXECUÇÃO				
VERIFICAÇÃO				
APROVAÇÃO				

Oliveira-Rae Engenharia

CONTRATO: 099/2023
CÓD. INTERNO nº
0152_05-AP-TER-NS-005.V2A

GO INFRA

PROJETO EXECUTIVO DE ENGENHARIA PARA CONSTRUÇÃO DE RODOVIA

RODOVIA: GO-236
TRECHO: FLORES DE GOIÁS - ENTR. BR-020

TÍTULO: NOTAS DE SERVIÇO DE TERRAPLENAGEM

N°: 0152_05-AP-TER-NS-005.V2A


FOLHA: 1127 de 1178

RESPONSAVEL TECNICO


Responsável Técnico pelo Projeto de Terraplenagem
Elias José de Arruda Soares Júnior (CREA/MS 65065)

ESCALA: 1:200


3042+0.00

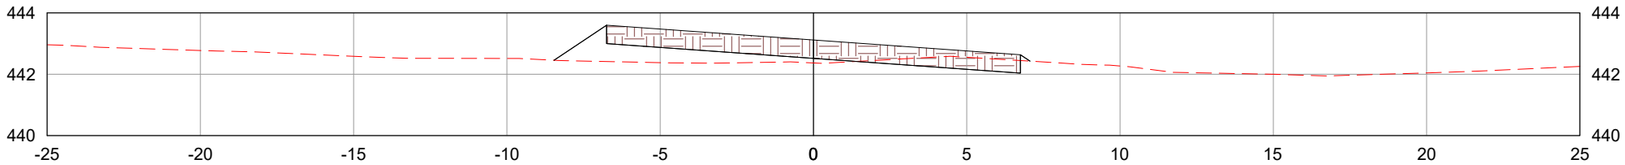

3042+6.32

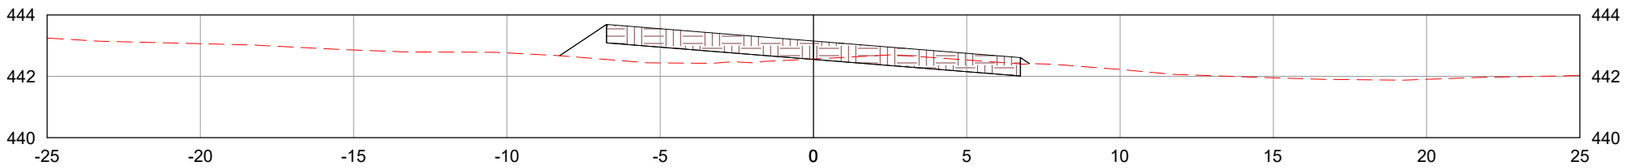

3043+0.00

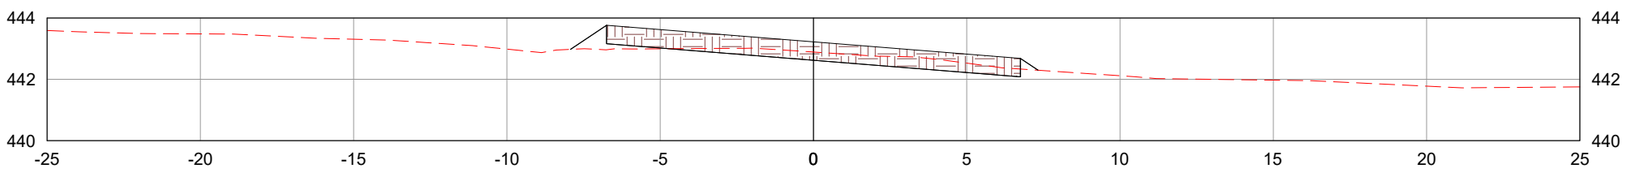

LEGENDA:

TERRENO NATURAL

CAMADA FINAL DE TERRAPLENAGEM

	REV. 0	REV. 1	REV. 2	REV. 3
DATA	25/07/2025	07/08/2025		
PROJETO	OLIVEIRA & RAE ENGENHARIA	OLIVEIRA & RAE ENGENHARIA		
EXECUÇÃO				
VERIFICAÇÃO				
APROVAÇÃO				

Oliveira-Rae Engenharia

CONTRATO: 099/2023
CÓD. INTERNO nº
0152_05-AP-TER-NS-005.V2A

GO INFRA

PROJETO EXECUTIVO DE ENGENHARIA PARA CONSTRUÇÃO DE RODOVIA

RODOVIA: GO-236
TRECHO: FLORES DE GOIÁS - ENTR. BR-020

TÍTULO: NOTAS DE SERVIÇO DE TERRAPLENAGEM

N°: 0152_05-AP-TER-NS-005.V2A


FOLHA: 1128 de 1178

RESPONSAVEL TECNICO


Responsável Técnico pelo Projeto de Terraplenagem
Elias José de Arruda Soares Júnior (CREA/MS 65065)

ESCALA: 1:200


3044+0.00

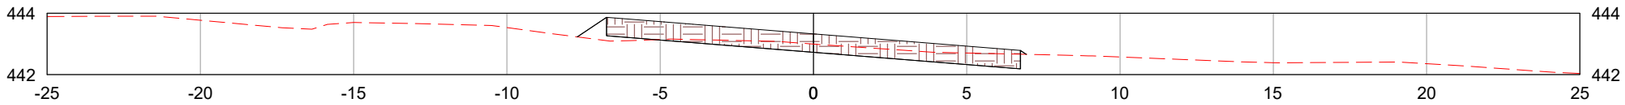

3045+0.00

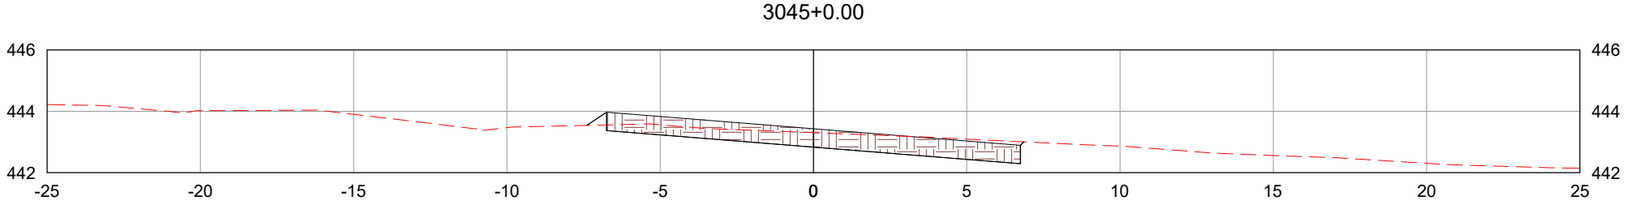

3045+17.77

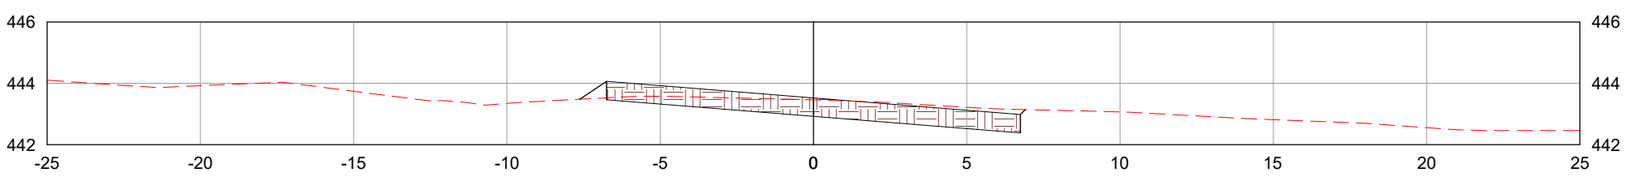

LEGENDA:

TERRENO NATURAL

CAMADA FINAL DE TERRAPLENAGEM

	REV. 0	REV. 1	REV. 2	REV. 3
DATA	25/07/2025	07/08/2025		
PROJETO	OLIVEIRA & RAE ENGENHARIA	OLIVEIRA & RAE ENGENHARIA		
EXECUÇÃO				
VERIFICAÇÃO				
APROVAÇÃO				

Oliveira-Rae Engenharia

CONTRATO: 099/2023
CÓD. INTERNO n°
0152_05-AP-TER-NS-005.V2A

GO INFRA

PROJETO EXECUTIVO DE ENGENHARIA PARA CONSTRUÇÃO DE RODOVIA

RODOVIA: GO-236
TRECHO: FLORES DE GOIÁS - ENTR. BR-020

TÍTULO: NOTAS DE SERVIÇO DE TERRAPLENAGEM

N°: 0152_05-AP-TER-NS-005.V2A


FOLHA: 1129 de 1178

RESPONSAVEL TECNICO


Responsável Técnico pelo Projeto de Terraplenagem
Elias José de Arruda Soares Júnior (CREA/MS 65065)

ESCALA: 1:200


3046+0.00

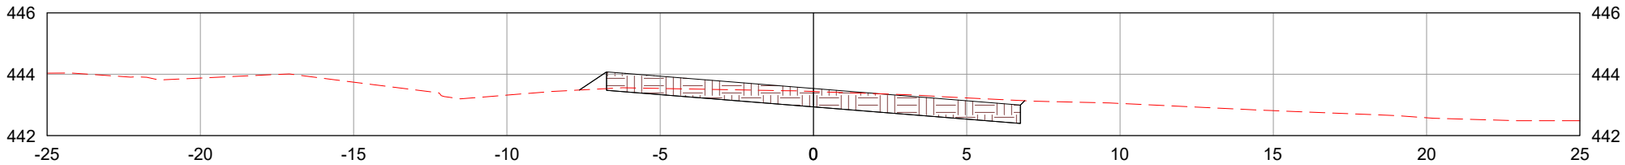

3047+0.00

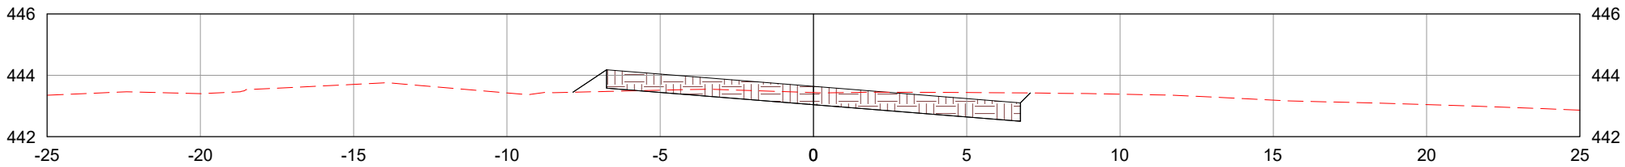

3048+0.00

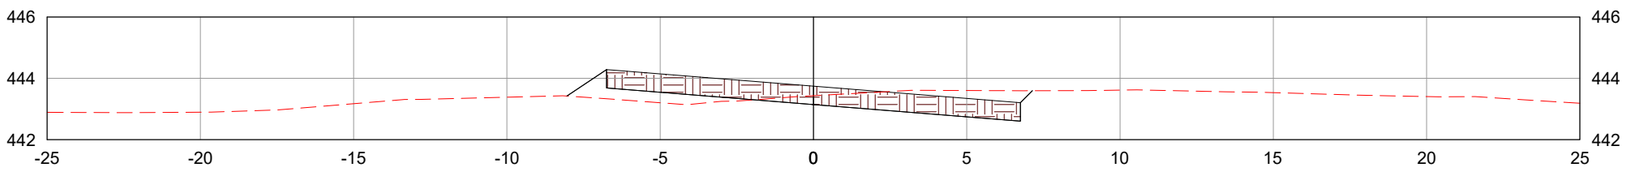

LEGENDA:

TERRENO NATURAL

CAMADA FINAL DE TERRAPLENAGEM

	REV. 0	REV. 1	REV. 2	REV. 3
DATA	25/07/2025	07/08/2025		
PROJETO	OLIVEIRA & RAE ENGENHARIA	OLIVEIRA & RAE ENGENHARIA		
EXECUÇÃO				
VERIFICAÇÃO				
APROVAÇÃO				

Oliveira-Rae Engenharia

CONTRATO: 099/2023
CÓD. INTERNO nº
0152_05-AP-TER-NS-005.V2A

GO INFRA

PROJETO EXECUTIVO DE ENGENHARIA PARA CONSTRUÇÃO DE RODOVIA

RODOVIA: GO-236
TRECHO: FLORES DE GOIÁS - ENTR. BR-020

TÍTULO: NOTAS DE SERVIÇO DE TERRAPLENAGEM

N°: 0152_05-AP-TER-NS-005.V2A


FOLHA: 1130 de 1178

RESPONSAVEL TECNICO


Responsável Técnico pelo Projeto de Terraplenagem
Elias José de Arruda Soares Júnior (CREA/MS 65065)

ESCALA: 1:200


3049+0.00

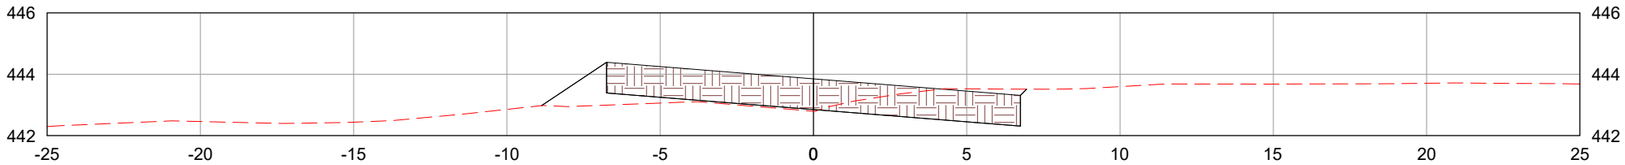

3049+9.23

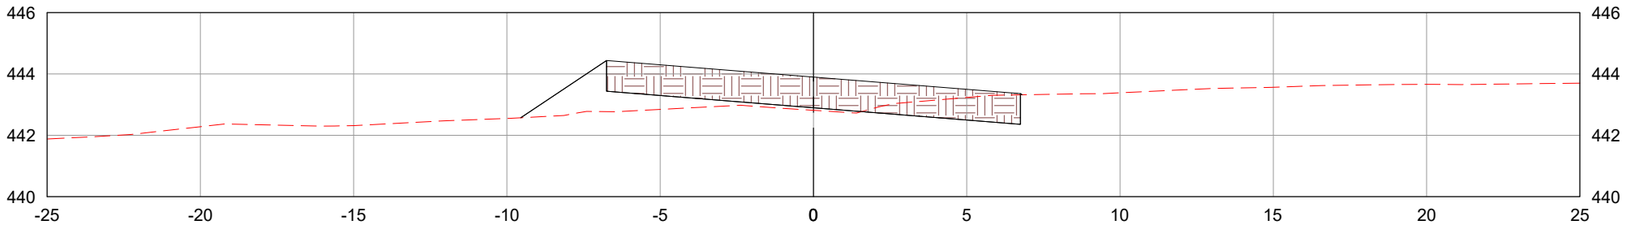

3050+0.00

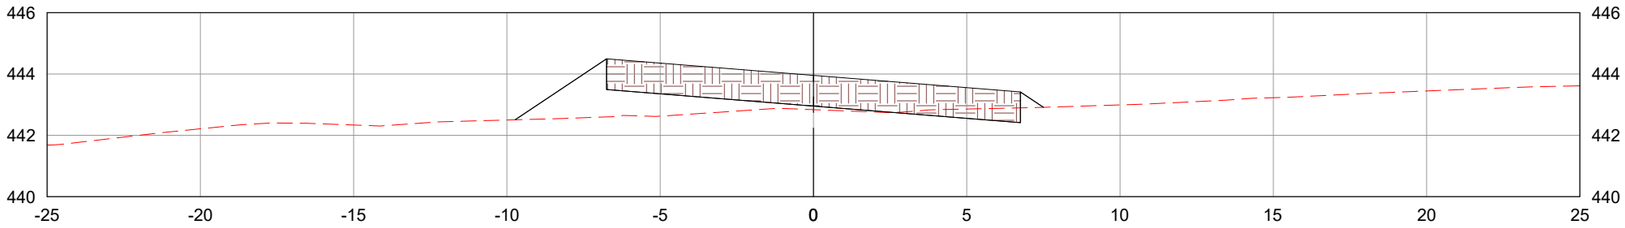

LEGENDA:

- TERRENO NATURAL
- CAMADA FINAL DE TERRAPLENAGEM

	REV. 0	REV. 1	REV. 2	REV. 3
DATA	25/07/2025	07/08/2025		
PROJETO	OLIVEIRA & RAE ENGENHARIA	OLIVEIRA & RAE ENGENHARIA		
EXECUÇÃO				
VERIFICAÇÃO				
APROVAÇÃO				

Oliveira-Rae Engenharia

CONTRATO: 099/2023
CÓD. INTERNO nº
0152_05-AP-TER-NS-005.V2A

GO INFRA

PROJETO EXECUTIVO DE ENGENHARIA PARA CONSTRUÇÃO DE RODOVIA

RODOVIA: GO-236
TRECHO: FLORES DE GOIÁS - ENTR. BR-020

TÍTULO: NOTAS DE SERVIÇO DE TERRAPLENAGEM

Nº: 0152_05-AP-TER-NS-005.V2A


FOLHA: 1131 de 1178

RESPONSAVEL TECNICO


Responsável Técnico pelo Projeto de Terraplenagem
Elias José de Arruda Soares Júnior (CREA/MS 65065)

ESCALA: 1:200


3051+0.00

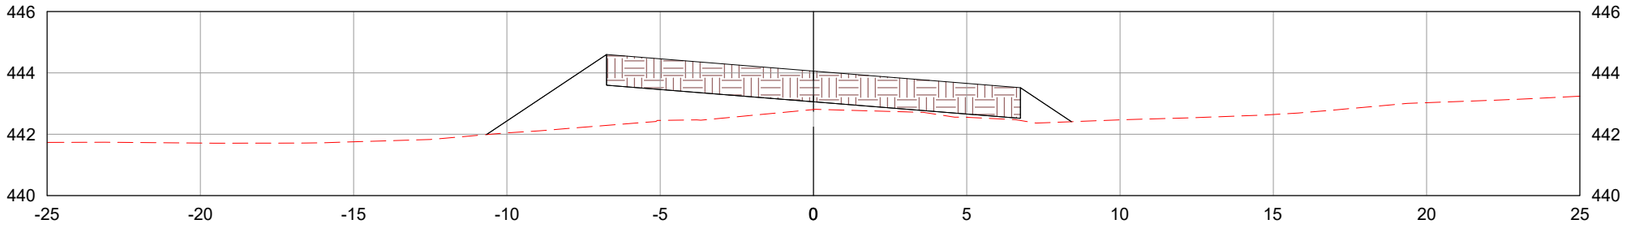

3052+0.00

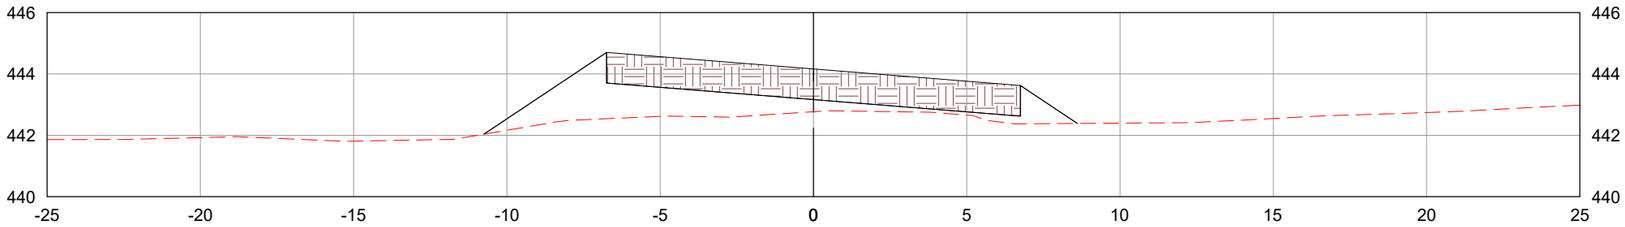

3052+7.23

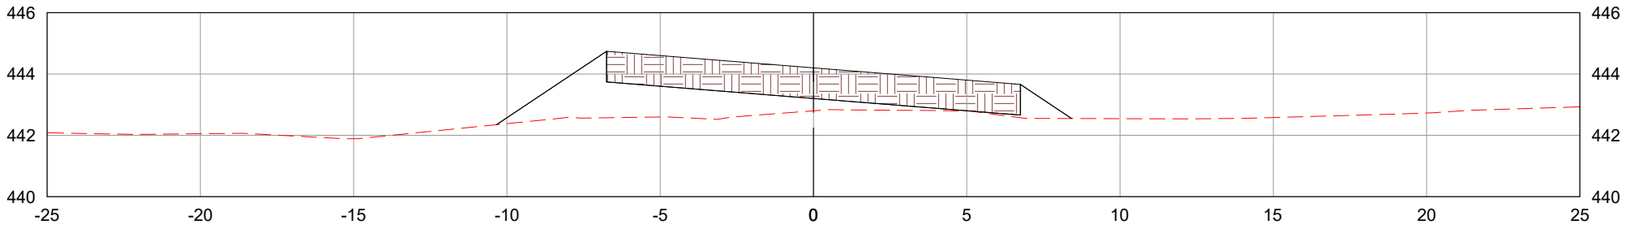

LEGENDA:

- TERRENO NATURAL
- CAMADA FINAL DE TERRAPLENAGEM

	REV. 0	REV. 1	REV. 2	REV. 3
DATA	25/07/2025	07/08/2025		
PROJETO	OLIVEIRA & RAE ENGENHARIA	OLIVEIRA & RAE ENGENHARIA		
EXECUÇÃO				
VERIFICAÇÃO				
APROVAÇÃO				

Oliveira-Rae Engenharia

CONTRATO: 099/2023
CÓD. INTERNO nº
0152_05-AP-TER-NS-005.V2A

GO INFRA

PROJETO EXECUTIVO DE ENGENHARIA PARA CONSTRUÇÃO DE RODOVIA

RODOVIA: GO-236
TRECHO: FLORES DE GOIÁS - ENTR. BR-020

TÍTULO: NOTAS DE SERVIÇO DE TERRAPLENAGEM

Nº: 0152_05-AP-TER-NS-005.V2A


FOLHA: 1132 de 1178

RESPONSAVEL TECNICO


Responsável Técnico pelo Projeto de Terraplenagem
Elias José de Arruda Soares Júnior (CREA/MS 65065)

ESCALA: 1:200


3053+0.00

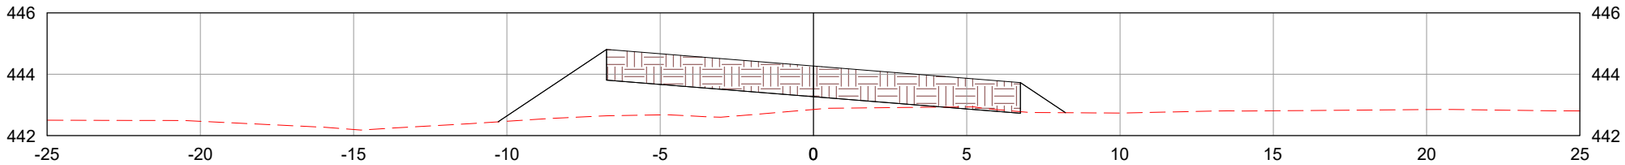

3053+15.50

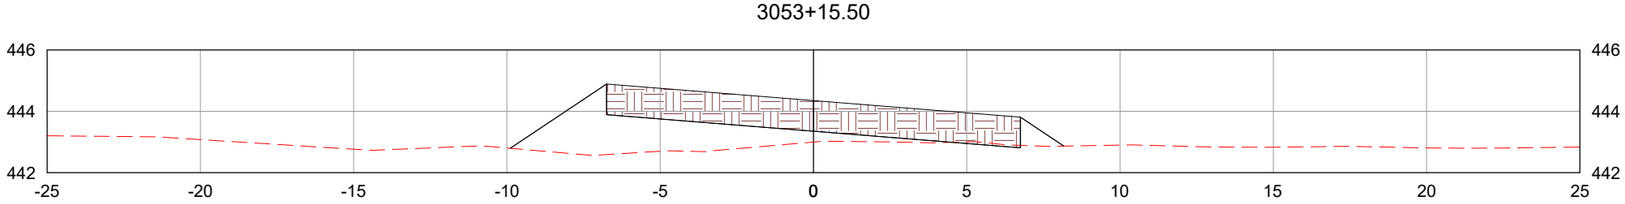

3054+0.00

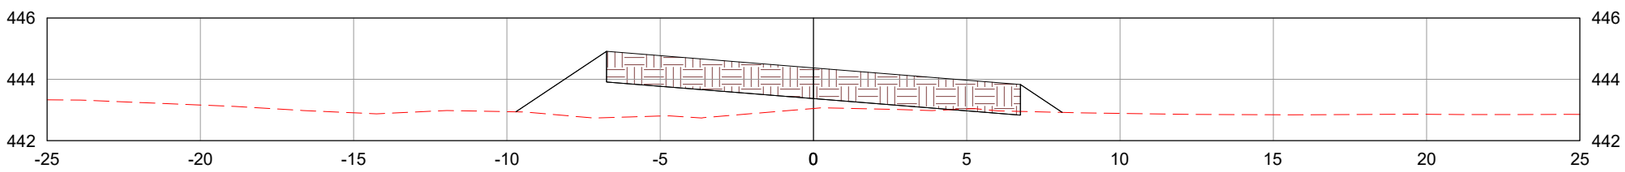

LEGENDA:

TERRENO NATURAL

CAMADA FINAL DE TERRAPLENAGEM

	REV. 0	REV. 1	REV. 2	REV. 3
DATA	25/07/2025	07/08/2025		
PROJETO	OLIVEIRA & RAE ENGENHARIA	OLIVEIRA & RAE ENGENHARIA		
EXECUÇÃO				
VERIFICAÇÃO				
APROVAÇÃO				

Oliveira-Rae Engenharia

CONTRATO: 099/2023
CÓD. INTERNO nº
0152_05-AP-TER-NS-005.V2A

GO INFRA

PROJETO EXECUTIVO DE ENGENHARIA PARA CONSTRUÇÃO DE RODOVIA

RODOVIA: GO-236
TRECHO: FLORES DE GOIÁS - ENTR. BR-020

TÍTULO: NOTAS DE SERVIÇO DE TERRAPLENAGEM

N°: 0152_05-AP-TER-NS-005.V2A


FOLHA: 1133 de 1178

RESPONSAVEL TECNICO


Responsável Técnico pelo Projeto de Terraplenagem
Elias José de Arruda Soares Júnior (CREA/MS 65065)

ESCALA: 1:200


3055+0.00

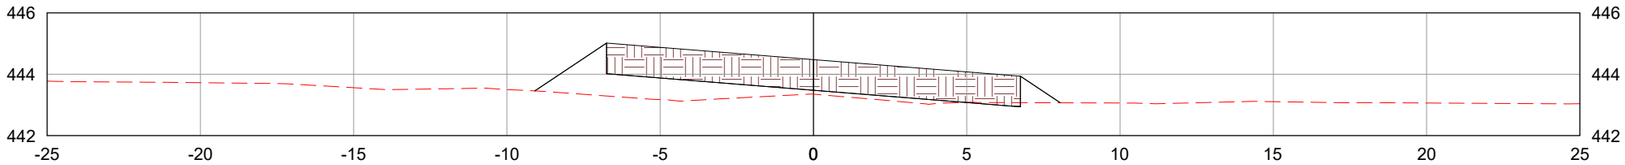

3056+0.00

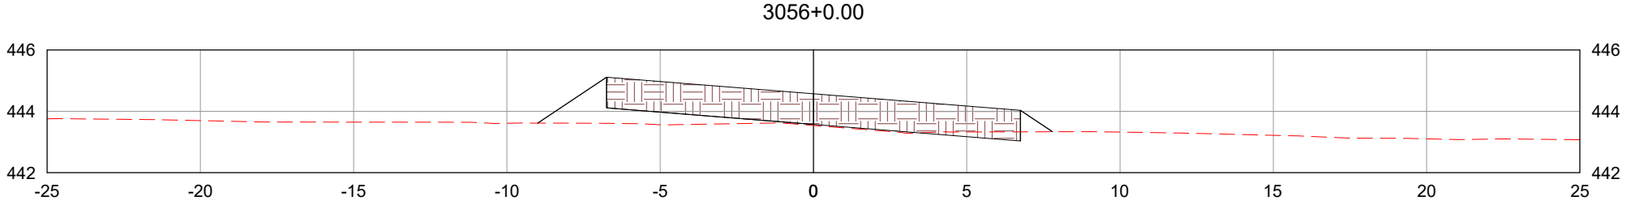

3056+13.50

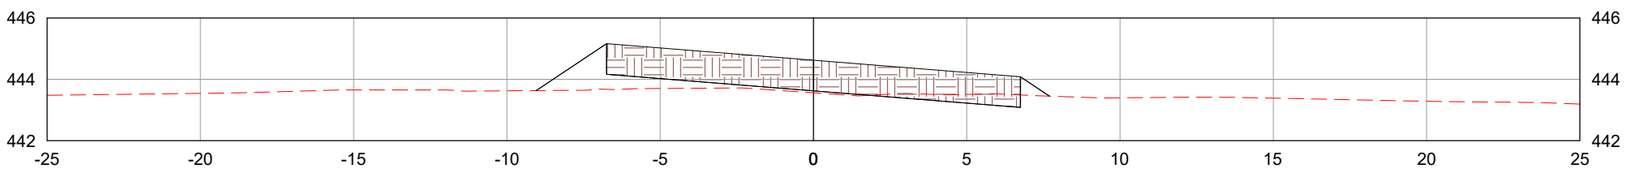

LEGENDA:

TERRENO NATURAL

CAMADA FINAL DE TERRAPLENAGEM

	REV. 0	REV. 1	REV. 2	REV. 3
DATA	25/07/2025	07/08/2025		
PROJETO	OLIVEIRA & RAE ENGENHARIA	OLIVEIRA & RAE ENGENHARIA		
EXECUÇÃO				
VERIFICAÇÃO				
APROVAÇÃO				

Oliveira-Rae Engenharia

CONTRATO: 099/2023
CÓD. INTERNO nº
0152_05-AP-TER-NS-005.V2A

GO INFRA

PROJETO EXECUTIVO DE ENGENHARIA PARA CONSTRUÇÃO DE RODOVIA

RODOVIA: GO-236
TRECHO: FLORES DE GOIÁS - ENTR. BR-020

TÍTULO: NOTAS DE SERVIÇO DE TERRAPLENAGEM

N°: 0152_05-AP-TER-NS-005.V2A


FOLHA: 1134 de 1178

RESPONSAVEL TECNICO


Responsável Técnico pelo Projeto de Terraplenagem
Elias José de Arruda Soares Júnior (CREA/MS 65065)

ESCALA: 1:200


3057+0.00

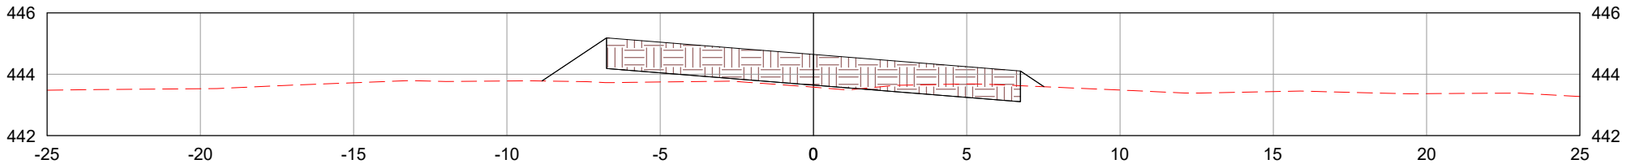

3058+0.00

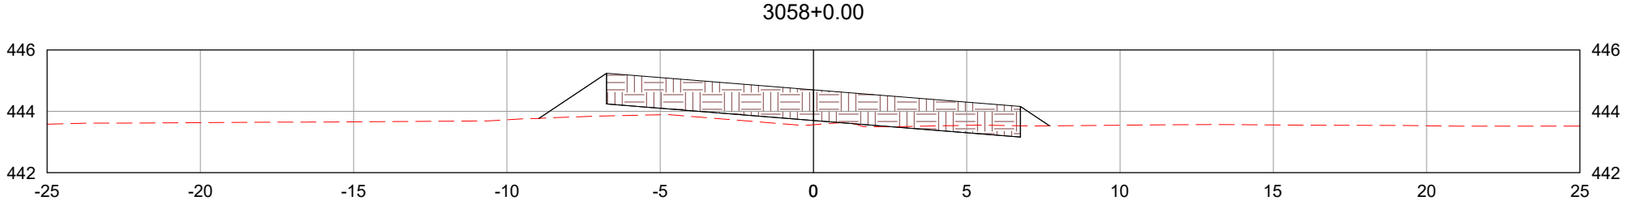

3059+0.00

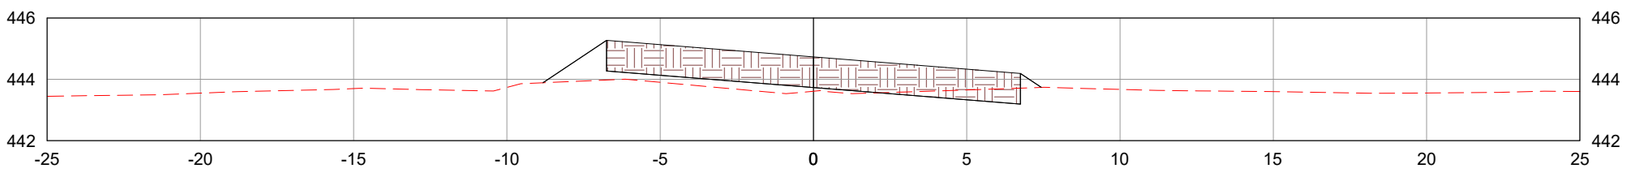

LEGENDA:

TERRENO NATURAL

CAMADA FINAL DE TERRAPLENAGEM

	REV. 0	REV. 1	REV. 2	REV. 3
DATA	25/07/2025	07/08/2025		
PROJETO	OLIVEIRA & RAE ENGENHARIA	OLIVEIRA & RAE ENGENHARIA		
EXECUÇÃO				
VERIFICAÇÃO				
APROVAÇÃO				

Oliveira-Rae Engenharia

CONTRATO: 099/2023
CÓD. INTERNO nº
0152_05-AP-TER-NS-005.V2A

GO INFRA

PROJETO EXECUTIVO DE ENGENHARIA PARA CONSTRUÇÃO DE RODOVIA

RODOVIA: GO-236
TRECHO: FLORES DE GOIÁS - ENTR. BR-020

TÍTULO: NOTAS DE SERVIÇO DE TERRAPLENAGEM

N°: 0152_05-AP-TER-NS-005.V2A


FOLHA: 1135 de 1178

RESPONSAVEL TECNICO


Responsável Técnico pelo Projeto de Terraplenagem
Elias José de Arruda Soares Júnior (CREA/MS 65065)

ESCALA: 1:200


3059+3.91

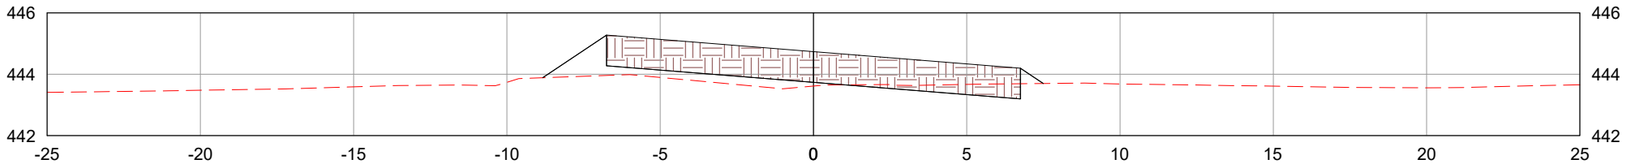

3060+0.00

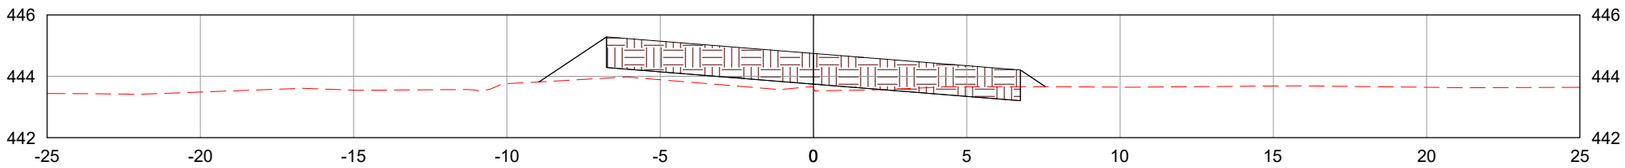

3061+0.00

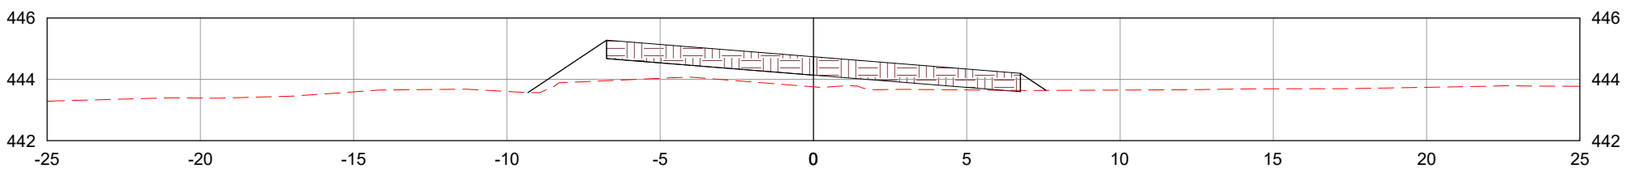

LEGENDA:

TERRENO NATURAL

CAMADA FINAL DE TERRAPLENAGEM

	REV. 0	REV. 1	REV. 2	REV. 3
DATA	25/07/2025	07/08/2025		
PROJETO	OLIVEIRA & RAE ENGENHARIA	OLIVEIRA & RAE ENGENHARIA		
EXECUÇÃO				
VERIFICAÇÃO				
APROVAÇÃO				

Oliveira-Rae Engenharia

CONTRATO: 099/2023
CÓD. INTERNO nº
0152_05-AP-TER-NS-005.V2A

GO INFRA

PROJETO EXECUTIVO DE ENGENHARIA PARA CONSTRUÇÃO DE RODOVIA

RODOVIA: GO-236
TRECHO: FLORES DE GOIÁS - ENTR. BR-020

TÍTULO: NOTAS DE SERVIÇO DE TERRAPLENAGEM

N°: 0152_05-AP-TER-NS-005.V2A


FOLHA: 1136 de 1178

RESPONSAVEL TECNICO


Responsável Técnico pelo Projeto de Terraplenagem
Elias José de Arruda Soares Júnior (CREA/MS 65065)

ESCALA: 1:200


3061+14.32

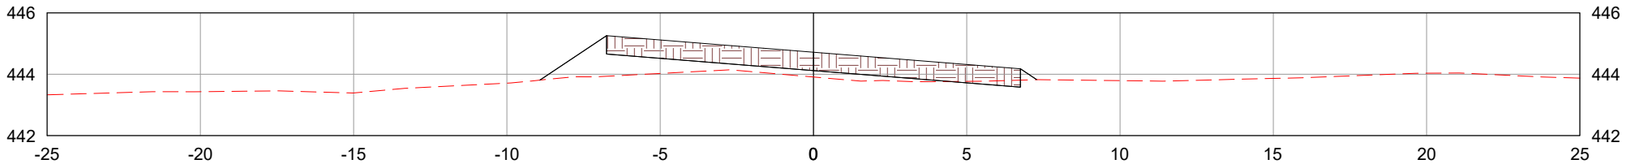

3062+0.00

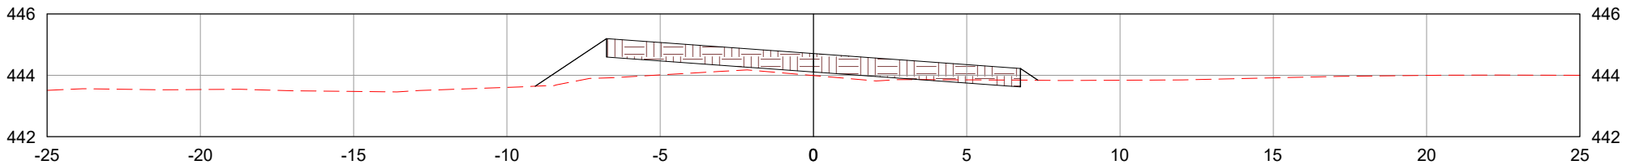

3063+0.00

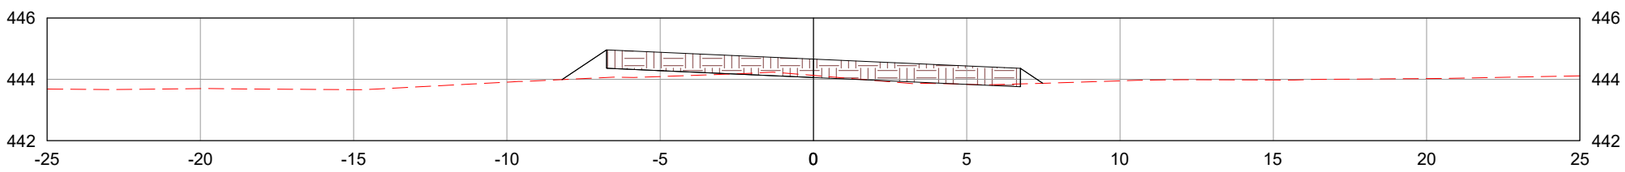

LEGENDA:

TERRENO NATURAL

CAMADA FINAL DE TERRAPLENAGEM

	REV. 0	REV. 1	REV. 2	REV. 3
DATA	25/07/2025	07/08/2025		
PROJETO	OLIVEIRA & RAE ENGENHARIA	OLIVEIRA & RAE ENGENHARIA		
EXECUÇÃO				
VERIFICAÇÃO				
APROVAÇÃO				

Oliveira-Rae Engenharia

CONTRATO: 099/2023
CÓD. INTERNO nº
0152_05-AP-TER-NS-005.V2A

GO INFRA

PROJETO EXECUTIVO DE ENGENHARIA PARA CONSTRUÇÃO DE RODOVIA

RODOVIA: GO-236
TRECHO: FLORES DE GOIÁS - ENTR. BR-020

TÍTULO: NOTAS DE SERVIÇO DE TERRAPLENAGEM

N°: 0152_05-AP-TER-NS-005.V2A


FOLHA: 1137 de 1178

RESPONSAVEL TECNICO


Responsável Técnico pelo Projeto de Terraplenagem
Elias José de Arruda Soares Júnior (CREA/MS 65065)

ESCALA: 1:200


3064+0.00

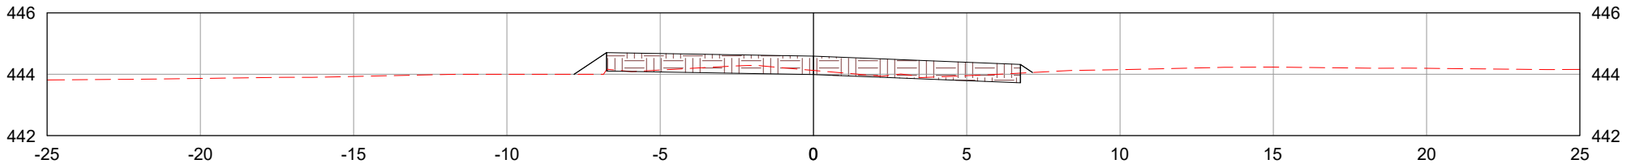

3064+12.32

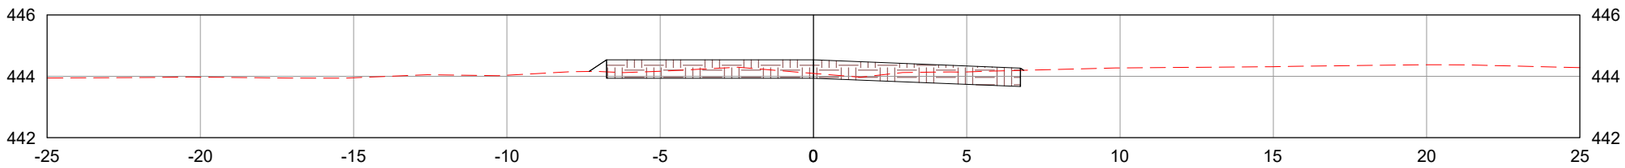

3065+0.00

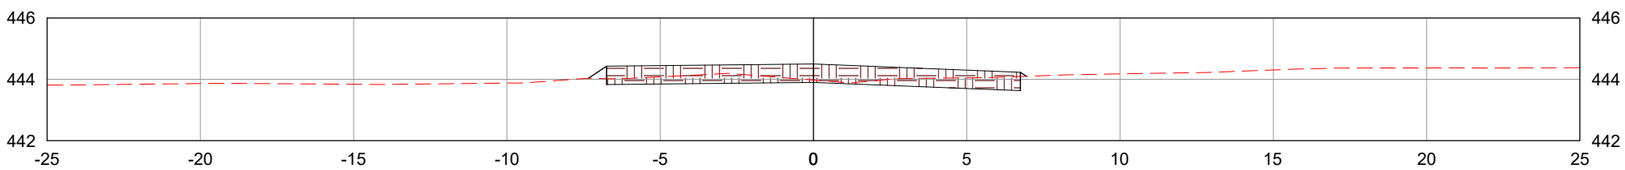

LEGENDA:

TERRENO NATURAL

CAMADA FINAL DE TERRAPLENAGEM

	REV. 0	REV. 1	REV. 2	REV. 3
DATA	25/07/2025	07/08/2025		
PROJETO	OLIVEIRA & RAE ENGENHARIA	OLIVEIRA & RAE ENGENHARIA		
EXECUÇÃO				
VERIFICAÇÃO				
APROVAÇÃO				

Oliveira-Rae Engenharia

CONTRATO: 099/2023
CÓD. INTERNO nº
0152_05-AP-TER-NS-005.V2A

GO INFRA

PROJETO EXECUTIVO DE ENGENHARIA PARA CONSTRUÇÃO DE RODOVIA

RODOVIA: GO-236
TRECHO: FLORES DE GOIÁS - ENTR. BR-020

TÍTULO: NOTAS DE SERVIÇO DE TERRAPLENAGEM

N°: 0152_05-AP-TER-NS-005.V2A


FOLHA: 1138 de 1178

RESPONSAVEL TECNICO


Responsável Técnico pelo Projeto de Terraplenagem
Elias José de Arruda Soares Júnior (CREA/MS 65065)

ESCALA: 1:200


3066+0.00

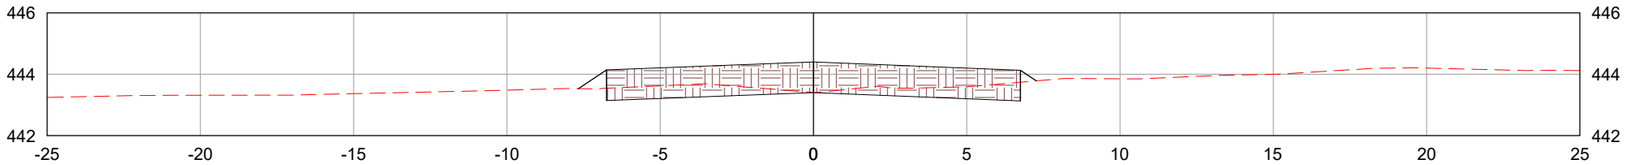

3067+0.00

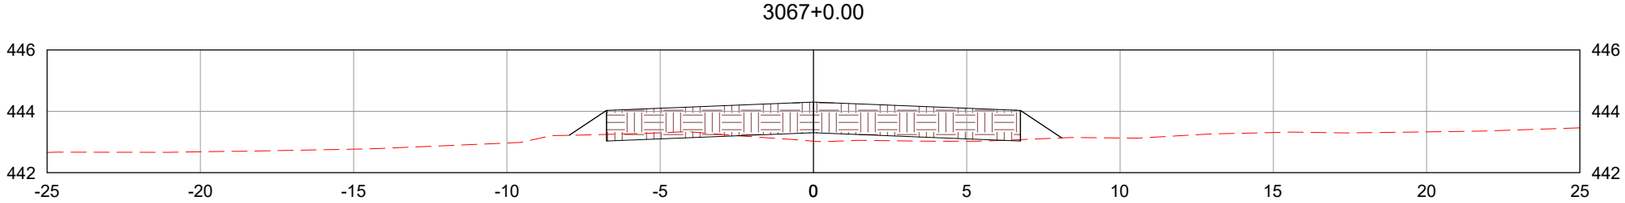

3068+0.00

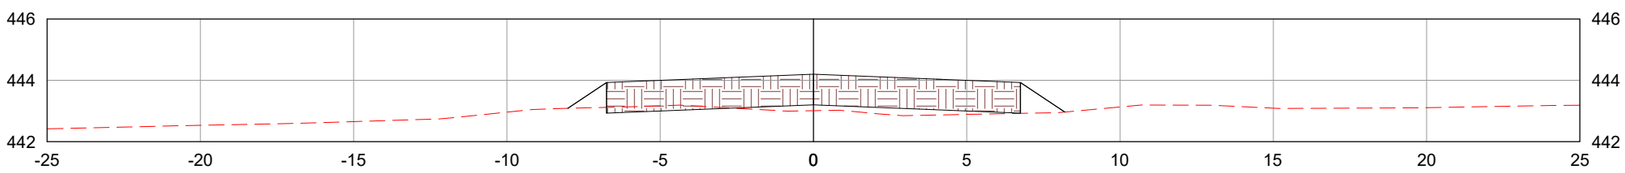

LEGENDA:

TERRENO NATURAL

CAMADA FINAL DE TERRAPLENAGEM

	REV. 0	REV. 1	REV. 2	REV. 3
DATA	25/07/2025	07/08/2025		
PROJETO	OLIVEIRA & RAE ENGENHARIA	OLIVEIRA & RAE ENGENHARIA		
EXECUÇÃO				
VERIFICAÇÃO				
APROVAÇÃO				

Oliveira-Rae Engenharia

CONTRATO: 099/2023
CÓD. INTERNO nº
0152_05-AP-TER-NS-005.V2A

GO INFRA

PROJETO EXECUTIVO DE ENGENHARIA PARA CONSTRUÇÃO DE RODOVIA

RODOVIA: GO-236
TRECHO: FLORES DE GOIÁS - ENTR. BR-020

TÍTULO: NOTAS DE SERVIÇO DE TERRAPLENAGEM

N°: 0152_05-AP-TER-NS-005.V2A


FOLHA: 1139 de 1178

RESPONSAVEL TECNICO


Responsável Técnico pelo Projeto de Terraplenagem
Elias José de Arruda Soares Júnior (CREA/MS 65065)

ESCALA: 1:200


3069+0.00

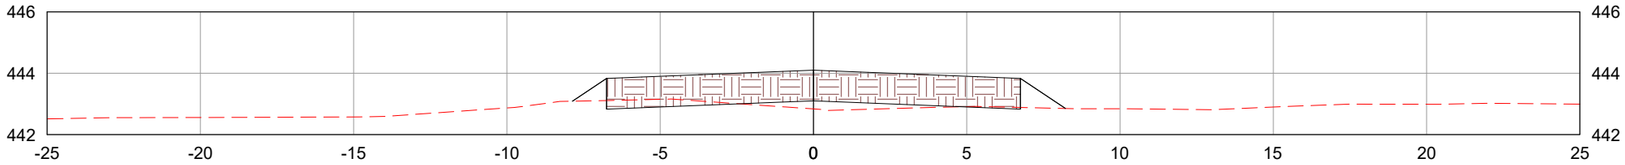

3070+0.00

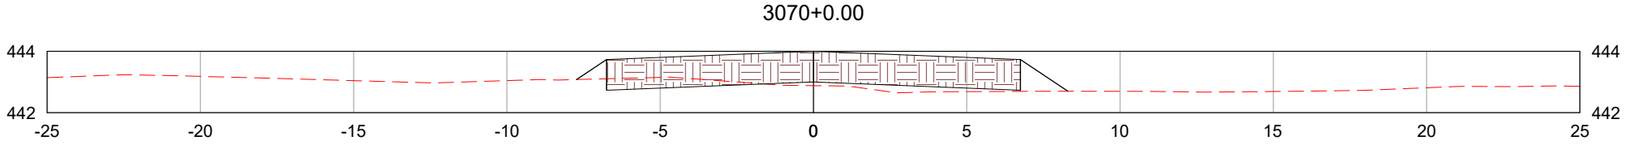

3071+0.00

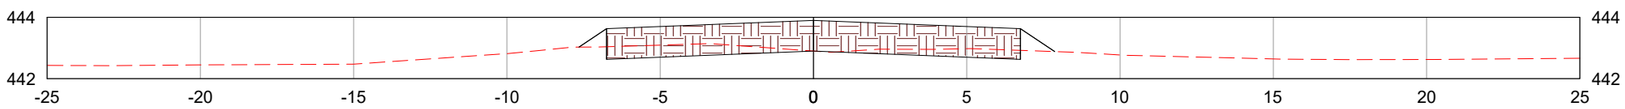

LEGENDA:

- TERRENO NATURAL
- CAMADA FINAL DE TERRAPLENAGEM

	REV. 0	REV. 1	REV. 2	REV. 3
DATA	25/07/2025	07/08/2025		
PROJETO	OLIVEIRA & RAE ENGENHARIA	OLIVEIRA & RAE ENGENHARIA		
EXECUÇÃO				
VERIFICAÇÃO				
APROVAÇÃO				

Oliveira-Rae Engenharia

CONTRATO: 099/2023
CÓD. INTERNO nº
0152_05-AP-TER-NS-005.V2A

GO INFRA

PROJETO EXECUTIVO DE ENGENHARIA PARA CONSTRUÇÃO DE RODOVIA

RODOVIA: GO-236
TRECHO: FLORES DE GOIÁS - ENTR. BR-020

TÍTULO: NOTAS DE SERVIÇO DE TERRAPLENAGEM

Nº: 0152_05-AP-TER-NS-005.V2A


FOLHA: 1140 de 1178

RESPONSAVEL TECNICO


Responsável Técnico pelo Projeto de Terraplenagem
Elias José de Arruda Soares Júnior (CREA/MS 65065)

ESCALA: 1:200


3072+0.00

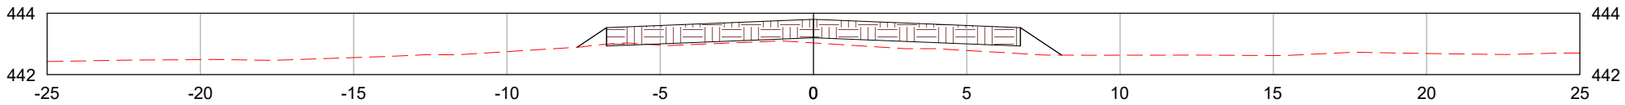

3073+0.00

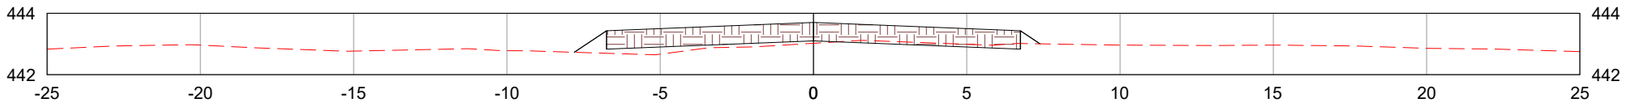

3074+0.00

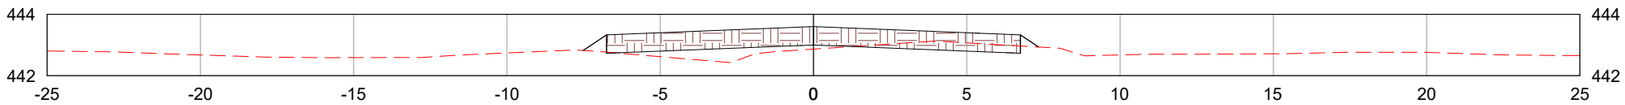

LEGENDA:

- TERRENO NATURAL
- CAMADA FINAL DE TERRAPLENAGEM

	REV. 0	REV. 1	REV. 2	REV. 3
DATA	25/07/2025	07/08/2025		
PROJETO	OLIVEIRA & RAE ENGENHARIA	OLIVEIRA & RAE ENGENHARIA		
EXECUÇÃO				
VERIFICAÇÃO				
APROVAÇÃO				

Oliveira-Rae Engenharia

CONTRATO: 099/2023
CÓD. INTERNO nº
0152_05-AP-TER-NS-005.V2A

GO INFRA

PROJETO EXECUTIVO DE ENGENHARIA PARA CONSTRUÇÃO DE RODOVIA

RODOVIA: GO-236
TRECHO: FLORES DE GOIÁS - ENTR. BR-020

TÍTULO: NOTAS DE SERVIÇO DE TERRAPLENAGEM

Nº: 0152_05-AP-TER-NS-005.V2A


FOLHA: 1141 de 1178

RESPONSAVEL TECNICO


Responsável Técnico pelo Projeto de Terraplenagem
Elias José de Arruda Soares Júnior (CREA/MS 65065)

ESCALA: 1:200


3075+0.00

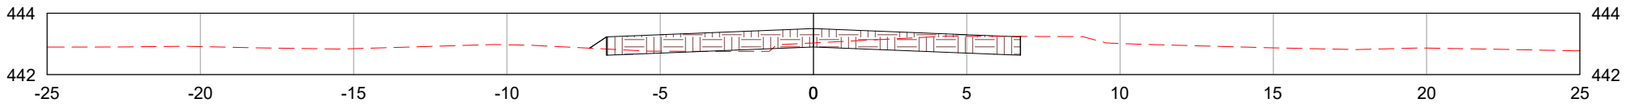

3076+0.00

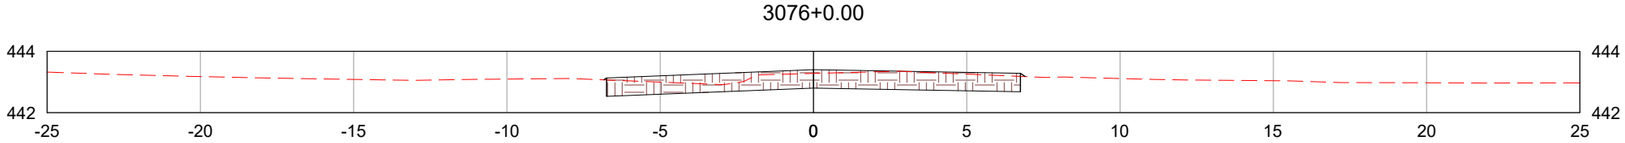

3076+12.77

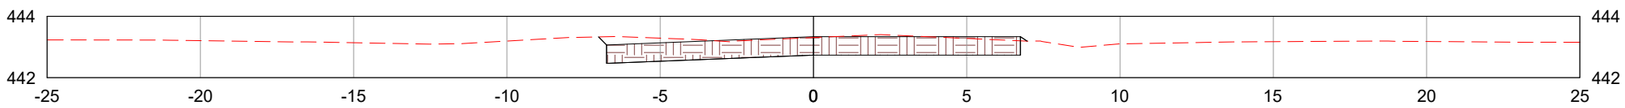

LEGENDA:

- TERRENO NATURAL
- CAMADA FINAL DE TERRAPLENAGEM

	REV. 0	REV. 1	REV. 2	REV. 3
DATA	25/07/2025	07/08/2025		
PROJETO	OLIVEIRA & RAE ENGENHARIA	OLIVEIRA & RAE ENGENHARIA		
EXECUÇÃO				
VERIFICAÇÃO				
APROVAÇÃO				

Oliveira-Rae Engenharia

CONTRATO: 099/2023
CÓD. INTERNO nº
0152_05-AP-TER-NS-005.V2A

GO INFRA

PROJETO EXECUTIVO DE ENGENHARIA PARA CONSTRUÇÃO DE RODOVIA

RODOVIA: GO-236
TRECHO: FLORES DE GOIÁS - ENTR. BR-020

TÍTULO: NOTAS DE SERVIÇO DE TERRAPLENAGEM

Nº: 0152_05-AP-TER-NS-005.V2A


FOLHA: 1142 de 1178

RESPONSAVEL TECNICO


Responsável Técnico pelo Projeto de Terraplenagem
Elias José de Arruda Soares Júnior (CREA/MS 65065)

ESCALA: 1:200


3077+0.00

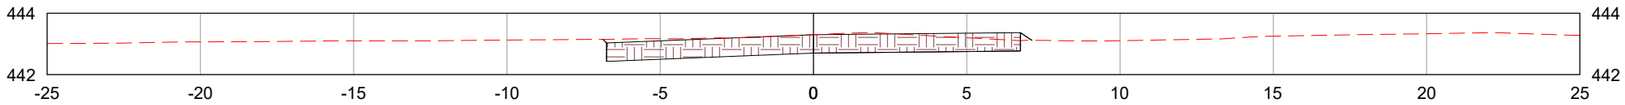

3078+0.00

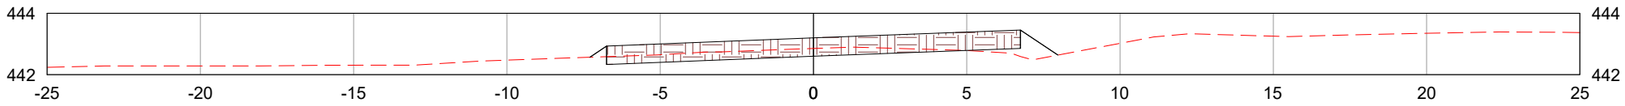

3079+0.00

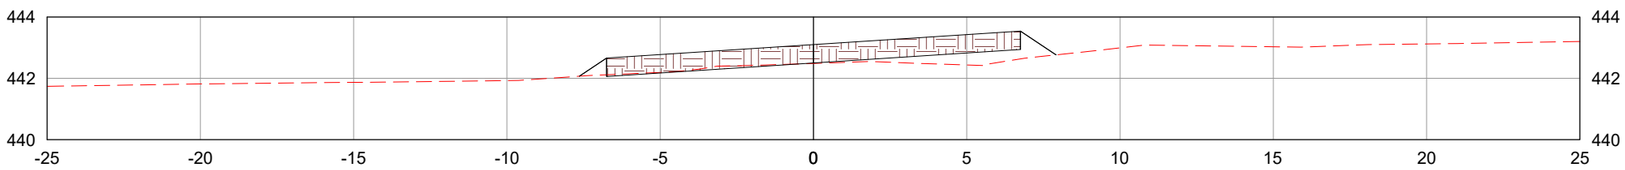

LEGENDA:

- TERRENO NATURAL
- CAMADA FINAL DE TERRAPLENAGEM

	REV. 0	REV. 1	REV. 2	REV. 3
DATA	25/07/2025	07/08/2025		
PROJETO	OLIVEIRA & RAE ENGENHARIA	OLIVEIRA & RAE ENGENHARIA		
EXECUÇÃO				
VERIFICAÇÃO				
APROVAÇÃO				

Oliveira-Rae Engenharia
CONTRATO: 099/2023
CÓD. INTERNO nº 0152_05-AP-TER-NS-005.V2A

GO INFRA

PROJETO EXECUTIVO DE ENGENHARIA PARA CONSTRUÇÃO DE RODOVIA

RODOVIA: GO-236
TRECHO: FLORES DE GOIÁS - ENTR. BR-020

TÍTULO: NOTAS DE SERVIÇO DE TERRAPLENAGEM

Nº: 0152_05-AP-TER-NS-005.V2A


FOLHA: 1143 de 1178

RESPONSAVEL TECNICO


Responsável Técnico pelo Projeto de Terraplenagem
Elias José de Arruda Soares Júnior (CREA/MS 65065)

ESCALA: 1:200


3079+10.77

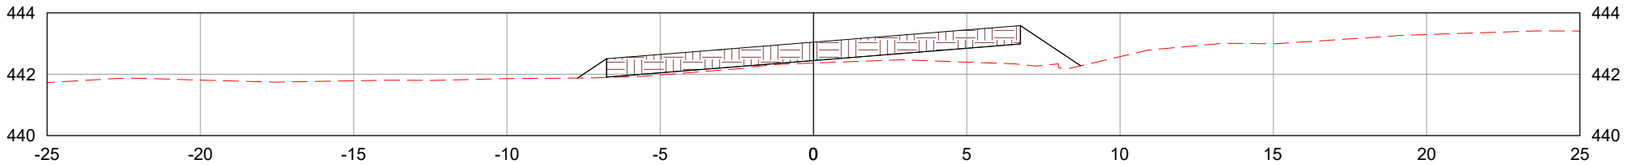

3080+0.00

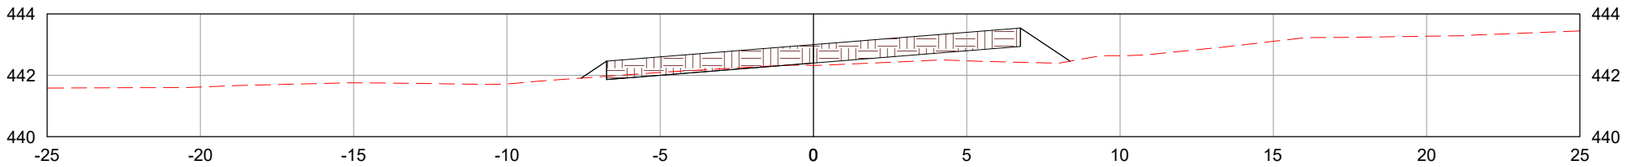

3081+0.00

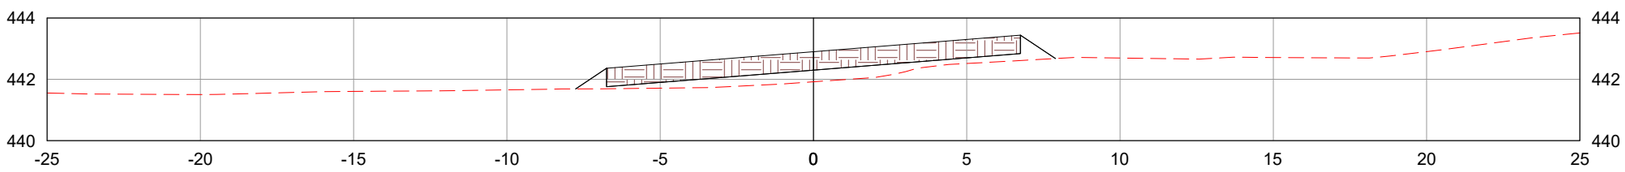

LEGENDA:

TERRENO NATURAL

CAMADA FINAL DE TERRAPLENAGEM

	REV. 0	REV. 1	REV. 2	REV. 3
DATA	25/07/2025	07/08/2025		
PROJETO	OLIVEIRA & RAE ENGENHARIA	OLIVEIRA & RAE ENGENHARIA		
EXECUÇÃO				
VERIFICAÇÃO				
APROVAÇÃO				

Oliveira-Rae Engenharia

CONTRATO: 099/2023
CÓD. INTERNO nº
0152_05-AP-TER-NS-005.V2A

GO INFRA

PROJETO EXECUTIVO DE ENGENHARIA PARA CONSTRUÇÃO DE RODOVIA

RODOVIA: GO-236
TRECHO: FLORES DE GOIÁS - ENTR. BR-020

TÍTULO: NOTAS DE SERVIÇO DE TERRAPLENAGEM

N°: 0152_05-AP-TER-NS-005.V2A


FOLHA: 1144 de 1178

RESPONSAVEL TECNICO


Responsável Técnico pelo Projeto de Terraplenagem
Elias José de Arruda Soares Júnior (CREA/MS 65065)

ESCALA: 1:200


3082+0.00

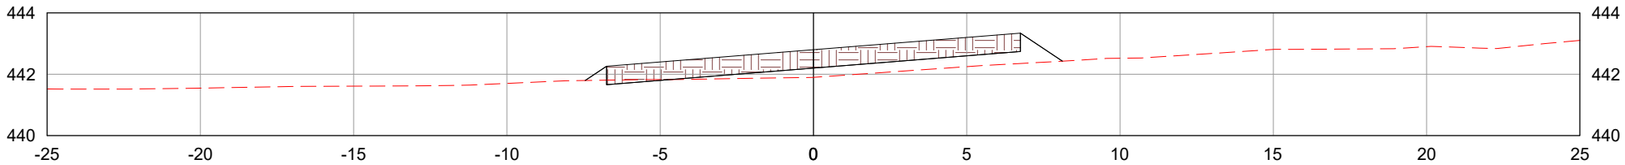

3083+0.00

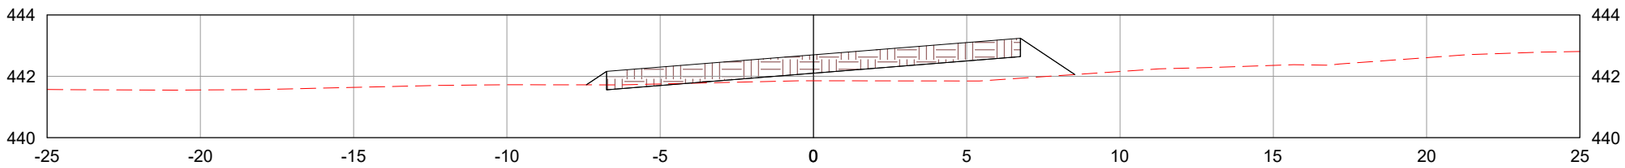

3084+0.00

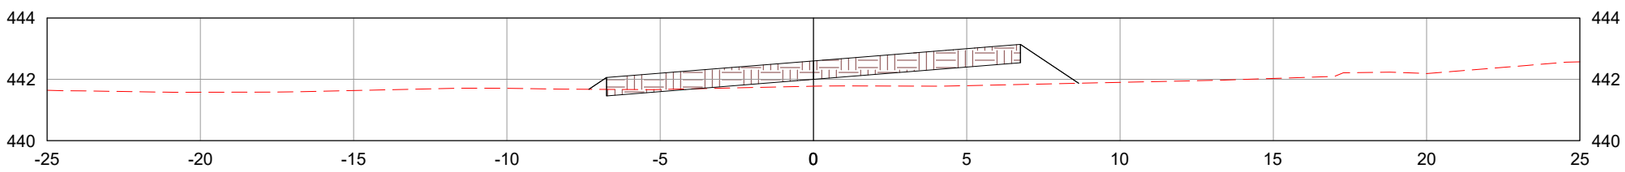

LEGENDA:

TERRENO NATURAL

CAMADA FINAL DE TERRAPLENAGEM

	REV. 0	REV. 1	REV. 2	REV. 3
DATA	25/07/2025	07/08/2025		
PROJETO	OLIVEIRA & RAE ENGENHARIA	OLIVEIRA & RAE ENGENHARIA		
EXECUÇÃO				
VERIFICAÇÃO				
APROVAÇÃO				

Oliveira-Rae Engenharia

CONTRATO: 099/2023
CÓD. INTERNO nº
0152_05-AP-TER-NS-005.V2A

GO INFRA

PROJETO EXECUTIVO DE ENGENHARIA PARA CONSTRUÇÃO DE RODOVIA

RODOVIA: GO-236
TRECHO: FLORES DE GOIÁS - ENTR. BR-020

TÍTULO: NOTAS DE SERVIÇO DE TERRAPLENAGEM

N°: 0152_05-AP-TER-NS-005.V2A


FOLHA: 1145 de 1178

RESPONSAVEL TECNICO


Responsável Técnico pelo Projeto de Terraplenagem
Elias José de Arruda Soares Júnior (CREA/MS 65065)

ESCALA: 1:200


3085+0.00

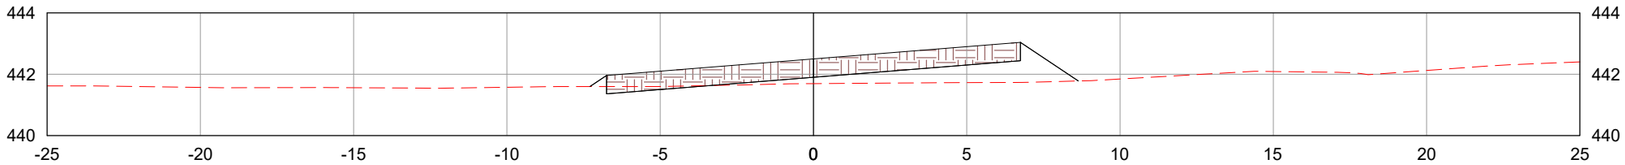

3085+18.76

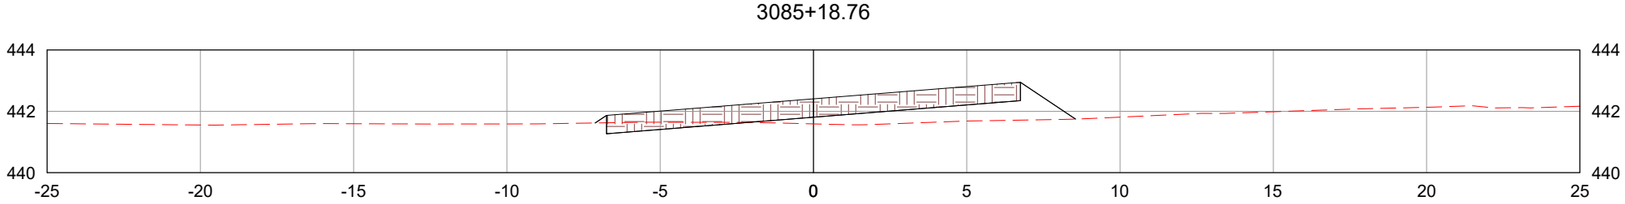

3086+0.00

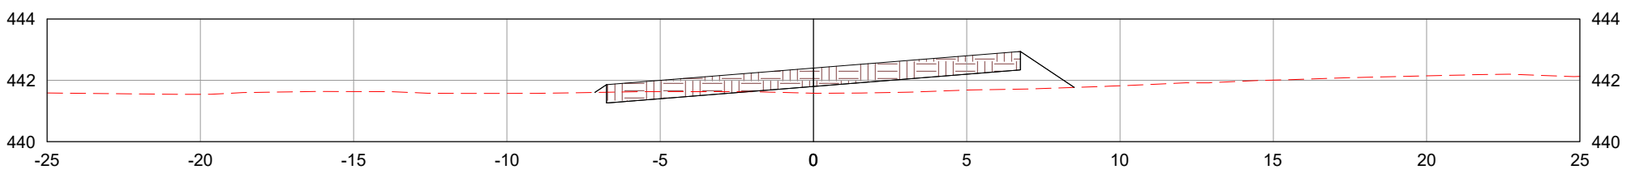

LEGENDA:

TERRENO NATURAL

CAMADA FINAL DE TERRAPLENAGEM

	REV. 0	REV. 1	REV. 2	REV. 3
DATA	25/07/2025	07/08/2025		
PROJETO	OLIVEIRA & RAE ENGENHARIA	OLIVEIRA & RAE ENGENHARIA		
EXECUÇÃO				
VERIFICAÇÃO				
APROVAÇÃO				

Oliveira-Rae Engenharia

CONTRATO: 099/2023
CÓD. INTERNO nº
0152_05-AP-TER-NS-005.V2A

GO INFRA

PROJETO EXECUTIVO DE ENGENHARIA PARA CONSTRUÇÃO DE RODOVIA

RODOVIA: GO-236
TRECHO: FLORES DE GOIÁS - ENTR. BR-020

TÍTULO: NOTAS DE SERVIÇO DE TERRAPLENAGEM

N°: 0152_05-AP-TER-NS-005.V2A


FOLHA: 1146 de 1178

RESPONSAVEL TECNICO


Responsável Técnico pelo Projeto de Terraplenagem
Elias José de Arruda Soares Júnior (CREA/MS 65065)

ESCALA: 1:200


3087+0.00

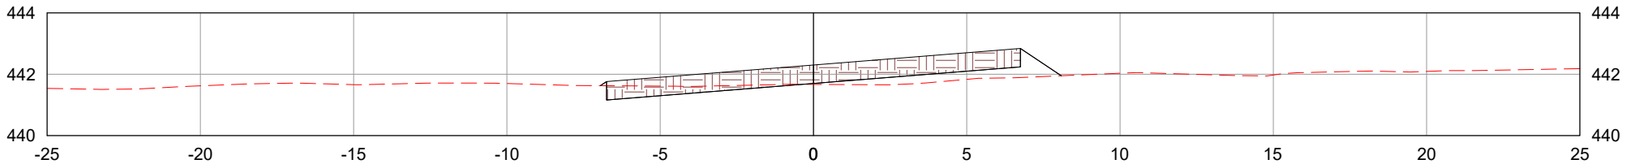

3088+0.00

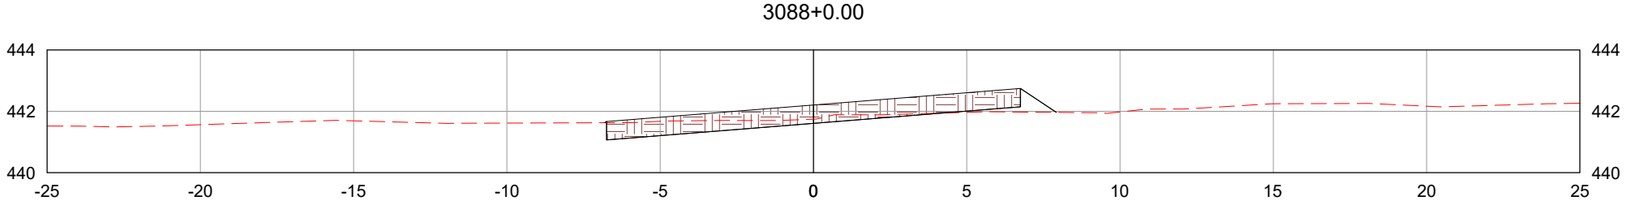

3089+0.00

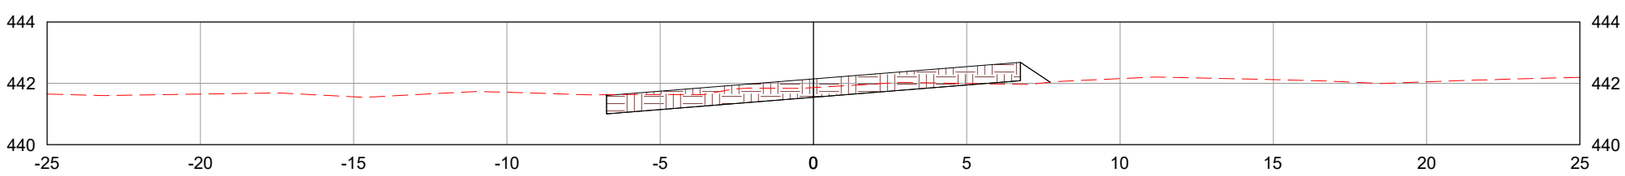

LEGENDA:

TERRENO NATURAL

CAMADA FINAL DE TERRAPLENAGEM

	REV. 0	REV. 1	REV. 2	REV. 3
DATA	25/07/2025	07/08/2025		
PROJETO	OLIVEIRA & RAE ENGENHARIA	OLIVEIRA & RAE ENGENHARIA		
EXECUÇÃO				
VERIFICAÇÃO				
APROVAÇÃO				

Oliveira-Rae Engenharia

CONTRATO: 099/2023
CÓD. INTERNO nº 0152_05-AP-TER-NS-005.V2A

GO INFRA

PROJETO EXECUTIVO DE ENGENHARIA PARA CONSTRUÇÃO DE RODOVIA

RODOVIA: GO-236
TRECHO: FLORES DE GOIÁS - ENTR. BR-020

TÍTULO: NOTAS DE SERVIÇO DE TERRAPLENAGEM

N°: 0152_05-AP-TER-NS-005.V2A


FOLHA: 1147 de 1178

RESPONSAVEL TECNICO


Responsável Técnico pelo Projeto de Terraplenagem
Elias José de Arruda Soares Júnior (CREA/MS 65065)

ESCALA: 1:200


3090+0.00

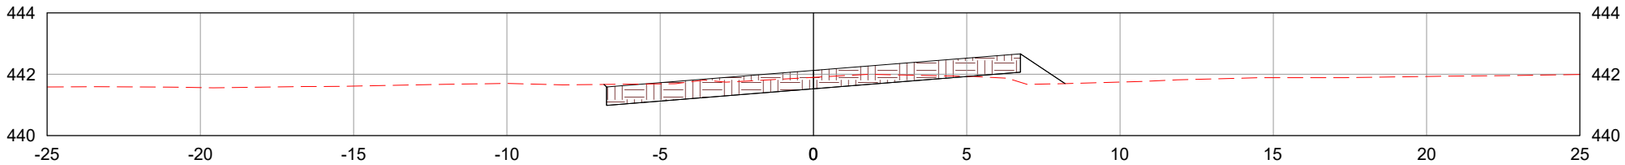

3091+0.00

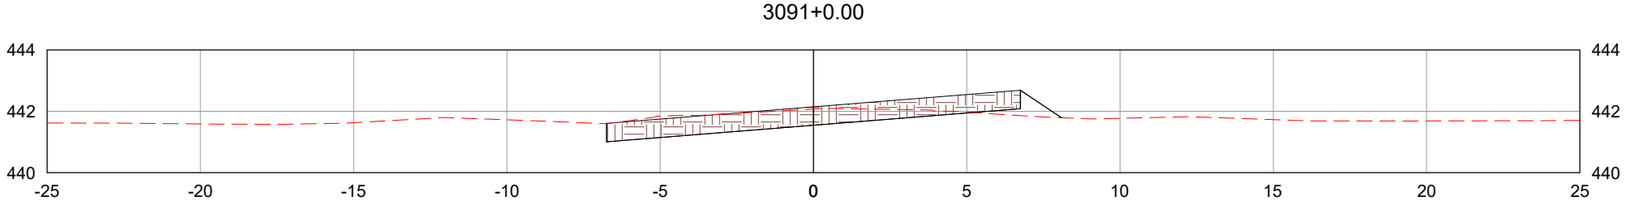

3092+0.00

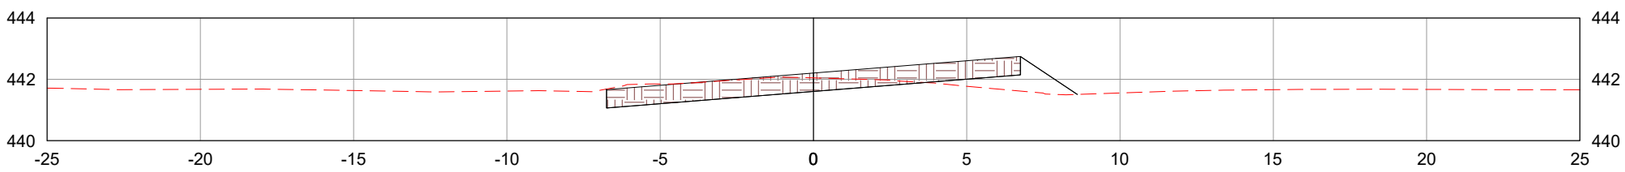

LEGENDA:

TERRENO NATURAL

CAMADA FINAL DE TERRAPLENAGEM

	REV. 0	REV. 1	REV. 2	REV. 3
DATA	25/07/2025	07/08/2025		
PROJETO	OLIVEIRA & RAE ENGENHARIA	OLIVEIRA & RAE ENGENHARIA		
EXECUÇÃO				
VERIFICAÇÃO				
APROVAÇÃO				

Oliveira-Rae Engenharia

CONTRATO: 099/2023
CÓD. INTERNO n°
0152_05-AP-TER-NS-005.V2A

GO INFRA

PROJETO EXECUTIVO DE ENGENHARIA PARA CONSTRUÇÃO DE RODOVIA

RODOVIA: GO-236
TRECHO: FLORES DE GOIÁS - ENTR. BR-020

TÍTULO: NOTAS DE SERVIÇO DE TERRAPLENAGEM

N°: 0152_05-AP-TER-NS-005.V2A


FOLHA: 1148 de 1178

RESPONSAVEL TECNICO


Responsável Técnico pelo Projeto de Terraplenagem
Elias José de Arruda Soares Júnior (CREA/MS 65065)

ESCALA: 1:200


3092+6.75

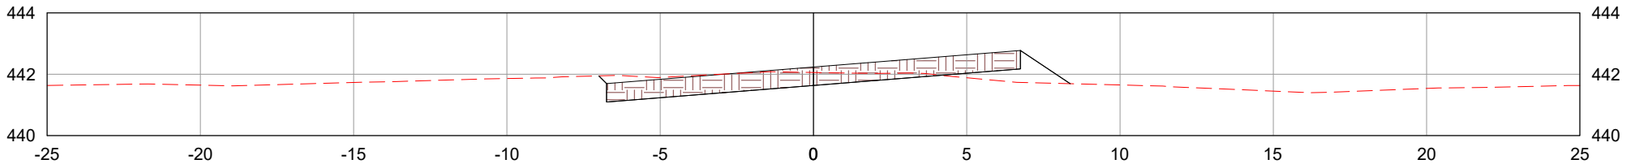

3093+0.00

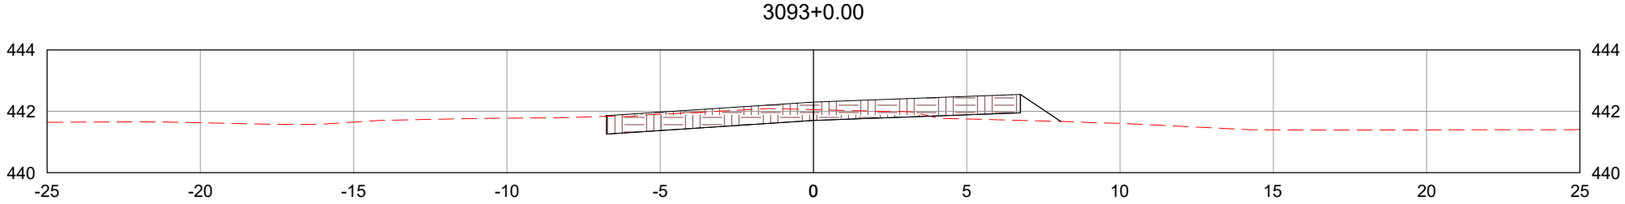

3094+0.00

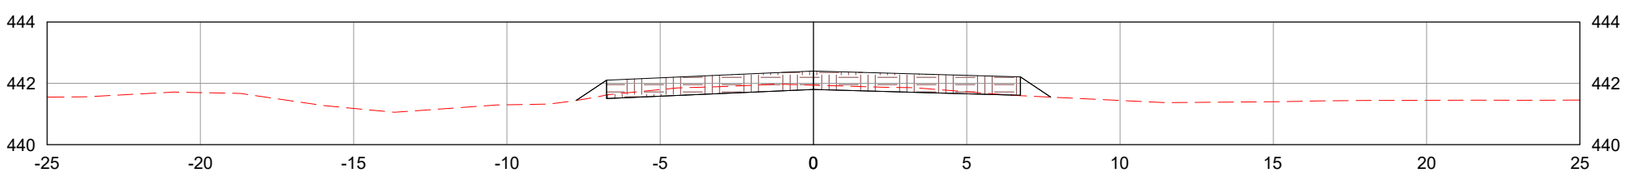

LEGENDA:

TERRENO NATURAL

CAMADA FINAL DE TERRAPLENAGEM

	REV. 0	REV. 1	REV. 2	REV. 3
DATA	25/07/2025	07/08/2025		
PROJETO	OLIVEIRA & RAE ENGENHARIA	OLIVEIRA & RAE ENGENHARIA		
EXECUÇÃO				
VERIFICAÇÃO				
APROVAÇÃO				

Oliveira-Rae Engenharia

CONTRATO: 099/2023
CÓD. INTERNO nº
0152_05-AP-TER-NS-005.V2A

GO INFRA

PROJETO EXECUTIVO DE ENGENHARIA PARA CONSTRUÇÃO DE RODOVIA

RODOVIA: GO-236
TRECHO: FLORES DE GOIÁS - ENTR. BR-020

TÍTULO: NOTAS DE SERVIÇO DE TERRAPLENAGEM

N°: 0152_05-AP-TER-NS-005.V2A


FOLHA: 1149 de 1178

RESPONSAVEL TECNICO


Responsável Técnico pelo Projeto de Terraplenagem
Elias José de Arruda Soares Júnior (CREA/MS 65065)

ESCALA: 1:200


3095+0.00

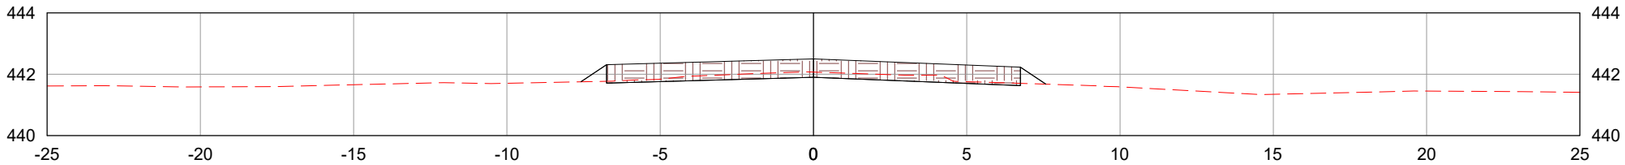

3095+4.75

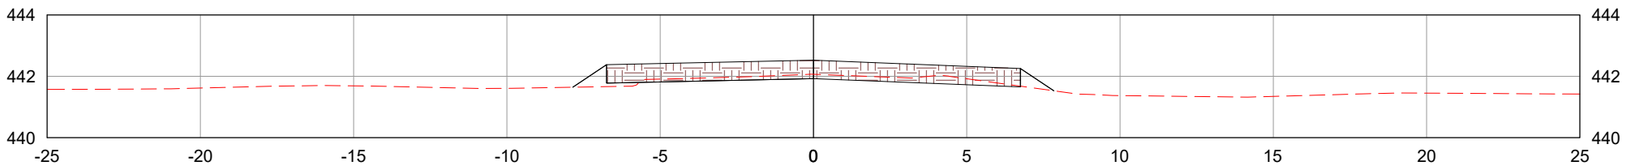

3096+0.00

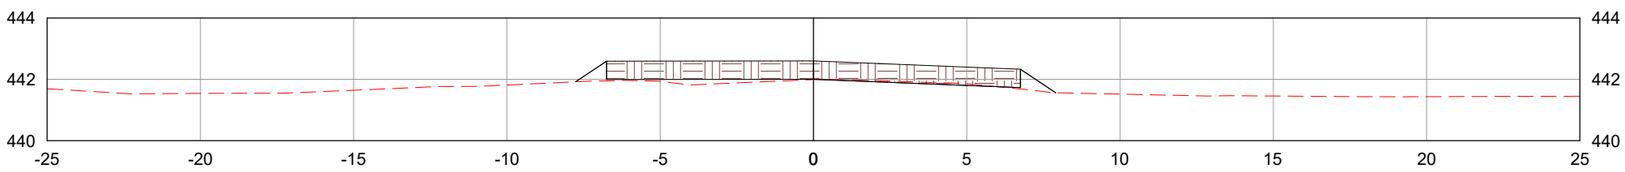

LEGENDA:

TERRENO NATURAL

CAMADA FINAL DE TERRAPLENAGEM

	REV. 0	REV. 1	REV. 2	REV. 3
DATA	25/07/2025	07/08/2025		
PROJETO	OLIVEIRA & RAE ENGENHARIA	OLIVEIRA & RAE ENGENHARIA		
EXECUÇÃO				
VERIFICAÇÃO				
APROVAÇÃO				

Oliveira-Rae Engenharia

CONTRATO: 099/2023
CÓD. INTERNO nº
0152_05-AP-TER-NS-005.V2A

GO INFRA

PROJETO EXECUTIVO DE ENGENHARIA PARA CONSTRUÇÃO DE RODOVIA

RODOVIA: GO-236
TRECHO: FLORES DE GOIÁS - ENTR. BR-020

TÍTULO: NOTAS DE SERVIÇO DE TERRAPLENAGEM

N°: 0152_05-AP-TER-NS-005.V2A


FOLHA: 1150 de 1178

RESPONSAVEL TECNICO


Responsável Técnico pelo Projeto de Terraplenagem
Elias José de Arruda Soares Júnior (CREA/MS 65065)

ESCALA: 1:200


3096+14.87

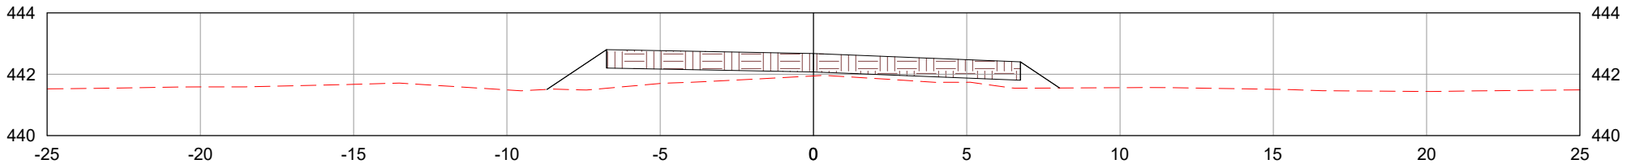

3097+0.00

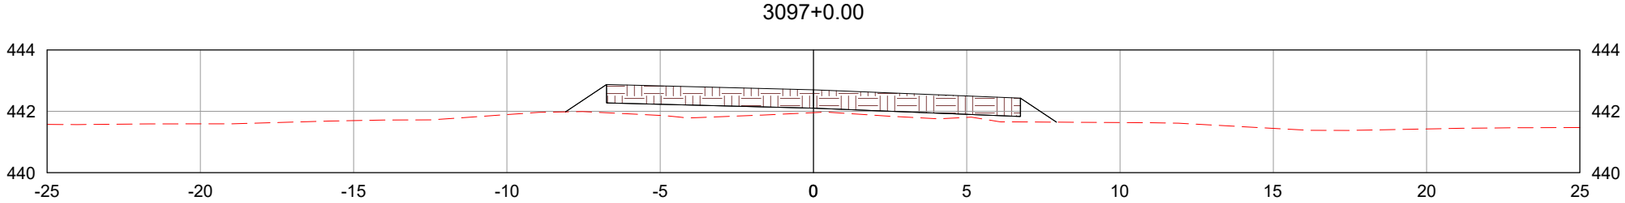

3098+0.00

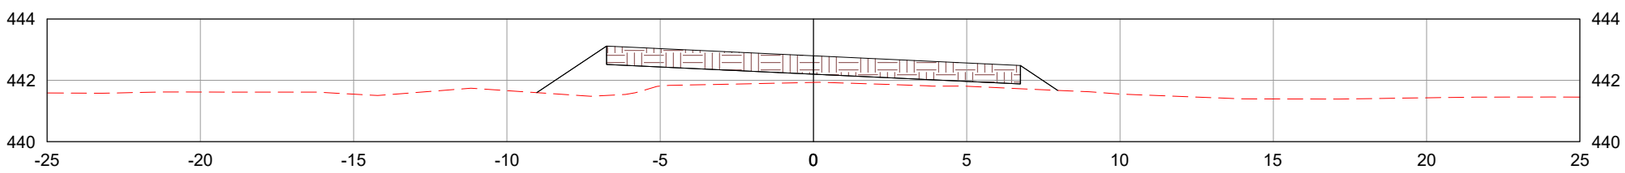

LEGENDA:

TERRENO NATURAL

CAMADA FINAL DE TERRAPLENAGEM

	REV. 0	REV. 1	REV. 2	REV. 3
DATA	25/07/2025	07/08/2025		
PROJETO	OLIVEIRA & RAE ENGENHARIA	OLIVEIRA & RAE ENGENHARIA		
EXECUÇÃO				
VERIFICAÇÃO				
APROVAÇÃO				

Oliveira-Rae Engenharia

CONTRATO: 099/2023
CÓD. INTERNO nº
0152_05-AP-TER-NS-005.V2A

GO INFRA

PROJETO EXECUTIVO DE ENGENHARIA PARA CONSTRUÇÃO DE RODOVIA

RODOVIA: GO-236
TRECHO: FLORES DE GOIÁS - ENTR. BR-020

TÍTULO: NOTAS DE SERVIÇO DE TERRAPLENAGEM

N°: 0152_05-AP-TER-NS-005.V2A


FOLHA: 1151 de 1178

RESPONSAVEL TECNICO


Responsável Técnico pelo Projeto de Terraplenagem
Elias José de Arruda Soares Júnior (CREA/MS 65065)

ESCALA: 1:200


3099+0.00

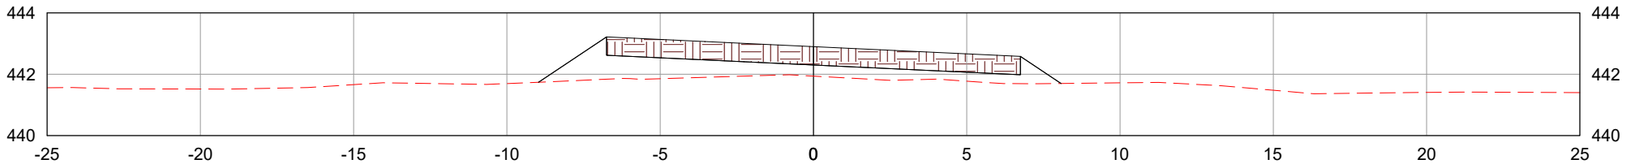

3100+0.00

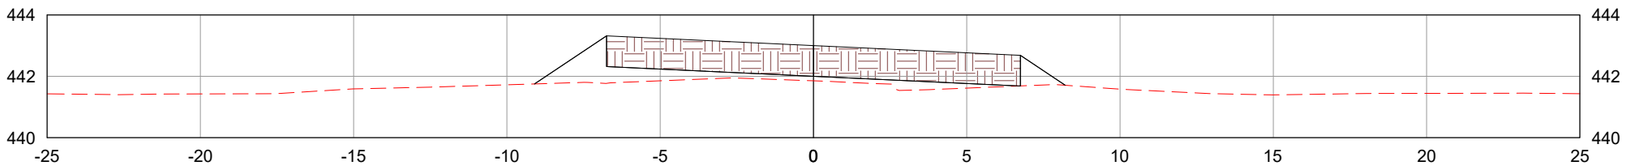

3101+0.00

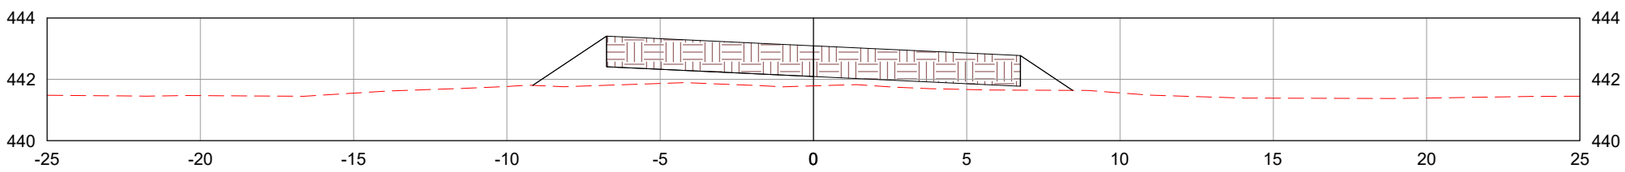

LEGENDA:

TERRENO NATURAL

CAMADA FINAL DE TERRAPLENAGEM

	REV. 0	REV. 1	REV. 2	REV. 3
DATA	25/07/2025	07/08/2025		
PROJETO	OLIVEIRA & RAE ENGENHARIA	OLIVEIRA & RAE ENGENHARIA		
EXECUÇÃO				
VERIFICAÇÃO				
APROVAÇÃO				

Oliveira-Rae Engenharia

CONTRATO: 099/2023
CÓD. INTERNO nº
0152_05-AP-TER-NS-005.V2A

GO INFRA

PROJETO EXECUTIVO DE ENGENHARIA PARA CONSTRUÇÃO DE RODOVIA

RODOVIA: GO-236
TRECHO: FLORES DE GOIÁS - ENTR. BR-020

TÍTULO: NOTAS DE SERVIÇO DE TERRAPLENAGEM

N°: 0152_05-AP-TER-NS-005.V2A


FOLHA: 1152 de 1178

RESPONSAVEL TECNICO


Responsável Técnico pelo Projeto de Terraplenagem
Elias José de Arruda Soares Júnior (CREA/MS 65065)

ESCALA: 1:200


3101+11.34

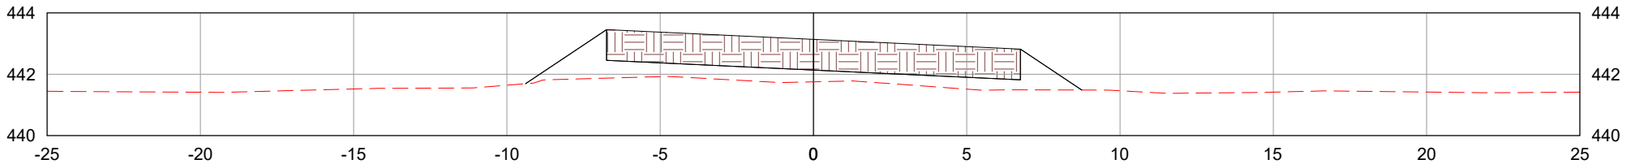

3102+0.00

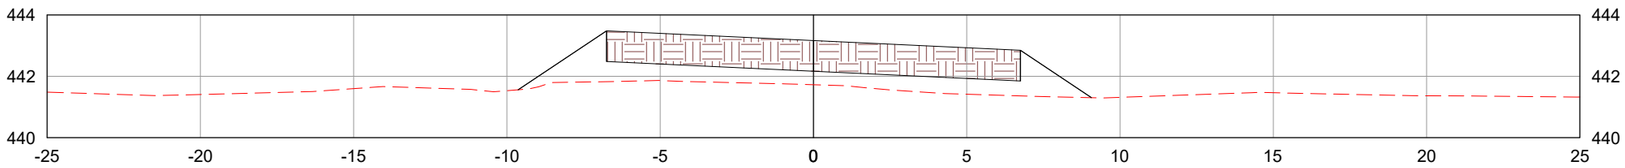

3103+0.00

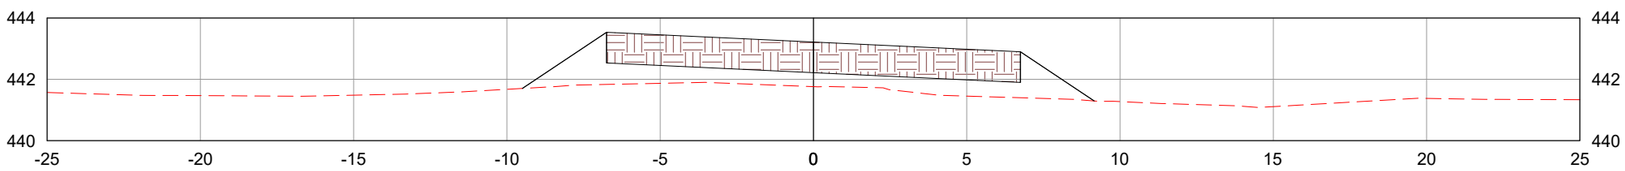

LEGENDA:

- TERRENO NATURAL
- CAMADA FINAL DE TERRAPLENAGEM

	REV. 0	REV. 1	REV. 2	REV. 3
DATA	25/07/2025	07/08/2025		
PROJETO	OLIVEIRA & RAE ENGENHARIA	OLIVEIRA & RAE ENGENHARIA		
EXECUÇÃO				
VERIFICAÇÃO				
APROVAÇÃO				

Oliveira-Rae Engenharia

CONTRATO: 099/2023
CÓD. INTERNO nº
0152_05-AP-TER-NS-005.V2A

GO INFRA

PROJETO EXECUTIVO DE ENGENHARIA PARA CONSTRUÇÃO DE RODOVIA

RODOVIA: GO-236
TRECHO: FLORES DE GOIÁS - ENTR. BR-020

TÍTULO: NOTAS DE SERVIÇO DE TERRAPLENAGEM

N°: 0152_05-AP-TER-NS-005.V2A


FOLHA: 1153 de 1178

RESPONSAVEL TECNICO


Responsável Técnico pelo Projeto de Terraplenagem
Elias José de Arruda Soares Júnior (CREA/MS 65065)

ESCALA: 1:200


3104+0.00

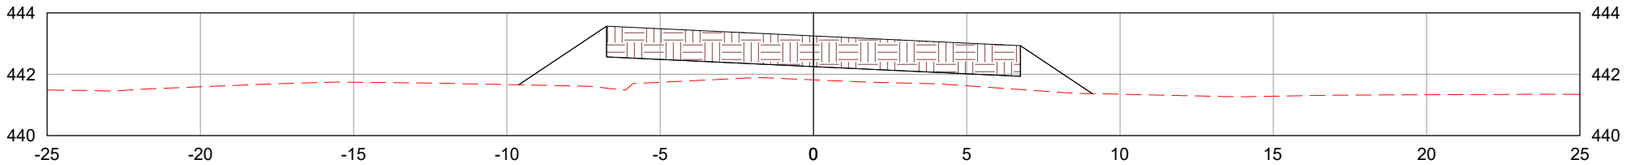

3105+0.00

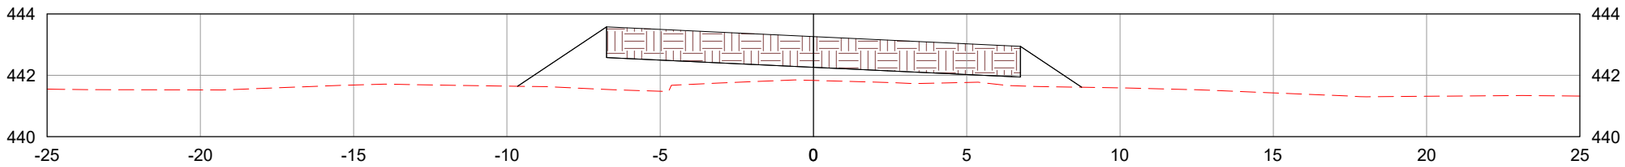

3106+0.00

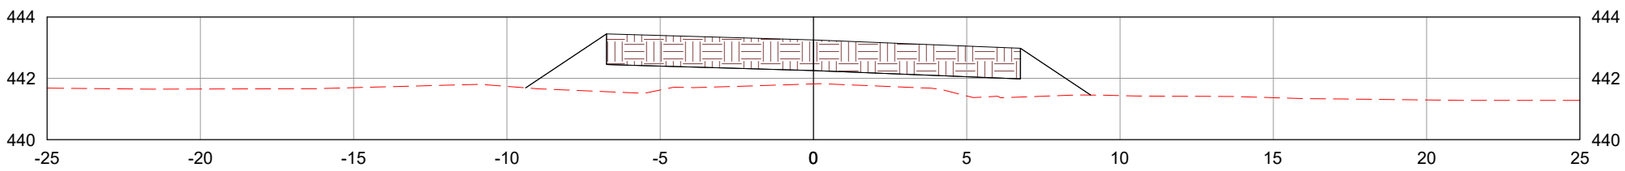

LEGENDA:

TERRENO NATURAL

CAMADA FINAL DE TERRAPLENAGEM

	REV. 0	REV. 1	REV. 2	REV. 3
DATA	25/07/2025	07/08/2025		
PROJETO	OLIVEIRA & RAE ENGENHARIA	OLIVEIRA & RAE ENGENHARIA		
EXECUÇÃO				
VERIFICAÇÃO				
APROVAÇÃO				

Oliveira-Rae Engenharia

CONTRATO: 099/2023
CÓD. INTERNO nº
0152_05-AP-TER-NS-005.V2A

GO INFRA

PROJETO EXECUTIVO DE ENGENHARIA PARA CONSTRUÇÃO DE RODOVIA

RODOVIA: GO-236
TRECHO: FLORES DE GOIÁS - ENTR. BR-020

TÍTULO: NOTAS DE SERVIÇO DE TERRAPLENAGEM

N°: 0152_05-AP-TER-NS-005.V2A


FOLHA: 1154 de 1178

RESPONSAVEL TECNICO


Responsável Técnico pelo Projeto de Terraplenagem
Elias José de Arruda Soares Júnior (CREA/MS 65065)

ESCALA: 1:200


3106+7.81

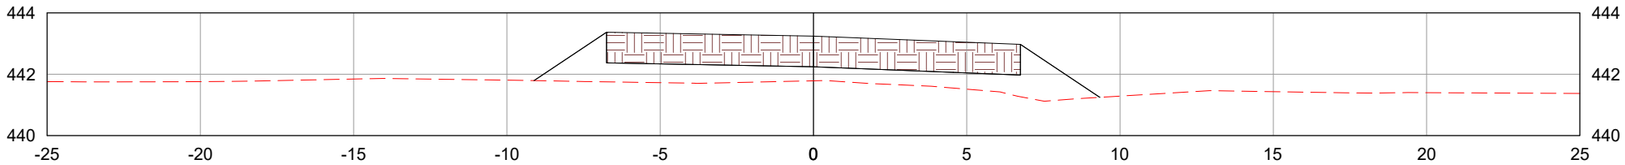

3107+0.00

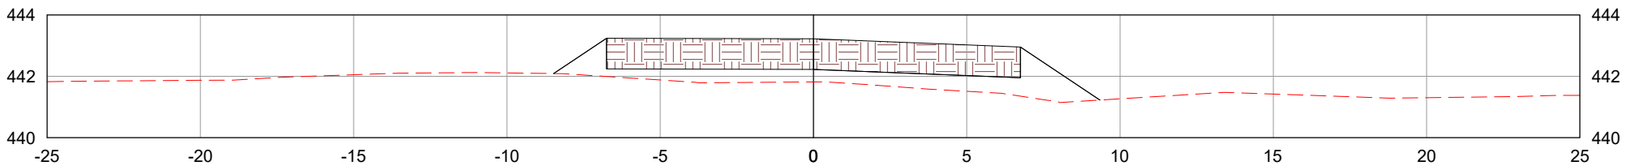

3108+0.00

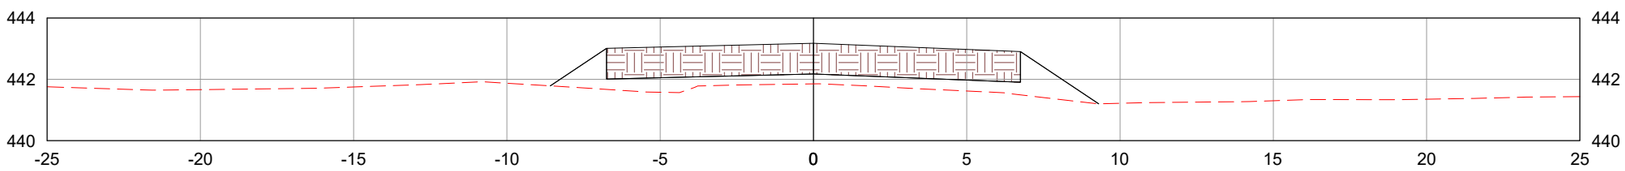

LEGENDA:

TERRENO NATURAL

CAMADA FINAL DE TERRAPLENAGEM

	REV. 0	REV. 1	REV. 2	REV. 3
DATA	25/07/2025	07/08/2025		
PROJETO	OLIVEIRA & RAE ENGENHARIA	OLIVEIRA & RAE ENGENHARIA		
EXECUÇÃO				
VERIFICAÇÃO				
APROVAÇÃO				

Oliveira-Rae Engenharia

CONTRATO: 099/2023
CÓD. INTERNO nº
0152_05-AP-TER-NS-005.V2A

GO INFRA

PROJETO EXECUTIVO DE ENGENHARIA PARA CONSTRUÇÃO DE RODOVIA

RODOVIA: GO-236
TRECHO: FLORES DE GOIÁS - ENTR. BR-020

TÍTULO: NOTAS DE SERVIÇO DE TERRAPLENAGEM

N°: 0152_05-AP-TER-NS-005.V2A


FOLHA: 1155 de 1178

RESPONSAVEL TECNICO


Responsável Técnico pelo Projeto de Terraplenagem
Elias José de Arruda Soares Júnior (CREA/MS 65065)

ESCALA: 1:200


3109+0.00

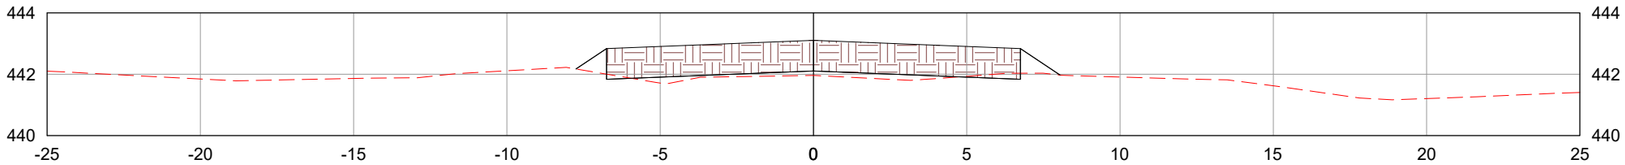

3110+0.00

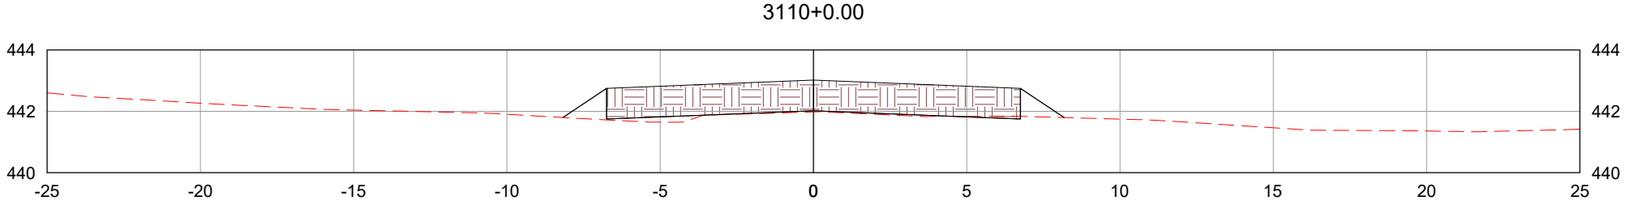

3111+0.00

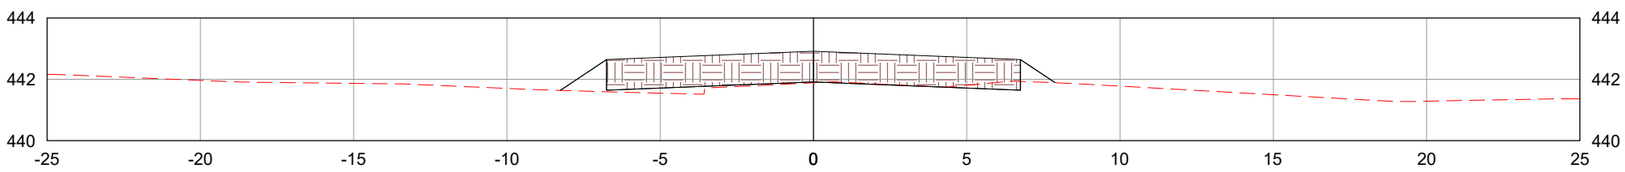

LEGENDA:

TERRENO NATURAL

CAMADA FINAL DE TERRAPLENAGEM

	REV. 0	REV. 1	REV. 2	REV. 3
DATA	25/07/2025	07/08/2025		
PROJETO	OLIVEIRA & RAE ENGENHARIA	OLIVEIRA & RAE ENGENHARIA		
EXECUÇÃO				
VERIFICAÇÃO				
APROVAÇÃO				

Oliveira-Rae Engenharia

CONTRATO: 099/2023
CÓD. INTERNO nº
0152_05-AP-TER-NS-005.V2A

GO INFRA

PROJETO EXECUTIVO DE ENGENHARIA PARA CONSTRUÇÃO DE RODOVIA

RODOVIA: GO-236
TRECHO: FLORES DE GOIÁS - ENTR. BR-020

TÍTULO: NOTAS DE SERVIÇO DE TERRAPLENAGEM

N°: 0152_05-AP-TER-NS-005.V2A


FOLHA: 1156 de 1178

RESPONSAVEL TECNICO


Responsável Técnico pelo Projeto de Terraplenagem
Elias José de Arruda Soares Júnior (CREA/MS 65065)

ESCALA: 1:200


3112+0.00

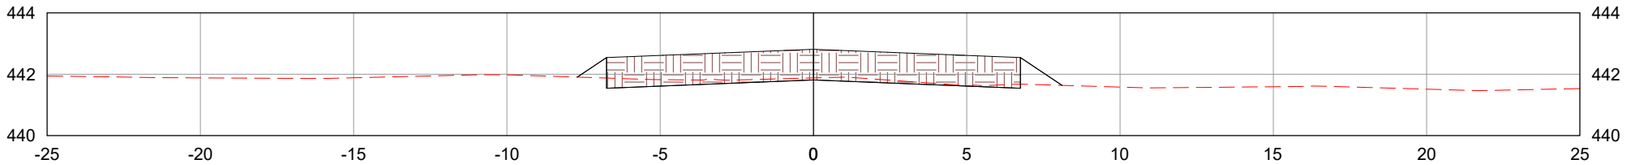

3113+0.00

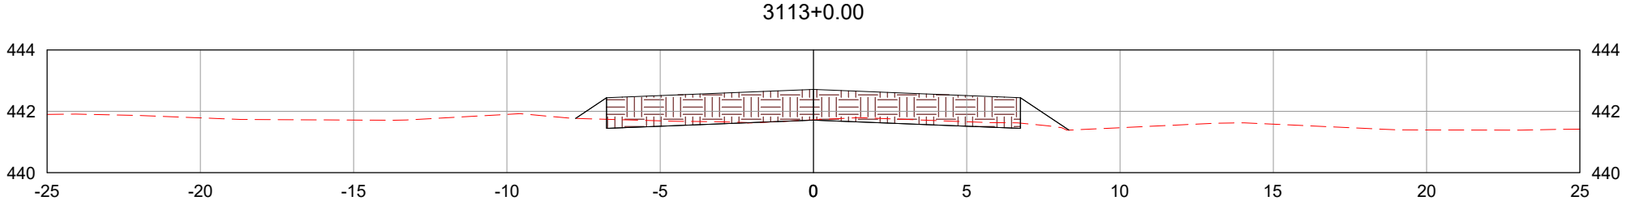

3114+0.00

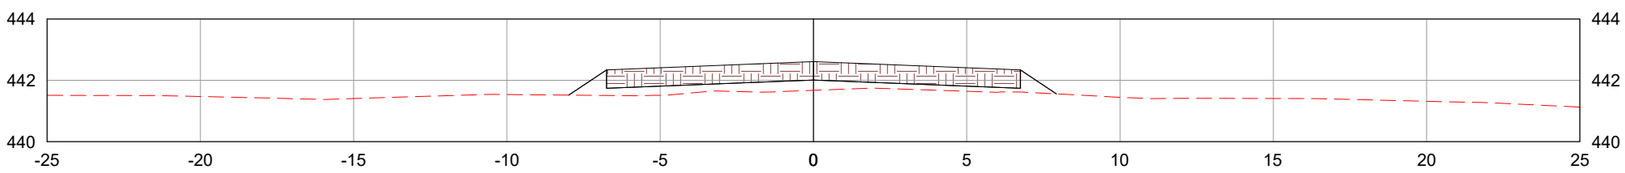

LEGENDA:

TERRENO NATURAL

CAMADA FINAL DE TERRAPLENAGEM

	REV. 0	REV. 1	REV. 2	REV. 3
DATA	25/07/2025	07/08/2025		
PROJETO	OLIVEIRA & RAE ENGENHARIA	OLIVEIRA & RAE ENGENHARIA		
EXECUÇÃO				
VERIFICAÇÃO				
APROVAÇÃO				

Oliveira-Rae Engenharia

CONTRATO: 099/2023
CÓD. INTERNO nº
0152_05-AP-TER-NS-005.V2A

GO INFRA

PROJETO EXECUTIVO DE ENGENHARIA PARA CONSTRUÇÃO DE RODOVIA

RODOVIA: GO-236
TRECHO: FLORES DE GOIÁS - ENTR. BR-020

TÍTULO: NOTAS DE SERVIÇO DE TERRAPLENAGEM

N°: 0152_05-AP-TER-NS-005.V2A


FOLHA: 1157 de 1178

RESPONSAVEL TECNICO


Responsável Técnico pelo Projeto de Terraplenagem
Elias José de Arruda Soares Júnior (CREA/MS 65065)

ESCALA: 1:200


3115+0.00

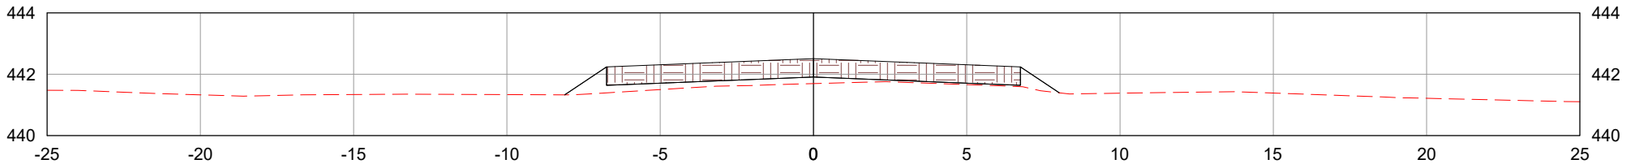

3116+0.00

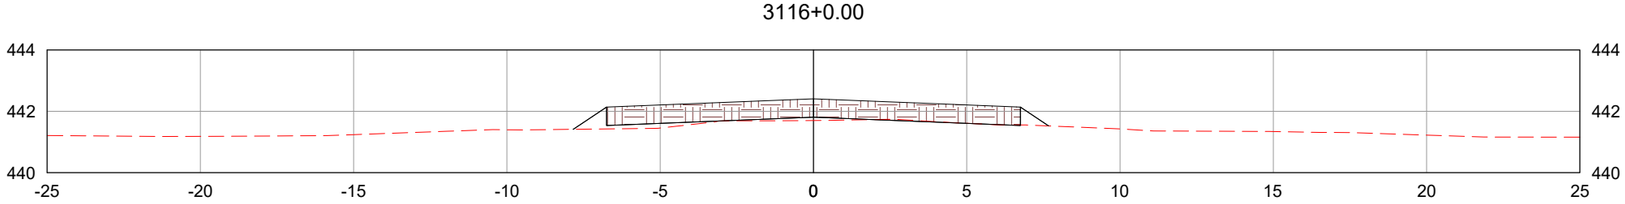

3117+0.00

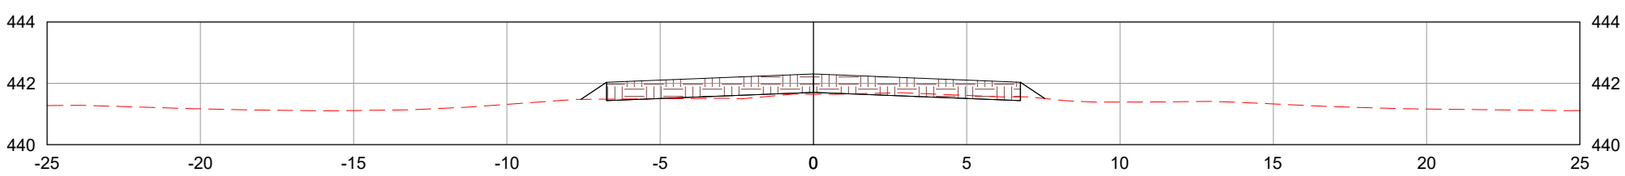

LEGENDA:

TERRENO NATURAL

CAMADA FINAL DE TERRAPLENAGEM

	REV. 0	REV. 1	REV. 2	REV. 3
DATA	25/07/2025	07/08/2025		
PROJETO	OLIVEIRA & RAE ENGENHARIA	OLIVEIRA & RAE ENGENHARIA		
EXECUÇÃO				
VERIFICAÇÃO				
APROVAÇÃO				

Oliveira-Rae Engenharia

CONTRATO: 099/2023
CÓD. INTERNO nº
0152_05-AP-TER-NS-005.V2A

GO INFRA

PROJETO EXECUTIVO DE ENGENHARIA PARA CONSTRUÇÃO DE RODOVIA

RODOVIA: GO-236
TRECHO: FLORES DE GOIÁS - ENTR. BR-020

TÍTULO: NOTAS DE SERVIÇO DE TERRAPLENAGEM

N°: 0152_05-AP-TER-NS-005.V2A


FOLHA: 1158 de 1178

RESPONSAVEL TECNICO


Responsável Técnico pelo Projeto de Terraplenagem
Elias José de Arruda Soares Júnior (CREA/MS 65065)

ESCALA: 1:200


3118+0.00

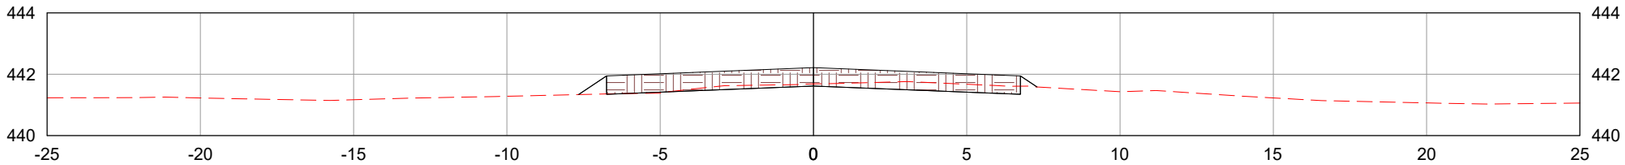

3119+0.00

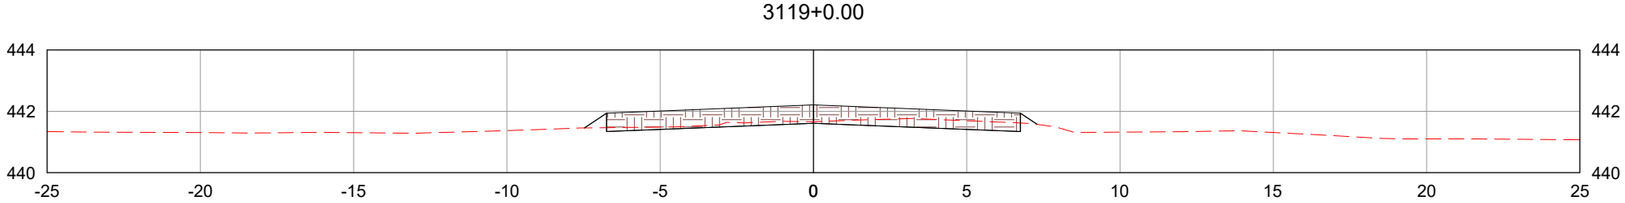

3120+0.00

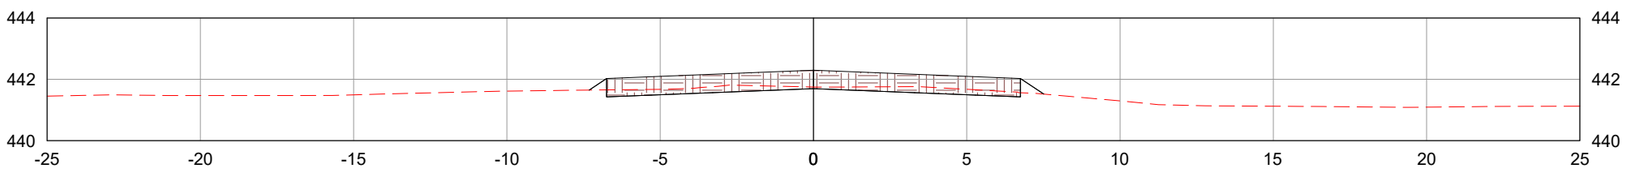

LEGENDA:

- TERRENO NATURAL
- CAMADA FINAL DE TERRAPLENAGEM

	REV. 0	REV. 1	REV. 2	REV. 3
DATA	25/07/2025	07/08/2025		
PROJETO	OLIVEIRA & RAE ENGENHARIA	OLIVEIRA & RAE ENGENHARIA		
EXECUÇÃO				
VERIFICAÇÃO				
APROVAÇÃO				

Oliveira-Rae Engenharia

CONTRATO: 099/2023
CÓD. INTERNO nº 0152_05-AP-TER-NS-005.V2A

GO INFRA

PROJETO EXECUTIVO DE ENGENHARIA PARA CONSTRUÇÃO DE RODOVIA

RODOVIA: GO-236
TRECHO: FLORES DE GOIÁS - ENTR. BR-020

TÍTULO: NOTAS DE SERVIÇO DE TERRAPLENAGEM

N°: 0152_05-AP-TER-NS-005.V2A


FOLHA: 1159 de 1178

RESPONSAVEL TECNICO


Responsável Técnico pelo Projeto de Terraplenagem
Elias José de Arruda Soares Júnior (CREA/MS 65065)

ESCALA: 1:200


3121+0.00

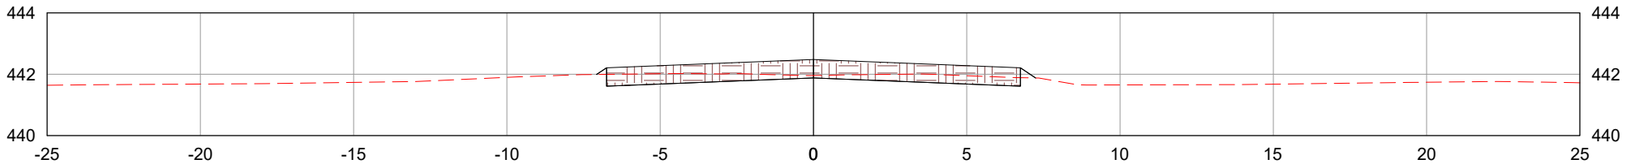

3122+0.00

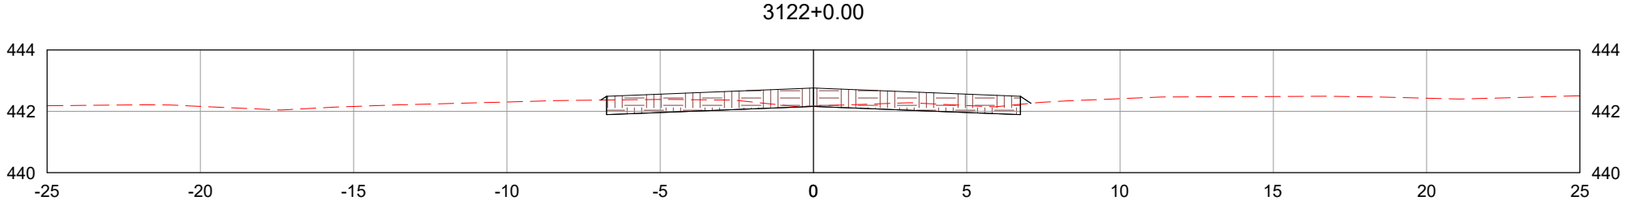

3123+0.00

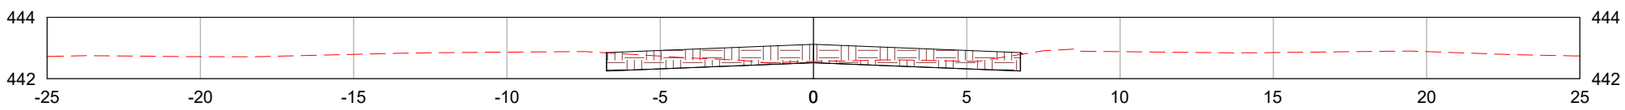

LEGENDA:

TERRENO NATURAL

CAMADA FINAL DE TERRAPLENAGEM

	REV. 0	REV. 1	REV. 2	REV. 3
DATA	25/07/2025	07/08/2025		
PROJETO	OLIVEIRA & RAE ENGENHARIA	OLIVEIRA & RAE ENGENHARIA		
EXECUÇÃO				
VERIFICAÇÃO				
APROVAÇÃO				

Oliveira-Rae Engenharia

CONTRATO: 099/2023
CÓD. INTERNO nº
0152_05-AP-TER-NS-005.V2A

GO INFRA

PROJETO EXECUTIVO DE ENGENHARIA PARA CONSTRUÇÃO DE RODOVIA

RODOVIA: GO-236
TRECHO: FLORES DE GOIÁS - ENTR. BR-020

TÍTULO: NOTAS DE SERVIÇO DE TERRAPLENAGEM

N°: 0152_05-AP-TER-NS-005.V2A


FOLHA: 1160 de 1178

RESPONSAVEL TECNICO


Responsável Técnico pelo Projeto de Terraplenagem
Elias José de Arruda Soares Júnior (CREA/MS 65065)

ESCALA: 1:200


3124+0.00

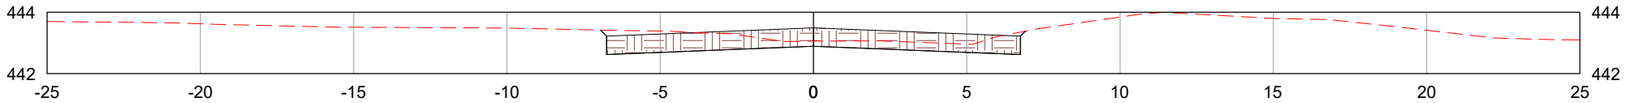

3125+0.00

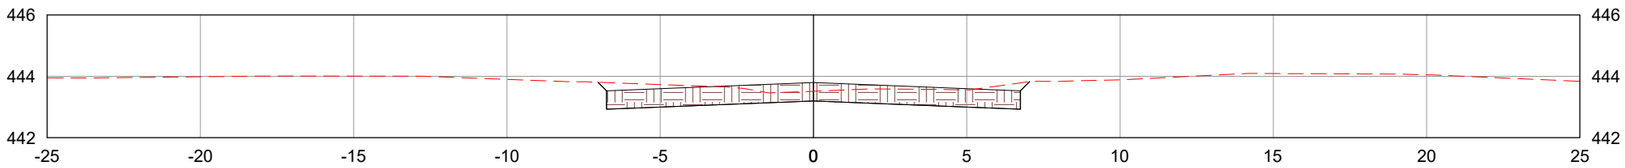

3126+0.00

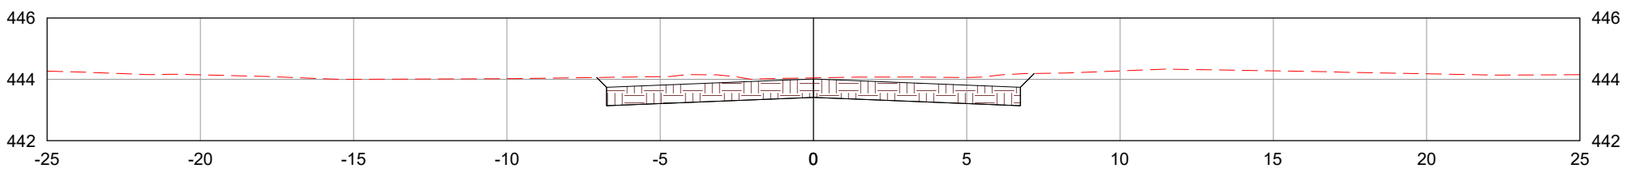

LEGENDA:

TERRENO NATURAL

CAMADA FINAL DE TERRAPLENAGEM

	REV. 0	REV. 1	REV. 2	REV. 3
DATA	25/07/2025	07/08/2025		
PROJETO	OLIVEIRA & RAE ENGENHARIA	OLIVEIRA & RAE ENGENHARIA		
EXECUÇÃO				
VERIFICAÇÃO				
APROVAÇÃO				

Oliveira-Rae Engenharia

CONTRATO: 099/2023
CÓD. INTERNO nº
0152_05-AP-TER-NS-005.V2A

GO INFRA

PROJETO EXECUTIVO DE ENGENHARIA PARA CONSTRUÇÃO DE RODOVIA

RODOVIA: GO-236
TRECHO: FLORES DE GOIÁS - ENTR. BR-020

TÍTULO: NOTAS DE SERVIÇO DE TERRAPLENAGEM

N°: 0152_05-AP-TER-NS-005.V2A


FOLHA: 1161 de 1178

RESPONSAVEL TECNICO


Responsável Técnico pelo Projeto de Terraplenagem
Elias José de Arruda Soares Júnior (CREA/MS 65065)

ESCALA: 1:200


3127+0.00

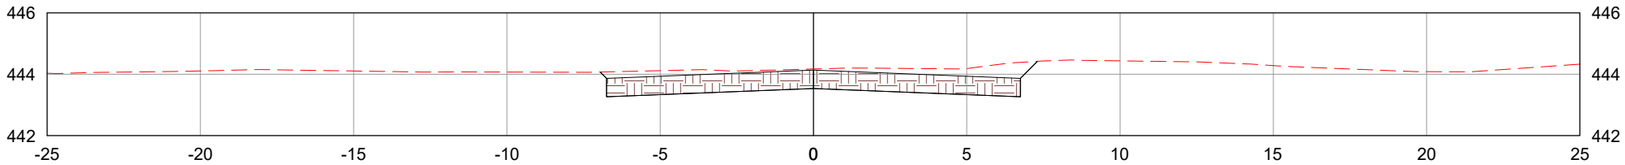

3128+0.00

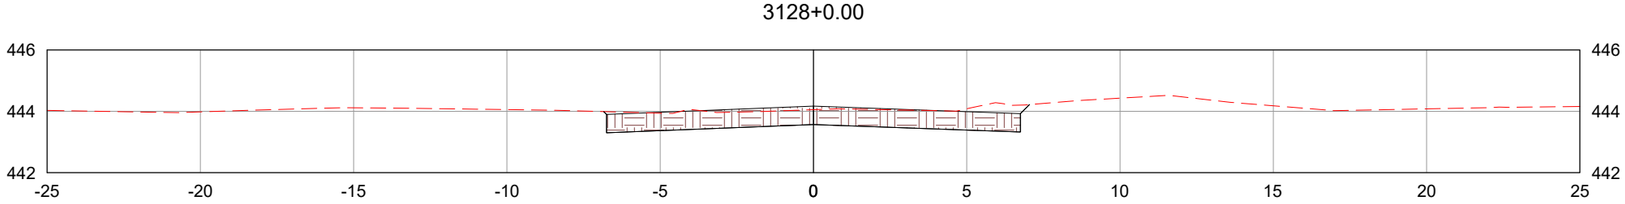

3129+0.00

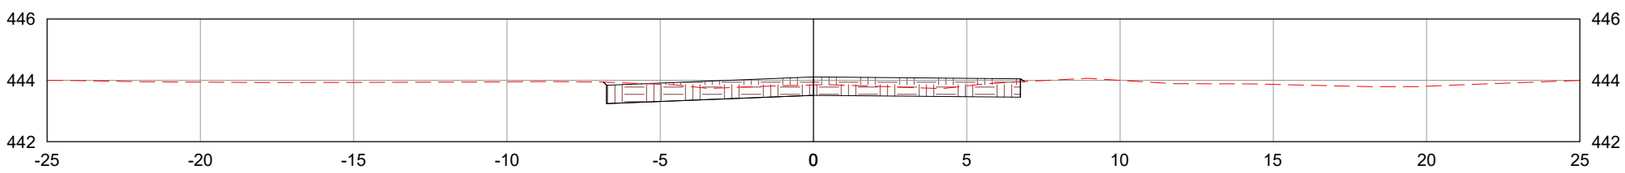

LEGENDA:

TERRENO NATURAL

CAMADA FINAL DE TERRAPLENAGEM

	REV. 0	REV. 1	REV. 2	REV. 3
DATA	25/07/2025	07/08/2025		
PROJETO	OLIVEIRA & RAE ENGENHARIA	OLIVEIRA & RAE ENGENHARIA		
EXECUÇÃO				
VERIFICAÇÃO				
APROVAÇÃO				

Oliveira-Rae Engenharia

CONTRATO: 099/2023
CÓD. INTERNO nº
0152_05-AP-TER-NS-005.V2A

GO INFRA

PROJETO EXECUTIVO DE ENGENHARIA PARA CONSTRUÇÃO DE RODOVIA

RODOVIA: GO-236
TRECHO: FLORES DE GOIÁS - ENTR. BR-020

TÍTULO: NOTAS DE SERVIÇO DE TERRAPLENAGEM

N°: 0152_05-AP-TER-NS-005.V2A


FOLHA: 1162 de 1178

RESPONSAVEL TECNICO


Responsável Técnico pelo Projeto de Terraplenagem
Elias José de Arruda Soares Júnior (CREA/MS 65065)

ESCALA: 1:200


3129+19.78

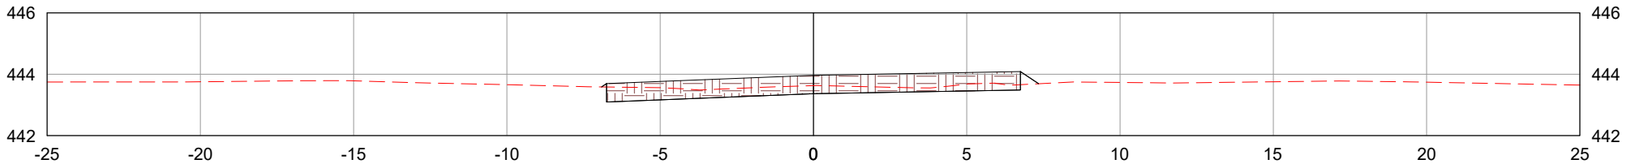

3130+0.00

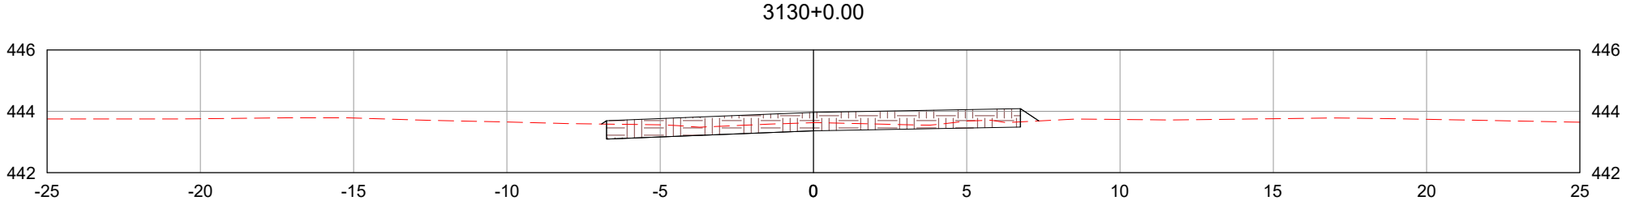

3131+0.00

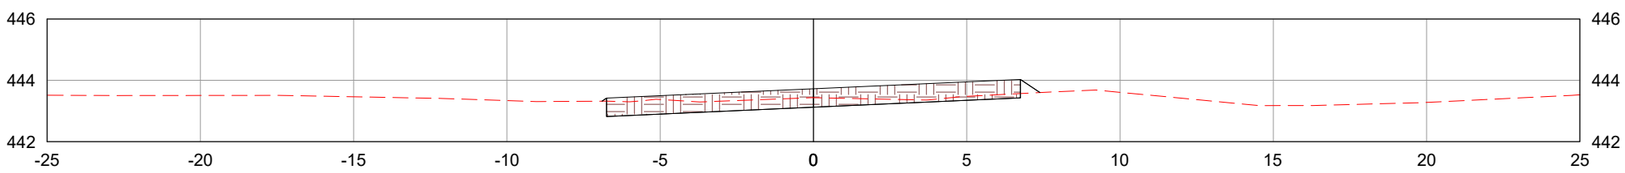

LEGENDA:

TERRENO NATURAL

CAMADA FINAL DE TERRAPLENAGEM

	REV. 0	REV. 1	REV. 2	REV. 3
DATA	25/07/2025	07/08/2025		
PROJETO	OLIVEIRA & RAE ENGENHARIA	OLIVEIRA & RAE ENGENHARIA		
EXECUÇÃO				
VERIFICAÇÃO				
APROVAÇÃO				

Oliveira-Rae Engenharia

CONTRATO: 099/2023
CÓD. INTERNO n°
0152_05-AP-TER-NS-005.V2A

GO INFRA

PROJETO EXECUTIVO DE ENGENHARIA PARA CONSTRUÇÃO DE RODOVIA

RODOVIA: GO-236
TRECHO: FLORES DE GOIÁS - ENTR. BR-020

TÍTULO: NOTAS DE SERVIÇO DE TERRAPLENAGEM

N°: 0152_05-AP-TER-NS-005.V2A


FOLHA: 1163 de 1178

RESPONSAVEL TECNICO


Responsável Técnico pelo Projeto de Terraplenagem
Elias José de Arruda Soares Júnior (CREA/MS 65065)

ESCALA: 1:200


3132+0.00

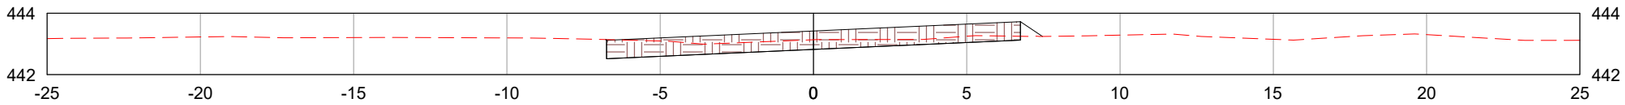

3133+0.00

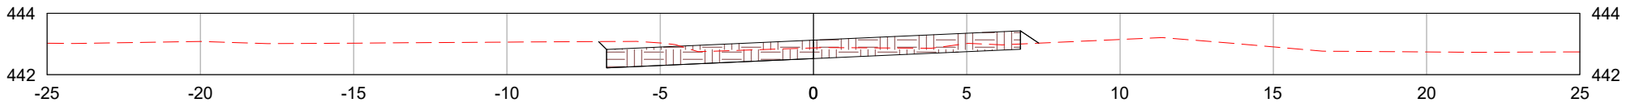

3134+0.00

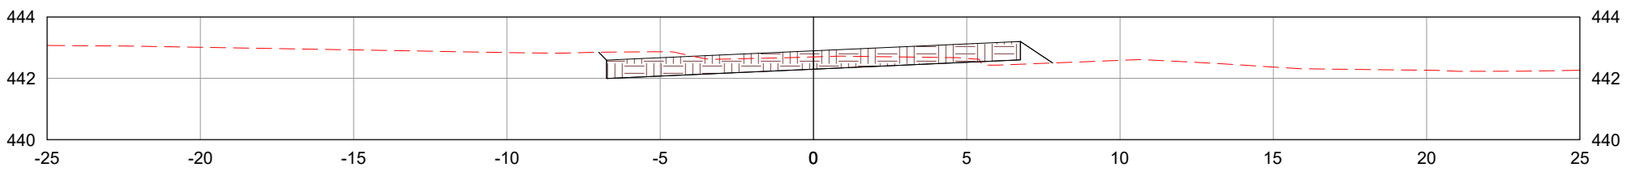

LEGENDA:

- TERRENO NATURAL
- CAMADA FINAL DE TERRAPLENAGEM

	REV. 0	REV. 1	REV. 2	REV. 3
DATA	25/07/2025	07/08/2025		
PROJETO	OLIVEIRA & RAE ENGENHARIA	OLIVEIRA & RAE ENGENHARIA		
EXECUÇÃO				
VERIFICAÇÃO				
APROVAÇÃO				

Oliveira-Rae Engenharia

CONTRATO: 099/2023
CÓD. INTERNO nº 0152_05-AP-TER-NS-005.V2A

GO INFRA

PROJETO EXECUTIVO DE ENGENHARIA PARA CONSTRUÇÃO DE RODOVIA

RODOVIA: GO-236
TRECHO: FLORES DE GOIÁS - ENTR. BR-020

TÍTULO: NOTAS DE SERVIÇO DE TERRAPLENAGEM

Nº: 0152_05-AP-TER-NS-005.V2A


FOLHA: 1164 de 1178

RESPONSAVEL TECNICO


Responsável Técnico pelo Projeto de Terraplenagem
Elias José de Arruda Soares Júnior (CREA/MS 65065)

ESCALA: 1:200


3134+15.74

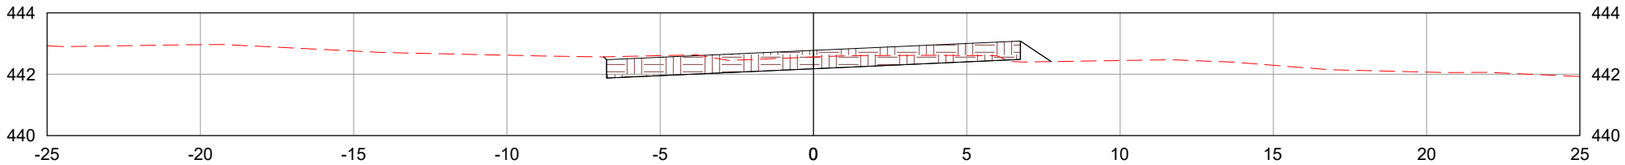

3135+0.00

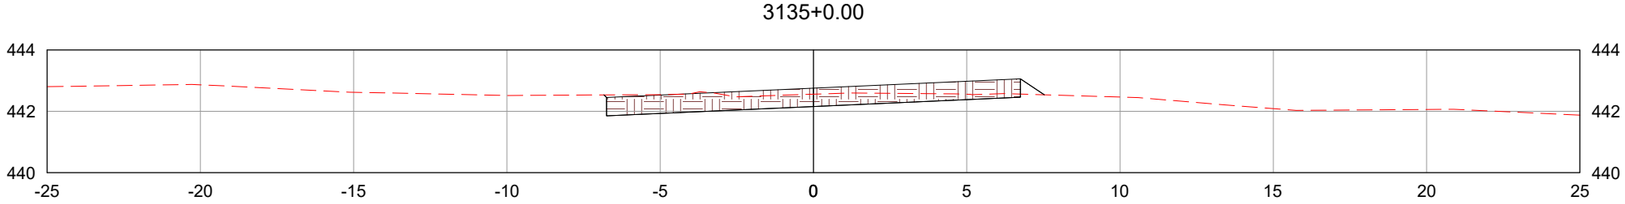

3136+0.00

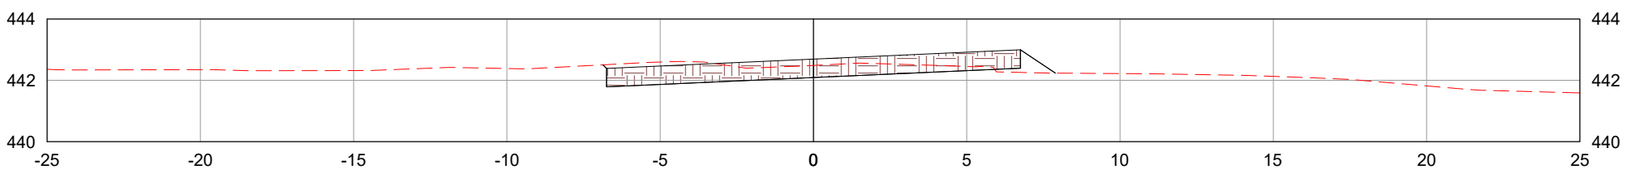

LEGENDA:

TERRENO NATURAL

CAMADA FINAL DE TERRAPLENAGEM

	REV. 0	REV. 1	REV. 2	REV. 3
DATA	25/07/2025	07/08/2025		
PROJETO	OLIVEIRA & RAE ENGENHARIA	OLIVEIRA & RAE ENGENHARIA		
EXECUÇÃO				
VERIFICAÇÃO				
APROVAÇÃO				

Oliveira-Rae Engenharia

CONTRATO: 099/2023
CÓD. INTERNO nº 0152_05-AP-TER-NS-005.V2A

GO INFRA

PROJETO EXECUTIVO DE ENGENHARIA PARA CONSTRUÇÃO DE RODOVIA

RODOVIA: GO-236
TRECHO: FLORES DE GOIÁS - ENTR. BR-020

TÍTULO: NOTAS DE SERVIÇO DE TERRAPLENAGEM

N°: 0152_05-AP-TER-NS-005.V2A


FOLHA: 1165 de 1178

RESPONSAVEL TECNICO


Responsável Técnico pelo Projeto de Terraplenagem
Elias José de Arruda Soares Júnior (CREA/MS 65065)

ESCALA: 1:200


3137+0.00

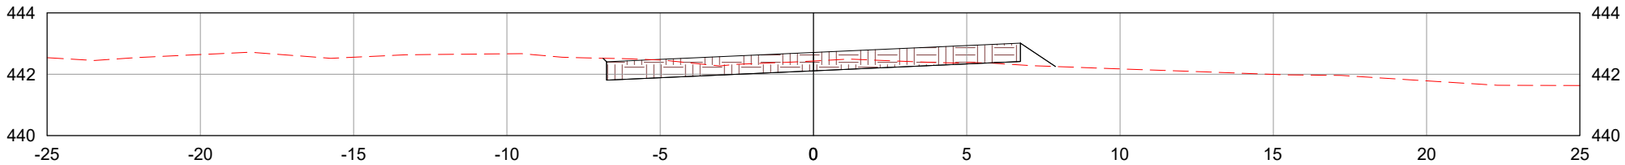

3138+0.00

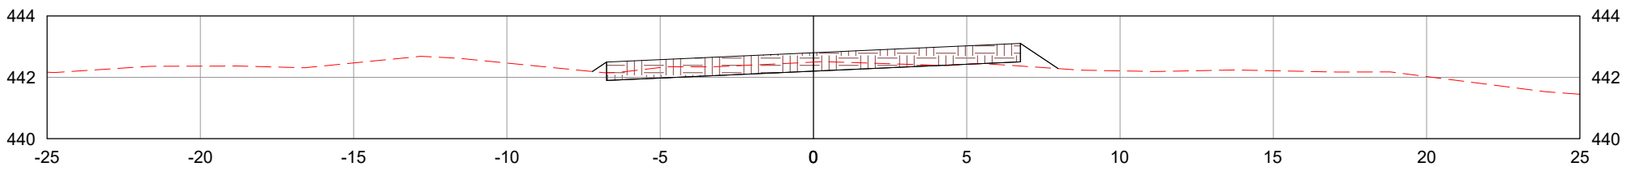

3139+0.00

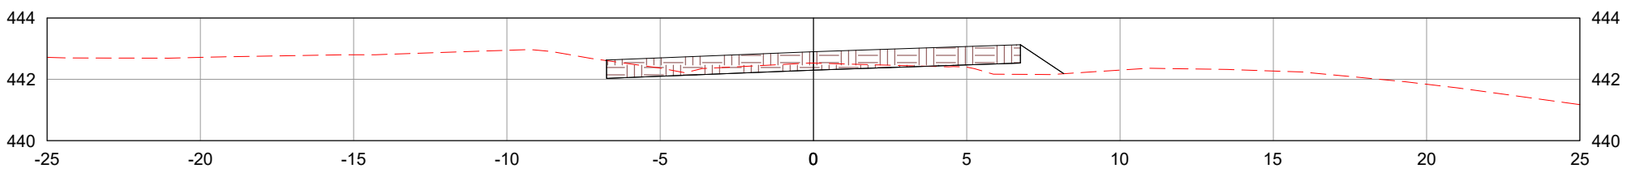

LEGENDA:

TERRENO NATURAL

CAMADA FINAL DE TERRAPLENAGEM

	REV. 0	REV. 1	REV. 2	REV. 3
DATA	25/07/2025	07/08/2025		
PROJETO	OLIVEIRA & RAE ENGENHARIA	OLIVEIRA & RAE ENGENHARIA		
EXECUÇÃO				
VERIFICAÇÃO				
APROVAÇÃO				

Oliveira-Rae Engenharia

CONTRATO: 099/2023
CÓD. INTERNO nº
0152_05-AP-TER-NS-005.V2A

GO INFRA

PROJETO EXECUTIVO DE ENGENHARIA PARA CONSTRUÇÃO DE RODOVIA

RODOVIA: GO-236
TRECHO: FLORES DE GOIÁS - ENTR. BR-020

TÍTULO: NOTAS DE SERVIÇO DE TERRAPLENAGEM

N°: 0152_05-AP-TER-NS-005.V2A


FOLHA: 1166 de 1178

RESPONSAVEL TECNICO


Responsável Técnico pelo Projeto de Terraplenagem
Elias José de Arruda Soares Júnior (CREA/MS 65065)

ESCALA: 1:200


3139+11.70

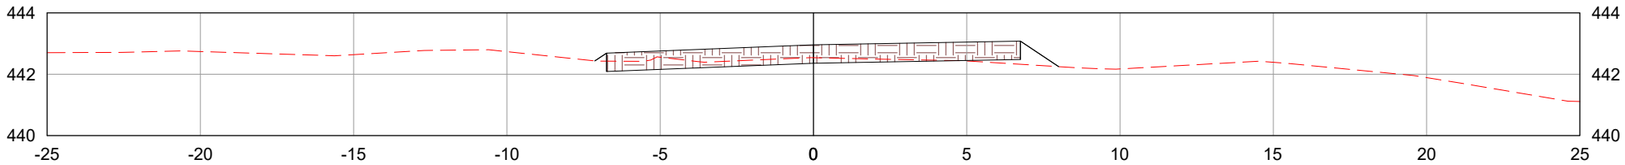

3140+0.00

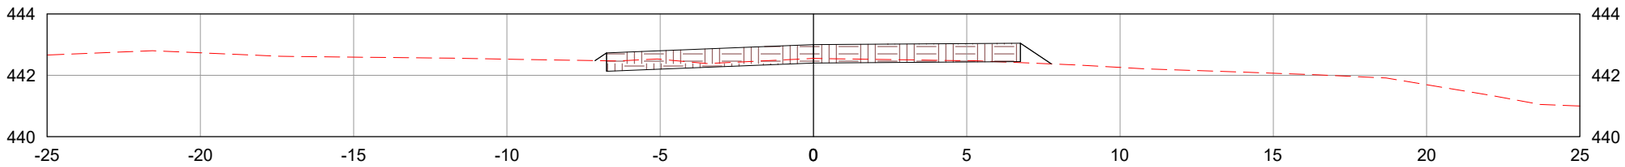

3141+0.00

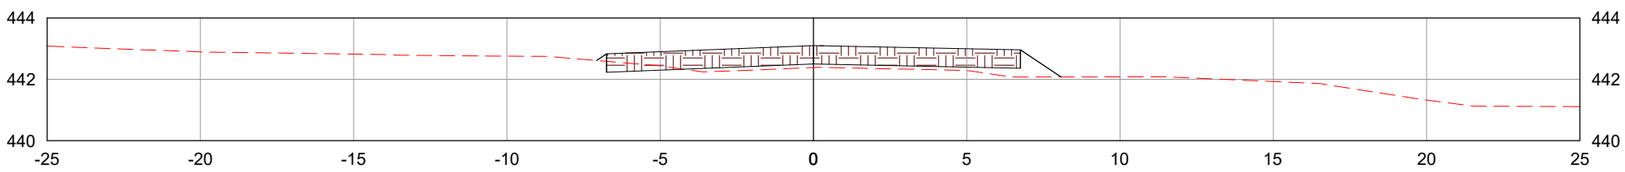

LEGENDA:

TERRENO NATURAL

CAMADA FINAL DE TERRAPLENAGEM

	REV. 0	REV. 1	REV. 2	REV. 3
DATA	25/07/2025	07/08/2025		
PROJETO	OLIVEIRA & RAE ENGENHARIA	OLIVEIRA & RAE ENGENHARIA		
EXECUÇÃO				
VERIFICAÇÃO				
APROVAÇÃO				

Oliveira-Rae Engenharia

CONTRATO: 099/2023
CÓD. INTERNO nº
0152_05-AP-TER-NS-005.V2A

GO INFRA

PROJETO EXECUTIVO DE ENGENHARIA PARA CONSTRUÇÃO DE RODOVIA

RODOVIA: GO-236
TRECHO: FLORES DE GOIÁS - ENTR. BR-020

TÍTULO: NOTAS DE SERVIÇO DE TERRAPLENAGEM

N°: 0152_05-AP-TER-NS-005.V2A


FOLHA: 1167 de 1178

RESPONSAVEL TECNICO


Responsável Técnico pelo Projeto de Terraplenagem
Elias José de Arruda Soares Júnior (CREA/MS 65065)

ESCALA: 1:200


3142+0.00

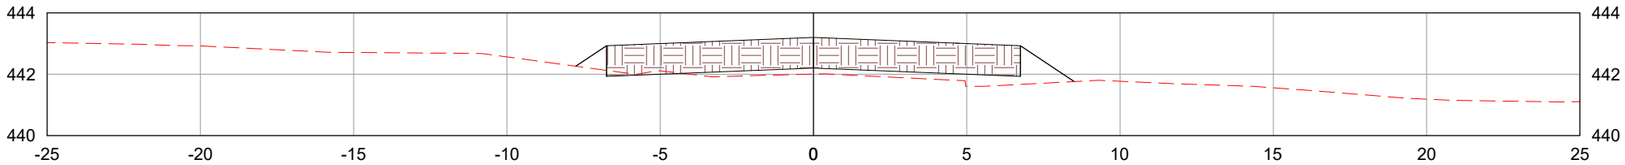

3143+0.00

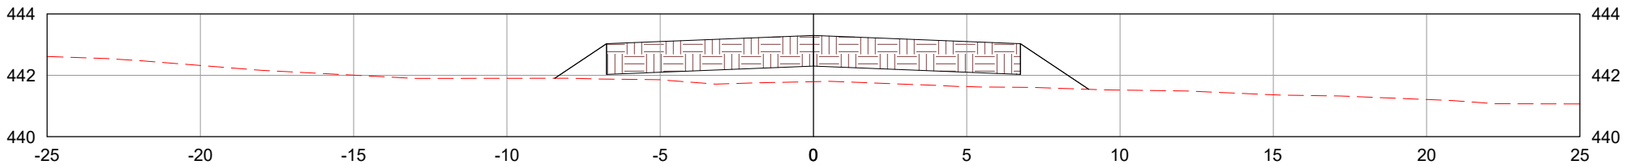

3144+0.00

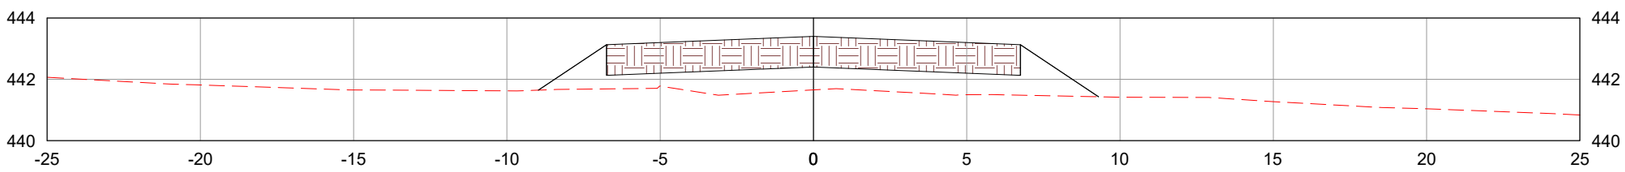

LEGENDA:

TERRENO NATURAL

CAMADA FINAL DE TERRAPLENAGEM

	REV. 0	REV. 1	REV. 2	REV. 3
DATA	25/07/2025	07/08/2025		
PROJETO	OLIVEIRA & RAE ENGENHARIA	OLIVEIRA & RAE ENGENHARIA		
EXECUÇÃO				
VERIFICAÇÃO				
APROVAÇÃO				

Oliveira-Rae Engenharia

CONTRATO: 099/2023
CÓD. INTERNO nº
0152_05-AP-TER-NS-005.V2A

GO INFRA

PROJETO EXECUTIVO DE ENGENHARIA PARA CONSTRUÇÃO DE RODOVIA

RODOVIA: GO-236
TRECHO: FLORES DE GOIÁS - ENTR. BR-020

TÍTULO: NOTAS DE SERVIÇO DE TERRAPLENAGEM

N°: 0152_05-AP-TER-NS-005.V2A


FOLHA: 1168 de 1178

RESPONSAVEL TECNICO


Responsável Técnico pelo Projeto de Terraplenagem
Elias José de Arruda Soares Júnior (CREA/MS 65065)

ESCALA: 1:200


3145+0.00

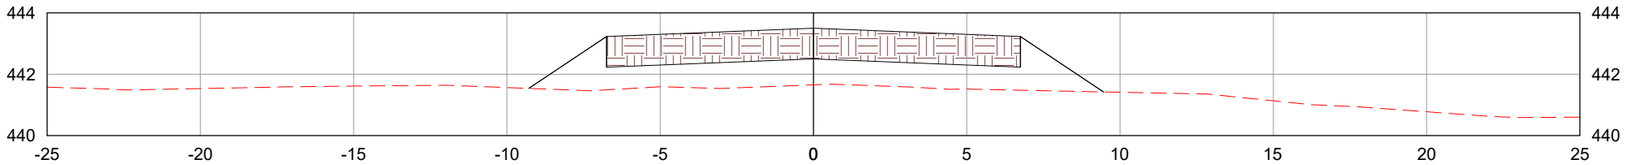

3146+0.00

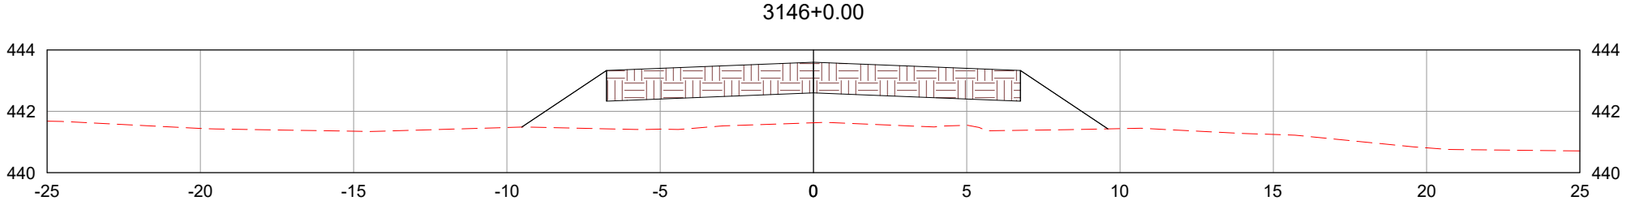

3147+0.00

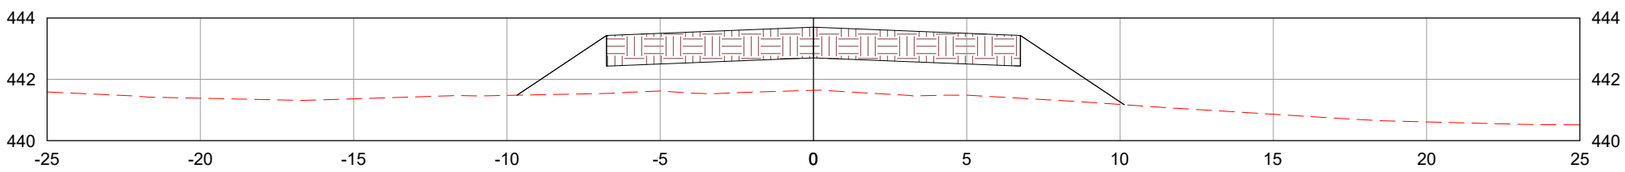

LEGENDA:

TERRENO NATURAL

CAMADA FINAL DE TERRAPLENAGEM

	REV. 0	REV. 1	REV. 2	REV. 3
DATA	25/07/2025	07/08/2025		
PROJETO	OLIVEIRA & RAE ENGENHARIA	OLIVEIRA & RAE ENGENHARIA		
EXECUÇÃO				
VERIFICAÇÃO				
APROVAÇÃO				

Oliveira-Rae Engenharia

CONTRATO: 099/2023
CÓD. INTERNO nº
0152_05-AP-TER-NS-005.V2A

GO INFRA

PROJETO EXECUTIVO DE ENGENHARIA PARA CONSTRUÇÃO DE RODOVIA

RODOVIA: GO-236
TRECHO: FLORES DE GOIÁS - ENTR. BR-020

TÍTULO: NOTAS DE SERVIÇO DE TERRAPLENAGEM

N°: 0152_05-AP-TER-NS-005.V2A


FOLHA: 1169 de 1178

RESPONSAVEL TECNICO


Responsável Técnico pelo Projeto de Terraplenagem
Elias José de Arruda Soares Júnior (CREA/MS 65065)

ESCALA: 1:200


3148+0.00

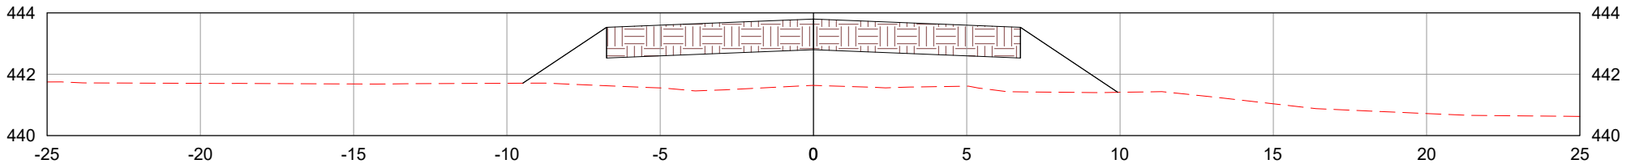

3149+0.00

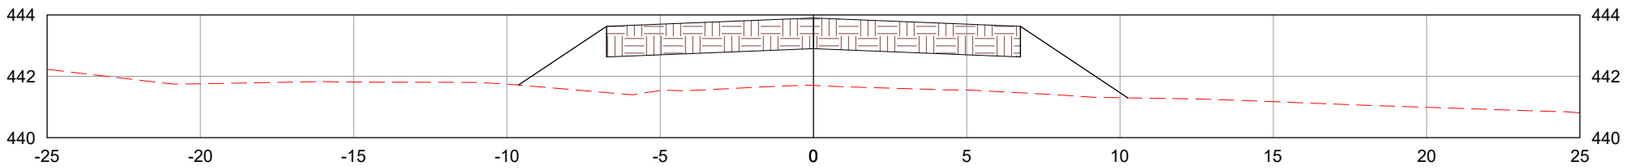

3150+0.00

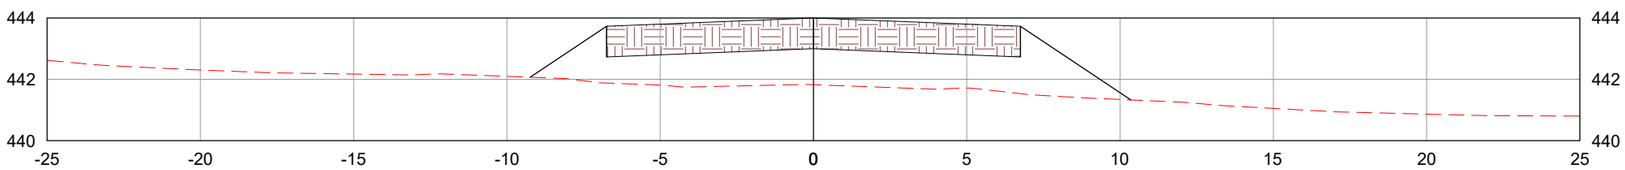

LEGENDA:

TERRENO NATURAL

CAMADA FINAL DE TERRAPLENAGEM

	REV. 0	REV. 1	REV. 2	REV. 3
DATA	25/07/2025	07/08/2025		
PROJETO	OLIVEIRA & RAE ENGENHARIA	OLIVEIRA & RAE ENGENHARIA		
EXECUÇÃO				
VERIFICAÇÃO				
APROVAÇÃO				

Oliveira-Rae Engenharia

CONTRATO: 099/2023
CÓD. INTERNO nº
0152_05-AP-TER-NS-005.V2A

GO INFRA

PROJETO EXECUTIVO DE ENGENHARIA PARA CONSTRUÇÃO DE RODOVIA

RODOVIA: GO-236
TRECHO: FLORES DE GOIÁS - ENTR. BR-020

TÍTULO: NOTAS DE SERVIÇO DE TERRAPLENAGEM

N°: 0152_05-AP-TER-NS-005.V2A


FOLHA: 1170 de 1178

RESPONSAVEL TECNICO


Responsável Técnico pelo Projeto de Terraplenagem
Elias José de Arruda Soares Júnior (CREA/MS 65065)

ESCALA: 1:200


3151+0.00

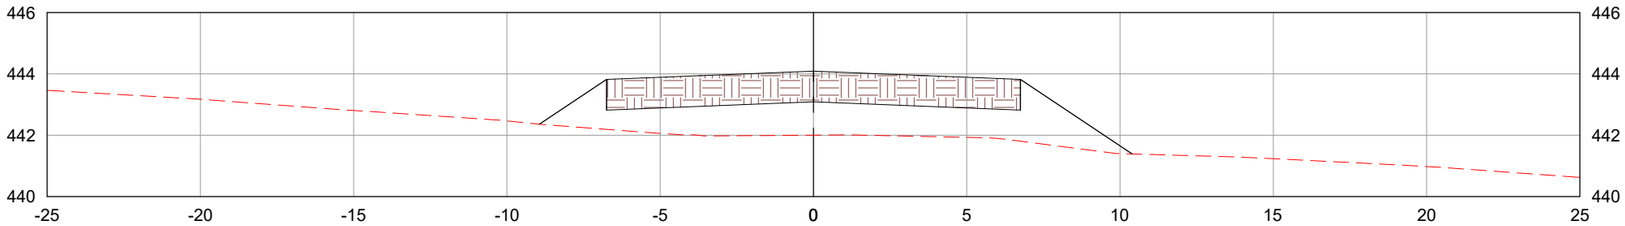

3152+0.00

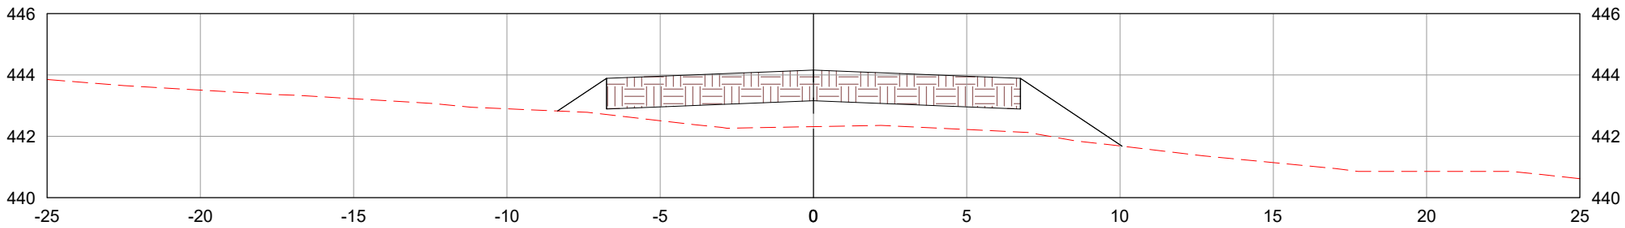

3153+0.00

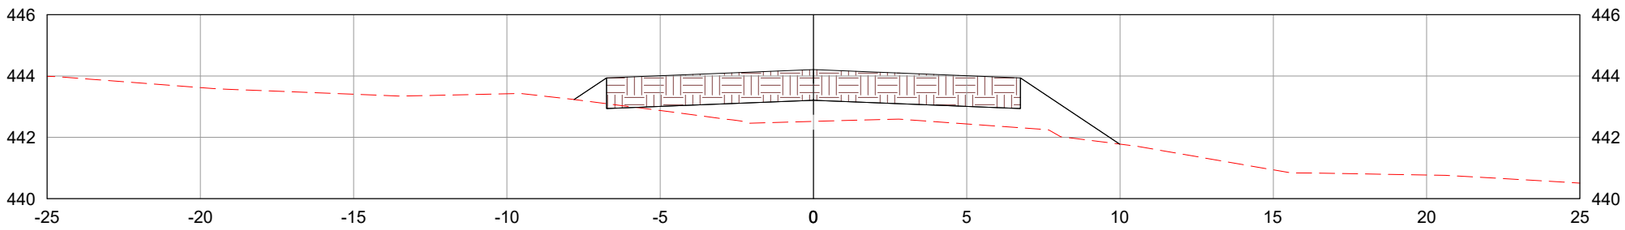

LEGENDA:

- TERRENO NATURAL
- CAMADA FINAL DE TERRAPLENAGEM

	REV. 0	REV. 1	REV. 2	REV. 3
DATA	25/07/2025	07/08/2025		
PROJETO	OLIVEIRA & RAE ENGENHARIA	OLIVEIRA & RAE ENGENHARIA		
EXECUÇÃO				
VERIFICAÇÃO				
APROVAÇÃO				

Oliveira-Rae Engenharia

CONTRATO: 099/2023
CÓD. INTERNO n°
0152_05-AP-TER-NS-005.V2A

GO INFRA

PROJETO EXECUTIVO DE ENGENHARIA PARA CONSTRUÇÃO DE RODOVIA

RODOVIA: GO-236
TRECHO: FLORES DE GOIÁS - ENTR. BR-020

TÍTULO: NOTAS DE SERVIÇO DE TERRAPLENAGEM

N°: 0152_05-AP-TER-NS-005.V2A


FOLHA: 1171 de 1178

RESPONSAVEL TECNICO


Responsável Técnico pelo Projeto de Terraplenagem
Elias José de Arruda Soares Júnior (CREA/MS 65065)

ESCALA: 1:200


3154+0.00

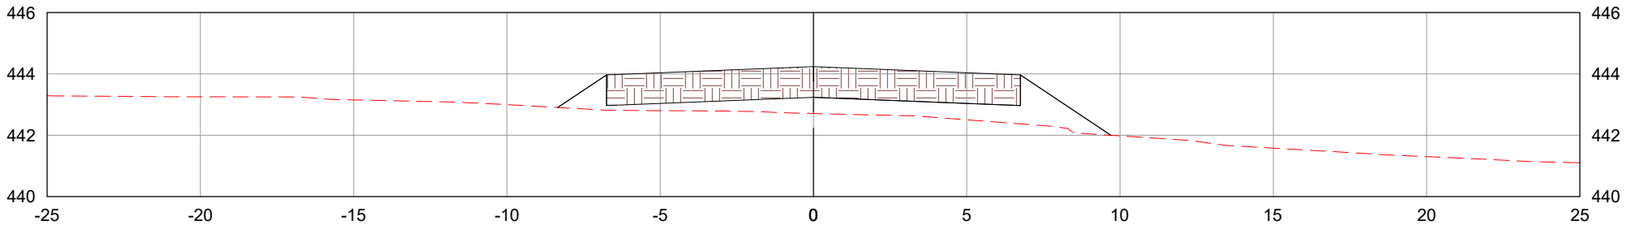

3155+0.00

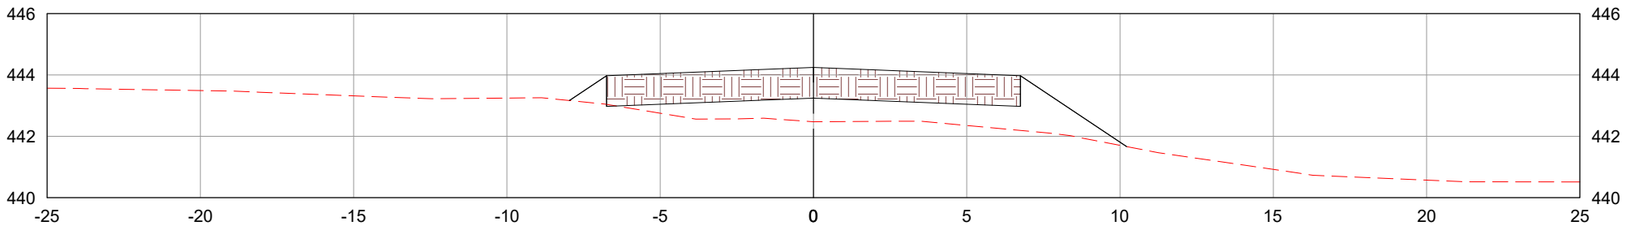

3156+0.00

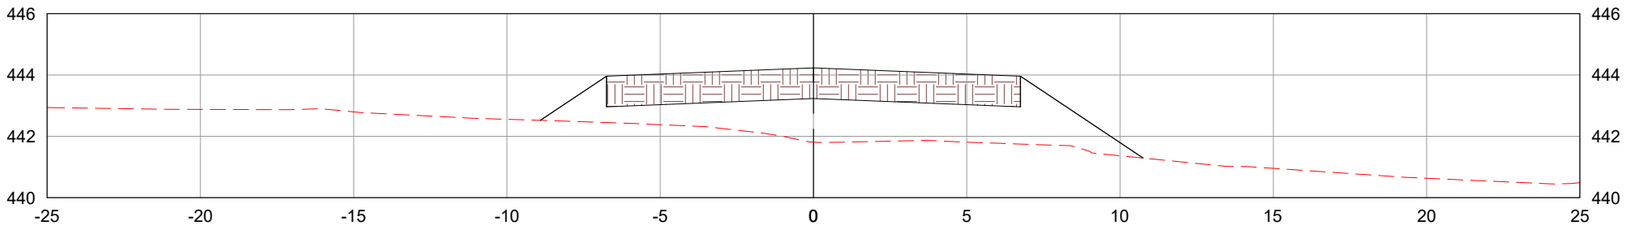

LEGENDA:

TERRENO NATURAL

CAMADA FINAL DE TERRAPLENAGEM

	REV. 0	REV. 1	REV. 2	REV. 3
DATA	25/07/2025	07/08/2025		
PROJETO	OLIVEIRA & RAE ENGENHARIA	OLIVEIRA & RAE ENGENHARIA		
EXECUÇÃO				
VERIFICAÇÃO				
APROVAÇÃO				

Oliveira-Rae Engenharia

CONTRATO: 099/2023
CÓD. INTERNO nº 0152_05-AP-TER-NS-005.V2A

GO INFRA

PROJETO EXECUTIVO DE ENGENHARIA PARA CONSTRUÇÃO DE RODOVIA

RODOVIA: GO-236
TRECHO: FLORES DE GOIÁS - ENTR. BR-020

TÍTULO: NOTAS DE SERVIÇO DE TERRAPLENAGEM

Nº: 0152_05-AP-TER-NS-005.V2A


FOLHA: 1172 de 1178

RESPONSAVEL TECNICO


Responsável Técnico pelo Projeto de Terraplenagem
Elias José de Arruda Soares Júnior (CREA/MS 65065)

ESCALA: 1:200


3157+0.00

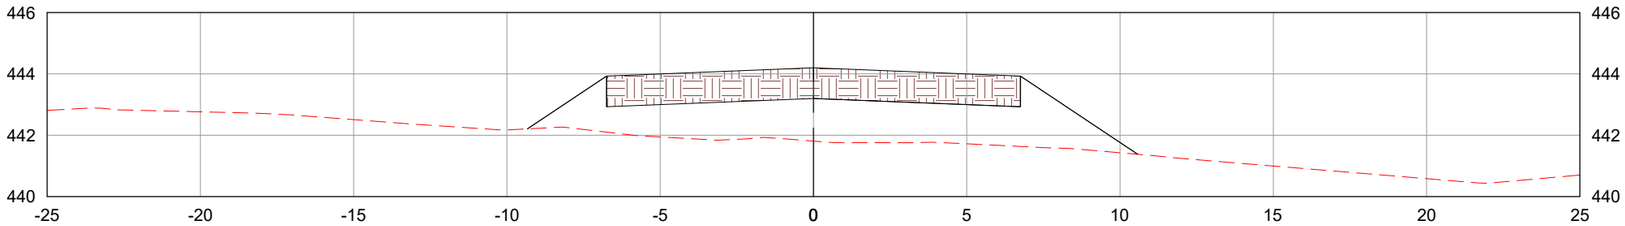

3158+0.00

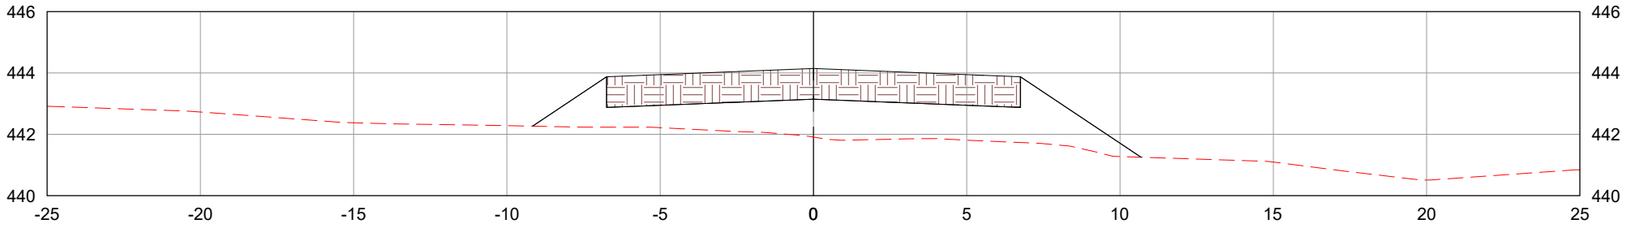

3159+0.00

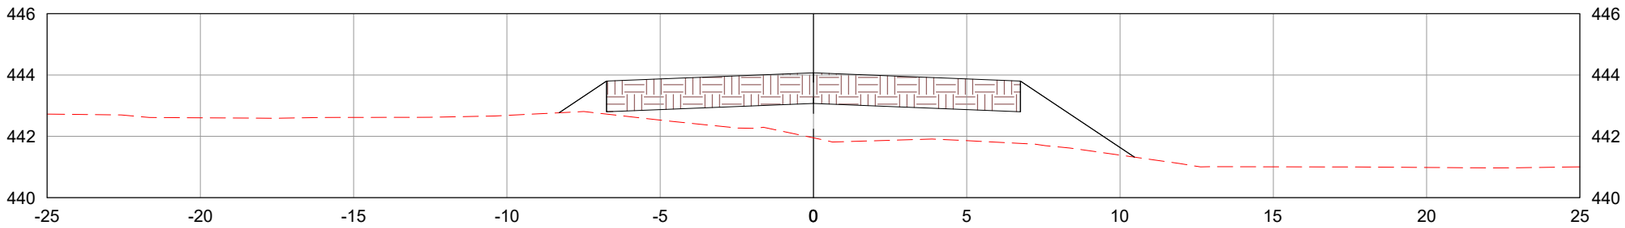

LEGENDA:

- TERRENO NATURAL
- CAMADA FINAL DE TERRAPLENAGEM

	REV. 0	REV. 1	REV. 2	REV. 3
DATA	25/07/2025	07/08/2025		
PROJETO	OLIVEIRA & RAE ENGENHARIA	OLIVEIRA & RAE ENGENHARIA		
EXECUÇÃO				
VERIFICAÇÃO				
APROVAÇÃO				

Oliveira-Rae Engenharia

CONTRATO: 099/2023
CÓD. INTERNO nº 0152_05-AP-TER-NS-005.V2A

GO INFRA

PROJETO EXECUTIVO DE ENGENHARIA PARA CONSTRUÇÃO DE RODOVIA

RODOVIA: GO-236
TRECHO: FLORES DE GOIÁS - ENTR. BR-020

TÍTULO: NOTAS DE SERVIÇO DE TERRAPLENAGEM

Nº: 0152_05-AP-TER-NS-005.V2A


FOLHA: 1173 de 1178

RESPONSAVEL TECNICO


Responsável Técnico pelo Projeto de Terraplenagem
Elias José de Arruda Soares Júnior (CREA/MS 65065)

ESCALA: 1:200


3160+0.00

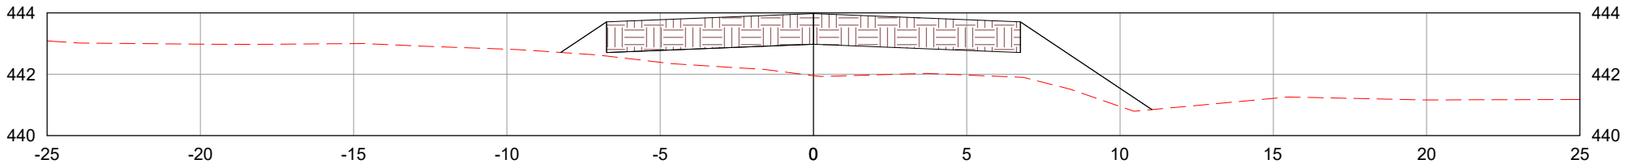

3160+12.77

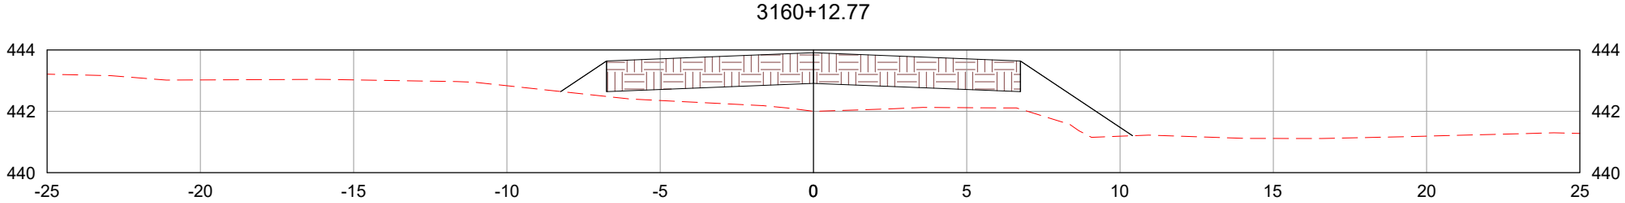

3161+0.00

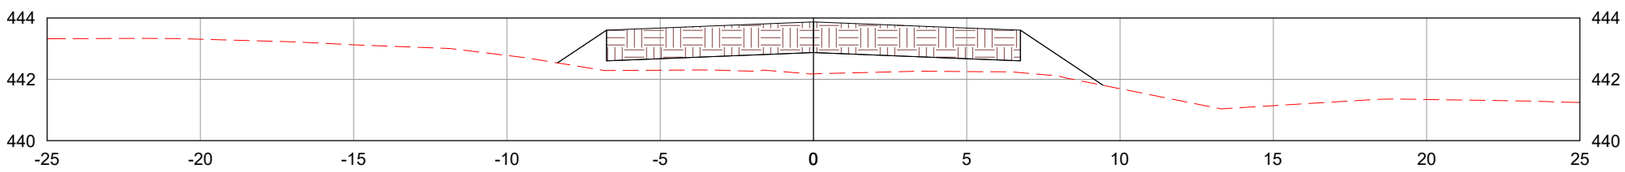

LEGENDA:

TERRENO NATURAL

CAMADA FINAL DE TERRAPLENAGEM

	REV. 0	REV. 1	REV. 2	REV. 3
DATA	25/07/2025	07/08/2025		
PROJETO	OLIVEIRA & RAE ENGENHARIA	OLIVEIRA & RAE ENGENHARIA		
EXECUÇÃO				
VERIFICAÇÃO				
APROVAÇÃO				

Oliveira-Rae Engenharia

CONTRATO: 099/2023
CÓD. INTERNO nº
0152_05-AP-TER-NS-005.V2A

GO INFRA

PROJETO EXECUTIVO DE ENGENHARIA PARA CONSTRUÇÃO DE RODOVIA

RODOVIA: GO-236
TRECHO: FLORES DE GOIÁS - ENTR. BR-020

TÍTULO: NOTAS DE SERVIÇO DE TERRAPLENAGEM

N°: 0152_05-AP-TER-NS-005.V2A


FOLHA: 1174 de 1178

RESPONSAVEL TECNICO


Responsável Técnico pelo Projeto de Terraplenagem
Elias José de Arruda Soares Júnior (CREA/MS 65065)

ESCALA: 1:200


3161+8.17

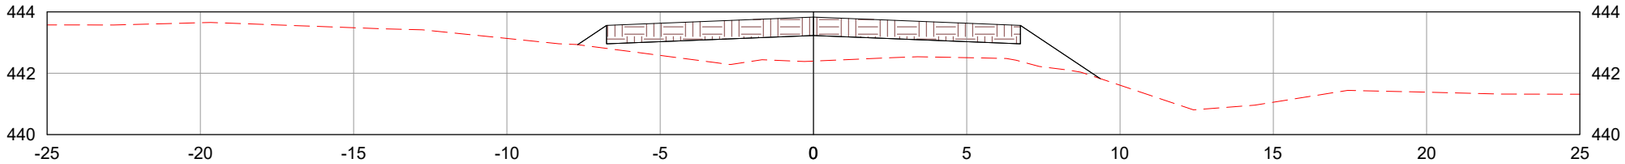

3162+0.00

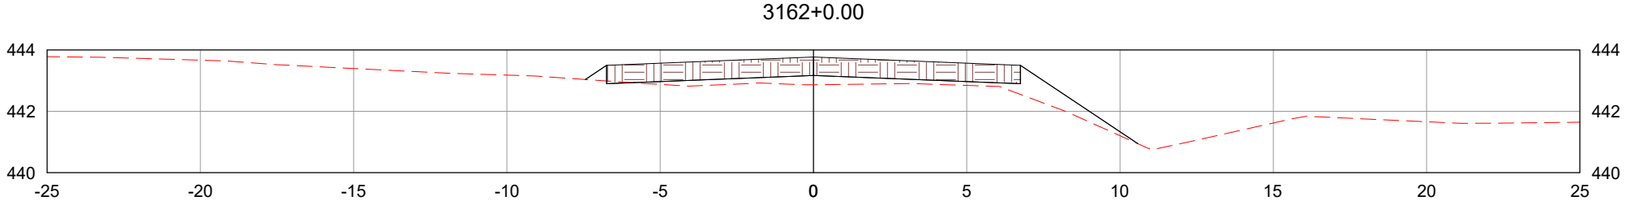

3162+3.58

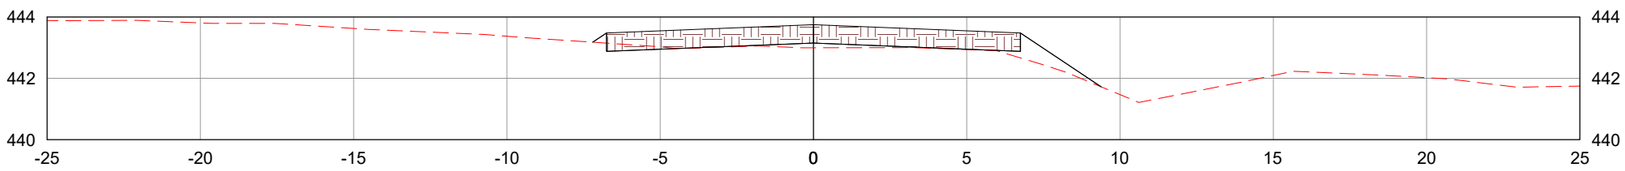

LEGENDA:

- TERRENO NATURAL
- CAMADA FINAL DE TERRAPLENAGEM

	REV. 0	REV. 1	REV. 2	REV. 3
DATA	25/07/2025	07/08/2025		
PROJETO	OLIVEIRA & RAE ENGENHARIA	OLIVEIRA & RAE ENGENHARIA		
EXECUÇÃO				
VERIFICAÇÃO				
APROVAÇÃO				

Oliveira-Rae Engenharia

CONTRATO: 099/2023
CÓD. INTERNO nº 0152_05-AP-TER-NS-005.V2A

GO INFRA

PROJETO EXECUTIVO DE ENGENHARIA PARA CONSTRUÇÃO DE RODOVIA

RODOVIA: GO-236
TRECHO: FLORES DE GOIÁS - ENTR. BR-020

TÍTULO: NOTAS DE SERVIÇO DE TERRAPLENAGEM

N°: 0152_05-AP-TER-NS-005.V2A


FOLHA: 1175 de 1178

RESPONSAVEL TECNICO


Responsável Técnico pelo Projeto de Terraplenagem
Elias José de Arruda Soares Júnior (CREA/MS 65065)

ESCALA: 1:200


3163+0.00

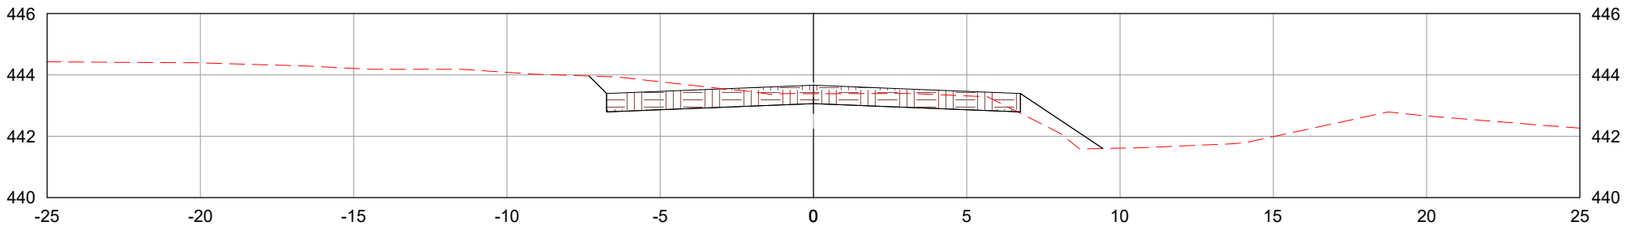

3164+0.00

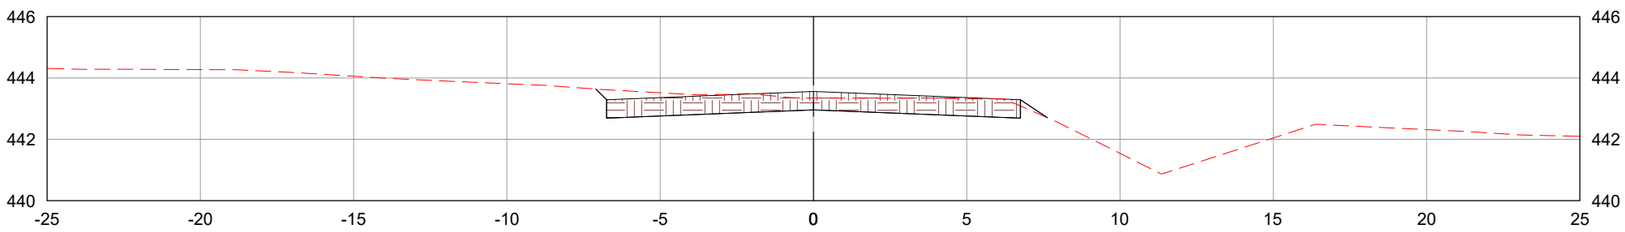

3165+0.00

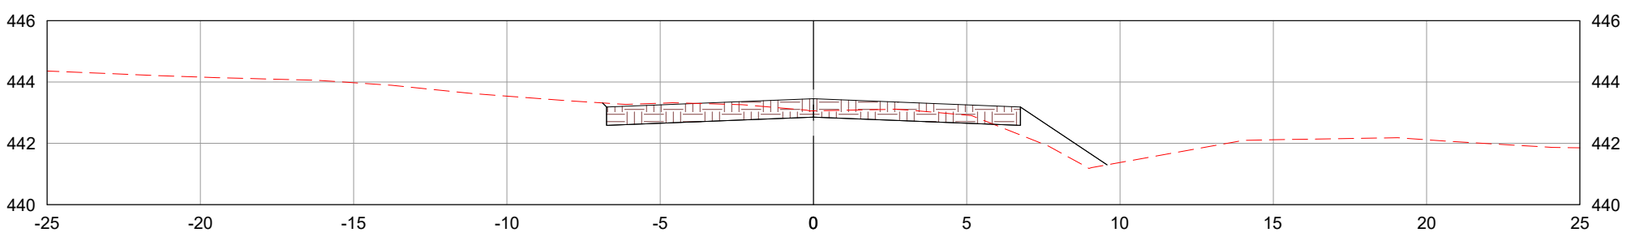

LEGENDA:

TERRENO NATURAL

CAMADA FINAL DE TERRAPLENAGEM

	REV. 0	REV. 1	REV. 2	REV. 3
DATA	25/07/2025	07/08/2025		
PROJETO	OLIVEIRA & RAE ENGENHARIA	OLIVEIRA & RAE ENGENHARIA		
EXECUÇÃO				
VERIFICAÇÃO				
APROVAÇÃO				

Oliveira-Rae Engenharia

CONTRATO: 099/2023
CÓD. INTERNO nº
0152_05-AP-TER-NS-005.V2A

GO INFRA

PROJETO EXECUTIVO DE ENGENHARIA PARA CONSTRUÇÃO DE RODOVIA

RODOVIA: GO-236
TRECHO: FLORES DE GOIÁS - ENTR. BR-020

TÍTULO: NOTAS DE SERVIÇO DE TERRAPLENAGEM

Nº: 0152_05-AP-TER-NS-005.V2A


FOLHA: 1176 de 1178

RESPONSAVEL TECNICO


Responsável Técnico pelo Projeto de Terraplenagem
Elias José de Arruda Soares Júnior (CREA/MS 65065)

ESCALA: 1:200


3166+0.00

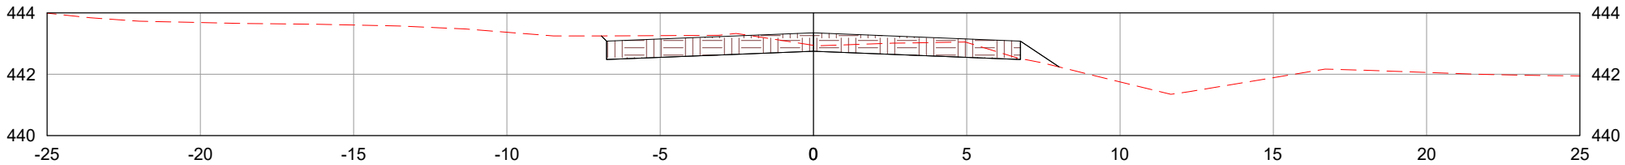

3167+0.00

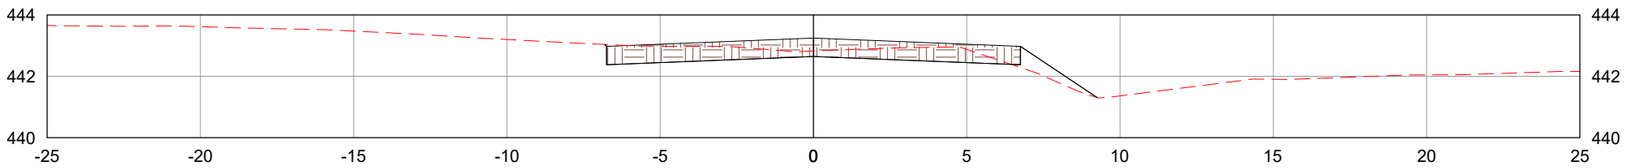

3168+0.00

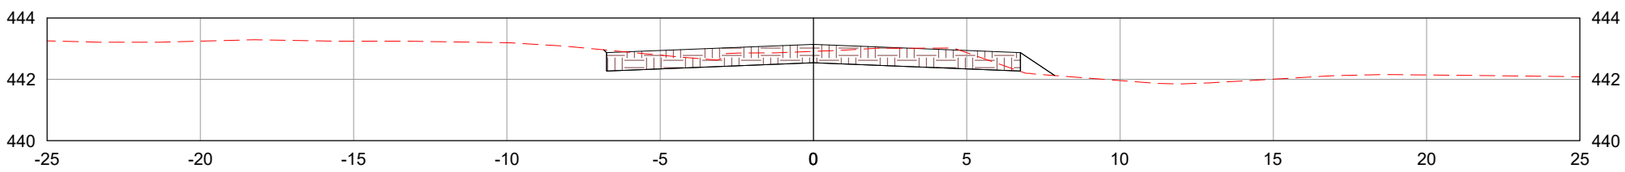

LEGENDA:

- TERRENO NATURAL
- CAMADA FINAL DE TERRAPLENAGEM

	REV. 0	REV. 1	REV. 2	REV. 3
DATA	25/07/2025	07/08/2025		
PROJETO	OLIVEIRA & RAE ENGENHARIA	OLIVEIRA & RAE ENGENHARIA		
EXECUÇÃO				
VERIFICAÇÃO				
APROVAÇÃO				

Oliveira-Rae Engenharia

CONTRATO: 099/2023
CÓD. INTERNO nº 0152_05-AP-TER-NS-005.V2A

GO INFRA

PROJETO EXECUTIVO DE ENGENHARIA PARA CONSTRUÇÃO DE RODOVIA

RODOVIA: GO-236
TRECHO: FLORES DE GOIÁS - ENTR. BR-020

TÍTULO: NOTAS DE SERVIÇO DE TERRAPLENAGEM

N°: 0152_05-AP-TER-NS-005.V2A


FOLHA: 1177 de 1178

RESPONSAVEL TECNICO

Responsável Técnico pelo Projeto de Terraplenagem
Elias José de Arruda Soares Júnior (CREA/MS 65065)

ESCALA: 1:200

3168+17.66

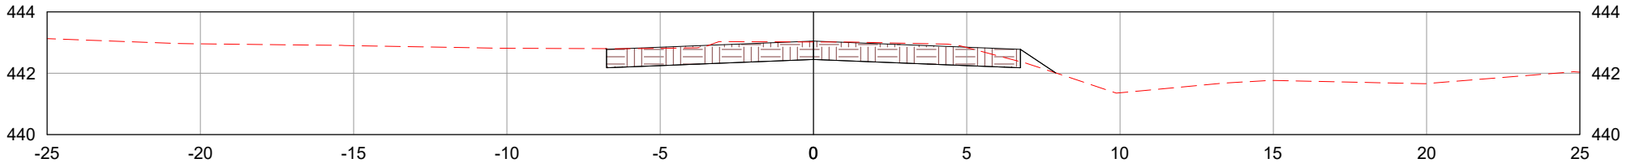

LEGENDA:

TERRENO NATURAL

CAMADA FINAL DE TERRAPLENAGEM

	REV. 0	REV. 1	REV. 2	REV. 3
DATA	25/07/2025	07/08/2025		
PROJETO	OLIVEIRA & RAE ENGENHARIA	OLIVEIRA & RAE ENGENHARIA		
EXECUÇÃO				
VERIFICAÇÃO				
APROVAÇÃO				

Oliveira-Rae Engenharia

CONTRATO: 099/2023
CÓD. INTERNO nº
0152_05-AP-TER-NS-005.V2A

GO INFRA

PROJETO EXECUTIVO DE ENGENHARIA PARA CONSTRUÇÃO DE RODOVIA

RODOVIA: GO-236
TRECHO: FLORES DE GOIÁS - ENTR. BR-020

TÍTULO: NOTAS DE SERVIÇO DE TERRAPLENAGEM

Nº: 0152_05-AP-TER-NS-005.V2A

FOLHA: 1178 de 1178

RESPONSAVEL TECNICO

Responsável Técnico pelo Projeto de Terraplenagem
Elias José de Arruda Soares Júnior (CREA/MS 65065)

ESCALA: 1:200

III. TERMO DE ENCERRAMENTO

A **Oliveira, Rae & Cia Engenharia** faz o encerramento do presente documento, **Volume 2 – Anteprojetos**, composto por 598 (quinhentos e noventa e oito) páginas, incluindo esta, numeradas em ordem sequencial crescente, no qual se destina a elaboração do anteprojeto de engenharia para construção de rodovias na GO-236 – Flores de Goiás – Entr. GO-020.

Este documento refere-se a revisão 01 e está detalhada no quadro abaixo para melhor conferência dos trabalhos.

Versão	Data	Comentário
01	05/09/2025	Revisão Geral
00	15/08/2025	Emissão Inicial

Campo Grande/MS, setembro de 2025

Oliveira & Rae Engenharia LTDA

Engº. Agnaldo J. de Oliveira Jr.

Diretor de Engenharia