ESTADO DE GOIÁS
AGÊNCIA GOIANA DE INFRAESTRUTURA E TRANSPORTES
GERÊNCIA DE PROJETOS DE OBRAS RODOVIÁRIAS

ANTEPROJETO DE ENGENHARIA PARA CONSTRUÇÃO DE RODOVIAS

Rodovia: **GO-236**
Trecho: **Flores de Goiás – Entr. BR-020**
Extensão: **63,80 KM**
Código SRE: **236EGO0040**

VOLUME 2 - ANTEPROJETOS
TOMO III – ANTEPROJETO DE TERRAPLENAGEM
PARTE 2/3

Local: **Goiânia/GO**	Mês: **Setembro**	Ano: **2025**	Período: **02**

LISTA DE ILUSTRAÇÕES

FIGURA 1 – MAPA DE LOCALIZAÇÃO. 6

SUMÁRIO

I. DADOS CONTRATUAIS 4
II. SEÇÕES TRANSVERSAIS 7
III. TERMO DE ENCERRAMENTO 597

I. DADOS CONTRATUAIS

A **Oliveira, Rae & CIA Engenharia LTDA**. apresenta a **Agência Goiana de Infraestrutura e Transportes – GOINFRA**, neste documento, o **Volume 2 – Anteprojetos**.

Trata-se de trabalho objeto do contrato firmado entre a **Agência Goiana de Infraestrutura e Transportes** e a **Oliveira, Rae & CIA Engenharia**, cujos dados contratuais estão detalhados abaixo:

- Objeto do Contrato: Elaboração do Anteprojeto de Engenharia para Construção de Rodovias;
- GO-236, Trecho: Flores de Goiás – Entr. BR-020;
- Extensão: 63,80 km;
- Contrato: 099/2023;
- Data da assinatura: 20/09/2023.

Oliveira & Rae Engenharia LTDA
Engº. Agnaldo J. de Oliveira Jr.
Diretor de Engenharia

A seguir, apresenta-se o Mapa de Localização do trecho objeto de serviço:

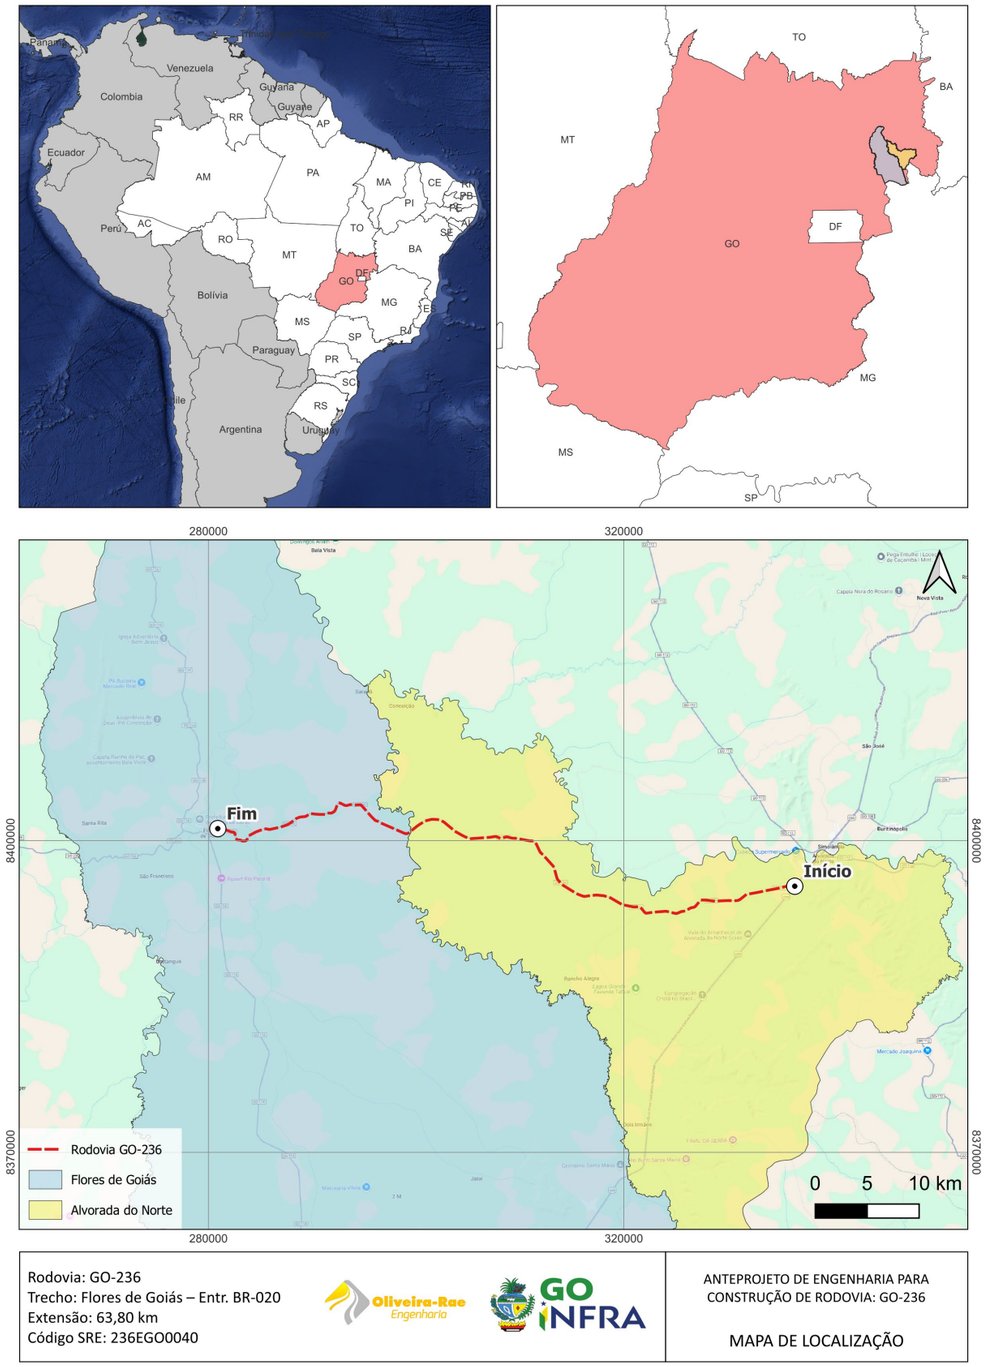

Figura 1 – Mapa de Localização.

II. SEÇÕES TRANSVERSAIS (PARTE 1)

5+0.00

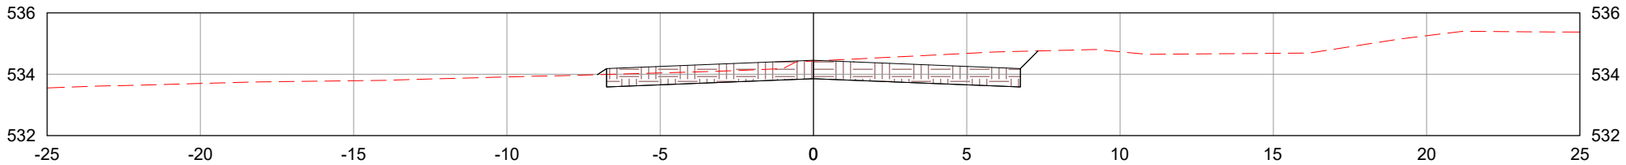

6+0.00

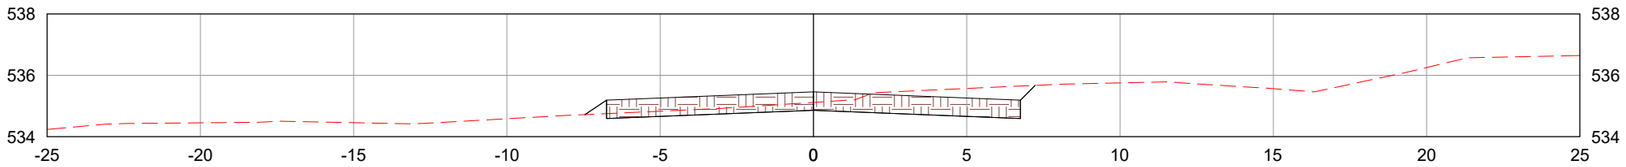

7+0.00

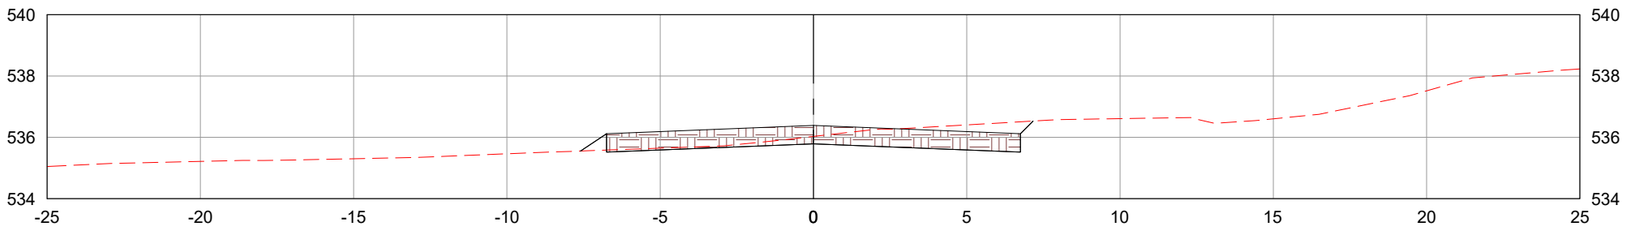

LEGENDA:

TERRENO NATURAL

CAMADA FINAL DE TERRAPLENAGEM

	REV. 0	REV. 1	REV. 2	REV. 3
DATA	25/07/2025	07/08/2025		
PROJETO	OLIVEIRA & RAE ENGENHARIA	OLIVEIRA & RAE ENGENHARIA		
EXECUÇÃO				
VERIFICAÇÃO				
APROVAÇÃO				

Oliveira-Rae Engenharia

CONTRATO: 099/2023
CÓD. INTERNO nº
0152_05-AP-TER-NS-001.V2A

GO INFRA

PROJETO EXECUTIVO DE ENGENHARIA PARA CONSTRUÇÃO DE RODOVIA

RODOVIA: GO-236
TRECHO: FLORES DE GOIÁS - ENTR. BR-020

TÍTULO: NOTAS DE SERVIÇO DE TERRAPLENAGEM

N°: 0152_05-AP-TER-NS-001.V2A

FOLHA: 01 de 1178

RESPONSAVEL TECNICO

Responsável Técnico pelo Projeto de Terraplenagem
Elias José de Arruda Soares Júnior (CREA/MS 65065)

ESCALA: 1:200

8+0.00

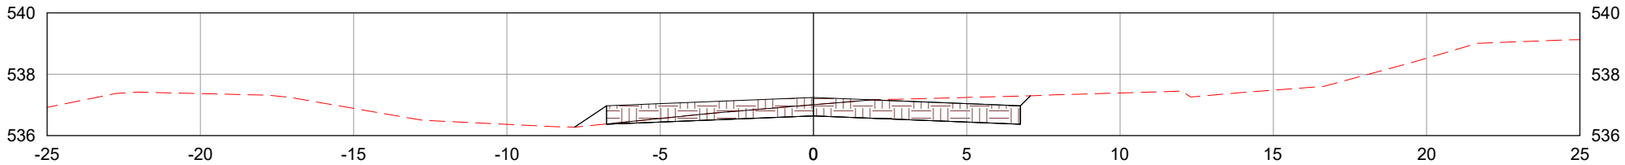

9+0.00

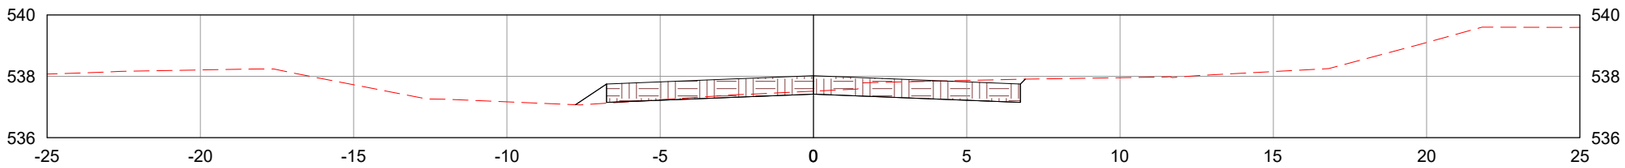

10+0.00

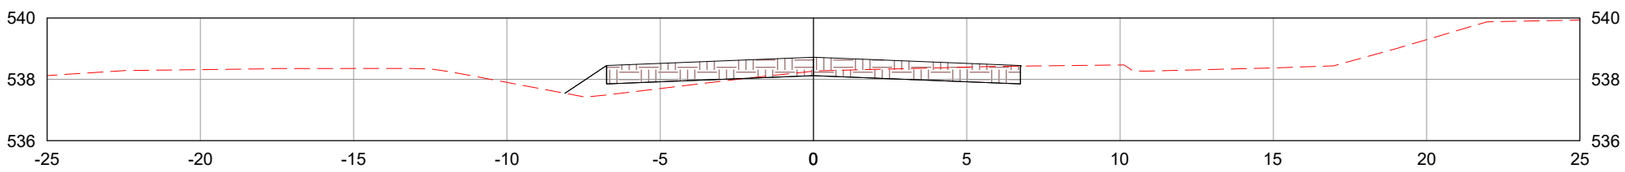

LEGENDA:

- TERRENO NATURAL
- CAMADA FINAL DE TERRAPLENAGEM

	REV. 0	REV. 1	REV. 2	REV. 3
DATA	25/07/2025	07/08/2025		
PROJETO	OLIVEIRA & RAE ENGENHARIA	OLIVEIRA & RAE ENGENHARIA		
EXECUÇÃO				
VERIFICAÇÃO				
APROVAÇÃO				

Oliveira-Rae Engenharia

CONTRATO: 099/2023
CÓD. INTERNO nº 0152_05-AP-TER-NS-001.V2A

GO INFRA

PROJETO EXECUTIVO DE ENGENHARIA PARA CONSTRUÇÃO DE RODOVIA

RODOVIA: GO-236
TRECHO: FLORES DE GOIÁS - ENTR. BR-020

RESPONSAVEL TECNICO

Responsável Técnico pelo Projeto de Terraplenagem
Elias José de Arruda Soares Júnior (CREA/MS 65065)

TÍTULO: NOTAS DE SERVIÇO DE TERRAPLENAGEM

ESCALA: 1:200

Nº: 0152_05-AP-TER-NS-001.V2A

FOLHA: 02 de 1178

11+0.00

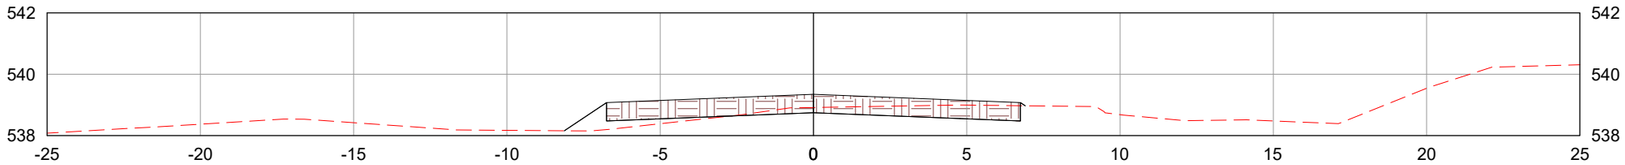

12+0.00

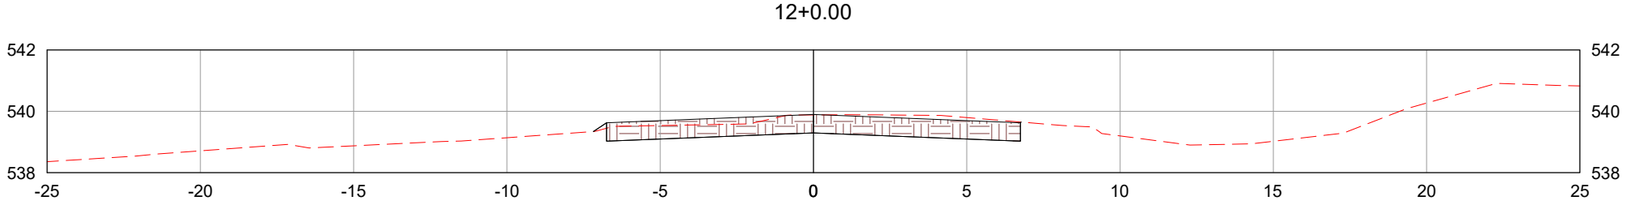

13+0.00

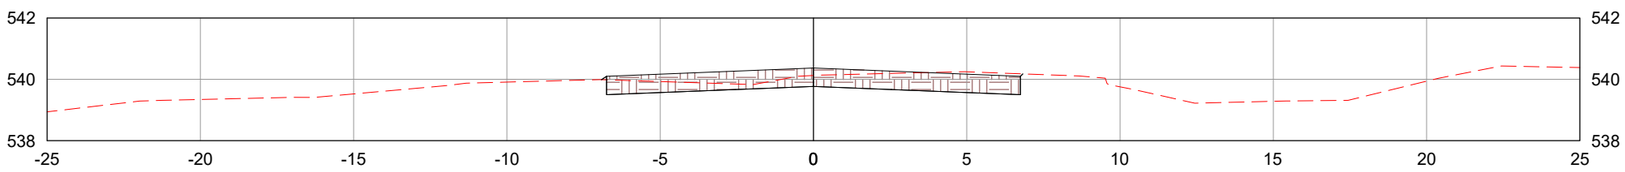

LEGENDA:

TERRENO NATURAL

CAMADA FINAL DE TERRAPLENAGEM

	REV. 0	REV. 1	REV. 2	REV. 3
DATA	25/07/2025	07/08/2025		
PROJETO	OLIVEIRA & RAE ENGENHARIA	OLIVEIRA & RAE ENGENHARIA		
EXECUÇÃO				
VERIFICAÇÃO				
APROVAÇÃO				

Oliveira-Rae Engenharia

CONTRATO: 099/2023
CÓD. INTERNO nº 0152_05-AP-TER-NS-001.V2A

GO INFRA

PROJETO EXECUTIVO DE ENGENHARIA PARA CONSTRUÇÃO DE RODOVIA

RODOVIA: GO-236
TRECHO: FLORES DE GOIÁS - ENTR. BR-020

TÍTULO: NOTAS DE SERVIÇO DE TERRAPLENAGEM

N°: 0152_05-AP-TER-NS-001.V2A

FOLHA: 03 de 1178

RESPONSAVEL TECNICO

Responsável Técnico pelo Projeto de Terraplenagem
Elias José de Arruda Soares Júnior (CREA/MS 65065)

ESCALA: 1:200

14+0.00

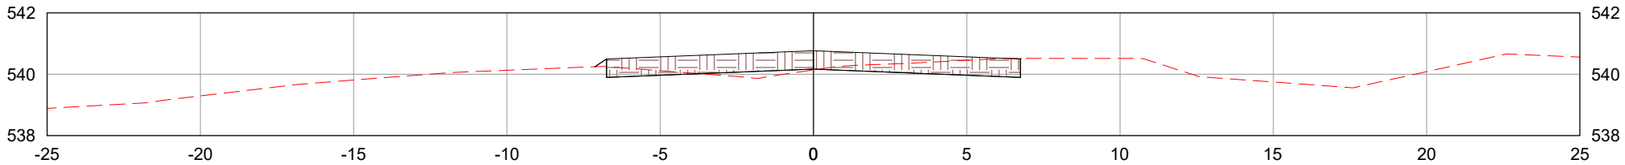

15+0.00

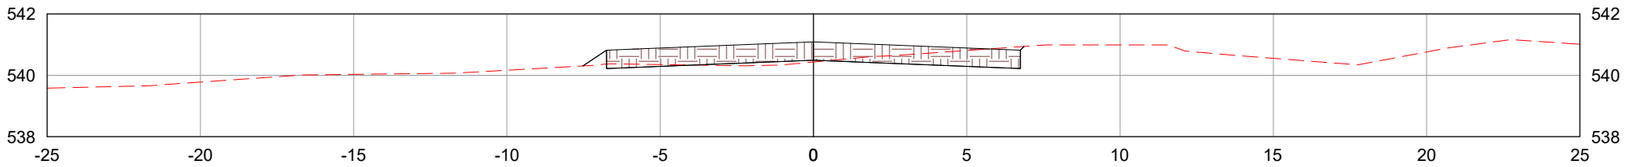

16+0.00

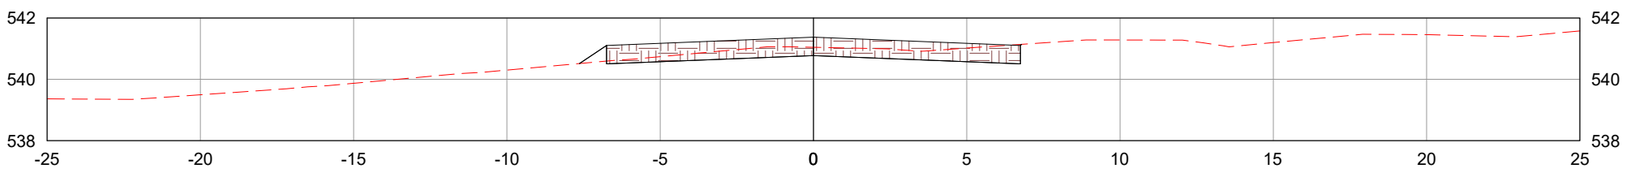

LEGENDA:

TERRENO NATURAL

CAMADA FINAL DE TERRAPLENAGEM

	REV. 0	REV. 1	REV. 2	REV. 3
DATA	25/07/2025	07/08/2025		
PROJETO	OLIVEIRA & RAE ENGENHARIA	OLIVEIRA & RAE ENGENHARIA		
EXECUÇÃO				
VERIFICAÇÃO				
APROVAÇÃO				

Oliveira-Rae Engenharia

CONTRATO: 099/2023
CÓD. INTERNO nº
0152_05-AP-TER-NS-001.V2A

GO INFRA

PROJETO EXECUTIVO DE ENGENHARIA PARA CONSTRUÇÃO DE RODOVIA

RODOVIA: GO-236
TRECHO: FLORES DE GOIÁS - ENTR. BR-020

TÍTULO: NOTAS DE SERVIÇO DE TERRAPLENAGEM

N°: 0152_05-AP-TER-NS-001.V2A

FOLHA: 04 de 1178

RESPONSAVEL TECNICO

Responsável Técnico pelo Projeto de Terraplenagem
Elias José de Arruda Soares Júnior (CREA/MS 65065)

ESCALA: 1:200

17+0.00

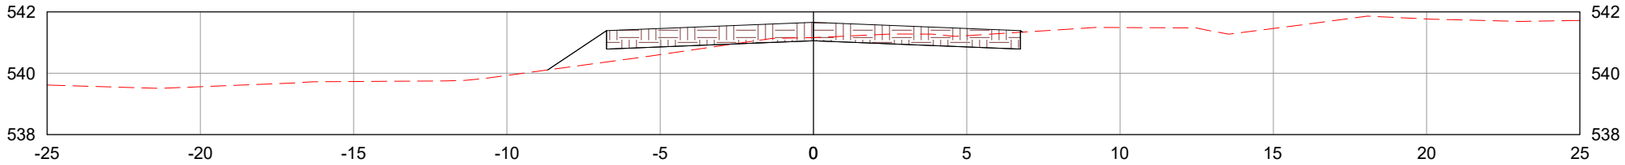

18+0.00

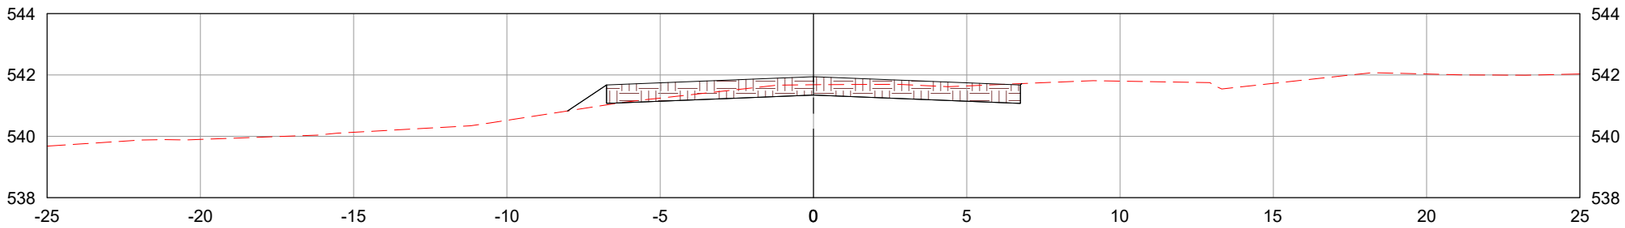

19+0.00

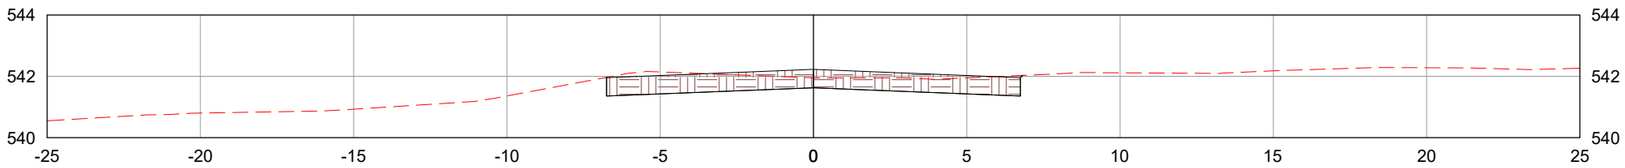

LEGENDA:

- TERRENO NATURAL
- CAMADA FINAL DE TERRAPLENAGEM

	REV. 0	REV. 1	REV. 2	REV. 3
DATA	25/07/2025	07/08/2025		
PROJETO	OLIVEIRA & RAE ENGENHARIA	OLIVEIRA & RAE ENGENHARIA		
EXECUÇÃO				
VERIFICAÇÃO				
APROVAÇÃO				

Oliveira-Rae Engenharia

CONTRATO: 099/2023
CÓD. INTERNO nº 0152_05-AP-TER-NS-001.V2A

GO INFRA

PROJETO EXECUTIVO DE ENGENHARIA PARA CONSTRUÇÃO DE RODOVIA

RODOVIA: GO-236
TRECHO: FLORES DE GOIÁS - ENTR. BR-020

TÍTULO: NOTAS DE SERVIÇO DE TERRAPLENAGEM

Nº 0152_05-AP-TER-NS-001.V2A

FOLHA 05 de 1178

RESPONSAVEL TECNICO

Responsável Técnico pelo Projeto de Terraplenagem
Elias José de Arruda Soares Júnior (CREA/MS 65065)

ESCALA 1:200

20+0.00

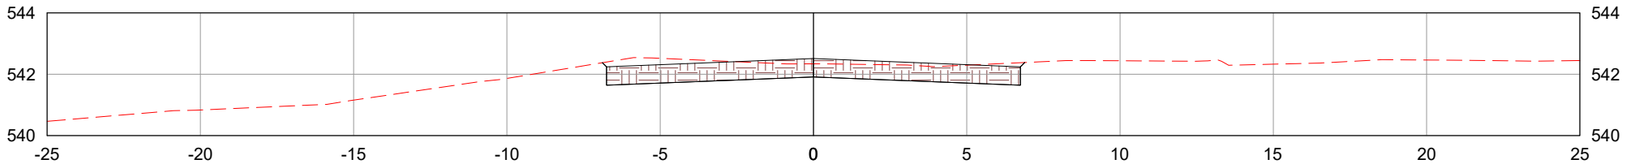

21+0.00

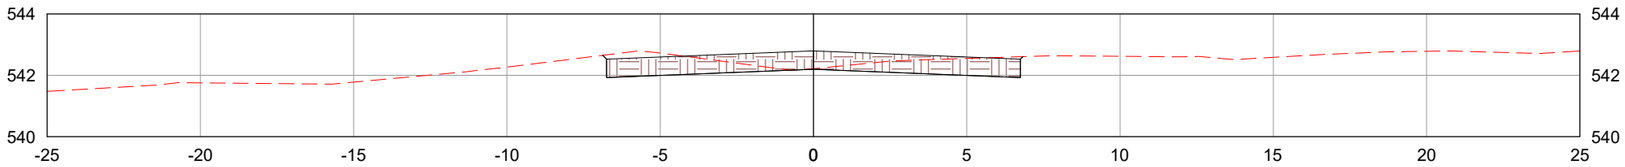

22+0.00

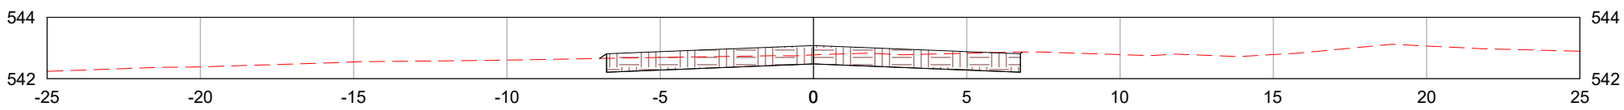

LEGENDA:

TERRENO NATURAL

CAMADA FINAL DE TERRAPLENAGEM

	REV. 0	REV. 1	REV. 2	REV. 3
DATA	25/07/2025	07/08/2025		
PROJETO	OLIVEIRA & RAE ENGENHARIA	OLIVEIRA & RAE ENGENHARIA		
EXECUÇÃO				
VERIFICAÇÃO				
APROVAÇÃO				

Oliveira-Rae Engenharia

CONTRATO: 099/2023
CÓD. INTERNO n°
0152_05-AP-TER-NS-001.V2A

GO INFRA

PROJETO EXECUTIVO DE ENGENHARIA PARA CONSTRUÇÃO DE RODOVIA

RODOVIA: GO-236
TRECHO: FLORES DE GOIÁS - ENTR. BR-020

TÍTULO: NOTAS DE SERVIÇO DE TERRAPLENAGEM

N°: 0152_05-AP-TER-NS-001.V2A

FOLHA: 06 de 1178

RESPONSAVEL TECNICO

Responsável Técnico pelo Projeto de Terraplenagem
Elias José de Arruda Soares Júnior (CREA/MS 65065)

ESCALA: 1:200

23+0.00

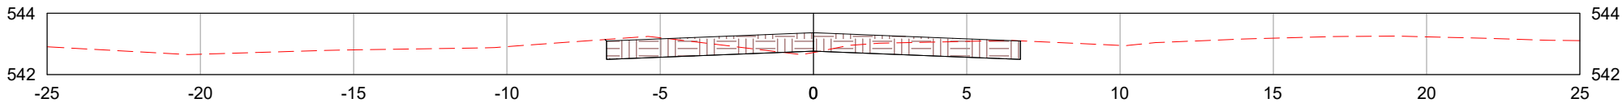

24+0.00

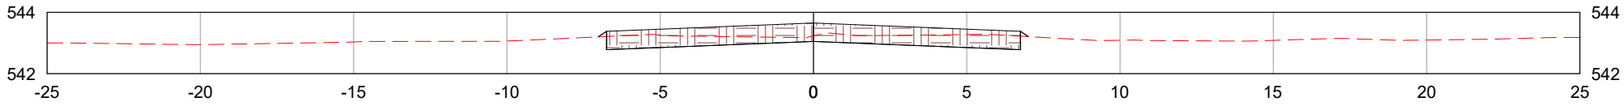

25+0.00

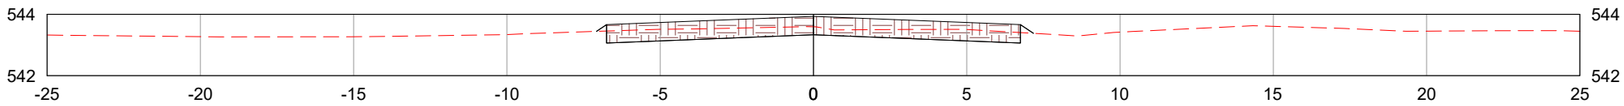

LEGENDA:

TERRENO NATURAL

CAMADA FINAL DE TERRAPLENAGEM

	REV. 0	REV. 1	REV. 2	REV. 3
DATA	25/07/2025	07/08/2025		
PROJETO	OLIVEIRA & RAE ENGENHARIA	OLIVEIRA & RAE ENGENHARIA		
EXECUÇÃO				
VERIFICAÇÃO				
APROVAÇÃO				

Oliveira-Rae Engenharia

CONTRATO: 099/2023
CÓD. INTERNO nº
0152_05-AP-TER-NS-001.V2A

GO INFRA

PROJETO EXECUTIVO DE ENGENHARIA PARA CONSTRUÇÃO DE RODOVIA

RODOVIA: GO-236
TRECHO: FLORES DE GOIÁS - ENTR. BR-020

RESPONSAVEL TECNICO

Responsável Técnico pelo Projeto de Terraplenagem
Elias José de Arruda Soares Júnior (CREA/MS 65065)

TÍTULO: NOTAS DE SERVIÇO DE TERRAPLENAGEM

ESCALA: 1:200

Nº: 0152_05-AP-TER-NS-001.V2A

FOLHA: 07 de 1178

26+0.00

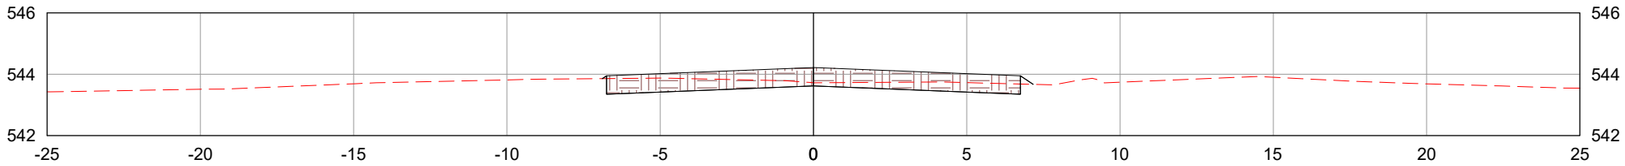

27+0.00

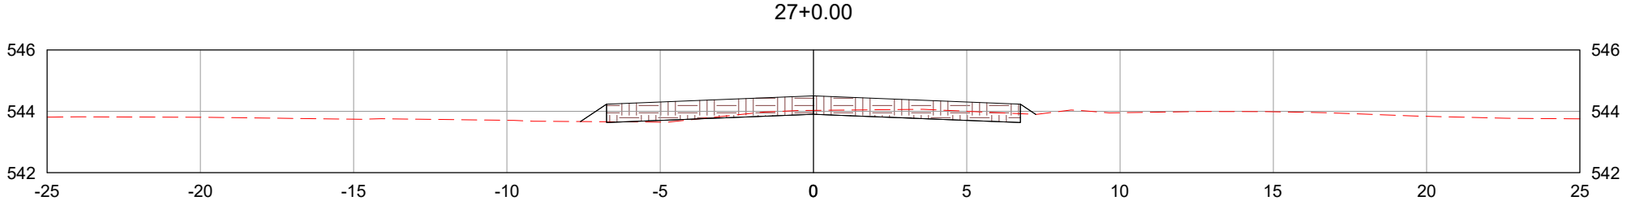

28+0.00

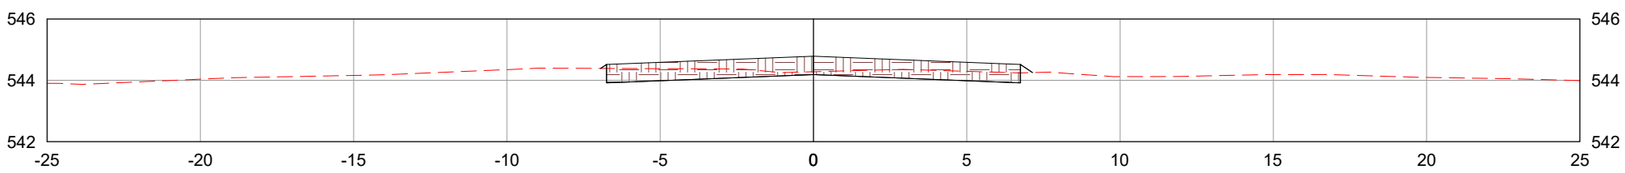

LEGENDA:

- TERRENO NATURAL
- CAMADA FINAL DE TERRAPLENAGEM

	REV. 0	REV. 1	REV. 2	REV. 3
DATA	25/07/2025	07/08/2025		
PROJETO	OLIVEIRA & RAE ENGENHARIA	OLIVEIRA & RAE ENGENHARIA		
EXECUÇÃO				
VERIFICAÇÃO				
APROVAÇÃO				

Oliveira-Rae Engenharia

CONTRATO: 099/2023
CÓD. INTERNO nº 0152_05-AP-TER-NS-001.V2A

GO INFRA

PROJETO EXECUTIVO DE ENGENHARIA PARA CONSTRUÇÃO DE RODOVIA

RODOVIA: GO-236
TRECHO: FLORES DE GOIÁS - ENTR. BR-020

TÍTULO: NOTAS DE SERVIÇO DE TERRAPLENAGEM

N°: 0152_05-AP-TER-NS-001.V2A

FOLHA: 08 de 1178

RESPONSAVEL TECNICO

Responsável Técnico pelo Projeto de Terraplenagem
Elias José de Arruda Soares Júnior (CREA/MS 65065)

ESCALA: 1:200

29+0.00

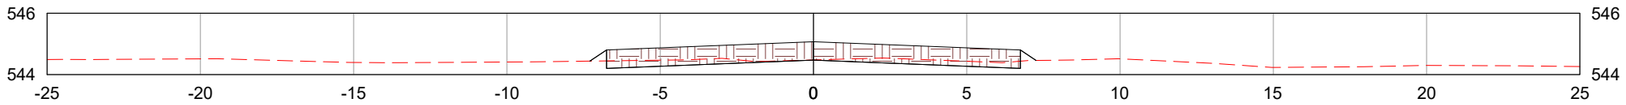

30+0.00

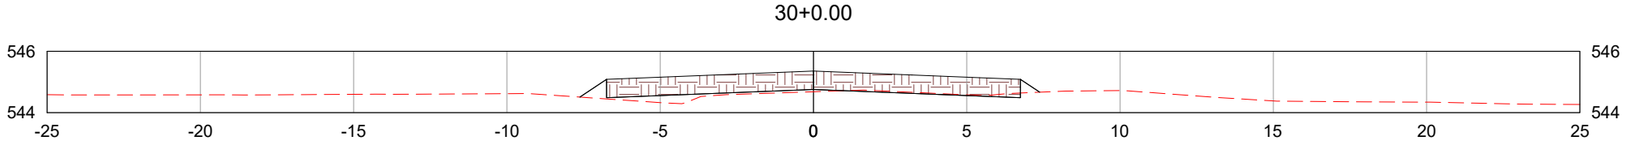

31+0.00

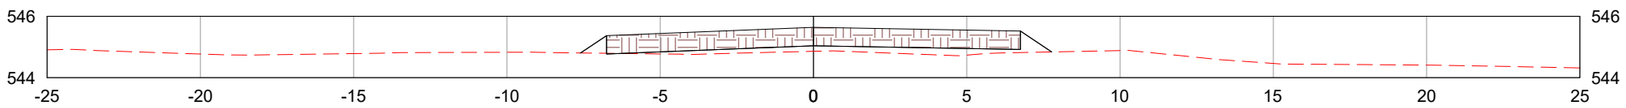

LEGENDA:

- TERRENO NATURAL
- CAMADA FINAL DE TERRAPLENAGEM

	REV. 0	REV. 1	REV. 2	REV. 3
DATA	25/07/2025	07/08/2025		
PROJETO	OLIVEIRA & RAE ENGENHARIA	OLIVEIRA & RAE ENGENHARIA		
EXECUÇÃO				
VERIFICAÇÃO				
APROVAÇÃO				

Oliveira-Rae Engenharia

CONTRATO: 099/2023
CÓD. INTERNO nº 0152_05-AP-TER-NS-001.V2A

GO INFRA

PROJETO EXECUTIVO DE ENGENHARIA PARA CONSTRUÇÃO DE RODOVIA

RODOVIA: GO-236
TRECHO: FLORES DE GOIÁS - ENTR. BR-020

TÍTULO: NOTAS DE SERVIÇO DE TERRAPLENAGEM

Nº: 0152_05-AP-TER-NS-001.V2A

FOLHA: 09 de 1178

RESPONSAVEL TECNICO

Responsável Técnico pelo Projeto de Terraplenagem
Elias José de Arruda Soares Júnior (CREA/MS 65065)

ESCALA: 1:200

31+15.66

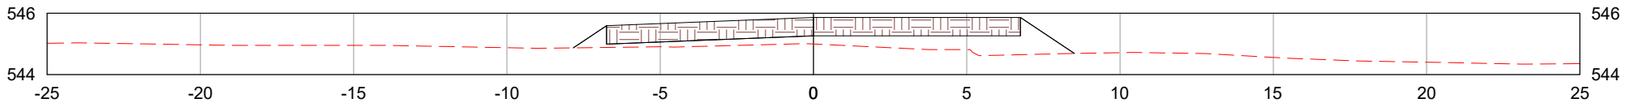

32+0.00

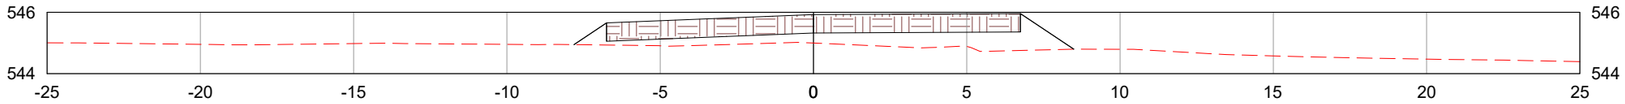

33+0.00

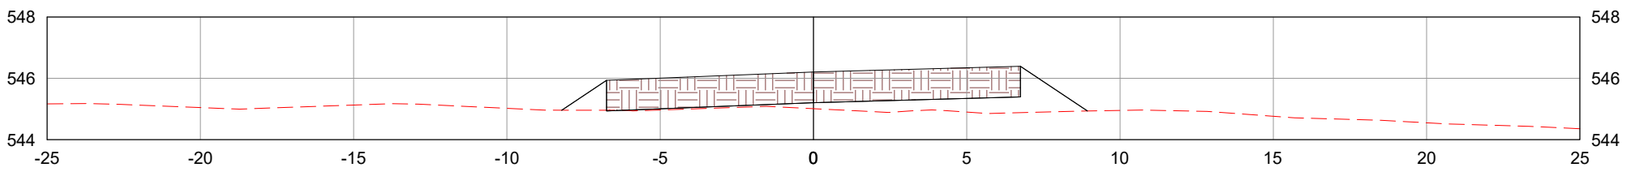

LEGENDA:

- TERRENO NATURAL
- CAMADA FINAL DE TERRAPLENAGEM

	REV. 0	REV. 1	REV. 2	REV. 3
DATA	25/07/2025	07/08/2025		
PROJETO	OLIVEIRA & RAE ENGENHARIA	OLIVEIRA & RAE ENGENHARIA		
EXECUÇÃO				
VERIFICAÇÃO				
APROVAÇÃO				

Oliveira-Rae Engenharia

CONTRATO: 099/2023
CÓD. INTERNO nº 0152_05-AP-TER-NS-001.V2A

GO INFRA

PROJETO EXECUTIVO DE ENGENHARIA PARA CONSTRUÇÃO DE RODOVIA

RODOVIA: GO-236
TRECHO: FLORES DE GOIÁS - ENTR. BR-020

TÍTULO: NOTAS DE SERVIÇO DE TERRAPLENAGEM

Nº: 0152_05-AP-TER-NS-001.V2A

FOLHA: 10 de 1178

RESPONSAVEL TECNICO

Responsável Técnico pelo Projeto de Terraplenagem
Elias José de Arruda Soares Júnior (CREA/MS 65065)

ESCALA: 1:200

34+0.00

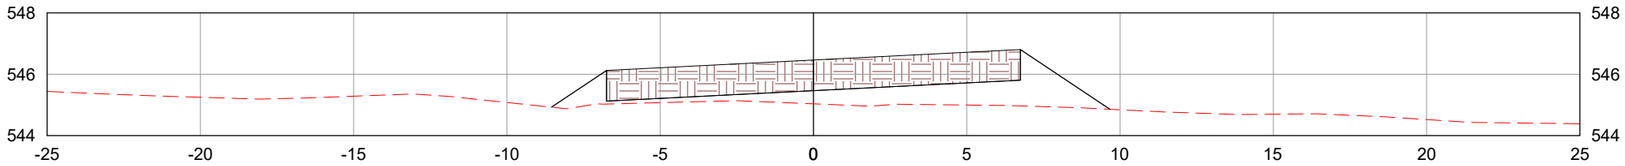

34+13.66

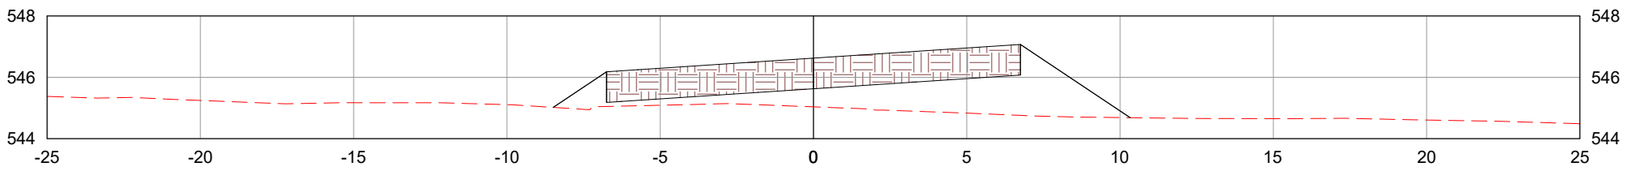

35+0.00

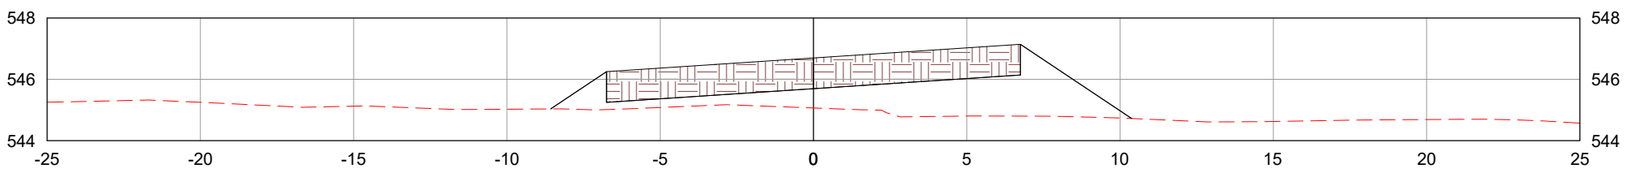

LEGENDA:

- TERRENO NATURAL
- CAMADA FINAL DE TERRAPLENAGEM

	REV. 0	REV. 1	REV. 2	REV. 3
DATA	25/07/2025	07/08/2025		
PROJETO	OLIVEIRA & RAE ENGENHARIA	OLIVEIRA & RAE ENGENHARIA		
EXECUÇÃO				
VERIFICAÇÃO				
APROVAÇÃO				

Oliveira-Rae Engenharia

CONTRATO: 099/2023
CÓD. INTERNO nº 0152_05-AP-TER-NS-001.V2A

GO INFRA

PROJETO EXECUTIVO DE ENGENHARIA PARA CONSTRUÇÃO DE RODOVIA

RODOVIA: GO-236
TRECHO: FLORES DE GOIÁS - ENTR. BR-020

TÍTULO: NOTAS DE SERVIÇO DE TERRAPLENAGEM

N°: 0152_05-AP-TER-NS-001.V2A

FOLHA: 11 de 1178

RESPONSAVEL TECNICO

Responsável Técnico pelo Projeto de Terraplenagem
Elias José de Arruda Soares Júnior (CREA/MS 65065)

ESCALA: 1:200

35+8.48

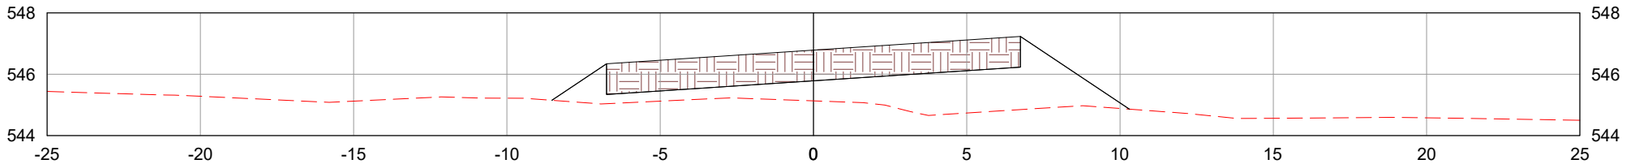

36+0.00

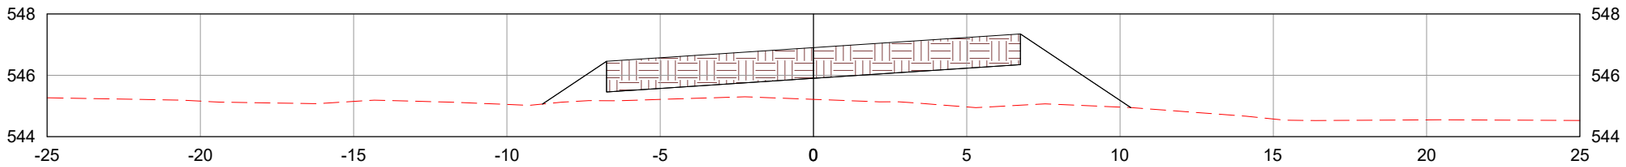

36+3.29

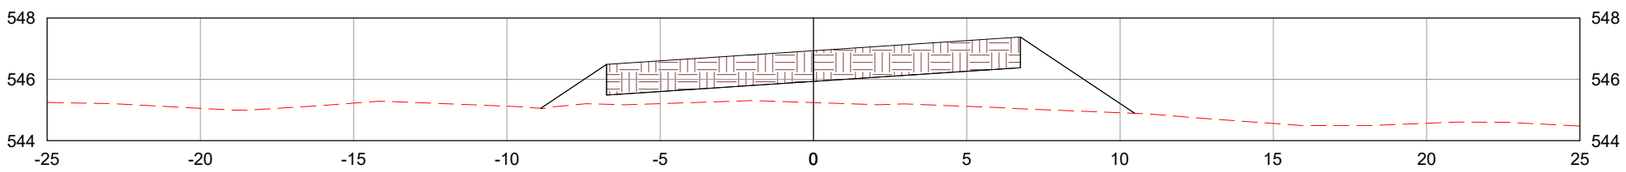

LEGENDA:

- TERRENO NATURAL
- CAMADA FINAL DE TERRAPLENAGEM

	REV. 0	REV. 1	REV. 2	REV. 3
DATA	25/07/2025	07/08/2025		
PROJETO	OLIVEIRA & RAE ENGENHARIA	OLIVEIRA & RAE ENGENHARIA		
EXECUÇÃO				
VERIFICAÇÃO				
APROVAÇÃO				

Oliveira-Rae Engenharia

CONTRATO: 099/2023
CÓD. INTERNO n°
0152_05-AP-TER-NS-001.V2A

GO INFRA

PROJETO EXECUTIVO DE ENGENHARIA PARA CONSTRUÇÃO DE RODOVIA

RODOVIA: GO-236
TRECHO: FLORES DE GOIÁS - ENTR. BR-020

TÍTULO: NOTAS DE SERVIÇO DE TERRAPLENAGEM

N°: 0152_05-AP-TER-NS-001.V2A

FOLHA: 12 de 1178

RESPONSAVEL TECNICO

Responsável Técnico pelo Projeto de Terraplenagem
Elias José de Arruda Soares Júnior (CREA/MS 65065)

ESCALA: 1:200

37+0.00

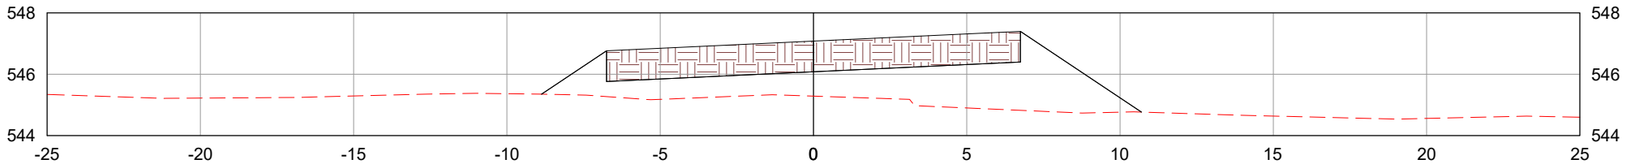

38+0.00

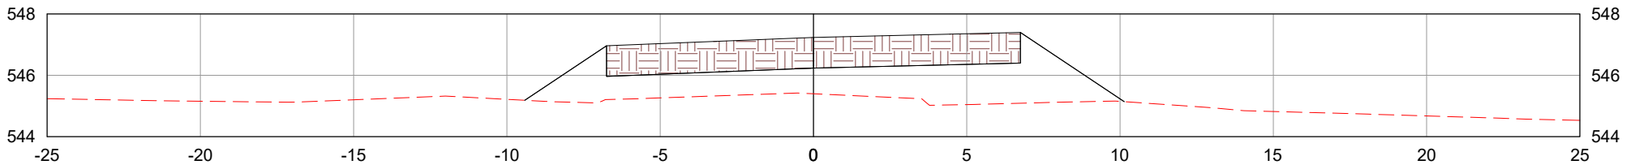

39+0.00

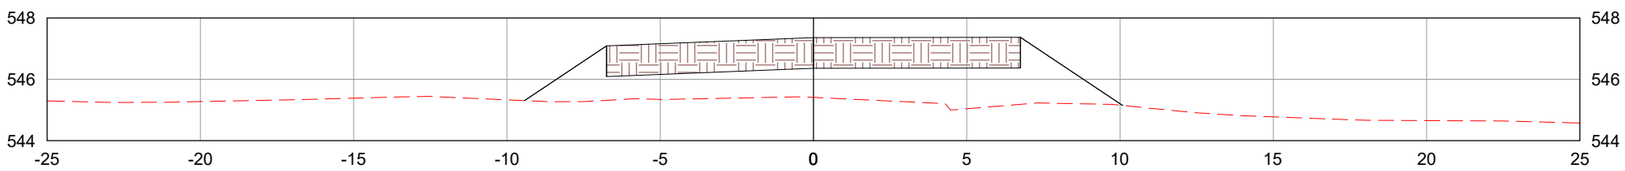

LEGENDA:

- TERRENO NATURAL
- CAMADA FINAL DE TERRAPLENAGEM

	REV. 0	REV. 1	REV. 2	REV. 3
DATA	25/07/2025	07/08/2025		
PROJETO	OLIVEIRA & RAE ENGENHARIA	OLIVEIRA & RAE ENGENHARIA		
EXECUÇÃO				
VERIFICAÇÃO				
APROVAÇÃO				

Oliveira-Rae Engenharia

CONTRATO: 099/2023
CÓD. INTERNO nº 0152_05-AP-TER-NS-001.V2A

GO INFRA

PROJETO EXECUTIVO DE ENGENHARIA PARA CONSTRUÇÃO DE RODOVIA

RODOVIA: GO-236
TRECHO: FLORES DE GOIÁS - ENTR. BR-020

TÍTULO: NOTAS DE SERVIÇO DE TERRAPLENAGEM

N°: 0152_05-AP-TER-NS-001.V2A

FOLHA: 13 de 1178

RESPONSAVEL TECNICO

Responsável Técnico pelo Projeto de Terraplenagem
Elias José de Arruda Soares Júnior (CREA/MS 65065)

ESCALA: 1:200

39+1.29

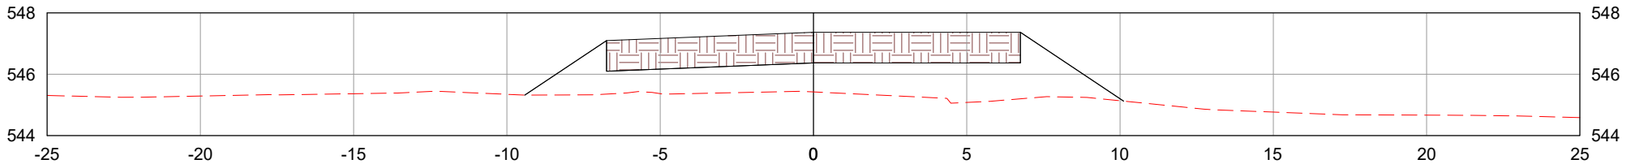

40+0.00

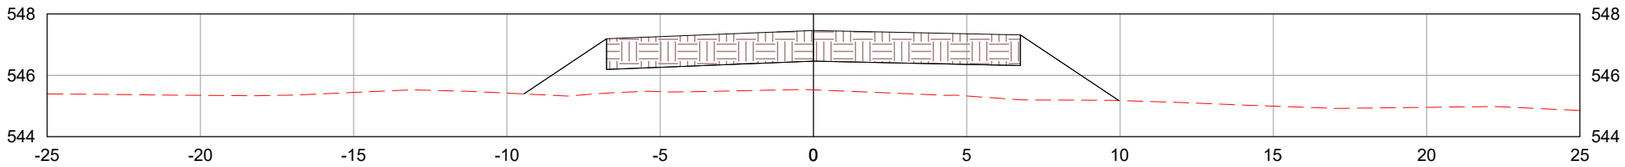

41+0.00

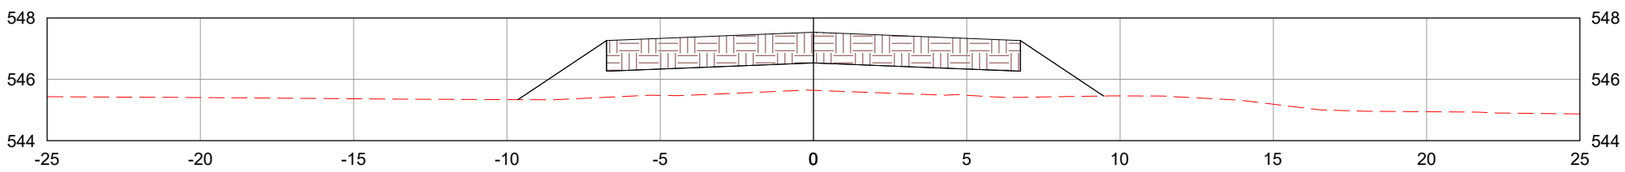

LEGENDA:

- TERRENO NATURAL
- CAMADA FINAL DE TERRAPLENAGEM

	REV. 0	REV. 1	REV. 2	REV. 3
DATA	25/07/2025	07/08/2025		
PROJETO	OLIVEIRA & RAE ENGENHARIA	OLIVEIRA & RAE ENGENHARIA		
EXECUÇÃO				
VERIFICAÇÃO				
APROVAÇÃO				

Oliveira-Rae Engenharia

CONTRATO: 099/2023
CÓD. INTERNO nº 0152_05-AP-TER-NS-001.V2A

GO INFRA

PROJETO EXECUTIVO DE ENGENHARIA PARA CONSTRUÇÃO DE RODOVIA

RODOVIA: GO-236
TRECHO: FLORES DE GOIÁS - ENTR. BR-020

TÍTULO: NOTAS DE SERVIÇO DE TERRAPLENAGEM

N°: 0152_05-AP-TER-NS-001.V2A

FOLHA: 14 de 1178

RESPONSAVEL TECNICO

Responsável Técnico pelo Projeto de Terraplenagem
Elias José de Arruda Soares Júnior (CREA/MS 65065)

ESCALA: 1:200

42+0.00

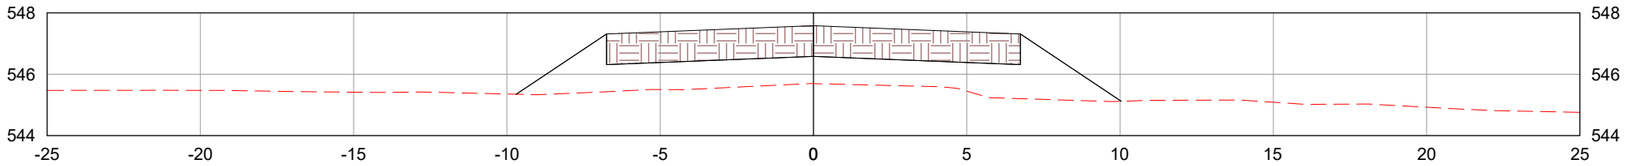

43+0.00

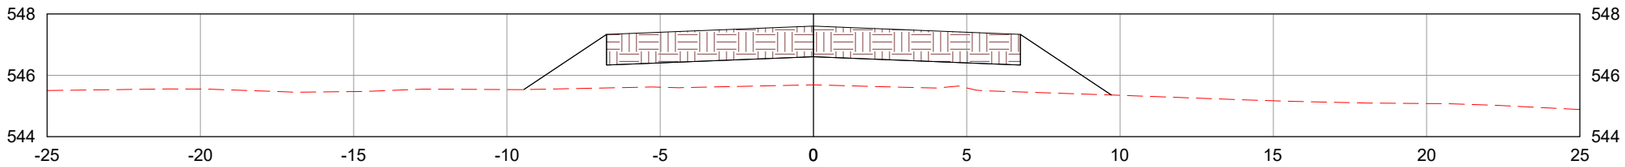

44+0.00

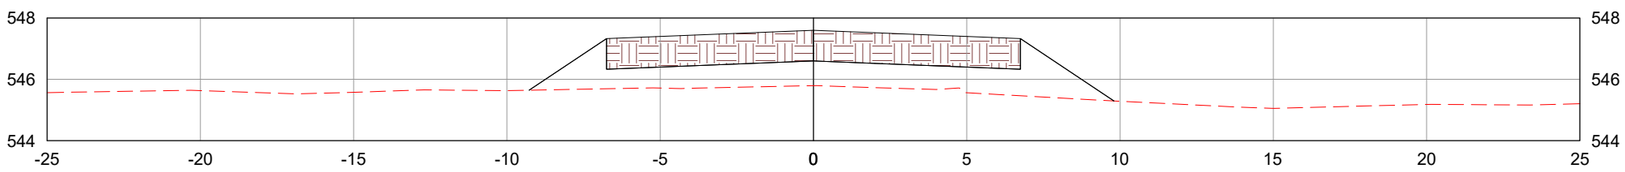

LEGENDA:

- TERRENO NATURAL
- CAMADA FINAL DE TERRAPLENAGEM

	REV. 0	REV. 1	REV. 2	REV. 3
DATA	25/07/2025	07/08/2025		
PROJETO	OLIVEIRA & RAE ENGENHARIA	OLIVEIRA & RAE ENGENHARIA		
EXECUÇÃO				
VERIFICAÇÃO				
APROVAÇÃO				

Oliveira-Rae Engenharia

CONTRATO: 099/2023
CÓD. INTERNO nº 0152_05-AP-TER-NS-001.V2A

GO INFRA

PROJETO EXECUTIVO DE ENGENHARIA PARA CONSTRUÇÃO DE RODOVIA

RODOVIA: GO-236
TRECHO: FLORES DE GOIÁS - ENTR. BR-020

TÍTULO: NOTAS DE SERVIÇO DE TERRAPLENAGEM

N°: 0152_05-AP-TER-NS-001.V2A

FOLHA: 15 de 1178

RESPONSAVEL TECNICO

Responsável Técnico pelo Projeto de Terraplenagem
Elias José de Arruda Soares Júnior (CREA/MS 65065)

ESCALA: 1:200

45+0.00

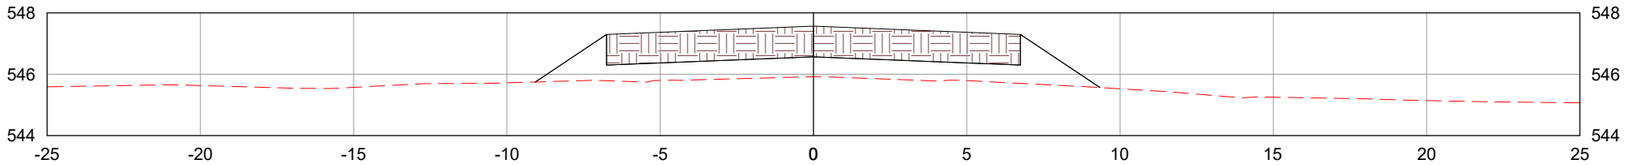

46+0.00

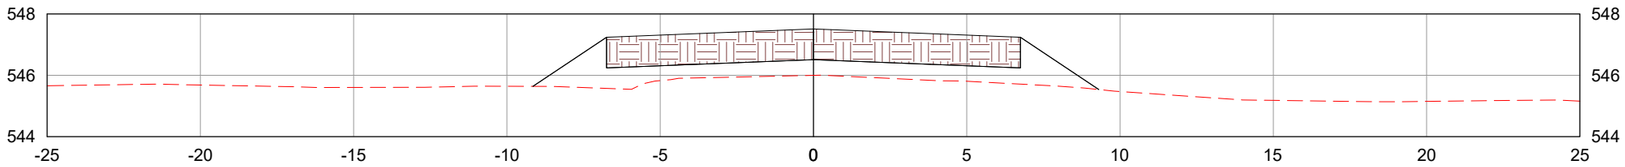

47+0.00

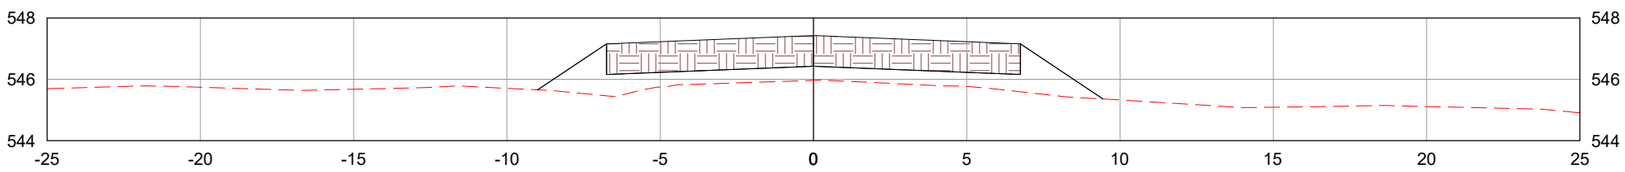

LEGENDA:

- TERRENO NATURAL
- CAMADA FINAL DE TERRAPLENAGEM

	REV. 0	REV. 1	REV. 2	REV. 3
DATA	25/07/2025	07/08/2025		
PROJETO	OLIVEIRA & RAE ENGENHARIA	OLIVEIRA & RAE ENGENHARIA		
EXECUÇÃO				
VERIFICAÇÃO				
APROVAÇÃO				

Oliveira-Rae Engenharia

CONTRATO: 099/2023
CÓD. INTERNO nº 0152_05-AP-TER-NS-001.V2A

GO INFRA

PROJETO EXECUTIVO DE ENGENHARIA PARA CONSTRUÇÃO DE RODOVIA

RODOVIA: GO-236
TRECHO: FLORES DE GOIÁS - ENTR. BR-020

TÍTULO: NOTAS DE SERVIÇO DE TERRAPLENAGEM

N°: 0152_05-AP-TER-NS-001.V2A

FOLHA: 16 de 1178

RESPONSAVEL TECNICO

Responsável Técnico pelo Projeto de Terraplenagem
Elias José de Arruda Soares Júnior (CREA/MS 65065)

ESCALA: 1:200

48+0.00

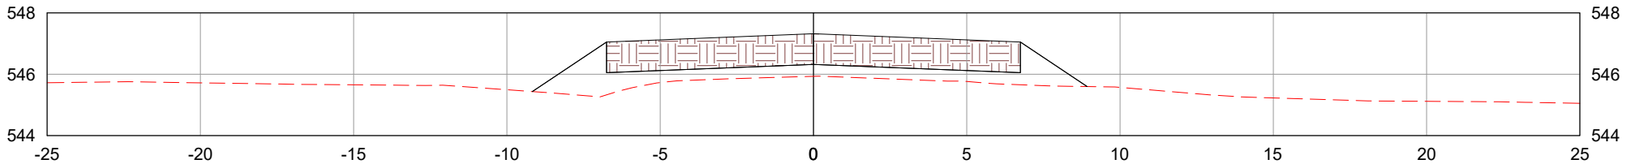

49+0.00

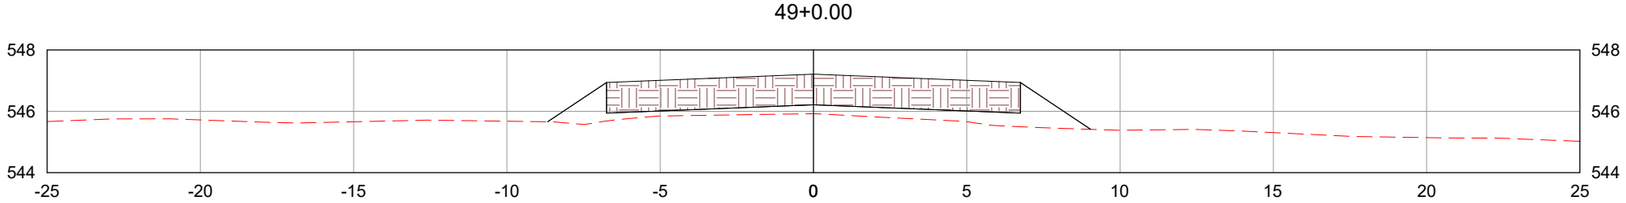

50+0.00

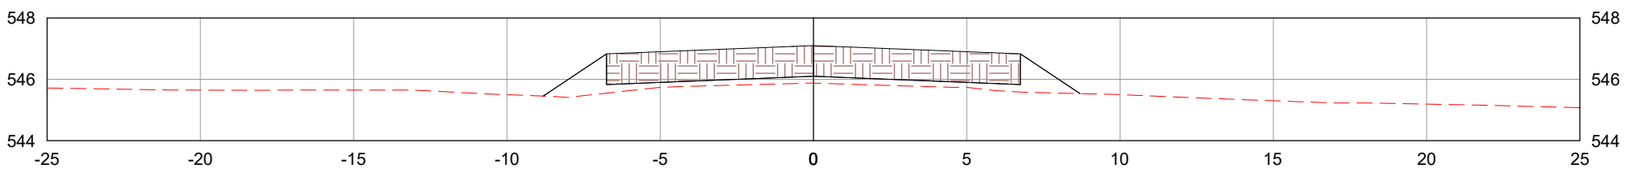

LEGENDA:

- TERRENO NATURAL
- CAMADA FINAL DE TERRAPLENAGEM

	REV. 0	REV. 1	REV. 2	REV. 3
DATA	25/07/2025	07/08/2025		
PROJETO	OLIVEIRA & RAE ENGENHARIA	OLIVEIRA & RAE ENGENHARIA		
EXECUÇÃO				
VERIFICAÇÃO				
APROVAÇÃO				

Oliveira-Rae Engenharia

CONTRATO: 099/2023
CÓD. INTERNO nº
0152_05-AP-TER-NS-001.V2A

GO INFRA

PROJETO EXECUTIVO DE ENGENHARIA PARA CONSTRUÇÃO DE RODOVIA

RODOVIA: GO-236
TRECHO: FLORES DE GOIÁS - ENTR. BR-020

TÍTULO: NOTAS DE SERVIÇO DE TERRAPLENAGEM

N°: 0152_05-AP-TER-NS-001.V2A

FOLHA: 17 de 1178

RESPONSAVEL TECNICO

Responsável Técnico pelo Projeto de Terraplenagem
Elias José de Arruda Soares Júnior (CREA/MS 65065)

ESCALA: 1:200

51+0.00

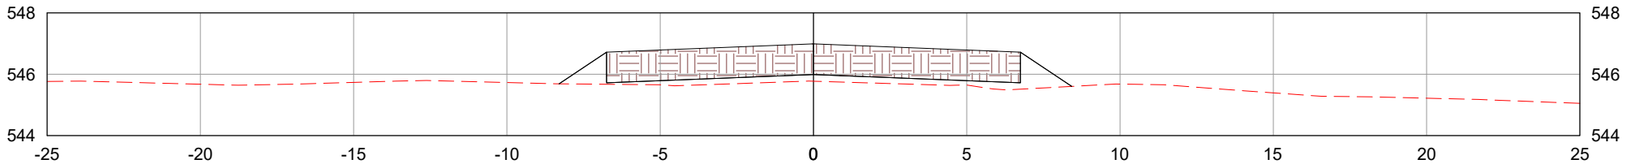

52+0.00

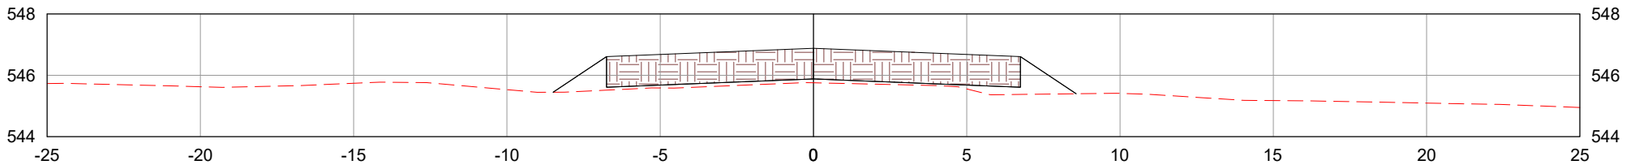

53+0.00

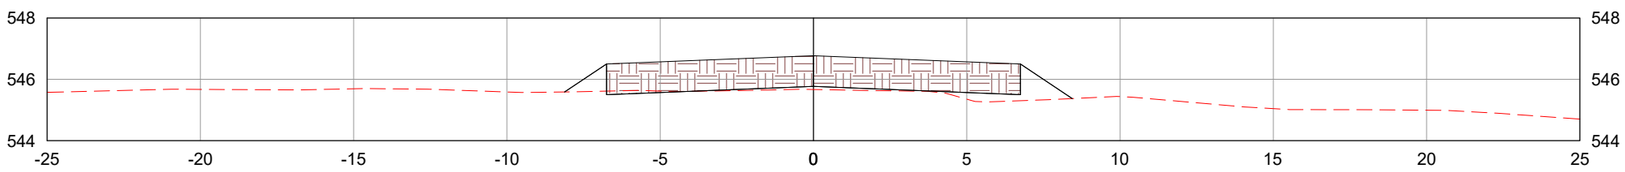

LEGENDA:

- TERRENO NATURAL
- CAMADA FINAL DE TERRAPLENAGEM

	REV. 0	REV. 1	REV. 2	REV. 3
DATA	25/07/2025	07/08/2025		
PROJETO	OLIVEIRA & RAE ENGENHARIA	OLIVEIRA & RAE ENGENHARIA		
EXECUÇÃO				
VERIFICAÇÃO				
APROVAÇÃO				

Oliveira-Rae Engenharia

CONTRATO: 099/2023
CÓD. INTERNO nº
0152_05-AP-TER-NS-001.V2A

GO INFRA

PROJETO EXECUTIVO DE ENGENHARIA PARA CONSTRUÇÃO DE RODOVIA

RODOVIA: GO-236
TRECHO: FLORES DE GOIÁS - ENTR. BR-020

TÍTULO: NOTAS DE SERVIÇO DE TERRAPLENAGEM

N°: 0152_05-AP-TER-NS-001.V2A

FOLHA: 18 de 1178

RESPONSAVEL TECNICO

Responsável Técnico pelo Projeto de Terraplenagem
Elias José de Arruda Soares Júnior (CREA/MS 65065)

ESCALA: 1:200

54+0.00

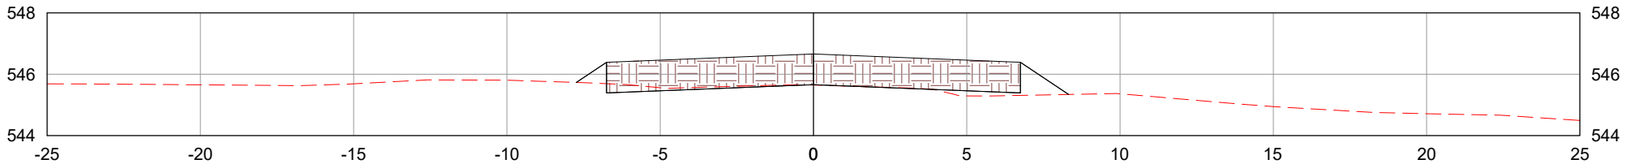

55+0.00

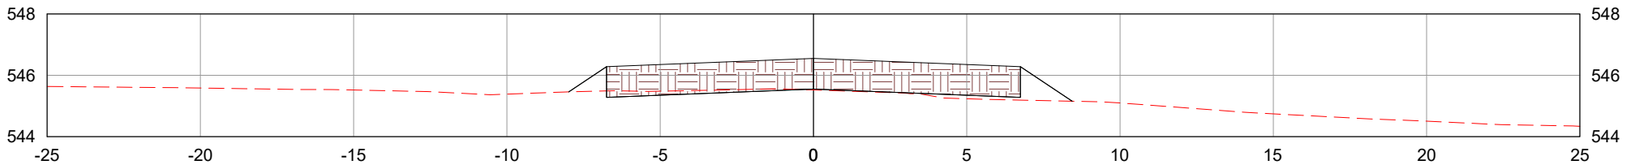

56+0.00

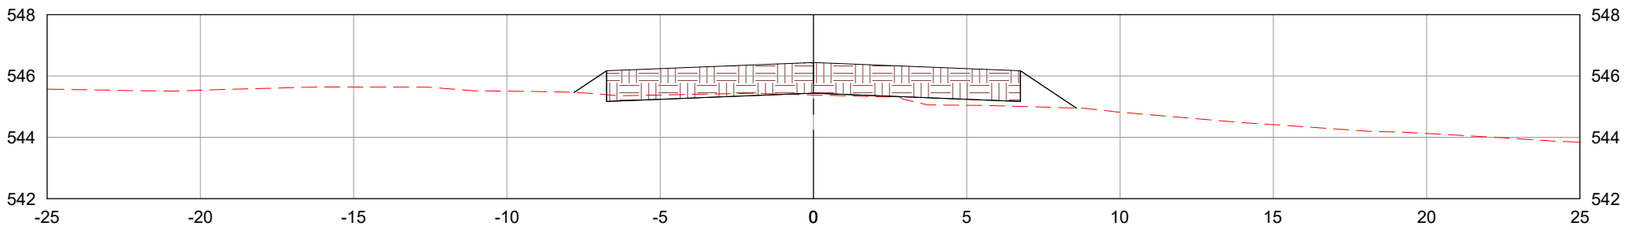

LEGENDA:

- TERRENO NATURAL
- CAMADA FINAL DE TERRAPLENAGEM

	REV. 0	REV. 1	REV. 2	REV. 3
DATA	25/07/2025	07/08/2025		
PROJETO	OLIVEIRA & RAE ENGENHARIA	OLIVEIRA & RAE ENGENHARIA		
EXECUÇÃO				
VERIFICAÇÃO				
APROVAÇÃO				

Oliveira-Rae Engenharia

CONTRATO: 099/2023
CÓD. INTERNO nº 0152_05-AP-TER-NS-001.V2A

GO INFRA

PROJETO EXECUTIVO DE ENGENHARIA PARA CONSTRUÇÃO DE RODOVIA

RODOVIA: GO-236
TRECHO: FLORES DE GOIÁS - ENTR. BR-020

TÍTULO: NOTAS DE SERVIÇO DE TERRAPLENAGEM

N°: 0152_05-AP-TER-NS-001.V2A

FOLHA: 19 de 1178

RESPONSAVEL TECNICO

Responsável Técnico pelo Projeto de Terraplenagem
Elias José de Arruda Soares Júnior (CREA/MS 65065)

ESCALA: 1:200

57+0.00

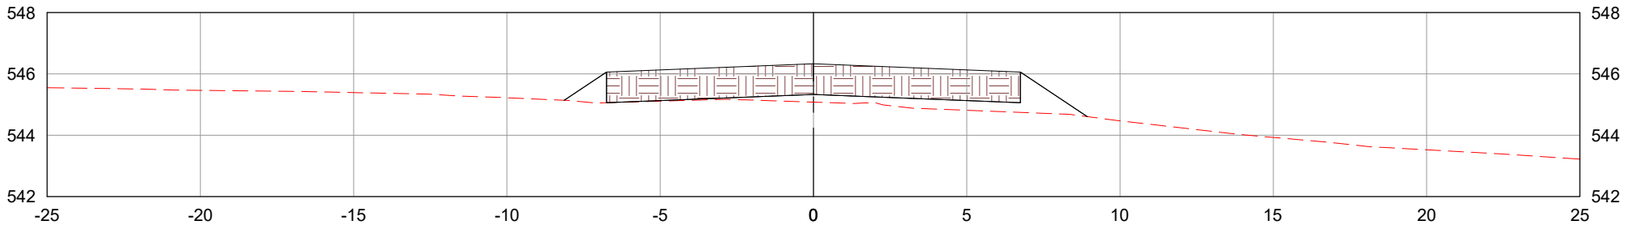

58+0.00

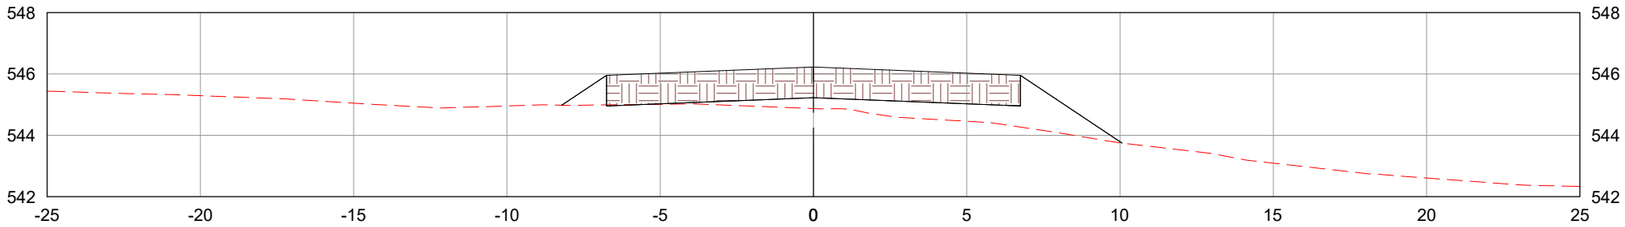

59+0.00

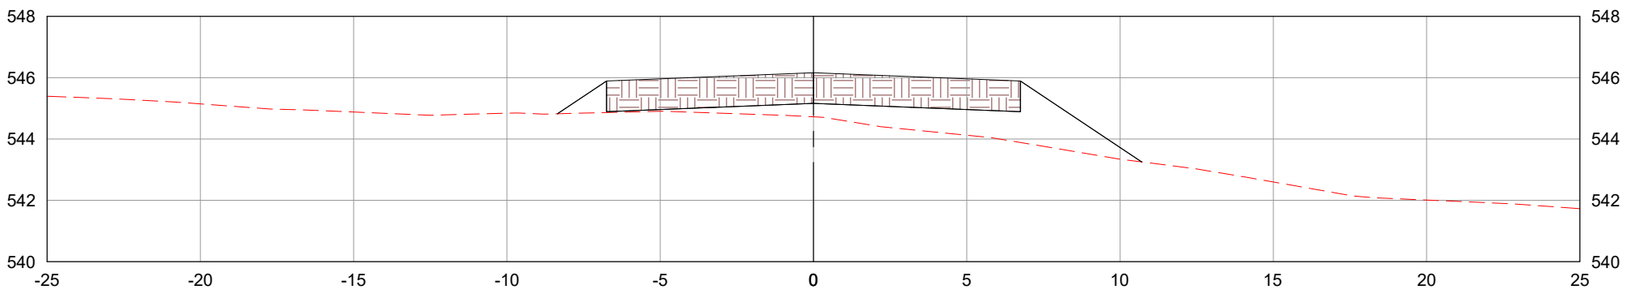

LEGENDA:

- TERRENO NATURAL
- CAMADA FINAL DE TERRAPLENAGEM

	REV. 0	REV. 1	REV. 2	REV. 3
DATA	25/07/2025	07/08/2025		
PROJETO	OLIVEIRA & RAE ENGENHARIA	OLIVEIRA & RAE ENGENHARIA		
EXECUÇÃO				
VERIFICAÇÃO				
APROVAÇÃO				

Oliveira-Rae Engenharia

CONTRATO: 099/2023
CÓD. INTERNO nº
0152_05-AP-TER-NS-001.V2A

GO INFRA

PROJETO EXECUTIVO DE ENGENHARIA PARA CONSTRUÇÃO DE RODOVIA

RODOVIA: GO-236
TRECHO: FLORES DE GOIÁS - ENTR. BR-020

TÍTULO: NOTAS DE SERVIÇO DE TERRAPLENAGEM

Nº: 0152_05-AP-TER-NS-001.V2A

FOLHA: 20 de 1178

RESPONSAVEL TECNICO

Responsável Técnico pelo Projeto de Terraplenagem
Elias José de Arruda Soares Júnior (CREA/MS 65065)

ESCALA: 1:200

60+0.00

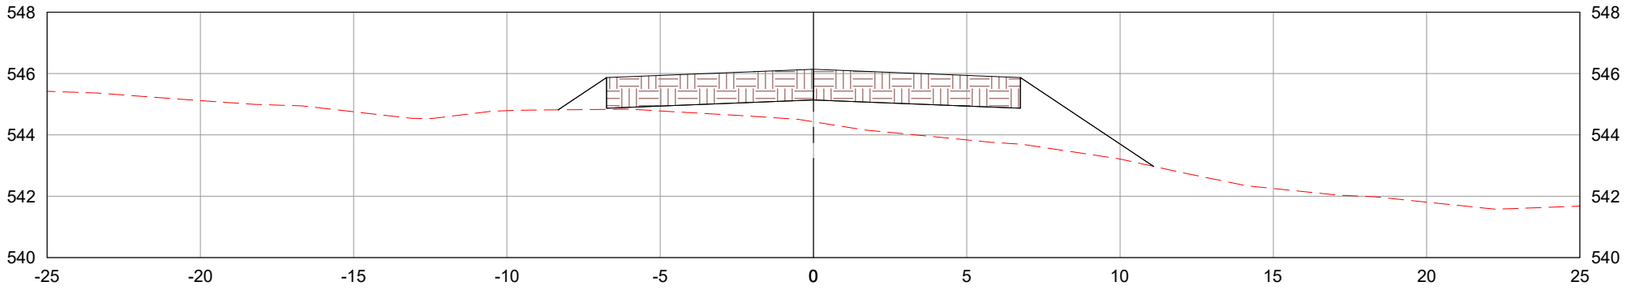

61+0.00

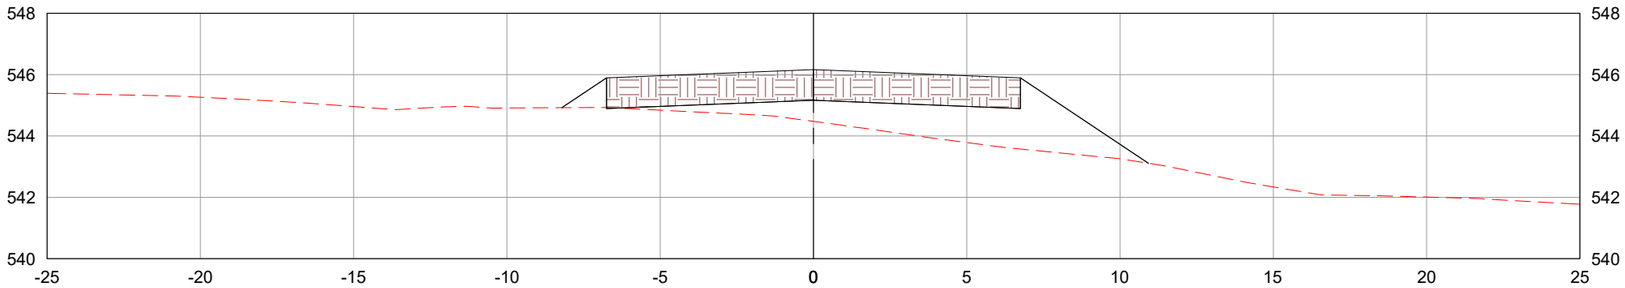

62+0.00

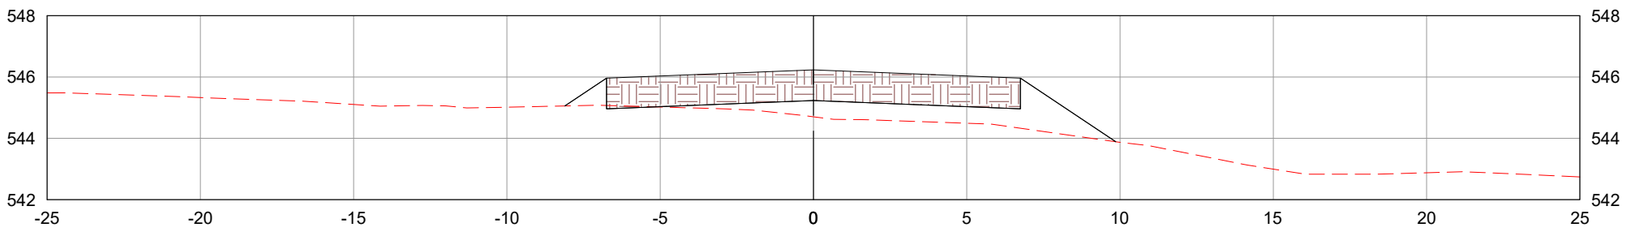

LEGENDA:

- TERRENO NATURAL
- CAMADA FINAL DE TERRAPLENAGEM

	REV. 0	REV. 1	REV. 2	REV. 3
DATA	25/07/2025	07/08/2025		
PROJETO	OLIVEIRA & RAE ENGENHARIA	OLIVEIRA & RAE ENGENHARIA		
EXECUÇÃO				
VERIFICAÇÃO				
APROVAÇÃO				

Oliveira-Rae Engenharia

CONTRATO: 099/2023
CÓD. INTERNO nº 0152_05-AP-TER-NS-001.V2A

GO INFRA

PROJETO EXECUTIVO DE ENGENHARIA PARA CONSTRUÇÃO DE RODOVIA

RODOVIA: GO-236
TRECHO: FLORES DE GOIÁS - ENTR. BR-020

TÍTULO: NOTAS DE SERVIÇO DE TERRAPLENAGEM

N°: 0152_05-AP-TER-NS-001.V2A

FOLHA: 21 de 1178

RESPONSAVEL TECNICO

Responsável Técnico pelo Projeto de Terraplenagem
Elias José de Arruda Soares Júnior (CREA/MS 65065)

ESCALA: 1:200

63+0.00

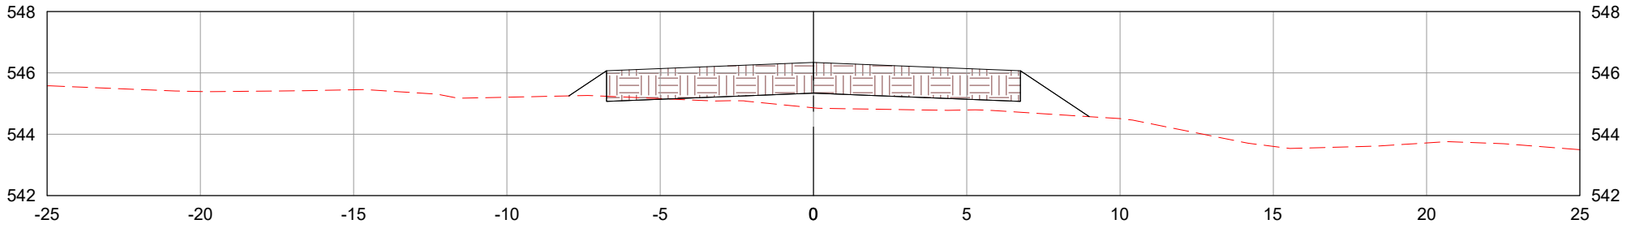

64+0.00

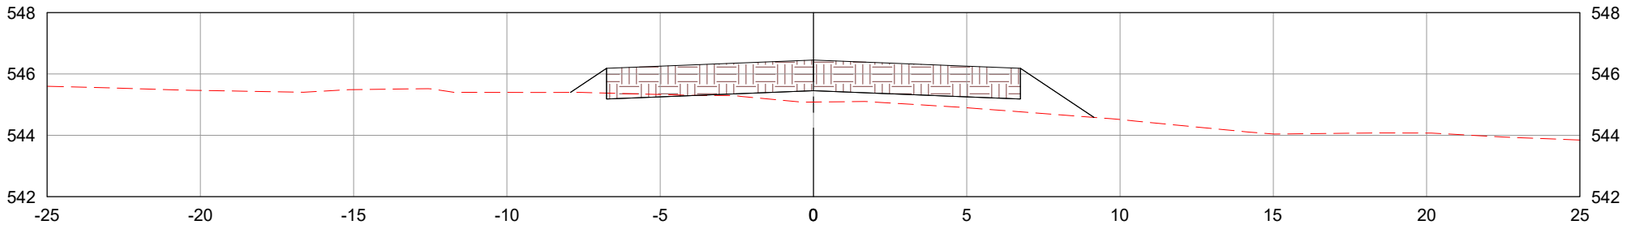

65+0.00

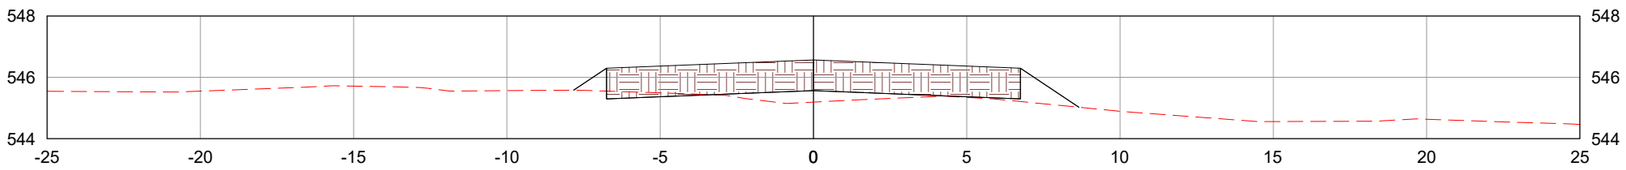

LEGENDA:

- TERRENO NATURAL
- CAMADA FINAL DE TERRAPLENAGEM

	REV. 0	REV. 1	REV. 2	REV. 3
DATA	25/07/2025	07/08/2025		
PROJETO	OLIVEIRA & RAE ENGENHARIA	OLIVEIRA & RAE ENGENHARIA		
EXECUÇÃO				
VERIFICAÇÃO				
APROVAÇÃO				

Oliveira-Rae Engenharia

CONTRATO: 099/2023
CÓD. INTERNO nº 0152_05-AP-TER-NS-001.V2A

GO INFRA

PROJETO EXECUTIVO DE ENGENHARIA PARA CONSTRUÇÃO DE RODOVIA

RODOVIA: GO-236
TRECHO: FLORES DE GOIÁS - ENTR. BR-020

TÍTULO: NOTAS DE SERVIÇO DE TERRAPLENAGEM

Nº: 0152_05-AP-TER-NS-001.V2A

FOLHA: 22 de 1178

RESPONSAVEL TECNICO

Responsável Técnico pelo Projeto de Terraplenagem
Elias José de Arruda Soares Júnior (CREA/MS 65065)

ESCALA: 1:200

66+0.00

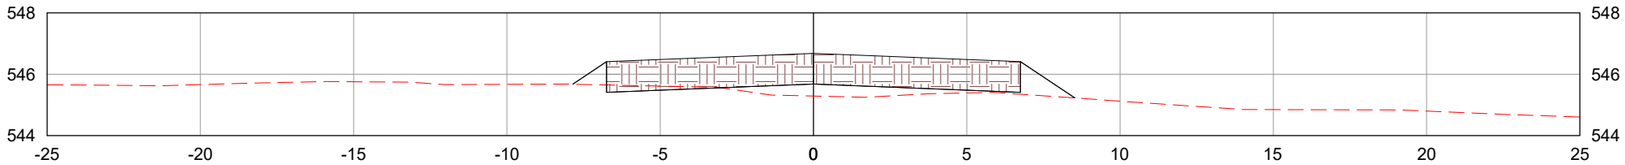

67+0.00

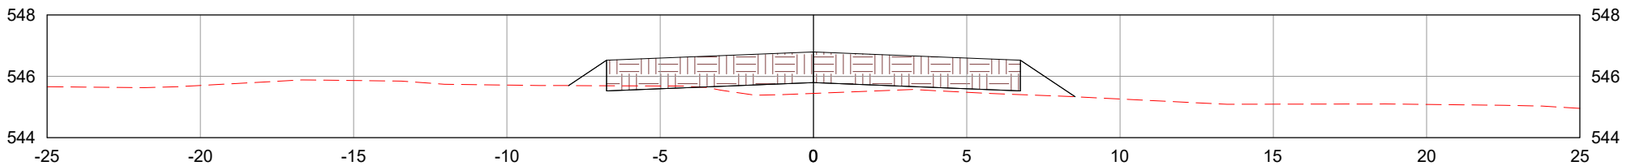

68+0.00

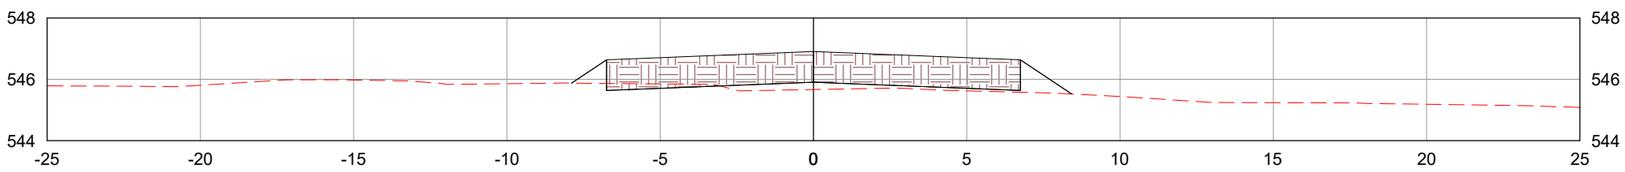

LEGENDA:

- TERRENO NATURAL
- CAMADA FINAL DE TERRAPLENAGEM

	REV. 0	REV. 1	REV. 2	REV. 3
DATA	25/07/2025	07/08/2025		
PROJETO	OLIVEIRA & RAE ENGENHARIA	OLIVEIRA & RAE ENGENHARIA		
EXECUÇÃO				
VERIFICAÇÃO				
APROVAÇÃO				

Oliveira-Rae Engenharia

CONTRATO: 099/2023
CÓD. INTERNO nº
0152_05-AP-TER-NS-001.V2A

GO INFRA

PROJETO EXECUTIVO DE ENGENHARIA PARA CONSTRUÇÃO DE RODOVIA

RODOVIA: GO-236
TRECHO: FLORES DE GOIÁS - ENTR. BR-020

TÍTULO: NOTAS DE SERVIÇO DE TERRAPLENAGEM

N°: 0152_05-AP-TER-NS-001.V2A

FOLHA: 23 de 1178

RESPONSAVEL TECNICO

Responsável Técnico pelo Projeto de Terraplenagem
Elias José de Arruda Soares Júnior (CREA/MS 65065)

ESCALA: 1:200

69+0.00

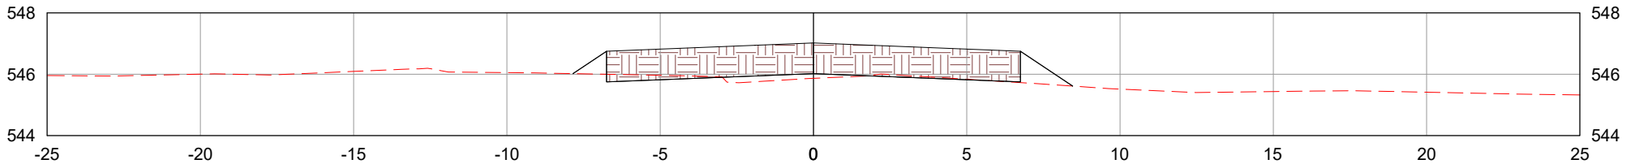

70+0.00

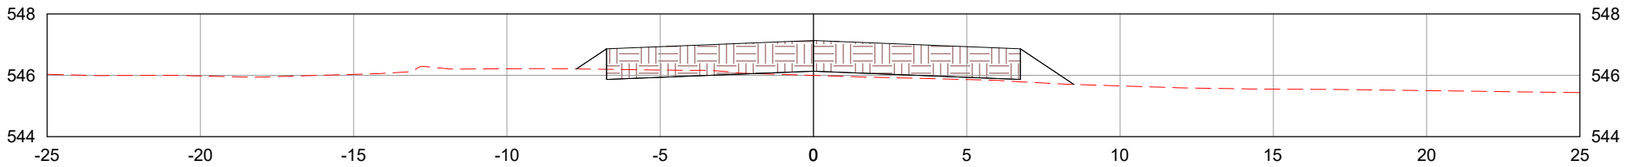

71+0.00

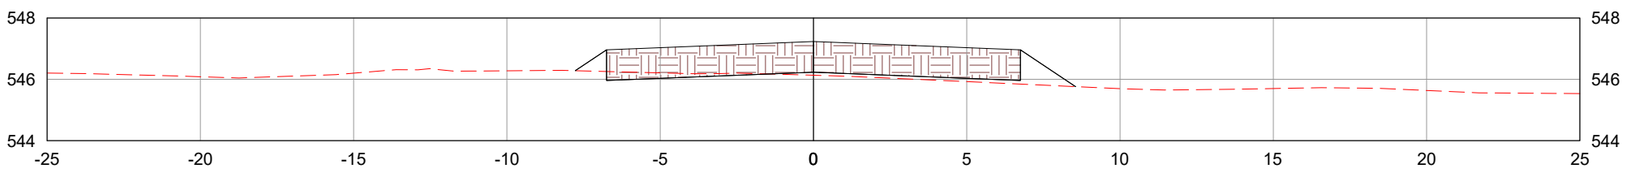

LEGENDA:

TERRENO NATURAL

CAMADA FINAL DE TERRAPLENAGEM

	REV. 0	REV. 1	REV. 2	REV. 3
DATA	25/07/2025	07/08/2025		
PROJETO	OLIVEIRA & RAE ENGENHARIA	OLIVEIRA & RAE ENGENHARIA		
EXECUÇÃO				
VERIFICAÇÃO				
APROVAÇÃO				

Oliveira-Rae Engenharia

CONTRATO: 099/2023
CÓD. INTERNO nº
0152_05-AP-TER-NS-001.V2A

GO INFRA

PROJETO EXECUTIVO DE ENGENHARIA PARA CONSTRUÇÃO DE RODOVIA

RODOVIA: GO-236
TRECHO: FLORES DE GOIÁS - ENTR. BR-020

TÍTULO: NOTAS DE SERVIÇO DE TERRAPLENAGEM

N°: 0152_05-AP-TER-NS-001.V2A

FOLHA: 24 de 1178

RESPONSAVEL TECNICO

Responsável Técnico pelo Projeto de Terraplenagem
Elias José de Arruda Soares Júnior (CREA/MS 65065)

ESCALA: 1:200

72+0.00

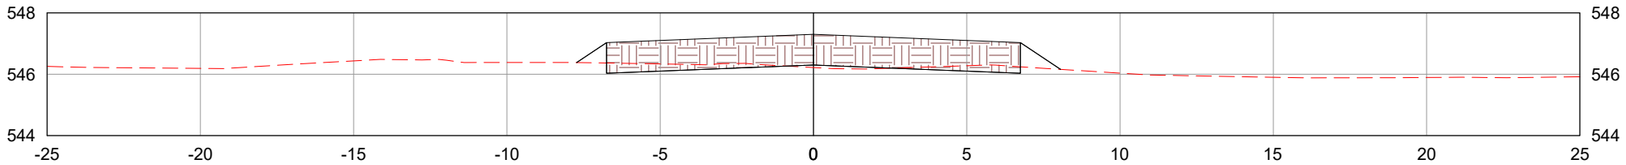

73+0.00

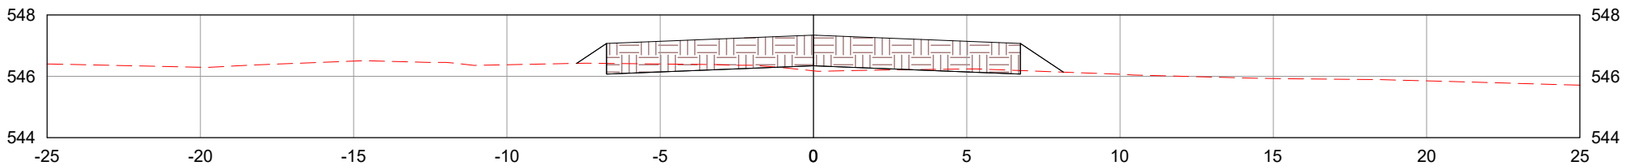

74+0.00

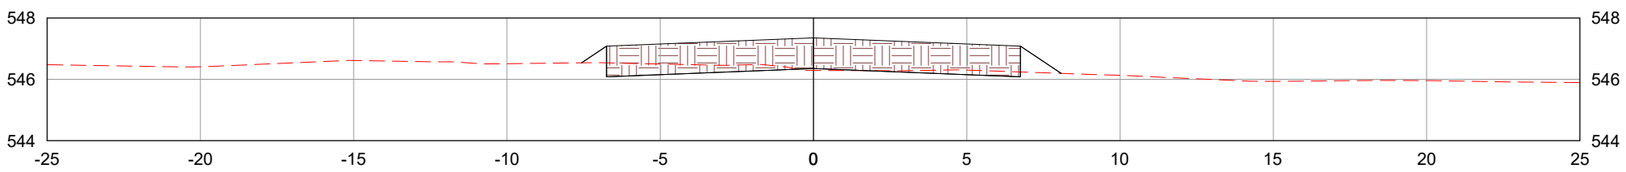

LEGENDA:

- TERRENO NATURAL
- CAMADA FINAL DE TERRAPLENAGEM

	REV. 0	REV. 1	REV. 2	REV. 3
DATA	25/07/2025	07/08/2025		
PROJETO	OLIVEIRA & RAE ENGENHARIA	OLIVEIRA & RAE ENGENHARIA		
EXECUÇÃO				
VERIFICAÇÃO				
APROVAÇÃO				

Oliveira-Rae Engenharia

CONTRATO: 099/2023
CÓD. INTERNO nº 0152_05-AP-TER-NS-001.V2A

GO INFRA

PROJETO EXECUTIVO DE ENGENHARIA PARA CONSTRUÇÃO DE RODOVIA

RODOVIA: GO-236
TRECHO: FLORES DE GOIÁS - ENTR. BR-020

TÍTULO: NOTAS DE SERVIÇO DE TERRAPLENAGEM

N°: 0152_05-AP-TER-NS-001.V2A

FOLHA: 25 de 1178

RESPONSAVEL TECNICO

Responsável Técnico pelo Projeto de Terraplenagem
Elias José de Arruda Soares Júnior (CREA/MS 65065)

ESCALA: 1:200

75+0.00

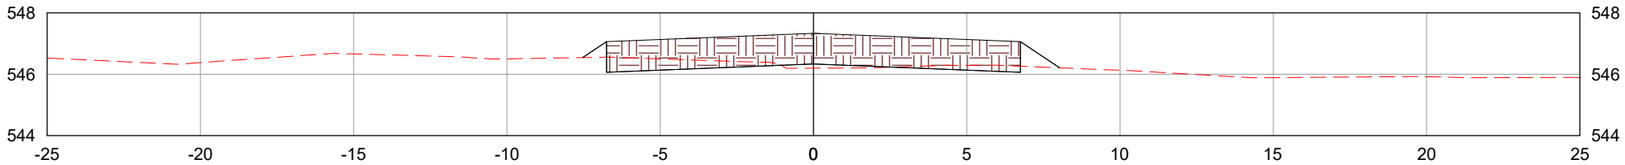

76+0.00

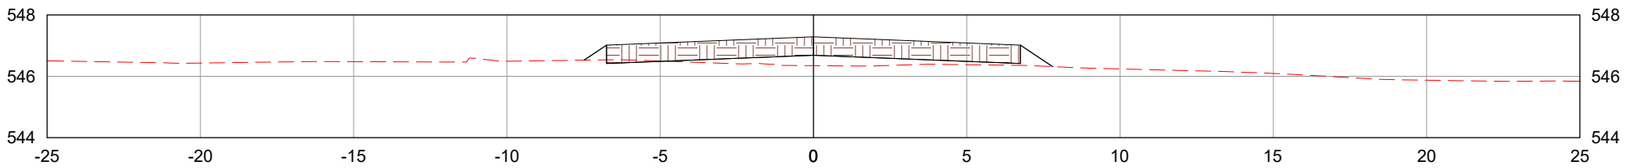

77+0.00

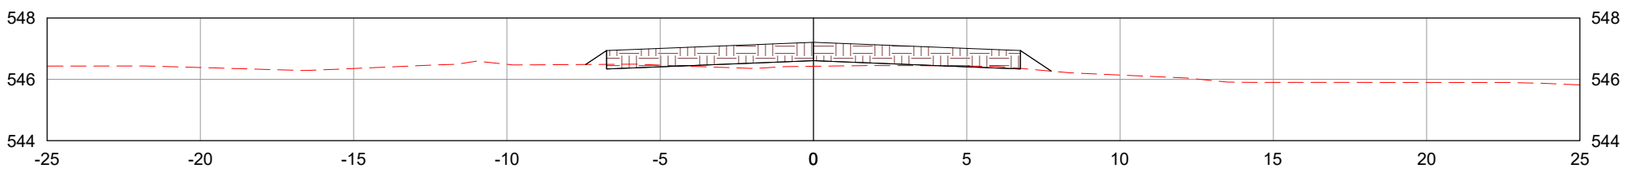

LEGENDA:

- TERRENO NATURAL
- CAMADA FINAL DE TERRAPLENAGEM

	REV. 0	REV. 1	REV. 2	REV. 3
DATA	25/07/2025	07/08/2025		
PROJETO	OLIVEIRA & RAE ENGENHARIA	OLIVEIRA & RAE ENGENHARIA		
EXECUÇÃO				
VERIFICAÇÃO				
APROVAÇÃO				

Oliveira-Rae Engenharia

CONTRATO: 099/2023
CÓD. INTERNO nº 0152_05-AP-TER-NS-001.V2A

GO INFRA

PROJETO EXECUTIVO DE ENGENHARIA PARA CONSTRUÇÃO DE RODOVIA

RODOVIA: GO-236
TRECHO: FLORES DE GOIÁS - ENTR. BR-020

TÍTULO: NOTAS DE SERVIÇO DE TERRAPLENAGEM

N°: 0152_05-AP-TER-NS-001.V2A

FOLHA: 26 de 1178

RESPONSAVEL TECNICO

Responsável Técnico pelo Projeto de Terraplenagem
Elias José de Arruda Soares Júnior (CREA/MS 65065)

ESCALA: 1:200

78+0.00

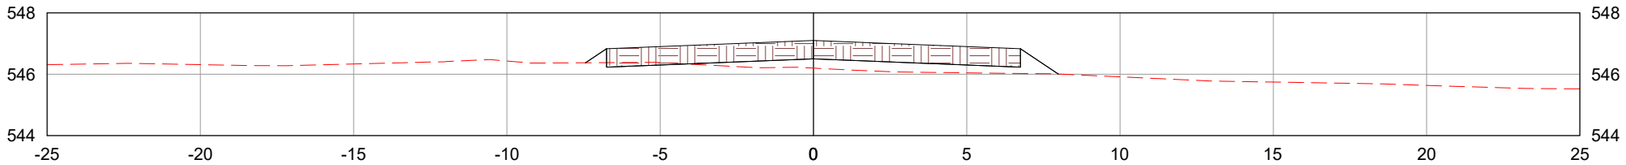

79+0.00

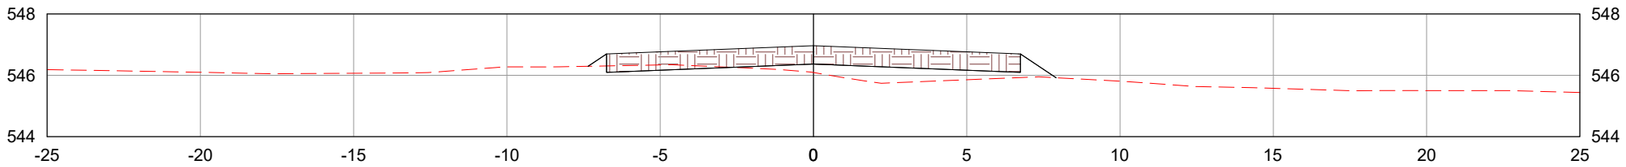

80+0.00

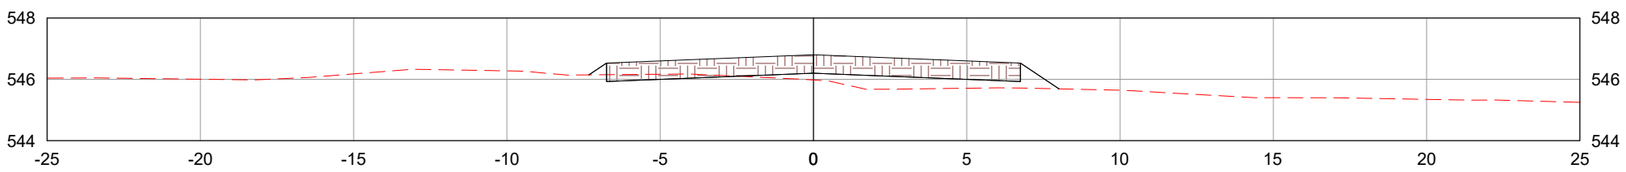

LEGENDA:

TERRENO NATURAL

CAMADA FINAL DE TERRAPLENAGEM

	REV. 0	REV. 1	REV. 2	REV. 3
DATA	25/07/2025	07/08/2025		
PROJETO	OLIVEIRA & RAE ENGENHARIA	OLIVEIRA & RAE ENGENHARIA		
EXECUÇÃO				
VERIFICAÇÃO				
APROVAÇÃO				

Oliveira-Rae Engenharia

CONTRATO: 099/2023
CÓD. INTERNO nº
0152_05-AP-TER-NS-001.V2A

GO INFRA

PROJETO EXECUTIVO DE ENGENHARIA PARA CONSTRUÇÃO DE RODOVIA

RODOVIA: GO-236
TRECHO: FLORES DE GOIÁS - ENTR. BR-020

RESPONSAVEL TECNICO

Responsável Técnico pelo Projeto de Terraplenagem
Elias José de Arruda Soares Júnior (CREA/MS 65065)

TÍTULO: NOTAS DE SERVIÇO DE TERRAPLENAGEM

ESCALA: 1:200

N°: 0152_05-AP-TER-NS-001.V2A

FOLHA: 27 de 1178

81+0.00

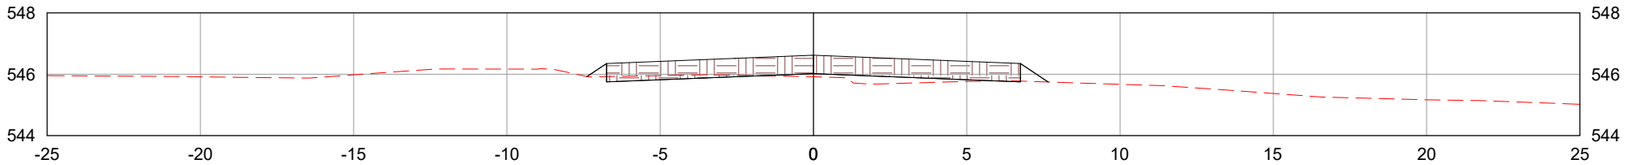

82+0.00

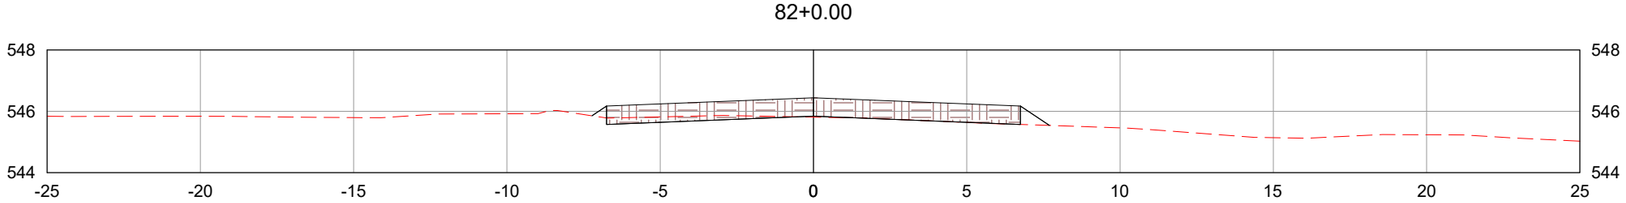

83+0.00

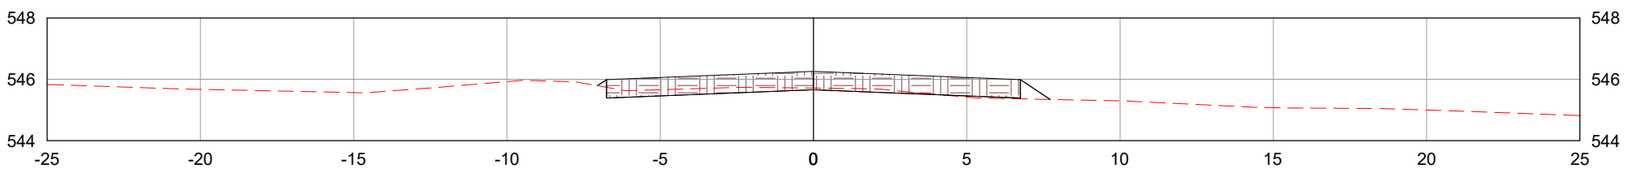

LEGENDA:

- TERRENO NATURAL
- CAMADA FINAL DE TERRAPLENAGEM

	REV. 0	REV. 1	REV. 2	REV. 3
DATA	25/07/2025	07/08/2025		
PROJETO	OLIVEIRA & RAE ENGENHARIA	OLIVEIRA & RAE ENGENHARIA		
EXECUÇÃO				
VERIFICAÇÃO				
APROVAÇÃO				

Oliveira-Rae Engenharia

CONTRATO: 099/2023
CÓD. INTERNO nº 0152_05-AP-TER-NS-001.V2A

GO INFRA

PROJETO EXECUTIVO DE ENGENHARIA PARA CONSTRUÇÃO DE RODOVIA

RODOVIA: GO-236
TRECHO: FLORES DE GOIÁS - ENTR. BR-020

TÍTULO: NOTAS DE SERVIÇO DE TERRAPLENAGEM

N°: 0152_05-AP-TER-NS-001.V2A

FOLHA: 28 de 1178

RESPONSAVEL TECNICO

Responsável Técnico pelo Projeto de Terraplenagem
Elias José de Arruda Soares Júnior (CREA/MS 65065)

ESCALA: 1:200

84+0.00

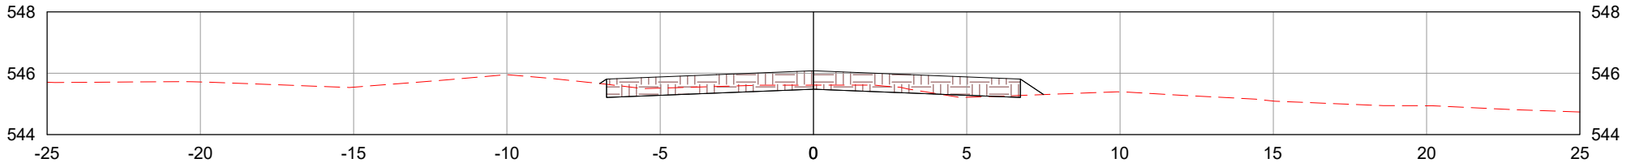

85+0.00

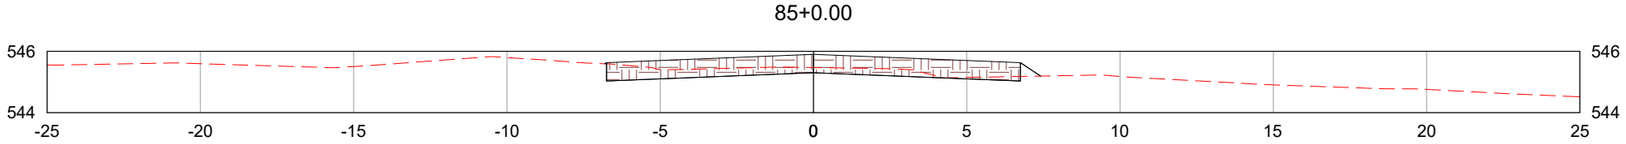

86+0.00

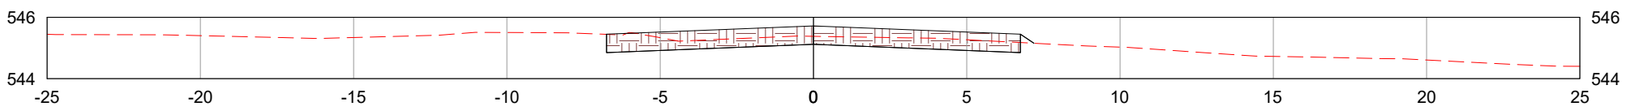

LEGENDA:

- TERRENO NATURAL
- CAMADA FINAL DE TERRAPLENAGEM

	REV. 0	REV. 1	REV. 2	REV. 3
DATA	25/07/2025	07/08/2025		
PROJETO	OLIVEIRA & RAE ENGENHARIA	OLIVEIRA & RAE ENGENHARIA		
EXECUÇÃO				
VERIFICAÇÃO				
APROVAÇÃO				

Oliveira-Rae Engenharia

CONTRATO: 099/2023
CÓD. INTERNO nº
0152_05-AP-TER-NS-001.V2A

GO INFRA

PROJETO EXECUTIVO DE ENGENHARIA PARA CONSTRUÇÃO DE RODOVIA

RODOVIA: GO-236
TRECHO: FLORES DE GOIÁS - ENTR. BR-020

TÍTULO: NOTAS DE SERVIÇO DE TERRAPLENAGEM

Nº: 0152_05-AP-TER-NS-001.V2A

FOLHA: 29 de 1178

RESPONSAVEL TECNICO

Responsável Técnico pelo Projeto de Terraplenagem
Elias José de Arruda Soares Júnior (CREA/MS 65065)

ESCALA: 1:200

87+0.00

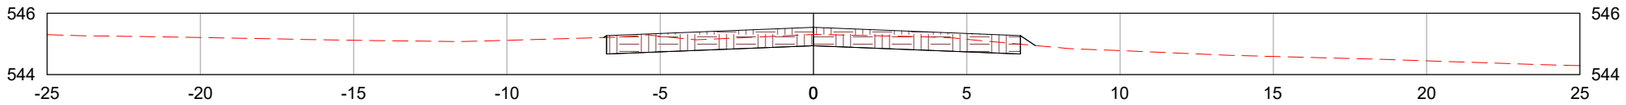

88+0.00

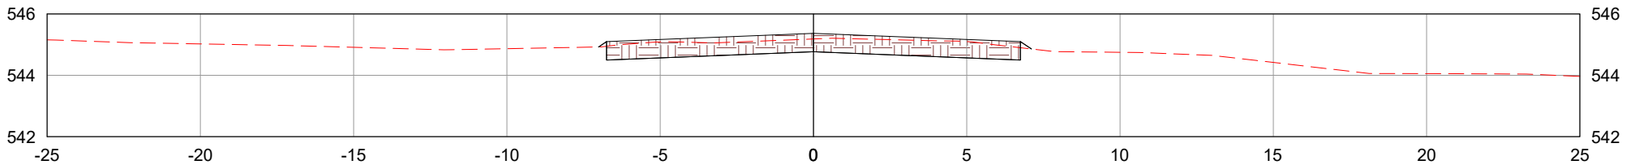

89+0.00

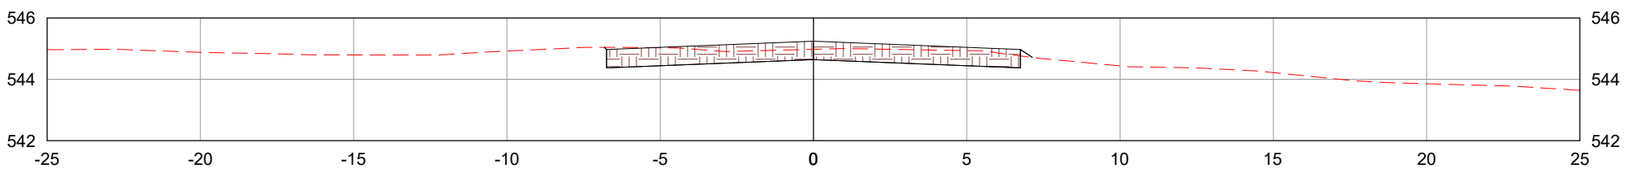

LEGENDA:

TERRENO NATURAL

CAMADA FINAL DE TERRAPLENAGEM

	REV. 0	REV. 1	REV. 2	REV. 3
DATA	25/07/2025	07/08/2025		
PROJETO	OLIVEIRA & RAE ENGENHARIA	OLIVEIRA & RAE ENGENHARIA		
EXECUÇÃO				
VERIFICAÇÃO				
APROVAÇÃO				

Oliveira-Rae Engenharia

CONTRATO: 099/2023
CÓD. INTERNO nº 0152_05-AP-TER-NS-001.V2A

GO INFRA

PROJETO EXECUTIVO DE ENGENHARIA PARA CONSTRUÇÃO DE RODOVIA

RODOVIA: GO-236
TRECHO: FLORES DE GOIÁS - ENTR. BR-020

TÍTULO: NOTAS DE SERVIÇO DE TERRAPLENAGEM

N°: 0152_05-AP-TER-NS-001.V2A

FOLHA: 30 de 1178

RESPONSAVEL TECNICO

Responsável Técnico pelo Projeto de Terraplenagem
Elias José de Arruda Soares Júnior (CREA/MS 65065)

ESCALA: 1:200

90+0.00

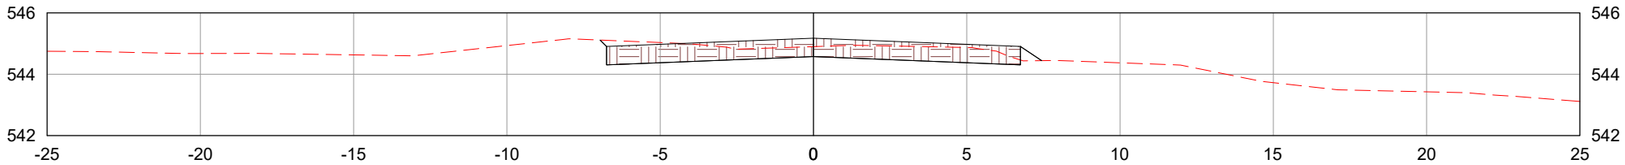

91+0.00

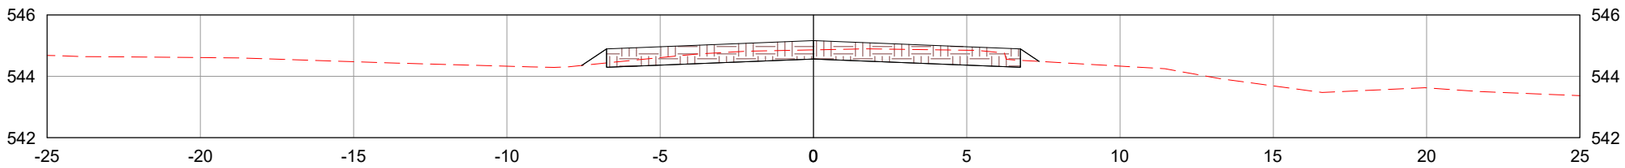

92+0.00

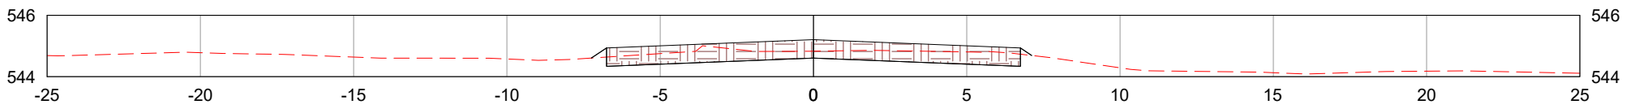

LEGENDA:

TERRENO NATURAL

CAMADA FINAL DE TERRAPLENAGEM

	REV. 0	REV. 1	REV. 2	REV. 3
DATA	25/07/2025	07/08/2025		
PROJETO	OLIVEIRA & RAE ENGENHARIA	OLIVEIRA & RAE ENGENHARIA		
EXECUÇÃO				
VERIFICAÇÃO				
APROVAÇÃO				

Oliveira-Rae Engenharia

CONTRATO: 099/2023
CÓD. INTERNO nº
0152_05-AP-TER-NS-001.V2A

GO INFRA

PROJETO EXECUTIVO DE ENGENHARIA PARA CONSTRUÇÃO DE RODOVIA

RODOVIA: GO-236
TRECHO: FLORES DE GOIÁS - ENTR. BR-020

TÍTULO: NOTAS DE SERVIÇO DE TERRAPLENAGEM

N°: 0152_05-AP-TER-NS-001.V2A

FOLHA: 31 de 1178

RESPONSAVEL TECNICO

Responsável Técnico pelo Projeto de Terraplenagem
Elias José de Arruda Soares Júnior (CREA/MS 65065)

ESCALA: 1:200

93+0.00

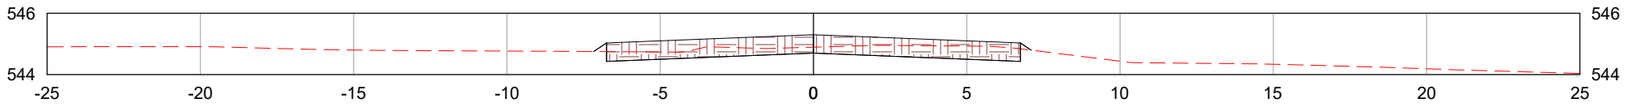

94+0.00

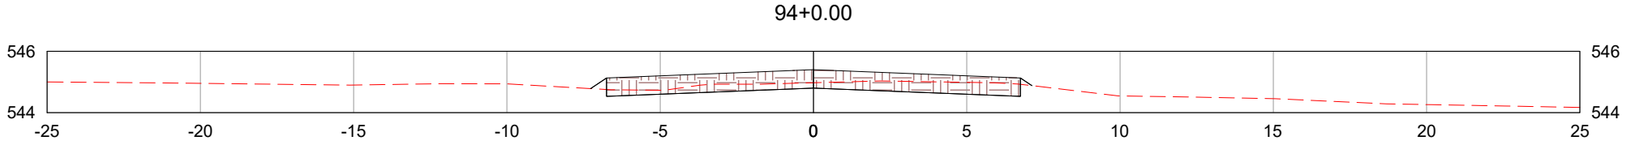

94+3.67

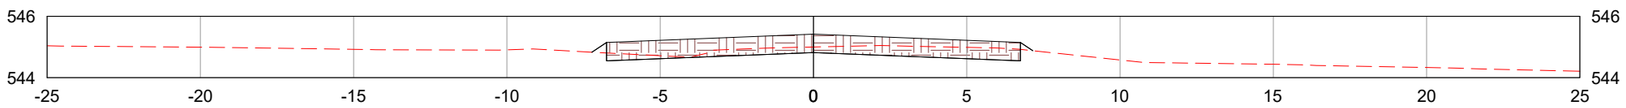

LEGENDA:

- TERRENO NATURAL
- CAMADA FINAL DE TERRAPLENAGEM

	REV. 0	REV. 1	REV. 2	REV. 3
DATA	25/07/2025	07/08/2025		
PROJETO	OLIVEIRA & RAE ENGENHARIA	OLIVEIRA & RAE ENGENHARIA		
EXECUÇÃO				
VERIFICAÇÃO				
APROVAÇÃO				

Oliveira-Rae Engenharia

CONTRATO: 099/2023
CÓD. INTERNO nº
0152_05-AP-TER-NS-001.V2A

GO INFRA

PROJETO EXECUTIVO DE ENGENHARIA PARA CONSTRUÇÃO DE RODOVIA

RODOVIA: GO-236
TRECHO: FLORES DE GOIÁS - ENTR. BR-020

RESPONSAVEL TECNICO

Responsável Técnico pelo Projeto de Terraplenagem
Elias José de Arruda Soares Júnior (CREA/MS 65065)

TÍTULO: NOTAS DE SERVIÇO DE TERRAPLENAGEM

ESCALA: 1:200

Nº: 0152_05-AP-TER-NS-001.V2A

FOLHA: 32 de 1178

95+0.00

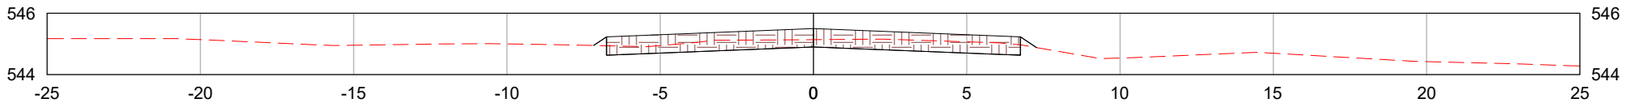

96+0.00

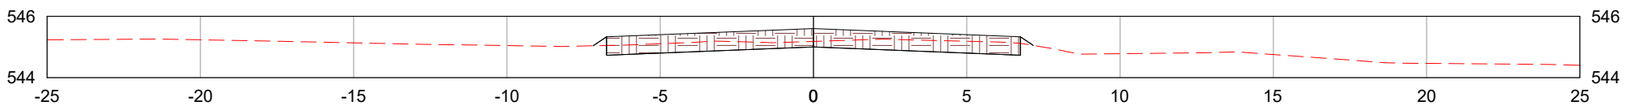

97+0.00

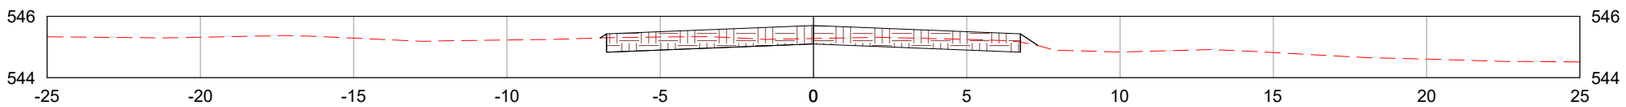

LEGENDA:

- TERRENO NATURAL
- CAMADA FINAL DE TERRAPLENAGEM

	REV. 0	REV. 1	REV. 2	REV. 3
DATA	25/07/2025	07/08/2025		
PROJETO	OLIVEIRA & RAE ENGENHARIA	OLIVEIRA & RAE ENGENHARIA		
EXECUÇÃO				
VERIFICAÇÃO				
APROVAÇÃO				

Oliveira-Rae Engenharia

CONTRATO: 099/2023
CÓD. INTERNO nº 0152_05-AP-TER-NS-001.V2A

GO INFRA

PROJETO EXECUTIVO DE ENGENHARIA PARA CONSTRUÇÃO DE RODOVIA

RODOVIA: GO-236
TRECHO: FLORES DE GOIÁS - ENTR. BR-020

TÍTULO: NOTAS DE SERVIÇO DE TERRAPLENAGEM

N°: 0152_05-AP-TER-NS-001.V2A

FOLHA: 33 de 1178

RESPONSAVEL TECNICO

Responsável Técnico pelo Projeto de Terraplenagem
Elias José de Arruda Soares Júnior (CREA/MS 65065)

ESCALA: 1:200

98+0.00

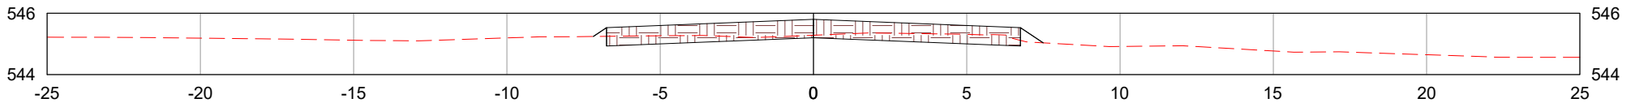

98+3.24

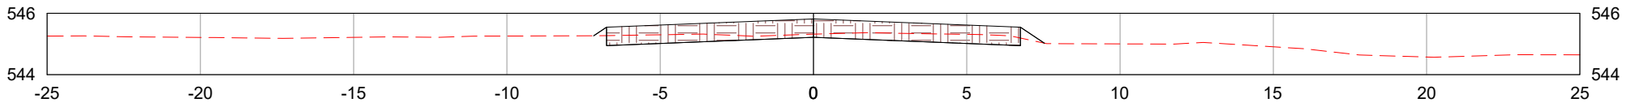

99+0.00

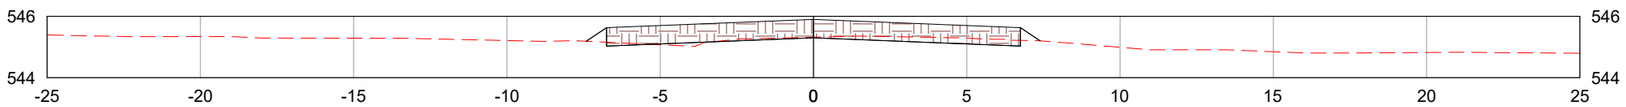

LEGENDA:

- TERRENO NATURAL
- CAMADA FINAL DE TERRAPLENAGEM

	REV. 0	REV. 1	REV. 2	REV. 3
DATA	25/07/2025	07/08/2025		
PROJETO	OLIVEIRA & RAE ENGENHARIA	OLIVEIRA & RAE ENGENHARIA		
EXECUÇÃO				
VERIFICAÇÃO				
APROVAÇÃO				

Oliveira-Rae Engenharia

CONTRATO: 099/2023
CÓD. INTERNO nº
0152_05-AP-TER-NS-001.V2A

GO INFRA

PROJETO EXECUTIVO DE ENGENHARIA PARA CONSTRUÇÃO DE RODOVIA

RODOVIA: GO-236
TRECHO: FLORES DE GOIÁS - ENTR. BR-020

TÍTULO: NOTAS DE SERVIÇO DE TERRAPLENAGEM

Nº: 0152_05-AP-TER-NS-001.V2A

FOLHA: 34 de 1178

RESPONSAVEL TECNICO

Responsável Técnico pelo Projeto de Terraplenagem
Elias José de Arruda Soares Júnior (CREA/MS 65065)

ESCALA: 1:200

100+0.00

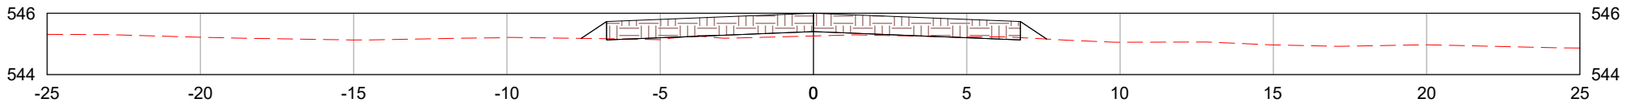

101+0.00

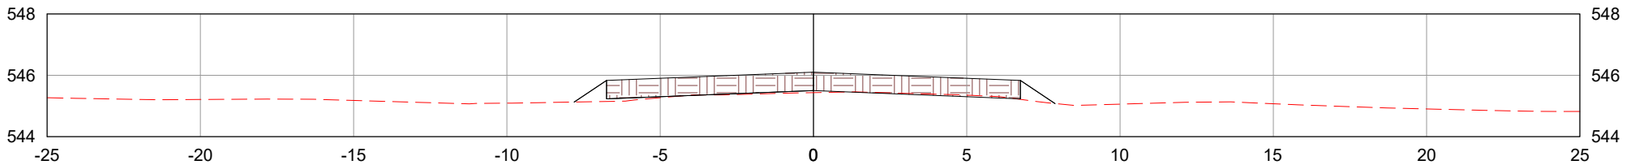

102+0.00

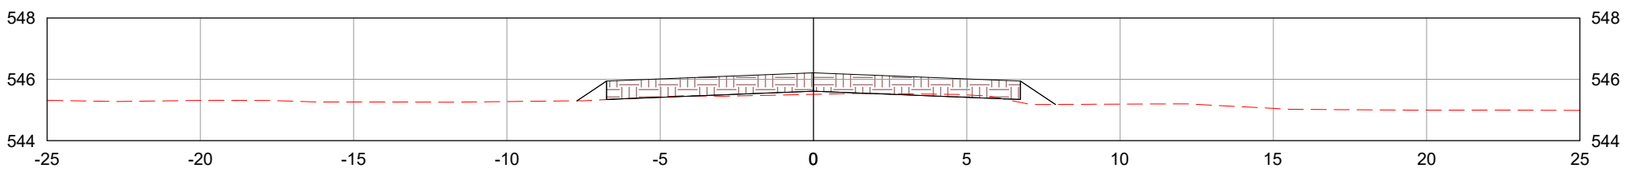

LEGENDA:

TERRENO NATURAL

CAMADA FINAL DE TERRAPLENAGEM

	REV. 0	REV. 1	REV. 2	REV. 3
DATA	25/07/2025	07/08/2025		
PROJETO	OLIVEIRA & RAE ENGENHARIA	OLIVEIRA & RAE ENGENHARIA		
EXECUÇÃO				
VERIFICAÇÃO				
APROVAÇÃO				

Oliveira-Rae Engenharia

CONTRATO: 099/2023
CÓD. INTERNO nº 0152_05-AP-TER-NS-001.V2A

GO INFRA

PROJETO EXECUTIVO DE ENGENHARIA PARA CONSTRUÇÃO DE RODOVIA

RODOVIA: GO-236
TRECHO: FLORES DE GOIÁS - ENTR. BR-020

TÍTULO: NOTAS DE SERVIÇO DE TERRAPLENAGEM

N°: 0152_05-AP-TER-NS-001.V2A

FOLHA: 35 de 1178

RESPONSAVEL TECNICO

Responsável Técnico pelo Projeto de Terraplenagem
Elias José de Arruda Soares Júnior (CREA/MS 65065)

ESCALA: 1:200

102+2.80

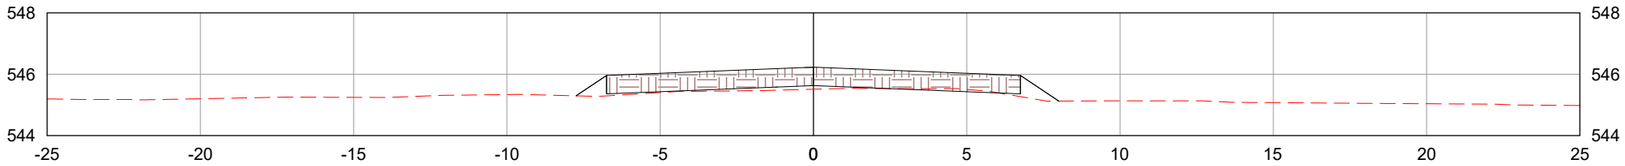

103+0.00

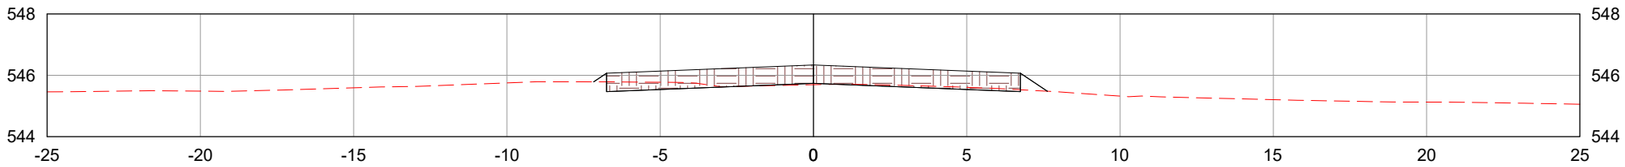

104+0.00

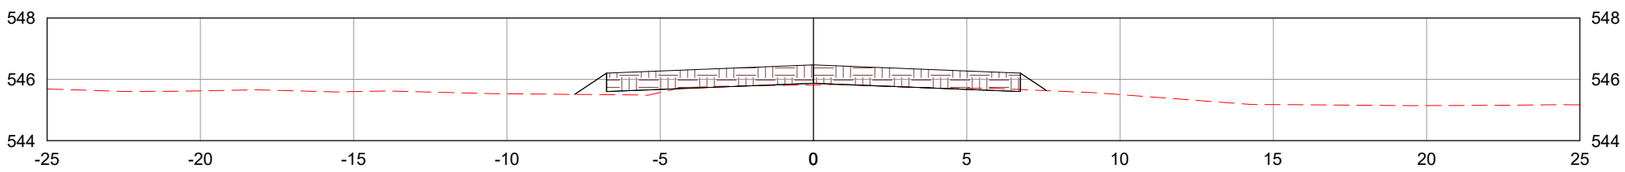

LEGENDA:

- TERRENO NATURAL
- CAMADA FINAL DE TERRAPLENAGEM

	REV. 0	REV. 1	REV. 2	REV. 3
DATA	25/07/2025	07/08/2025		
PROJETO	OLIVEIRA & RAE ENGENHARIA	OLIVEIRA & RAE ENGENHARIA		
EXECUÇÃO				
VERIFICAÇÃO				
APROVAÇÃO				

Oliveira-Rae Engenharia

CONTRATO: 099/2023
CÓD. INTERNO nº 0152_05-AP-TER-NS-001.V2A

GO INFRA

PROJETO EXECUTIVO DE ENGENHARIA PARA CONSTRUÇÃO DE RODOVIA

RODOVIA: GO-236
TRECHO: FLORES DE GOIÁS - ENTR. BR-020

TÍTULO: NOTAS DE SERVIÇO DE TERRAPLENAGEM

N°: 0152_05-AP-TER-NS-001.V2A

FOLHA: 36 de 1178

RESPONSAVEL TECNICO

Responsável Técnico pelo Projeto de Terraplenagem
Elias José de Arruda Soares Júnior (CREA/MS 65065)

ESCALA: 1:200

105+0.00

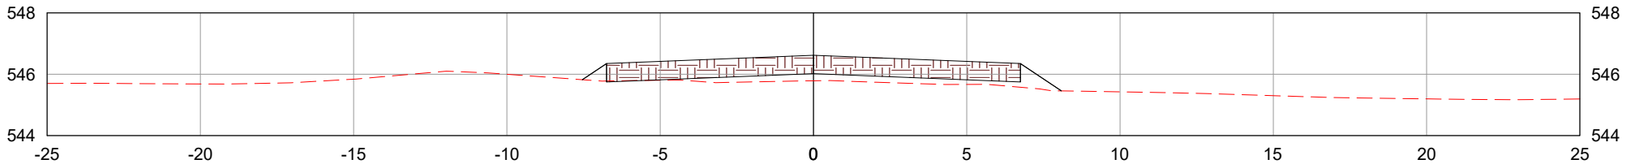

106+0.00

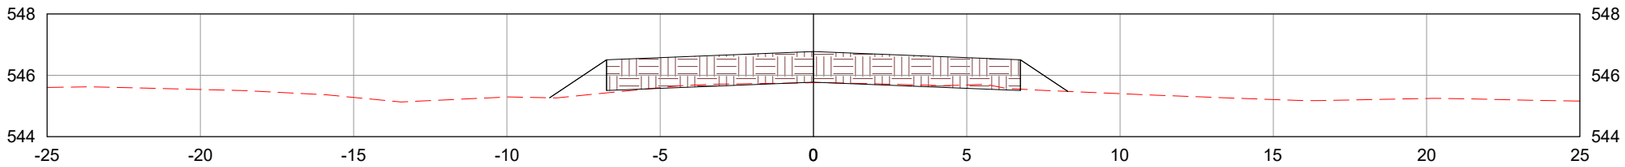

107+0.00

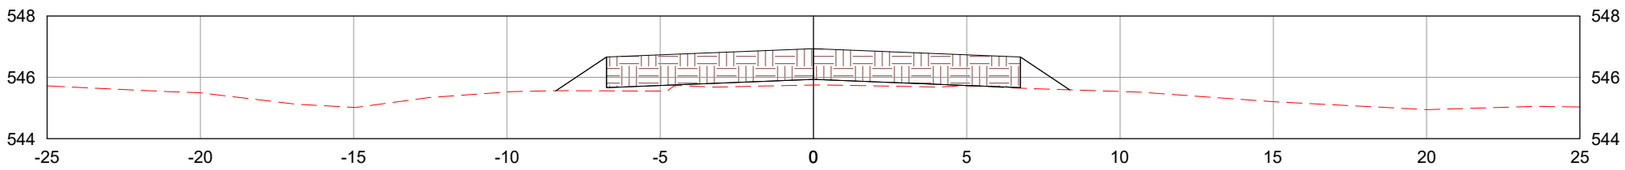

LEGENDA:

- TERRENO NATURAL
- CAMADA FINAL DE TERRAPLENAGEM

	REV. 0	REV. 1	REV. 2	REV. 3
DATA	25/07/2025	07/08/2025		
PROJETO	OLIVEIRA & RAE ENGENHARIA	OLIVEIRA & RAE ENGENHARIA		
EXECUÇÃO				
VERIFICAÇÃO				
APROVAÇÃO				

Oliveira-Rae Engenharia

CONTRATO: 099/2023
CÓD. INTERNO nº
0152_05-AP-TER-NS-001.V2A

GO INFRA

PROJETO EXECUTIVO DE ENGENHARIA PARA CONSTRUÇÃO DE RODOVIA

RODOVIA: GO-236
TRECHO: FLORES DE GOIÁS - ENTR. BR-020

TÍTULO: NOTAS DE SERVIÇO DE TERRAPLENAGEM

N°: 0152_05-AP-TER-NS-001.V2A

FOLHA: 37 de 1178

RESPONSAVEL TECNICO

Responsável Técnico pelo Projeto de Terraplenagem
Elias José de Arruda Soares Júnior (CREA/MS 65065)

ESCALA: 1:200

108+0.00

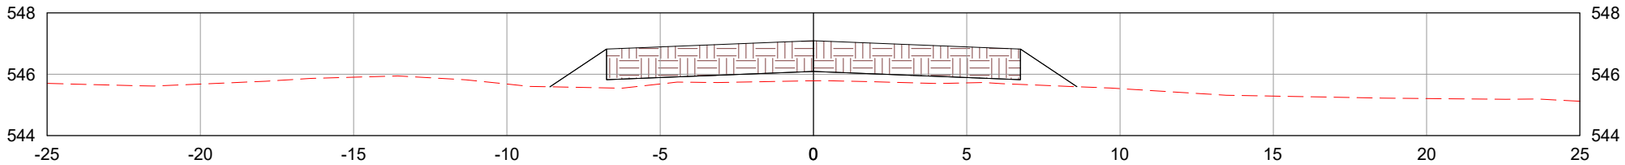

109+0.00

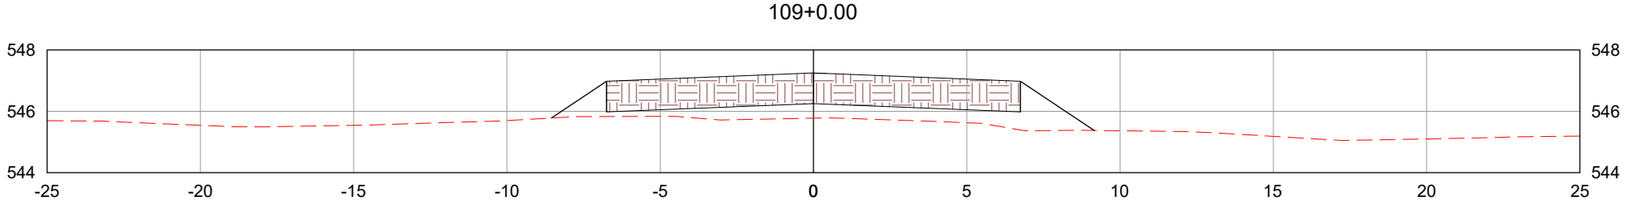

110+0.00

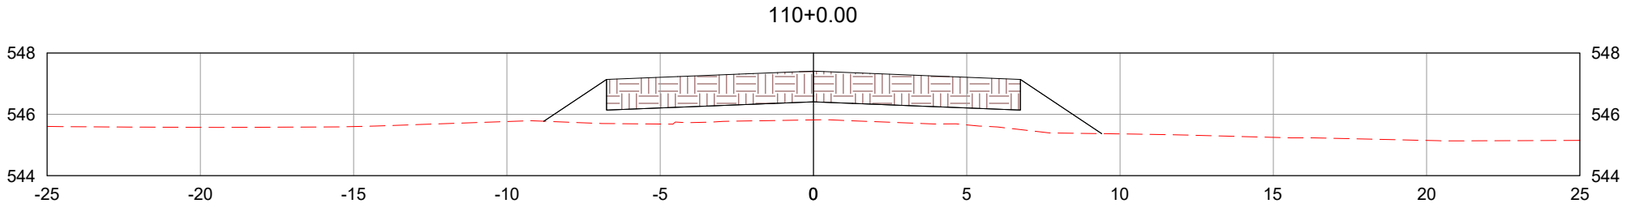

LEGENDA:

- TERRENO NATURAL
- CAMADA FINAL DE TERRAPLENAGEM

	REV. 0	REV. 1	REV. 2	REV. 3
DATA	25/07/2025	07/08/2025		
PROJETO	OLIVEIRA & RAE ENGENHARIA	OLIVEIRA & RAE ENGENHARIA		
EXECUÇÃO				
VERIFICAÇÃO				
APROVAÇÃO				

Oliveira-Rae Engenharia

CONTRATO: 099/2023
CÓD. INTERNO nº 0152_05-AP-TER-NS-001.V2A

GO INFRA

PROJETO EXECUTIVO DE ENGENHARIA PARA CONSTRUÇÃO DE RODOVIA

RODOVIA: GO-236
TRECHO: FLORES DE GOIÁS - ENTR. BR-020

TÍTULO: NOTAS DE SERVIÇO DE TERRAPLENAGEM

N°: 0152_05-AP-TER-NS-001.V2A

FOLHA: 38 de 1178

RESPONSAVEL TECNICO

Responsável Técnico pelo Projeto de Terraplenagem
Elias José de Arruda Soares Júnior (CREA/MS 65065)

ESCALA: 1:200

111+0.00

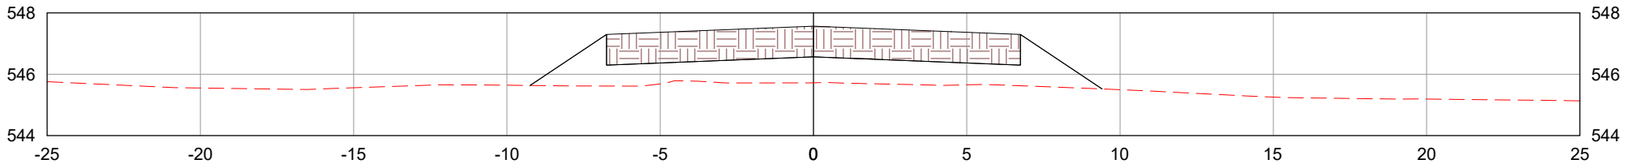

112+0.00

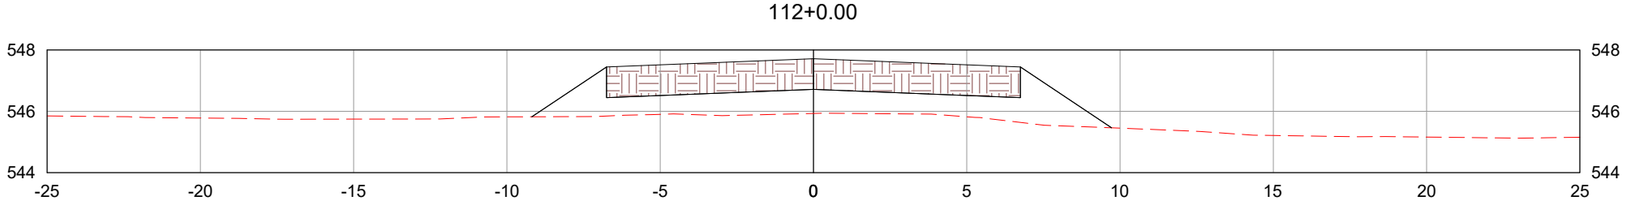

113+0.00

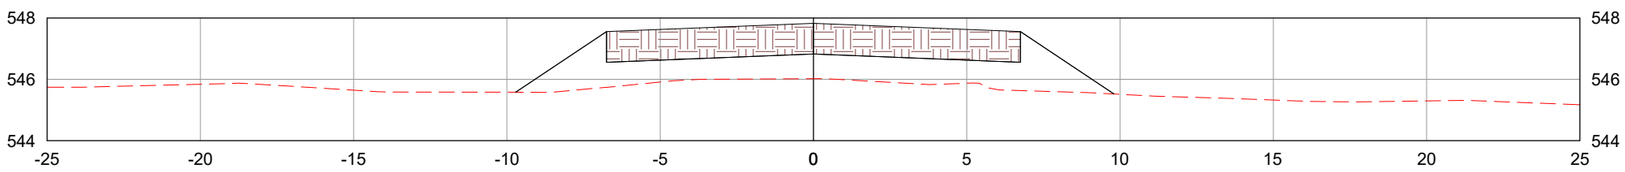

LEGENDA:

TERRENO NATURAL

CAMADA FINAL DE TERRAPLENAGEM

	REV. 0	REV. 1	REV. 2	REV. 3
DATA	25/07/2025	07/08/2025		
PROJETO	OLIVEIRA & RAE ENGENHARIA	OLIVEIRA & RAE ENGENHARIA		
EXECUÇÃO				
VERIFICAÇÃO				
APROVAÇÃO				

Oliveira-Rae Engenharia

CONTRATO: 099/2023
CÓD. INTERNO nº 0152_05-AP-TER-NS-001.V2A

GO INFRA

PROJETO EXECUTIVO DE ENGENHARIA PARA CONSTRUÇÃO DE RODOVIA

RODOVIA: GO-236
TRECHO: FLORES DE GOIÁS - ENTR. BR-020

RESPONSAVEL TECNICO

Responsável Técnico pelo Projeto de Terraplenagem
Elias José de Arruda Soares Júnior (CREA/MS 65065)

TÍTULO: NOTAS DE SERVIÇO DE TERRAPLENAGEM

ESCALA: 1:200

Nº: 0152_05-AP-TER-NS-001.V2A

FOLHA: 39 de 1178

114+0.00

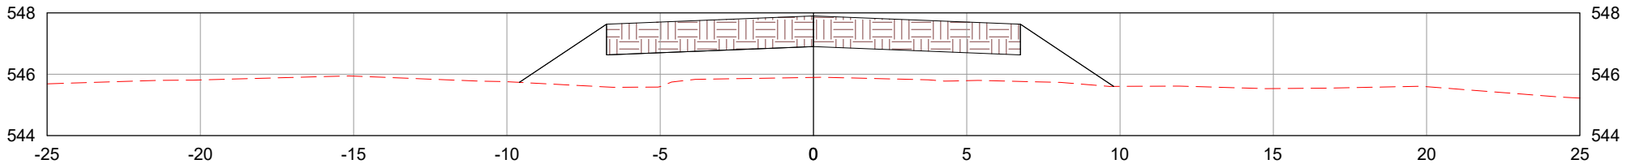

115+0.00

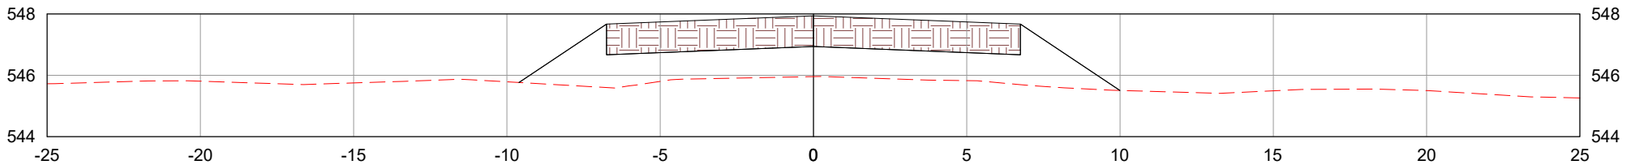

116+0.00

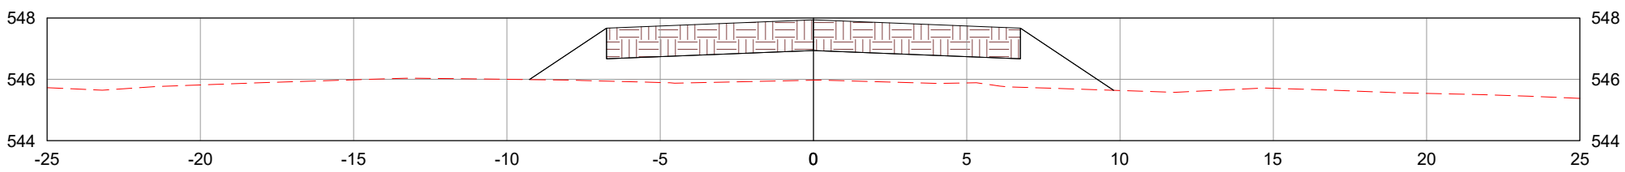

LEGENDA:

TERRENO NATURAL

CAMADA FINAL DE TERRAPLENAGEM

	REV. 0	REV. 1	REV. 2	REV. 3
DATA	25/07/2025	07/08/2025		
PROJETO	OLIVEIRA & RAE ENGENHARIA	OLIVEIRA & RAE ENGENHARIA		
EXECUÇÃO				
VERIFICAÇÃO				
APROVAÇÃO				

Oliveira-Rae Engenharia

CONTRATO: 099/2023
CÓD. INTERNO nº 0152_05-AP-TER-NS-001.V2A

GO INFRA

PROJETO EXECUTIVO DE ENGENHARIA PARA CONSTRUÇÃO DE RODOVIA

RODOVIA: GO-236
TRECHO: FLORES DE GOIÁS - ENTR. BR-020

TÍTULO: NOTAS DE SERVIÇO DE TERRAPLENAGEM

N°: 0152_05-AP-TER-NS-001.V2A

FOLHA: 40 de 1178

RESPONSAVEL TECNICO

Responsável Técnico pelo Projeto de Terraplenagem
Elias José de Arruda Soares Júnior (CREA/MS 65065)

ESCALA: 1:200

117+0.00

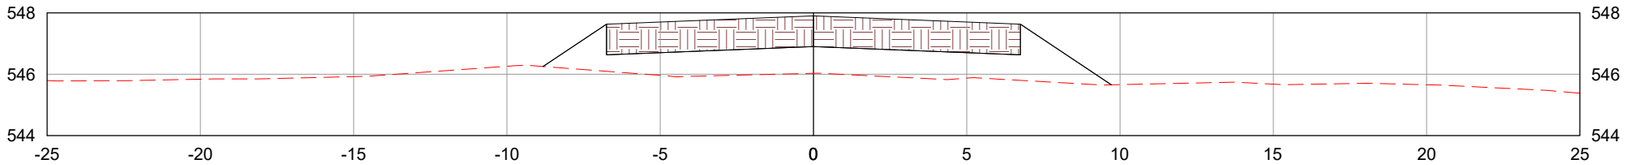

118+0.00

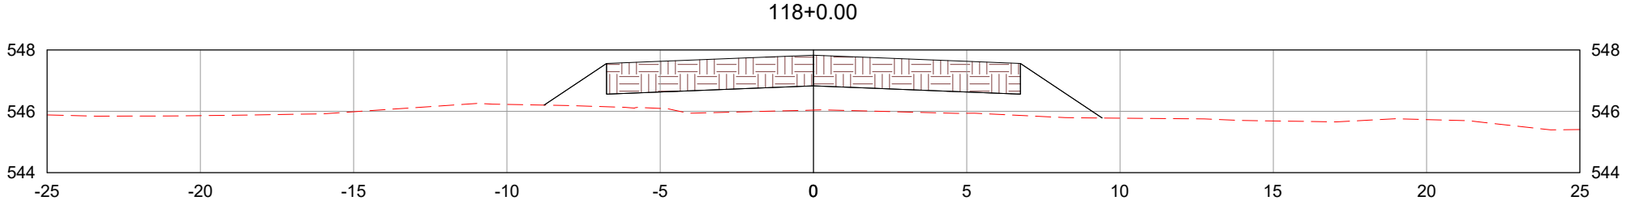

119+0.00

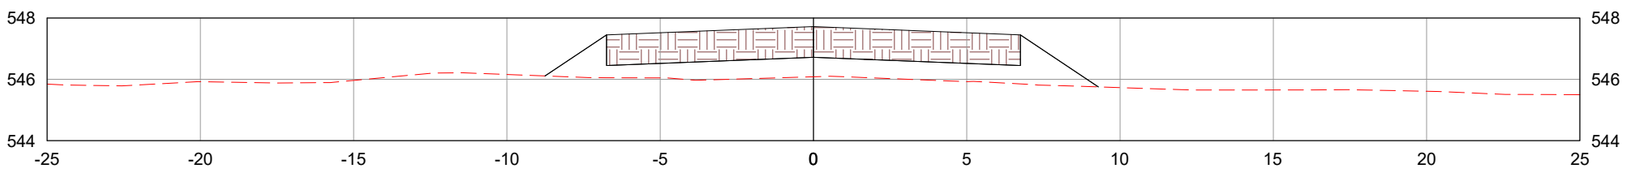

LEGENDA:

TERRENO NATURAL

CAMADA FINAL DE TERRAPLENAGEM

	REV. 0	REV. 1	REV. 2	REV. 3
DATA	25/07/2025	07/08/2025		
PROJETO	OLIVEIRA & RAE ENGENHARIA	OLIVEIRA & RAE ENGENHARIA		
EXECUÇÃO				
VERIFICAÇÃO				
APROVAÇÃO				

Oliveira-Rae Engenharia

CONTRATO: 099/2023
CÓD. INTERNO nº 0152_05-AP-TER-NS-001.V2A

GO INFRA

PROJETO EXECUTIVO DE ENGENHARIA PARA CONSTRUÇÃO DE RODOVIA

RODOVIA: GO-236
TRECHO: FLORES DE GOIÁS - ENTR. BR-020

RESPONSAVEL TECNICO

Responsável Técnico pelo Projeto de Terraplenagem
Elias José de Arruda Soares Júnior (CREA/MS 65065)

TÍTULO: NOTAS DE SERVIÇO DE TERRAPLENAGEM

ESCALA: 1:200

Nº: 0152_05-AP-TER-NS-001.V2A

FOLHA: 41 de 1178

120+0.00

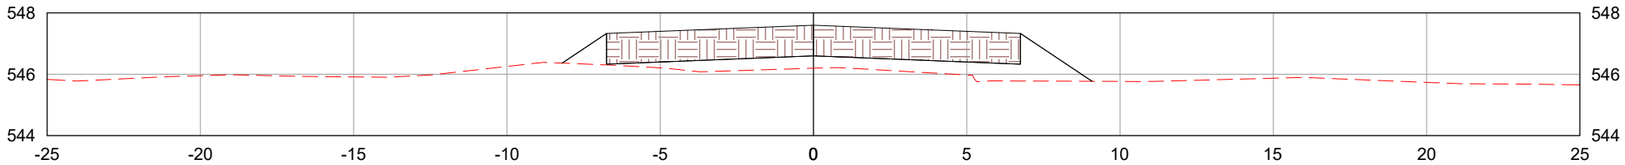

121+0.00

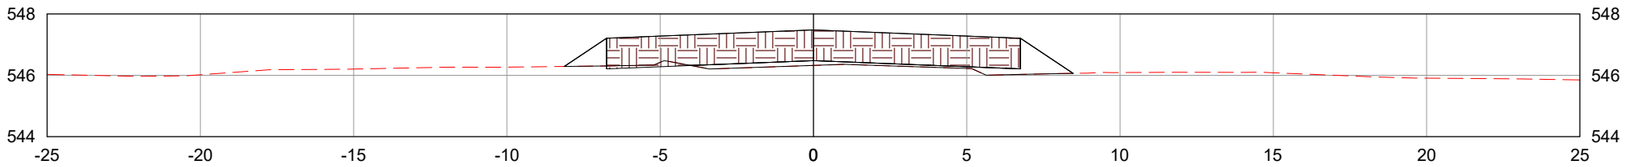

122+0.00

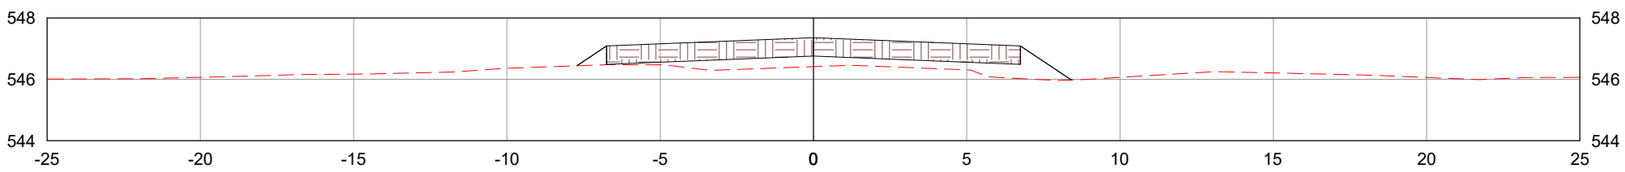

LEGENDA:

- TERRENO NATURAL
- CAMADA FINAL DE TERRAPLENAGEM

	REV. 0	REV. 1	REV. 2	REV. 3
DATA	25/07/2025	07/08/2025		
PROJETO	OLIVEIRA & RAE ENGENHARIA	OLIVEIRA & RAE ENGENHARIA		
EXECUÇÃO				
VERIFICAÇÃO				
APROVAÇÃO				

Oliveira-Rae Engenharia

CONTRATO: 099/2023
CÓD. INTERNO nº 0152_05-AP-TER-NS-001.V2A

GO INFRA

PROJETO EXECUTIVO DE ENGENHARIA PARA CONSTRUÇÃO DE RODOVIA

RODOVIA: GO-236
TRECHO: FLORES DE GOIÁS - ENTR. BR-020

TÍTULO: NOTAS DE SERVIÇO DE TERRAPLENAGEM

N°: 0152_05-AP-TER-NS-001.V2A

FOLHA: 42 de 1178

RESPONSAVEL TECNICO

Responsável Técnico pelo Projeto de Terraplenagem
Elias José de Arruda Soares Júnior (CREA/MS 65065)

ESCALA: 1:200

123+0.00

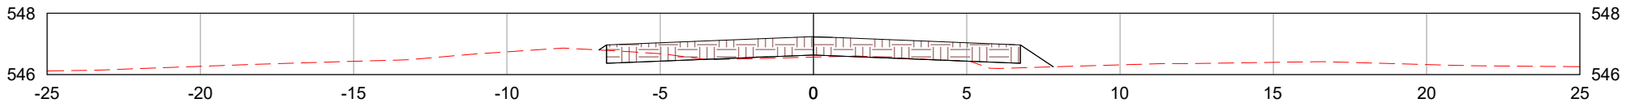

124+0.00

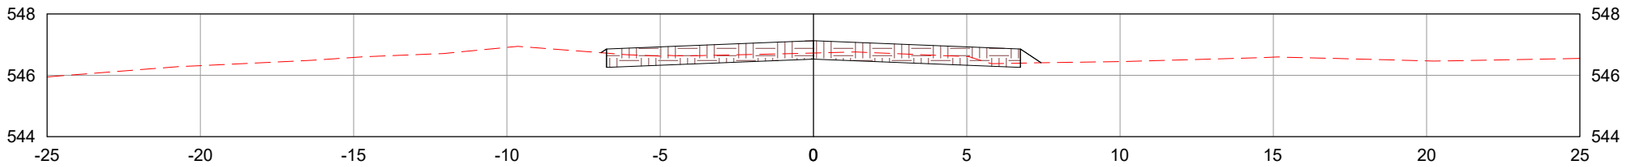

125+0.00

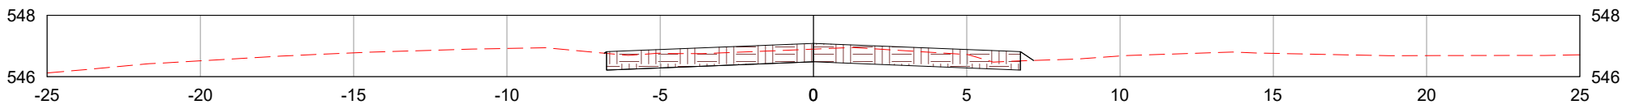

LEGENDA:

- TERRENO NATURAL
- CAMADA FINAL DE TERRAPLENAGEM

	REV. 0	REV. 1	REV. 2	REV. 3
DATA	25/07/2025	07/08/2025		
PROJETO	OLIVEIRA & RAE ENGENHARIA	OLIVEIRA & RAE ENGENHARIA		
EXECUÇÃO				
VERIFICAÇÃO				
APROVAÇÃO				

Oliveira-Rae Engenharia

CONTRATO: 099/2023
CÓD. INTERNO nº 0152_05-AP-TER-NS-001.V2A

GO INFRA

PROJETO EXECUTIVO DE ENGENHARIA PARA CONSTRUÇÃO DE RODOVIA

RODOVIA: GO-236
TRECHO: FLORES DE GOIÁS - ENTR. BR-020

TÍTULO: NOTAS DE SERVIÇO DE TERRAPLENAGEM

N°: 0152_05-AP-TER-NS-001.V2A

FOLHA: 43 de 1178

RESPONSAVEL TECNICO

Responsável Técnico pelo Projeto de Terraplenagem
Elias José de Arruda Soares Júnior (CREA/MS 65065)

ESCALA: 1:200

126+0.00

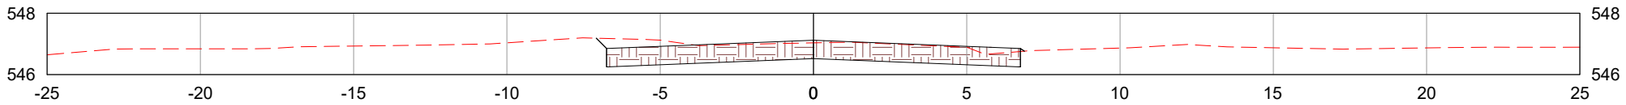

126+1.42

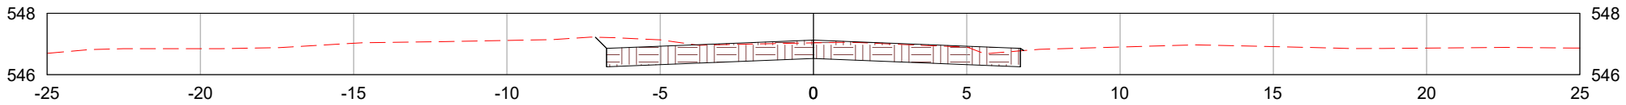

127+0.00

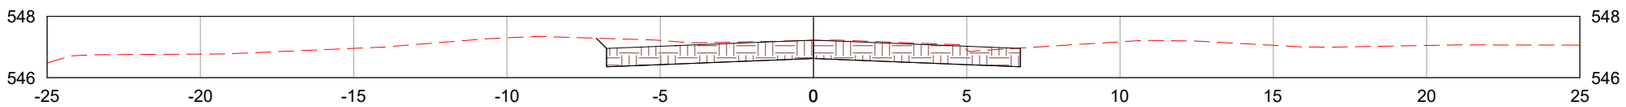

LEGENDA:

- TERRENO NATURAL
- CAMADA FINAL DE TERRAPLENAGEM

	REV. 0	REV. 1	REV. 2	REV. 3
DATA	25/07/2025	07/08/2025		
PROJETO	OLIVEIRA & RAE ENGENHARIA	OLIVEIRA & RAE ENGENHARIA		
EXECUÇÃO				
VERIFICAÇÃO				
APROVAÇÃO				

Oliveira-Rae Engenharia

CONTRATO: 099/2023
CÓD. INTERNO nº 0152_05-AP-TER-NS-001.V2A

GO INFRA

PROJETO EXECUTIVO DE ENGENHARIA PARA CONSTRUÇÃO DE RODOVIA

RODOVIA: GO-236
TRECHO: FLORES DE GOIÁS - ENTR. BR-020

TÍTULO: NOTAS DE SERVIÇO DE TERRAPLENAGEM

N°: 0152_05-AP-TER-NS-001.V2A

FOLHA: 44 de 1178

RESPONSAVEL TECNICO

Responsável Técnico pelo Projeto de Terraplenagem
Elias José de Arruda Soares Júnior (CREA/MS 65065)

ESCALA: 1:200

128+0.00

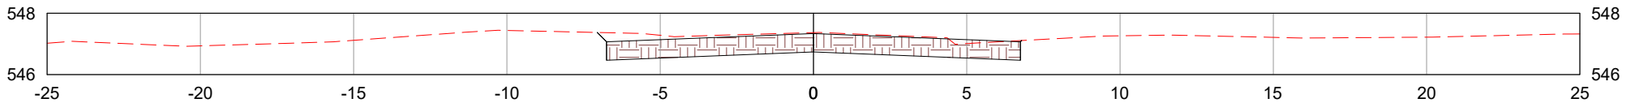

128+3.25

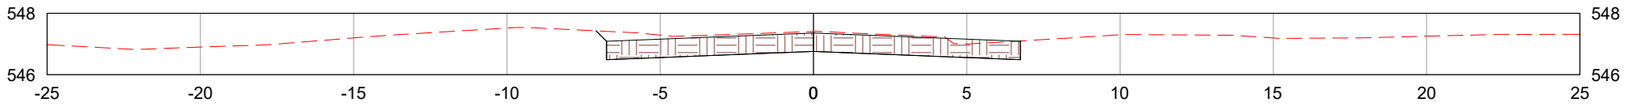

129+0.00

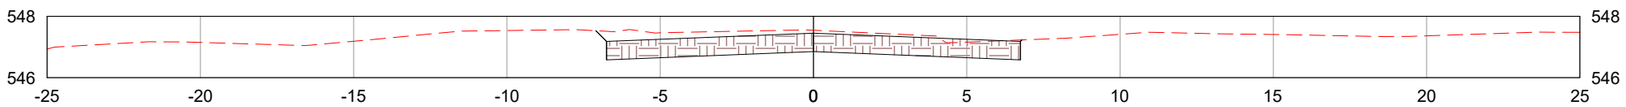

LEGENDA:

- TERRENO NATURAL
- CAMADA FINAL DE TERRAPLENAGEM

	REV. 0	REV. 1	REV. 2	REV. 3
DATA	25/07/2025	07/08/2025		
PROJETO	OLIVEIRA & RAE ENGENHARIA	OLIVEIRA & RAE ENGENHARIA		
EXECUÇÃO				
VERIFICAÇÃO				
APROVAÇÃO				

Oliveira-Rae Engenharia

CONTRATO: 099/2023
CÓD. INTERNO nº 0152_05-AP-TER-NS-001.V2A

GO INFRA

PROJETO EXECUTIVO DE ENGENHARIA PARA CONSTRUÇÃO DE RODOVIA

RODOVIA: GO-236
TRECHO: FLORES DE GOIÁS - ENTR. BR-020

TÍTULO: NOTAS DE SERVIÇO DE TERRAPLENAGEM

N°: 0152_05-AP-TER-NS-001.V2A

FOLHA: 45 de 1178

RESPONSAVEL TECNICO

Responsável Técnico pelo Projeto de Terraplenagem
Elias José de Arruda Soares Júnior (CREA/MS 65065)

ESCALA: 1:200

130+0.00

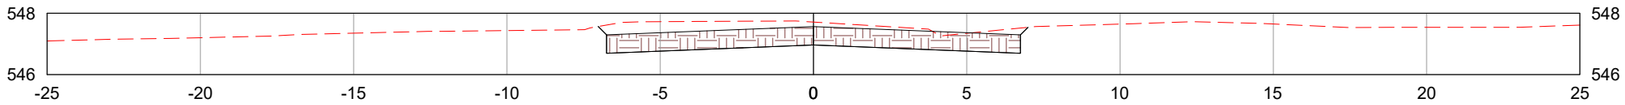

130+5.09

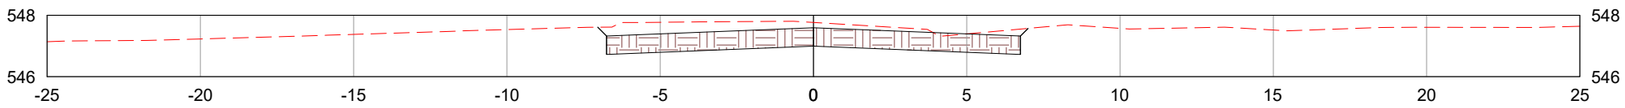

131+0.00

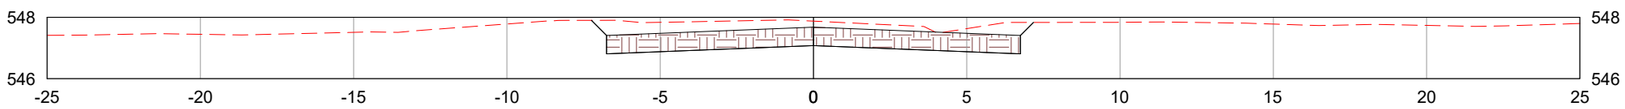

LEGENDA:

- TERRENO NATURAL
- CAMADA FINAL DE TERRAPLENAGEM

	REV. 0	REV. 1	REV. 2	REV. 3
DATA	25/07/2025	07/08/2025		
PROJETO	OLIVEIRA & RAE ENGENHARIA	OLIVEIRA & RAE ENGENHARIA		
EXECUÇÃO				
VERIFICAÇÃO				
APROVAÇÃO				

Oliveira-Rae Engenharia

CONTRATO: 099/2023
CÓD. INTERNO nº
0152_05-AP-TER-NS-001.V2A

GO INFRA

PROJETO EXECUTIVO DE ENGENHARIA PARA CONSTRUÇÃO DE RODOVIA

RODOVIA: GO-236
TRECHO: FLORES DE GOIÁS - ENTR. BR-020

TÍTULO: NOTAS DE SERVIÇO DE TERRAPLENAGEM

Nº: 0152_05-AP-TER-NS-001.V2A

FOLHA: 46 de 1178

RESPONSAVEL TECNICO

Responsável Técnico pelo Projeto de Terraplenagem
Elias José de Arruda Soares Júnior (CREA/MS 65065)

ESCALA: 1:200

132+0.00

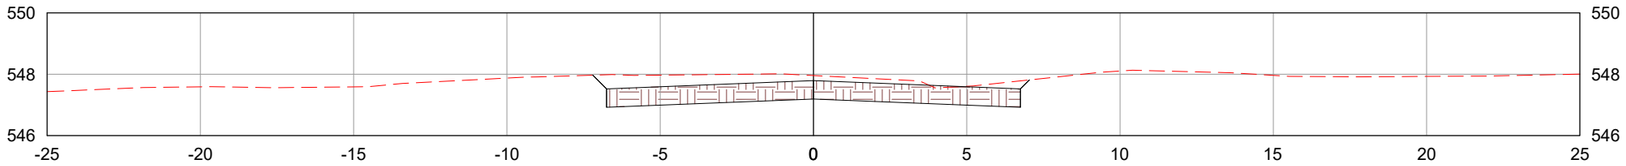

133+0.00

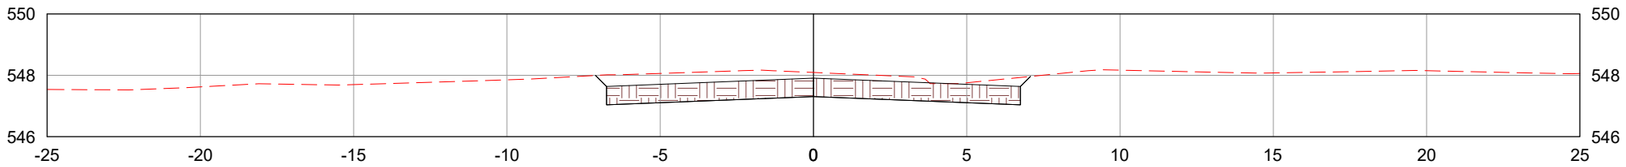

134+0.00

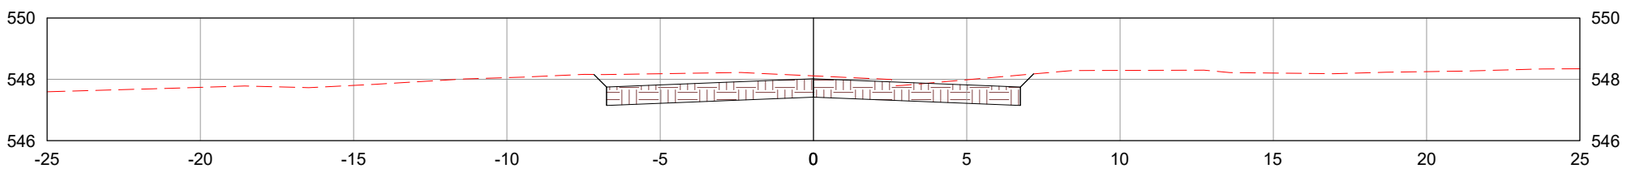

LEGENDA:

TERRENO NATURAL

CAMADA FINAL DE TERRAPLENAGEM

	REV. 0	REV. 1	REV. 2	REV. 3
DATA	25/07/2025	07/08/2025		
PROJETO	OLIVEIRA & RAE ENGENHARIA	OLIVEIRA & RAE ENGENHARIA		
EXECUÇÃO				
VERIFICAÇÃO				
APROVAÇÃO				

Oliveira-Rae Engenharia

CONTRATO: 099/2023
CÓD. INTERNO nº 0152_05-AP-TER-NS-001.V2A

GO INFRA

PROJETO EXECUTIVO DE ENGENHARIA PARA CONSTRUÇÃO DE RODOVIA

RODOVIA: GO-236
TRECHO: FLORES DE GOIÁS - ENTR. BR-020

TÍTULO: NOTAS DE SERVIÇO DE TERRAPLENAGEM

N°: 0152_05-AP-TER-NS-001.V2A

FOLHA: 47 de 1178

RESPONSAVEL TECNICO

Responsável Técnico pelo Projeto de Terraplenagem
Elias José de Arruda Soares Júnior (CREA/MS 65065)

ESCALA: 1:200

135+0.00

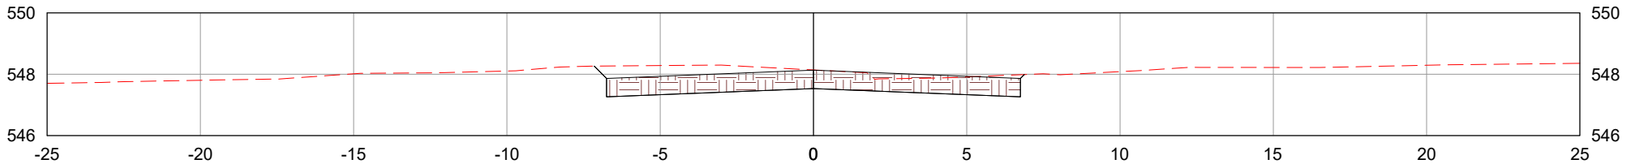

136+0.00

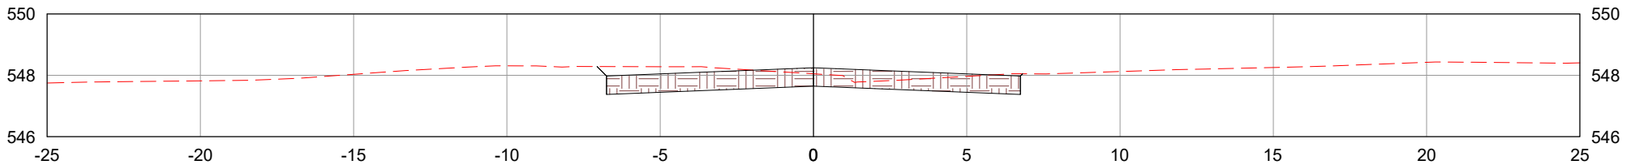

137+0.00

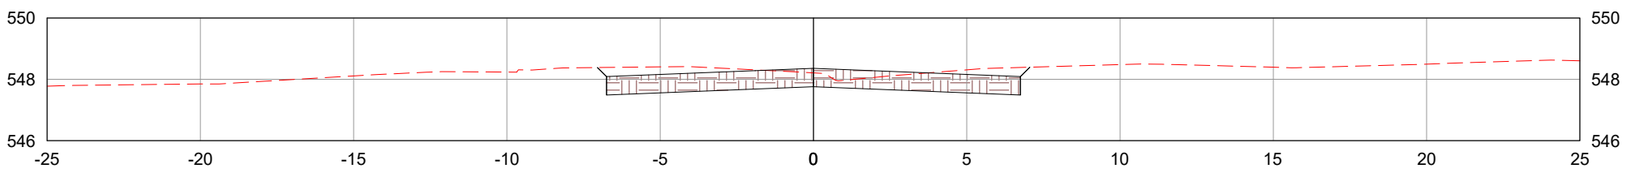

LEGENDA:

- TERRENO NATURAL
- CAMADA FINAL DE TERRAPLENAGEM

	REV. 0	REV. 1	REV. 2	REV. 3
DATA	25/07/2025	07/08/2025		
PROJETO	OLIVEIRA & RAE ENGENHARIA	OLIVEIRA & RAE ENGENHARIA		
EXECUÇÃO				
VERIFICAÇÃO				
APROVAÇÃO				

Oliveira-Rae Engenharia

CONTRATO: 099/2023
CÓD. INTERNO nº 0152_05-AP-TER-NS-001.V2A

GO INFRA

PROJETO EXECUTIVO DE ENGENHARIA PARA CONSTRUÇÃO DE RODOVIA

RODOVIA: GO-236
TRECHO: FLORES DE GOIÁS - ENTR. BR-020

TÍTULO: NOTAS DE SERVIÇO DE TERRAPLENAGEM

N°: 0152_05-AP-TER-NS-001.V2A

FOLHA: 48 de 1178

RESPONSAVEL TECNICO

Responsável Técnico pelo Projeto de Terraplenagem
Elias José de Arruda Soares Júnior (CREA/MS 65065)

ESCALA: 1:200

138+0.00

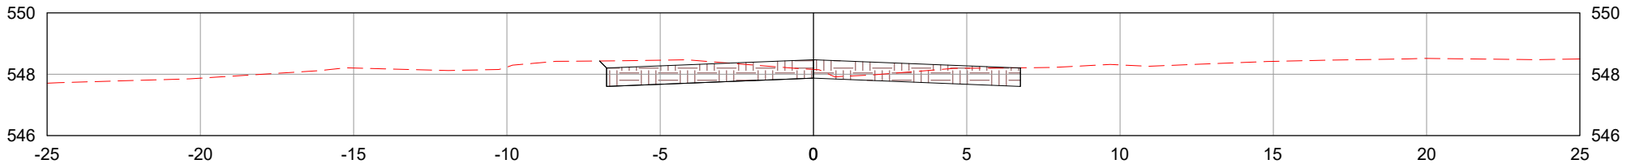

139+0.00

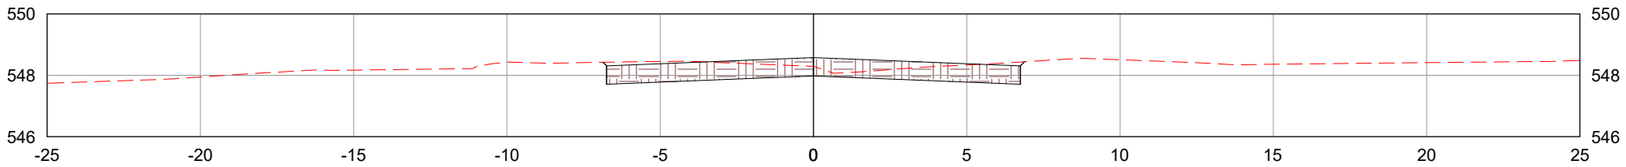

140+0.00

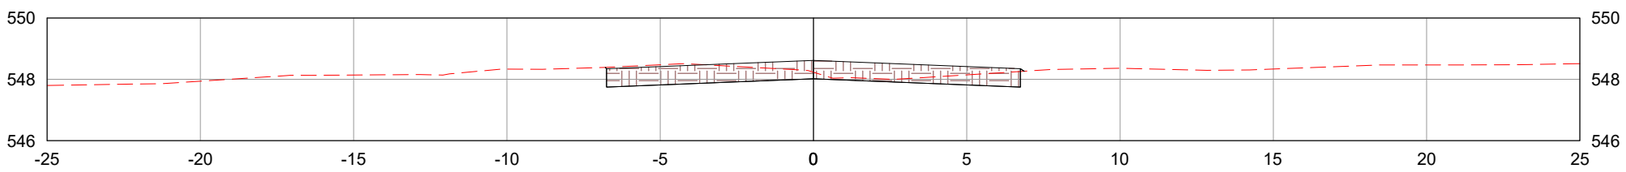

LEGENDA:

- TERRENO NATURAL
- CAMADA FINAL DE TERRAPLENAGEM

	REV. 0	REV. 1	REV. 2	REV. 3
DATA	25/07/2025	07/08/2025		
PROJETO	OLIVEIRA & RAE ENGENHARIA	OLIVEIRA & RAE ENGENHARIA		
EXECUÇÃO				
VERIFICAÇÃO				
APROVAÇÃO				

Oliveira-Rae Engenharia

CONTRATO: 099/2023
CÓD. INTERNO nº 0152_05-AP-TER-NS-001.V2A

GO INFRA

PROJETO EXECUTIVO DE ENGENHARIA PARA CONSTRUÇÃO DE RODOVIA

RODOVIA: GO-236
TRECHO: FLORES DE GOIÁS - ENTR. BR-020

TÍTULO: NOTAS DE SERVIÇO DE TERRAPLENAGEM

N°: 0152_05-AP-TER-NS-001.V2A

FOLHA: 49 de 1178

RESPONSAVEL TECNICO

Responsável Técnico pelo Projeto de Terraplenagem
Elias José de Arruda Soares Júnior (CREA/MS 65065)

ESCALA: 1:200

141+0.00

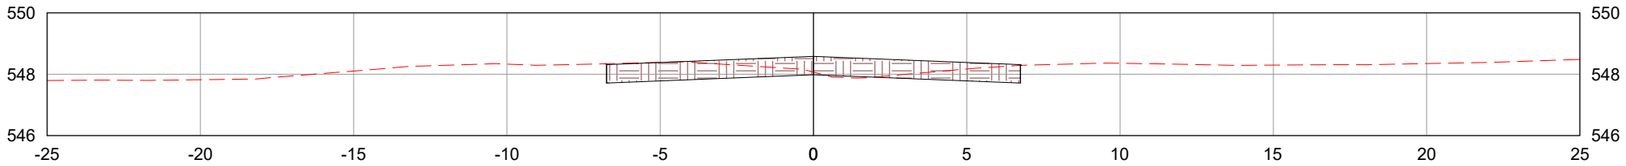

142+0.00

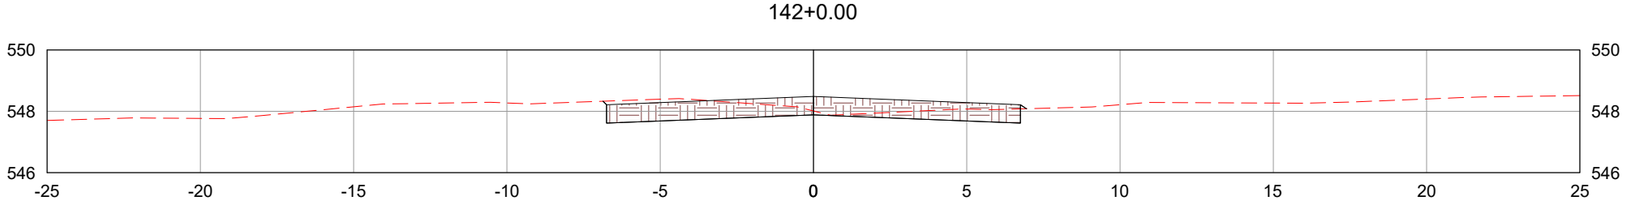

143+0.00

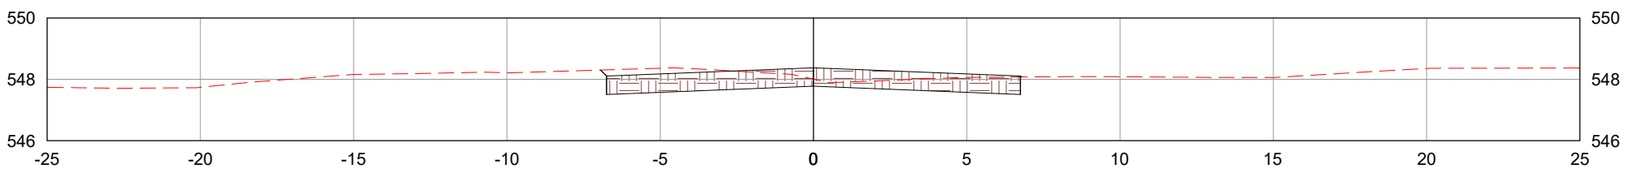

LEGENDA:

- TERRENO NATURAL
- CAMADA FINAL DE TERRAPLENAGEM

	REV. 0	REV. 1	REV. 2	REV. 3
DATA	25/07/2025	07/08/2025		
PROJETO	OLIVEIRA & RAE ENGENHARIA	OLIVEIRA & RAE ENGENHARIA		
EXECUÇÃO				
VERIFICAÇÃO				
APROVAÇÃO				

Oliveira-Rae Engenharia

CONTRATO: 099/2023
CÓD. INTERNO nº 0152_05-AP-TER-NS-001.V2A

GO INFRA

PROJETO EXECUTIVO DE ENGENHARIA PARA CONSTRUÇÃO DE RODOVIA

RODOVIA: GO-236
TRECHO: FLORES DE GOIÁS - ENTR. BR-020

TÍTULO: NOTAS DE SERVIÇO DE TERRAPLENAGEM

N°: 0152_05-AP-TER-NS-001.V2A

FOLHA: 50 de 1178

RESPONSAVEL TECNICO

Responsável Técnico pelo Projeto de Terraplenagem
Elias José de Arruda Soares Júnior (CREA/MS 65065)

ESCALA: 1:200

144+0.00

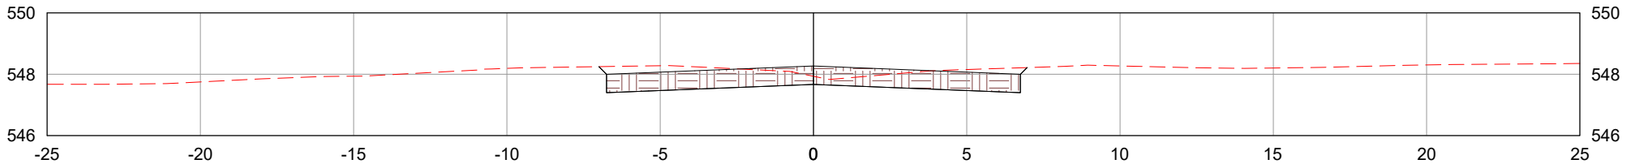

145+0.00

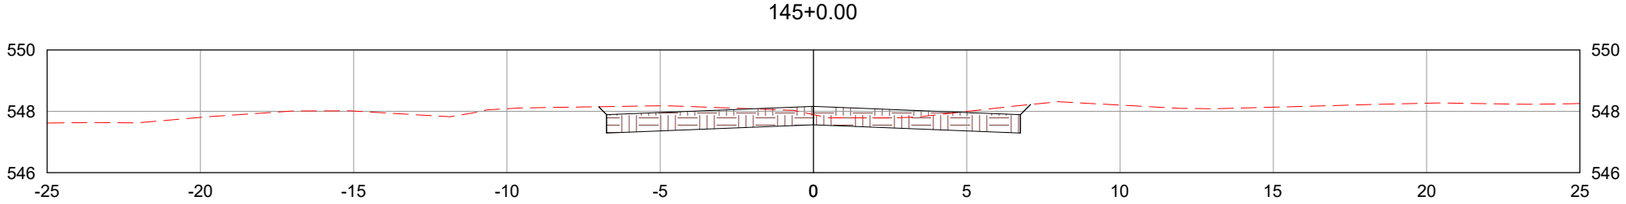

146+0.00

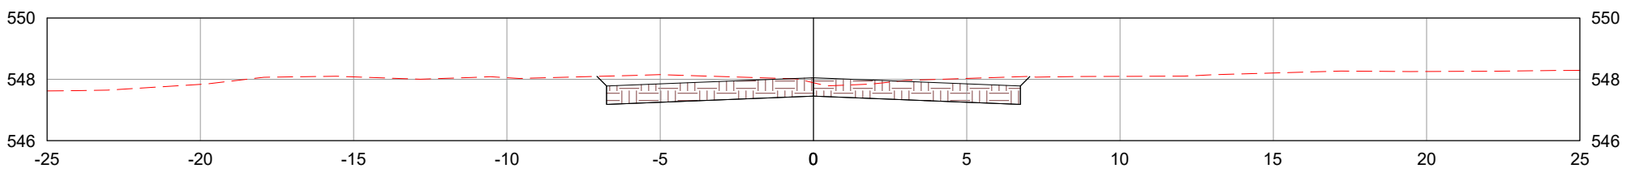

LEGENDA:

- TERRENO NATURAL
- CAMADA FINAL DE TERRAPLENAGEM

	REV. 0	REV. 1	REV. 2	REV. 3
DATA	25/07/2025	07/08/2025		
PROJETO	OLIVEIRA & RAE ENGENHARIA	OLIVEIRA & RAE ENGENHARIA		
EXECUÇÃO				
VERIFICAÇÃO				
APROVAÇÃO				

Oliveira-Rae Engenharia

CONTRATO: 099/2023
CÓD. INTERNO nº 0152_05-AP-TER-NS-001.V2A

GO INFRA

PROJETO EXECUTIVO DE ENGENHARIA PARA CONSTRUÇÃO DE RODOVIA

RODOVIA: GO-236
TRECHO: FLORES DE GOIÁS - ENTR. BR-020

TÍTULO: NOTAS DE SERVIÇO DE TERRAPLENAGEM

N°: 0152_05-AP-TER-NS-001.V2A

FOLHA: 51 de 1178

RESPONSAVEL TECNICO

Responsável Técnico pelo Projeto de Terraplenagem
Elias José de Arruda Soares Júnior (CREA/MS 65065)

ESCALA: 1:200

147+0.00

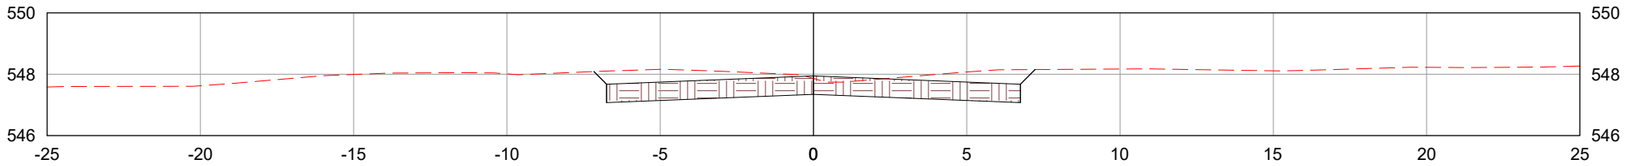

148+0.00

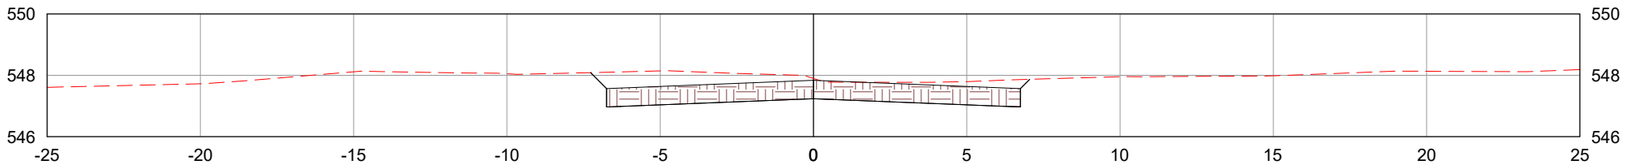

149+0.00

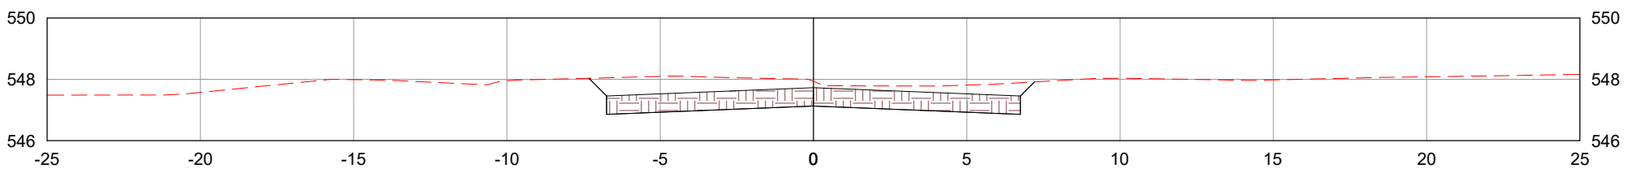

LEGENDA:

- TERRENO NATURAL
- CAMADA FINAL DE TERRAPLENAGEM

	REV. 0	REV. 1	REV. 2	REV. 3
DATA	25/07/2025	07/08/2025		
PROJETO	OLIVEIRA & RAE ENGENHARIA	OLIVEIRA & RAE ENGENHARIA		
EXECUÇÃO				
VERIFICAÇÃO				
APROVAÇÃO				

Oliveira-Rae Engenharia

CONTRATO: 099/2023
CÓD. INTERNO nº
0152_05-AP-TER-NS-001.V2A

GO INFRA

PROJETO EXECUTIVO DE ENGENHARIA PARA CONSTRUÇÃO DE RODOVIA

RODOVIA: GO-236
TRECHO: FLORES DE GOIÁS - ENTR. BR-020

TÍTULO: NOTAS DE SERVIÇO DE TERRAPLENAGEM

N°: 0152_05-AP-TER-NS-001.V2A

FOLHA: 52 de 1178

RESPONSAVEL TECNICO

Responsável Técnico pelo Projeto de Terraplenagem
Elias José de Arruda Soares Júnior (CREA/MS 65065)

ESCALA: 1:200

150+0.00

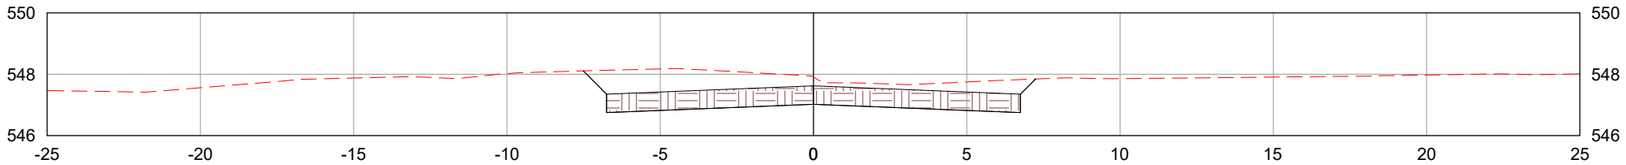

151+0.00

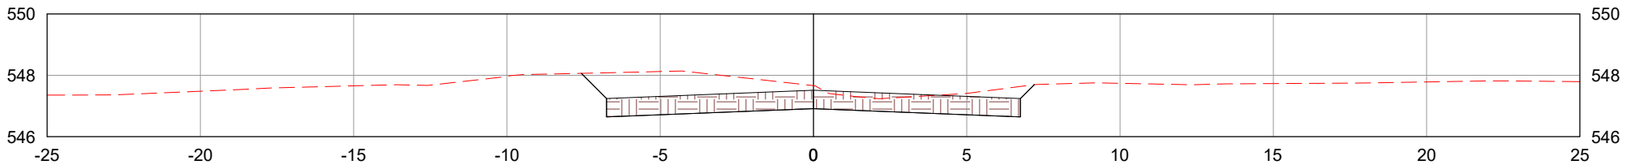

152+0.00

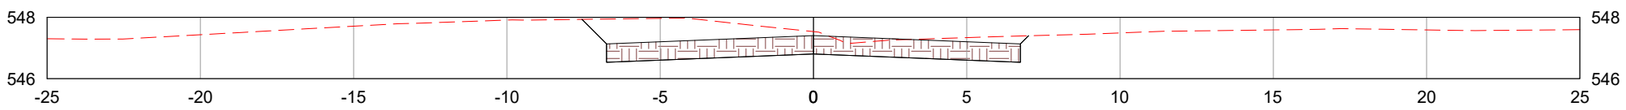

LEGENDA:

TERRENO NATURAL

CAMADA FINAL DE TERRAPLENAGEM

	REV. 0	REV. 1	REV. 2	REV. 3
DATA	25/07/2025	07/08/2025		
PROJETO	OLIVEIRA & RAE ENGENHARIA	OLIVEIRA & RAE ENGENHARIA		
EXECUÇÃO				
VERIFICAÇÃO				
APROVAÇÃO				

Oliveira-Rae Engenharia

CONTRATO: 099/2023
CÓD. INTERNO nº 0152_05-AP-TER-NS-001.V2A

GO INFRA

PROJETO EXECUTIVO DE ENGENHARIA PARA CONSTRUÇÃO DE RODOVIA

RODOVIA: GO-236
TRECHO: FLORES DE GOIÁS - ENTR. BR-020

TÍTULO: NOTAS DE SERVIÇO DE TERRAPLENAGEM

N°: 0152_05-AP-TER-NS-001.V2A

FOLHA: 53 de 1178

RESPONSAVEL TECNICO

Responsável Técnico pelo Projeto de Terraplenagem
Elias José de Arruda Soares Júnior (CREA/MS 65065)

ESCALA: 1:200

153+0.00

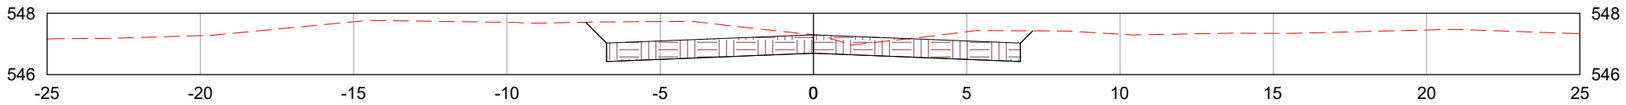

154+0.00

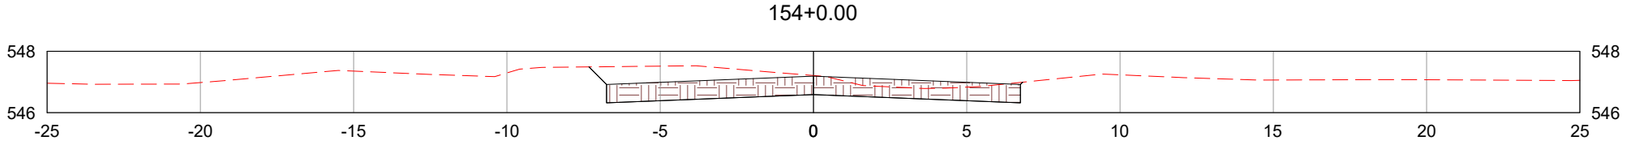

155+0.00

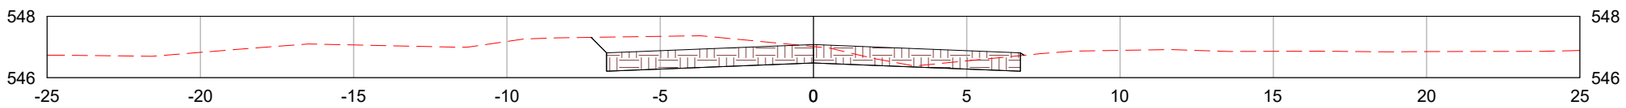

LEGENDA:

- TERRENO NATURAL
- CAMADA FINAL DE TERRAPLENAGEM

	REV. 0	REV. 1	REV. 2	REV. 3
DATA	25/07/2025	07/08/2025		
PROJETO	OLIVEIRA & RAE ENGENHARIA	OLIVEIRA & RAE ENGENHARIA		
EXECUÇÃO				
VERIFICAÇÃO				
APROVAÇÃO				

Oliveira-Rae Engenharia

CONTRATO: 099/2023
CÓD. INTERNO nº 0152_05-AP-TER-NS-001.V2A

GO INFRA

PROJETO EXECUTIVO DE ENGENHARIA PARA CONSTRUÇÃO DE RODOVIA

RODOVIA: GO-236
TRECHO: FLORES DE GOIÁS - ENTR. BR-020

TÍTULO: NOTAS DE SERVIÇO DE TERRAPLENAGEM

N°: 0152_05-AP-TER-NS-001.V2A

FOLHA: 54 de 1178

RESPONSAVEL TECNICO

Responsável Técnico pelo Projeto de Terraplenagem
Elias José de Arruda Soares Júnior (CREA/MS 65065)

ESCALA: 1:200

156+0.00

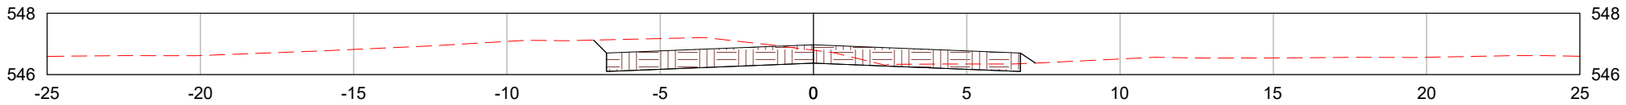

157+0.00

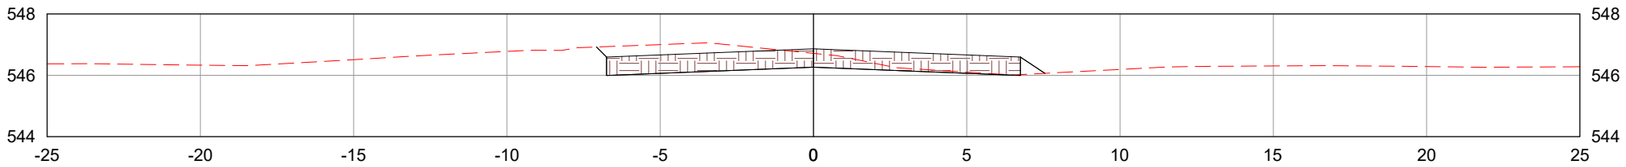

158+0.00

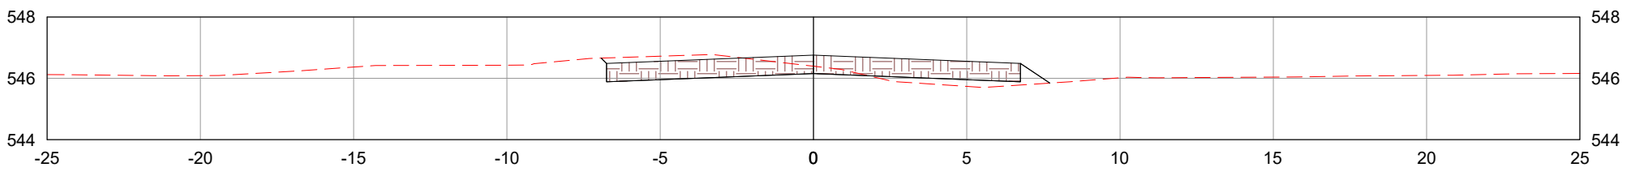

LEGENDA:

- TERRENO NATURAL
- CAMADA FINAL DE TERRAPLENAGEM

	REV. 0	REV. 1	REV. 2	REV. 3
DATA	25/07/2025	07/08/2025		
PROJETO	OLIVEIRA & RAE ENGENHARIA	OLIVEIRA & RAE ENGENHARIA		
EXECUÇÃO				
VERIFICAÇÃO				
APROVAÇÃO				

Oliveira-Rae Engenharia

CONTRATO: 099/2023
CÓD. INTERNO nº 0152_05-AP-TER-NS-001.V2A

GO INFRA

PROJETO EXECUTIVO DE ENGENHARIA PARA CONSTRUÇÃO DE RODOVIA

RODOVIA: GO-236
TRECHO: FLORES DE GOIÁS - ENTR. BR-020

TÍTULO: NOTAS DE SERVIÇO DE TERRAPLENAGEM

N°: 0152_05-AP-TER-NS-001.V2A

FOLHA: 55 de 1178

RESPONSAVEL TECNICO

Responsável Técnico pelo Projeto de Terraplenagem
Elias José de Arruda Soares Júnior (CREA/MS 65065)

ESCALA: 1:200

159+0.00

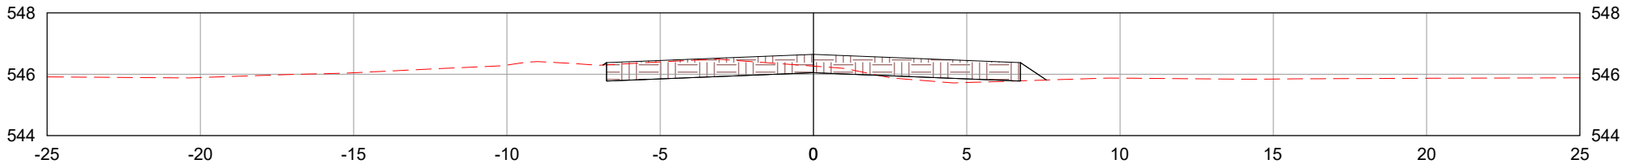

160+0.00

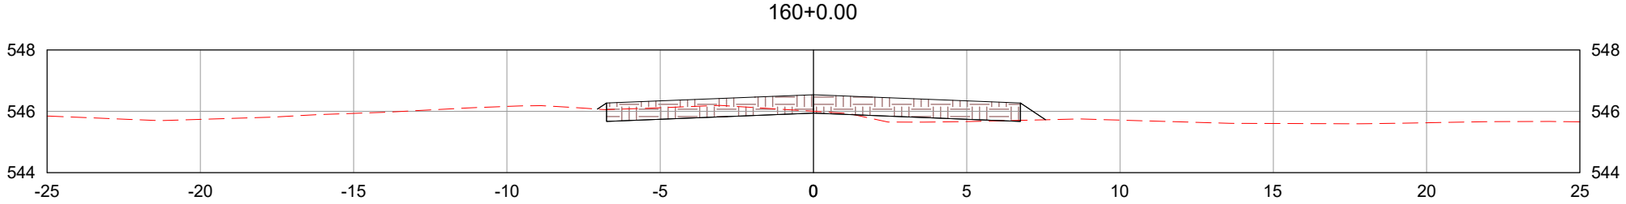

161+0.00

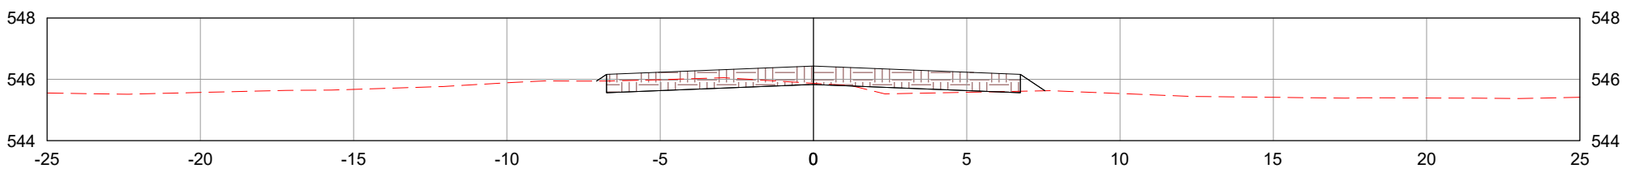

LEGENDA:

TERRENO NATURAL

CAMADA FINAL DE TERRAPLENAGEM

	REV. 0	REV. 1	REV. 2	REV. 3
DATA	25/07/2025	07/08/2025		
PROJETO	OLIVEIRA & RAE ENGENHARIA	OLIVEIRA & RAE ENGENHARIA		
EXECUÇÃO				
VERIFICAÇÃO				
APROVAÇÃO				

Oliveira-Rae Engenharia

CONTRATO: 099/2023
CÓD. INTERNO nº 0152_05-AP-TER-NS-001.V2A

GO INFRA

PROJETO EXECUTIVO DE ENGENHARIA PARA CONSTRUÇÃO DE RODOVIA

RODOVIA: GO-236
TRECHO: FLORES DE GOIÁS - ENTR. BR-020

TÍTULO: NOTAS DE SERVIÇO DE TERRAPLENAGEM

N°: 0152_05-AP-TER-NS-001.V2A

FOLHA: 56 de 1178

RESPONSAVEL TECNICO

Responsável Técnico pelo Projeto de Terraplenagem
Elias José de Arruda Soares Júnior (CREA/MS 65065)

ESCALA: 1:200

162+0.00

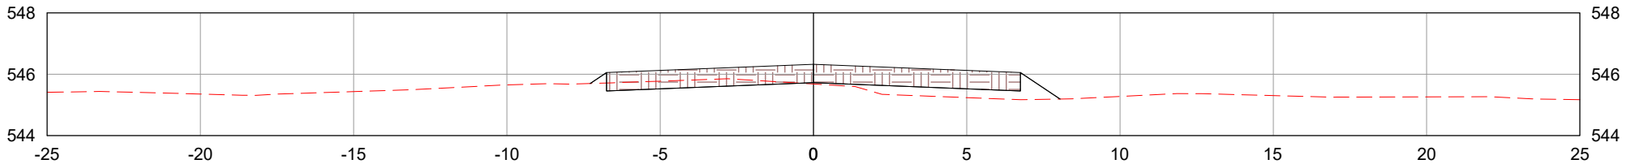

163+0.00

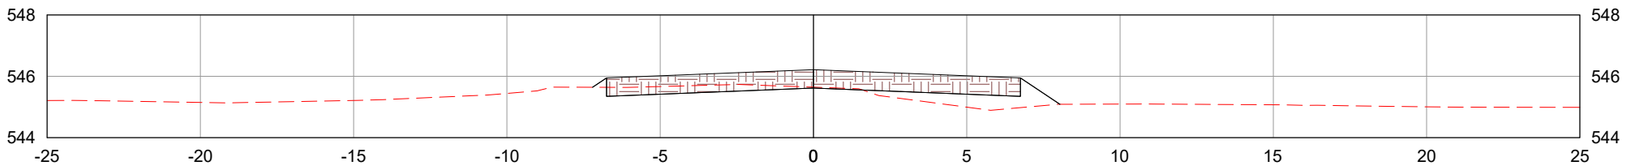

164+0.00

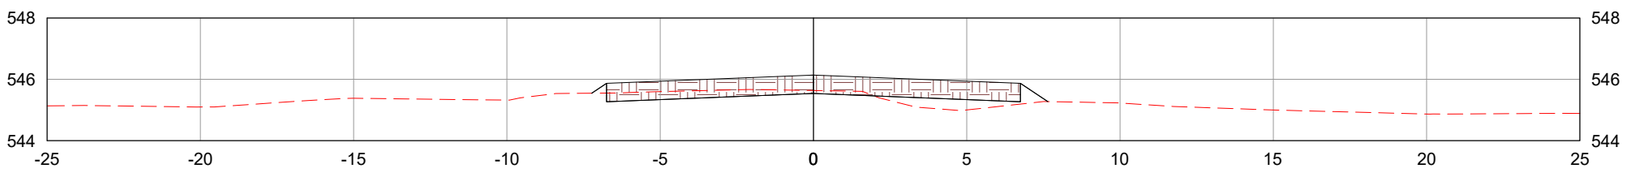

LEGENDA:

TERRENO NATURAL

CAMADA FINAL DE TERRAPLENAGEM

	REV. 0	REV. 1	REV. 2	REV. 3
DATA	25/07/2025	07/08/2025		
PROJETO	OLIVEIRA & RAE ENGENHARIA	OLIVEIRA & RAE ENGENHARIA		
EXECUÇÃO				
VERIFICAÇÃO				
APROVAÇÃO				

Oliveira-Rae Engenharia

CONTRATO: 099/2023
CÓD. INTERNO nº 0152_05-AP-TER-NS-001.V2A

GO INFRA

PROJETO EXECUTIVO DE ENGENHARIA PARA CONSTRUÇÃO DE RODOVIA

RODOVIA: GO-236
TRECHO: FLORES DE GOIÁS - ENTR. BR-020

TÍTULO: NOTAS DE SERVIÇO DE TERRAPLENAGEM

N°: 0152_05-AP-TER-NS-001.V2A

FOLHA: 57 de 1178

RESPONSAVEL TECNICO

Responsável Técnico pelo Projeto de Terraplenagem
Elias José de Arruda Soares Júnior (CREA/MS 65065)

ESCALA: 1:200

165+0.00

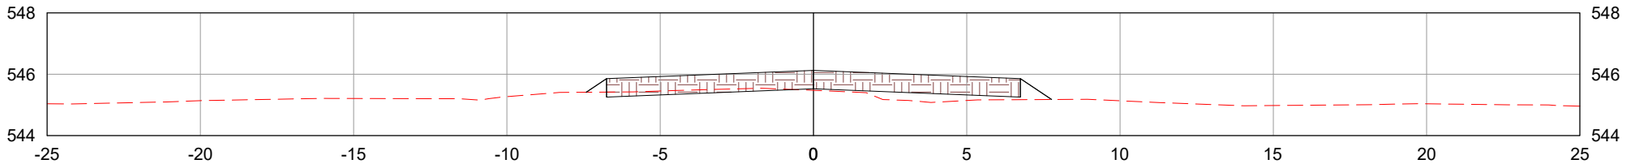

166+0.00

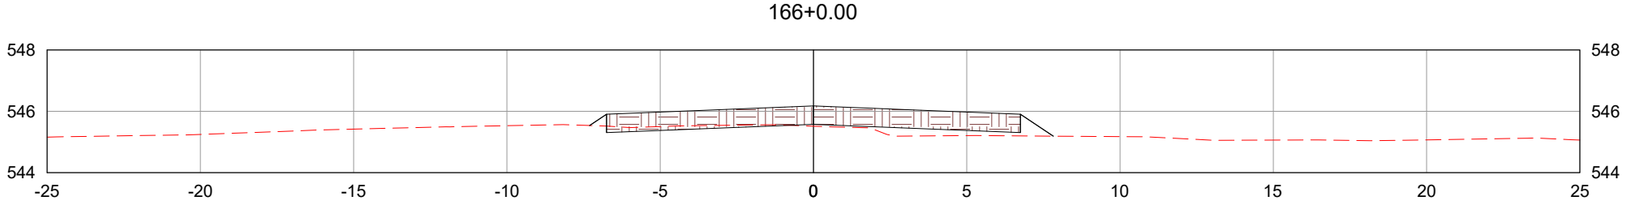

167+0.00

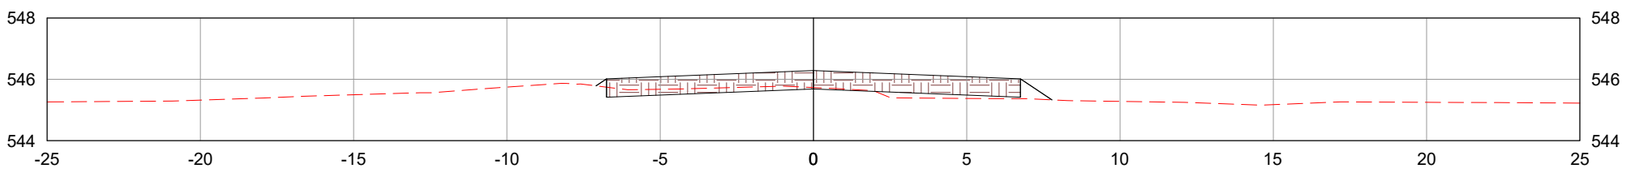

LEGENDA:

TERRENO NATURAL

CAMADA FINAL DE TERRAPLENAGEM

	REV. 0	REV. 1	REV. 2	REV. 3
DATA	25/07/2025	07/08/2025		
PROJETO	OLIVEIRA & RAE ENGENHARIA	OLIVEIRA & RAE ENGENHARIA		
EXECUÇÃO				
VERIFICAÇÃO				
APROVAÇÃO				

Oliveira-Rae Engenharia

CONTRATO: 099/2023
CÓD. INTERNO nº 0152_05-AP-TER-NS-001.V2A

GO INFRA

PROJETO EXECUTIVO DE ENGENHARIA PARA CONSTRUÇÃO DE RODOVIA

RODOVIA: GO-236
TRECHO: FLORES DE GOIÁS - ENTR. BR-020

TÍTULO: NOTAS DE SERVIÇO DE TERRAPLENAGEM

N°: 0152_05-AP-TER-NS-001.V2A

FOLHA: 58 de 1178

RESPONSAVEL TECNICO

Responsável Técnico pelo Projeto de Terraplenagem
Elias José de Arruda Soares Júnior (CREA/MS 65065)

ESCALA: 1:200

168+0.00

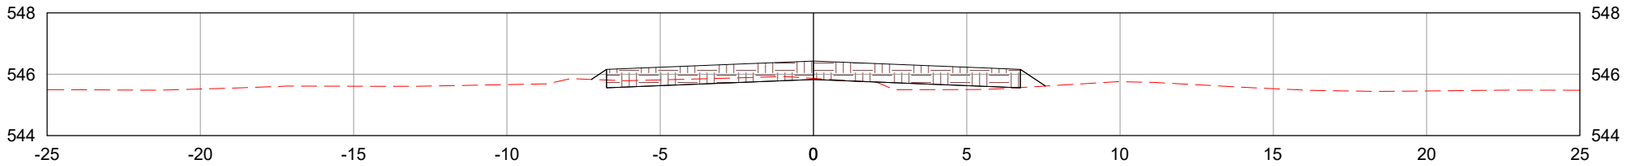

169+0.00

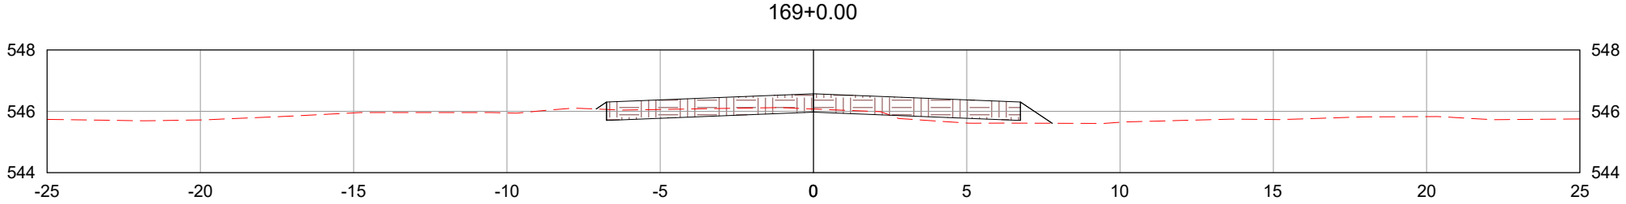

170+0.00

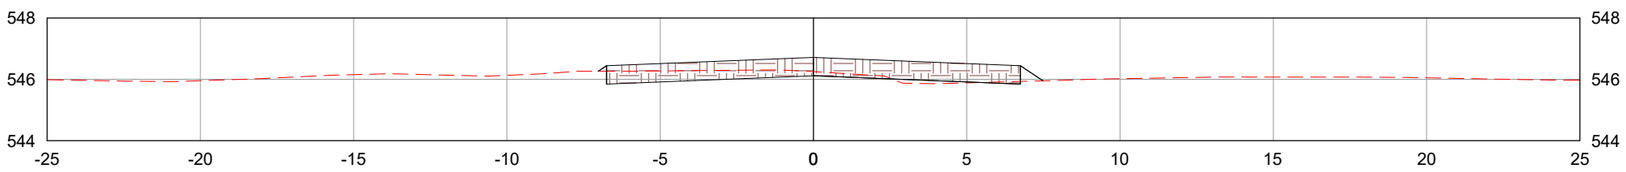

LEGENDA:

- TERRENO NATURAL
- CAMADA FINAL DE TERRAPLENAGEM

	REV. 0	REV. 1	REV. 2	REV. 3
DATA	25/07/2025	07/08/2025		
PROJETO	OLIVEIRA & RAE ENGENHARIA	OLIVEIRA & RAE ENGENHARIA		
EXECUÇÃO				
VERIFICAÇÃO				
APROVAÇÃO				

Oliveira-Rae Engenharia

CONTRATO: 099/2023
CÓD. INTERNO nº
0152_05-AP-TER-NS-001.V2A

GO INFRA

PROJETO EXECUTIVO DE ENGENHARIA PARA CONSTRUÇÃO DE RODOVIA

RODOVIA: GO-236
TRECHO: FLORES DE GOIÁS - ENTR. BR-020

TÍTULO: NOTAS DE SERVIÇO DE TERRAPLENAGEM

N°: 0152_05-AP-TER-NS-001.V2A

FOLHA: 59 de 1178

RESPONSAVEL TECNICO

Responsável Técnico pelo Projeto de Terraplenagem
Elias José de Arruda Soares Júnior (CREA/MS 65065)

ESCALA: 1:200

171+0.00

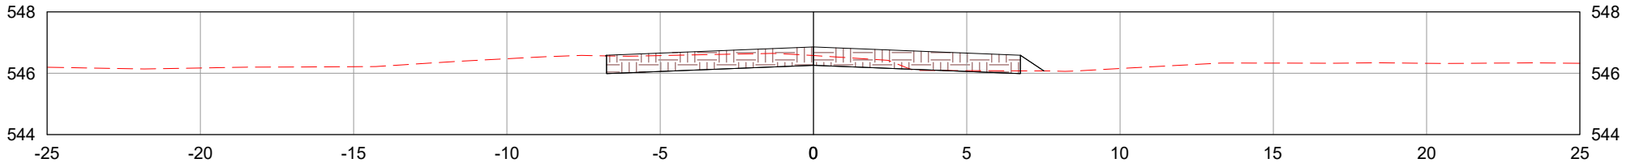

172+0.00

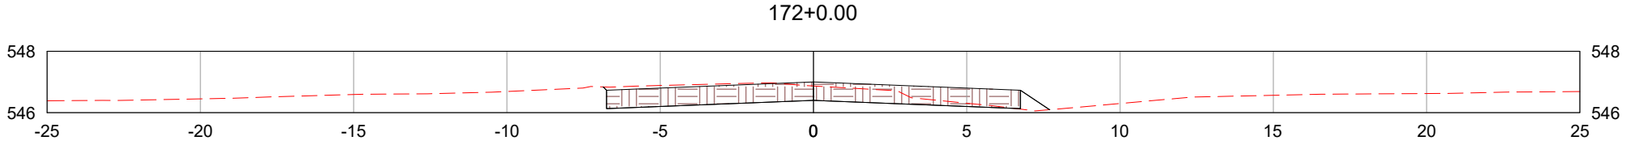

173+0.00

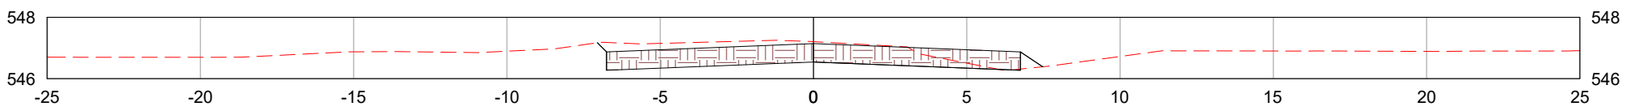

LEGENDA:

- TERRENO NATURAL
- CAMADA FINAL DE TERRAPLENAGEM

	REV. 0	REV. 1	REV. 2	REV. 3
DATA	25/07/2025	07/08/2025		
PROJETO	OLIVEIRA & RAE ENGENHARIA	OLIVEIRA & RAE ENGENHARIA		
EXECUÇÃO				
VERIFICAÇÃO				
APROVAÇÃO				

Oliveira-Rae Engenharia

CONTRATO: 099/2023
CÓD. INTERNO nº 0152_05-AP-TER-NS-001.V2A

GO INFRA

PROJETO EXECUTIVO DE ENGENHARIA PARA CONSTRUÇÃO DE RODOVIA

RODOVIA: GO-236
TRECHO: FLORES DE GOIÁS - ENTR. BR-020

TÍTULO: NOTAS DE SERVIÇO DE TERRAPLENAGEM

N°: 0152_05-AP-TER-NS-001.V2A

FOLHA: 60 de 1178

RESPONSAVEL TECNICO

Responsável Técnico pelo Projeto de Terraplenagem
Elias José de Arruda Soares Júnior (CREA/MS 65065)

ESCALA: 1:200

174+0.00

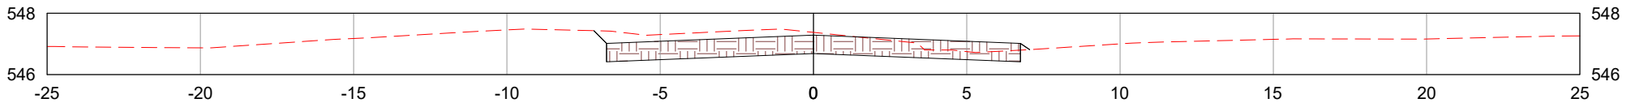

175+0.00

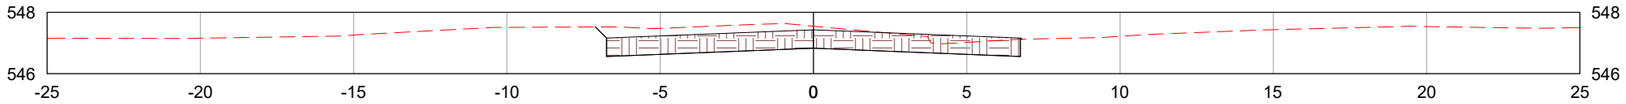

176+0.00

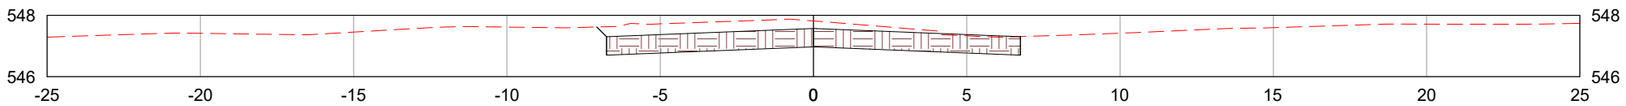

LEGENDA:

- TERRENO NATURAL
- CAMADA FINAL DE TERRAPLENAGEM

	REV. 0	REV. 1	REV. 2	REV. 3
DATA	25/07/2025	07/08/2025		
PROJETO	OLIVEIRA & RAE ENGENHARIA	OLIVEIRA & RAE ENGENHARIA		
EXECUÇÃO				
VERIFICAÇÃO				
APROVAÇÃO				

Oliveira-Rae Engenharia

CONTRATO: 099/2023
CÓD. INTERNO nº 0152_05-AP-TER-NS-001.V2A

GO INFRA

PROJETO EXECUTIVO DE ENGENHARIA PARA CONSTRUÇÃO DE RODOVIA

RODOVIA: GO-236
TRECHO: FLORES DE GOIÁS - ENTR. BR-020

TÍTULO: NOTAS DE SERVIÇO DE TERRAPLENAGEM

Nº: 0152_05-AP-TER-NS-001.V2A

FOLHA: 61 de 1178

RESPONSAVEL TECNICO

Responsável Técnico pelo Projeto de Terraplenagem
Elias José de Arruda Soares Júnior (CREA/MS 65065)

ESCALA: 1:200

177+0.00

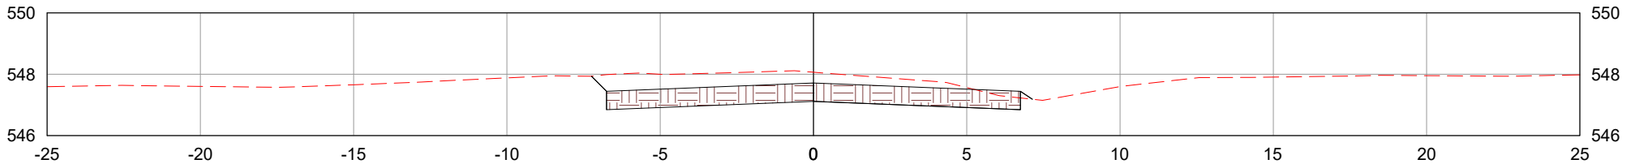

178+0.00

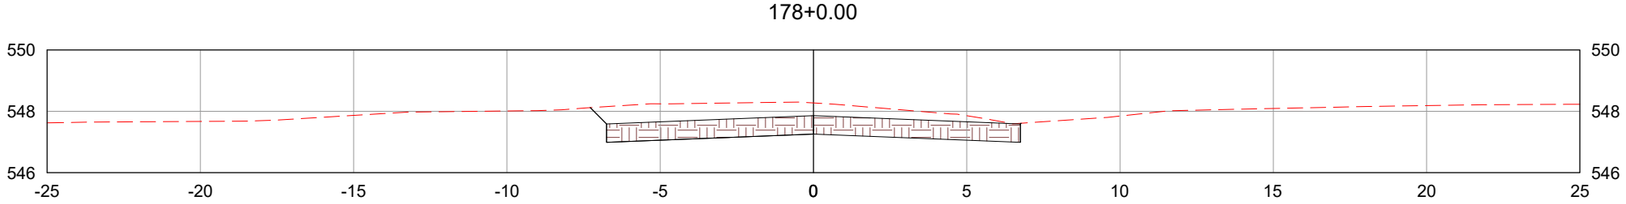

179+0.00

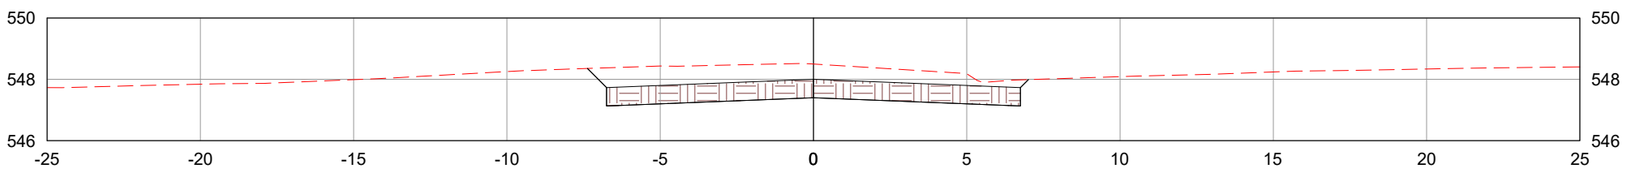

LEGENDA:

- TERRENO NATURAL
- CAMADA FINAL DE TERRAPLENAGEM

	REV. 0	REV. 1	REV. 2	REV. 3
DATA	25/07/2025	07/08/2025		
PROJETO	OLIVEIRA & RAE ENGENHARIA	OLIVEIRA & RAE ENGENHARIA		
EXECUÇÃO				
VERIFICAÇÃO				
APROVAÇÃO				

Oliveira-Rae Engenharia

CONTRATO: 099/2023
CÓD. INTERNO nº 0152_05-AP-TER-NS-001.V2A

GO INFRA

PROJETO EXECUTIVO DE ENGENHARIA PARA CONSTRUÇÃO DE RODOVIA

RODOVIA: GO-236
TRECHO: FLORES DE GOIÁS - ENTR. BR-020

TÍTULO: NOTAS DE SERVIÇO DE TERRAPLENAGEM

N°: 0152_05-AP-TER-NS-001.V2A

FOLHA: 62 de 1178

RESPONSAVEL TECNICO

Responsável Técnico pelo Projeto de Terraplenagem
Elias José de Arruda Soares Júnior (CREA/MS 65065)

ESCALA: 1:200

179+11.19

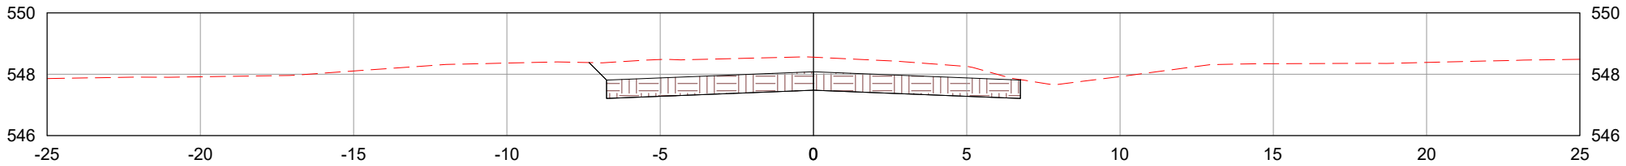

180+0.00

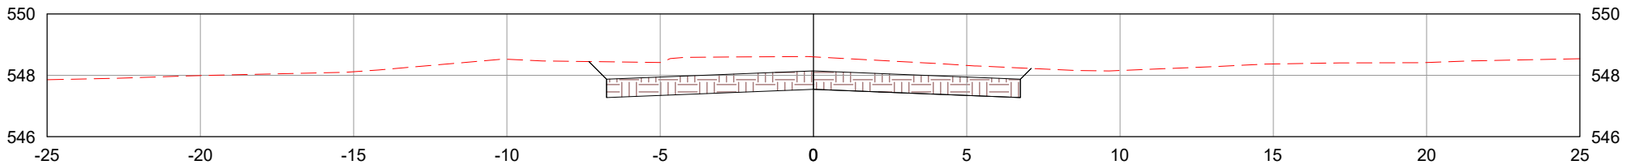

181+0.00

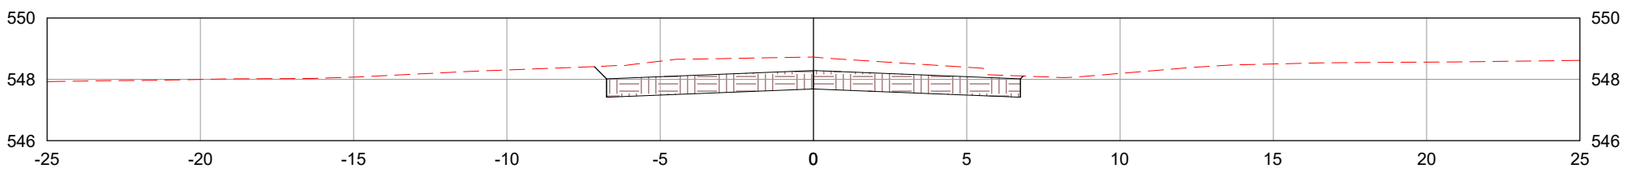

LEGENDA:

- TERRENO NATURAL
- CAMADA FINAL DE TERRAPLENAGEM

	REV. 0	REV. 1	REV. 2	REV. 3
DATA	25/07/2025	07/08/2025		
PROJETO	OLIVEIRA & RAE ENGENHARIA	OLIVEIRA & RAE ENGENHARIA		
EXECUÇÃO				
VERIFICAÇÃO				
APROVAÇÃO				

Oliveira-Rae Engenharia

CONTRATO: 099/2023
CÓD. INTERNO nº 0152_05-AP-TER-NS-001.V2A

GO INFRA

PROJETO EXECUTIVO DE ENGENHARIA PARA CONSTRUÇÃO DE RODOVIA

RODOVIA: GO-236
TRECHO: FLORES DE GOIÁS - ENTR. BR-020

TÍTULO: NOTAS DE SERVIÇO DE TERRAPLENAGEM

N°: 0152_05-AP-TER-NS-001.V2A

FOLHA: 63 de 1178

RESPONSAVEL TECNICO

Responsável Técnico pelo Projeto de Terraplenagem
Elias José de Arruda Soares Júnior (CREA/MS 65065)

ESCALA: 1:200

181+14.08

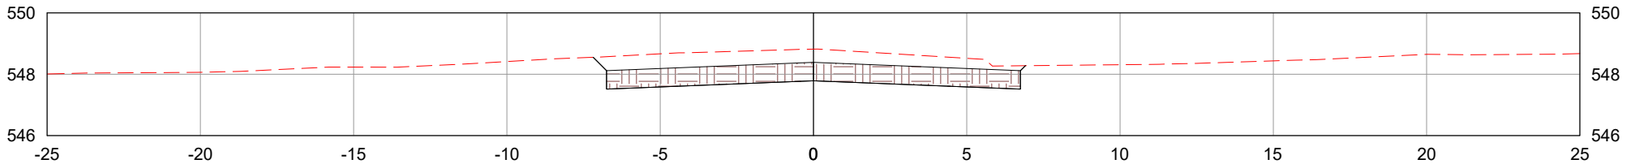

182+0.00

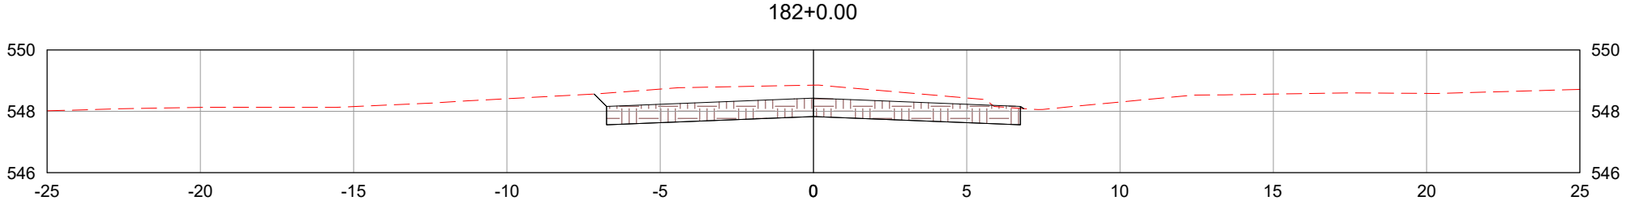

183+0.00

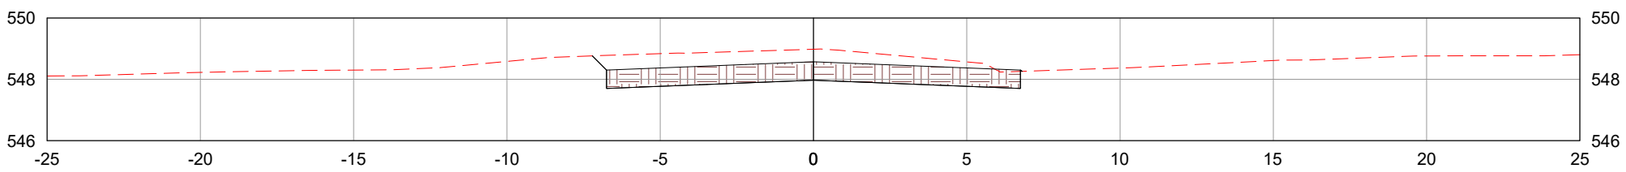

LEGENDA:

TERRENO NATURAL

CAMADA FINAL DE TERRAPLENAGEM

	REV. 0	REV. 1	REV. 2	REV. 3
DATA	25/07/2025	07/08/2025		
PROJETO	OLIVEIRA & RAE ENGENHARIA	OLIVEIRA & RAE ENGENHARIA		
EXECUÇÃO				
VERIFICAÇÃO				
APROVAÇÃO				

Oliveira-Rae Engenharia

CONTRATO: 099/2023
CÓD. INTERNO nº 0152_05-AP-TER-NS-001.V2A

GO INFRA

PROJETO EXECUTIVO DE ENGENHARIA PARA CONSTRUÇÃO DE RODOVIA

RODOVIA: GO-236
TRECHO: FLORES DE GOIÁS - ENTR. BR-020

TÍTULO: NOTAS DE SERVIÇO DE TERRAPLENAGEM

N°: 0152_05-AP-TER-NS-001.V2A

FOLHA: 64 de 1178

RESPONSAVEL TECNICO

Responsável Técnico pelo Projeto de Terraplenagem
Elias José de Arruda Soares Júnior (CREA/MS 65065)

ESCALA: 1:200

183+16.96

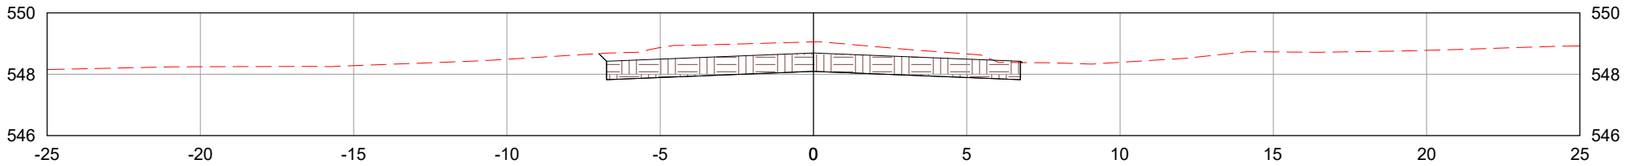

184+0.00

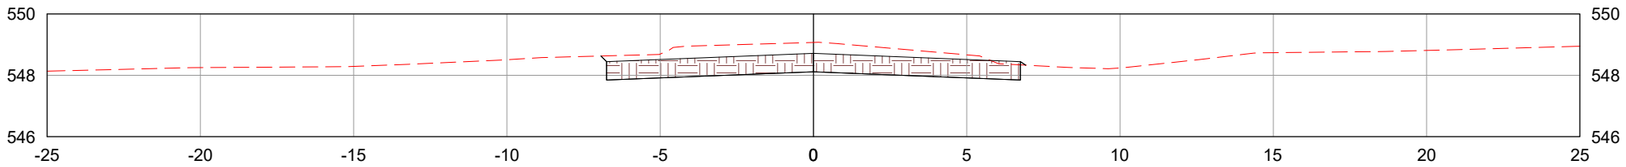

185+0.00

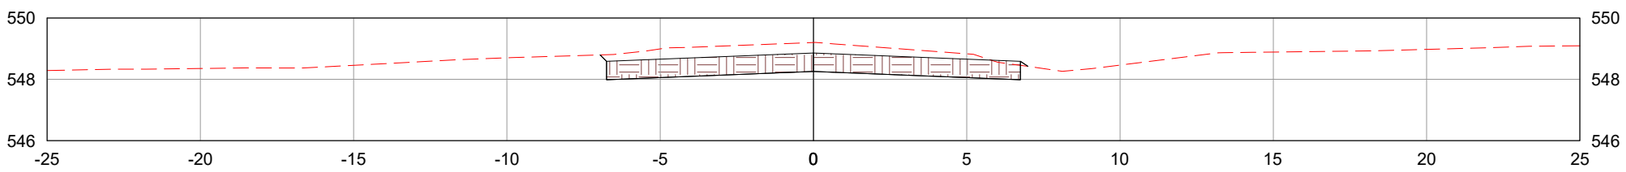

LEGENDA:

TERRENO NATURAL

CAMADA FINAL DE TERRAPLENAGEM

	REV. 0	REV. 1	REV. 2	REV. 3
DATA	25/07/2025	07/08/2025		
PROJETO	OLIVEIRA & RAE ENGENHARIA	OLIVEIRA & RAE ENGENHARIA		
EXECUÇÃO				
VERIFICAÇÃO				
APROVAÇÃO				

Oliveira-Rae Engenharia

CONTRATO: 099/2023
CÓD. INTERNO nº 0152_05-AP-TER-NS-001.V2A

GO INFRA

PROJETO EXECUTIVO DE ENGENHARIA PARA CONSTRUÇÃO DE RODOVIA

RODOVIA: GO-236
TRECHO: FLORES DE GOIÁS - ENTR. BR-020

TÍTULO: NOTAS DE SERVIÇO DE TERRAPLENAGEM

N°: 0152_05-AP-TER-NS-001.V2A

FOLHA: 65 de 1178

RESPONSAVEL TECNICO

Responsável Técnico pelo Projeto de Terraplenagem
Elias José de Arruda Soares Júnior (CREA/MS 65065)

ESCALA: 1:200

186+0.00

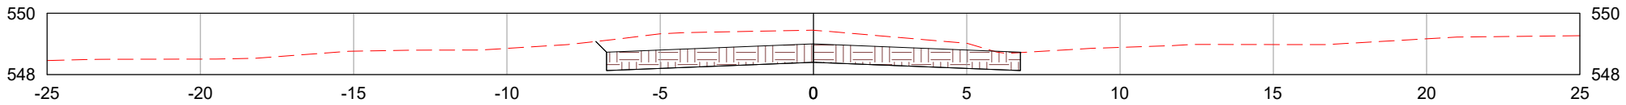

187+0.00

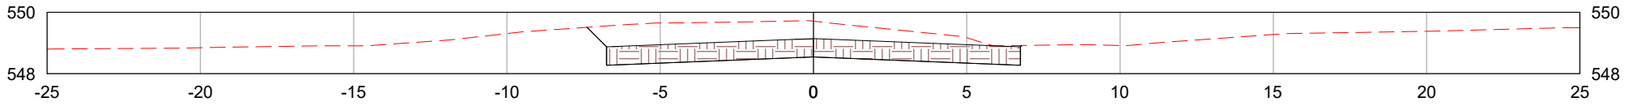

188+0.00

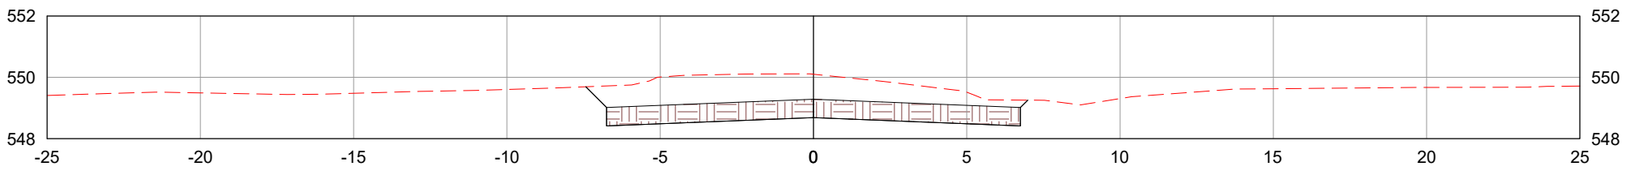

LEGENDA:

- TERRENO NATURAL
- CAMADA FINAL DE TERRAPLENAGEM

	REV. 0	REV. 1	REV. 2	REV. 3
DATA	25/07/2025	07/08/2025		
PROJETO	OLIVEIRA & RAE ENGENHARIA	OLIVEIRA & RAE ENGENHARIA		
EXECUÇÃO				
VERIFICAÇÃO				
APROVAÇÃO				

Oliveira-Rae Engenharia

CONTRATO: 099/2023
CÓD. INTERNO nº 0152_05-AP-TER-NS-001.V2A

GO INFRA

PROJETO EXECUTIVO DE ENGENHARIA PARA CONSTRUÇÃO DE RODOVIA

RODOVIA: GO-236
TRECHO: FLORES DE GOIÁS - ENTR. BR-020

TÍTULO: NOTAS DE SERVIÇO DE TERRAPLENAGEM

Nº: 0152_05-AP-TER-NS-001.V2A

FOLHA: 66 de 1178

RESPONSAVEL TECNICO

Responsável Técnico pelo Projeto de Terraplenagem
Elias José de Arruda Soares Júnior (CREA/MS 65065)

ESCALA: 1:200

189+0.00

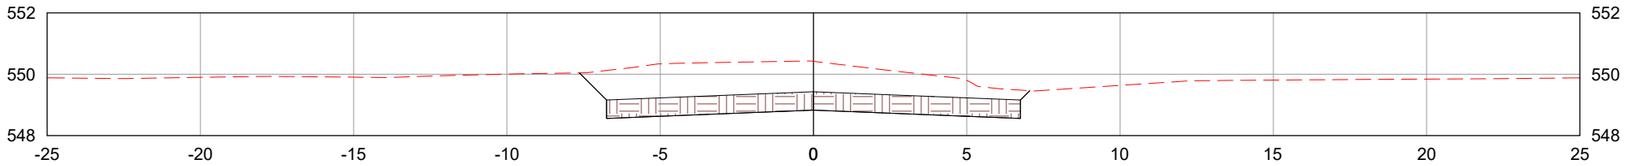

190+0.00

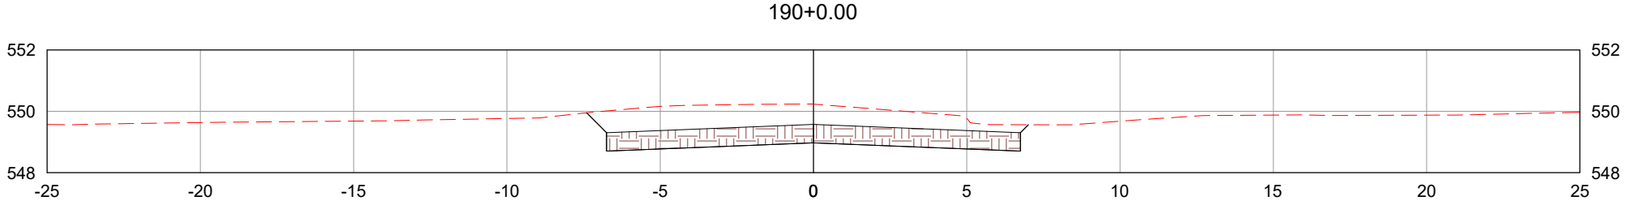

191+0.00

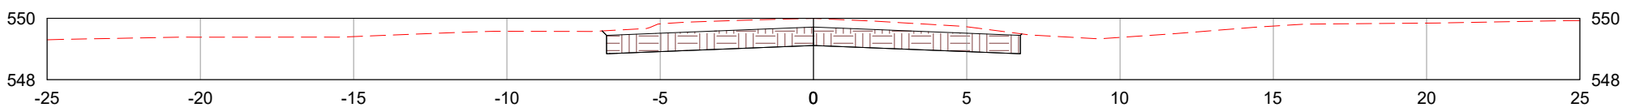

LEGENDA:

TERRENO NATURAL

CAMADA FINAL DE TERRAPLENAGEM

	REV. 0	REV. 1	REV. 2	REV. 3
DATA	25/07/2025	07/08/2025		
PROJETO	OLIVEIRA & RAE ENGENHARIA	OLIVEIRA & RAE ENGENHARIA		
EXECUÇÃO				
VERIFICAÇÃO				
APROVAÇÃO				

Oliveira-Rae Engenharia

CONTRATO: 099/2023
CÓD. INTERNO nº
0152_05-AP-TER-NS-001.V2A

GO INFRA

PROJETO EXECUTIVO DE ENGENHARIA PARA CONSTRUÇÃO DE RODOVIA

RODOVIA: GO-236
TRECHO: FLORES DE GOIÁS - ENTR. BR-020

TÍTULO: NOTAS DE SERVIÇO DE TERRAPLENAGEM

N°: 0152_05-AP-TER-NS-001.V2A

FOLHA: 67 de 1178

RESPONSAVEL TECNICO

Responsável Técnico pelo Projeto de Terraplenagem
Elias José de Arruda Soares Júnior (CREA/MS 65065)

ESCALA: 1:200

192+0.00

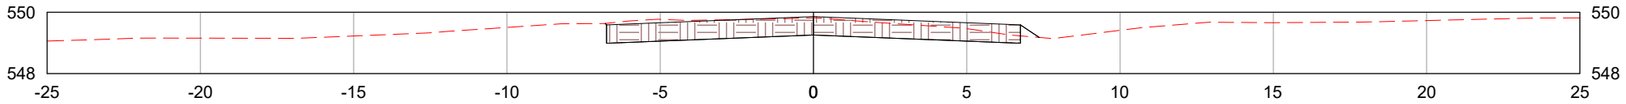

193+0.00

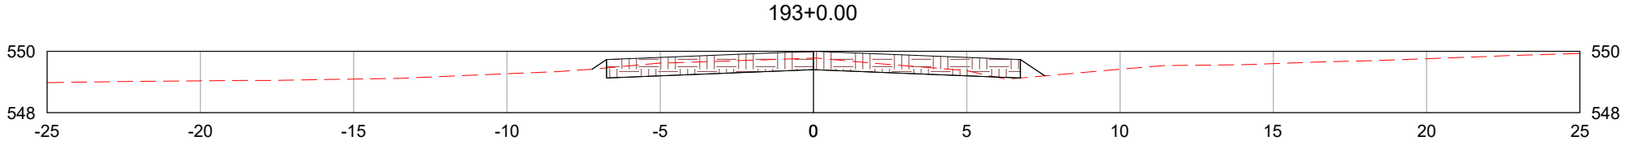

194+0.00

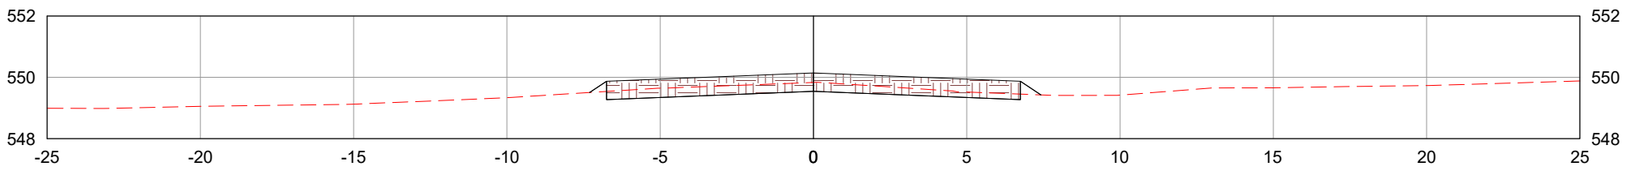

LEGENDA:

- TERRENO NATURAL
- CAMADA FINAL DE TERRAPLENAGEM

	REV. 0	REV. 1	REV. 2	REV. 3
DATA	25/07/2025	07/08/2025		
PROJETO	OLIVEIRA & RAE ENGENHARIA	OLIVEIRA & RAE ENGENHARIA		
EXECUÇÃO				
VERIFICAÇÃO				
APROVAÇÃO				

Oliveira-Rae Engenharia

CONTRATO: 099/2023
CÓD. INTERNO nº
0152_05-AP-TER-NS-001.V2A

GO INFRA

PROJETO EXECUTIVO DE ENGENHARIA PARA CONSTRUÇÃO DE RODOVIA

RODOVIA: GO-236
TRECHO: FLORES DE GOIÁS - ENTR. BR-020

TÍTULO: NOTAS DE SERVIÇO DE TERRAPLENAGEM

Nº: 0152_05-AP-TER-NS-001.V2A

FOLHA: 68 de 1178

RESPONSAVEL TECNICO

Responsável Técnico pelo Projeto de Terraplenagem
Elias José de Arruda Soares Júnior (CREA/MS 65065)

ESCALA: 1:200

195+0.00

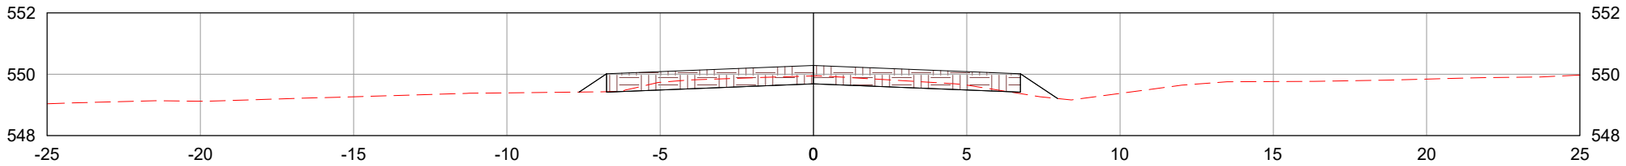

196+0.00

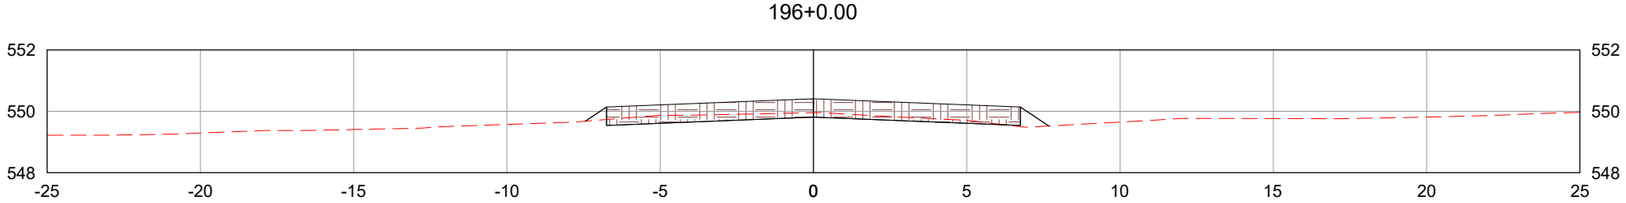

197+0.00

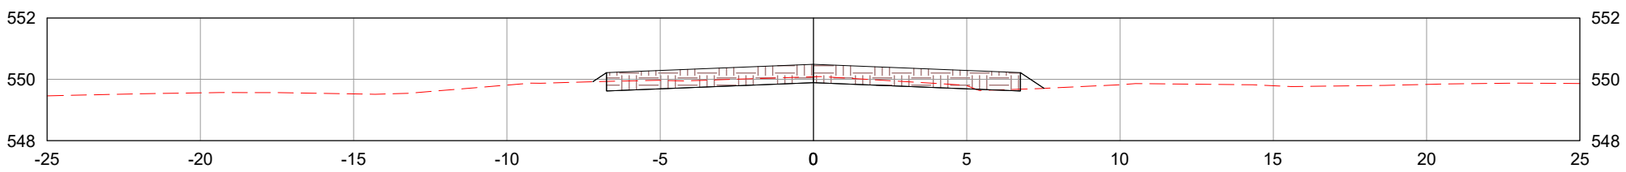

LEGENDA:

TERRENO NATURAL

CAMADA FINAL DE TERRAPLENAGEM

	REV. 0	REV. 1	REV. 2	REV. 3
DATA	25/07/2025	07/08/2025		
PROJETO	OLIVEIRA & RAE ENGENHARIA	OLIVEIRA & RAE ENGENHARIA		
EXECUÇÃO				
VERIFICAÇÃO				
APROVAÇÃO				

Oliveira-Rae Engenharia

CONTRATO: 099/2023
CÓD. INTERNO nº
0152_05-AP-TER-NS-001.V2A

GO INFRA

PROJETO EXECUTIVO DE ENGENHARIA PARA CONSTRUÇÃO DE RODOVIA

RODOVIA: GO-236
TRECHO: FLORES DE GOIÁS - ENTR. BR-020

TÍTULO: NOTAS DE SERVIÇO DE TERRAPLENAGEM

N°: 0152_05-AP-TER-NS-001.V2A

FOLHA: 69 de 1178

RESPONSAVEL TECNICO

Responsável Técnico pelo Projeto de Terraplenagem
Elias José de Arruda Soares Júnior (CREA/MS 65065)

ESCALA: 1:200

198+0.00

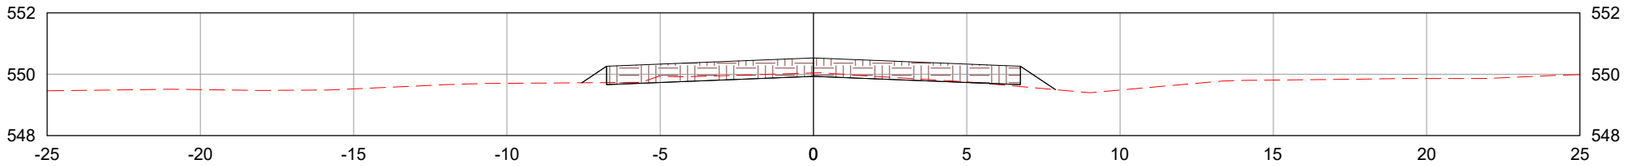

199+0.00

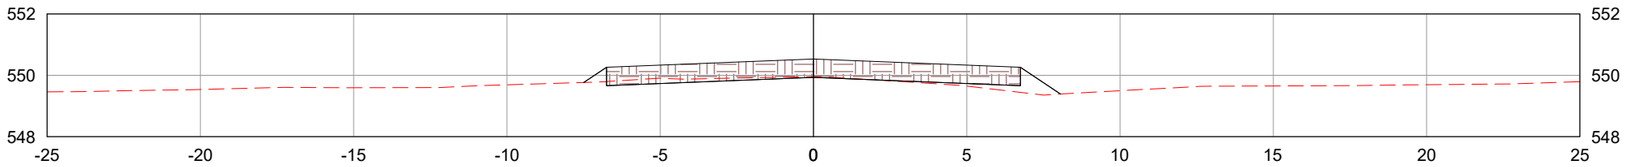

200+0.00

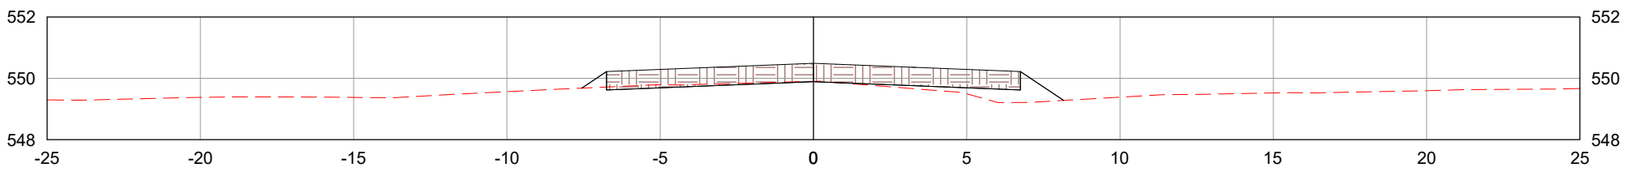

LEGENDA:

TERRENO NATURAL

CAMADA FINAL DE TERRAPLENAGEM

	REV. 0	REV. 1	REV. 2	REV. 3
DATA	25/07/2025	07/08/2025		
PROJETO	OLIVEIRA & RAE ENGENHARIA	OLIVEIRA & RAE ENGENHARIA		
EXECUÇÃO				
VERIFICAÇÃO				
APROVAÇÃO				

Oliveira-Rae Engenharia

CONTRATO: 099/2023
CÓD. INTERNO nº
0152_05-AP-TER-NS-001.V2A

GO INFRA

PROJETO EXECUTIVO DE ENGENHARIA PARA CONSTRUÇÃO DE RODOVIA

RODOVIA: GO-236
TRECHO: FLORES DE GOIÁS - ENTR. BR-020

RESPONSAVEL TECNICO

Responsável Técnico pelo Projeto de Terraplenagem
Elias José de Arruda Soares Júnior (CREA/MS 65065)

TÍTULO: NOTAS DE SERVIÇO DE TERRAPLENAGEM

ESCALA: 1:200

N°: 0152_05-AP-TER-NS-001.V2A

FOLHA: 70 de 1178

201+0.00

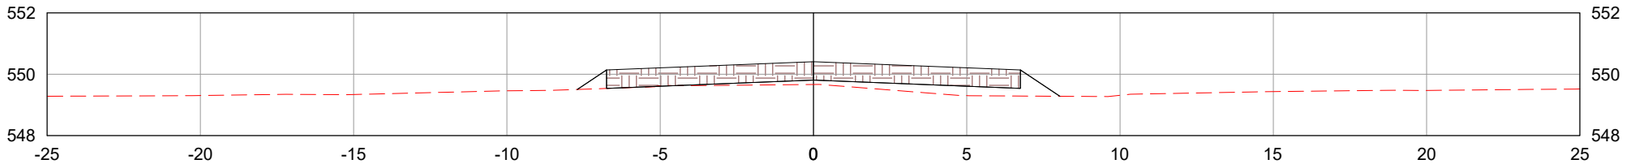

202+0.00

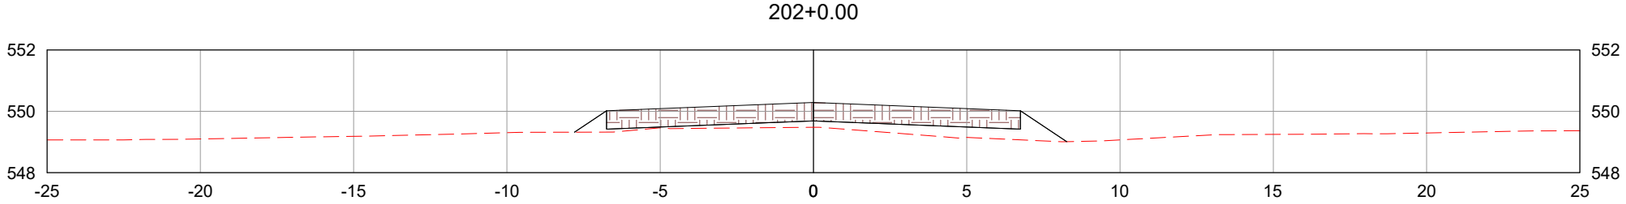

203+0.00

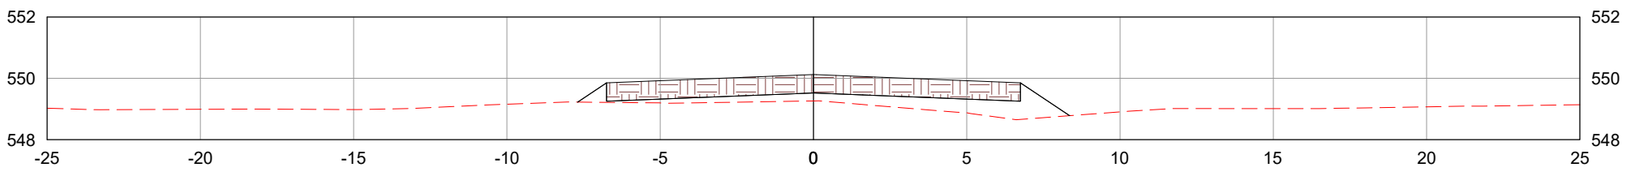

LEGENDA:

- TERRENO NATURAL
- CAMADA FINAL DE TERRAPLENAGEM

	REV. 0	REV. 1	REV. 2	REV. 3
DATA	25/07/2025	07/08/2025		
PROJETO	OLIVEIRA & RAE ENGENHARIA	OLIVEIRA & RAE ENGENHARIA		
EXECUÇÃO				
VERIFICAÇÃO				
APROVAÇÃO				

Oliveira-Rae Engenharia

CONTRATO: 099/2023
CÓD. INTERNO n°
0152_05-AP-TER-NS-001.V2A

GO INFRA

PROJETO EXECUTIVO DE ENGENHARIA PARA CONSTRUÇÃO DE RODOVIA

RODOVIA: GO-236
TRECHO: FLORES DE GOIÁS - ENTR. BR-020

TÍTULO: NOTAS DE SERVIÇO DE TERRAPLENAGEM

N°: 0152_05-AP-TER-NS-001.V2A

FOLHA: 71 de 1178

RESPONSAVEL TECNICO

Responsável Técnico pelo Projeto de Terraplenagem
Elias José de Arruda Soares Júnior (CREA/MS 65065)

ESCALA: 1:200

204+0.00

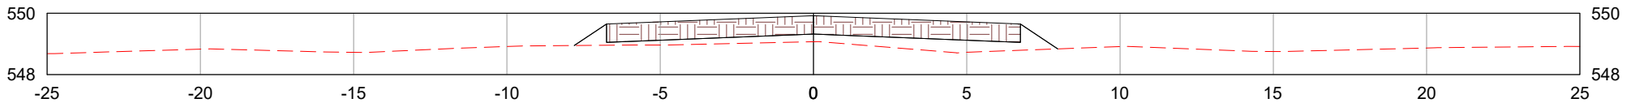

205+0.00

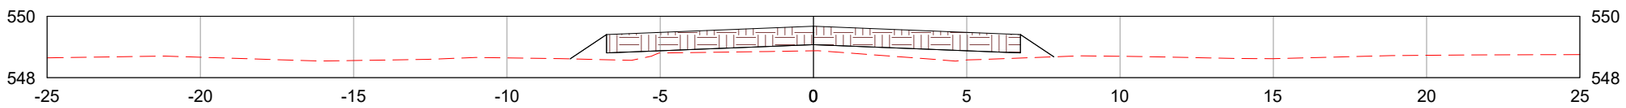

206+0.00

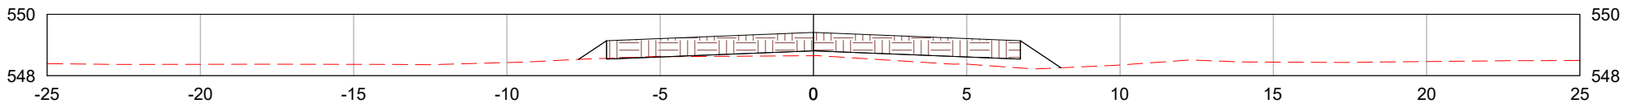

LEGENDA:

- TERRENO NATURAL
- CAMADA FINAL DE TERRAPLENAGEM

	REV. 0	REV. 1	REV. 2	REV. 3
DATA	25/07/2025	07/08/2025		
PROJETO	OLIVEIRA & RAE ENGENHARIA	OLIVEIRA & RAE ENGENHARIA		
EXECUÇÃO				
VERIFICAÇÃO				
APROVAÇÃO				

Oliveira-Rae Engenharia

CONTRATO: 099/2023
CÓD. INTERNO nº 0152_05-AP-TER-NS-001.V2A

GO INFRA

PROJETO EXECUTIVO DE ENGENHARIA PARA CONSTRUÇÃO DE RODOVIA

RODOVIA: GO-236
TRECHO: FLORES DE GOIÁS - ENTR. BR-020

TÍTULO: NOTAS DE SERVIÇO DE TERRAPLENAGEM

Nº: 0152_05-AP-TER-NS-001.V2A

FOLHA: 72 de 1178

RESPONSAVEL TECNICO

Responsável Técnico pelo Projeto de Terraplenagem
Elias José de Arruda Soares Júnior (CREA/MS 65065)

ESCALA: 1:200

207+0.00

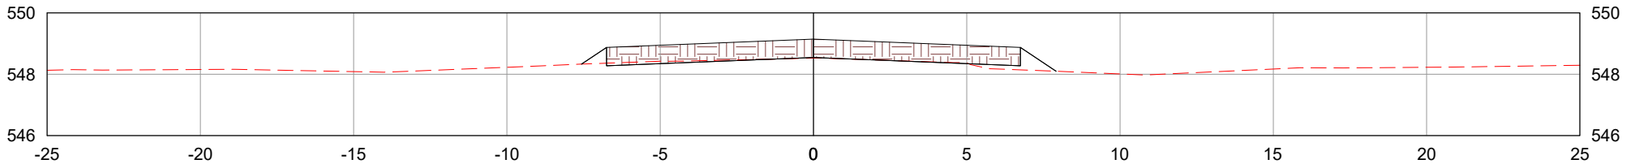

208+0.00

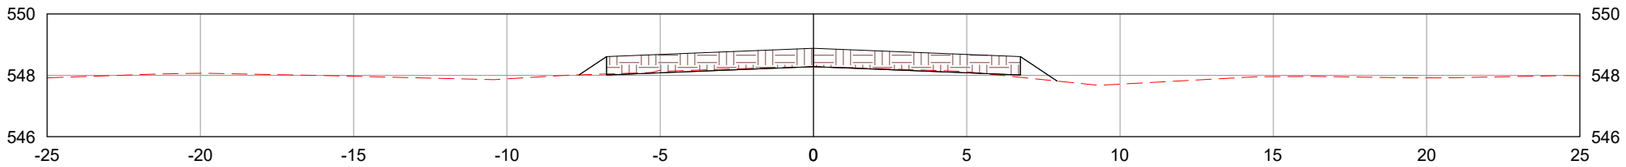

209+0.00

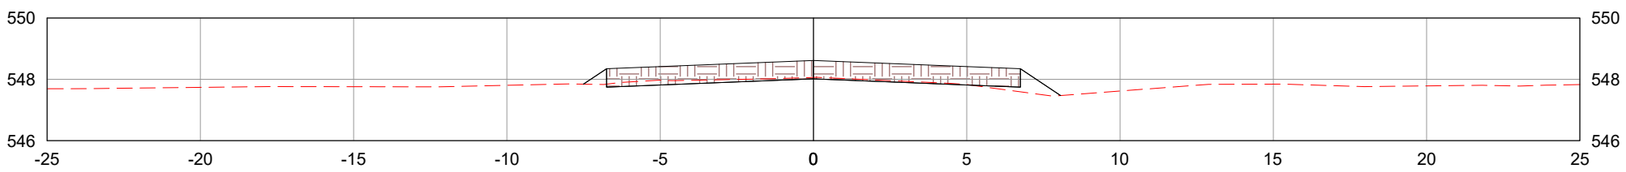

LEGENDA:

- TERRENO NATURAL
- CAMADA FINAL DE TERRAPLENAGEM

	REV. 0	REV. 1	REV. 2	REV. 3
DATA	25/07/2025	07/08/2025		
PROJETO	OLIVEIRA & RAE ENGENHARIA	OLIVEIRA & RAE ENGENHARIA		
EXECUÇÃO				
VERIFICAÇÃO				
APROVAÇÃO				

Oliveira-Rae Engenharia

CONTRATO: 099/2023
CÓD. INTERNO nº 0152_05-AP-TER-NS-001.V2A

GO INFRA

PROJETO EXECUTIVO DE ENGENHARIA PARA CONSTRUÇÃO DE RODOVIA

RODOVIA: GO-236
TRECHO: FLORES DE GOIÁS - ENTR. BR-020

TÍTULO: NOTAS DE SERVIÇO DE TERRAPLENAGEM

N°: 0152_05-AP-TER-NS-001.V2A

FOLHA: 73 de 1178

RESPONSAVEL TECNICO

Responsável Técnico pelo Projeto de Terraplenagem
Elias José de Arruda Soares Júnior (CREA/MS 65065)

ESCALA: 1:200

210+0.00

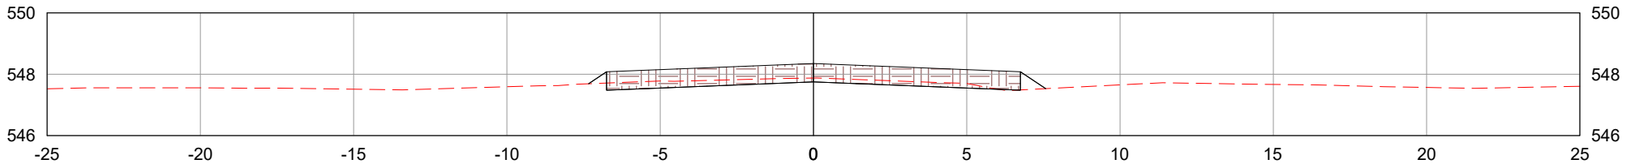

211+0.00

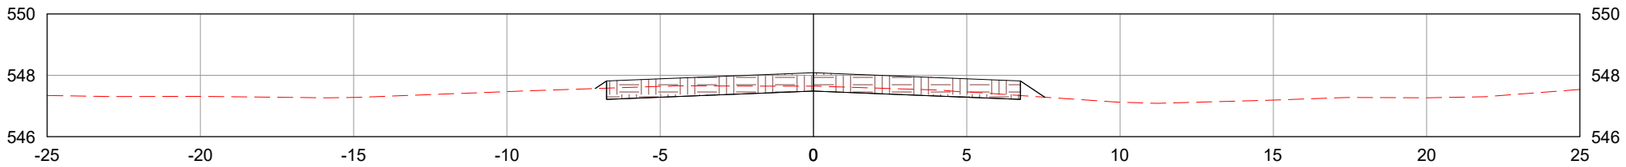

212+0.00

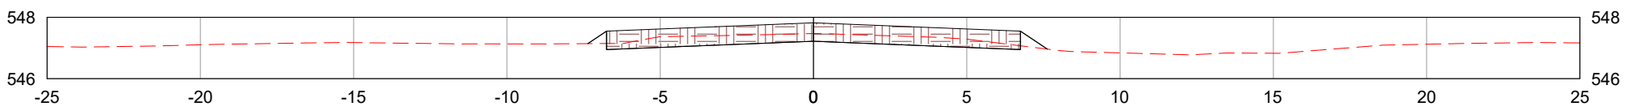

LEGENDA:

TERRENO NATURAL

CAMADA FINAL DE TERRAPLENAGEM

	REV. 0	REV. 1	REV. 2	REV. 3
DATA	25/07/2025	07/08/2025		
PROJETO	OLIVEIRA & RAE ENGENHARIA	OLIVEIRA & RAE ENGENHARIA		
EXECUÇÃO				
VERIFICAÇÃO				
APROVAÇÃO				

Oliveira-Rae Engenharia

CONTRATO: 099/2023
CÓD. INTERNO nº
0152_05-AP-TER-NS-001.V2A

GO INFRA

PROJETO EXECUTIVO DE ENGENHARIA PARA CONSTRUÇÃO DE RODOVIA

RODOVIA: GO-236
TRECHO: FLORES DE GOIÁS - ENTR. BR-020

TÍTULO: NOTAS DE SERVIÇO DE TERRAPLENAGEM

N°: 0152_05-AP-TER-NS-001.V2A

FOLHA: 74 de 1178

RESPONSAVEL TECNICO

Responsável Técnico pelo Projeto de Terraplenagem
Elias José de Arruda Soares Júnior (CREA/MS 65065)

ESCALA: 1:200

213+0.00

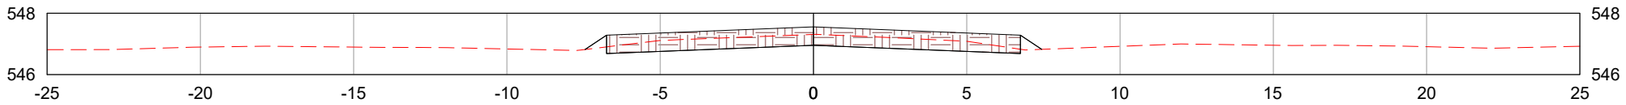

214+0.00

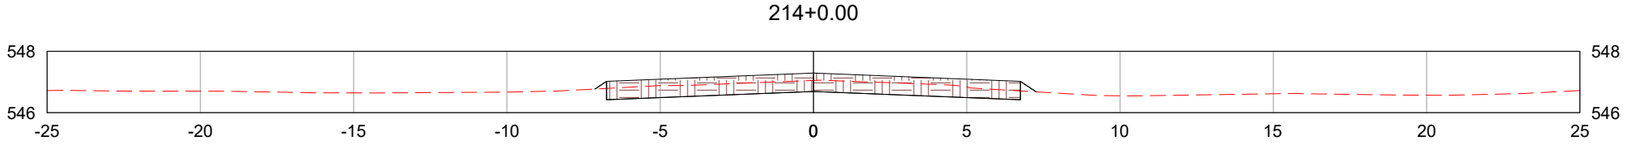

215+0.00

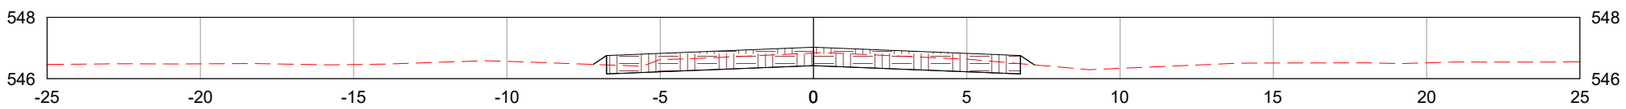

LEGENDA:

- TERRENO NATURAL
- CAMADA FINAL DE TERRAPLENAGEM

	REV. 0	REV. 1	REV. 2	REV. 3
DATA	25/07/2025	07/08/2025		
PROJETO	OLIVEIRA & RAE ENGENHARIA	OLIVEIRA & RAE ENGENHARIA		
EXECUÇÃO				
VERIFICAÇÃO				
APROVAÇÃO				

Oliveira-Rae Engenharia

CONTRATO: 099/2023
CÓD. INTERNO nº 0152_05-AP-TER-NS-001.V2A

GO INFRA

PROJETO EXECUTIVO DE ENGENHARIA PARA CONSTRUÇÃO DE RODOVIA

RODOVIA: GO-236
TRECHO: FLORES DE GOIÁS - ENTR. BR-020

TÍTULO: NOTAS DE SERVIÇO DE TERRAPLENAGEM

N°: 0152_05-AP-TER-NS-001.V2A

FOLHA: 75 de 1178

RESPONSAVEL TECNICO

Responsável Técnico pelo Projeto de Terraplenagem
Elias José de Arruda Soares Júnior (CREA/MS 65065)

ESCALA: 1:200

216+0.00

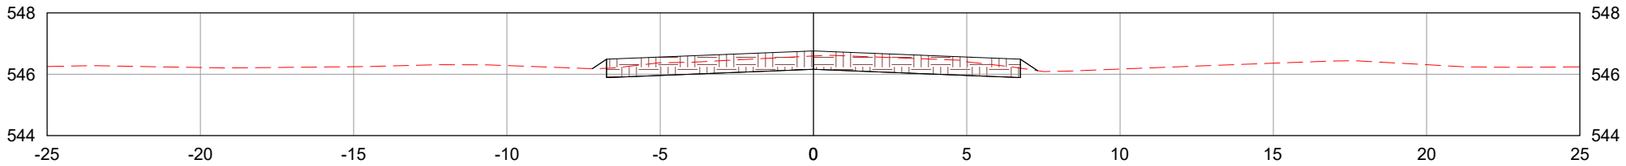

217+0.00

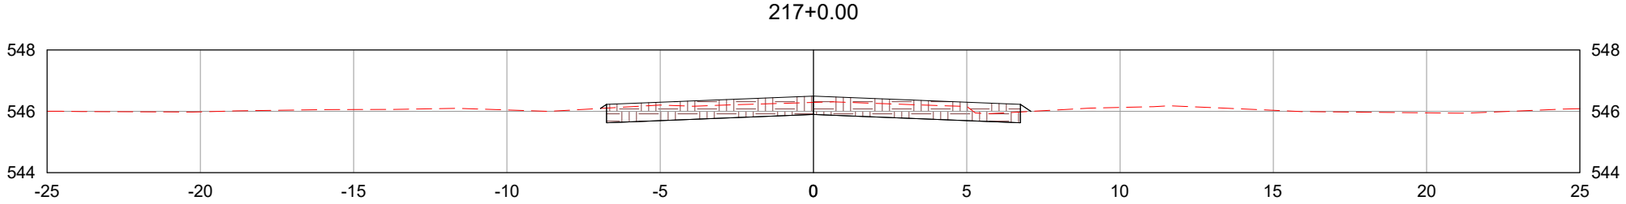

218+0.00

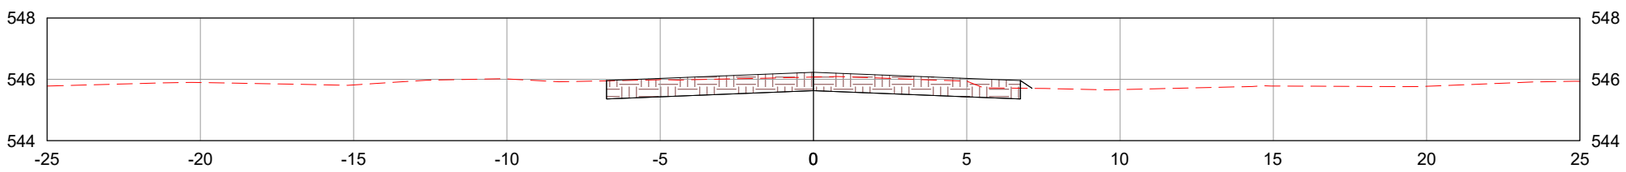

LEGENDA:

- TERRENO NATURAL
- CAMADA FINAL DE TERRAPLENAGEM

	REV. 0	REV. 1	REV. 2	REV. 3
DATA	25/07/2025	07/08/2025		
PROJETO	OLIVEIRA & RAE ENGENHARIA	OLIVEIRA & RAE ENGENHARIA		
EXECUÇÃO				
VERIFICAÇÃO				
APROVAÇÃO				

Oliveira-Rae Engenharia

CONTRATO: 099/2023
CÓD. INTERNO nº 0152_05-AP-TER-NS-001.V2A

GO INFRA

PROJETO EXECUTIVO DE ENGENHARIA PARA CONSTRUÇÃO DE RODOVIA

RODOVIA: GO-236
TRECHO: FLORES DE GOIÁS - ENTR. BR-020

TÍTULO: NOTAS DE SERVIÇO DE TERRAPLENAGEM

N°: 0152_05-AP-TER-NS-001.V2A

FOLHA: 76 de 1178

RESPONSAVEL TECNICO

Responsável Técnico pelo Projeto de Terraplenagem
Elias José de Arruda Soares Júnior (CREA/MS 65065)

ESCALA: 1:200

219+0.00

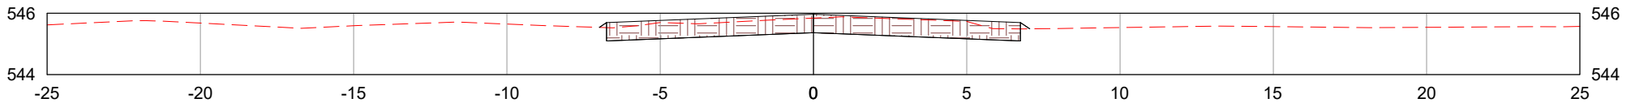

220+0.00

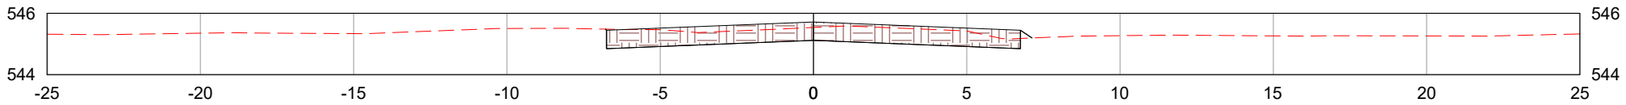

221+0.00

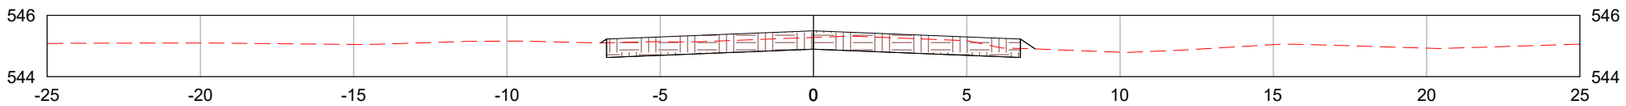

LEGENDA:

- TERRENO NATURAL
- CAMADA FINAL DE TERRAPLENAGEM

	REV. 0	REV. 1	REV. 2	REV. 3
DATA	25/07/2025	07/08/2025		
PROJETO	OLIVEIRA & RAE ENGENHARIA	OLIVEIRA & RAE ENGENHARIA		
EXECUÇÃO				
VERIFICAÇÃO				
APROVAÇÃO				

Oliveira-Rae Engenharia

CONTRATO: 099/2023
CÓD. INTERNO nº 0152_05-AP-TER-NS-001.V2A

GO INFRA

PROJETO EXECUTIVO DE ENGENHARIA PARA CONSTRUÇÃO DE RODOVIA

RODOVIA: GO-236
TRECHO: FLORES DE GOIÁS - ENTR. BR-020

TÍTULO: NOTAS DE SERVIÇO DE TERRAPLENAGEM

Nº: 0152_05-AP-TER-NS-001.V2A

FOLHA: 77 de 1178

RESPONSAVEL TECNICO

Responsável Técnico pelo Projeto de Terraplenagem
Elias José de Arruda Soares Júnior (CREA/MS 65065)

ESCALA: 1:200

222+0.00

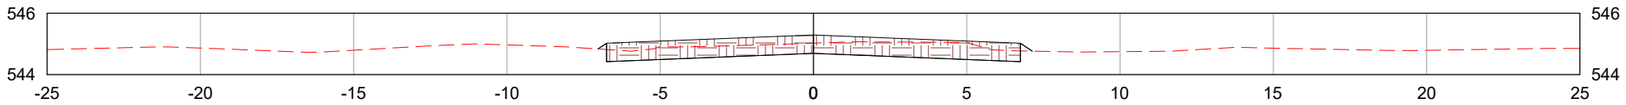

223+0.00

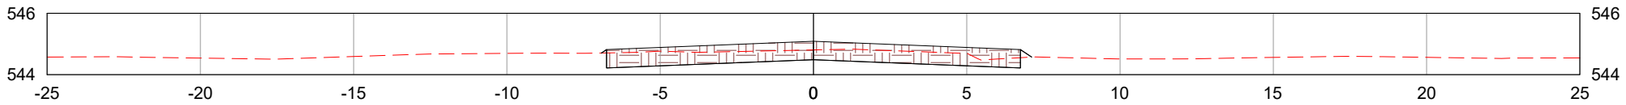

224+0.00

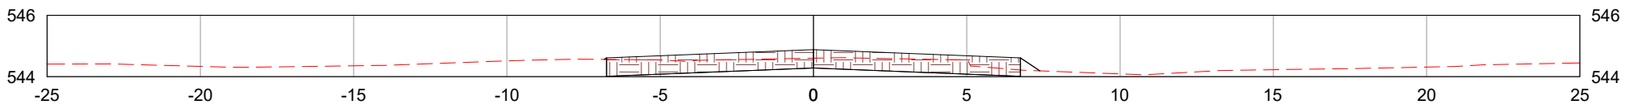

LEGENDA:

- TERRENO NATURAL
- CAMADA FINAL DE TERRAPLENAGEM

	REV. 0	REV. 1	REV. 2	REV. 3
DATA	25/07/2025	07/08/2025		
PROJETO	OLIVEIRA & RAE ENGENHARIA	OLIVEIRA & RAE ENGENHARIA		
EXECUÇÃO				
VERIFICAÇÃO				
APROVAÇÃO				

Oliveira-Rae Engenharia

CONTRATO: 099/2023
CÓD. INTERNO nº 0152_05-AP-TER-NS-001.V2A

GO INFRA

PROJETO EXECUTIVO DE ENGENHARIA PARA CONSTRUÇÃO DE RODOVIA

RODOVIA: GO-236
TRECHO: FLORES DE GOIÁS - ENTR. BR-020

TÍTULO: NOTAS DE SERVIÇO DE TERRAPLENAGEM

Nº: 0152_05-AP-TER-NS-001.V2A

FOLHA: 78 de 1178

RESPONSAVEL TECNICO

Responsável Técnico pelo Projeto de Terraplenagem
Elias José de Arruda Soares Júnior (CREA/MS 65065)

ESCALA: 1:200

225+0.00

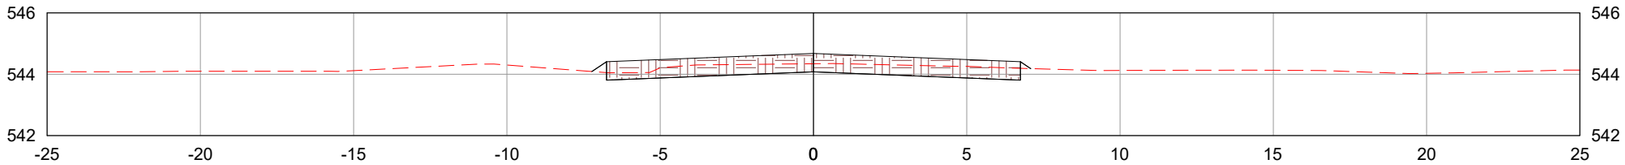

226+0.00

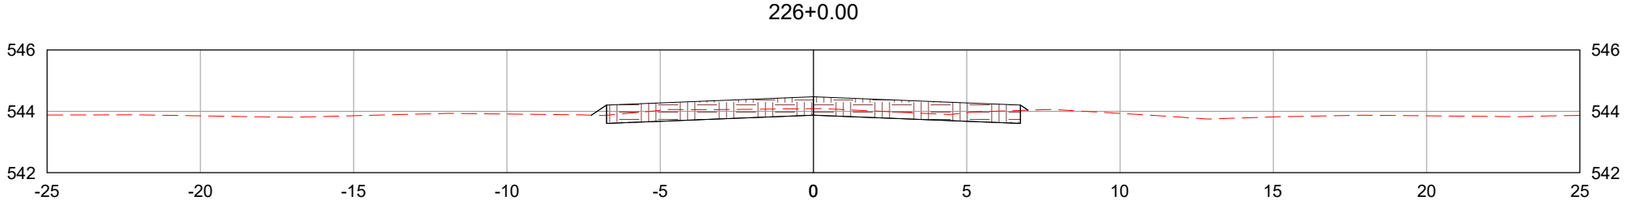

227+0.00

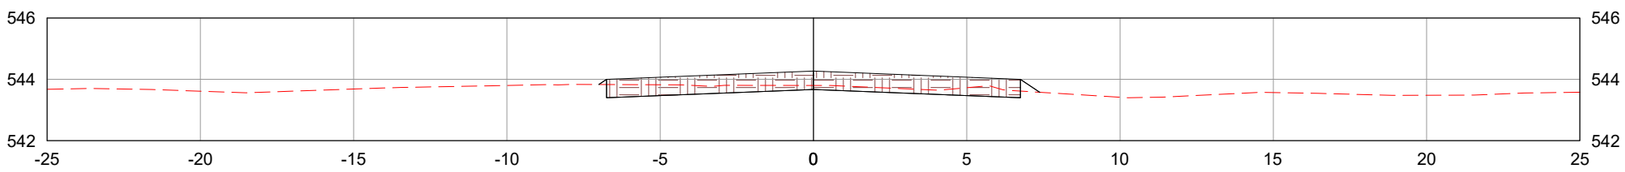

LEGENDA:

TERRENO NATURAL

CAMADA FINAL DE TERRAPLENAGEM

	REV. 0	REV. 1	REV. 2	REV. 3
DATA	25/07/2025	07/08/2025		
PROJETO	OLIVEIRA & RAE ENGENHARIA	OLIVEIRA & RAE ENGENHARIA		
EXECUÇÃO				
VERIFICAÇÃO				
APROVAÇÃO				

Oliveira-Rae Engenharia

CONTRATO: 099/2023
CÓD. INTERNO nº
0152_05-AP-TER-NS-001.V2A

GO INFRA

PROJETO EXECUTIVO DE ENGENHARIA PARA CONSTRUÇÃO DE RODOVIA

RODOVIA: GO-236
TRECHO: FLORES DE GOIÁS - ENTR. BR-020

TÍTULO: NOTAS DE SERVIÇO DE TERRAPLENAGEM

N°: 0152_05-AP-TER-NS-001.V2A

FOLHA: 79 de 1178

RESPONSAVEL TECNICO

Responsável Técnico pelo Projeto de Terraplenagem
Elias José de Arruda Soares Júnior (CREA/MS 65065)

ESCALA: 1:200

228+0.00

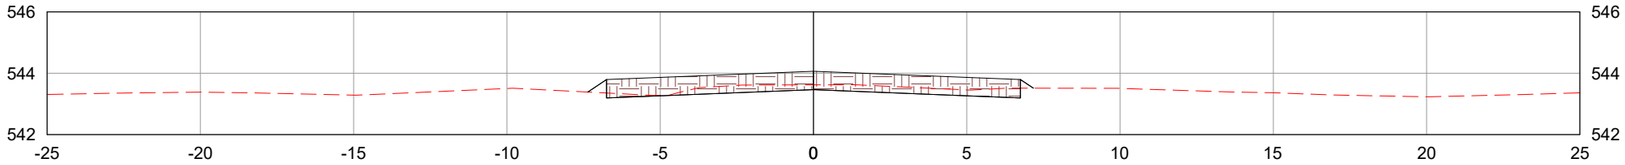

229+0.00

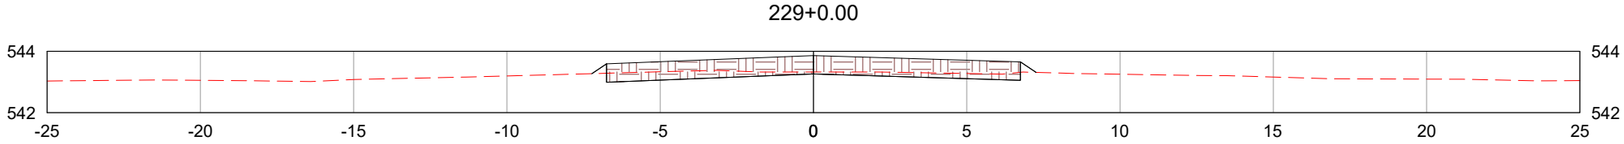

230+0.00

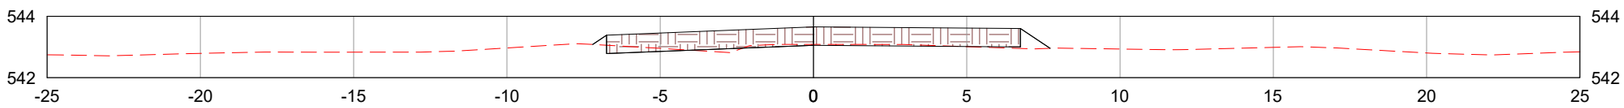

LEGENDA:

- TERRENO NATURAL
- CAMADA FINAL DE TERRAPLENAGEM

	REV. 0	REV. 1	REV. 2	REV. 3
DATA	25/07/2025	07/08/2025		
PROJETO	OLIVEIRA & RAE ENGENHARIA	OLIVEIRA & RAE ENGENHARIA		
EXECUÇÃO				
VERIFICAÇÃO				
APROVAÇÃO				

Oliveira-Rae Engenharia

CONTRATO: 099/2023
CÓD. INTERNO nº 0152_05-AP-TER-NS-001.V2A

GO INFRA

PROJETO EXECUTIVO DE ENGENHARIA PARA CONSTRUÇÃO DE RODOVIA

RODOVIA: GO-236
TRECHO: FLORES DE GOIÁS - ENTR. BR-020

TÍTULO: NOTAS DE SERVIÇO DE TERRAPLENAGEM

N°: 0152_05-AP-TER-NS-001.V2A

FOLHA: 80 de 1178

RESPONSAVEL TECNICO

Responsável Técnico pelo Projeto de Terraplenagem
Elias José de Arruda Soares Júnior (CREA/MS 65065)

ESCALA: 1:200

230+6.89

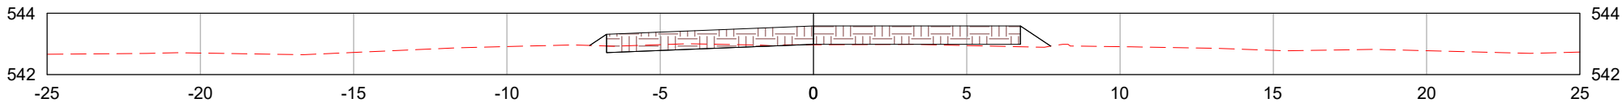

231+0.00

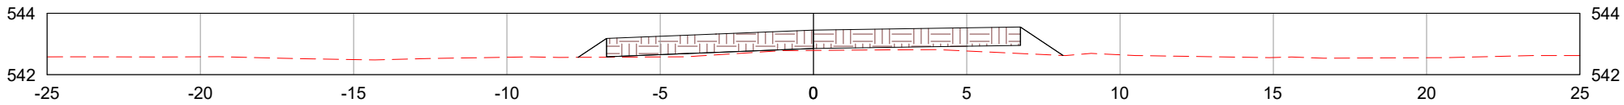

232+0.00

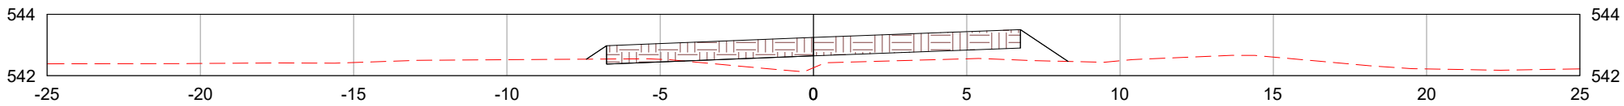

LEGENDA:

- TERRENO NATURAL
- CAMADA FINAL DE TERRAPLENAGEM

	REV. 0	REV. 1	REV. 2	REV. 3
DATA	25/07/2025	07/08/2025		
PROJETO	OLIVEIRA & RAE ENGENHARIA	OLIVEIRA & RAE ENGENHARIA		
EXECUÇÃO				
VERIFICAÇÃO				
APROVAÇÃO				

Oliveira-Rae Engenharia

CONTRATO: 099/2023
CÓD. INTERNO nº 0152_05-AP-TER-NS-001.V2A

GO INFRA

PROJETO EXECUTIVO DE ENGENHARIA PARA CONSTRUÇÃO DE RODOVIA

RODOVIA: GO-236
TRECHO: FLORES DE GOIÁS - ENTR. BR-020

TÍTULO: NOTAS DE SERVIÇO DE TERRAPLENAGEM

Nº: 0152_05-AP-TER-NS-001.V2A

FOLHA: 81 de 1178

RESPONSAVEL TECNICO

Responsável Técnico pelo Projeto de Terraplenagem
Elias José de Arruda Soares Júnior (CREA/MS 65065)

ESCALA: 1:200

233+0.00

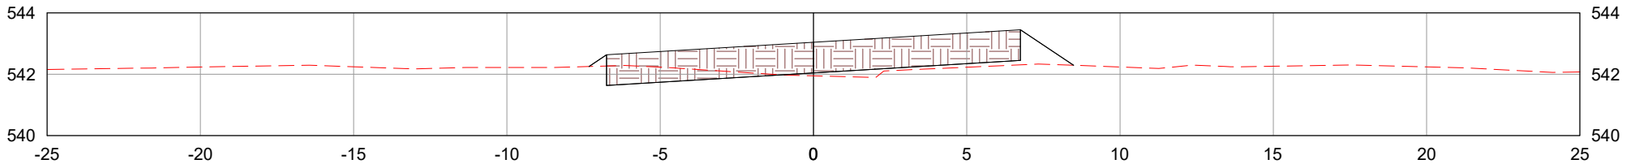

233+4.89

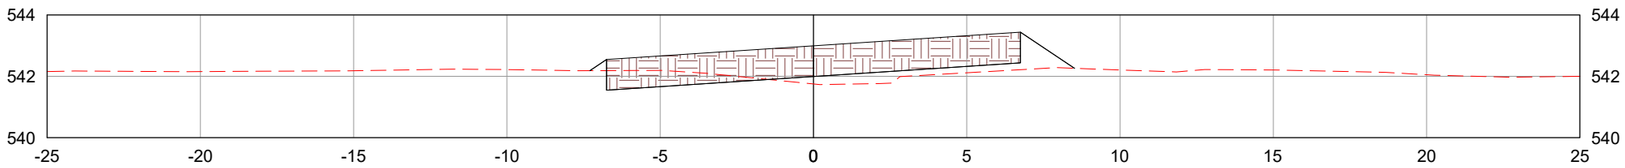

234+0.00

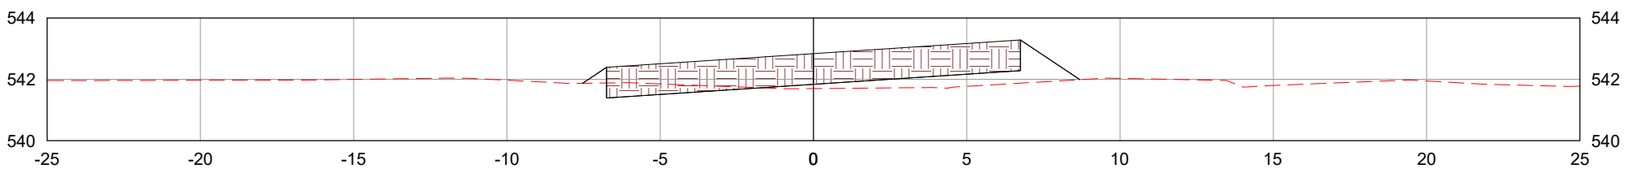

LEGENDA:

- TERRENO NATURAL
- CAMADA FINAL DE TERRAPLENAGEM

	REV. 0	REV. 1	REV. 2	REV. 3
DATA	25/07/2025	07/08/2025		
PROJETO	OLIVEIRA & RAE ENGENHARIA	OLIVEIRA & RAE ENGENHARIA		
EXECUÇÃO				
VERIFICAÇÃO				
APROVAÇÃO				

Oliveira-Rae Engenharia

CONTRATO: 099/2023
CÓD. INTERNO nº 0152_05-AP-TER-NS-001.V2A

GO INFRA

PROJETO EXECUTIVO DE ENGENHARIA PARA CONSTRUÇÃO DE RODOVIA

RODOVIA: GO-236
TRECHO: FLORES DE GOIÁS - ENTR. BR-020

TÍTULO: NOTAS DE SERVIÇO DE TERRAPLENAGEM

N°: 0152_05-AP-TER-NS-001.V2A

FOLHA: 82 de 1178

RESPONSAVEL TECNICO

Responsável Técnico pelo Projeto de Terraplenagem
Elias José de Arruda Soares Júnior (CREA/MS 65065)

ESCALA: 1:200

235+0.00

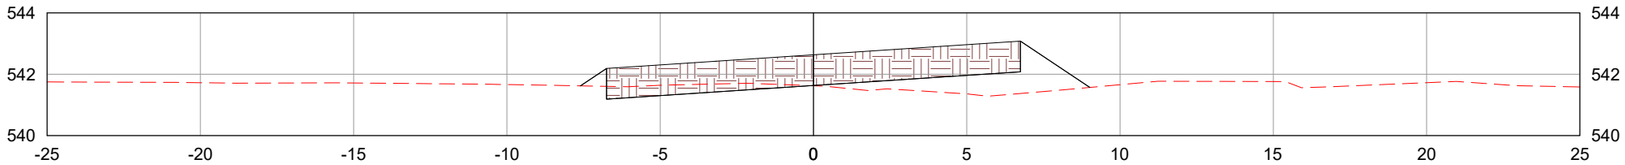

236+0.00

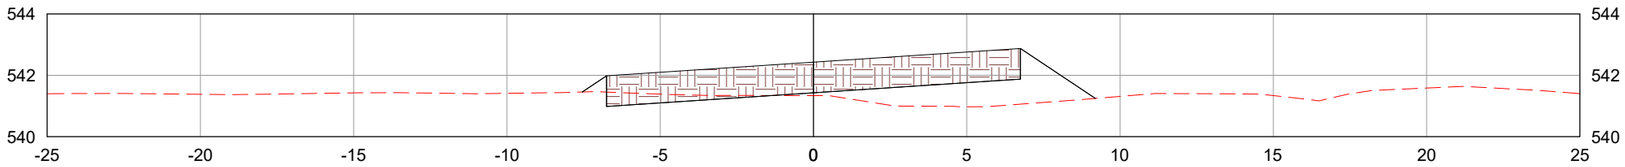

236+15.19

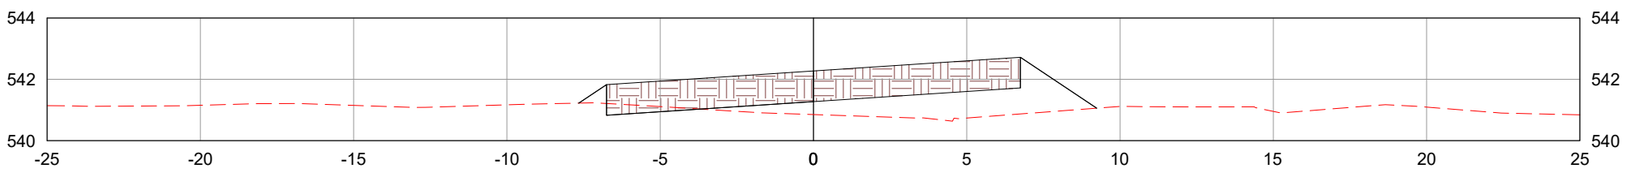

LEGENDA:

- TERRENO NATURAL
- CAMADA FINAL DE TERRAPLENAGEM

	REV. 0	REV. 1	REV. 2	REV. 3
DATA	25/07/2025	07/08/2025		
PROJETO	OLIVEIRA & RAE ENGENHARIA	OLIVEIRA & RAE ENGENHARIA		
EXECUÇÃO				
VERIFICAÇÃO				
APROVAÇÃO				

Oliveira-Rae Engenharia

CONTRATO: 099/2023
CÓD. INTERNO nº 0152_05-AP-TER-NS-001.V2A

GO INFRA

PROJETO EXECUTIVO DE ENGENHARIA PARA CONSTRUÇÃO DE RODOVIA

RODOVIA: GO-236
TRECHO: FLORES DE GOIÁS - ENTR. BR-020

TÍTULO: NOTAS DE SERVIÇO DE TERRAPLENAGEM

N°: 0152_05-AP-TER-NS-001.V2A

FOLHA: 83 de 1178

RESPONSAVEL TECNICO

Responsável Técnico pelo Projeto de Terraplenagem
Elias José de Arruda Soares Júnior (CREA/MS 65065)

ESCALA: 1:200

237+0.00

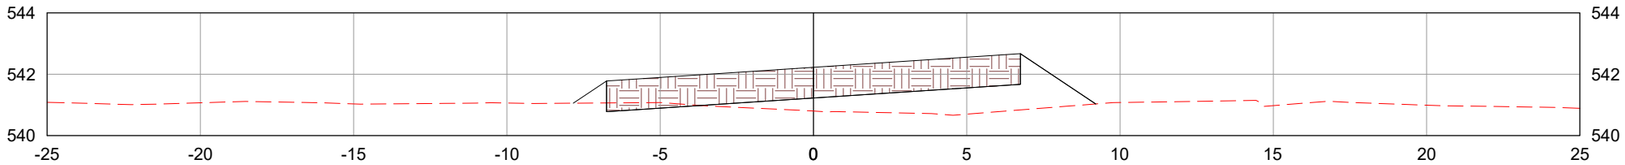

238+0.00

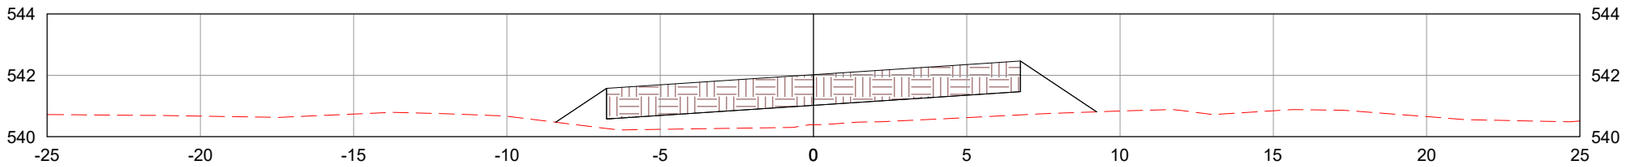

239+0.00

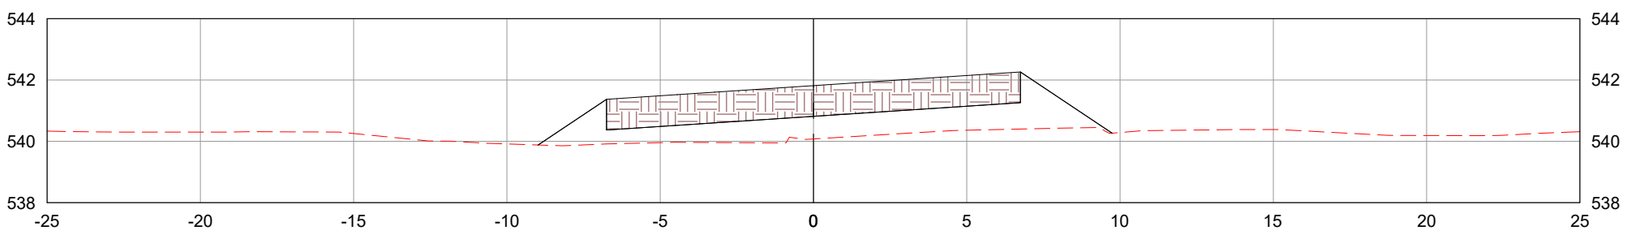

LEGENDA:

- TERRENO NATURAL
- CAMADA FINAL DE TERRAPLENAGEM

	REV. 0	REV. 1	REV. 2	REV. 3
DATA	25/07/2025	07/08/2025		
PROJETO	OLIVEIRA & RAE ENGENHARIA	OLIVEIRA & RAE ENGENHARIA		
EXECUÇÃO				
VERIFICAÇÃO				
APROVAÇÃO				

Oliveira-Rae Engenharia

CONTRATO: 099/2023
CÓD. INTERNO nº 0152_05-AP-TER-NS-001.V2A

GO INFRA

PROJETO EXECUTIVO DE ENGENHARIA PARA CONSTRUÇÃO DE RODOVIA

RODOVIA: GO-236
TRECHO: FLORES DE GOIÁS - ENTR. BR-020

TÍTULO: NOTAS DE SERVIÇO DE TERRAPLENAGEM

N°: 0152_05-AP-TER-NS-001.V2A

FOLHA: 84 de 1178

RESPONSAVEL TECNICO

Responsável Técnico pelo Projeto de Terraplenagem
Elias José de Arruda Soares Júnior (CREA/MS 65065)

ESCALA: 1:200

240+0.00

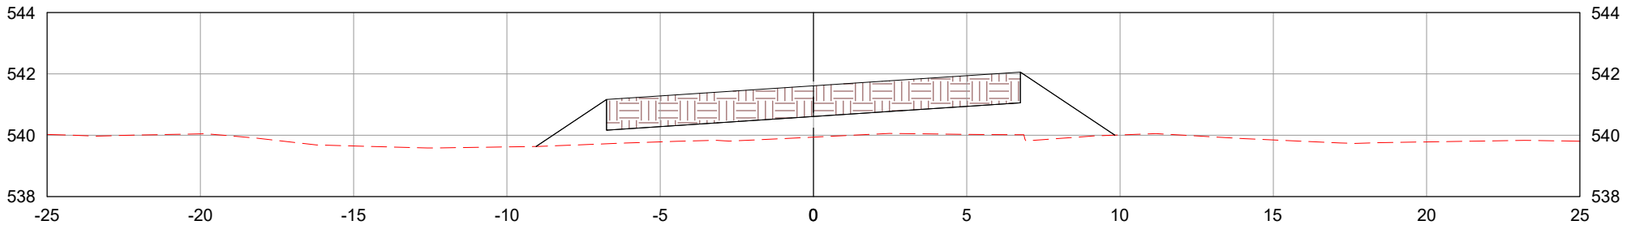

240+5.49

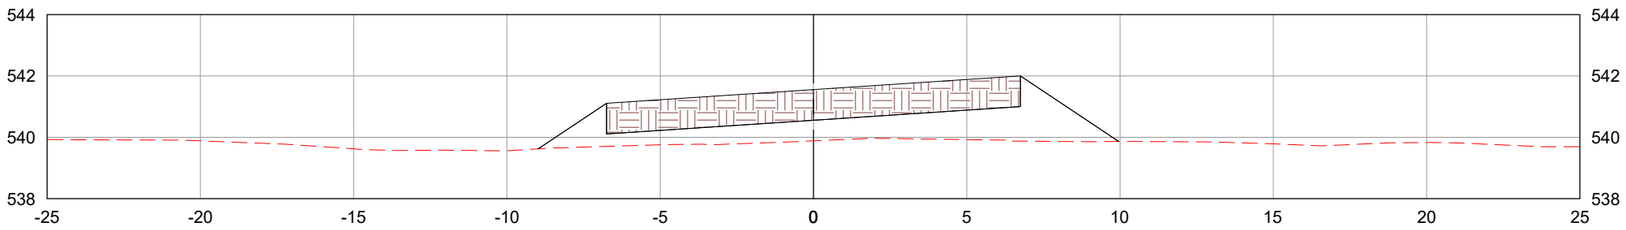

241+0.00

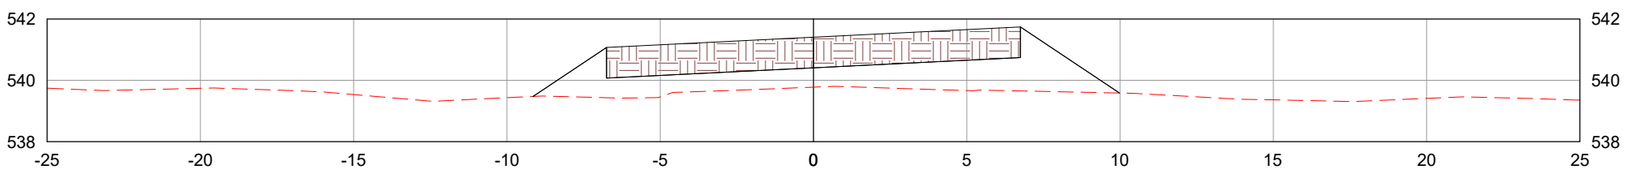

LEGENDA:

- TERRENO NATURAL
- CAMADA FINAL DE TERRAPLENAGEM

	REV. 0	REV. 1	REV. 2	REV. 3
DATA	25/07/2025	07/08/2025		
PROJETO	OLIVEIRA & RAE ENGENHARIA	OLIVEIRA & RAE ENGENHARIA		
EXECUÇÃO				
VERIFICAÇÃO				
APROVAÇÃO				

Oliveira-Rae Engenharia

CONTRATO: 099/2023
CÓD. INTERNO nº 0152_05-AP-TER-NS-001.V2A

GO INFRA

PROJETO EXECUTIVO DE ENGENHARIA PARA CONSTRUÇÃO DE RODOVIA

RODOVIA: GO-236
TRECHO: FLORES DE GOIÁS - ENTR. BR-020

TÍTULO: NOTAS DE SERVIÇO DE TERRAPLENAGEM

N°: 0152_05-AP-TER-NS-001.V2A

FOLHA: 85 de 1178

RESPONSAVEL TECNICO

Responsável Técnico pelo Projeto de Terraplenagem
Elias José de Arruda Soares Júnior (CREA/MS 65065)

ESCALA: 1:200

242+0.00

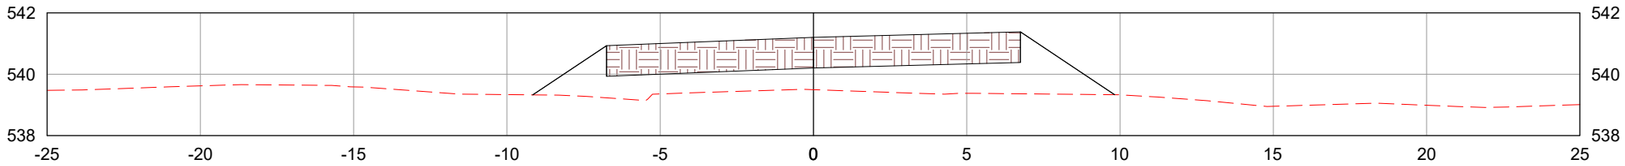

243+0.00

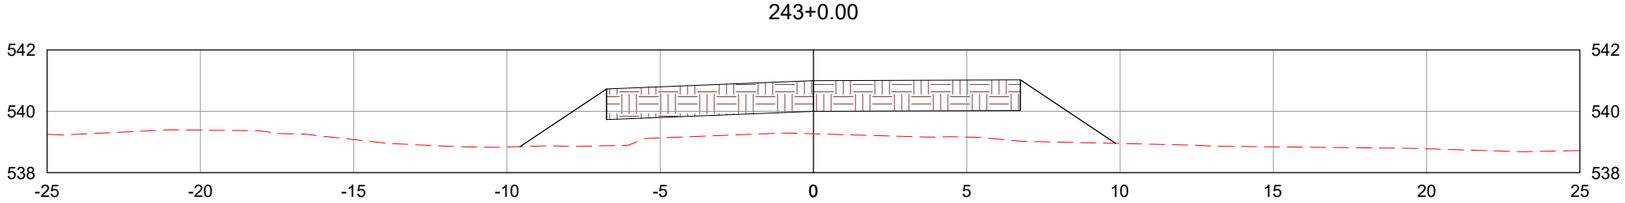

243+3.49

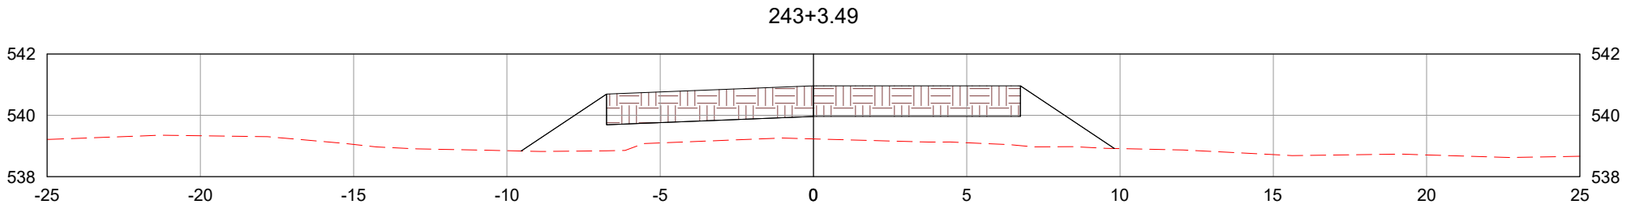

LEGENDA:

- TERRENO NATURAL
- CAMADA FINAL DE TERRAPLENAGEM

	REV. 0	REV. 1	REV. 2	REV. 3
DATA	25/07/2025	07/08/2025		
PROJETO	OLIVEIRA & RAE ENGENHARIA	OLIVEIRA & RAE ENGENHARIA		
EXECUÇÃO				
VERIFICAÇÃO				
APROVAÇÃO				

Oliveira-Rae Engenharia

CONTRATO: 099/2023
CÓD. INTERNO nº 0152_05-AP-TER-NS-001.V2A

GO INFRA

PROJETO EXECUTIVO DE ENGENHARIA PARA CONSTRUÇÃO DE RODOVIA

RODOVIA: GO-236
TRECHO: FLORES DE GOIÁS - ENTR. BR-020

TÍTULO: NOTAS DE SERVIÇO DE TERRAPLENAGEM

N°: 0152_05-AP-TER-NS-001.V2A

FOLHA: 86 de 1178

RESPONSAVEL TECNICO

Responsável Técnico pelo Projeto de Terraplenagem
Elias José de Arruda Soares Júnior (CREA/MS 65065)

ESCALA: 1:200

244+0.00

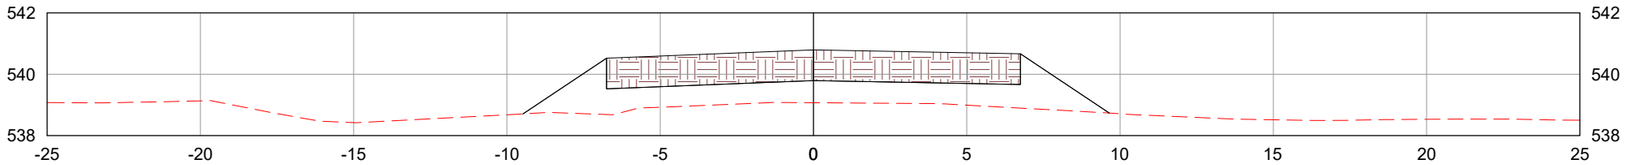

245+0.00

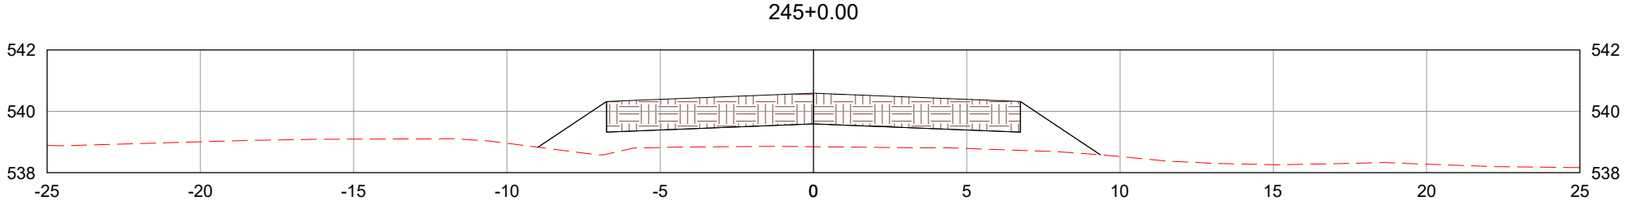

246+0.00

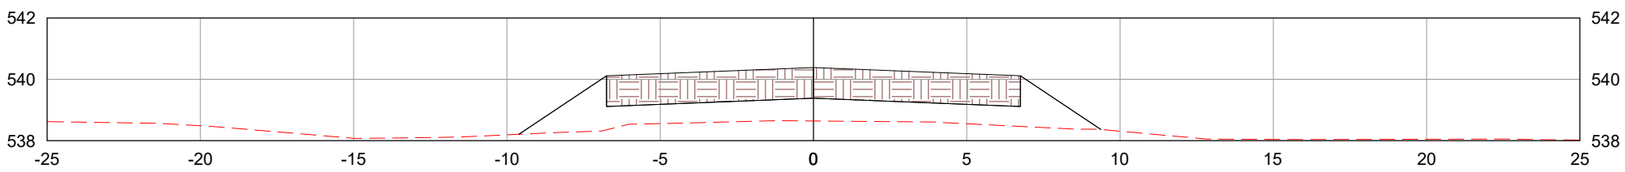

LEGENDA:

- TERRENO NATURAL
- CAMADA FINAL DE TERRAPLENAGEM

	REV. 0	REV. 1	REV. 2	REV. 3
DATA	25/07/2025	07/08/2025		
PROJETO	OLIVEIRA & RAE ENGENHARIA	OLIVEIRA & RAE ENGENHARIA		
EXECUÇÃO				
VERIFICAÇÃO				
APROVAÇÃO				

Oliveira-Rae Engenharia

CONTRATO: 099/2023
CÓD. INTERNO nº 0152_05-AP-TER-NS-001.V2A

GO INFRA

PROJETO EXECUTIVO DE ENGENHARIA PARA CONSTRUÇÃO DE RODOVIA

RODOVIA: GO-236
TRECHO: FLORES DE GOIÁS - ENTR. BR-020

TÍTULO: NOTAS DE SERVIÇO DE TERRAPLENAGEM

N°: 0152_05-AP-TER-NS-001.V2A

FOLHA: 87 de 1178

RESPONSAVEL TECNICO

Responsável Técnico pelo Projeto de Terraplenagem
Elias José de Arruda Soares Júnior (CREA/MS 65065)

ESCALA: 1:200

247+0.00

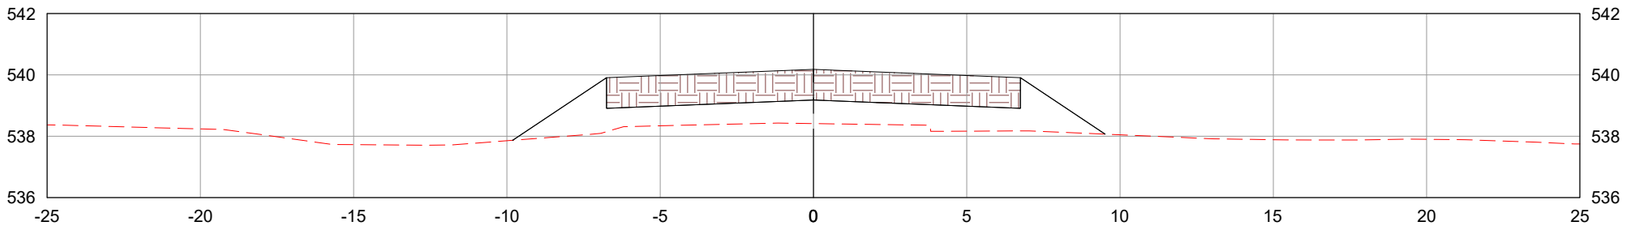

248+0.00

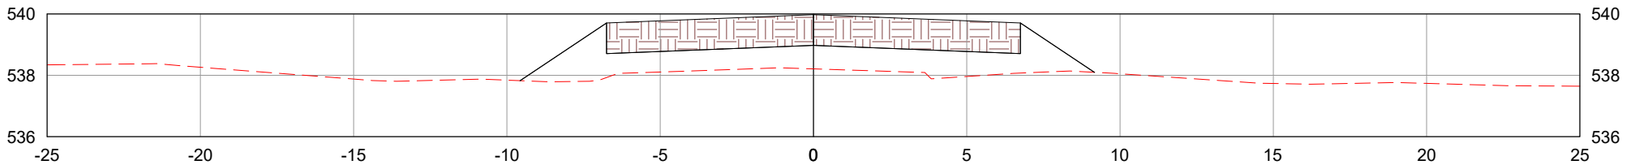

249+0.00

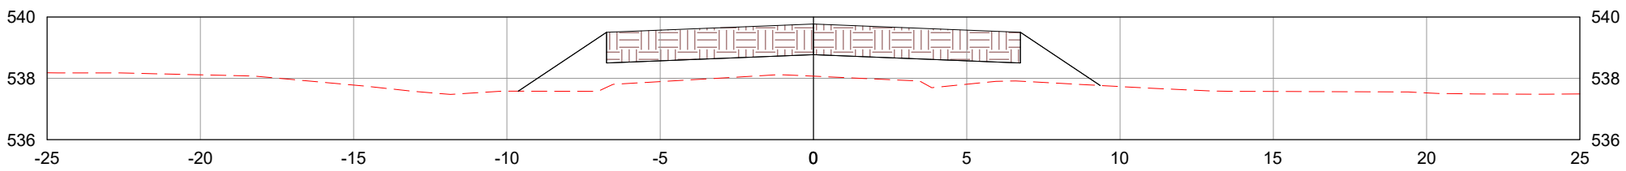

LEGENDA:

TERRENO NATURAL

CAMADA FINAL DE TERRAPLENAGEM

	REV. 0	REV. 1	REV. 2	REV. 3
DATA	25/07/2025	07/08/2025		
PROJETO	OLIVEIRA & RAE ENGENHARIA	OLIVEIRA & RAE ENGENHARIA		
EXECUÇÃO				
VERIFICAÇÃO				
APROVAÇÃO				

Oliveira-Rae Engenharia

CONTRATO: 099/2023
CÓD. INTERNO nº
0152_05-AP-TER-NS-001.V2A

GO INFRA

PROJETO EXECUTIVO DE ENGENHARIA PARA CONSTRUÇÃO DE RODOVIA

RODOVIA: GO-236
TRECHO: FLORES DE GOIÁS - ENTR. BR-020

TÍTULO: NOTAS DE SERVIÇO DE TERRAPLENAGEM

N°: 0152_05-AP-TER-NS-001.V2A

FOLHA: 88 de 1178

RESPONSAVEL TECNICO

Responsável Técnico pelo Projeto de Terraplenagem
Elias José de Arruda Soares Júnior (CREA/MS 65065)

ESCALA: 1:200

250+0.00

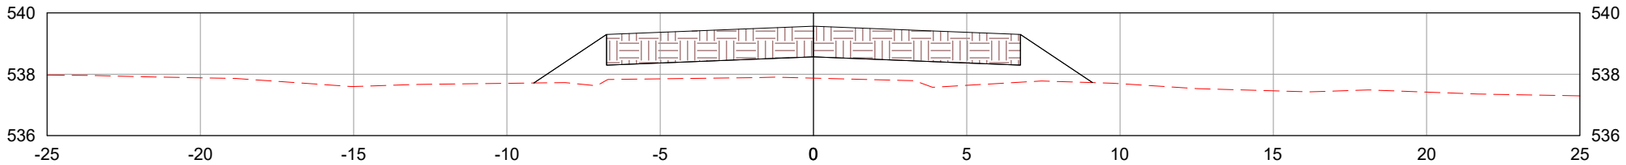

251+0.00

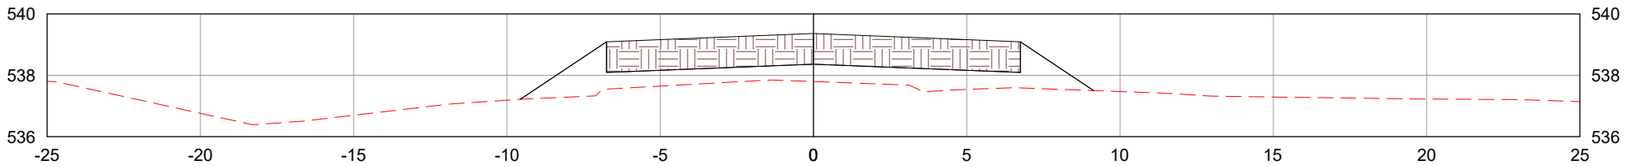

252+0.00

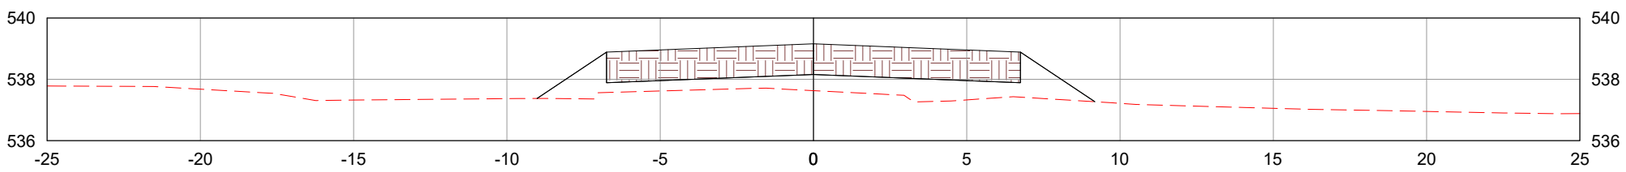

LEGENDA:

TERRENO NATURAL

CAMADA FINAL DE TERRAPLENAGEM

	REV. 0	REV. 1	REV. 2	REV. 3
DATA	25/07/2025	07/08/2025		
PROJETO	OLIVEIRA & RAE ENGENHARIA	OLIVEIRA & RAE ENGENHARIA		
EXECUÇÃO				
VERIFICAÇÃO				
APROVAÇÃO				

Oliveira-Rae Engenharia

CONTRATO: 099/2023
CÓD. INTERNO n°
0152_05-AP-TER-NS-001.V2A

GO INFRA

PROJETO EXECUTIVO DE ENGENHARIA PARA CONSTRUÇÃO DE RODOVIA

RODOVIA: GO-236
TRECHO: FLORES DE GOIÁS - ENTR. BR-020

TÍTULO: NOTAS DE SERVIÇO DE TERRAPLENAGEM

N°: 0152_05-AP-TER-NS-001.V2A

FOLHA: 89 de 1178

RESPONSAVEL TECNICO

Responsável Técnico pelo Projeto de Terraplenagem
Elias José de Arruda Soares Júnior (CREA/MS 65065)

ESCALA: 1:200

253+0.00

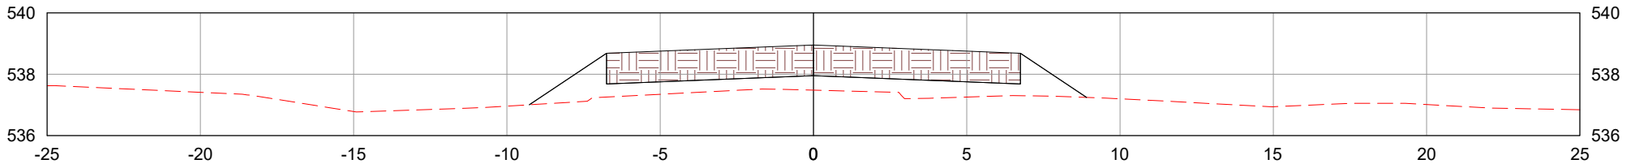

254+0.00

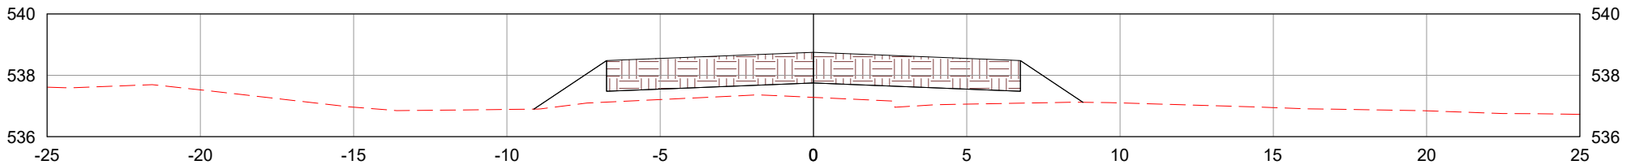

255+0.00

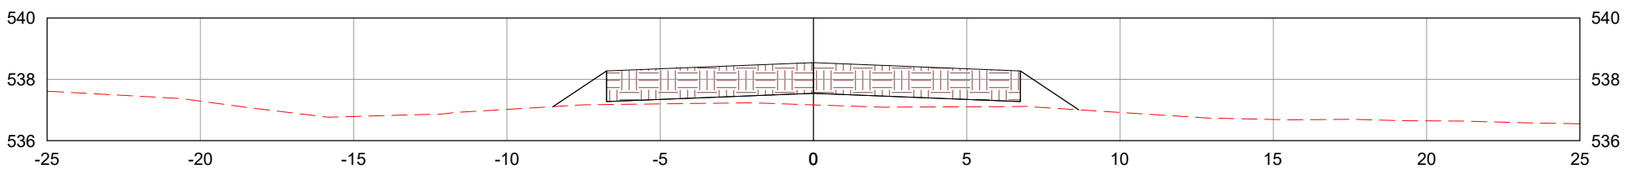

LEGENDA:

TERRENO NATURAL

CAMADA FINAL DE TERRAPLENAGEM

	REV. 0	REV. 1	REV. 2	REV. 3
DATA	25/07/2025	07/08/2025		
PROJETO	OLIVEIRA & RAE ENGENHARIA	OLIVEIRA & RAE ENGENHARIA		
EXECUÇÃO				
VERIFICAÇÃO				
APROVAÇÃO				

Oliveira-Rae Engenharia

CONTRATO: 099/2023
CÓD. INTERNO nº 0152_05-AP-TER-NS-001.V2A

GO INFRA

PROJETO EXECUTIVO DE ENGENHARIA PARA CONSTRUÇÃO DE RODOVIA

RODOVIA: GO-236
TRECHO: FLORES DE GOIÁS - ENTR. BR-020

TÍTULO: NOTAS DE SERVIÇO DE TERRAPLENAGEM

N°: 0152_05-AP-TER-NS-001.V2A

FOLHA: 90 de 1178

RESPONSAVEL TECNICO

Responsável Técnico pelo Projeto de Terraplenagem
Elias José de Arruda Soares Júnior (CREA/MS 65065)

ESCALA: 1:200

256+0.00

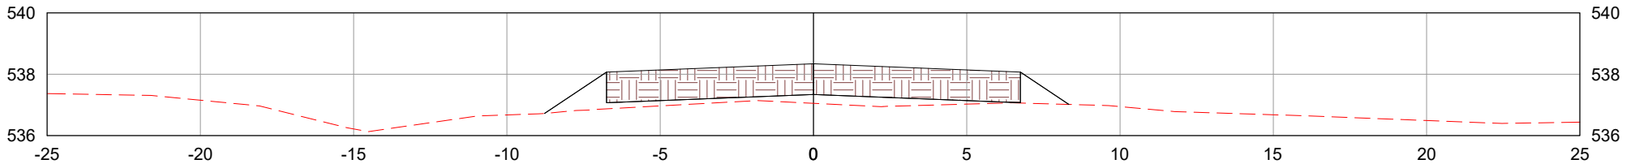

257+0.00

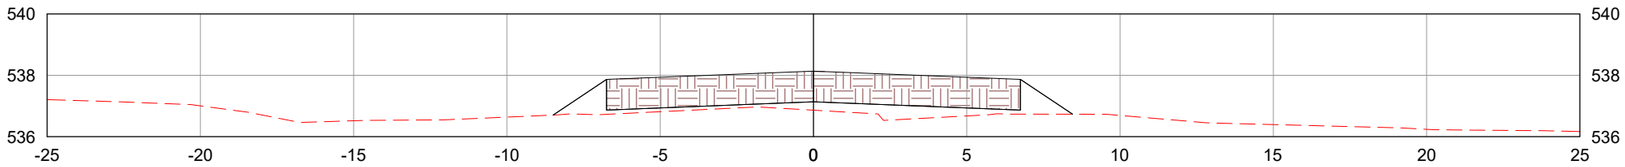

258+0.00

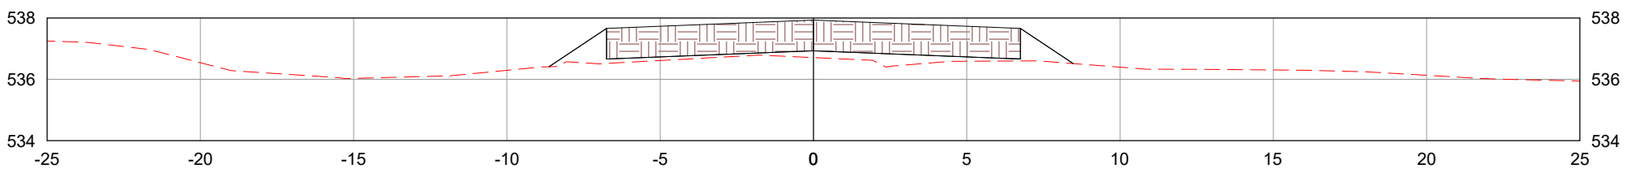

LEGENDA:

TERRENO NATURAL

CAMADA FINAL DE TERRAPLENAGEM

	REV. 0	REV. 1	REV. 2	REV. 3
DATA	25/07/2025	07/08/2025		
PROJETO	OLIVEIRA & RAE ENGENHARIA	OLIVEIRA & RAE ENGENHARIA		
EXECUÇÃO				
VERIFICAÇÃO				
APROVAÇÃO				

Oliveira-Rae Engenharia

CONTRATO: 099/2023
CÓD. INTERNO nº 0152_05-AP-TER-NS-001.V2A

GO INFRA

PROJETO EXECUTIVO DE ENGENHARIA PARA CONSTRUÇÃO DE RODOVIA

RODOVIA: GO-236
TRECHO: FLORES DE GOIÁS - ENTR. BR-020

TÍTULO: NOTAS DE SERVIÇO DE TERRAPLENAGEM

N°: 0152_05-AP-TER-NS-001.V2A

FOLHA: 91 de 1178

RESPONSAVEL TECNICO

Responsável Técnico pelo Projeto de Terraplenagem
Elias José de Arruda Soares Júnior (CREA/MS 65065)

ESCALA: 1:200

259+0.00

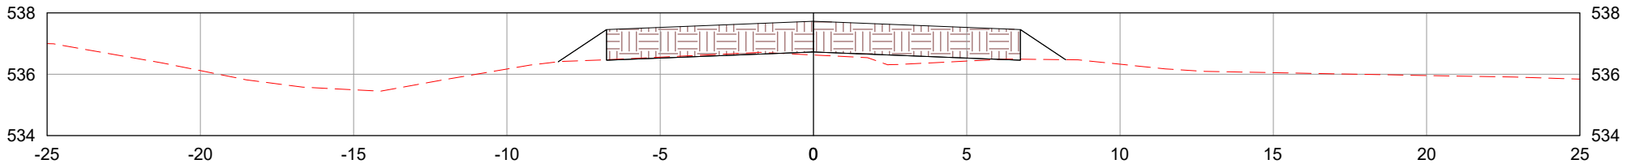

260+0.00

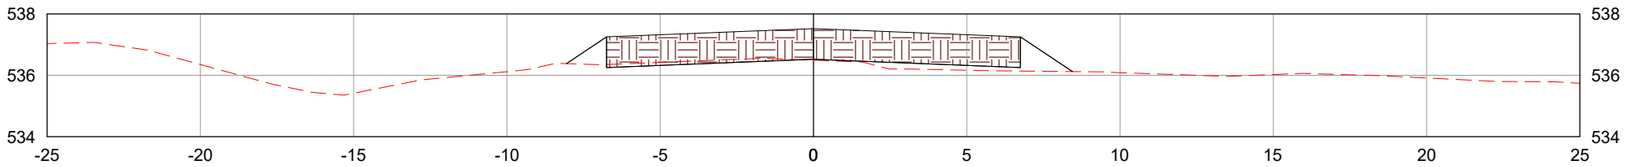

261+0.00

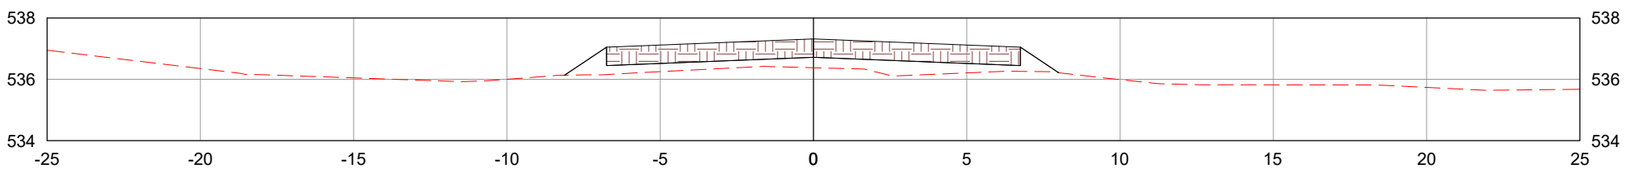

LEGENDA:

TERRENO NATURAL

CAMADA FINAL DE TERRAPLENAGEM

	REV. 0	REV. 1	REV. 2	REV. 3
DATA	25/07/2025	07/08/2025		
PROJETO	OLIVEIRA & RAE ENGENHARIA	OLIVEIRA & RAE ENGENHARIA		
EXECUÇÃO				
VERIFICAÇÃO				
APROVAÇÃO				

Oliveira-Rae Engenharia

CONTRATO: 099/2023
CÓD. INTERNO nº 0152_05-AP-TER-NS-001.V2A

GO INFRA

PROJETO EXECUTIVO DE ENGENHARIA PARA CONSTRUÇÃO DE RODOVIA

RODOVIA: GO-236
TRECHO: FLORES DE GOIÁS - ENTR. BR-020

TÍTULO: NOTAS DE SERVIÇO DE TERRAPLENAGEM

N°: 0152_05-AP-TER-NS-001.V2A

FOLHA: 92 de 1178

RESPONSAVEL TECNICO

Responsável Técnico pelo Projeto de Terraplenagem
Elias José de Arruda Soares Júnior (CREA/MS 65065)

ESCALA: 1:200

262+0.00

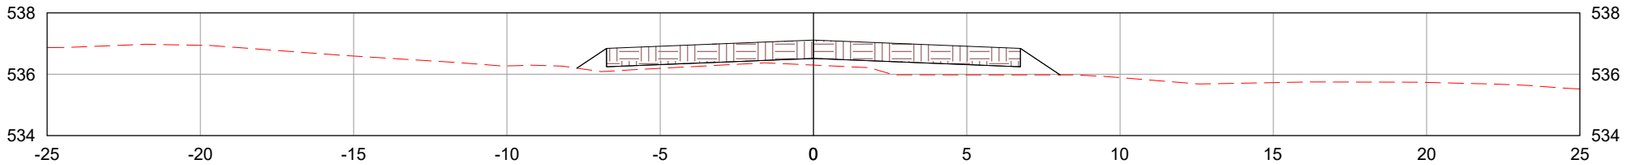

263+0.00

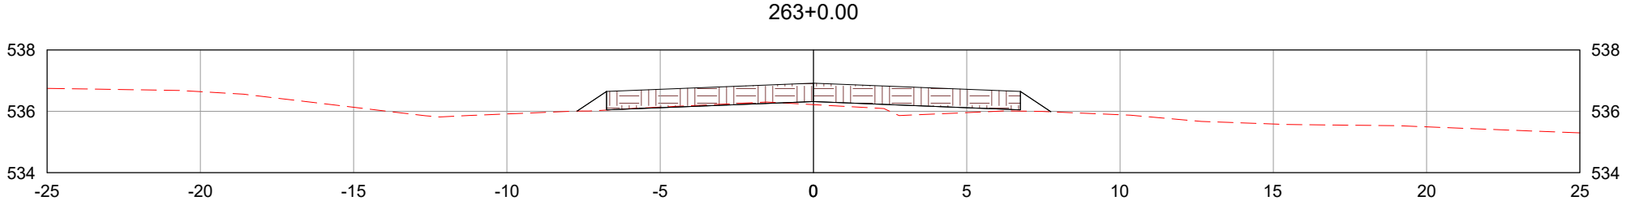

264+0.00

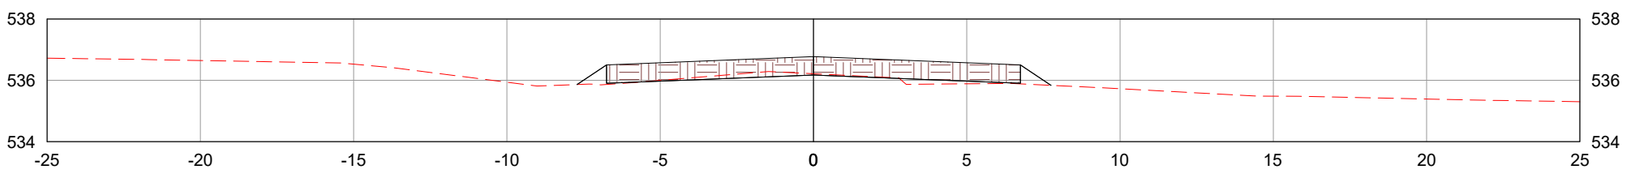

LEGENDA:

- TERRENO NATURAL
- CAMADA FINAL DE TERRAPLENAGEM

	REV. 0	REV. 1	REV. 2	REV. 3
DATA	25/07/2025	07/08/2025		
PROJETO	OLIVEIRA & RAE ENGENHARIA	OLIVEIRA & RAE ENGENHARIA		
EXECUÇÃO				
VERIFICAÇÃO				
APROVAÇÃO				

Oliveira-Rae Engenharia

CONTRATO: 099/2023
CÓD. INTERNO nº 0152_05-AP-TER-NS-001.V2A

GO INFRA

PROJETO EXECUTIVO DE ENGENHARIA PARA CONSTRUÇÃO DE RODOVIA

RODOVIA: GO-236
TRECHO: FLORES DE GOIÁS - ENTR. BR-020

TÍTULO: NOTAS DE SERVIÇO DE TERRAPLENAGEM

N°: 0152_05-AP-TER-NS-001.V2A

FOLHA: 93 de 1178

RESPONSAVEL TECNICO

Responsável Técnico pelo Projeto de Terraplenagem
Elias José de Arruda Soares Júnior (CREA/MS 65065)

ESCALA: 1:200

265+0.00

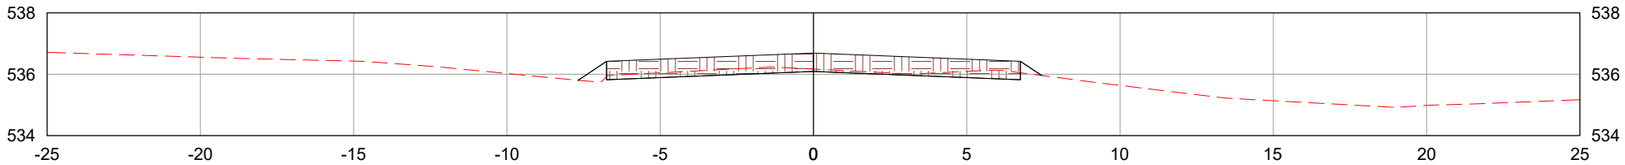

266+0.00

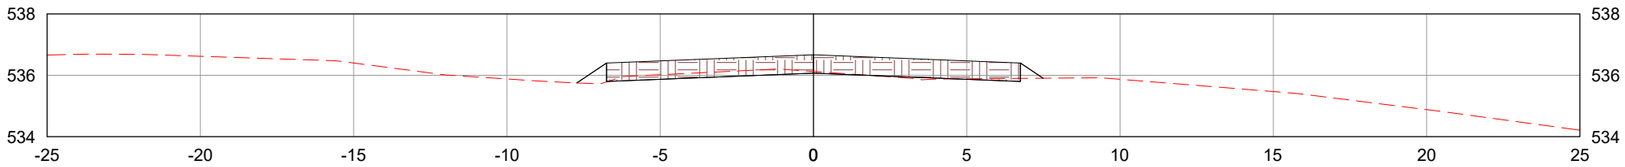

267+0.00

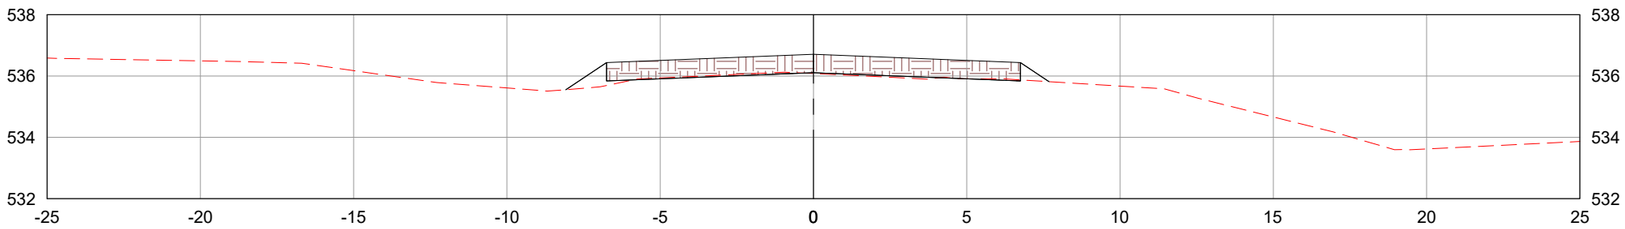

LEGENDA:

- TERRENO NATURAL
- CAMADA FINAL DE TERRAPLENAGEM

	REV. 0	REV. 1	REV. 2	REV. 3
DATA	25/07/2025	07/08/2025		
PROJETO	OLIVEIRA & RAE ENGENHARIA	OLIVEIRA & RAE ENGENHARIA		
EXECUÇÃO				
VERIFICAÇÃO				
APROVAÇÃO				

Oliveira-Rae Engenharia

CONTRATO: 099/2023
CÓD. INTERNO nº 0152_05-AP-TER-NS-001.V2A

GO INFRA

PROJETO EXECUTIVO DE ENGENHARIA PARA CONSTRUÇÃO DE RODOVIA

RODOVIA: GO-236
TRECHO: FLORES DE GOIÁS - ENTR. BR-020

TÍTULO: NOTAS DE SERVIÇO DE TERRAPLENAGEM

N°: 0152_05-AP-TER-NS-001.V2A

FOLHA: 94 de 1178

RESPONSAVEL TECNICO

Responsável Técnico pelo Projeto de Terraplenagem
Elias José de Arruda Soares Júnior (CREA/MS 65065)

ESCALA: 1:200

268+0.00

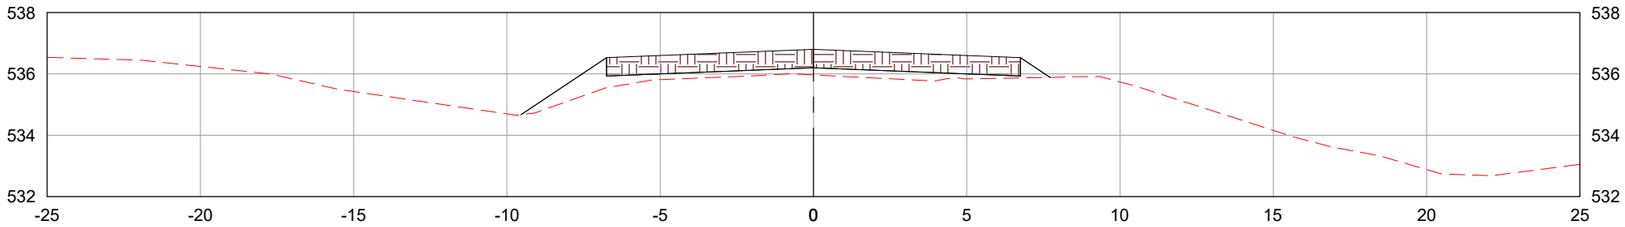

269+0.00

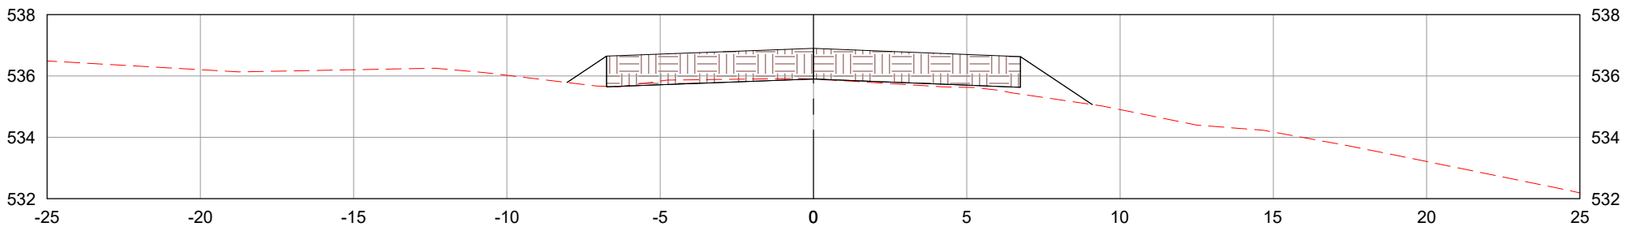

270+0.00

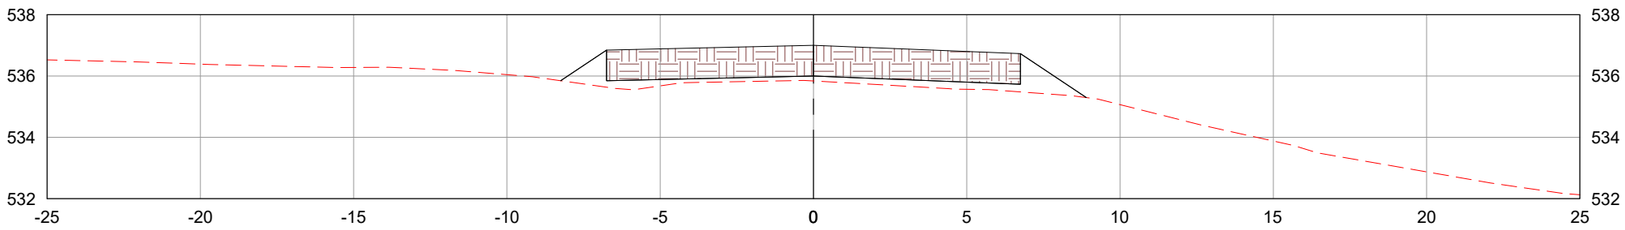

LEGENDA:

- TERRENO NATURAL
- CAMADA FINAL DE TERRAPLENAGEM

	REV. 0	REV. 1	REV. 2	REV. 3
DATA	25/07/2025	07/08/2025		
PROJETO	OLIVEIRA & RAE ENGENHARIA	OLIVEIRA & RAE ENGENHARIA		
EXECUÇÃO				
VERIFICAÇÃO				
APROVAÇÃO				

Oliveira-Rae Engenharia

CONTRATO: 099/2023
CÓD. INTERNO nº
0152_05-AP-TER-NS-001.V2A

GO INFRA

PROJETO EXECUTIVO DE ENGENHARIA PARA CONSTRUÇÃO DE RODOVIA

RODOVIA: GO-236
TRECHO: FLORES DE GOIÁS - ENTR. BR-020

TÍTULO: NOTAS DE SERVIÇO DE TERRAPLENAGEM

Nº: 0152_05-AP-TER-NS-001.V2A

FOLHA: 95 de 1178

RESPONSAVEL TECNICO

Responsável Técnico pelo Projeto de Terraplenagem
Elias José de Arruda Soares Júnior (CREA/MS 65065)

ESCALA: 1:200

271+0.00

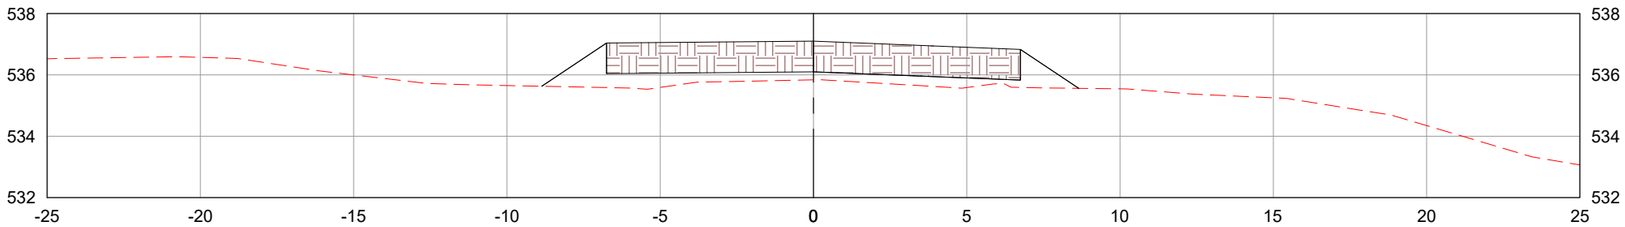

271+12.47

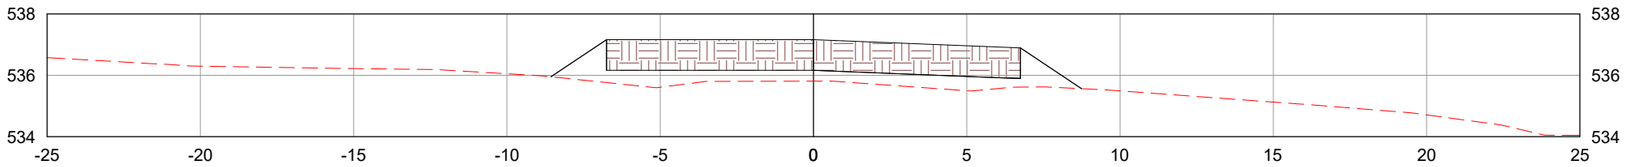

272+0.00

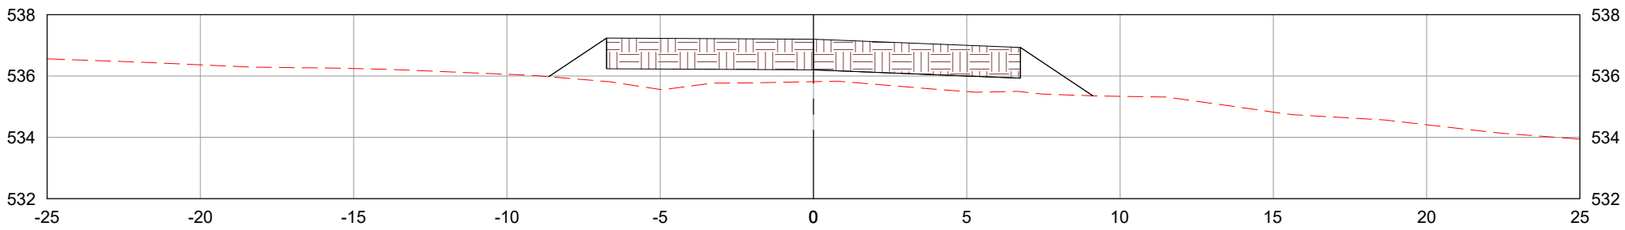

LEGENDA:

- TERRENO NATURAL
- CAMADA FINAL DE TERRAPLENAGEM

	REV. 0	REV. 1	REV. 2	REV. 3
DATA	25/07/2025	07/08/2025		
PROJETO	OLIVEIRA & RAE ENGENHARIA	OLIVEIRA & RAE ENGENHARIA		
EXECUÇÃO				
VERIFICAÇÃO				
APROVAÇÃO				

Oliveira-Rae Engenharia

CONTRATO: 099/2023
CÓD. INTERNO nº
0152_05-AP-TER-NS-001.V2A

GO INFRA

PROJETO EXECUTIVO DE ENGENHARIA PARA CONSTRUÇÃO DE RODOVIA

RODOVIA: GO-236
TRECHO: FLORES DE GOIÁS - ENTR. BR-020

TÍTULO: NOTAS DE SERVIÇO DE TERRAPLENAGEM

N°: 0152_05-AP-TER-NS-001.V2A

FOLHA: 96 de 1178

RESPONSAVEL TECNICO

Responsável Técnico pelo Projeto de Terraplenagem
Elias José de Arruda Soares Júnior (CREA/MS 65065)

ESCALA: 1:200

273+0.00

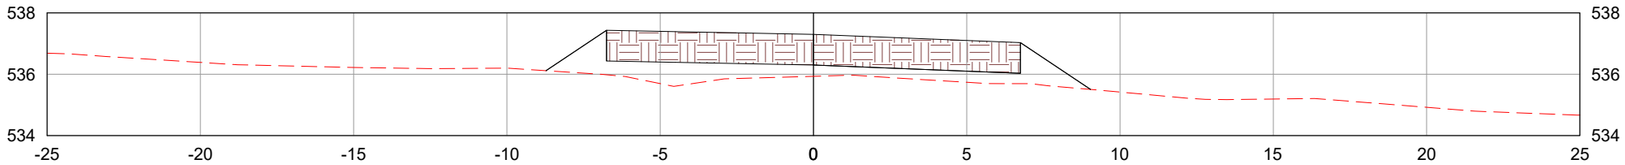

274+0.00

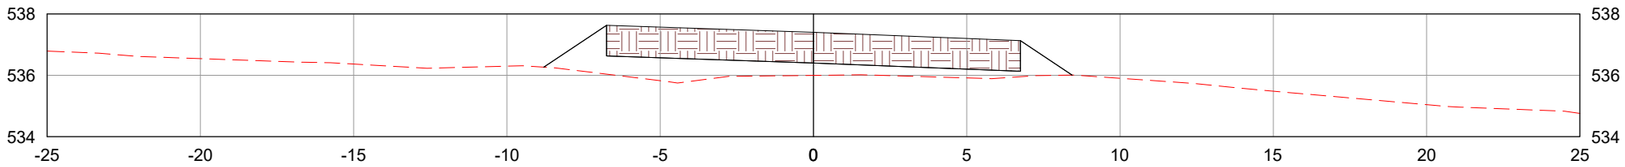

275+0.00

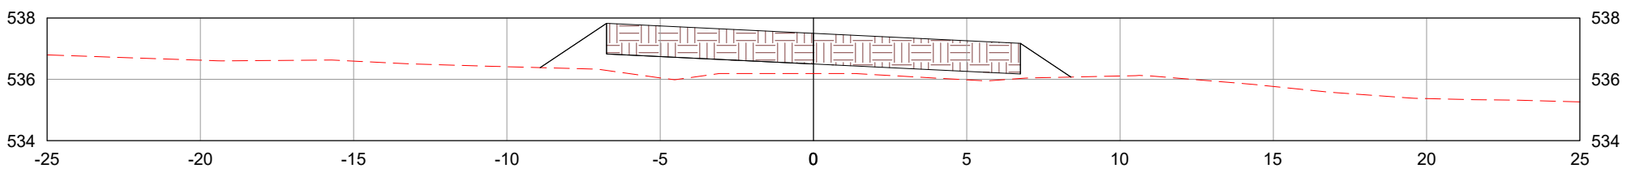

LEGENDA:

- TERRENO NATURAL
- CAMADA FINAL DE TERRAPLENAGEM

	REV. 0	REV. 1	REV. 2	REV. 3
DATA	25/07/2025	07/08/2025		
PROJETO	OLIVEIRA & RAE ENGENHARIA	OLIVEIRA & RAE ENGENHARIA		
EXECUÇÃO				
VERIFICAÇÃO				
APROVAÇÃO				

Oliveira-Rae Engenharia

CONTRATO: 099/2023
CÓD. INTERNO nº 0152_05-AP-TER-NS-001.V2A

GO INFRA

PROJETO EXECUTIVO DE ENGENHARIA PARA CONSTRUÇÃO DE RODOVIA

RODOVIA: GO-236
TRECHO: FLORES DE GOIÁS - ENTR. BR-020

TÍTULO: NOTAS DE SERVIÇO DE TERRAPLENAGEM

N°: 0152_05-AP-TER-NS-001.V2A

FOLHA: 97 de 1178

RESPONSAVEL TECNICO

Responsável Técnico pelo Projeto de Terraplenagem
Elias José de Arruda Soares Júnior (CREA/MS 65065)

ESCALA: 1:200

275+2.47

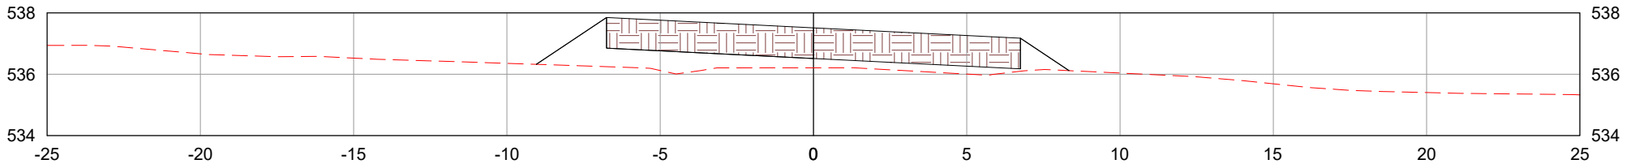

276+0.00

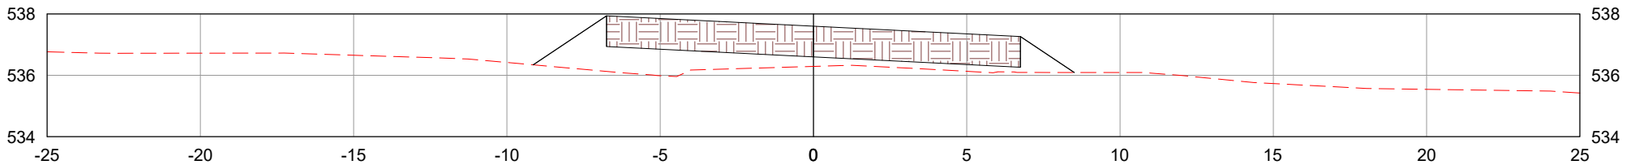

277+0.00

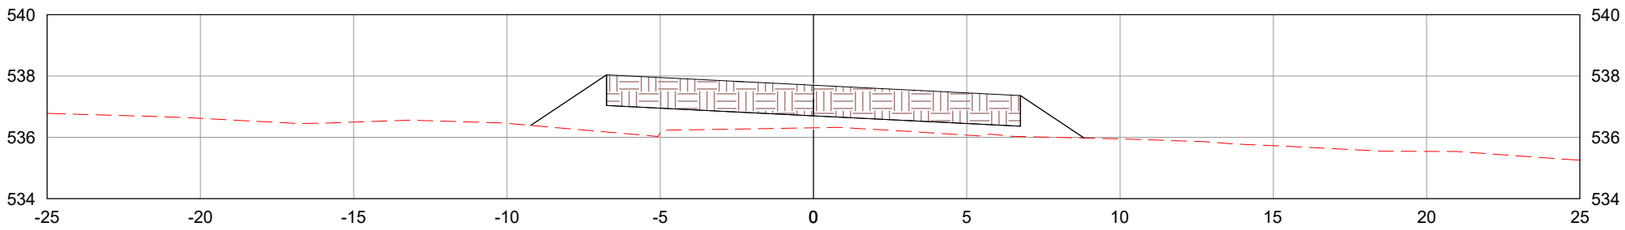

LEGENDA:

- TERRENO NATURAL
- CAMADA FINAL DE TERRAPLENAGEM

	REV. 0	REV. 1	REV. 2	REV. 3
DATA	25/07/2025	07/08/2025		
PROJETO	OLIVEIRA & RAE ENGENHARIA	OLIVEIRA & RAE ENGENHARIA		
EXECUÇÃO				
VERIFICAÇÃO				
APROVAÇÃO				

Oliveira-Rae Engenharia

CONTRATO: 099/2023
CÓD. INTERNO nº 0152_05-AP-TER-NS-001.V2A

GO INFRA

PROJETO EXECUTIVO DE ENGENHARIA PARA CONSTRUÇÃO DE RODOVIA

RODOVIA: GO-236
TRECHO: FLORES DE GOIÁS - ENTR. BR-020

TÍTULO: NOTAS DE SERVIÇO DE TERRAPLENAGEM

N°: 0152_05-AP-TER-NS-001.V2A

FOLHA: 98 de 1178

RESPONSAVEL TECNICO

Responsável Técnico pelo Projeto de Terraplenagem
Elias José de Arruda Soares Júnior (CREA/MS 65065)

ESCALA: 1:200

278+0.00

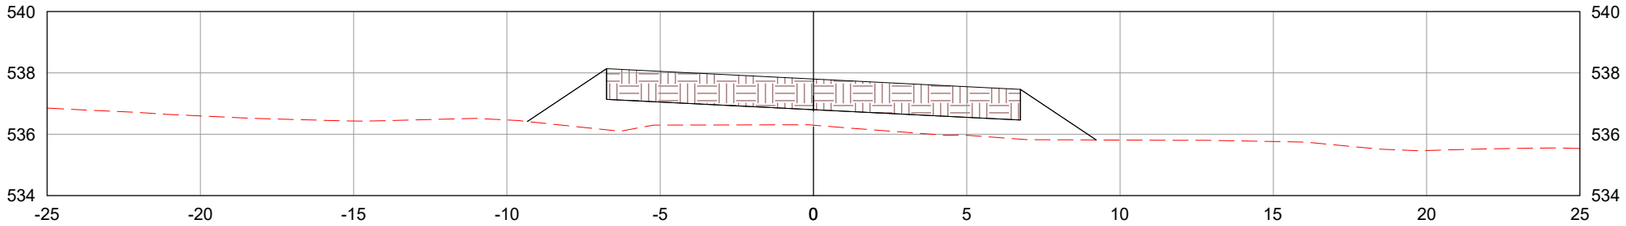

279+0.00

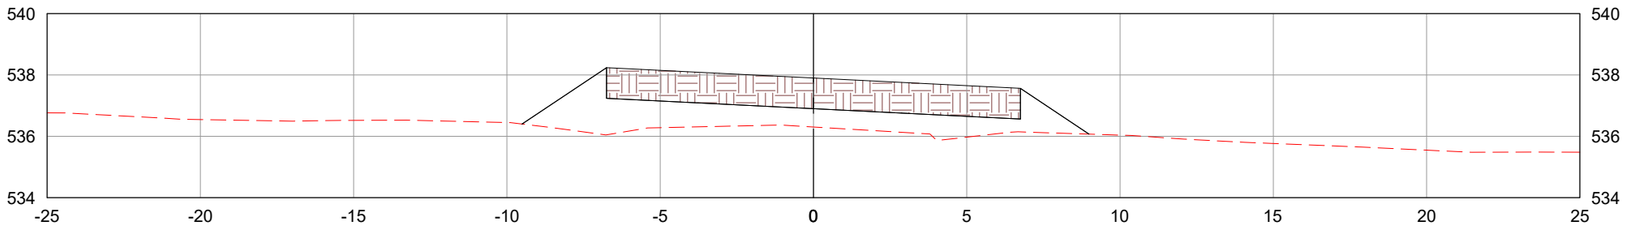

280+0.00

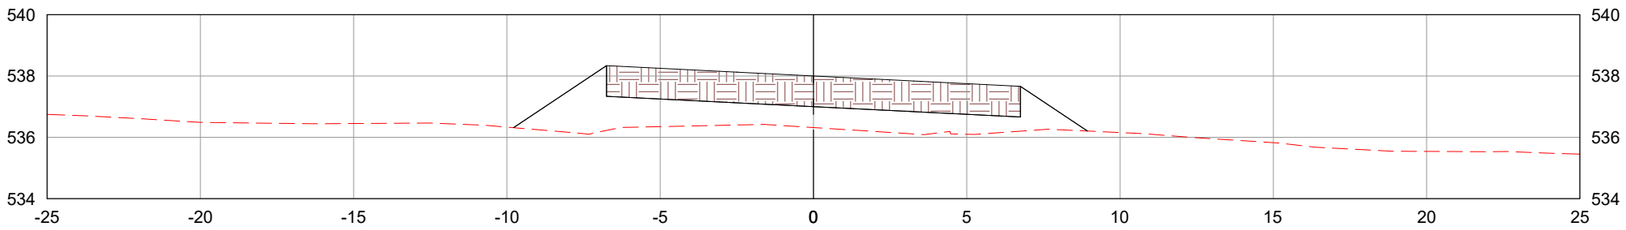

LEGENDA:

- TERRENO NATURAL
- CAMADA FINAL DE TERRAPLENAGEM

	REV. 0	REV. 1	REV. 2	REV. 3
DATA	25/07/2025	07/08/2025		
PROJETO	OLIVEIRA & RAE ENGENHARIA	OLIVEIRA & RAE ENGENHARIA		
EXECUÇÃO				
VERIFICAÇÃO				
APROVAÇÃO				

Oliveira-Rae Engenharia

CONTRATO: 099/2023
CÓD. INTERNO n°
0152_05-AP-TER-NS-001.V2A

GO INFRA

PROJETO EXECUTIVO DE ENGENHARIA PARA CONSTRUÇÃO DE RODOVIA

RODOVIA: GO-236
TRECHO: FLORES DE GOIÁS - ENTR. BR-020

TÍTULO: NOTAS DE SERVIÇO DE TERRAPLENAGEM

N°: 0152_05-AP-TER-NS-001.V2A

FOLHA: 99 de 1178

RESPONSAVEL TECNICO

Responsável Técnico pelo Projeto de Terraplenagem
Elias José de Arruda Soares Júnior (CREA/MS 65065)

ESCALA: 1:200

281+0.00

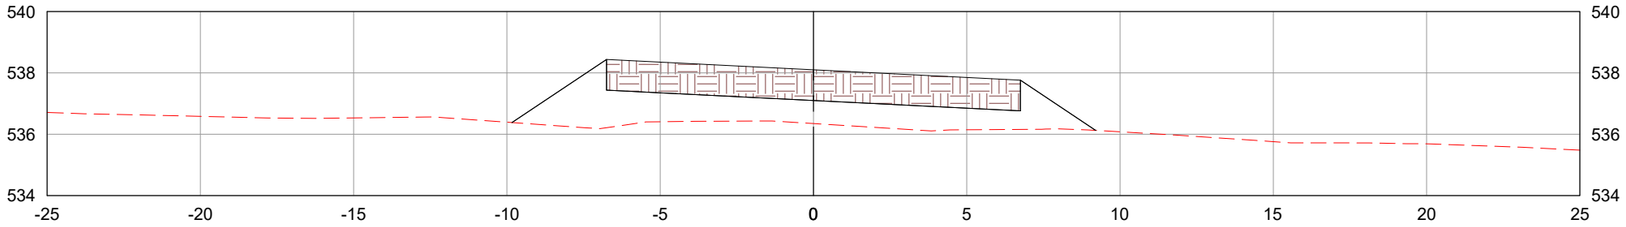

282+0.00

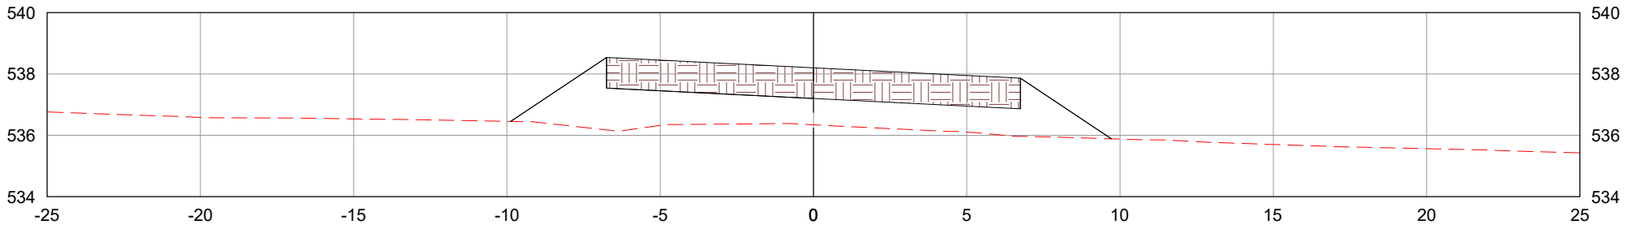

282+2.90

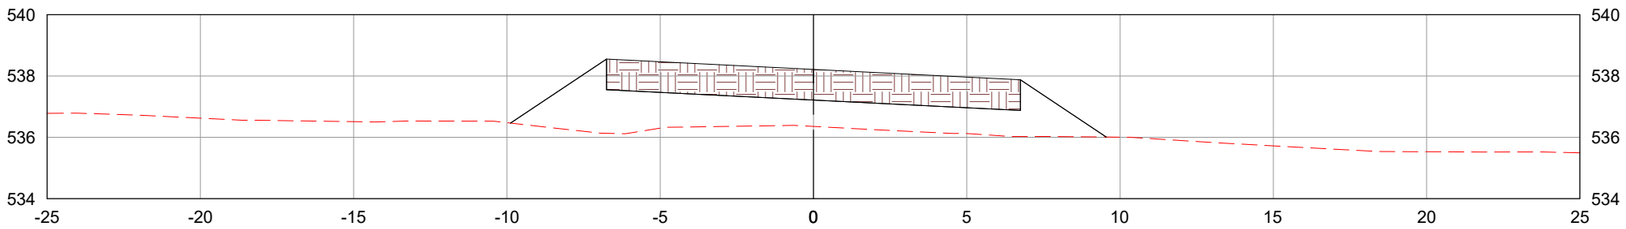

LEGENDA:

- TERRENO NATURAL
- CAMADA FINAL DE TERRAPLENAGEM

	REV. 0	REV. 1	REV. 2	REV. 3
DATA	25/07/2025	07/08/2025		
PROJETO	OLIVEIRA & RAE ENGENHARIA	OLIVEIRA & RAE ENGENHARIA		
EXECUÇÃO				
VERIFICAÇÃO				
APROVAÇÃO				

Oliveira-Rae Engenharia

CONTRATO: 099/2023
CÓD. INTERNO nº
0152_05-AP-TER-NS-001.V2A

GO INFRA

PROJETO EXECUTIVO DE ENGENHARIA PARA CONSTRUÇÃO DE RODOVIA

RODOVIA: GO-236
TRECHO: FLORES DE GOIÁS - ENTR. BR-020

TÍTULO: NOTAS DE SERVIÇO DE TERRAPLENAGEM

N°: 0152_05-AP-TER-NS-001.V2A

FOLHA: 100 de 1178

RESPONSAVEL TECNICO

Responsável Técnico pelo Projeto de Terraplenagem
Elias José de Arruda Soares Júnior (CREA/MS 65065)

ESCALA: 1:200

283+0.00

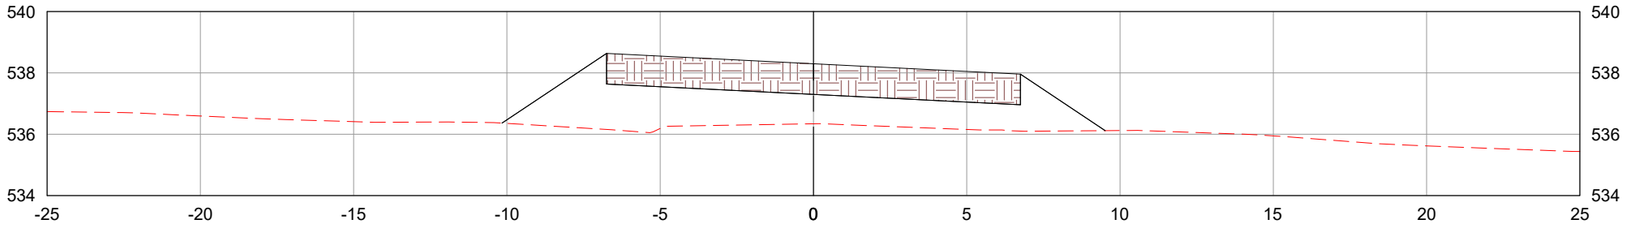

284+0.00

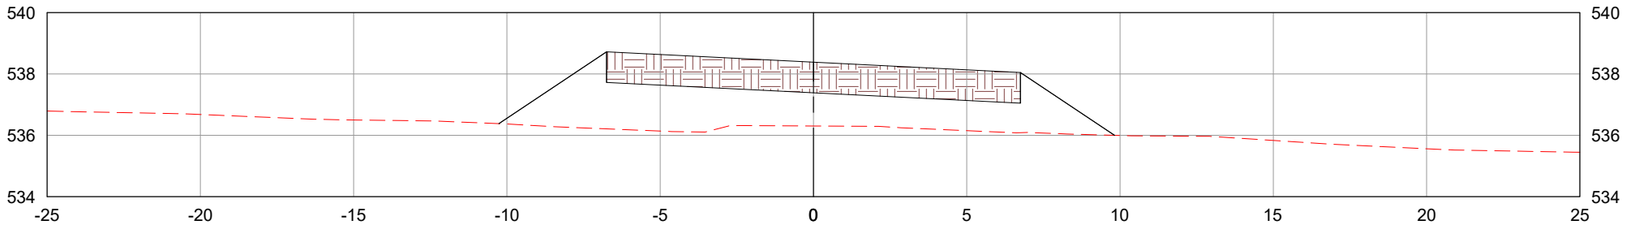

285+0.00

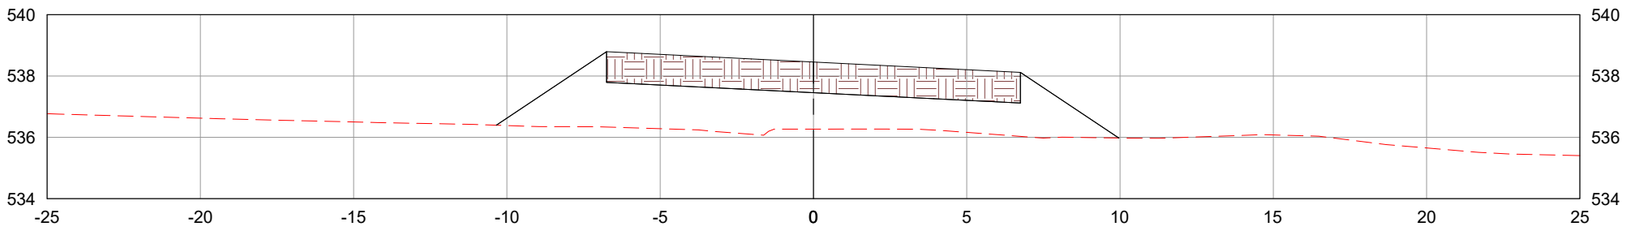

LEGENDA:

- TERRENO NATURAL
- CAMADA FINAL DE TERRAPLENAGEM

	REV. 0	REV. 1	REV. 2	REV. 3
DATA	25/07/2025	07/08/2025		
PROJETO	OLIVEIRA & RAE ENGENHARIA	OLIVEIRA & RAE ENGENHARIA		
EXECUÇÃO				
VERIFICAÇÃO				
APROVAÇÃO				

Oliveira-Rae Engenharia

CONTRATO: 099/2023
CÓD. INTERNO n°
0152_05-AP-TER-NS-001.V2A

GO INFRA

PROJETO EXECUTIVO DE ENGENHARIA PARA CONSTRUÇÃO DE RODOVIA

RODOVIA: GO-236
TRECHO: FLORES DE GOIÁS - ENTR. BR-020

TÍTULO: NOTAS DE SERVIÇO DE TERRAPLENAGEM

N°: 0152_05-AP-TER-NS-001.V2A

FOLHA: 101 de 1178

RESPONSAVEL TECNICO

Responsável Técnico pelo Projeto de Terraplenagem
Elias José de Arruda Soares Júnior (CREA/MS 65065)

ESCALA: 1:200

286+0.00

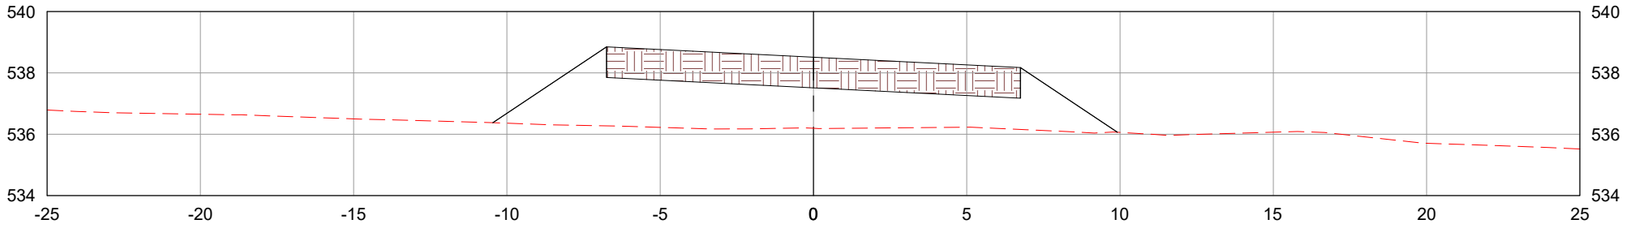

287+0.00

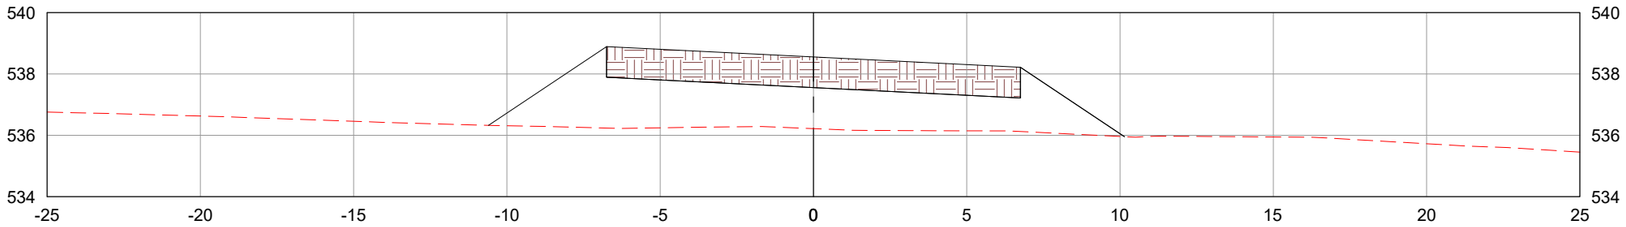

288+0.00

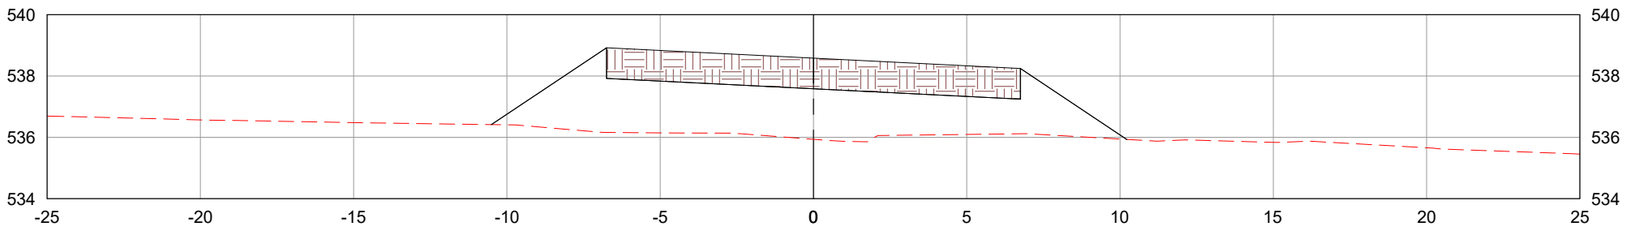

LEGENDA:

- TERRENO NATURAL
- CAMADA FINAL DE TERRAPLENAGEM

	REV. 0	REV. 1	REV. 2	REV. 3
DATA	25/07/2025	07/08/2025		
PROJETO	OLIVEIRA & RAE ENGENHARIA	OLIVEIRA & RAE ENGENHARIA		
EXECUÇÃO				
VERIFICAÇÃO				
APROVAÇÃO				

Oliveira-Rae Engenharia

CONTRATO: 099/2023
CÓD. INTERNO n°
0152_05-AP-TER-NS-001.V2A

GO INFRA

PROJETO EXECUTIVO DE ENGENHARIA PARA CONSTRUÇÃO DE RODOVIA

RODOVIA: GO-236
TRECHO: FLORES DE GOIÁS - ENTR. BR-020

TÍTULO: NOTAS DE SERVIÇO DE TERRAPLENAGEM

N°: 0152_05-AP-TER-NS-001.V2A

FOLHA: 102 de 1178

RESPONSAVEL TECNICO

Responsável Técnico pelo Projeto de Terraplenagem
Elias José de Arruda Soares Júnior (CREA/MS 65065)

ESCALA: 1:200

289+0.00

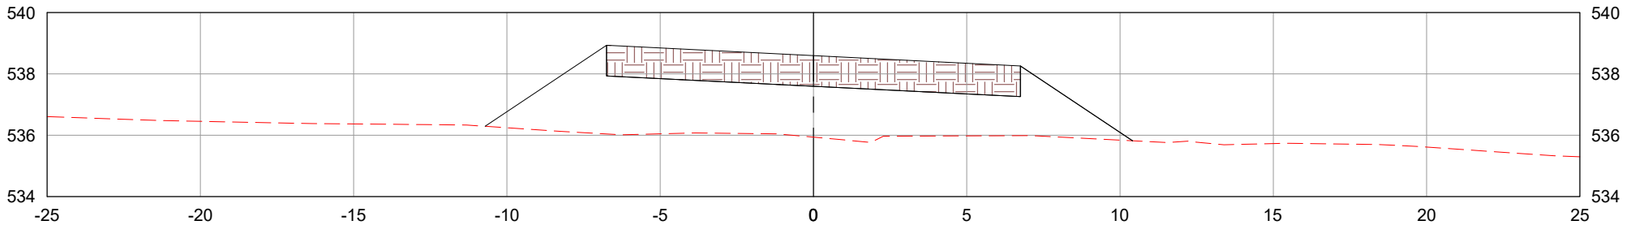

289+3.33

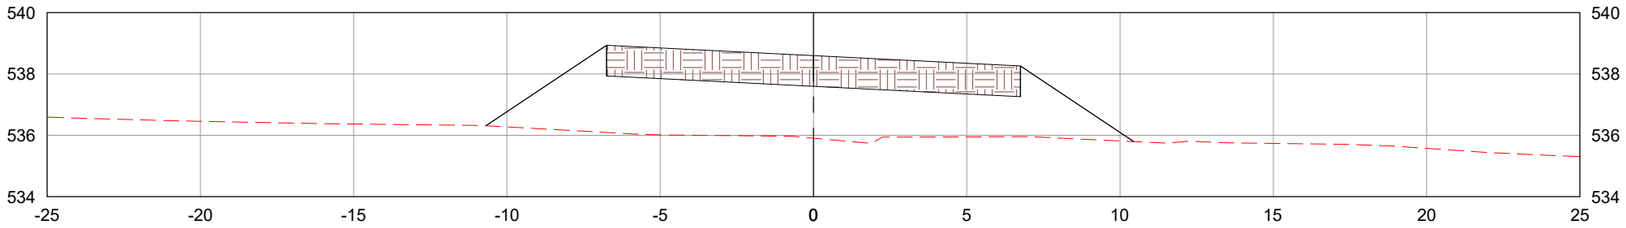

290+0.00

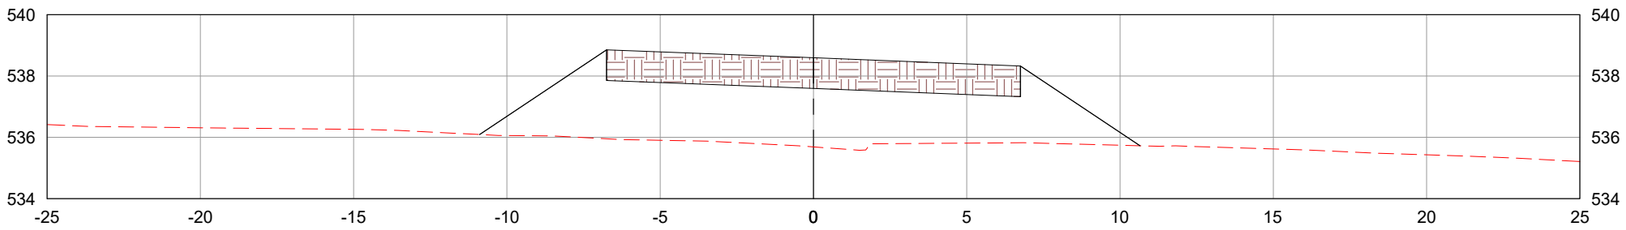

LEGENDA:

- TERRENO NATURAL
- CAMADA FINAL DE TERRAPLENAGEM

	REV. 0	REV. 1	REV. 2	REV. 3
DATA	25/07/2025	07/08/2025		
PROJETO	OLIVEIRA & RAE ENGENHARIA	OLIVEIRA & RAE ENGENHARIA		
EXECUÇÃO				
VERIFICAÇÃO				
APROVAÇÃO				

Oliveira-Rae Engenharia

CONTRATO: 099/2023
CÓD. INTERNO nº
0152_05-AP-TER-NS-001.V2A

GO INFRA

PROJETO EXECUTIVO DE ENGENHARIA PARA CONSTRUÇÃO DE RODOVIA

RODOVIA: GO-236
TRECHO: FLORES DE GOIÁS - ENTR. BR-020

TÍTULO: NOTAS DE SERVIÇO DE TERRAPLENAGEM

Nº: 0152_05-AP-TER-NS-001.V2A

FOLHA: 103 de 1178

RESPONSAVEL TECNICO

Responsável Técnico pelo Projeto de Terraplenagem
Elias José de Arruda Soares Júnior (CREA/MS 65065)

ESCALA: 1:200

291+0.00

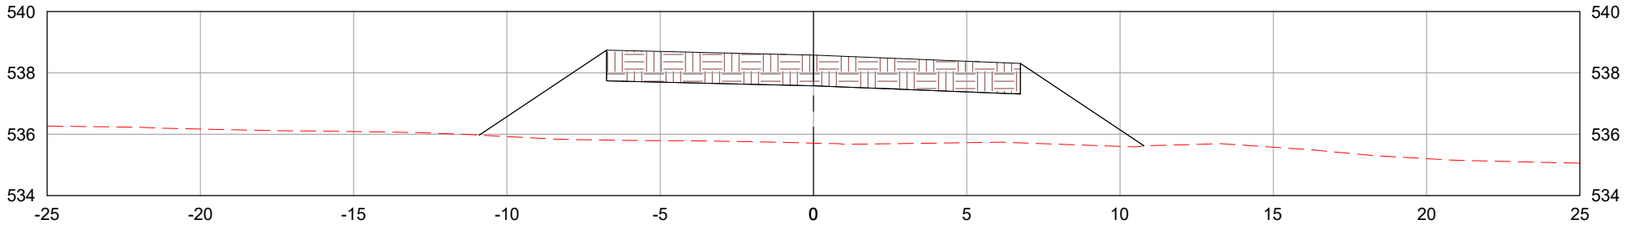

292+0.00

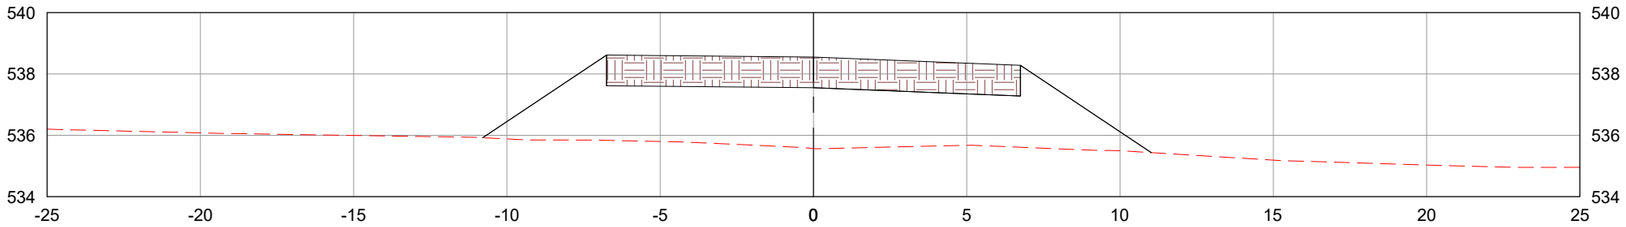

292+13.33

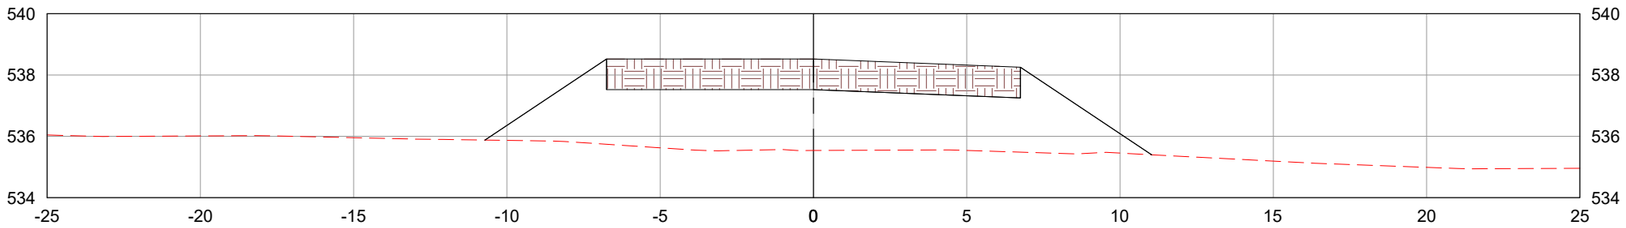

LEGENDA:

- TERRENO NATURAL
- CAMADA FINAL DE TERRAPLENAGEM

	REV. 0	REV. 1	REV. 2	REV. 3
DATA	25/07/2025	07/08/2025		
PROJETO	OLIVEIRA & RAE ENGENHARIA	OLIVEIRA & RAE ENGENHARIA		
EXECUÇÃO				
VERIFICAÇÃO				
APROVAÇÃO				

Oliveira-Rae Engenharia

CONTRATO: 099/2023
CÓD. INTERNO nº 0152_05-AP-TER-NS-001.V2A

GO INFRA

PROJETO EXECUTIVO DE ENGENHARIA PARA CONSTRUÇÃO DE RODOVIA

RODOVIA: GO-236
TRECHO: FLORES DE GOIÁS - ENTR. BR-020

TÍTULO: NOTAS DE SERVIÇO DE TERRAPLENAGEM

Nº: 0152_05-AP-TER-NS-001.V2A

FOLHA: 104 de 1178

RESPONSAVEL TECNICO

Responsável Técnico pelo Projeto de Terraplenagem
Elias José de Arruda Soares Júnior (CREA/MS 65065)

ESCALA: 1:200

293+0.00

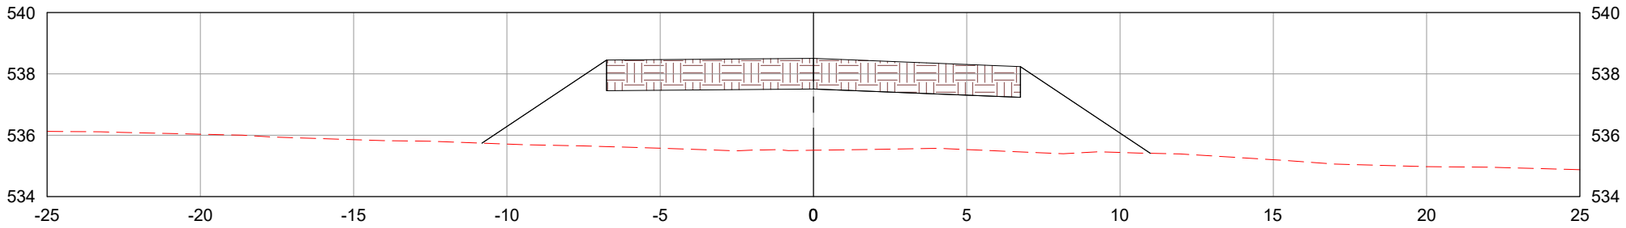

294+0.00

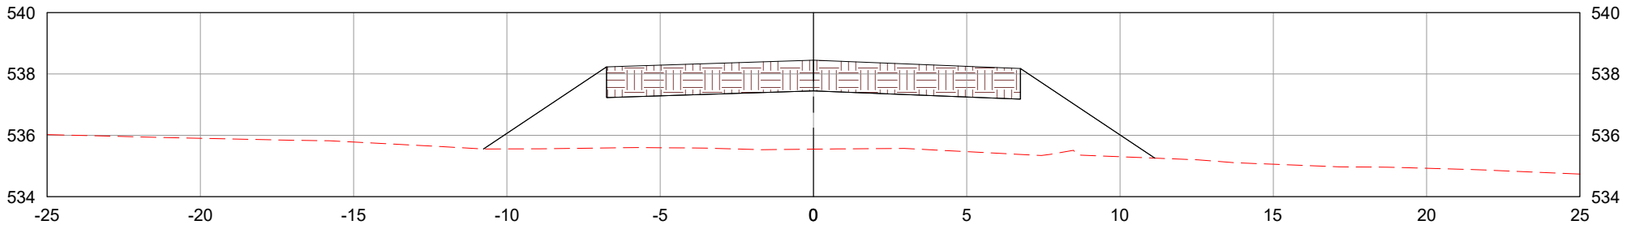

295+0.00

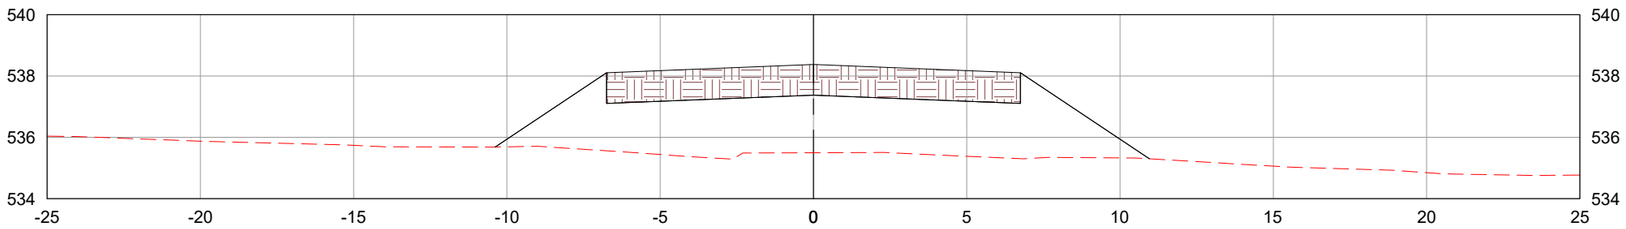

LEGENDA:

- TERRENO NATURAL
- CAMADA FINAL DE TERRAPLENAGEM

	REV. 0	REV. 1	REV. 2	REV. 3
DATA	25/07/2025	07/08/2025		
PROJETO	OLIVEIRA & RAE ENGENHARIA	OLIVEIRA & RAE ENGENHARIA		
EXECUÇÃO				
VERIFICAÇÃO				
APROVAÇÃO				

Oliveira-Rae Engenharia

CONTRATO: 099/2023
CÓD. INTERNO n°
0152_05-AP-TER-NS-001.V2A

GO INFRA

PROJETO EXECUTIVO DE ENGENHARIA PARA CONSTRUÇÃO DE RODOVIA

RODOVIA: GO-236
TRECHO: FLORES DE GOIÁS - ENTR. BR-020

TÍTULO: NOTAS DE SERVIÇO DE TERRAPLENAGEM

N°: 0152_05-AP-TER-NS-001.V2A

FOLHA: 105 de 1178

RESPONSAVEL TECNICO

Responsável Técnico pelo Projeto de Terraplenagem
Elias José de Arruda Soares Júnior (CREA/MS 65065)

ESCALA: 1:200

296+0.00

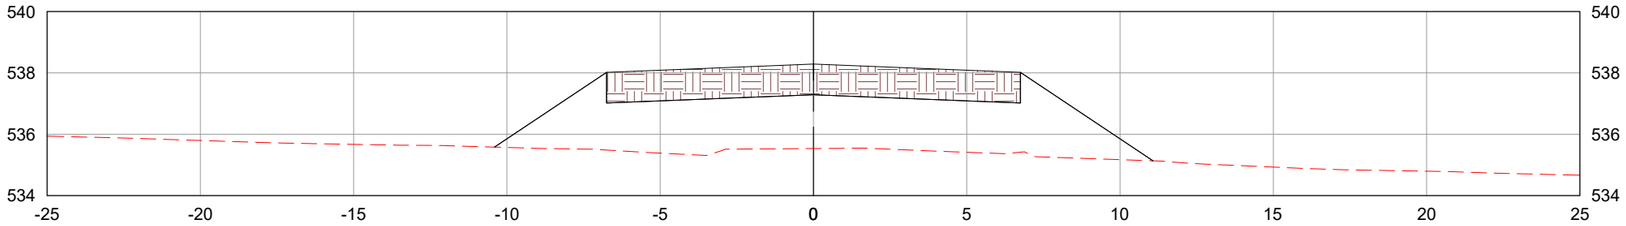

297+0.00

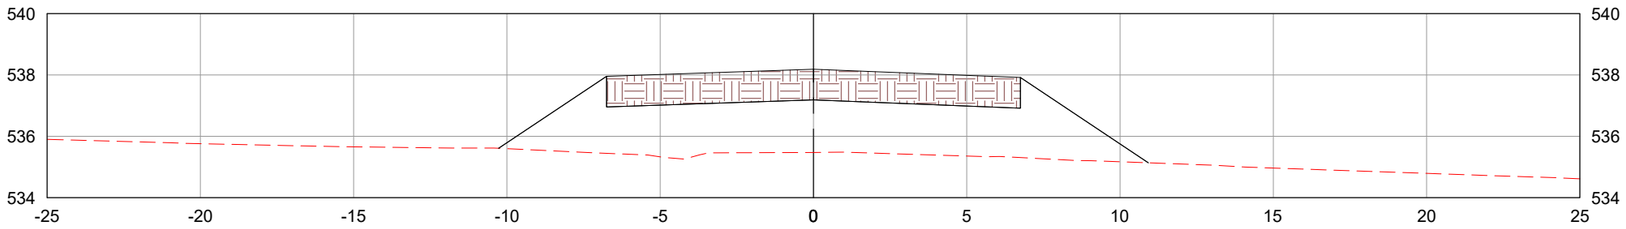

298+0.00

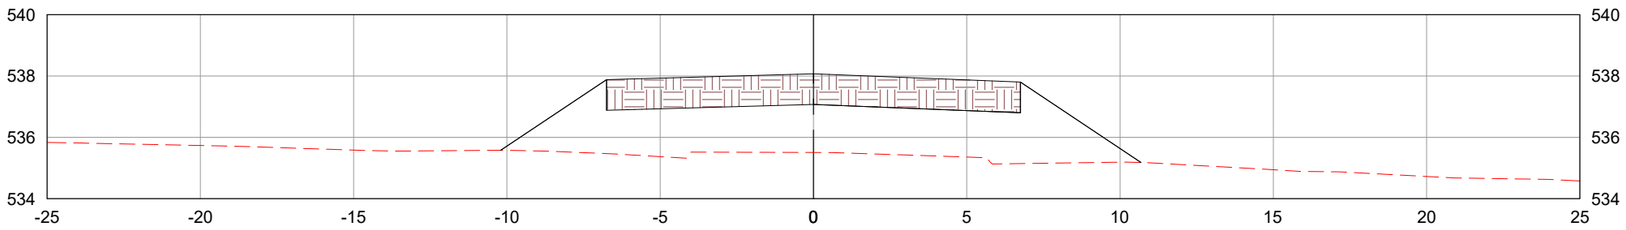

LEGENDA:

- TERRENO NATURAL
- CAMADA FINAL DE TERRAPLENAGEM

	REV. 0	REV. 1	REV. 2	REV. 3
DATA	25/07/2025	07/08/2025		
PROJETO	OLIVEIRA & RAE ENGENHARIA	OLIVEIRA & RAE ENGENHARIA		
EXECUÇÃO				
VERIFICAÇÃO				
APROVAÇÃO				

Oliveira-Rae Engenharia

CONTRATO: 099/2023
CÓD. INTERNO n°
0152_05-AP-TER-NS-001.V2A

GO INFRA

PROJETO EXECUTIVO DE ENGENHARIA PARA CONSTRUÇÃO DE RODOVIA

RODOVIA: GO-236
TRECHO: FLORES DE GOIÁS - ENTR. BR-020

TÍTULO: NOTAS DE SERVIÇO DE TERRAPLENAGEM

N°: 0152_05-AP-TER-NS-001.V2A

FOLHA: 106 de 1178

RESPONSAVEL TECNICO

Responsável Técnico pelo Projeto de Terraplenagem
Elias José de Arruda Soares Júnior (CREA/MS 65065)

ESCALA: 1:200

299+0.00

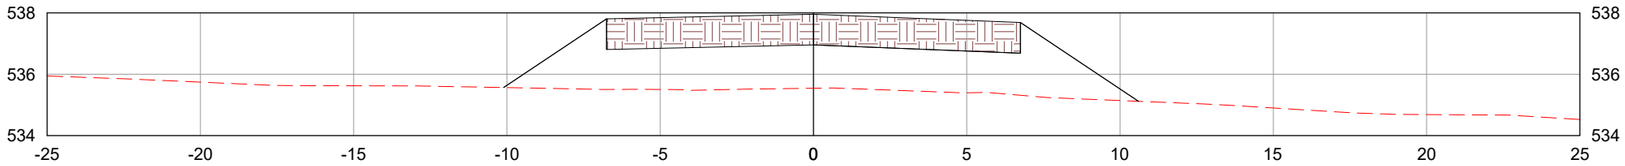

300+0.00

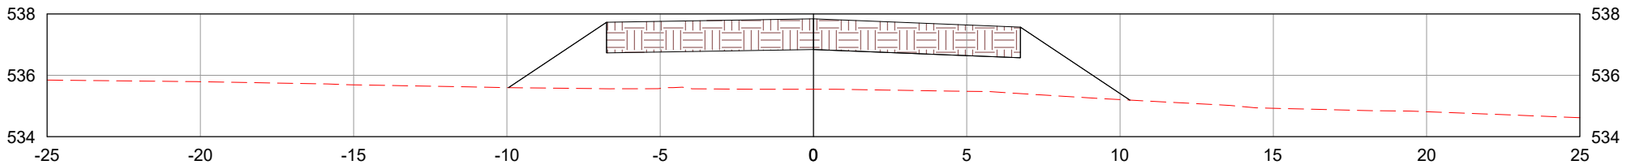

301+0.00

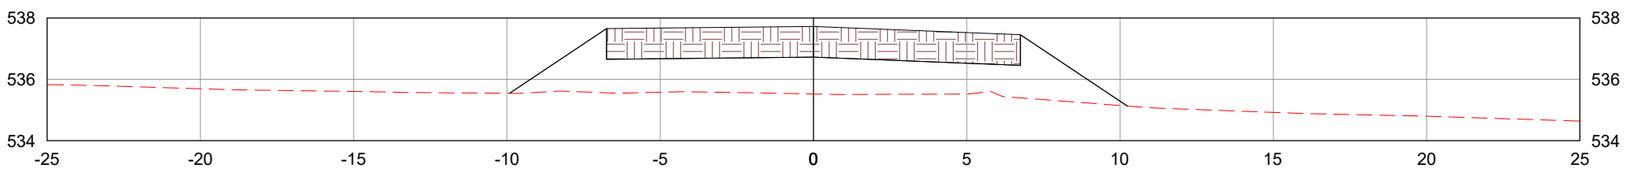

LEGENDA:

- TERRENO NATURAL
- CAMADA FINAL DE TERRAPLENAGEM

	REV. 0	REV. 1	REV. 2	REV. 3
DATA	25/07/2025	07/08/2025		
PROJETO	OLIVEIRA & RAE ENGENHARIA	OLIVEIRA & RAE ENGENHARIA		
EXECUÇÃO				
VERIFICAÇÃO				
APROVAÇÃO				

Oliveira-Rae Engenharia

CONTRATO: 099/2023
CÓD. INTERNO nº 0152_05-AP-TER-NS-001.V2A

GO INFRA

PROJETO EXECUTIVO DE ENGENHARIA PARA CONSTRUÇÃO DE RODOVIA

RODOVIA: GO-236
TRECHO: FLORES DE GOIÁS - ENTR. BR-020

TÍTULO: NOTAS DE SERVIÇO DE TERRAPLENAGEM

N°: 0152_05-AP-TER-NS-001.V2A

FOLHA: 107 de 1178

RESPONSAVEL TECNICO

Responsável Técnico pelo Projeto de Terraplenagem
Elias José de Arruda Soares Júnior (CREA/MS 65065)

ESCALA: 1:200

302+0.00

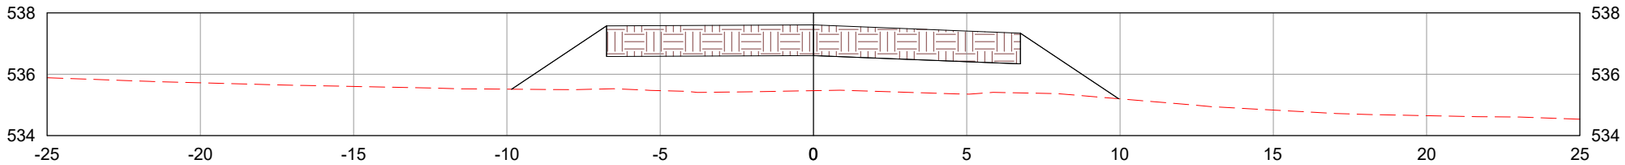

302+15.48

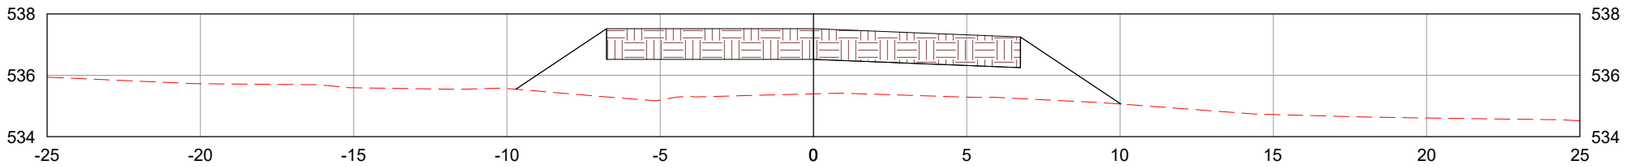

303+0.00

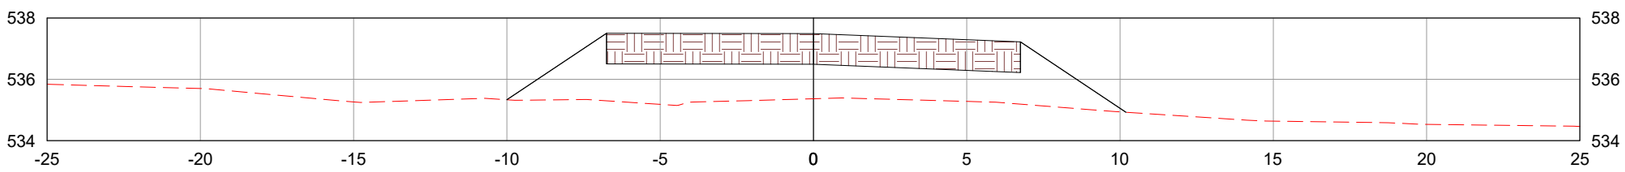

LEGENDA:

- TERRENO NATURAL
- CAMADA FINAL DE TERRAPLENAGEM

	REV. 0	REV. 1	REV. 2	REV. 3
DATA	25/07/2025	07/08/2025		
PROJETO	OLIVEIRA & RAE ENGENHARIA	OLIVEIRA & RAE ENGENHARIA		
EXECUÇÃO				
VERIFICAÇÃO				
APROVAÇÃO				

Oliveira-Rae Engenharia

CONTRATO: 099/2023
CÓD. INTERNO nº 0152_05-AP-TER-NS-001.V2A

GO INFRA

PROJETO EXECUTIVO DE ENGENHARIA PARA CONSTRUÇÃO DE RODOVIA

RODOVIA: GO-236
TRECHO: FLORES DE GOIÁS - ENTR. BR-020

TÍTULO: NOTAS DE SERVIÇO DE TERRAPLENAGEM

N°: 0152_05-AP-TER-NS-001.V2A

FOLHA: 108 de 1178

RESPONSAVEL TECNICO

Responsável Técnico pelo Projeto de Terraplenagem
Elias José de Arruda Soares Júnior (CREA/MS 65065)

ESCALA: 1:200

304+0.00

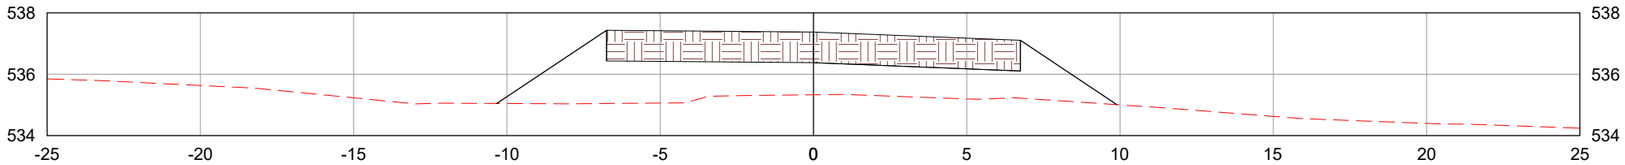

305+0.00

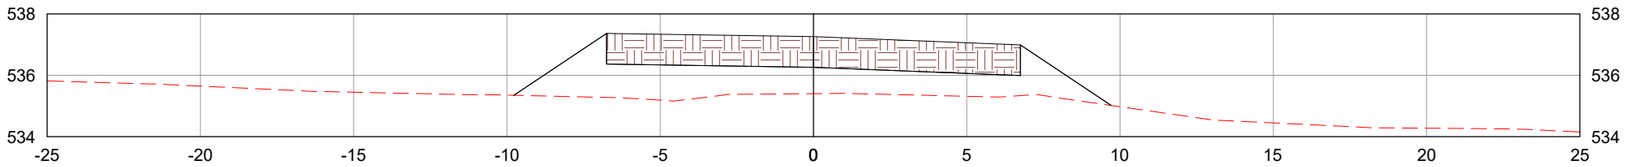

306+0.00

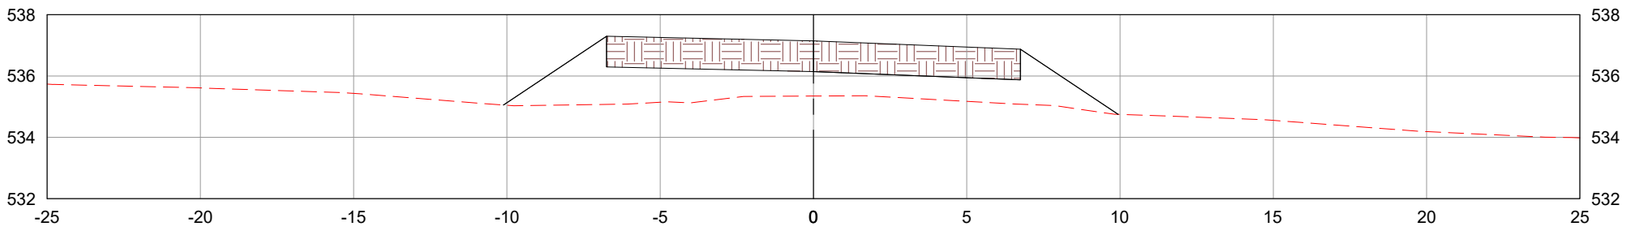

LEGENDA:

TERRENO NATURAL

CAMADA FINAL DE TERRAPLENAGEM

	REV. 0	REV. 1	REV. 2	REV. 3
DATA	25/07/2025	07/08/2025		
PROJETO	OLIVEIRA & RAE ENGENHARIA	OLIVEIRA & RAE ENGENHARIA		
EXECUÇÃO				
VERIFICAÇÃO				
APROVAÇÃO				

Oliveira-Rae Engenharia

CONTRATO: 099/2023
CÓD. INTERNO nº 0152_05-AP-TER-NS-001.V2A

GO INFRA

PROJETO EXECUTIVO DE ENGENHARIA PARA CONSTRUÇÃO DE RODOVIA

RODOVIA: GO-236
TRECHO: FLORES DE GOIÁS - ENTR. BR-020

RESPONSAVEL TECNICO

Responsável Técnico pelo Projeto de Terraplenagem
Elias José de Arruda Soares Júnior (CREA/MS 65065)

TÍTULO: NOTAS DE SERVIÇO DE TERRAPLENAGEM

ESCALA: 1:200

Nº: 0152_05-AP-TER-NS-001.V2A

FOLHA: 109 de 1178

307+0.00

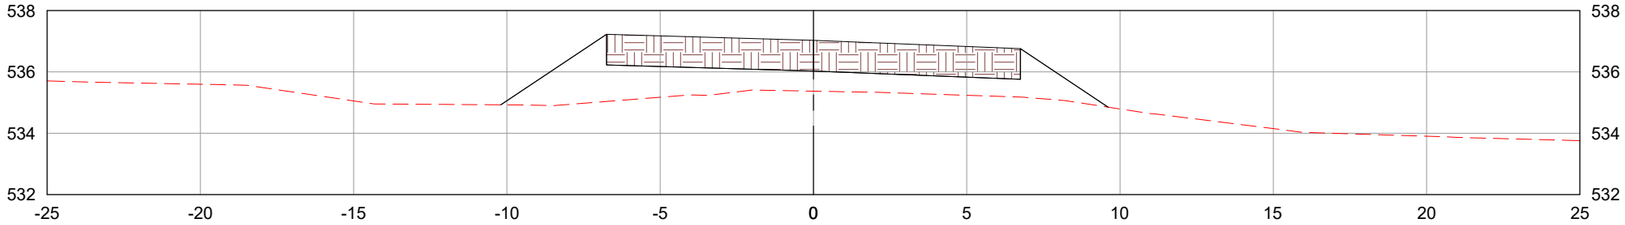

308+0.00

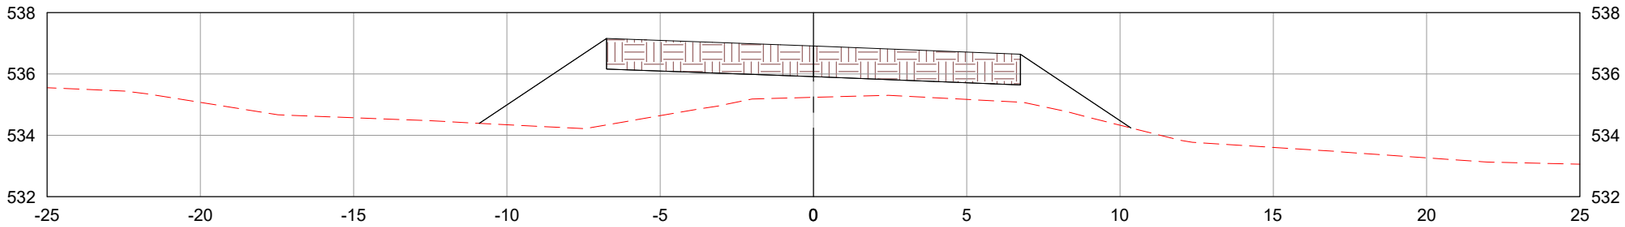

308+10.48

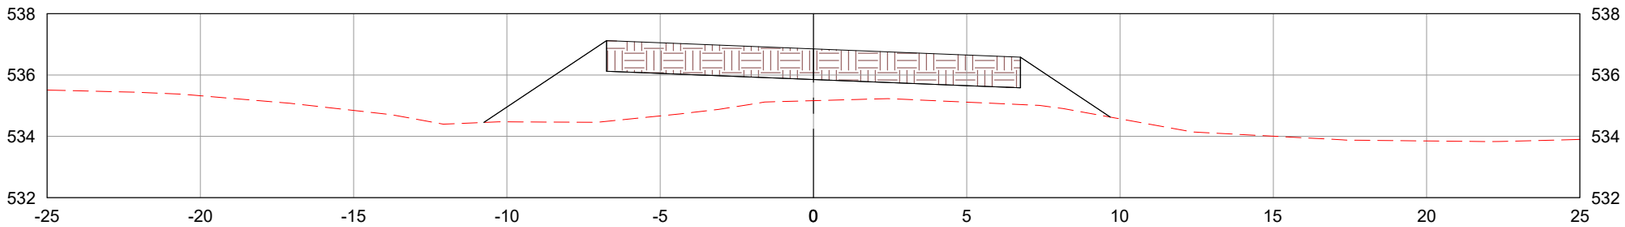

LEGENDA:

- TERRENO NATURAL
- CAMADA FINAL DE TERRAPLENAGEM

	REV. 0	REV. 1	REV. 2	REV. 3
DATA	25/07/2025	07/08/2025		
PROJETO	OLIVEIRA & RAE ENGENHARIA	OLIVEIRA & RAE ENGENHARIA		
EXECUÇÃO				
VERIFICAÇÃO				
APROVAÇÃO				

Oliveira-Rae Engenharia

CONTRATO: 099/2023
CÓD. INTERNO nº 0152_05-AP-TER-NS-001.V2A

GO INFRA

PROJETO EXECUTIVO DE ENGENHARIA PARA CONSTRUÇÃO DE RODOVIA

RODOVIA: GO-236
TRECHO: FLORES DE GOIÁS - ENTR. BR-020

TÍTULO: NOTAS DE SERVIÇO DE TERRAPLENAGEM

N°: 0152_05-AP-TER-NS-001.V2A

FOLHA: 110 de 1178

RESPONSAVEL TECNICO

Responsável Técnico pelo Projeto de Terraplenagem
Elias José de Arruda Soares Júnior (CREA/MS 65065)

ESCALA: 1:200

309+0.00

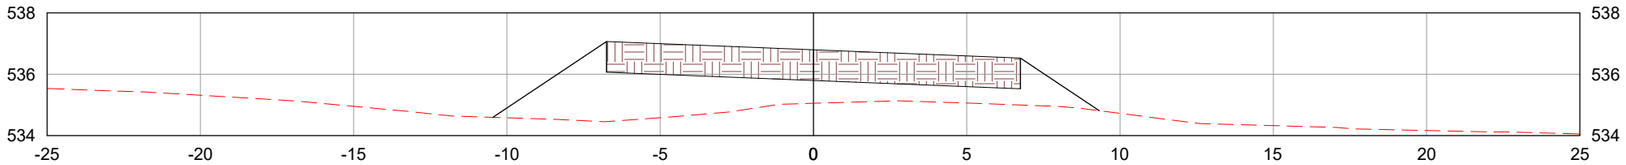

309+19.54

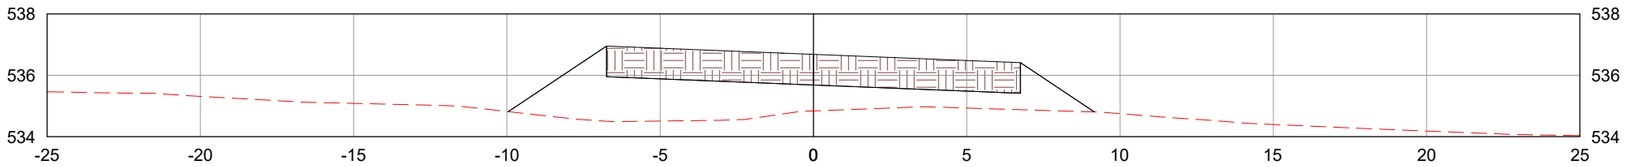

310+0.00

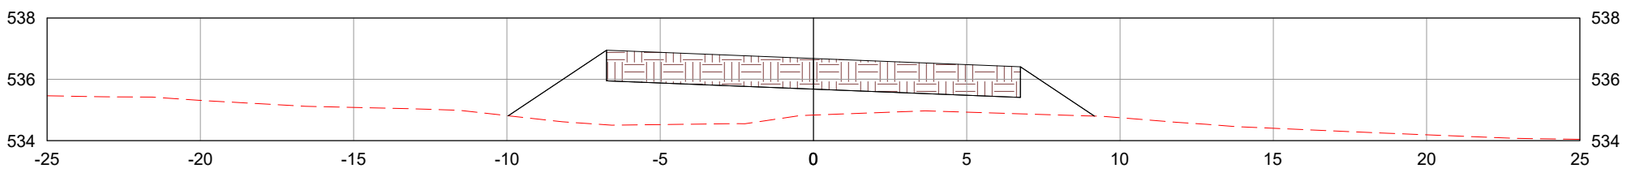

LEGENDA:

TERRENO NATURAL

CAMADA FINAL DE TERRAPLENAGEM

	REV. 0	REV. 1	REV. 2	REV. 3
DATA	25/07/2025	07/08/2025		
PROJETO	OLIVEIRA & RAE ENGENHARIA	OLIVEIRA & RAE ENGENHARIA		
EXECUÇÃO				
VERIFICAÇÃO				
APROVAÇÃO				

Oliveira-Rae Engenharia

CONTRATO: 099/2023
CÓD. INTERNO nº 0152_05-AP-TER-NS-001.V2A

GO INFRA

PROJETO EXECUTIVO DE ENGENHARIA PARA CONSTRUÇÃO DE RODOVIA

RODOVIA: GO-236
TRECHO: FLORES DE GOIÁS - ENTR. BR-020

TÍTULO: NOTAS DE SERVIÇO DE TERRAPLENAGEM

N°: 0152_05-AP-TER-NS-001.V2A

FOLHA: 111 de 1178

RESPONSAVEL TECNICO

Responsável Técnico pelo Projeto de Terraplenagem
Elias José de Arruda Soares Júnior (CREA/MS 65065)

ESCALA: 1:200

311+0.00

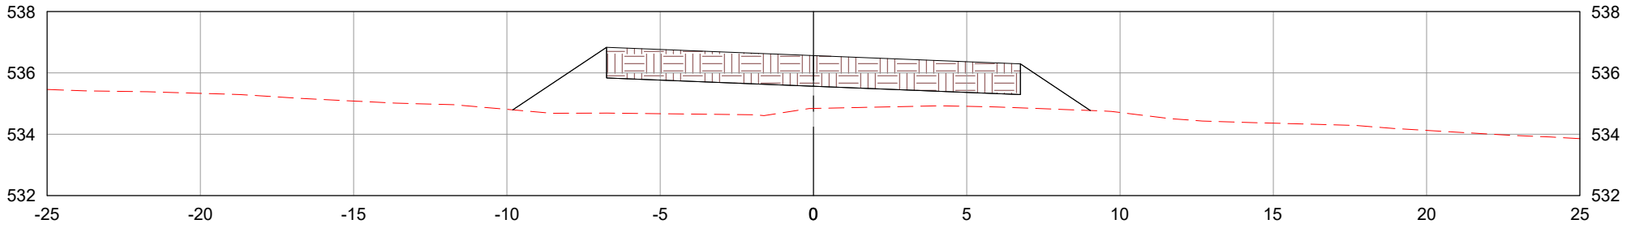

311+8.61

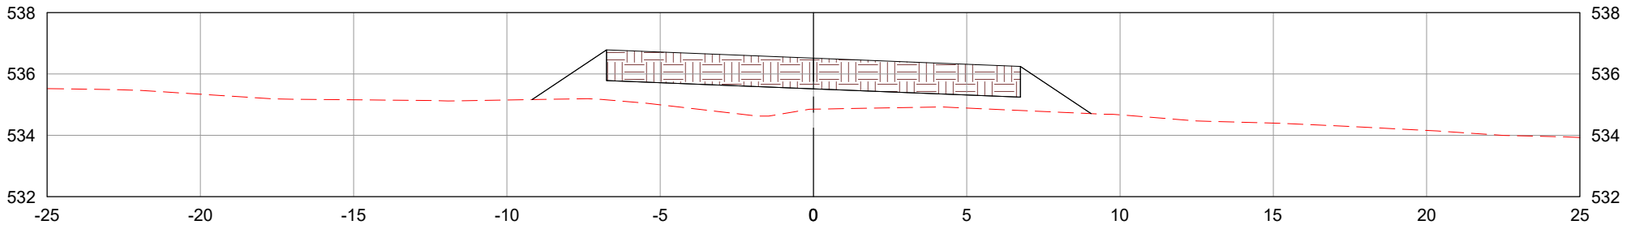

312+0.00

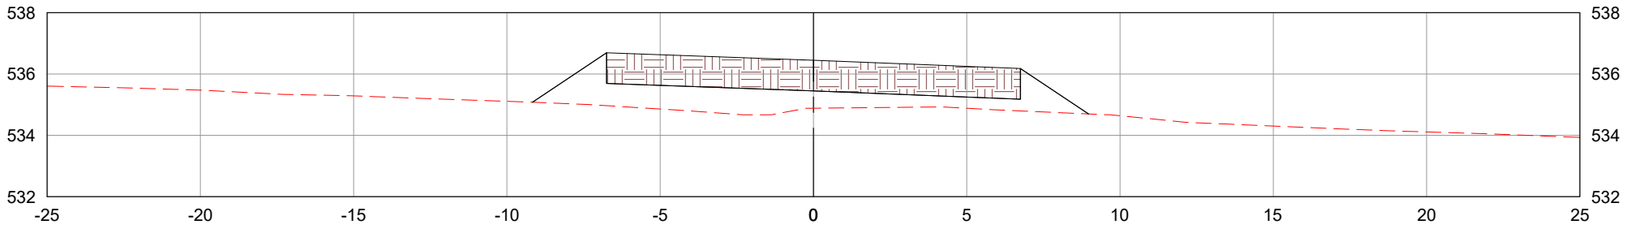

LEGENDA:

- TERRENO NATURAL
- CAMADA FINAL DE TERRAPLENAGEM

	REV. 0	REV. 1	REV. 2	REV. 3
DATA	25/07/2025	07/08/2025		
PROJETO	OLIVEIRA & RAE ENGENHARIA	OLIVEIRA & RAE ENGENHARIA		
EXECUÇÃO				
VERIFICAÇÃO				
APROVAÇÃO				

Oliveira-Rae Engenharia

CONTRATO: 099/2023
CÓD. INTERNO nº 0152_05-AP-TER-NS-001.V2A

GO INFRA

PROJETO EXECUTIVO DE ENGENHARIA PARA CONSTRUÇÃO DE RODOVIA

RODOVIA: GO-236
TRECHO: FLORES DE GOIÁS - ENTR. BR-020

TÍTULO: NOTAS DE SERVIÇO DE TERRAPLENAGEM

Nº: 0152_05-AP-TER-NS-001.V2A

FOLHA: 112 de 1178

RESPONSAVEL TECNICO

Responsável Técnico pelo Projeto de Terraplenagem
Elias José de Arruda Soares Júnior (CREA/MS 65065)

ESCALA: 1:200

313+0.00

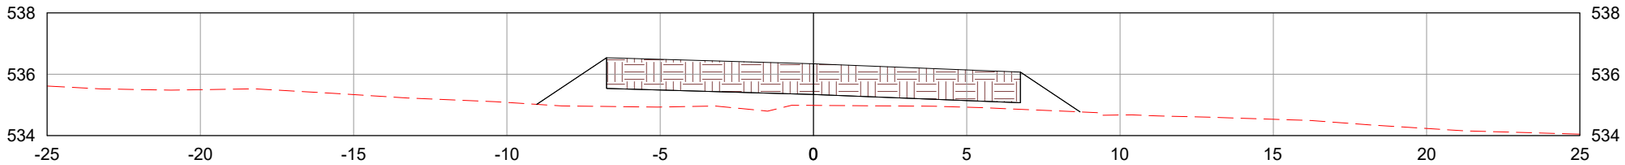

314+0.00

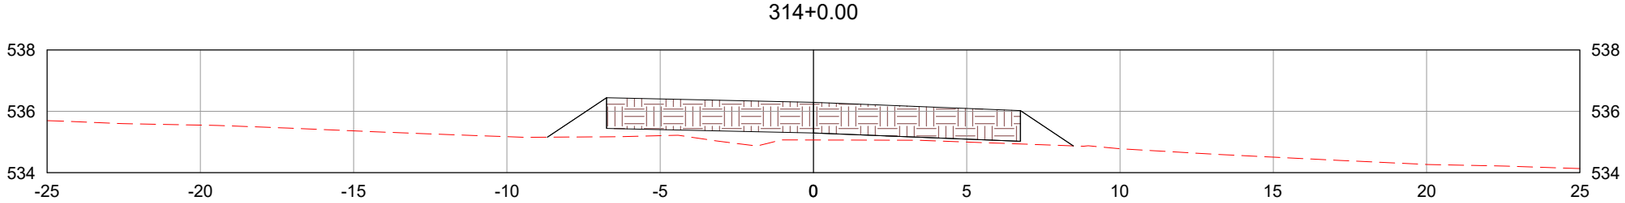

315+0.00

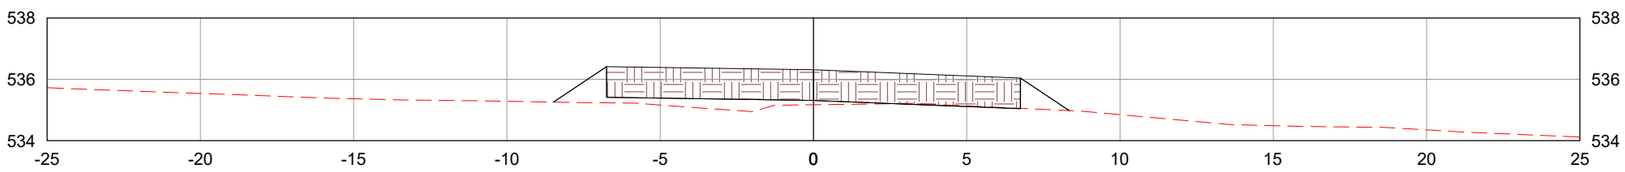

LEGENDA:

- TERRENO NATURAL
- CAMADA FINAL DE TERRAPLENAGEM

	REV. 0	REV. 1	REV. 2	REV. 3
DATA	25/07/2025	07/08/2025		
PROJETO	OLIVEIRA & RAE ENGENHARIA	OLIVEIRA & RAE ENGENHARIA		
EXECUÇÃO				
VERIFICAÇÃO				
APROVAÇÃO				

Oliveira-Rae Engenharia

CONTRATO: 099/2023
CÓD. INTERNO nº 0152_05-AP-TER-NS-001.V2A

GO INFRA

PROJETO EXECUTIVO DE ENGENHARIA PARA CONSTRUÇÃO DE RODOVIA

RODOVIA: GO-236
TRECHO: FLORES DE GOIÁS - ENTR. BR-020

TÍTULO: NOTAS DE SERVIÇO DE TERRAPLENAGEM

N°: 0152_05-AP-TER-NS-001.V2A

FOLHA: 113 de 1178

RESPONSAVEL TECNICO

Responsável Técnico pelo Projeto de Terraplenagem
Elias José de Arruda Soares Júnior (CREA/MS 65065)

ESCALA: 1:200

316+0.00

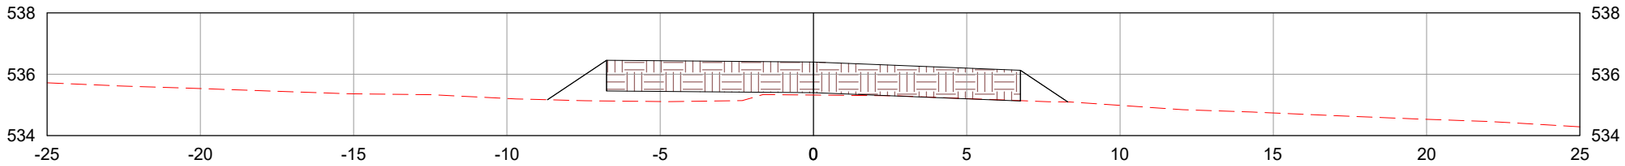

317+0.00

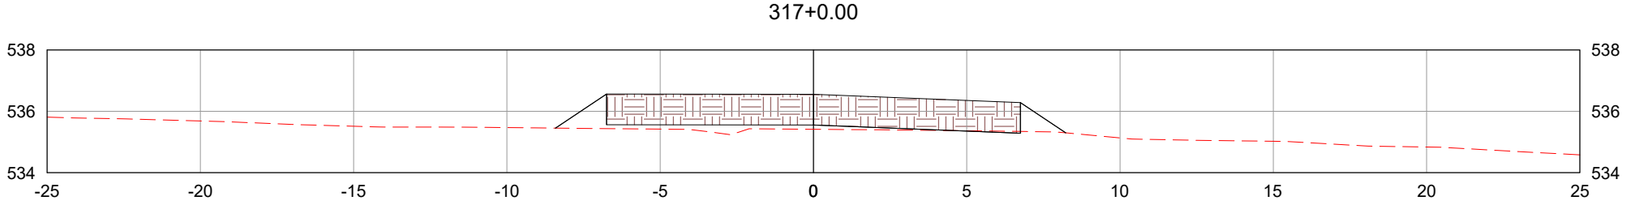

317+3.61

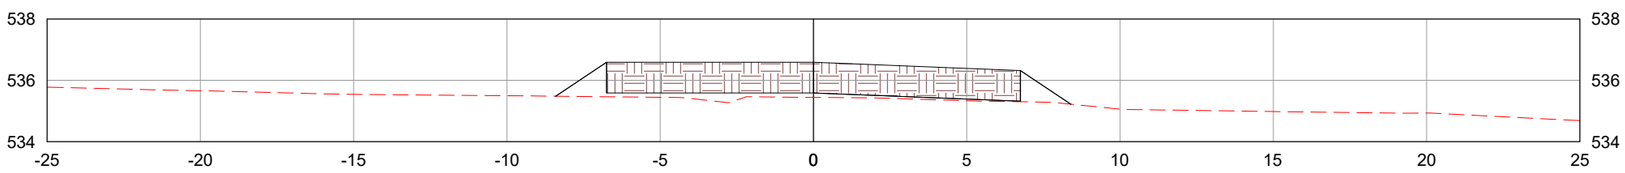

LEGENDA:

- TERRENO NATURAL
- CAMADA FINAL DE TERRAPLENAGEM

	REV. 0	REV. 1	REV. 2	REV. 3
DATA	25/07/2025	07/08/2025		
PROJETO	OLIVEIRA & RAE ENGENHARIA	OLIVEIRA & RAE ENGENHARIA		
EXECUÇÃO				
VERIFICAÇÃO				
APROVAÇÃO				

Oliveira-Rae Engenharia

CONTRATO: 099/2023
CÓD. INTERNO nº 0152_05-AP-TER-NS-001.V2A

GO INFRA

PROJETO EXECUTIVO DE ENGENHARIA PARA CONSTRUÇÃO DE RODOVIA

RODOVIA: GO-236
TRECHO: FLORES DE GOIÁS - ENTR. BR-020

TÍTULO: NOTAS DE SERVIÇO DE TERRAPLENAGEM

N°: 0152_05-AP-TER-NS-001.V2A

FOLHA: 114 de 1178

RESPONSAVEL TECNICO

Responsável Técnico pelo Projeto de Terraplenagem
Elias José de Arruda Soares Júnior (CREA/MS 65065)

ESCALA: 1:200

318+0.00

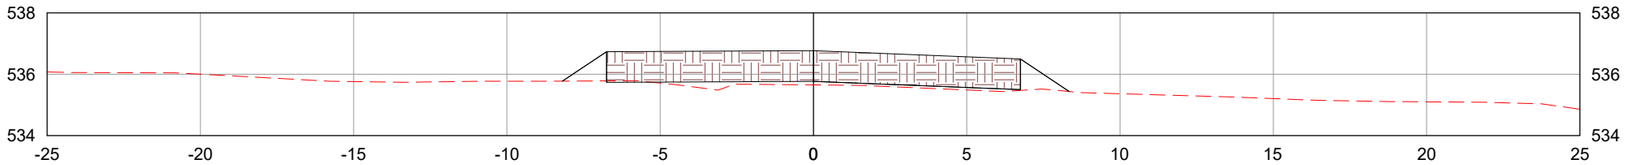

319+0.00

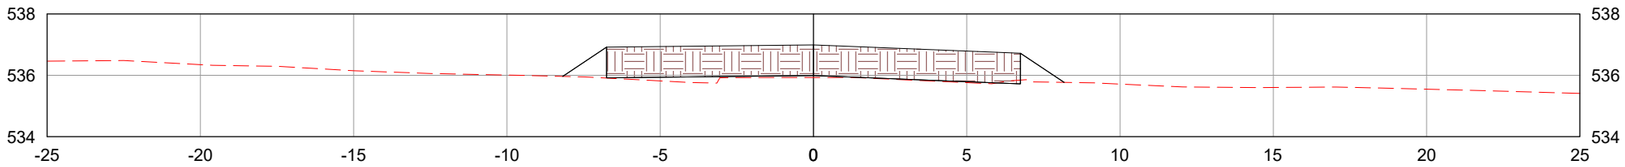

320+0.00

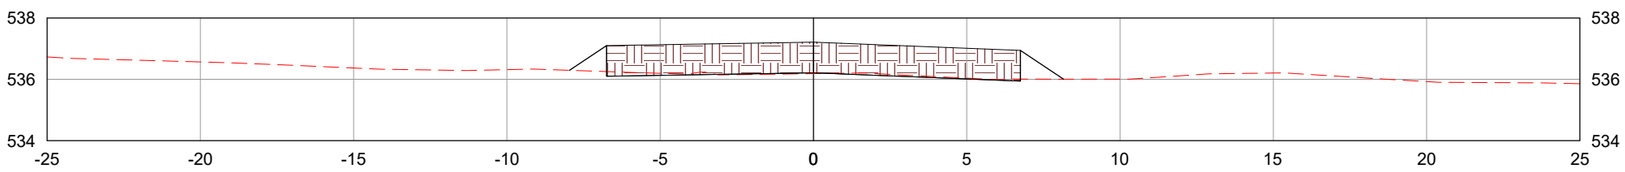

LEGENDA:

TERRENO NATURAL

CAMADA FINAL DE TERRAPLENAGEM

	REV. 0	REV. 1	REV. 2	REV. 3
DATA	25/07/2025	07/08/2025		
PROJETO	OLIVEIRA & RAE ENGENHARIA	OLIVEIRA & RAE ENGENHARIA		
EXECUÇÃO				
VERIFICAÇÃO				
APROVAÇÃO				

Oliveira-Rae Engenharia

CONTRATO: 099/2023
CÓD. INTERNO nº 0152_05-AP-TER-NS-001.V2A

GO INFRA

PROJETO EXECUTIVO DE ENGENHARIA PARA CONSTRUÇÃO DE RODOVIA

RODOVIA: GO-236
TRECHO: FLORES DE GOIÁS - ENTR. BR-020

TÍTULO: NOTAS DE SERVIÇO DE TERRAPLENAGEM

N°: 0152_05-AP-TER-NS-001.V2A

FOLHA: 115 de 1178

RESPONSAVEL TECNICO

Responsável Técnico pelo Projeto de Terraplenagem
Elias José de Arruda Soares Júnior (CREA/MS 65065)

ESCALA: 1:200

321+0.00

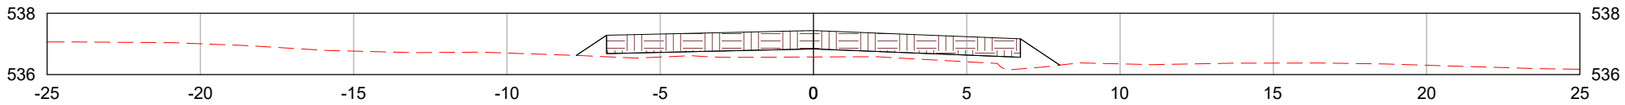

322+0.00

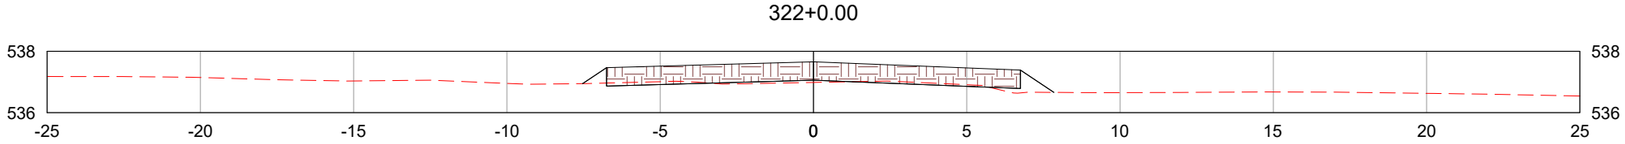

323+0.00

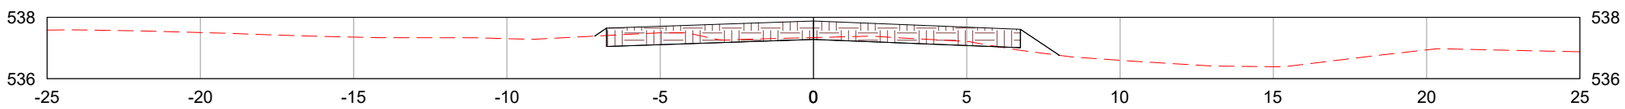

LEGENDA:

- TERRENO NATURAL
- CAMADA FINAL DE TERRAPLENAGEM

	REV. 0	REV. 1	REV. 2	REV. 3
DATA	25/07/2025	07/08/2025		
PROJETO	OLIVEIRA & RAE ENGENHARIA	OLIVEIRA & RAE ENGENHARIA		
EXECUÇÃO				
VERIFICAÇÃO				
APROVAÇÃO				

Oliveira-Rae Engenharia

CONTRATO: 099/2023
CÓD. INTERNO nº
0152_05-AP-TER-NS-001.V2A

GO INFRA

PROJETO EXECUTIVO DE ENGENHARIA PARA CONSTRUÇÃO DE RODOVIA

RODOVIA: GO-236
TRECHO: FLORES DE GOIÁS - ENTR. BR-020

TÍTULO: NOTAS DE SERVIÇO DE TERRAPLENAGEM

Nº: 0152_05-AP-TER-NS-001.V2A

FOLHA: 116 de 1178

RESPONSAVEL TECNICO

Responsável Técnico pelo Projeto de Terraplenagem
Elias José de Arruda Soares Júnior (CREA/MS 65065)

ESCALA: 1:200

324+0.00

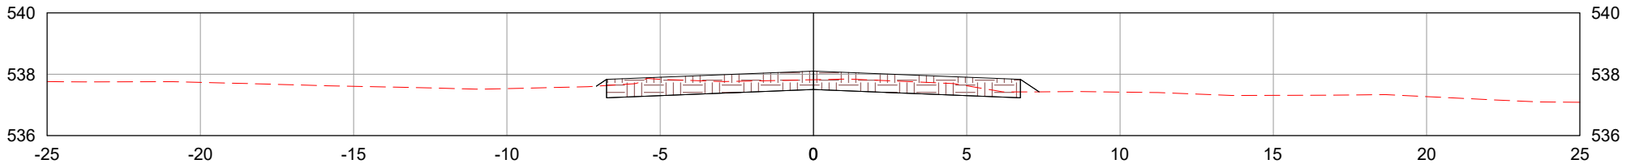

325+0.00

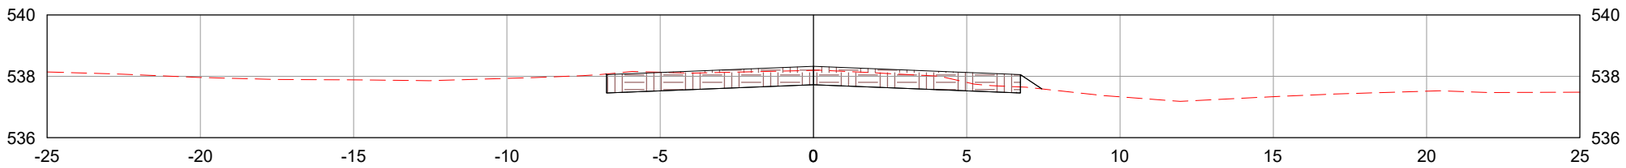

325+2.78

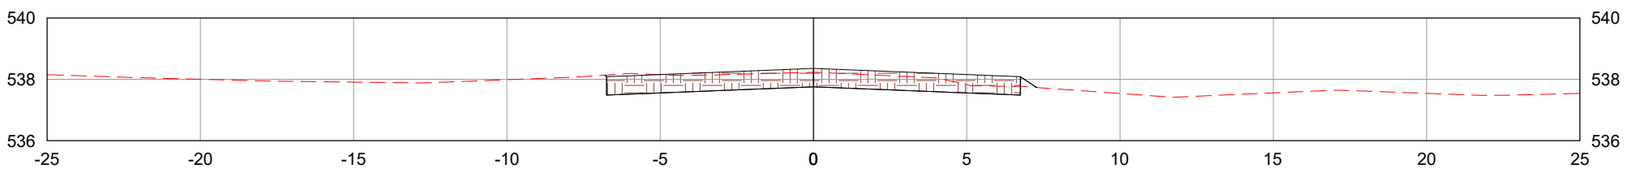

LEGENDA:

TERRENO NATURAL

CAMADA FINAL DE TERRAPLENAGEM

	REV. 0	REV. 1	REV. 2	REV. 3
DATA	25/07/2025	07/08/2025		
PROJETO	OLIVEIRA & RAE ENGENHARIA	OLIVEIRA & RAE ENGENHARIA		
EXECUÇÃO				
VERIFICAÇÃO				
APROVAÇÃO				

Oliveira-Rae Engenharia

CONTRATO: 099/2023
CÓD. INTERNO nº
0152_05-AP-TER-NS-001.V2A

GO INFRA

PROJETO EXECUTIVO DE ENGENHARIA PARA CONSTRUÇÃO DE RODOVIA

RODOVIA: GO-236
TRECHO: FLORES DE GOIÁS - ENTR. BR-020

RESPONSAVEL TECNICO

Responsável Técnico pelo Projeto de Terraplenagem
Elias José de Arruda Soares Júnior (CREA/MS 65065)

TÍTULO: NOTAS DE SERVIÇO DE TERRAPLENAGEM

ESCALA: 1:200

Nº: 0152_05-AP-TER-NS-001.V2A

FOLHA: 117 de 1178

326+0.00

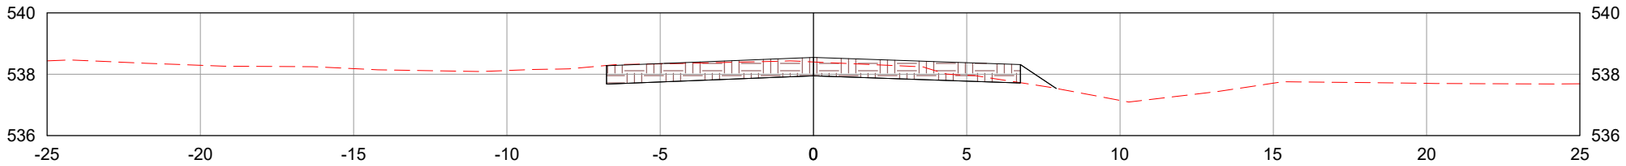

327+0.00

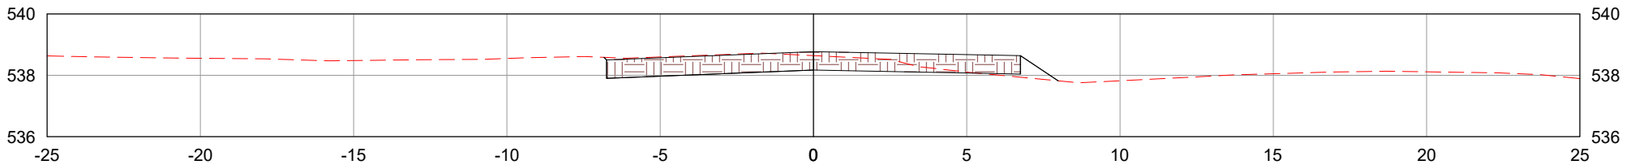

328+0.00

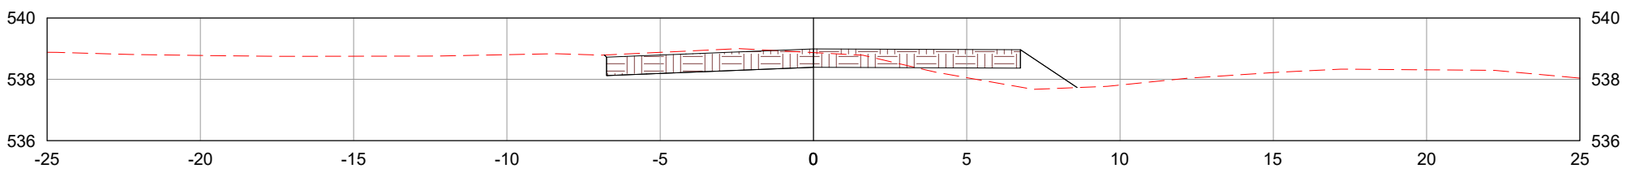

LEGENDA:

TERRENO NATURAL

CAMADA FINAL DE TERRAPLENAGEM

	REV. 0	REV. 1	REV. 2	REV. 3
DATA	25/07/2025	07/08/2025		
PROJETO	OLIVEIRA & RAE ENGENHARIA	OLIVEIRA & RAE ENGENHARIA		
EXECUÇÃO				
VERIFICAÇÃO				
APROVAÇÃO				

Oliveira-Rae Engenharia

CONTRATO: 099/2023
CÓD. INTERNO nº 0152_05-AP-TER-NS-001.V2A

GO INFRA

PROJETO EXECUTIVO DE ENGENHARIA PARA CONSTRUÇÃO DE RODOVIA

RODOVIA: GO-236
TRECHO: FLORES DE GOIÁS - ENTR. BR-020

TÍTULO: NOTAS DE SERVIÇO DE TERRAPLENAGEM

N°: 0152_05-AP-TER-NS-001.V2A

FOLHA: 118 de 1178

RESPONSAVEL TECNICO

Responsável Técnico pelo Projeto de Terraplenagem
Elias José de Arruda Soares Júnior (CREA/MS 65065)

ESCALA: 1:200

329+0.00

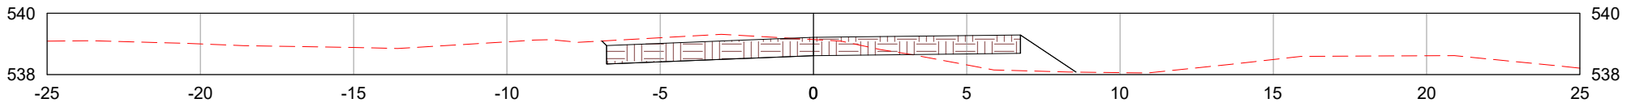

330+0.00

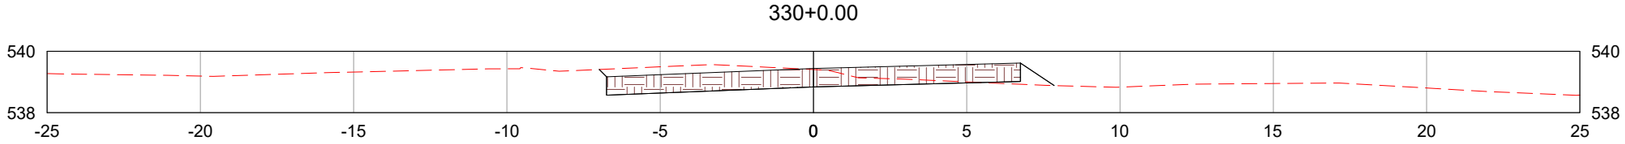

330+17.78

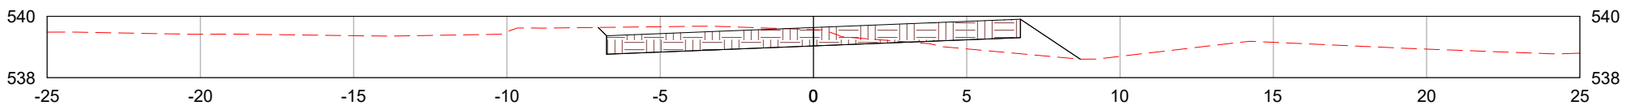

LEGENDA:

- TERRENO NATURAL
- CAMADA FINAL DE TERRAPLENAGEM

	REV. 0	REV. 1	REV. 2	REV. 3
DATA	25/07/2025	07/08/2025		
PROJETO	OLIVEIRA & RAE ENGENHARIA	OLIVEIRA & RAE ENGENHARIA		
EXECUÇÃO				
VERIFICAÇÃO				
APROVAÇÃO				

Oliveira-Rae Engenharia
CONTRATO: 099/2023
CÓD. INTERNO nº 0152_05-AP-TER-NS-001.V2A

GO INFRA

PROJETO EXECUTIVO DE ENGENHARIA PARA CONSTRUÇÃO DE RODOVIA

RODOVIA: GO-236
TRECHO: FLORES DE GOIÁS - ENTR. BR-020

TÍTULO: NOTAS DE SERVIÇO DE TERRAPLENAGEM

N°: 0152_05-AP-TER-NS-001.V2A

FOLHA: 119 de 1178

RESPONSAVEL TECNICO

Responsável Técnico pelo Projeto de Terraplenagem
Elias José de Arruda Soares Júnior (CREA/MS 65065)

ESCALA: 1:200

331+0.00

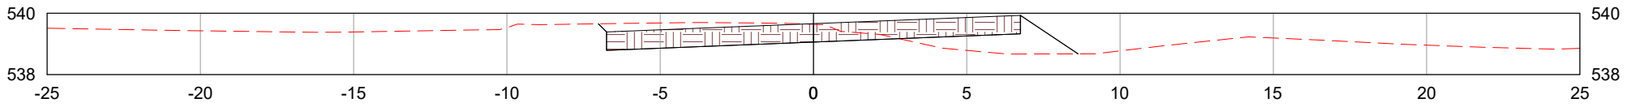

331+5.38

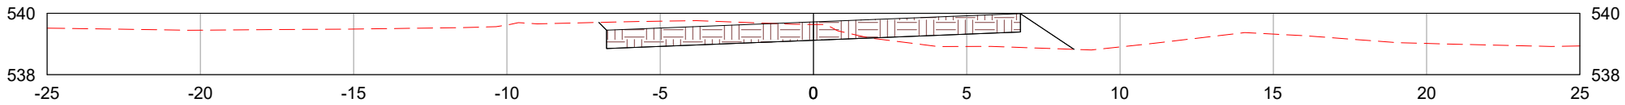

331+12.97

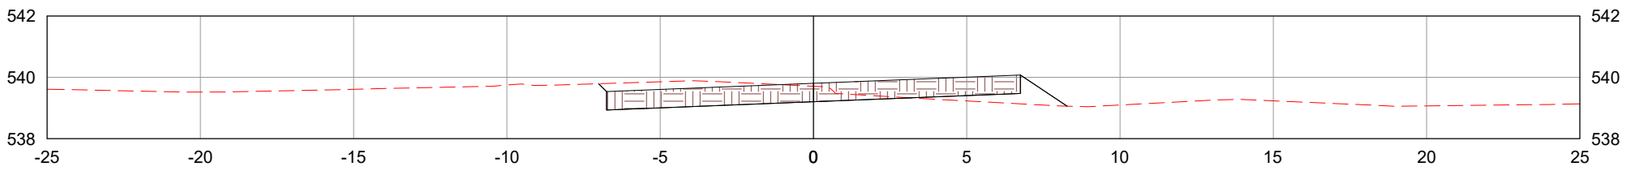

LEGENDA:

- TERRENO NATURAL
- CAMADA FINAL DE TERRAPLENAGEM

	REV. 0	REV. 1	REV. 2	REV. 3
DATA	25/07/2025	07/08/2025		
PROJETO	OLIVEIRA & RAE ENGENHARIA	OLIVEIRA & RAE ENGENHARIA		
EXECUÇÃO				
VERIFICAÇÃO				
APROVAÇÃO				

Oliveira-Rae Engenharia

CONTRATO: 099/2023
CÓD. INTERNO nº 0152_05-AP-TER-NS-001.V2A

GO INFRA

PROJETO EXECUTIVO DE ENGENHARIA PARA CONSTRUÇÃO DE RODOVIA

RODOVIA: GO-236
TRECHO: FLORES DE GOIÁS - ENTR. BR-020

TÍTULO: NOTAS DE SERVIÇO DE TERRAPLENAGEM

Nº: 0152_05-AP-TER-NS-001.V2A

FOLHA: 120 de 1178

RESPONSAVEL TECNICO

Responsável Técnico pelo Projeto de Terraplenagem
Elias José de Arruda Soares Júnior (CREA/MS 65065)

ESCALA: 1:200

332+0.00

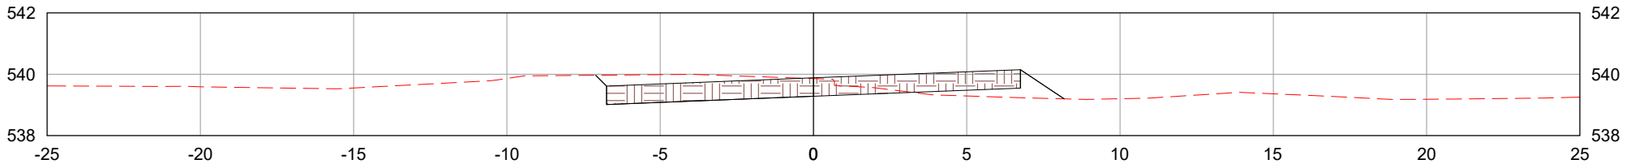

333+0.00

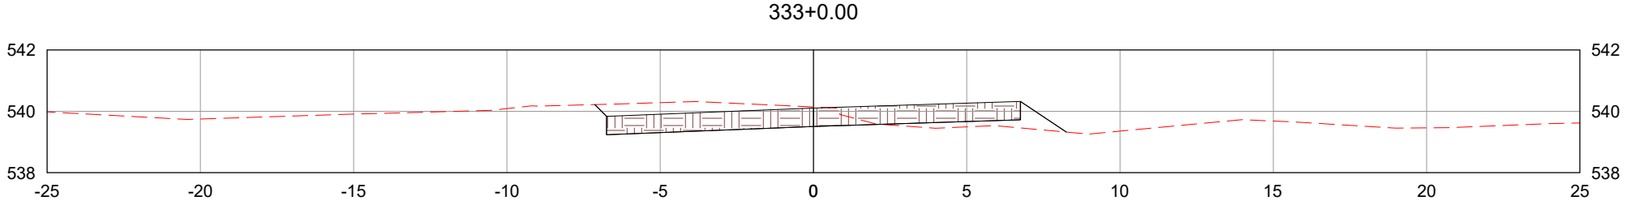

334+0.00

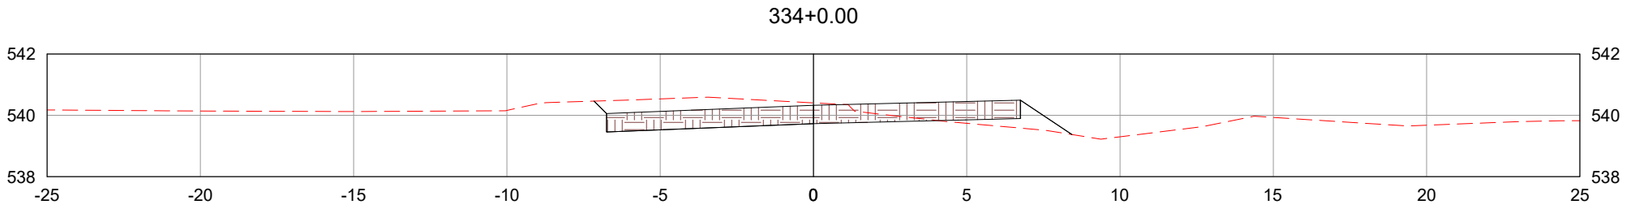

LEGENDA:

- TERRENO NATURAL
- CAMADA FINAL DE TERRAPLENAGEM

	REV. 0	REV. 1	REV. 2	REV. 3
DATA	25/07/2025	07/08/2025		
PROJETO	OLIVEIRA & RAE ENGENHARIA	OLIVEIRA & RAE ENGENHARIA		
EXECUÇÃO				
VERIFICAÇÃO				
APROVAÇÃO				

Oliveira-Rae Engenharia

CONTRATO: 099/2023
CÓD. INTERNO nº 0152_05-AP-TER-NS-001.V2A

GO INFRA

PROJETO EXECUTIVO DE ENGENHARIA PARA CONSTRUÇÃO DE RODOVIA

RODOVIA: GO-236
TRECHO: FLORES DE GOIÁS - ENTR. BR-020

TÍTULO: NOTAS DE SERVIÇO DE TERRAPLENAGEM

N°: 0152_05-AP-TER-NS-001.V2A

FOLHA: 121 de 1178

RESPONSAVEL TECNICO

Responsável Técnico pelo Projeto de Terraplenagem
Elias José de Arruda Soares Júnior (CREA/MS 65065)

ESCALA: 1:200

335+0.00

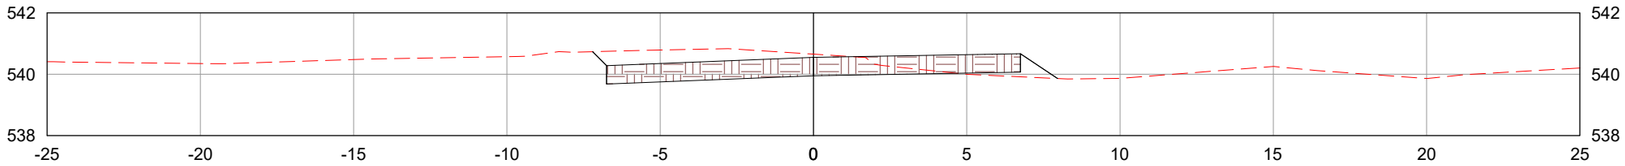

336+0.00

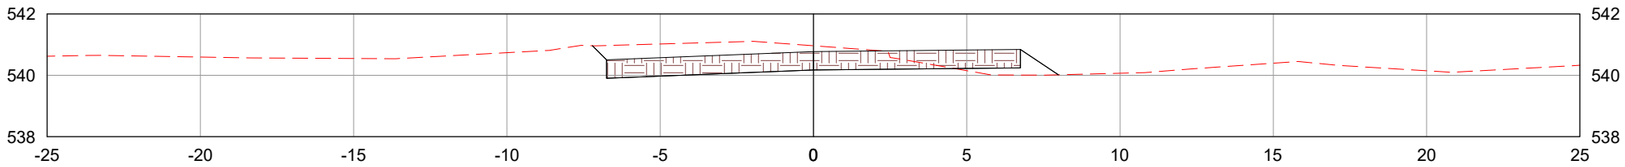

337+0.00

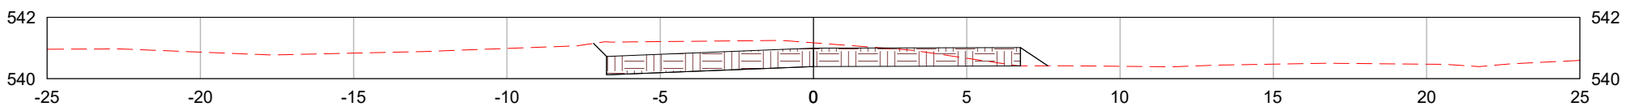

LEGENDA:

- TERRENO NATURAL
- CAMADA FINAL DE TERRAPLENAGEM

	REV. 0	REV. 1	REV. 2	REV. 3
DATA	25/07/2025	07/08/2025		
PROJETO	OLIVEIRA & RAE ENGENHARIA	OLIVEIRA & RAE ENGENHARIA		
EXECUÇÃO				
VERIFICAÇÃO				
APROVAÇÃO				

Oliveira-Rae Engenharia

CONTRATO: 099/2023
CÓD. INTERNO n°
0152_05-AP-TER-NS-001.V2A

GO INFRA

PROJETO EXECUTIVO DE ENGENHARIA PARA CONSTRUÇÃO DE RODOVIA

RODOVIA: GO-236
TRECHO: FLORES DE GOIÁS - ENTR. BR-020

TÍTULO: NOTAS DE SERVIÇO DE TERRAPLENAGEM

N°: 0152_05-AP-TER-NS-001.V2A

FOLHA: 122 de 1178

RESPONSAVEL TECNICO

Responsável Técnico pelo Projeto de Terraplenagem
Elias José de Arruda Soares Júnior (CREA/MS 65065)

ESCALA: 1:200

337+7.97

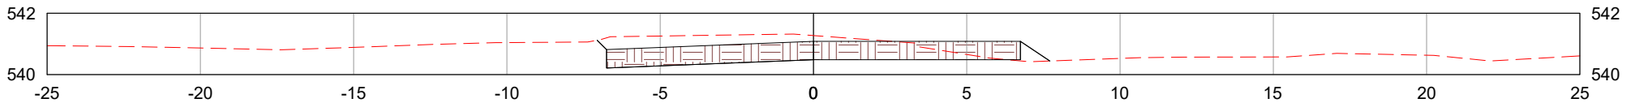

338+0.00

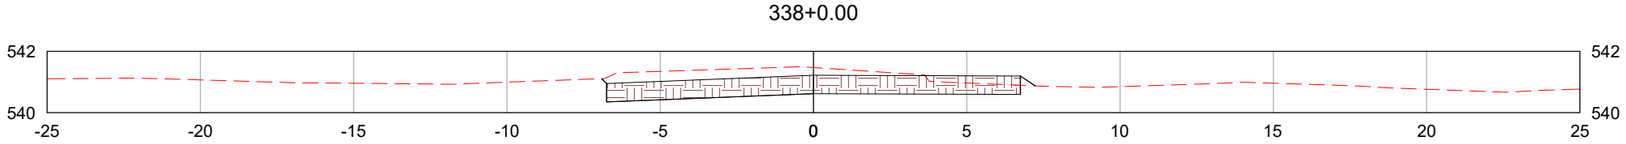

339+0.00

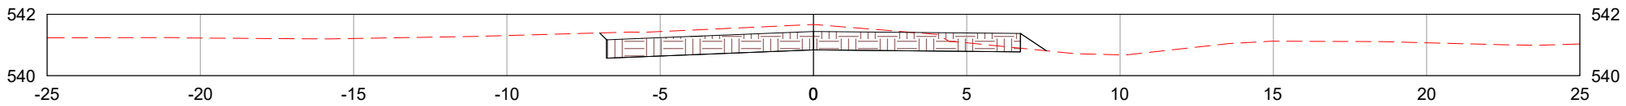

LEGENDA:

- TERRENO NATURAL
- CAMADA FINAL DE TERRAPLENAGEM

	REV. 0	REV. 1	REV. 2	REV. 3
DATA	25/07/2025	07/08/2025		
PROJETO	OLIVEIRA & RAE ENGENHARIA	OLIVEIRA & RAE ENGENHARIA		
EXECUÇÃO				
VERIFICAÇÃO				
APROVAÇÃO				

Oliveira-Rae Engenharia

CONTRATO: 099/2023
CÓD. INTERNO nº 0152_05-AP-TER-NS-001.V2A

GO INFRA

PROJETO EXECUTIVO DE ENGENHARIA PARA CONSTRUÇÃO DE RODOVIA

RODOVIA: GO-236
TRECHO: FLORES DE GOIÁS - ENTR. BR-020

TÍTULO: NOTAS DE SERVIÇO DE TERRAPLENAGEM

Nº: 0152_05-AP-TER-NS-001.V2A

FOLHA: 123 de 1178

RESPONSAVEL TECNICO

Responsável Técnico pelo Projeto de Terraplenagem
Elias José de Arruda Soares Júnior (CREA/MS 65065)

ESCALA: 1:200

340+0.00

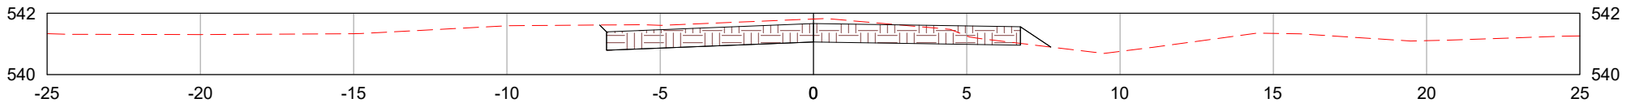

341+0.00

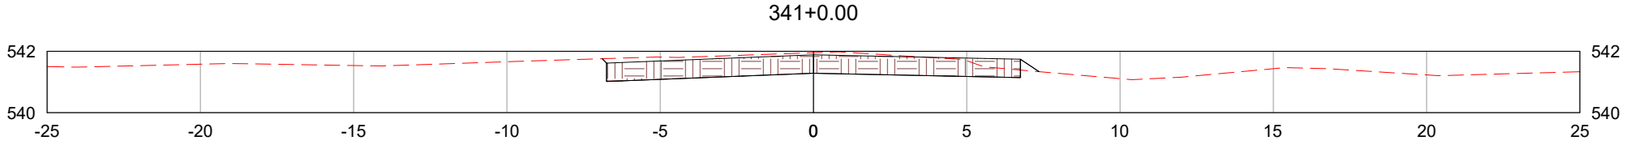

342+0.00

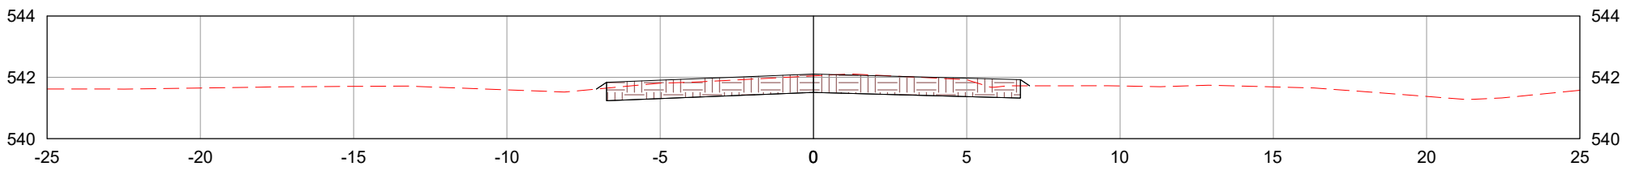

LEGENDA:

- TERRENO NATURAL
- CAMADA FINAL DE TERRAPLENAGEM

	REV. 0	REV. 1	REV. 2	REV. 3
DATA	25/07/2025	07/08/2025		
PROJETO	OLIVEIRA & RAE ENGENHARIA	OLIVEIRA & RAE ENGENHARIA		
EXECUÇÃO				
VERIFICAÇÃO				
APROVAÇÃO				

Oliveira-Rae Engenharia

CONTRATO: 099/2023
CÓD. INTERNO nº 0152_05-AP-TER-NS-001.V2A

GO INFRA

PROJETO EXECUTIVO DE ENGENHARIA PARA CONSTRUÇÃO DE RODOVIA

RODOVIA: GO-236
TRECHO: FLORES DE GOIÁS - ENTR. BR-020

TÍTULO: NOTAS DE SERVIÇO DE TERRAPLENAGEM

Nº: 0152_05-AP-TER-NS-001.V2A

FOLHA: 124 de 1178

RESPONSAVEL TECNICO

Responsável Técnico pelo Projeto de Terraplenagem
Elias José de Arruda Soares Júnior (CREA/MS 65065)

ESCALA: 1:200

343+0.00

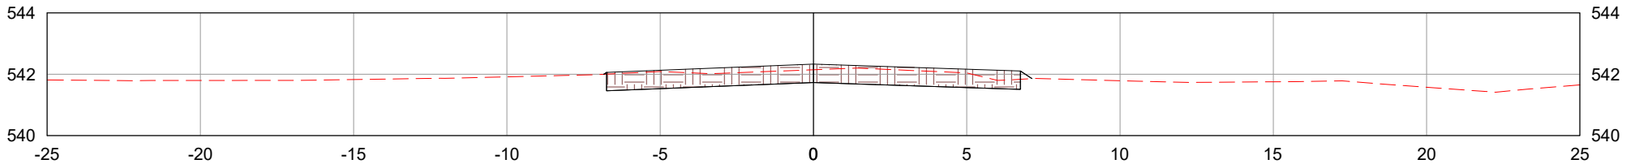

344+0.00

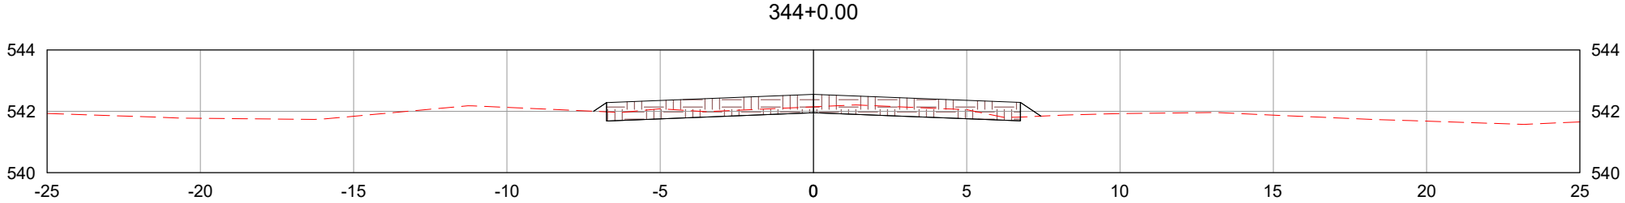

345+0.00

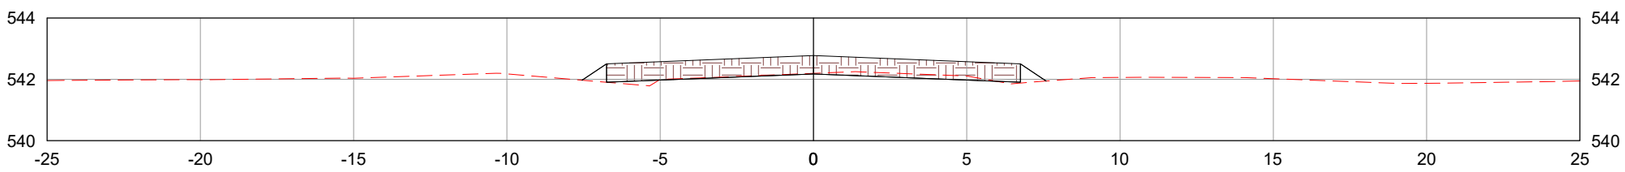

LEGENDA:

- TERRENO NATURAL
- CAMADA FINAL DE TERRAPLENAGEM

	REV. 0	REV. 1	REV. 2	REV. 3
DATA	25/07/2025	07/08/2025		
PROJETO	OLIVEIRA & RAE ENGENHARIA	OLIVEIRA & RAE ENGENHARIA		
EXECUÇÃO				
VERIFICAÇÃO				
APROVAÇÃO				

Oliveira-Rae Engenharia

CONTRATO: 099/2023
CÓD. INTERNO nº 0152_05-AP-TER-NS-001.V2A

GO INFRA

PROJETO EXECUTIVO DE ENGENHARIA PARA CONSTRUÇÃO DE RODOVIA

RODOVIA: GO-236
TRECHO: FLORES DE GOIÁS - ENTR. BR-020

TÍTULO: NOTAS DE SERVIÇO DE TERRAPLENAGEM

N°: 0152_05-AP-TER-NS-001.V2A

FOLHA: 125 de 1178

RESPONSAVEL TECNICO

Responsável Técnico pelo Projeto de Terraplenagem
Elias José de Arruda Soares Júnior (CREA/MS 65065)

ESCALA: 1:200

346+0.00

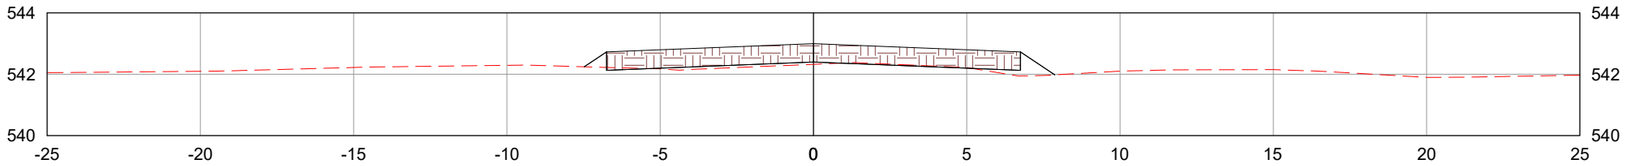

347+0.00

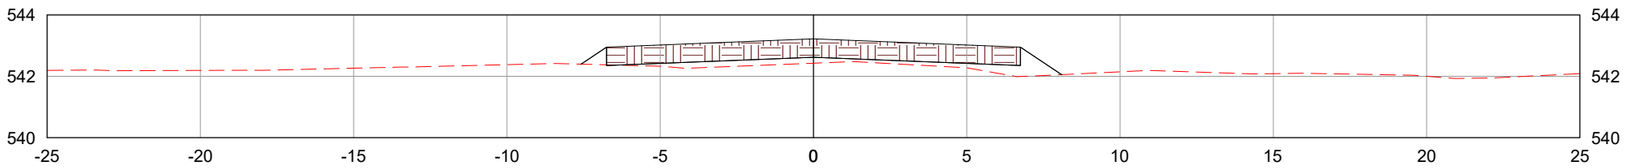

348+0.00

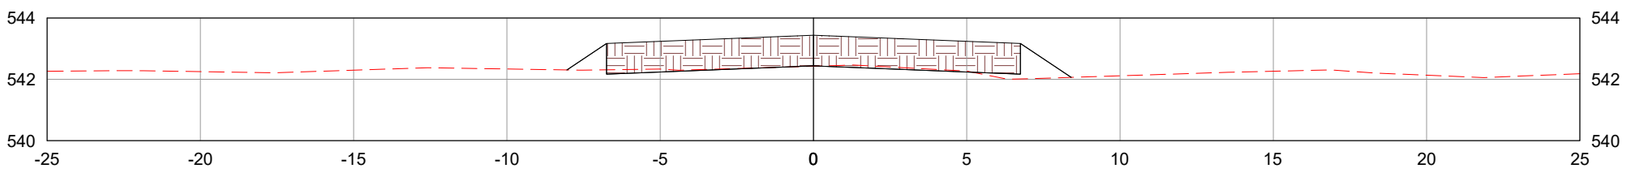

LEGENDA:

TERRENO NATURAL

CAMADA FINAL DE TERRAPLENAGEM

	REV. 0	REV. 1	REV. 2	REV. 3
DATA	25/07/2025	07/08/2025		
PROJETO	OLIVEIRA & RAE ENGENHARIA	OLIVEIRA & RAE ENGENHARIA		
EXECUÇÃO				
VERIFICAÇÃO				
APROVAÇÃO				

Oliveira-Rae Engenharia

CONTRATO: 099/2023
CÓD. INTERNO nº 0152_05-AP-TER-NS-001.V2A

GO INFRA

PROJETO EXECUTIVO DE ENGENHARIA PARA CONSTRUÇÃO DE RODOVIA

RODOVIA: GO-236
TRECHO: FLORES DE GOIÁS - ENTR. BR-020

TÍTULO: NOTAS DE SERVIÇO DE TERRAPLENAGEM

N°: 0152_05-AP-TER-NS-001.V2A

FOLHA: 126 de 1178

RESPONSAVEL TECNICO

Responsável Técnico pelo Projeto de Terraplenagem
Elias José de Arruda Soares Júnior (CREA/MS 65065)

ESCALA: 1:200

349+0.00

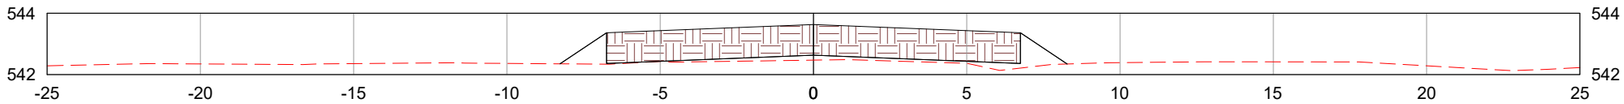

350+0.00

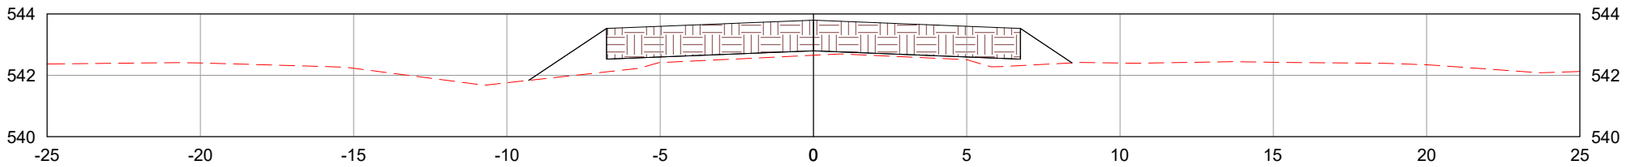

351+0.00

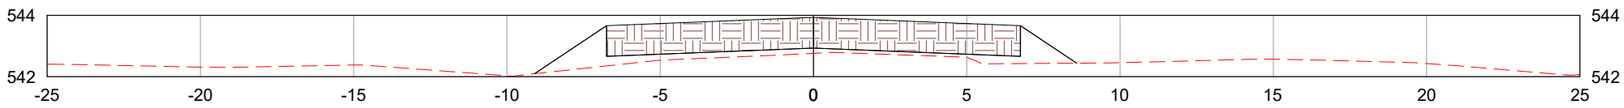

LEGENDA:

TERRENO NATURAL

CAMADA FINAL DE TERRAPLENAGEM

	REV. 0	REV. 1	REV. 2	REV. 3
DATA	25/07/2025	07/08/2025		
PROJETO	OLIVEIRA & RAE ENGENHARIA	OLIVEIRA & RAE ENGENHARIA		
EXECUÇÃO				
VERIFICAÇÃO				
APROVAÇÃO				

Oliveira-Rae Engenharia

CONTRATO: 099/2023
CÓD. INTERNO nº
0152_05-AP-TER-NS-001.V2A

GO INFRA

PROJETO EXECUTIVO DE ENGENHARIA PARA CONSTRUÇÃO DE RODOVIA

RODOVIA: GO-236
TRECHO: FLORES DE GOIÁS - ENTR. BR-020

TÍTULO: NOTAS DE SERVIÇO DE TERRAPLENAGEM

N°: 0152_05-AP-TER-NS-001.V2A

FOLHA: 127 de 1178

RESPONSAVEL TECNICO

Responsável Técnico pelo Projeto de Terraplenagem
Elias José de Arruda Soares Júnior (CREA/MS 65065)

ESCALA: 1:200

352+0.00

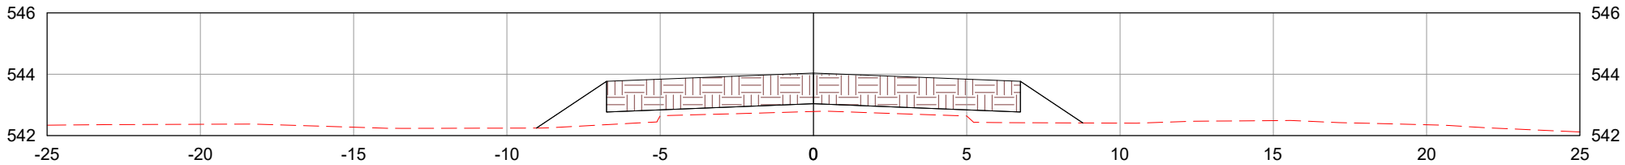

353+0.00

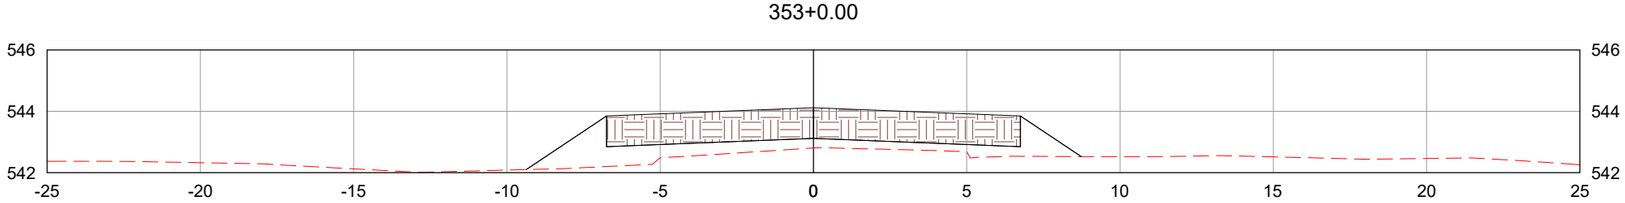

354+0.00

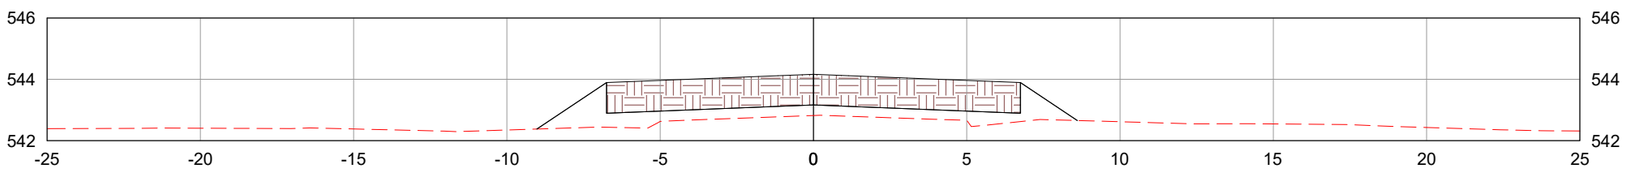

LEGENDA:

TERRENO NATURAL

CAMADA FINAL DE TERRAPLENAGEM

	REV. 0	REV. 1	REV. 2	REV. 3
DATA	25/07/2025	07/08/2025		
PROJETO	OLIVEIRA & RAE ENGENHARIA	OLIVEIRA & RAE ENGENHARIA		
EXECUÇÃO				
VERIFICAÇÃO				
APROVAÇÃO				

Oliveira-Rae Engenharia

CONTRATO: 099/2023
CÓD. INTERNO nº
0152_05-AP-TER-NS-001.V2A

GO INFRA

PROJETO EXECUTIVO DE ENGENHARIA PARA CONSTRUÇÃO DE RODOVIA

RODOVIA: GO-236
TRECHO: FLORES DE GOIÁS - ENTR. BR-020

RESPONSAVEL TECNICO

Responsável Técnico pelo Projeto de Terraplenagem
Elias José de Arruda Soares Júnior (CREA/MS 65065)

TÍTULO: NOTAS DE SERVIÇO DE TERRAPLENAGEM

ESCALA: 1:200

N°: 0152_05-AP-TER-NS-001.V2A

FOLHA: 128 de 1178

355+0.00

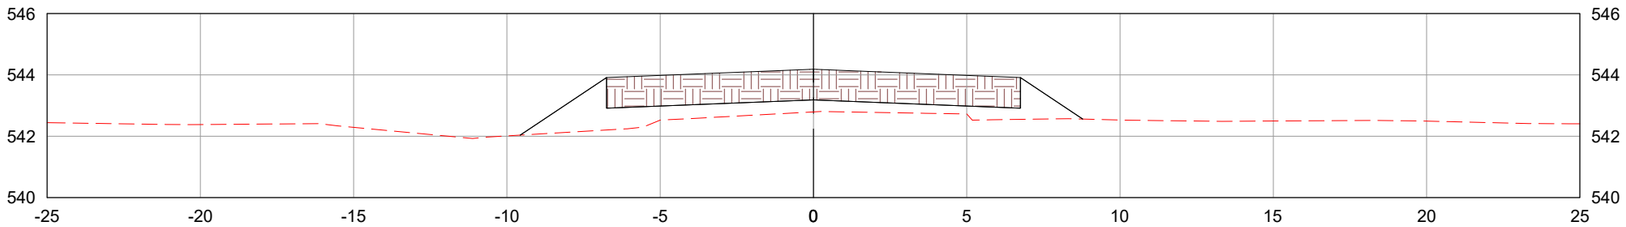

356+0.00

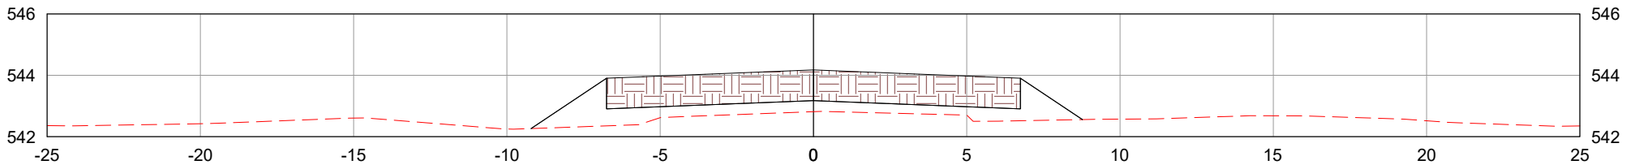

357+0.00

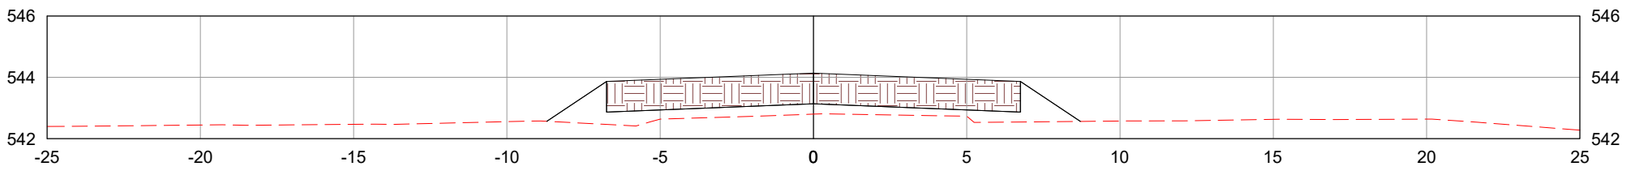

LEGENDA:

TERRENO NATURAL

CAMADA FINAL DE TERRAPLENAGEM

	REV. 0	REV. 1	REV. 2	REV. 3
DATA	25/07/2025	07/08/2025		
PROJETO	OLIVEIRA & RAE ENGENHARIA	OLIVEIRA & RAE ENGENHARIA		
EXECUÇÃO				
VERIFICAÇÃO				
APROVAÇÃO				

Oliveira-Rae Engenharia

CONTRATO: 099/2023
CÓD. INTERNO nº 0152_05-AP-TER-NS-001.V2A

GO INFRA

PROJETO EXECUTIVO DE ENGENHARIA PARA CONSTRUÇÃO DE RODOVIA

RODOVIA: GO-236
TRECHO: FLORES DE GOIÁS - ENTR. BR-020

TÍTULO: NOTAS DE SERVIÇO DE TERRAPLENAGEM

N°: 0152_05-AP-TER-NS-001.V2A

FOLHA: 129 de 1178

RESPONSAVEL TECNICO

Responsável Técnico pelo Projeto de Terraplenagem
Elias José de Arruda Soares Júnior (CREA/MS 65065)

ESCALA: 1:200

358+0.00

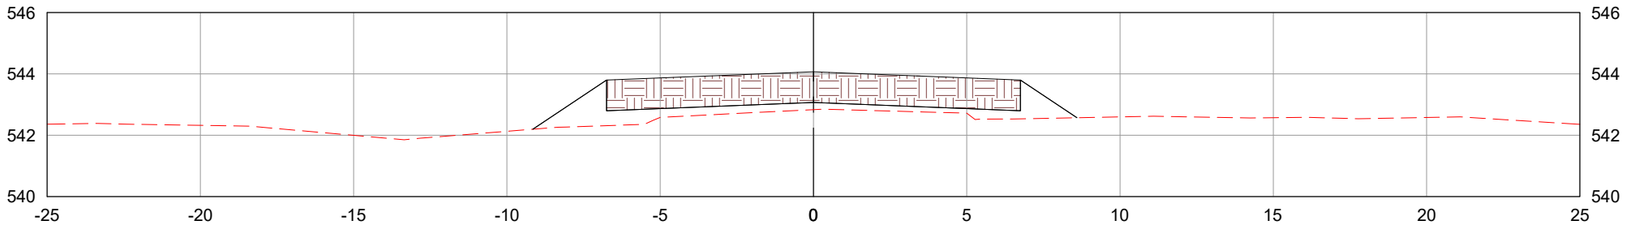

359+0.00

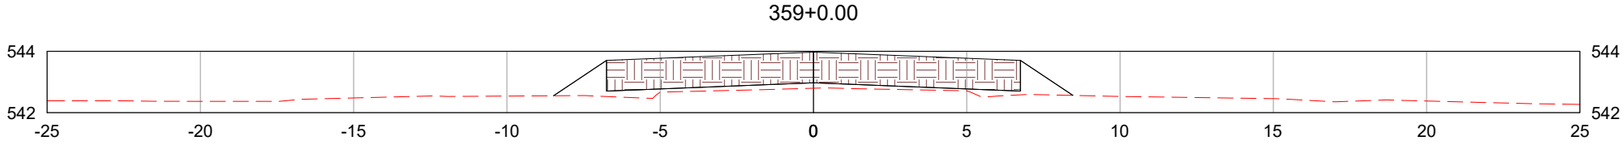

360+0.00

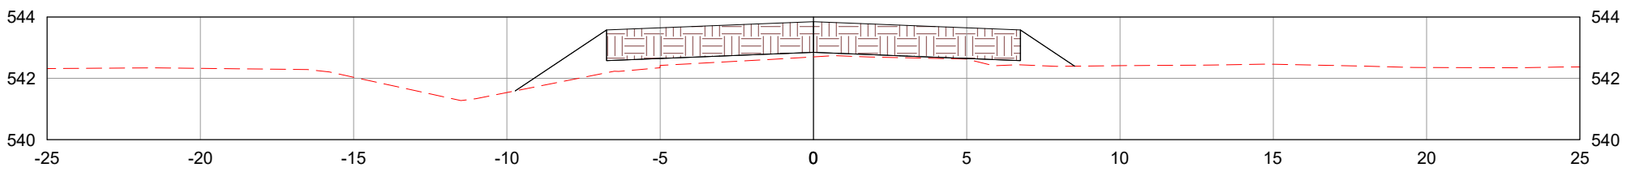

LEGENDA:

- TERRENO NATURAL
- CAMADA FINAL DE TERRAPLENAGEM

	REV. 0	REV. 1	REV. 2	REV. 3
DATA	25/07/2025	07/08/2025		
PROJETO	OLIVEIRA & RAE ENGENHARIA	OLIVEIRA & RAE ENGENHARIA		
EXECUÇÃO				
VERIFICAÇÃO				
APROVAÇÃO				

Oliveira-Rae Engenharia

CONTRATO: 099/2023
CÓD. INTERNO nº 0152_05-AP-TER-NS-001.V2A

GO INFRA

PROJETO EXECUTIVO DE ENGENHARIA PARA CONSTRUÇÃO DE RODOVIA

RODOVIA: GO-236
TRECHO: FLORES DE GOIÁS - ENTR. BR-020

TÍTULO: NOTAS DE SERVIÇO DE TERRAPLENAGEM

Nº: 0152_05-AP-TER-NS-001.V2A

FOLHA: 130 de 1178

RESPONSAVEL TECNICO

Responsável Técnico pelo Projeto de Terraplenagem
Elias José de Arruda Soares Júnior (CREA/MS 65065)

ESCALA: 1:200

361+0.00

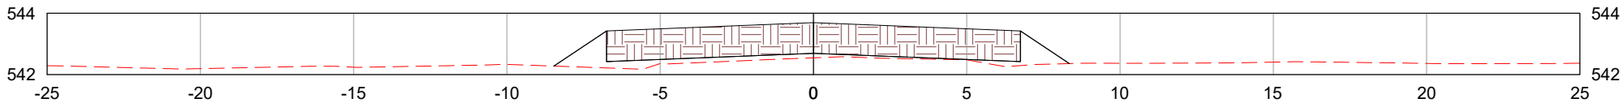

362+0.00

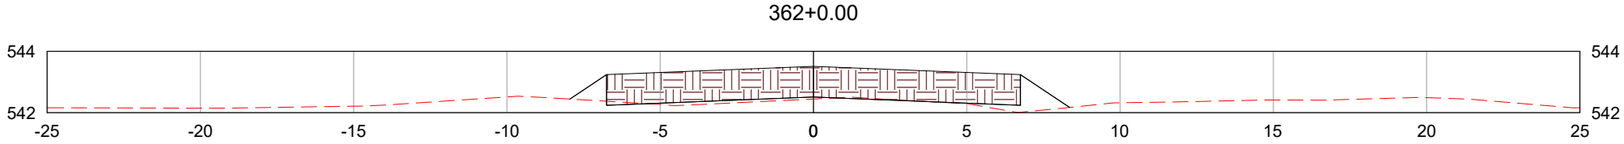

363+0.00

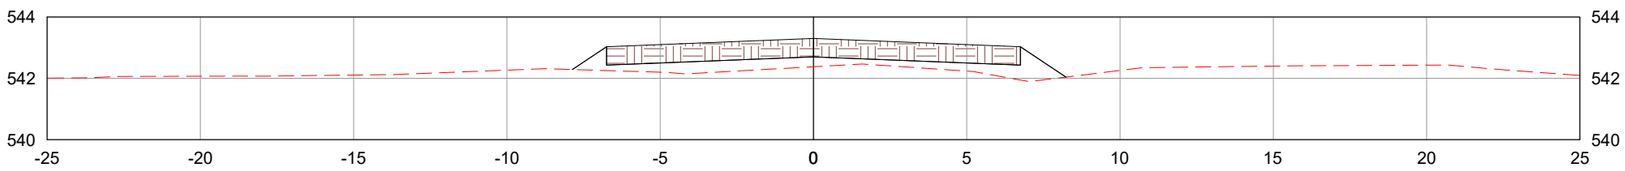

LEGENDA:

- TERRENO NATURAL
- CAMADA FINAL DE TERRAPLENAGEM

	REV. 0	REV. 1	REV. 2	REV. 3
DATA	25/07/2025	07/08/2025		
PROJETO	OLIVEIRA & RAE ENGENHARIA	OLIVEIRA & RAE ENGENHARIA		
EXECUÇÃO				
VERIFICAÇÃO				
APROVAÇÃO				

Oliveira-Rae Engenharia

CONTRATO: 099/2023
CÓD. INTERNO nº 0152_05-AP-TER-NS-001.V2A

GO INFRA

PROJETO EXECUTIVO DE ENGENHARIA PARA CONSTRUÇÃO DE RODOVIA

RODOVIA: GO-236
TRECHO: FLORES DE GOIÁS - ENTR. BR-020

TÍTULO: NOTAS DE SERVIÇO DE TERRAPLENAGEM

Nº: 0152_05-AP-TER-NS-001.V2A

FOLHA: 131 de 1178

RESPONSAVEL TECNICO

Responsável Técnico pelo Projeto de Terraplenagem
Elias José de Arruda Soares Júnior (CREA/MS 65065)

ESCALA: 1:200

364+0.00

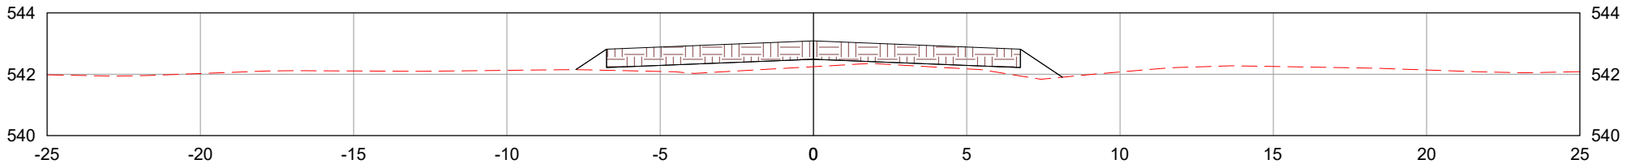

365+0.00

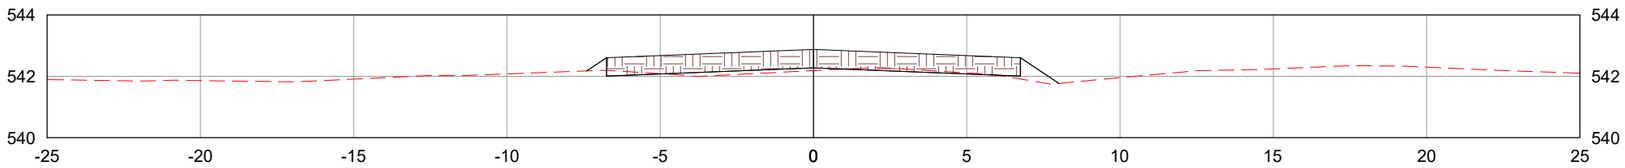

366+0.00

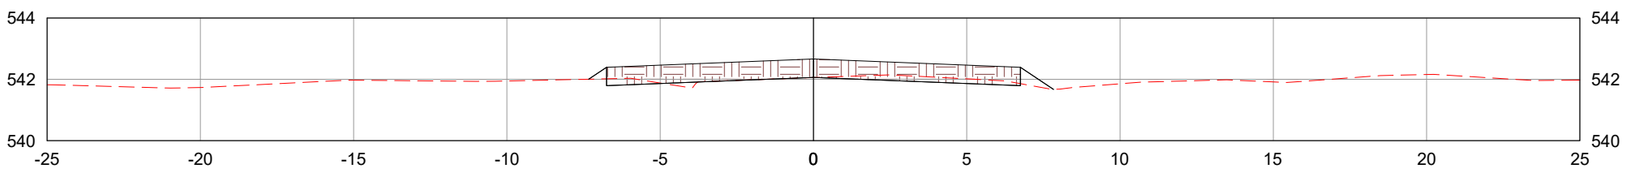

LEGENDA:

- TERRENO NATURAL
- CAMADA FINAL DE TERRAPLENAGEM

	REV. 0	REV. 1	REV. 2	REV. 3
DATA	25/07/2025	07/08/2025		
PROJETO	OLIVEIRA & RAE ENGENHARIA	OLIVEIRA & RAE ENGENHARIA		
EXECUÇÃO				
VERIFICAÇÃO				
APROVAÇÃO				

Oliveira-Rae Engenharia

CONTRATO: 099/2023
CÓD. INTERNO nº 0152_05-AP-TER-NS-001.V2A

GO INFRA

PROJETO EXECUTIVO DE ENGENHARIA PARA CONSTRUÇÃO DE RODOVIA

RODOVIA: GO-236
TRECHO: FLORES DE GOIÁS - ENTR. BR-020

TÍTULO: NOTAS DE SERVIÇO DE TERRAPLENAGEM

N°: 0152_05-AP-TER-NS-001.V2A

FOLHA: 132 de 1178

RESPONSAVEL TECNICO

Responsável Técnico pelo Projeto de Terraplenagem
Elias José de Arruda Soares Júnior (CREA/MS 65065)

ESCALA: 1:200

367+0.00

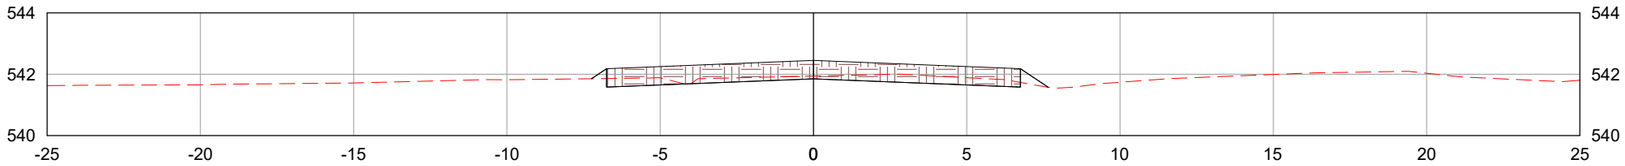

368+0.00

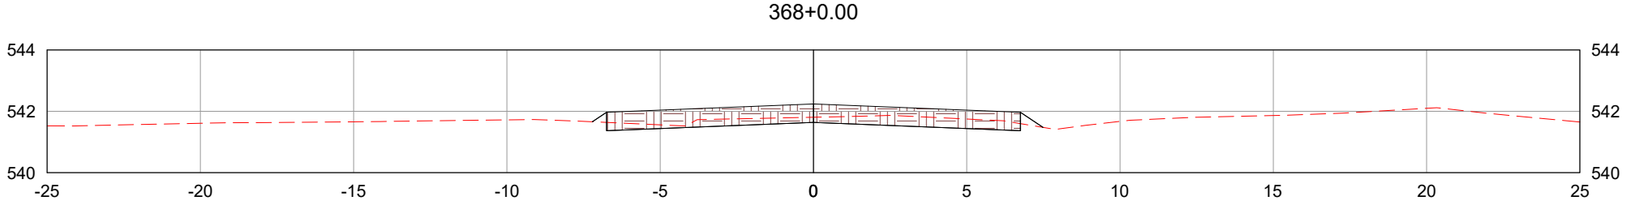

369+0.00

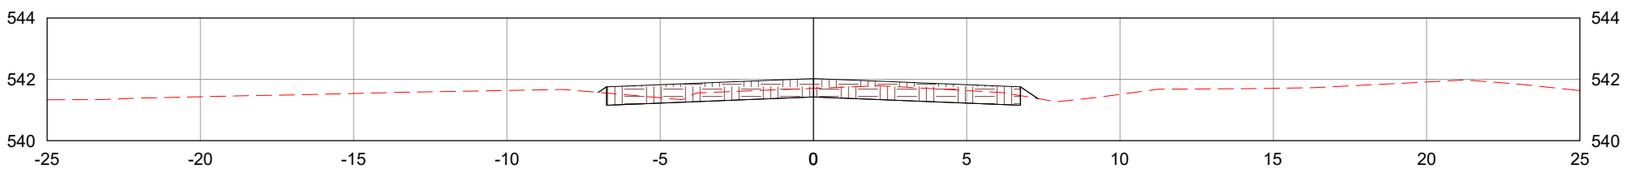

LEGENDA:

- TERRENO NATURAL
- CAMADA FINAL DE TERRAPLENAGEM

	REV. 0	REV. 1	REV. 2	REV. 3
DATA	25/07/2025	07/08/2025		
PROJETO	OLIVEIRA & RAE ENGENHARIA	OLIVEIRA & RAE ENGENHARIA		
EXECUÇÃO				
VERIFICAÇÃO				
APROVAÇÃO				

Oliveira-Rae Engenharia

CONTRATO: 099/2023
CÓD. INTERNO nº 0152_05-AP-TER-NS-001.V2A

GO INFRA

PROJETO EXECUTIVO DE ENGENHARIA PARA CONSTRUÇÃO DE RODOVIA

RODOVIA: GO-236
TRECHO: FLORES DE GOIÁS - ENTR. BR-020

TÍTULO: NOTAS DE SERVIÇO DE TERRAPLENAGEM

N°: 0152_05-AP-TER-NS-001.V2A

FOLHA: 133 de 1178

RESPONSAVEL TECNICO

Responsável Técnico pelo Projeto de Terraplenagem
Elias José de Arruda Soares Júnior (CREA/MS 65065)

ESCALA: 1:200

370+0.00

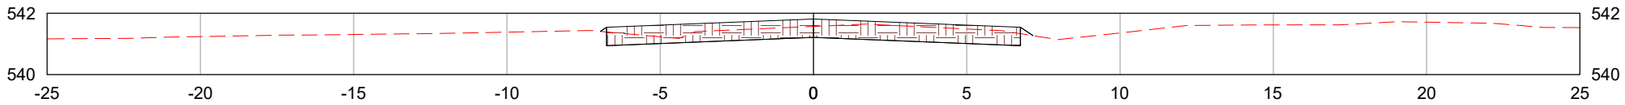

371+0.00

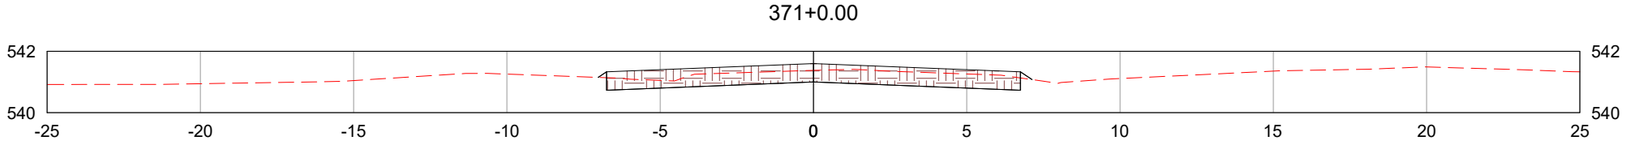

372+0.00

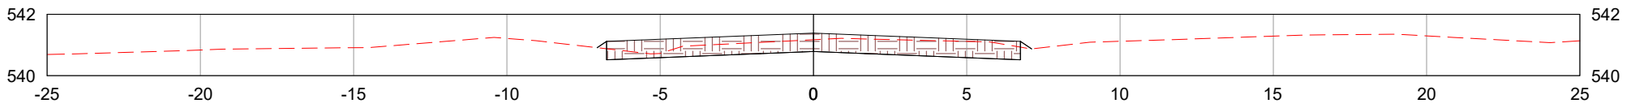

LEGENDA:

- TERRENO NATURAL
- CAMADA FINAL DE TERRAPLENAGEM

	REV. 0	REV. 1	REV. 2	REV. 3
DATA	25/07/2025	07/08/2025		
PROJETO	OLIVEIRA & RAE ENGENHARIA	OLIVEIRA & RAE ENGENHARIA		
EXECUÇÃO				
VERIFICAÇÃO				
APROVAÇÃO				

Oliveira-Rae Engenharia

CONTRATO: 099/2023
CÓD. INTERNO nº 0152_05-AP-TER-NS-001.V2A

GO INFRA

PROJETO EXECUTIVO DE ENGENHARIA PARA CONSTRUÇÃO DE RODOVIA

RODOVIA: GO-236
TRECHO: FLORES DE GOIÁS - ENTR. BR-020

TÍTULO: NOTAS DE SERVIÇO DE TERRAPLENAGEM

N°: 0152_05-AP-TER-NS-001.V2A

FOLHA: 134 de 1178

RESPONSAVEL TECNICO

Responsável Técnico pelo Projeto de Terraplenagem
Elias José de Arruda Soares Júnior (CREA/MS 65065)

ESCALA: 1:200

373+0.00

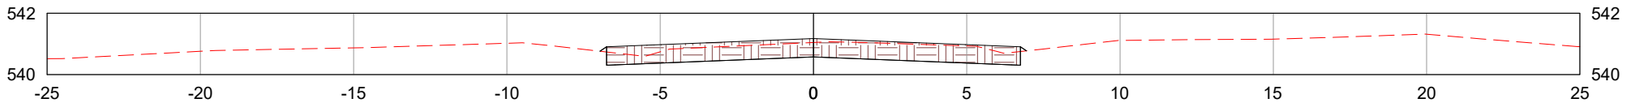

374+0.00

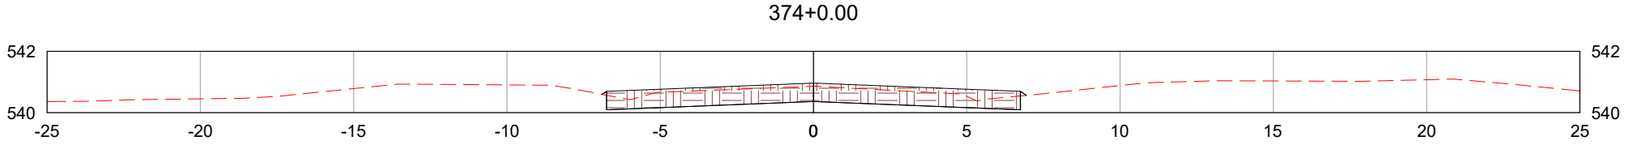

375+0.00

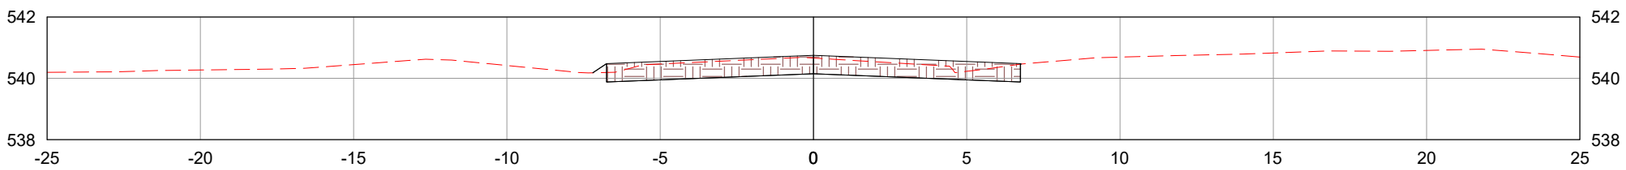

LEGENDA:

- TERRENO NATURAL
- CAMADA FINAL DE TERRAPLENAGEM

	REV. 0	REV. 1	REV. 2	REV. 3
DATA	25/07/2025	07/08/2025		
PROJETO	OLIVEIRA & RAE ENGENHARIA	OLIVEIRA & RAE ENGENHARIA		
EXECUÇÃO				
VERIFICAÇÃO				
APROVAÇÃO				

Oliveira-Rae Engenharia
CONTRATO: 099/2023
CÓD. INTERNO nº 0152_05-AP-TER-NS-001.V2A

GO INFRA

PROJETO EXECUTIVO DE ENGENHARIA PARA CONSTRUÇÃO DE RODOVIA

RODOVIA: GO-236
TRECHO: FLORES DE GOIÁS - ENTR. BR-020

TÍTULO: NOTAS DE SERVIÇO DE TERRAPLENAGEM

Nº: 0152_05-AP-TER-NS-001.V2A

FOLHA: 135 de 1178

RESPONSAVEL TECNICO

Responsável Técnico pelo Projeto de Terraplenagem
Elias José de Arruda Soares Júnior (CREA/MS 65065)

ESCALA: 1:200

376+0.00

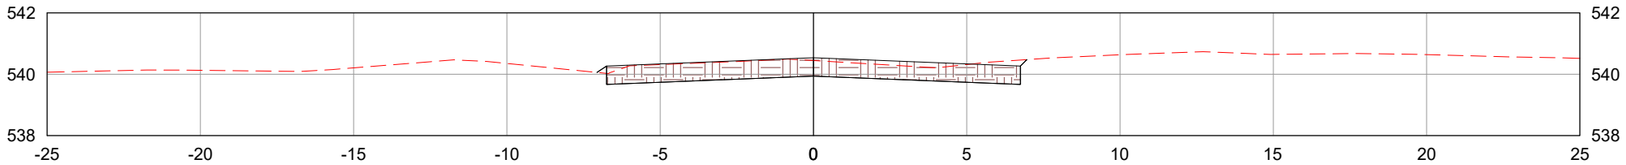

377+0.00

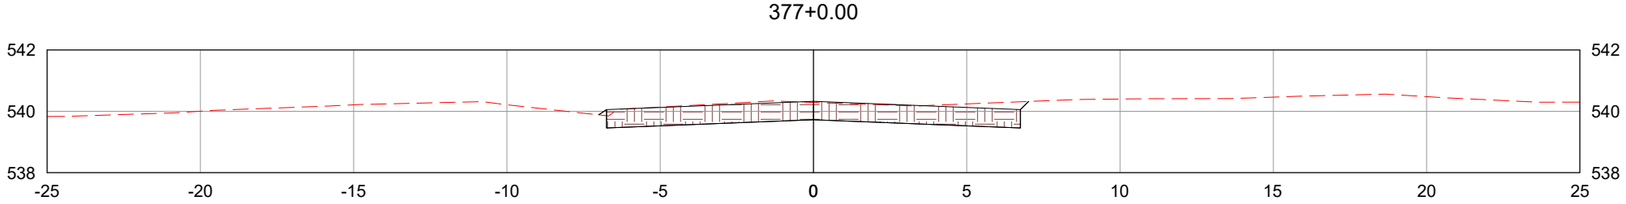

378+0.00

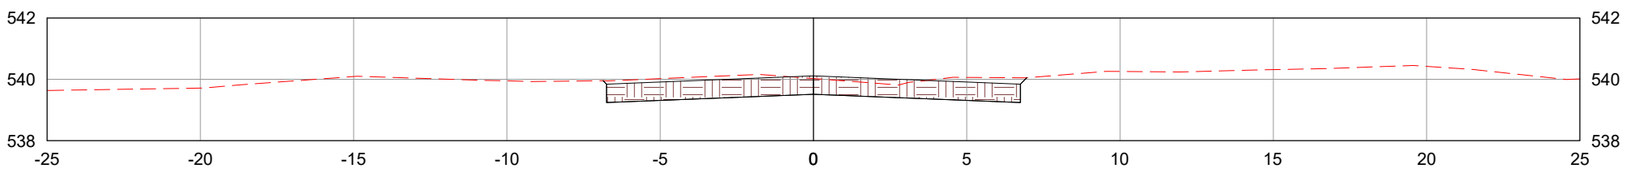

LEGENDA:

- TERRENO NATURAL
- CAMADA FINAL DE TERRAPLENAGEM

	REV. 0	REV. 1	REV. 2	REV. 3
DATA	25/07/2025	07/08/2025		
PROJETO	OLIVEIRA & RAE ENGENHARIA	OLIVEIRA & RAE ENGENHARIA		
EXECUÇÃO				
VERIFICAÇÃO				
APROVAÇÃO				

Oliveira-Rae Engenharia

CONTRATO: 099/2023
CÓD. INTERNO nº 0152_05-AP-TER-NS-001.V2A

GO INFRA

PROJETO EXECUTIVO DE ENGENHARIA PARA CONSTRUÇÃO DE RODOVIA

RODOVIA: GO-236
TRECHO: FLORES DE GOIÁS - ENTR. BR-020

TÍTULO: NOTAS DE SERVIÇO DE TERRAPLENAGEM

N°: 0152_05-AP-TER-NS-001.V2A

FOLHA: 136 de 1178

RESPONSAVEL TECNICO

Responsável Técnico pelo Projeto de Terraplenagem
Elias José de Arruda Soares Júnior (CREA/MS 65065)

ESCALA: 1:200

379+0.00

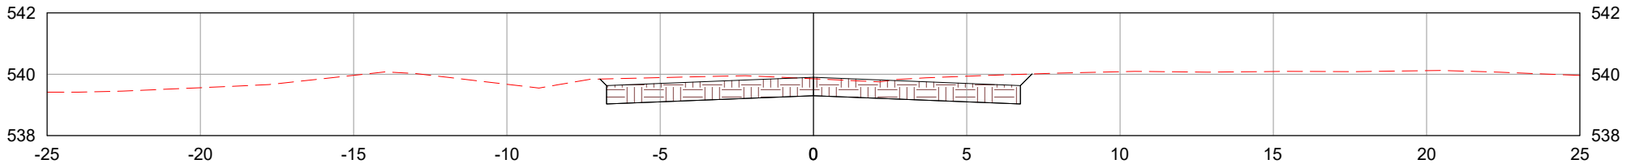

380+0.00

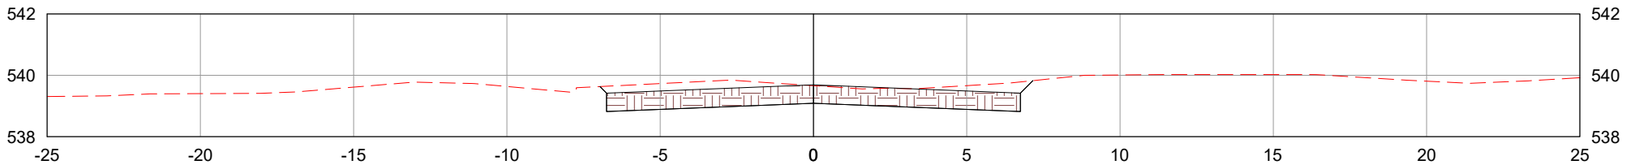

381+0.00

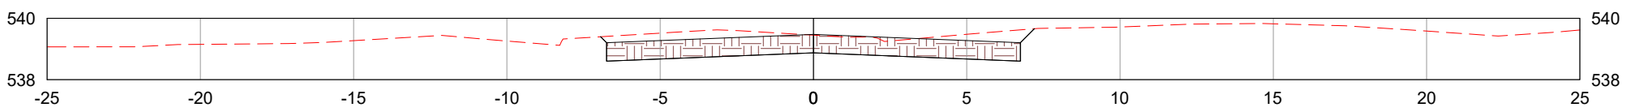

LEGENDA:

TERRENO NATURAL

CAMADA FINAL DE TERRAPLENAGEM

	REV. 0	REV. 1	REV. 2	REV. 3
DATA	25/07/2025	07/08/2025		
PROJETO	OLIVEIRA & RAE ENGENHARIA	OLIVEIRA & RAE ENGENHARIA		
EXECUÇÃO				
VERIFICAÇÃO				
APROVAÇÃO				

Oliveira-Rae Engenharia

CONTRATO: 099/2023
CÓD. INTERNO nº
0152_05-AP-TER-NS-001.V2A

GO INFRA

PROJETO EXECUTIVO DE ENGENHARIA PARA CONSTRUÇÃO DE RODOVIA

RODOVIA: GO-236
TRECHO: FLORES DE GOIÁS - ENTR. BR-020

RESPONSAVEL TECNICO

Responsável Técnico pelo Projeto de Terraplenagem
Elias José de Arruda Soares Júnior (CREA/MS 65065)

TÍTULO: NOTAS DE SERVIÇO DE TERRAPLENAGEM

ESCALA: 1:200

Nº: 0152_05-AP-TER-NS-001.V2A

FOLHA: 137 de 1178

382+0.00

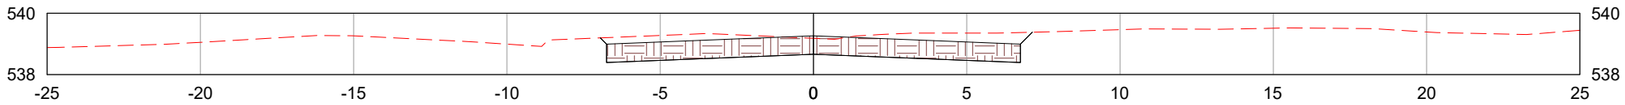

383+0.00

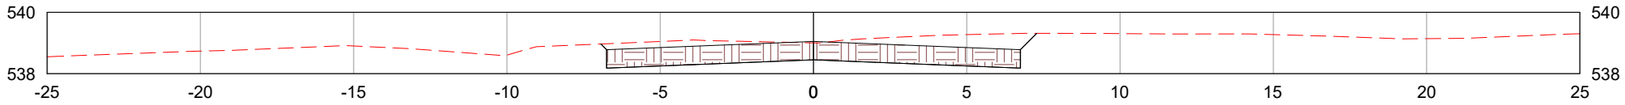

384+0.00

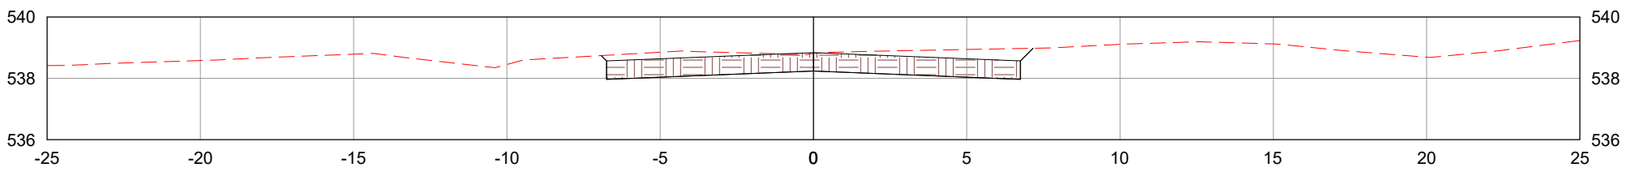

LEGENDA:

- TERRENO NATURAL
- CAMADA FINAL DE TERRAPLENAGEM

	REV. 0	REV. 1	REV. 2	REV. 3
DATA	25/07/2025	07/08/2025		
PROJETO	OLIVEIRA & RAE ENGENHARIA	OLIVEIRA & RAE ENGENHARIA		
EXECUÇÃO				
VERIFICAÇÃO				
APROVAÇÃO				

Oliveira-Rae Engenharia
CONTRATO: 099/2023
CÓD. INTERNO nº 0152_05-AP-TER-NS-001.V2A

GO INFRA

PROJETO EXECUTIVO DE ENGENHARIA PARA CONSTRUÇÃO DE RODOVIA

RODOVIA: GO-236
TRECHO: FLORES DE GOIÁS - ENTR. BR-020

TÍTULO: NOTAS DE SERVIÇO DE TERRAPLENAGEM

Nº: 0152_05-AP-TER-NS-001.V2A

FOLHA: 138 de 1178

RESPONSAVEL TECNICO

Responsável Técnico pelo Projeto de Terraplenagem
Elias José de Arruda Soares Júnior (CREA/MS 65065)

ESCALA: 1:200

385+0.00

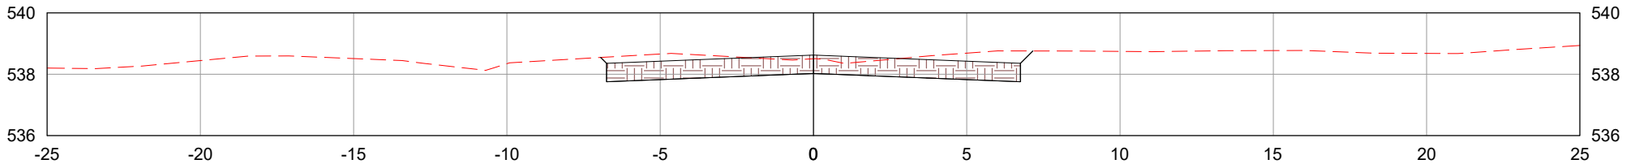

386+0.00

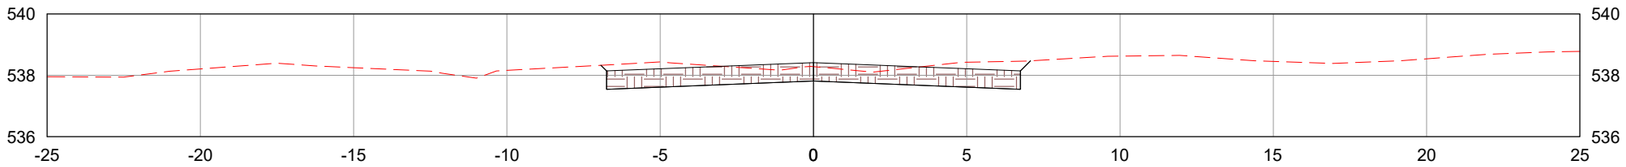

387+0.00

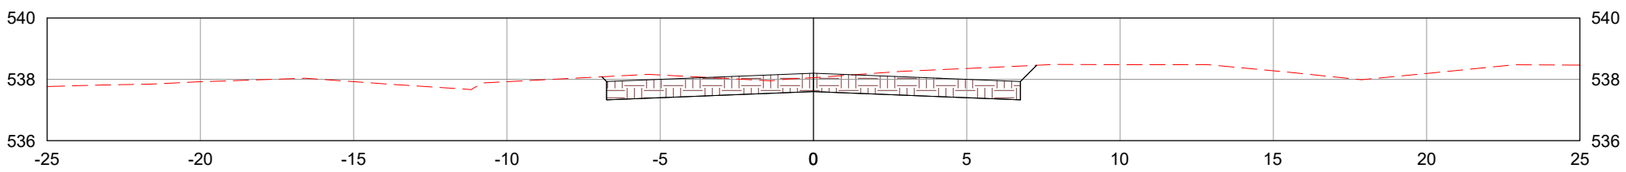

LEGENDA:

TERRENO NATURAL

CAMADA FINAL DE TERRAPLENAGEM

	REV. 0	REV. 1	REV. 2	REV. 3
DATA	25/07/2025	07/08/2025		
PROJETO	OLIVEIRA & RAE ENGENHARIA	OLIVEIRA & RAE ENGENHARIA		
EXECUÇÃO				
VERIFICAÇÃO				
APROVAÇÃO				

Oliveira-Rae Engenharia

CONTRATO: 099/2023
CÓD. INTERNO nº
0152_05-AP-TER-NS-001.V2A

GO INFRA

PROJETO EXECUTIVO DE ENGENHARIA PARA CONSTRUÇÃO DE RODOVIA

RODOVIA: GO-236
TRECHO: FLORES DE GOIÁS - ENTR. BR-020

TÍTULO: NOTAS DE SERVIÇO DE TERRAPLENAGEM

N°: 0152_05-AP-TER-NS-001.V2A

FOLHA: 139 de 1178

RESPONSAVEL TECNICO

Responsável Técnico pelo Projeto de Terraplenagem
Elias José de Arruda Soares Júnior (CREA/MS 65065)

ESCALA: 1:200

388+0.00

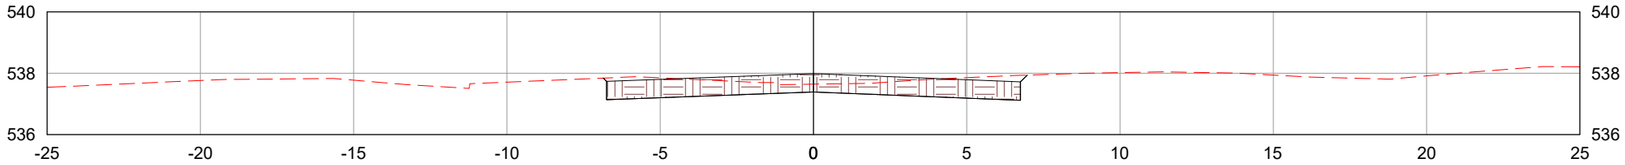

389+0.00

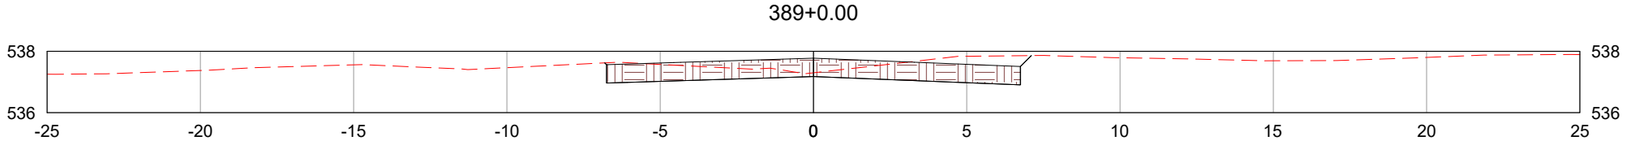

390+0.00

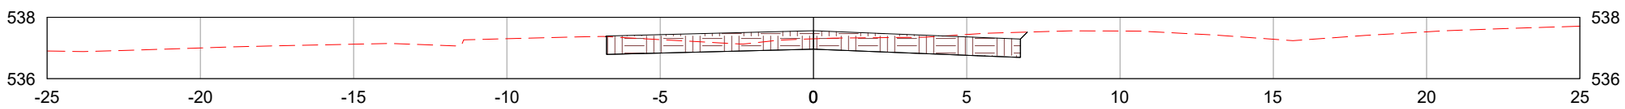

LEGENDA:

- TERRENO NATURAL
- CAMADA FINAL DE TERRAPLENAGEM

	REV. 0	REV. 1	REV. 2	REV. 3
DATA	25/07/2025	07/08/2025		
PROJETO	OLIVEIRA & RAE ENGENHARIA	OLIVEIRA & RAE ENGENHARIA		
EXECUÇÃO				
VERIFICAÇÃO				
APROVAÇÃO				

Oliveira-Rae Engenharia

CONTRATO: 099/2023
CÓD. INTERNO nº 0152_05-AP-TER-NS-001.V2A

GO INFRA

PROJETO EXECUTIVO DE ENGENHARIA PARA CONSTRUÇÃO DE RODOVIA

RODOVIA: GO-236
TRECHO: FLORES DE GOIÁS - ENTR. BR-020

TÍTULO: NOTAS DE SERVIÇO DE TERRAPLENAGEM

Nº: 0152_05-AP-TER-NS-001.V2A

FOLHA: 140 de 1178

RESPONSAVEL TECNICO

Responsável Técnico pelo Projeto de Terraplenagem
Elias José de Arruda Soares Júnior (CREA/MS 65065)

ESCALA: 1:200

391+0.00

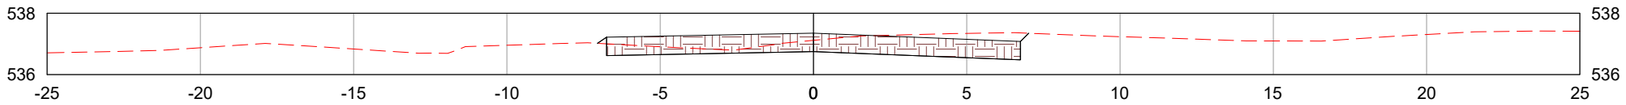

392+0.00

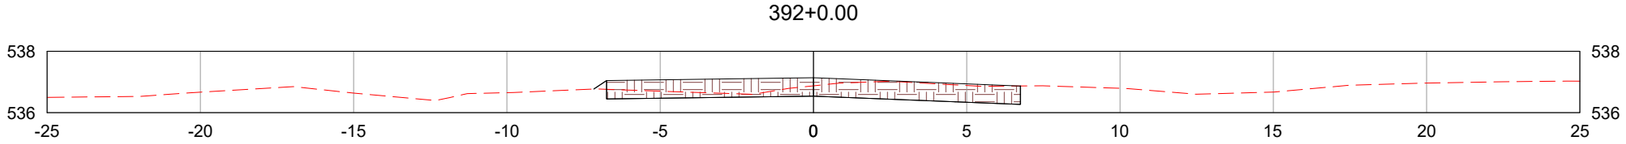

393+0.00

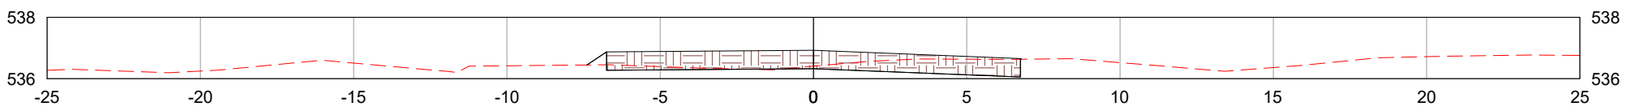

LEGENDA:

- TERRENO NATURAL
- CAMADA FINAL DE TERRAPLENAGEM

	REV. 0	REV. 1	REV. 2	REV. 3
DATA	25/07/2025	07/08/2025		
PROJETO	OLIVEIRA & RAE ENGENHARIA	OLIVEIRA & RAE ENGENHARIA		
EXECUÇÃO				
VERIFICAÇÃO				
APROVAÇÃO				

Oliveira-Rae Engenharia

CONTRATO: 099/2023
CÓD. INTERNO nº
0152_05-AP-TER-NS-001.V2A

GO INFRA

PROJETO EXECUTIVO DE ENGENHARIA PARA CONSTRUÇÃO DE RODOVIA

RODOVIA: GO-236
TRECHO: FLORES DE GOIÁS - ENTR. BR-020

TÍTULO: NOTAS DE SERVIÇO DE TERRAPLENAGEM

Nº: 0152_05-AP-TER-NS-001.V2A

FOLHA: 141 de 1178

RESPONSAVEL TECNICO

Responsável Técnico pelo Projeto de Terraplenagem
Elias José de Arruda Soares Júnior (CREA/MS 65065)

ESCALA: 1:200

394+0.00

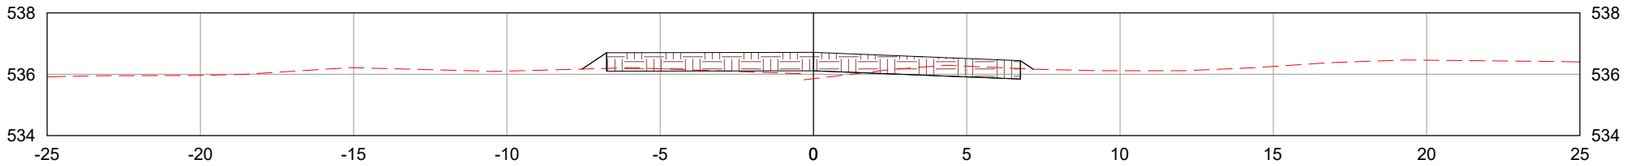

394+6.08

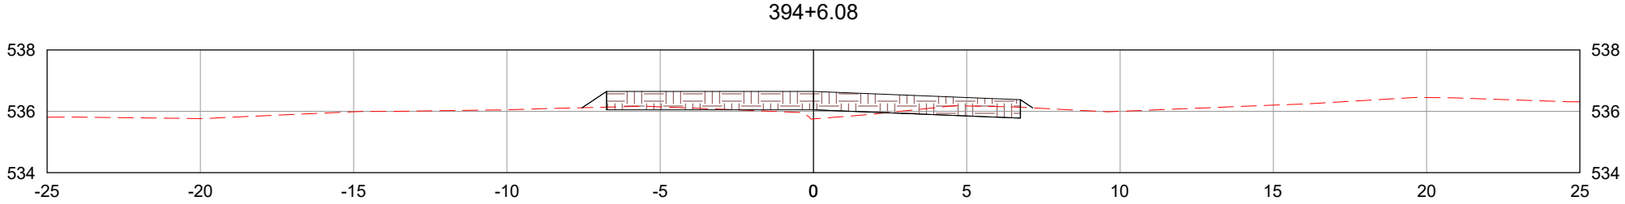

395+0.00

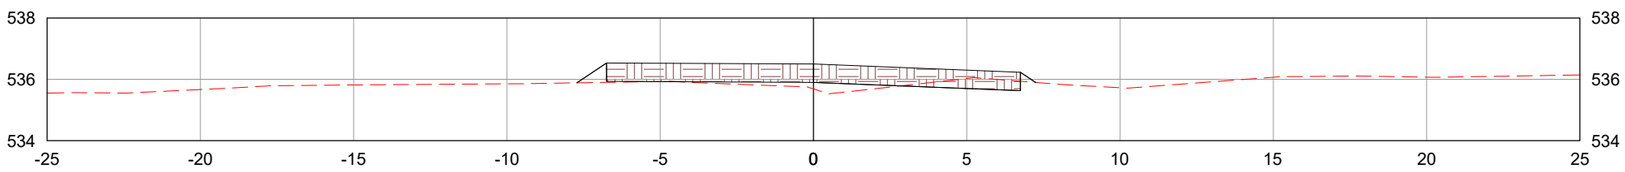

LEGENDA:

TERRENO NATURAL

CAMADA FINAL DE TERRAPLENAGEM

	REV. 0	REV. 1	REV. 2	REV. 3
DATA	25/07/2025	07/08/2025		
PROJETO	OLIVEIRA & RAE ENGENHARIA	OLIVEIRA & RAE ENGENHARIA		
EXECUÇÃO				
VERIFICAÇÃO				
APROVAÇÃO				

Oliveira-Rae Engenharia

CONTRATO: 099/2023
CÓD. INTERNO nº
0152_05-AP-TER-NS-001.V2A

GO INFRA

PROJETO EXECUTIVO DE ENGENHARIA PARA CONSTRUÇÃO DE RODOVIA

RODOVIA: GO-236
TRECHO: FLORES DE GOIÁS - ENTR. BR-020

RESPONSAVEL TECNICO

Responsável Técnico pelo Projeto de Terraplenagem
Elias José de Arruda Soares Júnior (CREA/MS 65065)

TÍTULO: NOTAS DE SERVIÇO DE TERRAPLENAGEM

ESCALA: 1:200

Nº: 0152_05-AP-TER-NS-001.V2A

FOLHA: 142 de 1178

396+0.00

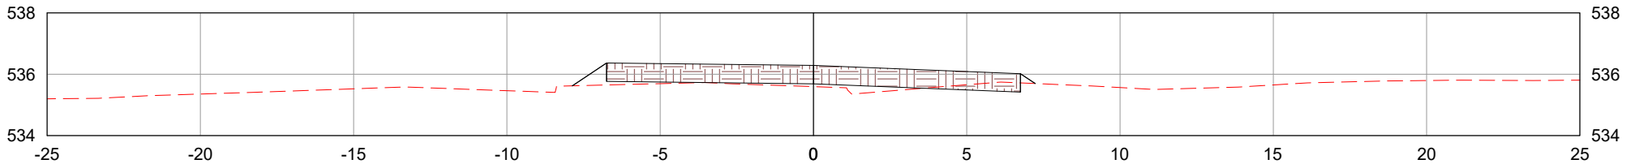

397+0.00

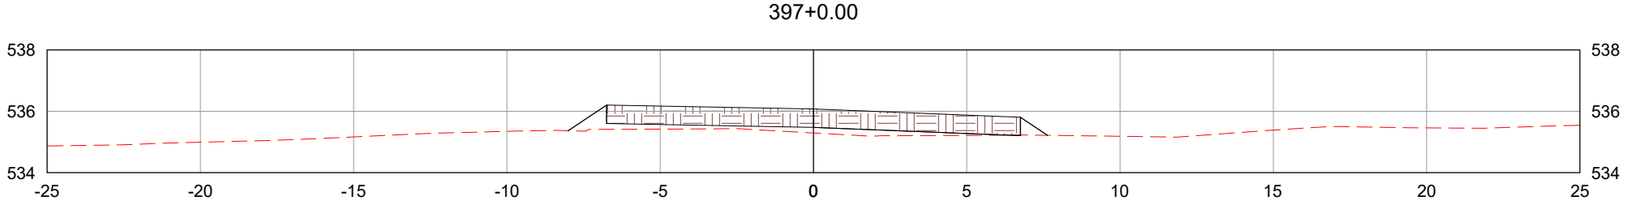

398+0.00

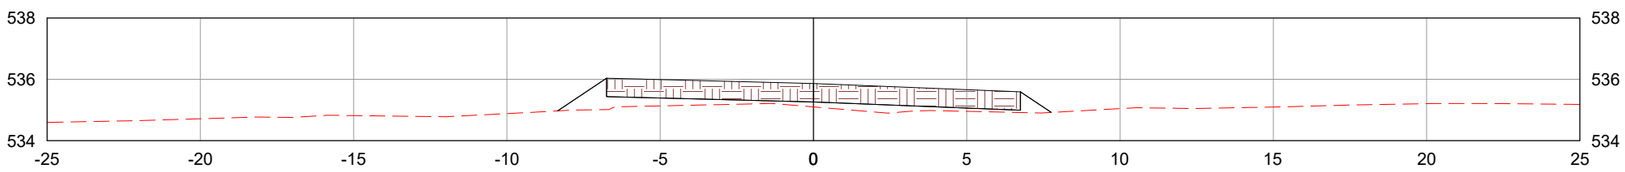

LEGENDA:

- TERRENO NATURAL
- CAMADA FINAL DE TERRAPLENAGEM

	REV. 0	REV. 1	REV. 2	REV. 3
DATA	25/07/2025	07/08/2025		
PROJETO	OLIVEIRA & RAE ENGENHARIA	OLIVEIRA & RAE ENGENHARIA		
EXECUÇÃO				
VERIFICAÇÃO				
APROVAÇÃO				

Oliveira-Rae Engenharia

CONTRATO: 099/2023
CÓD. INTERNO nº 0152_05-AP-TER-NS-001.V2A

GO INFRA

PROJETO EXECUTIVO DE ENGENHARIA PARA CONSTRUÇÃO DE RODOVIA

RODOVIA: GO-236
TRECHO: FLORES DE GOIÁS - ENTR. BR-020

TÍTULO: NOTAS DE SERVIÇO DE TERRAPLENAGEM

N°: 0152_05-AP-TER-NS-001.V2A

FOLHA: 143 de 1178

RESPONSAVEL TECNICO

Responsável Técnico pelo Projeto de Terraplenagem
Elias José de Arruda Soares Júnior (CREA/MS 65065)

ESCALA: 1:200

399+0.00

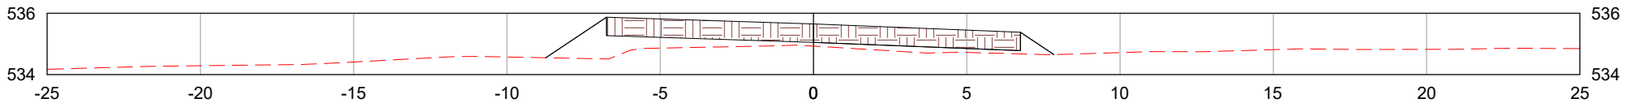

400+0.00

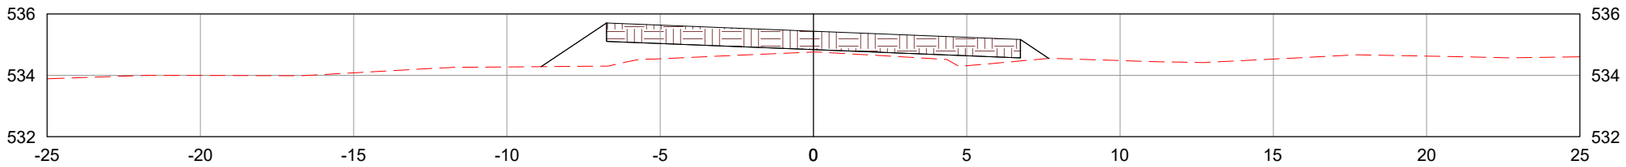

400+1.08

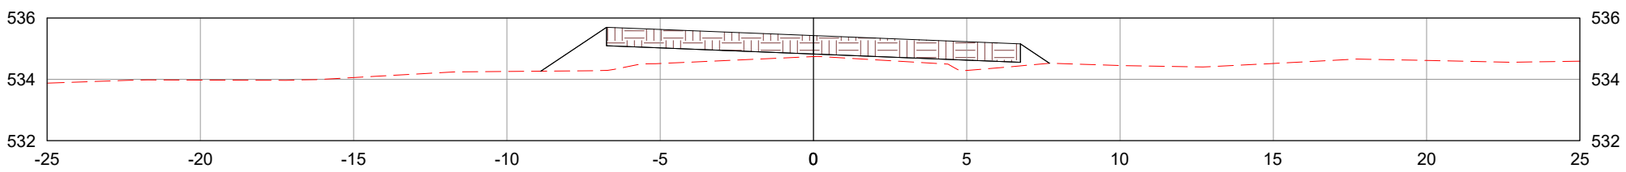

LEGENDA:

- TERRENO NATURAL
- CAMADA FINAL DE TERRAPLENAGEM

	REV. 0	REV. 1	REV. 2	REV. 3
DATA	25/07/2025	07/08/2025		
PROJETO	OLIVEIRA & RAE ENGENHARIA	OLIVEIRA & RAE ENGENHARIA		
EXECUÇÃO				
VERIFICAÇÃO				
APROVAÇÃO				

Oliveira-Rae Engenharia

CONTRATO: 099/2023
CÓD. INTERNO nº 0152_05-AP-TER-NS-001.V2A

GO INFRA

PROJETO EXECUTIVO DE ENGENHARIA PARA CONSTRUÇÃO DE RODOVIA

RODOVIA: GO-236
TRECHO: FLORES DE GOIÁS - ENTR. BR-020

TÍTULO: NOTAS DE SERVIÇO DE TERRAPLENAGEM

N°: 0152_05-AP-TER-NS-001.V2A

FOLHA: 144 de 1178

RESPONSAVEL TECNICO

Responsável Técnico pelo Projeto de Terraplenagem
Elias José de Arruda Soares Júnior (CREA/MS 65065)

ESCALA: 1:200

401+0.00

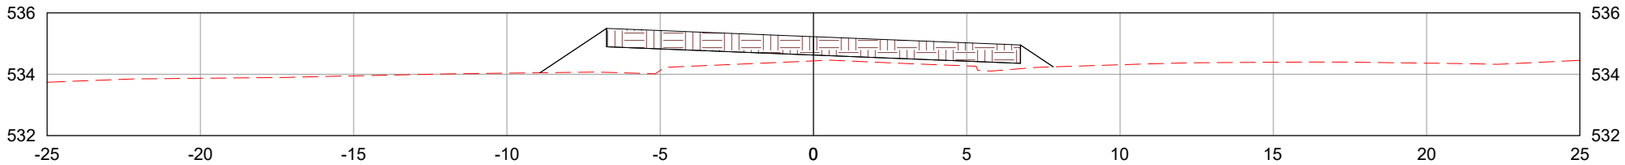

401+14.09

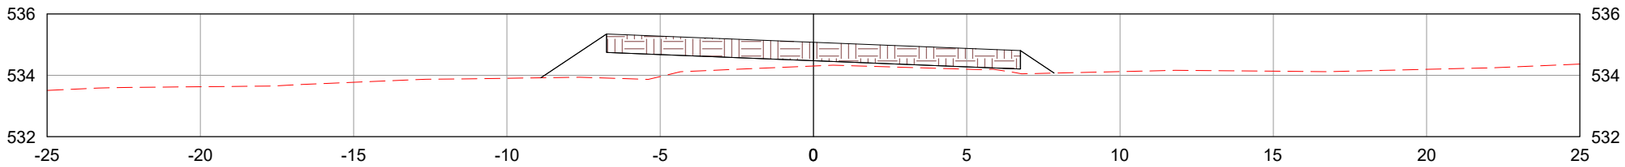

402+0.00

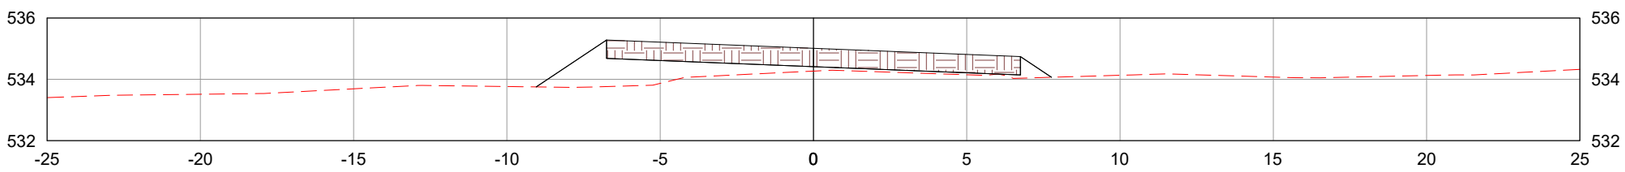

LEGENDA:

TERRENO NATURAL

CAMADA FINAL DE TERRAPLENAGEM

	REV. 0	REV. 1	REV. 2	REV. 3
DATA	25/07/2025	07/08/2025		
PROJETO	OLIVEIRA & RAE ENGENHARIA	OLIVEIRA & RAE ENGENHARIA		
EXECUÇÃO				
VERIFICAÇÃO				
APROVAÇÃO				

Oliveira-Rae Engenharia

CONTRATO: 099/2023
CÓD. INTERNO nº 0152_05-AP-TER-NS-001.V2A

GO INFRA

PROJETO EXECUTIVO DE ENGENHARIA PARA CONSTRUÇÃO DE RODOVIA

RODOVIA: GO-236
TRECHO: FLORES DE GOIÁS - ENTR. BR-020

TÍTULO: NOTAS DE SERVIÇO DE TERRAPLENAGEM

N°: 0152_05-AP-TER-NS-001.V2A

FOLHA: 145 de 1178

RESPONSAVEL TECNICO

Responsável Técnico pelo Projeto de Terraplenagem
Elias José de Arruda Soares Júnior (CREA/MS 65065)

ESCALA: 1:200

403+0.00

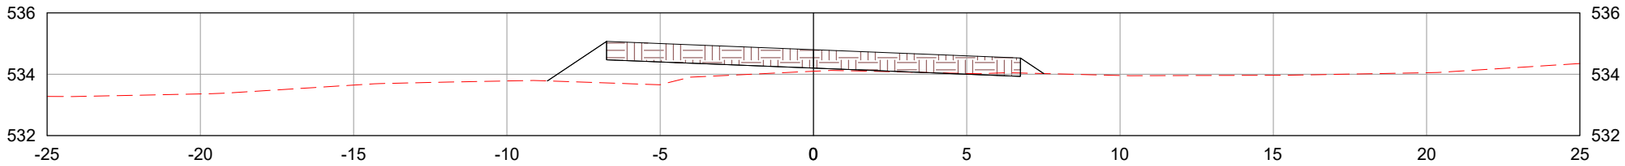

403+7.10

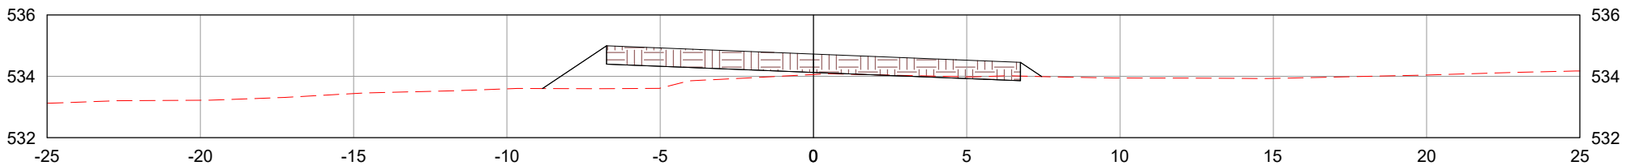

404+0.00

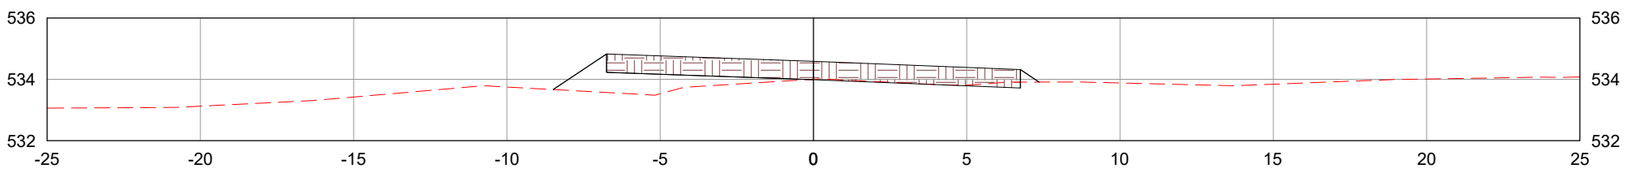

LEGENDA:

- TERRENO NATURAL
- CAMADA FINAL DE TERRAPLENAGEM

	REV. 0	REV. 1	REV. 2	REV. 3
DATA	25/07/2025	07/08/2025		
PROJETO	OLIVEIRA & RAE ENGENHARIA	OLIVEIRA & RAE ENGENHARIA		
EXECUÇÃO				
VERIFICAÇÃO				
APROVAÇÃO				

Oliveira-Rae Engenharia

CONTRATO: 099/2023
CÓD. INTERNO nº 0152_05-AP-TER-NS-001.V2A

GO INFRA

PROJETO EXECUTIVO DE ENGENHARIA PARA CONSTRUÇÃO DE RODOVIA

RODOVIA: GO-236
TRECHO: FLORES DE GOIÁS - ENTR. BR-020

TÍTULO: NOTAS DE SERVIÇO DE TERRAPLENAGEM

N°: 0152_05-AP-TER-NS-001.V2A

FOLHA: 146 de 1178

RESPONSAVEL TECNICO

Responsável Técnico pelo Projeto de Terraplenagem
Elias José de Arruda Soares Júnior (CREA/MS 65065)

ESCALA: 1:200

405+0.00

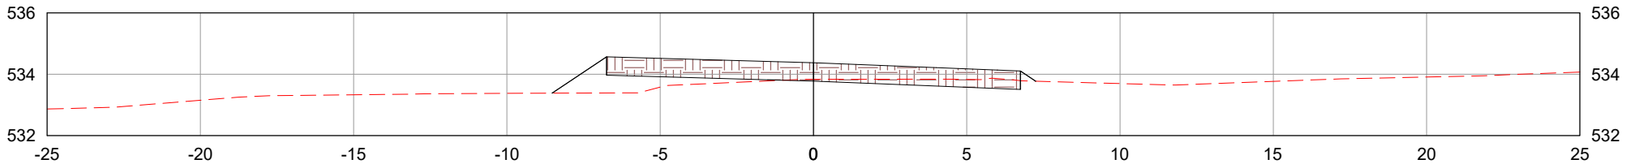

406+0.00

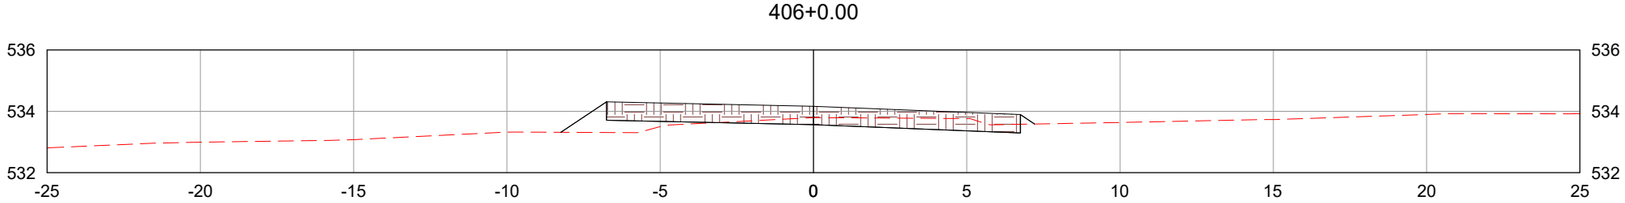

407+0.00

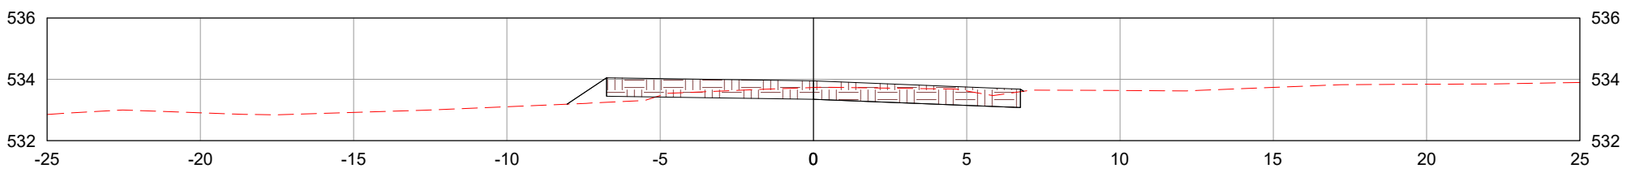

LEGENDA:

TERRENO NATURAL

CAMADA FINAL DE TERRAPLENAGEM

	REV. 0	REV. 1	REV. 2	REV. 3
DATA	25/07/2025	07/08/2025		
PROJETO	OLIVEIRA & RAE ENGENHARIA	OLIVEIRA & RAE ENGENHARIA		
EXECUÇÃO				
VERIFICAÇÃO				
APROVAÇÃO				

Oliveira-Rae Engenharia

CONTRATO: 099/2023
CÓD. INTERNO nº
0152_05-AP-TER-NS-001.V2A

GO INFRA

PROJETO EXECUTIVO DE ENGENHARIA PARA CONSTRUÇÃO DE RODOVIA

RODOVIA: GO-236
TRECHO: FLORES DE GOIÁS - ENTR. BR-020

RESPONSAVEL TECNICO

Responsável Técnico pelo Projeto de Terraplenagem
Elias José de Arruda Soares Júnior (CREA/MS 65065)

TÍTULO: NOTAS DE SERVIÇO DE TERRAPLENAGEM

ESCALA: 1:200

Nº: 0152_05-AP-TER-NS-001.V2A

FOLHA: 147 de 1178

408+0.00

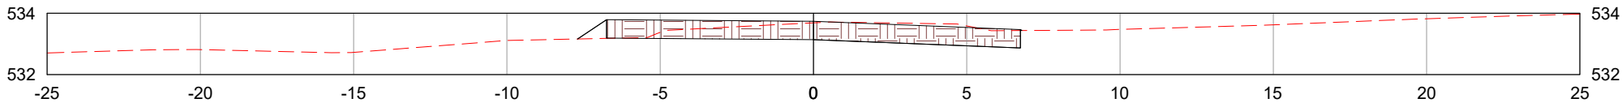

409+0.00

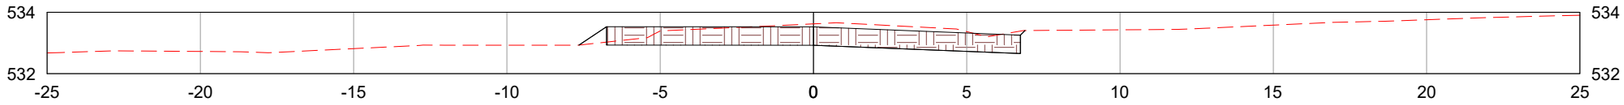

409+2.10

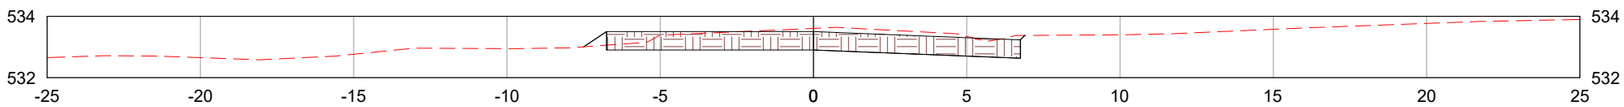

LEGENDA:

- TERRENO NATURAL
- CAMADA FINAL DE TERRAPLENAGEM

	REV. 0	REV. 1	REV. 2	REV. 3
DATA	25/07/2025	07/08/2025		
PROJETO	OLIVEIRA & RAE ENGENHARIA	OLIVEIRA & RAE ENGENHARIA		
EXECUÇÃO				
VERIFICAÇÃO				
APROVAÇÃO				

Oliveira-Rae Engenharia

CONTRATO: 099/2023
CÓD. INTERNO nº
0152_05-AP-TER-NS-001.V2A

GO INFRA

PROJETO EXECUTIVO DE ENGENHARIA PARA CONSTRUÇÃO DE RODOVIA

RODOVIA: GO-236
TRECHO: FLORES DE GOIÁS - ENTR. BR-020

TÍTULO: NOTAS DE SERVIÇO DE TERRAPLENAGEM

Nº: 0152_05-AP-TER-NS-001.V2A

FOLHA: 148 de 1178

RESPONSAVEL TECNICO

Responsável Técnico pelo Projeto de Terraplenagem
Elias José de Arruda Soares Júnior (CREA/MS 65065)

ESCALA: 1:200

410+0.00

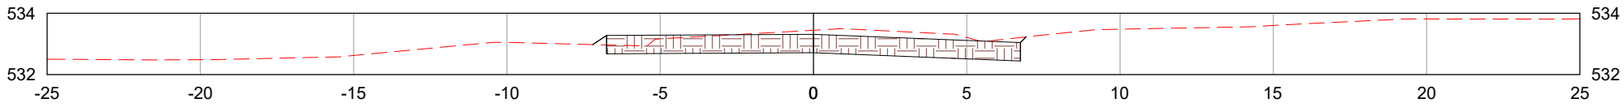

411+0.00

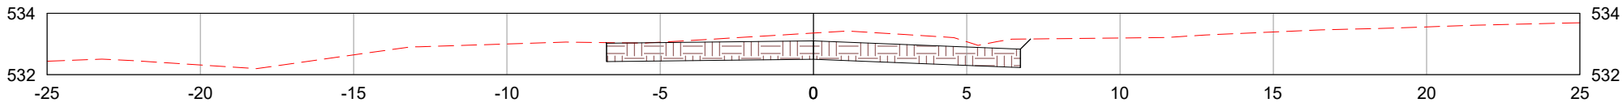

412+0.00

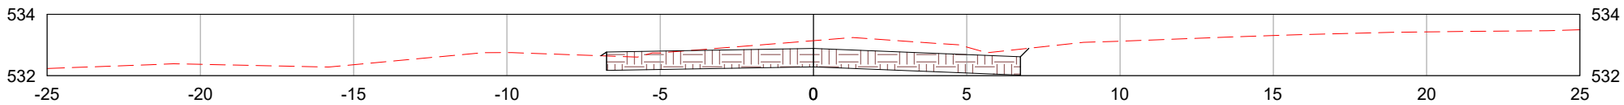

LEGENDA:

- TERRENO NATURAL
- CAMADA FINAL DE TERRAPLENAGEM

	REV. 0	REV. 1	REV. 2	REV. 3
DATA	25/07/2025	07/08/2025		
PROJETO	OLIVEIRA & RAE ENGENHARIA	OLIVEIRA & RAE ENGENHARIA		
EXECUÇÃO				
VERIFICAÇÃO				
APROVAÇÃO				

Oliveira-Rae Engenharia

CONTRATO: 099/2023
CÓD. INTERNO nº 0152_05-AP-TER-NS-001.V2A

GO INFRA

PROJETO EXECUTIVO DE ENGENHARIA PARA CONSTRUÇÃO DE RODOVIA

RODOVIA: GO-236
TRECHO: FLORES DE GOIÁS - ENTR. BR-020

TÍTULO: NOTAS DE SERVIÇO DE TERRAPLENAGEM

Nº: 0152_05-AP-TER-NS-001.V2A

FOLHA: 149 de 1178

RESPONSAVEL TECNICO

Responsável Técnico pelo Projeto de Terraplenagem
Elias José de Arruda Soares Júnior (CREA/MS 65065)

ESCALA: 1:200

413+0.00

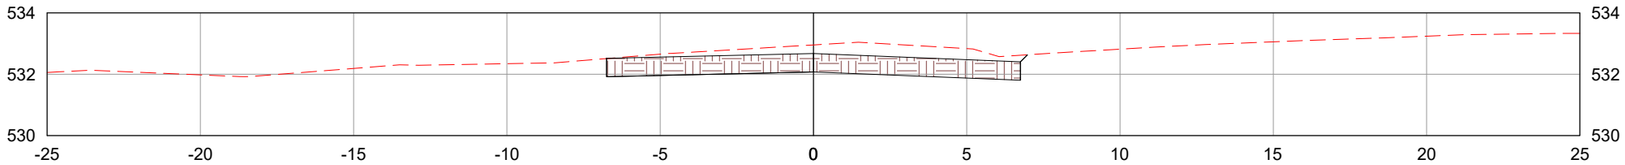

414+0.00

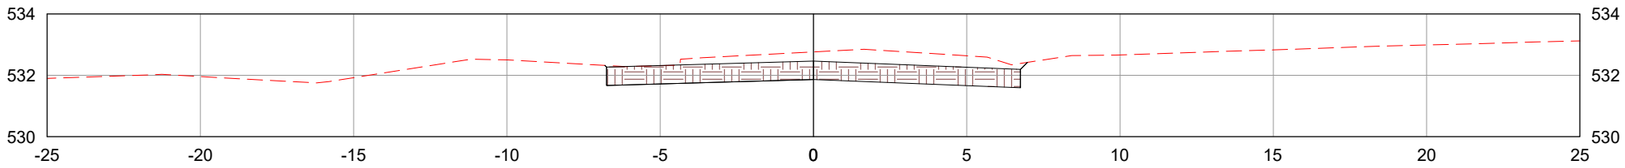

415+0.00

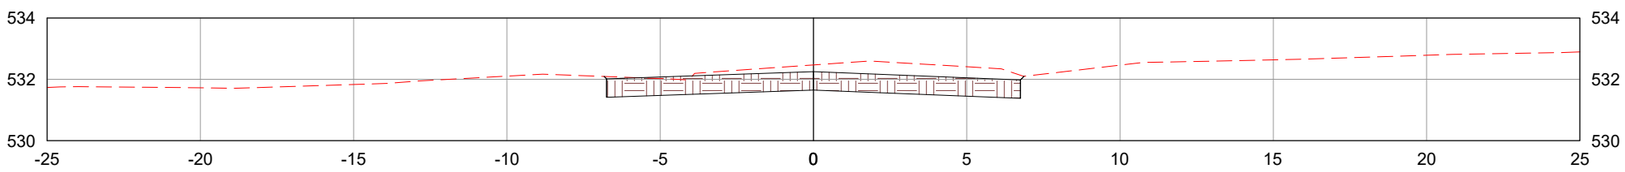

LEGENDA:

TERRENO NATURAL

CAMADA FINAL DE TERRAPLENAGEM

	REV. 0	REV. 1	REV. 2	REV. 3
DATA	25/07/2025	07/08/2025		
PROJETO	OLIVEIRA & RAE ENGENHARIA	OLIVEIRA & RAE ENGENHARIA		
EXECUÇÃO				
VERIFICAÇÃO				
APROVAÇÃO				

Oliveira-Rae Engenharia

CONTRATO: 099/2023
CÓD. INTERNO nº
0152_05-AP-TER-NS-001.V2A

GO INFRA

PROJETO EXECUTIVO DE ENGENHARIA PARA CONSTRUÇÃO DE RODOVIA

RODOVIA: GO-236
TRECHO: FLORES DE GOIÁS - ENTR. BR-020

TÍTULO: NOTAS DE SERVIÇO DE TERRAPLENAGEM

N°: 0152_05-AP-TER-NS-001.V2A

FOLHA: 150 de 1178

RESPONSAVEL TECNICO

Responsável Técnico pelo Projeto de Terraplenagem
Elias José de Arruda Soares Júnior (CREA/MS 65065)

ESCALA: 1:200

416+0.00

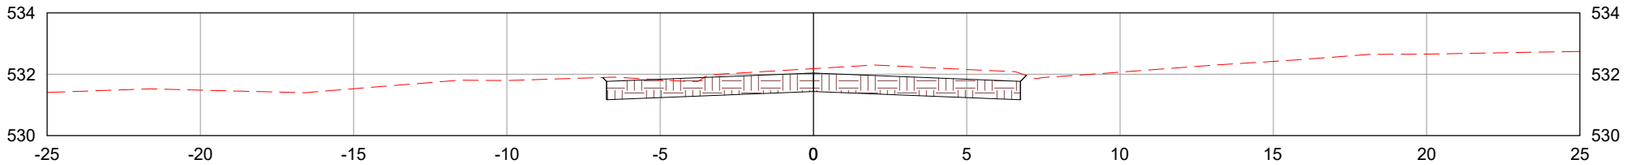

417+0.00

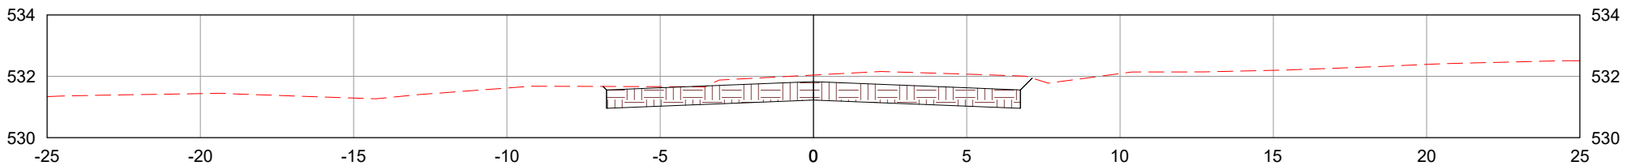

418+0.00

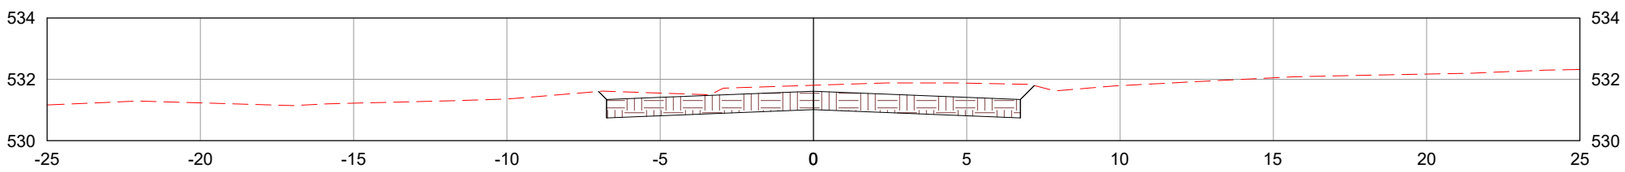

LEGENDA:

- TERRENO NATURAL
- CAMADA FINAL DE TERRAPLENAGEM

	REV. 0	REV. 1	REV. 2	REV. 3
DATA	25/07/2025	07/08/2025		
PROJETO	OLIVEIRA & RAE ENGENHARIA	OLIVEIRA & RAE ENGENHARIA		
EXECUÇÃO				
VERIFICAÇÃO				
APROVAÇÃO				

Oliveira-Rae Engenharia

CONTRATO: 099/2023
CÓD. INTERNO nº 0152_05-AP-TER-NS-001.V2A

GO INFRA

PROJETO EXECUTIVO DE ENGENHARIA PARA CONSTRUÇÃO DE RODOVIA

RODOVIA: GO-236
TRECHO: FLORES DE GOIÁS - ENTR. BR-020

TÍTULO: NOTAS DE SERVIÇO DE TERRAPLENAGEM

N°: 0152_05-AP-TER-NS-001.V2A

FOLHA: 151 de 1178

RESPONSAVEL TECNICO

Responsável Técnico pelo Projeto de Terraplenagem
Elias José de Arruda Soares Júnior (CREA/MS 65065)

ESCALA: 1:200

419+0.00

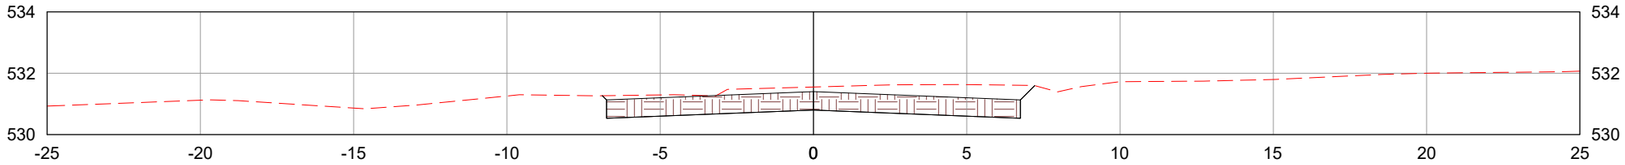

420+0.00

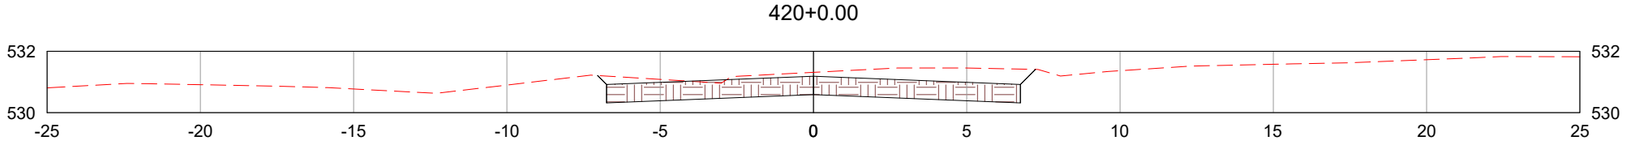

421+0.00

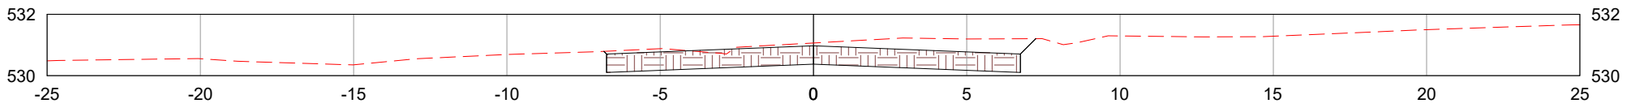

LEGENDA:

- TERRENO NATURAL
- CAMADA FINAL DE TERRAPLENAGEM

	REV. 0	REV. 1	REV. 2	REV. 3
DATA	25/07/2025	07/08/2025		
PROJETO	OLIVEIRA & RAE ENGENHARIA	OLIVEIRA & RAE ENGENHARIA		
EXECUÇÃO				
VERIFICAÇÃO				
APROVAÇÃO				

Oliveira-Rae Engenharia

CONTRATO: 099/2023
CÓD. INTERNO nº
0152_05-AP-TER-NS-001.V2A

GO INFRA

PROJETO EXECUTIVO DE ENGENHARIA PARA CONSTRUÇÃO DE RODOVIA

RODOVIA: GO-236
TRECHO: FLORES DE GOIÁS - ENTR. BR-020

TÍTULO: NOTAS DE SERVIÇO DE TERRAPLENAGEM

Nº: 0152_05-AP-TER-NS-001.V2A

FOLHA: 152 de 1178

RESPONSAVEL TECNICO

Responsável Técnico pelo Projeto de Terraplenagem
Elias José de Arruda Soares Júnior (CREA/MS 65065)

ESCALA: 1:200

422+0.00

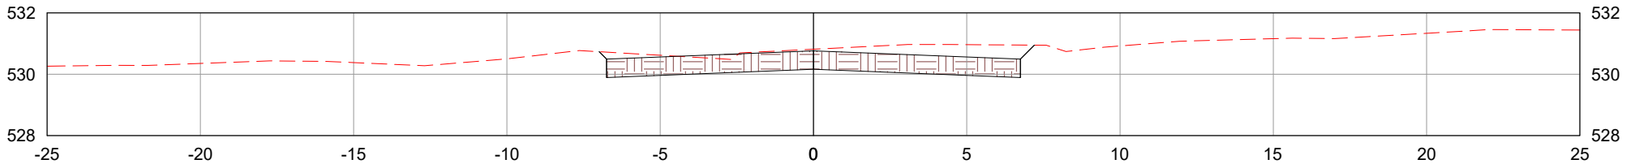

423+0.00

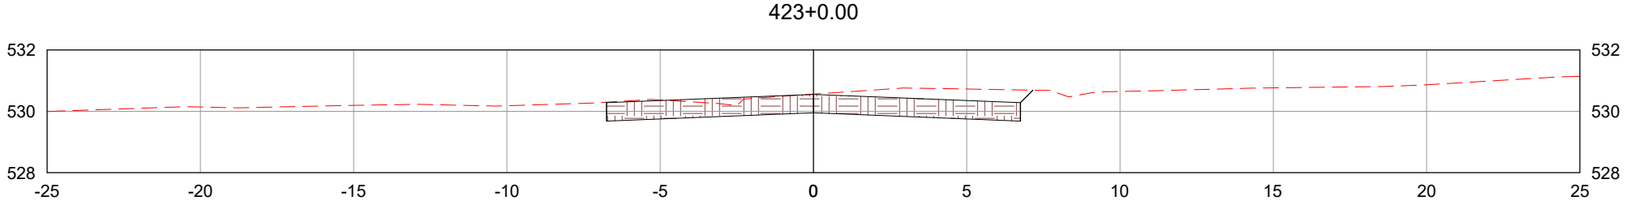

424+0.00

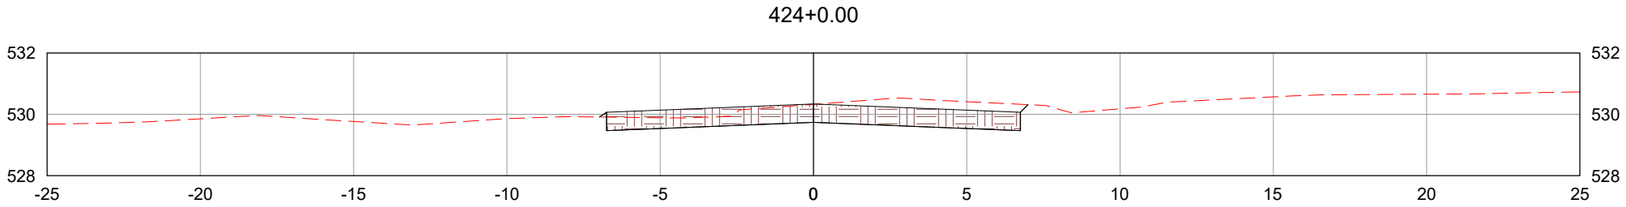

LEGENDA:

TERRENO NATURAL

CAMADA FINAL DE TERRAPLENAGEM

	REV. 0	REV. 1	REV. 2	REV. 3
DATA	25/07/2025	07/08/2025		
PROJETO	OLIVEIRA & RAE ENGENHARIA	OLIVEIRA & RAE ENGENHARIA		
EXECUÇÃO				
VERIFICAÇÃO				
APROVAÇÃO				

Oliveira-Rae Engenharia

CONTRATO: 099/2023
CÓD. INTERNO nº 0152_05-AP-TER-NS-001.V2A

GO INFRA

PROJETO EXECUTIVO DE ENGENHARIA PARA CONSTRUÇÃO DE RODOVIA

RODOVIA: GO-236
TRECHO: FLORES DE GOIÁS - ENTR. BR-020

TÍTULO: NOTAS DE SERVIÇO DE TERRAPLENAGEM

N°: 0152_05-AP-TER-NS-001.V2A

FOLHA: 153 de 1178

RESPONSAVEL TECNICO

Responsável Técnico pelo Projeto de Terraplenagem
Elias José de Arruda Soares Júnior (CREA/MS 65065)

ESCALA: 1:200

425+0.00

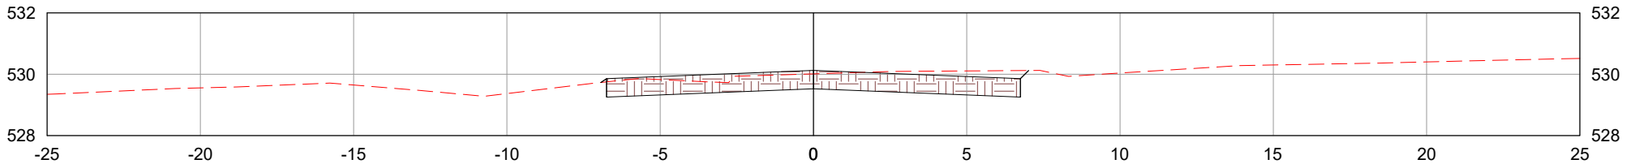

426+0.00

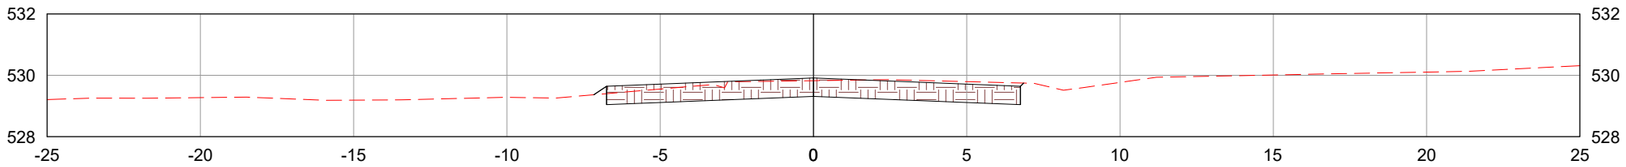

427+0.00

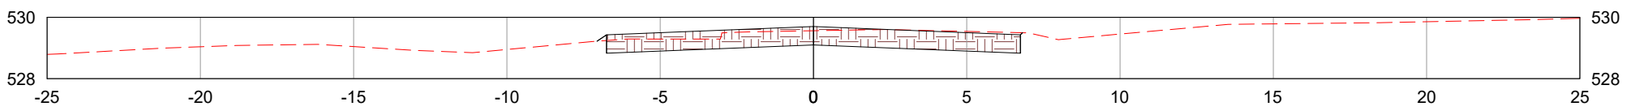

LEGENDA:

TERRENO NATURAL

CAMADA FINAL DE TERRAPLENAGEM

	REV. 0	REV. 1	REV. 2	REV. 3
DATA	25/07/2025	07/08/2025		
PROJETO	OLIVEIRA & RAE ENGENHARIA	OLIVEIRA & RAE ENGENHARIA		
EXECUÇÃO				
VERIFICAÇÃO				
APROVAÇÃO				

Oliveira-Rae Engenharia

CONTRATO: 099/2023
CÓD. INTERNO nº
0152_05-AP-TER-NS-001.V2A

GO INFRA

PROJETO EXECUTIVO DE ENGENHARIA PARA CONSTRUÇÃO DE RODOVIA

RODOVIA: GO-236
TRECHO: FLORES DE GOIÁS - ENTR. BR-020

TÍTULO: NOTAS DE SERVIÇO DE TERRAPLENAGEM

N°: 0152_05-AP-TER-NS-001.V2A

FOLHA: 154 de 1178

RESPONSAVEL TECNICO

Responsável Técnico pelo Projeto de Terraplenagem
Elias José de Arruda Soares Júnior (CREA/MS 65065)

ESCALA: 1:200

428+0.00

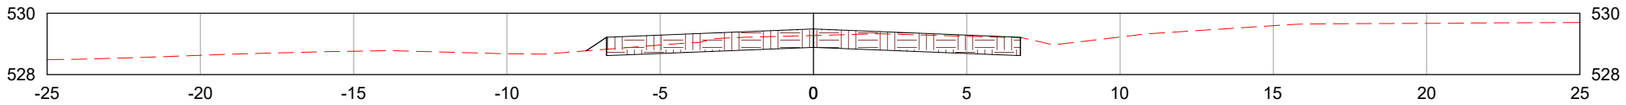

429+0.00

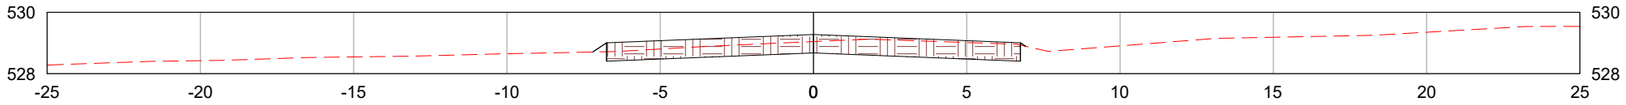

430+0.00

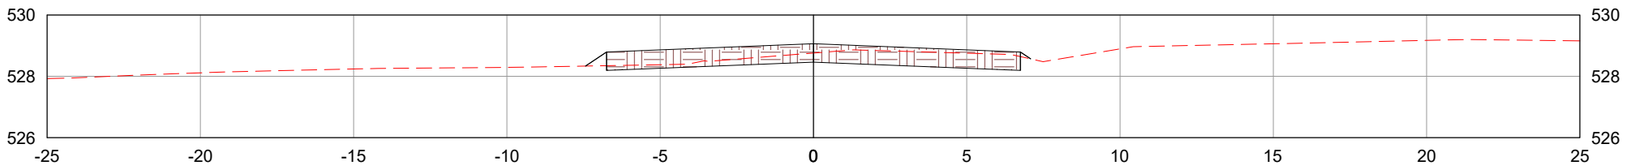

LEGENDA:

- TERRENO NATURAL
- CAMADA FINAL DE TERRAPLENAGEM

	REV. 0	REV. 1	REV. 2	REV. 3
DATA	25/07/2025	07/08/2025		
PROJETO	OLIVEIRA & RAE ENGENHARIA	OLIVEIRA & RAE ENGENHARIA		
EXECUÇÃO				
VERIFICAÇÃO				
APROVAÇÃO				

Oliveira-Rae Engenharia

CONTRATO: 099/2023
CÓD. INTERNO nº
0152_05-AP-TER-NS-001.V2A

GO INFRA

PROJETO EXECUTIVO DE ENGENHARIA PARA CONSTRUÇÃO DE RODOVIA

RODOVIA: GO-236
TRECHO: FLORES DE GOIÁS - ENTR. BR-020

TÍTULO: NOTAS DE SERVIÇO DE TERRAPLENAGEM

Nº: 0152_05-AP-TER-NS-001.V2A

FOLHA: 155 de 1178

RESPONSAVEL TECNICO

Responsável Técnico pelo Projeto de Terraplenagem
Elias José de Arruda Soares Júnior (CREA/MS 65065)

ESCALA: 1:200

431+0.00

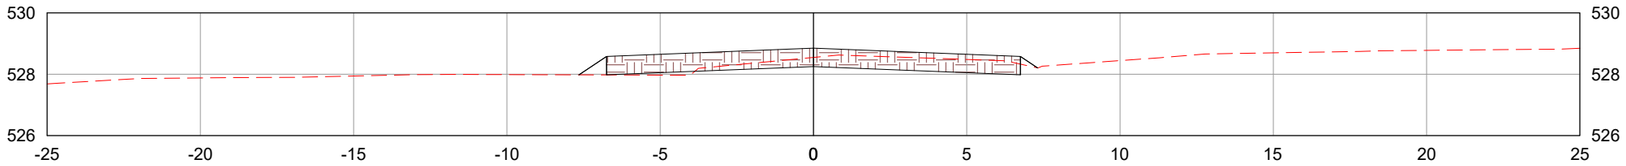

432+0.00

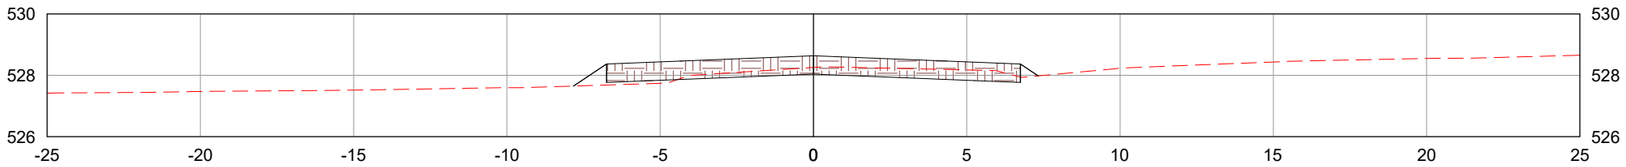

433+0.00

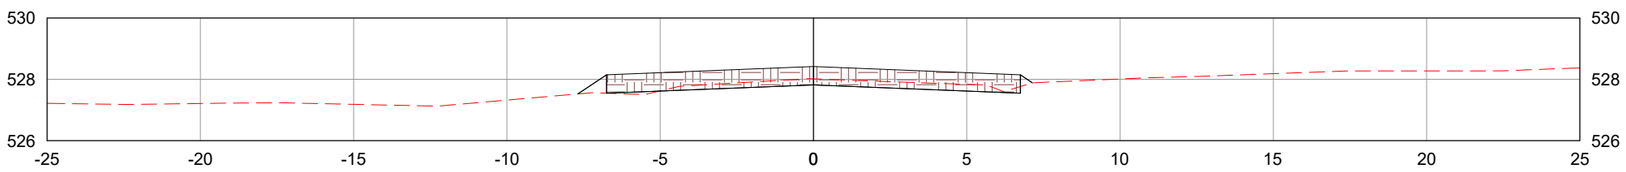

LEGENDA:

- TERRENO NATURAL
- CAMADA FINAL DE TERRAPLENAGEM

	REV. 0	REV. 1	REV. 2	REV. 3
DATA	25/07/2025	07/08/2025		
PROJETO	OLIVEIRA & RAE ENGENHARIA	OLIVEIRA & RAE ENGENHARIA		
EXECUÇÃO				
VERIFICAÇÃO				
APROVAÇÃO				

Oliveira-Rae Engenharia

CONTRATO: 099/2023
CÓD. INTERNO nº 0152_05-AP-TER-NS-001.V2A

GO INFRA

PROJETO EXECUTIVO DE ENGENHARIA PARA CONSTRUÇÃO DE RODOVIA

RODOVIA: GO-236
TRECHO: FLORES DE GOIÁS - ENTR. BR-020

TÍTULO: NOTAS DE SERVIÇO DE TERRAPLENAGEM

N°: 0152_05-AP-TER-NS-001.V2A

FOLHA: 156 de 1178

RESPONSAVEL TECNICO

Responsável Técnico pelo Projeto de Terraplenagem
Elias José de Arruda Soares Júnior (CREA/MS 65065)

ESCALA: 1:200

434+0.00

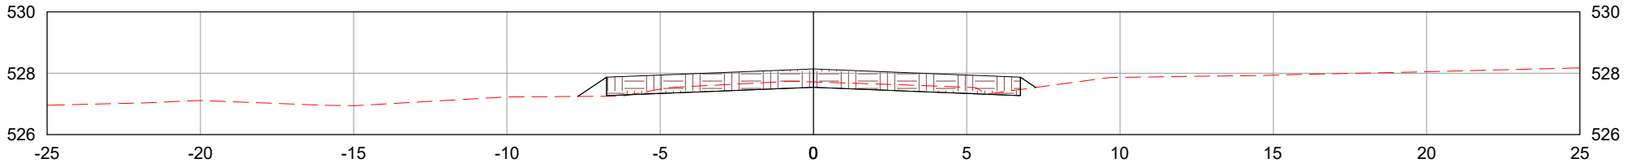

435+0.00

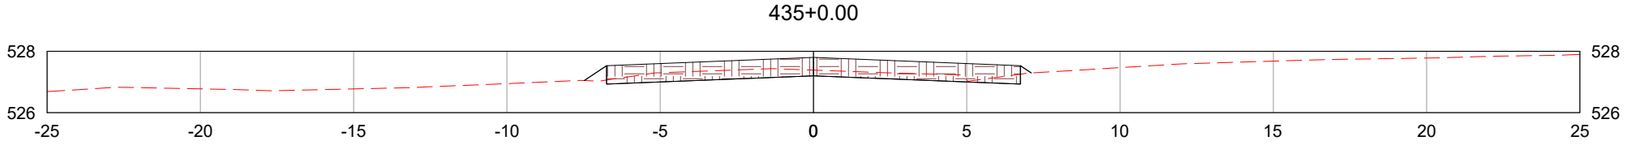

436+0.00

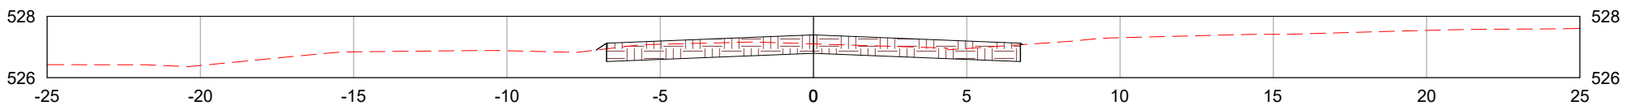

LEGENDA:

- TERRENO NATURAL
- CAMADA FINAL DE TERRAPLENAGEM

	REV. 0	REV. 1	REV. 2	REV. 3
DATA	25/07/2025	07/08/2025		
PROJETO	OLIVEIRA & RAE ENGENHARIA	OLIVEIRA & RAE ENGENHARIA		
EXECUÇÃO				
VERIFICAÇÃO				
APROVAÇÃO				

Oliveira-Rae Engenharia

CONTRATO: 099/2023
CÓD. INTERNO nº
0152_05-AP-TER-NS-001.V2A

GO INFRA

PROJETO EXECUTIVO DE ENGENHARIA PARA CONSTRUÇÃO DE RODOVIA

RODOVIA: GO-236
TRECHO: FLORES DE GOIÁS - ENTR. BR-020

TÍTULO: NOTAS DE SERVIÇO DE TERRAPLENAGEM

N°: 0152_05-AP-TER-NS-001.V2A

FOLHA: 157 de 1178

RESPONSAVEL TECNICO

Responsável Técnico pelo Projeto de Terraplenagem
Elias José de Arruda Soares Júnior (CREA/MS 65065)

ESCALA: 1:200

437+0.00

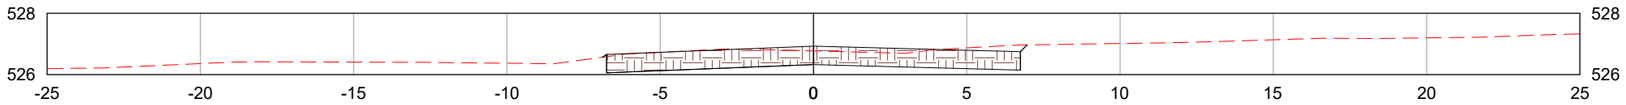

438+0.00

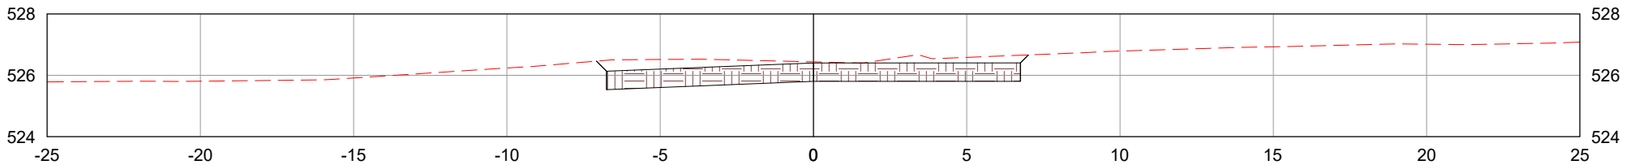

438+13.85

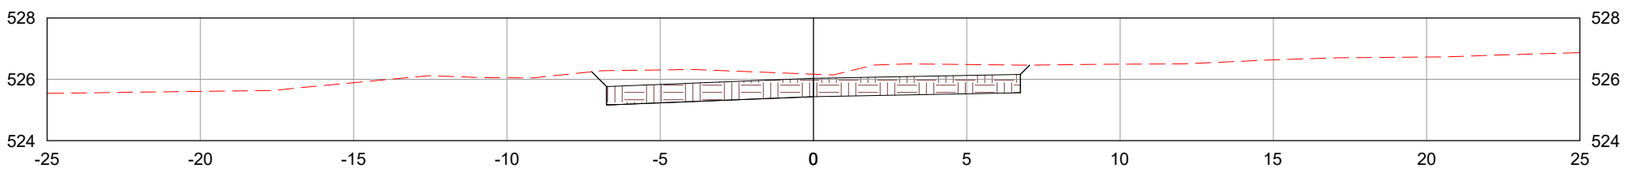

LEGENDA:

- TERRENO NATURAL
- CAMADA FINAL DE TERRAPLENAGEM

	REV. 0	REV. 1	REV. 2	REV. 3
DATA	25/07/2025	07/08/2025		
PROJETO	OLIVEIRA & RAE ENGENHARIA	OLIVEIRA & RAE ENGENHARIA		
EXECUÇÃO				
VERIFICAÇÃO				
APROVAÇÃO				

Oliveira-Rae Engenharia

CONTRATO: 099/2023
CÓD. INTERNO nº 0152_05-AP-TER-NS-001.V2A

GO INFRA

PROJETO EXECUTIVO DE ENGENHARIA PARA CONSTRUÇÃO DE RODOVIA

RODOVIA: GO-236
TRECHO: FLORES DE GOIÁS - ENTR. BR-020

TÍTULO: NOTAS DE SERVIÇO DE TERRAPLENAGEM

N°: 0152_05-AP-TER-NS-001.V2A

FOLHA: 158 de 1178

RESPONSAVEL TECNICO

Responsável Técnico pelo Projeto de Terraplenagem
Elias José de Arruda Soares Júnior (CREA/MS 65065)

ESCALA: 1:200

439+0.00

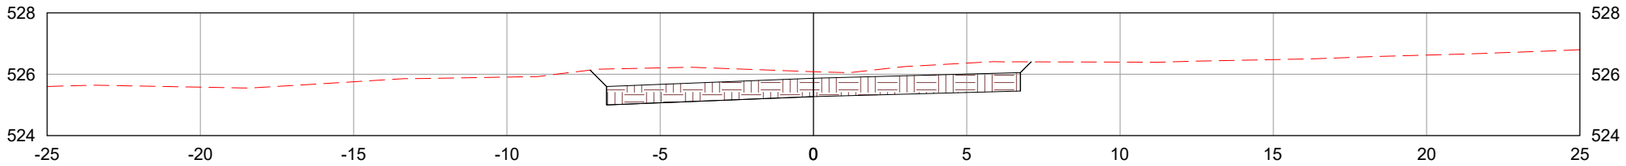

440+0.00

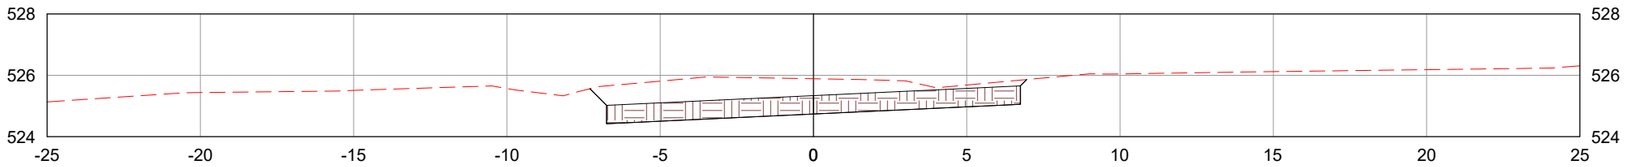

440+9.96

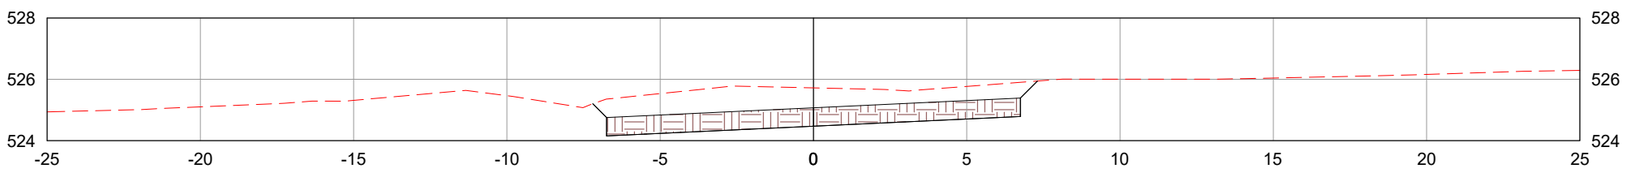

LEGENDA:

- TERRENO NATURAL
- CAMADA FINAL DE TERRAPLENAGEM

	REV. 0	REV. 1	REV. 2	REV. 3
DATA	25/07/2025	07/08/2025		
PROJETO	OLIVEIRA & RAE ENGENHARIA	OLIVEIRA & RAE ENGENHARIA		
EXECUÇÃO				
VERIFICAÇÃO				
APROVAÇÃO				

Oliveira-Rae Engenharia

CONTRATO: 099/2023
CÓD. INTERNO nº
0152_05-AP-TER-NS-001.V2A

GO INFRA

PROJETO EXECUTIVO DE ENGENHARIA PARA CONSTRUÇÃO DE RODOVIA

RODOVIA: GO-236
TRECHO: FLORES DE GOIÁS - ENTR. BR-020

TÍTULO: NOTAS DE SERVIÇO DE TERRAPLENAGEM

N°: 0152_05-AP-TER-NS-001.V2A

FOLHA: 159 de 1178

RESPONSAVEL TECNICO

Responsável Técnico pelo Projeto de Terraplenagem
Elias José de Arruda Soares Júnior (CREA/MS 65065)

ESCALA: 1:200

441+0.00

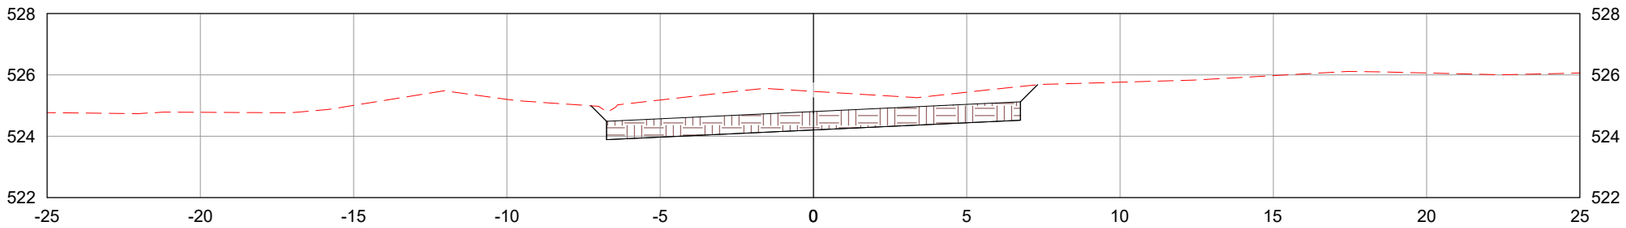

442+0.00

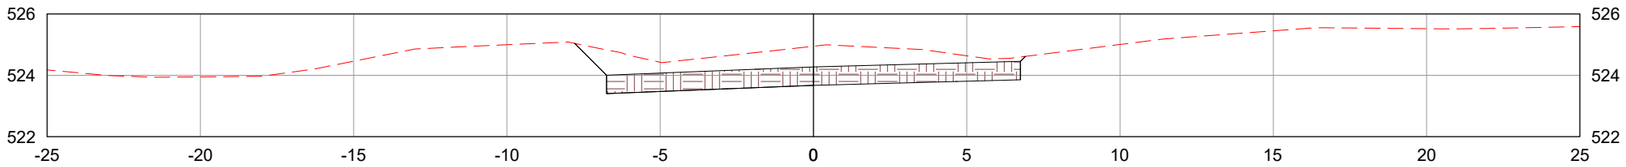

442+6.07

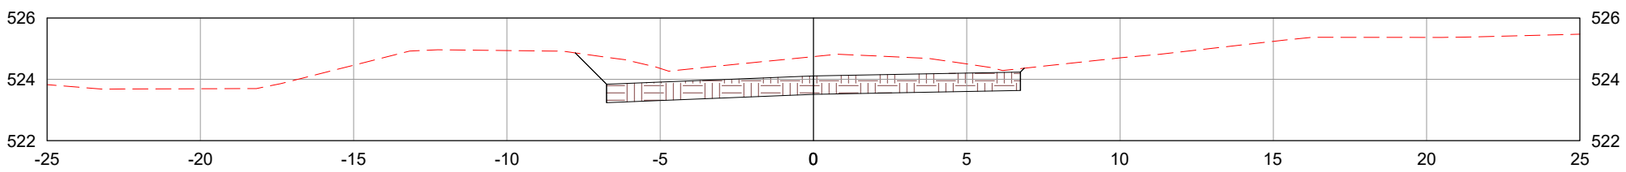

LEGENDA:

- TERRENO NATURAL
- CAMADA FINAL DE TERRAPLENAGEM

	REV. 0	REV. 1	REV. 2	REV. 3
DATA	25/07/2025	07/08/2025		
PROJETO	OLIVEIRA & RAE ENGENHARIA	OLIVEIRA & RAE ENGENHARIA		
EXECUÇÃO				
VERIFICAÇÃO				
APROVAÇÃO				

Oliveira-Rae Engenharia

CONTRATO: 099/2023
CÓD. INTERNO nº 0152_05-AP-TER-NS-001.V2A

GO INFRA

PROJETO EXECUTIVO DE ENGENHARIA PARA CONSTRUÇÃO DE RODOVIA

RODOVIA: GO-236
TRECHO: FLORES DE GOIÁS - ENTR. BR-020

TÍTULO: NOTAS DE SERVIÇO DE TERRAPLENAGEM

N°: 0152_05-AP-TER-NS-001.V2A

FOLHA: 160 de 1178

RESPONSAVEL TECNICO

Responsável Técnico pelo Projeto de Terraplenagem
Elias José de Arruda Soares Júnior (CREA/MS 65065)

ESCALA: 1:200

443+0.00

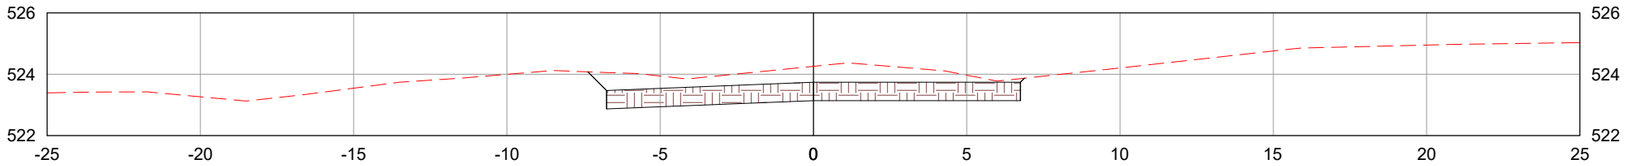

444+0.00

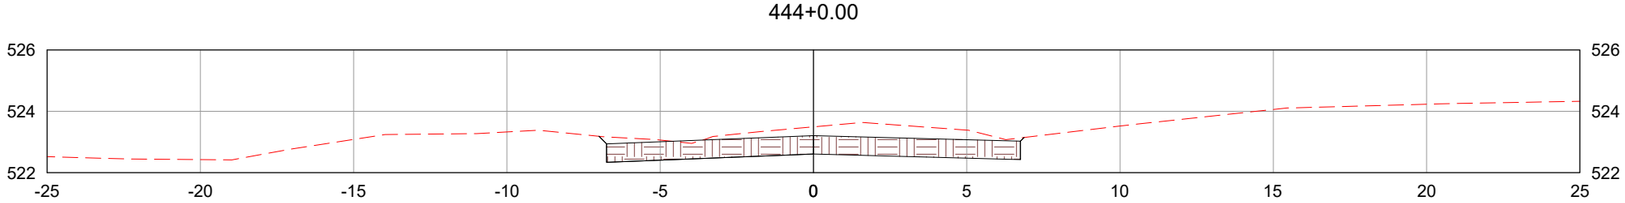

445+0.00

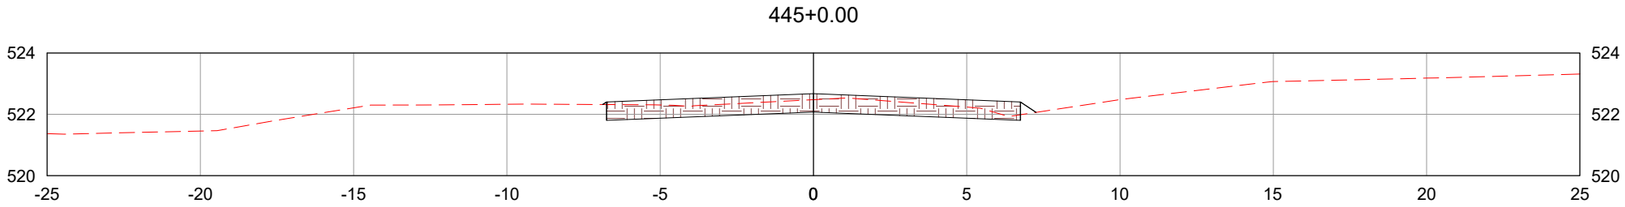

LEGENDA:

TERRENO NATURAL

CAMADA FINAL DE TERRAPLENAGEM

	REV. 0	REV. 1	REV. 2	REV. 3
DATA	25/07/2025	07/08/2025		
PROJETO	OLIVEIRA & RAE ENGENHARIA	OLIVEIRA & RAE ENGENHARIA		
EXECUÇÃO				
VERIFICAÇÃO				
APROVAÇÃO				

Oliveira-Rae Engenharia

CONTRATO: 099/2023
CÓD. INTERNO nº 0152_05-AP-TER-NS-001.V2A

GO INFRA

PROJETO EXECUTIVO DE ENGENHARIA PARA CONSTRUÇÃO DE RODOVIA

RODOVIA: GO-236
TRECHO: FLORES DE GOIÁS - ENTR. BR-020

TÍTULO: NOTAS DE SERVIÇO DE TERRAPLENAGEM

N°: 0152_05-AP-TER-NS-001.V2A

FOLHA: 161 de 1178

RESPONSAVEL TECNICO

Responsável Técnico pelo Projeto de Terraplenagem
Elias José de Arruda Soares Júnior (CREA/MS 65065)

ESCALA: 1:200

446+0.00

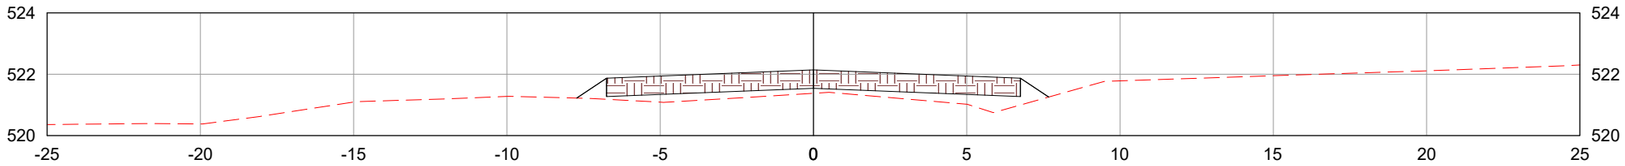

447+0.00

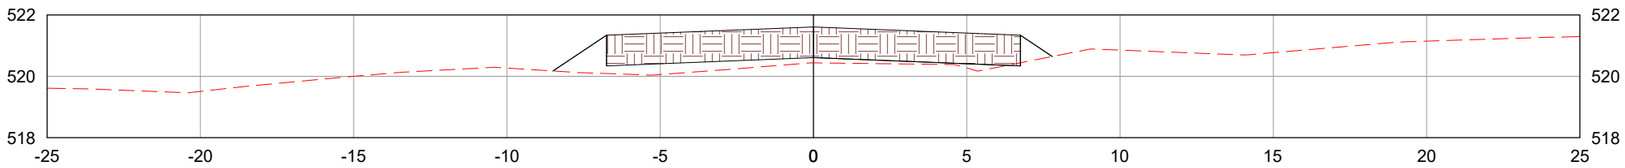

448+0.00

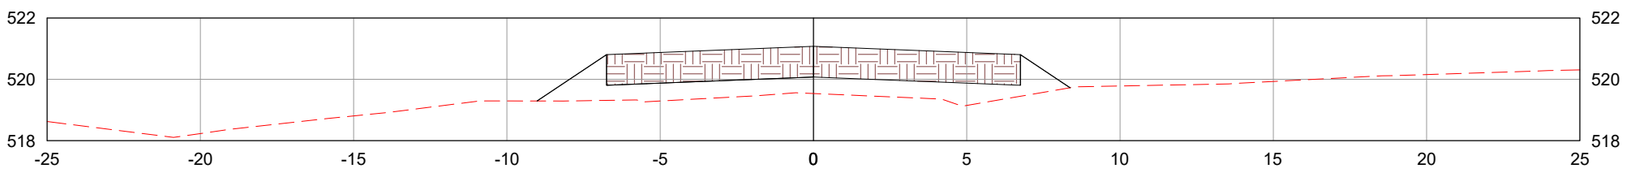

LEGENDA:

TERRENO NATURAL

CAMADA FINAL DE TERRAPLENAGEM

	REV. 0	REV. 1	REV. 2	REV. 3
DATA	25/07/2025	07/08/2025		
PROJETO	OLIVEIRA & RAE ENGENHARIA	OLIVEIRA & RAE ENGENHARIA		
EXECUÇÃO				
VERIFICAÇÃO				
APROVAÇÃO				

Oliveira-Rae Engenharia

CONTRATO: 099/2023
CÓD. INTERNO nº
0152_05-AP-TER-NS-001.V2A

GO INFRA

PROJETO EXECUTIVO DE ENGENHARIA PARA CONSTRUÇÃO DE RODOVIA

RODOVIA: GO-236
TRECHO: FLORES DE GOIÁS - ENTR. BR-020

TÍTULO: NOTAS DE SERVIÇO DE TERRAPLENAGEM

N°: 0152_05-AP-TER-NS-001.V2A

FOLHA: 162 de 1178

RESPONSAVEL TECNICO

Responsável Técnico pelo Projeto de Terraplenagem
Elias José de Arruda Soares Júnior (CREA/MS 65065)

ESCALA: 1:200

449+0.00

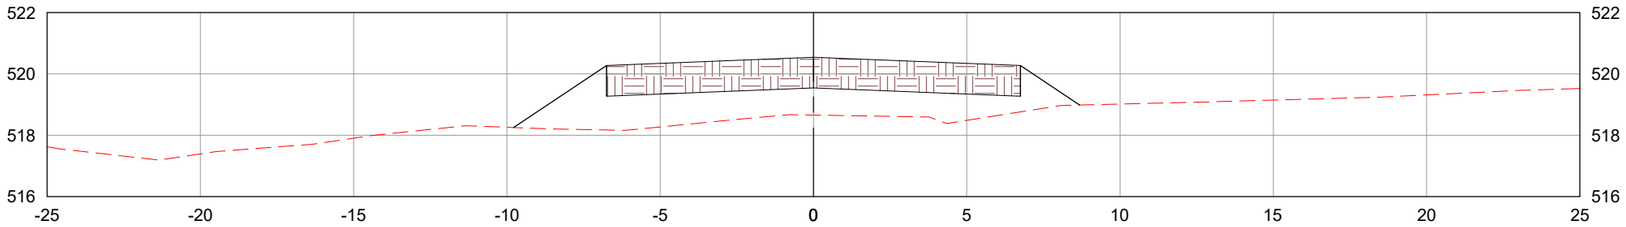

450+0.00

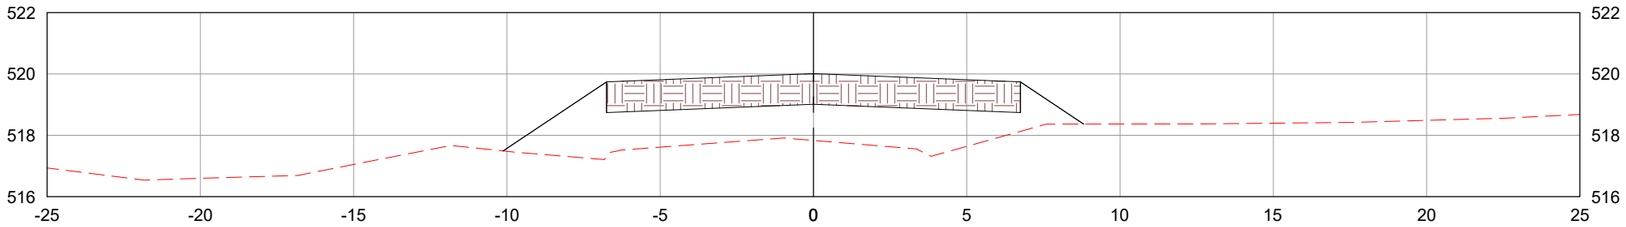

451+0.00

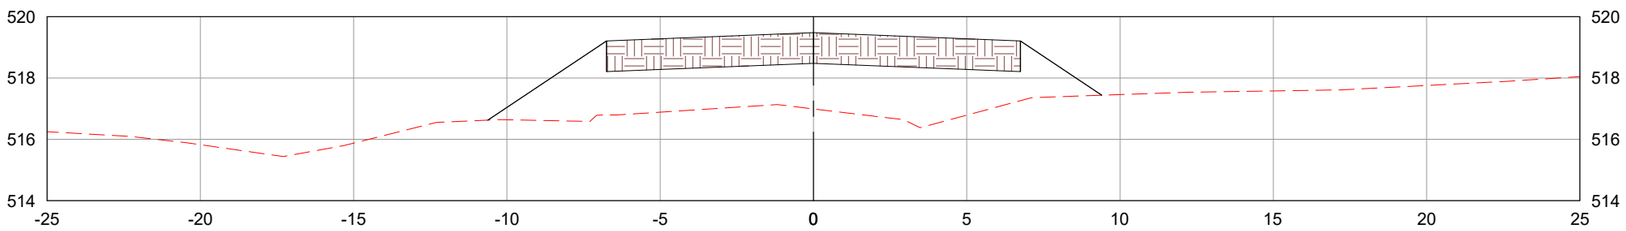

LEGENDA:

- TERRENO NATURAL
- CAMADA FINAL DE TERRAPLENAGEM

	REV. 0	REV. 1	REV. 2	REV. 3
DATA	25/07/2025	07/08/2025		
PROJETO	OLIVEIRA & RAE ENGENHARIA	OLIVEIRA & RAE ENGENHARIA		
EXECUÇÃO				
VERIFICAÇÃO				
APROVAÇÃO				

Oliveira-Rae Engenharia

CONTRATO: 099/2023
CÓD. INTERNO n°
0152_05-AP-TER-NS-001.V2A

GO INFRA

PROJETO EXECUTIVO DE ENGENHARIA PARA CONSTRUÇÃO DE RODOVIA

RODOVIA: GO-236
TRECHO: FLORES DE GOIÁS - ENTR. BR-020

TÍTULO: NOTAS DE SERVIÇO DE TERRAPLENAGEM

N°: 0152_05-AP-TER-NS-001.V2A

FOLHA: 163 de 1178

RESPONSAVEL TECNICO

Responsável Técnico pelo Projeto de Terraplenagem
Elias José de Arruda Soares Júnior (CREA/MS 65065)

ESCALA: 1:200

452+0.00

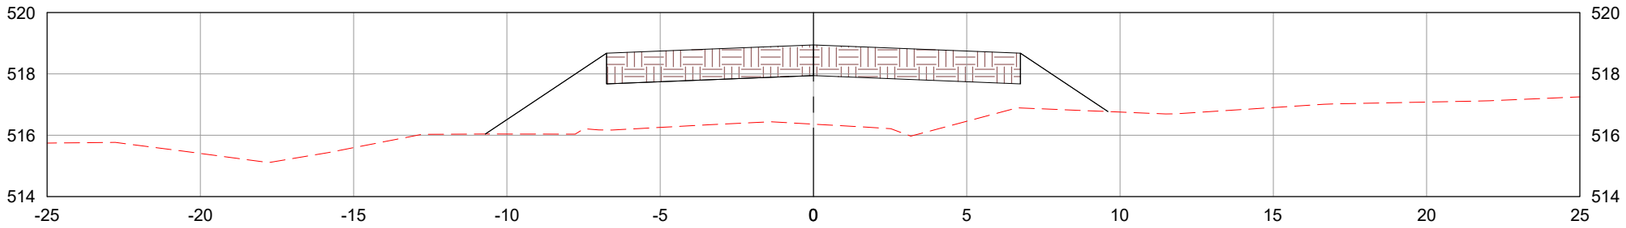

453+0.00

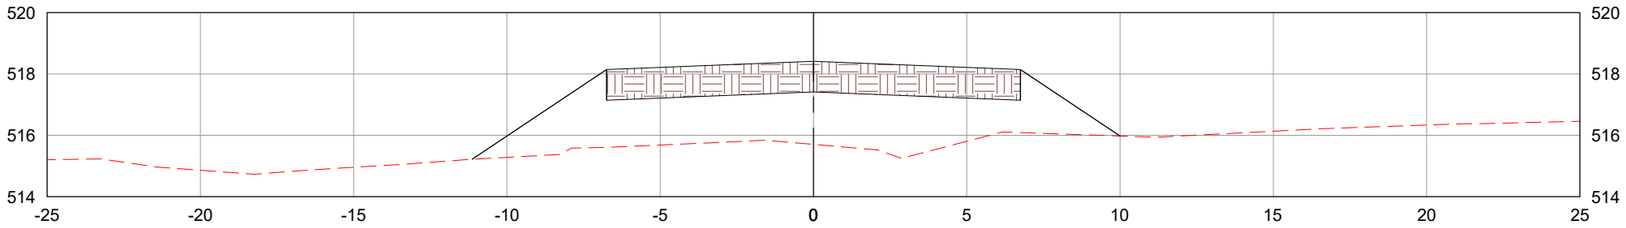

454+0.00

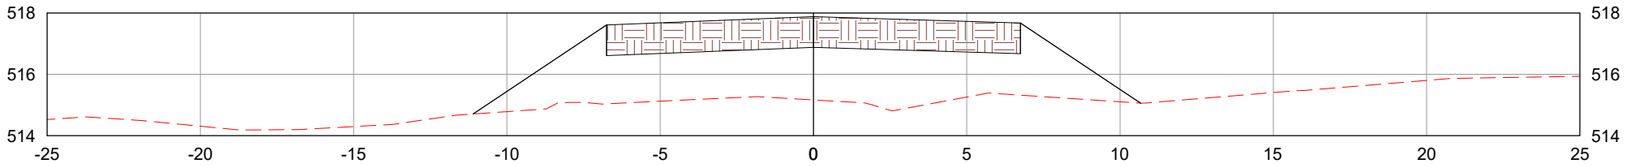

LEGENDA:

- TERRENO NATURAL
- CAMADA FINAL DE TERRAPLENAGEM

	REV. 0	REV. 1	REV. 2	REV. 3
DATA	25/07/2025	07/08/2025		
PROJETO	OLIVEIRA & RAE ENGENHARIA	OLIVEIRA & RAE ENGENHARIA		
EXECUÇÃO				
VERIFICAÇÃO				
APROVAÇÃO				

Oliveira-Rae Engenharia

CONTRATO: 099/2023
CÓD. INTERNO nº
0152_05-AP-TER-NS-001.V2A

GO INFRA

PROJETO EXECUTIVO DE ENGENHARIA PARA CONSTRUÇÃO DE RODOVIA

RODOVIA: GO-236
TRECHO: FLORES DE GOIÁS - ENTR. BR-020

TÍTULO: NOTAS DE SERVIÇO DE TERRAPLENAGEM

N°: 0152_05-AP-TER-NS-001.V2A

FOLHA: 164 de 1178

RESPONSAVEL TECNICO

Responsável Técnico pelo Projeto de Terraplenagem
Elias José de Arruda Soares Júnior (CREA/MS 65065)

ESCALA: 1:200

455+0.00

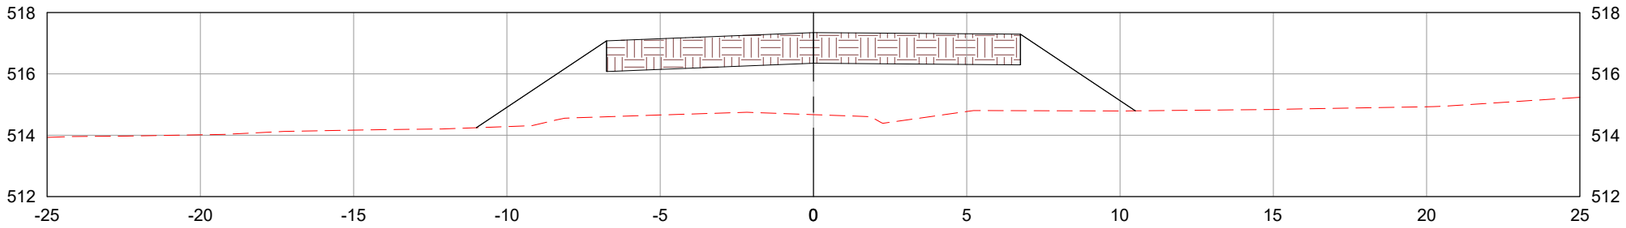

455+6.81

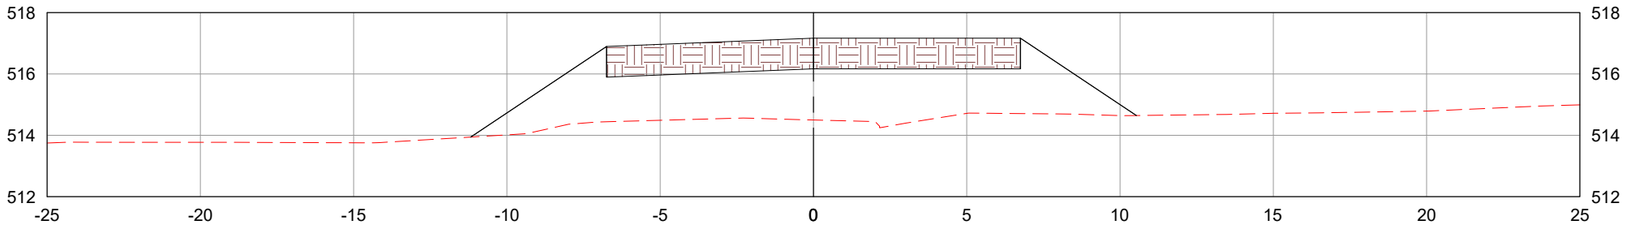

456+0.00

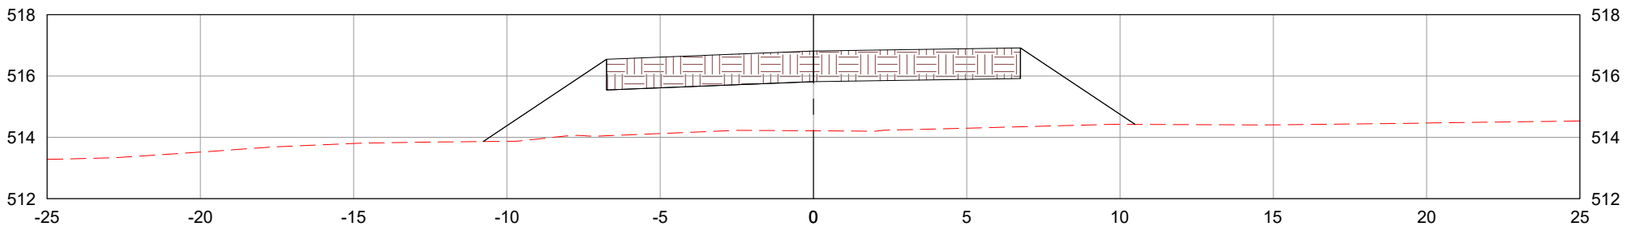

LEGENDA:

TERRENO NATURAL

CAMADA FINAL DE TERRAPLENAGEM

	REV. 0	REV. 1	REV. 2	REV. 3
DATA	25/07/2025	07/08/2025		
PROJETO	OLIVEIRA & RAE ENGENHARIA	OLIVEIRA & RAE ENGENHARIA		
EXECUÇÃO				
VERIFICAÇÃO				
APROVAÇÃO				

Oliveira-Rae Engenharia

CONTRATO: 099/2023
CÓD. INTERNO nº
0152_05-AP-TER-NS-001.V2A

GO INFRA

PROJETO EXECUTIVO DE ENGENHARIA PARA CONSTRUÇÃO DE RODOVIA

RODOVIA: GO-236
TRECHO: FLORES DE GOIÁS - ENTR. BR-020

TÍTULO: NOTAS DE SERVIÇO DE TERRAPLENAGEM

Nº: 0152_05-AP-TER-NS-001.V2A

FOLHA: 165 de 1178

RESPONSAVEL TECNICO

Responsável Técnico pelo Projeto de Terraplenagem
Elias José de Arruda Soares Júnior (CREA/MS 65065)

ESCALA: 1:200

457+0.00

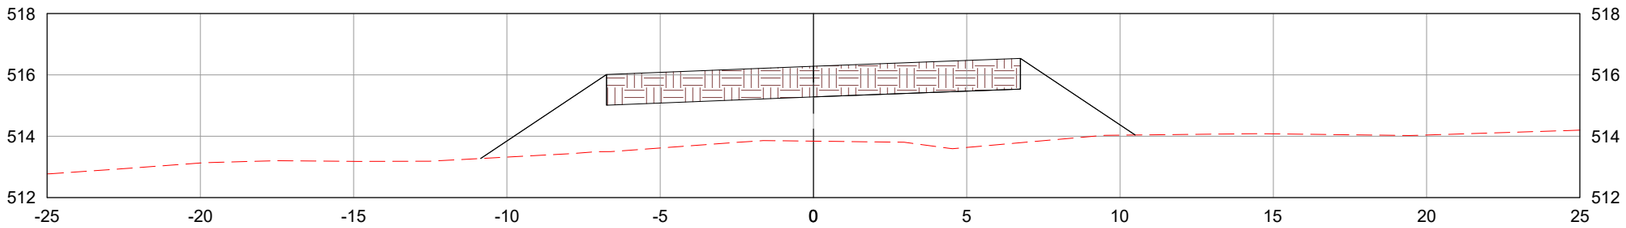

458+0.00

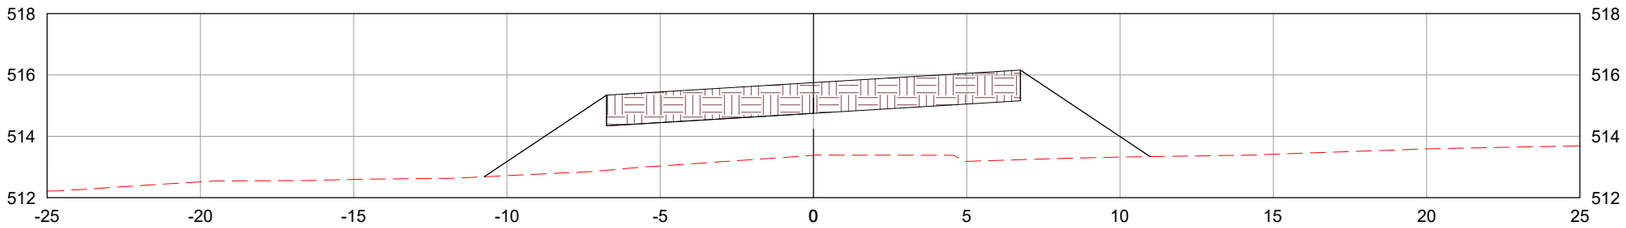

458+4.81

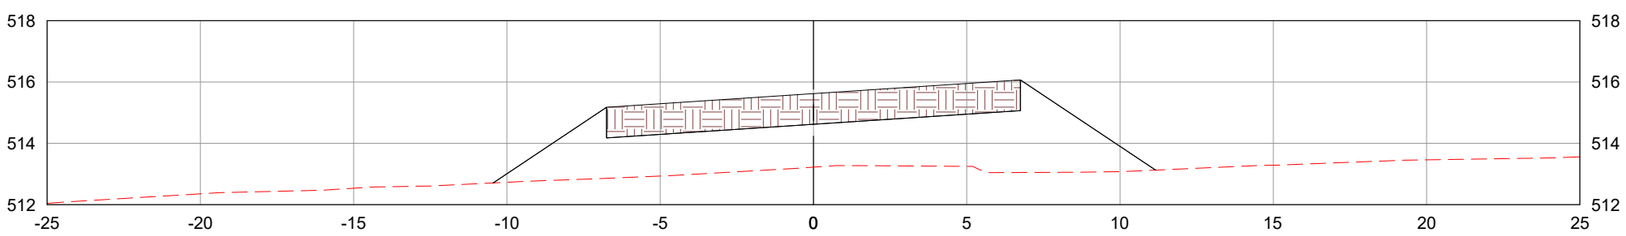

LEGENDA:

- TERRENO NATURAL
- CAMADA FINAL DE TERRAPLENAGEM

	REV. 0	REV. 1	REV. 2	REV. 3
DATA	25/07/2025	07/08/2025		
PROJETO	OLIVEIRA & RAE ENGENHARIA	OLIVEIRA & RAE ENGENHARIA		
EXECUÇÃO				
VERIFICAÇÃO				
APROVAÇÃO				

Oliveira-Rae Engenharia

CONTRATO: 099/2023
CÓD. INTERNO n°
0152_05-AP-TER-NS-001.V2A

GO INFRA

PROJETO EXECUTIVO DE ENGENHARIA PARA CONSTRUÇÃO DE RODOVIA

RODOVIA: GO-236
TRECHO: FLORES DE GOIÁS - ENTR. BR-020

TÍTULO: NOTAS DE SERVIÇO DE TERRAPLENAGEM

N°: 0152_05-AP-TER-NS-001.V2A

FOLHA: 166 de 1178

RESPONSAVEL TECNICO

Responsável Técnico pelo Projeto de Terraplenagem
Elias José de Arruda Soares Júnior (CREA/MS 65065)

ESCALA: 1:200

459+0.00

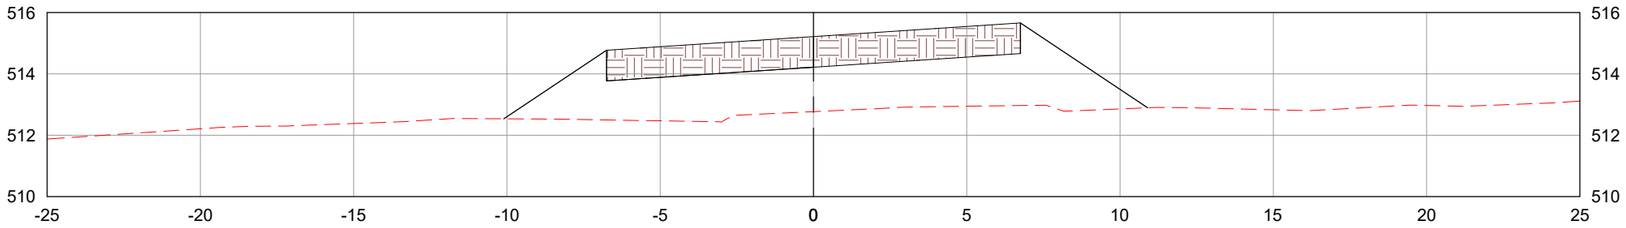

460+0.00

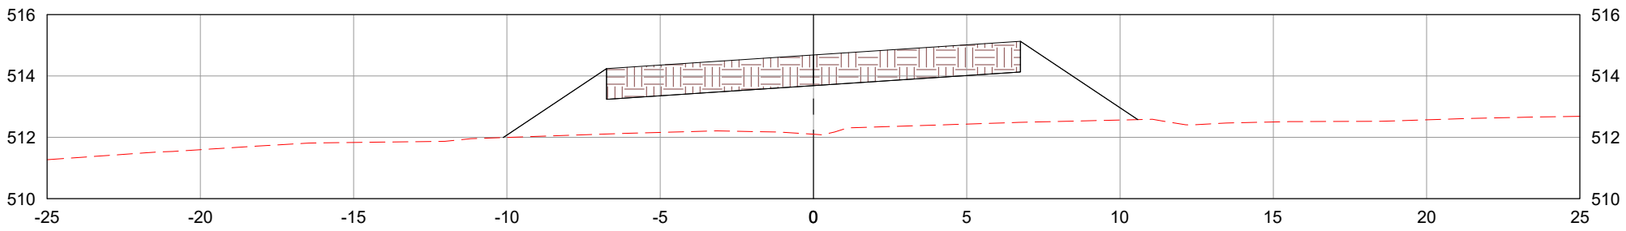

461+0.00

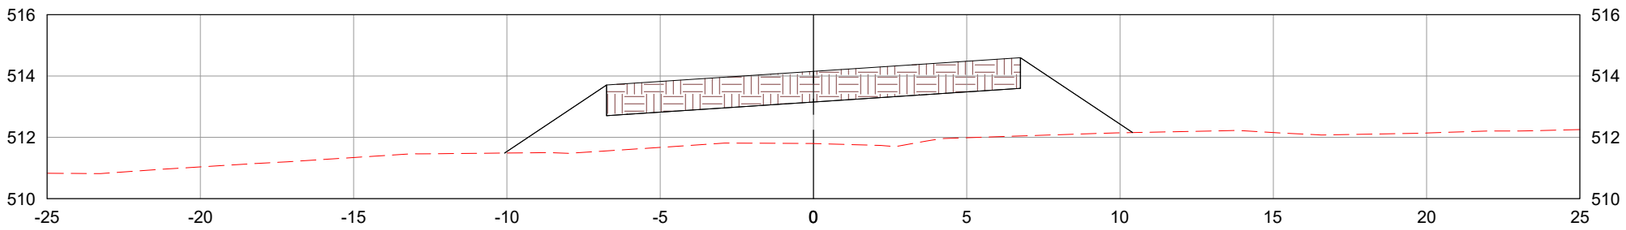

LEGENDA:

- TERRENO NATURAL
- CAMADA FINAL DE TERRAPLENAGEM

	REV. 0	REV. 1	REV. 2	REV. 3
DATA	25/07/2025	07/08/2025		
PROJETO	OLIVEIRA & RAE ENGENHARIA	OLIVEIRA & RAE ENGENHARIA		
EXECUÇÃO				
VERIFICAÇÃO				
APROVAÇÃO				

Oliveira-Rae Engenharia

CONTRATO: 099/2023
CÓD. INTERNO nº
0152_05-AP-TER-NS-001.V2A

GO INFRA

PROJETO EXECUTIVO DE ENGENHARIA PARA CONSTRUÇÃO DE RODOVIA

RODOVIA: GO-236
TRECHO: FLORES DE GOIÁS - ENTR. BR-020

RESPONSAVEL TECNICO

Responsável Técnico pelo Projeto de Terraplenagem
Elias José de Arruda Soares Júnior (CREA/MS 65065)

TÍTULO: NOTAS DE SERVIÇO DE TERRAPLENAGEM

ESCALA: 1:200

Nº: 0152_05-AP-TER-NS-001.V2A

FOLHA: 167 de 1178

462+0.00

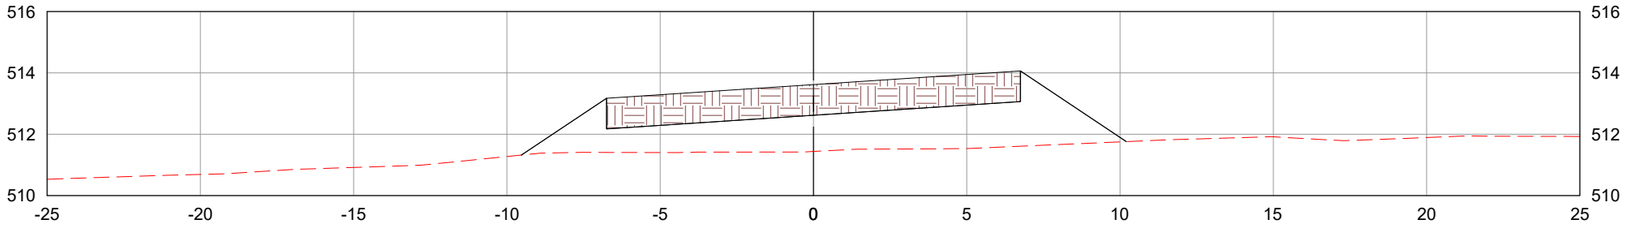

463+0.00

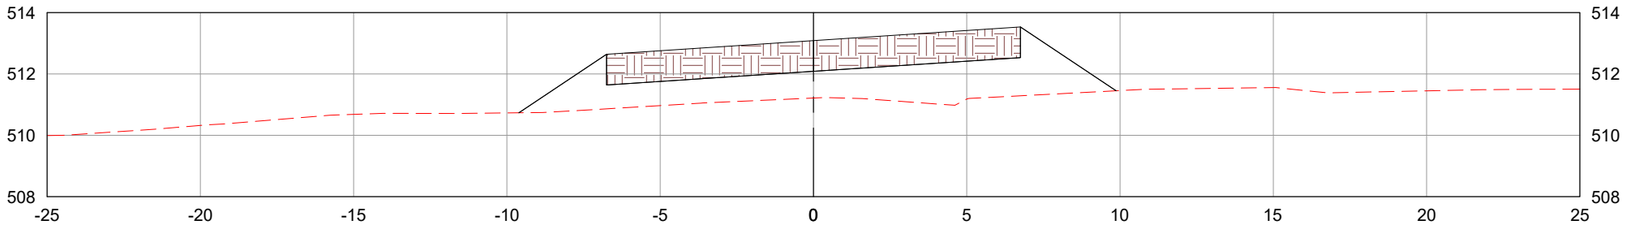

464+0.00

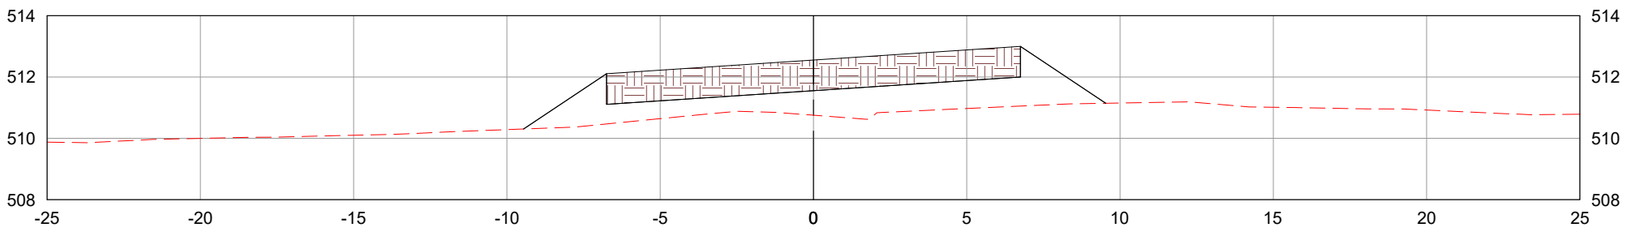

LEGENDA:

- TERRENO NATURAL
- CAMADA FINAL DE TERRAPLENAGEM

	REV. 0	REV. 1	REV. 2	REV. 3
DATA	25/07/2025	07/08/2025		
PROJETO	OLIVEIRA & RAE ENGENHARIA	OLIVEIRA & RAE ENGENHARIA		
EXECUÇÃO				
VERIFICAÇÃO				
APROVAÇÃO				

Oliveira-Rae Engenharia

CONTRATO: 099/2023
CÓD. INTERNO nº 0152_05-AP-TER-NS-001.V2A

GO INFRA

PROJETO EXECUTIVO DE ENGENHARIA PARA CONSTRUÇÃO DE RODOVIA

RODOVIA: GO-236
TRECHO: FLORES DE GOIÁS - ENTR. BR-020

TÍTULO: NOTAS DE SERVIÇO DE TERRAPLENAGEM

Nº: 0152_05-AP-TER-NS-001.V2A

FOLHA: 168 de 1178

RESPONSAVEL TECNICO

Responsável Técnico pelo Projeto de Terraplenagem
Elias José de Arruda Soares Júnior (CREA/MS 65065)

ESCALA: 1:200

465+0.00

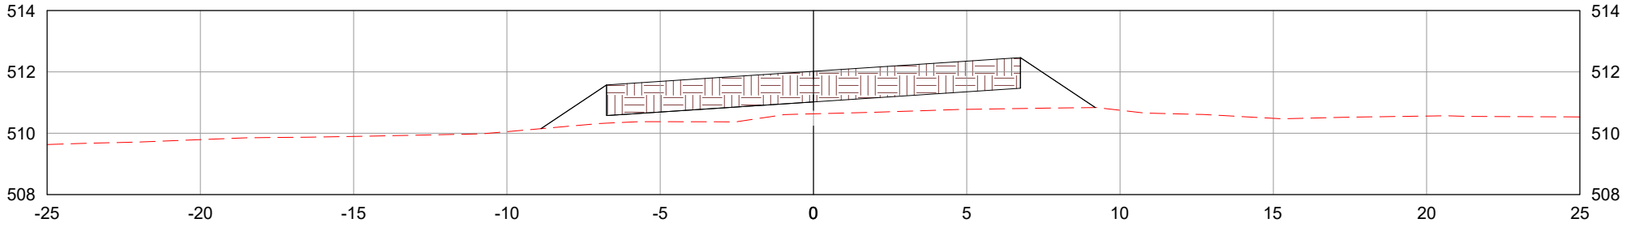

465+15.67

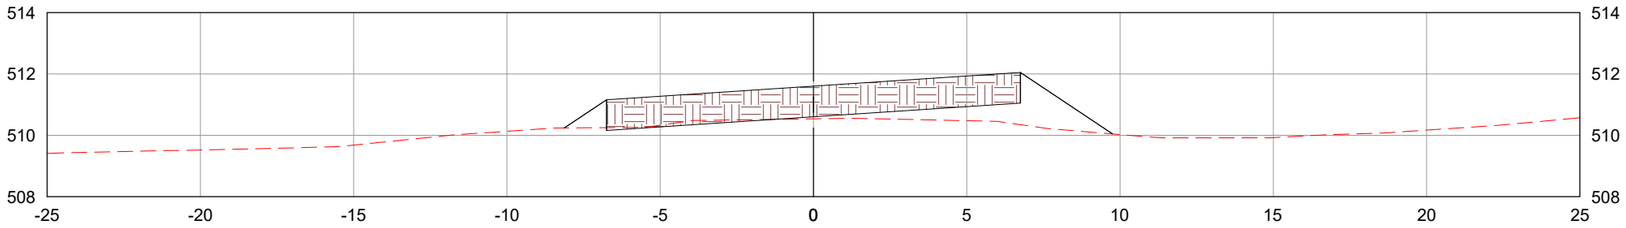

466+0.00

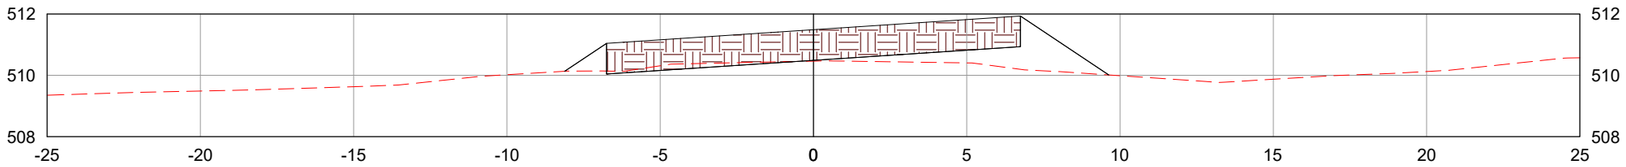

LEGENDA:

- TERRENO NATURAL
- CAMADA FINAL DE TERRAPLENAGEM

	REV. 0	REV. 1	REV. 2	REV. 3
DATA	25/07/2025	07/08/2025		
PROJETO	OLIVEIRA & RAE ENGENHARIA	OLIVEIRA & RAE ENGENHARIA		
EXECUÇÃO				
VERIFICAÇÃO				
APROVAÇÃO				

Oliveira-Rae Engenharia
CONTRATO: 099/2023
CÓD. INTERNO nº 0152_05-AP-TER-NS-001.V2A

GO INFRA

PROJETO EXECUTIVO DE ENGENHARIA PARA CONSTRUÇÃO DE RODOVIA

RODOVIA: GO-236
TRECHO: FLORES DE GOIÁS - ENTR. BR-020

TÍTULO: NOTAS DE SERVIÇO DE TERRAPLENAGEM

Nº: 0152_05-AP-TER-NS-001.V2A

FOLHA: 169 de 1178

RESPONSAVEL TECNICO

Responsável Técnico pelo Projeto de Terraplenagem
Elias José de Arruda Soares Júnior (CREA/MS 65065)

ESCALA: 1:200

467+0.00

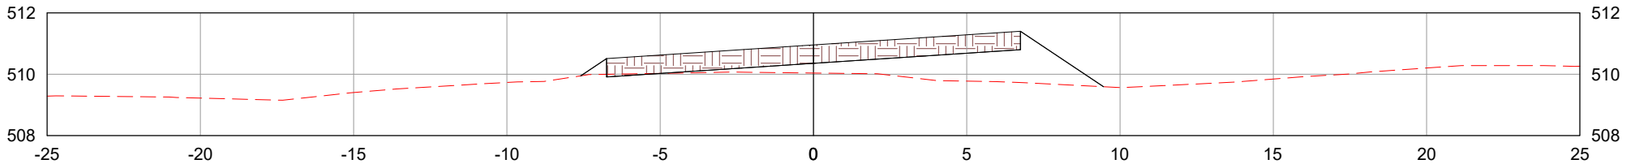

468+0.00

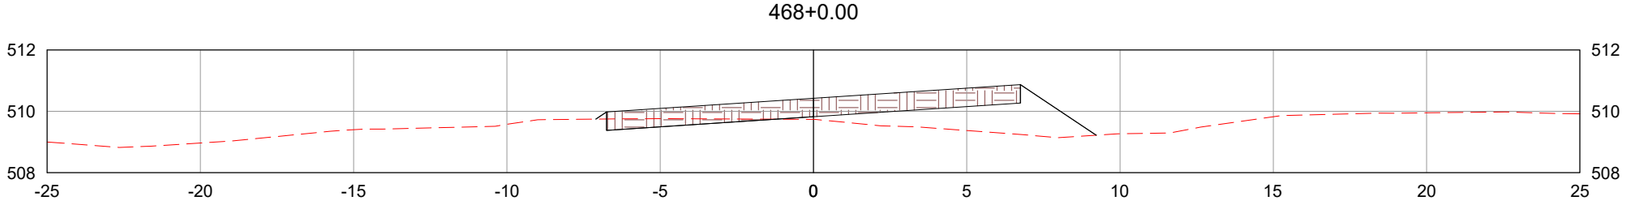

469+0.00

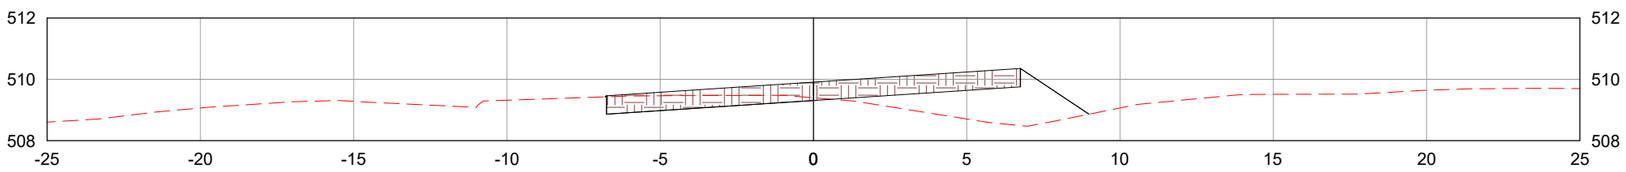

LEGENDA:

- TERRENO NATURAL
- CAMADA FINAL DE TERRAPLENAGEM

	REV. 0	REV. 1	REV. 2	REV. 3
DATA	25/07/2025	07/08/2025		
PROJETO	OLIVEIRA & RAE ENGENHARIA	OLIVEIRA & RAE ENGENHARIA		
EXECUÇÃO				
VERIFICAÇÃO				
APROVAÇÃO				

Oliveira-Rae Engenharia

CONTRATO: 099/2023
CÓD. INTERNO n°
0152_05-AP-TER-NS-001.V2A

GO INFRA

PROJETO EXECUTIVO DE ENGENHARIA PARA CONSTRUÇÃO DE RODOVIA

RODOVIA: GO-236
TRECHO: FLORES DE GOIÁS - ENTR. BR-020

RESPONSAVEL TECNICO

Responsável Técnico pelo Projeto de Terraplenagem
Elias José de Arruda Soares Júnior (CREA/MS 65065)

TÍTULO: NOTAS DE SERVIÇO DE TERRAPLENAGEM

ESCALA: 1:200

N°: 0152_05-AP-TER-NS-001.V2A

FOLHA: 170 de 1178

470+0.00

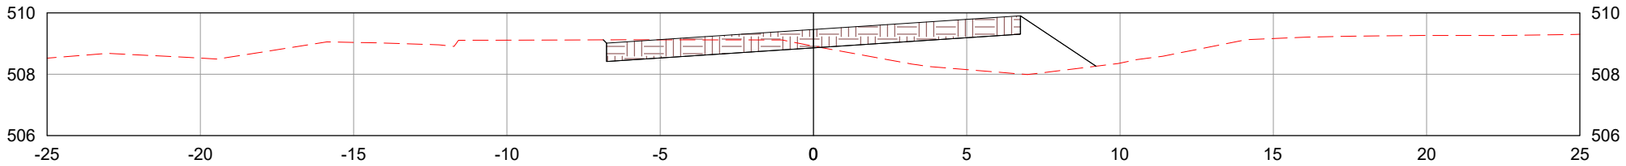

471+0.00

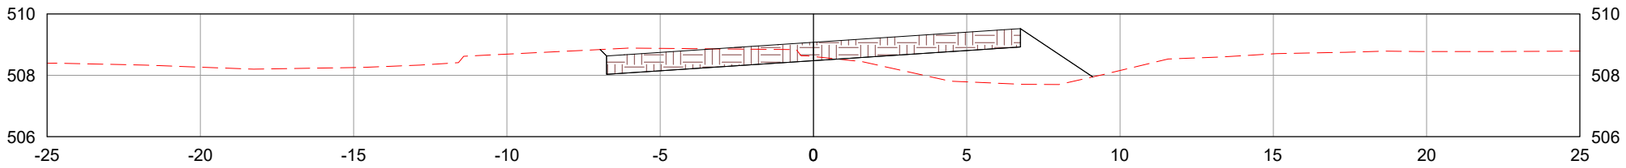

472+0.00

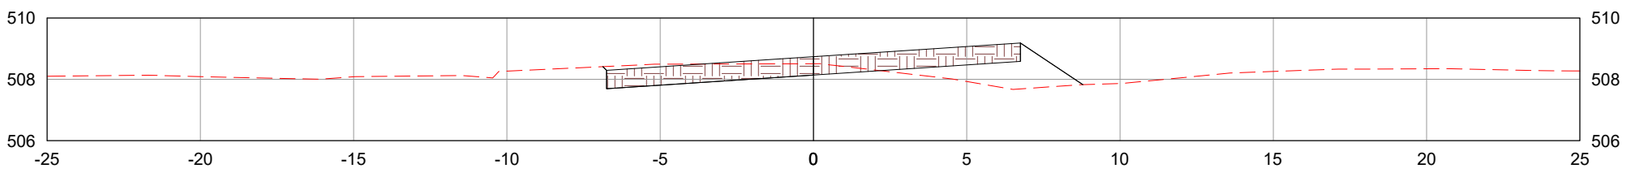

LEGENDA:

- TERRENO NATURAL
- CAMADA FINAL DE TERRAPLENAGEM

	REV. 0	REV. 1	REV. 2	REV. 3
DATA	25/07/2025	07/08/2025		
PROJETO	OLIVEIRA & RAE ENGENHARIA	OLIVEIRA & RAE ENGENHARIA		
EXECUÇÃO				
VERIFICAÇÃO				
APROVAÇÃO				

Oliveira-Rae Engenharia

CONTRATO: 099/2023
CÓD. INTERNO nº 0152_05-AP-TER-NS-001.V2A

GO INFRA

PROJETO EXECUTIVO DE ENGENHARIA PARA CONSTRUÇÃO DE RODOVIA

RODOVIA: GO-236
TRECHO: FLORES DE GOIÁS - ENTR. BR-020

TÍTULO: NOTAS DE SERVIÇO DE TERRAPLENAGEM

N°: 0152_05-AP-TER-NS-001.V2A

FOLHA: 171 de 1178

RESPONSAVEL TECNICO

Responsável Técnico pelo Projeto de Terraplenagem
Elias José de Arruda Soares Júnior (CREA/MS 65065)

ESCALA: 1:200

473+0.00

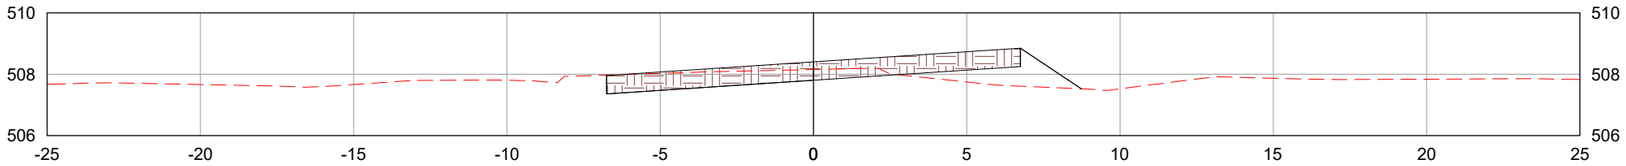

473+6.53

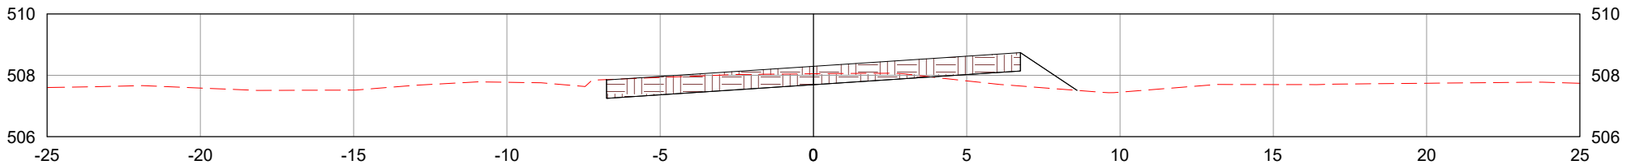

474+0.00

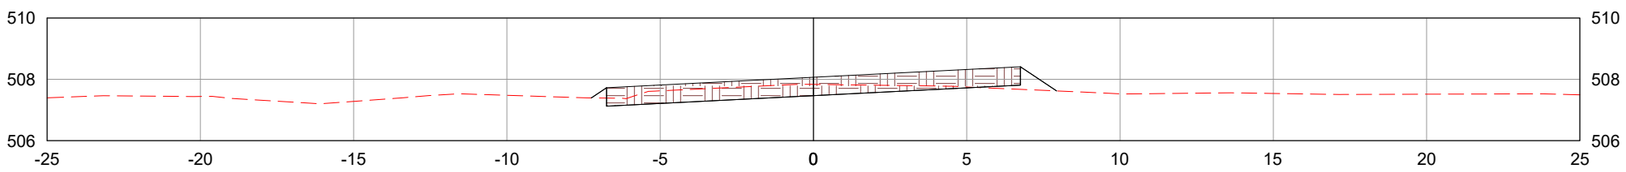

LEGENDA:

TERRENO NATURAL

CAMADA FINAL DE TERRAPLENAGEM

	REV. 0	REV. 1	REV. 2	REV. 3
DATA	25/07/2025	07/08/2025		
PROJETO	OLIVEIRA & RAE ENGENHARIA	OLIVEIRA & RAE ENGENHARIA		
EXECUÇÃO				
VERIFICAÇÃO				
APROVAÇÃO				

Oliveira-Rae Engenharia

CONTRATO: 099/2023
CÓD. INTERNO nº
0152_05-AP-TER-NS-001.V2A

GO INFRA

PROJETO EXECUTIVO DE ENGENHARIA PARA CONSTRUÇÃO DE RODOVIA

RODOVIA: GO-236
TRECHO: FLORES DE GOIÁS - ENTR. BR-020

RESPONSAVEL TECNICO

Responsável Técnico pelo Projeto de Terraplenagem
Elias José de Arruda Soares Júnior (CREA/MS 65065)

TÍTULO: NOTAS DE SERVIÇO DE TERRAPLENAGEM

ESCALA: 1:200

N°: 0152_05-AP-TER-NS-001.V2A

FOLHA: 172 de 1178

475+0.00

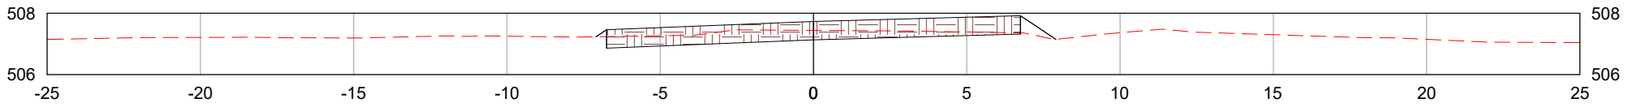

476+0.00

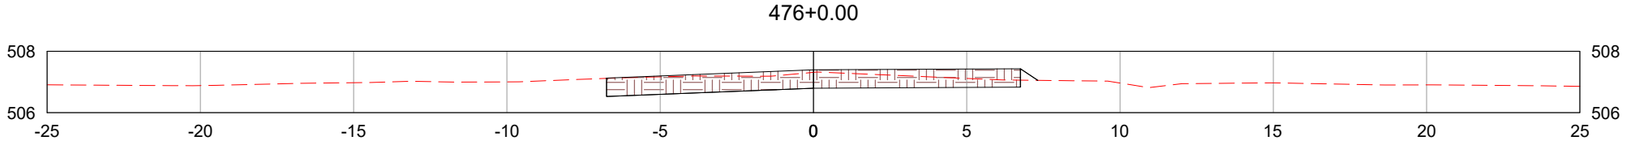

476+4.53

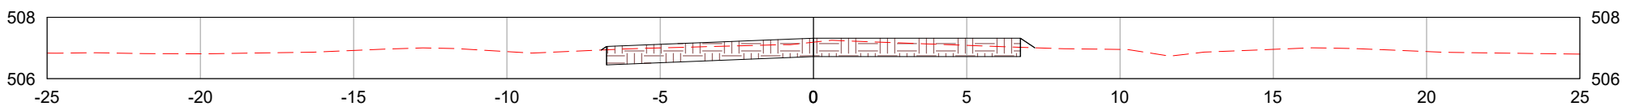

LEGENDA:

- TERRENO NATURAL
- CAMADA FINAL DE TERRAPLENAGEM

	REV. 0	REV. 1	REV. 2	REV. 3
DATA	25/07/2025	07/08/2025		
PROJETO	OLIVEIRA & RAE ENGENHARIA	OLIVEIRA & RAE ENGENHARIA		
EXECUÇÃO				
VERIFICAÇÃO				
APROVAÇÃO				

Oliveira-Rae Engenharia
CONTRATO: 099/2023
CÓD. INTERNO nº 0152_05-AP-TER-NS-001.V2A

GO INFRA

PROJETO EXECUTIVO DE ENGENHARIA PARA CONSTRUÇÃO DE RODOVIA

RODOVIA: GO-236
TRECHO: FLORES DE GOIÁS - ENTR. BR-020

TÍTULO: NOTAS DE SERVIÇO DE TERRAPLENAGEM

N°: 0152_05-AP-TER-NS-001.V2A

FOLHA: 173 de 1178

RESPONSAVEL TECNICO

Responsável Técnico pelo Projeto de Terraplenagem
Elias José de Arruda Soares Júnior (CREA/MS 65065)

ESCALA: 1:200

477+0.00

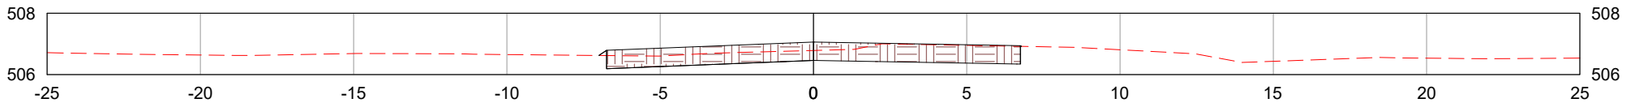

478+0.00

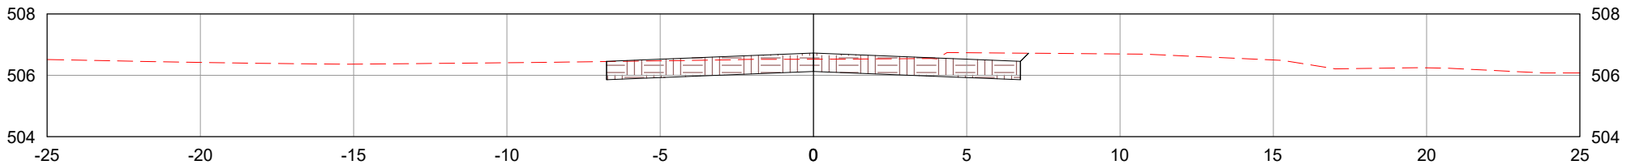

479+0.00

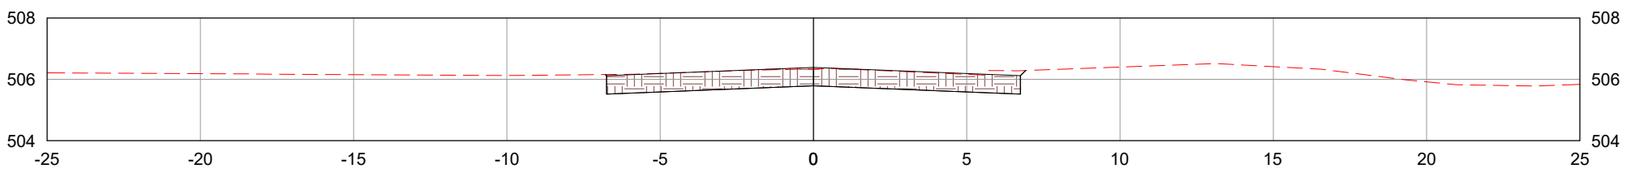

LEGENDA:

- TERRENO NATURAL
- CAMADA FINAL DE TERRAPLENAGEM

	REV. 0	REV. 1	REV. 2	REV. 3
DATA	25/07/2025	07/08/2025		
PROJETO	OLIVEIRA & RAE ENGENHARIA	OLIVEIRA & RAE ENGENHARIA		
EXECUÇÃO				
VERIFICAÇÃO				
APROVAÇÃO				

Oliveira-Rae Engenharia

CONTRATO: 099/2023
CÓD. INTERNO nº 0152_05-AP-TER-NS-001.V2A

GO INFRA

PROJETO EXECUTIVO DE ENGENHARIA PARA CONSTRUÇÃO DE RODOVIA

RODOVIA: GO-236
TRECHO: FLORES DE GOIÁS - ENTR. BR-020

TÍTULO: NOTAS DE SERVIÇO DE TERRAPLENAGEM

N°: 0152_05-AP-TER-NS-001.V2A

FOLHA: 174 de 1178

RESPONSAVEL TECNICO

Responsável Técnico pelo Projeto de Terraplenagem
Elias José de Arruda Soares Júnior (CREA/MS 65065)

ESCALA: 1:200

480+0.00

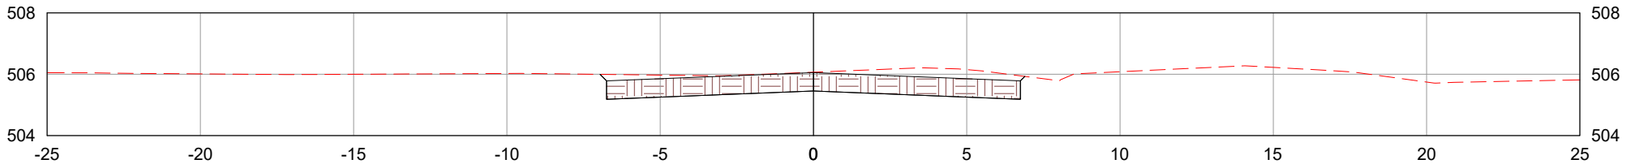

481+0.00

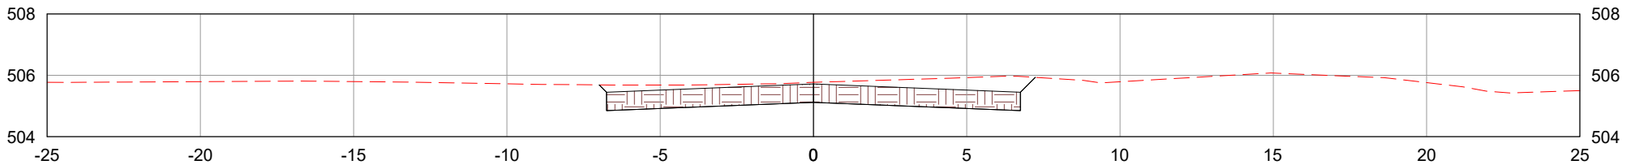

482+0.00

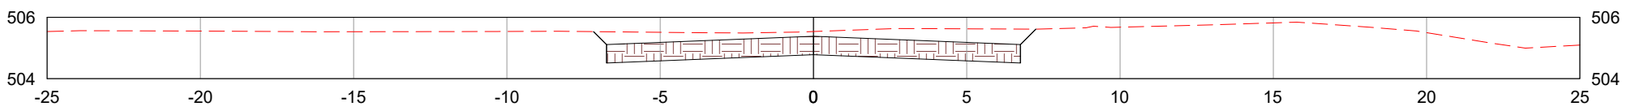

LEGENDA:

TERRENO NATURAL

CAMADA FINAL DE TERRAPLENAGEM

	REV. 0	REV. 1	REV. 2	REV. 3
DATA	25/07/2025	07/08/2025		
PROJETO	OLIVEIRA & RAE ENGENHARIA	OLIVEIRA & RAE ENGENHARIA		
EXECUÇÃO				
VERIFICAÇÃO				
APROVAÇÃO				

Oliveira-Rae Engenharia

CONTRATO: 099/2023
CÓD. INTERNO nº 0152_05-AP-TER-NS-001.V2A

GO INFRA

PROJETO EXECUTIVO DE ENGENHARIA PARA CONSTRUÇÃO DE RODOVIA

RODOVIA: GO-236
TRECHO: FLORES DE GOIÁS - ENTR. BR-020

TÍTULO: NOTAS DE SERVIÇO DE TERRAPLENAGEM

N°: 0152_05-AP-TER-NS-001.V2A

FOLHA: 175 de 1178

RESPONSAVEL TECNICO

Responsável Técnico pelo Projeto de Terraplenagem
Elias José de Arruda Soares Júnior (CREA/MS 65065)

ESCALA: 1:200

483+0.00

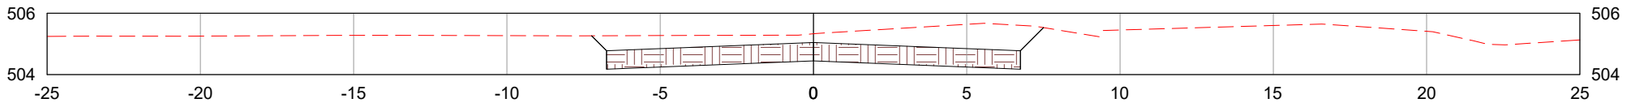

484+0.00

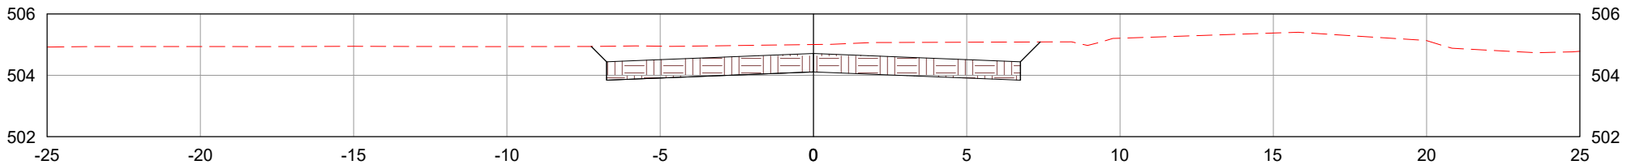

485+0.00

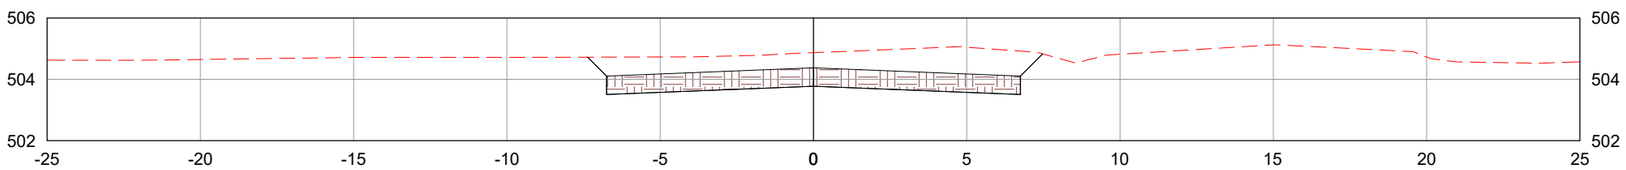

LEGENDA:

TERRENO NATURAL

CAMADA FINAL DE TERRAPLENAGEM

	REV. 0	REV. 1	REV. 2	REV. 3
DATA	25/07/2025	07/08/2025		
PROJETO	OLIVEIRA & RAE ENGENHARIA	OLIVEIRA & RAE ENGENHARIA		
EXECUÇÃO				
VERIFICAÇÃO				
APROVAÇÃO				

Oliveira-Rae Engenharia

CONTRATO: 099/2023
CÓD. INTERNO nº 0152_05-AP-TER-NS-001.V2A

GO INFRA

PROJETO EXECUTIVO DE ENGENHARIA PARA CONSTRUÇÃO DE RODOVIA

RODOVIA: GO-236
TRECHO: FLORES DE GOIÁS - ENTR. BR-020

RESPONSAVEL TECNICO

Responsável Técnico pelo Projeto de Terraplenagem
Elias José de Arruda Soares Júnior (CREA/MS 65065)

TÍTULO: NOTAS DE SERVIÇO DE TERRAPLENAGEM

ESCALA: 1:200

Nº: 0152_05-AP-TER-NS-001.V2A

FOLHA: 176 de 1178

486+0.00

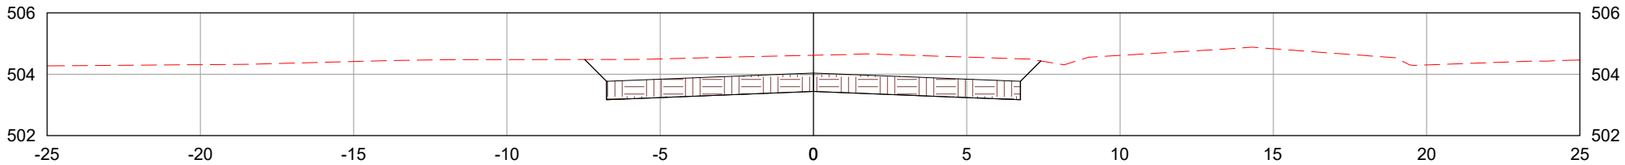

487+0.00

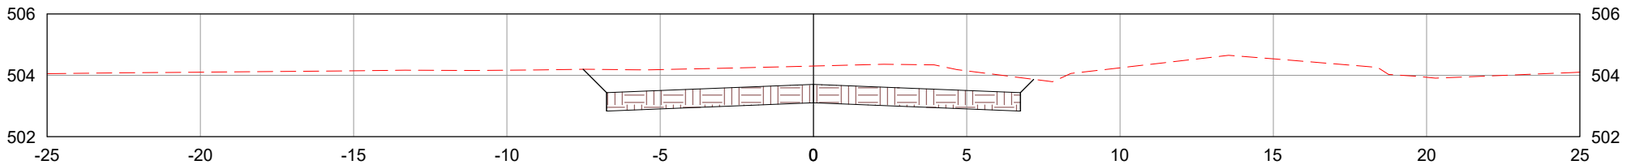

488+0.00

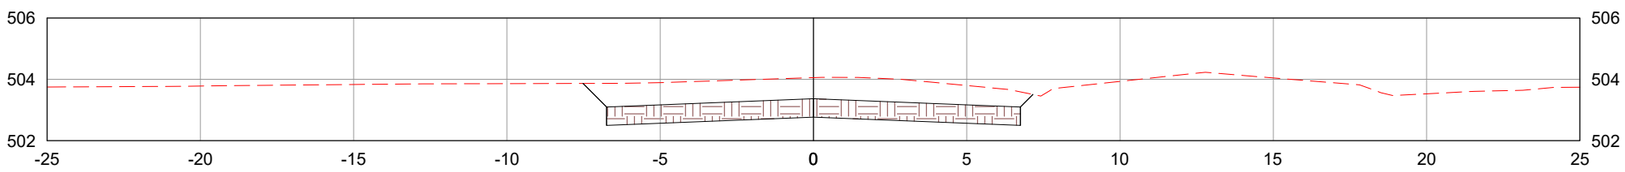

LEGENDA:

- TERRENO NATURAL
- CAMADA FINAL DE TERRAPLENAGEM

	REV. 0	REV. 1	REV. 2	REV. 3
DATA	25/07/2025	07/08/2025		
PROJETO	OLIVEIRA & RAE ENGENHARIA	OLIVEIRA & RAE ENGENHARIA		
EXECUÇÃO				
VERIFICAÇÃO				
APROVAÇÃO				

Oliveira-Rae Engenharia

CONTRATO: 099/2023
CÓD. INTERNO nº 0152_05-AP-TER-NS-001.V2A

GO INFRA

PROJETO EXECUTIVO DE ENGENHARIA PARA CONSTRUÇÃO DE RODOVIA

RODOVIA: GO-236
TRECHO: FLORES DE GOIÁS - ENTR. BR-020

TÍTULO: NOTAS DE SERVIÇO DE TERRAPLENAGEM

N°: 0152_05-AP-TER-NS-001.V2A

FOLHA: 177 de 1178

RESPONSAVEL TECNICO

Responsável Técnico pelo Projeto de Terraplenagem
Elias José de Arruda Soares Júnior (CREA/MS 65065)

ESCALA: 1:200

489+0.00

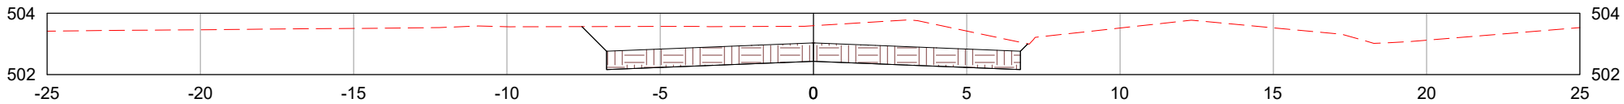

490+0.00

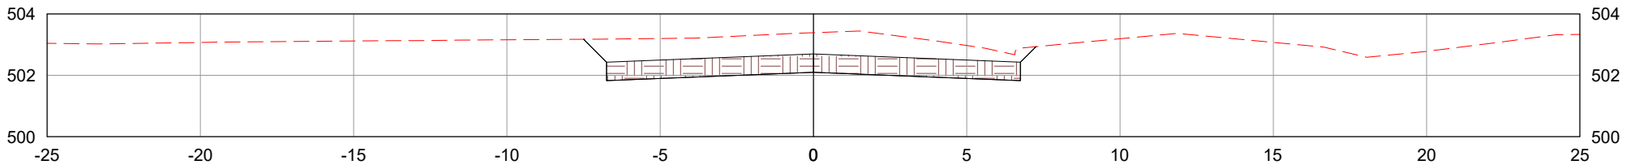

491+0.00

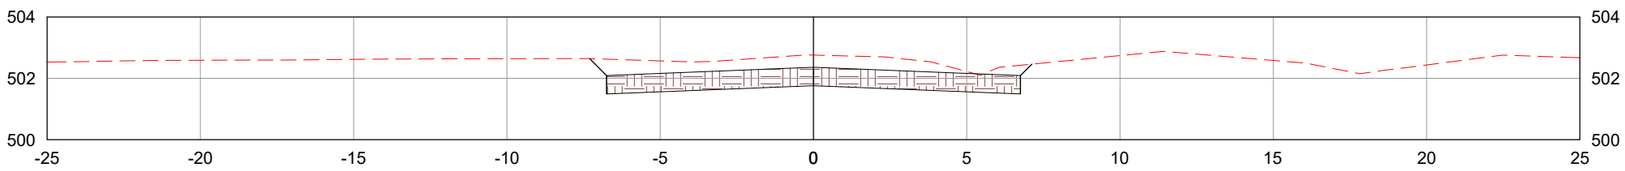

LEGENDA:

- TERRENO NATURAL
- CAMADA FINAL DE TERRAPLENAGEM

	REV. 0	REV. 1	REV. 2	REV. 3
DATA	25/07/2025	07/08/2025		
PROJETO	OLIVEIRA & RAE ENGENHARIA	OLIVEIRA & RAE ENGENHARIA		
EXECUÇÃO				
VERIFICAÇÃO				
APROVAÇÃO				

Oliveira-Rae Engenharia

CONTRATO: 099/2023
CÓD. INTERNO nº 0152_05-AP-TER-NS-001.V2A

GO INFRA

PROJETO EXECUTIVO DE ENGENHARIA PARA CONSTRUÇÃO DE RODOVIA

RODOVIA: GO-236
TRECHO: FLORES DE GOIÁS - ENTR. BR-020

TÍTULO: NOTAS DE SERVIÇO DE TERRAPLENAGEM

N°: 0152_05-AP-TER-NS-001.V2A

FOLHA: 178 de 1178

RESPONSAVEL TECNICO

Responsável Técnico pelo Projeto de Terraplenagem
Elias José de Arruda Soares Júnior (CREA/MS 65065)

ESCALA: 1:200

492+0.00

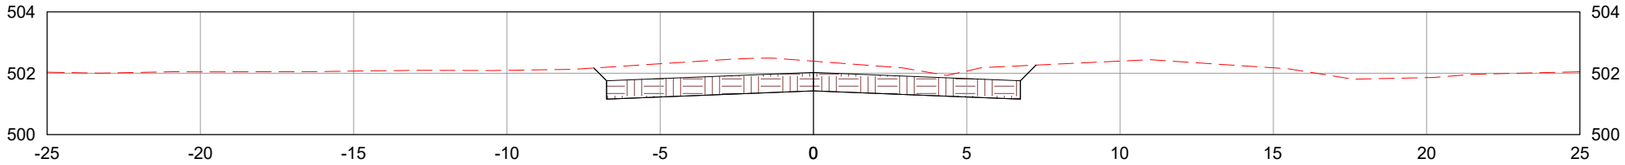

493+0.00

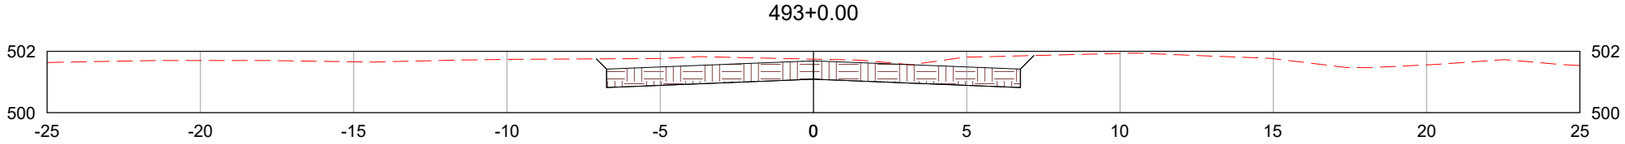

494+0.00

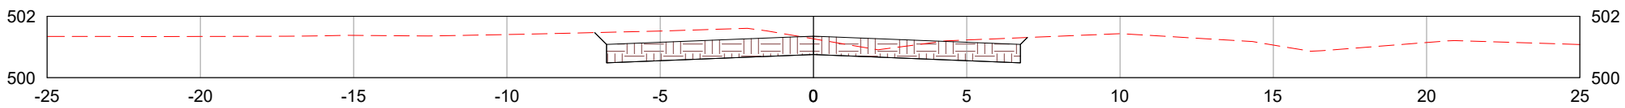

LEGENDA:

- TERRENO NATURAL
- CAMADA FINAL DE TERRAPLENAGEM

	REV. 0	REV. 1	REV. 2	REV. 3
DATA	25/07/2025	07/08/2025		
PROJETO	OLIVEIRA & RAE ENGENHARIA	OLIVEIRA & RAE ENGENHARIA		
EXECUÇÃO				
VERIFICAÇÃO				
APROVAÇÃO				

Oliveira-Rae Engenharia
CONTRATO: 099/2023
CÓD. INTERNO nº 0152_05-AP-TER-NS-001.V2A

GO INFRA

PROJETO EXECUTIVO DE ENGENHARIA PARA CONSTRUÇÃO DE RODOVIA

RODOVIA: GO-236
TRECHO: FLORES DE GOIÁS - ENTR. BR-020

TÍTULO: NOTAS DE SERVIÇO DE TERRAPLENAGEM

N°: 0152_05-AP-TER-NS-001.V2A

FOLHA: 179 de 1178

RESPONSAVEL TECNICO

Responsável Técnico pelo Projeto de Terraplenagem
Elias José de Arruda Soares Júnior (CREA/MS 65065)

ESCALA: 1:200

495+0.00

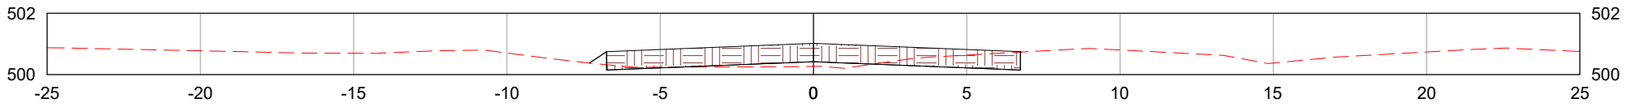

496+0.00

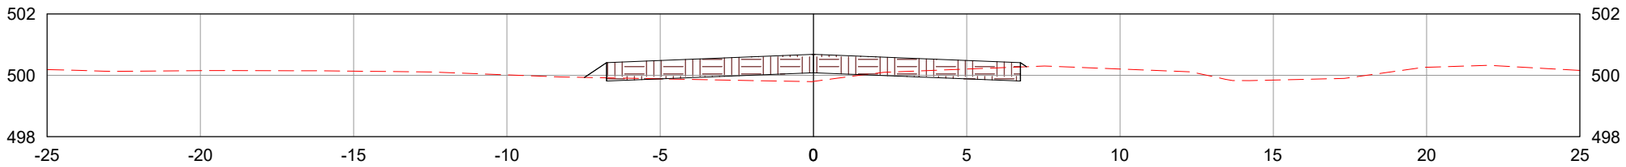

497+0.00

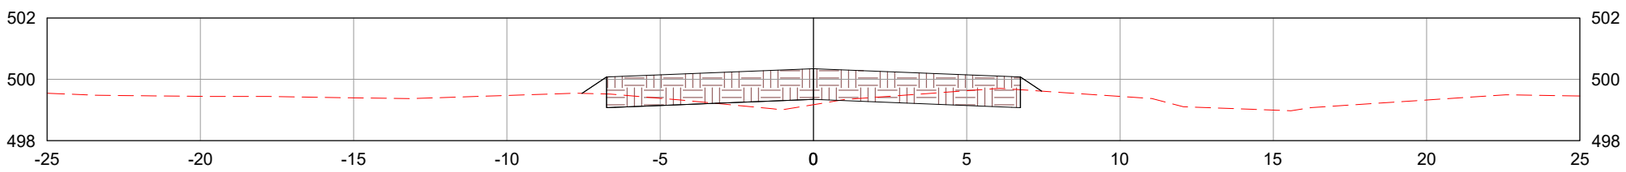

LEGENDA:

TERRENO NATURAL

CAMADA FINAL DE TERRAPLENAGEM

	REV. 0	REV. 1	REV. 2	REV. 3
DATA	25/07/2025	07/08/2025		
PROJETO	OLIVEIRA & RAE ENGENHARIA	OLIVEIRA & RAE ENGENHARIA		
EXECUÇÃO				
VERIFICAÇÃO				
APROVAÇÃO				

Oliveira-Rae Engenharia

CONTRATO: 099/2023
CÓD. INTERNO nº 0152_05-AP-TER-NS-001.V2A

GO INFRA

PROJETO EXECUTIVO DE ENGENHARIA PARA CONSTRUÇÃO DE RODOVIA

RODOVIA: GO-236
TRECHO: FLORES DE GOIÁS - ENTR. BR-020

RESPONSAVEL TECNICO

Responsável Técnico pelo Projeto de Terraplenagem
Elias José de Arruda Soares Júnior (CREA/MS 65065)

TÍTULO: NOTAS DE SERVIÇO DE TERRAPLENAGEM

ESCALA: 1:200

Nº: 0152_05-AP-TER-NS-001.V2A

FOLHA: 180 de 1178

498+0.00

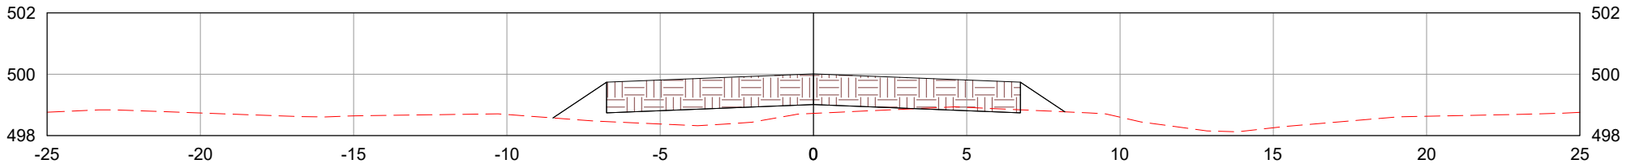

499+0.00

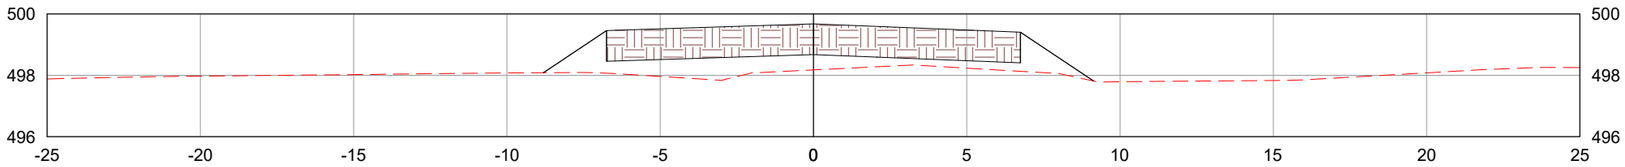

500+0.00

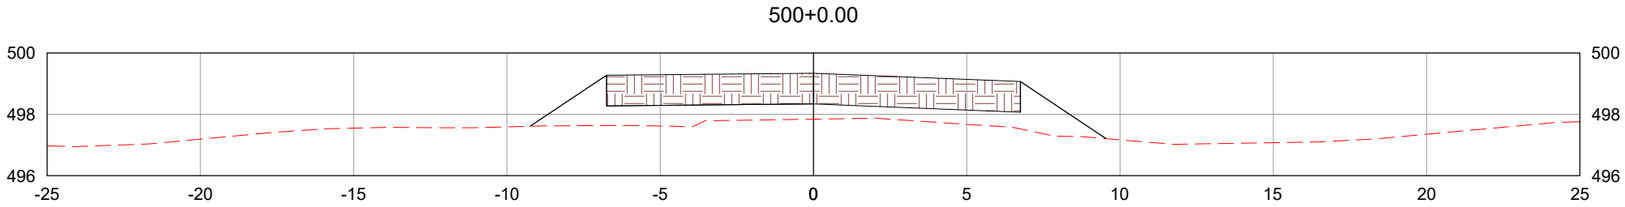

LEGENDA:

TERRENO NATURAL

CAMADA FINAL DE TERRAPLENAGEM

	REV. 0	REV. 1	REV. 2	REV. 3
DATA	25/07/2025	07/08/2025		
PROJETO	OLIVEIRA & RAE ENGENHARIA	OLIVEIRA & RAE ENGENHARIA		
EXECUÇÃO				
VERIFICAÇÃO				
APROVAÇÃO				

Oliveira-Rae Engenharia

CONTRATO: 099/2023
CÓD. INTERNO nº
0152_05-AP-TER-NS-001.V2A

GO INFRA

PROJETO EXECUTIVO DE ENGENHARIA PARA CONSTRUÇÃO DE RODOVIA

RODOVIA: GO-236
TRECHO: FLORES DE GOIÁS - ENTR. BR-020

TÍTULO: NOTAS DE SERVIÇO DE TERRAPLENAGEM

N°: 0152_05-AP-TER-NS-001.V2A

FOLHA: 181 de 1178

RESPONSAVEL TECNICO

Responsável Técnico pelo Projeto de Terraplenagem
Elias José de Arruda Soares Júnior (CREA/MS 65065)

ESCALA: 1:200

500+8.37

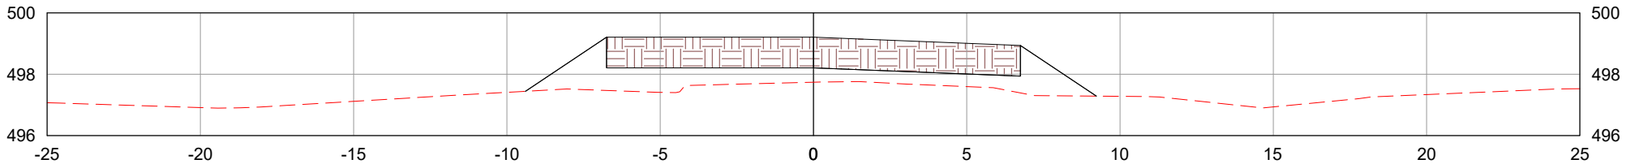

501+0.00

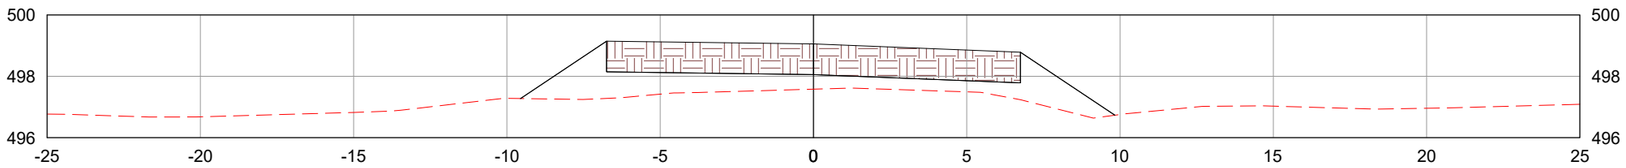

502+0.00

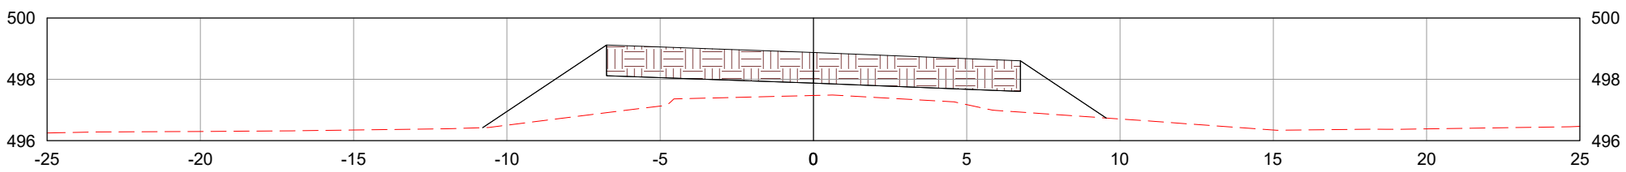

LEGENDA:

TERRENO NATURAL

CAMADA FINAL DE TERRAPLENAGEM

	REV. 0	REV. 1	REV. 2	REV. 3
DATA	25/07/2025	07/08/2025		
PROJETO	OLIVEIRA & RAE ENGENHARIA	OLIVEIRA & RAE ENGENHARIA		
EXECUÇÃO				
VERIFICAÇÃO				
APROVAÇÃO				

Oliveira-Rae Engenharia

CONTRATO: 099/2023
CÓD. INTERNO nº 0152_05-AP-TER-NS-001.V2A

GO INFRA

PROJETO EXECUTIVO DE ENGENHARIA PARA CONSTRUÇÃO DE RODOVIA

RODOVIA: GO-236
TRECHO: FLORES DE GOIÁS - ENTR. BR-020

TÍTULO: NOTAS DE SERVIÇO DE TERRAPLENAGEM

N°: 0152_05-AP-TER-NS-001.V2A

FOLHA: 182 de 1178

RESPONSAVEL TECNICO

Responsável Técnico pelo Projeto de Terraplenagem
Elias José de Arruda Soares Júnior (CREA/MS 65065)

ESCALA: 1:200

503+0.00

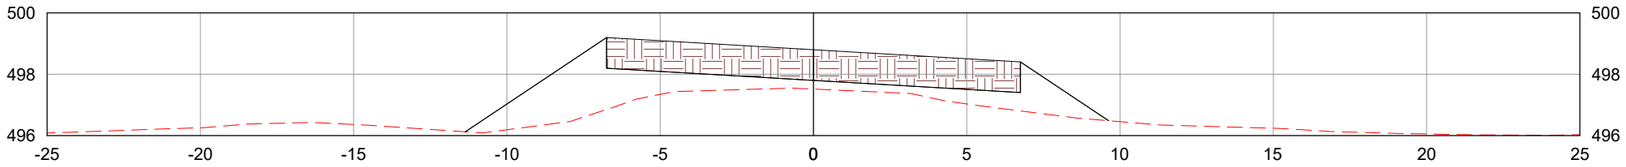

503+6.37

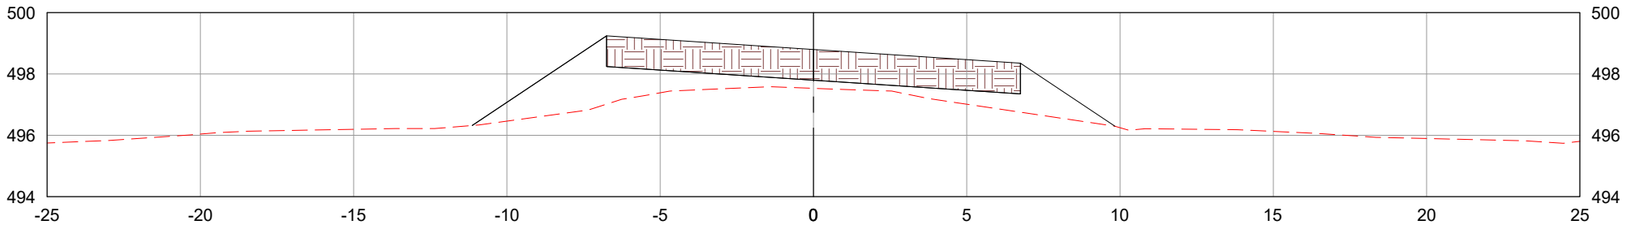

504+0.00

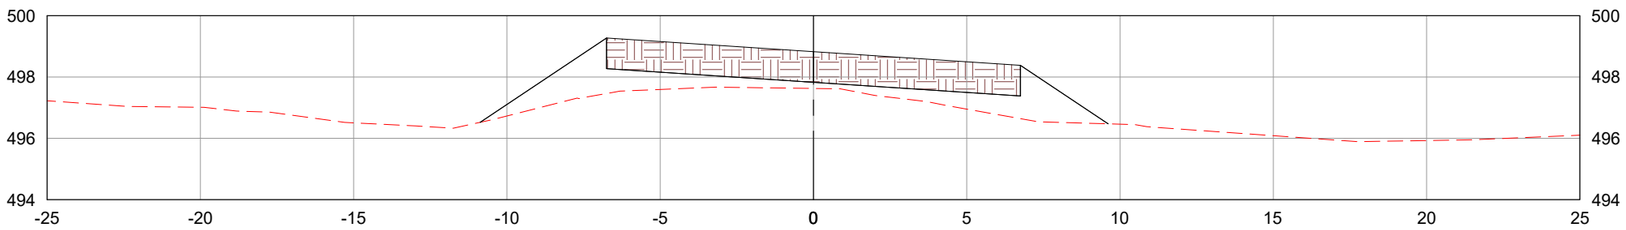

LEGENDA:

- TERRENO NATURAL
- CAMADA FINAL DE TERRAPLENAGEM

	REV. 0	REV. 1	REV. 2	REV. 3
DATA	25/07/2025	07/08/2025		
PROJETO	OLIVEIRA & RAE ENGENHARIA	OLIVEIRA & RAE ENGENHARIA		
EXECUÇÃO				
VERIFICAÇÃO				
APROVAÇÃO				

Oliveira-Rae Engenharia

CONTRATO: 099/2023
CÓD. INTERNO nº
0152_05-AP-TER-NS-001.V2A

GO INFRA

PROJETO EXECUTIVO DE ENGENHARIA PARA CONSTRUÇÃO DE RODOVIA

RODOVIA: GO-236
TRECHO: FLORES DE GOIÁS - ENTR. BR-020

TÍTULO: NOTAS DE SERVIÇO DE TERRAPLENAGEM

Nº: 0152_05-AP-TER-NS-001.V2A

FOLHA: 183 de 1178

RESPONSAVEL TECNICO

Responsável Técnico pelo Projeto de Terraplenagem
Elias José de Arruda Soares Júnior (CREA/MS 65065)

ESCALA: 1:200

505+0.00

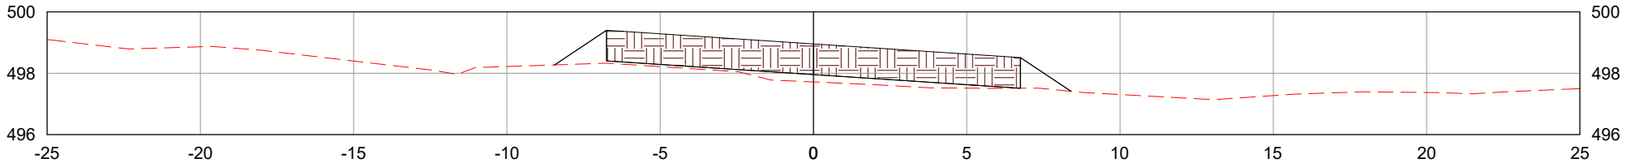

506+0.00

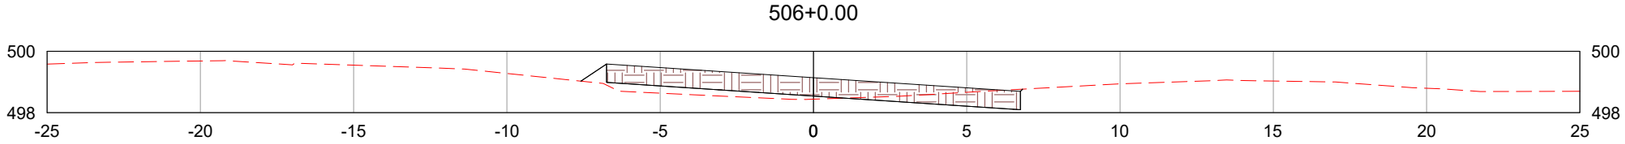

507+0.00

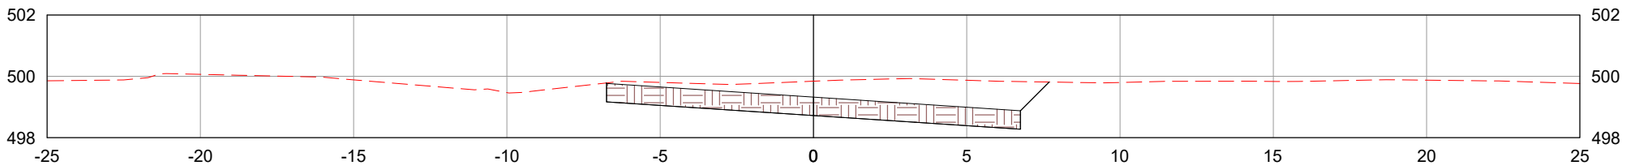

LEGENDA:

- TERRENO NATURAL
- CAMADA FINAL DE TERRAPLENAGEM

	REV. 0	REV. 1	REV. 2	REV. 3
DATA	25/07/2025	07/08/2025		
PROJETO	OLIVEIRA & RAE ENGENHARIA	OLIVEIRA & RAE ENGENHARIA		
EXECUÇÃO				
VERIFICAÇÃO				
APROVAÇÃO				

Oliveira-Rae Engenharia
CONTRATO: 099/2023
CÓD. INTERNO nº 0152_05-AP-TER-NS-001.V2A

GO INFRA

PROJETO EXECUTIVO DE ENGENHARIA PARA CONSTRUÇÃO DE RODOVIA

RODOVIA: GO-236
TRECHO: FLORES DE GOIÁS - ENTR. BR-020

TÍTULO: NOTAS DE SERVIÇO DE TERRAPLENAGEM

Nº: 0152_05-AP-TER-NS-001.V2A

FOLHA: 184 de 1178

RESPONSAVEL TECNICO

Responsável Técnico pelo Projeto de Terraplenagem
Elias José de Arruda Soares Júnior (CREA/MS 65065)

ESCALA: 1:200

508+0.00

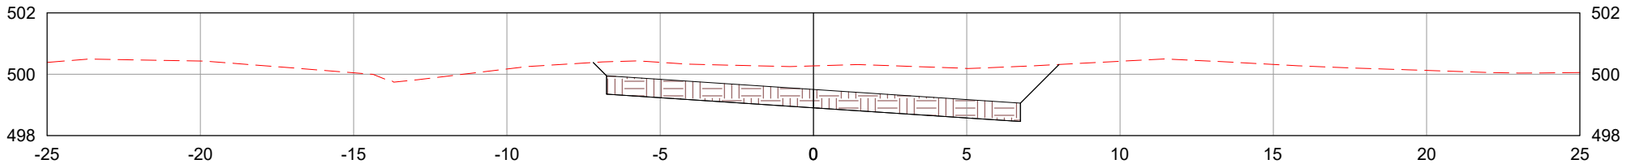

509+0.00

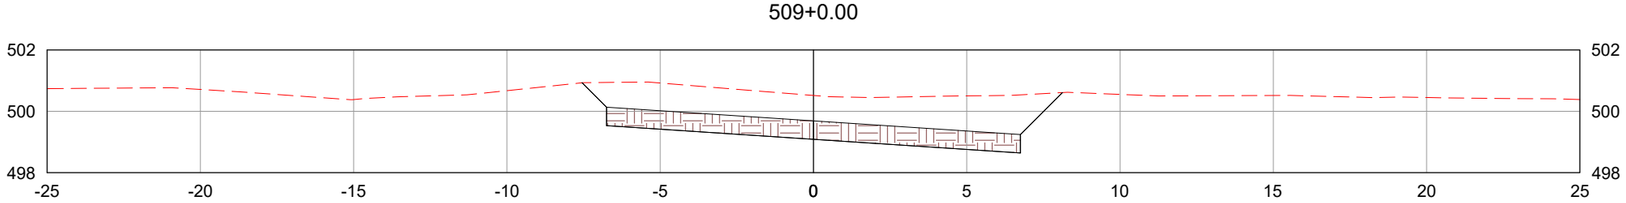

509+10.83

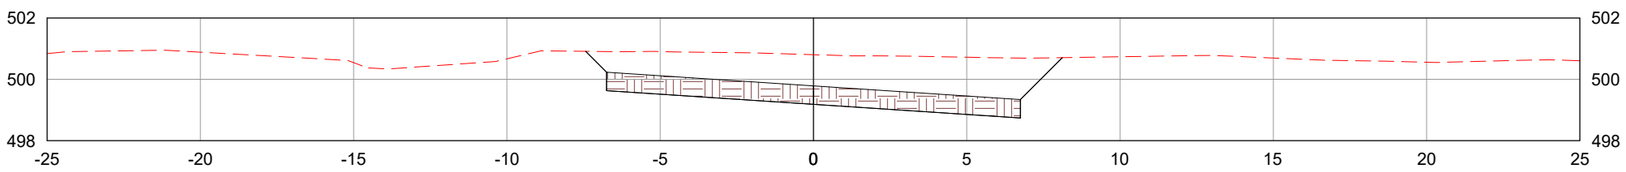

LEGENDA:

TERRENO NATURAL

CAMADA FINAL DE TERRAPLENAGEM

	REV. 0	REV. 1	REV. 2	REV. 3
DATA	25/07/2025	07/08/2025		
PROJETO	OLIVEIRA & RAE ENGENHARIA	OLIVEIRA & RAE ENGENHARIA		
EXECUÇÃO				
VERIFICAÇÃO				
APROVAÇÃO				

Oliveira-Rae Engenharia

CONTRATO: 099/2023
CÓD. INTERNO nº 0152_05-AP-TER-NS-001.V2A

GO INFRA

PROJETO EXECUTIVO DE ENGENHARIA PARA CONSTRUÇÃO DE RODOVIA

RODOVIA: GO-236
TRECHO: FLORES DE GOIÁS - ENTR. BR-020

TÍTULO: NOTAS DE SERVIÇO DE TERRAPLENAGEM

N°: 0152_05-AP-TER-NS-001.V2A

FOLHA: 185 de 1178

RESPONSAVEL TECNICO

Responsável Técnico pelo Projeto de Terraplenagem
Elias José de Arruda Soares Júnior (CREA/MS 65065)

ESCALA: 1:200

510+0.00

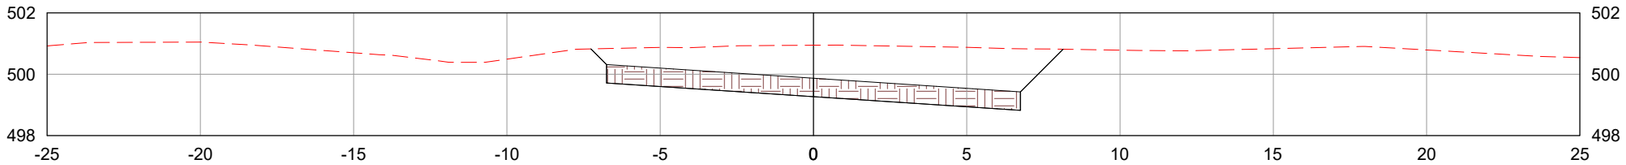

511+0.00

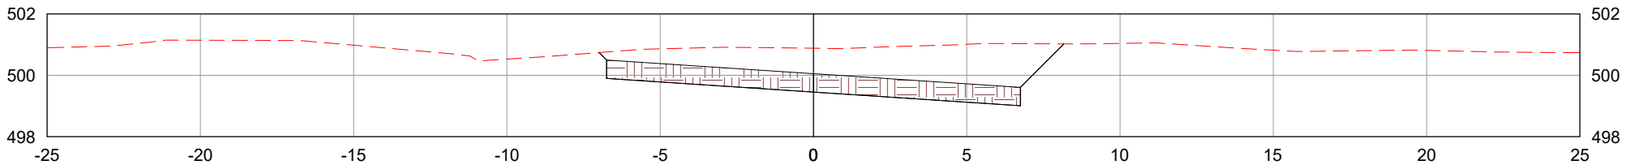

512+0.00

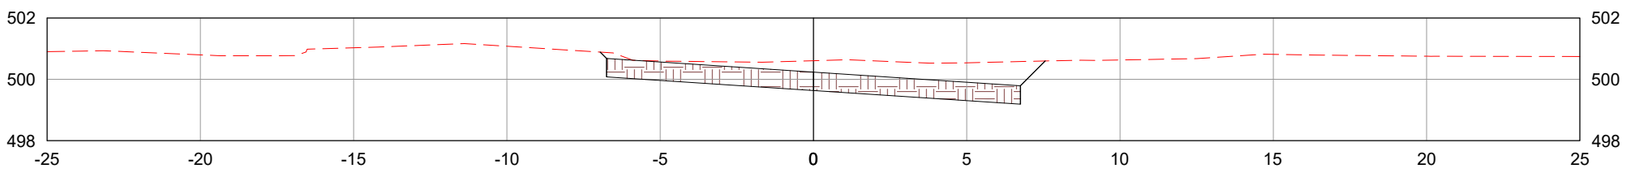

LEGENDA:

TERRENO NATURAL

CAMADA FINAL DE TERRAPLENAGEM

	REV. 0	REV. 1	REV. 2	REV. 3
DATA	25/07/2025	07/08/2025		
PROJETO	OLIVEIRA & RAE ENGENHARIA	OLIVEIRA & RAE ENGENHARIA		
EXECUÇÃO				
VERIFICAÇÃO				
APROVAÇÃO				

Oliveira-Rae Engenharia

CONTRATO: 099/2023
CÓD. INTERNO nº 0152_05-AP-TER-NS-001.V2A

GO INFRA

PROJETO EXECUTIVO DE ENGENHARIA PARA CONSTRUÇÃO DE RODOVIA

RODOVIA: GO-236
TRECHO: FLORES DE GOIÁS - ENTR. BR-020

TÍTULO: NOTAS DE SERVIÇO DE TERRAPLENAGEM

N°: 0152_05-AP-TER-NS-001.V2A

FOLHA: 186 de 1178

RESPONSAVEL TECNICO

Responsável Técnico pelo Projeto de Terraplenagem
Elias José de Arruda Soares Júnior (CREA/MS 65065)

ESCALA: 1:200

513+0.00

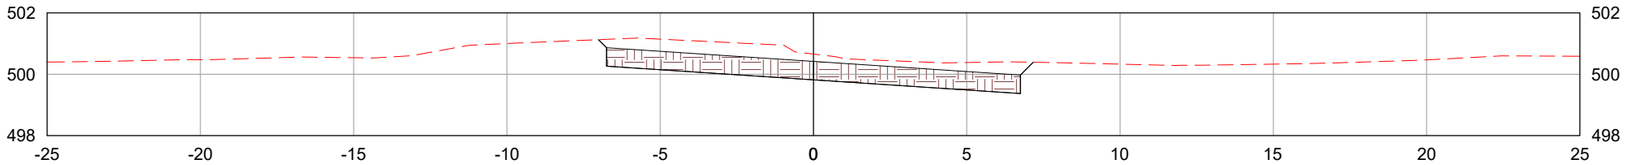

514+0.00

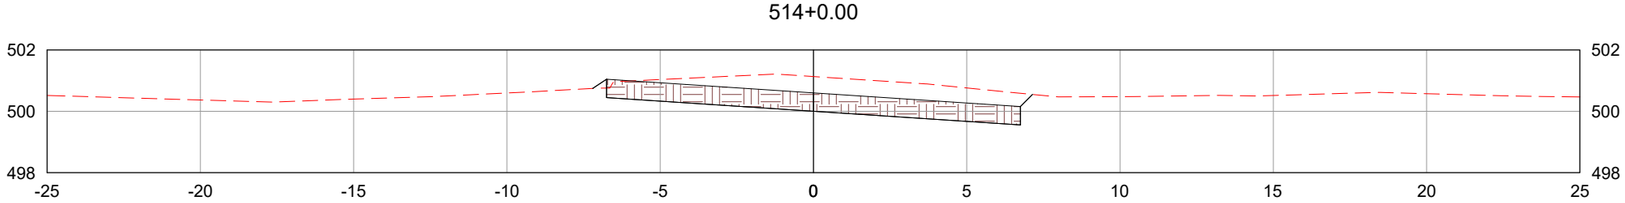

515+0.00

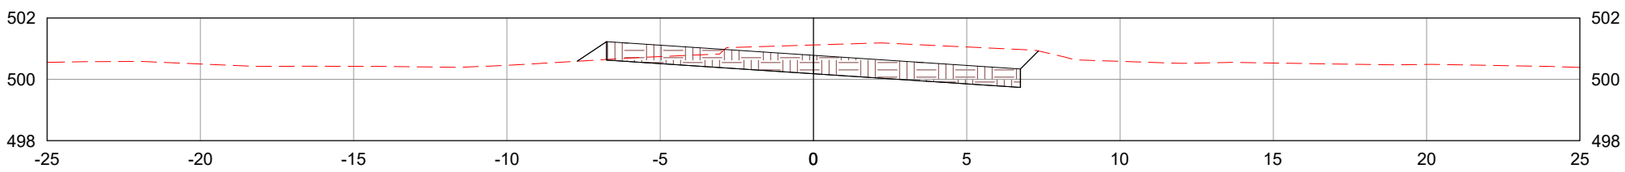

LEGENDA:

- TERRENO NATURAL
- CAMADA FINAL DE TERRAPLENAGEM

	REV. 0	REV. 1	REV. 2	REV. 3
DATA	25/07/2025	07/08/2025		
PROJETO	OLIVEIRA & RAE ENGENHARIA	OLIVEIRA & RAE ENGENHARIA		
EXECUÇÃO				
VERIFICAÇÃO				
APROVAÇÃO				

Oliveira-Rae Engenharia

CONTRATO: 099/2023
CÓD. INTERNO nº 0152_05-AP-TER-NS-001.V2A

GO INFRA

PROJETO EXECUTIVO DE ENGENHARIA PARA CONSTRUÇÃO DE RODOVIA

RODOVIA: GO-236
TRECHO: FLORES DE GOIÁS - ENTR. BR-020

TÍTULO: NOTAS DE SERVIÇO DE TERRAPLENAGEM

N°: 0152_05-AP-TER-NS-001.V2A

FOLHA: 187 de 1178

RESPONSAVEL TECNICO

Responsável Técnico pelo Projeto de Terraplenagem
Elias José de Arruda Soares Júnior (CREA/MS 65065)

ESCALA: 1:200

515+15.29

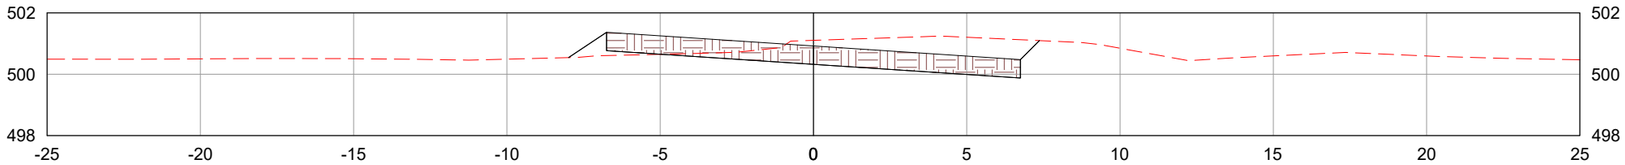

516+0.00

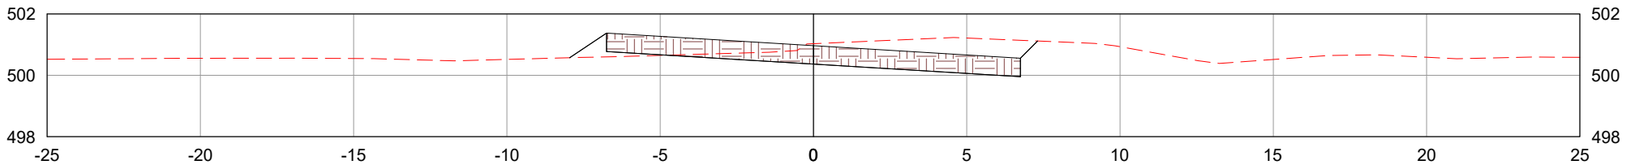

517+0.00

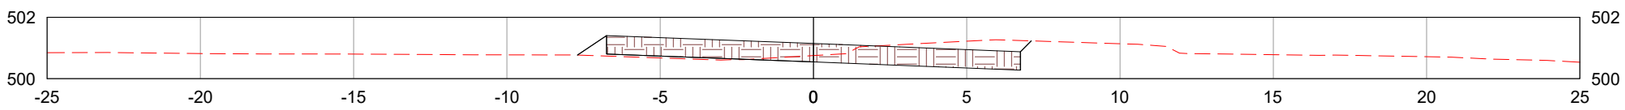

LEGENDA:

TERRENO NATURAL

CAMADA FINAL DE TERRAPLENAGEM

	REV. 0	REV. 1	REV. 2	REV. 3
DATA	25/07/2025	07/08/2025		
PROJETO	OLIVEIRA & RAE ENGENHARIA	OLIVEIRA & RAE ENGENHARIA		
EXECUÇÃO				
VERIFICAÇÃO				
APROVAÇÃO				

Oliveira-Rae Engenharia

CONTRATO: 099/2023
CÓD. INTERNO nº
0152_05-AP-TER-NS-001.V2A

GO INFRA

PROJETO EXECUTIVO DE ENGENHARIA PARA CONSTRUÇÃO DE RODOVIA

RODOVIA: GO-236
TRECHO: FLORES DE GOIÁS - ENTR. BR-020

TÍTULO: NOTAS DE SERVIÇO DE TERRAPLENAGEM

N°: 0152_05-AP-TER-NS-001.V2A

FOLHA: 188 de 1178

RESPONSAVEL TECNICO

Responsável Técnico pelo Projeto de Terraplenagem
Elias José de Arruda Soares Júnior (CREA/MS 65065)

ESCALA: 1:200

518+0.00

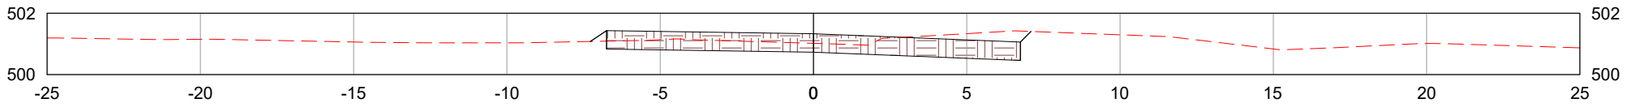

518+13.29

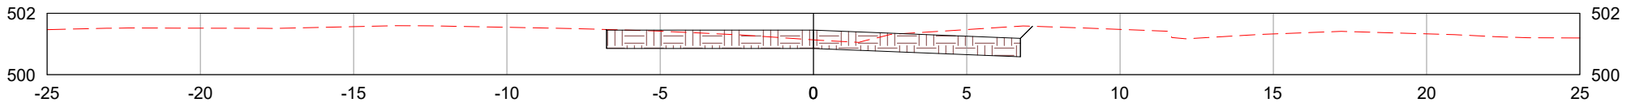

519+0.00

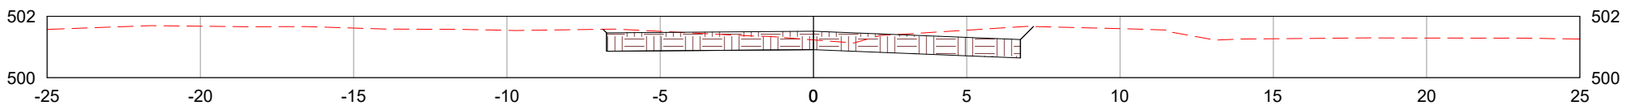

LEGENDA:

- TERRENO NATURAL
- CAMADA FINAL DE TERRAPLENAGEM

	REV. 0	REV. 1	REV. 2	REV. 3
DATA	25/07/2025	07/08/2025		
PROJETO	OLIVEIRA & RAE ENGENHARIA	OLIVEIRA & RAE ENGENHARIA		
EXECUÇÃO				
VERIFICAÇÃO				
APROVAÇÃO				

Oliveira-Rae Engenharia
CONTRATO: 099/2023
CÓD. INTERNO nº 0152_05-AP-TER-NS-001.V2A

GO INFRA

PROJETO EXECUTIVO DE ENGENHARIA PARA CONSTRUÇÃO DE RODOVIA

RODOVIA: GO-236
TRECHO: FLORES DE GOIÁS - ENTR. BR-020

TÍTULO: NOTAS DE SERVIÇO DE TERRAPLENAGEM

N°: 0152_05-AP-TER-NS-001.V2A

FOLHA: 189 de 1178

RESPONSAVEL TECNICO

Responsável Técnico pelo Projeto de Terraplenagem
Elias José de Arruda Soares Júnior (CREA/MS 65065)

ESCALA: 1:200

520+0.00

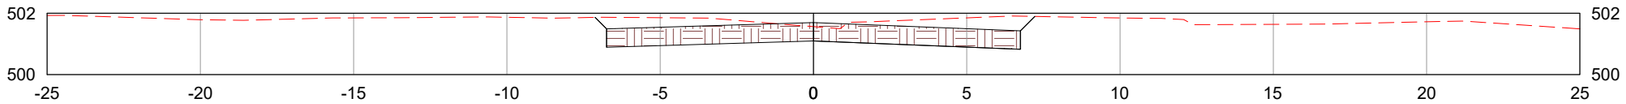

521+0.00

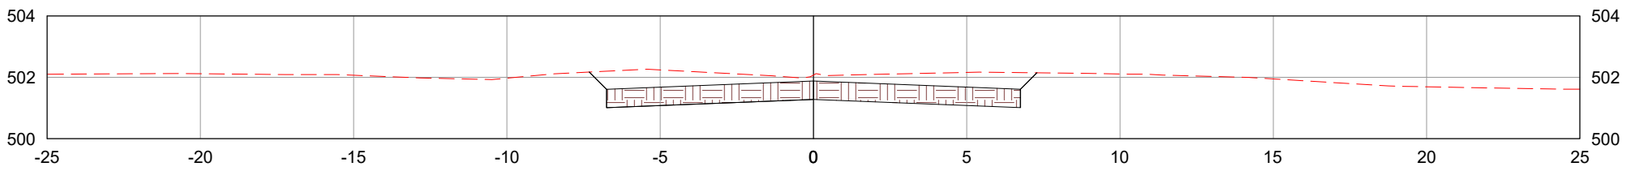

522+0.00

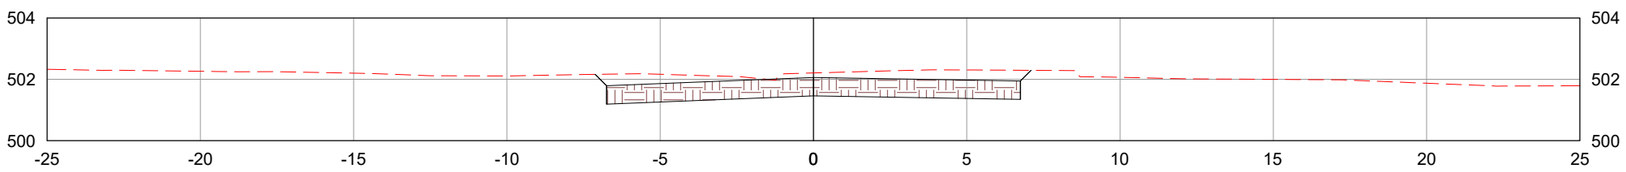

LEGENDA:

TERRENO NATURAL

CAMADA FINAL DE TERRAPLENAGEM

	REV. 0	REV. 1	REV. 2	REV. 3
DATA	25/07/2025	07/08/2025		
PROJETO	OLIVEIRA & RAE ENGENHARIA	OLIVEIRA & RAE ENGENHARIA		
EXECUÇÃO				
VERIFICAÇÃO				
APROVAÇÃO				

Oliveira-Rae Engenharia

CONTRATO: 099/2023
CÓD. INTERNO nº
0152_05-AP-TER-NS-001.V2A

GO INFRA

PROJETO EXECUTIVO DE ENGENHARIA PARA CONSTRUÇÃO DE RODOVIA

RODOVIA: GO-236
TRECHO: FLORES DE GOIÁS - ENTR. BR-020

TÍTULO: NOTAS DE SERVIÇO DE TERRAPLENAGEM

N°: 0152_05-AP-TER-NS-001.V2A

FOLHA: 190 de 1178

RESPONSAVEL TECNICO

Responsável Técnico pelo Projeto de Terraplenagem
Elias José de Arruda Soares Júnior (CREA/MS 65065)

ESCALA: 1:200

522+14.92

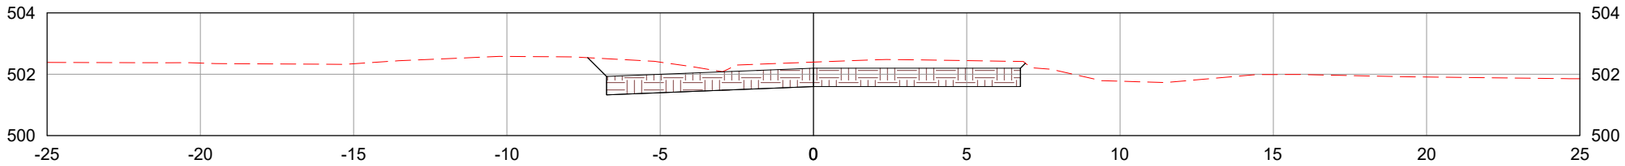

523+0.00

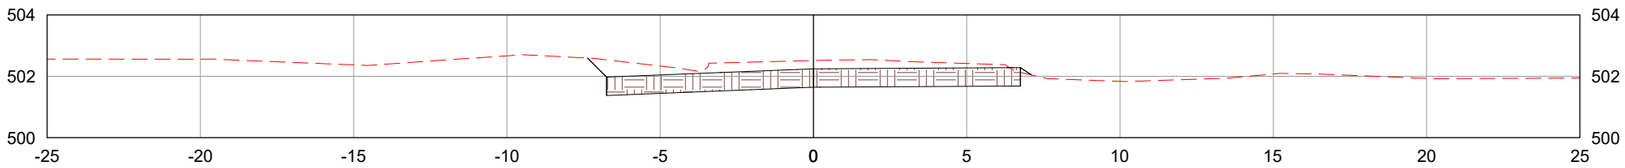

524+0.00

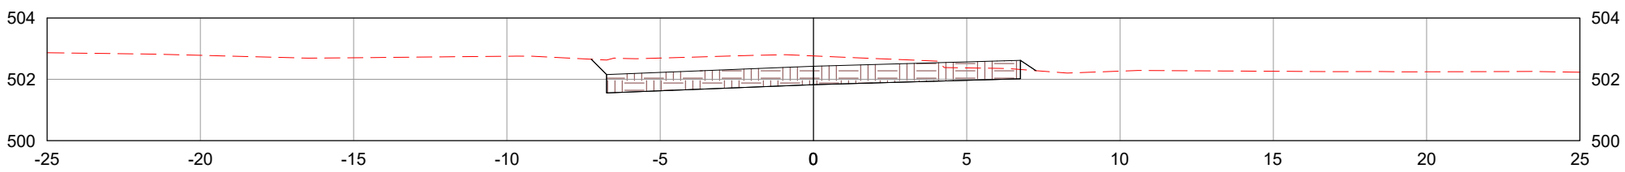

LEGENDA:

TERRENO NATURAL

CAMADA FINAL DE TERRAPLENAGEM

	REV. 0	REV. 1	REV. 2	REV. 3
DATA	25/07/2025	07/08/2025		
PROJETO	OLIVEIRA & RAE ENGENHARIA	OLIVEIRA & RAE ENGENHARIA		
EXECUÇÃO				
VERIFICAÇÃO				
APROVAÇÃO				

Oliveira-Rae Engenharia

CONTRATO: 099/2023
CÓD. INTERNO nº 0152_05-AP-TER-NS-001.V2A

GO INFRA

PROJETO EXECUTIVO DE ENGENHARIA PARA CONSTRUÇÃO DE RODOVIA

RODOVIA: GO-236
TRECHO: FLORES DE GOIÁS - ENTR. BR-020

TÍTULO: NOTAS DE SERVIÇO DE TERRAPLENAGEM

N°: 0152_05-AP-TER-NS-001.V2A

FOLHA: 191 de 1178

RESPONSAVEL TECNICO

Responsável Técnico pelo Projeto de Terraplenagem
Elias José de Arruda Soares Júnior (CREA/MS 65065)

ESCALA: 1:200

525+0.00

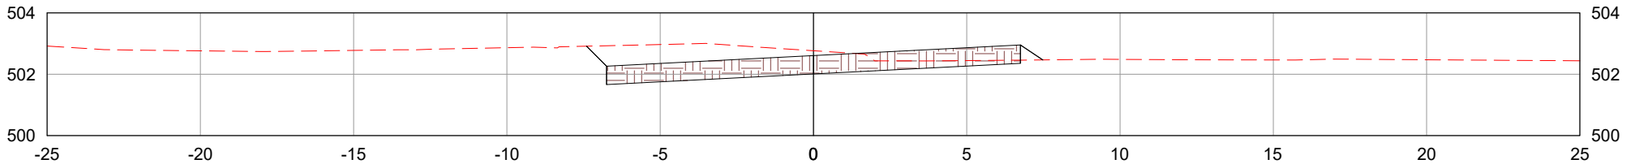

525+12.92

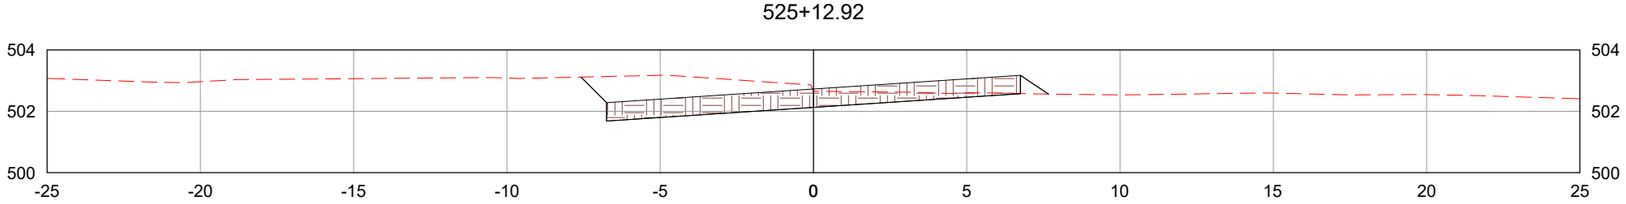

526+0.00

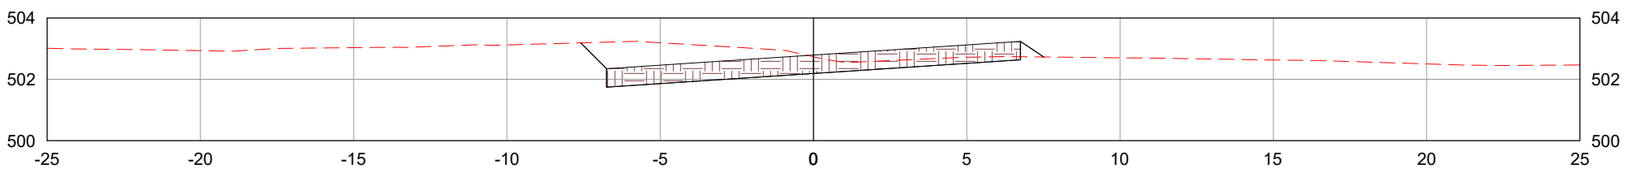

LEGENDA:

- TERRENO NATURAL
- CAMADA FINAL DE TERRAPLENAGEM

	REV. 0	REV. 1	REV. 2	REV. 3
DATA	25/07/2025	07/08/2025		
PROJETO	OLIVEIRA & RAE ENGENHARIA	OLIVEIRA & RAE ENGENHARIA		
EXECUÇÃO				
VERIFICAÇÃO				
APROVAÇÃO				

Oliveira-Rae Engenharia

CONTRATO: 099/2023
CÓD. INTERNO nº 0152_05-AP-TER-NS-001.V2A

GO INFRA

PROJETO EXECUTIVO DE ENGENHARIA PARA CONSTRUÇÃO DE RODOVIA

RODOVIA: GO-236
TRECHO: FLORES DE GOIÁS - ENTR. BR-020

TÍTULO: NOTAS DE SERVIÇO DE TERRAPLENAGEM

N°: 0152_05-AP-TER-NS-001.V2A

FOLHA: 192 de 1178

RESPONSAVEL TECNICO

Responsável Técnico pelo Projeto de Terraplenagem
Elias José de Arruda Soares Júnior (CREA/MS 65065)

ESCALA: 1:200

527+0.00

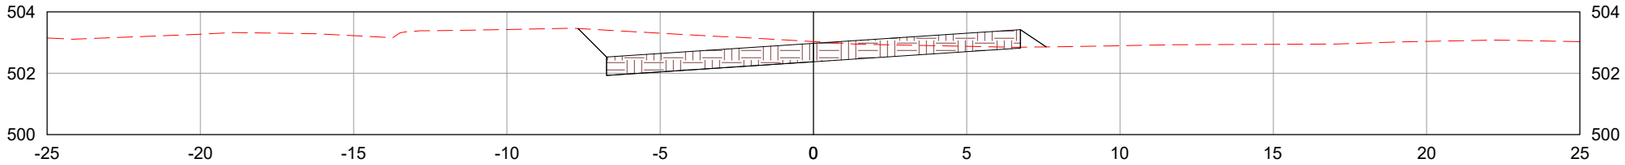

527+13.81

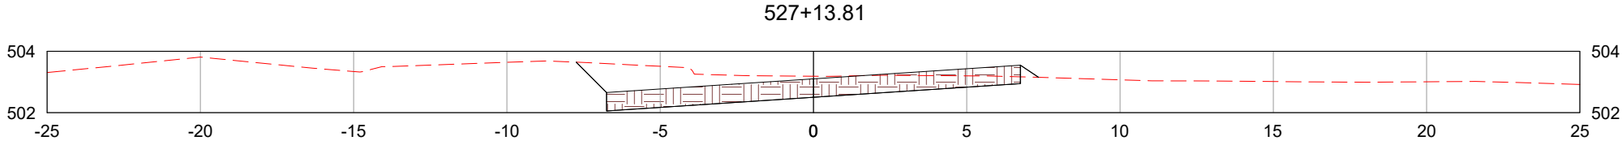

528+0.00

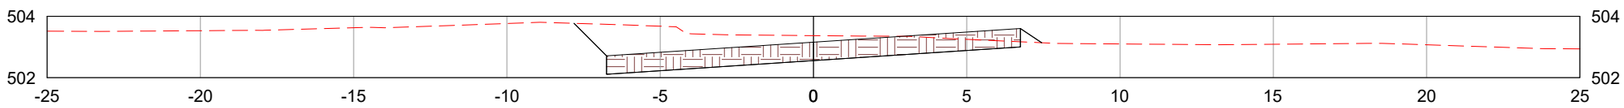

LEGENDA:

- TERRENO NATURAL
- CAMADA FINAL DE TERRAPLENAGEM

	REV. 0	REV. 1	REV. 2	REV. 3
DATA	25/07/2025	07/08/2025		
PROJETO	OLIVEIRA & RAE ENGENHARIA	OLIVEIRA & RAE ENGENHARIA		
EXECUÇÃO				
VERIFICAÇÃO				
APROVAÇÃO				

Oliveira-Rae Engenharia
CONTRATO: 099/2023
CÓD. INTERNO nº 0152_05-AP-TER-NS-001.V2A

GO INFRA

PROJETO EXECUTIVO DE ENGENHARIA PARA CONSTRUÇÃO DE RODOVIA

RODOVIA: GO-236
TRECHO: FLORES DE GOIÁS - ENTR. BR-020

TÍTULO: NOTAS DE SERVIÇO DE TERRAPLENAGEM

Nº: 0152_05-AP-TER-NS-001.V2A

FOLHA: 193 de 1178

RESPONSAVEL TECNICO

Responsável Técnico pelo Projeto de Terraplenagem
Elias José de Arruda Soares Júnior (CREA/MS 65065)

ESCALA: 1:200

529+0.00

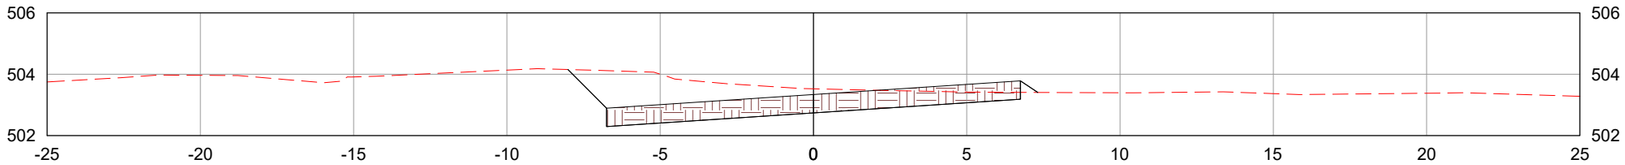

529+14.70

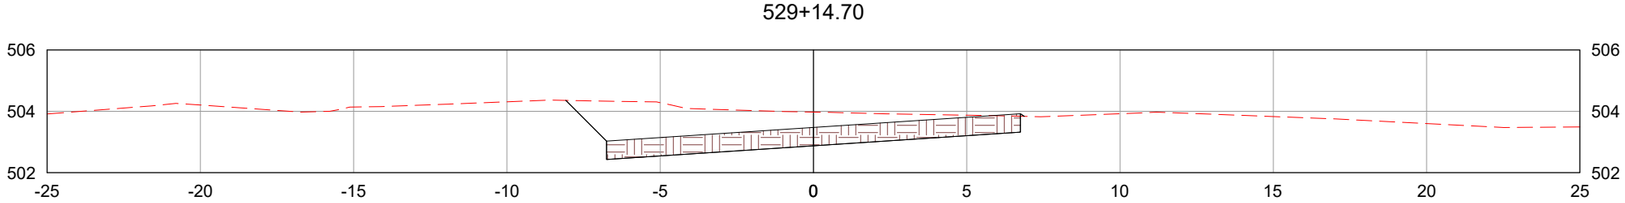

530+0.00

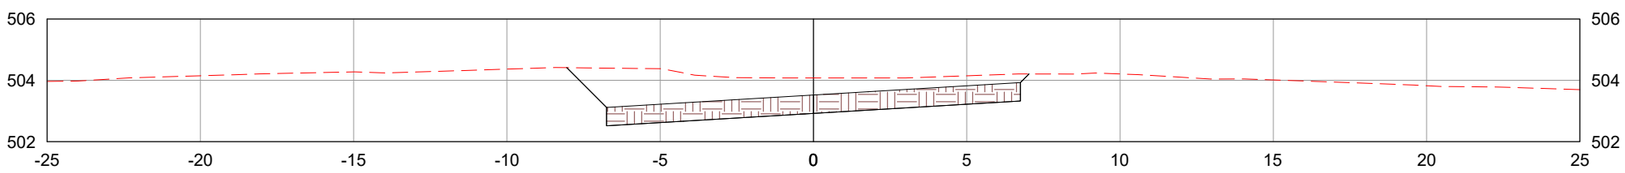

LEGENDA:

- TERRENO NATURAL
- CAMADA FINAL DE TERRAPLENAGEM

	REV. 0	REV. 1	REV. 2	REV. 3
DATA	25/07/2025	07/08/2025		
PROJETO	OLIVEIRA & RAE ENGENHARIA	OLIVEIRA & RAE ENGENHARIA		
EXECUÇÃO				
VERIFICAÇÃO				
APROVAÇÃO				

Oliveira-Rae Engenharia

CONTRATO: 099/2023
CÓD. INTERNO n°
0152_05-AP-TER-NS-001.V2A

GO INFRA

PROJETO EXECUTIVO DE ENGENHARIA PARA CONSTRUÇÃO DE RODOVIA

RODOVIA: GO-236
TRECHO: FLORES DE GOIÁS - ENTR. BR-020

TÍTULO: NOTAS DE SERVIÇO DE TERRAPLENAGEM

N°: 0152_05-AP-TER-NS-001.V2A

FOLHA: 194 de 1178

RESPONSAVEL TECNICO

Responsável Técnico pelo Projeto de Terraplenagem
Elias José de Arruda Soares Júnior (CREA/MS 65065)

ESCALA: 1:200

531+0.00

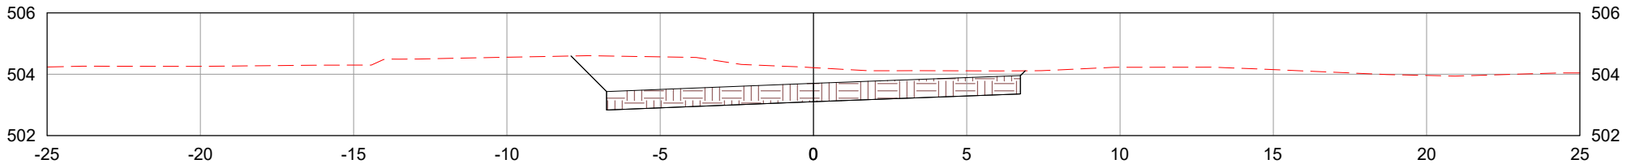

532+0.00

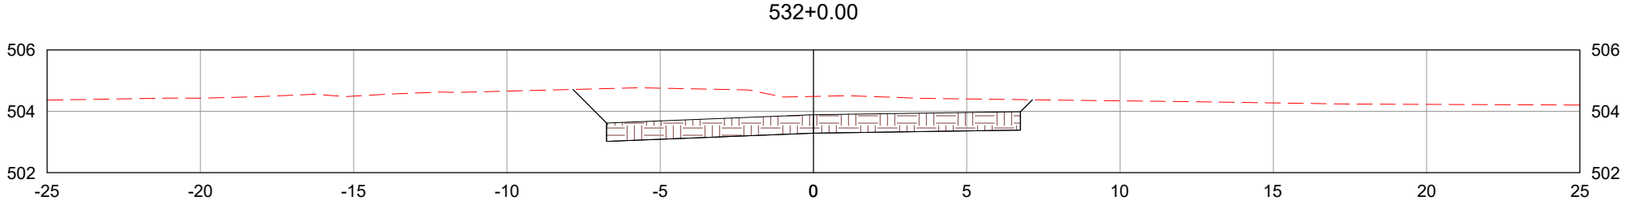

532+12.70

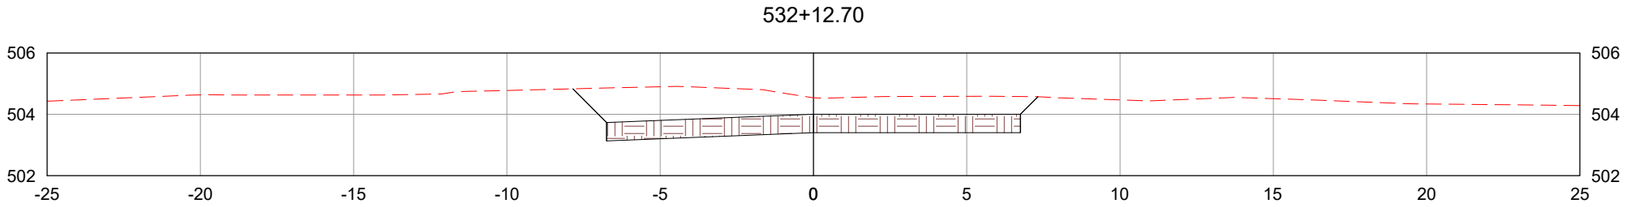

LEGENDA:

- TERRENO NATURAL
- CAMADA FINAL DE TERRAPLENAGEM

	REV. 0	REV. 1	REV. 2	REV. 3
DATA	25/07/2025	07/08/2025		
PROJETO	OLIVEIRA & RAE ENGENHARIA	OLIVEIRA & RAE ENGENHARIA		
EXECUÇÃO				
VERIFICAÇÃO				
APROVAÇÃO				

Oliveira-Rae Engenharia

CONTRATO: 099/2023
CÓD. INTERNO nº 0152_05-AP-TER-NS-001.V2A

GO INFRA

PROJETO EXECUTIVO DE ENGENHARIA PARA CONSTRUÇÃO DE RODOVIA

RODOVIA: GO-236
TRECHO: FLORES DE GOIÁS - ENTR. BR-020

TÍTULO: NOTAS DE SERVIÇO DE TERRAPLENAGEM

N°: 0152_05-AP-TER-NS-001.V2A

FOLHA: 195 de 1178

RESPONSAVEL TECNICO

Responsável Técnico pelo Projeto de Terraplenagem
Elias José de Arruda Soares Júnior (CREA/MS 65065)

ESCALA: 1:200

533+0.00

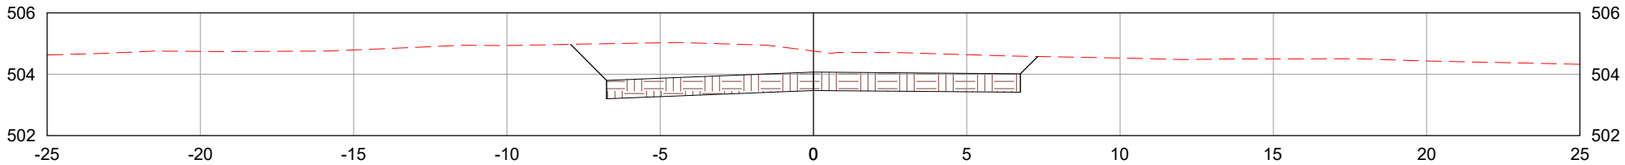

534+0.00

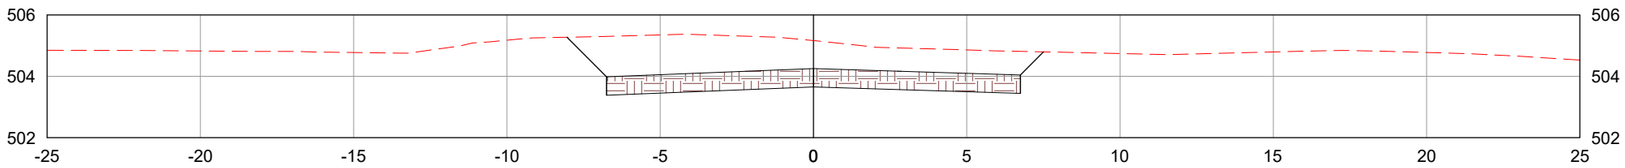

535+0.00

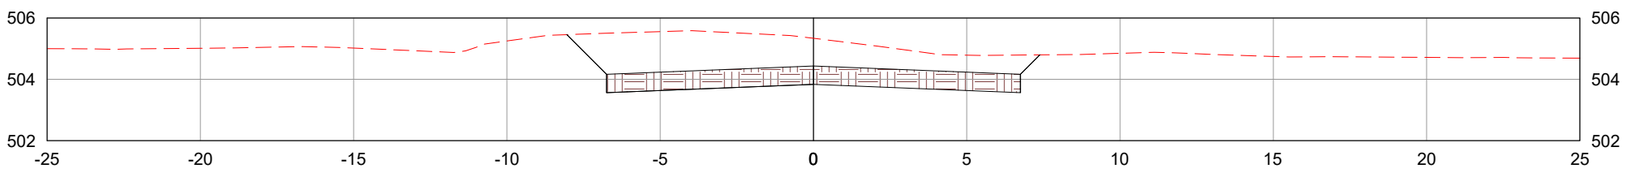

LEGENDA:

TERRENO NATURAL

CAMADA FINAL DE TERRAPLENAGEM

	REV. 0	REV. 1	REV. 2	REV. 3
DATA	25/07/2025	07/08/2025		
PROJETO	OLIVEIRA & RAE ENGENHARIA	OLIVEIRA & RAE ENGENHARIA		
EXECUÇÃO				
VERIFICAÇÃO				
APROVAÇÃO				

Oliveira-Rae Engenharia

CONTRATO: 099/2023
CÓD. INTERNO nº 0152_05-AP-TER-NS-001.V2A

GO INFRA

PROJETO EXECUTIVO DE ENGENHARIA PARA CONSTRUÇÃO DE RODOVIA

RODOVIA: GO-236
TRECHO: FLORES DE GOIÁS - ENTR. BR-020

TÍTULO: NOTAS DE SERVIÇO DE TERRAPLENAGEM

N°: 0152_05-AP-TER-NS-001.V2A

FOLHA: 196 de 1178

RESPONSAVEL TECNICO

Responsável Técnico pelo Projeto de Terraplenagem
Elias José de Arruda Soares Júnior (CREA/MS 65065)

ESCALA: 1:200

536+0.00

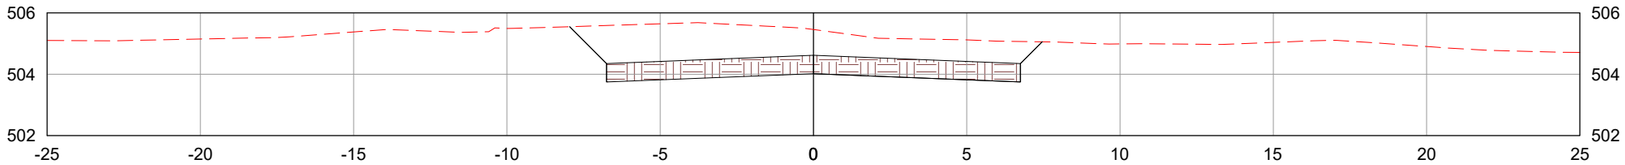

537+0.00

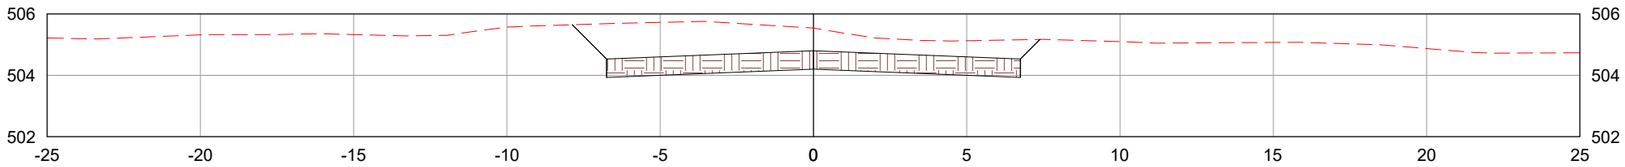

538+0.00

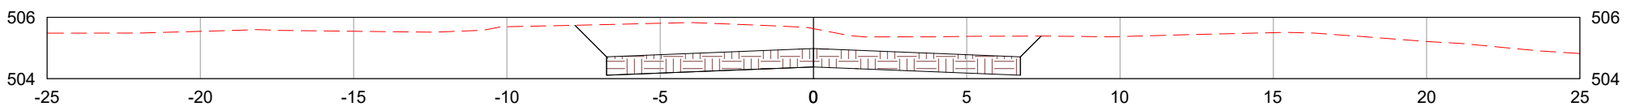

LEGENDA:

TERRENO NATURAL

CAMADA FINAL DE TERRAPLENAGEM

	REV. 0	REV. 1	REV. 2	REV. 3
DATA	25/07/2025	07/08/2025		
PROJETO	OLIVEIRA & RAE ENGENHARIA	OLIVEIRA & RAE ENGENHARIA		
EXECUÇÃO				
VERIFICAÇÃO				
APROVAÇÃO				

Oliveira-Rae Engenharia

CONTRATO: 099/2023
CÓD. INTERNO nº
0152_05-AP-TER-NS-001.V2A

GO INFRA

PROJETO EXECUTIVO DE ENGENHARIA PARA CONSTRUÇÃO DE RODOVIA

RODOVIA: GO-236
TRECHO: FLORES DE GOIÁS - ENTR. BR-020

RESPONSAVEL TECNICO

Responsável Técnico pelo Projeto de Terraplenagem
Elias José de Arruda Soares Júnior (CREA/MS 65065)

TÍTULO: NOTAS DE SERVIÇO DE TERRAPLENAGEM

ESCALA: 1:200

Nº: 0152_05-AP-TER-NS-001.V2A

FOLHA: 197 de 1178

539+0.00

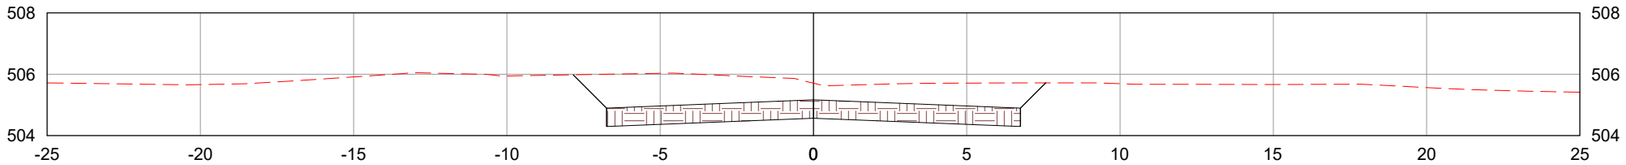

540+0.00

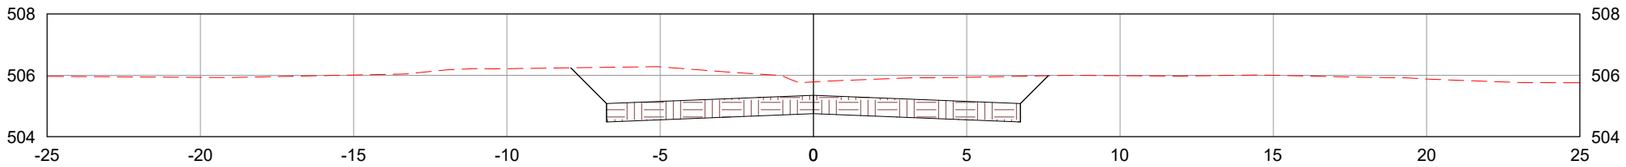

541+0.00

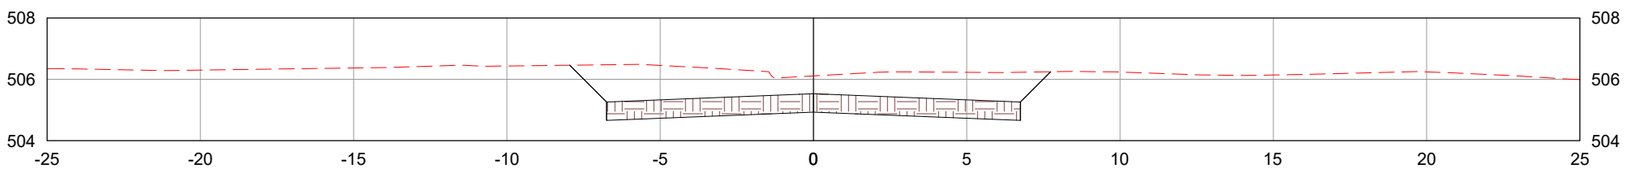

LEGENDA:

- TERRENO NATURAL
- CAMADA FINAL DE TERRAPLENAGEM

	REV. 0	REV. 1	REV. 2	REV. 3
DATA	25/07/2025	07/08/2025		
PROJETO	OLIVEIRA & RAE ENGENHARIA	OLIVEIRA & RAE ENGENHARIA		
EXECUÇÃO				
VERIFICAÇÃO				
APROVAÇÃO				

Oliveira-Rae Engenharia

CONTRATO: 099/2023
CÓD. INTERNO nº 0152_05-AP-TER-NS-001.V2A

GO INFRA

PROJETO EXECUTIVO DE ENGENHARIA PARA CONSTRUÇÃO DE RODOVIA

RODOVIA: GO-236
TRECHO: FLORES DE GOIÁS - ENTR. BR-020

RESPONSAVEL TECNICO

Responsável Técnico pelo Projeto de Terraplenagem
Elias José de Arruda Soares Júnior (CREA/MS 65065)

TÍTULO: NOTAS DE SERVIÇO DE TERRAPLENAGEM

ESCALA: 1:200

N°: 0152_05-AP-TER-NS-001.V2A

FOLHA: 198 de 1178

542+0.00

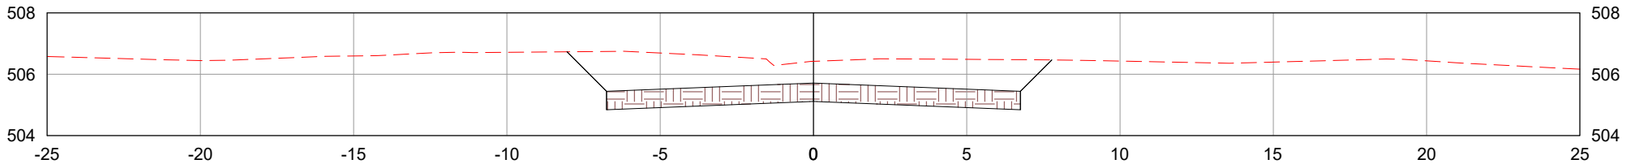

543+0.00

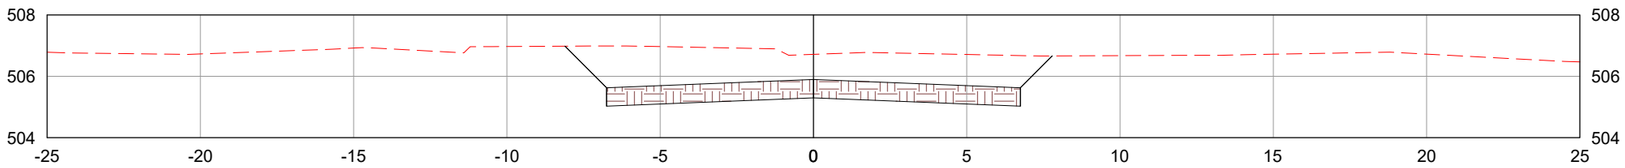

544+0.00

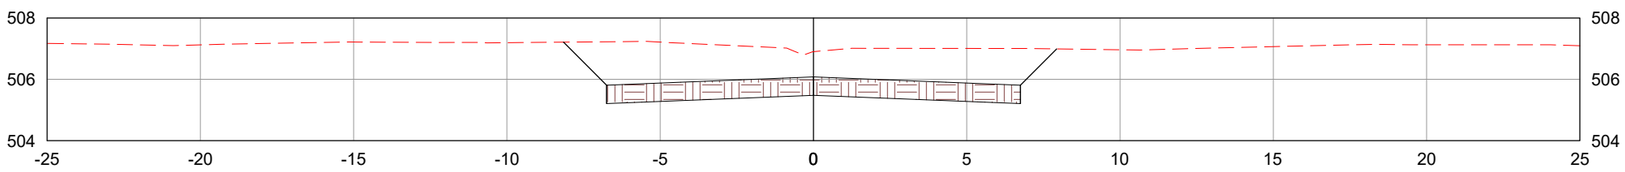

LEGENDA:

TERRENO NATURAL

CAMADA FINAL DE TERRAPLENAGEM

	REV. 0	REV. 1	REV. 2	REV. 3
DATA	25/07/2025	07/08/2025		
PROJETO	OLIVEIRA & RAE ENGENHARIA	OLIVEIRA & RAE ENGENHARIA		
EXECUÇÃO				
VERIFICAÇÃO				
APROVAÇÃO				

Oliveira-Rae Engenharia

CONTRATO: 099/2023
CÓD. INTERNO nº 0152_05-AP-TER-NS-001.V2A

GO INFRA

PROJETO EXECUTIVO DE ENGENHARIA PARA CONSTRUÇÃO DE RODOVIA

RODOVIA: GO-236
TRECHO: FLORES DE GOIÁS - ENTR. BR-020

TÍTULO: NOTAS DE SERVIÇO DE TERRAPLENAGEM

N°: 0152_05-AP-TER-NS-001.V2A

FOLHA: 199 de 1178

RESPONSAVEL TECNICO

Responsável Técnico pelo Projeto de Terraplenagem
Elias José de Arruda Soares Júnior (CREA/MS 65065)

ESCALA: 1:200

545+0.00

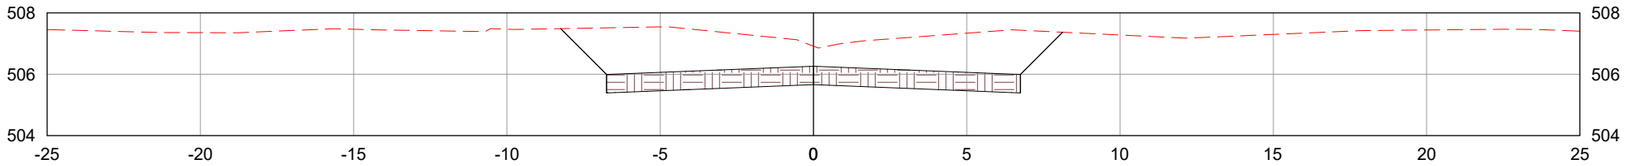

546+0.00

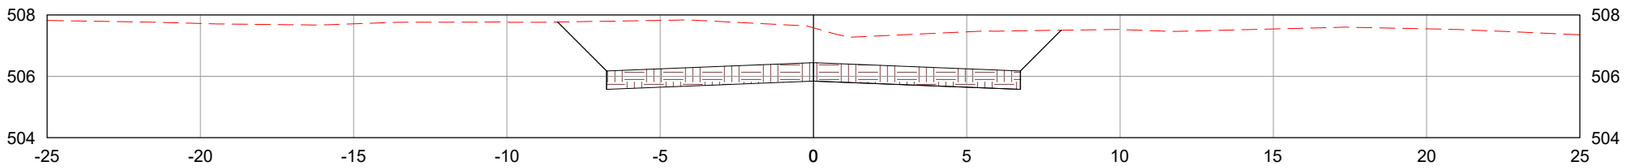

547+0.00

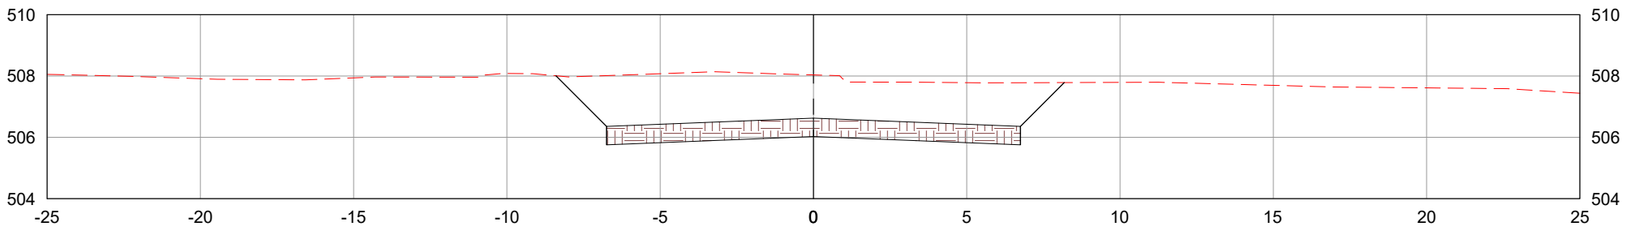

LEGENDA:

- TERRENO NATURAL
- CAMADA FINAL DE TERRAPLENAGEM

	REV. 0	REV. 1	REV. 2	REV. 3
DATA	25/07/2025	07/08/2025		
PROJETO	OLIVEIRA & RAE ENGENHARIA	OLIVEIRA & RAE ENGENHARIA		
EXECUÇÃO				
VERIFICAÇÃO				
APROVAÇÃO				

Oliveira-Rae Engenharia

CONTRATO: 099/2023
CÓD. INTERNO nº 0152_05-AP-TER-NS-001.V2A

GO INFRA

PROJETO EXECUTIVO DE ENGENHARIA PARA CONSTRUÇÃO DE RODOVIA

RODOVIA: GO-236
TRECHO: FLORES DE GOIÁS - ENTR. BR-020

TÍTULO: NOTAS DE SERVIÇO DE TERRAPLENAGEM

N°: 0152_05-AP-TER-NS-001.V2A

FOLHA: 200 de 1178

RESPONSAVEL TECNICO

Responsável Técnico pelo Projeto de Terraplenagem
Elias José de Arruda Soares Júnior (CREA/MS 65065)

ESCALA: 1:200

548+0.00

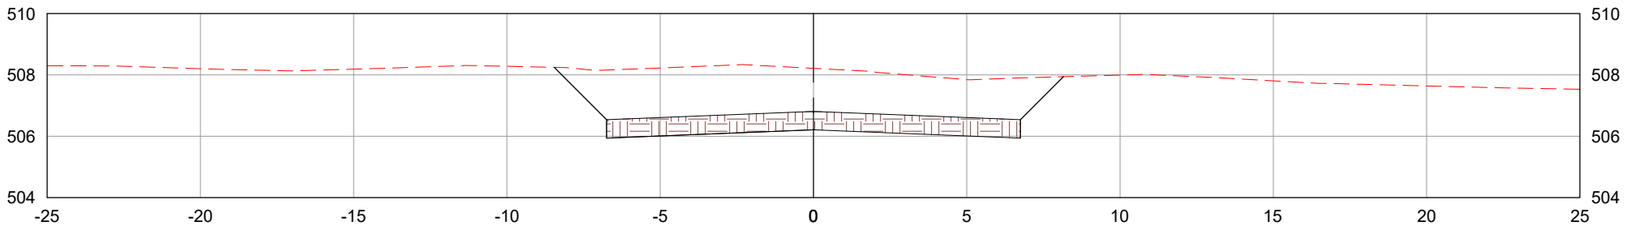

549+0.00

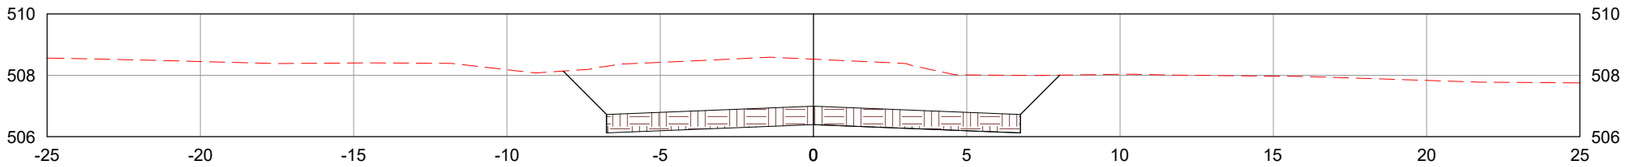

550+0.00

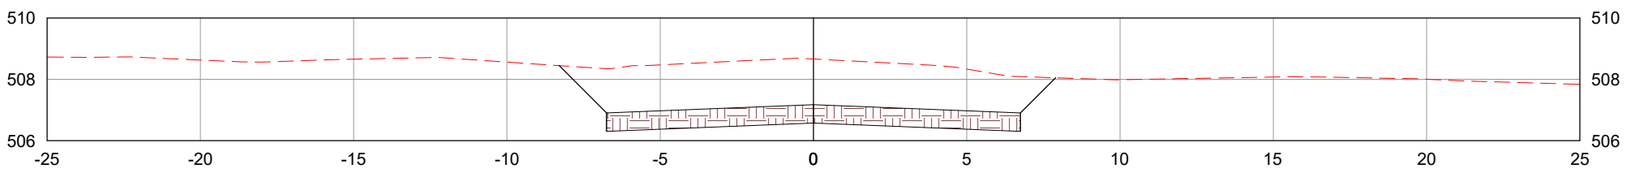

LEGENDA:

- TERRENO NATURAL
- CAMADA FINAL DE TERRAPLENAGEM

	REV. 0	REV. 1	REV. 2	REV. 3
DATA	25/07/2025	07/08/2025		
PROJETO	OLIVEIRA & RAE ENGENHARIA	OLIVEIRA & RAE ENGENHARIA		
EXECUÇÃO				
VERIFICAÇÃO				
APROVAÇÃO				

Oliveira-Rae Engenharia

CONTRATO: 099/2023
CÓD. INTERNO n°
0152_05-AP-TER-NS-001.V2A

GO INFRA

PROJETO EXECUTIVO DE ENGENHARIA PARA CONSTRUÇÃO DE RODOVIA

RODOVIA: GO-236
TRECHO: FLORES DE GOIÁS - ENTR. BR-020

TÍTULO: NOTAS DE SERVIÇO DE TERRAPLENAGEM

N°: 0152_05-AP-TER-NS-001.V2A

FOLHA: 201 de 1178

RESPONSAVEL TECNICO

Responsável Técnico pelo Projeto de Terraplenagem
Elias José de Arruda Soares Júnior (CREA/MS 65065)

ESCALA: 1:200

551+0.00

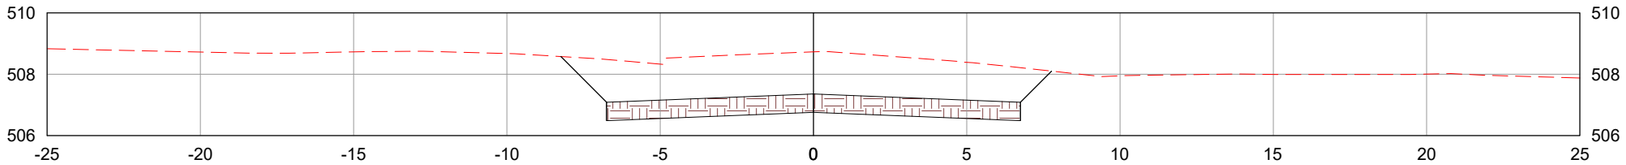

552+0.00

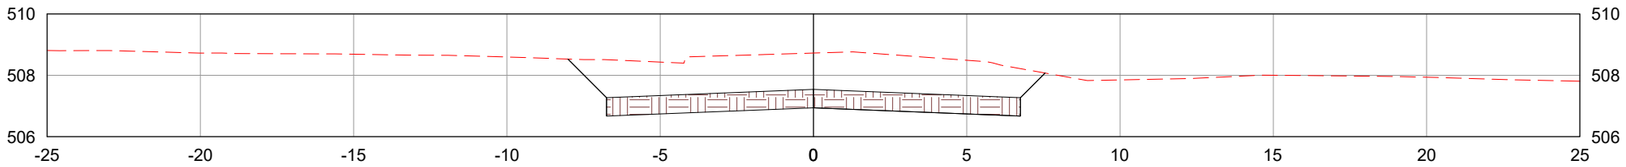

553+0.00

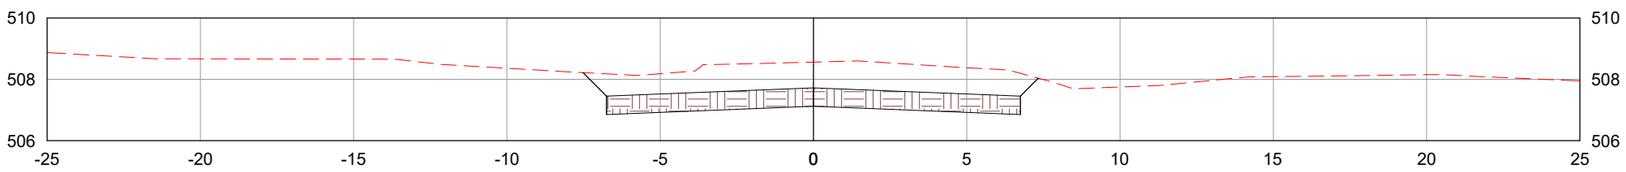

LEGENDA:

- TERRENO NATURAL
- CAMADA FINAL DE TERRAPLENAGEM

	REV. 0	REV. 1	REV. 2	REV. 3
DATA	25/07/2025	07/08/2025		
PROJETO	OLIVEIRA & RAE ENGENHARIA	OLIVEIRA & RAE ENGENHARIA		
EXECUÇÃO				
VERIFICAÇÃO				
APROVAÇÃO				

Oliveira-Rae Engenharia

CONTRATO: 099/2023
CÓD. INTERNO nº 0152_05-AP-TER-NS-001.V2A

GO INFRA

PROJETO EXECUTIVO DE ENGENHARIA PARA CONSTRUÇÃO DE RODOVIA

RODOVIA: GO-236
TRECHO: FLORES DE GOIÁS - ENTR. BR-020

TÍTULO: NOTAS DE SERVIÇO DE TERRAPLENAGEM

N°: 0152_05-AP-TER-NS-001.V2A

FOLHA: 202 de 1178

RESPONSAVEL TECNICO

Responsável Técnico pelo Projeto de Terraplenagem
Elias José de Arruda Soares Júnior (CREA/MS 65065)

ESCALA: 1:200

554+0.00

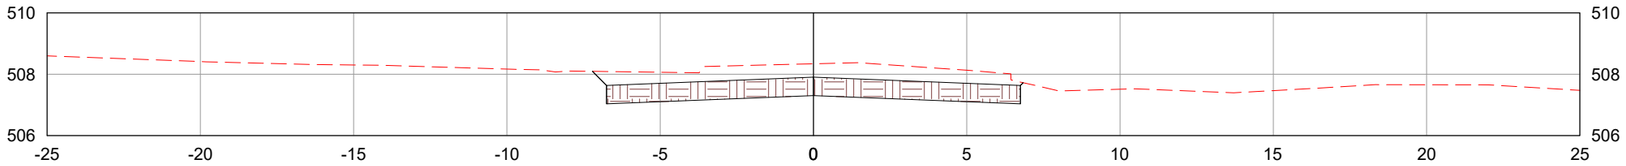

555+0.00

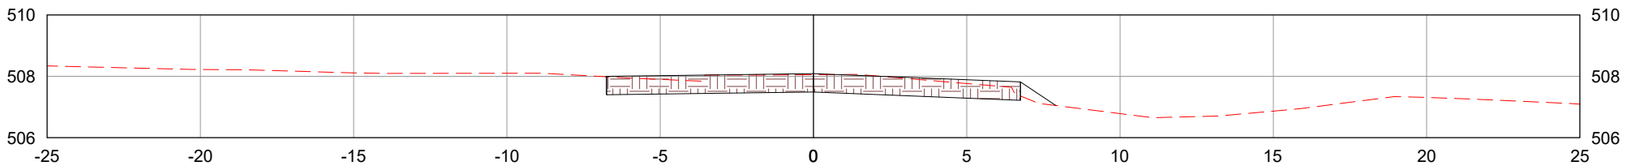

555+9.61

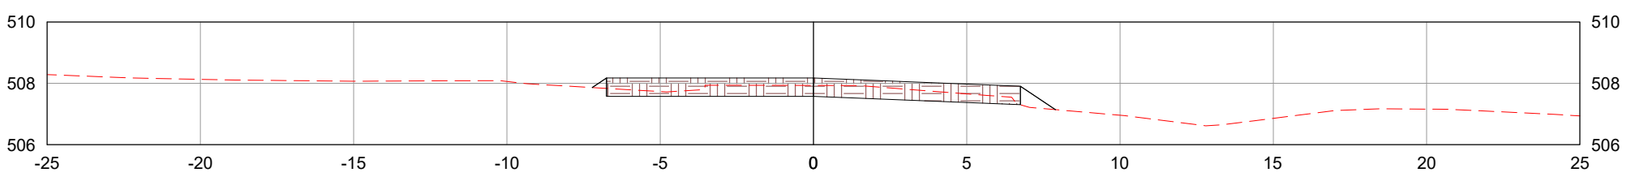

LEGENDA:

TERRENO NATURAL

CAMADA FINAL DE TERRAPLENAGEM

	REV. 0	REV. 1	REV. 2	REV. 3
DATA	25/07/2025	07/08/2025		
PROJETO	OLIVEIRA & RAE ENGENHARIA	OLIVEIRA & RAE ENGENHARIA		
EXECUÇÃO				
VERIFICAÇÃO				
APROVAÇÃO				

Oliveira-Rae Engenharia

CONTRATO: 099/2023
CÓD. INTERNO nº
0152_05-AP-TER-NS-001.V2A

GO INFRA

PROJETO EXECUTIVO DE ENGENHARIA PARA CONSTRUÇÃO DE RODOVIA

RODOVIA: GO-236
TRECHO: FLORES DE GOIÁS - ENTR. BR-020

TÍTULO: NOTAS DE SERVIÇO DE TERRAPLENAGEM

N°: 0152_05-AP-TER-NS-001.V2A

FOLHA: 203 de 1178

RESPONSAVEL TECNICO

Responsável Técnico pelo Projeto de Terraplenagem
Elias José de Arruda Soares Júnior (CREA/MS 65065)

ESCALA: 1:200

556+0.00

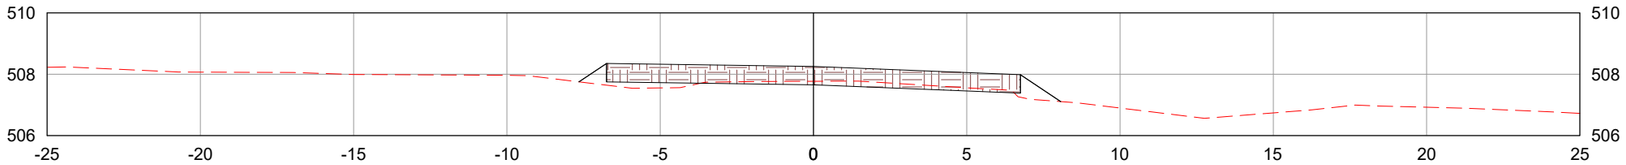

557+0.00

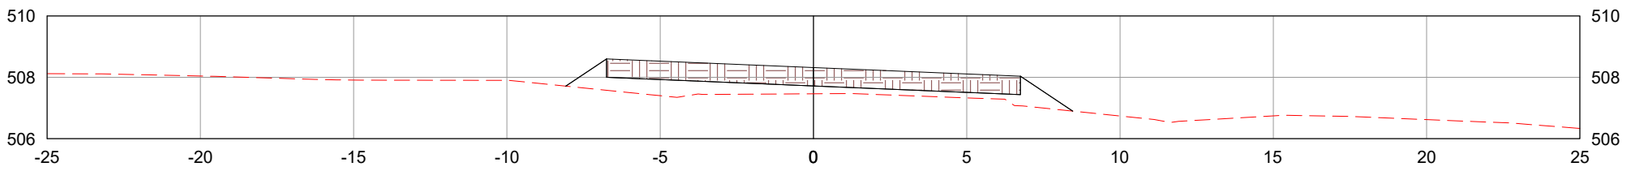

557+17.61

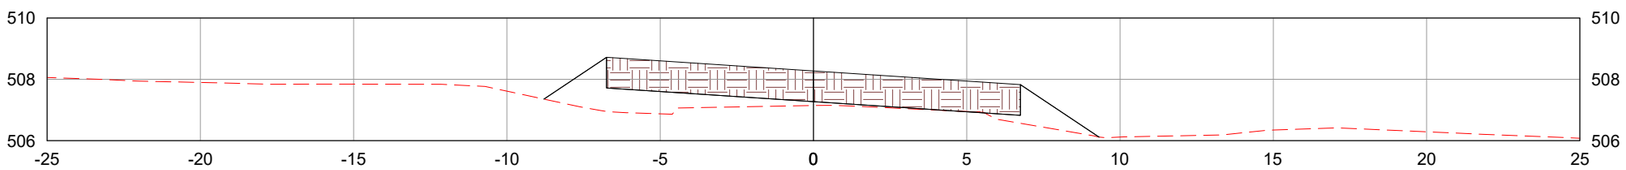

LEGENDA:

- TERRENO NATURAL
- CAMADA FINAL DE TERRAPLENAGEM

	REV. 0	REV. 1	REV. 2	REV. 3
DATA	25/07/2025	07/08/2025		
PROJETO	OLIVEIRA & RAE ENGENHARIA	OLIVEIRA & RAE ENGENHARIA		
EXECUÇÃO				
VERIFICAÇÃO				
APROVAÇÃO				

Oliveira-Rae Engenharia

CONTRATO: 099/2023
CÓD. INTERNO nº 0152_05-AP-TER-NS-001.V2A

GO INFRA

PROJETO EXECUTIVO DE ENGENHARIA PARA CONSTRUÇÃO DE RODOVIA

RODOVIA: GO-236
TRECHO: FLORES DE GOIÁS - ENTR. BR-020

TÍTULO: NOTAS DE SERVIÇO DE TERRAPLENAGEM

N°: 0152_05-AP-TER-NS-001.V2A

FOLHA: 204 de 1178

RESPONSAVEL TECNICO

Responsável Técnico pelo Projeto de Terraplenagem
Elias José de Arruda Soares Júnior (CREA/MS 65065)

ESCALA: 1:200

558+0.00

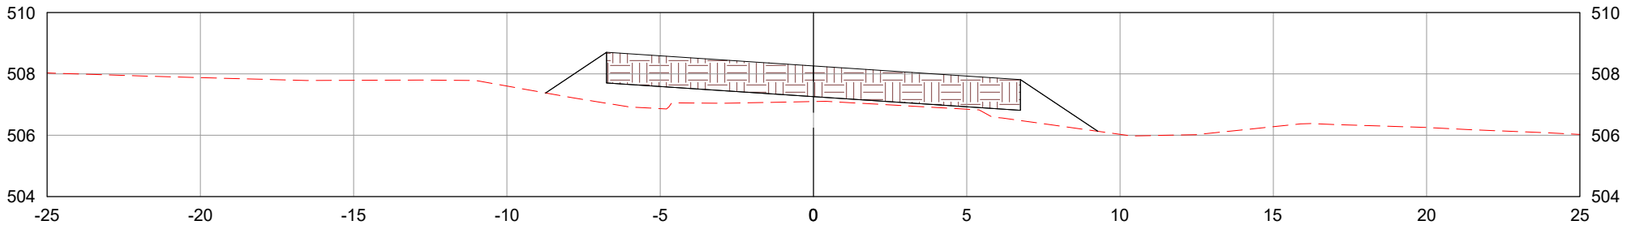

559+0.00

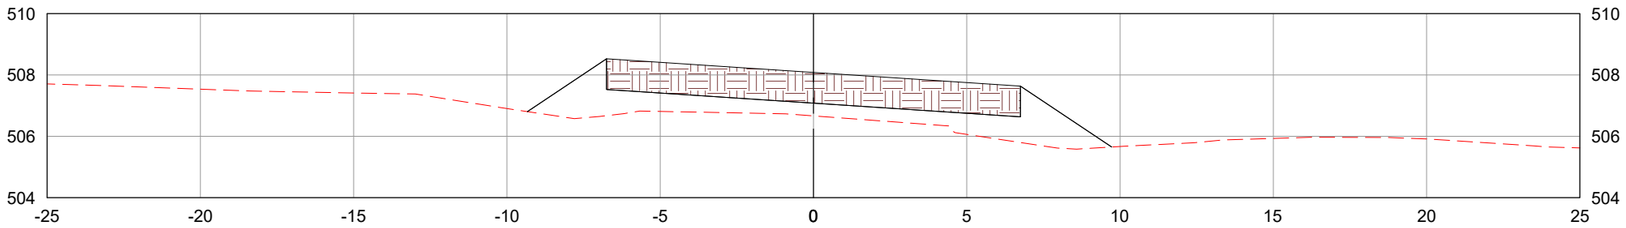

560+0.00

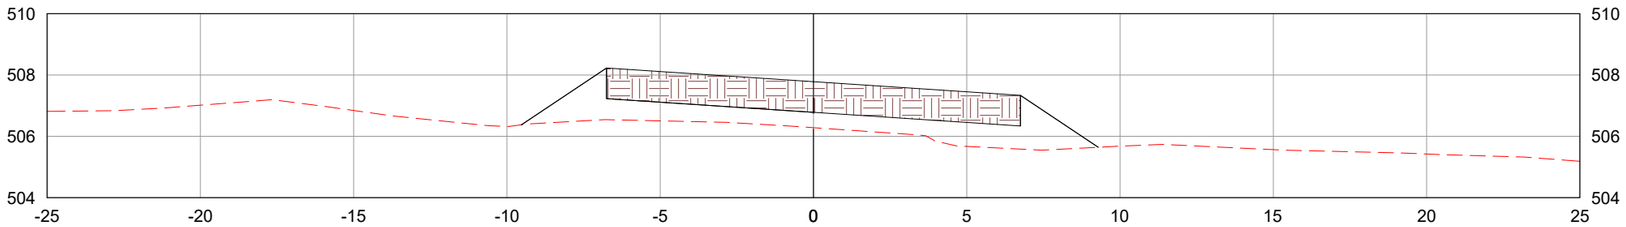

LEGENDA:

- TERRENO NATURAL
- CAMADA FINAL DE TERRAPLENAGEM

	REV. 0	REV. 1	REV. 2	REV. 3
DATA	25/07/2025	07/08/2025		
PROJETO	OLIVEIRA & RAE ENGENHARIA	OLIVEIRA & RAE ENGENHARIA		
EXECUÇÃO				
VERIFICAÇÃO				
APROVAÇÃO				

Oliveira-Rae Engenharia

CONTRATO: 099/2023
CÓD. INTERNO n°
0152_05-AP-TER-NS-001.V2A

GO INFRA

PROJETO EXECUTIVO DE ENGENHARIA PARA CONSTRUÇÃO DE RODOVIA

RODOVIA: GO-236
TRECHO: FLORES DE GOIÁS - ENTR. BR-020

TÍTULO: NOTAS DE SERVIÇO DE TERRAPLENAGEM

N°: 0152_05-AP-TER-NS-001.V2A

FOLHA: 205 de 1178

RESPONSAVEL TECNICO

Responsável Técnico pelo Projeto de Terraplenagem
Elias José de Arruda Soares Júnior (CREA/MS 65065)

ESCALA: 1:200

560+3.53

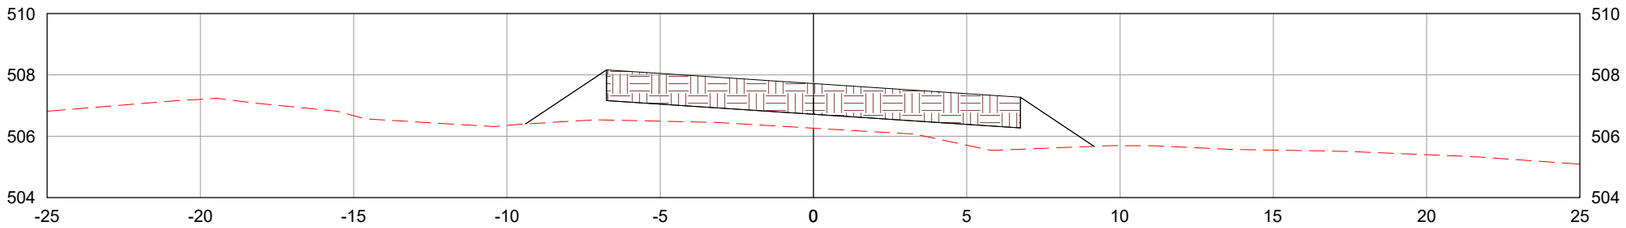

561+0.00

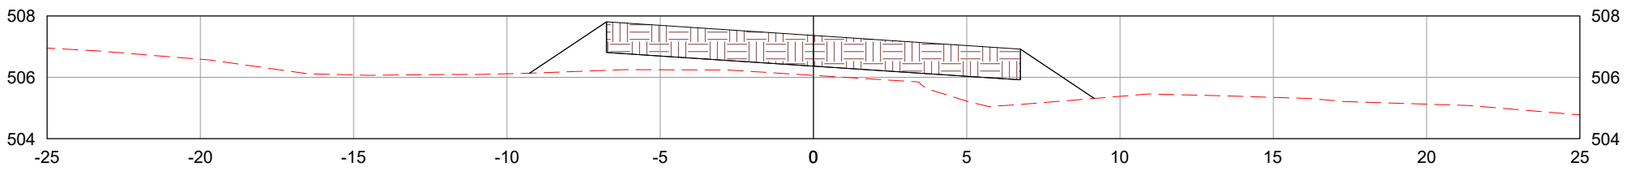

562+0.00

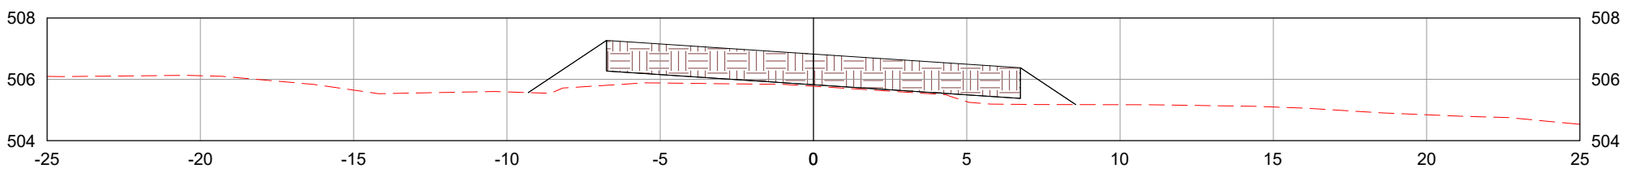

LEGENDA:

TERRENO NATURAL

CAMADA FINAL DE TERRAPLENAGEM

	REV. 0	REV. 1	REV. 2	REV. 3
DATA	25/07/2025	07/08/2025		
PROJETO	OLIVEIRA & RAE ENGENHARIA	OLIVEIRA & RAE ENGENHARIA		
EXECUÇÃO				
VERIFICAÇÃO				
APROVAÇÃO				

Oliveira-Rae Engenharia

CONTRATO: 099/2023
CÓD. INTERNO nº
0152_05-AP-TER-NS-001.V2A

GO INFRA

PROJETO EXECUTIVO DE ENGENHARIA PARA CONSTRUÇÃO DE RODOVIA

RODOVIA: GO-236
TRECHO: FLORES DE GOIÁS - ENTR. BR-020

RESPONSAVEL TECNICO

Responsável Técnico pelo Projeto de Terraplenagem
Elias José de Arruda Soares Júnior (CREA/MS 65065)

TÍTULO: NOTAS DE SERVIÇO DE TERRAPLENAGEM

ESCALA: 1:200

Nº: 0152_05-AP-TER-NS-001.V2A

FOLHA: 206 de 1178

562+9.46

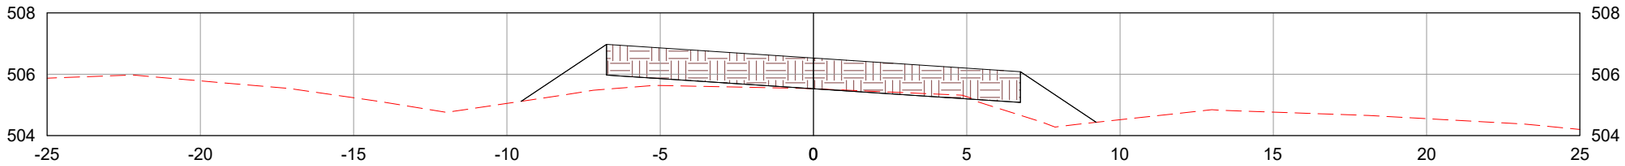

563+0.00

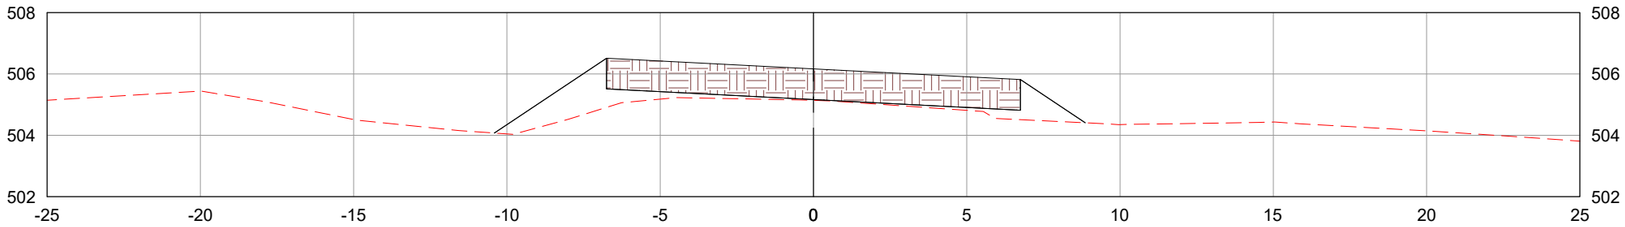

564+0.00

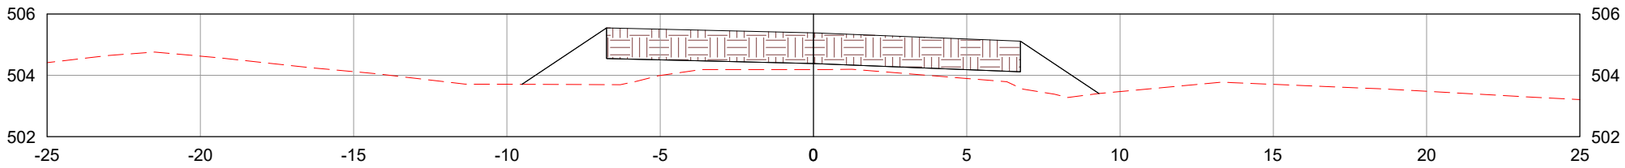

LEGENDA:

- TERRENO NATURAL
- CAMADA FINAL DE TERRAPLENAGEM

	REV. 0	REV. 1	REV. 2	REV. 3
DATA	25/07/2025	07/08/2025		
PROJETO	OLIVEIRA & RAE ENGENHARIA	OLIVEIRA & RAE ENGENHARIA		
EXECUÇÃO				
VERIFICAÇÃO				
APROVAÇÃO				

Oliveira-Rae Engenharia

CONTRATO: 099/2023
CÓD. INTERNO nº 0152_05-AP-TER-NS-001.V2A

GO INFRA

PROJETO EXECUTIVO DE ENGENHARIA PARA CONSTRUÇÃO DE RODOVIA

RODOVIA: GO-236
TRECHO: FLORES DE GOIÁS - ENTR. BR-020

TÍTULO: NOTAS DE SERVIÇO DE TERRAPLENAGEM

Nº: 0152_05-AP-TER-NS-001.V2A

FOLHA: 207 de 1178

RESPONSAVEL TECNICO

Responsável Técnico pelo Projeto de Terraplenagem
Elias José de Arruda Soares Júnior (CREA/MS 65065)

ESCALA: 1:200

564+17.46

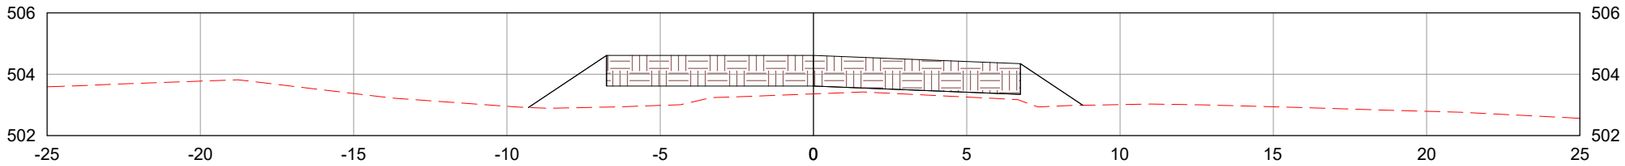

565+0.00

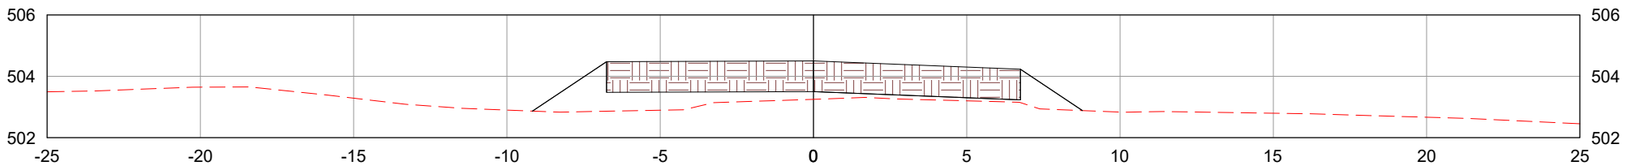

566+0.00

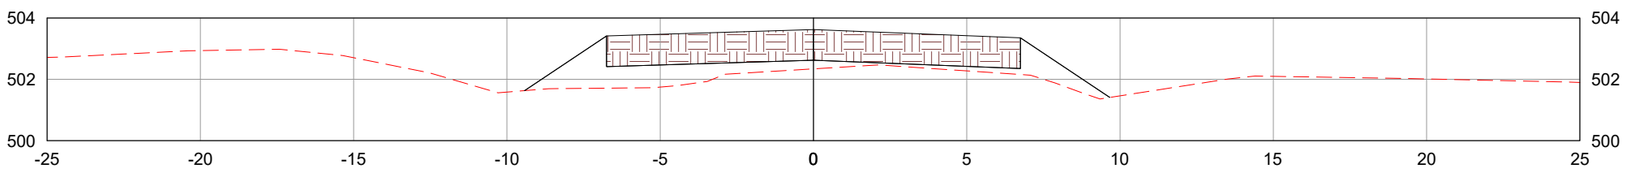

LEGENDA:

- TERRENO NATURAL
- CAMADA FINAL DE TERRAPLENAGEM

	REV. 0	REV. 1	REV. 2	REV. 3
DATA	25/07/2025	07/08/2025		
PROJETO	OLIVEIRA & RAE ENGENHARIA	OLIVEIRA & RAE ENGENHARIA		
EXECUÇÃO				
VERIFICAÇÃO				
APROVAÇÃO				

Oliveira-Rae Engenharia

CONTRATO: 099/2023
CÓD. INTERNO nº 0152_05-AP-TER-NS-001.V2A

GO INFRA

PROJETO EXECUTIVO DE ENGENHARIA PARA CONSTRUÇÃO DE RODOVIA

RODOVIA: GO-236
TRECHO: FLORES DE GOIÁS - ENTR. BR-020

TÍTULO: NOTAS DE SERVIÇO DE TERRAPLENAGEM

N°: 0152_05-AP-TER-NS-001.V2A

FOLHA: 208 de 1178

RESPONSAVEL TECNICO

Responsável Técnico pelo Projeto de Terraplenagem
Elias José de Arruda Soares Júnior (CREA/MS 65065)

ESCALA: 1:200

567+0.00

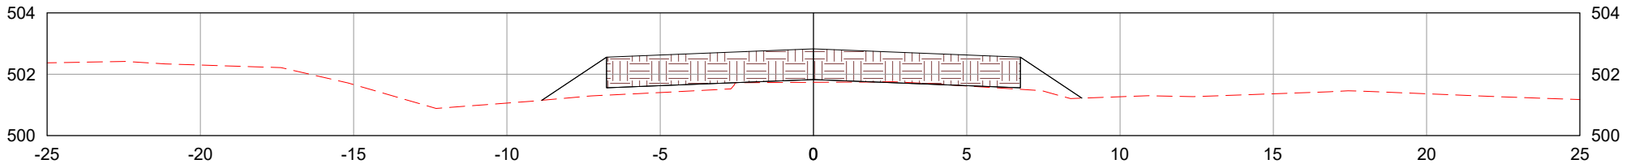

568+0.00

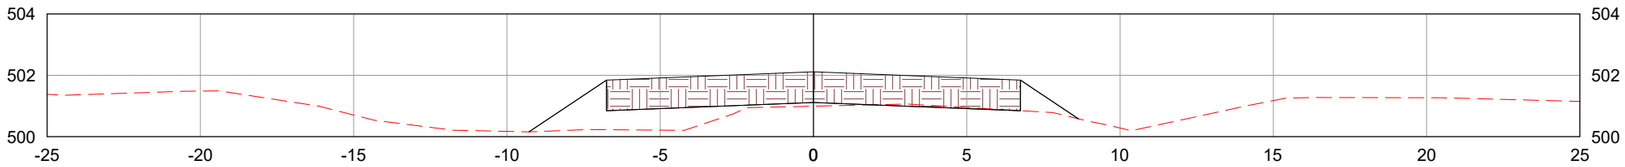

569+0.00

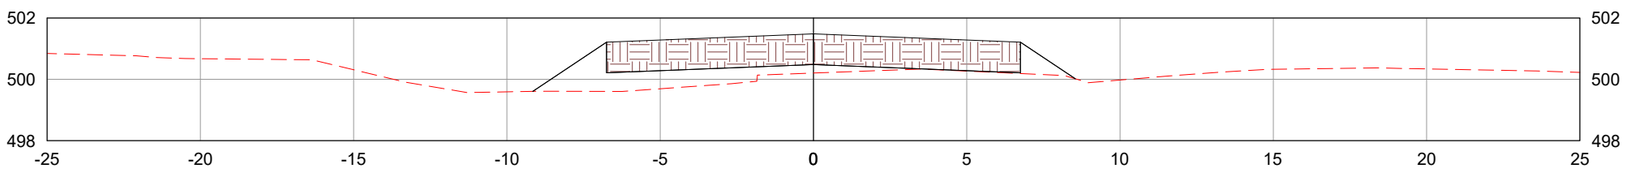

LEGENDA:

- TERRENO NATURAL
- CAMADA FINAL DE TERRAPLENAGEM

	REV. 0	REV. 1	REV. 2	REV. 3
DATA	25/07/2025	07/08/2025		
PROJETO	OLIVEIRA & RAE ENGENHARIA	OLIVEIRA & RAE ENGENHARIA		
EXECUÇÃO				
VERIFICAÇÃO				
APROVAÇÃO				

Oliveira-Rae Engenharia

CONTRATO: 099/2023
CÓD. INTERNO nº 0152_05-AP-TER-NS-001.V2A

GO INFRA

PROJETO EXECUTIVO DE ENGENHARIA PARA CONSTRUÇÃO DE RODOVIA

RODOVIA: GO-236
TRECHO: FLORES DE GOIÁS - ENTR. BR-020

TÍTULO: NOTAS DE SERVIÇO DE TERRAPLENAGEM

N°: 0152_05-AP-TER-NS-001.V2A

FOLHA: 209 de 1178

RESPONSAVEL TECNICO

Responsável Técnico pelo Projeto de Terraplenagem
Elias José de Arruda Soares Júnior (CREA/MS 65065)

ESCALA: 1:200

570+0.00

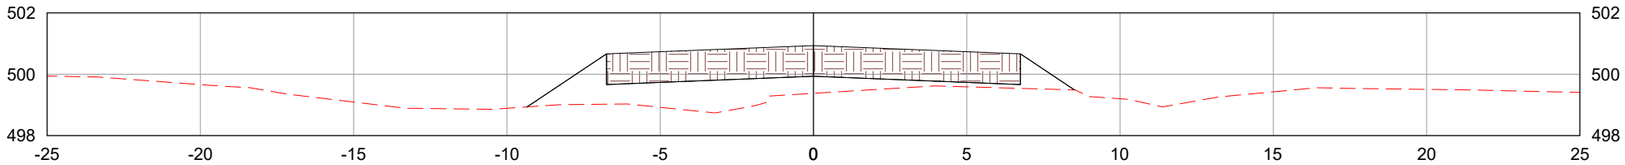

571+0.00

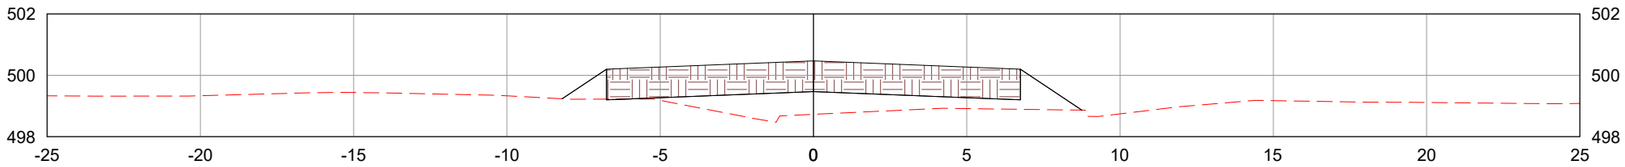

572+0.00

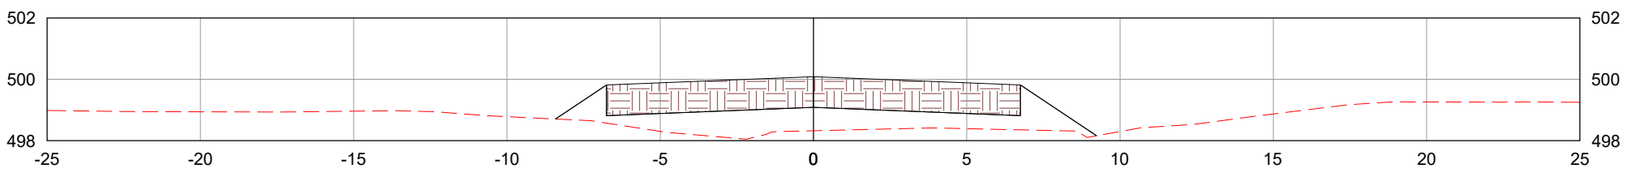

LEGENDA:

- TERRENO NATURAL
- CAMADA FINAL DE TERRAPLENAGEM

	REV. 0	REV. 1	REV. 2	REV. 3
DATA	25/07/2025	07/08/2025		
PROJETO	OLIVEIRA & RAE ENGENHARIA	OLIVEIRA & RAE ENGENHARIA		
EXECUÇÃO				
VERIFICAÇÃO				
APROVAÇÃO				

Oliveira-Rae Engenharia

CONTRATO: 099/2023
CÓD. INTERNO nº 0152_05-AP-TER-NS-001.V2A

GO INFRA

PROJETO EXECUTIVO DE ENGENHARIA PARA CONSTRUÇÃO DE RODOVIA

RODOVIA: GO-236
TRECHO: FLORES DE GOIÁS - ENTR. BR-020

TÍTULO: NOTAS DE SERVIÇO DE TERRAPLENAGEM

N°: 0152_05-AP-TER-NS-001.V2A

FOLHA: 210 de 1178

RESPONSAVEL TECNICO

Responsável Técnico pelo Projeto de Terraplenagem
Elias José de Arruda Soares Júnior (CREA/MS 65065)

ESCALA: 1:200

573+0.00

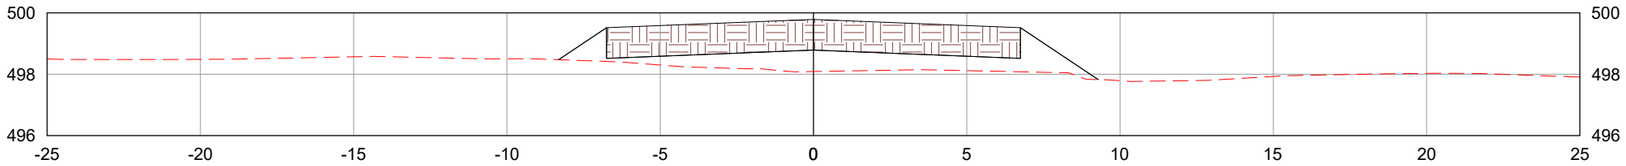

574+0.00

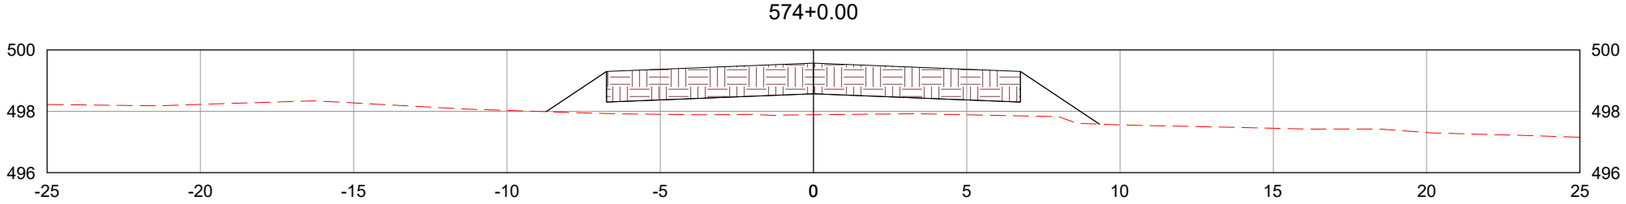

575+0.00

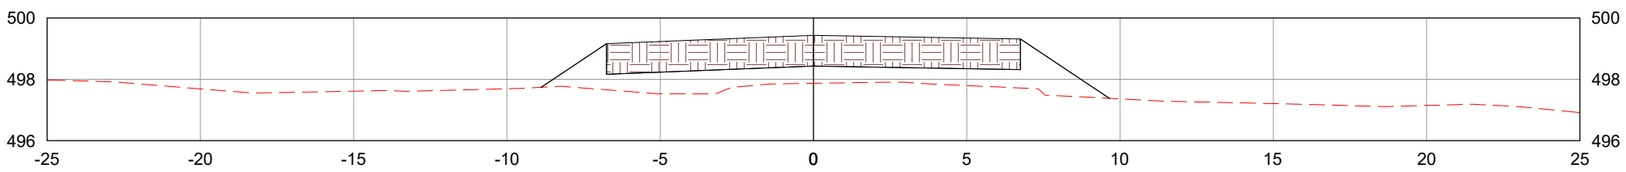

LEGENDA:

- TERRENO NATURAL
- CAMADA FINAL DE TERRAPLENAGEM

	REV. 0	REV. 1	REV. 2	REV. 3
DATA	25/07/2025	07/08/2025		
PROJETO	OLIVEIRA & RAE ENGENHARIA	OLIVEIRA & RAE ENGENHARIA		
EXECUÇÃO				
VERIFICAÇÃO				
APROVAÇÃO				

Oliveira-Rae Engenharia

CONTRATO: 099/2023
CÓD. INTERNO nº 0152_05-AP-TER-NS-001.V2A

GO INFRA

PROJETO EXECUTIVO DE ENGENHARIA PARA CONSTRUÇÃO DE RODOVIA

RODOVIA: GO-236
TRECHO: FLORES DE GOIÁS - ENTR. BR-020

TÍTULO: NOTAS DE SERVIÇO DE TERRAPLENAGEM

N°: 0152_05-AP-TER-NS-001.V2A

FOLHA: 211 de 1178

RESPONSAVEL TECNICO

Responsável Técnico pelo Projeto de Terraplenagem
Elias José de Arruda Soares Júnior (CREA/MS 65065)

ESCALA: 1:200

575+15.34

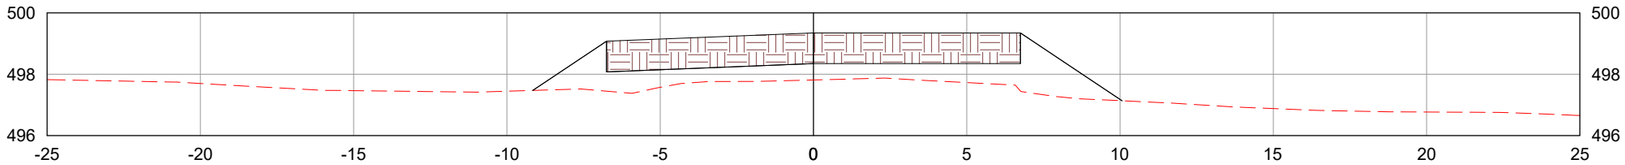

576+0.00

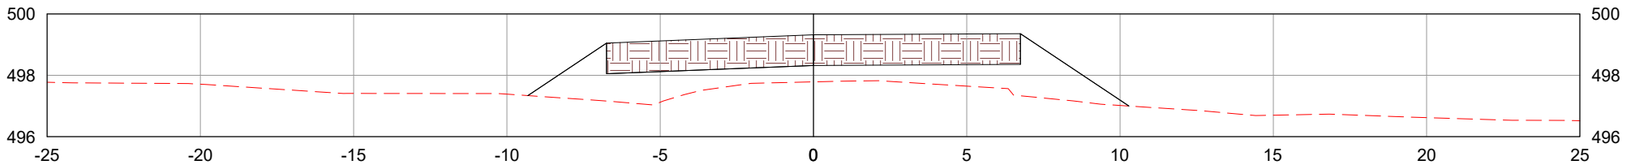

577+0.00

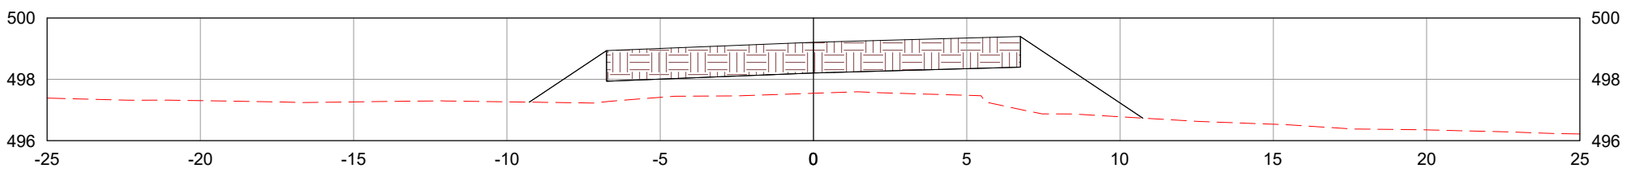

LEGENDA:

- TERRENO NATURAL
- CAMADA FINAL DE TERRAPLENAGEM

	REV. 0	REV. 1	REV. 2	REV. 3
DATA	25/07/2025	07/08/2025		
PROJETO	OLIVEIRA & RAE ENGENHARIA	OLIVEIRA & RAE ENGENHARIA		
EXECUÇÃO				
VERIFICAÇÃO				
APROVAÇÃO				

Oliveira-Rae Engenharia

CONTRATO: 099/2023
CÓD. INTERNO nº
0152_05-AP-TER-NS-001.V2A

GO INFRA

PROJETO EXECUTIVO DE ENGENHARIA PARA CONSTRUÇÃO DE RODOVIA

RODOVIA: GO-236
TRECHO: FLORES DE GOIÁS - ENTR. BR-020

TÍTULO: NOTAS DE SERVIÇO DE TERRAPLENAGEM

N°: 0152_05-AP-TER-NS-001.V2A

FOLHA: 212 de 1178

RESPONSAVEL TECNICO

Responsável Técnico pelo Projeto de Terraplenagem
Elias José de Arruda Soares Júnior (CREA/MS 65065)

ESCALA: 1:200

578+0.00

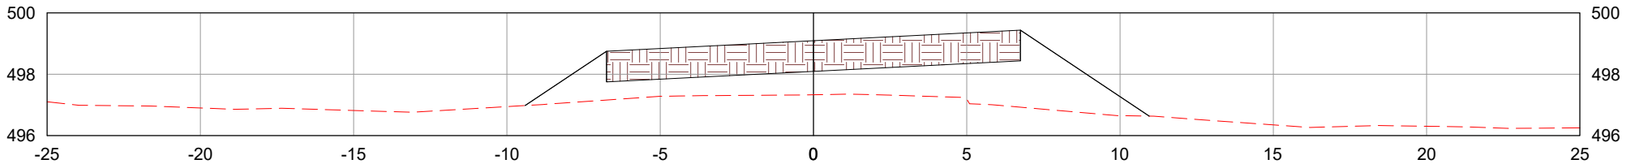

578+13.34

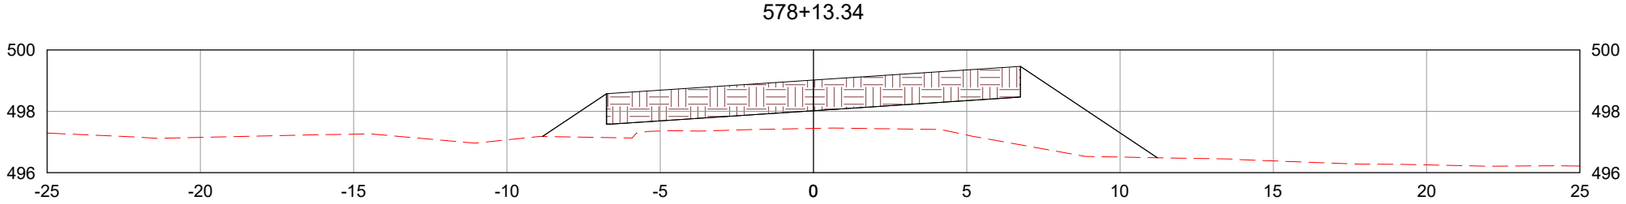

579+0.00

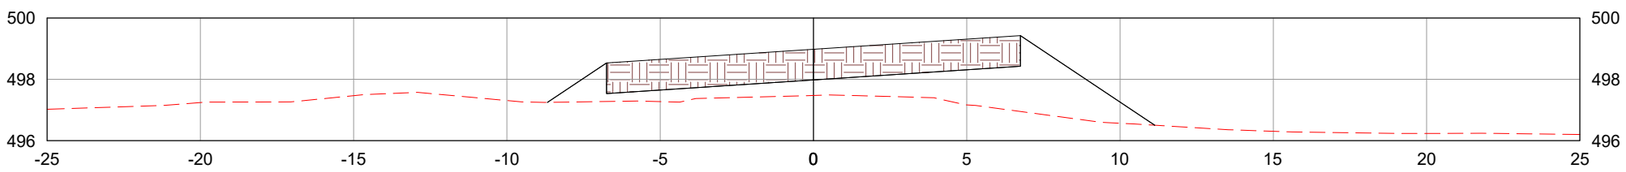

LEGENDA:

- TERRENO NATURAL
- CAMADA FINAL DE TERRAPLENAGEM

	REV. 0	REV. 1	REV. 2	REV. 3
DATA	25/07/2025	07/08/2025		
PROJETO	OLIVEIRA & RAE ENGENHARIA	OLIVEIRA & RAE ENGENHARIA		
EXECUÇÃO				
VERIFICAÇÃO				
APROVAÇÃO				

Oliveira-Rae Engenharia

CONTRATO: 099/2023
CÓD. INTERNO nº 0152_05-AP-TER-NS-001.V2A

GO INFRA

PROJETO EXECUTIVO DE ENGENHARIA PARA CONSTRUÇÃO DE RODOVIA

RODOVIA: GO-236
TRECHO: FLORES DE GOIÁS - ENTR. BR-020

TÍTULO: NOTAS DE SERVIÇO DE TERRAPLENAGEM

N°: 0152_05-AP-TER-NS-001.V2A

FOLHA: 213 de 1178

RESPONSAVEL TECNICO

Responsável Técnico pelo Projeto de Terraplenagem
Elias José de Arruda Soares Júnior (CREA/MS 65065)

ESCALA: 1:200

580+0.00

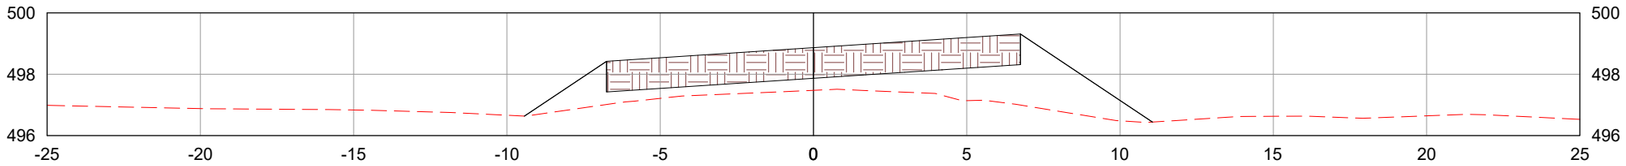

580+1.82

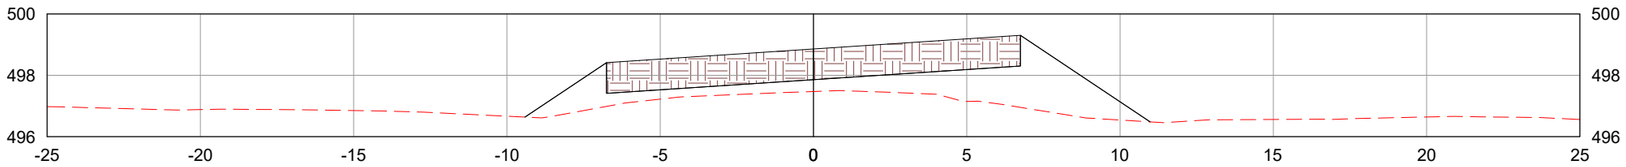

581+0.00

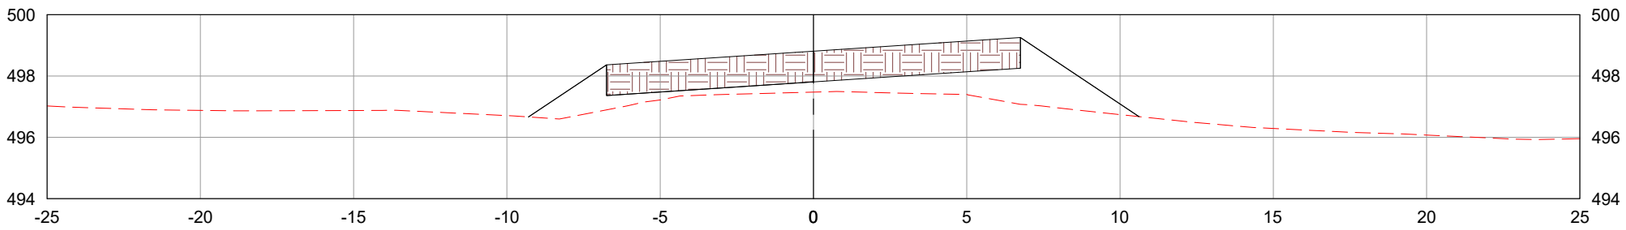

LEGENDA:

- TERRENO NATURAL
- CAMADA FINAL DE TERRAPLENAGEM

	REV. 0	REV. 1	REV. 2	REV. 3
DATA	25/07/2025	07/08/2025		
PROJETO	OLIVEIRA & RAE ENGENHARIA	OLIVEIRA & RAE ENGENHARIA		
EXECUÇÃO				
VERIFICAÇÃO				
APROVAÇÃO				

Oliveira-Rae Engenharia

CONTRATO: 099/2023
CÓD. INTERNO nº 0152_05-AP-TER-NS-001.V2A

GO INFRA

PROJETO EXECUTIVO DE ENGENHARIA PARA CONSTRUÇÃO DE RODOVIA

RODOVIA: GO-236
TRECHO: FLORES DE GOIÁS - ENTR. BR-020

TÍTULO: NOTAS DE SERVIÇO DE TERRAPLENAGEM

N°: 0152_05-AP-TER-NS-001.V2A

FOLHA: 214 de 1178

RESPONSAVEL TECNICO

Responsável Técnico pelo Projeto de Terraplenagem
Elias José de Arruda Soares Júnior (CREA/MS 65065)

ESCALA: 1:200

581+10.31

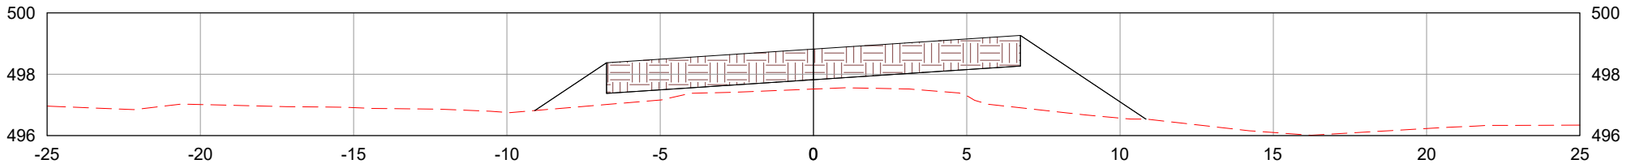

582+0.00

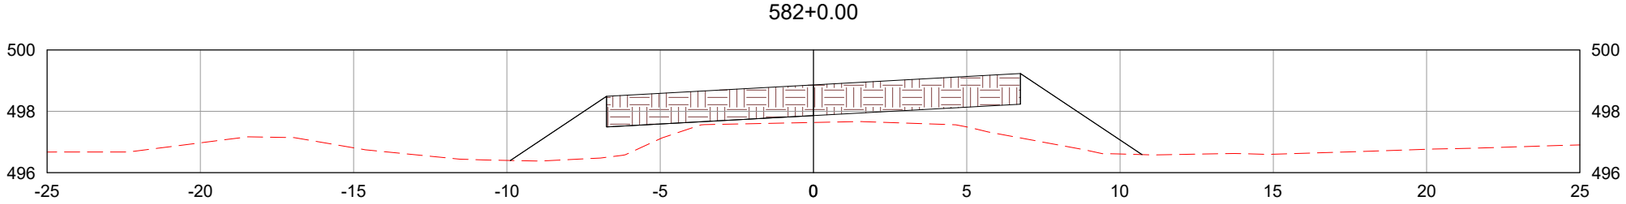

583+0.00

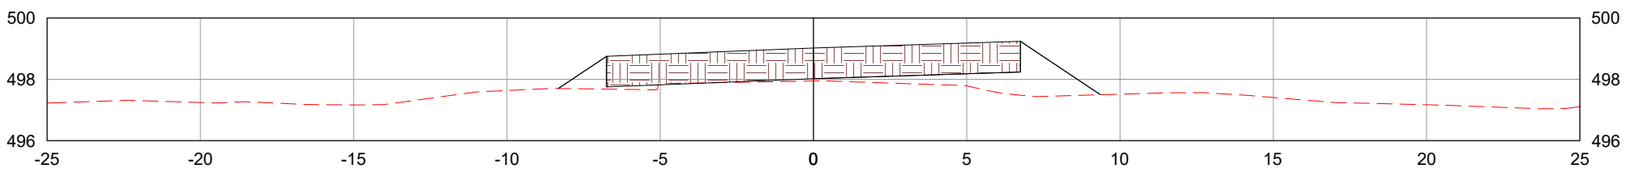

LEGENDA:

- TERRENO NATURAL
- CAMADA FINAL DE TERRAPLENAGEM

	REV. 0	REV. 1	REV. 2	REV. 3
DATA	25/07/2025	07/08/2025		
PROJETO	OLIVEIRA & RAE ENGENHARIA	OLIVEIRA & RAE ENGENHARIA		
EXECUÇÃO				
VERIFICAÇÃO				
APROVAÇÃO				

Oliveira-Rae Engenharia

CONTRATO: 099/2023
CÓD. INTERNO nº
0152_05-AP-TER-NS-001.V2A

GO INFRA

PROJETO EXECUTIVO DE ENGENHARIA PARA CONSTRUÇÃO DE RODOVIA

RODOVIA: GO-236
TRECHO: FLORES DE GOIÁS - ENTR. BR-020

TÍTULO: NOTAS DE SERVIÇO DE TERRAPLENAGEM

N°: 0152_05-AP-TER-NS-001.V2A

FOLHA: 215 de 1178

RESPONSAVEL TECNICO

Responsável Técnico pelo Projeto de Terraplenagem
Elias José de Arruda Soares Júnior (CREA/MS 65065)

ESCALA: 1:200

584+0.00

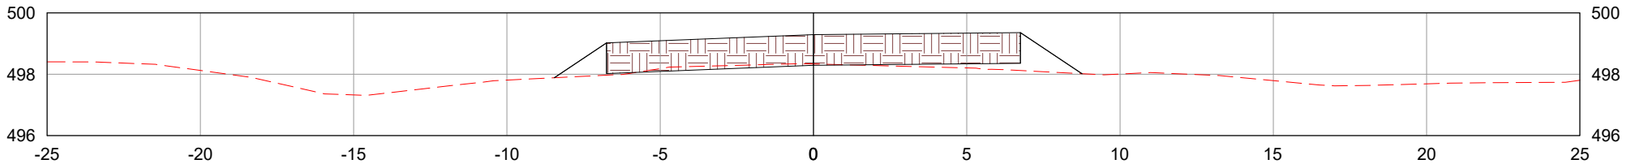

584+8.31

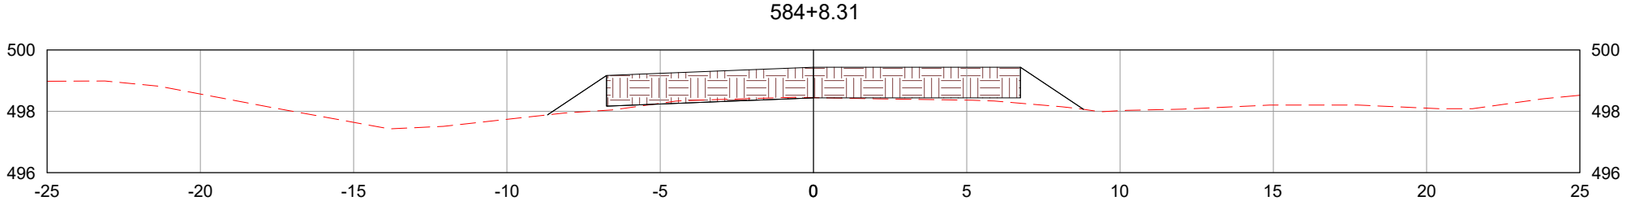

585+0.00

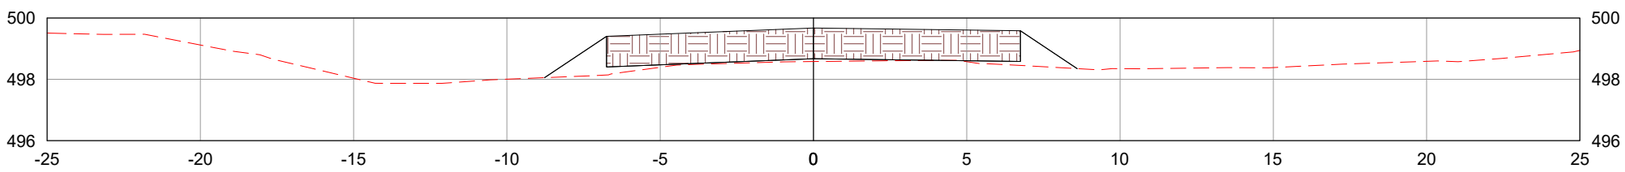

LEGENDA:

TERRENO NATURAL

CAMADA FINAL DE TERRAPLENAGEM

	REV. 0	REV. 1	REV. 2	REV. 3
DATA	25/07/2025	07/08/2025		
PROJETO	OLIVEIRA & RAE ENGENHARIA	OLIVEIRA & RAE ENGENHARIA		
EXECUÇÃO				
VERIFICAÇÃO				
APROVAÇÃO				

Oliveira-Rae Engenharia

CONTRATO: 099/2023
CÓD. INTERNO nº 0152_05-AP-TER-NS-001.V2A

GO INFRA

PROJETO EXECUTIVO DE ENGENHARIA PARA CONSTRUÇÃO DE RODOVIA

RODOVIA: GO-236
TRECHO: FLORES DE GOIÁS - ENTR. BR-020

TÍTULO: NOTAS DE SERVIÇO DE TERRAPLENAGEM

N°: 0152_05-AP-TER-NS-001.V2A

FOLHA: 216 de 1178

RESPONSAVEL TECNICO

Responsável Técnico pelo Projeto de Terraplenagem
Elias José de Arruda Soares Júnior (CREA/MS 65065)

ESCALA: 1:200

586+0.00

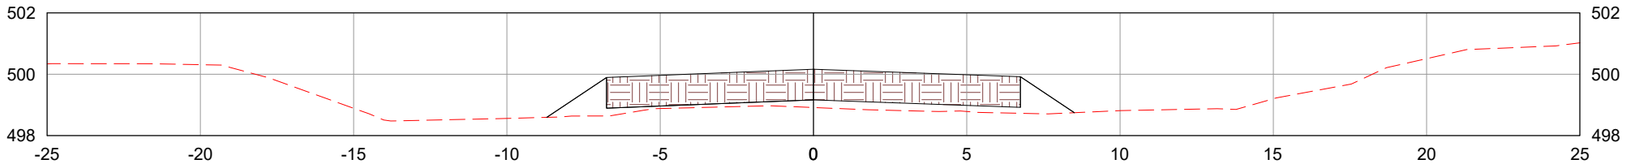

587+0.00

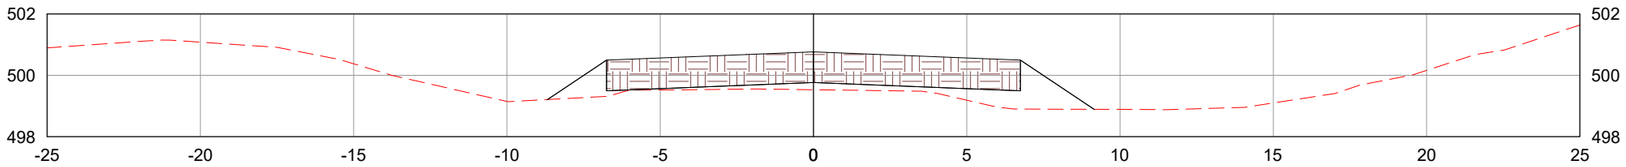

588+0.00

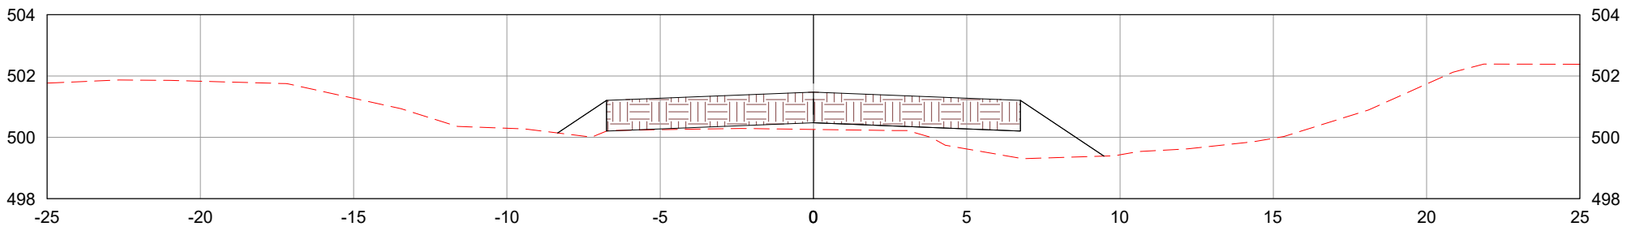

LEGENDA:

- TERRENO NATURAL
- CAMADA FINAL DE TERRAPLENAGEM

	REV. 0	REV. 1	REV. 2	REV. 3
DATA	25/07/2025	07/08/2025		
PROJETO	OLIVEIRA & RAE ENGENHARIA	OLIVEIRA & RAE ENGENHARIA		
EXECUÇÃO				
VERIFICAÇÃO				
APROVAÇÃO				

Oliveira-Rae Engenharia

CONTRATO: 099/2023
CÓD. INTERNO nº 0152_05-AP-TER-NS-001.V2A

GO INFRA

PROJETO EXECUTIVO DE ENGENHARIA PARA CONSTRUÇÃO DE RODOVIA

RODOVIA: GO-236
TRECHO: FLORES DE GOIÁS - ENTR. BR-020

TÍTULO: NOTAS DE SERVIÇO DE TERRAPLENAGEM

N°: 0152_05-AP-TER-NS-001.V2A

FOLHA: 217 de 1178

RESPONSAVEL TECNICO

Responsável Técnico pelo Projeto de Terraplenagem
Elias José de Arruda Soares Júnior (CREA/MS 65065)

ESCALA: 1:200

589+0.00

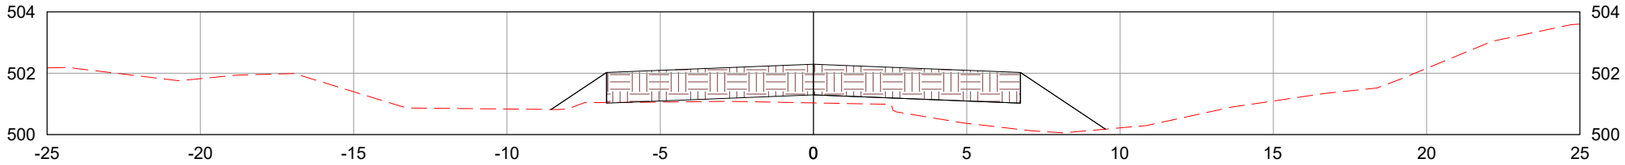

590+0.00

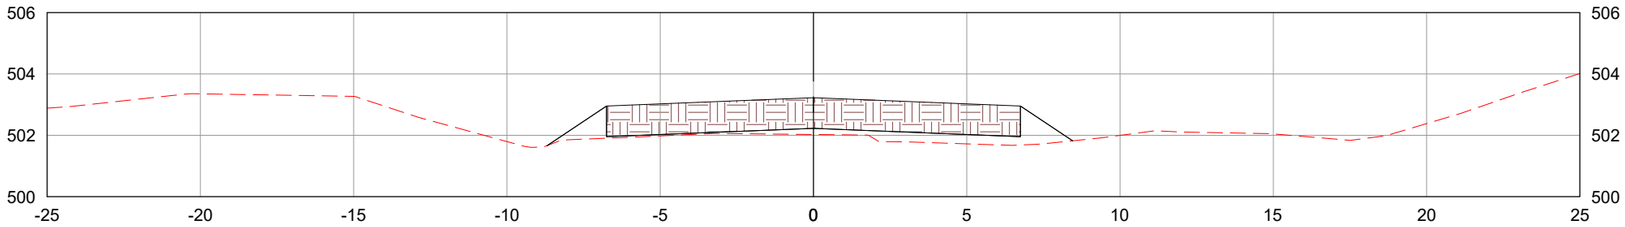

591+0.00

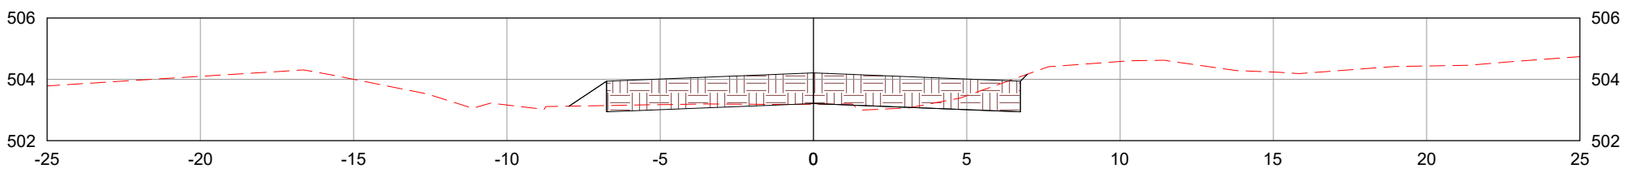

LEGENDA:

- TERRENO NATURAL
- CAMADA FINAL DE TERRAPLENAGEM

	REV. 0	REV. 1	REV. 2	REV. 3
DATA	25/07/2025	07/08/2025		
PROJETO	OLIVEIRA & RAE ENGENHARIA	OLIVEIRA & RAE ENGENHARIA		
EXECUÇÃO				
VERIFICAÇÃO				
APROVAÇÃO				

Oliveira-Rae Engenharia

CONTRATO: 099/2023
CÓD. INTERNO nº
0152_05-AP-TER-NS-001.V2A

GO INFRA

PROJETO EXECUTIVO DE ENGENHARIA PARA CONSTRUÇÃO DE RODOVIA

RODOVIA: GO-236
TRECHO: FLORES DE GOIÁS - ENTR. BR-020

TÍTULO: NOTAS DE SERVIÇO DE TERRAPLENAGEM

N°: 0152_05-AP-TER-NS-001.V2A

FOLHA: 218 de 1178

RESPONSAVEL TECNICO

Responsável Técnico pelo Projeto de Terraplenagem
Elias José de Arruda Soares Júnior (CREA/MS 65065)

ESCALA: 1:200

592+0.00

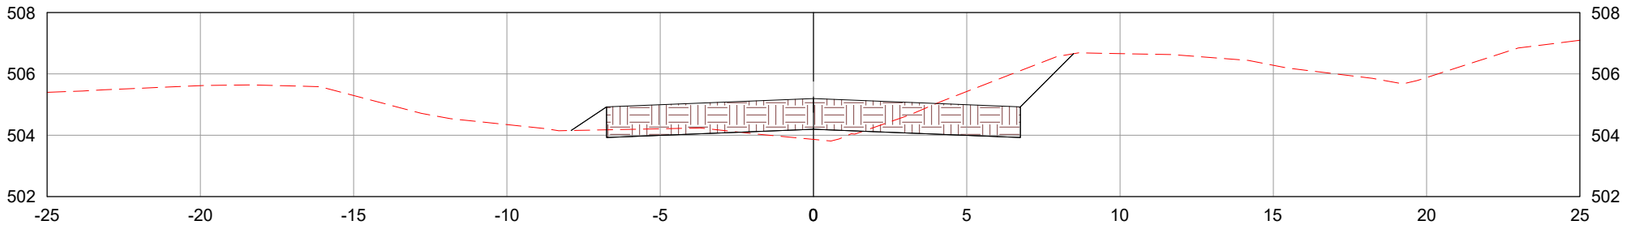

593+0.00

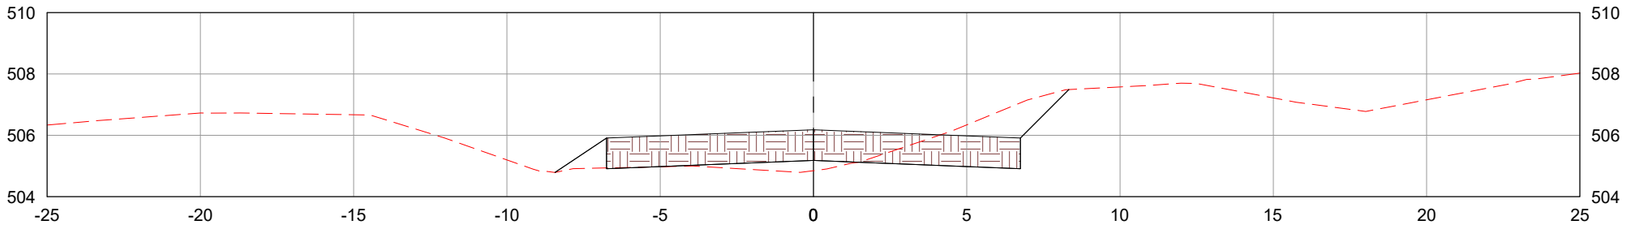

594+0.00

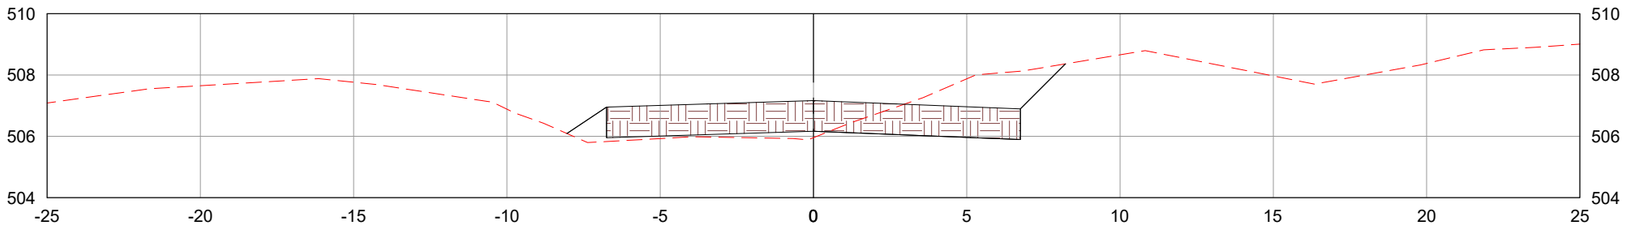

LEGENDA:

- TERRENO NATURAL
- CAMADA FINAL DE TERRAPLENAGEM

	REV. 0	REV. 1	REV. 2	REV. 3
DATA	25/07/2025	07/08/2025		
PROJETO	OLIVEIRA & RAE ENGENHARIA	OLIVEIRA & RAE ENGENHARIA		
EXECUÇÃO				
VERIFICAÇÃO				
APROVAÇÃO				

Oliveira-Rae Engenharia

CONTRATO: 099/2023
CÓD. INTERNO nº
0152_05-AP-TER-NS-001.V2A

GO INFRA

PROJETO EXECUTIVO DE ENGENHARIA PARA CONSTRUÇÃO DE RODOVIA

RODOVIA: GO-236
TRECHO: FLORES DE GOIÁS - ENTR. BR-020

TÍTULO: NOTAS DE SERVIÇO DE TERRAPLENAGEM

N°: 0152_05-AP-TER-NS-001.V2A

FOLHA: 219 de 1178

RESPONSAVEL TECNICO

Responsável Técnico pelo Projeto de Terraplenagem
Elias José de Arruda Soares Júnior (CREA/MS 65065)

ESCALA: 1:200

595+0.00

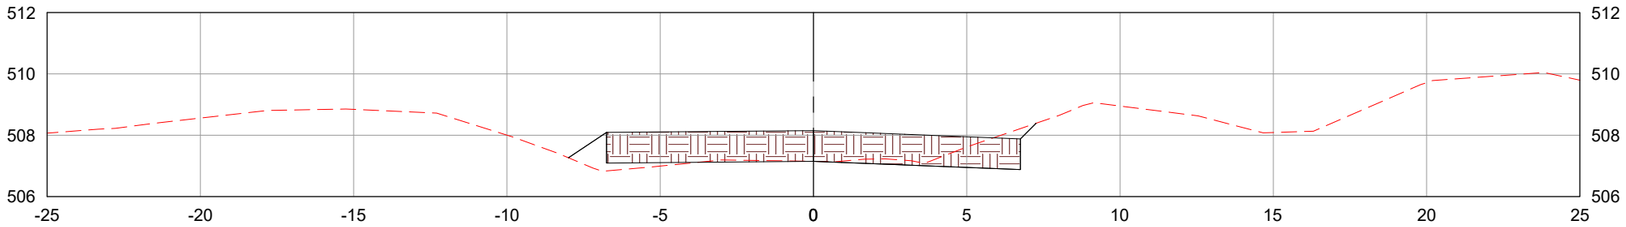

595+7.51

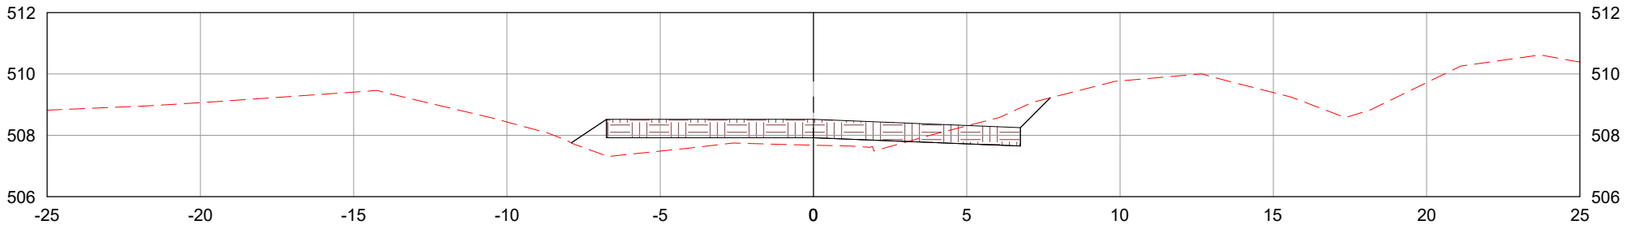

596+0.00

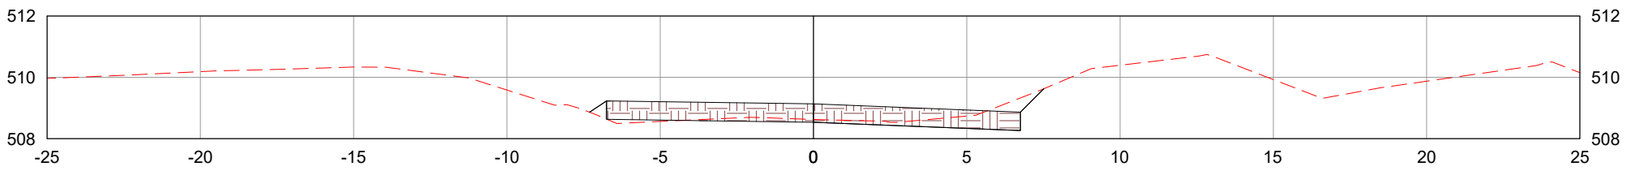

LEGENDA:

- TERRENO NATURAL
- CAMADA FINAL DE TERRAPLENAGEM

	REV. 0	REV. 1	REV. 2	REV. 3
DATA	25/07/2025	07/08/2025		
PROJETO	OLIVEIRA & RAE ENGENHARIA	OLIVEIRA & RAE ENGENHARIA		
EXECUÇÃO				
VERIFICAÇÃO				
APROVAÇÃO				

Oliveira-Rae Engenharia

CONTRATO: 099/2023
CÓD. INTERNO nº
0152_05-AP-TER-NS-001.V2A

GO INFRA

PROJETO EXECUTIVO DE ENGENHARIA PARA CONSTRUÇÃO DE RODOVIA

RODOVIA: GO-236
TRECHO: FLORES DE GOIÁS - ENTR. BR-020

RESPONSAVEL TECNICO

Responsável Técnico pelo Projeto de Terraplenagem
Elias José de Arruda Soares Júnior (CREA/MS 65065)

TÍTULO: NOTAS DE SERVIÇO DE TERRAPLENAGEM

ESCALA: 1:200

Nº: 0152_05-AP-TER-NS-001.V2A

FOLHA: 220 de 1178

597+0.00

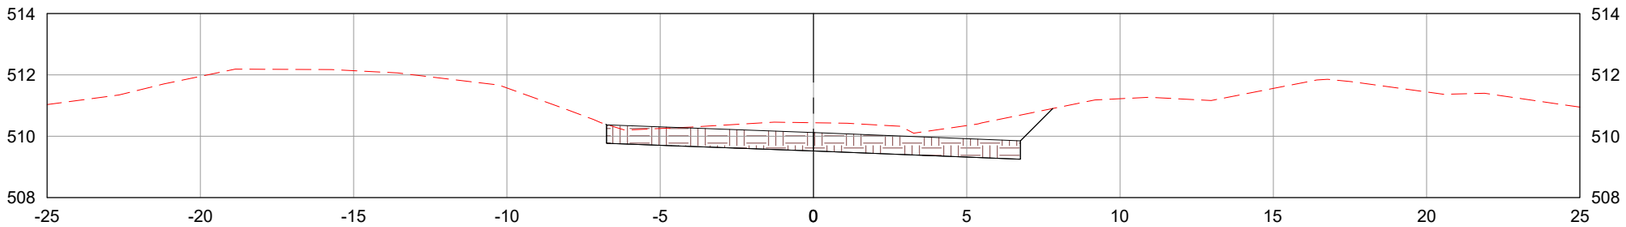

598+0.00

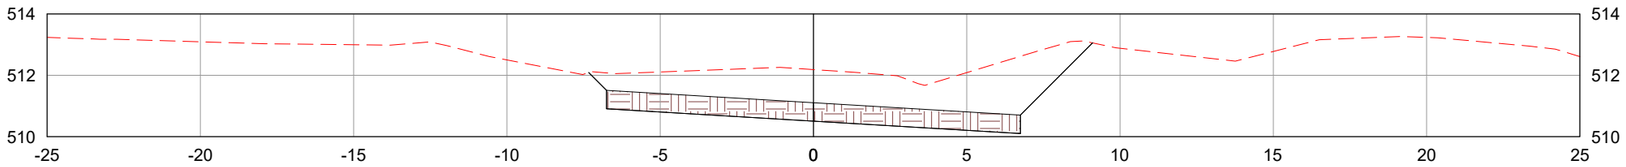

598+5.51

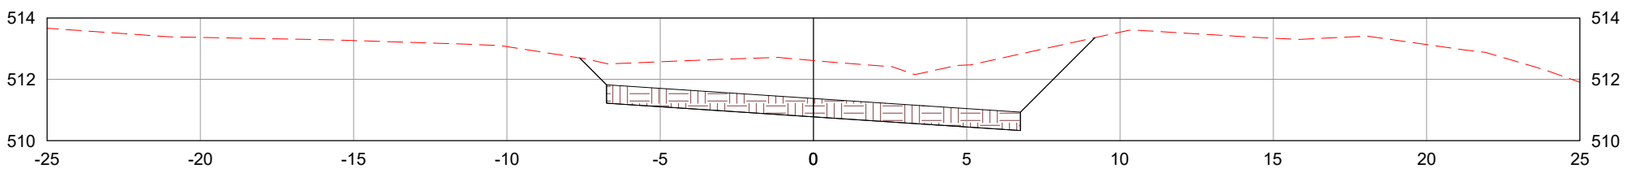

LEGENDA:

TERRENO NATURAL

CAMADA FINAL DE TERRAPLENAGEM

	REV. 0	REV. 1	REV. 2	REV. 3
DATA	25/07/2025	07/08/2025		
PROJETO	OLIVEIRA & RAE ENGENHARIA	OLIVEIRA & RAE ENGENHARIA		
EXECUÇÃO				
VERIFICAÇÃO				
APROVAÇÃO				

Oliveira-Rae Engenharia

CONTRATO: 099/2023
CÓD. INTERNO nº 0152_05-AP-TER-NS-001.V2A

GO INFRA

PROJETO EXECUTIVO DE ENGENHARIA PARA CONSTRUÇÃO DE RODOVIA

RODOVIA: GO-236
TRECHO: FLORES DE GOIÁS - ENTR. BR-020

TÍTULO: NOTAS DE SERVIÇO DE TERRAPLENAGEM

N°: 0152_05-AP-TER-NS-001.V2A

FOLHA: 221 de 1178

RESPONSAVEL TECNICO

Responsável Técnico pelo Projeto de Terraplenagem
Elias José de Arruda Soares Júnior (CREA/MS 65065)

ESCALA: 1:200

599+0.00

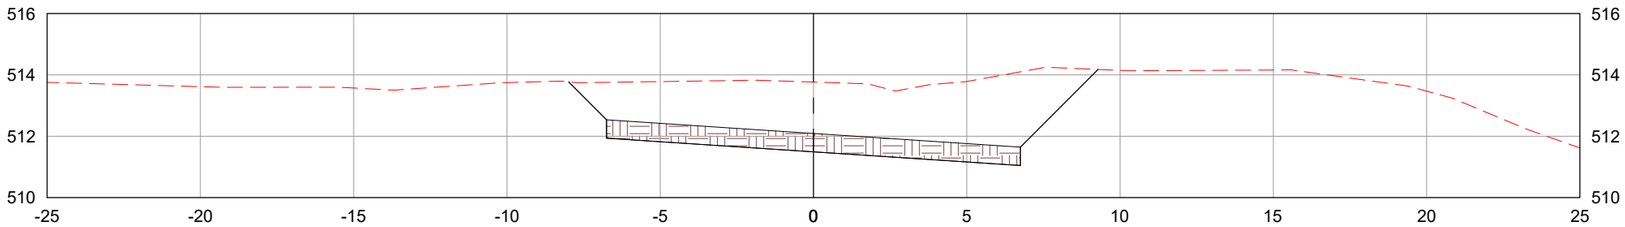

600+0.00

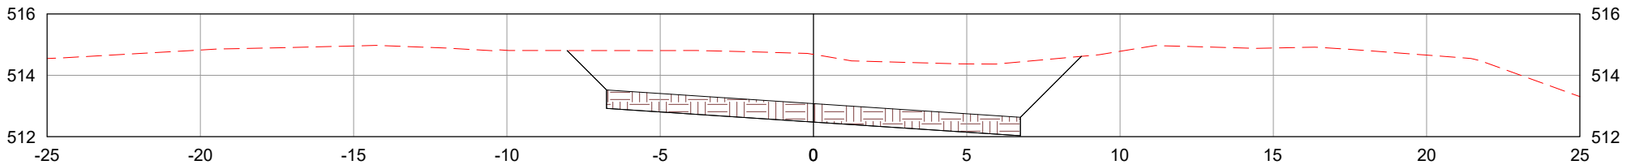

601+0.00

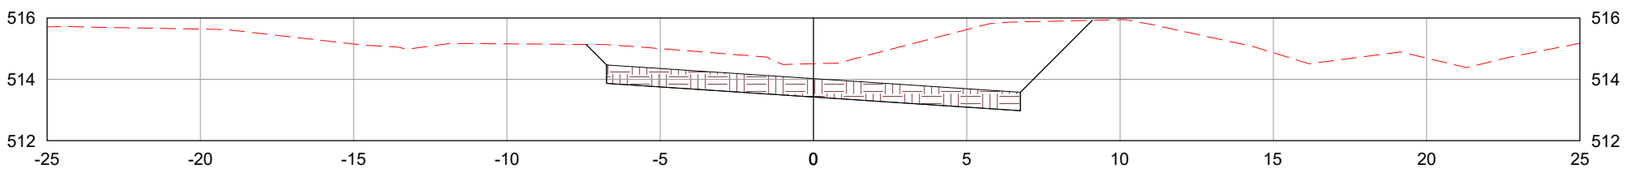

LEGENDA:

- TERRENO NATURAL
- CAMADA FINAL DE TERRAPLENAGEM

	REV. 0	REV. 1	REV. 2	REV. 3
DATA	25/07/2025	07/08/2025		
PROJETO	OLIVEIRA & RAE ENGENHARIA	OLIVEIRA & RAE ENGENHARIA		
EXECUÇÃO				
VERIFICAÇÃO				
APROVAÇÃO				

Oliveira-Rae Engenharia

CONTRATO: 099/2023
CÓD. INTERNO nº 0152_05-AP-TER-NS-001.V2A

GO INFRA

PROJETO EXECUTIVO DE ENGENHARIA PARA CONSTRUÇÃO DE RODOVIA

RODOVIA: GO-236
TRECHO: FLORES DE GOIÁS - ENTR. BR-020

RESPONSAVEL TECNICO

Responsável Técnico pelo Projeto de Terraplenagem
Elias José de Arruda Soares Júnior (CREA/MS 65065)

TÍTULO: NOTAS DE SERVIÇO DE TERRAPLENAGEM

ESCALA: 1:200

Nº: 0152_05-AP-TER-NS-001.V2A

FOLHA: 222 de 1178

602+0.00

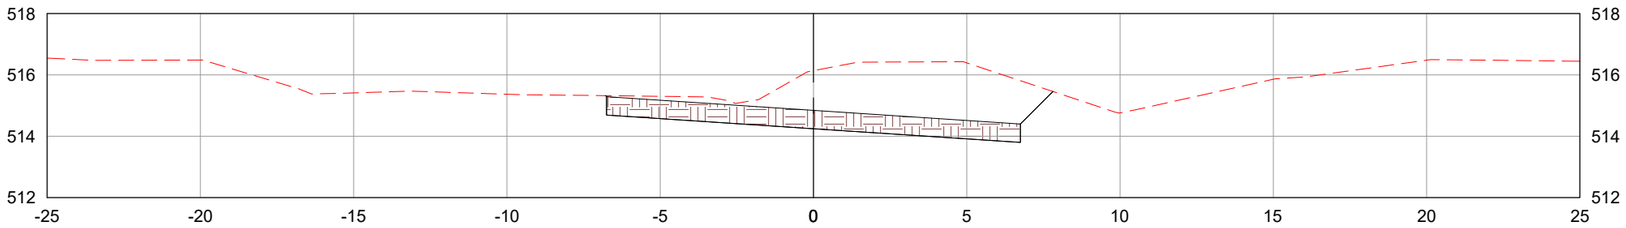

603+0.00

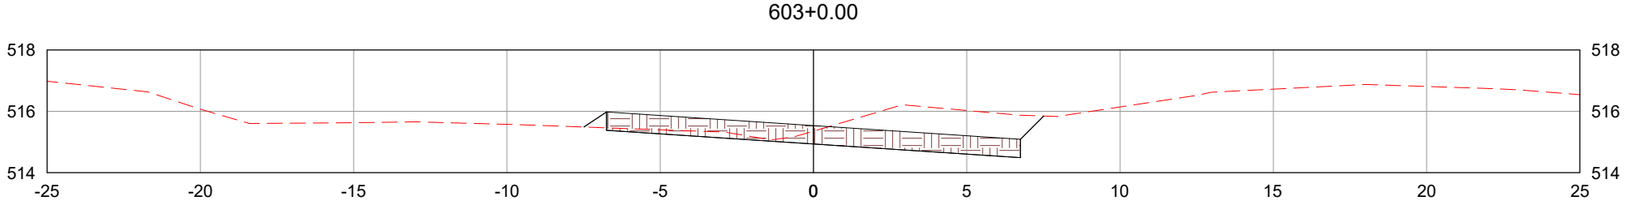

603+11.29

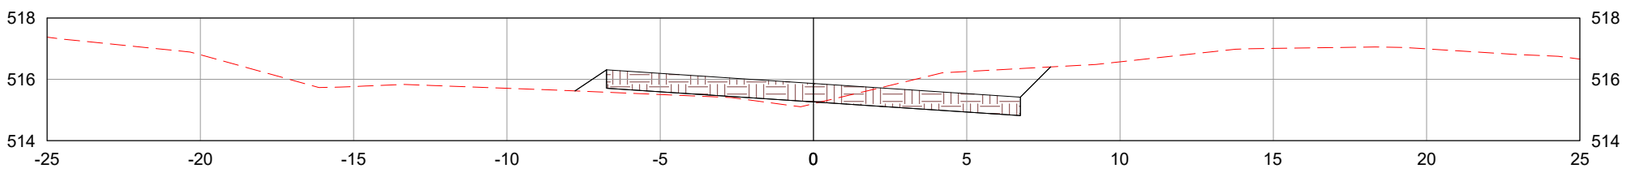

LEGENDA:

- TERRENO NATURAL
- CAMADA FINAL DE TERRAPLENAGEM

	REV. 0	REV. 1	REV. 2	REV. 3
DATA	25/07/2025	07/08/2025		
PROJETO	OLIVEIRA & RAE ENGENHARIA	OLIVEIRA & RAE ENGENHARIA		
EXECUÇÃO				
VERIFICAÇÃO				
APROVAÇÃO				

Oliveira-Rae Engenharia

CONTRATO: 099/2023
CÓD. INTERNO nº 0152_05-AP-TER-NS-001.V2A

GO INFRA

PROJETO EXECUTIVO DE ENGENHARIA PARA CONSTRUÇÃO DE RODOVIA

RODOVIA: GO-236
TRECHO: FLORES DE GOIÁS - ENTR. BR-020

RESPONSAVEL TECNICO

Responsável Técnico pelo Projeto de Terraplenagem
Elias José de Arruda Soares Júnior (CREA/MS 65065)

TÍTULO: NOTAS DE SERVIÇO DE TERRAPLENAGEM

ESCALA: 1:200

N°: 0152_05-AP-TER-NS-001.V2A

FOLHA: 223 de 1178

604+0.00

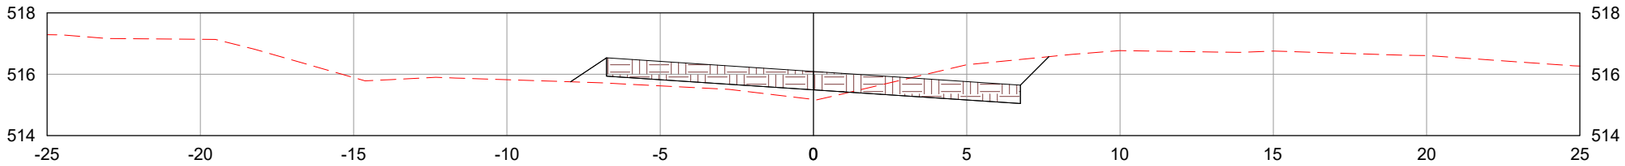

605+0.00

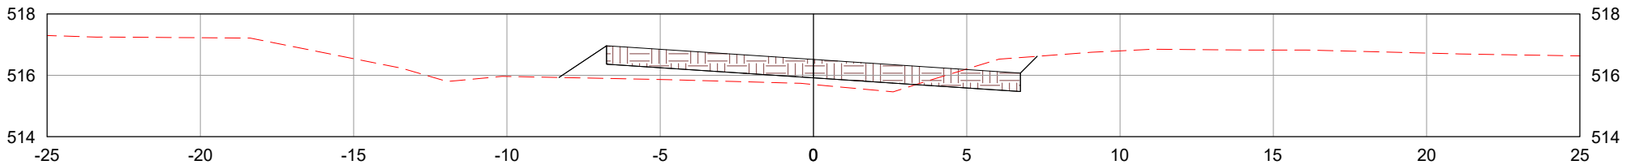

606+0.00

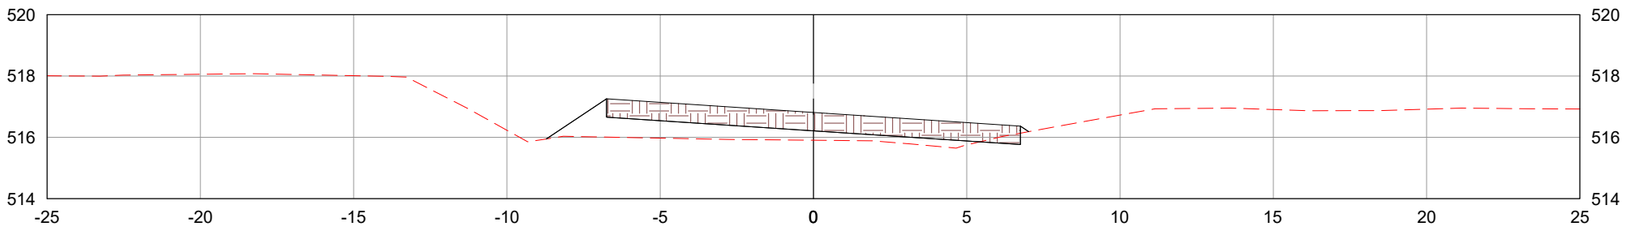

LEGENDA:

- TERRENO NATURAL
- CAMADA FINAL DE TERRAPLENAGEM

	REV. 0	REV. 1	REV. 2	REV. 3
DATA	25/07/2025	07/08/2025		
PROJETO	OLIVEIRA & RAE ENGENHARIA	OLIVEIRA & RAE ENGENHARIA		
EXECUÇÃO				
VERIFICAÇÃO				
APROVAÇÃO				

Oliveira-Rae Engenharia

CONTRATO: 099/2023
CÓD. INTERNO n°
0152_05-AP-TER-NS-001.V2A

GO INFRA

PROJETO EXECUTIVO DE ENGENHARIA PARA CONSTRUÇÃO DE RODOVIA

RODOVIA: GO-236
TRECHO: FLORES DE GOIÁS - ENTR. BR-020

TÍTULO: NOTAS DE SERVIÇO DE TERRAPLENAGEM

N°: 0152_05-AP-TER-NS-001.V2A

FOLHA: 224 de 1178

RESPONSAVEL TECNICO

Responsável Técnico pelo Projeto de Terraplenagem
Elias José de Arruda Soares Júnior (CREA/MS 65065)

ESCALA: 1:200

607+0.00

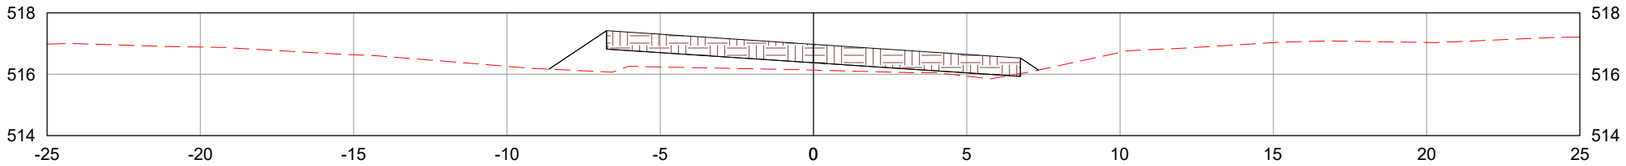

608+0.00

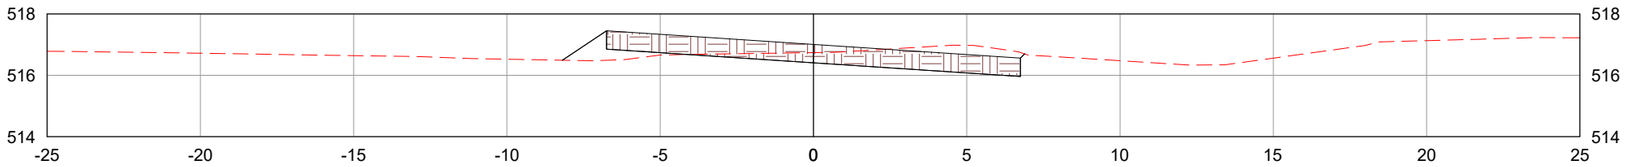

608+17.08

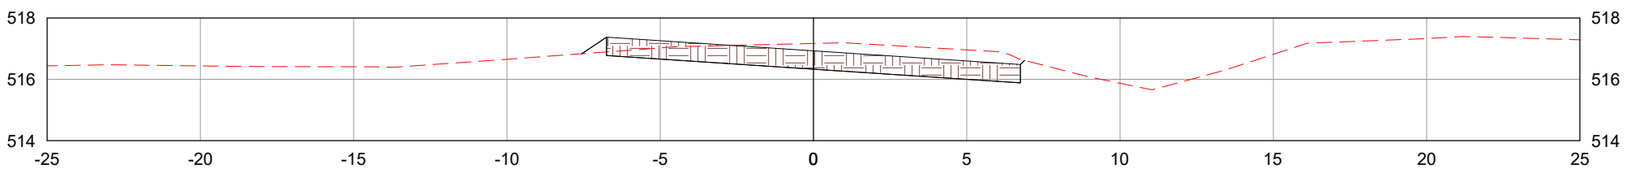

LEGENDA:

- TERRENO NATURAL
- CAMADA FINAL DE TERRAPLENAGEM

	REV. 0	REV. 1	REV. 2	REV. 3
DATA	25/07/2025	07/08/2025		
PROJETO	OLIVEIRA & RAE ENGENHARIA	OLIVEIRA & RAE ENGENHARIA		
EXECUÇÃO				
VERIFICAÇÃO				
APROVAÇÃO				

Oliveira-Rae Engenharia

CONTRATO: 099/2023
CÓD. INTERNO nº
0152_05-AP-TER-NS-001.V2A

GO INFRA

PROJETO EXECUTIVO DE ENGENHARIA PARA CONSTRUÇÃO DE RODOVIA

RODOVIA: GO-236
TRECHO: FLORES DE GOIÁS - ENTR. BR-020

TÍTULO: NOTAS DE SERVIÇO DE TERRAPLENAGEM

N°: 0152_05-AP-TER-NS-001.V2A

FOLHA: 225 de 1178

RESPONSAVEL TECNICO

Responsável Técnico pelo Projeto de Terraplenagem
Elias José de Arruda Soares Júnior (CREA/MS 65065)

ESCALA: 1:200

609+0.00

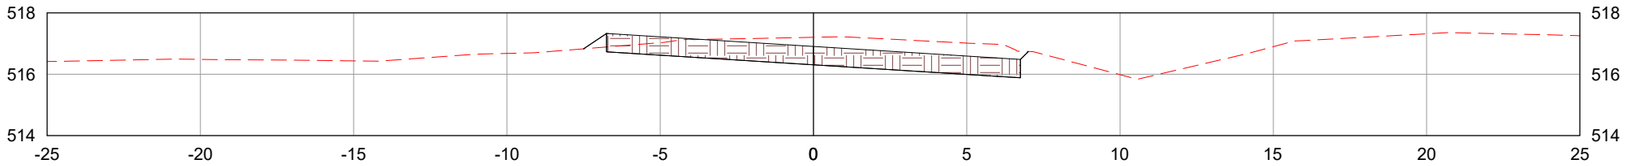

610+0.00

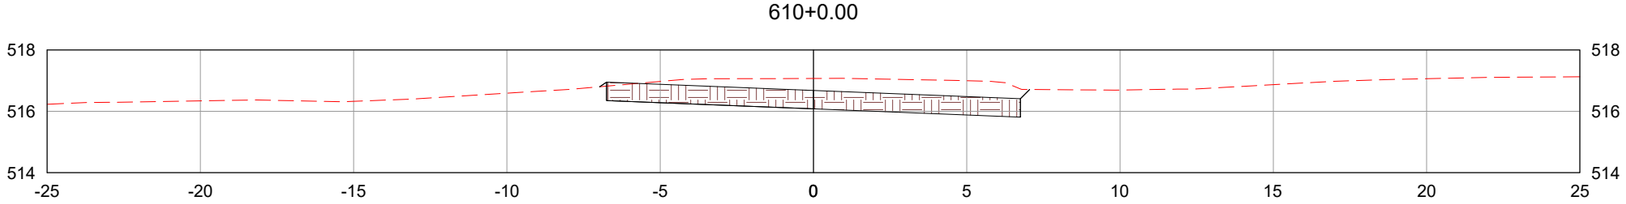

611+0.00

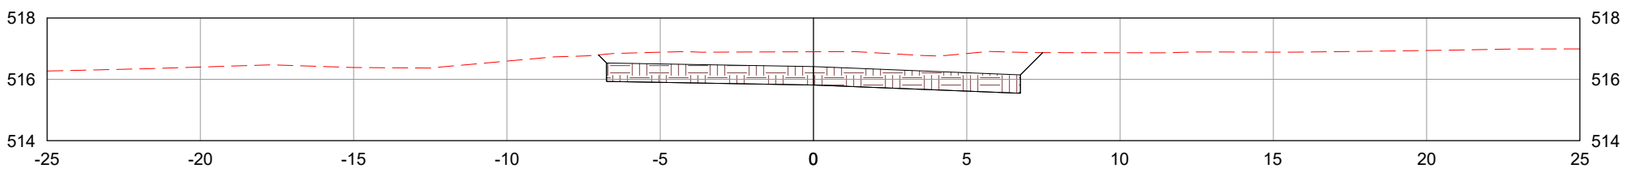

LEGENDA:

TERRENO NATURAL

CAMADA FINAL DE TERRAPLENAGEM

	REV. 0	REV. 1	REV. 2	REV. 3
DATA	25/07/2025	07/08/2025		
PROJETO	OLIVEIRA & RAE ENGENHARIA	OLIVEIRA & RAE ENGENHARIA		
EXECUÇÃO				
VERIFICAÇÃO				
APROVAÇÃO				

Oliveira-Rae Engenharia

CONTRATO: 099/2023
CÓD. INTERNO nº
0152_05-AP-TER-NS-001.V2A

GO INFRA

PROJETO EXECUTIVO DE ENGENHARIA PARA CONSTRUÇÃO DE RODOVIA

RODOVIA: GO-236
TRECHO: FLORES DE GOIÁS - ENTR. BR-020

TÍTULO: NOTAS DE SERVIÇO DE TERRAPLENAGEM

N°: 0152_05-AP-TER-NS-001.V2A

FOLHA: 226 de 1178

RESPONSAVEL TECNICO

Responsável Técnico pelo Projeto de Terraplenagem
Elias José de Arruda Soares Júnior (CREA/MS 65065)

ESCALA: 1:200

611+15.08

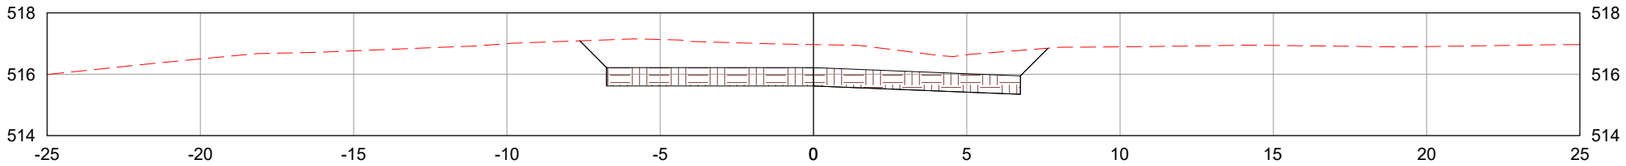

612+0.00

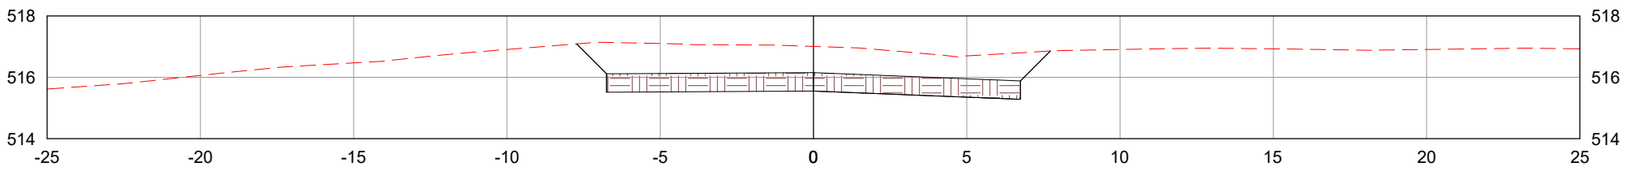

613+0.00

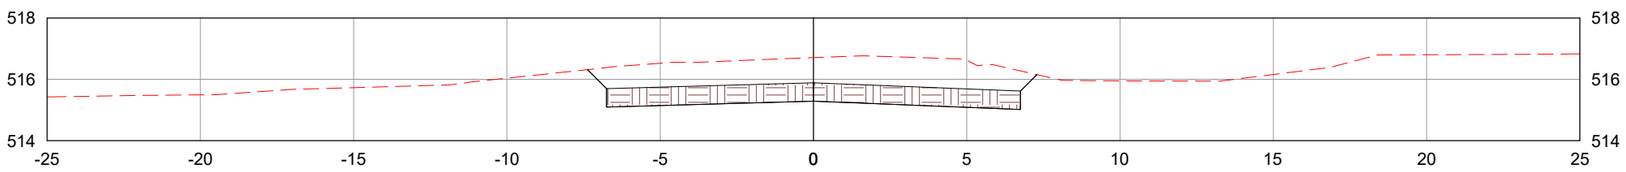

LEGENDA:

- TERRENO NATURAL
- CAMADA FINAL DE TERRAPLENAGEM

	REV. 0	REV. 1	REV. 2	REV. 3
DATA	25/07/2025	07/08/2025		
PROJETO	OLIVEIRA & RAE ENGENHARIA	OLIVEIRA & RAE ENGENHARIA		
EXECUÇÃO				
VERIFICAÇÃO				
APROVAÇÃO				

Oliveira-Rae Engenharia

CONTRATO: 099/2023
CÓD. INTERNO nº 0152_05-AP-TER-NS-001.V2A

GO INFRA

PROJETO EXECUTIVO DE ENGENHARIA PARA CONSTRUÇÃO DE RODOVIA

RODOVIA: GO-236
TRECHO: FLORES DE GOIÁS - ENTR. BR-020

TÍTULO: NOTAS DE SERVIÇO DE TERRAPLENAGEM

N°: 0152_05-AP-TER-NS-001.V2A

FOLHA: 227 de 1178

RESPONSAVEL TECNICO

Responsável Técnico pelo Projeto de Terraplenagem
Elias José de Arruda Soares Júnior (CREA/MS 65065)

ESCALA: 1:200

614+0.00

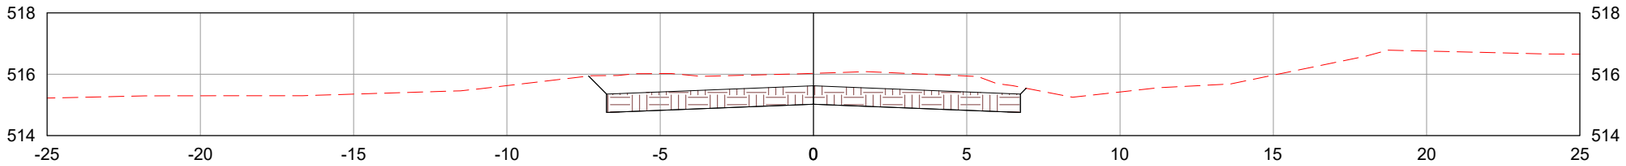

615+0.00

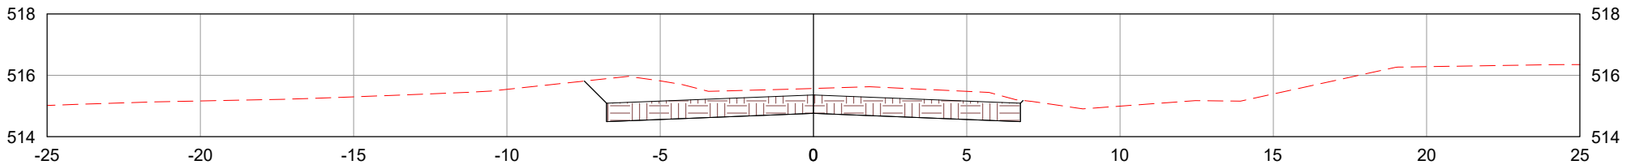

616+0.00

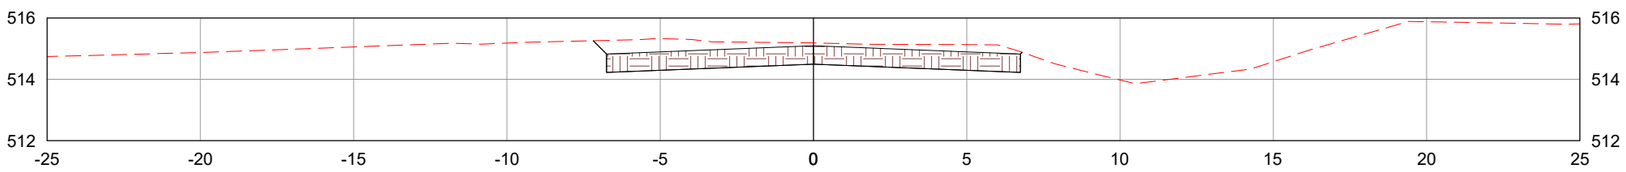

LEGENDA:

TERRENO NATURAL

CAMADA FINAL DE TERRAPLENAGEM

	REV. 0	REV. 1	REV. 2	REV. 3
DATA	25/07/2025	07/08/2025		
PROJETO	OLIVEIRA & RAE ENGENHARIA	OLIVEIRA & RAE ENGENHARIA		
EXECUÇÃO				
VERIFICAÇÃO				
APROVAÇÃO				

Oliveira-Rae Engenharia

CONTRATO: 099/2023
CÓD. INTERNO nº
0152_05-AP-TER-NS-001.V2A

GO INFRA

PROJETO EXECUTIVO DE ENGENHARIA PARA CONSTRUÇÃO DE RODOVIA

RODOVIA: GO-236
TRECHO: FLORES DE GOIÁS - ENTR. BR-020

TÍTULO: NOTAS DE SERVIÇO DE TERRAPLENAGEM

N°: 0152_05-AP-TER-NS-001.V2A

FOLHA: 228 de 1178

RESPONSAVEL TECNICO

Responsável Técnico pelo Projeto de Terraplenagem
Elias José de Arruda Soares Júnior (CREA/MS 65065)

ESCALA: 1:200

617+0.00

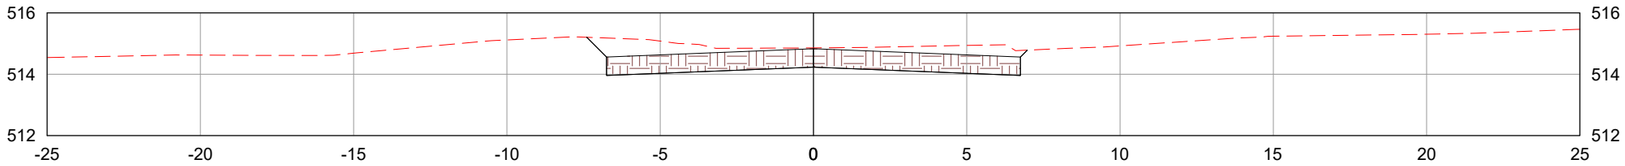

618+0.00

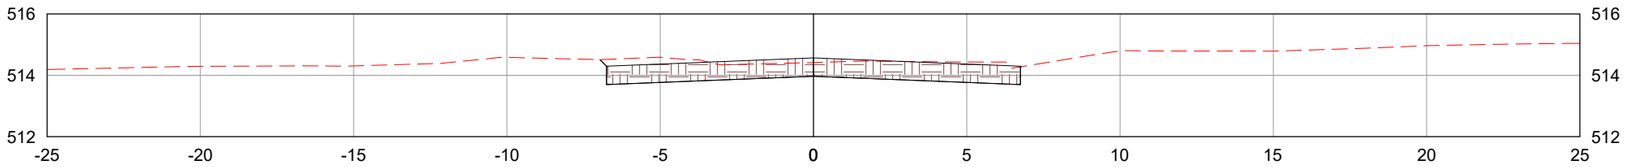

619+0.00

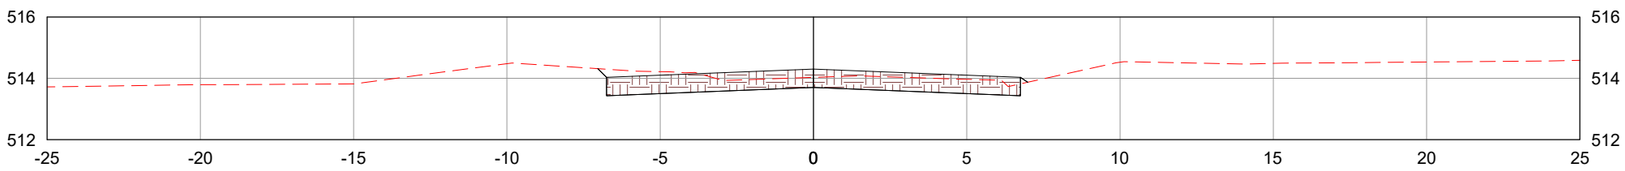

LEGENDA:

- TERRENO NATURAL
- CAMADA FINAL DE TERRAPLENAGEM

	REV. 0	REV. 1	REV. 2	REV. 3
DATA	25/07/2025	07/08/2025		
PROJETO	OLIVEIRA & RAE ENGENHARIA	OLIVEIRA & RAE ENGENHARIA		
EXECUÇÃO				
VERIFICAÇÃO				
APROVAÇÃO				

Oliveira-Rae Engenharia

CONTRATO: 099/2023
CÓD. INTERNO nº 0152_05-AP-TER-NS-001.V2A

GO INFRA

PROJETO EXECUTIVO DE ENGENHARIA PARA CONSTRUÇÃO DE RODOVIA

RODOVIA: GO-236
TRECHO: FLORES DE GOIÁS - ENTR. BR-020

TÍTULO: NOTAS DE SERVIÇO DE TERRAPLENAGEM

N°: 0152_05-AP-TER-NS-001.V2A

FOLHA: 229 de 1178

RESPONSAVEL TECNICO

Responsável Técnico pelo Projeto de Terraplenagem
Elias José de Arruda Soares Júnior (CREA/MS 65065)

ESCALA: 1:200

620+0.00

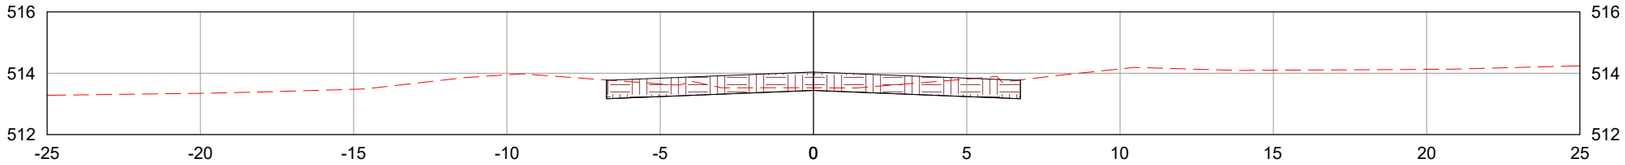

621+0.00

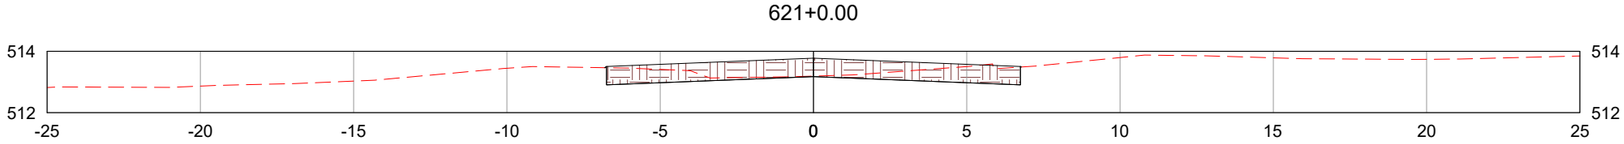

622+0.00

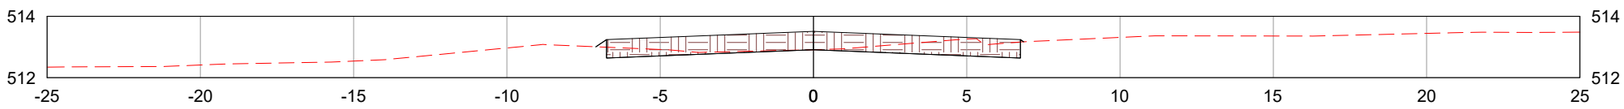

LEGENDA:

- TERRENO NATURAL
- CAMADA FINAL DE TERRAPLENAGEM

	REV. 0	REV. 1	REV. 2	REV. 3
DATA	25/07/2025	07/08/2025		
PROJETO	OLIVEIRA & RAE ENGENHARIA	OLIVEIRA & RAE ENGENHARIA		
EXECUÇÃO				
VERIFICAÇÃO				
APROVAÇÃO				

Oliveira-Rae Engenharia
CONTRATO: 099/2023
CÓD. INTERNO nº 0152_05-AP-TER-NS-001.V2A

GO INFRA

PROJETO EXECUTIVO DE ENGENHARIA PARA CONSTRUÇÃO DE RODOVIA

RODOVIA: GO-236
TRECHO: FLORES DE GOIÁS - ENTR. BR-020

TÍTULO: NOTAS DE SERVIÇO DE TERRAPLENAGEM

N°: 0152_05-AP-TER-NS-001.V2A

FOLHA: 230 de 1178

RESPONSAVEL TECNICO

Responsável Técnico pelo Projeto de Terraplenagem
Elias José de Arruda Soares Júnior (CREA/MS 65065)

ESCALA: 1:200

623+0.00

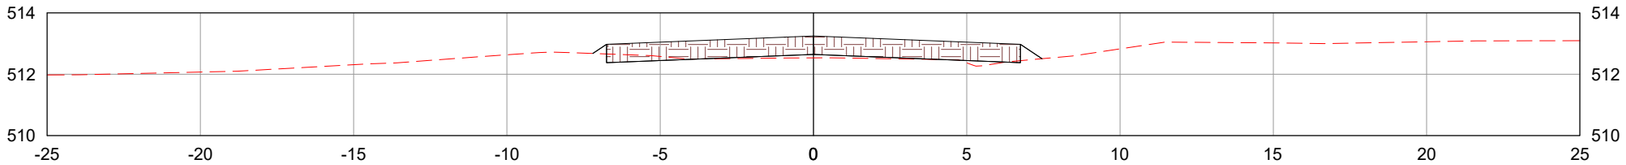

624+0.00

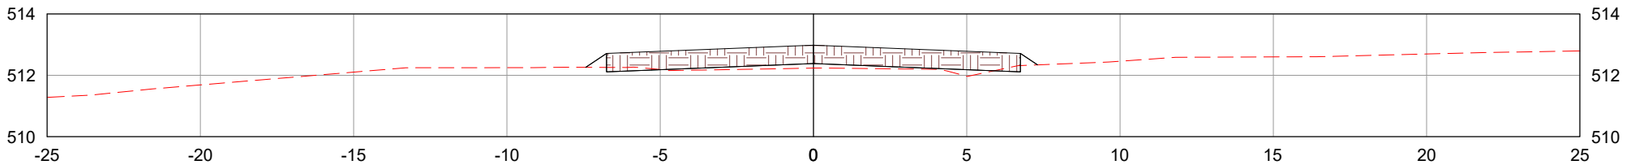

625+0.00

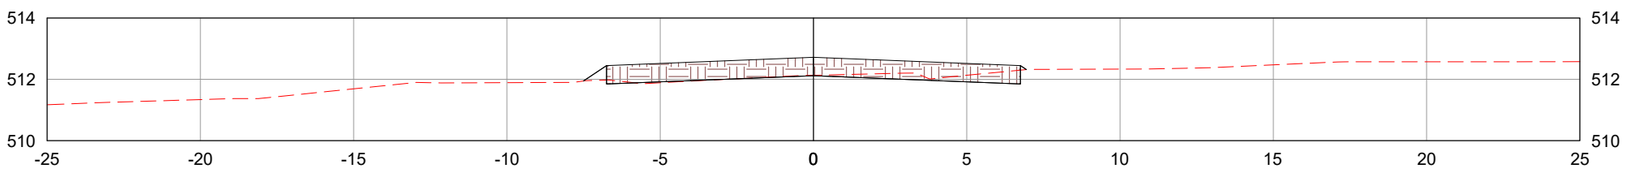

LEGENDA:

TERRENO NATURAL

CAMADA FINAL DE TERRAPLENAGEM

	REV. 0	REV. 1	REV. 2	REV. 3
DATA	25/07/2025	07/08/2025		
PROJETO	OLIVEIRA & RAE ENGENHARIA	OLIVEIRA & RAE ENGENHARIA		
EXECUÇÃO				
VERIFICAÇÃO				
APROVAÇÃO				

Oliveira-Rae Engenharia

CONTRATO: 099/2023
CÓD. INTERNO nº 0152_05-AP-TER-NS-001.V2A

GO INFRA

PROJETO EXECUTIVO DE ENGENHARIA PARA CONSTRUÇÃO DE RODOVIA

RODOVIA: GO-236
TRECHO: FLORES DE GOIÁS - ENTR. BR-020

TÍTULO: NOTAS DE SERVIÇO DE TERRAPLENAGEM

N°: 0152_05-AP-TER-NS-001.V2A

FOLHA: 231 de 1178

RESPONSAVEL TECNICO

Responsável Técnico pelo Projeto de Terraplenagem
Elias José de Arruda Soares Júnior (CREA/MS 65065)

ESCALA: 1:200

626+0.00

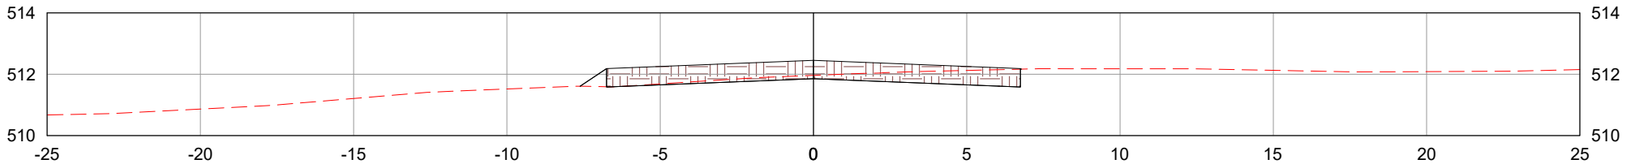

627+0.00

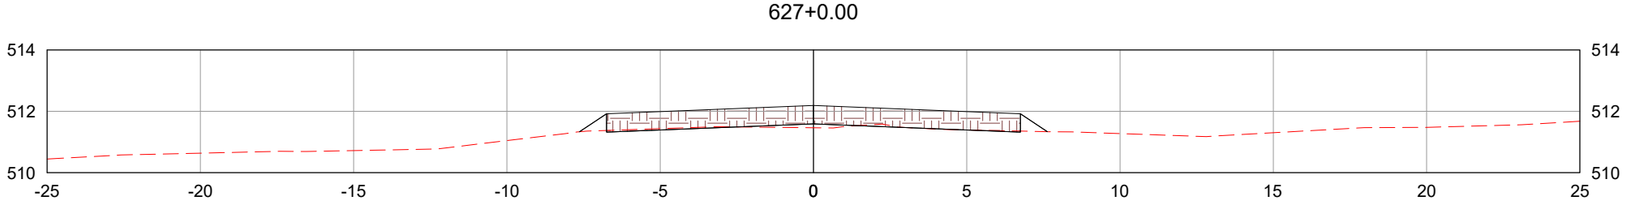

628+0.00

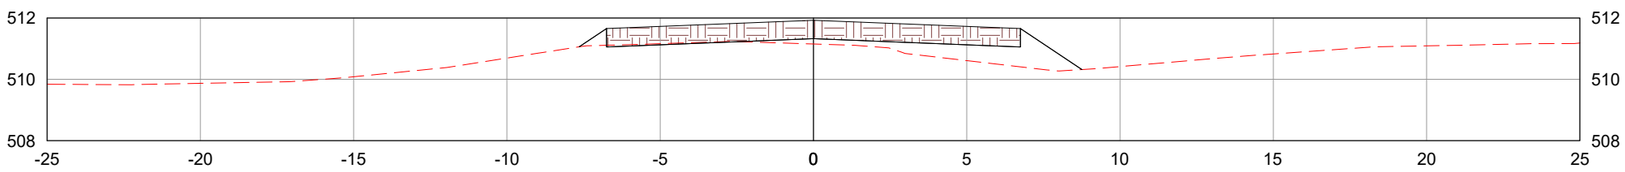

LEGENDA:

TERRENO NATURAL

CAMADA FINAL DE TERRAPLENAGEM

	REV. 0	REV. 1	REV. 2	REV. 3
DATA	25/07/2025	07/08/2025		
PROJETO	OLIVEIRA & RAE ENGENHARIA	OLIVEIRA & RAE ENGENHARIA		
EXECUÇÃO				
VERIFICAÇÃO				
APROVAÇÃO				

Oliveira-Rae Engenharia

CONTRATO: 099/2023
CÓD. INTERNO nº
0152_05-AP-TER-NS-001.V2A

GO INFRA

PROJETO EXECUTIVO DE ENGENHARIA PARA CONSTRUÇÃO DE RODOVIA

RODOVIA: GO-236
TRECHO: FLORES DE GOIÁS - ENTR. BR-020

TÍTULO: NOTAS DE SERVIÇO DE TERRAPLENAGEM

N°: 0152_05-AP-TER-NS-001.V2A

FOLHA: 232 de 1178

RESPONSAVEL TECNICO

Responsável Técnico pelo Projeto de Terraplenagem
Elias José de Arruda Soares Júnior (CREA/MS 65065)

ESCALA: 1:200

629+0.00

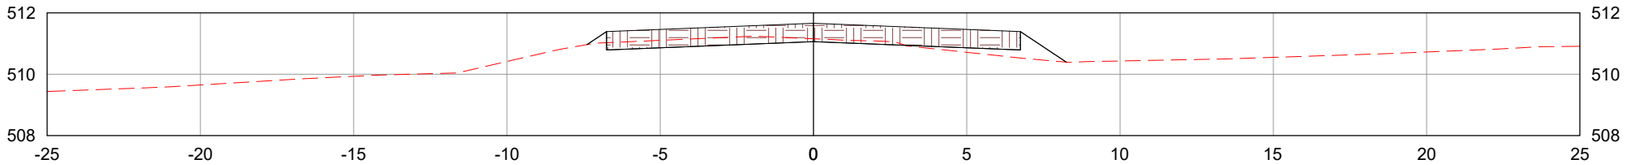

630+0.00

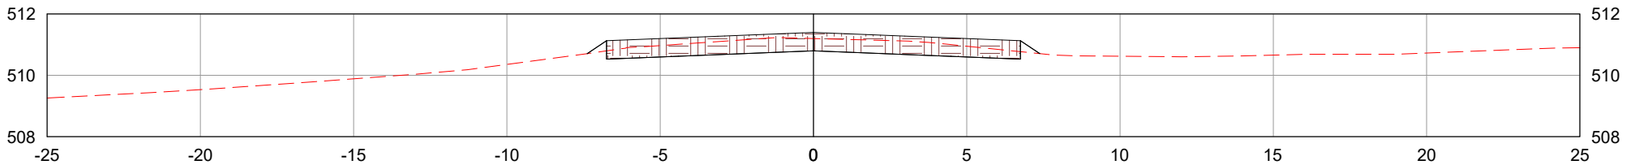

631+0.00

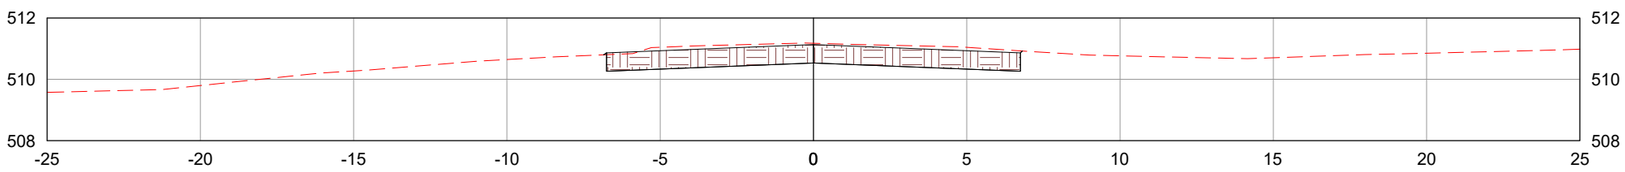

LEGENDA:

TERRENO NATURAL

CAMADA FINAL DE TERRAPLENAGEM

	REV. 0	REV. 1	REV. 2	REV. 3
DATA	25/07/2025	07/08/2025		
PROJETO	OLIVEIRA & RAE ENGENHARIA	OLIVEIRA & RAE ENGENHARIA		
EXECUÇÃO				
VERIFICAÇÃO				
APROVAÇÃO				

Oliveira-Rae Engenharia

CONTRATO: 099/2023
CÓD. INTERNO nº 0152_05-AP-TER-NS-001.V2A

GO INFRA

PROJETO EXECUTIVO DE ENGENHARIA PARA CONSTRUÇÃO DE RODOVIA

RODOVIA: GO-236
TRECHO: FLORES DE GOIÁS - ENTR. BR-020

TÍTULO: NOTAS DE SERVIÇO DE TERRAPLENAGEM

N°: 0152_05-AP-TER-NS-001.V2A

FOLHA: 233 de 1178

RESPONSAVEL TECNICO

Responsável Técnico pelo Projeto de Terraplenagem
Elias José de Arruda Soares Júnior (CREA/MS 65065)

ESCALA: 1:200

632+0.00

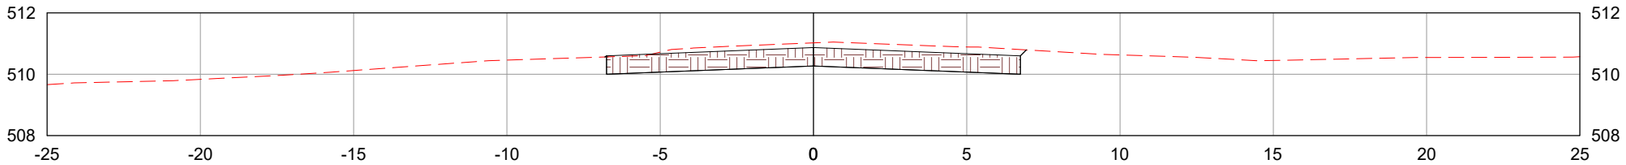

633+0.00

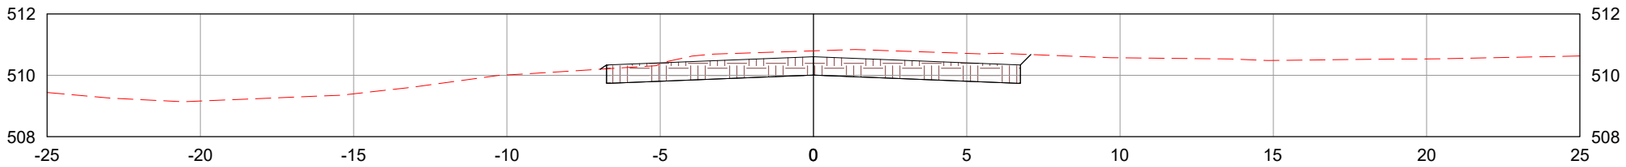

634+0.00

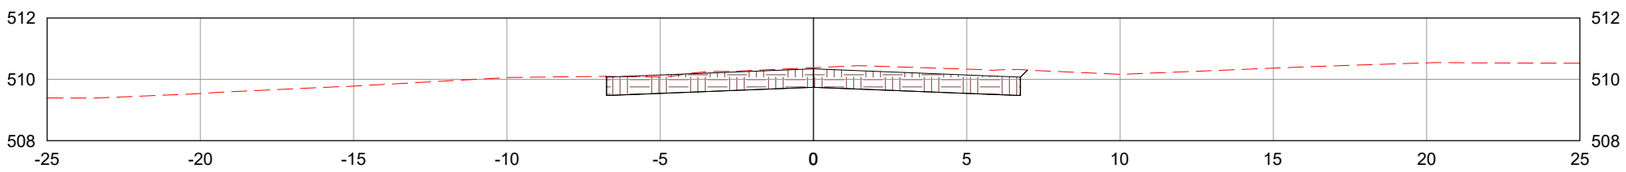

LEGENDA:

- TERRENO NATURAL
- CAMADA FINAL DE TERRAPLENAGEM

	REV. 0	REV. 1	REV. 2	REV. 3
DATA	25/07/2025	07/08/2025		
PROJETO	OLIVEIRA & RAE ENGENHARIA	OLIVEIRA & RAE ENGENHARIA		
EXECUÇÃO				
VERIFICAÇÃO				
APROVAÇÃO				

Oliveira-Rae Engenharia

CONTRATO: 099/2023
CÓD. INTERNO nº 0152_05-AP-TER-NS-001.V2A

GO INFRA

PROJETO EXECUTIVO DE ENGENHARIA PARA CONSTRUÇÃO DE RODOVIA

RODOVIA: GO-236
TRECHO: FLORES DE GOIÁS - ENTR. BR-020

TÍTULO: NOTAS DE SERVIÇO DE TERRAPLENAGEM

N°: 0152_05-AP-TER-NS-001.V2A

FOLHA: 234 de 1178

RESPONSAVEL TECNICO

Responsável Técnico pelo Projeto de Terraplenagem
Elias José de Arruda Soares Júnior (CREA/MS 65065)

ESCALA: 1:200

635+0.00

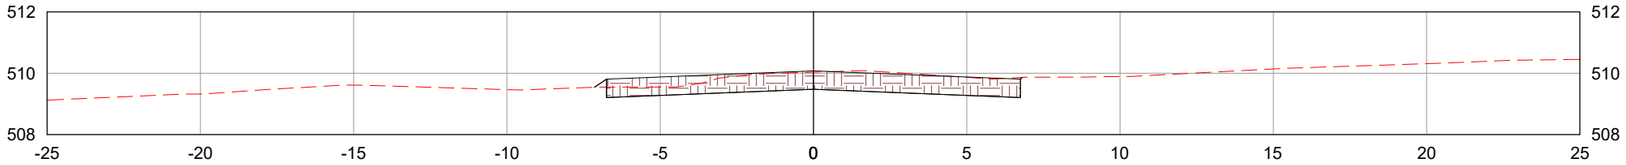

636+0.00

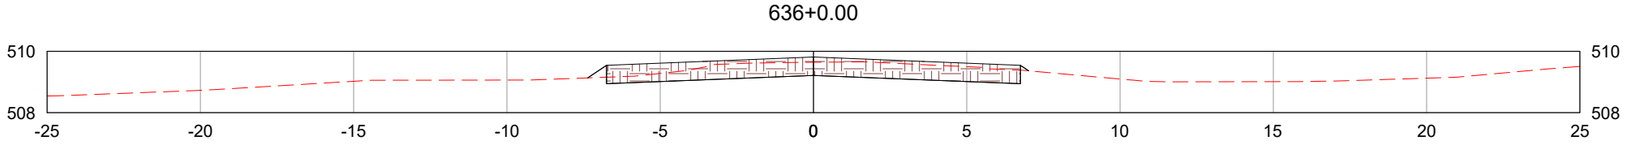

637+0.00

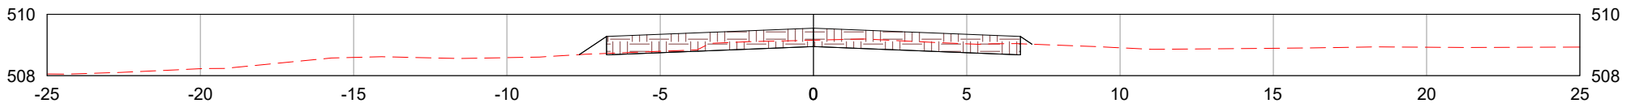

LEGENDA:

- TERRENO NATURAL
- CAMADA FINAL DE TERRAPLENAGEM

	REV. 0	REV. 1	REV. 2	REV. 3
DATA	25/07/2025	07/08/2025		
PROJETO	OLIVEIRA & RAE ENGENHARIA	OLIVEIRA & RAE ENGENHARIA		
EXECUÇÃO				
VERIFICAÇÃO				
APROVAÇÃO				

Oliveira-Rae Engenharia

CONTRATO: 099/2023
CÓD. INTERNO nº 0152_05-AP-TER-NS-001.V2A

GO INFRA

PROJETO EXECUTIVO DE ENGENHARIA PARA CONSTRUÇÃO DE RODOVIA

RODOVIA: GO-236
TRECHO: FLORES DE GOIÁS - ENTR. BR-020

TÍTULO: NOTAS DE SERVIÇO DE TERRAPLENAGEM

Nº: 0152_05-AP-TER-NS-001.V2A

FOLHA: 235 de 1178

RESPONSAVEL TECNICO

Responsável Técnico pelo Projeto de Terraplenagem
Elias José de Arruda Soares Júnior (CREA/MS 65065)

ESCALA: 1:200

638+0.00

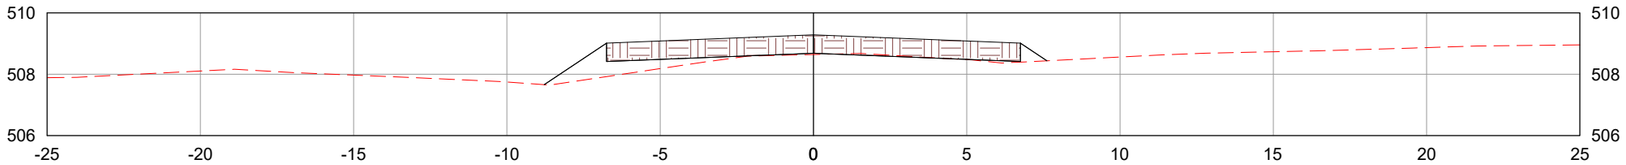

639+0.00

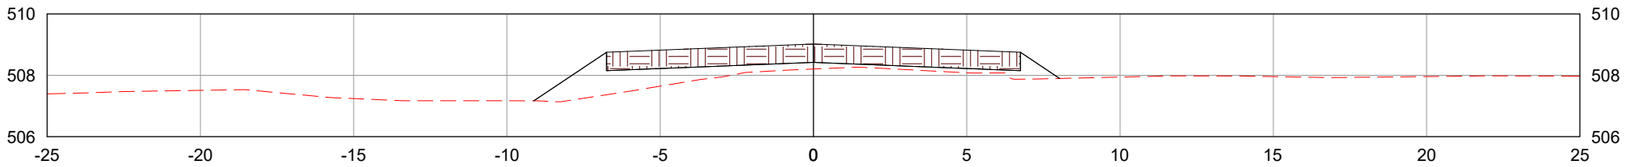

640+0.00

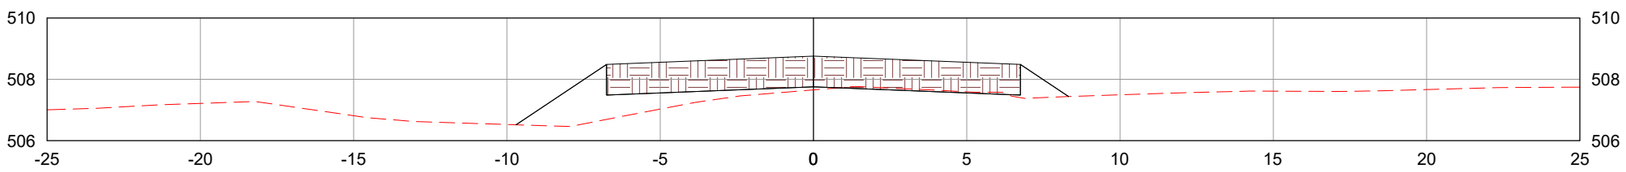

LEGENDA:

- TERRENO NATURAL
- CAMADA FINAL DE TERRAPLENAGEM

	REV. 0	REV. 1	REV. 2	REV. 3
DATA	25/07/2025	07/08/2025		
PROJETO	OLIVEIRA & RAE ENGENHARIA	OLIVEIRA & RAE ENGENHARIA		
EXECUÇÃO				
VERIFICAÇÃO				
APROVAÇÃO				

Oliveira-Rae Engenharia

CONTRATO: 099/2023
CÓD. INTERNO nº 0152_05-AP-TER-NS-001.V2A

GO INFRA

PROJETO EXECUTIVO DE ENGENHARIA PARA CONSTRUÇÃO DE RODOVIA

RODOVIA: GO-236
TRECHO: FLORES DE GOIÁS - ENTR. BR-020

TÍTULO: NOTAS DE SERVIÇO DE TERRAPLENAGEM

N°: 0152_05-AP-TER-NS-001.V2A

FOLHA: 236 de 1178

RESPONSAVEL TECNICO

Responsável Técnico pelo Projeto de Terraplenagem
Elias José de Arruda Soares Júnior (CREA/MS 65065)

ESCALA: 1:200

641+0.00

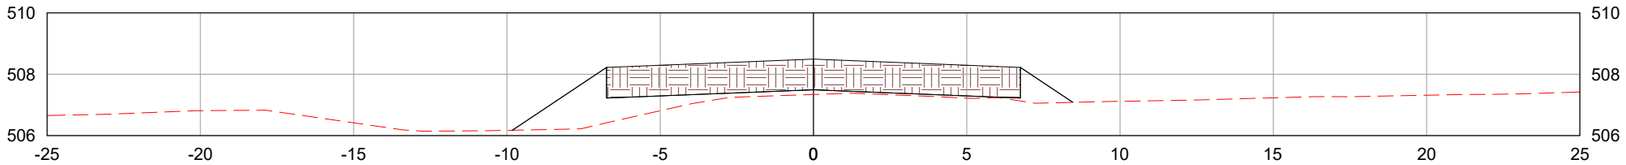

642+0.00

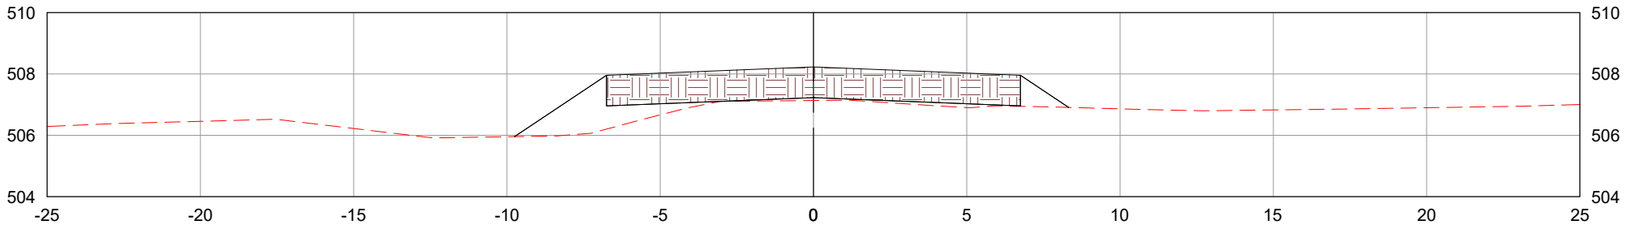

643+0.00

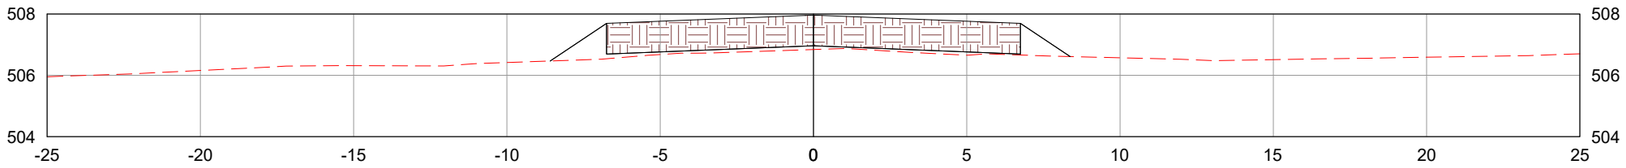

LEGENDA:

- TERRENO NATURAL
- CAMADA FINAL DE TERRAPLENAGEM

	REV. 0	REV. 1	REV. 2	REV. 3
DATA	25/07/2025	07/08/2025		
PROJETO	OLIVEIRA & RAE ENGENHARIA	OLIVEIRA & RAE ENGENHARIA		
EXECUÇÃO				
VERIFICAÇÃO				
APROVAÇÃO				

Oliveira-Rae Engenharia

CONTRATO: 099/2023
CÓD. INTERNO nº 0152_05-AP-TER-NS-001.V2A

GO INFRA

PROJETO EXECUTIVO DE ENGENHARIA PARA CONSTRUÇÃO DE RODOVIA

RODOVIA: GO-236
TRECHO: FLORES DE GOIÁS - ENTR. BR-020

TÍTULO: NOTAS DE SERVIÇO DE TERRAPLENAGEM

Nº: 0152_05-AP-TER-NS-001.V2A

FOLHA: 237 de 1178

RESPONSAVEL TECNICO

Responsável Técnico pelo Projeto de Terraplenagem
Elias José de Arruda Soares Júnior (CREA/MS 65065)

ESCALA: 1:200

644+0.00

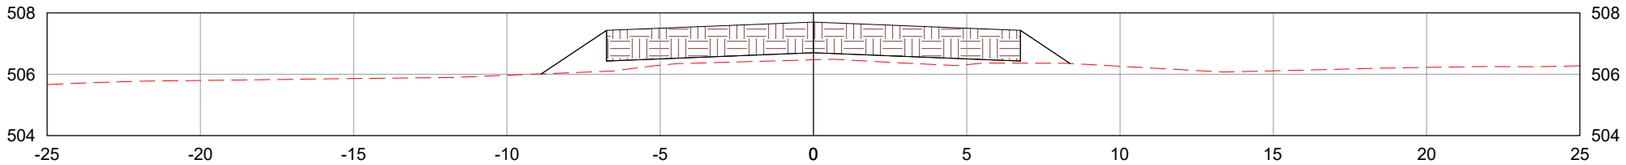

645+0.00

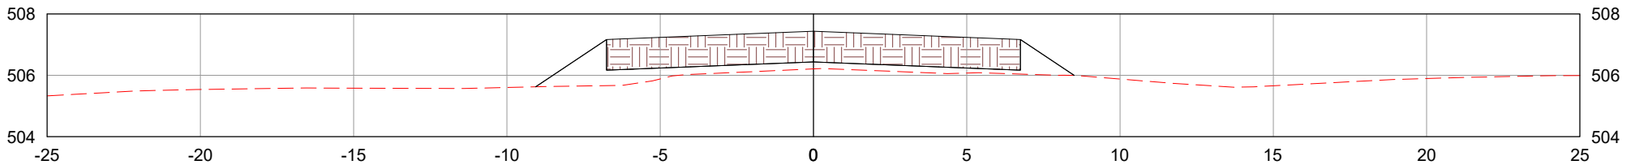

646+0.00

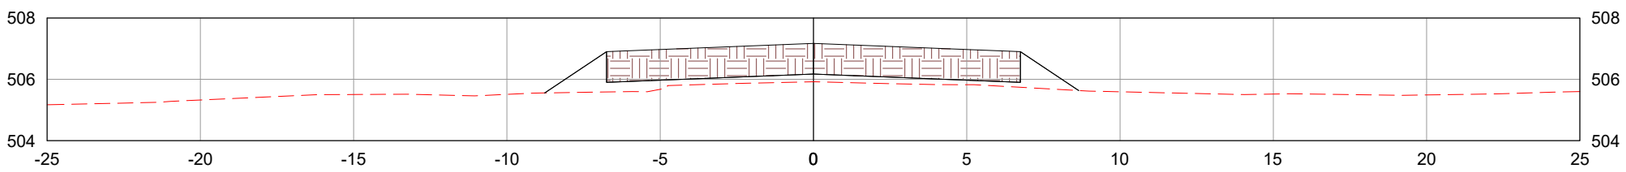

LEGENDA:

- TERRENO NATURAL
- CAMADA FINAL DE TERRAPLENAGEM

	REV. 0	REV. 1	REV. 2	REV. 3
DATA	25/07/2025	07/08/2025		
PROJETO	OLIVEIRA & RAE ENGENHARIA	OLIVEIRA & RAE ENGENHARIA		
EXECUÇÃO				
VERIFICAÇÃO				
APROVAÇÃO				

Oliveira-Rae Engenharia

CONTRATO: 099/2023
CÓD. INTERNO nº 0152_05-AP-TER-NS-001.V2A

GO INFRA

PROJETO EXECUTIVO DE ENGENHARIA PARA CONSTRUÇÃO DE RODOVIA

RODOVIA: GO-236
TRECHO: FLORES DE GOIÁS - ENTR. BR-020

RESPONSAVEL TECNICO

Responsável Técnico pelo Projeto de Terraplenagem
Elias José de Arruda Soares Júnior (CREA/MS 65065)

TÍTULO: NOTAS DE SERVIÇO DE TERRAPLENAGEM

ESCALA: 1:200

N°: 0152_05-AP-TER-NS-001.V2A

FOLHA: 238 de 1178

647+0.00

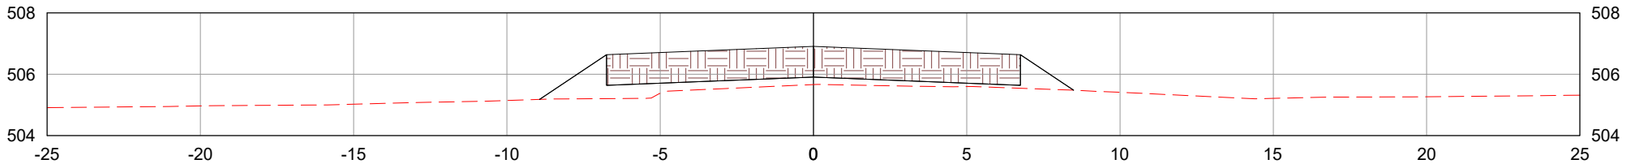

648+0.00

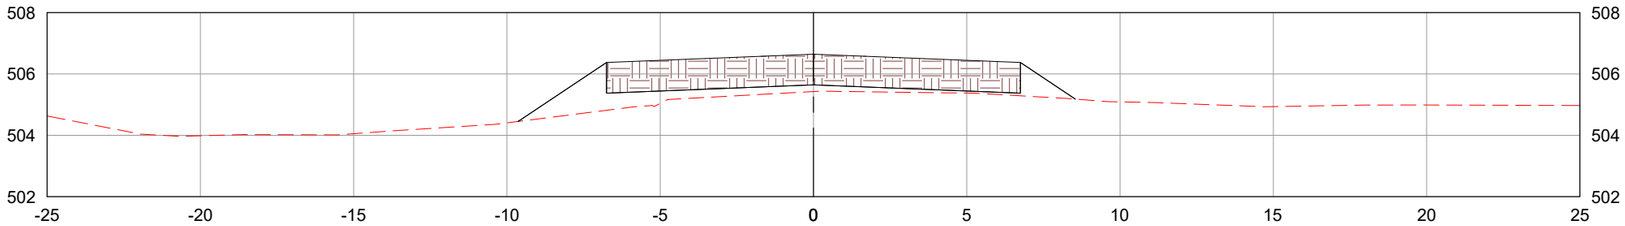

649+0.00

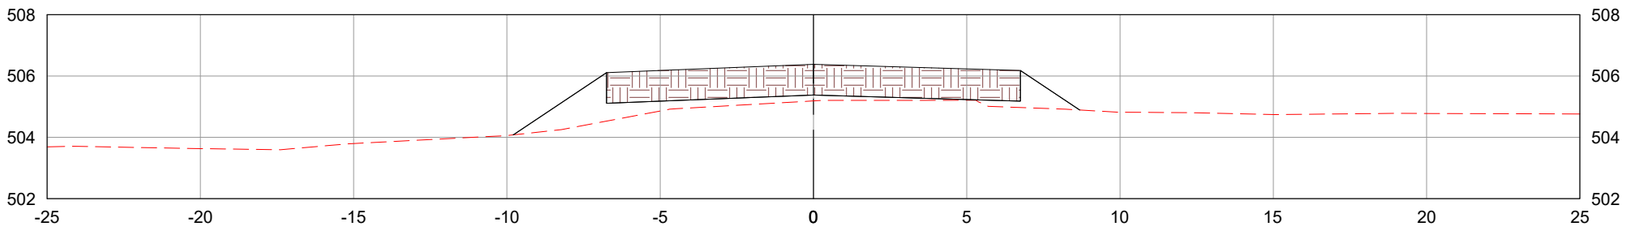

LEGENDA:

- TERRENO NATURAL
- CAMADA FINAL DE TERRAPLENAGEM

	REV. 0	REV. 1	REV. 2	REV. 3
DATA	25/07/2025	07/08/2025		
PROJETO	OLIVEIRA & RAE ENGENHARIA	OLIVEIRA & RAE ENGENHARIA		
EXECUÇÃO				
VERIFICAÇÃO				
APROVAÇÃO				

Oliveira-Rae Engenharia
CONTRATO: 099/2023
CÓD. INTERNO nº 0152_05-AP-TER-NS-001.V2A

GO INFRA

PROJETO EXECUTIVO DE ENGENHARIA PARA CONSTRUÇÃO DE RODOVIA

RODOVIA: GO-236
TRECHO: FLORES DE GOIÁS - ENTR. BR-020

TÍTULO: NOTAS DE SERVIÇO DE TERRAPLENAGEM

Nº: 0152_05-AP-TER-NS-001.V2A

FOLHA: 239 de 1178

RESPONSAVEL TECNICO

Responsável Técnico pelo Projeto de Terraplenagem
Elias José de Arruda Soares Júnior (CREA/MS 65065)

ESCALA: 1:200

650+0.00

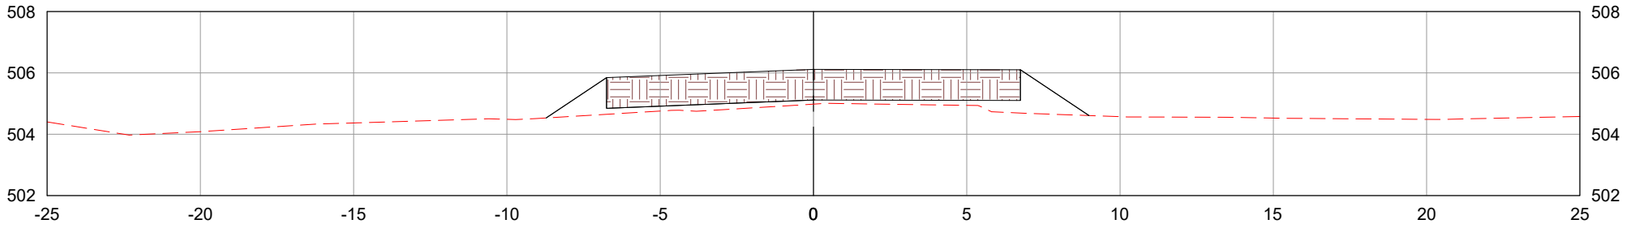

650+1.53

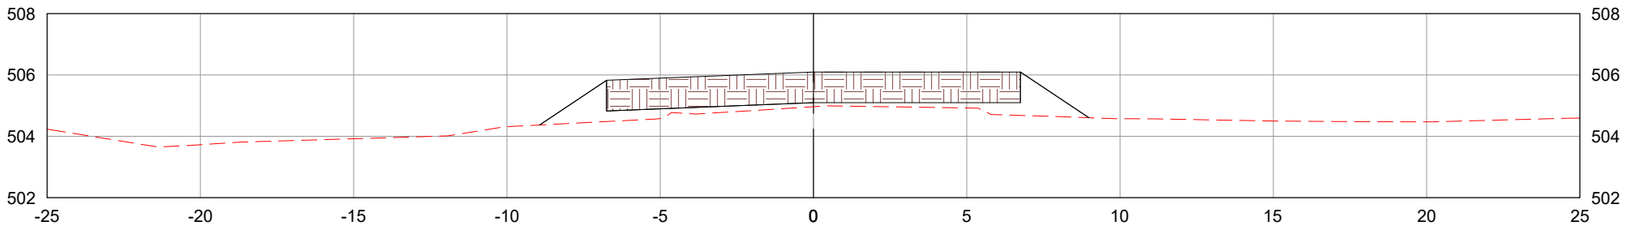

651+0.00

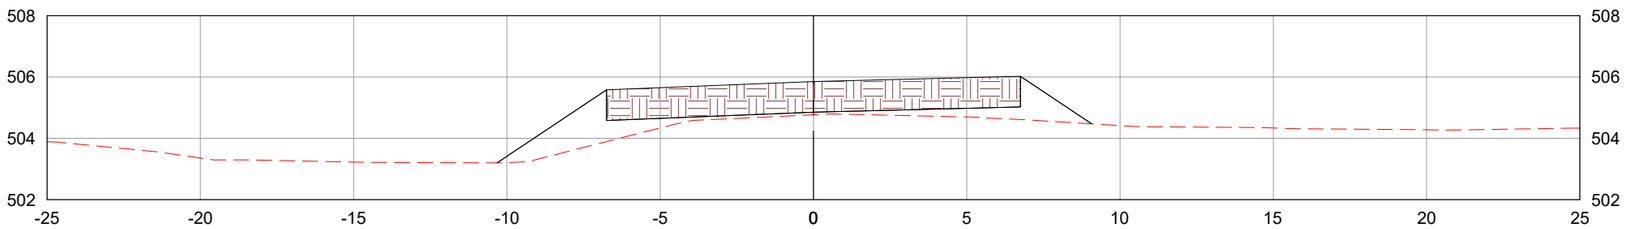

LEGENDA:

- TERRENO NATURAL
- CAMADA FINAL DE TERRAPLENAGEM

	REV. 0	REV. 1	REV. 2	REV. 3
DATA	25/07/2025	07/08/2025		
PROJETO	OLIVEIRA & RAE ENGENHARIA	OLIVEIRA & RAE ENGENHARIA		
EXECUÇÃO				
VERIFICAÇÃO				
APROVAÇÃO				

Oliveira-Rae Engenharia

CONTRATO: 099/2023
CÓD. INTERNO nº
0152_05-AP-TER-NS-001.V2A

GO INFRA

PROJETO EXECUTIVO DE ENGENHARIA PARA CONSTRUÇÃO DE RODOVIA

RODOVIA: GO-236
TRECHO: FLORES DE GOIÁS - ENTR. BR-020

TÍTULO: NOTAS DE SERVIÇO DE TERRAPLENAGEM

N°: 0152_05-AP-TER-NS-001.V2A

FOLHA: 240 de 1178

RESPONSAVEL TECNICO

Responsável Técnico pelo Projeto de Terraplenagem
Elias José de Arruda Soares Júnior (CREA/MS 65065)

ESCALA: 1:200

652+0.00

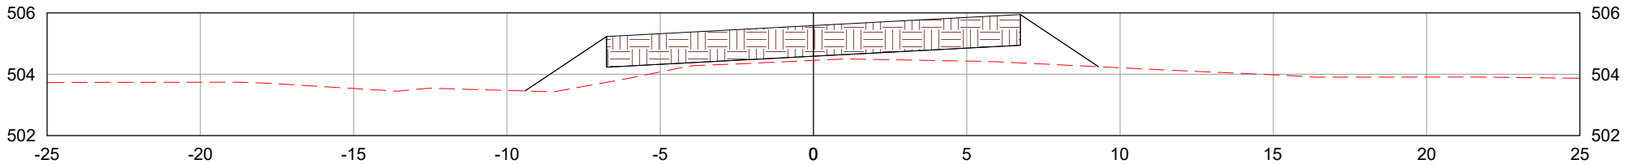

652+9.53

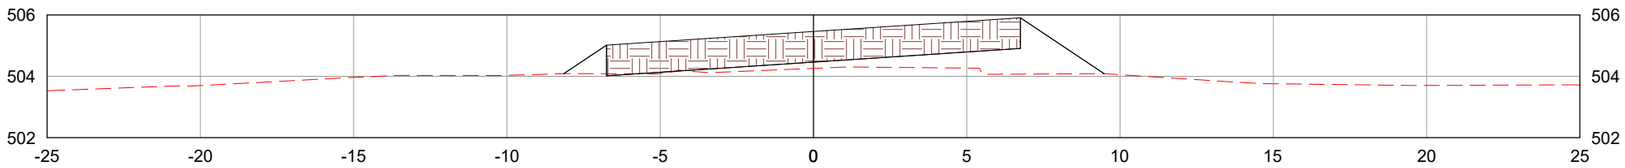

653+0.00

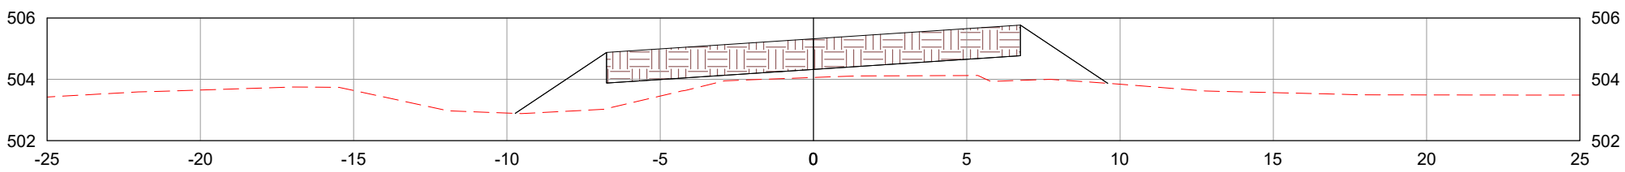

LEGENDA:

- TERRENO NATURAL
- CAMADA FINAL DE TERRAPLENAGEM

	REV. 0	REV. 1	REV. 2	REV. 3
DATA	25/07/2025	07/08/2025		
PROJETO	OLIVEIRA & RAE ENGENHARIA	OLIVEIRA & RAE ENGENHARIA		
EXECUÇÃO				
VERIFICAÇÃO				
APROVAÇÃO				

Oliveira-Rae Engenharia

CONTRATO: 099/2023
CÓD. INTERNO nº 0152_05-AP-TER-NS-001.V2A

GO INFRA

PROJETO EXECUTIVO DE ENGENHARIA PARA CONSTRUÇÃO DE RODOVIA

RODOVIA: GO-236
TRECHO: FLORES DE GOIÁS - ENTR. BR-020

TÍTULO: NOTAS DE SERVIÇO DE TERRAPLENAGEM

N°: 0152_05-AP-TER-NS-001.V2A

FOLHA: 241 de 1178

RESPONSAVEL TECNICO

Responsável Técnico pelo Projeto de Terraplenagem
Elias José de Arruda Soares Júnior (CREA/MS 65065)

ESCALA: 1:200

654+0.00

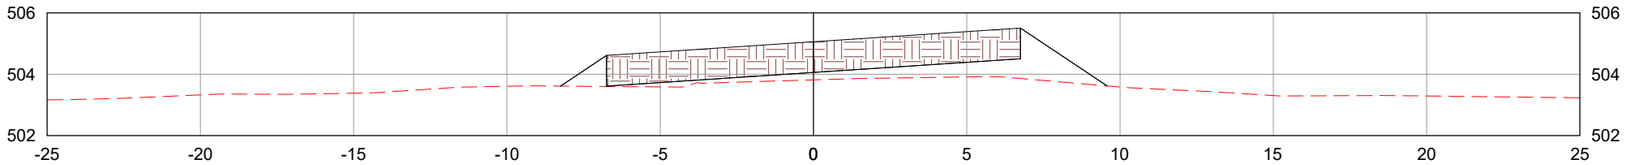

654+7.80

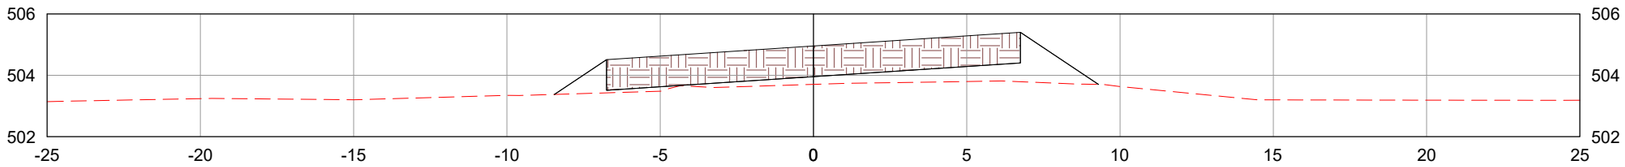

655+0.00

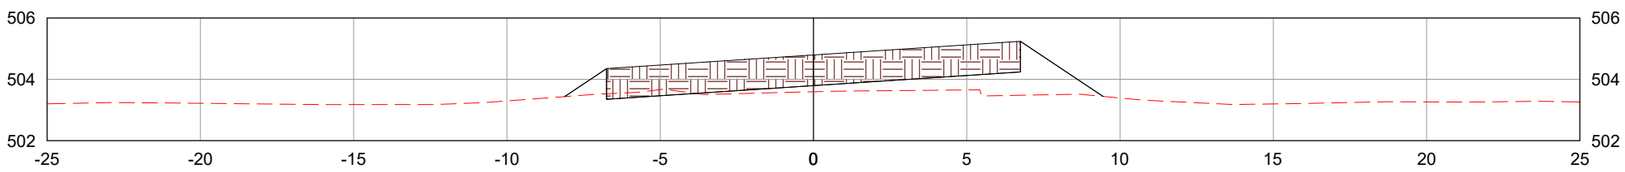

LEGENDA:

- TERRENO NATURAL
- CAMADA FINAL DE TERRAPLENAGEM

	REV. 0	REV. 1	REV. 2	REV. 3
DATA	25/07/2025	07/08/2025		
PROJETO	OLIVEIRA & RAE ENGENHARIA	OLIVEIRA & RAE ENGENHARIA		
EXECUÇÃO				
VERIFICAÇÃO				
APROVAÇÃO				

Oliveira-Rae Engenharia

CONTRATO: 099/2023
CÓD. INTERNO nº
0152_05-AP-TER-NS-001.V2A

GO INFRA

PROJETO EXECUTIVO DE ENGENHARIA PARA CONSTRUÇÃO DE RODOVIA

RODOVIA: GO-236
TRECHO: FLORES DE GOIÁS - ENTR. BR-020

TÍTULO: NOTAS DE SERVIÇO DE TERRAPLENAGEM

N°: 0152_05-AP-TER-NS-001.V2A

FOLHA: 242 de 1178

RESPONSAVEL TECNICO

Responsável Técnico pelo Projeto de Terraplenagem
Elias José de Arruda Soares Júnior (CREA/MS 65065)

ESCALA: 1:200

656+0.00

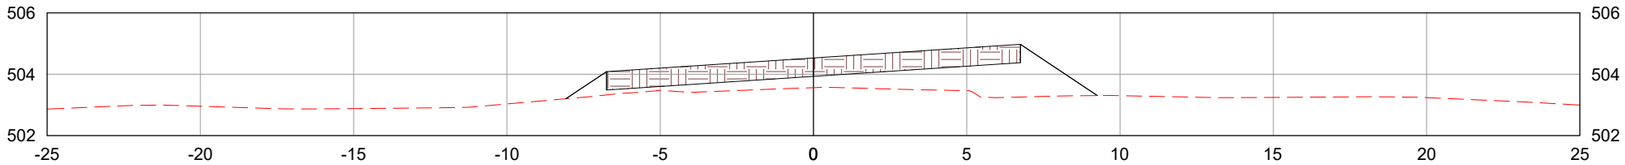

656+6.07

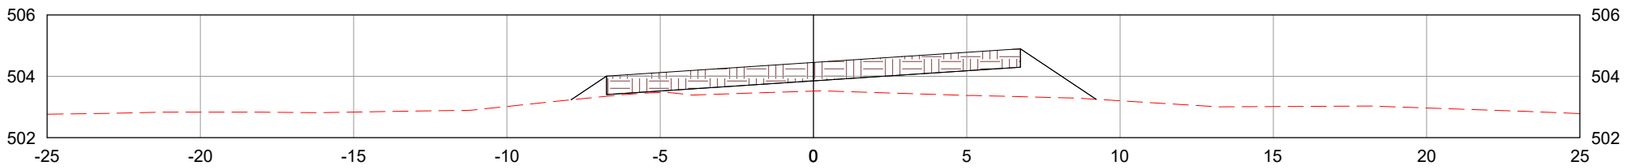

657+0.00

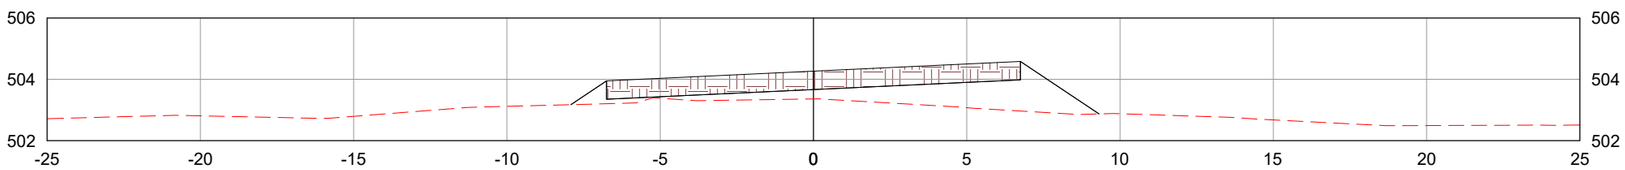

LEGENDA:

TERRENO NATURAL

CAMADA FINAL DE TERRAPLENAGEM

	REV. 0	REV. 1	REV. 2	REV. 3
DATA	25/07/2025	07/08/2025		
PROJETO	OLIVEIRA & RAE ENGENHARIA	OLIVEIRA & RAE ENGENHARIA		
EXECUÇÃO				
VERIFICAÇÃO				
APROVAÇÃO				

Oliveira-Rae Engenharia

CONTRATO: 099/2023
CÓD. INTERNO nº 0152_05-AP-TER-NS-001.V2A

GO INFRA

PROJETO EXECUTIVO DE ENGENHARIA PARA CONSTRUÇÃO DE RODOVIA

RODOVIA: GO-236
TRECHO: FLORES DE GOIÁS - ENTR. BR-020

TÍTULO: NOTAS DE SERVIÇO DE TERRAPLENAGEM

N°: 0152_05-AP-TER-NS-001.V2A

FOLHA: 243 de 1178

RESPONSAVEL TECNICO

Responsável Técnico pelo Projeto de Terraplenagem
Elias José de Arruda Soares Júnior (CREA/MS 65065)

ESCALA: 1:200

658+0.00

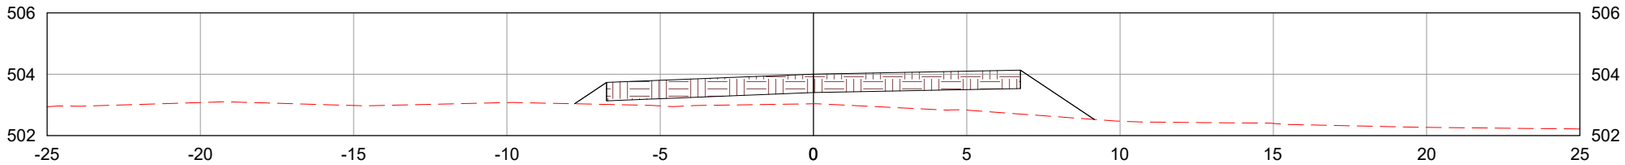

658+14.07

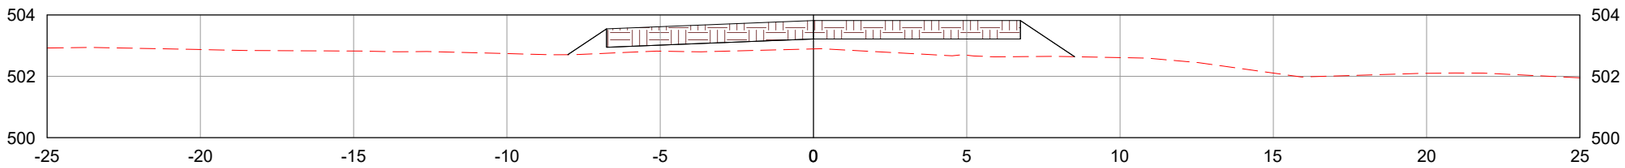

659+0.00

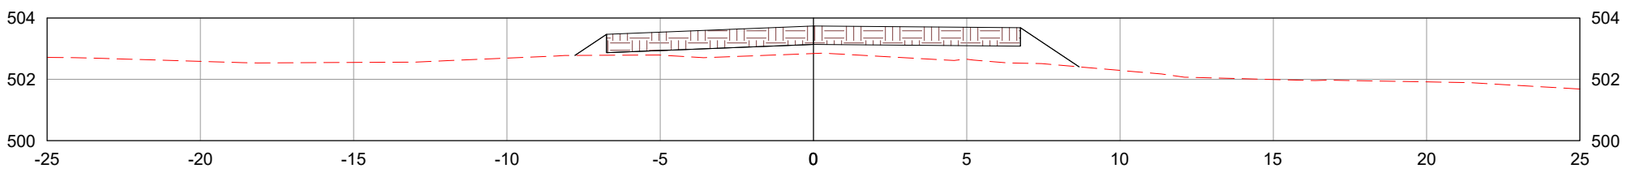

LEGENDA:

- TERRENO NATURAL
- CAMADA FINAL DE TERRAPLENAGEM

	REV. 0	REV. 1	REV. 2	REV. 3
DATA	25/07/2025	07/08/2025		
PROJETO	OLIVEIRA & RAE ENGENHARIA	OLIVEIRA & RAE ENGENHARIA		
EXECUÇÃO				
VERIFICAÇÃO				
APROVAÇÃO				

Oliveira-Rae Engenharia

CONTRATO: 099/2023
CÓD. INTERNO nº 0152_05-AP-TER-NS-001.V2A

GO INFRA

PROJETO EXECUTIVO DE ENGENHARIA PARA CONSTRUÇÃO DE RODOVIA

RODOVIA: GO-236
TRECHO: FLORES DE GOIÁS - ENTR. BR-020

TÍTULO: NOTAS DE SERVIÇO DE TERRAPLENAGEM

N°: 0152_05-AP-TER-NS-001.V2A

FOLHA: 244 de 1178

RESPONSAVEL TECNICO

Responsável Técnico pelo Projeto de Terraplenagem
Elias José de Arruda Soares Júnior (CREA/MS 65065)

ESCALA: 1:200

660+0.00

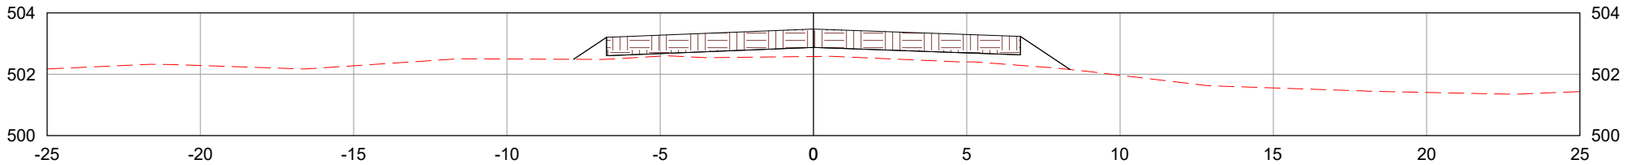

661+0.00

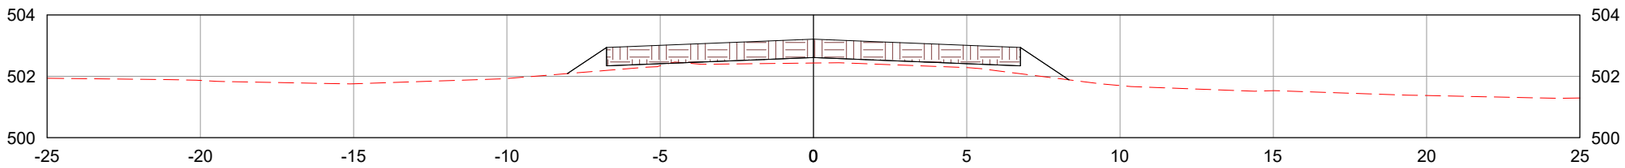

662+0.00

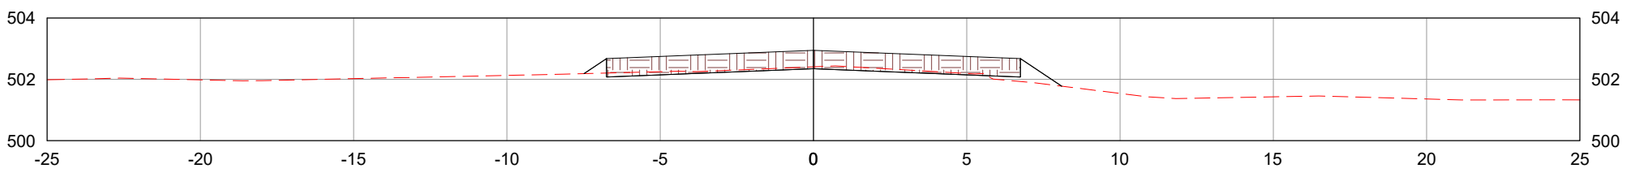

LEGENDA:

- TERRENO NATURAL
- CAMADA FINAL DE TERRAPLENAGEM

	REV. 0	REV. 1	REV. 2	REV. 3
DATA	25/07/2025	07/08/2025		
PROJETO	OLIVEIRA & RAE ENGENHARIA	OLIVEIRA & RAE ENGENHARIA		
EXECUÇÃO				
VERIFICAÇÃO				
APROVAÇÃO				

Oliveira-Rae Engenharia

CONTRATO: 099/2023
CÓD. INTERNO nº 0152_05-AP-TER-NS-001.V2A

GO INFRA

PROJETO EXECUTIVO DE ENGENHARIA PARA CONSTRUÇÃO DE RODOVIA

RODOVIA: GO-236
TRECHO: FLORES DE GOIÁS - ENTR. BR-020

TÍTULO: NOTAS DE SERVIÇO DE TERRAPLENAGEM

N°: 0152_05-AP-TER-NS-001.V2A

FOLHA: 245 de 1178

RESPONSAVEL TECNICO

Responsável Técnico pelo Projeto de Terraplenagem
Elias José de Arruda Soares Júnior (CREA/MS 65065)

ESCALA: 1:200

663+0.00

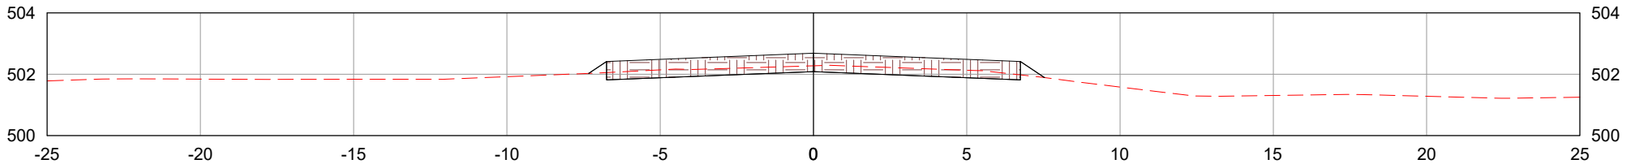

664+0.00

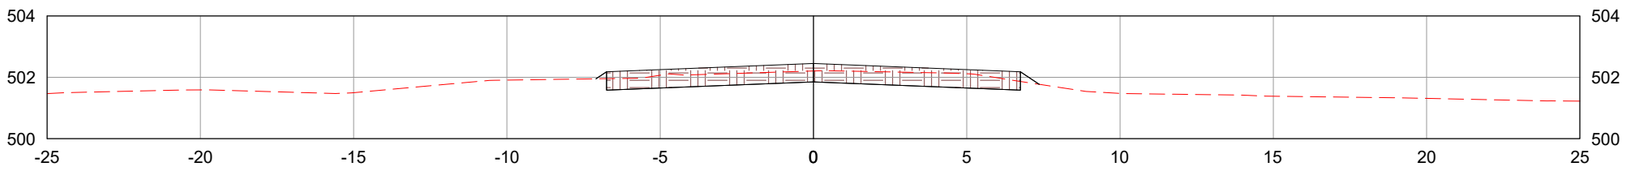

665+0.00

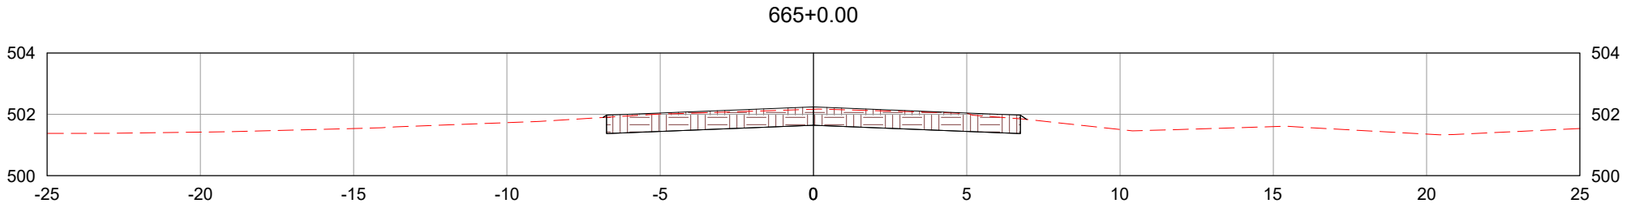

LEGENDA:

TERRENO NATURAL

CAMADA FINAL DE TERRAPLENAGEM

	REV. 0	REV. 1	REV. 2	REV. 3
DATA	25/07/2025	07/08/2025		
PROJETO	OLIVEIRA & RAE ENGENHARIA	OLIVEIRA & RAE ENGENHARIA		
EXECUÇÃO				
VERIFICAÇÃO				
APROVAÇÃO				

Oliveira-Rae Engenharia

CONTRATO: 099/2023
CÓD. INTERNO nº
0152_05-AP-TER-NS-001.V2A

GO INFRA

PROJETO EXECUTIVO DE ENGENHARIA PARA CONSTRUÇÃO DE RODOVIA

RODOVIA: GO-236
TRECHO: FLORES DE GOIÁS - ENTR. BR-020

TÍTULO: NOTAS DE SERVIÇO DE TERRAPLENAGEM

N°: 0152_05-AP-TER-NS-001.V2A

FOLHA: 246 de 1178

RESPONSAVEL TECNICO

Responsável Técnico pelo Projeto de Terraplenagem
Elias José de Arruda Soares Júnior (CREA/MS 65065)

ESCALA: 1:200

666+0.00

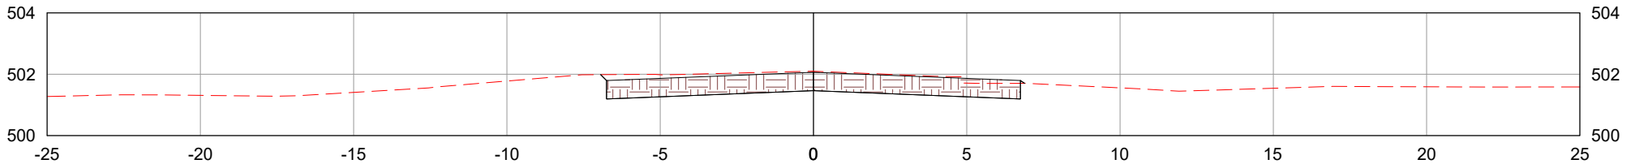

667+0.00

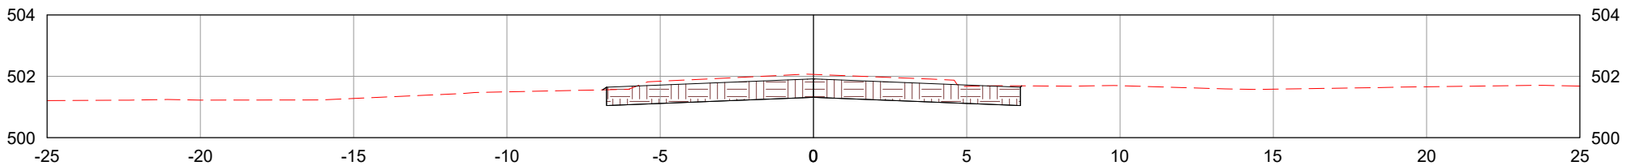

668+0.00

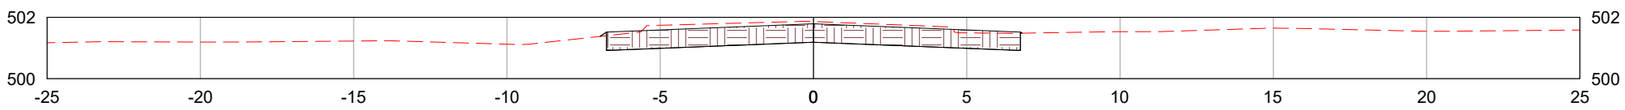

LEGENDA:

TERRENO NATURAL

CAMADA FINAL DE TERRAPLENAGEM

	REV. 0	REV. 1	REV. 2	REV. 3
DATA	25/07/2025	07/08/2025		
PROJETO	OLIVEIRA & RAE ENGENHARIA	OLIVEIRA & RAE ENGENHARIA		
EXECUÇÃO				
VERIFICAÇÃO				
APROVAÇÃO				

Oliveira-Rae Engenharia

CONTRATO: 099/2023
CÓD. INTERNO nº
0152_05-AP-TER-NS-001.V2A

GO INFRA

PROJETO EXECUTIVO DE ENGENHARIA PARA CONSTRUÇÃO DE RODOVIA

RODOVIA: GO-236
TRECHO: FLORES DE GOIÁS - ENTR. BR-020

TÍTULO: NOTAS DE SERVIÇO DE TERRAPLENAGEM

N°: 0152_05-AP-TER-NS-001.V2A

FOLHA: 247 de 1178

RESPONSAVEL TECNICO

Responsável Técnico pelo Projeto de Terraplenagem
Elias José de Arruda Soares Júnior (CREA/MS 65065)

ESCALA: 1:200

669+0.00

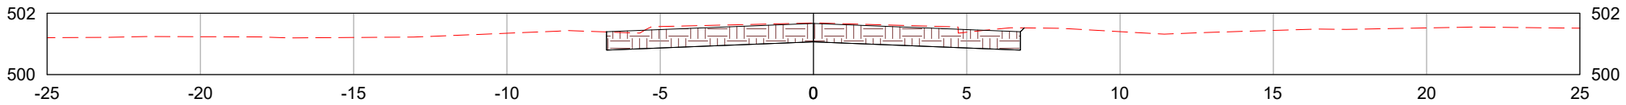

670+0.00

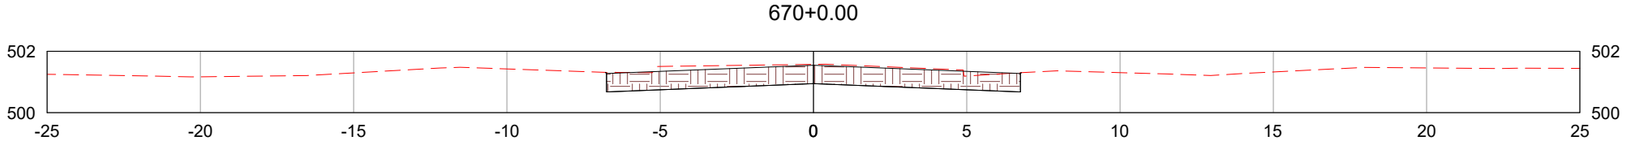

671+0.00

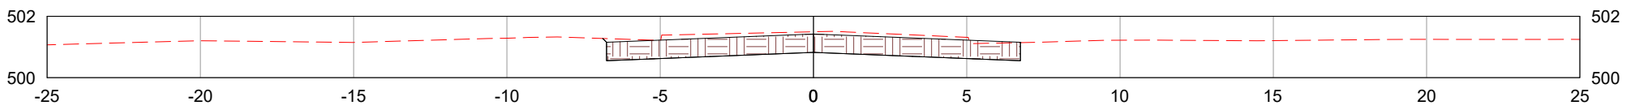

LEGENDA:

- TERRENO NATURAL
- CAMADA FINAL DE TERRAPLENAGEM

	REV. 0	REV. 1	REV. 2	REV. 3
DATA	25/07/2025	07/08/2025		
PROJETO	OLIVEIRA & RAE ENGENHARIA	OLIVEIRA & RAE ENGENHARIA		
EXECUÇÃO				
VERIFICAÇÃO				
APROVAÇÃO				

Oliveira-Rae Engenharia

CONTRATO: 099/2023
CÓD. INTERNO nº 0152_05-AP-TER-NS-001.V2A

GO INFRA

PROJETO EXECUTIVO DE ENGENHARIA PARA CONSTRUÇÃO DE RODOVIA

RODOVIA: GO-236
TRECHO: FLORES DE GOIÁS - ENTR. BR-020

TÍTULO: NOTAS DE SERVIÇO DE TERRAPLENAGEM

Nº: 0152_05-AP-TER-NS-001.V2A

FOLHA: 248 de 1178

RESPONSAVEL TECNICO

Responsável Técnico pelo Projeto de Terraplenagem
Elias José de Arruda Soares Júnior (CREA/MS 65065)

ESCALA: 1:200

672+0.00

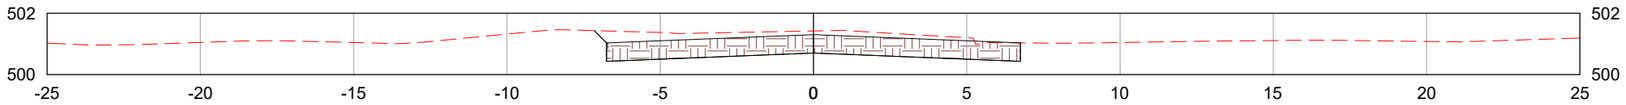

673+0.00

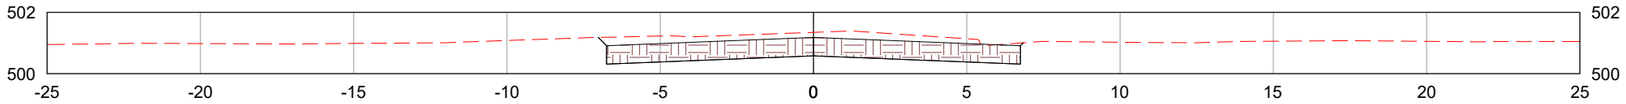

674+0.00

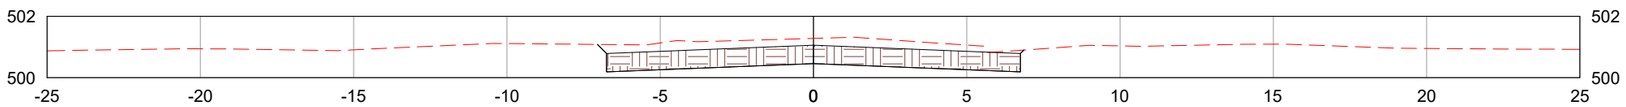

LEGENDA:

- TERRENO NATURAL
- CAMADA FINAL DE TERRAPLENAGEM

	REV. 0	REV. 1	REV. 2	REV. 3
DATA	25/07/2025	07/08/2025		
PROJETO	OLIVEIRA & RAE ENGENHARIA	OLIVEIRA & RAE ENGENHARIA		
EXECUÇÃO				
VERIFICAÇÃO				
APROVAÇÃO				

Oliveira-Rae Engenharia

CONTRATO: 099/2023
CÓD. INTERNO nº 0152_05-AP-TER-NS-001.V2A

GO INFRA

PROJETO EXECUTIVO DE ENGENHARIA PARA CONSTRUÇÃO DE RODOVIA

RODOVIA: GO-236
TRECHO: FLORES DE GOIÁS - ENTR. BR-020

TÍTULO: NOTAS DE SERVIÇO DE TERRAPLENAGEM

Nº: 0152_05-AP-TER-NS-001.V2A

FOLHA: 249 de 1178

RESPONSAVEL TECNICO

Responsável Técnico pelo Projeto de Terraplenagem
Elias José de Arruda Soares Júnior (CREA/MS 65065)

ESCALA: 1:200

675+0.00

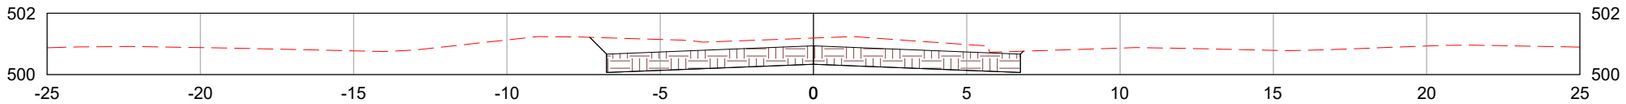

676+0.00

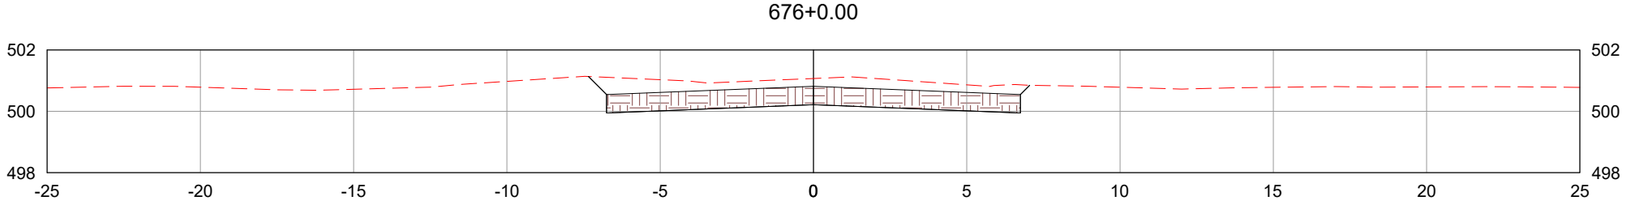

677+0.00

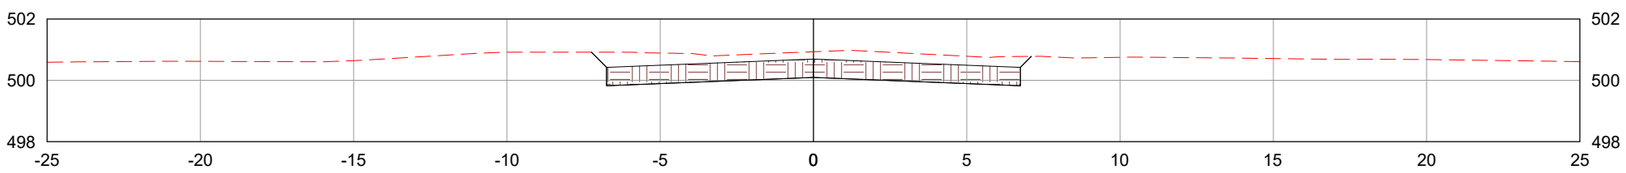

LEGENDA:

TERRENO NATURAL

CAMADA FINAL DE TERRAPLENAGEM

	REV. 0	REV. 1	REV. 2	REV. 3
DATA	25/07/2025	07/08/2025		
PROJETO	OLIVEIRA & RAE ENGENHARIA	OLIVEIRA & RAE ENGENHARIA		
EXECUÇÃO				
VERIFICAÇÃO				
APROVAÇÃO				

Oliveira-Rae Engenharia

CONTRATO: 099/2023
CÓD. INTERNO nº 0152_05-AP-TER-NS-001.V2A

GO INFRA

PROJETO EXECUTIVO DE ENGENHARIA PARA CONSTRUÇÃO DE RODOVIA

RODOVIA: GO-236
TRECHO: FLORES DE GOIÁS - ENTR. BR-020

RESPONSAVEL TECNICO

Responsável Técnico pelo Projeto de Terraplenagem
Elias José de Arruda Soares Júnior (CREA/MS 65065)

TÍTULO: NOTAS DE SERVIÇO DE TERRAPLENAGEM

ESCALA: 1:200

Nº: 0152_05-AP-TER-NS-001.V2A

FOLHA: 250 de 1178

678+0.00

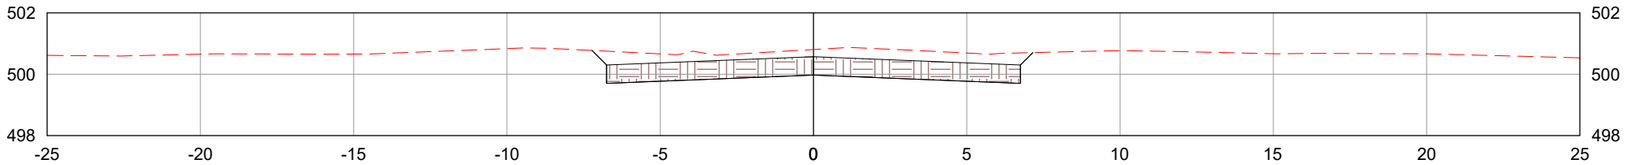

679+0.00

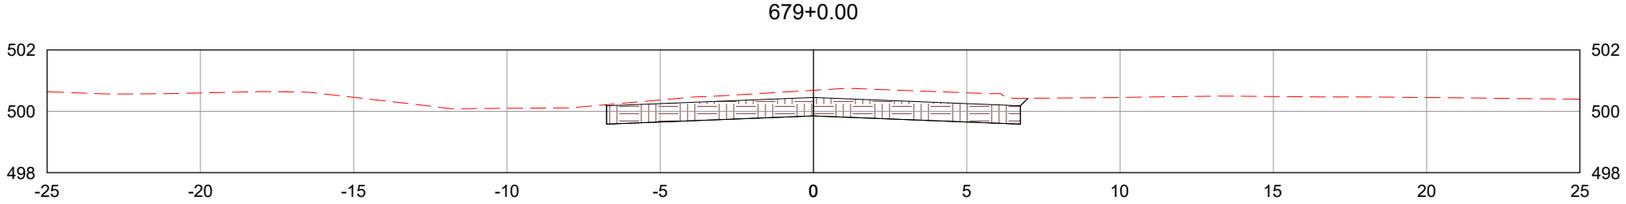

680+0.00

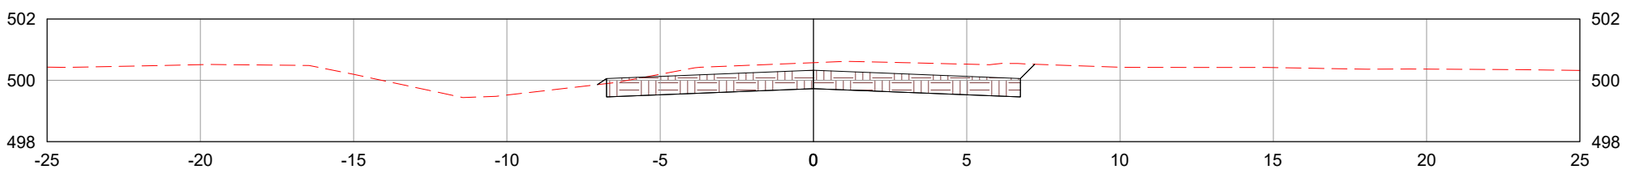

LEGENDA:

- TERRENO NATURAL
- CAMADA FINAL DE TERRAPLENAGEM

	REV. 0	REV. 1	REV. 2	REV. 3
DATA	25/07/2025	07/08/2025		
PROJETO	OLIVEIRA & RAE ENGENHARIA	OLIVEIRA & RAE ENGENHARIA		
EXECUÇÃO				
VERIFICAÇÃO				
APROVAÇÃO				

Oliveira-Rae Engenharia

CONTRATO: 099/2023
CÓD. INTERNO n°
0152_05-AP-TER-NS-002.V2A

GO INFRA

PROJETO EXECUTIVO DE ENGENHARIA PARA CONSTRUÇÃO DE RODOVIA

RODOVIA: GO-236
TRECHO: FLORES DE GOIÁS - ENTR. BR-020

TÍTULO: NOTAS DE SERVIÇO DE TERRAPLENAGEM

N°: 0152_05-AP-TER-NS-002.V2A

FOLHA: 251 de 1178

RESPONSAVEL TECNICO

Responsável Técnico pelo Projeto de Terraplenagem
Elias José de Arruda Soares Júnior (CREA/MS 65065)

ESCALA: 1:200

681+0.00

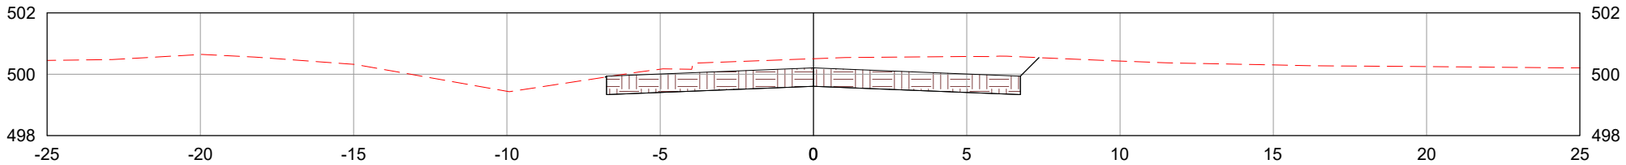

682+0.00

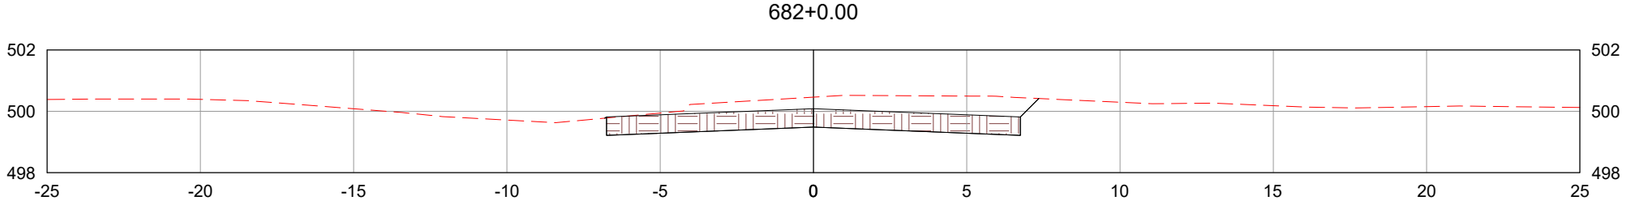

683+0.00

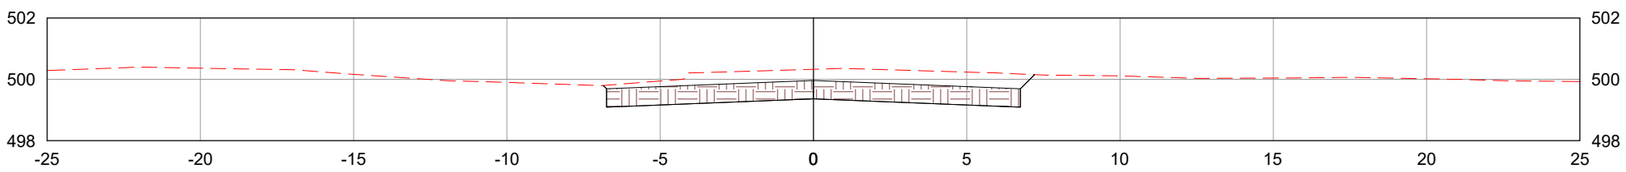

LEGENDA:

TERRENO NATURAL

CAMADA FINAL DE TERRAPLENAGEM

	REV. 0	REV. 1	REV. 2	REV. 3
DATA	25/07/2025	07/08/2025		
PROJETO	OLIVEIRA & RAE ENGENHARIA	OLIVEIRA & RAE ENGENHARIA		
EXECUÇÃO				
VERIFICAÇÃO				
APROVAÇÃO				

Oliveira-Rae Engenharia

CONTRATO: 099/2023
CÓD. INTERNO nº
0152_05-AP-TER-NS-002.V2A

GO INFRA

PROJETO EXECUTIVO DE ENGENHARIA PARA CONSTRUÇÃO DE RODOVIA

RODOVIA: GO-236
TRECHO: FLORES DE GOIÁS - ENTR. BR-020

RESPONSAVEL TECNICO

Responsável Técnico pelo Projeto de Terraplenagem
Elias José de Arruda Soares Júnior (CREA/MS 65065)

TÍTULO: NOTAS DE SERVIÇO DE TERRAPLENAGEM

ESCALA: 1:200

Nº: 0152_05-AP-TER-NS-002.V2A

FOLHA: 252 de 1178

684+0.00

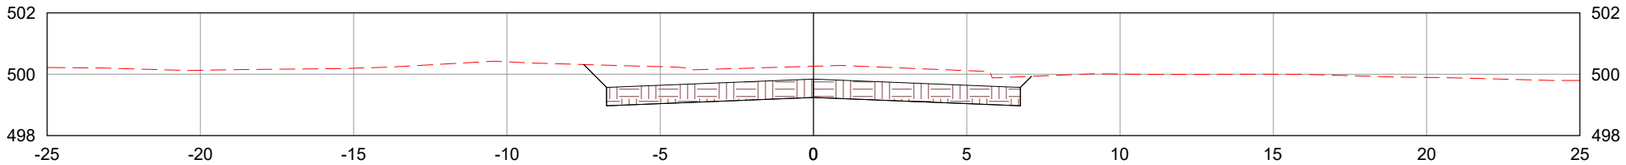

685+0.00

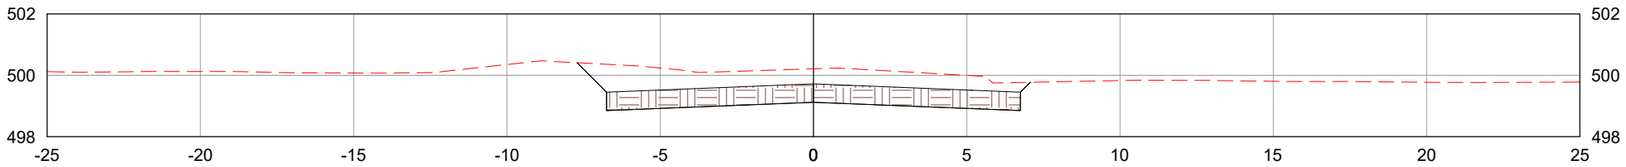

686+0.00

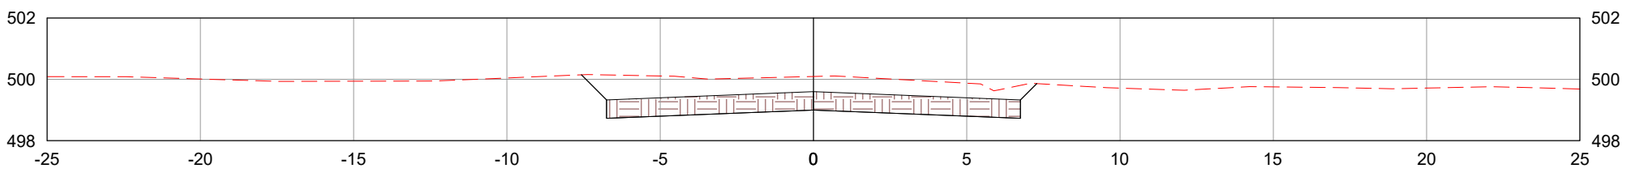

LEGENDA:

TERRENO NATURAL

CAMADA FINAL DE TERRAPLENAGEM

	REV. 0	REV. 1	REV. 2	REV. 3
DATA	25/07/2025	07/08/2025		
PROJETO	OLIVEIRA & RAE ENGENHARIA	OLIVEIRA & RAE ENGENHARIA		
EXECUÇÃO				
VERIFICAÇÃO				
APROVAÇÃO				

Oliveira-Rae Engenharia

CONTRATO: 099/2023
CÓD. INTERNO nº
0152_05-AP-TER-NS-002.V2A

GO INFRA

PROJETO EXECUTIVO DE ENGENHARIA PARA CONSTRUÇÃO DE RODOVIA

RODOVIA: GO-236
TRECHO: FLORES DE GOIÁS - ENTR. BR-020

TÍTULO: NOTAS DE SERVIÇO DE TERRAPLENAGEM

N°: 0152_05-AP-TER-NS-002.V2A

FOLHA: 253 de 1178

RESPONSAVEL TECNICO

Responsável Técnico pelo Projeto de Terraplenagem
Elias José de Arruda Soares Júnior (CREA/MS 65065)

ESCALA: 1:200

687+0.00

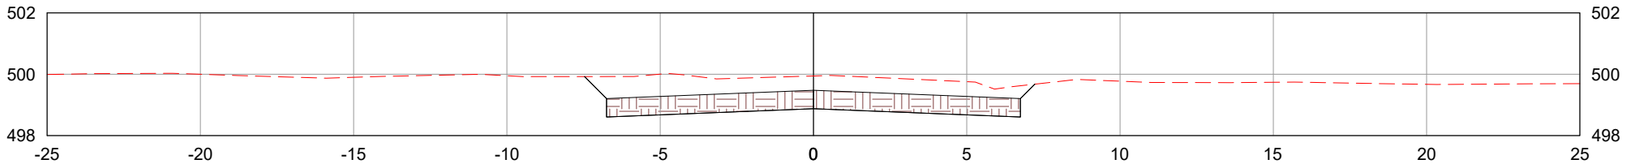

688+0.00

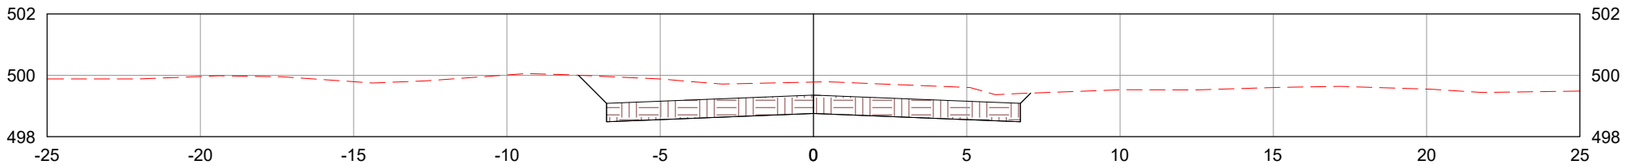

689+0.00

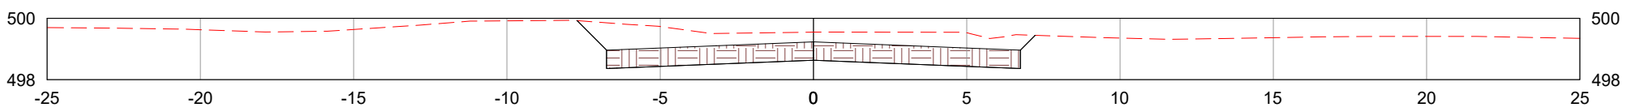

LEGENDA:

TERRENO NATURAL

CAMADA FINAL DE TERRAPLENAGEM

	REV. 0	REV. 1	REV. 2	REV. 3
DATA	25/07/2025	07/08/2025		
PROJETO	OLIVEIRA & RAE ENGENHARIA	OLIVEIRA & RAE ENGENHARIA		
EXECUÇÃO				
VERIFICAÇÃO				
APROVAÇÃO				

Oliveira-Rae Engenharia

CONTRATO: 099/2023
CÓD. INTERNO nº
0152_05-AP-TER-NS-002.V2A

GO INFRA

PROJETO EXECUTIVO DE ENGENHARIA PARA CONSTRUÇÃO DE RODOVIA

RODOVIA: GO-236
TRECHO: FLORES DE GOIÁS - ENTR. BR-020

TÍTULO: NOTAS DE SERVIÇO DE TERRAPLENAGEM

N°: 0152_05-AP-TER-NS-002.V2A

FOLHA: 254 de 1178

RESPONSAVEL TECNICO

Responsável Técnico pelo Projeto de Terraplenagem
Elias José de Arruda Soares Júnior (CREA/MS 65065)

ESCALA: 1:200

690+0.00

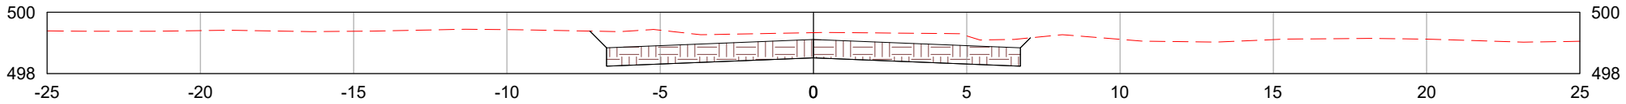

691+0.00

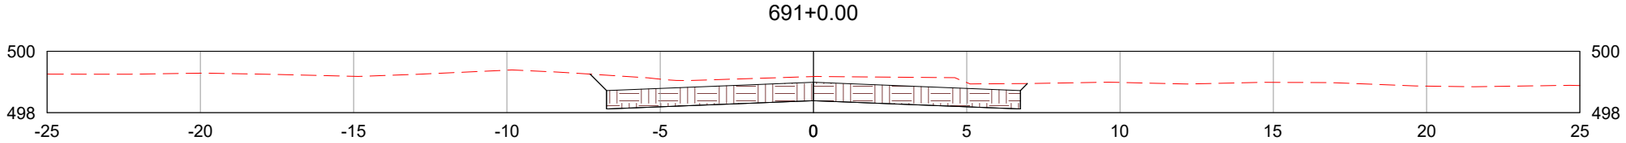

692+0.00

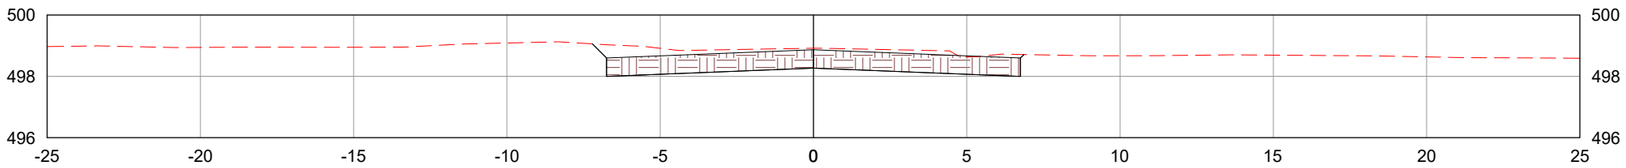

LEGENDA:

- TERRENO NATURAL
- CAMADA FINAL DE TERRAPLENAGEM

	REV. 0	REV. 1	REV. 2	REV. 3
DATA	25/07/2025	07/08/2025		
PROJETO	OLIVEIRA & RAE ENGENHARIA	OLIVEIRA & RAE ENGENHARIA		
EXECUÇÃO				
VERIFICAÇÃO				
APROVAÇÃO				

Oliveira-Rae Engenharia
CONTRATO: 099/2023
CÓD. INTERNO nº 0152_05-AP-TER-NS-002.V2A

GO INFRA

PROJETO EXECUTIVO DE ENGENHARIA PARA CONSTRUÇÃO DE RODOVIA

RODOVIA: GO-236
TRECHO: FLORES DE GOIÁS - ENTR. BR-020

TÍTULO: NOTAS DE SERVIÇO DE TERRAPLENAGEM

Nº: 0152_05-AP-TER-NS-002.V2A

FOLHA: 255 de 1178

RESPONSAVEL TECNICO

Responsável Técnico pelo Projeto de Terraplenagem
Elias José de Arruda Soares Júnior (CREA/MS 65065)

ESCALA: 1:200

693+0.00

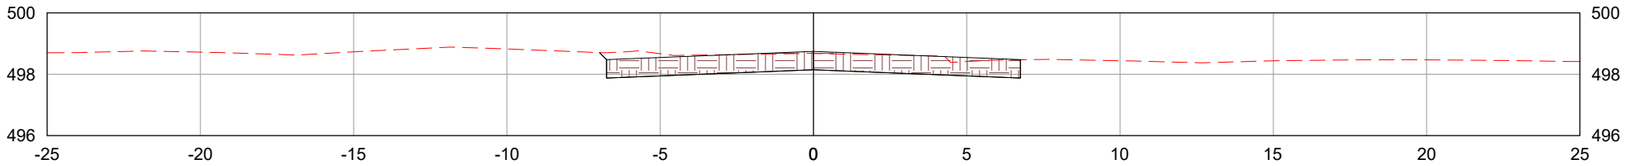

694+0.00

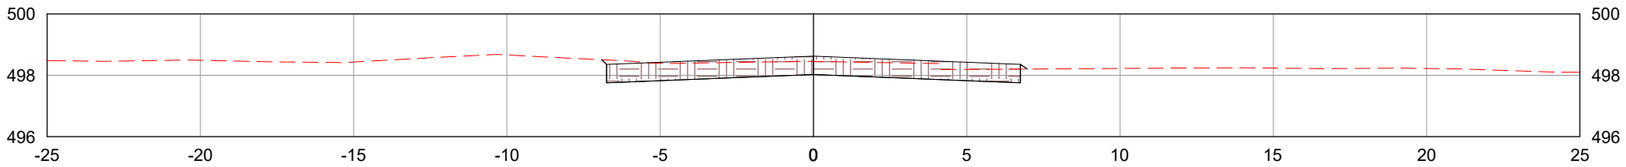

695+0.00

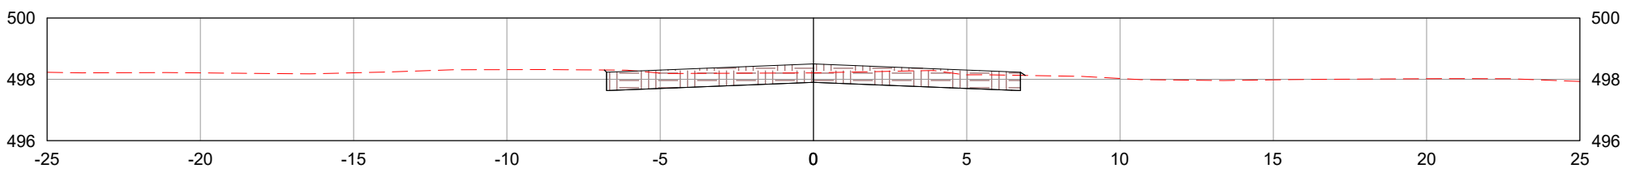

LEGENDA:

- TERRENO NATURAL
- CAMADA FINAL DE TERRAPLENAGEM

	REV. 0	REV. 1	REV. 2	REV. 3
DATA	25/07/2025	07/08/2025		
PROJETO	OLIVEIRA & RAE ENGENHARIA	OLIVEIRA & RAE ENGENHARIA		
EXECUÇÃO				
VERIFICAÇÃO				
APROVAÇÃO				

Oliveira-Rae Engenharia

CONTRATO: 099/2023
CÓD. INTERNO nº
0152_05-AP-TER-NS-002.V2A

GO INFRA

PROJETO EXECUTIVO DE ENGENHARIA PARA CONSTRUÇÃO DE RODOVIA

RODOVIA: GO-236
TRECHO: FLORES DE GOIÁS - ENTR. BR-020

TÍTULO: NOTAS DE SERVIÇO DE TERRAPLENAGEM

N°: 0152_05-AP-TER-NS-002.V2A

FOLHA: 256 de 1178

RESPONSAVEL TECNICO

Responsável Técnico pelo Projeto de Terraplenagem
Elias José de Arruda Soares Júnior (CREA/MS 65065)

ESCALA: 1:200

696+0.00

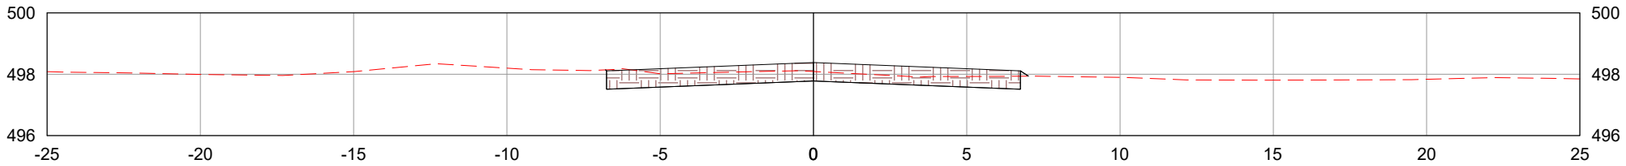

697+0.00

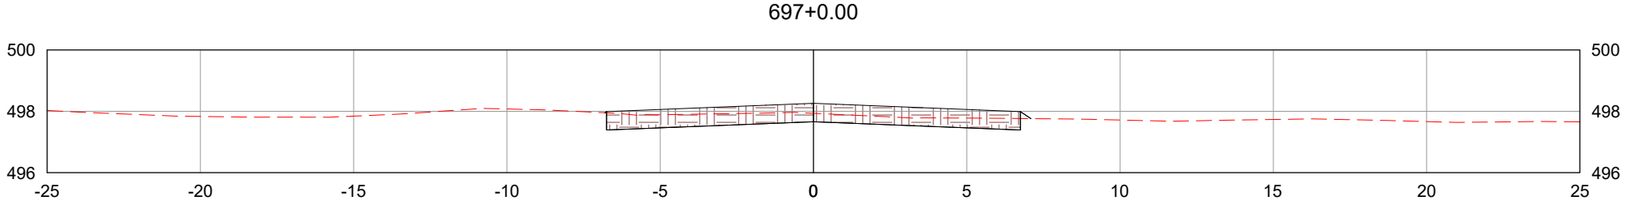

698+0.00

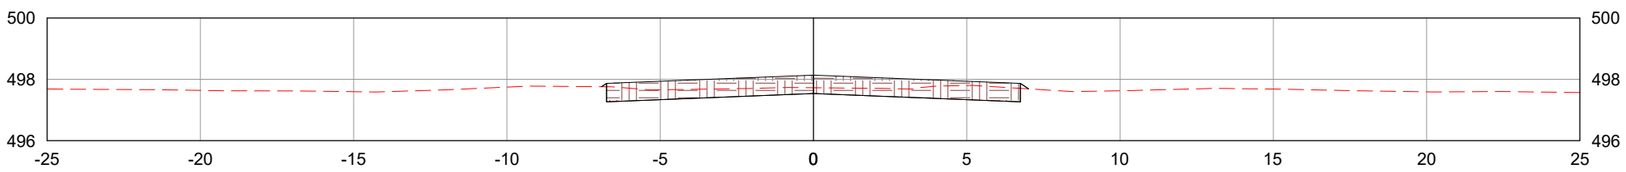

LEGENDA:

TERRENO NATURAL

CAMADA FINAL DE TERRAPLENAGEM

	REV. 0	REV. 1	REV. 2	REV. 3
DATA	25/07/2025	07/08/2025		
PROJETO	OLIVEIRA & RAE ENGENHARIA	OLIVEIRA & RAE ENGENHARIA		
EXECUÇÃO				
VERIFICAÇÃO				
APROVAÇÃO				

Oliveira-Rae Engenharia

CONTRATO: 099/2023
CÓD. INTERNO nº
0152_05-AP-TER-NS-002.V2A

GO INFRA

PROJETO EXECUTIVO DE ENGENHARIA PARA CONSTRUÇÃO DE RODOVIA

RODOVIA: GO-236
TRECHO: FLORES DE GOIÁS - ENTR. BR-020

TÍTULO: NOTAS DE SERVIÇO DE TERRAPLENAGEM

N°: 0152_05-AP-TER-NS-002.V2A

FOLHA: 257 de 1178

RESPONSAVEL TECNICO

Responsável Técnico pelo Projeto de Terraplenagem
Elias José de Arruda Soares Júnior (CREA/MS 65065)

ESCALA: 1:200

699+0.00

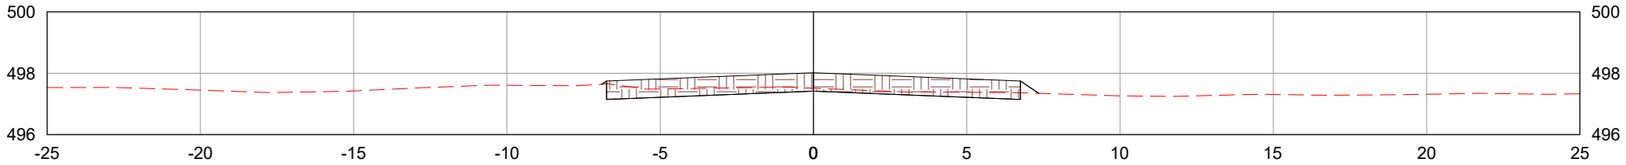

700+0.00

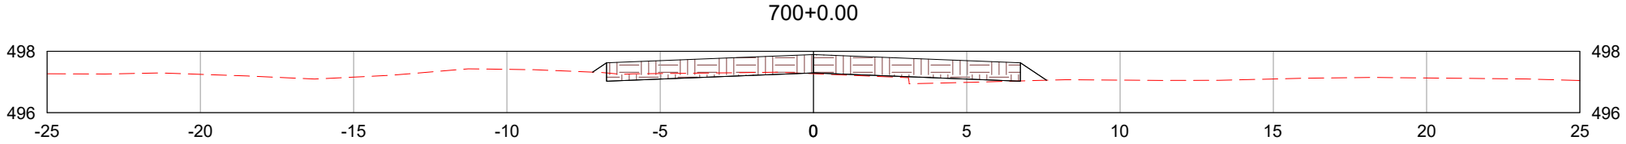

701+0.00

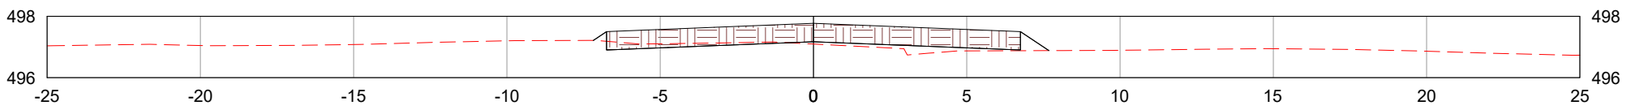

LEGENDA:

- TERRENO NATURAL
- CAMADA FINAL DE TERRAPLENAGEM

	REV. 0	REV. 1	REV. 2	REV. 3
DATA	25/07/2025	07/08/2025		
PROJETO	OLIVEIRA & RAE ENGENHARIA	OLIVEIRA & RAE ENGENHARIA		
EXECUÇÃO				
VERIFICAÇÃO				
APROVAÇÃO				

Oliveira-Rae Engenharia

CONTRATO: 099/2023
CÓD. INTERNO nº 0152_05-AP-TER-NS-002.V2A

GO INFRA

PROJETO EXECUTIVO DE ENGENHARIA PARA CONSTRUÇÃO DE RODOVIA

RODOVIA: GO-236
TRECHO: FLORES DE GOIÁS - ENTR. BR-020

TÍTULO: NOTAS DE SERVIÇO DE TERRAPLENAGEM

N°: 0152_05-AP-TER-NS-002.V2A

FOLHA: 258 de 1178

RESPONSAVEL TECNICO

Responsável Técnico pelo Projeto de Terraplenagem
Elias José de Arruda Soares Júnior (CREA/MS 65065)

ESCALA: 1:200

702+0.00

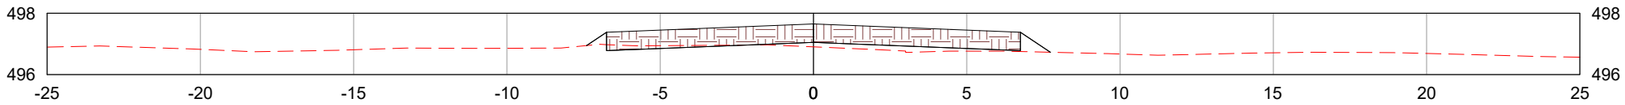

703+0.00

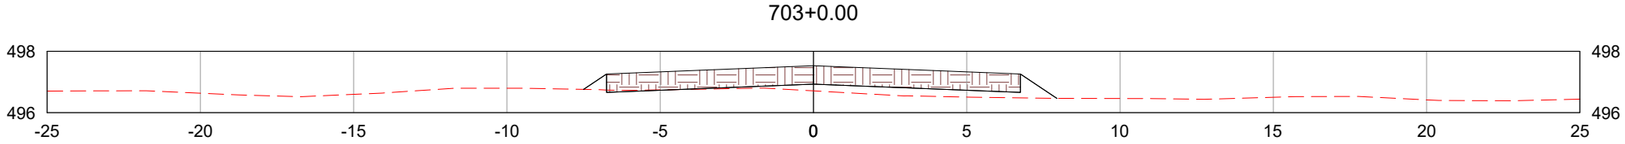

704+0.00

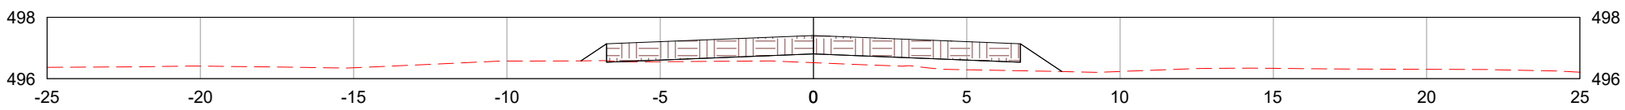

LEGENDA:

- TERRENO NATURAL
- CAMADA FINAL DE TERRAPLENAGEM

	REV. 0	REV. 1	REV. 2	REV. 3
DATA	25/07/2025	07/08/2025		
PROJETO	OLIVEIRA & RAE ENGENHARIA	OLIVEIRA & RAE ENGENHARIA		
EXECUÇÃO				
VERIFICAÇÃO				
APROVAÇÃO				

Oliveira-Rae Engenharia

CONTRATO: 099/2023
CÓD. INTERNO nº
0152_05-AP-TER-NS-002.V2A

GO INFRA

PROJETO EXECUTIVO DE ENGENHARIA PARA CONSTRUÇÃO DE RODOVIA

RODOVIA: GO-236
TRECHO: FLORES DE GOIÁS - ENTR. BR-020

TÍTULO: NOTAS DE SERVIÇO DE TERRAPLENAGEM

N°: 0152_05-AP-TER-NS-002.V2A

FOLHA: 259 de 1178

RESPONSAVEL TECNICO

Responsável Técnico pelo Projeto de Terraplenagem
Elias José de Arruda Soares Júnior (CREA/MS 65065)

ESCALA: 1:200

705+0.00

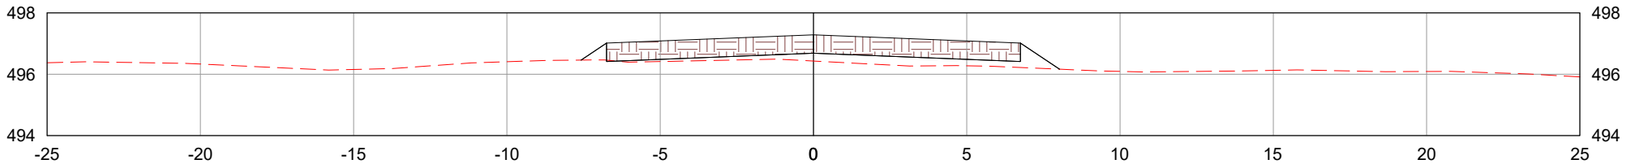

706+0.00

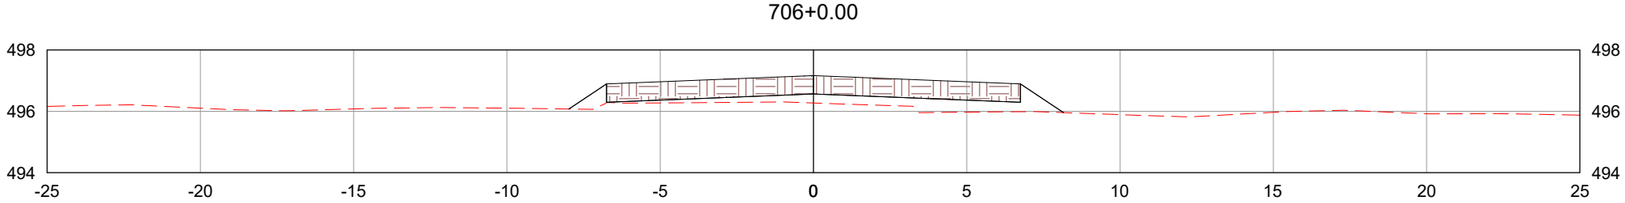

707+0.00

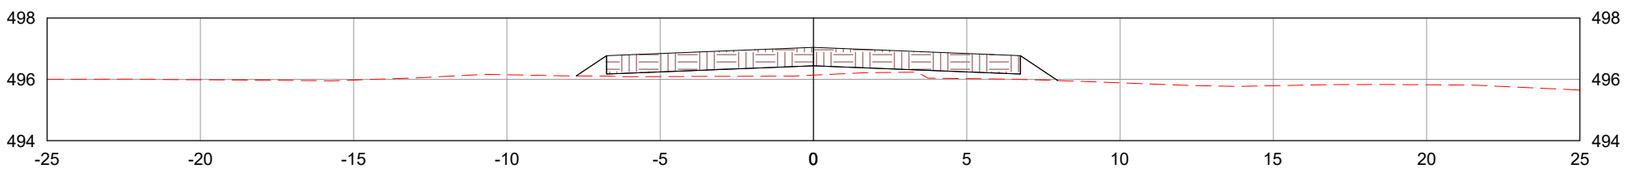

LEGENDA:

TERRENO NATURAL

CAMADA FINAL DE TERRAPLENAGEM

	REV. 0	REV. 1	REV. 2	REV. 3
DATA	25/07/2025	07/08/2025		
PROJETO	OLIVEIRA & RAE ENGENHARIA	OLIVEIRA & RAE ENGENHARIA		
EXECUÇÃO				
VERIFICAÇÃO				
APROVAÇÃO				

Oliveira-Rae Engenharia

CONTRATO: 099/2023
CÓD. INTERNO nº
0152_05-AP-TER-NS-002.V2A

GO INFRA

PROJETO EXECUTIVO DE ENGENHARIA PARA CONSTRUÇÃO DE RODOVIA

RODOVIA: GO-236
TRECHO: FLORES DE GOIÁS - ENTR. BR-020

RESPONSAVEL TECNICO

Responsável Técnico pelo Projeto de Terraplenagem
Elias José de Arruda Soares Júnior (CREA/MS 65065)

TÍTULO: NOTAS DE SERVIÇO DE TERRAPLENAGEM

ESCALA: 1:200

Nº: 0152_05-AP-TER-NS-002.V2A

FOLHA: 260 de 1178

708+0.00

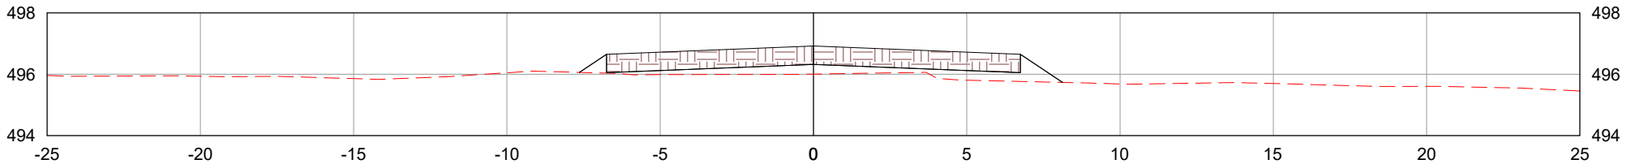

709+0.00

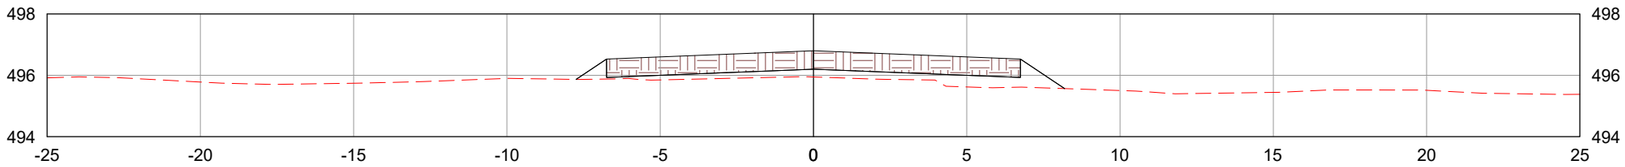

710+0.00

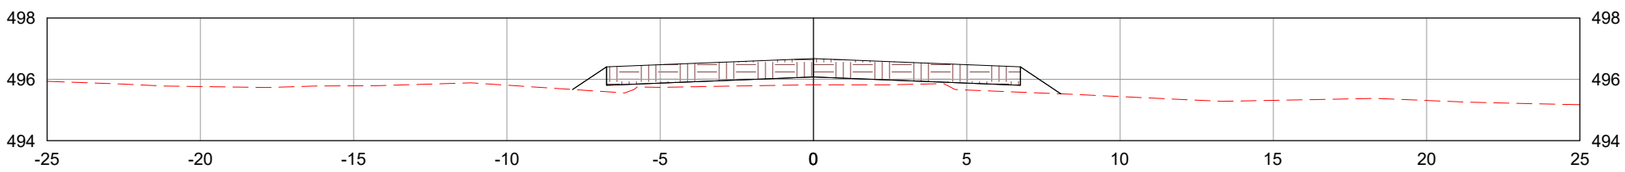

LEGENDA:

- TERRENO NATURAL
- CAMADA FINAL DE TERRAPLENAGEM

	REV. 0	REV. 1	REV. 2	REV. 3
DATA	25/07/2025	07/08/2025		
PROJETO	OLIVEIRA & RAE ENGENHARIA	OLIVEIRA & RAE ENGENHARIA		
EXECUÇÃO				
VERIFICAÇÃO				
APROVAÇÃO				

Oliveira-Rae Engenharia

CONTRATO: 099/2023
CÓD. INTERNO n°
0152_05-AP-TER-NS-002.V2A

GO INFRA

PROJETO EXECUTIVO DE ENGENHARIA PARA CONSTRUÇÃO DE RODOVIA

RODOVIA: GO-236
TRECHO: FLORES DE GOIÁS - ENTR. BR-020

TÍTULO: NOTAS DE SERVIÇO DE TERRAPLENAGEM

N°: 0152_05-AP-TER-NS-002.V2A

FOLHA: 261 de 1178

RESPONSAVEL TECNICO

Responsável Técnico pelo Projeto de Terraplenagem
Elias José de Arruda Soares Júnior (CREA/MS 65065)

ESCALA: 1:200

710+11.67

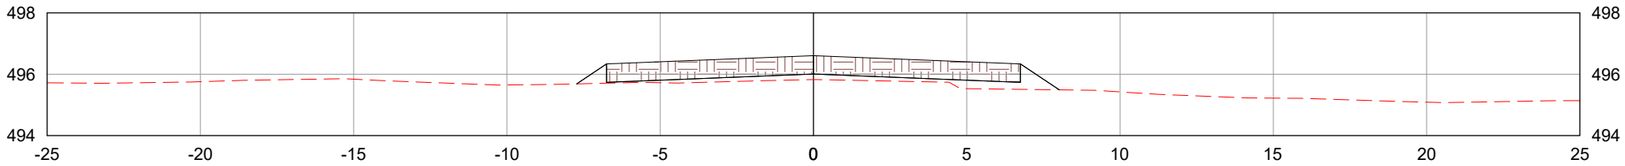

711+0.00

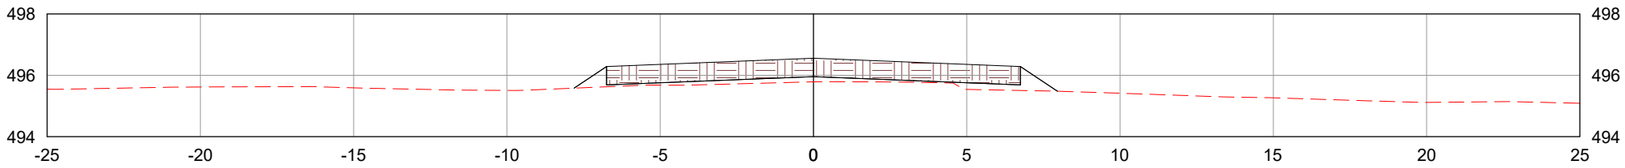

712+0.00

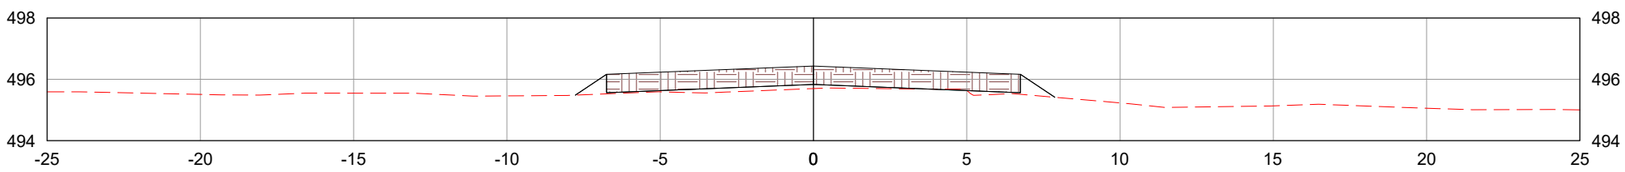

LEGENDA:

TERRENO NATURAL

CAMADA FINAL DE TERRAPLENAGEM

	REV. 0	REV. 1	REV. 2	REV. 3
DATA	25/07/2025	07/08/2025		
PROJETO	OLIVEIRA & RAE ENGENHARIA	OLIVEIRA & RAE ENGENHARIA		
EXECUÇÃO				
VERIFICAÇÃO				
APROVAÇÃO				

Oliveira-Rae Engenharia

CONTRATO: 099/2023
CÓD. INTERNO nº
0152_05-AP-TER-NS-002.V2A

GO INFRA

PROJETO EXECUTIVO DE ENGENHARIA PARA CONSTRUÇÃO DE RODOVIA

RODOVIA: GO-236
TRECHO: FLORES DE GOIÁS - ENTR. BR-020

TÍTULO: NOTAS DE SERVIÇO DE TERRAPLENAGEM

N°: 0152_05-AP-TER-NS-002.V2A

FOLHA: 262 de 1178

RESPONSAVEL TECNICO

Responsável Técnico pelo Projeto de Terraplenagem
Elias José de Arruda Soares Júnior (CREA/MS 65065)

ESCALA: 1:200

713+0.00

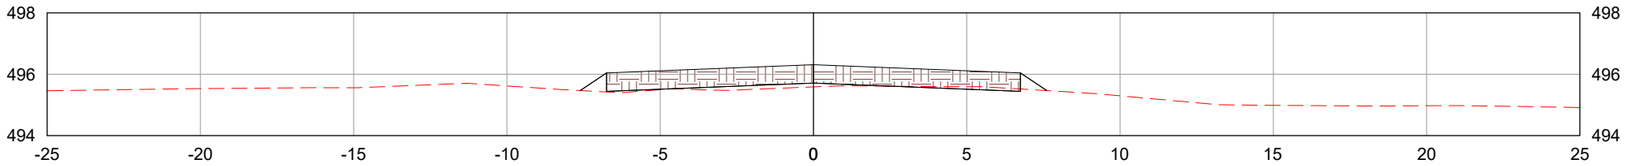

714+0.00

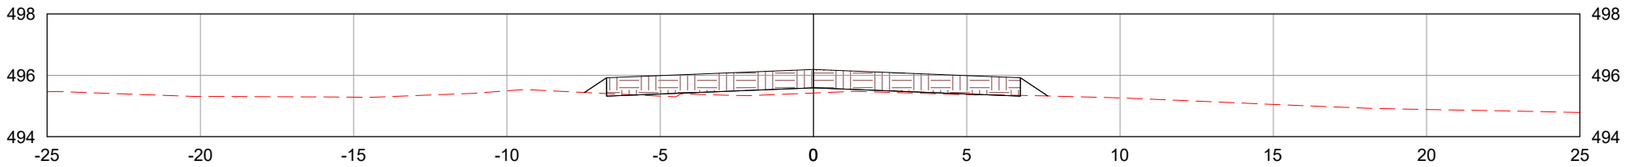

715+0.00

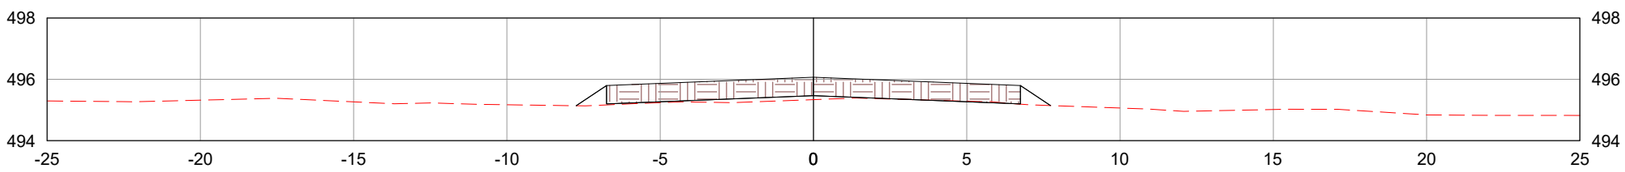

LEGENDA:

- TERRENO NATURAL
- CAMADA FINAL DE TERRAPLENAGEM

	REV. 0	REV. 1	REV. 2	REV. 3
DATA	25/07/2025	07/08/2025		
PROJETO	OLIVEIRA & RAE ENGENHARIA	OLIVEIRA & RAE ENGENHARIA		
EXECUÇÃO				
VERIFICAÇÃO				
APROVAÇÃO				

Oliveira-Rae Engenharia

CONTRATO: 099/2023
CÓD. INTERNO n°
0152_05-AP-TER-NS-002.V2A

GO INFRA

PROJETO EXECUTIVO DE ENGENHARIA PARA CONSTRUÇÃO DE RODOVIA

RODOVIA: GO-236
TRECHO: FLORES DE GOIÁS - ENTR. BR-020

TÍTULO: NOTAS DE SERVIÇO DE TERRAPLENAGEM

N°: 0152_05-AP-TER-NS-002.V2A

FOLHA: 263 de 1178

RESPONSAVEL TECNICO

Responsável Técnico pelo Projeto de Terraplenagem
Elias José de Arruda Soares Júnior (CREA/MS 65065)

ESCALA: 1:200

716+0.00

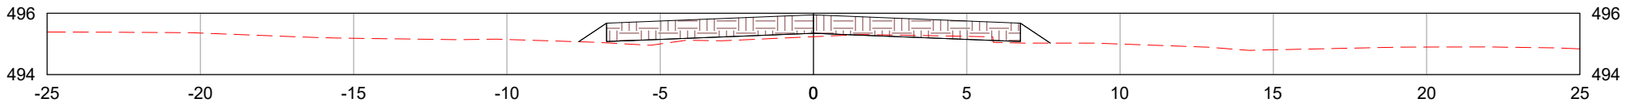

716+13.68

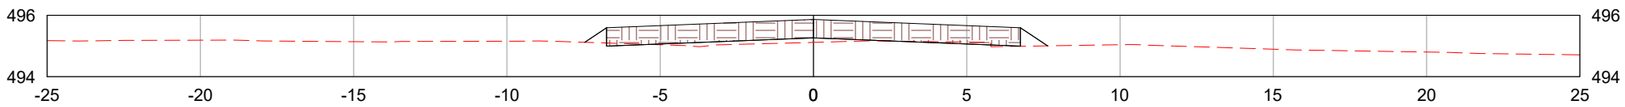

717+0.00

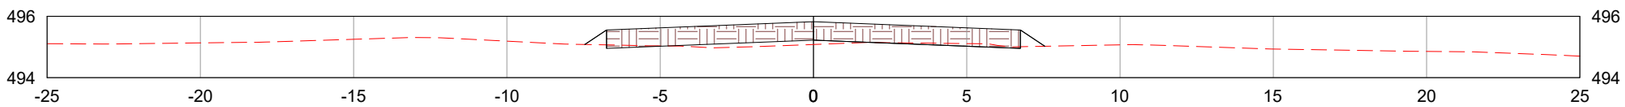

LEGENDA:

- TERRENO NATURAL
- CAMADA FINAL DE TERRAPLENAGEM

	REV. 0	REV. 1	REV. 2	REV. 3
DATA	25/07/2025	07/08/2025		
PROJETO	OLIVEIRA & RAE ENGENHARIA	OLIVEIRA & RAE ENGENHARIA		
EXECUÇÃO				
VERIFICAÇÃO				
APROVAÇÃO				

Oliveira-Rae Engenharia

CONTRATO: 099/2023
CÓD. INTERNO nº 0152_05-AP-TER-NS-002.V2A

GO INFRA

PROJETO EXECUTIVO DE ENGENHARIA PARA CONSTRUÇÃO DE RODOVIA

RODOVIA: GO-236
TRECHO: FLORES DE GOIÁS - ENTR. BR-020

TÍTULO: NOTAS DE SERVIÇO DE TERRAPLENAGEM

Nº: 0152_05-AP-TER-NS-002.V2A

FOLHA: 264 de 1178

RESPONSAVEL TECNICO

Responsável Técnico pelo Projeto de Terraplenagem
Elias José de Arruda Soares Júnior (CREA/MS 65065)

ESCALA: 1:200

718+0.00

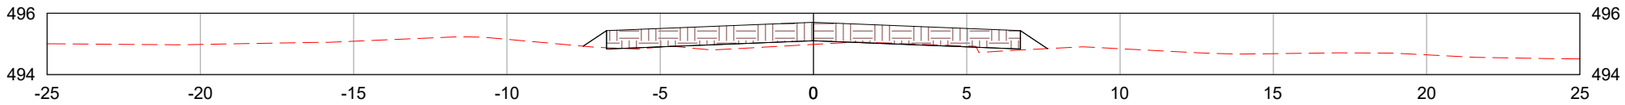

719+0.00

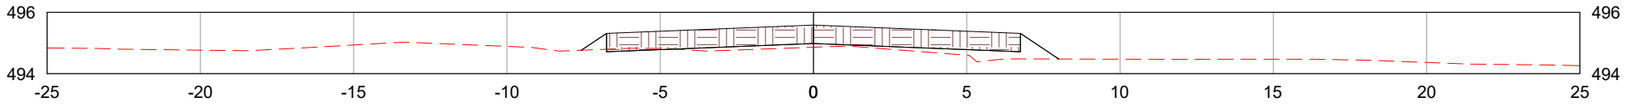

720+0.00

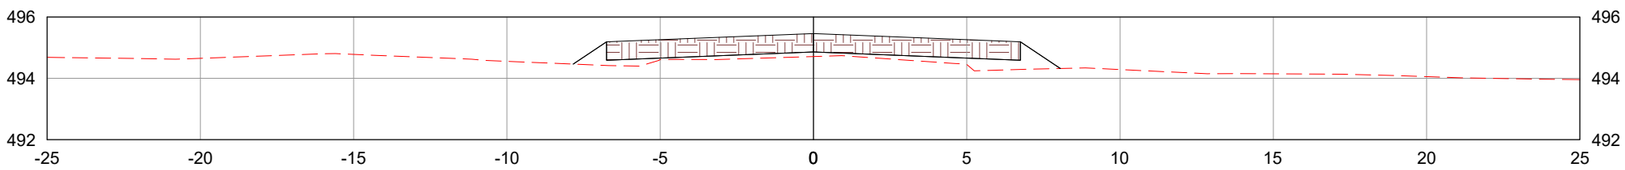

LEGENDA:

- TERRENO NATURAL
- CAMADA FINAL DE TERRAPLENAGEM

	REV. 0	REV. 1	REV. 2	REV. 3
DATA	25/07/2025	07/08/2025		
PROJETO	OLIVEIRA & RAE ENGENHARIA	OLIVEIRA & RAE ENGENHARIA		
EXECUÇÃO				
VERIFICAÇÃO				
APROVAÇÃO				

Oliveira-Rae Engenharia
CONTRATO: 099/2023
CÓD. INTERNO nº 0152_05-AP-TER-NS-002.V2A

GO INFRA

PROJETO EXECUTIVO DE ENGENHARIA PARA CONSTRUÇÃO DE RODOVIA

RODOVIA: GO-236
TRECHO: FLORES DE GOIÁS - ENTR. BR-020

TÍTULO: NOTAS DE SERVIÇO DE TERRAPLENAGEM

Nº: 0152_05-AP-TER-NS-002.V2A

FOLHA: 265 de 1178

RESPONSAVEL TECNICO

Responsável Técnico pelo Projeto de Terraplenagem
Elias José de Arruda Soares Júnior (CREA/MS 65065)

ESCALA: 1:200

721+0.00

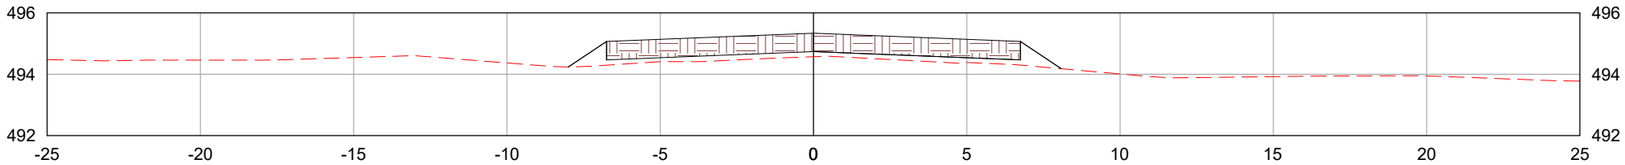

722+0.00

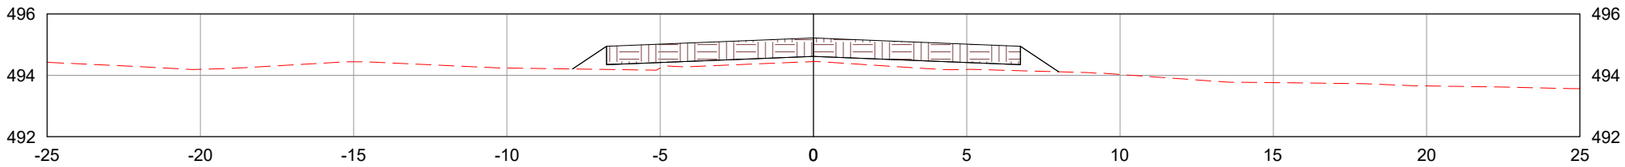

722+15.69

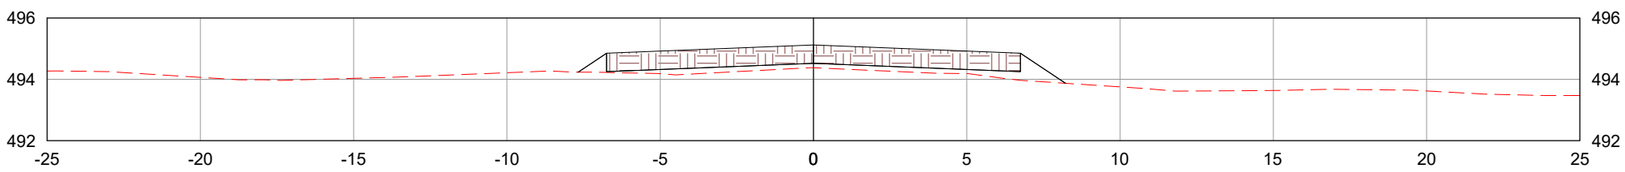

LEGENDA:

- TERRENO NATURAL
- CAMADA FINAL DE TERRAPLENAGEM

	REV. 0	REV. 1	REV. 2	REV. 3
DATA	25/07/2025	07/08/2025		
PROJETO	OLIVEIRA & RAE ENGENHARIA	OLIVEIRA & RAE ENGENHARIA		
EXECUÇÃO				
VERIFICAÇÃO				
APROVAÇÃO				

Oliveira-Rae Engenharia

CONTRATO: 099/2023
CÓD. INTERNO nº
0152_05-AP-TER-NS-002.V2A

GO INFRA

PROJETO EXECUTIVO DE ENGENHARIA PARA CONSTRUÇÃO DE RODOVIA

RODOVIA: GO-236
TRECHO: FLORES DE GOIÁS - ENTR. BR-020

TÍTULO: NOTAS DE SERVIÇO DE TERRAPLENAGEM

N°: 0152_05-AP-TER-NS-002.V2A

FOLHA: 266 de 1178

RESPONSAVEL TECNICO

Responsável Técnico pelo Projeto de Terraplenagem
Elias José de Arruda Soares Júnior (CREA/MS 65065)

ESCALA: 1:200

723+0.00

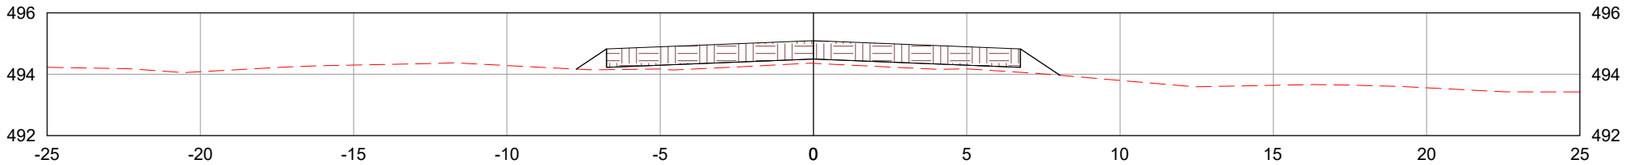

724+0.00

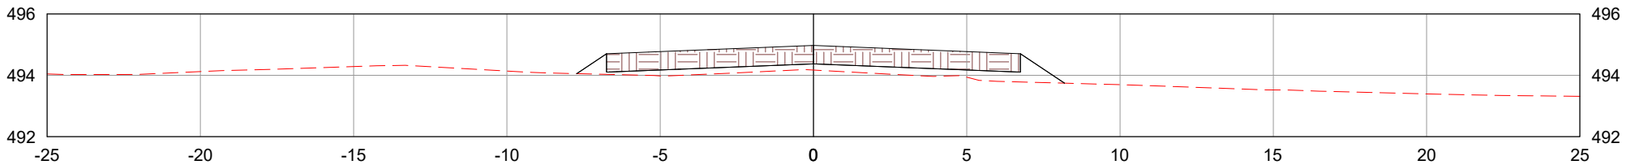

725+0.00

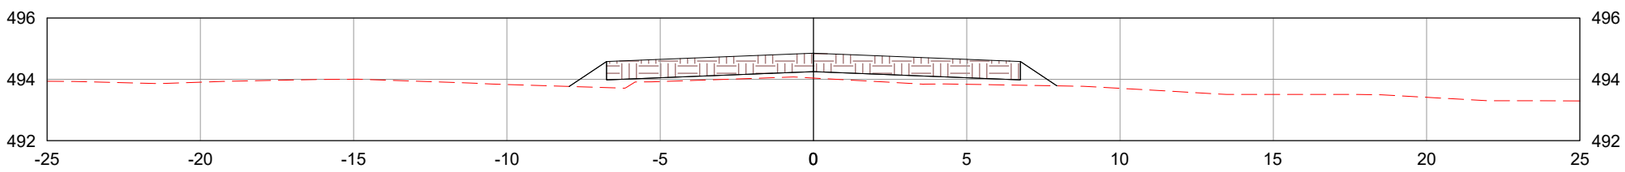

LEGENDA:

TERRENO NATURAL

CAMADA FINAL DE TERRAPLENAGEM

	REV. 0	REV. 1	REV. 2	REV. 3
DATA	25/07/2025	07/08/2025		
PROJETO	OLIVEIRA & RAE ENGENHARIA	OLIVEIRA & RAE ENGENHARIA		
EXECUÇÃO				
VERIFICAÇÃO				
APROVAÇÃO				

Oliveira-Rae Engenharia

CONTRATO: 099/2023
CÓD. INTERNO nº
0152_05-AP-TER-NS-002.V2A

GO INFRA

PROJETO EXECUTIVO DE ENGENHARIA PARA CONSTRUÇÃO DE RODOVIA

RODOVIA: GO-236
TRECHO: FLORES DE GOIÁS - ENTR. BR-020

TÍTULO: NOTAS DE SERVIÇO DE TERRAPLENAGEM

N°: 0152_05-AP-TER-NS-002.V2A

FOLHA: 267 de 1178

RESPONSAVEL TECNICO

Responsável Técnico pelo Projeto de Terraplenagem
Elias José de Arruda Soares Júnior (CREA/MS 65065)

ESCALA: 1:200

726+0.00

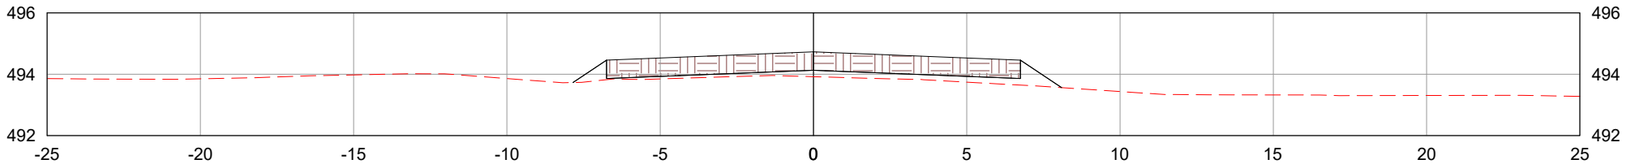

727+0.00

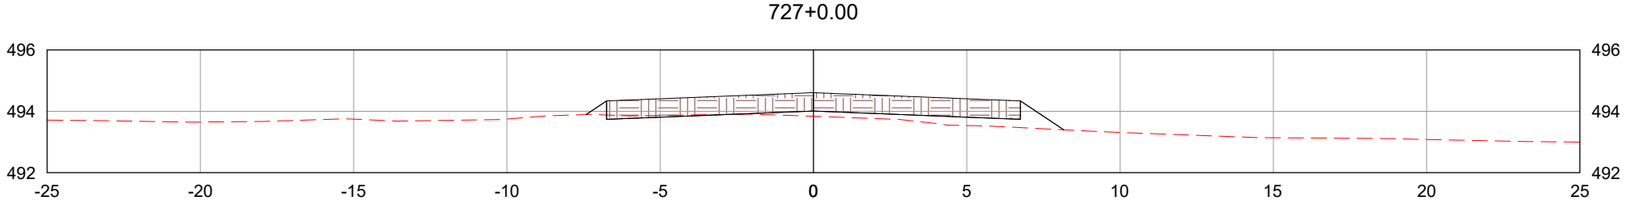

728+0.00

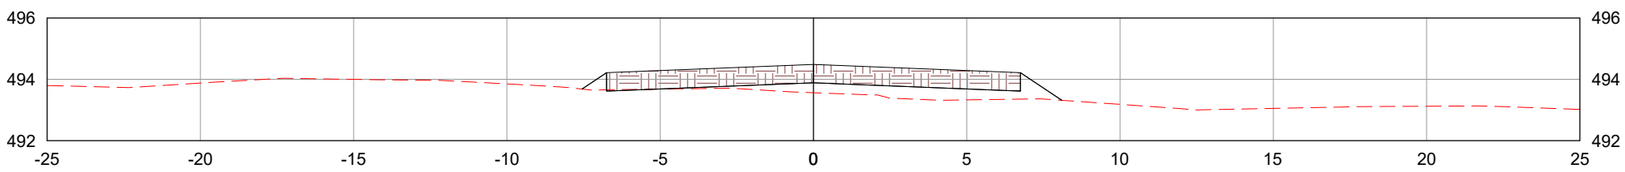

LEGENDA:

TERRENO NATURAL

CAMADA FINAL DE TERRAPLENAGEM

	REV. 0	REV. 1	REV. 2	REV. 3
DATA	25/07/2025	07/08/2025		
PROJETO	OLIVEIRA & RAE ENGENHARIA	OLIVEIRA & RAE ENGENHARIA		
EXECUÇÃO				
VERIFICAÇÃO				
APROVAÇÃO				

Oliveira-Rae Engenharia

CONTRATO: 099/2023
CÓD. INTERNO nº
0152_05-AP-TER-NS-002.V2A

GO INFRA

PROJETO EXECUTIVO DE ENGENHARIA PARA CONSTRUÇÃO DE RODOVIA

RODOVIA: GO-236
TRECHO: FLORES DE GOIÁS - ENTR. BR-020

TÍTULO: NOTAS DE SERVIÇO DE TERRAPLENAGEM

N°: 0152_05-AP-TER-NS-002.V2A

FOLHA: 268 de 1178

RESPONSAVEL TECNICO

Responsável Técnico pelo Projeto de Terraplenagem
Elias José de Arruda Soares Júnior (CREA/MS 65065)

ESCALA: 1:200

729+0.00

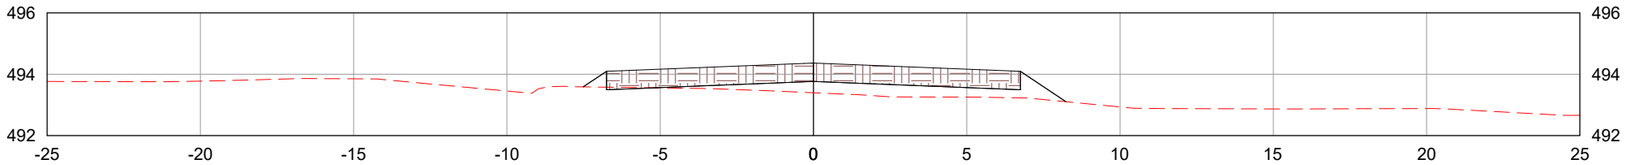

730+0.00

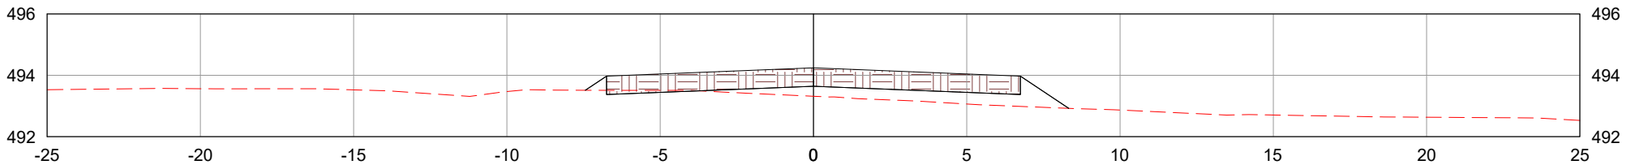

731+0.00

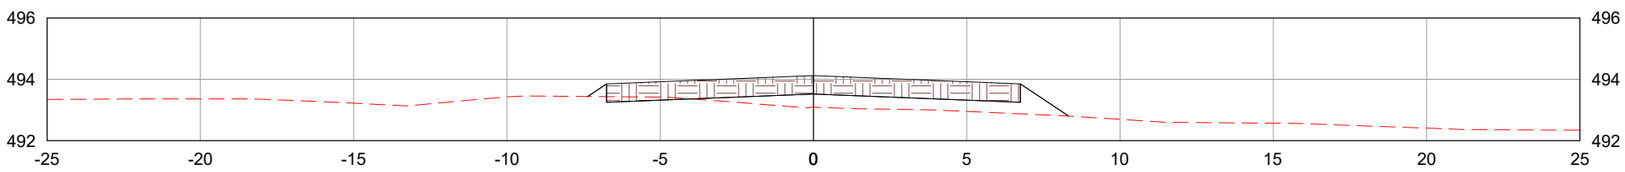

LEGENDA:

TERRENO NATURAL

CAMADA FINAL DE TERRAPLENAGEM

	REV. 0	REV. 1	REV. 2	REV. 3
DATA	25/07/2025	07/08/2025		
PROJETO	OLIVEIRA & RAE ENGENHARIA	OLIVEIRA & RAE ENGENHARIA		
EXECUÇÃO				
VERIFICAÇÃO				
APROVAÇÃO				

Oliveira-Rae Engenharia

CONTRATO: 099/2023
CÓD. INTERNO n°
0152_05-AP-TER-NS-002.V2A

GO INFRA

PROJETO EXECUTIVO DE ENGENHARIA PARA CONSTRUÇÃO DE RODOVIA

RODOVIA: GO-236
TRECHO: FLORES DE GOIÁS - ENTR. BR-020

TÍTULO: NOTAS DE SERVIÇO DE TERRAPLENAGEM

N°: 0152_05-AP-TER-NS-002.V2A

FOLHA: 269 de 1178

RESPONSAVEL TECNICO

Responsável Técnico pelo Projeto de Terraplenagem
Elias José de Arruda Soares Júnior (CREA/MS 65065)

ESCALA: 1:200

732+0.00

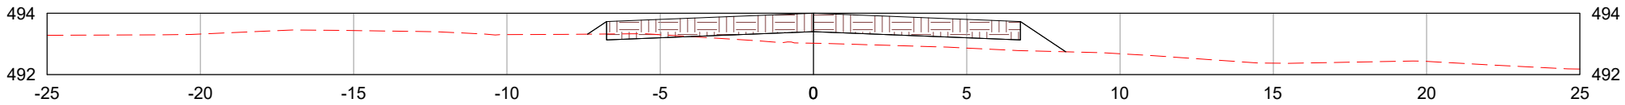

733+0.00

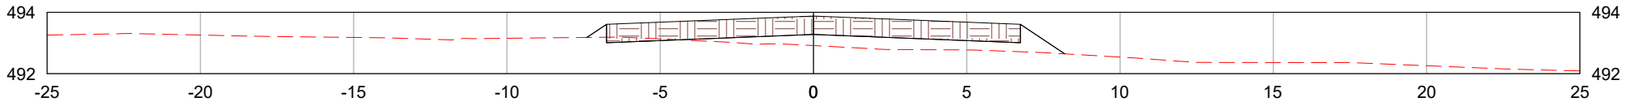

734+0.00

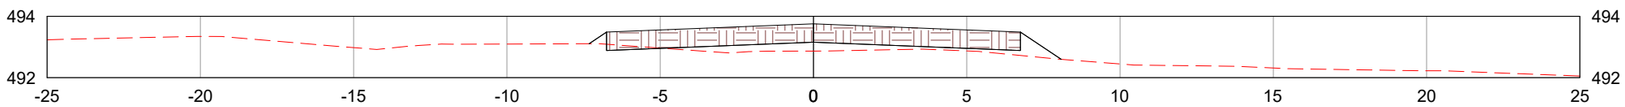

LEGENDA:

- TERRENO NATURAL
- CAMADA FINAL DE TERRAPLENAGEM

	REV. 0	REV. 1	REV. 2	REV. 3
DATA	25/07/2025	07/08/2025		
PROJETO	OLIVEIRA & RAE ENGENHARIA	OLIVEIRA & RAE ENGENHARIA		
EXECUÇÃO				
VERIFICAÇÃO				
APROVAÇÃO				

Oliveira-Rae Engenharia

CONTRATO: 099/2023
CÓD. INTERNO nº 0152_05-AP-TER-NS-002.V2A

GO INFRA

PROJETO EXECUTIVO DE ENGENHARIA PARA CONSTRUÇÃO DE RODOVIA

RODOVIA: GO-236
TRECHO: FLORES DE GOIÁS - ENTR. BR-020

TÍTULO: NOTAS DE SERVIÇO DE TERRAPLENAGEM

N°: 0152_05-AP-TER-NS-002.V2A

FOLHA: 270 de 1178

RESPONSAVEL TECNICO

Responsável Técnico pelo Projeto de Terraplenagem
Elias José de Arruda Soares Júnior (CREA/MS 65065)

ESCALA: 1:200

735+0.00

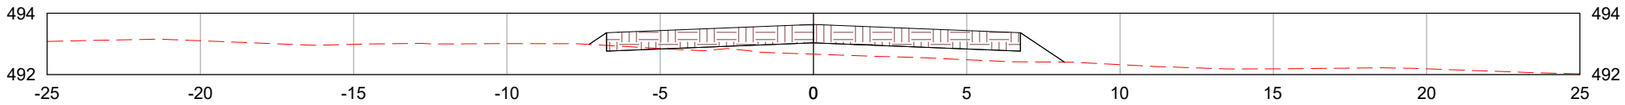

736+0.00

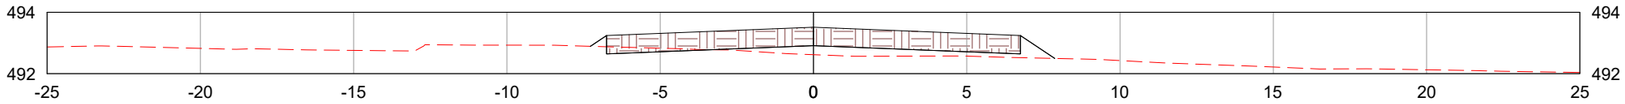

737+0.00

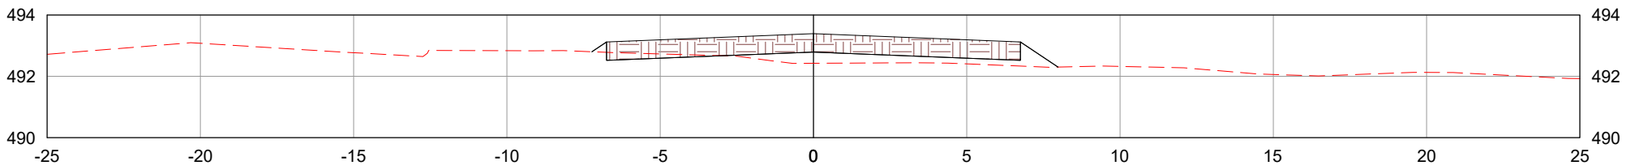

LEGENDA:

- TERRENO NATURAL
- CAMADA FINAL DE TERRAPLENAGEM

	REV. 0	REV. 1	REV. 2	REV. 3
DATA	25/07/2025	07/08/2025		
PROJETO	OLIVEIRA & RAE ENGENHARIA	OLIVEIRA & RAE ENGENHARIA		
EXECUÇÃO				
VERIFICAÇÃO				
APROVAÇÃO				

Oliveira-Rae Engenharia

CONTRATO: 099/2023
CÓD. INTERNO nº 0152_05-AP-TER-NS-002.V2A

GO INFRA

PROJETO EXECUTIVO DE ENGENHARIA PARA CONSTRUÇÃO DE RODOVIA

RODOVIA: GO-236
TRECHO: FLORES DE GOIÁS - ENTR. BR-020

TÍTULO: NOTAS DE SERVIÇO DE TERRAPLENAGEM

Nº: 0152_05-AP-TER-NS-002.V2A

FOLHA: 271 de 1178

RESPONSAVEL TECNICO

Responsável Técnico pelo Projeto de Terraplenagem
Elias José de Arruda Soares Júnior (CREA/MS 65065)

ESCALA: 1:200

738+0.00

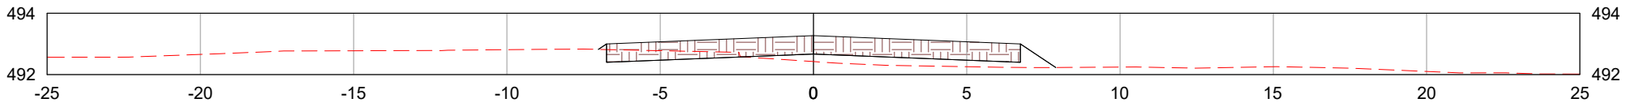

739+0.00

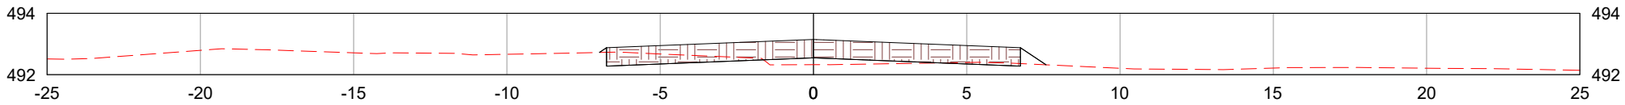

740+0.00

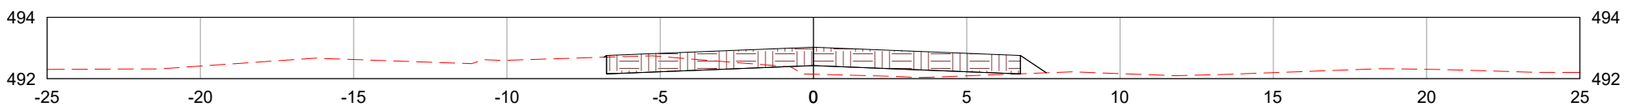

LEGENDA:

- TERRENO NATURAL
- CAMADA FINAL DE TERRAPLENAGEM

	REV. 0	REV. 1	REV. 2	REV. 3
DATA	25/07/2025	07/08/2025		
PROJETO	OLIVEIRA & RAE ENGENHARIA	OLIVEIRA & RAE ENGENHARIA		
EXECUÇÃO				
VERIFICAÇÃO				
APROVAÇÃO				

Oliveira-Rae Engenharia

CONTRATO: 099/2023
CÓD. INTERNO nº 0152_05-AP-TER-NS-002.V2A

GO INFRA

PROJETO EXECUTIVO DE ENGENHARIA PARA CONSTRUÇÃO DE RODOVIA

RODOVIA: GO-236
TRECHO: FLORES DE GOIÁS - ENTR. BR-020

TÍTULO: NOTAS DE SERVIÇO DE TERRAPLENAGEM

N°: 0152_05-AP-TER-NS-002.V2A

FOLHA: 272 de 1178

RESPONSAVEL TECNICO

Responsável Técnico pelo Projeto de Terraplenagem
Elias José de Arruda Soares Júnior (CREA/MS 65065)

ESCALA: 1:200

741+0.00

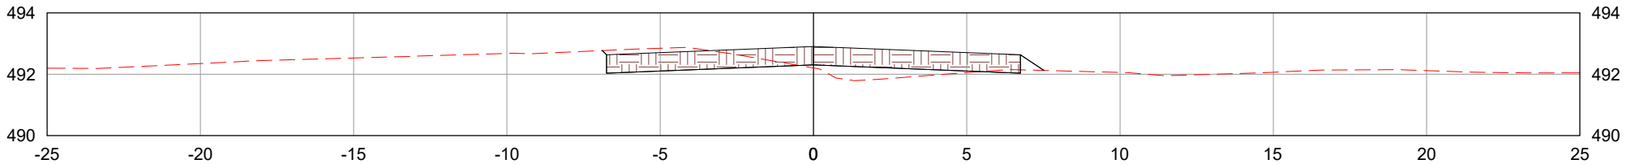

742+0.00

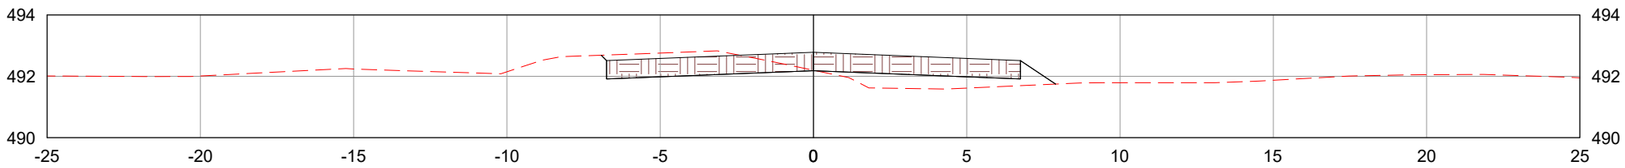

743+0.00

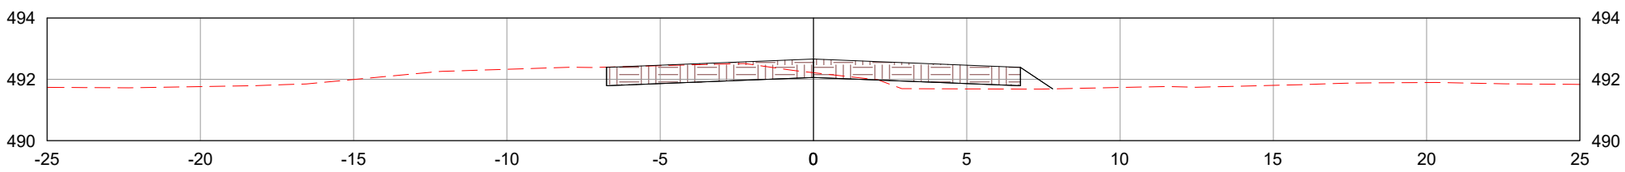

LEGENDA:

- TERRENO NATURAL
- CAMADA FINAL DE TERRAPLENAGEM

	REV. 0	REV. 1	REV. 2	REV. 3
DATA	25/07/2025	07/08/2025		
PROJETO	OLIVEIRA & RAE ENGENHARIA	OLIVEIRA & RAE ENGENHARIA		
EXECUÇÃO				
VERIFICAÇÃO				
APROVAÇÃO				

Oliveira-Rae Engenharia

CONTRATO: 099/2023
CÓD. INTERNO nº 0152_05-AP-TER-NS-002.V2A

GO INFRA

PROJETO EXECUTIVO DE ENGENHARIA PARA CONSTRUÇÃO DE RODOVIA

RODOVIA: GO-236
TRECHO: FLORES DE GOIÁS - ENTR. BR-020

TÍTULO: NOTAS DE SERVIÇO DE TERRAPLENAGEM

N°: 0152_05-AP-TER-NS-002.V2A

FOLHA: 273 de 1178

RESPONSAVEL TECNICO

Responsável Técnico pelo Projeto de Terraplenagem
Elias José de Arruda Soares Júnior (CREA/MS 65065)

ESCALA: 1:200

744+0.00

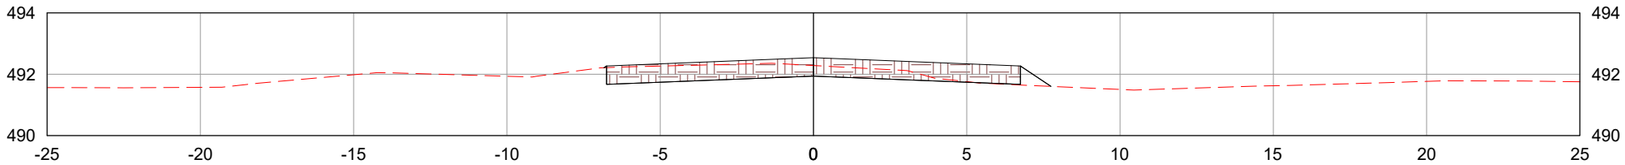

745+0.00

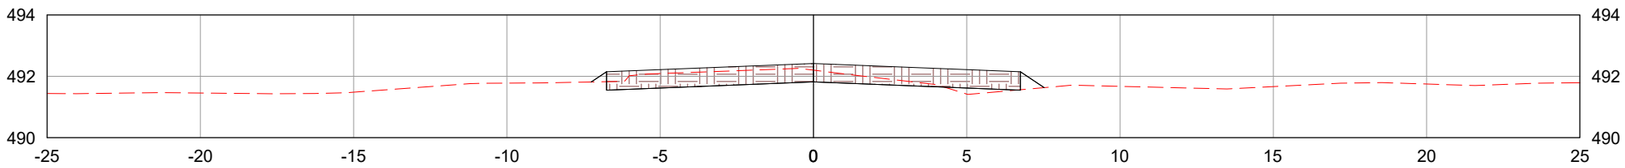

746+0.00

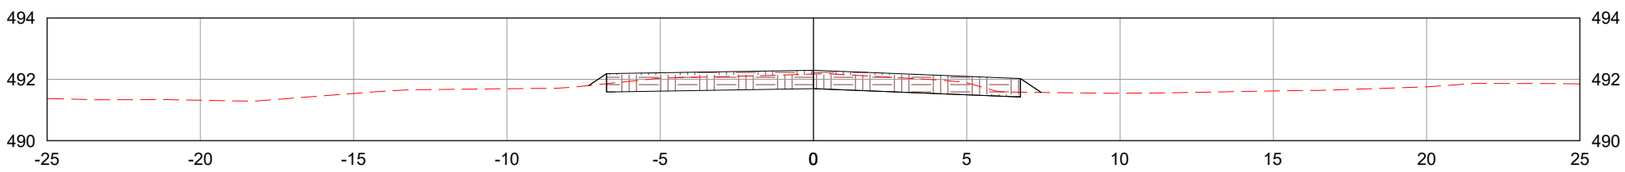

LEGENDA:

TERRENO NATURAL

CAMADA FINAL DE TERRAPLENAGEM

	REV. 0	REV. 1	REV. 2	REV. 3
DATA	25/07/2025	07/08/2025		
PROJETO	OLIVEIRA & RAE ENGENHARIA	OLIVEIRA & RAE ENGENHARIA		
EXECUÇÃO				
VERIFICAÇÃO				
APROVAÇÃO				

Oliveira-Rae Engenharia

CONTRATO: 099/2023
CÓD. INTERNO nº
0152_05-AP-TER-NS-002.V2A

GO INFRA

PROJETO EXECUTIVO DE ENGENHARIA PARA CONSTRUÇÃO DE RODOVIA

RODOVIA: GO-236
TRECHO: FLORES DE GOIÁS - ENTR. BR-020

RESPONSAVEL TECNICO

Responsável Técnico pelo Projeto de Terraplenagem
Elias José de Arruda Soares Júnior (CREA/MS 65065)

TÍTULO: NOTAS DE SERVIÇO DE TERRAPLENAGEM

ESCALA: 1:200

Nº: 0152_05-AP-TER-NS-002.V2A

FOLHA: 274 de 1178

746+11.82

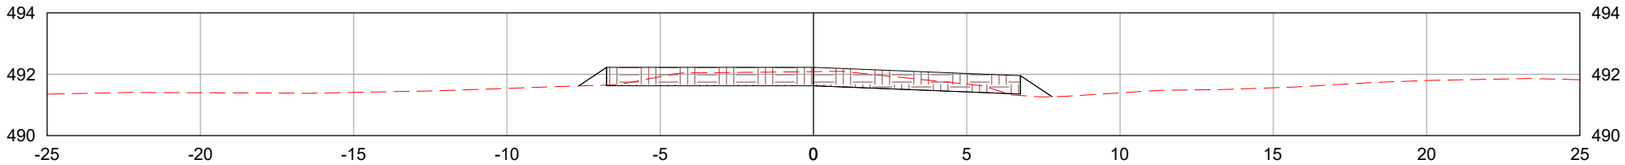

747+0.00

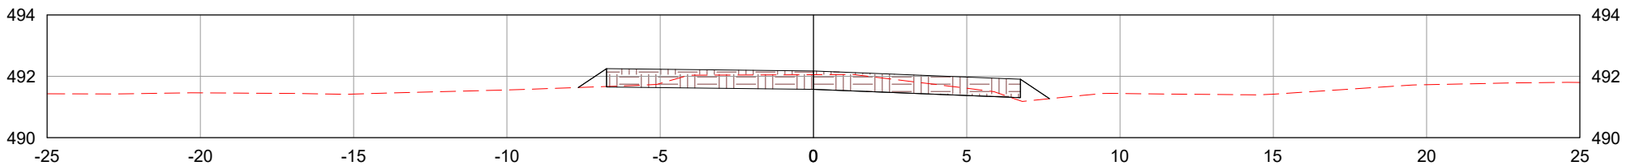

748+0.00

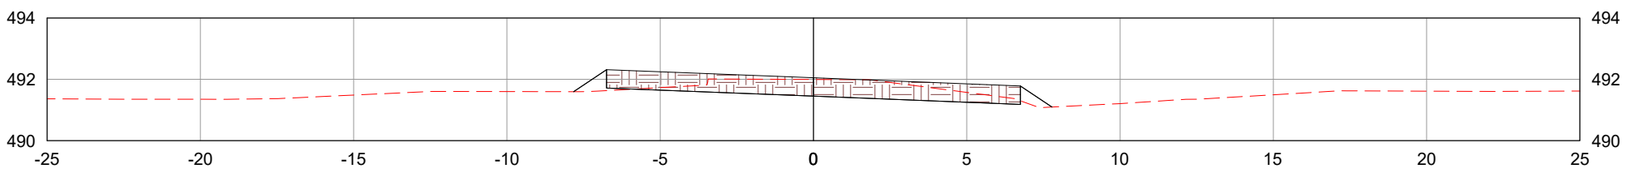

LEGENDA:

TERRENO NATURAL

CAMADA FINAL DE TERRAPLENAGEM

	REV. 0	REV. 1	REV. 2	REV. 3
DATA	25/07/2025	07/08/2025		
PROJETO	OLIVEIRA & RAE ENGENHARIA	OLIVEIRA & RAE ENGENHARIA		
EXECUÇÃO				
VERIFICAÇÃO				
APROVAÇÃO				

Oliveira-Rae Engenharia

CONTRATO: 099/2023
CÓD. INTERNO nº
0152_05-AP-TER-NS-002.V2A

GO INFRA

PROJETO EXECUTIVO DE ENGENHARIA PARA CONSTRUÇÃO DE RODOVIA

RODOVIA: GO-236
TRECHO: FLORES DE GOIÁS - ENTR. BR-020

RESPONSAVEL TECNICO

Responsável Técnico pelo Projeto de Terraplenagem
Elias José de Arruda Soares Júnior (CREA/MS 65065)

TÍTULO: NOTAS DE SERVIÇO DE TERRAPLENAGEM

ESCALA: 1:200

Nº: 0152_05-AP-TER-NS-002.V2A

FOLHA: 275 de 1178

749+0.00

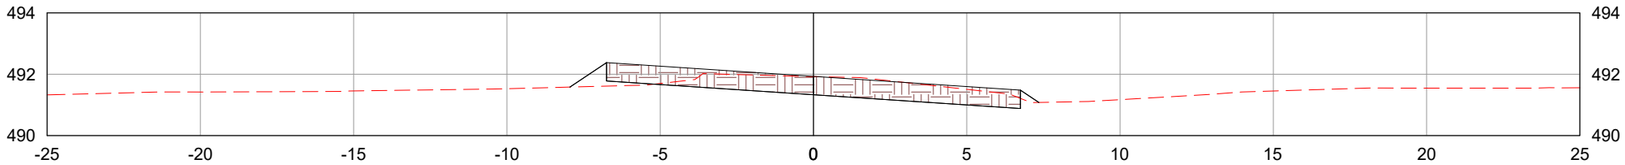

749+9.82

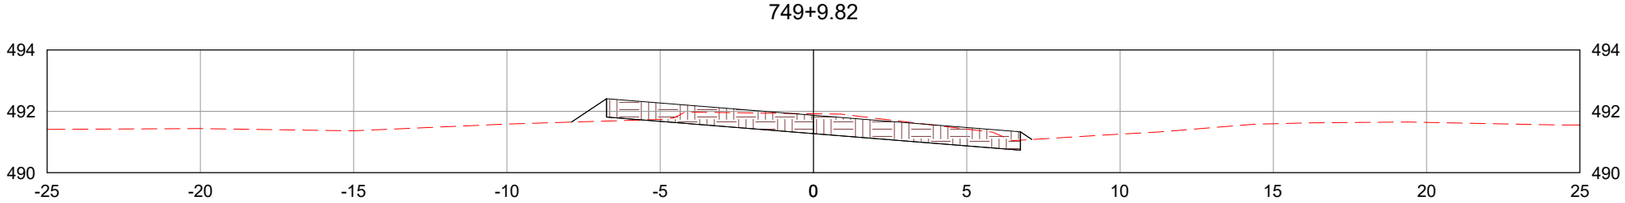

750+0.00

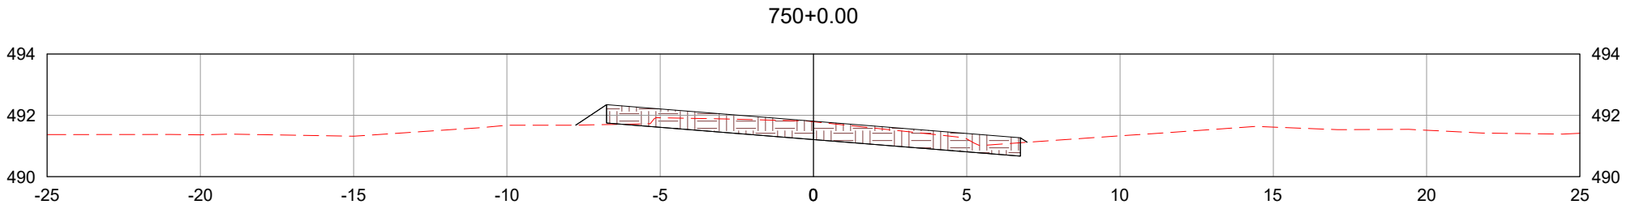

LEGENDA:

TERRENO NATURAL

CAMADA FINAL DE TERRAPLENAGEM

	REV. 0	REV. 1	REV. 2	REV. 3
DATA	25/07/2025	07/08/2025		
PROJETO	OLIVEIRA & RAE ENGENHARIA	OLIVEIRA & RAE ENGENHARIA		
EXECUÇÃO				
VERIFICAÇÃO				
APROVAÇÃO				

Oliveira-Rae Engenharia

CONTRATO: 099/2023
CÓD. INTERNO nº
0152_05-AP-TER-NS-002.V2A

GO INFRA

PROJETO EXECUTIVO DE ENGENHARIA PARA CONSTRUÇÃO DE RODOVIA

RODOVIA: GO-236
TRECHO: FLORES DE GOIÁS - ENTR. BR-020

TÍTULO: NOTAS DE SERVIÇO DE TERRAPLENAGEM

N°: 0152_05-AP-TER-NS-002.V2A

FOLHA: 276 de 1178

RESPONSAVEL TECNICO

Responsável Técnico pelo Projeto de Terraplenagem
Elias José de Arruda Soares Júnior (CREA/MS 65065)

ESCALA: 1:200

751+0.00

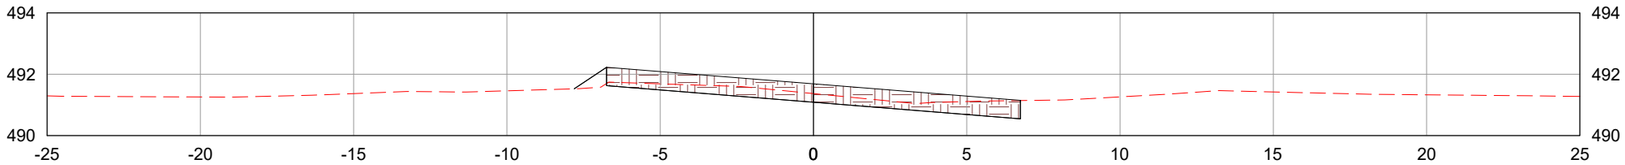

752+0.00

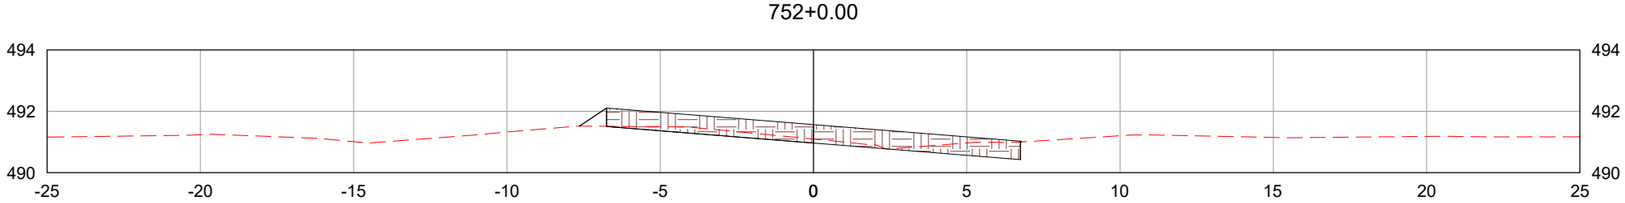

753+0.00

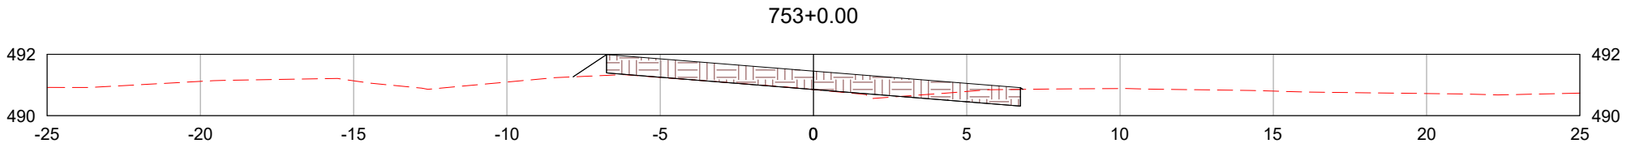

LEGENDA:

TERRENO NATURAL

CAMADA FINAL DE TERRAPLENAGEM

	REV. 0	REV. 1	REV. 2	REV. 3
DATA	25/07/2025	07/08/2025		
PROJETO	OLIVEIRA & RAE ENGENHARIA	OLIVEIRA & RAE ENGENHARIA		
EXECUÇÃO				
VERIFICAÇÃO				
APROVAÇÃO				

Oliveira-Rae Engenharia

CONTRATO: 099/2023
CÓD. INTERNO nº
0152_05-AP-TER-NS-002.V2A

GO INFRA

PROJETO EXECUTIVO DE ENGENHARIA PARA CONSTRUÇÃO DE RODOVIA

RODOVIA: GO-236
TRECHO: FLORES DE GOIÁS - ENTR. BR-020

TÍTULO: NOTAS DE SERVIÇO DE TERRAPLENAGEM

N°: 0152_05-AP-TER-NS-002.V2A

FOLHA: 277 de 1178

RESPONSAVEL TECNICO

Responsável Técnico pelo Projeto de Terraplenagem
Elias José de Arruda Soares Júnior (CREA/MS 65065)

ESCALA: 1:200

753+19.92

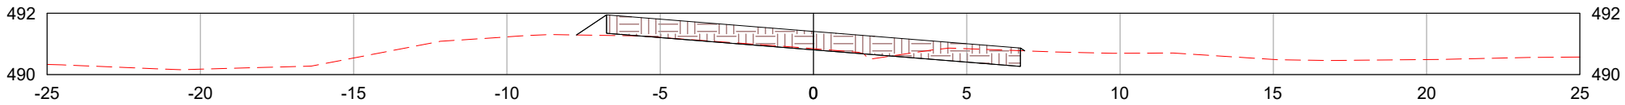

754+0.00

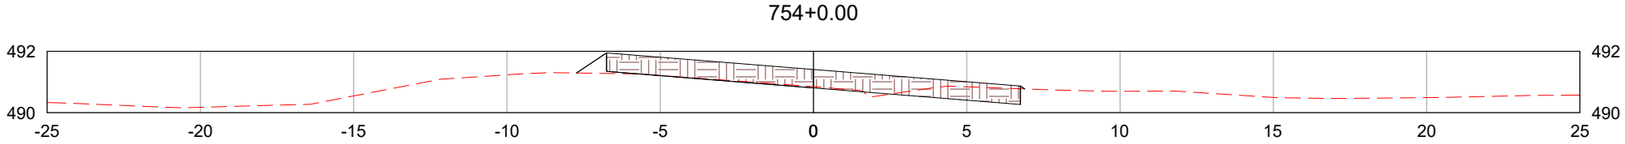

755+0.00

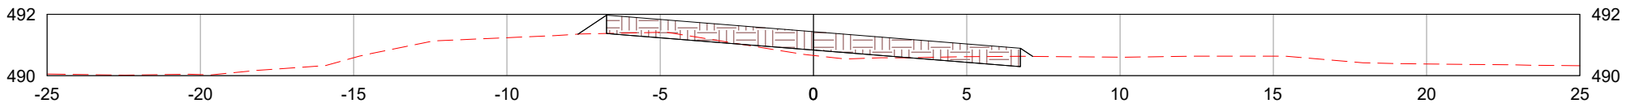

LEGENDA:

- TERRENO NATURAL
- CAMADA FINAL DE TERRAPLENAGEM

	REV. 0	REV. 1	REV. 2	REV. 3
DATA	25/07/2025	07/08/2025		
PROJETO	OLIVEIRA & RAE ENGENHARIA	OLIVEIRA & RAE ENGENHARIA		
EXECUÇÃO				
VERIFICAÇÃO				
APROVAÇÃO				

Oliveira-Rae Engenharia

CONTRATO: 099/2023
CÓD. INTERNO nº 0152_05-AP-TER-NS-002.V2A

GO INFRA

PROJETO EXECUTIVO DE ENGENHARIA PARA CONSTRUÇÃO DE RODOVIA

RODOVIA: GO-236
TRECHO: FLORES DE GOIÁS - ENTR. BR-020

TÍTULO: NOTAS DE SERVIÇO DE TERRAPLENAGEM

Nº: 0152_05-AP-TER-NS-002.V2A

FOLHA: 278 de 1178

RESPONSAVEL TECNICO

Responsável Técnico pelo Projeto de Terraplenagem
Elias José de Arruda Soares Júnior (CREA/MS 65065)

ESCALA: 1:200

756+0.00

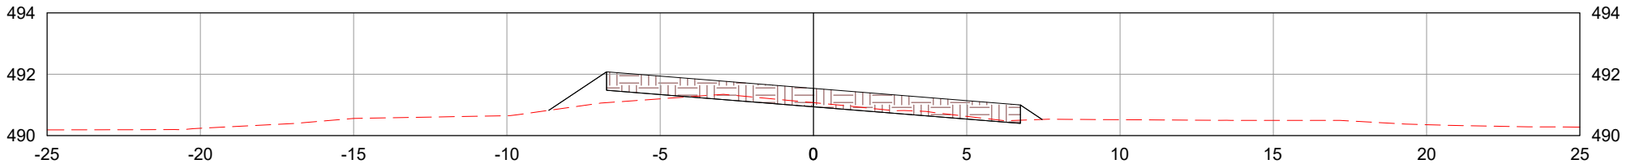

757+0.00

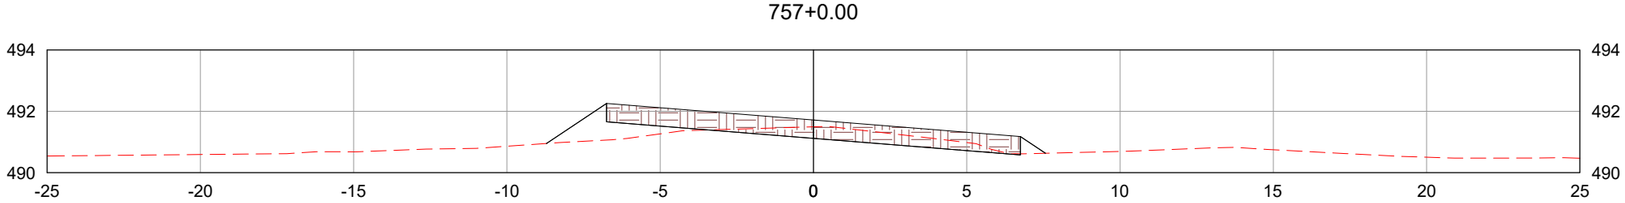

758+0.00

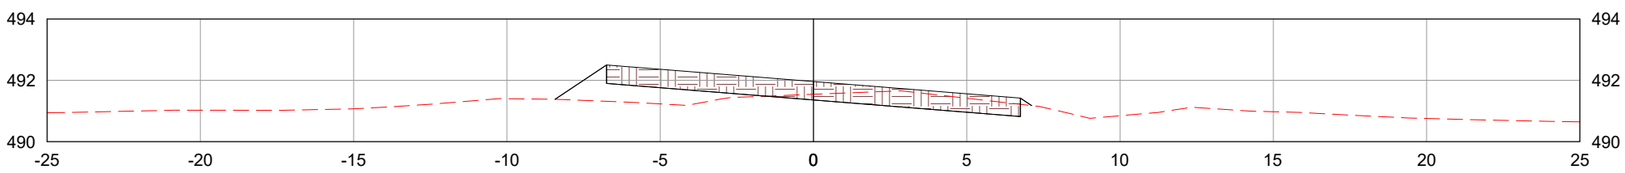

LEGENDA:

- TERRENO NATURAL
- CAMADA FINAL DE TERRAPLENAGEM

	REV. 0	REV. 1	REV. 2	REV. 3
DATA	25/07/2025	07/08/2025		
PROJETO	OLIVEIRA & RAE ENGENHARIA	OLIVEIRA & RAE ENGENHARIA		
EXECUÇÃO				
VERIFICAÇÃO				
APROVAÇÃO				

Oliveira-Rae Engenharia

CONTRATO: 099/2023
CÓD. INTERNO nº 0152_05-AP-TER-NS-002.V2A

GO INFRA

PROJETO EXECUTIVO DE ENGENHARIA PARA CONSTRUÇÃO DE RODOVIA

RODOVIA: GO-236
TRECHO: FLORES DE GOIÁS - ENTR. BR-020

TÍTULO: NOTAS DE SERVIÇO DE TERRAPLENAGEM

N°: 0152_05-AP-TER-NS-002.V2A

FOLHA: 279 de 1178

RESPONSAVEL TECNICO

Responsável Técnico pelo Projeto de Terraplenagem
Elias José de Arruda Soares Júnior (CREA/MS 65065)

ESCALA: 1:200

758+10.01

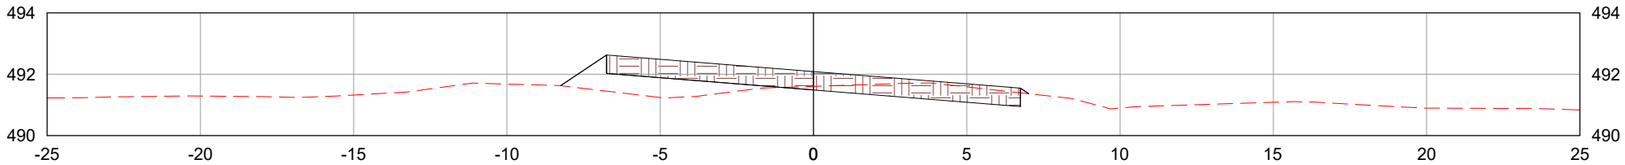

759+0.00

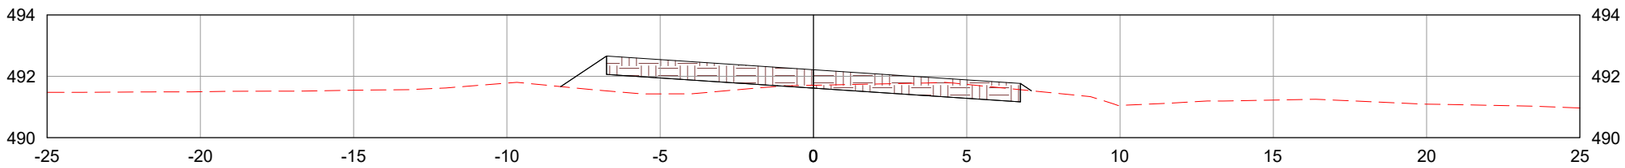

760+0.00

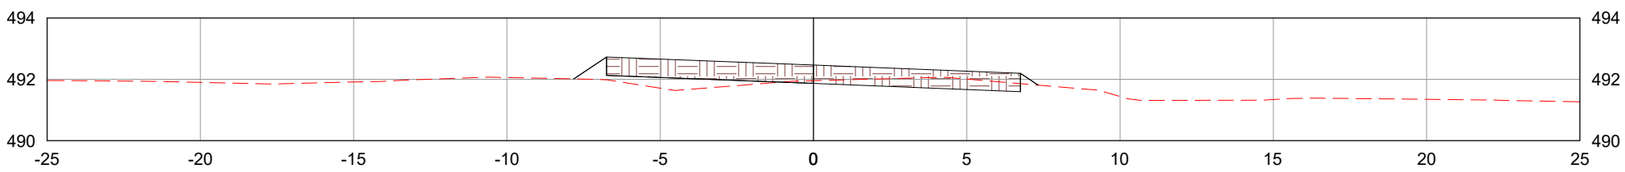

LEGENDA:

- TERRENO NATURAL
- CAMADA FINAL DE TERRAPLENAGEM

	REV. 0	REV. 1	REV. 2	REV. 3
DATA	25/07/2025	07/08/2025		
PROJETO	OLIVEIRA & RAE ENGENHARIA	OLIVEIRA & RAE ENGENHARIA		
EXECUÇÃO				
VERIFICAÇÃO				
APROVAÇÃO				

Oliveira-Rae Engenharia

CONTRATO: 099/2023
CÓD. INTERNO nº 0152_05-AP-TER-NS-002.V2A

GO INFRA

PROJETO EXECUTIVO DE ENGENHARIA PARA CONSTRUÇÃO DE RODOVIA

RODOVIA: GO-236
TRECHO: FLORES DE GOIÁS - ENTR. BR-020

TÍTULO: NOTAS DE SERVIÇO DE TERRAPLENAGEM

N°: 0152_05-AP-TER-NS-002.V2A

FOLHA: 280 de 1178

RESPONSAVEL TECNICO

Responsável Técnico pelo Projeto de Terraplenagem
Elias José de Arruda Soares Júnior (CREA/MS 65065)

ESCALA: 1:200

761+0.00

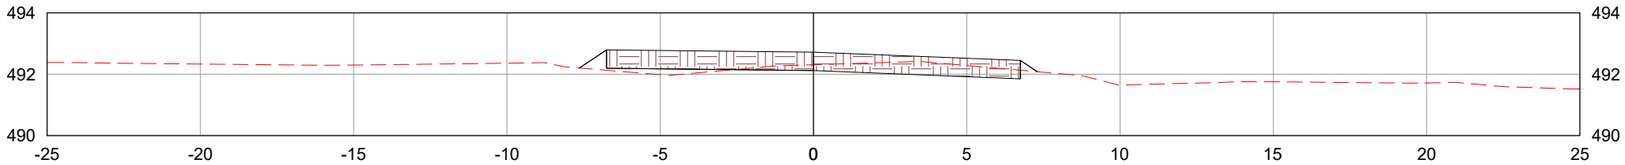

761+8.01

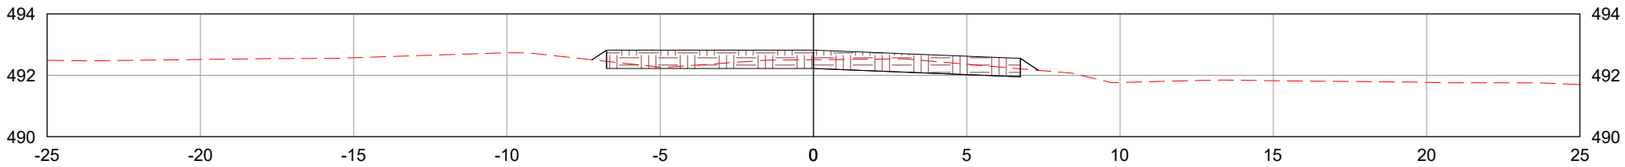

762+0.00

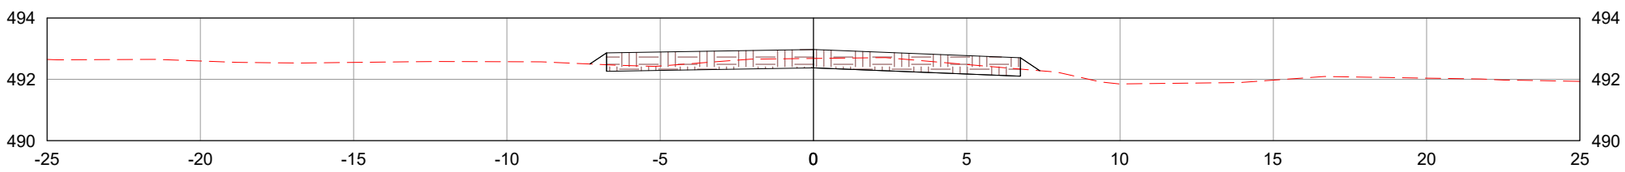

LEGENDA:

- TERRENO NATURAL
- CAMADA FINAL DE TERRAPLENAGEM

	REV. 0	REV. 1	REV. 2	REV. 3
DATA	25/07/2025	07/08/2025		
PROJETO	OLIVEIRA & RAE ENGENHARIA	OLIVEIRA & RAE ENGENHARIA		
EXECUÇÃO				
VERIFICAÇÃO				
APROVAÇÃO				

Oliveira-Rae Engenharia

CONTRATO: 099/2023
CÓD. INTERNO nº 0152_05-AP-TER-NS-002.V2A

GO INFRA

PROJETO EXECUTIVO DE ENGENHARIA PARA CONSTRUÇÃO DE RODOVIA

RODOVIA: GO-236
TRECHO: FLORES DE GOIÁS - ENTR. BR-020

TÍTULO: NOTAS DE SERVIÇO DE TERRAPLENAGEM

N°: 0152_05-AP-TER-NS-002.V2A

FOLHA: 281 de 1178

RESPONSAVEL TECNICO

Responsável Técnico pelo Projeto de Terraplenagem
Elias José de Arruda Soares Júnior (CREA/MS 65065)

ESCALA: 1:200

763+0.00

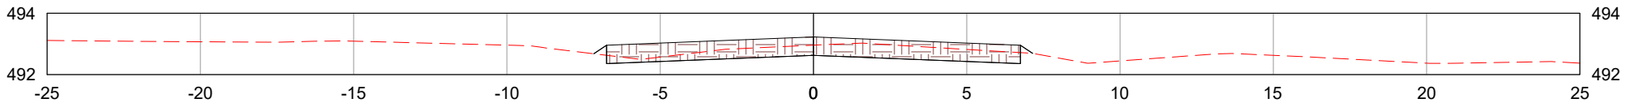

764+0.00

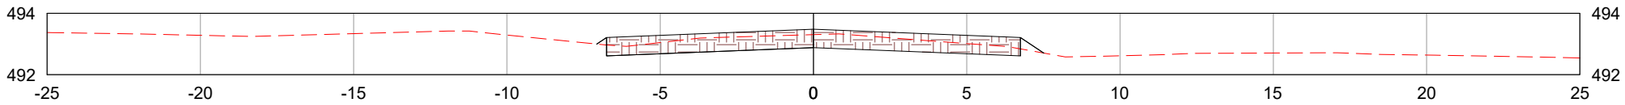

765+0.00

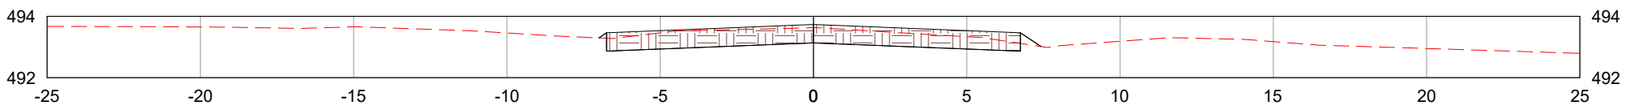

LEGENDA:

- TERRENO NATURAL
- CAMADA FINAL DE TERRAPLENAGEM

	REV. 0	REV. 1	REV. 2	REV. 3
DATA	25/07/2025	07/08/2025		
PROJETO	OLIVEIRA & RAE ENGENHARIA	OLIVEIRA & RAE ENGENHARIA		
EXECUÇÃO				
VERIFICAÇÃO				
APROVAÇÃO				

Oliveira-Rae Engenharia

CONTRATO: 099/2023
CÓD. INTERNO nº
0152_05-AP-TER-NS-002.V2A

GO INFRA

PROJETO EXECUTIVO DE ENGENHARIA PARA CONSTRUÇÃO DE RODOVIA

RODOVIA: GO-236
TRECHO: FLORES DE GOIÁS - ENTR. BR-020

TÍTULO: NOTAS DE SERVIÇO DE TERRAPLENAGEM

N°: 0152_05-AP-TER-NS-002.V2A

FOLHA: 282 de 1178

RESPONSAVEL TECNICO

Responsável Técnico pelo Projeto de Terraplenagem
Elias José de Arruda Soares Júnior (CREA/MS 65065)

ESCALA: 1:200

766+0.00

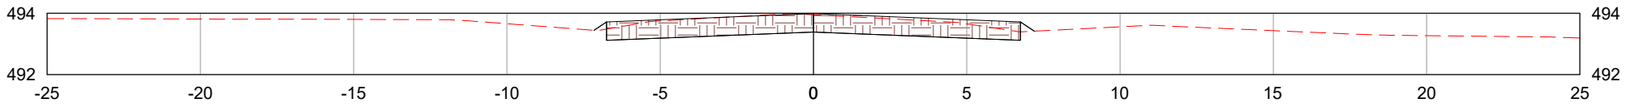

767+0.00

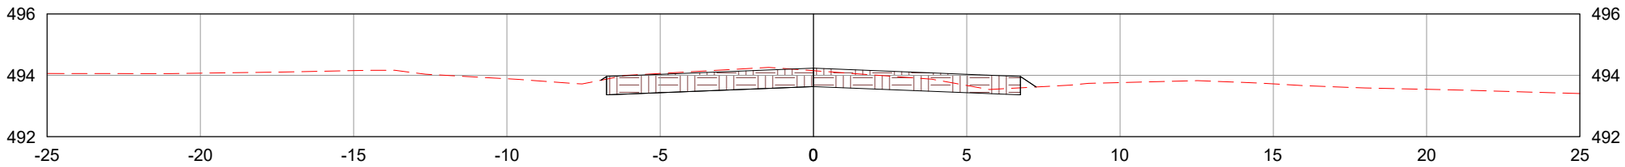

768+0.00

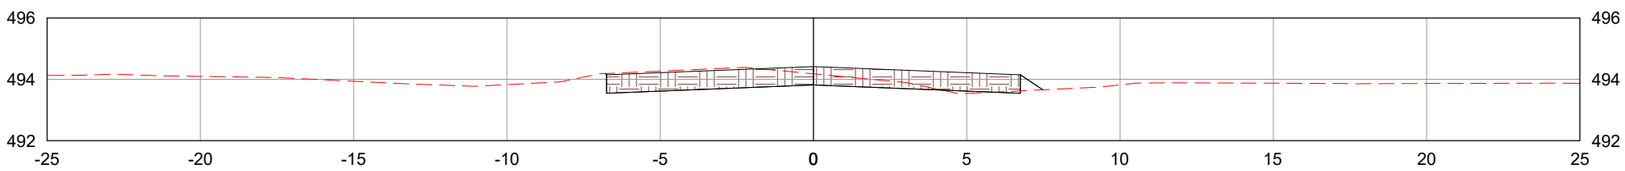

LEGENDA:

TERRENO NATURAL

CAMADA FINAL DE TERRAPLENAGEM

	REV. 0	REV. 1	REV. 2	REV. 3
DATA	25/07/2025	07/08/2025		
PROJETO	OLIVEIRA & RAE ENGENHARIA	OLIVEIRA & RAE ENGENHARIA		
EXECUÇÃO				
VERIFICAÇÃO				
APROVAÇÃO				

Oliveira-Rae Engenharia

CONTRATO: 099/2023
CÓD. INTERNO n°
0152_05-AP-TER-NS-002.V2A

GO INFRA

PROJETO EXECUTIVO DE ENGENHARIA PARA CONSTRUÇÃO DE RODOVIA

RODOVIA: GO-236
TRECHO: FLORES DE GOIÁS - ENTR. BR-020

TÍTULO: NOTAS DE SERVIÇO DE TERRAPLENAGEM

N°: 0152_05-AP-TER-NS-002.V2A

FOLHA: 283 de 1178

RESPONSAVEL TECNICO

Responsável Técnico pelo Projeto de Terraplenagem
Elias José de Arruda Soares Júnior (CREA/MS 65065)

ESCALA: 1:200

769+0.00

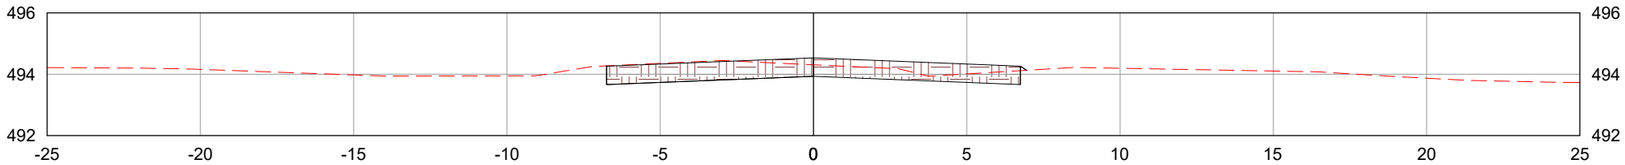

770+0.00

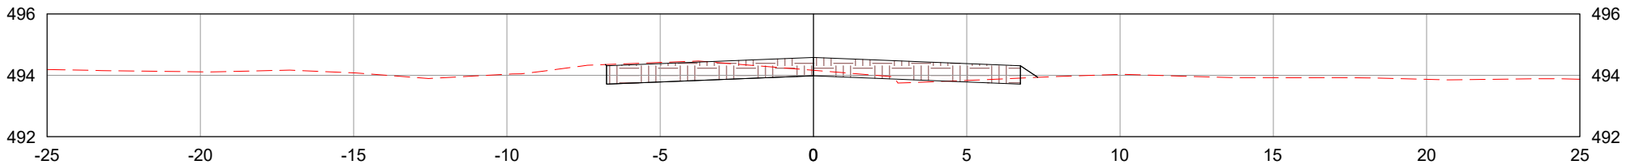

771+0.00

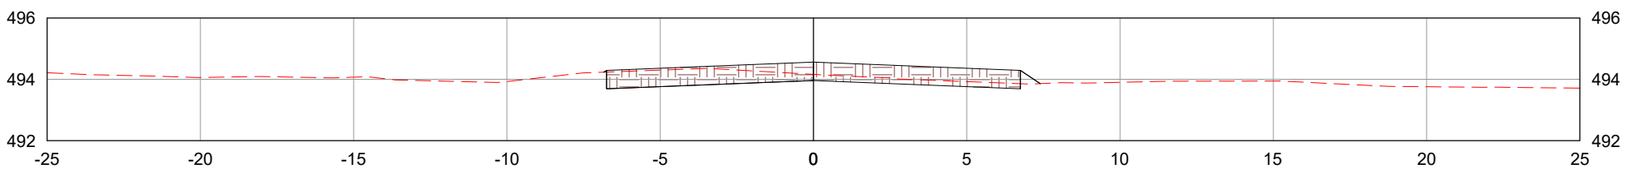

LEGENDA:

TERRENO NATURAL

CAMADA FINAL DE TERRAPLENAGEM

	REV. 0	REV. 1	REV. 2	REV. 3
DATA	25/07/2025	07/08/2025		
PROJETO	OLIVEIRA & RAE ENGENHARIA	OLIVEIRA & RAE ENGENHARIA		
EXECUÇÃO				
VERIFICAÇÃO				
APROVAÇÃO				

Oliveira-Rae Engenharia

CONTRATO: 099/2023
CÓD. INTERNO nº
0152_05-AP-TER-NS-002.V2A

GO INFRA

PROJETO EXECUTIVO DE ENGENHARIA PARA CONSTRUÇÃO DE RODOVIA

RODOVIA: GO-236
TRECHO: FLORES DE GOIÁS - ENTR. BR-020

TÍTULO: NOTAS DE SERVIÇO DE TERRAPLENAGEM

N°: 0152_05-AP-TER-NS-002.V2A

FOLHA: 284 de 1178

RESPONSAVEL TECNICO

Responsável Técnico pelo Projeto de Terraplenagem
Elias José de Arruda Soares Júnior (CREA/MS 65065)

ESCALA: 1:200

772+0.00

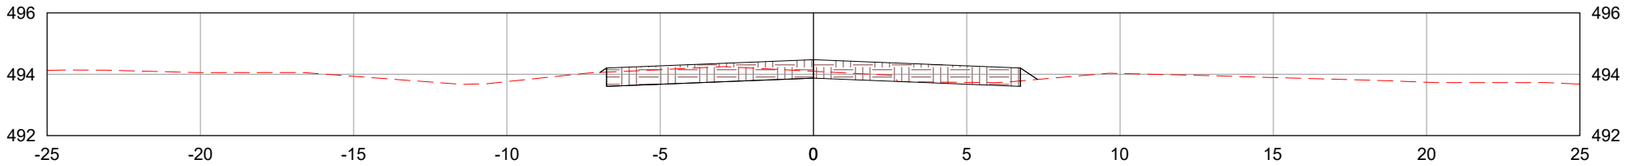

773+0.00

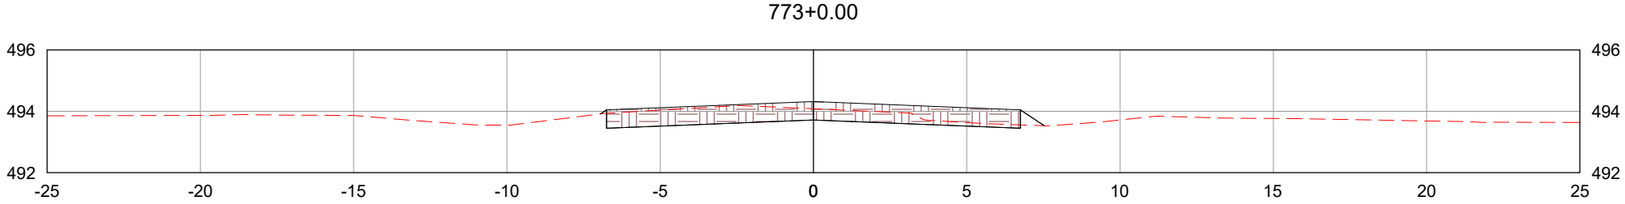

774+0.00

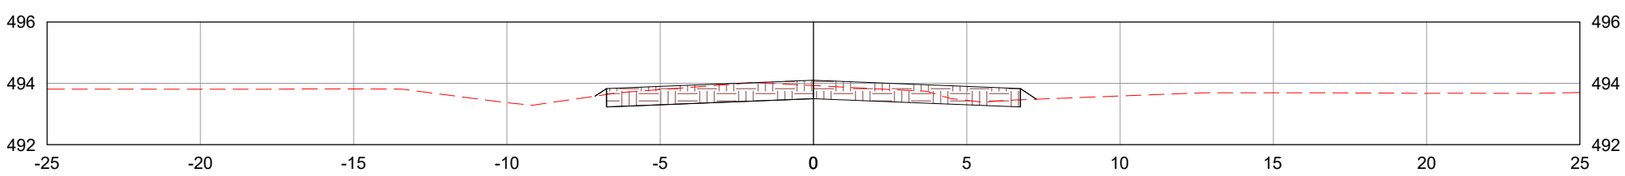

LEGENDA:

TERRENO NATURAL

CAMADA FINAL DE TERRAPLENAGEM

	REV. 0	REV. 1	REV. 2	REV. 3
DATA	25/07/2025	07/08/2025		
PROJETO	OLIVEIRA & RAE ENGENHARIA	OLIVEIRA & RAE ENGENHARIA		
EXECUÇÃO				
VERIFICAÇÃO				
APROVAÇÃO				

Oliveira-Rae Engenharia

CONTRATO: 099/2023
CÓD. INTERNO nº
0152_05-AP-TER-NS-002.V2A

GO INFRA

PROJETO EXECUTIVO DE ENGENHARIA PARA CONSTRUÇÃO DE RODOVIA

RODOVIA: GO-236
TRECHO: FLORES DE GOIÁS - ENTR. BR-020

TÍTULO: NOTAS DE SERVIÇO DE TERRAPLENAGEM

N°: 0152_05-AP-TER-NS-002.V2A

FOLHA: 285 de 1178

RESPONSAVEL TECNICO

Responsável Técnico pelo Projeto de Terraplenagem
Elias José de Arruda Soares Júnior (CREA/MS 65065)

ESCALA: 1:200

775+0.00

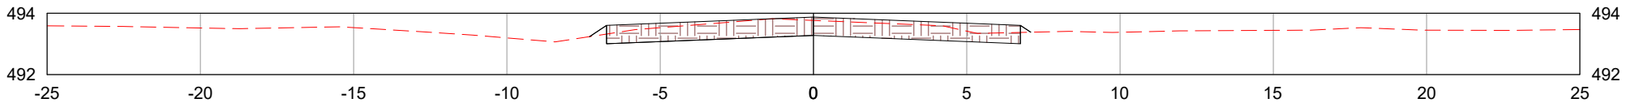

776+0.00

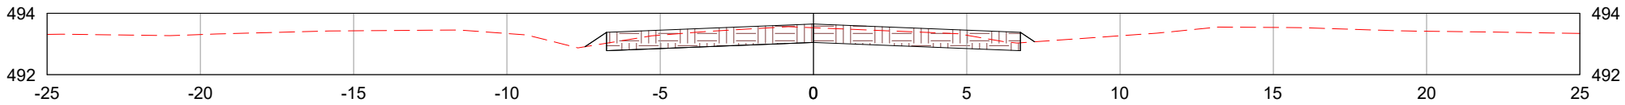

777+0.00

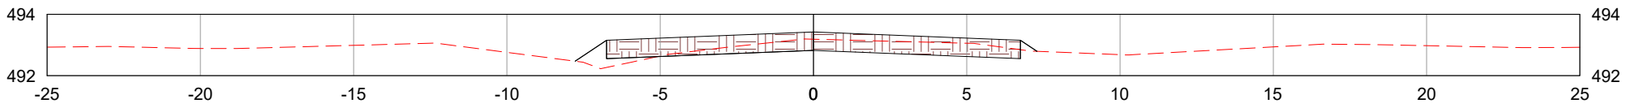

LEGENDA:

- TERRENO NATURAL
- CAMADA FINAL DE TERRAPLENAGEM

	REV. 0	REV. 1	REV. 2	REV. 3
DATA	25/07/2025	07/08/2025		
PROJETO	OLIVEIRA & RAE ENGENHARIA	OLIVEIRA & RAE ENGENHARIA		
EXECUÇÃO				
VERIFICAÇÃO				
APROVAÇÃO				

Oliveira-Rae Engenharia

CONTRATO: 099/2023
CÓD. INTERNO nº 0152_05-AP-TER-NS-002.V2A

GO INFRA

PROJETO EXECUTIVO DE ENGENHARIA PARA CONSTRUÇÃO DE RODOVIA

RODOVIA: GO-236
TRECHO: FLORES DE GOIÁS - ENTR. BR-020

TÍTULO: NOTAS DE SERVIÇO DE TERRAPLENAGEM

Nº: 0152_05-AP-TER-NS-002.V2A

FOLHA: 286 de 1178

RESPONSAVEL TECNICO

Responsável Técnico pelo Projeto de Terraplenagem
Elias José de Arruda Soares Júnior (CREA/MS 65065)

ESCALA: 1:200

778+0.00

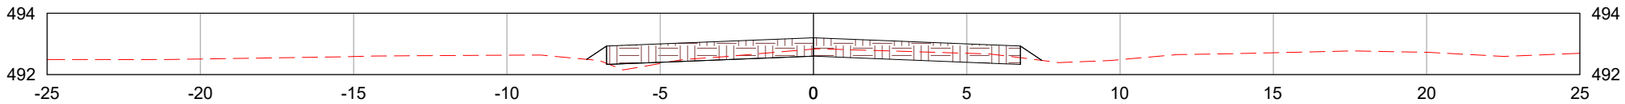

779+0.00

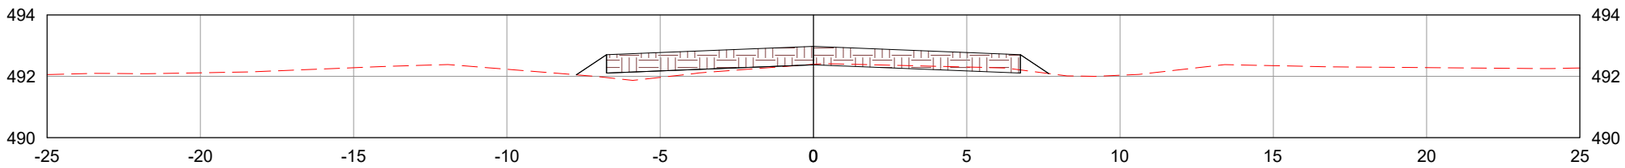

780+0.00

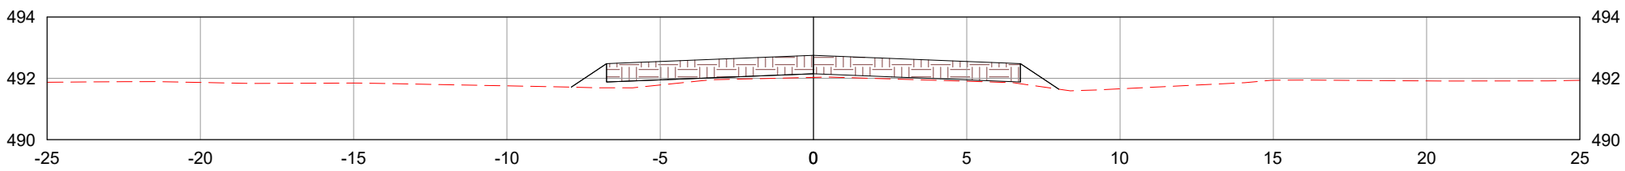

LEGENDA:

TERRENO NATURAL

CAMADA FINAL DE TERRAPLENAGEM

	REV. 0	REV. 1	REV. 2	REV. 3
DATA	25/07/2025	07/08/2025		
PROJETO	OLIVEIRA & RAE ENGENHARIA	OLIVEIRA & RAE ENGENHARIA		
EXECUÇÃO				
VERIFICAÇÃO				
APROVAÇÃO				

Oliveira-Rae Engenharia

CONTRATO: 099/2023
CÓD. INTERNO nº
0152_05-AP-TER-NS-002.V2A

GO INFRA

PROJETO EXECUTIVO DE ENGENHARIA PARA CONSTRUÇÃO DE RODOVIA

RODOVIA: GO-236
TRECHO: FLORES DE GOIÁS - ENTR. BR-020

TÍTULO: NOTAS DE SERVIÇO DE TERRAPLENAGEM

N°: 0152_05-AP-TER-NS-002.V2A

FOLHA: 287 de 1178

RESPONSAVEL TECNICO

Responsável Técnico pelo Projeto de Terraplenagem
Elias José de Arruda Soares Júnior (CREA/MS 65065)

ESCALA: 1:200

781+0.00

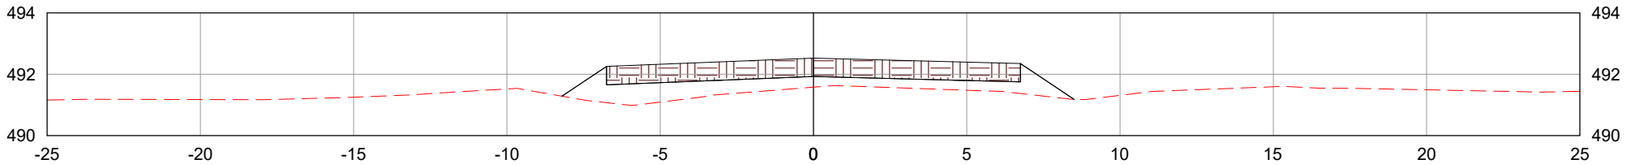

782+0.00

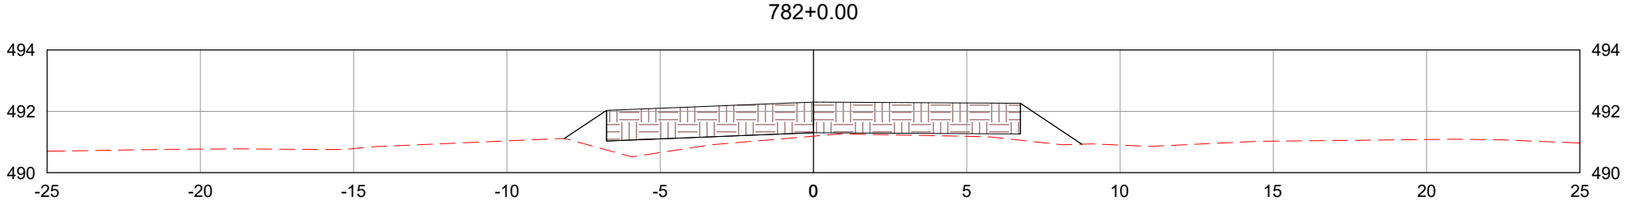

782+5.62

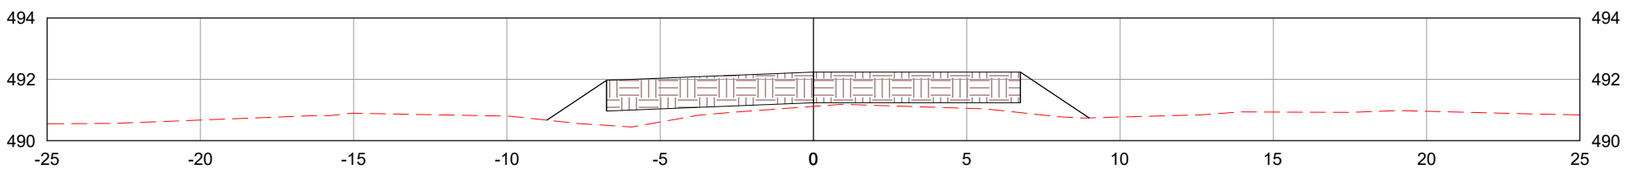

LEGENDA:

- TERRENO NATURAL
- CAMADA FINAL DE TERRAPLENAGEM

	REV. 0	REV. 1	REV. 2	REV. 3
DATA	25/07/2025	07/08/2025		
PROJETO	OLIVEIRA & RAE ENGENHARIA	OLIVEIRA & RAE ENGENHARIA		
EXECUÇÃO				
VERIFICAÇÃO				
APROVAÇÃO				

Oliveira-Rae Engenharia

CONTRATO: 099/2023
CÓD. INTERNO nº
0152_05-AP-TER-NS-002.V2A

GO INFRA

PROJETO EXECUTIVO DE ENGENHARIA PARA CONSTRUÇÃO DE RODOVIA

RODOVIA: GO-236
TRECHO: FLORES DE GOIÁS - ENTR. BR-020

TÍTULO: NOTAS DE SERVIÇO DE TERRAPLENAGEM

N°: 0152_05-AP-TER-NS-002.V2A

FOLHA: 288 de 1178

RESPONSAVEL TECNICO

Responsável Técnico pelo Projeto de Terraplenagem
Elias José de Arruda Soares Júnior (CREA/MS 65065)

ESCALA: 1:200

783+0.00

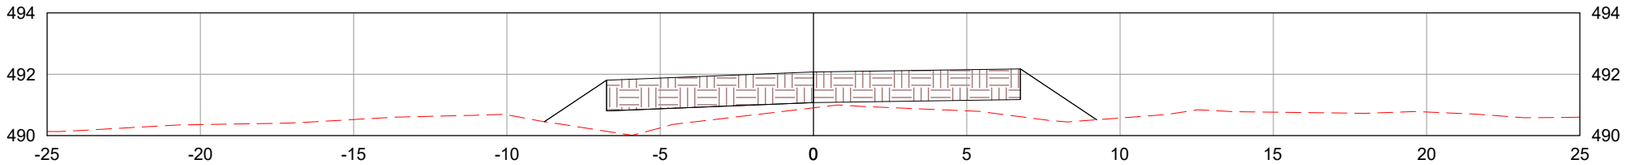

784+0.00

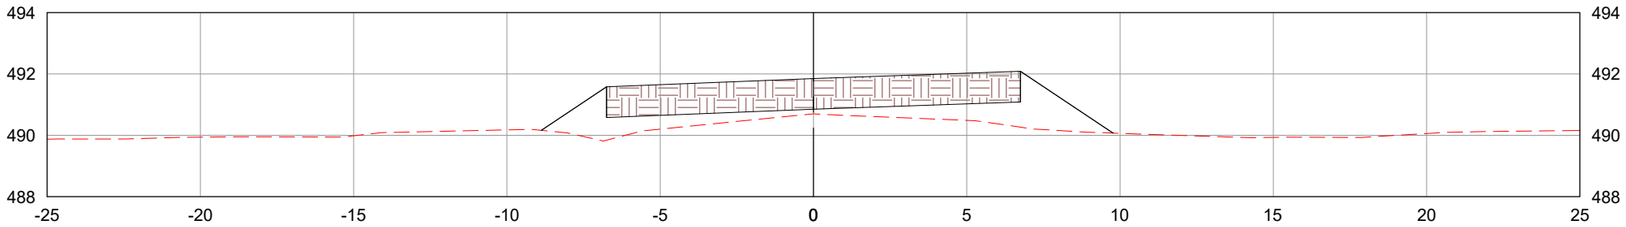

785+0.00

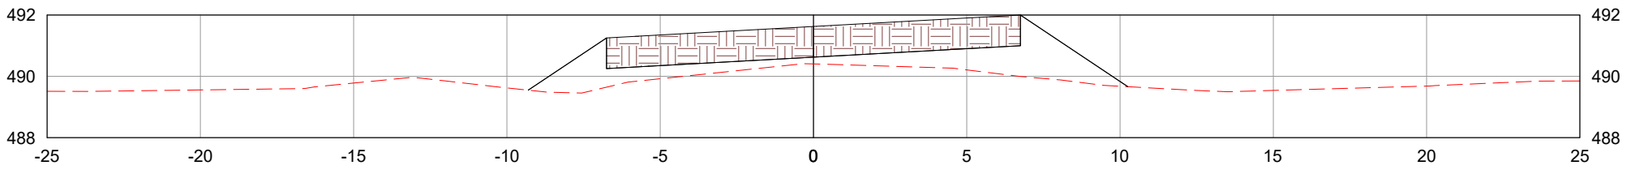

LEGENDA:

- TERRENO NATURAL
- CAMADA FINAL DE TERRAPLENAGEM

	REV. 0	REV. 1	REV. 2	REV. 3
DATA	25/07/2025	07/08/2025		
PROJETO	OLIVEIRA & RAE ENGENHARIA	OLIVEIRA & RAE ENGENHARIA		
EXECUÇÃO				
VERIFICAÇÃO				
APROVAÇÃO				

Oliveira-Rae Engenharia

CONTRATO: 099/2023
CÓD. INTERNO nº
0152_05-AP-TER-NS-002.V2A

GO INFRA

PROJETO EXECUTIVO DE ENGENHARIA PARA CONSTRUÇÃO DE RODOVIA

RODOVIA: GO-236
TRECHO: FLORES DE GOIÁS - ENTR. BR-020

TÍTULO: NOTAS DE SERVIÇO DE TERRAPLENAGEM

Nº: 0152_05-AP-TER-NS-002.V2A

FOLHA: 289 de 1178

RESPONSAVEL TECNICO

Responsável Técnico pelo Projeto de Terraplenagem
Elias José de Arruda Soares Júnior (CREA/MS 65065)

ESCALA: 1:200

785+5.62

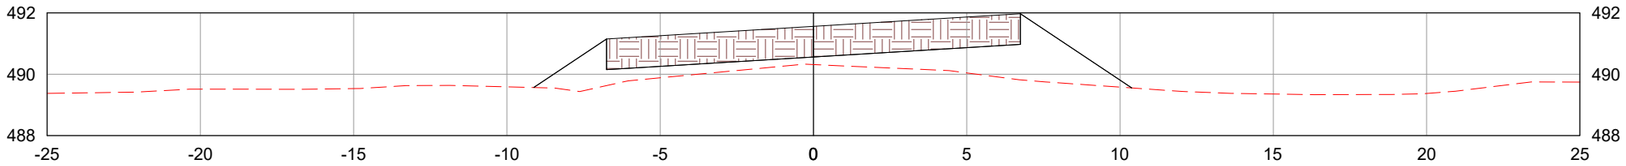

786+0.00

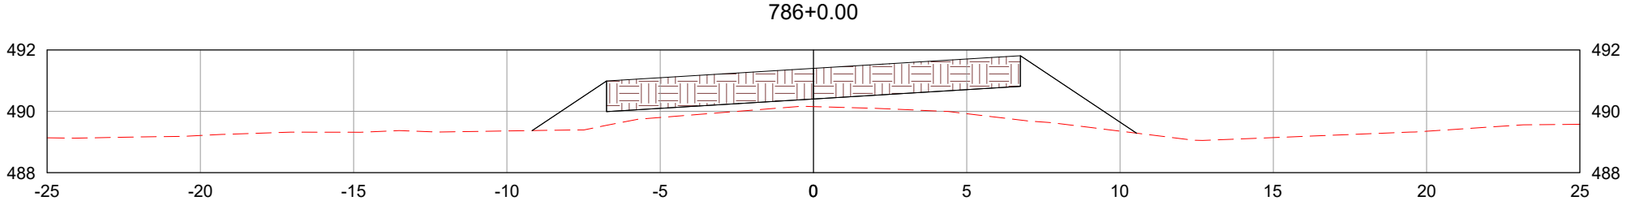

787+0.00

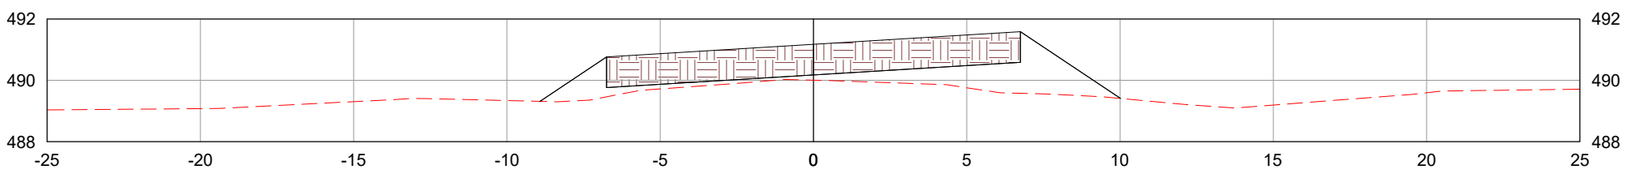

LEGENDA:

TERRENO NATURAL

CAMADA FINAL DE TERRAPLENAGEM

	REV. 0	REV. 1	REV. 2	REV. 3
DATA	25/07/2025	07/08/2025		
PROJETO	OLIVEIRA & RAE ENGENHARIA	OLIVEIRA & RAE ENGENHARIA		
EXECUÇÃO				
VERIFICAÇÃO				
APROVAÇÃO				

Oliveira-Rae Engenharia

CONTRATO: 099/2023
CÓD. INTERNO nº
0152_05-AP-TER-NS-002.V2A

GO INFRA

PROJETO EXECUTIVO DE ENGENHARIA PARA CONSTRUÇÃO DE RODOVIA

RODOVIA: GO-236
TRECHO: FLORES DE GOIÁS - ENTR. BR-020

RESPONSAVEL TECNICO

Responsável Técnico pelo Projeto de Terraplenagem
Elias José de Arruda Soares Júnior (CREA/MS 65065)

TÍTULO: NOTAS DE SERVIÇO DE TERRAPLENAGEM

ESCALA: 1:200

Nº: 0152_05-AP-TER-NS-002.V2A

FOLHA: 290 de 1178

788+0.00

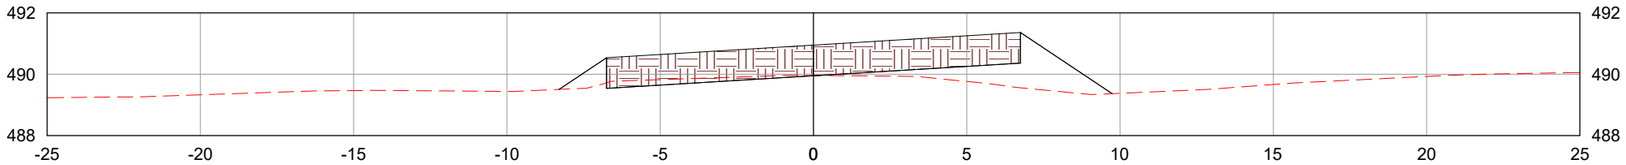

789+0.00

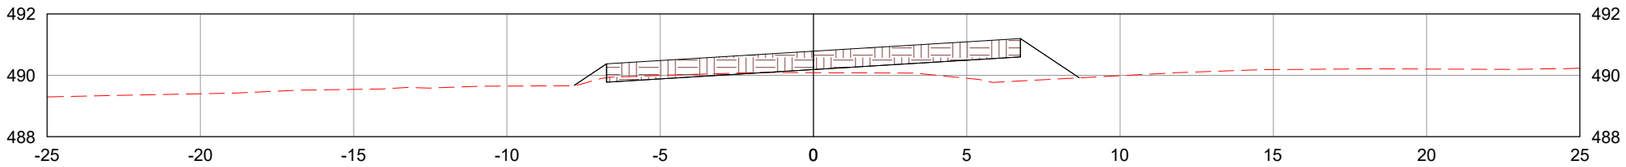

790+0.00

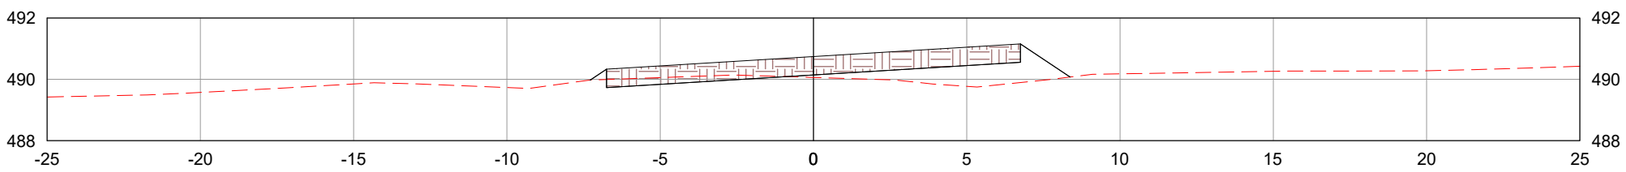

LEGENDA:

- TERRENO NATURAL
- CAMADA FINAL DE TERRAPLENAGEM

	REV. 0	REV. 1	REV. 2	REV. 3
DATA	25/07/2025	07/08/2025		
PROJETO	OLIVEIRA & RAE ENGENHARIA	OLIVEIRA & RAE ENGENHARIA		
EXECUÇÃO				
VERIFICAÇÃO				
APROVAÇÃO				

Oliveira-Rae Engenharia

CONTRATO: 099/2023
CÓD. INTERNO nº 0152_05-AP-TER-NS-002.V2A

GO INFRA

PROJETO EXECUTIVO DE ENGENHARIA PARA CONSTRUÇÃO DE RODOVIA

RODOVIA: GO-236
TRECHO: FLORES DE GOIÁS - ENTR. BR-020

RESPONSAVEL TECNICO

Responsável Técnico pelo Projeto de Terraplenagem
Elias José de Arruda Soares Júnior (CREA/MS 65065)

TÍTULO: NOTAS DE SERVIÇO DE TERRAPLENAGEM

ESCALA: 1:200

Nº: 0152_05-AP-TER-NS-002.V2A

FOLHA: 291 de 1178

791+0.00

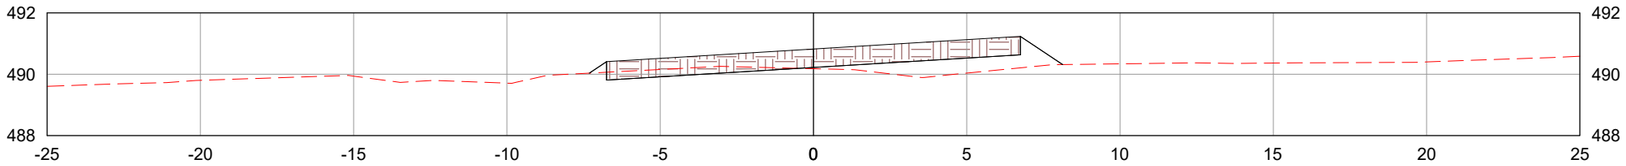

792+0.00

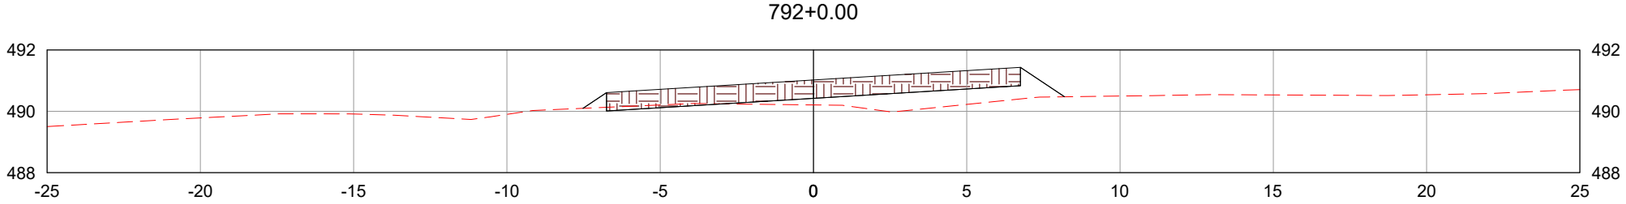

793+0.00

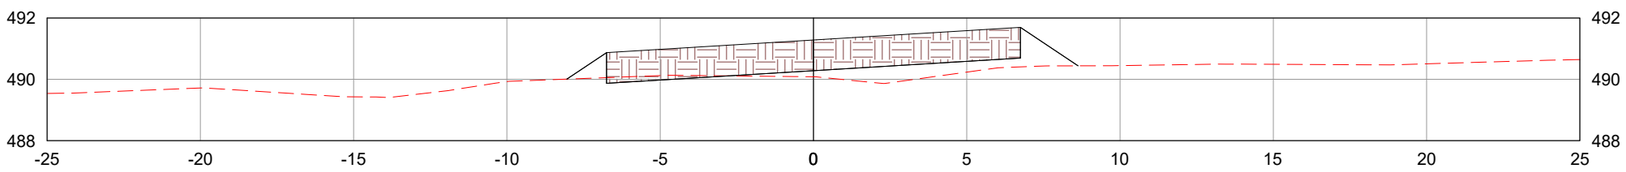

LEGENDA:

TERRENO NATURAL

CAMADA FINAL DE TERRAPLENAGEM

	REV. 0	REV. 1	REV. 2	REV. 3
DATA	25/07/2025	07/08/2025		
PROJETO	OLIVEIRA & RAE ENGENHARIA	OLIVEIRA & RAE ENGENHARIA		
EXECUÇÃO				
VERIFICAÇÃO				
APROVAÇÃO				

Oliveira-Rae Engenharia

CONTRATO: 099/2023
CÓD. INTERNO nº
0152_05-AP-TER-NS-002.V2A

GO INFRA

PROJETO EXECUTIVO DE ENGENHARIA PARA CONSTRUÇÃO DE RODOVIA

RODOVIA: GO-236
TRECHO: FLORES DE GOIÁS - ENTR. BR-020

RESPONSAVEL TECNICO

Responsável Técnico pelo Projeto de Terraplenagem
Elias José de Arruda Soares Júnior (CREA/MS 65065)

TÍTULO: NOTAS DE SERVIÇO DE TERRAPLENAGEM

ESCALA: 1:200

Nº: 0152_05-AP-TER-NS-002.V2A

FOLHA: 292 de 1178

794+0.00

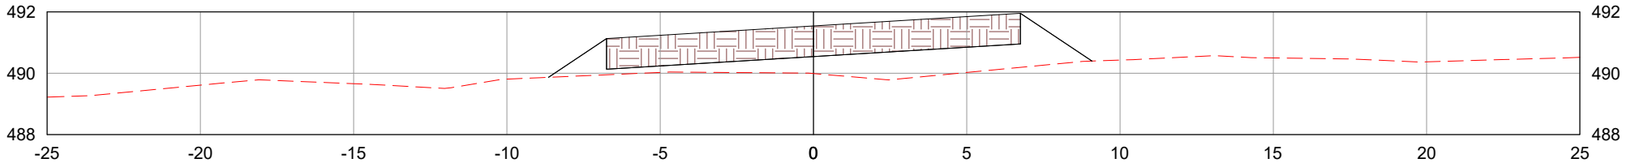

794+8.49

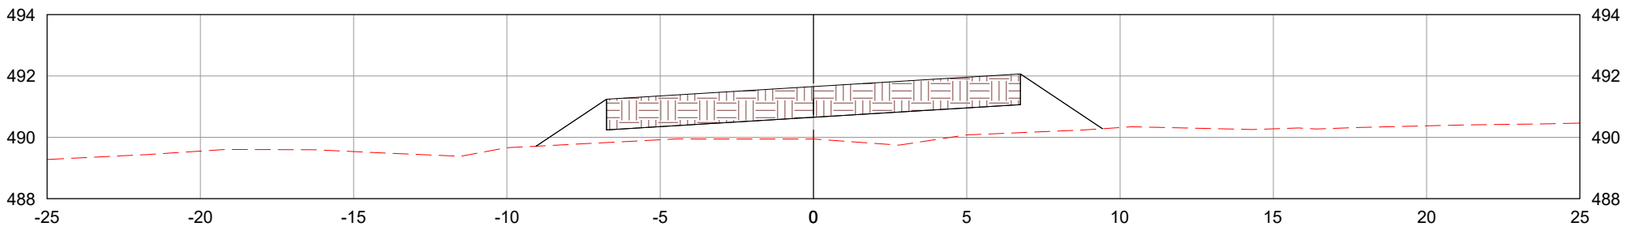

795+0.00

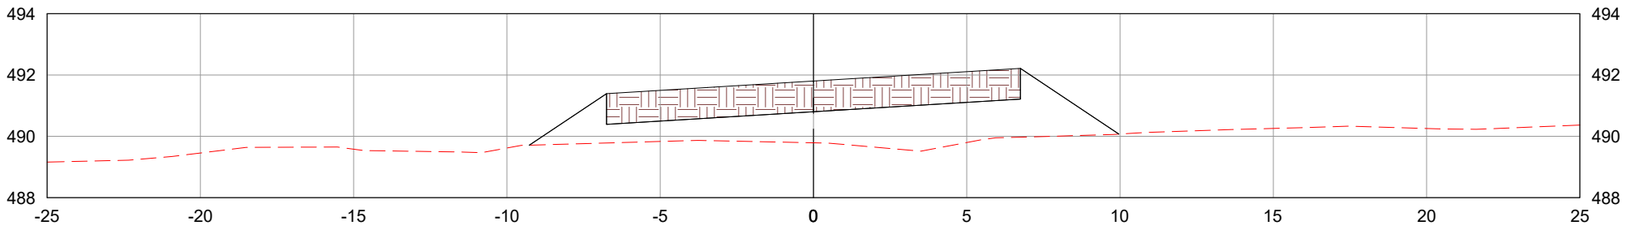

LEGENDA:

- TERRENO NATURAL
- CAMADA FINAL DE TERRAPLENAGEM

	REV. 0	REV. 1	REV. 2	REV. 3
DATA	25/07/2025	07/08/2025		
PROJETO	OLIVEIRA & RAE ENGENHARIA	OLIVEIRA & RAE ENGENHARIA		
EXECUÇÃO				
VERIFICAÇÃO				
APROVAÇÃO				

Oliveira-Rae Engenharia

CONTRATO: 099/2023
CÓD. INTERNO nº
0152_05-AP-TER-NS-002.V2A

GO INFRA

PROJETO EXECUTIVO DE ENGENHARIA PARA CONSTRUÇÃO DE RODOVIA

RODOVIA: GO-236
TRECHO: FLORES DE GOIÁS - ENTR. BR-020

TÍTULO: NOTAS DE SERVIÇO DE TERRAPLENAGEM

Nº: 0152_05-AP-TER-NS-002.V2A

FOLHA: 293 de 1178

RESPONSAVEL TECNICO

Responsável Técnico pelo Projeto de Terraplenagem
Elias José de Arruda Soares Júnior (CREA/MS 65065)

ESCALA: 1:200

796+0.00

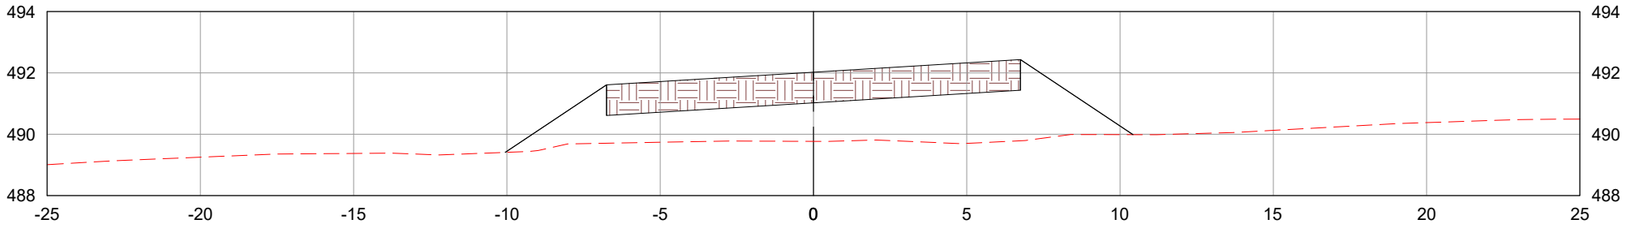

797+0.00

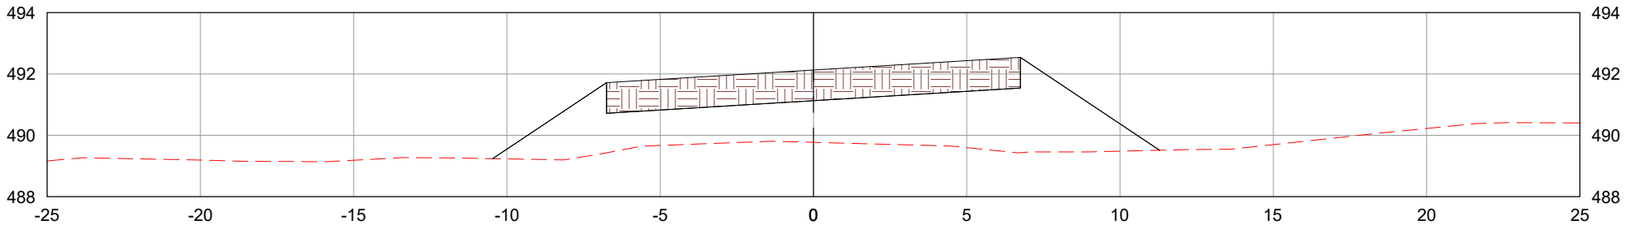

798+0.00

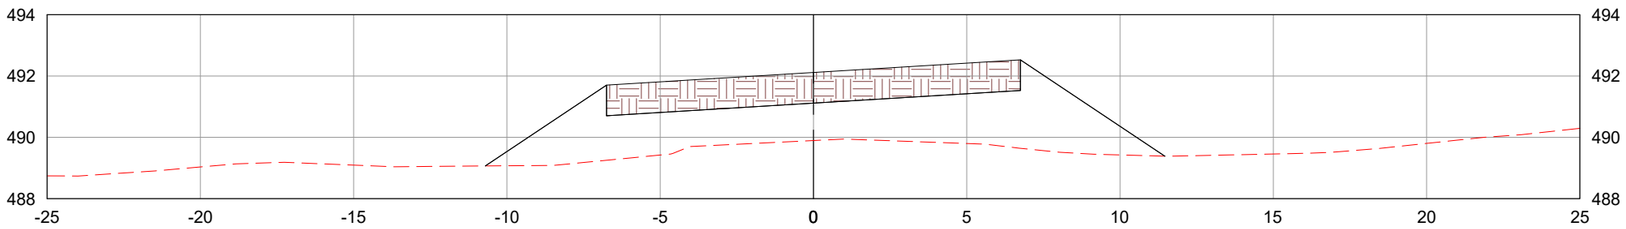

LEGENDA:

- TERRENO NATURAL
- CAMADA FINAL DE TERRAPLENAGEM

	REV. 0	REV. 1	REV. 2	REV. 3
DATA	25/07/2025	07/08/2025		
PROJETO	OLIVEIRA & RAE ENGENHARIA	OLIVEIRA & RAE ENGENHARIA		
EXECUÇÃO				
VERIFICAÇÃO				
APROVAÇÃO				

Oliveira-Rae Engenharia

CONTRATO: 099/2023
CÓD. INTERNO nº
0152_05-AP-TER-NS-002.V2A

GO INFRA

PROJETO EXECUTIVO DE ENGENHARIA PARA CONSTRUÇÃO DE RODOVIA

RODOVIA: GO-236
TRECHO: FLORES DE GOIÁS - ENTR. BR-020

TÍTULO: NOTAS DE SERVIÇO DE TERRAPLENAGEM

N°: 0152_05-AP-TER-NS-002.V2A

FOLHA: 294 de 1178

RESPONSAVEL TECNICO

Responsável Técnico pelo Projeto de Terraplenagem
Elias José de Arruda Soares Júnior (CREA/MS 65065)

ESCALA: 1:200

799+0.00

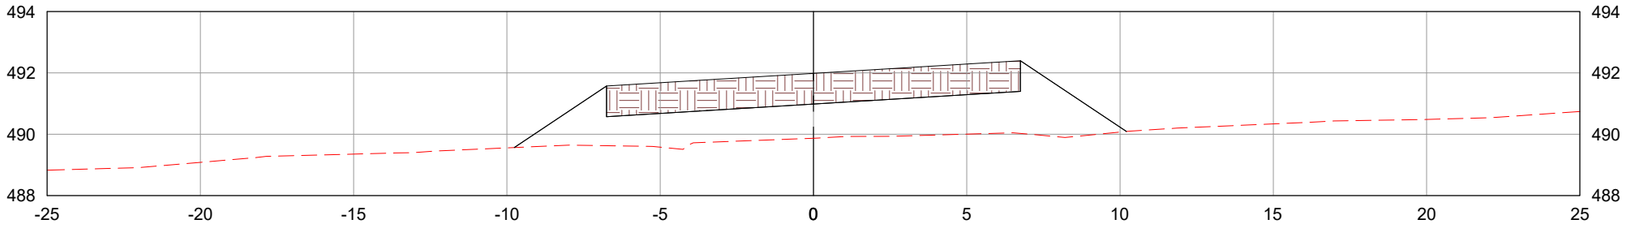

800+0.00

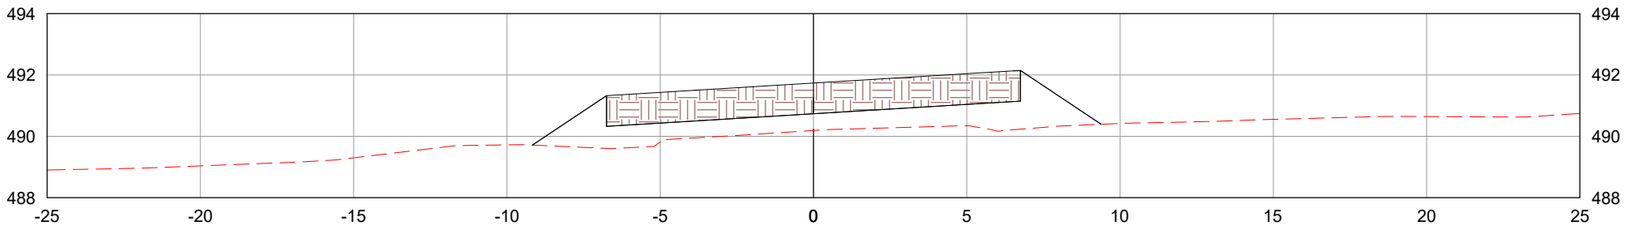

801+0.00

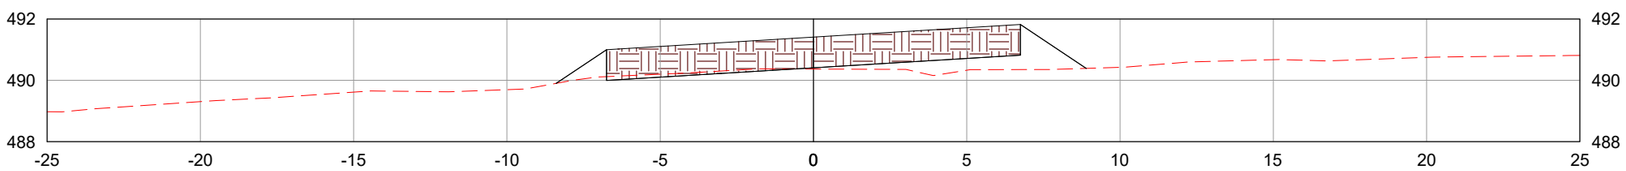

LEGENDA:

- TERRENO NATURAL
- CAMADA FINAL DE TERRAPLENAGEM

	REV. 0	REV. 1	REV. 2	REV. 3
DATA	25/07/2025	07/08/2025		
PROJETO	OLIVEIRA & RAE ENGENHARIA	OLIVEIRA & RAE ENGENHARIA		
EXECUÇÃO				
VERIFICAÇÃO				
APROVAÇÃO				

Oliveira-Rae Engenharia

CONTRATO: 099/2023
CÓD. INTERNO nº
0152_05-AP-TER-NS-002.V2A

GO INFRA

PROJETO EXECUTIVO DE ENGENHARIA PARA CONSTRUÇÃO DE RODOVIA

RODOVIA: GO-236
TRECHO: FLORES DE GOIÁS - ENTR. BR-020

TÍTULO: NOTAS DE SERVIÇO DE TERRAPLENAGEM

Nº: 0152_05-AP-TER-NS-002.V2A

FOLHA: 295 de 1178

RESPONSAVEL TECNICO

Responsável Técnico pelo Projeto de Terraplenagem
Elias José de Arruda Soares Júnior (CREA/MS 65065)

ESCALA: 1:200

802+0.00

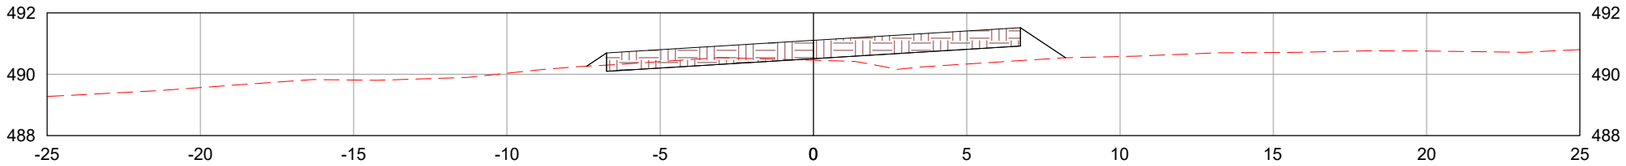

803+0.00

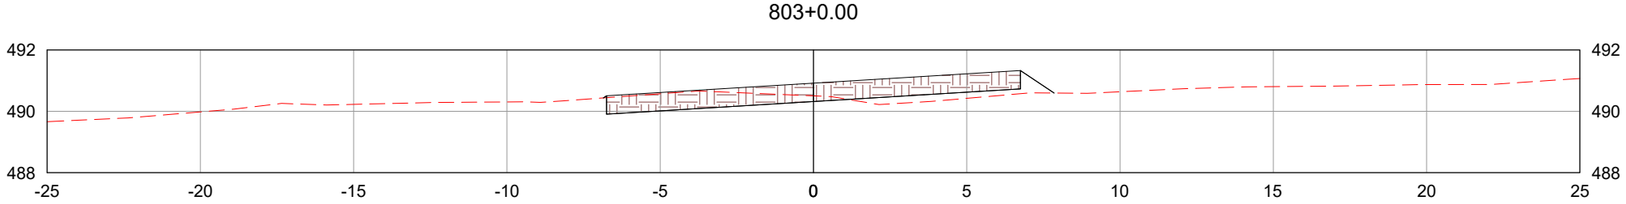

803+11.36

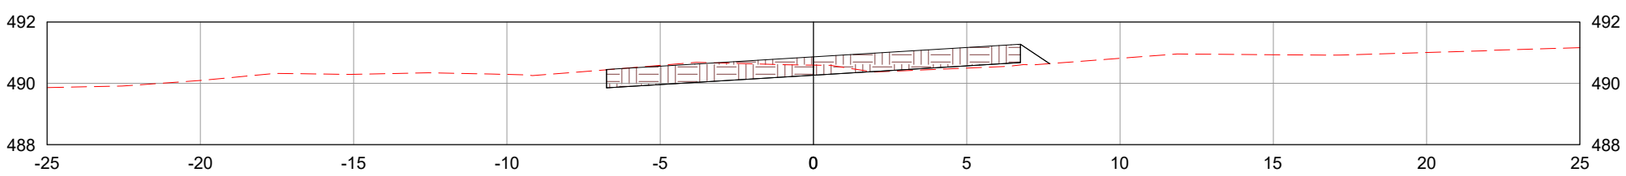

LEGENDA:

TERRENO NATURAL

CAMADA FINAL DE TERRAPLENAGEM

	REV. 0	REV. 1	REV. 2	REV. 3
DATA	25/07/2025	07/08/2025		
PROJETO	OLIVEIRA & RAE ENGENHARIA	OLIVEIRA & RAE ENGENHARIA		
EXECUÇÃO				
VERIFICAÇÃO				
APROVAÇÃO				

Oliveira-Rae Engenharia

CONTRATO: 099/2023
CÓD. INTERNO nº
0152_05-AP-TER-NS-002.V2A

GO INFRA

PROJETO EXECUTIVO DE ENGENHARIA PARA CONSTRUÇÃO DE RODOVIA

RODOVIA: GO-236
TRECHO: FLORES DE GOIÁS - ENTR. BR-020

RESPONSAVEL TECNICO

Responsável Técnico pelo Projeto de Terraplenagem
Elias José de Arruda Soares Júnior (CREA/MS 65065)

TÍTULO: NOTAS DE SERVIÇO DE TERRAPLENAGEM

ESCALA: 1:200

Nº: 0152_05-AP-TER-NS-002.V2A

FOLHA: 296 de 1178

804+0.00

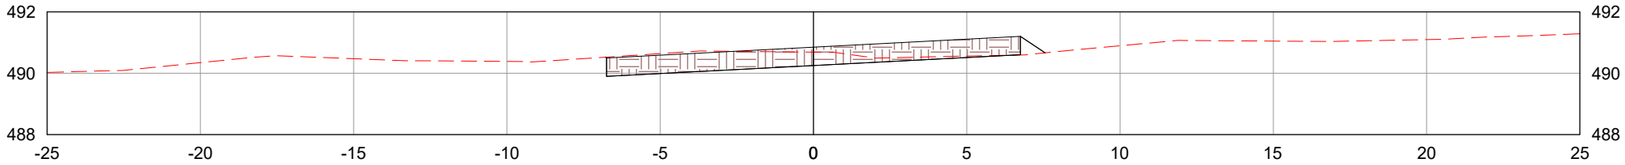

805+0.00

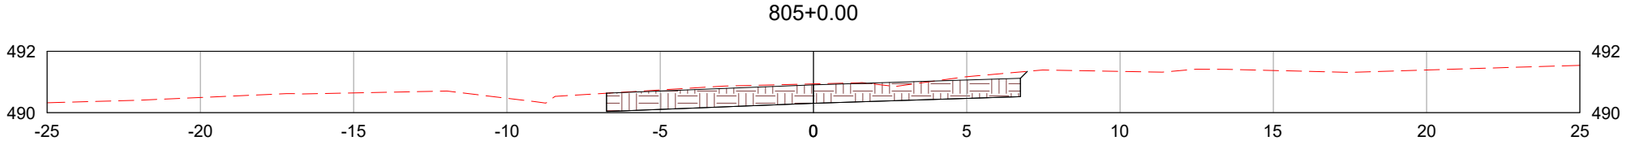

806+0.00

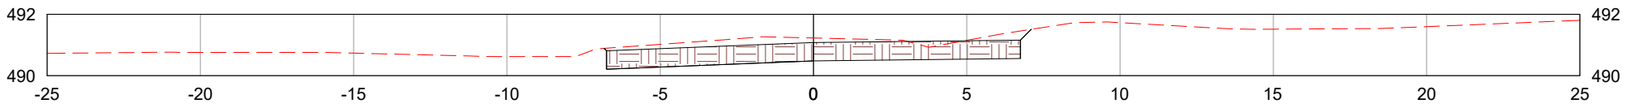

LEGENDA:

- TERRENO NATURAL
- CAMADA FINAL DE TERRAPLENAGEM

	REV. 0	REV. 1	REV. 2	REV. 3
DATA	25/07/2025	07/08/2025		
PROJETO	OLIVEIRA & RAE ENGENHARIA	OLIVEIRA & RAE ENGENHARIA		
EXECUÇÃO				
VERIFICAÇÃO				
APROVAÇÃO				

Oliveira-Rae Engenharia

CONTRATO: 099/2023
CÓD. INTERNO nº 0152_05-AP-TER-NS-002.V2A

GO INFRA

PROJETO EXECUTIVO DE ENGENHARIA PARA CONSTRUÇÃO DE RODOVIA

RODOVIA: GO-236
TRECHO: FLORES DE GOIÁS - ENTR. BR-020

TÍTULO: NOTAS DE SERVIÇO DE TERRAPLENAGEM

Nº: 0152_05-AP-TER-NS-002.V2A

FOLHA: 297 de 1178

RESPONSAVEL TECNICO

Responsável Técnico pelo Projeto de Terraplenagem
Elias José de Arruda Soares Júnior (CREA/MS 65065)

ESCALA: 1:200

806+11.36

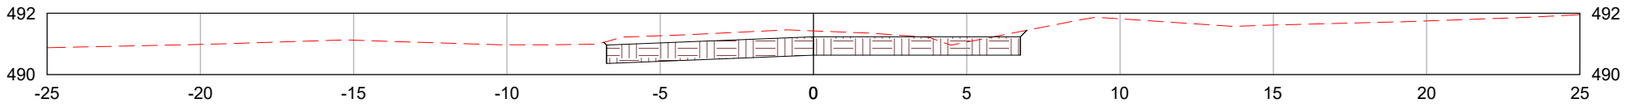

807+0.00

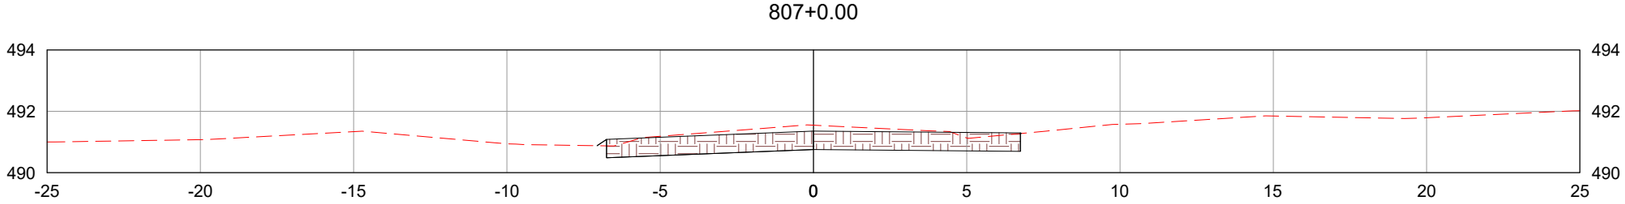

808+0.00

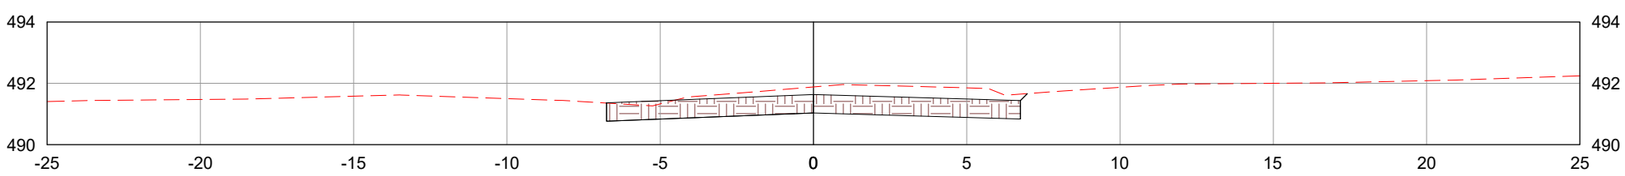

LEGENDA:

- TERRENO NATURAL
- CAMADA FINAL DE TERRAPLENAGEM

	REV. 0	REV. 1	REV. 2	REV. 3
DATA	25/07/2025	07/08/2025		
PROJETO	OLIVEIRA & RAE ENGENHARIA	OLIVEIRA & RAE ENGENHARIA		
EXECUÇÃO				
VERIFICAÇÃO				
APROVAÇÃO				

Oliveira-Rae Engenharia

CONTRATO: 099/2023
CÓD. INTERNO nº
0152_05-AP-TER-NS-002.V2A

GO INFRA

PROJETO EXECUTIVO DE ENGENHARIA PARA CONSTRUÇÃO DE RODOVIA

RODOVIA: GO-236
TRECHO: FLORES DE GOIÁS - ENTR. BR-020

TÍTULO: NOTAS DE SERVIÇO DE TERRAPLENAGEM

N°: 0152_05-AP-TER-NS-002.V2A

FOLHA: 298 de 1178

RESPONSAVEL TECNICO

Responsável Técnico pelo Projeto de Terraplenagem
Elias José de Arruda Soares Júnior (CREA/MS 65065)

ESCALA: 1:200

809+0.00

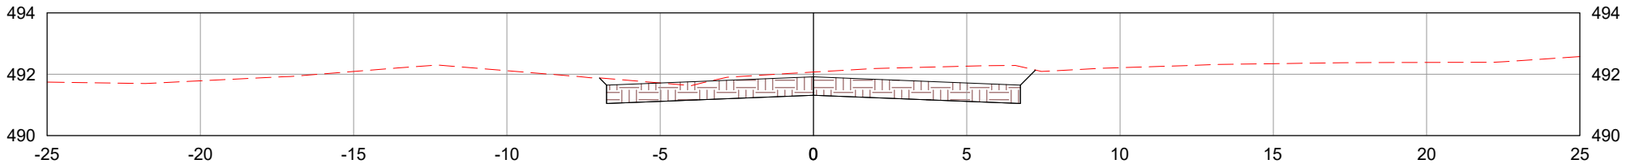

810+0.00

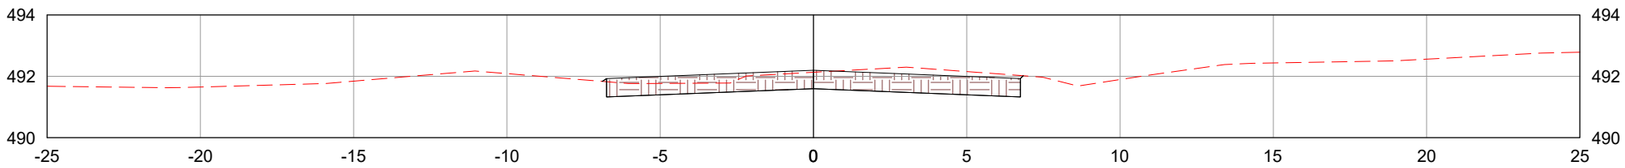

811+0.00

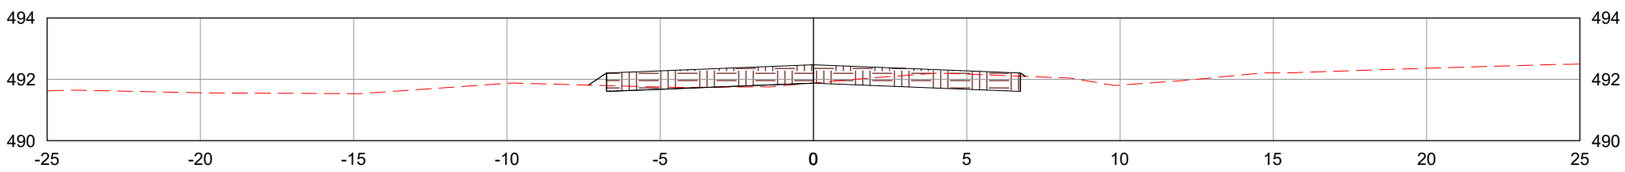

LEGENDA:

TERRENO NATURAL

CAMADA FINAL DE TERRAPLENAGEM

	REV. 0	REV. 1	REV. 2	REV. 3
DATA	25/07/2025	07/08/2025		
PROJETO	OLIVEIRA & RAE ENGENHARIA	OLIVEIRA & RAE ENGENHARIA		
EXECUÇÃO				
VERIFICAÇÃO				
APROVAÇÃO				

Oliveira-Rae Engenharia

CONTRATO: 099/2023
CÓD. INTERNO nº 0152_05-AP-TER-NS-002.V2A

GO INFRA

PROJETO EXECUTIVO DE ENGENHARIA PARA CONSTRUÇÃO DE RODOVIA

RODOVIA: GO-236
TRECHO: FLORES DE GOIÁS - ENTR. BR-020

TÍTULO: NOTAS DE SERVIÇO DE TERRAPLENAGEM

N°: 0152_05-AP-TER-NS-002.V2A

FOLHA: 299 de 1178

RESPONSAVEL TECNICO

Responsável Técnico pelo Projeto de Terraplenagem
Elias José de Arruda Soares Júnior (CREA/MS 65065)

ESCALA: 1:200

812+0.00

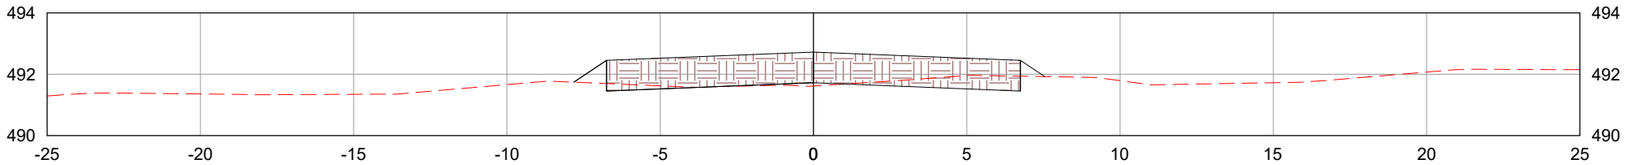

813+0.00

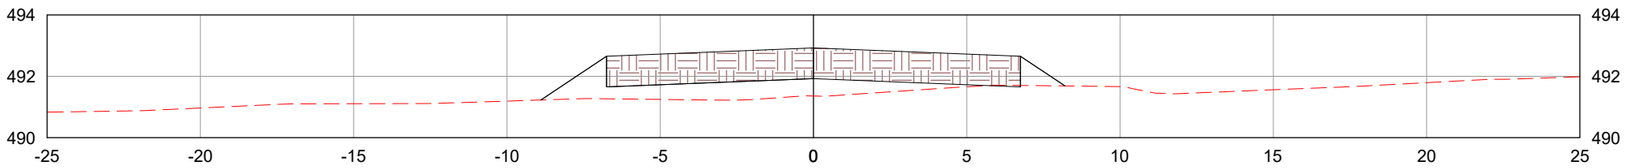

814+0.00

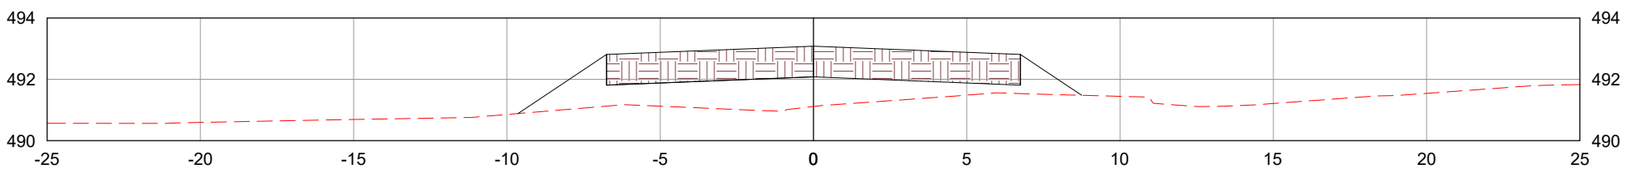

LEGENDA:

- TERRENO NATURAL
- CAMADA FINAL DE TERRAPLENAGEM

	REV. 0	REV. 1	REV. 2	REV. 3
DATA	25/07/2025	07/08/2025		
PROJETO	OLIVEIRA & RAE ENGENHARIA	OLIVEIRA & RAE ENGENHARIA		
EXECUÇÃO				
VERIFICAÇÃO				
APROVAÇÃO				

Oliveira-Rae Engenharia

CONTRATO: 099/2023
CÓD. INTERNO nº 0152_05-AP-TER-NS-002.V2A

GO INFRA

PROJETO EXECUTIVO DE ENGENHARIA PARA CONSTRUÇÃO DE RODOVIA

RODOVIA: GO-236
TRECHO: FLORES DE GOIÁS - ENTR. BR-020

TÍTULO: NOTAS DE SERVIÇO DE TERRAPLENAGEM

N°: 0152_05-AP-TER-NS-002.V2A

FOLHA: 300 de 1178

RESPONSAVEL TECNICO

Responsável Técnico pelo Projeto de Terraplenagem
Elias José de Arruda Soares Júnior (CREA/MS 65065)

ESCALA: 1:200

815+0.00

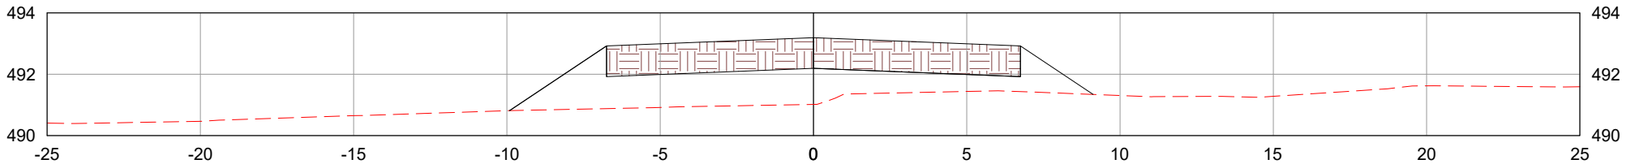

816+0.00

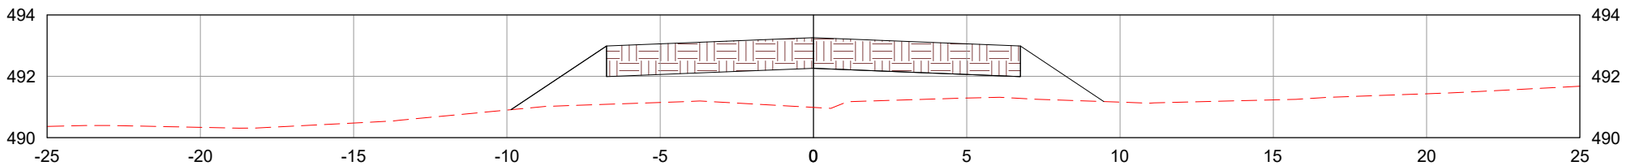

817+0.00

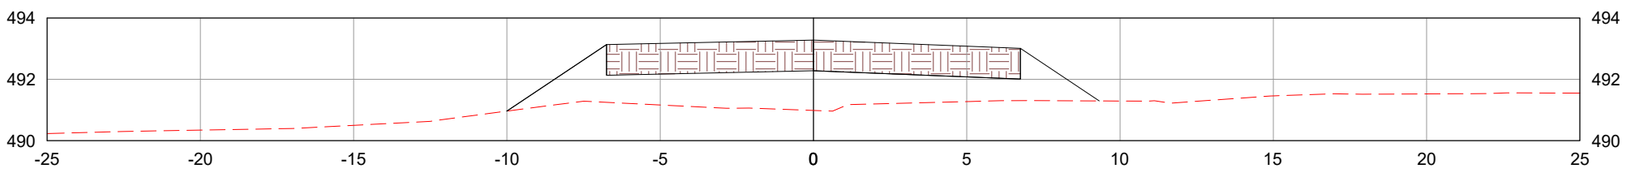

LEGENDA:

TERRENO NATURAL

CAMADA FINAL DE TERRAPLENAGEM

	REV. 0	REV. 1	REV. 2	REV. 3
DATA	25/07/2025	07/08/2025		
PROJETO	OLIVEIRA & RAE ENGENHARIA	OLIVEIRA & RAE ENGENHARIA		
EXECUÇÃO				
VERIFICAÇÃO				
APROVAÇÃO				

Oliveira-Rae Engenharia

CONTRATO: 099/2023
CÓD. INTERNO nº
0152_05-AP-TER-NS-002.V2A

GO INFRA

PROJETO EXECUTIVO DE ENGENHARIA PARA CONSTRUÇÃO DE RODOVIA

RODOVIA: GO-236
TRECHO: FLORES DE GOIÁS - ENTR. BR-020

TÍTULO: NOTAS DE SERVIÇO DE TERRAPLENAGEM

N°: 0152_05-AP-TER-NS-002.V2A

FOLHA: 301 de 1178

RESPONSAVEL TECNICO

Responsável Técnico pelo Projeto de Terraplenagem
Elias José de Arruda Soares Júnior (CREA/MS 65065)

ESCALA: 1:200

818+0.00

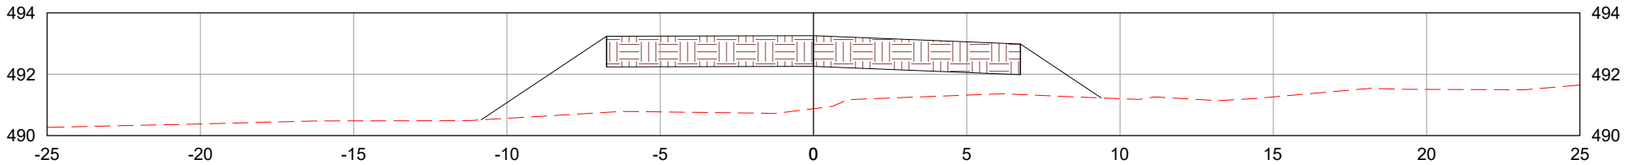

818+2.63

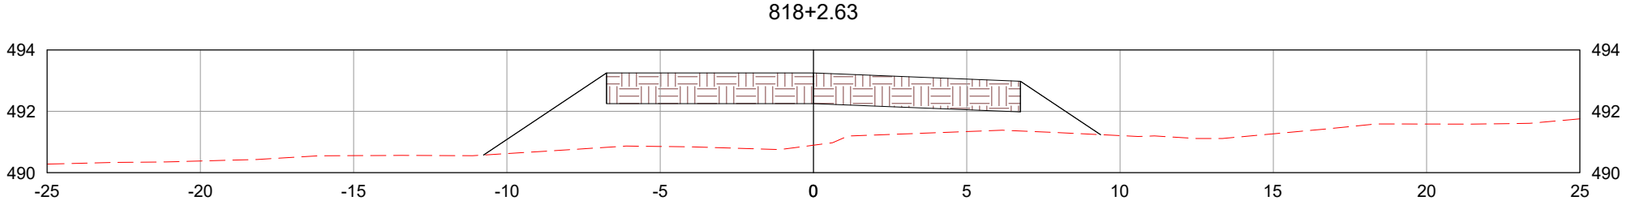

819+0.00

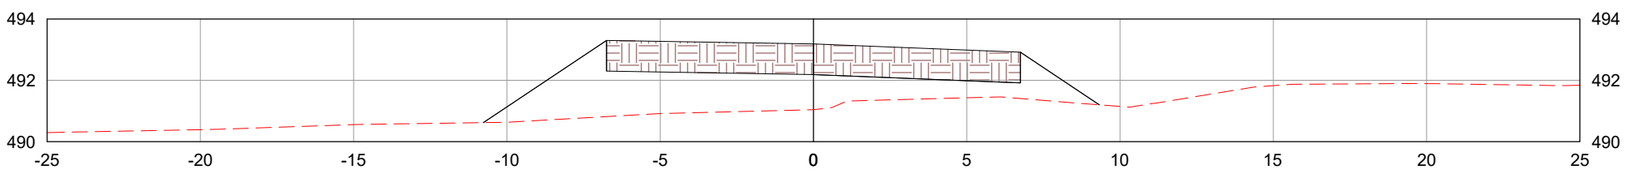

LEGENDA:

TERRENO NATURAL

CAMADA FINAL DE TERRAPLENAGEM

	REV. 0	REV. 1	REV. 2	REV. 3
DATA	25/07/2025	07/08/2025		
PROJETO	OLIVEIRA & RAE ENGENHARIA	OLIVEIRA & RAE ENGENHARIA		
EXECUÇÃO				
VERIFICAÇÃO				
APROVAÇÃO				

Oliveira-Rae Engenharia

CONTRATO: 099/2023
CÓD. INTERNO nº
0152_05-AP-TER-NS-002.V2A

GO INFRA

PROJETO EXECUTIVO DE ENGENHARIA PARA CONSTRUÇÃO DE RODOVIA

RODOVIA: GO-236
TRECHO: FLORES DE GOIÁS - ENTR. BR-020

RESPONSAVEL TECNICO

Responsável Técnico pelo Projeto de Terraplenagem
Elias José de Arruda Soares Júnior (CREA/MS 65065)

TÍTULO: NOTAS DE SERVIÇO DE TERRAPLENAGEM

ESCALA: 1:200

Nº: 0152_05-AP-TER-NS-002.V2A

FOLHA: 302 de 1178

820+0.00

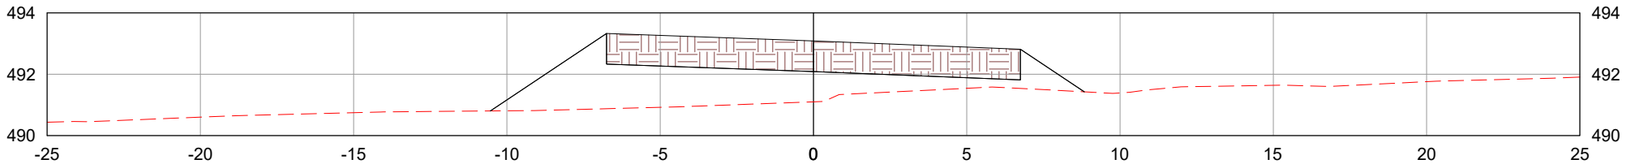

821+0.00

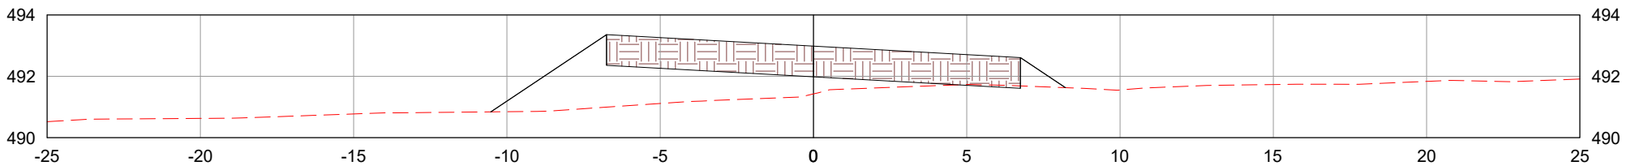

821+2.63

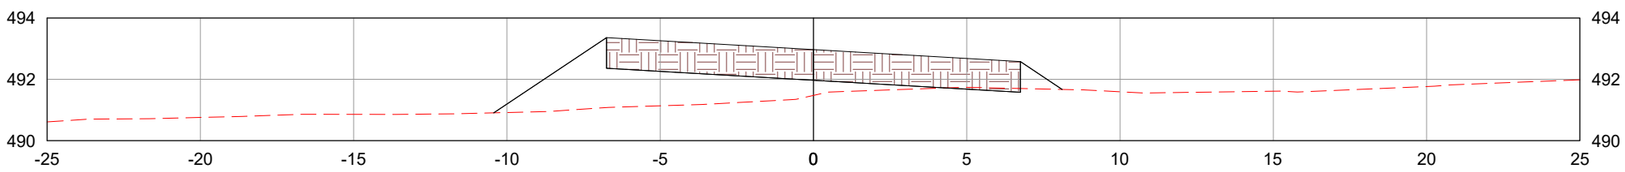

LEGENDA:

- TERRENO NATURAL
- CAMADA FINAL DE TERRAPLENAGEM

	REV. 0	REV. 1	REV. 2	REV. 3
DATA	25/07/2025	07/08/2025		
PROJETO	OLIVEIRA & RAE ENGENHARIA	OLIVEIRA & RAE ENGENHARIA		
EXECUÇÃO				
VERIFICAÇÃO				
APROVAÇÃO				

Oliveira-Rae Engenharia

CONTRATO: 099/2023
CÓD. INTERNO nº 0152_05-AP-TER-NS-002.V2A

GO INFRA

PROJETO EXECUTIVO DE ENGENHARIA PARA CONSTRUÇÃO DE RODOVIA

RODOVIA: GO-236
TRECHO: FLORES DE GOIÁS - ENTR. BR-020

TÍTULO: NOTAS DE SERVIÇO DE TERRAPLENAGEM

N°: 0152_05-AP-TER-NS-002.V2A

FOLHA: 303 de 1178

RESPONSAVEL TECNICO

Responsável Técnico pelo Projeto de Terraplenagem
Elias José de Arruda Soares Júnior (CREA/MS 65065)

ESCALA: 1:200

822+0.00

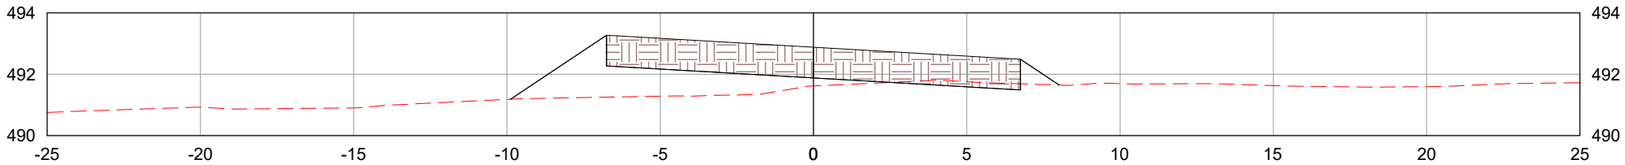

822+18.69

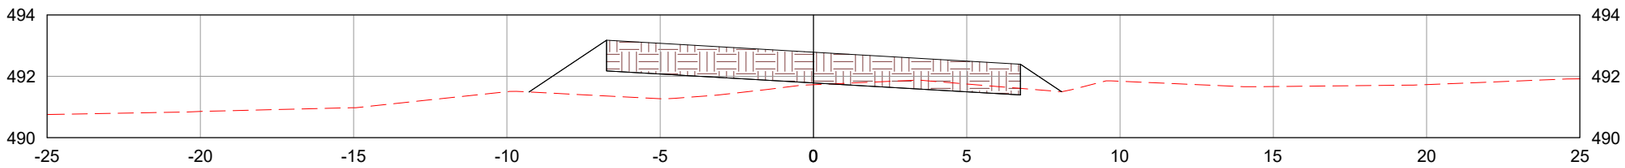

823+0.00

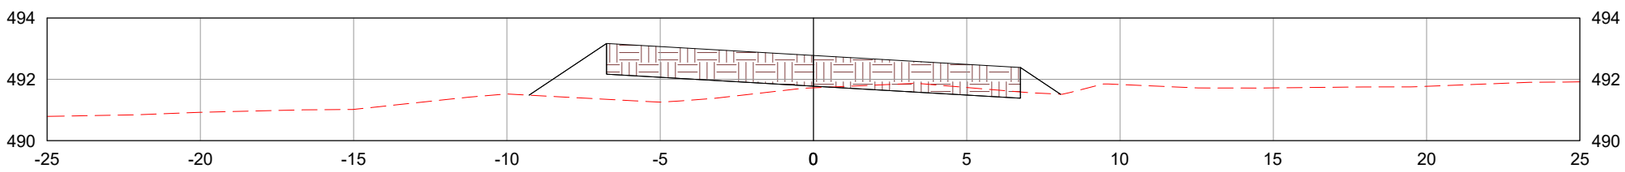

LEGENDA:

- TERRENO NATURAL
- CAMADA FINAL DE TERRAPLENAGEM

	REV. 0	REV. 1	REV. 2	REV. 3
DATA	25/07/2025	07/08/2025		
PROJETO	OLIVEIRA & RAE ENGENHARIA	OLIVEIRA & RAE ENGENHARIA		
EXECUÇÃO				
VERIFICAÇÃO				
APROVAÇÃO				

Oliveira-Rae Engenharia

CONTRATO: 099/2023
CÓD. INTERNO nº
0152_05-AP-TER-NS-002.V2A

GO INFRA

PROJETO EXECUTIVO DE ENGENHARIA PARA CONSTRUÇÃO DE RODOVIA

RODOVIA: GO-236
TRECHO: FLORES DE GOIÁS - ENTR. BR-020

TÍTULO: NOTAS DE SERVIÇO DE TERRAPLENAGEM

N°: 0152_05-AP-TER-NS-002.V2A

FOLHA: 304 de 1178

RESPONSAVEL TECNICO

Responsável Técnico pelo Projeto de Terraplenagem
Elias José de Arruda Soares Júnior (CREA/MS 65065)

ESCALA: 1:200

824+0.00

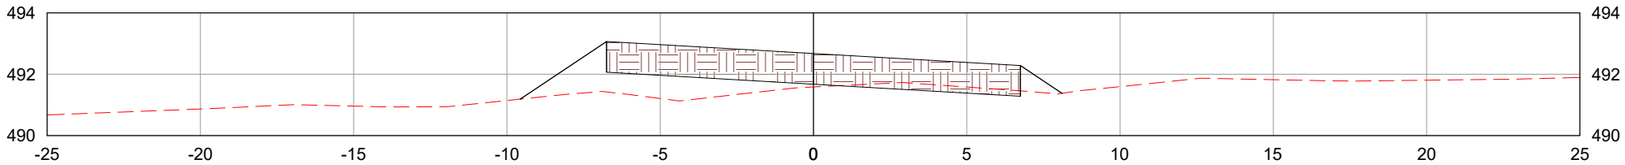

824+14.75

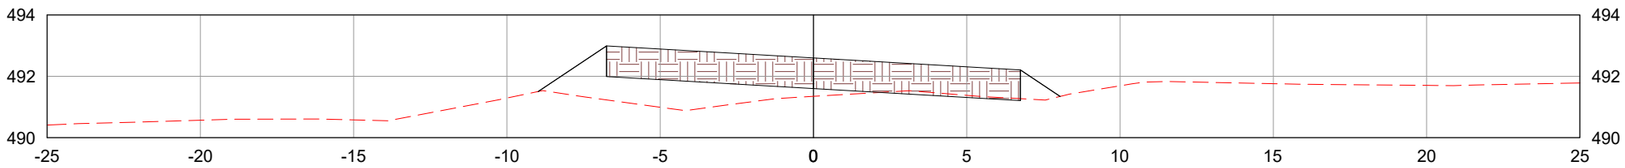

825+0.00

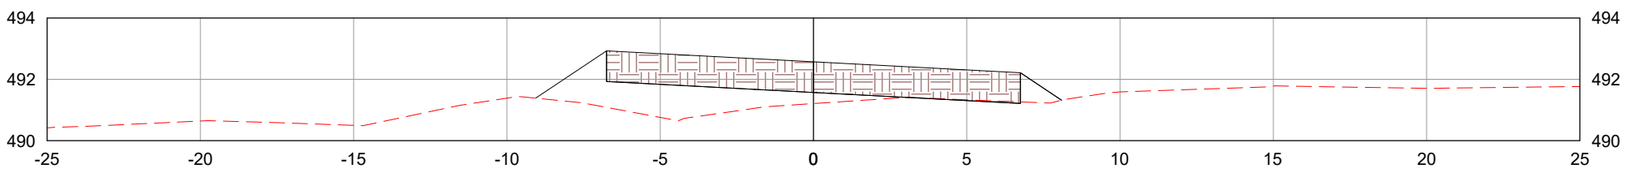

LEGENDA:

TERRENO NATURAL

CAMADA FINAL DE TERRAPLENAGEM

	REV. 0	REV. 1	REV. 2	REV. 3
DATA	25/07/2025	07/08/2025		
PROJETO	OLIVEIRA & RAE ENGENHARIA	OLIVEIRA & RAE ENGENHARIA		
EXECUÇÃO				
VERIFICAÇÃO				
APROVAÇÃO				

Oliveira-Rae Engenharia

CONTRATO: 099/2023
CÓD. INTERNO nº
0152_05-AP-TER-NS-002.V2A

GO INFRA

PROJETO EXECUTIVO DE ENGENHARIA PARA CONSTRUÇÃO DE RODOVIA

RODOVIA: GO-236
TRECHO: FLORES DE GOIÁS - ENTR. BR-020

TÍTULO: NOTAS DE SERVIÇO DE TERRAPLENAGEM

N°: 0152_05-AP-TER-NS-002.V2A

FOLHA: 305 de 1178

RESPONSAVEL TECNICO

Responsável Técnico pelo Projeto de Terraplenagem
Elias José de Arruda Soares Júnior (CREA/MS 65065)

ESCALA: 1:200

826+0.00

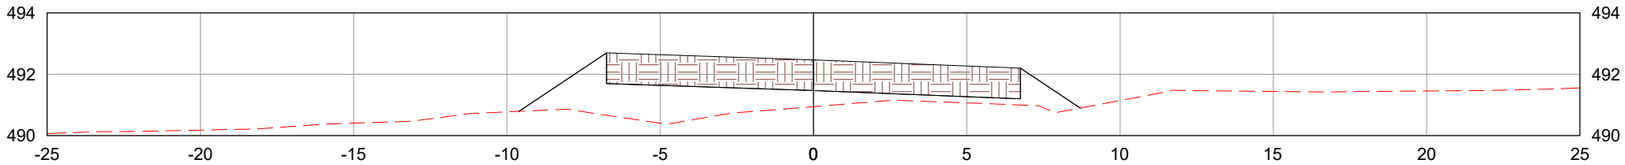

827+0.00

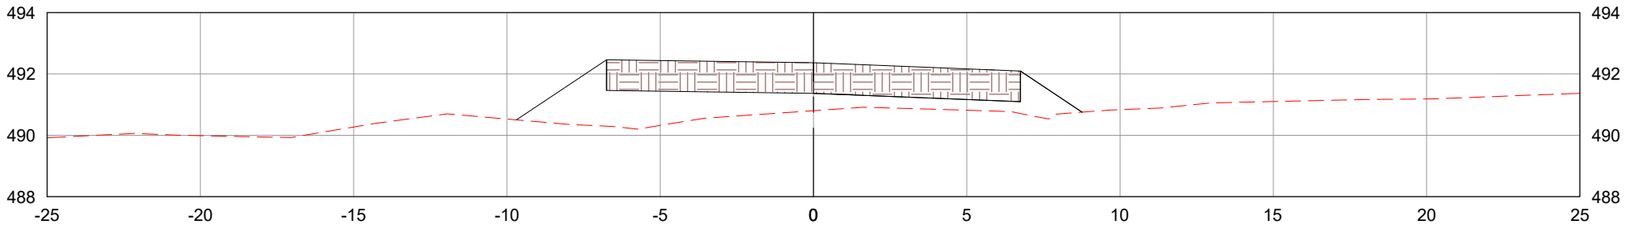

827+14.75

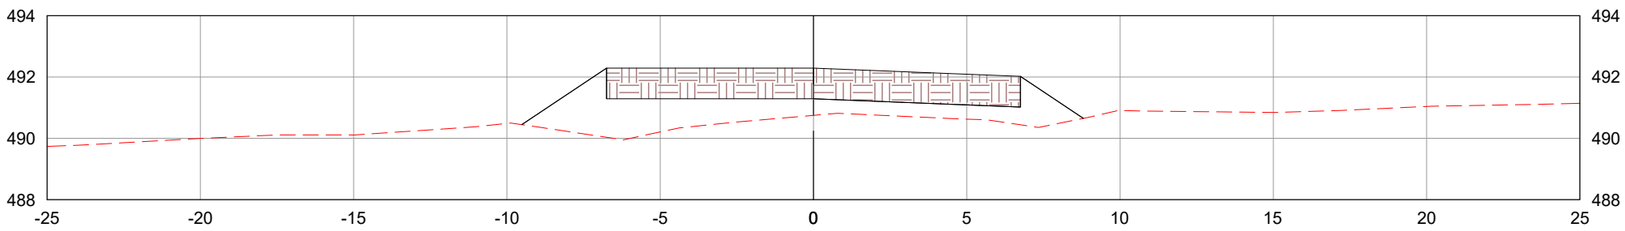

LEGENDA:

- TERRENO NATURAL
- CAMADA FINAL DE TERRAPLENAGEM

	REV. 0	REV. 1	REV. 2	REV. 3
DATA	25/07/2025	07/08/2025		
PROJETO	OLIVEIRA & RAE ENGENHARIA	OLIVEIRA & RAE ENGENHARIA		
EXECUÇÃO				
VERIFICAÇÃO				
APROVAÇÃO				

Oliveira-Rae Engenharia

CONTRATO: 099/2023
CÓD. INTERNO nº 0152_05-AP-TER-NS-002.V2A

GO INFRA

PROJETO EXECUTIVO DE ENGENHARIA PARA CONSTRUÇÃO DE RODOVIA

RODOVIA: GO-236
TRECHO: FLORES DE GOIÁS - ENTR. BR-020

TÍTULO: NOTAS DE SERVIÇO DE TERRAPLENAGEM

Nº: 0152_05-AP-TER-NS-002.V2A

FOLHA: 306 de 1178

RESPONSAVEL TECNICO

Responsável Técnico pelo Projeto de Terraplenagem
Elias José de Arruda Soares Júnior (CREA/MS 65065)

ESCALA: 1:200

828+0.00

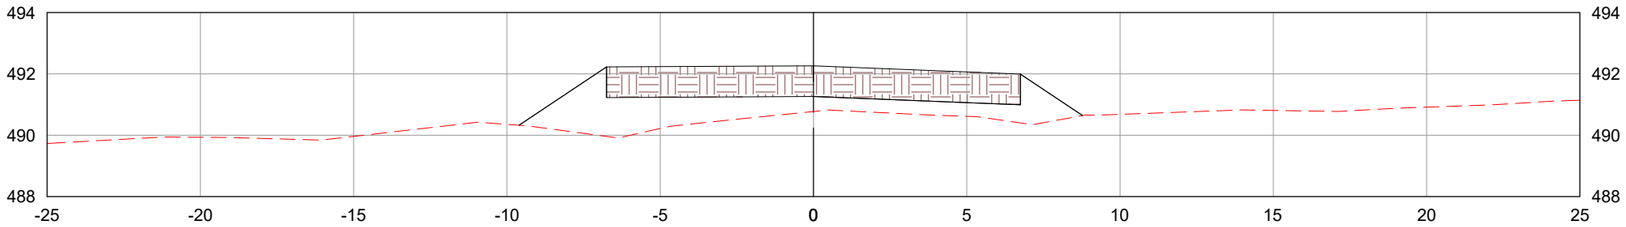

829+0.00

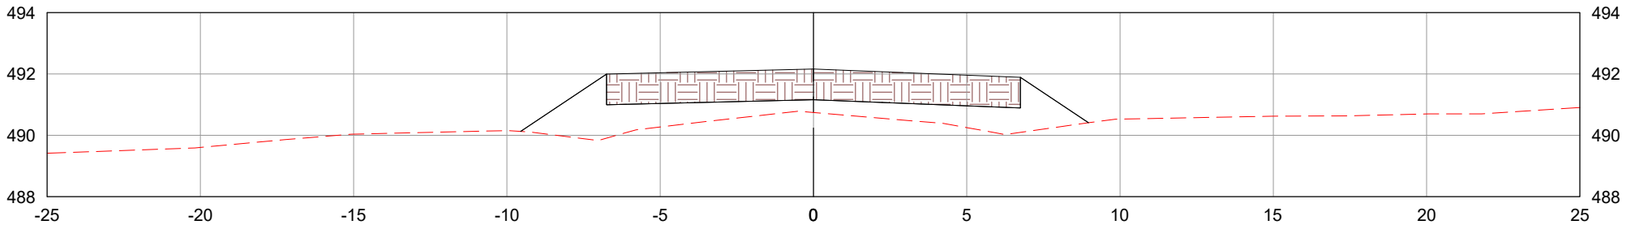

830+0.00

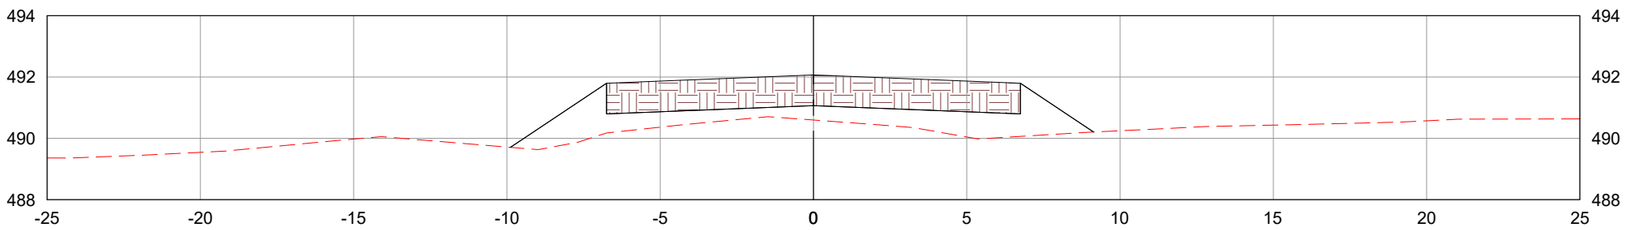

LEGENDA:

- TERRENO NATURAL
- CAMADA FINAL DE TERRAPLENAGEM

	REV. 0	REV. 1	REV. 2	REV. 3
DATA	25/07/2025	07/08/2025		
PROJETO	OLIVEIRA & RAE ENGENHARIA	OLIVEIRA & RAE ENGENHARIA		
EXECUÇÃO				
VERIFICAÇÃO				
APROVAÇÃO				

Oliveira-Rae Engenharia

CONTRATO: 099/2023
CÓD. INTERNO nº 0152_05-AP-TER-NS-002.V2A

GO INFRA

PROJETO EXECUTIVO DE ENGENHARIA PARA CONSTRUÇÃO DE RODOVIA

RODOVIA: GO-236
TRECHO: FLORES DE GOIÁS - ENTR. BR-020

TÍTULO: NOTAS DE SERVIÇO DE TERRAPLENAGEM

Nº: 0152_05-AP-TER-NS-002.V2A

FOLHA: 307 de 1178

RESPONSAVEL TECNICO

Responsável Técnico pelo Projeto de Terraplenagem
Elias José de Arruda Soares Júnior (CREA/MS 65065)

ESCALA: 1:200

831+0.00

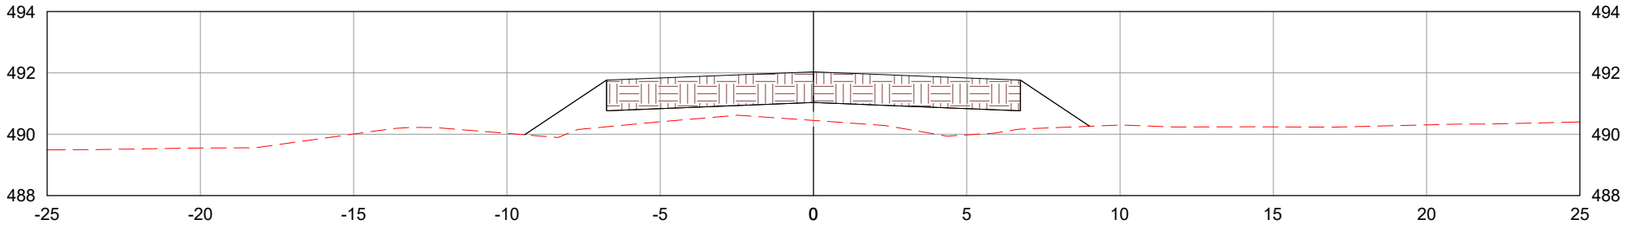

832+0.00

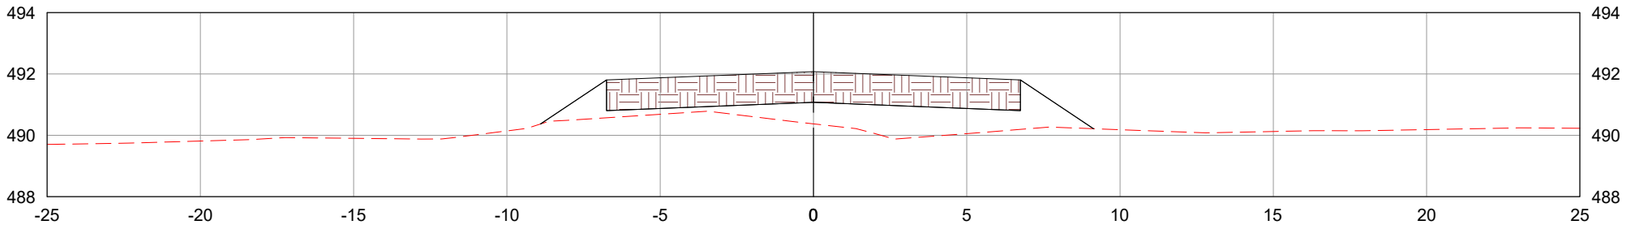

833+0.00

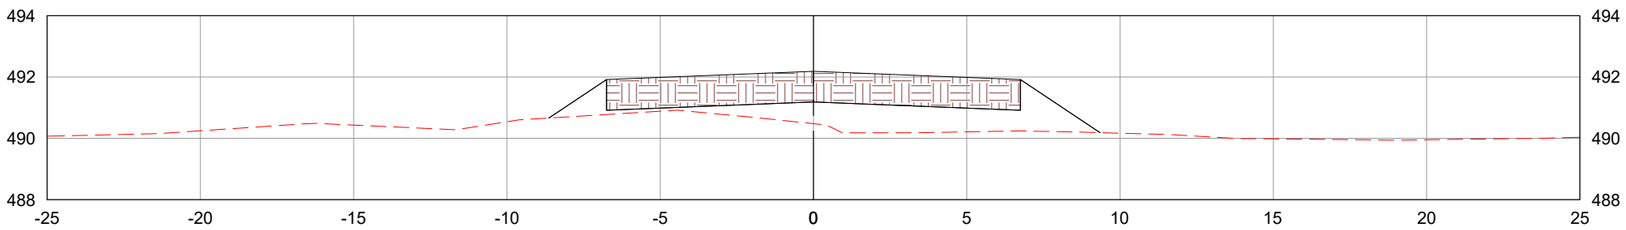

LEGENDA:

TERRENO NATURAL

CAMADA FINAL DE TERRAPLENAGEM

	REV. 0	REV. 1	REV. 2	REV. 3
DATA	25/07/2025	07/08/2025		
PROJETO	OLIVEIRA & RAE ENGENHARIA	OLIVEIRA & RAE ENGENHARIA		
EXECUÇÃO				
VERIFICAÇÃO				
APROVAÇÃO				

Oliveira-Rae Engenharia

CONTRATO: 099/2023
CÓD. INTERNO nº
0152_05-AP-TER-NS-002.V2A

GO INFRA

PROJETO EXECUTIVO DE ENGENHARIA PARA CONSTRUÇÃO DE RODOVIA

RODOVIA: GO-236
TRECHO: FLORES DE GOIÁS - ENTR. BR-020

TÍTULO: NOTAS DE SERVIÇO DE TERRAPLENAGEM

N°: 0152_05-AP-TER-NS-002.V2A

FOLHA: 308 de 1178

RESPONSAVEL TECNICO

Responsável Técnico pelo Projeto de Terraplenagem
Elias José de Arruda Soares Júnior (CREA/MS 65065)

ESCALA: 1:200

834+0.00

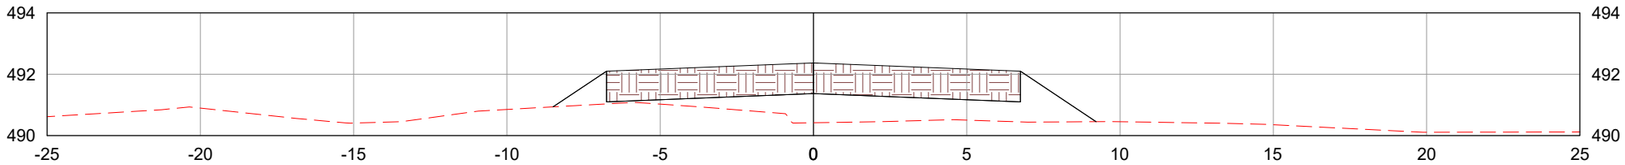

835+0.00

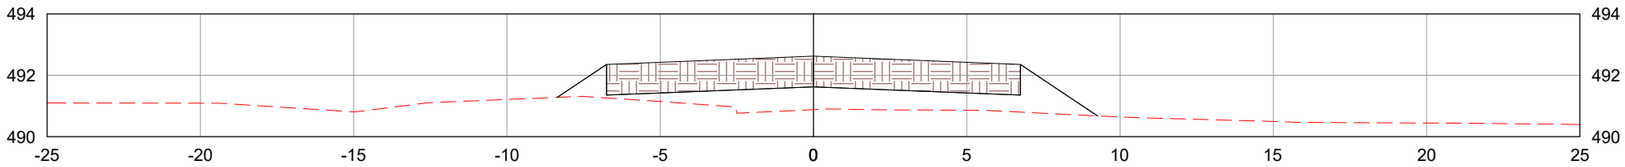

836+0.00

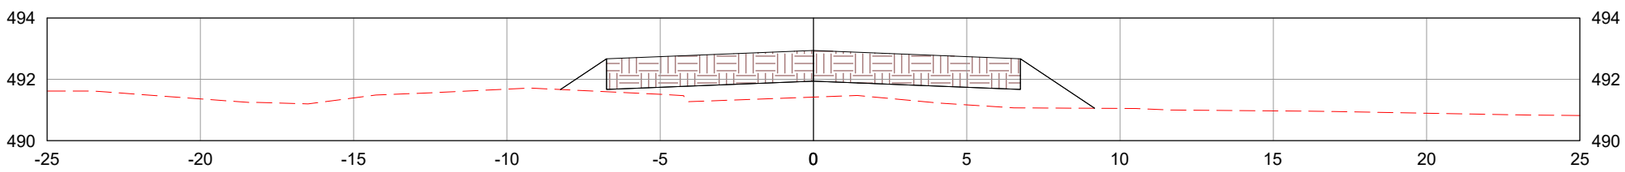

LEGENDA:

- TERRENO NATURAL
- CAMADA FINAL DE TERRAPLENAGEM

	REV. 0	REV. 1	REV. 2	REV. 3
DATA	25/07/2025	07/08/2025		
PROJETO	OLIVEIRA & RAE ENGENHARIA	OLIVEIRA & RAE ENGENHARIA		
EXECUÇÃO				
VERIFICAÇÃO				
APROVAÇÃO				

Oliveira-Rae Engenharia

CONTRATO: 099/2023
CÓD. INTERNO nº 0152_05-AP-TER-NS-002.V2A

GO INFRA

PROJETO EXECUTIVO DE ENGENHARIA PARA CONSTRUÇÃO DE RODOVIA

RODOVIA: GO-236
TRECHO: FLORES DE GOIÁS - ENTR. BR-020

TÍTULO: NOTAS DE SERVIÇO DE TERRAPLENAGEM

N°: 0152_05-AP-TER-NS-002.V2A

FOLHA: 309 de 1178

RESPONSAVEL TECNICO

Responsável Técnico pelo Projeto de Terraplenagem
Elias José de Arruda Soares Júnior (CREA/MS 65065)

ESCALA: 1:200

837+0.00

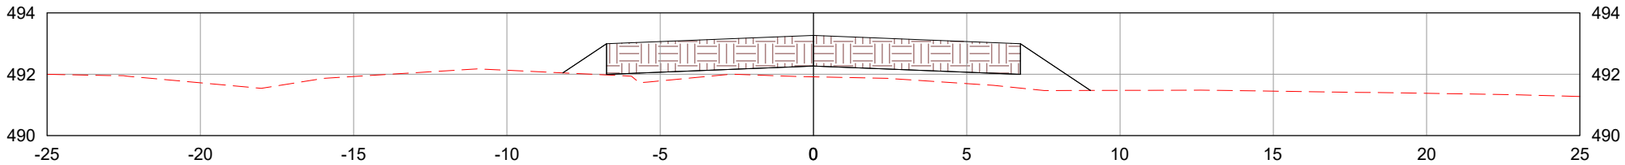

838+0.00

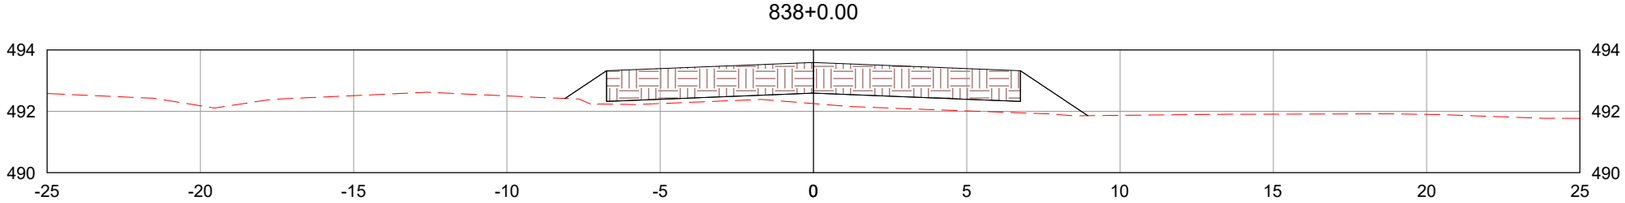

839+0.00

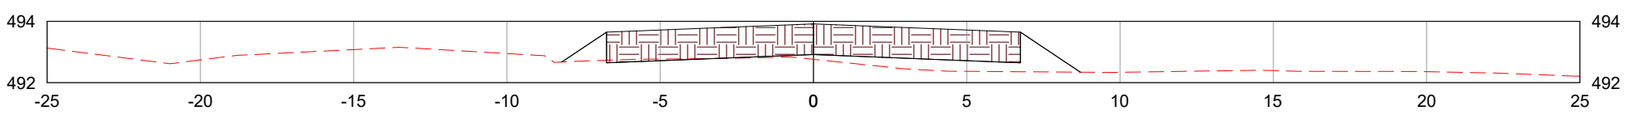

LEGENDA:

TERRENO NATURAL

CAMADA FINAL DE TERRAPLENAGEM

	REV. 0	REV. 1	REV. 2	REV. 3
DATA	25/07/2025	07/08/2025		
PROJETO	OLIVEIRA & RAE ENGENHARIA	OLIVEIRA & RAE ENGENHARIA		
EXECUÇÃO				
VERIFICAÇÃO				
APROVAÇÃO				

Oliveira-Rae Engenharia

CONTRATO: 099/2023
CÓD. INTERNO n°
0152_05-AP-TER-NS-002.V2A

GO INFRA

PROJETO EXECUTIVO DE ENGENHARIA PARA CONSTRUÇÃO DE RODOVIA

RODOVIA: GO-236
TRECHO: FLORES DE GOIÁS - ENTR. BR-020

TÍTULO: NOTAS DE SERVIÇO DE TERRAPLENAGEM

N°: 0152_05-AP-TER-NS-002.V2A

FOLHA: 310 de 1178

RESPONSAVEL TECNICO

Responsável Técnico pelo Projeto de Terraplenagem
Elias José de Arruda Soares Júnior (CREA/MS 65065)

ESCALA: 1:200

840+0.00

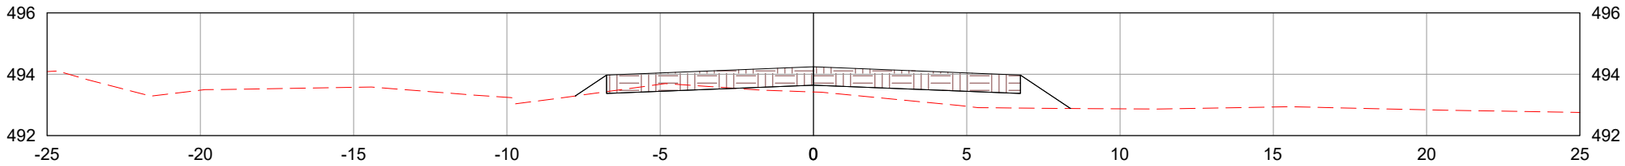

841+0.00

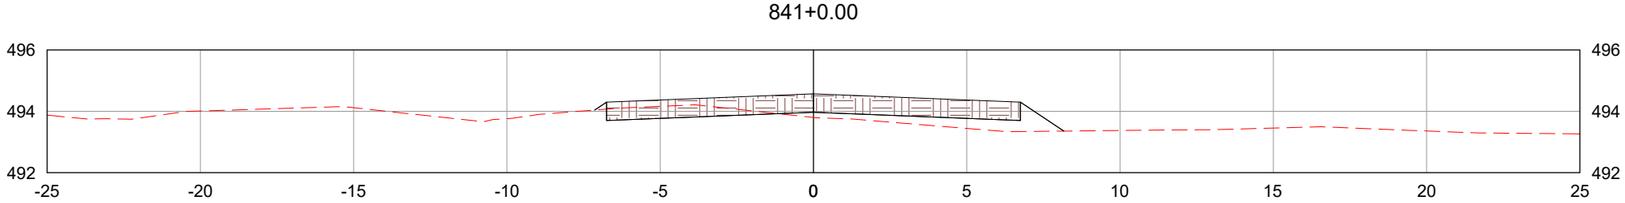

842+0.00

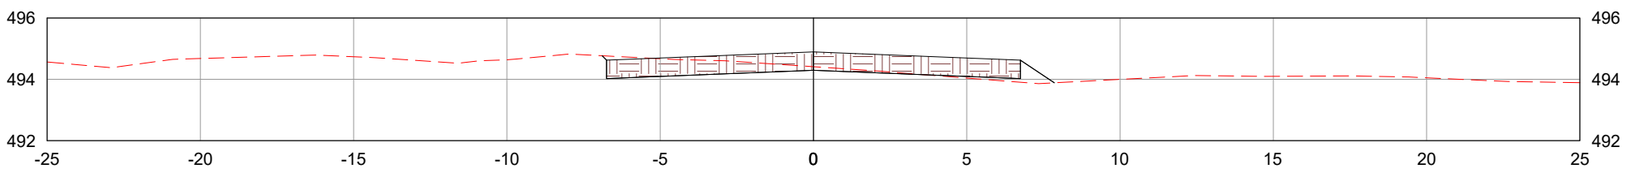

LEGENDA:

- TERRENO NATURAL
- CAMADA FINAL DE TERRAPLENAGEM

	REV. 0	REV. 1	REV. 2	REV. 3
DATA	25/07/2025	07/08/2025		
PROJETO	OLIVEIRA & RAE ENGENHARIA	OLIVEIRA & RAE ENGENHARIA		
EXECUÇÃO				
VERIFICAÇÃO				
APROVAÇÃO				

Oliveira-Rae Engenharia

CONTRATO: 099/2023
CÓD. INTERNO nº 0152_05-AP-TER-NS-002.V2A

GO INFRA

PROJETO EXECUTIVO DE ENGENHARIA PARA CONSTRUÇÃO DE RODOVIA

RODOVIA: GO-236
TRECHO: FLORES DE GOIÁS - ENTR. BR-020

TÍTULO: NOTAS DE SERVIÇO DE TERRAPLENAGEM

N°: 0152_05-AP-TER-NS-002.V2A

FOLHA: 311 de 1178

RESPONSAVEL TECNICO

Responsável Técnico pelo Projeto de Terraplenagem
Elias José de Arruda Soares Júnior (CREA/MS 65065)

ESCALA: 1:200

843+0.00

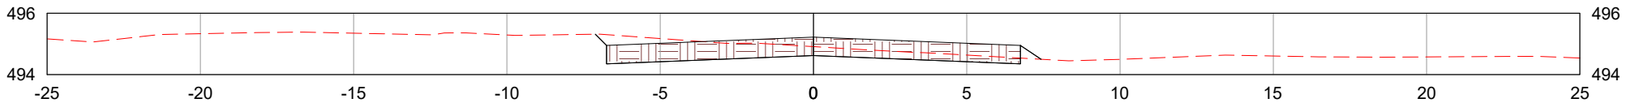

844+0.00

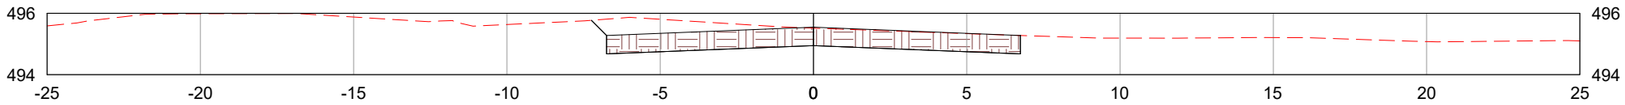

845+0.00

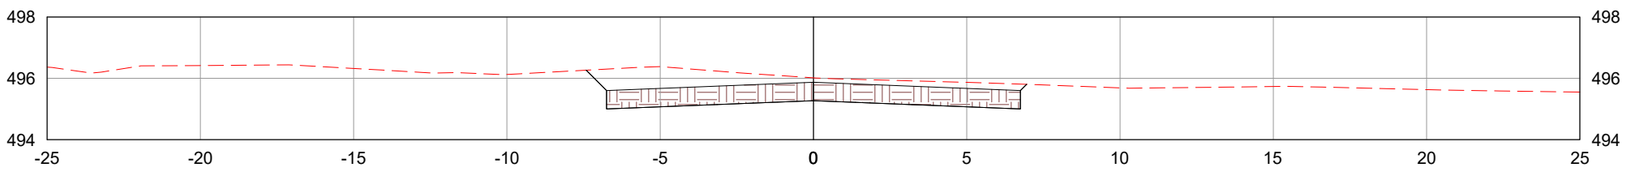

LEGENDA:

- TERRENO NATURAL
- CAMADA FINAL DE TERRAPLENAGEM

	REV. 0	REV. 1	REV. 2	REV. 3
DATA	25/07/2025	07/08/2025		
PROJETO	OLIVEIRA & RAE ENGENHARIA	OLIVEIRA & RAE ENGENHARIA		
EXECUÇÃO				
VERIFICAÇÃO				
APROVAÇÃO				

Oliveira-Rae Engenharia

CONTRATO: 099/2023
CÓD. INTERNO nº 0152_05-AP-TER-NS-002.V2A

GO INFRA

PROJETO EXECUTIVO DE ENGENHARIA PARA CONSTRUÇÃO DE RODOVIA

RODOVIA: GO-236
TRECHO: FLORES DE GOIÁS - ENTR. BR-020

TÍTULO: NOTAS DE SERVIÇO DE TERRAPLENAGEM

Nº: 0152_05-AP-TER-NS-002.V2A

FOLHA: 312 de 1178

RESPONSAVEL TECNICO

Responsável Técnico pelo Projeto de Terraplenagem
Elias José de Arruda Soares Júnior (CREA/MS 65065)

ESCALA: 1:200

846+0.00

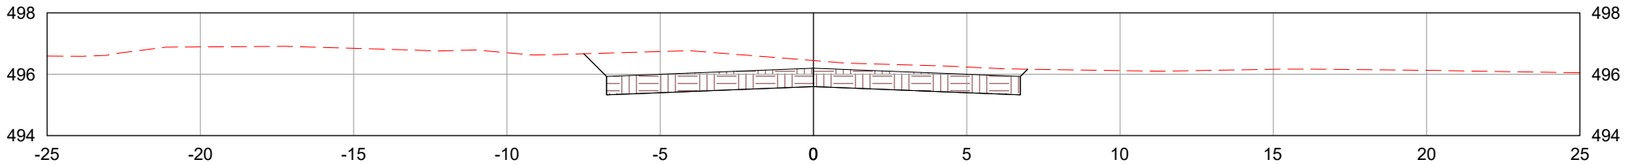

847+0.00

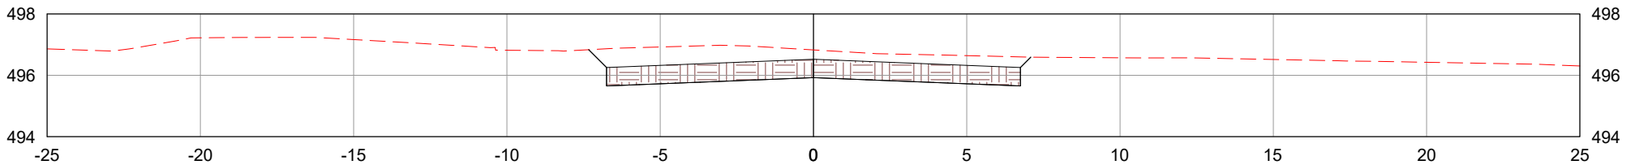

848+0.00

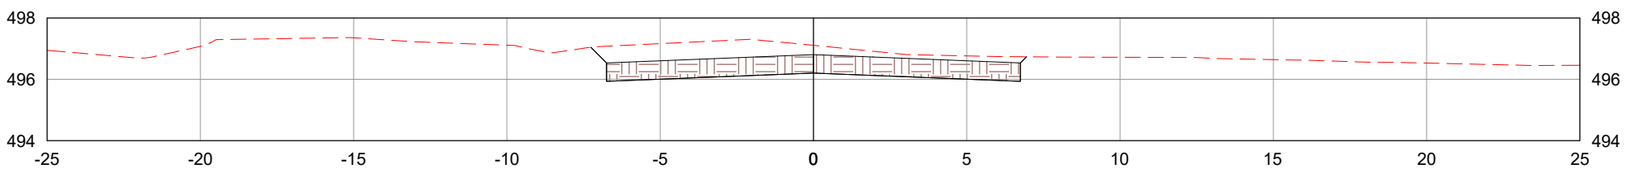

LEGENDA:

TERRENO NATURAL

CAMADA FINAL DE TERRAPLENAGEM

	REV. 0	REV. 1	REV. 2	REV. 3
DATA	25/07/2025	07/08/2025		
PROJETO	OLIVEIRA & RAE ENGENHARIA	OLIVEIRA & RAE ENGENHARIA		
EXECUÇÃO				
VERIFICAÇÃO				
APROVAÇÃO				

Oliveira-Rae Engenharia

CONTRATO: 099/2023
CÓD. INTERNO nº 0152_05-AP-TER-NS-002.V2A

GO INFRA

PROJETO EXECUTIVO DE ENGENHARIA PARA CONSTRUÇÃO DE RODOVIA

RODOVIA: GO-236
TRECHO: FLORES DE GOIÁS - ENTR. BR-020

TÍTULO: NOTAS DE SERVIÇO DE TERRAPLENAGEM

N°: 0152_05-AP-TER-NS-002.V2A

FOLHA: 313 de 1178

RESPONSAVEL TECNICO

Responsável Técnico pelo Projeto de Terraplenagem
Elias José de Arruda Soares Júnior (CREA/MS 65065)

ESCALA: 1:200

849+0.00

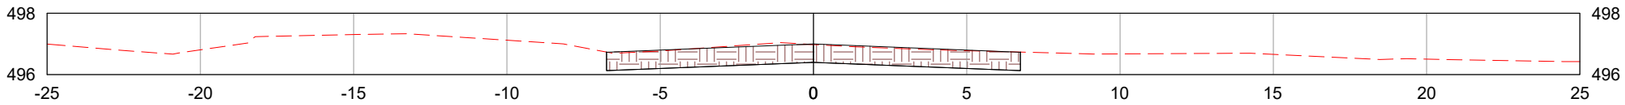

850+0.00

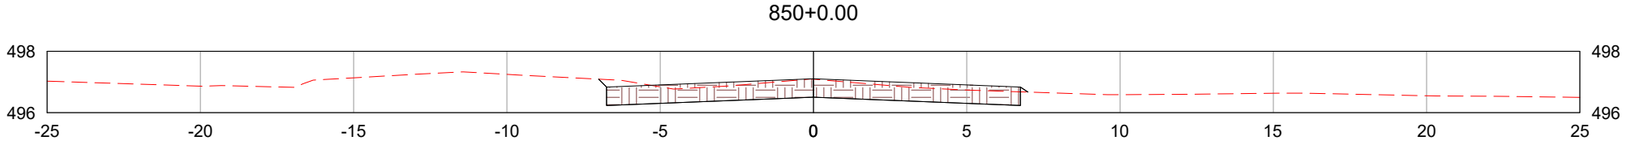

851+0.00

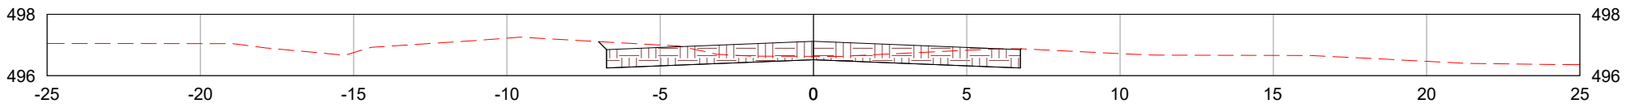

LEGENDA:

- TERRENO NATURAL
- CAMADA FINAL DE TERRAPLENAGEM

	REV. 0	REV. 1	REV. 2	REV. 3
DATA	25/07/2025	07/08/2025		
PROJETO	OLIVEIRA & RAE ENGENHARIA	OLIVEIRA & RAE ENGENHARIA		
EXECUÇÃO				
VERIFICAÇÃO				
APROVAÇÃO				

Oliveira-Rae Engenharia

CONTRATO: 099/2023
CÓD. INTERNO nº 0152_05-AP-TER-NS-002.V2A

GO INFRA

PROJETO EXECUTIVO DE ENGENHARIA PARA CONSTRUÇÃO DE RODOVIA

RODOVIA: GO-236
TRECHO: FLORES DE GOIÁS - ENTR. BR-020

TÍTULO: NOTAS DE SERVIÇO DE TERRAPLENAGEM

Nº: 0152_05-AP-TER-NS-002.V2A

FOLHA: 314 de 1178

RESPONSAVEL TECNICO

Responsável Técnico pelo Projeto de Terraplenagem
Elias José de Arruda Soares Júnior (CREA/MS 65065)

ESCALA: 1:200

852+0.00

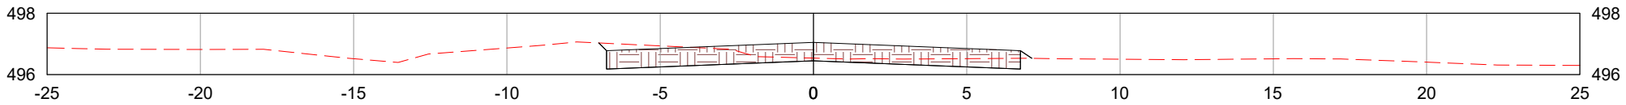

853+0.00

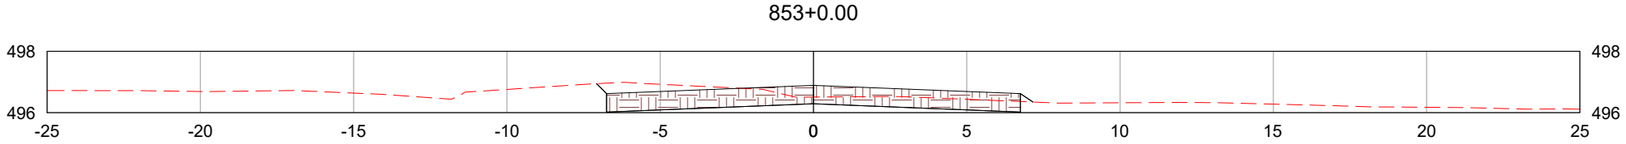

854+0.00

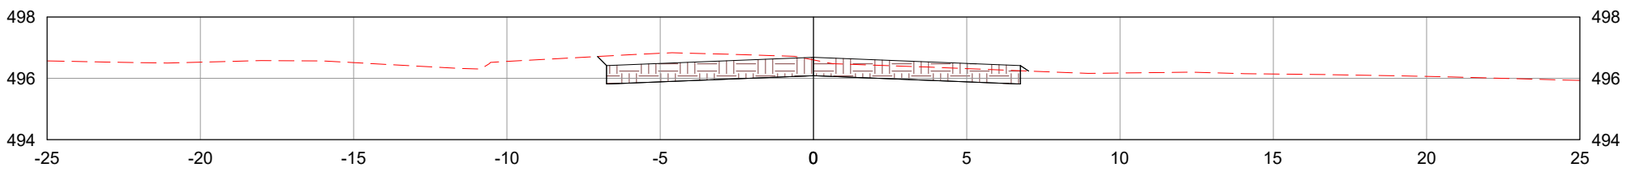

LEGENDA:

- TERRENO NATURAL
- CAMADA FINAL DE TERRAPLENAGEM

	REV. 0	REV. 1	REV. 2	REV. 3
DATA	25/07/2025	07/08/2025		
PROJETO	OLIVEIRA & RAE ENGENHARIA	OLIVEIRA & RAE ENGENHARIA		
EXECUÇÃO				
VERIFICAÇÃO				
APROVAÇÃO				

Oliveira-Rae Engenharia

CONTRATO: 099/2023
CÓD. INTERNO nº 0152_05-AP-TER-NS-002.V2A

GO INFRA

PROJETO EXECUTIVO DE ENGENHARIA PARA CONSTRUÇÃO DE RODOVIA

RODOVIA: GO-236
TRECHO: FLORES DE GOIÁS - ENTR. BR-020

TÍTULO: NOTAS DE SERVIÇO DE TERRAPLENAGEM

Nº: 0152_05-AP-TER-NS-002.V2A

FOLHA: 315 de 1178

RESPONSAVEL TECNICO

Responsável Técnico pelo Projeto de Terraplenagem
Elias José de Arruda Soares Júnior (CREA/MS 65065)

ESCALA: 1:200

855+0.00

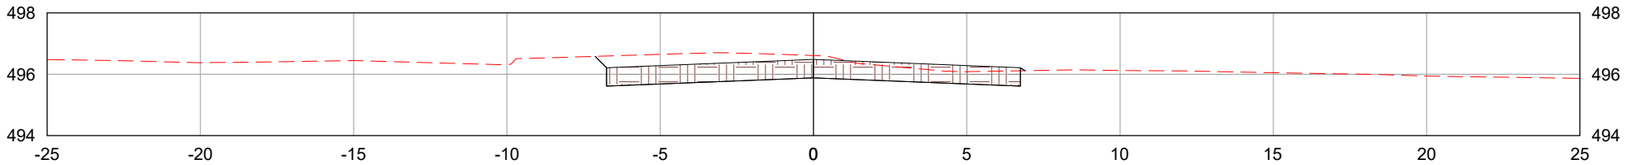

856+0.00

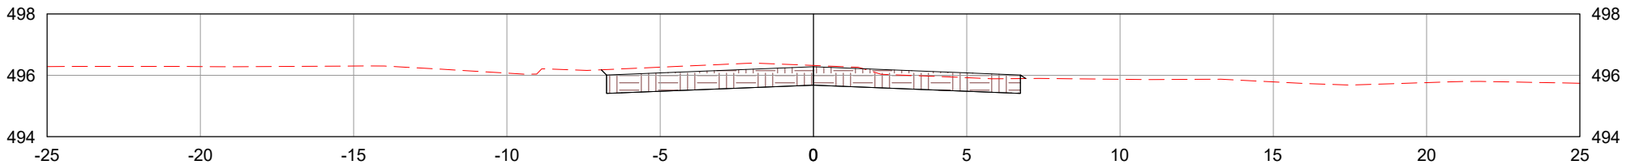

857+0.00

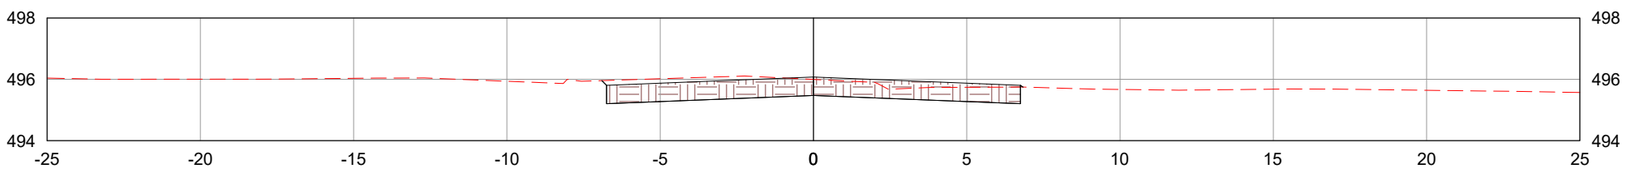

LEGENDA:

TERRENO NATURAL

CAMADA FINAL DE TERRAPLENAGEM

	REV. 0	REV. 1	REV. 2	REV. 3
DATA	25/07/2025	07/08/2025		
PROJETO	OLIVEIRA & RAE ENGENHARIA	OLIVEIRA & RAE ENGENHARIA		
EXECUÇÃO				
VERIFICAÇÃO				
APROVAÇÃO				

Oliveira-Rae Engenharia

CONTRATO: 099/2023
CÓD. INTERNO nº
0152_05-AP-TER-NS-002.V2A

GO INFRA

PROJETO EXECUTIVO DE ENGENHARIA PARA CONSTRUÇÃO DE RODOVIA

RODOVIA: GO-236
TRECHO: FLORES DE GOIÁS - ENTR. BR-020

TÍTULO: NOTAS DE SERVIÇO DE TERRAPLENAGEM

N°: 0152_05-AP-TER-NS-002.V2A

FOLHA: 316 de 1178

RESPONSAVEL TECNICO

Responsável Técnico pelo Projeto de Terraplenagem
Elias José de Arruda Soares Júnior (CREA/MS 65065)

ESCALA: 1:200

858+0.00

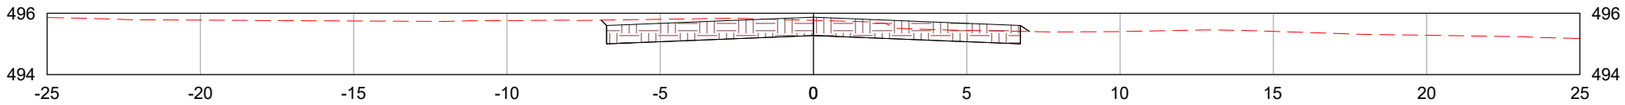

859+0.00

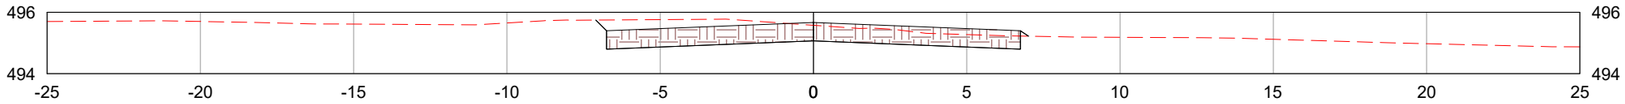

860+0.00

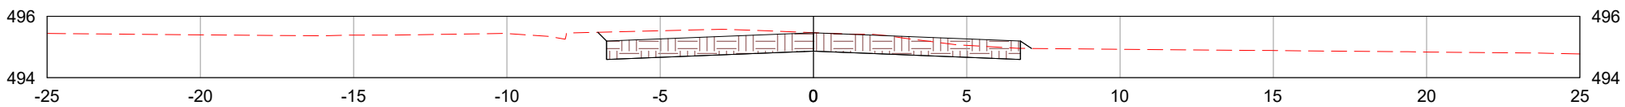

LEGENDA:

- TERRENO NATURAL
- CAMADA FINAL DE TERRAPLENAGEM

	REV. 0	REV. 1	REV. 2	REV. 3
DATA	25/07/2025	07/08/2025		
PROJETO	OLIVEIRA & RAE ENGENHARIA	OLIVEIRA & RAE ENGENHARIA		
EXECUÇÃO				
VERIFICAÇÃO				
APROVAÇÃO				

Oliveira-Rae Engenharia

CONTRATO: 099/2023
CÓD. INTERNO nº 0152_05-AP-TER-NS-002.V2A

GO INFRA

PROJETO EXECUTIVO DE ENGENHARIA PARA CONSTRUÇÃO DE RODOVIA

RODOVIA: GO-236
TRECHO: FLORES DE GOIÁS - ENTR. BR-020

TÍTULO: NOTAS DE SERVIÇO DE TERRAPLENAGEM

Nº: 0152_05-AP-TER-NS-002.V2A

FOLHA: 317 de 1178

RESPONSAVEL TECNICO

Responsável Técnico pelo Projeto de Terraplenagem
Elias José de Arruda Soares Júnior (CREA/MS 65065)

ESCALA: 1:200

861+0.00

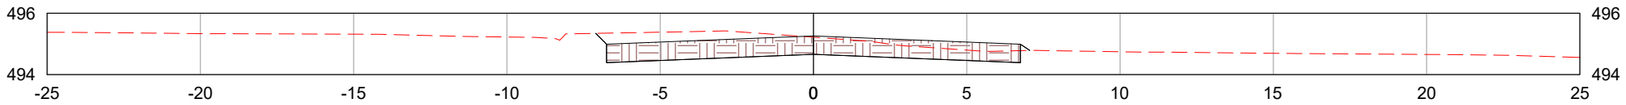

862+0.00

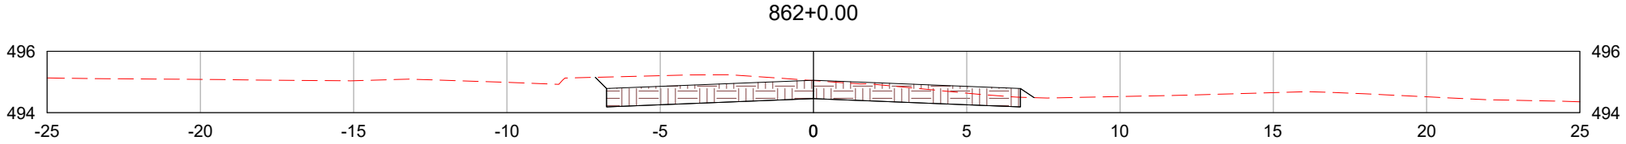

863+0.00

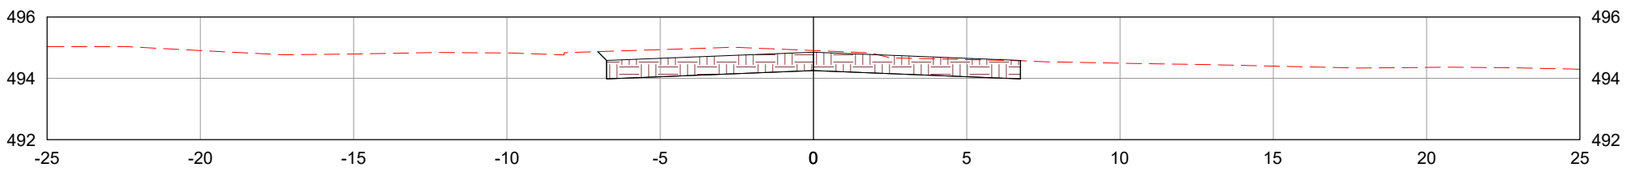

LEGENDA:

- TERRENO NATURAL
- CAMADA FINAL DE TERRAPLENAGEM

	REV. 0	REV. 1	REV. 2	REV. 3
DATA	25/07/2025	07/08/2025		
PROJETO	OLIVEIRA & RAE ENGENHARIA	OLIVEIRA & RAE ENGENHARIA		
EXECUÇÃO				
VERIFICAÇÃO				
APROVAÇÃO				

Oliveira-Rae Engenharia

CONTRATO: 099/2023
CÓD. INTERNO nº 0152_05-AP-TER-NS-002.V2A

GO INFRA

PROJETO EXECUTIVO DE ENGENHARIA PARA CONSTRUÇÃO DE RODOVIA

RODOVIA: GO-236
TRECHO: FLORES DE GOIÁS - ENTR. BR-020

TÍTULO: NOTAS DE SERVIÇO DE TERRAPLENAGEM

Nº: 0152_05-AP-TER-NS-002.V2A

FOLHA: 318 de 1178

RESPONSAVEL TECNICO

Responsável Técnico pelo Projeto de Terraplenagem
Elias José de Arruda Soares Júnior (CREA/MS 65065)

ESCALA: 1:200

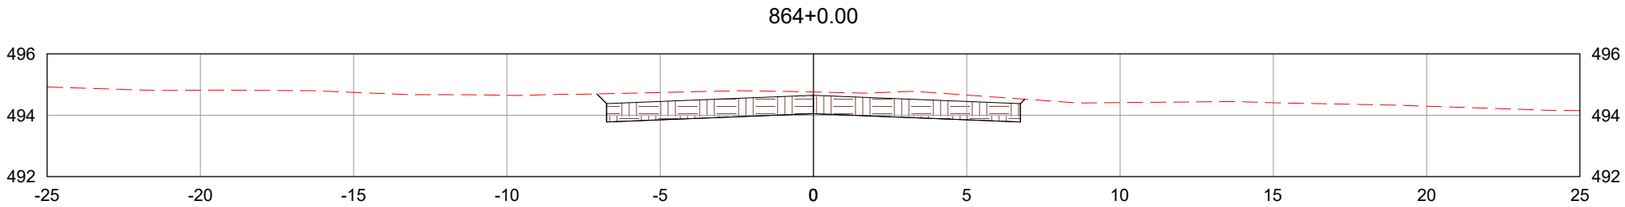

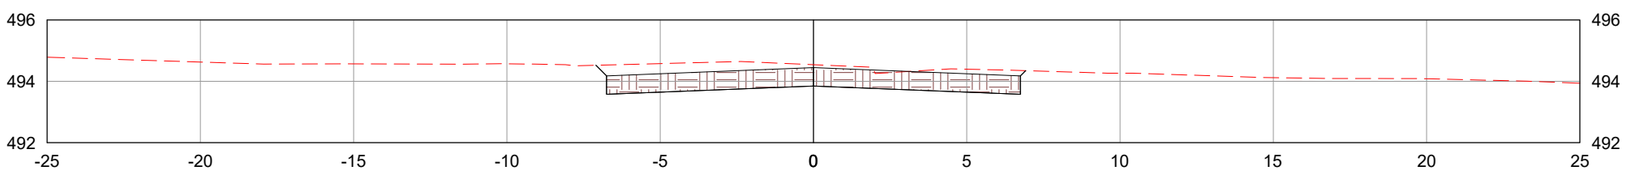

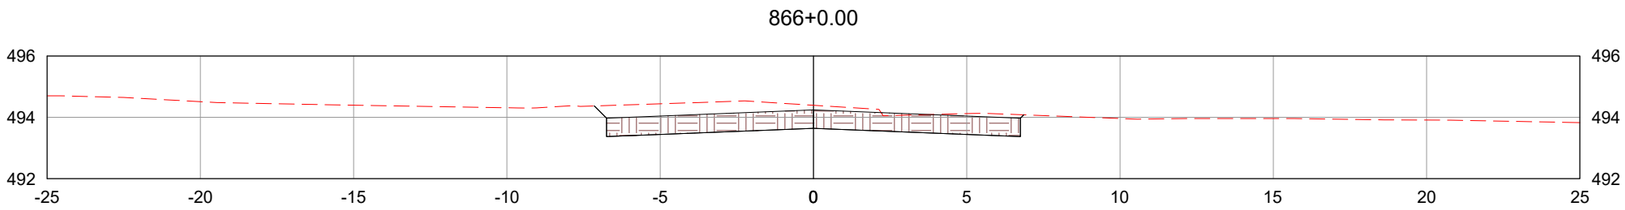

LEGENDA:

TERRENO NATURAL

CAMADA FINAL DE TERRAPLENAGEM

	REV. 0	REV. 1	REV. 2	REV. 3
DATA	25/07/2025	07/08/2025		
PROJETO	OLIVEIRA & RAE ENGENHARIA	OLIVEIRA & RAE ENGENHARIA		
EXECUÇÃO				
VERIFICAÇÃO				
APROVAÇÃO				

Oliveira-Rae Engenharia

CONTRATO: 099/2023
CÓD. INTERNO nº 0152_05-AP-TER-NS-002.V2A

GO INFRA

PROJETO EXECUTIVO DE ENGENHARIA PARA CONSTRUÇÃO DE RODOVIA

RODOVIA: GO-236
TRECHO: FLORES DE GOIÁS - ENTR. BR-020

TÍTULO: NOTAS DE SERVIÇO DE TERRAPLENAGEM

N°: 0152_05-AP-TER-NS-002.V2A

FOLHA: 319 de 1178

RESPONSAVEL TECNICO

Responsável Técnico pelo Projeto de Terraplenagem
Elias José de Arruda Soares Júnior (CREA/MS 65065)

ESCALA: 1:200

867+0.00

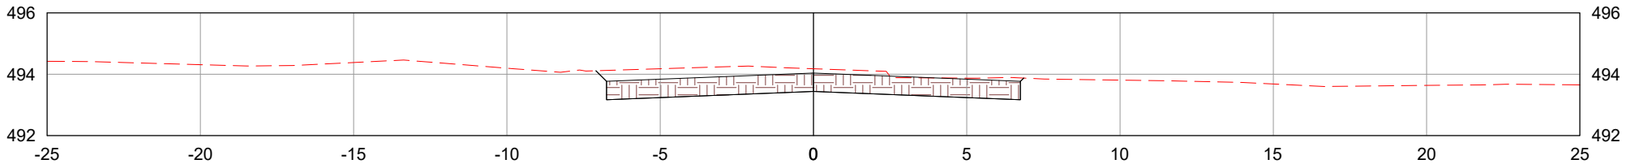

868+0.00

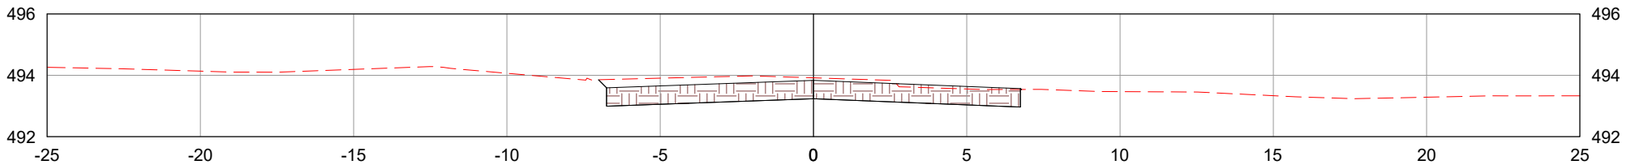

869+0.00

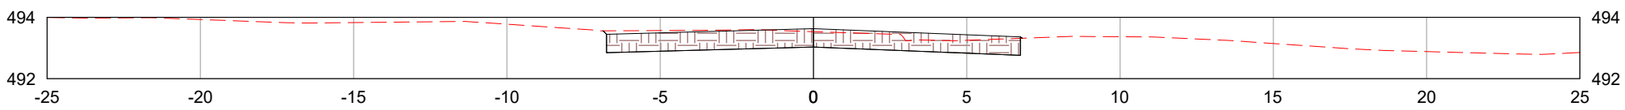

LEGENDA:

TERRENO NATURAL

CAMADA FINAL DE TERRAPLENAGEM

	REV. 0	REV. 1	REV. 2	REV. 3
DATA	25/07/2025	07/08/2025		
PROJETO	OLIVEIRA & RAE ENGENHARIA	OLIVEIRA & RAE ENGENHARIA		
EXECUÇÃO				
VERIFICAÇÃO				
APROVAÇÃO				

Oliveira-Rae Engenharia

CONTRATO: 099/2023
CÓD. INTERNO nº
0152_05-AP-TER-NS-002.V2A

GO INFRA

PROJETO EXECUTIVO DE ENGENHARIA PARA CONSTRUÇÃO DE RODOVIA

RODOVIA: GO-236
TRECHO: FLORES DE GOIÁS - ENTR. BR-020

TÍTULO: NOTAS DE SERVIÇO DE TERRAPLENAGEM

N°: 0152_05-AP-TER-NS-002.V2A

FOLHA: 320 de 1178

RESPONSAVEL TECNICO

Responsável Técnico pelo Projeto de Terraplenagem
Elias José de Arruda Soares Júnior (CREA/MS 65065)

ESCALA: 1:200

870+0.00

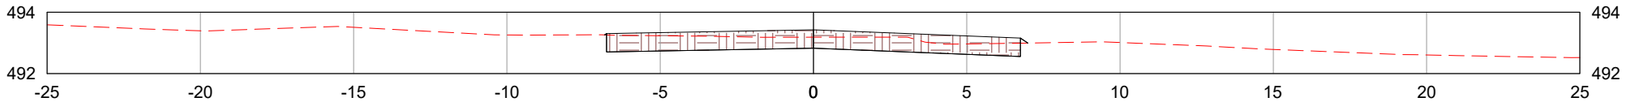

871+0.00

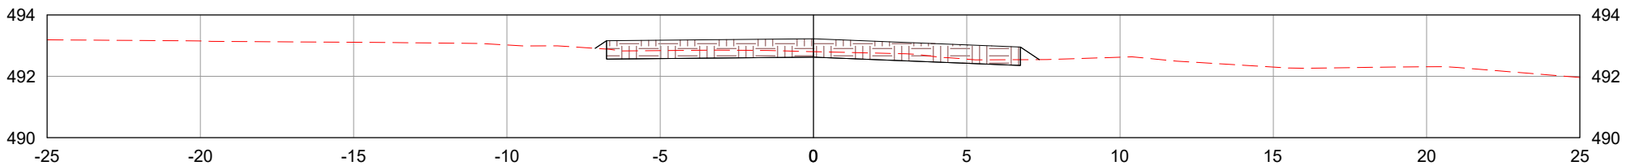

872+0.00

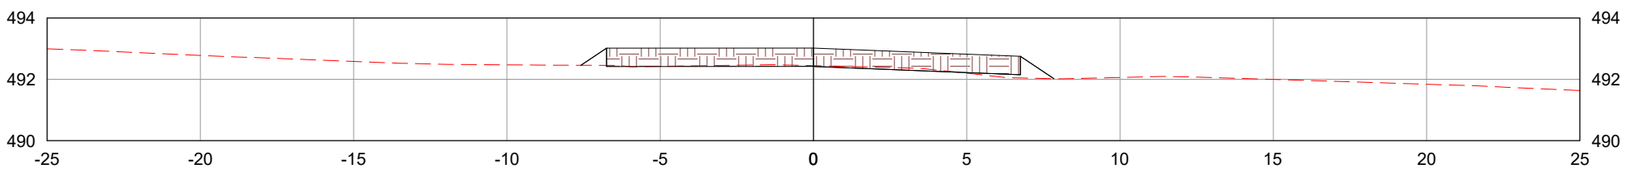

LEGENDA:

- TERRENO NATURAL
- CAMADA FINAL DE TERRAPLENAGEM

	REV. 0	REV. 1	REV. 2	REV. 3
DATA	25/07/2025	07/08/2025		
PROJETO	OLIVEIRA & RAE ENGENHARIA	OLIVEIRA & RAE ENGENHARIA		
EXECUÇÃO				
VERIFICAÇÃO				
APROVAÇÃO				

Oliveira-Rae Engenharia

CONTRATO: 099/2023
CÓD. INTERNO nº 0152_05-AP-TER-NS-002.V2A

GO INFRA

PROJETO EXECUTIVO DE ENGENHARIA PARA CONSTRUÇÃO DE RODOVIA

RODOVIA: GO-236
TRECHO: FLORES DE GOIÁS - ENTR. BR-020

TÍTULO: NOTAS DE SERVIÇO DE TERRAPLENAGEM

N°: 0152_05-AP-TER-NS-002.V2A

FOLHA: 321 de 1178

RESPONSAVEL TECNICO

Responsável Técnico pelo Projeto de Terraplenagem
Elias José de Arruda Soares Júnior (CREA/MS 65065)

ESCALA: 1:200

872+1.20

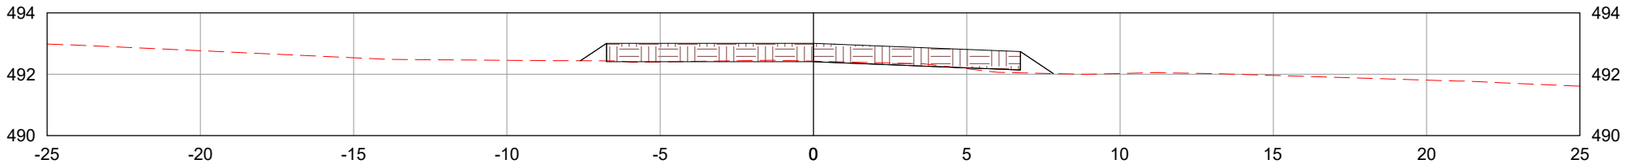

873+0.00

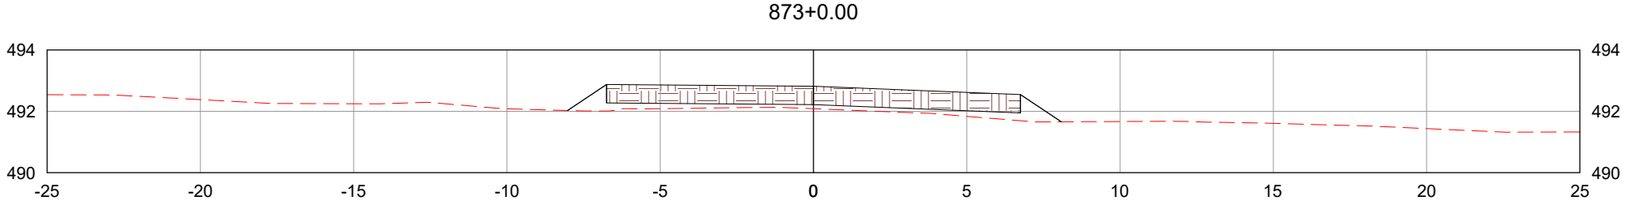

874+0.00

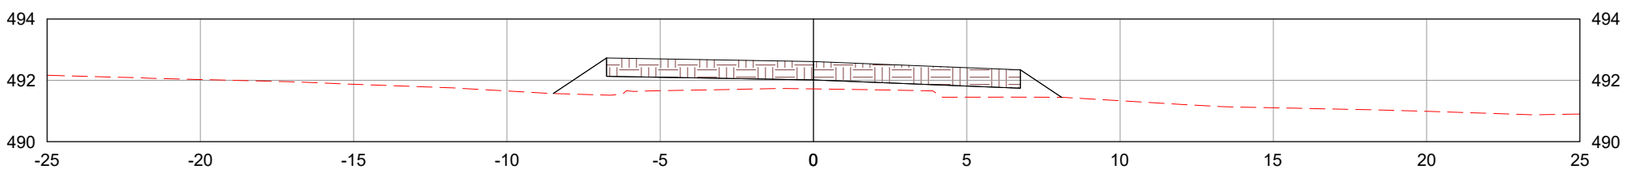

LEGENDA:

- TERRENO NATURAL
- CAMADA FINAL DE TERRAPLENAGEM

	REV. 0	REV. 1	REV. 2	REV. 3
DATA	25/07/2025	07/08/2025		
PROJETO	OLIVEIRA & RAE ENGENHARIA	OLIVEIRA & RAE ENGENHARIA		
EXECUÇÃO				
VERIFICAÇÃO				
APROVAÇÃO				

Oliveira-Rae Engenharia

CONTRATO: 099/2023
CÓD. INTERNO nº
0152_05-AP-TER-NS-002.V2A

GO INFRA

PROJETO EXECUTIVO DE ENGENHARIA PARA CONSTRUÇÃO DE RODOVIA

RODOVIA: GO-236
TRECHO: FLORES DE GOIÁS - ENTR. BR-020

TÍTULO: NOTAS DE SERVIÇO DE TERRAPLENAGEM

N°: 0152_05-AP-TER-NS-002.V2A

FOLHA: 322 de 1178

RESPONSAVEL TECNICO

Responsável Técnico pelo Projeto de Terraplenagem
Elias José de Arruda Soares Júnior (CREA/MS 65065)

ESCALA: 1:200

875+0.00

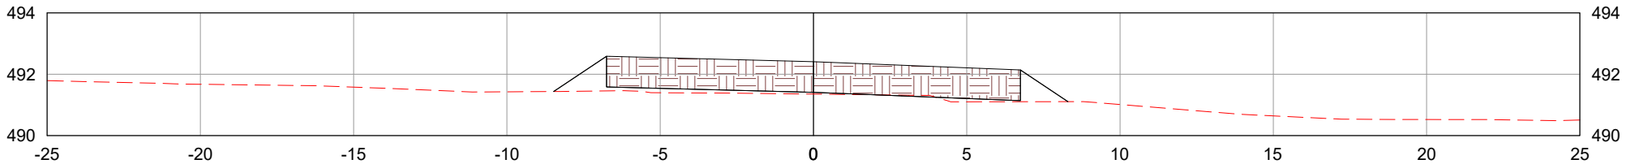

876+0.00

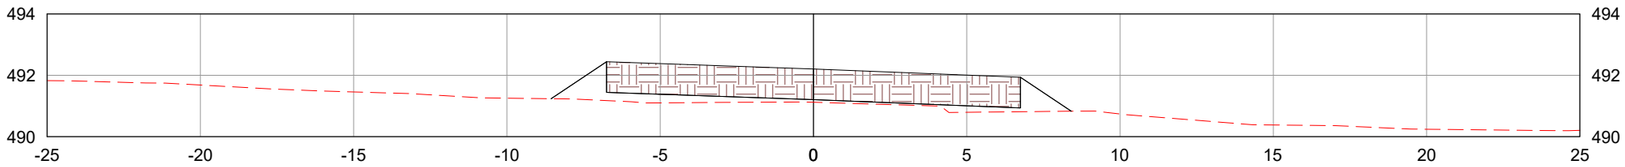

876+11.20

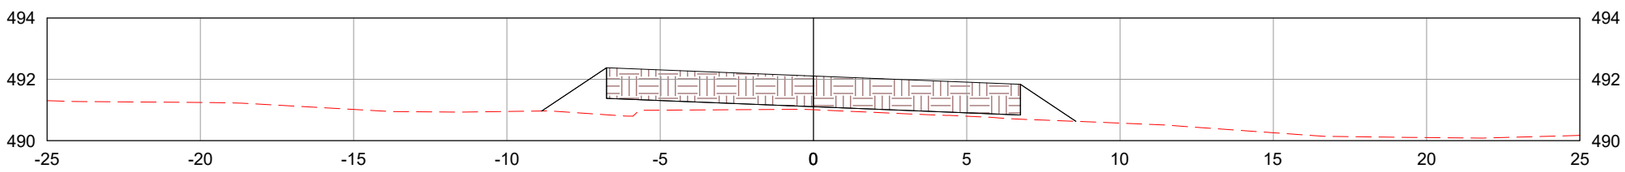

LEGENDA:

- TERRENO NATURAL
- CAMADA FINAL DE TERRAPLENAGEM

	REV. 0	REV. 1	REV. 2	REV. 3
DATA	25/07/2025	07/08/2025		
PROJETO	OLIVEIRA & RAE ENGENHARIA	OLIVEIRA & RAE ENGENHARIA		
EXECUÇÃO				
VERIFICAÇÃO				
APROVAÇÃO				

Oliveira-Rae Engenharia

CONTRATO: 099/2023
CÓD. INTERNO nº 0152_05-AP-TER-NS-002.V2A

GO INFRA

PROJETO EXECUTIVO DE ENGENHARIA PARA CONSTRUÇÃO DE RODOVIA

RODOVIA: GO-236
TRECHO: FLORES DE GOIÁS - ENTR. BR-020

RESPONSAVEL TECNICO

Responsável Técnico pelo Projeto de Terraplenagem
Elias José de Arruda Soares Júnior (CREA/MS 65065)

TÍTULO: NOTAS DE SERVIÇO DE TERRAPLENAGEM

ESCALA: 1:200

Nº: 0152_05-AP-TER-NS-002.V2A

FOLHA: 323 de 1178

877+0.00

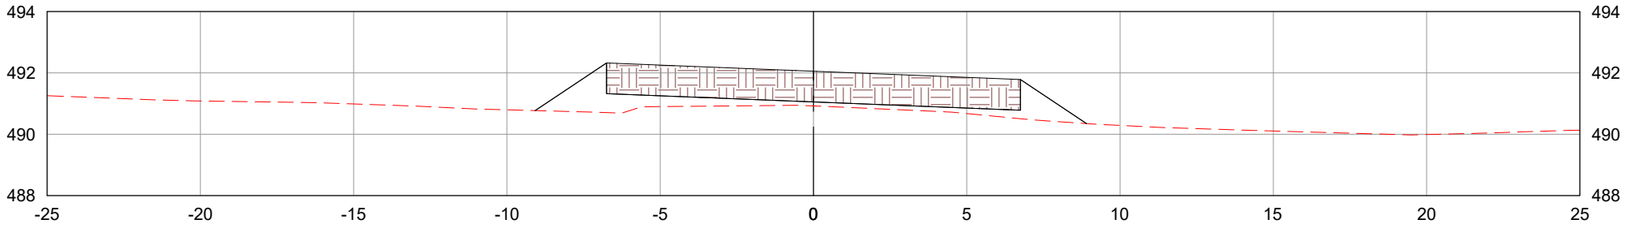

878+0.00

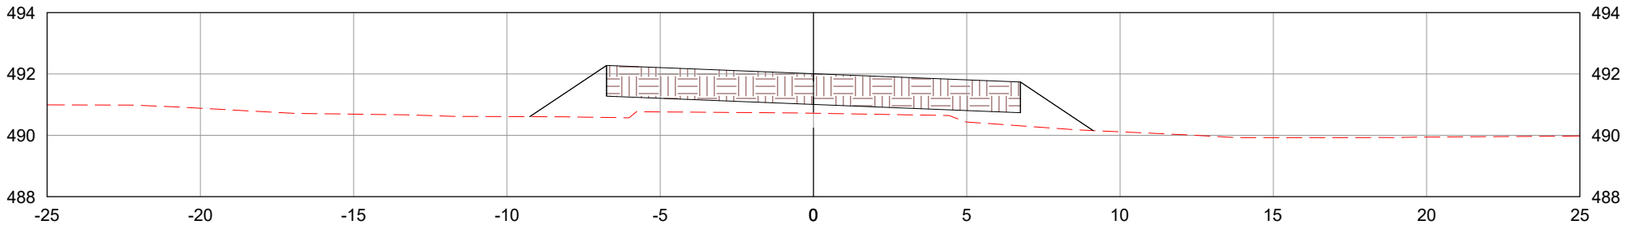

879+0.00

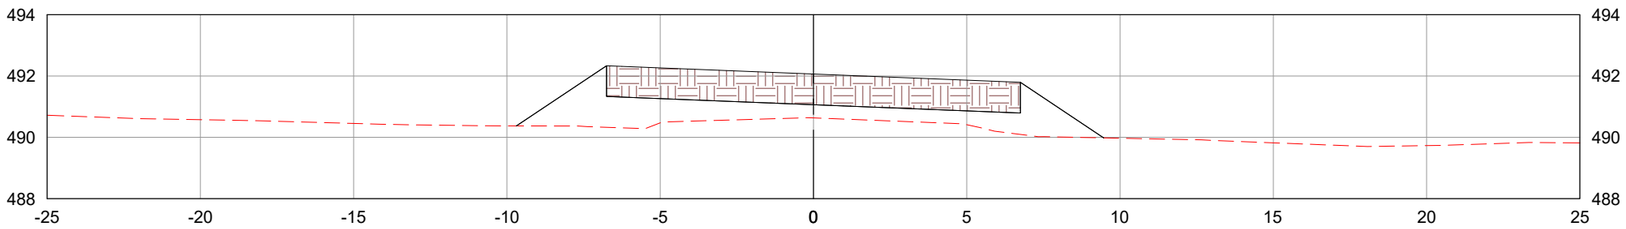

LEGENDA:

- TERRENO NATURAL
- CAMADA FINAL DE TERRAPLENAGEM

	REV. 0	REV. 1	REV. 2	REV. 3
DATA	25/07/2025	07/08/2025		
PROJETO	OLIVEIRA & RAE ENGENHARIA	OLIVEIRA & RAE ENGENHARIA		
EXECUÇÃO				
VERIFICAÇÃO				
APROVAÇÃO				

Oliveira-Rae Engenharia

CONTRATO: 099/2023
CÓD. INTERNO nº 0152_05-AP-TER-NS-002.V2A

GO INFRA

PROJETO EXECUTIVO DE ENGENHARIA PARA CONSTRUÇÃO DE RODOVIA

RODOVIA: GO-236
TRECHO: FLORES DE GOIÁS - ENTR. BR-020

TÍTULO: NOTAS DE SERVIÇO DE TERRAPLENAGEM

Nº: 0152_05-AP-TER-NS-002.V2A

FOLHA: 324 de 1178

RESPONSAVEL TECNICO

Responsável Técnico pelo Projeto de Terraplenagem
Elias José de Arruda Soares Júnior (CREA/MS 65065)

ESCALA: 1:200

880+0.00

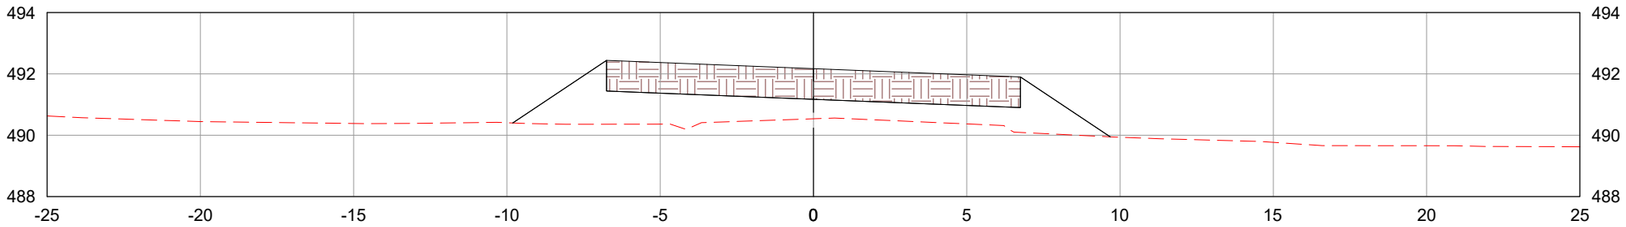

880+15.39

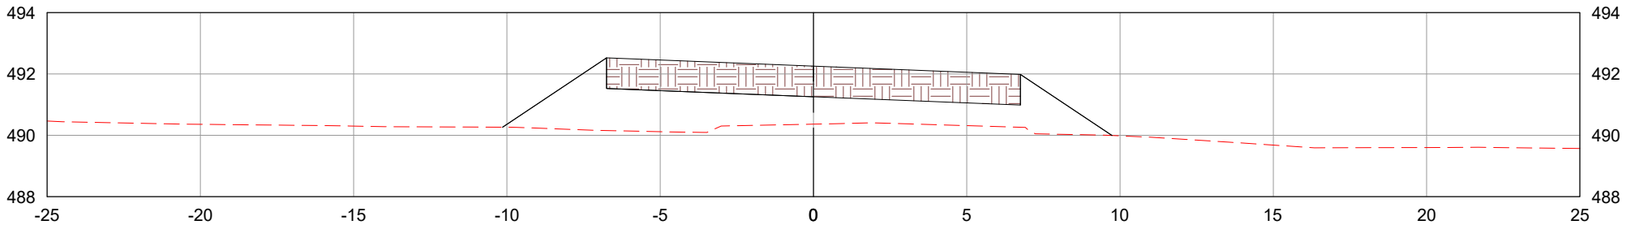

881+0.00

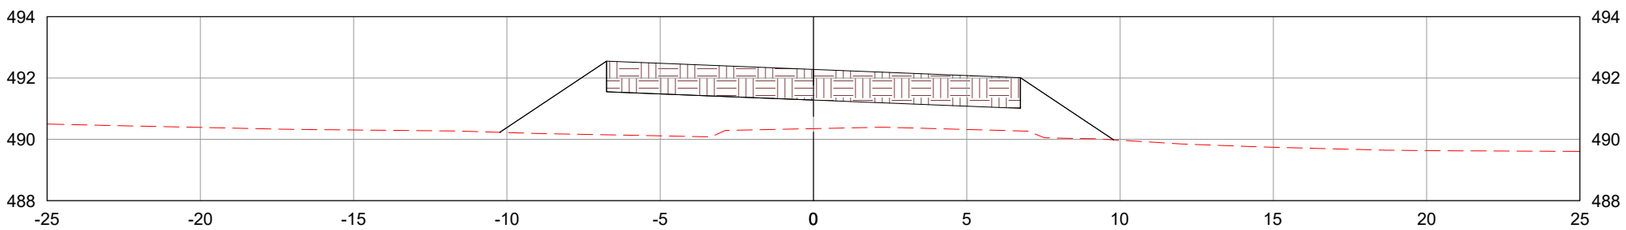

LEGENDA:

- TERRENO NATURAL
- CAMADA FINAL DE TERRAPLENAGEM

	REV. 0	REV. 1	REV. 2	REV. 3
DATA	25/07/2025	07/08/2025		
PROJETO	OLIVEIRA & RAE ENGENHARIA	OLIVEIRA & RAE ENGENHARIA		
EXECUÇÃO				
VERIFICAÇÃO				
APROVAÇÃO				

Oliveira-Rae Engenharia

CONTRATO: 099/2023
CÓD. INTERNO nº
0152_05-AP-TER-NS-002.V2A

GO INFRA

PROJETO EXECUTIVO DE ENGENHARIA PARA CONSTRUÇÃO DE RODOVIA

RODOVIA: GO-236
TRECHO: FLORES DE GOIÁS - ENTR. BR-020

TÍTULO: NOTAS DE SERVIÇO DE TERRAPLENAGEM

N°: 0152_05-AP-TER-NS-002.V2A

FOLHA: 325 de 1178

RESPONSAVEL TECNICO

Responsável Técnico pelo Projeto de Terraplenagem
Elias José de Arruda Soares Júnior (CREA/MS 65065)

ESCALA: 1:200

882+0.00

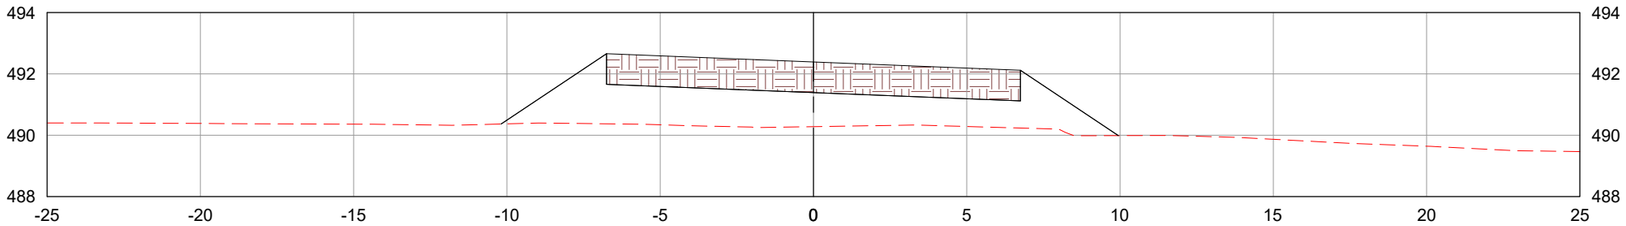

883+0.00

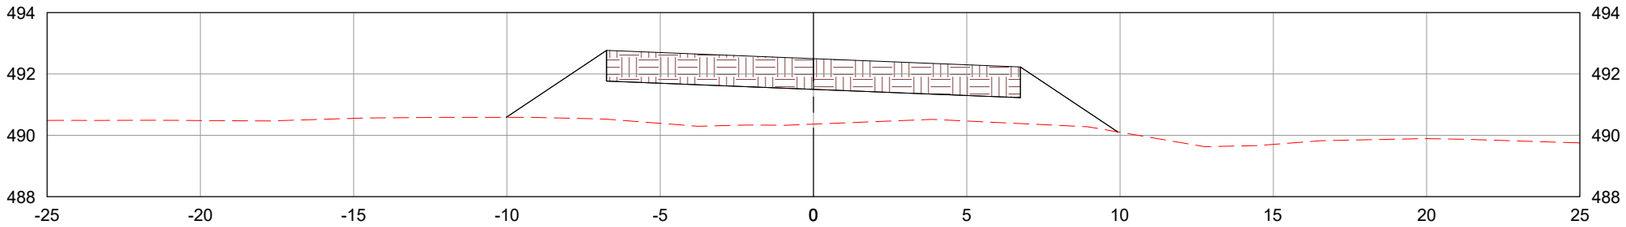

884+0.00

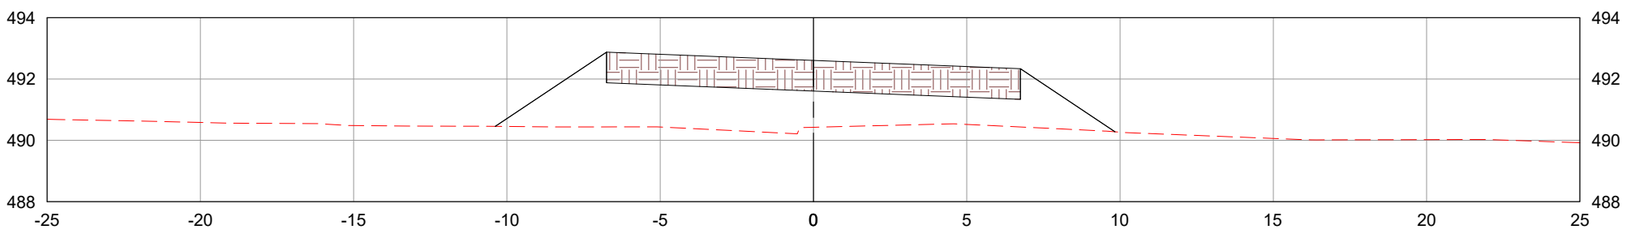

LEGENDA:

- TERRENO NATURAL
- CAMADA FINAL DE TERRAPLENAGEM

	REV. 0	REV. 1	REV. 2	REV. 3
DATA	25/07/2025	07/08/2025		
PROJETO	OLIVEIRA & RAE ENGENHARIA	OLIVEIRA & RAE ENGENHARIA		
EXECUÇÃO				
VERIFICAÇÃO				
APROVAÇÃO				

Oliveira-Rae Engenharia

CONTRATO: 099/2023
CÓD. INTERNO n°
0152_05-AP-TER-NS-002.V2A

GO INFRA

PROJETO EXECUTIVO DE ENGENHARIA PARA CONSTRUÇÃO DE RODOVIA

RODOVIA: GO-236
TRECHO: FLORES DE GOIÁS - ENTR. BR-020

TÍTULO: NOTAS DE SERVIÇO DE TERRAPLENAGEM

N°: 0152_05-AP-TER-NS-002.V2A

FOLHA: 326 de 1178

RESPONSAVEL TECNICO

Responsável Técnico pelo Projeto de Terraplenagem
Elias José de Arruda Soares Júnior (CREA/MS 65065)

ESCALA: 1:200

884+19.58

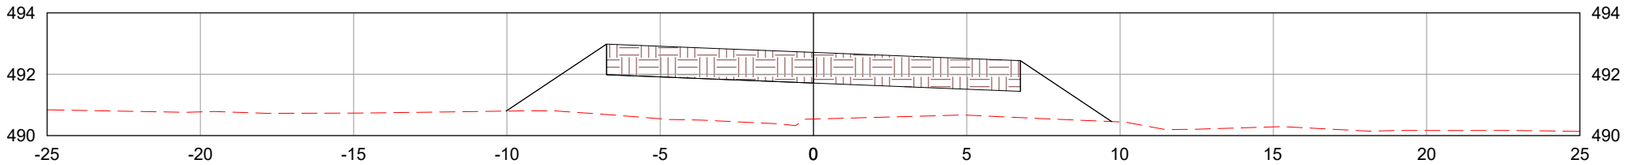

885+0.00

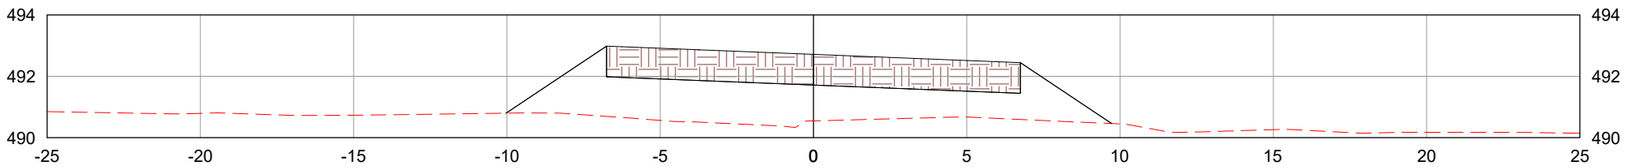

886+0.00

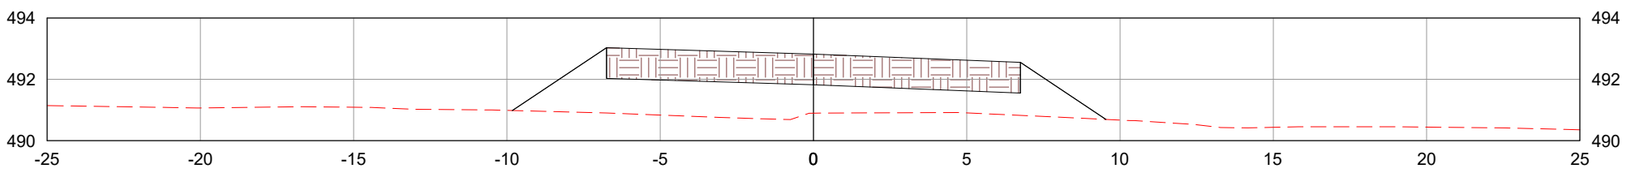

LEGENDA:

- TERRENO NATURAL
- CAMADA FINAL DE TERRAPLENAGEM

	REV. 0	REV. 1	REV. 2	REV. 3
DATA	25/07/2025	07/08/2025		
PROJETO	OLIVEIRA & RAE ENGENHARIA	OLIVEIRA & RAE ENGENHARIA		
EXECUÇÃO				
VERIFICAÇÃO				
APROVAÇÃO				

Oliveira-Rae Engenharia

CONTRATO: 099/2023
CÓD. INTERNO nº 0152_05-AP-TER-NS-002.V2A

GO INFRA

PROJETO EXECUTIVO DE ENGENHARIA PARA CONSTRUÇÃO DE RODOVIA

RODOVIA: GO-236
TRECHO: FLORES DE GOIÁS - ENTR. BR-020

TÍTULO: NOTAS DE SERVIÇO DE TERRAPLENAGEM

N°: 0152_05-AP-TER-NS-002.V2A

FOLHA: 327 de 1178

RESPONSAVEL TECNICO

Responsável Técnico pelo Projeto de Terraplenagem
Elias José de Arruda Soares Júnior (CREA/MS 65065)

ESCALA: 1:200

887+0.00

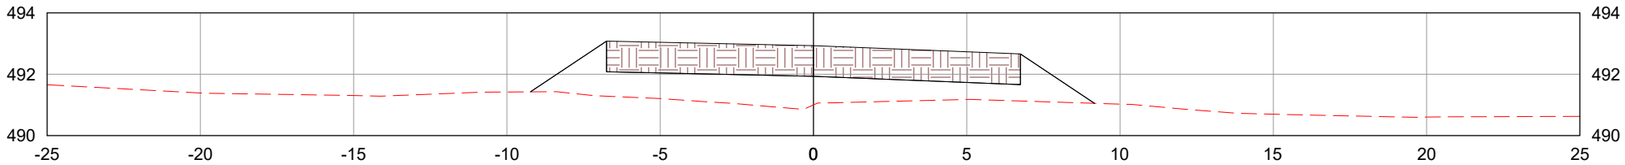

888+0.00

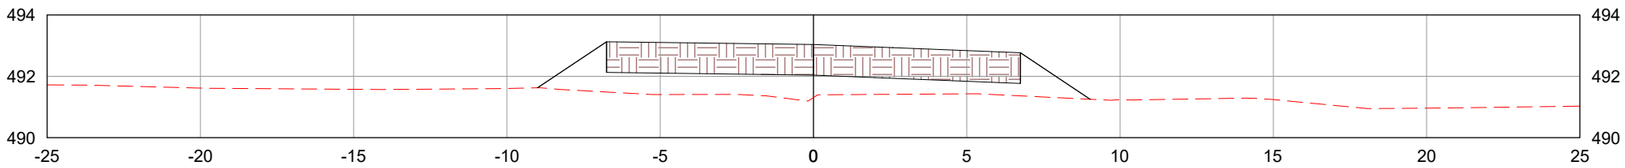

889+0.00

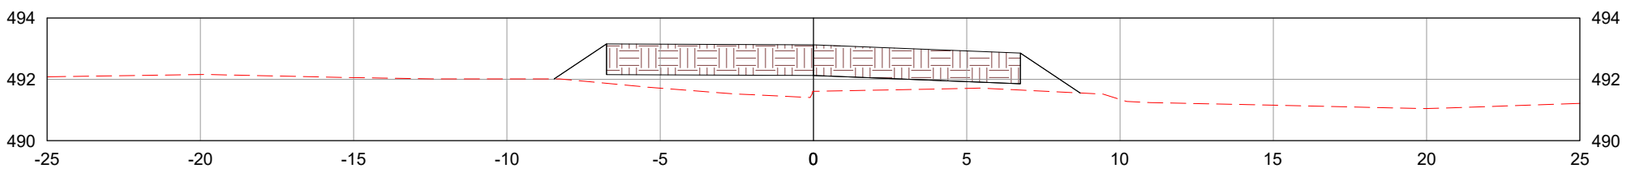

LEGENDA:

- TERRENO NATURAL
- CAMADA FINAL DE TERRAPLENAGEM

	REV. 0	REV. 1	REV. 2	REV. 3
DATA	25/07/2025	07/08/2025		
PROJETO	OLIVEIRA & RAE ENGENHARIA	OLIVEIRA & RAE ENGENHARIA		
EXECUÇÃO				
VERIFICAÇÃO				
APROVAÇÃO				

Oliveira-Rae Engenharia

CONTRATO: 099/2023
CÓD. INTERNO n°
0152_05-AP-TER-NS-002.V2A

GO INFRA

PROJETO EXECUTIVO DE ENGENHARIA PARA CONSTRUÇÃO DE RODOVIA

RODOVIA: GO-236
TRECHO: FLORES DE GOIÁS - ENTR. BR-020

TÍTULO: NOTAS DE SERVIÇO DE TERRAPLENAGEM

N°: 0152_05-AP-TER-NS-002.V2A

FOLHA: 328 de 1178

RESPONSAVEL TECNICO

Responsável Técnico pelo Projeto de Terraplenagem
Elias José de Arruda Soares Júnior (CREA/MS 65065)

ESCALA: 1:200

889+9.58

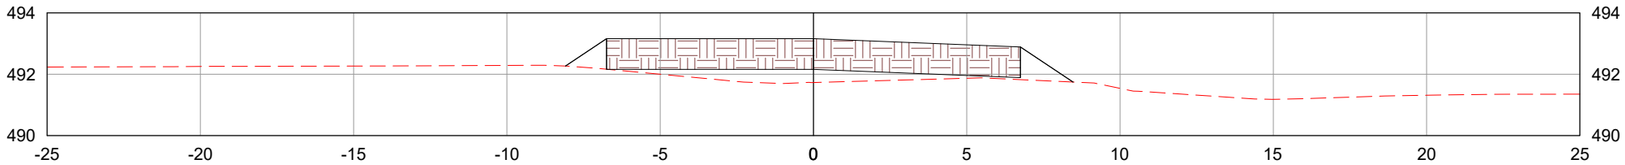

890+0.00

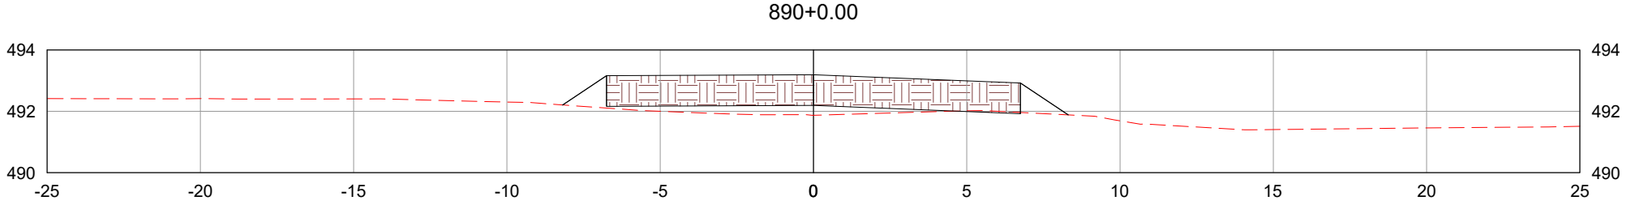

891+0.00

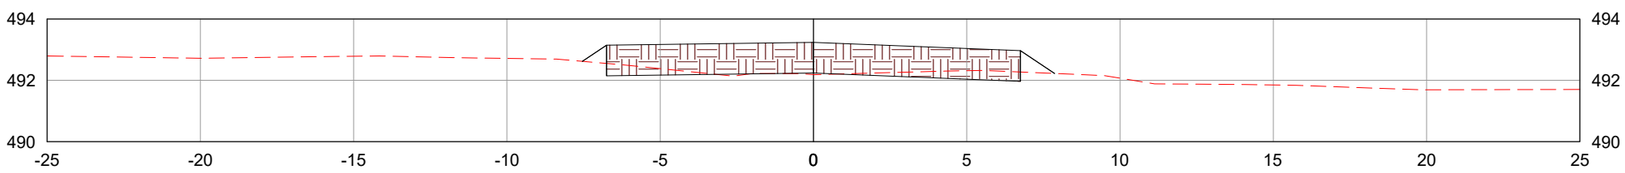

LEGENDA:

- TERRENO NATURAL
- CAMADA FINAL DE TERRAPLENAGEM

	REV. 0	REV. 1	REV. 2	REV. 3
DATA	25/07/2025	07/08/2025		
PROJETO	OLIVEIRA & RAE ENGENHARIA	OLIVEIRA & RAE ENGENHARIA		
EXECUÇÃO				
VERIFICAÇÃO				
APROVAÇÃO				

Oliveira-Rae Engenharia

CONTRATO: 099/2023
CÓD. INTERNO nº 0152_05-AP-TER-NS-002.V2A

GO INFRA

PROJETO EXECUTIVO DE ENGENHARIA PARA CONSTRUÇÃO DE RODOVIA

RODOVIA: GO-236
TRECHO: FLORES DE GOIÁS - ENTR. BR-020

TÍTULO: NOTAS DE SERVIÇO DE TERRAPLENAGEM

N°: 0152_05-AP-TER-NS-002.V2A

FOLHA: 329 de 1178

RESPONSAVEL TECNICO

Responsável Técnico pelo Projeto de Terraplenagem
Elias José de Arruda Soares Júnior (CREA/MS 65065)

ESCALA: 1:200

892+0.00

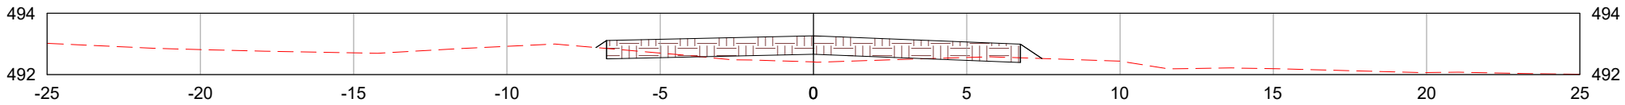

893+0.00

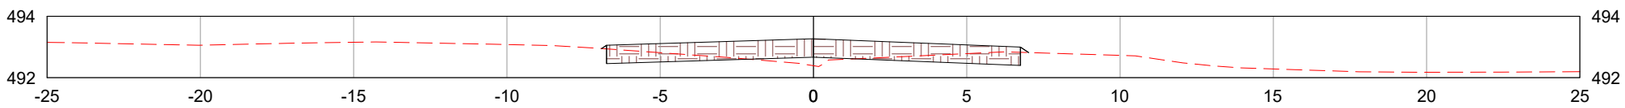

894+0.00

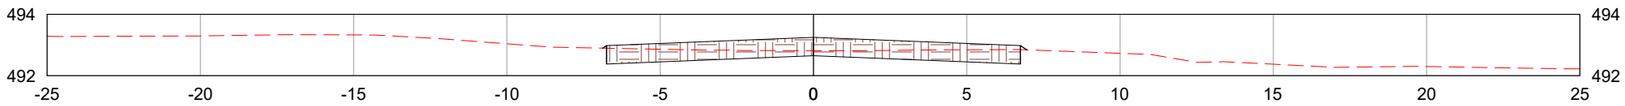

LEGENDA:

- TERRENO NATURAL
- CAMADA FINAL DE TERRAPLENAGEM

	REV. 0	REV. 1	REV. 2	REV. 3
DATA	25/07/2025	07/08/2025		
PROJETO	OLIVEIRA & RAE ENGENHARIA	OLIVEIRA & RAE ENGENHARIA		
EXECUÇÃO				
VERIFICAÇÃO				
APROVAÇÃO				

Oliveira-Rae Engenharia

CONTRATO: 099/2023
CÓD. INTERNO nº 0152_05-AP-TER-NS-002.V2A

GO INFRA

PROJETO EXECUTIVO DE ENGENHARIA PARA CONSTRUÇÃO DE RODOVIA

RODOVIA: GO-236
TRECHO: FLORES DE GOIÁS - ENTR. BR-020

TÍTULO: NOTAS DE SERVIÇO DE TERRAPLENAGEM

N°: 0152_05-AP-TER-NS-002.V2A

FOLHA: 330 de 1178

RESPONSAVEL TECNICO

Responsável Técnico pelo Projeto de Terraplenagem
Elias José de Arruda Soares Júnior (CREA/MS 65065)

ESCALA: 1:200

895+0.00

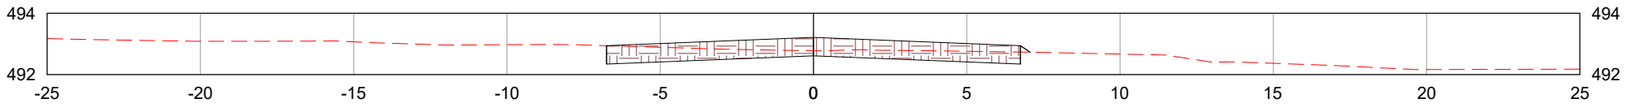

896+0.00

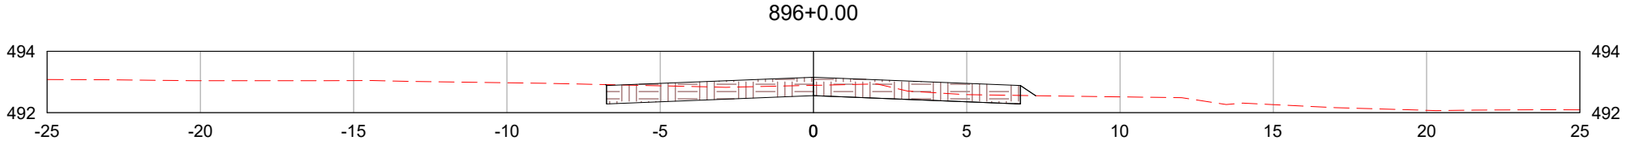

897+0.00

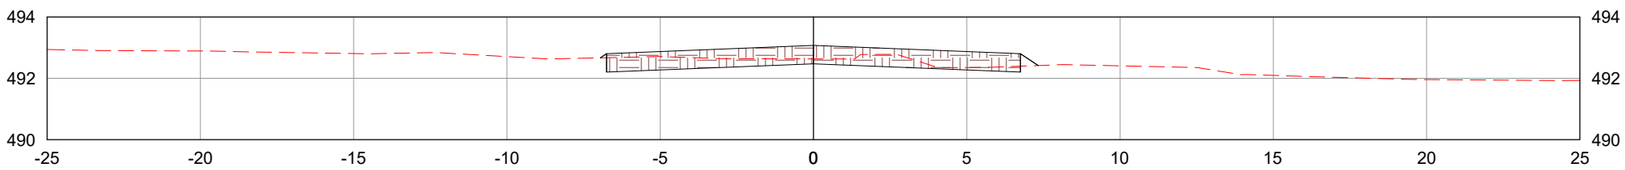

LEGENDA:

- TERRENO NATURAL
- CAMADA FINAL DE TERRAPLENAGEM

	REV. 0	REV. 1	REV. 2	REV. 3
DATA	25/07/2025	07/08/2025		
PROJETO	OLIVEIRA & RAE ENGENHARIA	OLIVEIRA & RAE ENGENHARIA		
EXECUÇÃO				
VERIFICAÇÃO				
APROVAÇÃO				

Oliveira-Rae Engenharia
CONTRATO: 099/2023
CÓD. INTERNO nº 0152_05-AP-TER-NS-002.V2A

GO INFRA

PROJETO EXECUTIVO DE ENGENHARIA PARA CONSTRUÇÃO DE RODOVIA

RODOVIA: GO-236
TRECHO: FLORES DE GOIÁS - ENTR. BR-020

TÍTULO: NOTAS DE SERVIÇO DE TERRAPLENAGEM

Nº: 0152_05-AP-TER-NS-002.V2A

FOLHA: 331 de 1178

RESPONSAVEL TECNICO

Responsável Técnico pelo Projeto de Terraplenagem
Elias José de Arruda Soares Júnior (CREA/MS 65065)

ESCALA: 1:200

898+0.00

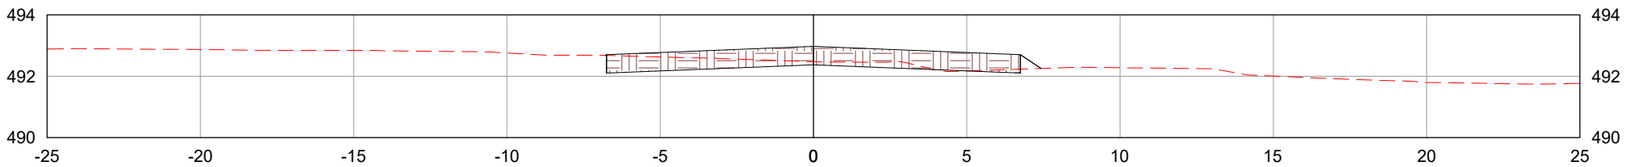

899+0.00

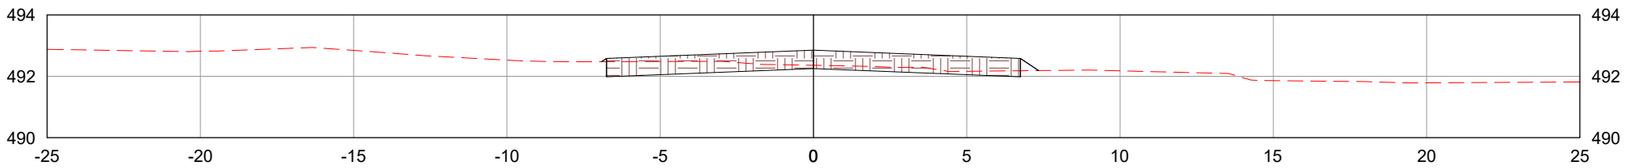

900+0.00

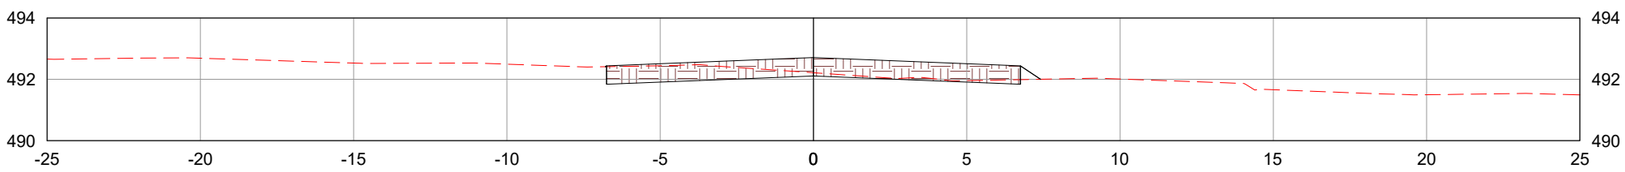

LEGENDA:

- TERRENO NATURAL
- CAMADA FINAL DE TERRAPLENAGEM

	REV. 0	REV. 1	REV. 2	REV. 3
DATA	25/07/2025	07/08/2025		
PROJETO	OLIVEIRA & RAE ENGENHARIA	OLIVEIRA & RAE ENGENHARIA		
EXECUÇÃO				
VERIFICAÇÃO				
APROVAÇÃO				

Oliveira-Rae Engenharia

CONTRATO: 099/2023
CÓD. INTERNO nº
0152_05-AP-TER-NS-002.V2A

GO INFRA

PROJETO EXECUTIVO DE ENGENHARIA PARA CONSTRUÇÃO DE RODOVIA

RODOVIA: GO-236
TRECHO: FLORES DE GOIÁS - ENTR. BR-020

RESPONSAVEL TECNICO

Responsável Técnico pelo Projeto de Terraplenagem
Elias José de Arruda Soares Júnior (CREA/MS 65065)

TÍTULO: NOTAS DE SERVIÇO DE TERRAPLENAGEM

ESCALA: 1:200

Nº: 0152_05-AP-TER-NS-002.V2A

FOLHA: 332 de 1178

901+0.00

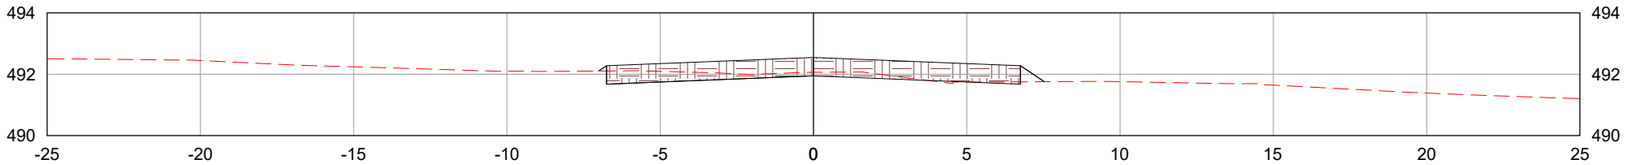

902+0.00

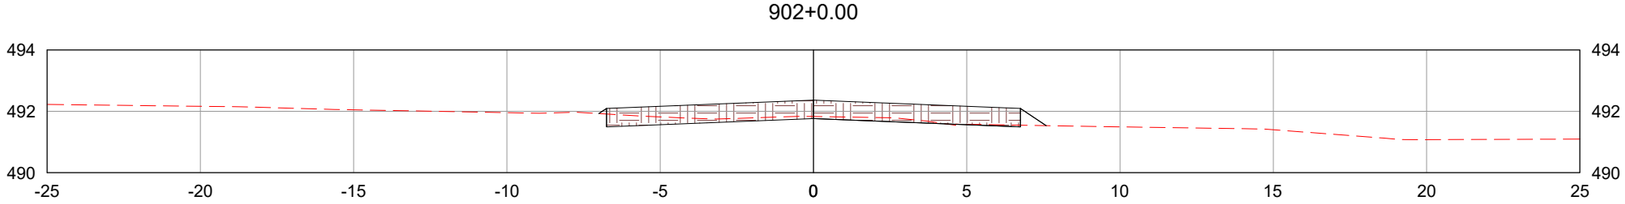

903+0.00

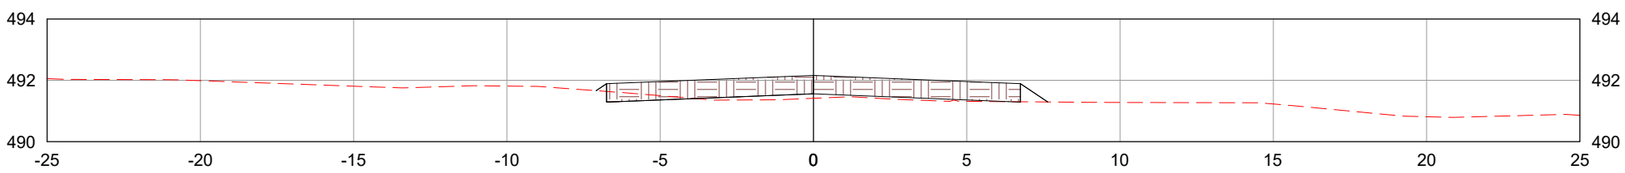

LEGENDA:

- TERRENO NATURAL
- CAMADA FINAL DE TERRAPLENAGEM

	REV. 0	REV. 1	REV. 2	REV. 3
DATA	25/07/2025	07/08/2025		
PROJETO	OLIVEIRA & RAE ENGENHARIA	OLIVEIRA & RAE ENGENHARIA		
EXECUÇÃO				
VERIFICAÇÃO				
APROVAÇÃO				

Oliveira-Rae Engenharia

CONTRATO: 099/2023
CÓD. INTERNO n°
0152_05-AP-TER-NS-002.V2A

GO INFRA

PROJETO EXECUTIVO DE ENGENHARIA PARA CONSTRUÇÃO DE RODOVIA

RODOVIA: GO-236
TRECHO: FLORES DE GOIÁS - ENTR. BR-020

TÍTULO: NOTAS DE SERVIÇO DE TERRAPLENAGEM

N°: 0152_05-AP-TER-NS-002.V2A

FOLHA: 333 de 1178

RESPONSAVEL TECNICO

Responsável Técnico pelo Projeto de Terraplenagem
Elias José de Arruda Soares Júnior (CREA/MS 65065)

ESCALA: 1:200

904+0.00

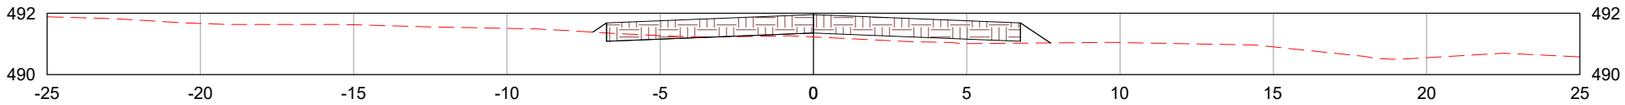

905+0.00

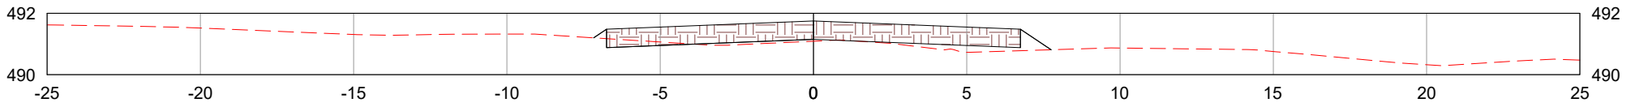

906+0.00

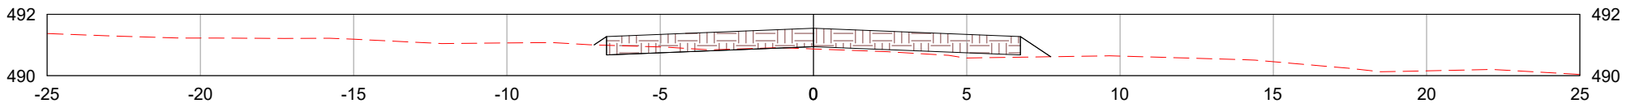

LEGENDA:

- TERRENO NATURAL
- CAMADA FINAL DE TERRAPLENAGEM

	REV. 0	REV. 1	REV. 2	REV. 3
DATA	25/07/2025	07/08/2025		
PROJETO	OLIVEIRA & RAE ENGENHARIA	OLIVEIRA & RAE ENGENHARIA		
EXECUÇÃO				
VERIFICAÇÃO				
APROVAÇÃO				

Oliveira-Rae Engenharia

CONTRATO: 099/2023
CÓD. INTERNO nº 0152_05-AP-TER-NS-002.V2A

GO INFRA

PROJETO EXECUTIVO DE ENGENHARIA PARA CONSTRUÇÃO DE RODOVIA

RODOVIA: GO-236
TRECHO: FLORES DE GOIÁS - ENTR. BR-020

TÍTULO: NOTAS DE SERVIÇO DE TERRAPLENAGEM

Nº: 0152_05-AP-TER-NS-002.V2A

FOLHA: 334 de 1178

RESPONSAVEL TECNICO

Responsável Técnico pelo Projeto de Terraplenagem
Elias José de Arruda Soares Júnior (CREA/MS 65065)

ESCALA: 1:200

907+0.00

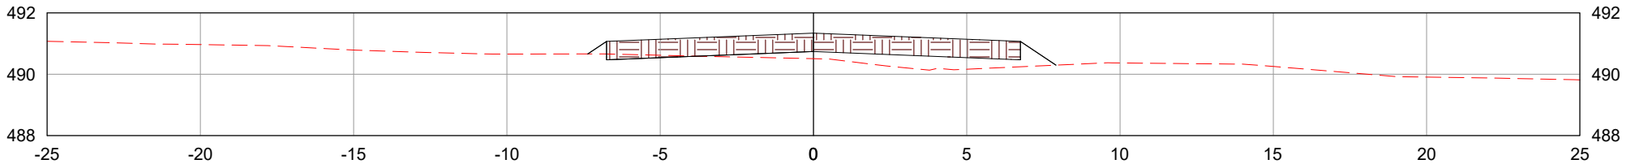

908+0.00

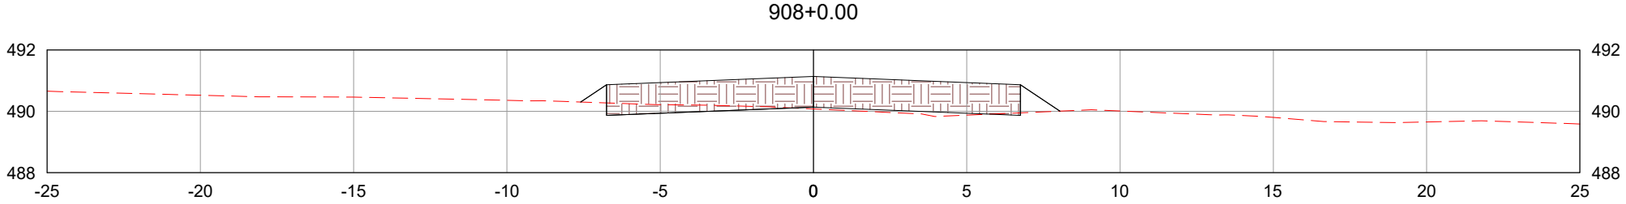

909+0.00

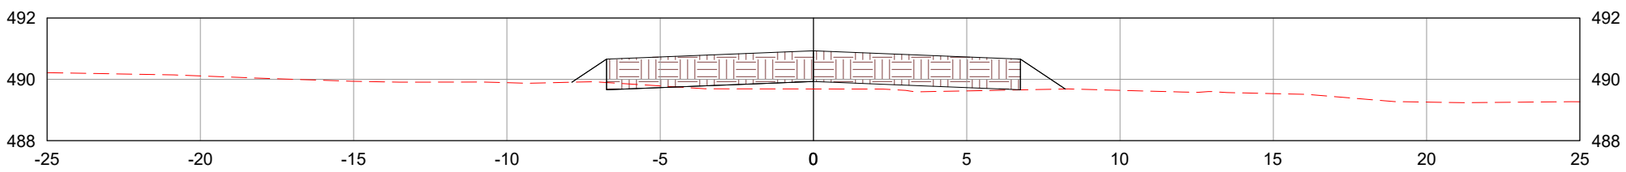

LEGENDA:

- TERRENO NATURAL
- CAMADA FINAL DE TERRAPLENAGEM

	REV. 0	REV. 1	REV. 2	REV. 3
DATA	25/07/2025	07/08/2025		
PROJETO	OLIVEIRA & RAE ENGENHARIA	OLIVEIRA & RAE ENGENHARIA		
EXECUÇÃO				
VERIFICAÇÃO				
APROVAÇÃO				

Oliveira-Rae Engenharia

CONTRATO: 099/2023
CÓD. INTERNO nº 0152_05-AP-TER-NS-002.V2A

GO INFRA

PROJETO EXECUTIVO DE ENGENHARIA PARA CONSTRUÇÃO DE RODOVIA

RODOVIA: GO-236
TRECHO: FLORES DE GOIÁS - ENTR. BR-020

TÍTULO: NOTAS DE SERVIÇO DE TERRAPLENAGEM

N°: 0152_05-AP-TER-NS-002.V2A

FOLHA: 335 de 1178

RESPONSAVEL TECNICO

Responsável Técnico pelo Projeto de Terraplenagem
Elias José de Arruda Soares Júnior (CREA/MS 65065)

ESCALA: 1:200

910+0.00

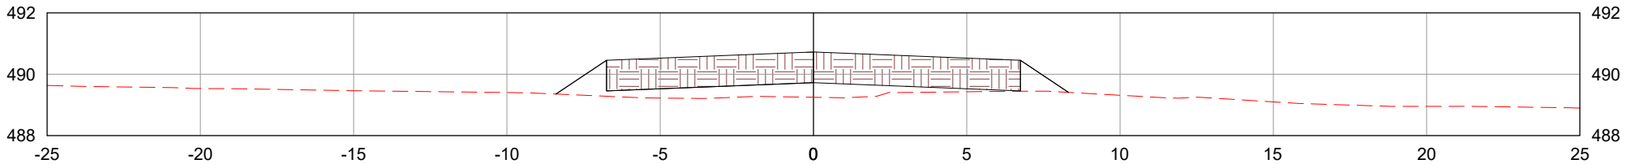

911+0.00

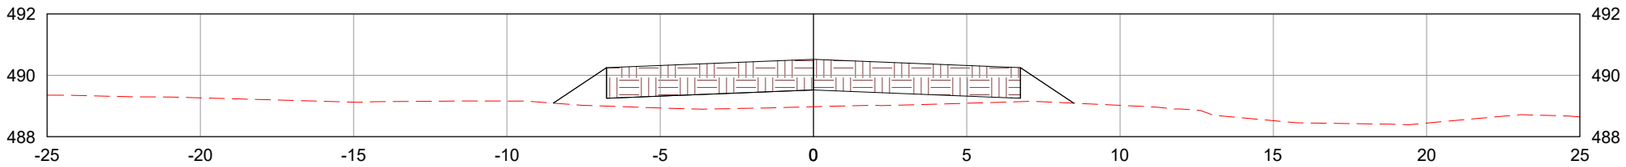

912+0.00

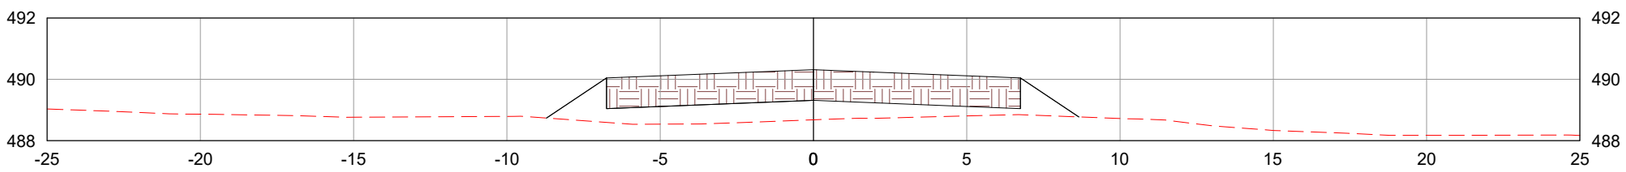

LEGENDA:

- TERRENO NATURAL
- CAMADA FINAL DE TERRAPLENAGEM

	REV. 0	REV. 1	REV. 2	REV. 3
DATA	25/07/2025	07/08/2025		
PROJETO	OLIVEIRA & RAE ENGENHARIA	OLIVEIRA & RAE ENGENHARIA		
EXECUÇÃO				
VERIFICAÇÃO				
APROVAÇÃO				

Oliveira-Rae Engenharia

CONTRATO: 099/2023
CÓD. INTERNO n°
0152_05-AP-TER-NS-002.V2A

GO INFRA

PROJETO EXECUTIVO DE ENGENHARIA PARA CONSTRUÇÃO DE RODOVIA

RODOVIA: GO-236
TRECHO: FLORES DE GOIÁS - ENTR. BR-020

TÍTULO: NOTAS DE SERVIÇO DE TERRAPLENAGEM

N°: 0152_05-AP-TER-NS-002.V2A

FOLHA: 336 de 1178

RESPONSAVEL TECNICO

Responsável Técnico pelo Projeto de Terraplenagem
Elias José de Arruda Soares Júnior (CREA/MS 65065)

ESCALA: 1:200

913+0.00

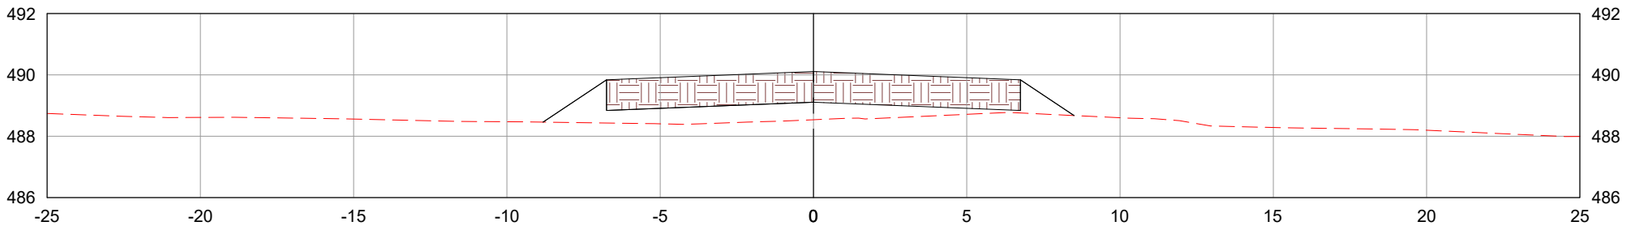

914+0.00

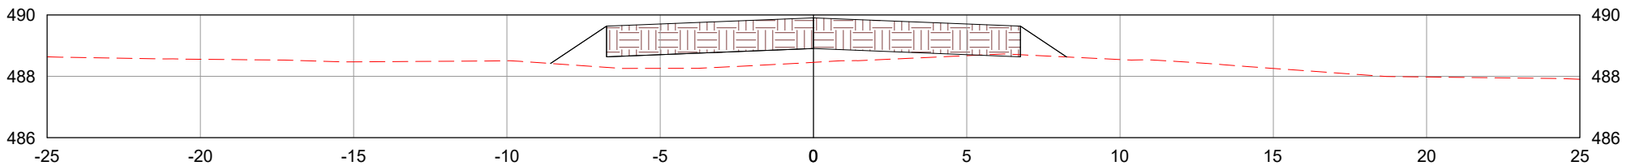

915+0.00

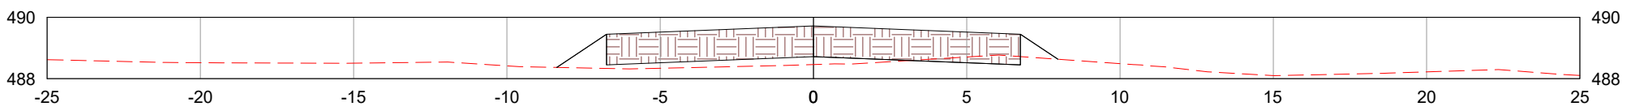

LEGENDA:

TERRENO NATURAL

CAMADA FINAL DE TERRAPLENAGEM

	REV. 0	REV. 1	REV. 2	REV. 3
DATA	25/07/2025	07/08/2025		
PROJETO	OLIVEIRA & RAE ENGENHARIA	OLIVEIRA & RAE ENGENHARIA		
EXECUÇÃO				
VERIFICAÇÃO				
APROVAÇÃO				

Oliveira-Rae Engenharia

CONTRATO: 099/2023
CÓD. INTERNO nº
0152_05-AP-TER-NS-002.V2A

GO INFRA

PROJETO EXECUTIVO DE ENGENHARIA PARA CONSTRUÇÃO DE RODOVIA

RODOVIA: GO-236
TRECHO: FLORES DE GOIÁS - ENTR. BR-020

TÍTULO: NOTAS DE SERVIÇO DE TERRAPLENAGEM

N°: 0152_05-AP-TER-NS-002.V2A

FOLHA: 337 de 1178

RESPONSAVEL TECNICO

Responsável Técnico pelo Projeto de Terraplenagem
Elias José de Arruda Soares Júnior (CREA/MS 65065)

ESCALA: 1:200

916+0.00

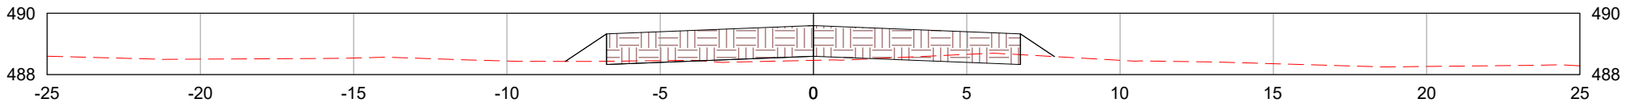

917+0.00

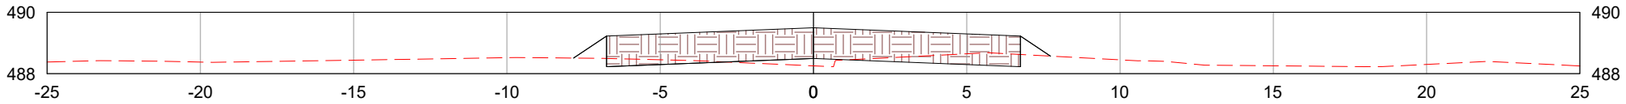

918+0.00

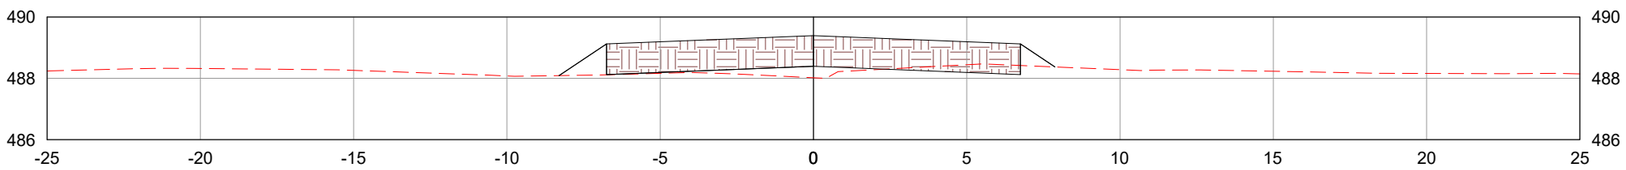

LEGENDA:

- TERRENO NATURAL
- CAMADA FINAL DE TERRAPLENAGEM

	REV. 0	REV. 1	REV. 2	REV. 3
DATA	25/07/2025	07/08/2025		
PROJETO	OLIVEIRA & RAE ENGENHARIA	OLIVEIRA & RAE ENGENHARIA		
EXECUÇÃO				
VERIFICAÇÃO				
APROVAÇÃO				

Oliveira-Rae Engenharia

CONTRATO: 099/2023
CÓD. INTERNO nº
0152_05-AP-TER-NS-002.V2A

GO INFRA

PROJETO EXECUTIVO DE ENGENHARIA PARA CONSTRUÇÃO DE RODOVIA

RODOVIA: GO-236
TRECHO: FLORES DE GOIÁS - ENTR. BR-020

TÍTULO: NOTAS DE SERVIÇO DE TERRAPLENAGEM

Nº: 0152_05-AP-TER-NS-002.V2A

FOLHA: 338 de 1178

RESPONSAVEL TECNICO

Responsável Técnico pelo Projeto de Terraplenagem
Elias José de Arruda Soares Júnior (CREA/MS 65065)

ESCALA: 1:200

919+0.00

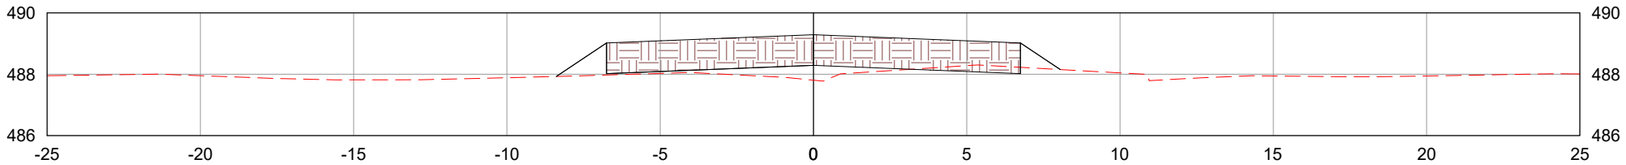

920+0.00

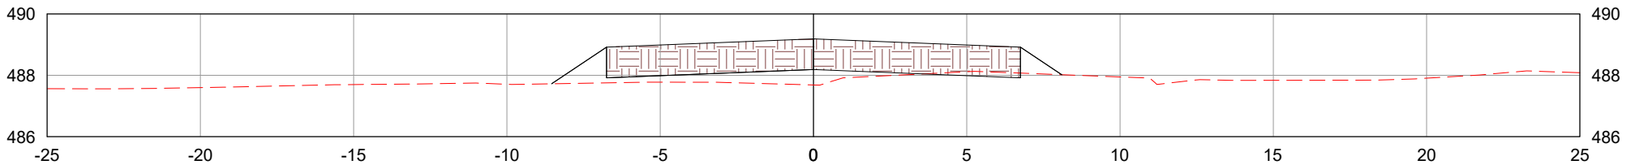

921+0.00

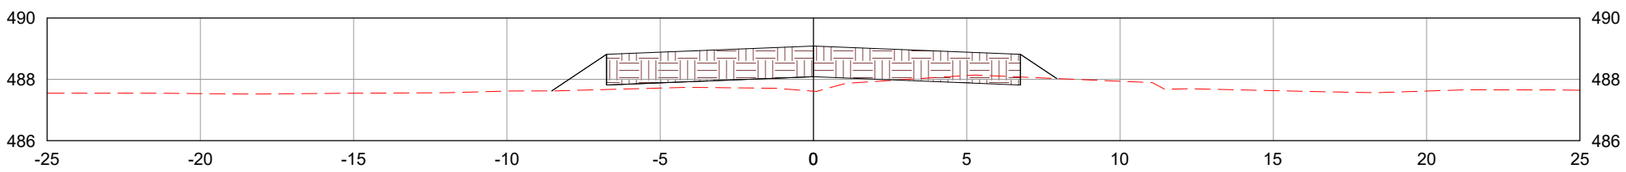

LEGENDA:

TERRENO NATURAL

CAMADA FINAL DE TERRAPLENAGEM

	REV. 0	REV. 1	REV. 2	REV. 3
DATA	25/07/2025	07/08/2025		
PROJETO	OLIVEIRA & RAE ENGENHARIA	OLIVEIRA & RAE ENGENHARIA		
EXECUÇÃO				
VERIFICAÇÃO				
APROVAÇÃO				

Oliveira-Rae Engenharia

CONTRATO: 099/2023
CÓD. INTERNO nº
0152_05-AP-TER-NS-002.V2A

GO INFRA

PROJETO EXECUTIVO DE ENGENHARIA PARA CONSTRUÇÃO DE RODOVIA

RODOVIA: GO-236
TRECHO: FLORES DE GOIÁS - ENTR. BR-020

TÍTULO: NOTAS DE SERVIÇO DE TERRAPLENAGEM

N°: 0152_05-AP-TER-NS-002.V2A

FOLHA: 339 de 1178

RESPONSAVEL TECNICO

Responsável Técnico pelo Projeto de Terraplenagem
Elias José de Arruda Soares Júnior (CREA/MS 65065)

ESCALA: 1:200

922+0.00

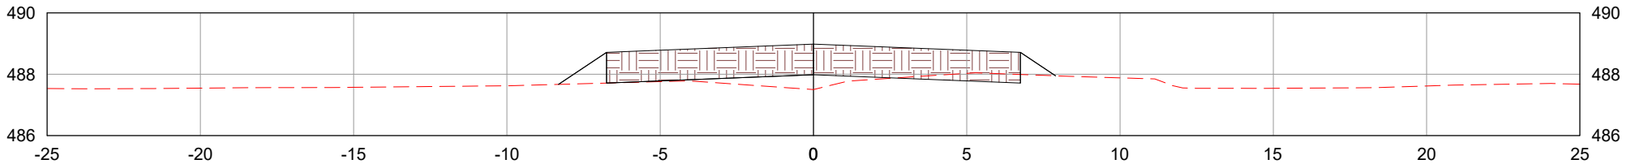

923+0.00

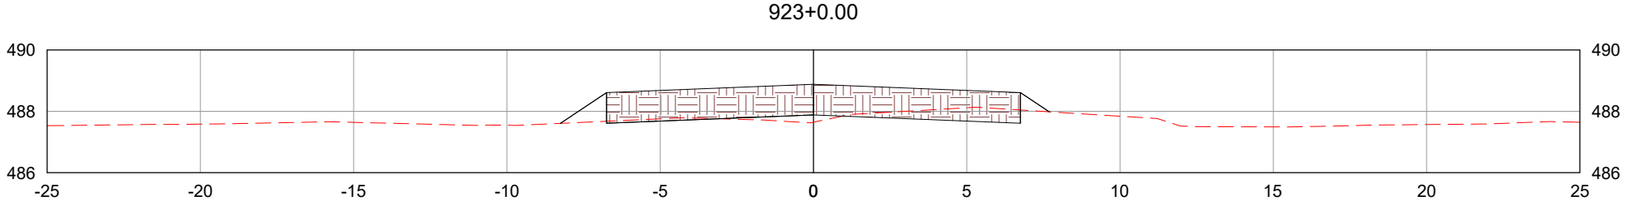

924+0.00

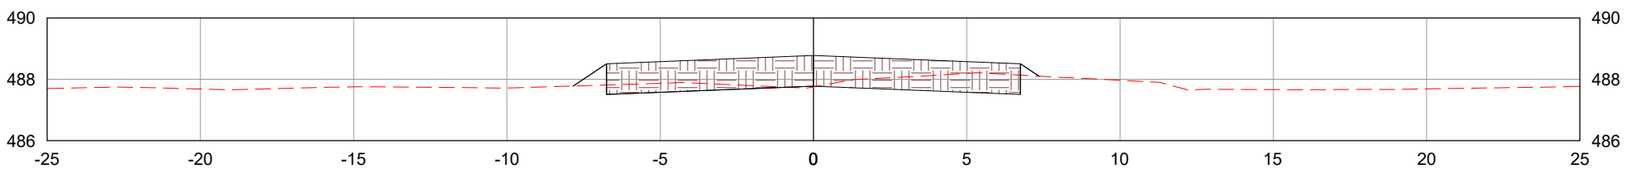

LEGENDA:

- TERRENO NATURAL
- CAMADA FINAL DE TERRAPLENAGEM

	REV. 0	REV. 1	REV. 2	REV. 3
DATA	25/07/2025	07/08/2025		
PROJETO	OLIVEIRA & RAE ENGENHARIA	OLIVEIRA & RAE ENGENHARIA		
EXECUÇÃO				
VERIFICAÇÃO				
APROVAÇÃO				

Oliveira-Rae Engenharia

CONTRATO: 099/2023
CÓD. INTERNO n°
0152_05-AP-TER-NS-002.V2A

GO INFRA

PROJETO EXECUTIVO DE ENGENHARIA PARA CONSTRUÇÃO DE RODOVIA

RODOVIA: GO-236
TRECHO: FLORES DE GOIÁS - ENTR. BR-020

TÍTULO: NOTAS DE SERVIÇO DE TERRAPLENAGEM

N°: 0152_05-AP-TER-NS-002.V2A

FOLHA: 340 de 1178

RESPONSAVEL TECNICO

Responsável Técnico pelo Projeto de Terraplenagem
Elias José de Arruda Soares Júnior (CREA/MS 65065)

ESCALA: 1:200

925+0.00

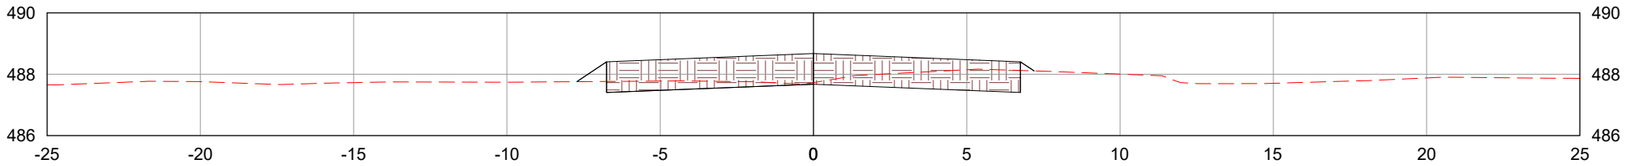

926+0.00

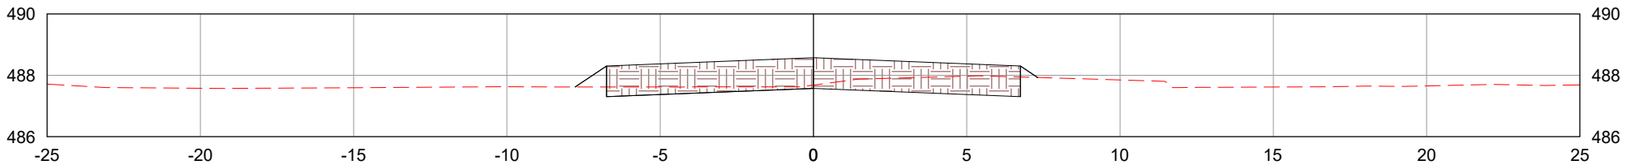

927+0.00

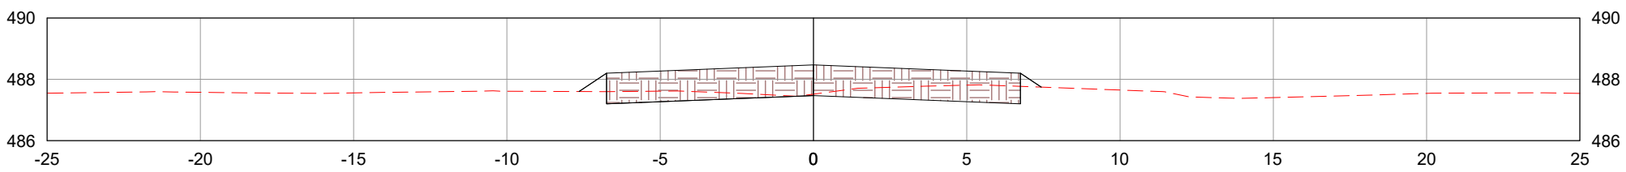

LEGENDA:

TERRENO NATURAL

CAMADA FINAL DE TERRAPLENAGEM

	REV. 0	REV. 1	REV. 2	REV. 3
DATA	25/07/2025	07/08/2025		
PROJETO	OLIVEIRA & RAE ENGENHARIA	OLIVEIRA & RAE ENGENHARIA		
EXECUÇÃO				
VERIFICAÇÃO				
APROVAÇÃO				

Oliveira-Rae Engenharia

CONTRATO: 099/2023
CÓD. INTERNO nº
0152_05-AP-TER-NS-002.V2A

GO INFRA

PROJETO EXECUTIVO DE ENGENHARIA PARA CONSTRUÇÃO DE RODOVIA

RODOVIA: GO-236
TRECHO: FLORES DE GOIÁS - ENTR. BR-020

TÍTULO: NOTAS DE SERVIÇO DE TERRAPLENAGEM

N°: 0152_05-AP-TER-NS-002.V2A

FOLHA: 341 de 1178

RESPONSAVEL TECNICO

Responsável Técnico pelo Projeto de Terraplenagem
Elias José de Arruda Soares Júnior (CREA/MS 65065)

ESCALA: 1:200

928+0.00

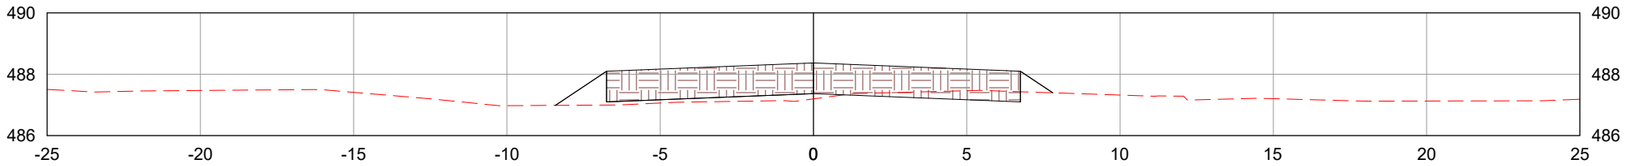

929+0.00

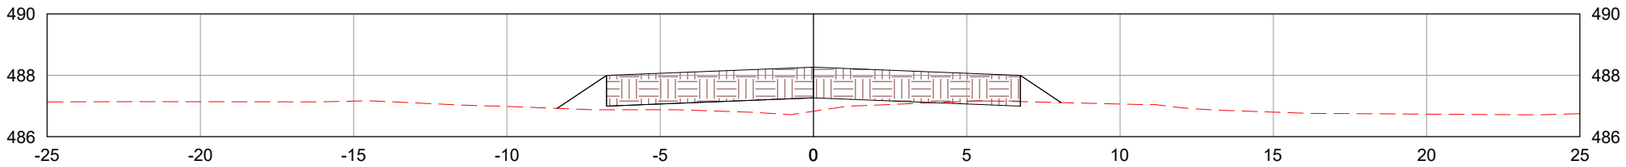

930+0.00

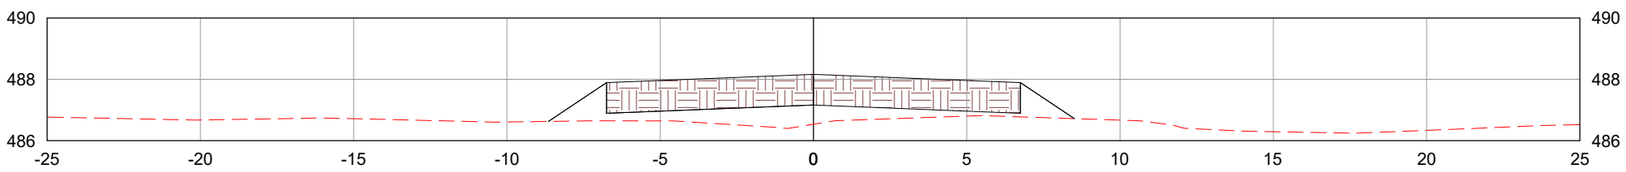

LEGENDA:

- TERRENO NATURAL
- CAMADA FINAL DE TERRAPLENAGEM

	REV. 0	REV. 1	REV. 2	REV. 3
DATA	25/07/2025	07/08/2025		
PROJETO	OLIVEIRA & RAE ENGENHARIA	OLIVEIRA & RAE ENGENHARIA		
EXECUÇÃO				
VERIFICAÇÃO				
APROVAÇÃO				

Oliveira-Rae Engenharia

CONTRATO: 099/2023
CÓD. INTERNO n°
0152_05-AP-TER-NS-002.V2A

GO INFRA

PROJETO EXECUTIVO DE ENGENHARIA PARA CONSTRUÇÃO DE RODOVIA

RODOVIA: GO-236
TRECHO: FLORES DE GOIÁS - ENTR. BR-020

TÍTULO: NOTAS DE SERVIÇO DE TERRAPLENAGEM

N°: 0152_05-AP-TER-NS-002.V2A

FOLHA: 342 de 1178

RESPONSAVEL TECNICO

Responsável Técnico pelo Projeto de Terraplenagem
Elias José de Arruda Soares Júnior (CREA/MS 65065)

ESCALA: 1:200

931+0.00

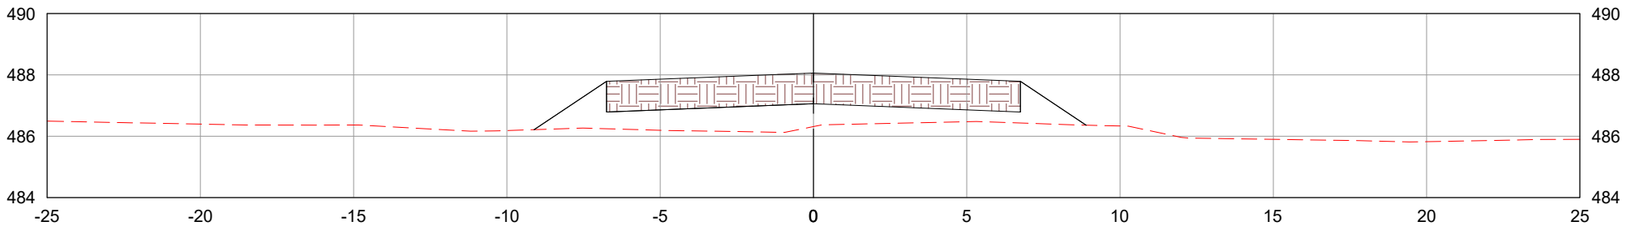

932+0.00

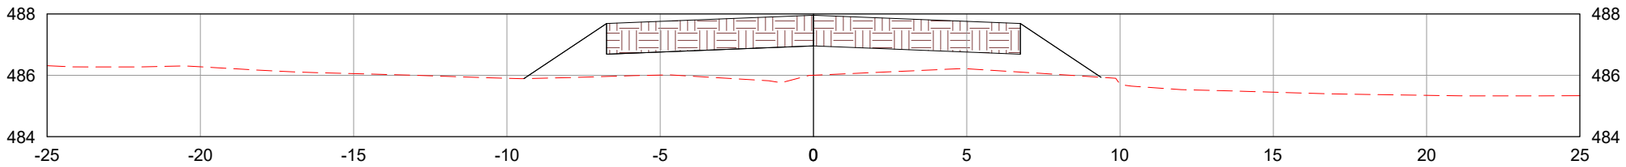

933+0.00

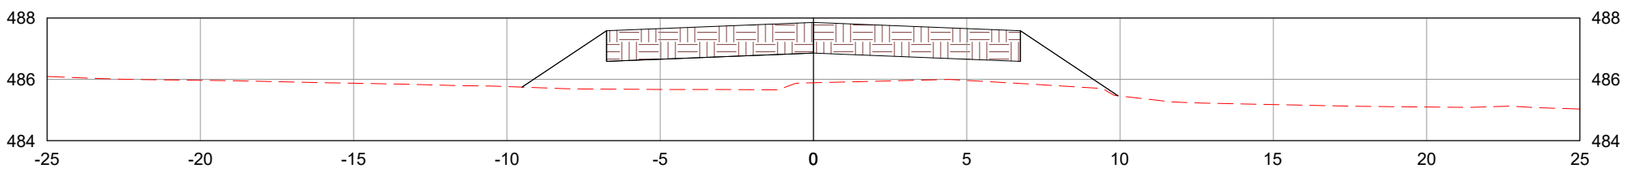

LEGENDA:

- TERRENO NATURAL
- CAMADA FINAL DE TERRAPLENAGEM

	REV. 0	REV. 1	REV. 2	REV. 3
DATA	25/07/2025	07/08/2025		
PROJETO	OLIVEIRA & RAE ENGENHARIA	OLIVEIRA & RAE ENGENHARIA		
EXECUÇÃO				
VERIFICAÇÃO				
APROVAÇÃO				

Oliveira-Rae Engenharia

CONTRATO: 099/2023
CÓD. INTERNO nº 0152_05-AP-TER-NS-002.V2A

GO INFRA

PROJETO EXECUTIVO DE ENGENHARIA PARA CONSTRUÇÃO DE RODOVIA

RODOVIA: GO-236
TRECHO: FLORES DE GOIÁS - ENTR. BR-020

TÍTULO: NOTAS DE SERVIÇO DE TERRAPLENAGEM

N°: 0152_05-AP-TER-NS-002.V2A

FOLHA: 343 de 1178

RESPONSAVEL TECNICO

Responsável Técnico pelo Projeto de Terraplenagem
Elias José de Arruda Soares Júnior (CREA/MS 65065)

ESCALA: 1:200

934+0.00

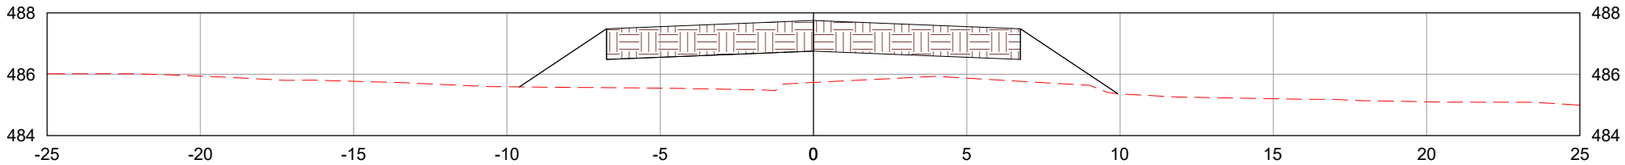

935+0.00

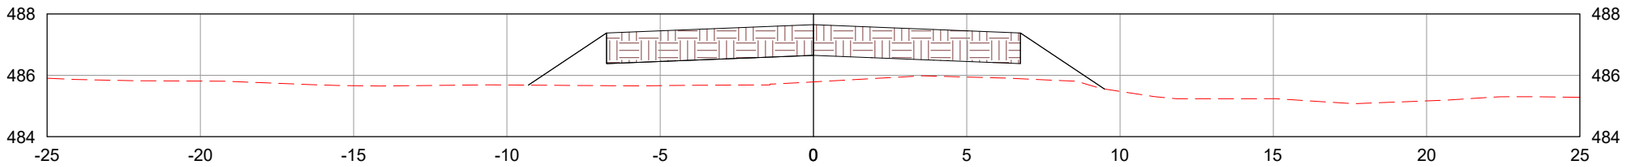

936+0.00

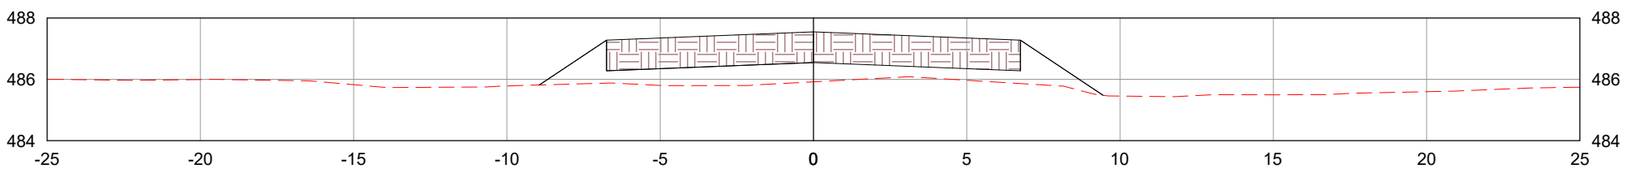

LEGENDA:

- TERRENO NATURAL
- CAMADA FINAL DE TERRAPLENAGEM

	REV. 0	REV. 1	REV. 2	REV. 3
DATA	25/07/2025	07/08/2025		
PROJETO	OLIVEIRA & RAE ENGENHARIA	OLIVEIRA & RAE ENGENHARIA		
EXECUÇÃO				
VERIFICAÇÃO				
APROVAÇÃO				

Oliveira-Rae Engenharia

CONTRATO: 099/2023
CÓD. INTERNO nº
0152_05-AP-TER-NS-002.V2A

GO INFRA

PROJETO EXECUTIVO DE ENGENHARIA PARA CONSTRUÇÃO DE RODOVIA

RODOVIA: GO-236
TRECHO: FLORES DE GOIÁS - ENTR. BR-020

TÍTULO: NOTAS DE SERVIÇO DE TERRAPLENAGEM

N°: 0152_05-AP-TER-NS-002.V2A

FOLHA: 344 de 1178

RESPONSAVEL TECNICO

Responsável Técnico pelo Projeto de Terraplenagem
Elias José de Arruda Soares Júnior (CREA/MS 65065)

ESCALA: 1:200

937+0.00

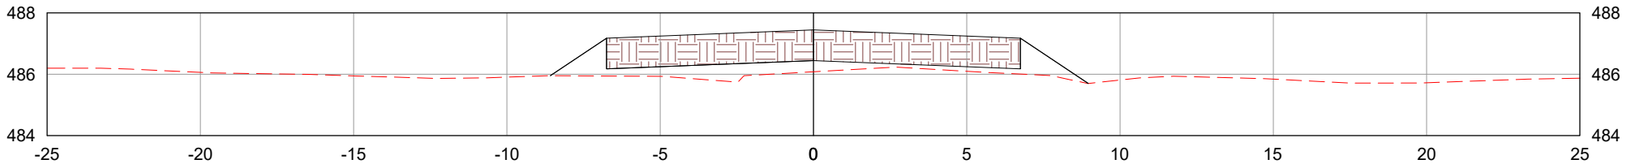

938+0.00

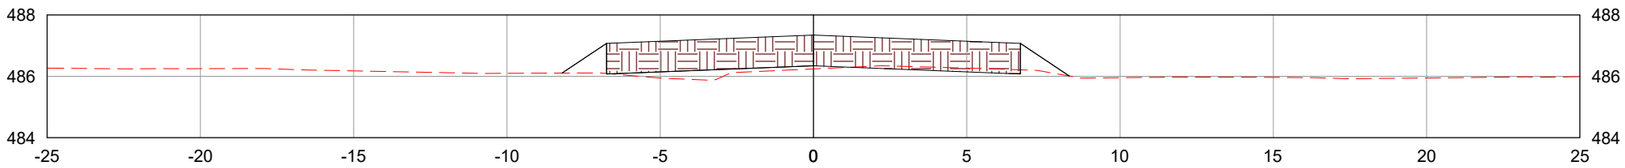

939+0.00

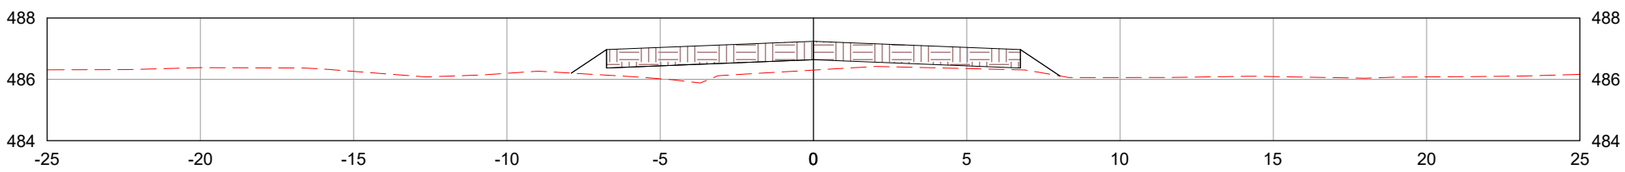

LEGENDA:

- TERRENO NATURAL
- CAMADA FINAL DE TERRAPLENAGEM

	REV. 0	REV. 1	REV. 2	REV. 3
DATA	25/07/2025	07/08/2025		
PROJETO	OLIVEIRA & RAE ENGENHARIA	OLIVEIRA & RAE ENGENHARIA		
EXECUÇÃO				
VERIFICAÇÃO				
APROVAÇÃO				

Oliveira-Rae Engenharia

CONTRATO: 099/2023
CÓD. INTERNO nº
0152_05-AP-TER-NS-002.V2A

GO INFRA

PROJETO EXECUTIVO DE ENGENHARIA PARA CONSTRUÇÃO DE RODOVIA

RODOVIA: GO-236
TRECHO: FLORES DE GOIÁS - ENTR. BR-020

TÍTULO: NOTAS DE SERVIÇO DE TERRAPLENAGEM

N°: 0152_05-AP-TER-NS-002.V2A

FOLHA: 345 de 1178

RESPONSAVEL TECNICO

Responsável Técnico pelo Projeto de Terraplenagem
Elias José de Arruda Soares Júnior (CREA/MS 65065)

ESCALA: 1:200

940+0.00

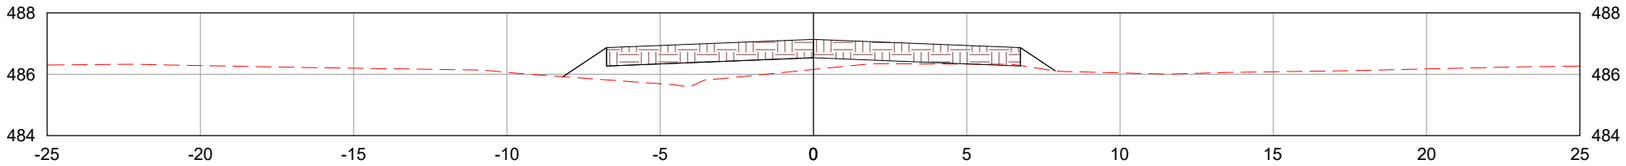

941+0.00

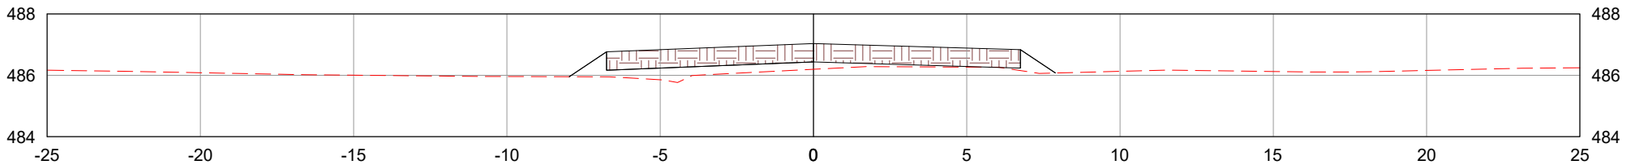

942+0.00

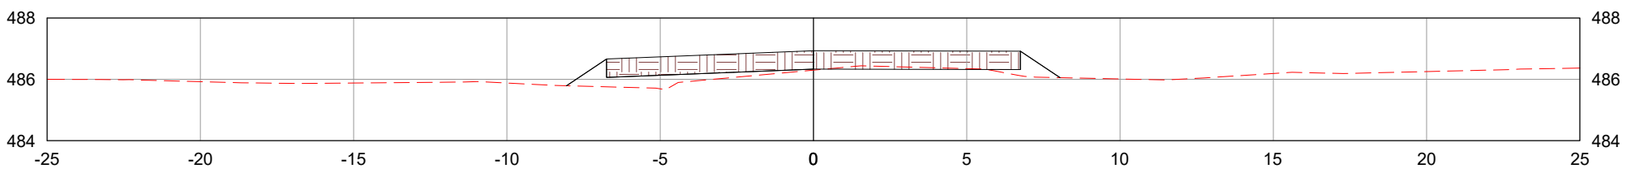

LEGENDA:

- TERRENO NATURAL
- CAMADA FINAL DE TERRAPLENAGEM

	REV. 0	REV. 1	REV. 2	REV. 3
DATA	25/07/2025	07/08/2025		
PROJETO	OLIVEIRA & RAE ENGENHARIA	OLIVEIRA & RAE ENGENHARIA		
EXECUÇÃO				
VERIFICAÇÃO				
APROVAÇÃO				

Oliveira-Rae Engenharia

CONTRATO: 099/2023
CÓD. INTERNO nº
0152_05-AP-TER-NS-002.V2A

GO INFRA

PROJETO EXECUTIVO DE ENGENHARIA PARA CONSTRUÇÃO DE RODOVIA

RODOVIA: GO-236
TRECHO: FLORES DE GOIÁS - ENTR. BR-020

TÍTULO: NOTAS DE SERVIÇO DE TERRAPLENAGEM

N°: 0152_05-AP-TER-NS-002.V2A

FOLHA: 346 de 1178

RESPONSAVEL TECNICO

Responsável Técnico pelo Projeto de Terraplenagem
Elias José de Arruda Soares Júnior (CREA/MS 65065)

ESCALA: 1:200

942+1.59

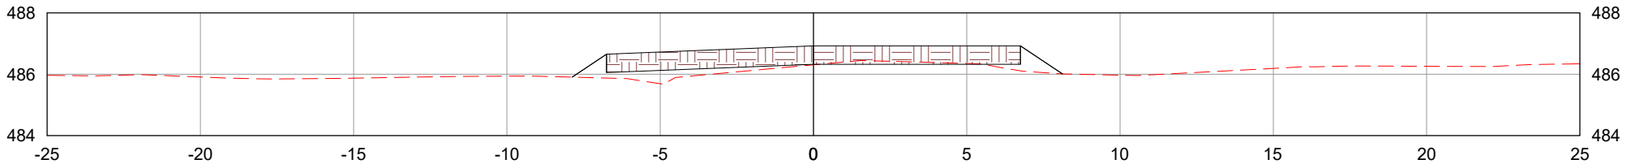

943+0.00

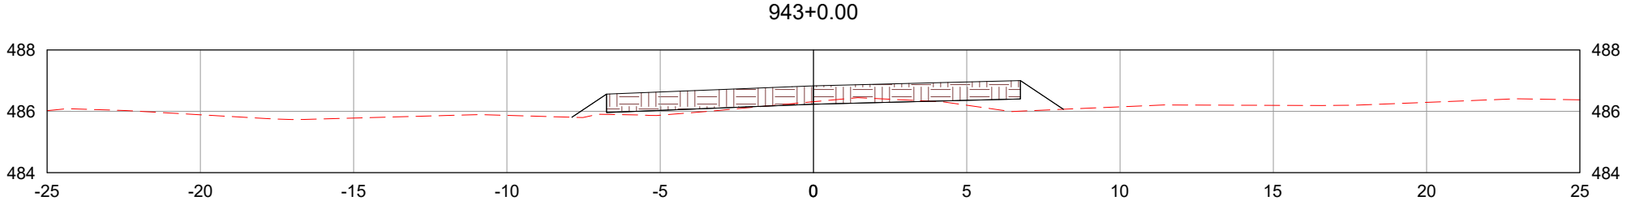

944+0.00

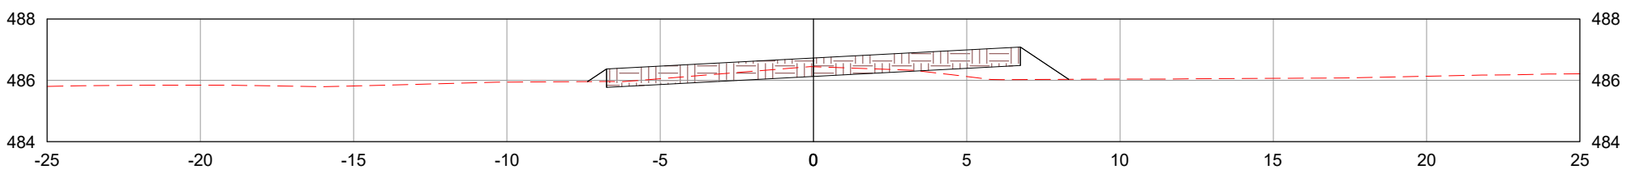

LEGENDA:

TERRENO NATURAL

CAMADA FINAL DE TERRAPLENAGEM

	REV. 0	REV. 1	REV. 2	REV. 3
DATA	25/07/2025	07/08/2025		
PROJETO	OLIVEIRA & RAE ENGENHARIA	OLIVEIRA & RAE ENGENHARIA		
EXECUÇÃO				
VERIFICAÇÃO				
APROVAÇÃO				

Oliveira-Rae Engenharia

CONTRATO: 099/2023
CÓD. INTERNO nº
0152_05-AP-TER-NS-002.V2A

GO INFRA

PROJETO EXECUTIVO DE ENGENHARIA PARA CONSTRUÇÃO DE RODOVIA

RODOVIA: GO-236
TRECHO: FLORES DE GOIÁS - ENTR. BR-020

TÍTULO: NOTAS DE SERVIÇO DE TERRAPLENAGEM

N°: 0152_05-AP-TER-NS-002.V2A

FOLHA: 347 de 1178

RESPONSAVEL TECNICO

Responsável Técnico pelo Projeto de Terraplenagem
Elias José de Arruda Soares Júnior (CREA/MS 65065)

ESCALA: 1:200

944+9.59

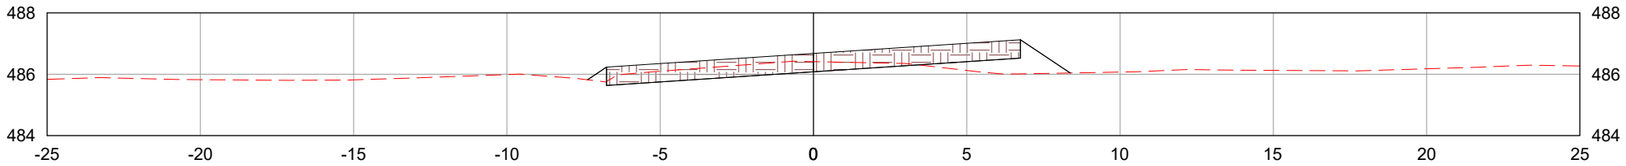

945+0.00

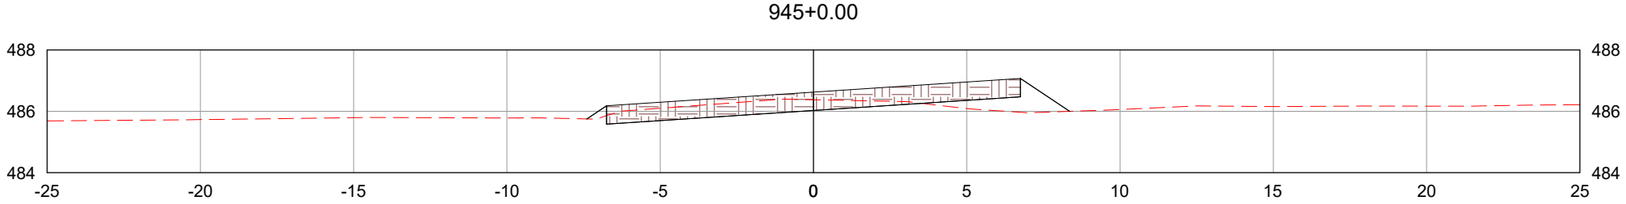

945+8.84

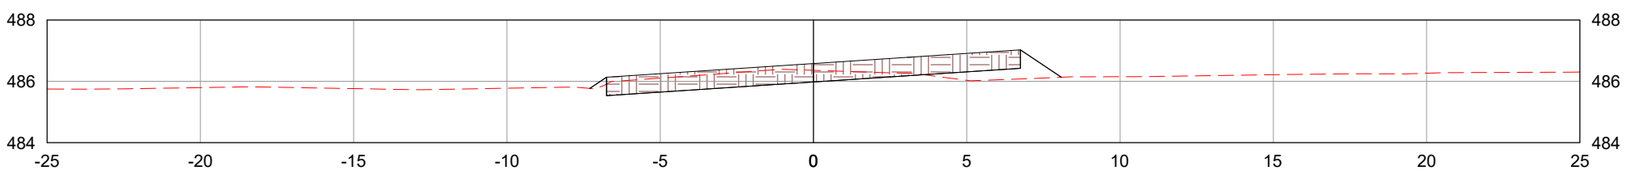

LEGENDA:

- TERRENO NATURAL
- CAMADA FINAL DE TERRAPLENAGEM

	REV. 0	REV. 1	REV. 2	REV. 3
DATA	25/07/2025	07/08/2025		
PROJETO	OLIVEIRA & RAE ENGENHARIA	OLIVEIRA & RAE ENGENHARIA		
EXECUÇÃO				
VERIFICAÇÃO				
APROVAÇÃO				

Oliveira-Rae Engenharia

CONTRATO: 099/2023
CÓD. INTERNO nº
0152_05-AP-TER-NS-002.V2A

GO INFRA

PROJETO EXECUTIVO DE ENGENHARIA PARA CONSTRUÇÃO DE RODOVIA

RODOVIA: GO-236
TRECHO: FLORES DE GOIÁS - ENTR. BR-020

TÍTULO: NOTAS DE SERVIÇO DE TERRAPLENAGEM

N°: 0152_05-AP-TER-NS-002.V2A

FOLHA: 348 de 1178

RESPONSAVEL TECNICO

Responsável Técnico pelo Projeto de Terraplenagem
Elias José de Arruda Soares Júnior (CREA/MS 65065)

ESCALA: 1:200

946+0.00

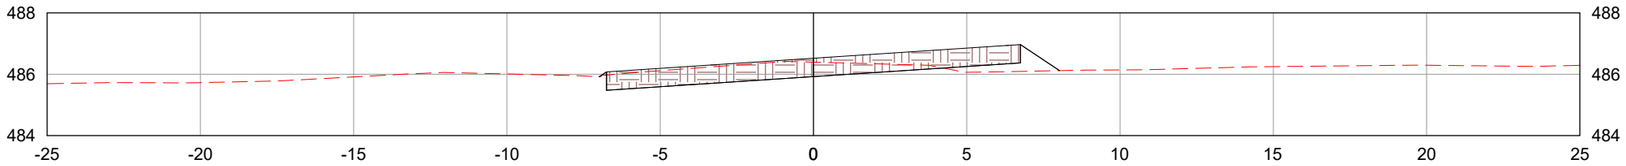

946+8.09

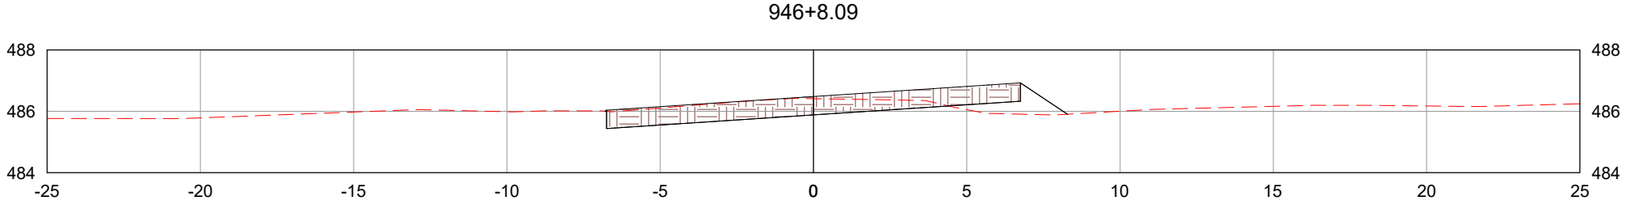

947+0.00

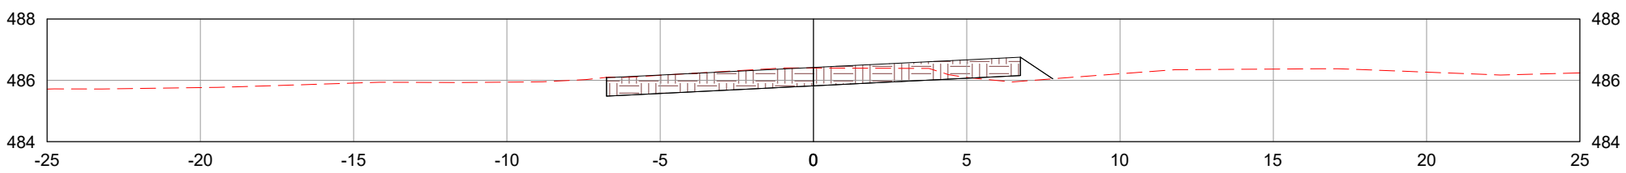

LEGENDA:

TERRENO NATURAL

CAMADA FINAL DE TERRAPLENAGEM

	REV. 0	REV. 1	REV. 2	REV. 3
DATA	25/07/2025	07/08/2025		
PROJETO	OLIVEIRA & RAE ENGENHARIA	OLIVEIRA & RAE ENGENHARIA		
EXECUÇÃO				
VERIFICAÇÃO				
APROVAÇÃO				

Oliveira-Rae Engenharia

CONTRATO: 099/2023
CÓD. INTERNO nº
0152_05-AP-TER-NS-002.V2A

GO INFRA

PROJETO EXECUTIVO DE ENGENHARIA PARA CONSTRUÇÃO DE RODOVIA

RODOVIA: GO-236
TRECHO: FLORES DE GOIÁS - ENTR. BR-020

RESPONSAVEL TECNICO

Responsável Técnico pelo Projeto de Terraplenagem
Elias José de Arruda Soares Júnior (CREA/MS 65065)

TÍTULO: NOTAS DE SERVIÇO DE TERRAPLENAGEM

ESCALA: 1:200

Nº: 0152_05-AP-TER-NS-002.V2A

FOLHA: 349 de 1178

948+0.00

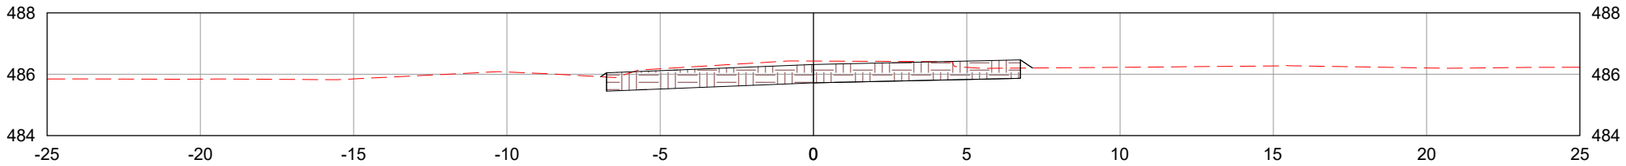

948+16.09

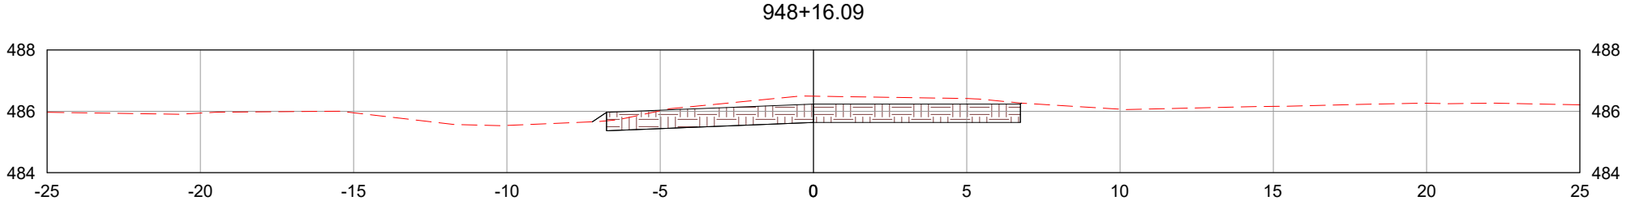

949+0.00

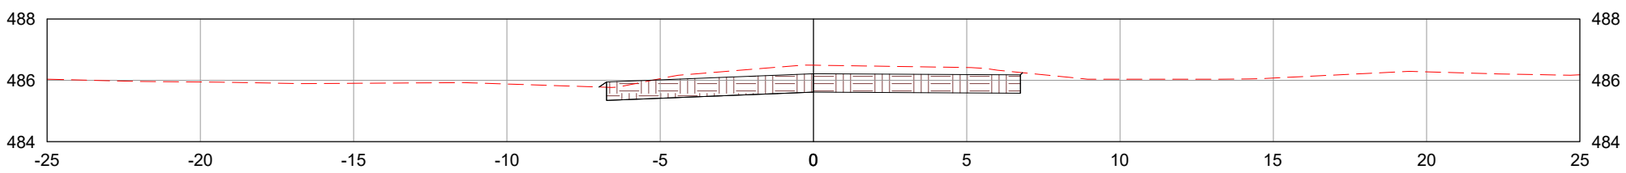

LEGENDA:

TERRENO NATURAL

CAMADA FINAL DE TERRAPLENAGEM

	REV. 0	REV. 1	REV. 2	REV. 3
DATA	25/07/2025	07/08/2025		
PROJETO	OLIVEIRA & RAE ENGENHARIA	OLIVEIRA & RAE ENGENHARIA		
EXECUÇÃO				
VERIFICAÇÃO				
APROVAÇÃO				

Oliveira-Rae Engenharia

CONTRATO: 099/2023
CÓD. INTERNO nº
0152_05-AP-TER-NS-002.V2A

GO INFRA

PROJETO EXECUTIVO DE ENGENHARIA PARA CONSTRUÇÃO DE RODOVIA

RODOVIA: GO-236
TRECHO: FLORES DE GOIÁS - ENTR. BR-020

TÍTULO: NOTAS DE SERVIÇO DE TERRAPLENAGEM

N°: 0152_05-AP-TER-NS-002.V2A

FOLHA: 350 de 1178

RESPONSAVEL TECNICO

Responsável Técnico pelo Projeto de Terraplenagem
Elias José de Arruda Soares Júnior (CREA/MS 65065)

ESCALA: 1:200

950+0.00

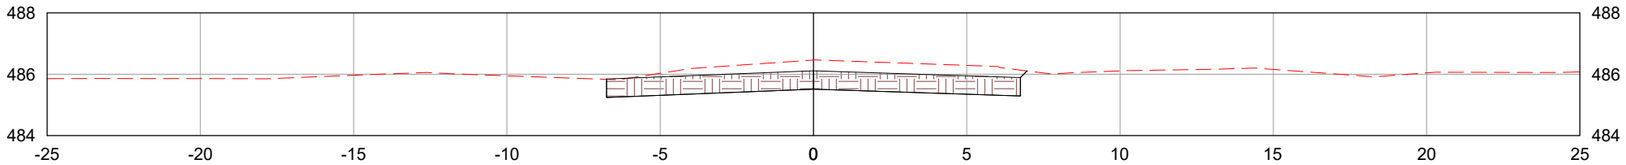

951+0.00

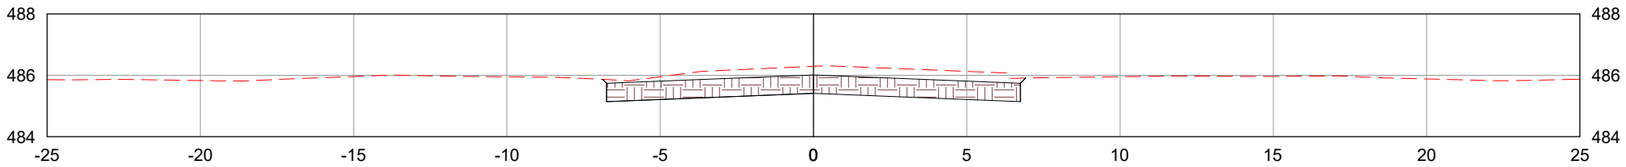

952+0.00

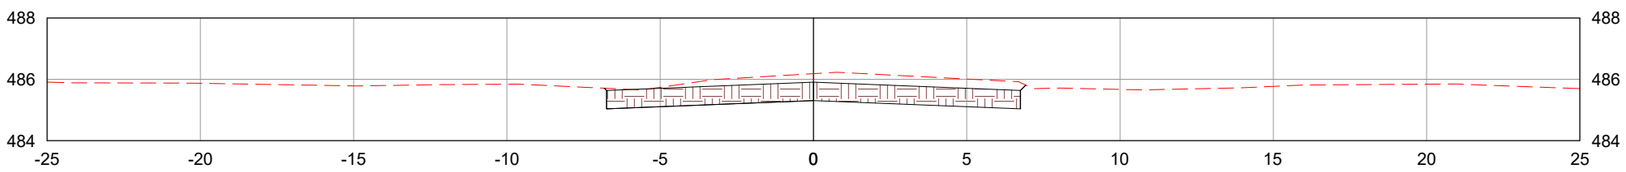

LEGENDA:

- TERRENO NATURAL
- CAMADA FINAL DE TERRAPLENAGEM

	REV. 0	REV. 1	REV. 2	REV. 3
DATA	25/07/2025	07/08/2025		
PROJETO	OLIVEIRA & RAE ENGENHARIA	OLIVEIRA & RAE ENGENHARIA		
EXECUÇÃO				
VERIFICAÇÃO				
APROVAÇÃO				

Oliveira-Rae Engenharia

CONTRATO: 099/2023
CÓD. INTERNO nº
0152_05-AP-TER-NS-002.V2A

GO INFRA

PROJETO EXECUTIVO DE ENGENHARIA PARA CONSTRUÇÃO DE RODOVIA

RODOVIA: GO-236
TRECHO: FLORES DE GOIÁS - ENTR. BR-020

TÍTULO: NOTAS DE SERVIÇO DE TERRAPLENAGEM

N°: 0152_05-AP-TER-NS-002.V2A

FOLHA: 351 de 1178

RESPONSAVEL TECNICO

Responsável Técnico pelo Projeto de Terraplenagem
Elias José de Arruda Soares Júnior (CREA/MS 65065)

ESCALA: 1:200

953+0.00

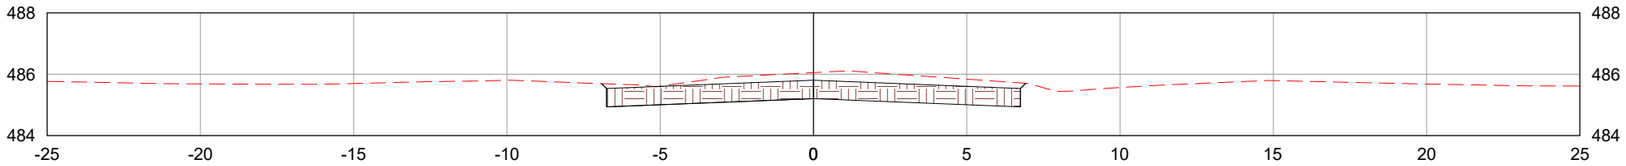

954+0.00

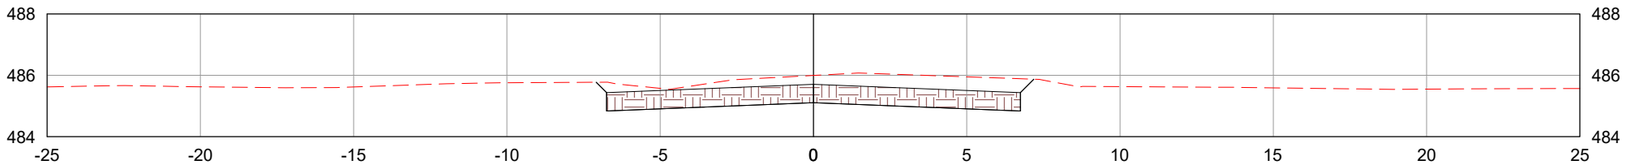

955+0.00

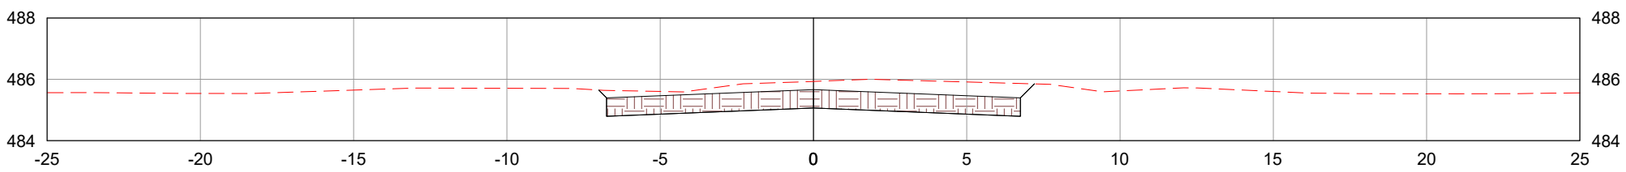

LEGENDA:

- TERRENO NATURAL
- CAMADA FINAL DE TERRAPLENAGEM

	REV. 0	REV. 1	REV. 2	REV. 3
DATA	25/07/2025	07/08/2025		
PROJETO	OLIVEIRA & RAE ENGENHARIA	OLIVEIRA & RAE ENGENHARIA		
EXECUÇÃO				
VERIFICAÇÃO				
APROVAÇÃO				

Oliveira-Rae Engenharia

CONTRATO: 099/2023
CÓD. INTERNO nº
0152_05-AP-TER-NS-002.V2A

GO INFRA

PROJETO EXECUTIVO DE ENGENHARIA PARA CONSTRUÇÃO DE RODOVIA

RODOVIA: GO-236
TRECHO: FLORES DE GOIÁS - ENTR. BR-020

TÍTULO: NOTAS DE SERVIÇO DE TERRAPLENAGEM

N°: 0152_05-AP-TER-NS-002.V2A

FOLHA: 352 de 1178

RESPONSAVEL TECNICO

Responsável Técnico pelo Projeto de Terraplenagem
Elias José de Arruda Soares Júnior (CREA/MS 65065)

ESCALA: 1:200

956+0.00

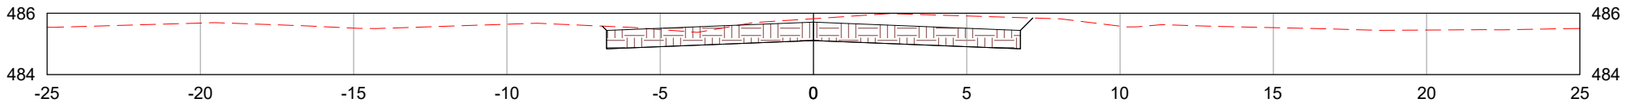

957+0.00

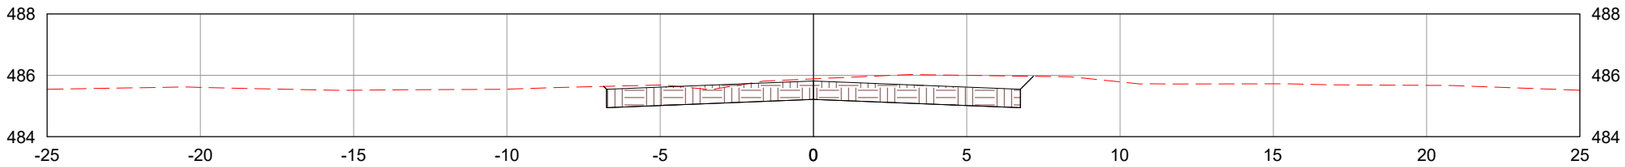

958+0.00

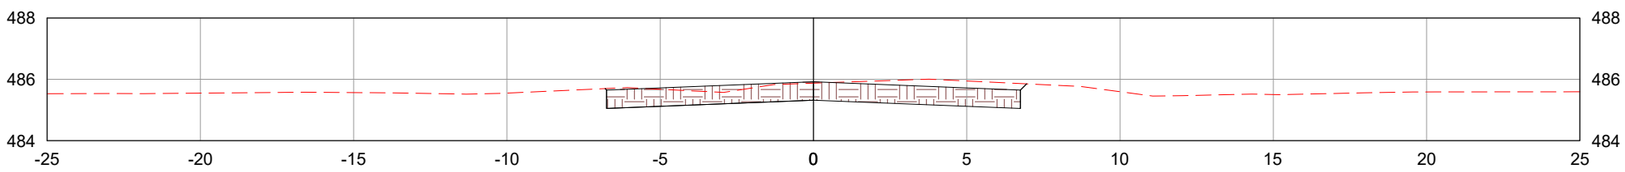

LEGENDA:

TERRENO NATURAL

CAMADA FINAL DE TERRAPLENAGEM

	REV. 0	REV. 1	REV. 2	REV. 3
DATA	25/07/2025	07/08/2025		
PROJETO	OLIVEIRA & RAE ENGENHARIA	OLIVEIRA & RAE ENGENHARIA		
EXECUÇÃO				
VERIFICAÇÃO				
APROVAÇÃO				

Oliveira-Rae Engenharia

CONTRATO: 099/2023
CÓD. INTERNO nº
0152_05-AP-TER-NS-002.V2A

GO INFRA

PROJETO EXECUTIVO DE ENGENHARIA PARA CONSTRUÇÃO DE RODOVIA

RODOVIA: GO-236
TRECHO: FLORES DE GOIÁS - ENTR. BR-020

TÍTULO: NOTAS DE SERVIÇO DE TERRAPLENAGEM

N°: 0152_05-AP-TER-NS-002.V2A

FOLHA: 353 de 1178

RESPONSAVEL TECNICO

Responsável Técnico pelo Projeto de Terraplenagem
Elias José de Arruda Soares Júnior (CREA/MS 65065)

ESCALA: 1:200

959+0.00

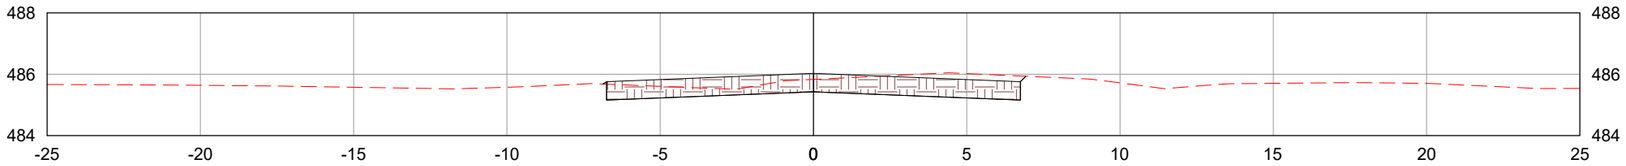

960+0.00

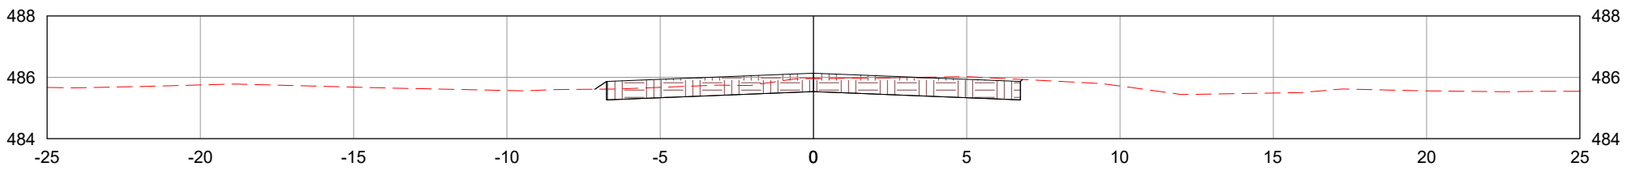

961+0.00

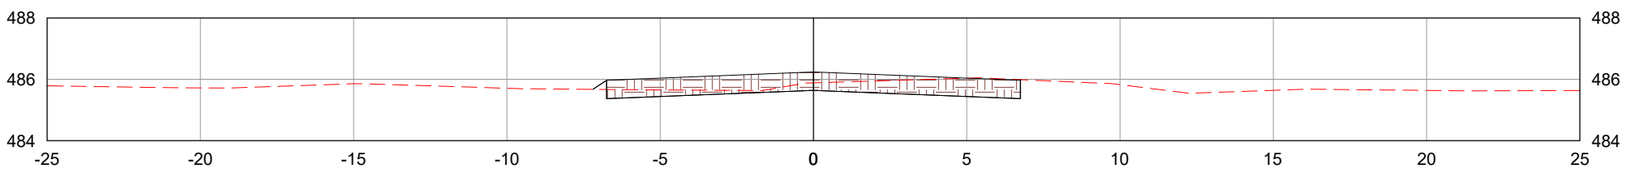

LEGENDA:

TERRENO NATURAL

CAMADA FINAL DE TERRAPLENAGEM

	REV. 0	REV. 1	REV. 2	REV. 3
DATA	25/07/2025	07/08/2025		
PROJETO	OLIVEIRA & RAE ENGENHARIA	OLIVEIRA & RAE ENGENHARIA		
EXECUÇÃO				
VERIFICAÇÃO				
APROVAÇÃO				

Oliveira-Rae Engenharia

CONTRATO: 099/2023
CÓD. INTERNO nº
0152_05-AP-TER-NS-002.V2A

GO INFRA

PROJETO EXECUTIVO DE ENGENHARIA PARA CONSTRUÇÃO DE RODOVIA

RODOVIA: GO-236
TRECHO: FLORES DE GOIÁS - ENTR. BR-020

TÍTULO: NOTAS DE SERVIÇO DE TERRAPLENAGEM

N°: 0152_05-AP-TER-NS-002.V2A

FOLHA: 354 de 1178

RESPONSAVEL TECNICO

Responsável Técnico pelo Projeto de Terraplenagem
Elias José de Arruda Soares Júnior (CREA/MS 65065)

ESCALA: 1:200

962+0.00

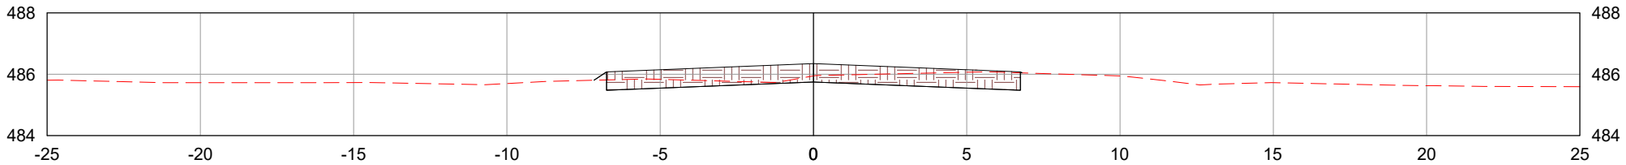

963+0.00

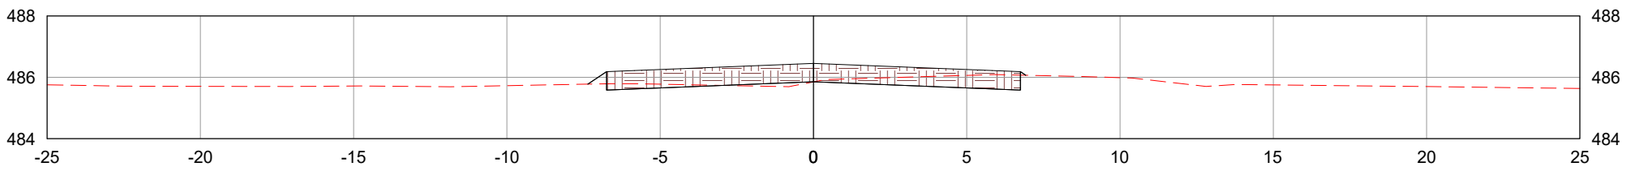

964+0.00

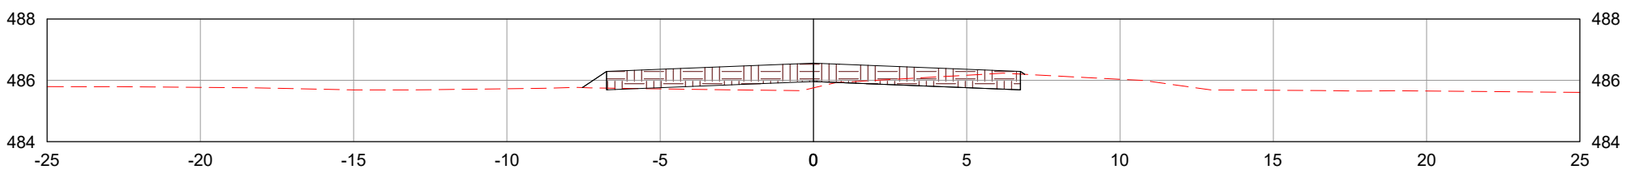

LEGENDA:

TERRENO NATURAL

CAMADA FINAL DE TERRAPLENAGEM

	REV. 0	REV. 1	REV. 2	REV. 3
DATA	25/07/2025	07/08/2025		
PROJETO	OLIVEIRA & RAE ENGENHARIA	OLIVEIRA & RAE ENGENHARIA		
EXECUÇÃO				
VERIFICAÇÃO				
APROVAÇÃO				

Oliveira-Rae Engenharia

CONTRATO: 099/2023
CÓD. INTERNO nº
0152_05-AP-TER-NS-002.V2A

GO INFRA

PROJETO EXECUTIVO DE ENGENHARIA PARA CONSTRUÇÃO DE RODOVIA

RODOVIA: GO-236
TRECHO: FLORES DE GOIÁS - ENTR. BR-020

TÍTULO: NOTAS DE SERVIÇO DE TERRAPLENAGEM

N°: 0152_05-AP-TER-NS-002.V2A

FOLHA: 355 de 1178

RESPONSAVEL TECNICO

Responsável Técnico pelo Projeto de Terraplenagem
Elias José de Arruda Soares Júnior (CREA/MS 65065)

ESCALA: 1:200

965+0.00

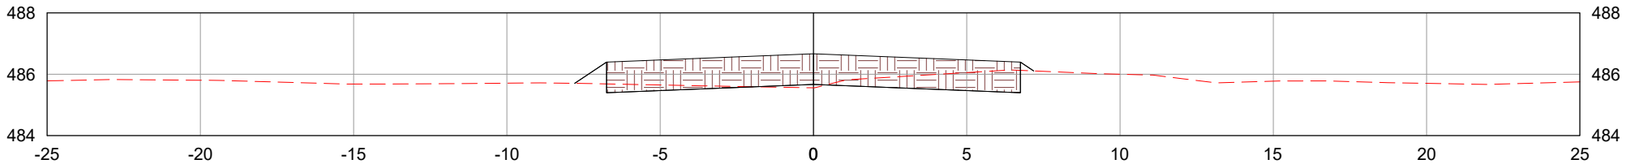

966+0.00

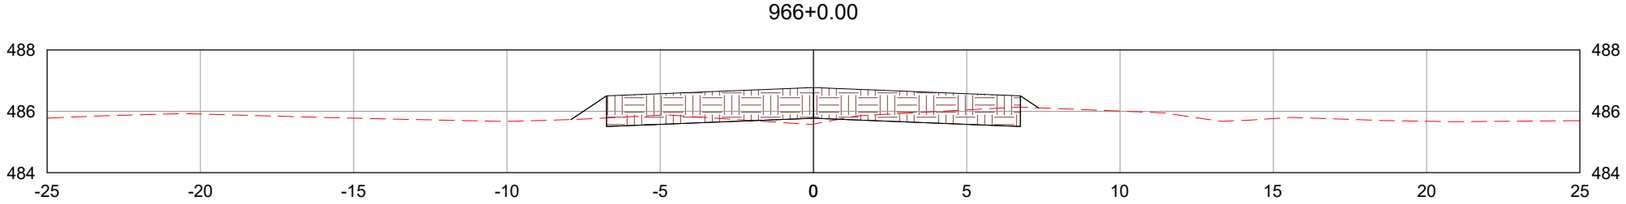

967+0.00

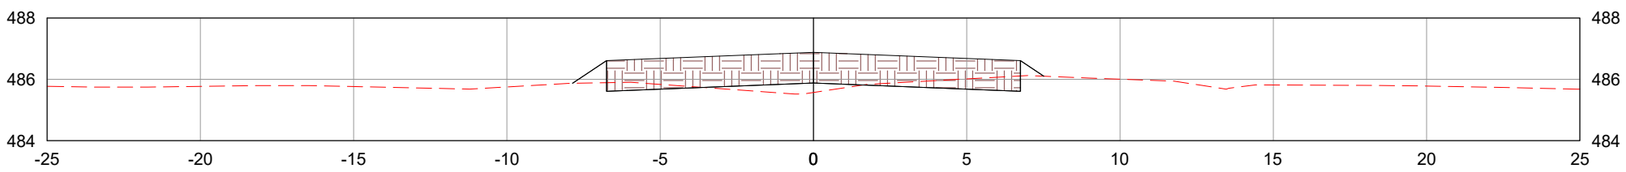

LEGENDA:

- TERRENO NATURAL
- CAMADA FINAL DE TERRAPLENAGEM

	REV. 0	REV. 1	REV. 2	REV. 3
DATA	25/07/2025	07/08/2025		
PROJETO	OLIVEIRA & RAE ENGENHARIA	OLIVEIRA & RAE ENGENHARIA		
EXECUÇÃO				
VERIFICAÇÃO				
APROVAÇÃO				

Oliveira-Rae Engenharia

CONTRATO: 099/2023
CÓD. INTERNO nº
0152_05-AP-TER-NS-002.V2A

GO INFRA

PROJETO EXECUTIVO DE ENGENHARIA PARA CONSTRUÇÃO DE RODOVIA

RODOVIA: GO-236
TRECHO: FLORES DE GOIÁS - ENTR. BR-020

TÍTULO: NOTAS DE SERVIÇO DE TERRAPLENAGEM

N°: 0152_05-AP-TER-NS-002.V2A

FOLHA: 356 de 1178

RESPONSAVEL TECNICO

Responsável Técnico pelo Projeto de Terraplenagem
Elias José de Arruda Soares Júnior (CREA/MS 65065)

ESCALA: 1:200

968+0.00

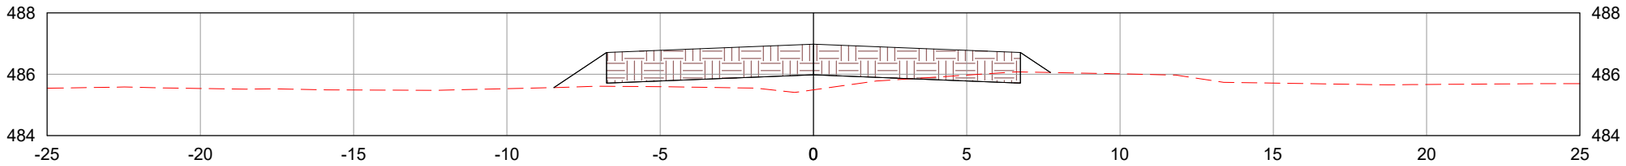

969+0.00

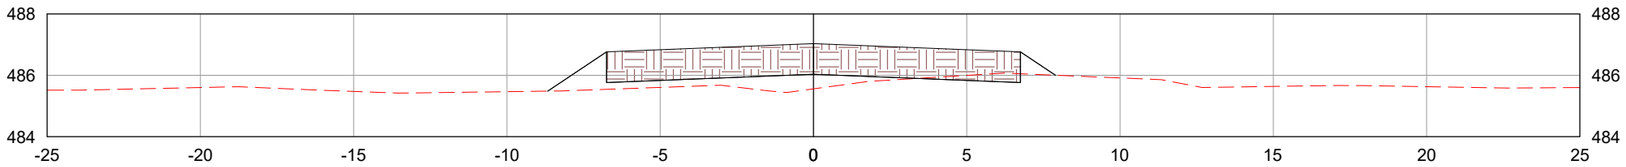

970+0.00

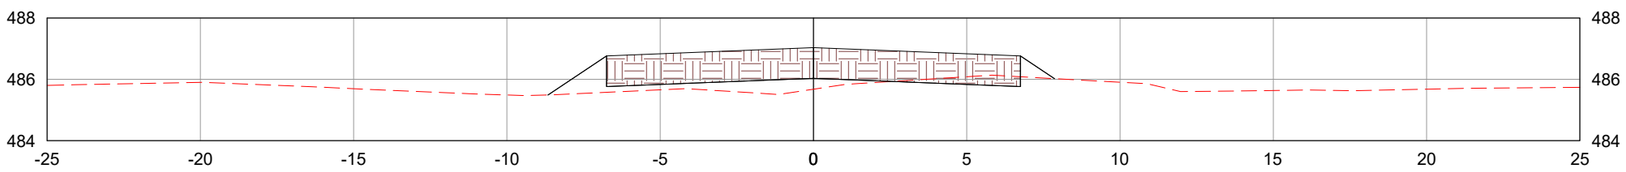

LEGENDA:

- TERRENO NATURAL
- CAMADA FINAL DE TERRAPLENAGEM

	REV. 0	REV. 1	REV. 2	REV. 3
DATA	25/07/2025	07/08/2025		
PROJETO	OLIVEIRA & RAE ENGENHARIA	OLIVEIRA & RAE ENGENHARIA		
EXECUÇÃO				
VERIFICAÇÃO				
APROVAÇÃO				

Oliveira-Rae Engenharia

CONTRATO: 099/2023
CÓD. INTERNO nº
0152_05-AP-TER-NS-002.V2A

GO INFRA

PROJETO EXECUTIVO DE ENGENHARIA PARA CONSTRUÇÃO DE RODOVIA

RODOVIA: GO-236
TRECHO: FLORES DE GOIÁS - ENTR. BR-020

TÍTULO: NOTAS DE SERVIÇO DE TERRAPLENAGEM

N°: 0152_05-AP-TER-NS-002.V2A

FOLHA: 357 de 1178

RESPONSAVEL TECNICO

Responsável Técnico pelo Projeto de Terraplenagem
Elias José de Arruda Soares Júnior (CREA/MS 65065)

ESCALA: 1:200

971+0.00

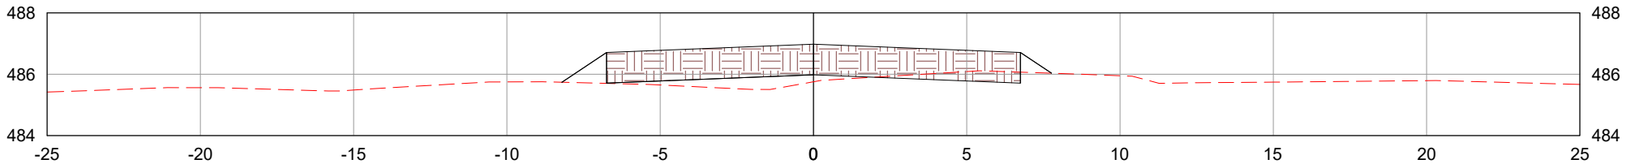

972+0.00

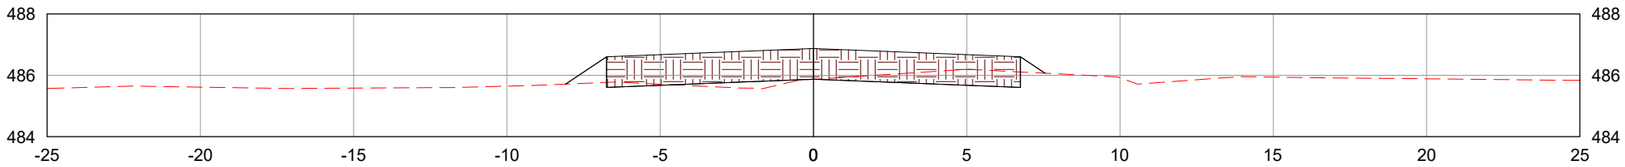

973+0.00

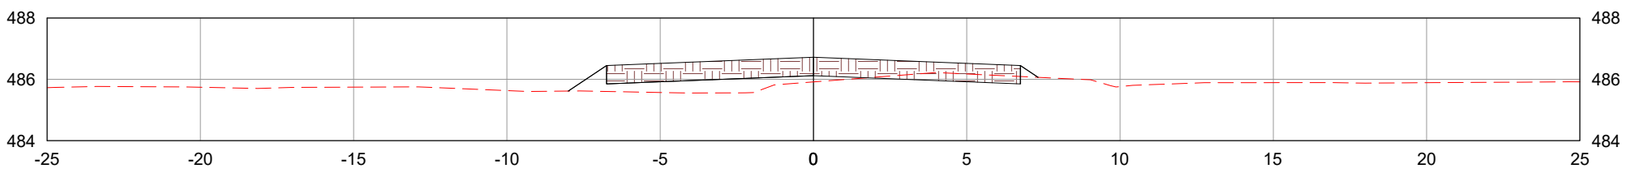

LEGENDA:

- TERRENO NATURAL
- CAMADA FINAL DE TERRAPLENAGEM

	REV. 0	REV. 1	REV. 2	REV. 3
DATA	25/07/2025	07/08/2025		
PROJETO	OLIVEIRA & RAE ENGENHARIA	OLIVEIRA & RAE ENGENHARIA		
EXECUÇÃO				
VERIFICAÇÃO				
APROVAÇÃO				

Oliveira-Rae Engenharia

CONTRATO: 099/2023
CÓD. INTERNO nº
0152_05-AP-TER-NS-002.V2A

GO INFRA

PROJETO EXECUTIVO DE ENGENHARIA PARA CONSTRUÇÃO DE RODOVIA

RODOVIA: GO-236
TRECHO: FLORES DE GOIÁS - ENTR. BR-020

TÍTULO: NOTAS DE SERVIÇO DE TERRAPLENAGEM

N°: 0152_05-AP-TER-NS-002.V2A

FOLHA: 358 de 1178

RESPONSAVEL TECNICO

Responsável Técnico pelo Projeto de Terraplenagem
Elias José de Arruda Soares Júnior (CREA/MS 65065)

ESCALA: 1:200

974+0.00

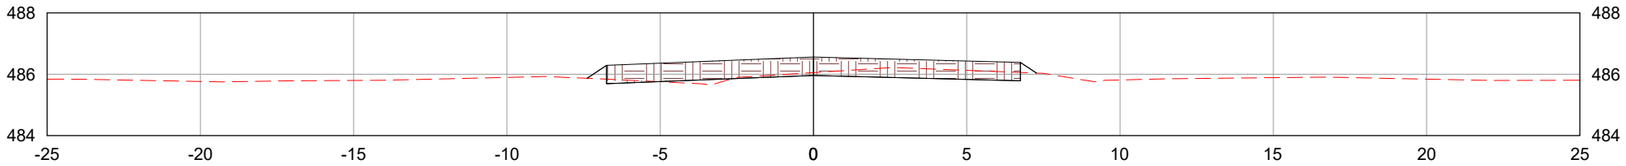

974+18.75

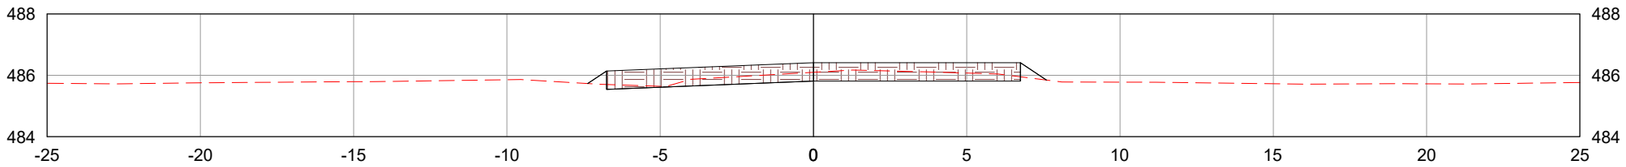

975+0.00

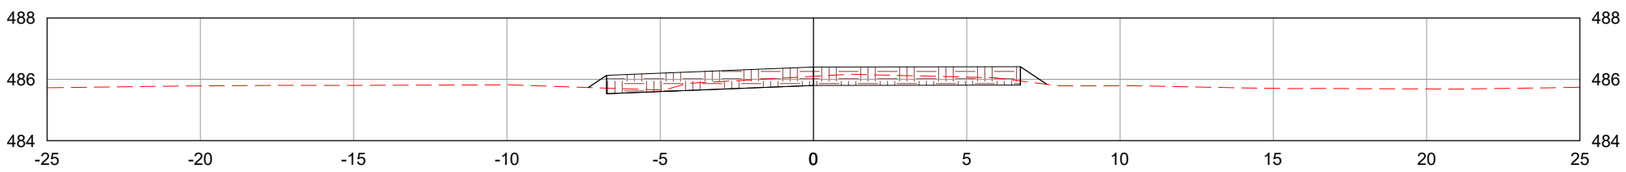

LEGENDA:

- TERRENO NATURAL
- CAMADA FINAL DE TERRAPLENAGEM

	REV. 0	REV. 1	REV. 2	REV. 3
DATA	25/07/2025	07/08/2025		
PROJETO	OLIVEIRA & RAE ENGENHARIA	OLIVEIRA & RAE ENGENHARIA		
EXECUÇÃO				
VERIFICAÇÃO				
APROVAÇÃO				

Oliveira-Rae Engenharia

CONTRATO: 099/2023
CÓD. INTERNO nº
0152_05-AP-TER-NS-002.V2A

GO INFRA

PROJETO EXECUTIVO DE ENGENHARIA PARA CONSTRUÇÃO DE RODOVIA

RODOVIA: GO-236
TRECHO: FLORES DE GOIÁS - ENTR. BR-020

TÍTULO: NOTAS DE SERVIÇO DE TERRAPLENAGEM

N°: 0152_05-AP-TER-NS-002.V2A

FOLHA: 359 de 1178

RESPONSAVEL TECNICO

Responsável Técnico pelo Projeto de Terraplenagem
Elias José de Arruda Soares Júnior (CREA/MS 65065)

ESCALA: 1:200

976+0.00

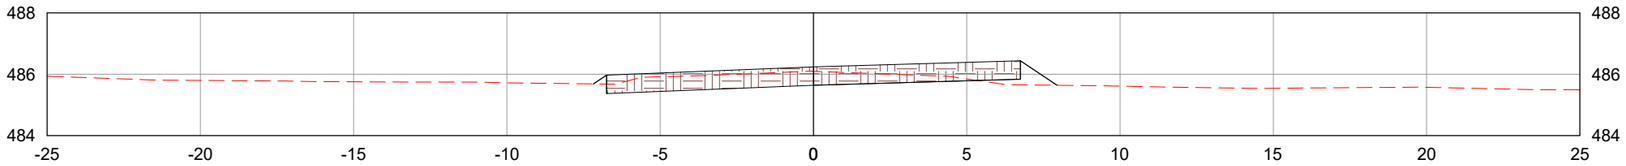

977+0.00

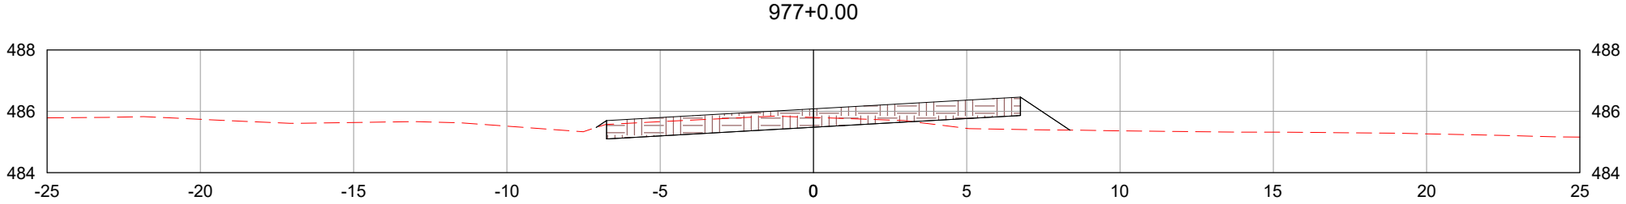

977+6.75

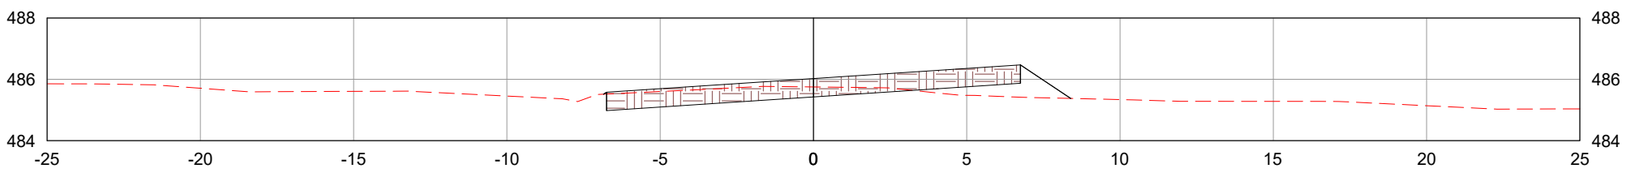

LEGENDA:

- TERRENO NATURAL
- CAMADA FINAL DE TERRAPLENAGEM

	REV. 0	REV. 1	REV. 2	REV. 3
DATA	25/07/2025	07/08/2025		
PROJETO	OLIVEIRA & RAE ENGENHARIA	OLIVEIRA & RAE ENGENHARIA		
EXECUÇÃO				
VERIFICAÇÃO				
APROVAÇÃO				

Oliveira-Rae Engenharia

CONTRATO: 099/2023
CÓD. INTERNO nº
0152_05-AP-TER-NS-002.V2A

GO INFRA

PROJETO EXECUTIVO DE ENGENHARIA PARA CONSTRUÇÃO DE RODOVIA

RODOVIA: GO-236
TRECHO: FLORES DE GOIÁS - ENTR. BR-020

TÍTULO: NOTAS DE SERVIÇO DE TERRAPLENAGEM

N°: 0152_05-AP-TER-NS-002.V2A

FOLHA: 360 de 1178

RESPONSAVEL TECNICO

Responsável Técnico pelo Projeto de Terraplenagem
Elias José de Arruda Soares Júnior (CREA/MS 65065)

ESCALA: 1:200

978+0.00

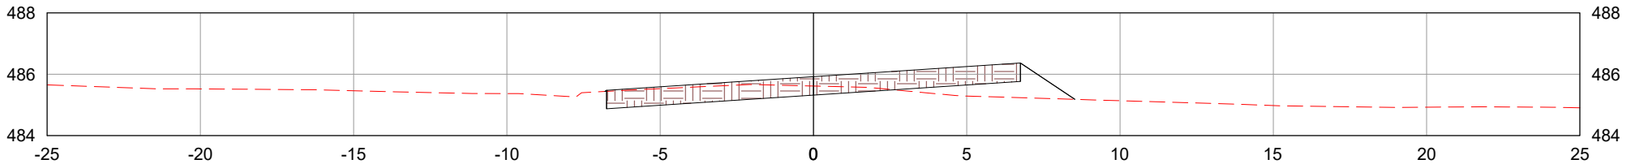

978+5.03

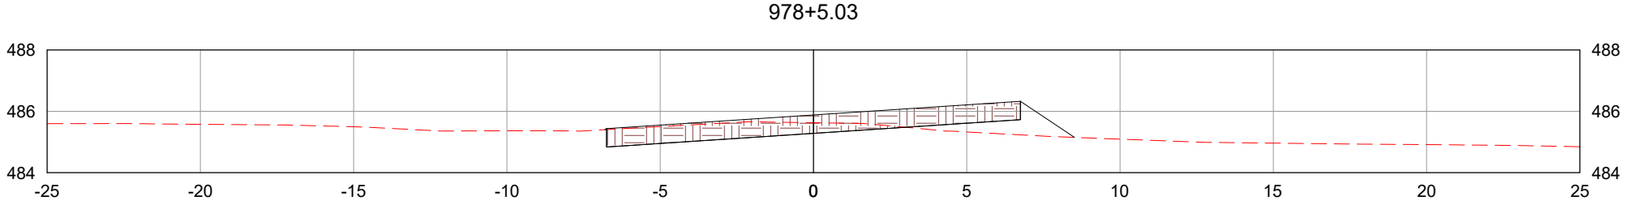

979+0.00

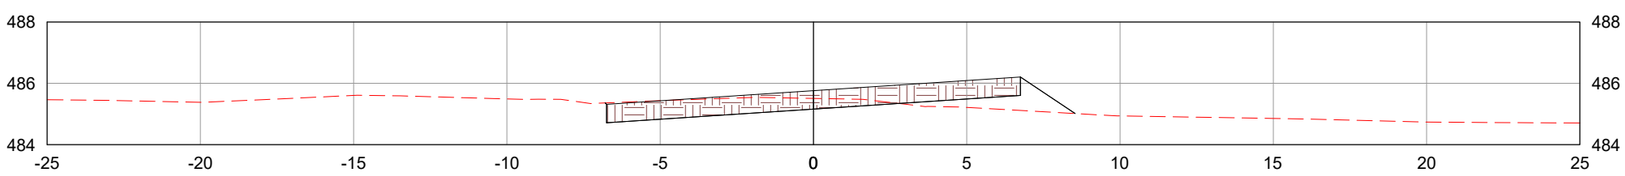

LEGENDA:

- TERRENO NATURAL
- CAMADA FINAL DE TERRAPLENAGEM

	REV. 0	REV. 1	REV. 2	REV. 3
DATA	25/07/2025	07/08/2025		
PROJETO	OLIVEIRA & RAE ENGENHARIA	OLIVEIRA & RAE ENGENHARIA		
EXECUÇÃO				
VERIFICAÇÃO				
APROVAÇÃO				

Oliveira-Rae Engenharia

CONTRATO: 099/2023
CÓD. INTERNO n°
0152_05-AP-TER-NS-002.V2A

GO INFRA

PROJETO EXECUTIVO DE ENGENHARIA PARA CONSTRUÇÃO DE RODOVIA

RODOVIA: GO-236
TRECHO: FLORES DE GOIÁS - ENTR. BR-020

TÍTULO: NOTAS DE SERVIÇO DE TERRAPLENAGEM

N°: 0152_05-AP-TER-NS-002.V2A

FOLHA: 361 de 1178

RESPONSAVEL TECNICO

Responsável Técnico pelo Projeto de Terraplenagem
Elias José de Arruda Soares Júnior (CREA/MS 65065)

ESCALA: 1:200

979+3.31

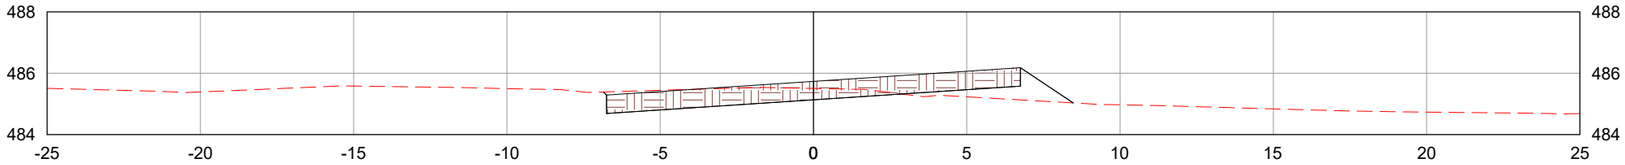

980+0.00

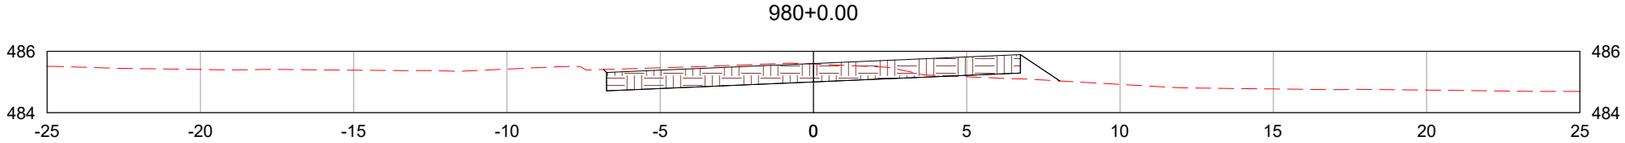

981+0.00

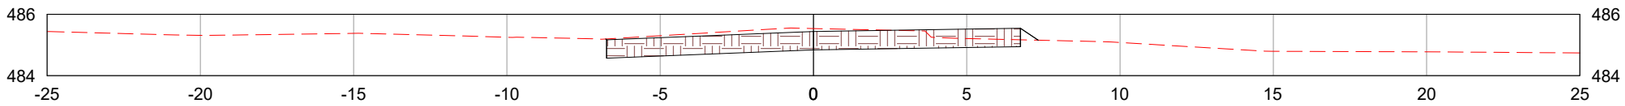

LEGENDA:

- TERRENO NATURAL
- CAMADA FINAL DE TERRAPLENAGEM

	REV. 0	REV. 1	REV. 2	REV. 3
DATA	25/07/2025	07/08/2025		
PROJETO	OLIVEIRA & RAE ENGENHARIA	OLIVEIRA & RAE ENGENHARIA		
EXECUÇÃO				
VERIFICAÇÃO				
APROVAÇÃO				

Oliveira-Rae Engenharia

CONTRATO: 099/2023
CÓD. INTERNO nº
0152_05-AP-TER-NS-002.V2A

GO INFRA

PROJETO EXECUTIVO DE ENGENHARIA PARA CONSTRUÇÃO DE RODOVIA

RODOVIA: GO-236
TRECHO: FLORES DE GOIÁS - ENTR. BR-020

RESPONSAVEL TECNICO

Responsável Técnico pelo Projeto de Terraplenagem
Elias José de Arruda Soares Júnior (CREA/MS 65065)

TÍTULO: NOTAS DE SERVIÇO DE TERRAPLENAGEM

ESCALA: 1:200

Nº: 0152_05-AP-TER-NS-002.V2A

FOLHA: 362 de 1178

981+11.31

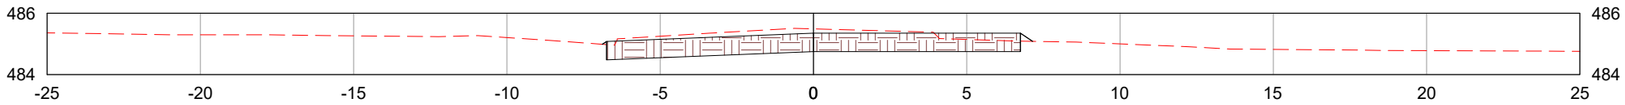

982+0.00

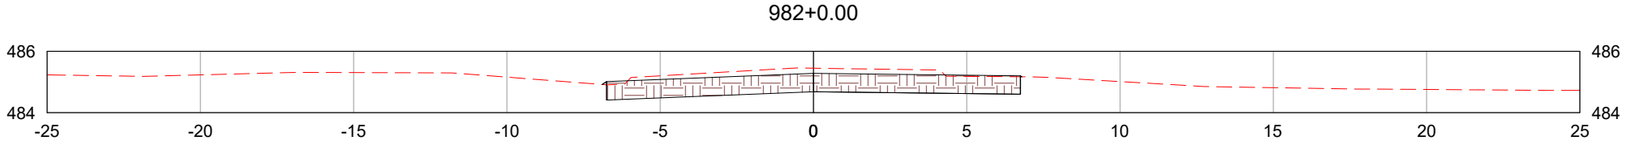

983+0.00

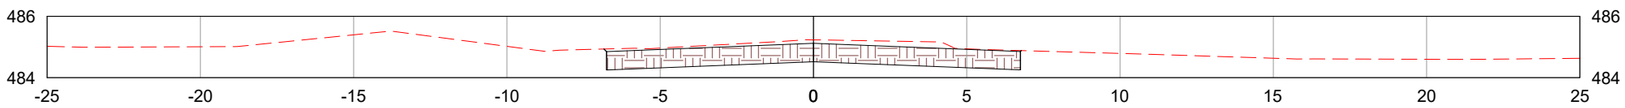

LEGENDA:

- TERRENO NATURAL
- CAMADA FINAL DE TERRAPLENAGEM

	REV. 0	REV. 1	REV. 2	REV. 3
DATA	25/07/2025	07/08/2025		
PROJETO	OLIVEIRA & RAE ENGENHARIA	OLIVEIRA & RAE ENGENHARIA		
EXECUÇÃO				
VERIFICAÇÃO				
APROVAÇÃO				

Oliveira-Rae Engenharia

CONTRATO: 099/2023
CÓD. INTERNO nº
0152_05-AP-TER-NS-002.V2A

GO INFRA

PROJETO EXECUTIVO DE ENGENHARIA PARA CONSTRUÇÃO DE RODOVIA

RODOVIA: GO-236
TRECHO: FLORES DE GOIÁS - ENTR. BR-020

TÍTULO: NOTAS DE SERVIÇO DE TERRAPLENAGEM

Nº: 0152_05-AP-TER-NS-002.V2A

FOLHA: 363 de 1178

RESPONSAVEL TECNICO

Responsável Técnico pelo Projeto de Terraplenagem
Elias José de Arruda Soares Júnior (CREA/MS 65065)

ESCALA: 1:200

984+0.00

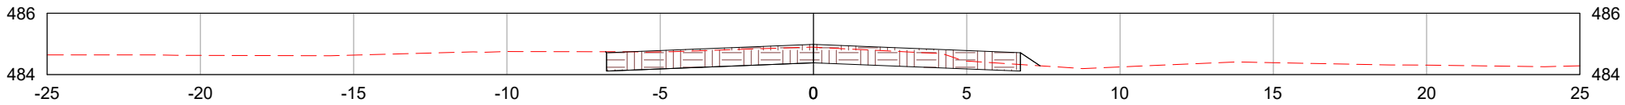

985+0.00

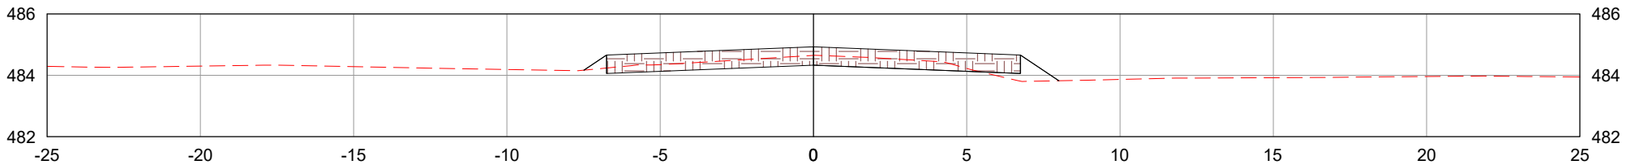

986+0.00

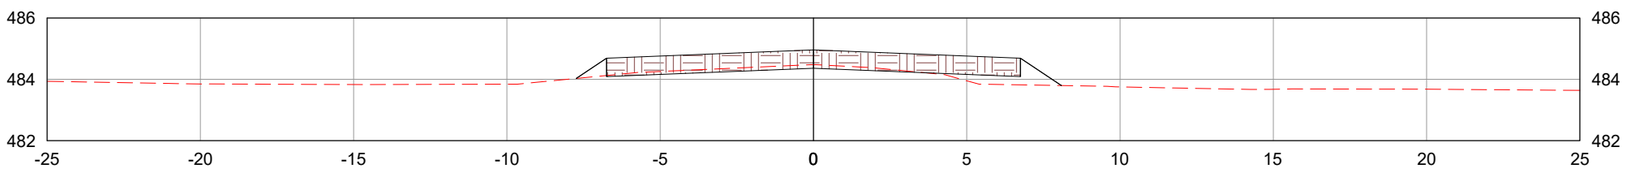

LEGENDA:

TERRENO NATURAL

CAMADA FINAL DE TERRAPLENAGEM

	REV. 0	REV. 1	REV. 2	REV. 3
DATA	25/07/2025	07/08/2025		
PROJETO	OLIVEIRA & RAE ENGENHARIA	OLIVEIRA & RAE ENGENHARIA		
EXECUÇÃO				
VERIFICAÇÃO				
APROVAÇÃO				

Oliveira-Rae Engenharia

CONTRATO: 099/2023
CÓD. INTERNO nº 0152_05-AP-TER-NS-002.V2A

GO INFRA

PROJETO EXECUTIVO DE ENGENHARIA PARA CONSTRUÇÃO DE RODOVIA

RODOVIA: GO-236
TRECHO: FLORES DE GOIÁS - ENTR. BR-020

TÍTULO: NOTAS DE SERVIÇO DE TERRAPLENAGEM

N°: 0152_05-AP-TER-NS-002.V2A

FOLHA: 364 de 1178

RESPONSAVEL TECNICO

Responsável Técnico pelo Projeto de Terraplenagem
Elias José de Arruda Soares Júnior (CREA/MS 65065)

ESCALA: 1:200

987+0.00

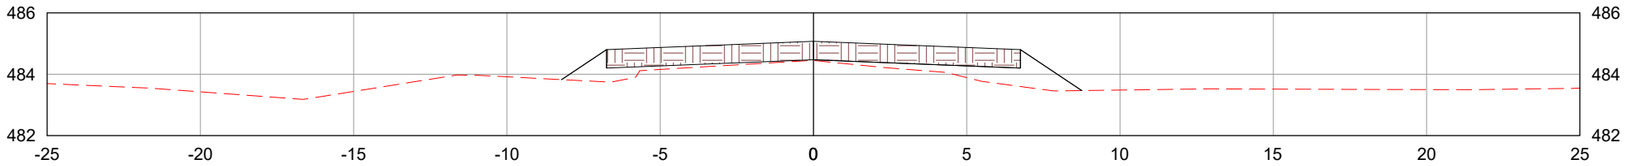

988+0.00

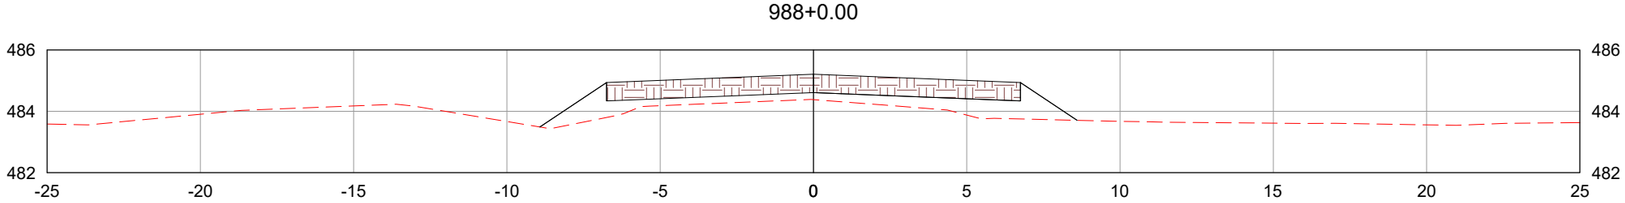

989+0.00

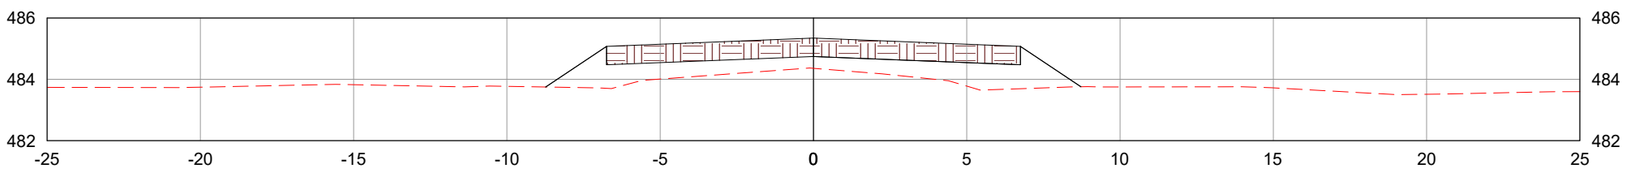

LEGENDA:

- TERRENO NATURAL
- CAMADA FINAL DE TERRAPLENAGEM

	REV. 0	REV. 1	REV. 2	REV. 3
DATA	25/07/2025	07/08/2025		
PROJETO	OLIVEIRA & RAE ENGENHARIA	OLIVEIRA & RAE ENGENHARIA		
EXECUÇÃO				
VERIFICAÇÃO				
APROVAÇÃO				

Oliveira-Rae Engenharia

CONTRATO: 099/2023
CÓD. INTERNO nº
0152_05-AP-TER-NS-002.V2A

GO INFRA

PROJETO EXECUTIVO DE ENGENHARIA PARA CONSTRUÇÃO DE RODOVIA

RODOVIA: GO-236
TRECHO: FLORES DE GOIÁS - ENTR. BR-020

TÍTULO: NOTAS DE SERVIÇO DE TERRAPLENAGEM

N°: 0152_05-AP-TER-NS-002.V2A

FOLHA: 365 de 1178

RESPONSAVEL TECNICO

Responsável Técnico pelo Projeto de Terraplenagem
Elias José de Arruda Soares Júnior (CREA/MS 65065)

ESCALA: 1:200

990+0.00

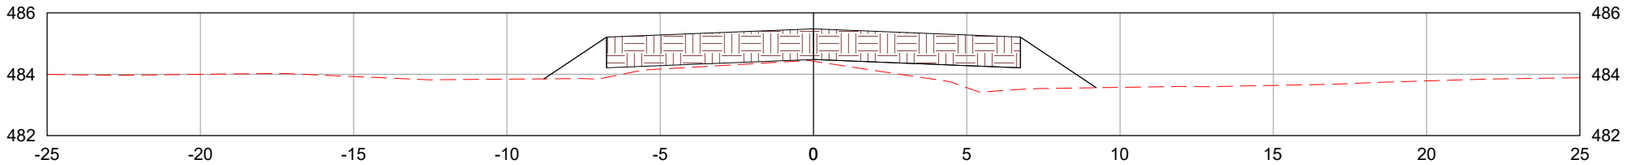

991+0.00

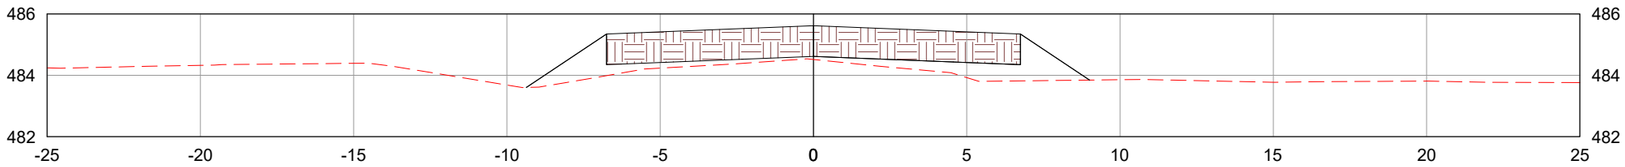

992+0.00

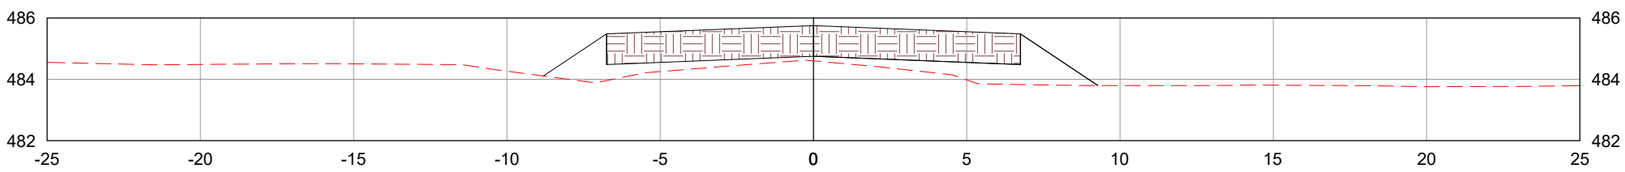

LEGENDA:

TERRENO NATURAL

CAMADA FINAL DE TERRAPLENAGEM

	REV. 0	REV. 1	REV. 2	REV. 3
DATA	25/07/2025	07/08/2025		
PROJETO	OLIVEIRA & RAE ENGENHARIA	OLIVEIRA & RAE ENGENHARIA		
EXECUÇÃO				
VERIFICAÇÃO				
APROVAÇÃO				

Oliveira-Rae Engenharia

CONTRATO: 099/2023
CÓD. INTERNO nº 0152_05-AP-TER-NS-002.V2A

GO INFRA

PROJETO EXECUTIVO DE ENGENHARIA PARA CONSTRUÇÃO DE RODOVIA

RODOVIA: GO-236
TRECHO: FLORES DE GOIÁS - ENTR. BR-020

TÍTULO: NOTAS DE SERVIÇO DE TERRAPLENAGEM

N°: 0152_05-AP-TER-NS-002.V2A

FOLHA: 366 de 1178

RESPONSAVEL TECNICO

Responsável Técnico pelo Projeto de Terraplenagem
Elias José de Arruda Soares Júnior (CREA/MS 65065)

ESCALA: 1:200

993+0.00

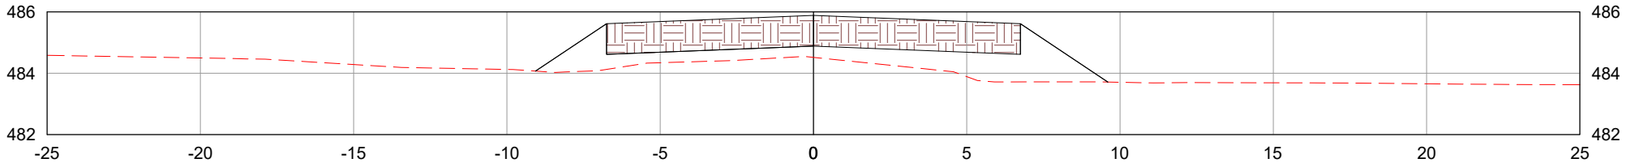

994+0.00

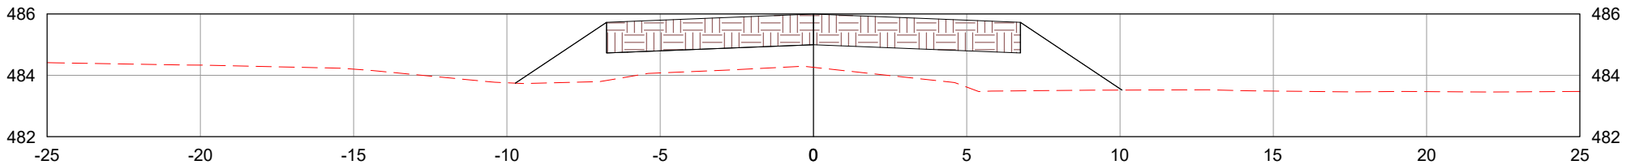

995+0.00

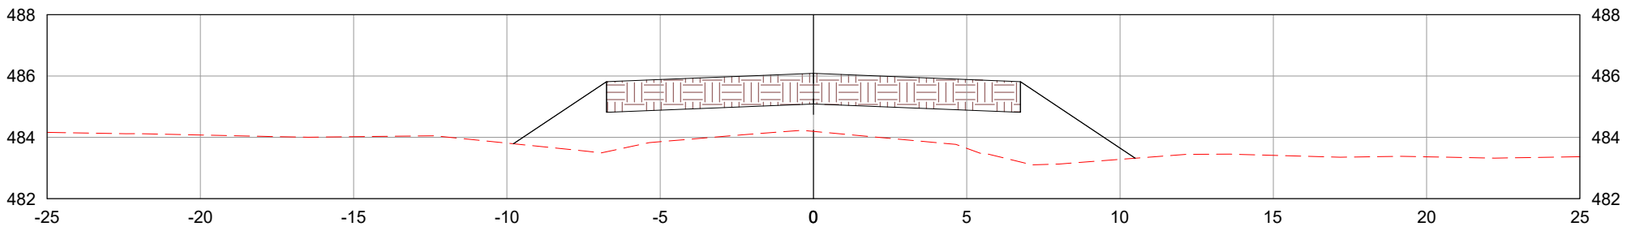

LEGENDA:

TERRENO NATURAL

CAMADA FINAL DE TERRAPLENAGEM

	REV. 0	REV. 1	REV. 2	REV. 3
DATA	25/07/2025	07/08/2025		
PROJETO	OLIVEIRA & RAE ENGENHARIA	OLIVEIRA & RAE ENGENHARIA		
EXECUÇÃO				
VERIFICAÇÃO				
APROVAÇÃO				

Oliveira-Rae Engenharia

CONTRATO: 099/2023
CÓD. INTERNO nº 0152_05-AP-TER-NS-002.V2A

GO INFRA

PROJETO EXECUTIVO DE ENGENHARIA PARA CONSTRUÇÃO DE RODOVIA

RODOVIA: GO-236
TRECHO: FLORES DE GOIÁS - ENTR. BR-020

RESPONSAVEL TECNICO

Responsável Técnico pelo Projeto de Terraplenagem
Elias José de Arruda Soares Júnior (CREA/MS 65065)

TÍTULO: NOTAS DE SERVIÇO DE TERRAPLENAGEM

ESCALA: 1:200

N°: 0152_05-AP-TER-NS-002.V2A

FOLHA: 367 de 1178

996+0.00

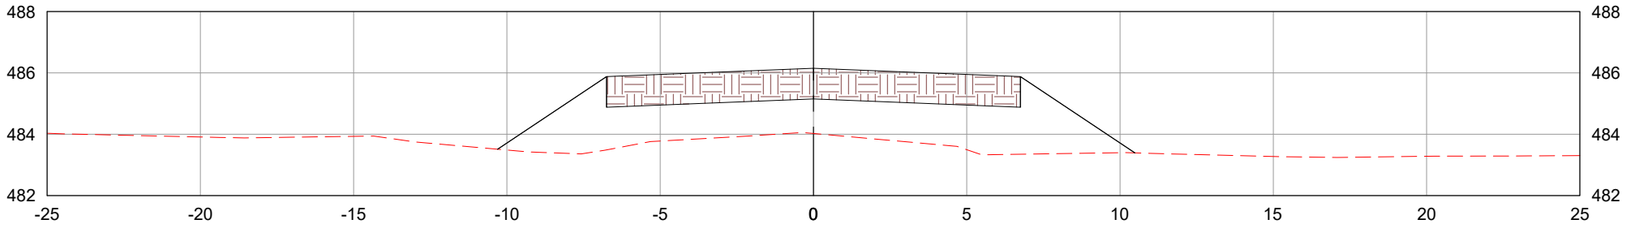

997+0.00

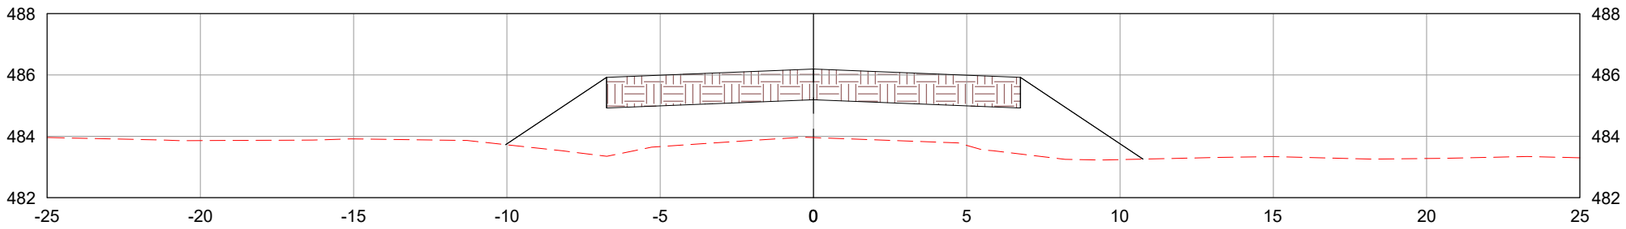

998+0.00

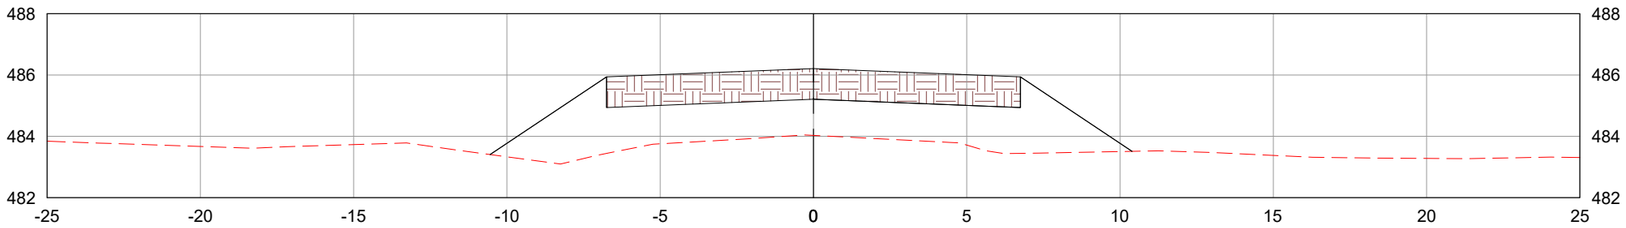

LEGENDA:

- TERRENO NATURAL
- CAMADA FINAL DE TERRAPLENAGEM

	REV. 0	REV. 1	REV. 2	REV. 3
DATA	25/07/2025	07/08/2025		
PROJETO	OLIVEIRA & RAE ENGENHARIA	OLIVEIRA & RAE ENGENHARIA		
EXECUÇÃO				
VERIFICAÇÃO				
APROVAÇÃO				

Oliveira-Rae Engenharia

CONTRATO: 099/2023
CÓD. INTERNO nº
0152_05-AP-TER-NS-002.V2A

GO INFRA

PROJETO EXECUTIVO DE ENGENHARIA PARA CONSTRUÇÃO DE RODOVIA

RODOVIA: GO-236
TRECHO: FLORES DE GOIÁS - ENTR. BR-020

TÍTULO: NOTAS DE SERVIÇO DE TERRAPLENAGEM

N°: 0152_05-AP-TER-NS-002.V2A

FOLHA: 368 de 1178

RESPONSAVEL TECNICO

Responsável Técnico pelo Projeto de Terraplenagem
Elias José de Arruda Soares Júnior (CREA/MS 65065)

ESCALA: 1:200

999+0.00

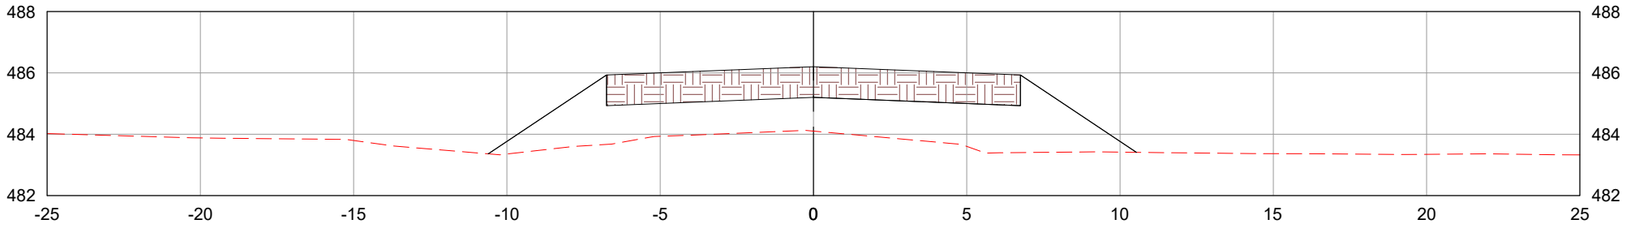

1000+0.00

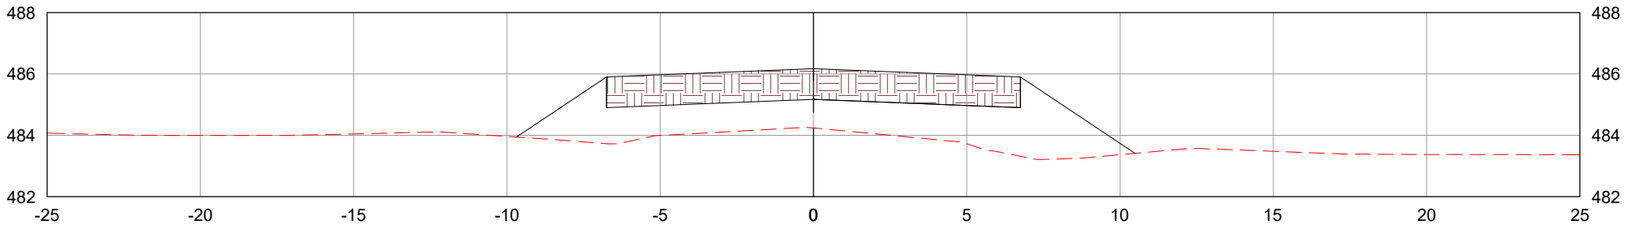

1001+0.00

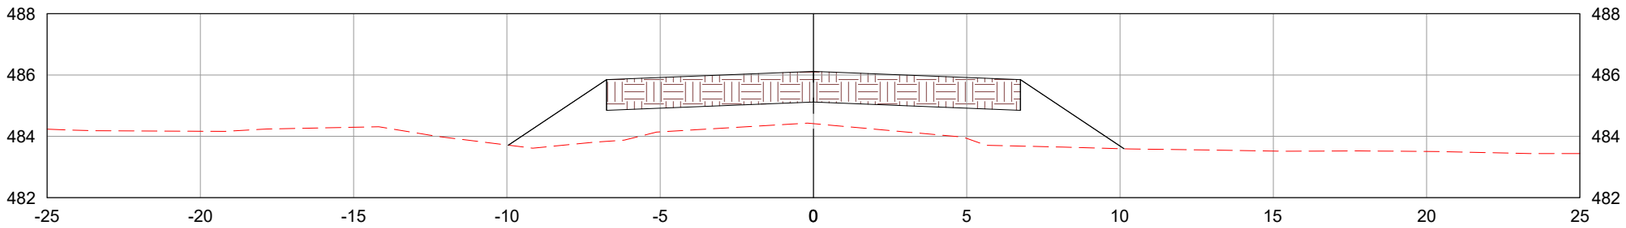

LEGENDA:

- TERRENO NATURAL
- CAMADA FINAL DE TERRAPLENAGEM

	REV. 0	REV. 1	REV. 2	REV. 3
DATA	25/07/2025	07/08/2025		
PROJETO	OLIVEIRA & RAE ENGENHARIA	OLIVEIRA & RAE ENGENHARIA		
EXECUÇÃO				
VERIFICAÇÃO				
APROVAÇÃO				

Oliveira-Rae Engenharia

CONTRATO: 099/2023
CÓD. INTERNO nº
0152_05-AP-TER-NS-002.V2A

GO INFRA

PROJETO EXECUTIVO DE ENGENHARIA PARA CONSTRUÇÃO DE RODOVIA

RODOVIA: GO-236
TRECHO: FLORES DE GOIÁS - ENTR. BR-020

RESPONSAVEL TECNICO

Responsável Técnico pelo Projeto de Terraplenagem
Elias José de Arruda Soares Júnior (CREA/MS 65065)

TÍTULO: NOTAS DE SERVIÇO DE TERRAPLENAGEM

N°: 0152_05-AP-TER-NS-002.V2A

FOLHA: 369 de 1178

ESCALA: 1:200

1002+0.00

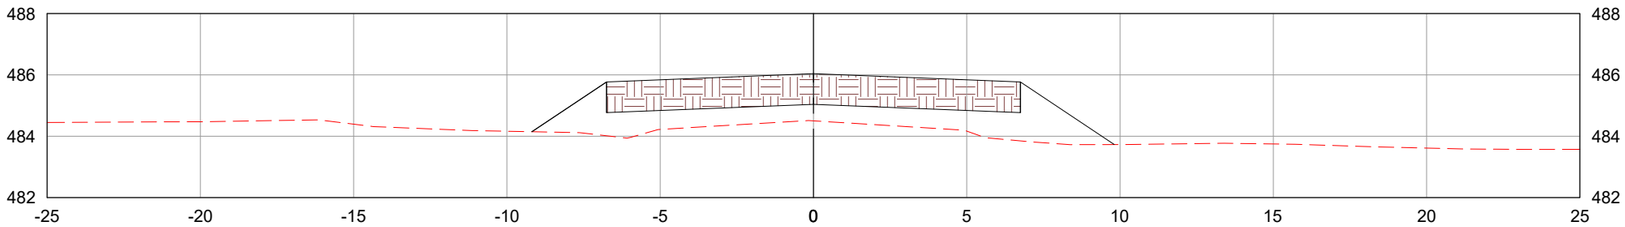

1003+0.00

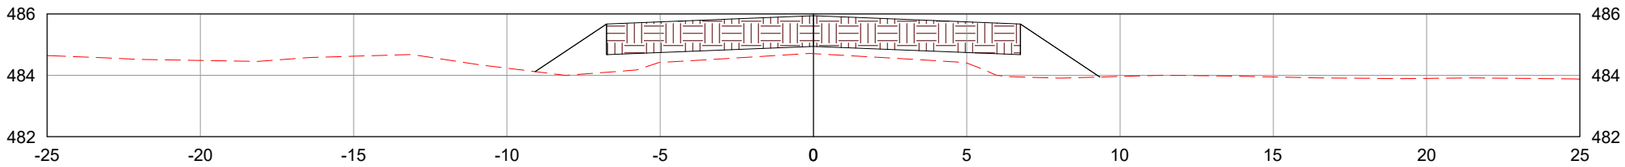

1004+0.00

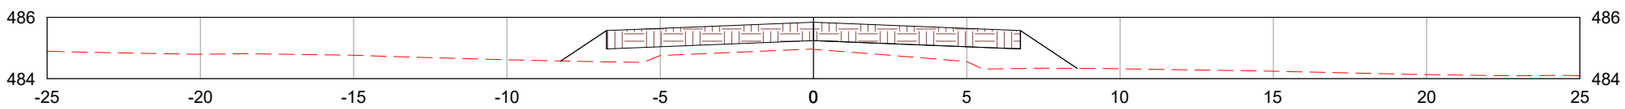

LEGENDA:

- TERRENO NATURAL
- CAMADA FINAL DE TERRAPLENAGEM

	REV. 0	REV. 1	REV. 2	REV. 3
DATA	25/07/2025	07/08/2025		
PROJETO	OLIVEIRA & RAE ENGENHARIA	OLIVEIRA & RAE ENGENHARIA		
EXECUÇÃO				
VERIFICAÇÃO				
APROVAÇÃO				

Oliveira-Rae Engenharia

CONTRATO: 099/2023
CÓD. INTERNO nº 0152_05-AP-TER-NS-002.V2A

GO INFRA

PROJETO EXECUTIVO DE ENGENHARIA PARA CONSTRUÇÃO DE RODOVIA

RODOVIA: GO-236
TRECHO: FLORES DE GOIÁS - ENTR. BR-020

TÍTULO: NOTAS DE SERVIÇO DE TERRAPLENAGEM

N°: 0152_05-AP-TER-NS-002.V2A

FOLHA: 370 de 1178

RESPONSAVEL TECNICO

Responsável Técnico pelo Projeto de Terraplenagem
Elias José de Arruda Soares Júnior (CREA/MS 65065)

ESCALA: 1:200

1005+0.00

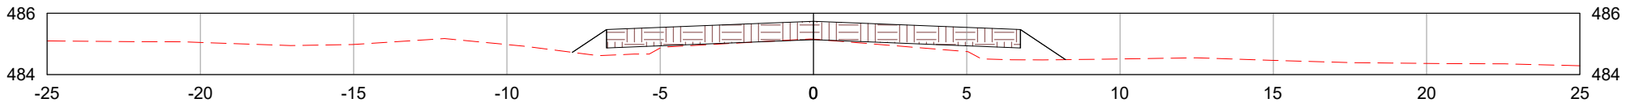

1006+0.00

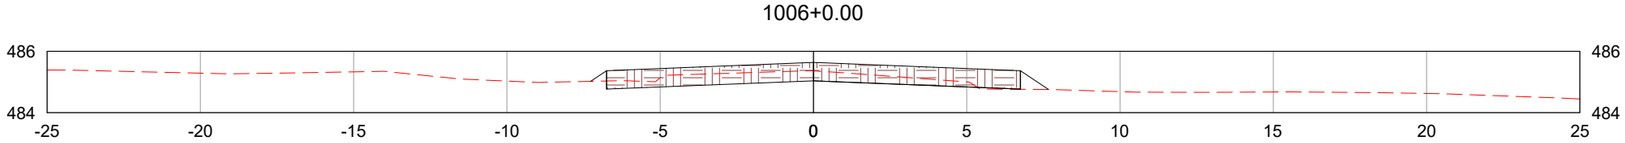

1007+0.00

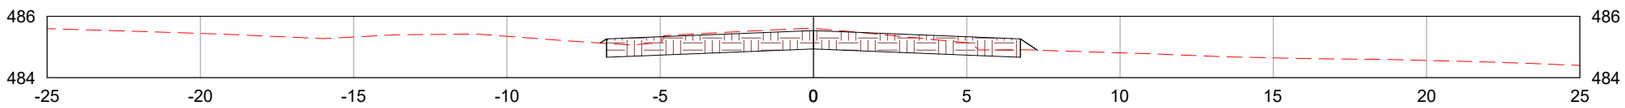

LEGENDA:

TERRENO NATURAL

CAMADA FINAL DE TERRAPLENAGEM

	REV. 0	REV. 1	REV. 2	REV. 3
DATA	25/07/2025	07/08/2025		
PROJETO	OLIVEIRA & RAE ENGENHARIA	OLIVEIRA & RAE ENGENHARIA		
EXECUÇÃO				
VERIFICAÇÃO				
APROVAÇÃO				

Oliveira-Rae Engenharia

CONTRATO: 099/2023
CÓD. INTERNO nº 0152_05-AP-TER-NS-002.V2A

GO INFRA

PROJETO EXECUTIVO DE ENGENHARIA PARA CONSTRUÇÃO DE RODOVIA

RODOVIA: GO-236
TRECHO: FLORES DE GOIÁS - ENTR. BR-020

TÍTULO: NOTAS DE SERVIÇO DE TERRAPLENAGEM

Nº: 0152_05-AP-TER-NS-002.V2A

FOLHA: 371 de 1178

RESPONSAVEL TECNICO

Responsável Técnico pelo Projeto de Terraplenagem
Elias José de Arruda Soares Júnior (CREA/MS 65065)

ESCALA: 1:200

1008+0.00

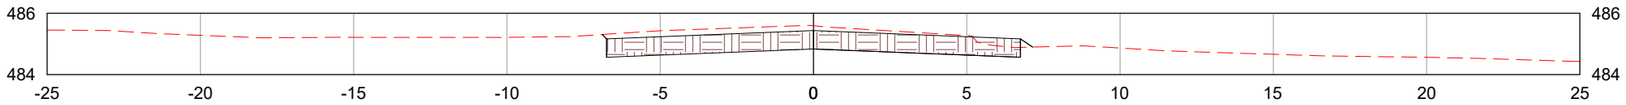

1009+0.00

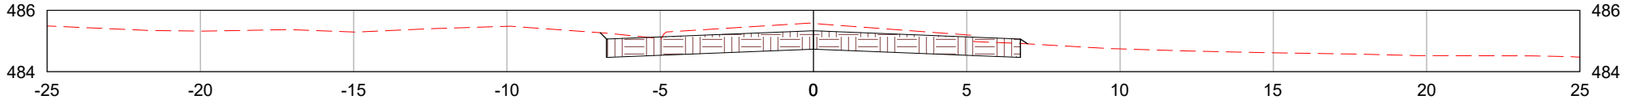

1010+0.00

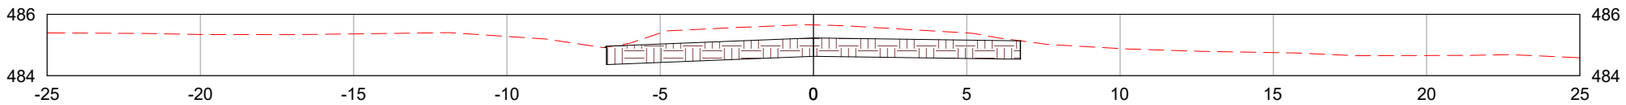

LEGENDA:

TERRENO NATURAL

CAMADA FINAL DE TERRAPLENAGEM

	REV. 0	REV. 1	REV. 2	REV. 3
DATA	25/07/2025	07/08/2025		
PROJETO	OLIVEIRA & RAE ENGENHARIA	OLIVEIRA & RAE ENGENHARIA		
EXECUÇÃO				
VERIFICAÇÃO				
APROVAÇÃO				

Oliveira-Rae Engenharia

CONTRATO: 099/2023
CÓD. INTERNO nº
0152_05-AP-TER-NS-002.V2A

GO INFRA

PROJETO EXECUTIVO DE ENGENHARIA PARA CONSTRUÇÃO DE RODOVIA

RODOVIA: GO-236
TRECHO: FLORES DE GOIÁS - ENTR. BR-020

TÍTULO: NOTAS DE SERVIÇO DE TERRAPLENAGEM

Nº: 0152_05-AP-TER-NS-002.V2A

FOLHA: 372 de 1178

RESPONSAVEL TECNICO

Responsável Técnico pelo Projeto de Terraplenagem
Elias José de Arruda Soares Júnior (CREA/MS 65065)

ESCALA: 1:200

1010+10.26

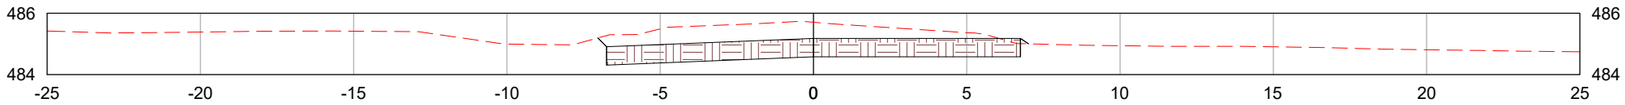

1011+0.00

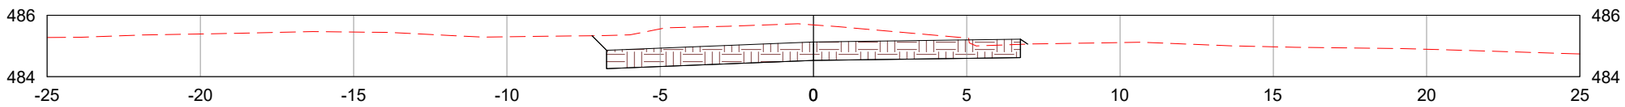

1012+0.00

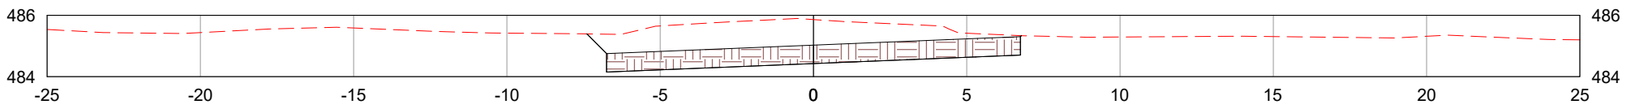

LEGENDA:

- TERRENO NATURAL
- CAMADA FINAL DE TERRAPLENAGEM

	REV. 0	REV. 1	REV. 2	REV. 3
DATA	25/07/2025	07/08/2025		
PROJETO	OLIVEIRA & RAE ENGENHARIA	OLIVEIRA & RAE ENGENHARIA		
EXECUÇÃO				
VERIFICAÇÃO				
APROVAÇÃO				

Oliveira-Rae Engenharia

CONTRATO: 099/2023
CÓD. INTERNO nº 0152_05-AP-TER-NS-002.V2A

GO INFRA

PROJETO EXECUTIVO DE ENGENHARIA PARA CONSTRUÇÃO DE RODOVIA

RODOVIA: GO-236
TRECHO: FLORES DE GOIÁS - ENTR. BR-020

TÍTULO: NOTAS DE SERVIÇO DE TERRAPLENAGEM

Nº: 0152_05-AP-TER-NS-002.V2A

FOLHA: 373 de 1178

RESPONSAVEL TECNICO

Responsável Técnico pelo Projeto de Terraplenagem
Elias José de Arruda Soares Júnior (CREA/MS 65065)

ESCALA: 1:200

1012+18.26

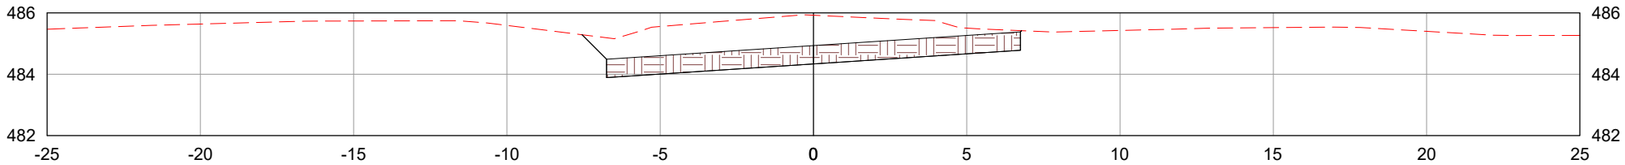

1013+0.00

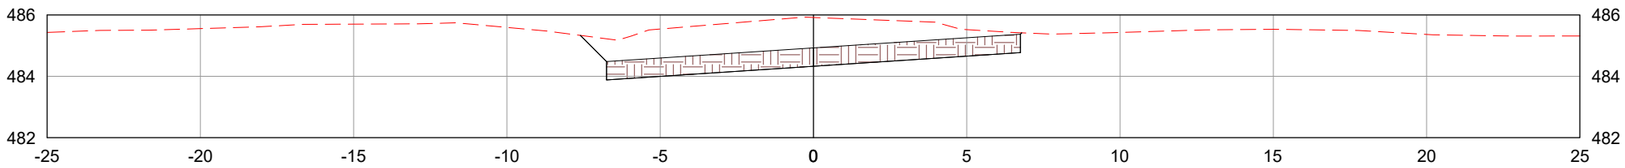

1013+9.30

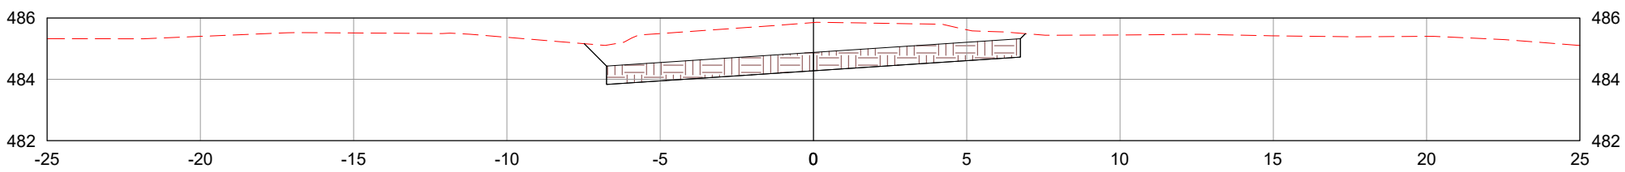

LEGENDA:

TERRENO NATURAL

CAMADA FINAL DE TERRAPLENAGEM

	REV. 0	REV. 1	REV. 2	REV. 3
DATA	25/07/2025	07/08/2025		
PROJETO	OLIVEIRA & RAE ENGENHARIA	OLIVEIRA & RAE ENGENHARIA		
EXECUÇÃO				
VERIFICAÇÃO				
APROVAÇÃO				

Oliveira-Rae Engenharia

CONTRATO: 099/2023
CÓD. INTERNO nº
0152_05-AP-TER-NS-002.V2A

GO INFRA

PROJETO EXECUTIVO DE ENGENHARIA PARA CONSTRUÇÃO DE RODOVIA

RODOVIA: GO-236
TRECHO: FLORES DE GOIÁS - ENTR. BR-020

TÍTULO: NOTAS DE SERVIÇO DE TERRAPLENAGEM

N°: 0152_05-AP-TER-NS-002.V2A

FOLHA: 374 de 1178

RESPONSAVEL TECNICO

Responsável Técnico pelo Projeto de Terraplenagem
Elias José de Arruda Soares Júnior (CREA/MS 65065)

ESCALA: 1:200

1014+0.00

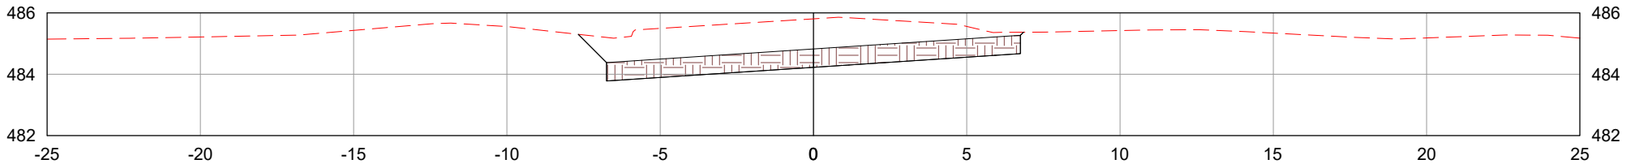

1014+0.34

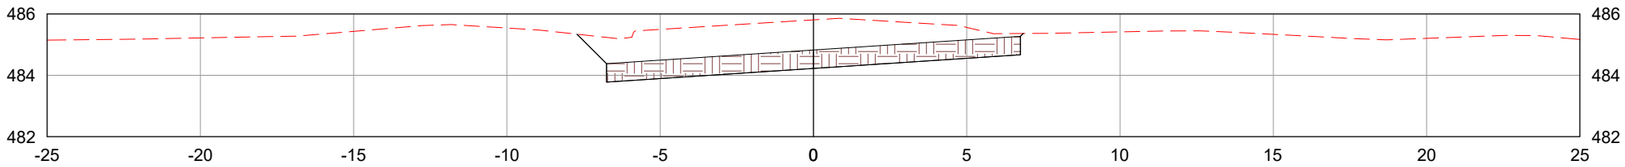

1015+0.00

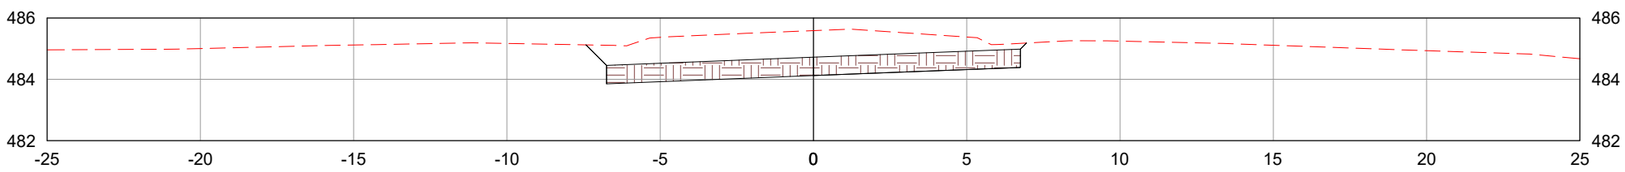

LEGENDA:

TERRENO NATURAL

CAMADA FINAL DE TERRAPLENAGEM

	REV. 0	REV. 1	REV. 2	REV. 3
DATA	25/07/2025	07/08/2025		
PROJETO	OLIVEIRA & RAE ENGENHARIA	OLIVEIRA & RAE ENGENHARIA		
EXECUÇÃO				
VERIFICAÇÃO				
APROVAÇÃO				

Oliveira-Rae Engenharia

CONTRATO: 099/2023
CÓD. INTERNO nº
0152_05-AP-TER-NS-002.V2A

GO INFRA

PROJETO EXECUTIVO DE ENGENHARIA PARA CONSTRUÇÃO DE RODOVIA

RODOVIA: GO-236
TRECHO: FLORES DE GOIÁS - ENTR. BR-020

TÍTULO: NOTAS DE SERVIÇO DE TERRAPLENAGEM

N°: 0152_05-AP-TER-NS-002.V2A

FOLHA: 375 de 1178

RESPONSAVEL TECNICO

Responsável Técnico pelo Projeto de Terraplenagem
Elias José de Arruda Soares Júnior (CREA/MS 65065)

ESCALA: 1:200

1016+0.00

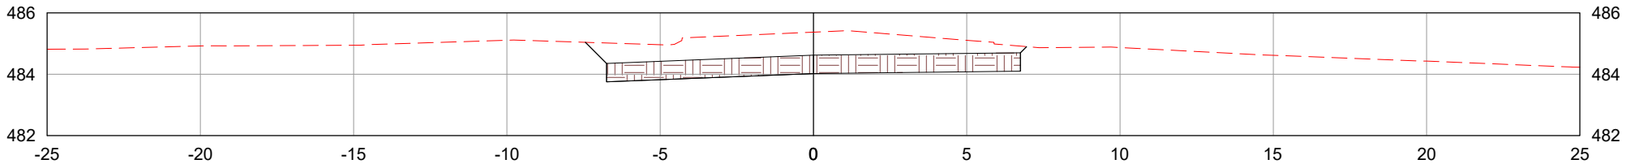

1016+8.34

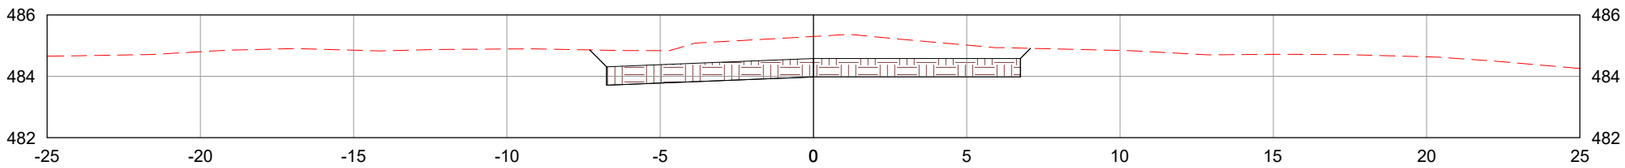

1017+0.00

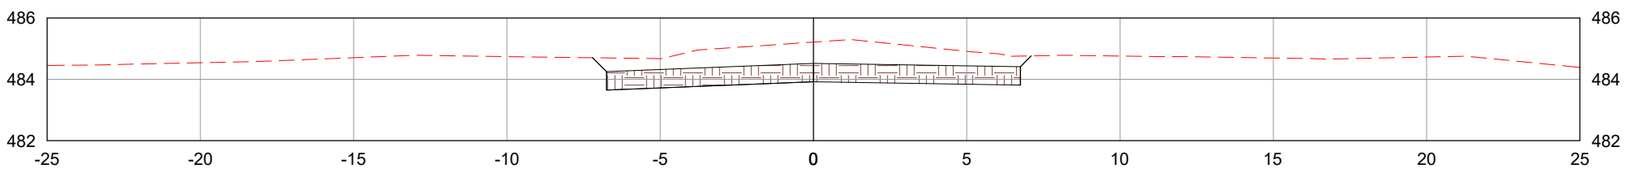

LEGENDA:

TERRENO NATURAL

CAMADA FINAL DE TERRAPLENAGEM

	REV. 0	REV. 1	REV. 2	REV. 3
DATA	25/07/2025	07/08/2025		
PROJETO	OLIVEIRA & RAE ENGENHARIA	OLIVEIRA & RAE ENGENHARIA		
EXECUÇÃO				
VERIFICAÇÃO				
APROVAÇÃO				

Oliveira-Rae Engenharia

CONTRATO: 099/2023
CÓD. INTERNO nº
0152_05-AP-TER-NS-002.V2A

GO INFRA

PROJETO EXECUTIVO DE ENGENHARIA PARA CONSTRUÇÃO DE RODOVIA

RODOVIA: GO-236
TRECHO: FLORES DE GOIÁS - ENTR. BR-020

RESPONSAVEL TECNICO

Responsável Técnico pelo Projeto de Terraplenagem
Elias José de Arruda Soares Júnior (CREA/MS 65065)

TÍTULO: NOTAS DE SERVIÇO DE TERRAPLENAGEM

ESCALA: 1:200

Nº: 0152_05-AP-TER-NS-002.V2A

FOLHA: 376 de 1178

1018+0.00

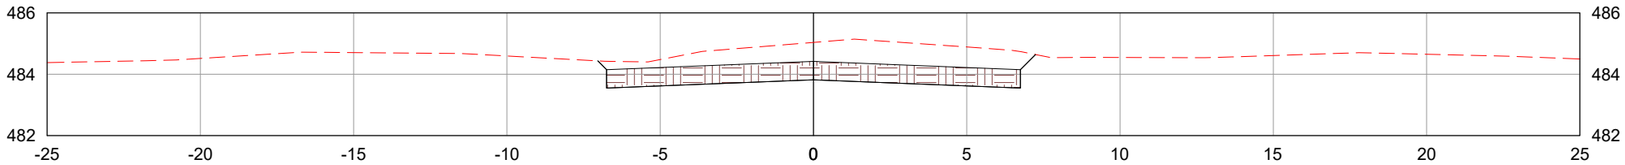

1019+0.00

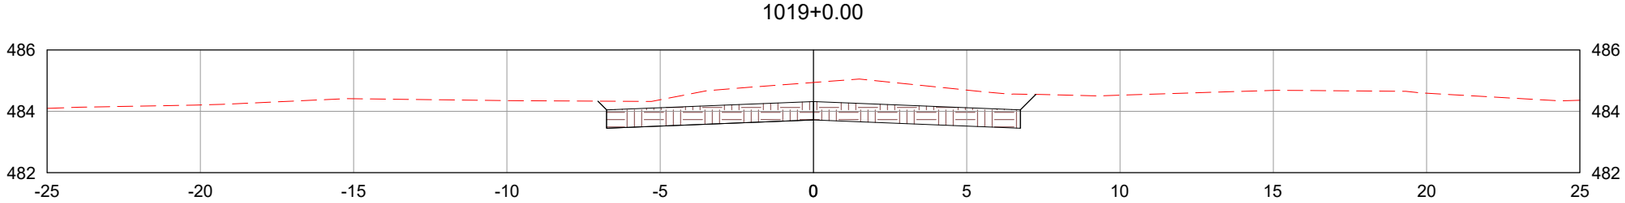

1020+0.00

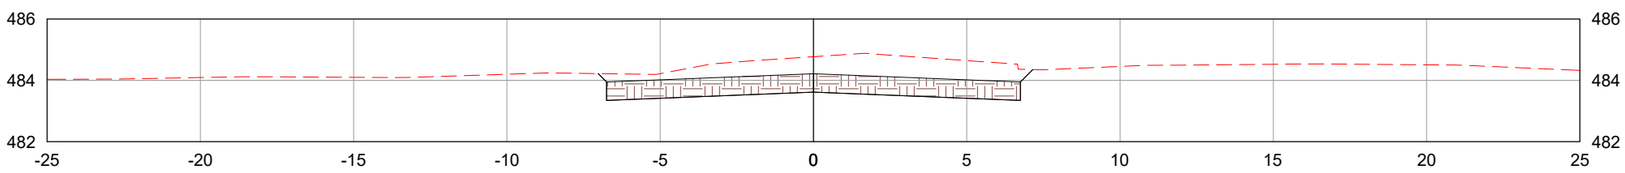

LEGENDA:

- TERRENO NATURAL
- CAMADA FINAL DE TERRAPLENAGEM

	REV. 0	REV. 1	REV. 2	REV. 3
DATA	25/07/2025	07/08/2025		
PROJETO	OLIVEIRA & RAE ENGENHARIA	OLIVEIRA & RAE ENGENHARIA		
EXECUÇÃO				
VERIFICAÇÃO				
APROVAÇÃO				

Oliveira-Rae Engenharia

CONTRATO: 099/2023
CÓD. INTERNO nº 0152_05-AP-TER-NS-002.V2A

GO INFRA

PROJETO EXECUTIVO DE ENGENHARIA PARA CONSTRUÇÃO DE RODOVIA

RODOVIA: GO-236
TRECHO: FLORES DE GOIÁS - ENTR. BR-020

TÍTULO: NOTAS DE SERVIÇO DE TERRAPLENAGEM

N°: 0152_05-AP-TER-NS-002.V2A

FOLHA: 377 de 1178

RESPONSAVEL TECNICO

Responsável Técnico pelo Projeto de Terraplenagem
Elias José de Arruda Soares Júnior (CREA/MS 65065)

ESCALA: 1:200

1021+0.00

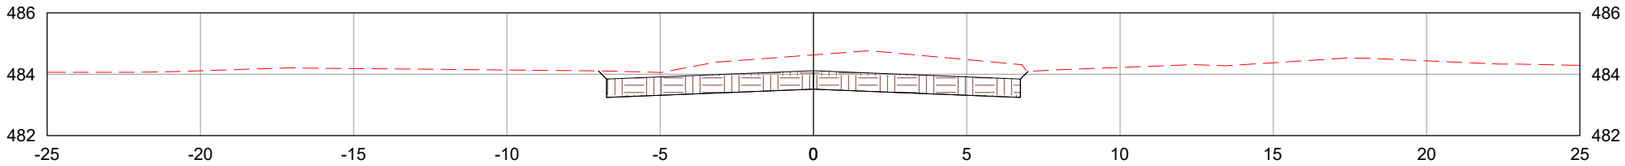

1022+0.00

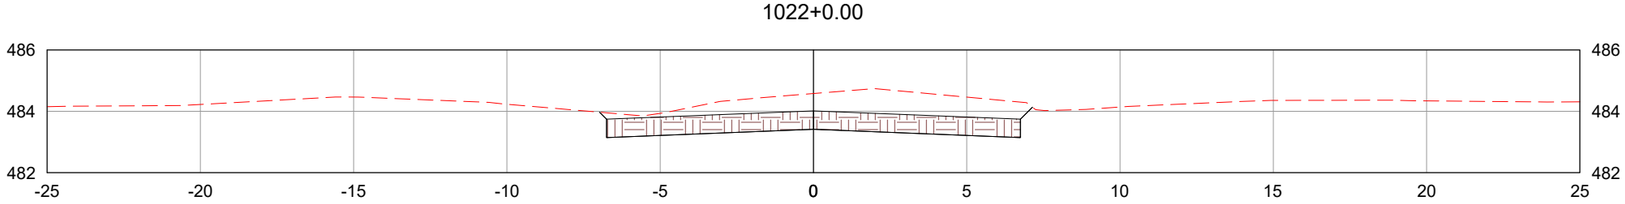

1023+0.00

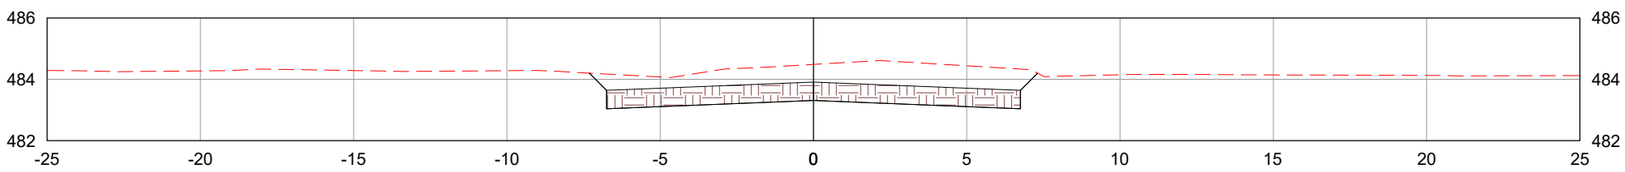

LEGENDA:

- TERRENO NATURAL
- CAMADA FINAL DE TERRAPLENAGEM

	REV. 0	REV. 1	REV. 2	REV. 3
DATA	25/07/2025	07/08/2025		
PROJETO	OLIVEIRA & RAE ENGENHARIA	OLIVEIRA & RAE ENGENHARIA		
EXECUÇÃO				
VERIFICAÇÃO				
APROVAÇÃO				

Oliveira-Rae Engenharia

CONTRATO: 099/2023
CÓD. INTERNO nº 0152_05-AP-TER-NS-002.V2A

GO INFRA

PROJETO EXECUTIVO DE ENGENHARIA PARA CONSTRUÇÃO DE RODOVIA

RODOVIA: GO-236
TRECHO: FLORES DE GOIÁS - ENTR. BR-020

TÍTULO: NOTAS DE SERVIÇO DE TERRAPLENAGEM

N°: 0152_05-AP-TER-NS-002.V2A

FOLHA: 378 de 1178

RESPONSAVEL TECNICO

Responsável Técnico pelo Projeto de Terraplenagem
Elias José de Arruda Soares Júnior (CREA/MS 65065)

ESCALA: 1:200

1024+0.00

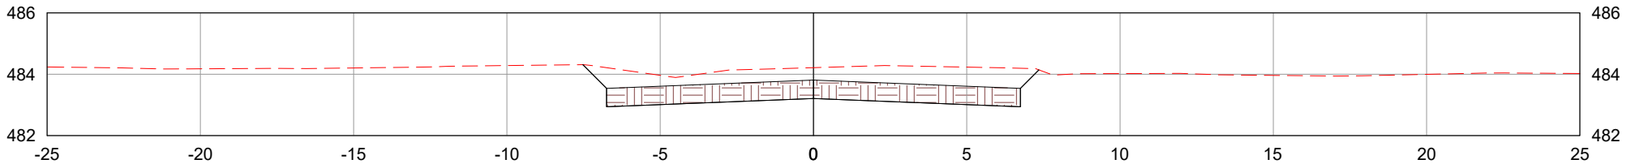

1025+0.00

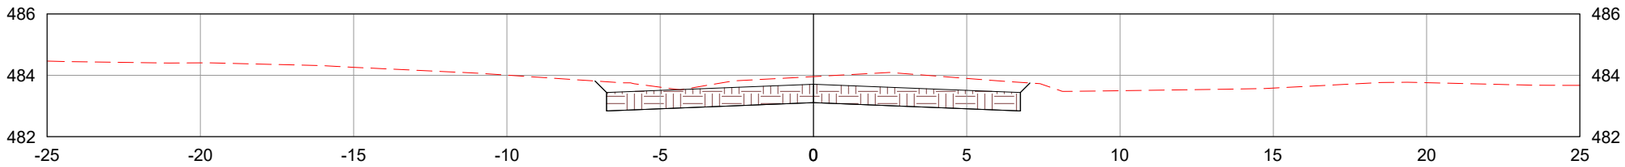

1026+0.00

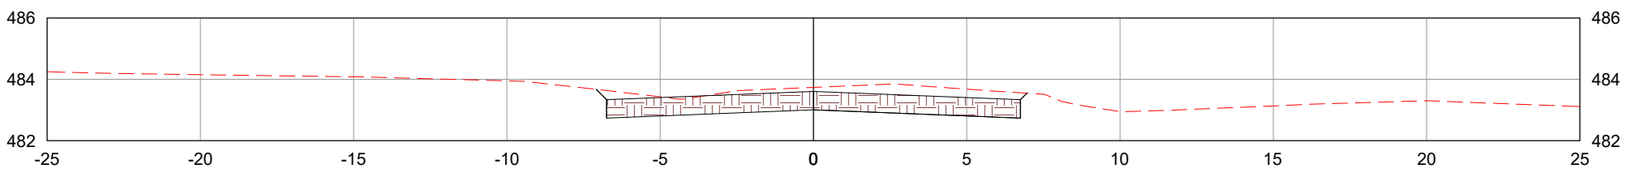

LEGENDA:

TERRENO NATURAL

CAMADA FINAL DE TERRAPLENAGEM

	REV. 0	REV. 1	REV. 2	REV. 3
DATA	25/07/2025	07/08/2025		
PROJETO	OLIVEIRA & RAE ENGENHARIA	OLIVEIRA & RAE ENGENHARIA		
EXECUÇÃO				
VERIFICAÇÃO				
APROVAÇÃO				

Oliveira-Rae Engenharia

CONTRATO: 099/2023
CÓD. INTERNO nº
0152_05-AP-TER-NS-002.V2A

GO INFRA

PROJETO EXECUTIVO DE ENGENHARIA PARA CONSTRUÇÃO DE RODOVIA

RODOVIA: GO-236
TRECHO: FLORES DE GOIÁS - ENTR. BR-020

TÍTULO: NOTAS DE SERVIÇO DE TERRAPLENAGEM

N°: 0152_05-AP-TER-NS-002.V2A

FOLHA: 379 de 1178

RESPONSAVEL TECNICO

Responsável Técnico pelo Projeto de Terraplenagem
Elias José de Arruda Soares Júnior (CREA/MS 65065)

ESCALA: 1:200

1027+0.00

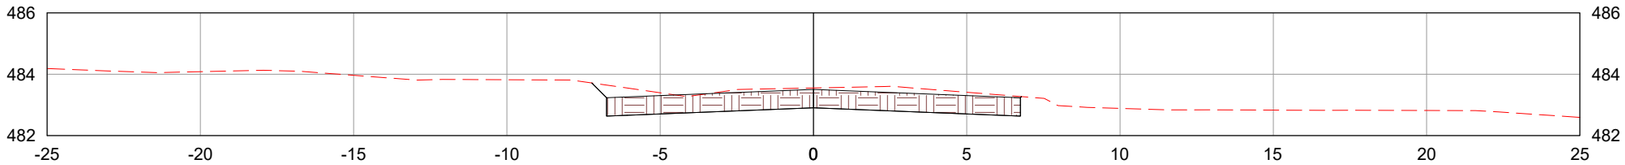

1028+0.00

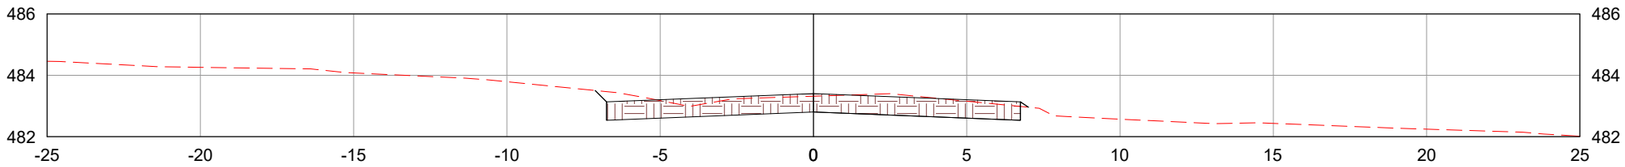

1029+0.00

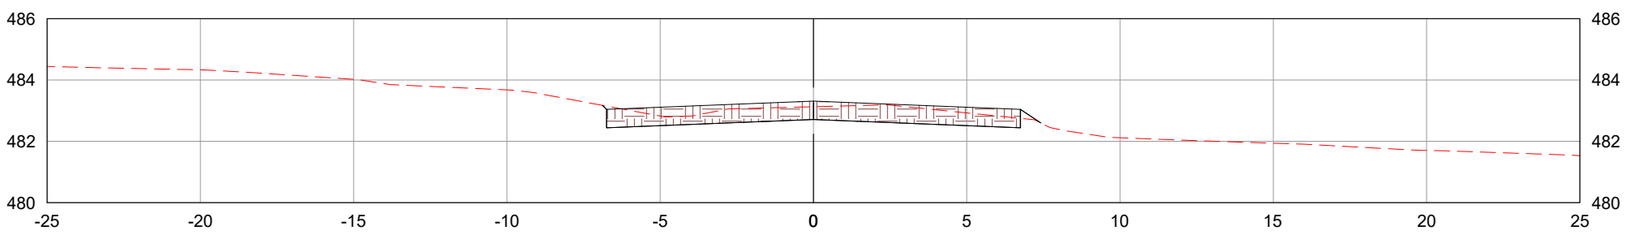

LEGENDA:

- TERRENO NATURAL
- CAMADA FINAL DE TERRAPLENAGEM

	REV. 0	REV. 1	REV. 2	REV. 3
DATA	25/07/2025	07/08/2025		
PROJETO	OLIVEIRA & RAE ENGENHARIA	OLIVEIRA & RAE ENGENHARIA		
EXECUÇÃO				
VERIFICAÇÃO				
APROVAÇÃO				

Oliveira-Rae Engenharia

CONTRATO: 099/2023
CÓD. INTERNO nº 0152_05-AP-TER-NS-002.V2A

GO INFRA

PROJETO EXECUTIVO DE ENGENHARIA PARA CONSTRUÇÃO DE RODOVIA

RODOVIA: GO-236
TRECHO: FLORES DE GOIÁS - ENTR. BR-020

TÍTULO: NOTAS DE SERVIÇO DE TERRAPLENAGEM

N°: 0152_05-AP-TER-NS-002.V2A

FOLHA: 380 de 1178

RESPONSAVEL TECNICO

Responsável Técnico pelo Projeto de Terraplenagem
Elias José de Arruda Soares Júnior (CREA/MS 65065)

ESCALA: 1:200

1030+0.00

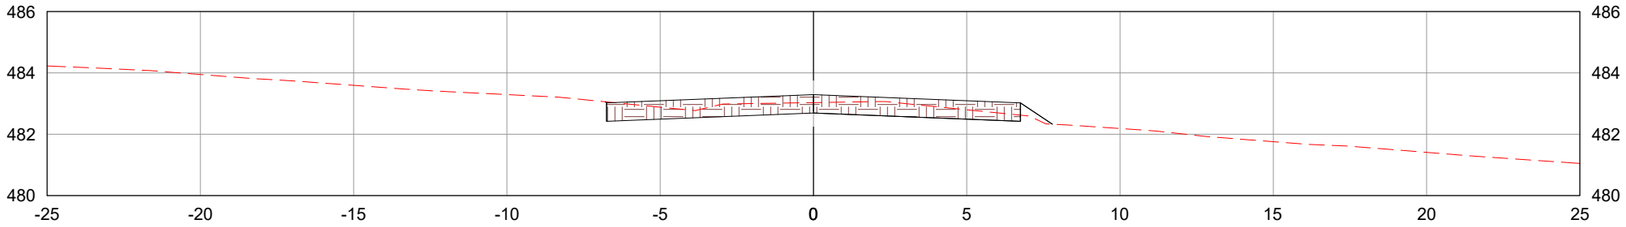

1031+0.00

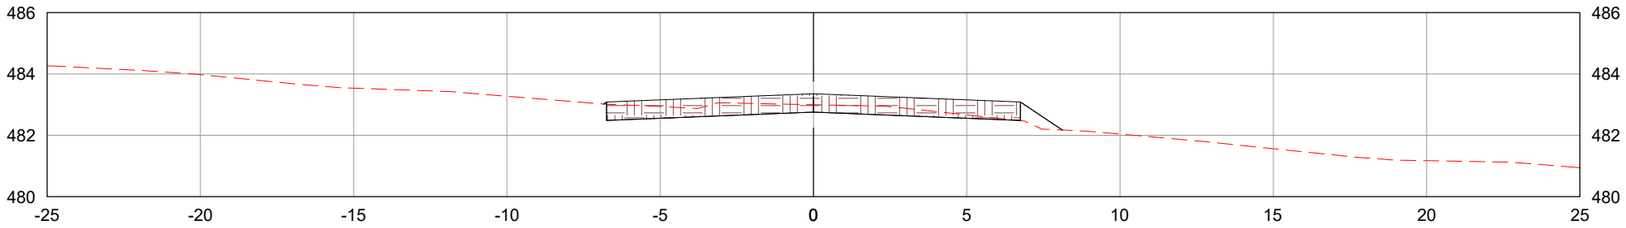

1032+0.00

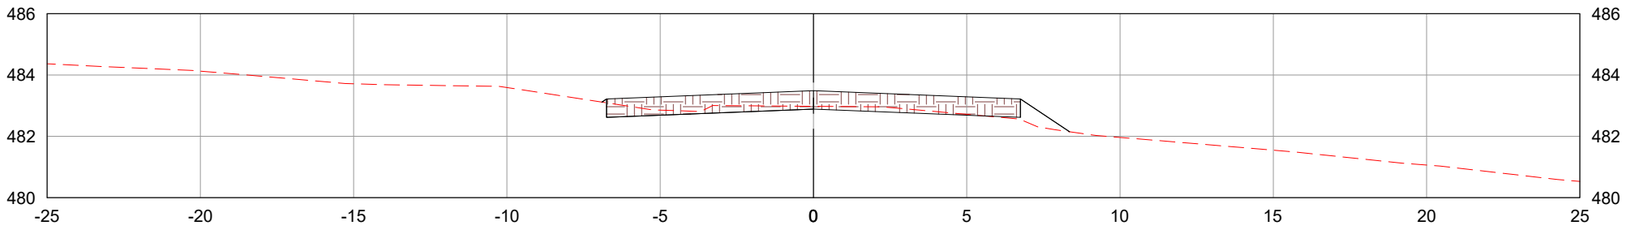

LEGENDA:

- TERRENO NATURAL
- CAMADA FINAL DE TERRAPLENAGEM

	REV. 0	REV. 1	REV. 2	REV. 3
DATA	25/07/2025	07/08/2025		
PROJETO	OLIVEIRA & RAE ENGENHARIA	OLIVEIRA & RAE ENGENHARIA		
EXECUÇÃO				
VERIFICAÇÃO				
APROVAÇÃO				

Oliveira-Rae Engenharia

CONTRATO: 099/2023
CÓD. INTERNO nº 0152_05-AP-TER-NS-002.V2A

GO INFRA

PROJETO EXECUTIVO DE ENGENHARIA PARA CONSTRUÇÃO DE RODOVIA

RODOVIA: GO-236
TRECHO: FLORES DE GOIÁS - ENTR. BR-020

TÍTULO: NOTAS DE SERVIÇO DE TERRAPLENAGEM

Nº: 0152_05-AP-TER-NS-002.V2A

FOLHA: 381 de 1178

RESPONSAVEL TECNICO

Responsável Técnico pelo Projeto de Terraplenagem
Elias José de Arruda Soares Júnior (CREA/MS 65065)

ESCALA: 1:200

1033+0.00

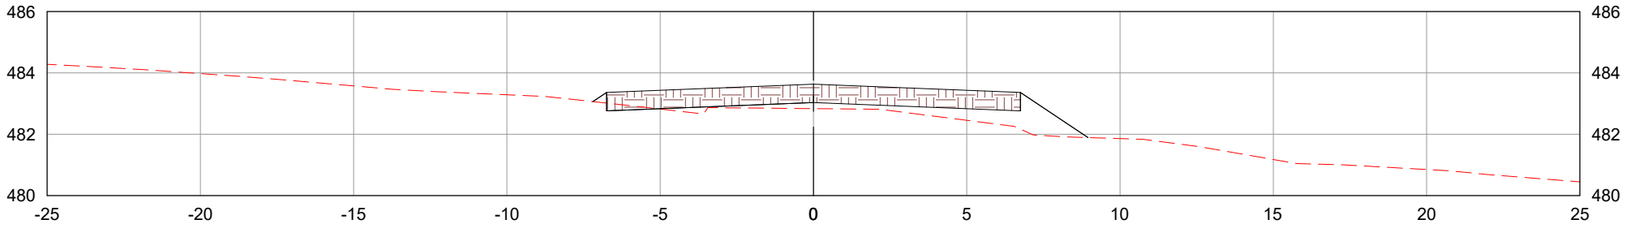

1034+0.00

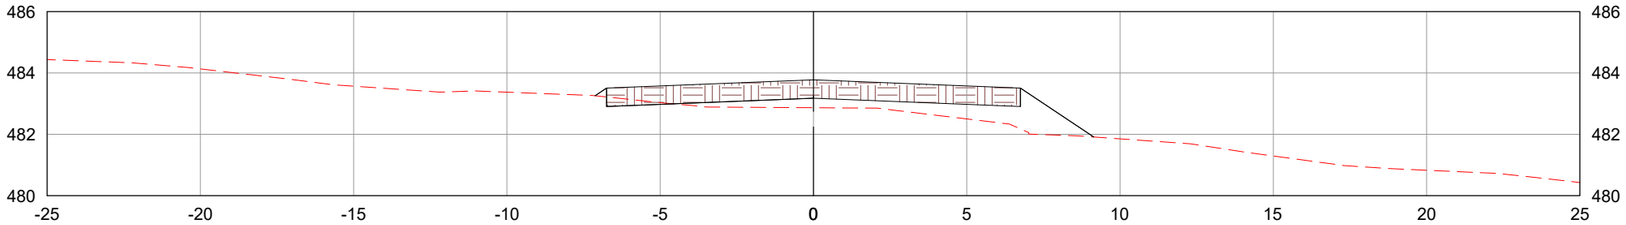

1035+0.00

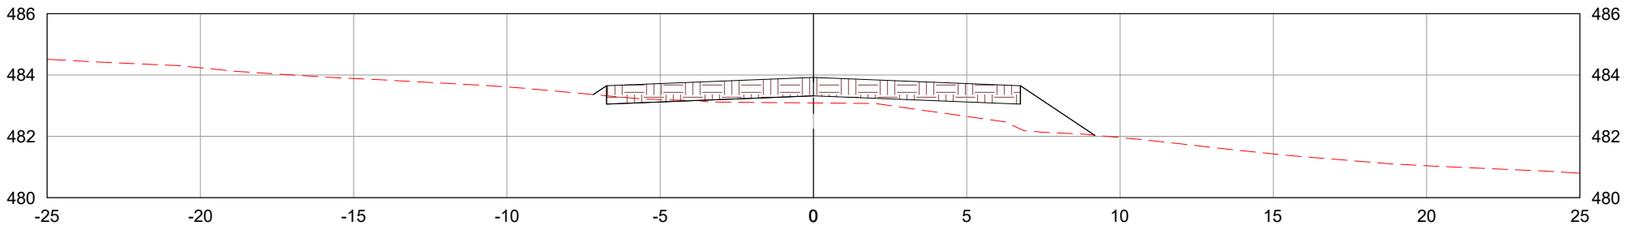

LEGENDA:

- TERRENO NATURAL
- CAMADA FINAL DE TERRAPLENAGEM

	REV. 0	REV. 1	REV. 2	REV. 3
DATA	25/07/2025	07/08/2025		
PROJETO	OLIVEIRA & RAE ENGENHARIA	OLIVEIRA & RAE ENGENHARIA		
EXECUÇÃO				
VERIFICAÇÃO				
APROVAÇÃO				

Oliveira-Rae Engenharia

CONTRATO: 099/2023
CÓD. INTERNO nº
0152_05-AP-TER-NS-002.V2A

GO INFRA

PROJETO EXECUTIVO DE ENGENHARIA PARA CONSTRUÇÃO DE RODOVIA

RODOVIA: GO-236
TRECHO: FLORES DE GOIÁS - ENTR. BR-020

TÍTULO: NOTAS DE SERVIÇO DE TERRAPLENAGEM

Nº: 0152_05-AP-TER-NS-002.V2A

FOLHA: 382 de 1178

RESPONSAVEL TECNICO

Responsável Técnico pelo Projeto de Terraplenagem
Elias José de Arruda Soares Júnior (CREA/MS 65065)

ESCALA: 1:200

1035+16.99

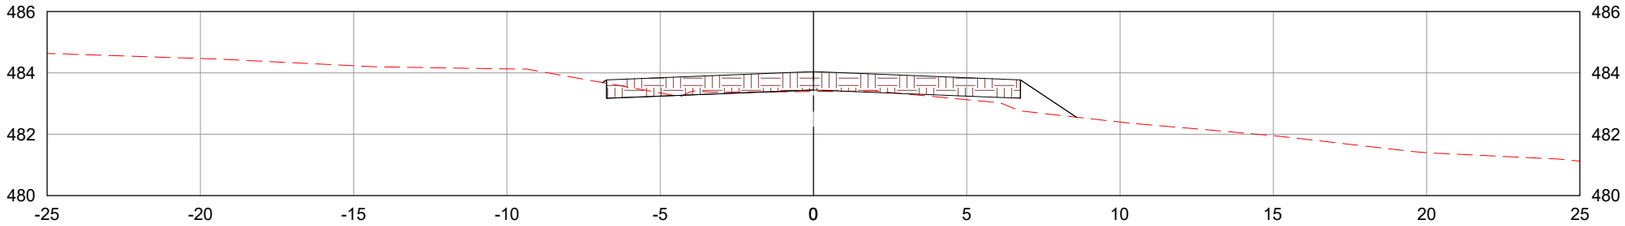

1036+0.00

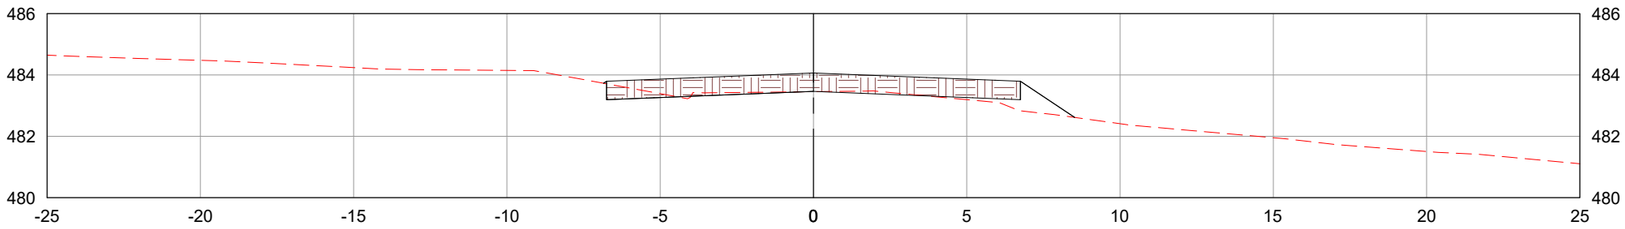

1037+0.00

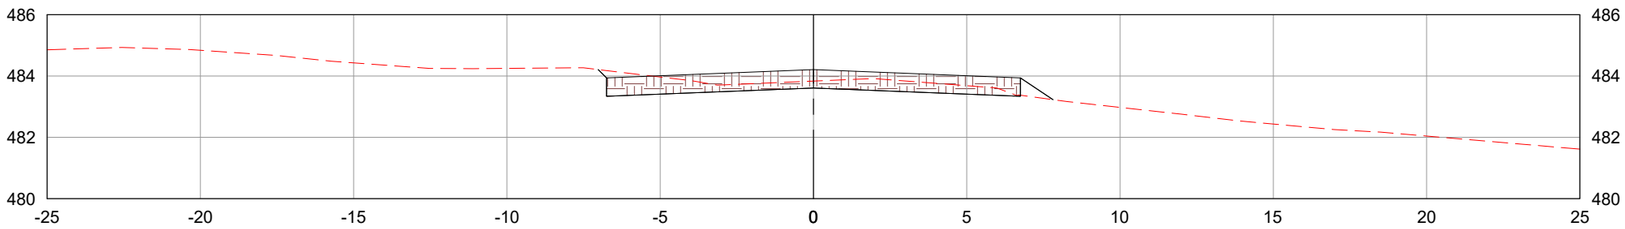

LEGENDA:

- TERRENO NATURAL
- CAMADA FINAL DE TERRAPLENAGEM

	REV. 0	REV. 1	REV. 2	REV. 3
DATA	25/07/2025	07/08/2025		
PROJETO	OLIVEIRA & RAE ENGENHARIA	OLIVEIRA & RAE ENGENHARIA		
EXECUÇÃO				
VERIFICAÇÃO				
APROVAÇÃO				

Oliveira-Rae Engenharia

CONTRATO: 099/2023
CÓD. INTERNO nº
0152_05-AP-TER-NS-002.V2A

GO INFRA

PROJETO EXECUTIVO DE ENGENHARIA PARA CONSTRUÇÃO DE RODOVIA

RODOVIA: GO-236
TRECHO: FLORES DE GOIÁS - ENTR. BR-020

TÍTULO: NOTAS DE SERVIÇO DE TERRAPLENAGEM

N°: 0152_05-AP-TER-NS-002.V2A

FOLHA: 383 de 1178

RESPONSAVEL TECNICO

Responsável Técnico pelo Projeto de Terraplenagem
Elias José de Arruda Soares Júnior (CREA/MS 65065)

ESCALA: 1:200

1038+0.00

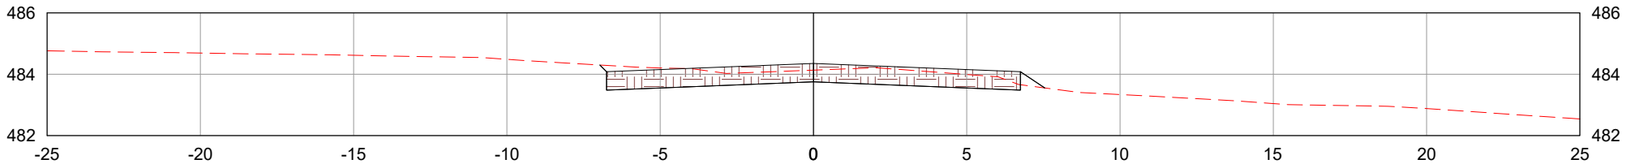

1039+0.00

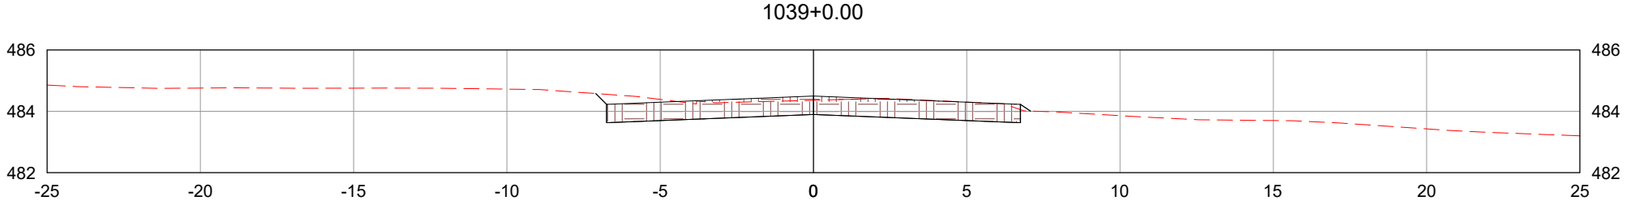

1040+0.00

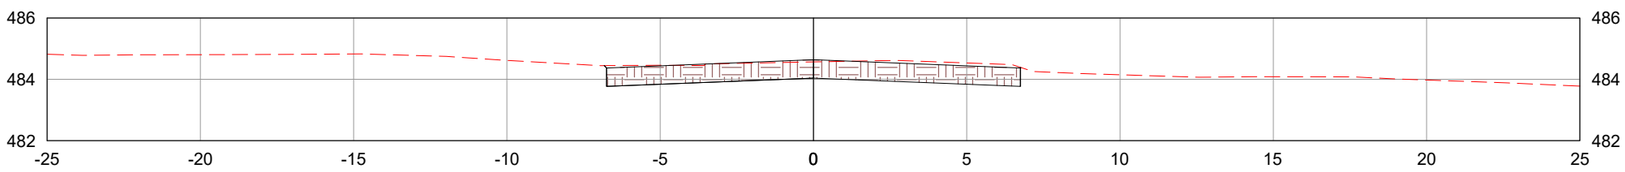

LEGENDA:

TERRENO NATURAL

CAMADA FINAL DE TERRAPLENAGEM

	REV. 0	REV. 1	REV. 2	REV. 3
DATA	25/07/2025	07/08/2025		
PROJETO	OLIVEIRA & RAE ENGENHARIA	OLIVEIRA & RAE ENGENHARIA		
EXECUÇÃO				
VERIFICAÇÃO				
APROVAÇÃO				

Oliveira-Rae Engenharia

CONTRATO: 099/2023
CÓD. INTERNO nº 0152_05-AP-TER-NS-002.V2A

GO INFRA

PROJETO EXECUTIVO DE ENGENHARIA PARA CONSTRUÇÃO DE RODOVIA

RODOVIA: GO-236
TRECHO: FLORES DE GOIÁS - ENTR. BR-020

TÍTULO: NOTAS DE SERVIÇO DE TERRAPLENAGEM

N°: 0152_05-AP-TER-NS-002.V2A

FOLHA: 384 de 1178

RESPONSAVEL TECNICO

Responsável Técnico pelo Projeto de Terraplenagem
Elias José de Arruda Soares Júnior (CREA/MS 65065)

ESCALA: 1:200

1041+0.00

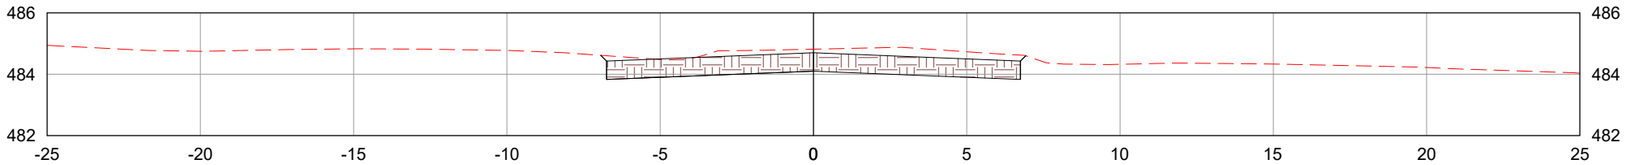

1042+0.00

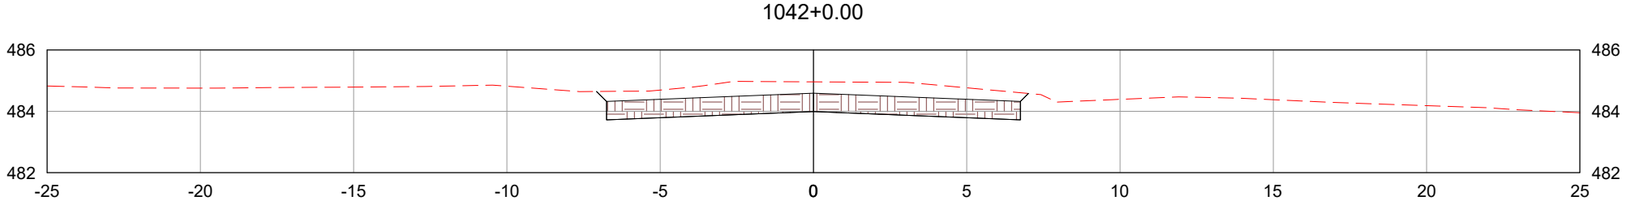

1042+16.28

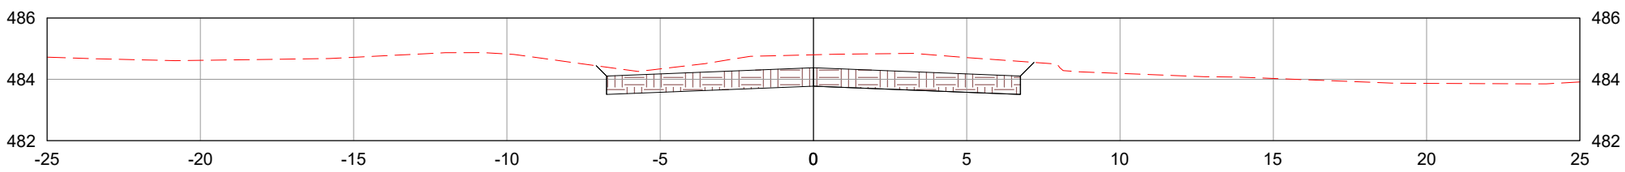

LEGENDA:

- TERRENO NATURAL
- CAMADA FINAL DE TERRAPLENAGEM

	REV. 0	REV. 1	REV. 2	REV. 3
DATA	25/07/2025	07/08/2025		
PROJETO	OLIVEIRA & RAE ENGENHARIA	OLIVEIRA & RAE ENGENHARIA		
EXECUÇÃO				
VERIFICAÇÃO				
APROVAÇÃO				

Oliveira-Rae Engenharia

CONTRATO: 099/2023
CÓD. INTERNO nº
0152_05-AP-TER-NS-002.V2A

GO INFRA

PROJETO EXECUTIVO DE ENGENHARIA PARA CONSTRUÇÃO DE RODOVIA

RODOVIA: GO-236
TRECHO: FLORES DE GOIÁS - ENTR. BR-020

TÍTULO: NOTAS DE SERVIÇO DE TERRAPLENAGEM

N°: 0152_05-AP-TER-NS-002.V2A

FOLHA: 385 de 1178

RESPONSAVEL TECNICO

Responsável Técnico pelo Projeto de Terraplenagem
Elias José de Arruda Soares Júnior (CREA/MS 65065)

ESCALA: 1:200

1043+0.00

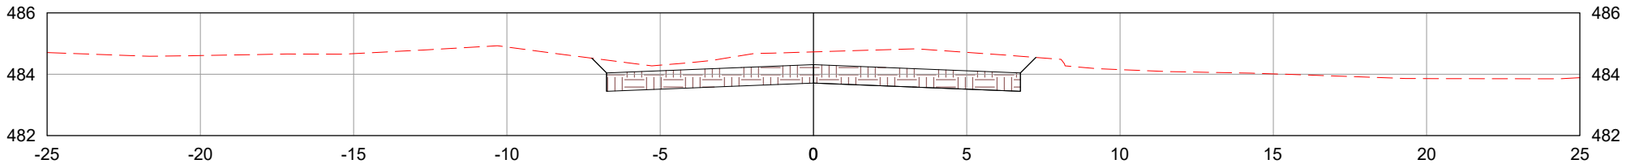

1044+0.00

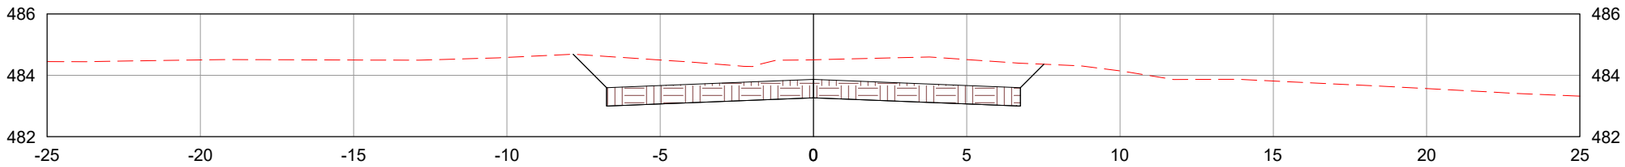

1045+0.00

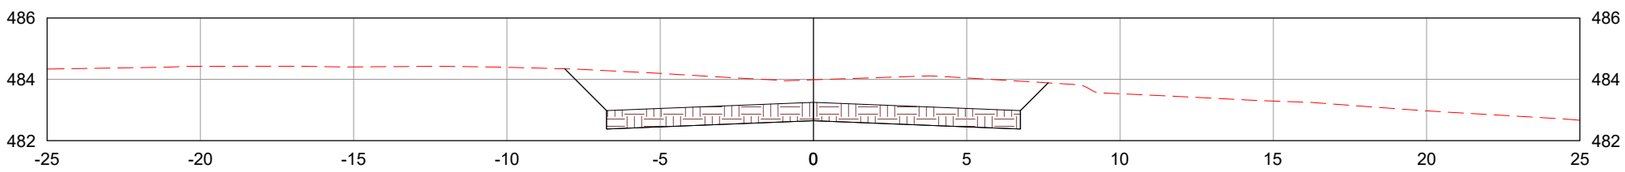

LEGENDA:

- TERRENO NATURAL
- CAMADA FINAL DE TERRAPLENAGEM

	REV. 0	REV. 1	REV. 2	REV. 3
DATA	25/07/2025	07/08/2025		
PROJETO	OLIVEIRA & RAE ENGENHARIA	OLIVEIRA & RAE ENGENHARIA		
EXECUÇÃO				
VERIFICAÇÃO				
APROVAÇÃO				

Oliveira-Rae Engenharia

CONTRATO: 099/2023
CÓD. INTERNO n°
0152_05-AP-TER-NS-002.V2A

GO INFRA

PROJETO EXECUTIVO DE ENGENHARIA PARA CONSTRUÇÃO DE RODOVIA

RODOVIA: GO-236
TRECHO: FLORES DE GOIÁS - ENTR. BR-020

TÍTULO: NOTAS DE SERVIÇO DE TERRAPLENAGEM

N°: 0152_05-AP-TER-NS-002.V2A

FOLHA: 386 de 1178

RESPONSAVEL TECNICO

Responsável Técnico pelo Projeto de Terraplenagem
Elias José de Arruda Soares Júnior (CREA/MS 65065)

ESCALA: 1:200

1046+0.00

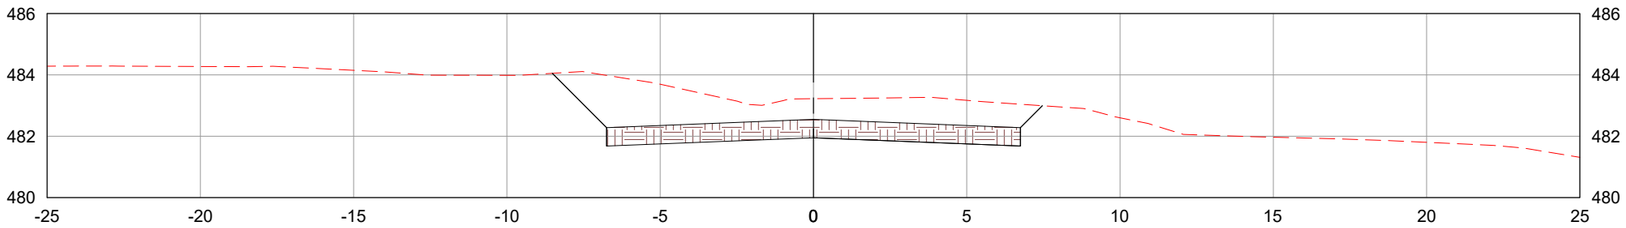

1047+0.00

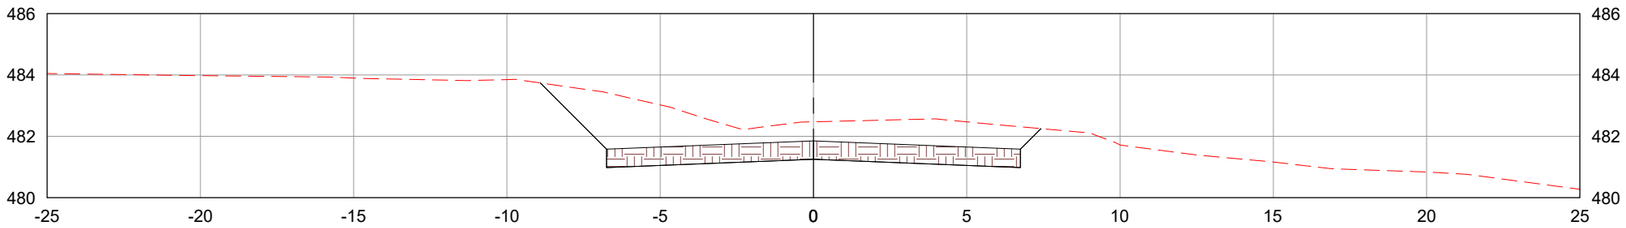

1048+0.00

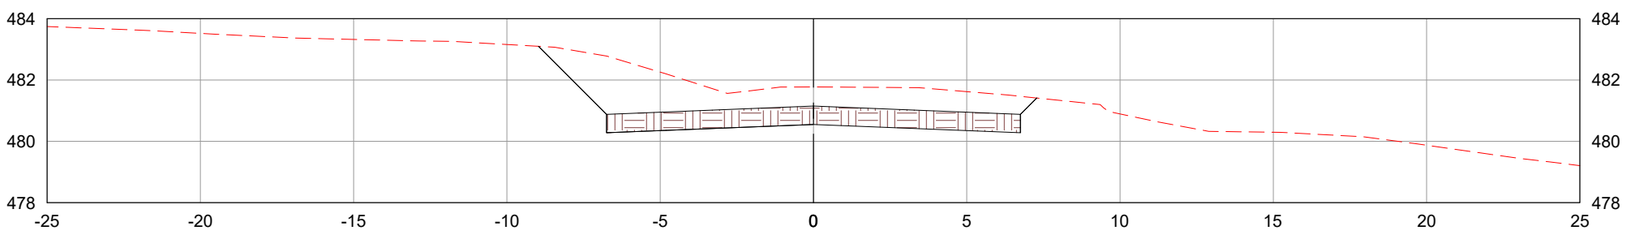

LEGENDA:

- TERRENO NATURAL
- CAMADA FINAL DE TERRAPLENAGEM

	REV. 0	REV. 1	REV. 2	REV. 3
DATA	25/07/2025	07/08/2025		
PROJETO	OLIVEIRA & RAE ENGENHARIA	OLIVEIRA & RAE ENGENHARIA		
EXECUÇÃO				
VERIFICAÇÃO				
APROVAÇÃO				

Oliveira-Rae Engenharia

CONTRATO: 099/2023
CÓD. INTERNO nº 0152_05-AP-TER-NS-002.V2A

GO INFRA

PROJETO EXECUTIVO DE ENGENHARIA PARA CONSTRUÇÃO DE RODOVIA

RODOVIA: GO-236
TRECHO: FLORES DE GOIÁS - ENTR. BR-020

TÍTULO: NOTAS DE SERVIÇO DE TERRAPLENAGEM

N°: 0152_05-AP-TER-NS-002.V2A

FOLHA: 387 de 1178

RESPONSAVEL TECNICO

Responsável Técnico pelo Projeto de Terraplenagem
Elias José de Arruda Soares Júnior (CREA/MS 65065)

ESCALA: 1:200

1049+0.00

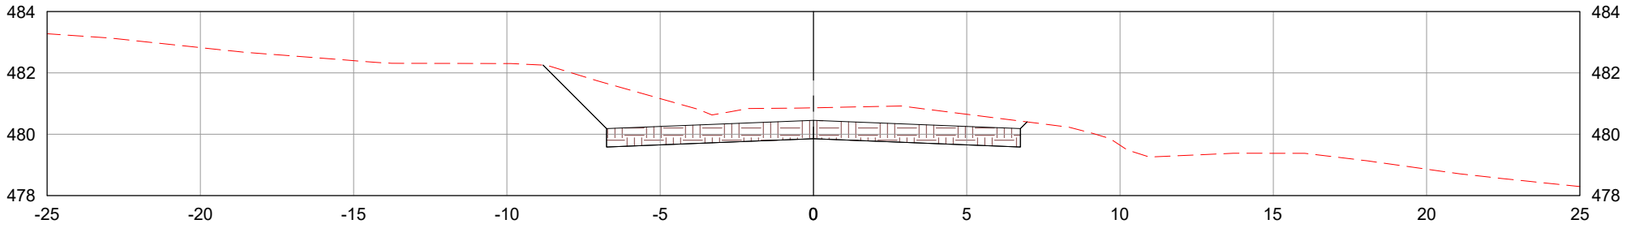

1049+15.58

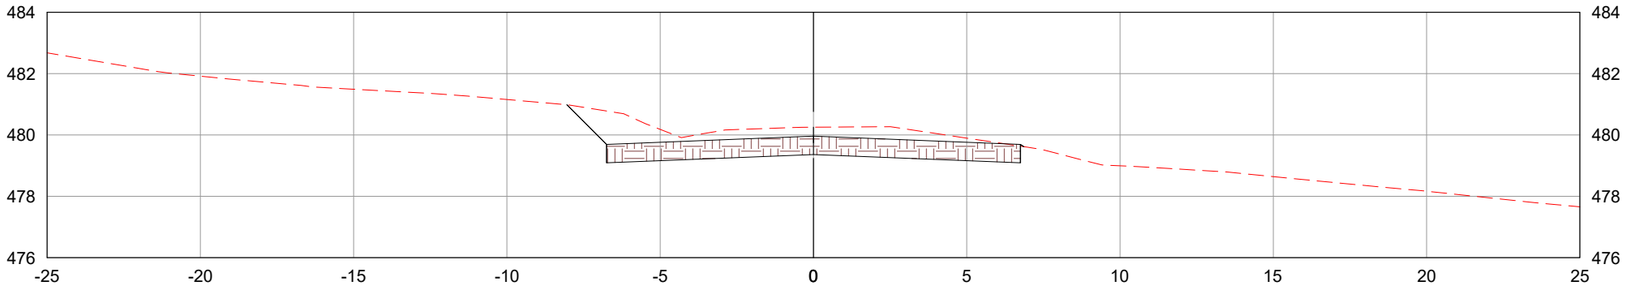

1050+0.00

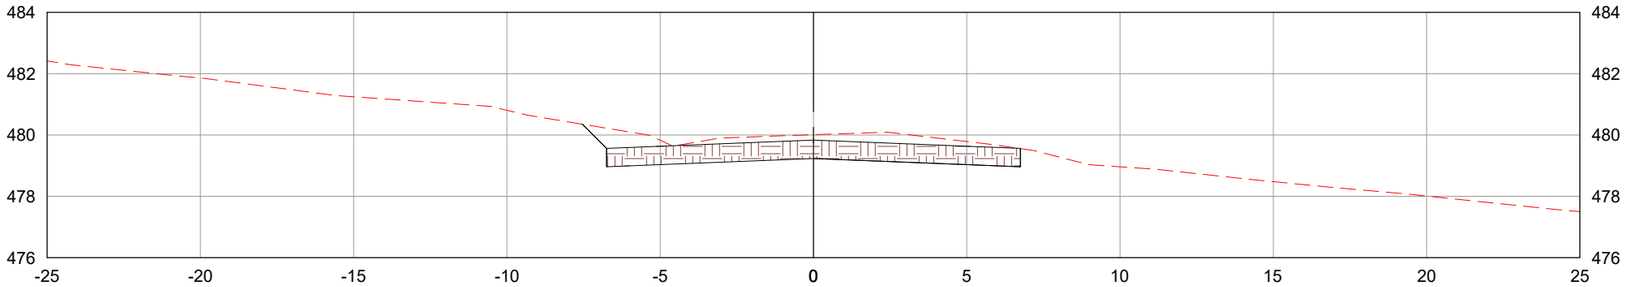

LEGENDA:

- TERRENO NATURAL
- CAMADA FINAL DE TERRAPLENAGEM

	REV. 0	REV. 1	REV. 2	REV. 3
DATA	25/07/2025	07/08/2025		
PROJETO	OLIVEIRA & RAE ENGENHARIA	OLIVEIRA & RAE ENGENHARIA		
EXECUÇÃO				
VERIFICAÇÃO				
APROVAÇÃO				

Oliveira-Rae Engenharia

CONTRATO: 099/2023
CÓD. INTERNO nº
0152_05-AP-TER-NS-002.V2A

GO INFRA

PROJETO EXECUTIVO DE ENGENHARIA PARA CONSTRUÇÃO DE RODOVIA

RODOVIA: GO-236
TRECHO: FLORES DE GOIÁS - ENTR. BR-020

TÍTULO: NOTAS DE SERVIÇO DE TERRAPLENAGEM

N°: 0152_05-AP-TER-NS-002.V2A

FOLHA: 388 de 1178

RESPONSAVEL TECNICO

Responsável Técnico pelo Projeto de Terraplenagem
Elias José de Arruda Soares Júnior (CREA/MS 65065)

ESCALA: 1:200

1051+0.00

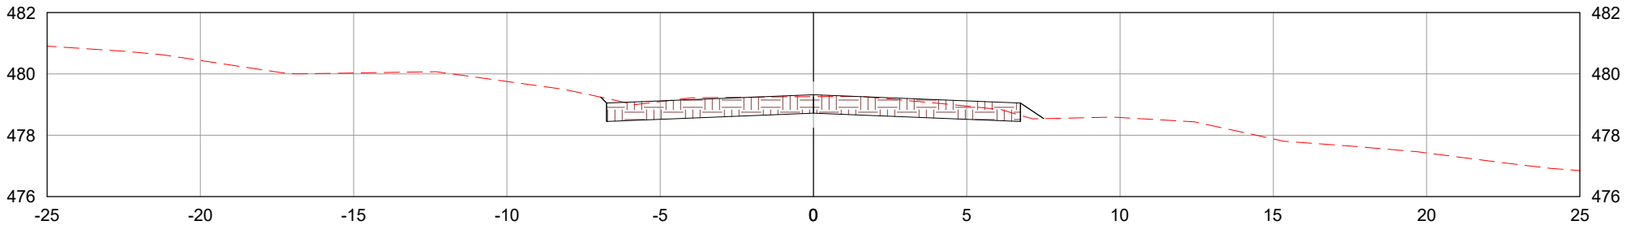

1052+0.00

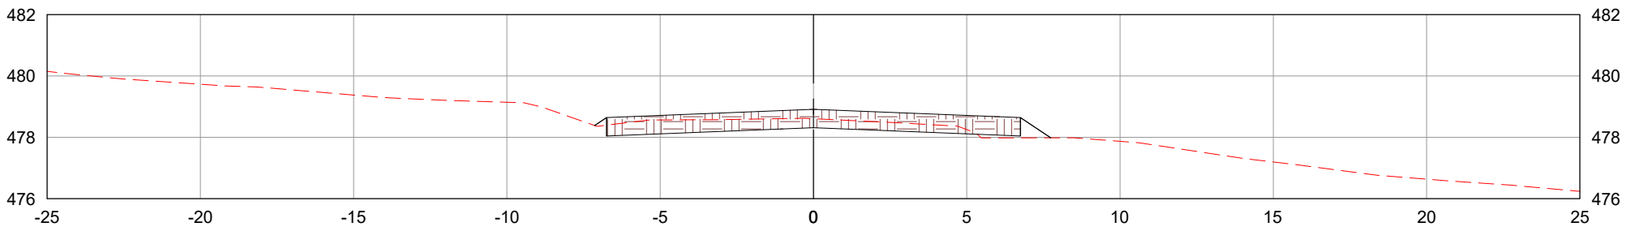

1053+0.00

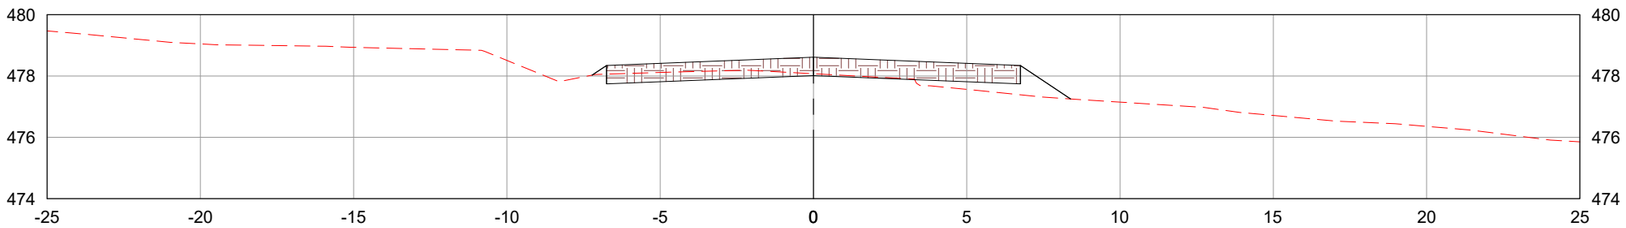

LEGENDA:

- TERRENO NATURAL
- CAMADA FINAL DE TERRAPLENAGEM

	REV. 0	REV. 1	REV. 2	REV. 3
DATA	25/07/2025	07/08/2025		
PROJETO	OLIVEIRA & RAE ENGENHARIA	OLIVEIRA & RAE ENGENHARIA		
EXECUÇÃO				
VERIFICAÇÃO				
APROVAÇÃO				

Oliveira-Rae Engenharia

CONTRATO: 099/2023
CÓD. INTERNO n°
0152_05-AP-TER-NS-002.V2A

GO INFRA

PROJETO EXECUTIVO DE ENGENHARIA PARA CONSTRUÇÃO DE RODOVIA

RODOVIA: GO-236
TRECHO: FLORES DE GOIÁS - ENTR. BR-020

TÍTULO: NOTAS DE SERVIÇO DE TERRAPLENAGEM

N°: 0152_05-AP-TER-NS-002.V2A

FOLHA: 389 de 1178

RESPONSAVEL TECNICO

Responsável Técnico pelo Projeto de Terraplenagem
Elias José de Arruda Soares Júnior (CREA/MS 65065)

ESCALA: 1:200

1054+0.00

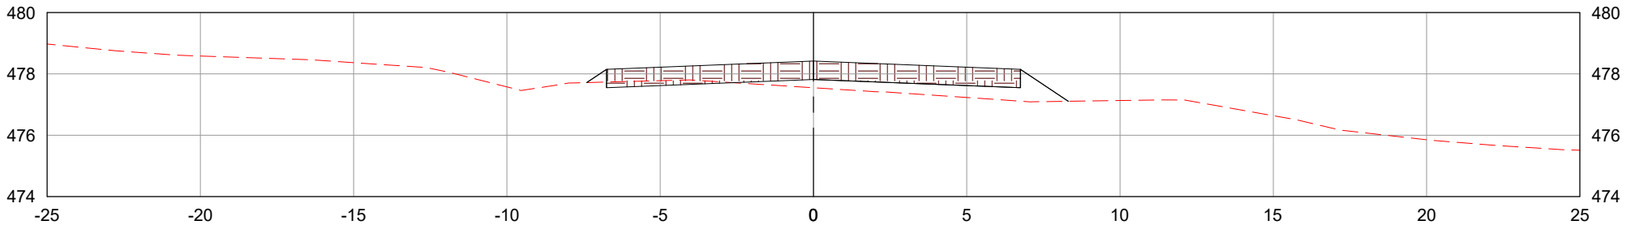

1055+0.00

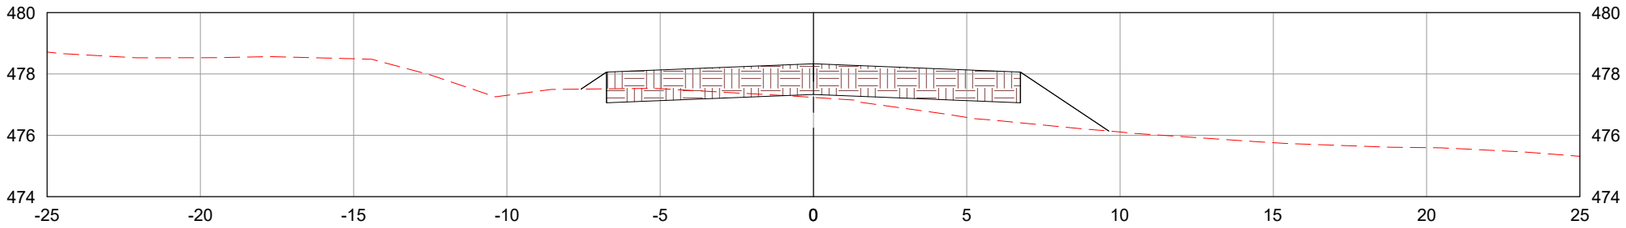

1056+0.00

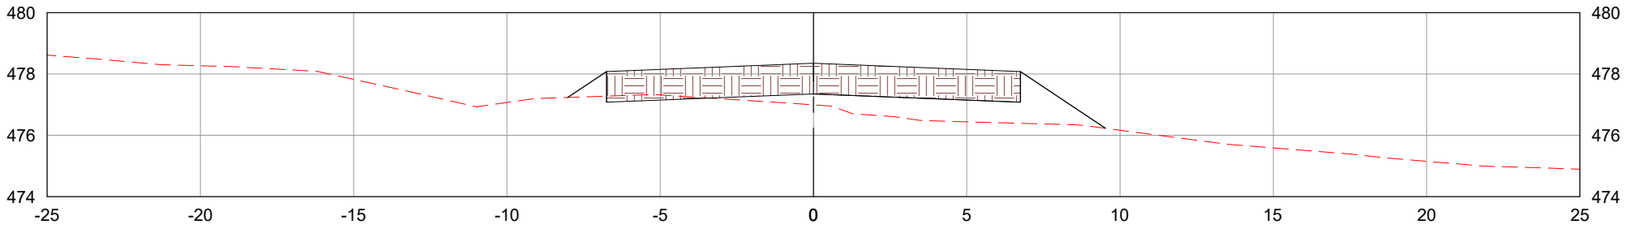

LEGENDA:

- TERRENO NATURAL
- CAMADA FINAL DE TERRAPLENAGEM

	REV. 0	REV. 1	REV. 2	REV. 3
DATA	25/07/2025	07/08/2025		
PROJETO	OLIVEIRA & RAE ENGENHARIA	OLIVEIRA & RAE ENGENHARIA		
EXECUÇÃO				
VERIFICAÇÃO				
APROVAÇÃO				

Oliveira-Rae Engenharia

CONTRATO: 099/2023
CÓD. INTERNO nº
0152_05-AP-TER-NS-002.V2A

GO INFRA

PROJETO EXECUTIVO DE ENGENHARIA PARA CONSTRUÇÃO DE RODOVIA

RODOVIA: GO-236
TRECHO: FLORES DE GOIÁS - ENTR. BR-020

TÍTULO: NOTAS DE SERVIÇO DE TERRAPLENAGEM

Nº: 0152_05-AP-TER-NS-002.V2A

FOLHA: 390 de 1178

RESPONSAVEL TECNICO

Responsável Técnico pelo Projeto de Terraplenagem
Elias José de Arruda Soares Júnior (CREA/MS 65065)

ESCALA: 1:200

1057+0.00

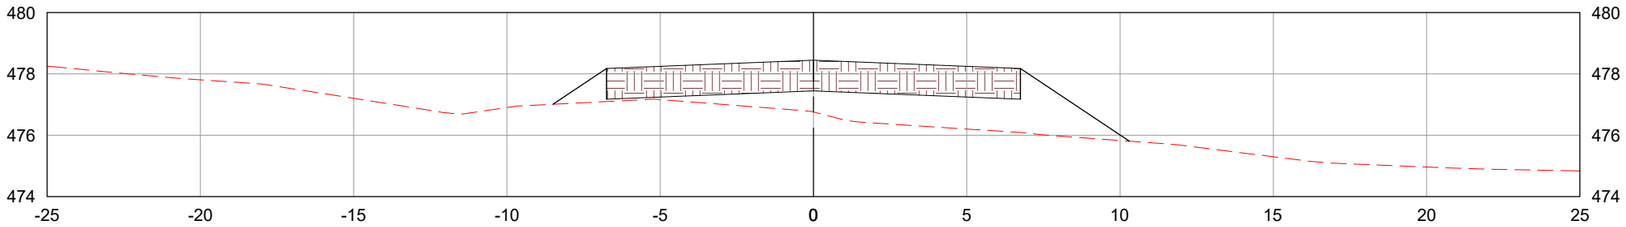

1058+0.00

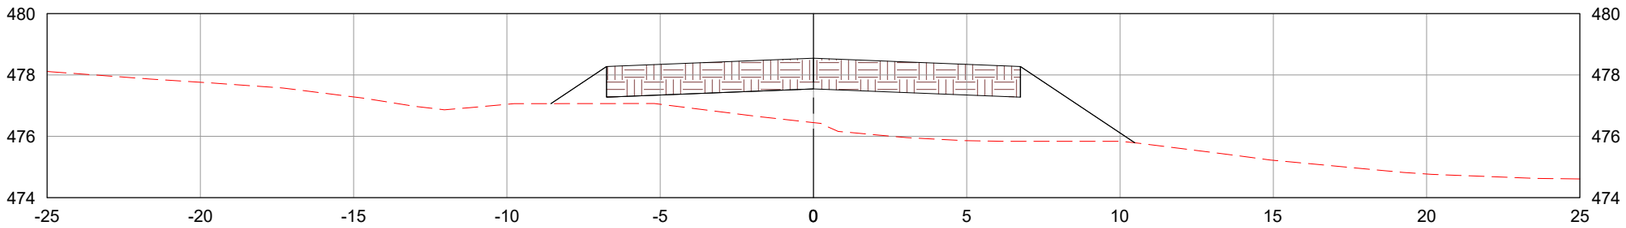

1059+0.00

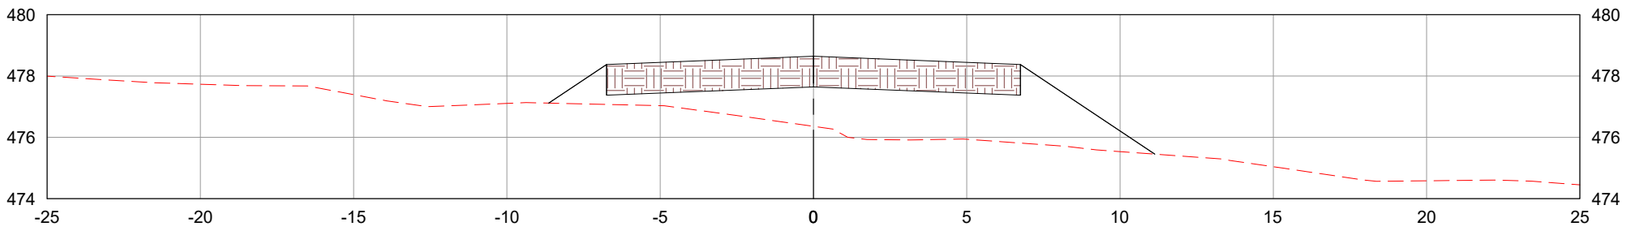

LEGENDA:

- TERRENO NATURAL
- CAMADA FINAL DE TERRAPLENAGEM

	REV. 0	REV. 1	REV. 2	REV. 3
DATA	25/07/2025	07/08/2025		
PROJETO	OLIVEIRA & RAE ENGENHARIA	OLIVEIRA & RAE ENGENHARIA		
EXECUÇÃO				
VERIFICAÇÃO				
APROVAÇÃO				

Oliveira-Rae Engenharia

CONTRATO: 099/2023
CÓD. INTERNO nº
0152_05-AP-TER-NS-002.V2A

GO INFRA

PROJETO EXECUTIVO DE ENGENHARIA PARA CONSTRUÇÃO DE RODOVIA

RODOVIA: GO-236
TRECHO: FLORES DE GOIÁS - ENTR. BR-020

TÍTULO: NOTAS DE SERVIÇO DE TERRAPLENAGEM

N°: 0152_05-AP-TER-NS-002.V2A

FOLHA: 391 de 1178

RESPONSAVEL TECNICO

Responsável Técnico pelo Projeto de Terraplenagem
Elias José de Arruda Soares Júnior (CREA/MS 65065)

ESCALA: 1:200

1060+0.00

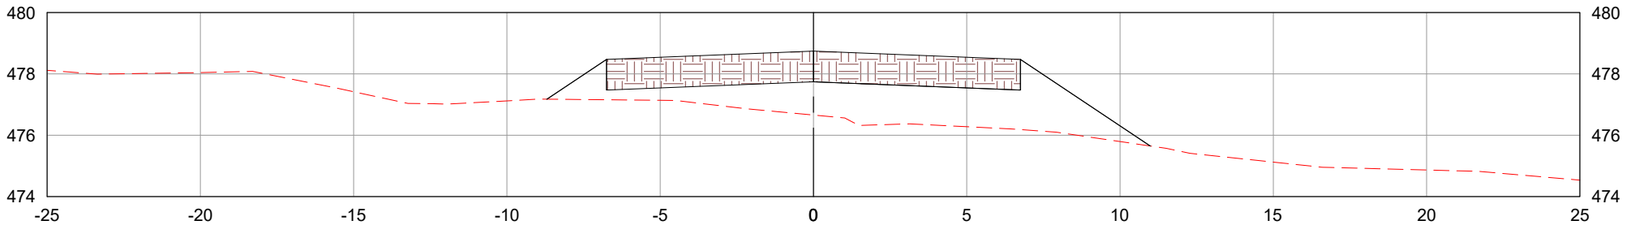

1061+0.00

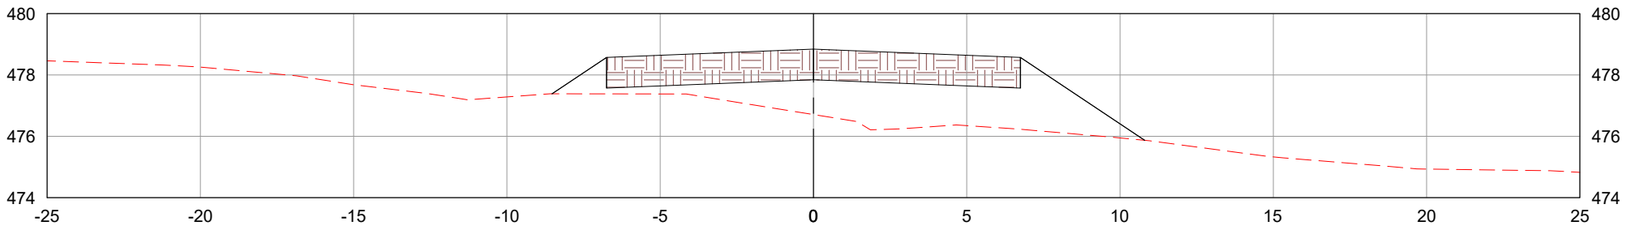

1062+0.00

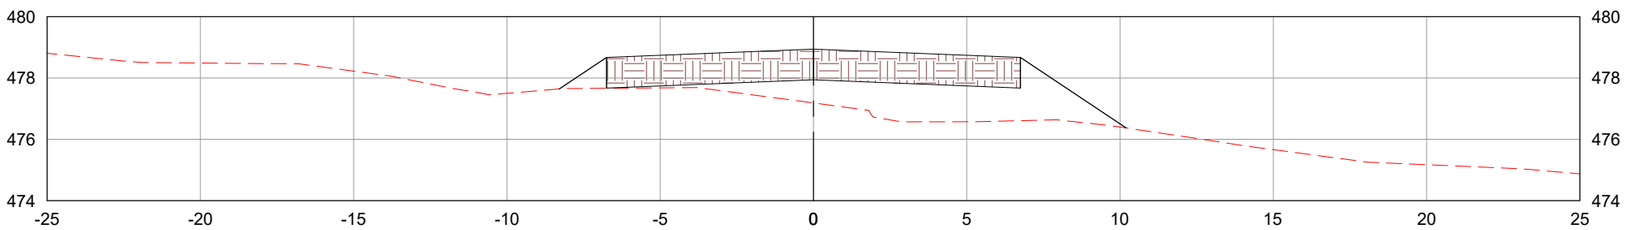

LEGENDA:

- TERRENO NATURAL
- CAMADA FINAL DE TERRAPLENAGEM

	REV. 0	REV. 1	REV. 2	REV. 3
DATA	25/07/2025	07/08/2025		
PROJETO	OLIVEIRA & RAE ENGENHARIA	OLIVEIRA & RAE ENGENHARIA		
EXECUÇÃO				
VERIFICAÇÃO				
APROVAÇÃO				

Oliveira-Rae Engenharia

CONTRATO: 099/2023
CÓD. INTERNO nº
0152_05-AP-TER-NS-002.V2A

GO INFRA

PROJETO EXECUTIVO DE ENGENHARIA PARA CONSTRUÇÃO DE RODOVIA

RODOVIA: GO-236
TRECHO: FLORES DE GOIÁS - ENTR. BR-020

TÍTULO: NOTAS DE SERVIÇO DE TERRAPLENAGEM

Nº: 0152_05-AP-TER-NS-002.V2A

FOLHA: 392 de 1178

RESPONSAVEL TECNICO

Responsável Técnico pelo Projeto de Terraplenagem
Elias José de Arruda Soares Júnior (CREA/MS 65065)

ESCALA: 1:200

1063+0.00

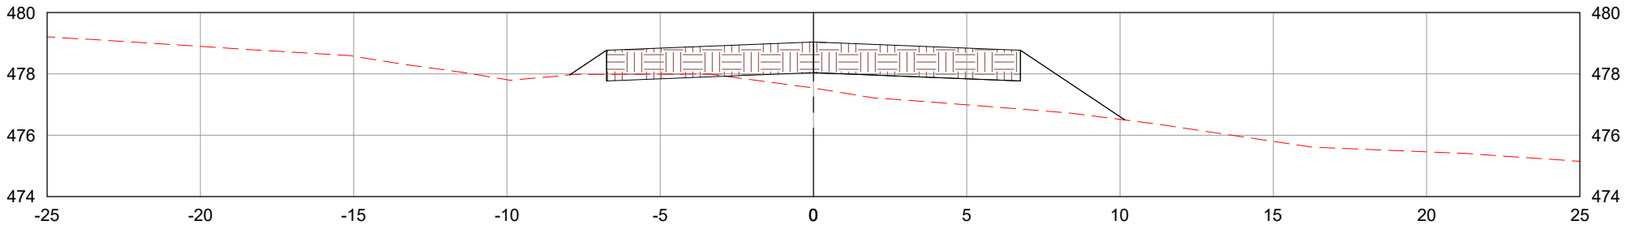

1064+0.00

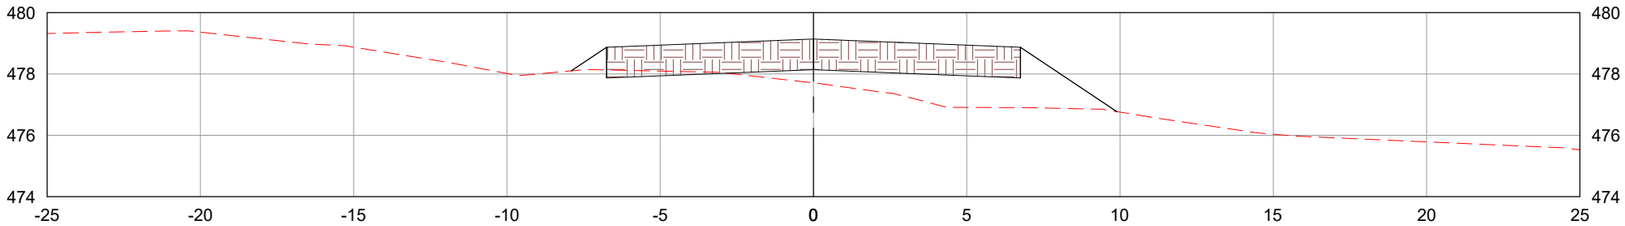

1065+0.00

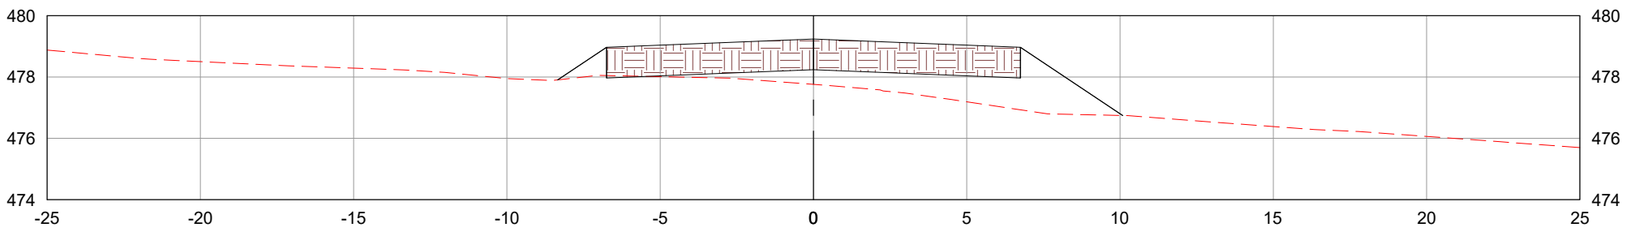

LEGENDA:

- TERRENO NATURAL
- CAMADA FINAL DE TERRAPLENAGEM

	REV. 0	REV. 1	REV. 2	REV. 3
DATA	25/07/2025	07/08/2025		
PROJETO	OLIVEIRA & RAE ENGENHARIA	OLIVEIRA & RAE ENGENHARIA		
EXECUÇÃO				
VERIFICAÇÃO				
APROVAÇÃO				

Oliveira-Rae Engenharia

CONTRATO: 099/2023
CÓD. INTERNO nº 0152_05-AP-TER-NS-002.V2A

GO INFRA

PROJETO EXECUTIVO DE ENGENHARIA PARA CONSTRUÇÃO DE RODOVIA

RODOVIA: GO-236
TRECHO: FLORES DE GOIÁS - ENTR. BR-020

TÍTULO: NOTAS DE SERVIÇO DE TERRAPLENAGEM

N°: 0152_05-AP-TER-NS-002.V2A

FOLHA: 393 de 1178

RESPONSAVEL TECNICO

Responsável Técnico pelo Projeto de Terraplenagem
Elias José de Arruda Soares Júnior (CREA/MS 65065)

ESCALA: 1:200

1066+0.00

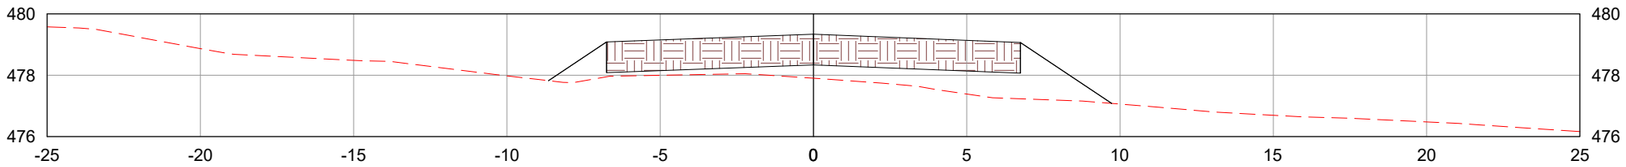

1067+0.00

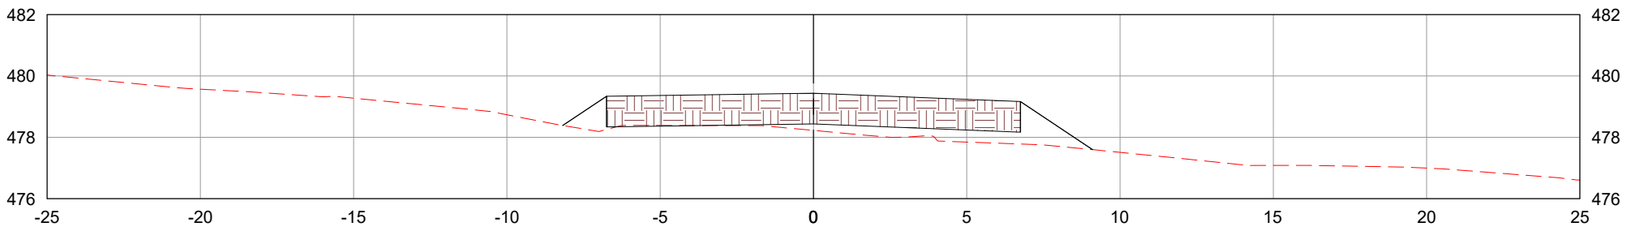

1067+12.81

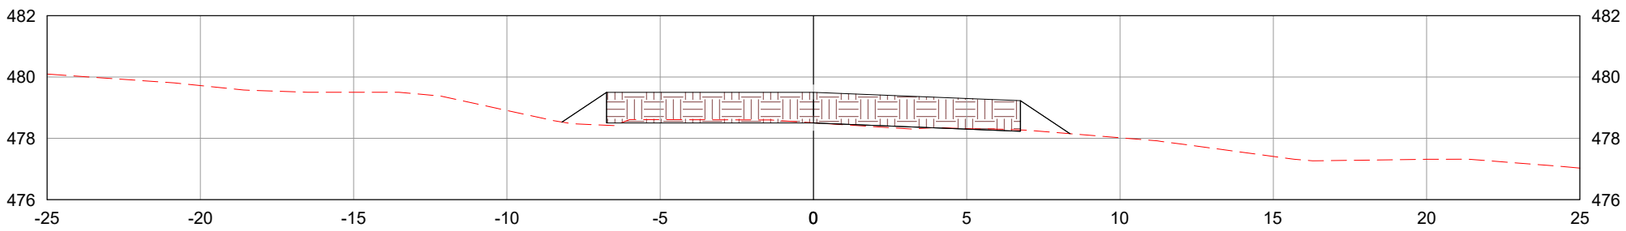

LEGENDA:

- TERRENO NATURAL
- CAMADA FINAL DE TERRAPLENAGEM

	REV. 0	REV. 1	REV. 2	REV. 3
DATA	25/07/2025	07/08/2025		
PROJETO	OLIVEIRA & RAE ENGENHARIA	OLIVEIRA & RAE ENGENHARIA		
EXECUÇÃO				
VERIFICAÇÃO				
APROVAÇÃO				

Oliveira-Rae Engenharia

CONTRATO: 099/2023
CÓD. INTERNO nº
0152_05-AP-TER-NS-002.V2A

GO INFRA

PROJETO EXECUTIVO DE ENGENHARIA PARA CONSTRUÇÃO DE RODOVIA

RODOVIA: GO-236
TRECHO: FLORES DE GOIÁS - ENTR. BR-020

TÍTULO: NOTAS DE SERVIÇO DE TERRAPLENAGEM

N°: 0152_05-AP-TER-NS-002.V2A

FOLHA: 394 de 1178

RESPONSAVEL TECNICO

Responsável Técnico pelo Projeto de Terraplenagem
Elias José de Arruda Soares Júnior (CREA/MS 65065)

ESCALA: 1:200

1068+0.00

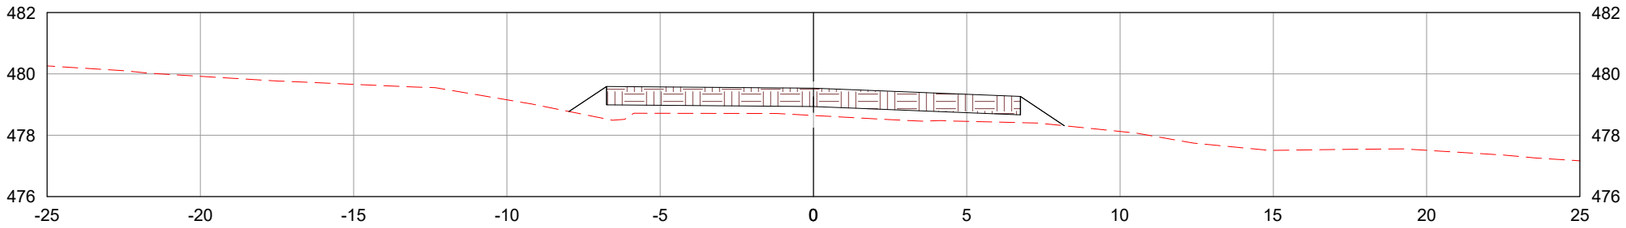

1069+0.00

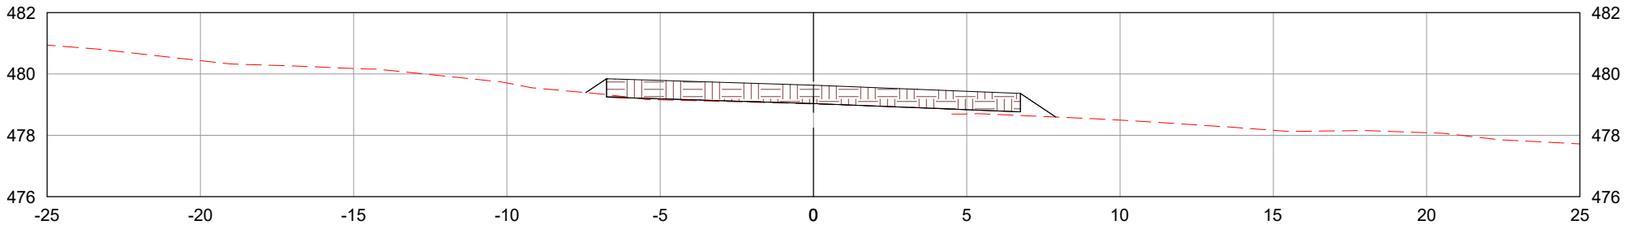

1070+0.00

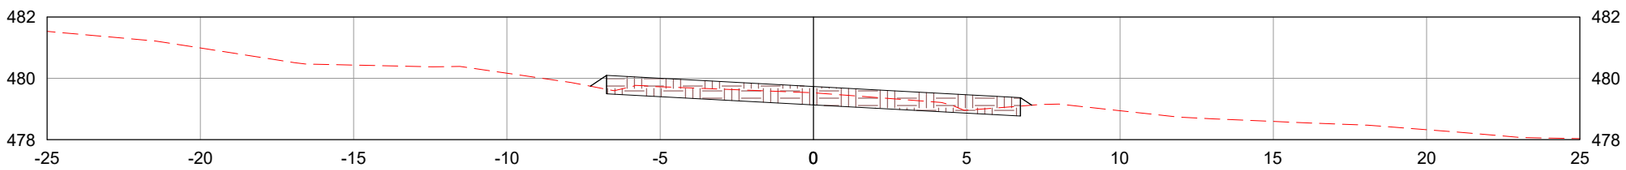

LEGENDA:

TERRENO NATURAL

CAMADA FINAL DE TERRAPLENAGEM

	REV. 0	REV. 1	REV. 2	REV. 3
DATA	25/07/2025	07/08/2025		
PROJETO	OLIVEIRA & RAE ENGENHARIA	OLIVEIRA & RAE ENGENHARIA		
EXECUÇÃO				
VERIFICAÇÃO				
APROVAÇÃO				

Oliveira-Rae Engenharia

CONTRATO: 099/2023
CÓD. INTERNO nº
0152_05-AP-TER-NS-002.V2A

GO INFRA

PROJETO EXECUTIVO DE ENGENHARIA PARA CONSTRUÇÃO DE RODOVIA

RODOVIA: GO-236
TRECHO: FLORES DE GOIÁS - ENTR. BR-020

TÍTULO: NOTAS DE SERVIÇO DE TERRAPLENAGEM

Nº: 0152_05-AP-TER-NS-002.V2A

FOLHA: 395 de 1178

RESPONSAVEL TECNICO

Responsável Técnico pelo Projeto de Terraplenagem
Elias José de Arruda Soares Júnior (CREA/MS 65065)

ESCALA: 1:200

1070+10.81

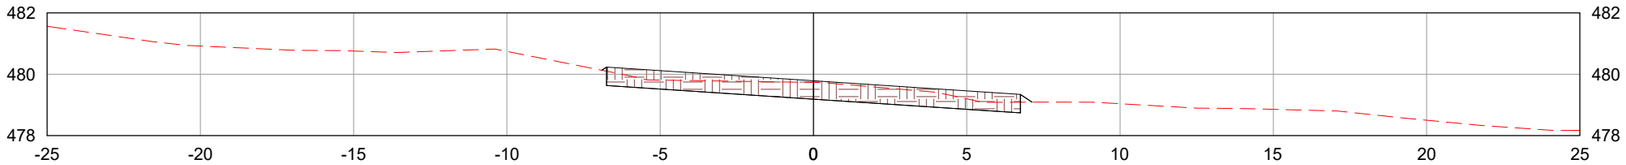

1071+0.00

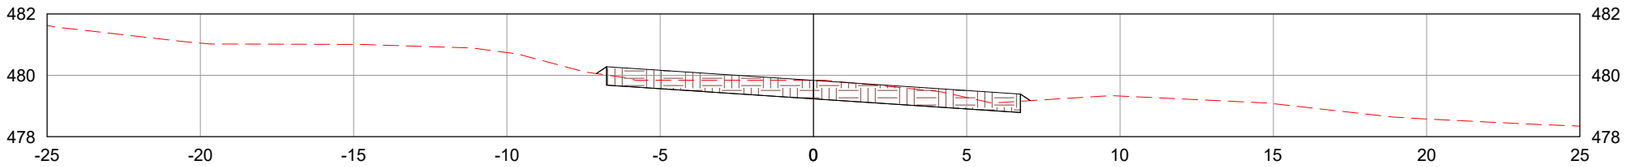

1072+0.00

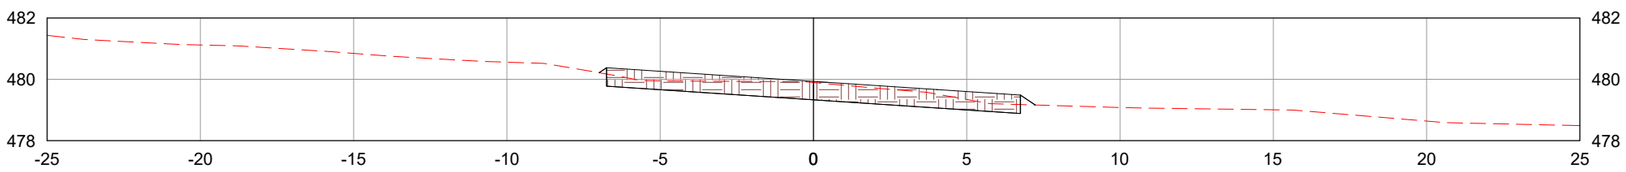

LEGENDA:

TERRENO NATURAL

CAMADA FINAL DE TERRAPLENAGEM

	REV. 0	REV. 1	REV. 2	REV. 3
DATA	25/07/2025	07/08/2025		
PROJETO	OLIVEIRA & RAE ENGENHARIA	OLIVEIRA & RAE ENGENHARIA		
EXECUÇÃO				
VERIFICAÇÃO				
APROVAÇÃO				

Oliveira-Rae Engenharia

CONTRATO: 099/2023
CÓD. INTERNO nº 0152_05-AP-TER-NS-002.V2A

GO INFRA

PROJETO EXECUTIVO DE ENGENHARIA PARA CONSTRUÇÃO DE RODOVIA

RODOVIA: GO-236
TRECHO: FLORES DE GOIÁS - ENTR. BR-020

RESPONSAVEL TECNICO

Responsável Técnico pelo Projeto de Terraplenagem
Elias José de Arruda Soares Júnior (CREA/MS 65065)

TÍTULO: NOTAS DE SERVIÇO DE TERRAPLENAGEM

ESCALA: 1:200

Nº: 0152_05-AP-TER-NS-002.V2A

FOLHA: 396 de 1178

1073+0.00

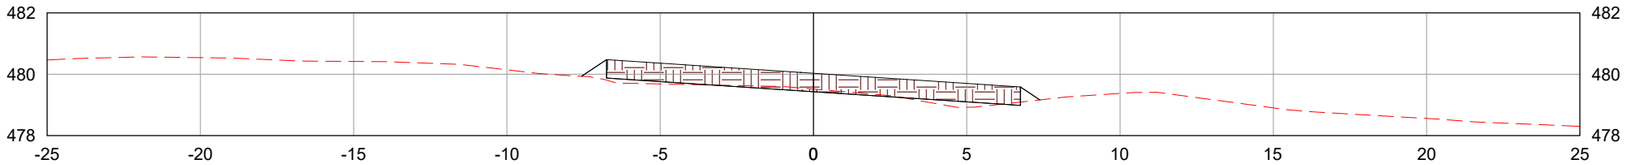

1074+0.00

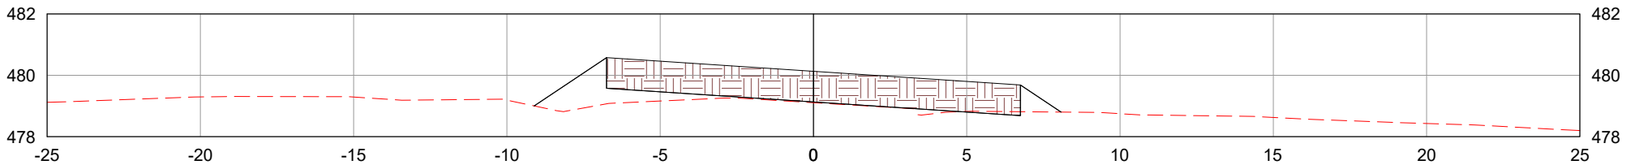

1074+1.17

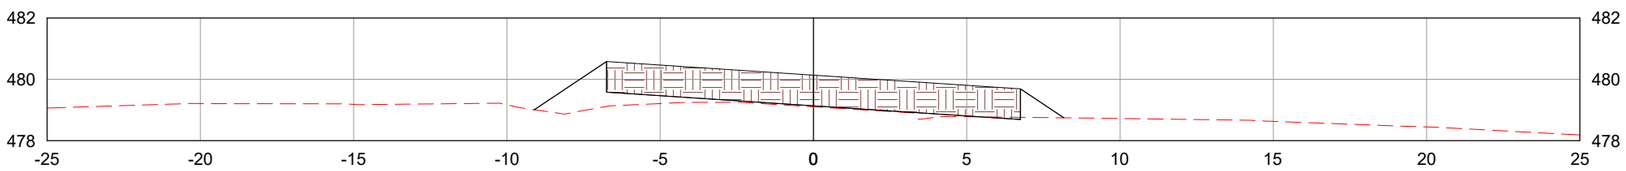

LEGENDA:

- TERRENO NATURAL
- CAMADA FINAL DE TERRAPLENAGEM

	REV. 0	REV. 1	REV. 2	REV. 3
DATA	25/07/2025	07/08/2025		
PROJETO	OLIVEIRA & RAE ENGENHARIA	OLIVEIRA & RAE ENGENHARIA		
EXECUÇÃO				
VERIFICAÇÃO				
APROVAÇÃO				

Oliveira-Rae Engenharia

CONTRATO: 099/2023
CÓD. INTERNO nº
0152_05-AP-TER-NS-002.V2A

GO INFRA

PROJETO EXECUTIVO DE ENGENHARIA PARA CONSTRUÇÃO DE RODOVIA

RODOVIA: GO-236
TRECHO: FLORES DE GOIÁS - ENTR. BR-020

TÍTULO: NOTAS DE SERVIÇO DE TERRAPLENAGEM

N°: 0152_05-AP-TER-NS-002.V2A

FOLHA: 397 de 1178

RESPONSAVEL TECNICO

Responsável Técnico pelo Projeto de Terraplenagem
Elias José de Arruda Soares Júnior (CREA/MS 65065)

ESCALA: 1:200

1075+0.00

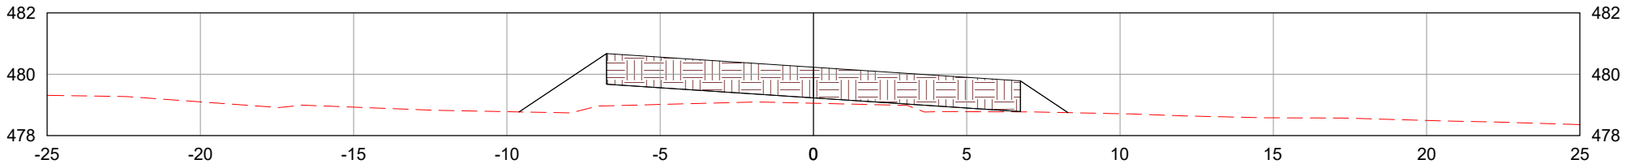

1076+0.00

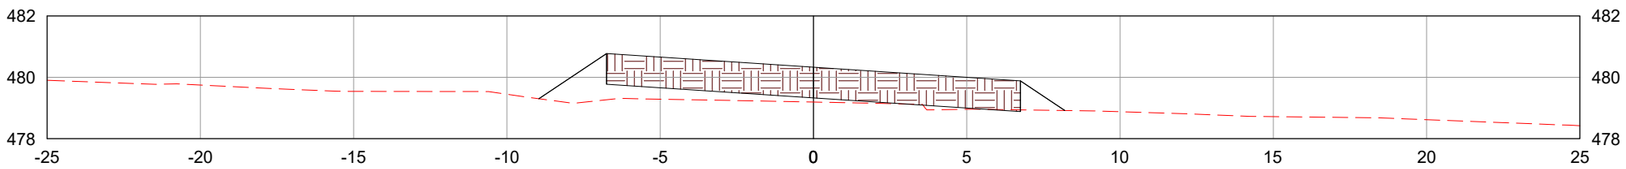

1077+0.00

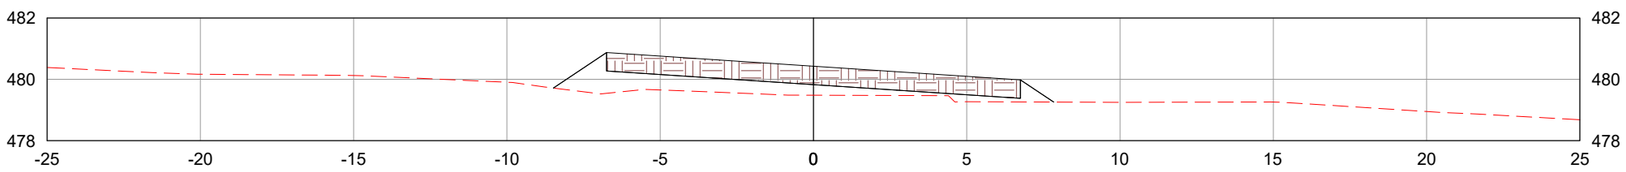

LEGENDA:

TERRENO NATURAL

CAMADA FINAL DE TERRAPLENAGEM

	REV. 0	REV. 1	REV. 2	REV. 3
DATA	25/07/2025	07/08/2025		
PROJETO	OLIVEIRA & RAE ENGENHARIA	OLIVEIRA & RAE ENGENHARIA		
EXECUÇÃO				
VERIFICAÇÃO				
APROVAÇÃO				

Oliveira-Rae Engenharia

CONTRATO: 099/2023
CÓD. INTERNO nº
0152_05-AP-TER-NS-002.V2A

GO INFRA

PROJETO EXECUTIVO DE ENGENHARIA PARA CONSTRUÇÃO DE RODOVIA

RODOVIA: GO-236
TRECHO: FLORES DE GOIÁS - ENTR. BR-020

TÍTULO: NOTAS DE SERVIÇO DE TERRAPLENAGEM

N°: 0152_05-AP-TER-NS-002.V2A

FOLHA: 398 de 1178

RESPONSAVEL TECNICO

Responsável Técnico pelo Projeto de Terraplenagem
Elias José de Arruda Soares Júnior (CREA/MS 65065)

ESCALA: 1:200

1077+11.53

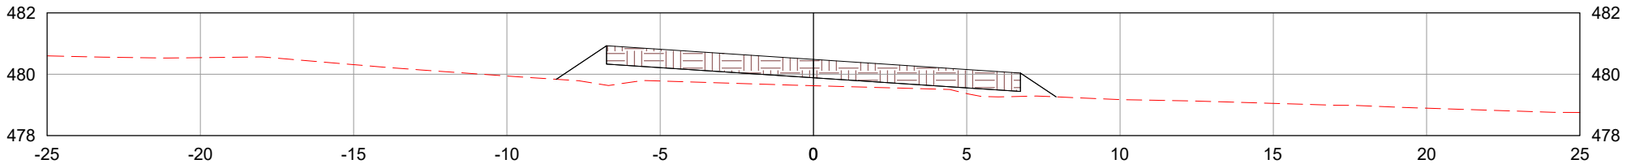

1078+0.00

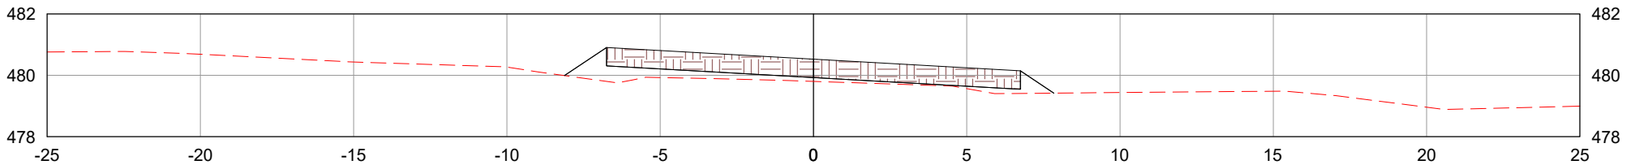

1079+0.00

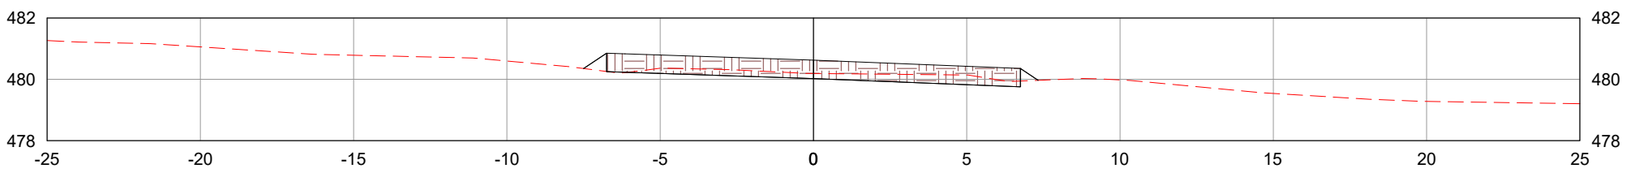

LEGENDA:

- TERRENO NATURAL
- CAMADA FINAL DE TERRAPLENAGEM

	REV. 0	REV. 1	REV. 2	REV. 3
DATA	25/07/2025	07/08/2025		
PROJETO	OLIVEIRA & RAE ENGENHARIA	OLIVEIRA & RAE ENGENHARIA		
EXECUÇÃO				
VERIFICAÇÃO				
APROVAÇÃO				

Oliveira-Rae Engenharia

CONTRATO: 099/2023
CÓD. INTERNO nº 0152_05-AP-TER-NS-002.V2A

GO INFRA

PROJETO EXECUTIVO DE ENGENHARIA PARA CONSTRUÇÃO DE RODOVIA

RODOVIA: GO-236
TRECHO: FLORES DE GOIÁS - ENTR. BR-020

TÍTULO: NOTAS DE SERVIÇO DE TERRAPLENAGEM

N°: 0152_05-AP-TER-NS-002.V2A

FOLHA: 399 de 1178

RESPONSAVEL TECNICO

Responsável Técnico pelo Projeto de Terraplenagem
Elias José de Arruda Soares Júnior (CREA/MS 65065)

ESCALA: 1:200

1080+0.00

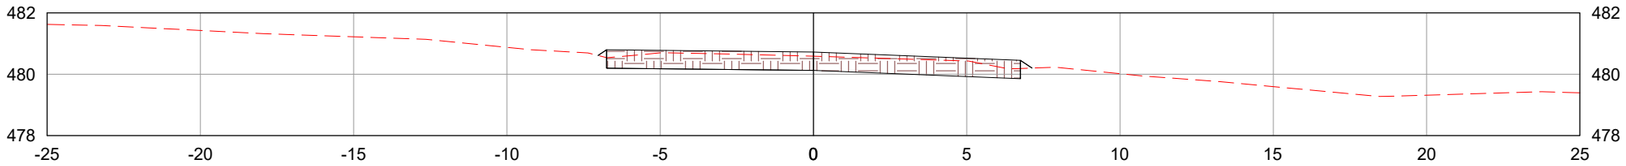

1080+9.53

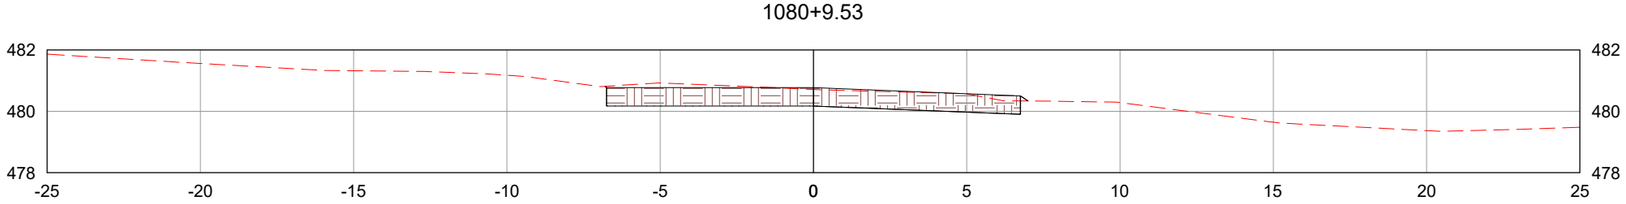

1081+0.00

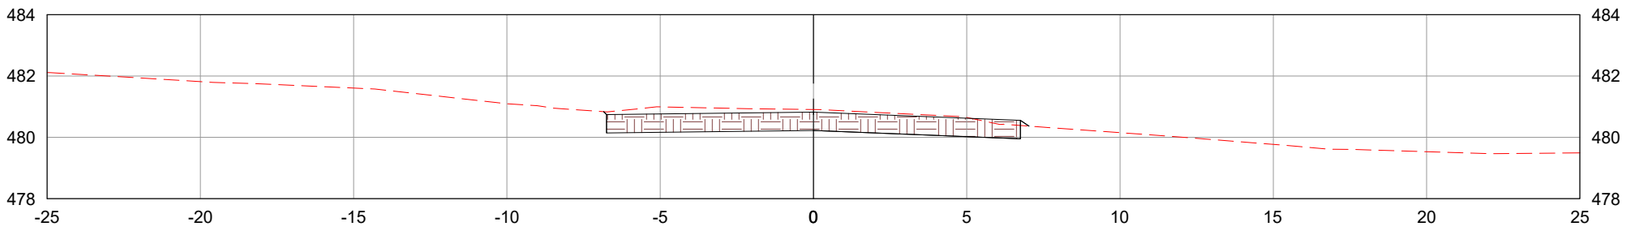

LEGENDA:

TERRENO NATURAL

CAMADA FINAL DE TERRAPLENAGEM

	REV. 0	REV. 1	REV. 2	REV. 3
DATA	25/07/2025	07/08/2025		
PROJETO	OLIVEIRA & RAE ENGENHARIA	OLIVEIRA & RAE ENGENHARIA		
EXECUÇÃO				
VERIFICAÇÃO				
APROVAÇÃO				

Oliveira-Rae Engenharia

CONTRATO: 099/2023
CÓD. INTERNO nº 0152_05-AP-TER-NS-002.V2A

GO INFRA

PROJETO EXECUTIVO DE ENGENHARIA PARA CONSTRUÇÃO DE RODOVIA

RODOVIA: GO-236
TRECHO: FLORES DE GOIÁS - ENTR. BR-020

TÍTULO: NOTAS DE SERVIÇO DE TERRAPLENAGEM

N°: 0152_05-AP-TER-NS-002.V2A

FOLHA: 400 de 1178

RESPONSAVEL TECNICO

Responsável Técnico pelo Projeto de Terraplenagem
Elias José de Arruda Soares Júnior (CREA/MS 65065)

ESCALA: 1:200

1082+0.00

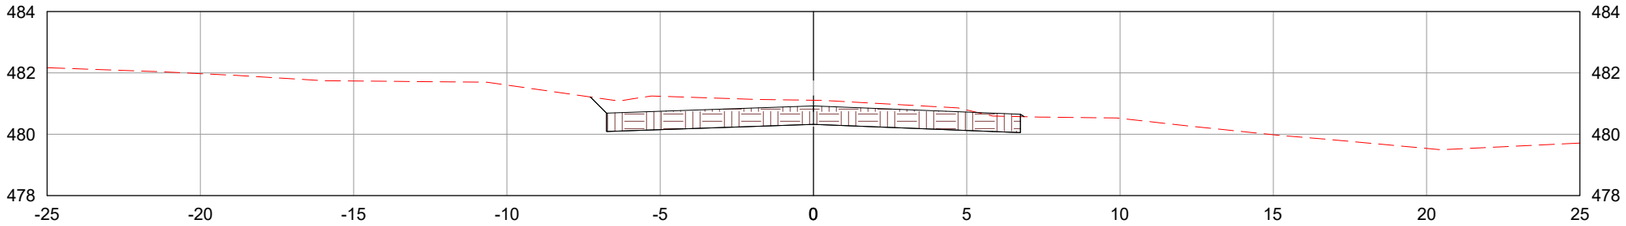

1083+0.00

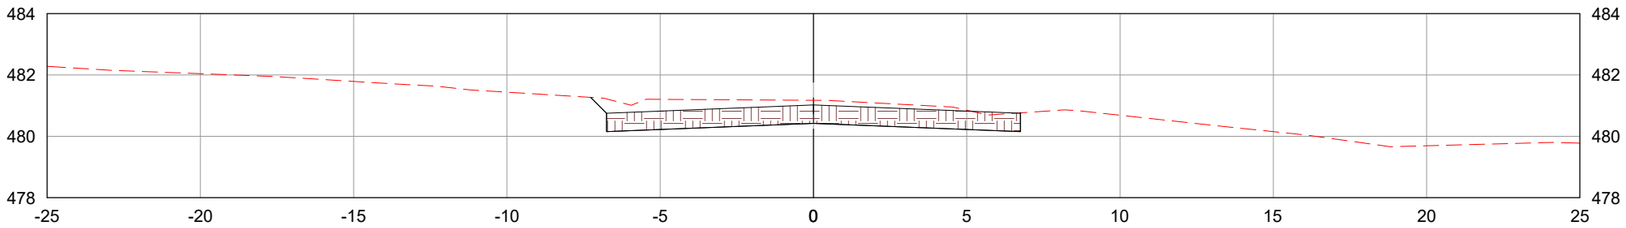

1084+0.00

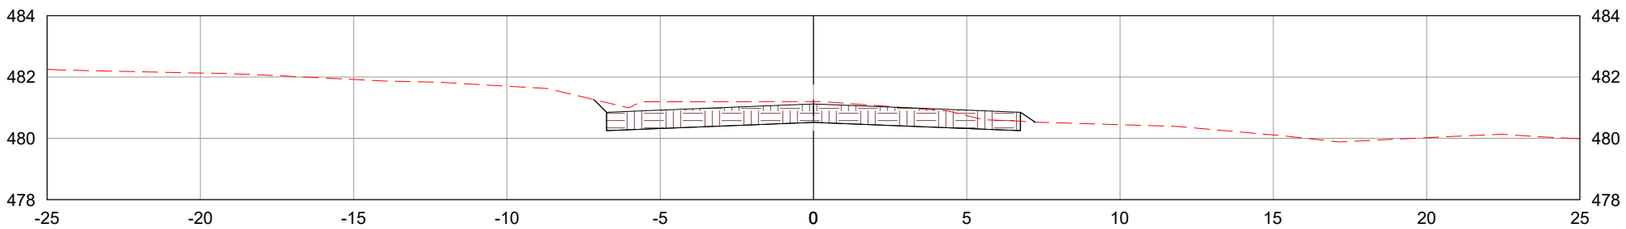

LEGENDA:

- TERRENO NATURAL
- CAMADA FINAL DE TERRAPLENAGEM

	REV. 0	REV. 1	REV. 2	REV. 3
DATA	25/07/2025	07/08/2025		
PROJETO	OLIVEIRA & RAE ENGENHARIA	OLIVEIRA & RAE ENGENHARIA		
EXECUÇÃO				
VERIFICAÇÃO				
APROVAÇÃO				

Oliveira-Rae Engenharia

CONTRATO: 099/2023
CÓD. INTERNO nº
0152_05-AP-TER-NS-002.V2A

GO INFRA

PROJETO EXECUTIVO DE ENGENHARIA PARA CONSTRUÇÃO DE RODOVIA

RODOVIA: GO-236
TRECHO: FLORES DE GOIÁS - ENTR. BR-020

TÍTULO: NOTAS DE SERVIÇO DE TERRAPLENAGEM

N°: 0152_05-AP-TER-NS-002.V2A

FOLHA: 401 de 1178

RESPONSAVEL TECNICO

Responsável Técnico pelo Projeto de Terraplenagem
Elias José de Arruda Soares Júnior (CREA/MS 65065)

ESCALA: 1:200

1085+0.00

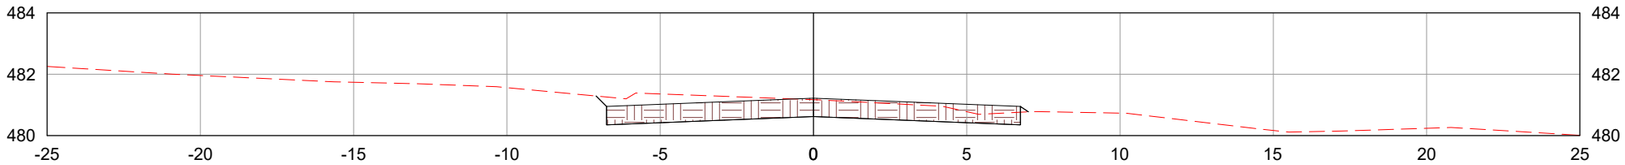

1086+0.00

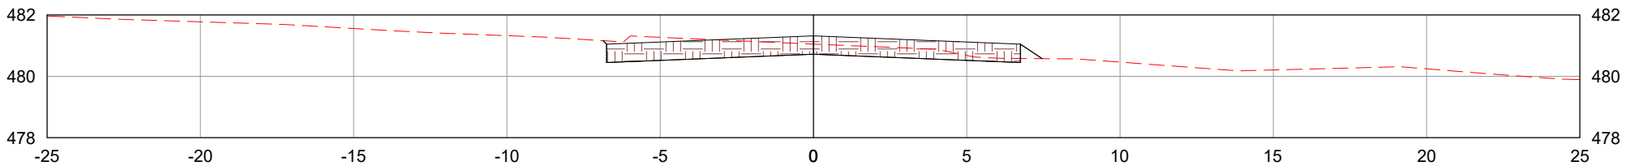

1087+0.00

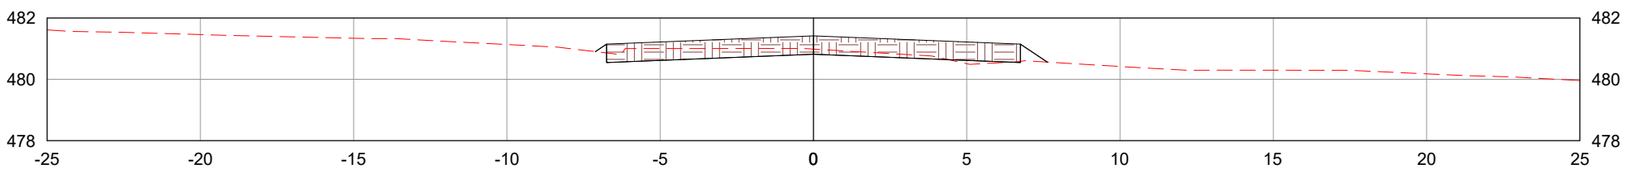

LEGENDA:

TERRENO NATURAL

CAMADA FINAL DE TERRAPLENAGEM

	REV. 0	REV. 1	REV. 2	REV. 3
DATA	25/07/2025	07/08/2025		
PROJETO	OLIVEIRA & RAE ENGENHARIA	OLIVEIRA & RAE ENGENHARIA		
EXECUÇÃO				
VERIFICAÇÃO				
APROVAÇÃO				

Oliveira-Rae Engenharia

CONTRATO: 099/2023
CÓD. INTERNO nº
0152_05-AP-TER-NS-002.V2A

GO INFRA

PROJETO EXECUTIVO DE ENGENHARIA PARA CONSTRUÇÃO DE RODOVIA

RODOVIA: GO-236
TRECHO: FLORES DE GOIÁS - ENTR. BR-020

TÍTULO: NOTAS DE SERVIÇO DE TERRAPLENAGEM

N°: 0152_05-AP-TER-NS-002.V2A

FOLHA: 402 de 1178

RESPONSAVEL TECNICO

Responsável Técnico pelo Projeto de Terraplenagem
Elias José de Arruda Soares Júnior (CREA/MS 65065)

ESCALA: 1:200

1088+0.00

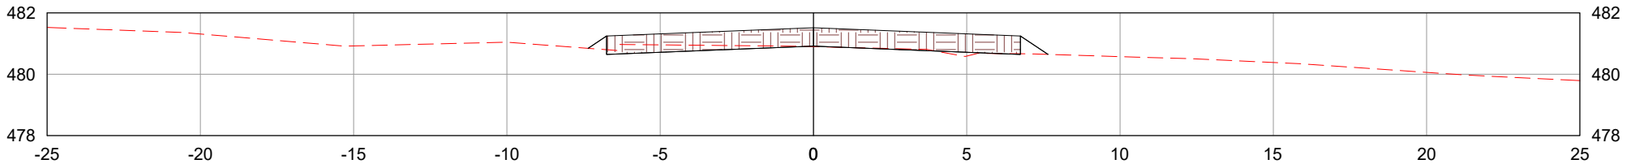

1089+0.00

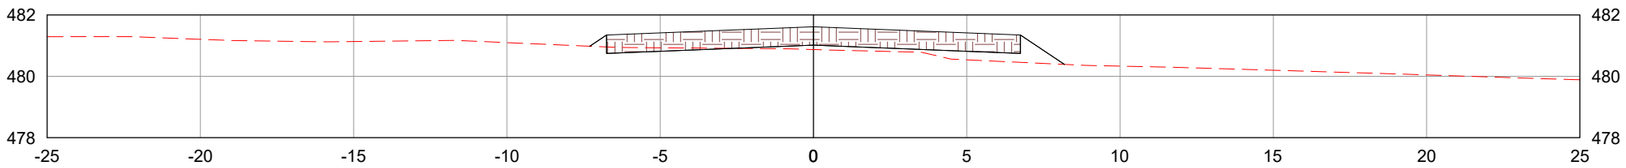

1090+0.00

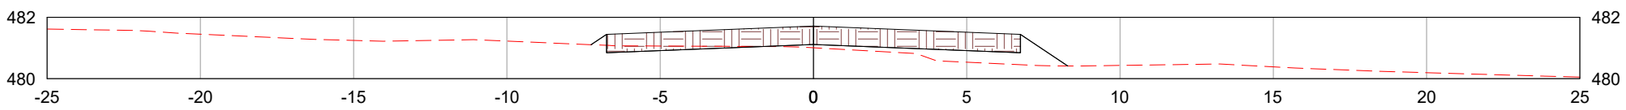

LEGENDA:

TERRENO NATURAL

CAMADA FINAL DE TERRAPLENAGEM

	REV. 0	REV. 1	REV. 2	REV. 3
DATA	25/07/2025	07/08/2025		
PROJETO	OLIVEIRA & RAE ENGENHARIA	OLIVEIRA & RAE ENGENHARIA		
EXECUÇÃO				
VERIFICAÇÃO				
APROVAÇÃO				

Oliveira-Rae Engenharia

CONTRATO: 099/2023
CÓD. INTERNO n°
0152_05-AP-TER-NS-002.V2A

GO INFRA

PROJETO EXECUTIVO DE ENGENHARIA PARA CONSTRUÇÃO DE RODOVIA

RODOVIA: GO-236
TRECHO: FLORES DE GOIÁS - ENTR. BR-020

TÍTULO: NOTAS DE SERVIÇO DE TERRAPLENAGEM

N°: 0152_05-AP-TER-NS-002.V2A

FOLHA: 403 de 1178

RESPONSAVEL TECNICO

Responsável Técnico pelo Projeto de Terraplenagem
Elias José de Arruda Soares Júnior (CREA/MS 65065)

ESCALA: 1:200

1090+18.79

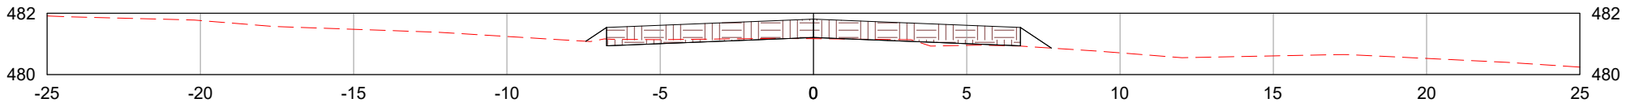

1091+0.00

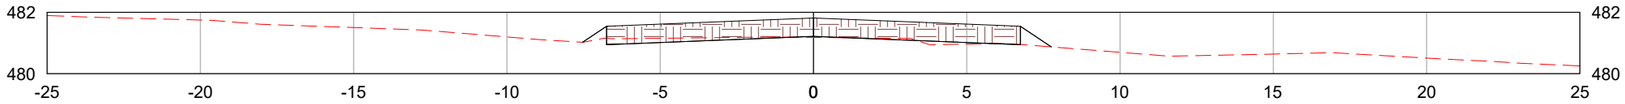

1092+0.00

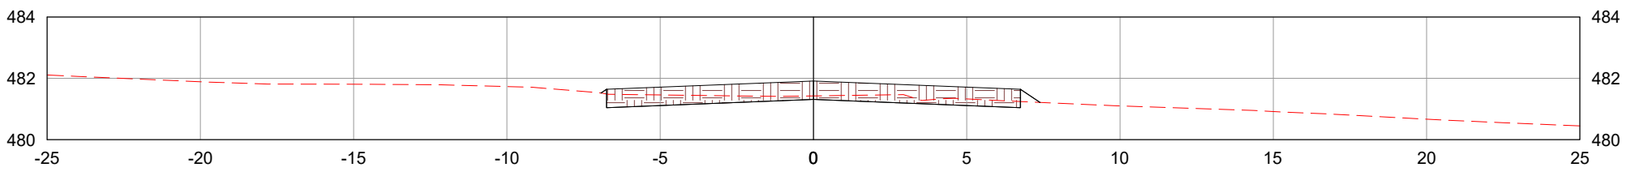

LEGENDA:

- TERRENO NATURAL
- CAMADA FINAL DE TERRAPLENAGEM

	REV. 0	REV. 1	REV. 2	REV. 3
DATA	25/07/2025	07/08/2025		
PROJETO	OLIVEIRA & RAE ENGENHARIA	OLIVEIRA & RAE ENGENHARIA		
EXECUÇÃO				
VERIFICAÇÃO				
APROVAÇÃO				

Oliveira-Rae Engenharia

CONTRATO: 099/2023
CÓD. INTERNO nº 0152_05-AP-TER-NS-002.V2A

GO INFRA

PROJETO EXECUTIVO DE ENGENHARIA PARA CONSTRUÇÃO DE RODOVIA

RODOVIA: GO-236
TRECHO: FLORES DE GOIÁS - ENTR. BR-020

TÍTULO: NOTAS DE SERVIÇO DE TERRAPLENAGEM

Nº: 0152_05-AP-TER-NS-002.V2A

FOLHA: 404 de 1178

RESPONSAVEL TECNICO

Responsável Técnico pelo Projeto de Terraplenagem
Elias José de Arruda Soares Júnior (CREA/MS 65065)

ESCALA: 1:200

1093+0.00

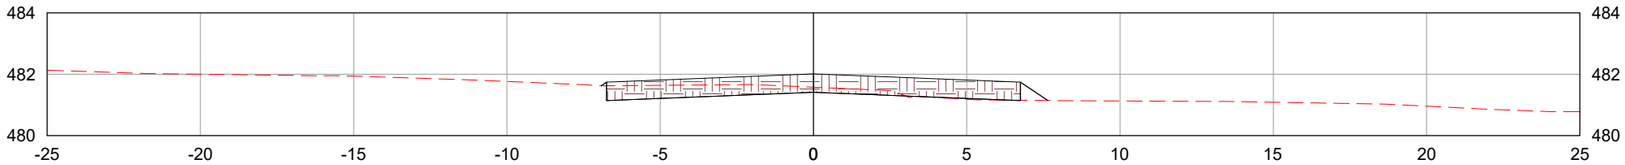

1094+0.00

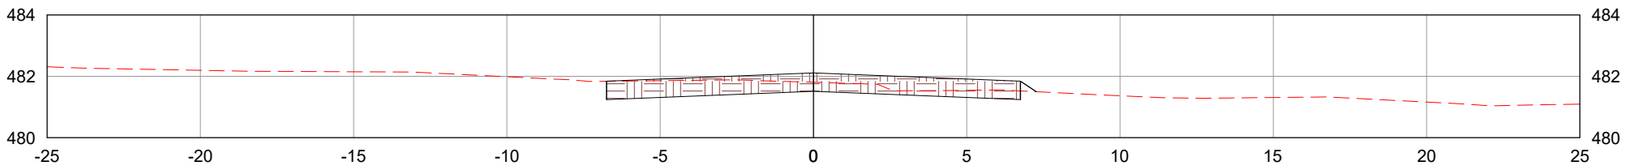

1095+0.00

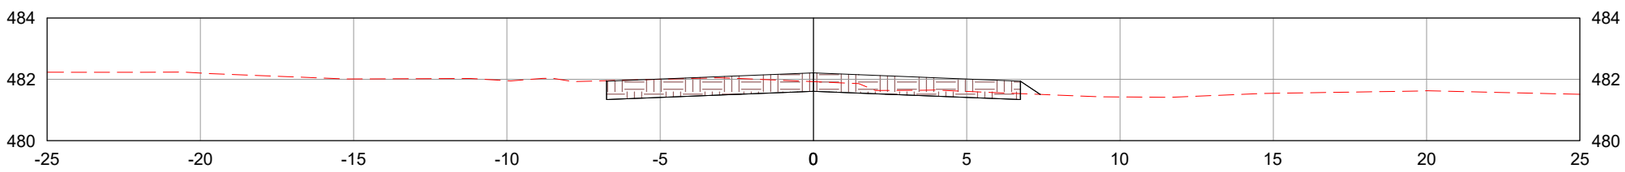

LEGENDA:

- TERRENO NATURAL
- CAMADA FINAL DE TERRAPLENAGEM

	REV. 0	REV. 1	REV. 2	REV. 3
DATA	25/07/2025	07/08/2025		
PROJETO	OLIVEIRA & RAE ENGENHARIA	OLIVEIRA & RAE ENGENHARIA		
EXECUÇÃO				
VERIFICAÇÃO				
APROVAÇÃO				

Oliveira-Rae Engenharia

CONTRATO: 099/2023
CÓD. INTERNO nº
0152_05-AP-TER-NS-002.V2A

GO INFRA

PROJETO EXECUTIVO DE ENGENHARIA PARA CONSTRUÇÃO DE RODOVIA

RODOVIA: GO-236
TRECHO: FLORES DE GOIÁS - ENTR. BR-020

TÍTULO: NOTAS DE SERVIÇO DE TERRAPLENAGEM

N°: 0152_05-AP-TER-NS-002.V2A

FOLHA: 405 de 1178

RESPONSAVEL TECNICO

Responsável Técnico pelo Projeto de Terraplenagem
Elias José de Arruda Soares Júnior (CREA/MS 65065)

ESCALA: 1:200

1096+0.00

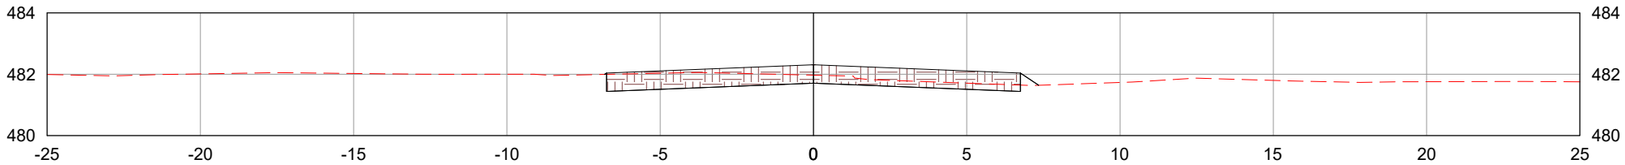

1097+0.00

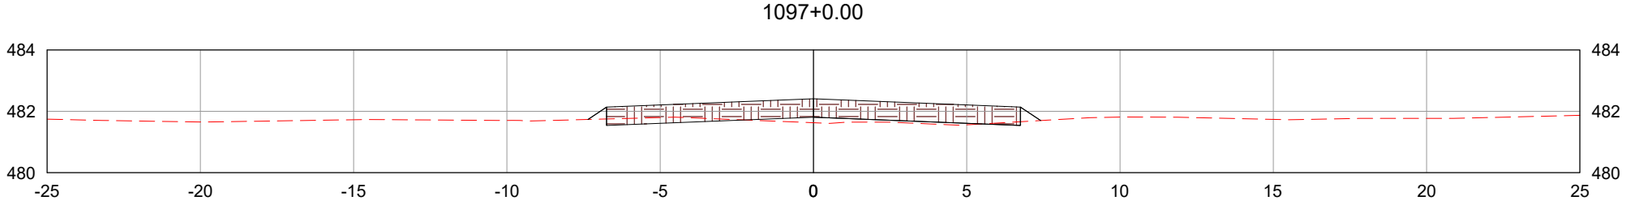

1098+0.00

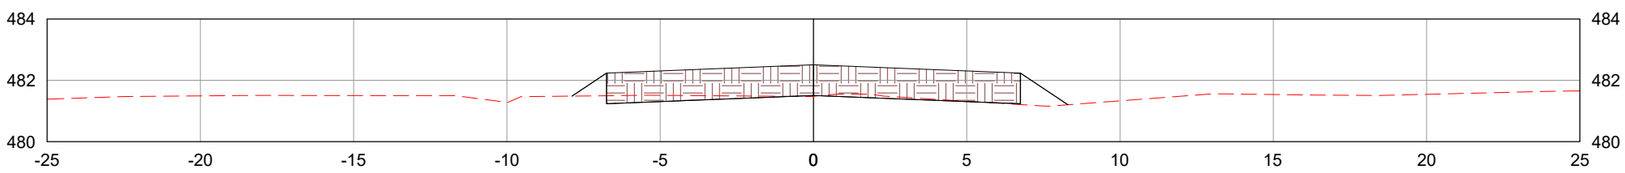

LEGENDA:

- TERRENO NATURAL
- CAMADA FINAL DE TERRAPLENAGEM

	REV. 0	REV. 1	REV. 2	REV. 3
DATA	25/07/2025	07/08/2025		
PROJETO	OLIVEIRA & RAE ENGENHARIA	OLIVEIRA & RAE ENGENHARIA		
EXECUÇÃO				
VERIFICAÇÃO				
APROVAÇÃO				

Oliveira-Rae Engenharia

CONTRATO: 099/2023
CÓD. INTERNO nº
0152_05-AP-TER-NS-002.V2A

GO INFRA

PROJETO EXECUTIVO DE ENGENHARIA PARA CONSTRUÇÃO DE RODOVIA

RODOVIA: GO-236
TRECHO: FLORES DE GOIÁS - ENTR. BR-020

TÍTULO: NOTAS DE SERVIÇO DE TERRAPLENAGEM

N°: 0152_05-AP-TER-NS-002.V2A

FOLHA: 406 de 1178

RESPONSAVEL TECNICO

Responsável Técnico pelo Projeto de Terraplenagem
Elias José de Arruda Soares Júnior (CREA/MS 65065)

ESCALA: 1:200

1099+0.00

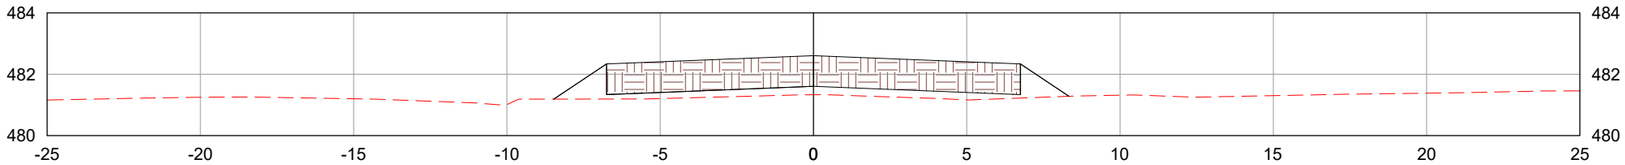

1100+0.00

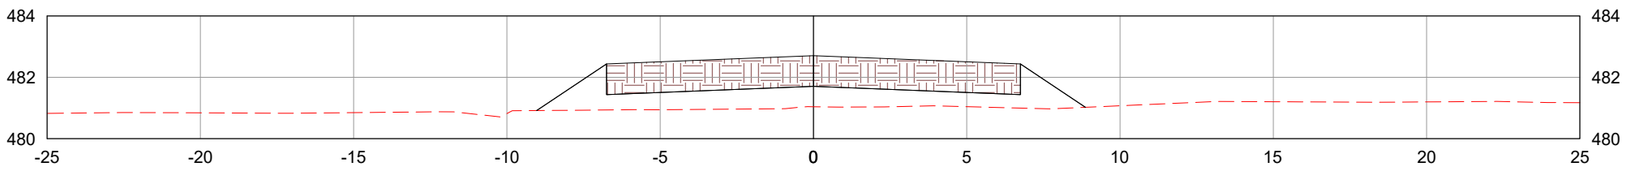

1101+0.00

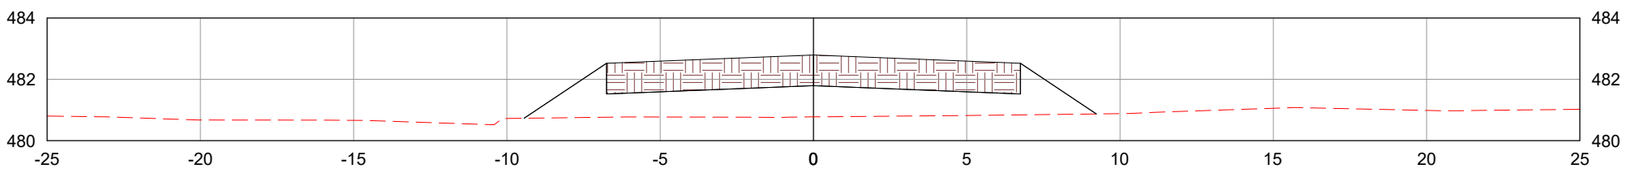

LEGENDA:

TERRENO NATURAL

CAMADA FINAL DE TERRAPLENAGEM

	REV. 0	REV. 1	REV. 2	REV. 3
DATA	25/07/2025	07/08/2025		
PROJETO	OLIVEIRA & RAE ENGENHARIA	OLIVEIRA & RAE ENGENHARIA		
EXECUÇÃO				
VERIFICAÇÃO				
APROVAÇÃO				

Oliveira-Rae Engenharia

CONTRATO: 099/2023
CÓD. INTERNO nº
0152_05-AP-TER-NS-002.V2A

GO INFRA

PROJETO EXECUTIVO DE ENGENHARIA PARA CONSTRUÇÃO DE RODOVIA

RODOVIA: GO-236
TRECHO: FLORES DE GOIÁS - ENTR. BR-020

TÍTULO: NOTAS DE SERVIÇO DE TERRAPLENAGEM

N°: 0152_05-AP-TER-NS-002.V2A

FOLHA: 407 de 1178

RESPONSAVEL TECNICO

Responsável Técnico pelo Projeto de Terraplenagem
Elias José de Arruda Soares Júnior (CREA/MS 65065)

ESCALA: 1:200

1102+0.00

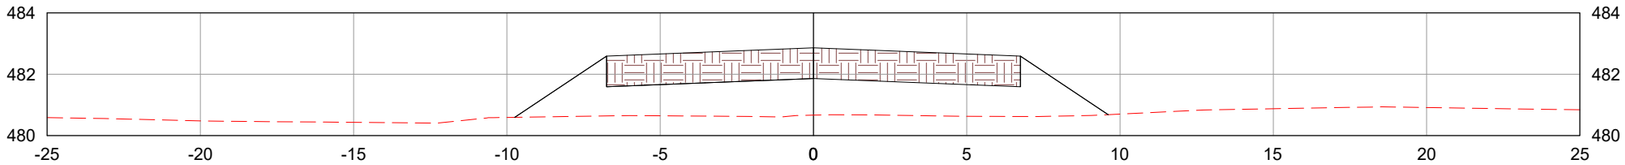

1103+0.00

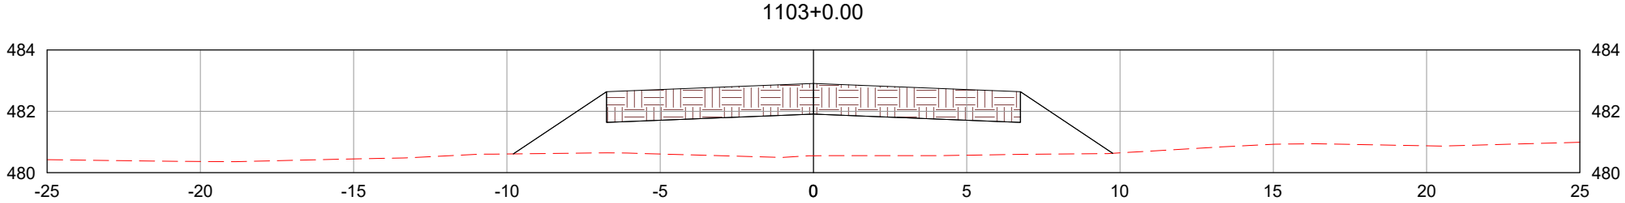

1104+0.00

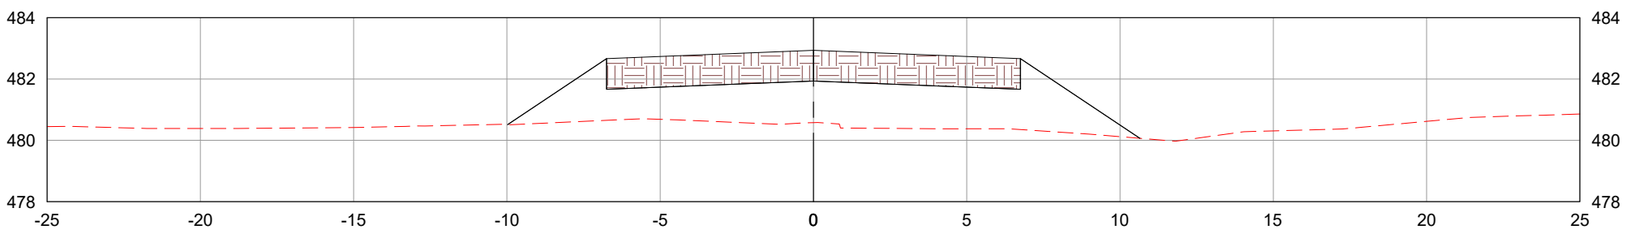

LEGENDA:

TERRENO NATURAL

CAMADA FINAL DE TERRAPLENAGEM

	REV. 0	REV. 1	REV. 2	REV. 3
DATA	25/07/2025	07/08/2025		
PROJETO	OLIVEIRA & RAE ENGENHARIA	OLIVEIRA & RAE ENGENHARIA		
EXECUÇÃO				
VERIFICAÇÃO				
APROVAÇÃO				

Oliveira-Rae Engenharia

CONTRATO: 099/2023
CÓD. INTERNO nº 0152_05-AP-TER-NS-002.V2A

GO INFRA

PROJETO EXECUTIVO DE ENGENHARIA PARA CONSTRUÇÃO DE RODOVIA

RODOVIA: GO-236
TRECHO: FLORES DE GOIÁS - ENTR. BR-020

TÍTULO: NOTAS DE SERVIÇO DE TERRAPLENAGEM

N°: 0152_05-AP-TER-NS-002.V2A

FOLHA: 408 de 1178

RESPONSAVEL TECNICO

Responsável Técnico pelo Projeto de Terraplenagem
Elias José de Arruda Soares Júnior (CREA/MS 65065)

ESCALA: 1:200

1105+0.00

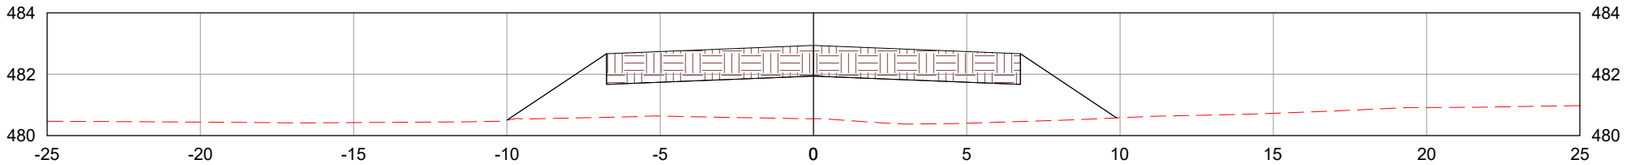

1106+0.00

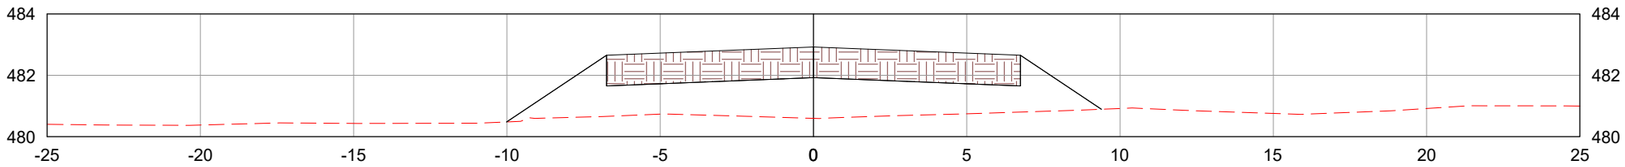

1107+0.00

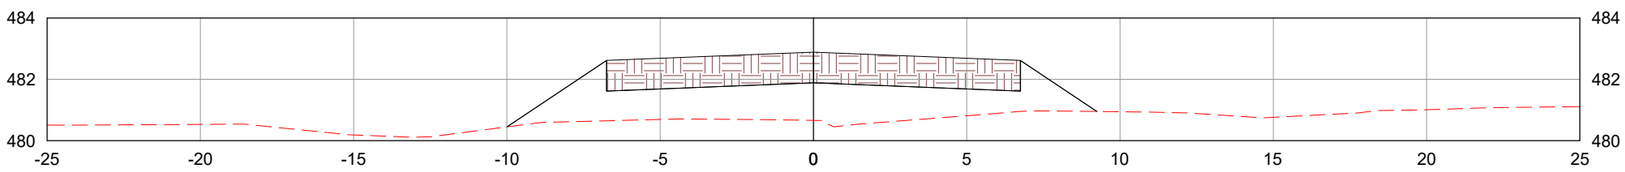

LEGENDA:

TERRENO NATURAL

CAMADA FINAL DE TERRAPLENAGEM

	REV. 0	REV. 1	REV. 2	REV. 3
DATA	25/07/2025	07/08/2025		
PROJETO	OLIVEIRA & RAE ENGENHARIA	OLIVEIRA & RAE ENGENHARIA		
EXECUÇÃO				
VERIFICAÇÃO				
APROVAÇÃO				

Oliveira-Rae Engenharia

CONTRATO: 099/2023
CÓD. INTERNO nº
0152_05-AP-TER-NS-002.V2A

GO INFRA

PROJETO EXECUTIVO DE ENGENHARIA PARA CONSTRUÇÃO DE RODOVIA

RODOVIA: GO-236
TRECHO: FLORES DE GOIÁS - ENTR. BR-020

TÍTULO: NOTAS DE SERVIÇO DE TERRAPLENAGEM

N°: 0152_05-AP-TER-NS-002.V2A

FOLHA: 409 de 1178

RESPONSAVEL TECNICO

Responsável Técnico pelo Projeto de Terraplenagem
Elias José de Arruda Soares Júnior (CREA/MS 65065)

ESCALA: 1:200

1108+0.00

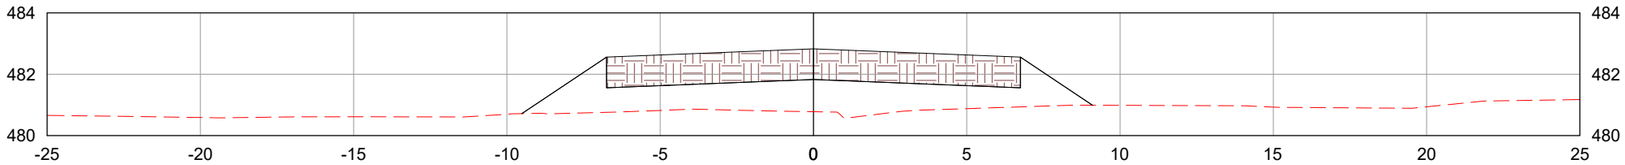

1109+0.00

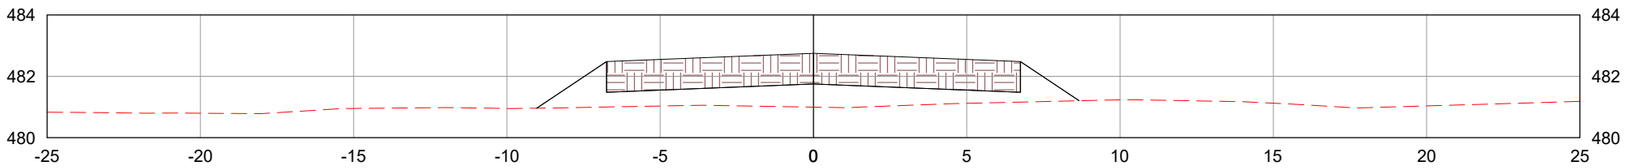

1109+2.17

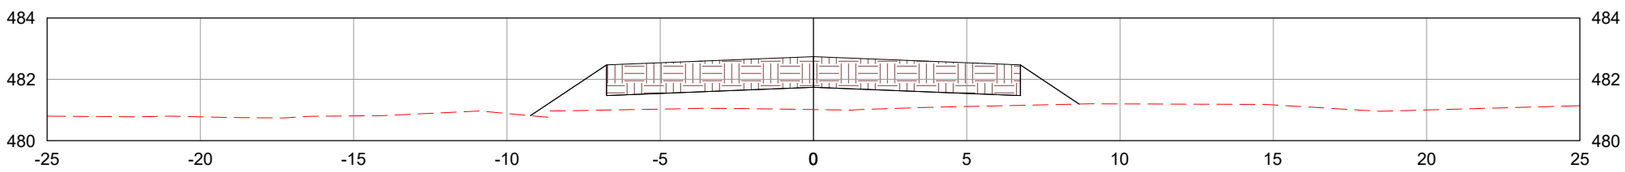

LEGENDA:

- TERRENO NATURAL
- CAMADA FINAL DE TERRAPLENAGEM

	REV. 0	REV. 1	REV. 2	REV. 3
DATA	25/07/2025	07/08/2025		
PROJETO	OLIVEIRA & RAE ENGENHARIA	OLIVEIRA & RAE ENGENHARIA		
EXECUÇÃO				
VERIFICAÇÃO				
APROVAÇÃO				

Oliveira-Rae Engenharia

CONTRATO: 099/2023
CÓD. INTERNO nº 0152_05-AP-TER-NS-002.V2A

GO INFRA

PROJETO EXECUTIVO DE ENGENHARIA PARA CONSTRUÇÃO DE RODOVIA

RODOVIA: GO-236
TRECHO: FLORES DE GOIÁS - ENTR. BR-020

TÍTULO: NOTAS DE SERVIÇO DE TERRAPLENAGEM

N°: 0152_05-AP-TER-NS-002.V2A

FOLHA: 410 de 1178

RESPONSAVEL TECNICO

Responsável Técnico pelo Projeto de Terraplenagem
Elias José de Arruda Soares Júnior (CREA/MS 65065)

ESCALA: 1:200

1110+0.00

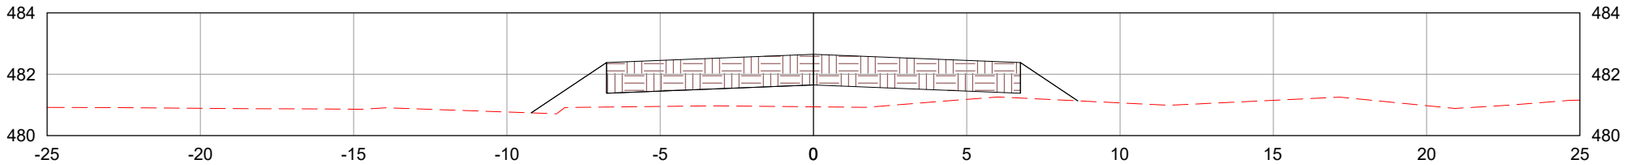

1111+0.00

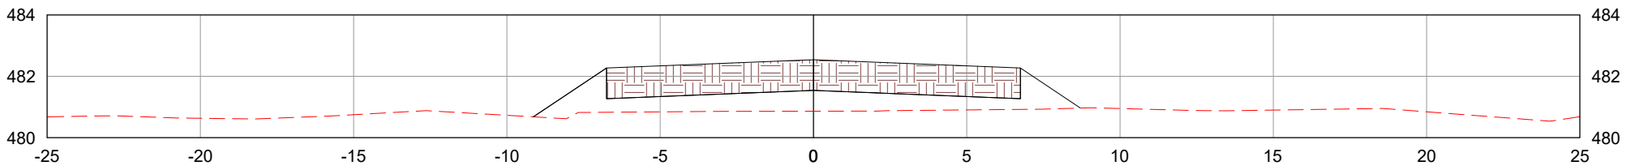

1112+0.00

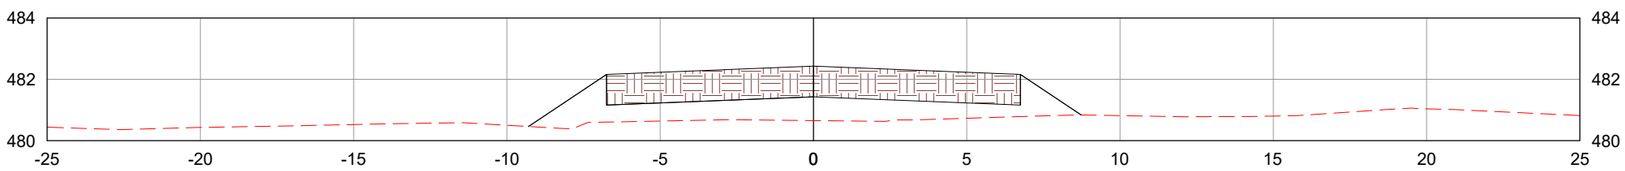

LEGENDA:

- TERRENO NATURAL
- CAMADA FINAL DE TERRAPLENAGEM

	REV. 0	REV. 1	REV. 2	REV. 3
DATA	25/07/2025	07/08/2025		
PROJETO	OLIVEIRA & RAE ENGENHARIA	OLIVEIRA & RAE ENGENHARIA		
EXECUÇÃO				
VERIFICAÇÃO				
APROVAÇÃO				

Oliveira-Rae Engenharia

CONTRATO: 099/2023
CÓD. INTERNO nº 0152_05-AP-TER-NS-002.V2A

GO INFRA

PROJETO EXECUTIVO DE ENGENHARIA PARA CONSTRUÇÃO DE RODOVIA

RODOVIA: GO-236
TRECHO: FLORES DE GOIÁS - ENTR. BR-020

TÍTULO: NOTAS DE SERVIÇO DE TERRAPLENAGEM

N°: 0152_05-AP-TER-NS-002.V2A

FOLHA: 411 de 1178

RESPONSAVEL TECNICO

Responsável Técnico pelo Projeto de Terraplenagem
Elias José de Arruda Soares Júnior (CREA/MS 65065)

ESCALA: 1:200

1113+0.00

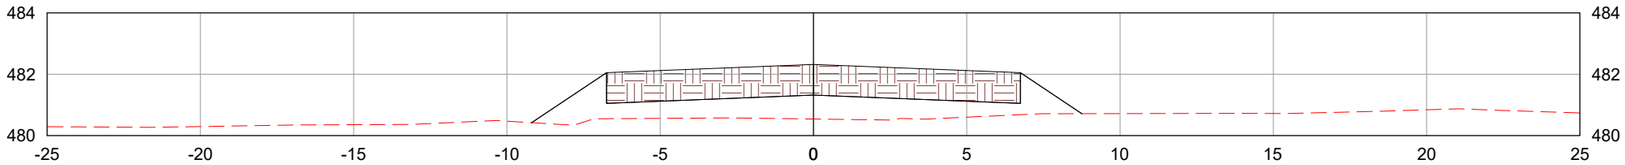

1114+0.00

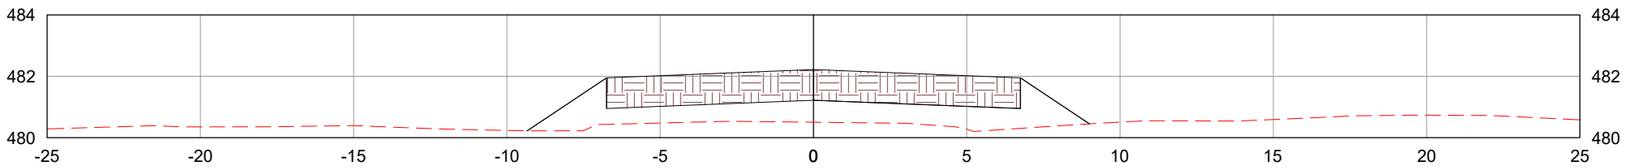

1115+0.00

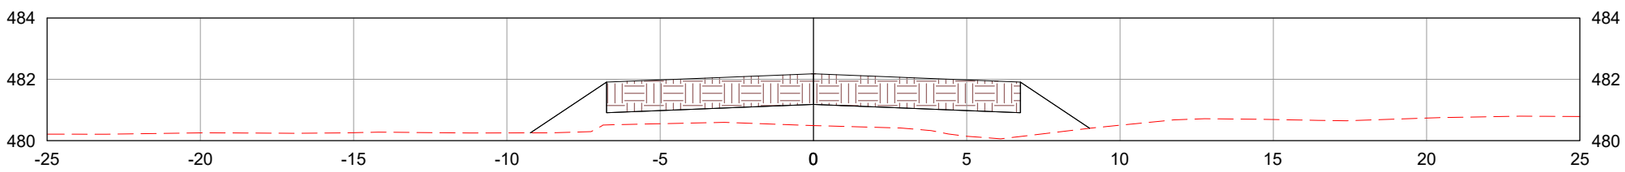

LEGENDA:

TERRENO NATURAL

CAMADA FINAL DE TERRAPLENAGEM

	REV. 0	REV. 1	REV. 2	REV. 3
DATA	25/07/2025	07/08/2025		
PROJETO	OLIVEIRA & RAE ENGENHARIA	OLIVEIRA & RAE ENGENHARIA		
EXECUÇÃO				
VERIFICAÇÃO				
APROVAÇÃO				

Oliveira-Rae Engenharia

CONTRATO: 099/2023
CÓD. INTERNO nº
0152_05-AP-TER-NS-002.V2A

GO INFRA

PROJETO EXECUTIVO DE ENGENHARIA PARA CONSTRUÇÃO DE RODOVIA

RODOVIA: GO-236
TRECHO: FLORES DE GOIÁS - ENTR. BR-020

TÍTULO: NOTAS DE SERVIÇO DE TERRAPLENAGEM

N°: 0152_05-AP-TER-NS-002.V2A

FOLHA: 412 de 1178

RESPONSAVEL TECNICO

Responsável Técnico pelo Projeto de Terraplenagem
Elias José de Arruda Soares Júnior (CREA/MS 65065)

ESCALA: 1:200

1116+0.00

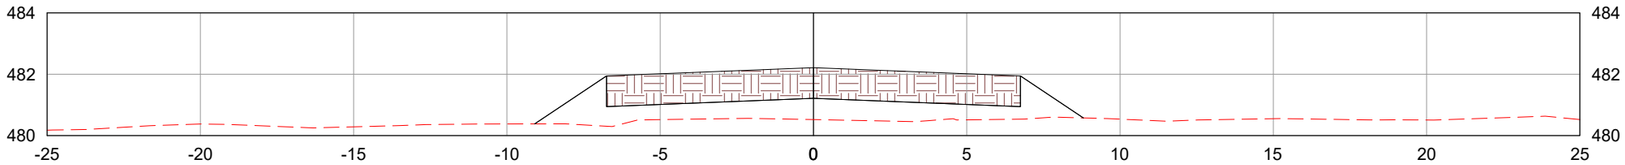

1117+0.00

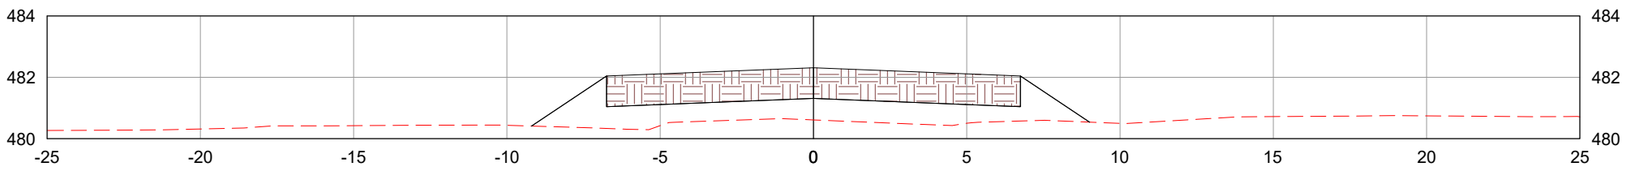

1118+0.00

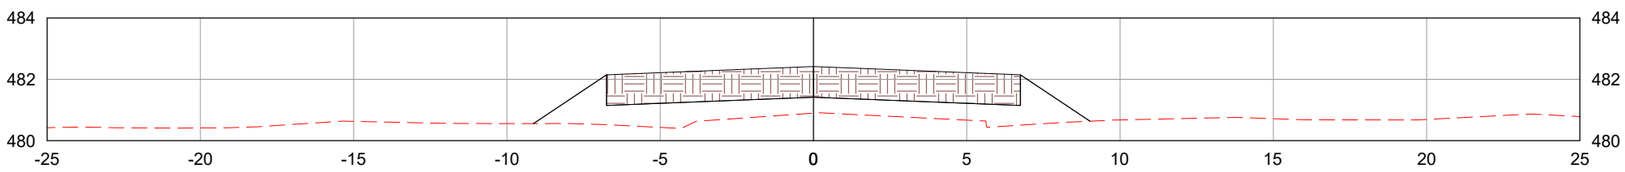

LEGENDA:

TERRENO NATURAL

CAMADA FINAL DE TERRAPLENAGEM

	REV. 0	REV. 1	REV. 2	REV. 3
DATA	25/07/2025	07/08/2025		
PROJETO	OLIVEIRA & RAE ENGENHARIA	OLIVEIRA & RAE ENGENHARIA		
EXECUÇÃO				
VERIFICAÇÃO				
APROVAÇÃO				

Oliveira-Rae Engenharia

CONTRATO: 099/2023
CÓD. INTERNO nº
0152_05-AP-TER-NS-002.V2A

GO INFRA

PROJETO EXECUTIVO DE ENGENHARIA PARA CONSTRUÇÃO DE RODOVIA

RODOVIA: GO-236
TRECHO: FLORES DE GOIÁS - ENTR. BR-020

TÍTULO: NOTAS DE SERVIÇO DE TERRAPLENAGEM

N°: 0152_05-AP-TER-NS-002.V2A

FOLHA: 413 de 1178

RESPONSAVEL TECNICO

Responsável Técnico pelo Projeto de Terraplenagem
Elias José de Arruda Soares Júnior (CREA/MS 65065)

ESCALA: 1:200

1119+0.00

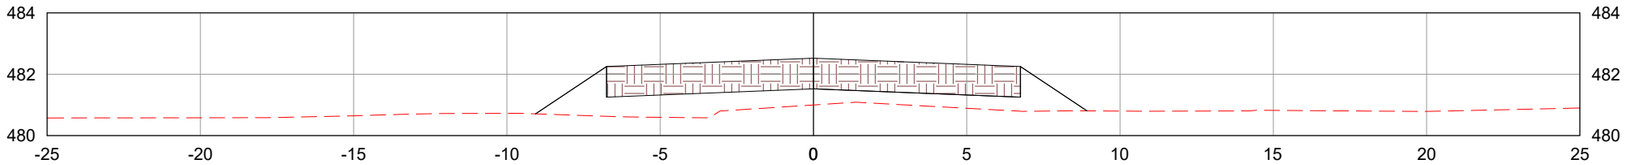

1120+0.00

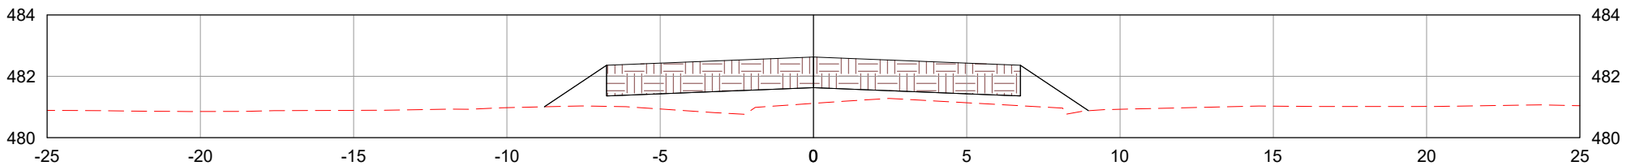

1121+0.00

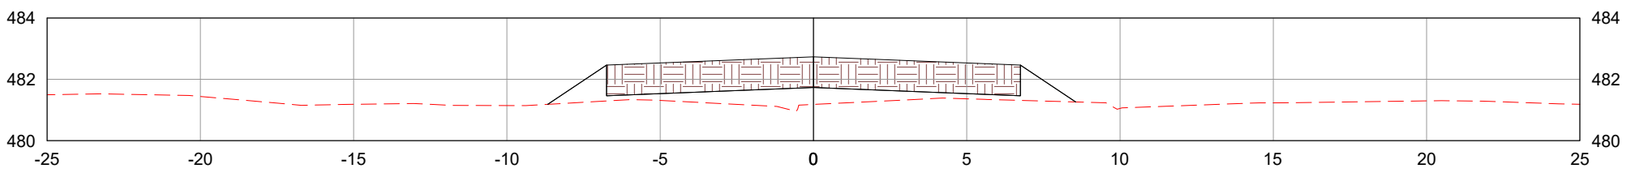

LEGENDA:

- TERRENO NATURAL
- CAMADA FINAL DE TERRAPLENAGEM

	REV. 0	REV. 1	REV. 2	REV. 3
DATA	25/07/2025	07/08/2025		
PROJETO	OLIVEIRA & RAE ENGENHARIA	OLIVEIRA & RAE ENGENHARIA		
EXECUÇÃO				
VERIFICAÇÃO				
APROVAÇÃO				

Oliveira-Rae Engenharia

CONTRATO: 099/2023
CÓD. INTERNO nº 0152_05-AP-TER-NS-002.V2A

GO INFRA

PROJETO EXECUTIVO DE ENGENHARIA PARA CONSTRUÇÃO DE RODOVIA

RODOVIA: GO-236
TRECHO: FLORES DE GOIÁS - ENTR. BR-020

TÍTULO: NOTAS DE SERVIÇO DE TERRAPLENAGEM

N°: 0152_05-AP-TER-NS-002.V2A

FOLHA: 414 de 1178

RESPONSAVEL TECNICO

Responsável Técnico pelo Projeto de Terraplenagem
Elias José de Arruda Soares Júnior (CREA/MS 65065)

ESCALA: 1:200

1122+0.00

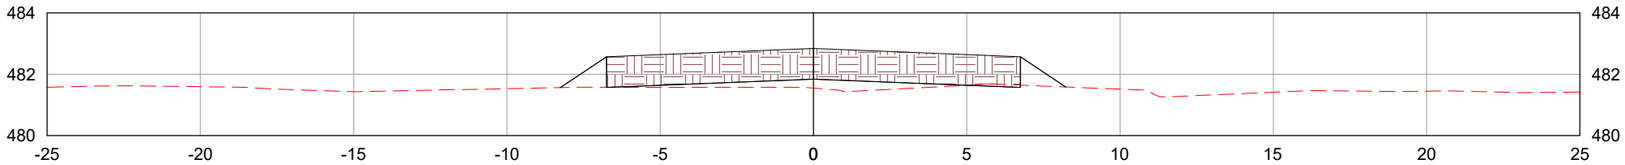

1123+0.00

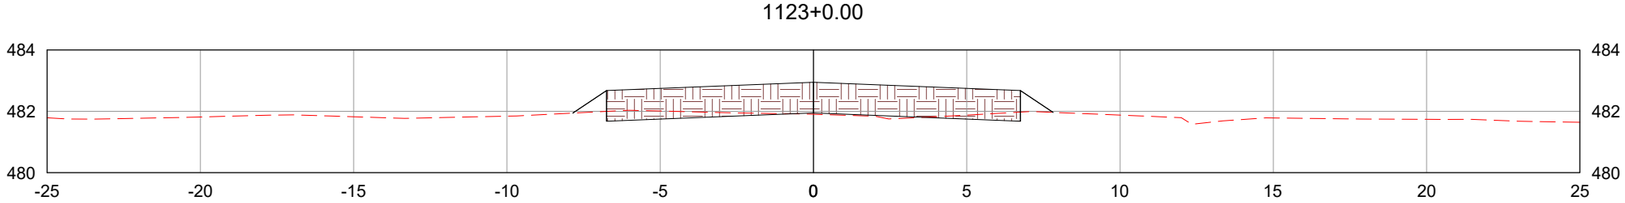

1124+0.00

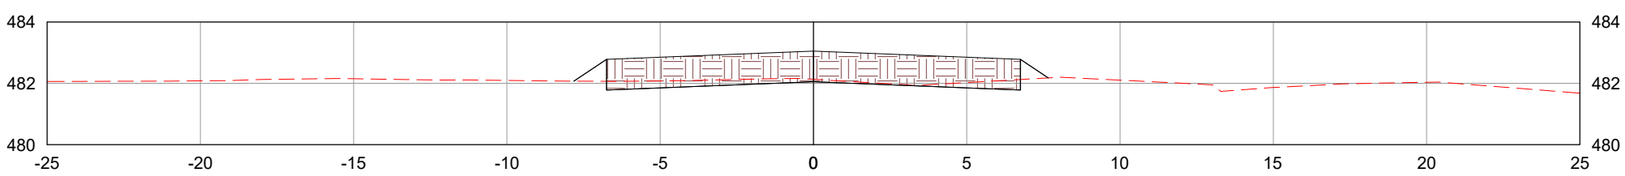

LEGENDA:

- TERRENO NATURAL
- CAMADA FINAL DE TERRAPLENAGEM

	REV. 0	REV. 1	REV. 2	REV. 3
DATA	25/07/2025	07/08/2025		
PROJETO	OLIVEIRA & RAE ENGENHARIA	OLIVEIRA & RAE ENGENHARIA		
EXECUÇÃO				
VERIFICAÇÃO				
APROVAÇÃO				

Oliveira-Rae Engenharia

CONTRATO: 099/2023
CÓD. INTERNO nº
0152_05-AP-TER-NS-002.V2A

GO INFRA

PROJETO EXECUTIVO DE ENGENHARIA PARA CONSTRUÇÃO DE RODOVIA

RODOVIA: GO-236
TRECHO: FLORES DE GOIÁS - ENTR. BR-020

TÍTULO: NOTAS DE SERVIÇO DE TERRAPLENAGEM

N°: 0152_05-AP-TER-NS-002.V2A

FOLHA: 415 de 1178

RESPONSAVEL TECNICO

Responsável Técnico pelo Projeto de Terraplenagem
Elias José de Arruda Soares Júnior (CREA/MS 65065)

ESCALA: 1:200

1125+0.00

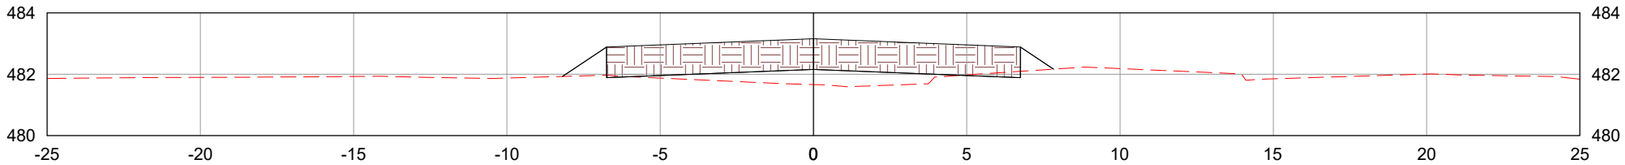

1126+0.00

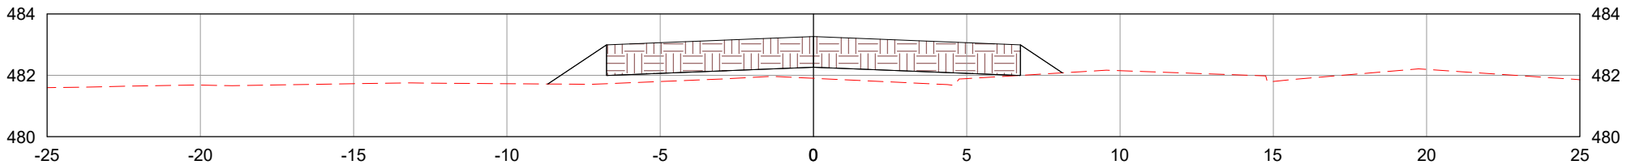

1127+0.00

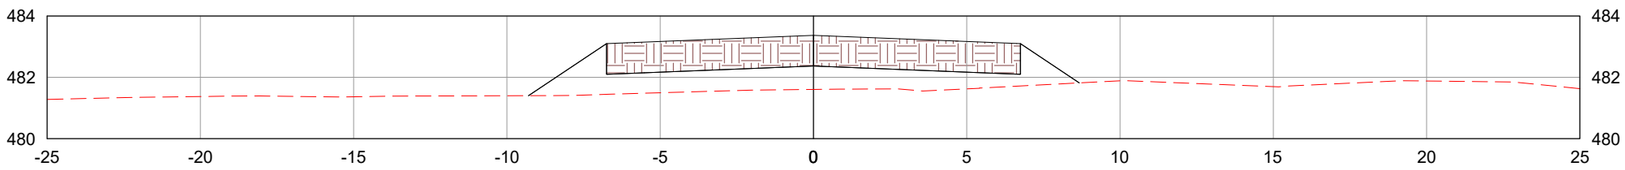

LEGENDA:

- TERRENO NATURAL
- CAMADA FINAL DE TERRAPLENAGEM

	REV. 0	REV. 1	REV. 2	REV. 3
DATA	25/07/2025	07/08/2025		
PROJETO	OLIVEIRA & RAE ENGENHARIA	OLIVEIRA & RAE ENGENHARIA		
EXECUÇÃO				
VERIFICAÇÃO				
APROVAÇÃO				

Oliveira-Rae Engenharia

CONTRATO: 099/2023
CÓD. INTERNO nº
0152_05-AP-TER-NS-002.V2A

GO INFRA

PROJETO EXECUTIVO DE ENGENHARIA PARA CONSTRUÇÃO DE RODOVIA

RODOVIA: GO-236
TRECHO: FLORES DE GOIÁS - ENTR. BR-020

TÍTULO: NOTAS DE SERVIÇO DE TERRAPLENAGEM

N°: 0152_05-AP-TER-NS-002.V2A

FOLHA: 416 de 1178

RESPONSAVEL TECNICO

Responsável Técnico pelo Projeto de Terraplenagem
Elias José de Arruda Soares Júnior (CREA/MS 65065)

ESCALA: 1:200

1127+5.54

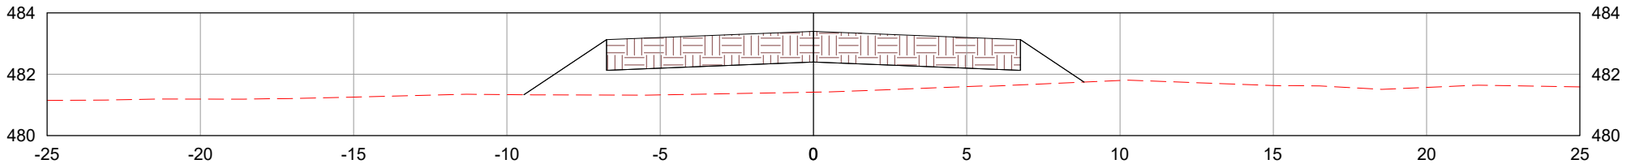

1128+0.00

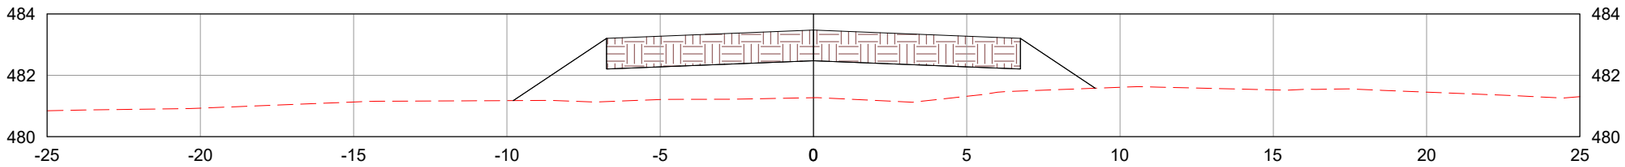

1129+0.00

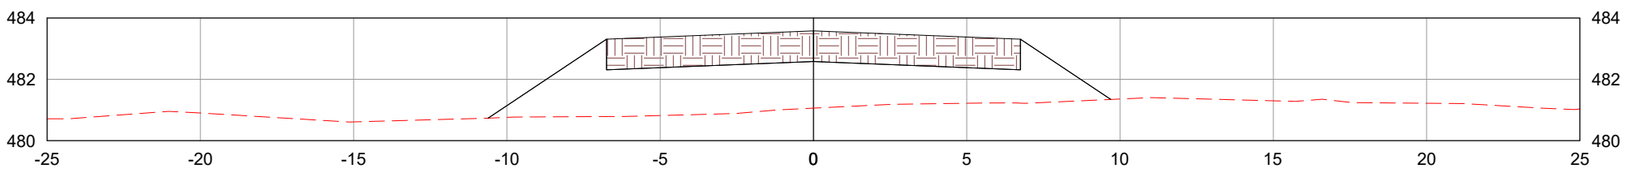

LEGENDA:

TERRENO NATURAL

CAMADA FINAL DE TERRAPLENAGEM

	REV. 0	REV. 1	REV. 2	REV. 3
DATA	25/07/2025	07/08/2025		
PROJETO	OLIVEIRA & RAE ENGENHARIA	OLIVEIRA & RAE ENGENHARIA		
EXECUÇÃO				
VERIFICAÇÃO				
APROVAÇÃO				

Oliveira-Rae Engenharia

CONTRATO: 099/2023
CÓD. INTERNO nº
0152_05-AP-TER-NS-002.V2A

GO INFRA

PROJETO EXECUTIVO DE ENGENHARIA PARA CONSTRUÇÃO DE RODOVIA

RODOVIA: GO-236
TRECHO: FLORES DE GOIÁS - ENTR. BR-020

RESPONSAVEL TECNICO

Responsável Técnico pelo Projeto de Terraplenagem
Elias José de Arruda Soares Júnior (CREA/MS 65065)

TÍTULO: NOTAS DE SERVIÇO DE TERRAPLENAGEM

ESCALA: 1:200

Nº: 0152_05-AP-TER-NS-002.V2A

FOLHA: 417 de 1178

1130+0.00

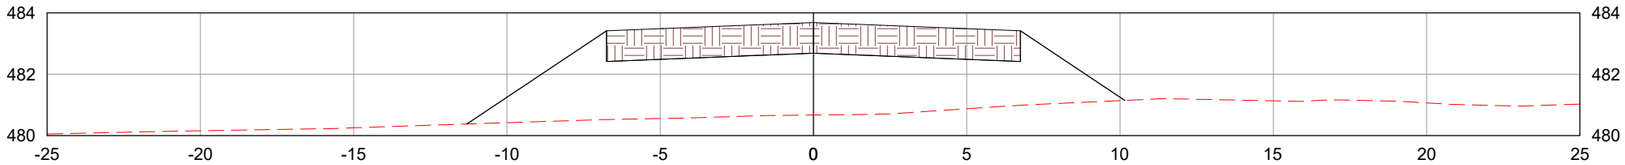

1131+0.00

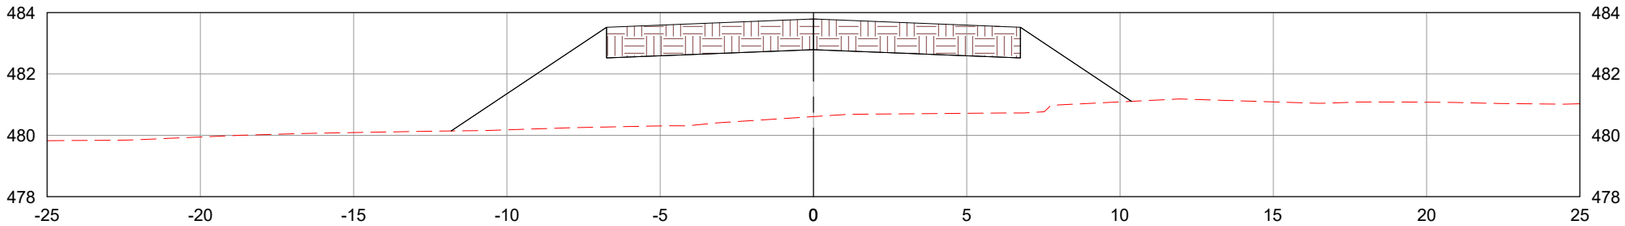

1132+0.00

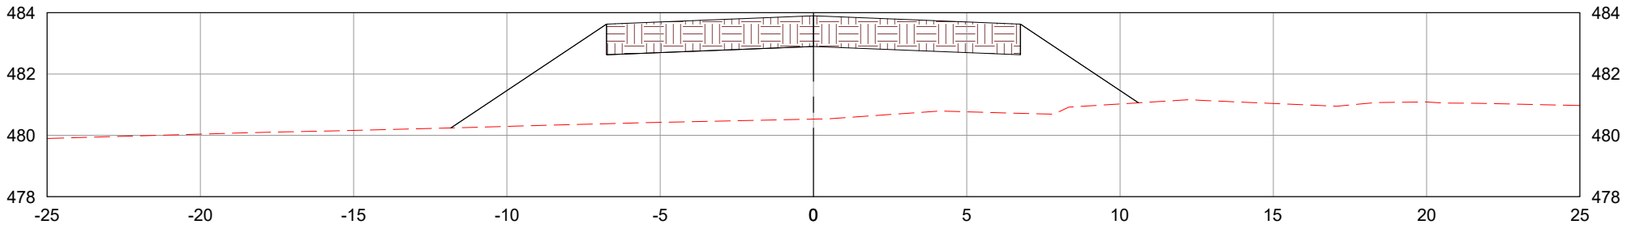

LEGENDA:

- TERRENO NATURAL
- CAMADA FINAL DE TERRAPLENAGEM

	REV. 0	REV. 1	REV. 2	REV. 3
DATA	25/07/2025	07/08/2025		
PROJETO	OLIVEIRA & RAE ENGENHARIA	OLIVEIRA & RAE ENGENHARIA		
EXECUÇÃO				
VERIFICAÇÃO				
APROVAÇÃO				

Oliveira-Rae Engenharia

CONTRATO: 099/2023
CÓD. INTERNO nº 0152_05-AP-TER-NS-002.V2A

GO INFRA

PROJETO EXECUTIVO DE ENGENHARIA PARA CONSTRUÇÃO DE RODOVIA

RODOVIA: GO-236
TRECHO: FLORES DE GOIÁS - ENTR. BR-020

TÍTULO: NOTAS DE SERVIÇO DE TERRAPLENAGEM

Nº: 0152_05-AP-TER-NS-002.V2A

FOLHA: 418 de 1178

RESPONSAVEL TECNICO

Responsável Técnico pelo Projeto de Terraplenagem
Elias José de Arruda Soares Júnior (CREA/MS 65065)

ESCALA: 1:200

1133+0.00

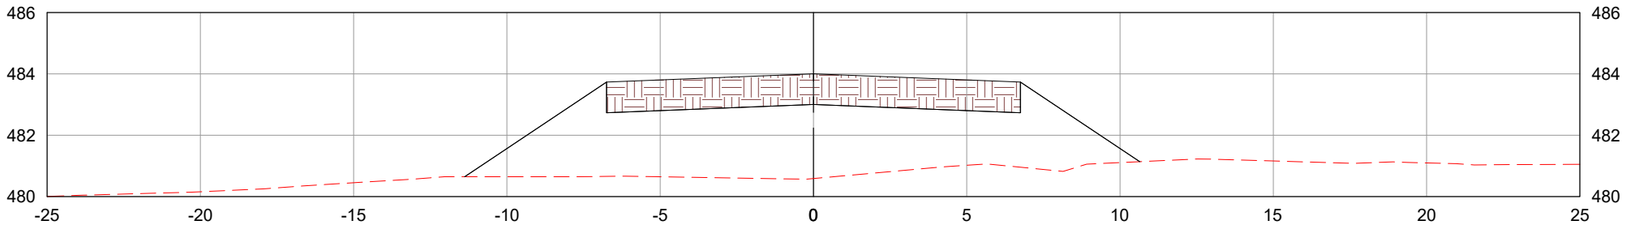

1134+0.00

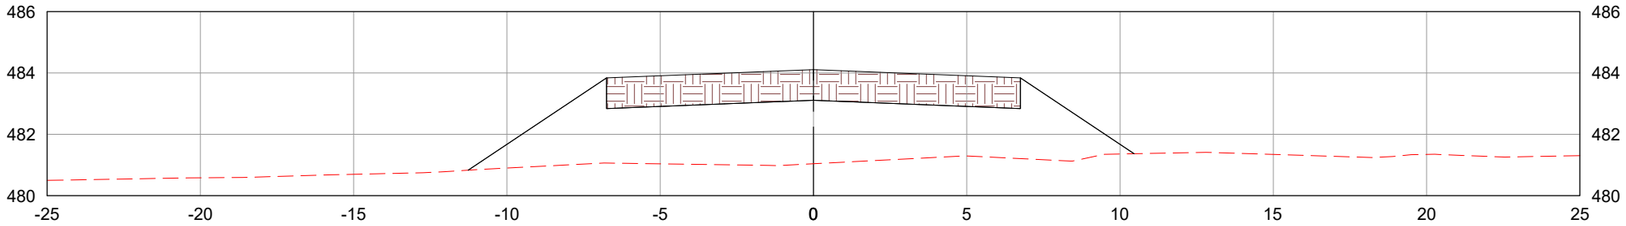

1135+0.00

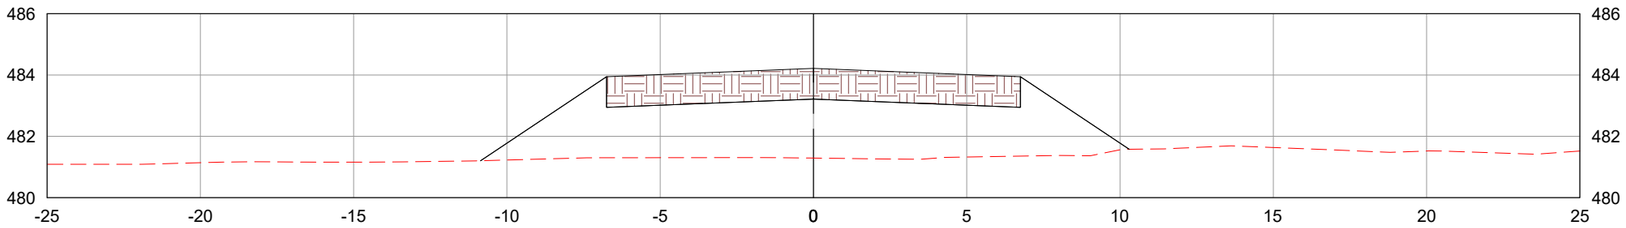

LEGENDA:

- TERRENO NATURAL
- CAMADA FINAL DE TERRAPLENAGEM

	REV. 0	REV. 1	REV. 2	REV. 3
DATA	25/07/2025	07/08/2025		
PROJETO	OLIVEIRA & RAE ENGENHARIA	OLIVEIRA & RAE ENGENHARIA		
EXECUÇÃO				
VERIFICAÇÃO				
APROVAÇÃO				

Oliveira-Rae Engenharia
CONTRATO: 099/2023
CÓD. INTERNO nº 0152_05-AP-TER-NS-002.V2A

GO INFRA

PROJETO EXECUTIVO DE ENGENHARIA PARA CONSTRUÇÃO DE RODOVIA

RODOVIA: GO-236
TRECHO: FLORES DE GOIÁS - ENTR. BR-020

TÍTULO: NOTAS DE SERVIÇO DE TERRAPLENAGEM

Nº: 0152_05-AP-TER-NS-002.V2A

FOLHA: 419 de 1178

RESPONSAVEL TECNICO

Responsável Técnico pelo Projeto de Terraplenagem
Elias José de Arruda Soares Júnior (CREA/MS 65065)

ESCALA: 1:200

1136+0.00

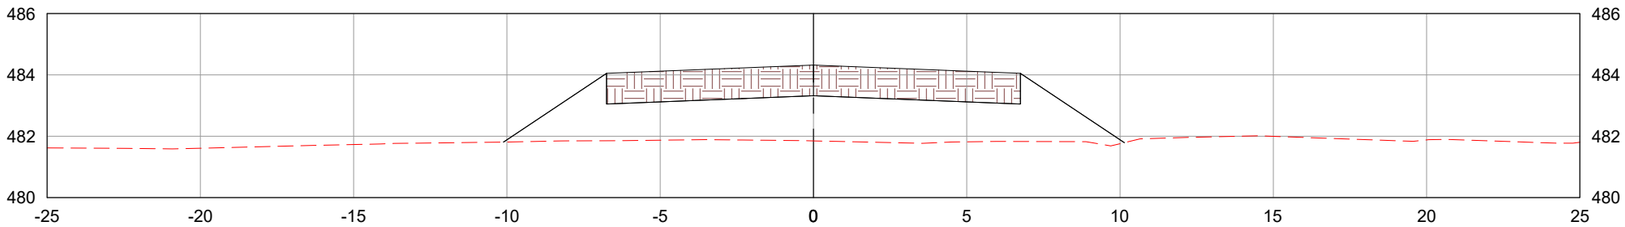

1137+0.00

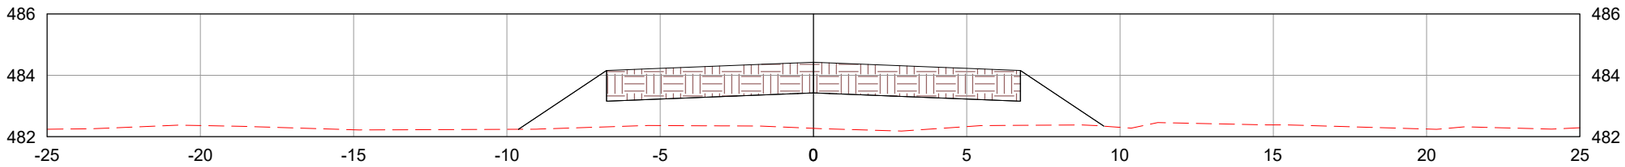

1138+0.00

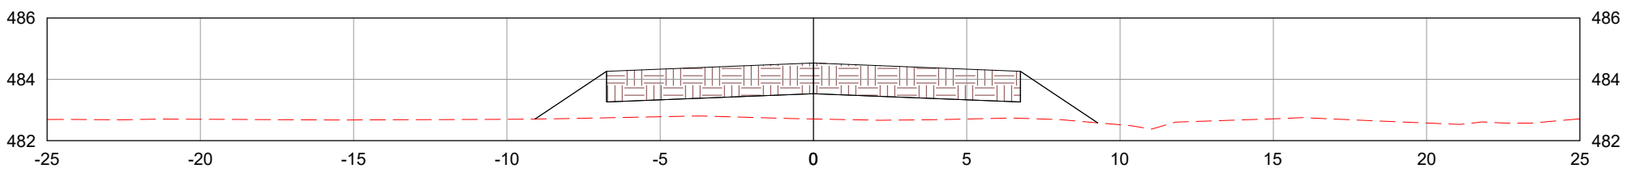

LEGENDA:

- TERRENO NATURAL
- CAMADA FINAL DE TERRAPLENAGEM

	REV. 0	REV. 1	REV. 2	REV. 3
DATA	25/07/2025	07/08/2025		
PROJETO	OLIVEIRA & RAE ENGENHARIA	OLIVEIRA & RAE ENGENHARIA		
EXECUÇÃO				
VERIFICAÇÃO				
APROVAÇÃO				

Oliveira-Rae Engenharia

CONTRATO: 099/2023
CÓD. INTERNO nº 0152_05-AP-TER-NS-002.V2A

GO INFRA

PROJETO EXECUTIVO DE ENGENHARIA PARA CONSTRUÇÃO DE RODOVIA

RODOVIA: GO-236
TRECHO: FLORES DE GOIÁS - ENTR. BR-020

TÍTULO: NOTAS DE SERVIÇO DE TERRAPLENAGEM

N°: 0152_05-AP-TER-NS-002.V2A

FOLHA: 420 de 1178

RESPONSAVEL TECNICO

Responsável Técnico pelo Projeto de Terraplenagem
Elias José de Arruda Soares Júnior (CREA/MS 65065)

ESCALA: 1:200

1139+0.00

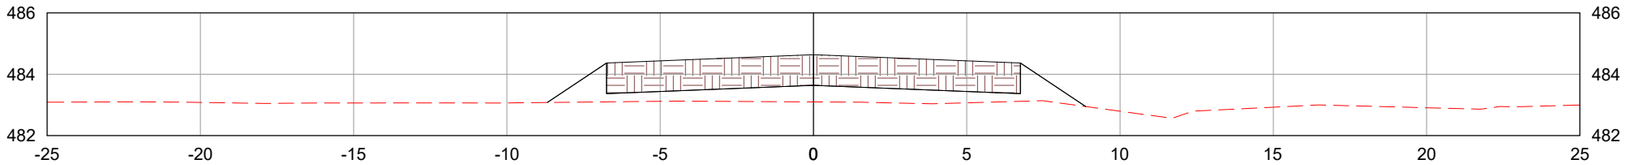

1140+0.00

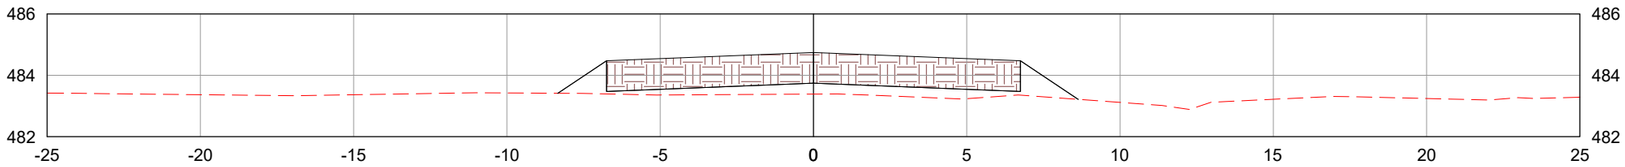

1141+0.00

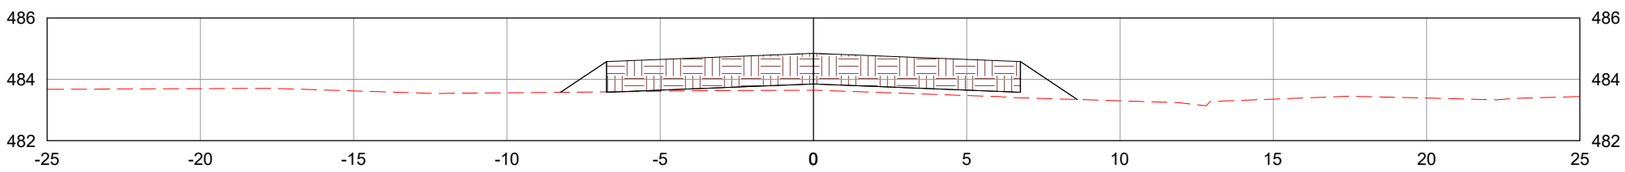

LEGENDA:

- TERRENO NATURAL
- CAMADA FINAL DE TERRAPLENAGEM

	REV. 0	REV. 1	REV. 2	REV. 3
DATA	25/07/2025	07/08/2025		
PROJETO	OLIVEIRA & RAE ENGENHARIA	OLIVEIRA & RAE ENGENHARIA		
EXECUÇÃO				
VERIFICAÇÃO				
APROVAÇÃO				

Oliveira-Rae Engenharia

CONTRATO: 099/2023
CÓD. INTERNO nº 0152_05-AP-TER-NS-002.V2A

GO INFRA

PROJETO EXECUTIVO DE ENGENHARIA PARA CONSTRUÇÃO DE RODOVIA

RODOVIA: GO-236
TRECHO: FLORES DE GOIÁS - ENTR. BR-020

TÍTULO: NOTAS DE SERVIÇO DE TERRAPLENAGEM

N°: 0152_05-AP-TER-NS-002.V2A

FOLHA: 421 de 1178

RESPONSAVEL TECNICO

Responsável Técnico pelo Projeto de Terraplenagem
Elias José de Arruda Soares Júnior (CREA/MS 65065)

ESCALA: 1:200

1142+0.00

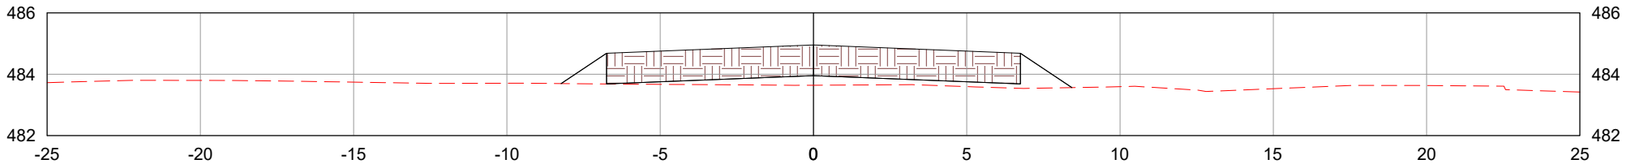

1143+0.00

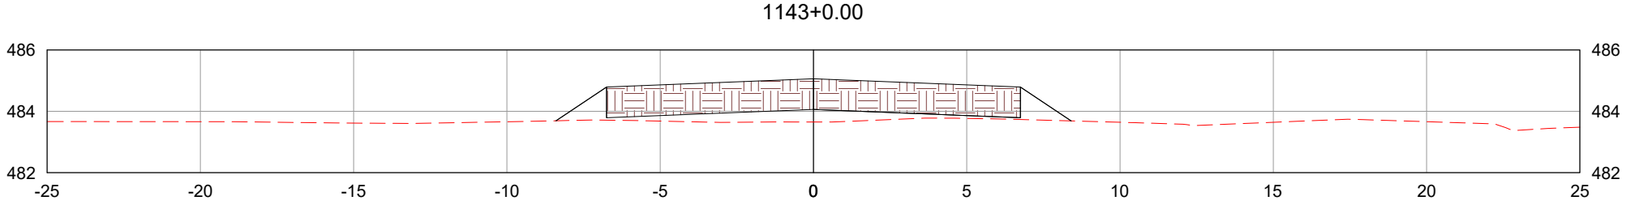

1144+0.00

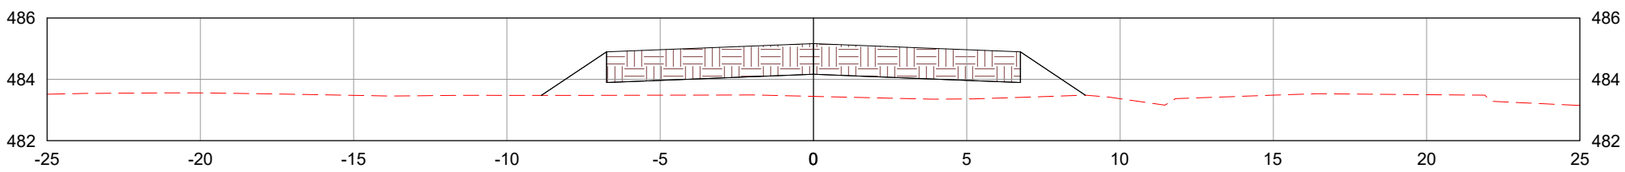

LEGENDA:

TERRENO NATURAL

CAMADA FINAL DE TERRAPLENAGEM

	REV. 0	REV. 1	REV. 2	REV. 3
DATA	25/07/2025	07/08/2025		
PROJETO	OLIVEIRA & RAE ENGENHARIA	OLIVEIRA & RAE ENGENHARIA		
EXECUÇÃO				
VERIFICAÇÃO				
APROVAÇÃO				

Oliveira-Rae Engenharia

CONTRATO: 099/2023
CÓD. INTERNO nº
0152_05-AP-TER-NS-002.V2A

GO INFRA

PROJETO EXECUTIVO DE ENGENHARIA PARA CONSTRUÇÃO DE RODOVIA

RODOVIA: GO-236
TRECHO: FLORES DE GOIÁS - ENTR. BR-020

TÍTULO: NOTAS DE SERVIÇO DE TERRAPLENAGEM

N°: 0152_05-AP-TER-NS-002.V2A

FOLHA: 422 de 1178

RESPONSAVEL TECNICO

Responsável Técnico pelo Projeto de Terraplenagem
Elias José de Arruda Soares Júnior (CREA/MS 65065)

ESCALA: 1:200

1145+0.00

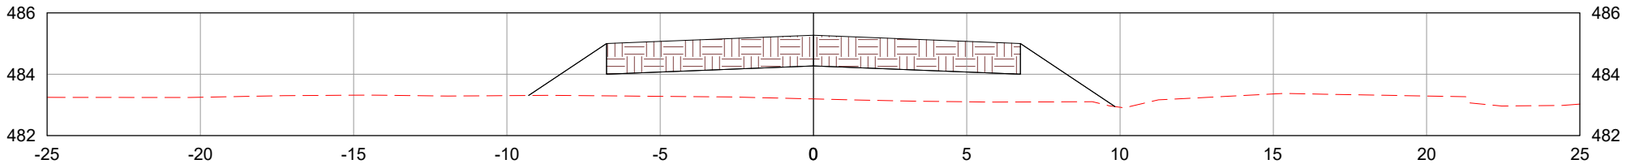

1146+0.00

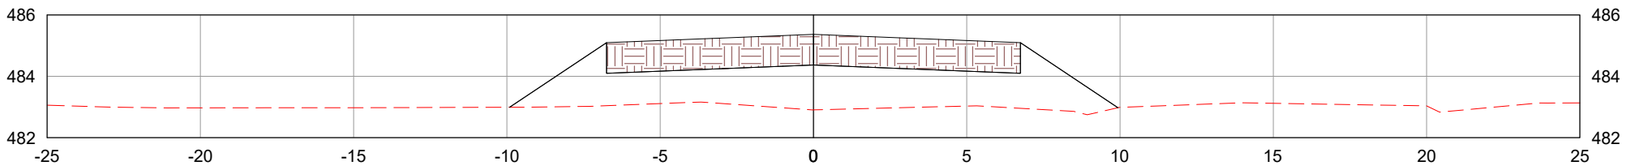

1147+0.00

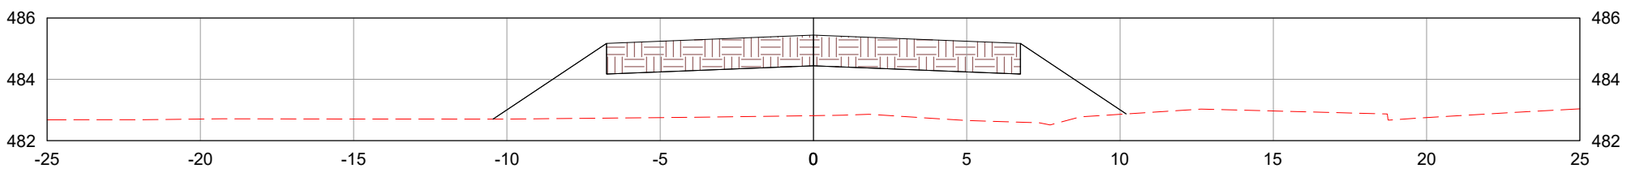

LEGENDA:

- TERRENO NATURAL
- CAMADA FINAL DE TERRAPLENAGEM

	REV. 0	REV. 1	REV. 2	REV. 3
DATA	25/07/2025	07/08/2025		
PROJETO	OLIVEIRA & RAE ENGENHARIA	OLIVEIRA & RAE ENGENHARIA		
EXECUÇÃO				
VERIFICAÇÃO				
APROVAÇÃO				

Oliveira-Rae Engenharia

CONTRATO: 099/2023
CÓD. INTERNO nº 0152_05-AP-TER-NS-002.V2A

GO INFRA

PROJETO EXECUTIVO DE ENGENHARIA PARA CONSTRUÇÃO DE RODOVIA

RODOVIA: GO-236
TRECHO: FLORES DE GOIÁS - ENTR. BR-020

TÍTULO: NOTAS DE SERVIÇO DE TERRAPLENAGEM

N°: 0152_05-AP-TER-NS-002.V2A

FOLHA: 423 de 1178

RESPONSAVEL TECNICO

Responsável Técnico pelo Projeto de Terraplenagem
Elias José de Arruda Soares Júnior (CREA/MS 65065)

ESCALA: 1:200

1148+0.00

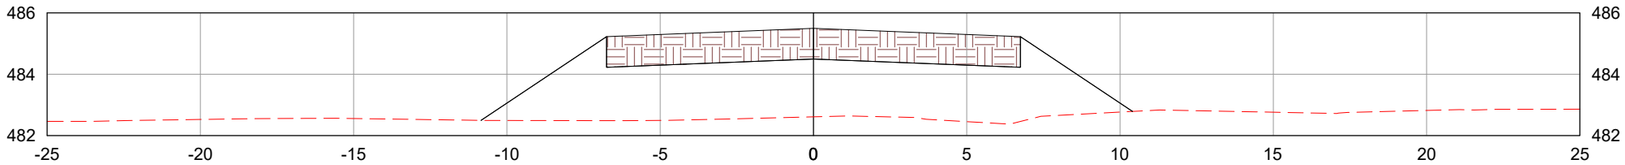

1149+0.00

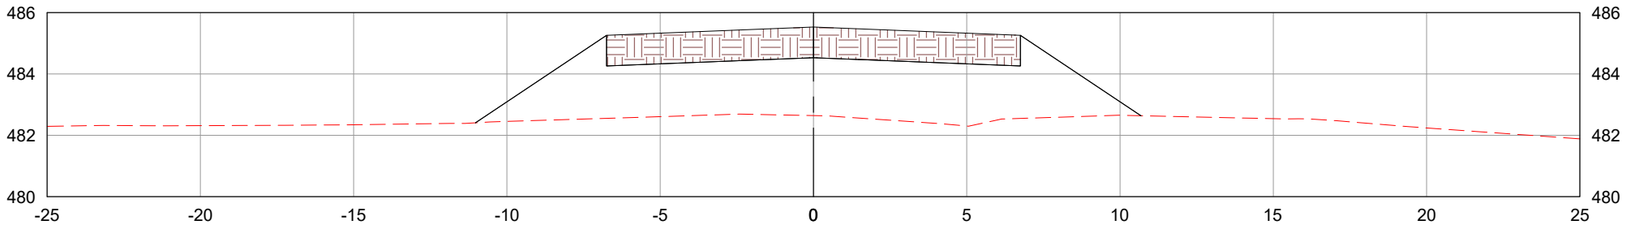

1150+0.00

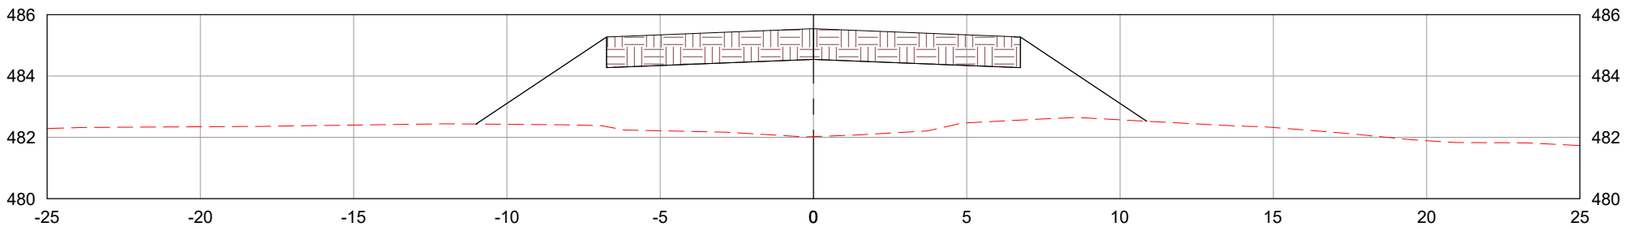

LEGENDA:

- TERRENO NATURAL
- CAMADA FINAL DE TERRAPLENAGEM

	REV. 0	REV. 1	REV. 2	REV. 3
DATA	25/07/2025	07/08/2025		
PROJETO	OLIVEIRA & RAE ENGENHARIA	OLIVEIRA & RAE ENGENHARIA		
EXECUÇÃO				
VERIFICAÇÃO				
APROVAÇÃO				

Oliveira-Rae Engenharia

CONTRATO: 099/2023
CÓD. INTERNO nº
0152_05-AP-TER-NS-002.V2A

GO INFRA

PROJETO EXECUTIVO DE ENGENHARIA PARA CONSTRUÇÃO DE RODOVIA

RODOVIA: GO-236
TRECHO: FLORES DE GOIÁS - ENTR. BR-020

TÍTULO: NOTAS DE SERVIÇO DE TERRAPLENAGEM

Nº: 0152_05-AP-TER-NS-002.V2A

FOLHA: 424 de 1178

RESPONSAVEL TECNICO

Responsável Técnico pelo Projeto de Terraplenagem
Elias José de Arruda Soares Júnior (CREA/MS 65065)

ESCALA: 1:200

1151+0.00

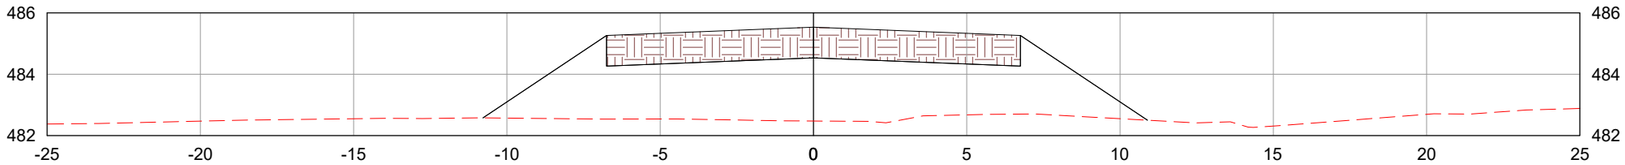

1152+0.00

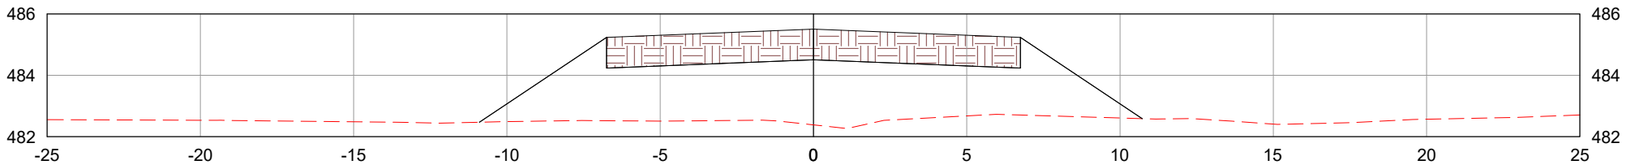

1153+0.00

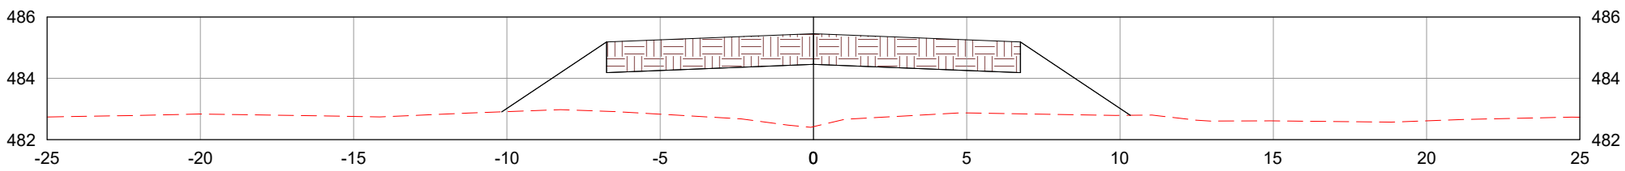

LEGENDA:

TERRENO NATURAL

CAMADA FINAL DE TERRAPLENAGEM

	REV. 0	REV. 1	REV. 2	REV. 3
DATA	25/07/2025	07/08/2025		
PROJETO	OLIVEIRA & RAE ENGENHARIA	OLIVEIRA & RAE ENGENHARIA		
EXECUÇÃO				
VERIFICAÇÃO				
APROVAÇÃO				

Oliveira-Rae Engenharia

CONTRATO: 099/2023
CÓD. INTERNO nº
0152_05-AP-TER-NS-002.V2A

GO INFRA

PROJETO EXECUTIVO DE ENGENHARIA PARA CONSTRUÇÃO DE RODOVIA

RODOVIA: GO-236
TRECHO: FLORES DE GOIÁS - ENTR. BR-020

TÍTULO: NOTAS DE SERVIÇO DE TERRAPLENAGEM

N°: 0152_05-AP-TER-NS-002.V2A

FOLHA: 425 de 1178

RESPONSAVEL TECNICO

Responsável Técnico pelo Projeto de Terraplenagem
Elias José de Arruda Soares Júnior (CREA/MS 65065)

ESCALA: 1:200

1154+0.00

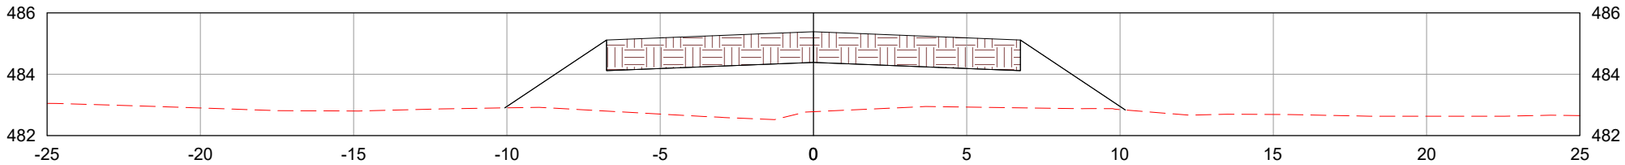

1155+0.00

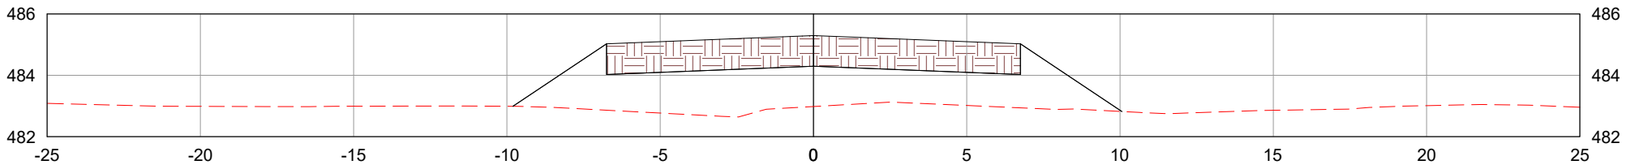

1156+0.00

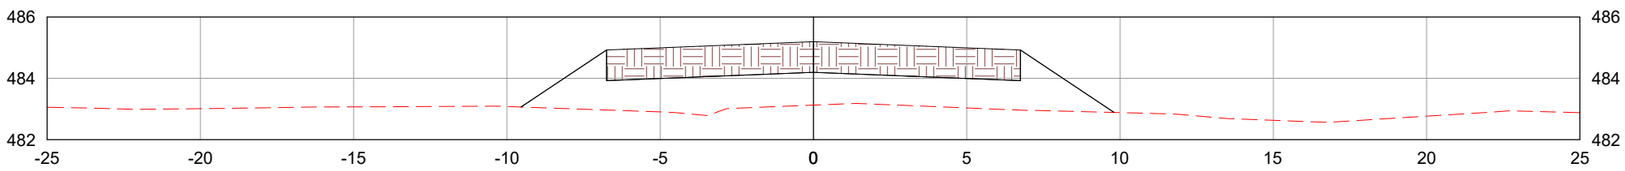

LEGENDA:

TERRENO NATURAL

CAMADA FINAL DE TERRAPLENAGEM

	REV. 0	REV. 1	REV. 2	REV. 3
DATA	25/07/2025	07/08/2025		
PROJETO	OLIVEIRA & RAE ENGENHARIA	OLIVEIRA & RAE ENGENHARIA		
EXECUÇÃO				
VERIFICAÇÃO				
APROVAÇÃO				

Oliveira-Rae Engenharia

CONTRATO: 099/2023
CÓD. INTERNO nº 0152_05-AP-TER-NS-002.V2A

GO INFRA

PROJETO EXECUTIVO DE ENGENHARIA PARA CONSTRUÇÃO DE RODOVIA

RODOVIA: GO-236
TRECHO: FLORES DE GOIÁS - ENTR. BR-020

TÍTULO: NOTAS DE SERVIÇO DE TERRAPLENAGEM

N°: 0152_05-AP-TER-NS-002.V2A

FOLHA: 426 de 1178

RESPONSAVEL TECNICO

Responsável Técnico pelo Projeto de Terraplenagem
Elias José de Arruda Soares Júnior (CREA/MS 65065)

ESCALA: 1:200

1157+0.00

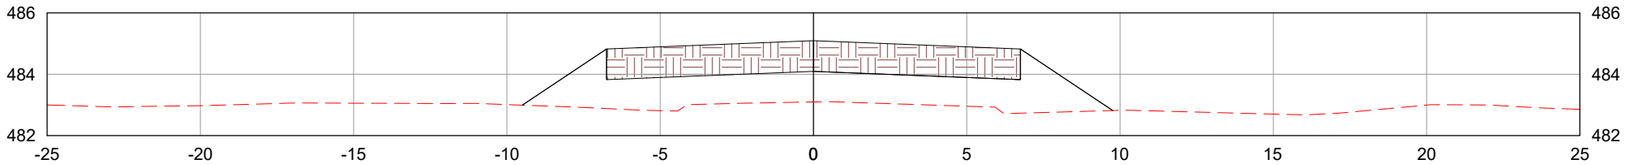

1158+0.00

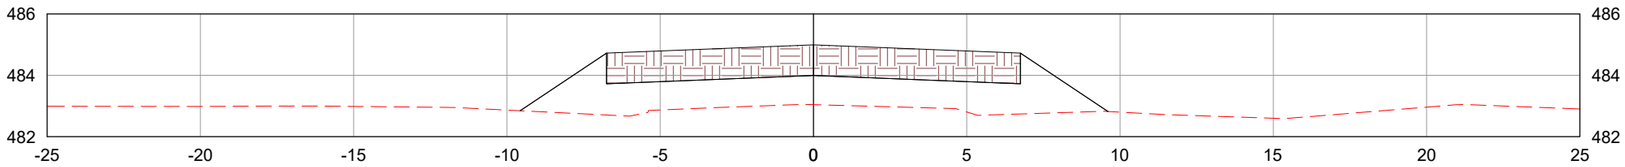

1159+0.00

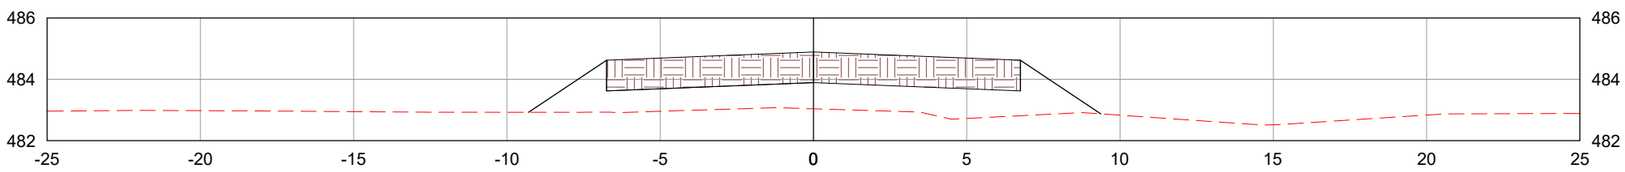

LEGENDA:

- TERRENO NATURAL
- CAMADA FINAL DE TERRAPLENAGEM

	REV. 0	REV. 1	REV. 2	REV. 3
DATA	25/07/2025	07/08/2025		
PROJETO	OLIVEIRA & RAE ENGENHARIA	OLIVEIRA & RAE ENGENHARIA		
EXECUÇÃO				
VERIFICAÇÃO				
APROVAÇÃO				

Oliveira-Rae Engenharia

CONTRATO: 099/2023
CÓD. INTERNO nº
0152_05-AP-TER-NS-002.V2A

GO INFRA

PROJETO EXECUTIVO DE ENGENHARIA PARA CONSTRUÇÃO DE RODOVIA

RODOVIA: GO-236
TRECHO: FLORES DE GOIÁS - ENTR. BR-020

TÍTULO: NOTAS DE SERVIÇO DE TERRAPLENAGEM

N°: 0152_05-AP-TER-NS-002.V2A

FOLHA: 427 de 1178

RESPONSAVEL TECNICO

Responsável Técnico pelo Projeto de Terraplenagem
Elias José de Arruda Soares Júnior (CREA/MS 65065)

ESCALA: 1:200

1160+0.00

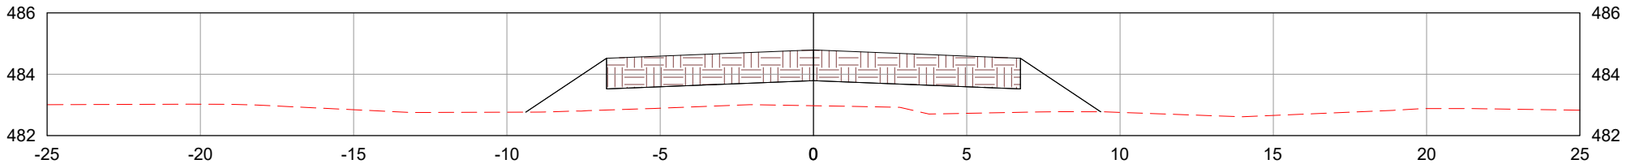

1161+0.00

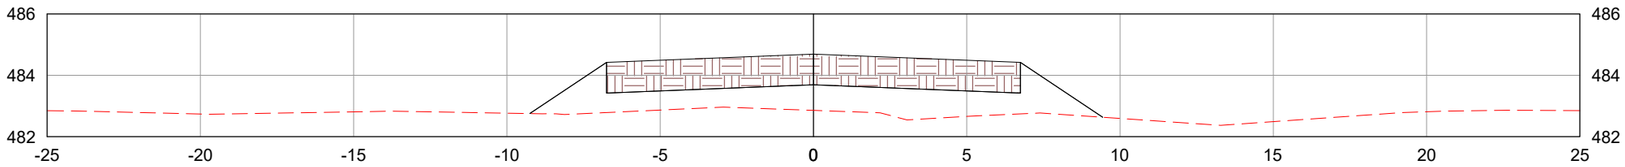

1162+0.00

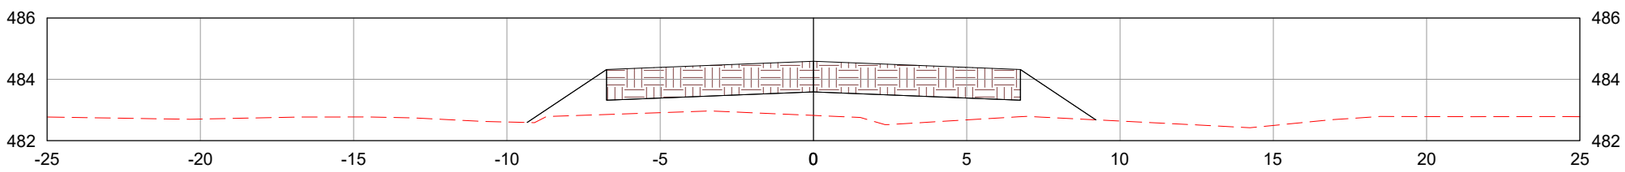

LEGENDA:

- TERRENO NATURAL
- CAMADA FINAL DE TERRAPLENAGEM

	REV. 0	REV. 1	REV. 2	REV. 3
DATA	25/07/2025	07/08/2025		
PROJETO	OLIVEIRA & RAE ENGENHARIA	OLIVEIRA & RAE ENGENHARIA		
EXECUÇÃO				
VERIFICAÇÃO				
APROVAÇÃO				

Oliveira-Rae Engenharia

CONTRATO: 099/2023
CÓD. INTERNO nº 0152_05-AP-TER-NS-002.V2A

GO INFRA

PROJETO EXECUTIVO DE ENGENHARIA PARA CONSTRUÇÃO DE RODOVIA

RODOVIA: GO-236
TRECHO: FLORES DE GOIÁS - ENTR. BR-020

TÍTULO: NOTAS DE SERVIÇO DE TERRAPLENAGEM

N°: 0152_05-AP-TER-NS-002.V2A

FOLHA: 428 de 1178

RESPONSAVEL TECNICO

Responsável Técnico pelo Projeto de Terraplenagem
Elias José de Arruda Soares Júnior (CREA/MS 65065)

ESCALA: 1:200

1163+0.00

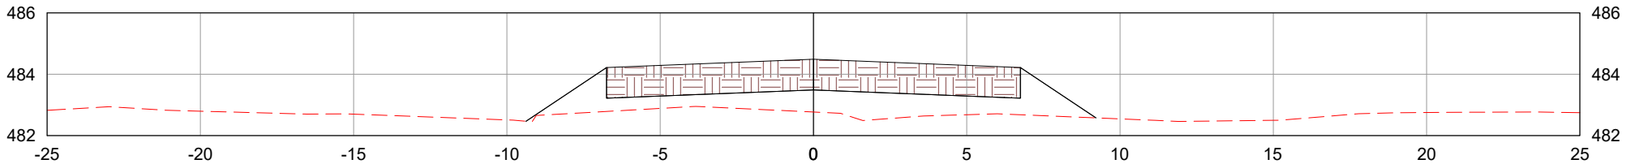

1164+0.00

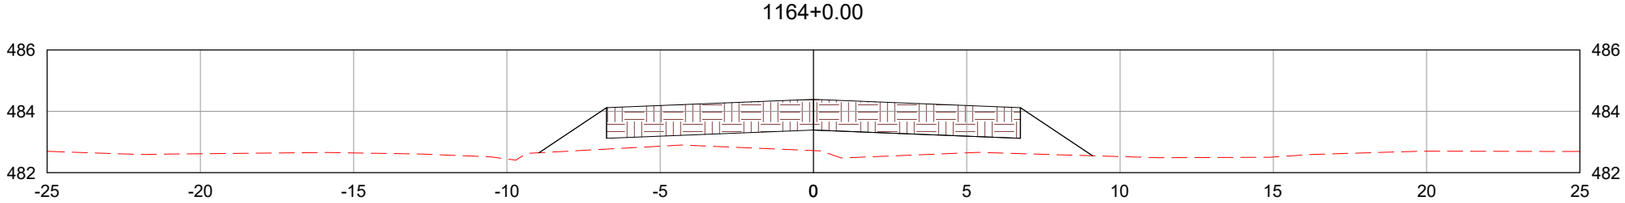

1165+0.00

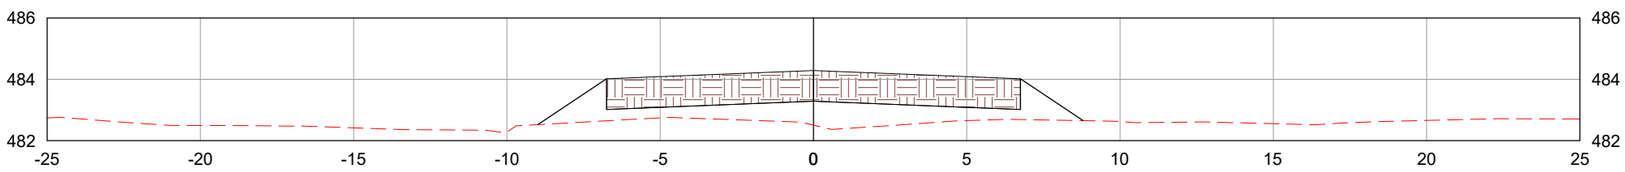

LEGENDA:

TERRENO NATURAL

CAMADA FINAL DE TERRAPLENAGEM

	REV. 0	REV. 1	REV. 2	REV. 3
DATA	25/07/2025	07/08/2025		
PROJETO	OLIVEIRA & RAE ENGENHARIA	OLIVEIRA & RAE ENGENHARIA		
EXECUÇÃO				
VERIFICAÇÃO				
APROVAÇÃO				

Oliveira-Rae Engenharia

CONTRATO: 099/2023
CÓD. INTERNO nº 0152_05-AP-TER-NS-002.V2A

GO INFRA

PROJETO EXECUTIVO DE ENGENHARIA PARA CONSTRUÇÃO DE RODOVIA

RODOVIA: GO-236
TRECHO: FLORES DE GOIÁS - ENTR. BR-020

TÍTULO: NOTAS DE SERVIÇO DE TERRAPLENAGEM

N°: 0152_05-AP-TER-NS-002.V2A

FOLHA: 429 de 1178

RESPONSAVEL TECNICO

Responsável Técnico pelo Projeto de Terraplenagem
Elias José de Arruda Soares Júnior (CREA/MS 65065)

ESCALA: 1:200

1166+0.00

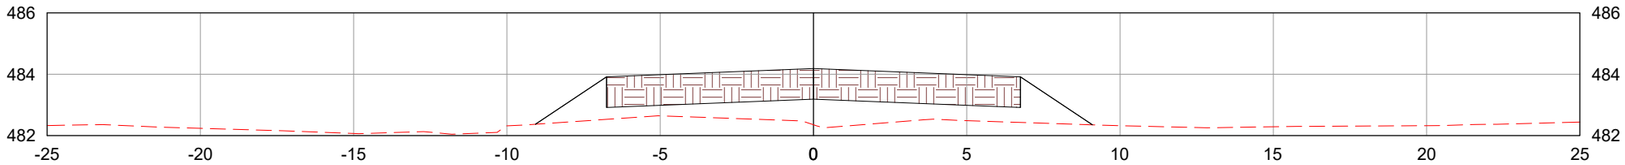

1167+0.00

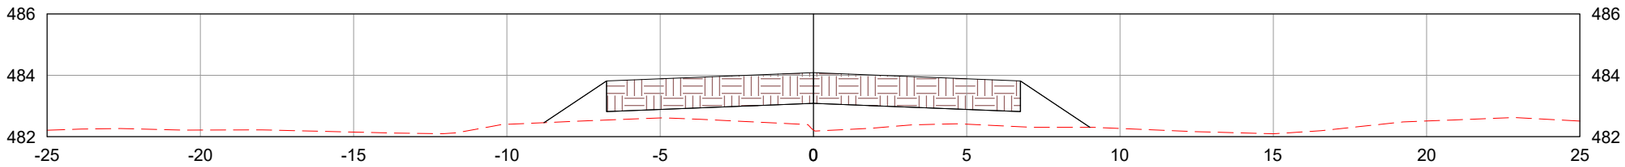

1168+0.00

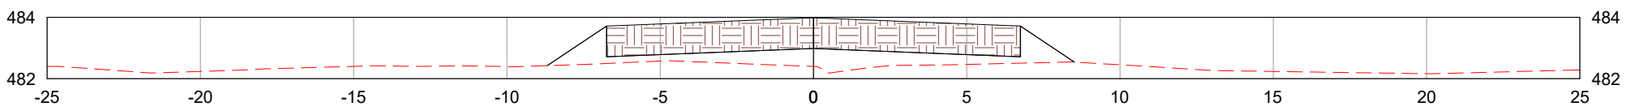

LEGENDA:

- TERRENO NATURAL
- CAMADA FINAL DE TERRAPLENAGEM

	REV. 0	REV. 1	REV. 2	REV. 3
DATA	25/07/2025	07/08/2025		
PROJETO	OLIVEIRA & RAE ENGENHARIA	OLIVEIRA & RAE ENGENHARIA		
EXECUÇÃO				
VERIFICAÇÃO				
APROVAÇÃO				

Oliveira-Rae Engenharia

CONTRATO: 099/2023
CÓD. INTERNO n°
0152_05-AP-TER-NS-002.V2A

GO INFRA

PROJETO EXECUTIVO DE ENGENHARIA PARA CONSTRUÇÃO DE RODOVIA

RODOVIA: GO-236
TRECHO: FLORES DE GOIÁS - ENTR. BR-020

TÍTULO: NOTAS DE SERVIÇO DE TERRAPLENAGEM

N°: 0152_05-AP-TER-NS-002.V2A

FOLHA: 430 de 1178

RESPONSAVEL TECNICO

Responsável Técnico pelo Projeto de Terraplenagem
Elias José de Arruda Soares Júnior (CREA/MS 65065)

ESCALA: 1:200

1169+0.00

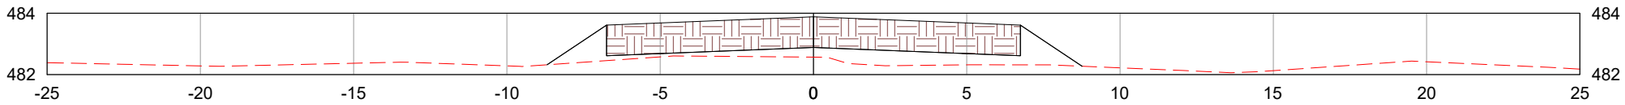

1170+0.00

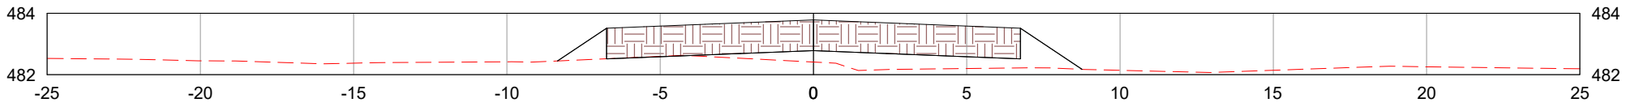

1171+0.00

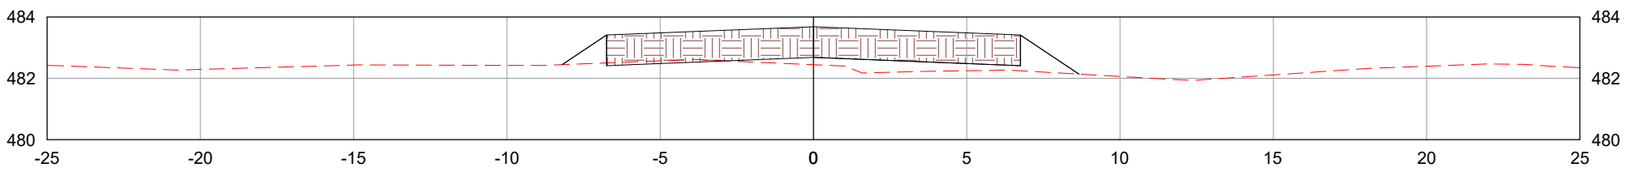

LEGENDA:

- TERRENO NATURAL
- CAMADA FINAL DE TERRAPLENAGEM

	REV. 0	REV. 1	REV. 2	REV. 3
DATA	25/07/2025	07/08/2025		
PROJETO	OLIVEIRA & RAE ENGENHARIA	OLIVEIRA & RAE ENGENHARIA		
EXECUÇÃO				
VERIFICAÇÃO				
APROVAÇÃO				

Oliveira-Rae Engenharia
CONTRATO: 099/2023
CÓD. INTERNO nº 0152_05-AP-TER-NS-002.V2A

GO INFRA

PROJETO EXECUTIVO DE ENGENHARIA PARA CONSTRUÇÃO DE RODOVIA

RODOVIA: GO-236
TRECHO: FLORES DE GOIÁS - ENTR. BR-020

TÍTULO: NOTAS DE SERVIÇO DE TERRAPLENAGEM

Nº: 0152_05-AP-TER-NS-002.V2A

FOLHA: 431 de 1178

RESPONSAVEL TECNICO

Responsável Técnico pelo Projeto de Terraplenagem
Elias José de Arruda Soares Júnior (CREA/MS 65065)

ESCALA: 1:200

1172+0.00

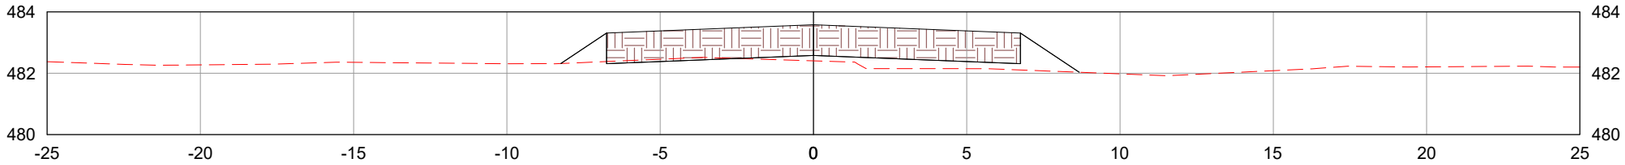

1173+0.00

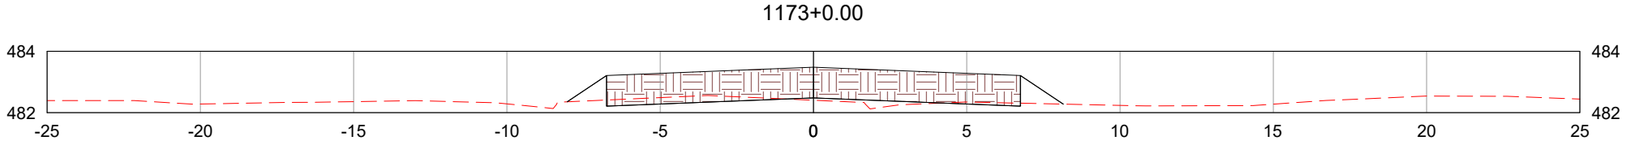

1174+0.00

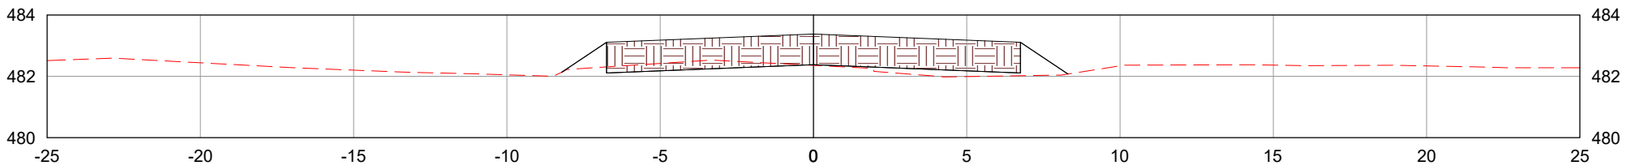

LEGENDA:

- TERRENO NATURAL
- CAMADA FINAL DE TERRAPLENAGEM

	REV. 0	REV. 1	REV. 2	REV. 3
DATA	25/07/2025	07/08/2025		
PROJETO	OLIVEIRA & RAE ENGENHARIA	OLIVEIRA & RAE ENGENHARIA		
EXECUÇÃO				
VERIFICAÇÃO				
APROVAÇÃO				

Oliveira-Rae Engenharia
CONTRATO: 099/2023
CÓD. INTERNO nº 0152_05-AP-TER-NS-002.V2A

GO INFRA

PROJETO EXECUTIVO DE ENGENHARIA PARA CONSTRUÇÃO DE RODOVIA

RODOVIA: GO-236
TRECHO: FLORES DE GOIÁS - ENTR. BR-020

TÍTULO: NOTAS DE SERVIÇO DE TERRAPLENAGEM

Nº: 0152_05-AP-TER-NS-002.V2A

FOLHA: 432 de 1178

RESPONSAVEL TECNICO

Responsável Técnico pelo Projeto de Terraplenagem
Elias José de Arruda Soares Júnior (CREA/MS 65065)

ESCALA: 1:200

1175+0.00

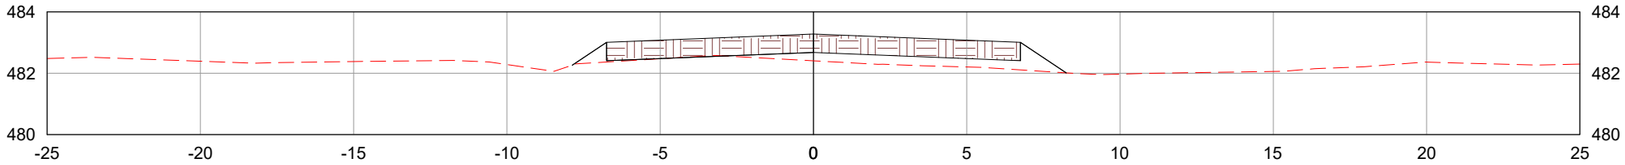

1176+0.00

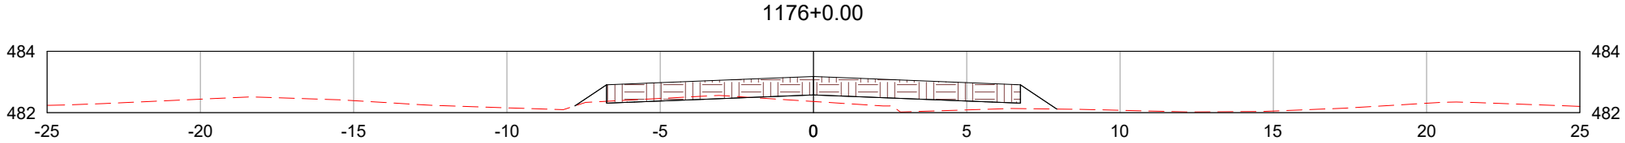

1177+0.00

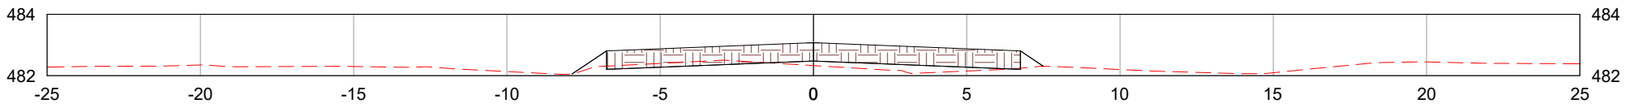

LEGENDA:

- TERRENO NATURAL
- CAMADA FINAL DE TERRAPLENAGEM

	REV. 0	REV. 1	REV. 2	REV. 3
DATA	25/07/2025	07/08/2025		
PROJETO	OLIVEIRA & RAE ENGENHARIA	OLIVEIRA & RAE ENGENHARIA		
EXECUÇÃO				
VERIFICAÇÃO				
APROVAÇÃO				

Oliveira-Rae Engenharia

CONTRATO: 099/2023
CÓD. INTERNO nº 0152_05-AP-TER-NS-002.V2A

GO INFRA

PROJETO EXECUTIVO DE ENGENHARIA PARA CONSTRUÇÃO DE RODOVIA

RODOVIA: GO-236
TRECHO: FLORES DE GOIÁS - ENTR. BR-020

TÍTULO: NOTAS DE SERVIÇO DE TERRAPLENAGEM

Nº: 0152_05-AP-TER-NS-002.V2A

FOLHA: 433 de 1178

RESPONSAVEL TECNICO

Responsável Técnico pelo Projeto de Terraplenagem
Elias José de Arruda Soares Júnior (CREA/MS 65065)

ESCALA: 1:200

1178+0.00

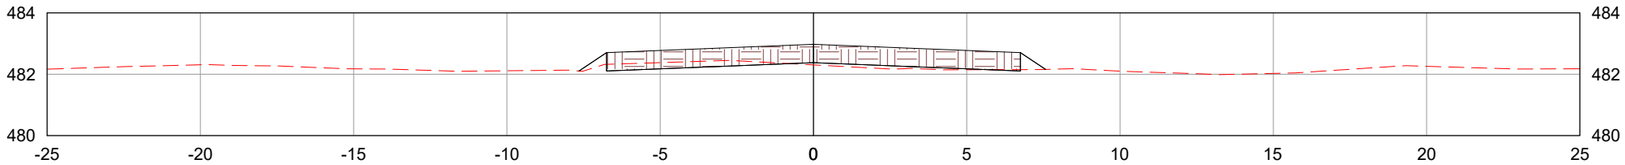

1179+0.00

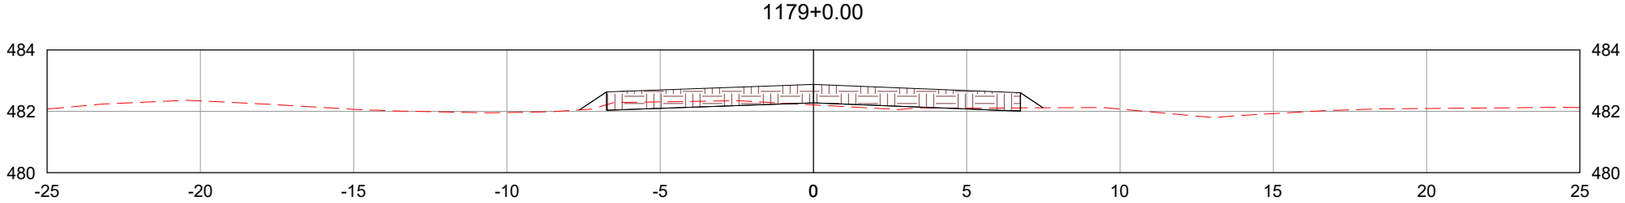

1180+0.00

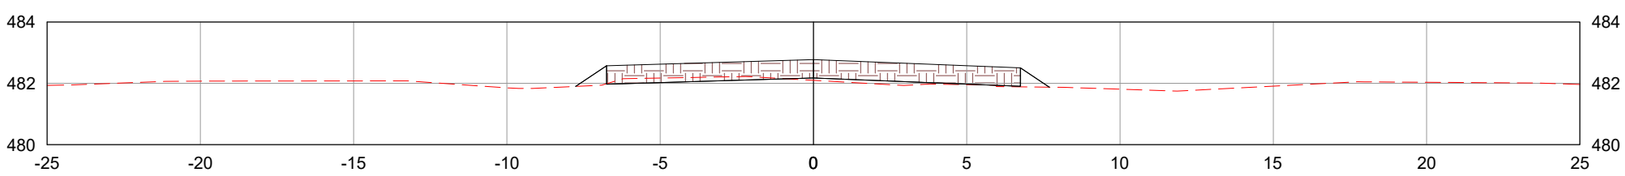

LEGENDA:

TERRENO NATURAL

CAMADA FINAL DE TERRAPLENAGEM

	REV. 0	REV. 1	REV. 2	REV. 3
DATA	25/07/2025	07/08/2025		
PROJETO	OLIVEIRA & RAE ENGENHARIA	OLIVEIRA & RAE ENGENHARIA		
EXECUÇÃO				
VERIFICAÇÃO				
APROVAÇÃO				

Oliveira-Rae Engenharia

CONTRATO: 099/2023
CÓD. INTERNO nº
0152_05-AP-TER-NS-002.V2A

GO INFRA

PROJETO EXECUTIVO DE ENGENHARIA PARA CONSTRUÇÃO DE RODOVIA

RODOVIA: GO-236
TRECHO: FLORES DE GOIÁS - ENTR. BR-020

RESPONSAVEL TECNICO

Responsável Técnico pelo Projeto de Terraplenagem
Elias José de Arruda Soares Júnior (CREA/MS 65065)

TÍTULO: NOTAS DE SERVIÇO DE TERRAPLENAGEM

ESCALA: 1:200

Nº: 0152_05-AP-TER-NS-002.V2A

FOLHA: 434 de 1178

1181+0.00

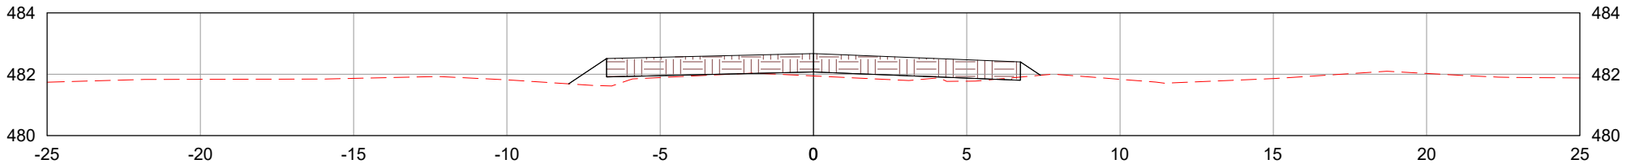

1182+0.00

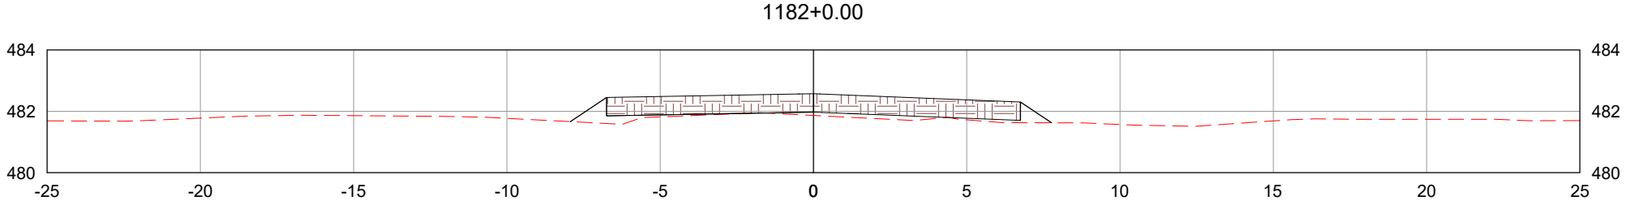

1183+0.00

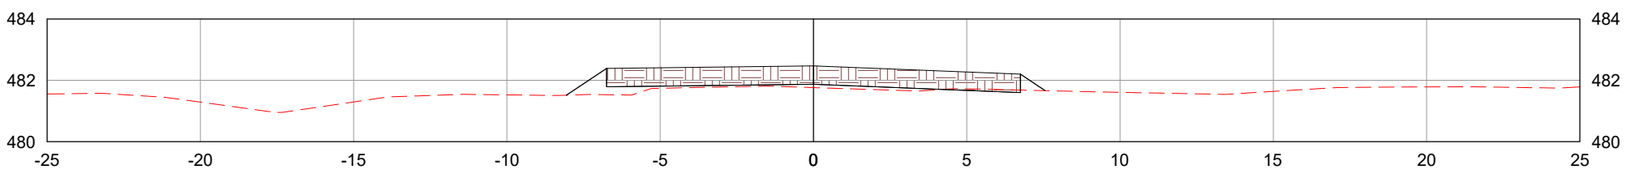

LEGENDA:

TERRENO NATURAL

CAMADA FINAL DE TERRAPLENAGEM

	REV. 0	REV. 1	REV. 2	REV. 3
DATA	25/07/2025	07/08/2025		
PROJETO	OLIVEIRA & RAE ENGENHARIA	OLIVEIRA & RAE ENGENHARIA		
EXECUÇÃO				
VERIFICAÇÃO				
APROVAÇÃO				

Oliveira-Rae Engenharia

CONTRATO: 099/2023
CÓD. INTERNO nº
0152_05-AP-TER-NS-002.V2A

GO INFRA

PROJETO EXECUTIVO DE ENGENHARIA PARA CONSTRUÇÃO DE RODOVIA

RODOVIA: GO-236
TRECHO: FLORES DE GOIÁS - ENTR. BR-020

TÍTULO: NOTAS DE SERVIÇO DE TERRAPLENAGEM

N°: 0152_05-AP-TER-NS-002.V2A

FOLHA: 435 de 1178

RESPONSAVEL TECNICO

Responsável Técnico pelo Projeto de Terraplenagem
Elias José de Arruda Soares Júnior (CREA/MS 65065)

ESCALA: 1:200

1184+0.00

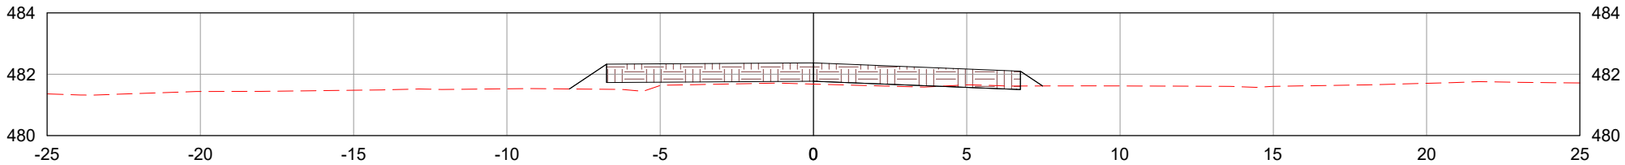

1185+0.00

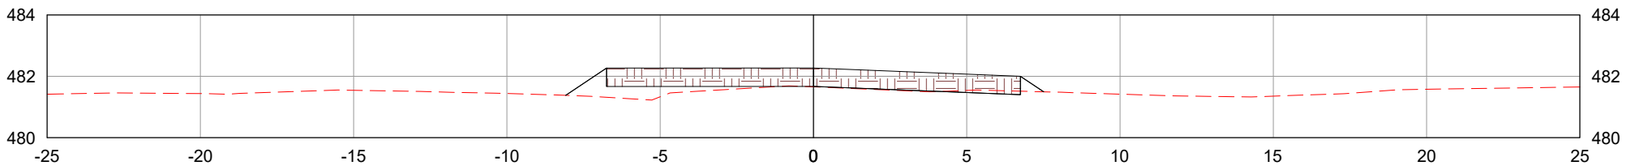

1185+1.11

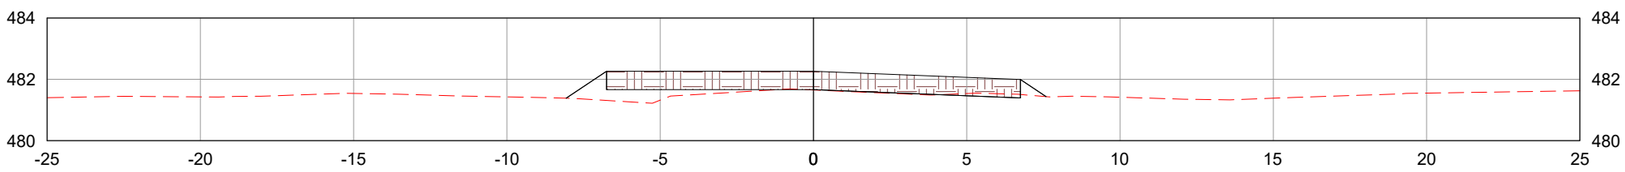

LEGENDA:

TERRENO NATURAL

CAMADA FINAL DE TERRAPLENAGEM

	REV. 0	REV. 1	REV. 2	REV. 3
DATA	25/07/2025	07/08/2025		
PROJETO	OLIVEIRA & RAE ENGENHARIA	OLIVEIRA & RAE ENGENHARIA		
EXECUÇÃO				
VERIFICAÇÃO				
APROVAÇÃO				

Oliveira-Rae Engenharia

CONTRATO: 099/2023
CÓD. INTERNO nº
0152_05-AP-TER-NS-002.V2A

GO INFRA

PROJETO EXECUTIVO DE ENGENHARIA PARA CONSTRUÇÃO DE RODOVIA

RODOVIA: GO-236
TRECHO: FLORES DE GOIÁS - ENTR. BR-020

TÍTULO: NOTAS DE SERVIÇO DE TERRAPLENAGEM

N°: 0152_05-AP-TER-NS-002.V2A

FOLHA: 436 de 1178

RESPONSAVEL TECNICO

Responsável Técnico pelo Projeto de Terraplenagem
Elias José de Arruda Soares Júnior (CREA/MS 65065)

ESCALA: 1:200

1186+0.00

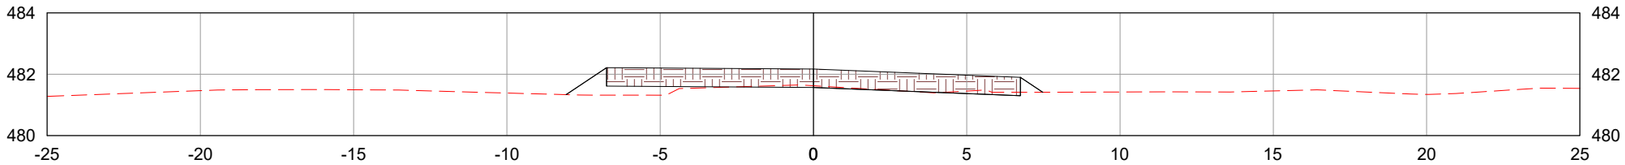

1187+0.00

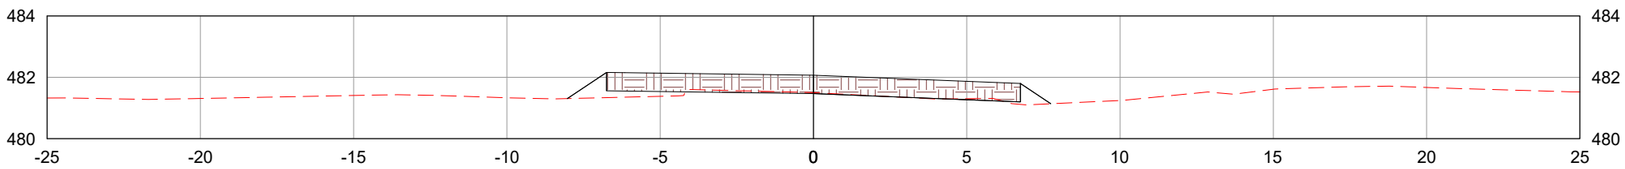

1188+0.00

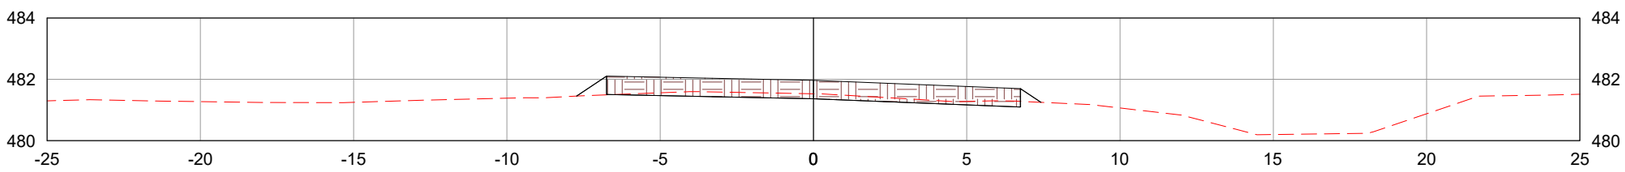

LEGENDA:

TERRENO NATURAL

CAMADA FINAL DE TERRAPLENAGEM

	REV. 0	REV. 1	REV. 2	REV. 3
DATA	25/07/2025	07/08/2025		
PROJETO	OLIVEIRA & RAE ENGENHARIA	OLIVEIRA & RAE ENGENHARIA		
EXECUÇÃO				
VERIFICAÇÃO				
APROVAÇÃO				

Oliveira-Rae Engenharia

CONTRATO: 099/2023
CÓD. INTERNO nº
0152_05-AP-TER-NS-002.V2A

GO INFRA

PROJETO EXECUTIVO DE ENGENHARIA PARA CONSTRUÇÃO DE RODOVIA

RODOVIA: GO-236
TRECHO: FLORES DE GOIÁS - ENTR. BR-020

RESPONSAVEL TECNICO

Responsável Técnico pelo Projeto de Terraplenagem
Elias José de Arruda Soares Júnior (CREA/MS 65065)

TÍTULO: NOTAS DE SERVIÇO DE TERRAPLENAGEM

ESCALA: 1:200

Nº: 0152_05-AP-TER-NS-002.V2A

FOLHA: 437 de 1178

1189+0.00

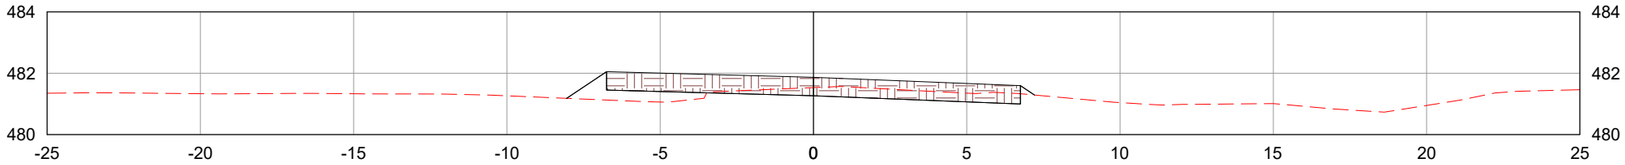

1190+0.00

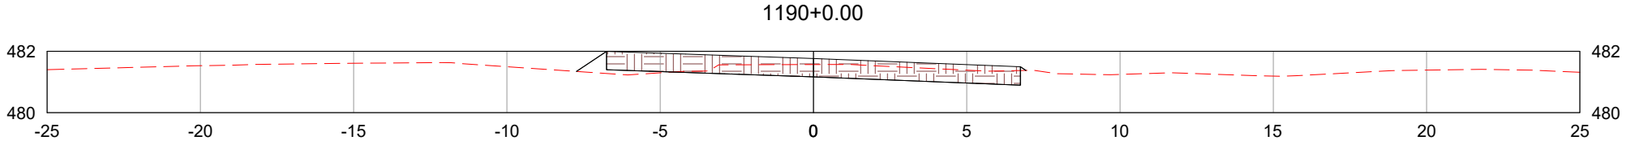

1190+16.11

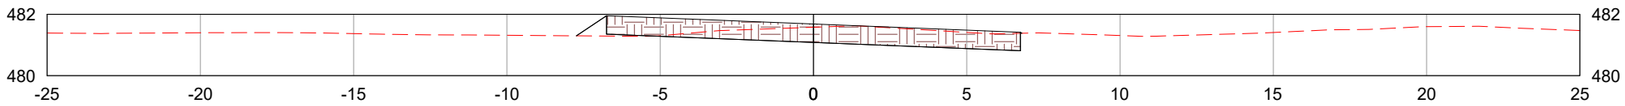

LEGENDA:

- TERRENO NATURAL
- CAMADA FINAL DE TERRAPLENAGEM

	REV. 0	REV. 1	REV. 2	REV. 3
DATA	25/07/2025	07/08/2025		
PROJETO	OLIVEIRA & RAE ENGENHARIA	OLIVEIRA & RAE ENGENHARIA		
EXECUÇÃO				
VERIFICAÇÃO				
APROVAÇÃO				

Oliveira-Rae Engenharia
CONTRATO: 099/2023
CÓD. INTERNO nº 0152_05-AP-TER-NS-002.V2A

GO INFRA

PROJETO EXECUTIVO DE ENGENHARIA PARA CONSTRUÇÃO DE RODOVIA

RODOVIA: GO-236
TRECHO: FLORES DE GOIÁS - ENTR. BR-020

TÍTULO: NOTAS DE SERVIÇO DE TERRAPLENAGEM

N°: 0152_05-AP-TER-NS-002.V2A

FOLHA: 438 de 1178

RESPONSAVEL TECNICO

Responsável Técnico pelo Projeto de Terraplenagem
Elias José de Arruda Soares Júnior (CREA/MS 65065)

ESCALA: 1:200

1191+0.00

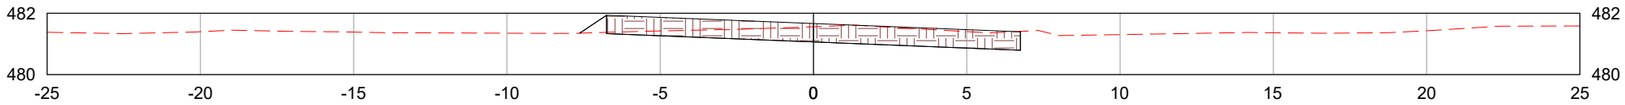

1192+0.00

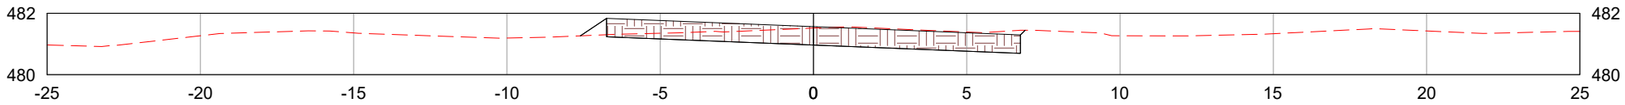

1193+0.00

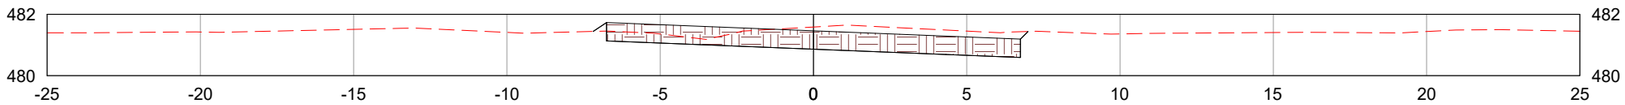

LEGENDA:

- TERRENO NATURAL
- CAMADA FINAL DE TERRAPLENAGEM

	REV. 0	REV. 1	REV. 2	REV. 3
DATA	25/07/2025	07/08/2025		
PROJETO	OLIVEIRA & RAE ENGENHARIA	OLIVEIRA & RAE ENGENHARIA		
EXECUÇÃO				
VERIFICAÇÃO				
APROVAÇÃO				

Oliveira-Rae Engenharia

CONTRATO: 099/2023
CÓD. INTERNO nº
0152_05-AP-TER-NS-002.V2A

GO INFRA

PROJETO EXECUTIVO DE ENGENHARIA PARA CONSTRUÇÃO DE RODOVIA

RODOVIA: GO-236
TRECHO: FLORES DE GOIÁS - ENTR. BR-020

TÍTULO: NOTAS DE SERVIÇO DE TERRAPLENAGEM

Nº: 0152_05-AP-TER-NS-002.V2A

FOLHA: 439 de 1178

RESPONSAVEL TECNICO

Responsável Técnico pelo Projeto de Terraplenagem
Elias José de Arruda Soares Júnior (CREA/MS 65065)

ESCALA: 1:200

1194+0.00

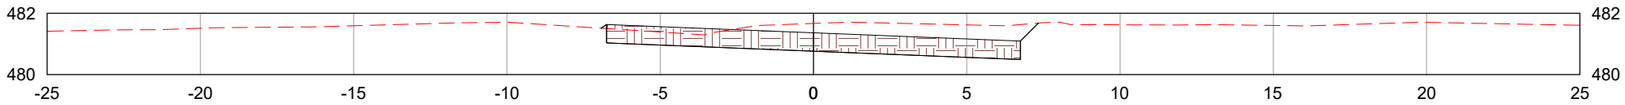

1195+0.00

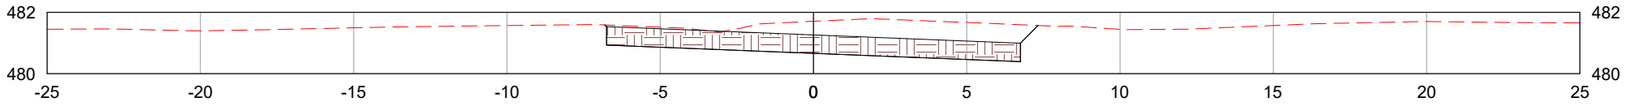

1195+5.12

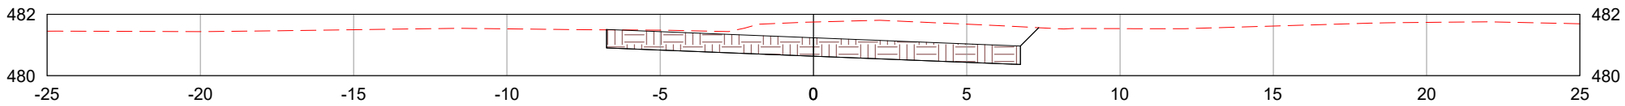

LEGENDA:

- TERRENO NATURAL
- CAMADA FINAL DE TERRAPLENAGEM

	REV. 0	REV. 1	REV. 2	REV. 3
DATA	25/07/2025	07/08/2025		
PROJETO	OLIVEIRA & RAE ENGENHARIA	OLIVEIRA & RAE ENGENHARIA		
EXECUÇÃO				
VERIFICAÇÃO				
APROVAÇÃO				

Oliveira-Rae Engenharia

CONTRATO: 099/2023
CÓD. INTERNO nº 0152_05-AP-TER-NS-002.V2A

GO INFRA

PROJETO EXECUTIVO DE ENGENHARIA PARA CONSTRUÇÃO DE RODOVIA

RODOVIA: GO-236
TRECHO: FLORES DE GOIÁS - ENTR. BR-020

TÍTULO: NOTAS DE SERVIÇO DE TERRAPLENAGEM

N°: 0152_05-AP-TER-NS-002.V2A

FOLHA: 440 de 1178

RESPONSAVEL TECNICO

Responsável Técnico pelo Projeto de Terraplenagem
Elias José de Arruda Soares Júnior (CREA/MS 65065)

ESCALA: 1:200

1196+0.00

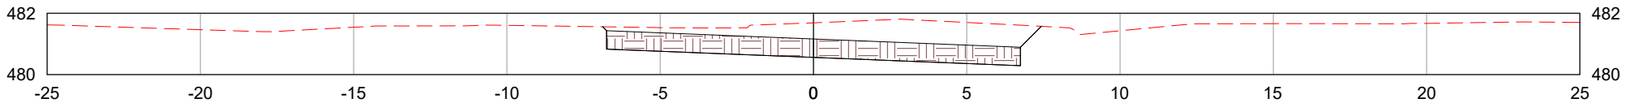

1197+0.00

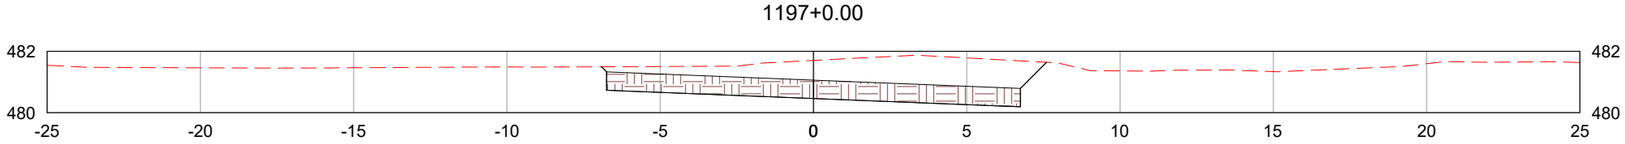

1198+0.00

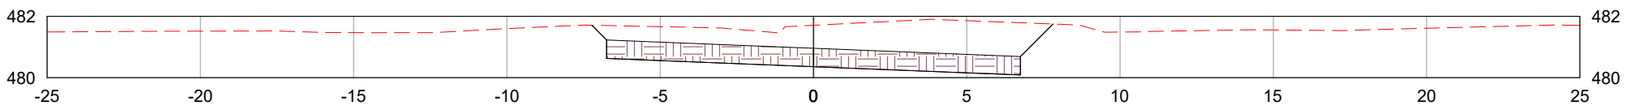

LEGENDA:

- TERRENO NATURAL
- CAMADA FINAL DE TERRAPLENAGEM

	REV. 0	REV. 1	REV. 2	REV. 3
DATA	25/07/2025	07/08/2025		
PROJETO	OLIVEIRA & RAE ENGENHARIA	OLIVEIRA & RAE ENGENHARIA		
EXECUÇÃO				
VERIFICAÇÃO				
APROVAÇÃO				

Oliveira-Rae Engenharia

CONTRATO: 099/2023
CÓD. INTERNO nº 0152_05-AP-TER-NS-002.V2A

GO INFRA

PROJETO EXECUTIVO DE ENGENHARIA PARA CONSTRUÇÃO DE RODOVIA

RODOVIA: GO-236
TRECHO: FLORES DE GOIÁS - ENTR. BR-020

TÍTULO: NOTAS DE SERVIÇO DE TERRAPLENAGEM

Nº: 0152_05-AP-TER-NS-002.V2A

FOLHA: 441 de 1178

RESPONSAVEL TECNICO

Responsável Técnico pelo Projeto de Terraplenagem
Elias José de Arruda Soares Júnior (CREA/MS 65065)

ESCALA: 1:200

1199+0.00

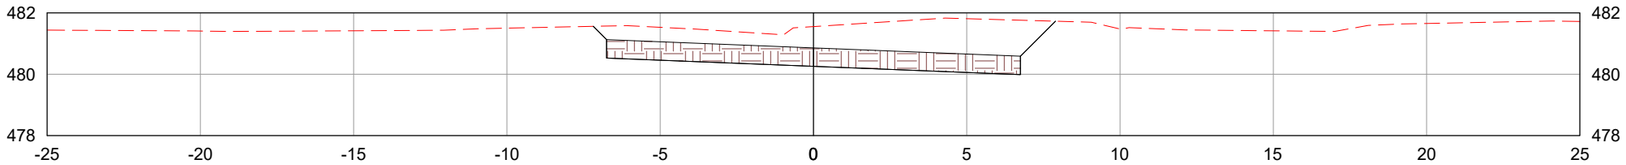

1199+14.14

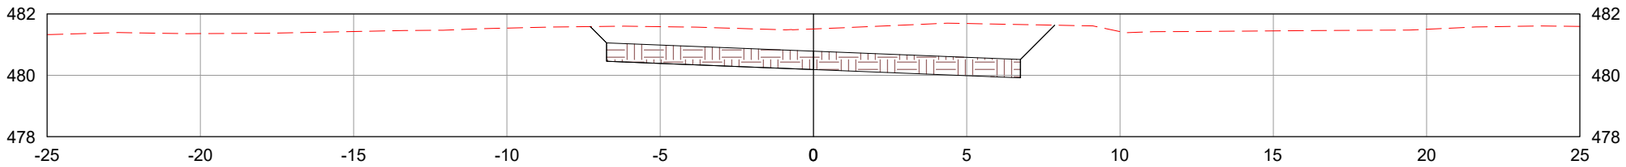

1200+0.00

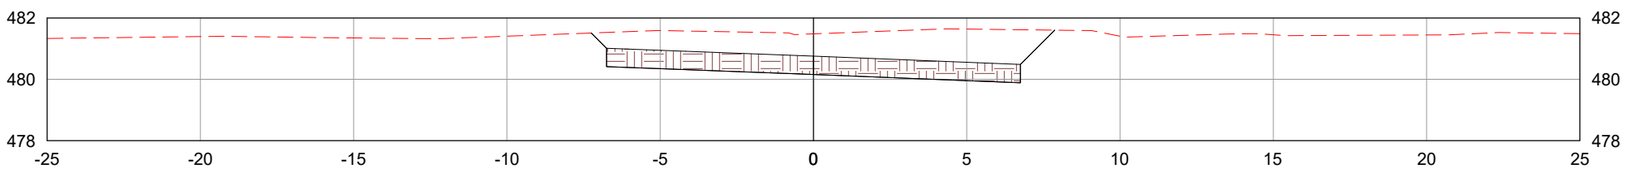

LEGENDA:

TERRENO NATURAL

CAMADA FINAL DE TERRAPLENAGEM

	REV. 0	REV. 1	REV. 2	REV. 3
DATA	25/07/2025	07/08/2025		
PROJETO	OLIVEIRA & RAE ENGENHARIA	OLIVEIRA & RAE ENGENHARIA		
EXECUÇÃO				
VERIFICAÇÃO				
APROVAÇÃO				

Oliveira-Rae Engenharia

CONTRATO: 099/2023
CÓD. INTERNO nº
0152_05-AP-TER-NS-002.V2A

GO INFRA

PROJETO EXECUTIVO DE ENGENHARIA PARA CONSTRUÇÃO DE RODOVIA

RODOVIA: GO-236
TRECHO: FLORES DE GOIÁS - ENTR. BR-020

RESPONSAVEL TECNICO

Responsável Técnico pelo Projeto de Terraplenagem
Elias José de Arruda Soares Júnior (CREA/MS 65065)

TÍTULO: NOTAS DE SERVIÇO DE TERRAPLENAGEM

ESCALA: 1:200

Nº: 0152_05-AP-TER-NS-002.V2A

FOLHA: 442 de 1178

1201+0.00

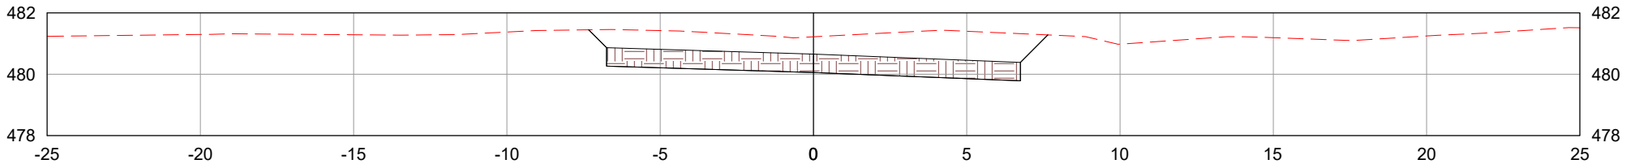

1202+0.00

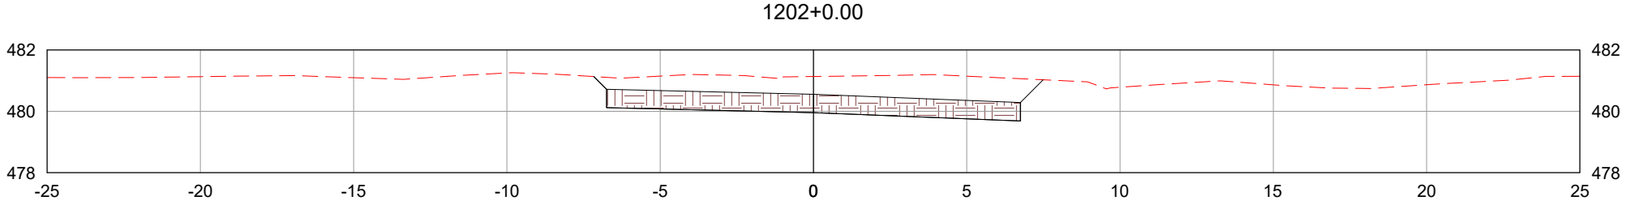

1203+0.00

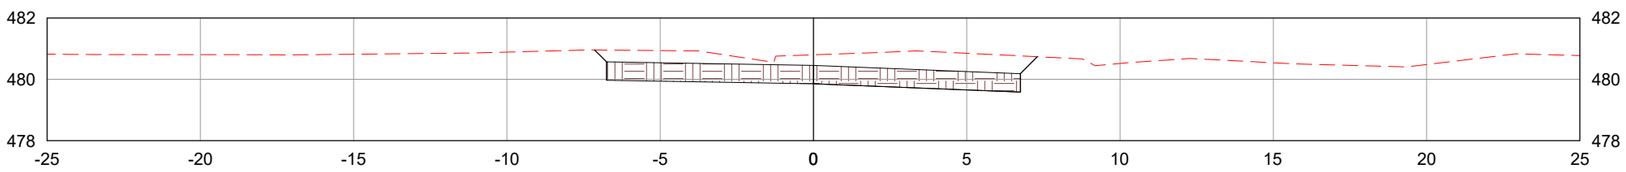

LEGENDA:

TERRENO NATURAL

CAMADA FINAL DE TERRAPLENAGEM

	REV. 0	REV. 1	REV. 2	REV. 3
DATA	25/07/2025	07/08/2025		
PROJETO	OLIVEIRA & RAE ENGENHARIA	OLIVEIRA & RAE ENGENHARIA		
EXECUÇÃO				
VERIFICAÇÃO				
APROVAÇÃO				

Oliveira-Rae Engenharia

CONTRATO: 099/2023
CÓD. INTERNO nº 0152_05-AP-TER-NS-002.V2A

GO INFRA

PROJETO EXECUTIVO DE ENGENHARIA PARA CONSTRUÇÃO DE RODOVIA

RODOVIA: GO-236
TRECHO: FLORES DE GOIÁS - ENTR. BR-020

TÍTULO: NOTAS DE SERVIÇO DE TERRAPLENAGEM

N°: 0152_05-AP-TER-NS-002.V2A

FOLHA: 443 de 1178

RESPONSAVEL TECNICO

Responsável Técnico pelo Projeto de Terraplenagem
Elias José de Arruda Soares Júnior (CREA/MS 65065)

ESCALA: 1:200

1204+0.00

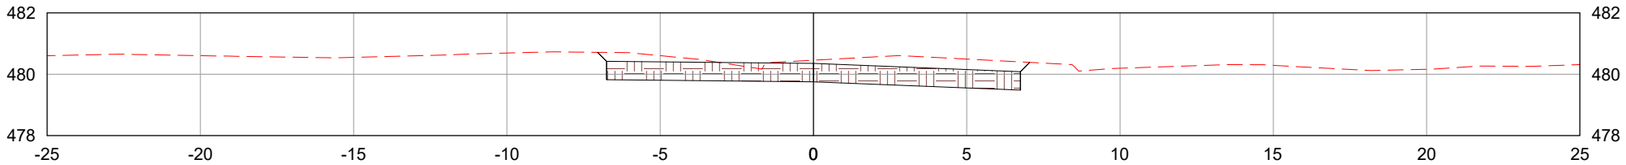

1205+0.00

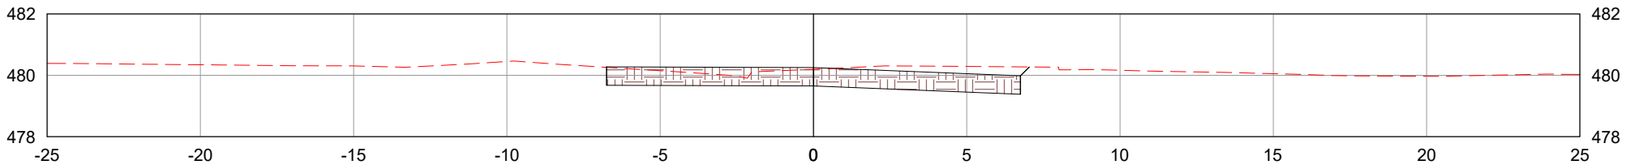

1205+9.14

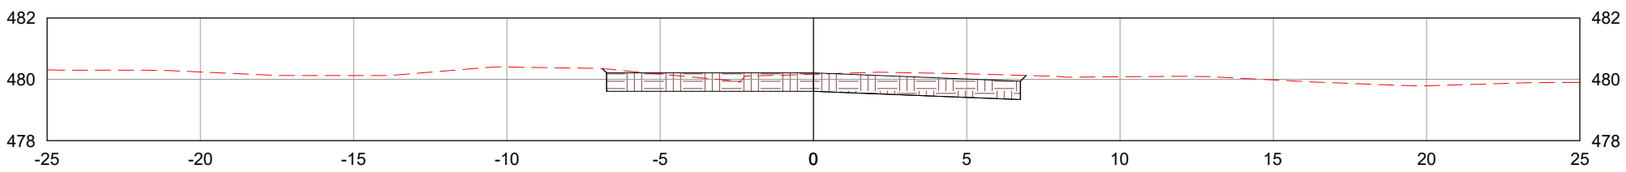

LEGENDA:

TERRENO NATURAL

CAMADA FINAL DE TERRAPLENAGEM

	REV. 0	REV. 1	REV. 2	REV. 3
DATA	25/07/2025	07/08/2025		
PROJETO	OLIVEIRA & RAE ENGENHARIA	OLIVEIRA & RAE ENGENHARIA		
EXECUÇÃO				
VERIFICAÇÃO				
APROVAÇÃO				

Oliveira-Rae Engenharia

CONTRATO: 099/2023
CÓD. INTERNO nº 0152_05-AP-TER-NS-002.V2A

GO INFRA

PROJETO EXECUTIVO DE ENGENHARIA PARA CONSTRUÇÃO DE RODOVIA

RODOVIA: GO-236
TRECHO: FLORES DE GOIÁS - ENTR. BR-020

TÍTULO: NOTAS DE SERVIÇO DE TERRAPLENAGEM

N°: 0152_05-AP-TER-NS-002.V2A

FOLHA: 444 de 1178

RESPONSAVEL TECNICO

Responsável Técnico pelo Projeto de Terraplenagem
Elias José de Arruda Soares Júnior (CREA/MS 65065)

ESCALA: 1:200

1206+0.00

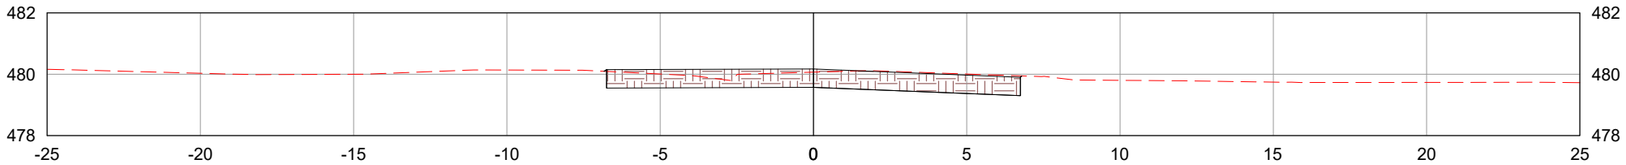

1207+0.00

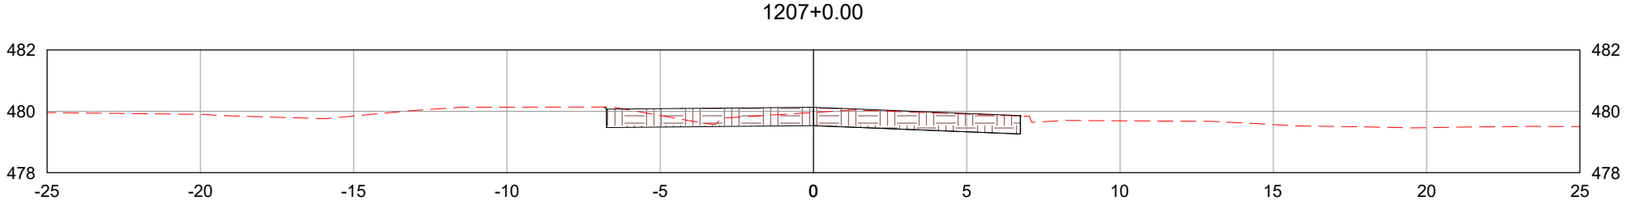

1208+0.00

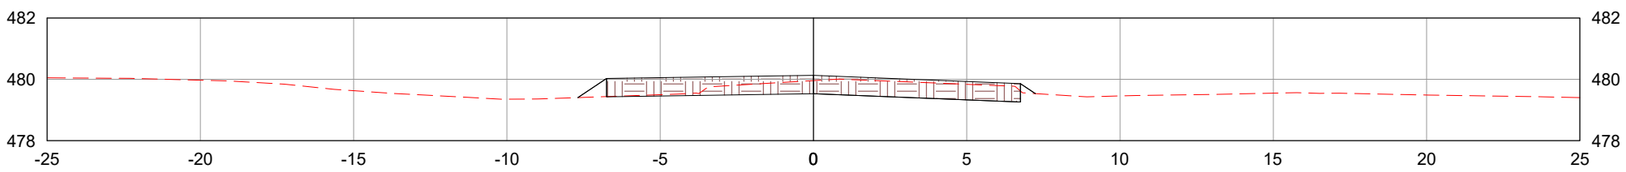

LEGENDA:

- TERRENO NATURAL
- CAMADA FINAL DE TERRAPLENAGEM

	REV. 0	REV. 1	REV. 2	REV. 3
DATA	25/07/2025	07/08/2025		
PROJETO	OLIVEIRA & RAE ENGENHARIA	OLIVEIRA & RAE ENGENHARIA		
EXECUÇÃO				
VERIFICAÇÃO				
APROVAÇÃO				

Oliveira-Rae Engenharia

CONTRATO: 099/2023
CÓD. INTERNO nº 0152_05-AP-TER-NS-002.V2A

GO INFRA

PROJETO EXECUTIVO DE ENGENHARIA PARA CONSTRUÇÃO DE RODOVIA

RODOVIA: GO-236
TRECHO: FLORES DE GOIÁS - ENTR. BR-020

TÍTULO: NOTAS DE SERVIÇO DE TERRAPLENAGEM

N°: 0152_05-AP-TER-NS-002.V2A

FOLHA: 445 de 1178

RESPONSAVEL TECNICO

Responsável Técnico pelo Projeto de Terraplenagem
Elias José de Arruda Soares Júnior (CREA/MS 65065)

ESCALA: 1:200

1209+0.00

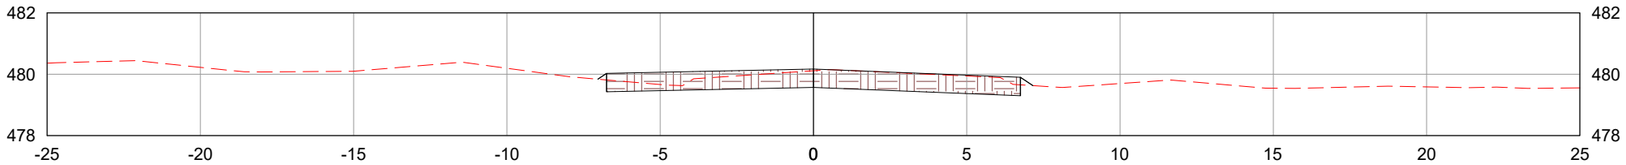

1210+0.00

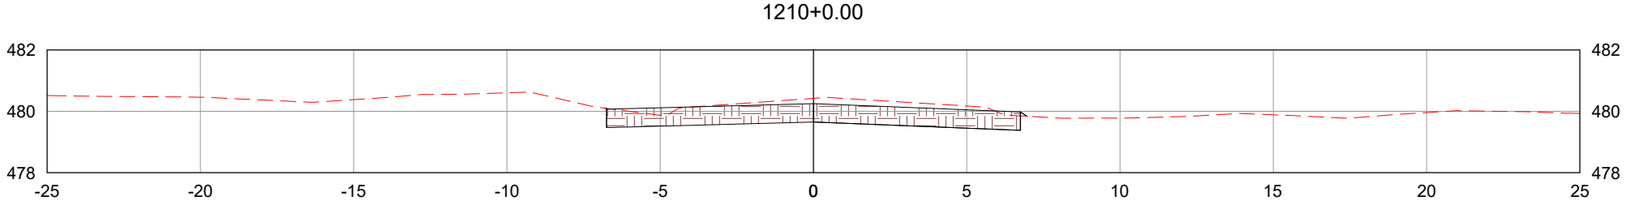

1211+0.00

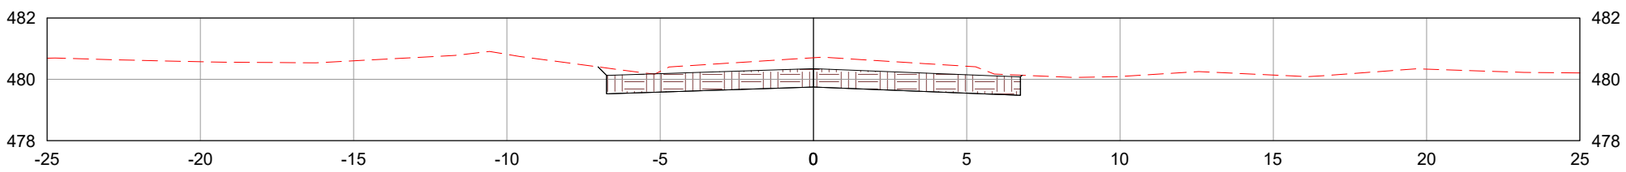

LEGENDA:

TERRENO NATURAL

CAMADA FINAL DE TERRAPLENAGEM

	REV. 0	REV. 1	REV. 2	REV. 3
DATA	25/07/2025	07/08/2025		
PROJETO	OLIVEIRA & RAE ENGENHARIA	OLIVEIRA & RAE ENGENHARIA		
EXECUÇÃO				
VERIFICAÇÃO				
APROVAÇÃO				

Oliveira-Rae Engenharia

CONTRATO: 099/2023
CÓD. INTERNO nº 0152_05-AP-TER-NS-002.V2A

GO INFRA

PROJETO EXECUTIVO DE ENGENHARIA PARA CONSTRUÇÃO DE RODOVIA

RODOVIA: GO-236
TRECHO: FLORES DE GOIÁS - ENTR. BR-020

TÍTULO: NOTAS DE SERVIÇO DE TERRAPLENAGEM

N°: 0152_05-AP-TER-NS-002.V2A

FOLHA: 446 de 1178

RESPONSAVEL TECNICO

Responsável Técnico pelo Projeto de Terraplenagem
Elias José de Arruda Soares Júnior (CREA/MS 65065)

ESCALA: 1:200

1212+0.00

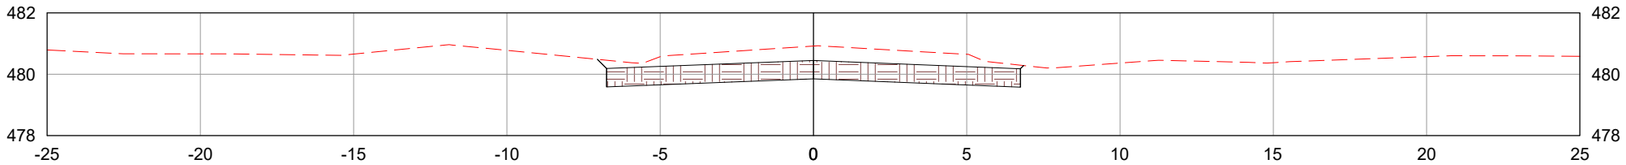

1213+0.00

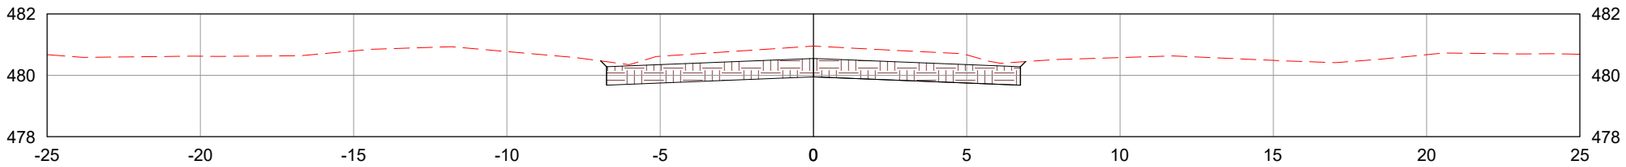

1214+0.00

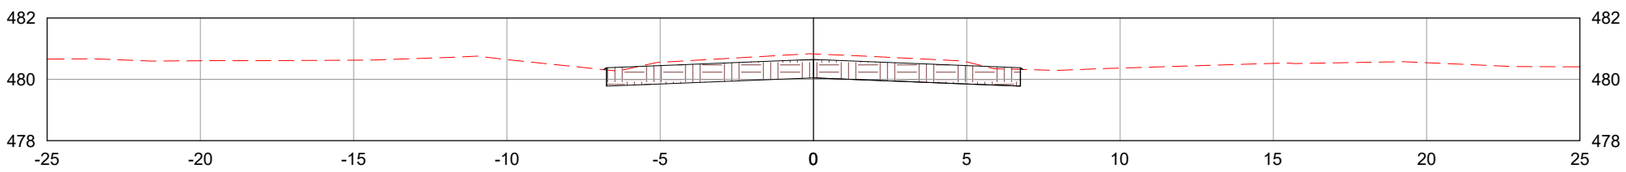

LEGENDA:

TERRENO NATURAL

CAMADA FINAL DE TERRAPLENAGEM

	REV. 0	REV. 1	REV. 2	REV. 3
DATA	25/07/2025	07/08/2025		
PROJETO	OLIVEIRA & RAE ENGENHARIA	OLIVEIRA & RAE ENGENHARIA		
EXECUÇÃO				
VERIFICAÇÃO				
APROVAÇÃO				

Oliveira-Rae Engenharia

CONTRATO: 099/2023
CÓD. INTERNO nº
0152_05-AP-TER-NS-002.V2A

GO INFRA

PROJETO EXECUTIVO DE ENGENHARIA PARA CONSTRUÇÃO DE RODOVIA

RODOVIA: GO-236
TRECHO: FLORES DE GOIÁS - ENTR. BR-020

TÍTULO: NOTAS DE SERVIÇO DE TERRAPLENAGEM

N°: 0152_05-AP-TER-NS-002.V2A

FOLHA: 447 de 1178

RESPONSAVEL TECNICO

Responsável Técnico pelo Projeto de Terraplenagem
Elias José de Arruda Soares Júnior (CREA/MS 65065)

ESCALA: 1:200

1215+0.00

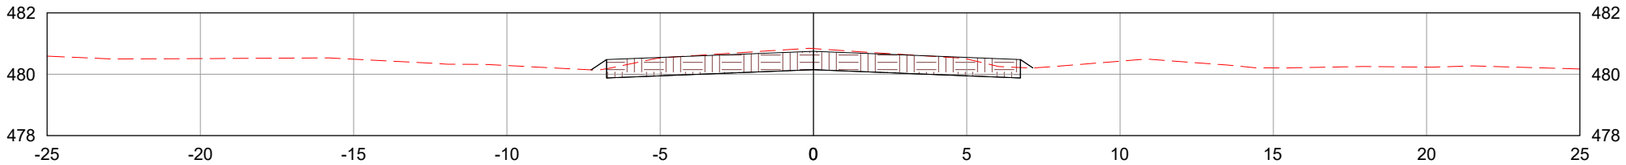

1216+0.00

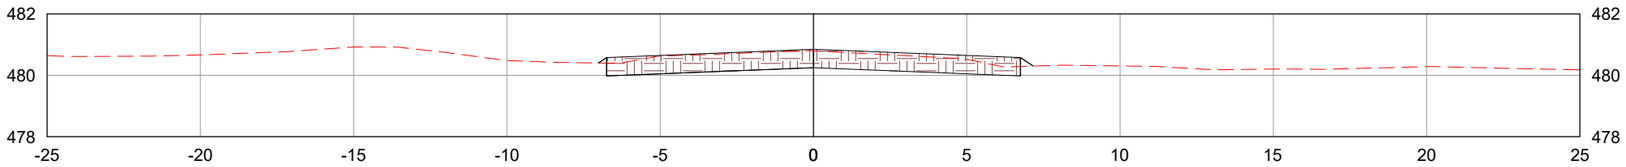

1217+0.00

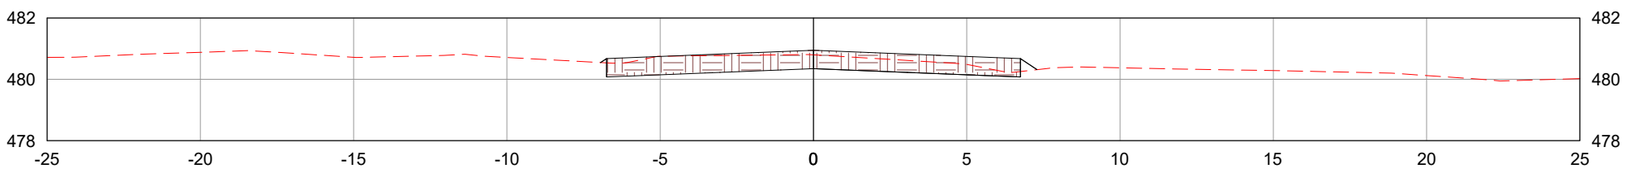

LEGENDA:

TERRENO NATURAL

CAMADA FINAL DE TERRAPLENAGEM

	REV. 0	REV. 1	REV. 2	REV. 3
DATA	25/07/2025	07/08/2025		
PROJETO	OLIVEIRA & RAE ENGENHARIA	OLIVEIRA & RAE ENGENHARIA		
EXECUÇÃO				
VERIFICAÇÃO				
APROVAÇÃO				

Oliveira-Rae Engenharia

CONTRATO: 099/2023
CÓD. INTERNO nº 0152_05-AP-TER-NS-002.V2A

GO INFRA

PROJETO EXECUTIVO DE ENGENHARIA PARA CONSTRUÇÃO DE RODOVIA

RODOVIA: GO-236
TRECHO: FLORES DE GOIÁS - ENTR. BR-020

RESPONSAVEL TECNICO

Responsável Técnico pelo Projeto de Terraplenagem
Elias José de Arruda Soares Júnior (CREA/MS 65065)

TÍTULO: NOTAS DE SERVIÇO DE TERRAPLENAGEM

ESCALA: 1:200

Nº: 0152_05-AP-TER-NS-002.V2A

FOLHA: 448 de 1178

1218+0.00

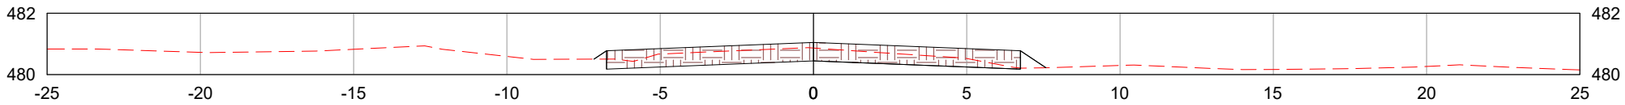

1219+0.00

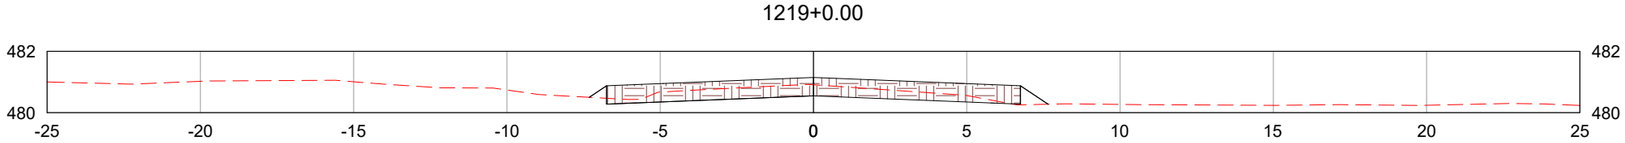

1220+0.00

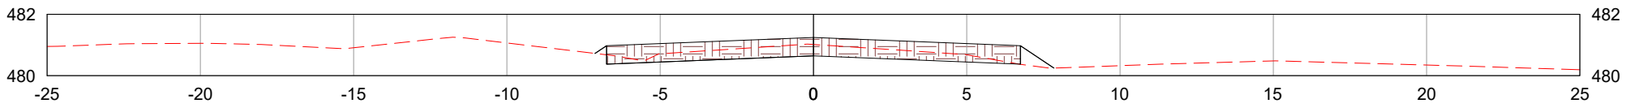

LEGENDA:

- TERRENO NATURAL
- CAMADA FINAL DE TERRAPLENAGEM

	REV. 0	REV. 1	REV. 2	REV. 3
DATA	25/07/2025	07/08/2025		
PROJETO	OLIVEIRA & RAE ENGENHARIA	OLIVEIRA & RAE ENGENHARIA		
EXECUÇÃO				
VERIFICAÇÃO				
APROVAÇÃO				

Oliveira-Rae Engenharia

CONTRATO: 099/2023
CÓD. INTERNO nº
0152_05-AP-TER-NS-002.V2A

GO INFRA

PROJETO EXECUTIVO DE ENGENHARIA PARA CONSTRUÇÃO DE RODOVIA

RODOVIA: GO-236
TRECHO: FLORES DE GOIÁS - ENTR. BR-020

TÍTULO: NOTAS DE SERVIÇO DE TERRAPLENAGEM

N°: 0152_05-AP-TER-NS-002.V2A

FOLHA: 449 de 1178

RESPONSAVEL TECNICO

Responsável Técnico pelo Projeto de Terraplenagem
Elias José de Arruda Soares Júnior (CREA/MS 65065)

ESCALA: 1:200

1221+0.00

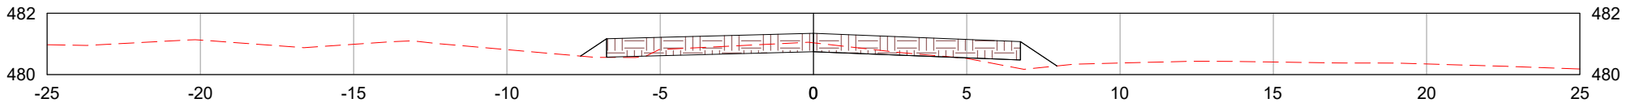

1222+0.00

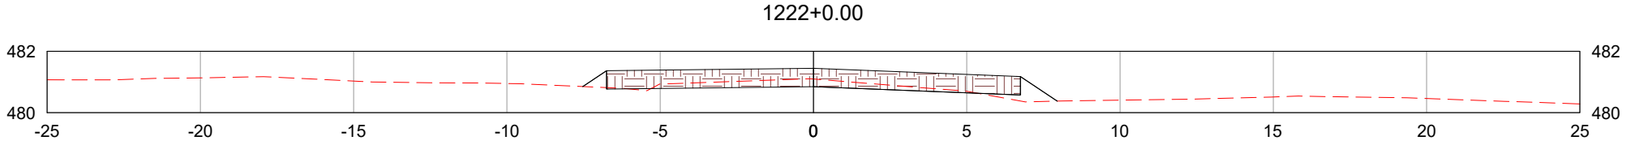

1222+16.11

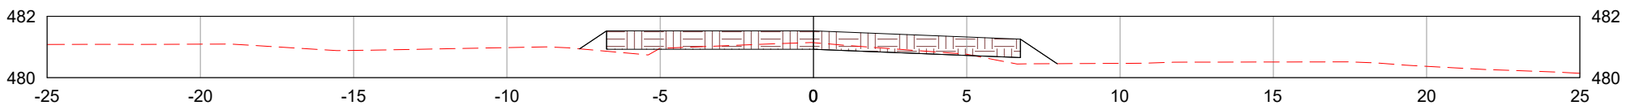

LEGENDA:

- TERRENO NATURAL
- CAMADA FINAL DE TERRAPLENAGEM

	REV. 0	REV. 1	REV. 2	REV. 3
DATA	25/07/2025	07/08/2025		
PROJETO	OLIVEIRA & RAE ENGENHARIA	OLIVEIRA & RAE ENGENHARIA		
EXECUÇÃO				
VERIFICAÇÃO				
APROVAÇÃO				

Oliveira-Rae Engenharia

CONTRATO: 099/2023
CÓD. INTERNO nº 0152_05-AP-TER-NS-002.V2A

GO INFRA

PROJETO EXECUTIVO DE ENGENHARIA PARA CONSTRUÇÃO DE RODOVIA

RODOVIA: GO-236
TRECHO: FLORES DE GOIÁS - ENTR. BR-020

TÍTULO: NOTAS DE SERVIÇO DE TERRAPLENAGEM

N°: 0152_05-AP-TER-NS-002.V2A

FOLHA: 450 de 1178

RESPONSAVEL TECNICO

Responsável Técnico pelo Projeto de Terraplenagem
Elias José de Arruda Soares Júnior (CREA/MS 65065)

ESCALA: 1:200

1223+0.00

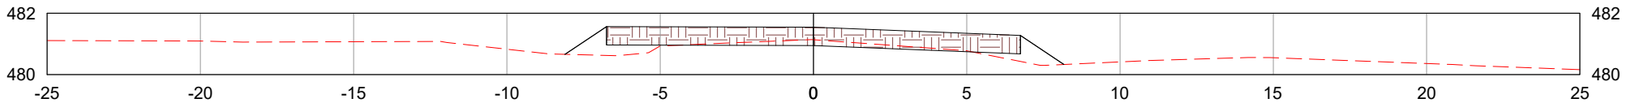

1224+0.00

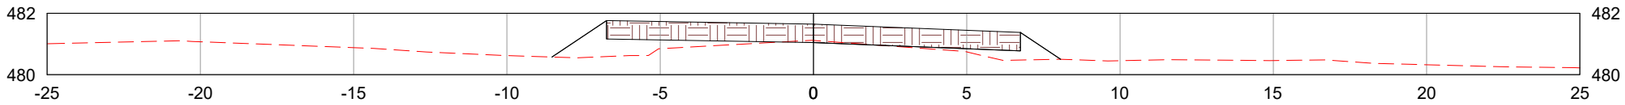

1225+0.00

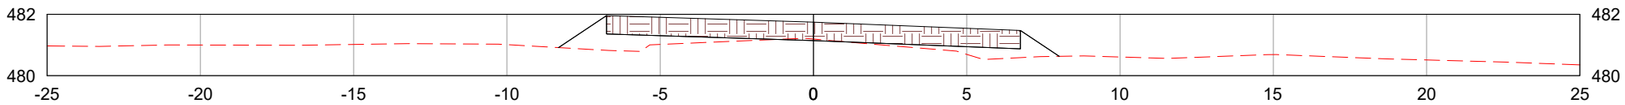

LEGENDA:

- TERRENO NATURAL
- CAMADA FINAL DE TERRAPLENAGEM

	REV. 0	REV. 1	REV. 2	REV. 3
DATA	25/07/2025	07/08/2025		
PROJETO	OLIVEIRA & RAE ENGENHARIA	OLIVEIRA & RAE ENGENHARIA		
EXECUÇÃO				
VERIFICAÇÃO				
APROVAÇÃO				

Oliveira-Rae Engenharia
CONTRATO: 099/2023
CÓD. INTERNO nº 0152_05-AP-TER-NS-002.V2A

GO INFRA

PROJETO EXECUTIVO DE ENGENHARIA PARA CONSTRUÇÃO DE RODOVIA

RODOVIA: GO-236
TRECHO: FLORES DE GOIÁS - ENTR. BR-020

TÍTULO: NOTAS DE SERVIÇO DE TERRAPLENAGEM

Nº: 0152_05-AP-TER-NS-002.V2A

FOLHA: 451 de 1178

RESPONSAVEL TECNICO

Responsável Técnico pelo Projeto de Terraplenagem
Elias José de Arruda Soares Júnior (CREA/MS 65065)

ESCALA: 1:200

1226+0.00

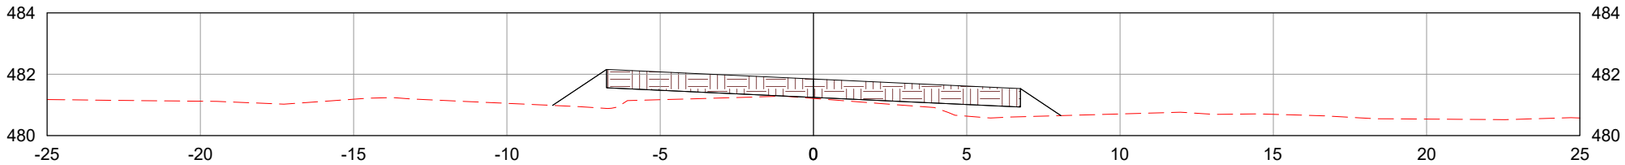

1226+16.11

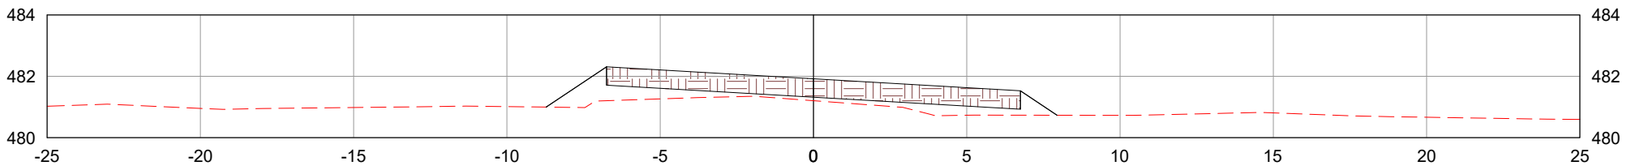

1227+0.00

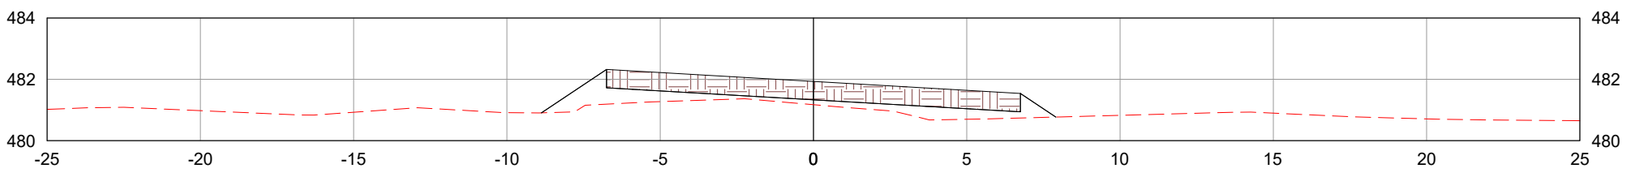

LEGENDA:

TERRENO NATURAL

CAMADA FINAL DE TERRAPLENAGEM

	REV. 0	REV. 1	REV. 2	REV. 3
DATA	25/07/2025	07/08/2025		
PROJETO	OLIVEIRA & RAE ENGENHARIA	OLIVEIRA & RAE ENGENHARIA		
EXECUÇÃO				
VERIFICAÇÃO				
APROVAÇÃO				

Oliveira-Rae Engenharia

CONTRATO: 099/2023
CÓD. INTERNO nº
0152_05-AP-TER-NS-002.V2A

GO INFRA

PROJETO EXECUTIVO DE ENGENHARIA PARA CONSTRUÇÃO DE RODOVIA

RODOVIA: GO-236
TRECHO: FLORES DE GOIÁS - ENTR. BR-020

TÍTULO: NOTAS DE SERVIÇO DE TERRAPLENAGEM

N°: 0152_05-AP-TER-NS-002.V2A

FOLHA: 452 de 1178

RESPONSAVEL TECNICO

Responsável Técnico pelo Projeto de Terraplenagem
Elias José de Arruda Soares Júnior (CREA/MS 65065)

ESCALA: 1:200

1228+0.00

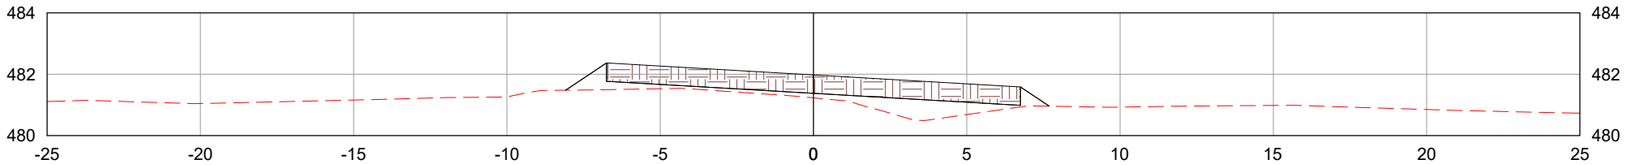

1229+0.00

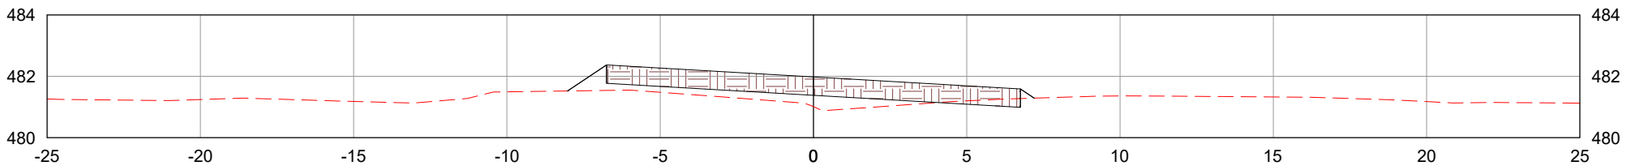

1230+0.00

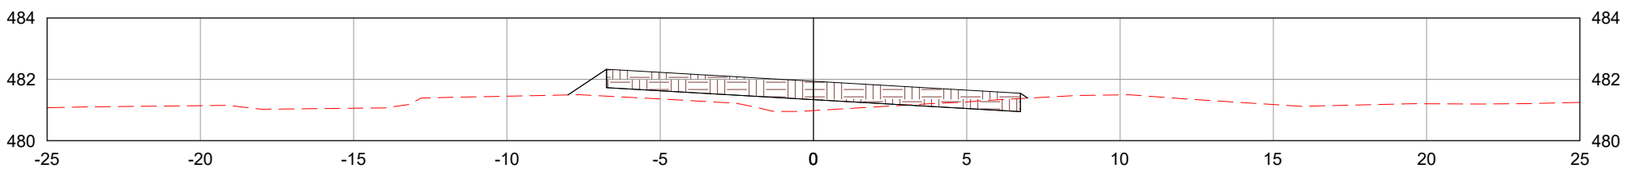

LEGENDA:

- TERRENO NATURAL
- CAMADA FINAL DE TERRAPLENAGEM

	REV. 0	REV. 1	REV. 2	REV. 3
DATA	25/07/2025	07/08/2025		
PROJETO	OLIVEIRA & RAE ENGENHARIA	OLIVEIRA & RAE ENGENHARIA		
EXECUÇÃO				
VERIFICAÇÃO				
APROVAÇÃO				

Oliveira-Rae Engenharia

CONTRATO: 099/2023
CÓD. INTERNO nº
0152_05-AP-TER-NS-002.V2A

GO INFRA

PROJETO EXECUTIVO DE ENGENHARIA PARA CONSTRUÇÃO DE RODOVIA

RODOVIA: GO-236
TRECHO: FLORES DE GOIÁS - ENTR. BR-020

TÍTULO: NOTAS DE SERVIÇO DE TERRAPLENAGEM

N°: 0152_05-AP-TER-NS-002.V2A

FOLHA: 453 de 1178

RESPONSAVEL TECNICO

Responsável Técnico pelo Projeto de Terraplenagem
Elias José de Arruda Soares Júnior (CREA/MS 65065)

ESCALA: 1:200

1230+8.76

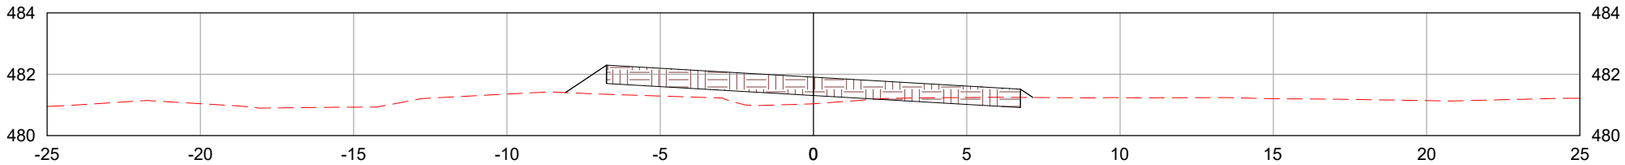

1231+0.00

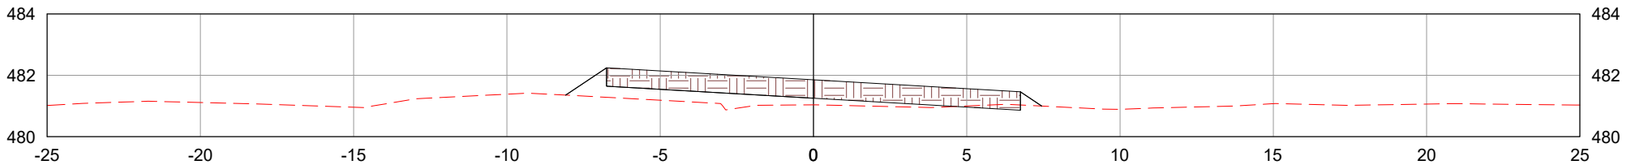

1232+0.00

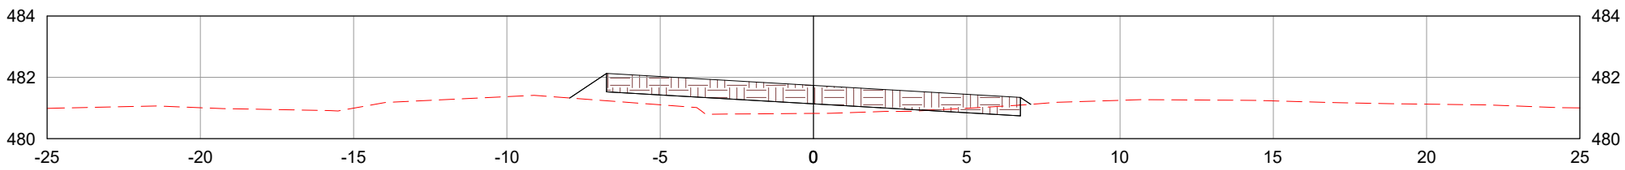

LEGENDA:

TERRENO NATURAL

CAMADA FINAL DE TERRAPLENAGEM

	REV. 0	REV. 1	REV. 2	REV. 3
DATA	25/07/2025	07/08/2025		
PROJETO	OLIVEIRA & RAE ENGENHARIA	OLIVEIRA & RAE ENGENHARIA		
EXECUÇÃO				
VERIFICAÇÃO				
APROVAÇÃO				

Oliveira-Rae Engenharia

CONTRATO: 099/2023
CÓD. INTERNO n°
0152_05-AP-TER-NS-002.V2A

GO INFRA

PROJETO EXECUTIVO DE ENGENHARIA PARA CONSTRUÇÃO DE RODOVIA

RODOVIA: GO-236
TRECHO: FLORES DE GOIÁS - ENTR. BR-020

TÍTULO: NOTAS DE SERVIÇO DE TERRAPLENAGEM

N°: 0152_05-AP-TER-NS-002.V2A

FOLHA: 454 de 1178

RESPONSAVEL TECNICO

Responsável Técnico pelo Projeto de Terraplenagem
Elias José de Arruda Soares Júnior (CREA/MS 65065)

ESCALA: 1:200

1233+0.00

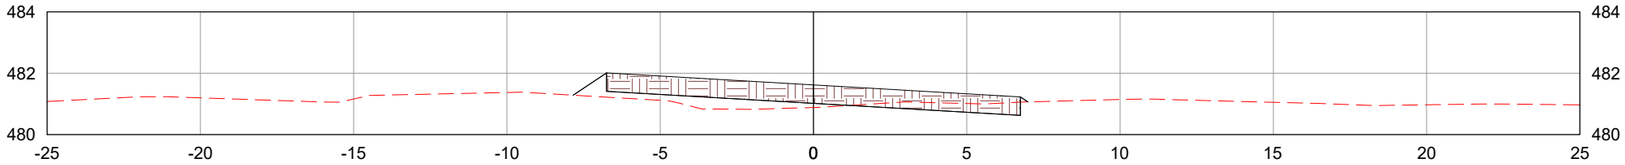

1234+0.00

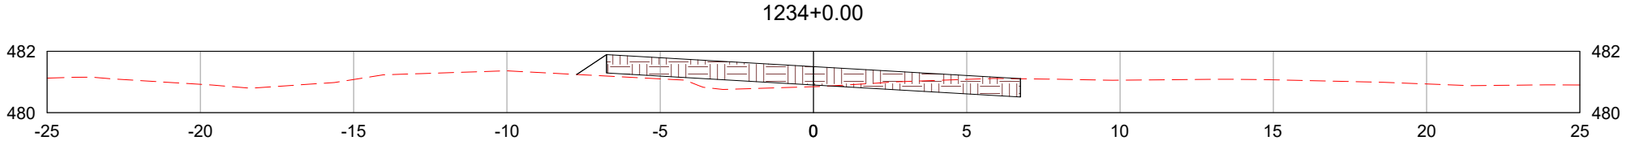

1234+1.42

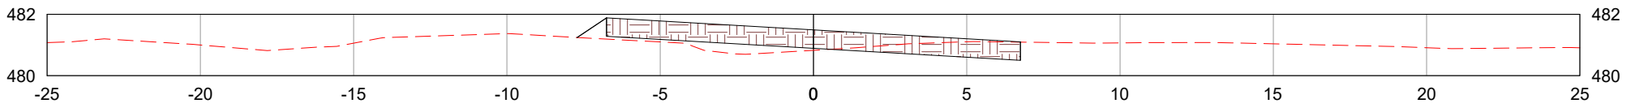

LEGENDA:

- TERRENO NATURAL
- CAMADA FINAL DE TERRAPLENAGEM

	REV. 0	REV. 1	REV. 2	REV. 3
DATA	25/07/2025	07/08/2025		
PROJETO	OLIVEIRA & RAE ENGENHARIA	OLIVEIRA & RAE ENGENHARIA		
EXECUÇÃO				
VERIFICAÇÃO				
APROVAÇÃO				

Oliveira-Rae Engenharia

CONTRATO: 099/2023
CÓD. INTERNO nº 0152_05-AP-TER-NS-002.V2A

GO INFRA

PROJETO EXECUTIVO DE ENGENHARIA PARA CONSTRUÇÃO DE RODOVIA

RODOVIA: GO-236
TRECHO: FLORES DE GOIÁS - ENTR. BR-020

TÍTULO: NOTAS DE SERVIÇO DE TERRAPLENAGEM

N°: 0152_05-AP-TER-NS-002.V2A

FOLHA: 455 de 1178

RESPONSAVEL TECNICO

Responsável Técnico pelo Projeto de Terraplenagem
Elias José de Arruda Soares Júnior (CREA/MS 65065)

ESCALA: 1:200

1235+0.00

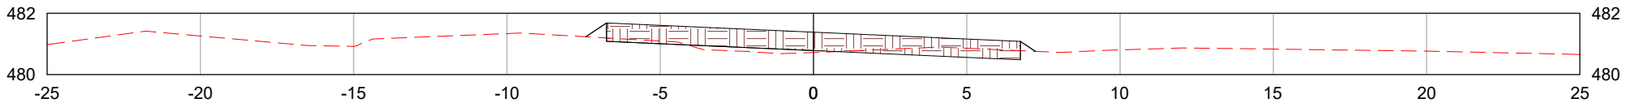

1236+0.00

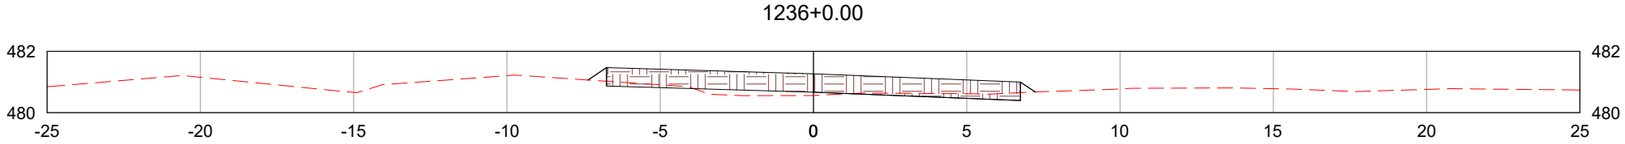

1237+0.00

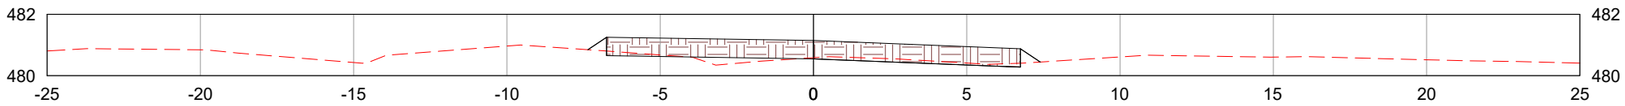

LEGENDA:

- TERRENO NATURAL
- CAMADA FINAL DE TERRAPLENAGEM

	REV. 0	REV. 1	REV. 2	REV. 3
DATA	25/07/2025	07/08/2025		
PROJETO	OLIVEIRA & RAE ENGENHARIA	OLIVEIRA & RAE ENGENHARIA		
EXECUÇÃO				
VERIFICAÇÃO				
APROVAÇÃO				

Oliveira-Rae Engenharia

CONTRATO: 099/2023
CÓD. INTERNO nº
0152_05-AP-TER-NS-002.V2A

GO INFRA

PROJETO EXECUTIVO DE ENGENHARIA PARA CONSTRUÇÃO DE RODOVIA

RODOVIA: GO-236
TRECHO: FLORES DE GOIÁS - ENTR. BR-020

TÍTULO: NOTAS DE SERVIÇO DE TERRAPLENAGEM

Nº: 0152_05-AP-TER-NS-002.V2A

FOLHA: 456 de 1178

RESPONSAVEL TECNICO

Responsável Técnico pelo Projeto de Terraplenagem
Elias José de Arruda Soares Júnior (CREA/MS 65065)

ESCALA: 1:200

1238+0.00

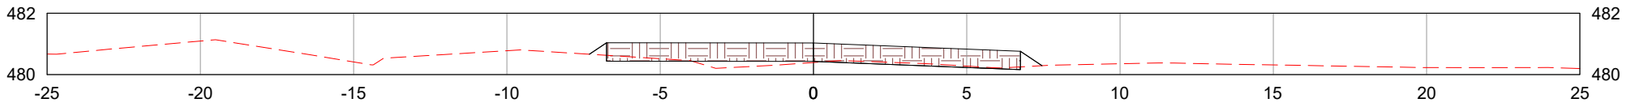

1238+1.42

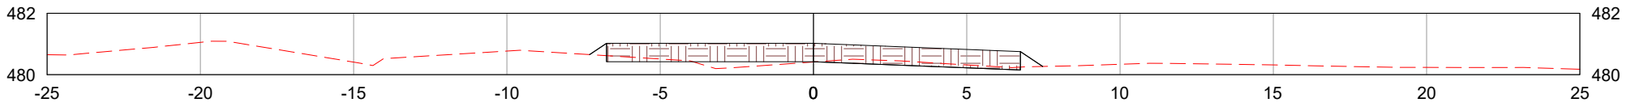

1239+0.00

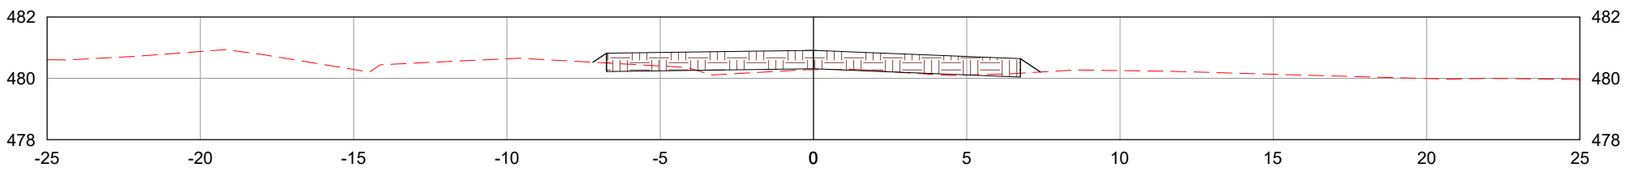

LEGENDA:

- TERRENO NATURAL
- CAMADA FINAL DE TERRAPLENAGEM

	REV. 0	REV. 1	REV. 2	REV. 3
DATA	25/07/2025	07/08/2025		
PROJETO	OLIVEIRA & RAE ENGENHARIA	OLIVEIRA & RAE ENGENHARIA		
EXECUÇÃO				
VERIFICAÇÃO				
APROVAÇÃO				

Oliveira-Rae Engenharia
CONTRATO: 099/2023
CÓD. INTERNO nº 0152_05-AP-TER-NS-002.V2A

GO INFRA

PROJETO EXECUTIVO DE ENGENHARIA PARA CONSTRUÇÃO DE RODOVIA

RODOVIA: GO-236
TRECHO: FLORES DE GOIÁS - ENTR. BR-020

TÍTULO: NOTAS DE SERVIÇO DE TERRAPLENAGEM

Nº: 0152_05-AP-TER-NS-002.V2A

FOLHA: 457 de 1178

RESPONSAVEL TECNICO

Responsável Técnico pelo Projeto de Terraplenagem
Elias José de Arruda Soares Júnior (CREA/MS 65065)

ESCALA: 1:200

1240+0.00

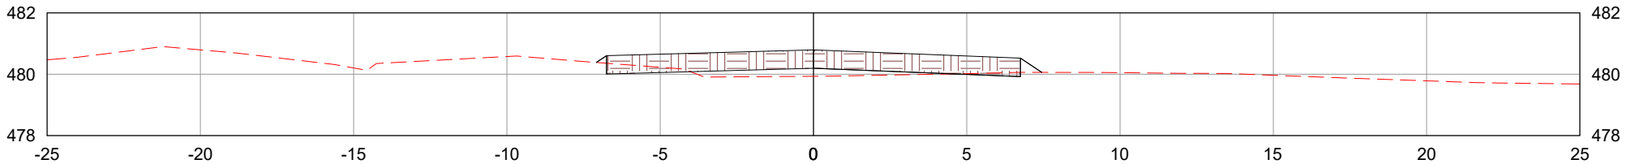

1241+0.00

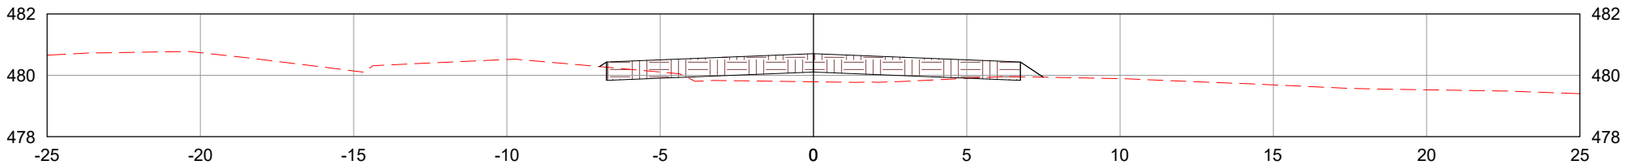

1242+0.00

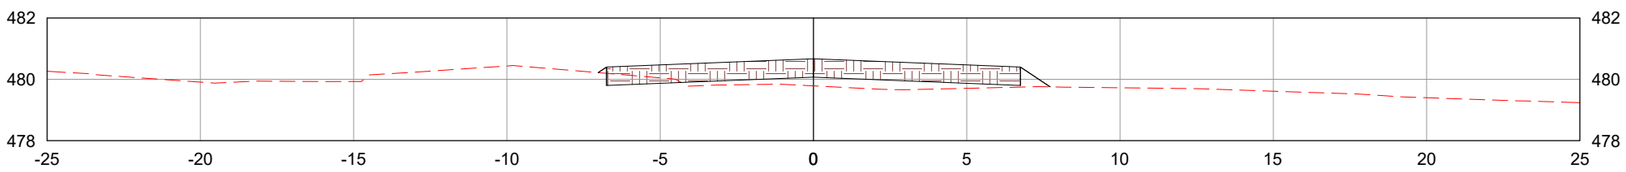

LEGENDA:

- TERRENO NATURAL
- CAMADA FINAL DE TERRAPLENAGEM

	REV. 0	REV. 1	REV. 2	REV. 3
DATA	25/07/2025	07/08/2025		
PROJETO	OLIVEIRA & RAE ENGENHARIA	OLIVEIRA & RAE ENGENHARIA		
EXECUÇÃO				
VERIFICAÇÃO				
APROVAÇÃO				

Oliveira-Rae Engenharia

CONTRATO: 099/2023
CÓD. INTERNO nº 0152_05-AP-TER-NS-002.V2A

GO INFRA

PROJETO EXECUTIVO DE ENGENHARIA PARA CONSTRUÇÃO DE RODOVIA

RODOVIA: GO-236
TRECHO: FLORES DE GOIÁS - ENTR. BR-020

TÍTULO: NOTAS DE SERVIÇO DE TERRAPLENAGEM

N°: 0152_05-AP-TER-NS-002.V2A

FOLHA: 458 de 1178

RESPONSAVEL TECNICO

Responsável Técnico pelo Projeto de Terraplenagem
Elias José de Arruda Soares Júnior (CREA/MS 65065)

ESCALA: 1:200

1243+0.00

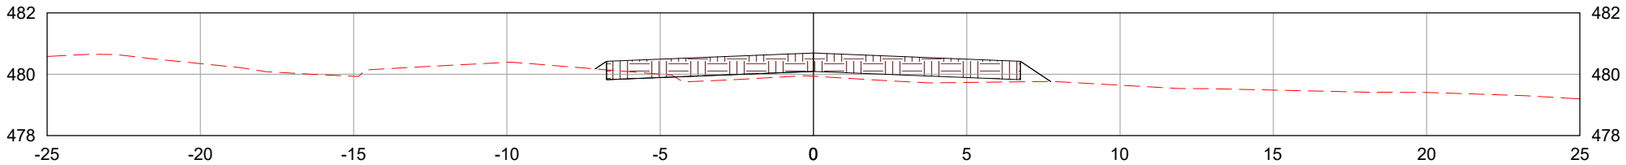

1244+0.00

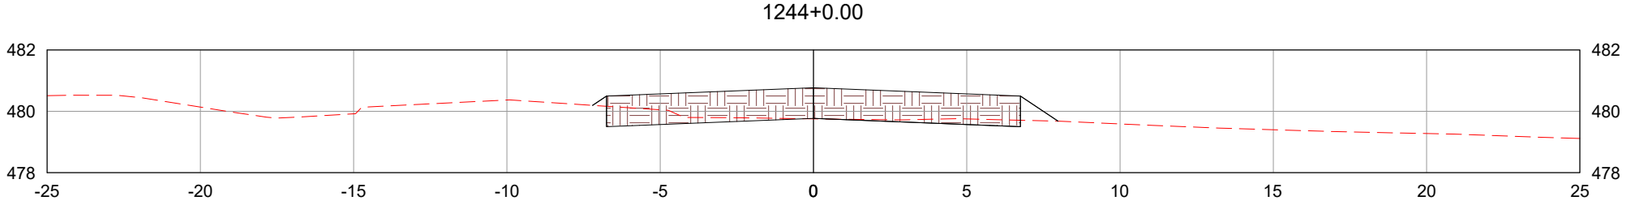

1245+0.00

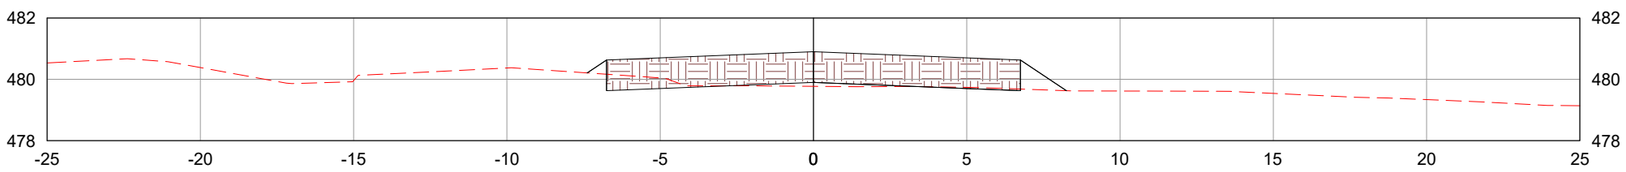

LEGENDA:

TERRENO NATURAL

CAMADA FINAL DE TERRAPLENAGEM

	REV. 0	REV. 1	REV. 2	REV. 3
DATA	25/07/2025	07/08/2025		
PROJETO	OLIVEIRA & RAE ENGENHARIA	OLIVEIRA & RAE ENGENHARIA		
EXECUÇÃO				
VERIFICAÇÃO				
APROVAÇÃO				

Oliveira-Rae Engenharia

CONTRATO: 099/2023
CÓD. INTERNO n°
0152_05-AP-TER-NS-002.V2A

GO INFRA

PROJETO EXECUTIVO DE ENGENHARIA PARA CONSTRUÇÃO DE RODOVIA

RODOVIA: GO-236
TRECHO: FLORES DE GOIÁS - ENTR. BR-020

RESPONSAVEL TECNICO

Responsável Técnico pelo Projeto de Terraplenagem
Elias José de Arruda Soares Júnior (CREA/MS 65065)

TÍTULO: NOTAS DE SERVIÇO DE TERRAPLENAGEM

ESCALA: 1:200

N°: 0152_05-AP-TER-NS-002.V2A

FOLHA: 459 de 1178

1246+0.00

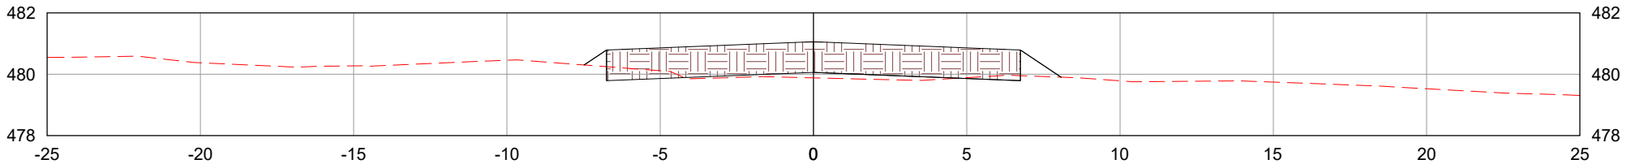

1247+0.00

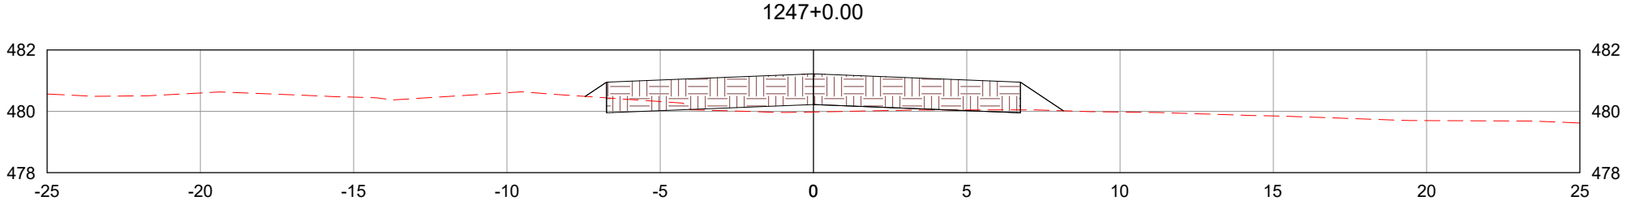

1248+0.00

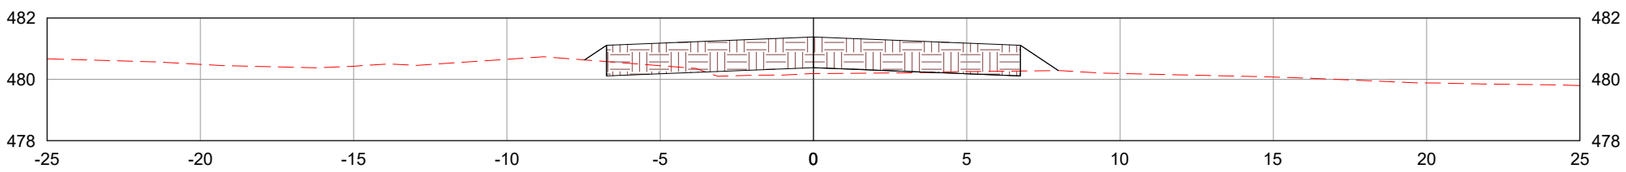

LEGENDA:

TERRENO NATURAL

CAMADA FINAL DE TERRAPLENAGEM

	REV. 0	REV. 1	REV. 2	REV. 3
DATA	25/07/2025	07/08/2025		
PROJETO	OLIVEIRA & RAE ENGENHARIA	OLIVEIRA & RAE ENGENHARIA		
EXECUÇÃO				
VERIFICAÇÃO				
APROVAÇÃO				

Oliveira-Rae Engenharia

CONTRATO: 099/2023
CÓD. INTERNO nº 0152_05-AP-TER-NS-002.V2A

GO INFRA

PROJETO EXECUTIVO DE ENGENHARIA PARA CONSTRUÇÃO DE RODOVIA

RODOVIA: GO-236
TRECHO: FLORES DE GOIÁS - ENTR. BR-020

TÍTULO: NOTAS DE SERVIÇO DE TERRAPLENAGEM

N°: 0152_05-AP-TER-NS-002.V2A

FOLHA: 460 de 1178

RESPONSAVEL TECNICO

Responsável Técnico pelo Projeto de Terraplenagem
Elias José de Arruda Soares Júnior (CREA/MS 65065)

ESCALA: 1:200

1249+0.00

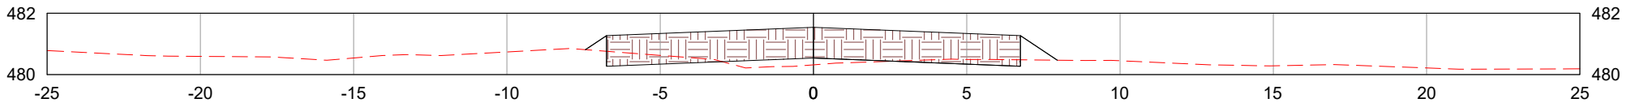

1250+0.00

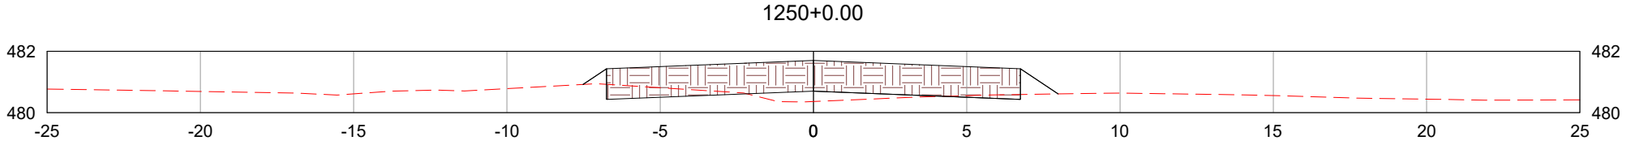

1251+0.00

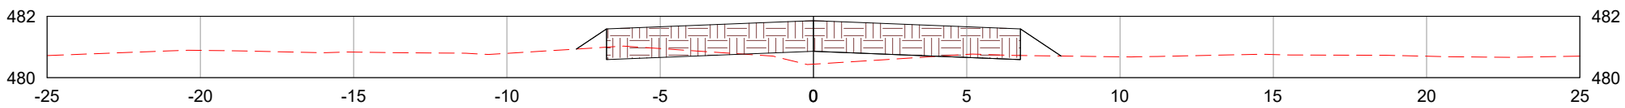

LEGENDA:

- TERRENO NATURAL
- CAMADA FINAL DE TERRAPLENAGEM

	REV. 0	REV. 1	REV. 2	REV. 3
DATA	25/07/2025	07/08/2025		
PROJETO	OLIVEIRA & RAE ENGENHARIA	OLIVEIRA & RAE ENGENHARIA		
EXECUÇÃO				
VERIFICAÇÃO				
APROVAÇÃO				

Oliveira-Rae Engenharia

CONTRATO: 099/2023
CÓD. INTERNO nº 0152_05-AP-TER-NS-002.V2A

GO INFRA

PROJETO EXECUTIVO DE ENGENHARIA PARA CONSTRUÇÃO DE RODOVIA

RODOVIA: GO-236
TRECHO: FLORES DE GOIÁS - ENTR. BR-020

TÍTULO: NOTAS DE SERVIÇO DE TERRAPLENAGEM

Nº: 0152_05-AP-TER-NS-002.V2A

FOLHA: 461 de 1178

RESPONSAVEL TECNICO

Responsável Técnico pelo Projeto de Terraplenagem
Elias José de Arruda Soares Júnior (CREA/MS 65065)

ESCALA: 1:200

1252+0.00

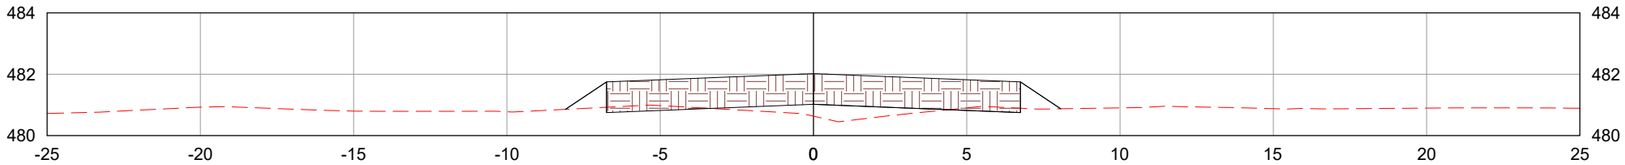

1253+0.00

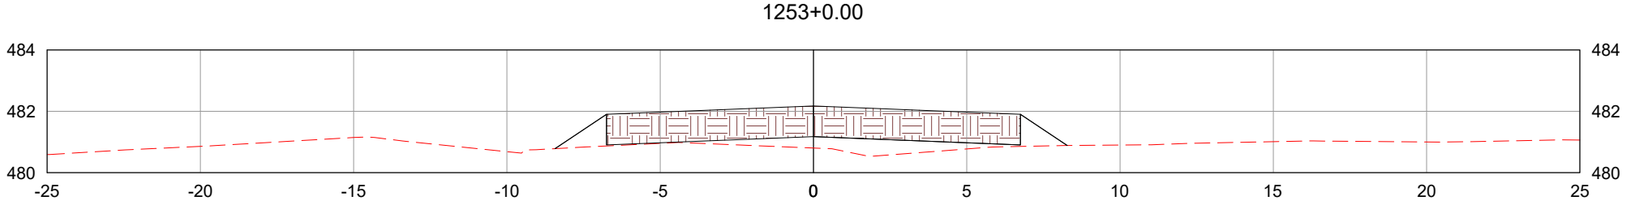

1254+0.00

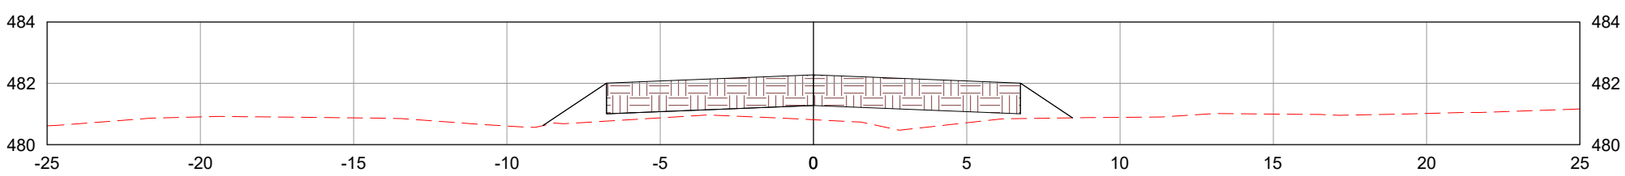

LEGENDA:

- TERRENO NATURAL
- CAMADA FINAL DE TERRAPLENAGEM

	REV. 0	REV. 1	REV. 2	REV. 3
DATA	25/07/2025	07/08/2025		
PROJETO	OLIVEIRA & RAE ENGENHARIA	OLIVEIRA & RAE ENGENHARIA		
EXECUÇÃO				
VERIFICAÇÃO				
APROVAÇÃO				

Oliveira-Rae Engenharia

CONTRATO: 099/2023
CÓD. INTERNO nº
0152_05-AP-TER-NS-002.V2A

GO INFRA

PROJETO EXECUTIVO DE ENGENHARIA PARA CONSTRUÇÃO DE RODOVIA

RODOVIA: GO-236
TRECHO: FLORES DE GOIÁS - ENTR. BR-020

TÍTULO: NOTAS DE SERVIÇO DE TERRAPLENAGEM

N°: 0152_05-AP-TER-NS-002.V2A

FOLHA: 462 de 1178

RESPONSAVEL TECNICO

Responsável Técnico pelo Projeto de Terraplenagem
Elias José de Arruda Soares Júnior (CREA/MS 65065)

ESCALA: 1:200

1255+0.00

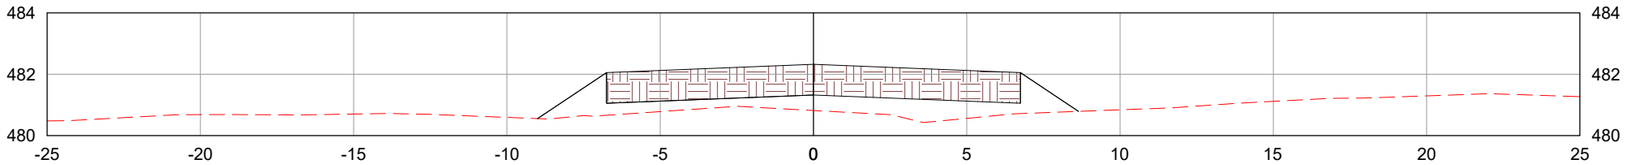

1256+0.00

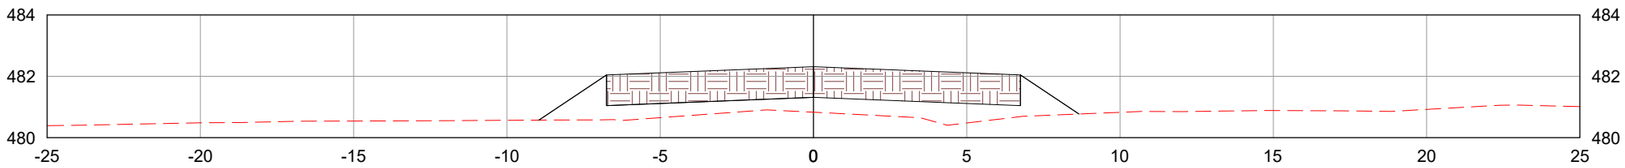

1257+0.00

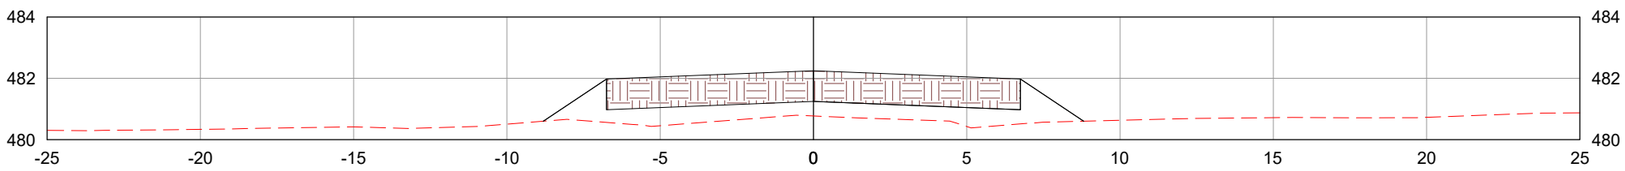

LEGENDA:

TERRENO NATURAL

CAMADA FINAL DE TERRAPLENAGEM

	REV. 0	REV. 1	REV. 2	REV. 3
DATA	25/07/2025	07/08/2025		
PROJETO	OLIVEIRA & RAE ENGENHARIA	OLIVEIRA & RAE ENGENHARIA		
EXECUÇÃO				
VERIFICAÇÃO				
APROVAÇÃO				

Oliveira-Rae Engenharia

CONTRATO: 099/2023
CÓD. INTERNO nº
0152_05-AP-TER-NS-002.V2A

GO INFRA

PROJETO EXECUTIVO DE ENGENHARIA PARA CONSTRUÇÃO DE RODOVIA

RODOVIA: GO-236
TRECHO: FLORES DE GOIÁS - ENTR. BR-020

TÍTULO: NOTAS DE SERVIÇO DE TERRAPLENAGEM

N°: 0152_05-AP-TER-NS-002.V2A

FOLHA: 463 de 1178

RESPONSAVEL TECNICO

Responsável Técnico pelo Projeto de Terraplenagem
Elias José de Arruda Soares Júnior (CREA/MS 65065)

ESCALA: 1:200

1258+0.00

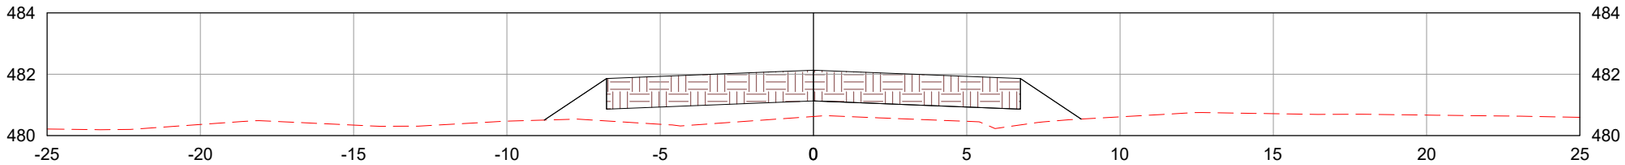

1259+0.00

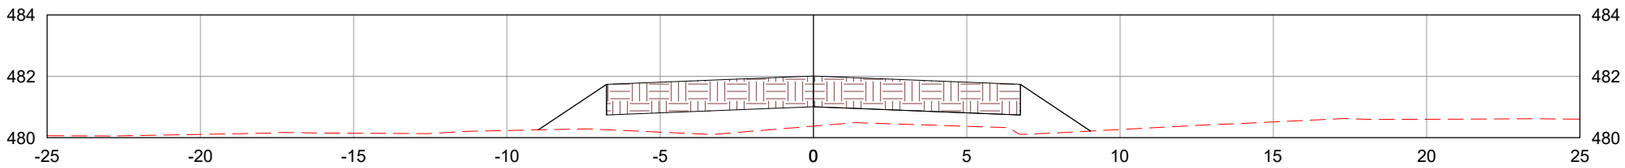

1260+0.00

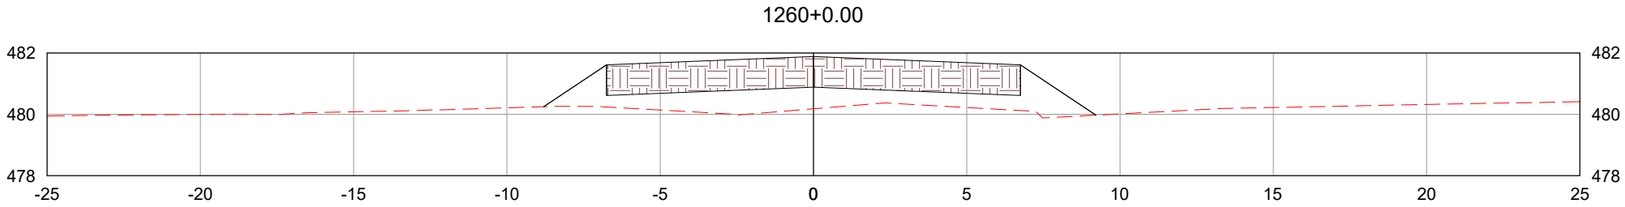

LEGENDA:

- TERRENO NATURAL
- CAMADA FINAL DE TERRAPLENAGEM

	REV. 0	REV. 1	REV. 2	REV. 3
DATA	25/07/2025	07/08/2025		
PROJETO	OLIVEIRA & RAE ENGENHARIA	OLIVEIRA & RAE ENGENHARIA		
EXECUÇÃO				
VERIFICAÇÃO				
APROVAÇÃO				

Oliveira-Rae Engenharia

CONTRATO: 099/2023
CÓD. INTERNO nº 0152_05-AP-TER-NS-002.V2A

GO INFRA

PROJETO EXECUTIVO DE ENGENHARIA PARA CONSTRUÇÃO DE RODOVIA

RODOVIA: GO-236
TRECHO: FLORES DE GOIÁS - ENTR. BR-020

TÍTULO: NOTAS DE SERVIÇO DE TERRAPLENAGEM

N°: 0152_05-AP-TER-NS-002.V2A

FOLHA: 464 de 1178

RESPONSAVEL TECNICO

Responsável Técnico pelo Projeto de Terraplenagem
Elias José de Arruda Soares Júnior (CREA/MS 65065)

ESCALA: 1:200

1261+0.00

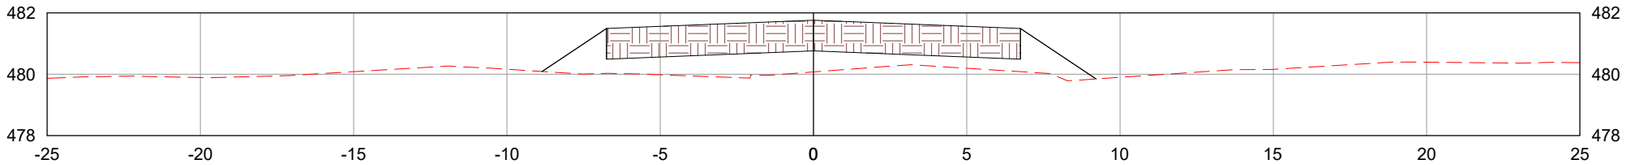

1262+0.00

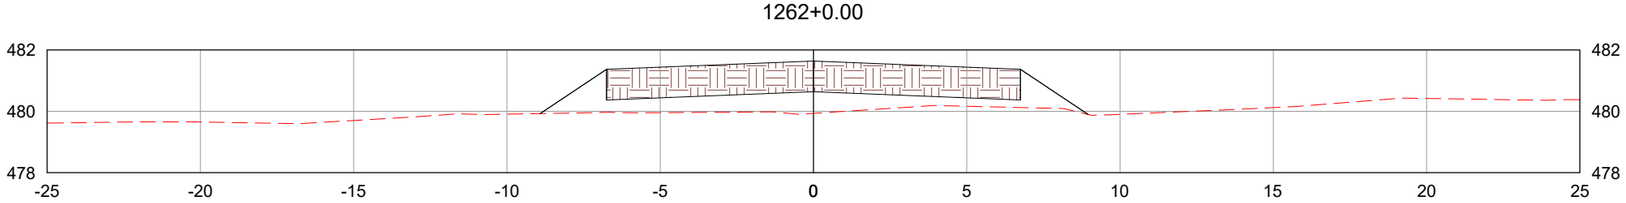

1263+0.00

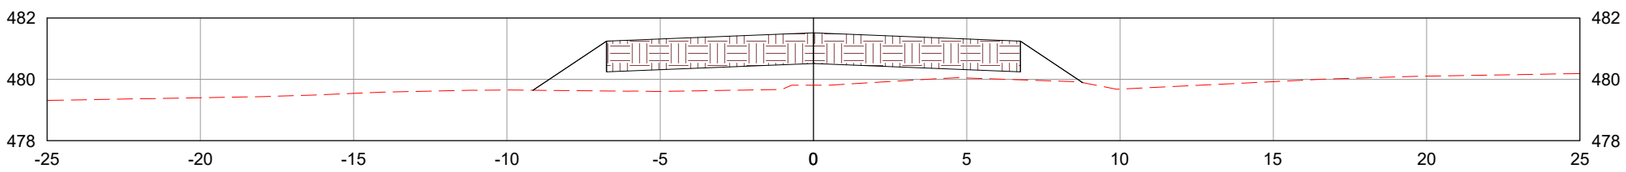

LEGENDA:

- TERRENO NATURAL
- CAMADA FINAL DE TERRAPLENAGEM

	REV. 0	REV. 1	REV. 2	REV. 3
DATA	25/07/2025	07/08/2025		
PROJETO	OLIVEIRA & RAE ENGENHARIA	OLIVEIRA & RAE ENGENHARIA		
EXECUÇÃO				
VERIFICAÇÃO				
APROVAÇÃO				

Oliveira-Rae Engenharia

CONTRATO: 099/2023
CÓD. INTERNO nº
0152_05-AP-TER-NS-002.V2A

GO INFRA

PROJETO EXECUTIVO DE ENGENHARIA PARA CONSTRUÇÃO DE RODOVIA

RODOVIA: GO-236
TRECHO: FLORES DE GOIÁS - ENTR. BR-020

TÍTULO: NOTAS DE SERVIÇO DE TERRAPLENAGEM

N°: 0152_05-AP-TER-NS-002.V2A

FOLHA: 465 de 1178

RESPONSAVEL TECNICO

Responsável Técnico pelo Projeto de Terraplenagem
Elias José de Arruda Soares Júnior (CREA/MS 65065)

ESCALA: 1:200

1264+0.00

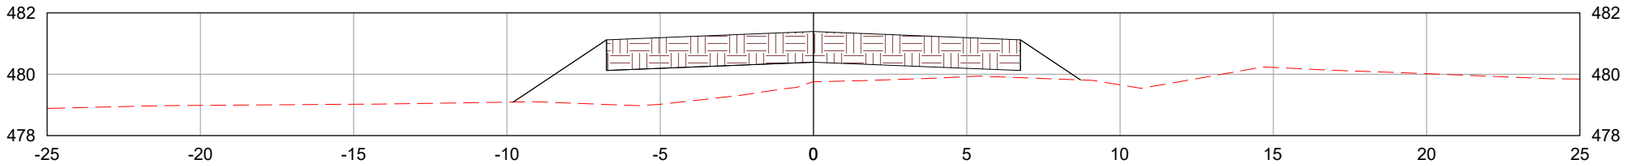

1265+0.00

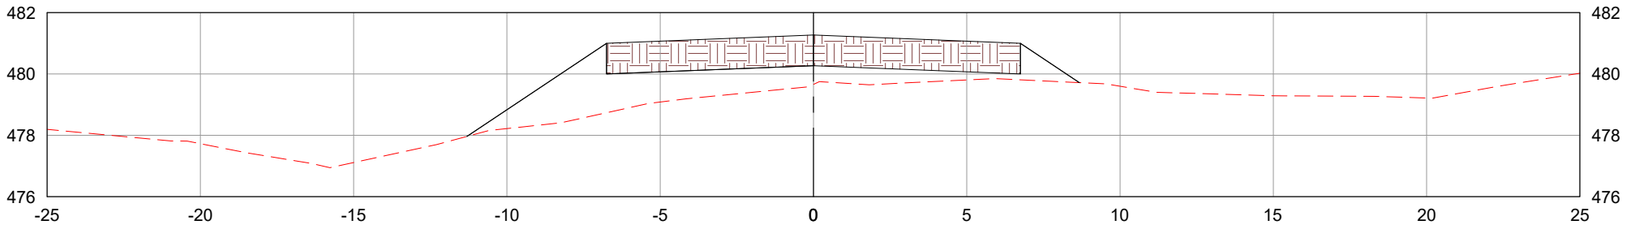

1266+0.00

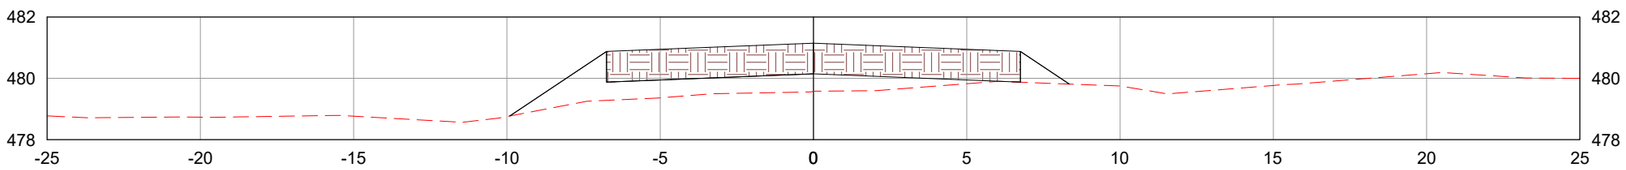

LEGENDA:

- TERRENO NATURAL
- CAMADA FINAL DE TERRAPLENAGEM

	REV. 0	REV. 1	REV. 2	REV. 3
DATA	25/07/2025	07/08/2025		
PROJETO	OLIVEIRA & RAE ENGENHARIA	OLIVEIRA & RAE ENGENHARIA		
EXECUÇÃO				
VERIFICAÇÃO				
APROVAÇÃO				

Oliveira-Rae Engenharia

CONTRATO: 099/2023
CÓD. INTERNO nº 0152_05-AP-TER-NS-002.V2A

GO INFRA

PROJETO EXECUTIVO DE ENGENHARIA PARA CONSTRUÇÃO DE RODOVIA

RODOVIA: GO-236
TRECHO: FLORES DE GOIÁS - ENTR. BR-020

TÍTULO: NOTAS DE SERVIÇO DE TERRAPLENAGEM

Nº: 0152_05-AP-TER-NS-002.V2A

FOLHA: 466 de 1178

RESPONSAVEL TECNICO

Responsável Técnico pelo Projeto de Terraplenagem
Elias José de Arruda Soares Júnior (CREA/MS 65065)

ESCALA: 1:200

1267+0.00

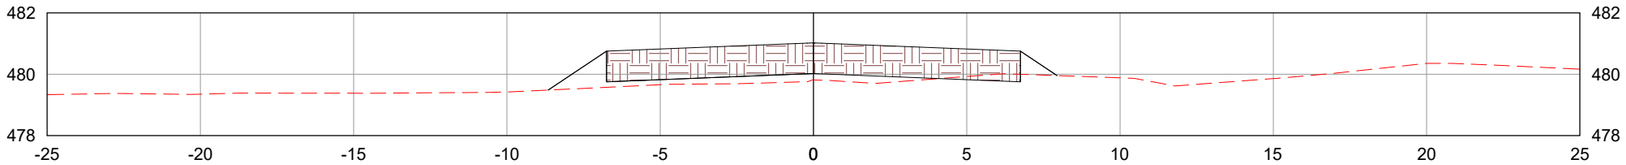

1268+0.00

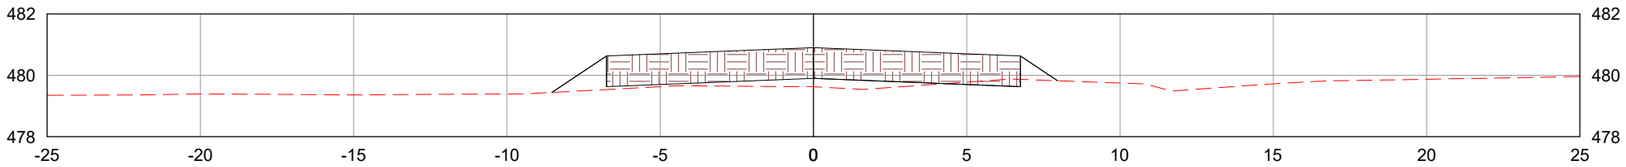

1269+0.00

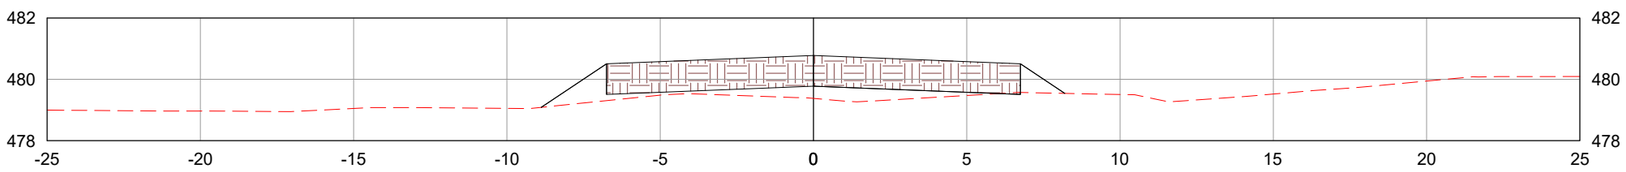

LEGENDA:

TERRENO NATURAL

CAMADA FINAL DE TERRAPLENAGEM

	REV. 0	REV. 1	REV. 2	REV. 3
DATA	25/07/2025	07/08/2025		
PROJETO	OLIVEIRA & RAE ENGENHARIA	OLIVEIRA & RAE ENGENHARIA		
EXECUÇÃO				
VERIFICAÇÃO				
APROVAÇÃO				

Oliveira-Rae Engenharia

CONTRATO: 099/2023
CÓD. INTERNO nº
0152_05-AP-TER-NS-002.V2A

GO INFRA

PROJETO EXECUTIVO DE ENGENHARIA PARA CONSTRUÇÃO DE RODOVIA

RODOVIA: GO-236
TRECHO: FLORES DE GOIÁS - ENTR. BR-020

TÍTULO: NOTAS DE SERVIÇO DE TERRAPLENAGEM

N°: 0152_05-AP-TER-NS-002.V2A

FOLHA: 467 de 1178

RESPONSAVEL TECNICO

Responsável Técnico pelo Projeto de Terraplenagem
Elias José de Arruda Soares Júnior (CREA/MS 65065)

ESCALA: 1:200

1270+0.00

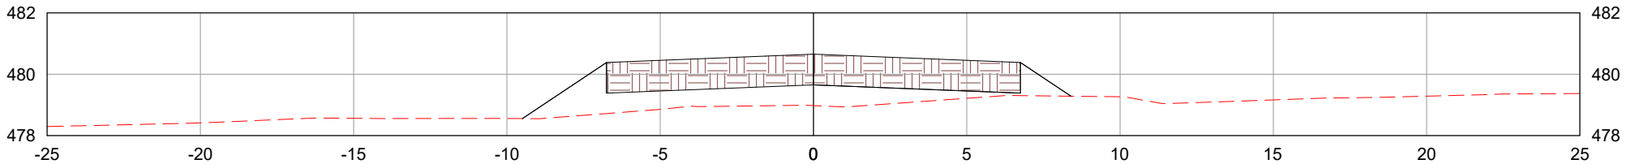

1271+0.00

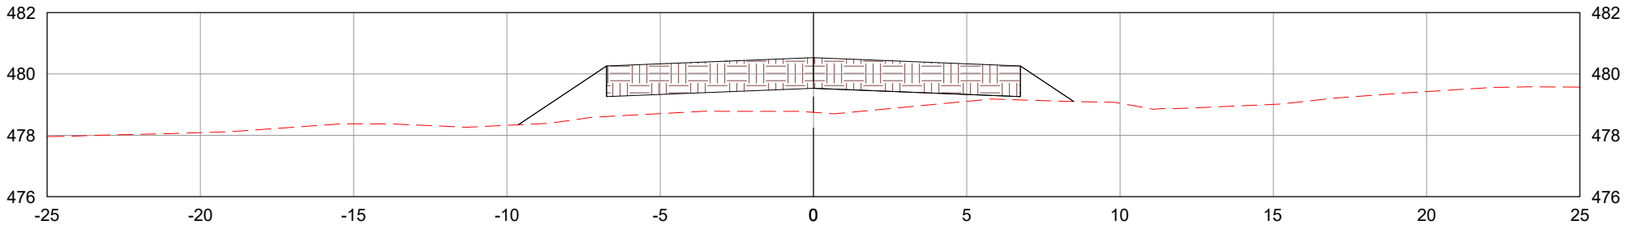

1272+0.00

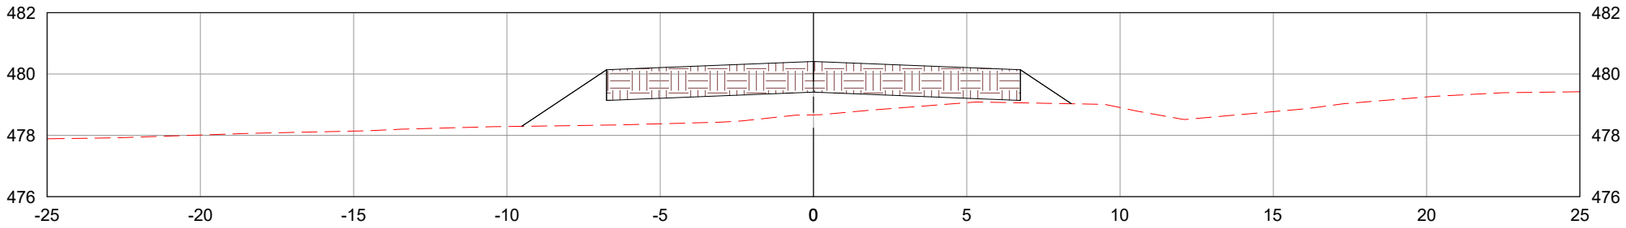

LEGENDA:

- TERRENO NATURAL
- CAMADA FINAL DE TERRAPLENAGEM

	REV. 0	REV. 1	REV. 2	REV. 3
DATA	25/07/2025	07/08/2025		
PROJETO	OLIVEIRA & RAE ENGENHARIA	OLIVEIRA & RAE ENGENHARIA		
EXECUÇÃO				
VERIFICAÇÃO				
APROVAÇÃO				

Oliveira-Rae Engenharia

CONTRATO: 099/2023
CÓD. INTERNO nº 0152_05-AP-TER-NS-002.V2A

GO INFRA

PROJETO EXECUTIVO DE ENGENHARIA PARA CONSTRUÇÃO DE RODOVIA

RODOVIA: GO-236
TRECHO: FLORES DE GOIÁS - ENTR. BR-020

TÍTULO: NOTAS DE SERVIÇO DE TERRAPLENAGEM

Nº: 0152_05-AP-TER-NS-002.V2A

FOLHA: 468 de 1178

RESPONSAVEL TECNICO

Responsável Técnico pelo Projeto de Terraplenagem
Elias José de Arruda Soares Júnior (CREA/MS 65065)

ESCALA: 1:200

1273+0.00

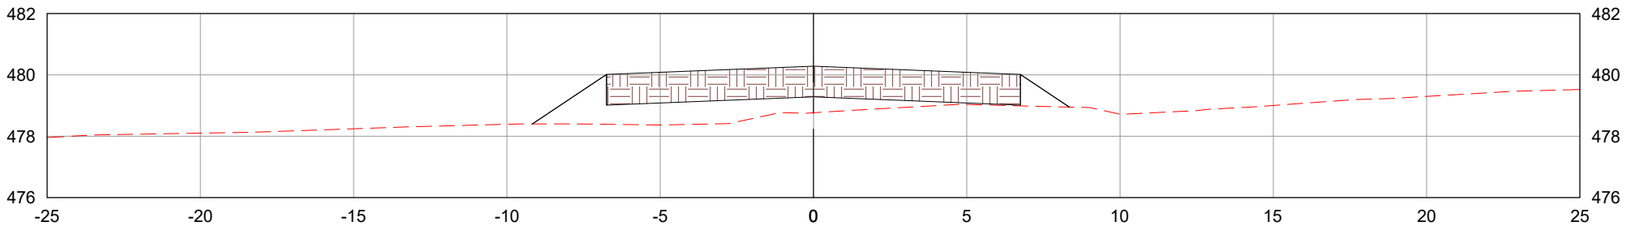

1274+0.00

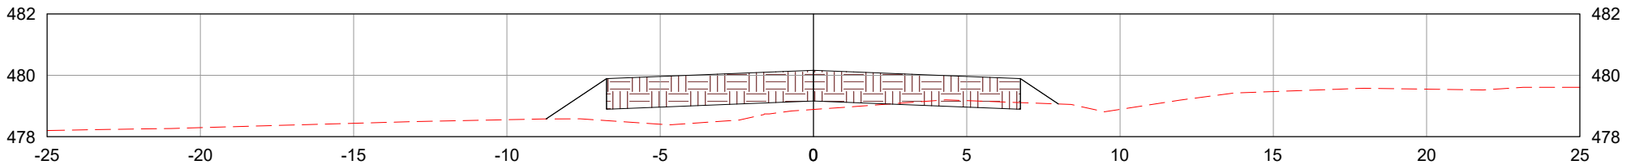

1275+0.00

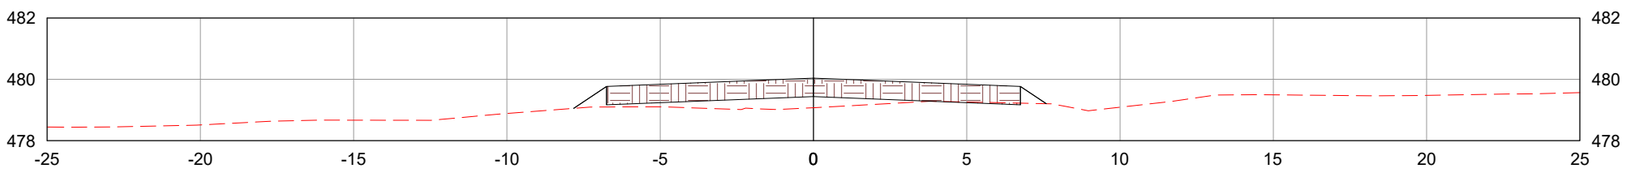

LEGENDA:

- TERRENO NATURAL
- CAMADA FINAL DE TERRAPLENAGEM

	REV. 0	REV. 1	REV. 2	REV. 3
DATA	25/07/2025	07/08/2025		
PROJETO	OLIVEIRA & RAE ENGENHARIA	OLIVEIRA & RAE ENGENHARIA		
EXECUÇÃO				
VERIFICAÇÃO				
APROVAÇÃO				

Oliveira-Rae Engenharia

CONTRATO: 099/2023
CÓD. INTERNO nº 0152_05-AP-TER-NS-002.V2A

GO INFRA

PROJETO EXECUTIVO DE ENGENHARIA PARA CONSTRUÇÃO DE RODOVIA

RODOVIA: GO-236
TRECHO: FLORES DE GOIÁS - ENTR. BR-020

TÍTULO: NOTAS DE SERVIÇO DE TERRAPLENAGEM

N°: 0152_05-AP-TER-NS-002.V2A

FOLHA: 469 de 1178

RESPONSAVEL TECNICO

Responsável Técnico pelo Projeto de Terraplenagem
Elias José de Arruda Soares Júnior (CREA/MS 65065)

ESCALA: 1:200

1276+0.00

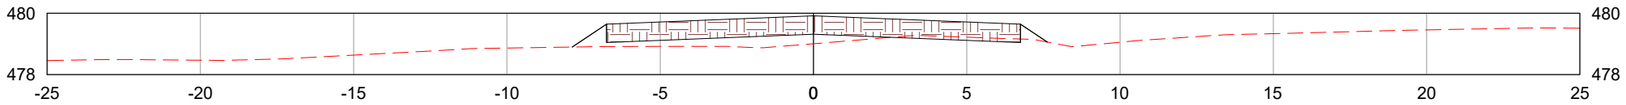

1277+0.00

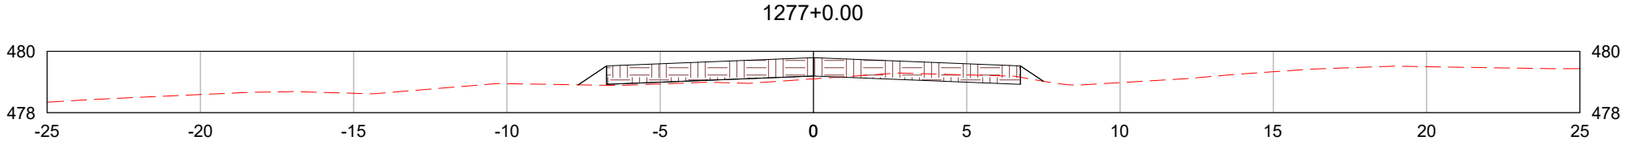

1278+0.00

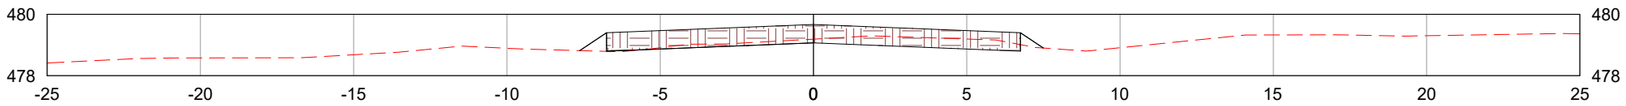

LEGENDA:

- TERRENO NATURAL
- CAMADA FINAL DE TERRAPLENAGEM

	REV. 0	REV. 1	REV. 2	REV. 3
DATA	25/07/2025	07/08/2025		
PROJETO	OLIVEIRA & RAE ENGENHARIA	OLIVEIRA & RAE ENGENHARIA		
EXECUÇÃO				
VERIFICAÇÃO				
APROVAÇÃO				

Oliveira-Rae Engenharia

CONTRATO: 099/2023
CÓD. INTERNO nº 0152_05-AP-TER-NS-002.V2A

GO INFRA

PROJETO EXECUTIVO DE ENGENHARIA PARA CONSTRUÇÃO DE RODOVIA

RODOVIA: GO-236
TRECHO: FLORES DE GOIÁS - ENTR. BR-020

TÍTULO: NOTAS DE SERVIÇO DE TERRAPLENAGEM

Nº: 0152_05-AP-TER-NS-002.V2A

FOLHA: 470 de 1178

RESPONSAVEL TECNICO

Responsável Técnico pelo Projeto de Terraplenagem
Elias José de Arruda Soares Júnior (CREA/MS 65065)

ESCALA: 1:200

1279+0.00

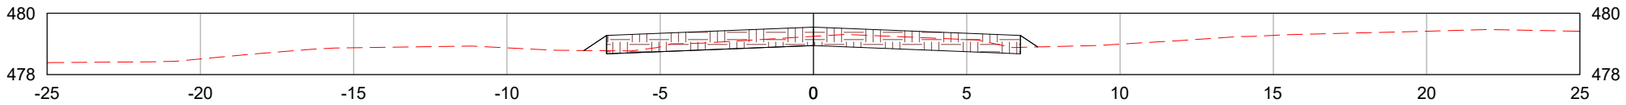

1280+0.00

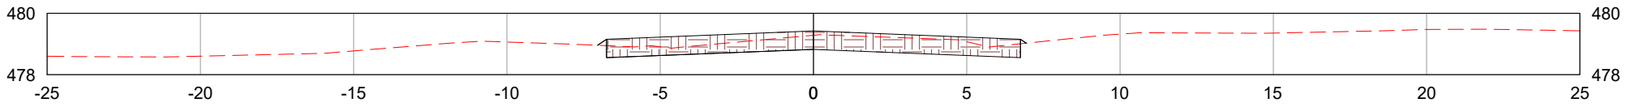

1281+0.00

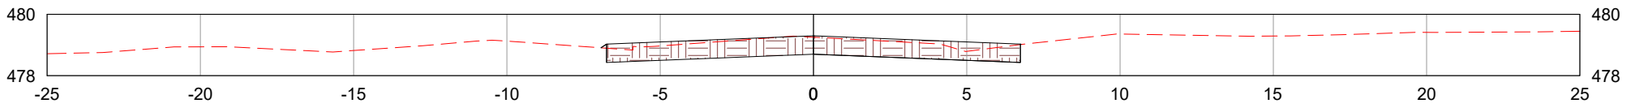

LEGENDA:

- TERRENO NATURAL
- CAMADA FINAL DE TERRAPLENAGEM

	REV. 0	REV. 1	REV. 2	REV. 3
DATA	25/07/2025	07/08/2025		
PROJETO	OLIVEIRA & RAE ENGENHARIA	OLIVEIRA & RAE ENGENHARIA		
EXECUÇÃO				
VERIFICAÇÃO				
APROVAÇÃO				

Oliveira-Rae Engenharia

CONTRATO: 099/2023
CÓD. INTERNO nº 0152_05-AP-TER-NS-002.V2A

GO INFRA

PROJETO EXECUTIVO DE ENGENHARIA PARA CONSTRUÇÃO DE RODOVIA

RODOVIA: GO-236
TRECHO: FLORES DE GOIÁS - ENTR. BR-020

TÍTULO: NOTAS DE SERVIÇO DE TERRAPLENAGEM

Nº: 0152_05-AP-TER-NS-002.V2A

FOLHA: 471 de 1178

RESPONSAVEL TECNICO

Responsável Técnico pelo Projeto de Terraplenagem
Elias José de Arruda Soares Júnior (CREA/MS 65065)

ESCALA: 1:200

1282+0.00

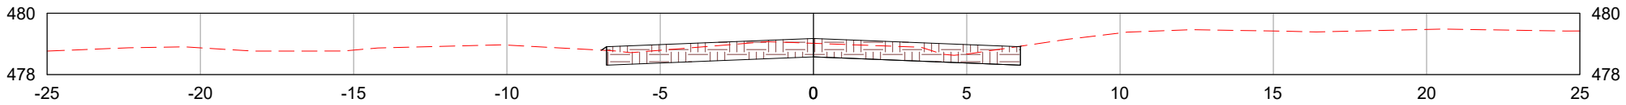

1283+0.00

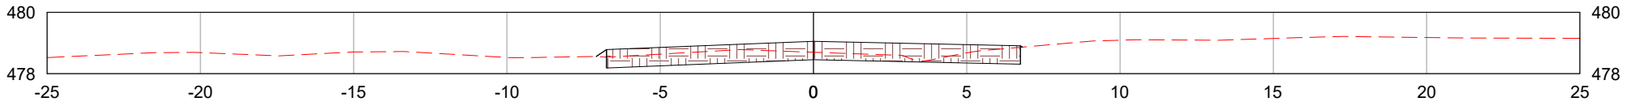

1284+0.00

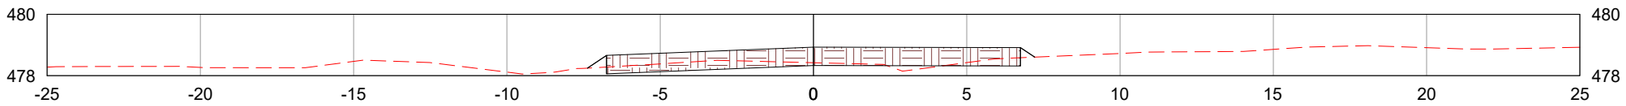

LEGENDA:

- TERRENO NATURAL
- CAMADA FINAL DE TERRAPLENAGEM

	REV. 0	REV. 1	REV. 2	REV. 3
DATA	25/07/2025	07/08/2025		
PROJETO	OLIVEIRA & RAE ENGENHARIA	OLIVEIRA & RAE ENGENHARIA		
EXECUÇÃO				
VERIFICAÇÃO				
APROVAÇÃO				

Oliveira-Rae Engenharia

CONTRATO: 099/2023
CÓD. INTERNO nº 0152_05-AP-TER-NS-002.V2A

GO INFRA

PROJETO EXECUTIVO DE ENGENHARIA PARA CONSTRUÇÃO DE RODOVIA

RODOVIA: GO-236
TRECHO: FLORES DE GOIÁS - ENTR. BR-020

TÍTULO: NOTAS DE SERVIÇO DE TERRAPLENAGEM

Nº: 0152_05-AP-TER-NS-002.V2A

FOLHA: 472 de 1178

RESPONSAVEL TECNICO

Responsável Técnico pelo Projeto de Terraplenagem
Elias José de Arruda Soares Júnior (CREA/MS 65065)

ESCALA: 1:200

1284+2.34

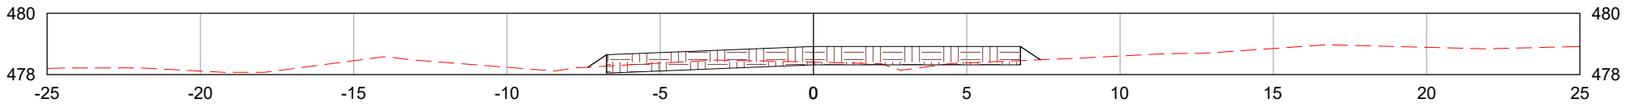

1285+0.00

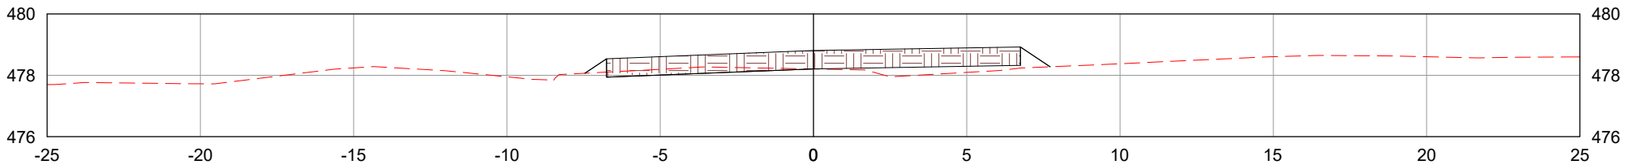

1286+0.00

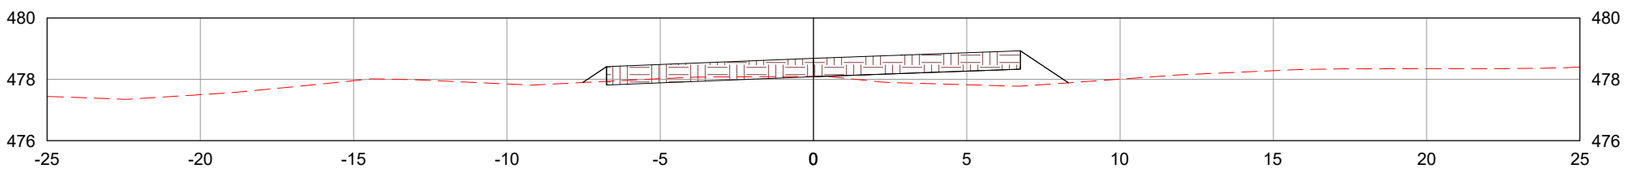

LEGENDA:

TERRENO NATURAL

CAMADA FINAL DE TERRAPLENAGEM

	REV. 0	REV. 1	REV. 2	REV. 3
DATA	25/07/2025	07/08/2025		
PROJETO	OLIVEIRA & RAE ENGENHARIA	OLIVEIRA & RAE ENGENHARIA		
EXECUÇÃO				
VERIFICAÇÃO				
APROVAÇÃO				

Oliveira-Rae Engenharia

CONTRATO: 099/2023
CÓD. INTERNO nº
0152_05-AP-TER-NS-002.V2A

GO INFRA

PROJETO EXECUTIVO DE ENGENHARIA PARA CONSTRUÇÃO DE RODOVIA

RODOVIA: GO-236
TRECHO: FLORES DE GOIÁS - ENTR. BR-020

TÍTULO: NOTAS DE SERVIÇO DE TERRAPLENAGEM

N°: 0152_05-AP-TER-NS-002.V2A

FOLHA: 473 de 1178

RESPONSAVEL TECNICO

Responsável Técnico pelo Projeto de Terraplenagem
Elias José de Arruda Soares Júnior (CREA/MS 65065)

ESCALA: 1:200

1287+0.00

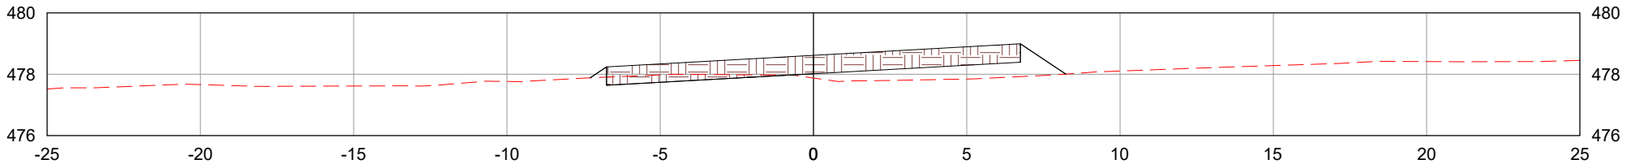

1287+2.34

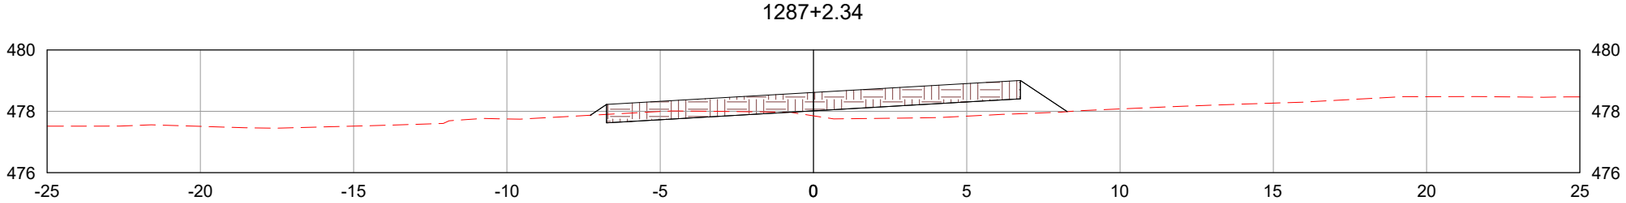

1288+0.00

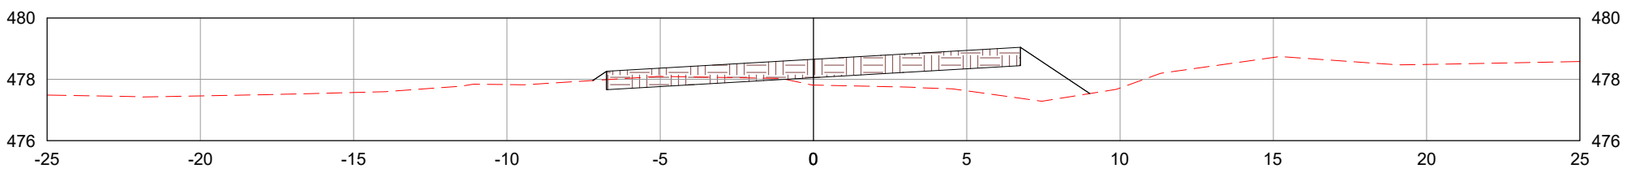

LEGENDA:

TERRENO NATURAL

CAMADA FINAL DE TERRAPLENAGEM

	REV. 0	REV. 1	REV. 2	REV. 3
DATA	25/07/2025	07/08/2025		
PROJETO	OLIVEIRA & RAE ENGENHARIA	OLIVEIRA & RAE ENGENHARIA		
EXECUÇÃO				
VERIFICAÇÃO				
APROVAÇÃO				

Oliveira-Rae Engenharia

CONTRATO: 099/2023
CÓD. INTERNO nº
0152_05-AP-TER-NS-002.V2A

GO INFRA

PROJETO EXECUTIVO DE ENGENHARIA PARA CONSTRUÇÃO DE RODOVIA

RODOVIA: GO-236
TRECHO: FLORES DE GOIÁS - ENTR. BR-020

TÍTULO: NOTAS DE SERVIÇO DE TERRAPLENAGEM

N°: 0152_05-AP-TER-NS-002.V2A

FOLHA: 474 de 1178

RESPONSAVEL TECNICO

Responsável Técnico pelo Projeto de Terraplenagem
Elias José de Arruda Soares Júnior (CREA/MS 65065)

ESCALA: 1:200

1289+0.00

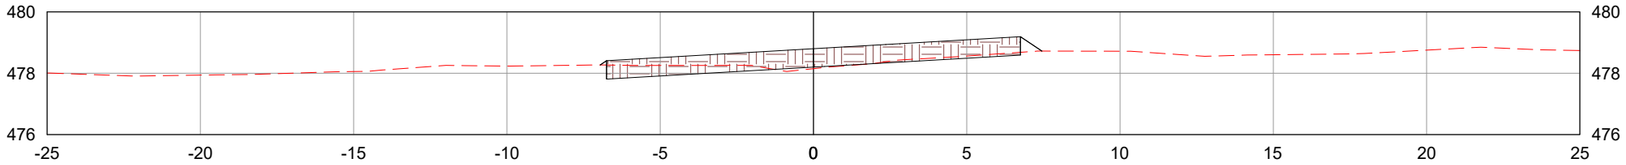

1290+0.00

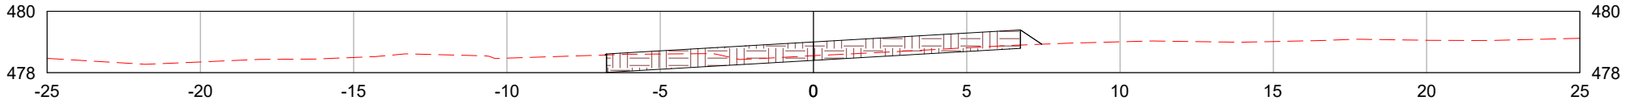

1291+0.00

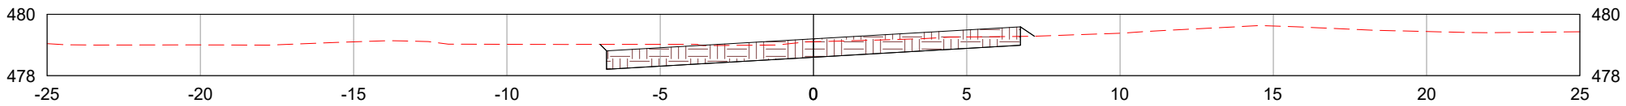

LEGENDA:

- TERRENO NATURAL
- CAMADA FINAL DE TERRAPLENAGEM

	REV. 0	REV. 1	REV. 2	REV. 3
DATA	25/07/2025	07/08/2025		
PROJETO	OLIVEIRA & RAE ENGENHARIA	OLIVEIRA & RAE ENGENHARIA		
EXECUÇÃO				
VERIFICAÇÃO				
APROVAÇÃO				

Oliveira-Rae Engenharia

CONTRATO: 099/2023
CÓD. INTERNO nº 0152_05-AP-TER-NS-002.V2A

GO INFRA

PROJETO EXECUTIVO DE ENGENHARIA PARA CONSTRUÇÃO DE RODOVIA

RODOVIA: GO-236
TRECHO: FLORES DE GOIÁS - ENTR. BR-020

TÍTULO: NOTAS DE SERVIÇO DE TERRAPLENAGEM

Nº: 0152_05-AP-TER-NS-002.V2A

FOLHA: 475 de 1178

RESPONSAVEL TECNICO

Responsável Técnico pelo Projeto de Terraplenagem
Elias José de Arruda Soares Júnior (CREA/MS 65065)

ESCALA: 1:200

1291+8.27

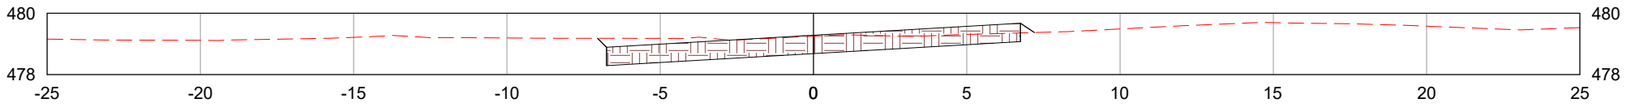

1292+0.00

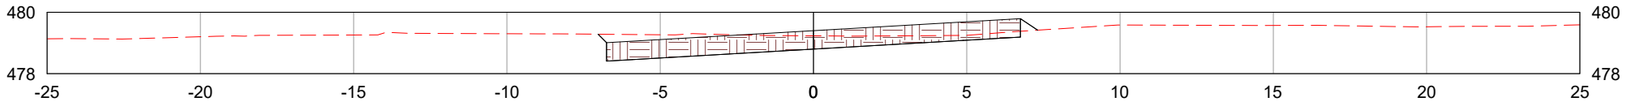

1293+0.00

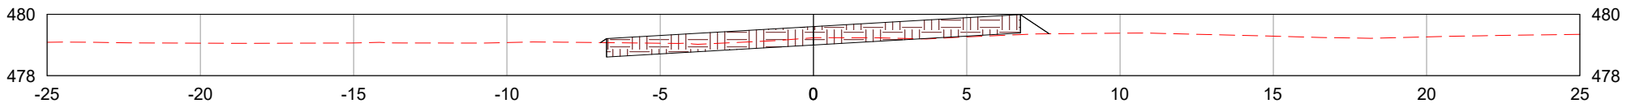

LEGENDA:

- TERRENO NATURAL
- CAMADA FINAL DE TERRAPLENAGEM

	REV. 0	REV. 1	REV. 2	REV. 3
DATA	25/07/2025	07/08/2025		
PROJETO	OLIVEIRA & RAE ENGENHARIA	OLIVEIRA & RAE ENGENHARIA		
EXECUÇÃO				
VERIFICAÇÃO				
APROVAÇÃO				

Oliveira-Rae Engenharia

CONTRATO: 099/2023
CÓD. INTERNO nº
0152_05-AP-TER-NS-002.V2A

GO INFRA

PROJETO EXECUTIVO DE ENGENHARIA PARA CONSTRUÇÃO DE RODOVIA

RODOVIA: GO-236
TRECHO: FLORES DE GOIÁS - ENTR. BR-020

TÍTULO: NOTAS DE SERVIÇO DE TERRAPLENAGEM

Nº: 0152_05-AP-TER-NS-002.V2A

FOLHA: 476 de 1178

RESPONSAVEL TECNICO

Responsável Técnico pelo Projeto de Terraplenagem
Elias José de Arruda Soares Júnior (CREA/MS 65065)

ESCALA: 1:200

1294+0.00

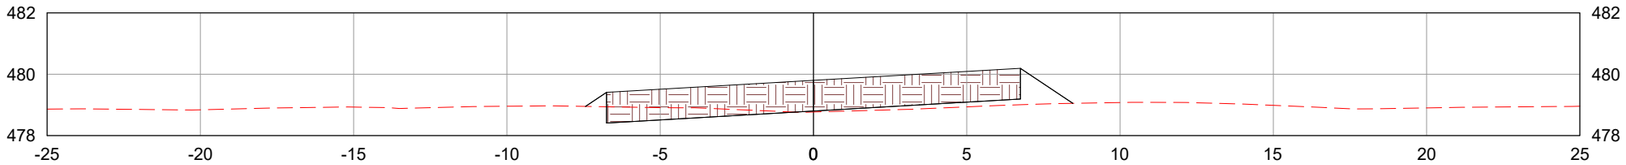

1295+0.00

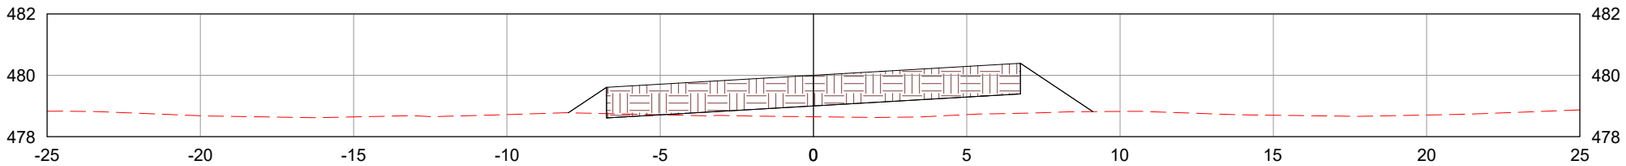

1295+14.20

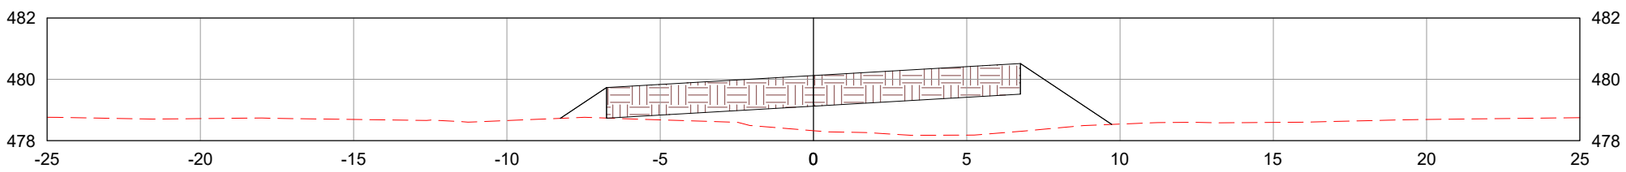

LEGENDA:

TERRENO NATURAL

CAMADA FINAL DE TERRAPLENAGEM

	REV. 0	REV. 1	REV. 2	REV. 3
DATA	25/07/2025	07/08/2025		
PROJETO	OLIVEIRA & RAE ENGENHARIA	OLIVEIRA & RAE ENGENHARIA		
EXECUÇÃO				
VERIFICAÇÃO				
APROVAÇÃO				

Oliveira-Rae Engenharia

CONTRATO: 099/2023
CÓD. INTERNO nº 0152_05-AP-TER-NS-002.V2A

GO INFRA

PROJETO EXECUTIVO DE ENGENHARIA PARA CONSTRUÇÃO DE RODOVIA

RODOVIA: GO-236
TRECHO: FLORES DE GOIÁS - ENTR. BR-020

TÍTULO: NOTAS DE SERVIÇO DE TERRAPLENAGEM

N°: 0152_05-AP-TER-NS-002.V2A

FOLHA: 477 de 1178

RESPONSAVEL TECNICO

Responsável Técnico pelo Projeto de Terraplenagem
Elias José de Arruda Soares Júnior (CREA/MS 65065)

ESCALA: 1:200

1296+0.00

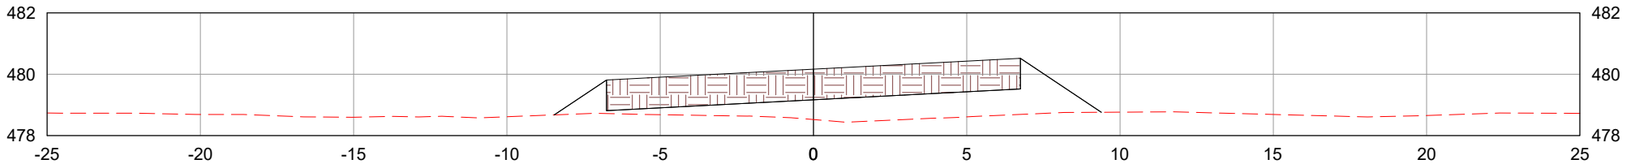

1297+0.00

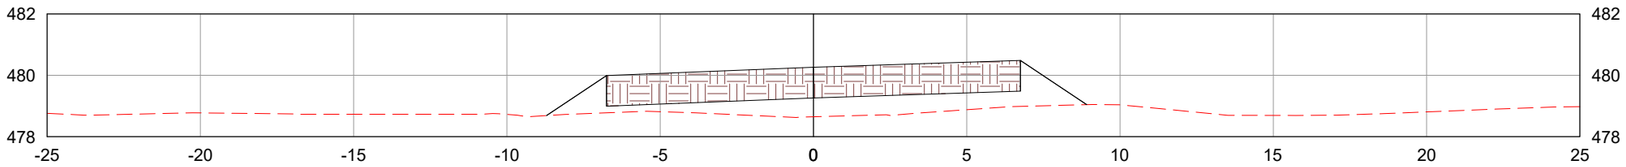

1298+0.00

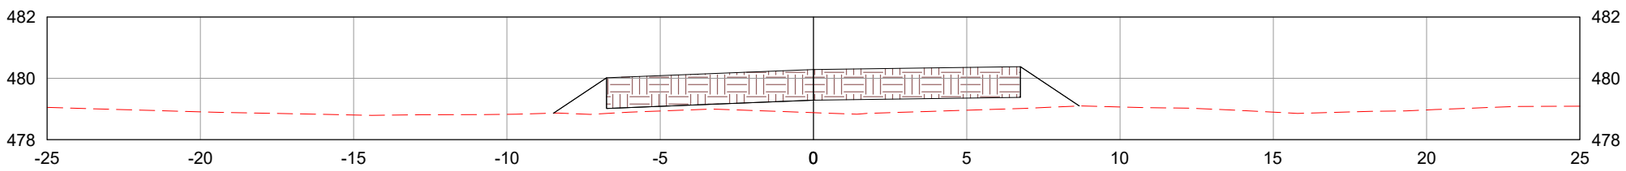

LEGENDA:

- TERRENO NATURAL
- CAMADA FINAL DE TERRAPLENAGEM

	REV. 0	REV. 1	REV. 2	REV. 3
DATA	25/07/2025	07/08/2025		
PROJETO	OLIVEIRA & RAE ENGENHARIA	OLIVEIRA & RAE ENGENHARIA		
EXECUÇÃO				
VERIFICAÇÃO				
APROVAÇÃO				

Oliveira-Rae Engenharia

CONTRATO: 099/2023
CÓD. INTERNO nº 0152_05-AP-TER-NS-002.V2A

GO INFRA

PROJETO EXECUTIVO DE ENGENHARIA PARA CONSTRUÇÃO DE RODOVIA

RODOVIA: GO-236
TRECHO: FLORES DE GOIÁS - ENTR. BR-020

TÍTULO: NOTAS DE SERVIÇO DE TERRAPLENAGEM

N°: 0152_05-AP-TER-NS-002.V2A

FOLHA: 478 de 1178

RESPONSAVEL TECNICO

Responsável Técnico pelo Projeto de Terraplenagem
Elias José de Arruda Soares Júnior (CREA/MS 65065)

ESCALA: 1:200

1298+14.20

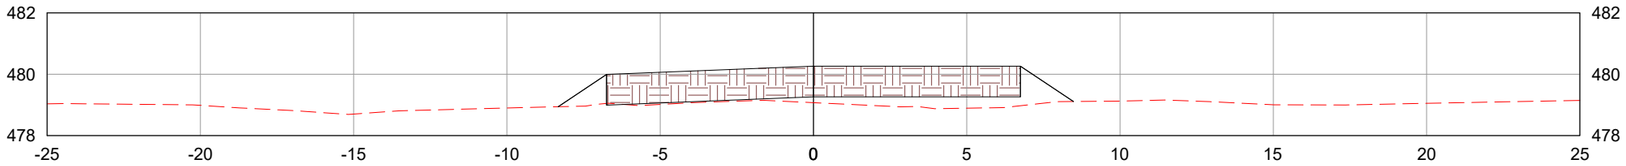

1299+0.00

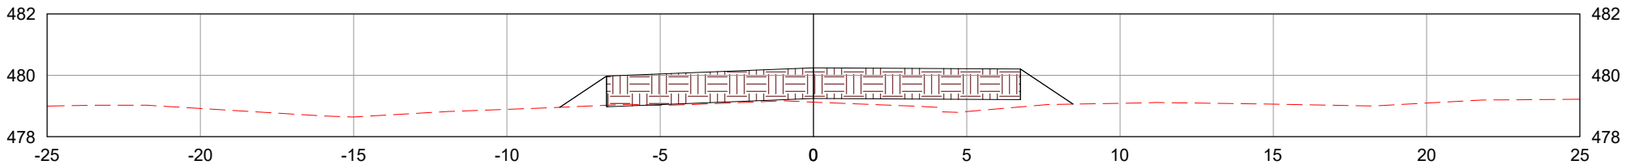

1300+0.00

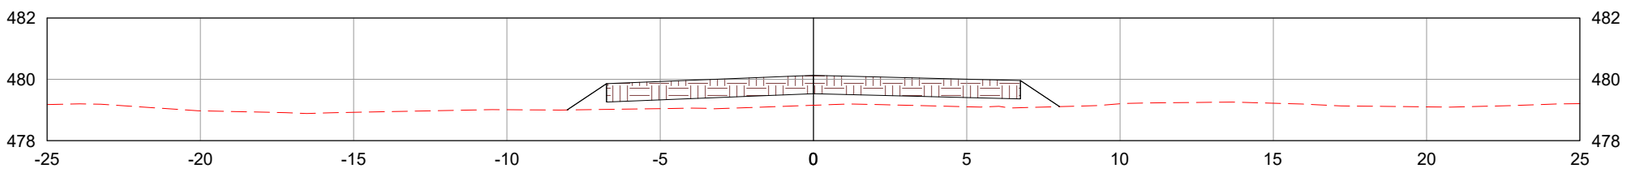

LEGENDA:

TERRENO NATURAL

CAMADA FINAL DE TERRAPLENAGEM

	REV. 0	REV. 1	REV. 2	REV. 3
DATA	25/07/2025	07/08/2025		
PROJETO	OLIVEIRA & RAE ENGENHARIA	OLIVEIRA & RAE ENGENHARIA		
EXECUÇÃO				
VERIFICAÇÃO				
APROVAÇÃO				

Oliveira-Rae Engenharia

CONTRATO: 099/2023
CÓD. INTERNO nº
0152_05-AP-TER-NS-002.V2A

GO INFRA

PROJETO EXECUTIVO DE ENGENHARIA PARA CONSTRUÇÃO DE RODOVIA

RODOVIA: GO-236
TRECHO: FLORES DE GOIÁS - ENTR. BR-020

RESPONSAVEL TECNICO

Responsável Técnico pelo Projeto de Terraplenagem
Elias José de Arruda Soares Júnior (CREA/MS 65065)

TÍTULO: NOTAS DE SERVIÇO DE TERRAPLENAGEM

ESCALA: 1:200

Nº: 0152_05-AP-TER-NS-002.V2A

FOLHA: 479 de 1178

1301+0.00

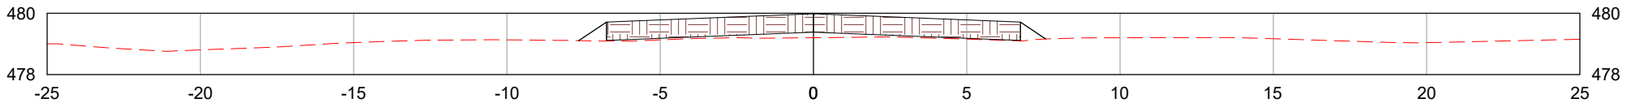

1302+0.00

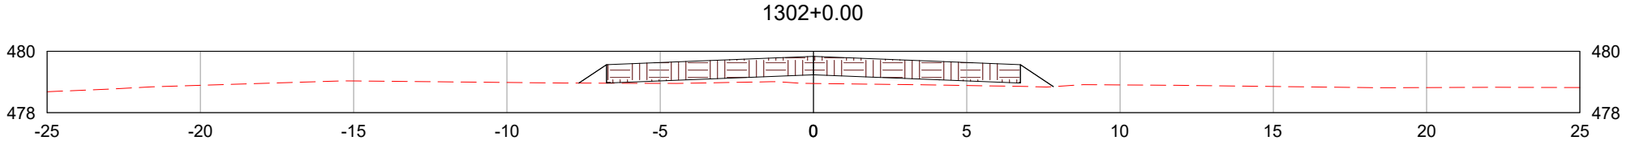

1303+0.00

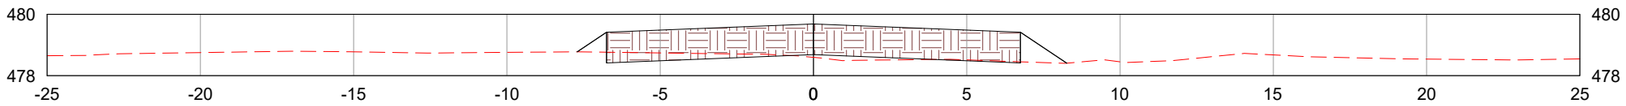

LEGENDA:

- TERRENO NATURAL
- CAMADA FINAL DE TERRAPLENAGEM

	REV. 0	REV. 1	REV. 2	REV. 3
DATA	25/07/2025	07/08/2025		
PROJETO	OLIVEIRA & RAE ENGENHARIA	OLIVEIRA & RAE ENGENHARIA		
EXECUÇÃO				
VERIFICAÇÃO				
APROVAÇÃO				

Oliveira-Rae Engenharia

CONTRATO: 099/2023
CÓD. INTERNO nº
0152_05-AP-TER-NS-002.V2A

GO INFRA

PROJETO EXECUTIVO DE ENGENHARIA PARA CONSTRUÇÃO DE RODOVIA

RODOVIA: GO-236
TRECHO: FLORES DE GOIÁS - ENTR. BR-020

TÍTULO: NOTAS DE SERVIÇO DE TERRAPLENAGEM

N°: 0152_05-AP-TER-NS-002.V2A

FOLHA: 480 de 1178

RESPONSAVEL TECNICO

Responsável Técnico pelo Projeto de Terraplenagem
Elias José de Arruda Soares Júnior (CREA/MS 65065)

ESCALA: 1:200

1304+0.00

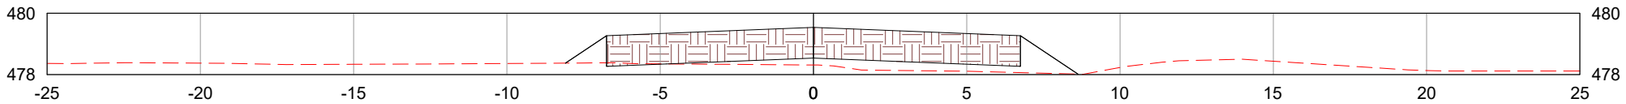

1305+0.00

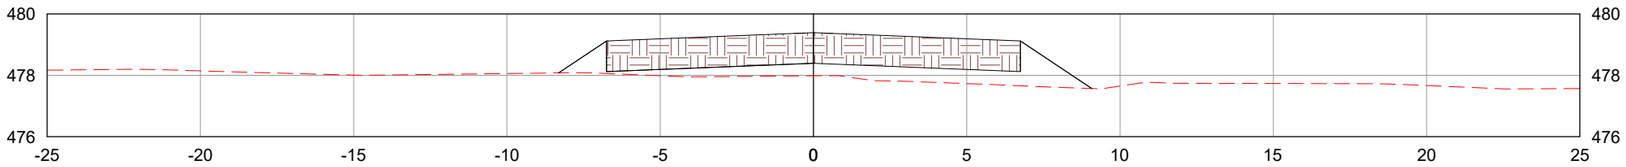

1306+0.00

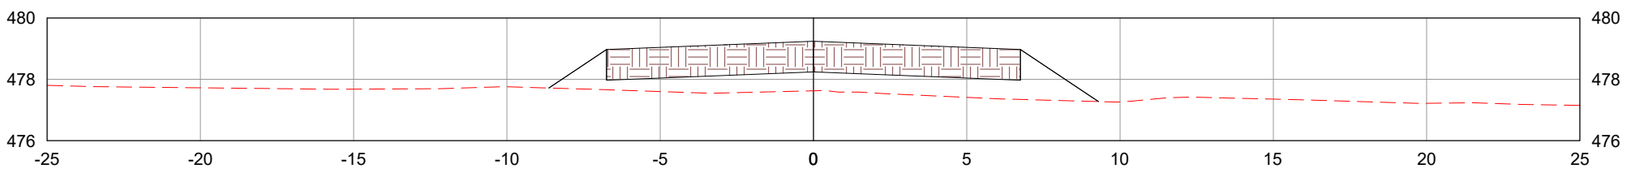

LEGENDA:

- TERRENO NATURAL
- CAMADA FINAL DE TERRAPLENAGEM

	REV. 0	REV. 1	REV. 2	REV. 3
DATA	25/07/2025	07/08/2025		
PROJETO	OLIVEIRA & RAE ENGENHARIA	OLIVEIRA & RAE ENGENHARIA		
EXECUÇÃO				
VERIFICAÇÃO				
APROVAÇÃO				

Oliveira-Rae Engenharia

CONTRATO: 099/2023
CÓD. INTERNO nº 0152_05-AP-TER-NS-002.V2A

GO INFRA

PROJETO EXECUTIVO DE ENGENHARIA PARA CONSTRUÇÃO DE RODOVIA

RODOVIA: GO-236
TRECHO: FLORES DE GOIÁS - ENTR. BR-020

TÍTULO: NOTAS DE SERVIÇO DE TERRAPLENAGEM

N°: 0152_05-AP-TER-NS-002.V2A

FOLHA: 481 de 1178

RESPONSAVEL TECNICO

Responsável Técnico pelo Projeto de Terraplenagem
Elias José de Arruda Soares Júnior (CREA/MS 65065)

ESCALA: 1:200

1307+0.00

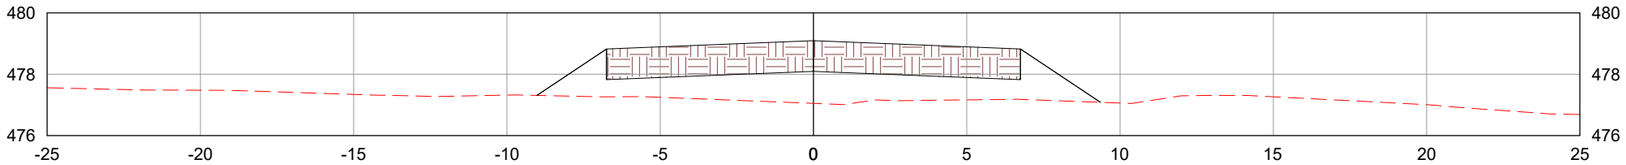

1308+0.00

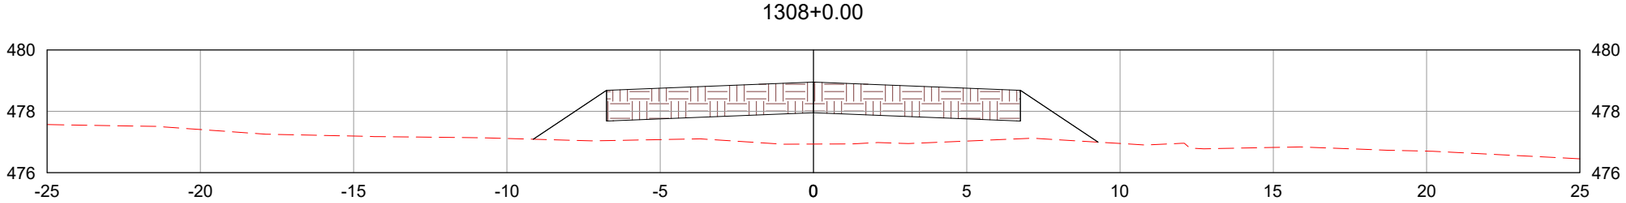

1309+0.00

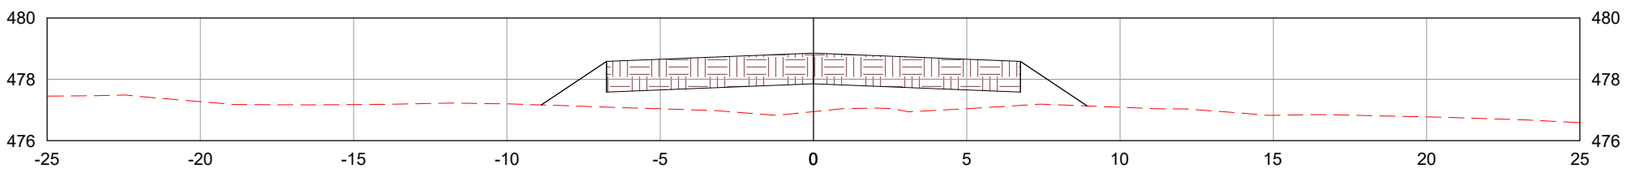

LEGENDA:

- TERRENO NATURAL
- CAMADA FINAL DE TERRAPLENAGEM

	REV. 0	REV. 1	REV. 2	REV. 3
DATA	25/07/2025	07/08/2025		
PROJETO	OLIVEIRA & RAE ENGENHARIA	OLIVEIRA & RAE ENGENHARIA		
EXECUÇÃO				
VERIFICAÇÃO				
APROVAÇÃO				

Oliveira-Rae Engenharia

CONTRATO: 099/2023
CÓD. INTERNO nº
0152_05-AP-TER-NS-002.V2A

GO INFRA

PROJETO EXECUTIVO DE ENGENHARIA PARA CONSTRUÇÃO DE RODOVIA

RODOVIA: GO-236
TRECHO: FLORES DE GOIÁS - ENTR. BR-020

TÍTULO: NOTAS DE SERVIÇO DE TERRAPLENAGEM

N°: 0152_05-AP-TER-NS-002.V2A

FOLHA: 482 de 1178

RESPONSAVEL TECNICO

Responsável Técnico pelo Projeto de Terraplenagem
Elias José de Arruda Soares Júnior (CREA/MS 65065)

ESCALA: 1:200

1310+0.00

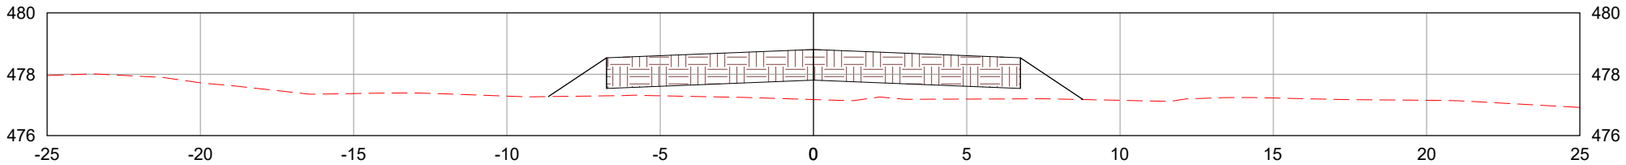

1311+0.00

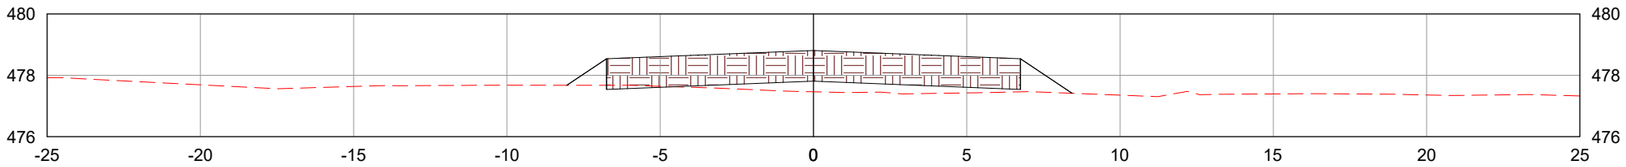

1312+0.00

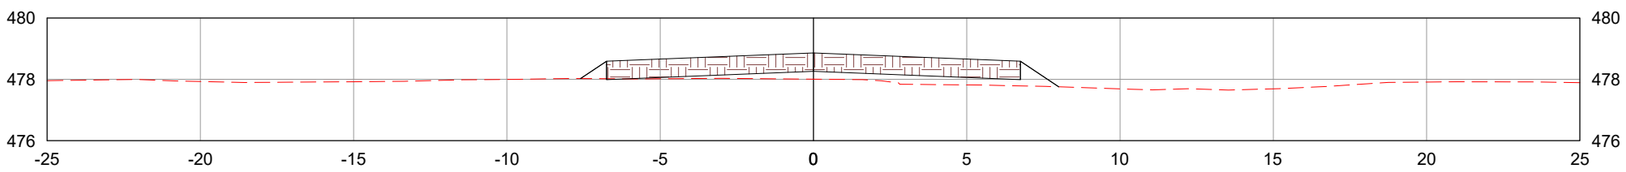

LEGENDA:

- TERRENO NATURAL
- CAMADA FINAL DE TERRAPLENAGEM

	REV. 0	REV. 1	REV. 2	REV. 3
DATA	25/07/2025	07/08/2025		
PROJETO	OLIVEIRA & RAE ENGENHARIA	OLIVEIRA & RAE ENGENHARIA		
EXECUÇÃO				
VERIFICAÇÃO				
APROVAÇÃO				

Oliveira-Rae Engenharia

CONTRATO: 099/2023
CÓD. INTERNO nº 0152_05-AP-TER-NS-002.V2A

GO INFRA

PROJETO EXECUTIVO DE ENGENHARIA PARA CONSTRUÇÃO DE RODOVIA

RODOVIA: GO-236
TRECHO: FLORES DE GOIÁS - ENTR. BR-020

TÍTULO: NOTAS DE SERVIÇO DE TERRAPLENAGEM

N°: 0152_05-AP-TER-NS-002.V2A

FOLHA: 483 de 1178

RESPONSAVEL TECNICO

Responsável Técnico pelo Projeto de Terraplenagem
Elias José de Arruda Soares Júnior (CREA/MS 65065)

ESCALA: 1:200

1313+0.00

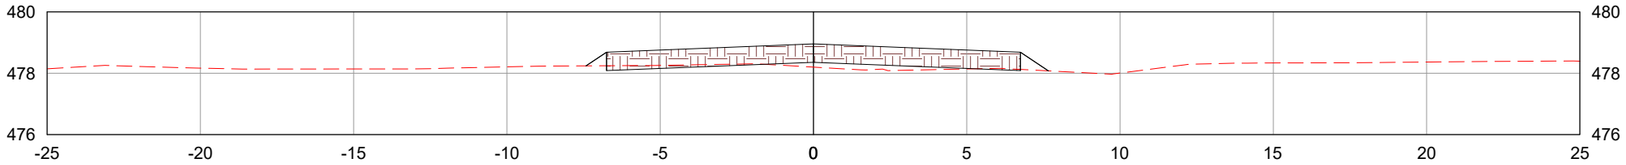

1314+0.00

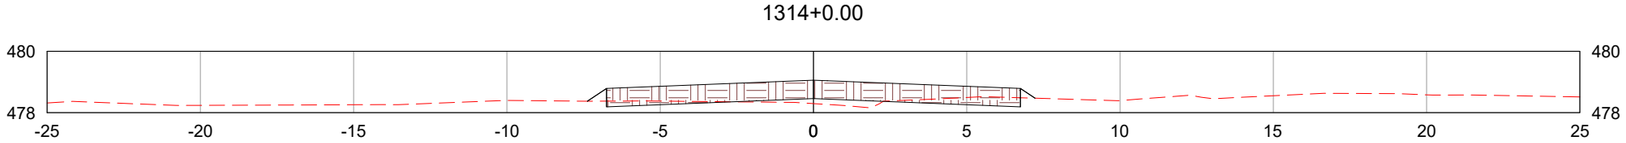

1315+0.00

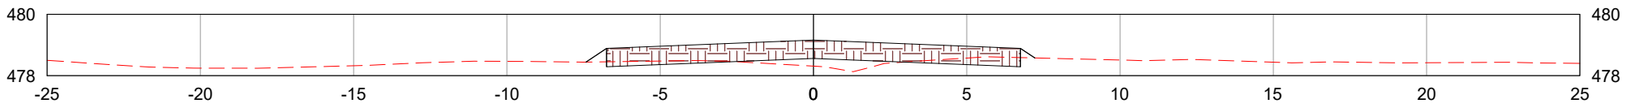

LEGENDA:

- TERRENO NATURAL
- CAMADA FINAL DE TERRAPLENAGEM

	REV. 0	REV. 1	REV. 2	REV. 3
DATA	25/07/2025	07/08/2025		
PROJETO	OLIVEIRA & RAE ENGENHARIA	OLIVEIRA & RAE ENGENHARIA		
EXECUÇÃO				
VERIFICAÇÃO				
APROVAÇÃO				

Oliveira-Rae Engenharia

CONTRATO: 099/2023
CÓD. INTERNO nº 0152_05-AP-TER-NS-002.V2A

GO INFRA

PROJETO EXECUTIVO DE ENGENHARIA PARA CONSTRUÇÃO DE RODOVIA

RODOVIA: GO-236
TRECHO: FLORES DE GOIÁS - ENTR. BR-020

TÍTULO: NOTAS DE SERVIÇO DE TERRAPLENAGEM

Nº: 0152_05-AP-TER-NS-002.V2A

FOLHA: 484 de 1178

RESPONSAVEL TECNICO

Responsável Técnico pelo Projeto de Terraplenagem
Elias José de Arruda Soares Júnior (CREA/MS 65065)

ESCALA: 1:200

1316+0.00

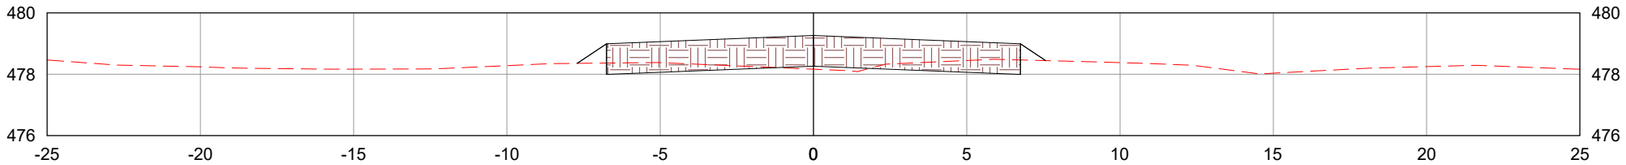

1317+0.00

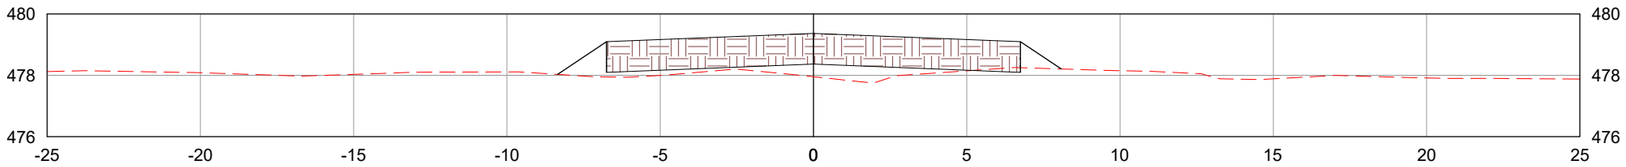

1318+0.00

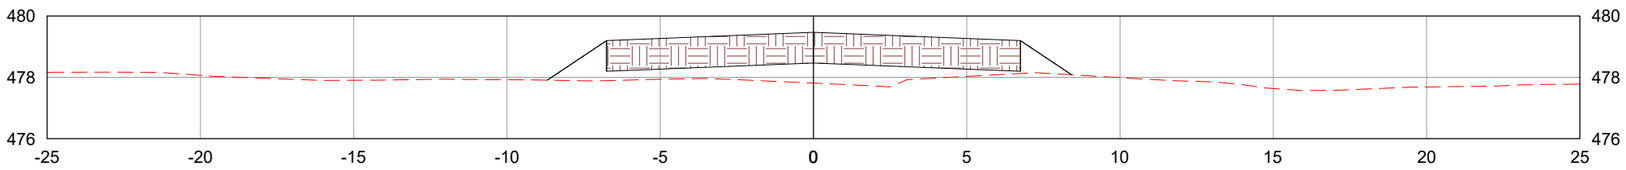

LEGENDA:

TERRENO NATURAL

CAMADA FINAL DE TERRAPLENAGEM

	REV. 0	REV. 1	REV. 2	REV. 3
DATA	25/07/2025	07/08/2025		
PROJETO	OLIVEIRA & RAE ENGENHARIA	OLIVEIRA & RAE ENGENHARIA		
EXECUÇÃO				
VERIFICAÇÃO				
APROVAÇÃO				

Oliveira-Rae Engenharia

CONTRATO: 099/2023
CÓD. INTERNO nº
0152_05-AP-TER-NS-002.V2A

GO INFRA

PROJETO EXECUTIVO DE ENGENHARIA PARA CONSTRUÇÃO DE RODOVIA

RODOVIA: GO-236
TRECHO: FLORES DE GOIÁS - ENTR. BR-020

TÍTULO: NOTAS DE SERVIÇO DE TERRAPLENAGEM

N°: 0152_05-AP-TER-NS-002.V2A

FOLHA: 485 de 1178

RESPONSAVEL TECNICO

Responsável Técnico pelo Projeto de Terraplenagem
Elias José de Arruda Soares Júnior (CREA/MS 65065)

ESCALA: 1:200

1319+0.00

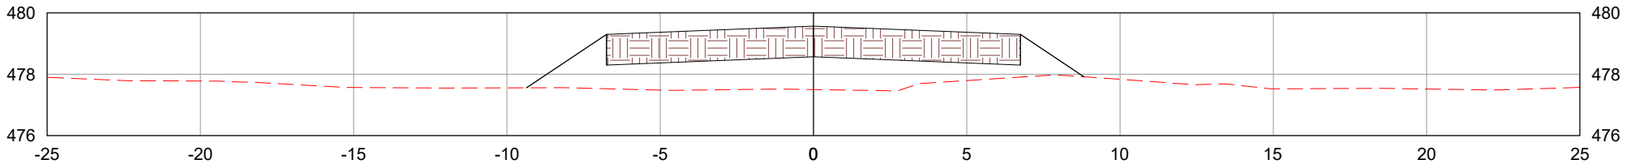

1320+0.00

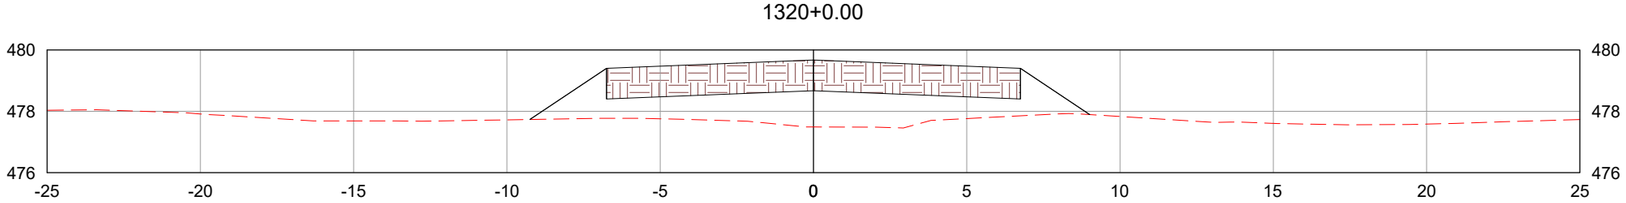

1321+0.00

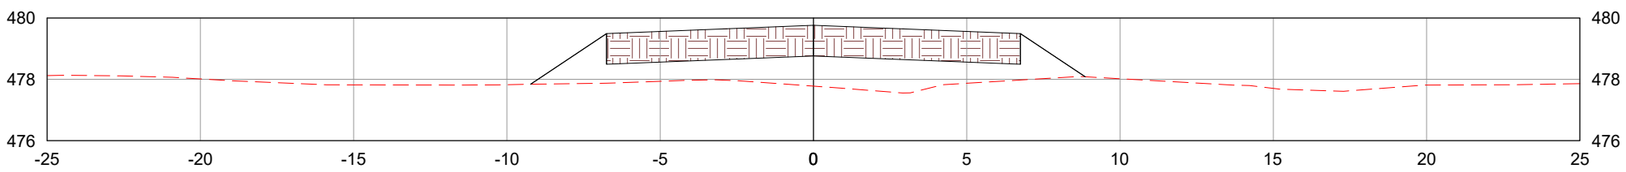

LEGENDA:

- TERRENO NATURAL
- CAMADA FINAL DE TERRAPLENAGEM

	REV. 0	REV. 1	REV. 2	REV. 3
DATA	25/07/2025	07/08/2025		
PROJETO	OLIVEIRA & RAE ENGENHARIA	OLIVEIRA & RAE ENGENHARIA		
EXECUÇÃO				
VERIFICAÇÃO				
APROVAÇÃO				

Oliveira-Rae Engenharia

CONTRATO: 099/2023
CÓD. INTERNO nº
0152_05-AP-TER-NS-002.V2A

GO INFRA

PROJETO EXECUTIVO DE ENGENHARIA PARA CONSTRUÇÃO DE RODOVIA

RODOVIA: GO-236
TRECHO: FLORES DE GOIÁS - ENTR. BR-020

TÍTULO: NOTAS DE SERVIÇO DE TERRAPLENAGEM

N°: 0152_05-AP-TER-NS-002.V2A

FOLHA: 486 de 1178

RESPONSAVEL TECNICO

Responsável Técnico pelo Projeto de Terraplenagem
Elias José de Arruda Soares Júnior (CREA/MS 65065)

ESCALA: 1:200

1322+0.00

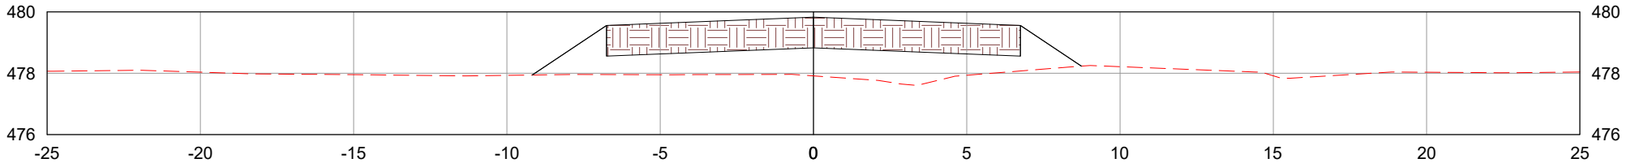

1323+0.00

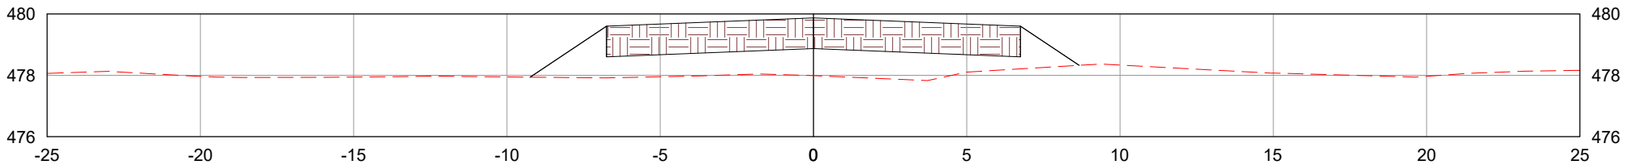

1324+0.00

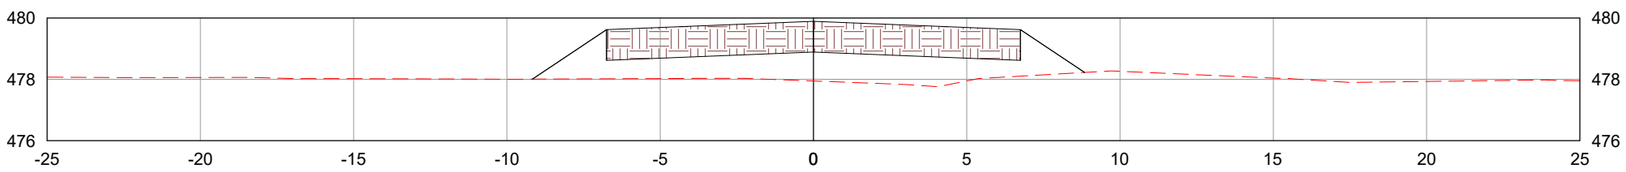

LEGENDA:

- TERRENO NATURAL
- CAMADA FINAL DE TERRAPLENAGEM

	REV. 0	REV. 1	REV. 2	REV. 3
DATA	25/07/2025	07/08/2025		
PROJETO	OLIVEIRA & RAE ENGENHARIA	OLIVEIRA & RAE ENGENHARIA		
EXECUÇÃO				
VERIFICAÇÃO				
APROVAÇÃO				

Oliveira-Rae Engenharia

CONTRATO: 099/2023
CÓD. INTERNO nº 0152_05-AP-TER-NS-002.V2A

GO INFRA

PROJETO EXECUTIVO DE ENGENHARIA PARA CONSTRUÇÃO DE RODOVIA

RODOVIA: GO-236
TRECHO: FLORES DE GOIÁS - ENTR. BR-020

TÍTULO: NOTAS DE SERVIÇO DE TERRAPLENAGEM

N°: 0152_05-AP-TER-NS-002.V2A

FOLHA: 487 de 1178

RESPONSAVEL TECNICO

Responsável Técnico pelo Projeto de Terraplenagem
Elias José de Arruda Soares Júnior (CREA/MS 65065)

ESCALA: 1:200

1325+0.00

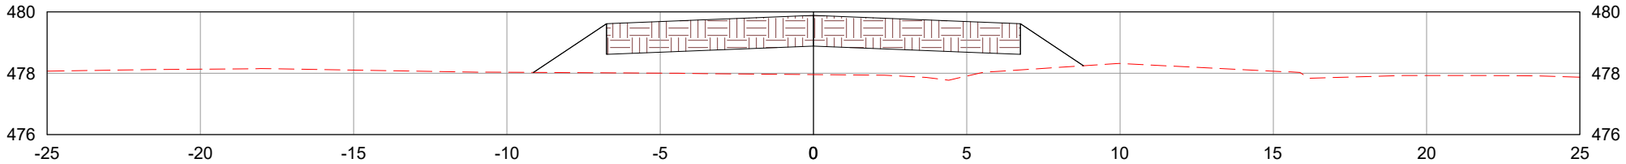

1326+0.00

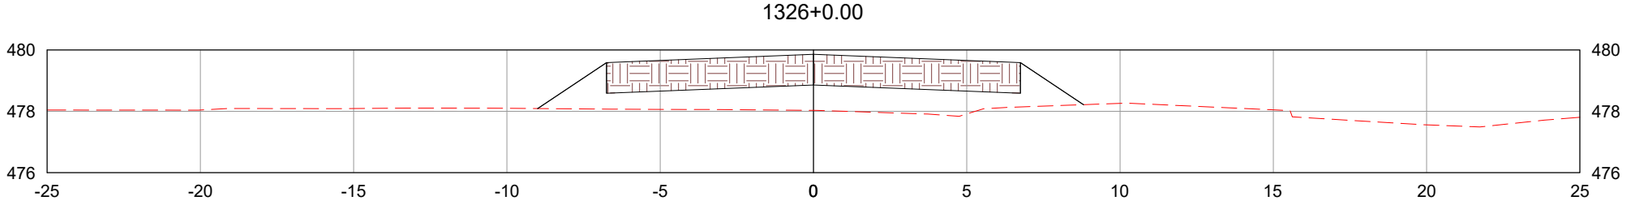

1327+0.00

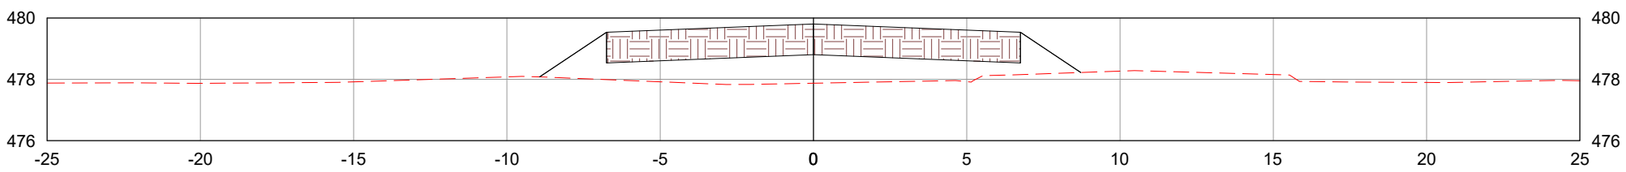

LEGENDA:

TERRENO NATURAL

CAMADA FINAL DE TERRAPLENAGEM

	REV. 0	REV. 1	REV. 2	REV. 3
DATA	25/07/2025	07/08/2025		
PROJETO	OLIVEIRA & RAE ENGENHARIA	OLIVEIRA & RAE ENGENHARIA		
EXECUÇÃO				
VERIFICAÇÃO				
APROVAÇÃO				

Oliveira-Rae Engenharia

CONTRATO: 099/2023
CÓD. INTERNO nº 0152_05-AP-TER-NS-002.V2A

GO INFRA

PROJETO EXECUTIVO DE ENGENHARIA PARA CONSTRUÇÃO DE RODOVIA

RODOVIA: GO-236
TRECHO: FLORES DE GOIÁS - ENTR. BR-020

TÍTULO: NOTAS DE SERVIÇO DE TERRAPLENAGEM

N°: 0152_05-AP-TER-NS-002.V2A

FOLHA: 488 de 1178

RESPONSAVEL TECNICO

Responsável Técnico pelo Projeto de Terraplenagem
Elias José de Arruda Soares Júnior (CREA/MS 65065)

ESCALA: 1:200

1328+0.00

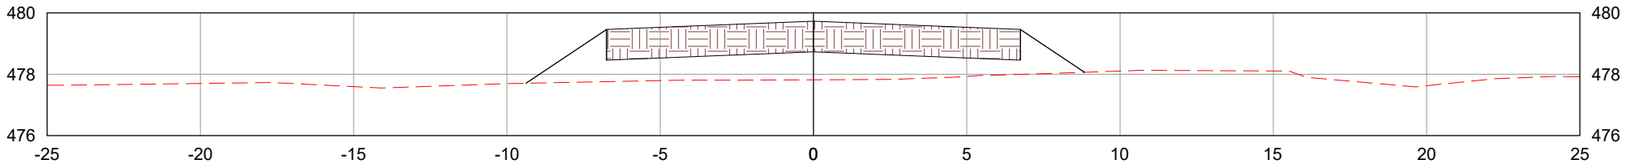

1329+0.00

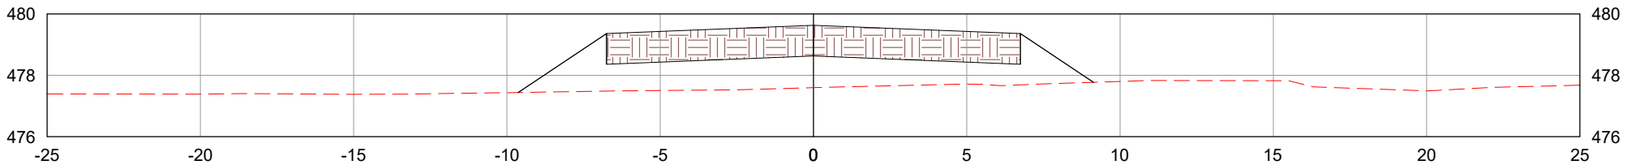

1330+0.00

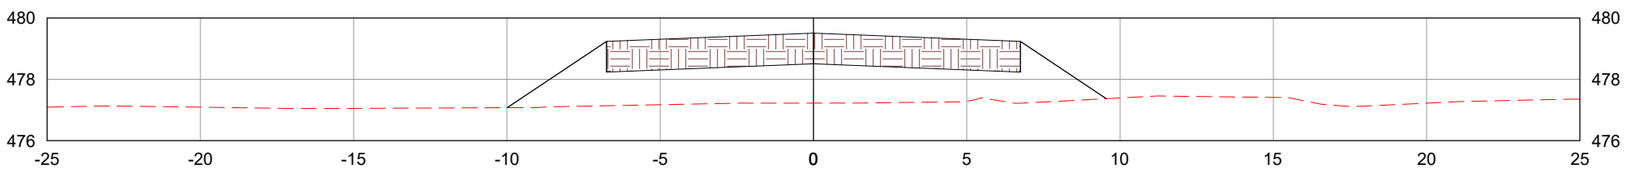

LEGENDA:

TERRENO NATURAL

CAMADA FINAL DE TERRAPLENAGEM

	REV. 0	REV. 1	REV. 2	REV. 3
DATA	25/07/2025	07/08/2025		
PROJETO	OLIVEIRA & RAE ENGENHARIA	OLIVEIRA & RAE ENGENHARIA		
EXECUÇÃO				
VERIFICAÇÃO				
APROVAÇÃO				

Oliveira-Rae Engenharia

CONTRATO: 099/2023
CÓD. INTERNO nº 0152_05-AP-TER-NS-002.V2A

GO INFRA

PROJETO EXECUTIVO DE ENGENHARIA PARA CONSTRUÇÃO DE RODOVIA

RODOVIA: GO-236
TRECHO: FLORES DE GOIÁS - ENTR. BR-020

TÍTULO: NOTAS DE SERVIÇO DE TERRAPLENAGEM

N°: 0152_05-AP-TER-NS-002.V2A

FOLHA: 489 de 1178

RESPONSAVEL TECNICO

Responsável Técnico pelo Projeto de Terraplenagem
Elias José de Arruda Soares Júnior (CREA/MS 65065)

ESCALA: 1:200

1331+0.00

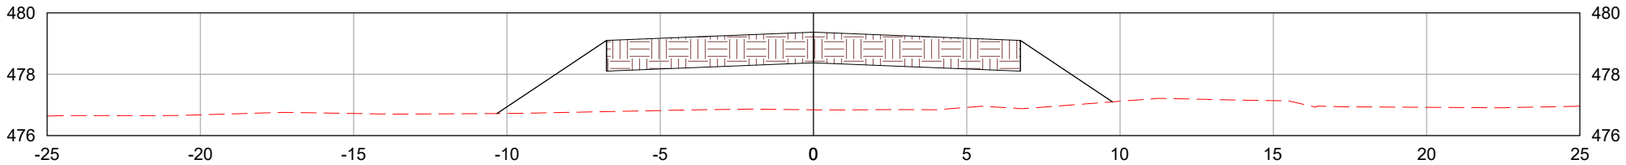

1332+0.00

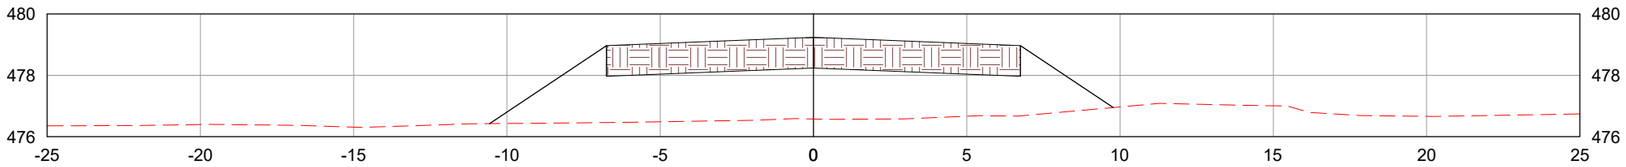

1333+0.00

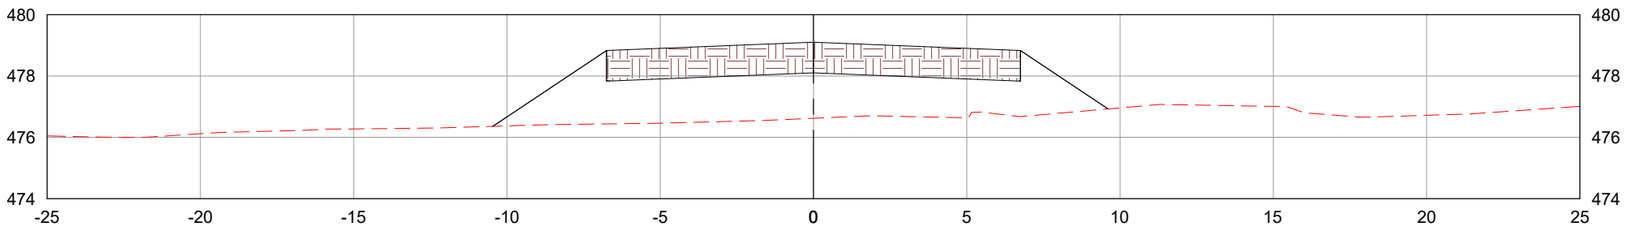

LEGENDA:

- TERRENO NATURAL
- CAMADA FINAL DE TERRAPLENAGEM

	REV. 0	REV. 1	REV. 2	REV. 3
DATA	25/07/2025	07/08/2025		
PROJETO	OLIVEIRA & RAE ENGENHARIA	OLIVEIRA & RAE ENGENHARIA		
EXECUÇÃO				
VERIFICAÇÃO				
APROVAÇÃO				

Oliveira-Rae Engenharia

CONTRATO: 099/2023
CÓD. INTERNO n°
0152_05-AP-TER-NS-002.V2A

GO INFRA

PROJETO EXECUTIVO DE ENGENHARIA PARA CONSTRUÇÃO DE RODOVIA

RODOVIA: GO-236
TRECHO: FLORES DE GOIÁS - ENTR. BR-020

TÍTULO: NOTAS DE SERVIÇO DE TERRAPLENAGEM

N°: 0152_05-AP-TER-NS-002.V2A

FOLHA: 490 de 1178

RESPONSAVEL TECNICO

Responsável Técnico pelo Projeto de Terraplenagem
Elias José de Arruda Soares Júnior (CREA/MS 65065)

ESCALA: 1:200

1334+0.00

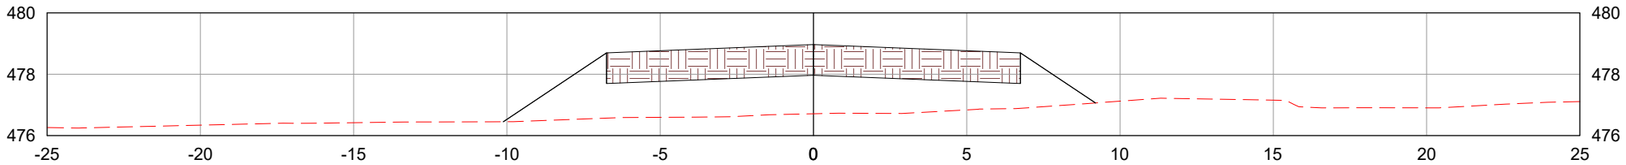

1335+0.00

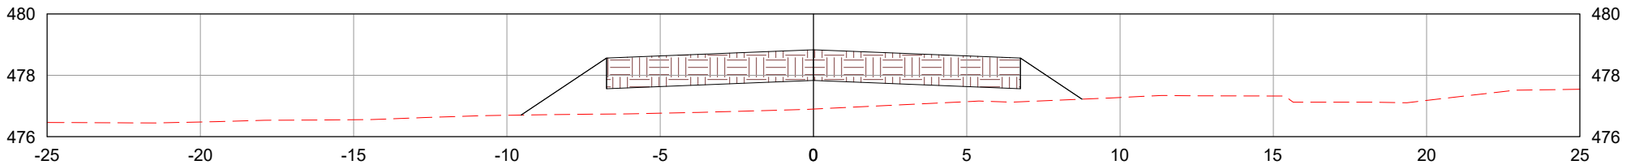

1336+0.00

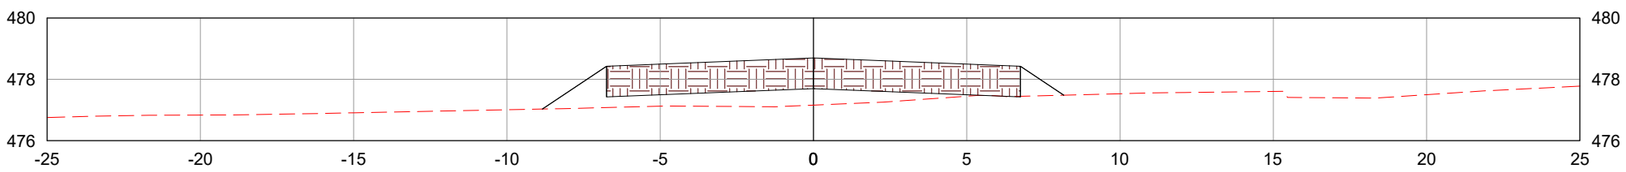

LEGENDA:

TERRENO NATURAL

CAMADA FINAL DE TERRAPLENAGEM

	REV. 0	REV. 1	REV. 2	REV. 3
DATA	25/07/2025	07/08/2025		
PROJETO	OLIVEIRA & RAE ENGENHARIA	OLIVEIRA & RAE ENGENHARIA		
EXECUÇÃO				
VERIFICAÇÃO				
APROVAÇÃO				

Oliveira-Rae Engenharia

CONTRATO: 099/2023
CÓD. INTERNO nº
0152_05-AP-TER-NS-002.V2A

GO INFRA

PROJETO EXECUTIVO DE ENGENHARIA PARA CONSTRUÇÃO DE RODOVIA

RODOVIA: GO-236
TRECHO: FLORES DE GOIÁS - ENTR. BR-020

TÍTULO: NOTAS DE SERVIÇO DE TERRAPLENAGEM

N°: 0152_05-AP-TER-NS-002.V2A

FOLHA: 491 de 1178

RESPONSAVEL TECNICO

Responsável Técnico pelo Projeto de Terraplenagem
Elias José de Arruda Soares Júnior (CREA/MS 65065)

ESCALA: 1:200

1337+0.00

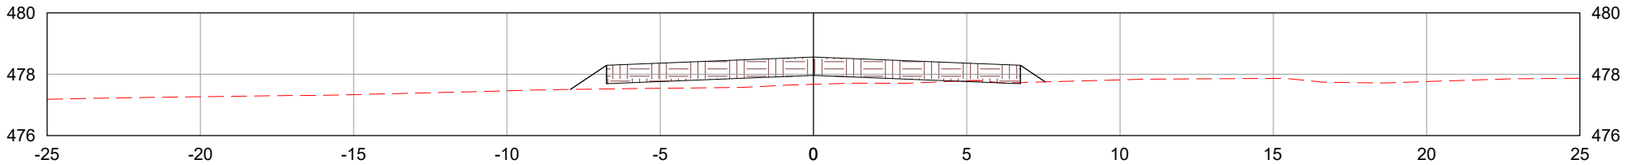

1338+0.00

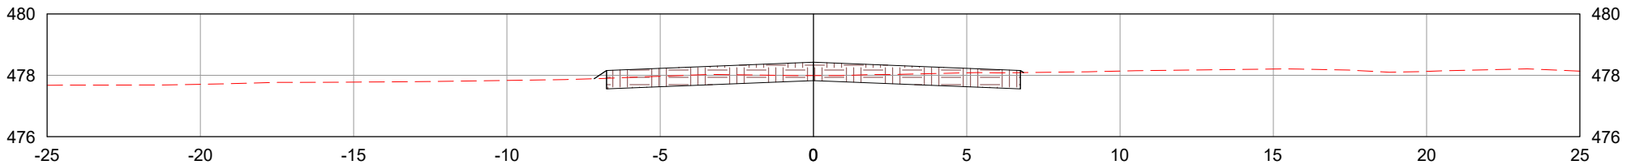

1339+0.00

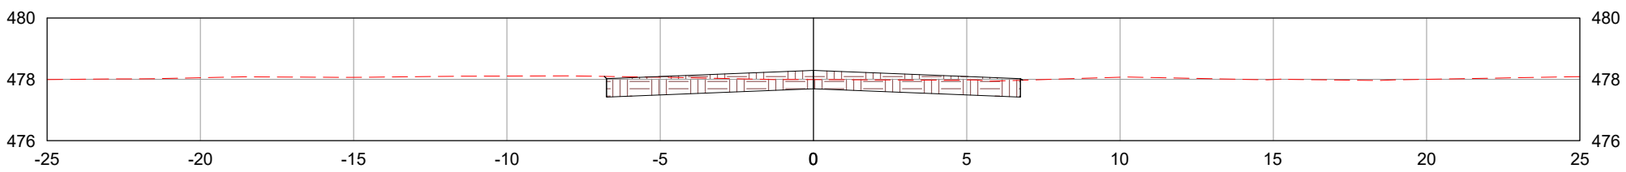

LEGENDA:

TERRENO NATURAL

CAMADA FINAL DE TERRAPLENAGEM

	REV. 0	REV. 1	REV. 2	REV. 3
DATA	25/07/2025	07/08/2025		
PROJETO	OLIVEIRA & RAE ENGENHARIA	OLIVEIRA & RAE ENGENHARIA		
EXECUÇÃO				
VERIFICAÇÃO				
APROVAÇÃO				

Oliveira-Rae Engenharia

CONTRATO: 099/2023
CÓD. INTERNO nº
0152_05-AP-TER-NS-002.V2A

GO INFRA

PROJETO EXECUTIVO DE ENGENHARIA PARA CONSTRUÇÃO DE RODOVIA

RODOVIA: GO-236
TRECHO: FLORES DE GOIÁS - ENTR. BR-020

TÍTULO: NOTAS DE SERVIÇO DE TERRAPLENAGEM

N°: 0152_05-AP-TER-NS-002.V2A

FOLHA: 492 de 1178

RESPONSAVEL TECNICO

Responsável Técnico pelo Projeto de Terraplenagem
Elias José de Arruda Soares Júnior (CREA/MS 65065)

ESCALA: 1:200

1340+0.00

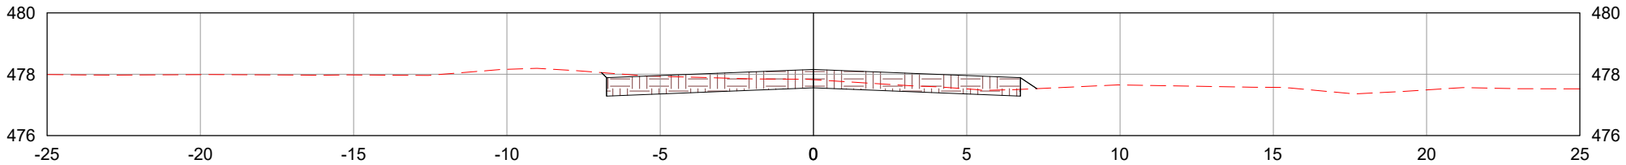

1341+0.00

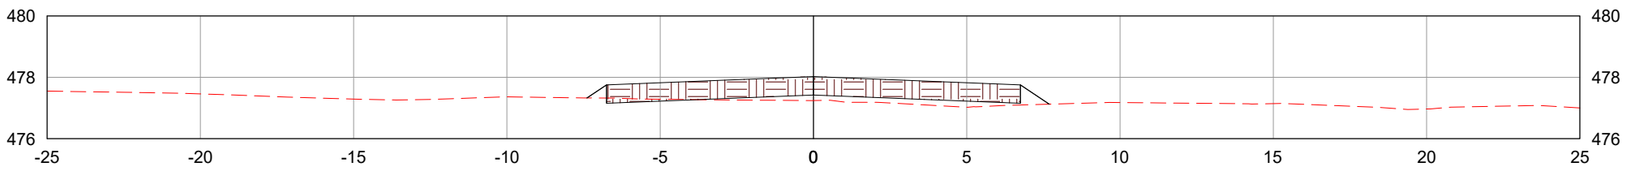

1342+0.00

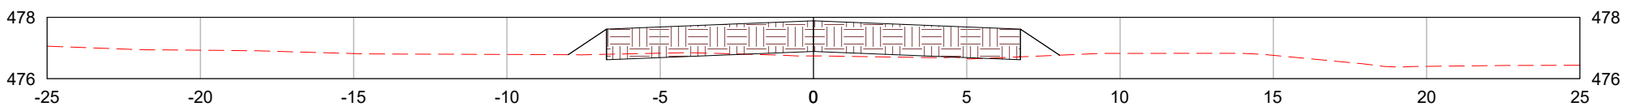

LEGENDA:

TERRENO NATURAL

CAMADA FINAL DE TERRAPLENAGEM

	REV. 0	REV. 1	REV. 2	REV. 3
DATA	25/07/2025	07/08/2025		
PROJETO	OLIVEIRA & RAE ENGENHARIA	OLIVEIRA & RAE ENGENHARIA		
EXECUÇÃO				
VERIFICAÇÃO				
APROVAÇÃO				

Oliveira-Rae Engenharia

CONTRATO: 099/2023
CÓD. INTERNO nº
0152_05-AP-TER-NS-002.V2A

GO INFRA

PROJETO EXECUTIVO DE ENGENHARIA PARA CONSTRUÇÃO DE RODOVIA

RODOVIA: GO-236
TRECHO: FLORES DE GOIÁS - ENTR. BR-020

TÍTULO: NOTAS DE SERVIÇO DE TERRAPLENAGEM

N°: 0152_05-AP-TER-NS-002.V2A

FOLHA: 493 de 1178

RESPONSAVEL TECNICO

Responsável Técnico pelo Projeto de Terraplenagem
Elias José de Arruda Soares Júnior (CREA/MS 65065)

ESCALA: 1:200

1343+0.00

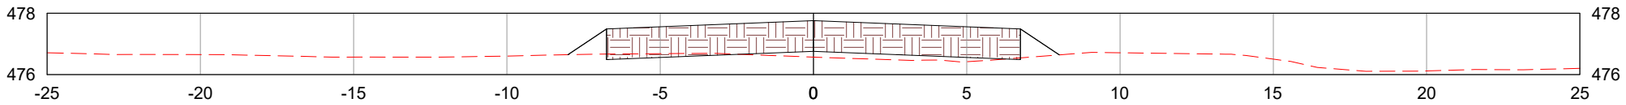

1344+0.00

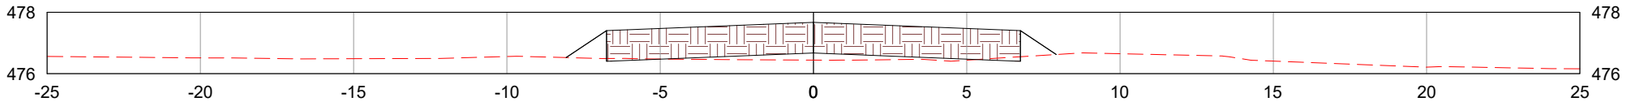

1345+0.00

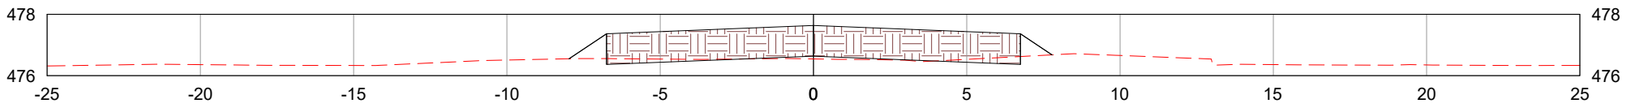

LEGENDA:

- TERRENO NATURAL
- CAMADA FINAL DE TERRAPLENAGEM

	REV. 0	REV. 1	REV. 2	REV. 3
DATA	25/07/2025	07/08/2025		
PROJETO	OLIVEIRA & RAE ENGENHARIA	OLIVEIRA & RAE ENGENHARIA		
EXECUÇÃO				
VERIFICAÇÃO				
APROVAÇÃO				

Oliveira-Rae Engenharia
CONTRATO: 099/2023
CÓD. INTERNO nº 0152_05-AP-TER-NS-002.V2A

GO INFRA

PROJETO EXECUTIVO DE ENGENHARIA PARA CONSTRUÇÃO DE RODOVIA

RODOVIA: GO-236
TRECHO: FLORES DE GOIÁS - ENTR. BR-020

TÍTULO: NOTAS DE SERVIÇO DE TERRAPLENAGEM

N°: 0152_05-AP-TER-NS-002.V2A

FOLHA: 494 de 1178

RESPONSAVEL TECNICO

Responsável Técnico pelo Projeto de Terraplenagem
Elias José de Arruda Soares Júnior (CREA/MS 65065)

ESCALA: 1:200

1346+0.00

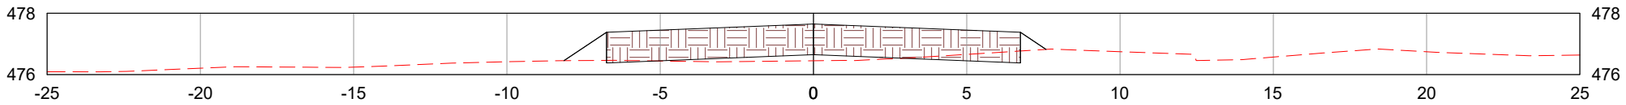

1347+0.00

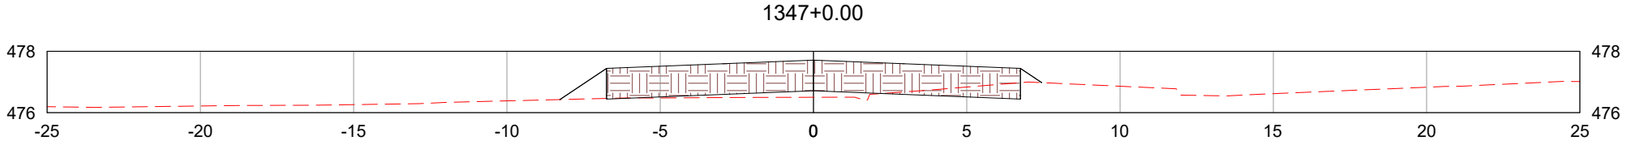

1348+0.00

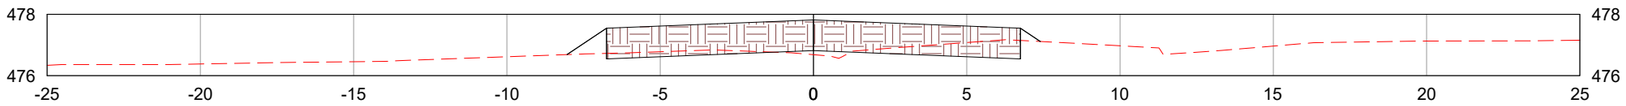

LEGENDA:

- TERRENO NATURAL
- CAMADA FINAL DE TERRAPLENAGEM

	REV. 0	REV. 1	REV. 2	REV. 3
DATA	25/07/2025	07/08/2025		
PROJETO	OLIVEIRA & RAE ENGENHARIA	OLIVEIRA & RAE ENGENHARIA		
EXECUÇÃO				
VERIFICAÇÃO				
APROVAÇÃO				

Oliveira-Rae Engenharia

CONTRATO: 099/2023
CÓD. INTERNO nº
0152_05-AP-TER-NS-002.V2A

GO INFRA

PROJETO EXECUTIVO DE ENGENHARIA PARA CONSTRUÇÃO DE RODOVIA

RODOVIA: GO-236
TRECHO: FLORES DE GOIÁS - ENTR. BR-020

TÍTULO: NOTAS DE SERVIÇO DE TERRAPLENAGEM

Nº: 0152_05-AP-TER-NS-002.V2A

FOLHA: 495 de 1178

RESPONSAVEL TECNICO

Responsável Técnico pelo Projeto de Terraplenagem
Elias José de Arruda Soares Júnior (CREA/MS 65065)

ESCALA: 1:200

1349+0.00

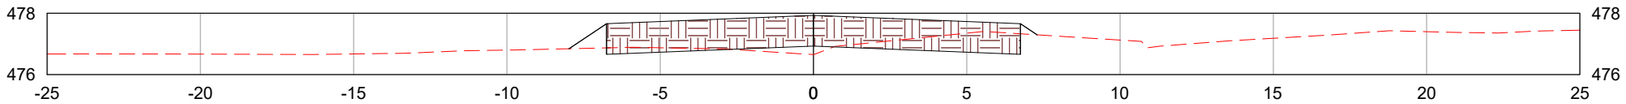

1350+0.00

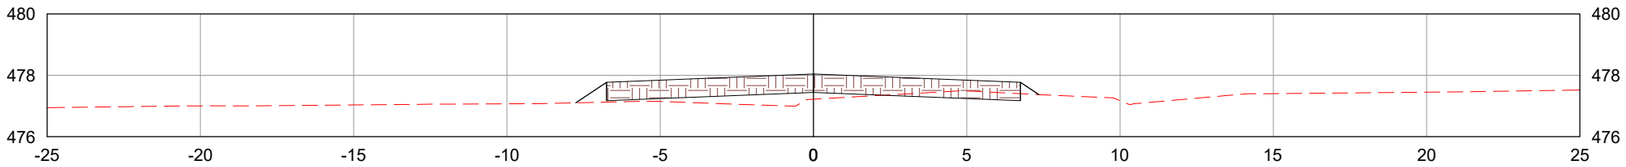

1351+0.00

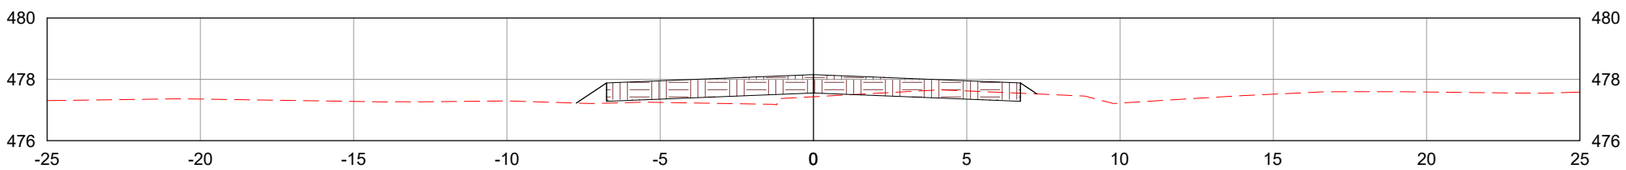

LEGENDA:

TERRENO NATURAL

CAMADA FINAL DE TERRAPLENAGEM

	REV. 0	REV. 1	REV. 2	REV. 3
DATA	25/07/2025	07/08/2025		
PROJETO	OLIVEIRA & RAE ENGENHARIA	OLIVEIRA & RAE ENGENHARIA		
EXECUÇÃO				
VERIFICAÇÃO				
APROVAÇÃO				

Oliveira-Rae Engenharia

CONTRATO: 099/2023
CÓD. INTERNO nº
0152_05-AP-TER-NS-002.V2A

GO INFRA

PROJETO EXECUTIVO DE ENGENHARIA PARA CONSTRUÇÃO DE RODOVIA

RODOVIA: GO-236
TRECHO: FLORES DE GOIÁS - ENTR. BR-020

RESPONSAVEL TECNICO

Responsável Técnico pelo Projeto de Terraplenagem
Elias José de Arruda Soares Júnior (CREA/MS 65065)

TÍTULO: NOTAS DE SERVIÇO DE TERRAPLENAGEM

ESCALA: 1:200

Nº: 0152_05-AP-TER-NS-002.V2A

FOLHA: 496 de 1178

1352+0.00

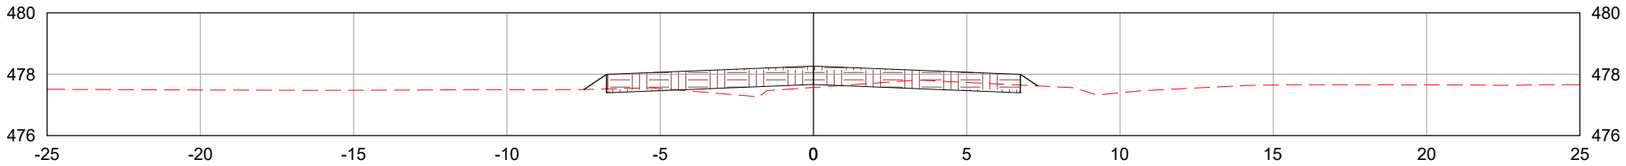

1353+0.00

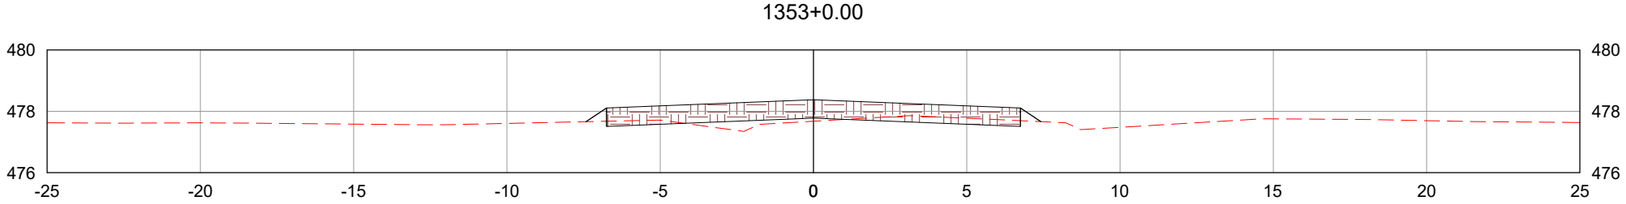

1354+0.00

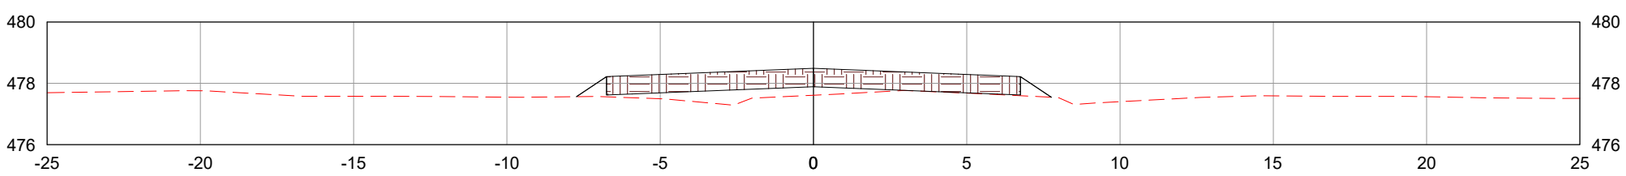

LEGENDA:

TERRENO NATURAL

CAMADA FINAL DE TERRAPLENAGEM

	REV. 0	REV. 1	REV. 2	REV. 3
DATA	25/07/2025	07/08/2025		
PROJETO	OLIVEIRA & RAE ENGENHARIA	OLIVEIRA & RAE ENGENHARIA		
EXECUÇÃO				
VERIFICAÇÃO				
APROVAÇÃO				

Oliveira-Rae Engenharia

CONTRATO: 099/2023
CÓD. INTERNO nº
0152_05-AP-TER-NS-002.V2A

GO INFRA

PROJETO EXECUTIVO DE ENGENHARIA PARA CONSTRUÇÃO DE RODOVIA

RODOVIA: GO-236
TRECHO: FLORES DE GOIÁS - ENTR. BR-020

TÍTULO: NOTAS DE SERVIÇO DE TERRAPLENAGEM

N°: 0152_05-AP-TER-NS-002.V2A

FOLHA: 497 de 1178

RESPONSAVEL TECNICO

Responsável Técnico pelo Projeto de Terraplenagem
Elias José de Arruda Soares Júnior (CREA/MS 65065)

ESCALA: 1:200

1355+0.00

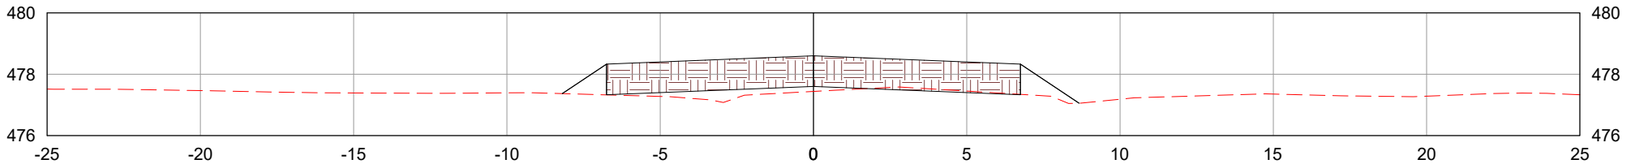

1356+0.00

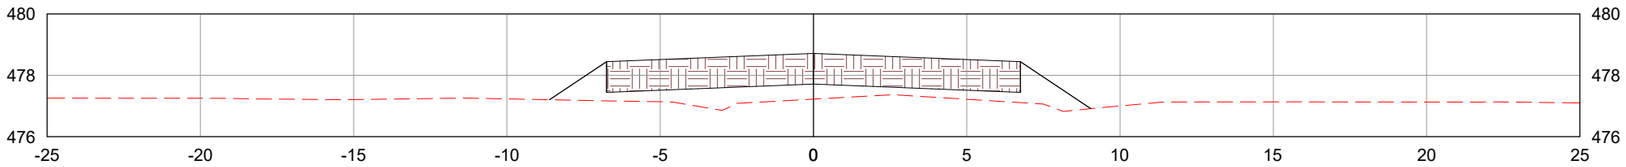

1357+0.00

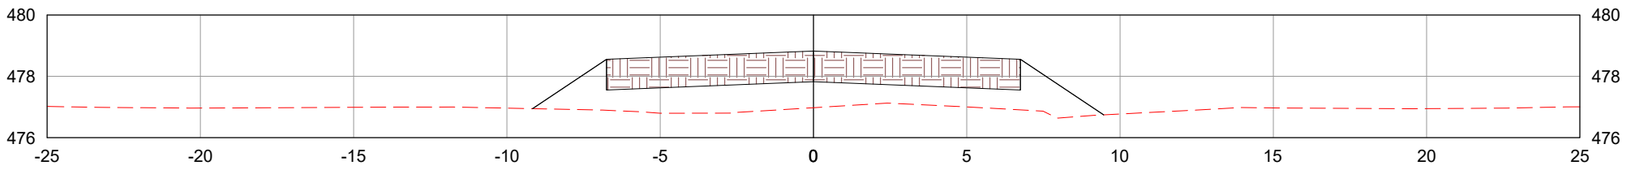

LEGENDA:

TERRENO NATURAL

CAMADA FINAL DE TERRAPLENAGEM

	REV. 0	REV. 1	REV. 2	REV. 3
DATA	25/07/2025	07/08/2025		
PROJETO	OLIVEIRA & RAE ENGENHARIA	OLIVEIRA & RAE ENGENHARIA		
EXECUÇÃO				
VERIFICAÇÃO				
APROVAÇÃO				

Oliveira-Rae Engenharia

CONTRATO: 099/2023
CÓD. INTERNO n°
0152_05-AP-TER-NS-002.V2A

GO INFRA

PROJETO EXECUTIVO DE ENGENHARIA PARA CONSTRUÇÃO DE RODOVIA

RODOVIA: GO-236
TRECHO: FLORES DE GOIÁS - ENTR. BR-020

TÍTULO: NOTAS DE SERVIÇO DE TERRAPLENAGEM

N°: 0152_05-AP-TER-NS-002.V2A

FOLHA: 498 de 1178

RESPONSAVEL TECNICO

Responsável Técnico pelo Projeto de Terraplenagem
Elias José de Arruda Soares Júnior (CREA/MS 65065)

ESCALA: 1:200

1358+0.00

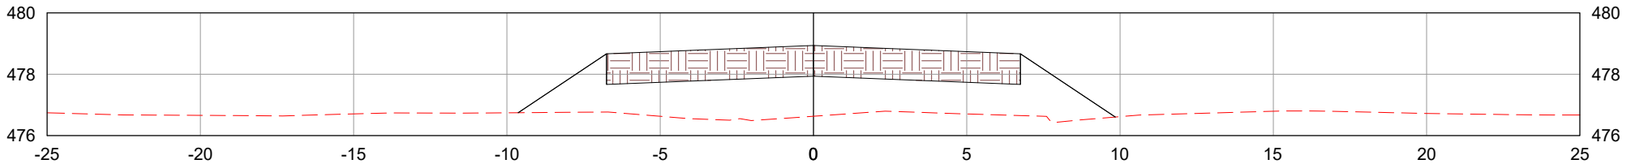

1359+0.00

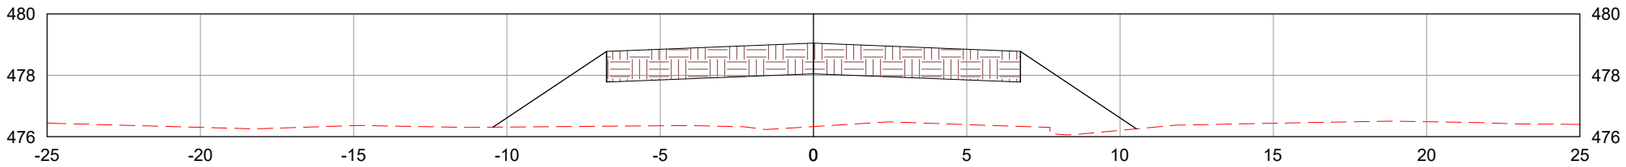

1360+0.00

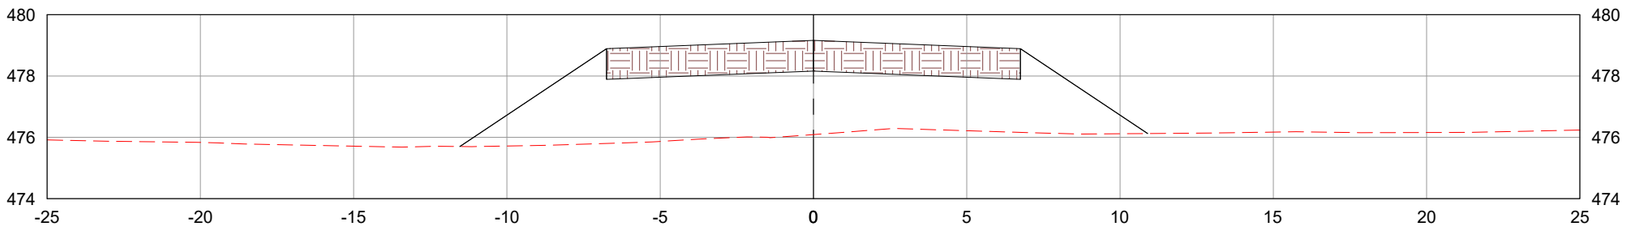

LEGENDA:

- TERRENO NATURAL
- CAMADA FINAL DE TERRAPLENAGEM

	REV. 0	REV. 1	REV. 2	REV. 3
DATA	25/07/2025	07/08/2025		
PROJETO	OLIVEIRA & RAE ENGENHARIA	OLIVEIRA & RAE ENGENHARIA		
EXECUÇÃO				
VERIFICAÇÃO				
APROVAÇÃO				

Oliveira-Rae Engenharia

CONTRATO: 099/2023
CÓD. INTERNO nº 0152_05-AP-TER-NS-002.V2A

GO INFRA

PROJETO EXECUTIVO DE ENGENHARIA PARA CONSTRUÇÃO DE RODOVIA

RODOVIA: GO-236
TRECHO: FLORES DE GOIÁS - ENTR. BR-020

TÍTULO: NOTAS DE SERVIÇO DE TERRAPLENAGEM

N°: 0152_05-AP-TER-NS-002.V2A

FOLHA: 499 de 1178

RESPONSAVEL TECNICO

Responsável Técnico pelo Projeto de Terraplenagem
Elias José de Arruda Soares Júnior (CREA/MS 65065)

ESCALA: 1:200

1361+0.00

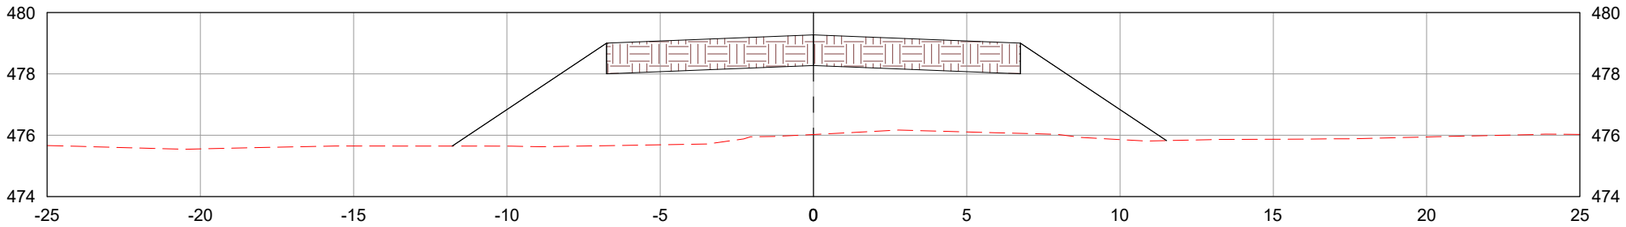

1362+0.00

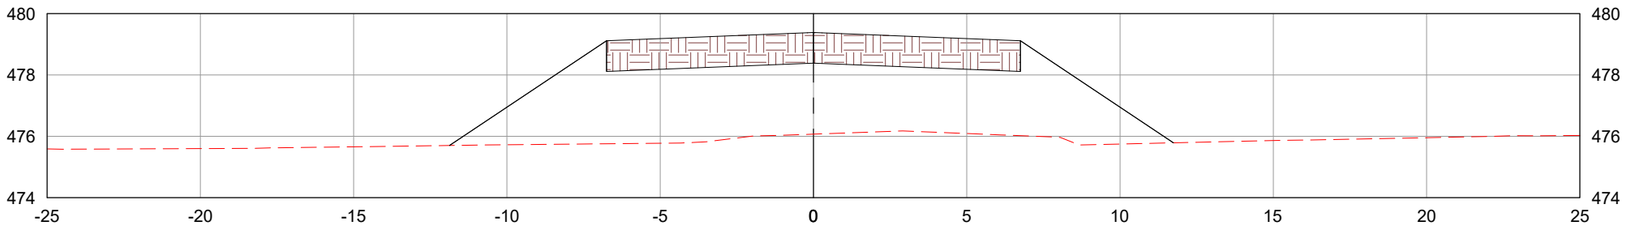

1363+0.00

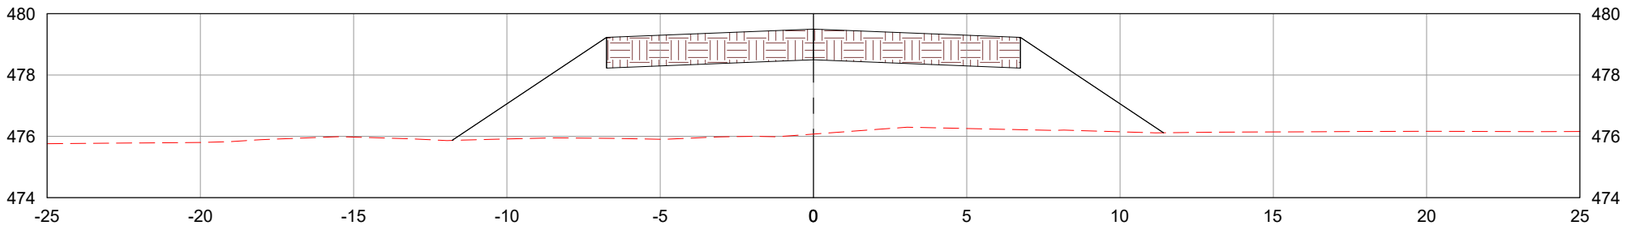

LEGENDA:

- TERRENO NATURAL
- CAMADA FINAL DE TERRAPLENAGEM

	REV. 0	REV. 1	REV. 2	REV. 3
DATA	25/07/2025	07/08/2025		
PROJETO	OLIVEIRA & RAE ENGENHARIA	OLIVEIRA & RAE ENGENHARIA		
EXECUÇÃO				
VERIFICAÇÃO				
APROVAÇÃO				

Oliveira-Rae Engenharia

CONTRATO: 099/2023
CÓD. INTERNO n°
0152_05-AP-TER-NS-002.V2A

GO INFRA

PROJETO EXECUTIVO DE ENGENHARIA PARA CONSTRUÇÃO DE RODOVIA

RODOVIA: GO-236
TRECHO: FLORES DE GOIÁS - ENTR. BR-020

TÍTULO: NOTAS DE SERVIÇO DE TERRAPLENAGEM

N°: 0152_05-AP-TER-NS-002.V2A

FOLHA: 500 de 1178

RESPONSAVEL TECNICO

Responsável Técnico pelo Projeto de Terraplenagem
Elias José de Arruda Soares Júnior (CREA/MS 65065)

ESCALA: 1:200

1364+0.00

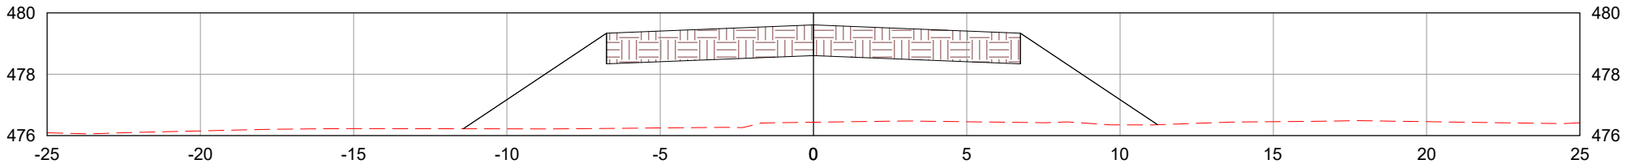

1365+0.00

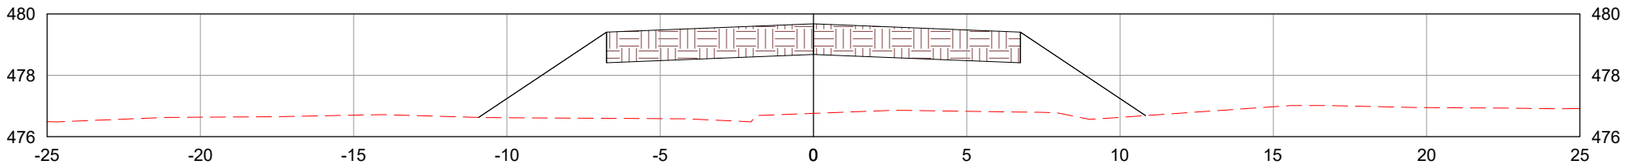

1366+0.00

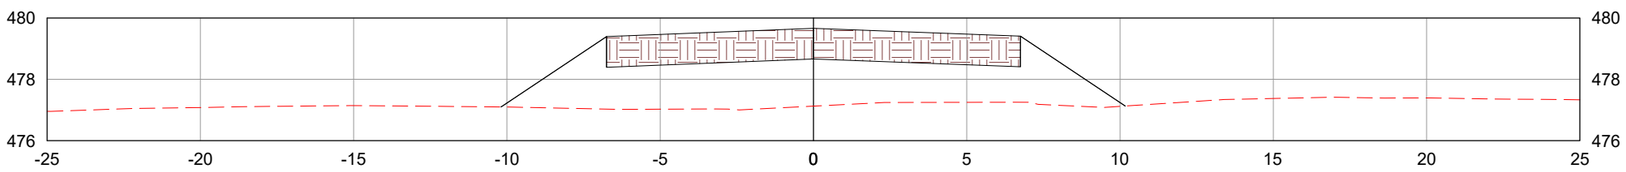

LEGENDA:

TERRENO NATURAL

CAMADA FINAL DE TERRAPLENAGEM

	REV. 0	REV. 1	REV. 2	REV. 3
DATA	25/07/2025	07/08/2025		
PROJETO	OLIVEIRA & RAE ENGENHARIA	OLIVEIRA & RAE ENGENHARIA		
EXECUÇÃO				
VERIFICAÇÃO				
APROVAÇÃO				

Oliveira-Rae Engenharia

CONTRATO: 099/2023
CÓD. INTERNO nº 0152_05-AP-TER-NS-003.V2A

GO INFRA

PROJETO EXECUTIVO DE ENGENHARIA PARA CONSTRUÇÃO DE RODOVIA

RODOVIA: GO-236
TRECHO: FLORES DE GOIÁS - ENTR. BR-020

TÍTULO: NOTAS DE SERVIÇO DE TERRAPLENAGEM

N°: 0152_05-AP-TER-NS-003.V2A

FOLHA: 501 de 1178

RESPONSAVEL TECNICO

Responsável Técnico pelo Projeto de Terraplenagem
Elias José de Arruda Soares Júnior (CREA/MS 65065)

ESCALA: 1:200

1367+0.00

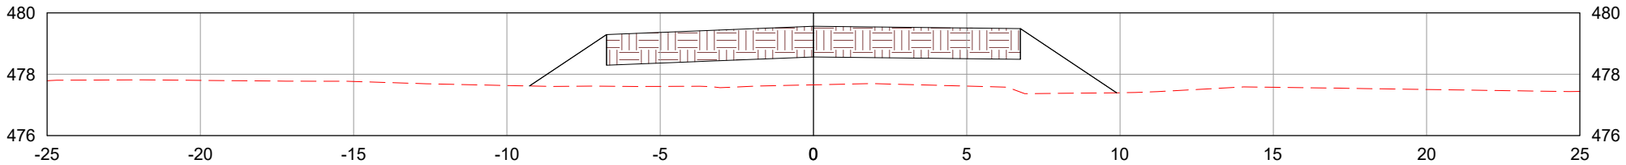

1368+0.00

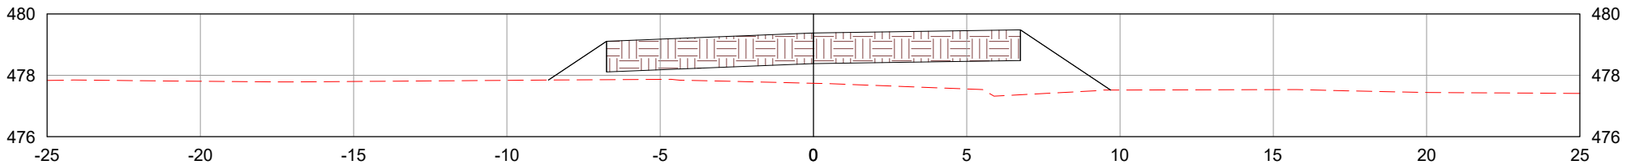

1368+1.42

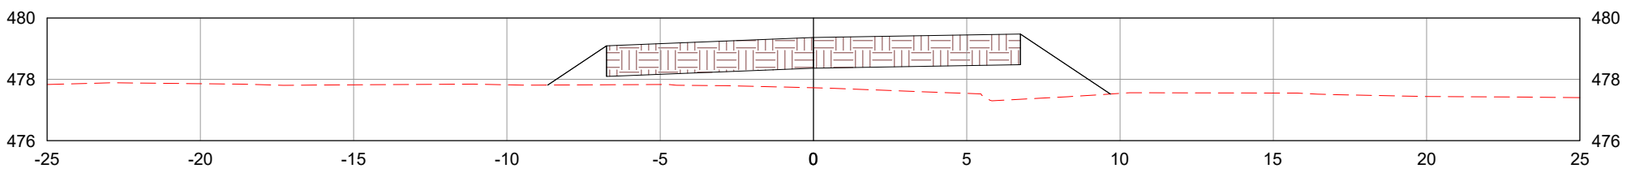

LEGENDA:

TERRENO NATURAL

CAMADA FINAL DE TERRAPLENAGEM

	REV. 0	REV. 1	REV. 2	REV. 3
DATA	25/07/2025	07/08/2025		
PROJETO	OLIVEIRA & RAE ENGENHARIA	OLIVEIRA & RAE ENGENHARIA		
EXECUÇÃO				
VERIFICAÇÃO				
APROVAÇÃO				

Oliveira-Rae Engenharia

CONTRATO: 099/2023
CÓD. INTERNO nº 0152_05-AP-TER-NS-003.V2A

GO INFRA

PROJETO EXECUTIVO DE ENGENHARIA PARA CONSTRUÇÃO DE RODOVIA

RODOVIA: GO-236
TRECHO: FLORES DE GOIÁS - ENTR. BR-020

TÍTULO: NOTAS DE SERVIÇO DE TERRAPLENAGEM

N°: 0152_05-AP-TER-NS-003.V2A

FOLHA: 502 de 1178

RESPONSAVEL TECNICO

Responsável Técnico pelo Projeto de Terraplenagem
Elias José de Arruda Soares Júnior (CREA/MS 65065)

ESCALA: 1:200

1369+0.00

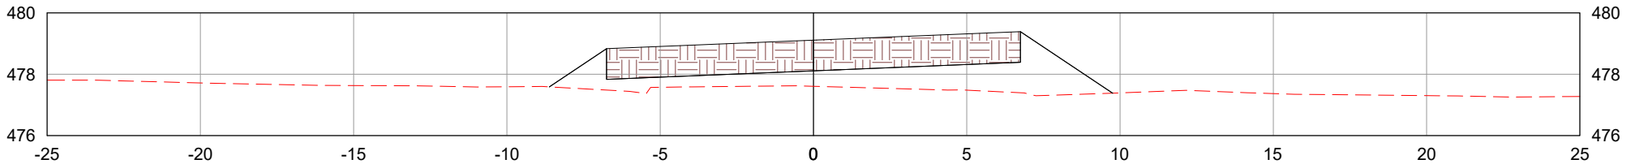

1370+0.00

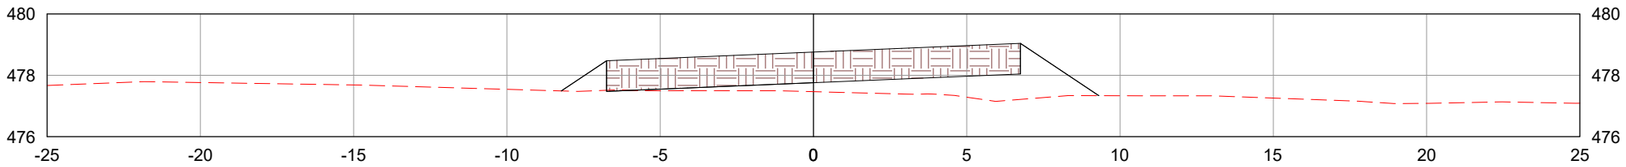

1370+6.29

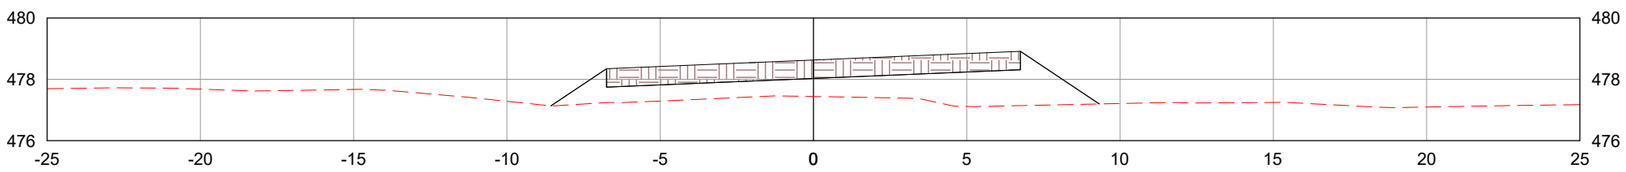

LEGENDA:

- TERRENO NATURAL
- CAMADA FINAL DE TERRAPLENAGEM

	REV. 0	REV. 1	REV. 2	REV. 3
DATA	25/07/2025	07/08/2025		
PROJETO	OLIVEIRA & RAE ENGENHARIA	OLIVEIRA & RAE ENGENHARIA		
EXECUÇÃO				
VERIFICAÇÃO				
APROVAÇÃO				

Oliveira-Rae Engenharia

CONTRATO: 099/2023
CÓD. INTERNO nº 0152_05-AP-TER-NS-003.V2A

GO INFRA

PROJETO EXECUTIVO DE ENGENHARIA PARA CONSTRUÇÃO DE RODOVIA

RODOVIA: GO-236
TRECHO: FLORES DE GOIÁS - ENTR. BR-020

TÍTULO: NOTAS DE SERVIÇO DE TERRAPLENAGEM

N°: 0152_05-AP-TER-NS-003.V2A

FOLHA: 503 de 1178

RESPONSAVEL TECNICO

Responsável Técnico pelo Projeto de Terraplenagem
Elias José de Arruda Soares Júnior (CREA/MS 65065)

ESCALA: 1:200

1371+0.00

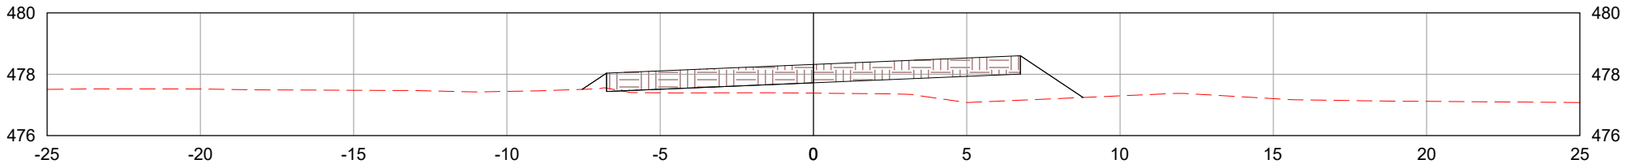

1372+0.00

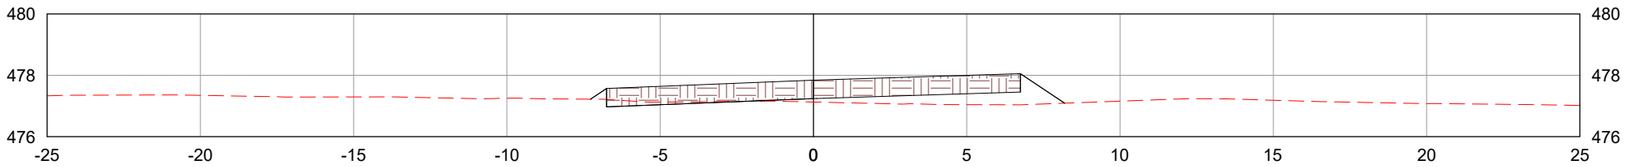

1372+11.17

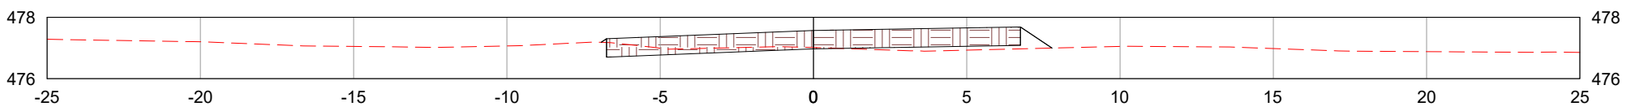

LEGENDA:

TERRENO NATURAL

CAMADA FINAL DE TERRAPLENAGEM

	REV. 0	REV. 1	REV. 2	REV. 3
DATA	25/07/2025	07/08/2025		
PROJETO	OLIVEIRA & RAE ENGENHARIA	OLIVEIRA & RAE ENGENHARIA		
EXECUÇÃO				
VERIFICAÇÃO				
APROVAÇÃO				

Oliveira-Rae Engenharia

CONTRATO: 099/2023
CÓD. INTERNO nº 0152_05-AP-TER-NS-003.V2A

GO INFRA

PROJETO EXECUTIVO DE ENGENHARIA PARA CONSTRUÇÃO DE RODOVIA

RODOVIA: GO-236
TRECHO: FLORES DE GOIÁS - ENTR. BR-020

TÍTULO: NOTAS DE SERVIÇO DE TERRAPLENAGEM

N°: 0152_05-AP-TER-NS-003.V2A

FOLHA: 504 de 1178

RESPONSAVEL TECNICO

Responsável Técnico pelo Projeto de Terraplenagem
Elias José de Arruda Soares Júnior (CREA/MS 65065)

ESCALA: 1:200

1373+0.00

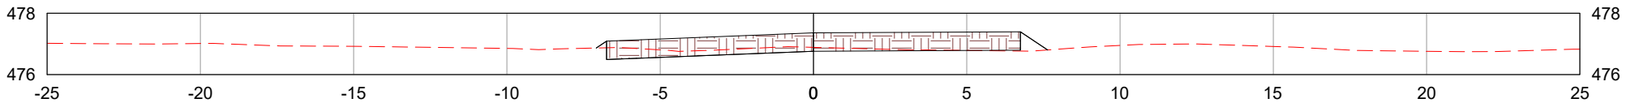

1374+0.00

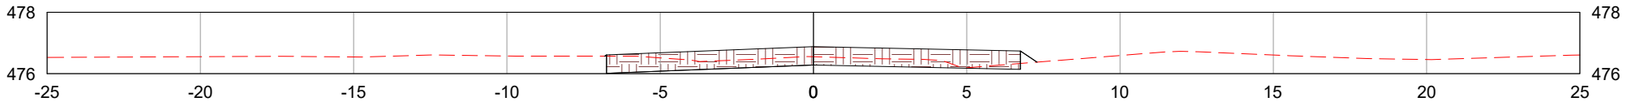

1375+0.00

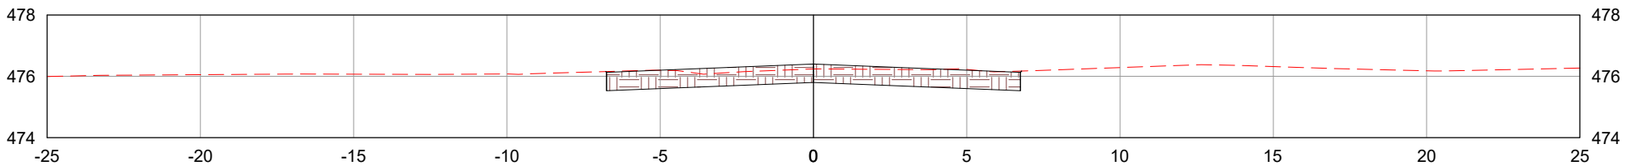

LEGENDA:

- TERRENO NATURAL
- CAMADA FINAL DE TERRAPLENAGEM

	REV. 0	REV. 1	REV. 2	REV. 3
DATA	25/07/2025	07/08/2025		
PROJETO	OLIVEIRA & RAE ENGENHARIA	OLIVEIRA & RAE ENGENHARIA		
EXECUÇÃO				
VERIFICAÇÃO				
APROVAÇÃO				

Oliveira-Rae Engenharia
CONTRATO: 099/2023
CÓD. INTERNO nº 0152_05-AP-TER-NS-003.V2A

GO INFRA

PROJETO EXECUTIVO DE ENGENHARIA PARA CONSTRUÇÃO DE RODOVIA

RODOVIA: GO-236
TRECHO: FLORES DE GOIÁS - ENTR. BR-020

TÍTULO: NOTAS DE SERVIÇO DE TERRAPLENAGEM

Nº: 0152_05-AP-TER-NS-003.V2A

FOLHA: 505 de 1178

RESPONSAVEL TECNICO

Responsável Técnico pelo Projeto de Terraplenagem
Elias José de Arruda Soares Júnior (CREA/MS 65065)

ESCALA: 1:200

1376+0.00

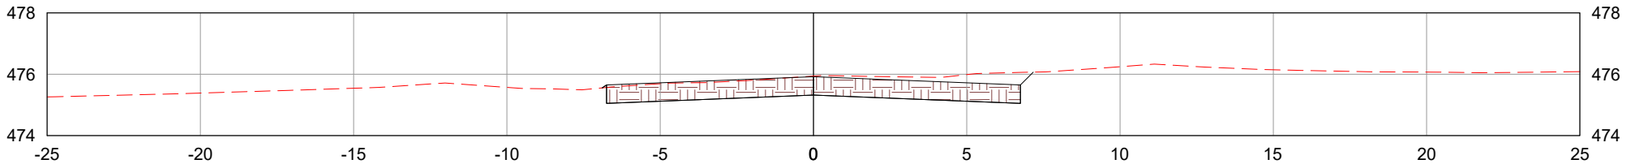

1377+0.00

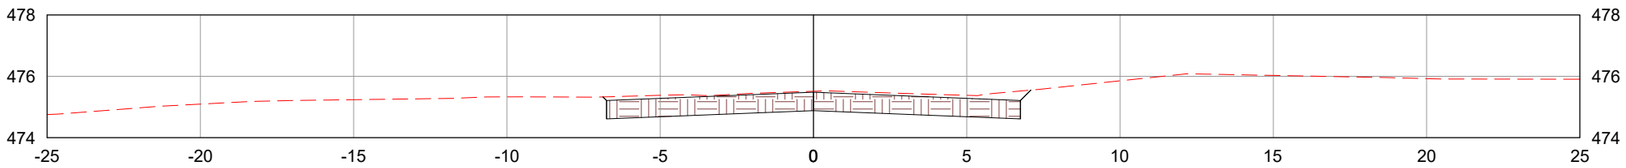

1378+0.00

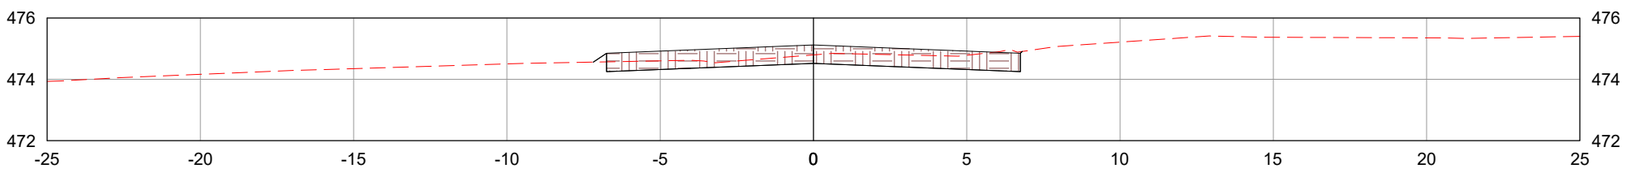

LEGENDA:

- TERRENO NATURAL
- CAMADA FINAL DE TERRAPLENAGEM

	REV. 0	REV. 1	REV. 2	REV. 3
DATA	25/07/2025	07/08/2025		
PROJETO	OLIVEIRA & RAE ENGENHARIA	OLIVEIRA & RAE ENGENHARIA		
EXECUÇÃO				
VERIFICAÇÃO				
APROVAÇÃO				

Oliveira-Rae Engenharia

CONTRATO: 099/2023
CÓD. INTERNO nº
0152_05-AP-TER-NS-003.V2A

GO INFRA

PROJETO EXECUTIVO DE ENGENHARIA PARA CONSTRUÇÃO DE RODOVIA

RODOVIA: GO-236
TRECHO: FLORES DE GOIÁS - ENTR. BR-020

TÍTULO: NOTAS DE SERVIÇO DE TERRAPLENAGEM

N°: 0152_05-AP-TER-NS-003.V2A

FOLHA: 506 de 1178

RESPONSAVEL TECNICO

Responsável Técnico pelo Projeto de Terraplenagem
Elias José de Arruda Soares Júnior (CREA/MS 65065)

ESCALA: 1:200

1379+0.00

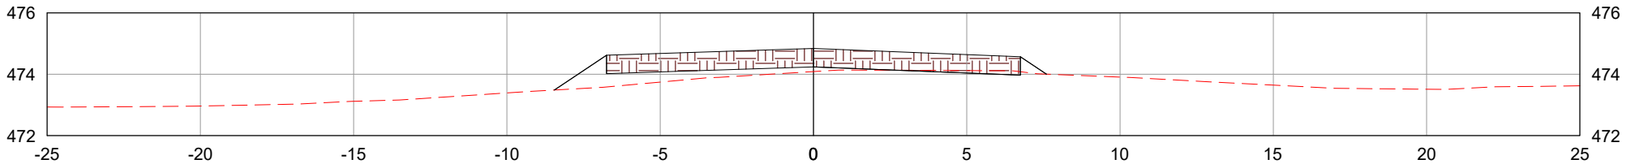

1380+0.00

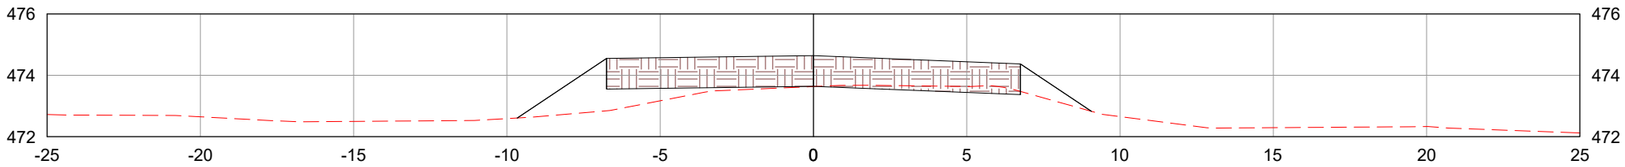

1380+13.84

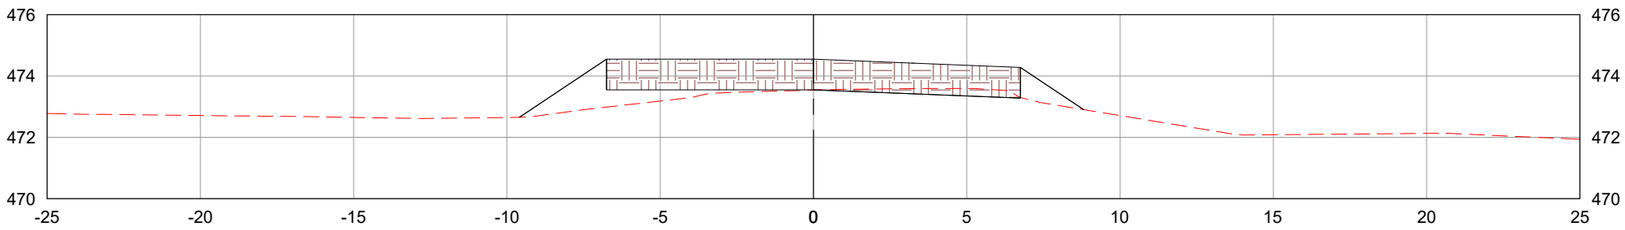

LEGENDA:

- TERRENO NATURAL
- CAMADA FINAL DE TERRAPLENAGEM

	REV. 0	REV. 1	REV. 2	REV. 3
DATA	25/07/2025	07/08/2025		
PROJETO	OLIVEIRA & RAE ENGENHARIA	OLIVEIRA & RAE ENGENHARIA		
EXECUÇÃO				
VERIFICAÇÃO				
APROVAÇÃO				

Oliveira-Rae Engenharia

CONTRATO: 099/2023
CÓD. INTERNO nº 0152_05-AP-TER-NS-003.V2A

GO INFRA

PROJETO EXECUTIVO DE ENGENHARIA PARA CONSTRUÇÃO DE RODOVIA

RODOVIA: GO-236
TRECHO: FLORES DE GOIÁS - ENTR. BR-020

TÍTULO: NOTAS DE SERVIÇO DE TERRAPLENAGEM

N°: 0152_05-AP-TER-NS-003.V2A

FOLHA: 507 de 1178

RESPONSAVEL TECNICO

Responsável Técnico pelo Projeto de Terraplenagem
Elias José de Arruda Soares Júnior (CREA/MS 65065)

ESCALA: 1:200

1381+0.00

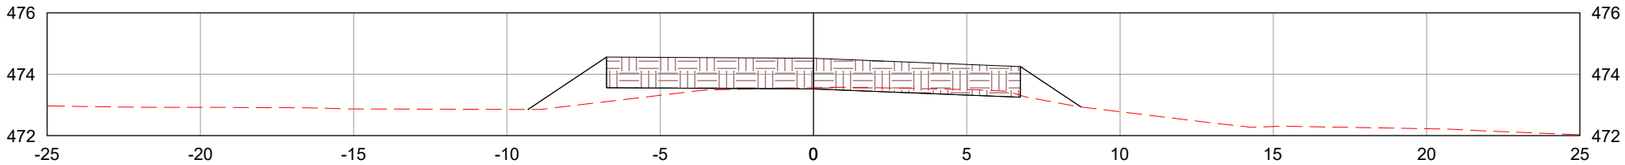

1382+0.00

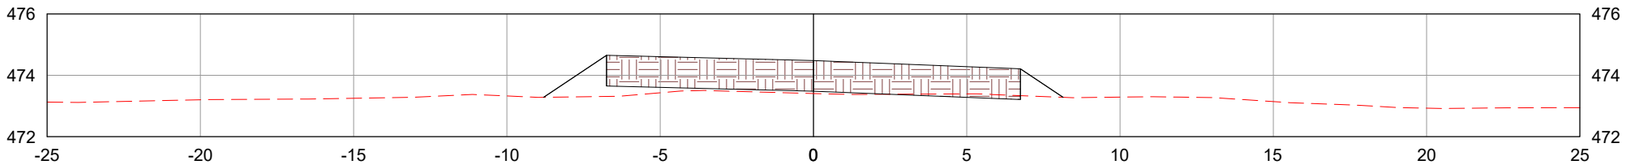

1383+0.00

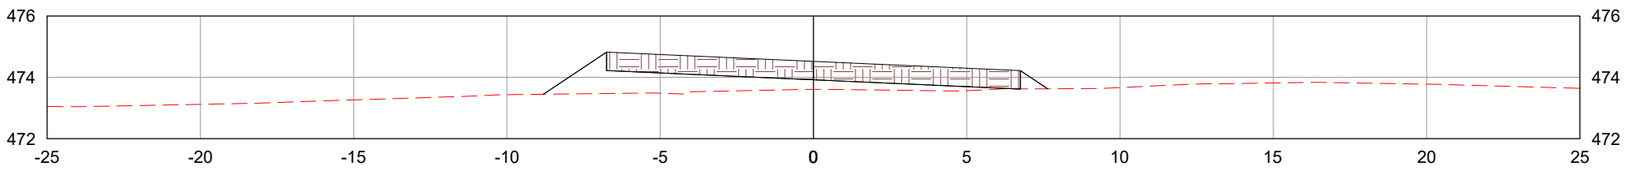

LEGENDA:

TERRENO NATURAL

CAMADA FINAL DE TERRAPLENAGEM

	REV. 0	REV. 1	REV. 2	REV. 3
DATA	25/07/2025	07/08/2025		
PROJETO	OLIVEIRA & RAE ENGENHARIA	OLIVEIRA & RAE ENGENHARIA		
EXECUÇÃO				
VERIFICAÇÃO				
APROVAÇÃO				

Oliveira-Rae Engenharia

CONTRATO: 099/2023
CÓD. INTERNO nº 0152_05-AP-TER-NS-003.V2A

GO INFRA

PROJETO EXECUTIVO DE ENGENHARIA PARA CONSTRUÇÃO DE RODOVIA

RODOVIA: GO-236
TRECHO: FLORES DE GOIÁS - ENTR. BR-020

TÍTULO: NOTAS DE SERVIÇO DE TERRAPLENAGEM

N°: 0152_05-AP-TER-NS-003.V2A

FOLHA: 508 de 1178

RESPONSAVEL TECNICO

Responsável Técnico pelo Projeto de Terraplenagem
Elias José de Arruda Soares Júnior (CREA/MS 65065)

ESCALA: 1:200

1383+13.84

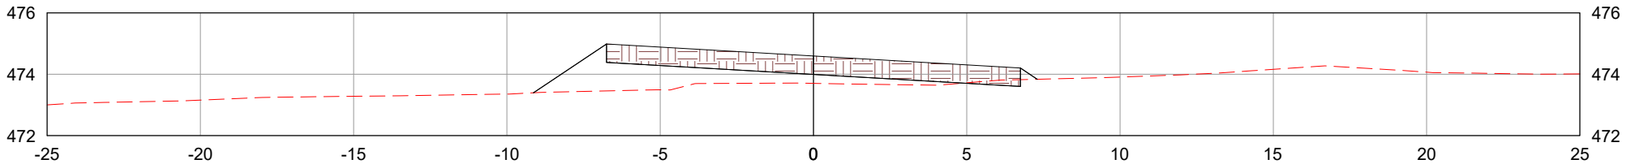

1384+0.00

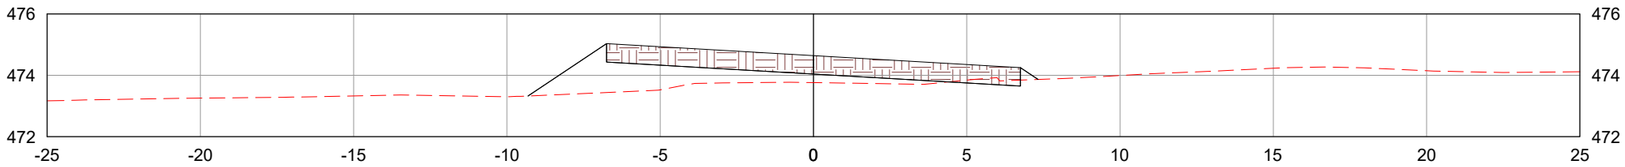

1385+0.00

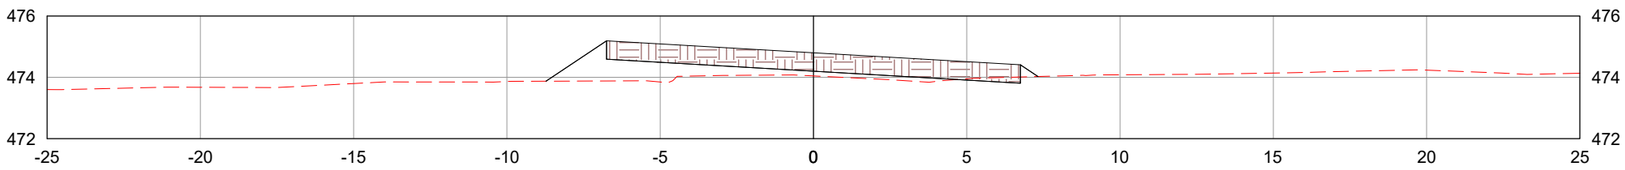

LEGENDA:

TERRENO NATURAL

CAMADA FINAL DE TERRAPLENAGEM

	REV. 0	REV. 1	REV. 2	REV. 3
DATA	25/07/2025	07/08/2025		
PROJETO	OLIVEIRA & RAE ENGENHARIA	OLIVEIRA & RAE ENGENHARIA		
EXECUÇÃO				
VERIFICAÇÃO				
APROVAÇÃO				

Oliveira-Rae Engenharia

CONTRATO: 099/2023
CÓD. INTERNO nº
0152_05-AP-TER-NS-003.V2A

GO INFRA

PROJETO EXECUTIVO DE ENGENHARIA PARA CONSTRUÇÃO DE RODOVIA

RODOVIA: GO-236
TRECHO: FLORES DE GOIÁS - ENTR. BR-020

TÍTULO: NOTAS DE SERVIÇO DE TERRAPLENAGEM

N°: 0152_05-AP-TER-NS-003.V2A

FOLHA: 509 de 1178

RESPONSAVEL TECNICO

Responsável Técnico pelo Projeto de Terraplenagem
Elias José de Arruda Soares Júnior (CREA/MS 65065)

ESCALA: 1:200

1386+0.00

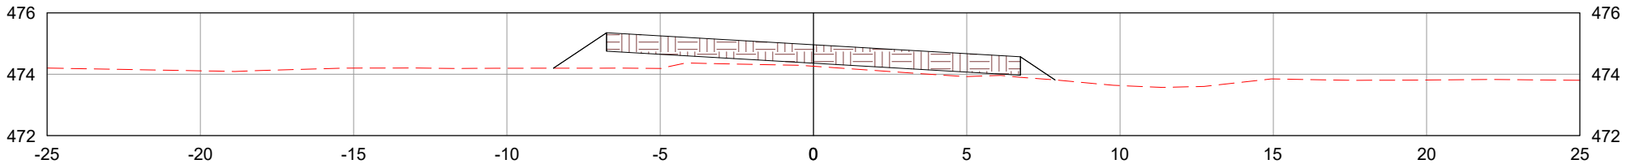

1387+0.00

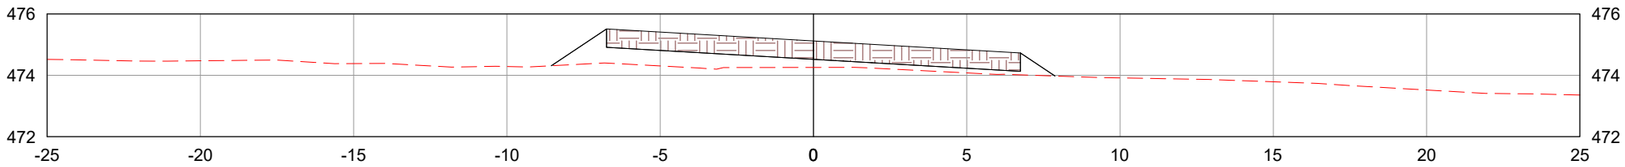

1387+7.42

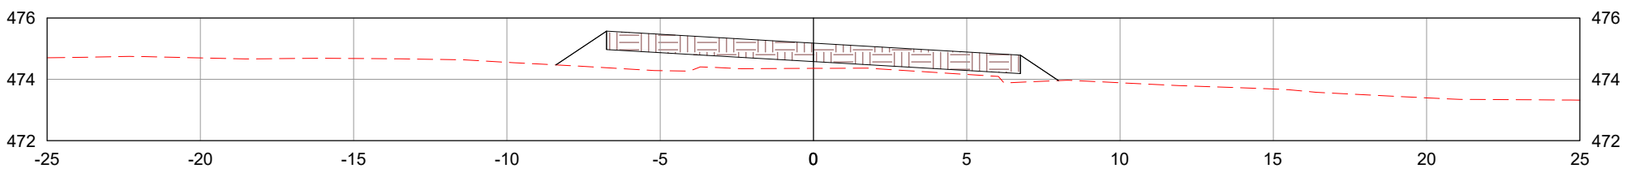

LEGENDA:

- TERRENO NATURAL
- CAMADA FINAL DE TERRAPLENAGEM

	REV. 0	REV. 1	REV. 2	REV. 3
DATA	25/07/2025	07/08/2025		
PROJETO	OLIVEIRA & RAE ENGENHARIA	OLIVEIRA & RAE ENGENHARIA		
EXECUÇÃO				
VERIFICAÇÃO				
APROVAÇÃO				

Oliveira-Rae Engenharia

CONTRATO: 099/2023
CÓD. INTERNO nº 0152_05-AP-TER-NS-003.V2A

GO INFRA

PROJETO EXECUTIVO DE ENGENHARIA PARA CONSTRUÇÃO DE RODOVIA

RODOVIA: GO-236
TRECHO: FLORES DE GOIÁS - ENTR. BR-020

TÍTULO: NOTAS DE SERVIÇO DE TERRAPLENAGEM

N°: 0152_05-AP-TER-NS-003.V2A

FOLHA: 510 de 1178

RESPONSAVEL TECNICO

Responsável Técnico pelo Projeto de Terraplenagem
Elias José de Arruda Soares Júnior (CREA/MS 65065)

ESCALA: 1:200

1388+0.00

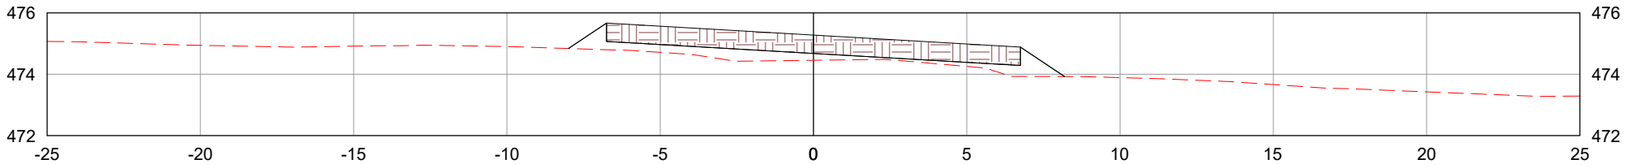

1389+0.00

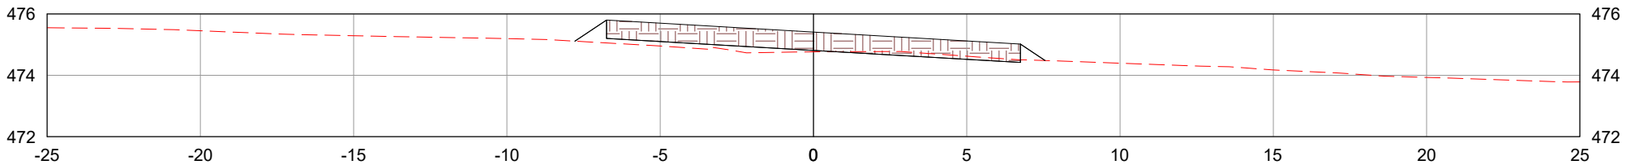

1390+0.00

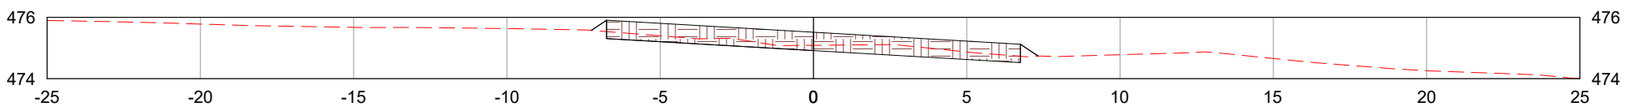

LEGENDA:

TERRENO NATURAL

CAMADA FINAL DE TERRAPLENAGEM

	REV. 0	REV. 1	REV. 2	REV. 3
DATA	25/07/2025	07/08/2025		
PROJETO	OLIVEIRA & RAE ENGENHARIA	OLIVEIRA & RAE ENGENHARIA		
EXECUÇÃO				
VERIFICAÇÃO				
APROVAÇÃO				

Oliveira-Rae Engenharia

CONTRATO: 099/2023
CÓD. INTERNO nº
0152_05-AP-TER-NS-003.V2A

GO INFRA

PROJETO EXECUTIVO DE ENGENHARIA PARA CONSTRUÇÃO DE RODOVIA

RODOVIA: GO-236
TRECHO: FLORES DE GOIÁS - ENTR. BR-020

TÍTULO: NOTAS DE SERVIÇO DE TERRAPLENAGEM

N°: 0152_05-AP-TER-NS-003.V2A

FOLHA: 511 de 1178

RESPONSAVEL TECNICO

Responsável Técnico pelo Projeto de Terraplenagem
Elias José de Arruda Soares Júnior (CREA/MS 65065)

ESCALA: 1:200

1391+0.00

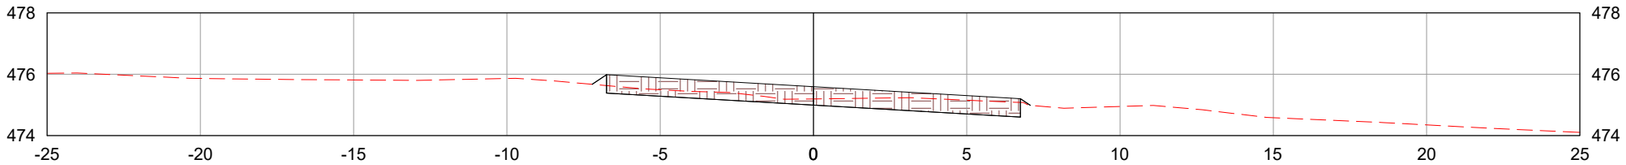

1391+1.00

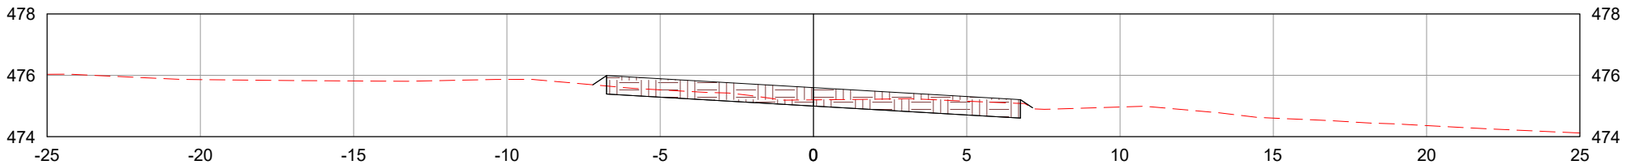

1392+0.00

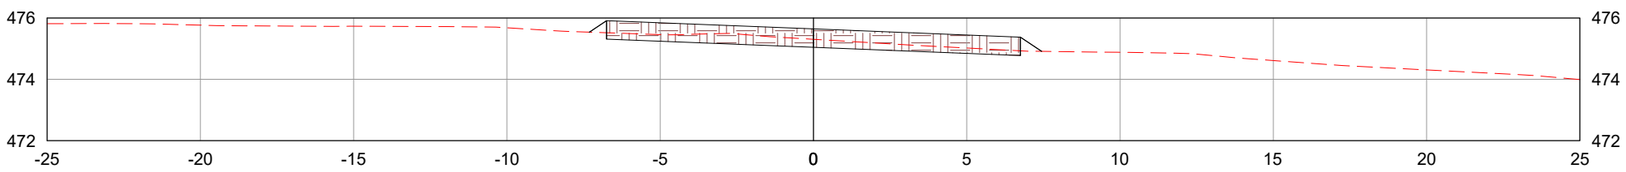

LEGENDA:

TERRENO NATURAL

CAMADA FINAL DE TERRAPLENAGEM

	REV. 0	REV. 1	REV. 2	REV. 3
DATA	25/07/2025	07/08/2025		
PROJETO	OLIVEIRA & RAE ENGENHARIA	OLIVEIRA & RAE ENGENHARIA		
EXECUÇÃO				
VERIFICAÇÃO				
APROVAÇÃO				

Oliveira-Rae Engenharia

CONTRATO: 099/2023
CÓD. INTERNO nº
0152_05-AP-TER-NS-003.V2A

GO INFRA

PROJETO EXECUTIVO DE ENGENHARIA PARA CONSTRUÇÃO DE RODOVIA

RODOVIA: GO-236
TRECHO: FLORES DE GOIÁS - ENTR. BR-020

RESPONSAVEL TECNICO

Responsável Técnico pelo Projeto de Terraplenagem
Elias José de Arruda Soares Júnior (CREA/MS 65065)

TÍTULO: NOTAS DE SERVIÇO DE TERRAPLENAGEM

ESCALA: 1:200

Nº: 0152_05-AP-TER-NS-003.V2A

FOLHA: 512 de 1178

1393+0.00

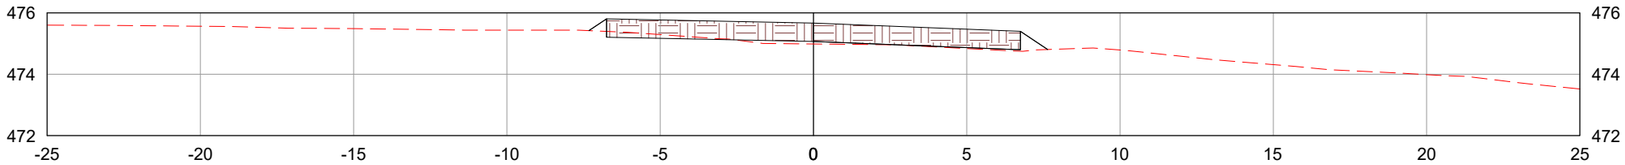

1394+0.00

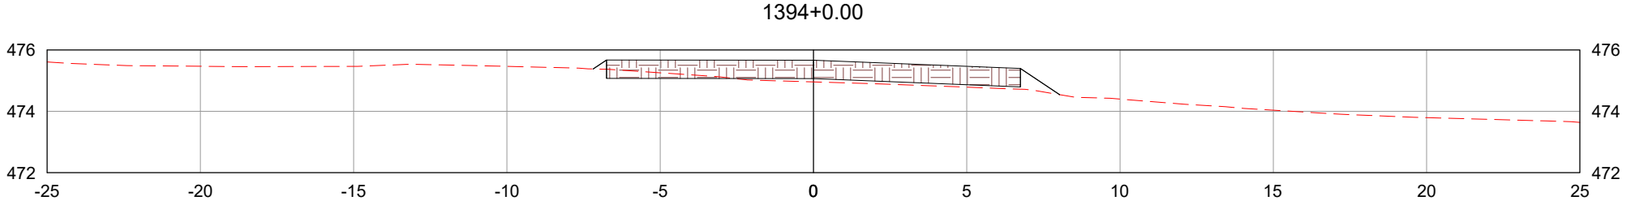

1394+1.00

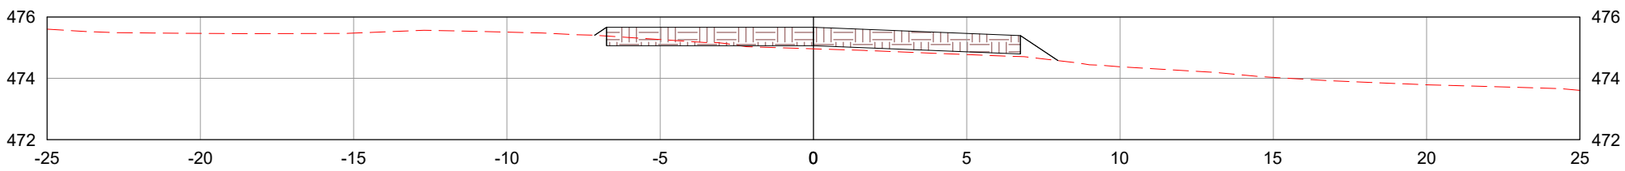

LEGENDA:

TERRENO NATURAL

CAMADA FINAL DE TERRAPLENAGEM

	REV. 0	REV. 1	REV. 2	REV. 3
DATA	25/07/2025	07/08/2025		
PROJETO	OLIVEIRA & RAE ENGENHARIA	OLIVEIRA & RAE ENGENHARIA		
EXECUÇÃO				
VERIFICAÇÃO				
APROVAÇÃO				

Oliveira-Rae Engenharia

CONTRATO: 099/2023
CÓD. INTERNO nº 0152_05-AP-TER-NS-003.V2A

GO INFRA

PROJETO EXECUTIVO DE ENGENHARIA PARA CONSTRUÇÃO DE RODOVIA

RODOVIA: GO-236
TRECHO: FLORES DE GOIÁS - ENTR. BR-020

TÍTULO: NOTAS DE SERVIÇO DE TERRAPLENAGEM

N°: 0152_05-AP-TER-NS-003.V2A

FOLHA: 513 de 1178

RESPONSAVEL TECNICO

Responsável Técnico pelo Projeto de Terraplenagem
Elias José de Arruda Soares Júnior (CREA/MS 65065)

ESCALA: 1:200

1395+0.00

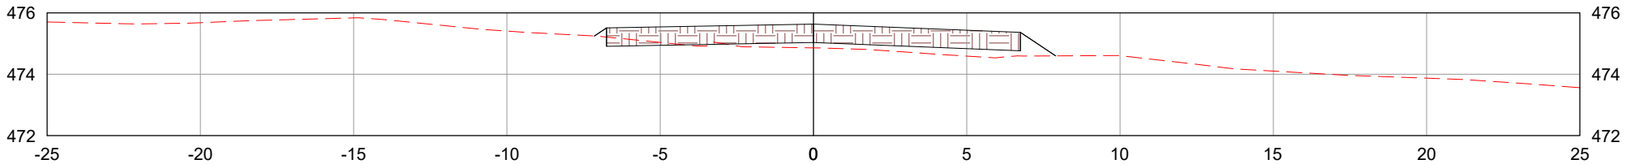

1396+0.00

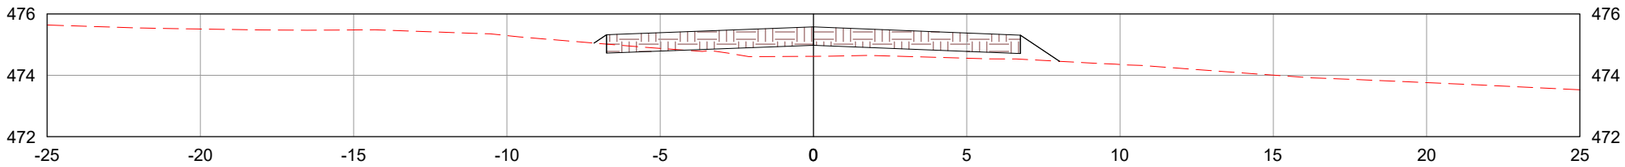

1397+0.00

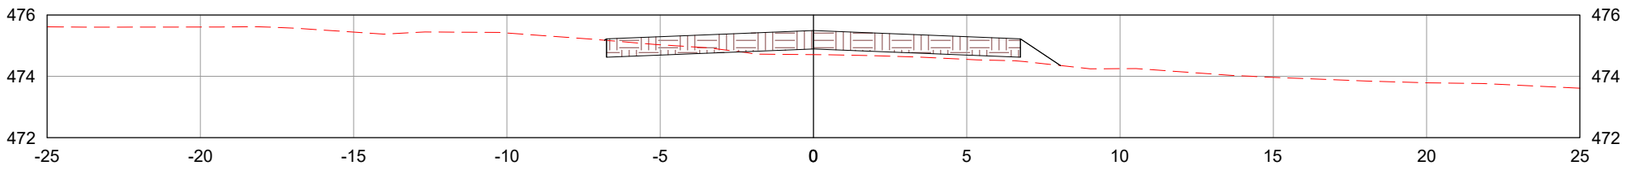

LEGENDA:

TERRENO NATURAL

CAMADA FINAL DE TERRAPLENAGEM

	REV. 0	REV. 1	REV. 2	REV. 3
DATA	25/07/2025	07/08/2025		
PROJETO	OLIVEIRA & RAE ENGENHARIA	OLIVEIRA & RAE ENGENHARIA		
EXECUÇÃO				
VERIFICAÇÃO				
APROVAÇÃO				

Oliveira-Rae Engenharia

CONTRATO: 099/2023
CÓD. INTERNO nº 0152_05-AP-TER-NS-003.V2A

GO INFRA

PROJETO EXECUTIVO DE ENGENHARIA PARA CONSTRUÇÃO DE RODOVIA

RODOVIA: GO-236
TRECHO: FLORES DE GOIÁS - ENTR. BR-020

TÍTULO: NOTAS DE SERVIÇO DE TERRAPLENAGEM

N°: 0152_05-AP-TER-NS-003.V2A

FOLHA: 514 de 1178

RESPONSAVEL TECNICO

Responsável Técnico pelo Projeto de Terraplenagem
Elias José de Arruda Soares Júnior (CREA/MS 65065)

ESCALA: 1:200

1398+0.00

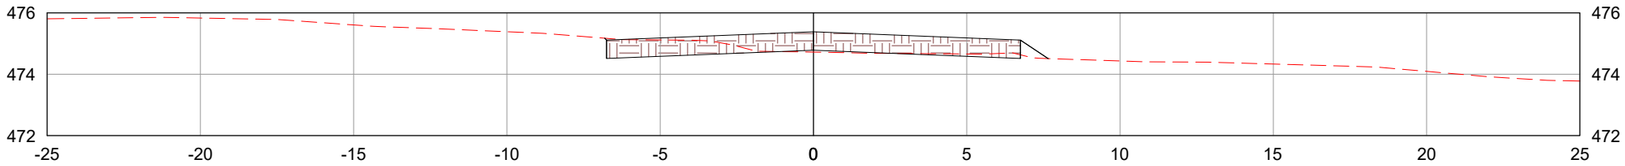

1399+0.00

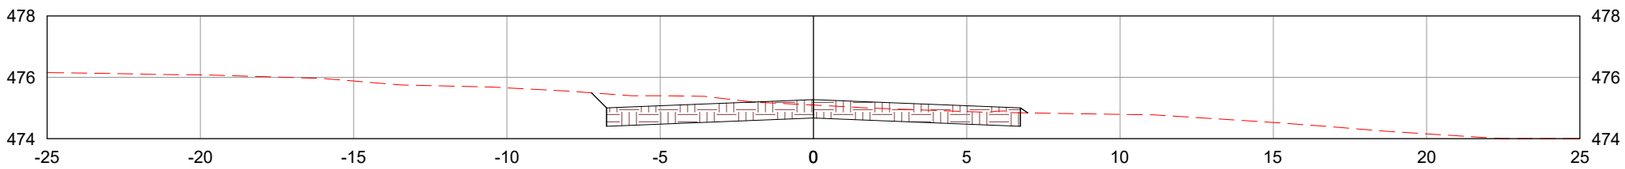

1400+0.00

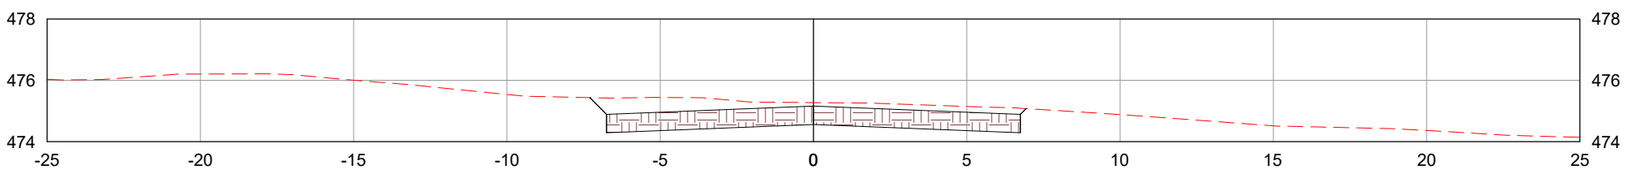

LEGENDA:

- TERRENO NATURAL
- CAMADA FINAL DE TERRAPLENAGEM

	REV. 0	REV. 1	REV. 2	REV. 3
DATA	25/07/2025	07/08/2025		
PROJETO	OLIVEIRA & RAE ENGENHARIA	OLIVEIRA & RAE ENGENHARIA		
EXECUÇÃO				
VERIFICAÇÃO				
APROVAÇÃO				

Oliveira-Rae Engenharia

CONTRATO: 099/2023
CÓD. INTERNO n°
0152_05-AP-TER-NS-003.V2A

GO INFRA

PROJETO EXECUTIVO DE ENGENHARIA PARA CONSTRUÇÃO DE RODOVIA

RODOVIA: GO-236
TRECHO: FLORES DE GOIÁS - ENTR. BR-020

TÍTULO: NOTAS DE SERVIÇO DE TERRAPLENAGEM

N°: 0152_05-AP-TER-NS-003.V2A

FOLHA: 515 de 1178

RESPONSAVEL TECNICO

Responsável Técnico pelo Projeto de Terraplenagem
Elias José de Arruda Soares Júnior (CREA/MS 65065)

ESCALA: 1:200

1401+0.00

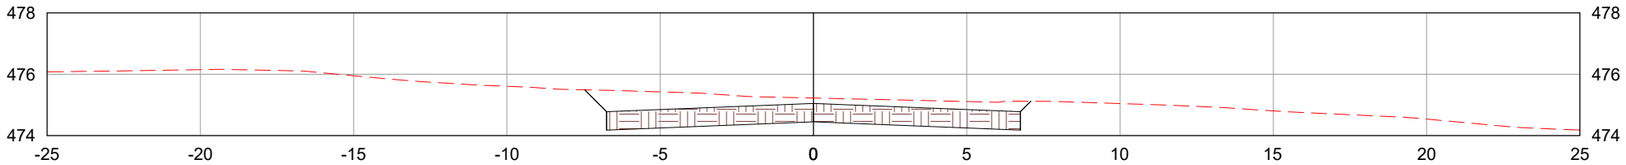

1402+0.00

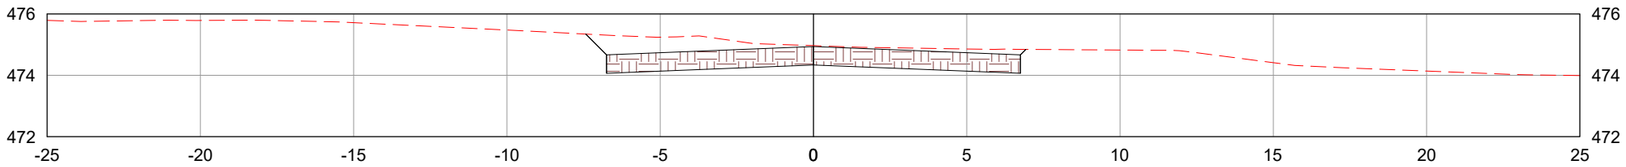

1403+0.00

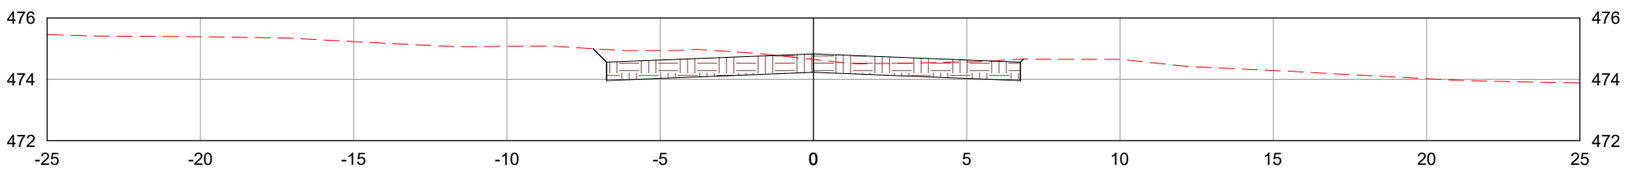

LEGENDA:

TERRENO NATURAL

CAMADA FINAL DE TERRAPLENAGEM

	REV. 0	REV. 1	REV. 2	REV. 3
DATA	25/07/2025	07/08/2025		
PROJETO	OLIVEIRA & RAE ENGENHARIA	OLIVEIRA & RAE ENGENHARIA		
EXECUÇÃO				
VERIFICAÇÃO				
APROVAÇÃO				

Oliveira-Rae Engenharia

CONTRATO: 099/2023
CÓD. INTERNO nº 0152_05-AP-TER-NS-003.V2A

GO INFRA

PROJETO EXECUTIVO DE ENGENHARIA PARA CONSTRUÇÃO DE RODOVIA

RODOVIA: GO-236
TRECHO: FLORES DE GOIÁS - ENTR. BR-020

TÍTULO: NOTAS DE SERVIÇO DE TERRAPLENAGEM

N°: 0152_05-AP-TER-NS-003.V2A

FOLHA: 516 de 1178

RESPONSAVEL TECNICO

Responsável Técnico pelo Projeto de Terraplenagem
Elias José de Arruda Soares Júnior (CREA/MS 65065)

ESCALA: 1:200

1404+0.00

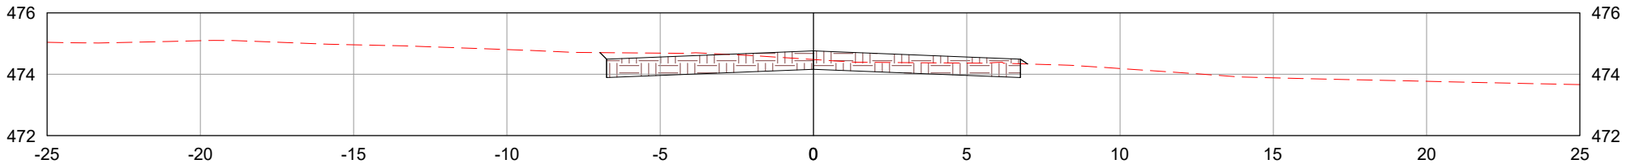

1405+0.00

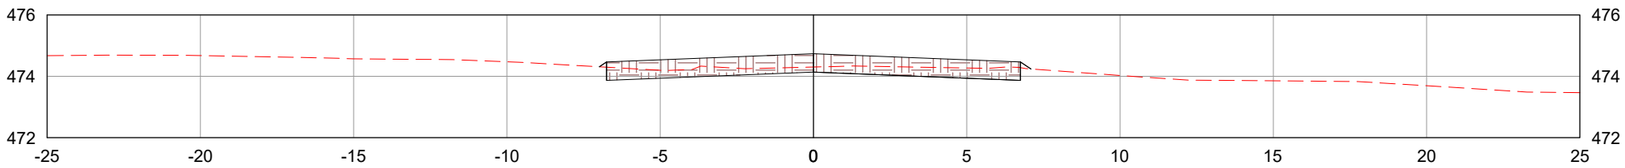

1406+0.00

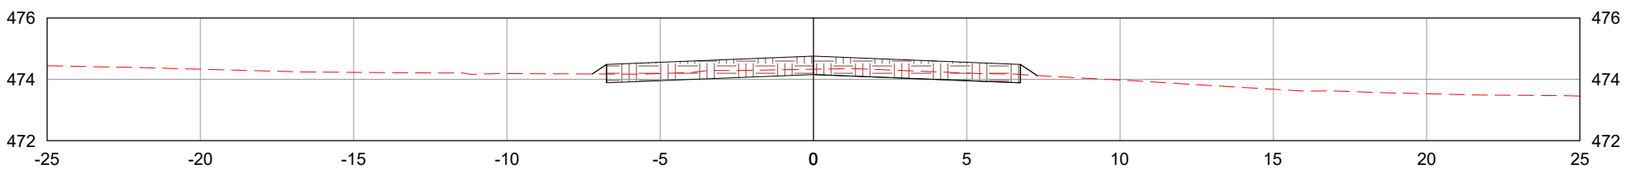

LEGENDA:

- TERRENO NATURAL
- CAMADA FINAL DE TERRAPLENAGEM

	REV. 0	REV. 1	REV. 2	REV. 3
DATA	25/07/2025	07/08/2025		
PROJETO	OLIVEIRA & RAE ENGENHARIA	OLIVEIRA & RAE ENGENHARIA		
EXECUÇÃO				
VERIFICAÇÃO				
APROVAÇÃO				

Oliveira-Rae Engenharia

CONTRATO: 099/2023
CÓD. INTERNO nº 0152_05-AP-TER-NS-003.V2A

GO INFRA

PROJETO EXECUTIVO DE ENGENHARIA PARA CONSTRUÇÃO DE RODOVIA

RODOVIA: GO-236
TRECHO: FLORES DE GOIÁS - ENTR. BR-020

TÍTULO: NOTAS DE SERVIÇO DE TERRAPLENAGEM

N°: 0152_05-AP-TER-NS-003.V2A

FOLHA: 517 de 1178

RESPONSAVEL TECNICO

Responsável Técnico pelo Projeto de Terraplenagem
Elias José de Arruda Soares Júnior (CREA/MS 65065)

ESCALA: 1:200

1407+0.00

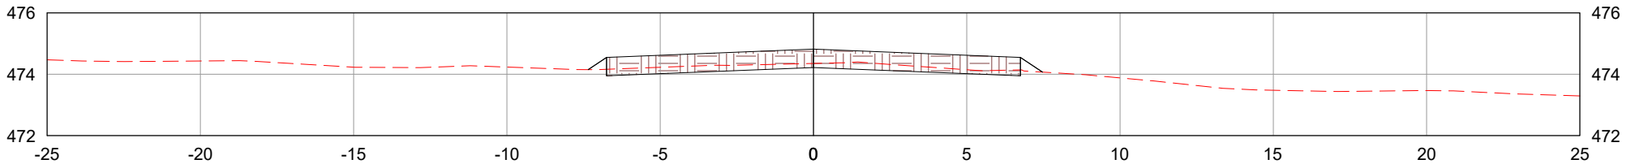

1408+0.00

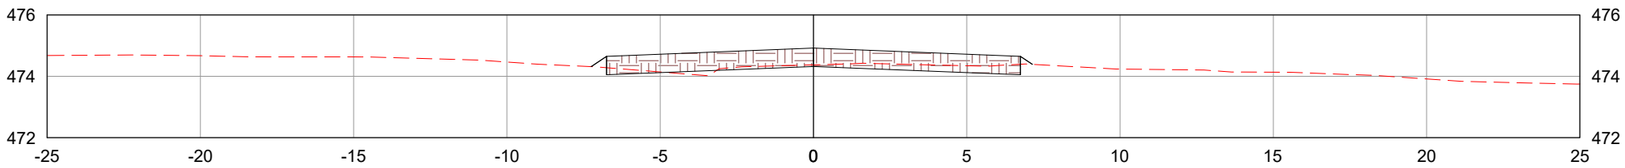

1409+0.00

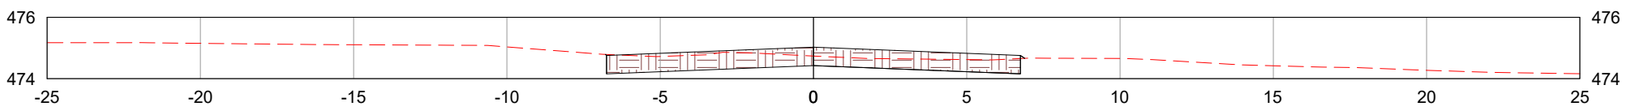

LEGENDA:

- TERRENO NATURAL
- CAMADA FINAL DE TERRAPLENAGEM

	REV. 0	REV. 1	REV. 2	REV. 3
DATA	25/07/2025	07/08/2025		
PROJETO	OLIVEIRA & RAE ENGENHARIA	OLIVEIRA & RAE ENGENHARIA		
EXECUÇÃO				
VERIFICAÇÃO				
APROVAÇÃO				

Oliveira-Rae Engenharia

CONTRATO: 099/2023
CÓD. INTERNO nº 0152_05-AP-TER-NS-003.V2A

GO INFRA

PROJETO EXECUTIVO DE ENGENHARIA PARA CONSTRUÇÃO DE RODOVIA

RODOVIA: GO-236
TRECHO: FLORES DE GOIÁS - ENTR. BR-020

TÍTULO: NOTAS DE SERVIÇO DE TERRAPLENAGEM

N°: 0152_05-AP-TER-NS-003.V2A

FOLHA: 518 de 1178

RESPONSAVEL TECNICO

Responsável Técnico pelo Projeto de Terraplenagem
Elias José de Arruda Soares Júnior (CREA/MS 65065)

ESCALA: 1:200

1410+0.00

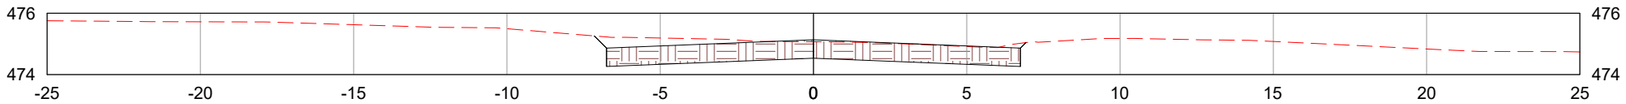

1411+0.00

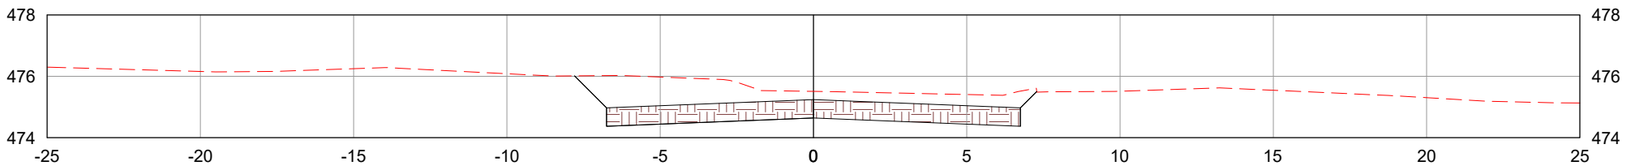

1412+0.00

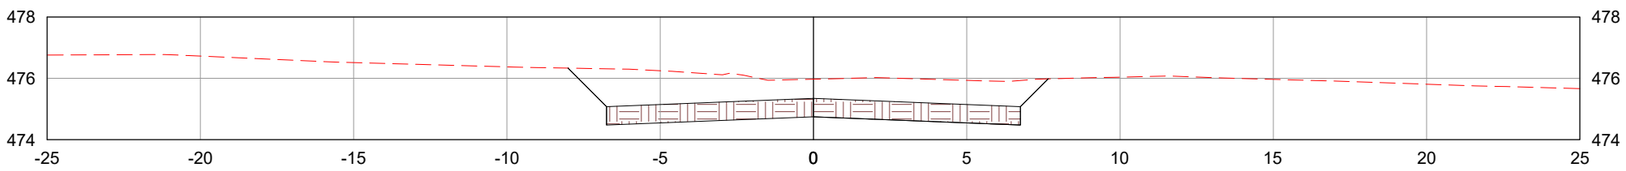

LEGENDA:

TERRENO NATURAL

CAMADA FINAL DE TERRAPLENAGEM

	REV. 0	REV. 1	REV. 2	REV. 3
DATA	25/07/2025	07/08/2025		
PROJETO	OLIVEIRA & RAE ENGENHARIA	OLIVEIRA & RAE ENGENHARIA		
EXECUÇÃO				
VERIFICAÇÃO				
APROVAÇÃO				

Oliveira-Rae Engenharia

CONTRATO: 099/2023
CÓD. INTERNO nº
0152_05-AP-TER-NS-003.V2A

GO INFRA

PROJETO EXECUTIVO DE ENGENHARIA PARA CONSTRUÇÃO DE RODOVIA

RODOVIA: GO-236
TRECHO: FLORES DE GOIÁS - ENTR. BR-020

TÍTULO: NOTAS DE SERVIÇO DE TERRAPLENAGEM

N°: 0152_05-AP-TER-NS-003.V2A

FOLHA: 519 de 1178

RESPONSAVEL TECNICO

Responsável Técnico pelo Projeto de Terraplenagem
Elias José de Arruda Soares Júnior (CREA/MS 65065)

ESCALA: 1:200

1413+0.00

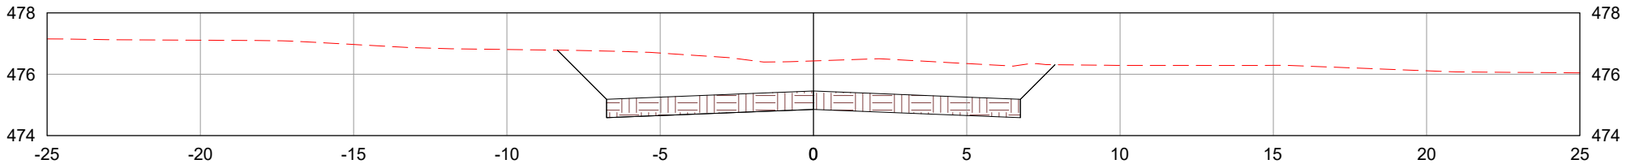

1414+0.00

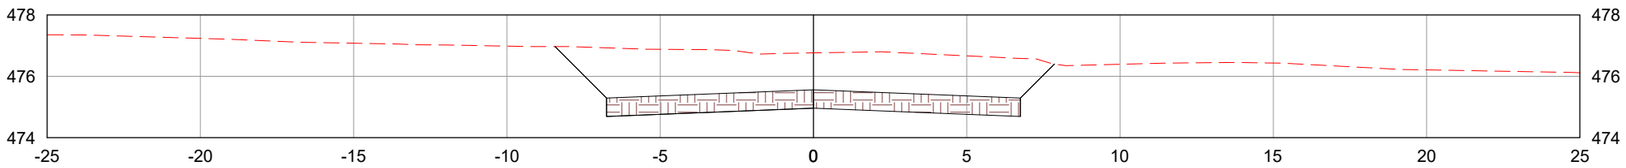

1415+0.00

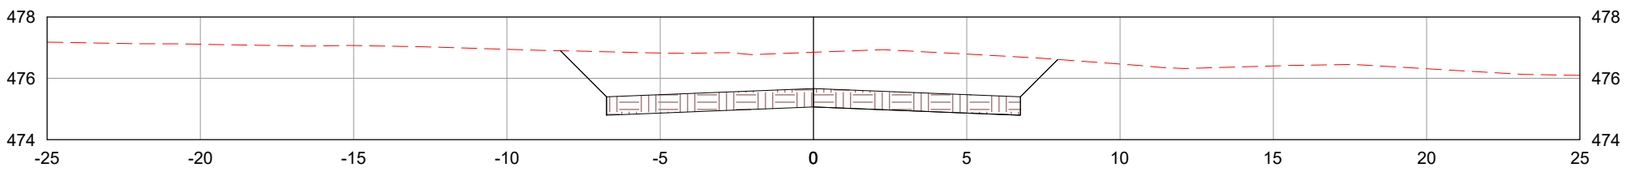

LEGENDA:

- TERRENO NATURAL
- CAMADA FINAL DE TERRAPLENAGEM

	REV. 0	REV. 1	REV. 2	REV. 3
DATA	25/07/2025	07/08/2025		
PROJETO	OLIVEIRA & RAE ENGENHARIA	OLIVEIRA & RAE ENGENHARIA		
EXECUÇÃO				
VERIFICAÇÃO				
APROVAÇÃO				

Oliveira-Rae Engenharia

CONTRATO: 099/2023
CÓD. INTERNO nº 0152_05-AP-TER-NS-003.V2A

GO INFRA

PROJETO EXECUTIVO DE ENGENHARIA PARA CONSTRUÇÃO DE RODOVIA

RODOVIA: GO-236
TRECHO: FLORES DE GOIÁS - ENTR. BR-020

TÍTULO: NOTAS DE SERVIÇO DE TERRAPLENAGEM

N°: 0152_05-AP-TER-NS-003.V2A

FOLHA: 520 de 1178

RESPONSAVEL TECNICO

Responsável Técnico pelo Projeto de Terraplenagem
Elias José de Arruda Soares Júnior (CREA/MS 65065)

ESCALA: 1:200

1416+0.00

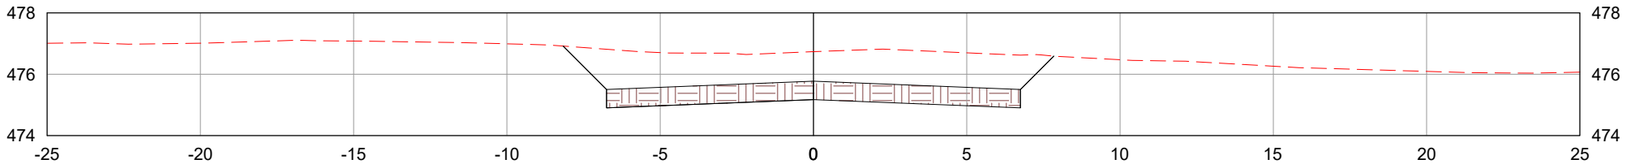

1417+0.00

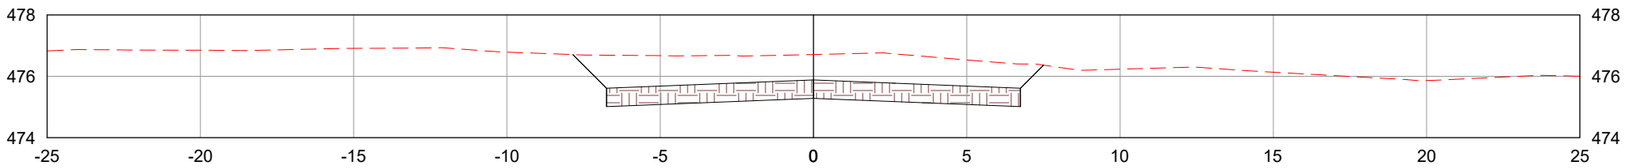

1418+0.00

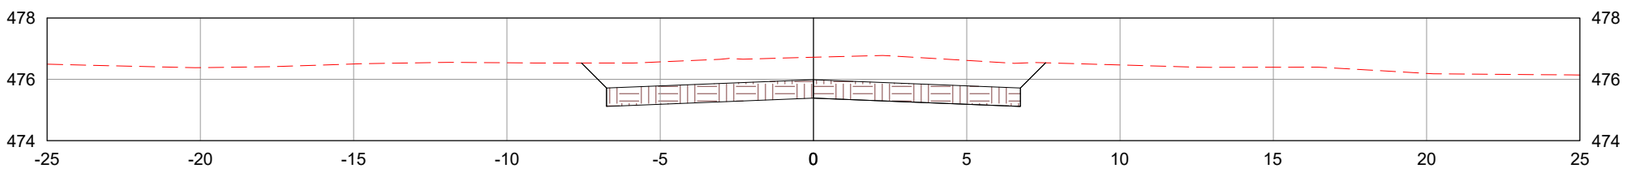

LEGENDA:

TERRENO NATURAL

CAMADA FINAL DE TERRAPLENAGEM

	REV. 0	REV. 1	REV. 2	REV. 3
DATA	25/07/2025	07/08/2025		
PROJETO	OLIVEIRA & RAE ENGENHARIA	OLIVEIRA & RAE ENGENHARIA		
EXECUÇÃO				
VERIFICAÇÃO				
APROVAÇÃO				

Oliveira-Rae Engenharia

CONTRATO: 099/2023
CÓD. INTERNO nº
0152_05-AP-TER-NS-003.V2A

GO INFRA

PROJETO EXECUTIVO DE ENGENHARIA PARA CONSTRUÇÃO DE RODOVIA

RODOVIA: GO-236
TRECHO: FLORES DE GOIÁS - ENTR. BR-020

TÍTULO: NOTAS DE SERVIÇO DE TERRAPLENAGEM

N°: 0152_05-AP-TER-NS-003.V2A

FOLHA: 521 de 1178

RESPONSAVEL TECNICO

Responsável Técnico pelo Projeto de Terraplenagem
Elias José de Arruda Soares Júnior (CREA/MS 65065)

ESCALA: 1:200

1419+0.00

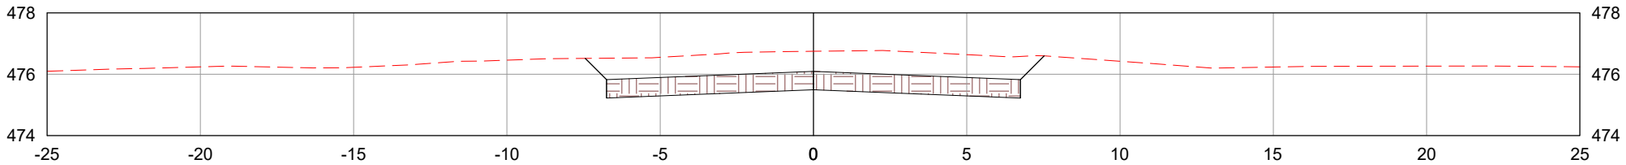

1420+0.00

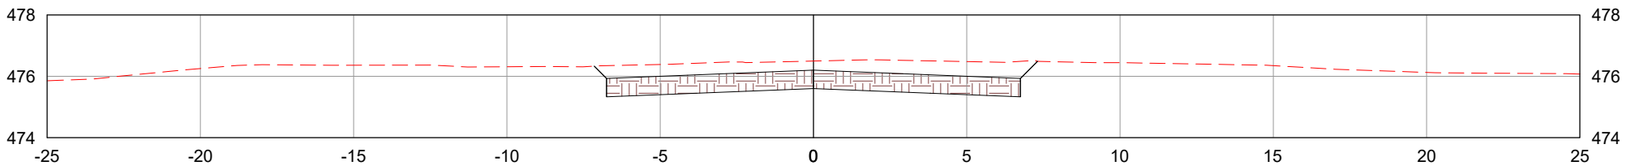

1421+0.00

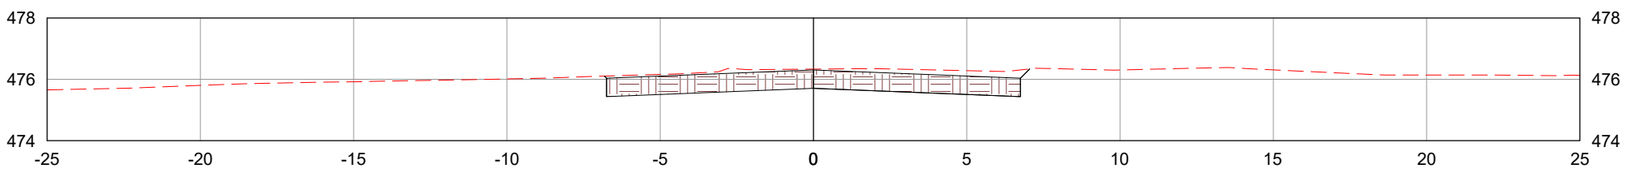

LEGENDA:

- TERRENO NATURAL
- CAMADA FINAL DE TERRAPLENAGEM

	REV. 0	REV. 1	REV. 2	REV. 3
DATA	25/07/2025	07/08/2025		
PROJETO	OLIVEIRA & RAE ENGENHARIA	OLIVEIRA & RAE ENGENHARIA		
EXECUÇÃO				
VERIFICAÇÃO				
APROVAÇÃO				

Oliveira-Rae Engenharia

CONTRATO: 099/2023
CÓD. INTERNO nº 0152_05-AP-TER-NS-003.V2A

GO INFRA

PROJETO EXECUTIVO DE ENGENHARIA PARA CONSTRUÇÃO DE RODOVIA

RODOVIA: GO-236
TRECHO: FLORES DE GOIÁS - ENTR. BR-020

TÍTULO: NOTAS DE SERVIÇO DE TERRAPLENAGEM

N°: 0152_05-AP-TER-NS-003.V2A

FOLHA: 522 de 1178

RESPONSAVEL TECNICO

Responsável Técnico pelo Projeto de Terraplenagem
Elias José de Arruda Soares Júnior (CREA/MS 65065)

ESCALA: 1:200

1422+0.00

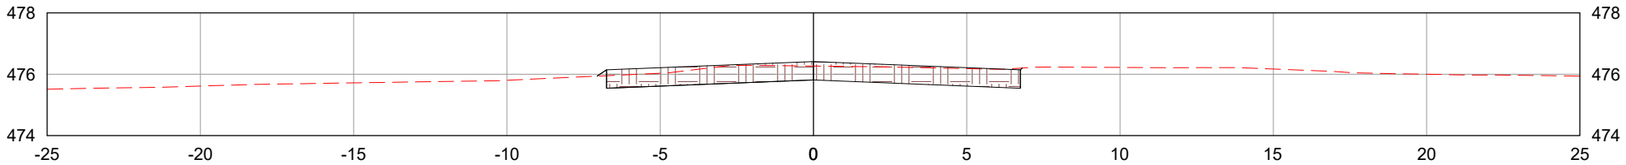

1423+0.00

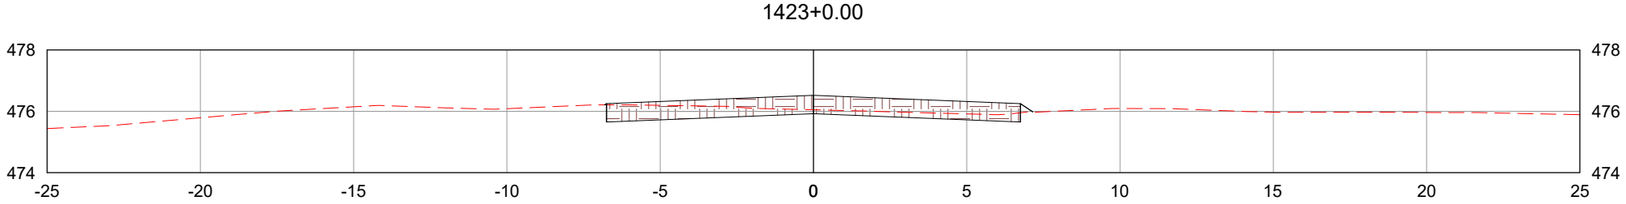

1424+0.00

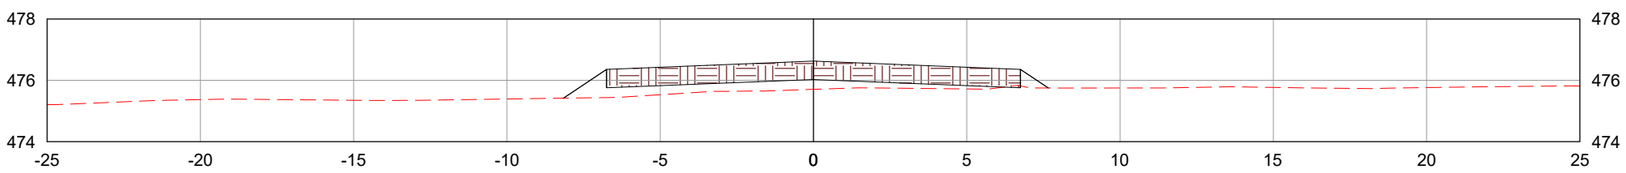

LEGENDA:

TERRENO NATURAL

CAMADA FINAL DE TERRAPLENAGEM

	REV. 0	REV. 1	REV. 2	REV. 3
DATA	25/07/2025	07/08/2025		
PROJETO	OLIVEIRA & RAE ENGENHARIA	OLIVEIRA & RAE ENGENHARIA		
EXECUÇÃO				
VERIFICAÇÃO				
APROVAÇÃO				

Oliveira-Rae Engenharia

CONTRATO: 099/2023
CÓD. INTERNO nº
0152_05-AP-TER-NS-003.V2A

GO INFRA

PROJETO EXECUTIVO DE ENGENHARIA PARA CONSTRUÇÃO DE RODOVIA

RODOVIA: GO-236
TRECHO: FLORES DE GOIÁS - ENTR. BR-020

TÍTULO: NOTAS DE SERVIÇO DE TERRAPLENAGEM

N°: 0152_05-AP-TER-NS-003.V2A

FOLHA: 523 de 1178

RESPONSAVEL TECNICO

Responsável Técnico pelo Projeto de Terraplenagem
Elias José de Arruda Soares Júnior (CREA/MS 65065)

ESCALA: 1:200

1425+0.00

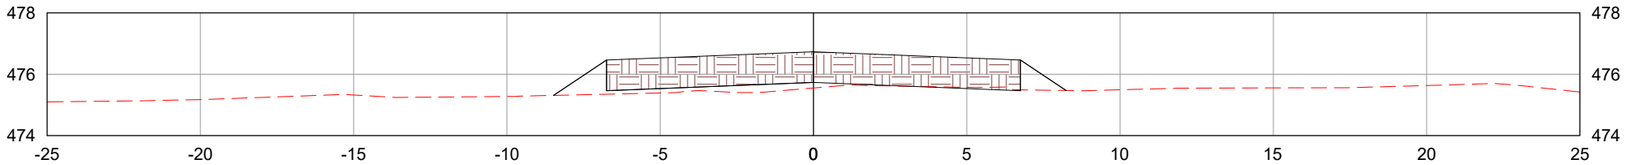

1426+0.00

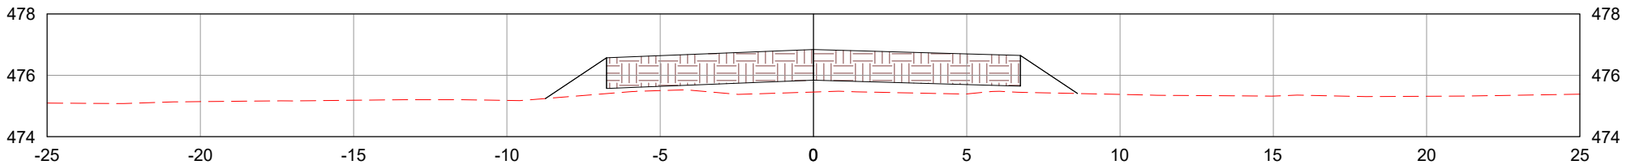

1427+0.00

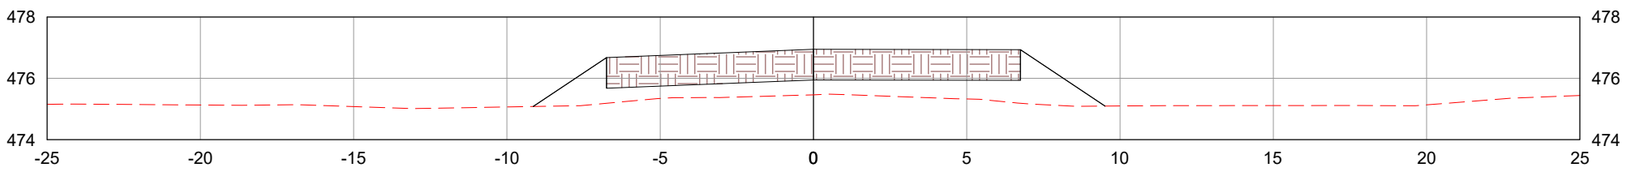

LEGENDA:

- TERRENO NATURAL
- CAMADA FINAL DE TERRAPLENAGEM

	REV. 0	REV. 1	REV. 2	REV. 3
DATA	25/07/2025	07/08/2025		
PROJETO	OLIVEIRA & RAE ENGENHARIA	OLIVEIRA & RAE ENGENHARIA		
EXECUÇÃO				
VERIFICAÇÃO				
APROVAÇÃO				

Oliveira-Rae Engenharia

CONTRATO: 099/2023
CÓD. INTERNO nº 0152_05-AP-TER-NS-003.V2A

GO INFRA

PROJETO EXECUTIVO DE ENGENHARIA PARA CONSTRUÇÃO DE RODOVIA

RODOVIA: GO-236
TRECHO: FLORES DE GOIÁS - ENTR. BR-020

TÍTULO: NOTAS DE SERVIÇO DE TERRAPLENAGEM

N°: 0152_05-AP-TER-NS-003.V2A

FOLHA: 524 de 1178

RESPONSAVEL TECNICO

Responsável Técnico pelo Projeto de Terraplenagem
Elias José de Arruda Soares Júnior (CREA/MS 65065)

ESCALA: 1:200

1427+15.33

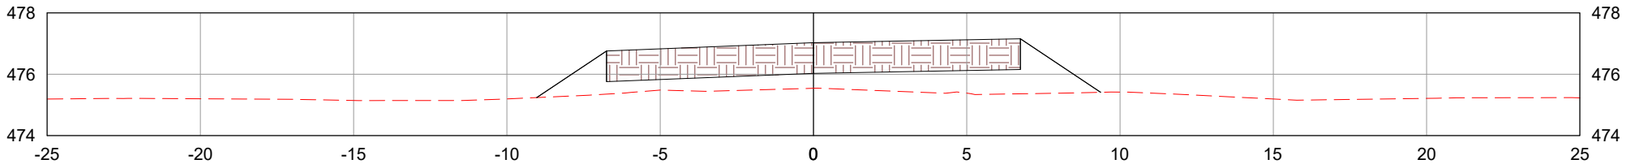

1428+0.00

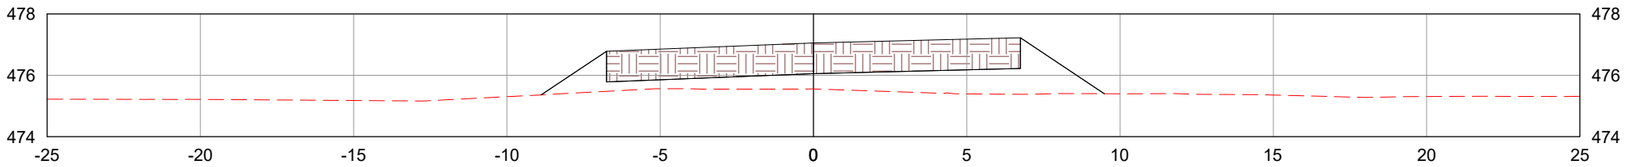

1429+0.00

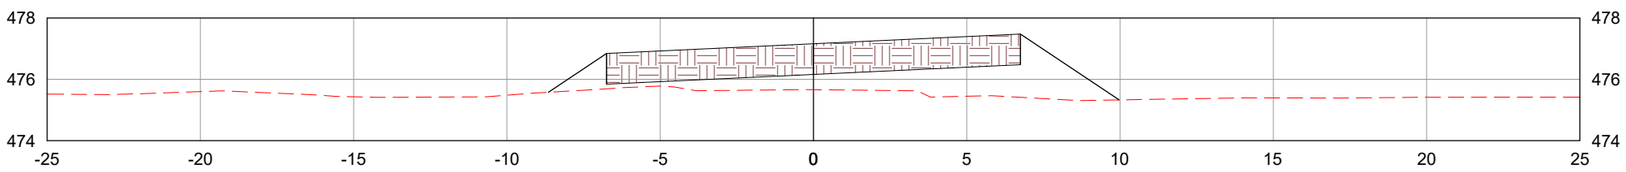

LEGENDA:

- TERRENO NATURAL
- CAMADA FINAL DE TERRAPLENAGEM

	REV. 0	REV. 1	REV. 2	REV. 3
DATA	25/07/2025	07/08/2025		
PROJETO	OLIVEIRA & RAE ENGENHARIA	OLIVEIRA & RAE ENGENHARIA		
EXECUÇÃO				
VERIFICAÇÃO				
APROVAÇÃO				

Oliveira-Rae Engenharia

CONTRATO: 099/2023
CÓD. INTERNO nº
0152_05-AP-TER-NS-003.V2A

GO INFRA

PROJETO EXECUTIVO DE ENGENHARIA PARA CONSTRUÇÃO DE RODOVIA

RODOVIA: GO-236
TRECHO: FLORES DE GOIÁS - ENTR. BR-020

TÍTULO: NOTAS DE SERVIÇO DE TERRAPLENAGEM

N°: 0152_05-AP-TER-NS-003.V2A

FOLHA: 525 de 1178

RESPONSAVEL TECNICO

Responsável Técnico pelo Projeto de Terraplenagem
Elias José de Arruda Soares Júnior (CREA/MS 65065)

ESCALA: 1:200

1430+0.00

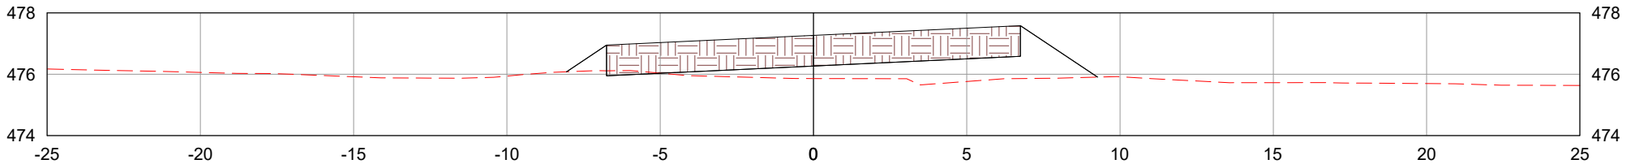

1431+0.00

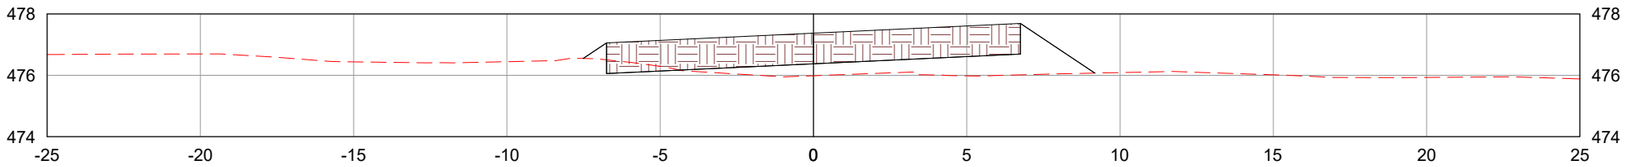

1431+10.74

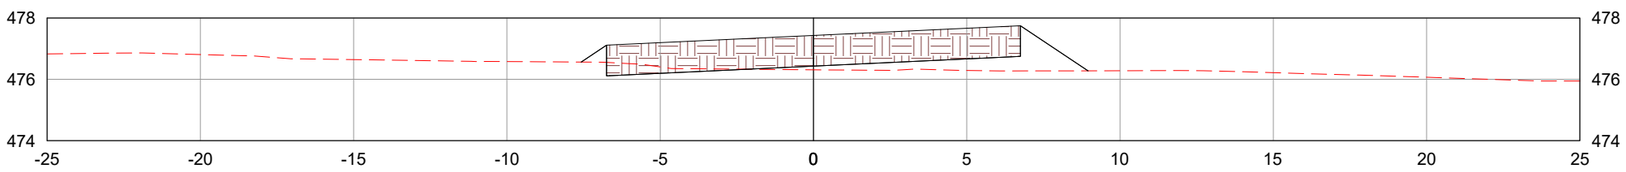

LEGENDA:

- TERRENO NATURAL
- CAMADA FINAL DE TERRAPLENAGEM

	REV. 0	REV. 1	REV. 2	REV. 3
DATA	25/07/2025	07/08/2025		
PROJETO	OLIVEIRA & RAE ENGENHARIA	OLIVEIRA & RAE ENGENHARIA		
EXECUÇÃO				
VERIFICAÇÃO				
APROVAÇÃO				

Oliveira-Rae Engenharia

CONTRATO: 099/2023
CÓD. INTERNO nº 0152_05-AP-TER-NS-003.V2A

GO INFRA

PROJETO EXECUTIVO DE ENGENHARIA PARA CONSTRUÇÃO DE RODOVIA

RODOVIA: GO-236
TRECHO: FLORES DE GOIÁS - ENTR. BR-020

TÍTULO: NOTAS DE SERVIÇO DE TERRAPLENAGEM

N°: 0152_05-AP-TER-NS-003.V2A

FOLHA: 526 de 1178

RESPONSAVEL TECNICO

Responsável Técnico pelo Projeto de Terraplenagem
Elias José de Arruda Soares Júnior (CREA/MS 65065)

ESCALA: 1:200

1432+0.00

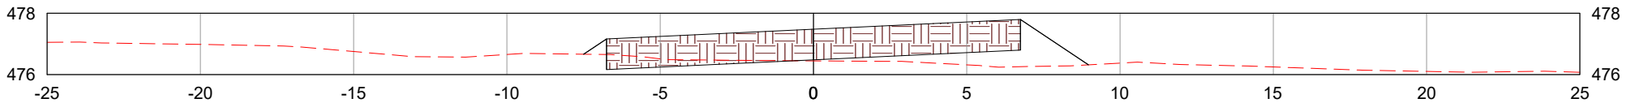

1433+0.00

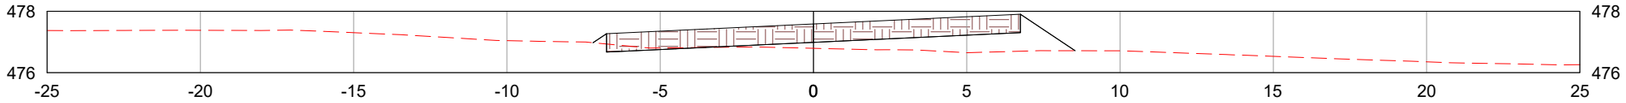

1434+0.00

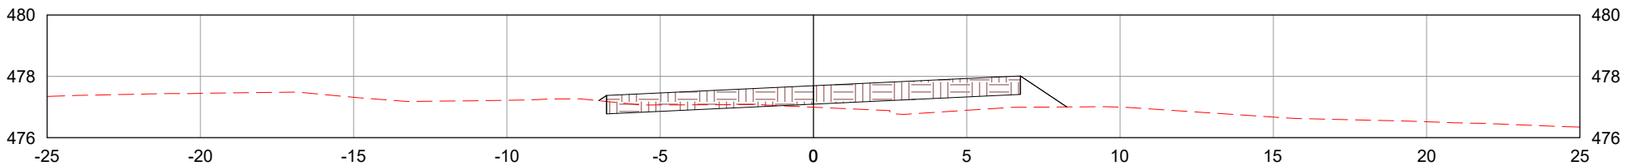

LEGENDA:

- TERRENO NATURAL
- CAMADA FINAL DE TERRAPLENAGEM

	REV. 0	REV. 1	REV. 2	REV. 3
DATA	25/07/2025	07/08/2025		
PROJETO	OLIVEIRA & RAE ENGENHARIA	OLIVEIRA & RAE ENGENHARIA		
EXECUÇÃO				
VERIFICAÇÃO				
APROVAÇÃO				

Oliveira-Rae Engenharia

CONTRATO: 099/2023
CÓD. INTERNO nº 0152_05-AP-TER-NS-003.V2A

GO INFRA

PROJETO EXECUTIVO DE ENGENHARIA PARA CONSTRUÇÃO DE RODOVIA

RODOVIA: GO-236
TRECHO: FLORES DE GOIÁS - ENTR. BR-020

TÍTULO: NOTAS DE SERVIÇO DE TERRAPLENAGEM

Nº: 0152_05-AP-TER-NS-003.V2A

FOLHA: 527 de 1178

RESPONSAVEL TECNICO

Responsável Técnico pelo Projeto de Terraplenagem
Elias José de Arruda Soares Júnior (CREA/MS 65065)

ESCALA: 1:200

1435+0.00

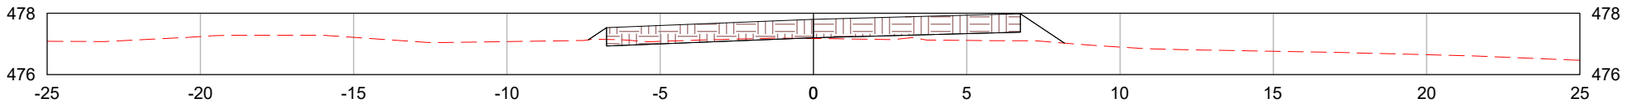

1435+6.16

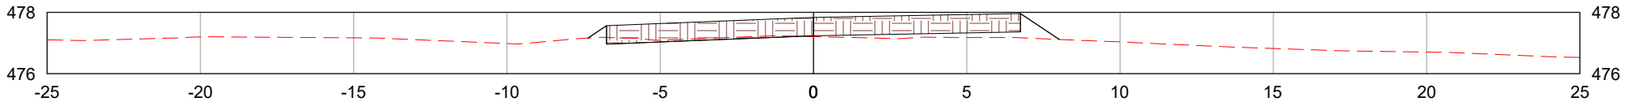

1436+0.00

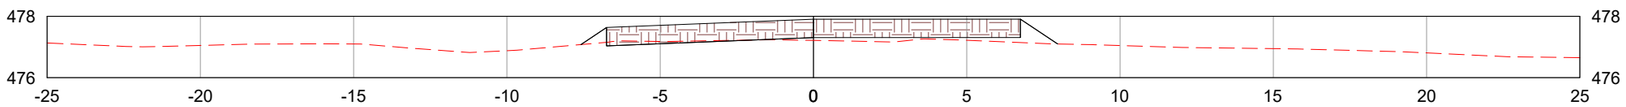

LEGENDA:

- TERRENO NATURAL
- CAMADA FINAL DE TERRAPLENAGEM

	REV. 0	REV. 1	REV. 2	REV. 3
DATA	25/07/2025	07/08/2025		
PROJETO	OLIVEIRA & RAE ENGENHARIA	OLIVEIRA & RAE ENGENHARIA		
EXECUÇÃO				
VERIFICAÇÃO				
APROVAÇÃO				

Oliveira-Rae Engenharia

CONTRATO: 099/2023
CÓD. INTERNO nº 0152_05-AP-TER-NS-003.V2A

GO INFRA

PROJETO EXECUTIVO DE ENGENHARIA PARA CONSTRUÇÃO DE RODOVIA

RODOVIA: GO-236
TRECHO: FLORES DE GOIÁS - ENTR. BR-020

TÍTULO: NOTAS DE SERVIÇO DE TERRAPLENAGEM

Nº: 0152_05-AP-TER-NS-003.V2A

FOLHA: 528 de 1178

RESPONSAVEL TECNICO

Responsável Técnico pelo Projeto de Terraplenagem
Elias José de Arruda Soares Júnior (CREA/MS 65065)

ESCALA: 1:200

1437+0.00

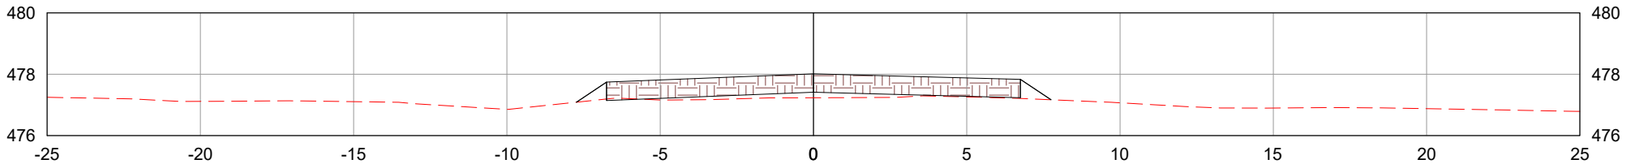

1438+0.00

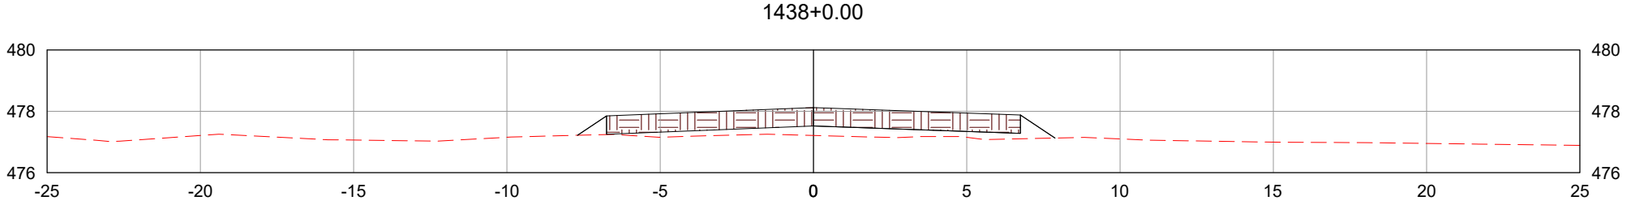

1439+0.00

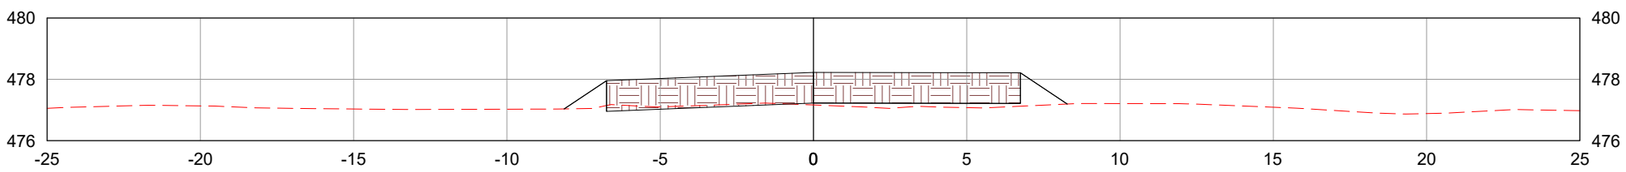

LEGENDA:

TERRENO NATURAL

CAMADA FINAL DE TERRAPLENAGEM

	REV. 0	REV. 1	REV. 2	REV. 3
DATA	25/07/2025	07/08/2025		
PROJETO	OLIVEIRA & RAE ENGENHARIA	OLIVEIRA & RAE ENGENHARIA		
EXECUÇÃO				
VERIFICAÇÃO				
APROVAÇÃO				

Oliveira-Rae Engenharia

CONTRATO: 099/2023
CÓD. INTERNO nº
0152_05-AP-TER-NS-003.V2A

GO INFRA

PROJETO EXECUTIVO DE ENGENHARIA PARA CONSTRUÇÃO DE RODOVIA

RODOVIA: GO-236
TRECHO: FLORES DE GOIÁS - ENTR. BR-020

TÍTULO: NOTAS DE SERVIÇO DE TERRAPLENAGEM

N°: 0152_05-AP-TER-NS-003.V2A

FOLHA: 529 de 1178

RESPONSAVEL TECNICO

Responsável Técnico pelo Projeto de Terraplenagem
Elias José de Arruda Soares Júnior (CREA/MS 65065)

ESCALA: 1:200

1439+1.14

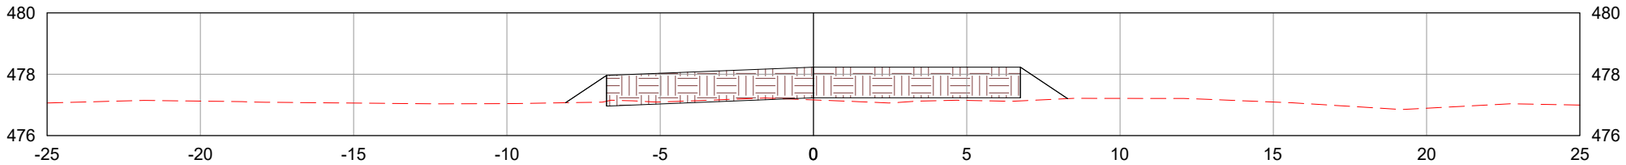

1440+0.00

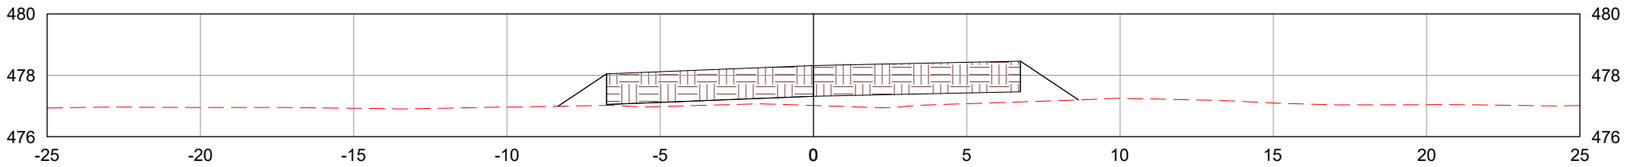

1441+0.00

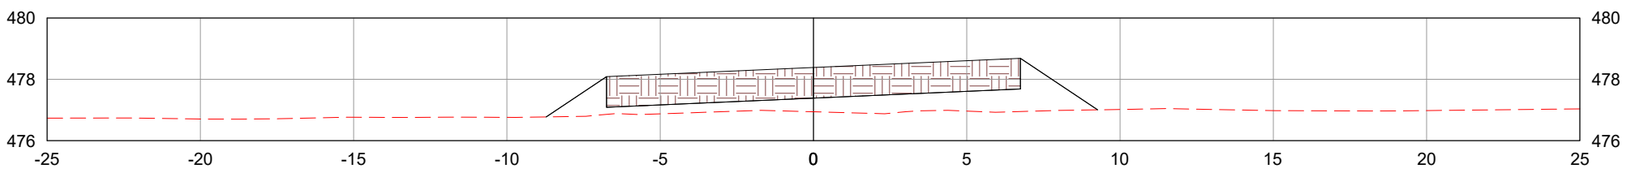

LEGENDA:

TERRENO NATURAL

CAMADA FINAL DE TERRAPLENAGEM

	REV. 0	REV. 1	REV. 2	REV. 3
DATA	25/07/2025	07/08/2025		
PROJETO	OLIVEIRA & RAE ENGENHARIA	OLIVEIRA & RAE ENGENHARIA		
EXECUÇÃO				
VERIFICAÇÃO				
APROVAÇÃO				

Oliveira-Rae Engenharia

CONTRATO: 099/2023
CÓD. INTERNO nº
0152_05-AP-TER-NS-003.V2A

GO INFRA

PROJETO EXECUTIVO DE ENGENHARIA PARA CONSTRUÇÃO DE RODOVIA

RODOVIA: GO-236
TRECHO: FLORES DE GOIÁS - ENTR. BR-020

TÍTULO: NOTAS DE SERVIÇO DE TERRAPLENAGEM

N°: 0152_05-AP-TER-NS-003.V2A

FOLHA: 530 de 1178

RESPONSAVEL TECNICO

Responsável Técnico pelo Projeto de Terraplenagem
Elias José de Arruda Soares Júnior (CREA/MS 65065)

ESCALA: 1:200

1441+19.14

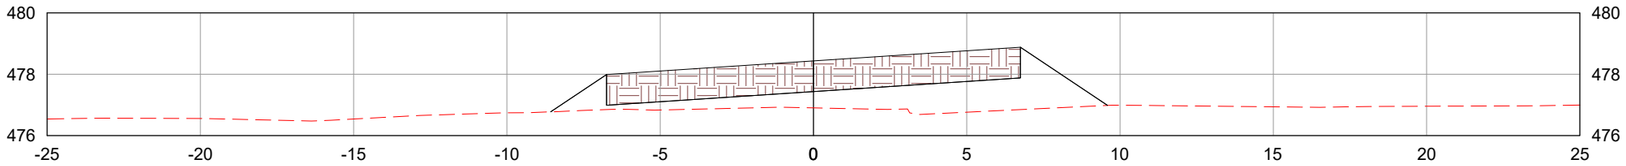

1442+0.00

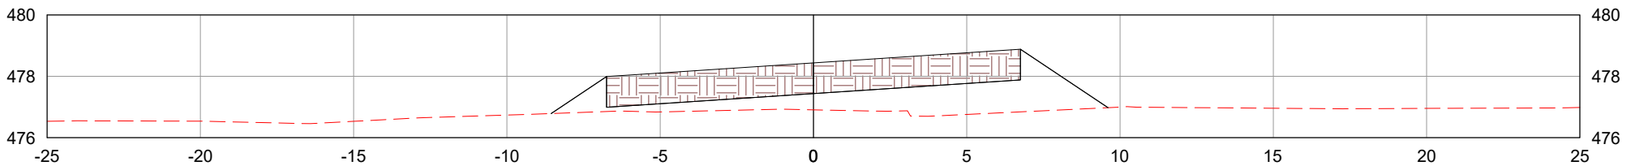

1443+0.00

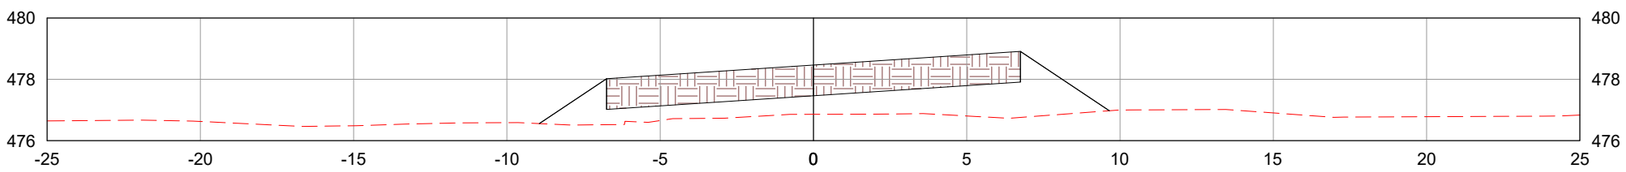

LEGENDA:

TERRENO NATURAL

CAMADA FINAL DE TERRAPLENAGEM

	REV. 0	REV. 1	REV. 2	REV. 3
DATA	25/07/2025	07/08/2025		
PROJETO	OLIVEIRA & RAE ENGENHARIA	OLIVEIRA & RAE ENGENHARIA		
EXECUÇÃO				
VERIFICAÇÃO				
APROVAÇÃO				

Oliveira-Rae Engenharia

CONTRATO: 099/2023
CÓD. INTERNO nº 0152_05-AP-TER-NS-003.V2A

GO INFRA

PROJETO EXECUTIVO DE ENGENHARIA PARA CONSTRUÇÃO DE RODOVIA

RODOVIA: GO-236
TRECHO: FLORES DE GOIÁS - ENTR. BR-020

TÍTULO: NOTAS DE SERVIÇO DE TERRAPLENAGEM

N°: 0152_05-AP-TER-NS-003.V2A

FOLHA: 531 de 1178

RESPONSAVEL TECNICO

Responsável Técnico pelo Projeto de Terraplenagem
Elias José de Arruda Soares Júnior (CREA/MS 65065)

ESCALA: 1:200

1444+0.00

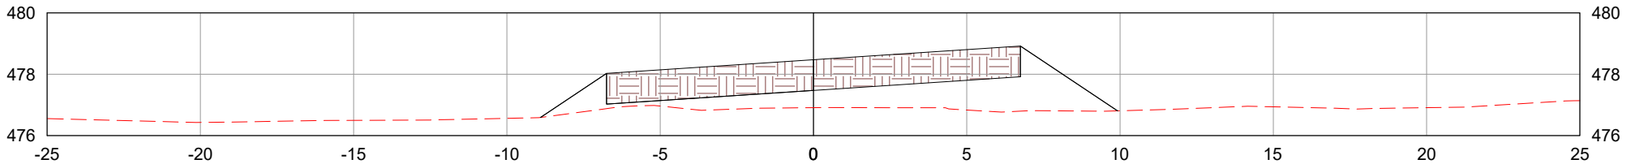

1445+0.00

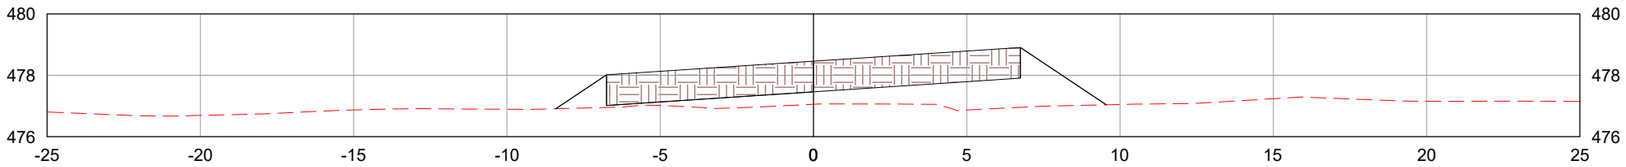

1446+0.00

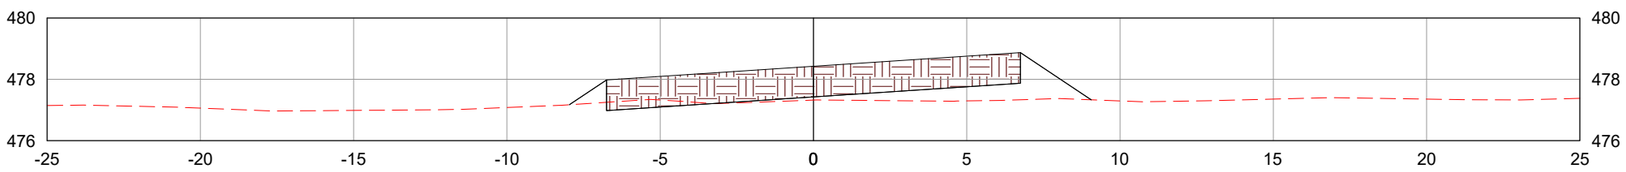

LEGENDA:

TERRENO NATURAL

CAMADA FINAL DE TERRAPLENAGEM

	REV. 0	REV. 1	REV. 2	REV. 3
DATA	25/07/2025	07/08/2025		
PROJETO	OLIVEIRA & RAE ENGENHARIA	OLIVEIRA & RAE ENGENHARIA		
EXECUÇÃO				
VERIFICAÇÃO				
APROVAÇÃO				

Oliveira-Rae Engenharia

CONTRATO: 099/2023
CÓD. INTERNO n°
0152_05-AP-TER-NS-003.V2A

GO INFRA

PROJETO EXECUTIVO DE ENGENHARIA PARA CONSTRUÇÃO DE RODOVIA

RODOVIA: GO-236
TRECHO: FLORES DE GOIÁS - ENTR. BR-020

TÍTULO: NOTAS DE SERVIÇO DE TERRAPLENAGEM

N°: 0152_05-AP-TER-NS-003.V2A

FOLHA: 532 de 1178

RESPONSAVEL TECNICO

Responsável Técnico pelo Projeto de Terraplenagem
Elias José de Arruda Soares Júnior (CREA/MS 65065)

ESCALA: 1:200

1447+0.00

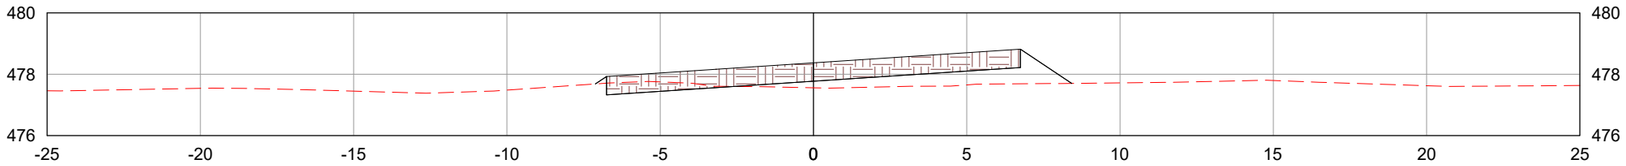

1448+0.00

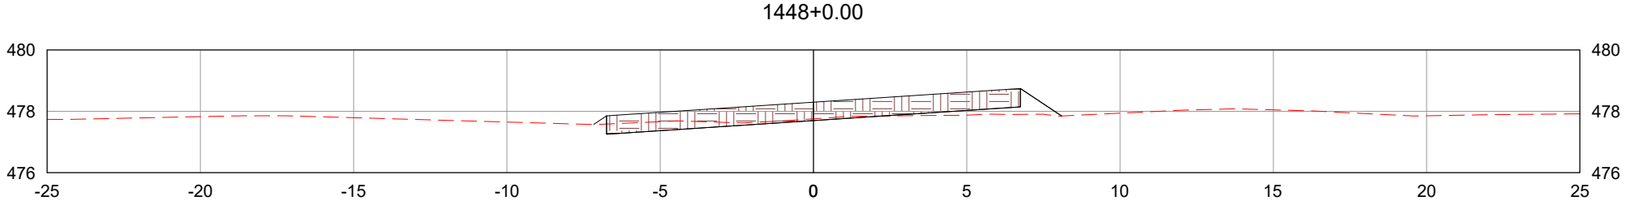

1449+0.00

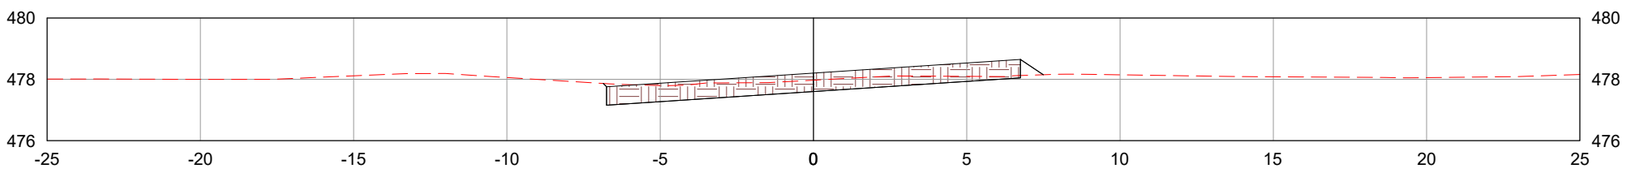

LEGENDA:

TERRENO NATURAL

CAMADA FINAL DE TERRAPLENAGEM

	REV. 0	REV. 1	REV. 2	REV. 3
DATA	25/07/2025	07/08/2025		
PROJETO	OLIVEIRA & RAE ENGENHARIA	OLIVEIRA & RAE ENGENHARIA		
EXECUÇÃO				
VERIFICAÇÃO				
APROVAÇÃO				

Oliveira-Rae Engenharia

CONTRATO: 099/2023
CÓD. INTERNO nº
0152_05-AP-TER-NS-003.V2A

GO INFRA

PROJETO EXECUTIVO DE ENGENHARIA PARA CONSTRUÇÃO DE RODOVIA

RODOVIA: GO-236
TRECHO: FLORES DE GOIÁS - ENTR. BR-020

RESPONSAVEL TECNICO

Responsável Técnico pelo Projeto de Terraplenagem
Elias José de Arruda Soares Júnior (CREA/MS 65065)

TÍTULO: NOTAS DE SERVIÇO DE TERRAPLENAGEM

ESCALA: 1:200

Nº: 0152_05-AP-TER-NS-003.V2A

FOLHA: 533 de 1178

1449+11.25

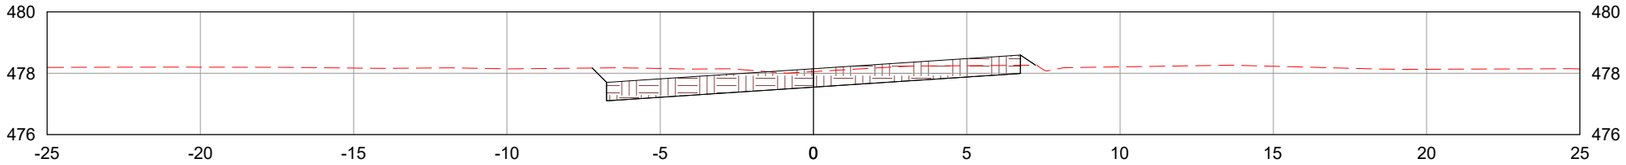

1450+0.00

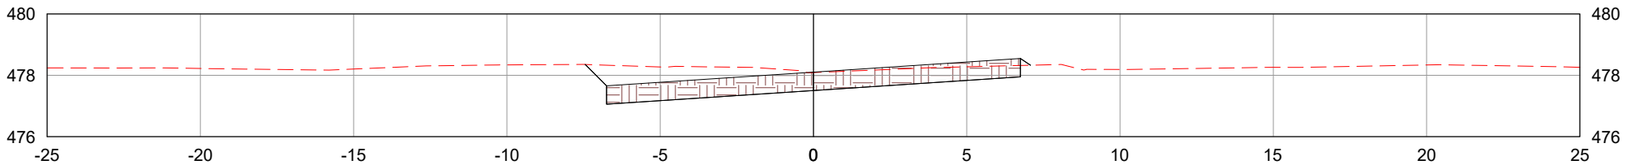

1451+0.00

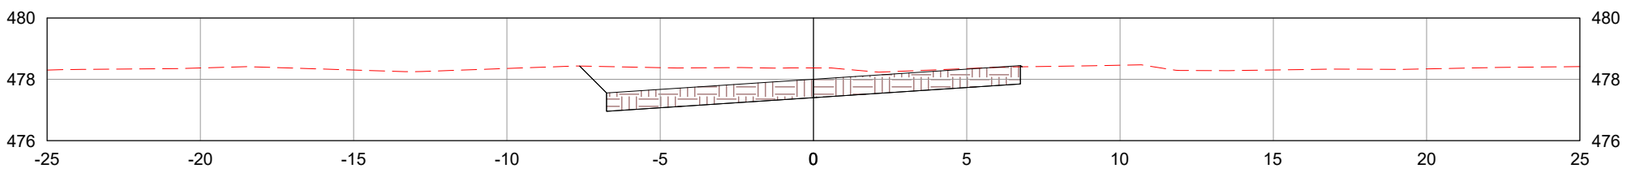

LEGENDA:

TERRENO NATURAL

CAMADA FINAL DE TERRAPLENAGEM

	REV. 0	REV. 1	REV. 2	REV. 3
DATA	25/07/2025	07/08/2025		
PROJETO	OLIVEIRA & RAE ENGENHARIA	OLIVEIRA & RAE ENGENHARIA		
EXECUÇÃO				
VERIFICAÇÃO				
APROVAÇÃO				

Oliveira-Rae Engenharia

CONTRATO: 099/2023
CÓD. INTERNO nº
0152_05-AP-TER-NS-003.V2A

GO INFRA

PROJETO EXECUTIVO DE ENGENHARIA PARA CONSTRUÇÃO DE RODOVIA

RODOVIA: GO-236
TRECHO: FLORES DE GOIÁS - ENTR. BR-020

TÍTULO: NOTAS DE SERVIÇO DE TERRAPLENAGEM

N°: 0152_05-AP-TER-NS-003.V2A

FOLHA: 534 de 1178

RESPONSAVEL TECNICO

Responsável Técnico pelo Projeto de Terraplenagem
Elias José de Arruda Soares Júnior (CREA/MS 65065)

ESCALA: 1:200

1452+0.00

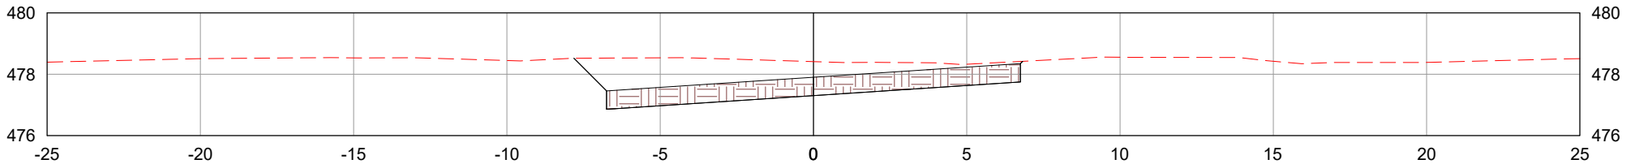

1453+0.00

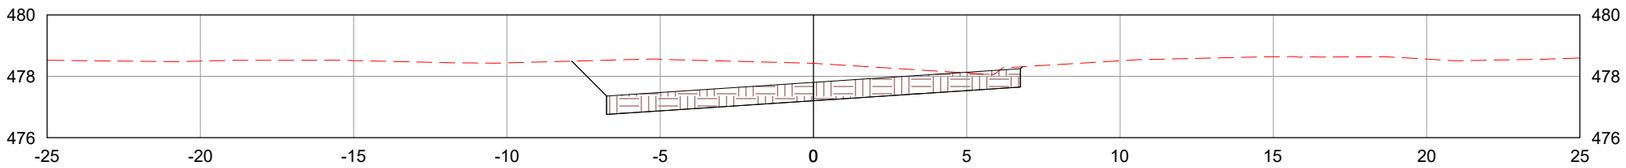

1454+0.00

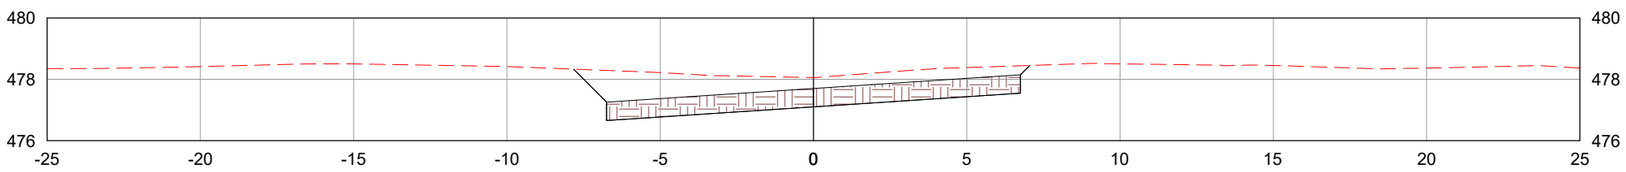

LEGENDA:

TERRENO NATURAL

CAMADA FINAL DE TERRAPLENAGEM

	REV. 0	REV. 1	REV. 2	REV. 3
DATA	25/07/2025	07/08/2025		
PROJETO	OLIVEIRA & RAE ENGENHARIA	OLIVEIRA & RAE ENGENHARIA		
EXECUÇÃO				
VERIFICAÇÃO				
APROVAÇÃO				

Oliveira-Rae Engenharia

CONTRATO: 099/2023
CÓD. INTERNO nº
0152_05-AP-TER-NS-003.V2A

GO INFRA

PROJETO EXECUTIVO DE ENGENHARIA PARA CONSTRUÇÃO DE RODOVIA

RODOVIA: GO-236
TRECHO: FLORES DE GOIÁS - ENTR. BR-020

TÍTULO: NOTAS DE SERVIÇO DE TERRAPLENAGEM

N°: 0152_05-AP-TER-NS-003.V2A

FOLHA: 535 de 1178

RESPONSAVEL TECNICO

Responsável Técnico pelo Projeto de Terraplenagem
Elias José de Arruda Soares Júnior (CREA/MS 65065)

ESCALA: 1:200

1455+0.00

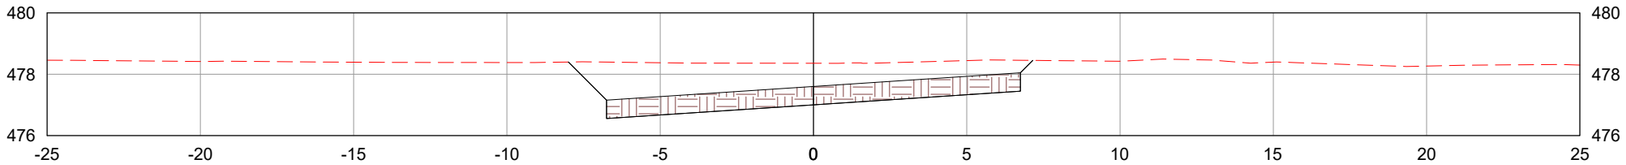

1456+0.00

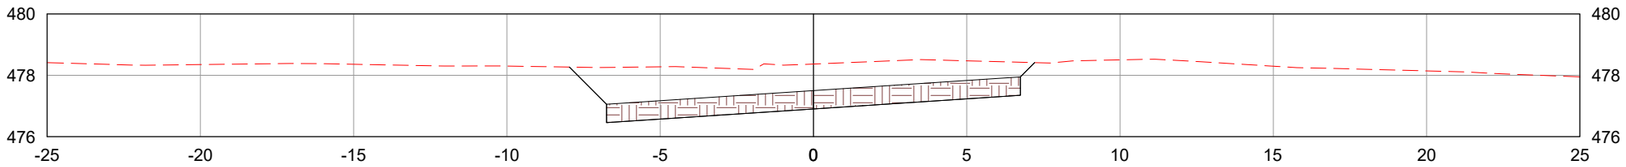

1457+0.00

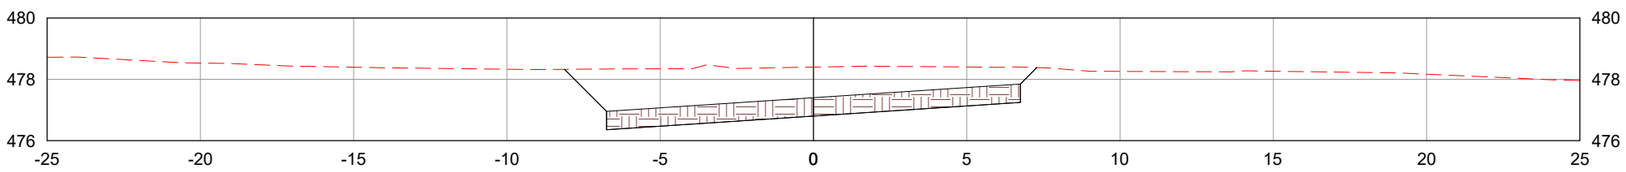

LEGENDA:

TERRENO NATURAL

CAMADA FINAL DE TERRAPLENAGEM

	REV. 0	REV. 1	REV. 2	REV. 3
DATA	25/07/2025	07/08/2025		
PROJETO	OLIVEIRA & RAE ENGENHARIA	OLIVEIRA & RAE ENGENHARIA		
EXECUÇÃO				
VERIFICAÇÃO				
APROVAÇÃO				

Oliveira-Rae Engenharia

CONTRATO: 099/2023
CÓD. INTERNO nº
0152_05-AP-TER-NS-003.V2A

GO INFRA

PROJETO EXECUTIVO DE ENGENHARIA PARA CONSTRUÇÃO DE RODOVIA

RODOVIA: GO-236
TRECHO: FLORES DE GOIÁS - ENTR. BR-020

TÍTULO: NOTAS DE SERVIÇO DE TERRAPLENAGEM

N°: 0152_05-AP-TER-NS-003.V2A

FOLHA: 536 de 1178

RESPONSAVEL TECNICO

Responsável Técnico pelo Projeto de Terraplenagem
Elias José de Arruda Soares Júnior (CREA/MS 65065)

ESCALA: 1:200

1457+3.36

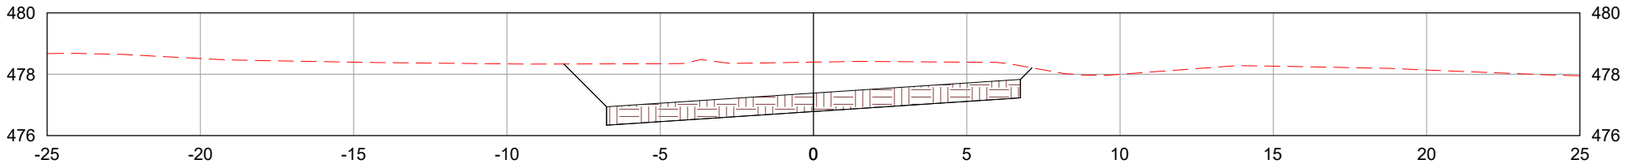

1458+0.00

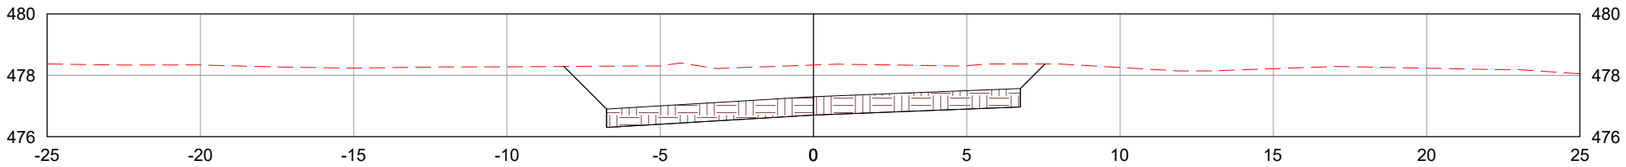

1459+0.00

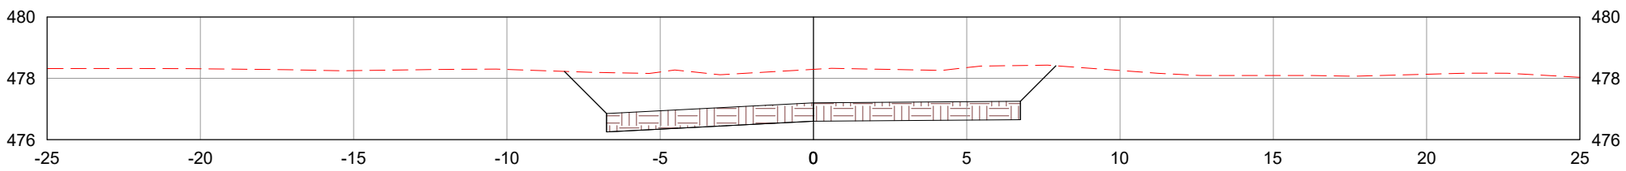

LEGENDA:

- TERRENO NATURAL
- CAMADA FINAL DE TERRAPLENAGEM

	REV. 0	REV. 1	REV. 2	REV. 3
DATA	25/07/2025	07/08/2025		
PROJETO	OLIVEIRA & RAE ENGENHARIA	OLIVEIRA & RAE ENGENHARIA		
EXECUÇÃO				
VERIFICAÇÃO				
APROVAÇÃO				

Oliveira-Rae Engenharia

CONTRATO: 099/2023
CÓD. INTERNO nº
0152_05-AP-TER-NS-003.V2A

GO INFRA

PROJETO EXECUTIVO DE ENGENHARIA PARA CONSTRUÇÃO DE RODOVIA

RODOVIA: GO-236
TRECHO: FLORES DE GOIÁS - ENTR. BR-020

TÍTULO: NOTAS DE SERVIÇO DE TERRAPLENAGEM

N°: 0152_05-AP-TER-NS-003.V2A

FOLHA: 537 de 1178

RESPONSAVEL TECNICO

Responsável Técnico pelo Projeto de Terraplenagem
Elias José de Arruda Soares Júnior (CREA/MS 65065)

ESCALA: 1:200

1460+0.00

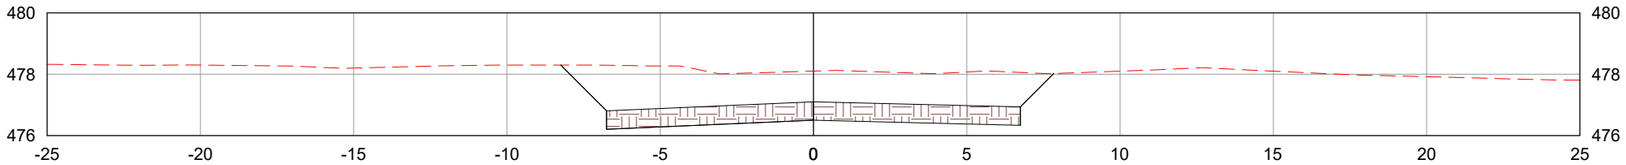

1460+1.36

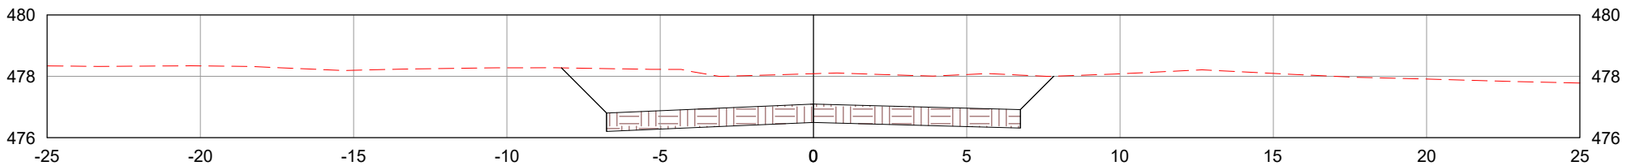

1461+0.00

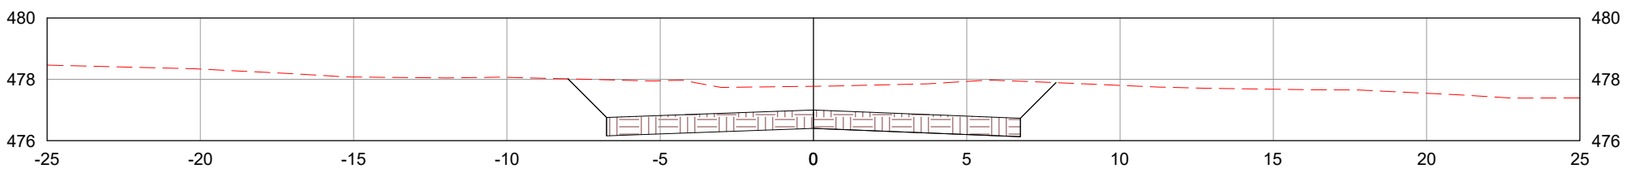

LEGENDA:

TERRENO NATURAL

CAMADA FINAL DE TERRAPLENAGEM

	REV. 0	REV. 1	REV. 2	REV. 3
DATA	25/07/2025	07/08/2025		
PROJETO	OLIVEIRA & RAE ENGENHARIA	OLIVEIRA & RAE ENGENHARIA		
EXECUÇÃO				
VERIFICAÇÃO				
APROVAÇÃO				

Oliveira-Rae Engenharia

CONTRATO: 099/2023
CÓD. INTERNO nº 0152_05-AP-TER-NS-003.V2A

GO INFRA

PROJETO EXECUTIVO DE ENGENHARIA PARA CONSTRUÇÃO DE RODOVIA

RODOVIA: GO-236
TRECHO: FLORES DE GOIÁS - ENTR. BR-020

TÍTULO: NOTAS DE SERVIÇO DE TERRAPLENAGEM

N°: 0152_05-AP-TER-NS-003.V2A

FOLHA: 538 de 1178

RESPONSAVEL TECNICO

Responsável Técnico pelo Projeto de Terraplenagem
Elias José de Arruda Soares Júnior (CREA/MS 65065)

ESCALA: 1:200

1462+0.00

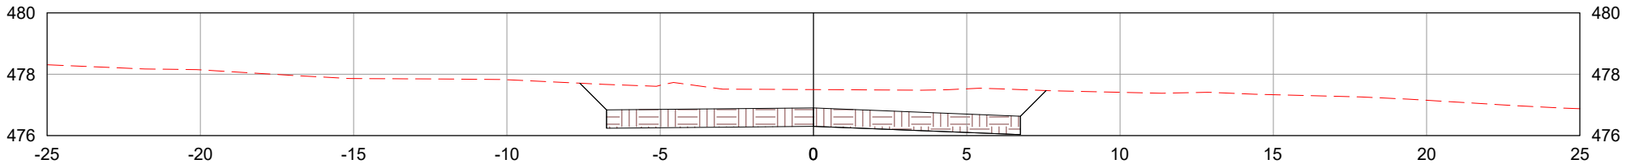

1463+0.00

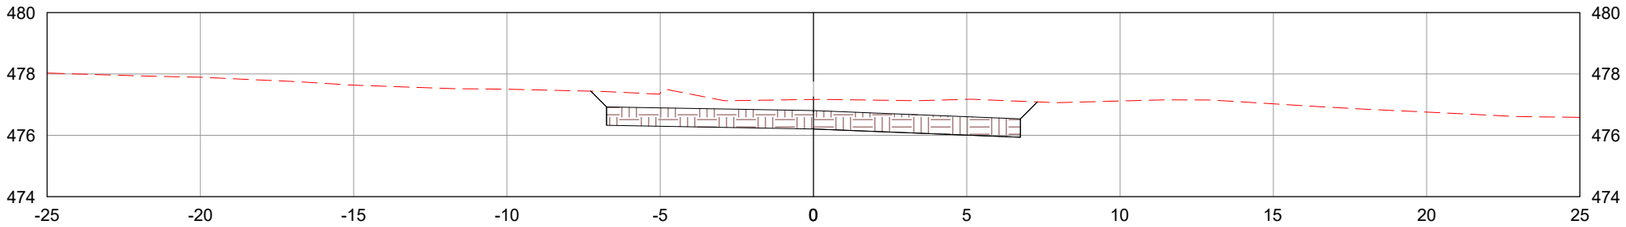

1463+0.88

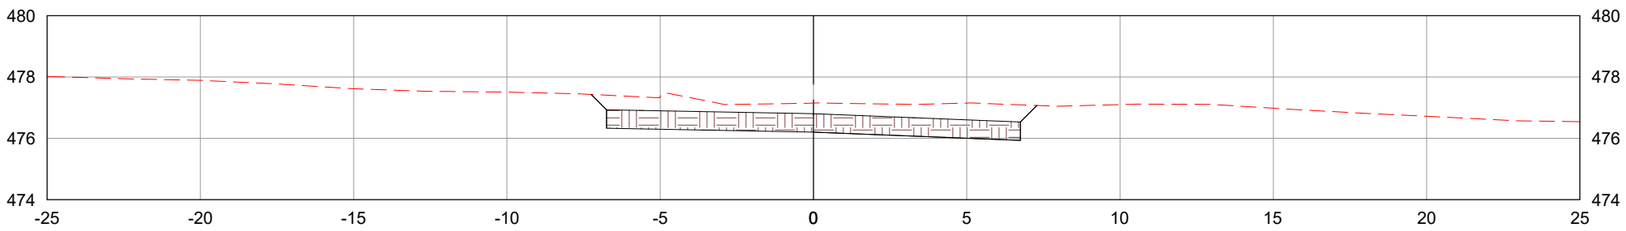

LEGENDA:

- TERRENO NATURAL
- CAMADA FINAL DE TERRAPLENAGEM

	REV. 0	REV. 1	REV. 2	REV. 3
DATA	25/07/2025	07/08/2025		
PROJETO	OLIVEIRA & RAE ENGENHARIA	OLIVEIRA & RAE ENGENHARIA		
EXECUÇÃO				
VERIFICAÇÃO				
APROVAÇÃO				

Oliveira-Rae Engenharia

CONTRATO: 099/2023
CÓD. INTERNO nº 0152_05-AP-TER-NS-003.V2A

GO INFRA

PROJETO EXECUTIVO DE ENGENHARIA PARA CONSTRUÇÃO DE RODOVIA

RODOVIA: GO-236
TRECHO: FLORES DE GOIÁS - ENTR. BR-020

TÍTULO: NOTAS DE SERVIÇO DE TERRAPLENAGEM

Nº: 0152_05-AP-TER-NS-003.V2A

FOLHA: 539 de 1178

RESPONSAVEL TECNICO

Responsável Técnico pelo Projeto de Terraplenagem
Elias José de Arruda Soares Júnior (CREA/MS 65065)

ESCALA: 1:200

1464+0.00

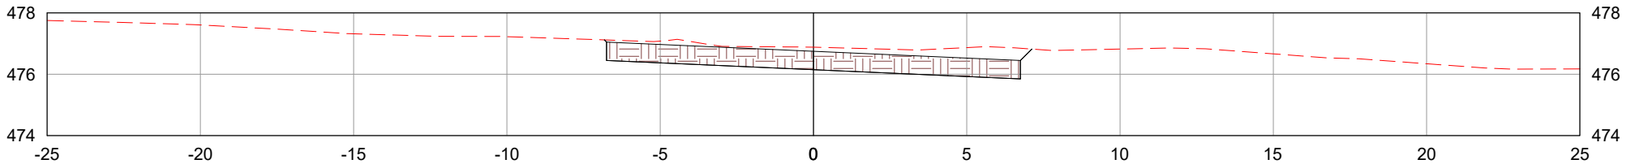

1465+0.00

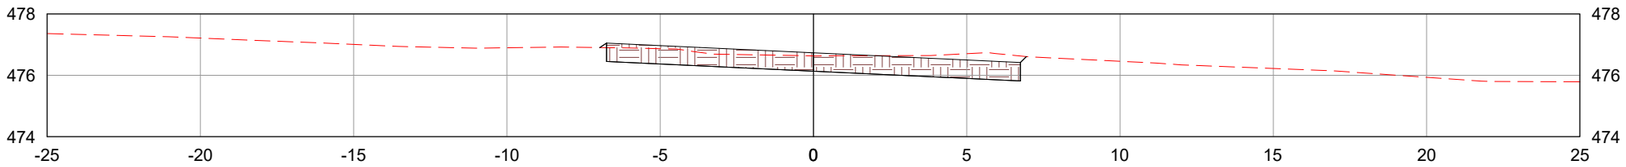

1466+0.00

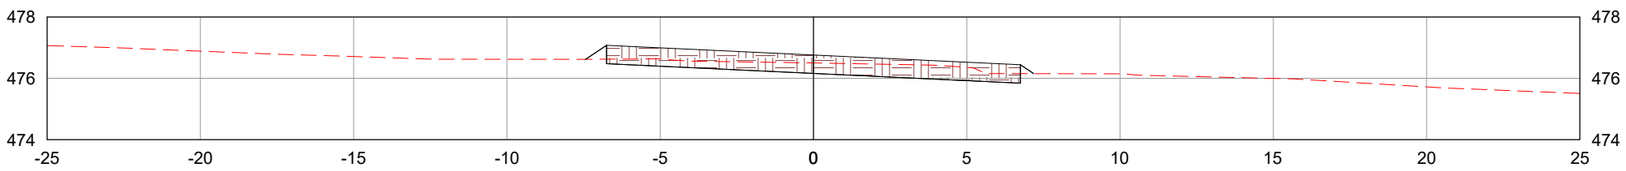

LEGENDA:

TERRENO NATURAL

CAMADA FINAL DE TERRAPLENAGEM

	REV. 0	REV. 1	REV. 2	REV. 3
DATA	25/07/2025	07/08/2025		
PROJETO	OLIVEIRA & RAE ENGENHARIA	OLIVEIRA & RAE ENGENHARIA		
EXECUÇÃO				
VERIFICAÇÃO				
APROVAÇÃO				

Oliveira-Rae Engenharia

CONTRATO: 099/2023
CÓD. INTERNO nº
0152_05-AP-TER-NS-003.V2A

GO INFRA

PROJETO EXECUTIVO DE ENGENHARIA PARA CONSTRUÇÃO DE RODOVIA

RODOVIA: GO-236
TRECHO: FLORES DE GOIÁS - ENTR. BR-020

TÍTULO: NOTAS DE SERVIÇO DE TERRAPLENAGEM

N°: 0152_05-AP-TER-NS-003.V2A

FOLHA: 540 de 1178

RESPONSAVEL TECNICO

Responsável Técnico pelo Projeto de Terraplenagem
Elias José de Arruda Soares Júnior (CREA/MS 65065)

ESCALA: 1:200

1466+3.04

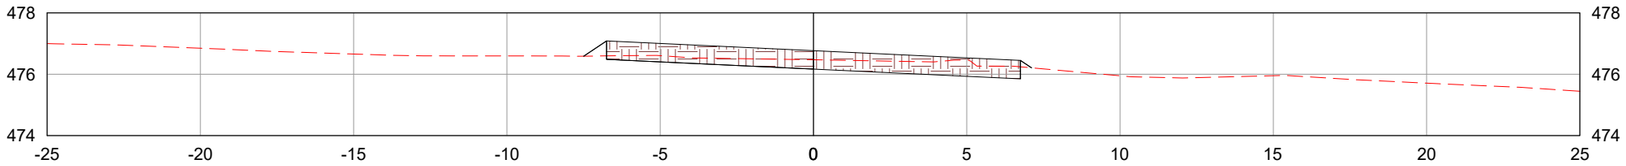

1467+0.00

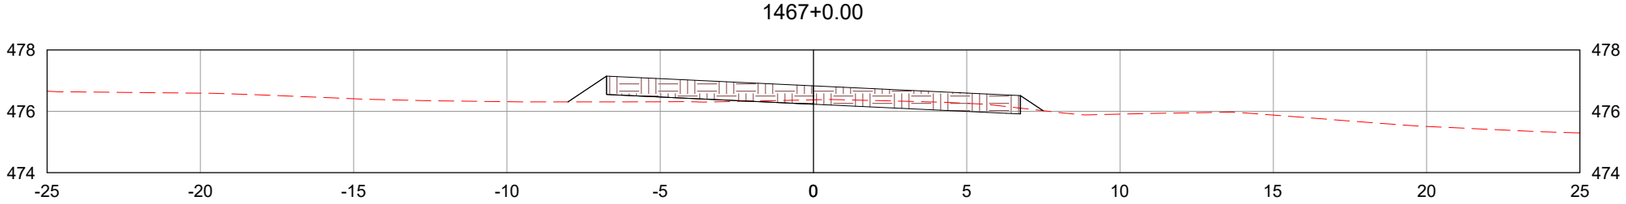

1468+0.00

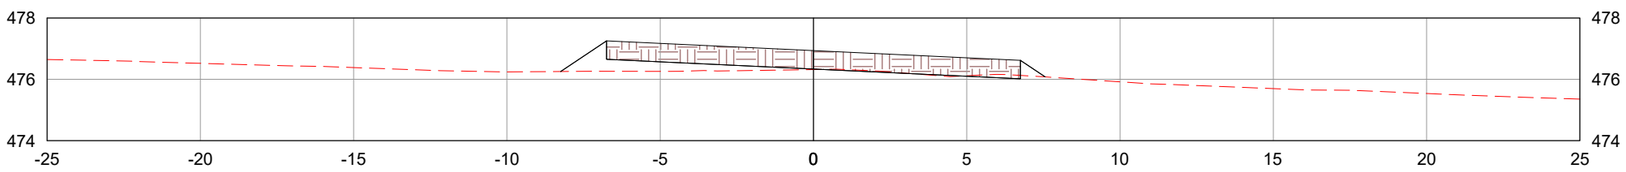

LEGENDA:

- TERRENO NATURAL
- CAMADA FINAL DE TERRAPLENAGEM

	REV. 0	REV. 1	REV. 2	REV. 3
DATA	25/07/2025	07/08/2025		
PROJETO	OLIVEIRA & RAE ENGENHARIA	OLIVEIRA & RAE ENGENHARIA		
EXECUÇÃO				
VERIFICAÇÃO				
APROVAÇÃO				

Oliveira-Rae Engenharia

CONTRATO: 099/2023
CÓD. INTERNO nº 0152_05-AP-TER-NS-003.V2A

GO INFRA

PROJETO EXECUTIVO DE ENGENHARIA PARA CONSTRUÇÃO DE RODOVIA

RODOVIA: GO-236
TRECHO: FLORES DE GOIÁS - ENTR. BR-020

TÍTULO: NOTAS DE SERVIÇO DE TERRAPLENAGEM

N°: 0152_05-AP-TER-NS-003.V2A

FOLHA: 541 de 1178

RESPONSAVEL TECNICO

Responsável Técnico pelo Projeto de Terraplenagem
Elias José de Arruda Soares Júnior (CREA/MS 65065)

ESCALA: 1:200

1469+0.00

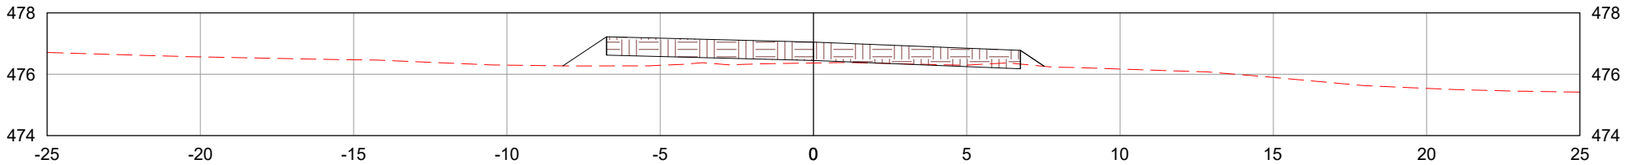

1469+5.21

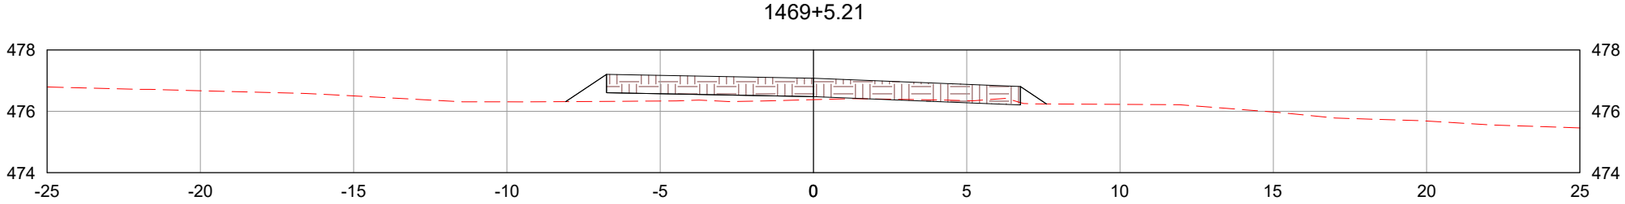

1470+0.00

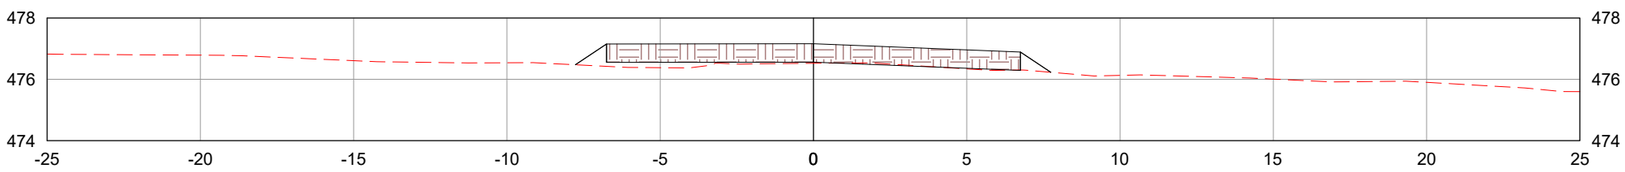

LEGENDA:

TERRENO NATURAL

CAMADA FINAL DE TERRAPLENAGEM

	REV. 0	REV. 1	REV. 2	REV. 3
DATA	25/07/2025	07/08/2025		
PROJETO	OLIVEIRA & RAE ENGENHARIA	OLIVEIRA & RAE ENGENHARIA		
EXECUÇÃO				
VERIFICAÇÃO				
APROVAÇÃO				

Oliveira-Rae Engenharia

CONTRATO: 099/2023
CÓD. INTERNO nº
0152_05-AP-TER-NS-003.V2A

GO INFRA

PROJETO EXECUTIVO DE ENGENHARIA PARA CONSTRUÇÃO DE RODOVIA

RODOVIA: GO-236
TRECHO: FLORES DE GOIÁS - ENTR. BR-020

TÍTULO: NOTAS DE SERVIÇO DE TERRAPLENAGEM

N°: 0152_05-AP-TER-NS-003.V2A

FOLHA: 542 de 1178

RESPONSAVEL TECNICO

Responsável Técnico pelo Projeto de Terraplenagem
Elias José de Arruda Soares Júnior (CREA/MS 65065)

ESCALA: 1:200

1471+0.00

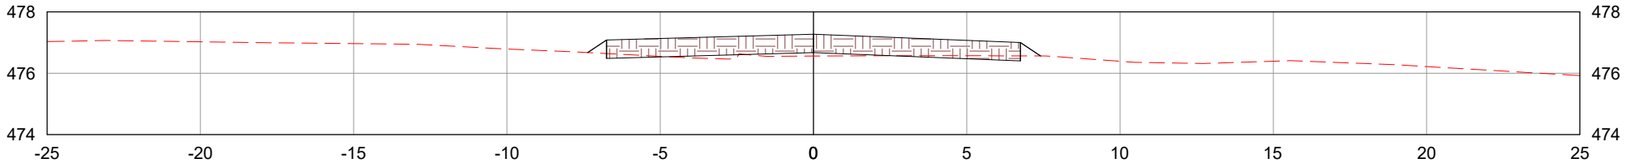

1472+0.00

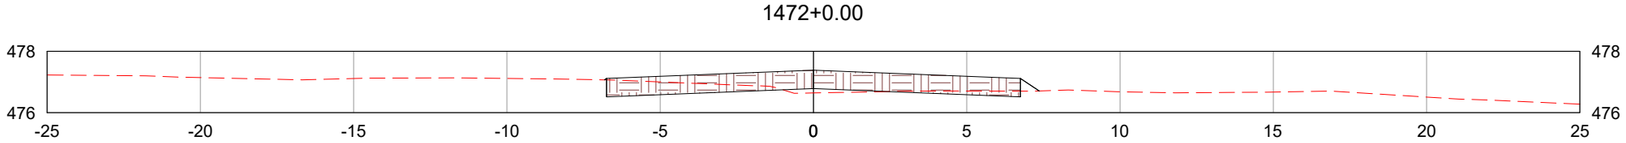

1473+0.00

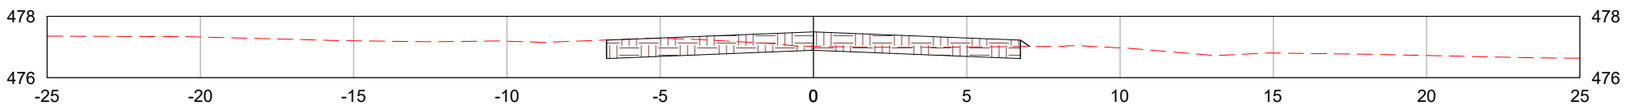

LEGENDA:

- TERRENO NATURAL
- CAMADA FINAL DE TERRAPLENAGEM

	REV. 0	REV. 1	REV. 2	REV. 3
DATA	25/07/2025	07/08/2025		
PROJETO	OLIVEIRA & RAE ENGENHARIA	OLIVEIRA & RAE ENGENHARIA		
EXECUÇÃO				
VERIFICAÇÃO				
APROVAÇÃO				

Oliveira-Rae Engenharia

CONTRATO: 099/2023
CÓD. INTERNO nº
0152_05-AP-TER-NS-003.V2A

GO INFRA

PROJETO EXECUTIVO DE ENGENHARIA PARA CONSTRUÇÃO DE RODOVIA

RODOVIA: GO-236
TRECHO: FLORES DE GOIÁS - ENTR. BR-020

TÍTULO: NOTAS DE SERVIÇO DE TERRAPLENAGEM

Nº: 0152_05-AP-TER-NS-003.V2A

FOLHA: 543 de 1178

RESPONSAVEL TECNICO

Responsável Técnico pelo Projeto de Terraplenagem
Elias José de Arruda Soares Júnior (CREA/MS 65065)

ESCALA: 1:200

1474+0.00

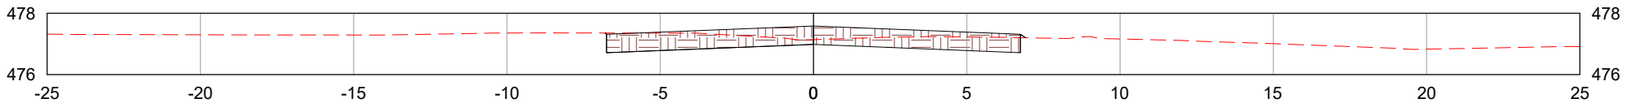

1475+0.00

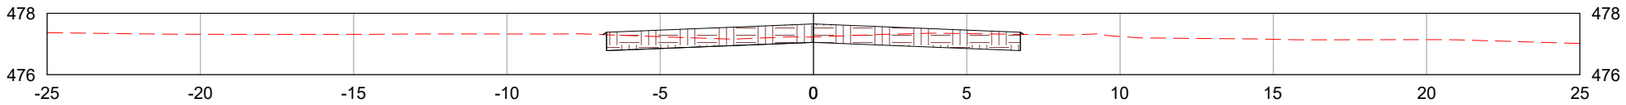

1476+0.00

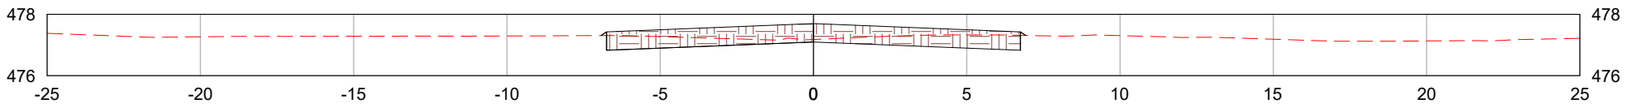

LEGENDA:

- TERRENO NATURAL
- CAMADA FINAL DE TERRAPLENAGEM

	REV. 0	REV. 1	REV. 2	REV. 3
DATA	25/07/2025	07/08/2025		
PROJETO	OLIVEIRA & RAE ENGENHARIA	OLIVEIRA & RAE ENGENHARIA		
EXECUÇÃO				
VERIFICAÇÃO				
APROVAÇÃO				

Oliveira-Rae Engenharia

CONTRATO: 099/2023
CÓD. INTERNO nº
0152_05-AP-TER-NS-003.V2A

GO INFRA

PROJETO EXECUTIVO DE ENGENHARIA PARA CONSTRUÇÃO DE RODOVIA

RODOVIA: GO-236
TRECHO: FLORES DE GOIÁS - ENTR. BR-020

TÍTULO: NOTAS DE SERVIÇO DE TERRAPLENAGEM

Nº: 0152_05-AP-TER-NS-003.V2A

FOLHA: 544 de 1178

RESPONSAVEL TECNICO

Responsável Técnico pelo Projeto de Terraplenagem
Elias José de Arruda Soares Júnior (CREA/MS 65065)

ESCALA: 1:200

1477+0.00

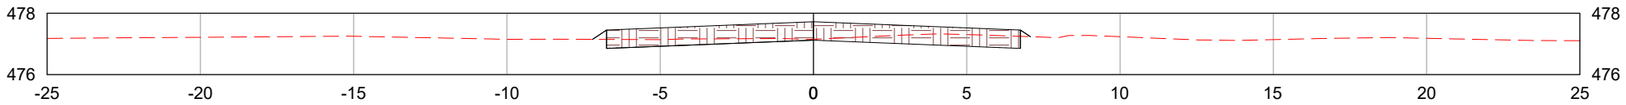

1478+0.00

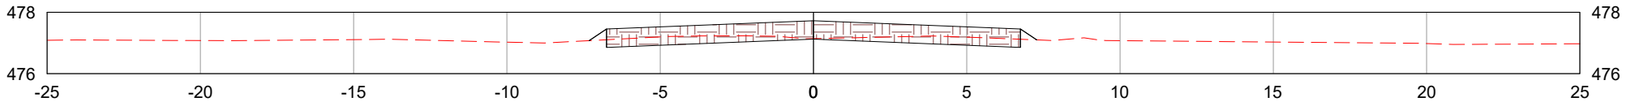

1479+0.00

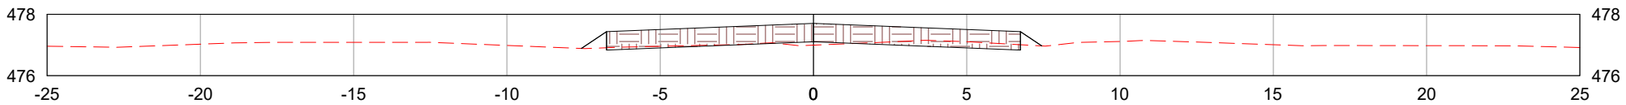

LEGENDA:

- TERRENO NATURAL
- CAMADA FINAL DE TERRAPLENAGEM

	REV. 0	REV. 1	REV. 2	REV. 3
DATA	25/07/2025	07/08/2025		
PROJETO	OLIVEIRA & RAE ENGENHARIA	OLIVEIRA & RAE ENGENHARIA		
EXECUÇÃO				
VERIFICAÇÃO				
APROVAÇÃO				

Oliveira-Rae Engenharia

CONTRATO: 099/2023
CÓD. INTERNO nº
0152_05-AP-TER-NS-003.V2A

GO INFRA

PROJETO EXECUTIVO DE ENGENHARIA PARA CONSTRUÇÃO DE RODOVIA

RODOVIA: GO-236
TRECHO: FLORES DE GOIÁS - ENTR. BR-020

TÍTULO: NOTAS DE SERVIÇO DE TERRAPLENAGEM

Nº: 0152_05-AP-TER-NS-003.V2A

FOLHA: 545 de 1178

RESPONSAVEL TECNICO

Responsável Técnico pelo Projeto de Terraplenagem
Elias José de Arruda Soares Júnior (CREA/MS 65065)

ESCALA: 1:200

1480+0.00

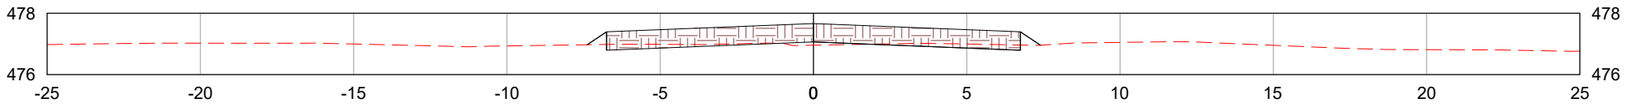

1481+0.00

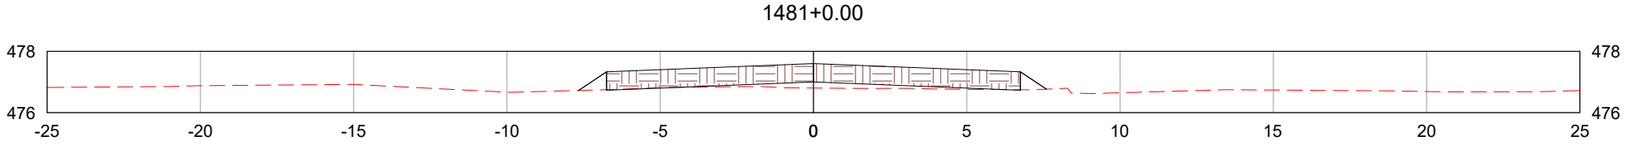

1482+0.00

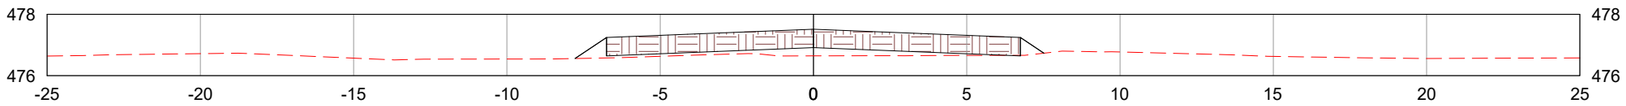

LEGENDA:

- TERRENO NATURAL
- CAMADA FINAL DE TERRAPLENAGEM

	REV. 0	REV. 1	REV. 2	REV. 3
DATA	25/07/2025	07/08/2025		
PROJETO	OLIVEIRA & RAE ENGENHARIA	OLIVEIRA & RAE ENGENHARIA		
EXECUÇÃO				
VERIFICAÇÃO				
APROVAÇÃO				

Oliveira-Rae Engenharia

CONTRATO: 099/2023
CÓD. INTERNO nº 0152_05-AP-TER-NS-003.V2A

GO INFRA

PROJETO EXECUTIVO DE ENGENHARIA PARA CONSTRUÇÃO DE RODOVIA

RODOVIA: GO-236
TRECHO: FLORES DE GOIÁS - ENTR. BR-020

TÍTULO: NOTAS DE SERVIÇO DE TERRAPLENAGEM

Nº: 0152_05-AP-TER-NS-003.V2A

FOLHA: 546 de 1178

RESPONSAVEL TECNICO

Responsável Técnico pelo Projeto de Terraplenagem
Elias José de Arruda Soares Júnior (CREA/MS 65065)

ESCALA: 1:200

1483+0.00

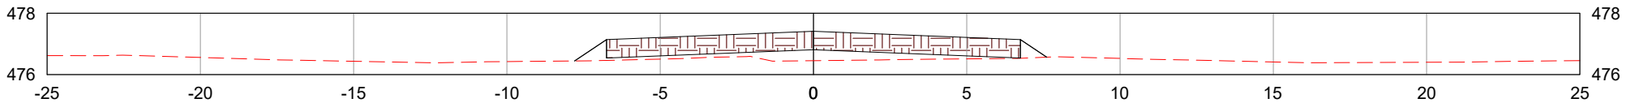

1484+0.00

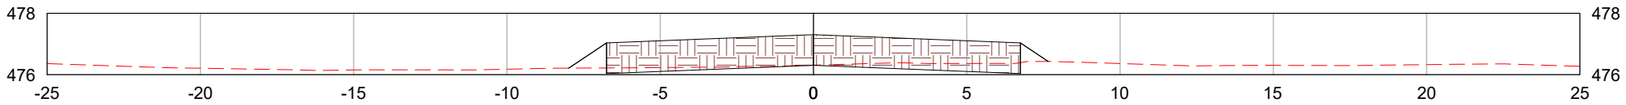

1485+0.00

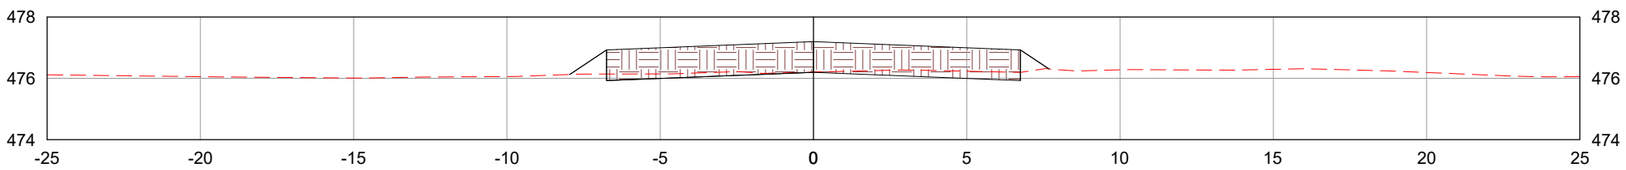

LEGENDA:

- TERRENO NATURAL
- CAMADA FINAL DE TERRAPLENAGEM

	REV. 0	REV. 1	REV. 2	REV. 3
DATA	25/07/2025	07/08/2025		
PROJETO	OLIVEIRA & RAE ENGENHARIA	OLIVEIRA & RAE ENGENHARIA		
EXECUÇÃO				
VERIFICAÇÃO				
APROVAÇÃO				

Oliveira-Rae Engenharia

CONTRATO: 099/2023
CÓD. INTERNO nº 0152_05-AP-TER-NS-003.V2A

GO INFRA

PROJETO EXECUTIVO DE ENGENHARIA PARA CONSTRUÇÃO DE RODOVIA

RODOVIA: GO-236
TRECHO: FLORES DE GOIÁS - ENTR. BR-020

TÍTULO: NOTAS DE SERVIÇO DE TERRAPLENAGEM

Nº: 0152_05-AP-TER-NS-003.V2A

FOLHA: 547 de 1178

RESPONSAVEL TECNICO

Responsável Técnico pelo Projeto de Terraplenagem
Elias José de Arruda Soares Júnior (CREA/MS 65065)

ESCALA: 1:200

1486+0.00

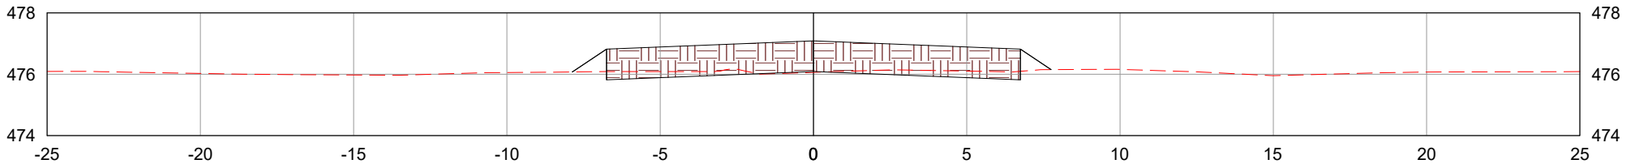

1487+0.00

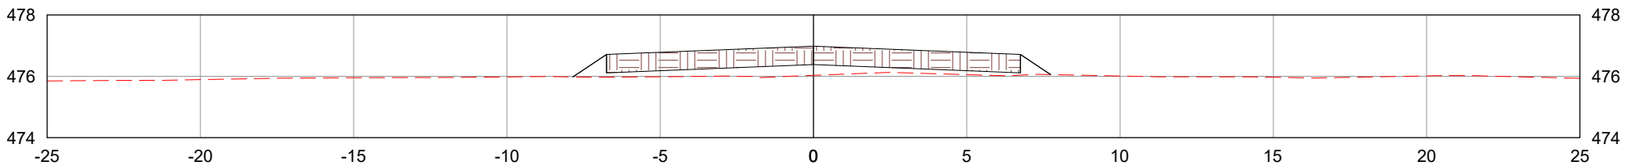

1488+0.00

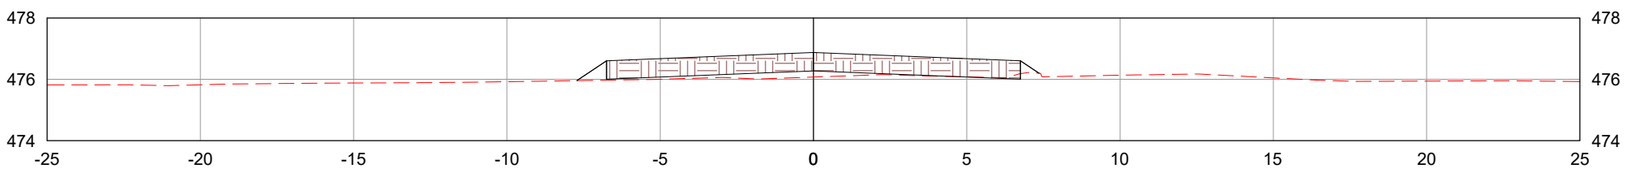

LEGENDA:

- TERRENO NATURAL
- CAMADA FINAL DE TERRAPLENAGEM

	REV. 0	REV. 1	REV. 2	REV. 3
DATA	25/07/2025	07/08/2025		
PROJETO	OLIVEIRA & RAE ENGENHARIA	OLIVEIRA & RAE ENGENHARIA		
EXECUÇÃO				
VERIFICAÇÃO				
APROVAÇÃO				

Oliveira-Rae Engenharia

CONTRATO: 099/2023
CÓD. INTERNO nº
0152_05-AP-TER-NS-003.V2A

GO INFRA

PROJETO EXECUTIVO DE ENGENHARIA PARA CONSTRUÇÃO DE RODOVIA

RODOVIA: GO-236
TRECHO: FLORES DE GOIÁS - ENTR. BR-020

TÍTULO: NOTAS DE SERVIÇO DE TERRAPLENAGEM

N°: 0152_05-AP-TER-NS-003.V2A

FOLHA: 548 de 1178

RESPONSAVEL TECNICO

Responsável Técnico pelo Projeto de Terraplenagem
Elias José de Arruda Soares Júnior (CREA/MS 65065)

ESCALA: 1:200

1489+0.00

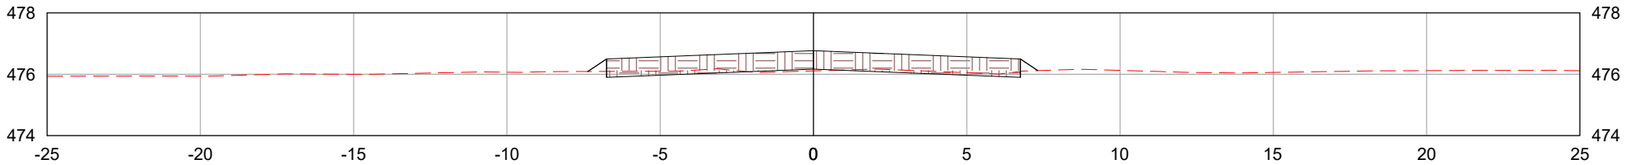

1490+0.00

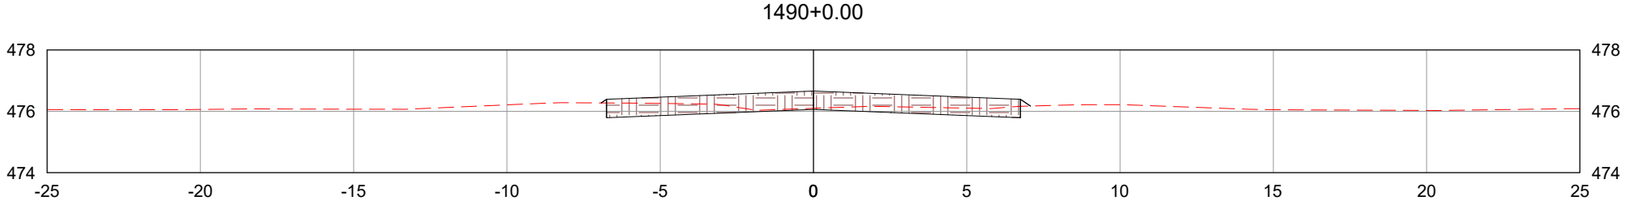

1491+0.00

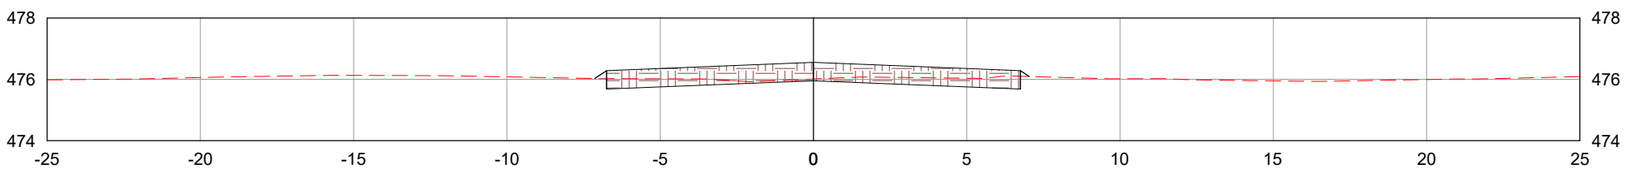

LEGENDA:

TERRENO NATURAL

CAMADA FINAL DE TERRAPLENAGEM

	REV. 0	REV. 1	REV. 2	REV. 3
DATA	25/07/2025	07/08/2025		
PROJETO	OLIVEIRA & RAE ENGENHARIA	OLIVEIRA & RAE ENGENHARIA		
EXECUÇÃO				
VERIFICAÇÃO				
APROVAÇÃO				

Oliveira-Rae Engenharia

CONTRATO: 099/2023
CÓD. INTERNO nº
0152_05-AP-TER-NS-003.V2A

GO INFRA

PROJETO EXECUTIVO DE ENGENHARIA PARA CONSTRUÇÃO DE RODOVIA

RODOVIA: GO-236
TRECHO: FLORES DE GOIÁS - ENTR. BR-020

TÍTULO: NOTAS DE SERVIÇO DE TERRAPLENAGEM

N°: 0152_05-AP-TER-NS-003.V2A

FOLHA: 549 de 1178

RESPONSAVEL TECNICO

Responsável Técnico pelo Projeto de Terraplenagem
Elias José de Arruda Soares Júnior (CREA/MS 65065)

ESCALA: 1:200

1492+0.00

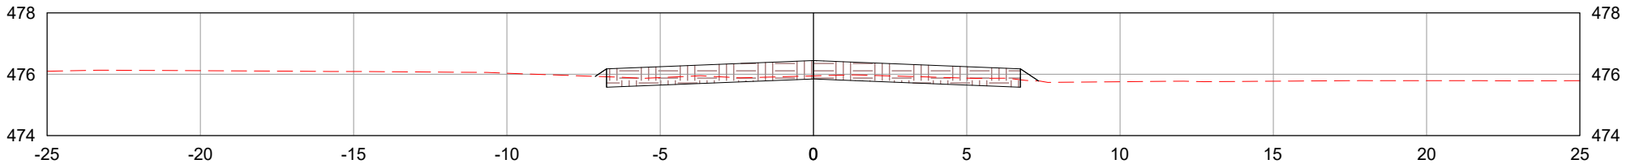

1493+0.00

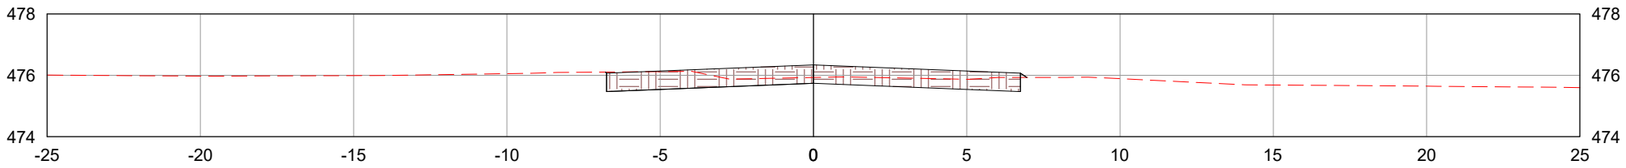

1494+0.00

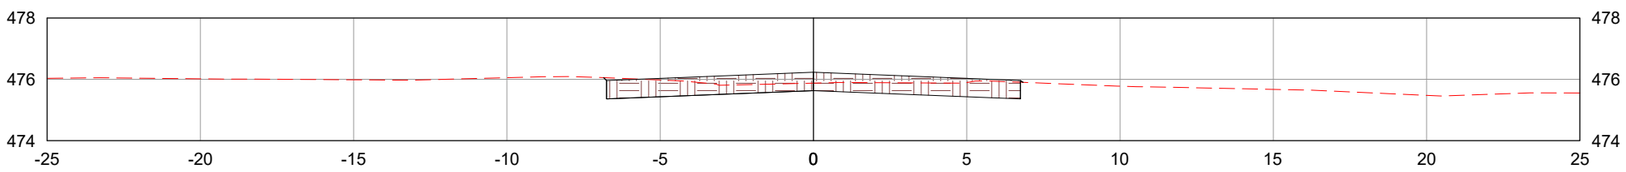

LEGENDA:

TERRENO NATURAL

CAMADA FINAL DE TERRAPLENAGEM

	REV. 0	REV. 1	REV. 2	REV. 3
DATA	25/07/2025	07/08/2025		
PROJETO	OLIVEIRA & RAE ENGENHARIA	OLIVEIRA & RAE ENGENHARIA		
EXECUÇÃO				
VERIFICAÇÃO				
APROVAÇÃO				

Oliveira-Rae Engenharia

CONTRATO: 099/2023
CÓD. INTERNO nº
0152_05-AP-TER-NS-003.V2A

GO INFRA

PROJETO EXECUTIVO DE ENGENHARIA PARA CONSTRUÇÃO DE RODOVIA

RODOVIA: GO-236
TRECHO: FLORES DE GOIÁS - ENTR. BR-020

RESPONSAVEL TECNICO

Responsável Técnico pelo Projeto de Terraplenagem
Elias José de Arruda Soares Júnior (CREA/MS 65065)

TÍTULO: NOTAS DE SERVIÇO DE TERRAPLENAGEM

ESCALA: 1:200

Nº: 0152_05-AP-TER-NS-003.V2A

FOLHA: 550 de 1178

1495+0.00

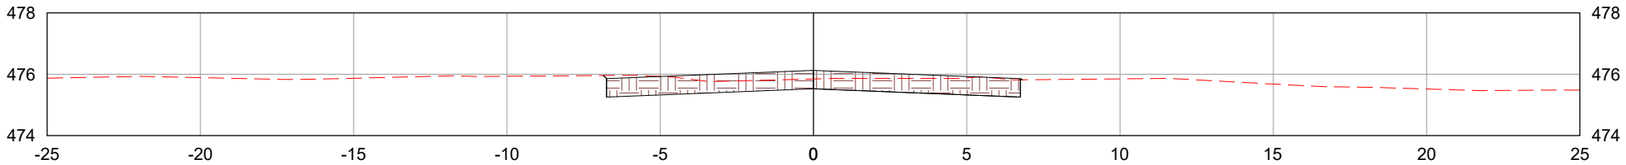

1496+0.00

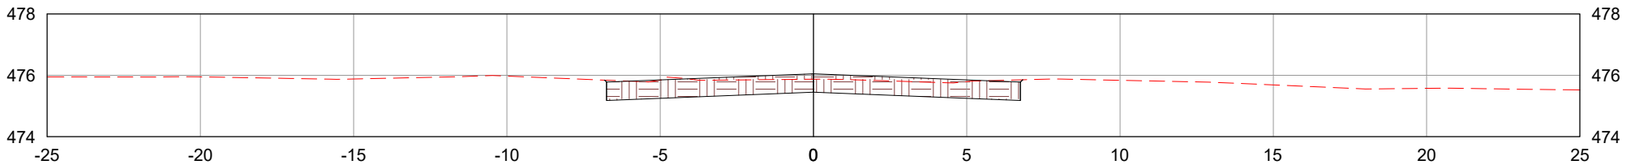

1497+0.00

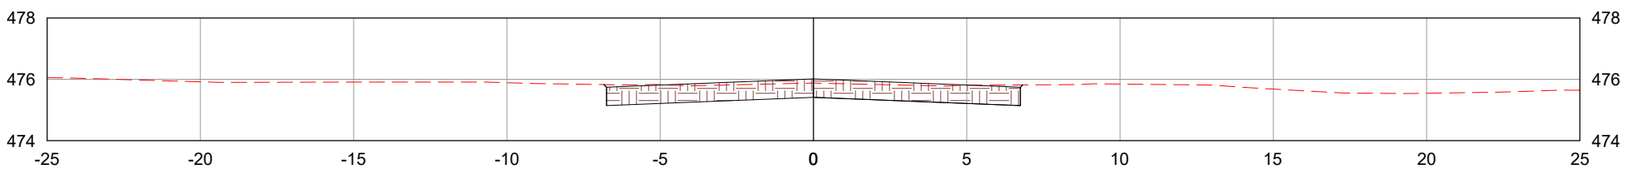

LEGENDA:

TERRENO NATURAL

CAMADA FINAL DE TERRAPLENAGEM

	REV. 0	REV. 1	REV. 2	REV. 3
DATA	25/07/2025	07/08/2025		
PROJETO	OLIVEIRA & RAE ENGENHARIA	OLIVEIRA & RAE ENGENHARIA		
EXECUÇÃO				
VERIFICAÇÃO				
APROVAÇÃO				

Oliveira-Rae Engenharia

CONTRATO: 099/2023
CÓD. INTERNO nº
0152_05-AP-TER-NS-003.V2A

GO INFRA

PROJETO EXECUTIVO DE ENGENHARIA PARA CONSTRUÇÃO DE RODOVIA

RODOVIA: GO-236
TRECHO: FLORES DE GOIÁS - ENTR. BR-020

TÍTULO: NOTAS DE SERVIÇO DE TERRAPLENAGEM

N°: 0152_05-AP-TER-NS-003.V2A

FOLHA: 551 de 1178

RESPONSAVEL TECNICO

Responsável Técnico pelo Projeto de Terraplenagem
Elias José de Arruda Soares Júnior (CREA/MS 65065)

ESCALA: 1:200

1498+0.00

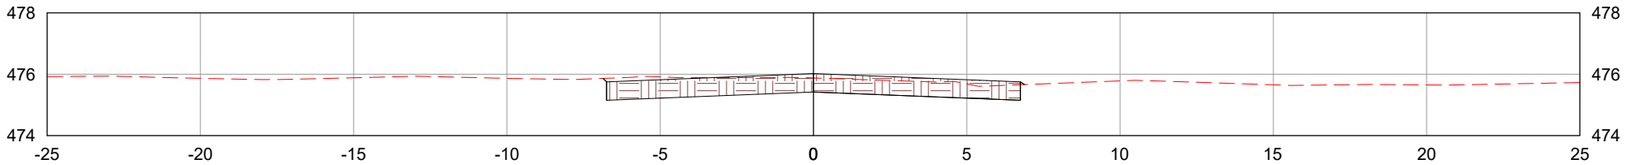

1499+0.00

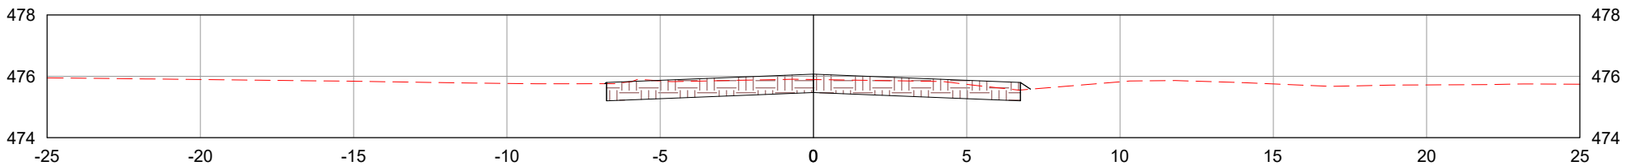

1500+0.00

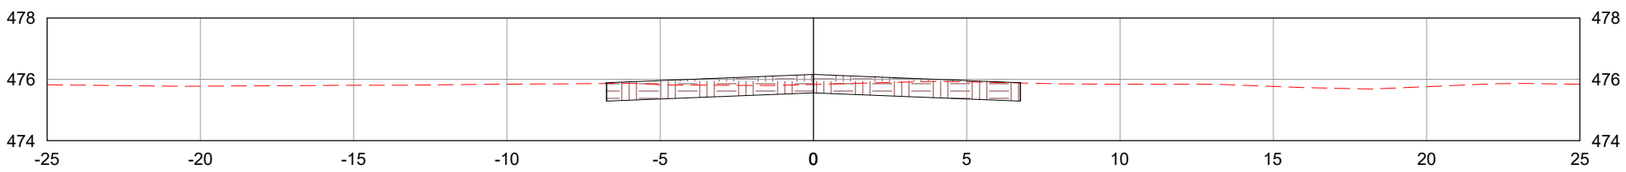

LEGENDA:

TERRENO NATURAL

CAMADA FINAL DE TERRAPLENAGEM

	REV. 0	REV. 1	REV. 2	REV. 3
DATA	25/07/2025	07/08/2025		
PROJETO	OLIVEIRA & RAE ENGENHARIA	OLIVEIRA & RAE ENGENHARIA		
EXECUÇÃO				
VERIFICAÇÃO				
APROVAÇÃO				

Oliveira-Rae Engenharia

CONTRATO: 099/2023
CÓD. INTERNO nº
0152_05-AP-TER-NS-003.V2A

GO INFRA

PROJETO EXECUTIVO DE ENGENHARIA PARA CONSTRUÇÃO DE RODOVIA

RODOVIA: GO-236
TRECHO: FLORES DE GOIÁS - ENTR. BR-020

TÍTULO: NOTAS DE SERVIÇO DE TERRAPLENAGEM

N°: 0152_05-AP-TER-NS-003.V2A

FOLHA: 552 de 1178

RESPONSAVEL TECNICO

Responsável Técnico pelo Projeto de Terraplenagem
Elias José de Arruda Soares Júnior (CREA/MS 65065)

ESCALA: 1:200

1501+0.00

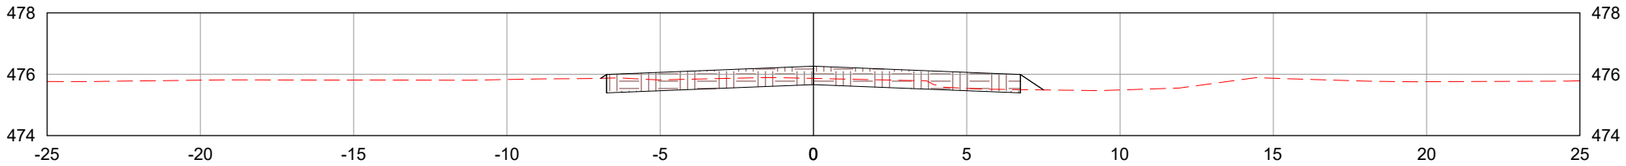

1502+0.00

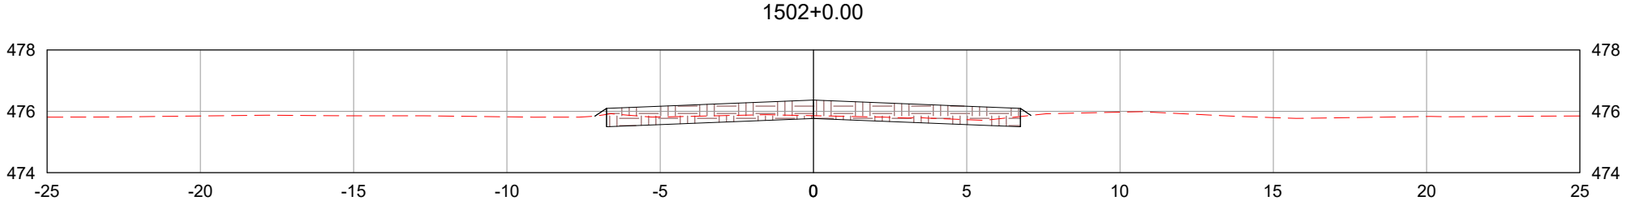

1503+0.00

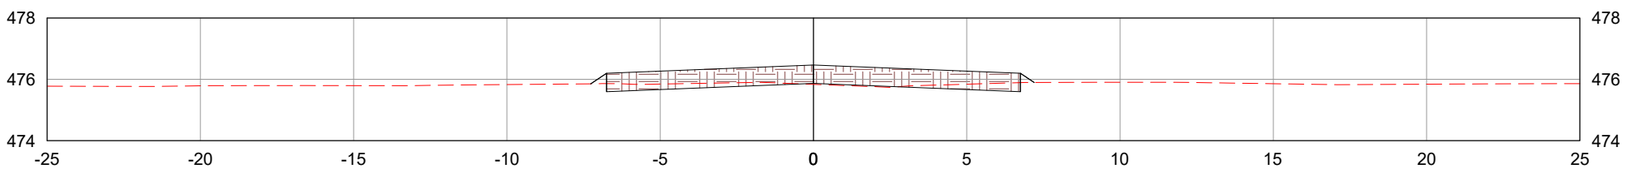

LEGENDA:

- TERRENO NATURAL
- CAMADA FINAL DE TERRAPLENAGEM

	REV. 0	REV. 1	REV. 2	REV. 3
DATA	25/07/2025	07/08/2025		
PROJETO	OLIVEIRA & RAE ENGENHARIA	OLIVEIRA & RAE ENGENHARIA		
EXECUÇÃO				
VERIFICAÇÃO				
APROVAÇÃO				

Oliveira-Rae Engenharia

CONTRATO: 099/2023
CÓD. INTERNO nº
0152_05-AP-TER-NS-003.V2A

GO INFRA

PROJETO EXECUTIVO DE ENGENHARIA PARA CONSTRUÇÃO DE RODOVIA

RODOVIA: GO-236
TRECHO: FLORES DE GOIÁS - ENTR. BR-020

TÍTULO: NOTAS DE SERVIÇO DE TERRAPLENAGEM

N°: 0152_05-AP-TER-NS-003.V2A

FOLHA: 553 de 1178

RESPONSAVEL TECNICO

Responsável Técnico pelo Projeto de Terraplenagem
Elias José de Arruda Soares Júnior (CREA/MS 65065)

ESCALA: 1:200

1504+0.00

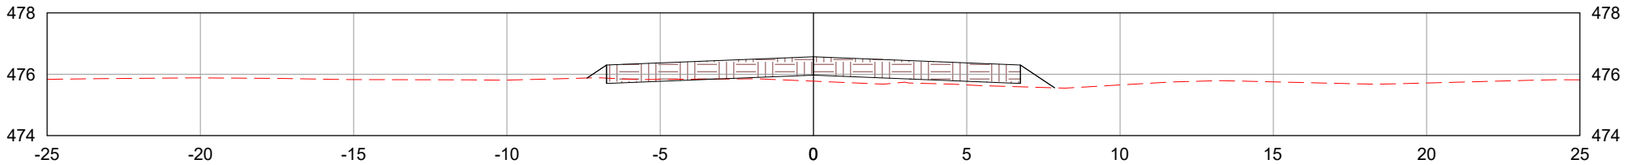

1505+0.00

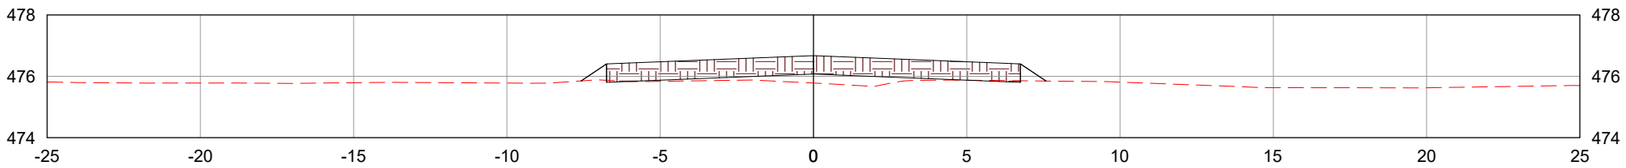

1506+0.00

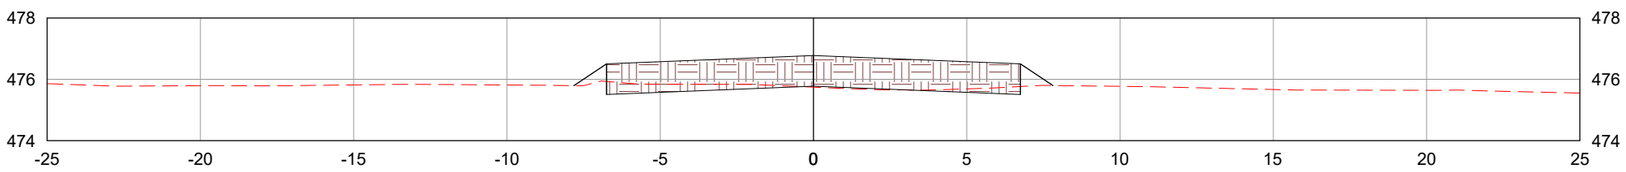

LEGENDA:

TERRENO NATURAL

CAMADA FINAL DE TERRAPLENAGEM

	REV. 0	REV. 1	REV. 2	REV. 3
DATA	25/07/2025	07/08/2025		
PROJETO	OLIVEIRA & RAE ENGENHARIA	OLIVEIRA & RAE ENGENHARIA		
EXECUÇÃO				
VERIFICAÇÃO				
APROVAÇÃO				

Oliveira-Rae Engenharia

CONTRATO: 099/2023
CÓD. INTERNO nº
0152_05-AP-TER-NS-003.V2A

GO INFRA

PROJETO EXECUTIVO DE ENGENHARIA PARA CONSTRUÇÃO DE RODOVIA

RODOVIA: GO-236
TRECHO: FLORES DE GOIÁS - ENTR. BR-020

RESPONSAVEL TECNICO

Responsável Técnico pelo Projeto de Terraplenagem
Elias José de Arruda Soares Júnior (CREA/MS 65065)

TÍTULO: NOTAS DE SERVIÇO DE TERRAPLENAGEM

ESCALA: 1:200

Nº: 0152_05-AP-TER-NS-003.V2A

FOLHA: 554 de 1178

1507+0.00

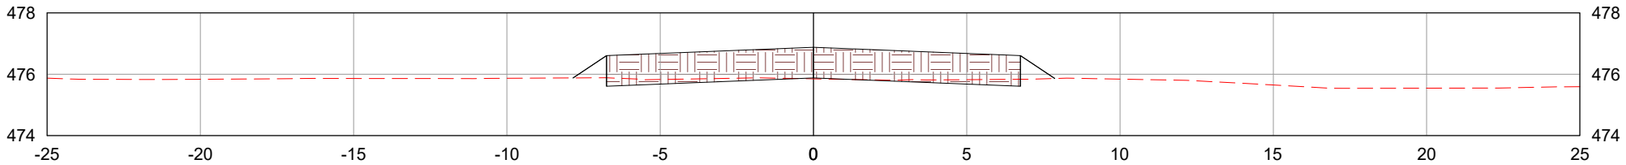

1508+0.00

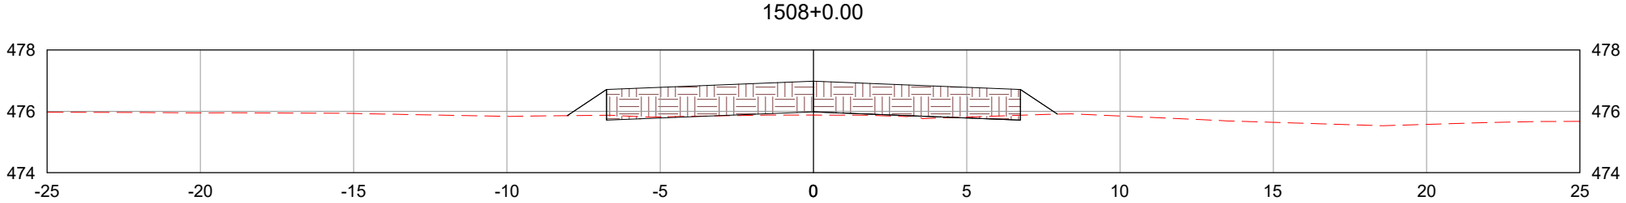

1509+0.00

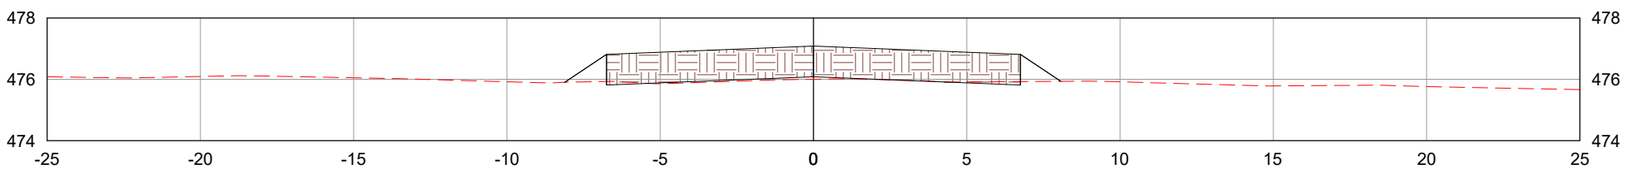

LEGENDA:

TERRENO NATURAL

CAMADA FINAL DE TERRAPLENAGEM

	REV. 0	REV. 1	REV. 2	REV. 3
DATA	25/07/2025	07/08/2025		
PROJETO	OLIVEIRA & RAE ENGENHARIA	OLIVEIRA & RAE ENGENHARIA		
EXECUÇÃO				
VERIFICAÇÃO				
APROVAÇÃO				

Oliveira-Rae Engenharia

CONTRATO: 099/2023
CÓD. INTERNO nº
0152_05-AP-TER-NS-003.V2A

GO INFRA

PROJETO EXECUTIVO DE ENGENHARIA PARA CONSTRUÇÃO DE RODOVIA

RODOVIA: GO-236
TRECHO: FLORES DE GOIÁS - ENTR. BR-020

TÍTULO: NOTAS DE SERVIÇO DE TERRAPLENAGEM

N°: 0152_05-AP-TER-NS-003.V2A

FOLHA: 555 de 1178

RESPONSAVEL TECNICO

Responsável Técnico pelo Projeto de Terraplenagem
Elias José de Arruda Soares Júnior (CREA/MS 65065)

ESCALA: 1:200

1510+0.00

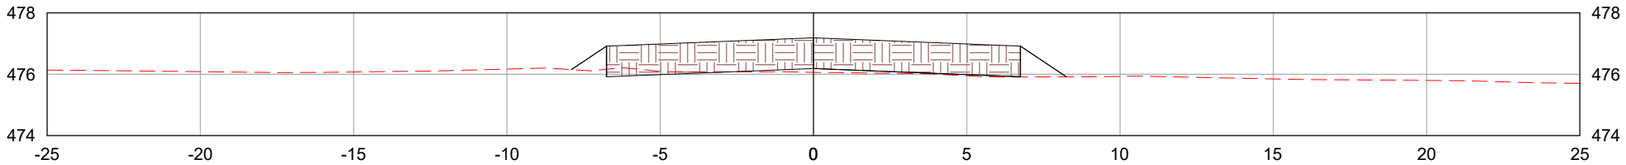

1511+0.00

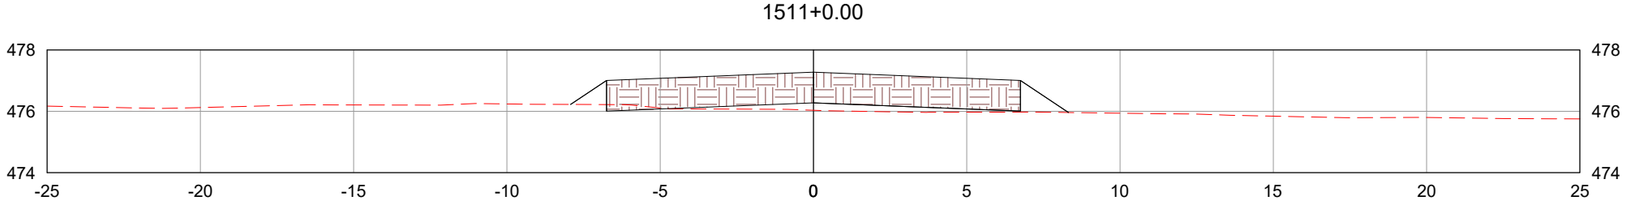

1512+0.00

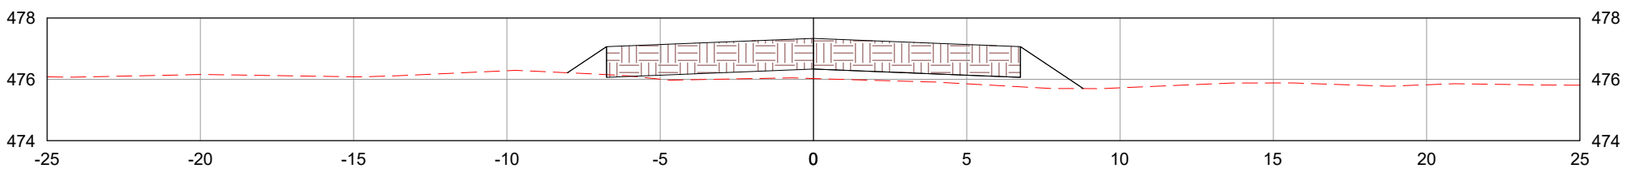

LEGENDA:

- TERRENO NATURAL
- CAMADA FINAL DE TERRAPLENAGEM

	REV. 0	REV. 1	REV. 2	REV. 3
DATA	25/07/2025	07/08/2025		
PROJETO	OLIVEIRA & RAE ENGENHARIA	OLIVEIRA & RAE ENGENHARIA		
EXECUÇÃO				
VERIFICAÇÃO				
APROVAÇÃO				

Oliveira-Rae Engenharia

CONTRATO: 099/2023
CÓD. INTERNO nº
0152_05-AP-TER-NS-003.V2A

GO INFRA

PROJETO EXECUTIVO DE ENGENHARIA PARA CONSTRUÇÃO DE RODOVIA

RODOVIA: GO-236
TRECHO: FLORES DE GOIÁS - ENTR. BR-020

TÍTULO: NOTAS DE SERVIÇO DE TERRAPLENAGEM

N°: 0152_05-AP-TER-NS-003.V2A

FOLHA: 556 de 1178

RESPONSAVEL TECNICO

Responsável Técnico pelo Projeto de Terraplenagem
Elias José de Arruda Soares Júnior (CREA/MS 65065)

ESCALA: 1:200

1513+0.00

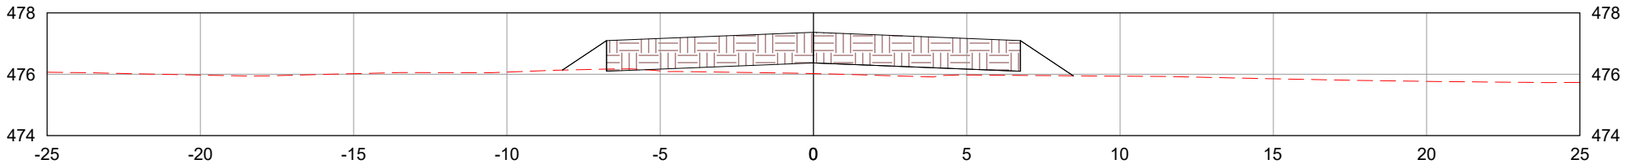

1514+0.00

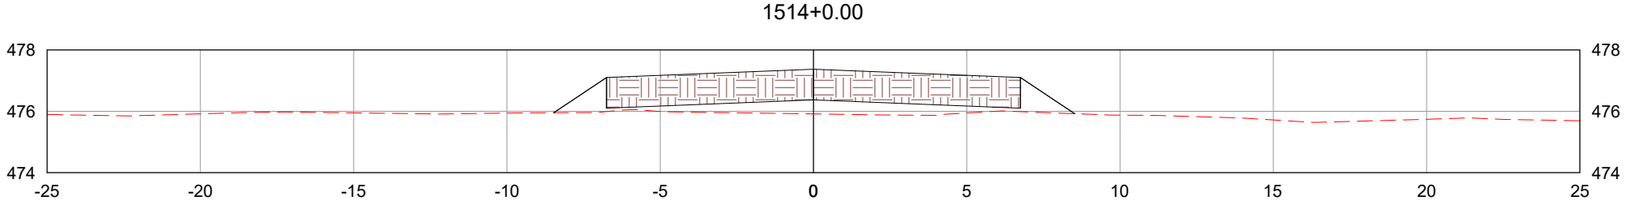

1515+0.00

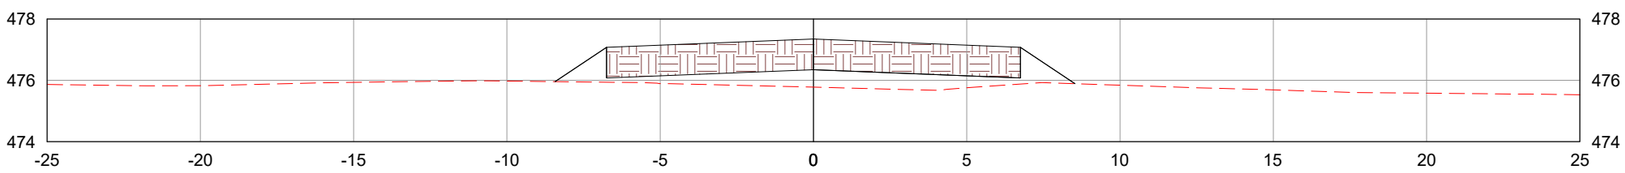

LEGENDA:

TERRENO NATURAL

CAMADA FINAL DE TERRAPLENAGEM

	REV. 0	REV. 1	REV. 2	REV. 3
DATA	25/07/2025	07/08/2025		
PROJETO	OLIVEIRA & RAE ENGENHARIA	OLIVEIRA & RAE ENGENHARIA		
EXECUÇÃO				
VERIFICAÇÃO				
APROVAÇÃO				

Oliveira-Rae Engenharia

CONTRATO: 099/2023
CÓD. INTERNO nº
0152_05-AP-TER-NS-003.V2A

GO INFRA

PROJETO EXECUTIVO DE ENGENHARIA PARA CONSTRUÇÃO DE RODOVIA

RODOVIA: GO-236
TRECHO: FLORES DE GOIÁS - ENTR. BR-020

TÍTULO: NOTAS DE SERVIÇO DE TERRAPLENAGEM

N°: 0152_05-AP-TER-NS-003.V2A

FOLHA: 557 de 1178

RESPONSAVEL TECNICO

Responsável Técnico pelo Projeto de Terraplenagem
Elias José de Arruda Soares Júnior (CREA/MS 65065)

ESCALA: 1:200

1516+0.00

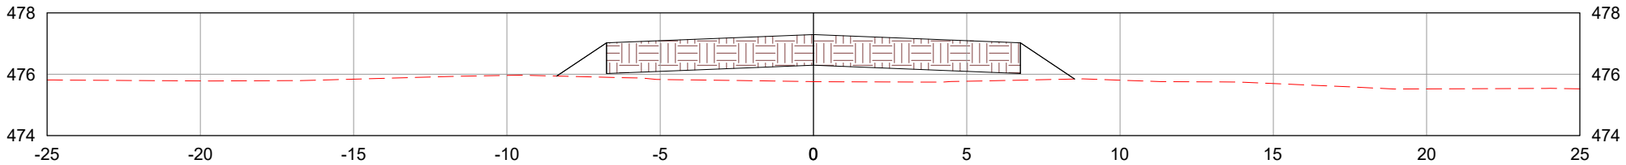

1517+0.00

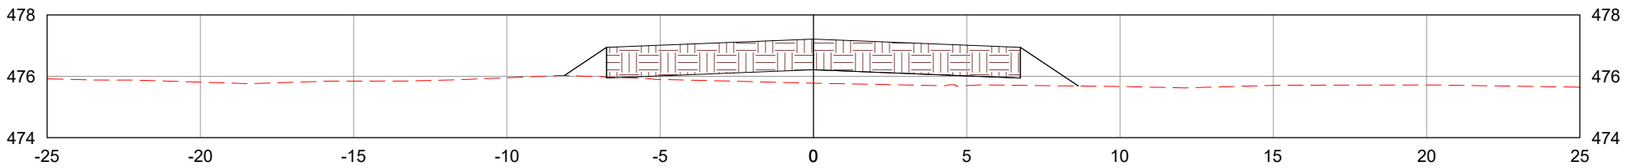

1518+0.00

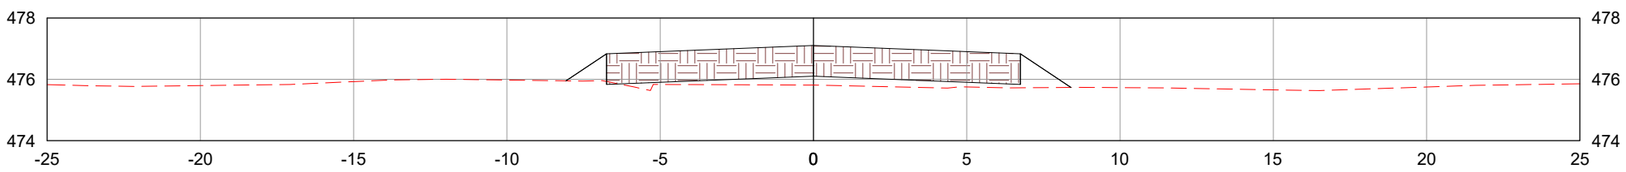

LEGENDA:

TERRENO NATURAL

CAMADA FINAL DE TERRAPLENAGEM

	REV. 0	REV. 1	REV. 2	REV. 3
DATA	25/07/2025	07/08/2025		
PROJETO	OLIVEIRA & RAE ENGENHARIA	OLIVEIRA & RAE ENGENHARIA		
EXECUÇÃO				
VERIFICAÇÃO				
APROVAÇÃO				

Oliveira-Rae Engenharia

CONTRATO: 099/2023
CÓD. INTERNO nº
0152_05-AP-TER-NS-003.V2A

GO INFRA

PROJETO EXECUTIVO DE ENGENHARIA PARA CONSTRUÇÃO DE RODOVIA

RODOVIA: GO-236
TRECHO: FLORES DE GOIÁS - ENTR. BR-020

TÍTULO: NOTAS DE SERVIÇO DE TERRAPLENAGEM

N°: 0152_05-AP-TER-NS-003.V2A

FOLHA: 558 de 1178

RESPONSAVEL TECNICO

Responsável Técnico pelo Projeto de Terraplenagem
Elias José de Arruda Soares Júnior (CREA/MS 65065)

ESCALA: 1:200

1519+0.00

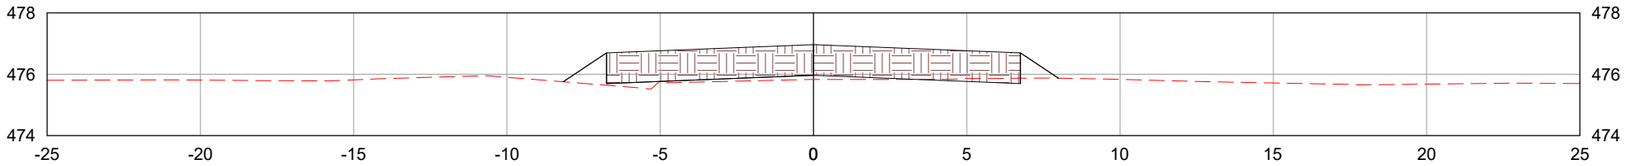

1520+0.00

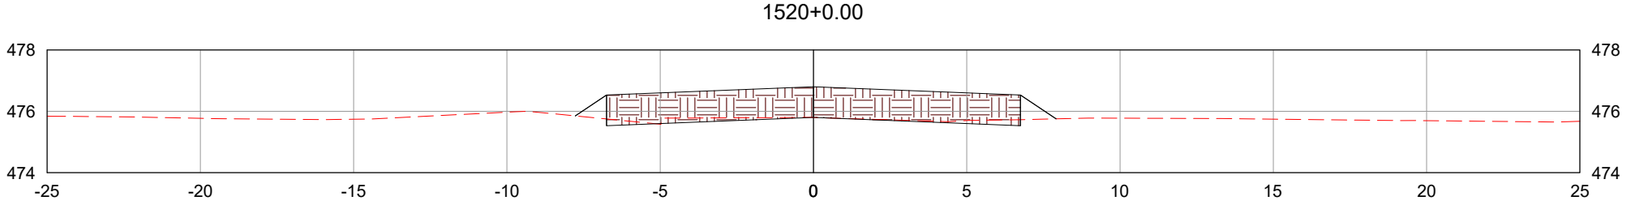

1521+0.00

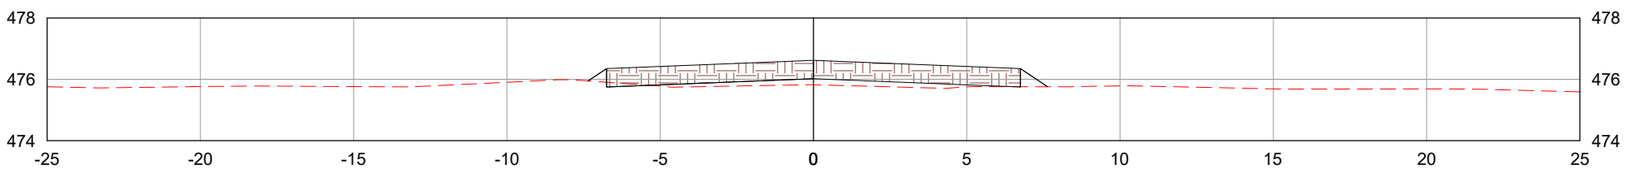

LEGENDA:

TERRENO NATURAL

CAMADA FINAL DE TERRAPLENAGEM

	REV. 0	REV. 1	REV. 2	REV. 3
DATA	25/07/2025	07/08/2025		
PROJETO	OLIVEIRA & RAE ENGENHARIA	OLIVEIRA & RAE ENGENHARIA		
EXECUÇÃO				
VERIFICAÇÃO				
APROVAÇÃO				

Oliveira-Rae Engenharia

CONTRATO: 099/2023
CÓD. INTERNO nº
0152_05-AP-TER-NS-003.V2A

GO INFRA

PROJETO EXECUTIVO DE ENGENHARIA PARA CONSTRUÇÃO DE RODOVIA

RODOVIA: GO-236
TRECHO: FLORES DE GOIÁS - ENTR. BR-020

TÍTULO: NOTAS DE SERVIÇO DE TERRAPLENAGEM

N°: 0152_05-AP-TER-NS-003.V2A

FOLHA: 559 de 1178

RESPONSAVEL TECNICO

Responsável Técnico pelo Projeto de Terraplenagem
Elias José de Arruda Soares Júnior (CREA/MS 65065)

ESCALA: 1:200

1522+0.00

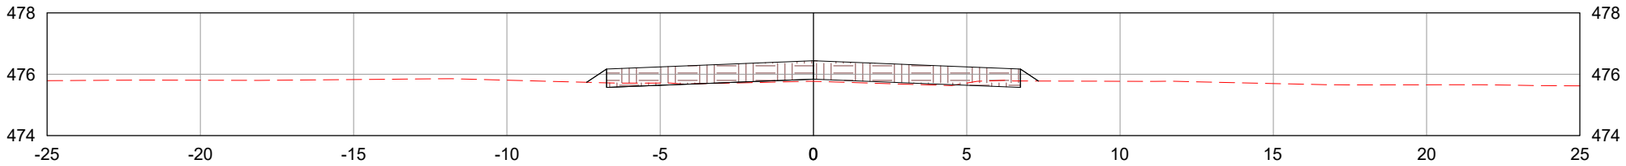

1523+0.00

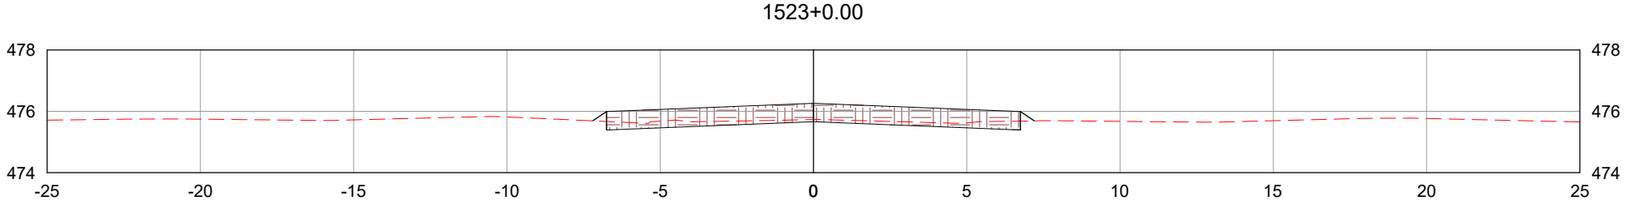

1524+0.00

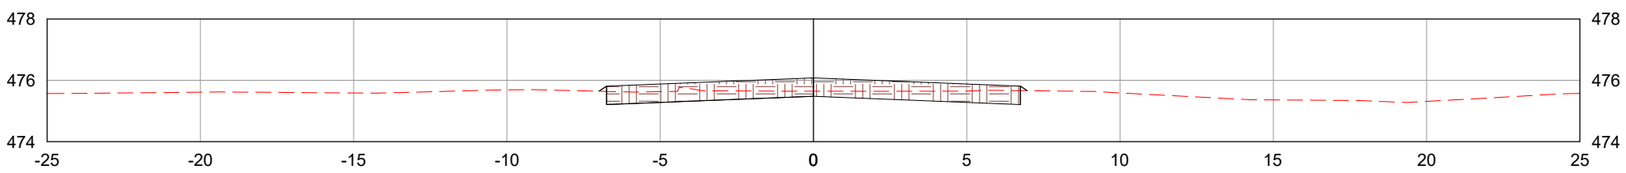

LEGENDA:

TERRENO NATURAL

CAMADA FINAL DE TERRAPLENAGEM

	REV. 0	REV. 1	REV. 2	REV. 3
DATA	25/07/2025	07/08/2025		
PROJETO	OLIVEIRA & RAE ENGENHARIA	OLIVEIRA & RAE ENGENHARIA		
EXECUÇÃO				
VERIFICAÇÃO				
APROVAÇÃO				

Oliveira-Rae Engenharia

CONTRATO: 099/2023
CÓD. INTERNO nº
0152_05-AP-TER-NS-003.V2A

GO INFRA

PROJETO EXECUTIVO DE ENGENHARIA PARA CONSTRUÇÃO DE RODOVIA

RODOVIA: GO-236
TRECHO: FLORES DE GOIÁS - ENTR. BR-020

TÍTULO: NOTAS DE SERVIÇO DE TERRAPLENAGEM

N°: 0152_05-AP-TER-NS-003.V2A

FOLHA: 560 de 1178

RESPONSAVEL TECNICO

Responsável Técnico pelo Projeto de Terraplenagem
Elias José de Arruda Soares Júnior (CREA/MS 65065)

ESCALA: 1:200

1525+0.00

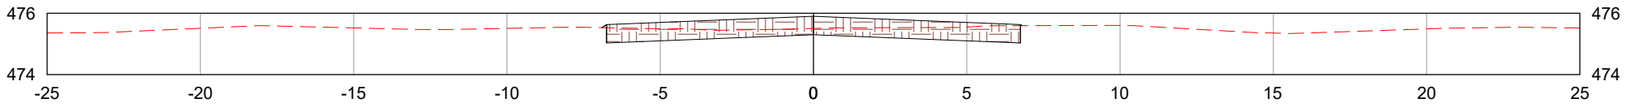

1526+0.00

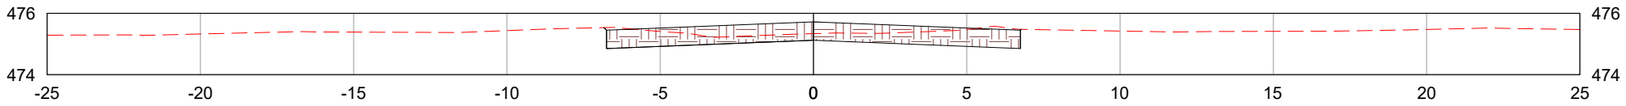

1527+0.00

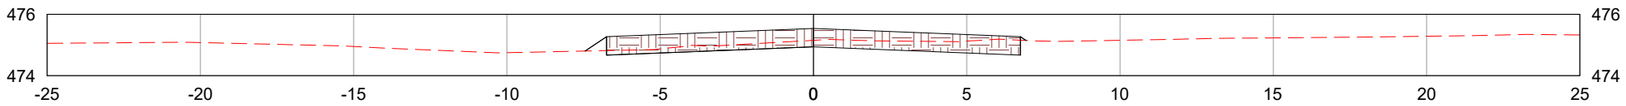

LEGENDA:

- TERRENO NATURAL
- CAMADA FINAL DE TERRAPLENAGEM

	REV. 0	REV. 1	REV. 2	REV. 3
DATA	25/07/2025	07/08/2025		
PROJETO	OLIVEIRA & RAE ENGENHARIA	OLIVEIRA & RAE ENGENHARIA		
EXECUÇÃO				
VERIFICAÇÃO				
APROVAÇÃO				

Oliveira-Rae Engenharia

CONTRATO: 099/2023
CÓD. INTERNO nº
0152_05-AP-TER-NS-003.V2A

GO INFRA

PROJETO EXECUTIVO DE ENGENHARIA PARA CONSTRUÇÃO DE RODOVIA

RODOVIA: GO-236
TRECHO: FLORES DE GOIÁS - ENTR. BR-020

TÍTULO: NOTAS DE SERVIÇO DE TERRAPLENAGEM

Nº: 0152_05-AP-TER-NS-003.V2A

FOLHA: 561 de 1178

RESPONSAVEL TECNICO

Responsável Técnico pelo Projeto de Terraplenagem
Elias José de Arruda Soares Júnior (CREA/MS 65065)

ESCALA: 1:200

1528+0.00

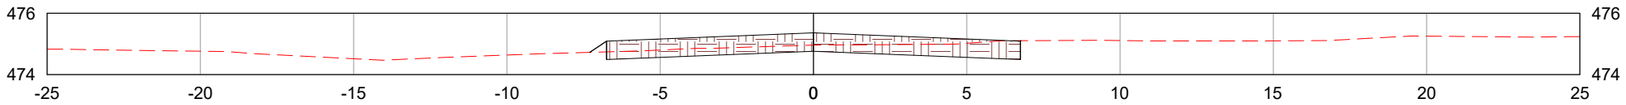

1529+0.00

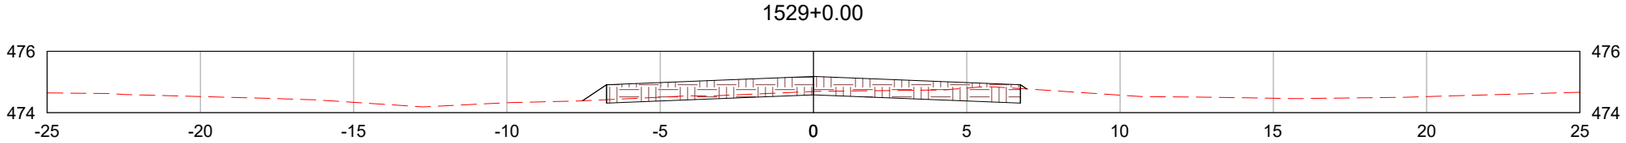

1530+0.00

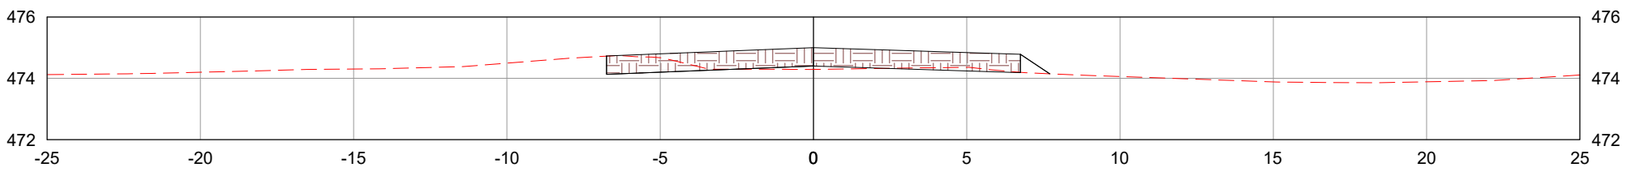

LEGENDA:

- TERRENO NATURAL
- CAMADA FINAL DE TERRAPLENAGEM

	REV. 0	REV. 1	REV. 2	REV. 3
DATA	25/07/2025	07/08/2025		
PROJETO	OLIVEIRA & RAE ENGENHARIA	OLIVEIRA & RAE ENGENHARIA		
EXECUÇÃO				
VERIFICAÇÃO				
APROVAÇÃO				

Oliveira-Rae Engenharia

CONTRATO: 099/2023
CÓD. INTERNO nº 0152_05-AP-TER-NS-003.V2A

GO INFRA

PROJETO EXECUTIVO DE ENGENHARIA PARA CONSTRUÇÃO DE RODOVIA

RODOVIA: GO-236
TRECHO: FLORES DE GOIÁS - ENTR. BR-020

TÍTULO: NOTAS DE SERVIÇO DE TERRAPLENAGEM

N°: 0152_05-AP-TER-NS-003.V2A

FOLHA: 562 de 1178

RESPONSAVEL TECNICO

Responsável Técnico pelo Projeto de Terraplenagem
Elias José de Arruda Soares Júnior (CREA/MS 65065)

ESCALA: 1:200

1531+0.00

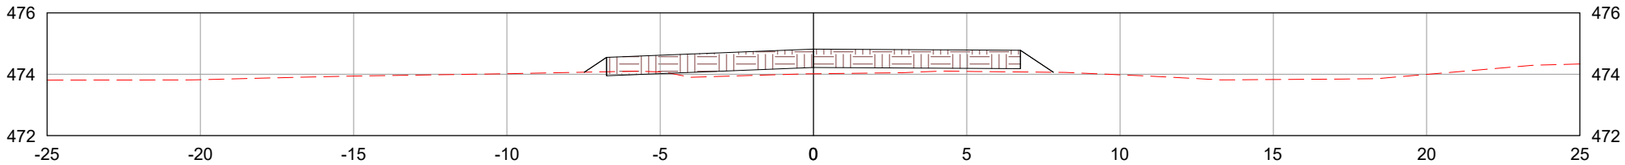

1531+17.14

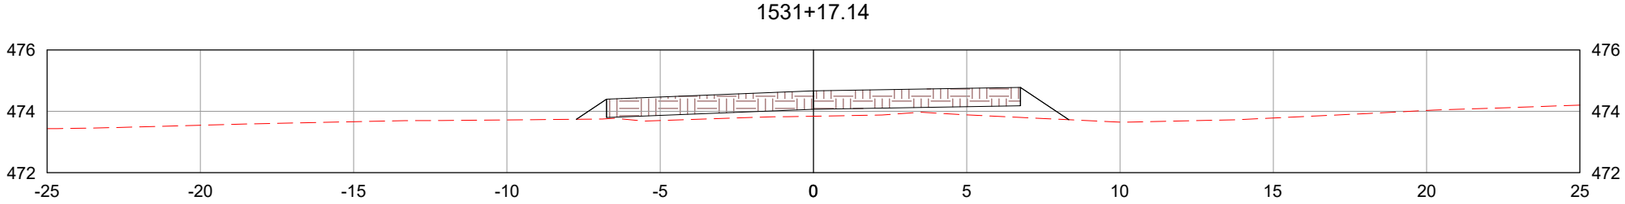

1532+0.00

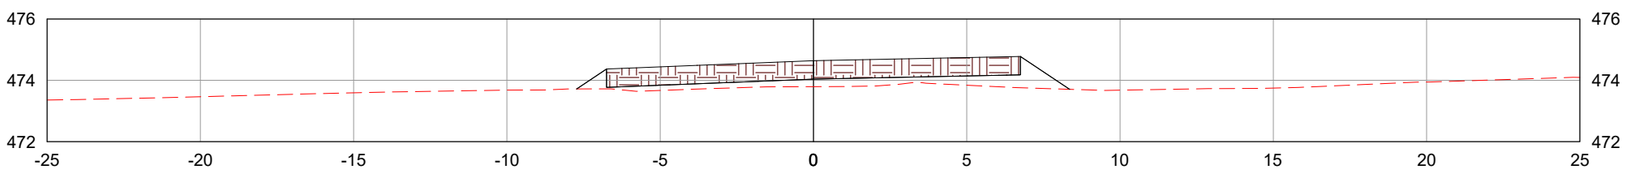

LEGENDA:

TERRENO NATURAL

CAMADA FINAL DE TERRAPLENAGEM

	REV. 0	REV. 1	REV. 2	REV. 3
DATA	25/07/2025	07/08/2025		
PROJETO	OLIVEIRA & RAE ENGENHARIA	OLIVEIRA & RAE ENGENHARIA		
EXECUÇÃO				
VERIFICAÇÃO				
APROVAÇÃO				

Oliveira-Rae Engenharia

CONTRATO: 099/2023
CÓD. INTERNO nº
0152_05-AP-TER-NS-003.V2A

GO INFRA

PROJETO EXECUTIVO DE ENGENHARIA PARA CONSTRUÇÃO DE RODOVIA

RODOVIA: GO-236
TRECHO: FLORES DE GOIÁS - ENTR. BR-020

TÍTULO: NOTAS DE SERVIÇO DE TERRAPLENAGEM

N°: 0152_05-AP-TER-NS-003.V2A

FOLHA: 563 de 1178

RESPONSAVEL TECNICO

Responsável Técnico pelo Projeto de Terraplenagem
Elias José de Arruda Soares Júnior (CREA/MS 65065)

ESCALA: 1:200

1533+0.00

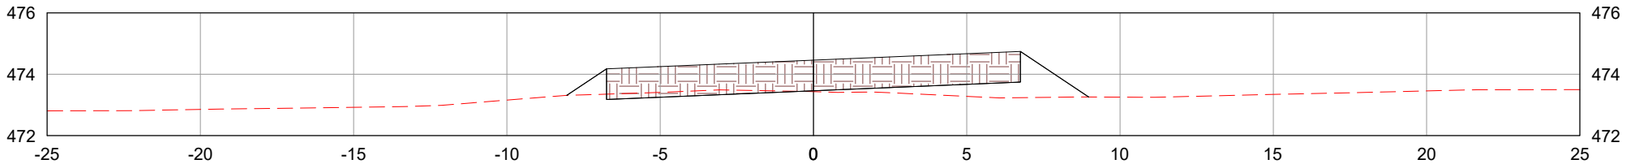

1534+0.00

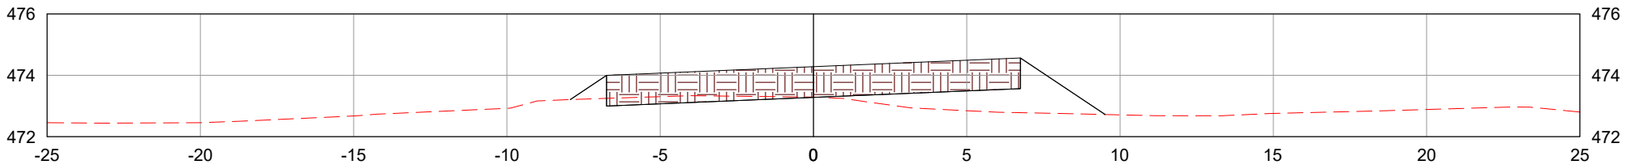

1534+11.73

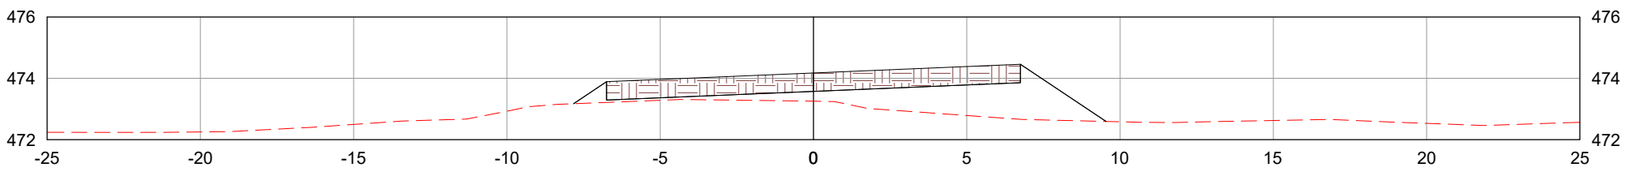

LEGENDA:

TERRENO NATURAL

CAMADA FINAL DE TERRAPLENAGEM

	REV. 0	REV. 1	REV. 2	REV. 3
DATA	25/07/2025	07/08/2025		
PROJETO	OLIVEIRA & RAE ENGENHARIA	OLIVEIRA & RAE ENGENHARIA		
EXECUÇÃO				
VERIFICAÇÃO				
APROVAÇÃO				

Oliveira-Rae Engenharia

CONTRATO: 099/2023
CÓD. INTERNO nº 0152_05-AP-TER-NS-003.V2A

GO INFRA

PROJETO EXECUTIVO DE ENGENHARIA PARA CONSTRUÇÃO DE RODOVIA

RODOVIA: GO-236
TRECHO: FLORES DE GOIÁS - ENTR. BR-020

TÍTULO: NOTAS DE SERVIÇO DE TERRAPLENAGEM

N°: 0152_05-AP-TER-NS-003.V2A

FOLHA: 564 de 1178

RESPONSAVEL TECNICO

Responsável Técnico pelo Projeto de Terraplenagem
Elias José de Arruda Soares Júnior (CREA/MS 65065)

ESCALA: 1:200

1535+0.00

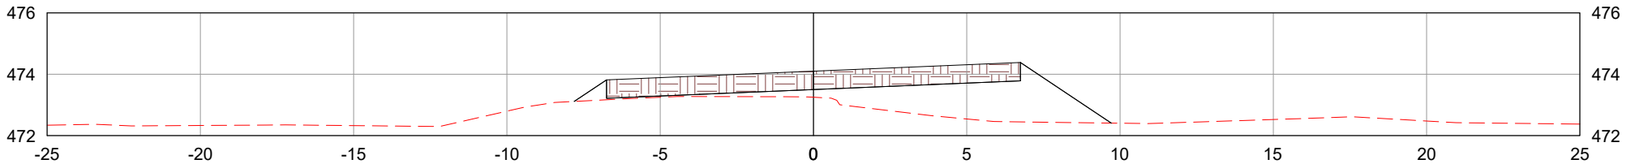

1536+0.00

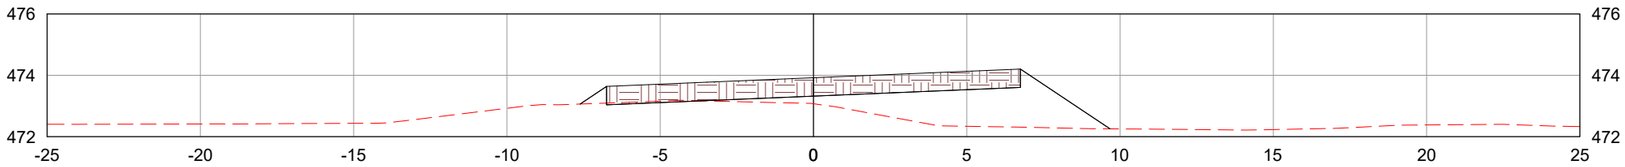

1537+0.00

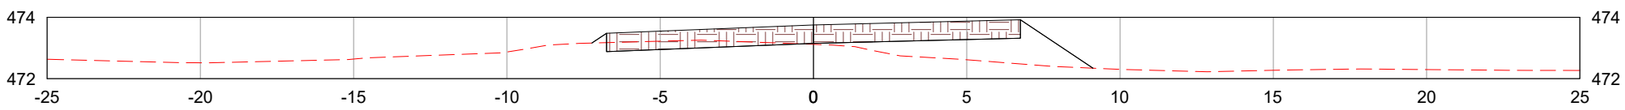

LEGENDA:

TERRENO NATURAL

CAMADA FINAL DE TERRAPLENAGEM

	REV. 0	REV. 1	REV. 2	REV. 3
DATA	25/07/2025	07/08/2025		
PROJETO	OLIVEIRA & RAE ENGENHARIA	OLIVEIRA & RAE ENGENHARIA		
EXECUÇÃO				
VERIFICAÇÃO				
APROVAÇÃO				

Oliveira-Rae Engenharia

CONTRATO: 099/2023
CÓD. INTERNO nº
0152_05-AP-TER-NS-003.V2A

GO INFRA

PROJETO EXECUTIVO DE ENGENHARIA PARA CONSTRUÇÃO DE RODOVIA

RODOVIA: GO-236
TRECHO: FLORES DE GOIÁS - ENTR. BR-020

TÍTULO: NOTAS DE SERVIÇO DE TERRAPLENAGEM

N°: 0152_05-AP-TER-NS-003.V2A

FOLHA: 565 de 1178

RESPONSAVEL TECNICO

Responsável Técnico pelo Projeto de Terraplenagem
Elias José de Arruda Soares Júnior (CREA/MS 65065)

ESCALA: 1:200

1537+6.33

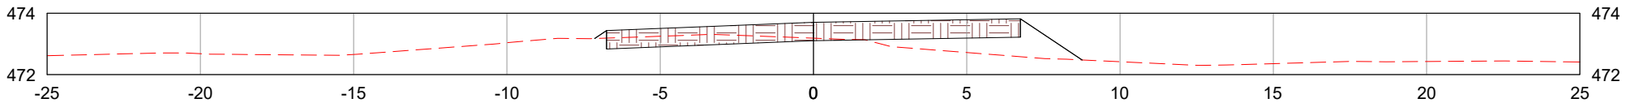

1538+0.00

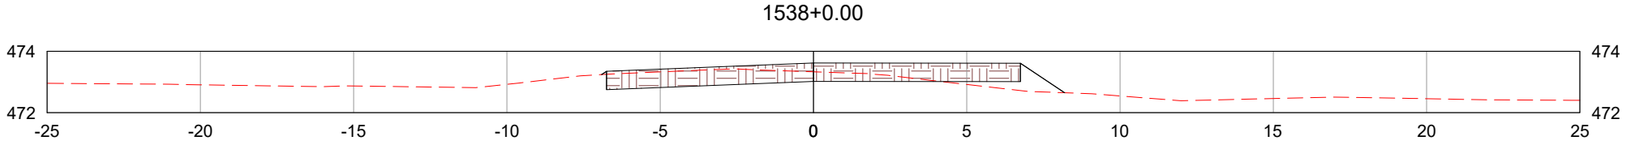

1539+0.00

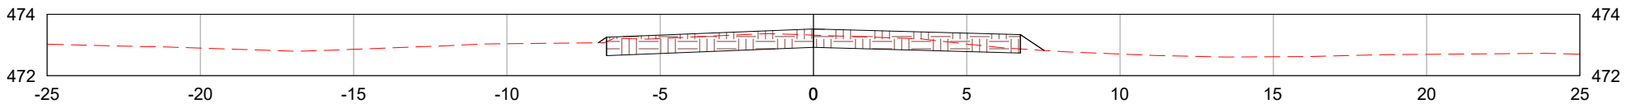

LEGENDA:

TERRENO NATURAL

CAMADA FINAL DE TERRAPLENAGEM

	REV. 0	REV. 1	REV. 2	REV. 3
DATA	25/07/2025	07/08/2025		
PROJETO	OLIVEIRA & RAE ENGENHARIA	OLIVEIRA & RAE ENGENHARIA		
EXECUÇÃO				
VERIFICAÇÃO				
APROVAÇÃO				

Oliveira-Rae Engenharia

CONTRATO: 099/2023
CÓD. INTERNO nº
0152_05-AP-TER-NS-003.V2A

GO INFRA

PROJETO EXECUTIVO DE ENGENHARIA PARA CONSTRUÇÃO DE RODOVIA

RODOVIA: GO-236
TRECHO: FLORES DE GOIÁS - ENTR. BR-020

TÍTULO: NOTAS DE SERVIÇO DE TERRAPLENAGEM

Nº: 0152_05-AP-TER-NS-003.V2A

FOLHA: 566 de 1178

RESPONSAVEL TECNICO

Responsável Técnico pelo Projeto de Terraplenagem
Elias José de Arruda Soares Júnior (CREA/MS 65065)

ESCALA: 1:200

1540+0.00

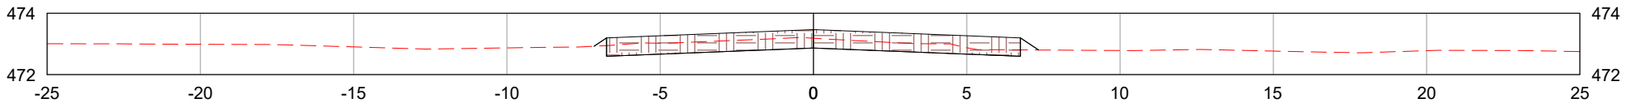

1541+0.00

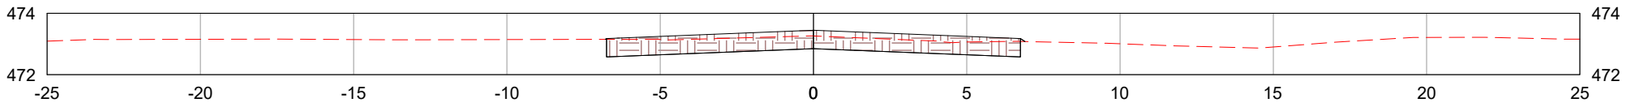

1542+0.00

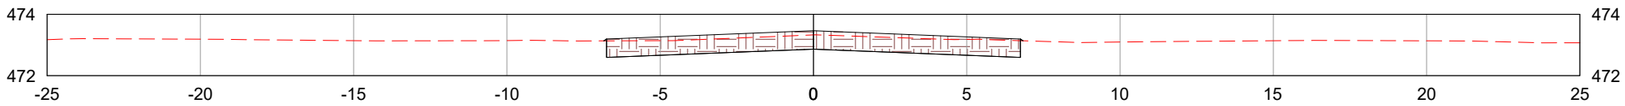

LEGENDA:

- TERRENO NATURAL
- CAMADA FINAL DE TERRAPLENAGEM

	REV. 0	REV. 1	REV. 2	REV. 3
DATA	25/07/2025	07/08/2025		
PROJETO	OLIVEIRA & RAE ENGENHARIA	OLIVEIRA & RAE ENGENHARIA		
EXECUÇÃO				
VERIFICAÇÃO				
APROVAÇÃO				

Oliveira-Rae Engenharia

CONTRATO: 099/2023
CÓD. INTERNO nº 0152_05-AP-TER-NS-003.V2A

GO INFRA

PROJETO EXECUTIVO DE ENGENHARIA PARA CONSTRUÇÃO DE RODOVIA

RODOVIA: GO-236
TRECHO: FLORES DE GOIÁS - ENTR. BR-020

TÍTULO: NOTAS DE SERVIÇO DE TERRAPLENAGEM

Nº: 0152_05-AP-TER-NS-003.V2A

FOLHA: 567 de 1178

RESPONSAVEL TECNICO

Responsável Técnico pelo Projeto de Terraplenagem
Elias José de Arruda Soares Júnior (CREA/MS 65065)

ESCALA: 1:200

1543+0.00

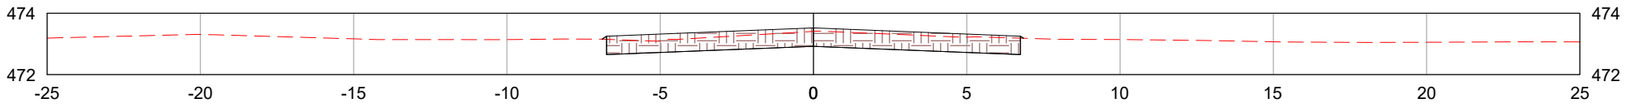

1544+0.00

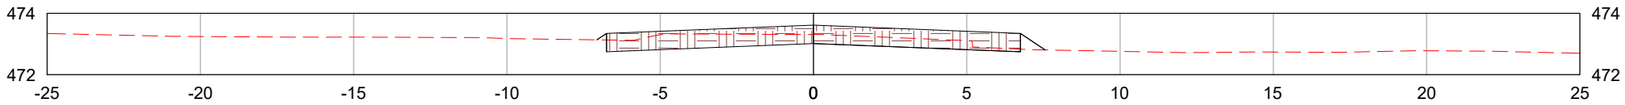

1545+0.00

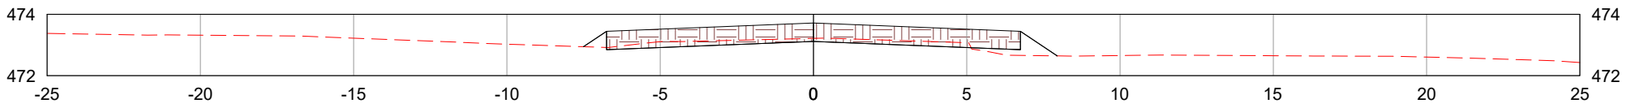

LEGENDA:

TERRENO NATURAL

CAMADA FINAL DE TERRAPLENAGEM

	REV. 0	REV. 1	REV. 2	REV. 3
DATA	25/07/2025	07/08/2025		
PROJETO	OLIVEIRA & RAE ENGENHARIA	OLIVEIRA & RAE ENGENHARIA		
EXECUÇÃO				
VERIFICAÇÃO				
APROVAÇÃO				

Oliveira-Rae Engenharia

CONTRATO: 099/2023
CÓD. INTERNO nº
0152_05-AP-TER-NS-003.V2A

GO INFRA

PROJETO EXECUTIVO DE ENGENHARIA PARA CONSTRUÇÃO DE RODOVIA

RODOVIA: GO-236
TRECHO: FLORES DE GOIÁS - ENTR. BR-020

RESPONSAVEL TECNICO

Responsável Técnico pelo Projeto de Terraplenagem
Elias José de Arruda Soares Júnior (CREA/MS 65065)

TÍTULO: NOTAS DE SERVIÇO DE TERRAPLENAGEM

ESCALA: 1:200

Nº: 0152_05-AP-TER-NS-003.V2A

FOLHA: 568 de 1178

1546+0.00

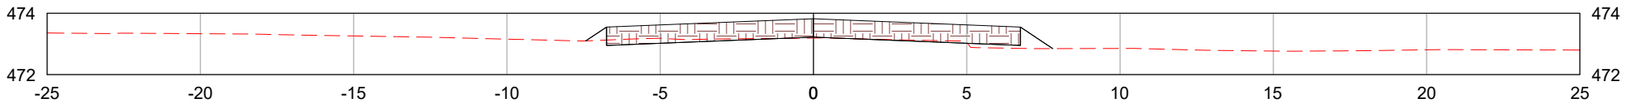

1547+0.00

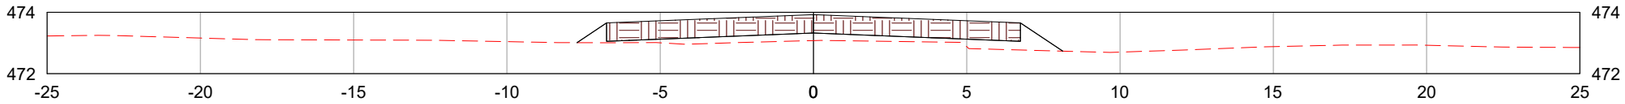

1548+0.00

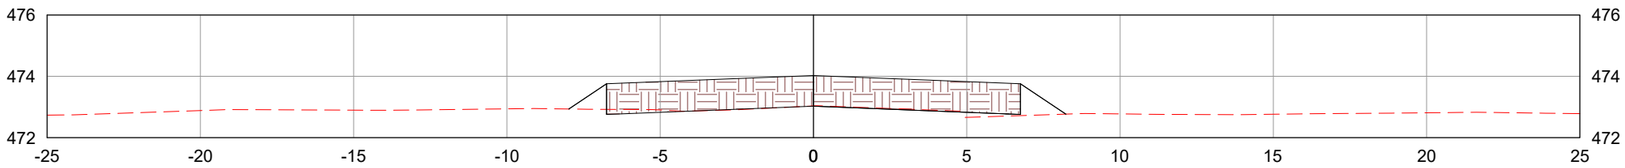

LEGENDA:

- TERRENO NATURAL
- CAMADA FINAL DE TERRAPLENAGEM

	REV. 0	REV. 1	REV. 2	REV. 3
DATA	25/07/2025	07/08/2025		
PROJETO	OLIVEIRA & RAE ENGENHARIA	OLIVEIRA & RAE ENGENHARIA		
EXECUÇÃO				
VERIFICAÇÃO				
APROVAÇÃO				

Oliveira-Rae Engenharia

CONTRATO: 099/2023
CÓD. INTERNO nº
0152_05-AP-TER-NS-003.V2A

GO INFRA

PROJETO EXECUTIVO DE ENGENHARIA PARA CONSTRUÇÃO DE RODOVIA

RODOVIA: GO-236
TRECHO: FLORES DE GOIÁS - ENTR. BR-020

TÍTULO: NOTAS DE SERVIÇO DE TERRAPLENAGEM

N°: 0152_05-AP-TER-NS-003.V2A

FOLHA: 569 de 1178

RESPONSAVEL TECNICO

Responsável Técnico pelo Projeto de Terraplenagem
Elias José de Arruda Soares Júnior (CREA/MS 65065)

ESCALA: 1:200

1549+0.00

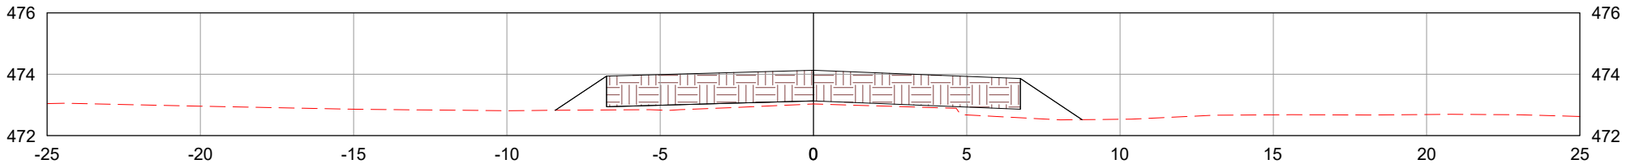

1550+0.00

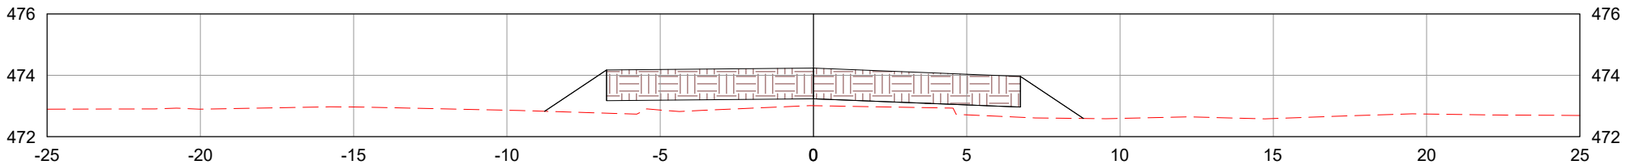

1550+9.32

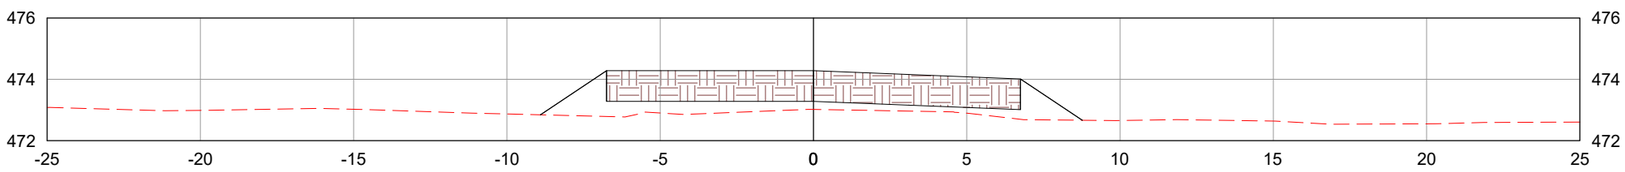

LEGENDA:

- TERRENO NATURAL
- CAMADA FINAL DE TERRAPLENAGEM

	REV. 0	REV. 1	REV. 2	REV. 3
DATA	25/07/2025	07/08/2025		
PROJETO	OLIVEIRA & RAE ENGENHARIA	OLIVEIRA & RAE ENGENHARIA		
EXECUÇÃO				
VERIFICAÇÃO				
APROVAÇÃO				

Oliveira-Rae Engenharia

CONTRATO: 099/2023
CÓD. INTERNO nº 0152_05-AP-TER-NS-003.V2A

GO INFRA

PROJETO EXECUTIVO DE ENGENHARIA PARA CONSTRUÇÃO DE RODOVIA

RODOVIA: GO-236
TRECHO: FLORES DE GOIÁS - ENTR. BR-020

TÍTULO: NOTAS DE SERVIÇO DE TERRAPLENAGEM

N°: 0152_05-AP-TER-NS-003.V2A

FOLHA: 570 de 1178

RESPONSAVEL TECNICO

Responsável Técnico pelo Projeto de Terraplenagem
Elias José de Arruda Soares Júnior (CREA/MS 65065)

ESCALA: 1:200

1551+0.00

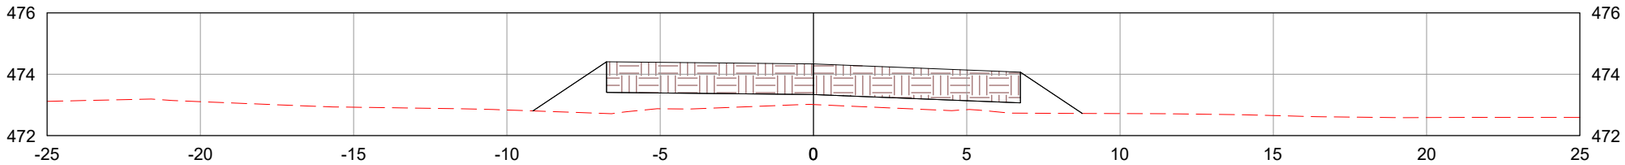

1552+0.00

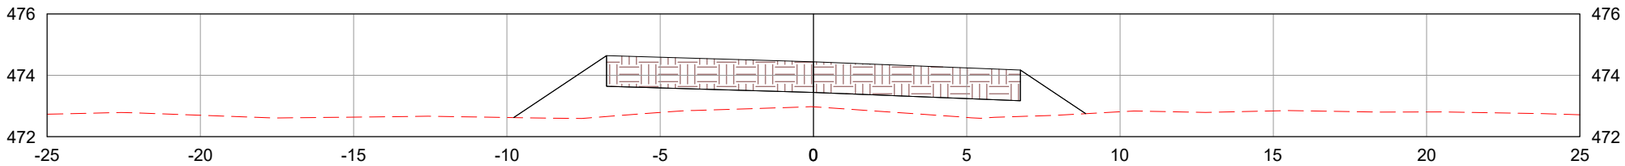

1553+0.00

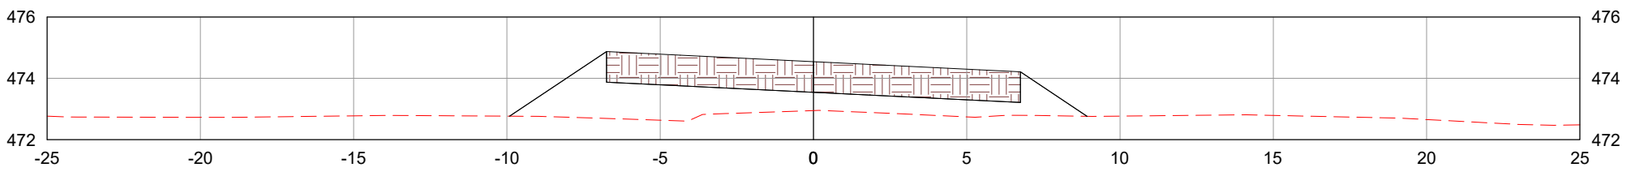

LEGENDA:

- TERRENO NATURAL
- CAMADA FINAL DE TERRAPLENAGEM

	REV. 0	REV. 1	REV. 2	REV. 3
DATA	25/07/2025	07/08/2025		
PROJETO	OLIVEIRA & RAE ENGENHARIA	OLIVEIRA & RAE ENGENHARIA		
EXECUÇÃO				
VERIFICAÇÃO				
APROVAÇÃO				

Oliveira-Rae Engenharia

CONTRATO: 099/2023
CÓD. INTERNO nº 0152_05-AP-TER-NS-003.V2A

GO INFRA

PROJETO EXECUTIVO DE ENGENHARIA PARA CONSTRUÇÃO DE RODOVIA

RODOVIA: GO-236
TRECHO: FLORES DE GOIÁS - ENTR. BR-020

TÍTULO: NOTAS DE SERVIÇO DE TERRAPLENAGEM

N°: 0152_05-AP-TER-NS-003.V2A

FOLHA: 571 de 1178

RESPONSAVEL TECNICO

Responsável Técnico pelo Projeto de Terraplenagem
Elias José de Arruda Soares Júnior (CREA/MS 65065)

ESCALA: 1:200

1553+9.32

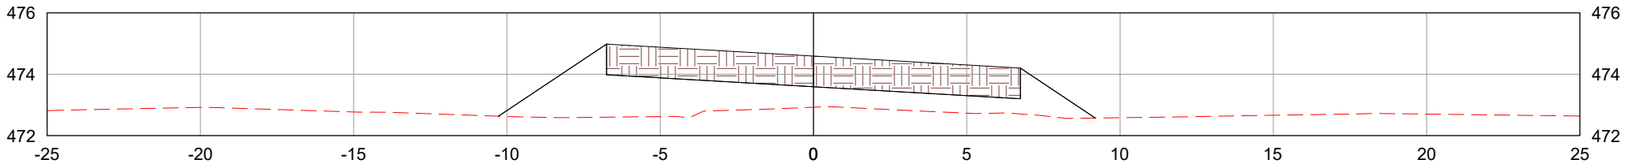

1554+0.00

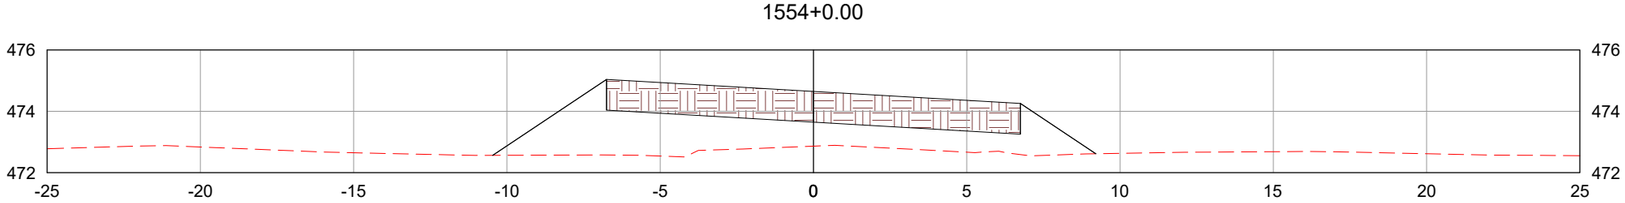

1554+13.50

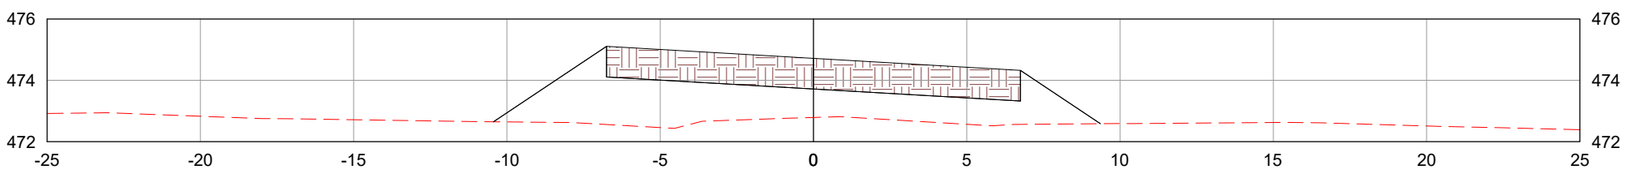

LEGENDA:

- TERRENO NATURAL
- CAMADA FINAL DE TERRAPLENAGEM

	REV. 0	REV. 1	REV. 2	REV. 3
DATA	25/07/2025	07/08/2025		
PROJETO	OLIVEIRA & RAE ENGENHARIA	OLIVEIRA & RAE ENGENHARIA		
EXECUÇÃO				
VERIFICAÇÃO				
APROVAÇÃO				

Oliveira-Rae Engenharia

CONTRATO: 099/2023
CÓD. INTERNO nº 0152_05-AP-TER-NS-003.V2A

GO INFRA

PROJETO EXECUTIVO DE ENGENHARIA PARA CONSTRUÇÃO DE RODOVIA

RODOVIA: GO-236
TRECHO: FLORES DE GOIÁS - ENTR. BR-020

TÍTULO: NOTAS DE SERVIÇO DE TERRAPLENAGEM

N°: 0152_05-AP-TER-NS-003.V2A

FOLHA: 572 de 1178

RESPONSAVEL TECNICO

Responsável Técnico pelo Projeto de Terraplenagem
Elias José de Arruda Soares Júnior (CREA/MS 65065)

ESCALA: 1:200

1555+0.00

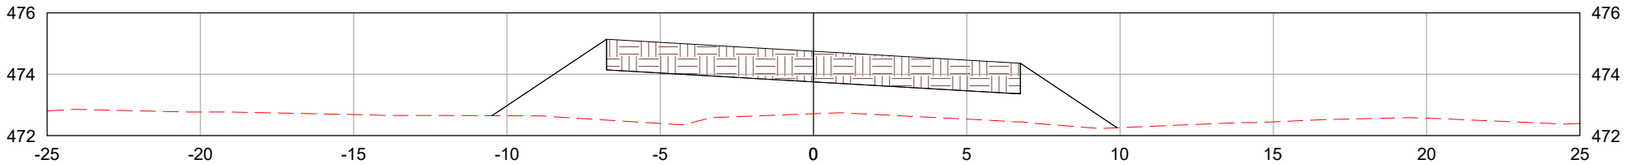

1555+17.69

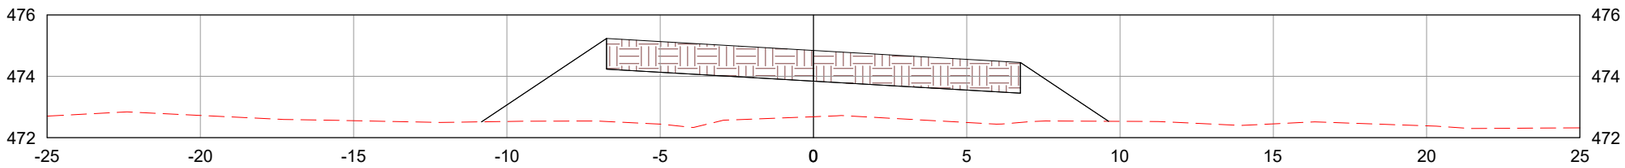

1556+0.00

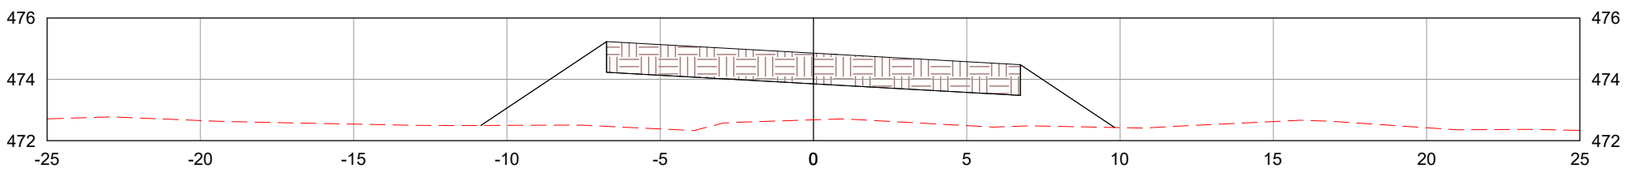

LEGENDA:

TERRENO NATURAL

CAMADA FINAL DE TERRAPLENAGEM

	REV. 0	REV. 1	REV. 2	REV. 3
DATA	25/07/2025	07/08/2025		
PROJETO	OLIVEIRA & RAE ENGENHARIA	OLIVEIRA & RAE ENGENHARIA		
EXECUÇÃO				
VERIFICAÇÃO				
APROVAÇÃO				

Oliveira-Rae Engenharia

CONTRATO: 099/2023
CÓD. INTERNO nº
0152_05-AP-TER-NS-003.V2A

GO INFRA

PROJETO EXECUTIVO DE ENGENHARIA PARA CONSTRUÇÃO DE RODOVIA

RODOVIA: GO-236
TRECHO: FLORES DE GOIÁS - ENTR. BR-020

TÍTULO: NOTAS DE SERVIÇO DE TERRAPLENAGEM

N°: 0152_05-AP-TER-NS-003.V2A

FOLHA: 573 de 1178

RESPONSAVEL TECNICO

Responsável Técnico pelo Projeto de Terraplenagem
Elias José de Arruda Soares Júnior (CREA/MS 65065)

ESCALA: 1:200

1557+0.00

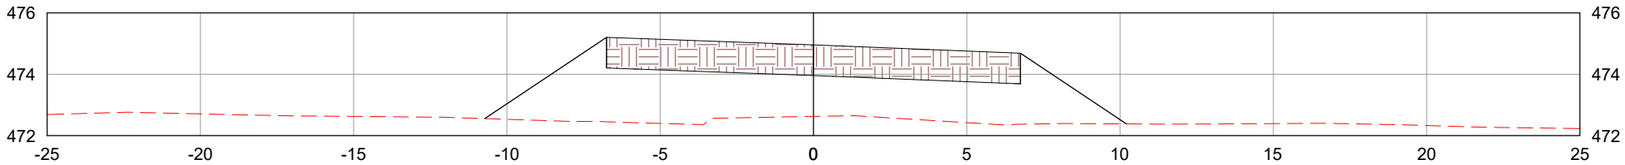

1558+0.00

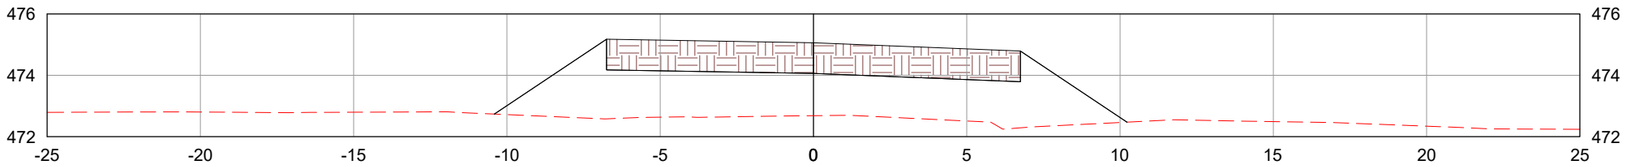

1558+17.69

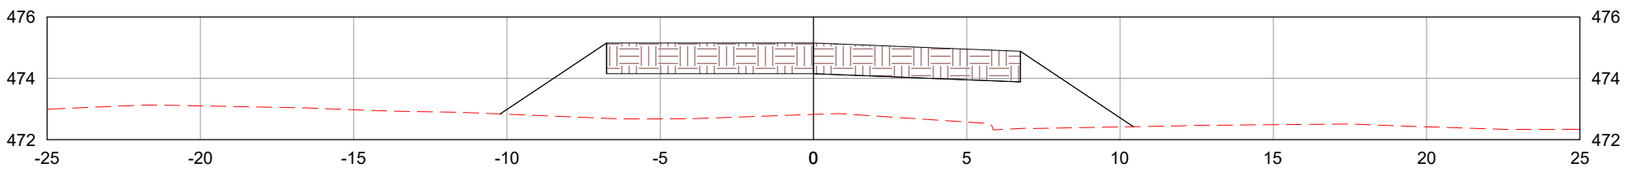

LEGENDA:

- TERRENO NATURAL
- CAMADA FINAL DE TERRAPLENAGEM

	REV. 0	REV. 1	REV. 2	REV. 3
DATA	25/07/2025	07/08/2025		
PROJETO	OLIVEIRA & RAE ENGENHARIA	OLIVEIRA & RAE ENGENHARIA		
EXECUÇÃO				
VERIFICAÇÃO				
APROVAÇÃO				

Oliveira-Rae Engenharia

CONTRATO: 099/2023
CÓD. INTERNO nº 0152_05-AP-TER-NS-003.V2A

GO INFRA

PROJETO EXECUTIVO DE ENGENHARIA PARA CONSTRUÇÃO DE RODOVIA

RODOVIA: GO-236
TRECHO: FLORES DE GOIÁS - ENTR. BR-020

TÍTULO: NOTAS DE SERVIÇO DE TERRAPLENAGEM

N°: 0152_05-AP-TER-NS-003.V2A

FOLHA: 574 de 1178

RESPONSAVEL TECNICO

Responsável Técnico pelo Projeto de Terraplenagem
Elias José de Arruda Soares Júnior (CREA/MS 65065)

ESCALA: 1:200

1559+0.00

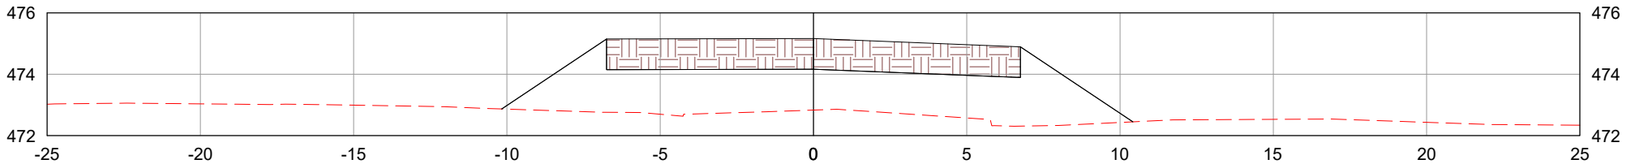

1560+0.00

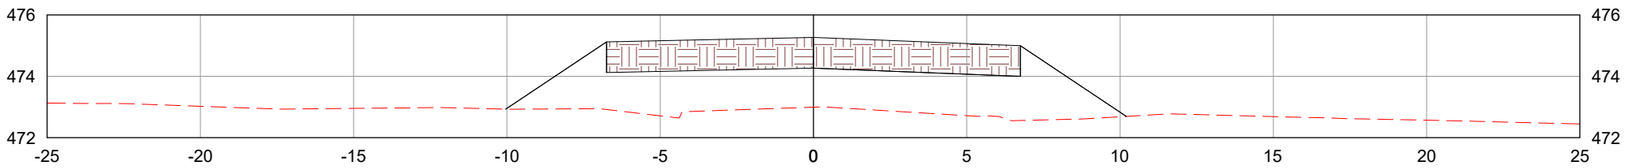

1561+0.00

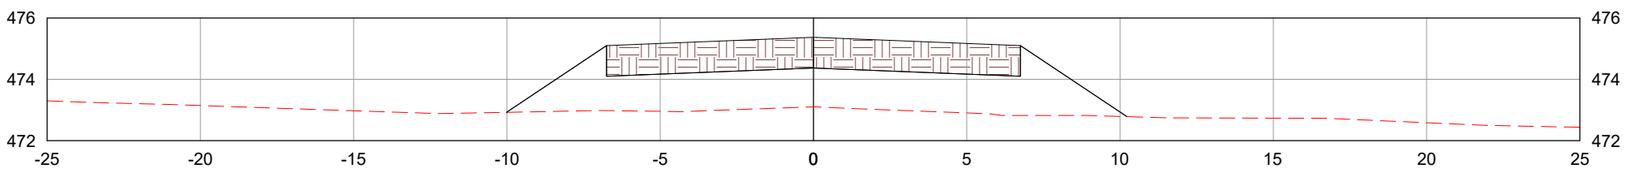

LEGENDA:

- TERRENO NATURAL
- CAMADA FINAL DE TERRAPLENAGEM

	REV. 0	REV. 1	REV. 2	REV. 3
DATA	25/07/2025	07/08/2025		
PROJETO	OLIVEIRA & RAE ENGENHARIA	OLIVEIRA & RAE ENGENHARIA		
EXECUÇÃO				
VERIFICAÇÃO				
APROVAÇÃO				

Oliveira-Rae Engenharia

CONTRATO: 099/2023
CÓD. INTERNO nº 0152_05-AP-TER-NS-003.V2A

GO INFRA

PROJETO EXECUTIVO DE ENGENHARIA PARA CONSTRUÇÃO DE RODOVIA

RODOVIA: GO-236
TRECHO: FLORES DE GOIÁS - ENTR. BR-020

TÍTULO: NOTAS DE SERVIÇO DE TERRAPLENAGEM

N°: 0152_05-AP-TER-NS-003.V2A

FOLHA: 575 de 1178

RESPONSAVEL TECNICO

Responsável Técnico pelo Projeto de Terraplenagem
Elias José de Arruda Soares Júnior (CREA/MS 65065)

ESCALA: 1:200

1562+0.00

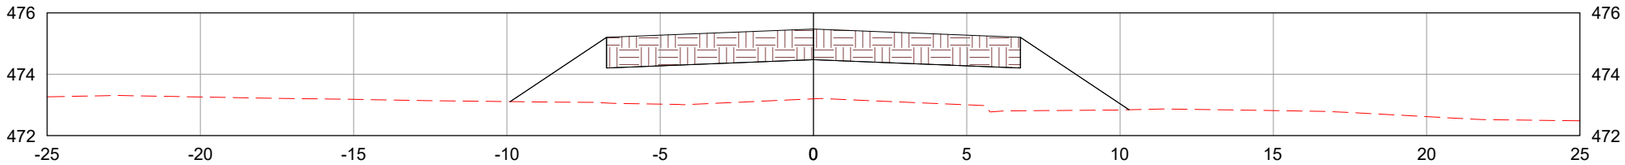

1563+0.00

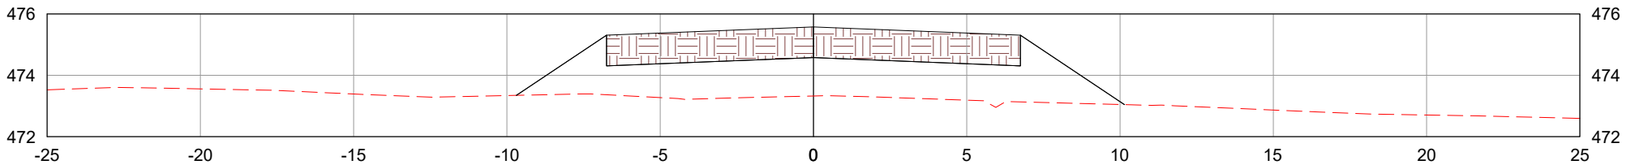

1564+0.00

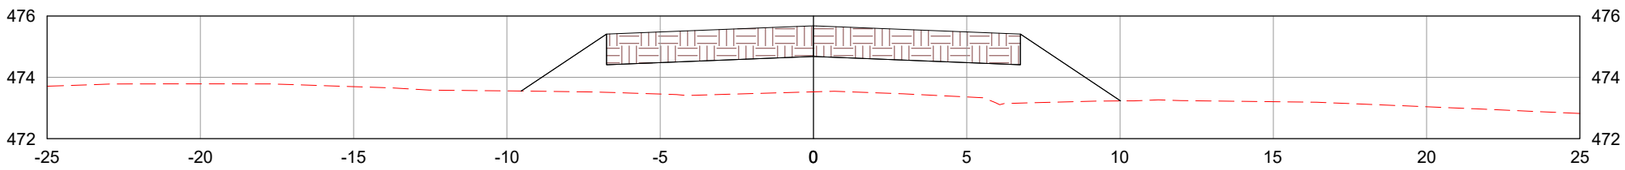

LEGENDA:

TERRENO NATURAL

CAMADA FINAL DE TERRAPLENAGEM

	REV. 0	REV. 1	REV. 2	REV. 3
DATA	25/07/2025	07/08/2025		
PROJETO	OLIVEIRA & RAE ENGENHARIA	OLIVEIRA & RAE ENGENHARIA		
EXECUÇÃO				
VERIFICAÇÃO				
APROVAÇÃO				

Oliveira-Rae Engenharia

CONTRATO: 099/2023
CÓD. INTERNO nº
0152_05-AP-TER-NS-003.V2A

GO INFRA

PROJETO EXECUTIVO DE ENGENHARIA PARA CONSTRUÇÃO DE RODOVIA

RODOVIA: GO-236
TRECHO: FLORES DE GOIÁS - ENTR. BR-020

TÍTULO: NOTAS DE SERVIÇO DE TERRAPLENAGEM

N°: 0152_05-AP-TER-NS-003.V2A

FOLHA: 576 de 1178

RESPONSAVEL TECNICO

Responsável Técnico pelo Projeto de Terraplenagem
Elias José de Arruda Soares Júnior (CREA/MS 65065)

ESCALA: 1:200

1565+0.00

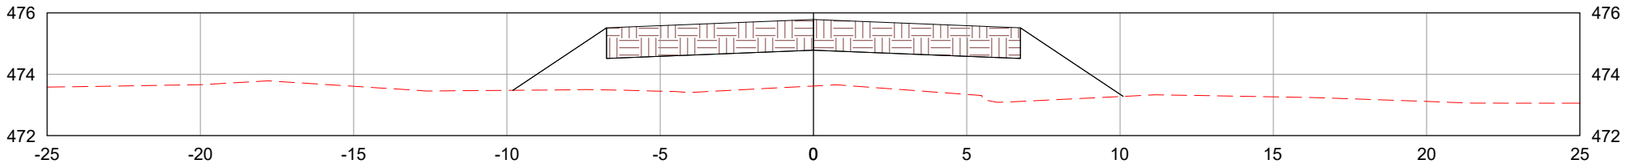

1566+0.00

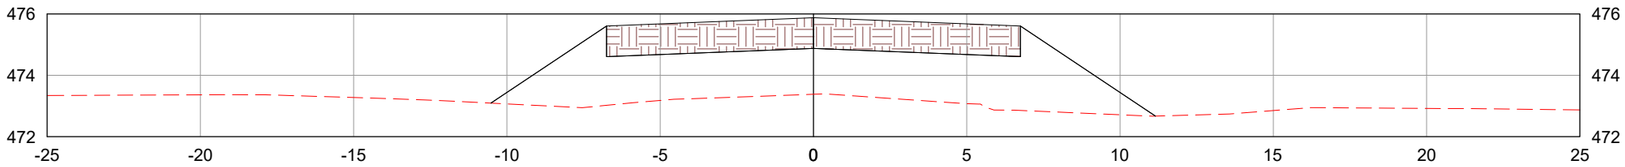

1567+0.00

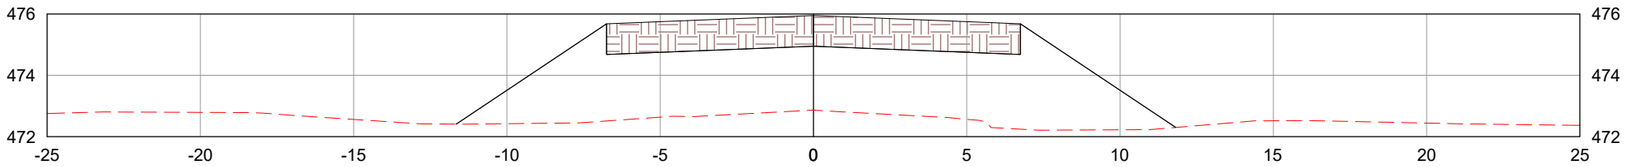

LEGENDA:

TERRENO NATURAL

CAMADA FINAL DE TERRAPLENAGEM

	REV. 0	REV. 1	REV. 2	REV. 3
DATA	25/07/2025	07/08/2025		
PROJETO	OLIVEIRA & RAE ENGENHARIA	OLIVEIRA & RAE ENGENHARIA		
EXECUÇÃO				
VERIFICAÇÃO				
APROVAÇÃO				

Oliveira-Rae Engenharia

CONTRATO: 099/2023
CÓD. INTERNO nº 0152_05-AP-TER-NS-003.V2A

GO INFRA

PROJETO EXECUTIVO DE ENGENHARIA PARA CONSTRUÇÃO DE RODOVIA

RODOVIA: GO-236
TRECHO: FLORES DE GOIÁS - ENTR. BR-020

TÍTULO: NOTAS DE SERVIÇO DE TERRAPLENAGEM

N°: 0152_05-AP-TER-NS-003.V2A

FOLHA: 577 de 1178

RESPONSAVEL TECNICO

Responsável Técnico pelo Projeto de Terraplenagem
Elias José de Arruda Soares Júnior (CREA/MS 65065)

ESCALA: 1:200

1568+0.00

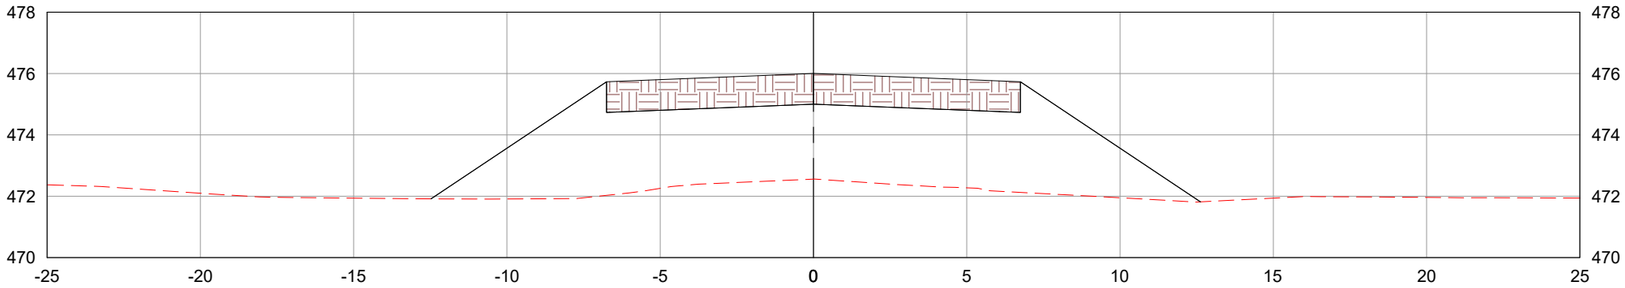

1569+0.00

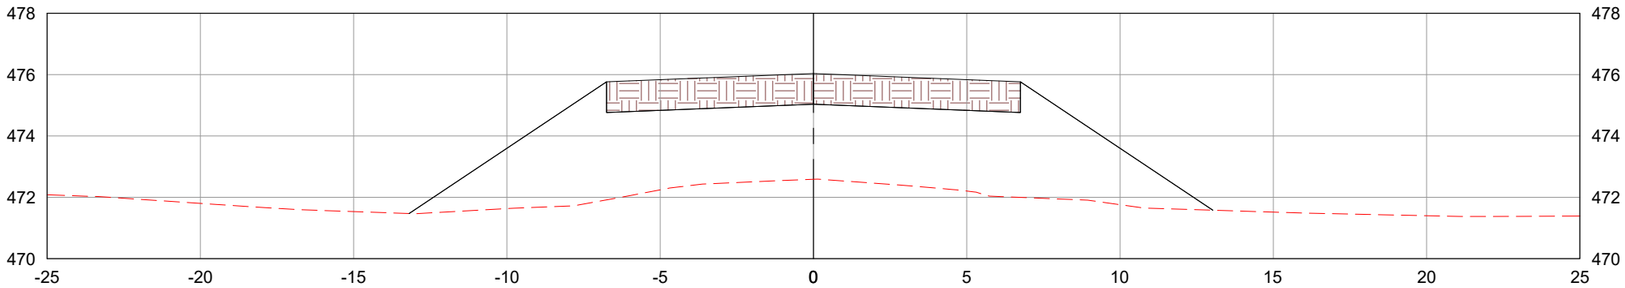

1570+0.00

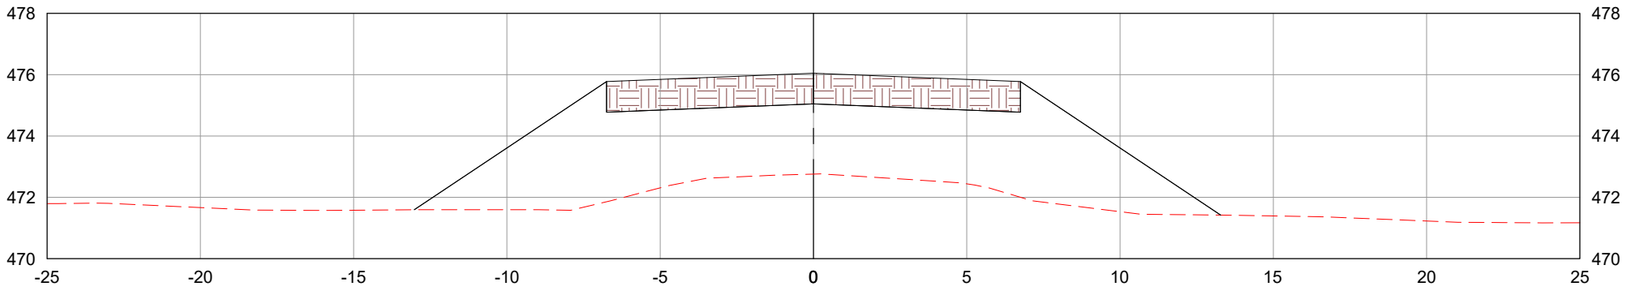

LEGENDA:

- TERRENO NATURAL
- CAMADA FINAL DE TERRAPLENAGEM

	REV. 0	REV. 1	REV. 2	REV. 3
DATA	25/07/2025	07/08/2025		
PROJETO	OLIVEIRA & RAE ENGENHARIA	OLIVEIRA & RAE ENGENHARIA		
EXECUÇÃO				
VERIFICAÇÃO				
APROVAÇÃO				

Oliveira-Rae Engenharia

CONTRATO: 099/2023
CÓD. INTERNO nº
0152_05-AP-TER-NS-003.V2A

GO INFRA

PROJETO EXECUTIVO DE ENGENHARIA PARA CONSTRUÇÃO DE RODOVIA

RODOVIA: GO-236
TRECHO: FLORES DE GOIÁS - ENTR. BR-020

RESPONSAVEL TECNICO

Responsável Técnico pelo Projeto de Terraplenagem
Elias José de Arruda Soares Júnior (CREA/MS 65065)

TÍTULO: NOTAS DE SERVIÇO DE TERRAPLENAGEM

ESCALA: 1:200

Nº: 0152_05-AP-TER-NS-003.V2A

FOLHA: 578 de 1178

1571+0.00

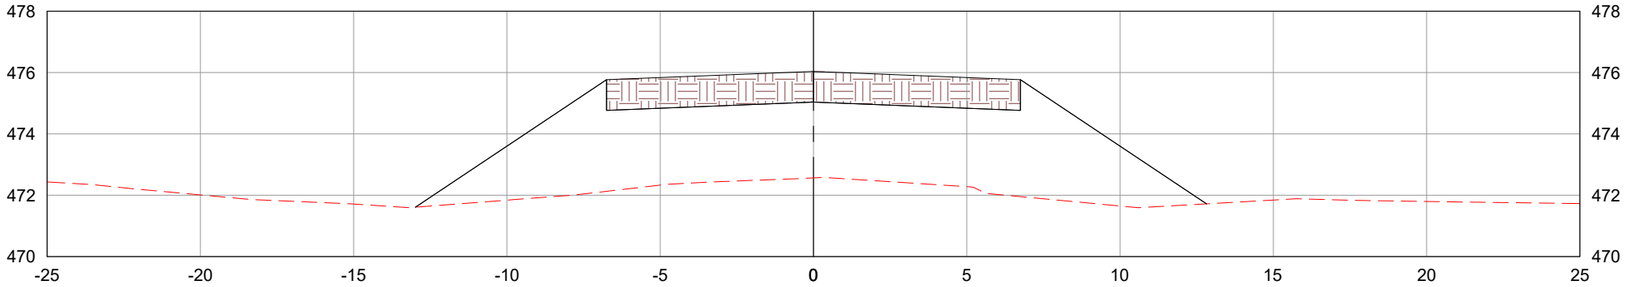

1572+0.00

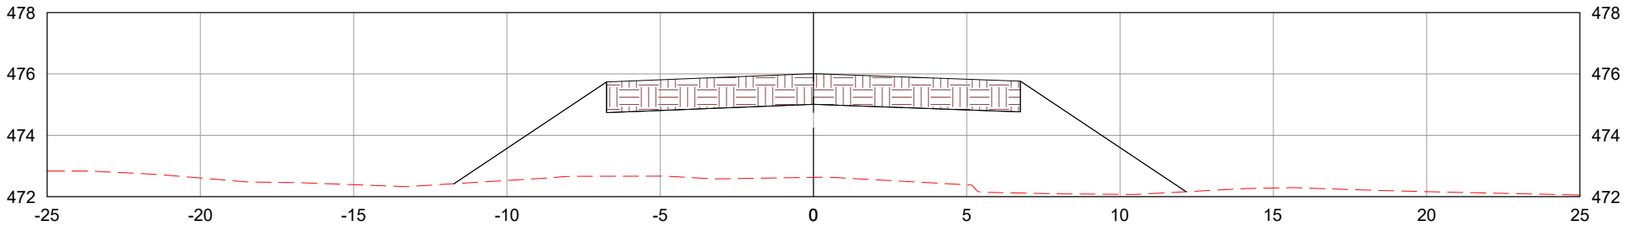

1573+0.00

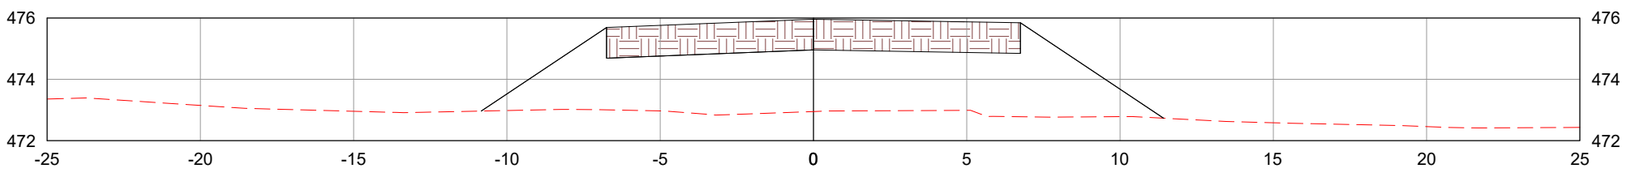

LEGENDA:

TERRENO NATURAL

CAMADA FINAL DE TERRAPLENAGEM

	REV. 0	REV. 1	REV. 2	REV. 3
DATA	25/07/2025	07/08/2025		
PROJETO	OLIVEIRA & RAE ENGENHARIA	OLIVEIRA & RAE ENGENHARIA		
EXECUÇÃO				
VERIFICAÇÃO				
APROVAÇÃO				

Oliveira-Rae Engenharia

CONTRATO: 099/2023
CÓD. INTERNO nº 0152_05-AP-TER-NS-003.V2A

GO INFRA

PROJETO EXECUTIVO DE ENGENHARIA PARA CONSTRUÇÃO DE RODOVIA

RODOVIA: GO-236
TRECHO: FLORES DE GOIÁS - ENTR. BR-020

RESPONSAVEL TECNICO

Responsável Técnico pelo Projeto de Terraplenagem
Elias José de Arruda Soares Júnior (CREA/MS 65065)

TÍTULO: NOTAS DE SERVIÇO DE TERRAPLENAGEM

ESCALA: 1:200

Nº: 0152_05-AP-TER-NS-003.V2A

FOLHA: 579 de 1178

1573+17.49

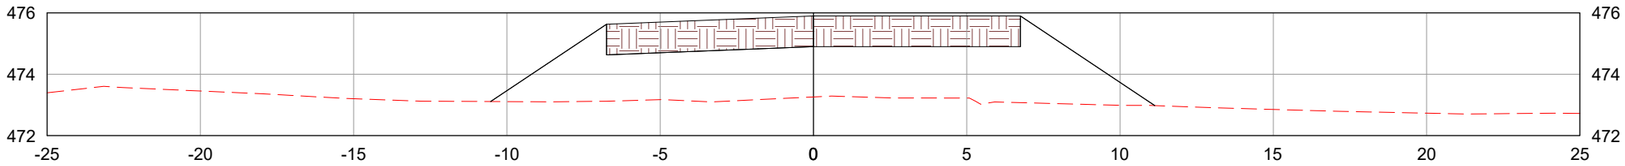

1574+0.00

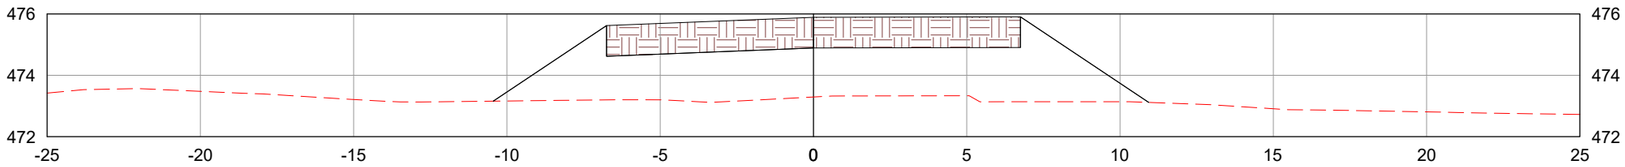

1575+0.00

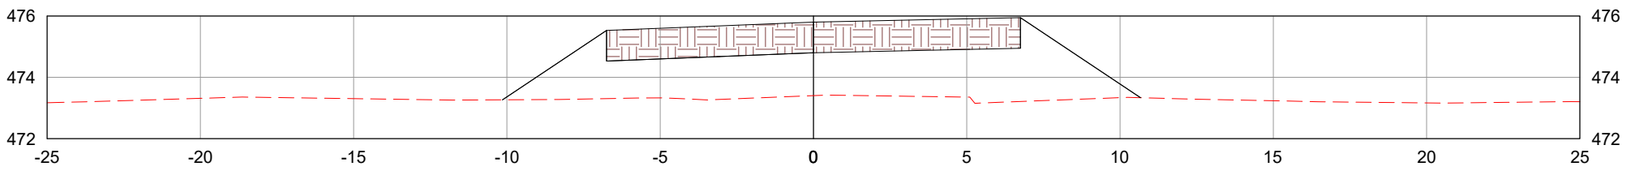

LEGENDA:

TERRENO NATURAL

CAMADA FINAL DE TERRAPLENAGEM

	REV. 0	REV. 1	REV. 2	REV. 3
DATA	25/07/2025	07/08/2025		
PROJETO	OLIVEIRA & RAE ENGENHARIA	OLIVEIRA & RAE ENGENHARIA		
EXECUÇÃO				
VERIFICAÇÃO				
APROVAÇÃO				

Oliveira-Rae Engenharia

CONTRATO: 099/2023
CÓD. INTERNO nº
0152_05-AP-TER-NS-003.V2A

GO INFRA

PROJETO EXECUTIVO DE ENGENHARIA PARA CONSTRUÇÃO DE RODOVIA

RODOVIA: GO-236
TRECHO: FLORES DE GOIÁS - ENTR. BR-020

TÍTULO: NOTAS DE SERVIÇO DE TERRAPLENAGEM

N°: 0152_05-AP-TER-NS-003.V2A

FOLHA: 580 de 1178

RESPONSAVEL TECNICO

Responsável Técnico pelo Projeto de Terraplenagem
Elias José de Arruda Soares Júnior (CREA/MS 65065)

ESCALA: 1:200

1576+0.00

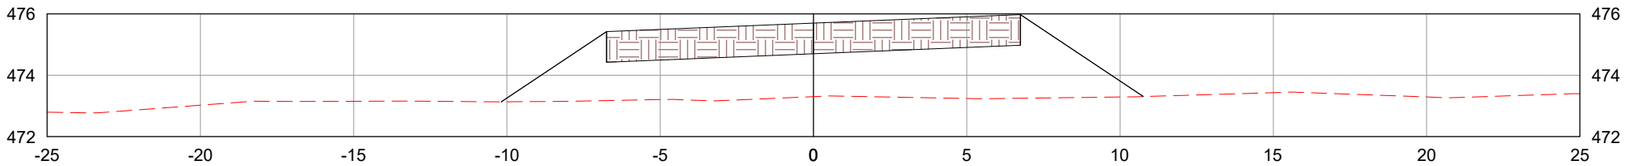

1576+17.49

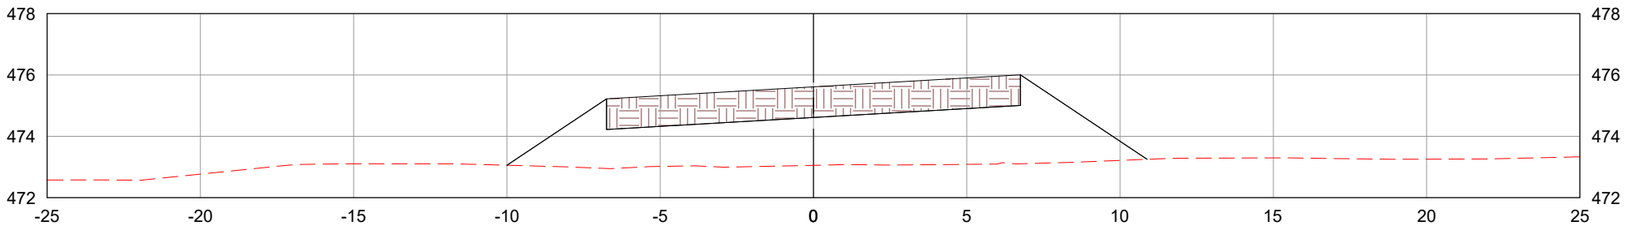

1577+0.00

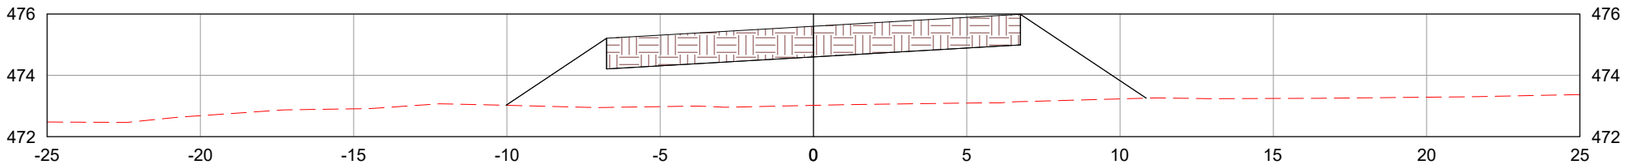

LEGENDA:

- TERRENO NATURAL
- CAMADA FINAL DE TERRAPLENAGEM

	REV. 0	REV. 1	REV. 2	REV. 3
DATA	25/07/2025	07/08/2025		
PROJETO	OLIVEIRA & RAE ENGENHARIA	OLIVEIRA & RAE ENGENHARIA		
EXECUÇÃO				
VERIFICAÇÃO				
APROVAÇÃO				

Oliveira-Rae Engenharia

CONTRATO: 099/2023
CÓD. INTERNO nº 0152_05-AP-TER-NS-003.V2A

GO INFRA

PROJETO EXECUTIVO DE ENGENHARIA PARA CONSTRUÇÃO DE RODOVIA

RODOVIA: GO-236
TRECHO: FLORES DE GOIÁS - ENTR. BR-020

TÍTULO: NOTAS DE SERVIÇO DE TERRAPLENAGEM

N°: 0152_05-AP-TER-NS-003.V2A

FOLHA: 581 de 1178

RESPONSAVEL TECNICO

Responsável Técnico pelo Projeto de Terraplenagem
Elias José de Arruda Soares Júnior (CREA/MS 65065)

ESCALA: 1:200

1578+0.00

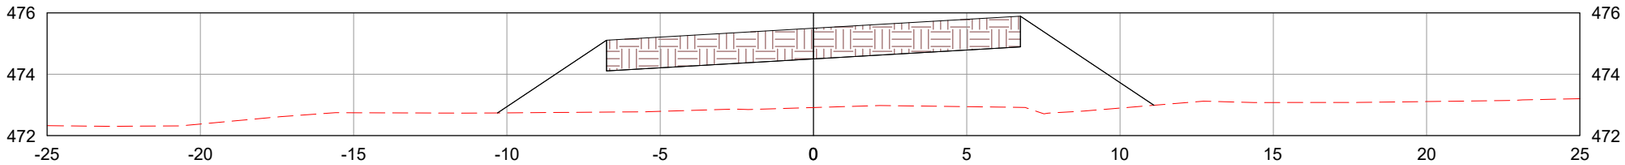

1579+0.00

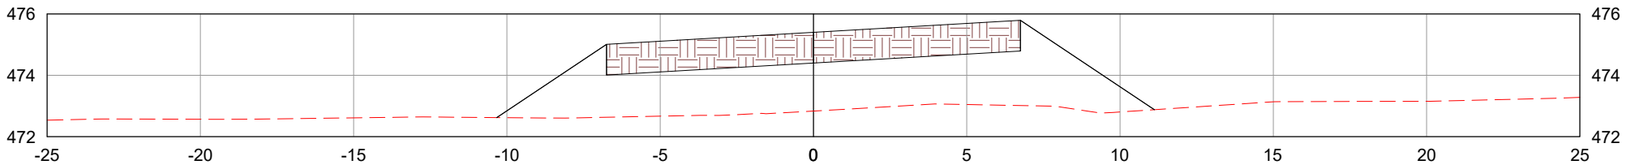

1580+0.00

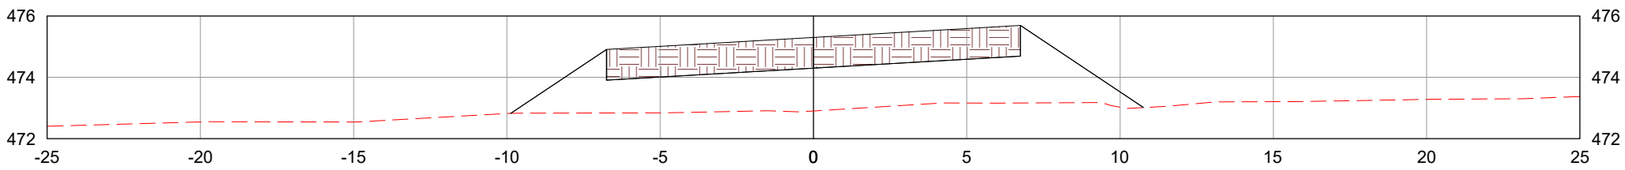

LEGENDA:

TERRENO NATURAL

CAMADA FINAL DE TERRAPLENAGEM

	REV. 0	REV. 1	REV. 2	REV. 3
DATA	25/07/2025	07/08/2025		
PROJETO	OLIVEIRA & RAE ENGENHARIA	OLIVEIRA & RAE ENGENHARIA		
EXECUÇÃO				
VERIFICAÇÃO				
APROVAÇÃO				

Oliveira-Rae Engenharia

CONTRATO: 099/2023
CÓD. INTERNO nº
0152_05-AP-TER-NS-003.V2A

GO INFRA

PROJETO EXECUTIVO DE ENGENHARIA PARA CONSTRUÇÃO DE RODOVIA

RODOVIA: GO-236
TRECHO: FLORES DE GOIÁS - ENTR. BR-020

TÍTULO: NOTAS DE SERVIÇO DE TERRAPLENAGEM

N°: 0152_05-AP-TER-NS-003.V2A

FOLHA: 582 de 1178

RESPONSAVEL TECNICO

Responsável Técnico pelo Projeto de Terraplenagem
Elias José de Arruda Soares Júnior (CREA/MS 65065)

ESCALA: 1:200

1581+0.00

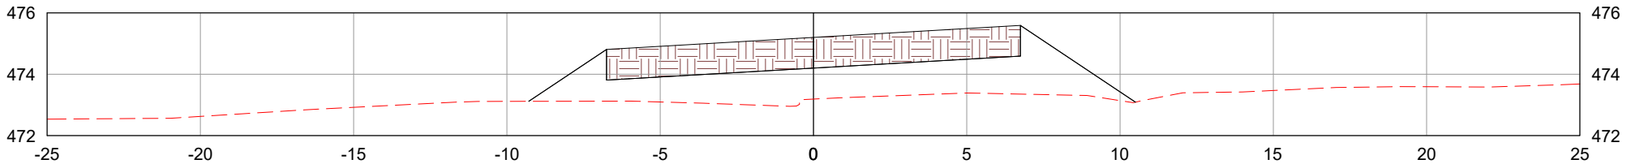

1582+0.00

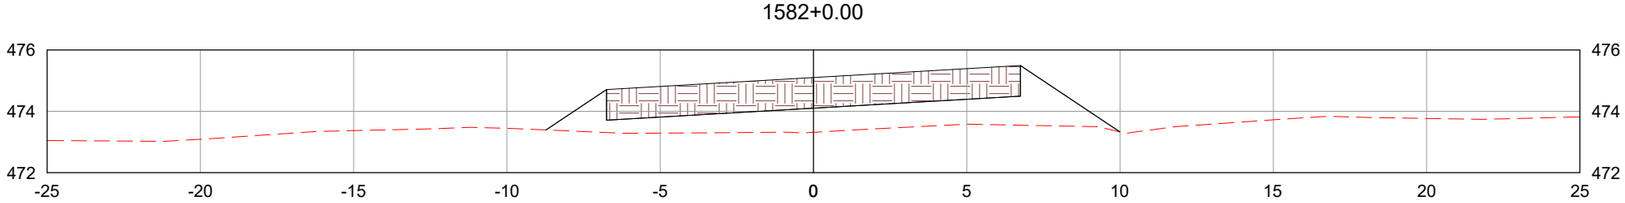

1582+6.40

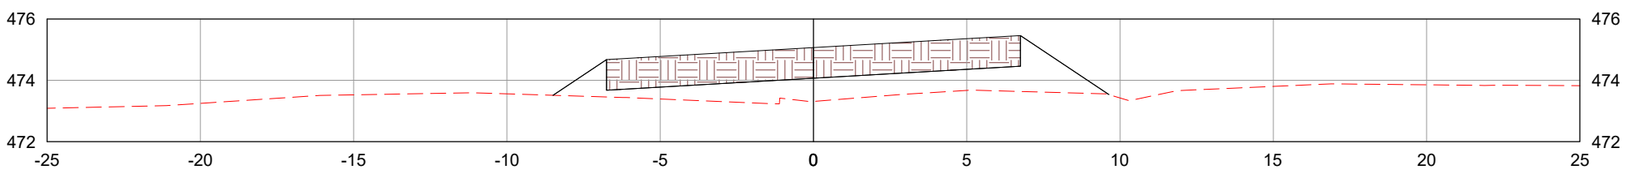

LEGENDA:

- TERRENO NATURAL
- CAMADA FINAL DE TERRAPLENAGEM

	REV. 0	REV. 1	REV. 2	REV. 3
DATA	25/07/2025	07/08/2025		
PROJETO	OLIVEIRA & RAE ENGENHARIA	OLIVEIRA & RAE ENGENHARIA		
EXECUÇÃO				
VERIFICAÇÃO				
APROVAÇÃO				

Oliveira-Rae Engenharia

CONTRATO: 099/2023
CÓD. INTERNO nº
0152_05-AP-TER-NS-003.V2A

GO INFRA

PROJETO EXECUTIVO DE ENGENHARIA PARA CONSTRUÇÃO DE RODOVIA

RODOVIA: GO-236
TRECHO: FLORES DE GOIÁS - ENTR. BR-020

TÍTULO: NOTAS DE SERVIÇO DE TERRAPLENAGEM

N°: 0152_05-AP-TER-NS-003.V2A

FOLHA: 583 de 1178

RESPONSAVEL TECNICO

Responsável Técnico pelo Projeto de Terraplenagem
Elias José de Arruda Soares Júnior (CREA/MS 65065)

ESCALA: 1:200

1583+0.00

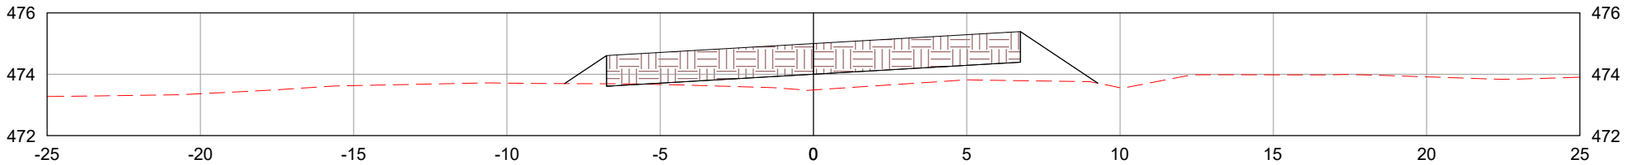

1584+0.00

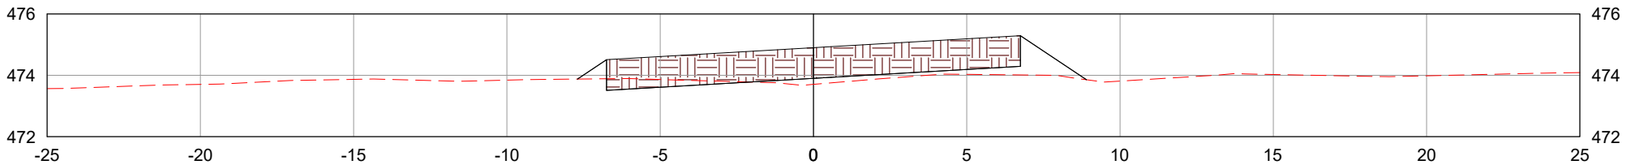

1585+0.00

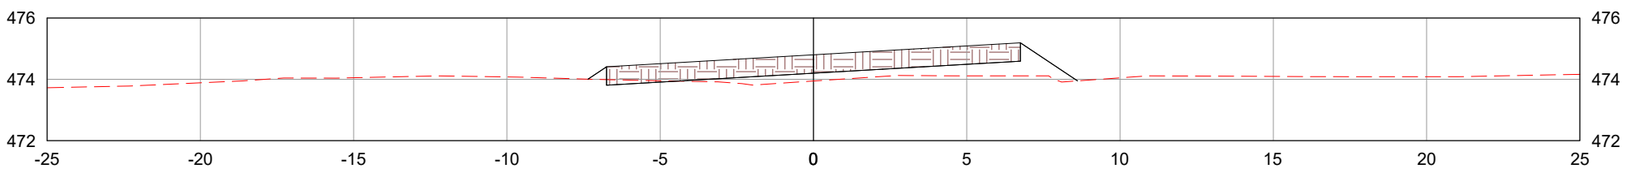

LEGENDA:

TERRENO NATURAL

CAMADA FINAL DE TERRAPLENAGEM

	REV. 0	REV. 1	REV. 2	REV. 3
DATA	25/07/2025	07/08/2025		
PROJETO	OLIVEIRA & RAE ENGENHARIA	OLIVEIRA & RAE ENGENHARIA		
EXECUÇÃO				
VERIFICAÇÃO				
APROVAÇÃO				

Oliveira-Rae Engenharia

CONTRATO: 099/2023
CÓD. INTERNO nº
0152_05-AP-TER-NS-003.V2A

GO INFRA

PROJETO EXECUTIVO DE ENGENHARIA PARA CONSTRUÇÃO DE RODOVIA

RODOVIA: GO-236
TRECHO: FLORES DE GOIÁS - ENTR. BR-020

TÍTULO: NOTAS DE SERVIÇO DE TERRAPLENAGEM

N°: 0152_05-AP-TER-NS-003.V2A

FOLHA: 584 de 1178

RESPONSAVEL TECNICO

Responsável Técnico pelo Projeto de Terraplenagem
Elias José de Arruda Soares Júnior (CREA/MS 65065)

ESCALA: 1:200

1586+0.00

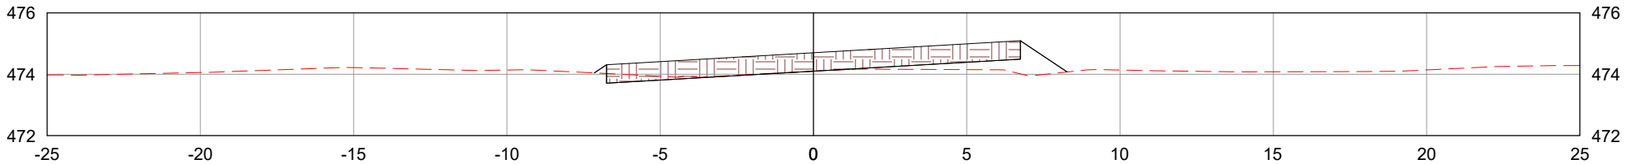

1587+0.00

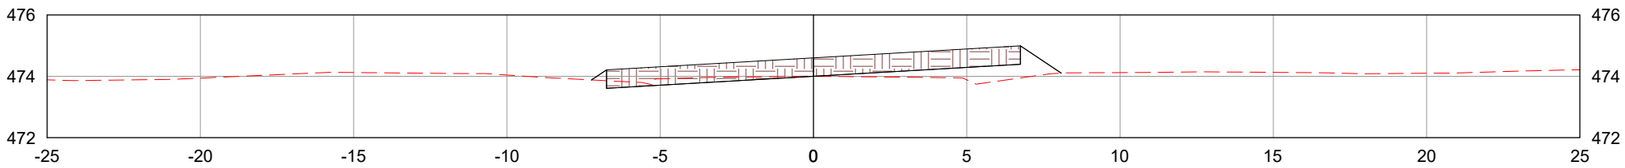

1587+15.30

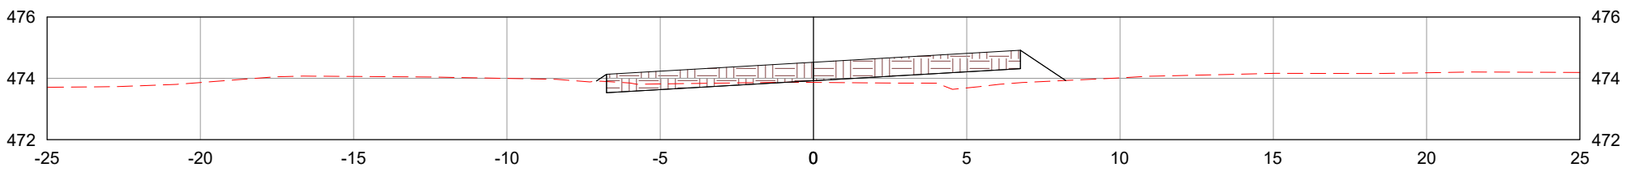

LEGENDA:

- TERRENO NATURAL
- CAMADA FINAL DE TERRAPLENAGEM

	REV. 0	REV. 1	REV. 2	REV. 3
DATA	25/07/2025	07/08/2025		
PROJETO	OLIVEIRA & RAE ENGENHARIA	OLIVEIRA & RAE ENGENHARIA		
EXECUÇÃO				
VERIFICAÇÃO				
APROVAÇÃO				

Oliveira-Rae Engenharia

CONTRATO: 099/2023
CÓD. INTERNO nº 0152_05-AP-TER-NS-003.V2A

GO INFRA

PROJETO EXECUTIVO DE ENGENHARIA PARA CONSTRUÇÃO DE RODOVIA

RODOVIA: GO-236
TRECHO: FLORES DE GOIÁS - ENTR. BR-020

TÍTULO: NOTAS DE SERVIÇO DE TERRAPLENAGEM

N°: 0152_05-AP-TER-NS-003.V2A

FOLHA: 585 de 1178

RESPONSAVEL TECNICO

Responsável Técnico pelo Projeto de Terraplenagem
Elias José de Arruda Soares Júnior (CREA/MS 65065)

ESCALA: 1:200

1588+0.00

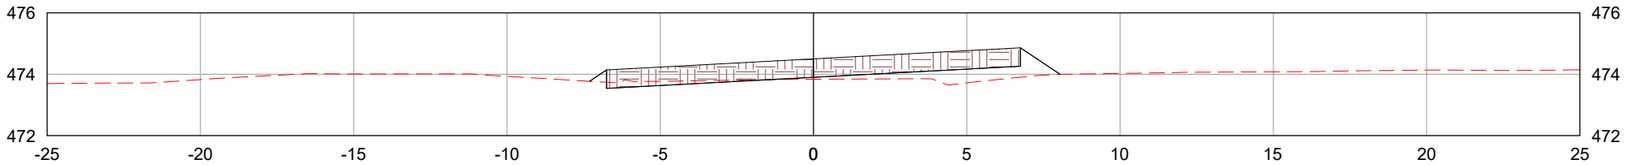

1589+0.00

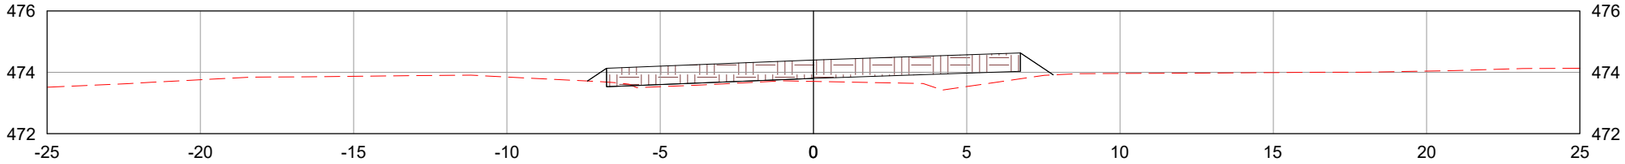

1590+0.00

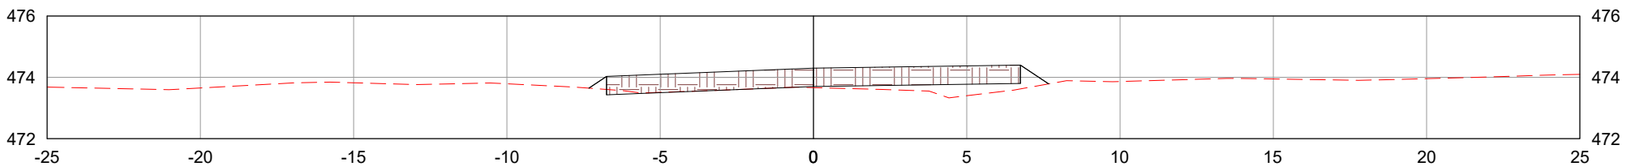

LEGENDA:

TERRENO NATURAL

CAMADA FINAL DE TERRAPLENAGEM

	REV. 0	REV. 1	REV. 2	REV. 3
DATA	25/07/2025	07/08/2025		
PROJETO	OLIVEIRA & RAE ENGENHARIA	OLIVEIRA & RAE ENGENHARIA		
EXECUÇÃO				
VERIFICAÇÃO				
APROVAÇÃO				

Oliveira-Rae Engenharia

CONTRATO: 099/2023
CÓD. INTERNO nº
0152_05-AP-TER-NS-003.V2A

GO INFRA

PROJETO EXECUTIVO DE ENGENHARIA PARA CONSTRUÇÃO DE RODOVIA

RODOVIA: GO-236
TRECHO: FLORES DE GOIÁS - ENTR. BR-020

TÍTULO: NOTAS DE SERVIÇO DE TERRAPLENAGEM

N°: 0152_05-AP-TER-NS-003.V2A

FOLHA: 586 de 1178

RESPONSAVEL TECNICO

Responsável Técnico pelo Projeto de Terraplenagem
Elias José de Arruda Soares Júnior (CREA/MS 65065)

ESCALA: 1:200

1590+15.30

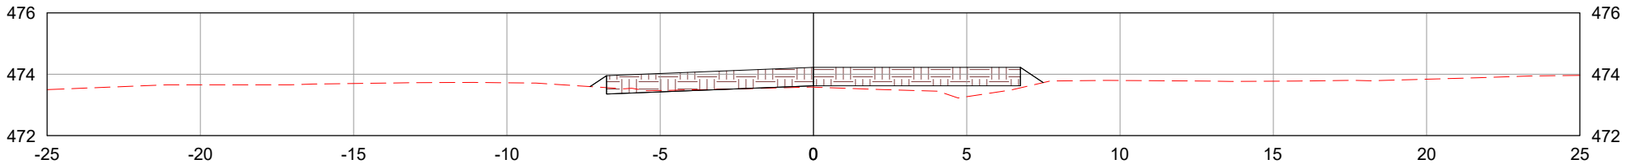

1591+0.00

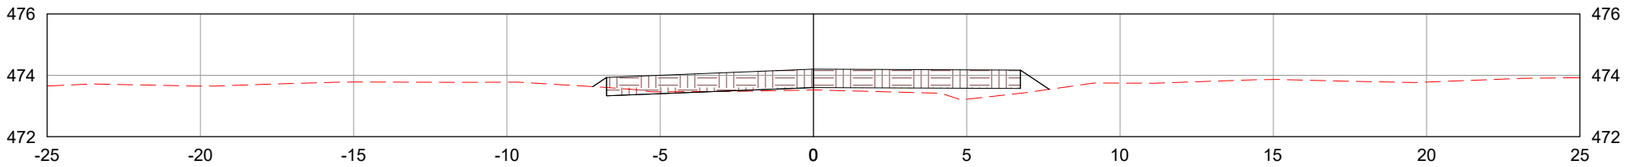

1592+0.00

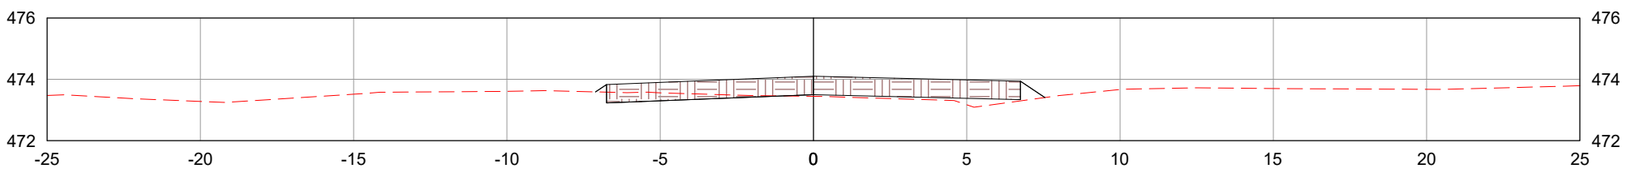

LEGENDA:

TERRENO NATURAL

CAMADA FINAL DE TERRAPLENAGEM

	REV. 0	REV. 1	REV. 2	REV. 3
DATA	25/07/2025	07/08/2025		
PROJETO	OLIVEIRA & RAE ENGENHARIA	OLIVEIRA & RAE ENGENHARIA		
EXECUÇÃO				
VERIFICAÇÃO				
APROVAÇÃO				

Oliveira-Rae Engenharia

CONTRATO: 099/2023
CÓD. INTERNO nº
0152_05-AP-TER-NS-003.V2A

GO INFRA

PROJETO EXECUTIVO DE ENGENHARIA PARA CONSTRUÇÃO DE RODOVIA

RODOVIA: GO-236
TRECHO: FLORES DE GOIÁS - ENTR. BR-020

TÍTULO: NOTAS DE SERVIÇO DE TERRAPLENAGEM

N°: 0152_05-AP-TER-NS-003.V2A

FOLHA: 587 de 1178

RESPONSAVEL TECNICO

Responsável Técnico pelo Projeto de Terraplenagem
Elias José de Arruda Soares Júnior (CREA/MS 65065)

ESCALA: 1:200

1593+0.00

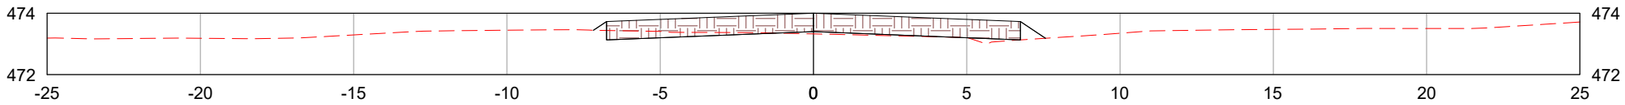

1594+0.00

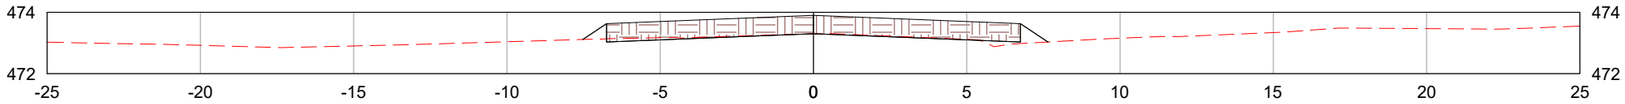

1595+0.00

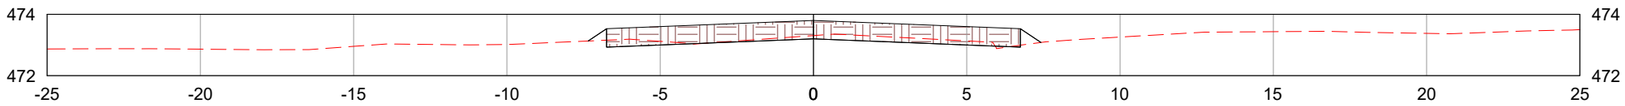

LEGENDA:

- TERRENO NATURAL
- CAMADA FINAL DE TERRAPLENAGEM

	REV. 0	REV. 1	REV. 2	REV. 3
DATA	25/07/2025	07/08/2025		
PROJETO	OLIVEIRA & RAE ENGENHARIA	OLIVEIRA & RAE ENGENHARIA		
EXECUÇÃO				
VERIFICAÇÃO				
APROVAÇÃO				

Oliveira-Rae Engenharia

CONTRATO: 099/2023
CÓD. INTERNO nº
0152_05-AP-TER-NS-003.V2A

GO INFRA

PROJETO EXECUTIVO DE ENGENHARIA PARA CONSTRUÇÃO DE RODOVIA

RODOVIA: GO-236
TRECHO: FLORES DE GOIÁS - ENTR. BR-020

TÍTULO: NOTAS DE SERVIÇO DE TERRAPLENAGEM

Nº: 0152_05-AP-TER-NS-003.V2A

FOLHA: 588 de 1178

RESPONSAVEL TECNICO

Responsável Técnico pelo Projeto de Terraplenagem
Elias José de Arruda Soares Júnior (CREA/MS 65065)

ESCALA: 1:200

1596+0.00

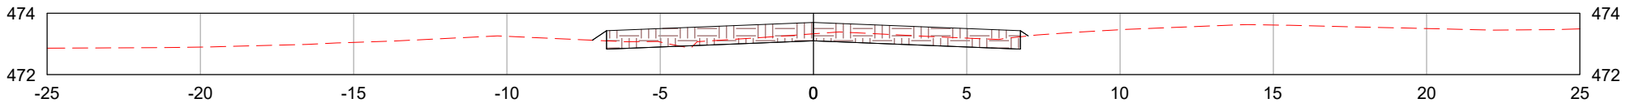

1597+0.00

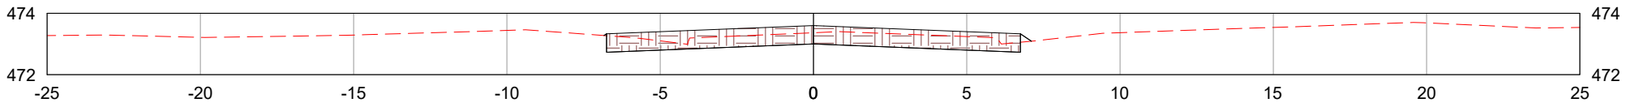

1598+0.00

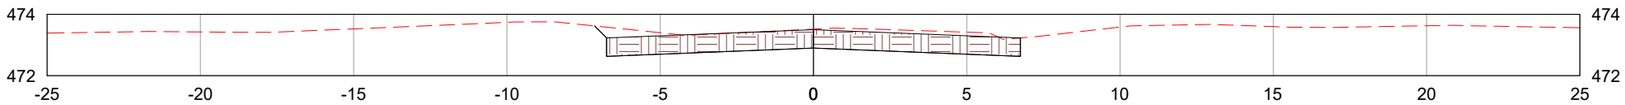

LEGENDA:

- TERRENO NATURAL
- CAMADA FINAL DE TERRAPLENAGEM

	REV. 0	REV. 1	REV. 2	REV. 3
DATA	25/07/2025	07/08/2025		
PROJETO	OLIVEIRA & RAE ENGENHARIA	OLIVEIRA & RAE ENGENHARIA		
EXECUÇÃO				
VERIFICAÇÃO				
APROVAÇÃO				

Oliveira-Rae Engenharia

CONTRATO: 099/2023
CÓD. INTERNO nº
0152_05-AP-TER-NS-003.V2A

GO INFRA

PROJETO EXECUTIVO DE ENGENHARIA PARA CONSTRUÇÃO DE RODOVIA

RODOVIA: GO-236
TRECHO: FLORES DE GOIÁS - ENTR. BR-020

TÍTULO: NOTAS DE SERVIÇO DE TERRAPLENAGEM

Nº: 0152_05-AP-TER-NS-003.V2A

FOLHA: 589 de 1178

RESPONSAVEL TECNICO

Responsável Técnico pelo Projeto de Terraplenagem
Elias José de Arruda Soares Júnior (CREA/MS 65065)

ESCALA: 1:200

III. TERMO DE ENCERRAMENTO

A **Oliveira, Rae & Cia Engenharia** faz o encerramento do presente documento, **Volume 2 – Anteprojetos**, composto por 598 (quinhentos e noventa e oito) páginas, incluindo esta, numeradas em ordem sequencial crescente, no qual se destina a elaboração do anteprojeto de engenharia para construção de rodovias na GO-236 – Flores de Goiás – Entr. GO-020.

Este documento refere-se a revisão 01 e está detalhada no quadro abaixo para melhor conferência dos trabalhos.

Versão	Data	Comentário
01	05/09/2025	Revisão Geral
00	15/08/2025	Emissão Inicial

Campo Grande/MS, setembro de 2025

Oliveira & Rae Engenharia LTDA

Engº. Agnaldo J. de Oliveira Jr.

Diretor de Engenharia