






01 MICRORREVESTIMENTO MUNICÍPIO DE FLORES DE GOIÁS - GO
ESCALA: 1/1800

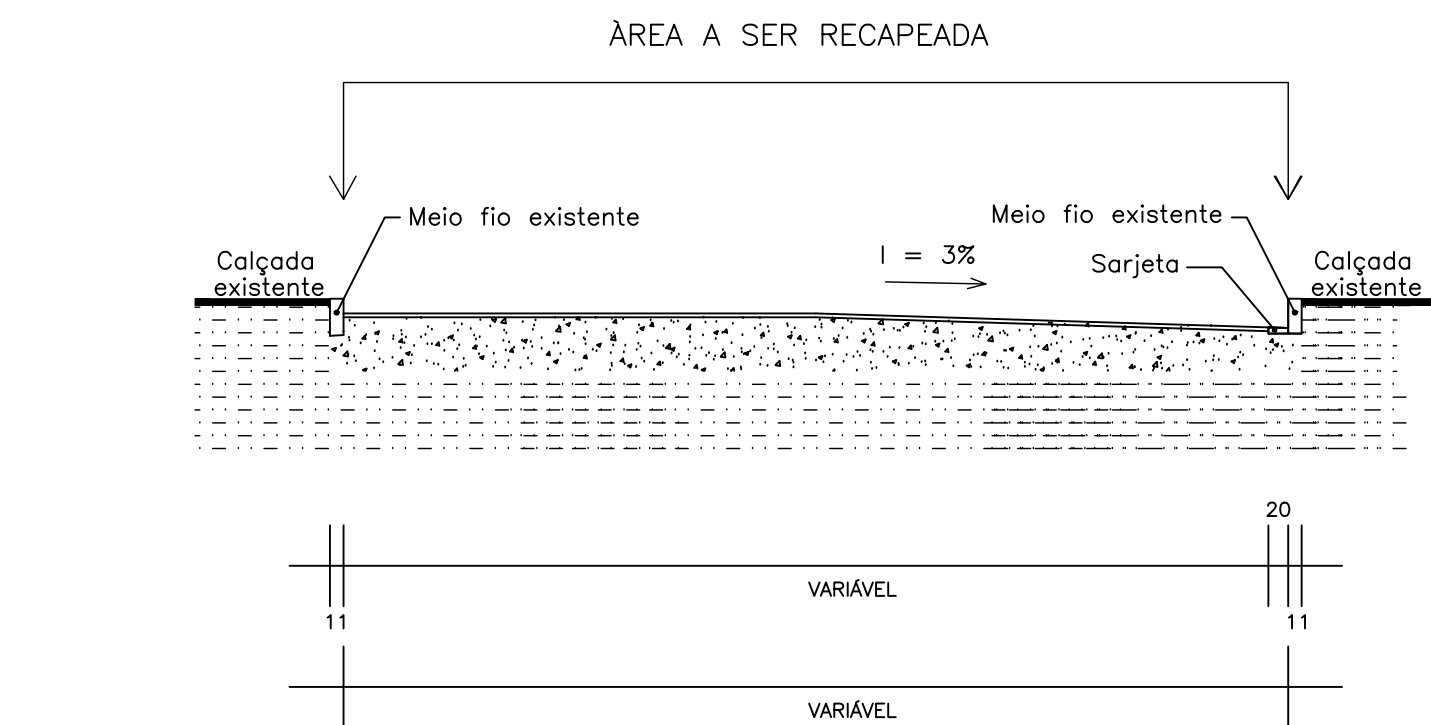

CORTE TRANSVERSAL - Sem escala
Ruas a Executar com Pista Simples (01 SARJETA)

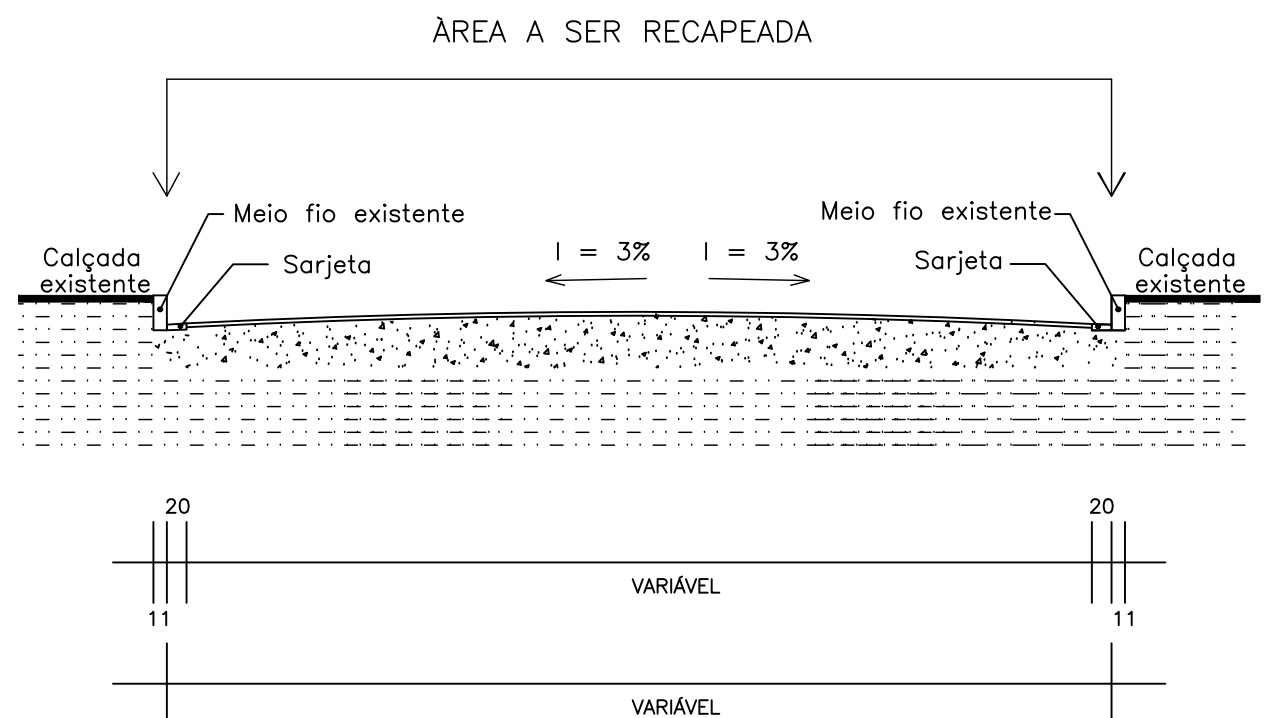

CORTE TRANSVERSAL - Sem escala
Ruas a Executar com Pista Simples (02 SARJETAS)

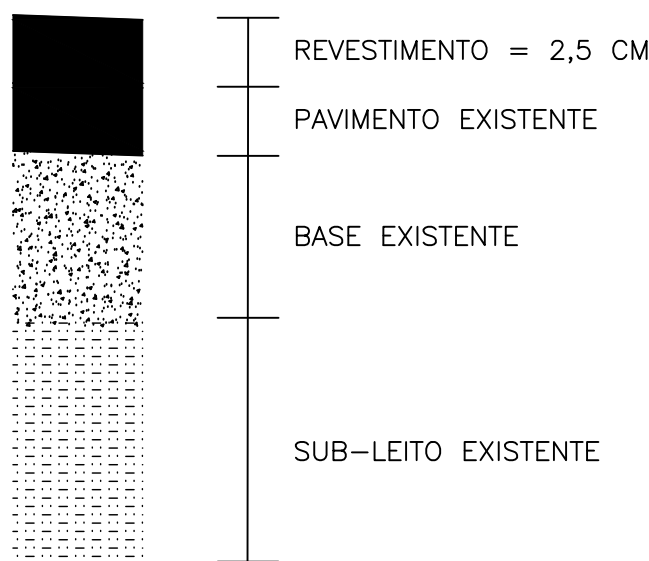

02 CORTE DO PAVIMENTO
SEM ESCALA

TABELA DE HACHURAS	
HACHURA	DESCRIÇÃO
	MICRORREVESTIMENTO A SER REALIZADO

BAIRRO	LOGRADOURO	INÍCIO	FIM	COMPRIMENTO (m)	LARGURA (m)	ÁREA (m2)
NOVA FLORES II	RUA 8	Esq. Rua 01	Esq. Avenida 01	121,45	7,00	850,13
ALTO DA GLÓRIA	RUA A	Esq. Rua 16 A	Esq. Rua 01 A	438,12	7,00	3.066,84
ALTO DA GLÓRIA	RUA 1A	Esq. Av. Alto da Glória	Esq. Rua A	161,36	7,00	1.129,52
ALTO DA GLÓRIA	RUA 2	Esq. Av. Alto da Glória	Esq. Rua A	208,86	7,00	1.462,02
ALTO DA GLÓRIA	RUA 2C	Esq. Rua B	Esq. Rua A	227,91	7,00	1.595,37
ALTO DA GLÓRIA	AVENIDA 8	Esq. Rua B	Esq. Rua A	243,25	7,00	1.702,75
VILA RETIRADA	RUA 16A	Esq. Rua 21	Esq. Rua A	234,20	7,00	1.639,40
VILA RETIRADA	RUA 21	Esq. Rua 16A	Esq. Av. 8	64,52	7,00	451,64
ALTO DA GLÓRIA	RUA B	Esq. Rua 2	Esq. Av. 8	223,98	7,00	1.567,86
ALTO DA GLÓRIA	RUA 6	Esq. Rua 7	Esq. Av. Alto da Glória	572,18	8,5	4.863,53
NOVA FLORES	RUA 6	Esq. Rua 11	Esq. Av. 8	274,50	7,00	1.921,50
NOVA FLORES	AVENIDA ALFREDO NASSER	Esq. Rua 9	Esq. Rua 13	441,3	7,00	3.090,10
NOVA FLORES	RUA VIELA	Esq. Rua 5	Esq. Rua 9	137,06	4,50	616,77
ALTO DA GLÓRIA	RUA DEZESSETE A	Esq. Rua 2	Esq. Av. 8	206,00	7,00	1.442,00
ALTO DA GLÓRIA	RUA 3	Esq. Av. Alto da Glória	Esq. Rua Alfredo R. Vieira	119,22	7,00	834,54
				SOMA 26.352,97		

PREFEITURA DE
FLORES DE GOIÁS - GO
ADM/2025-2028

MICRORREVESTIMENTO DE VIAS PÚBLICAS NO MUNICÍPIO DE FLORES DE GOIÁS-GO
ENDEREÇO: MUNICÍPIO DE FLORES DE GOIÁS, GO, 73890-000
PROPRIETÁRIO: PREFEITURA MUNICIPAL DE FLORES DE GOIÁS
AUTOR DO PROJETO: MIGUEL MOURA PERES
RESP. TÉCNICO: MIGUEL MOURA PERES

PROJETO: PREFEITURA MUNICIPAL DE FLORES DE GOIÁS

RESP. TÉCNICO: MIGUEL MOURA PERES

RA

RA