


LEGENDA:

<div></div>	RUAS MAPA ILUMINADO - REPERFILAMENTO ORIGINAL
-------------	---

Planta de Implantação

Escala : 1 / 2000

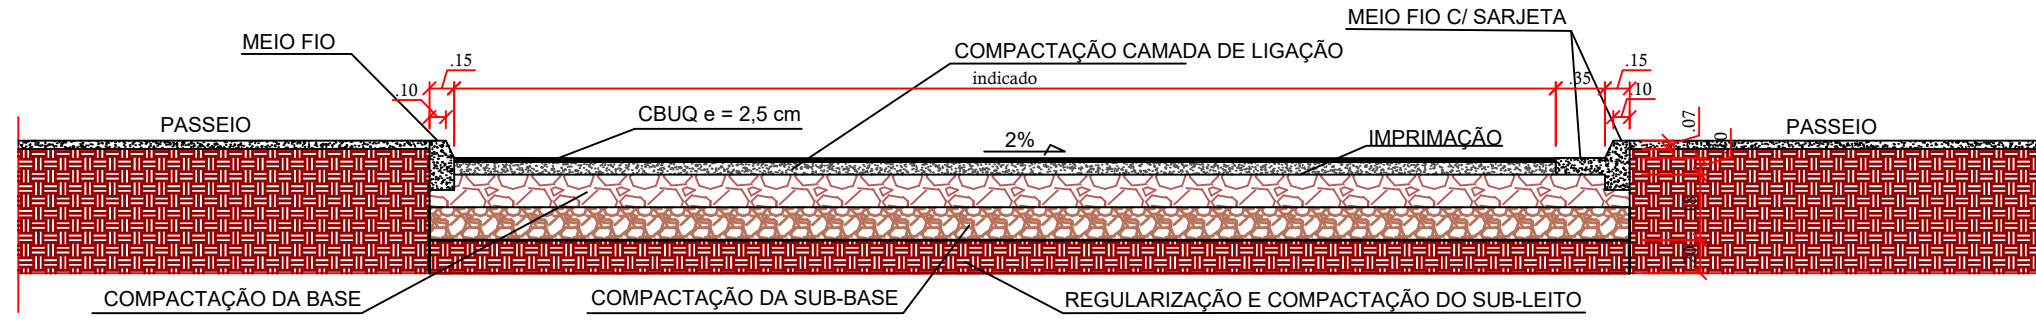

COORDENADAS GEOGRÁFICAS:

LATITUDE: 13°38'53.40"S

LONGITUDE: 48°52'26.32"O

OBSERVAÇÕES:

01 - A PLANTA APRESENTADA NÃO É GEORREFERENCIADA. AS MEDIDAS APRESENTADAS REFERENTE AO RECAPEAMENTO ASFÁLTICO FORAM COLETADAS IN LOCO. PORTANTO ESTA PLANTA É ILUSTRATIVA, VALENDO AS MEDIDAS APRESENTADAS.

MAPA ILUMINADO

Ruas e Avenidas de Formoso Goiás

LEVANTAMENTO DA ÁREA DE INTERVENÇÃO

Proprietário (a):

Município de Formoso - CNPJ: 02.395.812/0001-09

Responsável Técnico:

Eng. Civil - Gilson Pablo Dias Viana - CREA: 1014042577D-GO

Quadro de Áreas:

Área de Implantação do Recapeamento : 36.266,90m²
EMBOCADURA / INTERSEÇÃO : 78,00m²

Conteúdo:

Planta do levantamento de área a ser recapada

Folha:

1/1

Escala:

Indicada

Data: 01 de junho de 2025.

Revisão: 01

Analista Interno:

D. Projetista: Gilson Pablo

Aprovação: