

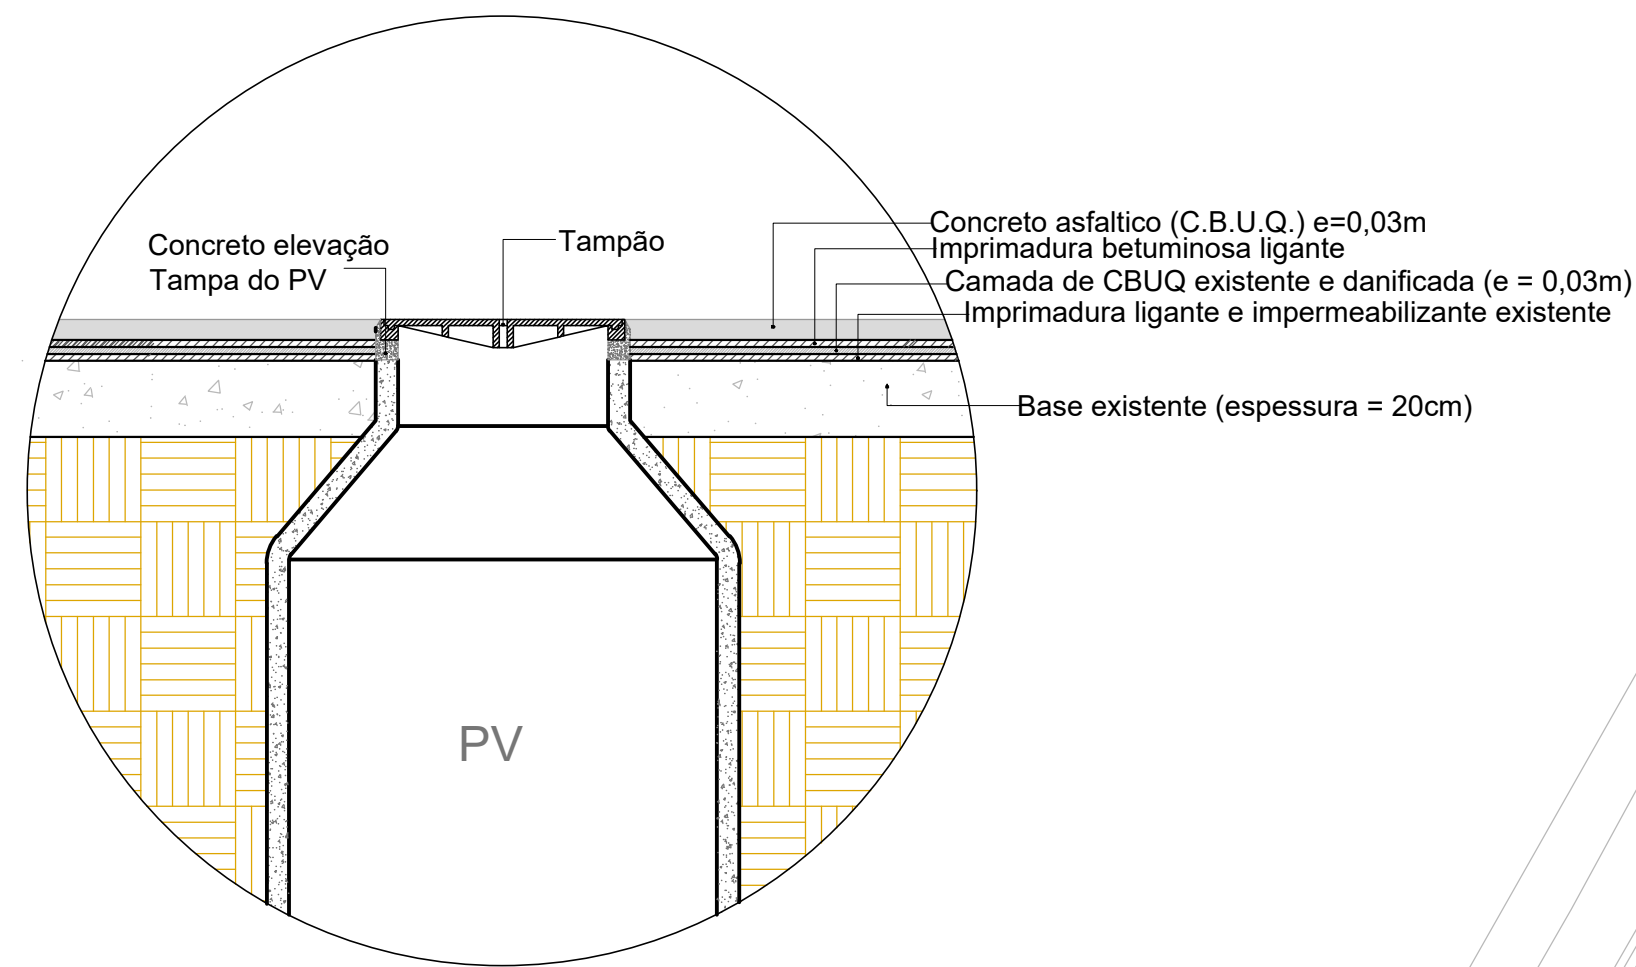
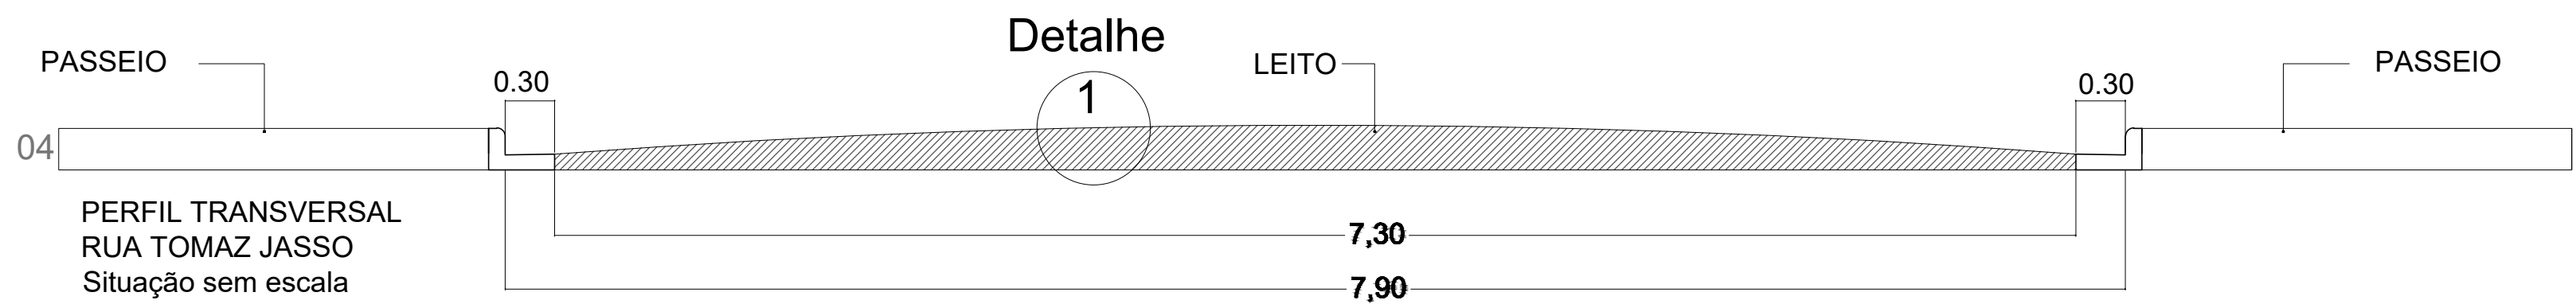
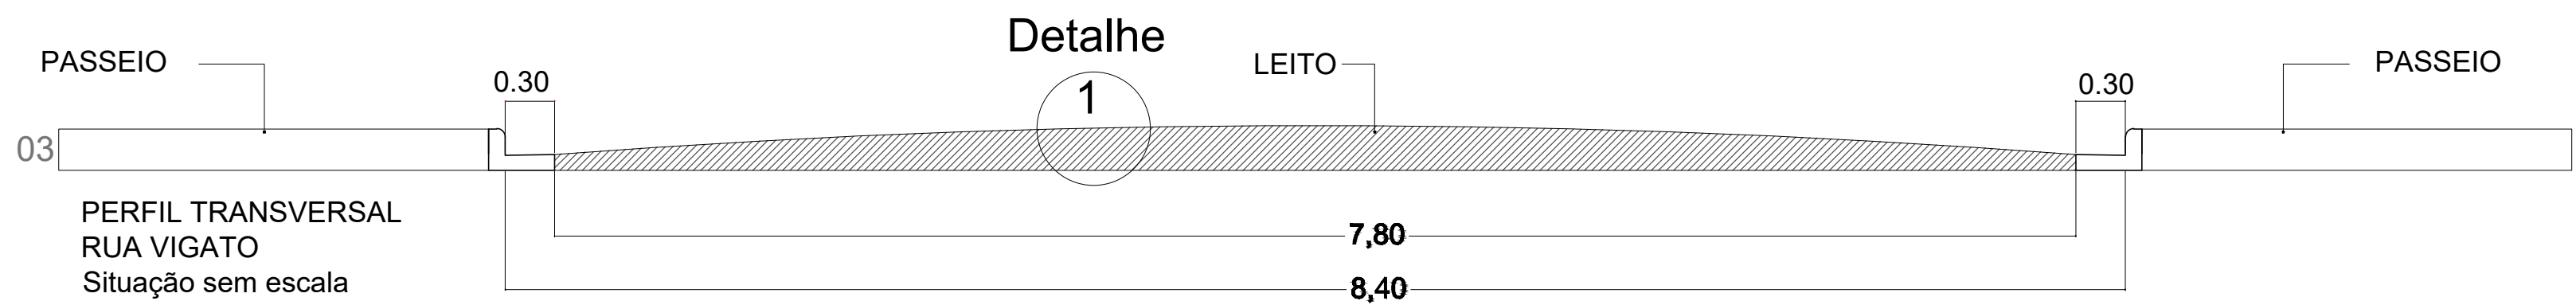
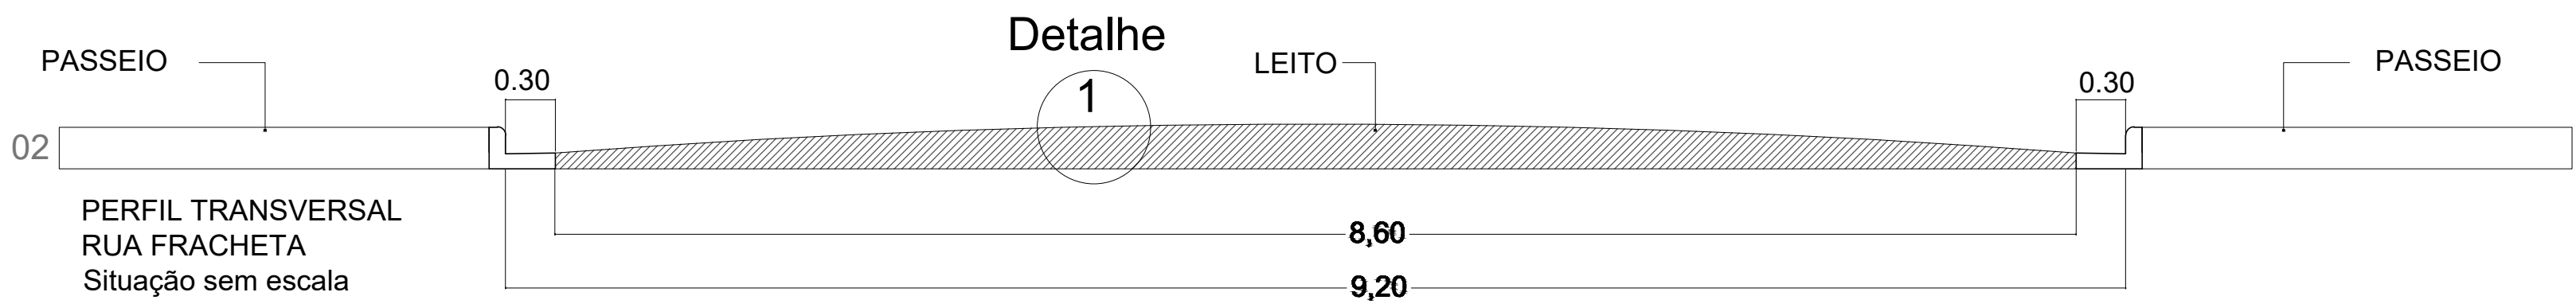


Detalhe asfalto próximo aos PVs.
Serviço a ser executado pela Prefeitura
com equipe e materiais próprios
(Situação sem escala)

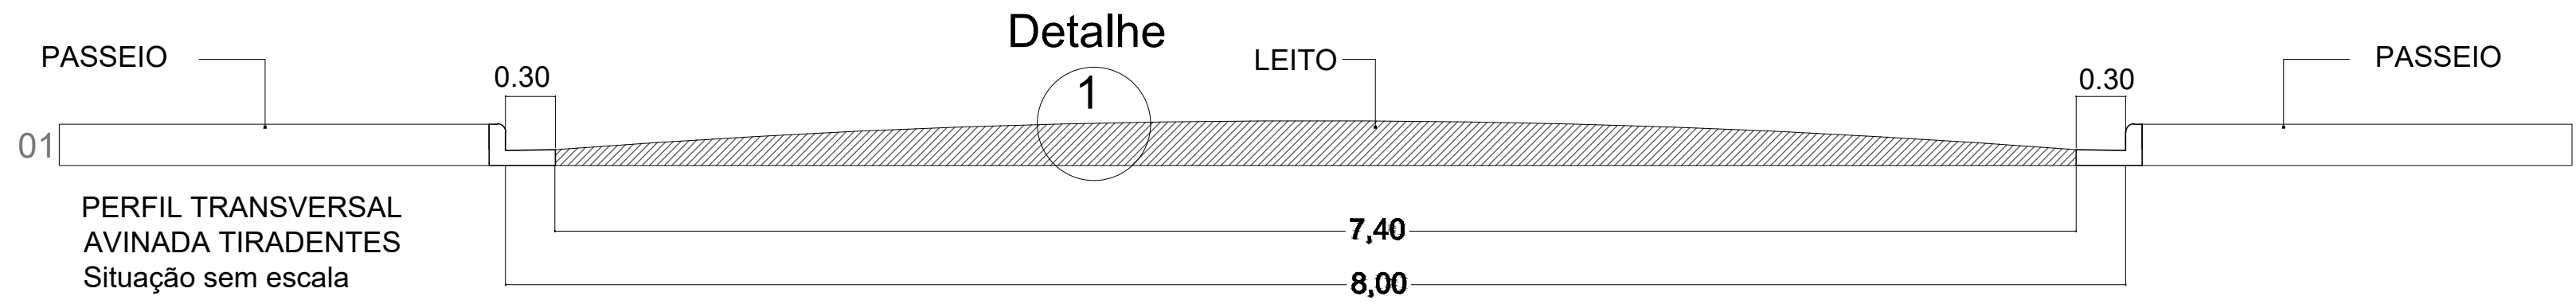

Detalhe 1 (Situação sem escala)

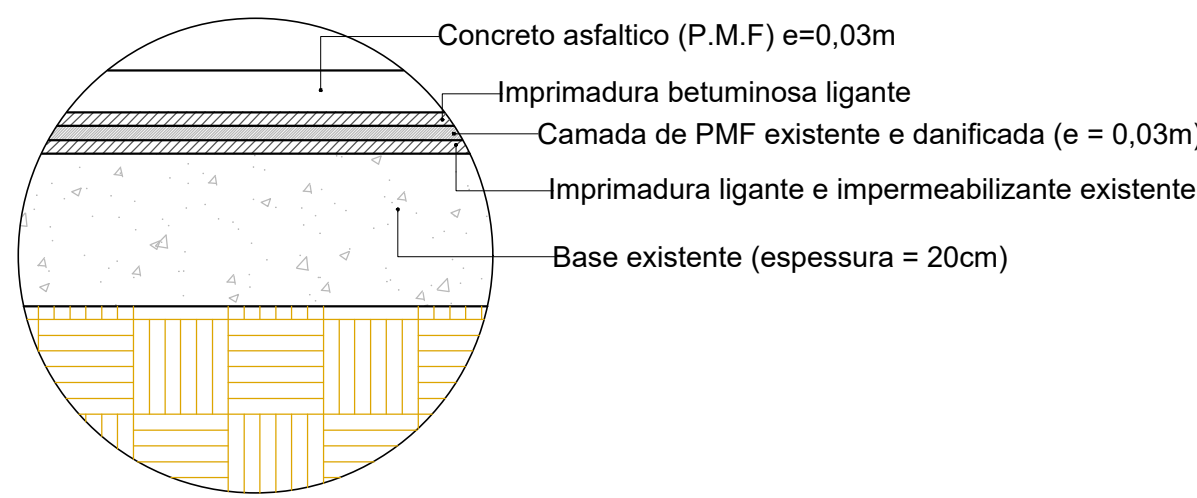

Implantação
1:2.000

Proprietário/Interessado

Autor e Resp. Técnico

p/ Prefeitura do Município de Trombas
Delvair Ramos Marinho
Prefeito

Daniel Pereira Diniz
Engenheiro Civil
CREA nº 1018892990
ART xxxxxxxxxxxxxxxxx

Obs:

SECRETARIA
OBRAS E SERVIÇOS

DEPARTAMENTO
TÉCNICO E DE ACESSORIA

ESCALA
Indicadas

DATA
16/05/2025

VISTO
14/05/2025

DESENHO
Eng. Daniel Diniz

FOLHA/TOTAL
1/1

Prefeitura do Município de Trombas
Rua Lauro de Freitas 05-22 Lt- 08 N°251

ASSUNTO
Projeto Para Recapeamento

ARQUIVO: TAPA BURACOS ASFALTICO TROMBAS GO.dwg