OAC - KM 15+400 - GO-070

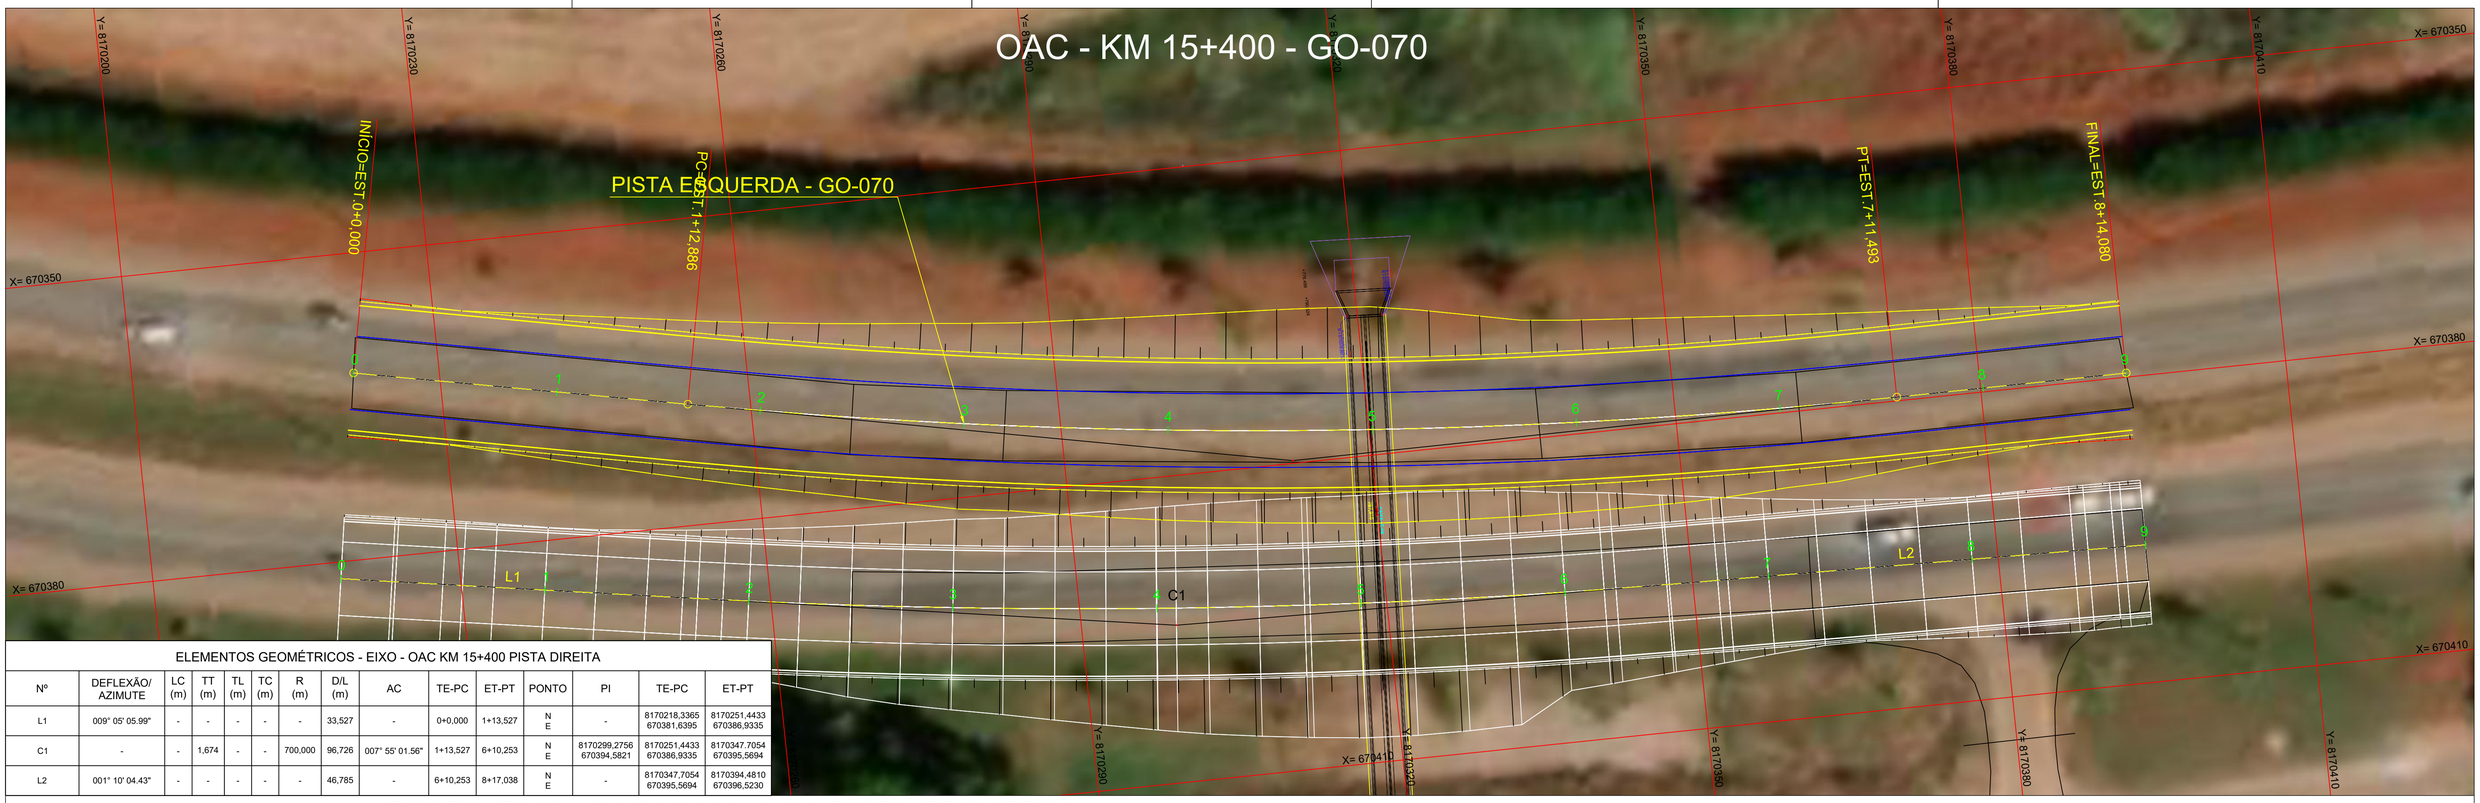

ELEMENTOS GEOMÉTRICOS - EIXO - OAC KM 15+400 PISTA DIREITA

Nº	DEFLEXÃO/ AZIMUTE	LC (m)	TT (m)	TL (m)	TC (m)	R (m)	D/L (m)	AC	TE-PC	ET-PT	PONTO	PI	TE-PC	ET-PT
L1	009° 05' 05.99"	-	-	-	-	-	33,527	-	0+0,000	1+13,527	N E	-	8170218,3365 670381,6395	8170251,4433 670386,9335
C1	-	-	1,674	-	-	700,000	96,726	007° 55' 01.56"	1+13,527	6+10,253	N E	8170299,2756 670394,5821	8170251,4433 670386,9335	8170347.7054 670395,5694
L2	001° 10' 04.43"	-	-	-	-	-	46,785	-	6+10,253	8+17,038	N E	-	8170347,7054 670395,5694	8170394,4810 670396,5230

PERFIL EIXO - OAC KM 15+5400 PISTA ESQUERDA

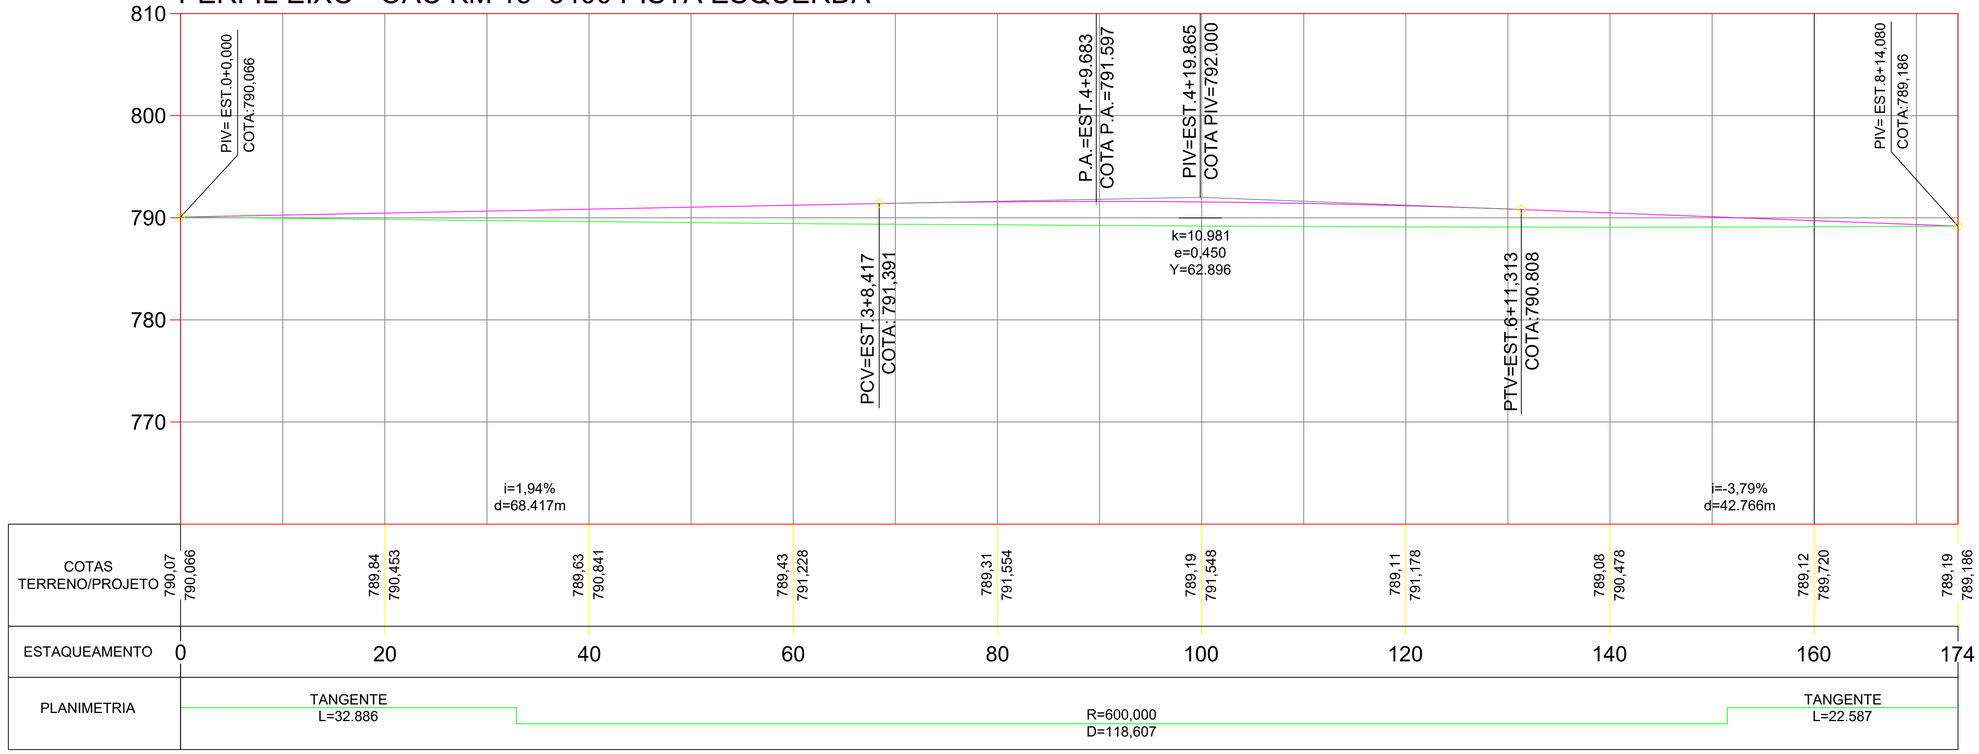

NOTAS:

Nº	DISCRIMINAÇÃO	DATA	EMITENTE	VERIFICAÇÃO	APROVAÇÃO	CÓDIGO	OBJETO
00	EMISSÃO INICIAL	XXXXXXX/2022	ENGEFOTO ENGENHARIA				

REVISÕES — DOCUMENTOS DE REFERÊNCIA

CONSÓRCIO SUPERVISOR
ENGEVVIA GO

GO INFRA

APROVAÇÃO: ART. Nº XXXXXXXXXX

GOINFRA - Agência Goiana de Infraestrutura e Transportes

PROJETO: PROJETO EXECUTIVO DE TERRAPLENAGEM
km 7,900 ao km 8,200
GO-070 - TRECHO: Ent. GO-469 - Ent. BR-060

TITULO: PLATA - PERFIL
EST. 0,00 A EST. 8+14,08

ESCALA H=1:300 V=1:30 | SRE: SRE 070EGO0017 | REV.: 0 | FOLHA: 01/02