ELEMENTOS GEOMÉTRICOS - EIXO - OAC KM 15+5400 PISTA MARGINAL													
Nº	DEFLEXÃO/ AZIMUTE	LC (m)	TT (m)	TL (m)	TC (m)	R (m)	D/L (m)	AC	TE-PC	ET-PT	PONTO	PI	TE-PC	ET-PT
L3	012° 52' 45.31"	-	-	-	-	-	17,608	-	0+0,000	0+17,608	N E	-	8170213,2422 670406,5838	8170230,4075 670410,5086
C2	-	-	4,619	-	-	650,000	154,524	013° 37' 15,25"	0+17,608	8+12,132	N E	8170306,0825 670427,8116	8170230,4075 670410,5086	8170383,7041 670426,8068
L4	359° 15' 30.06"	-	-	-	-	-	11,807	-	8+12,132	9+3,940	N E	-	8170383,7041 670426,8068	8170395,5105 670426,6540

PERFIL - PISTA MARGINAL - OAC KM 15+5400 -

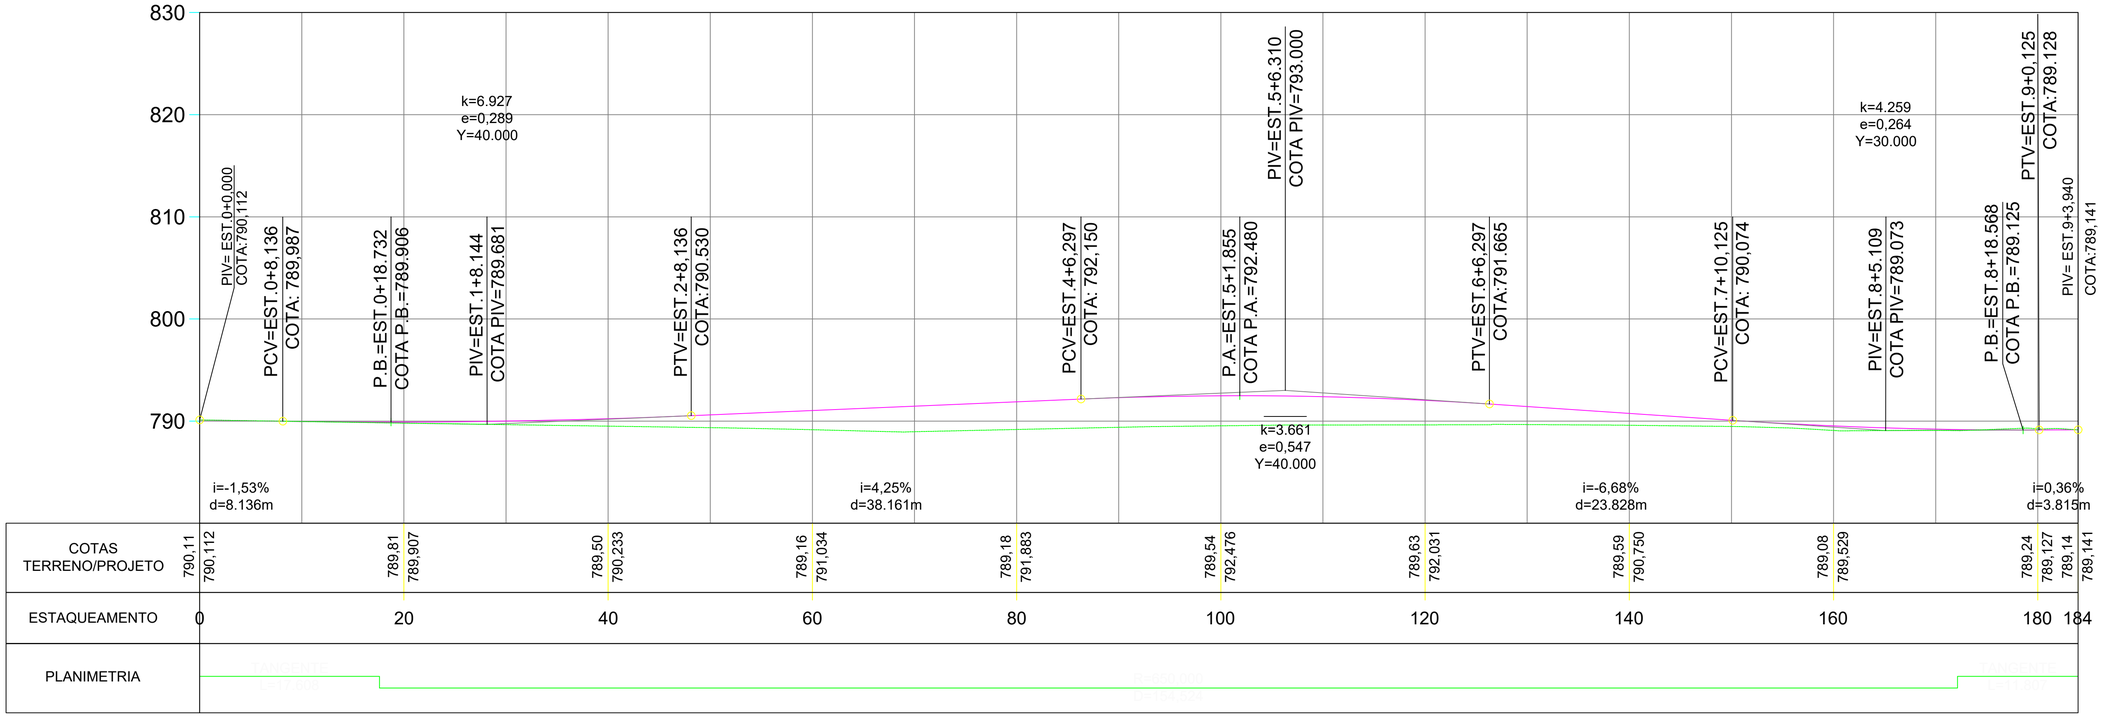

NOTAS:

Nº	DISCRIMINAÇÃO	DATA	EMITENTE	VERIFICAÇÃO	APROVAÇÃO	CÓDIGO	OBJETO
.00	EMISSÃO INICIAL	XXXXXXX/2022	ENGEFOTO ENGENHARIA				

REVISÕES — DOCUMENTOS DE REFERÊNCIA

CONSÓRCIO SUPERVISOR
ENGEVVIA GO

GO INFRA

APROVAÇÃO
ART. Nº XXXXXXXXXX

GOINFRA - Agência Goiana de Infraestrutura e Transportes

PROJETO:
PROJETO EXECUTIVO DE TERRAPLENAGEM
km15+400
GO-070 - TRECHO: Ent. GO-469 - Ent. BR-060

TITULO:
PLANTA - PERFIL
EST. 0,00 A EST. 9+3,94

ESCALA H=1:1000 V=1:100	SRE	REV.	FOLHA
	SRE 070EGO0017	0	01/02