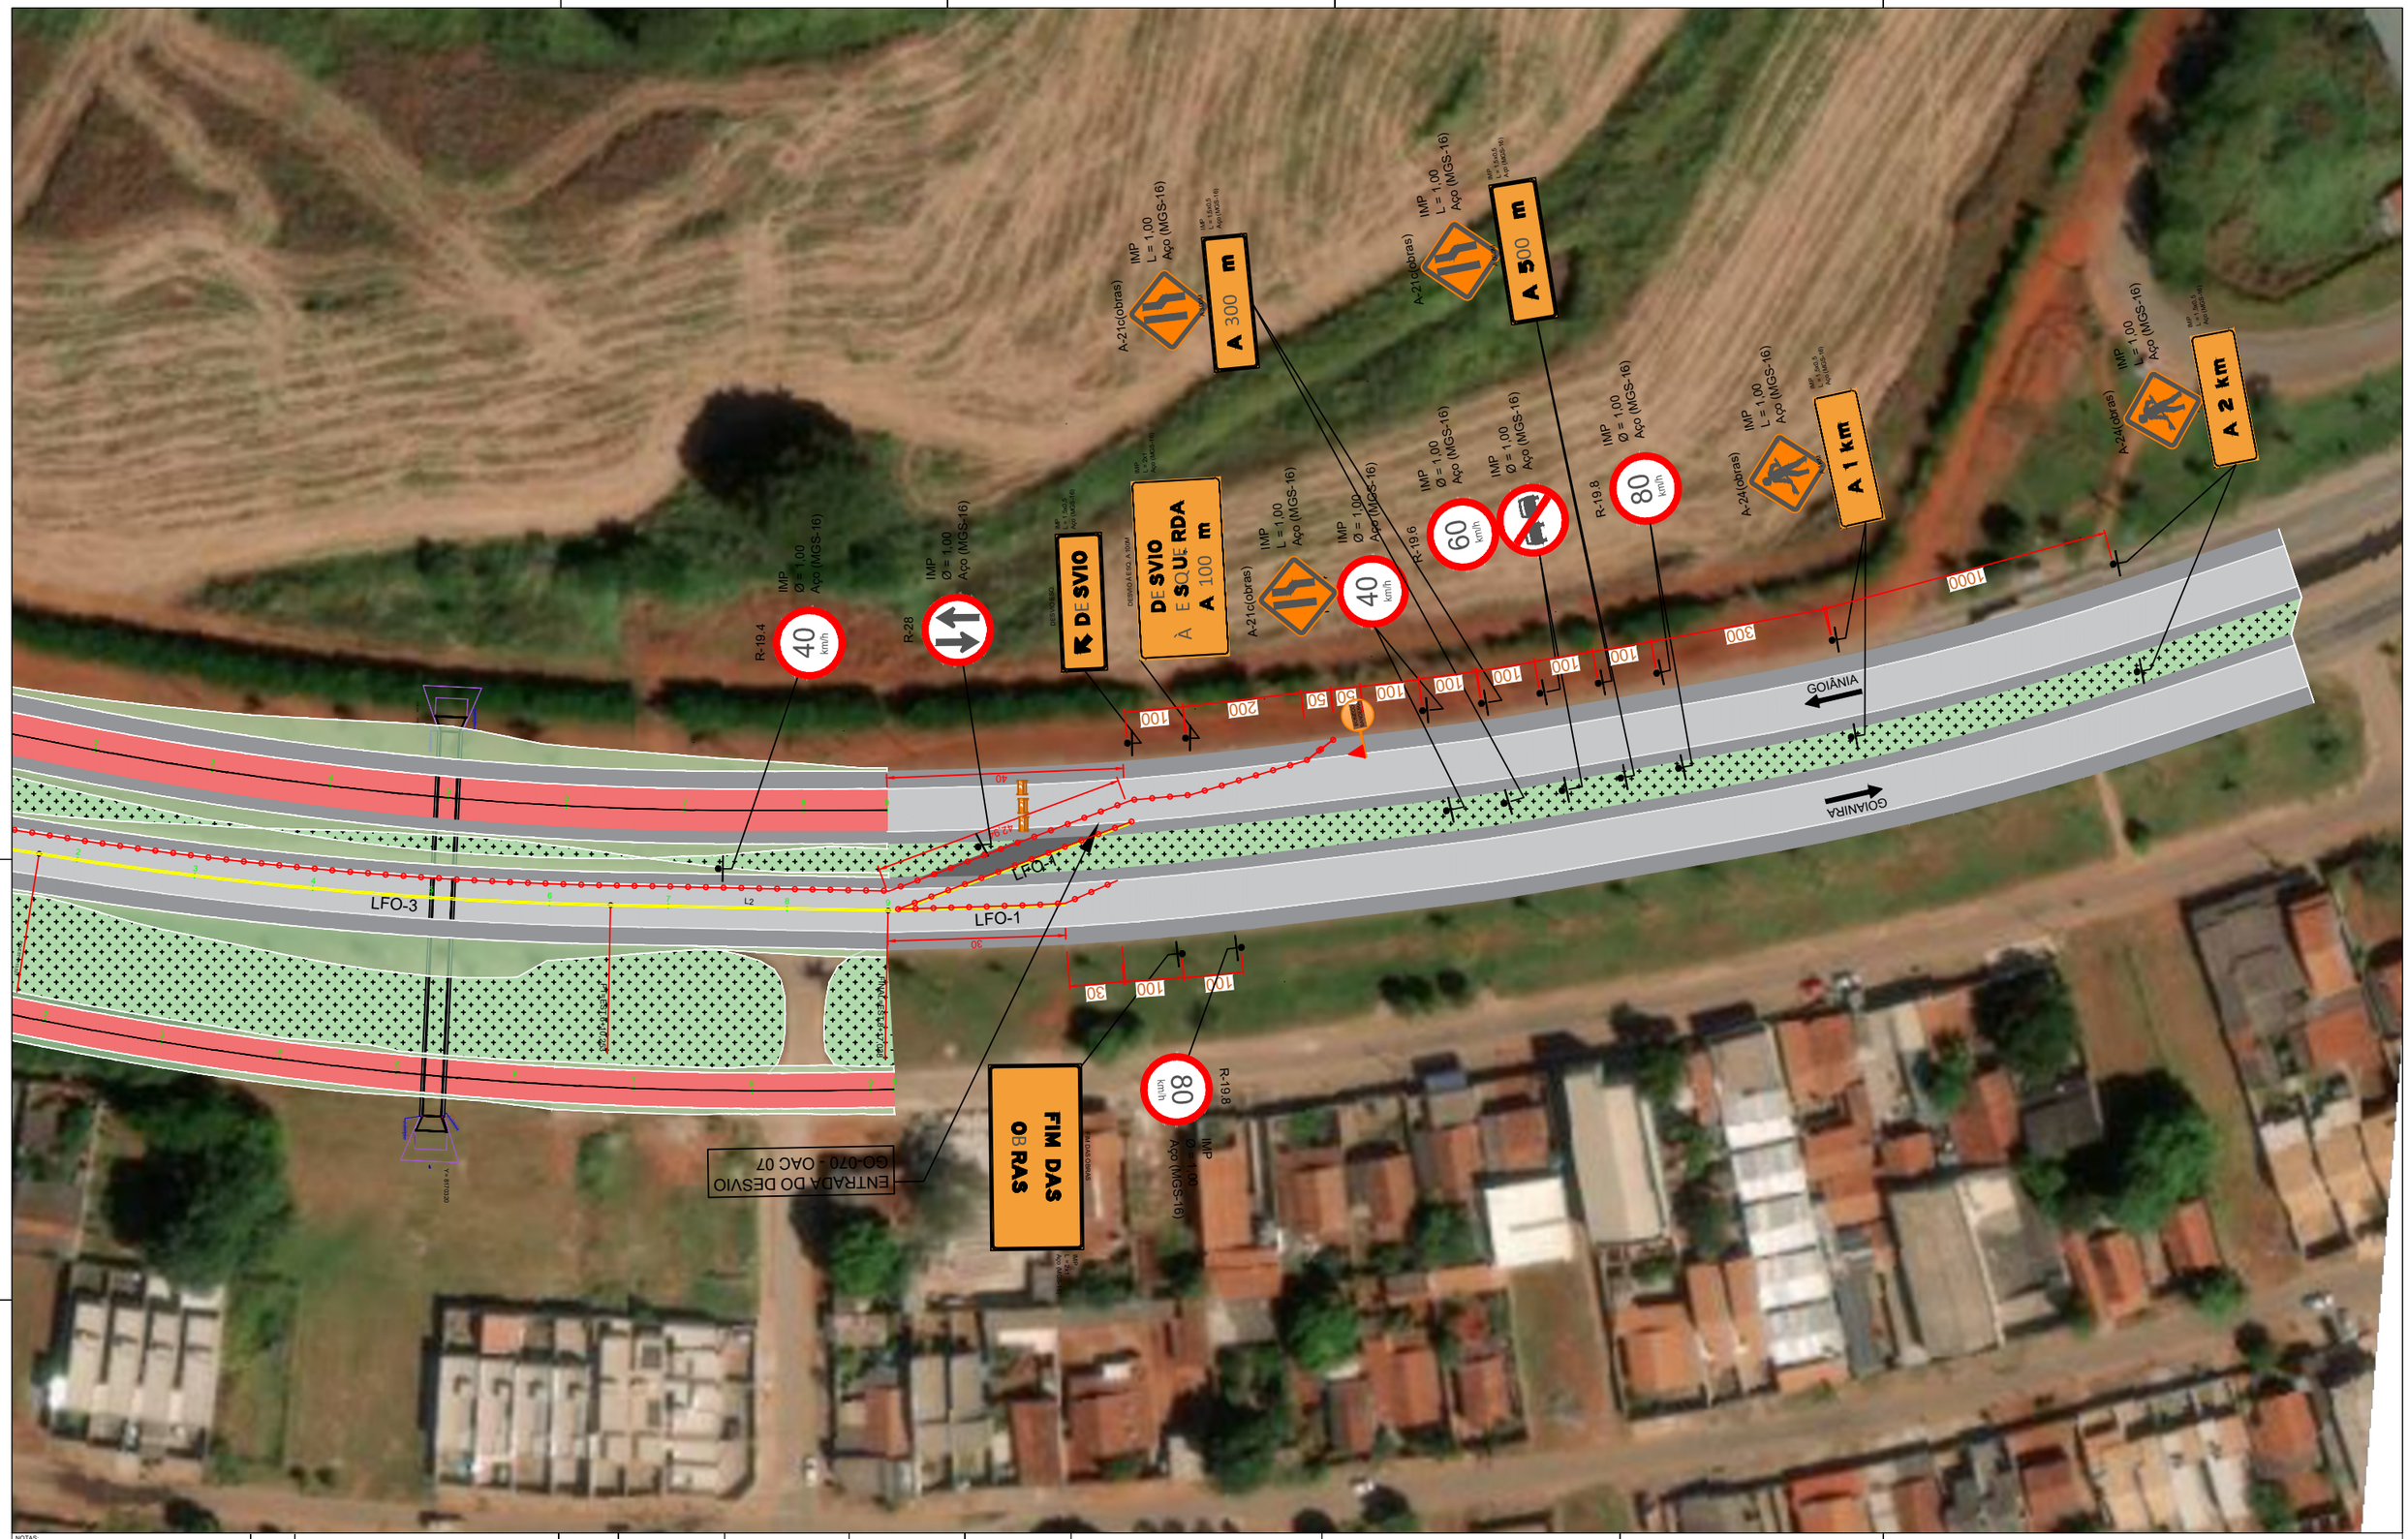

NOTAS:

Nº	DISCRIMINAÇÃO	DATA	EMITENTE	VERIFICAÇÃO	APROVAÇÃO	CÓDIGO	OBJETO
00	EMISSÃO INICIAL	XXXXXXX/2022	ENGEFOTO ENGENHARIA				

REVISÕES — DOCUMENTOS DE REFERÊNCIA

CONSÓRCIO SUPERVISOR
ENGEVVIA GO

GO INFRA

APROVAÇÃO: ART. Nº XXXXXXXXXX

GOINFRA - Agência Goiana de Infraestrutura e Transportes

PROJETO:
PROJETO EXECUTIVO DE SINALIZAÇÃO DESVIO
km 15+400
GO-070 - TRECHO: Ent. GO-469 - Ent. BR-060

TITULO:
PLANTA - SINALIZAÇÃO DESVIO DE OBRAS
ENTRADA - LADO DIREITO

ESCALA H=1:300 V=1:30	SRE	REV.	FOLHA
	SRE 070EGO0017	0	01/02