PISTA ESQUERDA - GO-070

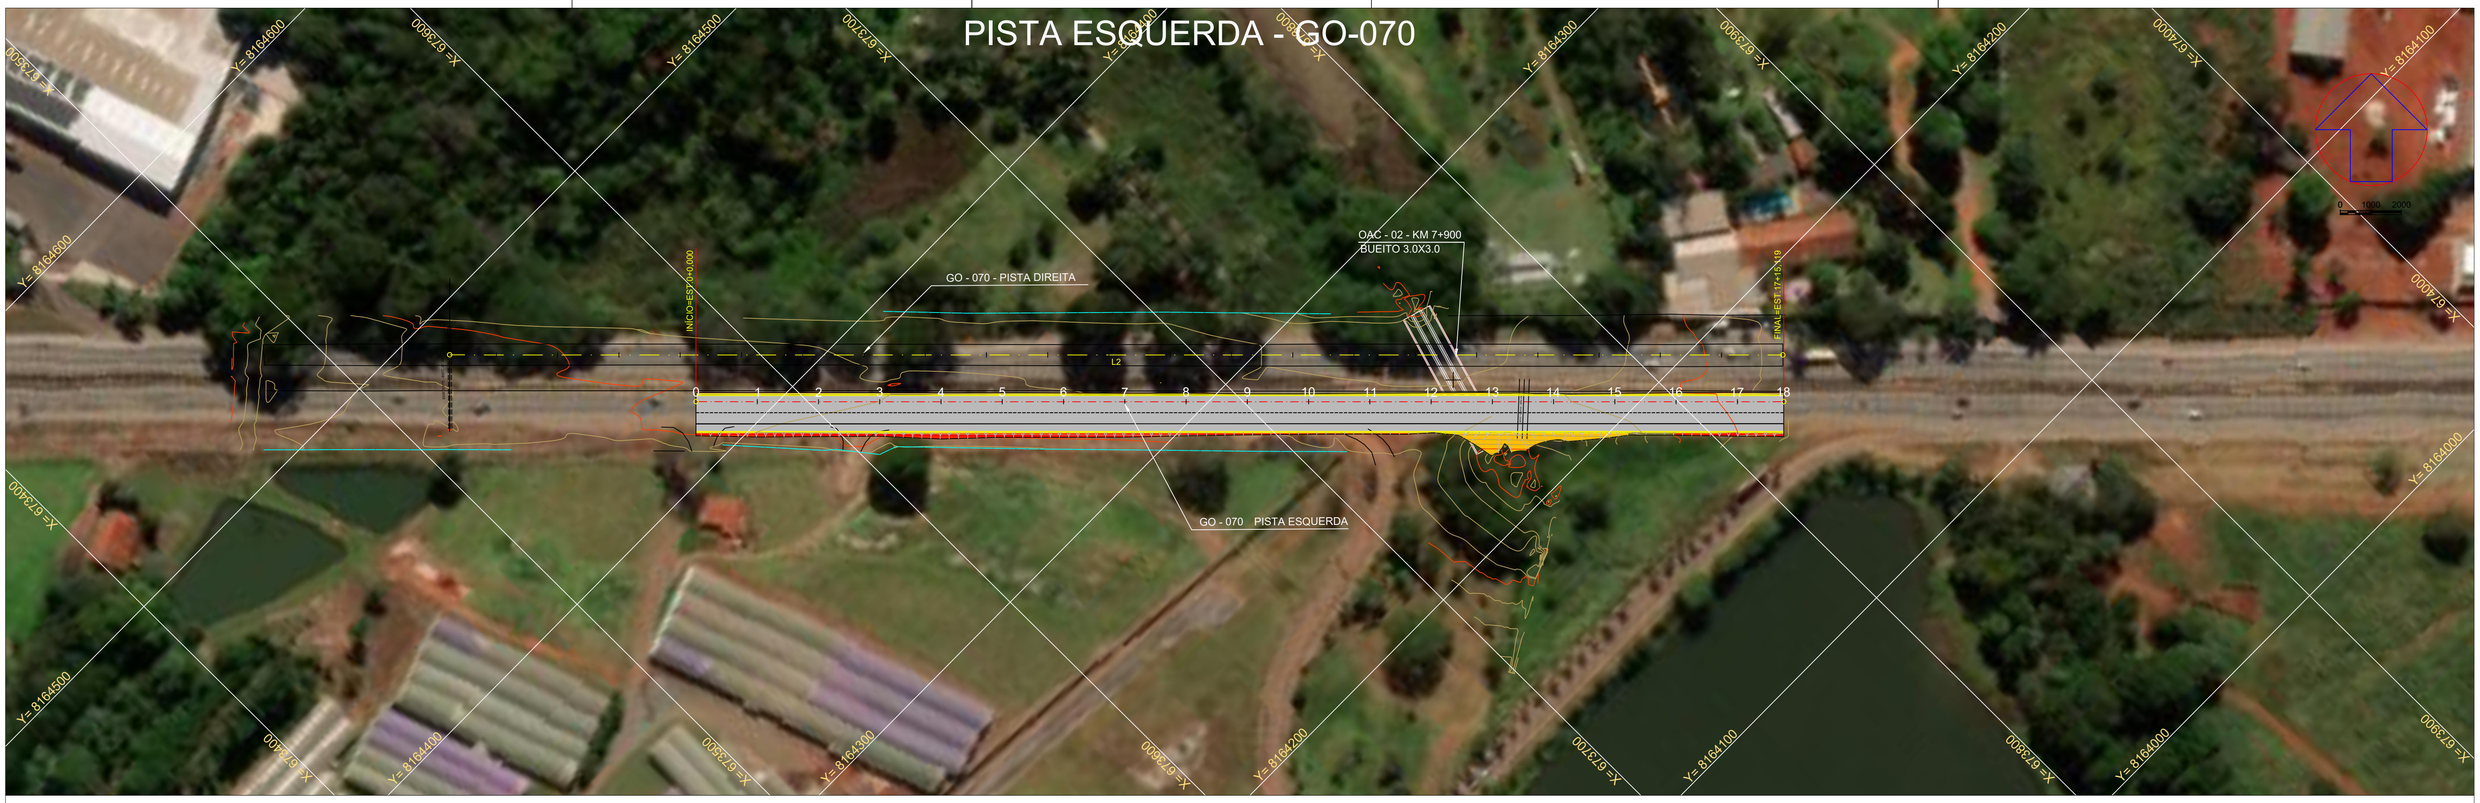

PERFIL EIXO - PISTA ESQUERDA

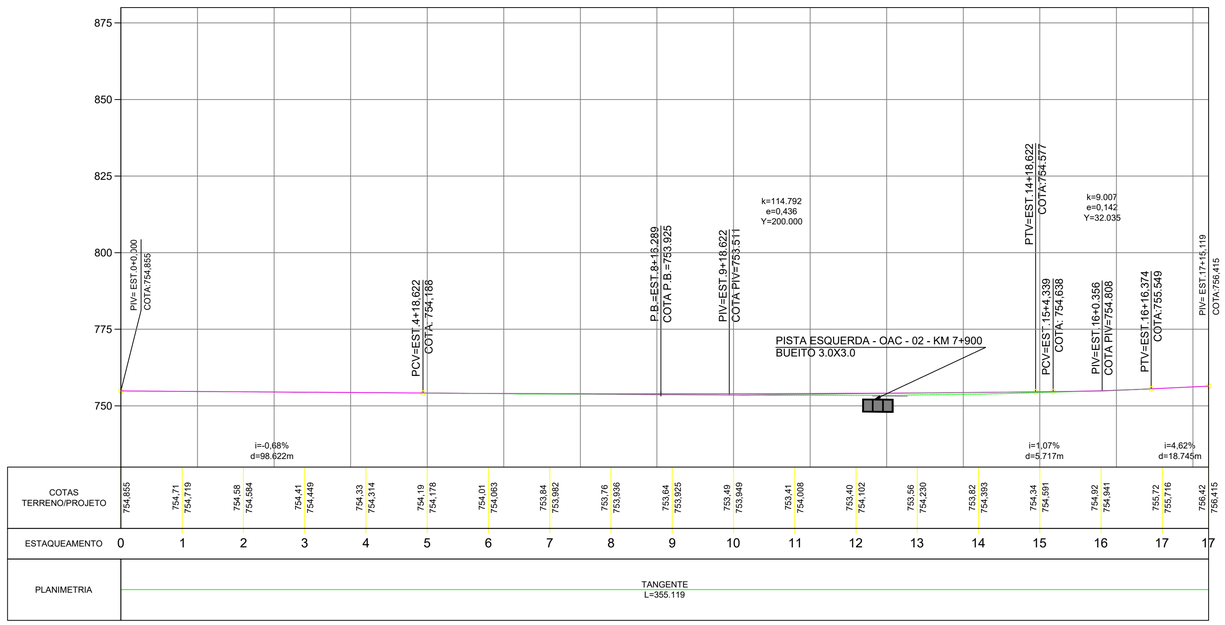

NOTAS:

Nº	DISCRIMINAÇÃO	DATA	EMITENTE	VERIFICAÇÃO	APROVAÇÃO	CÓDIGO	OBJETO
00	EMISSÃO INICIAL	XXXXXXX/2022	ENGEFOTO ENGENHARIA				
	REVISÕES					DOCUMENTOS DE REFERÊNCIA	

CONSÓRCIO SUPERVISOR
ENGEVVIA GO

GO INFRA

APROVAÇÃO
ART. Nº XXXXXXXXXX

GOINFRA - Agência Goiana de Infraestrutura e Transportes

PROJETO:
PROJETO EXECUTIVO DE TERRAPLENAGEM
km 7,900 ao km 8,200
GO-070 - TRECHO: Ent. GO-469 - Ent. BR-060

TITULO:
PLANTA E PRFIL
EST. 0,00 A EST. 17+15,12

ESCALA	SRE	REV.	FOLHA
H=1:1000 V=1:100	SRE 070EGO0017	0	01/03