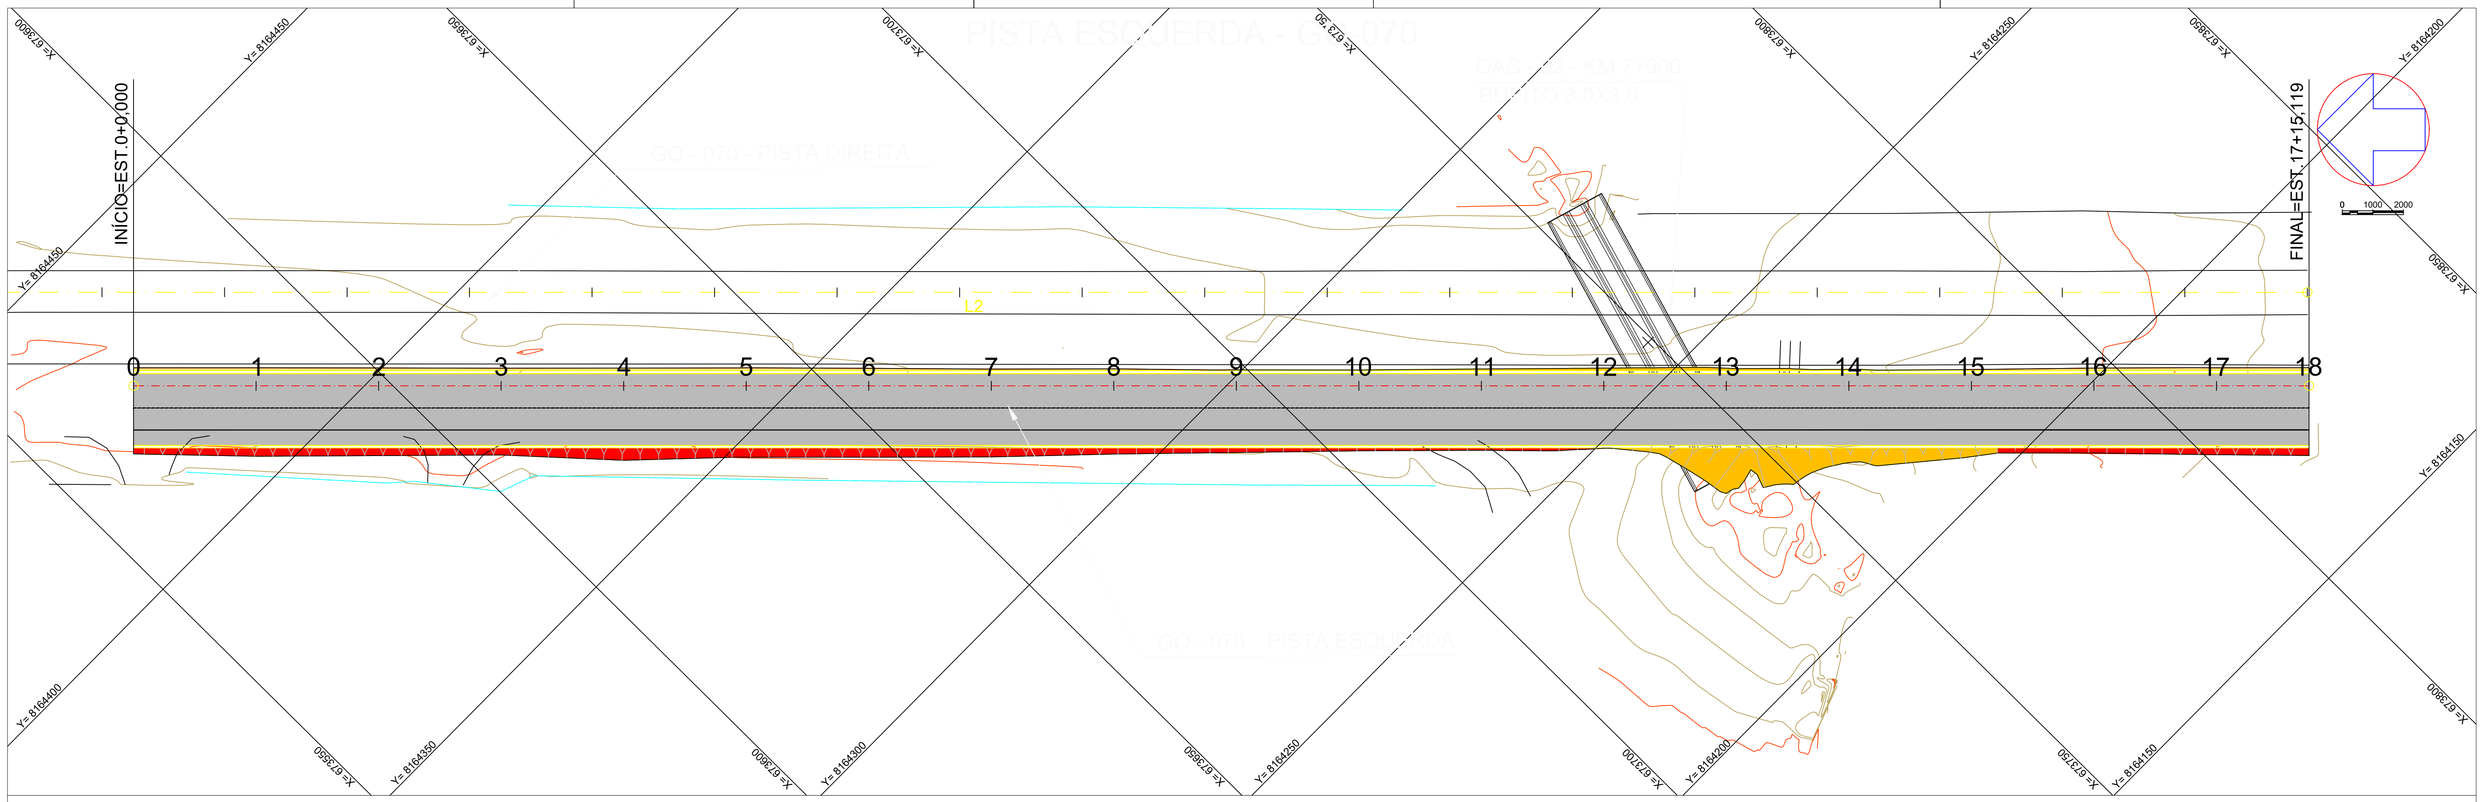

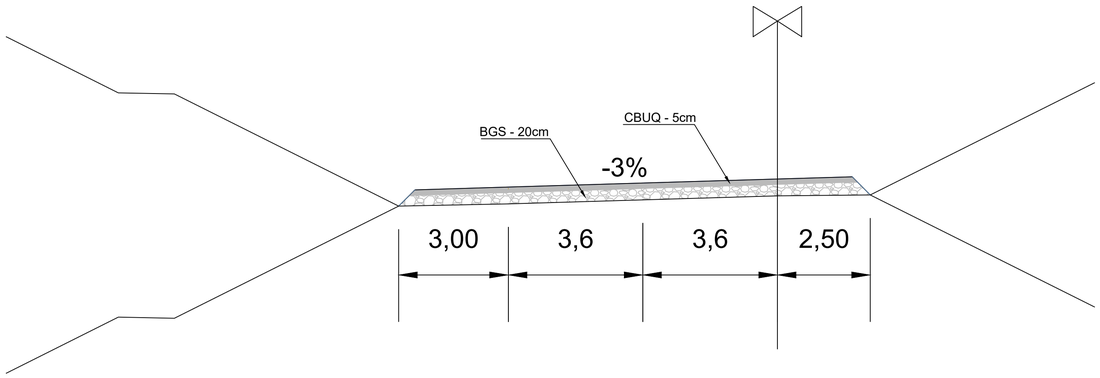

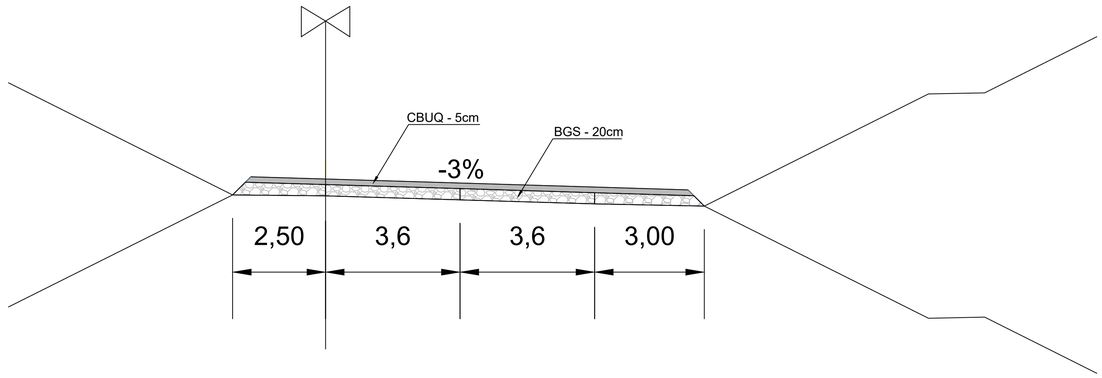

VOLUME DE PAVIMENTO	
BGS	902,05M³
CBUQ	225,50M³

NOTAS:

Nº	DISCRIMINAÇÃO	DATA	EMITENTE	VERIFICAÇÃO	APROVAÇÃO	CÓDIGO	OBJETO
00	EMISSÃO INICIAL	XXXXXXX/2022	ENGEFOTO ENGENHARIA				

REVISÕES — DOCUMENTOS DE REFERÊNCIA

CONSÓRCIO SUPERVISOR
ENGEVVIA GO

GO INFRA

APROVAÇÃO: ART. Nº

GOINFRA - Agência Goiana de Infraestrutura e Transportes

PROJETO:
PROJETO EXECUTIVO DE TERRAPLENAGEM
km 7,900 ao km 8,200
GO-070 - TRECHO: Ent. GO-469 - Ent. BR-060

TITULO:
PAVIMENTAÇÃO
EST. 0,00 A EST. 17+15,12

ESCALA	SRE	REV.	FOLHA
H=1:1000 V=1:100	SRE 070EGO0017	0	03/03