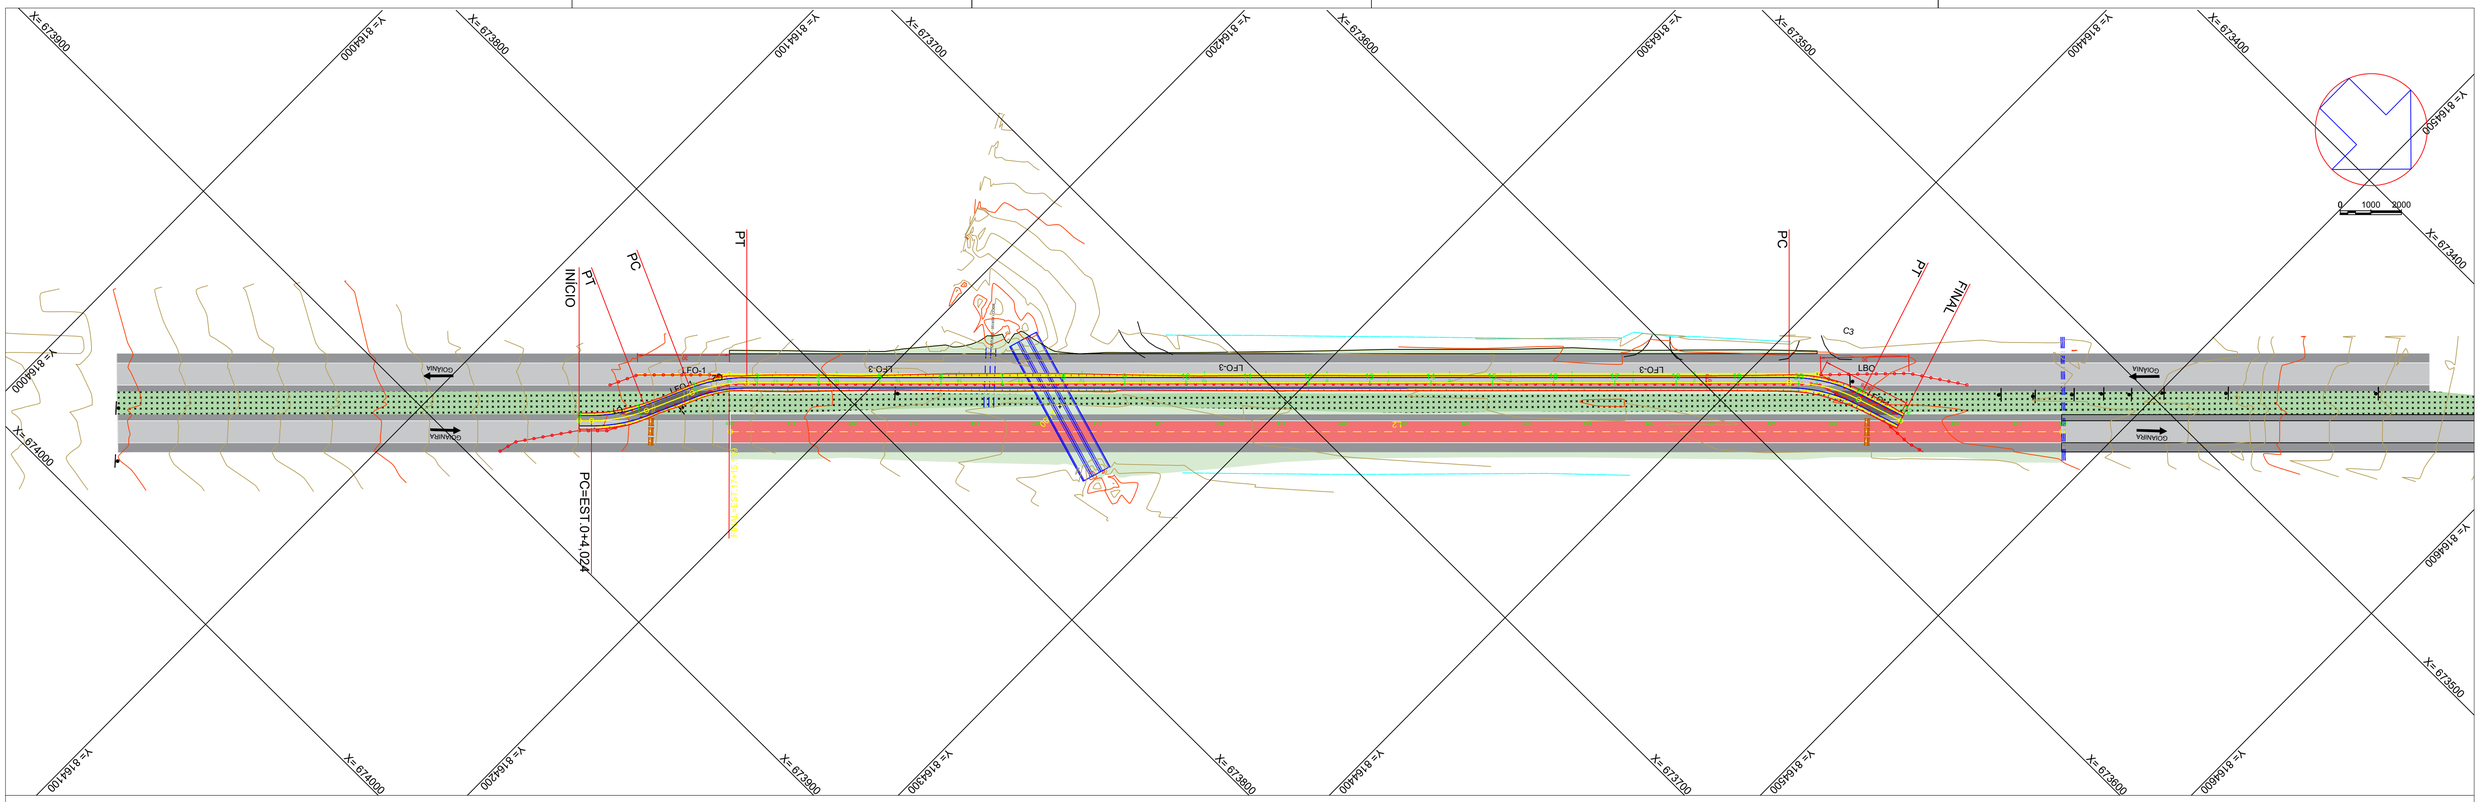

PERFIL EIXO - DESVÍO PISTA DIREITA P PISTA ESQUERDA

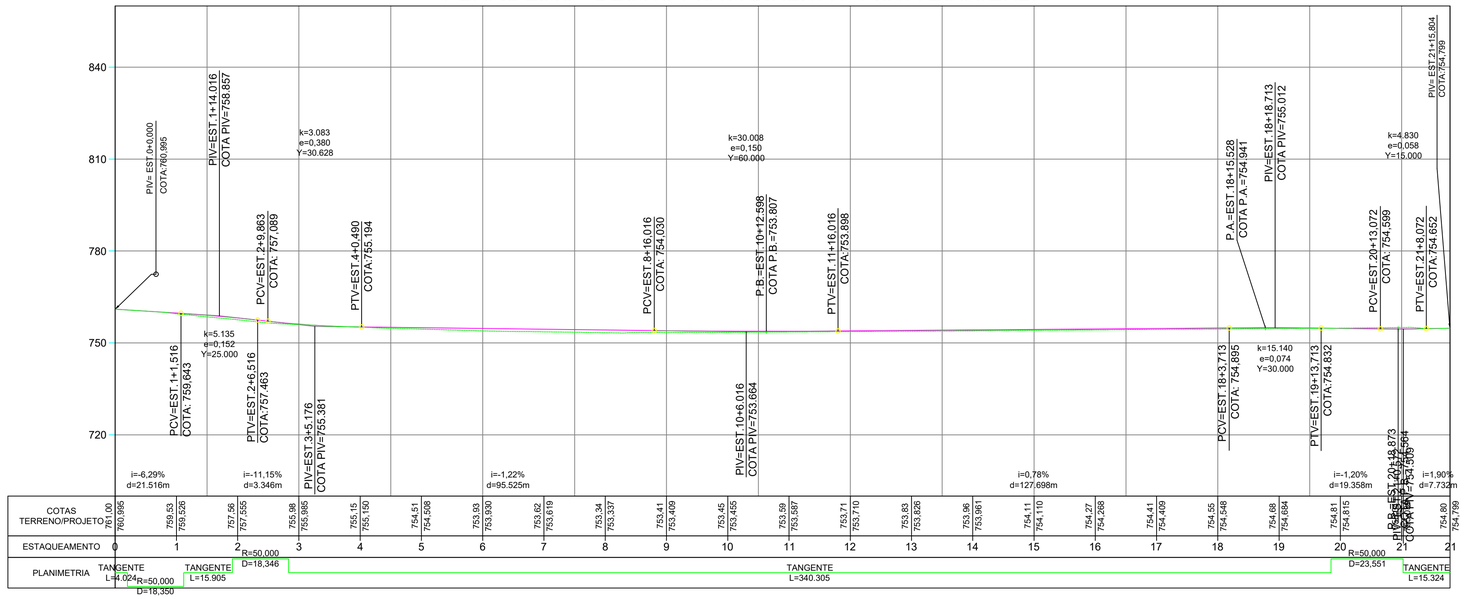

NOTAS:

Nº	DISCRIMINAÇÃO	DATA	EMITENTE	VERIFICAÇÃO	APROVAÇÃO	CÓDIGO	OBJETO
	REVISÕES					DOCUMENTOS DE REFERÊNCIA	
00	EMISSÃO INICIAL	XXXXXXX/2022	ENGEFOTO ENGENHARIA				

CONSÓRCIO SUPERVISOR
ENGEVVIA GO

GO INFRA

APROVAÇÃO
CRÉA. Nº 15926/D-GO

GOINFRA - Agência Goiana de Infraestrutura e Transportes

PROJETO:
PROJETO EXECUTIVO DE TERRAPLENAGEM
km 7+900
GO-070 - TRECHO: Ent. GO-469 - Ent. BR-060

TITULO:
PLANTA - PERFIL
EST. 0,00 A EST.21+15,80

ESCALA	SRE	REV.	FOLHA
H=1:1000 V=1:100	SRE 070EGO0017	0	01/02