


DESVÍO PISTA ESQUERDA P PISTA DIREITA - OAE - KM 7+900 - GO-070

SEÇÃO TIPICA

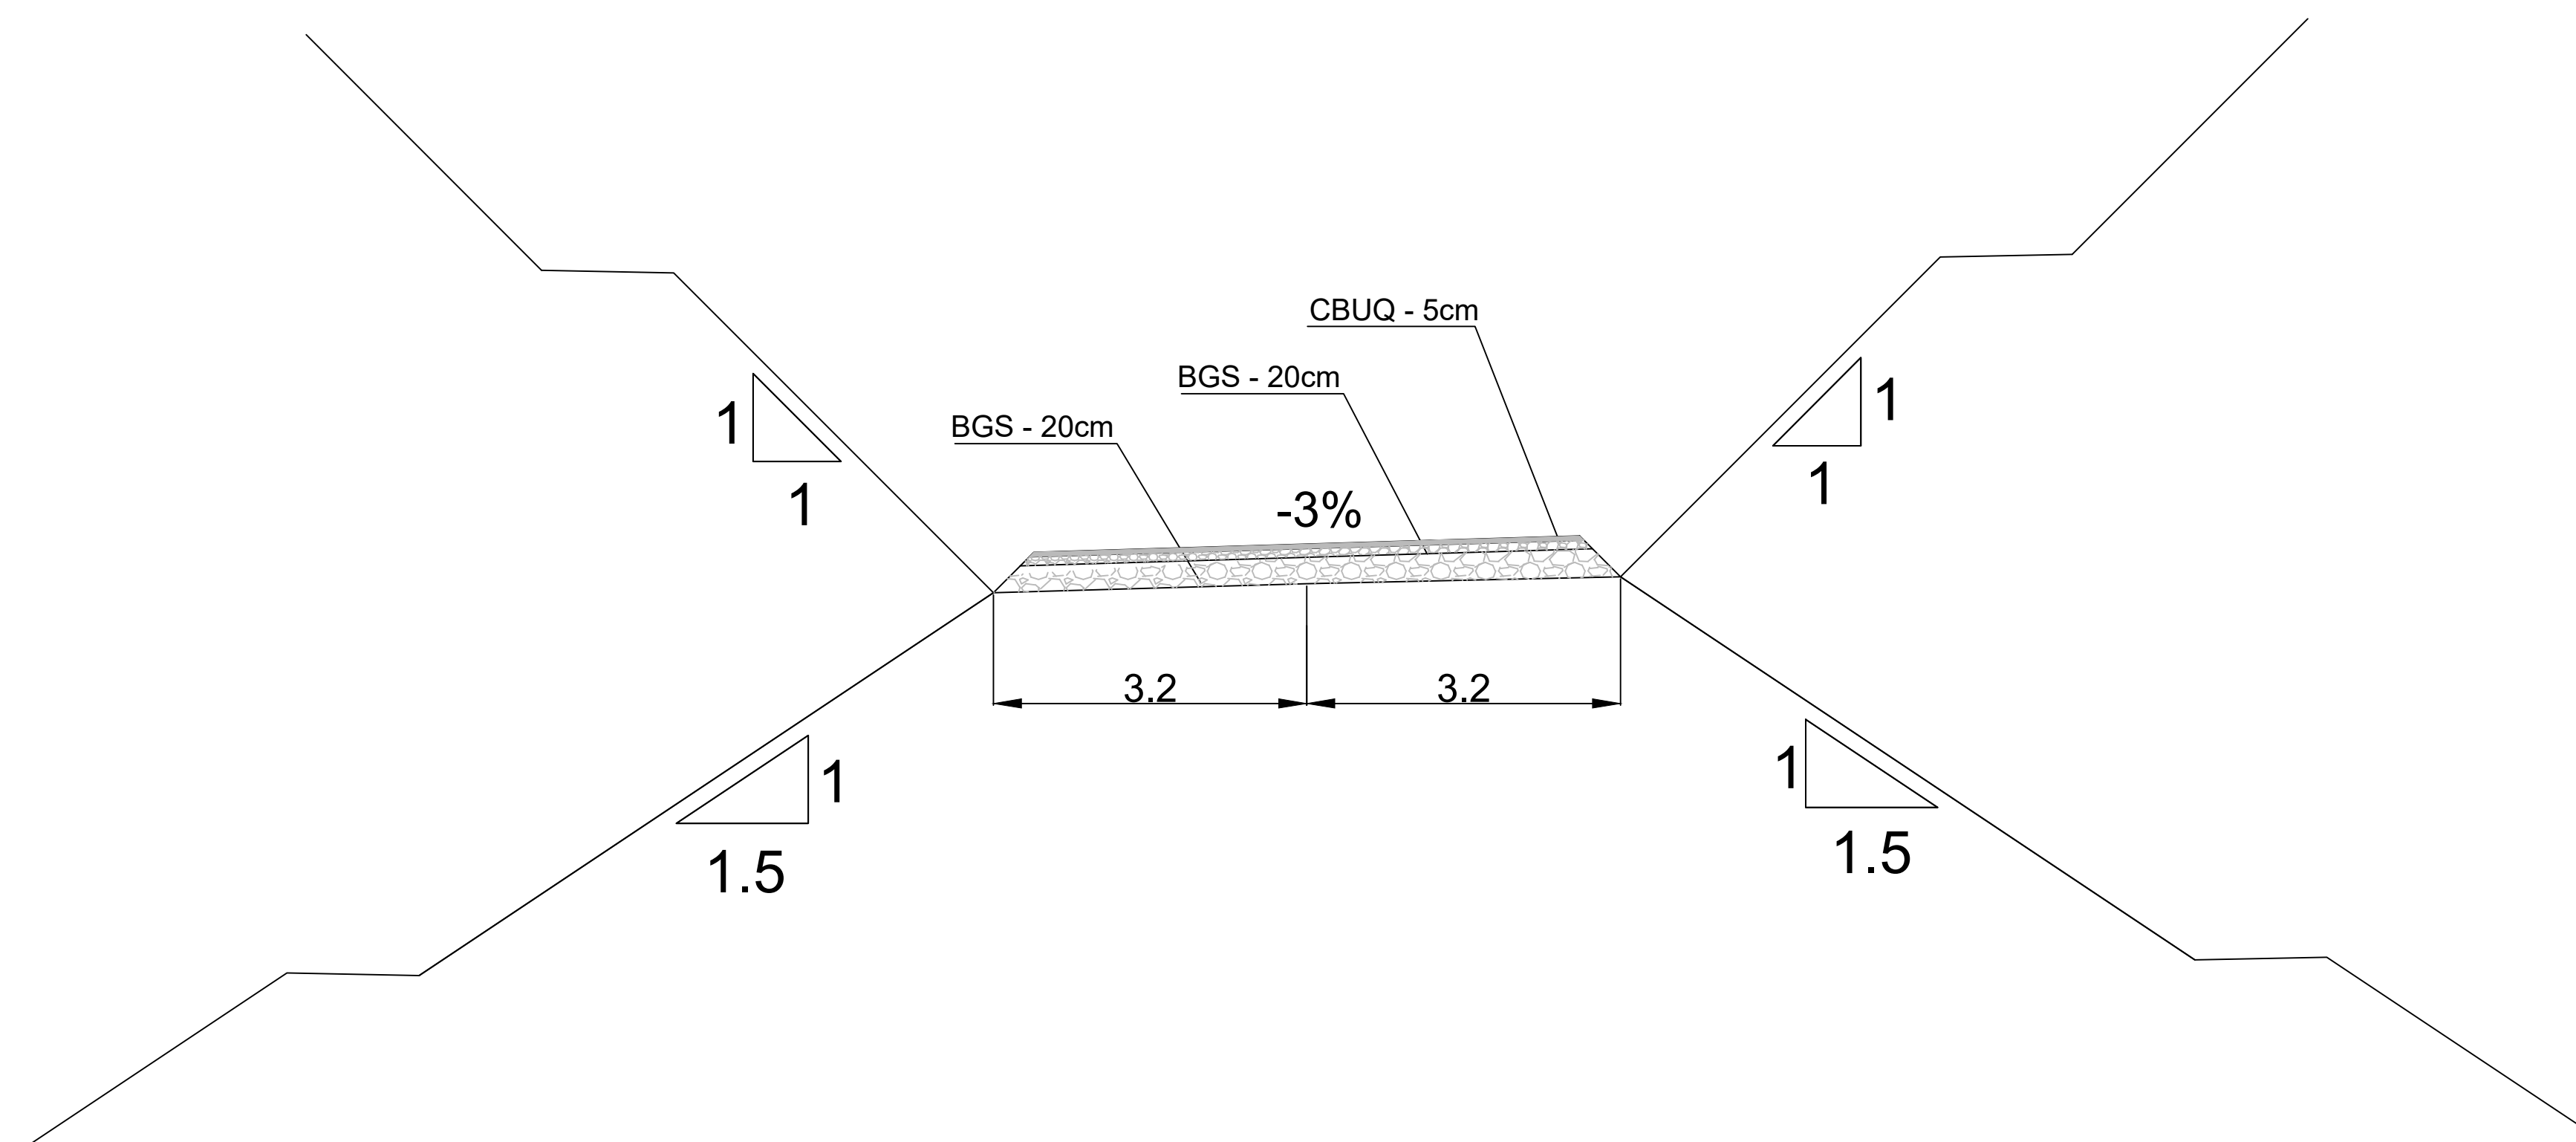

| VOLUME TOTAL | | | | | | | |
|--------------|--------------------|---------------------|----------------------|-----------------------|-------------------------|-------------------------|---------------------|
| Estaca | Área de Corte (m²) | Área de Aterro (m²) | Voluma de Corte (m3) | Voluma de Aterro (m3) | Volum. Corte Acum. (m3) | Volum Aterro Acum. (m3) | Voluma Líquido (m3) |
| 0+0,00 | 2,26 | 0,00 | 0,00 | 0,00 | 0,00 | 0,00 | 0,00 |
| 0+14,82 | 3,02 | 0,00 | 39,17 | 0,00 | 39,17 | 0,00 | 39,17 |
| 1+0,00 | 2,90 | 0,00 | 15,35 | 0,00 | 54,53 | 0,00 | 54,53 |
| 1+6,73 | 2,35 | 0,00 | 17,73 | 0,00 | 72,26 | 0,00 | 72,26 |
| 1+18,64 | 2,66 | 0,00 | 29,87 | 0,00 | 102,13 | 0,00 | 102,13 |
| 2+0,00 | 2,62 | 0,00 | 3,58 | 0,00 | 105,71 | 0,00 | 105,71 |
| 3+0,00 | 1,04 | 0,00 | 36,60 | 0,00 | 142,31 | 0,00 | 142,31 |
| 4+0,00 | 1,13 | 0,00 | 21,72 | 0,00 | 164,03 | 0,00 | 164,03 |
| 5+0,00 | 1,71 | 0,00 | 28,42 | 0,00 | 192,45 | 0,00 | 192,45 |
| 6+0,00 | 3,14 | 0,00 | 48,50 | 0,00 | 240,94 | 0,00 | 240,94 |
| 7+0,00 | 3,24 | 0,00 | 63,80 | 0,00 | 304,74 | 0,00 | 304,74 |
| 8+0,00 | 3,70 | 0,00 | 69,47 | 0,00 | 374,21 | 0,00 | 374,21 |
| 9+0,00 | 2,75 | 0,00 | 64,48 | 0,00 | 438,70 | 0,00 | 438,70 |
| 10+0,00 | 2,00 | 0,00 | 47,50 | 0,00 | 486,19 | 0,00 | 486,19 |
| 11+0,00 | 1,81 | 0,00 | 38,19 | 0,00 | 524,39 | 0,00 | 524,39 |
| 12+0,00 | 1,67 | 0,00 | 34,88 | 0,00 | 559,27 | 0,00 | 559,27 |
| 13+0,00 | 1,39 | 0,00 | 30,64 | 0,00 | 589,91 | 0,00 | 589,91 |
| 14+0,00 | 1,78 | 0,00 | 31,74 | 0,00 | 621,64 | 0,00 | 621,64 |
| 15+0,00 | 2,02 | 0,00 | 38,04 | 0,00 | 659,68 | 0,00 | 659,68 |
| 16+0,00 | 2,02 | 0,00 | 40,38 | 0,00 | 700,06 | 0,00 | 700,06 |
| 17+0,00 | 0,92 | 0,00 | 29,33 | 0,00 | 729,39 | 0,00 | 729,39 |
| 18+0,00 | 1,43 | 0,00 | 23,45 | 0,00 | 752,84 | 0,00 | 752,84 |
| 18+18,33 | 1,49 | 0,00 | 26,73 | 0,00 | 779,57 | 0,00 | 779,57 |
| 19+0,00 | 1,42 | 0,00 | 2,41 | 0,00 | 781,98 | 0,00 | 781,98 |
| 19+7,46 | 1,10 | 0,00 | 9,35 | 0,00 | 791,32 | 0,00 | 791,32 |
| 19+16,59 | 0,79 | 0,00 | 8,53 | 0,00 | 799,86 | 0,00 | 799,86 |
| 20+0,00 | 1,15 | 0,00 | 3,30 | 0,00 | 803,16 | 0,00 | 803,16 |
| 20+12,86 | 2,38 | 0,00 | 22,68 | 0,00 | 825,84 | 0,00 | 825,84 |
| 21+0,00 | 2,49 | 0,00 | 17,42 | 0,00 | 843,25 | 0,00 | 843,25 |
| 21+1,99 | 2,57 | 0,00 | 5,06 | 0,00 | 848,31 | 0,00 | 848,31 |
| 21+11,11 | 3,04 | 0,00 | 25,92 | 0,00 | 874,23 | 0,00 | 874,23 |
| 21+15,38 | 3,19 | 0,00 | 13,30 | 0,00 | 887,53 | 0,00 | 887,53 |

[illegible]