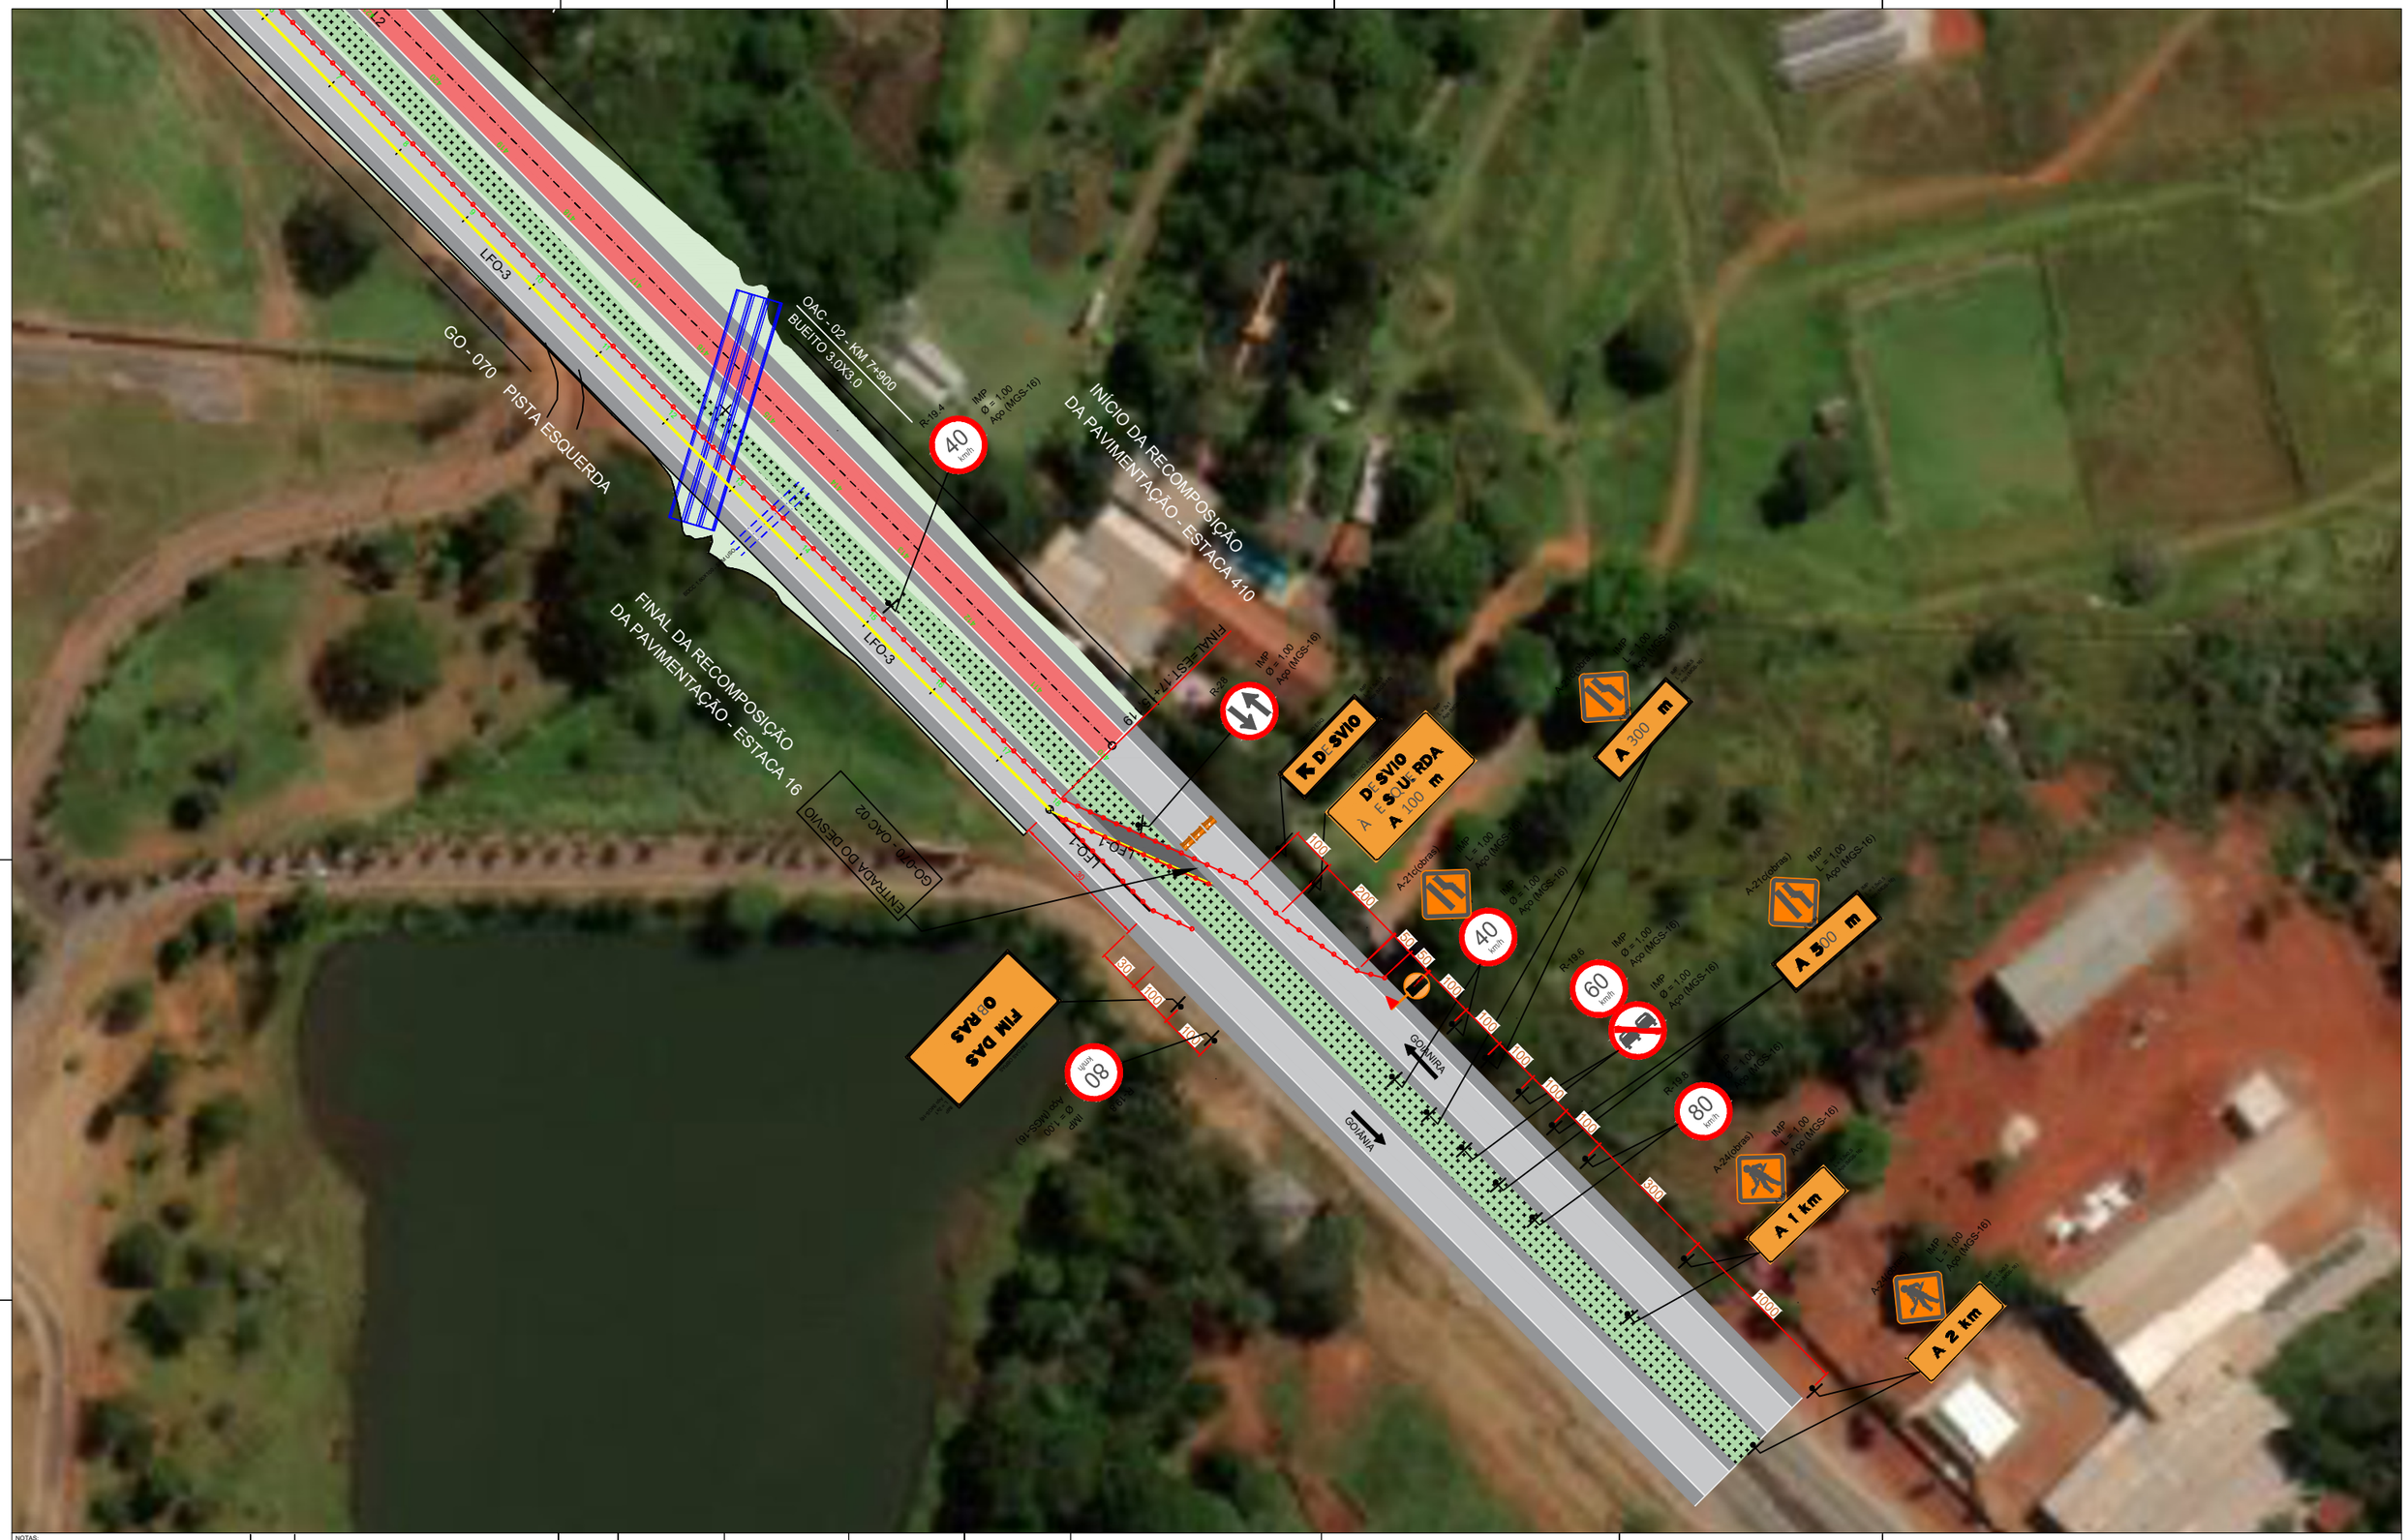

NOTAS:

Nº	DISCRIMINAÇÃO	DATA	EMITENTE	VERIFICAÇÃO	APROVAÇÃO	CÓDIGO	OBJETO
00	EMISSÃO INICIAL	XXXXXXX/2022	ENGEFOTO ENGENHARIA				

REVISÕES — DOCUMENTOS DE REFERÊNCIA

CONSÓRCIO SUPERVISOR
ENGEVVIA GO

GO INFRA

APROVAÇÃO: ART. Nº XXXXXXXXXX

GOINFRA - Agência Goiana de Infraestrutura e Transportes

PROJETO: PROJETO EXECUTIVO DE SINALIZAÇÃO DESVIO
km 7+900
GO-070 - TRECHO: Ent. GO-469 - Ent. BR-060

TITULO: PLANTA - SINALIZAÇÃO DESVIO DE OBRAS
ENTRADA - LADO ESQUERDO

ESCALA	SRE	REV.	FOLHA
H=1:150 V=1:15	SRE 070EGO0017	0	01/02