




DETALHE 9
1 : 50

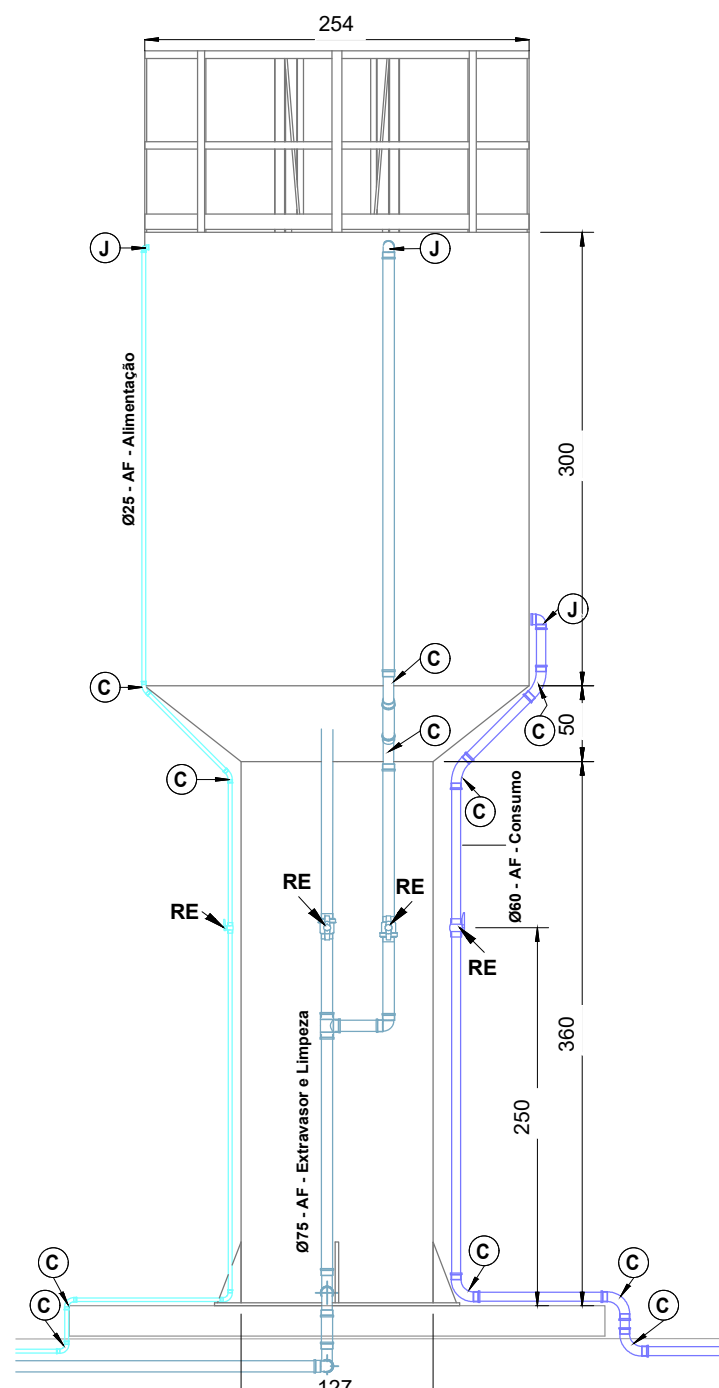


DETALHE 11
1 : 50

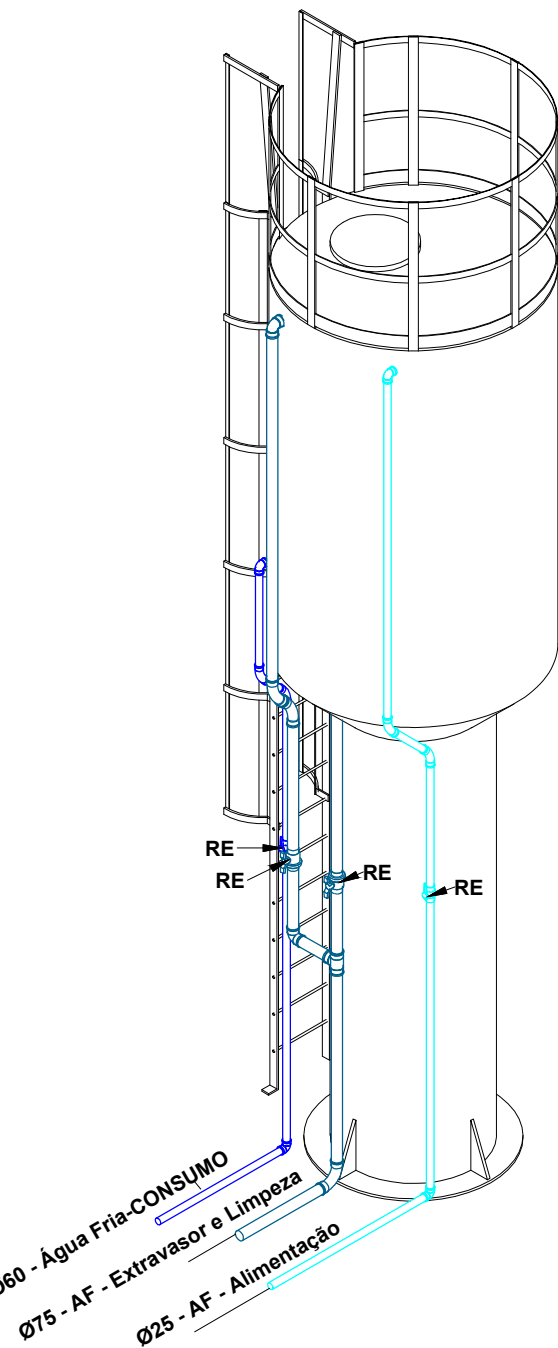

CAIXA 10 MIL L


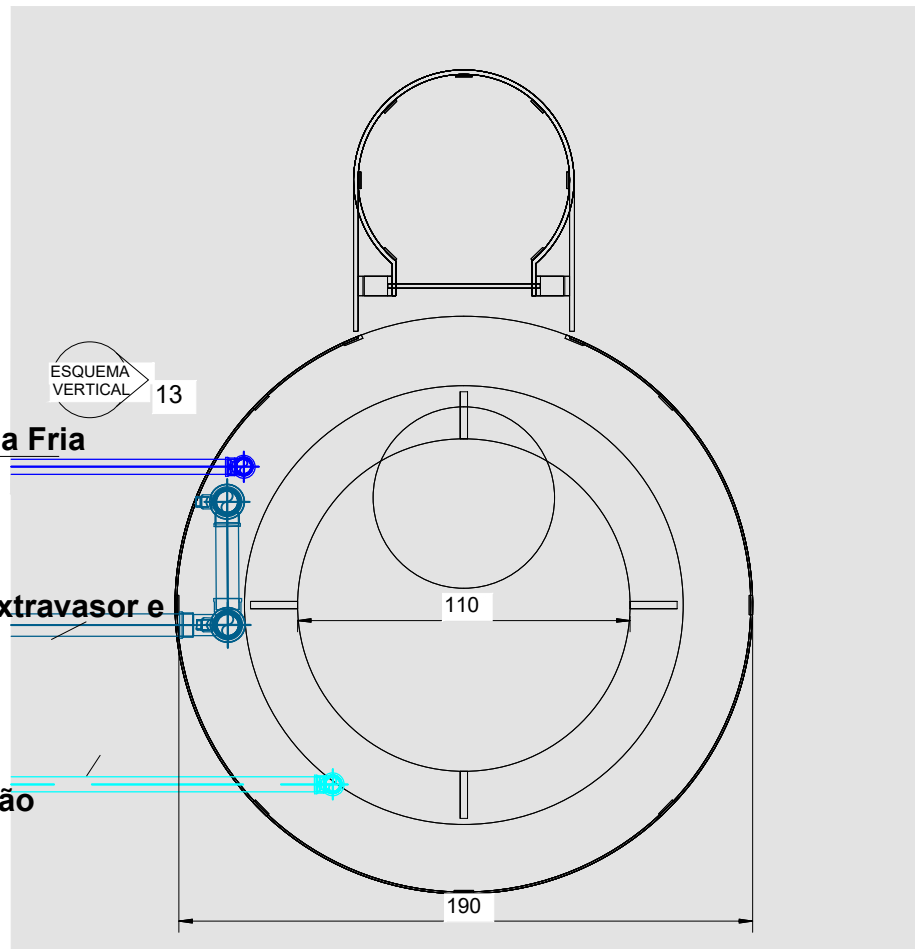


DETALHE 12
1 : 25





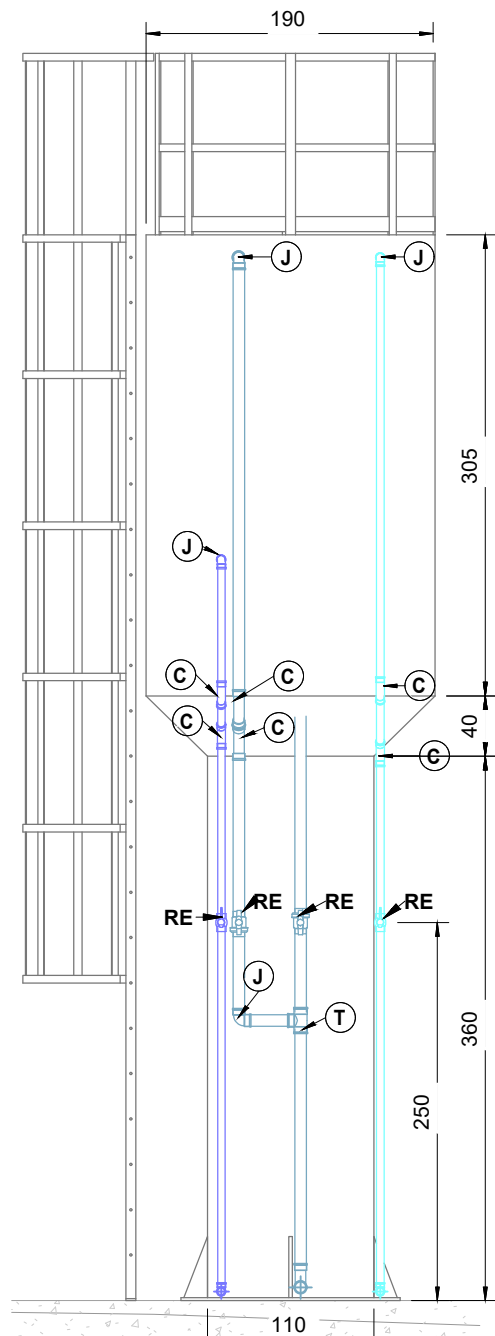


DETALHE 13
1 : 50



CAIXA DE GORDURA 600L

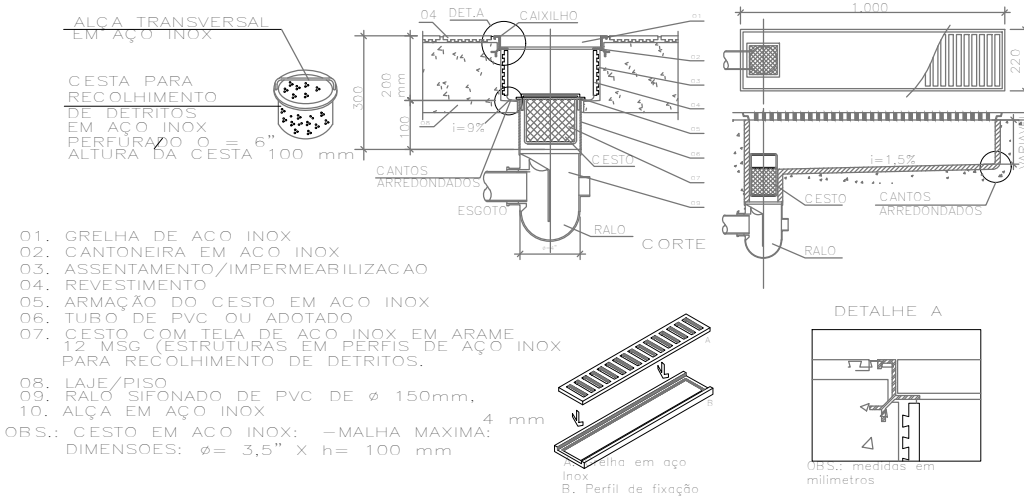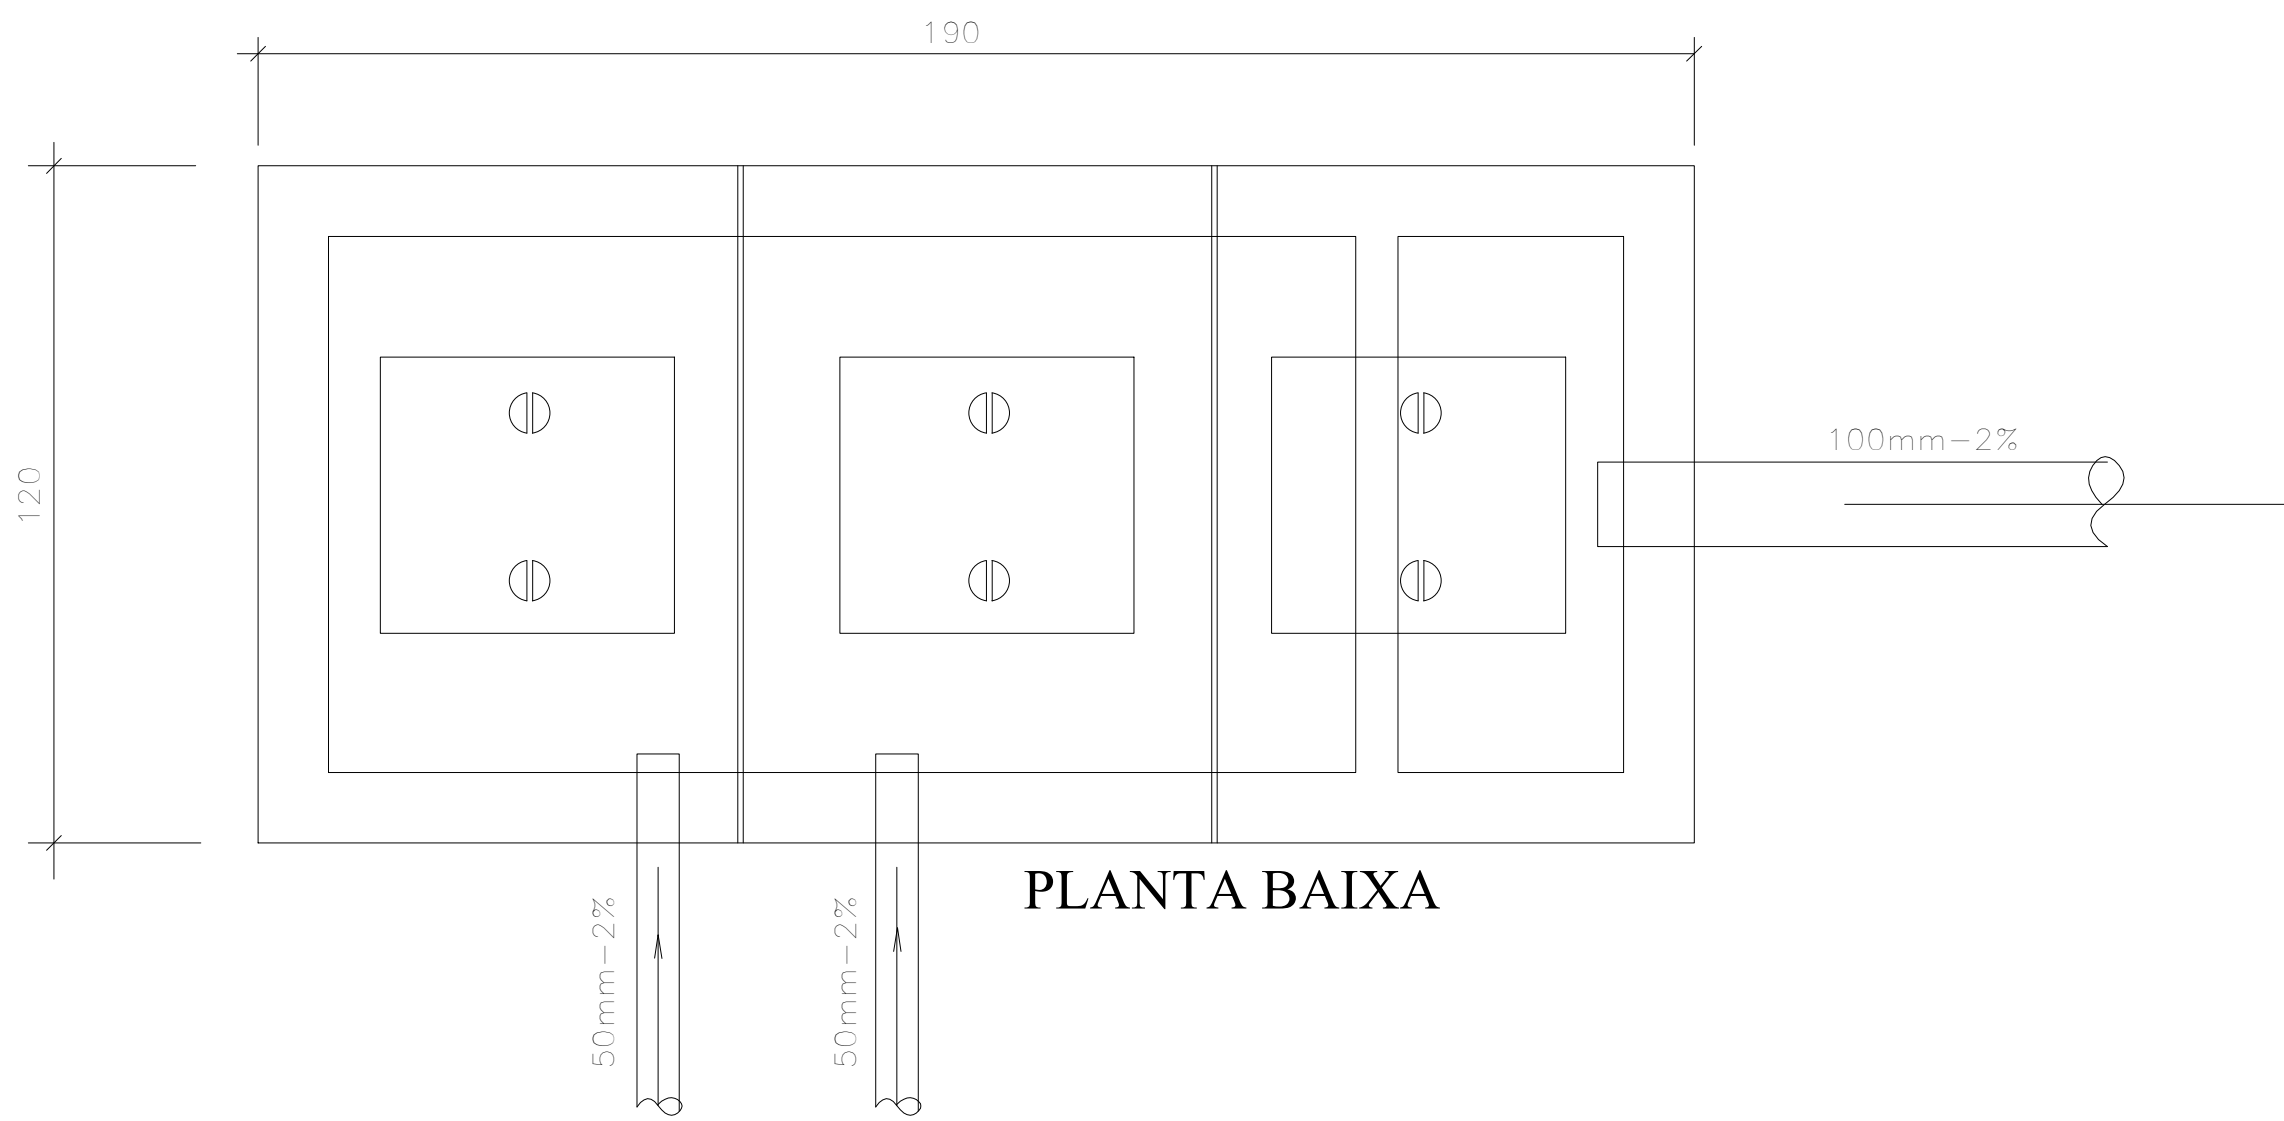



RALO LINEAR DETALHE
1 : 20

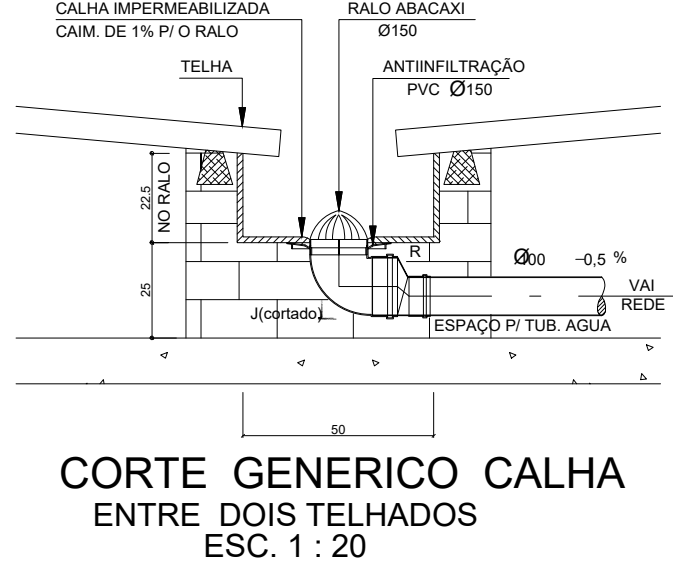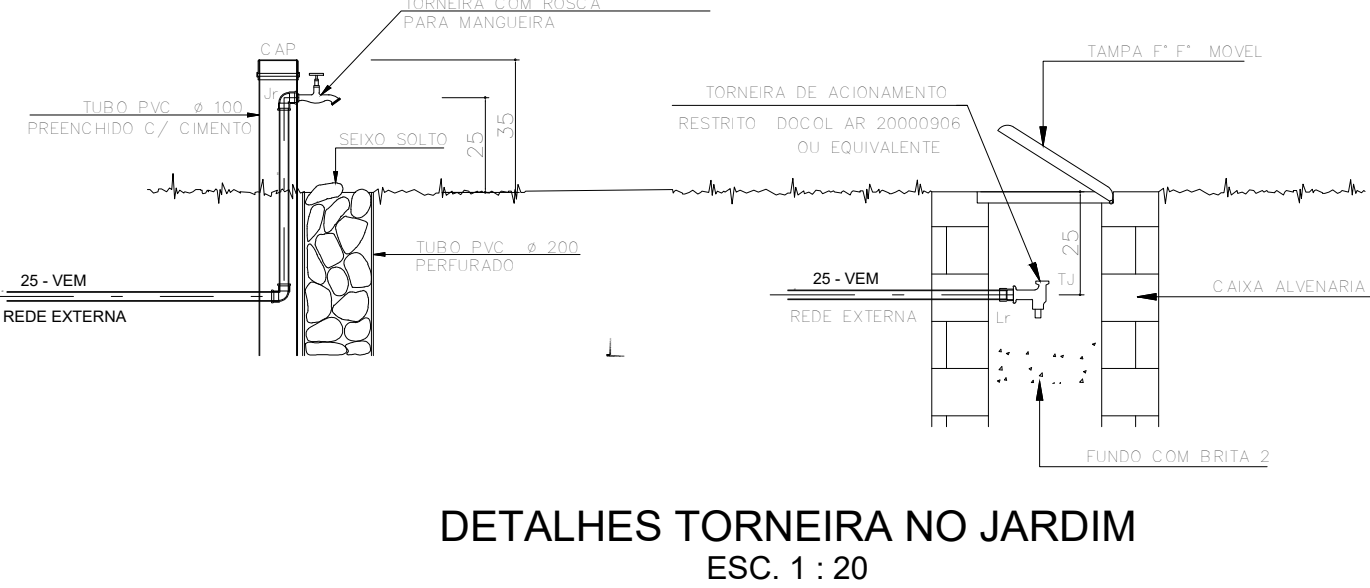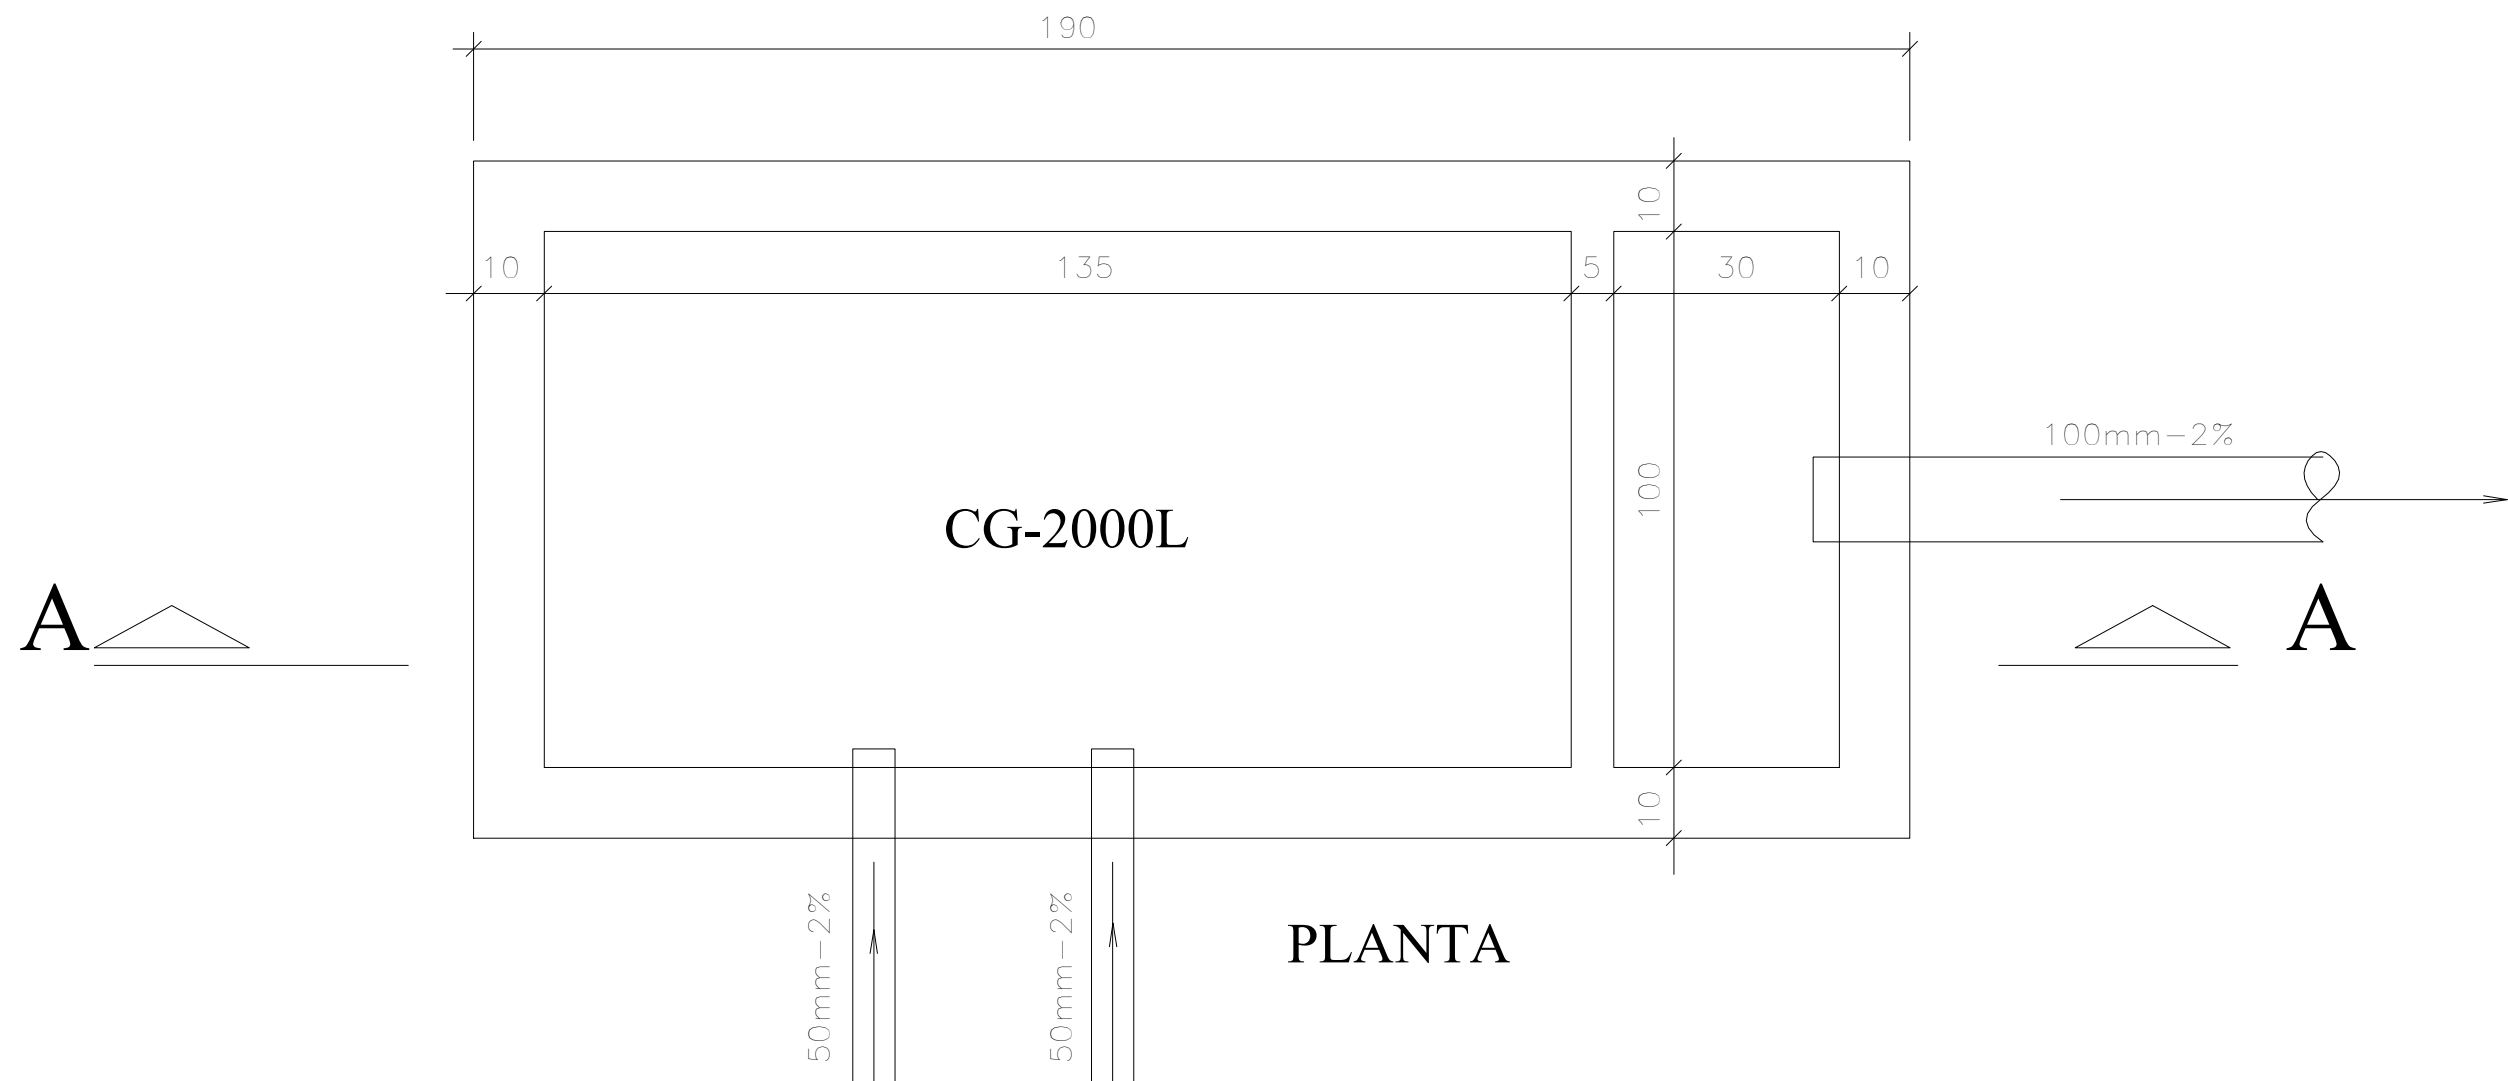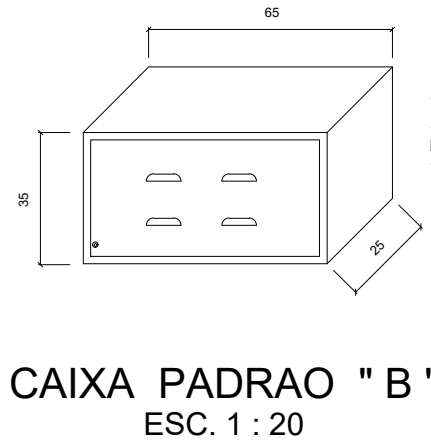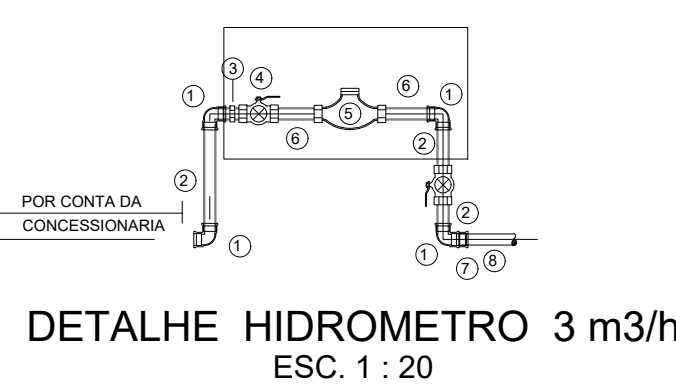

DETALHE DA CAIXA DE RETENÇÃO/INFILTRAÇÃO
DE ÁGUA PLUVIAL
ESC. 1:20

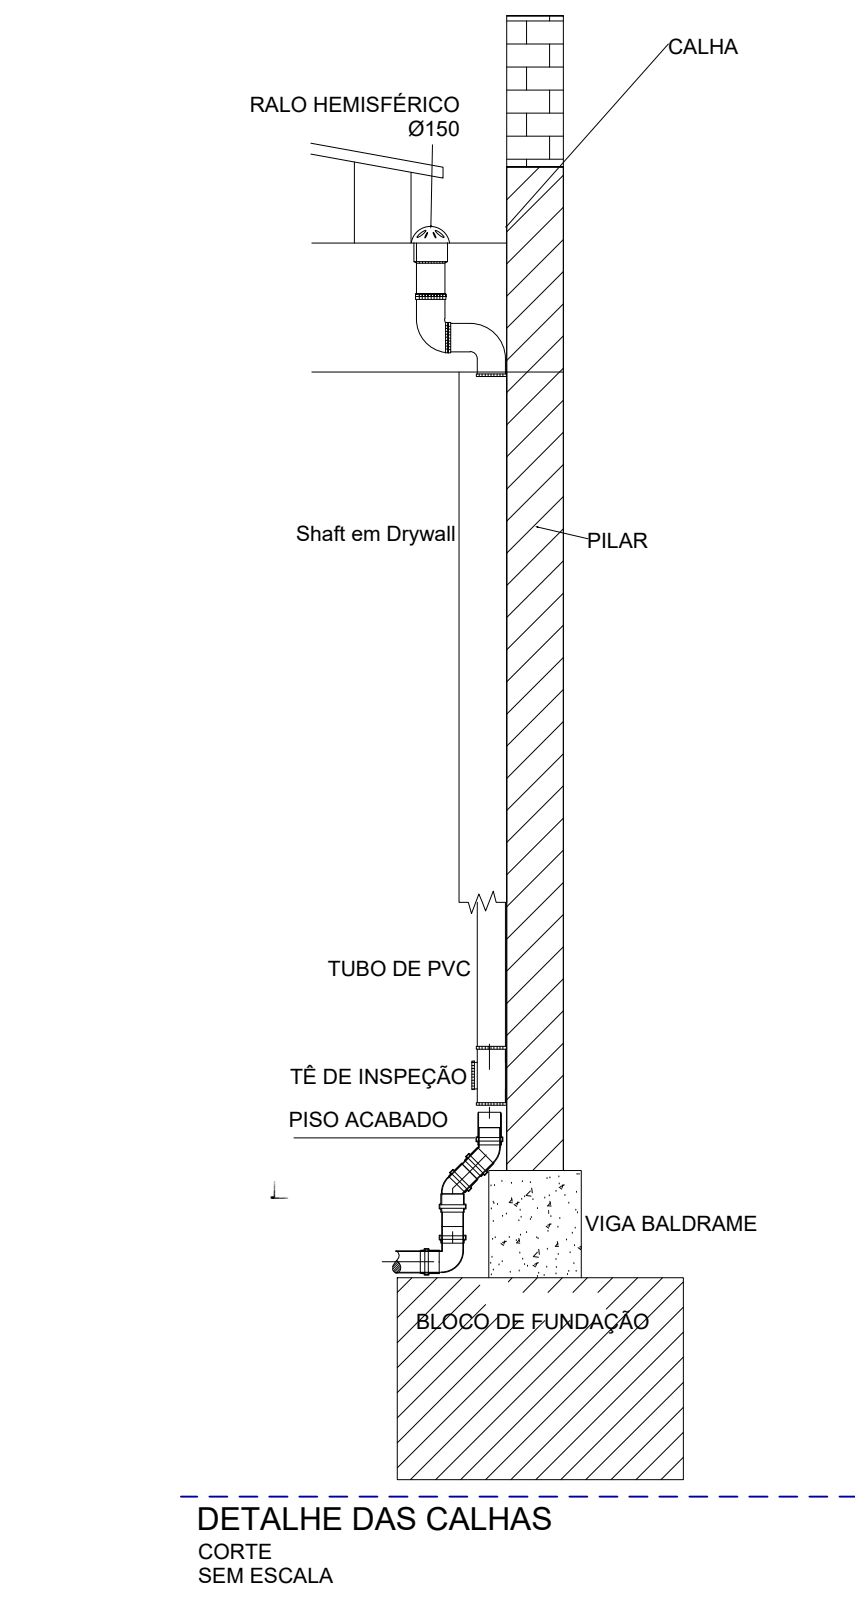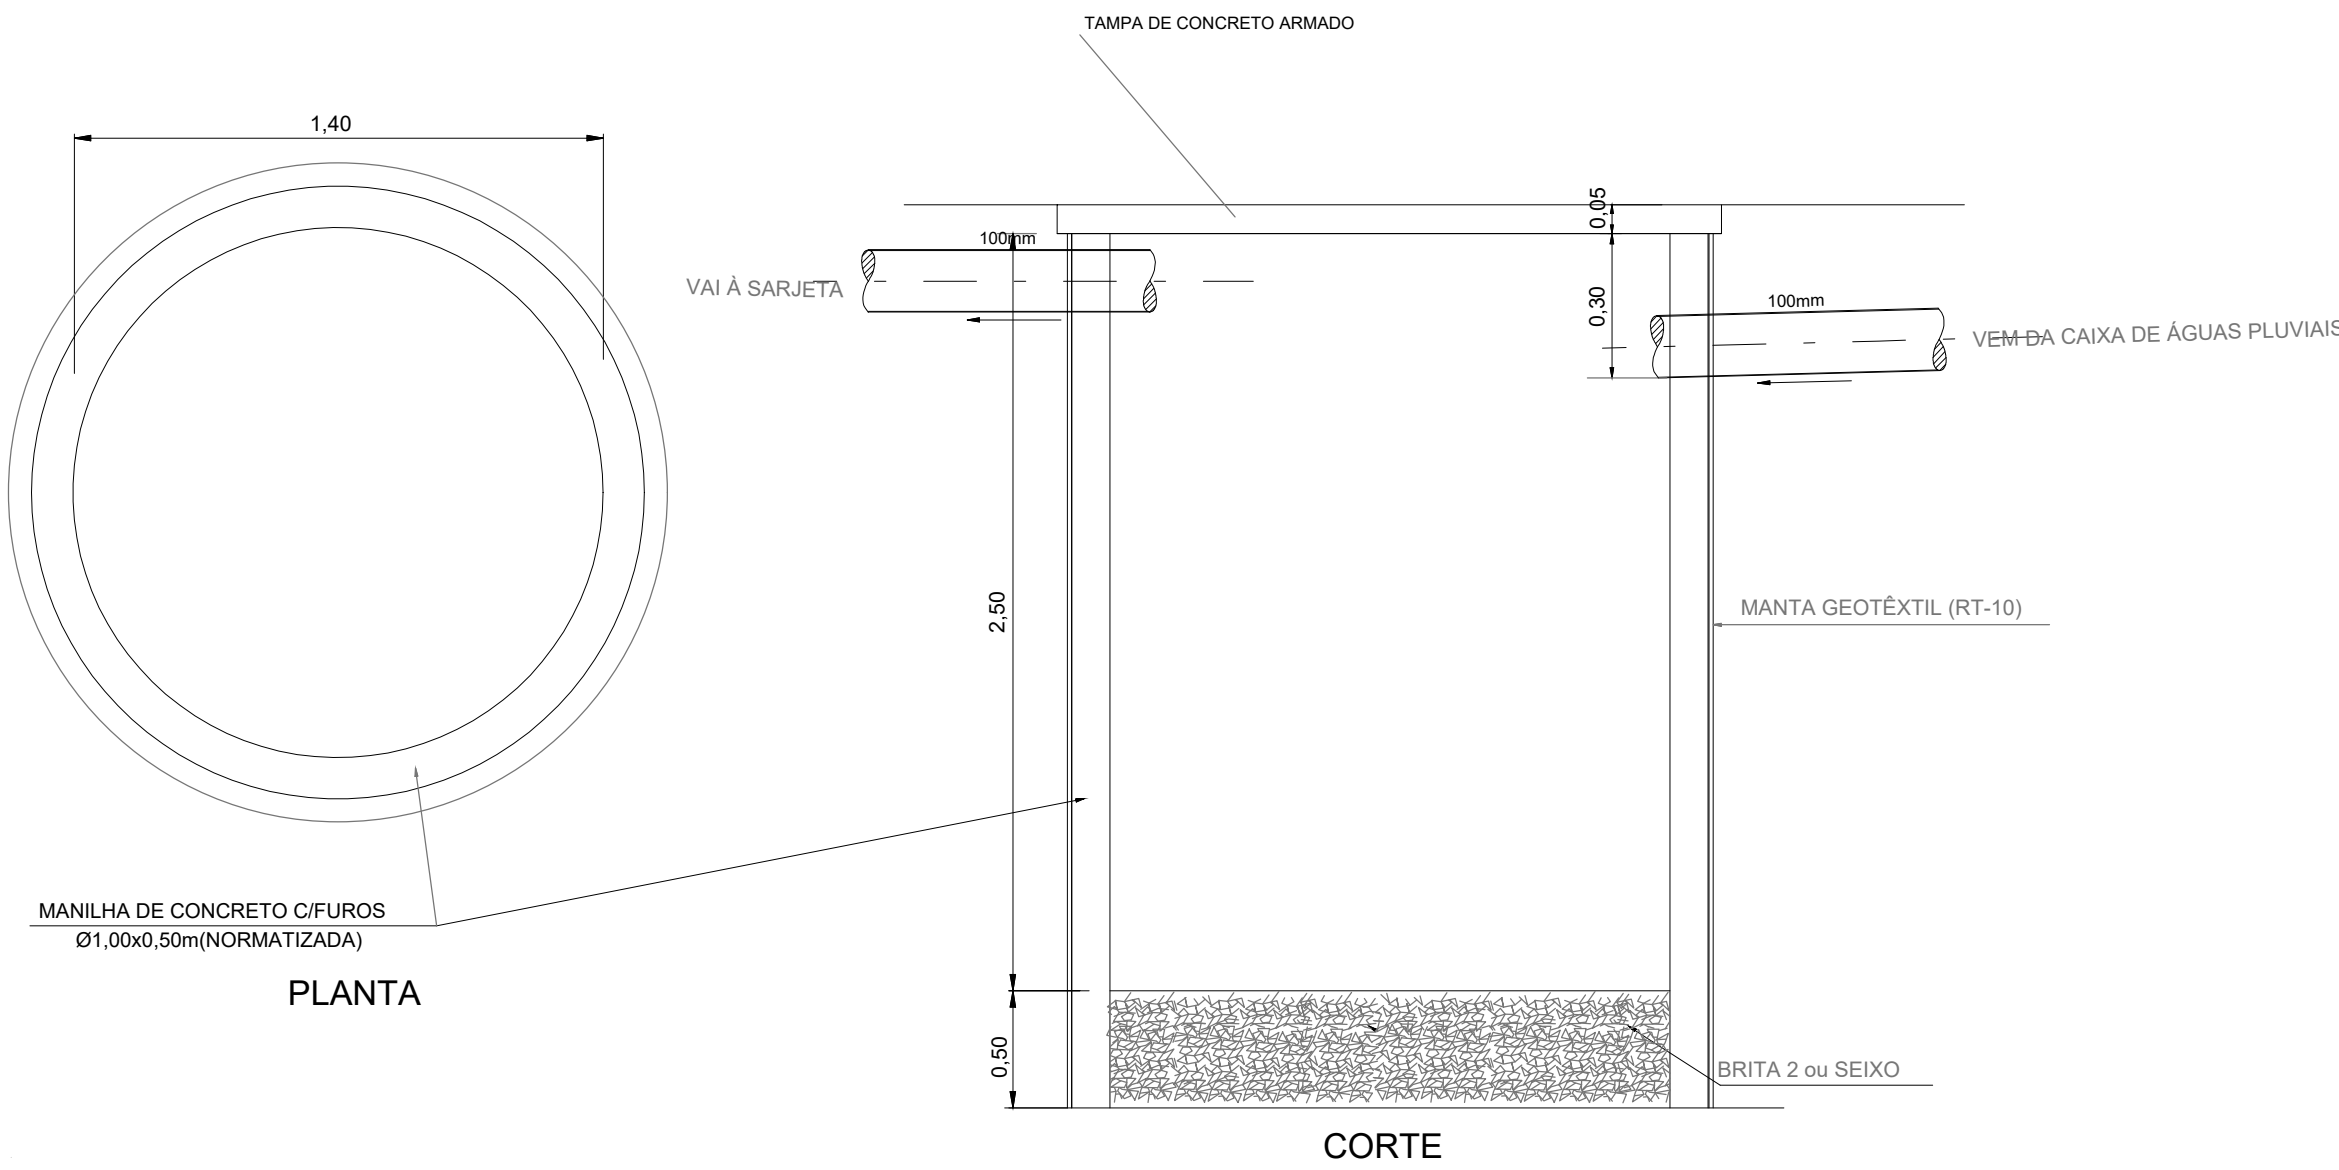

CAIXA DE PASSAGEM COM REGISTRO DE ESFERA
SEM ESCALA

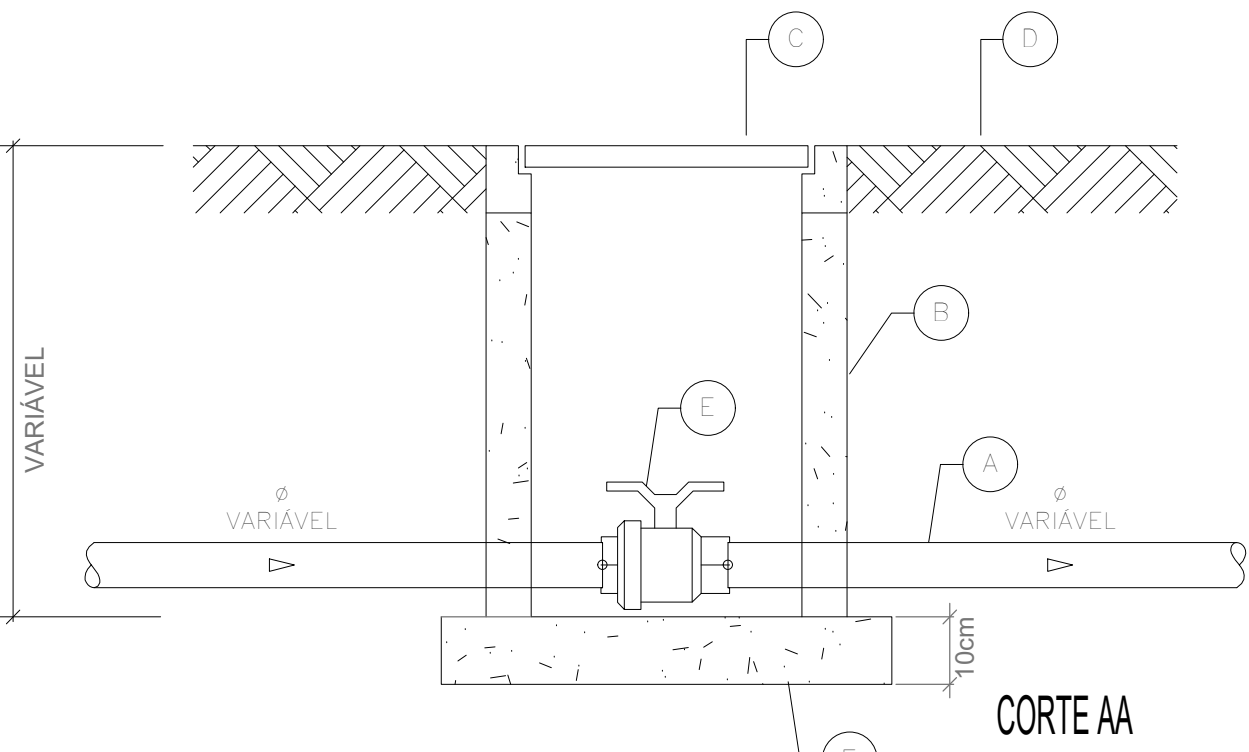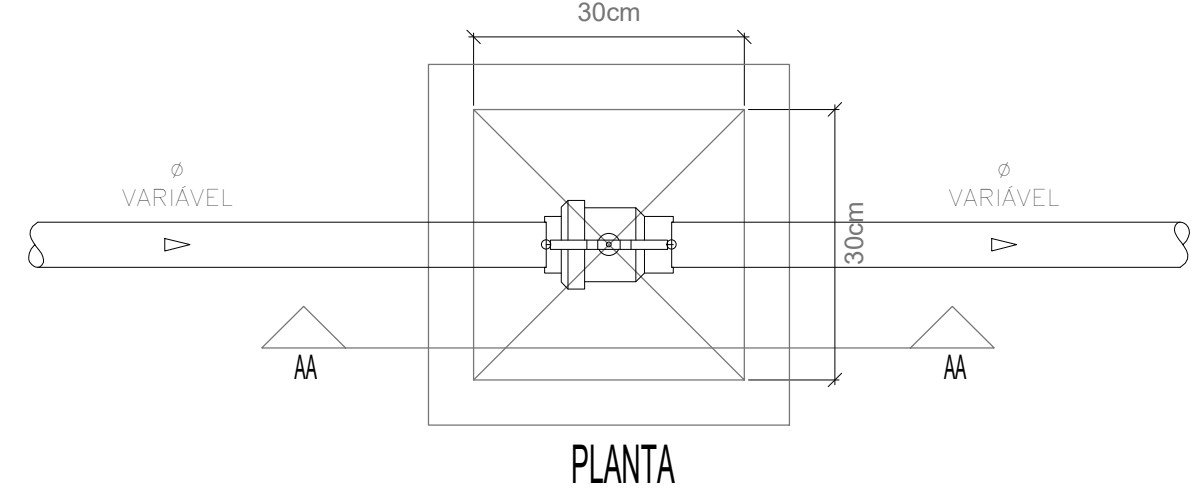

DETALHE DE REGISTRO NA REDE
LEGENDA

- A TUBULAÇÃO DE ÁGUA FRIA PVC SOLDÁVEL MARROM PN 750 KPA - Ø VARIÁVEL
- B CX. EM ALVENARIA OU CONCRETO (MÍNIMO 30 x 30 cm)
- C TAMPA REMOVÍVEL DE CONCRETO OU METÁLICA
- D NÍVEL DO TERRENO
- E REGISTRO DE ESFERA SOLDÁVEL - Ø VARIÁVEL
- F FUNDO DA CAIXA EM BRITA 2 ou SEIO

HISTÓRICO DE REVISÃO:

REVISÃO	DATA	MOTIVAÇÃO / SOLICITANTE	CONTEÚDO	AUTORIA
R01	SET/2025	SEI 20230030011408 - CEPIC	MUDANÇA NO PROJETO DE ARQUITETURA	KEYLA
R02	OUT/2025	SEI 20230030011408 - CEPIC	COMPUTILIZAÇÃO DE PROJETOS	ANDRÉ
R03	NOV/2025	20230030040400 - (R0379896)	ADEQUAÇÃO DO DESENHO DA FOSSE SÉPTICA	KEYLA

QUADRO DE REVISÕES

REVISÃO	DATA	MOTIVAÇÃO / SOLICITANTE	CONTEÚDO	AUTORIA
R01	SET/2025	SEI 20230030011408 - CEPIC	MUDANÇA NO PROJETO DE ARQUITETURA	KEYLA
R02	OUT/2025	SEI 20230030011408 - CEPIC	COMPUTILIZAÇÃO DE PROJETOS	ANDRÉ
R03	NOV/2025	20230030040400 - (R0379896)	ADEQUAÇÃO DO DESENHO DA FOSSE SÉPTICA	KEYLA

CARIMBOS DE APROVAÇÕES:

APROVAÇÃO DE PROJETO:

Os projetos referentes ao Processo SEI Nº 20230030040400 encontram-se dentro das normas e exigências da GOINFRA, tendo sido elaborado por profissionais habilitados.

DIRETORIA DE PROJETOS DE OBRAS CIVIS DIRETORIA DE OBRAS CIVIS



AV. GOV. JOSÉ LUDOVICO DE ALMEIDA, 26, CONJUNTO CAÇARRA (BR-153), GOIÂNIA-GO. CEP: 74.829-100 | (62) 3295-4000

CENTRO POLIVALENTE DE ATIVIDADES COMUNITÁRIAS PROFª NELI ANTÔNIO DOS SANTOS | CEPAC DE ABADIA DE GOIÁS

ENDEREÇO DA OBRA: RUA MANOEL LÍRIO DA SILVA, ÁREA 02, PARQUE IZABEL, ABADIA DE GOIÁS - GO.

PROPRIETÁRIO(A): AGÊNCIA GOIANA DE INFRAESTRUTURA E TRANSPORTES | GOINFRA

AUTORIA DO PROJETO: Eng. KEYLA ÁUREA LOPES | CREA 7939/D-GO

INST. HIDROSSANITÁRIAS

CONTEÚDO:
DETALHE

ÁREA DO TERRENO: 19.496,35 m²	DESENHO: Eng. Monise Oliveira / Junio	ESCALA: Como indicado	FOLHA: 13/13
ÁREA CONSTRUÍDA: 1650,76 m²	PROJENHA: Autodesk Revit 2025	DATA: 08/25	FORMATO: A0 (1189x1651 mm)

IMPORTANTE: ANTES DA EXECUÇÃO, VERIFICAR A COMPATIBILIDADE COM PROJETOS COMPLEMENTARES: HIDRÁULICO, ESTRUTURAL, ELÉTRICO E HIDROLOGIA.