




TAMPA  
Esc. 1:30

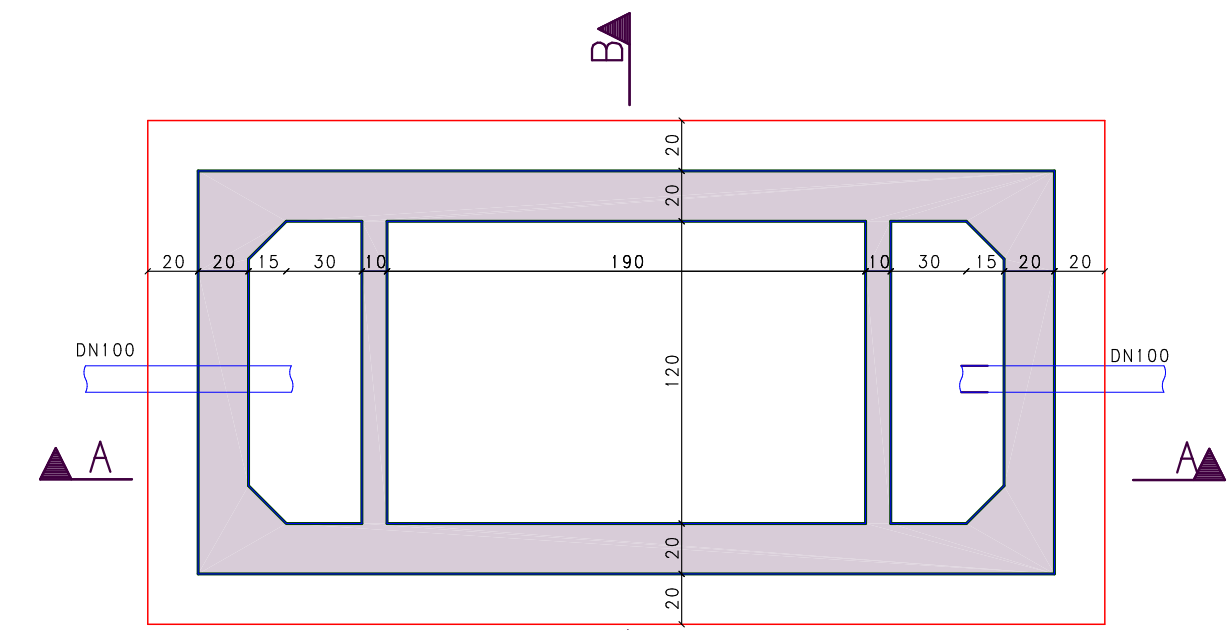


PAREDES HORIZONTAIS  
Esc. 1:30

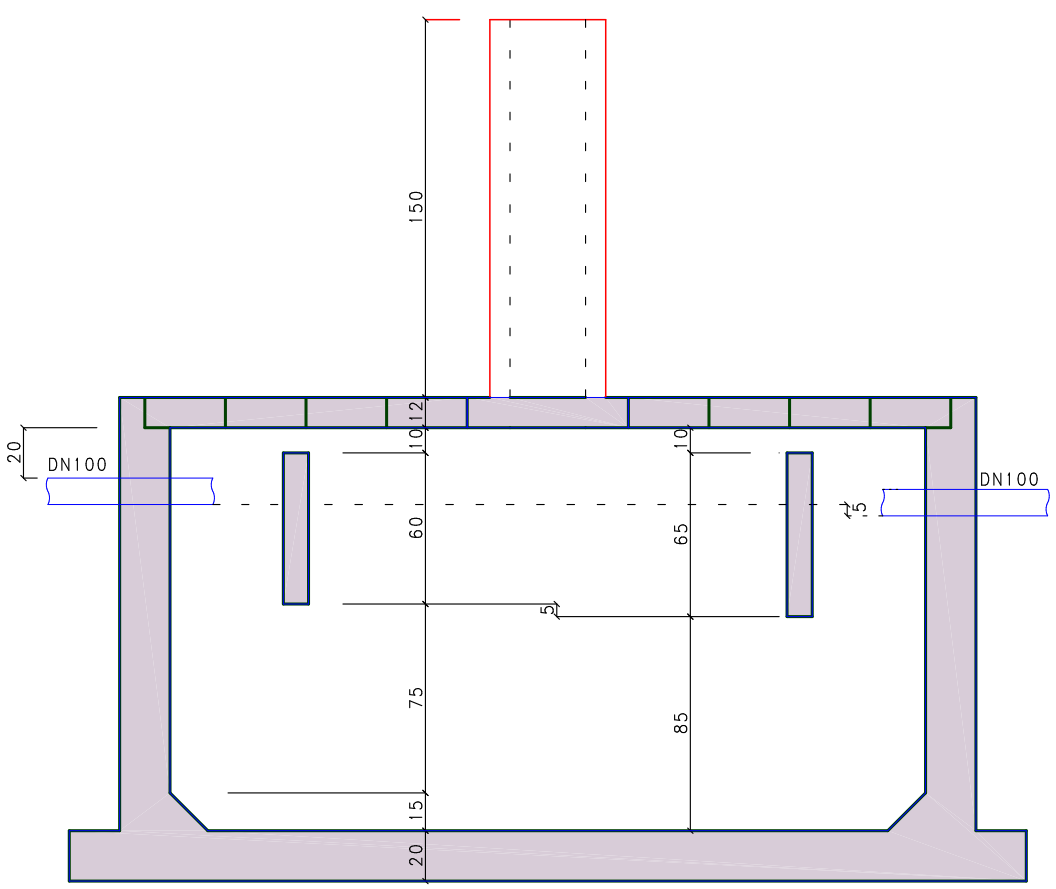

CORTE A-A  
Esc. 1:30

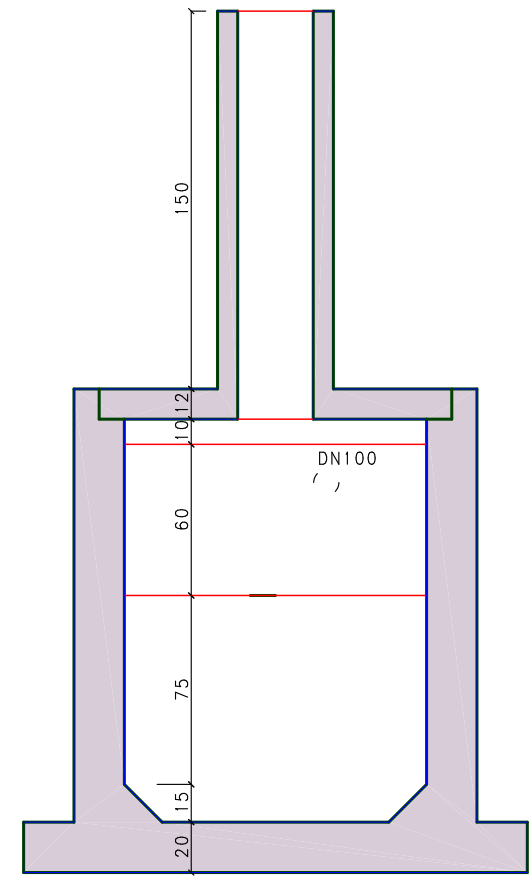


CORTE B-B  
Esc. 1:30

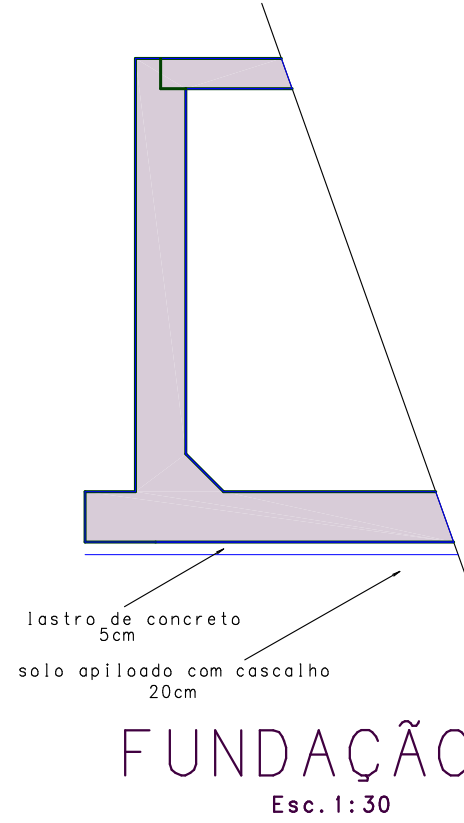


FUNDAÇÃO  
Esc. 1:30

ACO	POS	BIT (mm)	QUANT	COMPRIMENTO (cm)	UNIT (cm)	TOTAL (cm)
CORTE A-A						
50A	5	6.3	14	72	1008	
60B	7	5	9	130	1170	
60B	8	5	9	140	1260	
50A	9	5	4	154	616	
60B	10	5	16	150	2400	
50A	11	8	18	221	3978	
50A	12	8	14	187	2618	
50A	14	8	13	447	5811	
50A	15	8	15	387	5805	
50A	16	8	8	190	1520	
50A	17	8	4	150	600	
CORTE B-B						
50A	5	6.3	38	72	2736	
50A	11	8	42	221	9282	
50A	12	8	38	187	7106	
50A	18	8	25	287	6675	
50A	19	8	23	207	4761	
50A	20	8	8	370	2960	
50A	21	8	4	330	1320	
PAREDES HORIZONTAIS						
50A	1	8	22	407	8954	
50A	2	8	20	347	6940	
50A	3	8	22	227	4994	
50A	4	8	20	167	3340	
50A	5	6.3	40	72	2880	
50A	6	8	12	182	2184	
50A	13	8	8	170	1360	
PLACAS DA TAMPA						
60B	1	5	58	40	1440	
60B	2	5	16	170	2720	
60B	3	5	54	40	2160	
50A	4	5	4	58	232	
60B	5	5	20	80	1600	
50A	6	8	30	143	4290	
60B	7	5	8	67	536	
60B	8	5	8	58	464	
60B	9	5	80	35	2800	
60B	10	5	48	25	1200	


RESUMO ACO CA 50-60				
ACO	BIT (mm)	COMPR (m)	PESO (kg)	PESO (kg+10%)
60B	5	161	25	27
50A	6.3	66	16	18
50A	8	853	337	371
Peso Total			60B =	27 kg
Peso Total			50A =	389 kg

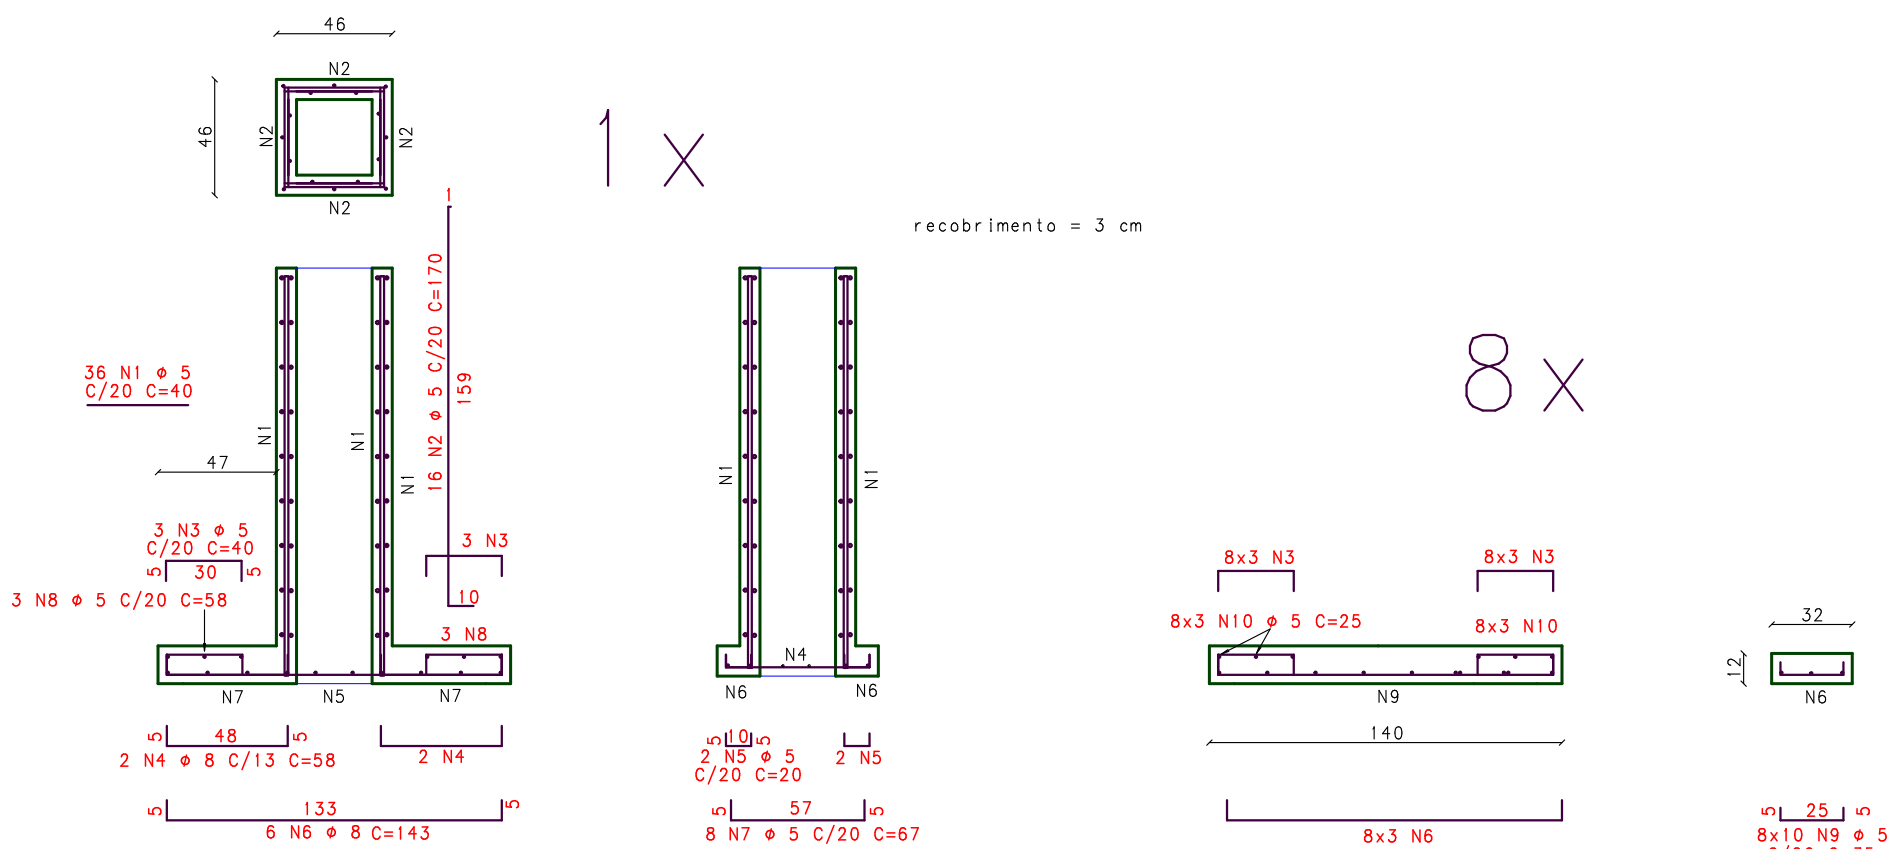


PLACAS DA TAMPA  
Esc. 1:30

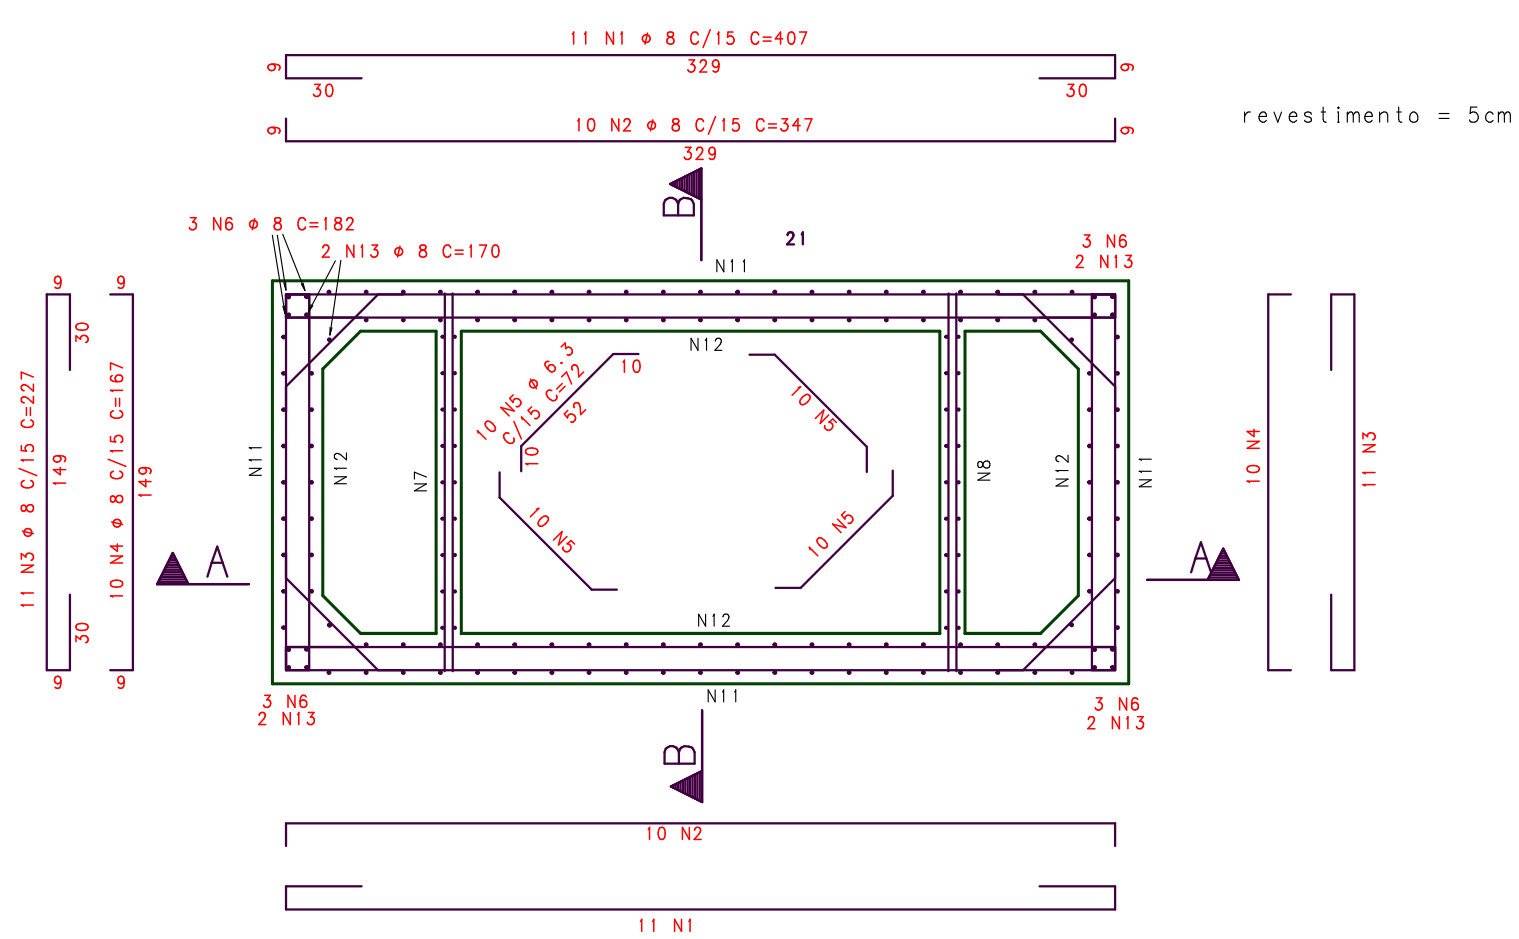

PAREDES HORIZONTAIS  
Esc. 1:30

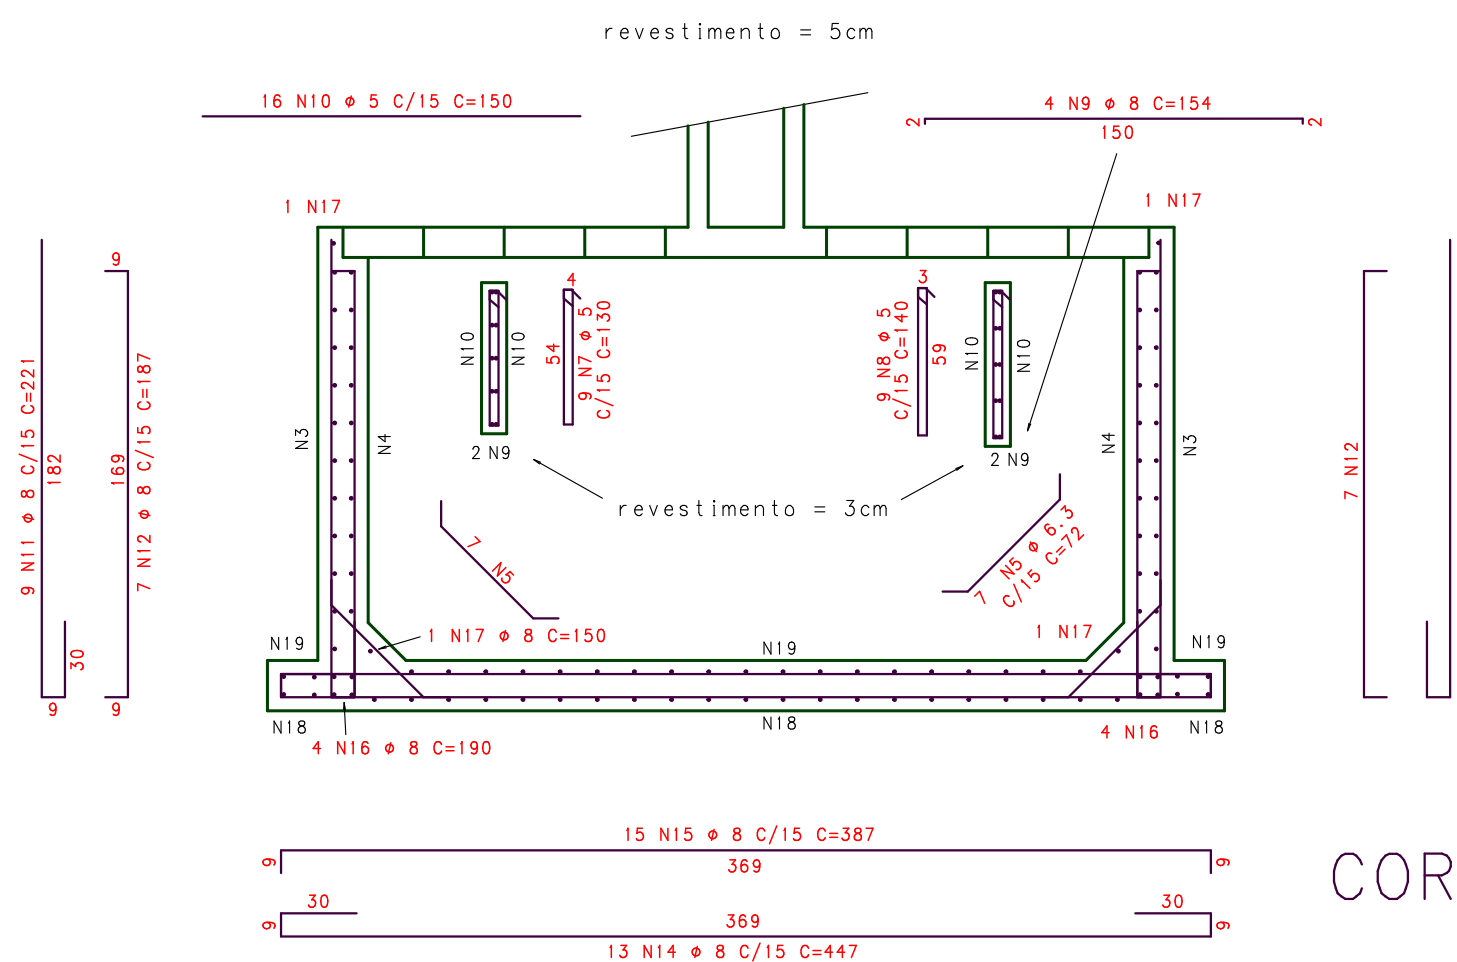

CORTE A-A  
Esc. 1:30

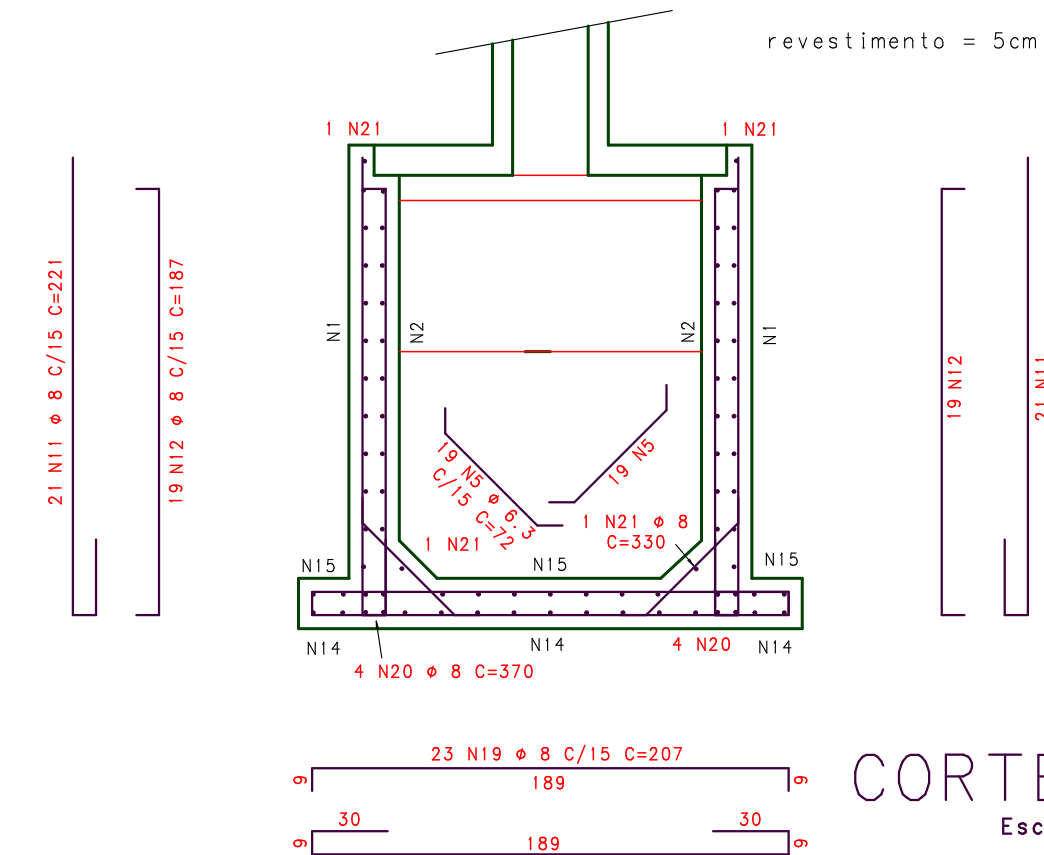

CORTE B-B  
Esc. 1:30

NOTAS:

Concreto fck=25MPa

- Usar Microsilica como aditivo ao concreto, em 8% da massa de cimento ou como determinar em laboratório

- Toda estrutura usar Impermeabilizante resina epoxi vedacit ou equivalente.

formas = 44,4 m<sup>2</sup>  
concreto = 5,5 m<sup>3</sup>

APROVAÇÃO DE PROJETO:

Os projetos referentes ao Processo SEI N. , encontram-se dentro das normas e exigências da GOINFRA, tendo sido elaborado por profissionais habilitados.

Gerente de Projetos e Obras Cíveis Diretor de Obras Cíveis

**GO INFRA**

**GOIAS**  
GOVERNO DO ESTADO

Av. Gov. José Ludovico de Almeida, 20, C/ Calçara (BR-153), Goiânia-GO, CEP: 74623-160. (62) 3265-4000

**FOSSA SÉPTICA 4500 L PADRÃO 2022**

ENDEREÇO DA OBRA: Vários no Estado de Goiás.

PROPRIETÁRIO: AGÊNCIA GOIANA DE INFRAESTRUTURA E TRANSPORTES - GOINFRA

AUTOR DO PROJETO: *Ismael Richa*  
ENG.CIVIL ISMAEL TAVARES RICH, CREA/GO 1823/D

## ESTRUTURA DE CONCRETO

CONTEUDO:			
PLANTA, CORTES E ARMAÇÃO			
ÁREA DO TERRENO:	DESENHO:	ESCALA:	FOLHA:
-	Ismael Richa	1:50	ÚNICA
ÁREA CONSTRUÍDA:	PROGRAMA:	DATA:	FORMATO:
-	TQS v.18	8/2022	A1 (841x594mm)
IMPORTANTE: ANTES DA EXECUÇÃO, VERIFICAR A COMPATIBILIDADE COM PROJETOS COMPLEMENTARES: EXECUTIVO, ESTRUTURAL, ELÉTRICO E HIDRÁULICO.			