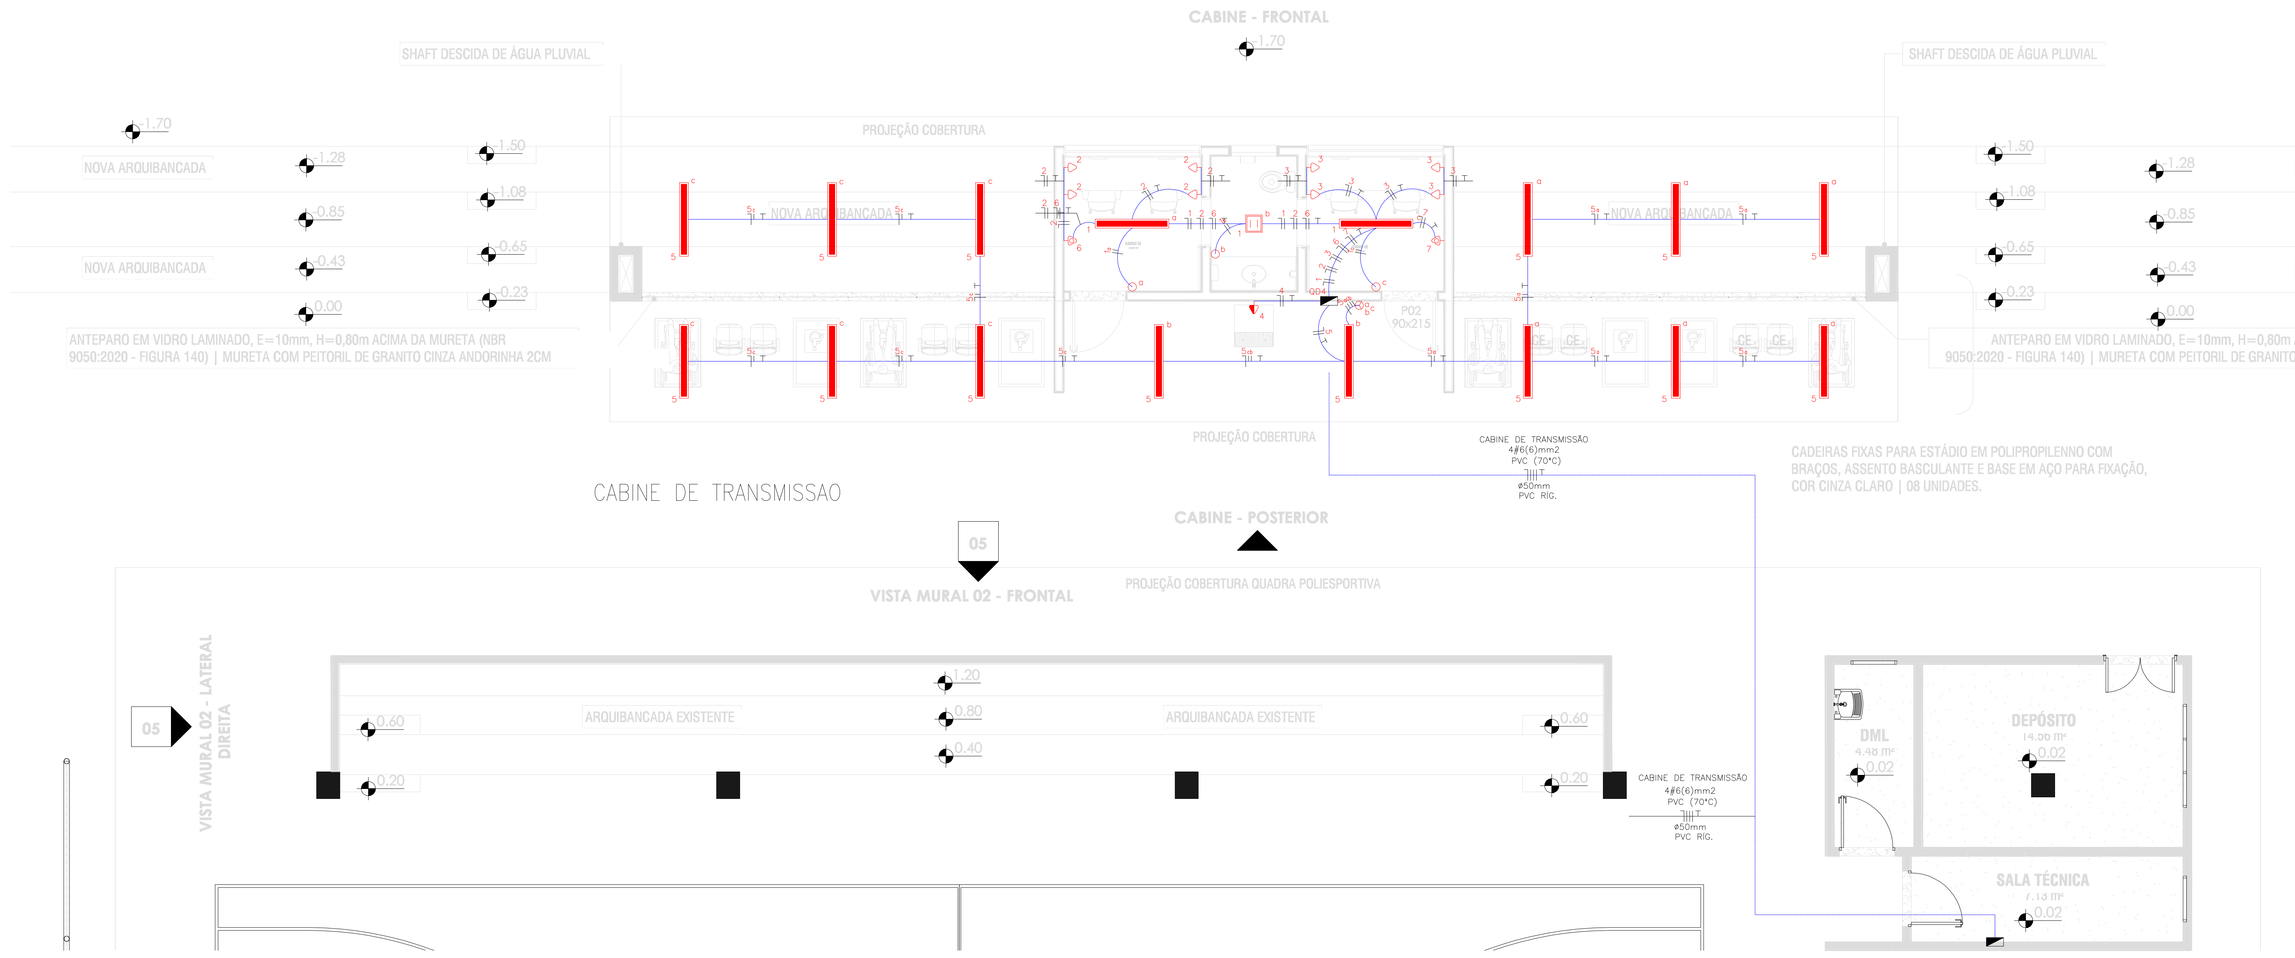

LEGENDA:

	– Interruptor de uma seção 130cm, em condulete PVC de 1"
	– Interruptor de duas seções 130cm, em condulete PVC de 1"
	– Painel Led Sobrepor 120x30cm de 40 Watts
	– Plafon Led Embutir 20x20cm de 18 Watts
	– Refletor Led Sobrepor 200 Watts Advanced
	– Luminária Tartaruga Led 12 Watts
	– Ponto de Tomada em codulete 1", baixa 220cm do piso, 220V-20A
	– Ponto de Tomada em codulete 1", baixa 130cm do piso, 220V-20A
	– Ponto de Tomada em codulete 1", baixa 30cm do piso, 220V-20A
	– Tomada para Ar Condicionado Split 30000 Btu's
	– Quadro Geral de luz e força
P	– Caixa de Passagem Metálica de Embutir nas dimensões 15x15x8cm
	– Disjuntor a seco DIN 3P
	– Disjuntor a seco DIN 1P
	– Eletroduto em PVC
	– Neutro, Fase, Retorno, Terra

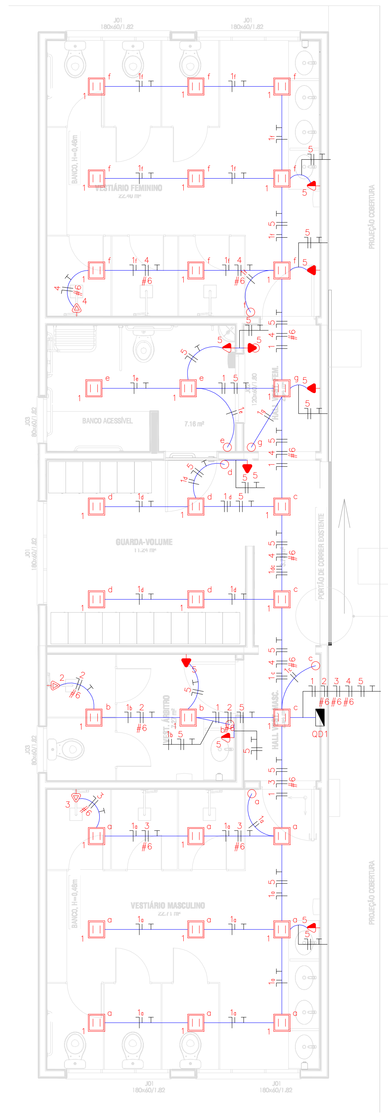

VESTIARIO CAMPO DE FUTEBOL

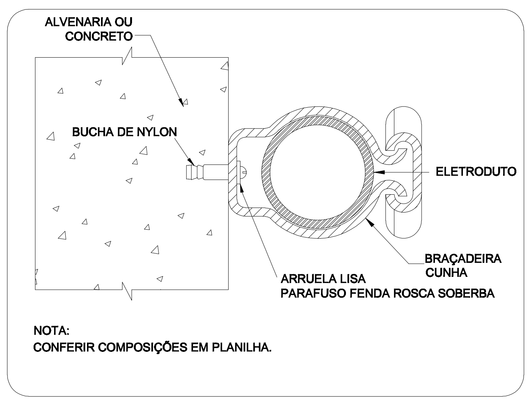

NOTA:
CONFERIR COMPOSIÇÕES EM PLANILHA.

DETALHE FIXAÇÃO ELETRODUTO NA SUBIDA P/COBERTURA.
SEM ESCALA

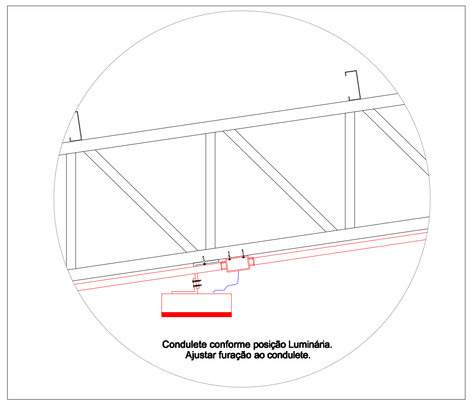

DETALHE FIXAÇÃO DO REFLETOR
SEM ESCALA

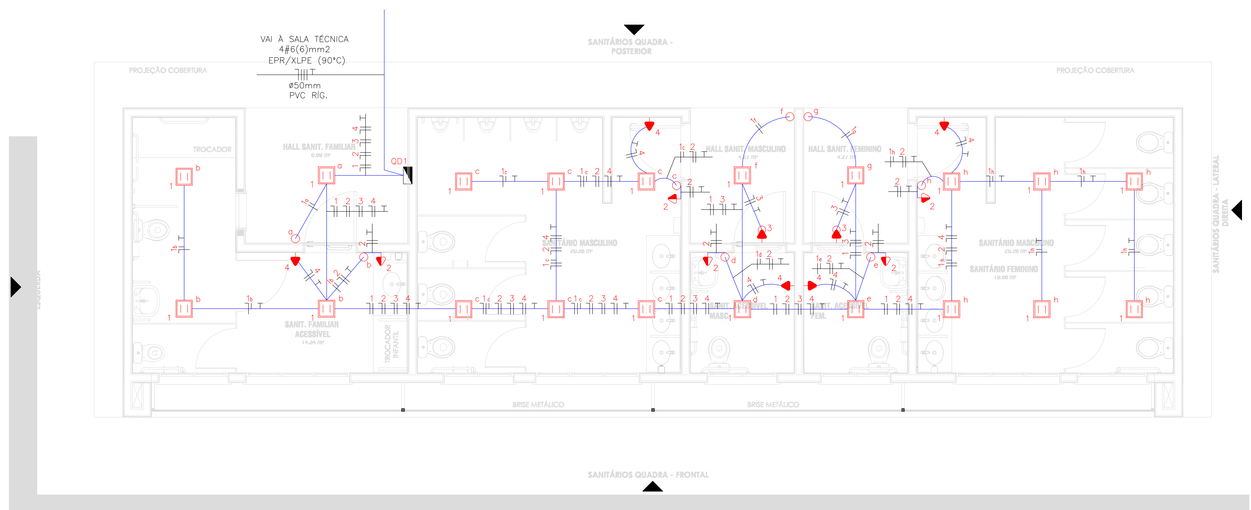

SANITARIOS QUADRA POLIESPORTIVA

HISTÓRICO DE REVISÃO: R00

01 - CRIAÇÃO DO PROJETO ELÉTRICO - 23/07/2025
02 - XXXXXXXXXXXXXXXXX
03 - XXXXXXXXXXXXXXXXX
04 - XXXXXXXXXXXXXXXXX
05 - XXXXXXXXXXXXXXXXX

QUADRO DE REVISÕES

REVISÃO	DATA	MOTIVAÇÃO	SOLICITANTE	CONTEÚDO	AUTOR(A)
R00	23/07/2025		DOC	Emissão inicial do projeto	Victor Carrijo Tiago

APROVAÇÃO DE PROJETO:

Os projetos referentes ao Processo SEI Nº , encontram-se dentro das normas e exigências da GOINFRA, tendo sido elaborado por profissionais habilitados.

GERENTE DE PROJETOS DE OBRAS CIVIS — DIRETORIA DE OBRAS CIVIS

DOC Diretoria de Obras Civis | GO INFRA | SEINFRA Secretaria de Estado de Infraestrutura | GOVERNO DE GOIÁS O ESTADO QUE DÁ CERTO

Av. Gov. José Ludovico de Almeida, 20, Cj Caiçara (BR-153), Goiânia-GO. CEP: 74623-160. (62) 3265-4000

CENTRO POLIVALENTE DE ATIVIDADES COMUNITÁRIAS PROF.° NELI ANTÔNIO DOS SANTOS | CEPAC DE ABADIA DE GOIÁS

ENDEREÇO DA OBRA: RUA MANOEL LIMÍRIO DA SILVA, ÁREA 02, PARQUE IZABEL, ABADIA DE GOIÁS - GO.

PROPRIETÁRIO: AGÊNCIA GOIANA DE INFRAESTRUTURA E TRANSPORTES | GOINFRA

AUTOR DO PROJETO: ENGENHEIRO ELETRICISTA VICTOR CARRIJO TIAGO | CREA GO Nº 116751D

AUTOR DA ADEQUAÇÃO:

INSTALAÇÕES ELÉTRICAS

CONTEÚDO: CABINE DE TRANSMISSÃO, VESTIÁRIO DE FUTEBOL E SANITÁRIOS QUADRA POLIESPORTIVA

		DESENHO: Victor Carrijo Tiago	FORMATO: A0 (1189x841)
			FOLHA: 02 06
ÁREA DO TERRENO: 19.496,35m²	ÁREA CONSTRUÍDA: 1.650,76m²	DATA: JULHO/2025	ESCALA: Como indicado
		SOFTWARE: Pro-Elétrica	

IMPORTANTE: ANTES DA EXECUÇÃO, VERIFICAR A COMPATIBILIDADE COM PROJETOS COMPLEMENTARES EXECUTIVO, ESTRUTURAL, ELÉTRICO E HIDRÁULICO.