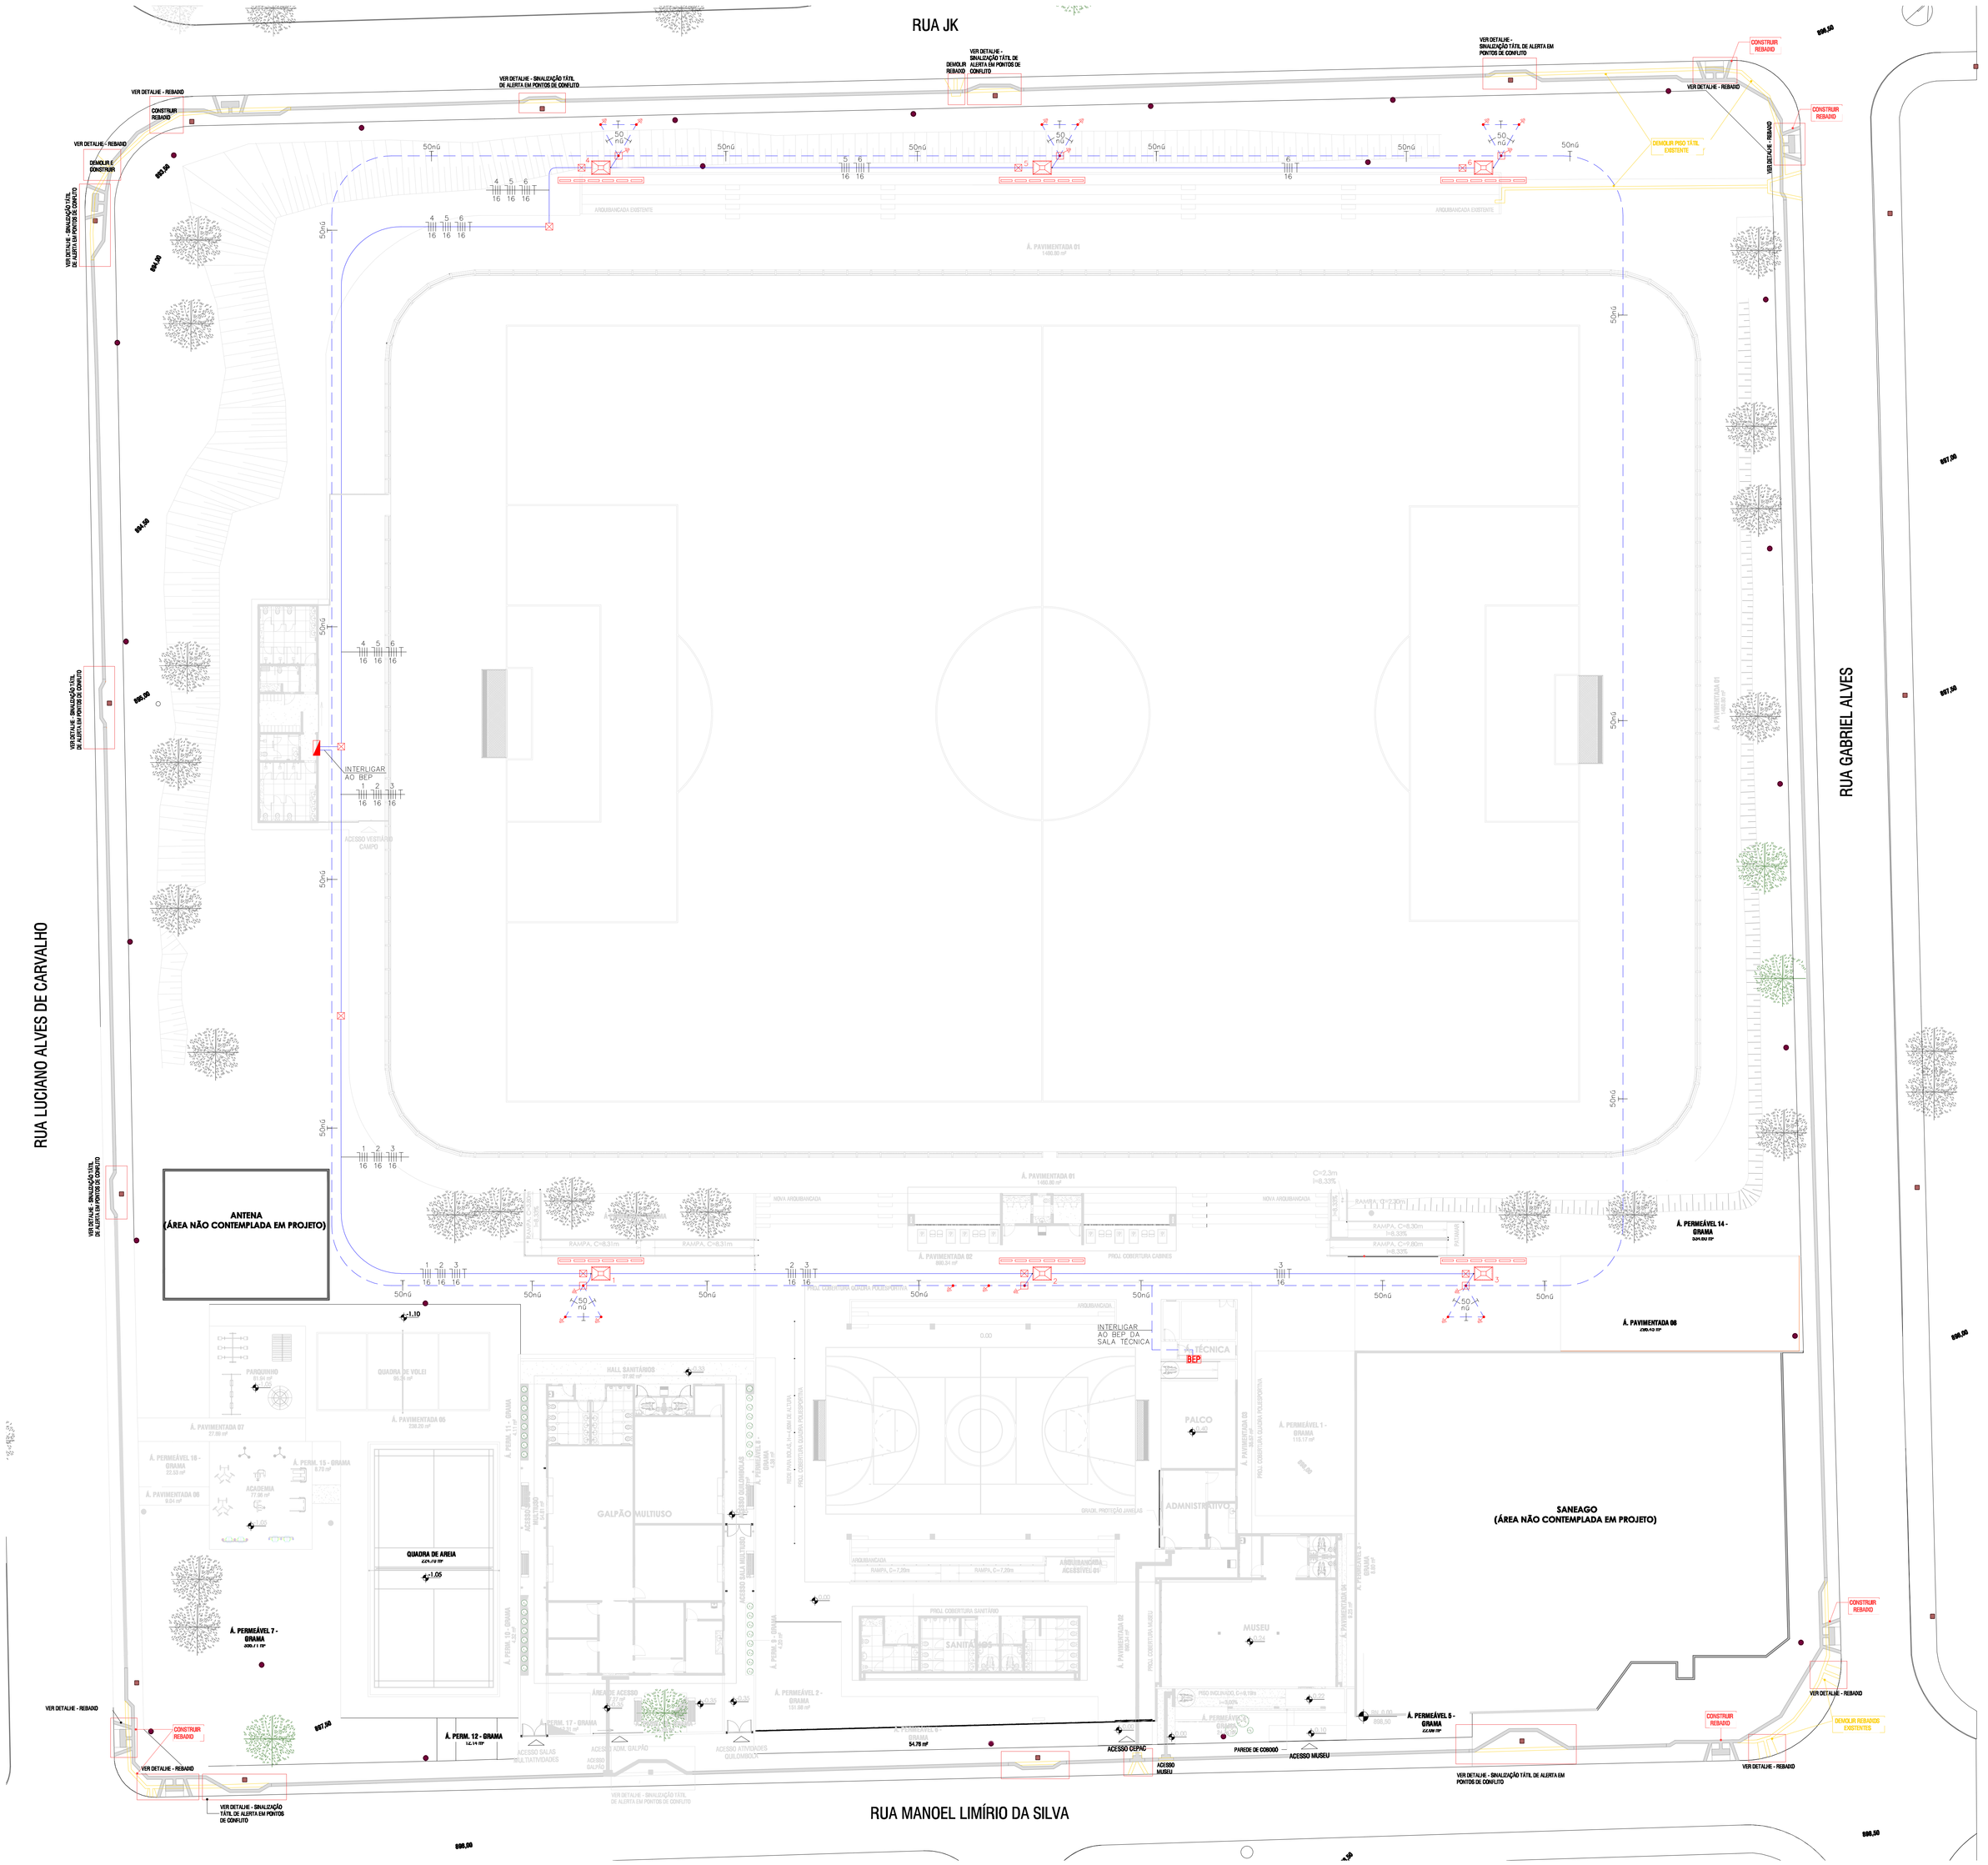
RUA JK
RUA GABRIEL ALVES
RUA LUCIANO ALVES DE CARVALHO
RUA MANOEL LIMÍRIO DA SILVA
ANTENA
(ÁREA NÃO CONTEMPLADA EM PROJETO)
SANEAGO
(ÁREA NÃO CONTEMPLADA EM PROJETO)
GALPÃO MULTIUSO
QUADRA DE AREIA
ACADEMIA
PARQUINHO
QUADRA DE VOLEI
PALCO
ADMINISTRATIVO
MUSEU
SANITÁRIOS
HALL SANITÁRIOS
ÁREA DE ACESSO
ACESSO VISITANTES CAMPO
ACESSO ATLETAS
ACESSO SALAS MULTIUSOS
ACESSO ATLETAS QUILOMBOLA
ACESSO MUSEU
ACESSO CENAG
PAINEL DE CONTROLE
INTERLIGAR AO BEP
INTERLIGAR AO BEP DA SALA TÉCNICA
BEP
CABINE TÉCNICA
CONSTRUIR REBAIXO
DEMOLIR REBAIXO EXISTENTE
DEMOLIR PISO TÁTIL EXISTENTE
VER DETALHE - REBAIXO
VER DETALHE - SINALIZAÇÃO TÁTIL DE ALERTA EM PONTOS DE CONFLIT