




CABINE - EXECUTIVO

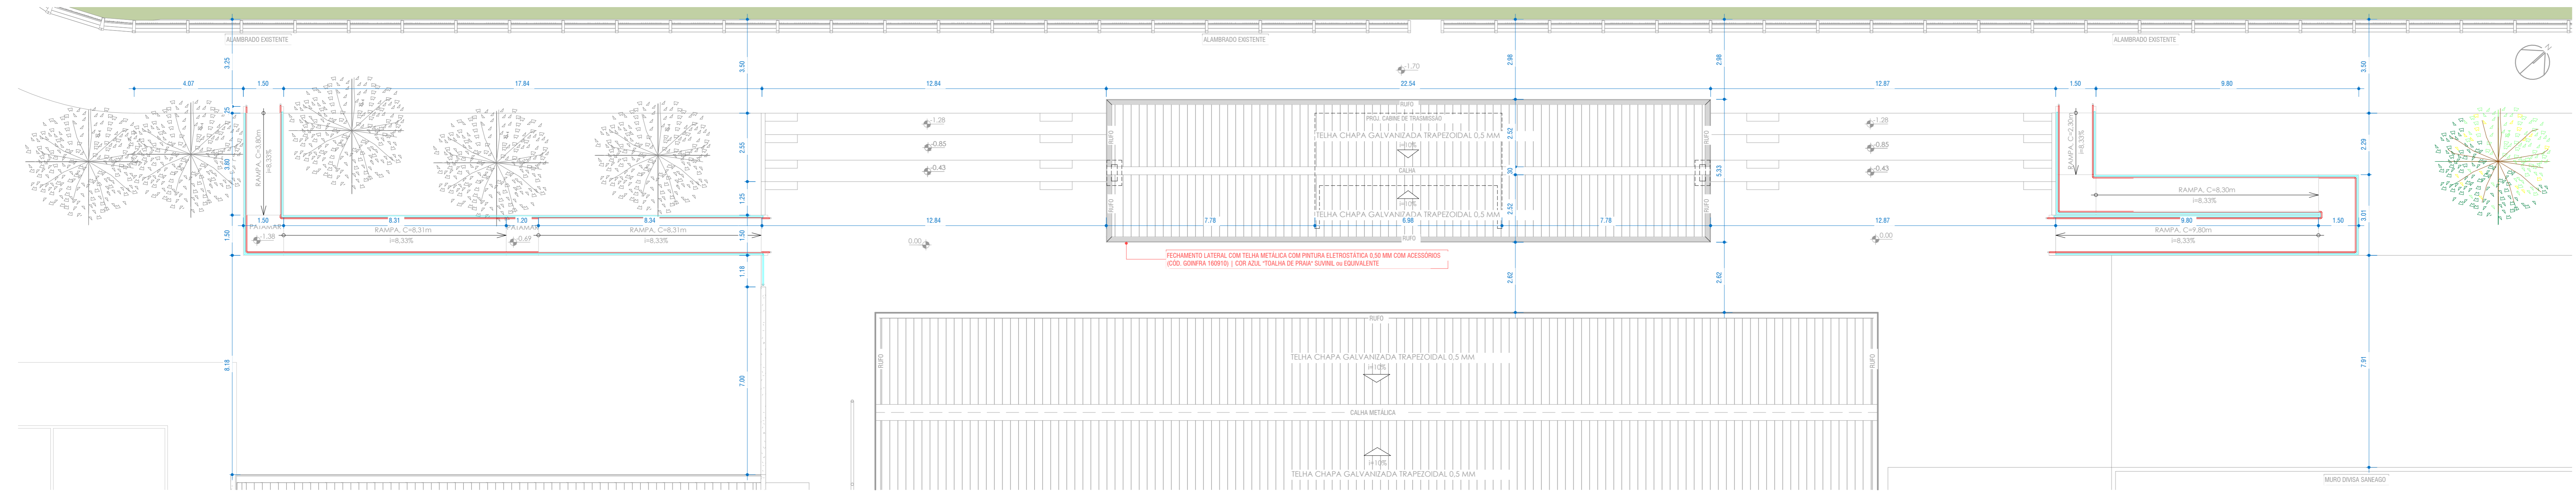


CABINE - COBERTURA

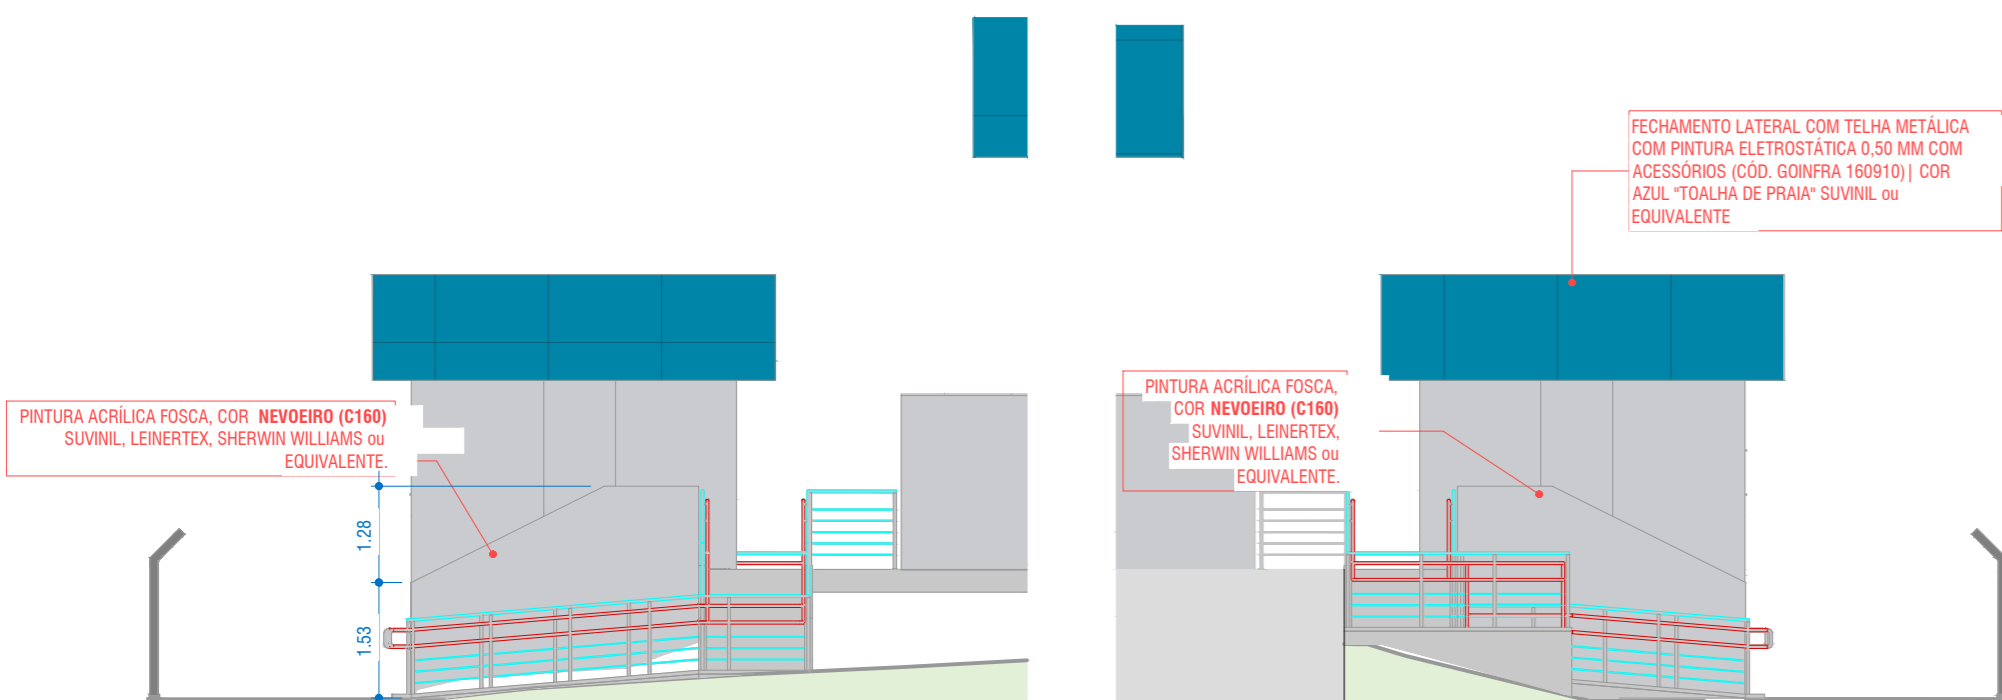


FACHADA CABINE - DIREITO

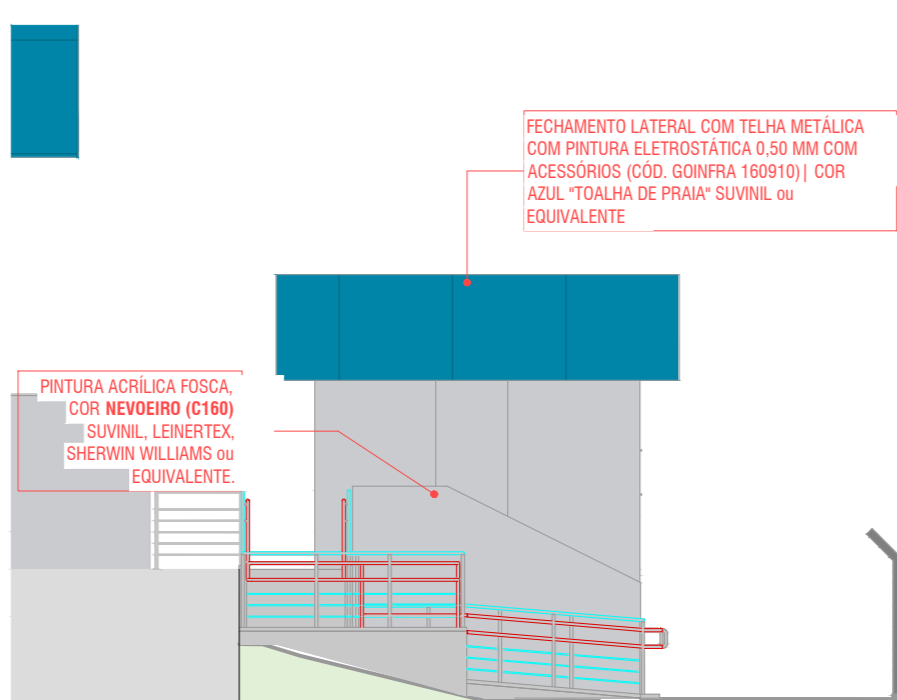

FACHADA CABINE - ESQUERDO

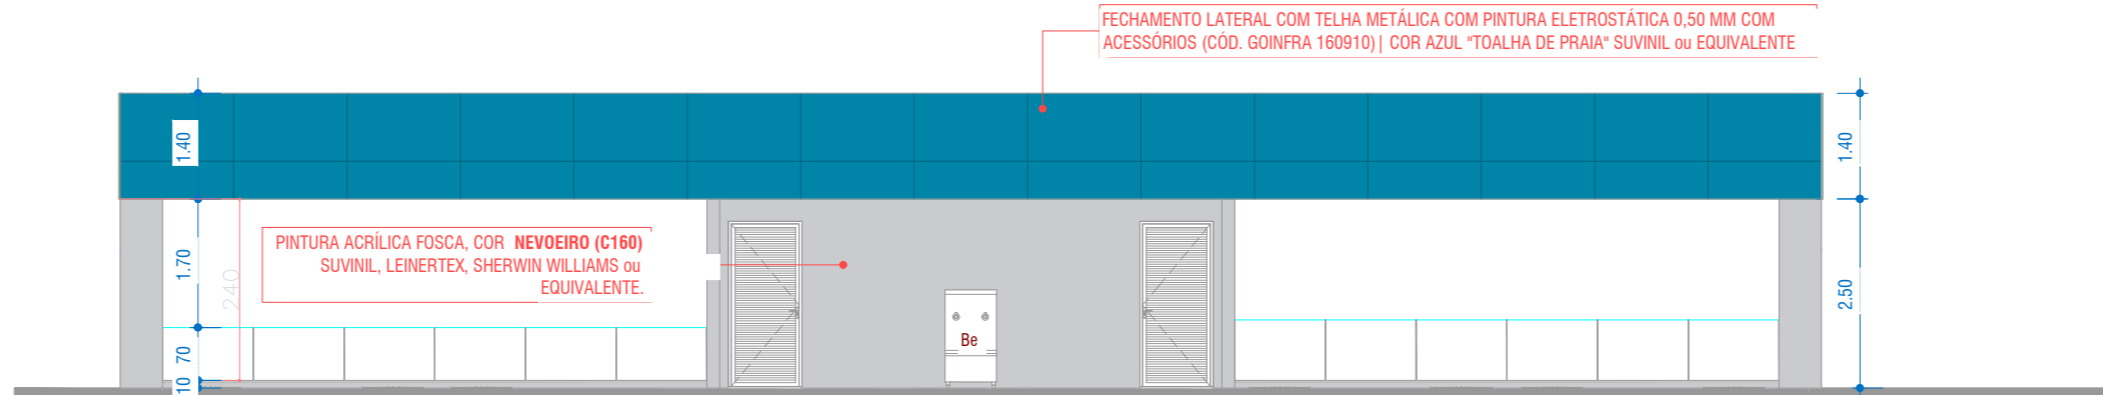

FACHADA CABINE - POSTERIOR

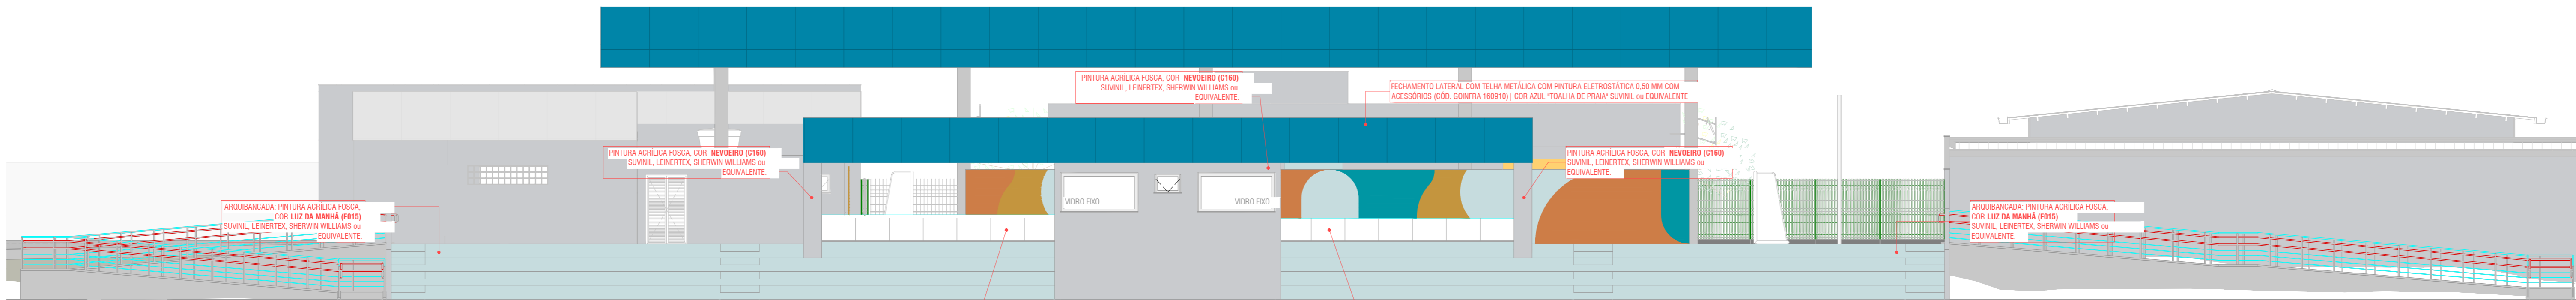

FACHADA CABINE - FRONTAL

PLANTA DE SITUAÇÃO

LEGENDA - INCÊNDIO


- PONTO DE ILUMINAÇÃO DE EMERGÊNCIA
- ACIONADOR MANUAL DO SISTEMA DE ALARME
- CENTRAL DE ALARME
- AVISADOR SONORO E VISUAL
- EXTINTOR PORTÁTIL COM CARGA DE PÓ "BC" CAPACIDADE = 20-B-C
- EXTINTOR PORTÁTIL COM CARGA DE PÓ ABC CAPACIDADE = 2-A-20-B-C
- EXTINTOR PORTÁTIL COM CARGA DE DIÓXIDO DE CARBONO CAPACIDADE = 5-B-C
- DIREÇÃO DO FLUXO DA ROTA DE FUGA
- SAÍDA FINAL DA ROTA DE FUGA
- BATERIA DO SISTEMA DE ALARME

HISTÓRICO DE REVISÃO:

QUADRO DE REVISÕES

| REVISÃO | DATA | MOTIVAÇÃO / ELABORANTE | CONFERIDO | AUTORIA |
|---------|----------|-----------------------------|---------------------------------------|---------|
| 001 | 02/05/24 | SEI 202300030004500 - Cópia | PCSP - 12/04/24 | ALSS |
| 002 | 02/05/24 | SEI 202300030004500 - Cópia | MODIFICAÇÃO NO PROJETO DE ARQUITETURA | ALSS |

CARIMBOS DE APROVAÇÕES:



ESTADO DE GOIÁS
CORPO DE BOMBEIROS
MILITARES
PROCESSO Nº 202300030004500

1. (X) Aproveitamento inicial do projeto;
2. () Substituição de Projeto Protocolo original nº _____
() Projeto de Atualização de Projeto de construção de edificação, / / _____
() Somente para edificações comprovadamente construídas em data anterior a 30/03/2007.
ANEXO 13 (ANEXO 13) E APROVADO DIGITALMENTE POR:

NOME:
DATA:
CÓDIGO:
VERIFICADOR

ESPACIO DESTINADO AO CBMGO
do sistema de bombeiros

<https://portal.bombeiros.go.gov.br/consultas/verificacao/verificacao.php>
para conferir a autenticidade da aprovação utilizando o código eletrônico

APROVAÇÃO DE PROJETO:

Os projetos referentes ao Processo SEI Nº 202300030004500 encontram-se dentro das normas e exigências da SBMFGA, tendo sido elaborado por profissionais habilitados.

DIRETORIA DE PROJETOS DE OBRAS CIVIS DIRETORIA DE OBRAS CIVIS



AV. GOV. JOSÉ LUIZ DE ALMEIDA, 20, CONJUNTO CAÇARRA (BR-153), GOIÂNIA-GO. CEP: 74.829-100 | (62) 3295-4800

CENTRO POLIVALENTE DE ATIVIDADES COMUNITÁRIAS PROFª NELI ANTÔNIO DOS SANTOS | CEPAC DE ABADIA DE GOIÁS

ENDEREÇO DA OBRA: RUA MANOEL LÍRIO DA SILVA, ÁREA 02, PARQUE IZABEL, ABADIA DE GOIÁS - GO.

PROPRIETÁRIO(A): AGÊNCIA GOIANA DE INFRAESTRUTURA E TRANSPORTES | GOINFRA

AUTORIA DO PROJETO: Eng. KEYLA ÁUREA LOPES | CREA 7939/D-GO

AUTORES DO PROJETO DE ARQUITETURA: ARQº MARCO AURÉLIO LEÃO | CAU Nº AB8849-4
ARQº FERNANDA ALVARES CARDOSO | CAU Nº A253147-0

Projeto de Segurança Contra Incêndio e Pânico

CONTEÚDO:

| ÁREA DO TERRENO: | DESENHO: | ESCALA: | FOLHA: |
|------------------|-----------------------|---------|------------------|
| 19.496,35 m² | KAL | 1:100 | 05/06 |
| ÁREA CONSTRUÍDA: | PROGRAMA: | DATA: | FORMATO: |
| 1650,76 m² | Atividade social 2025 | 06/25 | A0 (792x1092 mm) |

IMPORTANTE: ANTES DA EXECUÇÃO, VERIFICAR A COMPATIBILIDADE COM PROJETOS COMPLEMENTARES: GEOMÉTRICO, ESTRUTURAL, ELÉTRICO E HIDRÁULICO.