




LEGENDA


ÁREA DE RECUPERAÇÃO

MAPA DE RECAPEAMENTO
ESC.: 1/3000

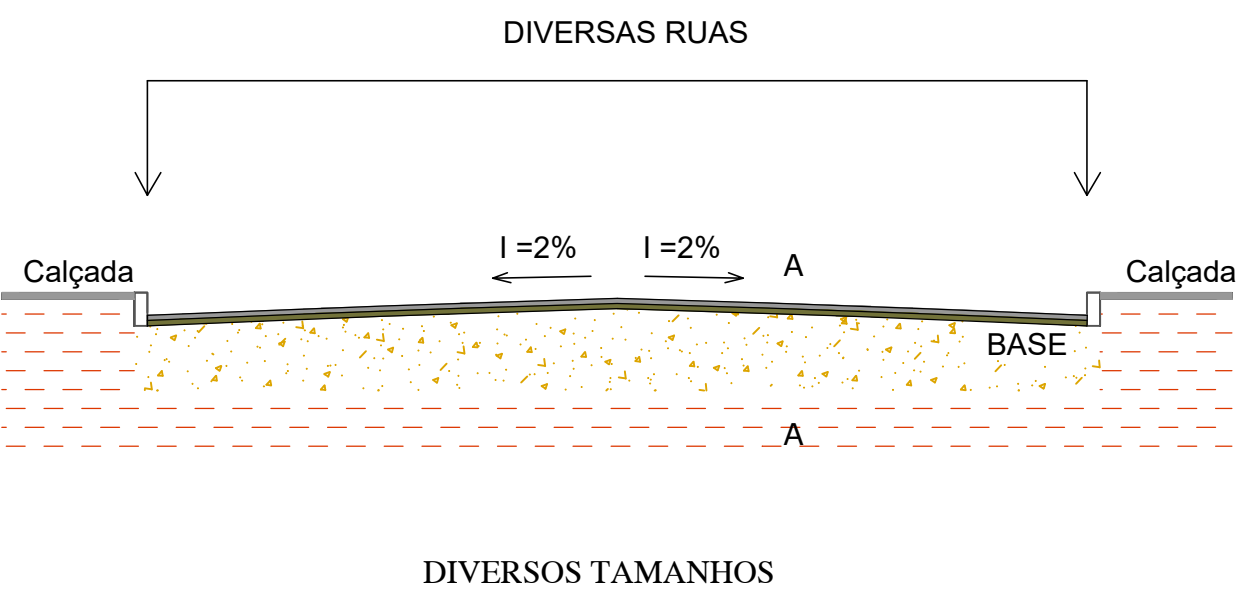

Corte AA
SEM ESCALA
MEDIDAS EM CENTÍMETRO

SECÇÃO DAS PISTAS SIMPLES
SEM ESCALA
MEDIDAS EM CENTÍMETRO

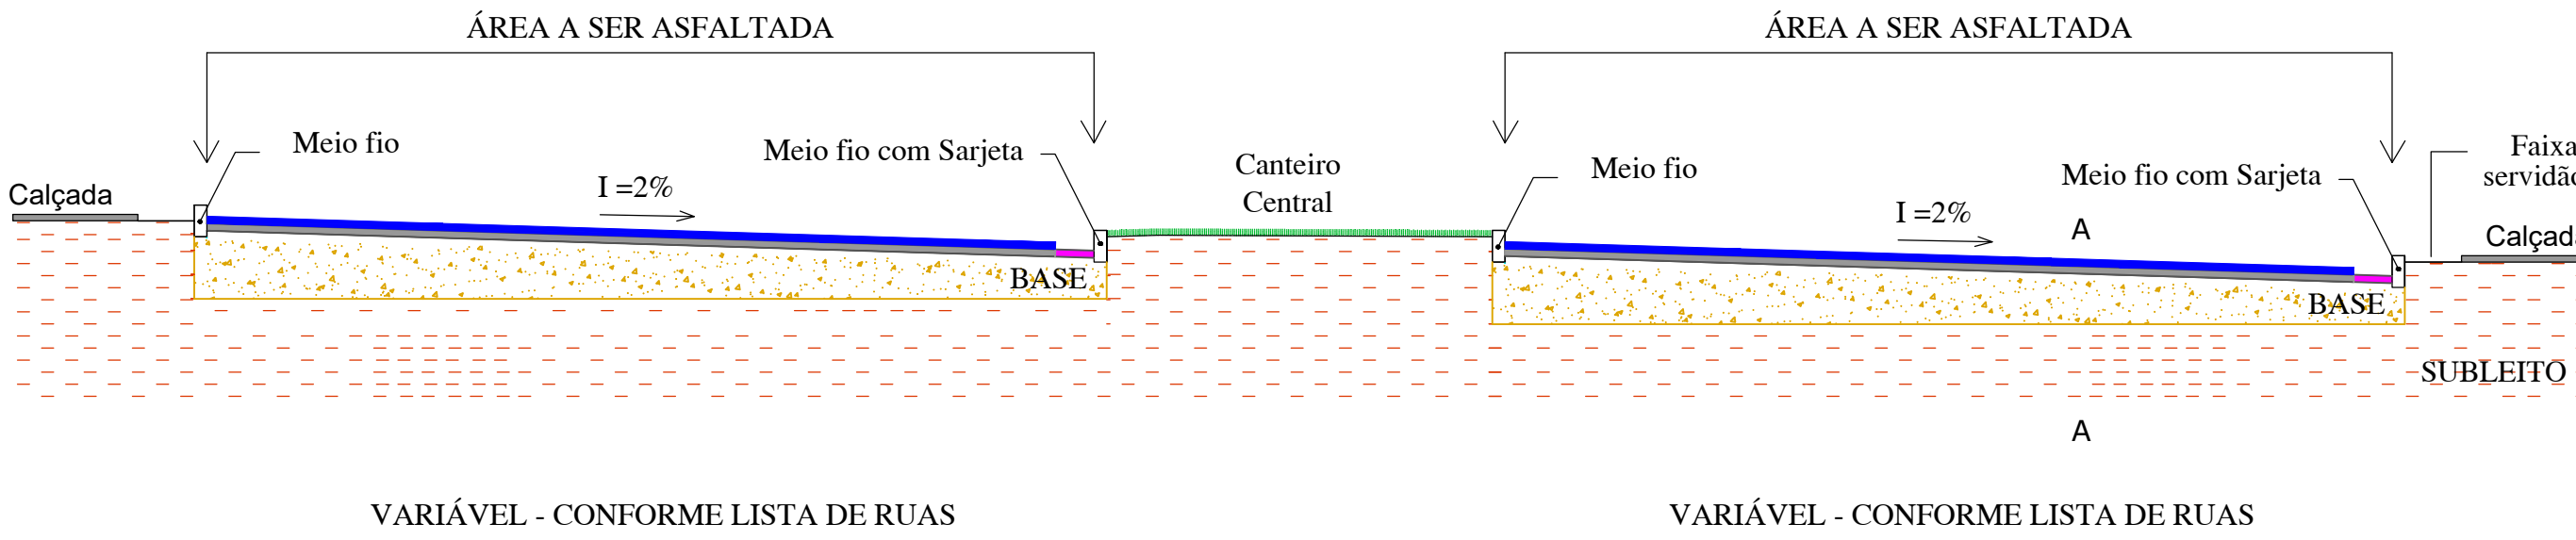

SECÇÃO DAS PISTAS DUPLAS
SEM ESCALA
MEDIDAS EM CENTÍMETRO

REVISÃO	DATA	MODIFICAÇÃO
01		
02		
03		
04		
05		
06		
07		



RECAPEAMENTO

CLIENTE	PREFEITURA MUNICIPAL DE PARANAÍGUARA
OBRA	RECAPEAMENTO EM VIAS PÚBLICAS - MICRORREVESTIMENTO
ENDEREÇO	DIVERSAS RUAS E BAIRROS PARANAÍGUARA - GO
REFERENTE	MAPA DE RECAPEAMENTO DETALHE DO RECAPEAMENTO
ÁREAS	RECAPEAMENTO: 30.899,00 m² SINALIZAÇÃO HORIZONTAL: 478,70 m²
A.R.T.	Prancha N°
ENG. MARCELO FERREIRA DINIZ ARAÚJO CREA MT056605	PREFEITURA MUNICIPAL DE PORTELÂNDIA - GO
Desenho MARCELO	Revisão AR
Tamanho A4	Escala(s) 1:3000
Unidade(s) Metros	Data 10/05/2023
ART N° 10020802002	1/1