


GOVERNO DO ESTADO DE GOIÁS
PREFEITURA MUNICIPAL DE NOVO BRASIL
PROJETO DE RECAPEAMENTO ASFÁLTICO
MAPA GERAL DO MUNICÍPIO DE NOVO BRASIL
ESCALA: 1/5000

NOVO GOIÁS

NOVO GOIÁS		Aprovação:		
Conteúdo: - Planta Localização da Intervenção.		ARQUITETURA		
		PROJETO DE RECAPEAMENTO ASFÁLTICO PROGRAMA GOIÁS EM MOVIMENTO		
Endereço: Diversas Ruas do Perímetro Urbano, de Novo Brasil-GO CEP 76.285-000		Proprietário: PREFEITURA MUNICIPAL DE NOVO BRASIL CNPJ 00.006.874/0001-56		
		A. Projeto: ENGº MATHEUS JOEL ALVES GOMES CREA-GO 1016005814/D-GO		
		Data: Fevereiro 2026	Escala: S/ESCALA	Prancha: 2/3

EMULSÃO
GOIÂNIA-GO DISBRAL
16°48'15.8"S 49°12'21.3"W

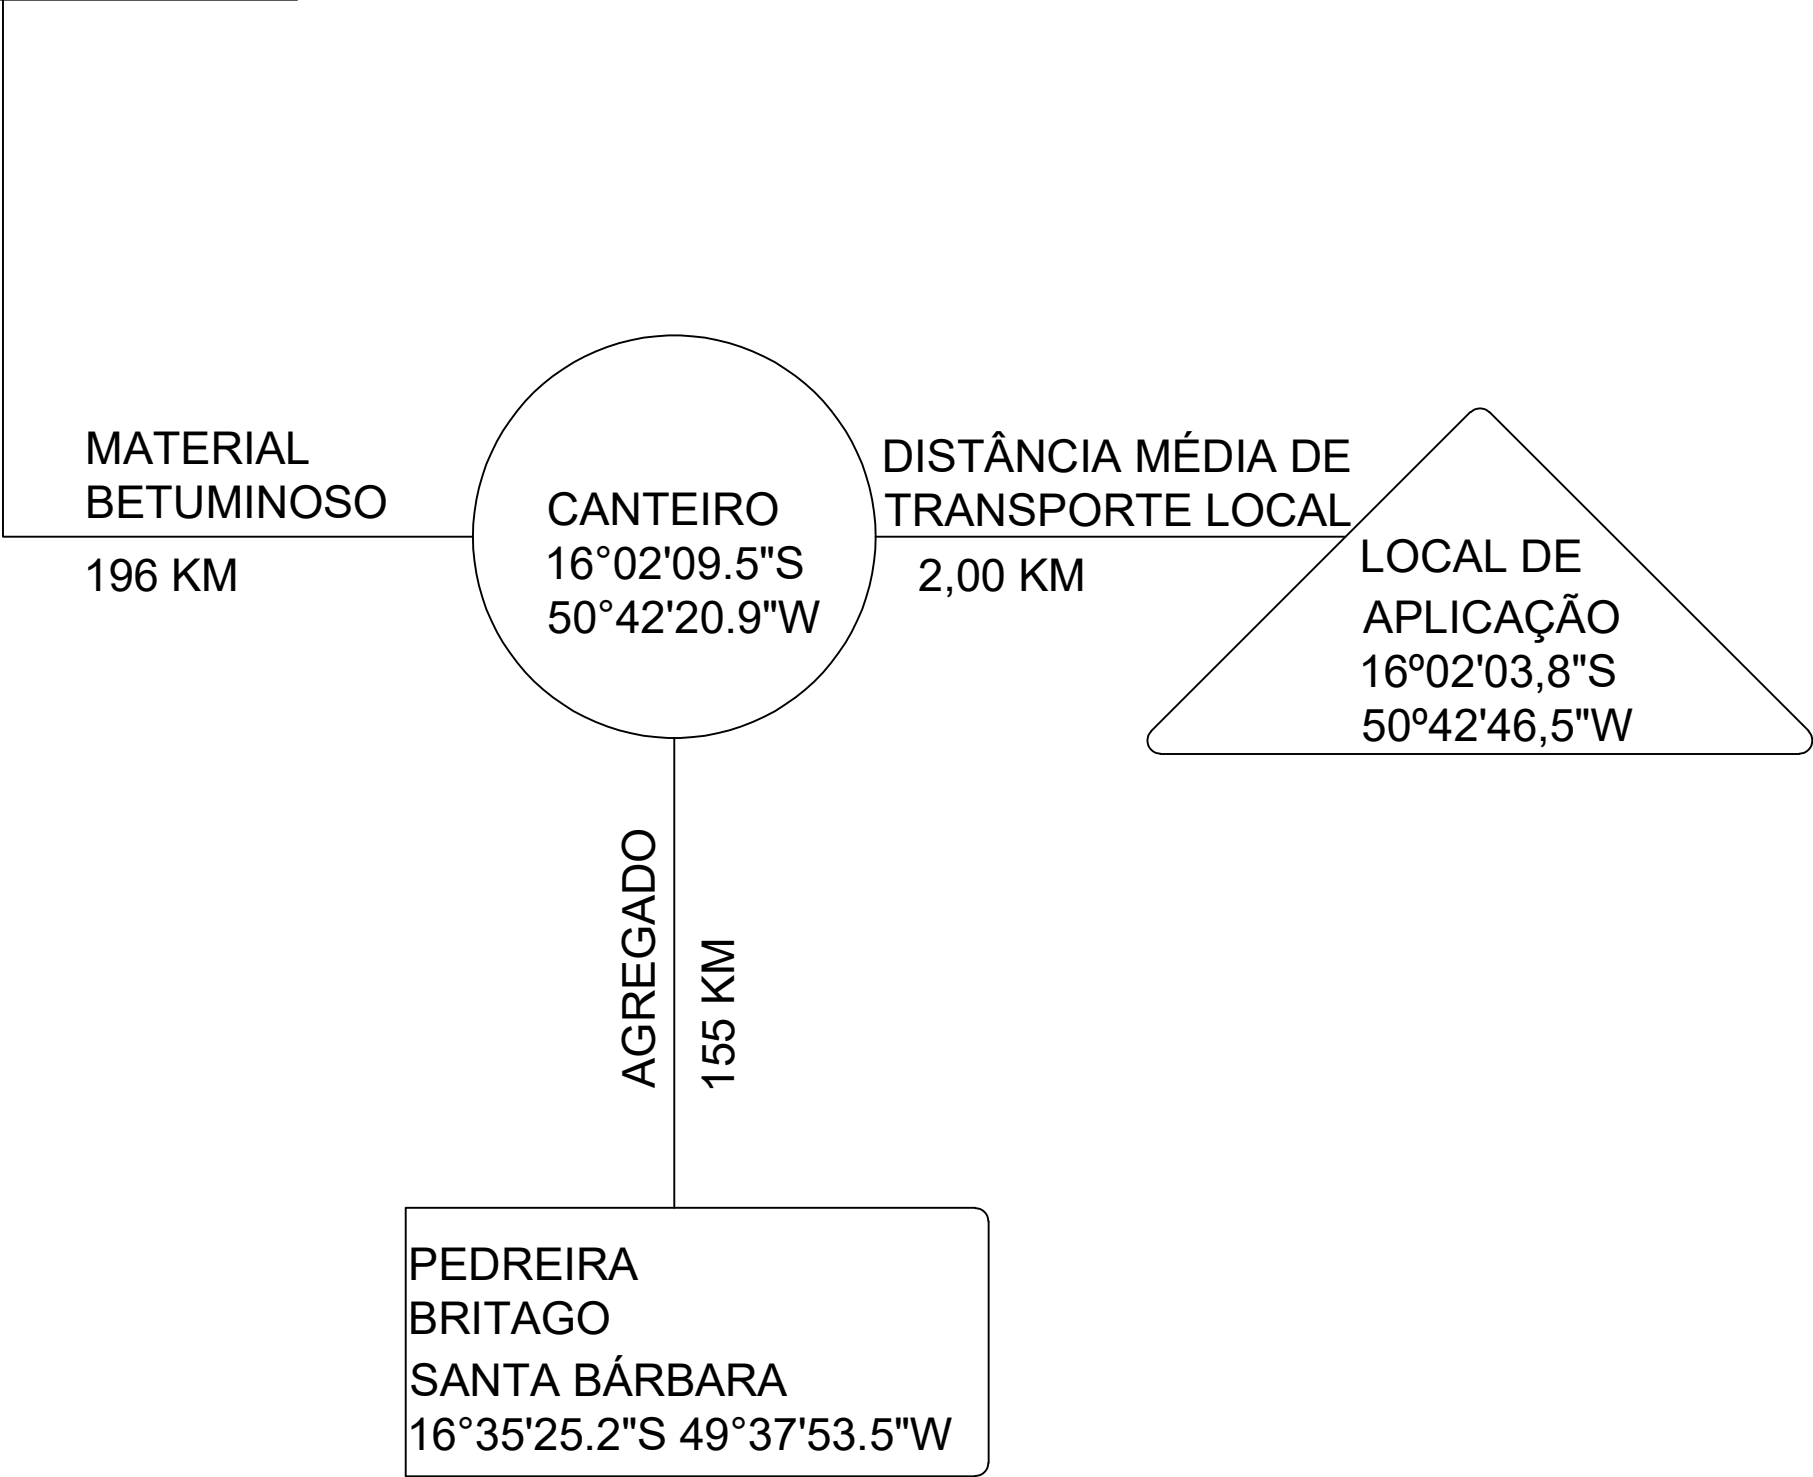

Conteúdo:	- CROQUI DE DISTÂNCIA MÉDIA DE TRANSPORTES.		
	Proprietário: PREFEITURA MUNICIPAL DE NOVO BRASIL CNPJ 00.006.874/0001-56		
Endereço:	A. Projeto: ENGº MATHEUS JOEL ALVES GOMES CREA-GO 1016005814/D-GO		
	Data: Fevereiro de 2026	Escala: sem escala	Prancha: 3/3