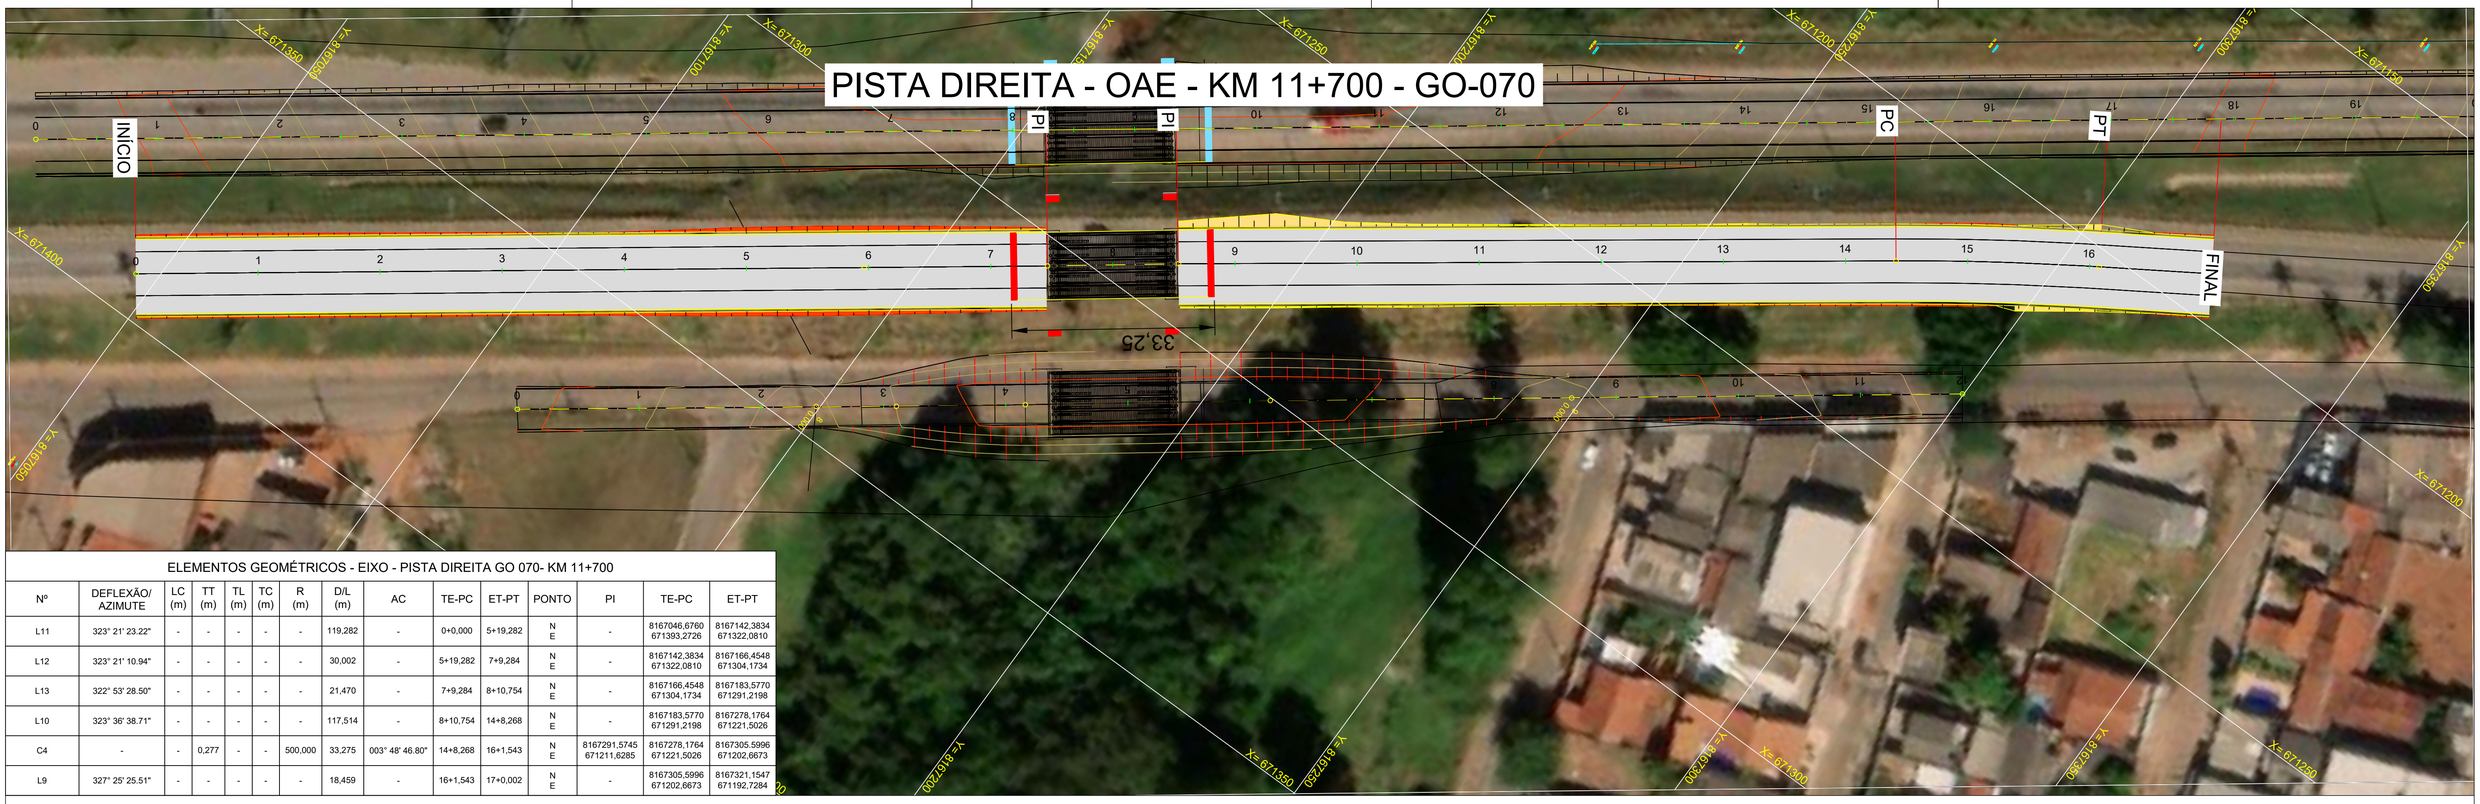

ELEMENTOS GEOMÉTRICOS - EIXO - PISTA DIREITA GO 070- KM 11+700														
Nº	DEFLEXÃO/ AZIMUTE	LC (m)	TT (m)	TL (m)	TC (m)	R (m)	D/L (m)	AC	TE-PC	ET-PT	PONTO	PI	TE-PC	ET-PT
L11	323° 21' 23.22"	-	-	-	-	-	119,282	-	0+0,000	5+19,282	N E	-	8167046,6760 671393,2726	8167142,3834 671322,0810
L12	323° 21' 10.94"	-	-	-	-	-	30,002	-	5+19,282	7+9,284	N E	-	8167142,3834 671322,0810	8167166,4548 671304,1734
L13	322° 53' 28.50"	-	-	-	-	-	21,470	-	7+9,284	8+10,754	N E	-	8167166,4548 671304,1734	8167183,5770 671291,2198
L10	323° 36' 38.71"	-	-	-	-	-	117,514	-	8+10,754	14+8,268	N E	-	8167183,5770 671291,2198	8167278,1764 671221,5026
C4	-	-	0,277	-	-	500,000	33,275	003° 48' 46.80"	14+8,268	16+1,543	N E	8167291,5745 671211,6285	8167278,1764 671221,5026	8167305,5996 671202,6673
L9	327° 25' 25.51"	-	-	-	-	-	18,459	-	16+1,543	17+0,002	N E	-	8167305,5996 671202,6673	8167321,1547 671192,7284

PERFIL EIXO - PISTA DIREITA GO 070- KM 11+700

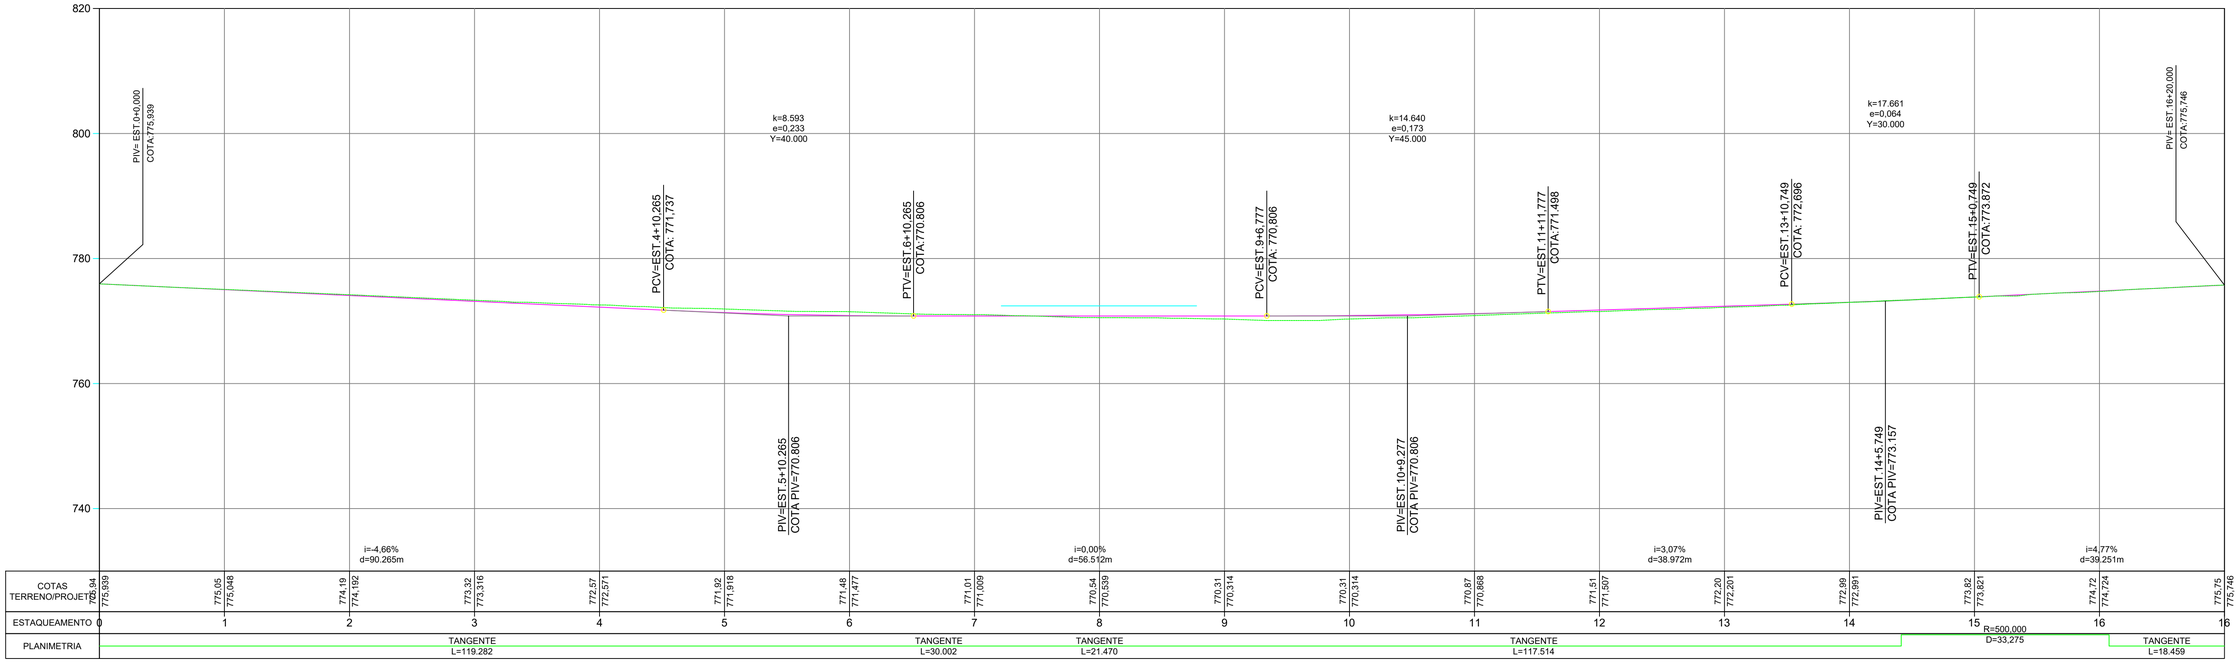

NOTAS:

Nº	DISCRIMINAÇÃO	DATA	EMITENTE	VERIFICAÇÃO	APROVAÇÃO	CÓDIGO	OBJETO
00	EMISSÃO INICIAL	XXXXXXX/2022	ENGEFOTO ENGENHARIA				

REVISÕES — DOCUMENTOS DE REFERÊNCIA

CONSÓRCIO SUPERVISOR
ENGEVVIA GO

GO INFRA

APROVAÇÃO
ART. Nº 15926/D-GO

GOINFRA - Agência Goiana de Infraestrutura e Transportes

PROJETO:
PROJETO EXECUTIVO DE TERRAPLENAGEM
km 11+700
GO-070 - TRECHO: Ent. GO-469 - Ent. BR-060

TITULO:
PLANTA - PERFIL
EST. 0,00 A EST. 16+1.54

ESCALA	SRE	REV.	FOLHA
H=1:500 V=1:50	SRE 070EGO0017	0	08