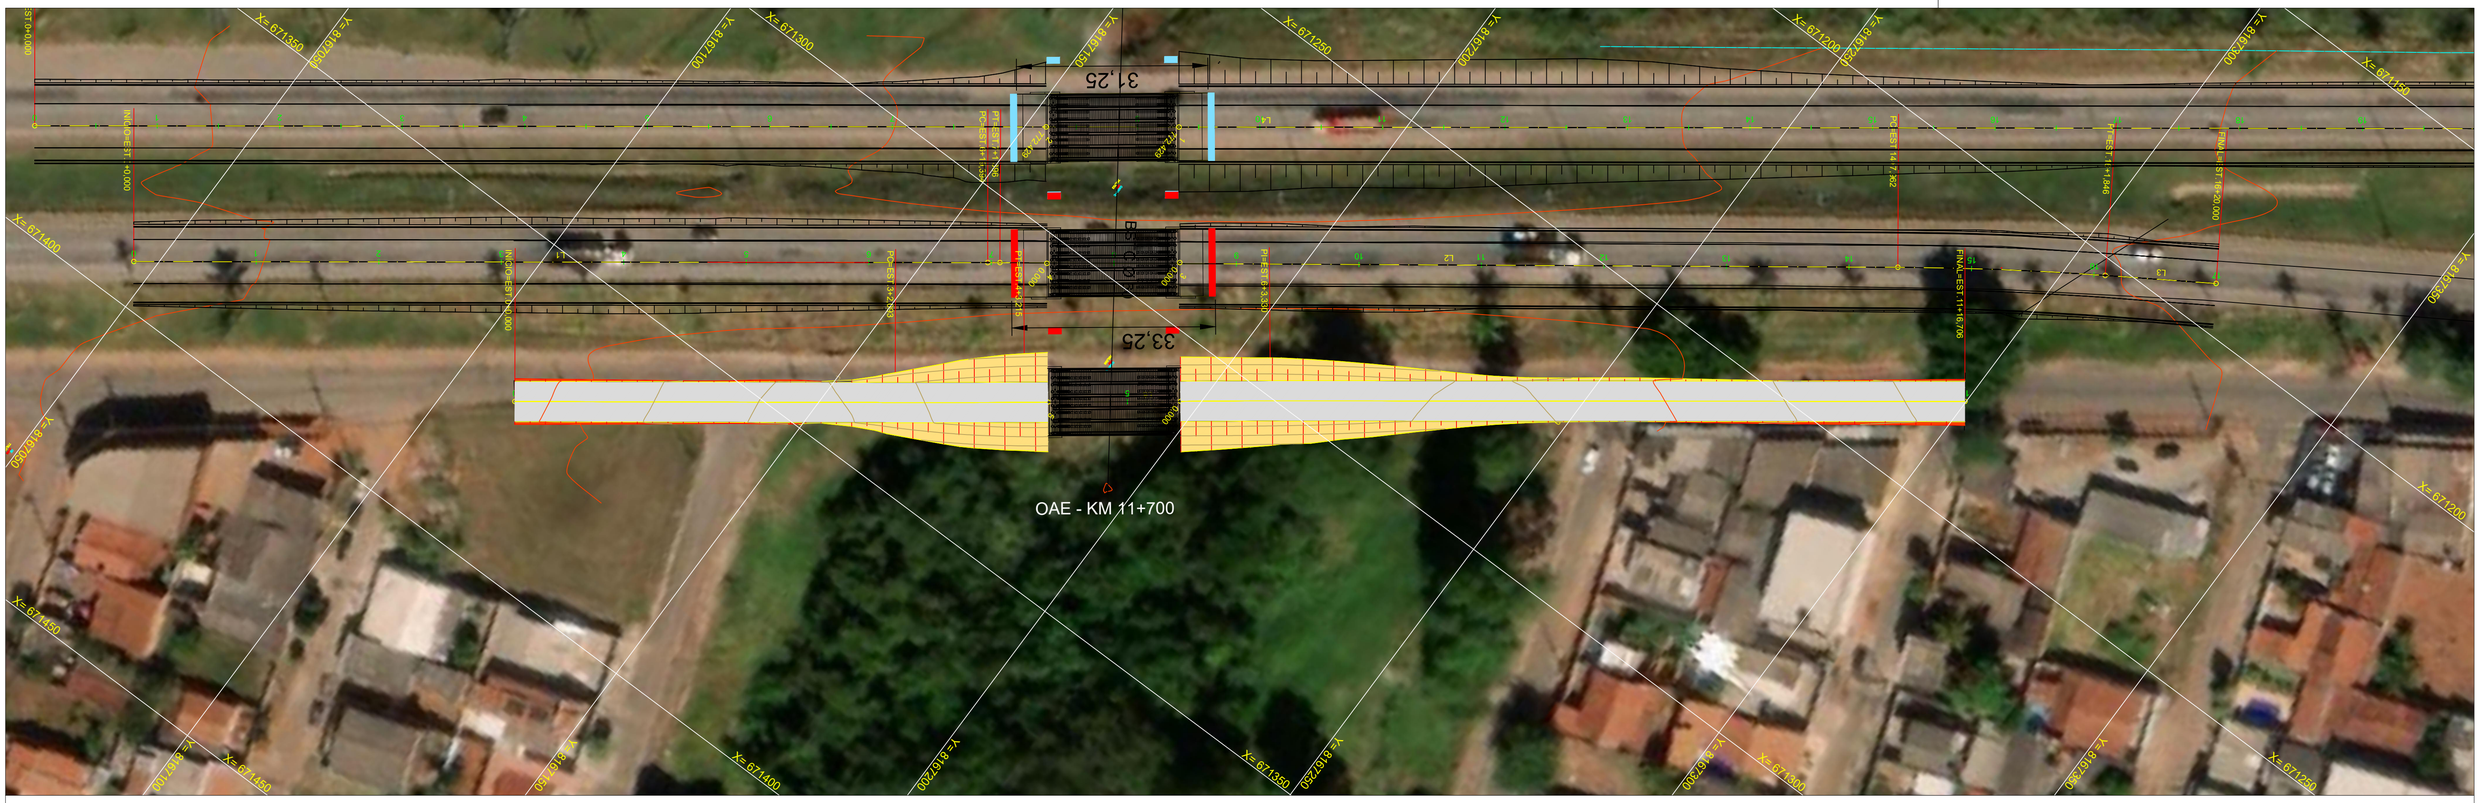

PERFIL EIXO - VIA MARGINAL

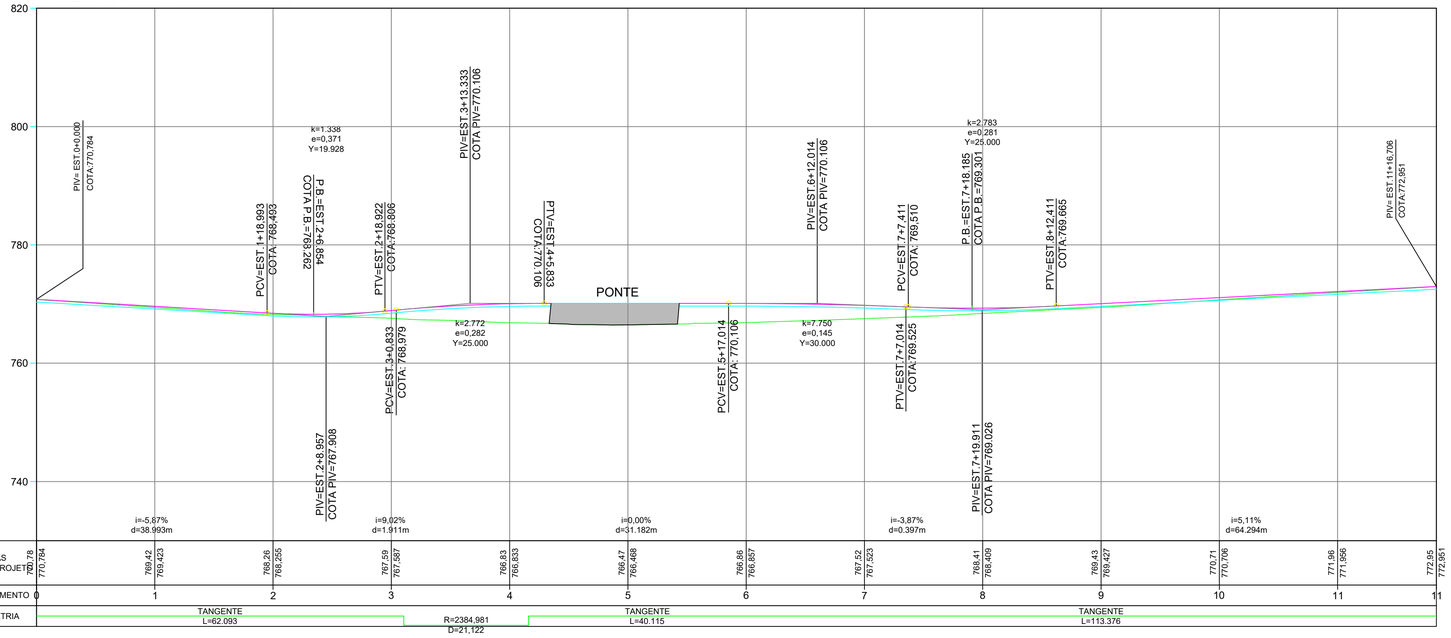

COTAS TERRENO/PROJETO	770.78 770.784	769.42 769.423	768.26 768.255	767.59 767.687	766.83 766.853	766.47 766.468	766.86 766.857	767.52 767.523	768.41 768.409	769.43 769.427	770.71 770.706	771.96 771.956	772.95 772.951
ESTAQUEAMENTO	0	1	2	3	4	5	6	7	8	9	10	11	11
PLANIMETRIA	TANGENTE L=62.093			R=2384.981 D=21,122		TANGENTE L=40.115			TANGENTE L=113.376				

NOTAS:

Nº	DISCRIMINAÇÃO	DATA	EMITENTE	VERIFICAÇÃO	APROVAÇÃO

REVISÕES

CÓDIGO	OBJETO

DOCUMENTOS DE REFERÊNCIA

APROVAÇÃO

PROJETO:

TITULO:

ESCALA	SRE	REV.	FOLHA