


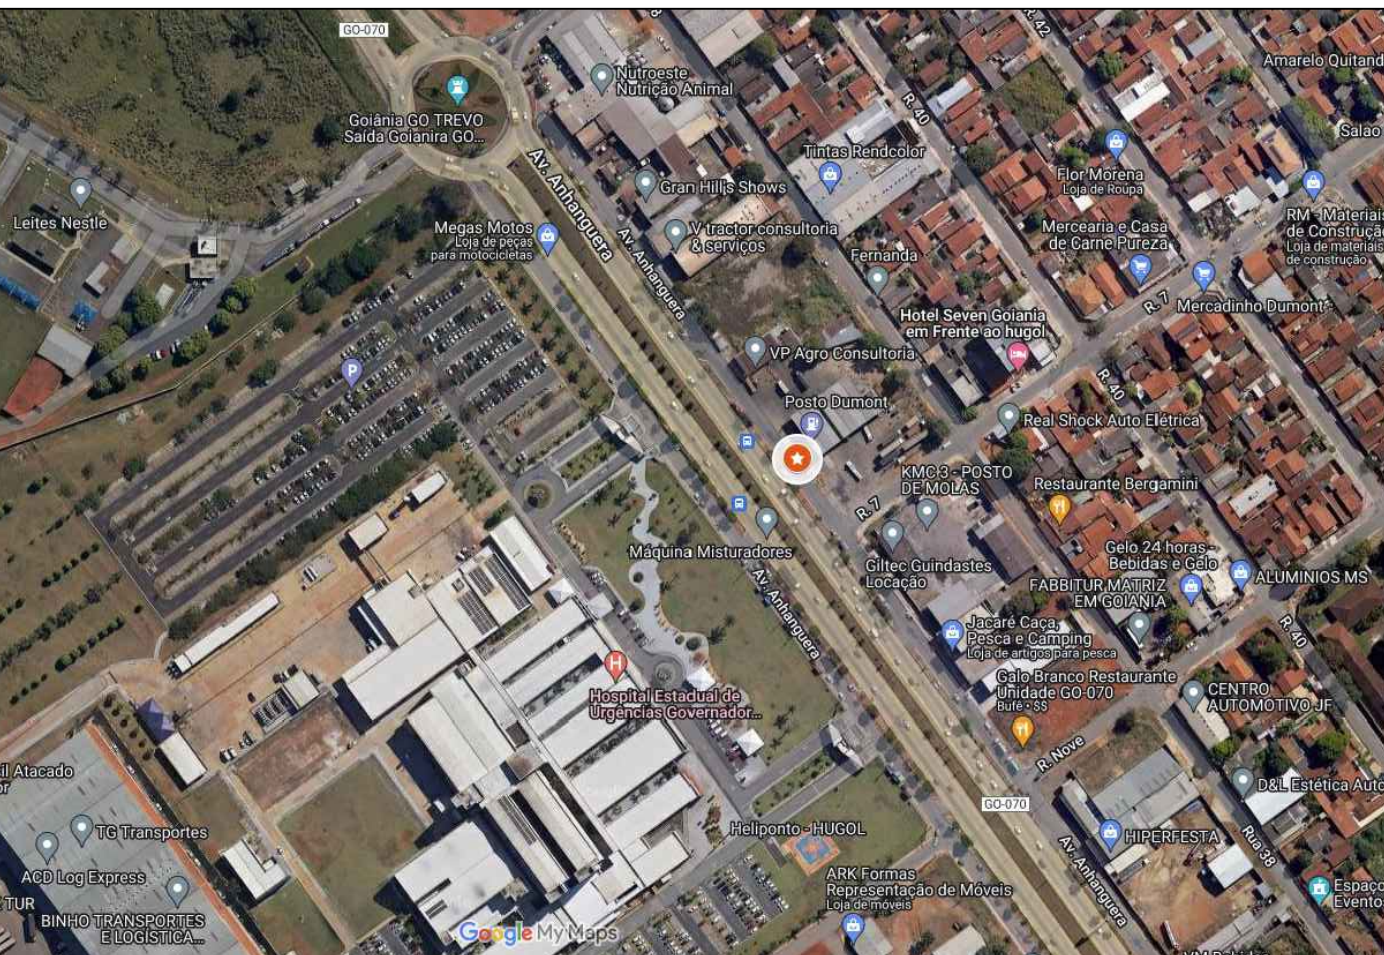

PLANTA DE SITUAÇÃO
SEM ESCALA



LEGENDA		
ÁREA PAVIMENTADA	PT ÔNIBUS	CURVAS DE NÍVEL
ALAMBRAÇÃO	MURO	POSTE
CERCA	MEIO FIO	POSTE LUMINÁRIO
EDIFICAÇÕES	FOSSA	CÓRREGO
ÁREA VERDE / PERMEÁVEL	SINALIZAÇÃO	CÓRREGO
DEFENSA METÁLICA	PORTÃO/PORTERA	COTA NÍVEL
CAÇADA DE CONCRETO	TUBO 400 mm	ESTRADA NÃO PAVIMENTADA
SISTEMAS DE DRENAGEM	ÁGUA REPRESENTADA	DUTOS ENTERRADOS
GO / ESTRADA VICINAL	ÁRVORE	LOCAÇÃO PASSARELA
BARRANCO / TALUDES	P.V.	LIMITE FAIXA DOMÍNIO

DADOS TÉCNICOS:

UTM - PROJEÇÃO UNIVERSAL TRANSVERSA DE MERCATOR
SISTEMA GEODÉSICO DE REFERÊNCIA: SIRGAS2000
MERIDIANO CENTRAL: 51° WGR.
ÉPOCA DE REFERÊNCIA DAS COORDENADAS: 2000,4
DATUM VERTICAL: IBIUTIBA
MODELO DE ONDULAÇÃO GEODAL: IgeohNOR2020
EQUIDISTÂNCIA DAS CURVAS DE NÍVEL: 0,50M

QUADRO DE REVISÕES

REVISÃO	DATA	MOTIVAÇÃO	SOLICITANTE	CONTEÚDO	AUTOR
R01	06/2023	Emissão inicial	DMA / OSV	Emissão inicial	LUAN CORDEIRO

APROVAÇÃO DE PROJETO:

Os projetos referentes ao Processo SEI N.º _____, encontram-se dentro das normas e exigências da GOINFRA, tendo sido elaborado por profissionais habilitados.

NA DEGRAD-CPROU - COORDENAÇÃO DE PROJETOS DA FAIXA DE DOMÍNIO DIRETORIA DE SEGURANÇA VIÁRIA DIRETORIA DE OBRAS CIVIS
DIRETORIA DE MANUTENÇÃO



Levantamento Topográfico para intervenções de acessibilidade, na rodovia GO-070

ENDEREÇO DA OBRA: GO-070/Av. Anhanguera - PASSARELA HUGOL, St. Santos Dumont Goiânia-GO

PROPRIETÁRIO: AGENCIA GOIANA DE INFRAESTRUTURA E TRANSPORTES - GOINFRA

AUTOR DO PROJETO: TEOG. AGRIM. LUAN CORDEIRO FLORANBEL | CREA: 1016007191D-GO

TOPOGRAFIA

CONTEÚDO: LEVANTAMENTO PLANIALTIMÉTRICO CADASTRAL

ÁREA: 25.278,386m²	DESENHO: Luan Cordeiro	ESCALA: 1:400	FOLHA: 01/01
PERÍMETRO:	PROGRAMA: AUTOCAD - 2023	DATA: Junho/2023	FORMATO: A0 (841x1189mm)

ART.: 102024005080