


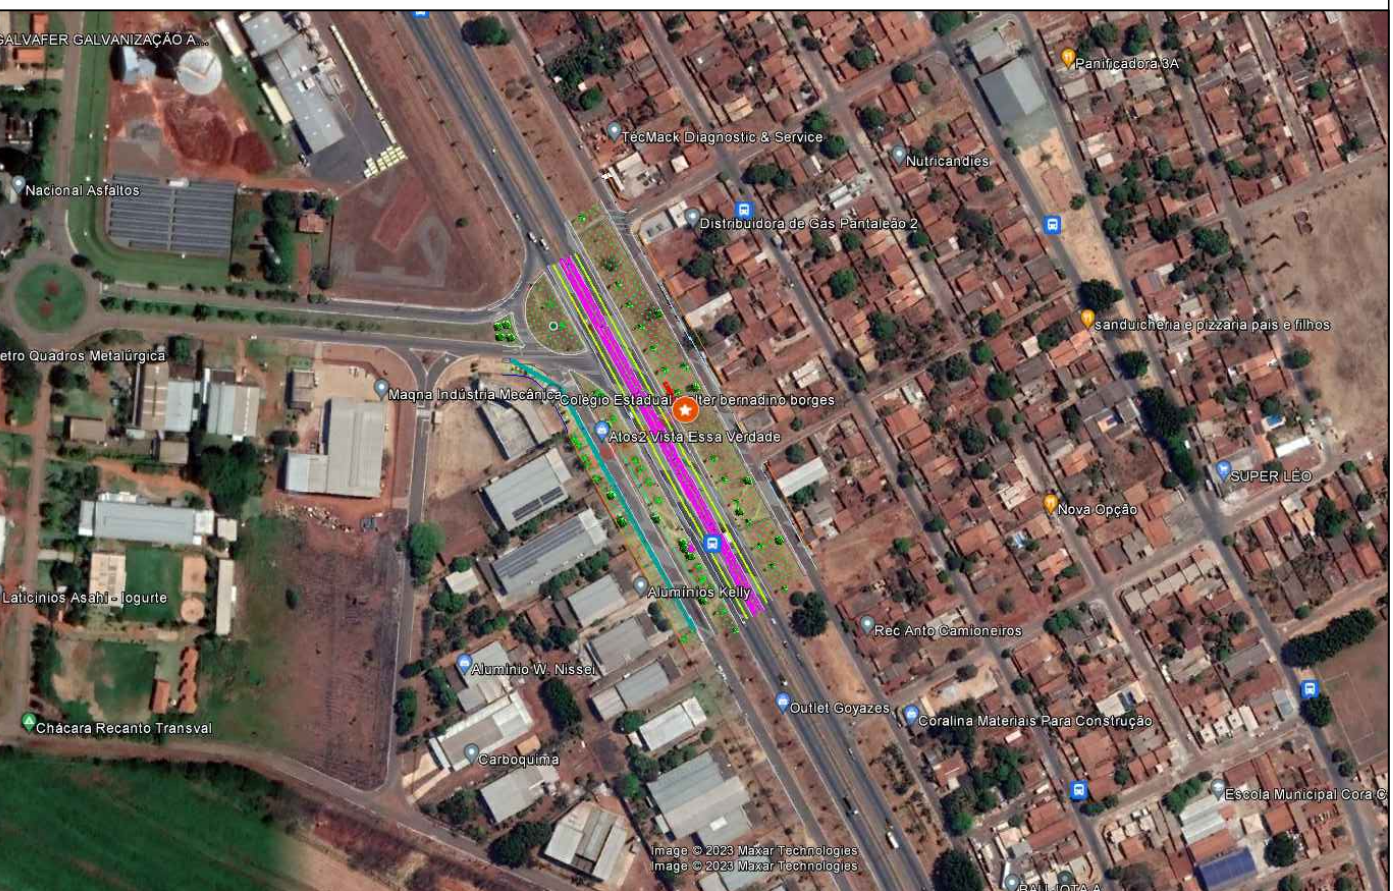

LEGENDA

ÁREA PAVIMENTADA	PT. ÔNIBUS	CURVAS DE NÍVEL
ALAMBRADO	MURO	POSTE
CERCA	MEIO FIO	POSTE LUMINÁRIA
EDIFICAÇÕES	FOSSE	CÓRREGO
ÁREA VERDE / PERMEÁVEL	SINALIZAÇÃO	COTA NÍVEL
DEFENSA METÁLICA	PORTÃO/PORTERA	ESTRADA NÃO PAVIMENTADA
CAÇADA DE CONCRETO	TUBO 400 mm	DUTOS ENTERRADOS
SISTEMAS DE DRENAGEM	ÁGUA REPRESADA	ARVORE
GO / ESTRADA VICINAL	P.V.	LOCAÇÃO PASSARELA
BARRANCO / TALUDES		LIMITE FAIXA DOMÍNIO

DADOS TÉCNICOS:

UTM - PROJEÇÃO UNIVERSAL TRANSVERSA DE MERCATOR
SISTEMA GEODÉSICO DE REFERÊNCIA: SIRGAS2000
MERIDIANO CENTRAL: 51° W.G.
ÉPOCA DE REFERÊNCIA DAS COORDENADAS: 2000,4
DATUM VERTICAL: IBIUTIBA
MODELO DE ONDULAÇÃO GEODAL: hgeohNR2020
EQUIDISTÂNCIA DAS CURVAS DE NÍVEL: 0,50M

QUADRO DE REVISÕES

REVISÃO	DATA	MOTIVAÇÃO	SOLICITANTE	CONTEÚDO	AUTOR
R01	06/2023	Emissão inicial	DSV	Emissão inicial	LUAN CORDEIRO

APROVAÇÃO DE PROJETO:

Os projetos referentes ao Processo SEI N.º _____, encontram-se dentro das normas e exigências da GOINFRA, tendo sido elaborado por profissionais habilitados.

NA GERAD-CPREU - COORDENAÇÃO DE PROJETOS DA FAIXA DE DOMÍNIO	DIRETORIA DE SEGURANÇA VIÁRIA	DIRETORIA DE OBRAS CIVIS
--	-------------------------------	--------------------------

GO INFRA GOIÁS GOVERNO DO ESTADO

AV. GOV. JOSÉ LUIZ VIEIRA DE ALMEIDA, 20, CONJUNTO CAÇAPÁ (BR-153), GOIÂNIA-GO. CEP: 74.623-100 | (62) 3285-4000

Levantamento Topográfico para intervenções de acessibilidade, na rodovia GO-070

ENDEREÇO DA OBRA: GO-070 - Colégio Walter Bernardino, St. Cora Coralina - Goiânia-GO

PROPRIETÁRIO: AGENCIA GOIANA DE INFRAESTRUTURA E TRANSPORTES - GOINFRA

AUTOR DO PROJETO: TEOG. AGRIM. LUAN CORDEIRO FLORANBEL | CREA: 1016007191D-GO

TOPOGRAFIA

CONTEÚDO: LEVANTAMENTO PLANIALTIMÉTRICO CADASTRAL

ÁREA: 24.910,088m²	DESENHO: Luan Cordeiro	ESCALA: 1:300	FOLHA: 01/01
PERÍMETRO:	PROGRAMA: AUTOCAD - 2023	DATA: Junho/2023	FORMATO: A0 (841x1189mm)
ART.: 1020240050594			