




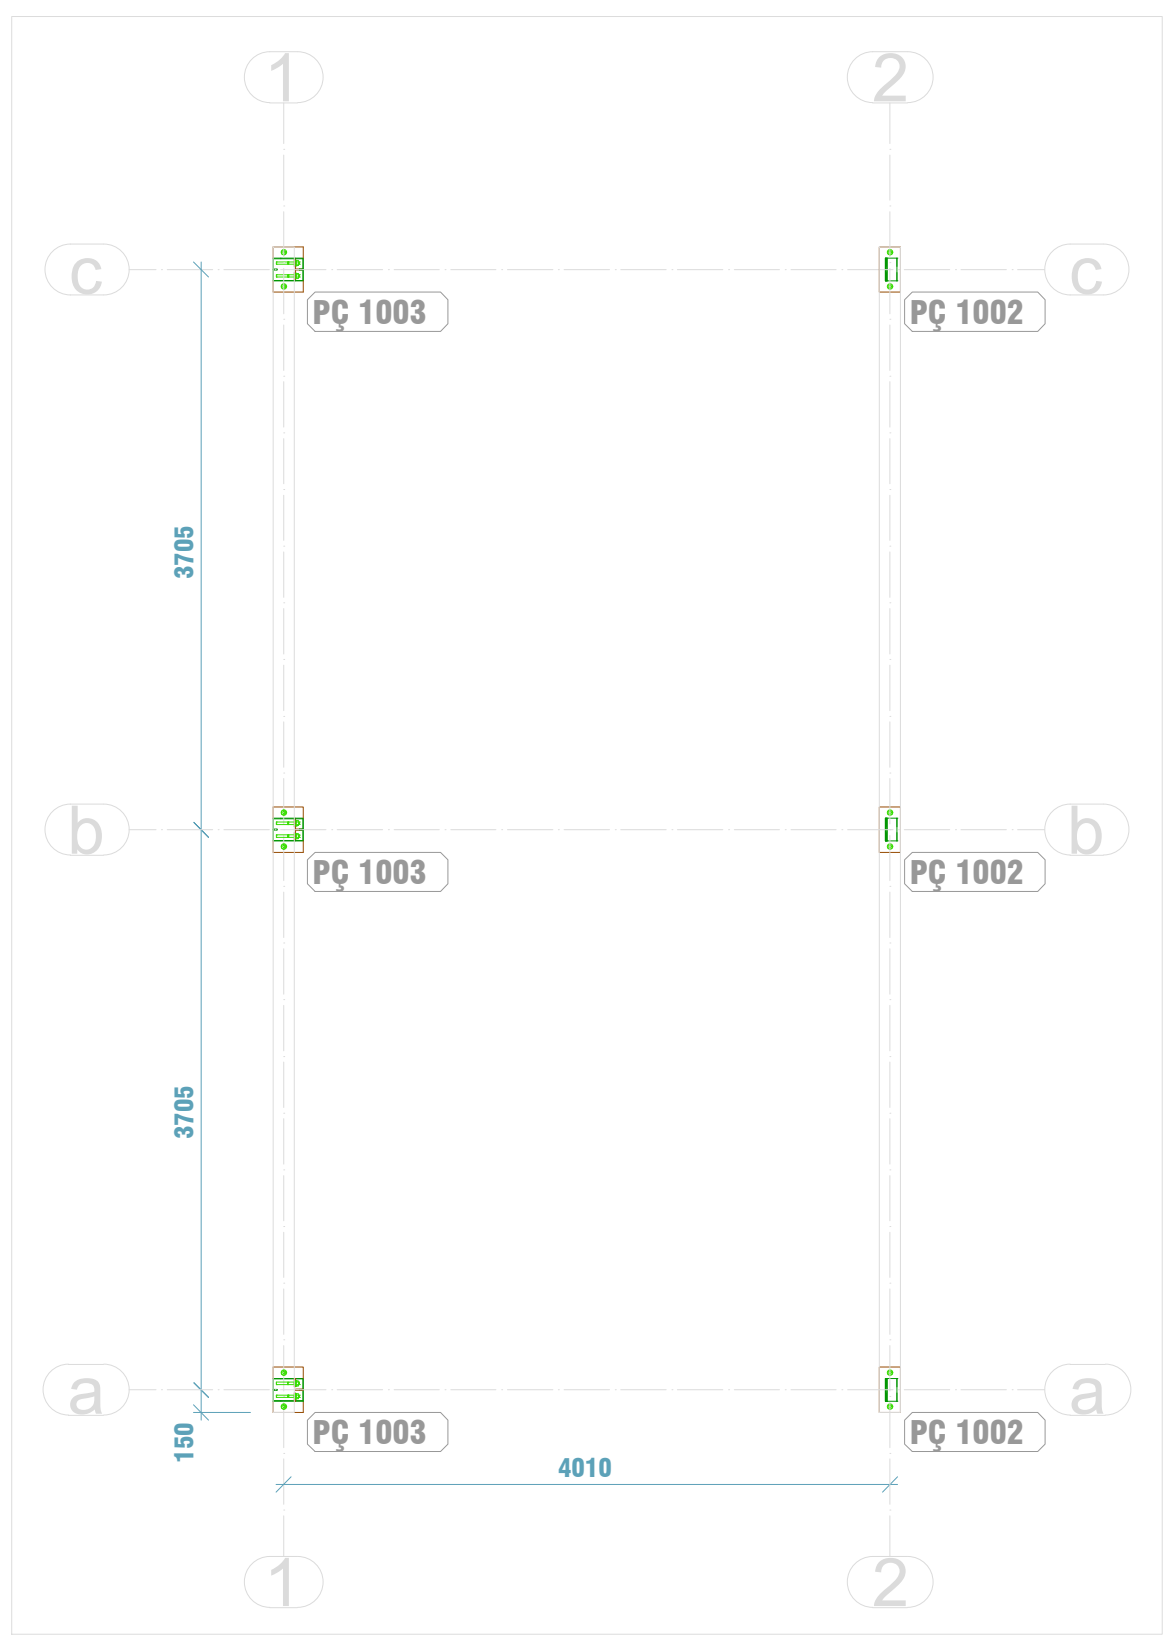


Locação
1:50

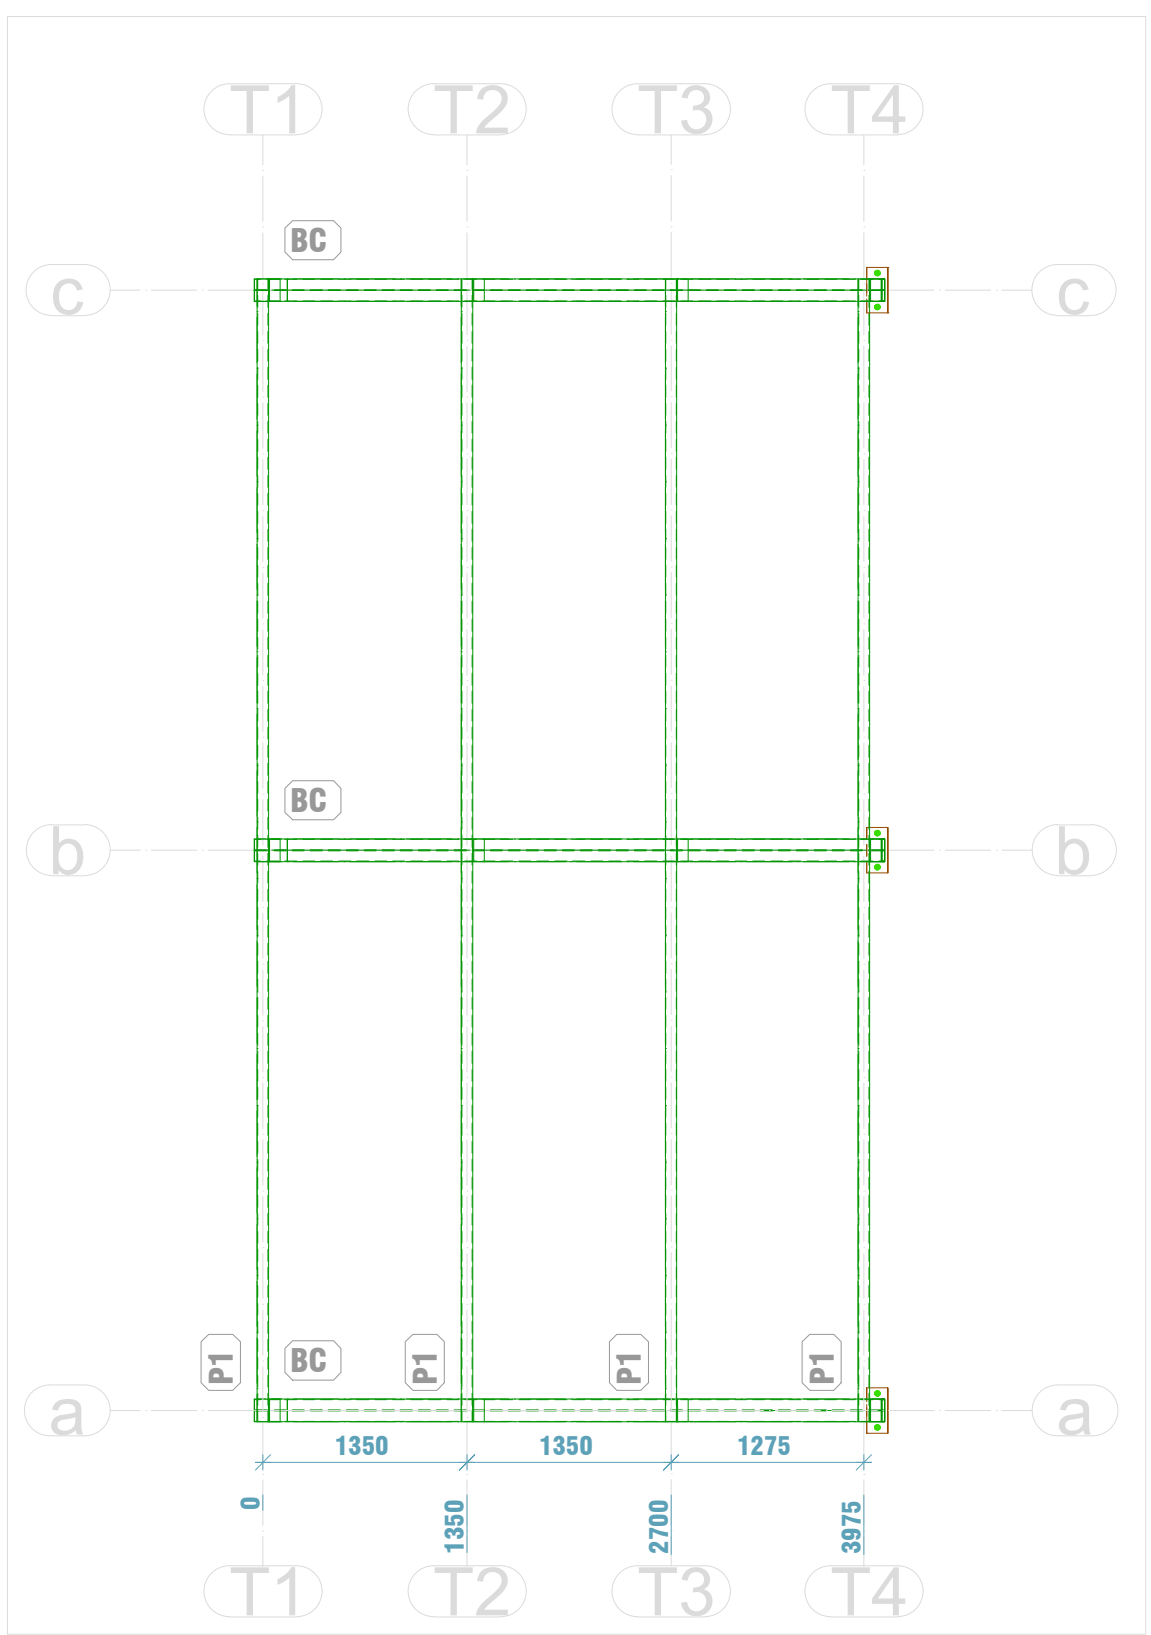

Locação Terças
1:50

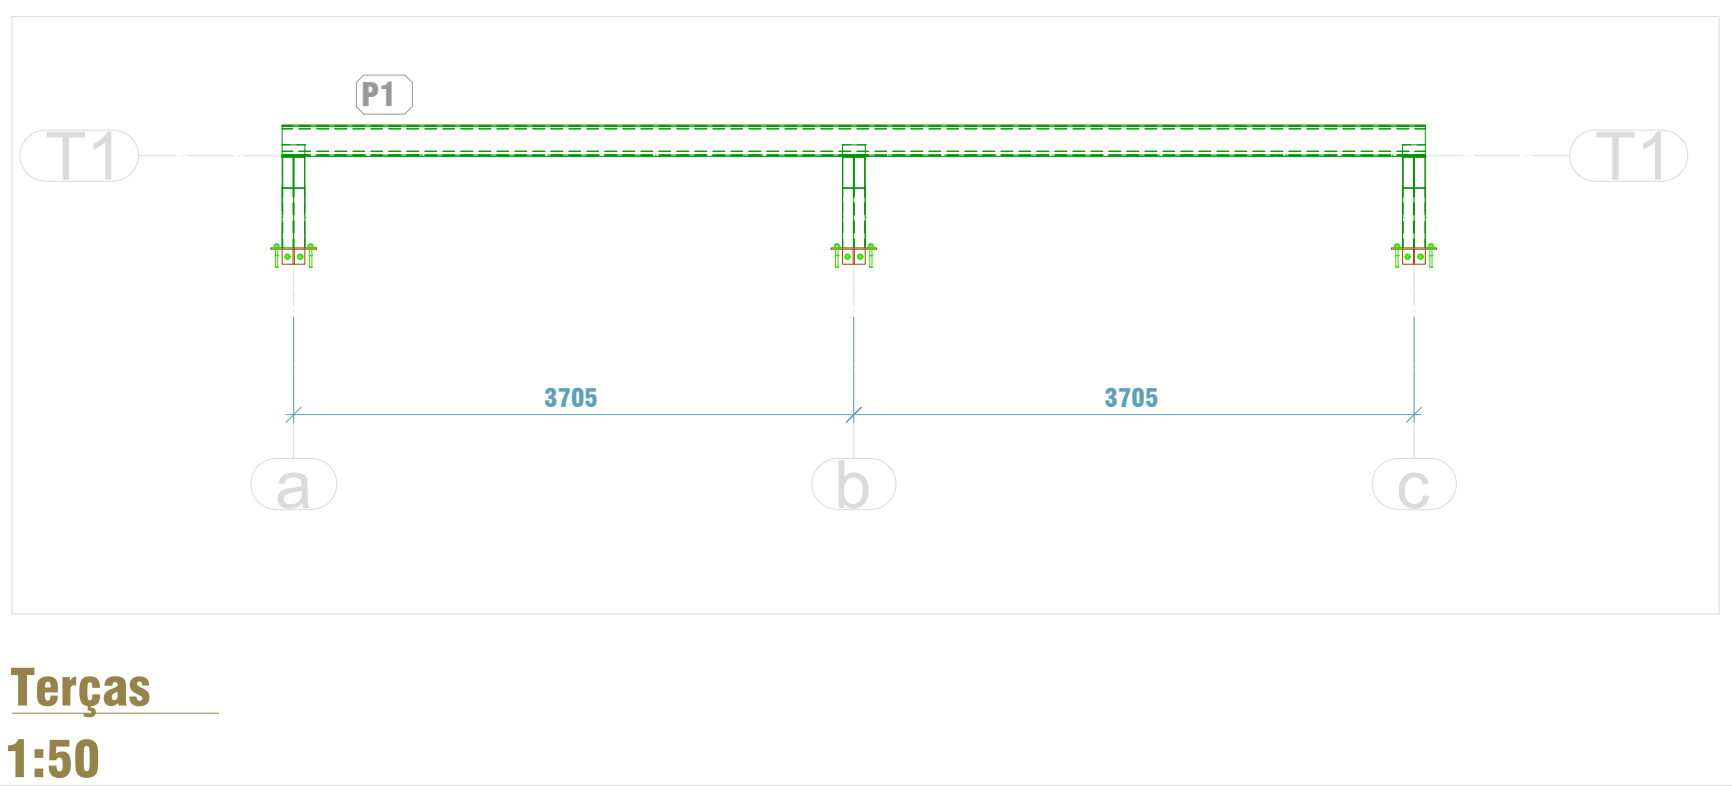


Terças
1:50

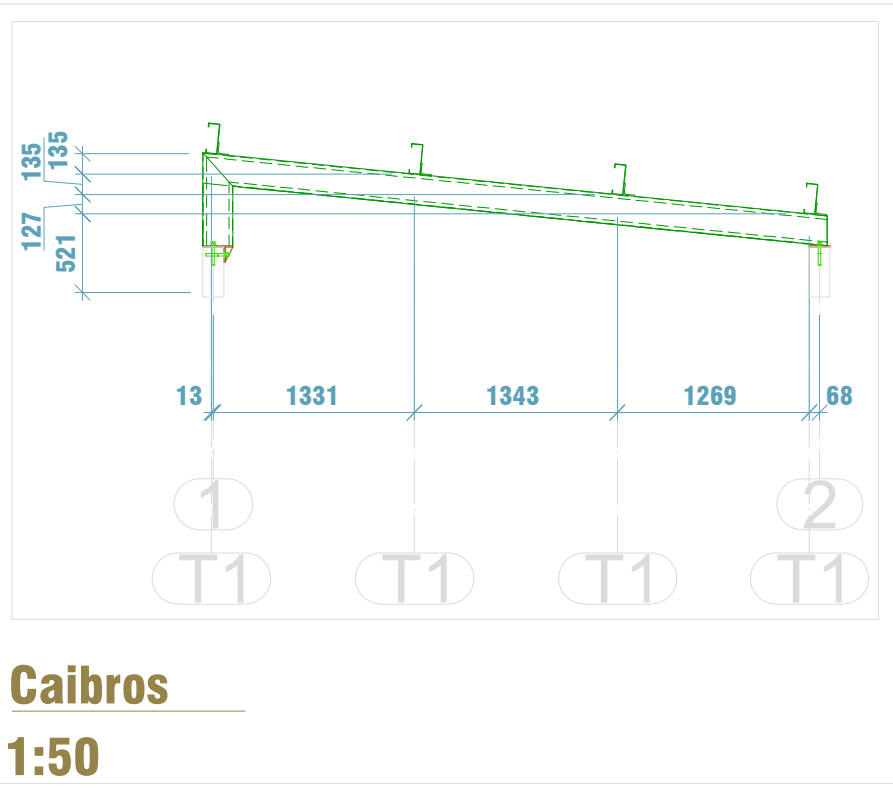

Caibros
1:50


Peça	Quant.	Componente
b1000	12	P1
b1001	3	BC
b1002	3	BC
b1003	3	BC
b1004	3	BC
p1000	4	P1
pç1000	3	BC
pç1001	3	BC
pç1002	3	BC
pç1003	3	BC
	40	

LEGENDA:

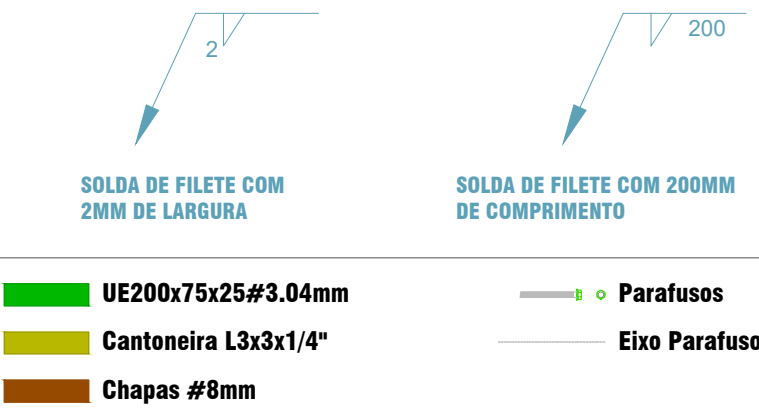



NOTAS GERAIS:

1. Especificações de Materiais:
 - 1.1. Aços:
 - 1.1.1. Chapa dobrada ----- ASTM A-36
 - 1.2. Chapas ----- ASTM A-36
 - 1.3. Parafusos, Porcas e Arruelas:
 - 1.3.1. Parabolts ----- PARABOLT 5/8"
 - 1.4. Eletrodos ----- AWS E 6013
 - 1.5. Preparação de Superfície:
 - 1.5.1. Jato de areia abrasivo ao metal quase branco conforme padrão sa 2 1/2
 - 1.6. Pintura:
 - 1.6.1. Espessura de cada demao: 30 a 35 µ (película seca).
 - 1.6.2. 1 (uma) demao de primer anti-corrosivo alquídico marrom ou primária de zarcão.
 - 1.6.3. 2 (duas) demaos de esmalte sintético.
 2. Conferir medidas na obra.
 3. Fazer pre-montagem em todas peças da estrutura metálica.
 4. As soldas deverão ter todo o comprimento da aresta em que estão posicionadas.
 5. Chumar as chapas de apoio nas vigas de Concreto
 6. Para qualquer modificação no projeto, o projetista deverá ser consultado.

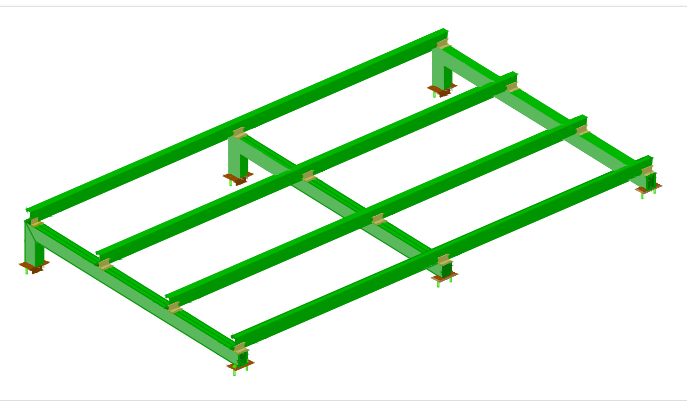


Vista isométrica
1:100


Peça	Quantidade	Descrição	Comprimento (mm)	Aço	Peso Unitário (kg)	Peso Total (kg)	Área de Pintura (m²)	Área de Pintura Total (m²)
b1000	12	L3X3X1/4	150	A36	1.1	13.2	0.05	0.60
b1001	3	UE200x75x25#3.04	4.171	A36	37.0	111.0	2.79	8.97
b1002	3	UE200x75x25#3.04	4.171	A36	37.0	111.0	2.79	8.97
b1003	3	UE200x75x25#3.04	616	A36	5.5	16.5	0.41	1.23
b1004	3	UE200x75x25#3.04	616	A36	5.5	16.5	0.41	1.23
p1000	4	UE200x75x25#3.04	7.560	A36	67.1	268.4	5.03	20.13
	28					536.60		39.93
pç1001	3	PL 200x300	300	A36	3.8	11.4	0.13	0.39
pç1002	3	PL 140x300	300	A36	2.6	7.8	0.09	0.27
pç1001	3	PL 100x150	150	A36	0.9	2.7	0.03	0.09
pç1000	3	PL 52x100	100	A36	0.2	0.6	0.01	0.03
	12					22.50		0.78
Quantidade		Descrição	Comprimento (mm)	Aço	Peso Unitário (kg)	Peso Total (kg)		
	18	15.875e	152	A325	0.3	5.4		

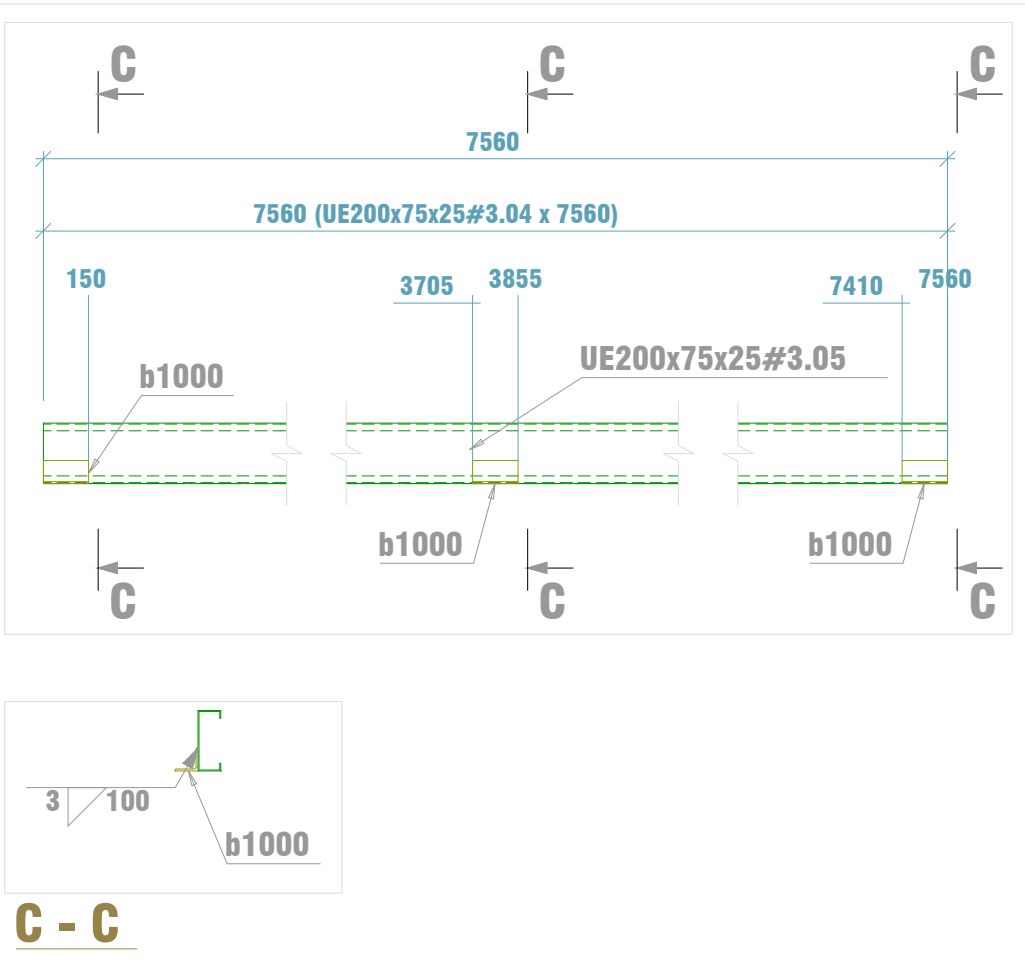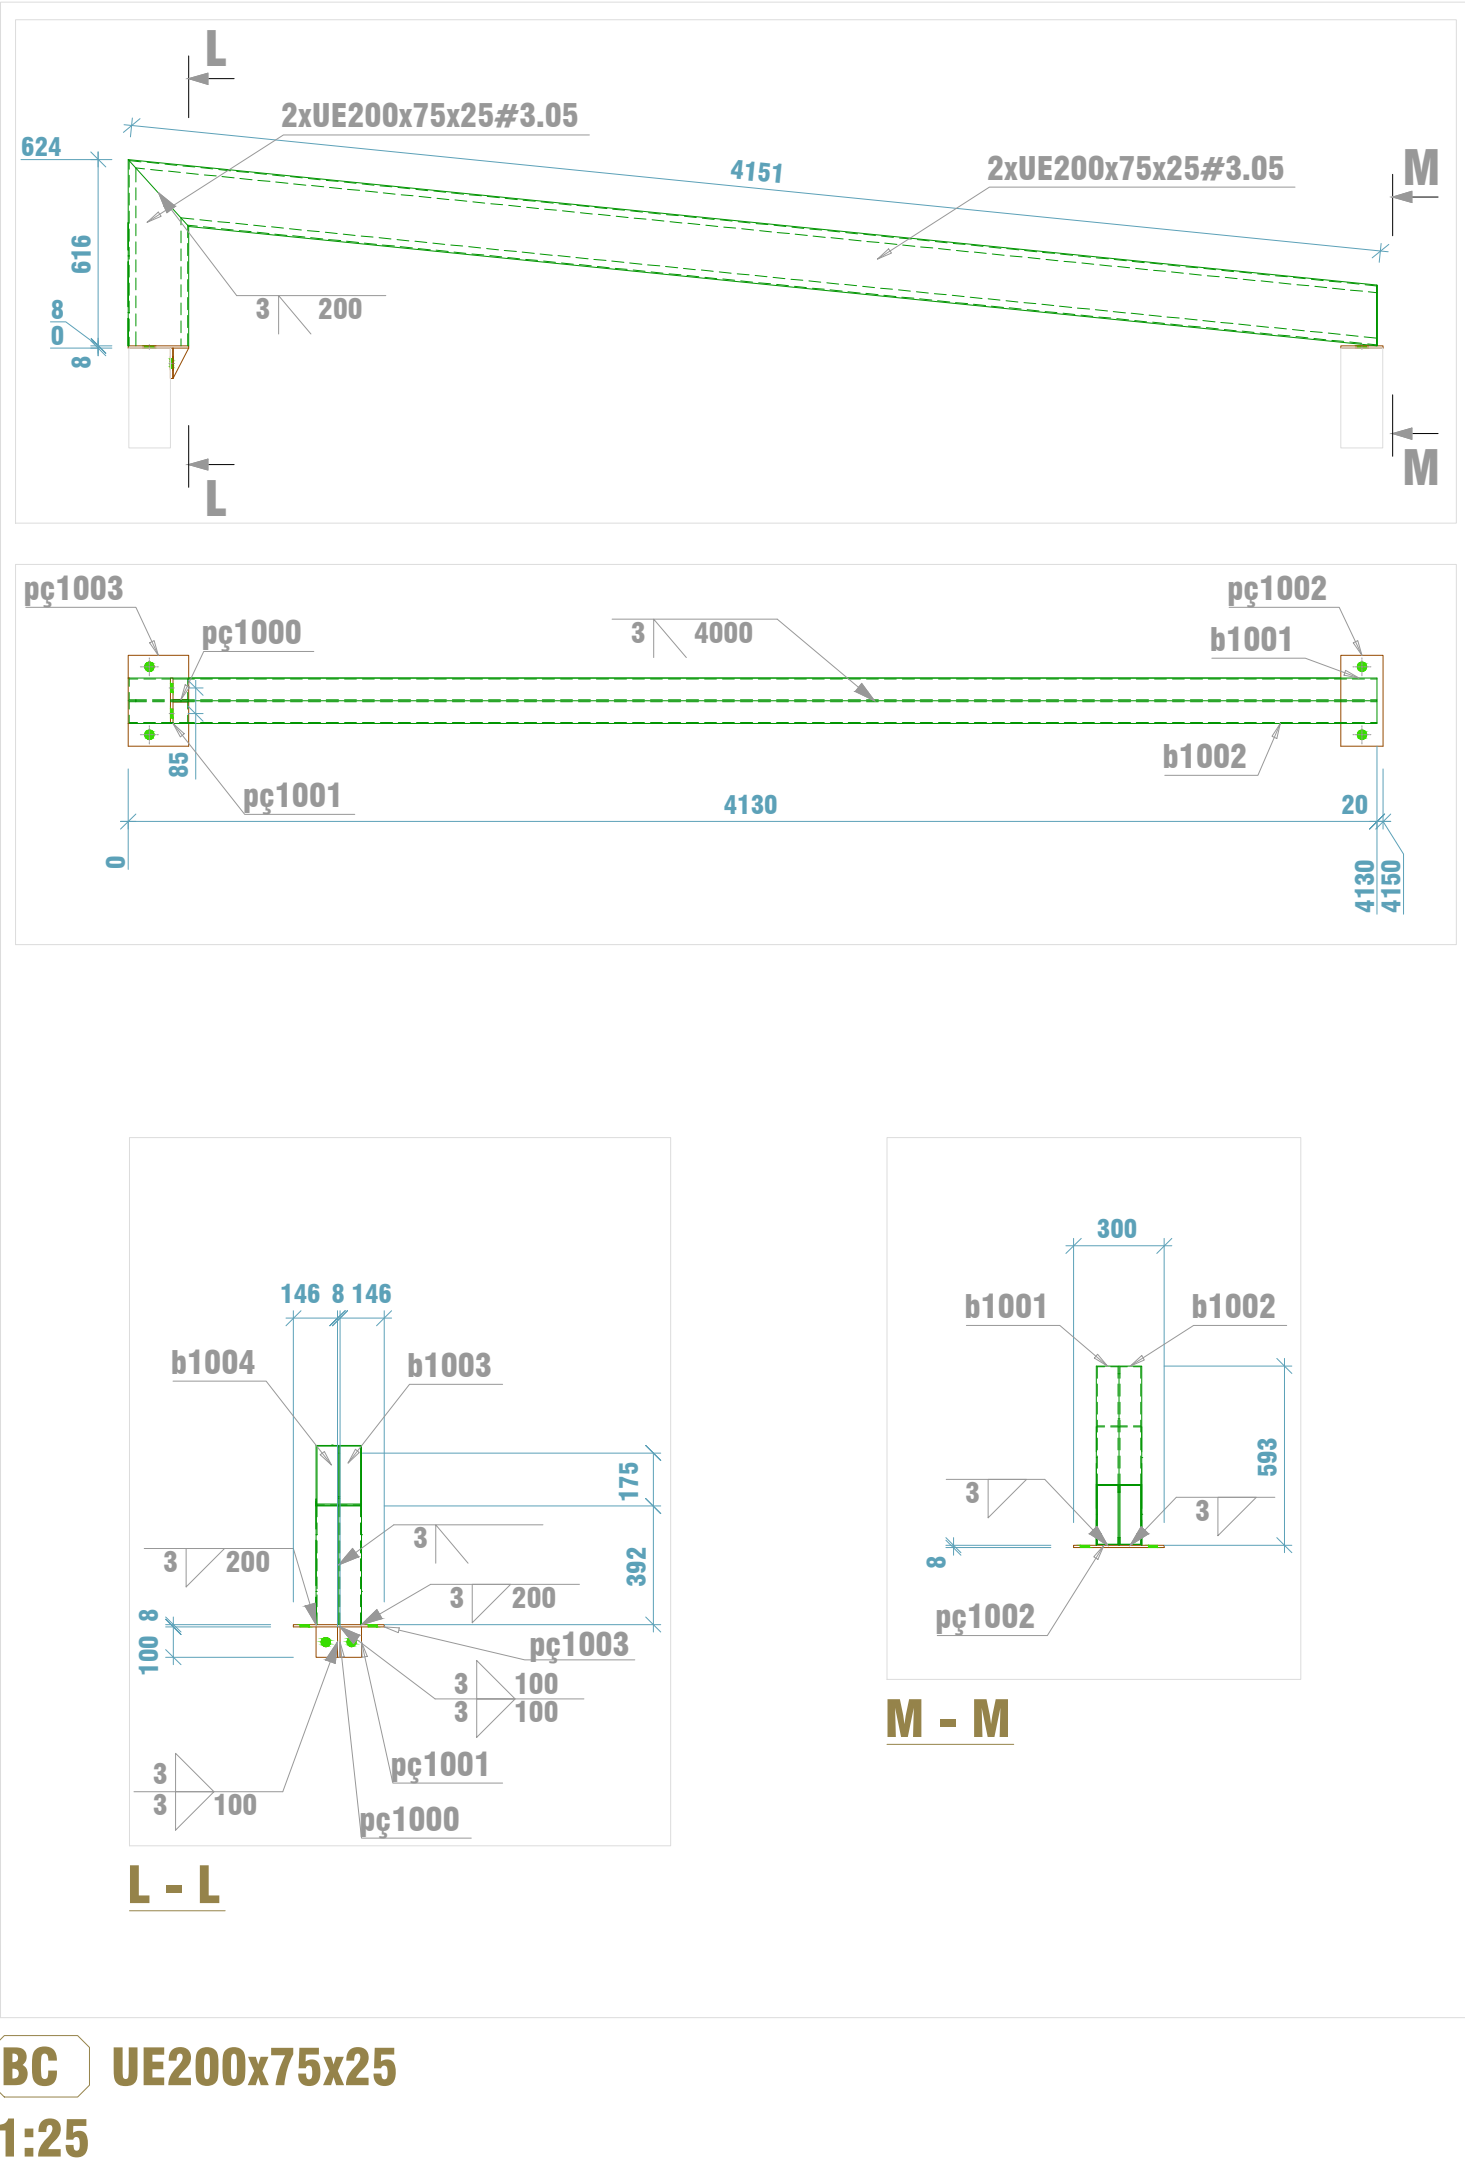


C - C
P1 UE200x75x25
1:25

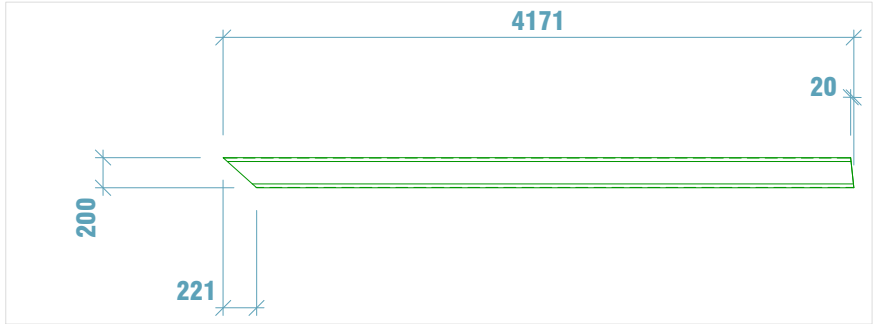


b1001 UE200x75x25#3.04
1:50

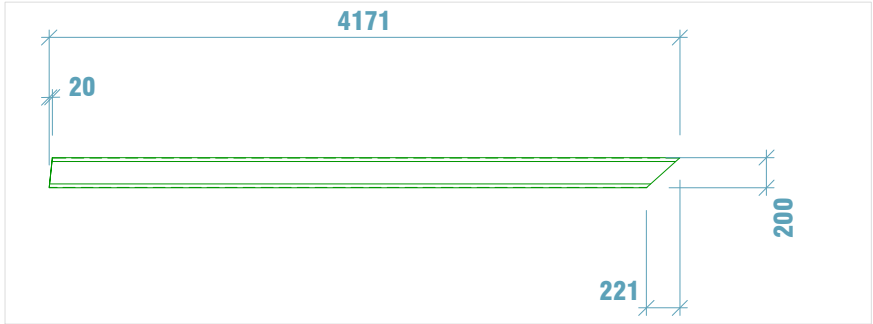


b1002 UE200x75x25#3.04
1:50

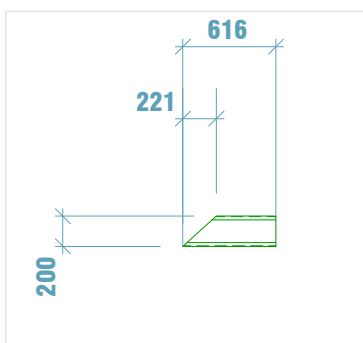


b1003 UE200x75x25#3.04
1:50

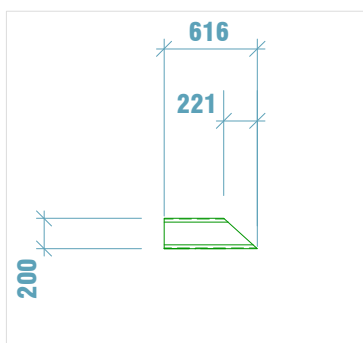


b1004 UE200x75x25#3.04
1:50

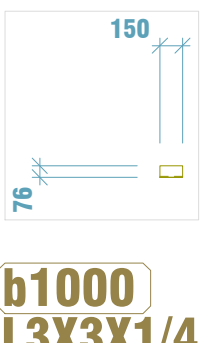


b1000 L3X3X1/4
1:50

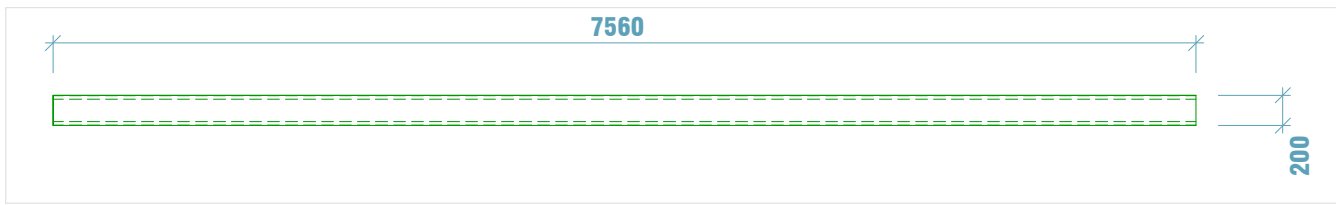


p1000 UE200x75x25#3.04
1:50

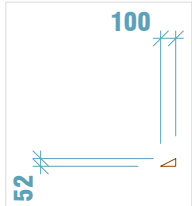


pç1000 PL 52x100
1:50

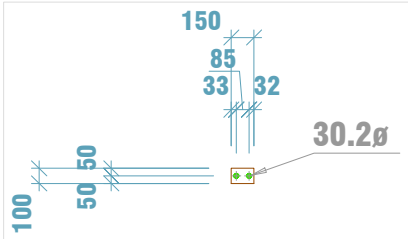

pç1001 100x150
1:50

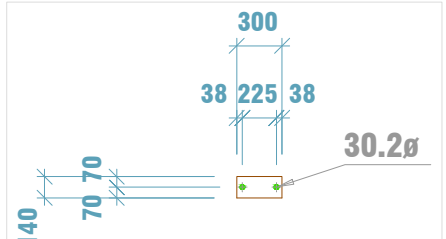

pç1002 PL 140x300
1:50

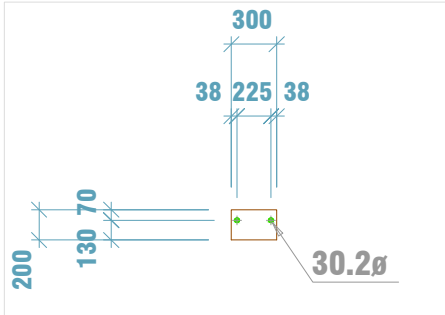

pç1003 PL 200x300
1:50

APROVAÇÃO DE PROJETO:

Os projetos referentes ao Processo SEI Nº _____, encontram-se dentro das normas e exigências da GOINFRA, tendo sido elaborado por profissionais habilitados.

GERENTE DE PROJETOS DE OBRAS CIVIS

DIRETORIA DE OBRAS CIVIS



AGÊNCIA GOIANA
DE INFRAESTRUTURA
E TRANSPORTES

Av. Gov. José Ludovico de Almeida, 20, Cj Caiçara (BR-153), Goiânia-GO. CEP: 74623-160. (62) 3265-4000

Cobertura da Expansão do Laboratório de
Solos da Goinfra

ENDEREÇO DA OBRA: Av. Gov. José Ludovico de Almeida, 20, Cj Caiçara (BR-153), Goiânia-GO. CEP: 74623-160. (62) 3265-4000

PROPRIETÁRIO: Agência Goiana de Infraestrutura e Transportes - GOINFRA

AUTOR DO PROJETO: Lucas Rincón Silvestrin - CREA 26293/D-DF

ESTRUTURA METÁLICA

CONTEÚDO:
Locação e Detalhamento

ÁREA DO TERRENO: -	DESENHO: Lucas Rincón	ESCALA: Indicada	FOLHA: 01/01
ÁREA CONSTRUÍDA: 29.90m²	PROGRAMA: AUTOCAD - 2021	DATA: 12/08/2021	FORMATO: A1 (841x594mm)

IMPORTANTE: ANTES DA EXECUÇÃO, VERIFICAR A COMPATIBILIDADE COM PROJETOS COMPLEMENTARES: EXECUTIVO, ESTRUTURAL, ELÉTRICO E HIDRÁULICO.