



Armação superior do radier do pavimento Piso (Eixo X)

escala 1:50

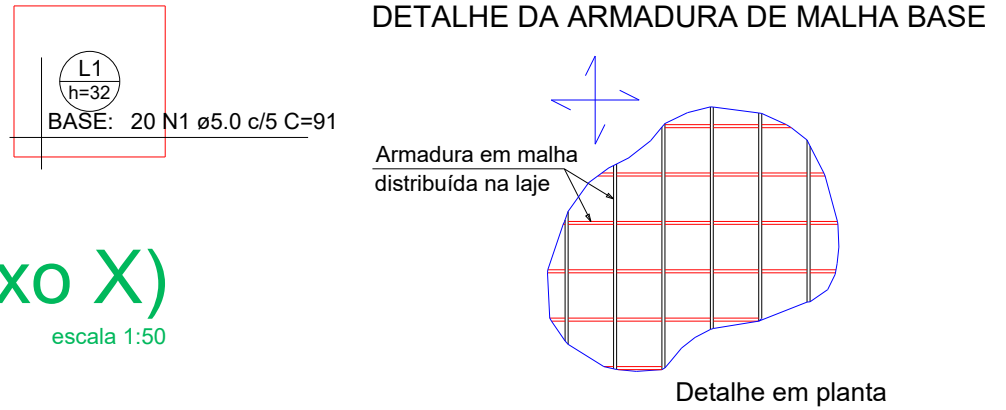

Armação superior do radier do pavimento Piso (Eixo Y)

escala 1:50

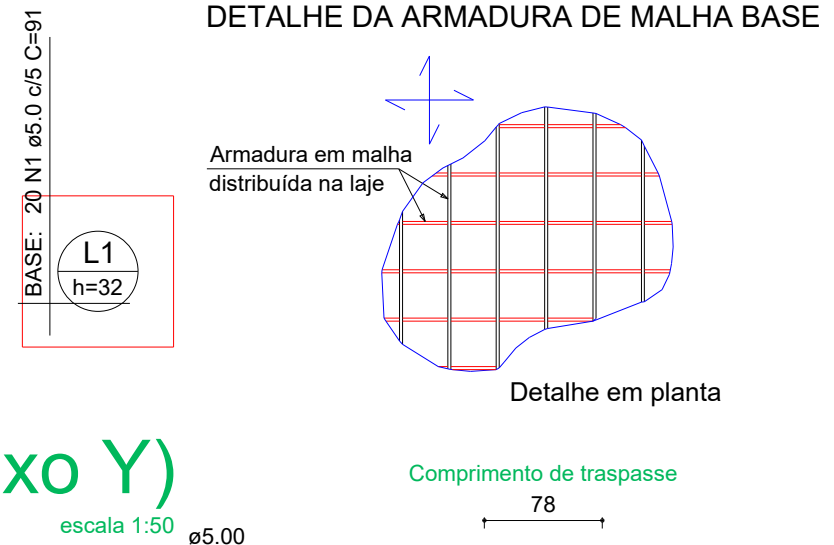

RELAÇÃO DO AÇO					
Negativos X Positivos Y		Negativos Y		Positivos X	
AÇO	N	DIAM (mm)	QUANT	C.UNIT (cm)	C.TOTAL (cm)
CA50	1	5.0	80	91	7250
CA60	2	6.0	8	91	725

RESUMO DO AÇO			
AÇO	DIAM (mm)	C. TOTAL (m)	PESO + 10% (kg)
CA50	8.0	7.3	3.2
CA60	5.0	72.8	12.3


PESO TOTAL (kg)	
CA50	3.2
CA60	12.3

Volume de concreto (C-25) = 0.32 m³

Área de forma = 1.28 m²




Armação inferior do radier do pavimento Piso (Eixo X)

escala 1:50

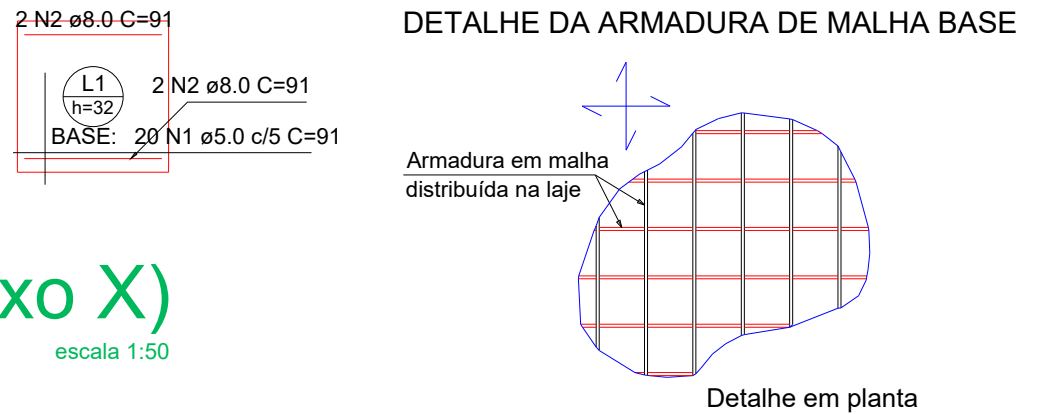


Armação inferior do radier do pavimento Piso (Eixo Y)

escala 1:50

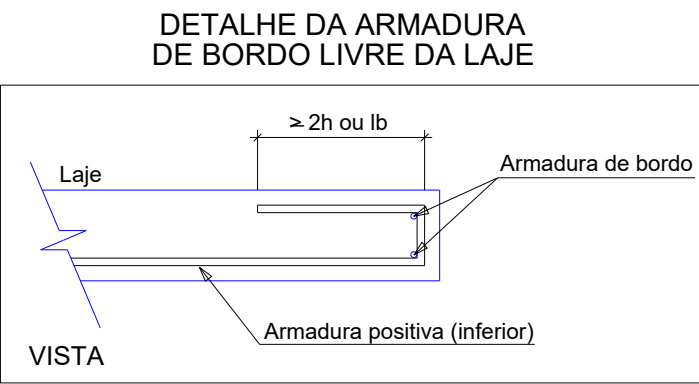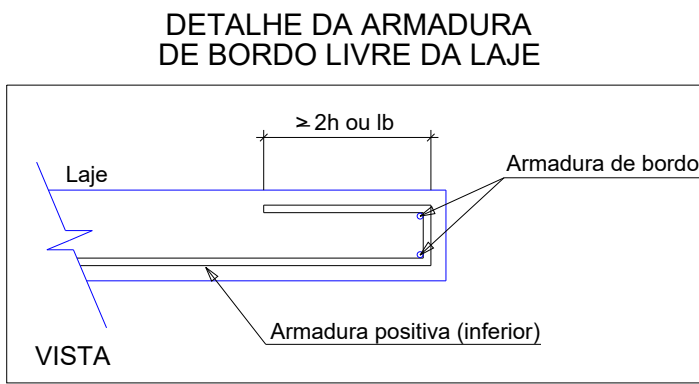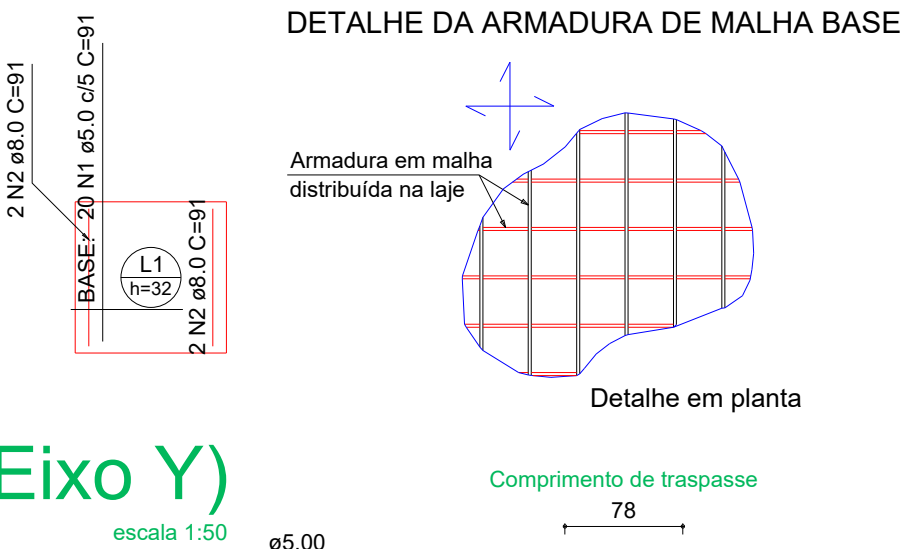

Corte A-A

escala 1:50

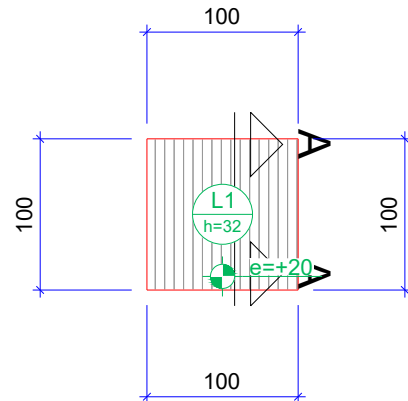

Forma do pavimento Piso (Nível 0)

escala 1:50

Lajes								
Dados					Sobrecarga (kgf/m²)			
Nome	Tipo	Altura (cm)	Elevação (cm)	Nível (cm)	Peso próprio (kgf/m²)	Adicional	Acidental	Localizada
L1	Maciça	32	20	20	800	154	10	-

Área de lajes			
Tipo	Altura (cm)	Bloco de Enchimento	Área (m²)
Maciça	32	-	1.00

Características dos materiais	
fck (kgf/cm²)	Ecs (kgf/cm²)
250	241500
Dimensão máxima do agregado = 19 mm	

ESPECIFICAÇÕES:

ARMAÇÃO DE PILAR, VIGA OU LAJE DE UMA ESTRUTURA DE CONCRETO ARMADO:

- Com as barras já cortadas e dobradas, executar a montagem da armadura, fixando as diversas partes com arame recozido, respeitando o projeto estrutural;
- Dispor os espaçadores plásticos com afastamento de no máximo 50cm e amarrá-los à armadura de forma a garantir o cobrimento mínimo indicado em projeto;
- Posicionar a armadura na forma e fixá-la de modo que não apresente risco de deslocamento durante a concretagem.

CONCRETAGEM DE PILARES, VIGAS E LAJES:

- Antes do lançamento do concreto, assegurar-se que as armaduras atendem a todas as disposições do projeto estrutural e que todos os embutidos foram adequadamente instalados nas formas (gabaritos para introdução de furos nas vigas e lajes, eletrodutos, caixas de elétrica e outros);
- Assegurar-se da correta montagem das formas (geometria dos elementos, nivelamento, estanqueidade etc) e do cimbramento, e verificar a condição de estanqueidade das formas, de maneira a evitar a fuga de pasta de cimento;
- Verificar se a resistência característica e/ou o traço declarado corresponde ao projeto, se o concreto está com a trabalhabilidade especificada e se não foi ultrapassado o tempo de início de pega do concreto;
- Após a verificação da trabalhabilidade (abastimento / "slump") e moldagem de corpos de prova para controle da resistência à compressão do concreto, lançar o material e adensá-lo com uso de vibrador de imersão, de forma a que toda a armadura e os componentes embutidos sejam adequadamente envolvidos na massa de concreto;
- Adensar o concreto de forma omogênea, conforme NBR 14931:2004, a fim de não se formarem ninhos, evitando-se vibrações em excesso que venham a causar exsudação da pasta / segregação do material;
- Tomar os cuidados devidos para garantir a espessura e planicidade da laje;
- O acabamento final é feito com desempenadeiras de modo a se obter uma superfície uniforme;
- Enquanto a superfície não atingir endurecimento satisfatório, executar a cura com água potável.
- Conferir o prumo dos pilares ao final da execução.

IMPERMEABILIZAÇÃO

- As áreas que necessitarem de impermeabilização deverão ser impermeabilizadas com Manta Asfáltica da VIAPOL, SIKKA ou EQUIVALENTE, espessura 4.0mm, com filme separador entre a camada regularizadora e a manta, e posterior camada de proteção mecânica com argamassa de cimento e areia no traço 1:3, com tela galvanizada nas paredes verticais para melhor aderência.

ESPECIFICAÇÕES:

- CONFRONTAR PROJETO ESTRUTURAL COM PROJETO ARQUITETÔNICO E LOCAÇÃO EM OBRA
- EM LOCAIS COM ATERRRO, ACRESCENTAR A ALTURA DO ATERRRO NA PROFUNDIDADE DAS FUNDAÇÕES
- ANTES DO INÍCIO DA CONCRETAGEM, AS FORMAS DEVERÃO ESTAR LIMPAS E ESTANQUES DE MODO A EVITAR EVENTUAIS FUGAS DE PASTA.
- AS FORMAS DEVERÃO SER MOLHADAS ATÉ A SATURAÇÃO A FIM DE EVITAR A ABSORÇÃO DA ÁGUA DE AMASSAMENTO DO CONCRETO
- AS BARRAS DE AÇO NÃO DEVEM APRESENTAR FERRUGEM, MANCHAS DE ÓLEO OU QUAISQUER OUTRAS SUBSTÂNCIAS QUE IMPEÇAM UMA PERFEITA ADERÊNCIA AO CONCRETO
- AS ARMADURAS NÃO DEVERÃO FICAR EM CONTATO DIRETO COM AS FORMAS, OBEDECENDO PARA ISSO OS COBRIMENTOS MÍNIMOS
- O AÇO UTILIZADO NA ESTRUTURA DEVE SER CA 50A E CA 60.
- O ADENSAMENTO É OBRIGATÓRIO E DEVERÁ SER CUIDADOSO, OCUPANDO TODOS OS RECANTOS DA FORMA, EVITANDO A VIBRAÇÃO DAS ARMADURAS QUE PODE PROVOCAR VAZIOS AO REDOR DAS ARMADURAS, DIFICULTANDO A ADERÊNCIA DO CONCRETO.
- O PROCESSO DE CURA DO CONCRETO SERÁ NO MÍNIMO DE SETE DIAS
- PRAZOS RECOMENDADOS PARA DEFORMA.

- FACES LATERAIS: 03 DIAS
- FACES INFERIORES: 14 DIAS
- FACES INFERIORES SEM PONTAL ETES: 21 DIAS
- QUALQUER DÚVIDA CONSULTAR O ENGENHEIRO CALCULISTA
- TODOS OS CÁLCULOS FORAM BASEADOS NO PROJETO ARQUITETÔNICO
 - CONCRETO: FCK=250kgf/cm²
 - PARA EXECUÇÃO DAS FUNDAÇÕES E SUPERESTRUTURA, VEJA RECOMENDAÇÕES NAS RESPECTIVAS NORMAS DA ABNT NBR 6118 E NBR 6122
 - A GARANTIA DA RESISTÊNCIA E DAS PROPRIEDADES DO CONCRETO É DE RESPONSABILIDADE DO PROPRIETÁRIO DA OBRA, CONFORME O ITEM 5 DA NBR 12655/2015. RECOMENDA-SE QUE O CONTROLE TECNOLÓGICO SEJÁ FEITO POR LABORATÓRIO IDÔNEO E QUE SEUS RESULTADOS SEJAM ENCAMINHADOS AO RESPONSÁVEL PELA EXECUÇÃO DA FUNDAÇÃO.

APROVAÇÃO DE PROJETO:

Os projetos referentes ao Processo SEI Nº , encontram-se dentro das normas e exigências da GOINFRA, tendo sido elaborado por profissionais habilitados.

GERENTE DE PROJETOS DE OBRAS CIVIS

DIRETORIA DE OBRAS CIVIS



Av. Gov. José Ludovico de Almeida, 20, Cj Caiçara (BR-153), Goiânia-GO. CEP: 74623-160. (62) 3265-4000

PROJETO DE ESTRUTURA DE CONCRETO
BASE DE CONCRETO 10-11
LABORATÓRIO - GOINFRA

ENDEREÇO DA OBRA: AV. GOV. JOSÉ LUDOVICO DE ALMEIDA, 20, CONJUNTO CAIÇARA (BR-153), GOIÂNIA-GO. CEP: 74.623-160 | (62) 3265-4000

PROPRIETÁRIO: AGÊNCIA GOIANA DE INFRAESTRUTURA E TRANSPORTES - GOINFRA

AUTOR DO PROJETO: ENG. CIVIL RAFAEL BARBARESCO SILVA | CREA 24.913/D-GO

ESTRUTURAL

CONTEÚDO:
Planta de formas, cortes, radier

ÁREA DO TERRENO: 580.800,00 m²	DESENHO: Rafael Barbareco	ESCALA: INDICADA	FOLHA: 01/01
ÁREA CONSTRUÍDA: 1015,64 m²	PROGRAMA: AUTOCAD - 2021	DATA: 08/2021	FORMATO: A1 (841x594mm)

IMPORTANTE: ANTES DA EXECUÇÃO, VERIFICAR A COMPATIBILIDADE COM PROJETOS COMPLEMENTARES: EXECUTIVO, ESTRUTURAL, ELÉTRICO E HIDRÁULICO.