




FACHADA 1  
Esc.: 1/100

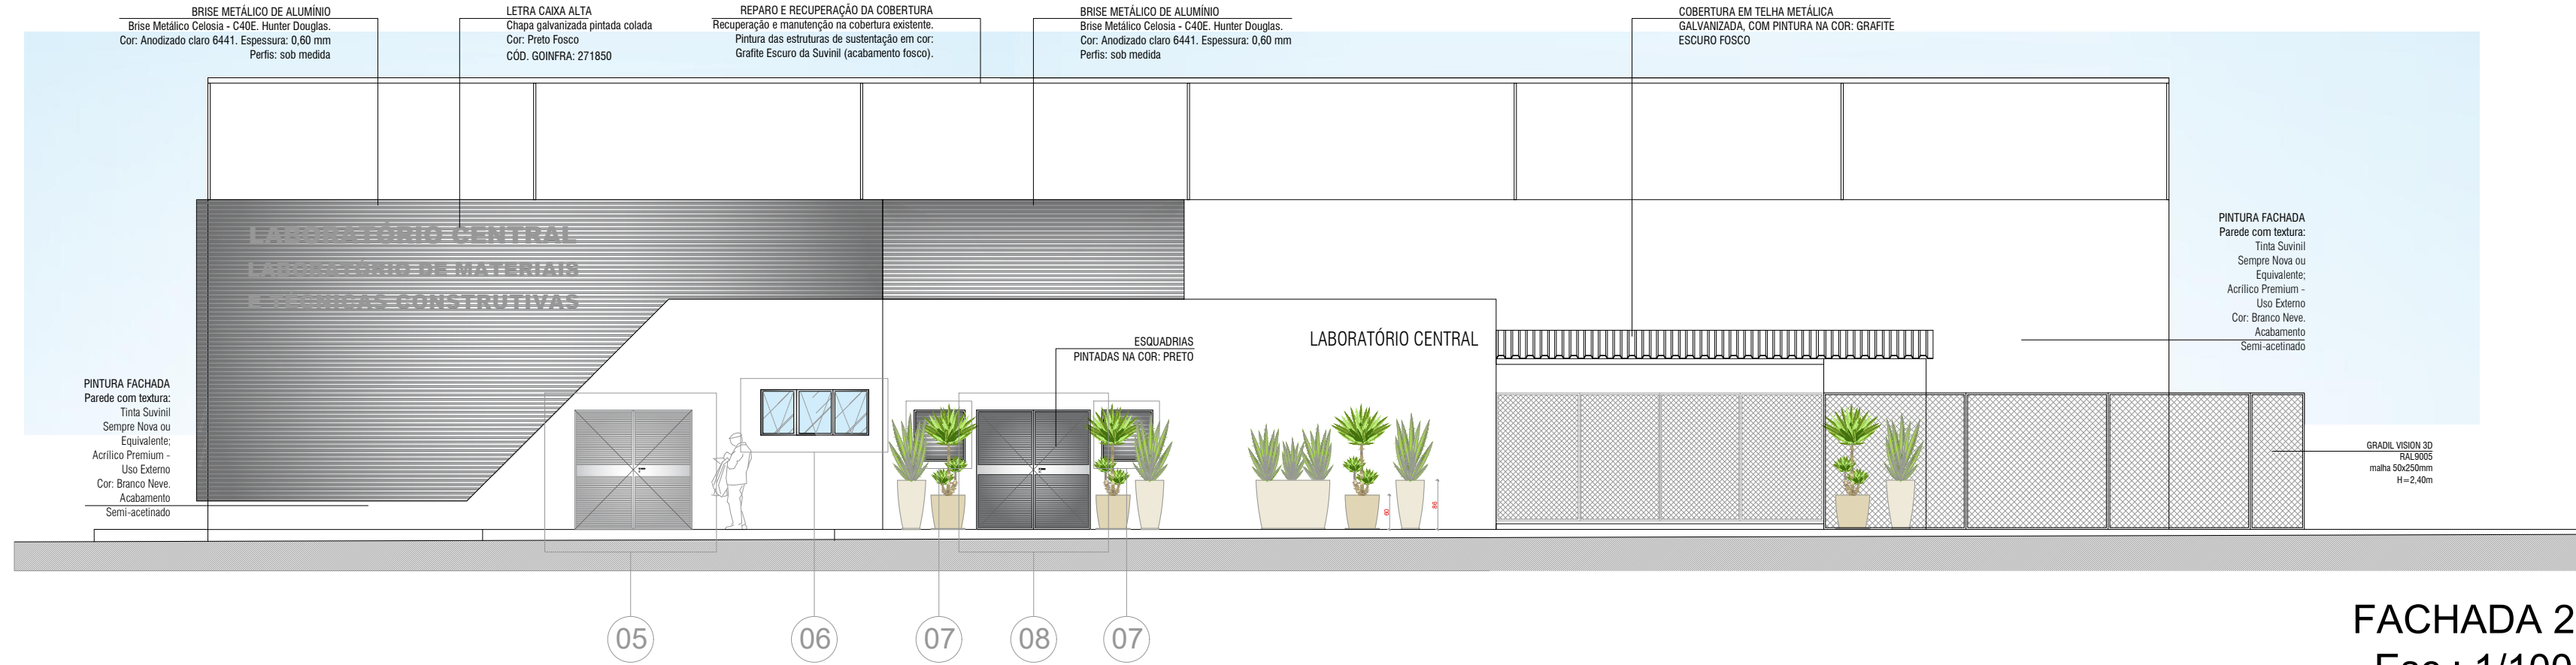


FACHADA 2  
Esc.: 1/100

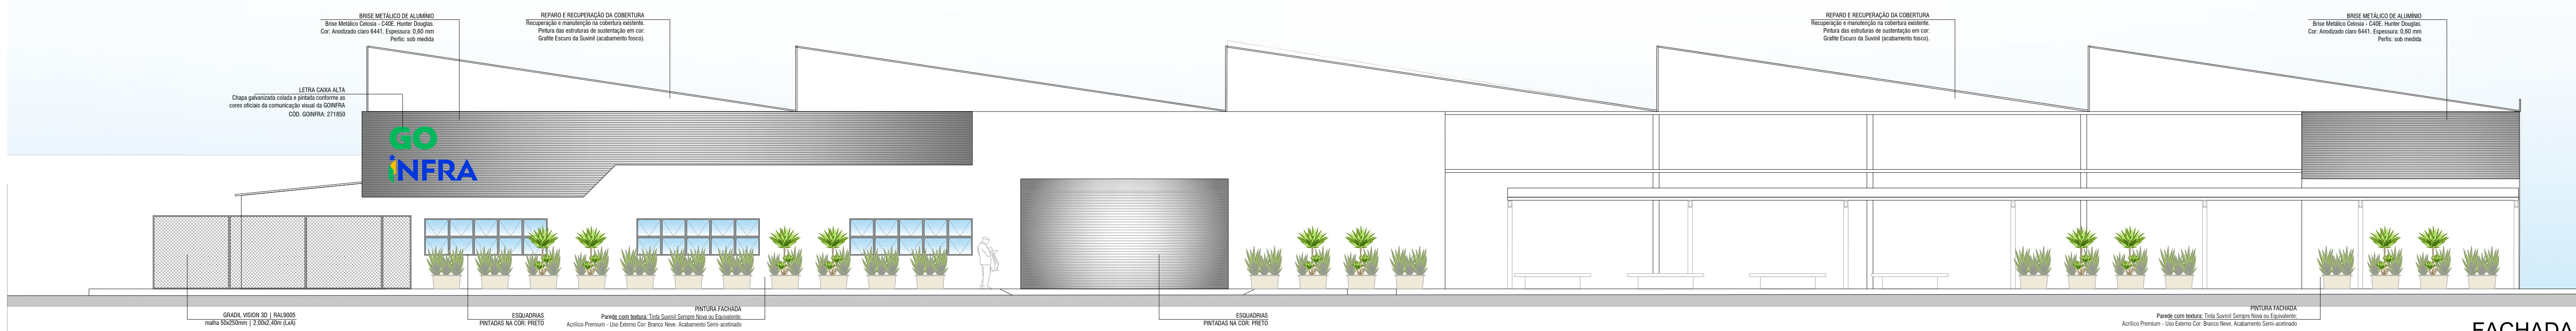


FACHADA 3  
Esc.: 1/100

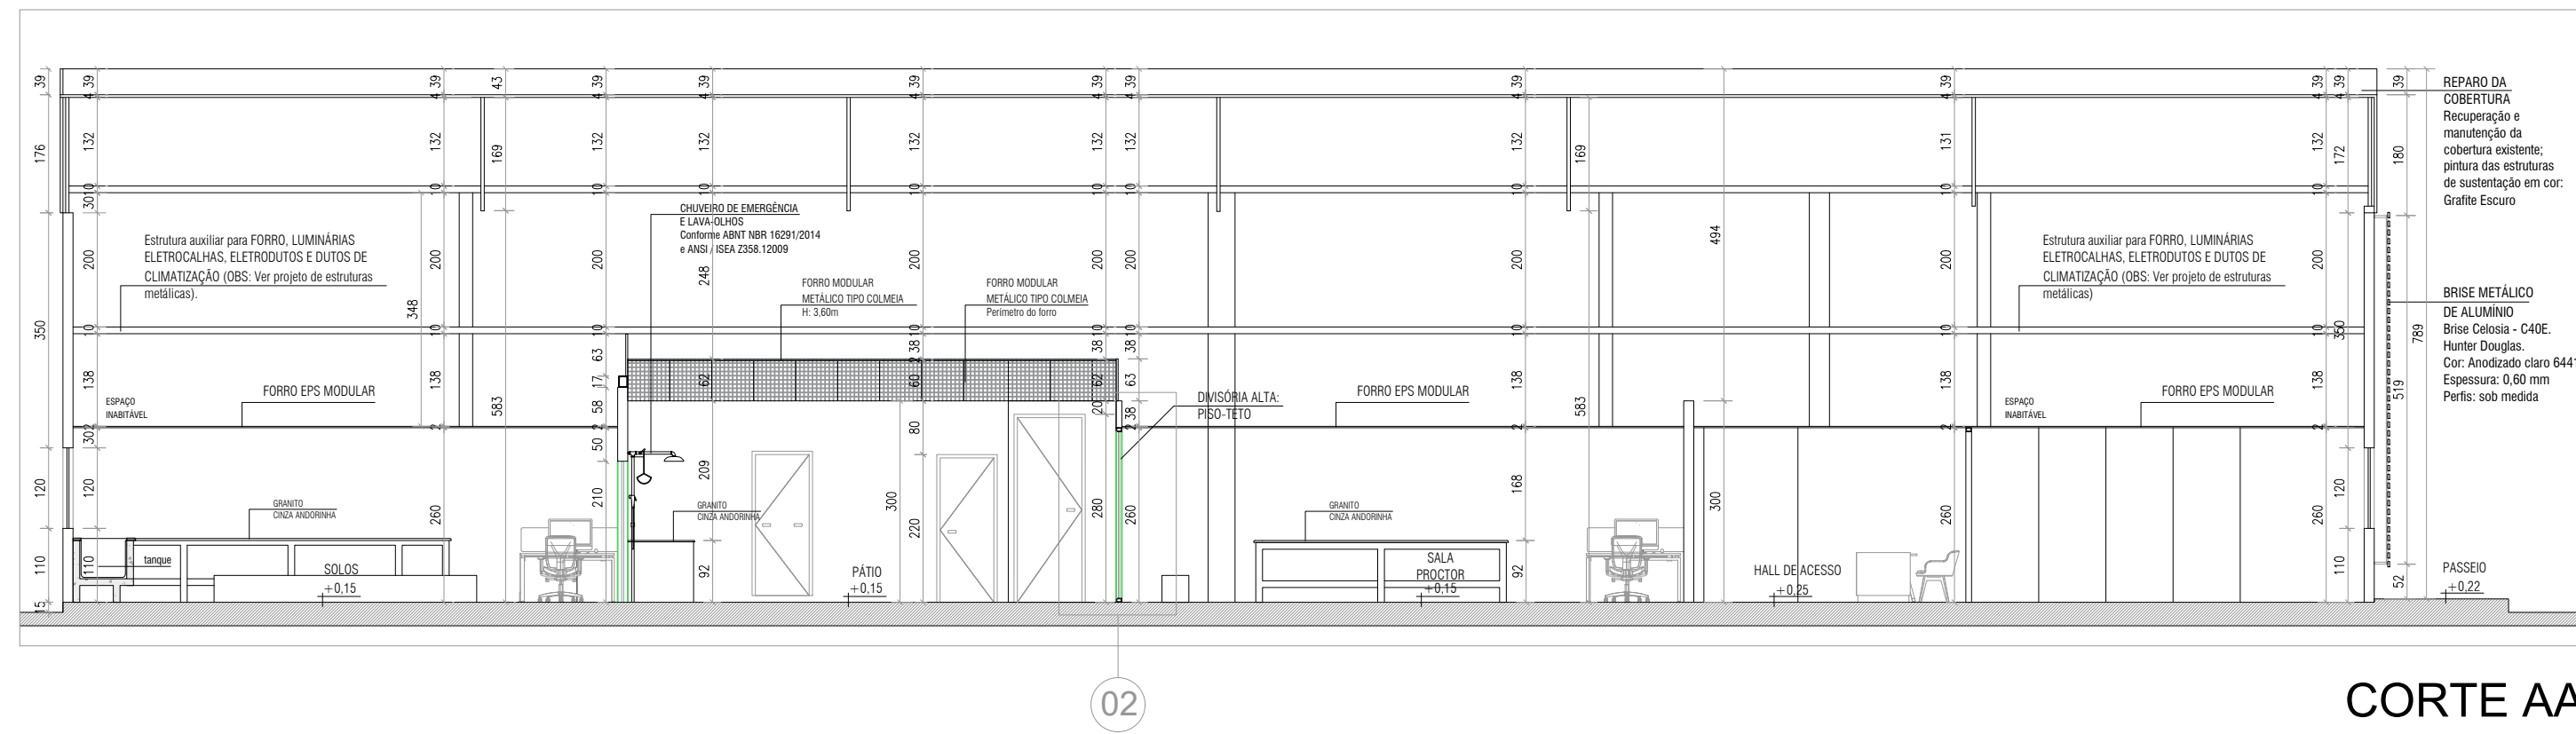

CORTE AA  
Esc.: 1/100

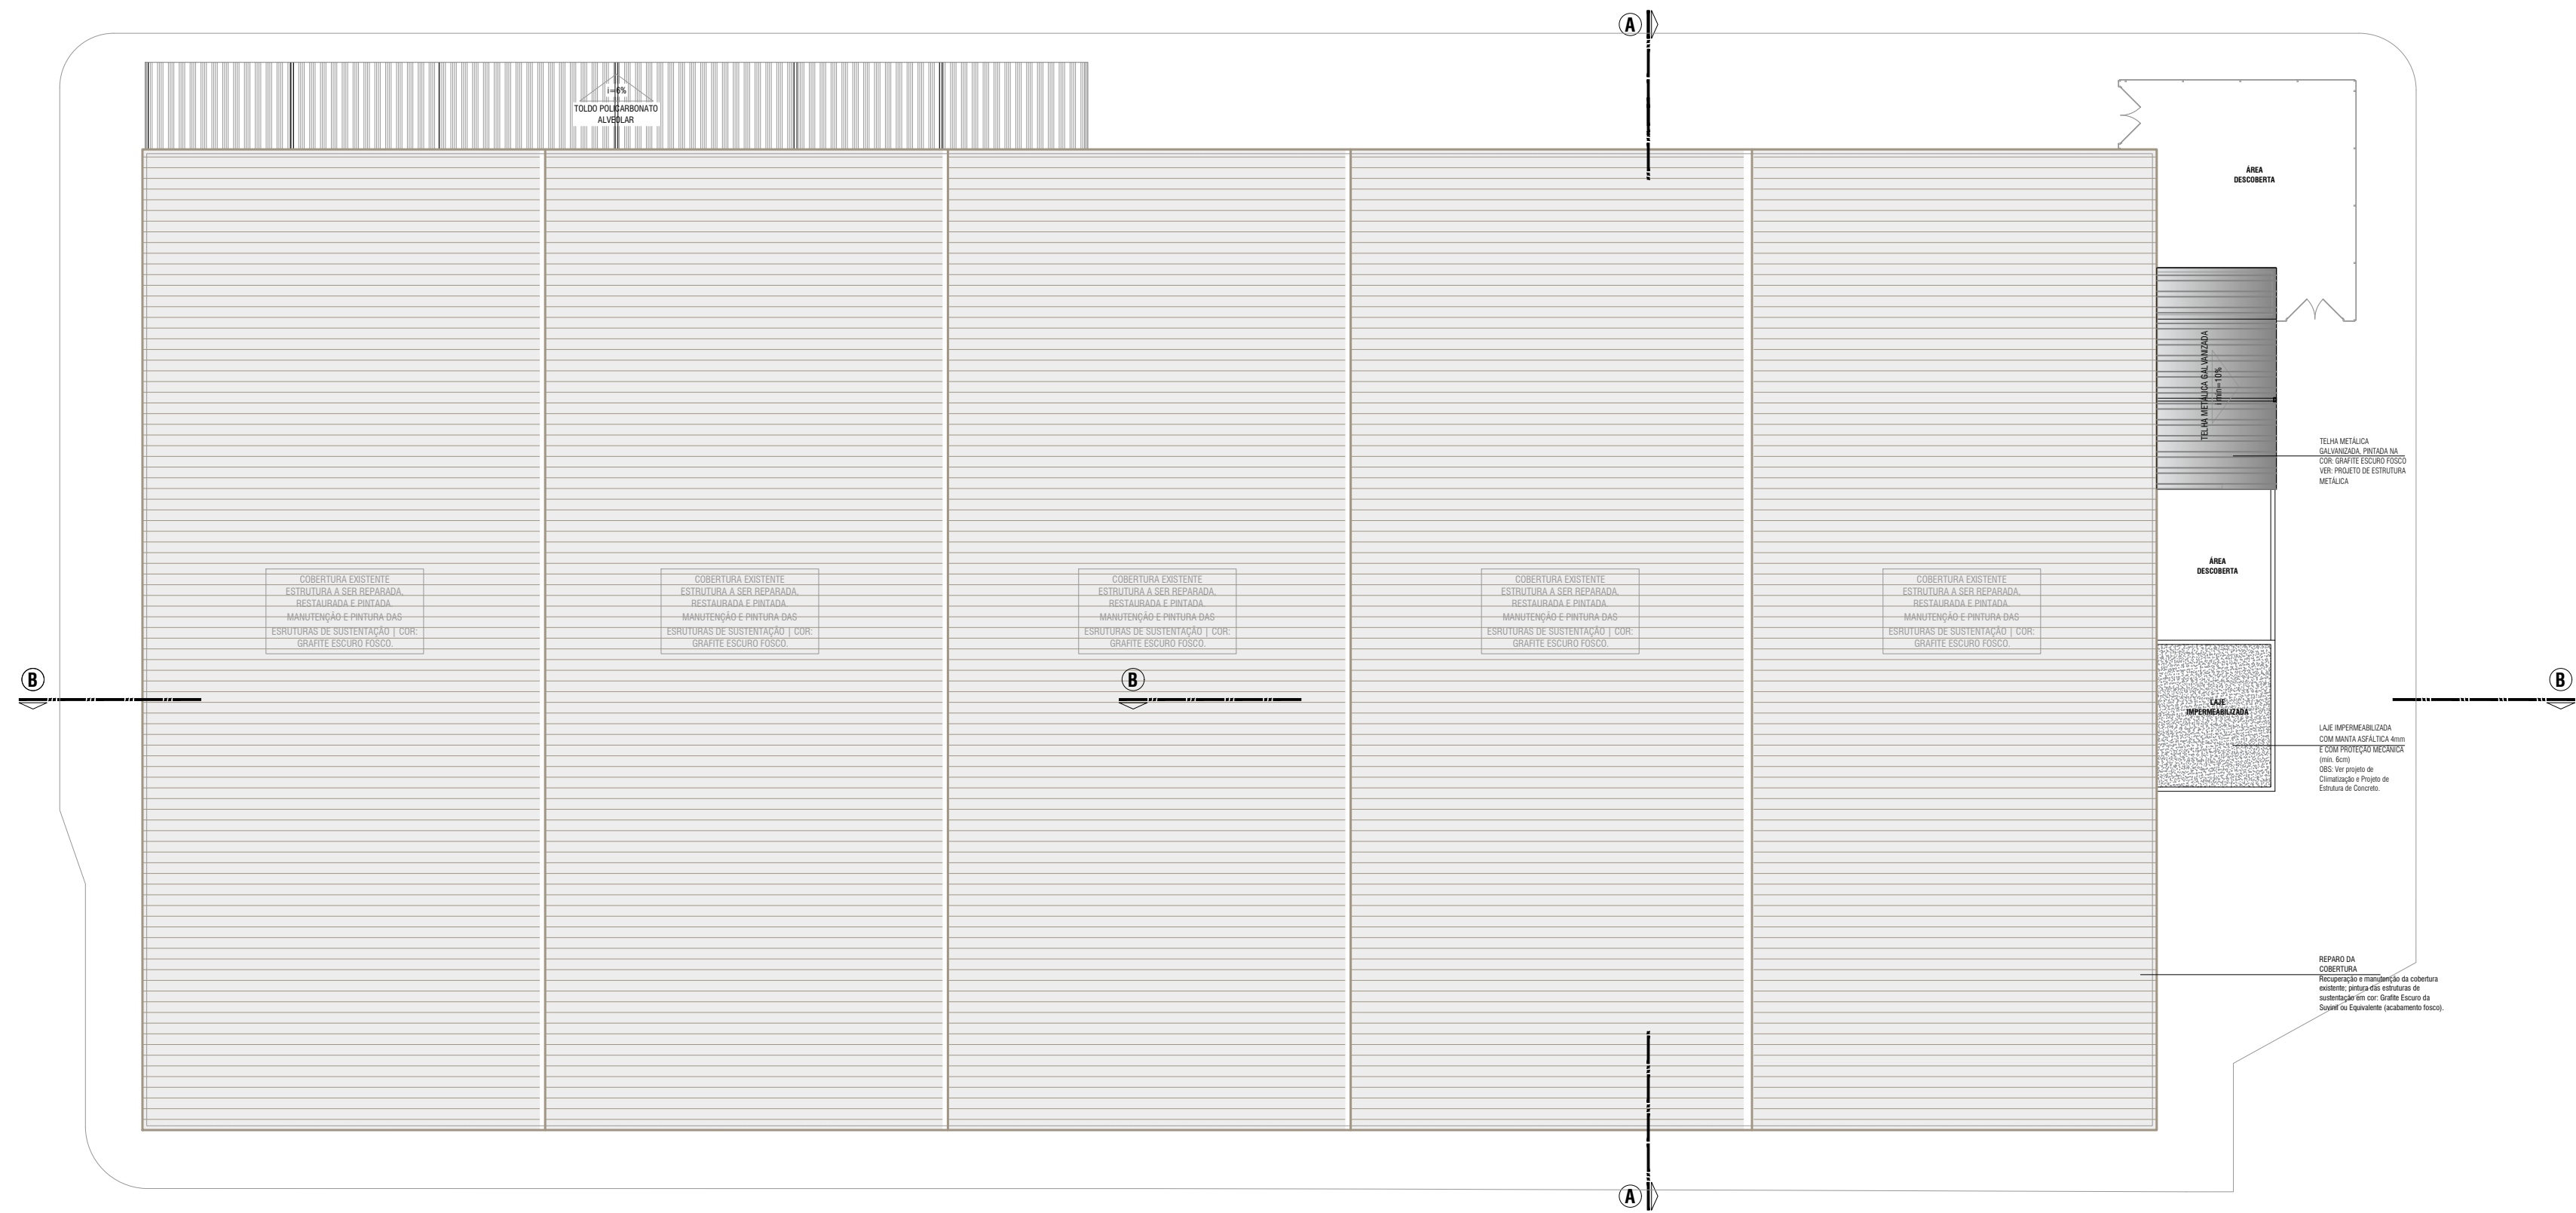

COBERTURA  
Esc.: 1/200

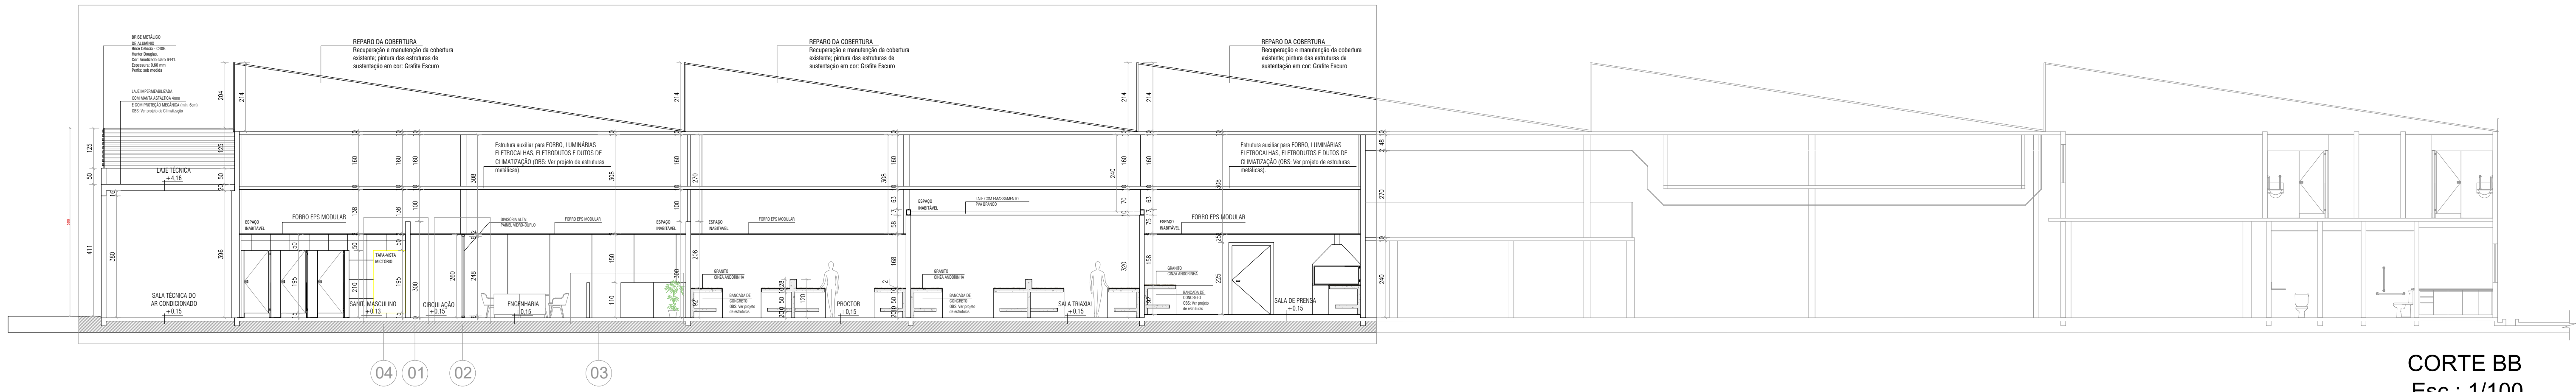


CORTE BB  
Esc.: 1/100

#### QUADRO DE REVISÕES

| REVISÃO | DATA       | MOTIVAÇÃO                                                         | SOLICITANTE   | CONTEÚDO   | AUTOR      |
|---------|------------|-------------------------------------------------------------------|---------------|---|------------|
| R00     | 00/11/2011 |                                                                   |               | Elaboração do Projeto de Construção e Instalação do AGCTOP elaborado por Eng. Civil Pedro Augusto de Almeida Neto - CREA-GO 25650 |            |
| R01     | 17/11/2020 | Solicitação 2020: Reforma do Laboratório Central LAMTC da GOINFRÁ | LAMTC GOINFRÁ | Elaboração do Projeto de Construção e Instalação do AGCTOP elaborado por Eng. Civil Pedro Augusto de Almeida Neto - CREA-GO 25650 | José Lopes |
| R02     | 03/09/2021 | Processo SEI: 000000000118101 Despacho Nº 116/2021-PL-GEPLA       | GOINFRÁ       | Elaboração do Projeto de Construção e Instalação do AGCTOP elaborado por Eng. Civil Pedro Augusto de Almeida Neto - CREA-GO 25650 | José Lopes |
| R03     | 08/05/2022 | Processo SEI: 000000000118101 Despacho Nº 116/2021-PL-GEPLA       | GOINFRÁ       | Elaboração do Projeto de Construção e Instalação do AGCTOP elaborado por Eng. Civil Pedro Augusto de Almeida Neto - CREA-GO 25650 | José Alves |

#### CARIMBO DE APROVAÇÃO:

#### QR CODE APROVAÇÃO:

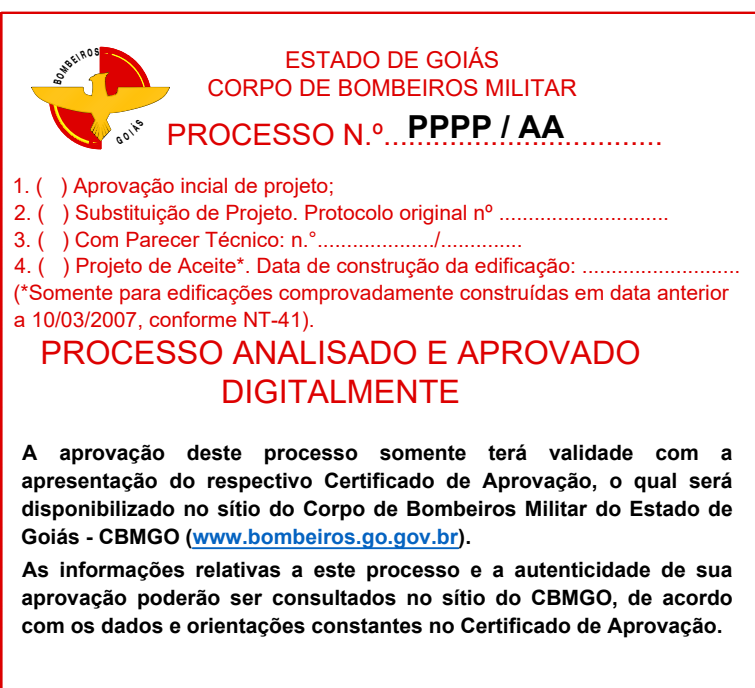

#### APROVAÇÃO DE PROJETO:

Os projetos referentes ao Processo SEI Nº \_\_\_\_\_ encontram-se dentro das normas e exigências de GOINFRÁ, tendo sido elaborado por profissionais habilitados.

|   |   |
|---|---|
| GERÊNCIA DE PROJETOS DE OBRAS CIVIS                                                                            | DIRETORIA DE OBRAS CIVIS                                                                                                 |
|   |   |
| AV. GOV. JOSÉ LUDOVICO DE ALMEIDA, 20, CONJUNTO CAÇANGA (BR-153), GOIÂNIA-GO, CEP: 74.825-160   (62) 3295-4800 |   |
| <b>REFORMA DO LABORATÓRIO CENTRAL DA GOINFRÁ</b>                                                               |   |
| ENDEREÇO DA OBRA:                                                                                              | AV. GOV. JOSÉ LUDOVICO DE ALMEIDA, Nº 20, CJ. CAÇANGA (BR153), GOIÂNIA-GO, CEP: 74.825-160 - BLOCO LABORATÓRIO - GOINFRÁ |
| PROPRIETÁRIO:                                                                                                  | AGÊNCIA GOIANA DE INFRAESTRUTURA E TRANSPORTES - GOINFRÁ                                                                 |
| AUTOR DO PROJETO ARQUITETURA:                                                                                  | ARG. CIVIL LORENA SILVA PEREIRA   CAU: A48090-8                                                                          |
| AUTOR DO PROJETO (P&CIP):                                                                                      | ENG. CIVIL PAULO CEZARI DO VALLE   CREA-GO 2142/D                                                                        |

|   |                |           |                |
|---|----------------|-----------|----------------|
| <b>COMBATE A INCÊNDIO</b><br><b>PROJETO DE SEGURANÇA CONTRA INCÊNDIO E PÂNICO</b>                                                     |                |           |                |
| CONTEÚDO: <b>CORTES, FACHADAS, COBERTURA</b>                                                                                          |                |           |                |
| ÁREA CONSTRUIDA:   | DESENHO:       | ESCALA:   | FOLHA:         |
| 1.215,12m²   | José Alves     | 1:200     | 2/2            |
| ÁREA DE INTERVENÇÃO:   | PROGRAMA:      | DATA:     | FORMATO:       |
| 1.015,64m²   | AUTOCAD - 2021 | MAIO/2022 | A0 (1189x1654) |
| IMPORTANTE: ANTES DA EXECUÇÃO, VERIFICAR A COMPATIBILIDADE COM PROJETOS COMPLEMENTARES: EXECUTIVO, ESTRUTURAL, ELÉTRICO E HIDRÁULICO. |                |           |                |