


1 MAPA ILUMINADO
ESCALA 1:2200

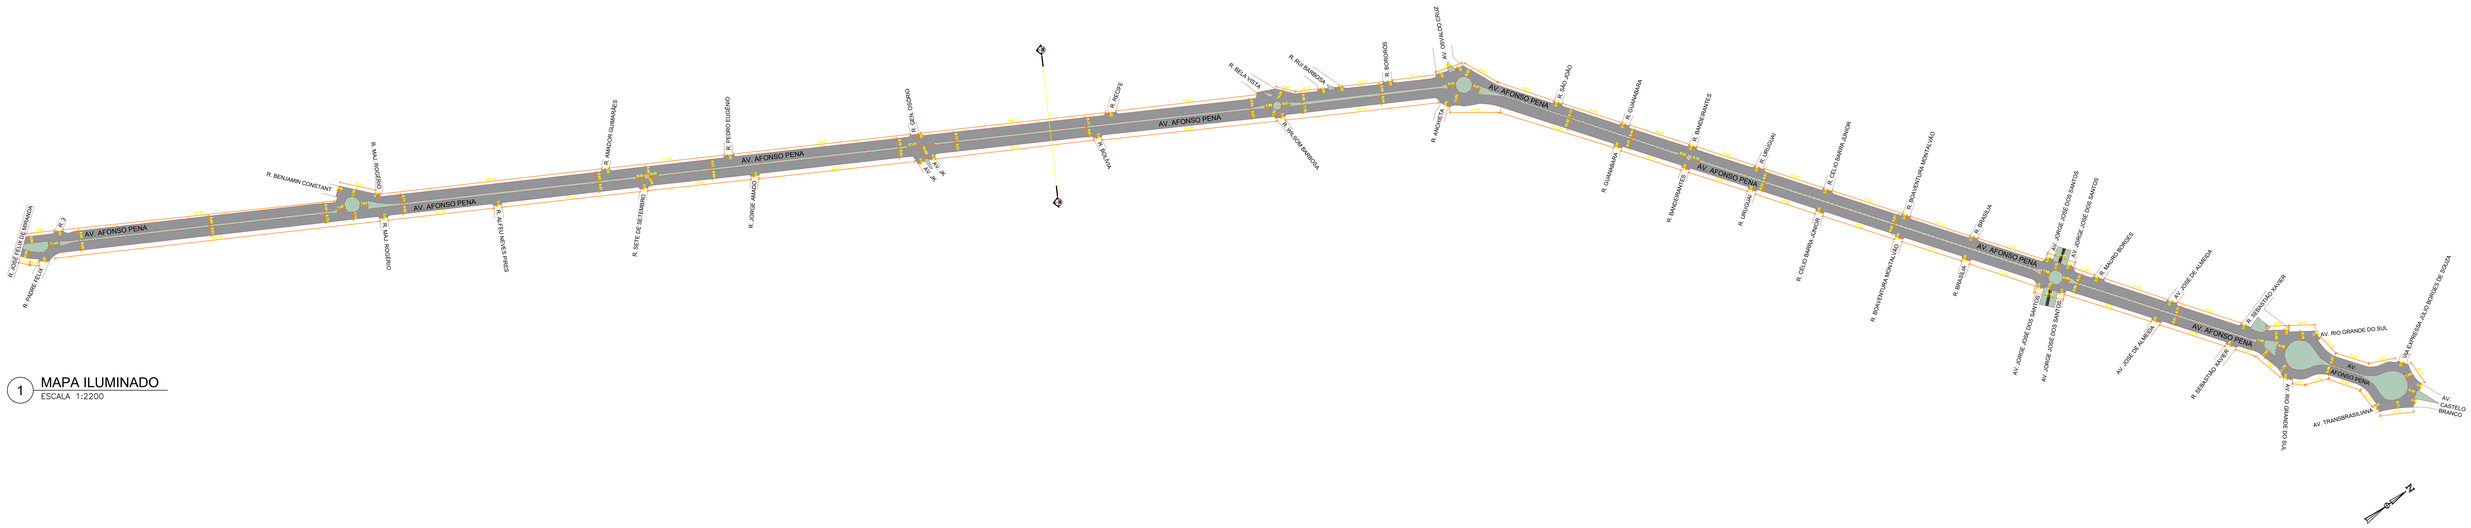

2 PLANTA DE SITUAÇÃO
SEM ESCALA

CENTRO ADMINISTRATIVO
RUA PARANAÍBA Nº 117 - CENTRO
ITUMBIARA-GOIÁS - CNPJ 02.204.196/0001-61.

ASSINATURA:

APROVAÇÃO :

RESPONSÁVEL TÉCNICO
CLEYTON RIBEIRO DE LIMA
ENGENHEIRO - CREA 1071860742D/GO

RESPONSÁVEL AUTORAL
CLEYTON RIBEIRO DE LIMA
ENGENHEIRO - CREA 1071860742D/GO

PROPRIETÁRIO
PREFEITURA MUNICIPAL DE ITUMBIARA
CNPJ - 02.204.196/0001-61

AVENIDA AFONSO PENA

RECAPEAMENTO

LOCALIZAÇÃO DA OBRA:
AVENIDA AFONSO PENA - ITUMBIARA/GO

CONTEÚDO:
MAPA ILUMINADO / PLANTA DE SITUAÇÃO

METRAGEM:
TOTAL RECAPEAMENTO: 46.617,51 m²

OBRA: PÚBLICA
DESENHO: SEC. OBRAS
ESCALA: INDICADA
DATA: 02/04/2024

REVISÃO: 00 04/2024

PRANCHA: 01 01