


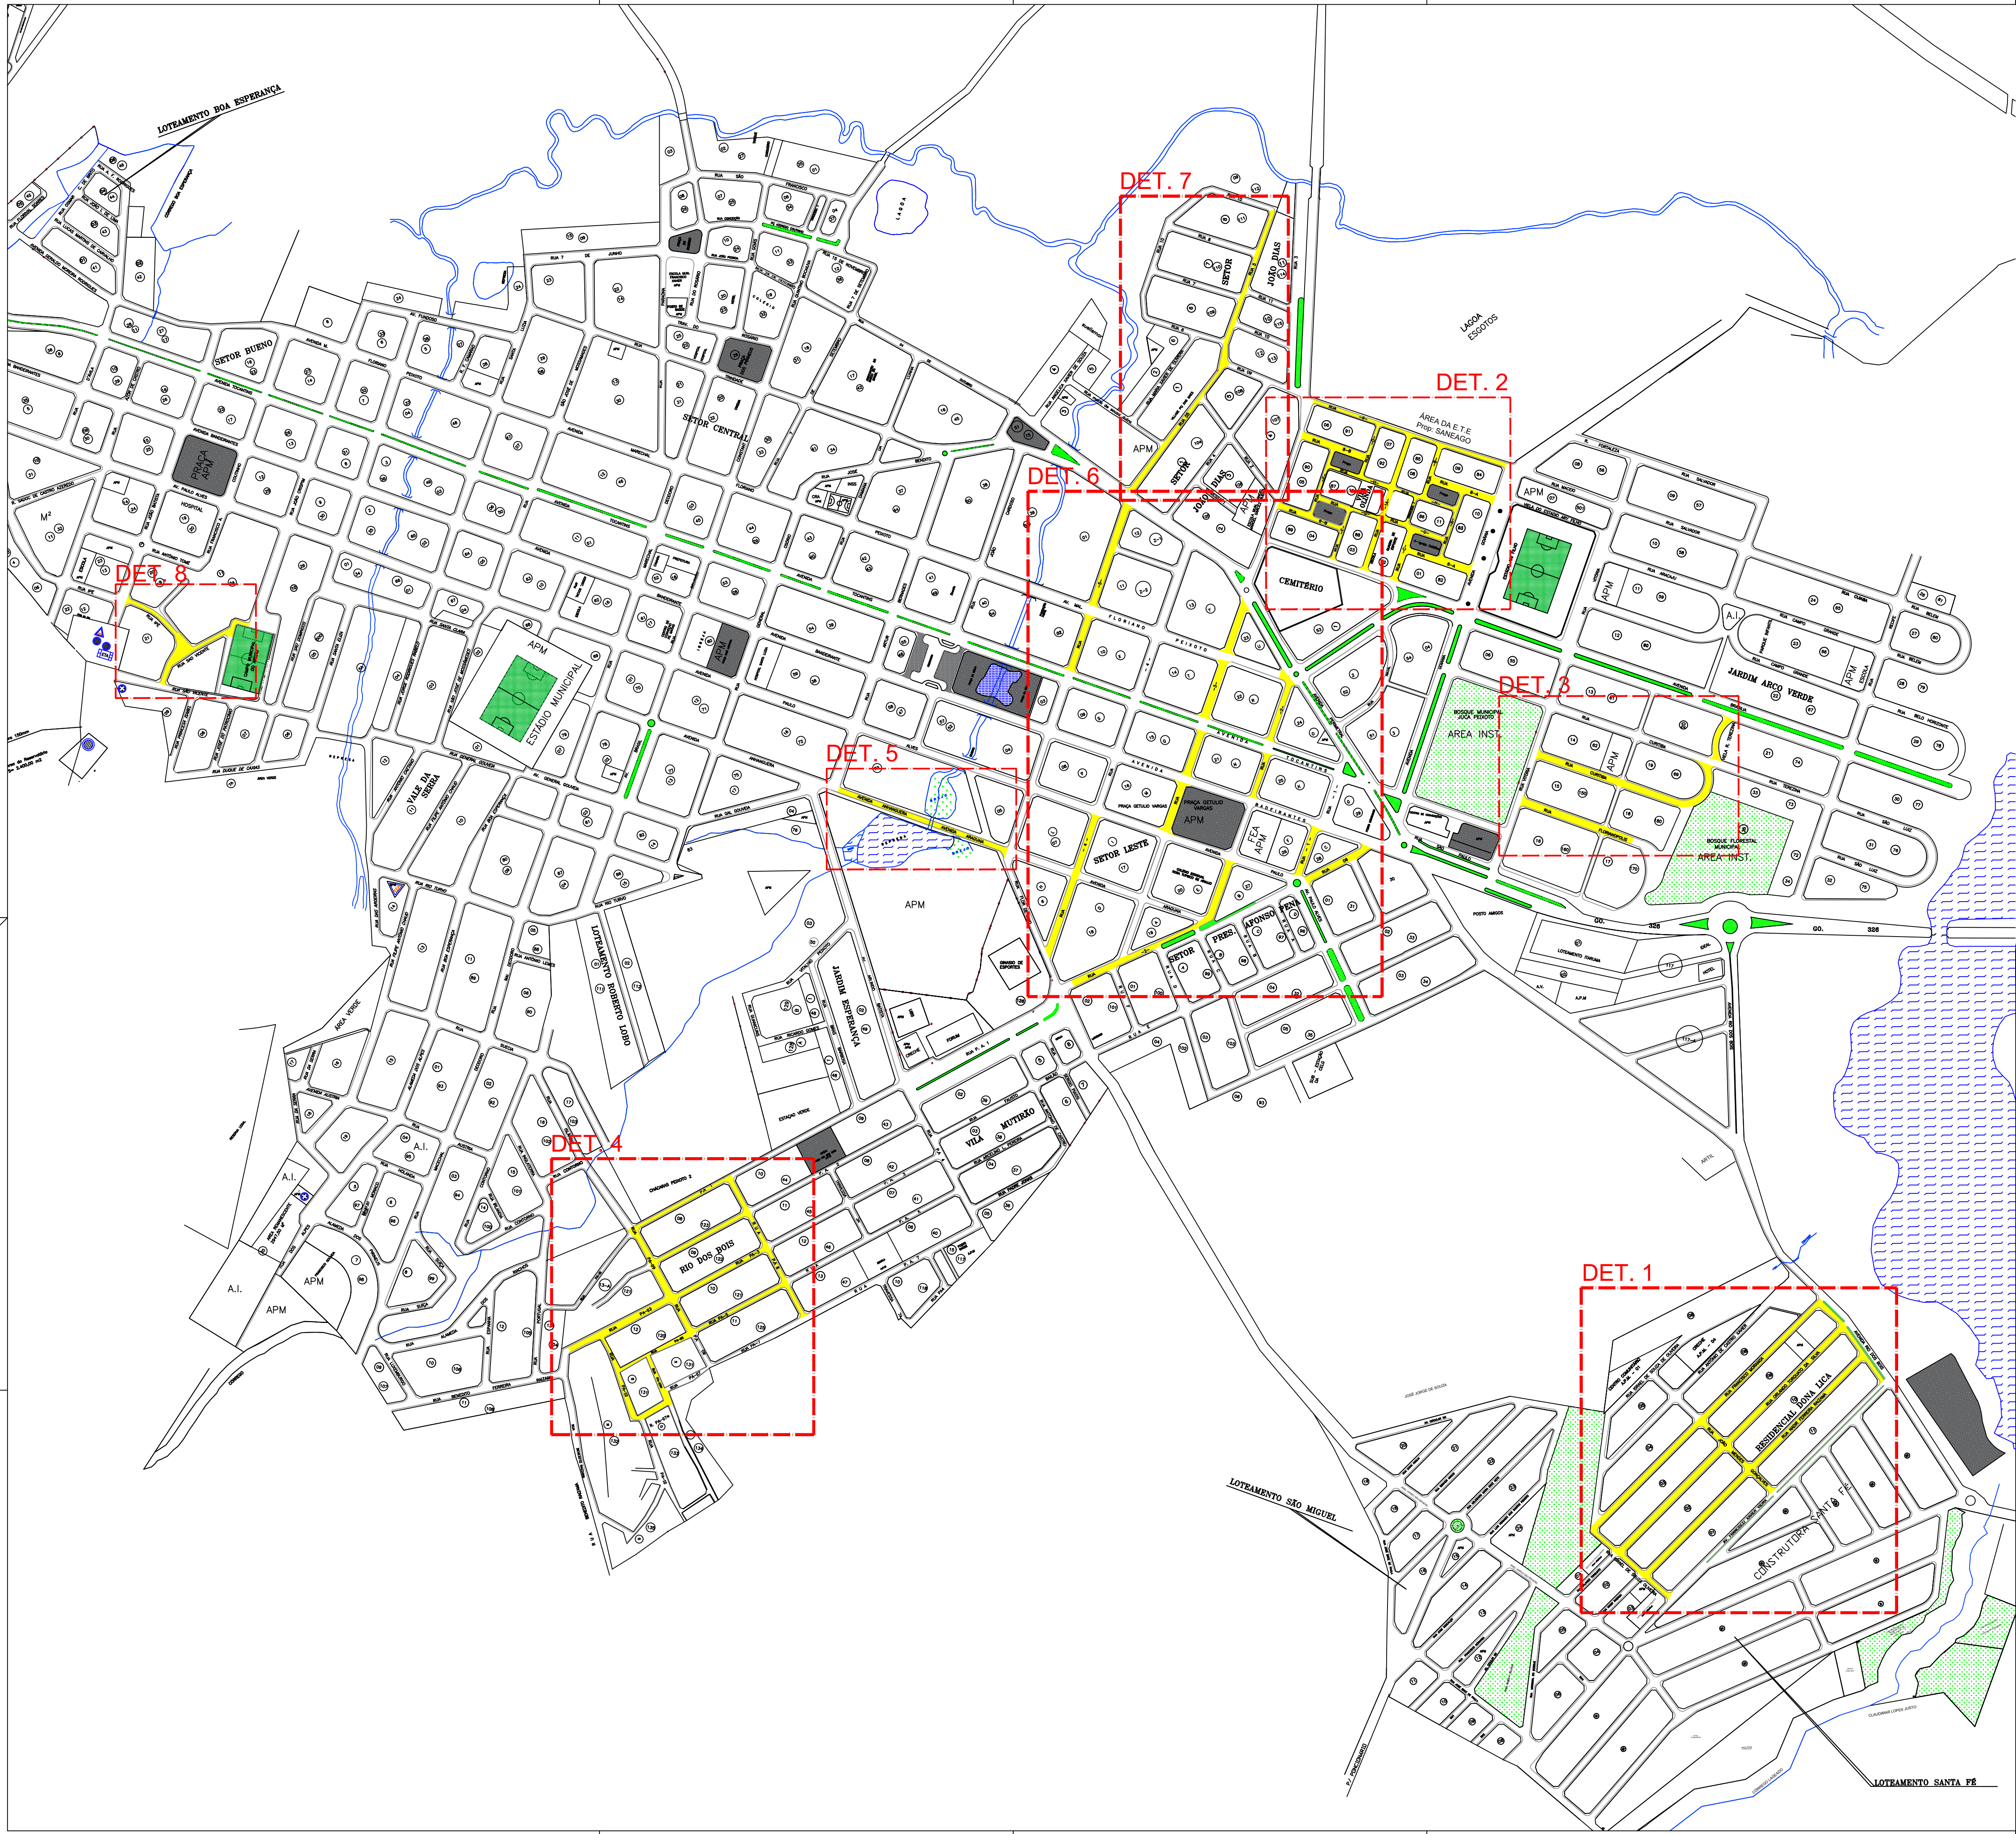

RELAÇÃO DOS DETALHES	
SETOR	DETALHE
VILA OLINDA	2
DONA LICA	1
RIO DOS BOIS	4
SETOR LESTE	6
LESTE/CENTRO	5
JOÃO DIAS	7
JARDIM ARCO VERDE	3
SÃO VICENTE	8

LEVANTAMENTO DE QUANTIDADES		
SETOR	ESQUINAS	PARES
VILA OLINDA	66	34
DONA LICA	26	14
RIO DOS BOIS	27	19
SETOR LESTE	48	26
LESTE/CENTRO	3	2
JOÃO DIAS	7	1
JARDIM ARCO VERDE	10	5
SÃO VICENTE	11	5
TOTAL	198	106

RECAPEAMENTO

PROGRAMA GOIÁS EM MOVIMENTO 2024

APROVAÇÃO:

PROPRIETÁRIO:

MUNICÍPIO DE ANICUNS/GO
CNPJ: 02.252.368/0001-53

AUTOR PROJETO:

ENG. CIVIL HUGO ANTUNES CAMPOS
CREA 21.549 / D-GO

RT DE OBRA:

A CONTRATAR

ASSUNTO:

MAPA ILUMINADO DE RECAPEAMENTO ASFÁLTICO EM MICRORREVESTIMENTO



ENDEREÇO:

DIVERSAS RUAS DE SETORES NO MUNICÍPIO DE ANICUNS - GO

CONTEÚDO :

MAPA ILUMINADO GERAL

ESCALA:

1/5000

DATA:









27/05 2024

ÁREA A RECAPEAR:

58.104,15

FRANCHA:

01 / 02

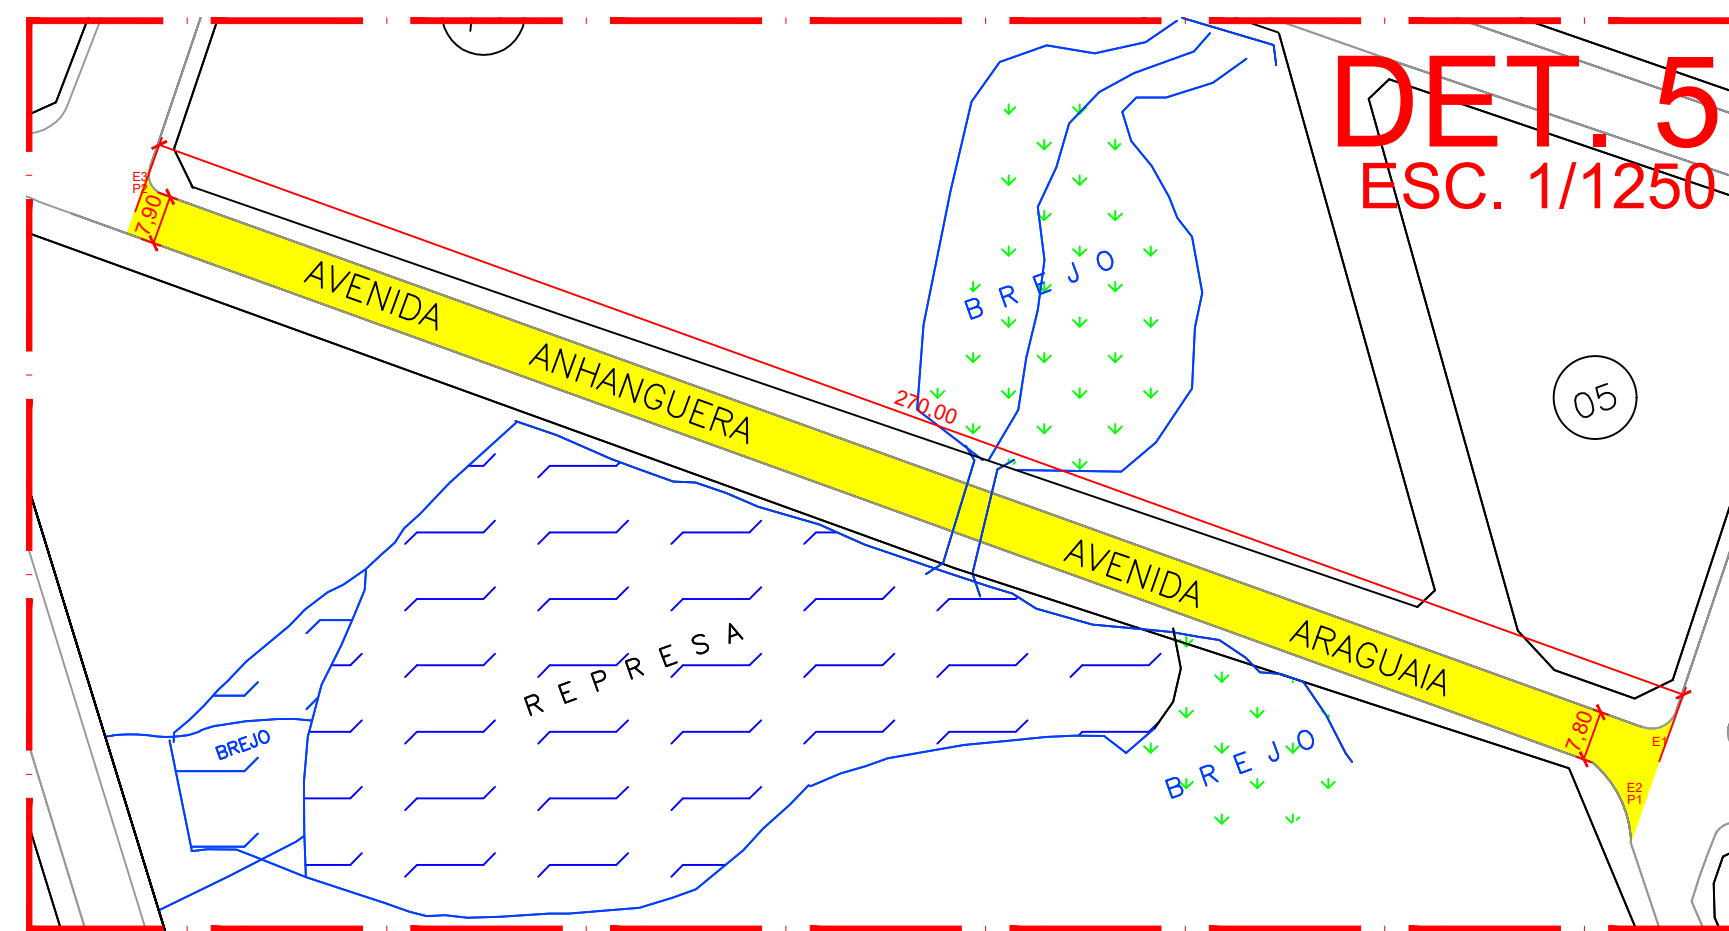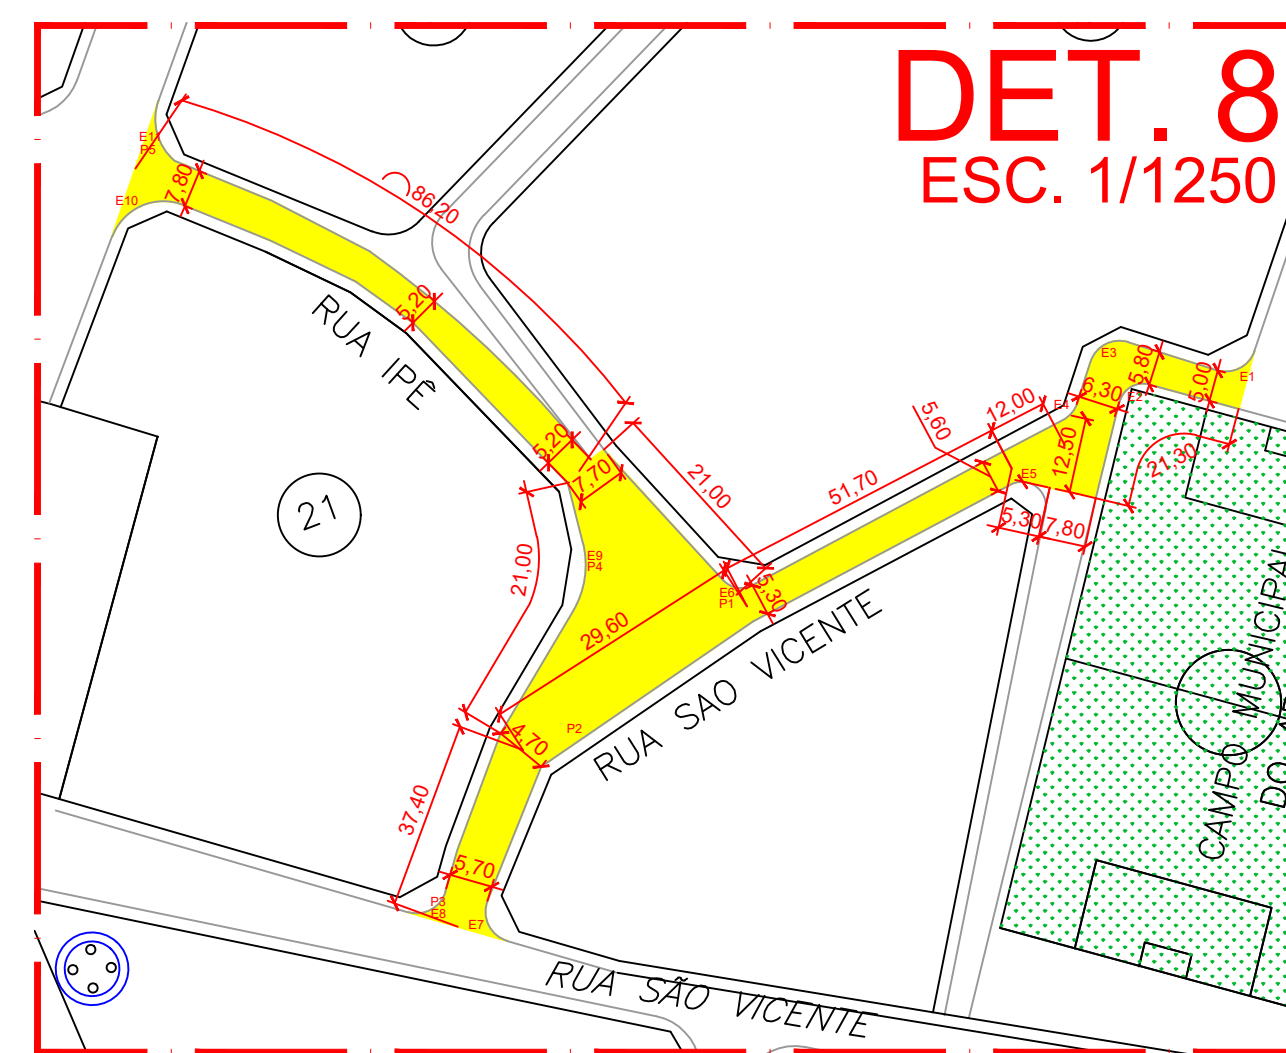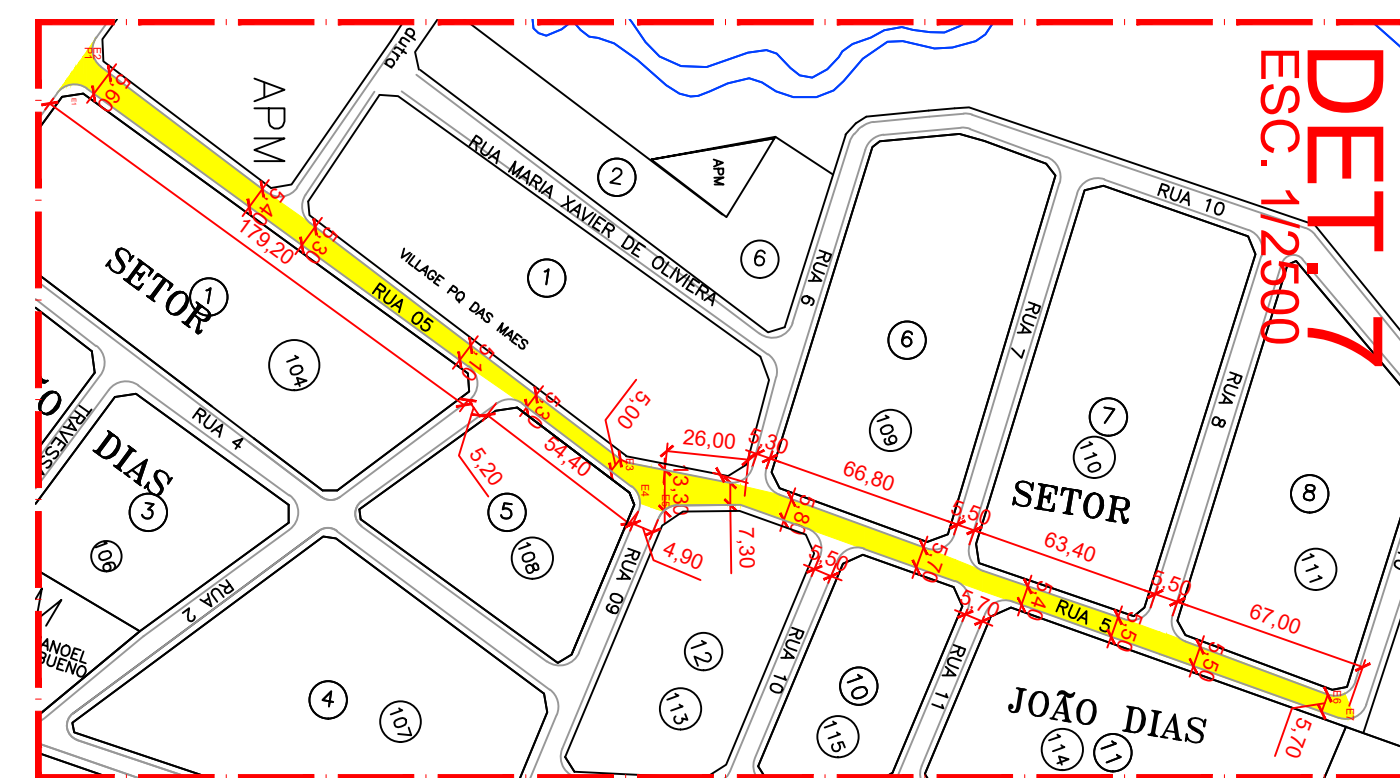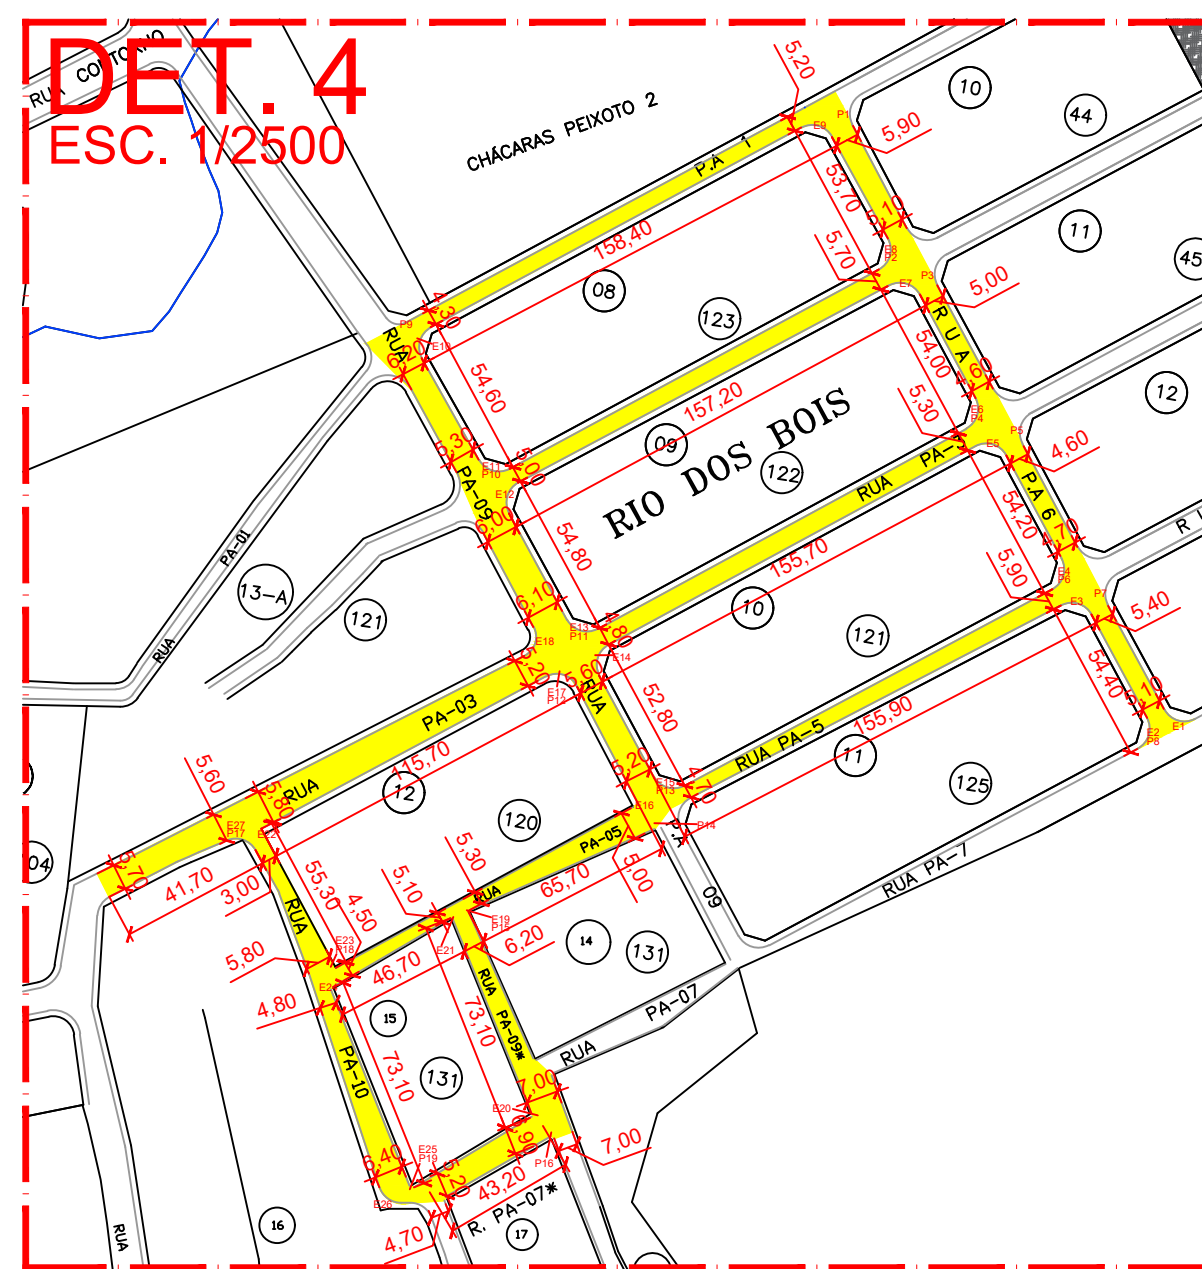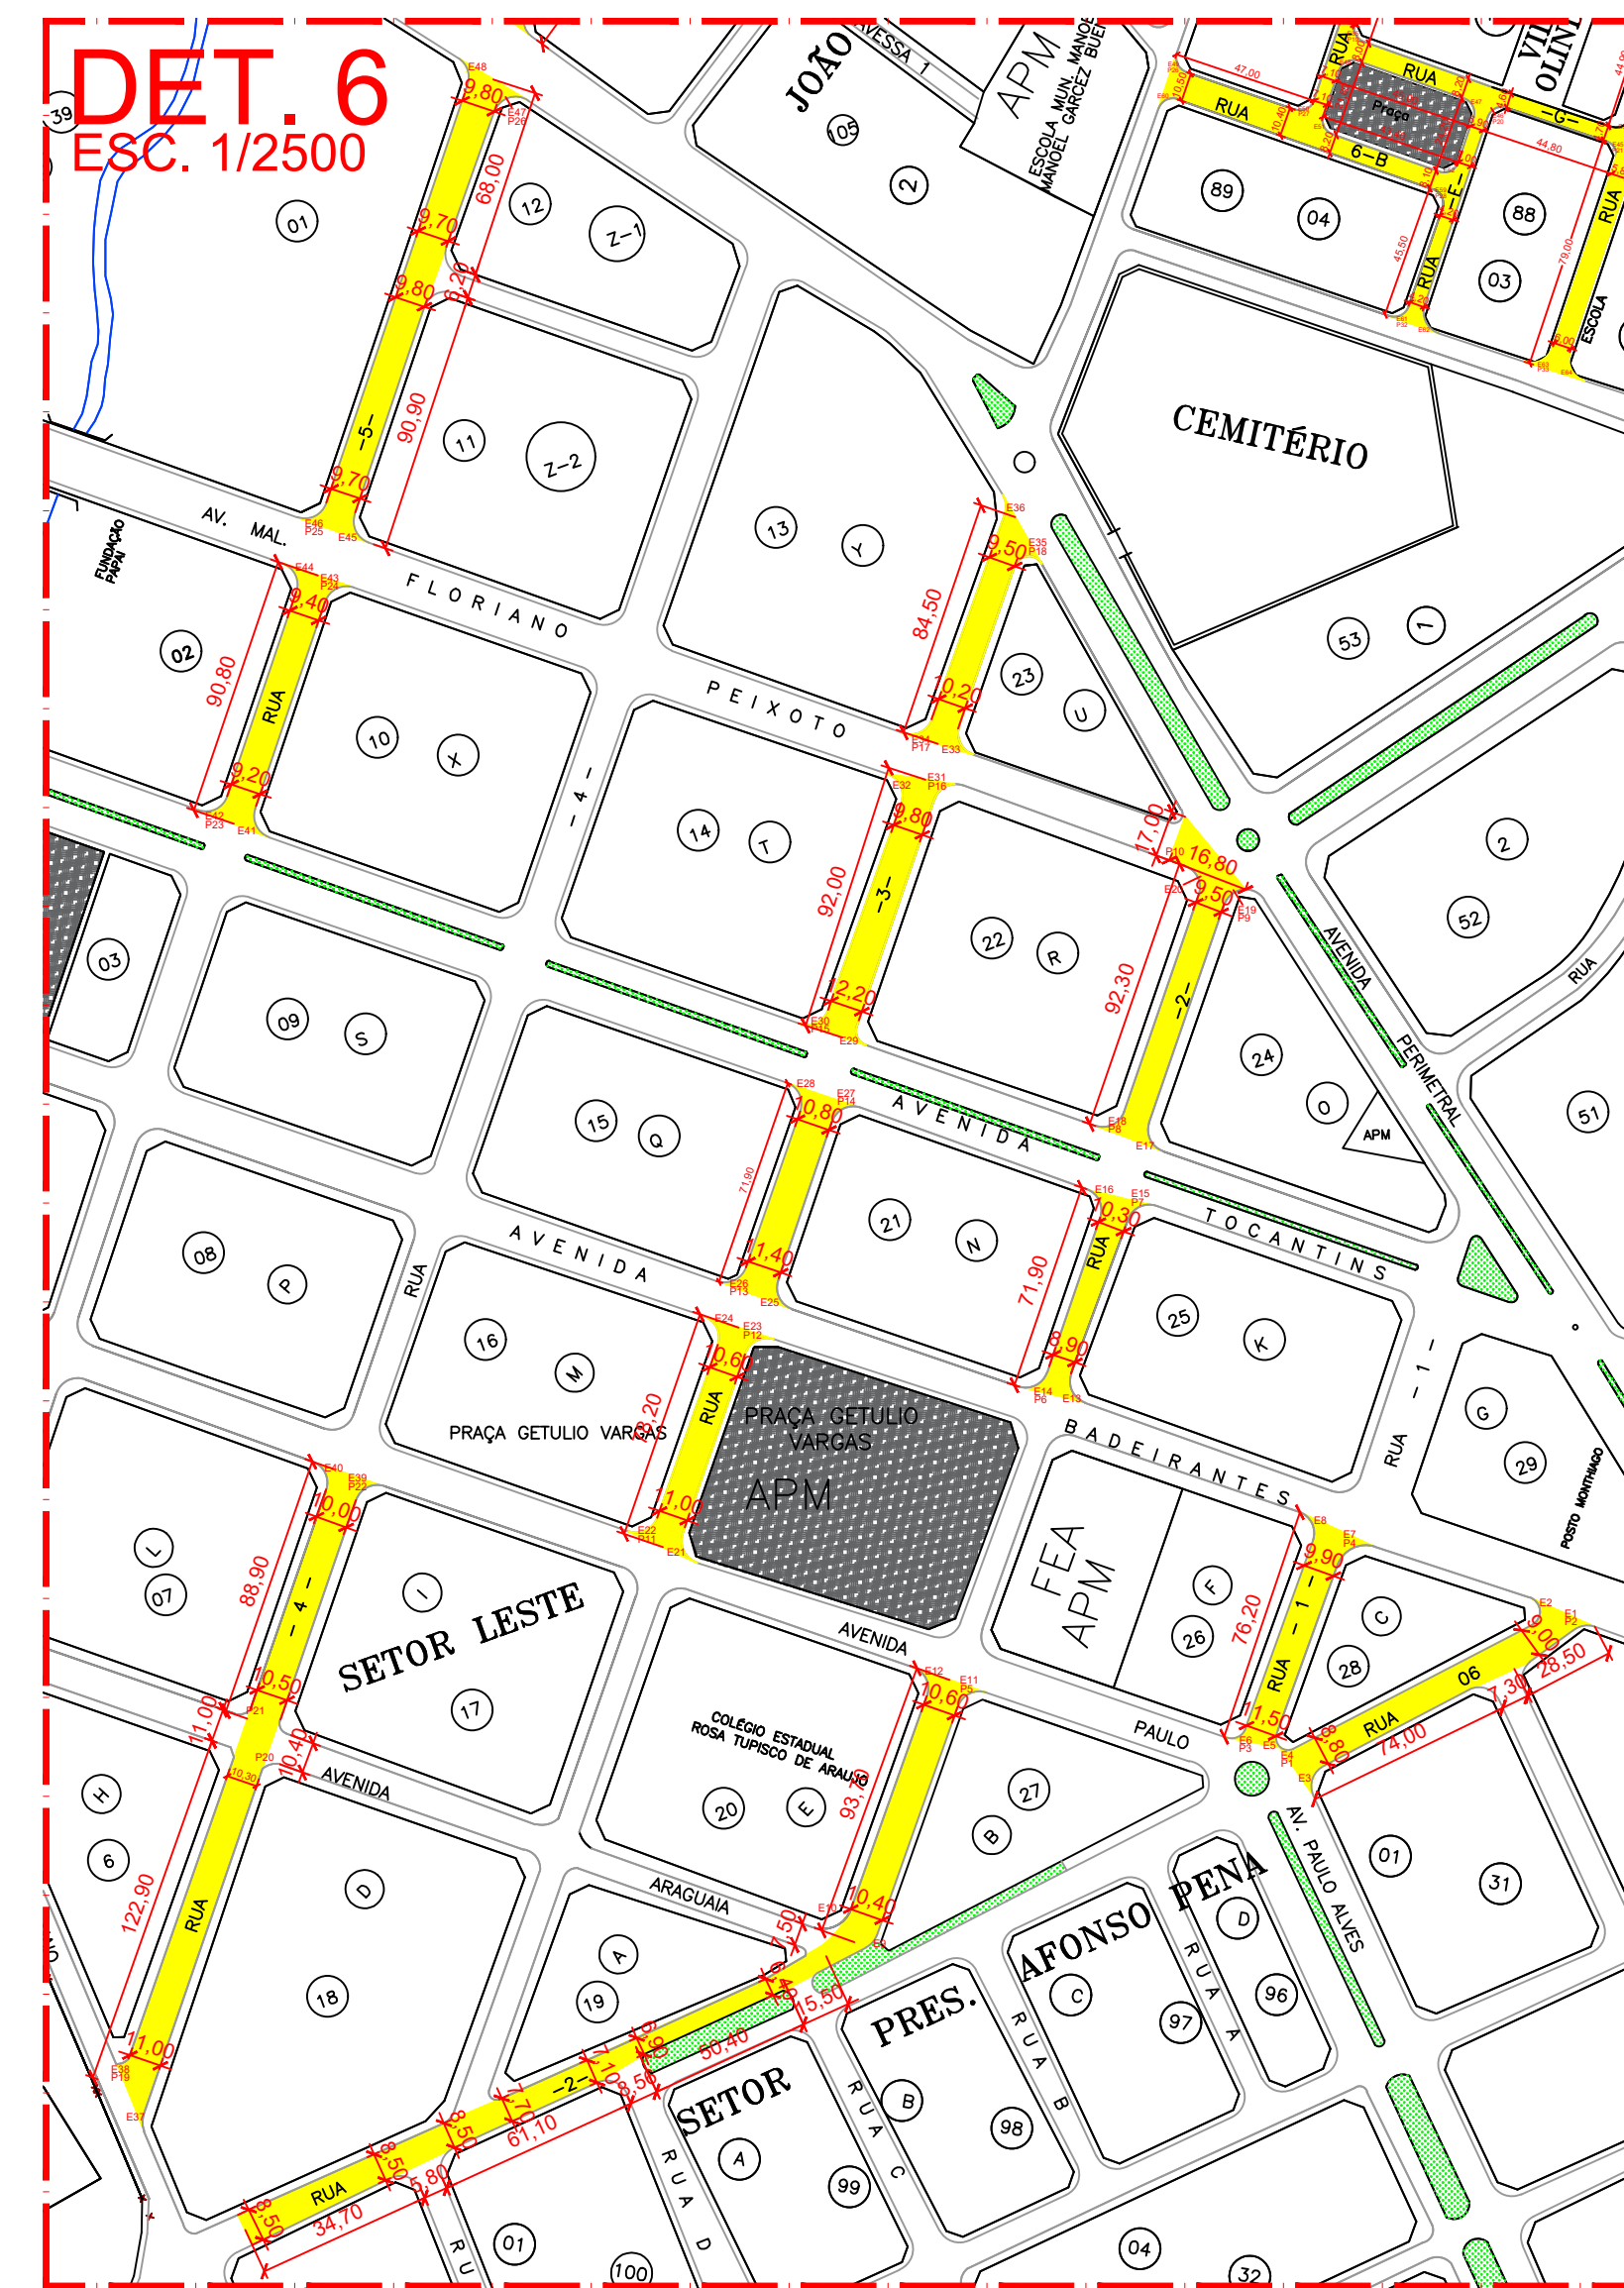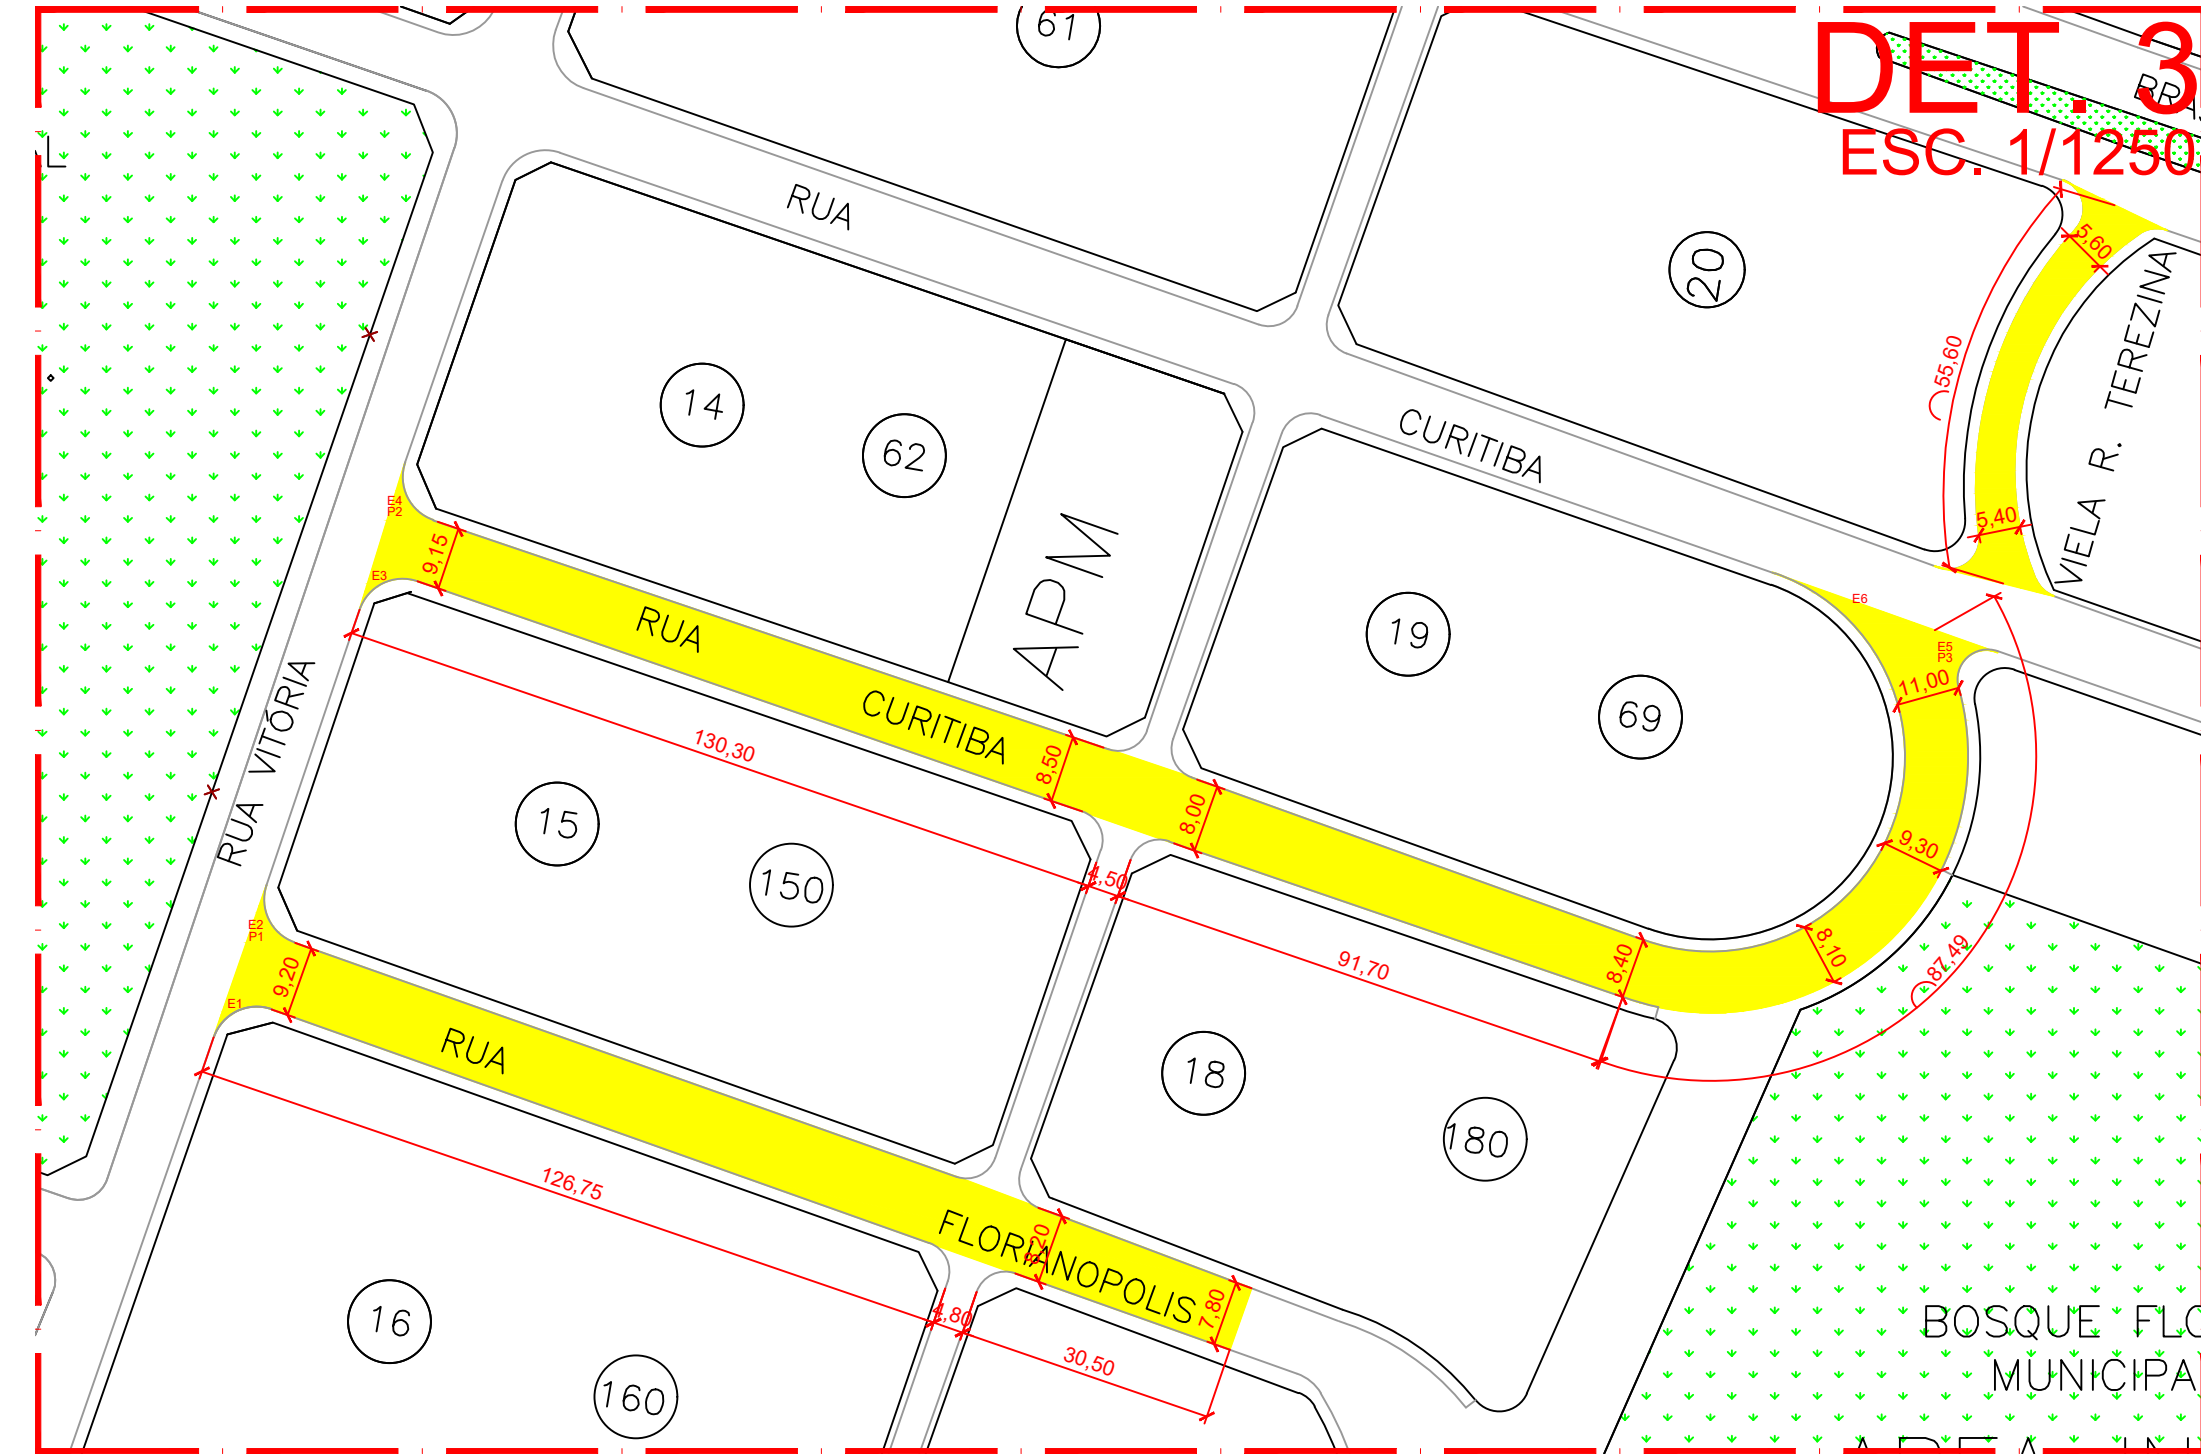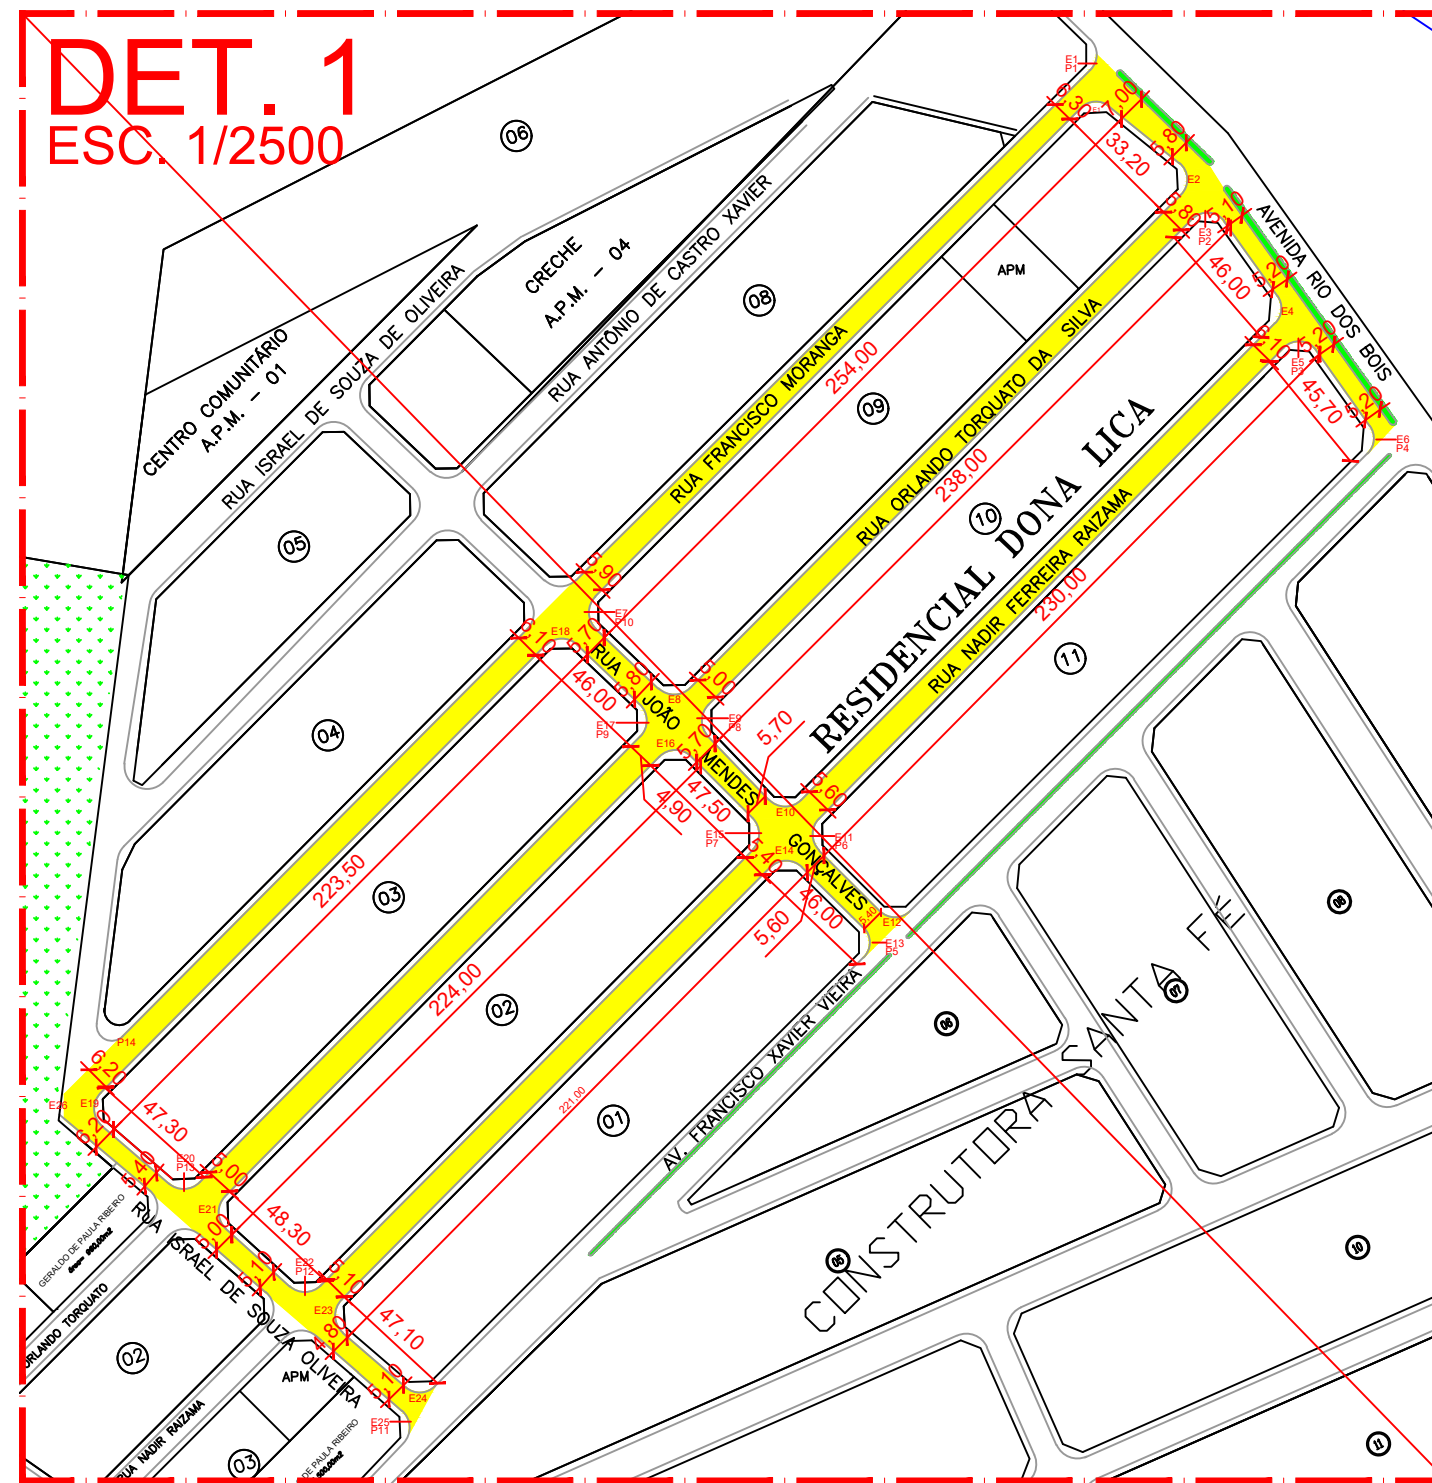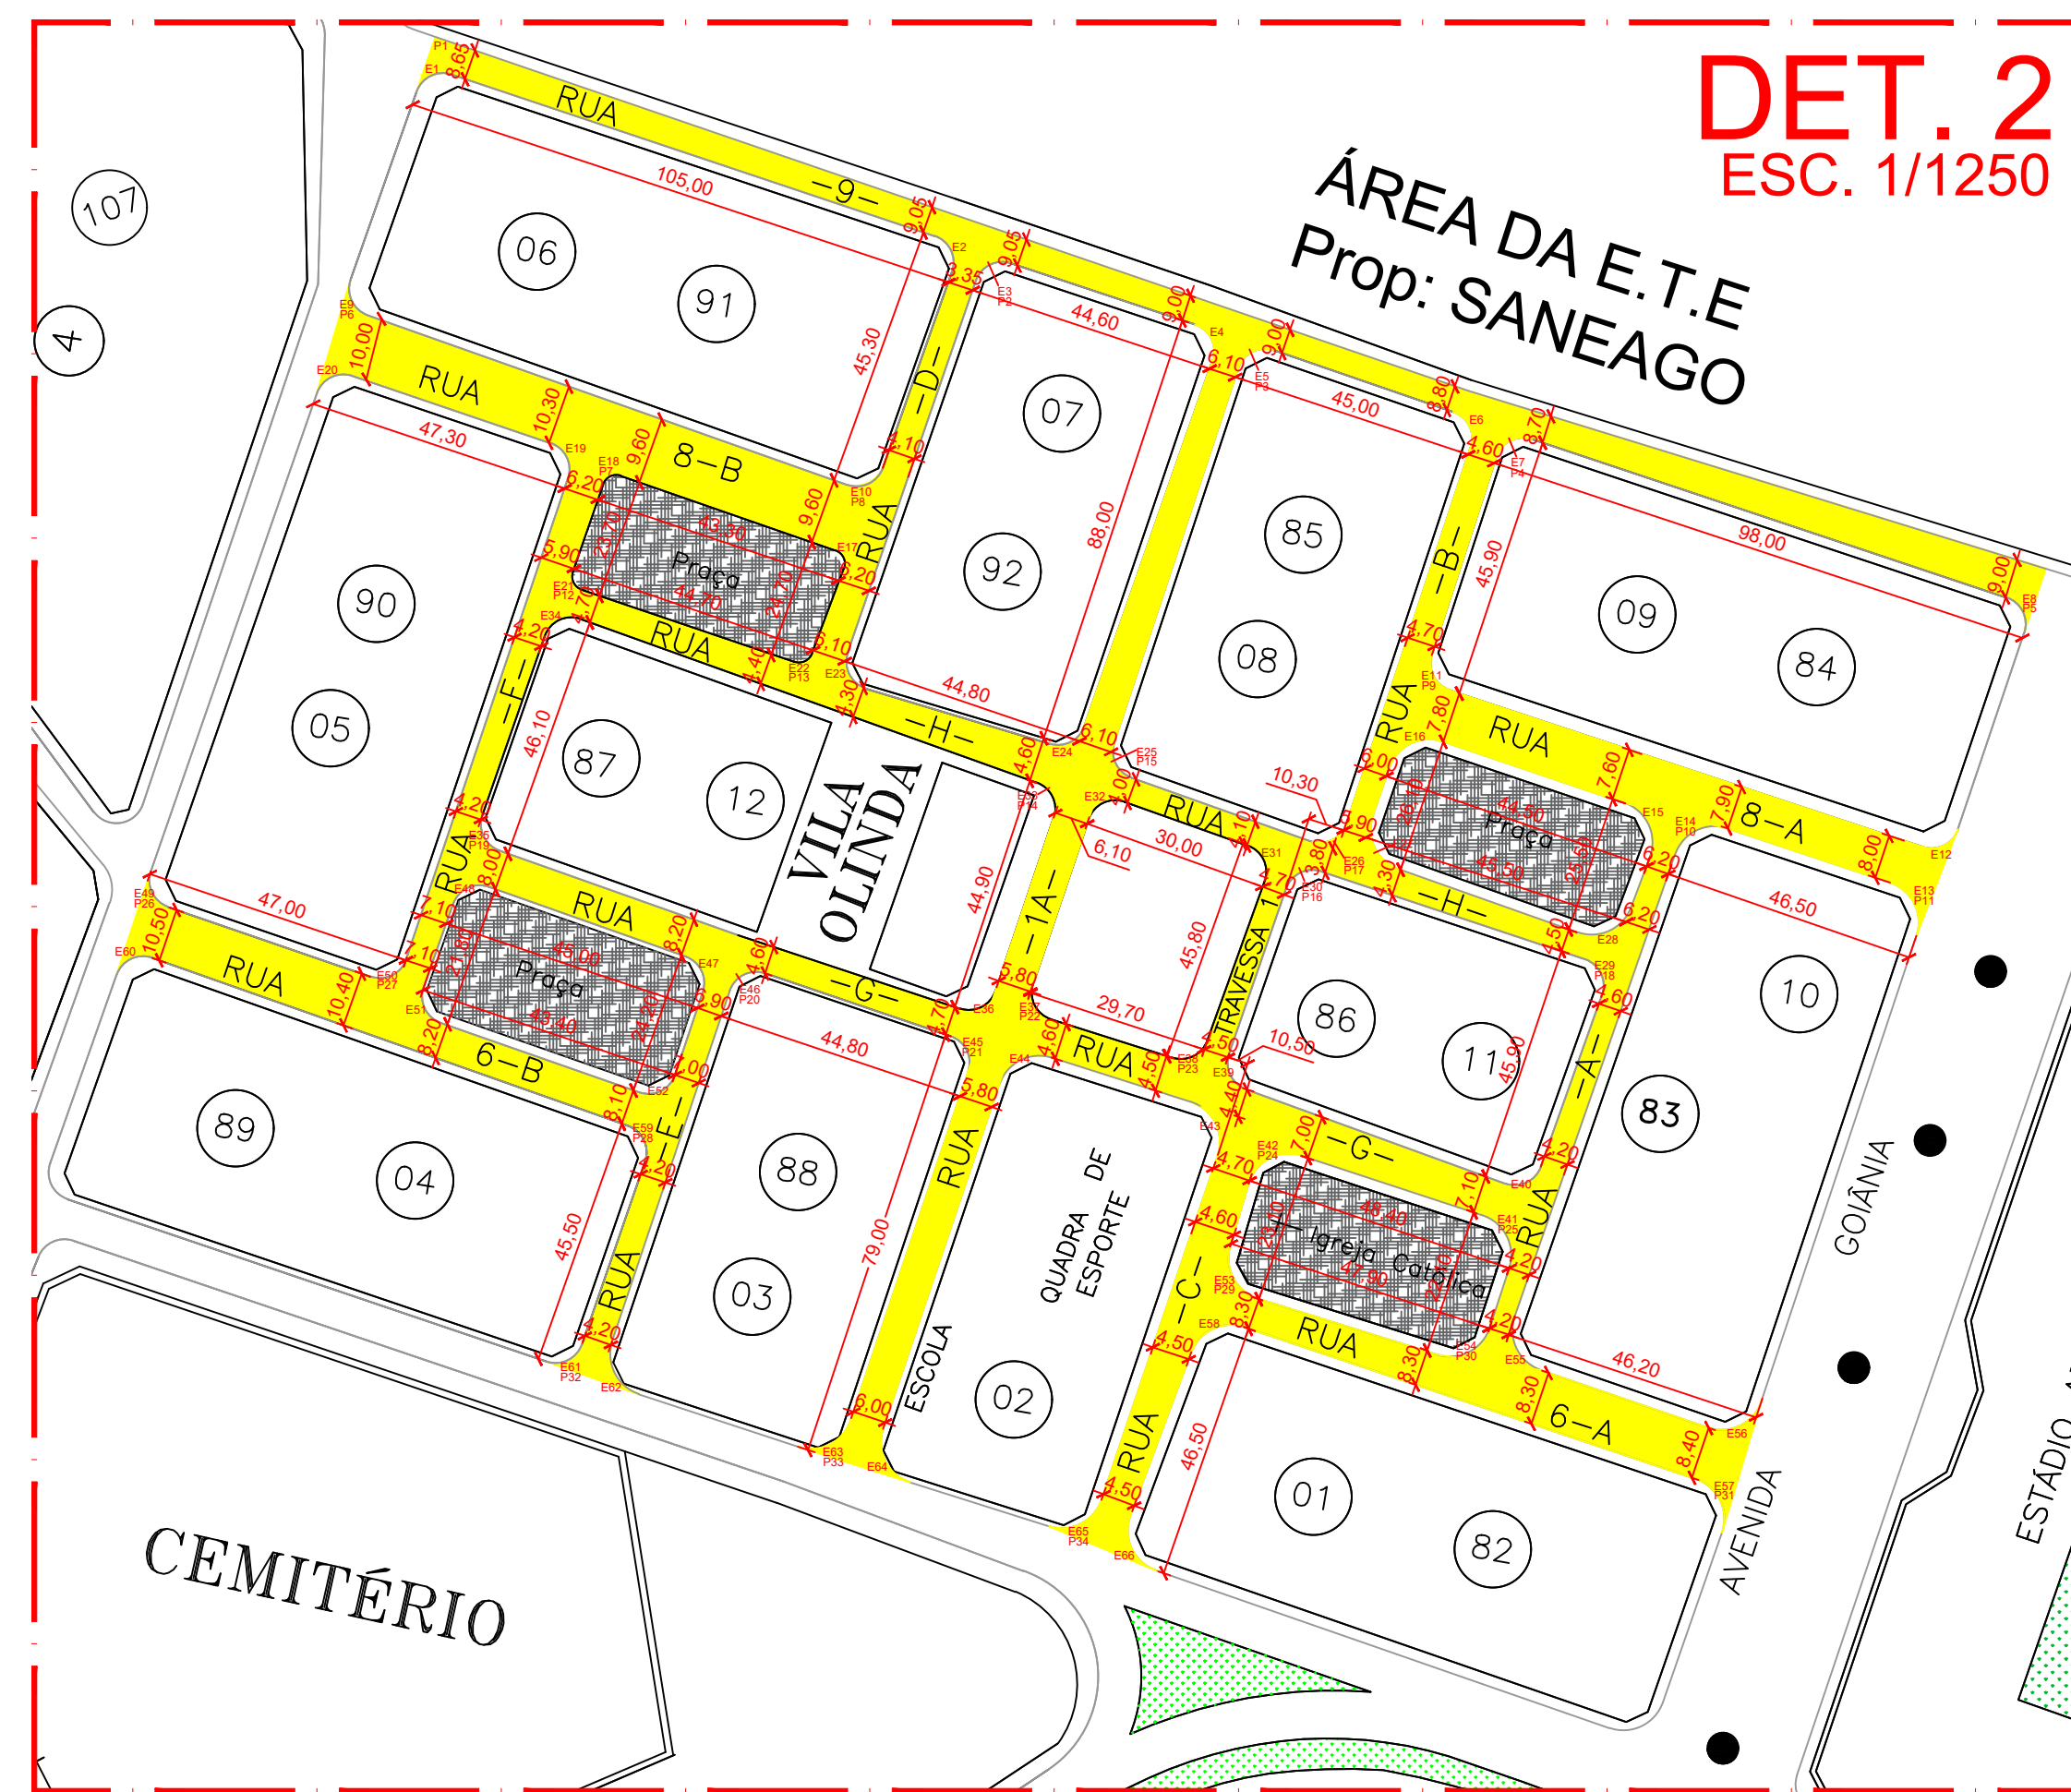

RELAÇÃO DOS DETALHES	
SETOR	DETALHE
VILA OLINDA	2
DONA LICA	1
RIO DOS BOIS	4
SETOR LESTE	6
LESTE/CENTRO	5
JOÃO DIAS	7
JARDIM ARCO VERDE	3
SÃO VICENTE	8

LEVANTAMENTO DE QUANTIDADES		
SETOR	ESQUINAS	PARES
VILA OLINDA	66	34
DONA LICA	26	14
RIO DOS BOIS	27	19
SETOR LESTE	48	26
LESTE/CENTRO	3	2
JOÃO DIAS	7	1
JARDIM ARCO VERDE	10	5
SÃO VICENTE	11	5
TOTAL	198	106

RECAPEAMENTO

PROGRAMA GOIÁS EM MOVIMENTO 2024

APROVAÇÃO:

PROPRIETÁRIO:

MUNICÍPIO DE ANICUNS/GO
CNPJ: 02.255.368/0001-53

AUTOR PROJETO:

ENG. CIVIL HUGO ANTUNES CAMPOS
CREA 21.549 / D-GO

RT DE OBRA:

A CONTRATAR

ASSUNTO:

MAPA ILUMINADO DE RECAPEAMENTO ASFÁLTICO EM MICRORREVESTIMENTO



ENDEREÇO:

DIVERSAS RUAS DE SETORES NO MUNICÍPIO DE ANICUNS - GO

CONTEÚDO :

MAPA ILUMINADO
DETALHES 1 A 8

ESCALA:

INDICADA

ÁREA A RECAPEAR:

58.104,15

DATA:

27/05
2024

FRANCHA:

02 / 02