




EST. 0+0,000
ESC. H=1:200 V=1:25
2ª FASE - PATIO
SEÇÃO TRANSVERSAL DE PAVIMENTAÇÃO

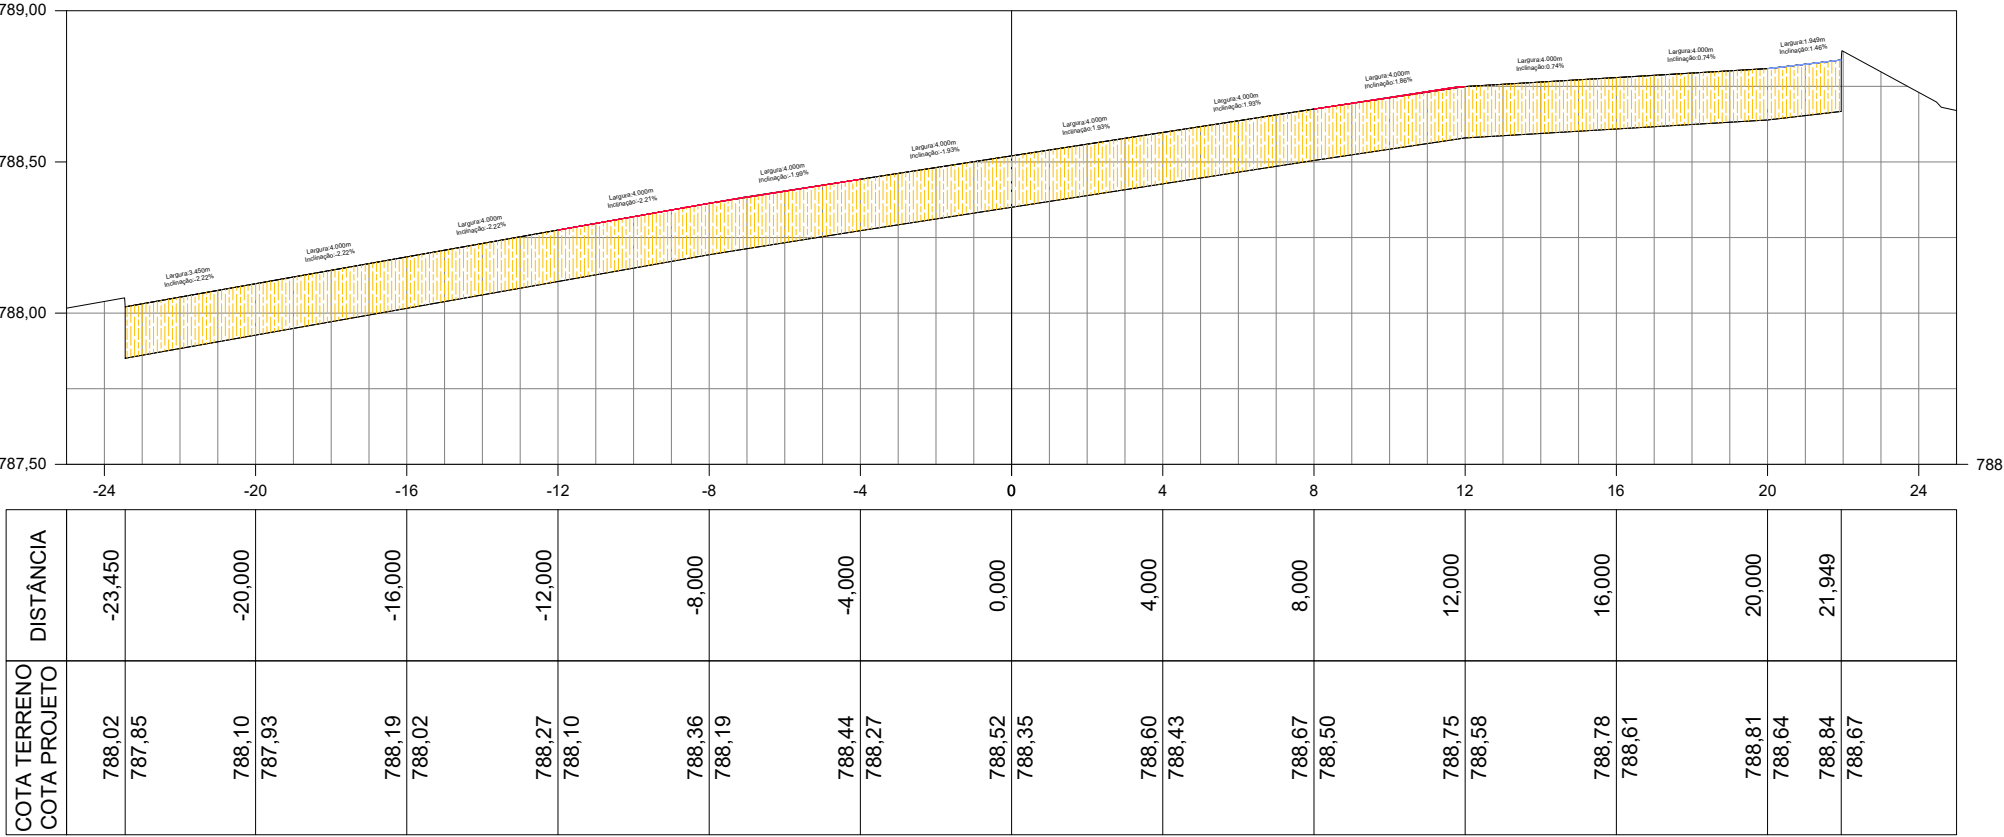


EST. 0+5,000
ESC. H=1:200 V=1:25
2ª FASE - PATIO
SEÇÃO TRANSVERSAL DE PAVIMENTAÇÃO

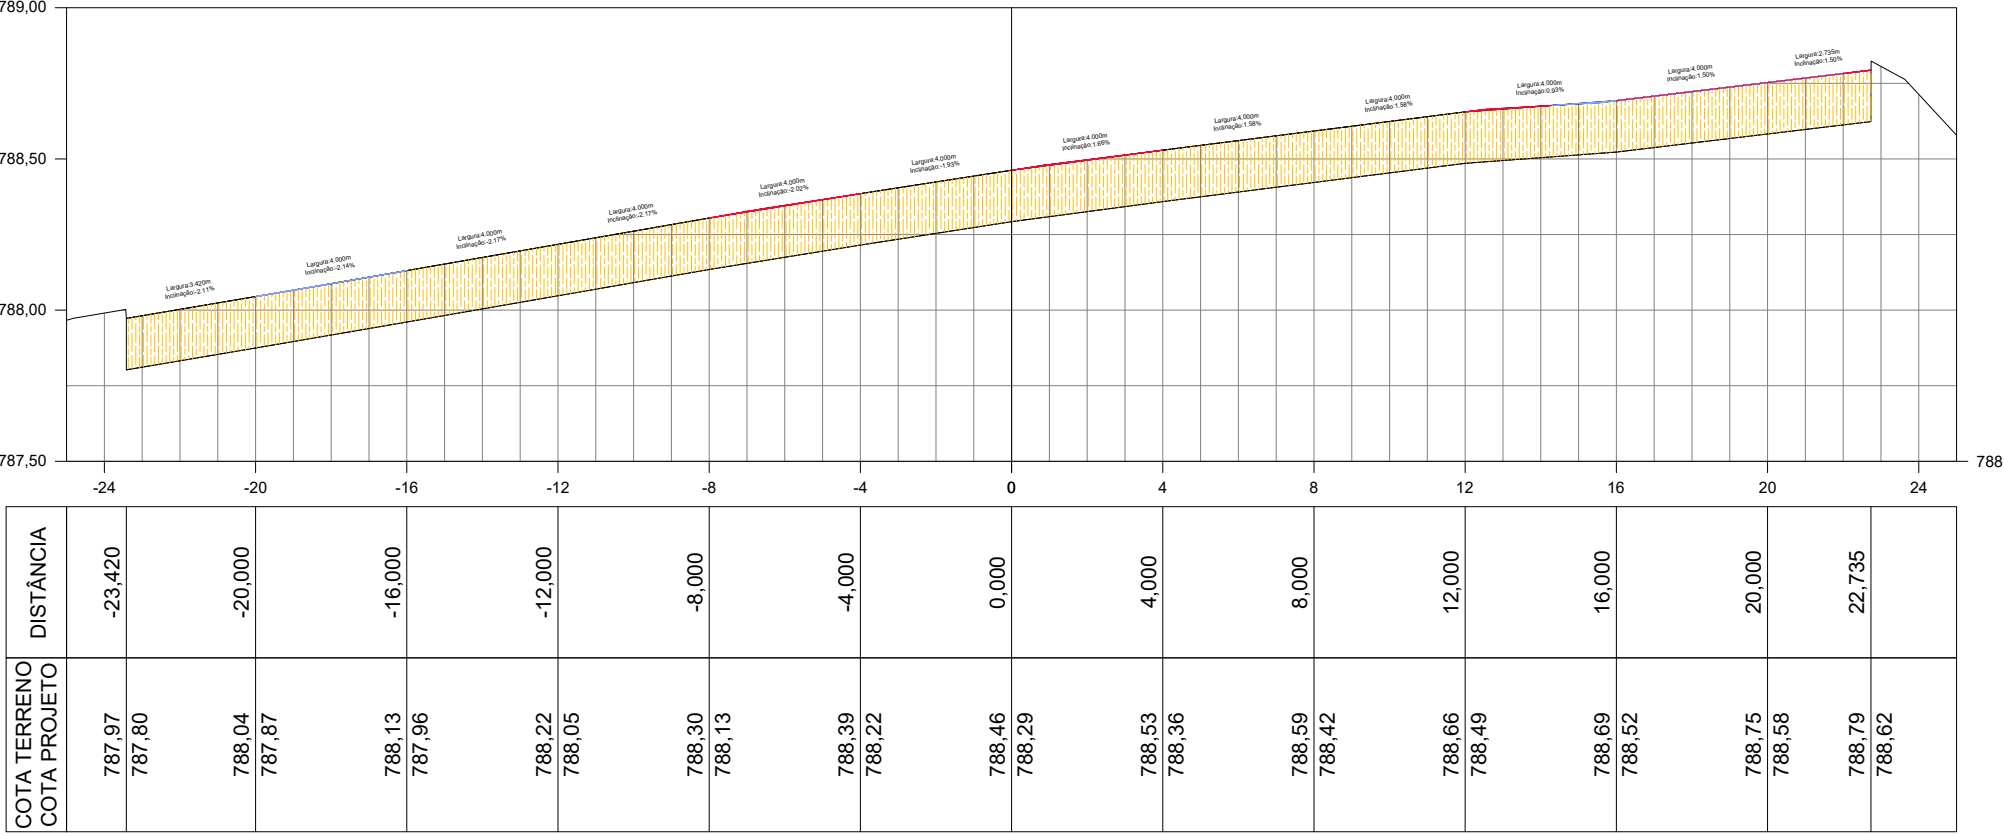


EST. 0+10,000
ESC. H=1:200 V=1:25
2ª FASE - PATIO
SEÇÃO TRANSVERSAL DE PAVIMENTAÇÃO

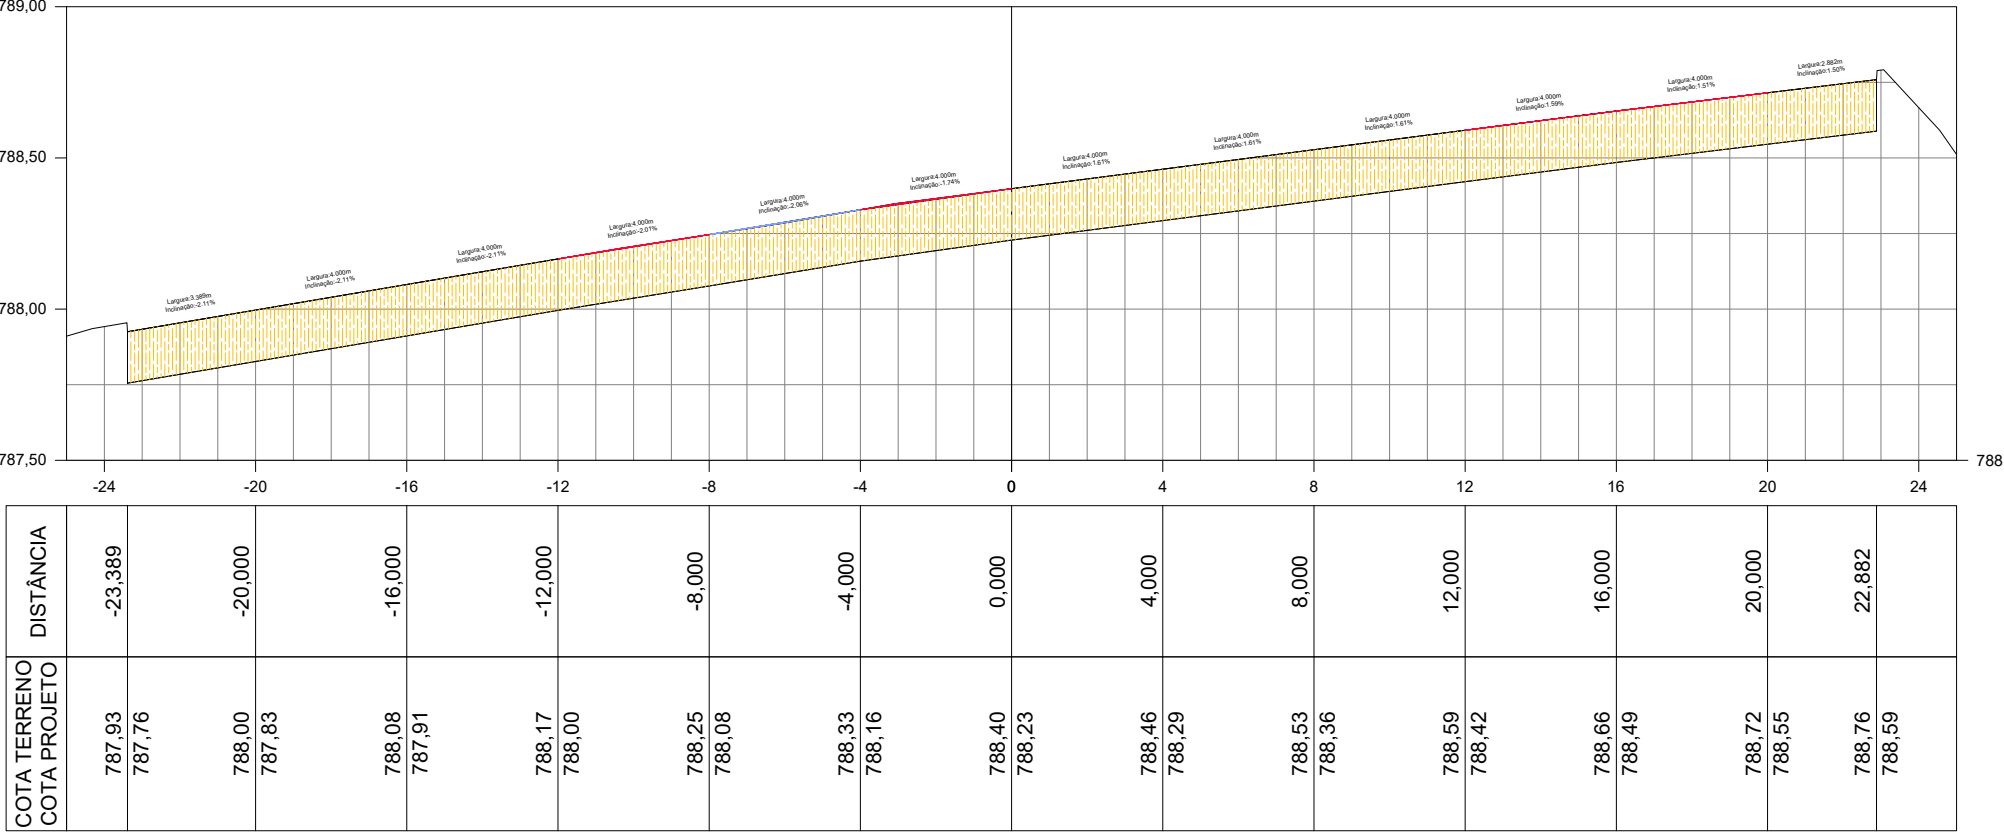


EST. 0+15,000
ESC. H=1:200 V=1:25
2ª FASE - PATIO
SEÇÃO TRANSVERSAL DE PAVIMENTAÇÃO

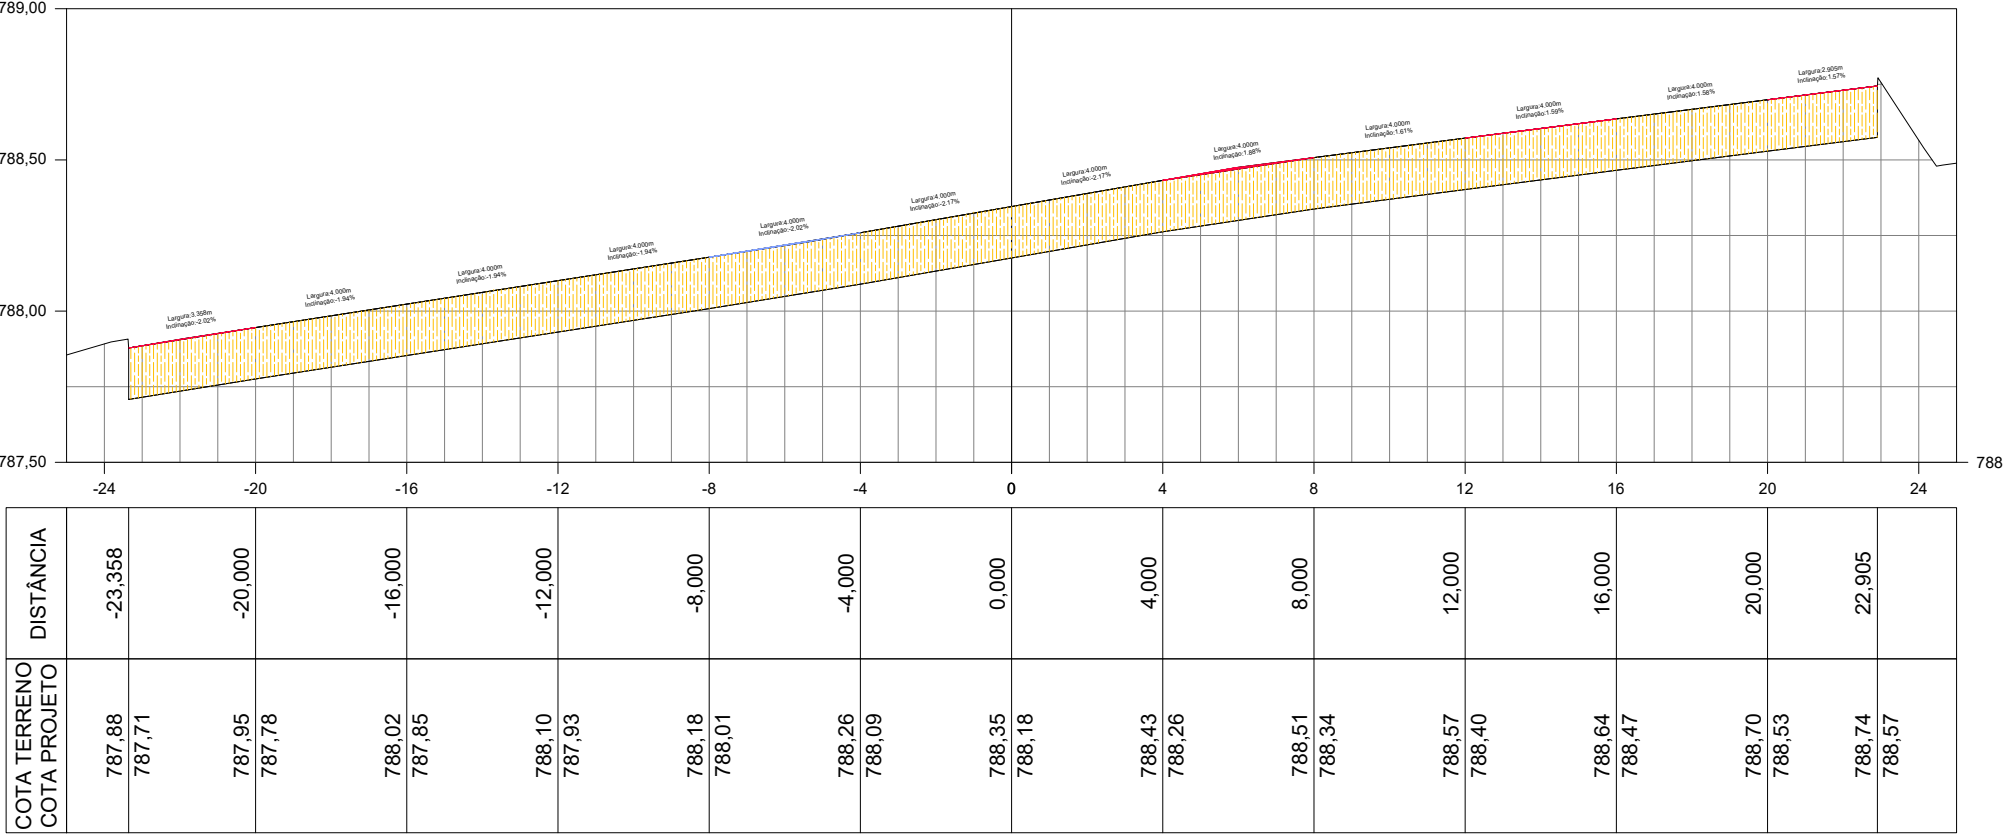


EST. 1+0,000
ESC. H=1:200 V=1:25
2ª FASE - PATIO
SEÇÃO TRANSVERSAL DE PAVIMENTAÇÃO

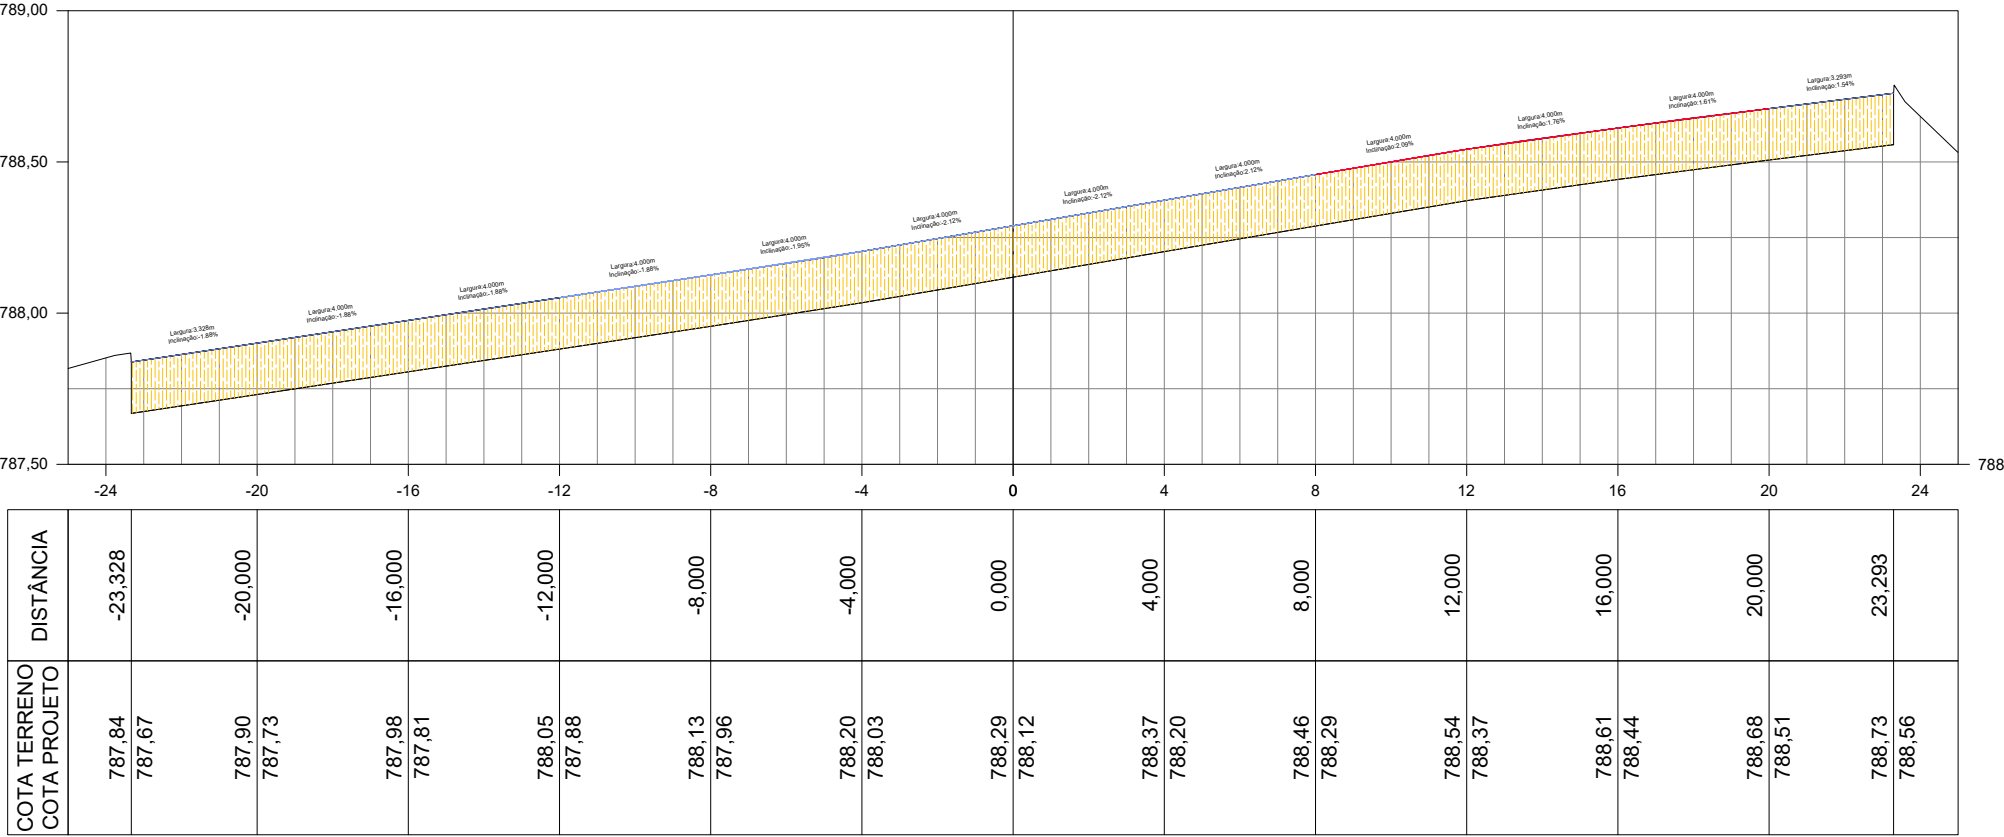


EST. 1+5,000
ESC. H=1:200 V=1:25
2ª FASE - PATIO
SEÇÃO TRANSVERSAL DE PAVIMENTAÇÃO

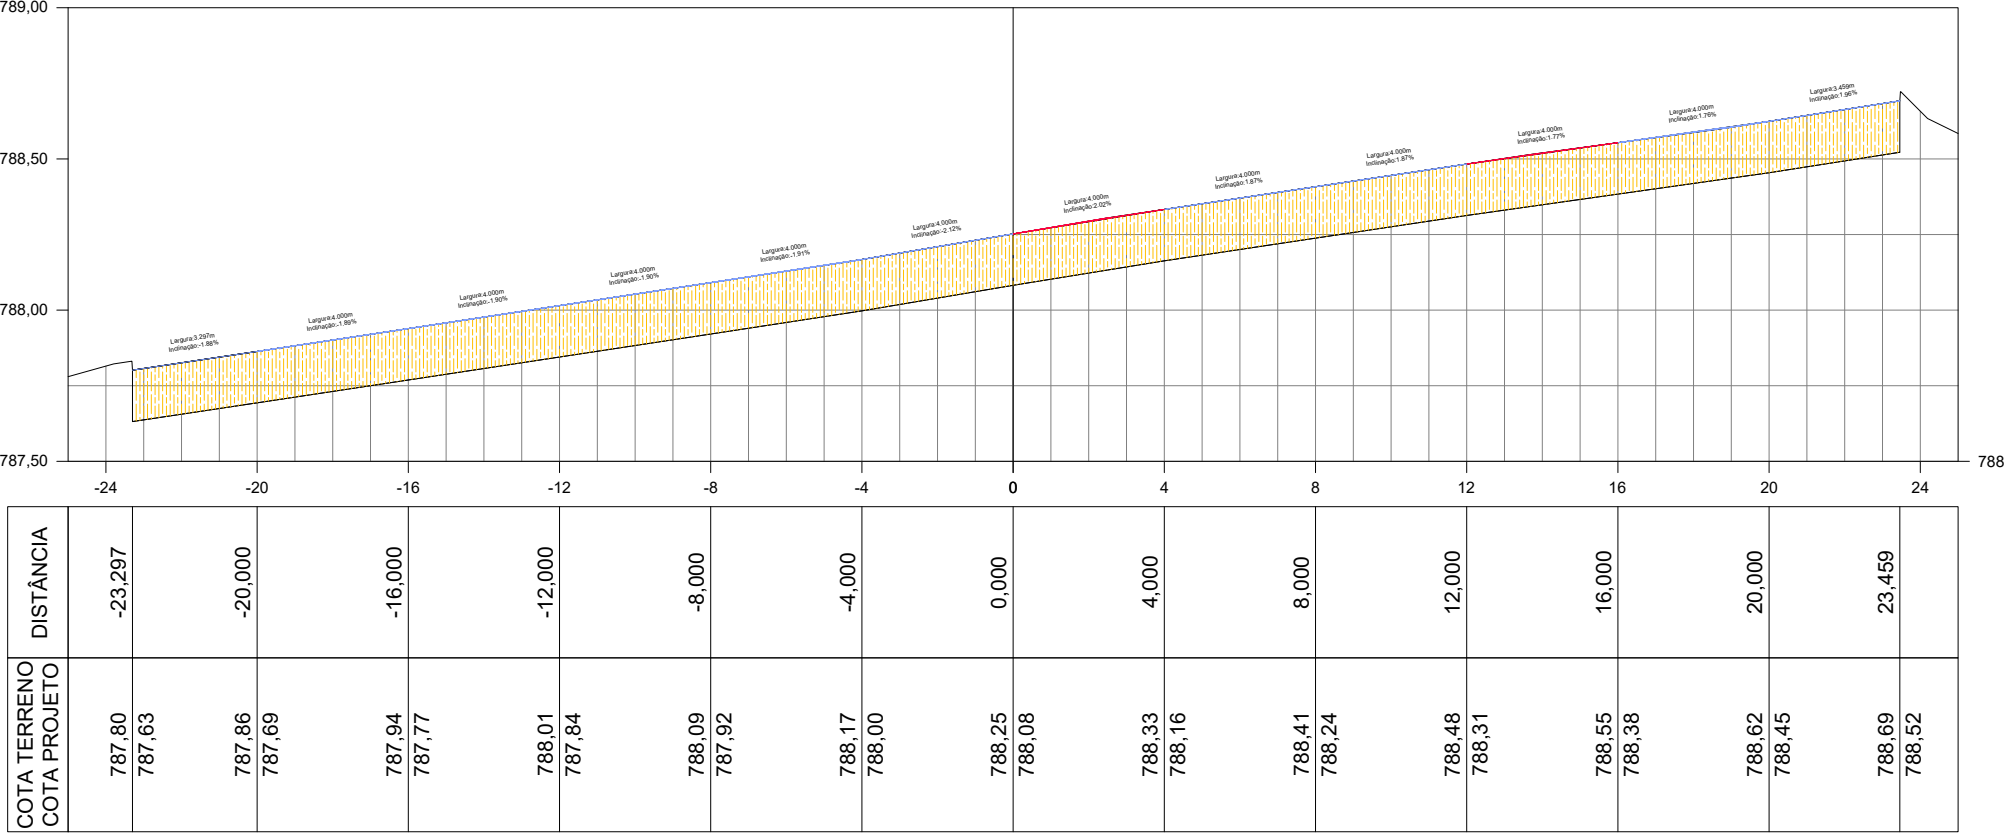

EST. 1+10,000
ESC. H=1:200 V=1:25
2ª FASE - PATIO
SEÇÃO TRANSVERSAL DE PAVIMENTAÇÃO

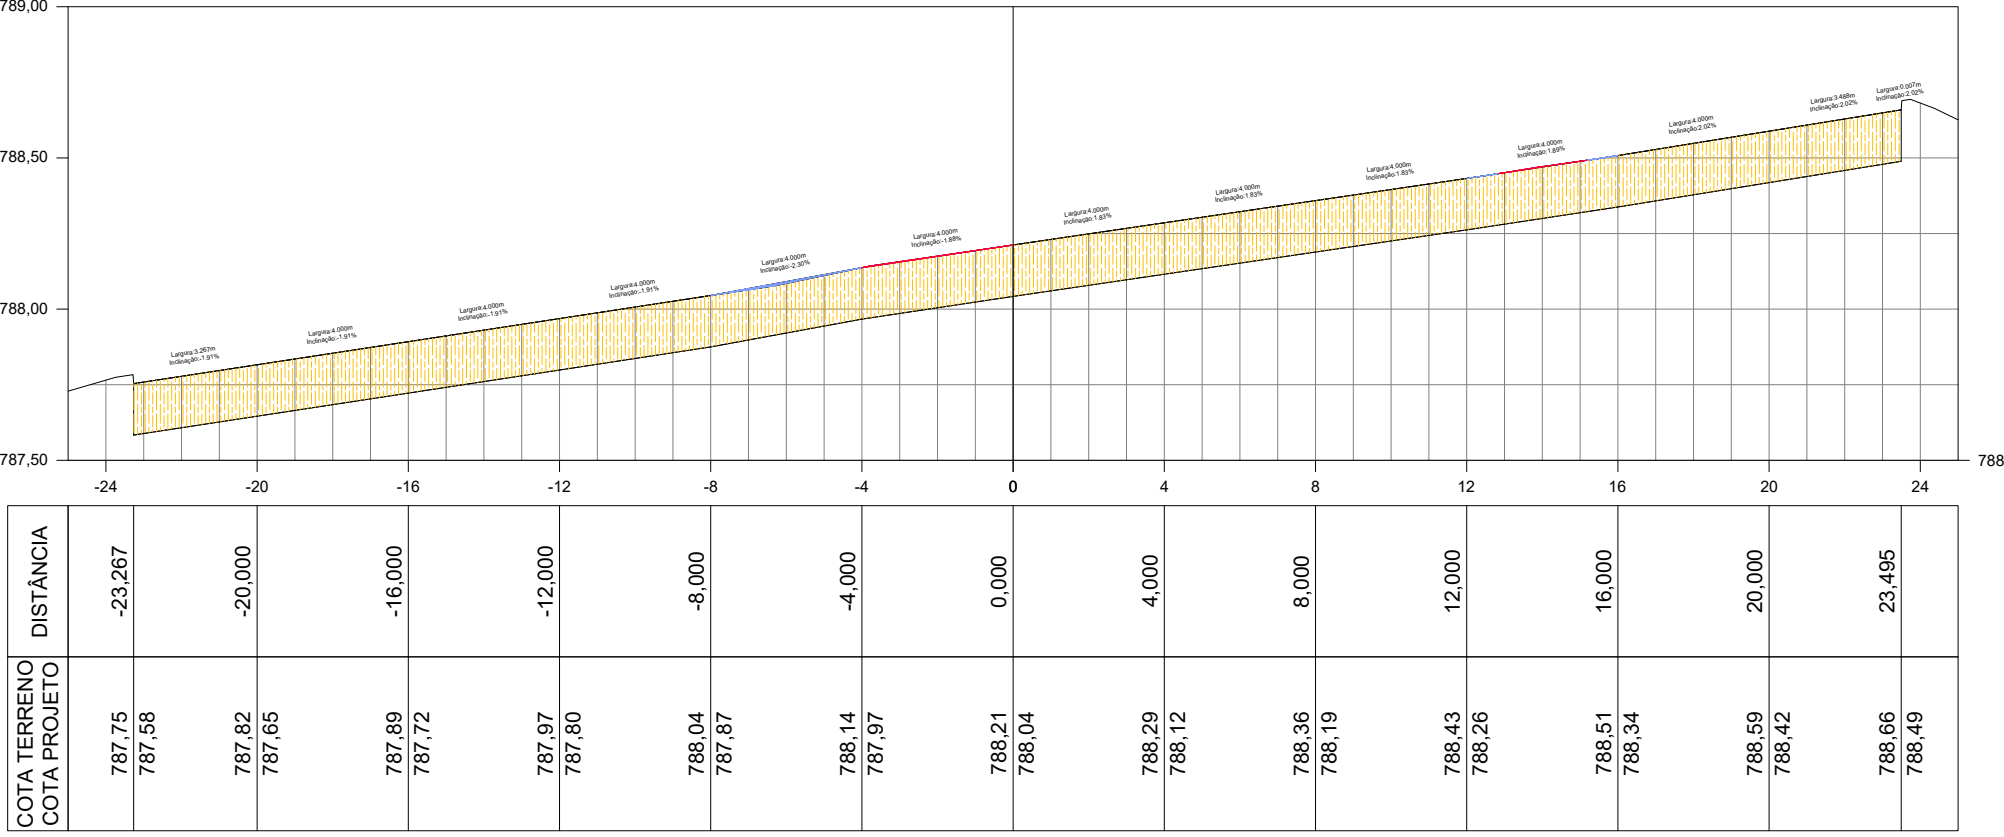

EST. 1+15,000
ESC. H=1:200 V=1:25
2ª FASE - PATIO
SEÇÃO TRANSVERSAL DE PAVIMENTAÇÃO

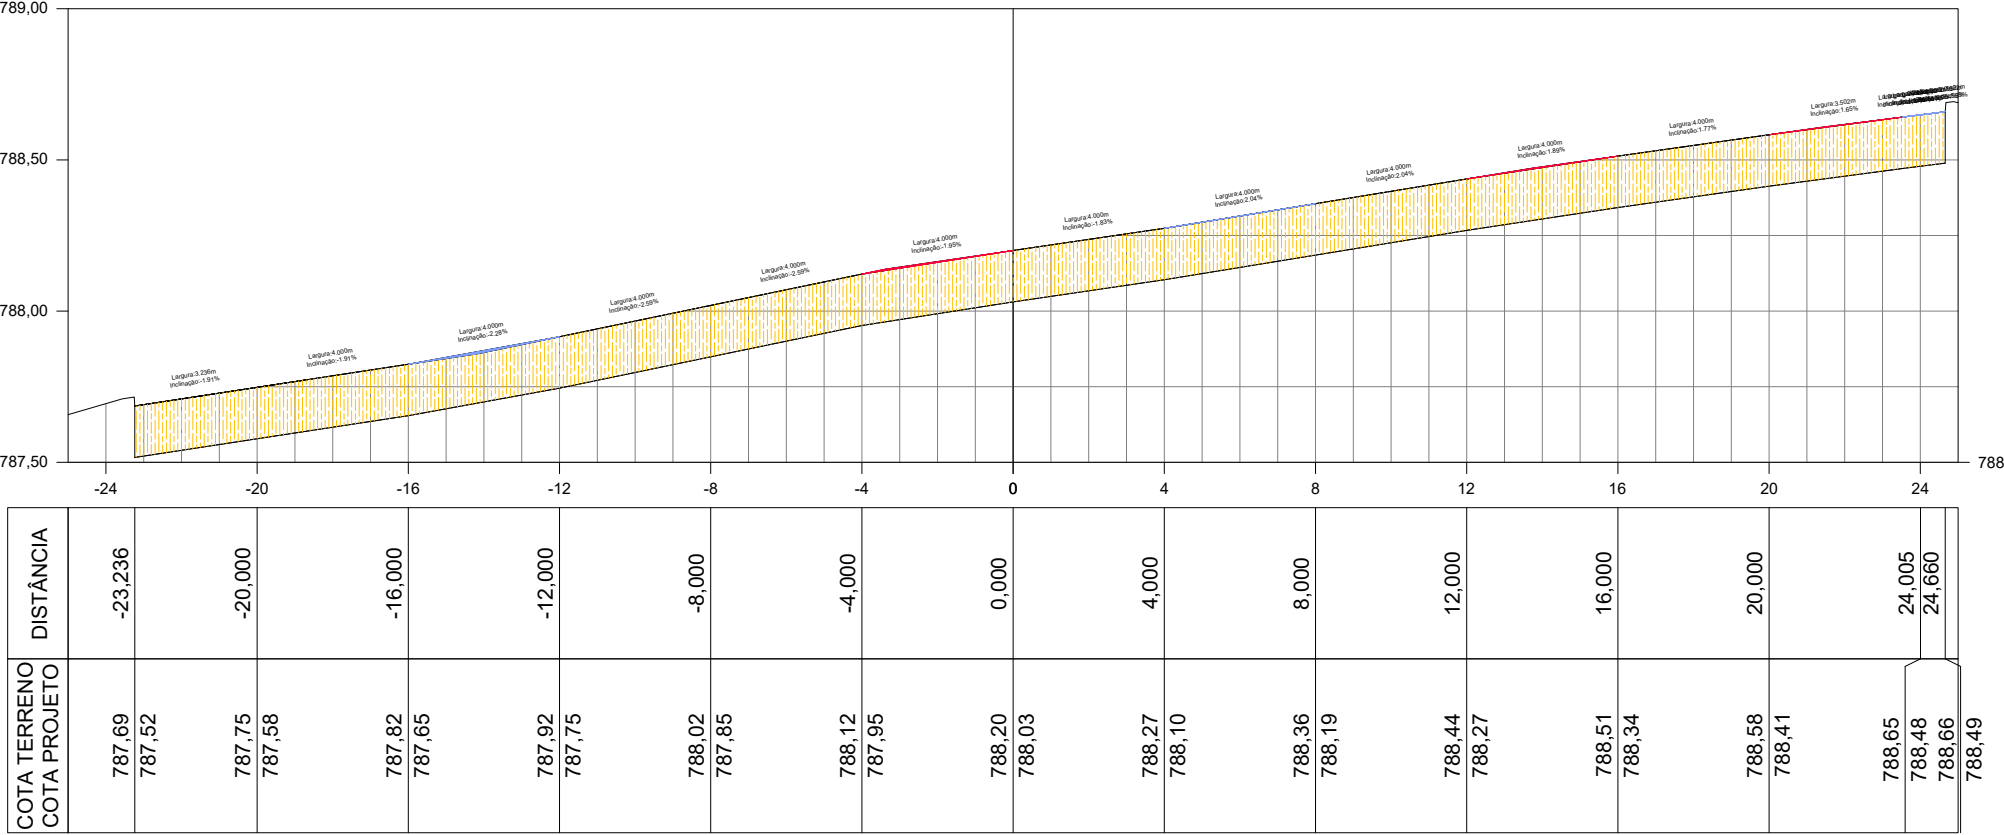

Rev	Modificação	Data	Projetista	Desenhista	Aprovo
 Agência Goiana de Infraestrutura e Transportes		Sítio AERÓDROMO DE GOIATUBA - GOIATUBA - GO Área do Sítio GERAL			
Escala 1:200	Data JAN/2024	Desenhista Vitor Salles INFRAESTRUTURA / CONSTRUÇÃO			
AUTOR DO PROJETO Caio Cesar de Macedo e Silva Wander Carlos Silva Brito		CREA/UF 6311-D/GO 3000021482-DIBA Tipo / Especificação do documento PROJETO			
VALIDADOR Gabriel Tertuliano		RUBRICA Tipo de obra CONSTRUÇÃO		Classe geral do projeto PROJETO BÁSICO	
APROVADOR Adriano Mendes Ribeiro		RUBRICA Substitui a		Substituída por	
RUBRICA DO AUTOR		REG. DE ARQUIVO		Codificação Seções - 15.16 A1 2ª FASE	