




EST. 2+0,000
ESC. H=1:200 V=1:25
2ª FASE - PATIO
SEÇÃO TRANSVERSAL DE PAVIMENTAÇÃO

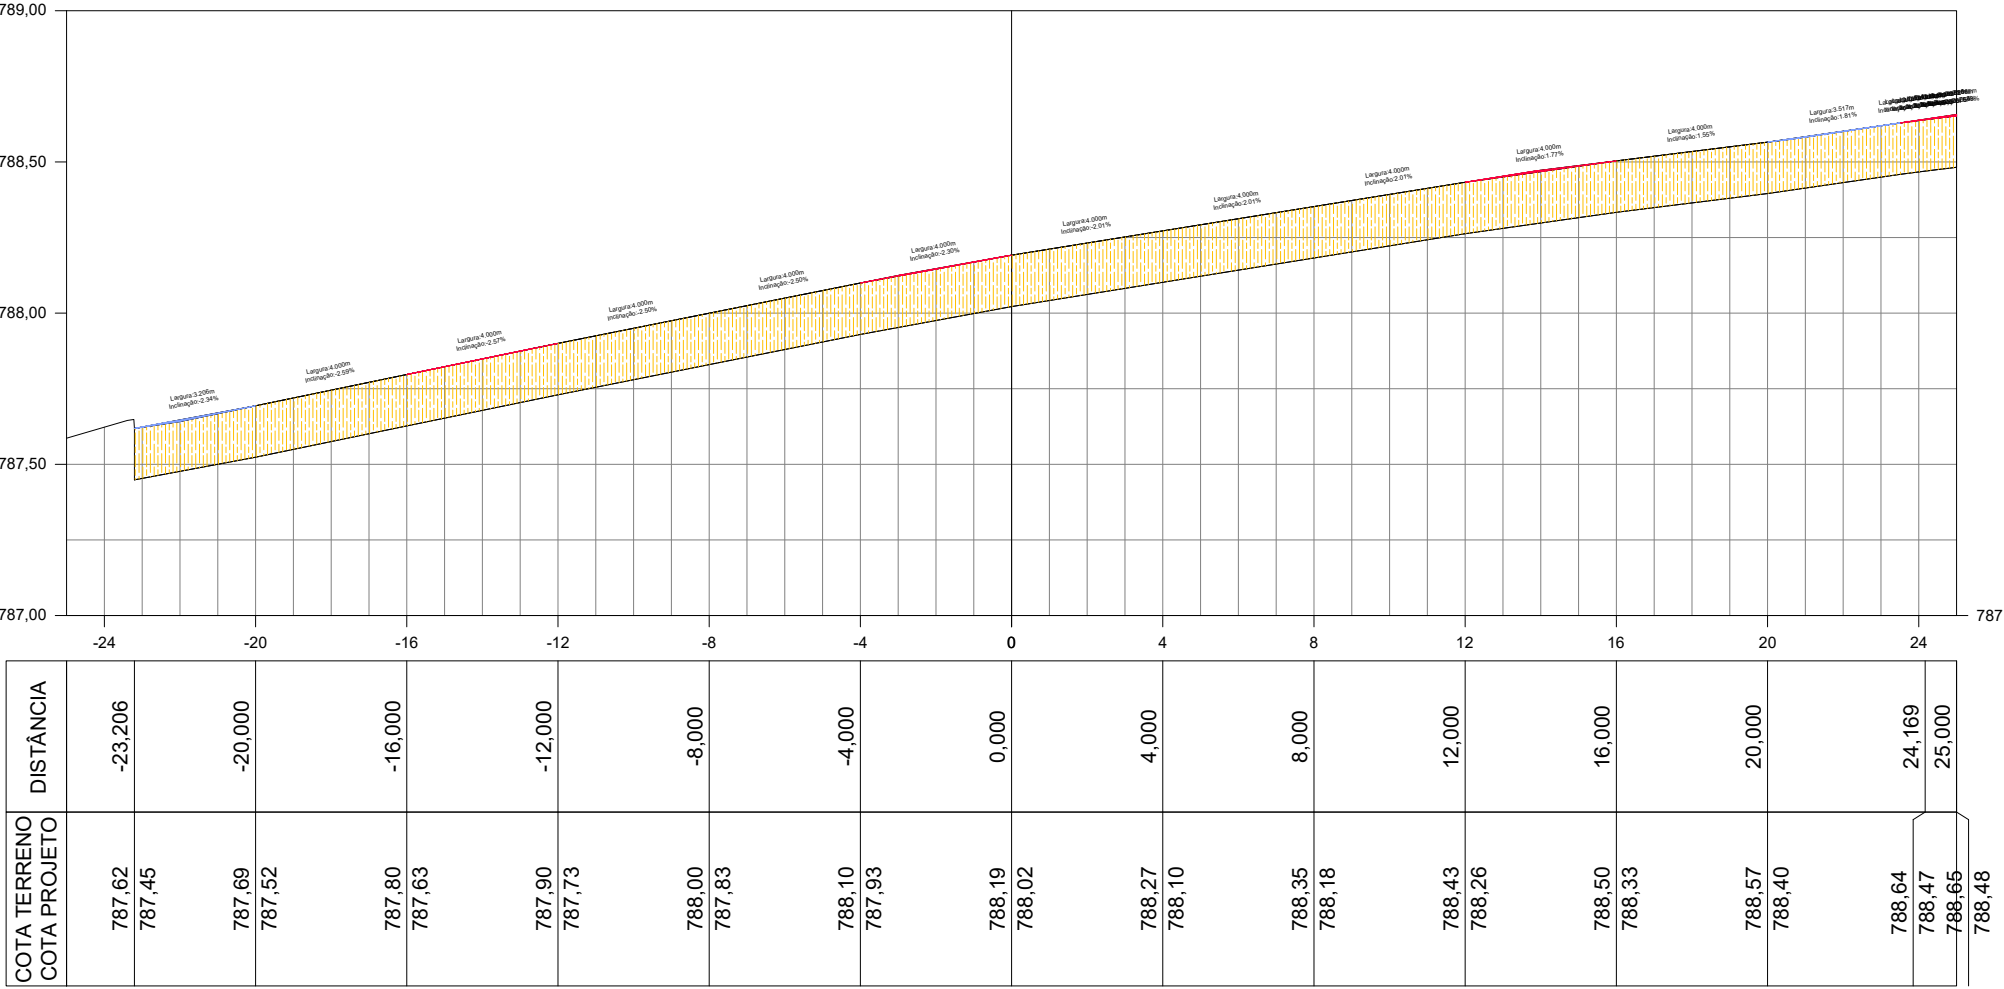


EST. 2+5,000
ESC. H=1:200 V=1:25
2ª FASE - PATIO
SEÇÃO TRANSVERSAL DE PAVIMENTAÇÃO

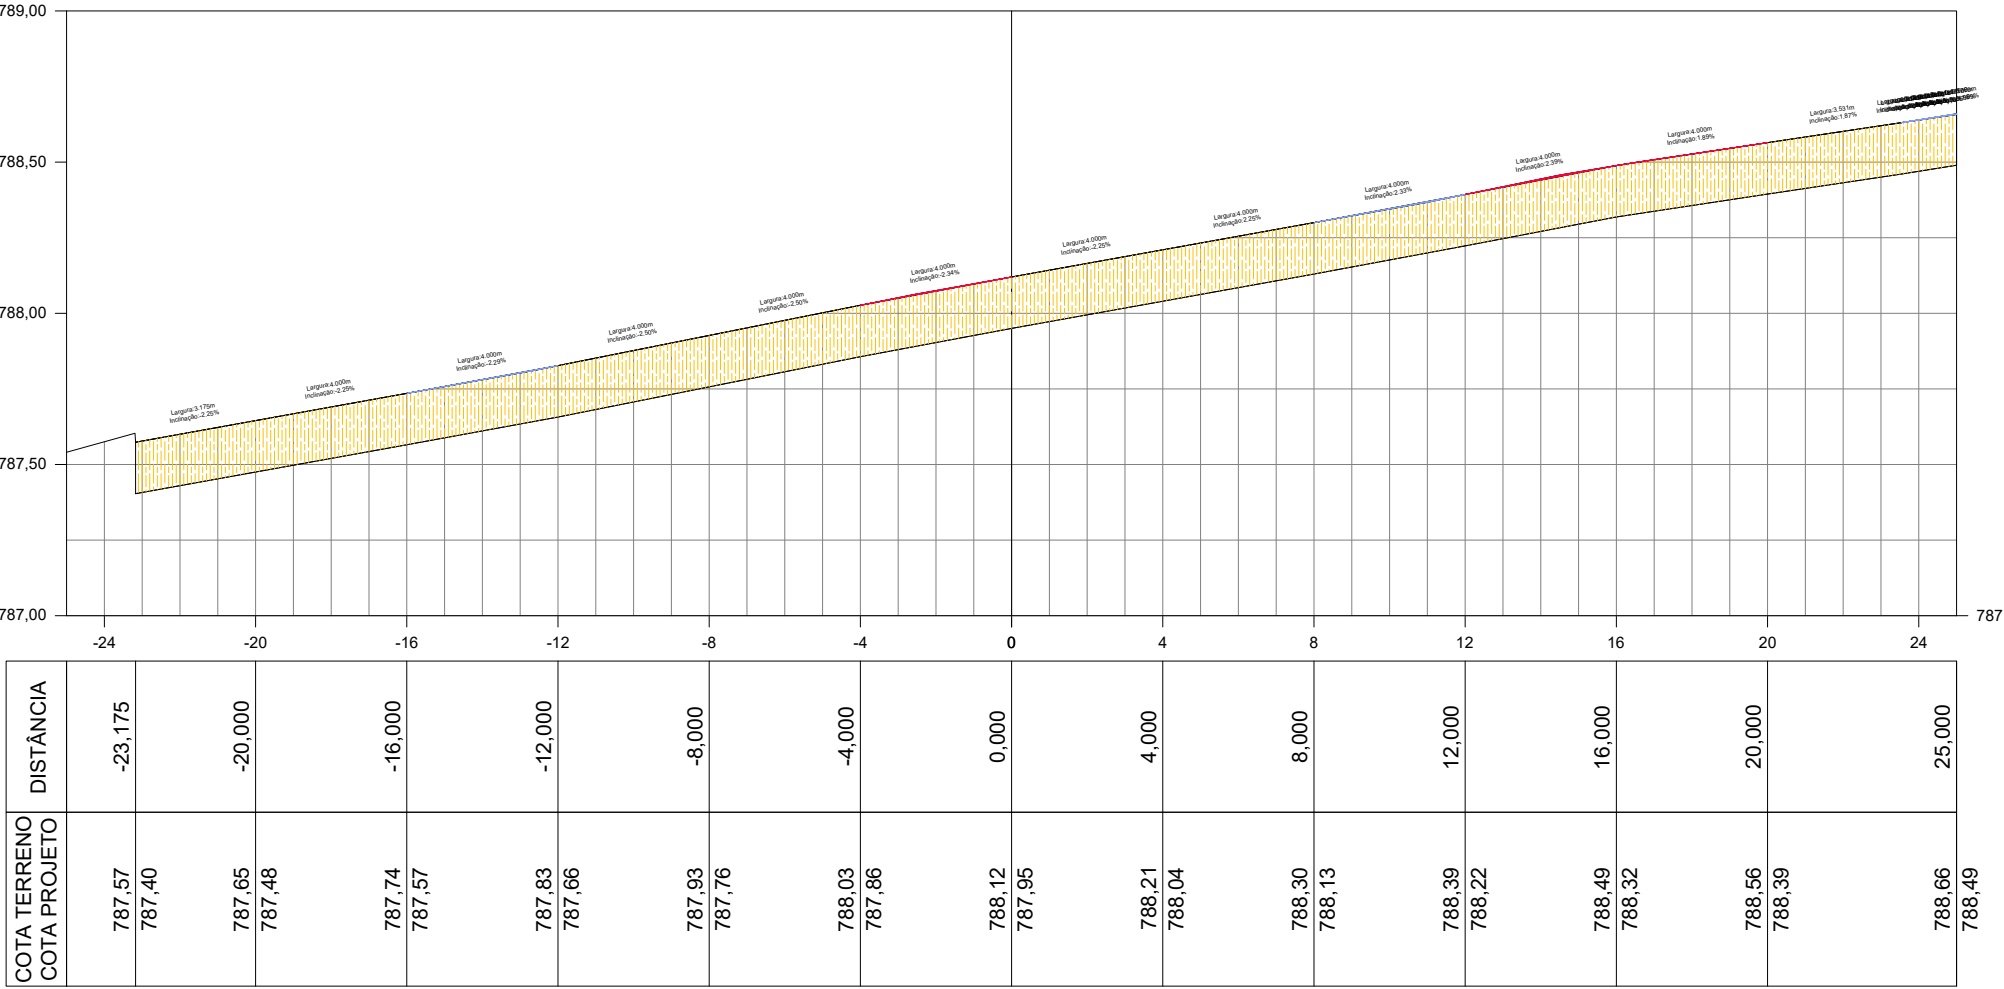


EST. 2+10,000
ESC. H=1:200 V=1:25
2ª FASE - PATIO
SEÇÃO TRANSVERSAL DE PAVIMENTAÇÃO

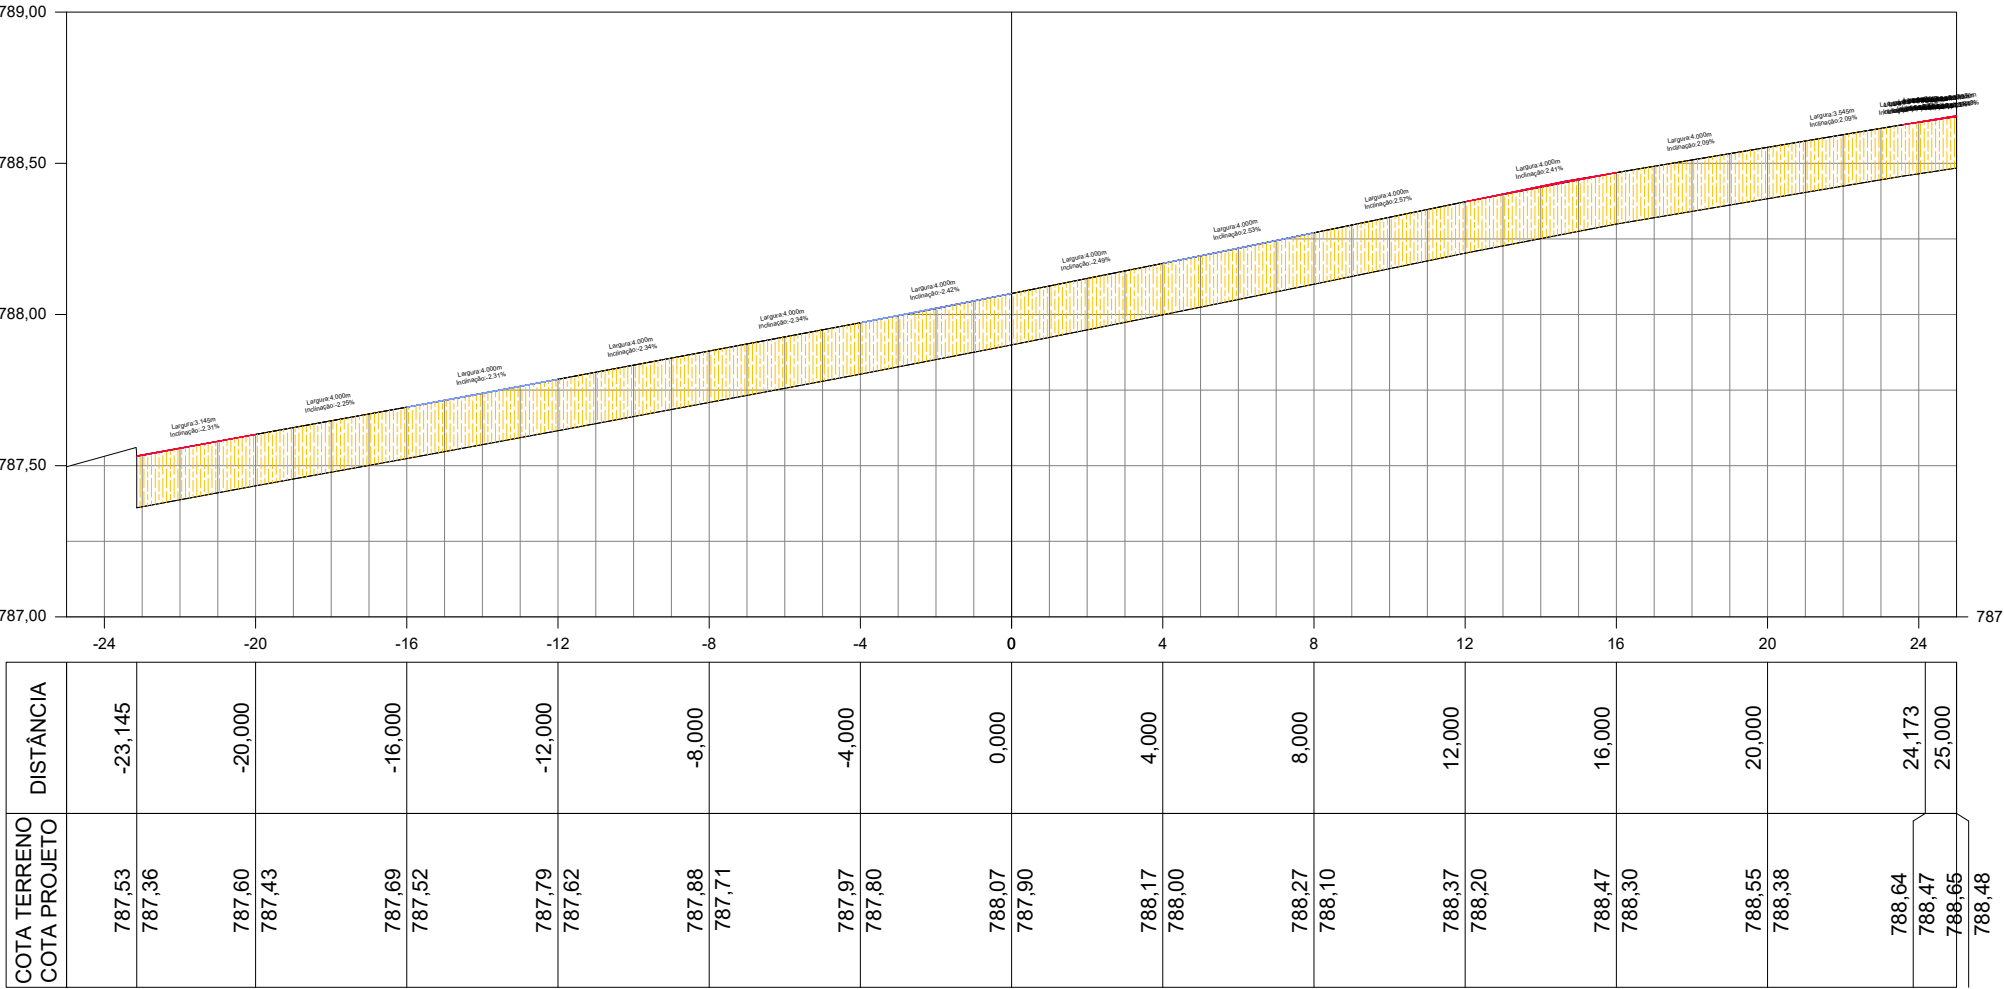

EST. 2+15,000
ESC. H=1:200 V=1:25
2ª FASE - PATIO
SEÇÃO TRANSVERSAL DE PAVIMENTAÇÃO

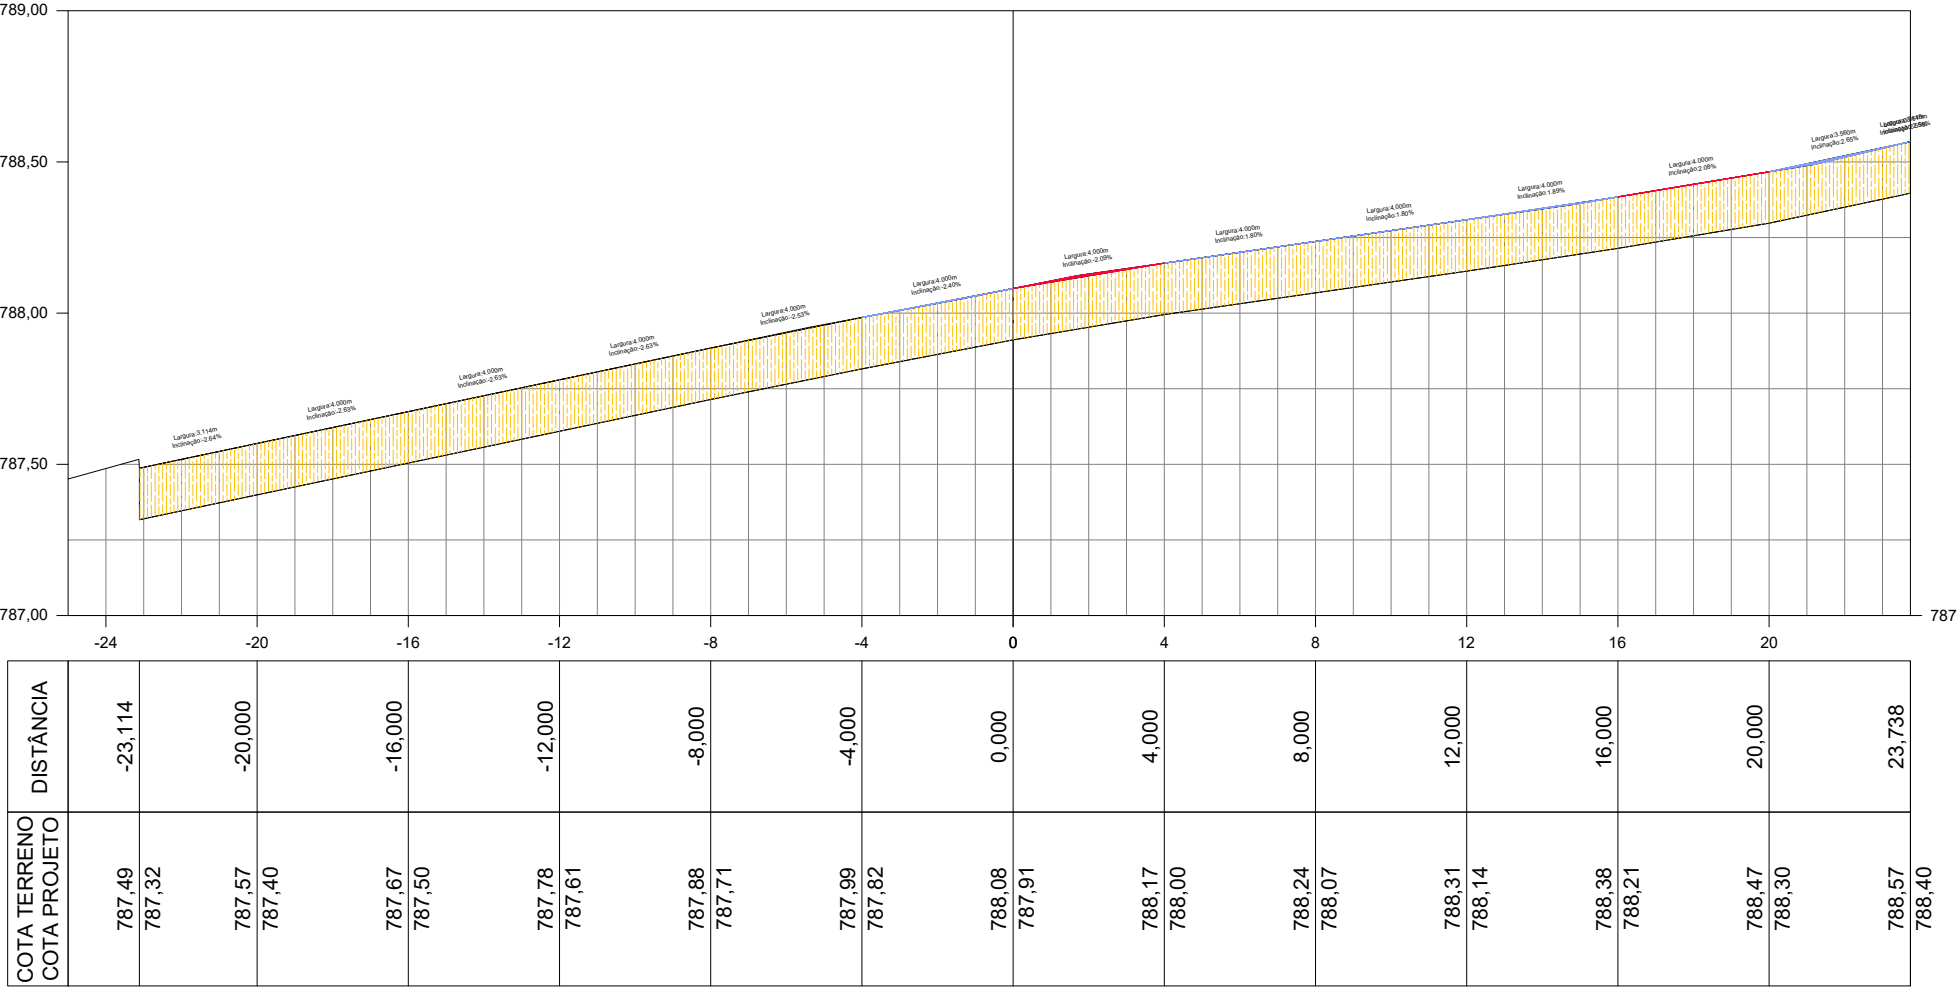

EST. 2+15,941
ESC. H=1:200 V=1:25
2ª FASE - PATIO
SEÇÃO TRANSVERSAL DE PAVIMENTAÇÃO

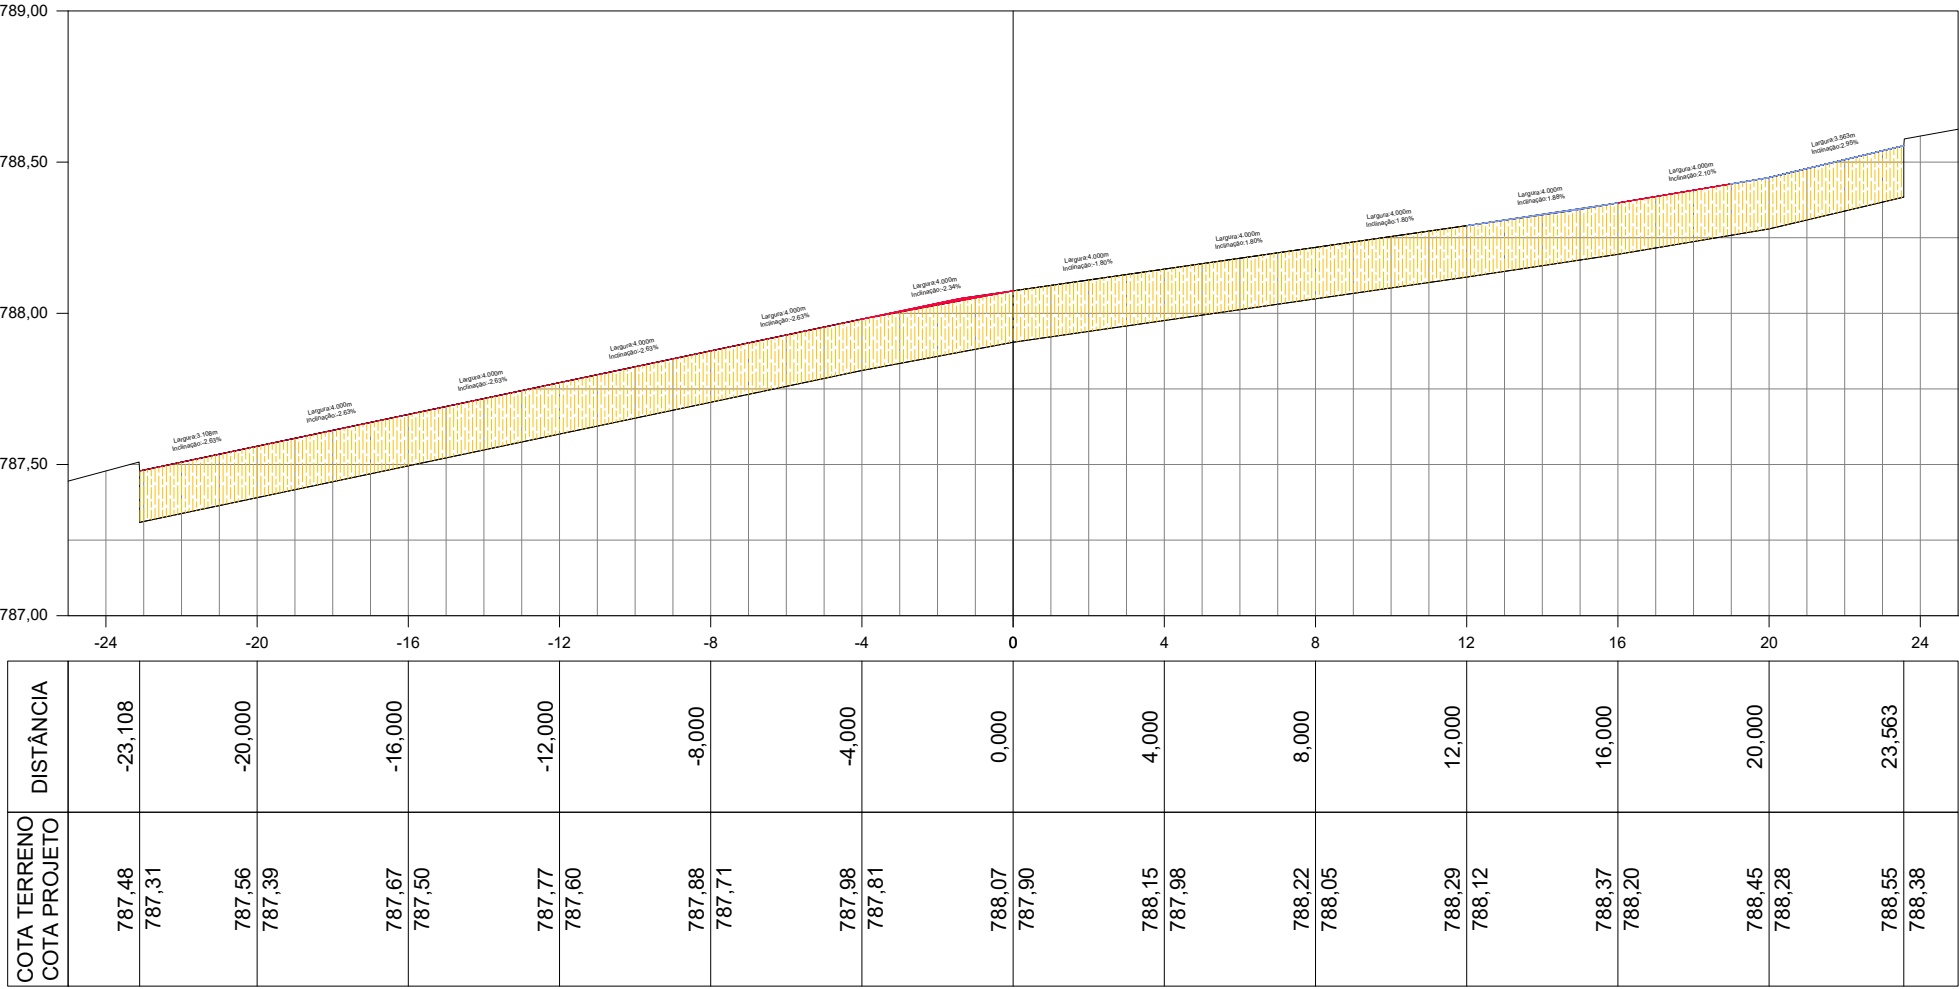

Escarificação			
Station	Area	Volume	Cumulative Volume
0+0.000	7.73	0.00	0.00
0+5.000	7.86	38.96	38.96
0+10.000	7.87	39.32	78.28
0+15.000	7.88	39.37	117.65
+0.000	7.89	39.51	157.16
+5.000	7.95	39.70	196.86
+10.000	7.94	39.73	236.59
+15.000	8.14	40.21	276.81
2+0.000	8.20	40.87	317.67
2+5.000	8.20	40.99	358.67
2+10.000	8.19	40.97	399.63
2+15.000	7.96	40.38	440.01
2+15.941	7.94	7.49	447.50

Regularização			
Station	Area	Volume	Cumulative Volume
0+0.000	0.00	0.00	0.00
0+5.000	0.00	0.01	0.01
0+10.000	0.00	0.02	0.03
0+15.000	0.00	0.02	0.05
+0.000	0.00	0.02	0.07
+5.000	0.01	0.02	0.09
+10.000	0.01	0.05	0.14
+15.000	0.01	0.07	0.21
2+0.000	0.01	0.06	0.27
2+5.000	0.01	0.05	0.32
2+10.000	0.01	0.04	0.36
2+15.000	0.02	0.07	0.43
2+15.941	0.01	0.01	0.44

Remoção			
Station	Area	Volume	Cumulative Volume
0+0.000	0.01	0.00	0.00
0+5.000	0.01	0.05	0.05
0+10.000	0.01	0.06	0.12
0+15.000	0.01	0.07	0.19
+0.000	0.01	0.05	0.24
+5.000	0.01	0.04	0.28
+10.000	0.01	0.03	0.31
+15.000	0.02	0.05	0.36
2+0.000	0.02	0.09	0.45
2+5.000	0.02	0.08	0.53
2+10.000	0.01	0.07	0.60
2+15.000	0.01	0.07	0.67
2+15.941	0.02	0.01	0.69

Rev	Modificação	Data	Projetista	Desenhista	Aprovo
 Agência Goiana de Infraestrutura e Transportes		Sítio AERÓDROMO DE GOIATUBA - GOIATUBA - GO Área do Sítio GERAL			
Escala	Data	Desenhista	Especialidade / Subespecialidade		
1:200	JAN/2024	Vitor Salles	INFRAESTRUTURA / CONSTRUÇÃO		
AUTOR DO PROJETO		CREA/UF	Tipo / Especificação do documento		
Caio Cesar de Macedo e Silva		6311-D/GO	PROJETO		
Wander Carlos Silva Brito		3000021482-D/BA			
VALIDADOR		RUBRICA			
Gabriel Tertuliano			Tipo de obra		Classe geral do projeto
			CONSTRUÇÃO		PROJETO BÁSICO
APROVADOR		RUBRICA	Substitui a		Substituída por
Adriano Mendes Ribeiro					
RUBRICA DO AUTOR		REG. DE ARQUIVO	Codificação		
			Seções - 16.16 A1 2ª FASE		