




EST. 0+0,000
ESC. H=1:200 V=1:25
3ª FASE - PATIO
SEÇÃO TRANSVERSAL DE PAVIMENTAÇÃO

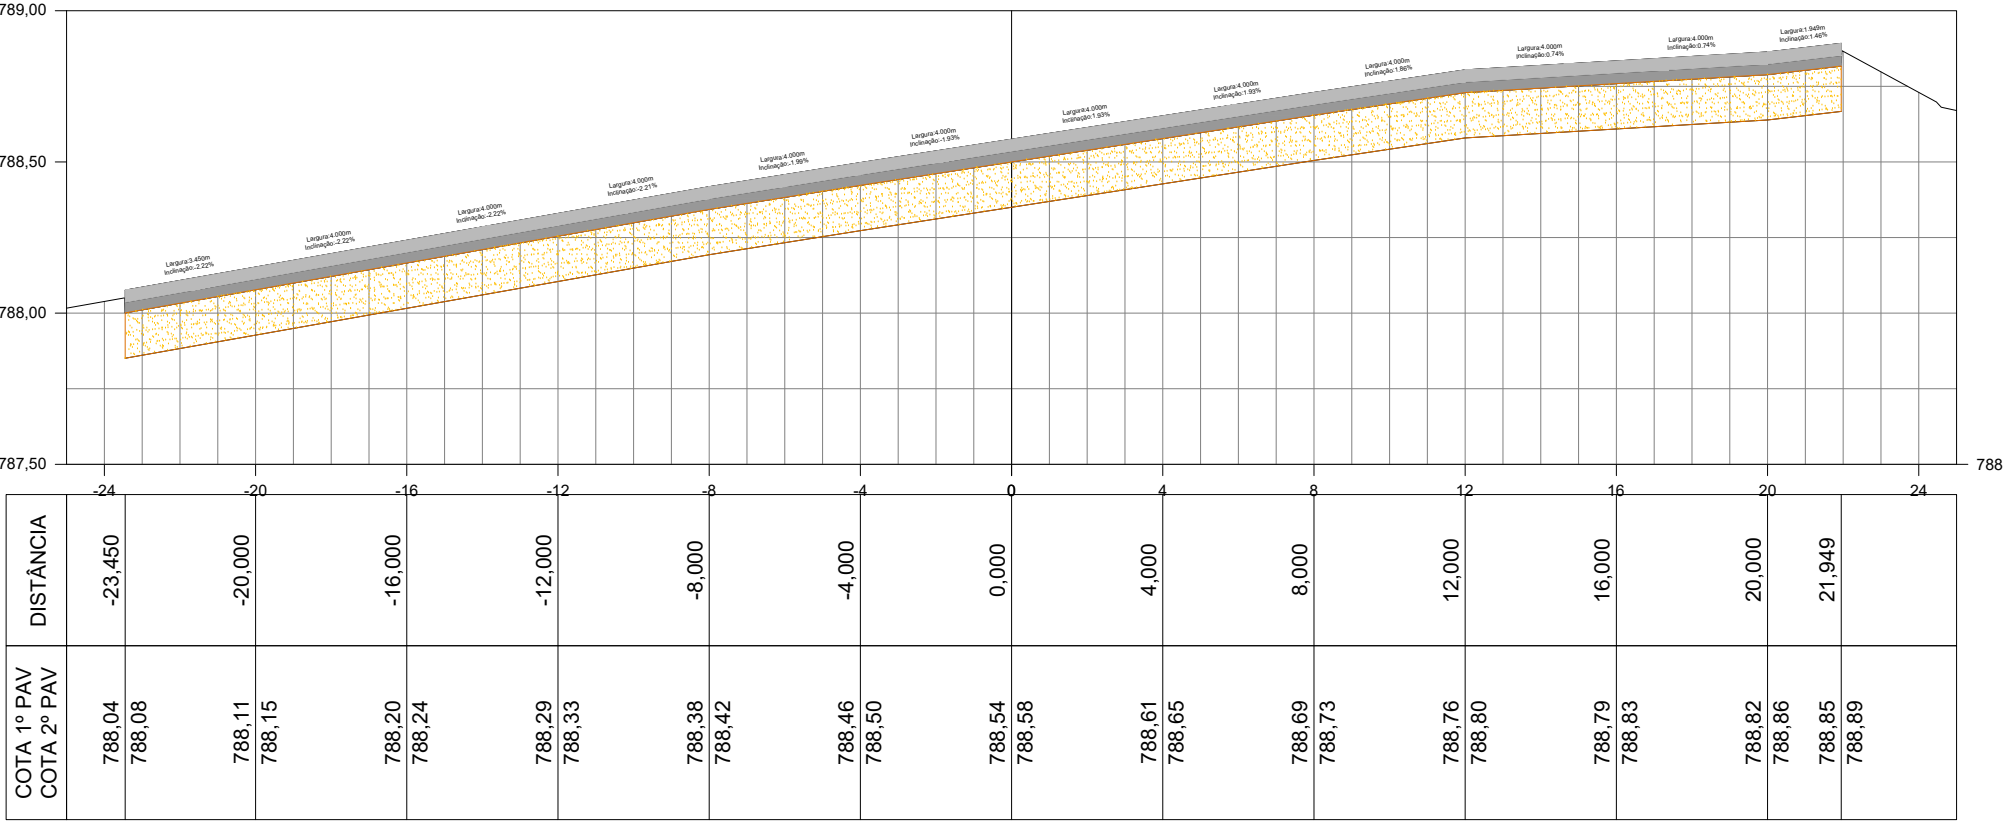


EST. 0+5,000
ESC. H=1:200 V=1:25
3ª FASE - PATIO
SEÇÃO TRANSVERSAL DE PAVIMENTAÇÃO

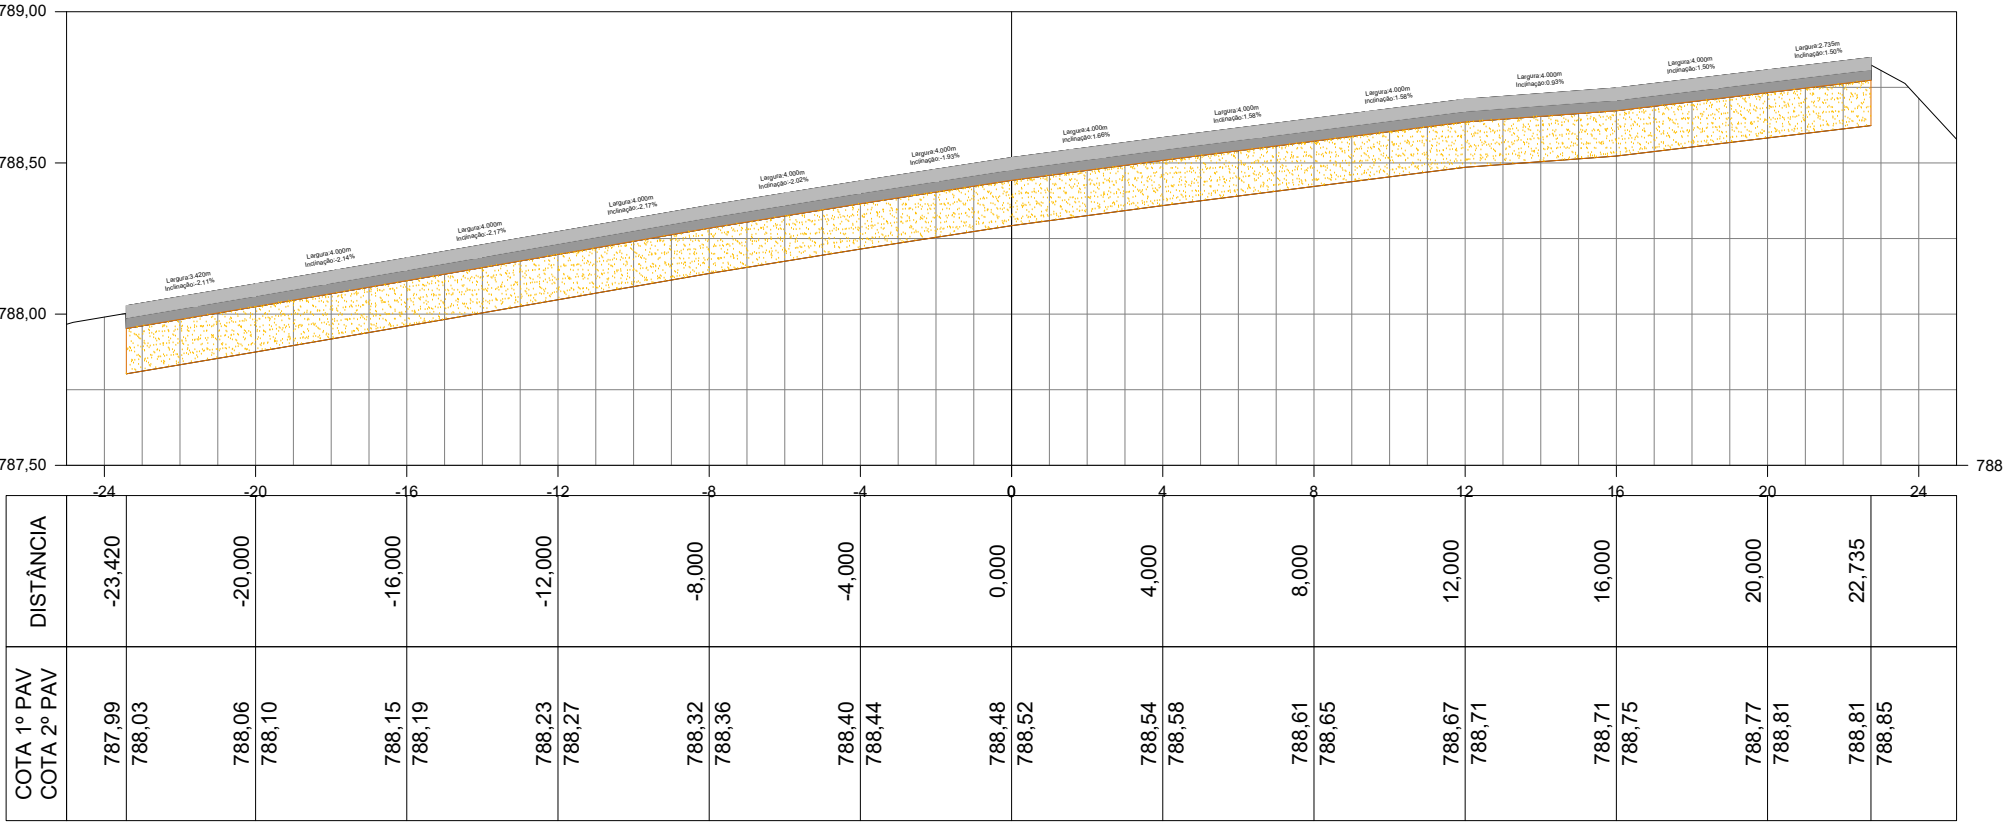


EST. 0+10,000
ESC. H=1:200 V=1:25
3ª FASE - PATIO
SEÇÃO TRANSVERSAL DE PAVIMENTAÇÃO

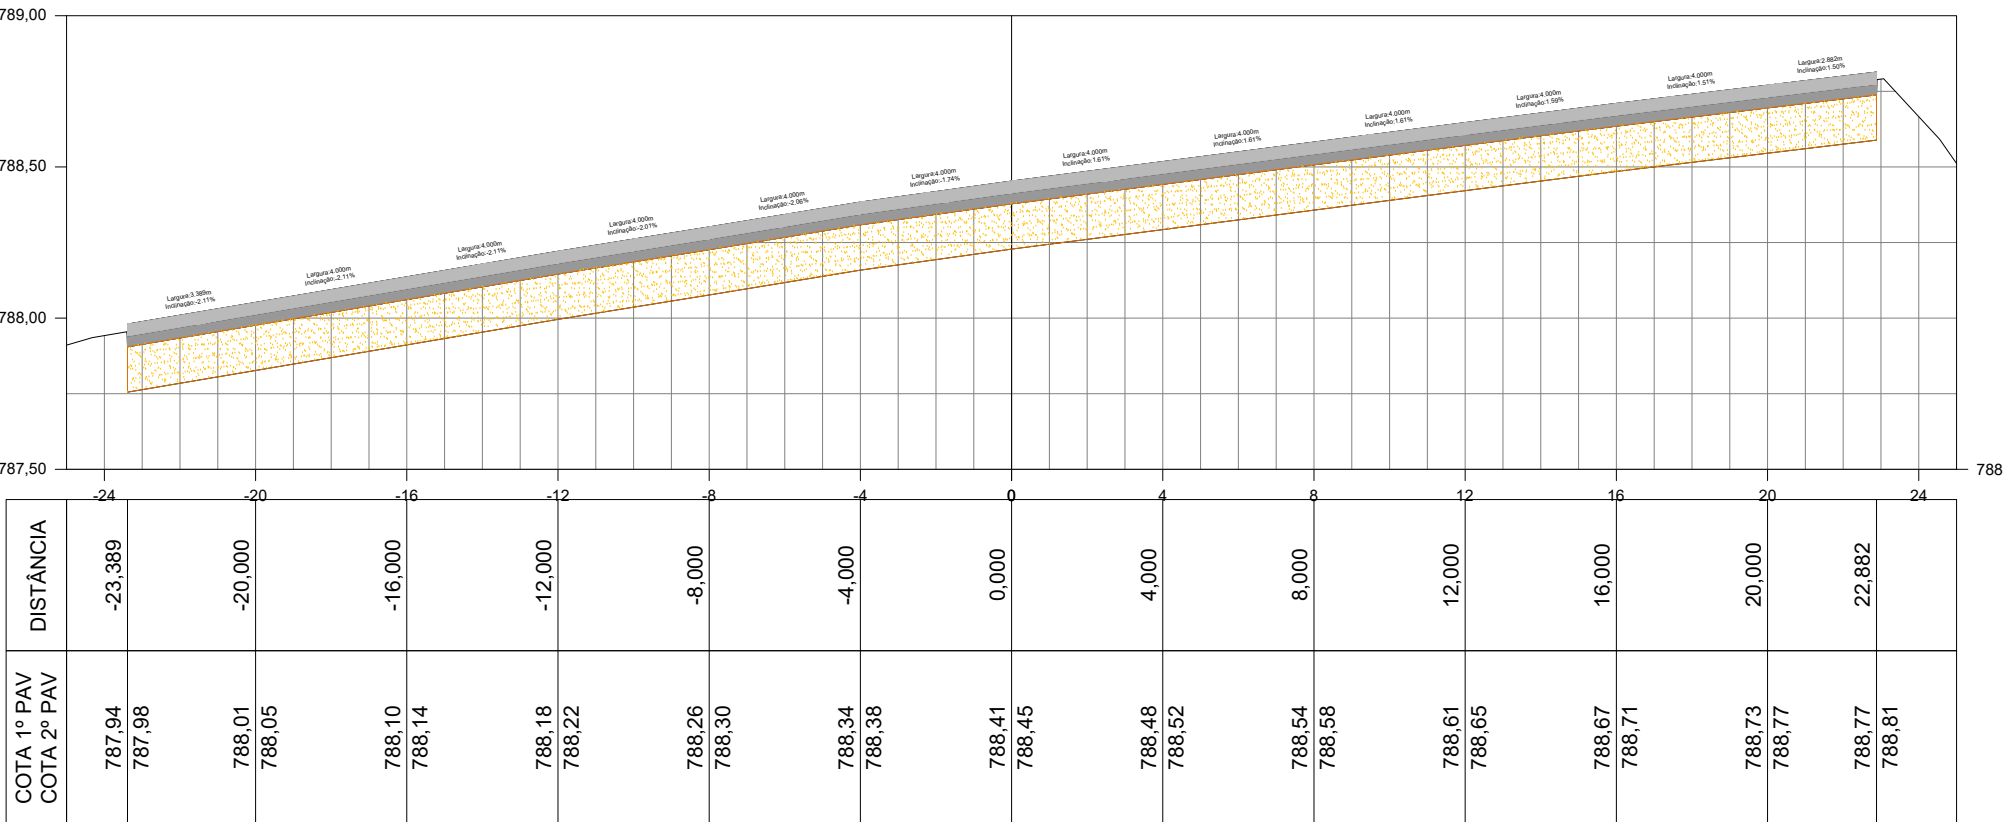


EST. 0+15,000
ESC. H=1:200 V=1:25
3ª FASE - PATIO
SEÇÃO TRANSVERSAL DE PAVIMENTAÇÃO

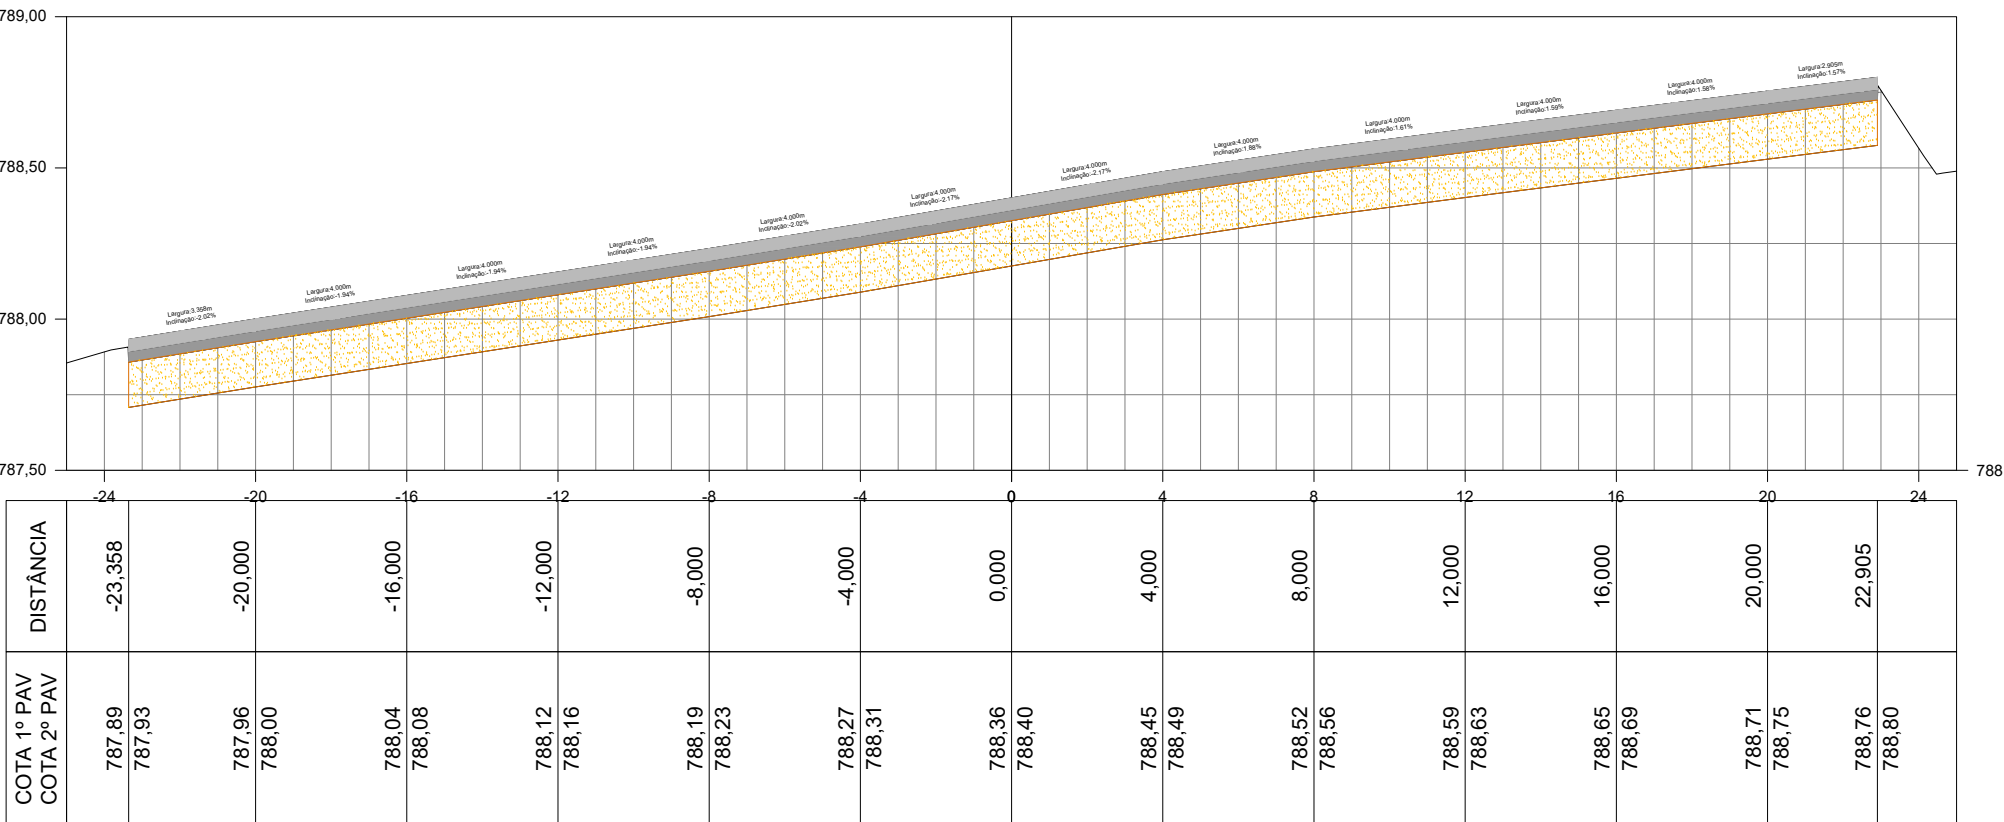


EST. 1+0,000
ESC. H=1:200 V=1:25
3ª FASE - PATIO
SEÇÃO TRANSVERSAL DE PAVIMENTAÇÃO

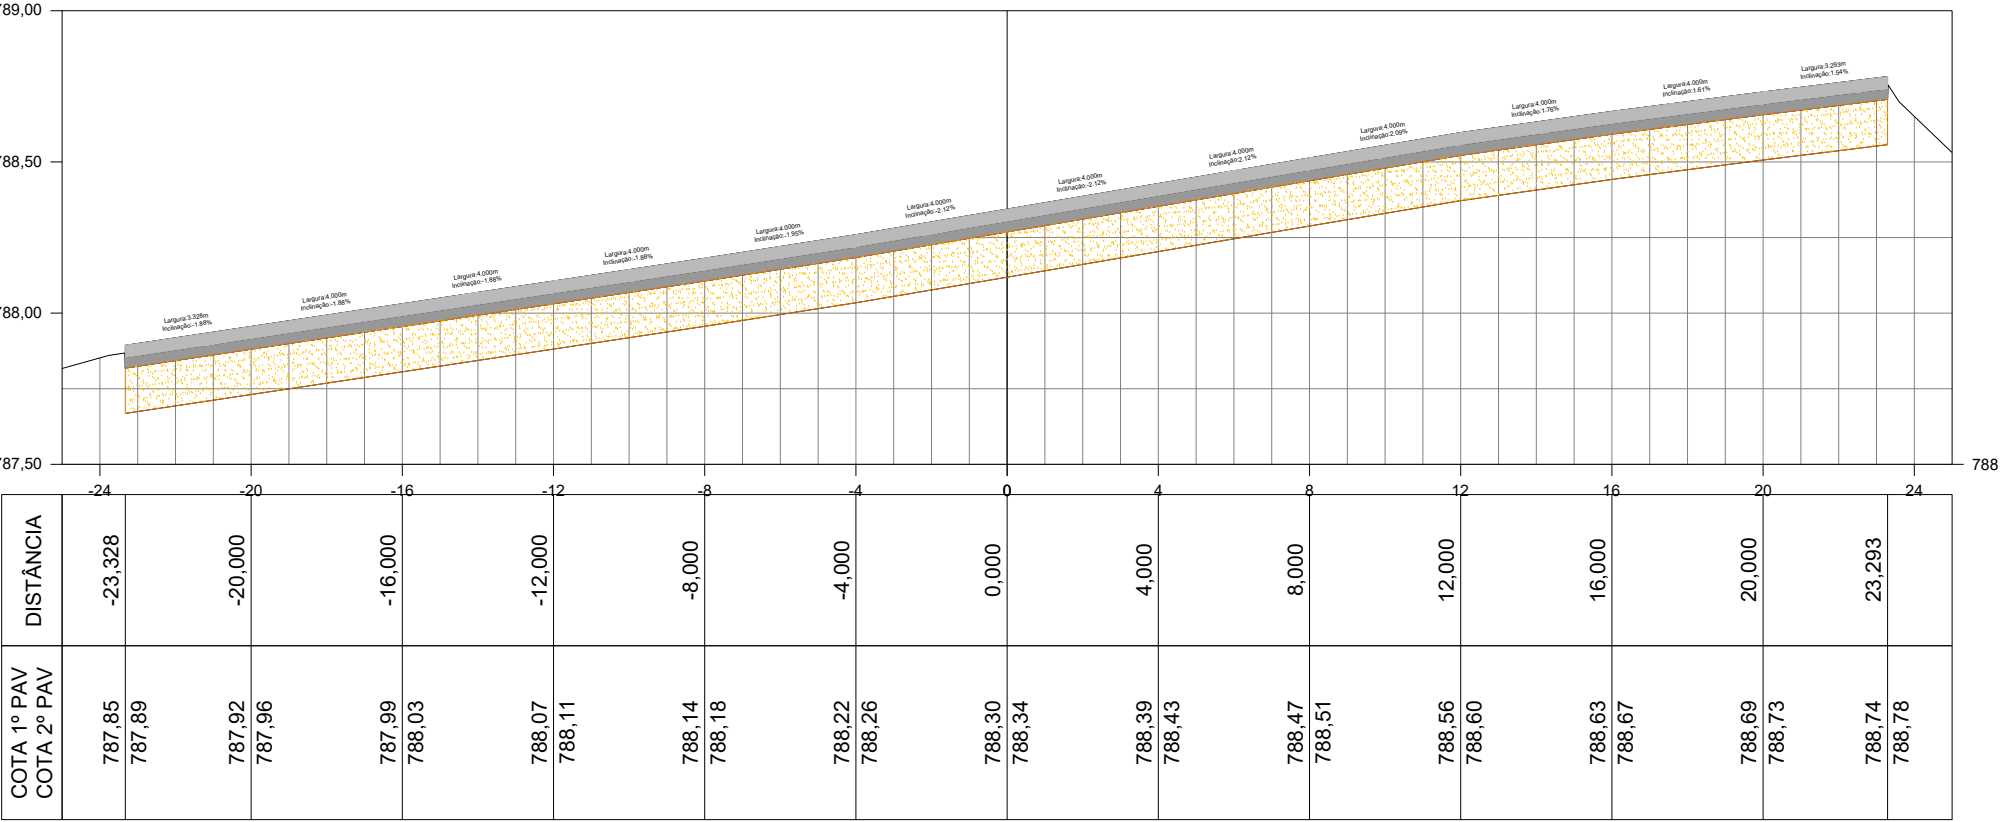


EST. 1+5,000
ESC. H=1:200 V=1:25
3ª FASE - PATIO
SEÇÃO TRANSVERSAL DE PAVIMENTAÇÃO

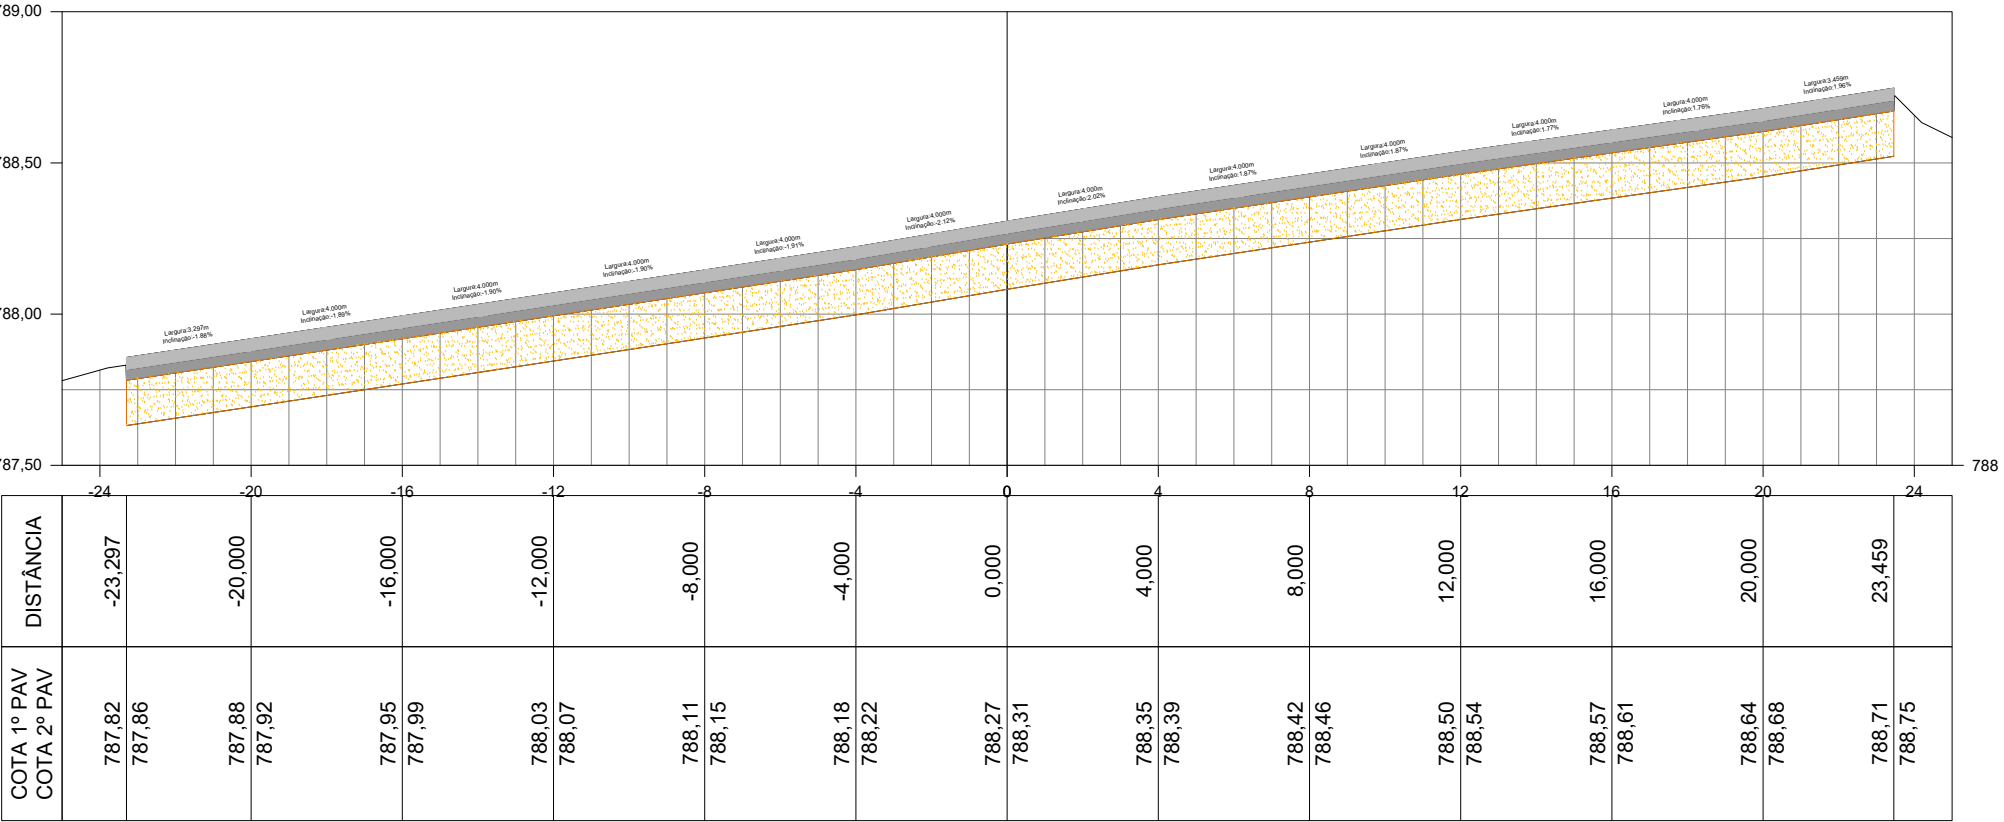

EST. 1+10,000
ESC. H=1:200 V=1:25
3ª FASE - PATIO
SEÇÃO TRANSVERSAL DE PAVIMENTAÇÃO

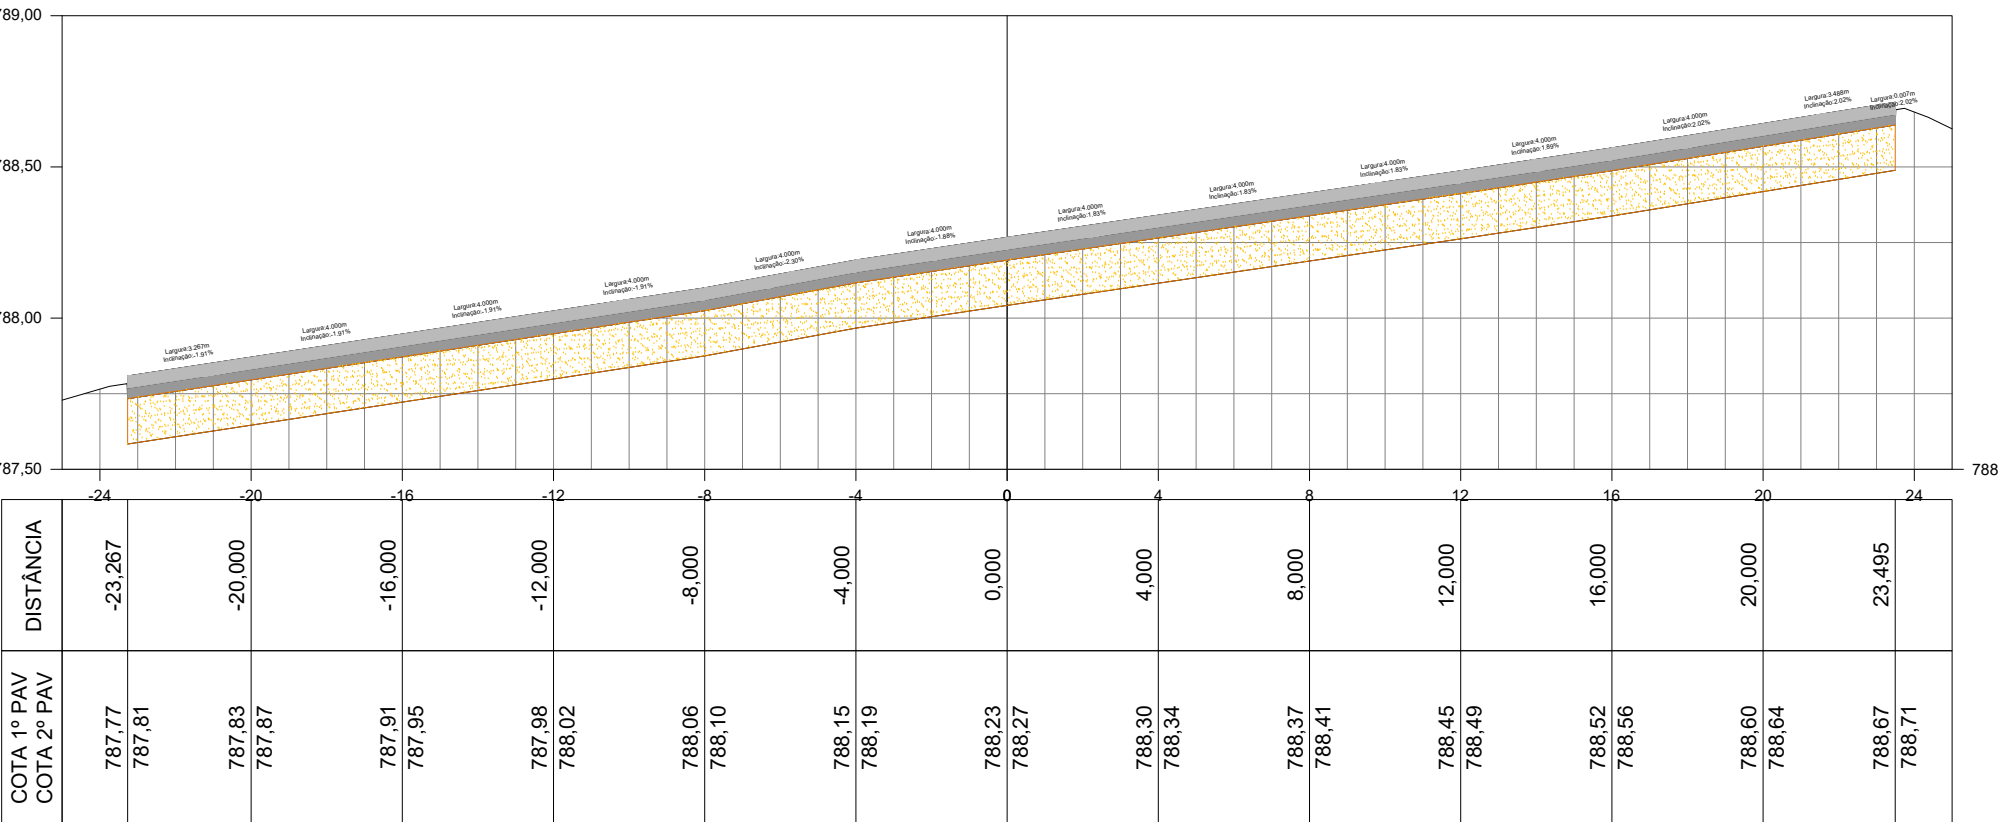

EST. 1+15,000
ESC. H=1:200 V=1:25
3ª FASE - PATIO
SEÇÃO TRANSVERSAL DE PAVIMENTAÇÃO

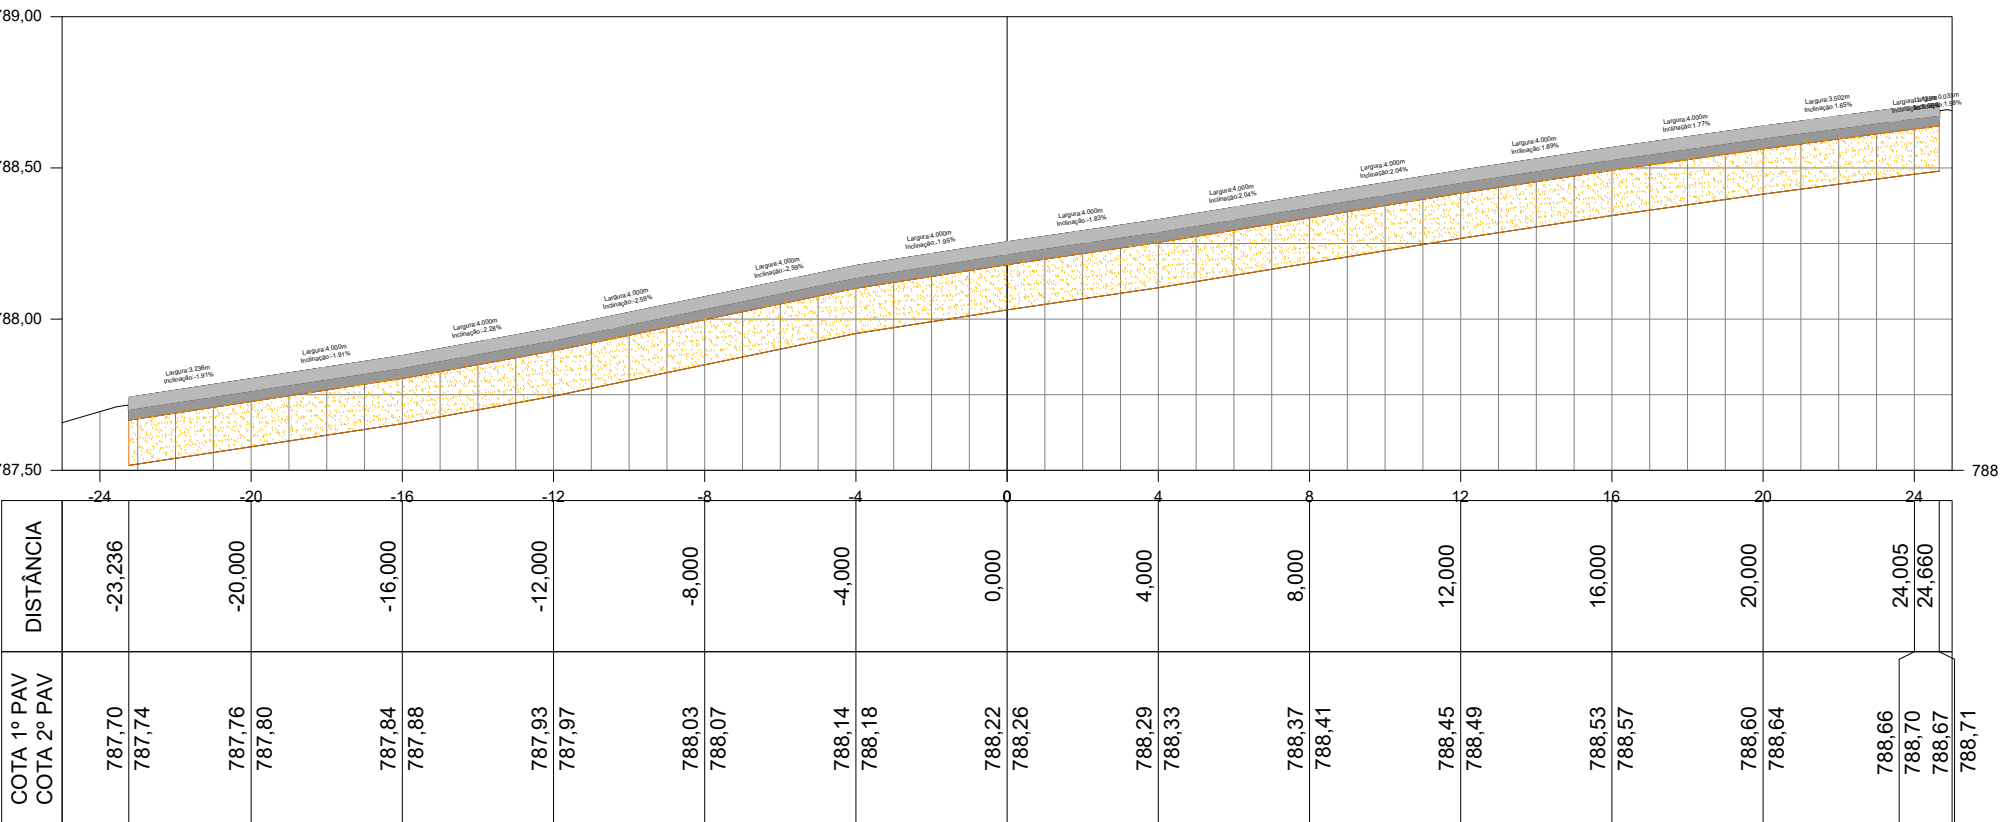

Rev	Modificação	Data	Projetista	Desenhista	Aprovo
   Agência Goiana de Infraestrutura e Transportes		Sítio AERÓDROMO DE GOIATUBA - GOIATUBA - GO Área do Sítio GERAL			
Escala	Data	Desenhista		Especialidade / Subespecialidade	
1:200	JAN/2024	Vitor Salles		INFRAESTRUTURA / CONSTRUÇÃO	
AUTOR DO PROJETO		CREA/UF		Tipo / Especificação do documento	
Caio Cesar de Macedo e Silva		6311-D/GO		PROJETO	
Wander Carlos Silva Brito		3000021482-DIBA			
VALIDADOR		RUBRICA		Tipo de obra	Classe geral do projeto
Gabriel Tertuliano				CONSTRUÇÃO	PROJETO BÁSICO
APROVADOR		RUBRICA		Substitui a	
Adriano Mendes Ribeiro				Substituída por	
RUBRICA DO AUTOR		REG. DE ARQUIVO		Codificação	
				Seções - 15.16 A1 3ª FASE	