




EST. 2+0,000
ESC. H=1:200 V=1:25
3ª FASE - PATIO
SEÇÃO TRANSVERSAL DE PAVIMENTAÇÃO

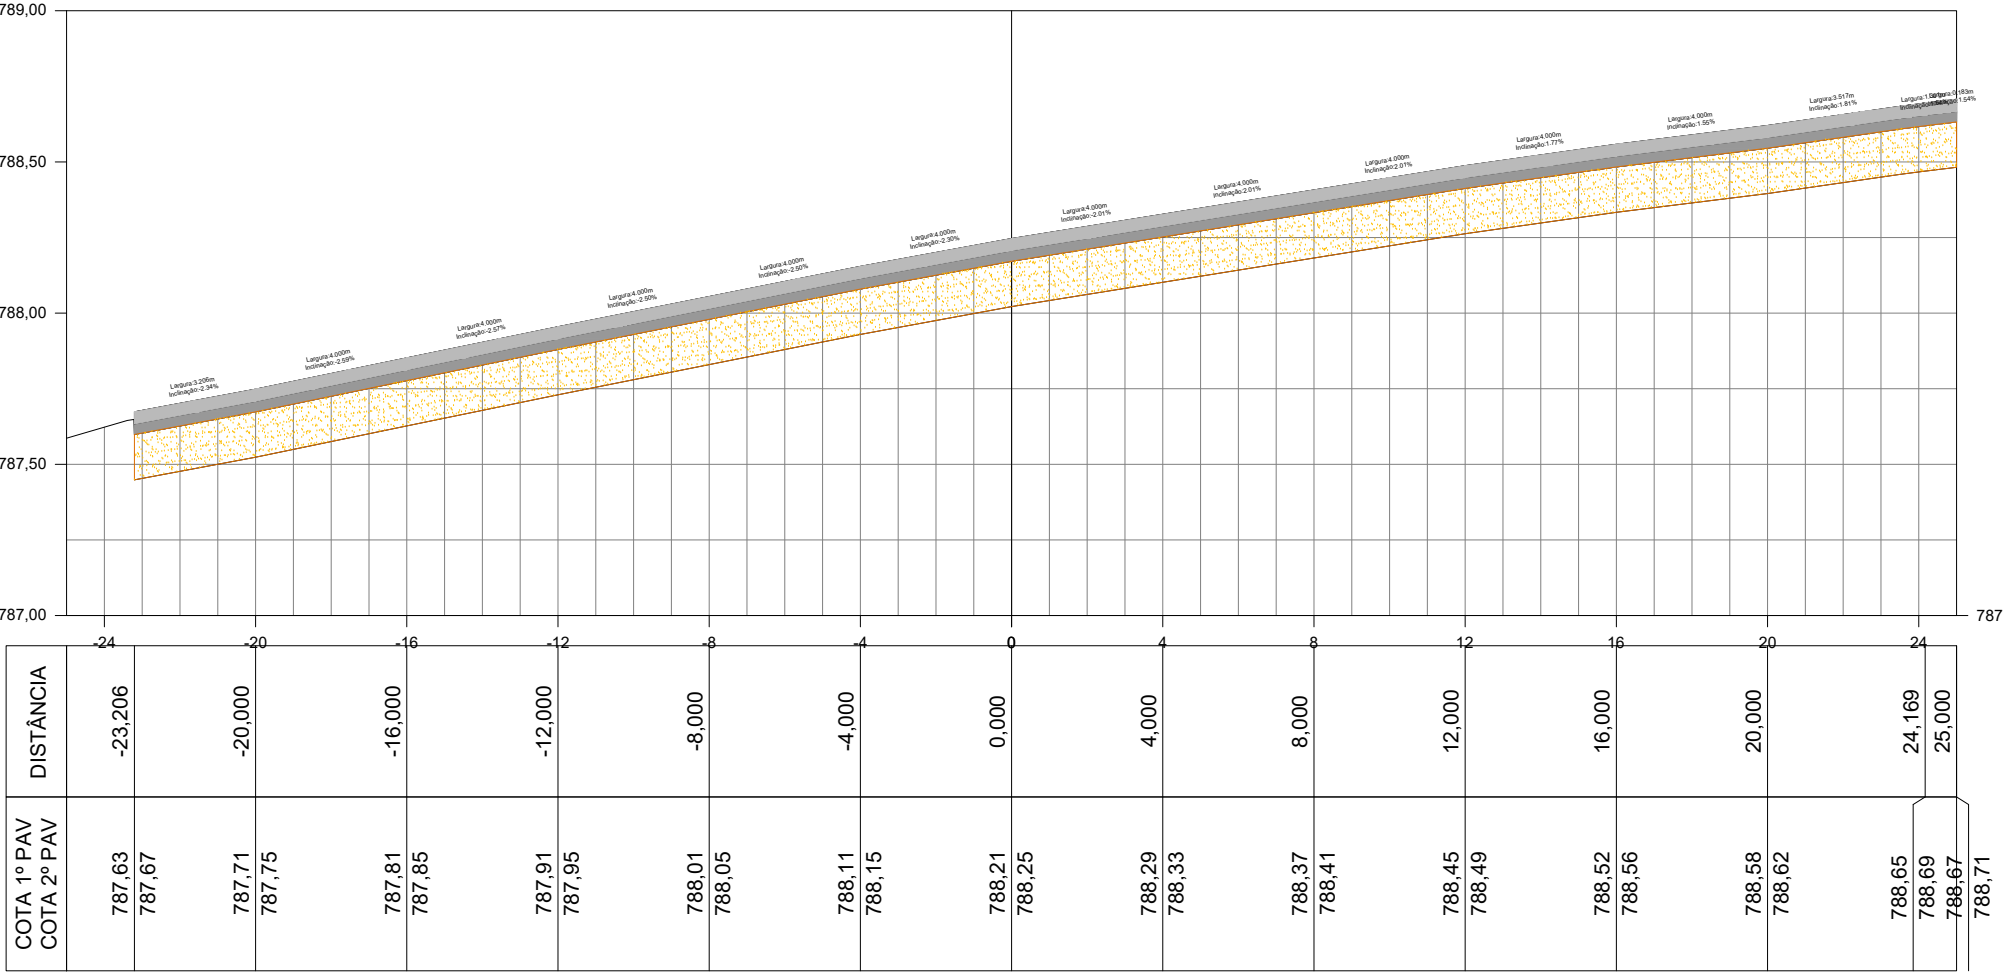


EST. 2+5,000
ESC. H=1:200 V=1:25
3ª FASE - PATIO
SEÇÃO TRANSVERSAL DE PAVIMENTAÇÃO

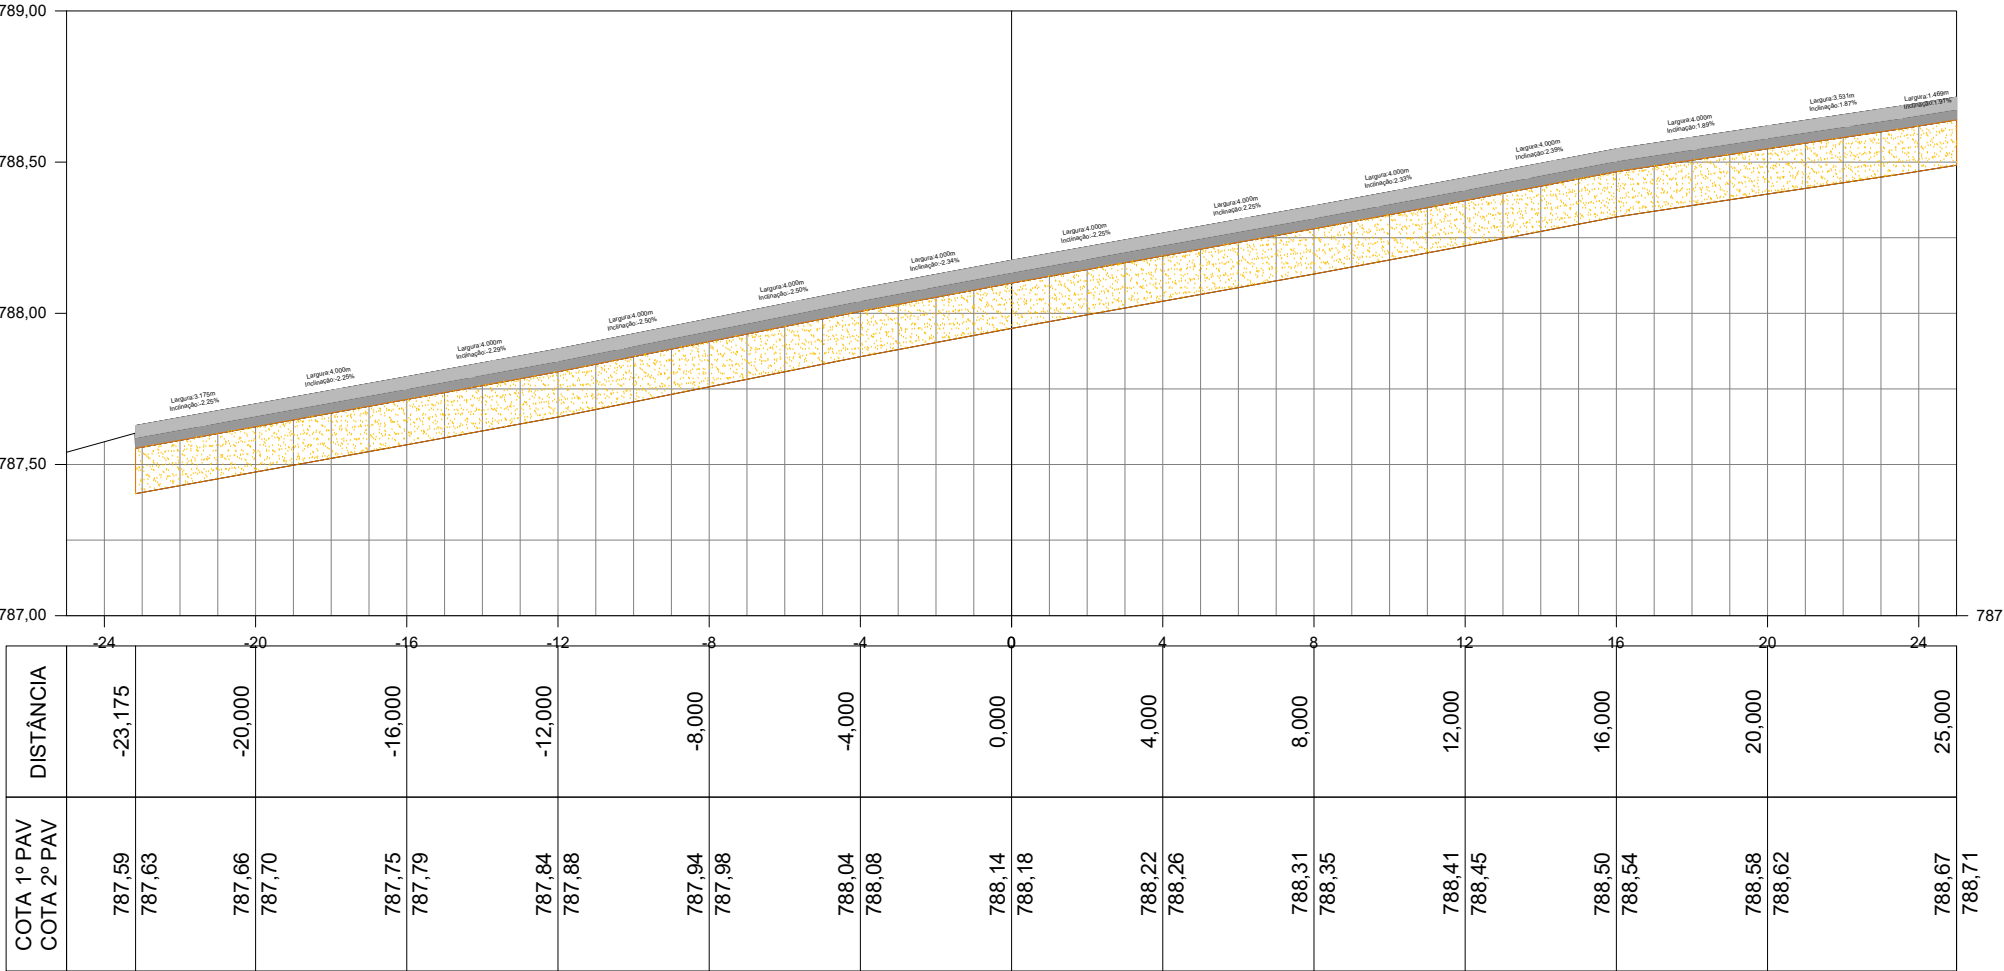


EST. 2+10,000
ESC. H=1:200 V=1:25
3ª FASE - PATIO
SEÇÃO TRANSVERSAL DE PAVIMENTAÇÃO

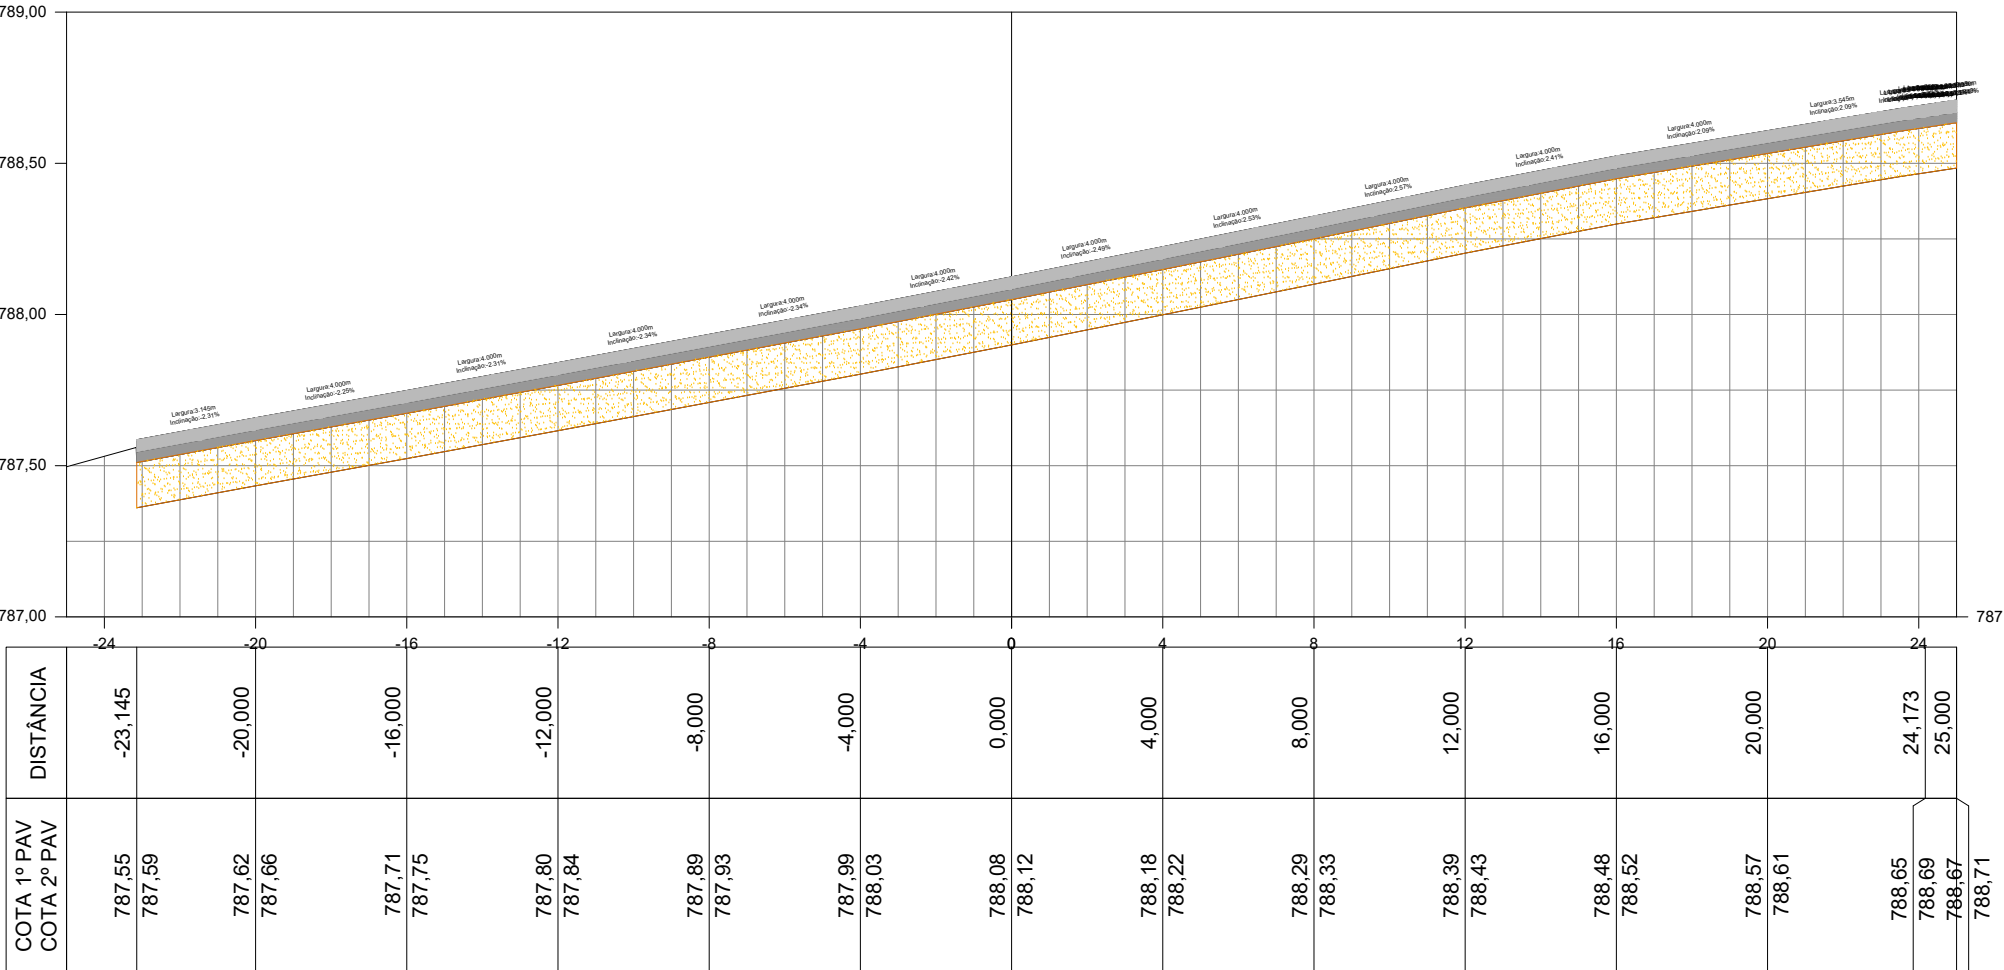

EST. 2+15,000
ESC. H=1:200 V=1:25
3ª FASE - PATIO
SEÇÃO TRANSVERSAL DE PAVIMENTAÇÃO

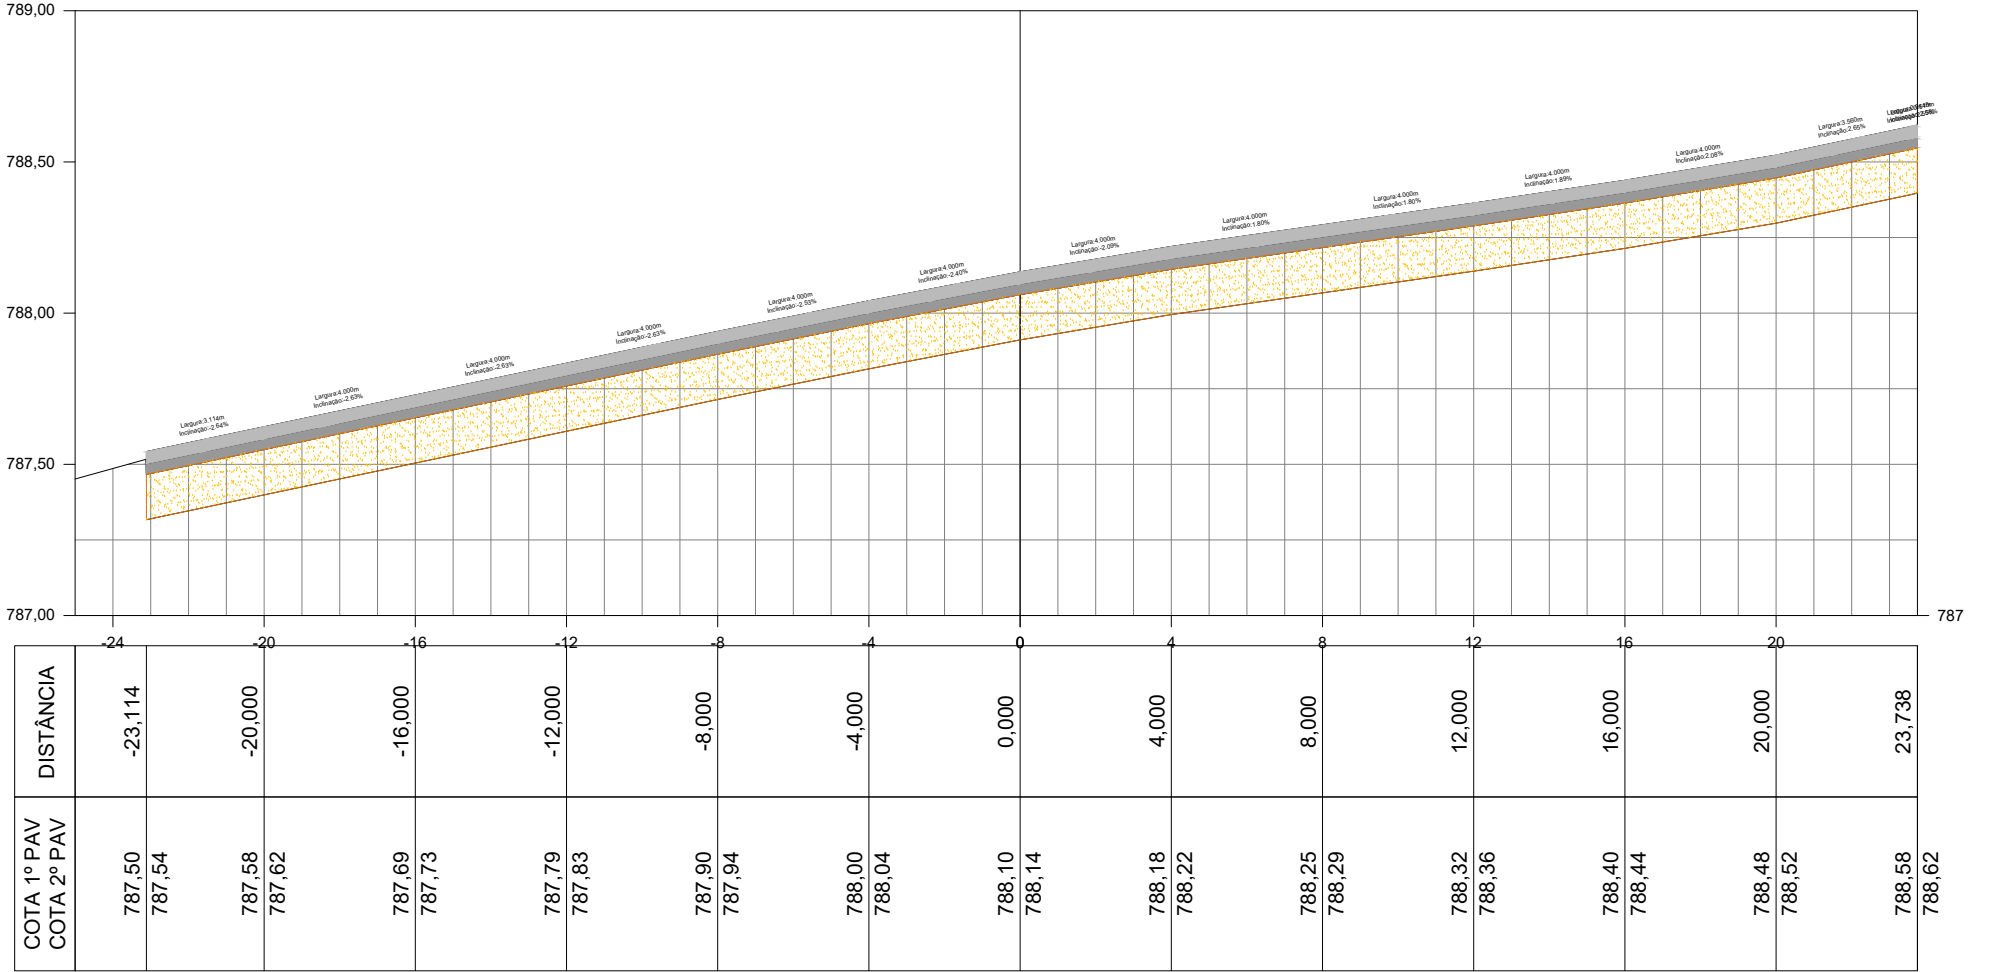

EST. 2+15,941
ESC. H=1:200 V=1:25
3ª FASE - PATIO
SEÇÃO TRANSVERSAL DE PAVIMENTAÇÃO

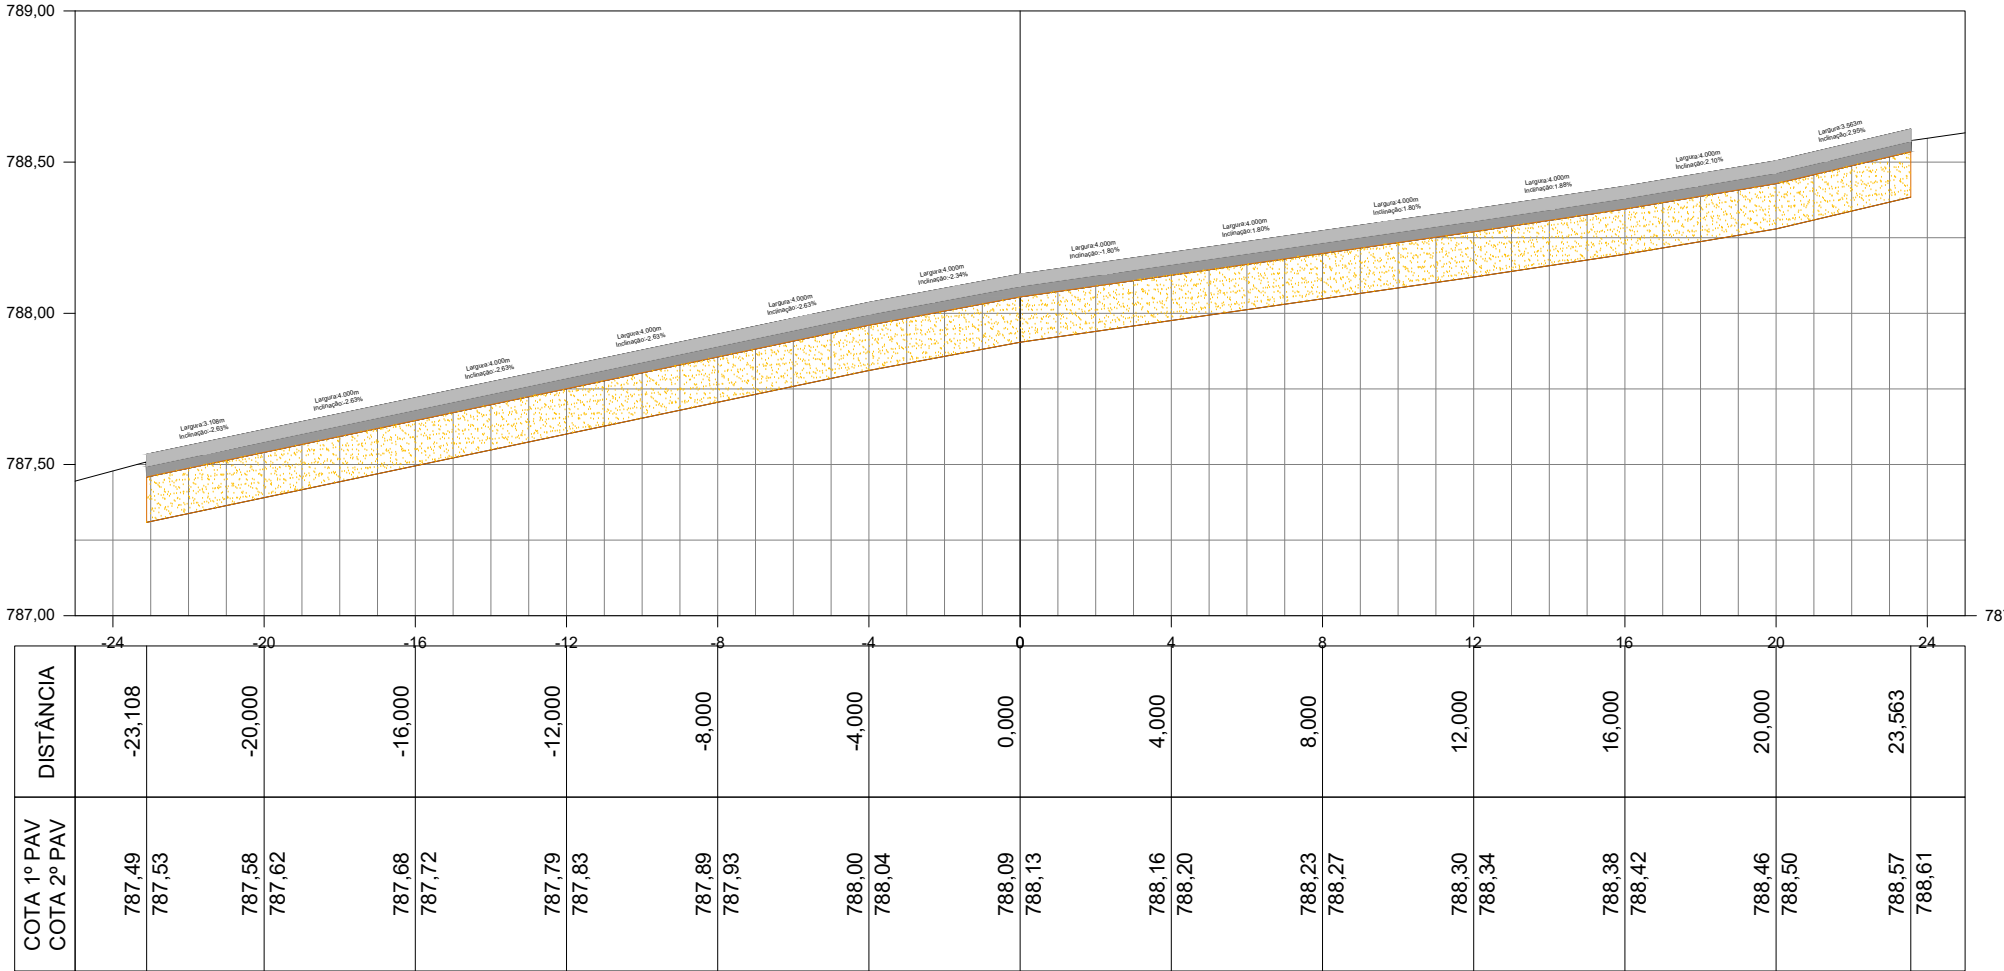

Pavimento 1 Camada			
Station	Area	Volume	Cumulative Volume
0+0.000	1.59	0.00	0.00
0+5.000	1.62	8.01	8.01
0+10.000	1.62	8.99	16.10
0+15.000	1.62	8.10	24.20
0+20.000	1.63	8.13	32.32
1+0.000	1.59	8.17	40.49
1+10.000	1.64	8.18	48.68
1+15.000	1.68	8.28	56.96
2+0.000	1.69	8.41	65.37
2+5.000	1.69	8.43	73.80
2+10.000	1.69	8.43	82.23
2+15.000	1.64	8.31	90.54
2+15.941	1.63	1.54	92.08

Pavimento 2 Camada			
Station	Area	Volume	Cumulative Volume
0+0.000	1.82	0.00	0.00
0+5.000	1.85	9.16	9.16
0+10.000	1.85	9.24	18.40
0+15.000	1.85	9.25	27.65
1+0.000	1.86	9.29	36.94
1+5.000	1.87	9.34	46.28
1+10.000	1.87	9.35	55.63
1+15.000	1.92	9.47	65.10
2+0.000	1.93	9.61	74.71
2+5.000	1.93	9.64	84.34
2+10.000	1.93	9.63	93.98
2+15.000	1.87	9.50	103.47
2+15.941	1.87	1.76	105.24

Rev	Modificação	Data	Projetista	Desenhista	Aprovo
 Agência Goiana de Infraestrutura e Transportes		Sítio AERÓDROMO DE GOIATUBA - GOIATUBA - GO Área do Sítio GERAL			
Escala 1:200	Data JAN/2024	Desenhista Vitor Salles	Especialidade / Subespecialidade INFRAESTRUTURA / CONSTRUÇÃO		
AUTOR DO PROJETO Caio Cesar de Macedo e Silva Wander Carlos Silva Brito		CREA/UF 6311-D/GO 3000021482-DIBA	Tipo / Especificação do documento PROJETO		
VALIDADOR Gabriel Tertuliano		RUBRICA	Tipo de obra CONSTRUÇÃO		Classe geral do projeto PROJETO BÁSICO
APROVADOR Adriano Mendes Ribeiro		RUBRICA	Substitui a		Substituída por
RUBRICA DO AUTOR		REG. DE ARQUIVO	Codificação Seções - 16.16 A1 3ª FASE		