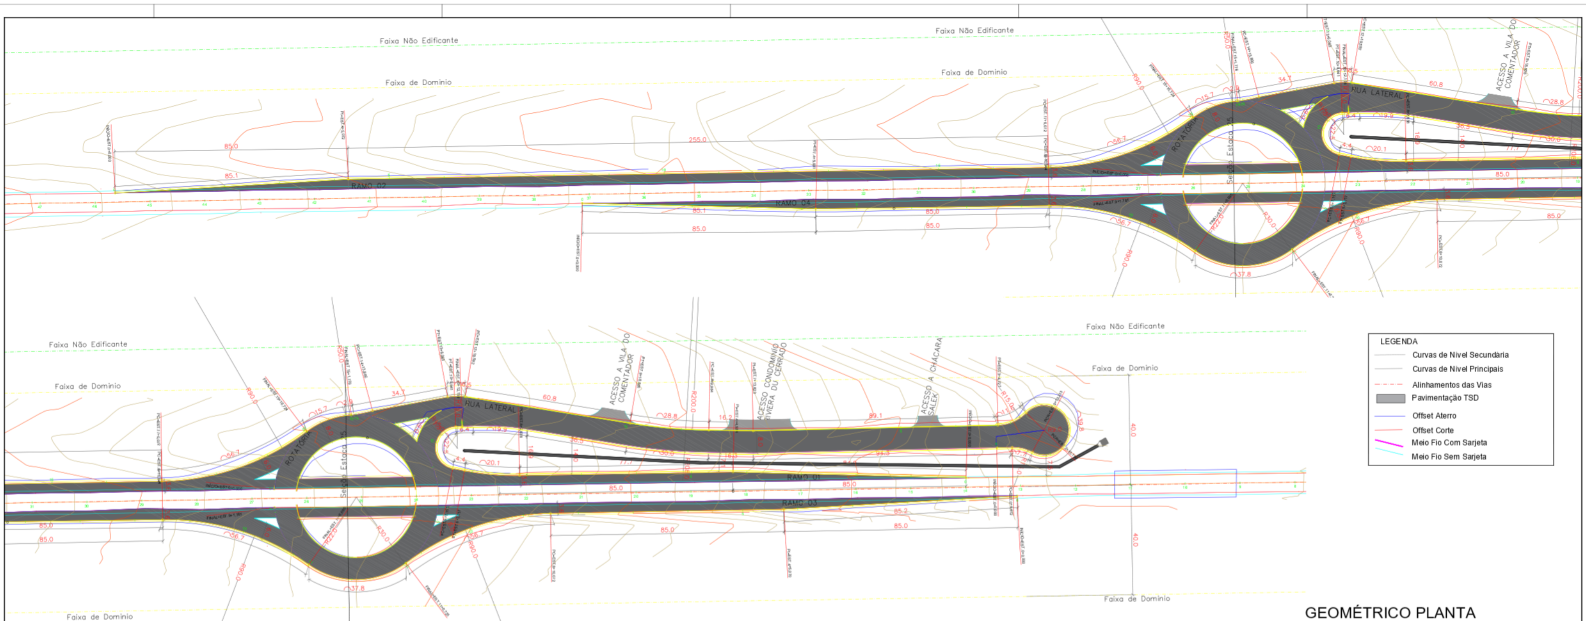

LEGENDA

- Curvas de Nível Secundária
- Curvas de Nível Principais
- Alinhamentos das Vias
- Pavimentação TSD
- Offset Aterro
- Offset Corte
- Meio Fio Com Sarjeta
- Meio Fio Sem Sarjeta

GEOMÉTRICO PLANTA
Escala 1/500

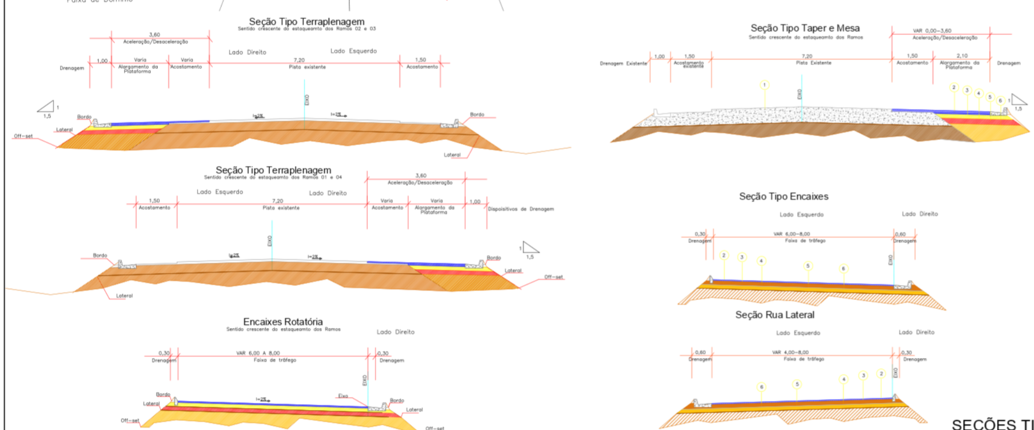

LINEAR DO PAVIMENTO

- TSD faixa "C" – e= 4,0cm
- Imprimação CM–30
- Base estabilizada granulometricamente sem mistura (CBR>60) – e= 15,0cm
- Sub–base estabilizada granulometricamente sem mistura (CBR>20) – e= 20cm

Observações:

1– Pista existente
2– TSD faixa "C" – e= 4,0cm
3– Imprimação CM–30
4– Base estabilizada granulometricamente sem mistura– e=15cm
5– Sub–base estabilizada granulometricamente sem mistura – e= 20cm
6– Sub–leito ISC>10 EXP<2,0% GC>100%

SEÇÕES TIPO
S/Escala

SEÇÃO EST. 25
Esc. 1/100

REVISÃO	VERSÃO	DATA	DESCRIÇÃO
	01	05/06/2022	Emissão Inicial
	02		

APROVAÇÃO:

ENGENHARIA

PROJETO DE INFRAESTRUTURA

GEOMÉTRICO

ENDEREÇO: Rodovia GO-431 km 24 + 700 m

PROPRIETÁRIO: Marcos Vinicio de Sousa

AUTOR PROJETO: Wanderson Geraldo Gonçalves Dias

RESP. TÉCNICO:

FOLHA: 02/05

CONTEÚDO: Geométrico Planta, Seções Tipo

ÁREAS: Área de Pavimentação 6.709,60m²

DESENHO: | ESCALAS: Indicadas | DATA: 05/07/2022

MODIFICAÇÃO | DATA MODIF. | DATA MODIF. | DATA MODIF. | OBS. ART: