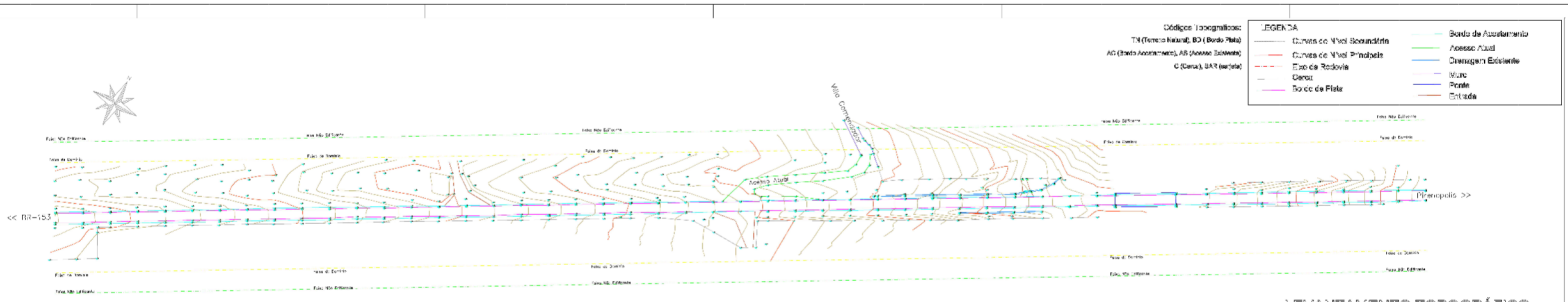

LEVANTAMENTO TOPOGRÁFICO
Escala 1/1000

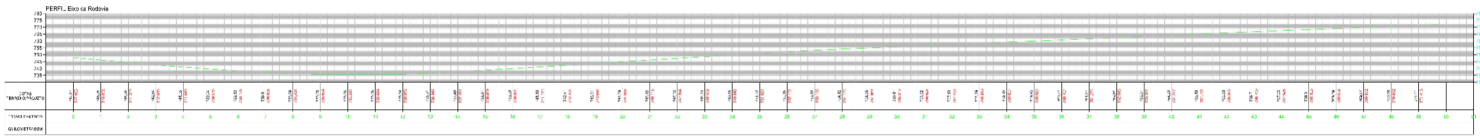

PERFIL LONGITUDINAL RODOVIA
Escala 1/1000

REVISÃO	VERSÃO	DATA	DESCRIÇÃO
	01	03/2022	Emissão Inicial
	02		

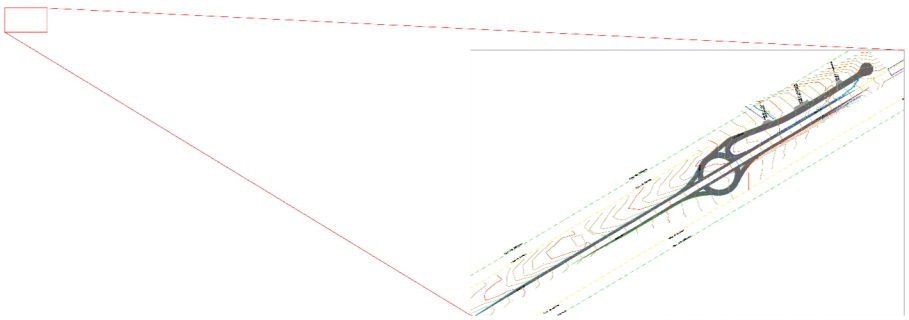

LOCALIZAÇÃO
Escala 1/350

Coordenadas 15°52'44.12"S - 48°58'53.55"O

ENGENHARIA
TEL: (62) 99999-9999

PROJETO DE INFRAESTRUTURA

RODOVIA: Rodovia GO-151 km 21 + 700 m coordenadas 15°52'44.12"S - 48°58'53.55"O

PROPRIETÁRIO: Marcos VINAS de Sousa CPF/CNPJ 000.000.000-00

RESPONSÁVEL: Wanderson Geraldo Gonçalves Dias CREA 0119457/1-GO/D

EQUIPE TÉCNICA:

CONTEÚDO: ANEXO:
Levantamento Topográfico
Perfil Longitudinal Eixo Rodovia
Mapa de Localização

Anexo: 01
Folha: 01/05

DESENHO: ESCALAS: Indicadas DATA: 03/07/2022

ECOVIAS | DATA: 00/00/0000 | DATA: 00/00/0000 | DATA: 00/00/0000 | VISTO: