

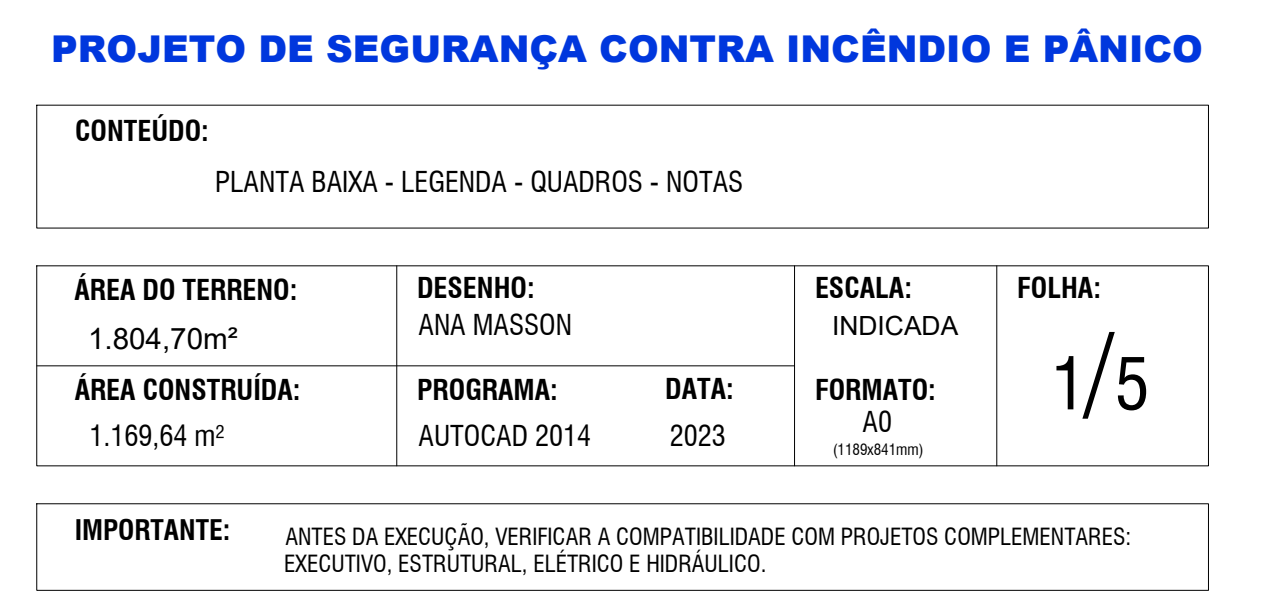
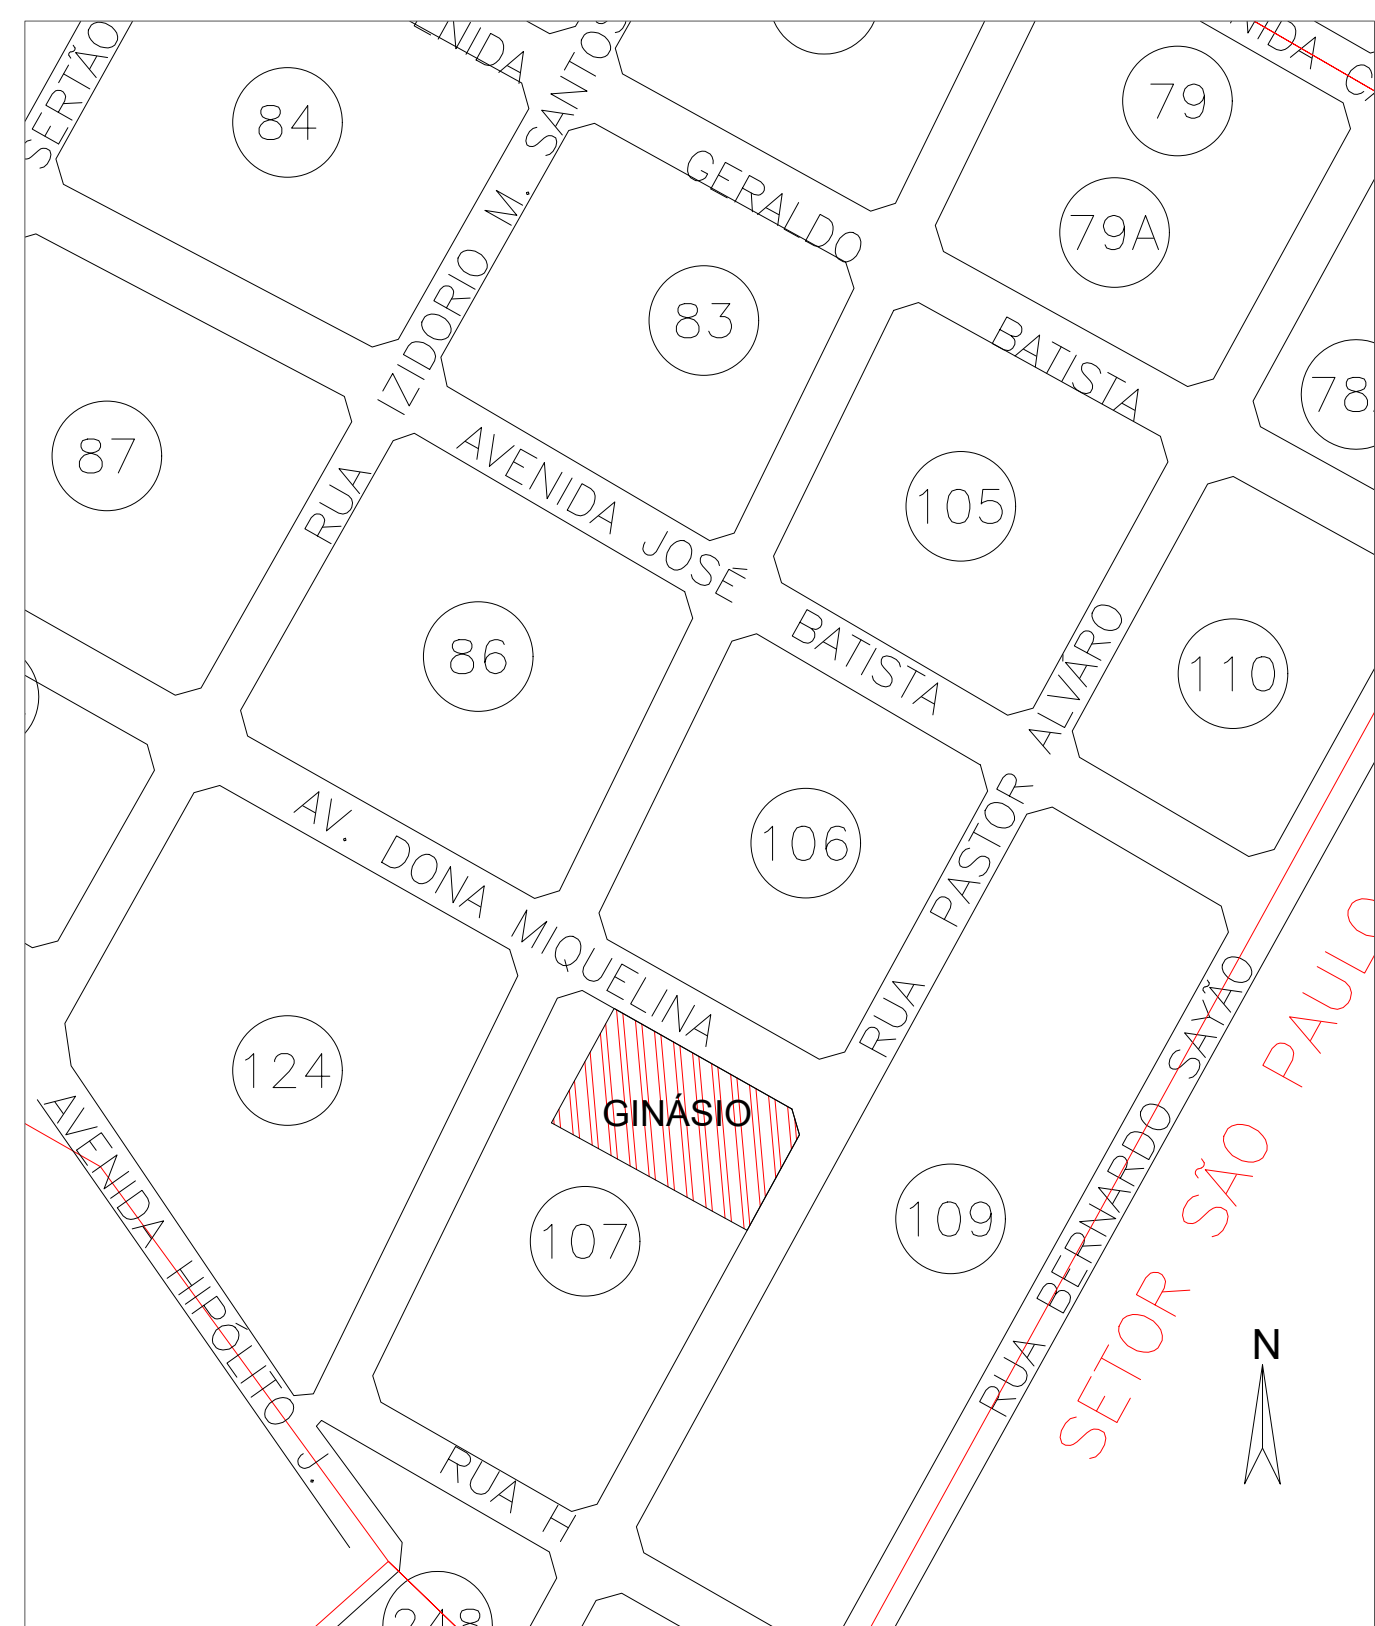
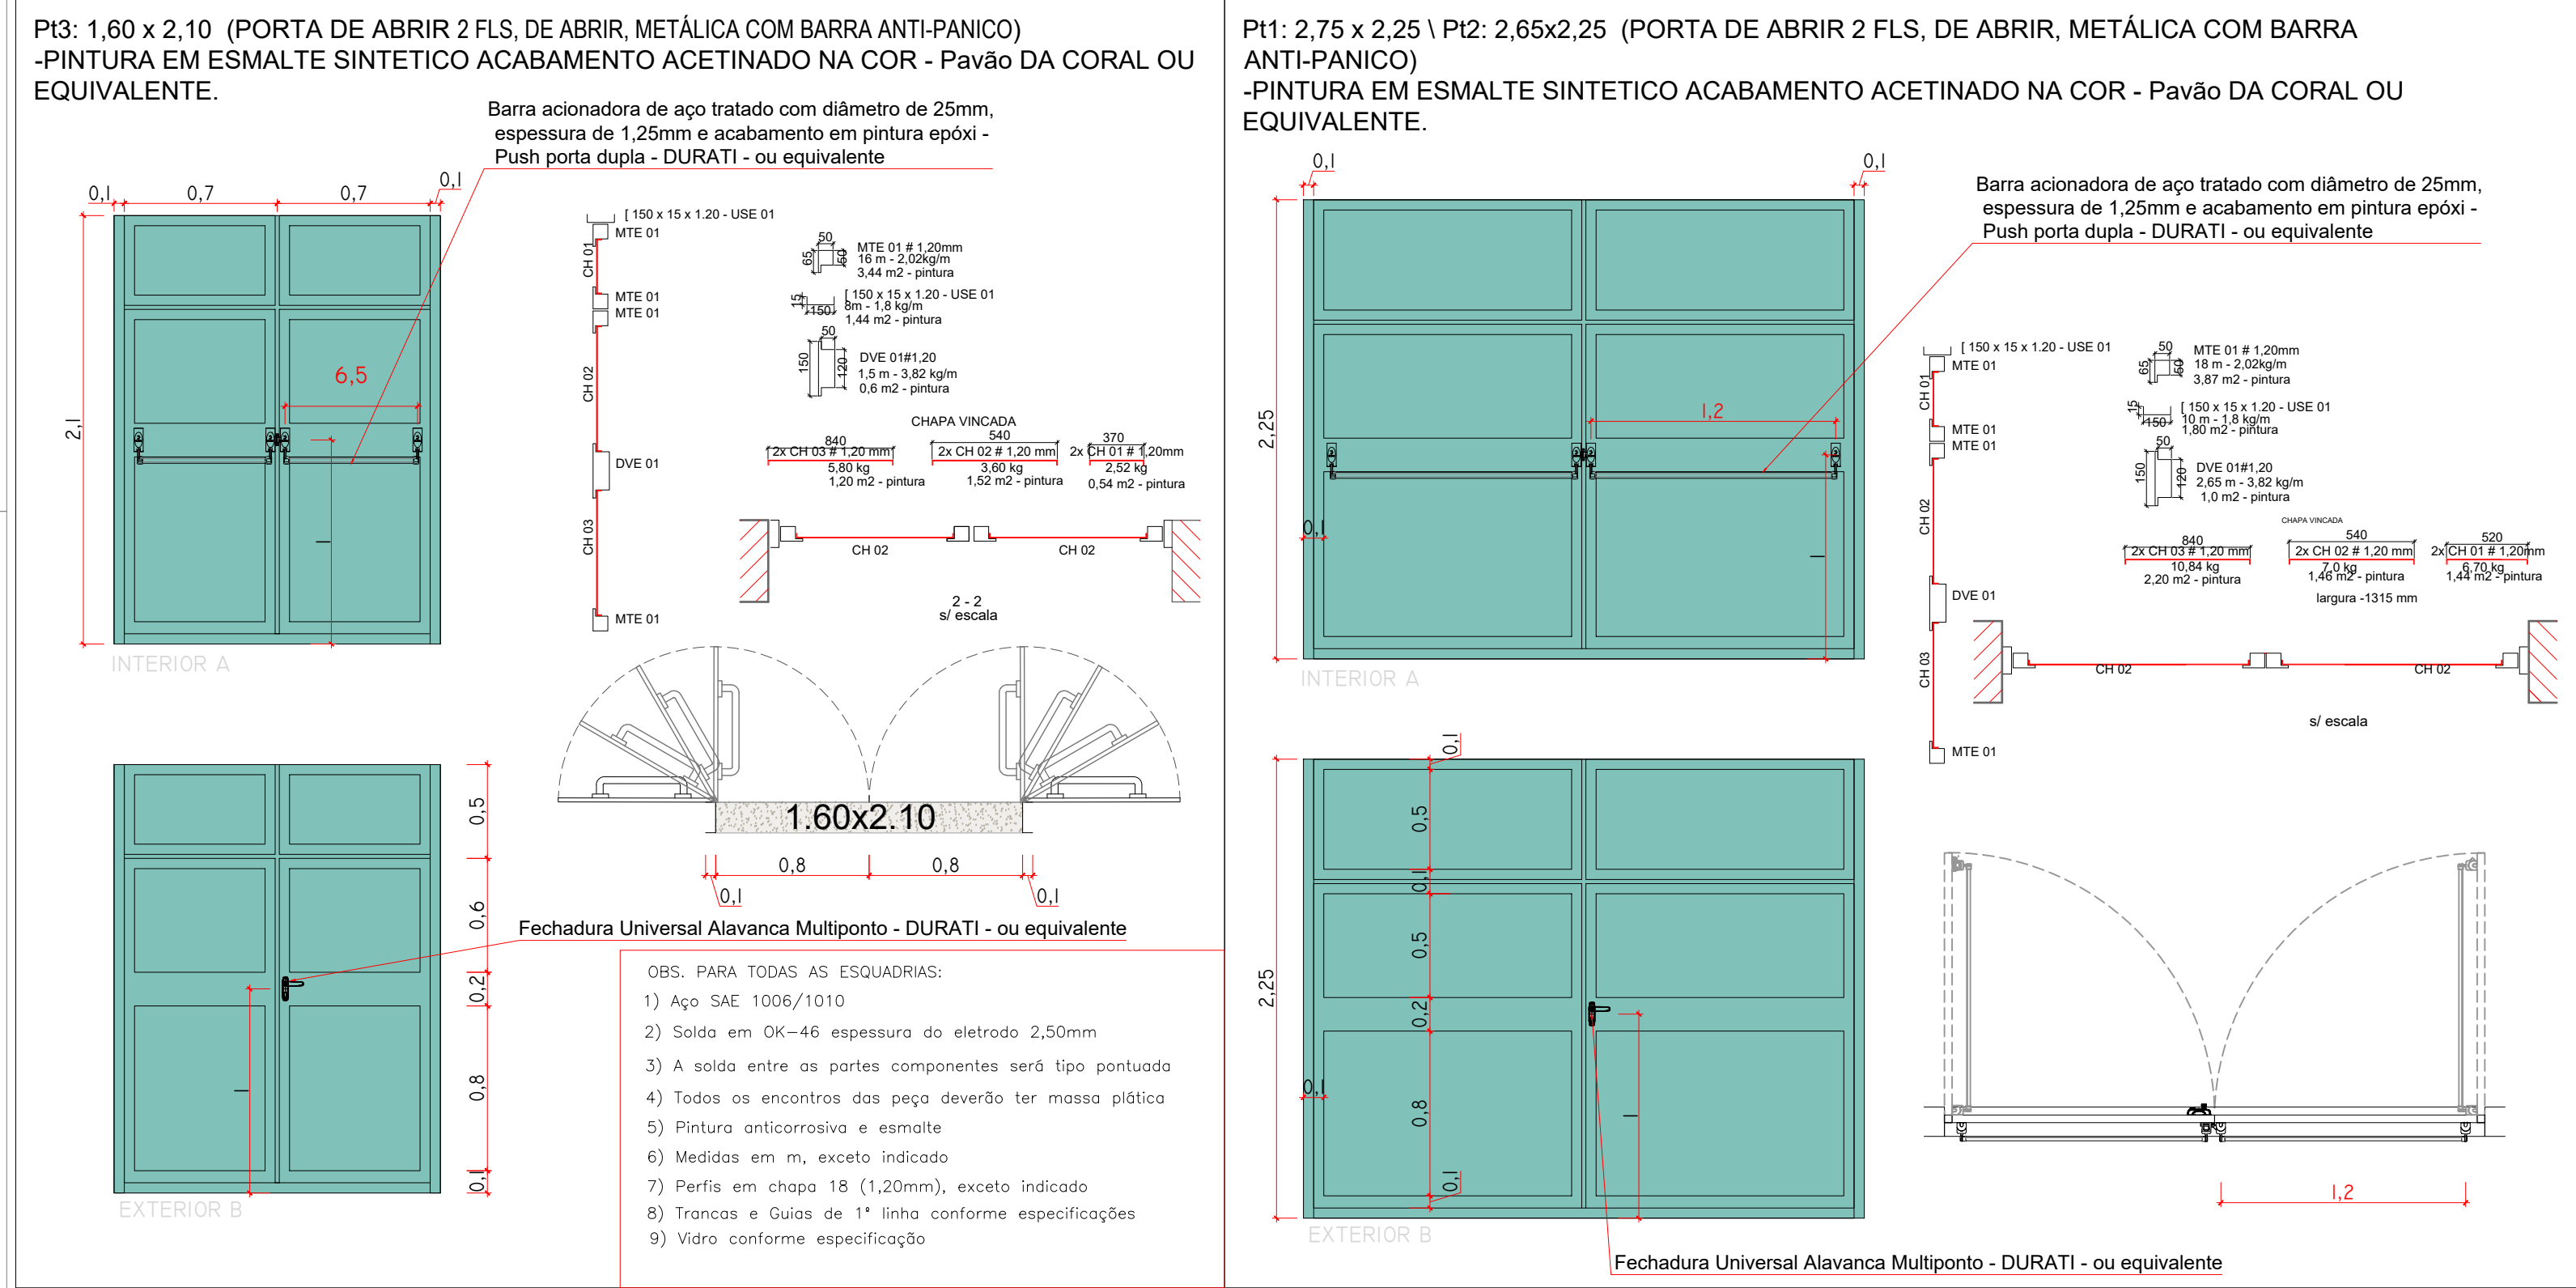
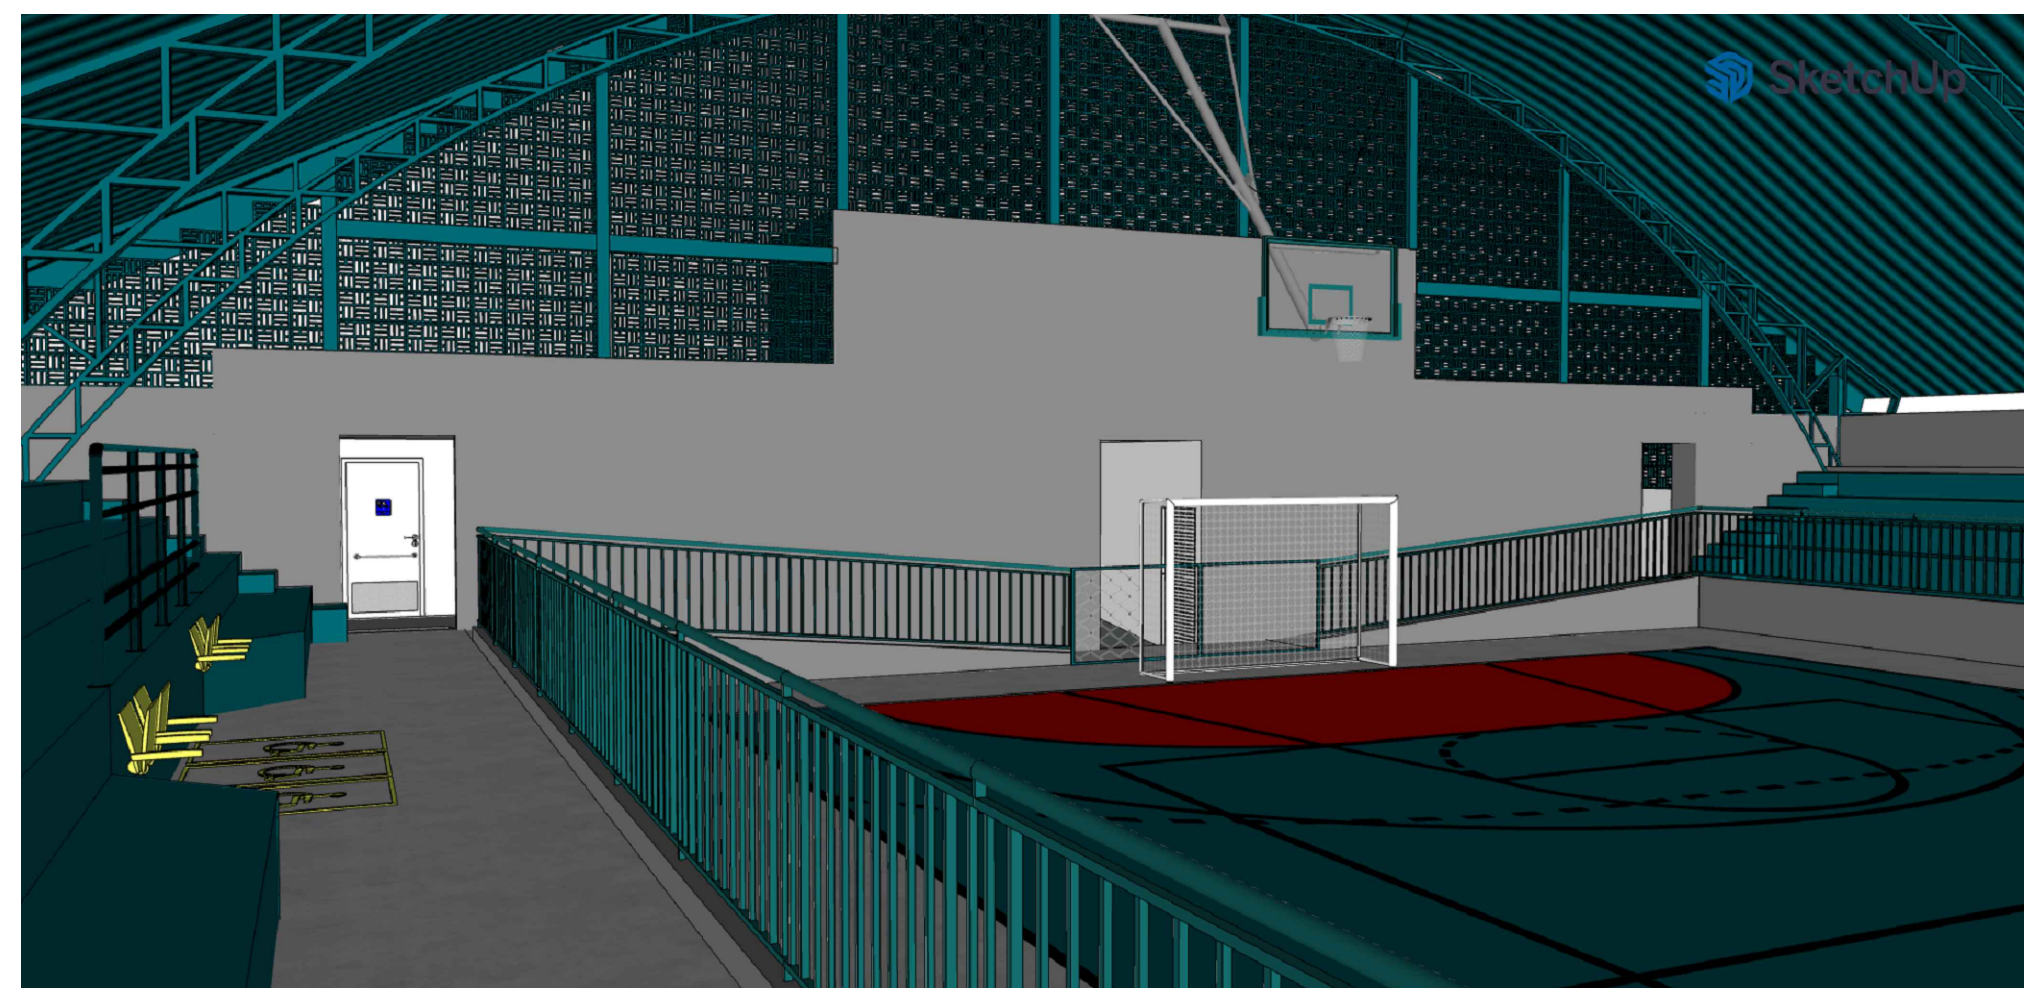
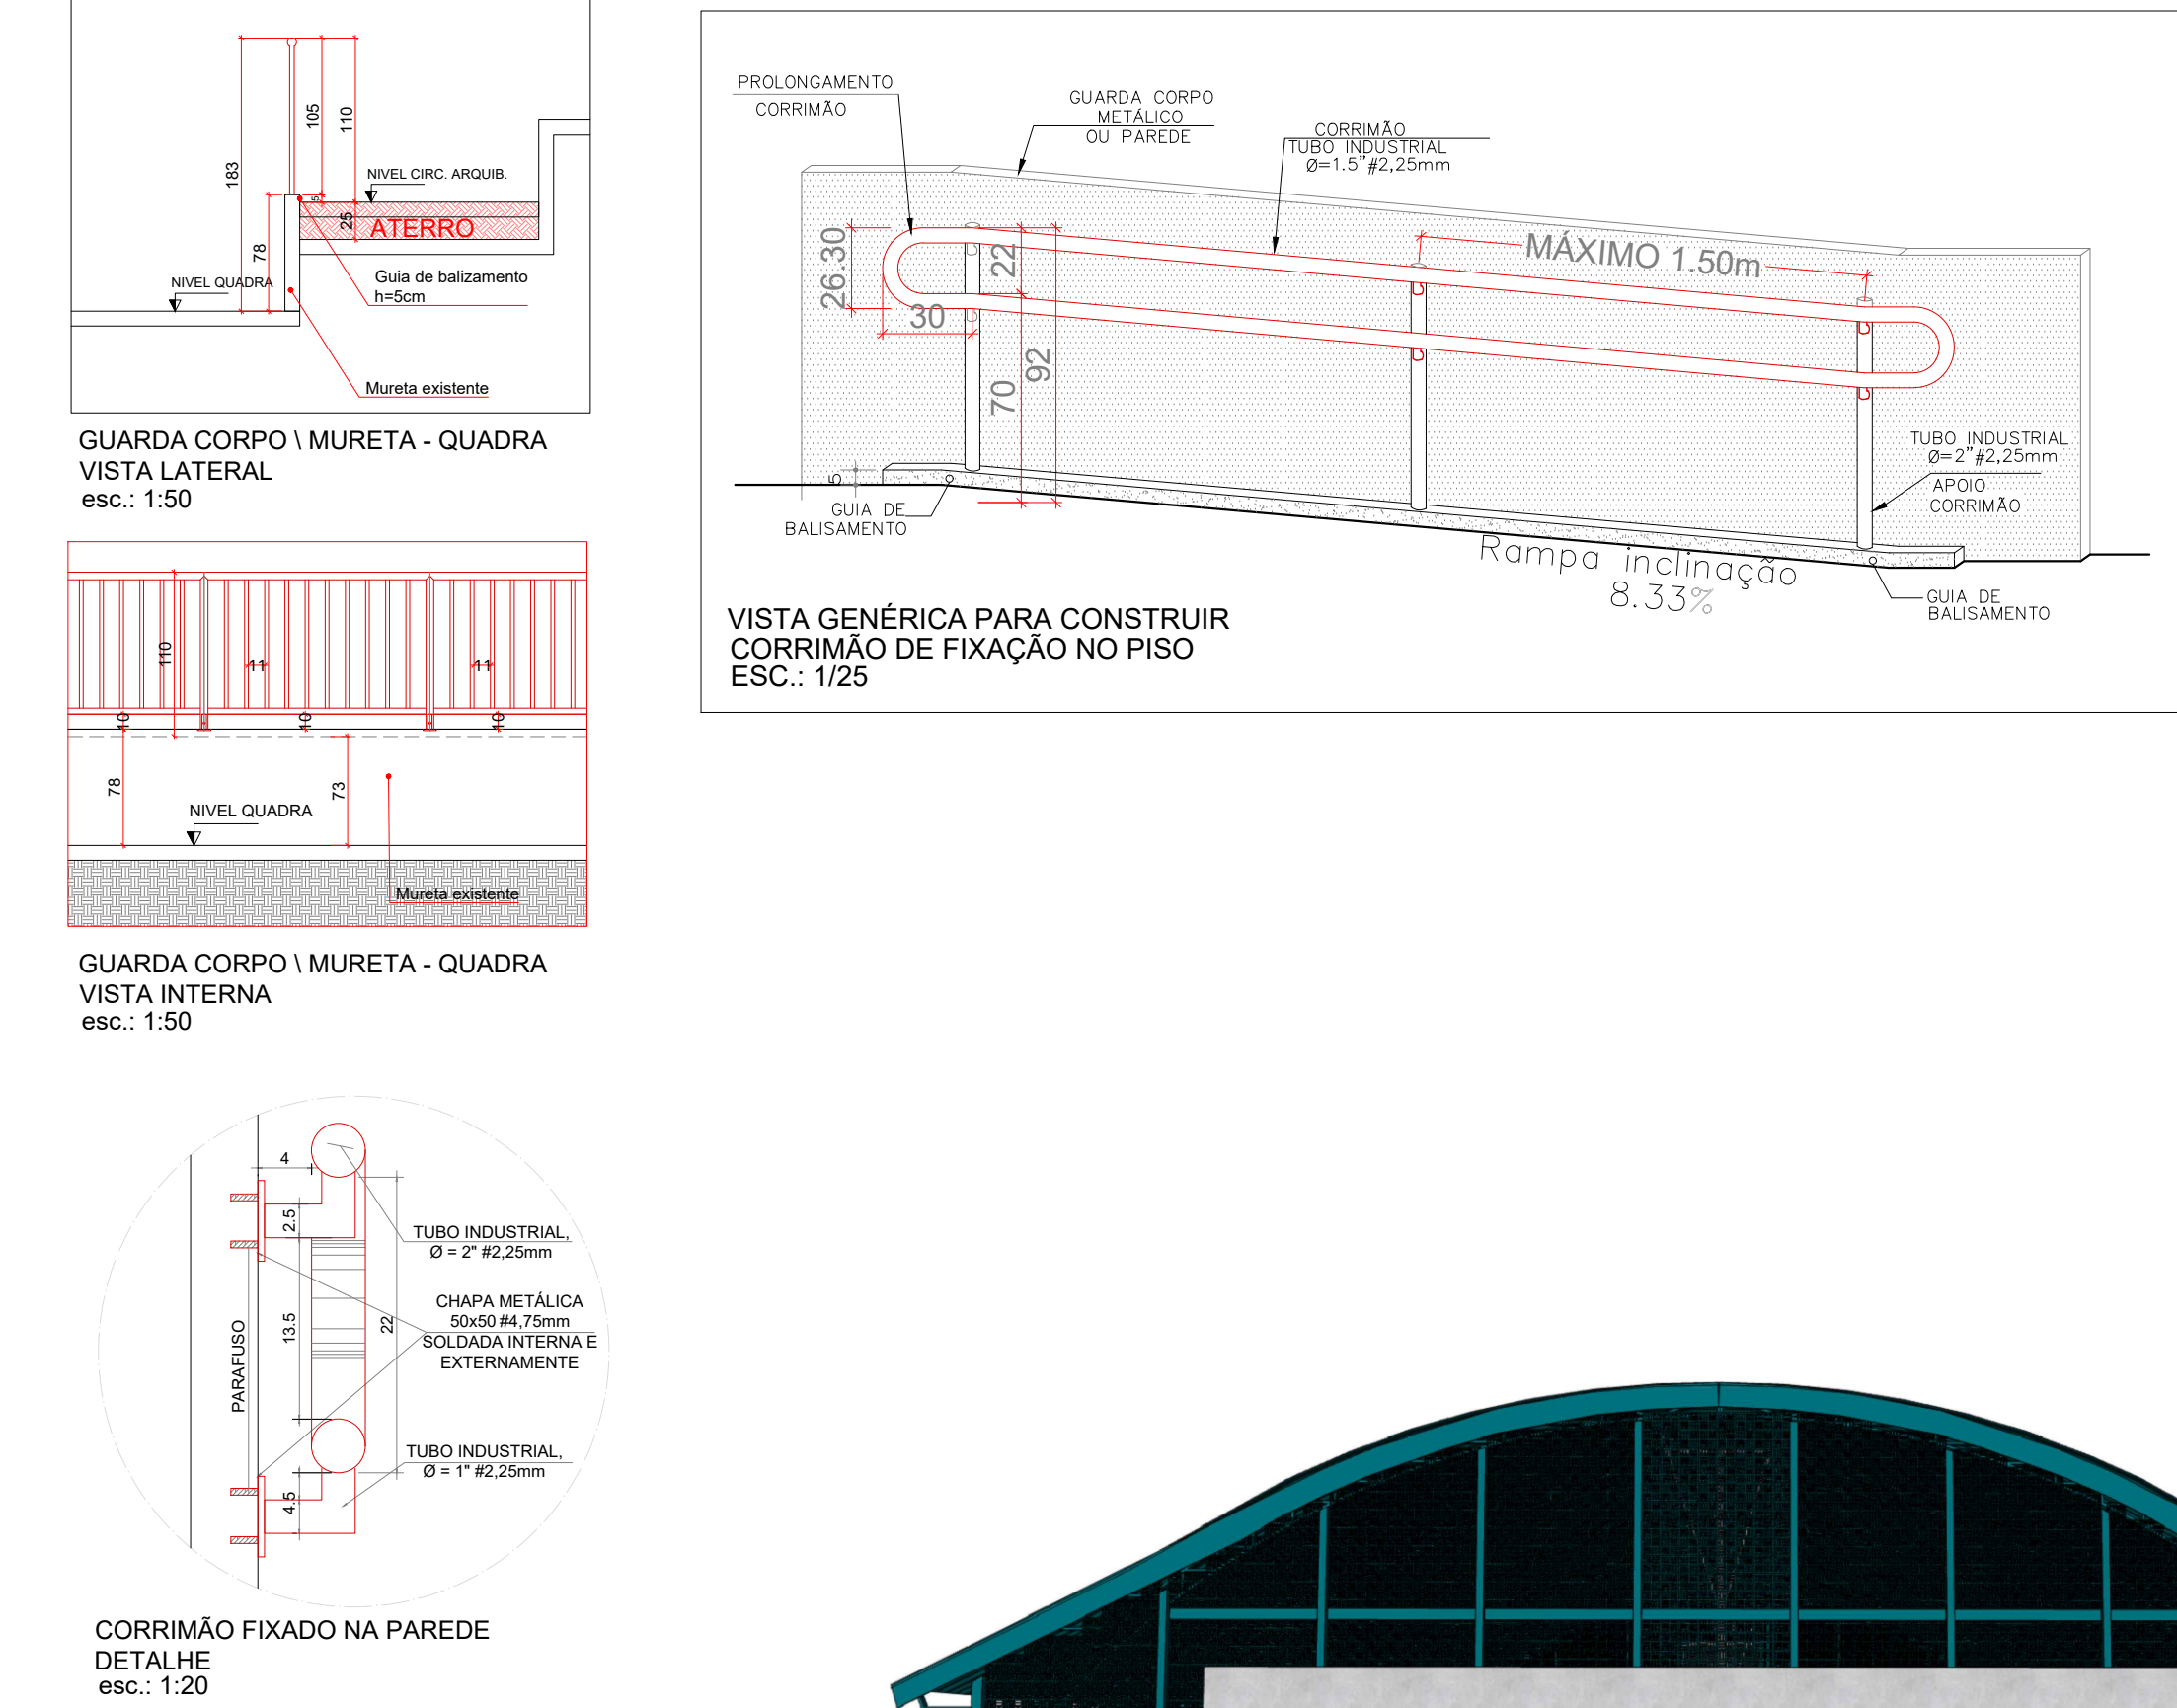
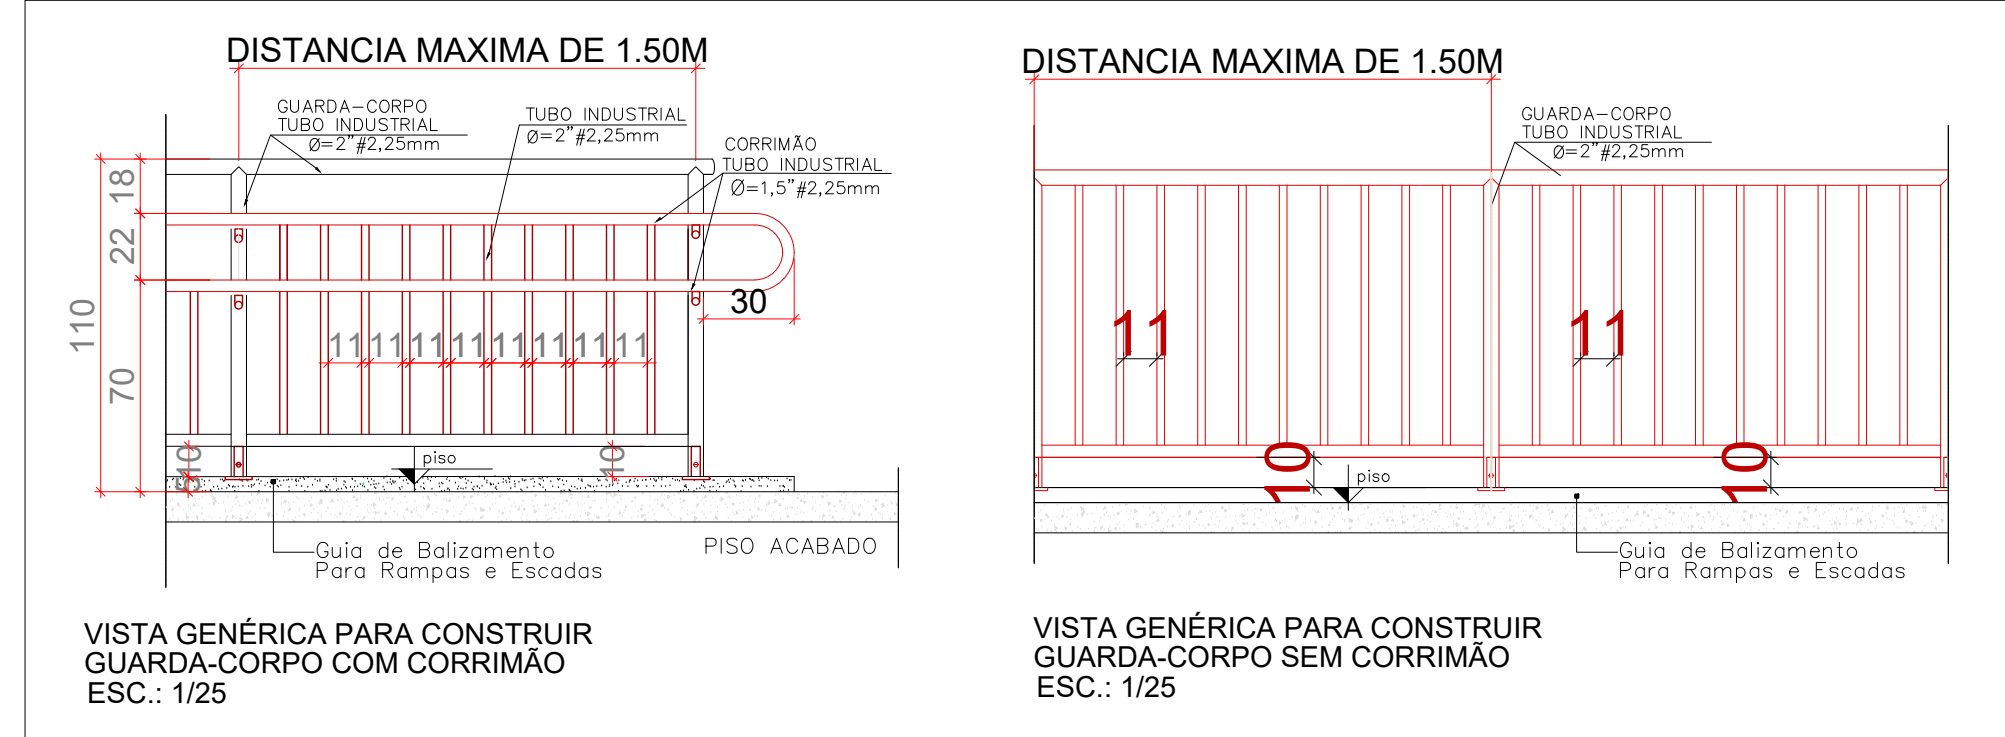
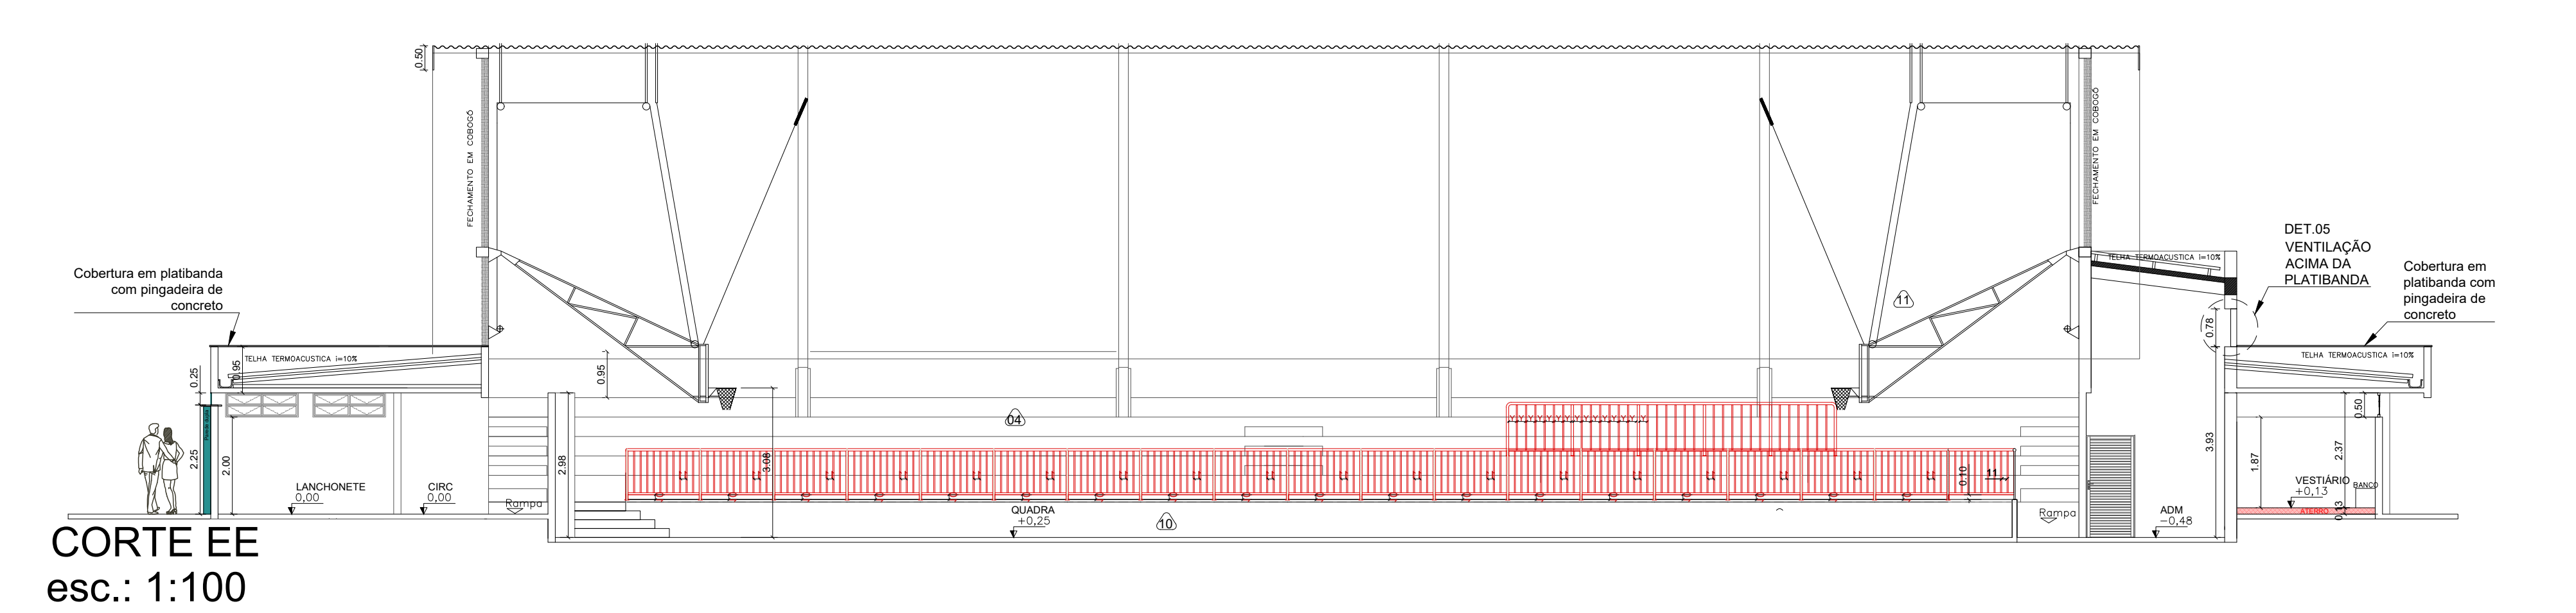
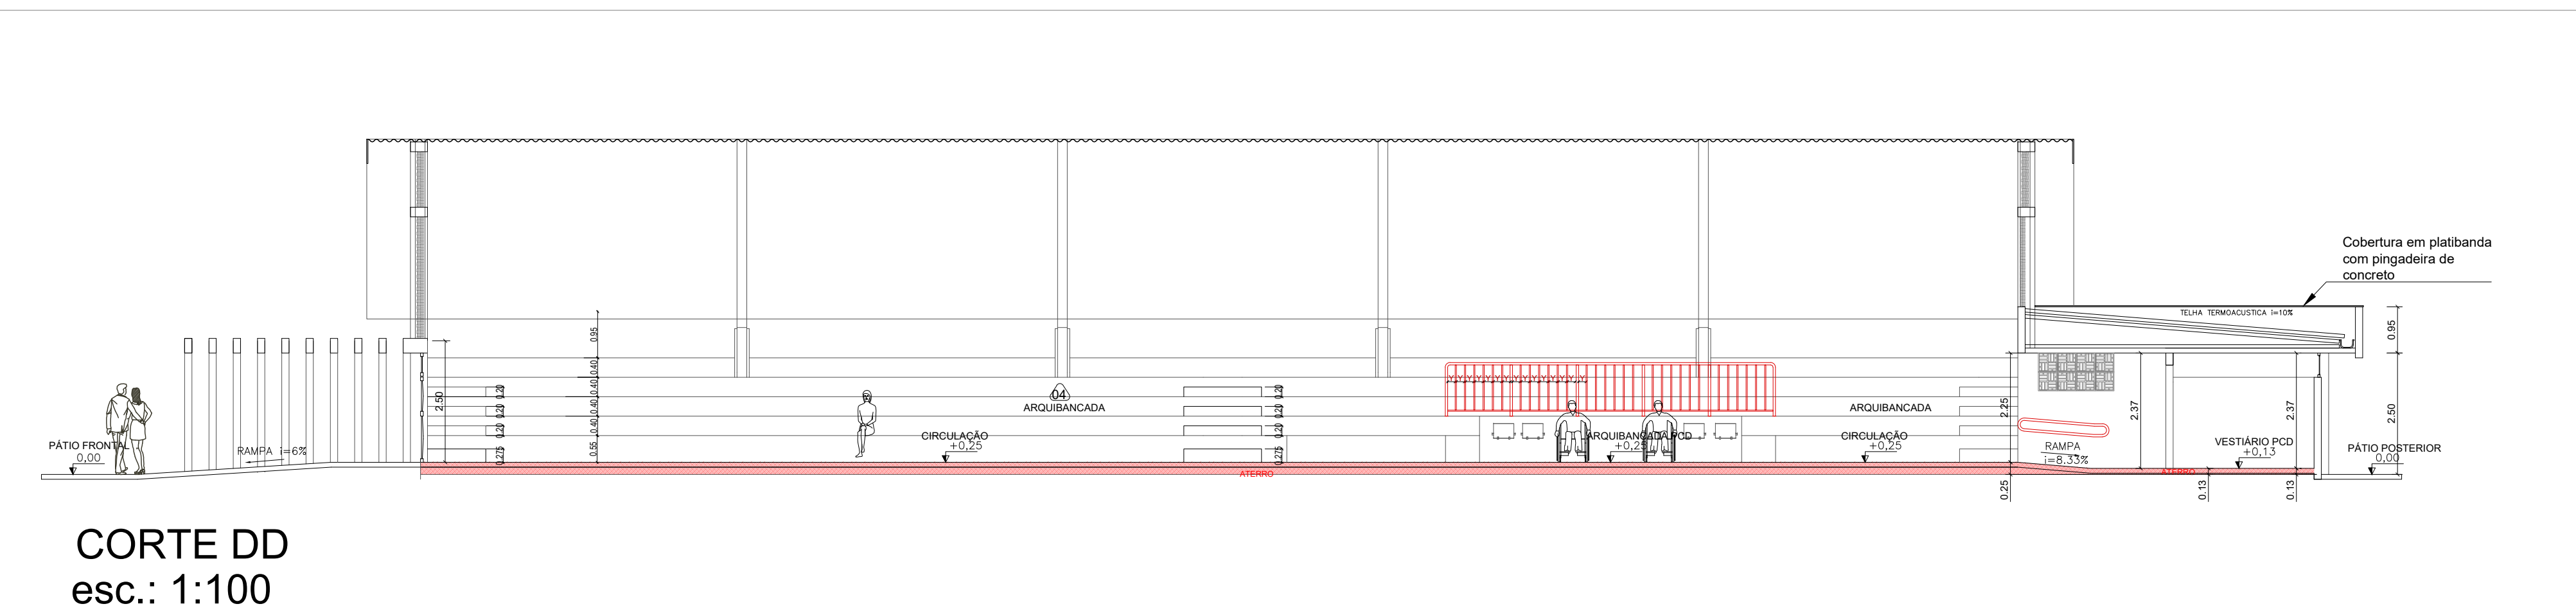
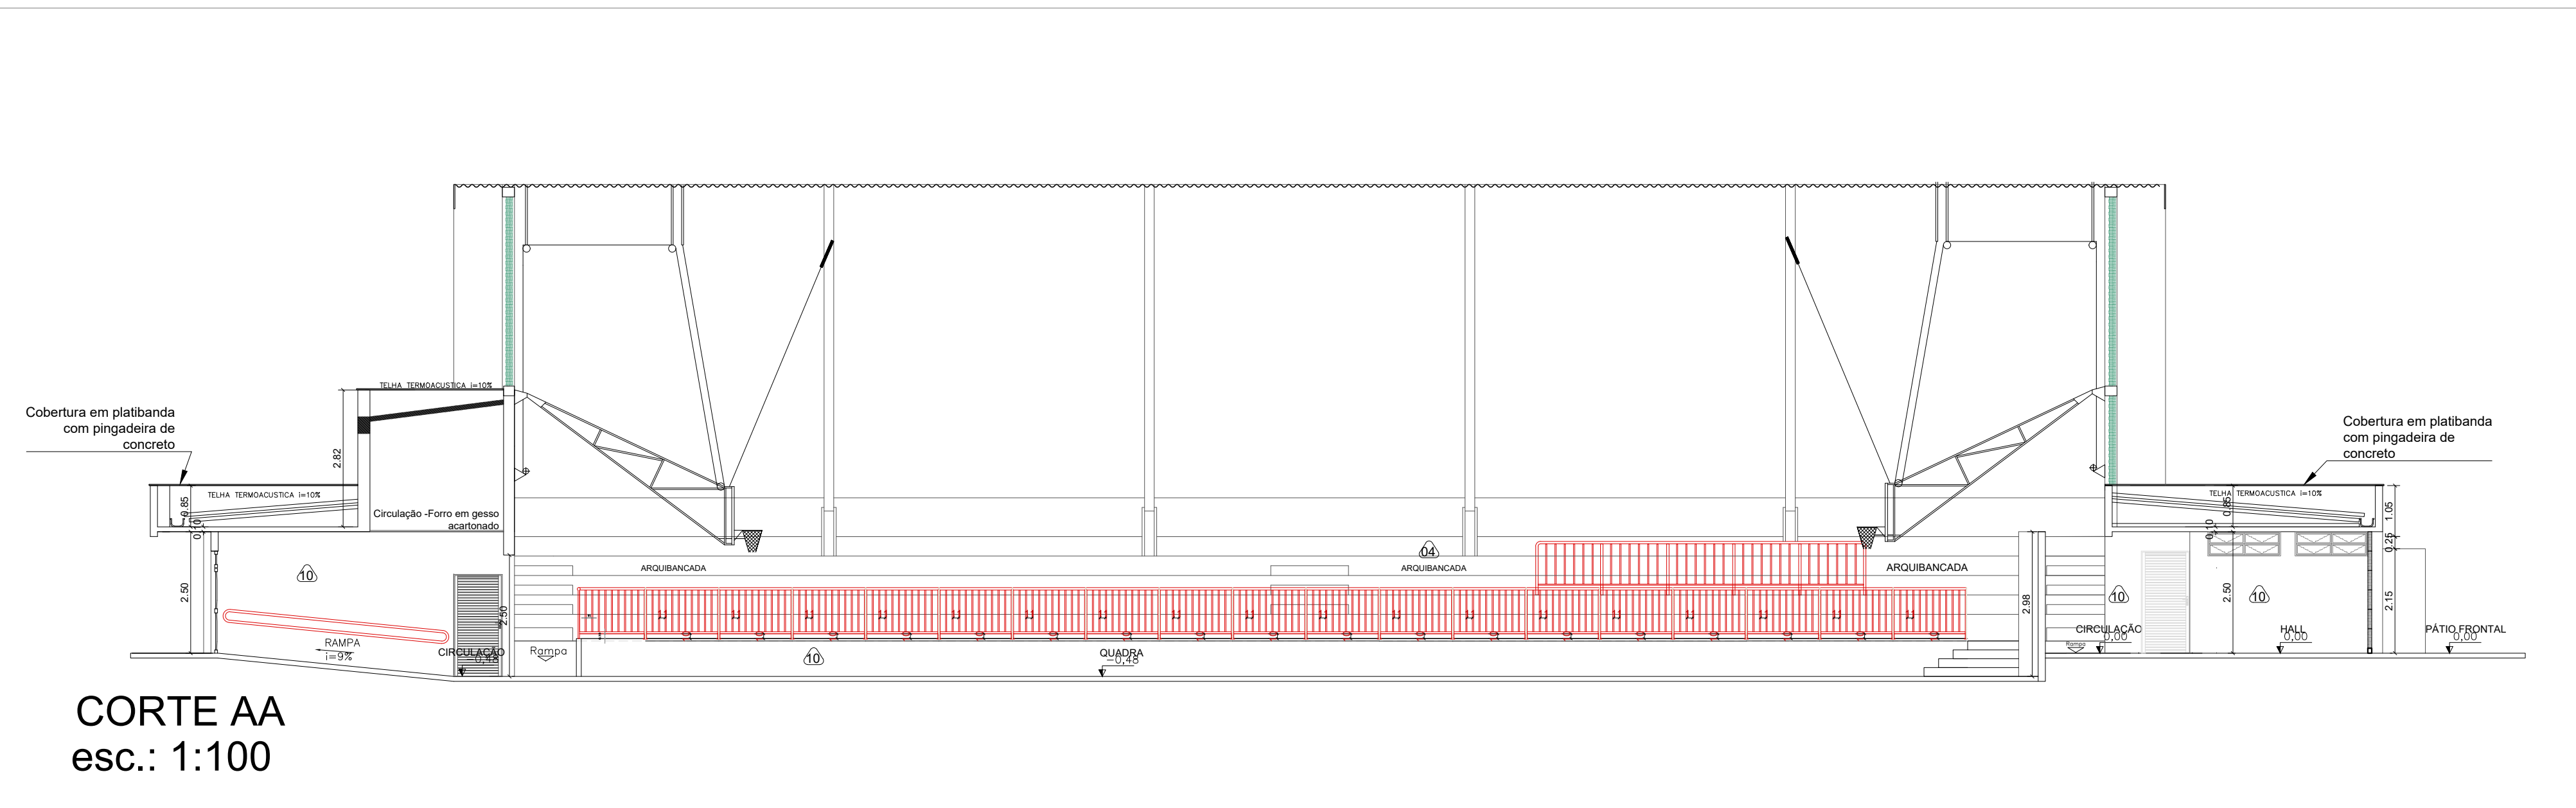


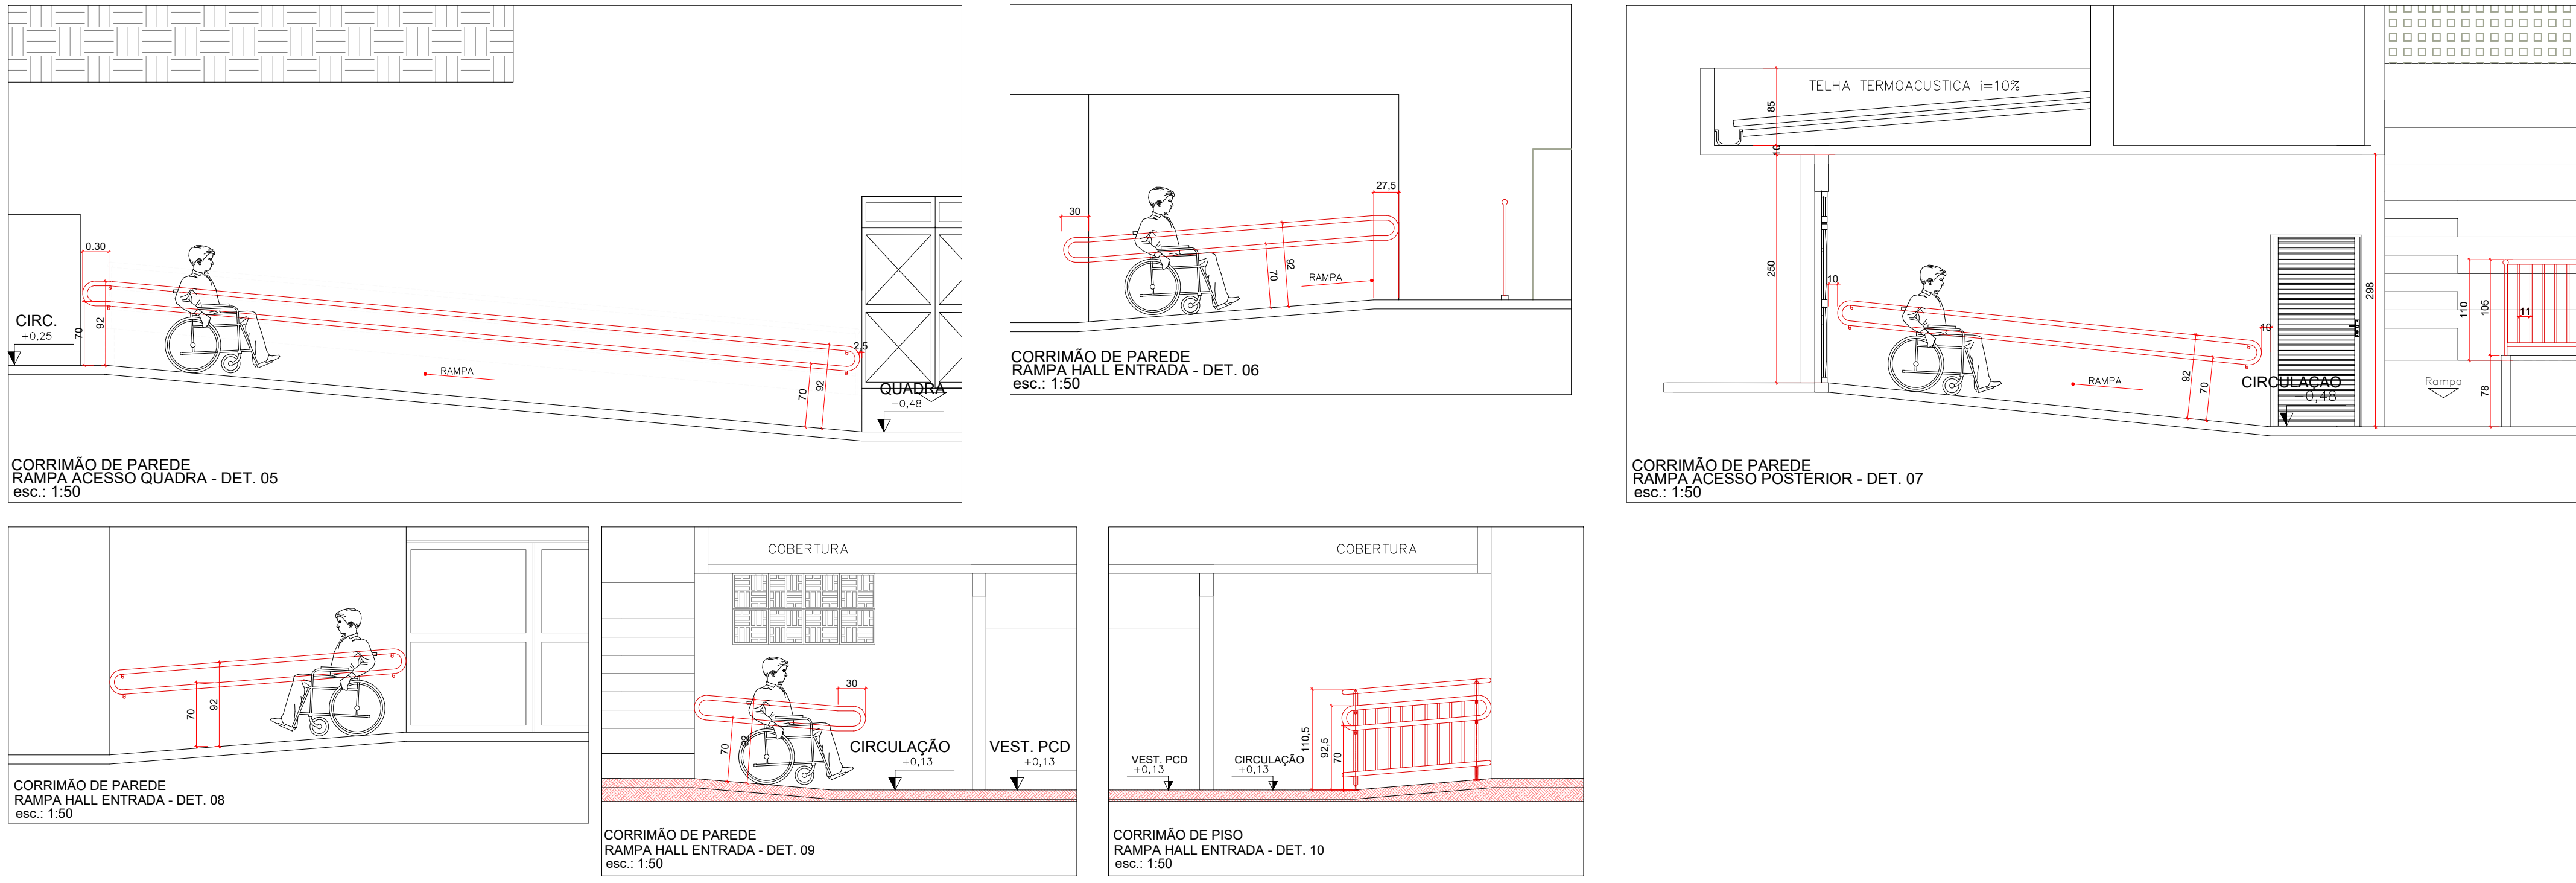

lado do quadrado em mm

QUADRO DE POPULAÇÃO			
AMBIENTE	QUANTIDADE	COEFICIENTE	POPULAÇÃO
ARQUIBANCADAS	303 m	0,5 m / pessoa	606 pessoas
QUADRA	537 m ²	1 pessoa / 30 m ²	18 pessoas
ADM / COPA / SERVIÇOS	VER PLANTA	1 pessoa / 7 m ²	26 pessoas
		TOTAL	650 pessoas

PERSPECTIVA ILUSTRATIVA - FACHADA POSTERIOR

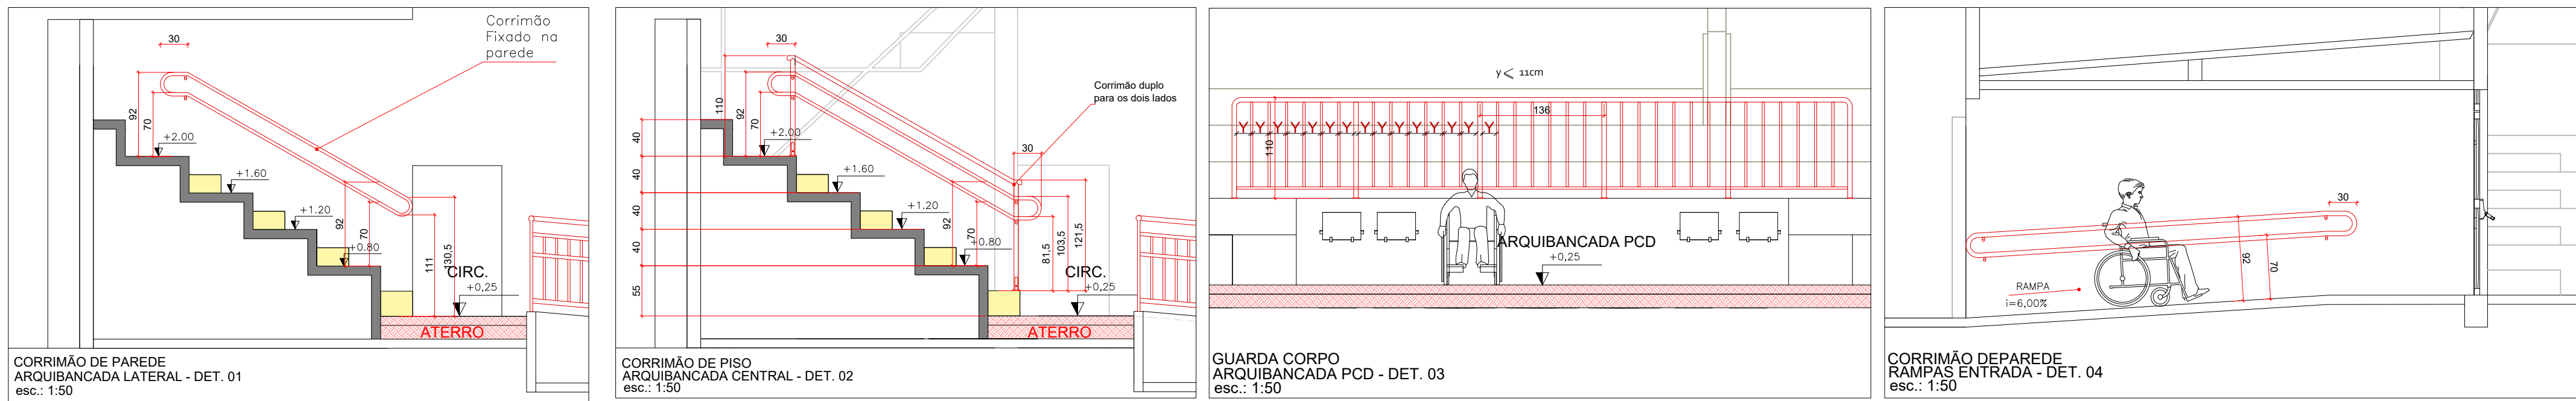

HISTÓRICO DE REVISÃO: R01

- 00 - Emissão inicial do projeto.
- 01 - Adequações solicitadas pela análise do Corpo de Bombeiros.

QUADRO DE REVISÕES

REVISÃO	DATA	MOTIVAÇÃO	SOLICITANTE	CONTEÚDO	AUTOR
R00	28/06/24	Nº SEI 202300030002243	GEOPIC	Emissão Inicial do Projeto	ENG. CIVIL JESSÉ
R01	21/08/24	1ª ANÁLISE DO CBMGO	GEOPIC	PSCP	ENG. CIVIL JESSÉ

CARIMBOS DE APROVAÇÕES:



APROVAÇÃO DE PROJETO:

Os projetos referentes ao Processo SEI Nº 202300030002243, encontram-se dentro das normas e exigências da GONFRA, tendo sido elaborado por profissionais habilitados.

GERÊNCIA DE PROJETOS DE OBRAS CIVIS

DIRETORIA DE OBRAS CIVIS



GINÁSIO DE ESPORTES PADRÃO ADEQUAÇÃO DE ACESSIBILIDADE

ENDEREÇO DA OBRA: Rua Pastor Álvaro c/ Av. Dona Miquelina, QD. 107, Setor São Paulo Santa Terezinha de Goiás - CEP: 76.500-000

PROPRIETÁRIO: AGÊNCIA GOIANA DE INFRAESTRUTURA E TRANSPORTES - GONFRA CNPJ: 03.520.933/0001-08

AUTOR DO PROJETO: ARQ. ANA CAROLINA MASSON SOUSA | CAU A107162-9

AUTOR PSCP: ENG.º JESSÉ ALVES CARDOSO DE OLIVEIRA | CREA 10181977280-GO

PROJETO DE SEGURANÇA CONTRA INCÊNDIO E PÂNICO

CONTEÚDO:
DETALHES - CORTES - PERSPECTIVAS - SITUAÇÃO - NOTAS

ÁREA DO TERRENO: 1.804,70m²	DESENHO: ANA MASSON	ESCALA: INDICADA	FOLHA: 3/5
ÁREA CONSTRUÍDA: 1.169,64 m²	PROGRAMA: AUTOCAD 2014	DATA: 2023	FORMATO: A0 (700x1000)

IMPORTANTE: ANTES DA EXECUÇÃO, VERIFICAR A COMPATIBILIDADE COM PROJETOS COMPLEMENTARES: EXECUTIVO, ESTRUTURAL, ELÉTRICO E HIDRÁULICO.