

Anexo B



Corpo de Bombeiros Militar do Estado de Goiás

PROCESSO N. 100789/24

Processo analisado e aprovado digitalmente

Notas importantes:

1. O preenchimento incorreto ou a omissão de informações/dados é inteiramente de responsabilidade do responsável técnico e pode comprometer a devida análise do processo, sujeitando-o às sanções estabelecidas no art. 25 da legislação vigente (Lei 15.802/2006) sem prejuízo das de natureza civil ou penal.

1 - RESPONSÁVEL TÉCNICO PELO PROJETO

Nome: JESSÉ ALVES CARDOSO DE OLIVEIRA	CREA/CAU/CFT: 1018197729D-GO
CPF: 042.006.761-25	N. ART/RRT (Apenas a do projeto de incêndio): 1020240160671
E-mail: JESSE.OLIVEIRA@GOINFRA.GO.GOV.BR	Telefone: (62) 99205-5567

2 - TIPO DE SERVIÇO SOLICITADO

☒ Aprovação inicial de projeto	
☐ Substituição de projeto	

2.1 - OBSERVAÇÕES

☐ Com Parecer Técnico	
☒ Projeto de aceite*	Data de construção da edificação: 10/06/2003 
☐ Evento temporário	

*Somente para edificações comprovadamente construídas em data anterior a 10/03/2007, conforme NT-41.

3 - DADOS DO PROPRIETÁRIO/RESPONSÁVEL PELA EDIFICAÇÃO			
Razão Social:		AGÊNCIA GOIANA DE INFRAESTRUTURA E TRANSPORTES	
☒ CNPJ ☐ CPF		03.520.933/0001-06	
Nome Fantasia:		GINÁSIO DE ESPORTES - CAVALCANTE GO	
3.1 - Dados da edificação			
Logradouro:		RUA TREZE COM RUA TRÊS	
CEP:		73790-000	
Bairro:		SETOR CAVALCANTINHO	
Município:		CAVALCANTE-GO	
Complemento: QD. 46, S/N			

4 - SITUAÇÃO DA EDIFICAÇÃO	
☒ Isolada	
☐ Parte de outra edificação principal	

4.1 - CARACTERÍSTICAS DA EDIFICAÇÃO/EVENTO			
Ocupação/Uso Predominante:		Local de Reunião de Público: Centro esportivo e de exibição	
Divisão:		F-3 ▼	
Descrição: Outras atividades esportivas não especificadas anteriormente.			
CNAE Principal:		9319-1/99	
Área:		1.169,64	
Risco:		Baixo ▼	
Carga de incêndio:		150,0	
N. de pavimentos:		01	
Subterrâneos:		00	
Térreos:		01	
Elevados:		00	
Altura:		0,00	
Área total construída (m²):		1.169,64	

5 - MEDIDAS DE SEGURANÇA CONTRA INCÊNDIO E PÂNICO	
☐ Separação entre edificações	☐ Alarme de incêndio
☒ Acesso de viatura na edificação	☐ Detecção de incêndio
☐ Segurança estrutural	☐ Hidrantes e mangotinhos
☐ Compartimentação horizontal (ou de áreas)	Chuveiro automático:
☐ Compartimentação vertical	☐ Sem armazenamento ☐ Com armazenamento ☐ Aerosol
☒ Controle de materiais de acabamento	☐ Resfriamento
☒ Sinalização de emergência	☐ Espuma
☒ Iluminação de emergência	☐ Controle de fontes de ignição
☒ Extintores	☐ Sistema fixo de gases limpos e dióxido de carbono
☒ Saídas de emergência	☐ Brigada
Tipo de Escada:	☐ Controle de fumaça
☐ NE ☐ EP ☐ PF ☐ PFP ☐ AE	☐ Hidrante urbano
☐ Elevador de emergência	☐ SPDA

6 - RISCOS ESPECIAIS	
☐ Armazenamento de líquidos inflamáveis/combustíveis	☐ Armazenamento de produtos perigosos
☐ Central de gás	☐ Grupo Motogerador
☐ Armazenamento de GLP	☐ Fogos de artifício
☐ Vaso sob pressão (caldeira)	☐ Gás Natural
☐ Outros (especificar)	☐ Sistema Fotovoltaico

6.1 – Utilização de Gás Liquefeito de Petróleo – GLP, recipientes de 13Kg	☐ Sim ☒ Não
--	--

8 - ACESSO DE VIATURAS NAS EDIFICAÇÕES	
8.1 - Edificação	
Altura da edificação (m): 0,00	Distância entre a via de acesso e a entrada da Edificação (m): 7,50
Exigência de via de acesso? ☒ Sim ☐ Não	
Possui Faixa de Estacionamento: ☐ Sim ☒ Não	
Possui retorno? ☐ Sim ☒ Não	
O Afastamento da entrada da edificação em relação ao meio-fio da via urbana deverá ser medido nos mesmos termos dos itens 5.1.1.1 e 5.1.1.1.1 da NT-06.	

8.2 - Características da Via de Acesso	
Largura da via (m): 4,0	Comprimento da via: 37,0
Peso de suporte da via (Kgf): 25.000	
A via deverá ter desobstrução em toda a largura e com altura livre mínima de 4,50 m.	

8.4 - Portão de Acesso à Edificação	
Altura do acesso (m): Vão livre.	Largura do acesso (m): 4,0
Possui vão livre na altura? ☒ Sim ☐ Não	

12 - CONTROLE DE MATERIAIS DE ACABAMENTO			
12.1 - Edificação			
Ocupação/Use predominante: Local de Reunião de Público: Centro esportivo e de exibição	Divisão: F-3 		
12.2 - Classes/Classificação dos Materiais			
Ambiente/Setor	Piso (Acabamento / Revestimento)	Parede e divisória (Acabamento / Revestimento)	Teto e forro (Acabamento / Revestimento)
EDIFICAÇÃO	CLASSE I, II-A, III-A OU IV-A	CLASSE I OU II-A	CLASSE I OU II-A
Notas específicas: 1) Incluem-se aqui cordões, rodapés e arremates; 2) Excluem-se aqui portas, janelas, cordões e outros acabamentos decorativos com área inferior a 20% da parede onde estão aplicados; O controle de materiais de acabamento e revestimento da edificação deve ser executado conforme o especificado na Norma Técnica n. 10 do CBMGO. Na solicitação da inspeção técnica deve ser entregue o atestado / ou laudo de controle de material de acabamento e revestimento.			

13 - SINALIZAÇÃO DE EMERGÊNCIA

13.1 - Nota sobre sinalização de emergência

O Sistema de Sinalização de Emergência da edificação ou área de risco deve atender o previsto na Norma Técnica n. 20 (vigente na data da aprovação) do CBMGO.

Deverá ser instalada, no acesso principal da edificação, placa indicativa da localização do quadro geral de distribuição de energia – QDG (área comum e privativas) bem como do Gerador de energia, quando houver.

Para eventos públicos e centros esportivos e de exibição devem ser instaladas, em todos os acessos de entrada do recinto, placas indicativas da capacidade total de público, e nas entradas dos setores, placas indicativas da capacidade de público do respectivo setor, conforme previsto na NT 12.

13.2 - Sinalização complementar:

A edificação possui sinalização complementar:	☐ Sim ☒ Não
---	--

* Obrigatória em ambientes fechados destinados à reunião de público, com capacidade igual ou superior a 1.000 pessoas.

16 - SAÍDAS DE EMERGÊNCIA

16.1 - Número de Pavimentos

Subterrâneo:	00	Térreo:	01	Elevado:	00	Total:	01
--------------	----	---------	----	----------	----	--------	----

16.2 - Discriminação das populações

Pavimento ou setor	Área construída	Pé direito	Ocupação	Lotação
EDIFICAÇÃO	1.169,64	11,70	F-3 	650

15 - PROTEÇÃO POR EXTINTORES

15.1 - Discriminação por Pavimentos ou Setores

Pavimento ou Setor	Tipo de Extintor	Capacidade Extintora	Quantidade
TÉRREO	PÓ ABC	2-A:20-B:C	04

Total de unidades extintoras:	04
-------------------------------	----

14 - ILUMINAÇÃO DE EMERGÊNCIA

14.1 - Iluminação de emergência – (O sistema não pode ter autonomia inferior a 1h)

☒ Embutida

Instalação:

☒ Aparente

☐ Outra (especificar)

☒ Metálica ☐ PVC Rígido Antichama

Em caso de falta de energia por incêndio e no uso de grupo motogerador automático com circuitos especiais para iluminação de emergência, todas as áreas protegidas para escoamento das pessoas, e livres de materiais combustíveis, com separação por porta corta-fogo (Escadas Enclausuradas, etc...), podem manter a alimentação em 110/220 Vca de um motogerador automático.

Qualquer passagem dos cabos por áreas de risco proíbe o uso de tensão 110/220 Vca da rede normal ou do gerador.

Em caso de incêndio em qualquer área fora da proteção para saída de emergência e com material combustível, a tensão da alimentação da iluminação de emergência deve ser no máximo 30 Vcc.

Os eletrodutos utilizados para condutores de iluminação de emergência não podem ser usados para outros fins, salvo instalação de detecção e alarme de incêndio ou de comunicação, conforme a ABNT NBR 5410, contanto que as tensões de alimentação estejam abaixo de 30 Vcc e todos os circuitos devidamente protegidos contra curtos-circuitos.

Todos os eletrodutos e cabos que atravessam áreas protegidas, ou passam por separações de áreas compartimentadas, devem ter selos internos e externos (entre a tubulação e a alvenaria), à prova de passagem de gases e de fumaça.

É de responsabilidade total do instalador a execução do sistema de iluminação de emergência.

14.2 - Luminárias

☒ Bloco Autônomo

☐ Luminárias alimentadas por fonte centralizada

☒ Projetores ou Faróis*

☐ Outro (especificar)

*** Não podem ser posicionados nas saídas de emergência (escadas, corredores, etc...) de forma a impedir, por ofuscamento ou iluminação desfavorável, o deslocamento das pessoas e/ou a inspeção da área pelas equipes de salvamento.**

No caso de blocos autônomos, os eletrodutos podem ser de plástico sem especificações especiais para a recarga das baterias em 110/220 Vca, mas não para luminárias alimentadas por esse bloco autônomo.

Os aparelhos devem ser construídos de forma que, no ensaio de temperatura a 70 °C, a luminária funcione no mínimo por 1 h e eles sejam aprovados por organismos nacionais competentes.

Os pontos de luz não devem ser instalados de modo a causar ofuscamento aos olhos, seja diretamente ou por iluminação refletida.

Quando utilizado anteparo em luminárias fechadas, os equipamentos não podem ser projetados de modo que seja permitida a entrada de fumaça, para não prejudicar seu rendimento luminoso atual e futuro.

Em qualquer caso, mesmo havendo obstáculos, curva ou escada, os pontos de iluminação de sinalização devem ser dispostos de forma que, na direção de saída de cada ponto, seja possível visualizar o ponto seguinte, com uma distância máxima de 15 m.

LISTA DE MATERIAIS E QUANTITATIVOS

INFORMAÇÕES TÉCNICAS

OBRA: GINÁSIO DE ESPORTES
ENDEREÇO: RUA TREZE COM RUA TRÊS, QUADRA 46, SETOR CAVALCANTINHO, CAVALCANTE-GO, CEP: 73.790-000
DISCIPLINA: PROCESSO DE SEGURANÇA CONTRA INCÊNDIO E PÂNICO - PSCIP

RESPONSÁVEL TÉCNICO: JESSÉ ALVES CARDOSO DE OLIVEIRA
REGISTRO PROFISSIONAL: 1018197729D-GO
DATA: 10/06/2024

LISTA DE QUANTITATIVOS E MATERIAIS DISCIPLINA:			
CÓDIGO	DESCRIÇÃO	UNIDADE	QUANTIDADE
85006	EXTINTOR MULTI USO EM PO A B C (6 KG) - CAPACIDADE EXTINTORA 3A 20BC	un	4,00
	PLACA SINALIZAÇÃO DE EQUIPAMENTOS - EXTINTOR DE INCÊNDIO - CÓDIGO E5 (20x20cm)	un	4,00
	PLACA SAÍDA DE EMERGÊNCIA - SETA ESQUERDA - CÓDIGO S2 (24x12cm)	un	1,00
	PLACA SAÍDA DE EMERGÊNCIA - SETA DIREITA - CÓDIGO S2 (24x12cm)	un	1,00
	PLACA SAÍDA DE EMERGÊNCIA - SETA ESQUERDA - CÓDIGO S2 (48x24cm)	un	1,00
	PLACA SAÍDA DE EMERGÊNCIA - SETA DIREITA - CÓDIGO S2 (48x24cm)	un	1,00
	PLACA SAÍDA DE EMERGÊNCIA - SAÍDA - CÓDIGO S12 (24x12cm)	un	4,00
	PLACA SAÍDA DE EMERGÊNCIA - SAÍDA - CÓDIGO S12 (48x24cm)	un	4,00
	PLACA SINALIZAÇÃO EDIFICAÇÃO - CÓDIGO M1 (25x35cm)	un	2,00
	PLACA SINALIZAÇÃO LOTAÇÃO MÁXIMA - CÓDIGO M2 (40x20cm)	un	2,00
	PLACA SINALIZAÇÃO APERTE E EMPURRE - CÓDIGO M3 (30x15cm)	un	6,00
AS BARRAS ANTIPÂNICO E OS COMPONENTES DO SISTEMA DE ILUMINAÇÃO DE EMERGÊNCIA SERÃO QUANTIFICADOS NOS PROJETOS DE ARQUITETURA E ELÉTRICO.			



**MEMORIAL DE ESPECIFICAÇÃO – R00
SEGURANÇA CONTRA INCÊNDIO E PÂNICO
GINÁSIO PADRÃO - 2023**

**GOINFRA – AGÊNCIA GOIANA DE
INFRAESTRUTURA E TRANSPORTES**



MEMORIAL DE ESPECIFICAÇÃO | INCÊNDIO – R00

GINÁSIO PADRÃO - 2023

PROPRIETÁRIO: AGÊNCIA GOIANA DE INFRAESTRUTURA E TRANSPORTES – GOINFRA
ENDEREÇO: ESTADO DE GOIÁS
AUTOR DO PROJETO: JESSÉ ALVES CARDOSO DE OLIVEIRA | CREA: 1018197729D-GO

DESCRIÇÃO:

MEMORIAL DE ESPECIFICAÇÃO DOS EQUIPAMENTOS/ACESSÓRIOS PARA A REFORMA/ADEQUAÇÃO DAS INSTALAÇÕES DE PREVENÇÃO E COMBATE A INCÊNDIO DOS GINÁSIOS DE ESPORTE DO ESTADO DE GOIÁS, EM ATENDIMENTO AO PROJETO DE ARQUITETURA GINÁSIO PADRÃO 2023 CONSTANTE NO PROCESSO SEI Nº 202300036011814.

QUADRO DE ÁREAS

ÁREA TERRENO LEV. TOPOGRÁFICO	-
ÁREA TERRENO CERTIDÃO	-
ÁREA CONSTRUIDA ORIGINAL	1.112,16 m ²
ÁREA CONSTRUIDA ACRESCIMO	56.47 m ²
ÁREA CONSTRUIDA FINAL	1169.64 m ²
ÁREA PERMEÁVEL	-

1.0 EXTINTORES DE INCÊNDIO:

1.1 – EXTINTORES PORTÁTEIS:

Extintores portáteis certificados e em conformidade com a NBR 15808.

1.1.1: Extintor de PÓ ABC:

Extintor com capacidade extintora de 3-A:20-B:C, 6 Kg, com indicador de pressão, válvula, mangueira, bico de saída e suporte de fixação, marca BUCKA, RESIL, MOCELIN, METALCASTY ou equivalente.



2.0 SINALIZAÇÃO DE EMERGÊNCIA:

A sinalização de emergência deverá estar em conformidade com a NBR 16820. Fabricadas em PVC expandido de 2 mm de espessura com características fotoluminescentes. A impressão feita com tinta de alta qualidade, resistente a UV, à lavagem e ao intemperismo. Com características químicas não radioativo, atóxico e isento de fósforo e chumbo. Quanto a resistência ao fogo deve ser autoextinguível. Deve ser impresso na sinalização a identificação do fabricante, o selo, a referência, intensidade luminosa, tempo de decaimento e cores. Marca ZEUS DO BRASIL, SÓ PLACAS, TAG SINALIZAÇÃO ou equivalente.

JESSÉ ALVES CARDOSO DE OLIVEIRA – ENG. CIVIL
REGISTRO PROFISSIONAL: 1018197729D-GO

AVELAR GOMES DA SILVA FILHO
GERÊNCIA DE PROJETOS DE OBRAS CIVIS – OC-GEPOC

Goiânia, 19 de OUTUBRO de 2023.

ANEXO F




ESTADO DE GOIÁS
CORPO DE BOMBEIROS MILITAR

FORMULÁRIO PARA ATENDIMENTO TÉCNICO (FAT)

Solicitante: Jessé Alves Cardoso de Oliveira				e-mail: jesse.oliveira@goinfra.go.gov.br	
Proprietário		Resp. pelo uso		Procurador	x Resp. Técnico

Finalidade da consulta:


Solicitação de reconhecimento de Fato Notório para comprovar a área construída da edificação (Ginásio de Esportes de Cavalcante-GO) através de imagens de satélite históricas do Google Earth, conforme item 5.1 da NT-41/2019 do CBMGO. Na imagem de satélite abaixo, em 10/06/2003, é possível identificar a cobertura do ginásio e sua respectiva área construída, portanto solicita-se que esta edificação seja considerada existente antes de 10 de março de 2007 e a análise do processo como projeto de aceite com adaptações da NT-41.

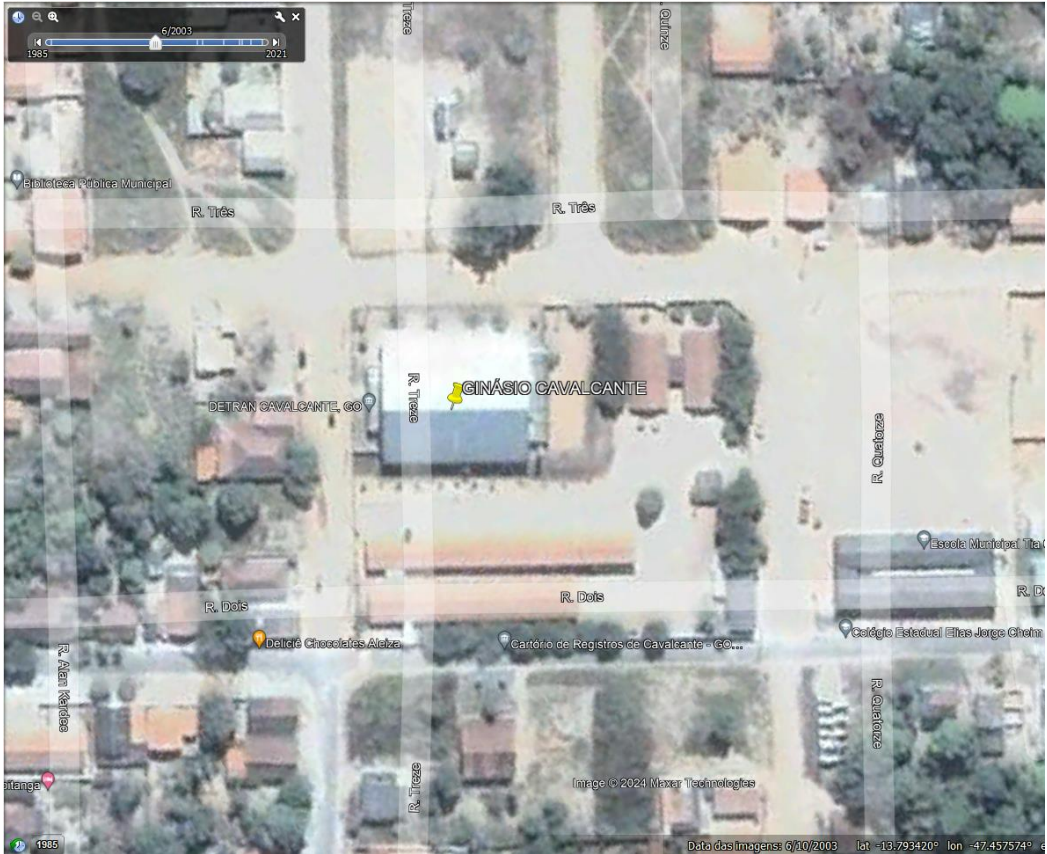

INFORMAÇÕES SOBRE A EDIFICAÇÃO E ÁREAS DE RISCO

Endereço: Rua Treze com Rua Três, Quadra 46, St Cavalcantinho, Cavalcante-GO, CEP: 73.790-000		
Área (m²): 1.169,64	Altura (m): Térreo	Ocupação: Centro Esportivo
Projeto Técnico n.: 100789/24		Inspeção n.:
Local e data: Goiânia, 07 de Junho de 2024.		

AGÊNCIA GOIANA DE INFRAESTRUTURA E TRANSPORTES
CNPJ: 03.520.933/0001-06

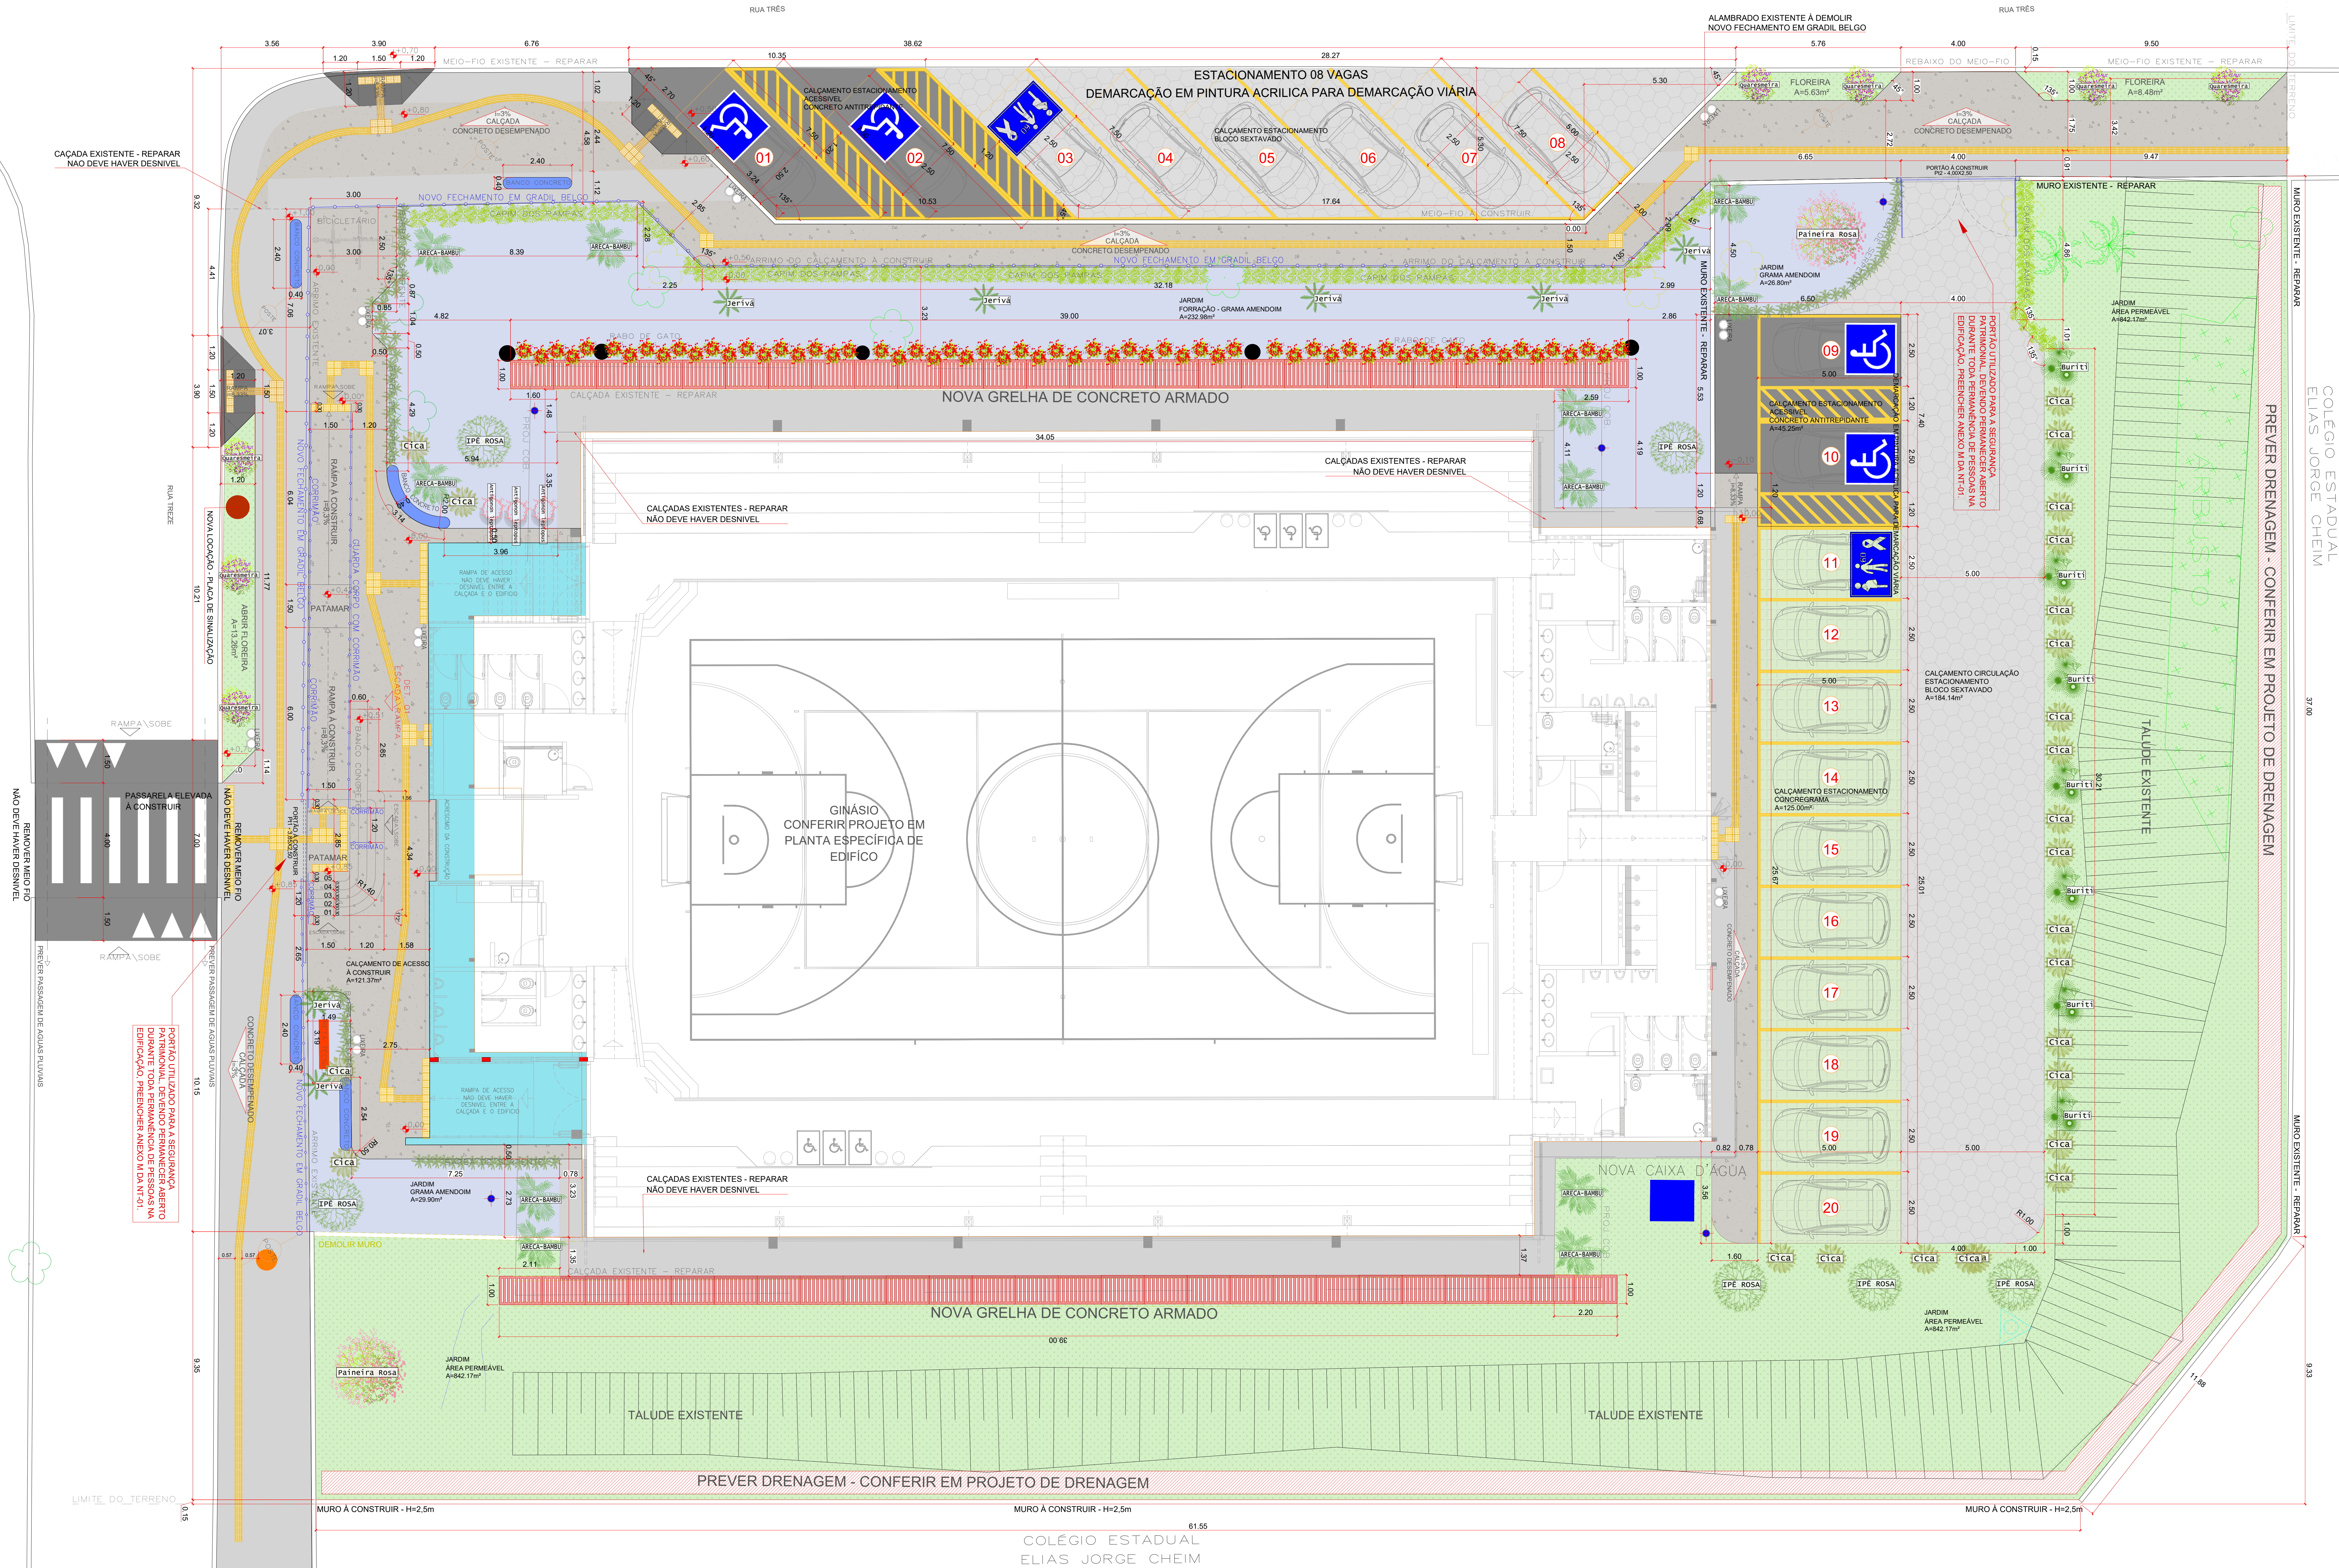

QUADRO DE ÁREAS	
ÁREA LÍQUIDA TOTAL	3152,80 m²
ÁREA TERRENO CORTADO	407,00 m²
ÁREA CONSTRUÇÃO ORIGINAL	1.453,81 m²
ÁREA CONSTRUÇÃO ADICIONADA	41,40 m²
ÁREA CONSTRUÇÃO FINAL	1.495,21 m²
VAGAS ESTACIONAMENTO	20 vagas
ÁREA PERMEÁVEL	1331,86 m² - 41%
COPERTURA	1319,00 m² - 42%

REVESTIMENTOS	
DESCRIÇÃO	TIPO/COZ
MURROS E MURETAS	TEXTURA ACRILICA FOSCA COR: GRANIZO - SUIVAL
MEIO-FIO	PINTURA ACRILICA FOSCA - BRANCO - SUIVAL
MEIAS E GRADIS E PORTÕES	PINTURA ESMALTE FOSCO COR: GRADITE CLARO - SUIVAL
CAÇADA	CONCRETO APARENTE POLIDO
BANCOS	PINTURA ACRILICA FOSCA COR: NEVOA DA MANHÃ - SUIVAL

PAVIMENTAÇÃO		
LEGENDA	TIPO/DESCRIÇÃO	QUANT.
	BLOCO SEXTAVADO - ESTACIONAMENTO	365,29m²
	PIED DE CONCRETO EXISTENTE - REPARAR: ELIMINAR FISSURAS E DESNÍVELS	178,73m²
	NOVA PAVIMENTAÇÃO CONCRETO DESEMPENHADO NA TRIPERDANTE	280,17m²
	BANCO DE CONCRETO ARMADO - VER DETALHE CONCRETO POLIDO	5,02m²
	CONCRETO ARMADO - ESTACIONAMENTO	133,18m²
	ACRESCIMO DA EDIFICAÇÃO	15,49m²
	CONCRETO ARMADO ESTACIONAMENTO PASSARELA	145,57m²

HISTÓRICO DE REVISÃO: R00

00 - Emissão Inicial do Projeto

QUADRO DE REVISÕES

REVISÃO	DATA	MOTIVAÇÃO	SOLICITANTE	CONTEÚDO	AUTOR
R00	19/06/24	Nº SEI: 202300000000227	GEPOS	Emissão Inicial do Projeto	ENG. CIVIL, RESSE

CARIMBOS DE APROVAÇÕES:

ESTADO DE GOIÁS
CORPO DE BOMBEIROS MILITAR
PROCESSO N.º: 100789 / 24
1. (x) Aprovação inicial de projeto;
2. (x) Substituição de Projeto, Protocolo original nº: /
(x) Com CTTCTD, Protocolo nº: /
(x) Projeto de Arquivo: Data de construção da edificação: 10/06/2003
(*) Somente para edificações comprovadamente construídas em data anterior a 10/03/2007, conforme AN 141.
ANALISADO E APROVADO DIGITALMENTE POR:
NOME: _____
DATA: _____
CODIGO: _____

APROVAÇÃO DE PROJETO:

Os projetos referentes ao Processo SEI Nº 202300000000227, encontram-se dentro das normas e exigências da CONTRAN, tendo sido elaborado por profissionais habilitados.

GERÊNCIA DE PROJETOS DE OBRAS CIVIS

DIRETORIA DE OBRAS CIVIS



Av. Gov. José Lourenço de Almeida, 20, Cj. Carreira (BR-153), Goiânia-GO, CEP: 74623-160, (62) 3285-4000

GINÁSIO DE ESPORTES PADRÃO ADEQUAÇÃO DE ACESSIBILIDADE

ENDEREÇO DA OBRA: Rua Treze com Rua Três, Quadra 46, Setor Cavalcântino, Cavalcante - GO, 73790-000

PROPRIETÁRIO: AGÊNCIA GOIANA DE INFRAESTRUTURA E TRANSPORTES - GOINFRA

AUTOR DO PROJETO: ARQ. ANA CAROLINA MASSON SOUSA | CAU A107162-9


AUTOR PSCIP: ENG.º JESSÉ ALVES CARDOSO DE OLIVEIRA | CREA 1018197290-GO




PROJETO DE SEGURANÇA CONTRA INCÊNDIO E PÂNICO

CONTEÚDO:
IMPLANTAÇÃO - LEGENDA - QUADROS - NOTAS

ÁREA DO TERRENO: 3.135,90m²	DESENHO: ANA MASSON	ESCALA: INDICADA	FOLHA: 1/5
ÁREA CONSTRUÍDA: 1.185,64 m²	PROGRAMA: AUTOCAD 2014	DATA: 2023	FORMATO: A0 (1189x1661mm)











IMPORTANTE: ANTES DA EXECUÇÃO, VERIFICAR A COMPATIBILIDADE COM PROJETOS COMPLEMENTARES: EXECUTIVO, ESTRUTURAL, ELÉTRICO E HIDRÁULICO.

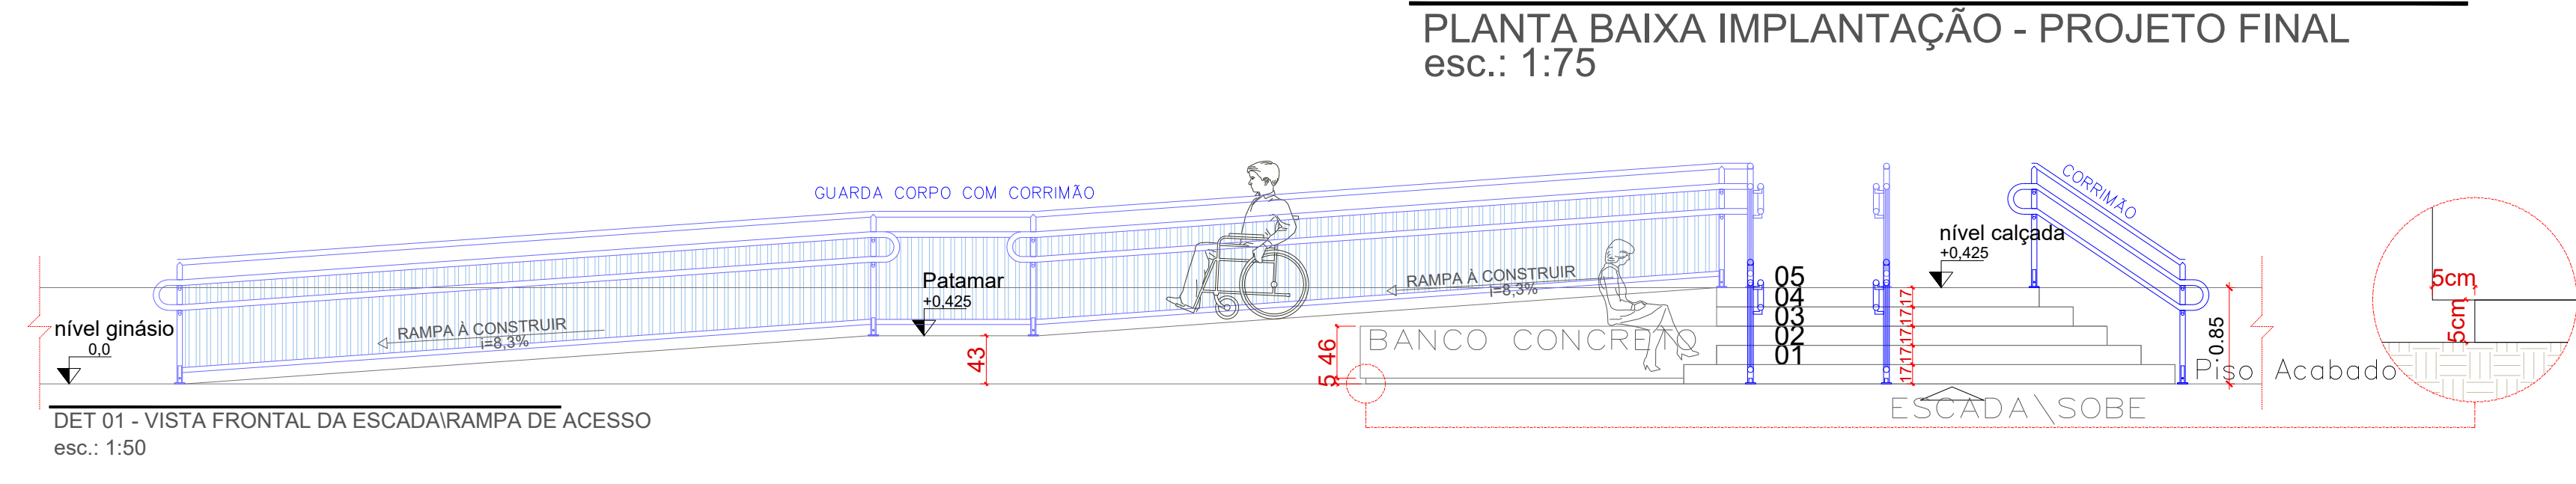

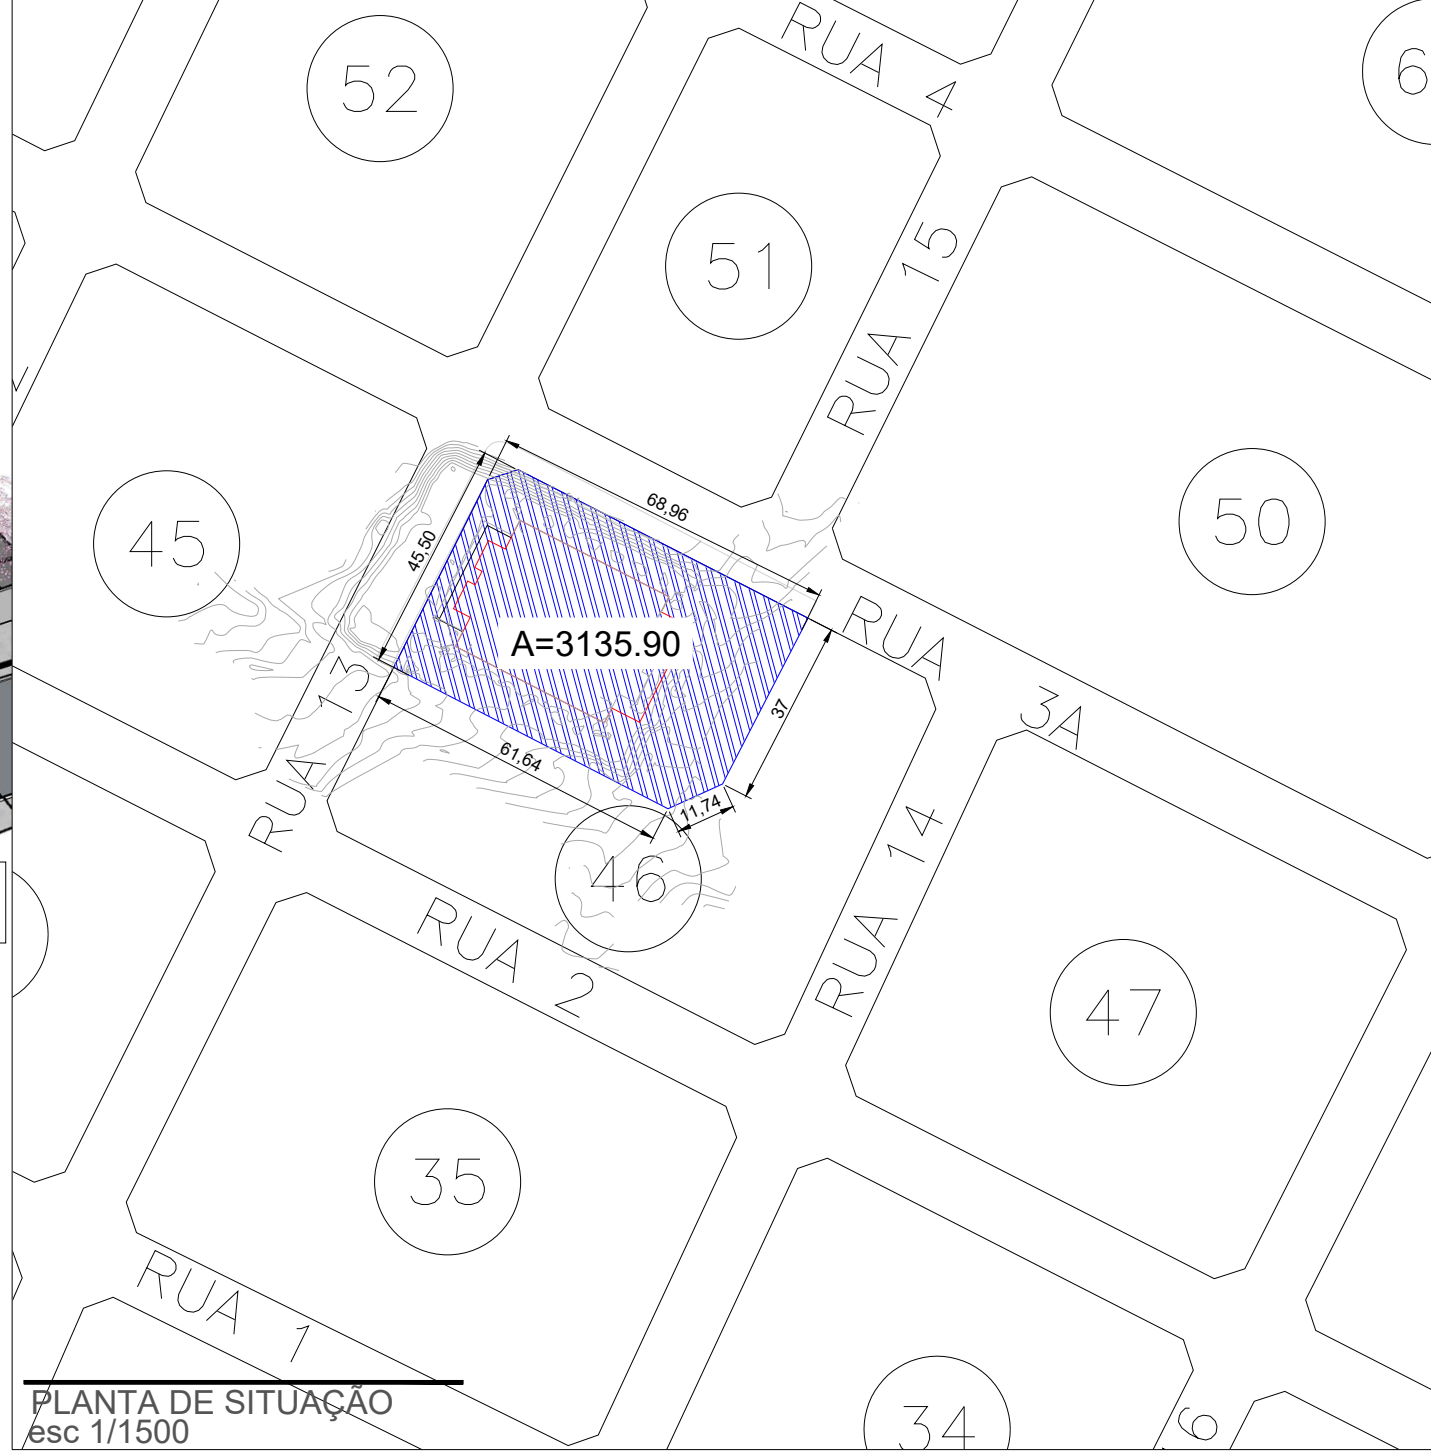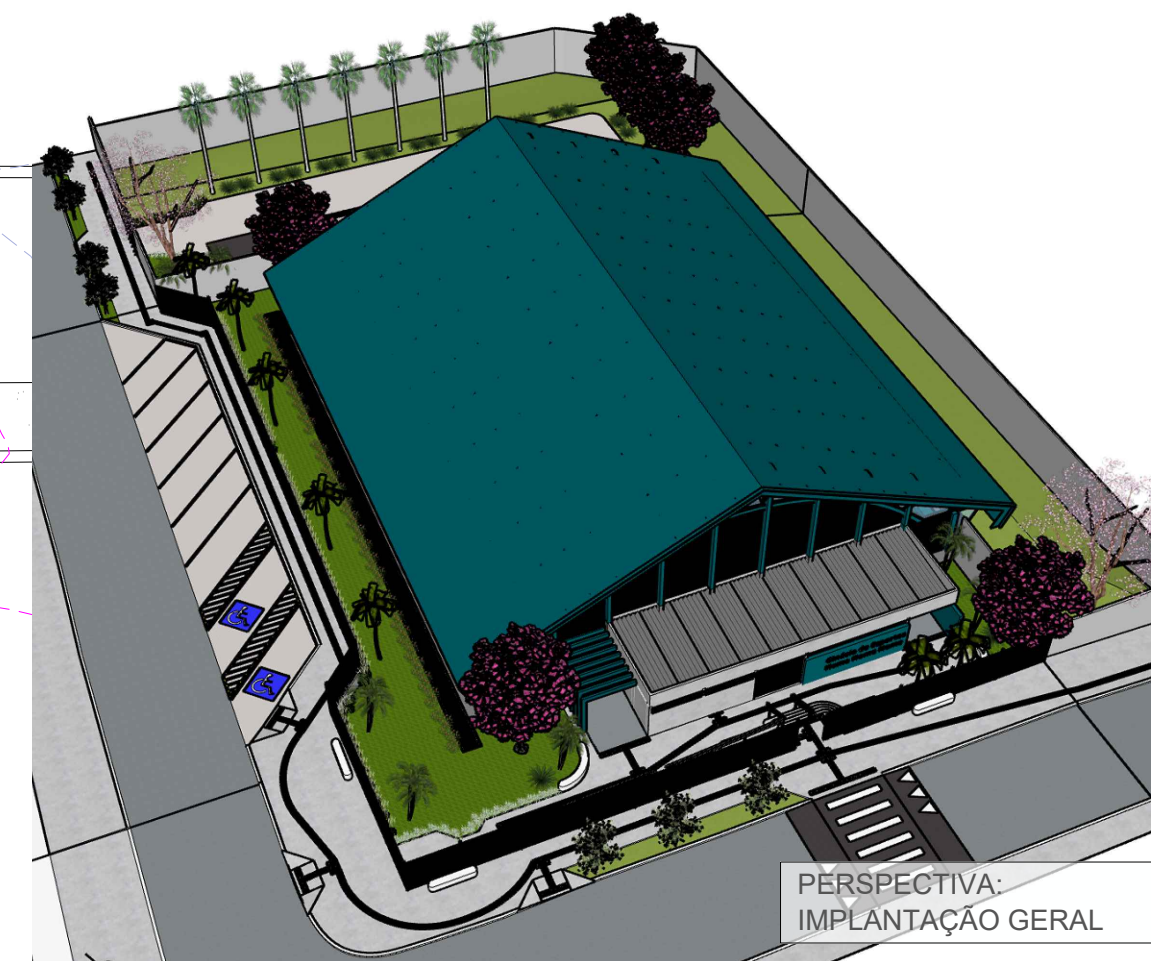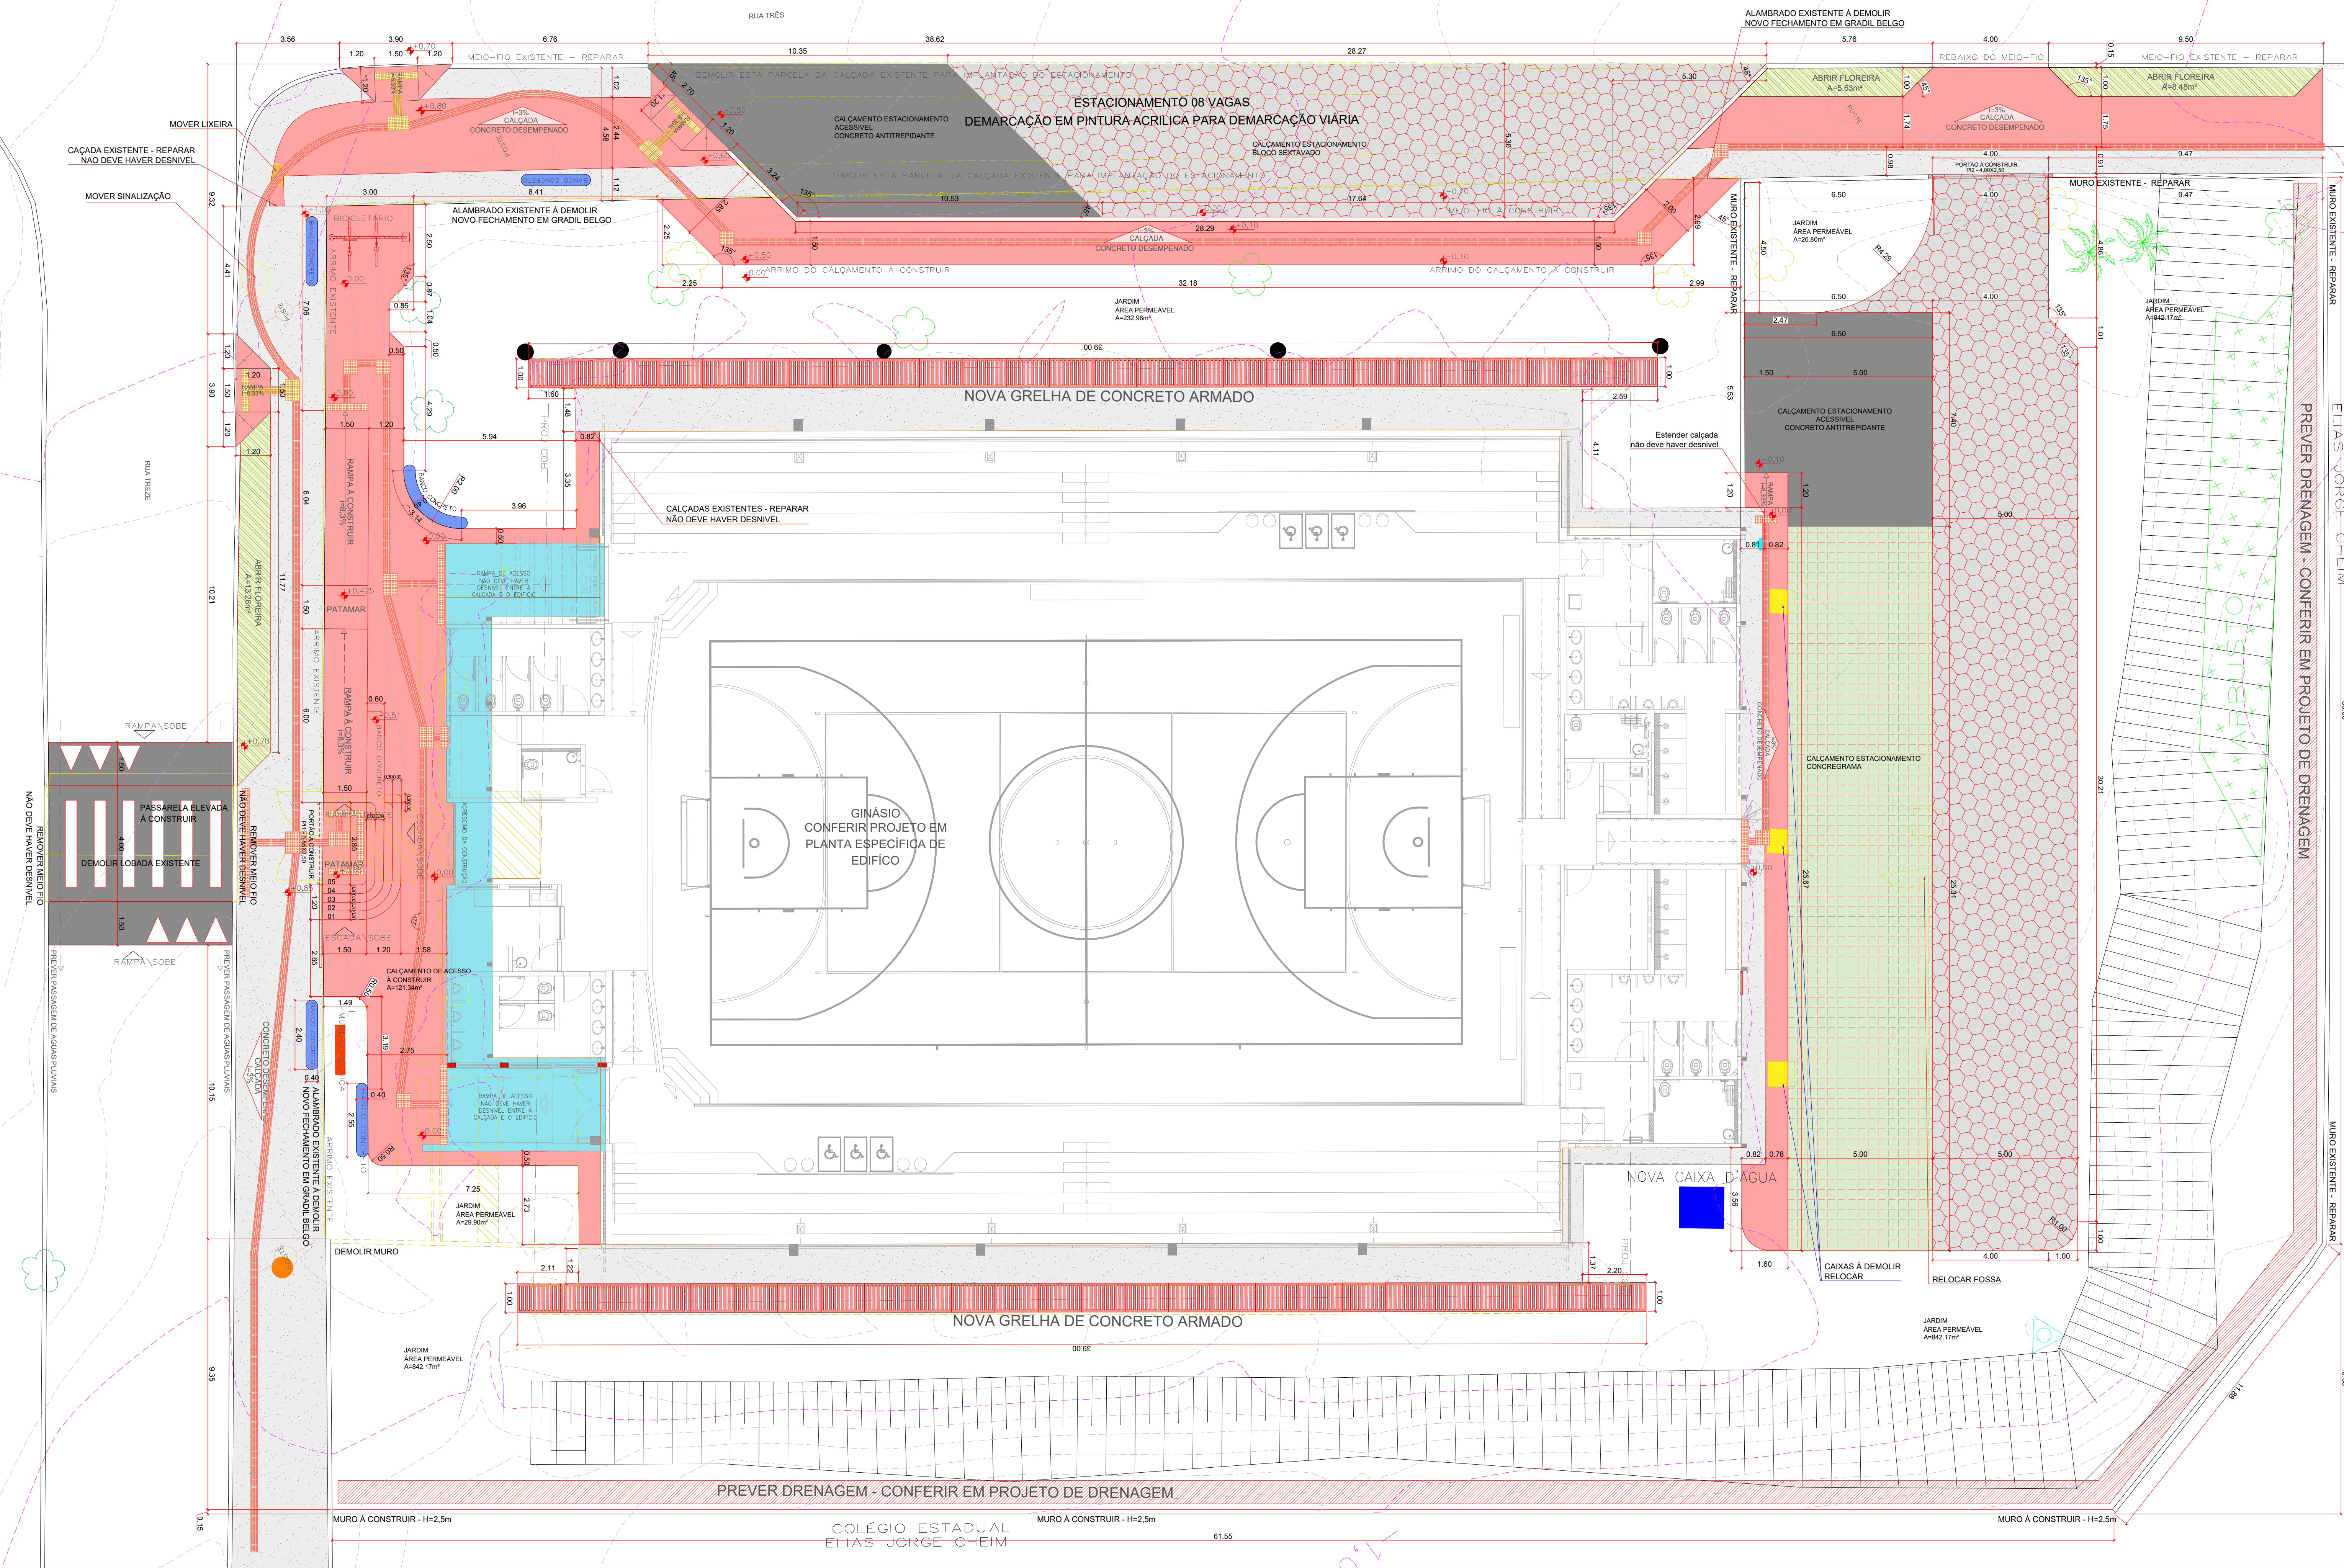

DETALHE FAIXA ELEVADA sem escala		
LEGENDA	TIPO / DESCRIÇÃO	QUANT.
	PISO DE CONCRETO EXISTENTE REPARAR	375.34m²
	NOVA PAVIMENTAÇÃO CONCRETO DESEMPENHO NAO TREPIDANTE	284.92m²
	NOVA PAVIMENTAÇÃO BLOCO SEXTAVADO - ESTACIONAMENTO	303.63m²
	NOVA PAVIMENTAÇÃO CONCREGRAMA	125.00m²
	ABRIR FLOREIRA NO PISO - REMOVER PISO JARDIM - GRAMA	27.36m²
	BANCO ALVENARIA E CONCRETO- VER DETALHE CONCRETO FOLIDO	5.02m²
	ACRESCIMO DA EDIFICAÇÃO	55.48m²
	PAVIMENTO EM CONCRETO - NAO TREPIDANTE ESTACIONAMENTO ACESSIVEL E PASSARELA	145.44m²

PLANTA BAIXA IMPLANTAÇÃO - DEMOLIR/CONSTRUIR
esc.: 1:100

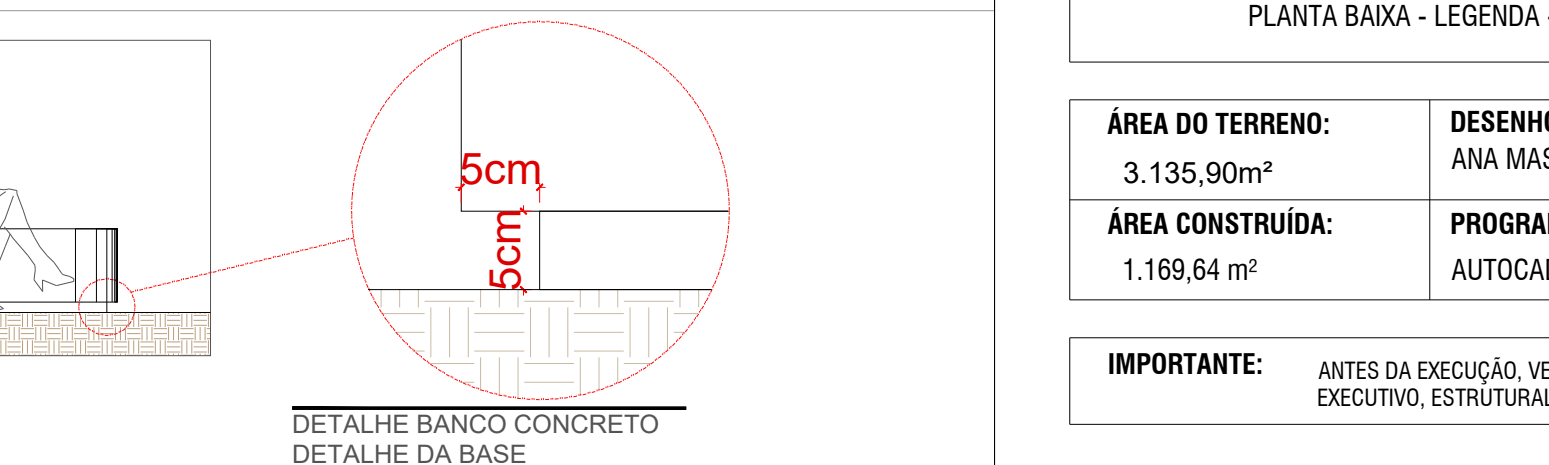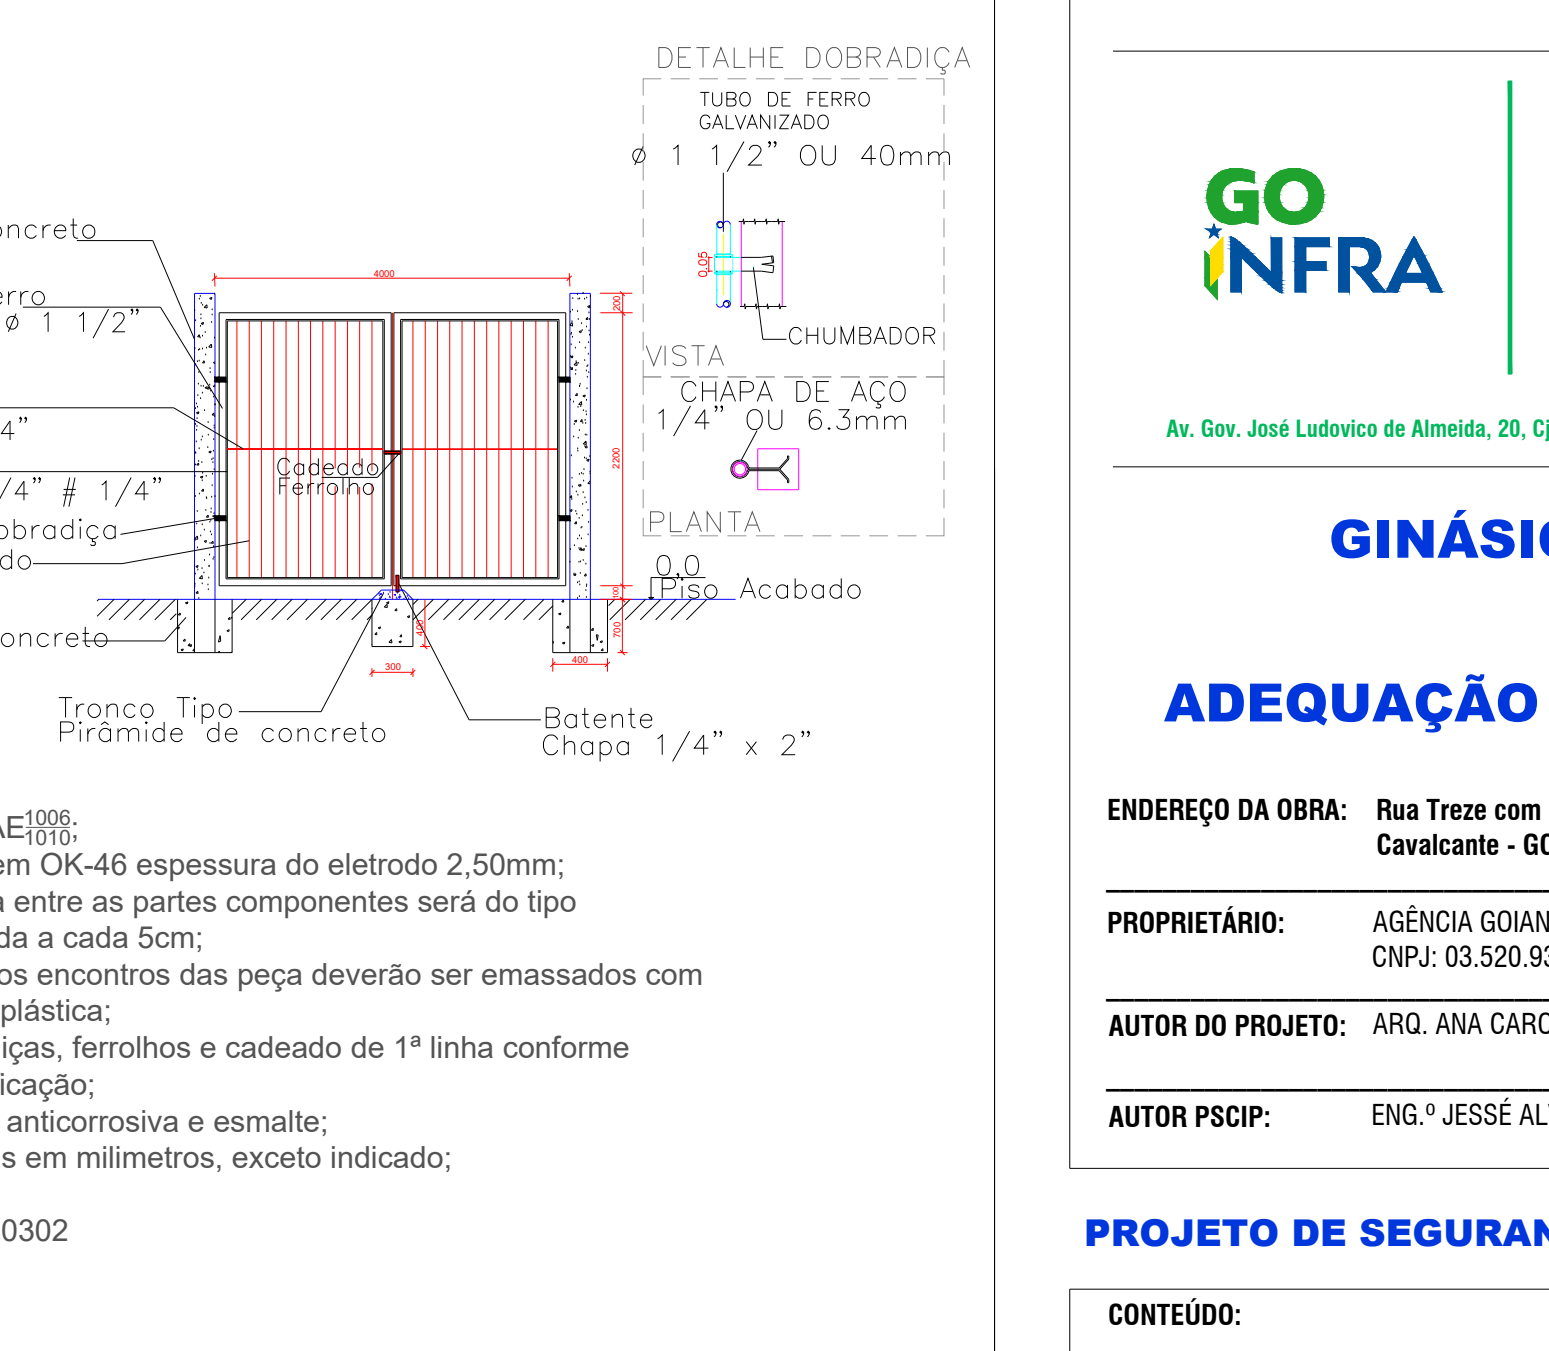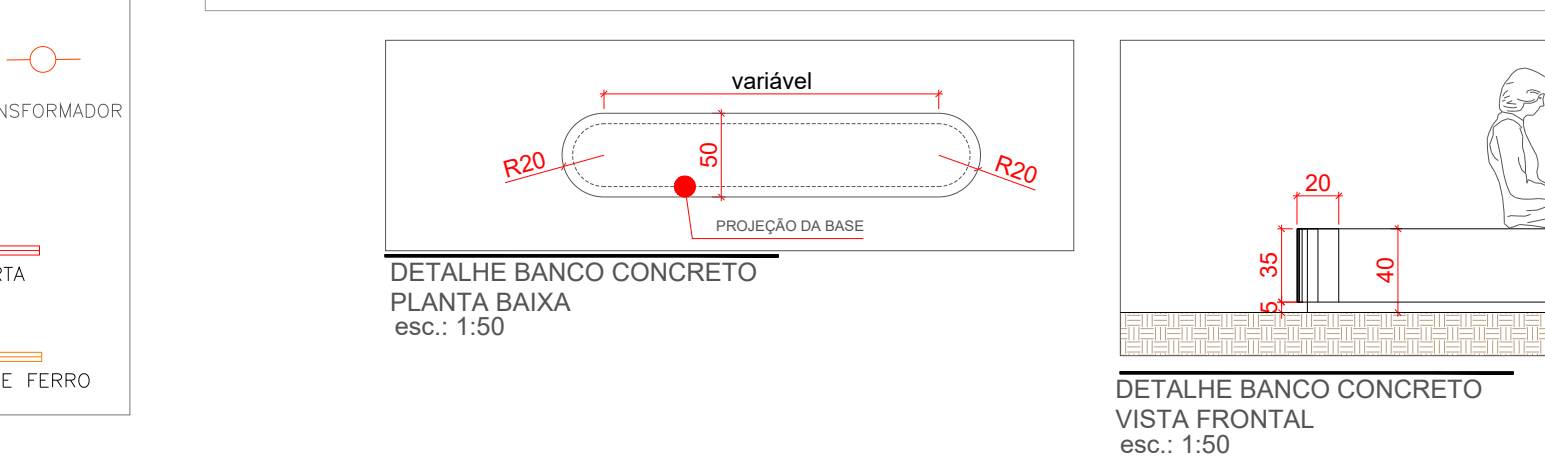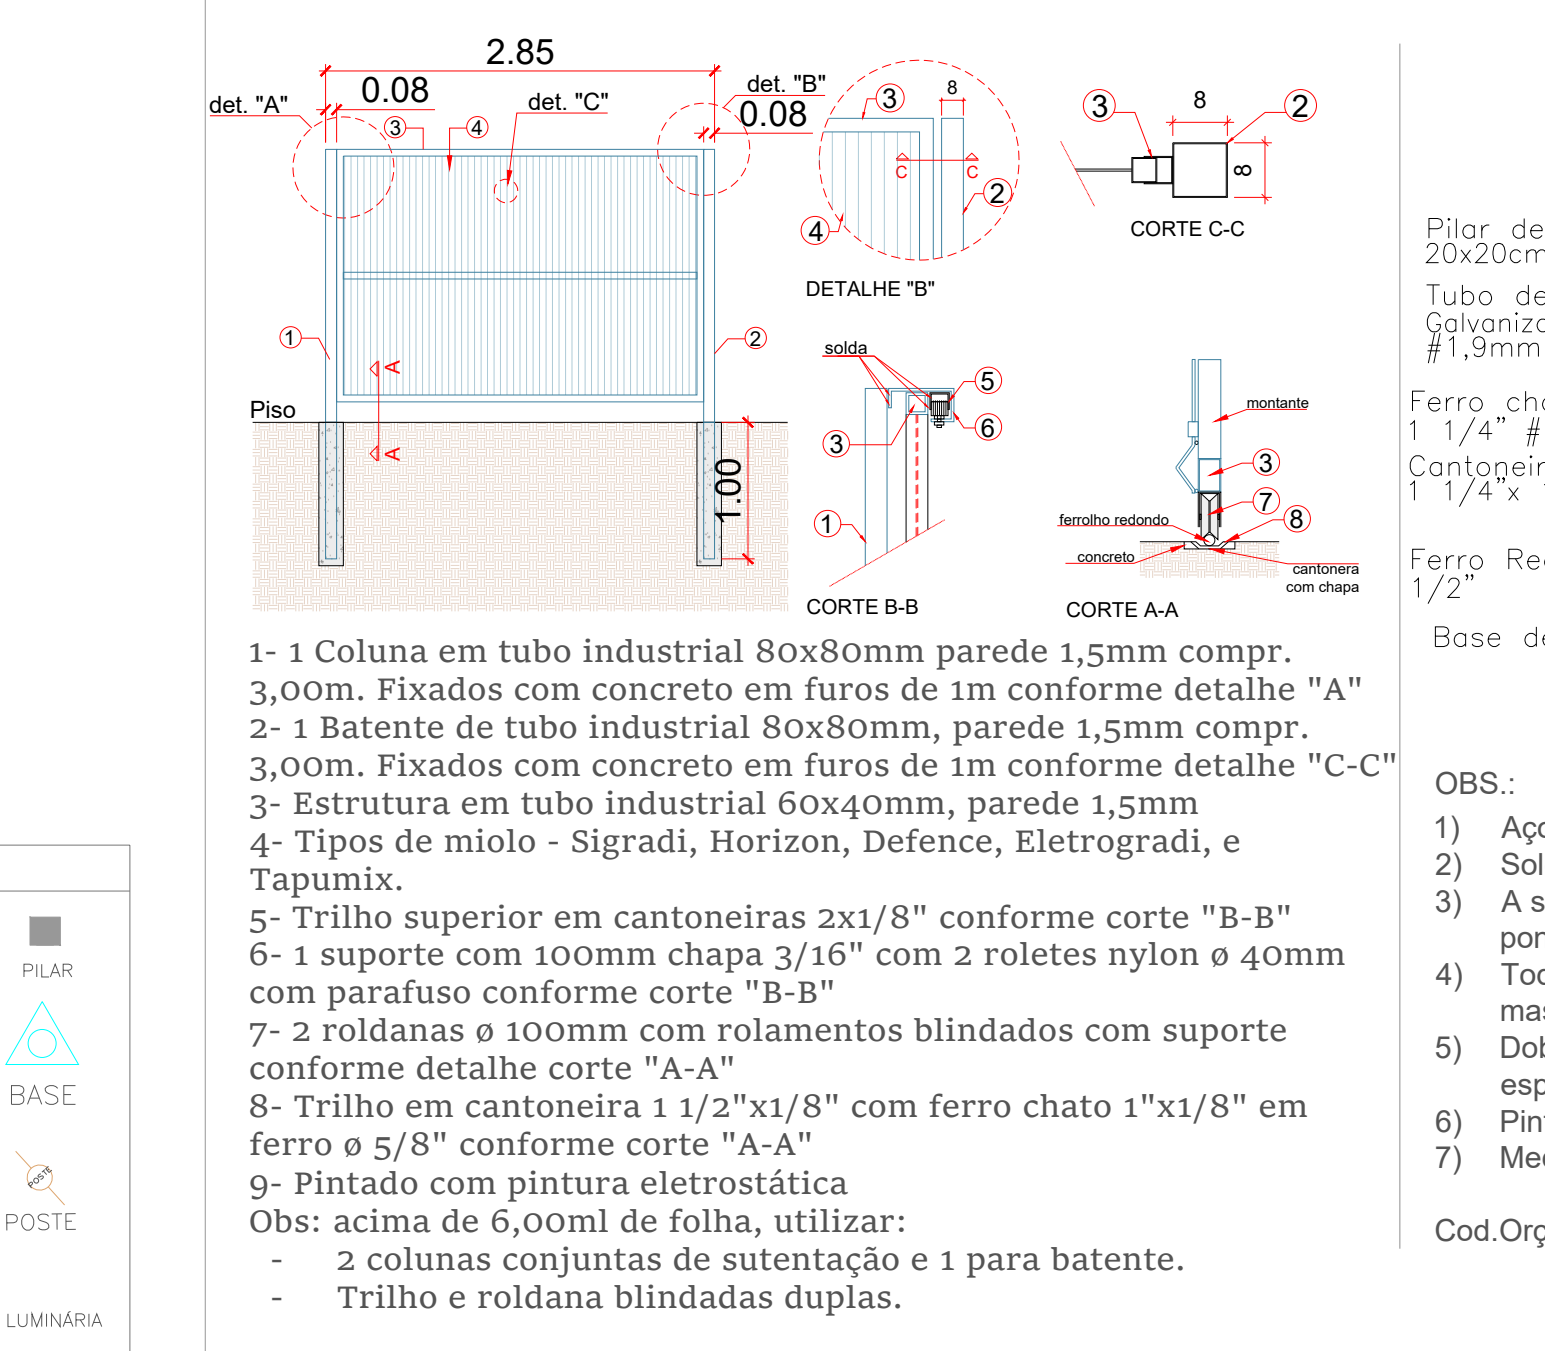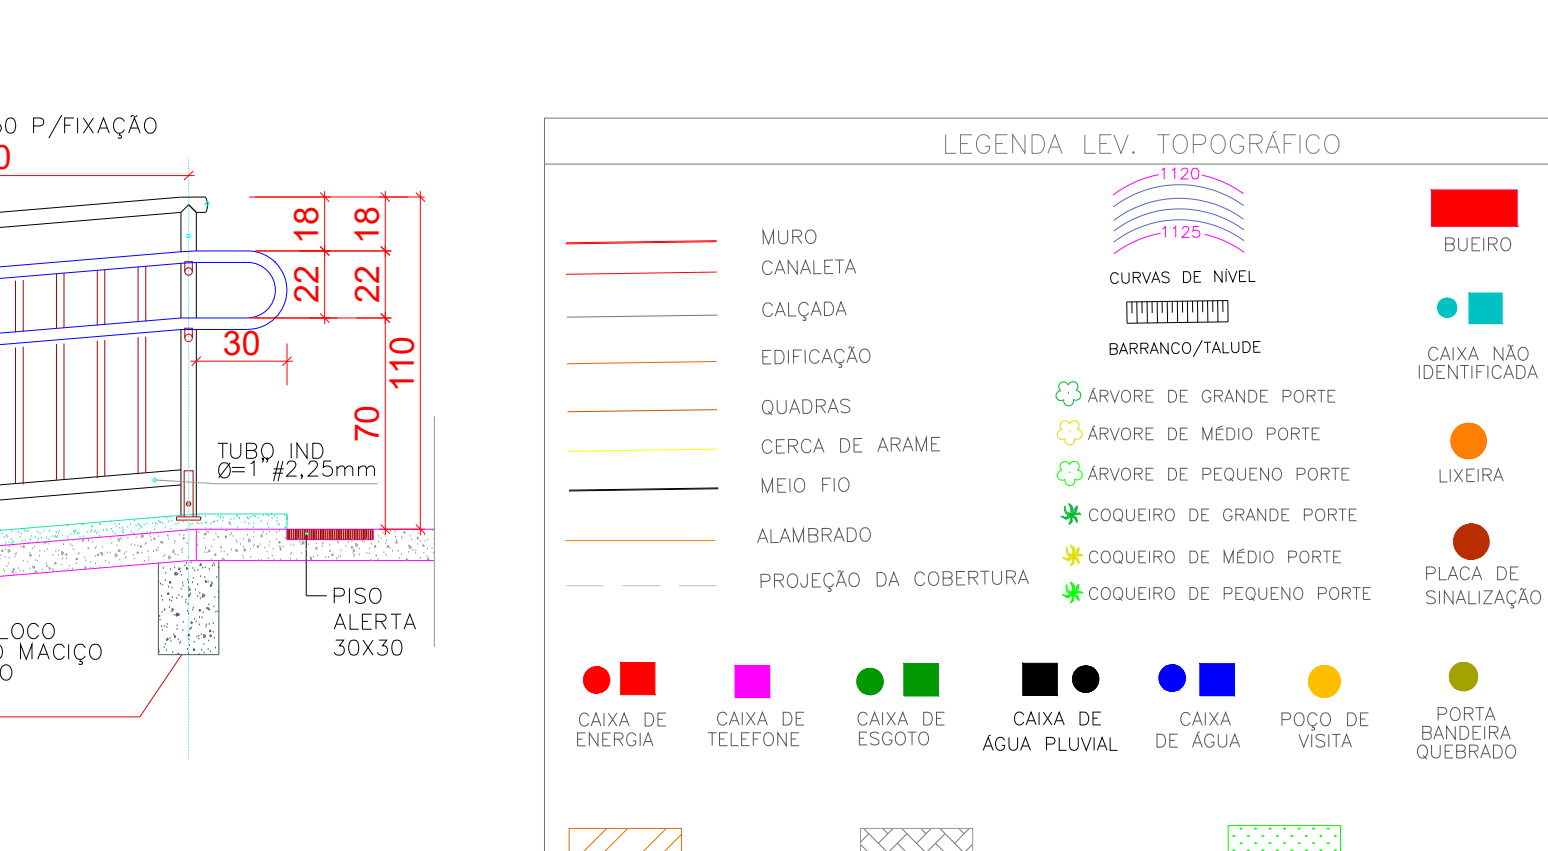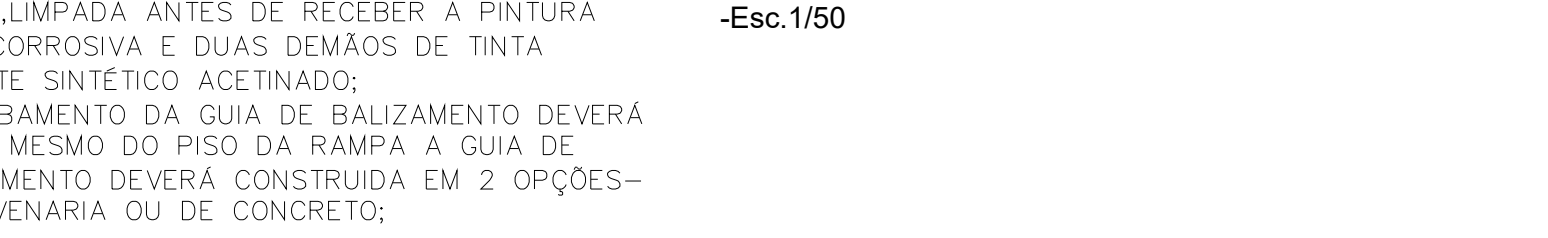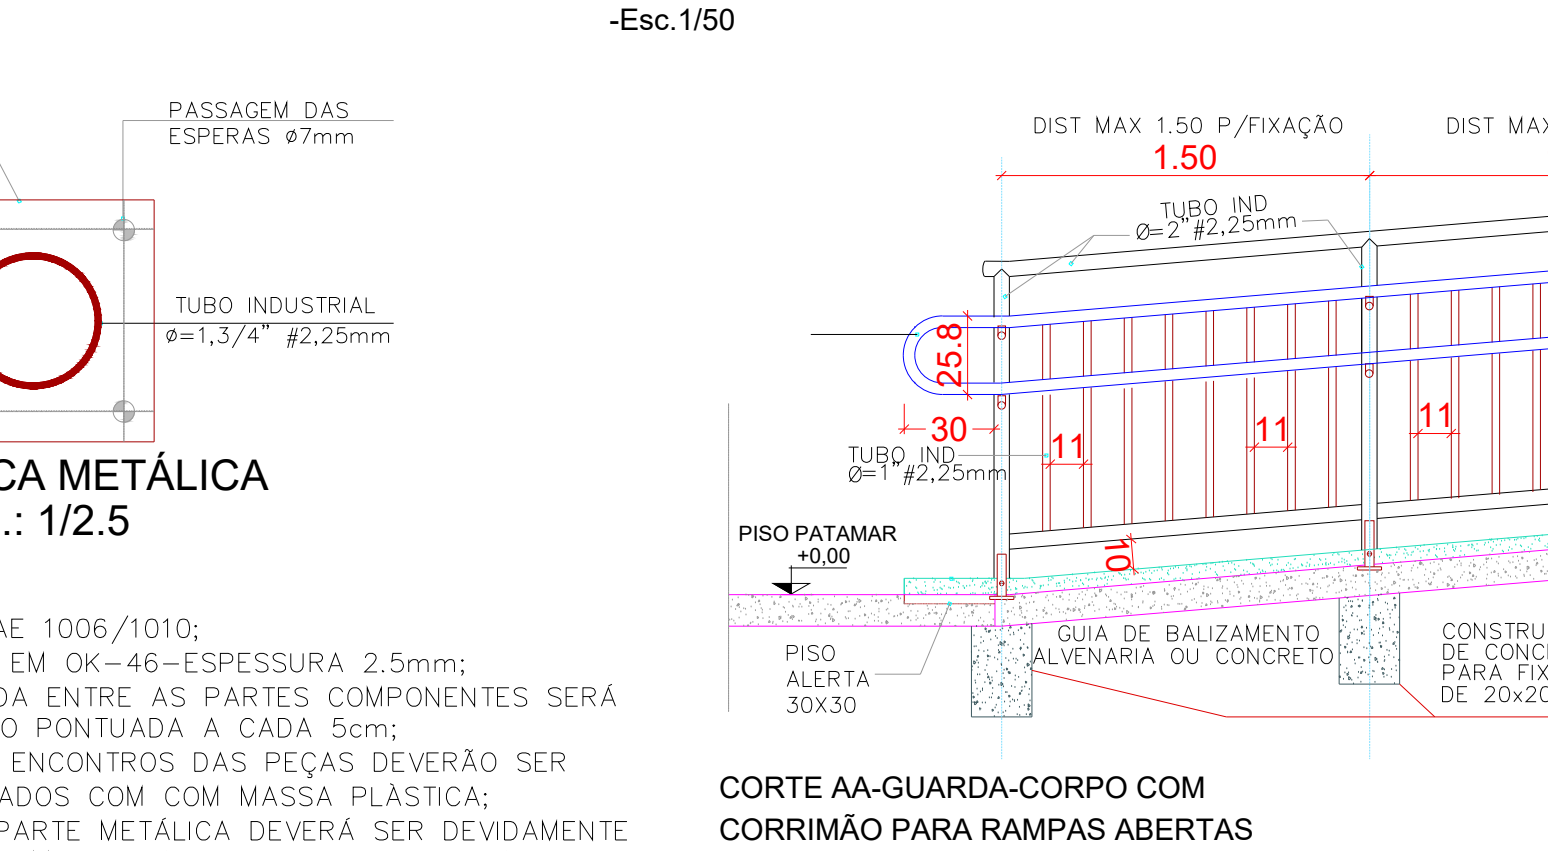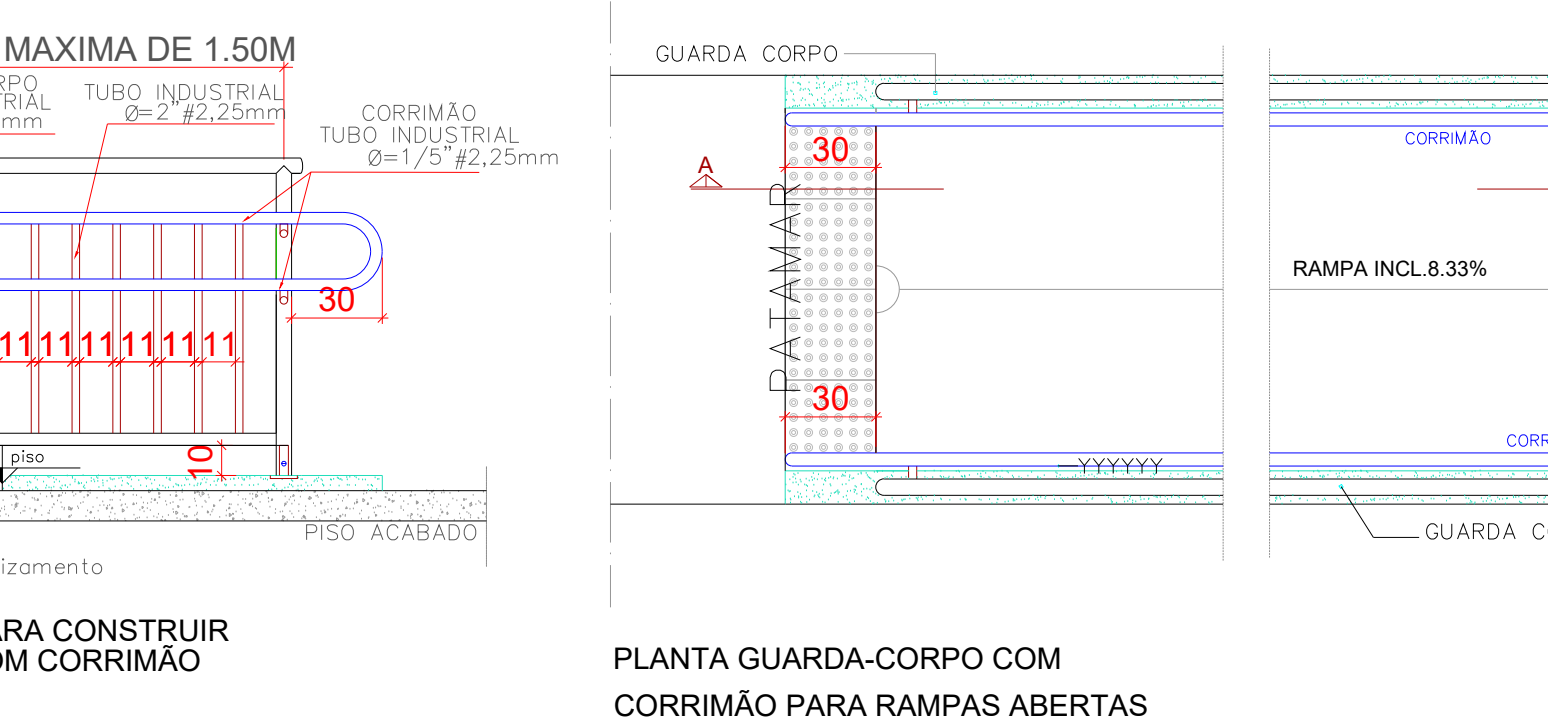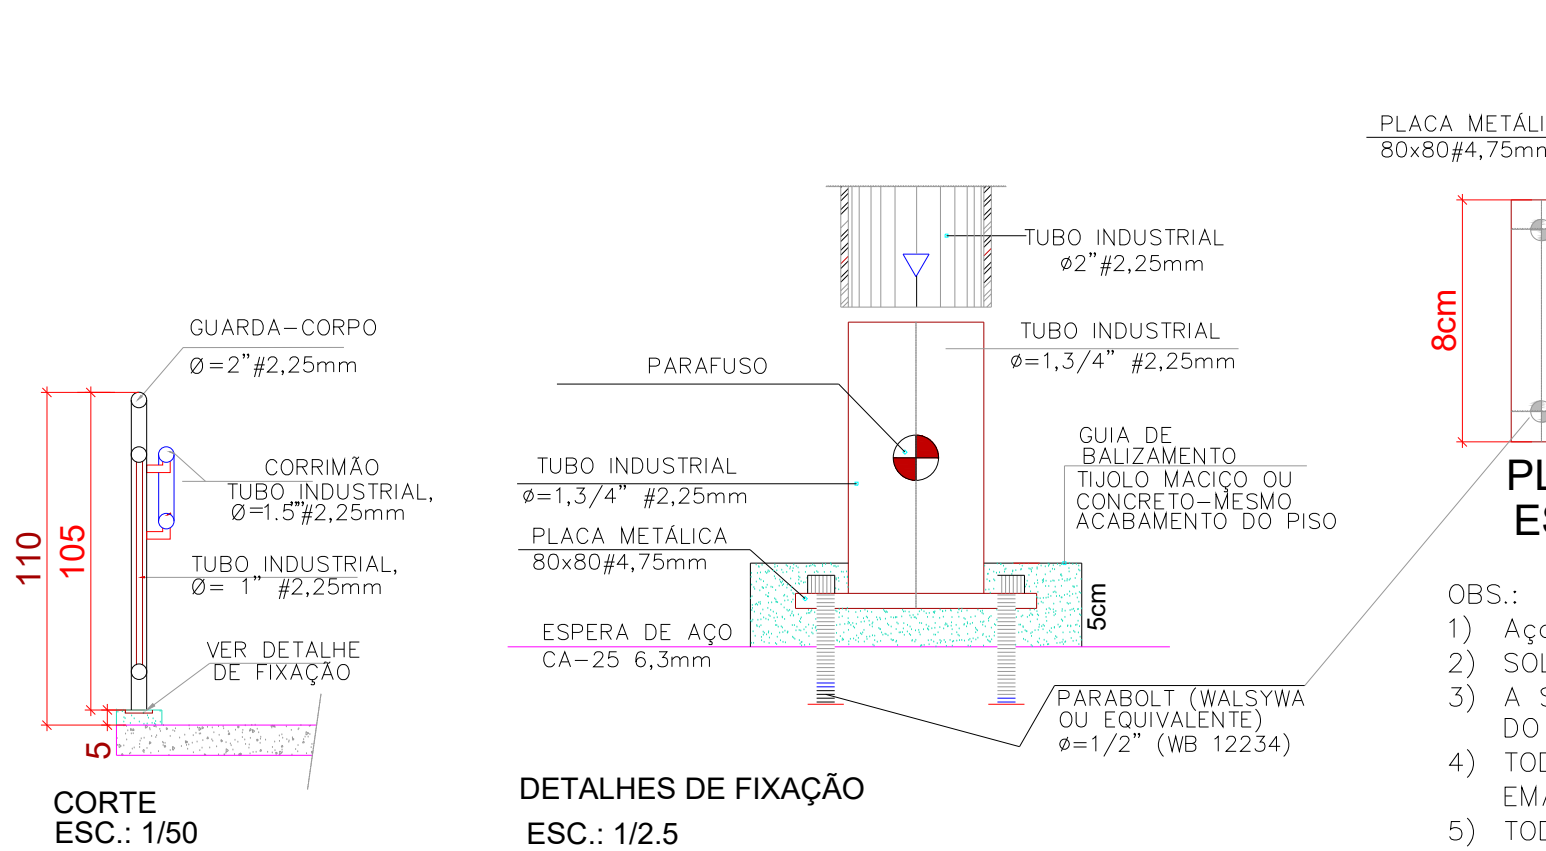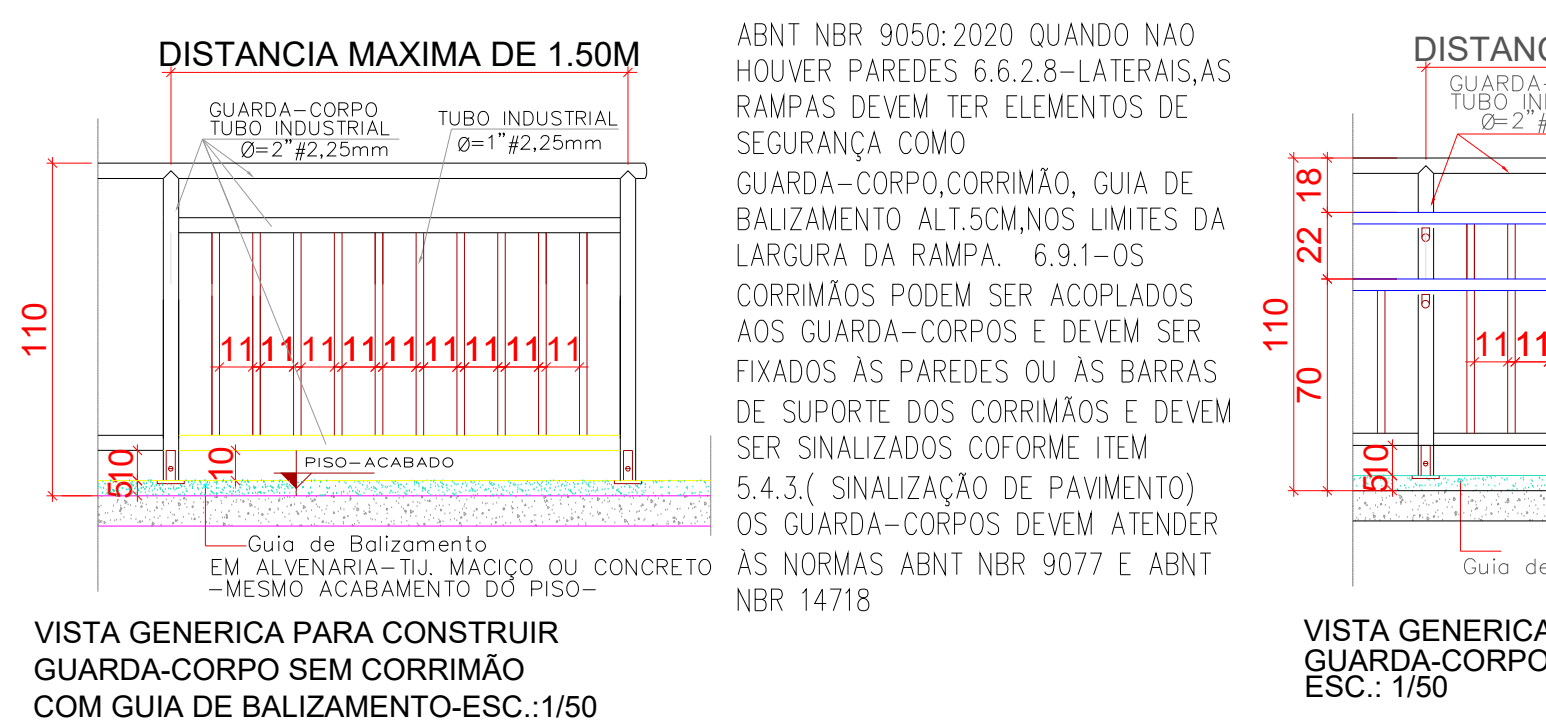

HISTÓRICO DE REVISÃO: R00

00 - Emissão Inicial do Projeto

QUADRO DE REVISÕES

REVISÃO	DATA	MOTIVAÇÃO	SOLICITANTE	CONTEÚDO	AUTOR
R00	18/06/24	Nº SEI 20230003600227	GEPEC	Emissão Inicial do Projeto	ENG. CIVIL JESSE

CARIMBOS DE APROVAÇÕES:



APROVAÇÃO DE PROJETO:

Os projetos referentes ao Processo SEI Nº 20230003600227, encontram-se dentro das normas e exigências da GINFRA, tendo sido elaborado por profissionais habilitados.

GERÊNCIA DE PROJETOS DE OBRAS CIVIS DIRETORIA DE OBRAS CIVIS



Av. Gov. José Loureiro de Almeida, 28, Cj Calçaria (BR-153), Goiânia-GO. CEP: 74263-160. (62) 3265-4000

GINÁSIO DE ESPORTES PADRÃO ADEQUAÇÃO DE ACESSIBILIDADE

ENDEREÇO DA OBRA: Rua Treze com Rua Três, Quadra 46, Setor Cavalcanti, Cavalcante - GO, 73790-000

PROPRIETÁRIO: AGÊNCIA GOIANA DE INFRAESTRUTURA E TRANSPORTES - GINFRA CNPJ: 03.520.933/0001-08

AUTOR DO PROJETO: ARA. ANA CAROLINA MAUSSA SOUSA | CAU 017612-9


AUTOR PSCIP: ENG.ª JESSE ALVES CARDOSO DE OLIVEIRA | CREA 1018197280-GO

PROJETO DE SEGURANÇA CONTRA INCÊNDIO E PÂNICO


CONTEÚDO: PLANTA BAIXA - LEGENDA - QUADROS - NOTAS

ÁREA DO TERRENO: 3.135,90m²	DESENHO: ANA MASSON	ESCALA: INDICADA	FOLHA: 2/5
ÁREA CONSTRUÍDA: 1.169,64 m²	PROGRAMA: AUTOCAD 2014	DATA: 2023	FORMATO: A0 (1189x841)


IMPORTANTE: ANTES DA EXECUÇÃO, VERIFICAR A COMPATIBILIDADE COM PROJETOS COMPLEMENTARES: EXECUTIVO, ESTRUTURAL, ELÉTRICO E HIDRÁULICO.

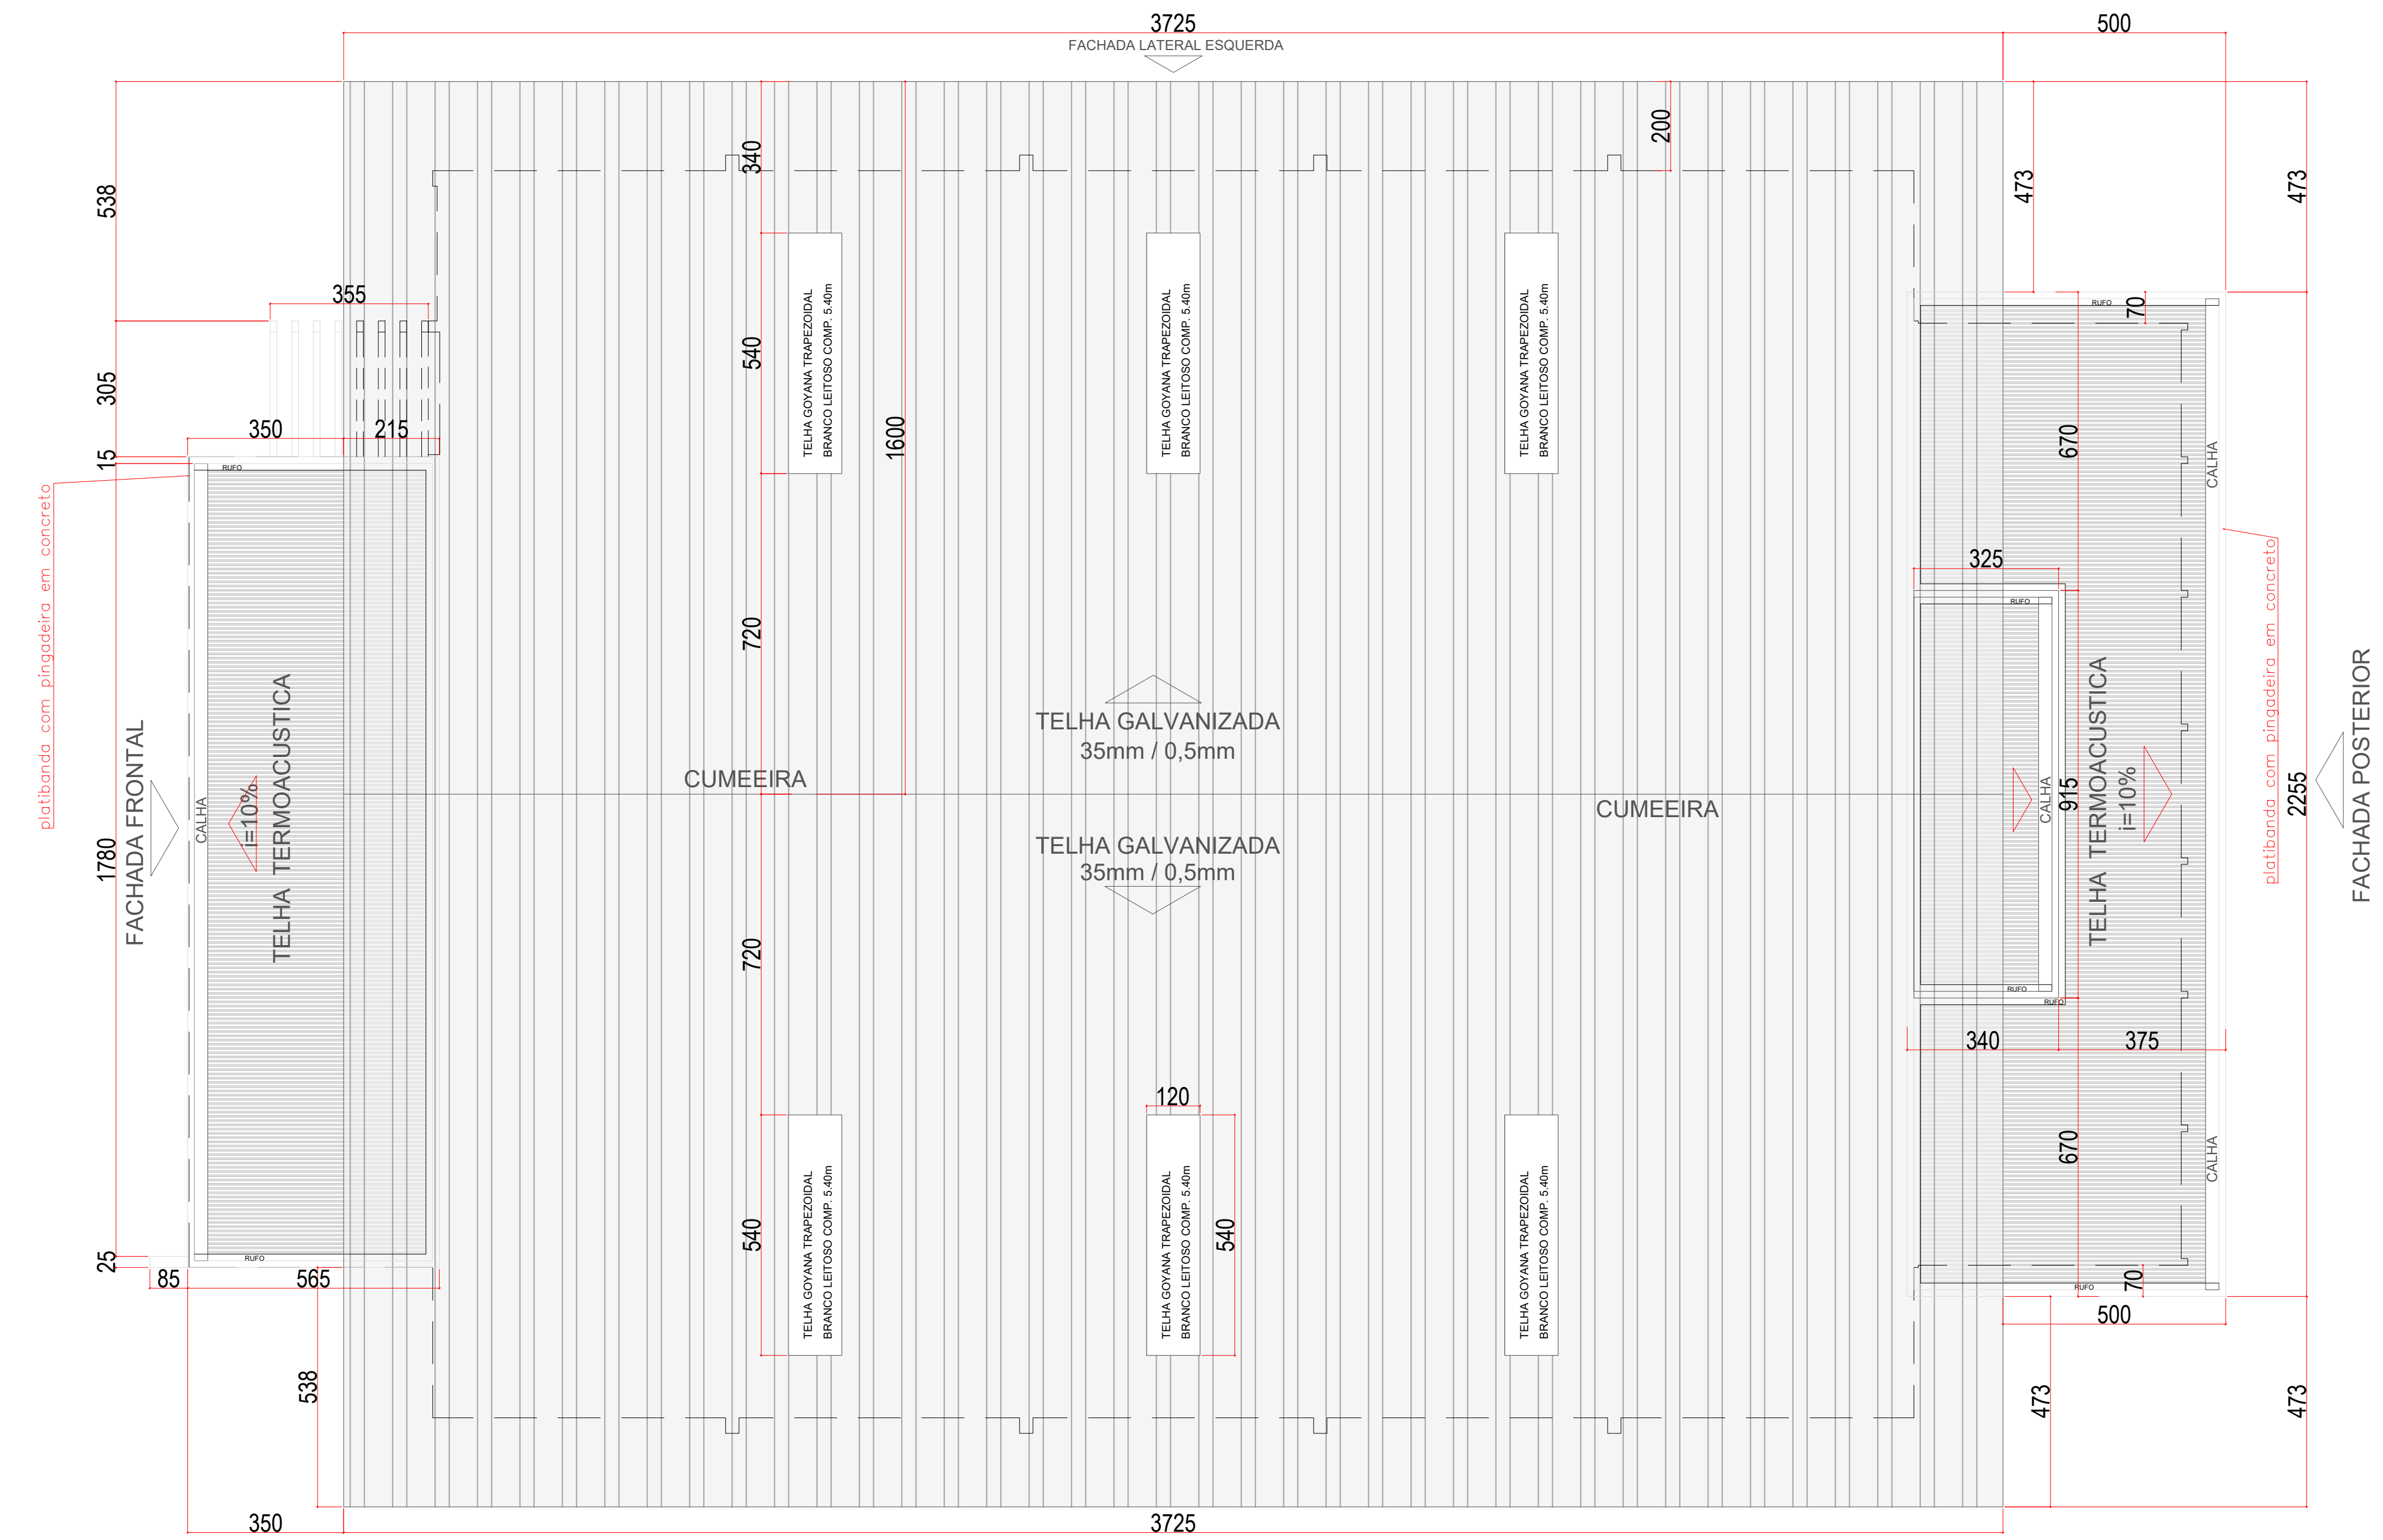


PLANTA DE COBERTURA FINAL
esc.: 1:100

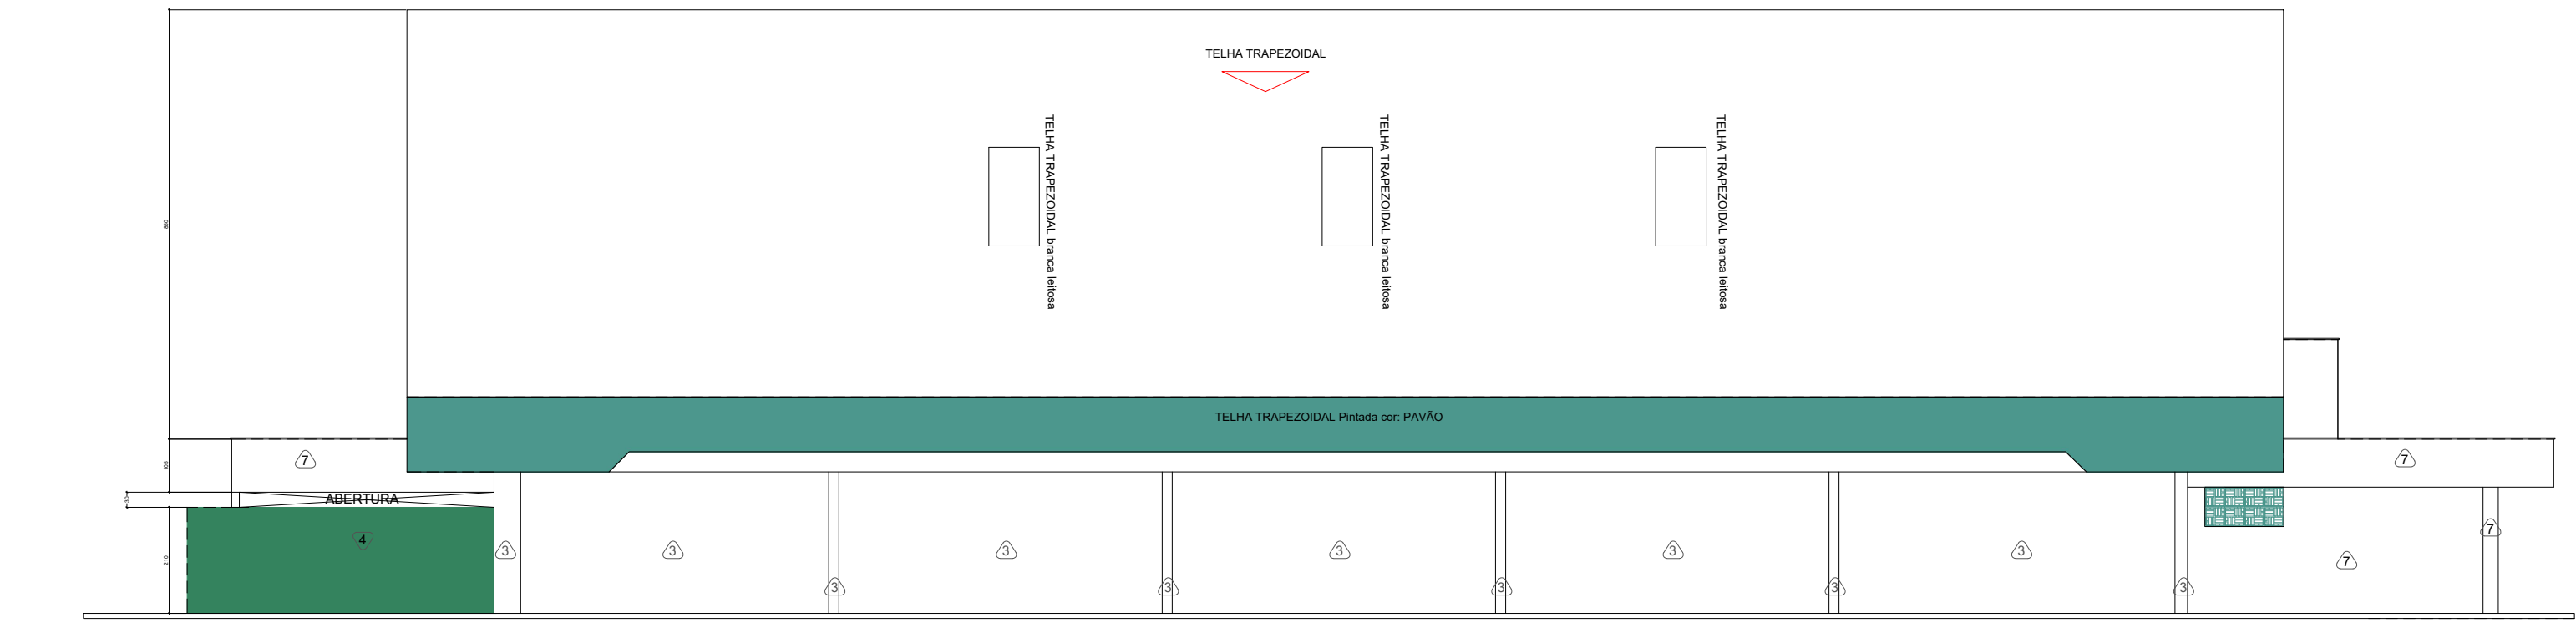


FACHADA LATERAL DIREITA FINAL
esc.: 1:125

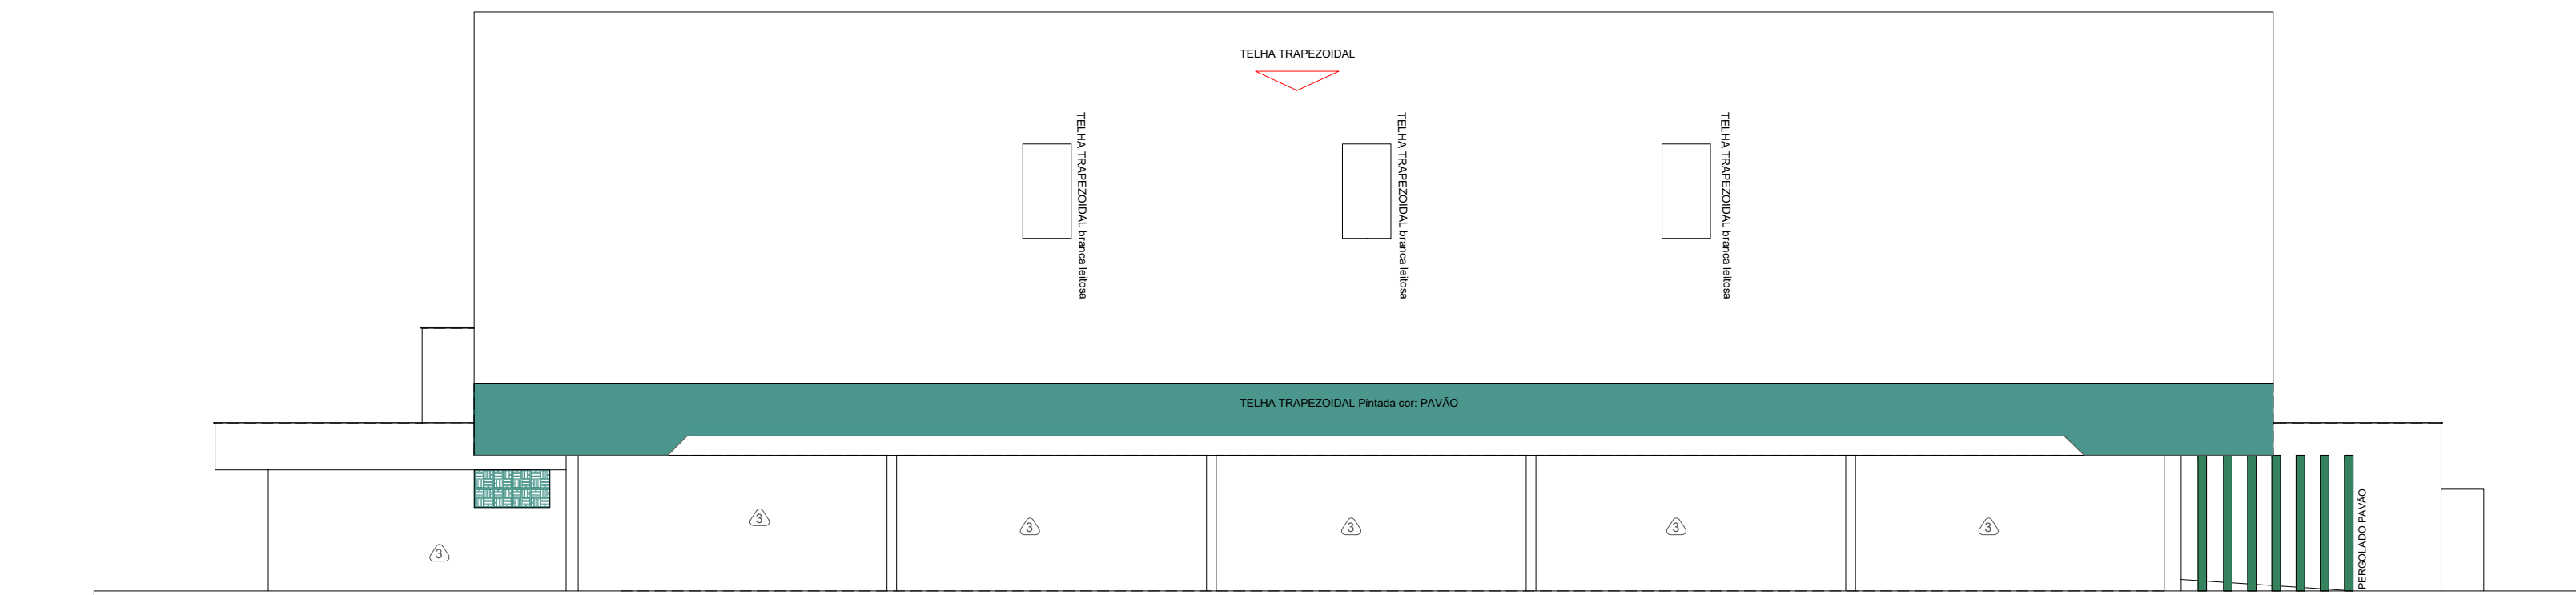


FACHADA LATERAL ESQUERDA FINAL
esc.: 1:125

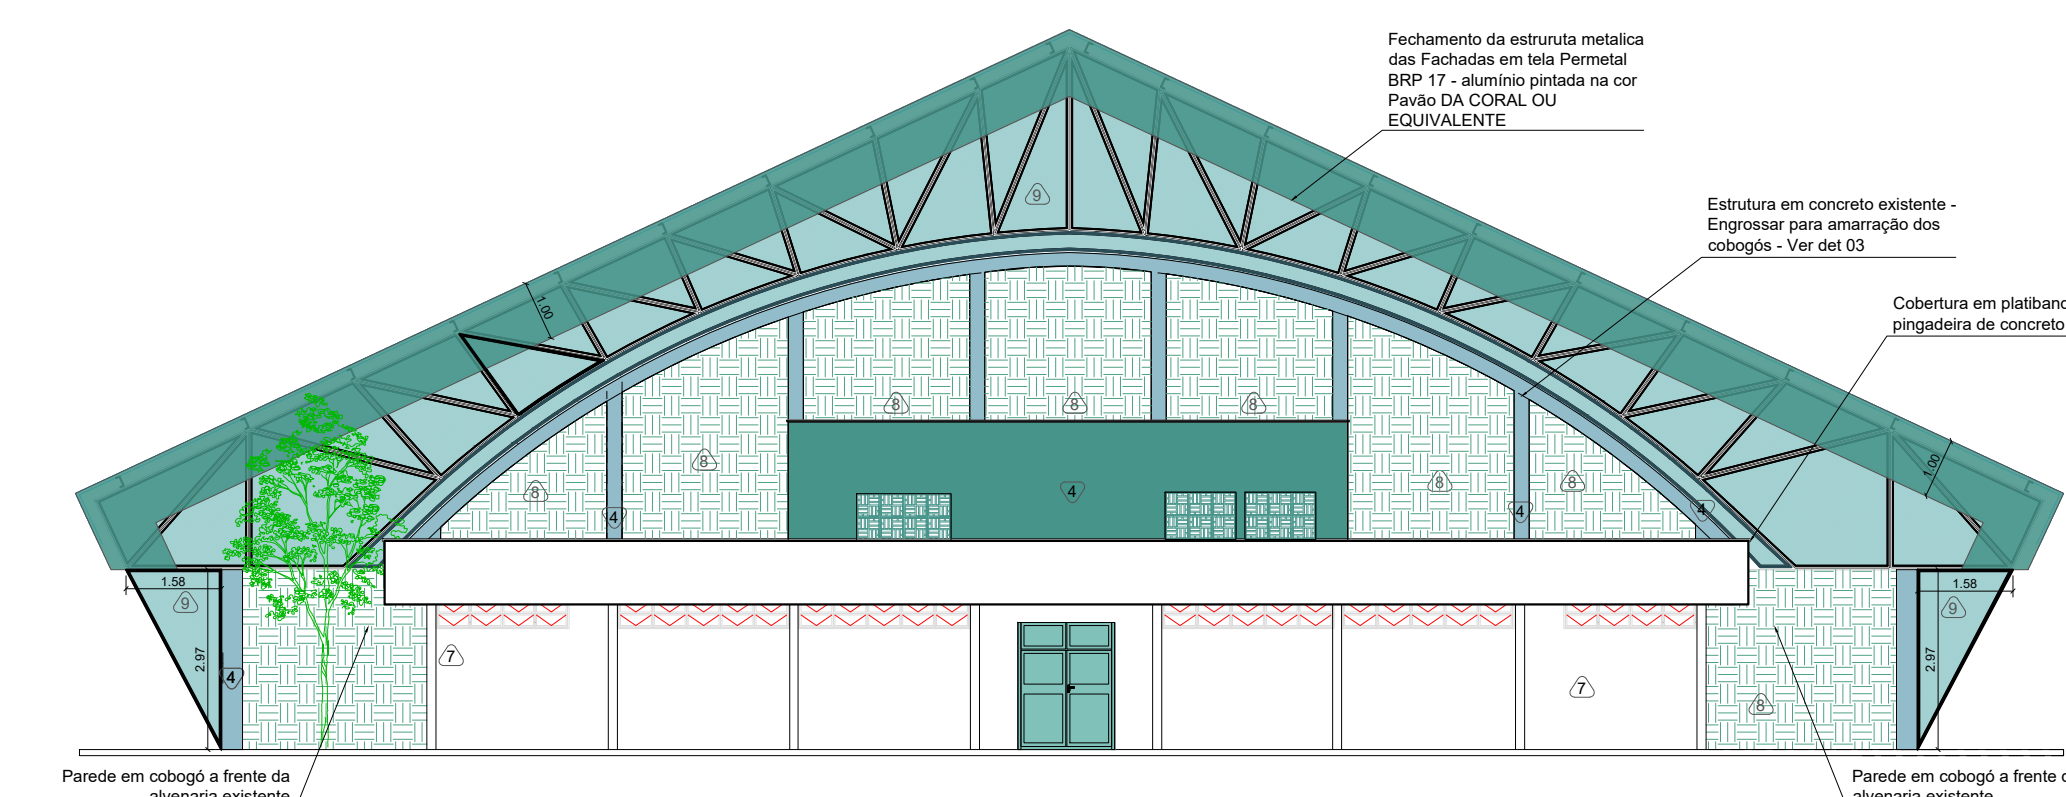

FACHADA POSTERIOR FINAL
esc.: 1:125

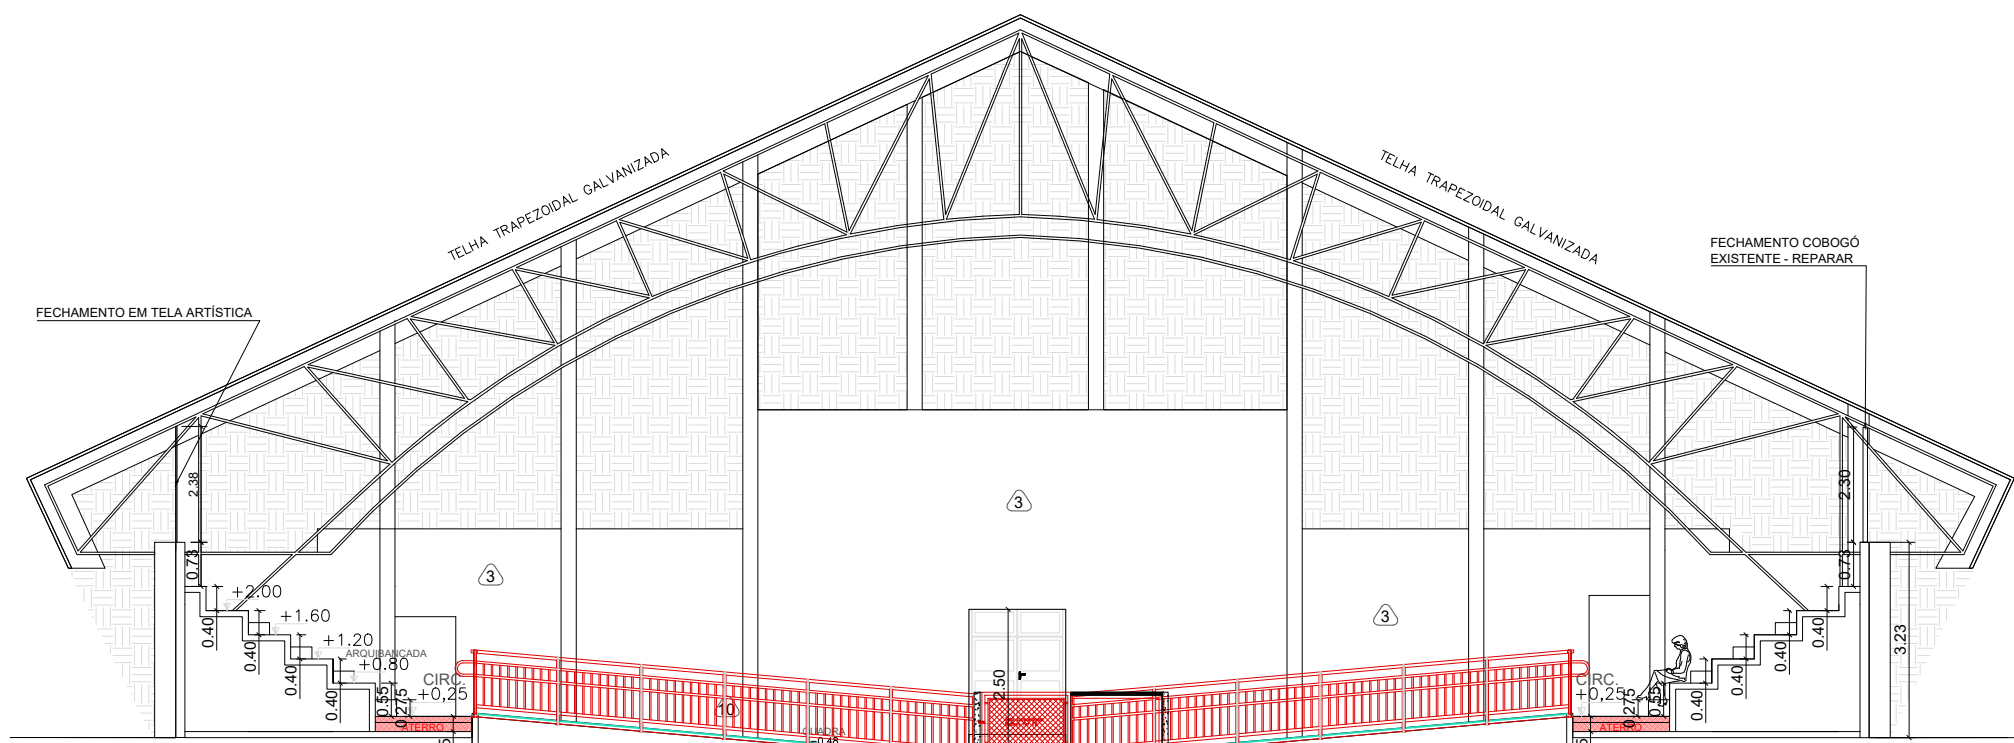

CORTE BB
esc.: 1:125

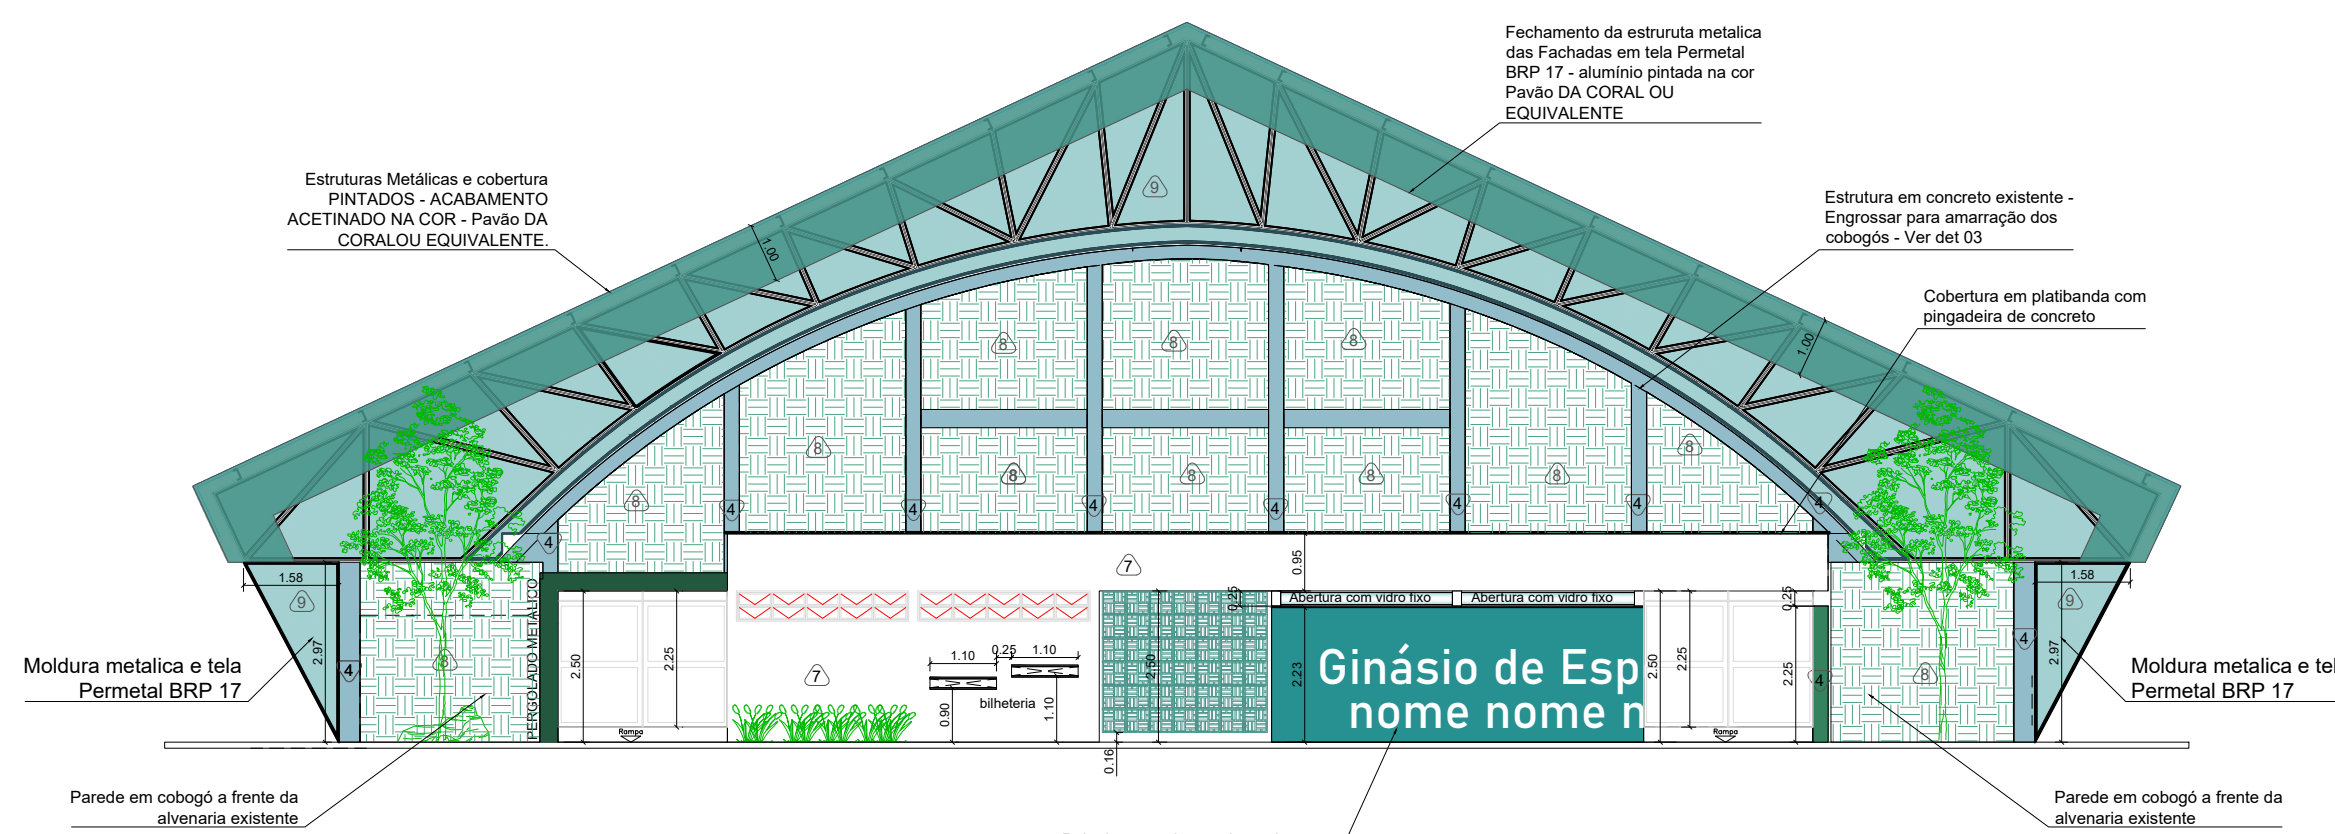


FACHADA FRONTAL
esc.: 1:125



PERSPECTIVA ILUSTRATIVA - MARCAÇÃO DA QUADRA



ACERDIO DE VATURAS	
Conforme item 5.1.1 da NT-12, deverá ser garantido, em locais ou entranhas opostas, dois acessos que permitam a aproximação, estacionamento e a manobra da veículos de emergência, com dimensões mínimas de 4 metros de largura e 4,5 metros de altura, ali e o espaço de concentração de público (tenda, gerador, loja, etc.) inclusive em locais de prática desportiva (campo, quadra, arena ou outros), possibilitando a remoção de vítimas.	
PROTEÇÃO PASSIVA (SEGURANÇA ESTRUTURAL)	
Conforme item A.2.3 e subitem A.2.3.3 da NT-12, estão ISENTAS de TRRF as edificações pertencentes a diviso 13, de classes P1 e P2 (Tabela A).	
Conforme item 12.2 da NT-12, a estabilidade estrutural da edificação deve ser comprovada em laudo técnico específico, emitido por profissional capacitado e habilitado, devidamente registrado em seu devido Conselho de Classe.	
INSTALAÇÕES ELÉTRICAS	
Conforme item 5.3.1 da NT-12, as instalações elétricas devem atender aos requisitos previstos na NBR 5410 (Instalações elétricas de baixa tensão), e conforme item 5.3.2 da mesma norma, que determinam os sistemas de segurança devem ser devidamente protegidos contra o risco de fogo e fumaça.	
SAÍDAS DE EMERGÊNCIA	
Conforme item 7.1.4 da NT-12, nas saídas, os elementos construtivos e os materiais de acabamento e de revestimento devem ser de Classe 1 (incombustível), e conforme item 7.1.5, o piso das áreas destinadas à saída do público indicado no sistema das sinalizações, além de ser incombustível, deve também ser executado em material antiderrapante.	
Conforme item 7.1.8 da NT-12, quando houver mudanças de direção, as paredes não devem ter cantos vivos.	
Conforme item 7.1.20 da NT-12, as portas de saída devem ser providas de barras antipânico, não sendo permitido qualquer tipo de tratamento no sentido de saída do recinto.	
Conforme item 7.1.21 da NT-12, nenhum sistema de saída deve ser fechado de modo que não possa ser facilmente e imediatamente aberto em caso de emergência, devendo ser monitorado pelo serviço de segurança.	
Conforme item 7.1.24 da NT-12, não devem existir peças plásticas em fechaduras, espelhos, magnetos, cotovelos e outros.	
Conforme item 7.1.25 da NT-12, os dispositivos não devem possuir aberturas, obstáculos ou instalações que possam causar lesões em caso de abandono de emergência.	
GUARDA-CORPOS (BARRERAS) E CORRIMÕES	
A altura dos guarda-corpos (barras) internos deve ser, no mínimo, de 1,10 m e sua resistência mecânica varia de acordo com sua função e posicionamento.	
Corrimão Central não pode estar entre as barras (Carga 1,0 kNm)	
Guarda-corpos atrás da fileira dos assentos (Carga 1,0 kNm)	
Guarda-corpos laterais antecolados paralelamente com a direção do movimento de pessoas (Carga 2,0 kNm)	
Guarda-corpos no piso dos corredores (Carga 3,0 kNm)	
Conforme item 7.4.4 da NT-12, o fechamento dos guarda-corpos deve ser feito por meio de balizadores, com vão mínimo de 0,10 m entre eles, podendo ser utilizadas vergalhões (barras horizontais) somente quando o uso de balizadores for inviável.	
Conforme item 7.4.5 da NT-12, os guarda-corpos não devem possuir vãos (aberturas) superiores a 15 cm.	
Conforme item 7.4.6 da NT-12, os corrimões devem passar de amarração (portas) arredondadas ou curvas.	
Conforme item 7.4.10 da NT-12, os corrimões devem ser constituídos para resistir a uma carga de 900 N (Newtons), em qualquer ponto, aplicada verticalmente de cima para baixo e horizontalmente em ambos os sentidos.	

SINALIZAÇÃO				
CÓDIGO	SÍMBOLO	SIGNIFICADO	APLICAÇÃO	FORMA E COR
S20 (Dinâmico) S25 (Estático)		Saída de emergência	Indicação do sentido (desaponta ou aponta) de uma saída de emergência. Dimensões mínimas: L x 2 x H	Símbolo: retângulo Função: verde Placagem: fotoluminescente
S12		Saída de emergência	Indicação da saída de emergência.	Símbolo: retângulo Função: verde Placagem: fotoluminescente
E5		Extintor de incêndio	Indicação da localização dos extintores de incêndio	Símbolo: quadrado Função: vermelha Placagem: fotoluminescente
M1		Mapa de emergência	Indicação dos sistemas de proteção contra incêndio existentes na edificação, o tipo da estrutura e os telefones de emergência. Letras: brancas	Símbolo: retângulo ou quadrado Função: verde Placagem: verde referente aos sistemas de proteção contra incêndio existentes na edificação, o tipo da estrutura e os telefones de emergência. Letras: brancas
M2		Mapa de emergência	Nas entradas principais dos recintos de reunião de público	Símbolo: retângulo Função: verde Placagem: verde "Luzes Mínimas acessíveis" Letras: brancas
M3		Mapa de emergência	Nas portas de saídas de emergência com dispositivo antipânico	Símbolo: retângulo Função: verde Placagem: verde "Aberto e empurre" Letras: brancas

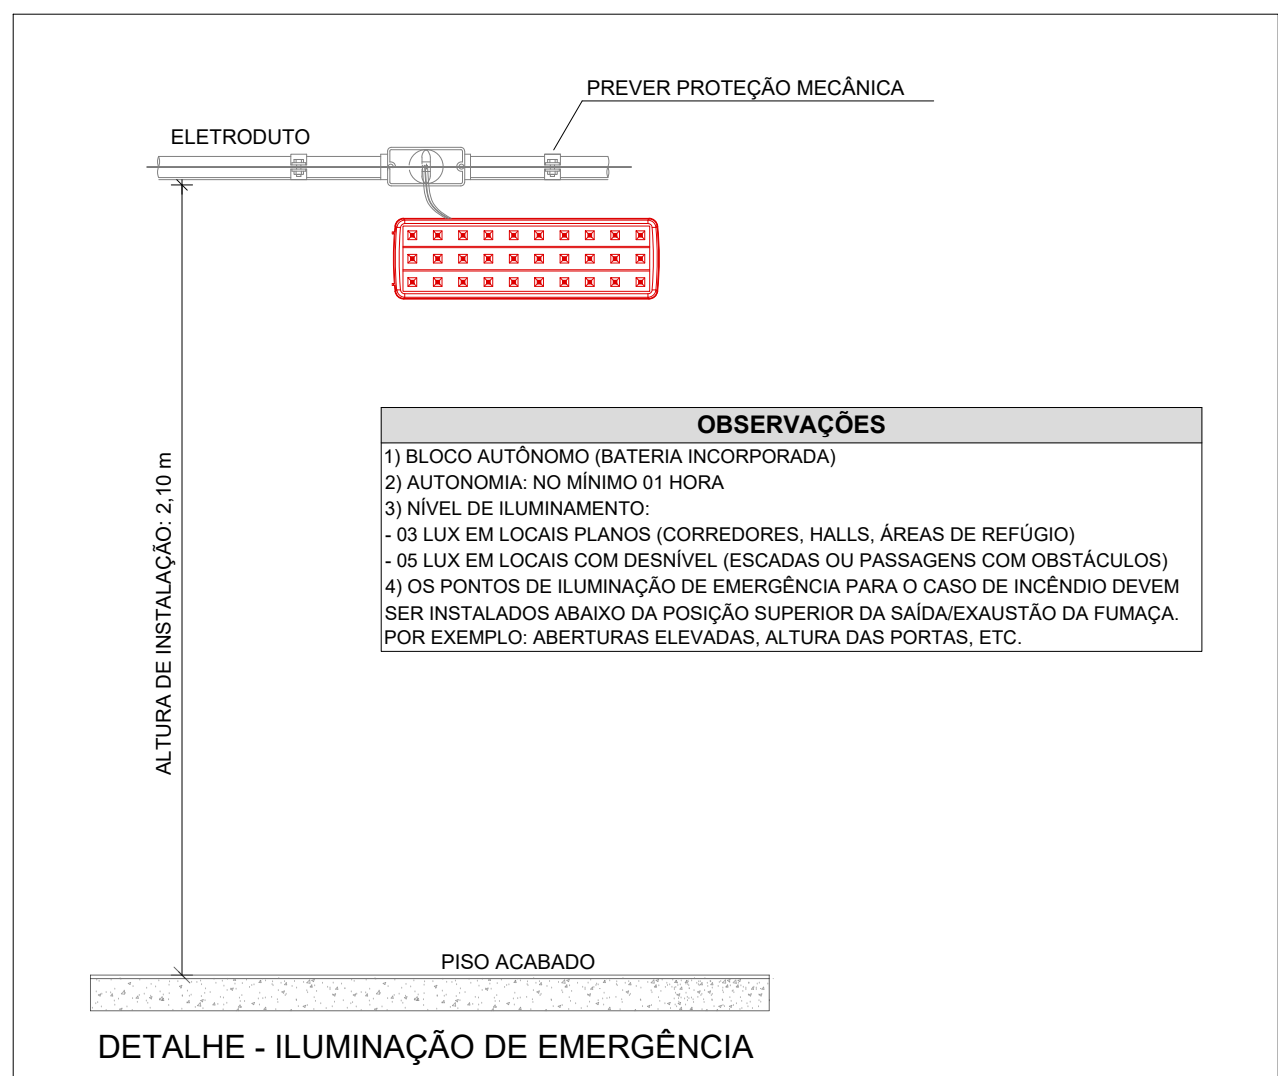


DETALHE - ILUMINAÇÃO DE EMERGÊNCIA - 02 FARÓIS

DETALHE - ILUMINAÇÃO DE EMERGÊNCIA - 02 FARÓIS

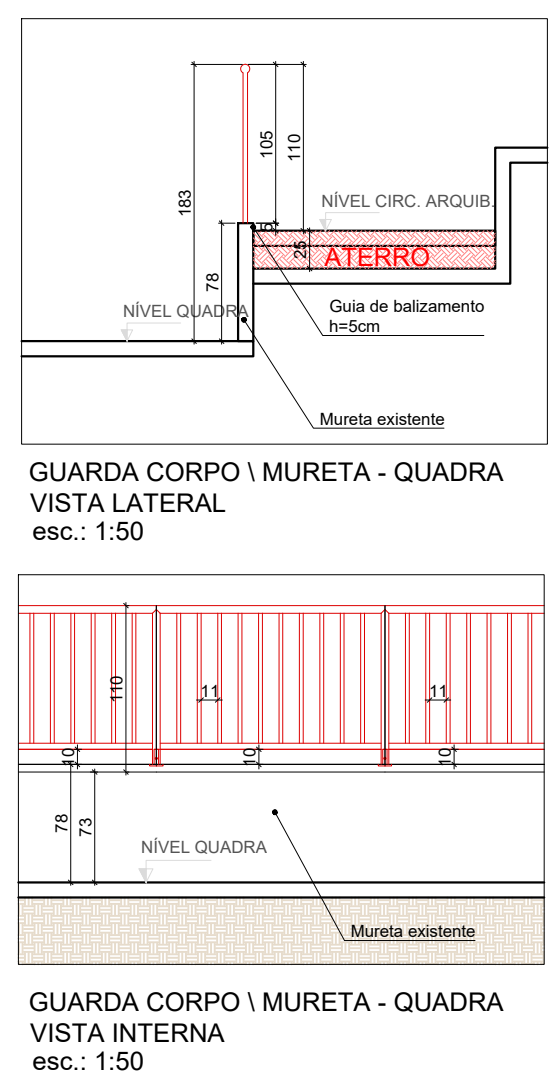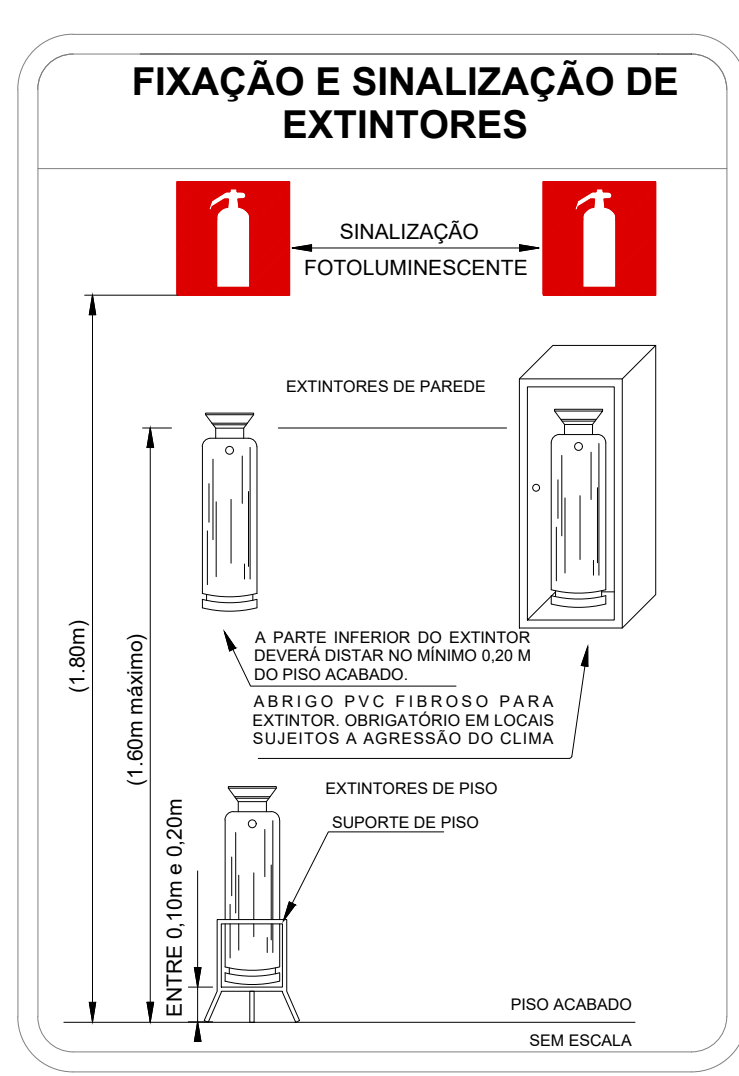

GUARDA CORPO I MURETA - QUADRA VISTA LATERAL
esc.: 1:50

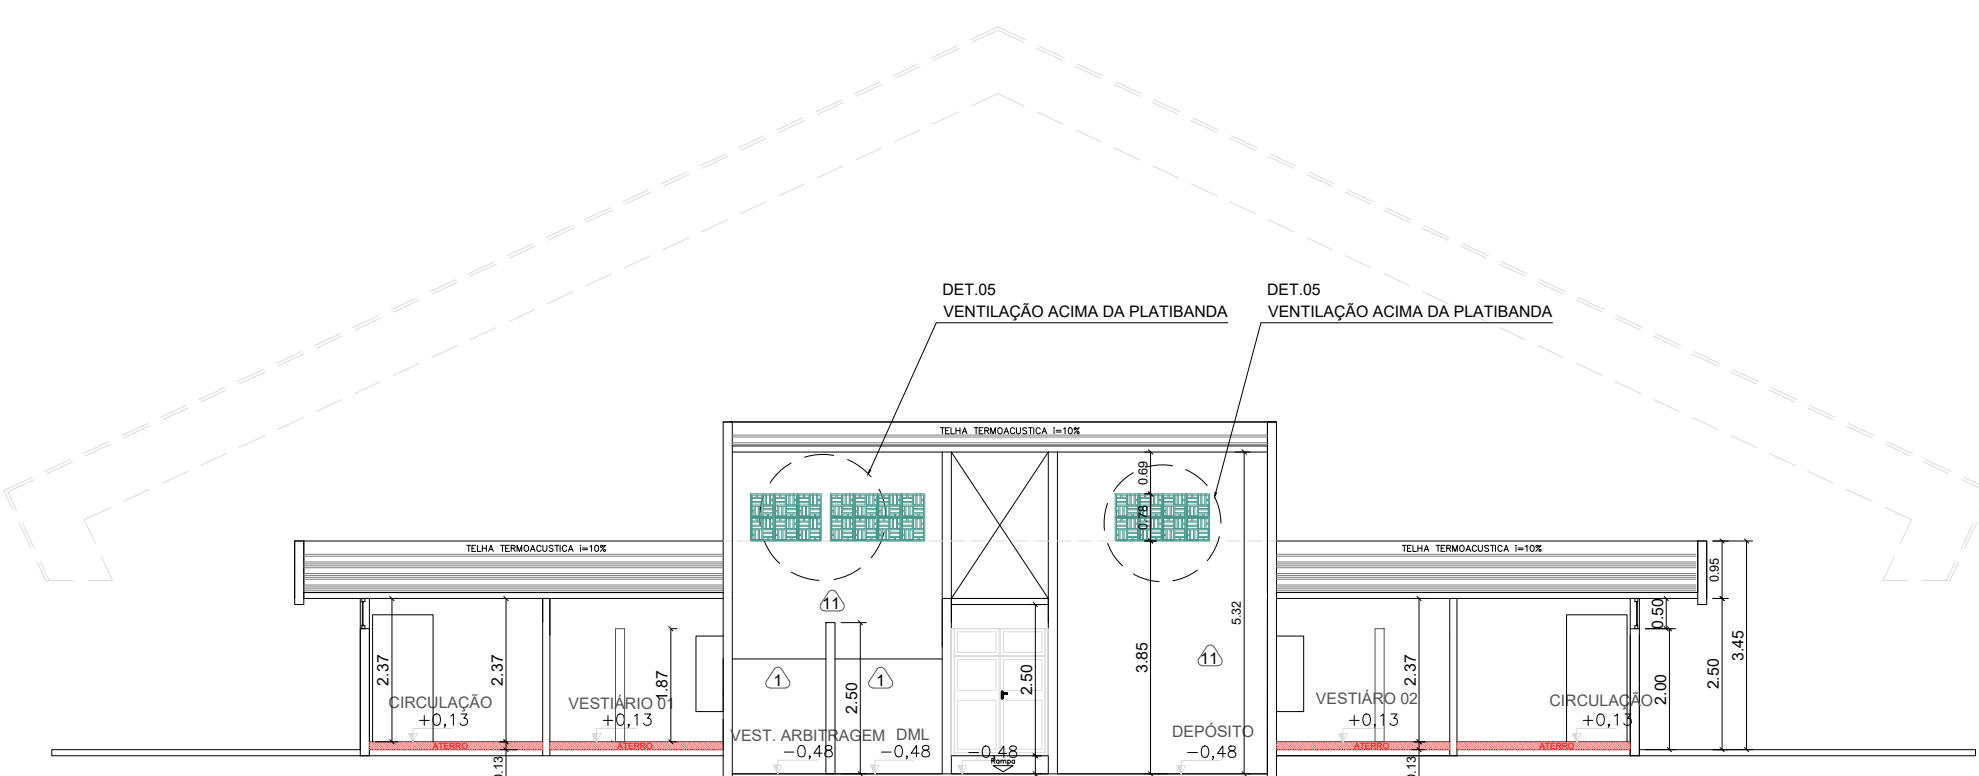

CORTE CC
esc.: 1:125

ESPECIFICAÇÕES RESUMIDAS	
ACABAMENTOS	
CONVENÇÕES DOS LOCAIS	
	parede
	teto
	piso
	parede
	teto
DESCRIÇÃO DO MATERIAL	
PISO	
1	REVESTIMENTO PORCELANATO AC 60x60, BORDA RETA, EXTRA - Classe de Abito 2,0m EQUIVALENTE: Revestimento Acrílico 3 mm Argila, COR - VERDE AGUA OU EQUIVALENTE
2	CALÇADA EM CONCRETO DESEMPENADO 7 CM COM JUNTA SECA - 60 cm de LARGURA
3	PISO COM ACABAMENTO EM CONCRETO POLIDO COM JUNTA PLÁSTICA (2 x 2 m)
4	PISO COM ACABAMENTO EM CONCRETO POLIDO COM JUNTA PLÁSTICA (2 x 2 m) E PINTURA EPOXI
5	ARQUIBANCA EM CONCRETO POLIDO E PINTURA COM TINTA ACRILICA COR - Pavão DA CORAL ou EQUIVALENTE
PAREDE	
1	REVESTIMENTO PORCELANATO ESMALTADO RETO WHITE AC 60x60 ESMALTADO NÃO RETIFICADO. Classe de Abito 3,0m EQUIVALENTE ASSENTADOS ATÉ A ALTURA DE 1,80m, e Revestimento Acrílico 3 mm Argila, COR - VERDE AGUA OU EQUIVALENTE
2	EMASSAMENTO ACRILICO E PINTURA EM TINTA ACRILICA ACABAMENTO ACETINADO NA COR - SÁLVIA DA CORAL ou EQUIVALENTE no restante sem revestimento cerâmico
3	TEXTURA ACRILICA COR - Córrea, DA CORAL ou EQUIVALENTE
4	EMASSAMENTO ACRILICO E PINTURA EM TINTA ACRILICA ACABAMENTO ACETINADO NA COR - Pavão DA CORAL ou EQUIVALENTE
5	EMASSAMENTO ACRILICO E PINTURA EM TINTA ACRILICA ACABAMENTO ACETINADO NA COR - Pavão DA CORAL ou EQUIVALENTE
T E T O	
1	TELHA METÁLICA TRAPEZOIDAL, APARENTE COM PINTURA COM TINTA ALQUÍDICA DUPLA FUNÇÃO NA COR - Pavão DA SÁLVIA OU EQUIVALENTE
2	LAJE REBOCADA E EMASSADA COM MASSA CORRIDA PVA, COM TINTA PVA FOSCA BRANCO NEVE (RM-0), MARCA CORAL OU EQUIVALENTE

HISTÓRICO DE REVISÃO: R00

00 - Emissão Inicial do Projeto

QUADRO DE REVISÕES

REVISÃO	DATA	MOTIVAÇÃO	SOLICITANTE	CONTEÚDO	AUTOR
R00	19/06/24	Nº SEI 20230003000227	GEPEC	Emissão Inicial do Projeto	ENG. CIVIL JESSE

CARIMBOS DE APROVAÇÕES:

ESTADO DE GOIÁS
CORPO DE BOMBEIROS MILITAR
PROCESSO Nº. 100789 / 24

1 (x) Aprovação Inicial de projeto;

2 (x) Substituição do Projeto. Protocolo original nº.

3 (x) Projeto de Arquivo. Data de constituição de edificação: 10/06/2003

4 (x) Projeto de Arquivo. Data de constituição de edificação: 10/06/2003

5 (x) Projeto de Arquivo. Data de constituição de edificação: 10/06/2003

ANÁLISE E APROVAÇÃO DIGITALMENTE POR:

NOME: ...

CODIGO: ...

VERIFICADOR: ...

Exatidão de QR CODE no local ou acesso a via

URL: ...

para verificar a autenticidade da aprovação eletrônica e código verificador.

APROVAÇÃO DE PROJETO:

Os projetos referentes ao Processo SEI Nº 20230003000227, encontram-se dentro das normas e exigências da GONFRA, tendo sido elaborado por profissionais habilitados.

GERÊNCIA DE PROJETOS DE OBRAS CIVIS

DIRETORIA DE OBRAS CIVIS

GOV GO
O ESTADO QUE DÁ CERTO

Av. Gen. José Loureiro de Almeida, 20, Cj Calçaria (BR-153), Goiânia-GO. CEP: 74223-160. (62) 3265-4000

GINÁSIO DE ESPORTES PADRÃO ADEQUAÇÃO DE ACESSIBILIDADE

ENDEREÇO DA OBRA: Rua Treze com Rua Três, Quadra 46, Setor Cavalcantini, Cavalcante - GO, 73790-000





PROPRIETÁRIO: AGÊNCIA GOIANA DE INFRAESTRUTURA E TRANSPORTES - GONFRA CNPJ: 03.520.933/0001-08

AUTOR DO PROJETO: ARA, ANA CAROLINA MASSON SOUSA | CAU A107162-9


AUTOR PSIC: ENG.º JESSE ALVES CARDOSO DE OLIVEIRA | CREA 1018197280-GO

PROJETO DE SEGURANÇA CONTRA INCÊNDIO E PÂNICO


CONTEÚDO:			
COBERTURA - CORTES- FACHADAS - NOTAS - DETALHES			
ÁREA DO TERRENO:	DESENHO:	ESCALA:	FOLHA:
3.135,90m²	ANA MASSON	INDICADA	4/5
ÁREA CONSTRUÍDA:	PROGRAMA:	DATA:	FORMATO:
1.169,64 m²	AUTOCAD 2014	2023	A0 (1/8000) (mm)
IMPORTANTE: ANTES DA EXECUÇÃO, VERIFICAR A COMPATIBILIDADE COM PROJETOS COMPLEMENTARES: EXECUTIVO, ESTRUTURAL, ELÉTRICO E HIDRÁULICO.			

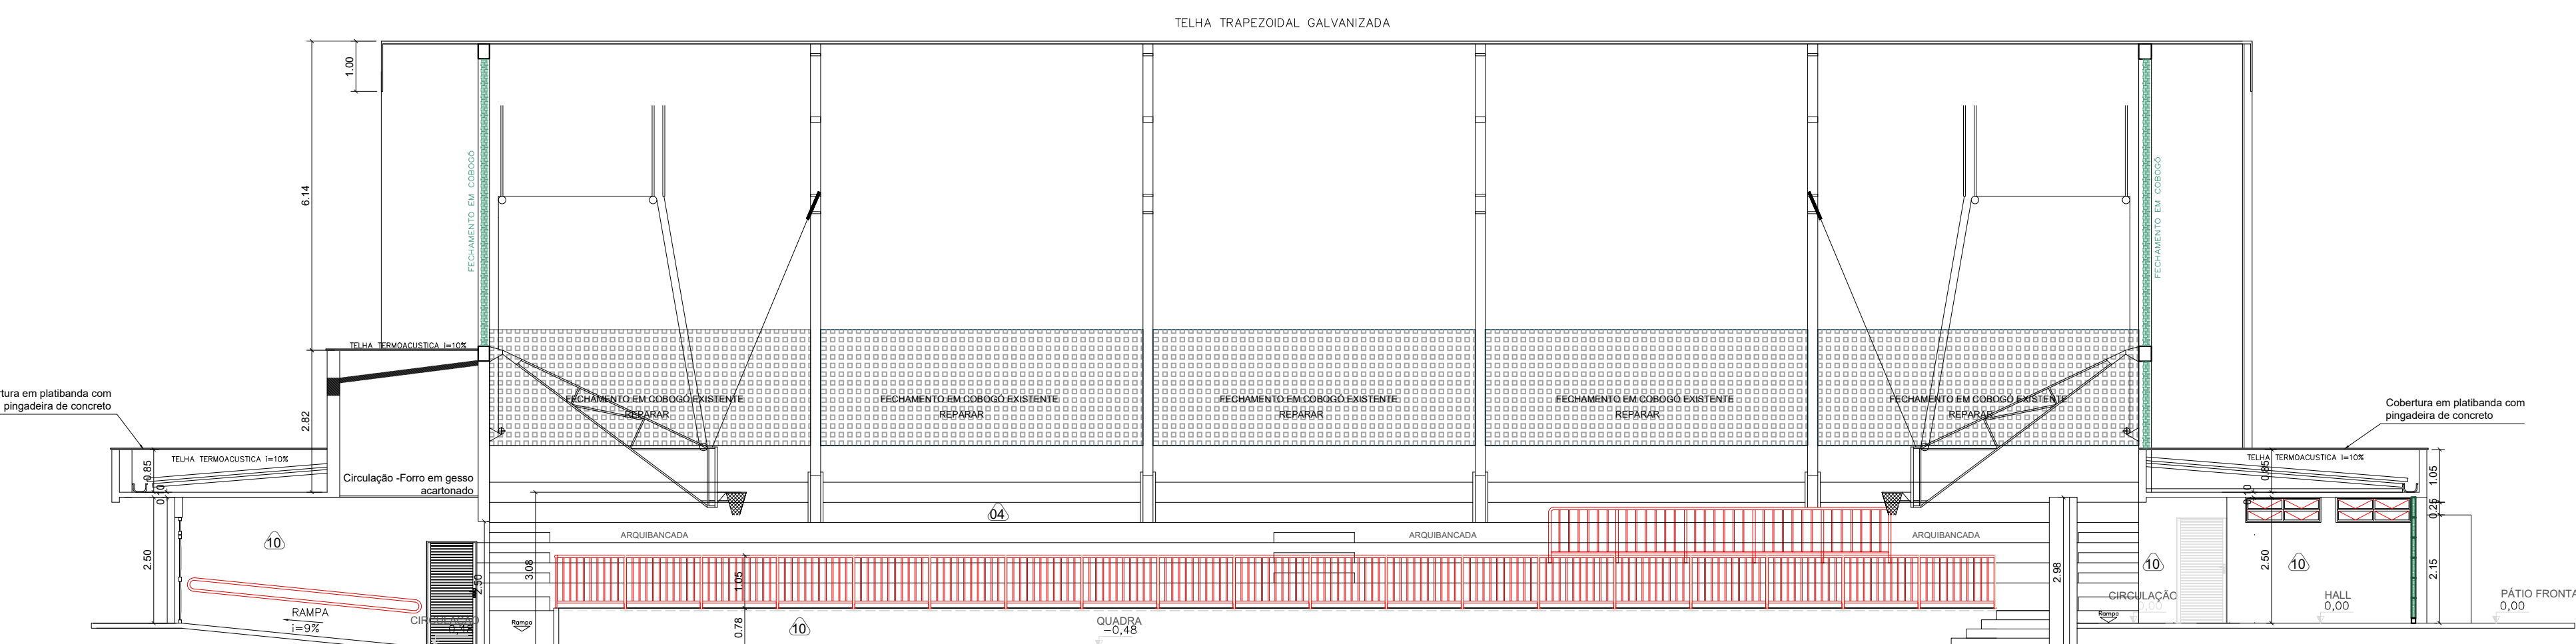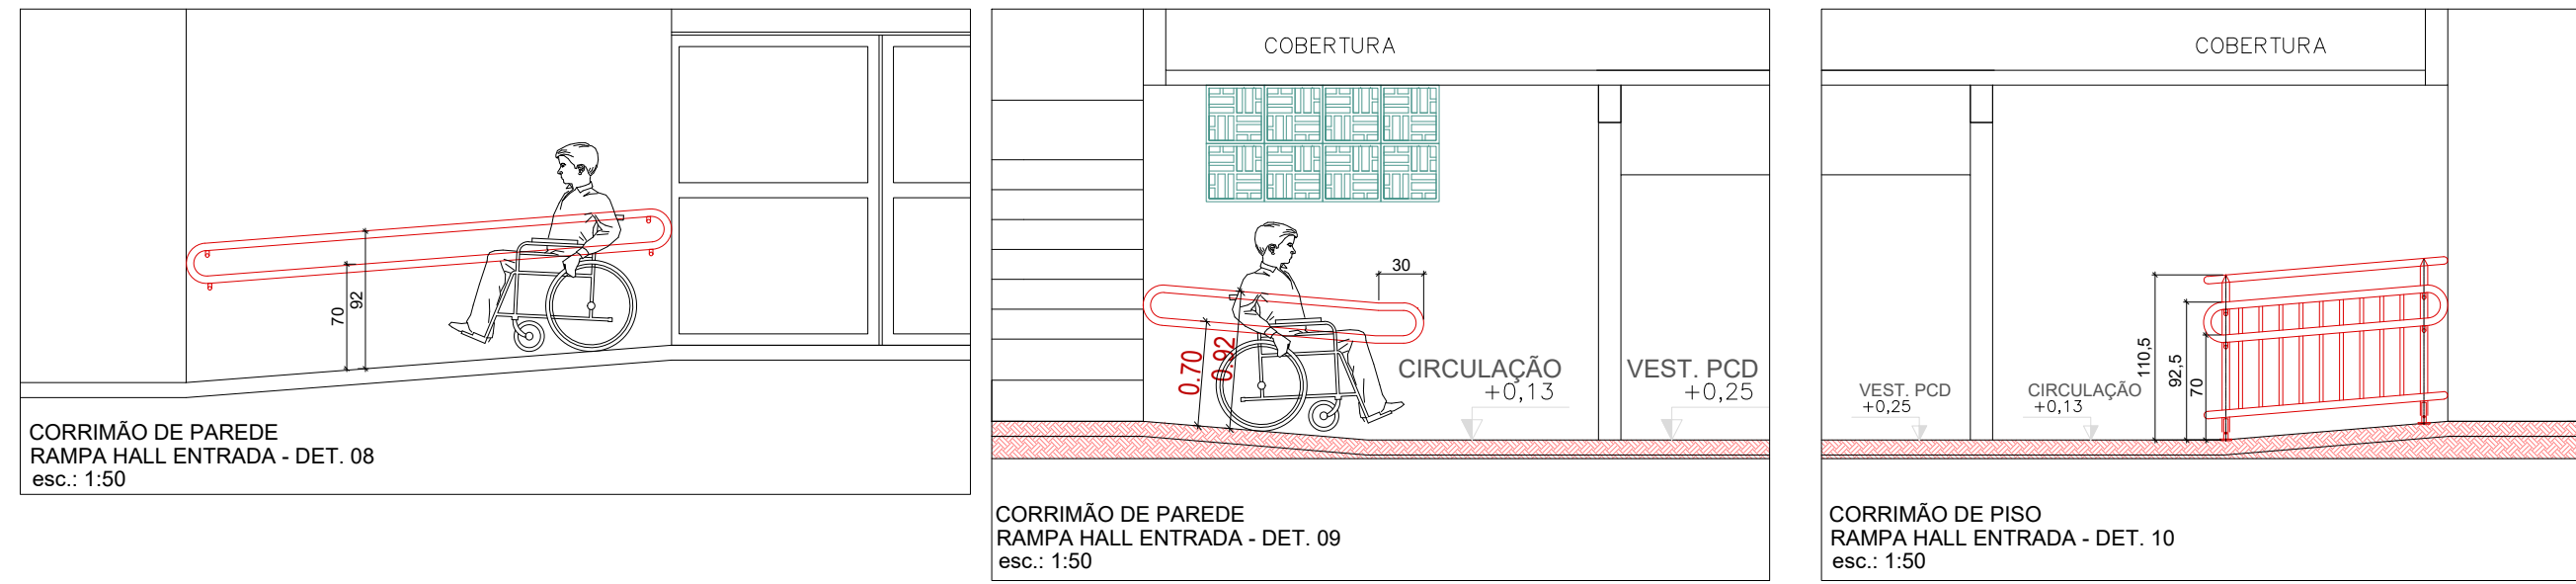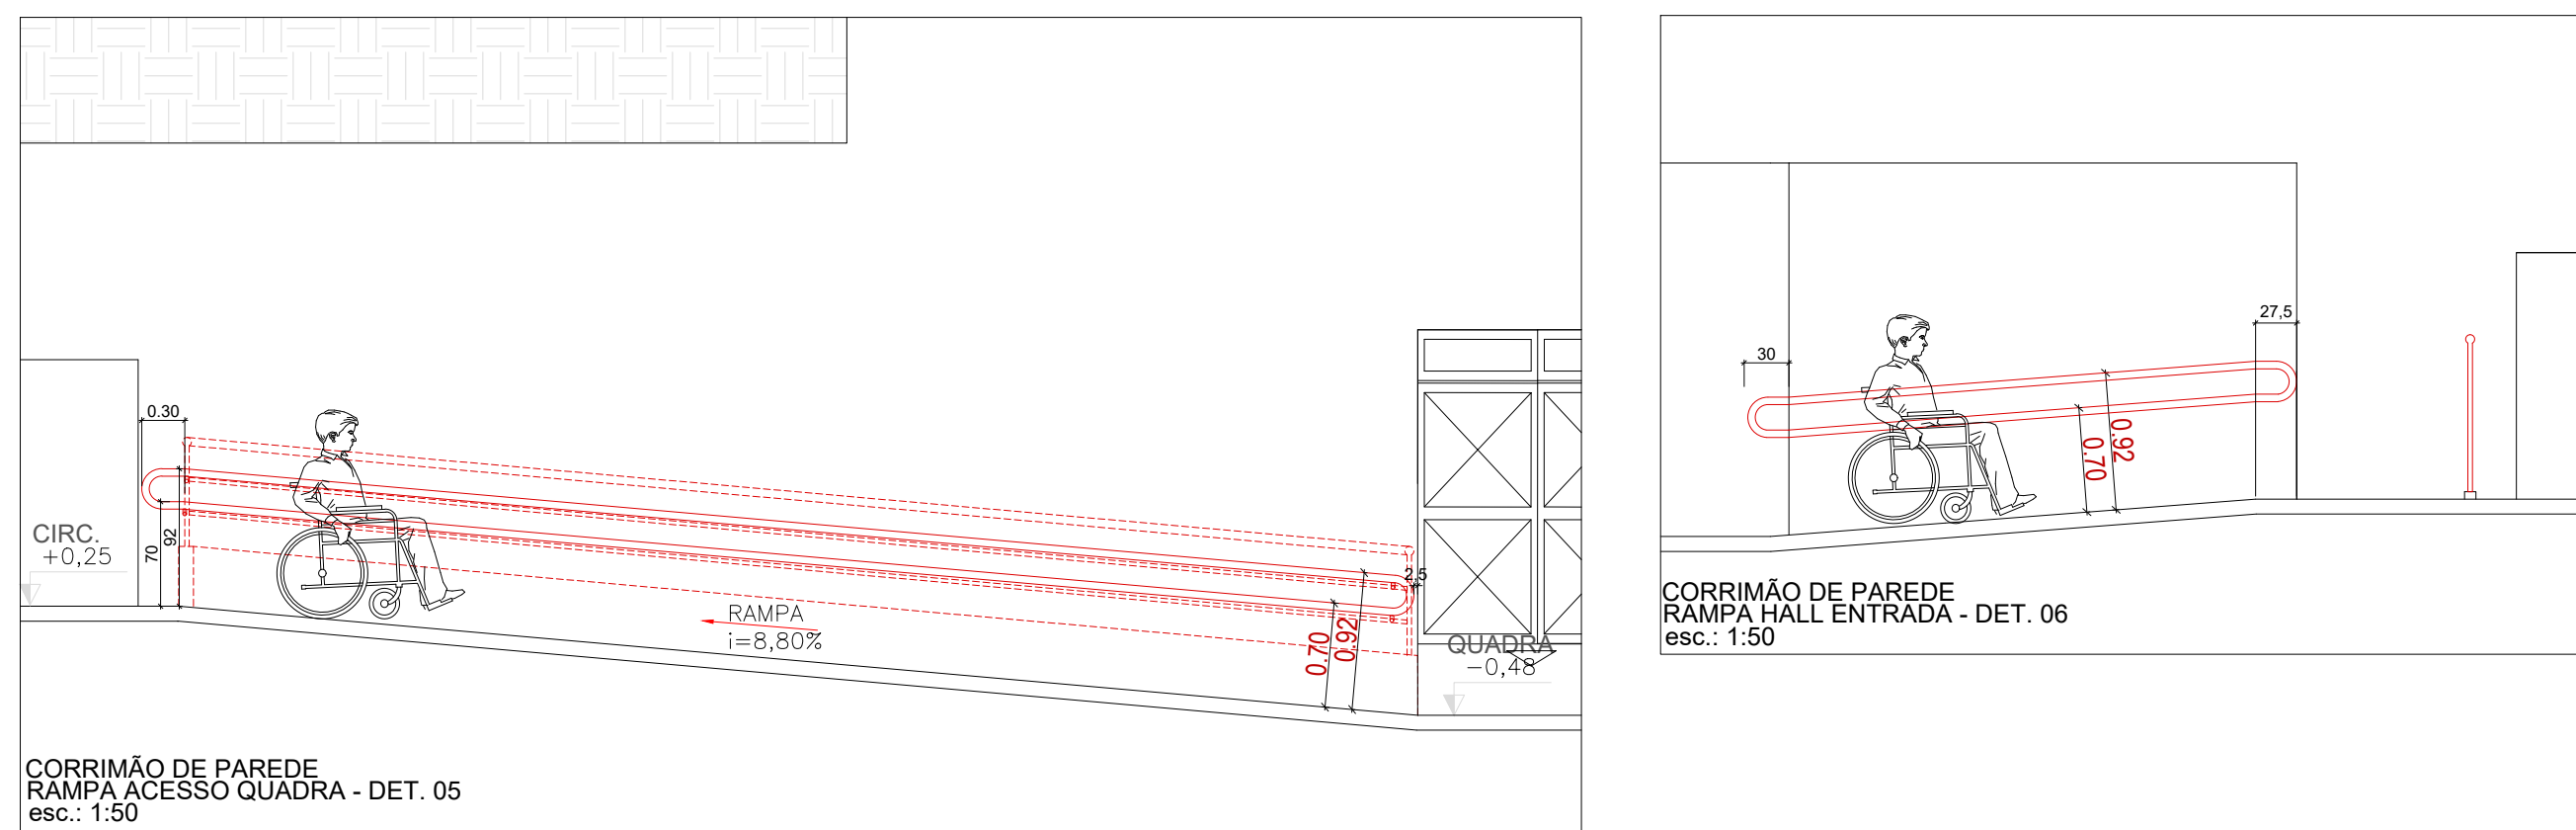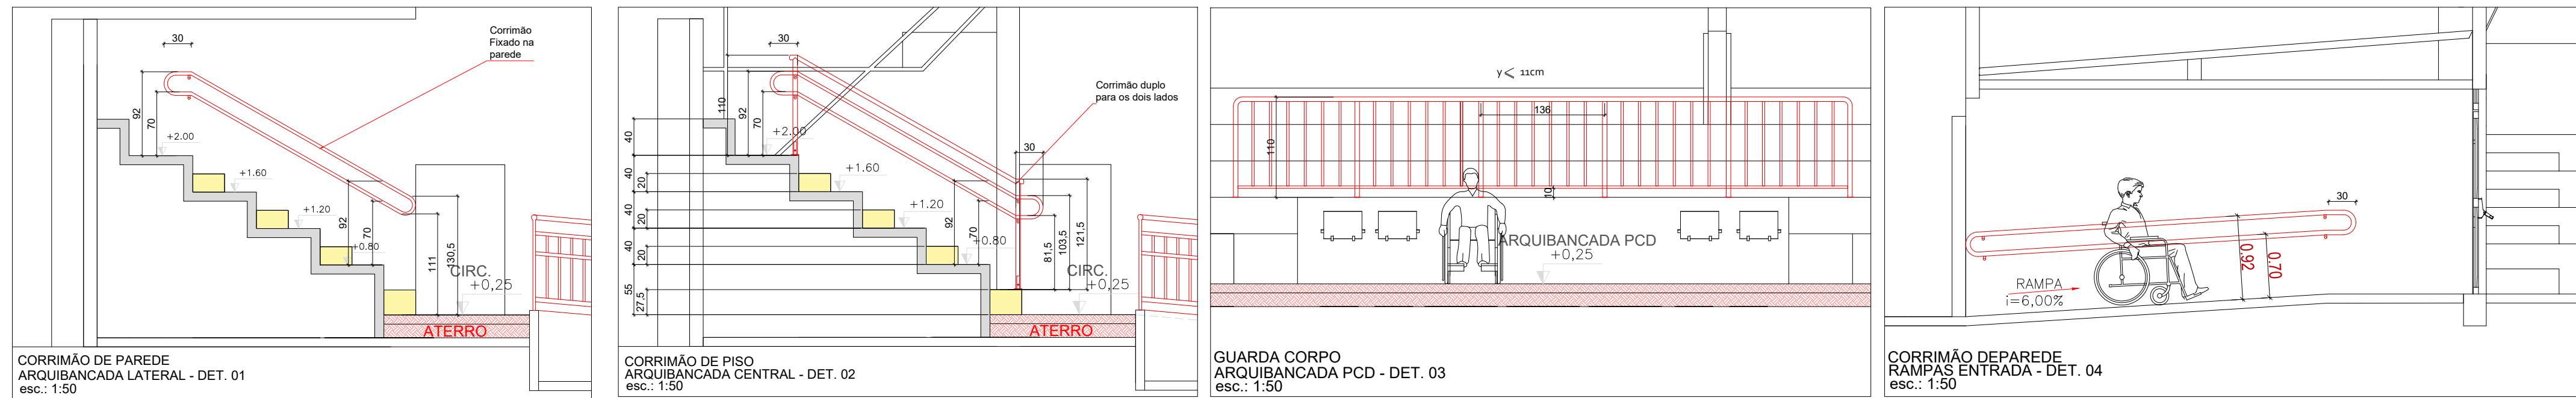


CORTE AA
esc.: 1:100

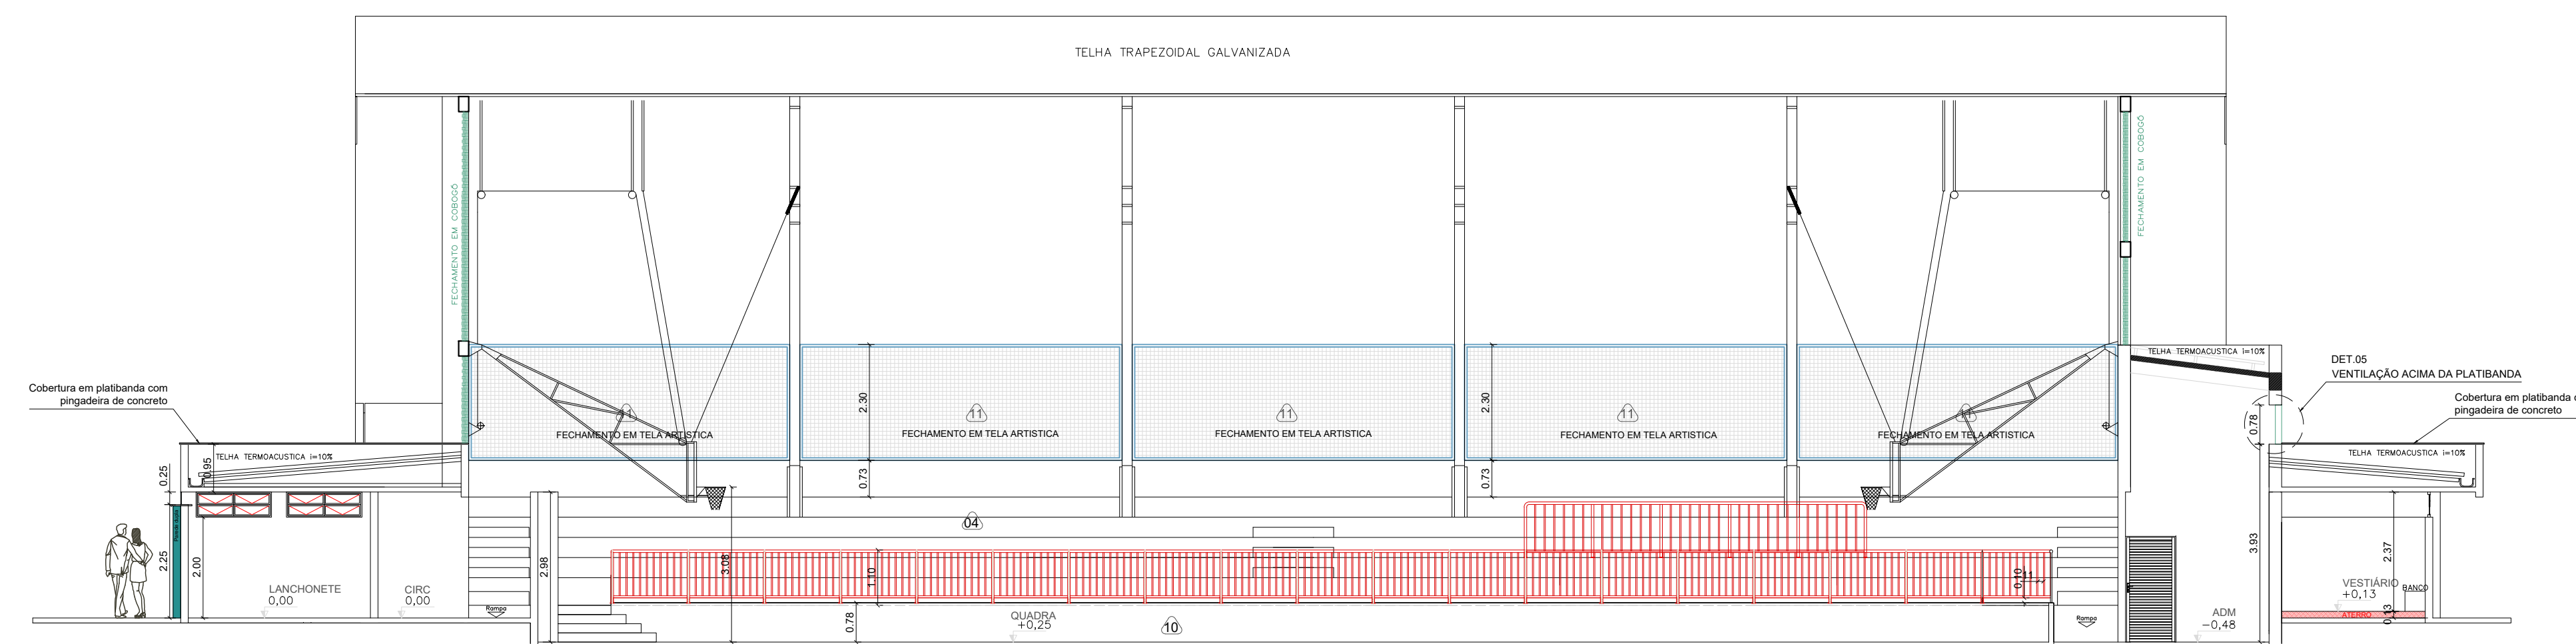


CORTE EE
esc.: 1:100

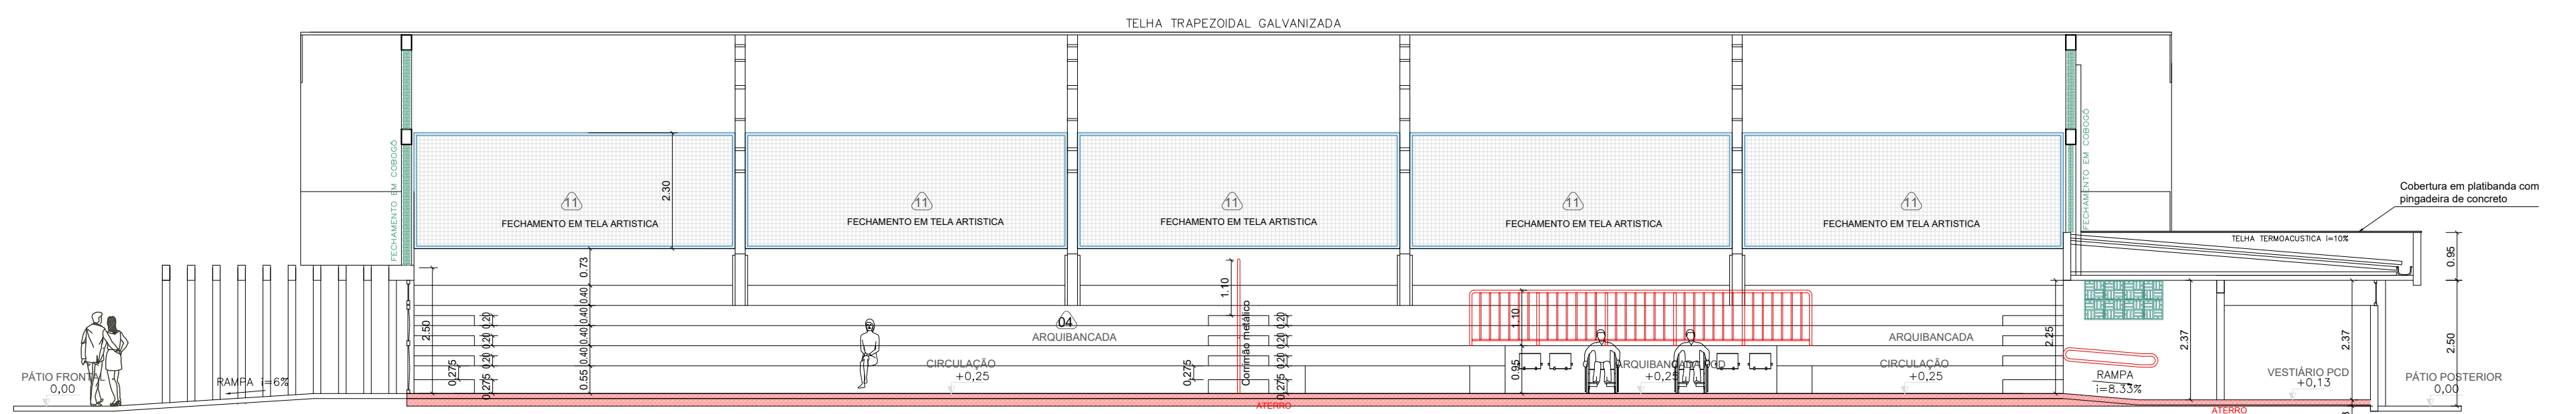


CORTE DD
esc.: 1:100

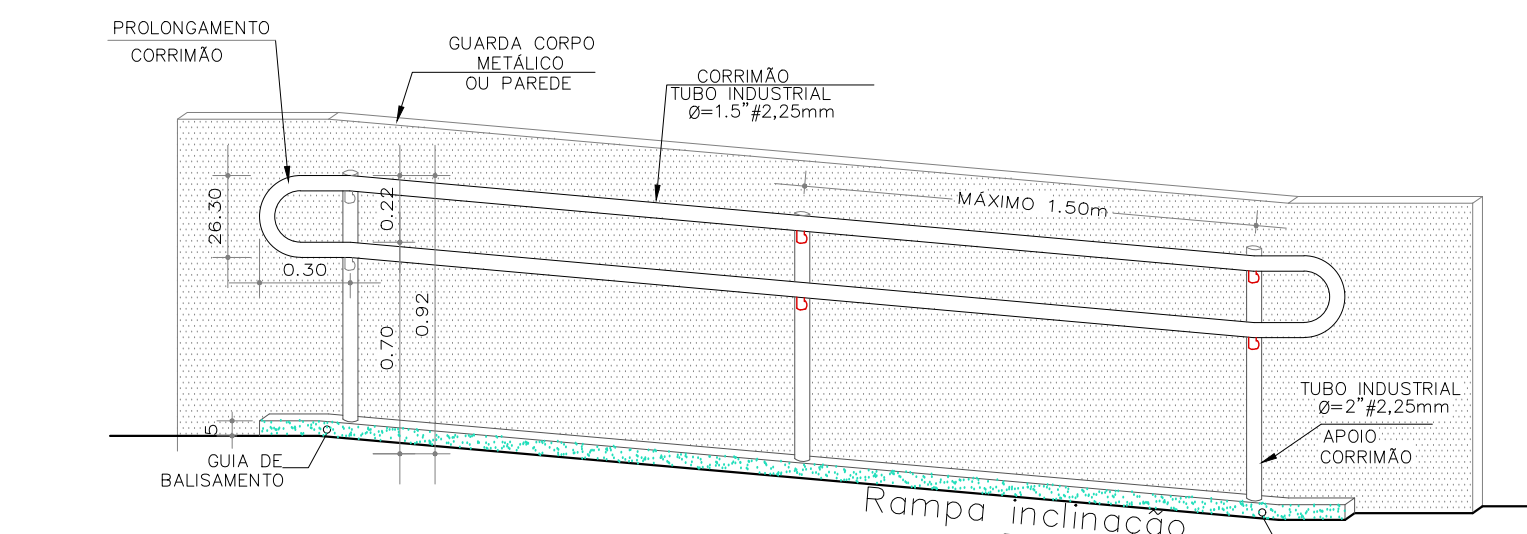


VISTA GÊNÉRICA PARA CONSTRUIR
CORRIMÃO DE FIXAÇÃO NO PISO
ESC.: 1/25

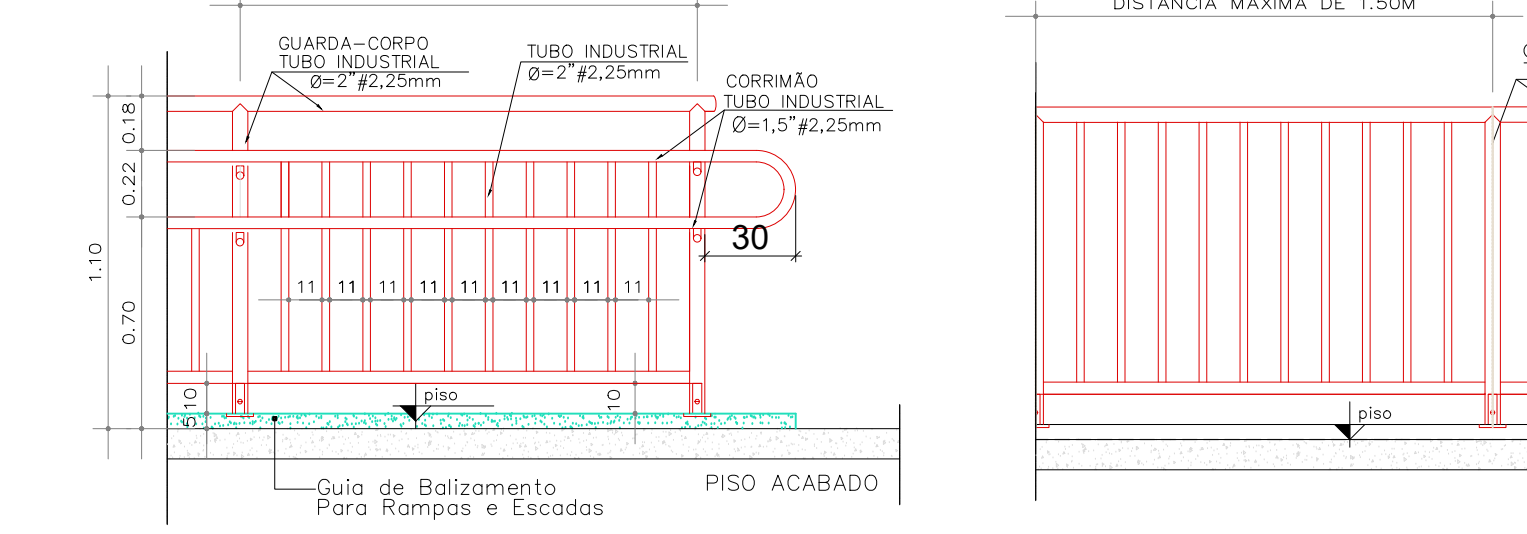

VISTA GÊNÉRICA PARA CONSTRUIR
GUARDA-CORPO COM CORRIMÃO
ESC.: 1/25

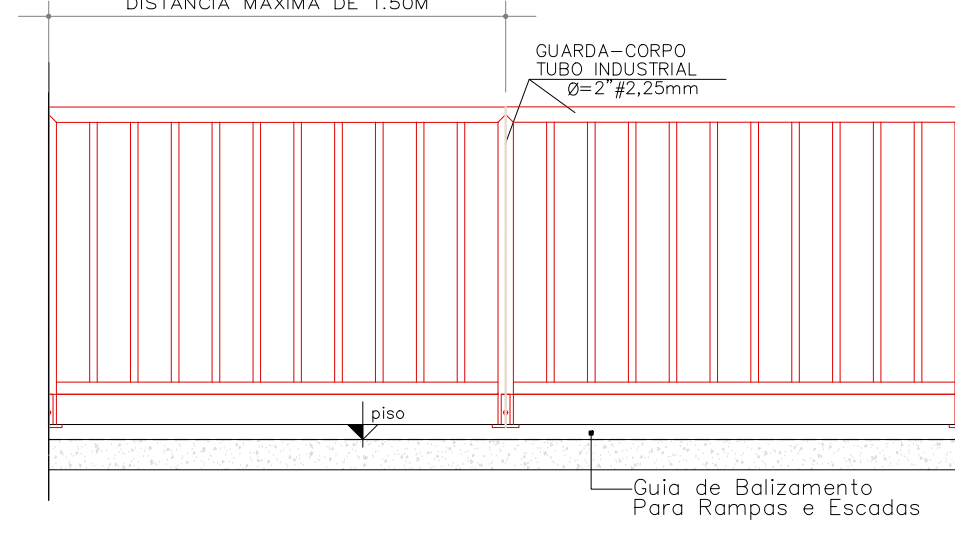

VISTA GÊNÉRICA PARA CONSTRUIR
GUARDA-CORPO SEM CORRIMÃO
ESC.: 1/25

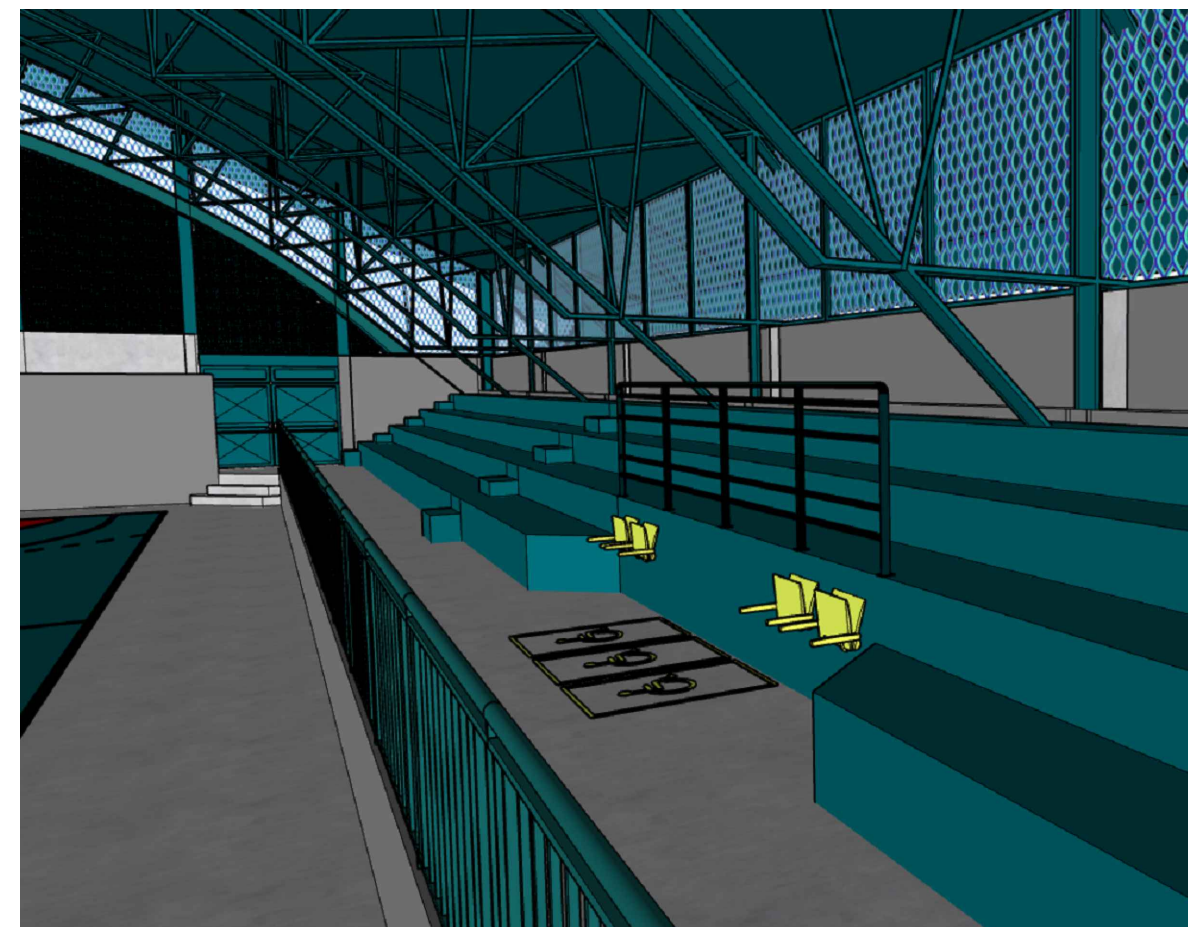


PERSPECTIVA ILUSTRATIVA - ARQUIBANCADA ACESSÍVEL
sem esc.




PERSPECTIVAS ILUSTRATIVAS - FACHADA FRONTAL
sem esc.


PH: 120 x 110 (1FL. DE CORRER EM GRADE METÁLICA/EQUIVALENTE).
-PINTURA EM ESMALTE ACABAMENTO FOSCO NA COR BRANCO OU EQUIVALENTE.

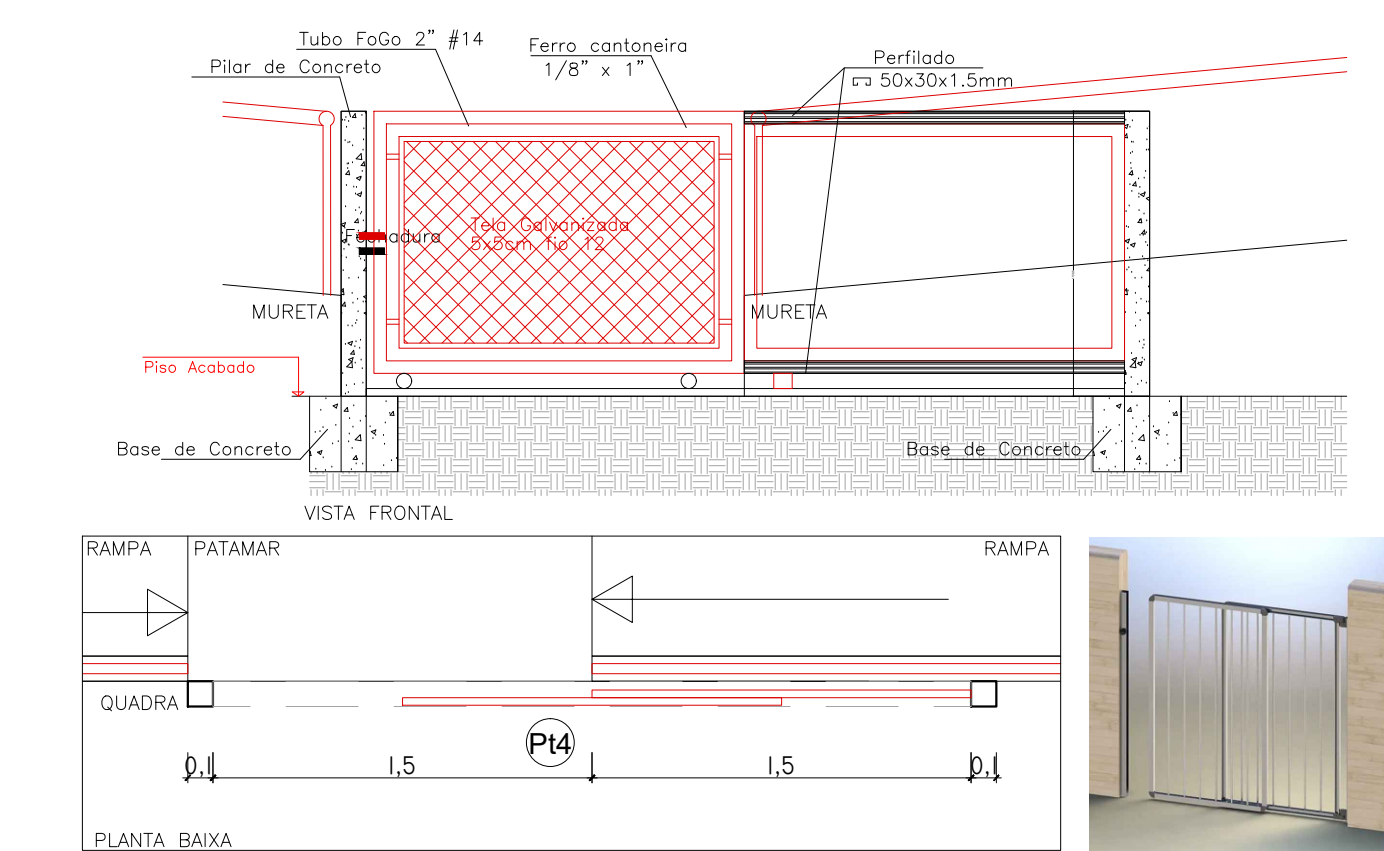


PH: 1,60 x 2,10 (PORTA DE ABIR 2 FLS. DE ABIR, METÁLICA COM BARRA ANTI-PÂNICO)
-PINTURA EM ESMALTE ACABAMENTO ACETINADO NA COR - Pavão da CORAL OU EQUIVALENTE.

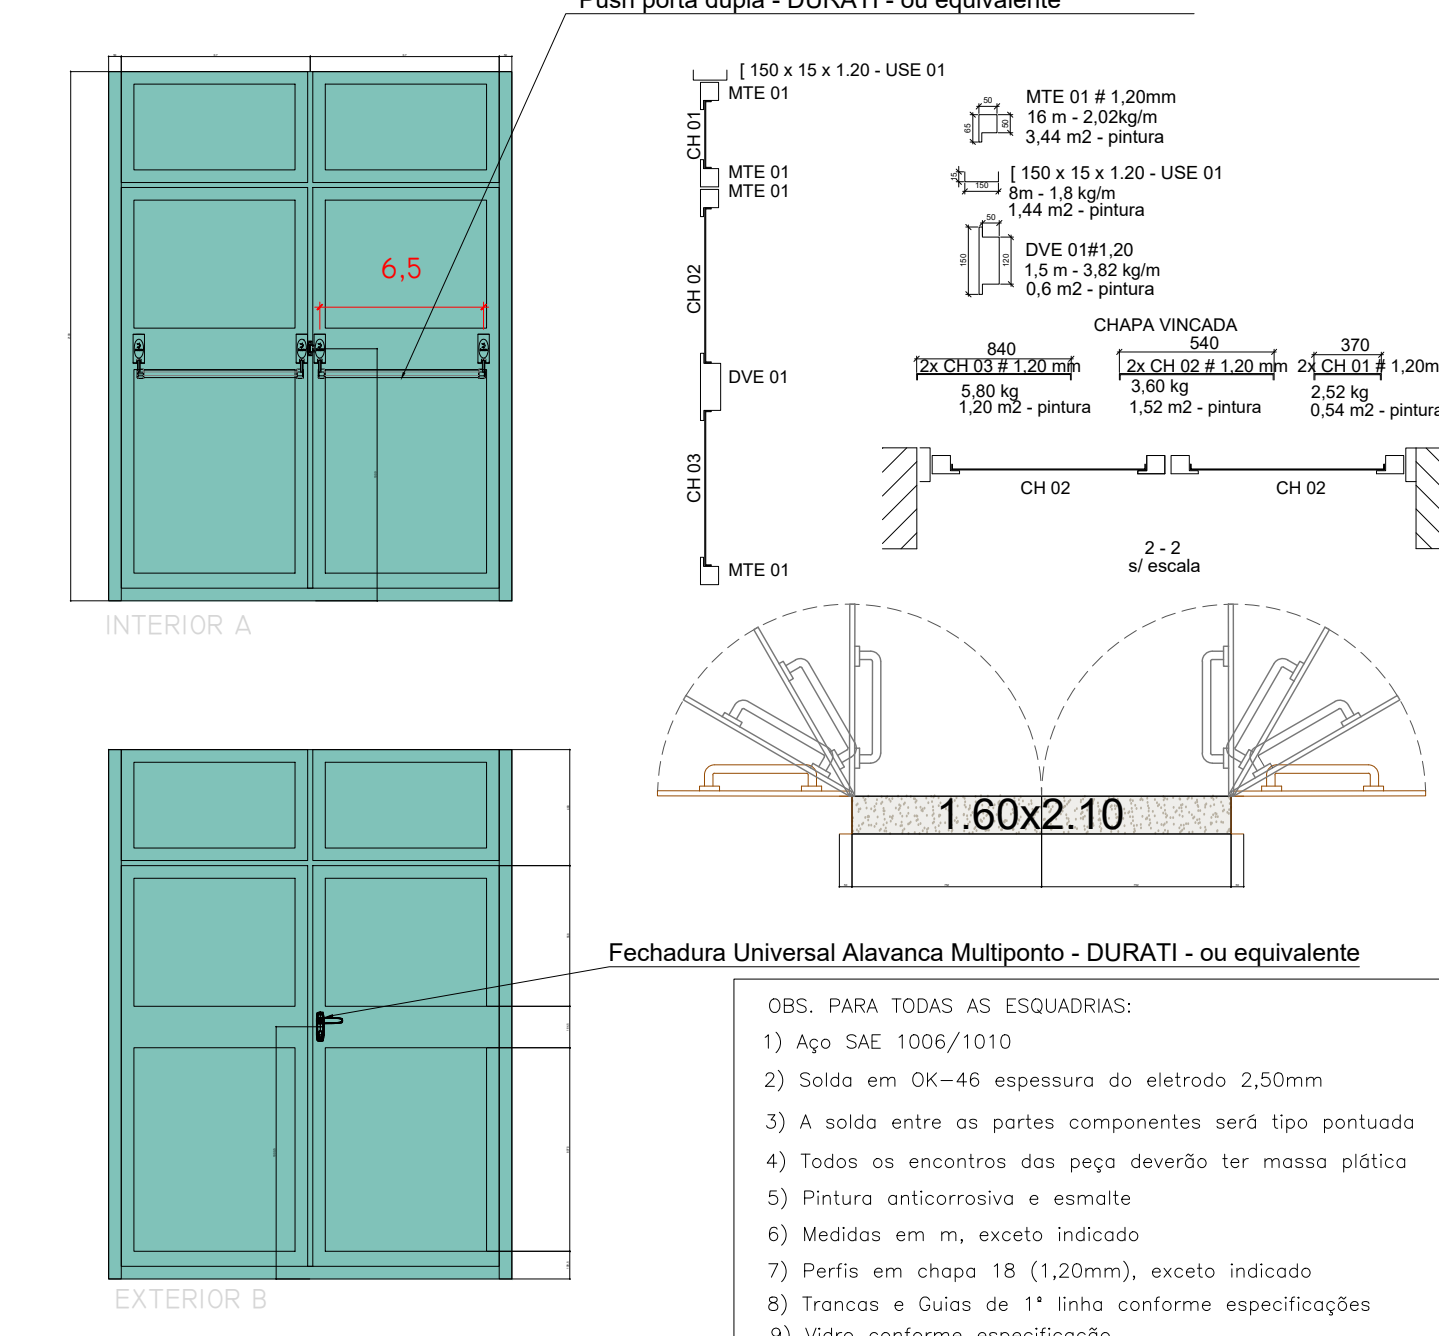


DETALHES ESQUADRIAS
esc.: 1:30

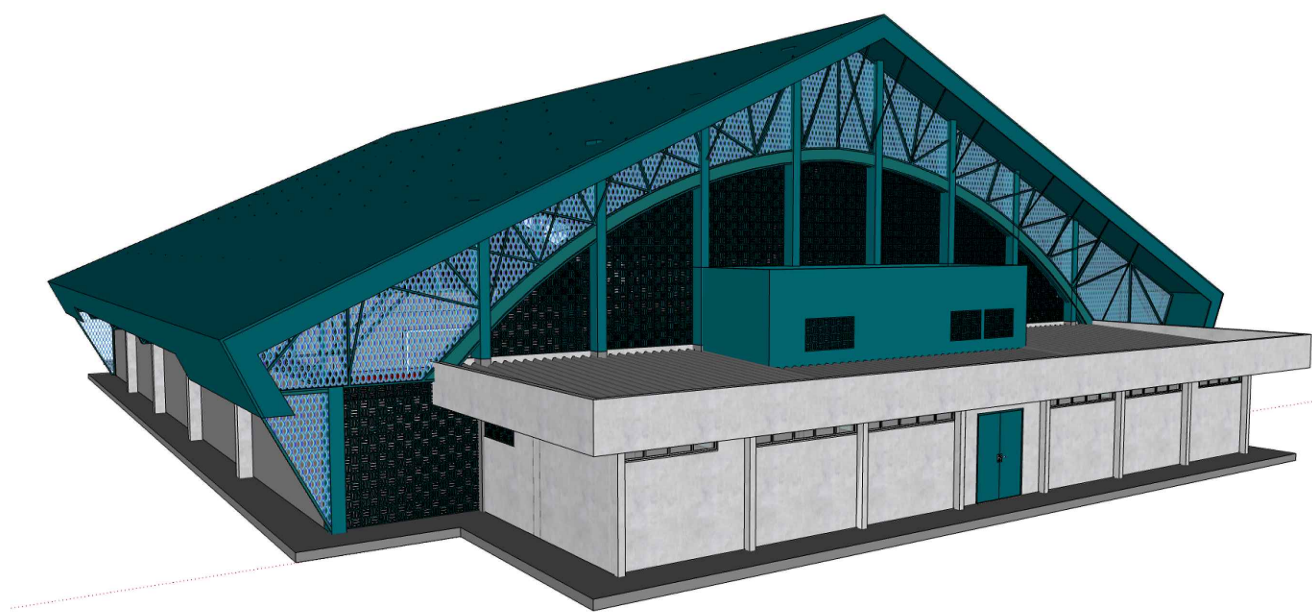

PERSPECTIVA ILUSTRATIVA - FACHADA POSTERIOR
sem esc.


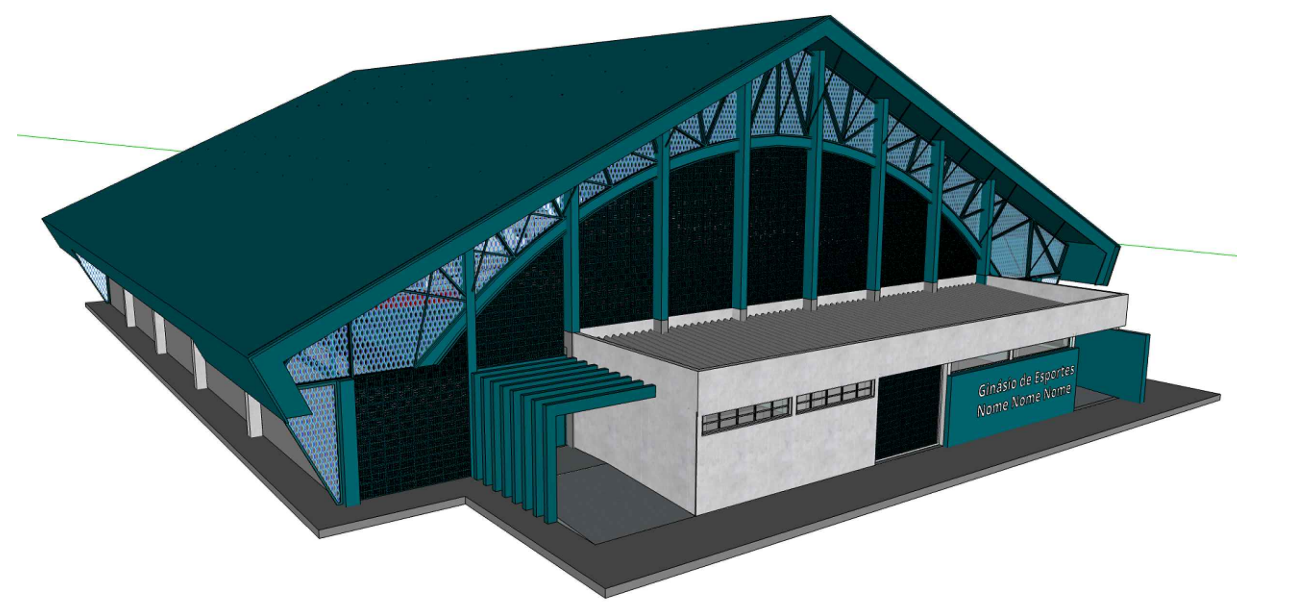


PERSPECTIVA ILUSTRATIVA - FACHADA FRONTAL
sem esc.

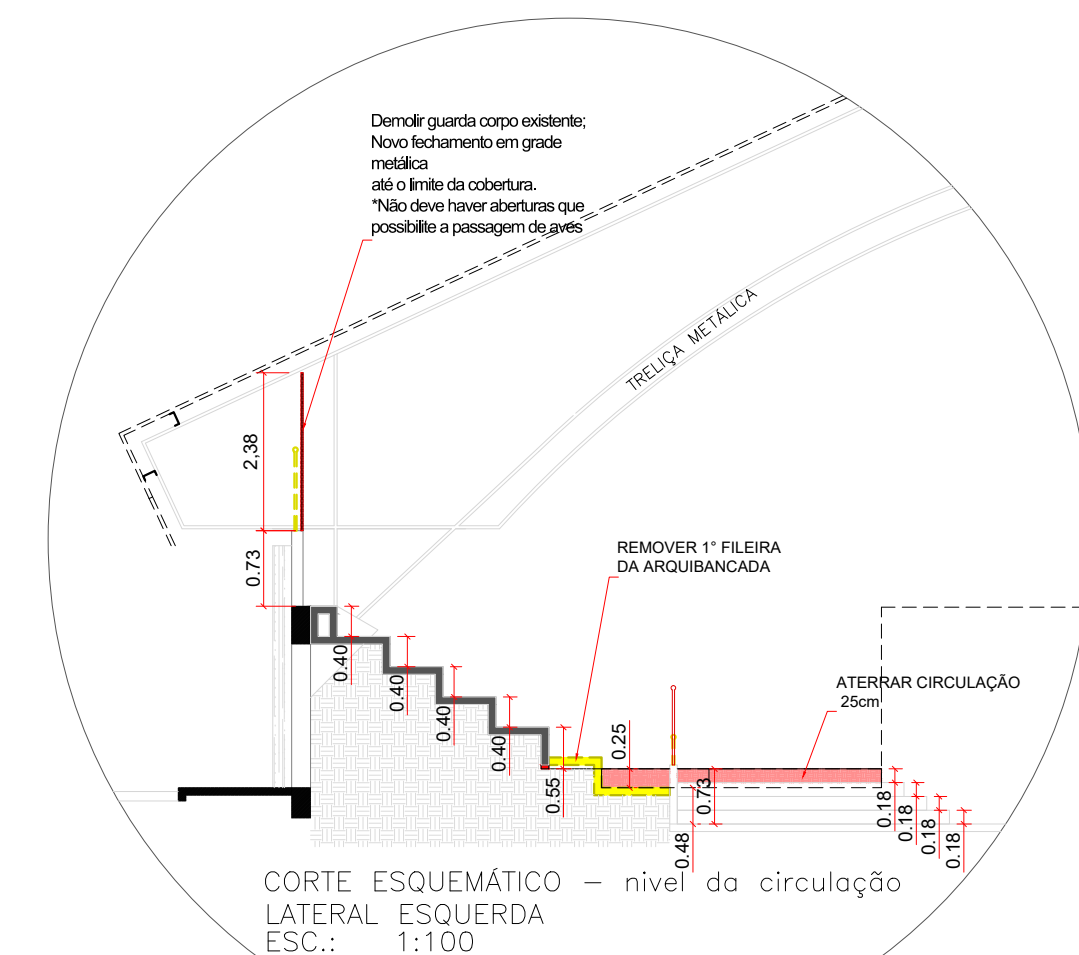


CORTE ESQUEMÁTICO
LATERAL ESQUERDA
ESC.: 1:100

PH: 2,75 x 2,25 \ PH: 2,65 x 2,25 (PORTA DE ABIR 2 FLS. DE ABIR, METÁLICA COM BARRA ANTI-PÂNICO)
-PINTURA EM ESMALTE SINTÉTICO ACABAMENTO ACETINADO NA COR - Pavão da CORAL OU EQUIVALENTE.

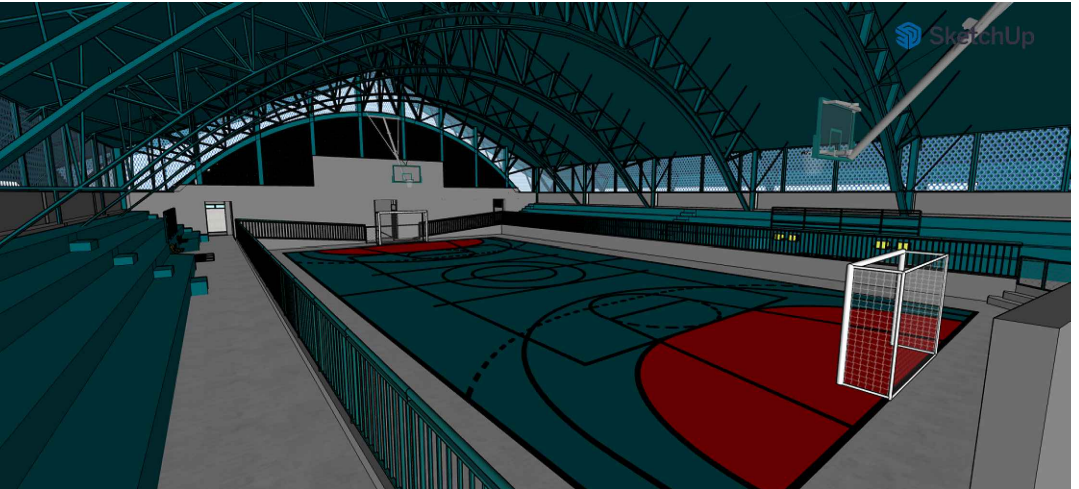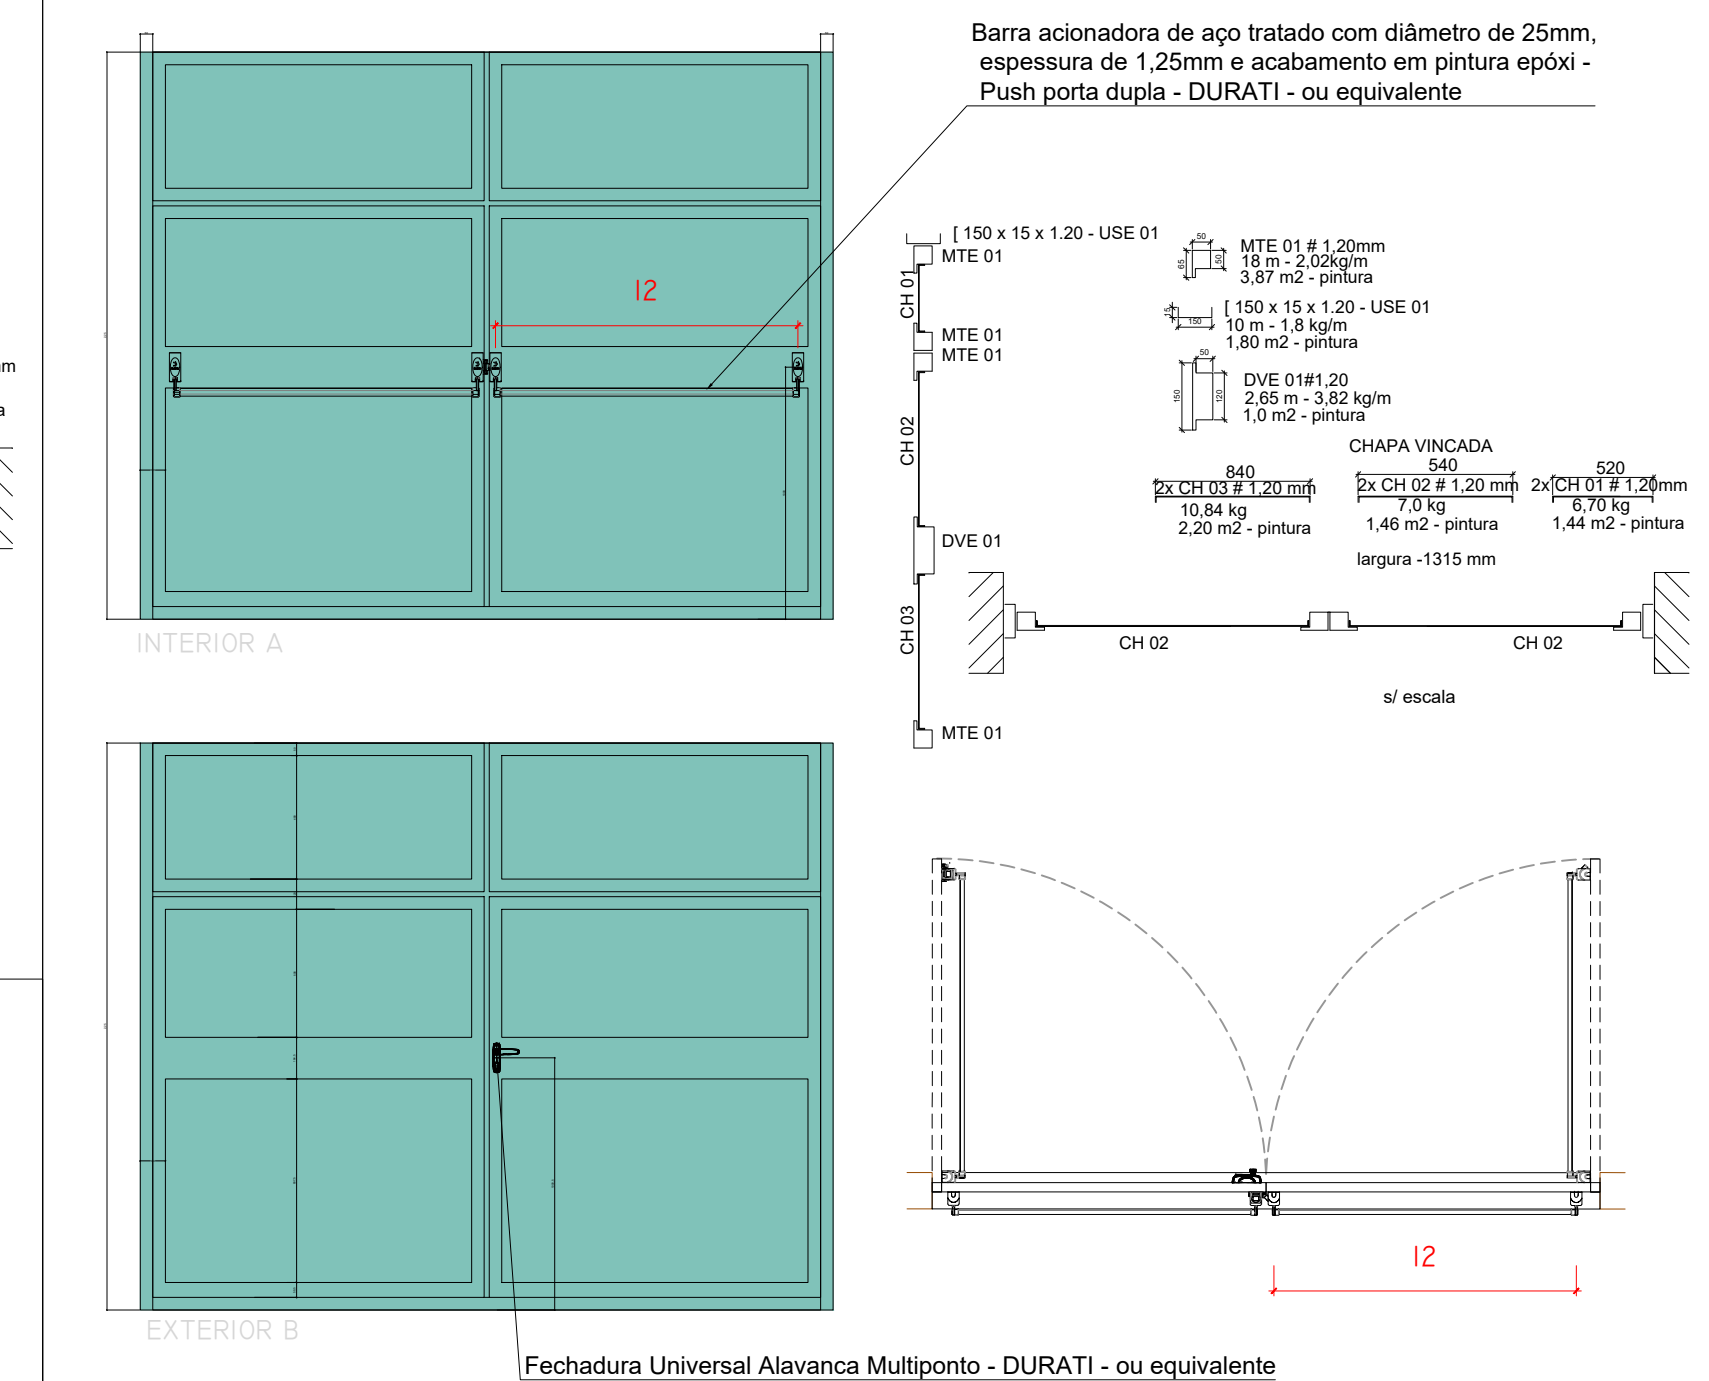

PERSPECTIVA ILUSTRATIVA - INTERNO DA QUADRA
sem esc.

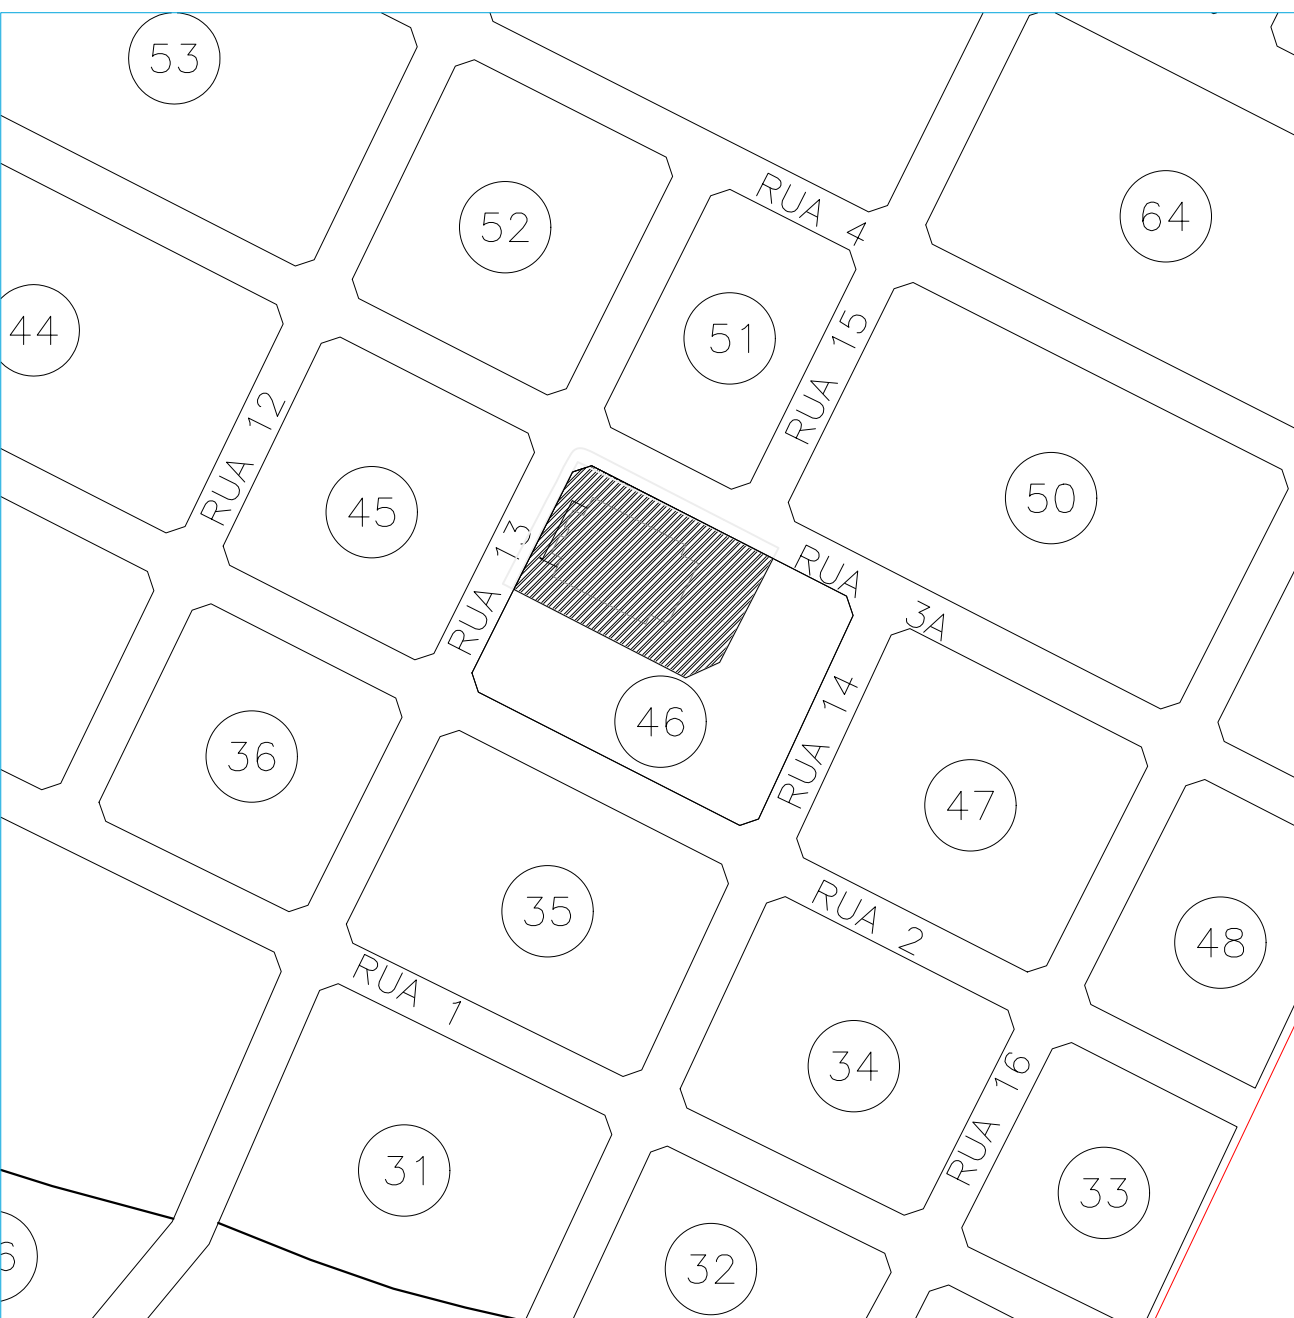

PLANTA DE SITUAÇÃO
sem esc.

HISTÓRICO DE REVISÃO: R00

00 - Emissão Inicial do Projeto

QUADRO DE REVISÕES

REVISÃO	DATA	MOTIVAÇÃO	SOLICITANTE	CONTEÚDO	AUTOR
R00	18/06/24	Nº SEI 202300036002227	GEPEC	Emissão Inicial do Projeto	ENG. CIVIL JESSE

CARIMBOS DE APROVAÇÕES:



APROVAÇÃO DE PROJETO:

Os projetos referentes ao Processo SEI Nº 202300036002227, encontram-se dentro das normas e exigências da GINFRA, tendo sido elaborado por profissionais habilitados.

GERÊNCIA DE PROJETOS DE OBRAS CIVIS

DIRETORIA DE OBRAS CIVIS



Av. Gov. José Loureiro de Almeida, 20, Cj Calçaria (BR-153), Goiânia-GO. CEP: 74623-160. (62) 3265-4000

GINÁSIO DE ESPORTES PADRÃO ADEQUAÇÃO DE ACESSIBILIDADE

ENDEREÇO DA OBRA: Rua Treze com Rua Três, Quadra 46, Soter Cavalcantini, Cavalcante - GO, 73790-000

PROPRIETÁRIO: AGÊNCIA GOIANA DE INFRAESTRUTURA E TRANSPORTES - GINFRA

AUTOR DO PROJETO: ARQ. ANA CAROLINA MASSON SOUSA | CAU A107162-9

AUTOR PSCIP: ENG.º JESSE ALVES CARDOSO DE OLIVEIRA | CREA 1018197280-GO

PROJETO DE SEGURANÇA CONTRA INCÊNDIO E PÂNICO

CONTEÚDO:
CORTES - PERSPECTIVAS - DETALHES

ÁREA DO TERRENO: 3.135,90m²	DESENHO: ANA MASSON	ESCALA: INDICADA	FOLHA: 5/5
ÁREA CONSTRUÍDA: 1.169,64 m²	PROGRAMA: AUTOCAD 2014	DATA: 2023	FORMATO: A0 (1189x841mm)

IMPORTANTE: ANTES DA EXECUÇÃO, VERIFICAR A COMPATIBILIDADE COM PROJETOS COMPLEMENTARES: EXECUTIVO, ESTRUTURAL, ELÉTRICO E HIDRÁULICO.