



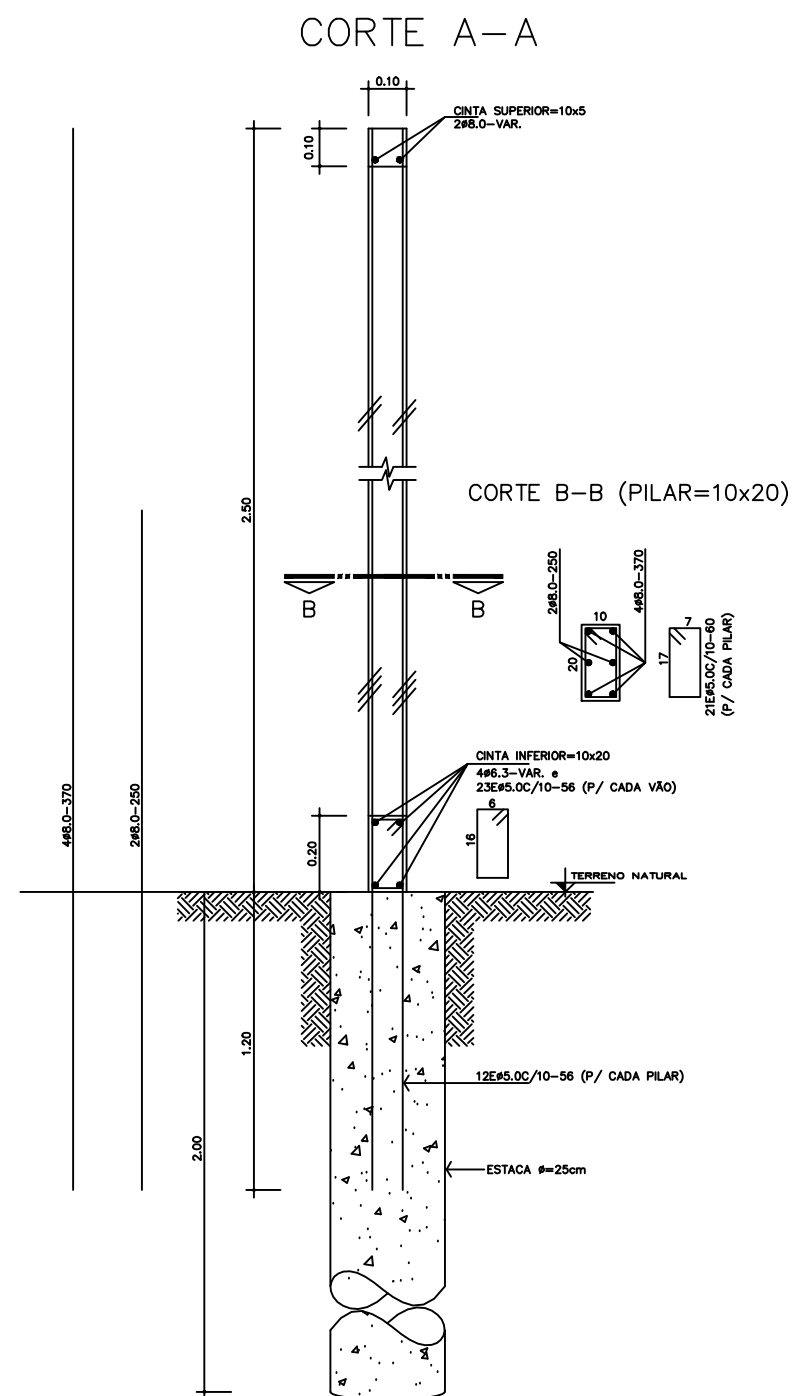

OBS.:
FAZER AS JUNTAS DE DILATAÇÃO
A CADA 14,0 mts DE MURO.

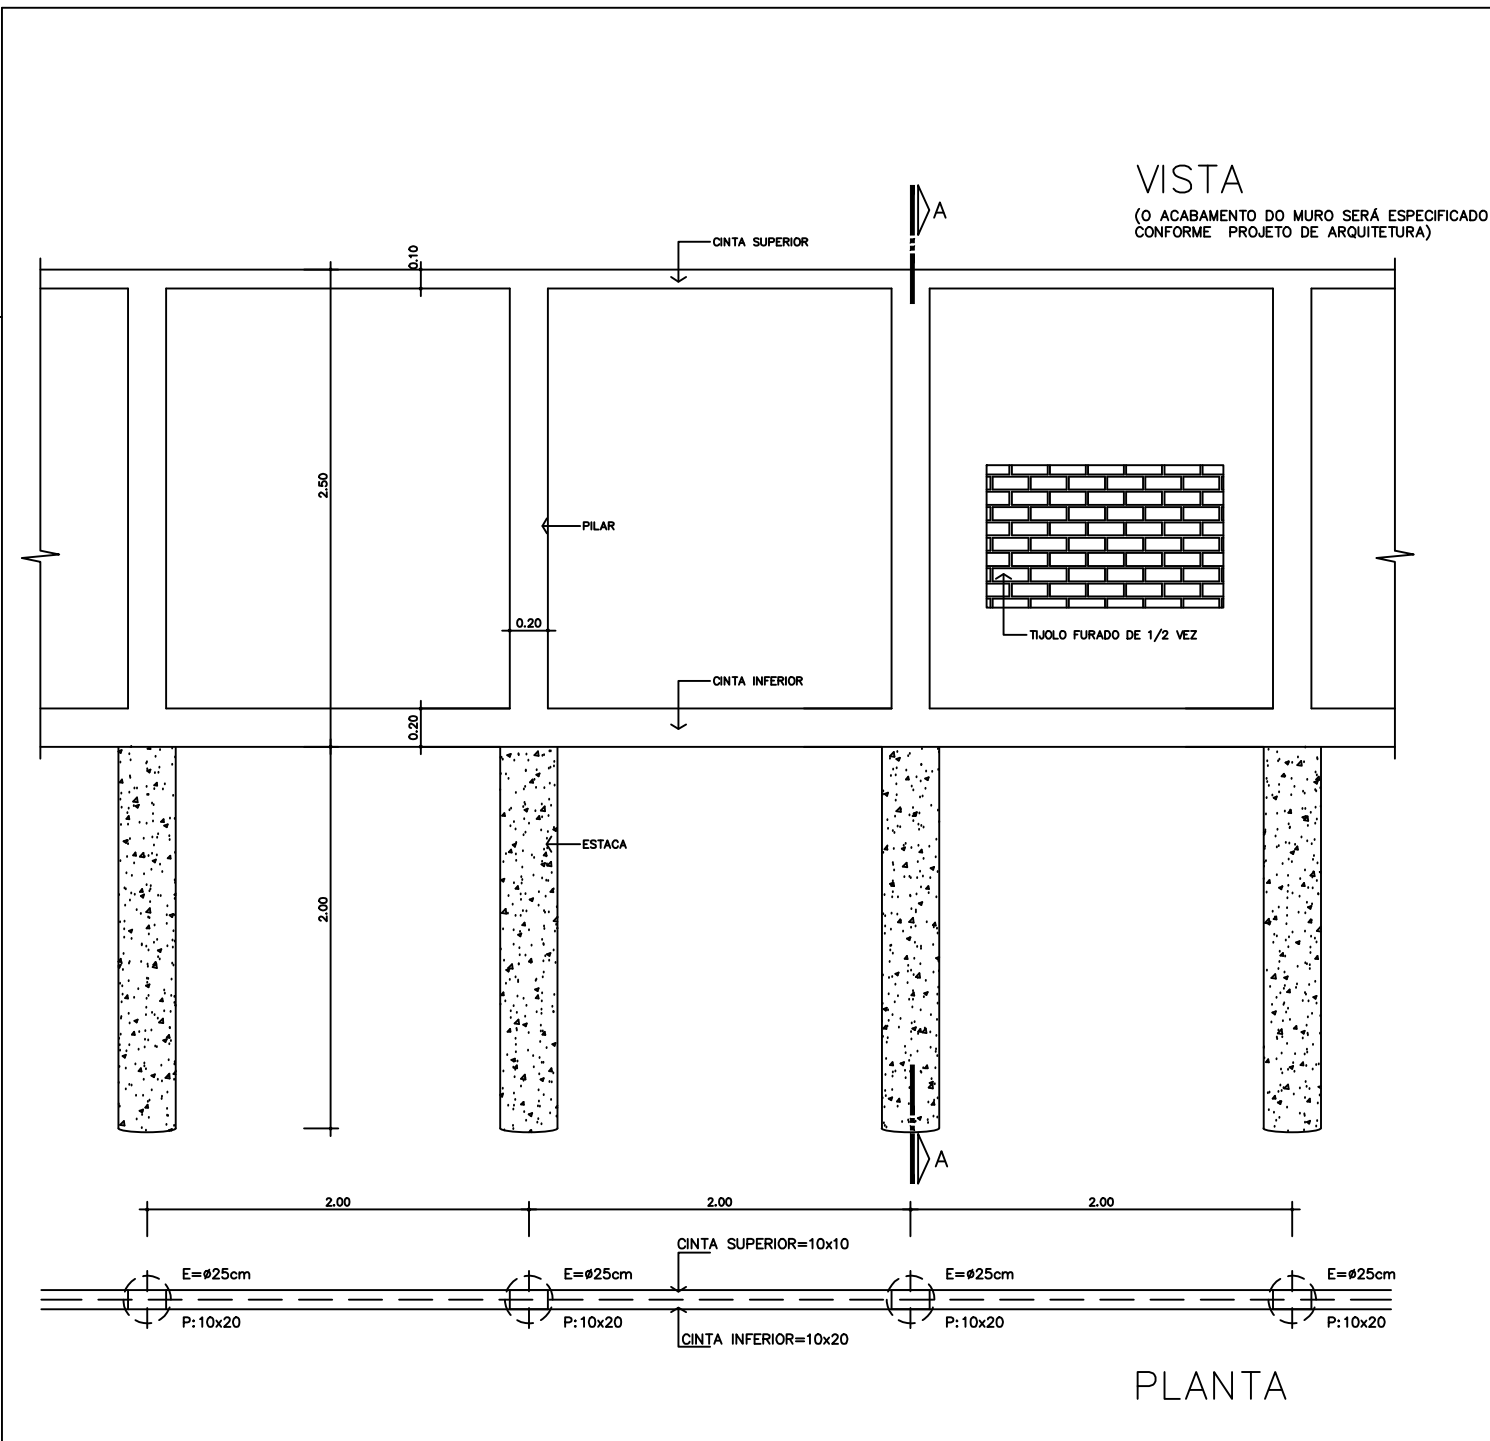

MURO - PADRÃO - (h=2.5mts)

FcK=20MPa

PROPRIETÁRIO: _____

AUTOR DO PROJETO: ENGª CIVIL: TÂNIA CRISTINA ROSA ABRANTES - CREA-GO. 4367/D

R.T. DA OBRA: _____

PROJETO ESTRUTURAL

CONTEÚDO:
DETALHE COMPLETO

ÁREA DO TERRENO:	ÁREA CONSTRUIDA:	FOLHA
DATA: 03/2000	ESCALA: 1:20 1:10	DESENHO: T. MUNIZ G./ACAD R14-2D
PE		ÚNICA