

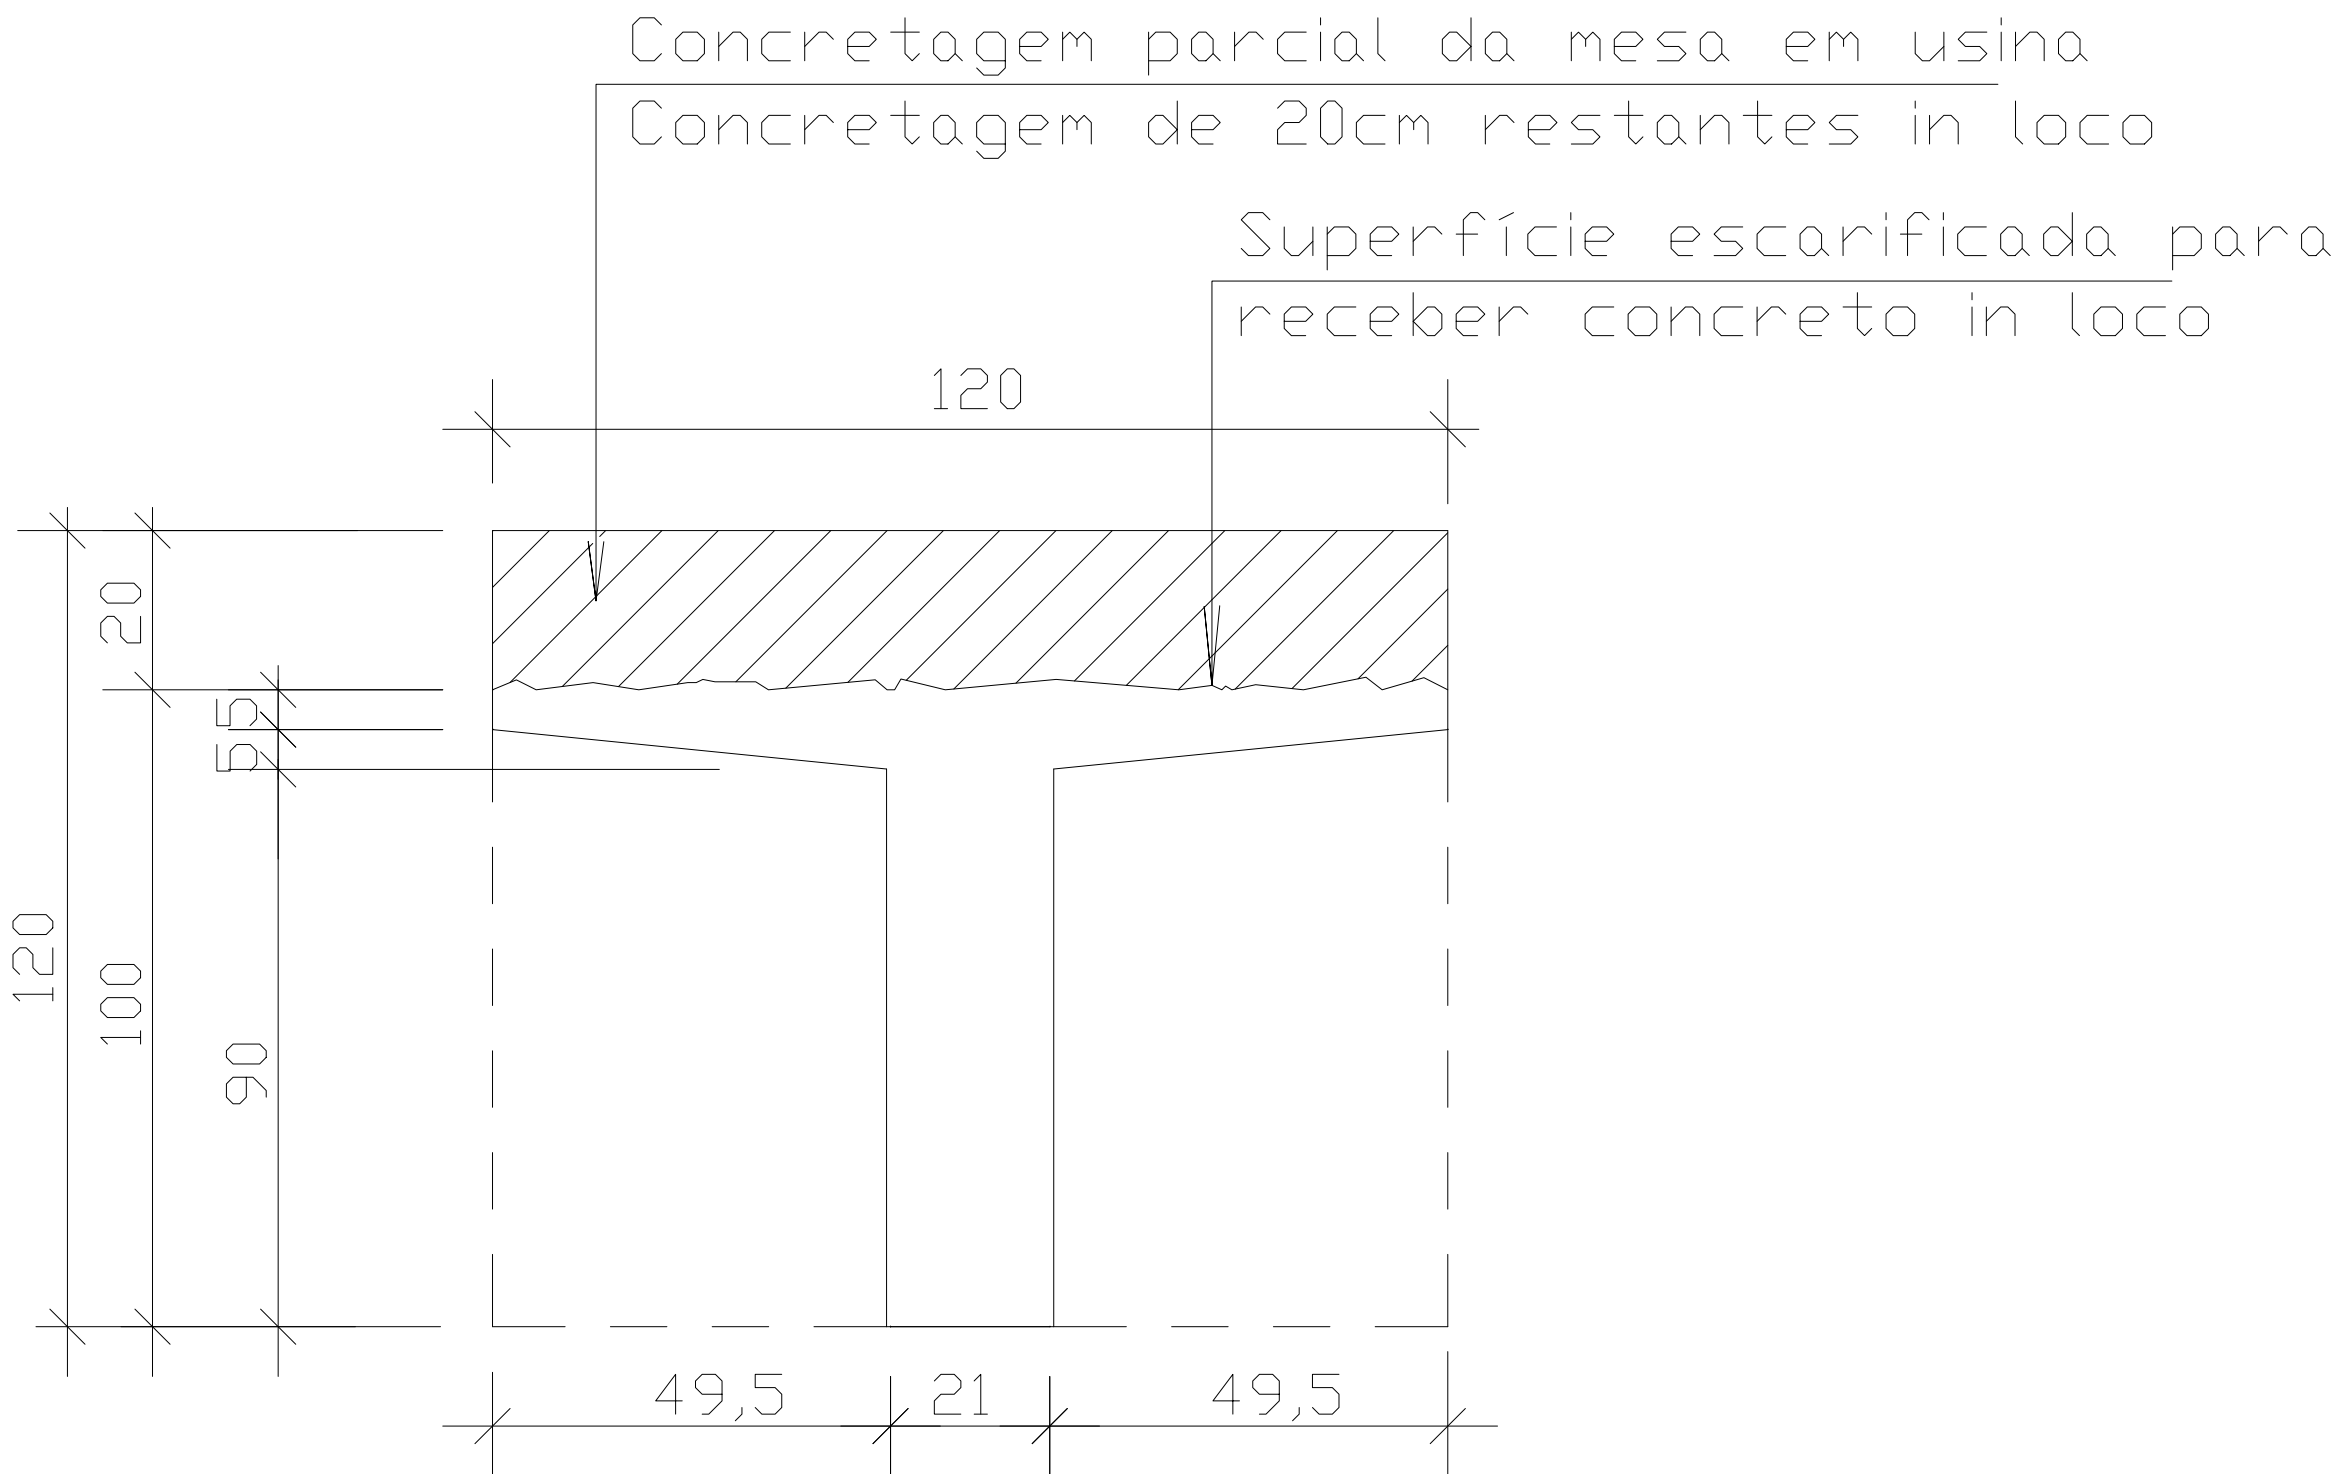


ANEXO V-A- PROJETO PONTE MANGA

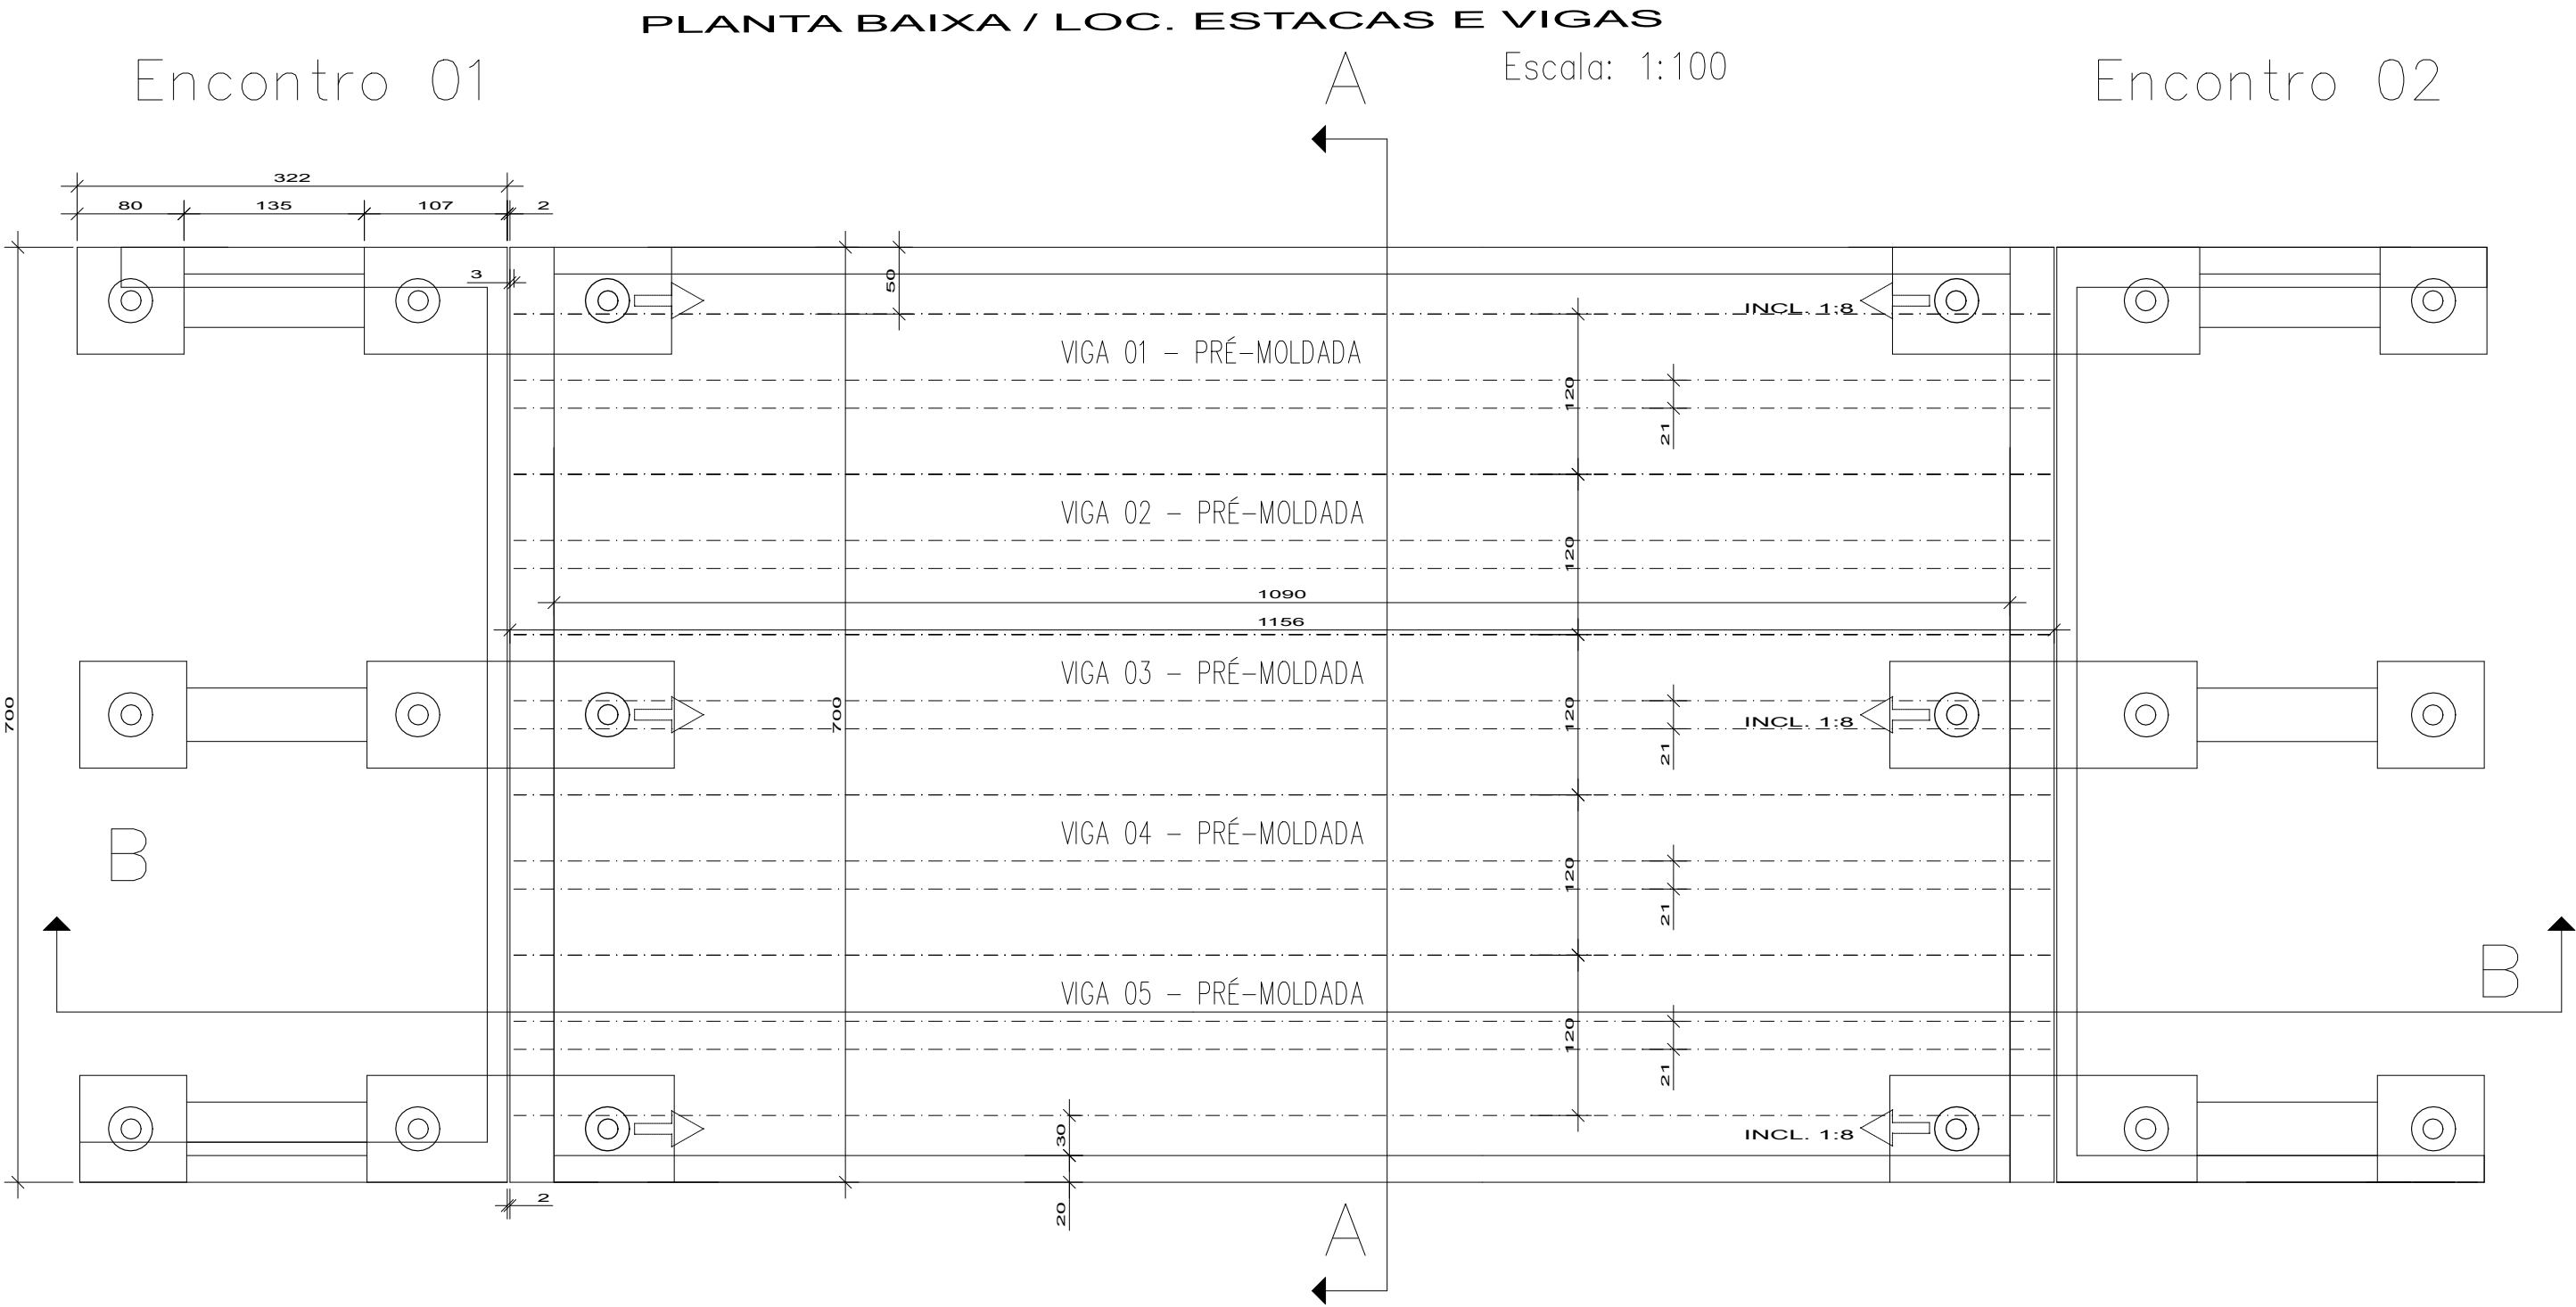

FÔRMA PERFIL T - CLASSE 45 Ton.

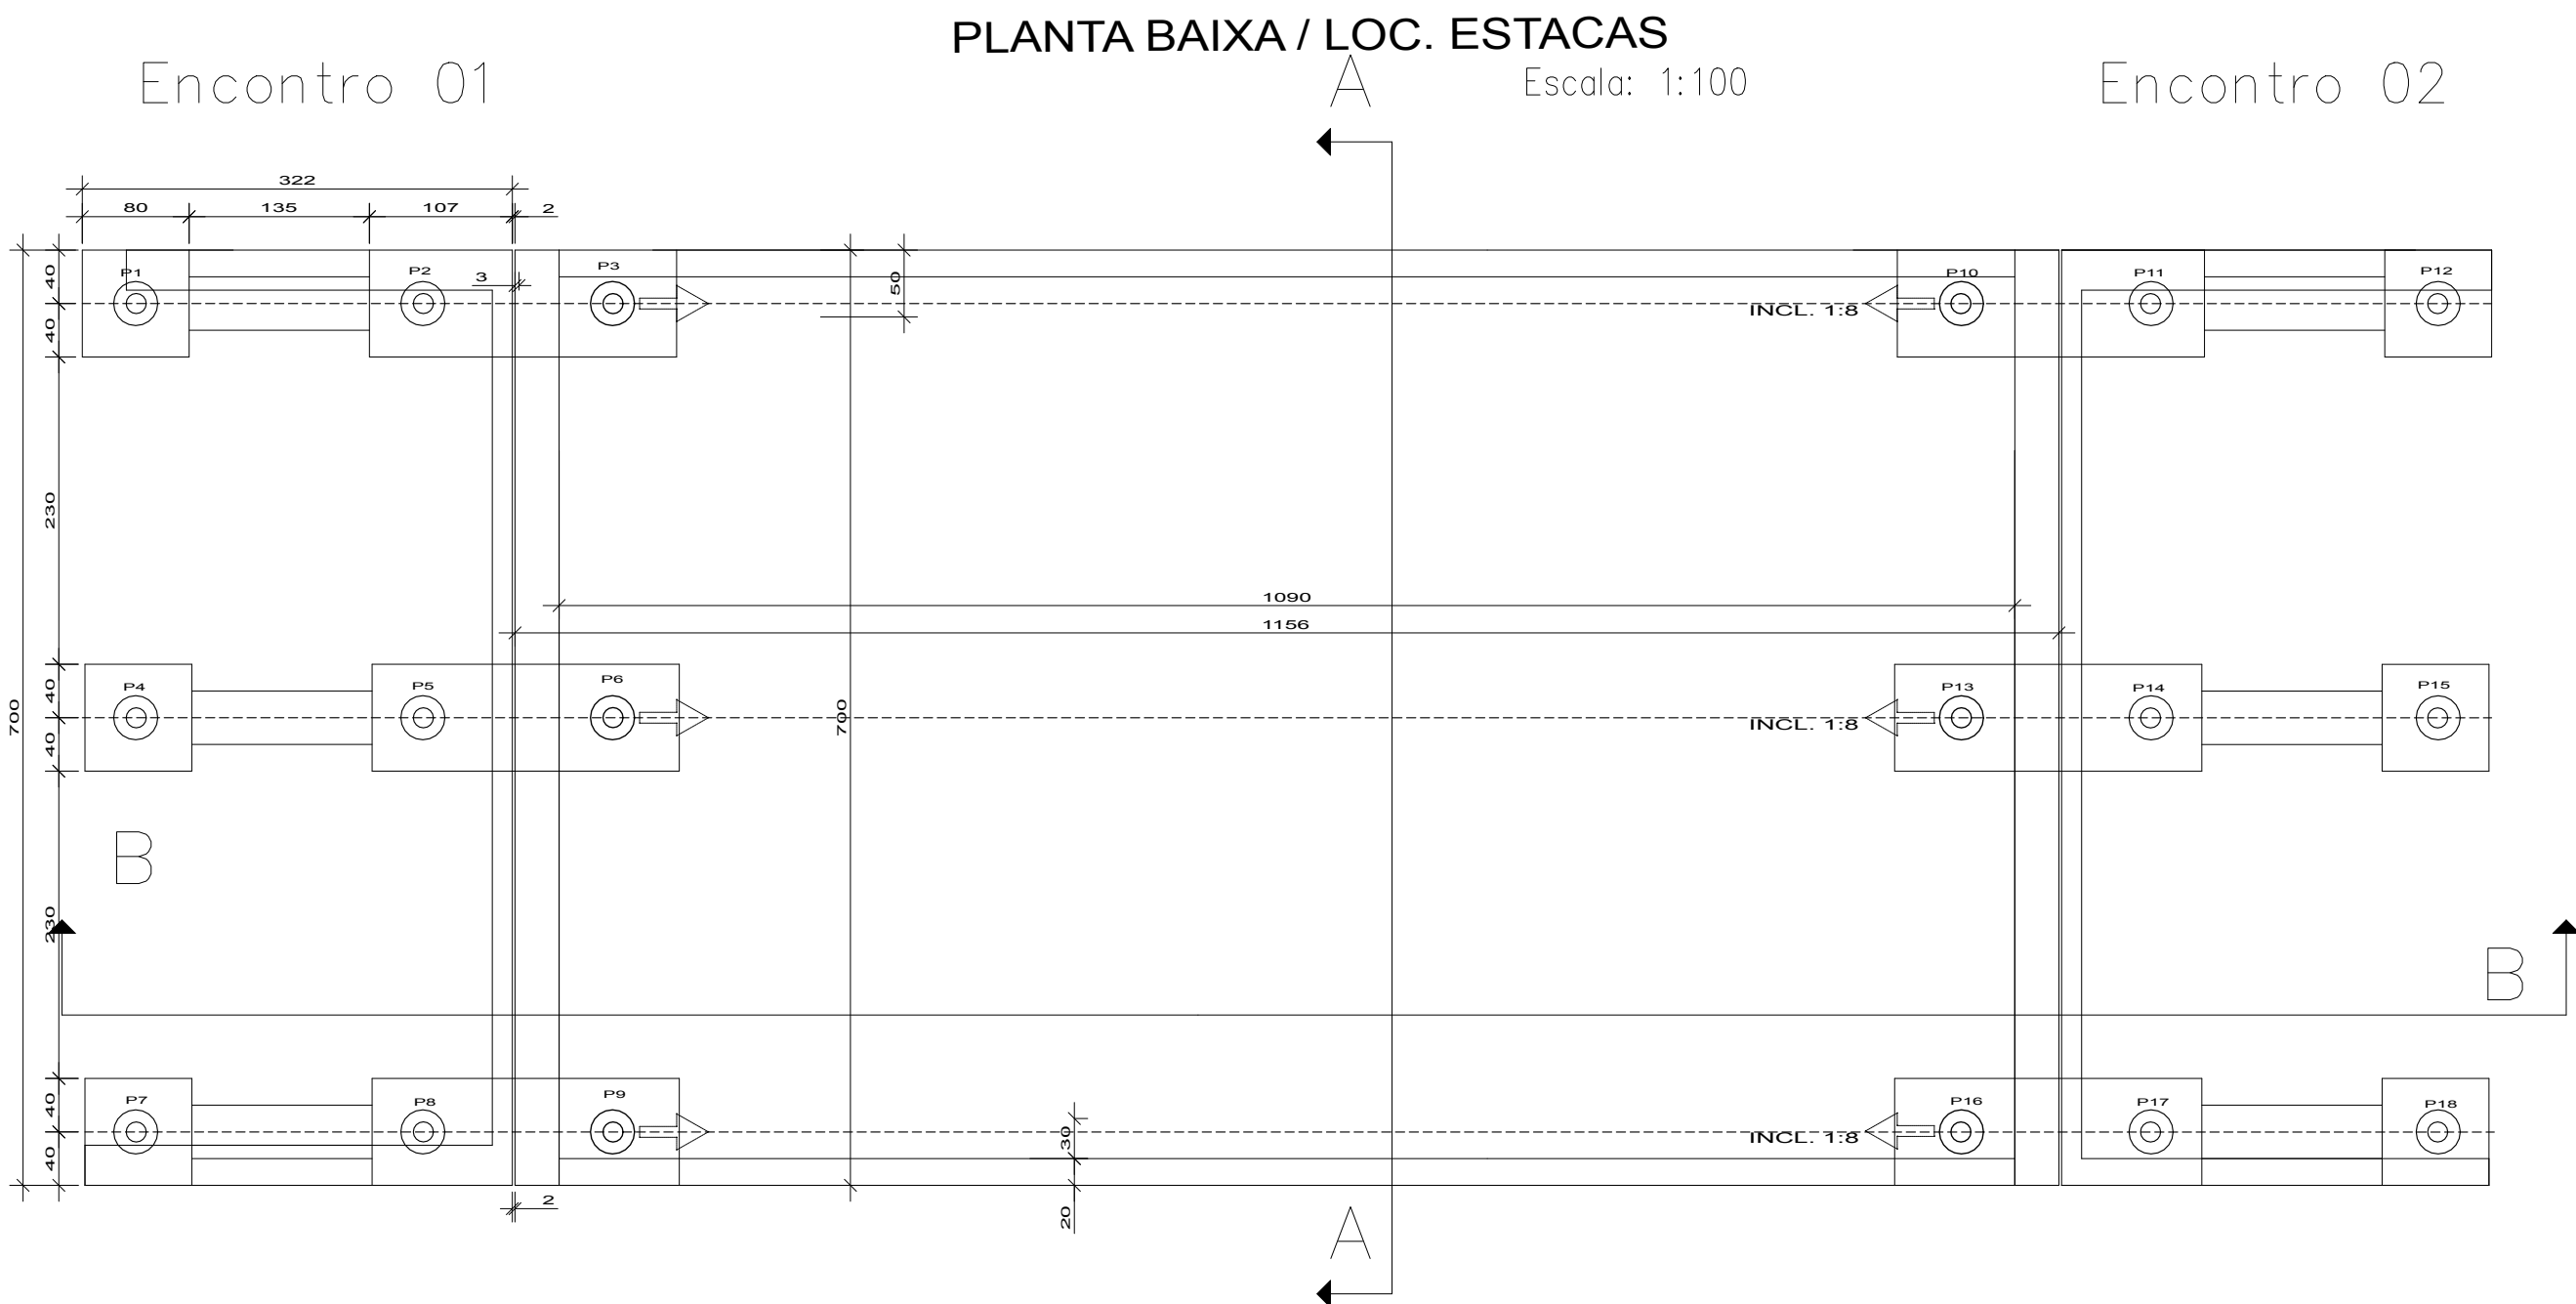

OBSERVAÇÕES

1- CONCRETO : FCK = 40,0 MPa

2- COBRIMENTO: 4,5 cm

3- CONFERIR AS MEDIDAS DO PROJETO BÁSICO E ESTRUTURAL

4- A VIGA PODERÁ SER ALTERADA DESDE QUE SEJA SIMILAR A VIGA DESTE PROJETO.

PROJETO	PROJETO ESTRUTURAL		
ENDEREÇO	Ponte Manga - Prefeitura Municipal de Esmeraldas		
PROPRIETÁRIO	Proprietário: Prefeitura Municipal de Esmeraldas CNPJ: 18.715.466/0001-39		
AUTOR DO PROJETO	MONIQUE ESTEVES DE OLIVEIRA CREA: ES-04103910		
ASSUNTO	DATA: MAIO/2021		
PROJETO BASICO	ÁREA TOTAL CONST.:		
FOLHA	DESENHO: MEO ENGENHARIA E CONSTRUÇÕES		
01/02	ESCALA: INDICADA		