


ANEXO V-A- PROJETO PONTE MANGA (continuação)



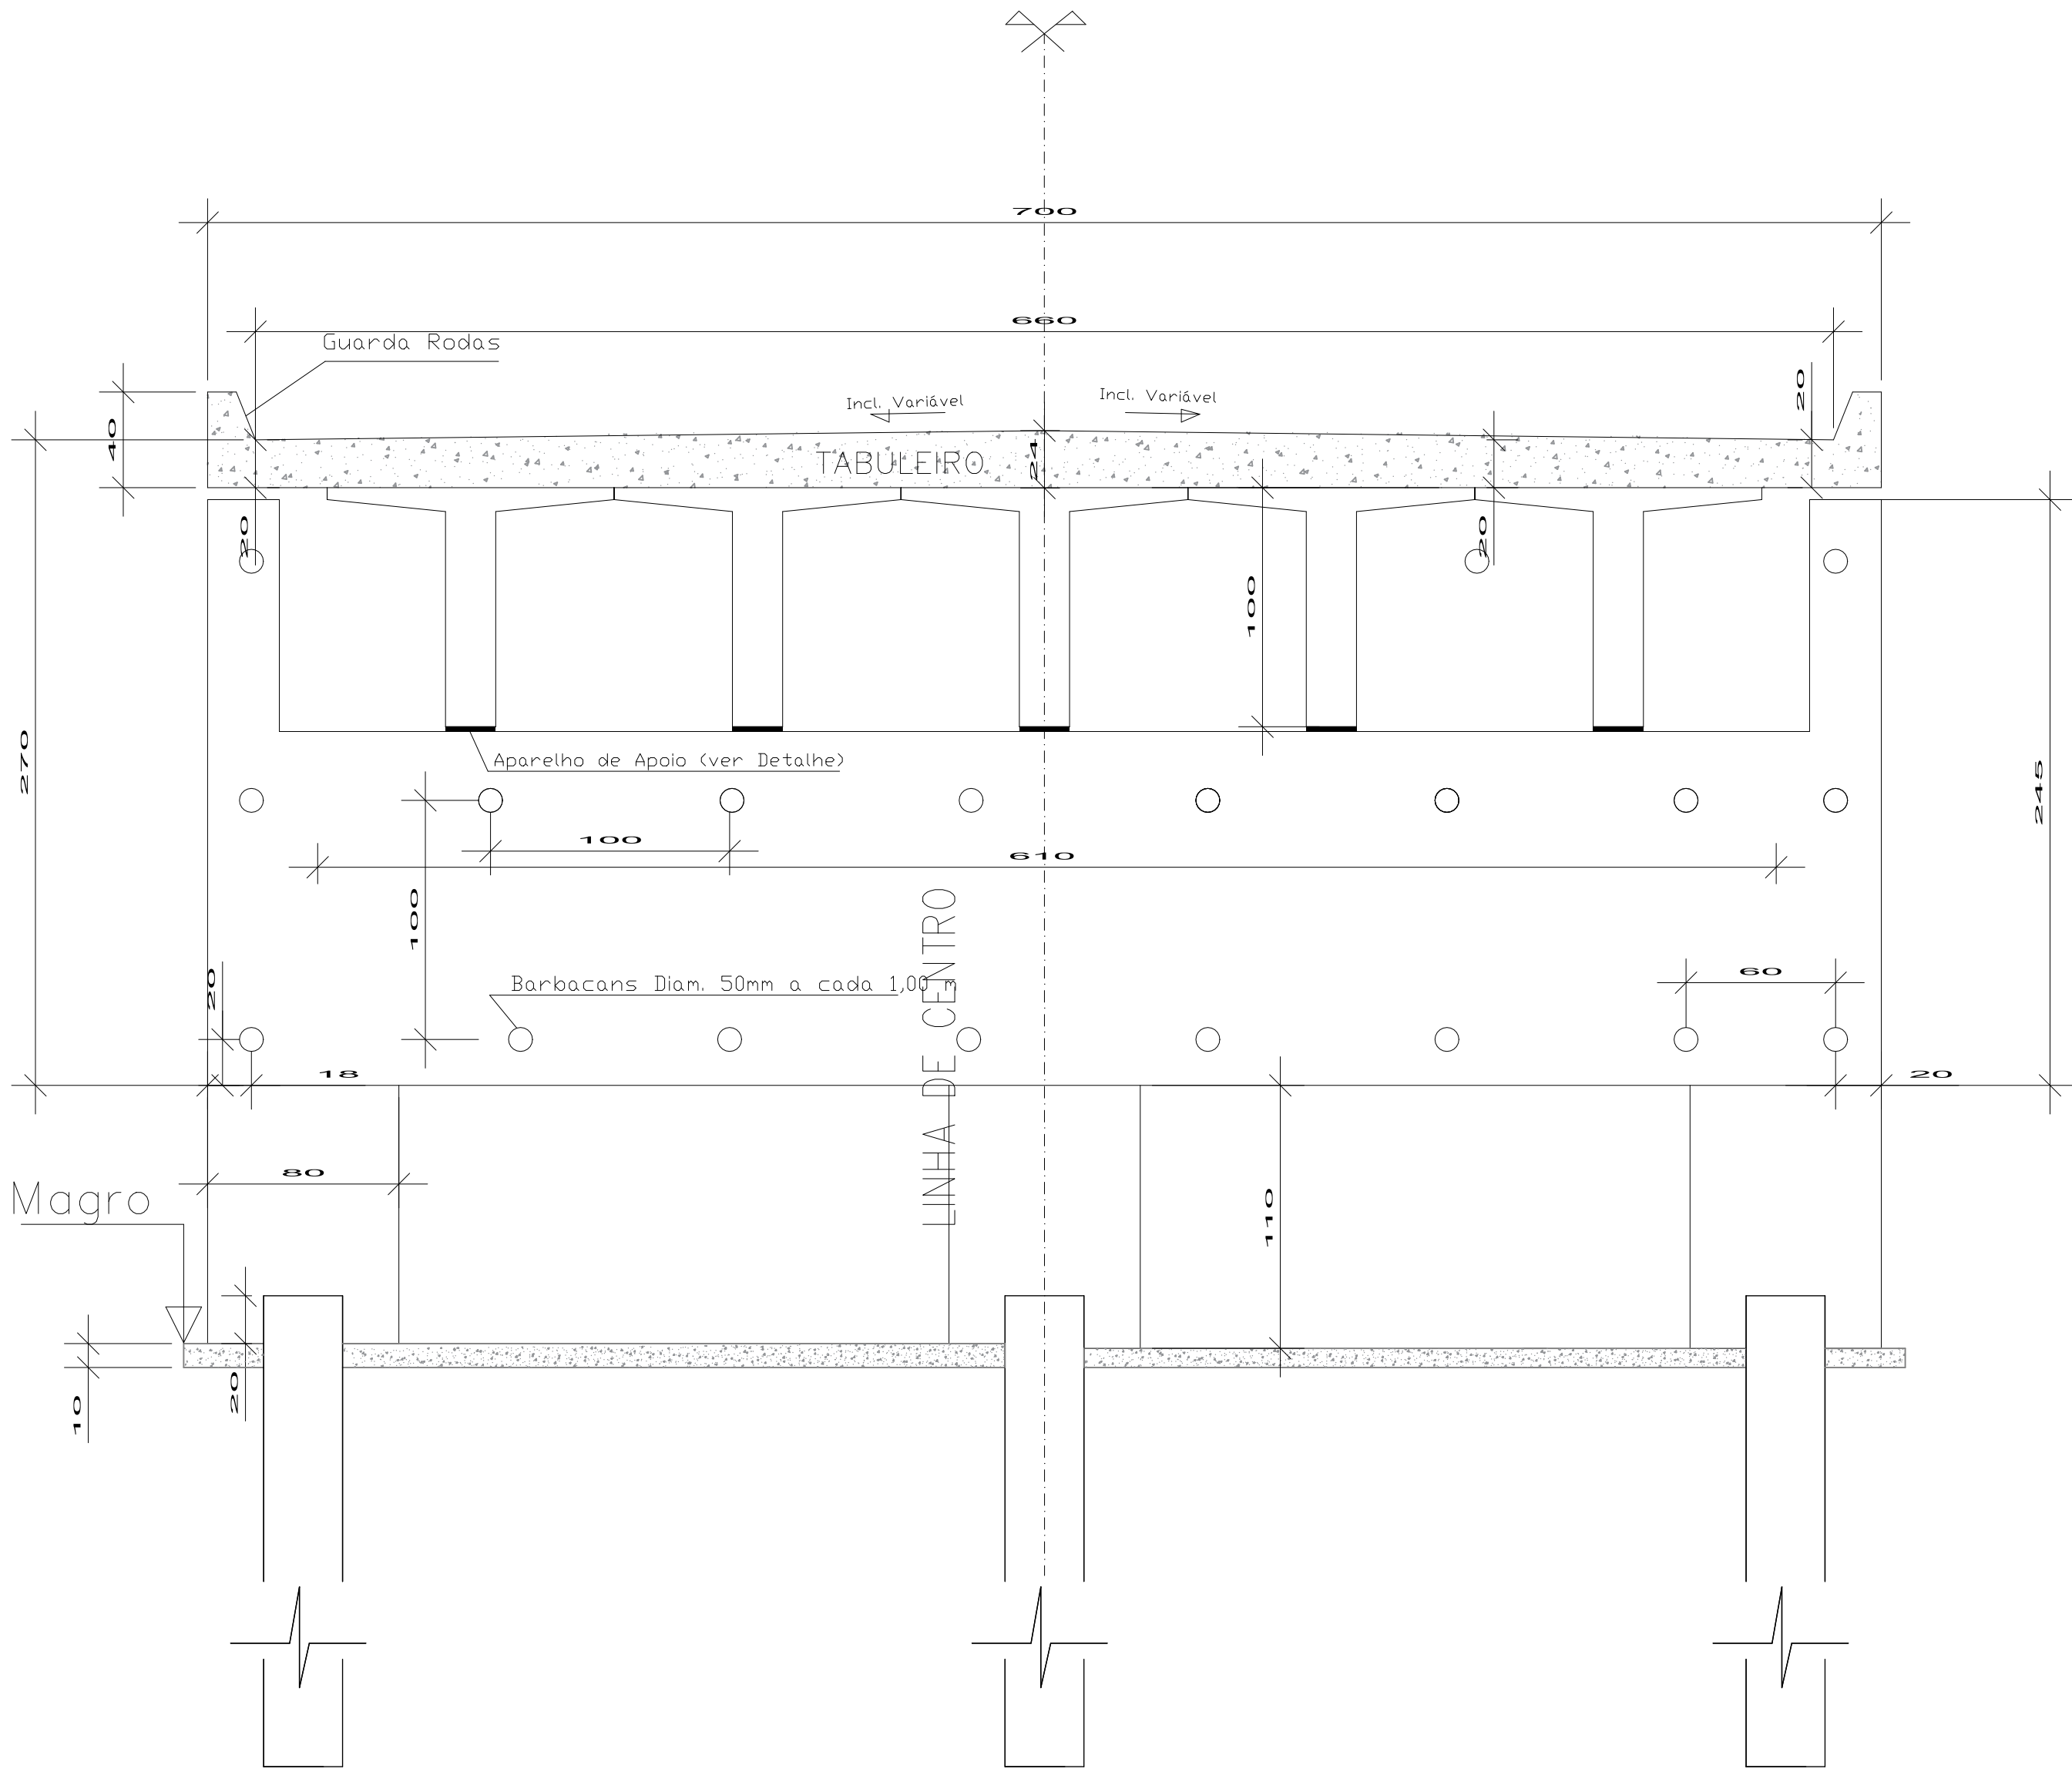


Corte A-A
Escala: 1:100

ESTAQUEAMENTO

Estacas - ENCONTRO 01			
Nome	Seção (cm)	Capacidade (ton)	Altura (m)
P1	Circ 33	90	12,50
P2	Circ 33	90	12,50
P3	Circ 33	90	12,50
P4	Circ 33	90	12,50
P5	Circ 33	90	12,50
P6	Circ 33	90	12,50
P7	Circ 33	90	12,50
P8	Circ 33	90	12,50
P9	Circ 33	90	12,50

Estacas - ENCONTRO 02			
Nome	Seção (cm)	Capacidade (ton)	Altura (m)
P10	Circ 33	90	12,50
P11	Circ 33	90	12,50
P12	Circ 33	90	12,50
P13	Circ 33	90	12,50
P14	Circ 33	90	12,50
P15	Circ 33	90	12,50
P16	Circ 33	90	12,50
P17	Circ 33	90	12,50
P18	Circ 33	90	12,50

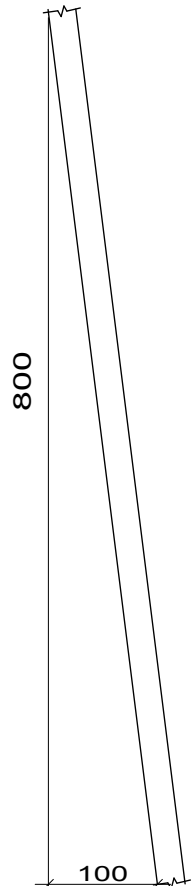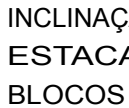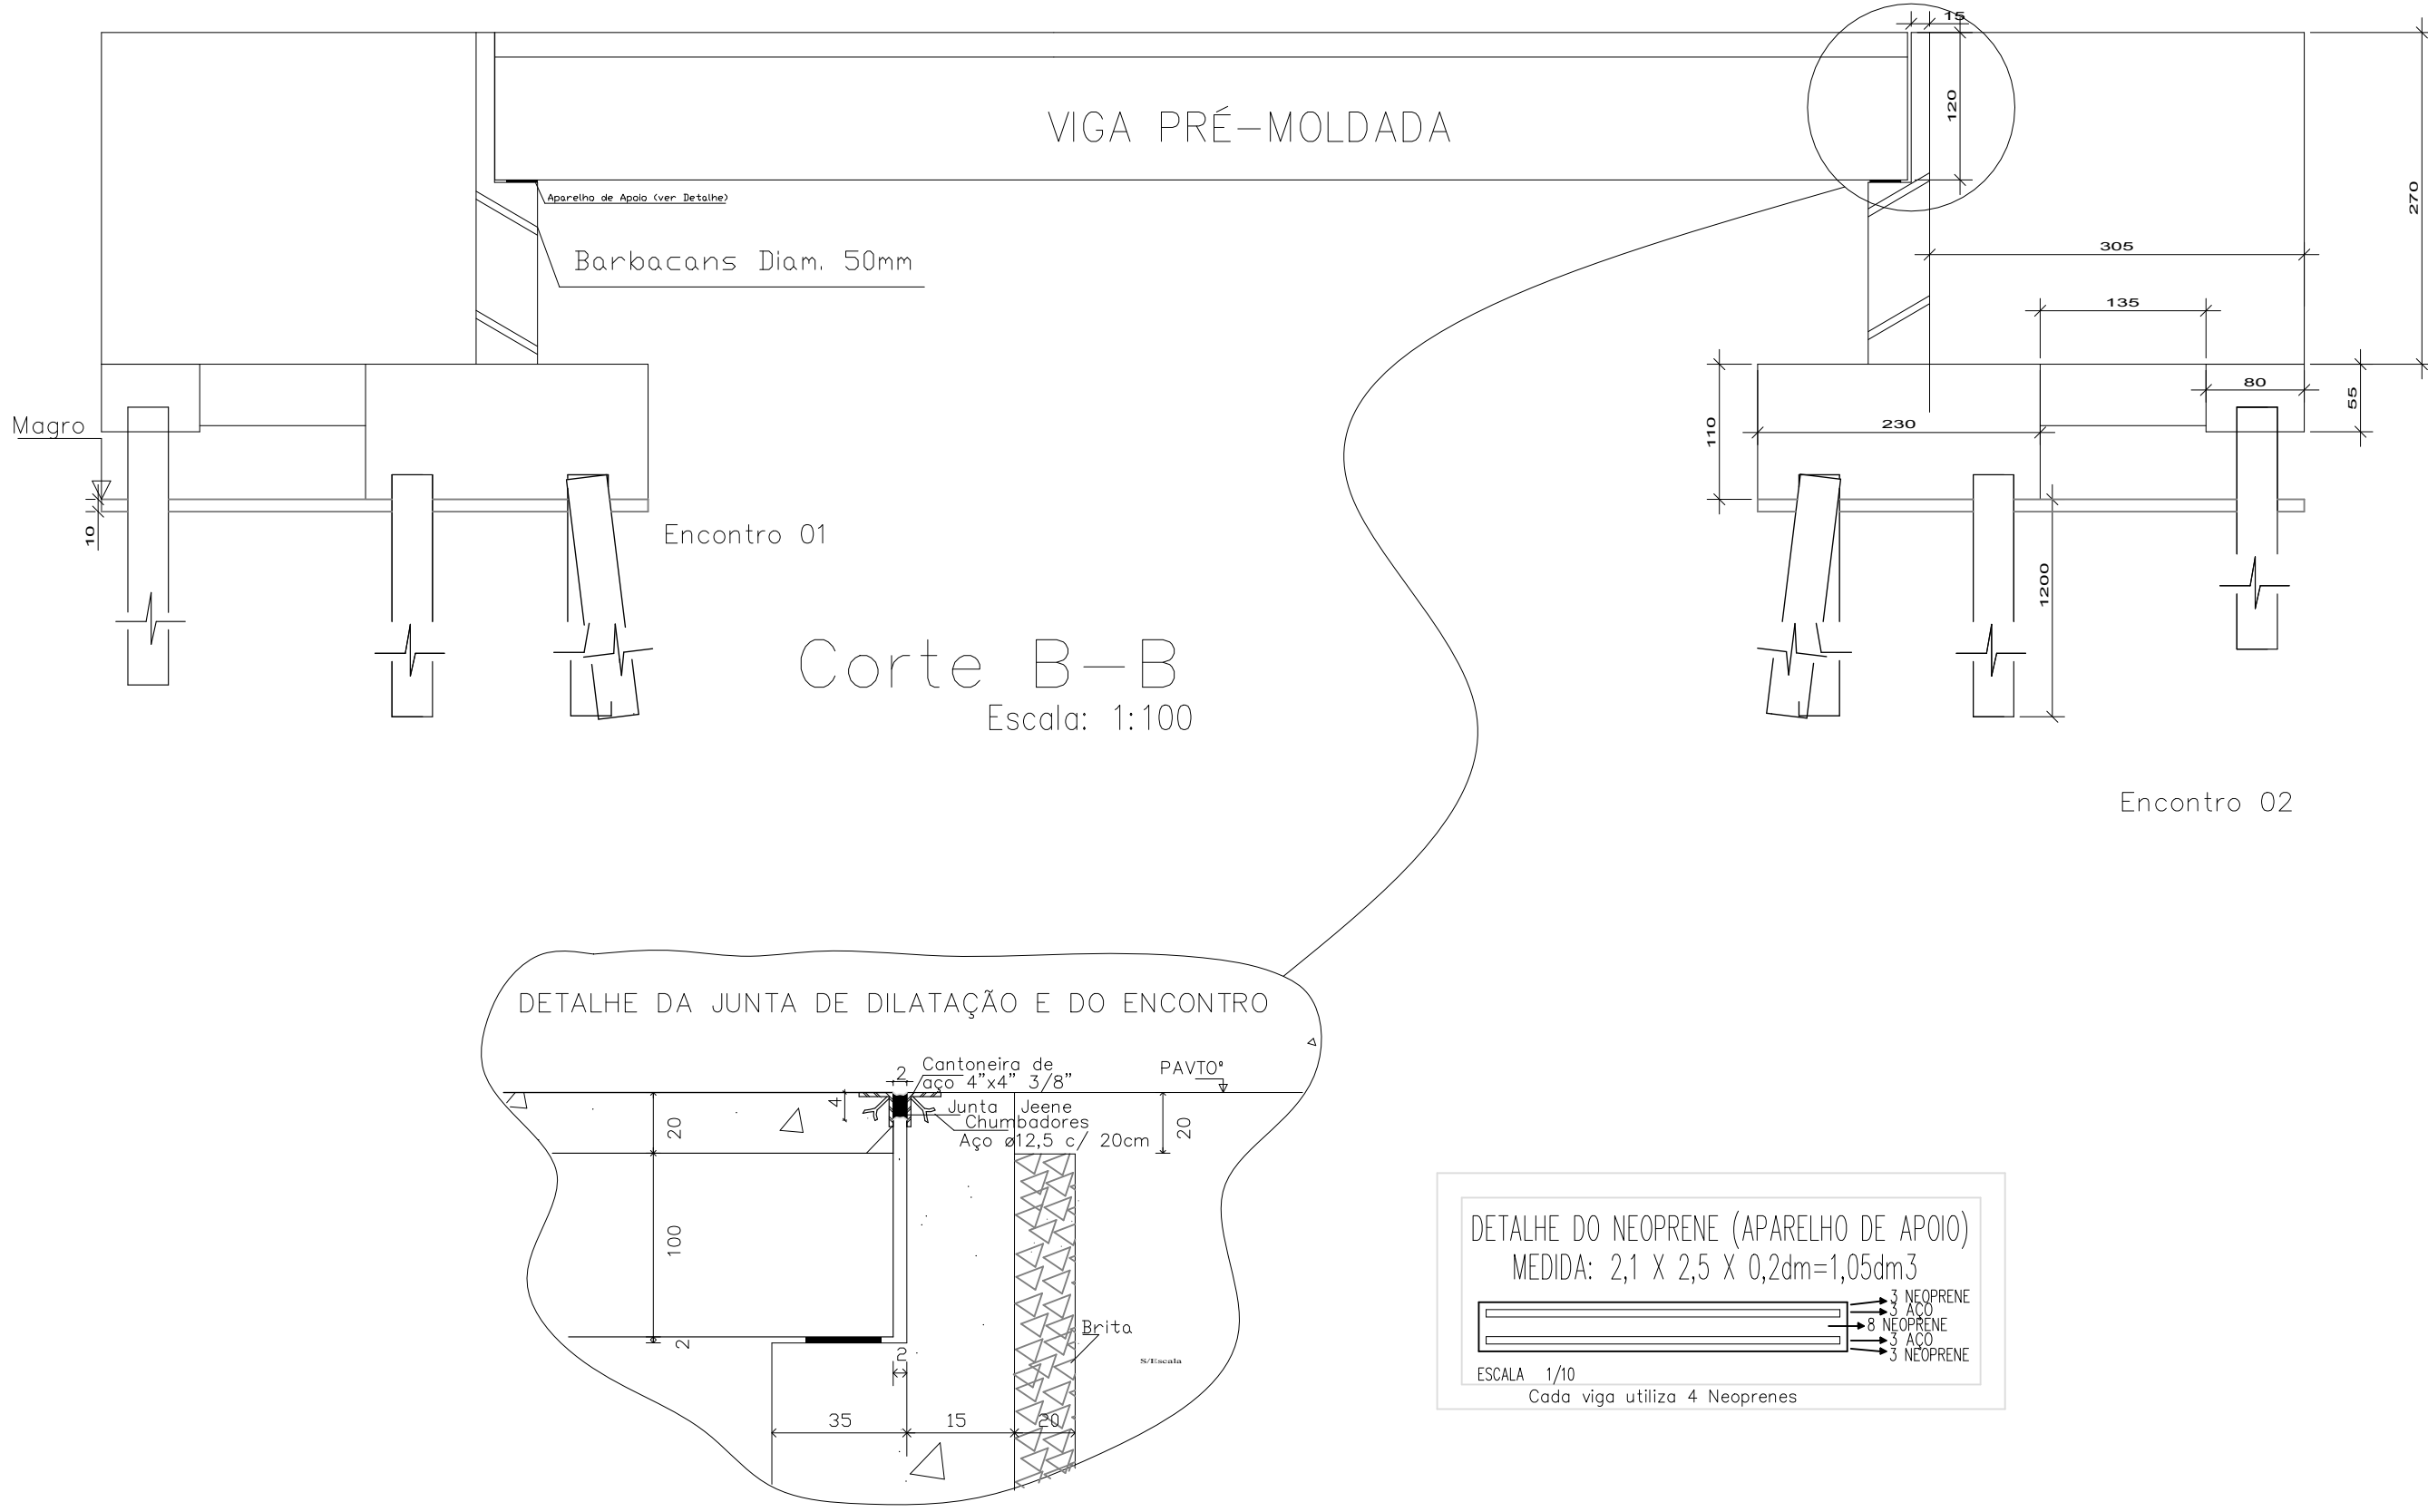

PROJETO		PROJETO ESTRUTURAL	
ENDEREÇO			
Ponte Manga - Prefeitura Municipal de Esmeraldas			
PROPRIETÁRIO		Proprietário: Prefeitura Municipal de Esmeraldas CPF: 18.715.464/0001-39	
AUTOR DO PROJETO		MONIQUE ESTEVES DE OLIVEIRA CREA: ES-04/109/D	
ASSUNTO		DATA:	
PROJETO BASICO		MAIO/2021	
		ÁREA TOTAL CONST.:	
FOLHA:		DESENHO:	
02/02		MEO ENGENHARIA E CONSTRUÇÕES	
		ESCALA:	
		INDICADA	
			