

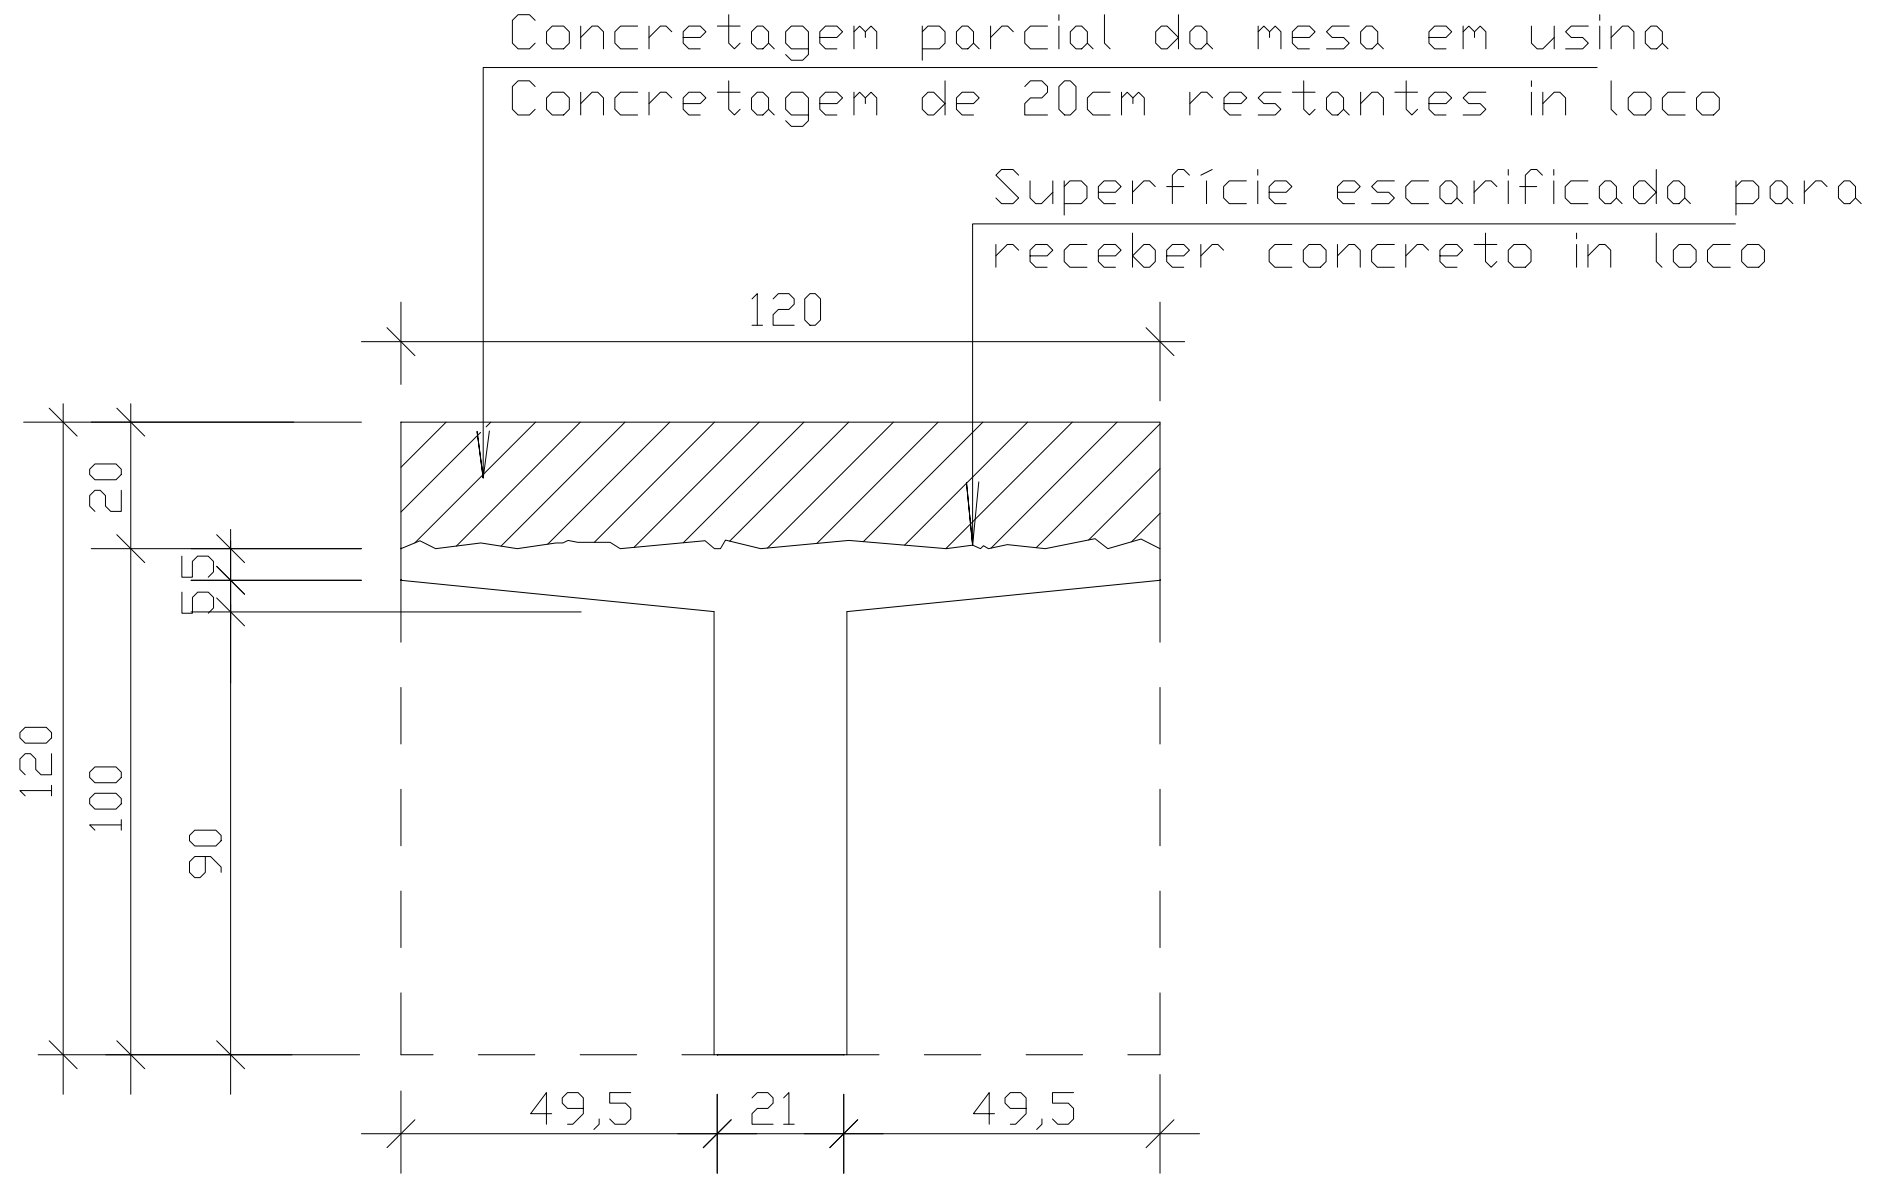


ANEXO V-B - PROJETO PONTE ONESIMO

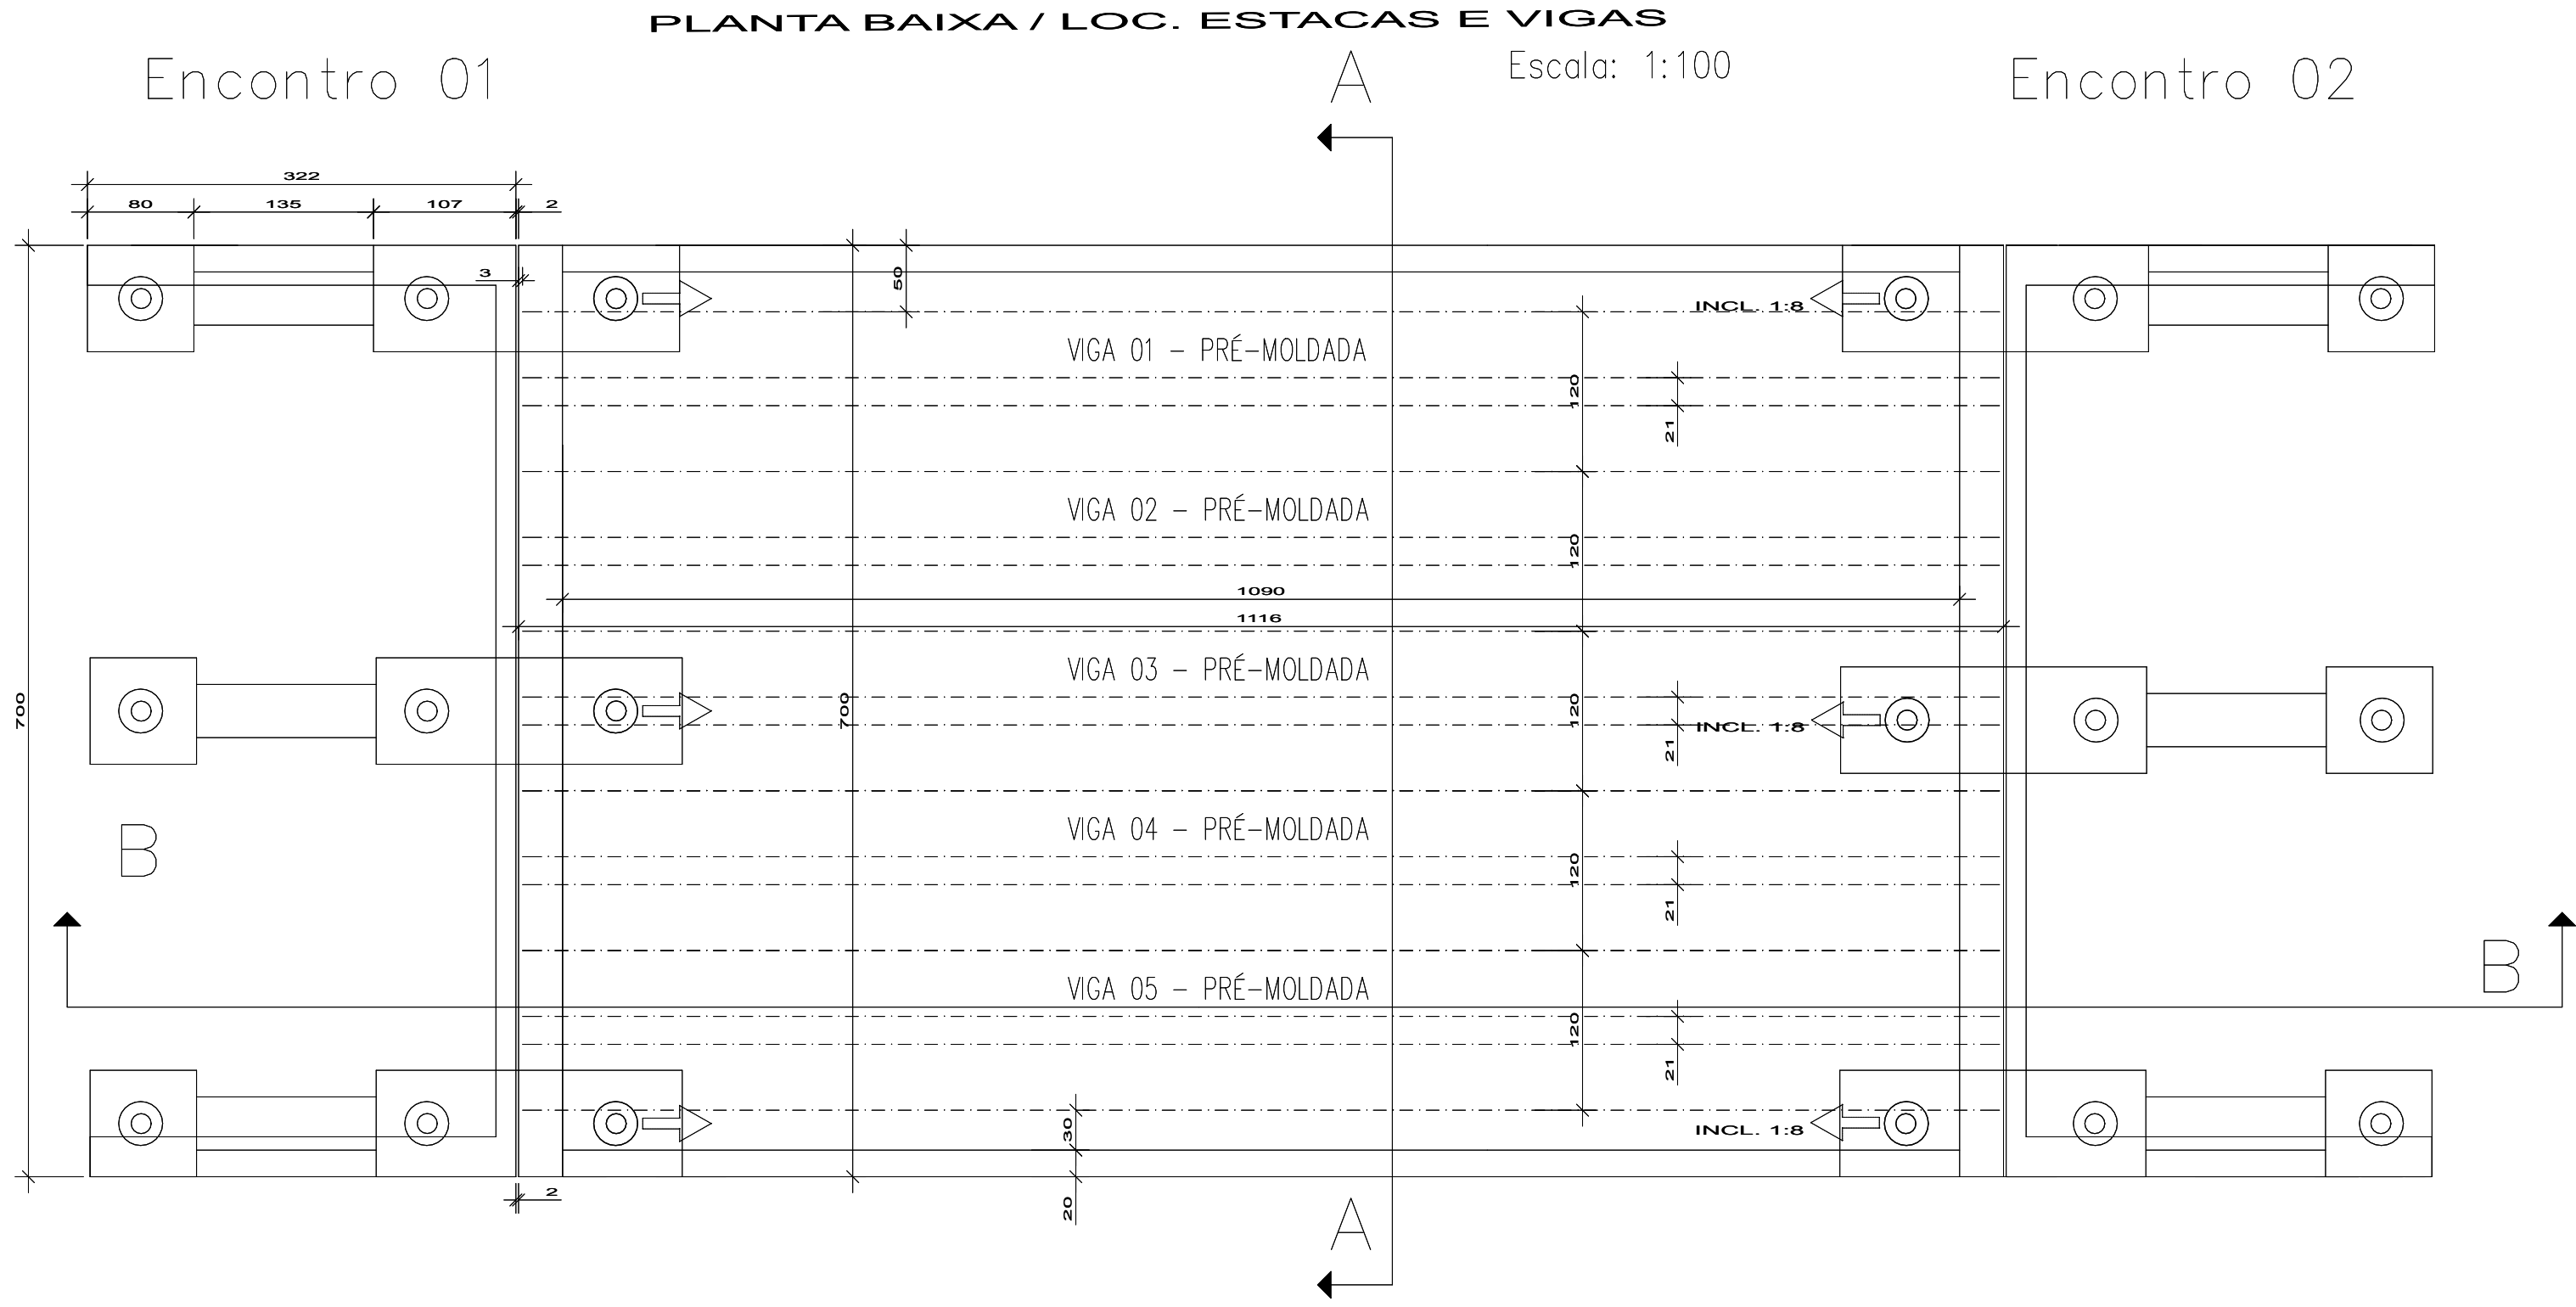

FÔRMA PERFIL T - CLASSE 45 Ton.

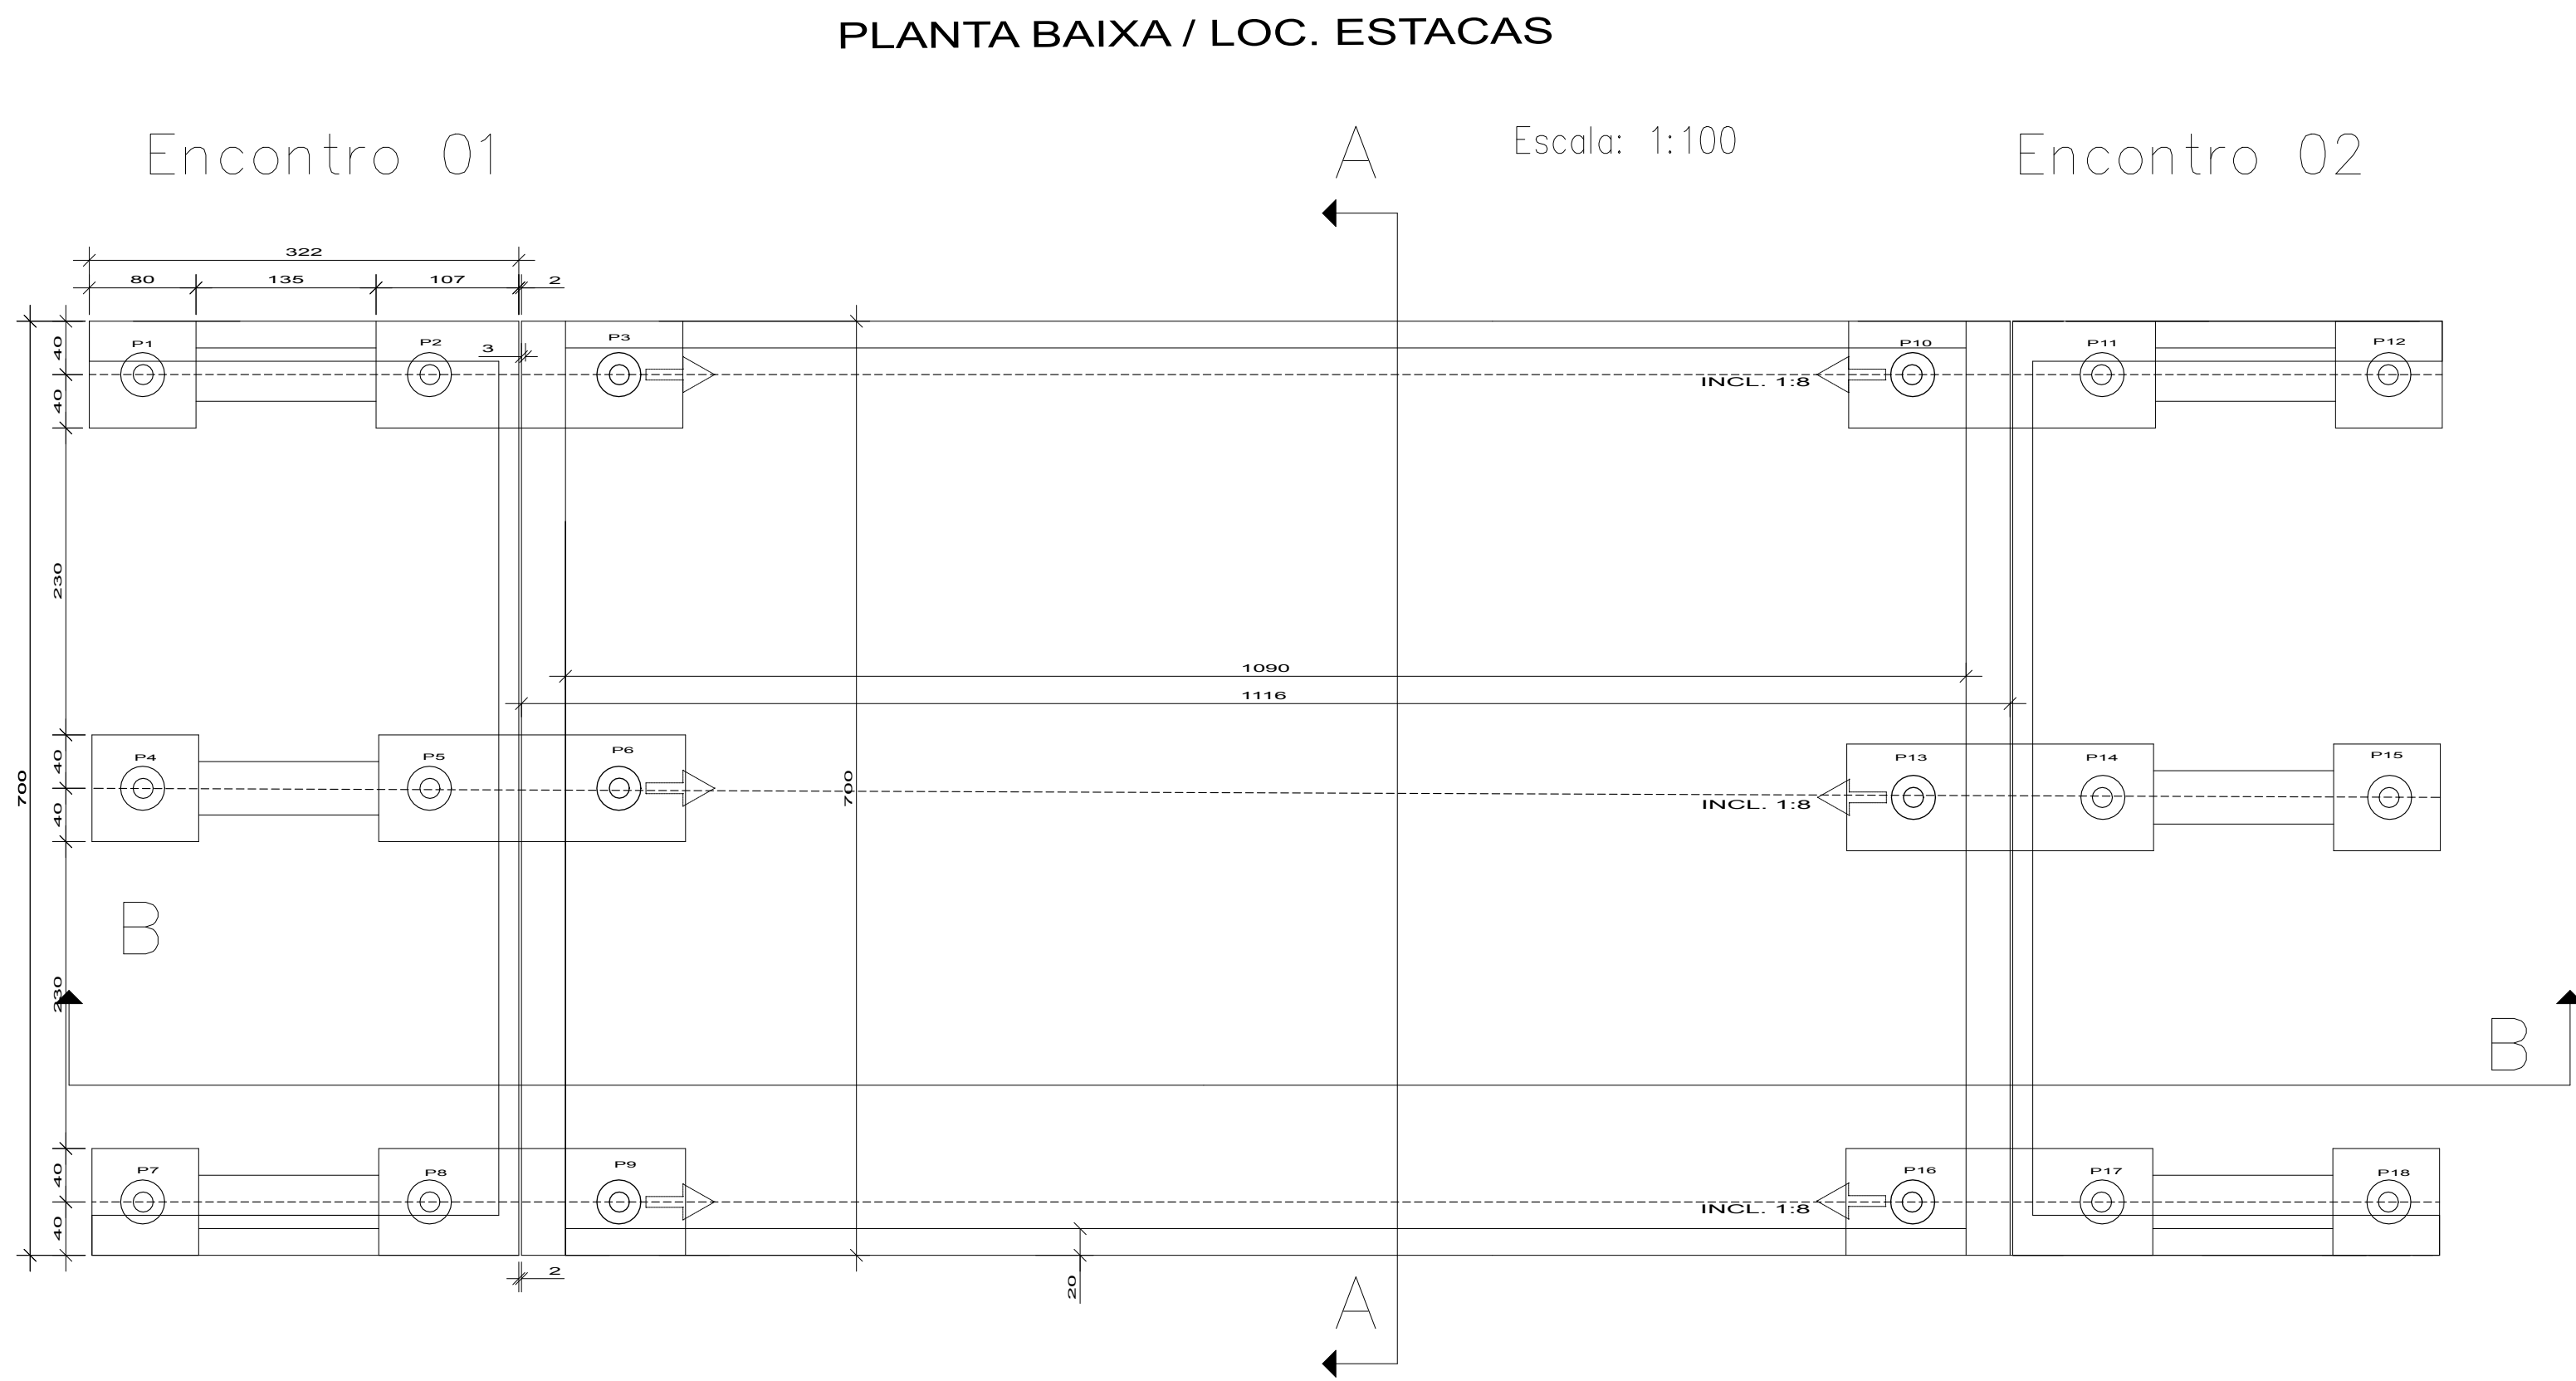

OBSERVAÇÕES

- 1- CONCRETO : FCK = 40,0 MPa
- 2- COBRIMENTO: 4,5 cm
- 3- CONFERIR AS MEDIDAS DO PROJETO BÁSICO E ESTRUTURAL
- 4- A VIGA PODERÁ SER ALTERADA DESDE QUE SEJA SIMILAR A VIGA DESTA PROJETO.

PROJETO		PROJETO ESTRUTURAL	
ENDEREÇO Ponte Onésimo - Prefeitura Municipal de Esmeraldas			
PROPRIETÁRIO 		Proprietário: Prefeitura Municipal de Esmeraldas CNPJ: 18.715.466/0001-39	
AUTOR DO PROJETO 		MONIQUE ESTEVES DE OLIVEIRA CREA: ES-04/1039/D	
ASSUNTO PROJETO BASICO		DATA: MAIO/2021 ÁREA TOTAL CONST.: 	
FOLHA 01/02		DESENHO: MEO ENGENHARIA E CONSTRUÇÕES ESCALA: INDICADA	
			